



- CONSTRUCCIÓN DE PLATAFORMA DE ESTACIONAMIENTO Y CIMENTACIÓN

- CONSTRUCCIÓN DE ARMADO DE LA TORRE GRUA

JALISCO
GOBIERNO DEL ESTADO

UBICACIÓN

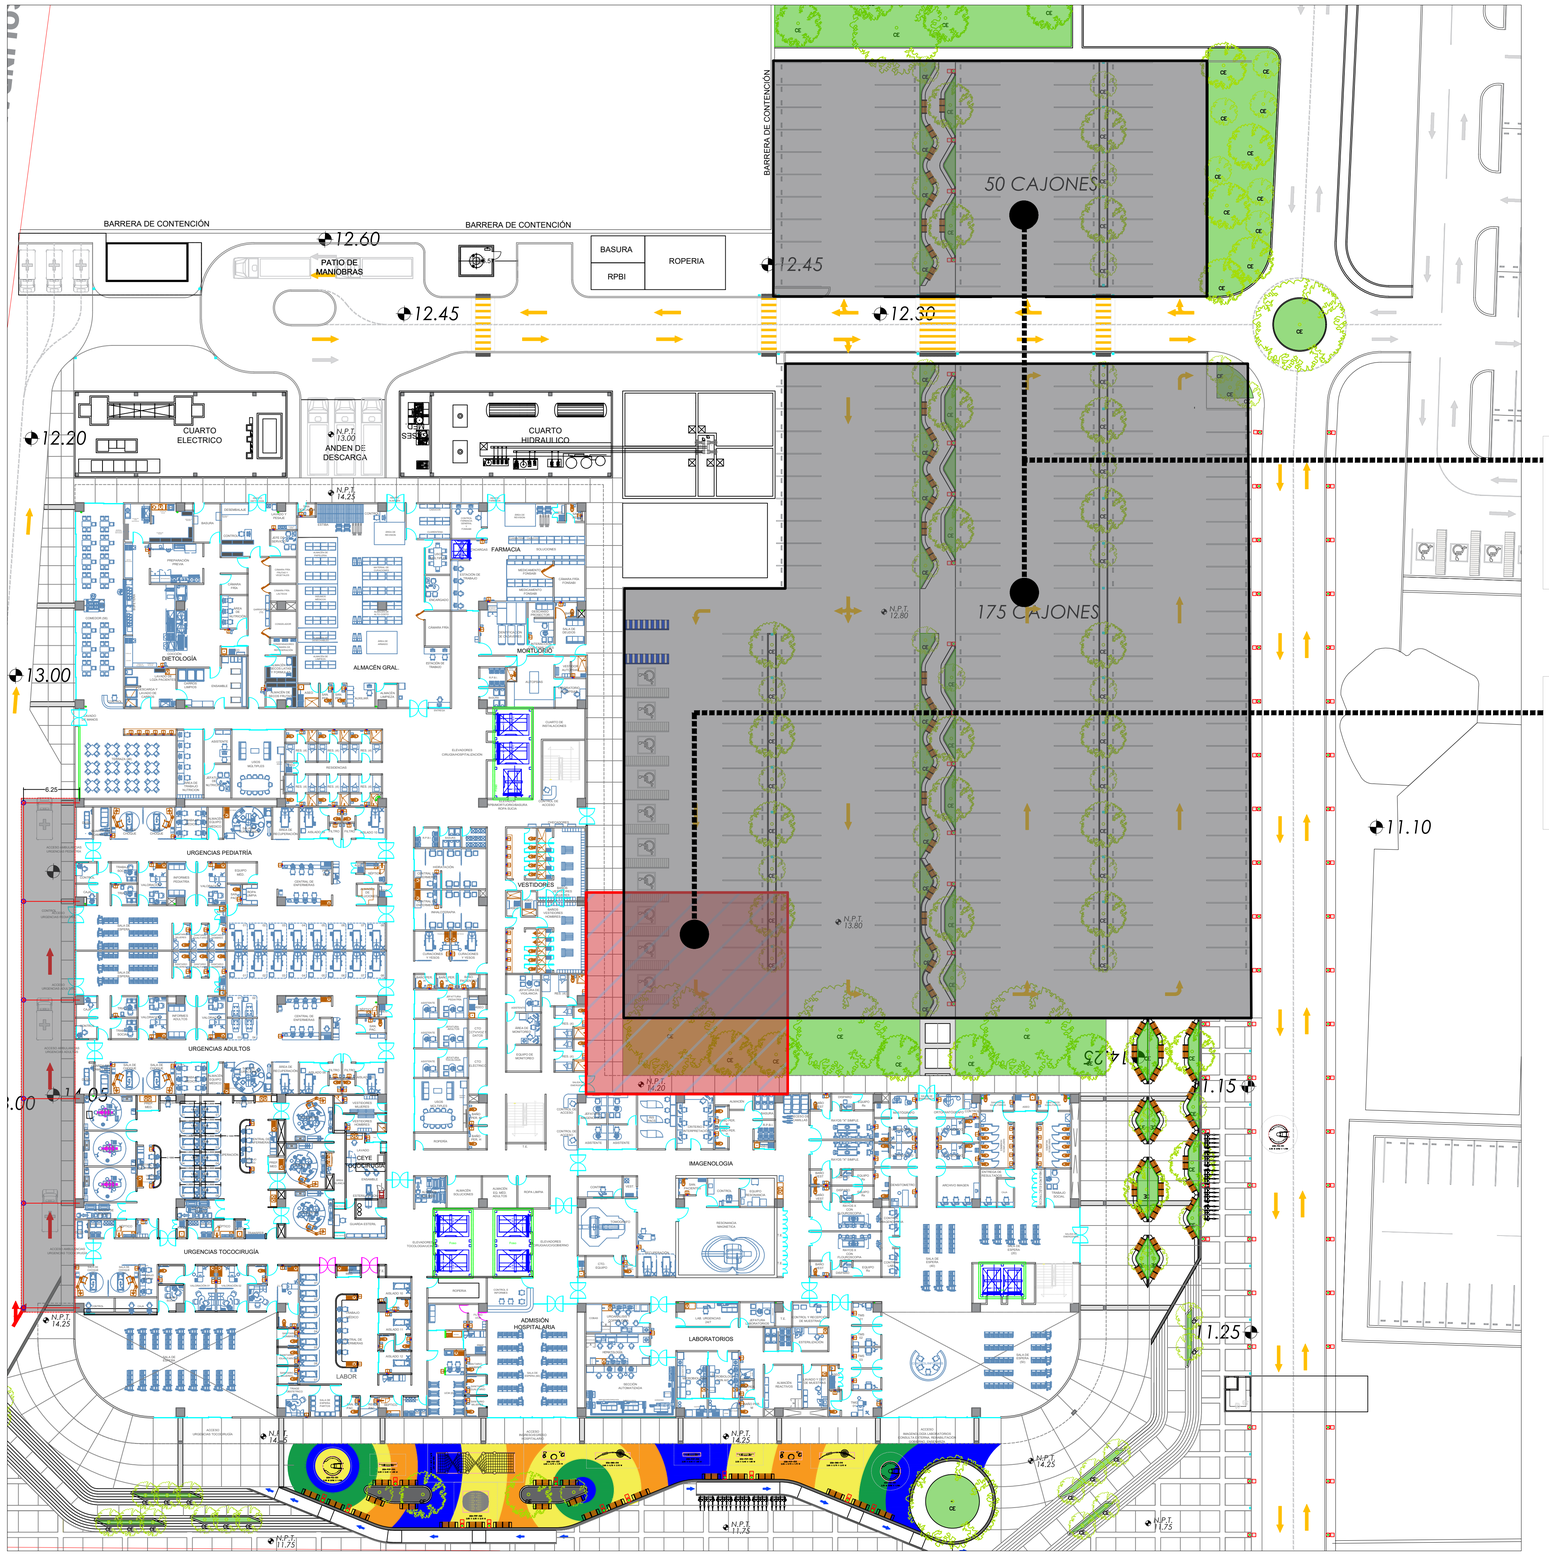

NOTAS:

HOSPITAL CIVIL DE GUADALAJARA DE LA COSTA SIOP-E-FINEDUC-OB-LP-0985-2026

AUTORIZACIÓN:

Ing. David Miguel Zamora Bueno
Secretario de Infraestructura y Obra Pública del estado de Jalisco

Mtro. Joel Iván Zúñiga Gosálvez
Director General de Proyectos de Ingeniería

DATOS GENERALES

Localización: Avenida Federación, Puerto Vallarta, Jal.

Municipio: Puerto Vallarta, Jal.

PROYECTO:

Construcción de plataforma de estacionamiento y cimentación de la torre grúa, de la primera etapa del Hospital Civil de la Costa que operará bajo el modelo del Hospital – Escuela, en el municipio de Puerto Vallarta, Jalisco.

CONTENIDO:

PLANTA ARQUITECTÓNICA CONJUNTO

| ESCALA: | FECHA: | CLAVE DE PLANO: |
|---|---|---|
| 1:800 | NOVIEMBRE 2026 | DET-01 |

Infraestructura y Obra Pública