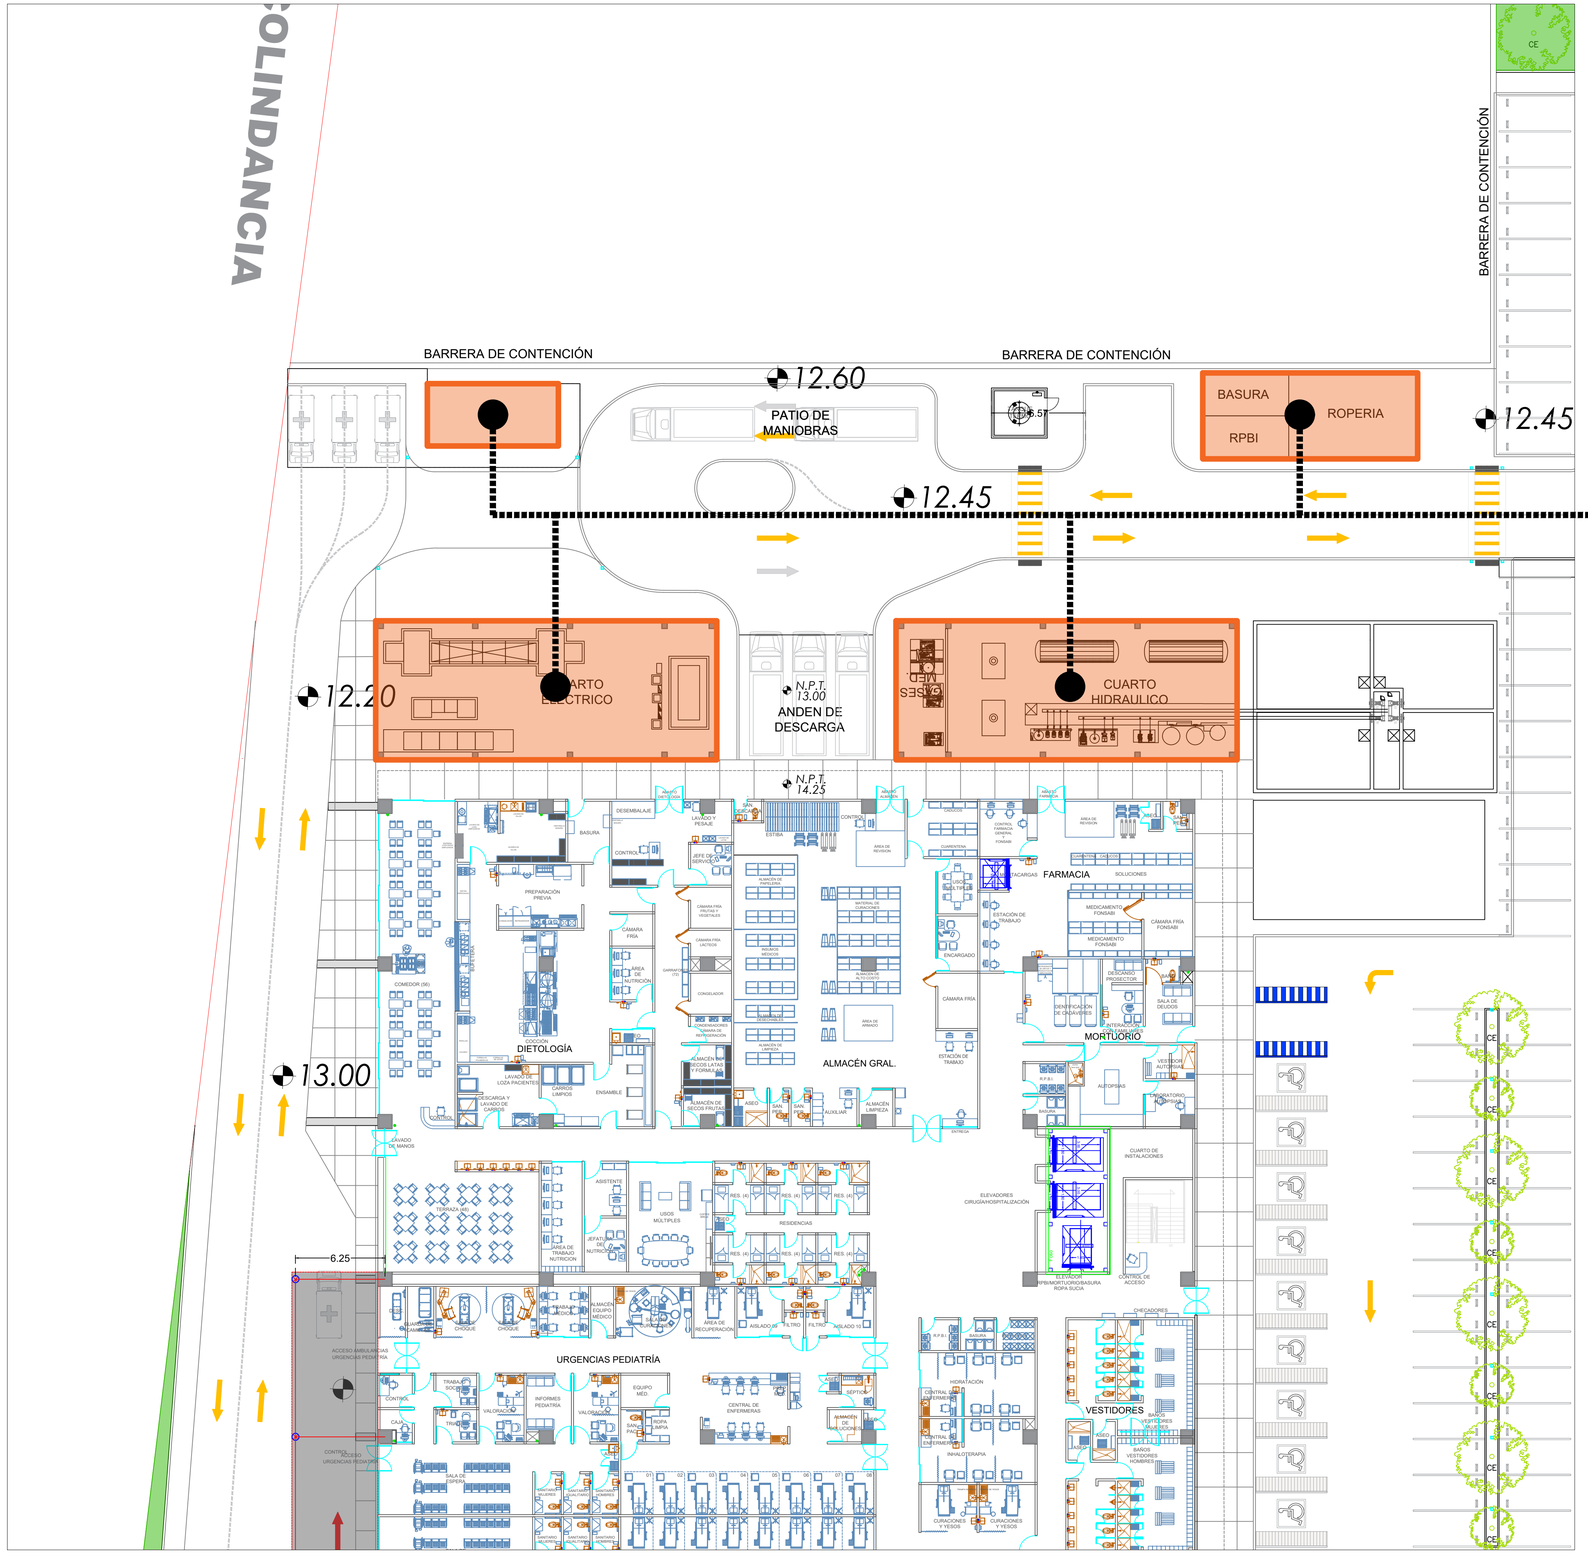


SIOP–E–FINEDUC–OB–LP–0990–2026

CONSTRUCCIÓN DE:

- CUARTO HIDRAULICO
- CUARTO DE GASES MEDICINALES
- BASURA
- R.P.B.I
- ROPERIA
- CUARTO ÉLECTRICO

JALISCO
GOBIERNO DEL ESTADO

UBICACIÓN



NOTAS:

HOSPITAL CIVIL DE GUADALAJARA DE LA COSTA SIOP–E–FINEDUC–OB–LP–0990–2026

AUTORIZACIÓN:

Ing. David Miguel Zamora Bueno
Secretario de Infraestructura y Obra Pública del estado de Jalisco

Mtro. Joel Iván Zúñiga Gosálvez
Director General de Proyectos de Ingeniería

DATOS GENERALES

Localización: Avenida Federación, Puerto Vallarta, Jal.

Municipio: Puerto Vallarta, Jal.

PROYECTO:

Construcción de edificio de cuarto de maquinas (obra gris) de la primera etapa del Hospital Civil de la Costa que operará bajo el modelo del Hospital – Escuela, en el municipio de Puerto Vallarta, Jalisco.

CONTENIDO:

PLANTA ARQUITECTÓNICA CONJUNTO

ESCALA:	FECHA:	CLAVE DE PLANO:
1:800	NOVIEMBRE 2026	PL–01

Infraestructura y Obra Pública