



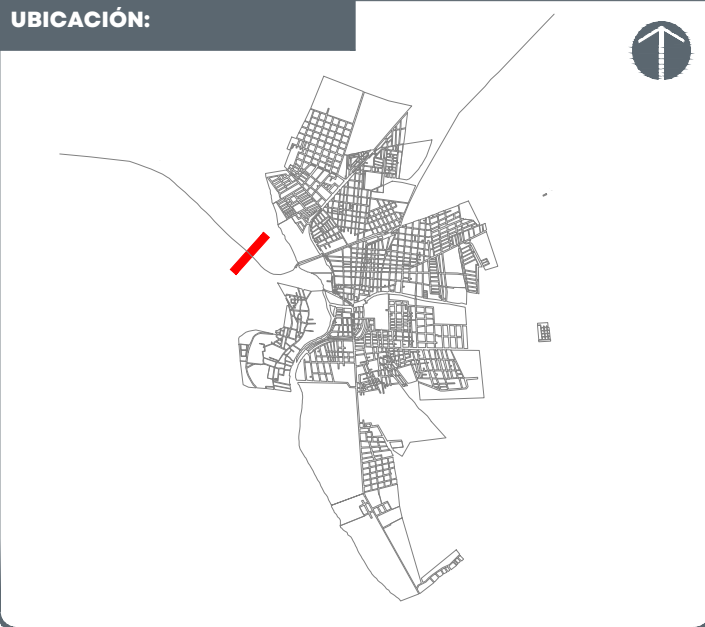

| NOTAS:                                       |                                              |
|----------------------------------------------|----------------------------------------------|
| SEMILOGÍA:                                   |                                              |
| --- Límite de intervención                   | --- Límite de estado actual                  |
| ● Puntos de cruce                            | --- Índice final de piso terminado           |
| --- Índice pendiente                         | --- Índice cambio de nivel                   |
| --- Índice cambio de nivel                   | --- Índice cambio de nivel                   |
| --- Cotas estado actual                      | --- Cotas estado actual                      |
| --- Cotas propuestas                         | --- Señalización horizontal. Flecha sencilla |
| --- Señalización horizontal. Flecha sencilla | --- Señalización horizontal. Flecha doble    |
| --- Señalización horizontal. Flecha doble    | --- Señalización horizontal. Solo vuelta     |
| --- Señalización horizontal. Solo vuelta     | --- Lumbreros sencillos propuestos           |
| --- Lumbreros sencillos propuestos           | --- Lumbreros dobles propuestos              |
| --- Lumbreros dobles propuestos              | --- Bolardos propuestos                      |
| --- Bolardos propuestos                      | --- Guías peatonales                         |
| --- Guías peatonales                         | --- Andador peatonal de concreto             |
| --- Andador peatonal de concreto             | --- Segregador tipo Boomerang                |
| --- Segregador tipo Boomerang                | --- Llamado a detalle                        |
| --- Llamado a detalle                        | --- Vegetación en barqueta                   |

| AUTORIZACIÓN:   |                 |                 |
|---|-----------------|-----------------|
| Arq. Douglas Rodríguez Perea<br>Director General de Arquitectura y Urbanismo   |                 |                 |
| Arq. Ángel Ignacio Barajas Rosas<br>Director de Proyectos de Calles   |                 |                 |
| DATOS GENERALES:   |                 |                 |
| Localización: Carretera Poncitlán-Ocotlán<br>Municipio: Ocotlán   |                 |                 |
| PROYECTO:   |                 |                 |
| Construcción de entorno y andadores para puente peatonal ubicado sobre la carretera a Ocotlán - Jamay, entre el Río Santiago y la Av. Francisco Zarco, en el municipio de Ocotlán, Jalisco. |                 |                 |
| CONTENIDO:   |                 |                 |
| ARQUITECTÓNICO   |                 |                 |
| ESCALA:   | FECHA:          | CLAVE DE PLANO: |
| 1:1500   | SEPTIEMBRE 2024 | ARQ_LL          |

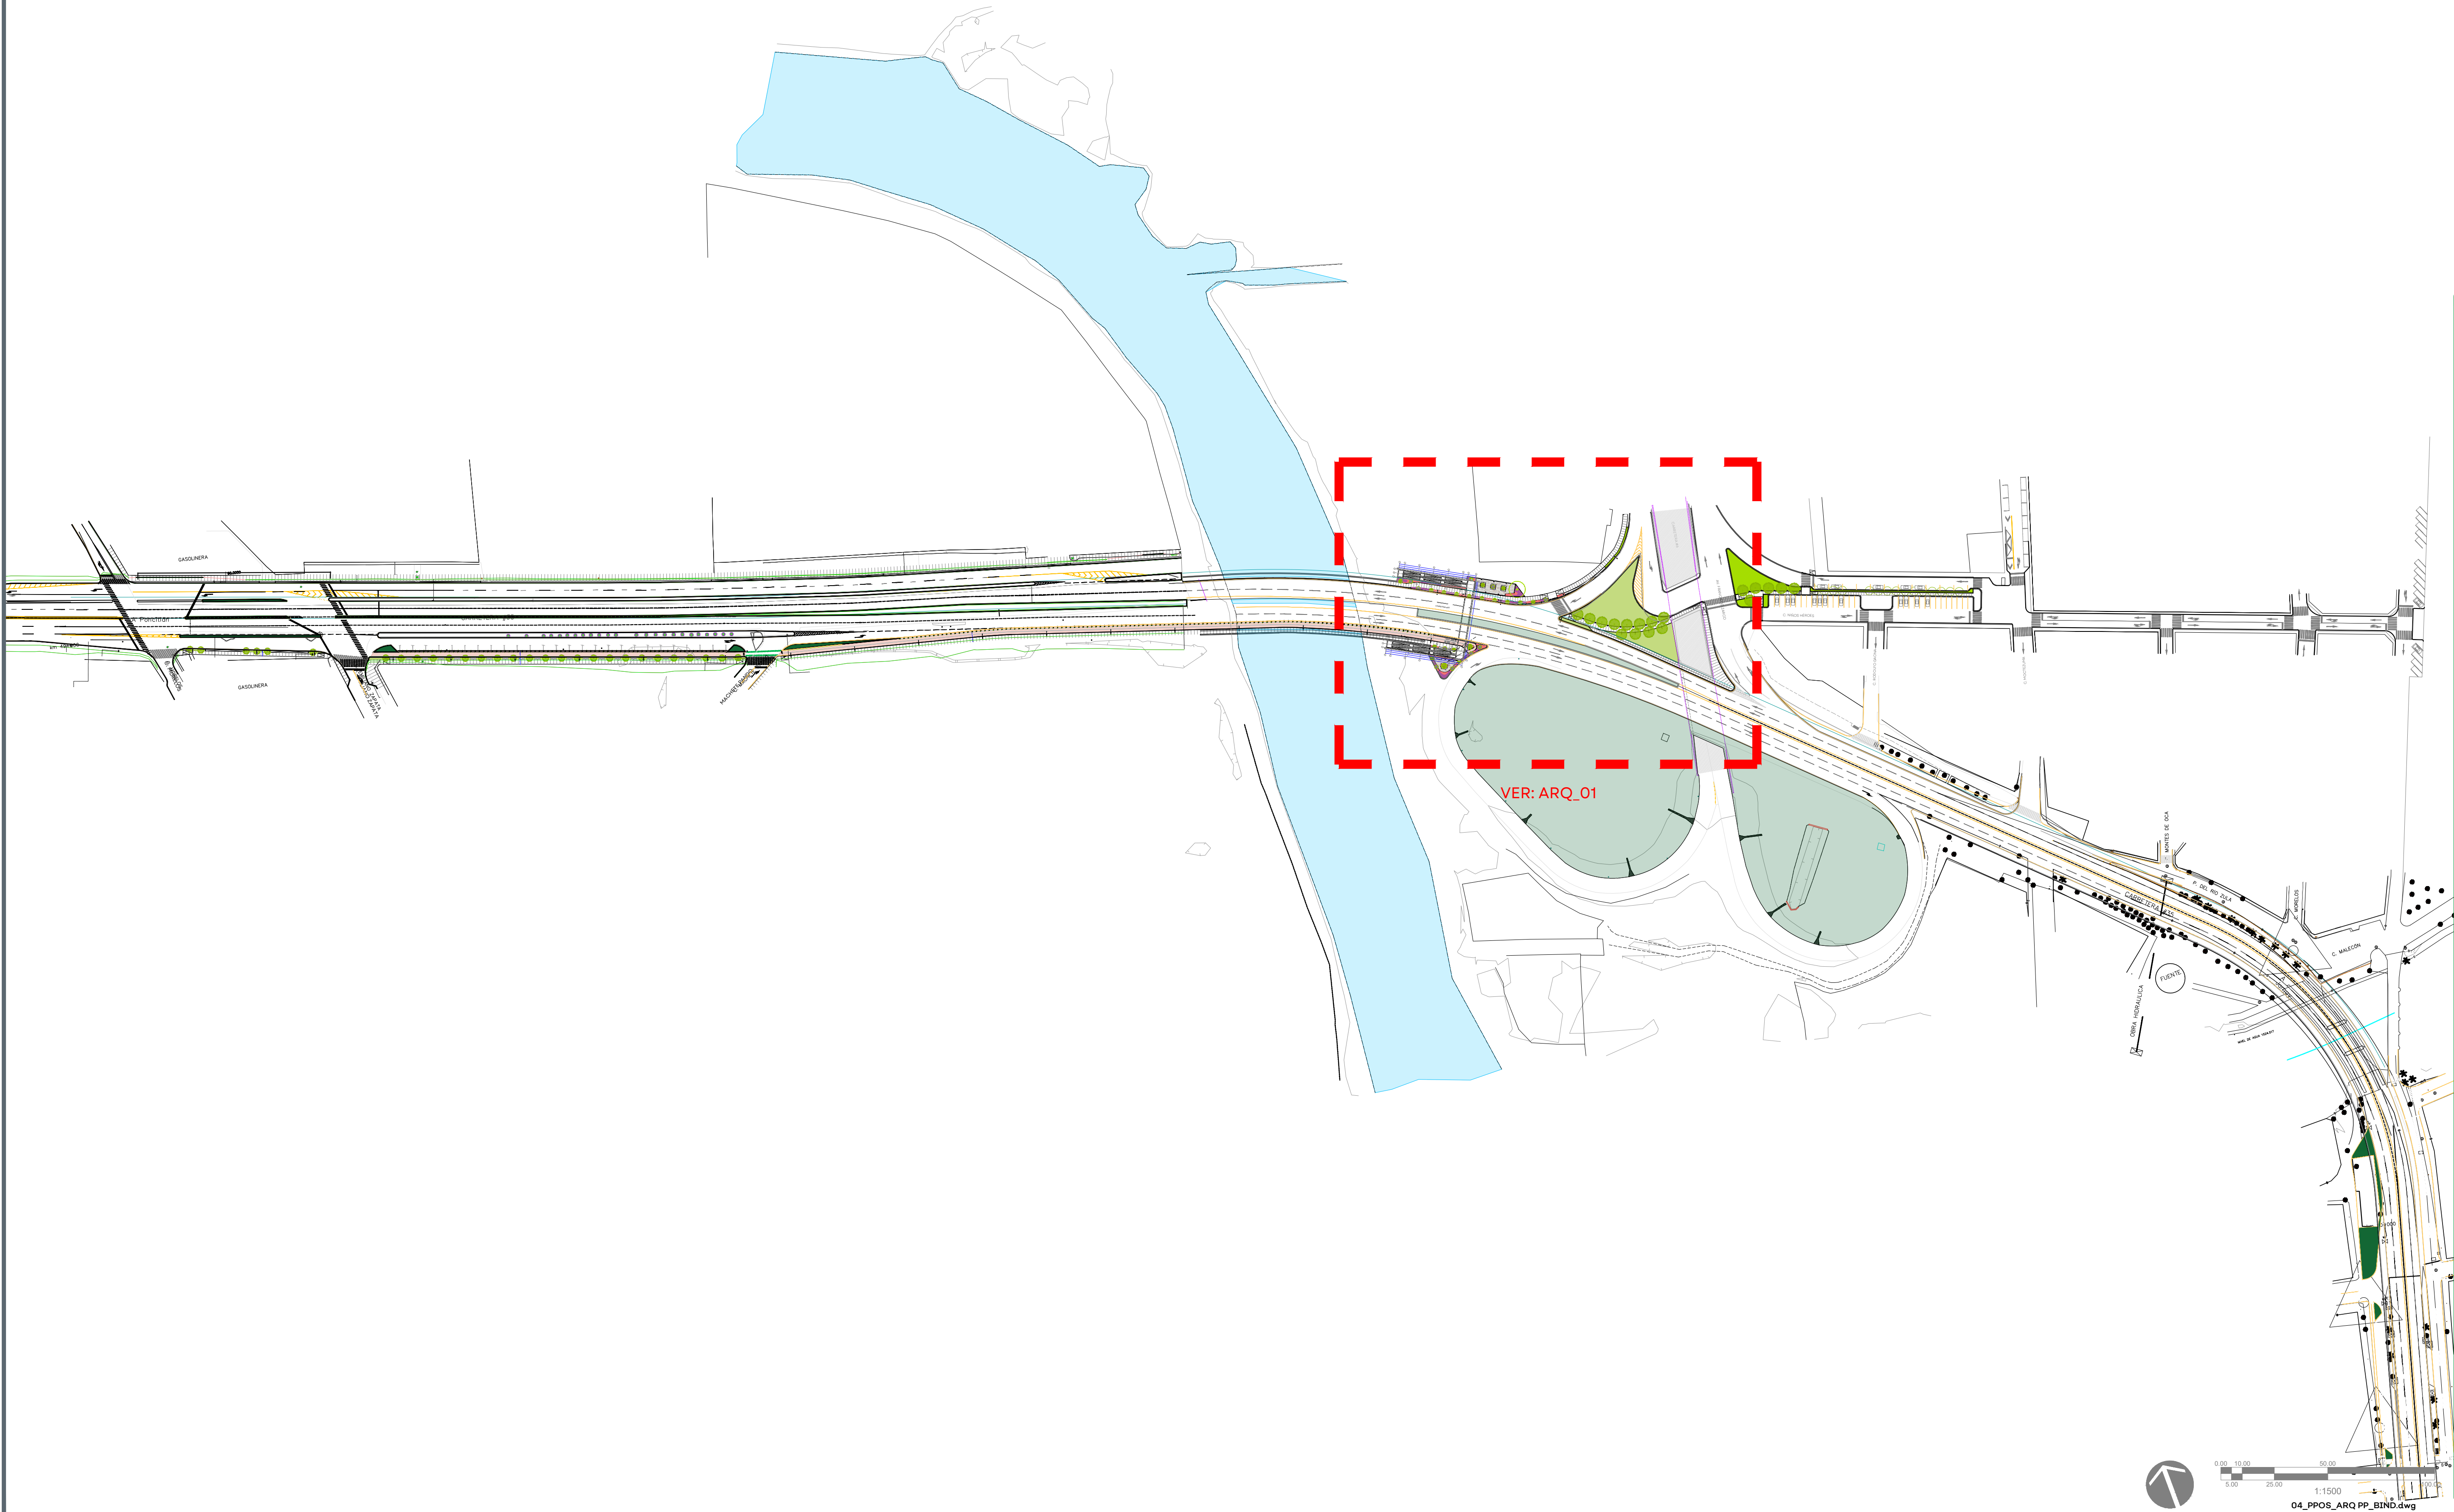

CONSTRUCCIÓN ENTORNO Y ANDADORES PUENTE PEATONAL CARRETERA OCOTLÁN - JAMAY SIOP-E-IV-OB-LP-0712-2026

