



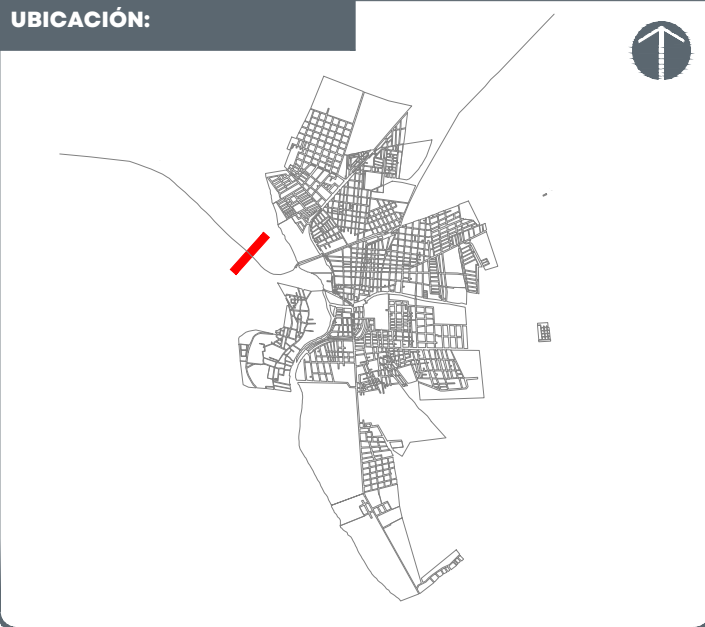



NOTAS:	
SEMILOGÍA:	
--- Límite de intervención	--- Límite de estado actual
● Puntos de cruce	--- Índice final de piso terminado
--- Índice pendiente	--- Índice cambio de nivel
--- Índice cambio de nivel	--- Índice cambio de nivel
--- Cotas estado actual	--- Cotas estado actual
--- Cotas propuestas	--- Señalización horizontal. Flecha sencilla
--- Señalización horizontal. Flecha sencilla	--- Señalización horizontal. Flecha doble
--- Señalización horizontal. Flecha doble	--- Señalización horizontal. Solo vuelta
--- Señalización horizontal. Solo vuelta	--- Lumbreros sencillos propuestos
--- Lumbreros sencillos propuestos	--- Lumbreros dobles propuestos
--- Lumbreros dobles propuestos	--- Bolardos propuestos
--- Bolardos propuestos	--- Guía peatonal
--- Guía peatonal	--- Andador peatonal de concreto
--- Andador peatonal de concreto	--- Segregador tipo Bumerang
--- Segregador tipo Bumerang	--- Llamado a detalle
--- Llamado a detalle	--- Vegetación en barqueta

AUTORIZACIÓN:		
Arq. Douglas Rodríguez Perea Director General de Arquitectura y Urbanismo		
Arq. Ángel Ignacio Barajas Rosas Director de Proyectos de Calles		
DATOS GENERALES:		
Localización: Carretera Poncitlán-Ocotlán Municipio: Ocotlán		
PROYECTO:		
Construcción de entorno y andadores para puente peatonal ubicado sobre la carretera a Ocotlán - Jamay, entre el Río Santiago y la Av. Francisco Zarco, en el municipio de Ocotlán, Jalisco.		
CONTENIDO:		
ARQUITECTÓNICO		
ESCALA:	FECHA:	CLAVE DE PLANO:
1:1500	SEPTIEMBRE 2024	ARQ_LL

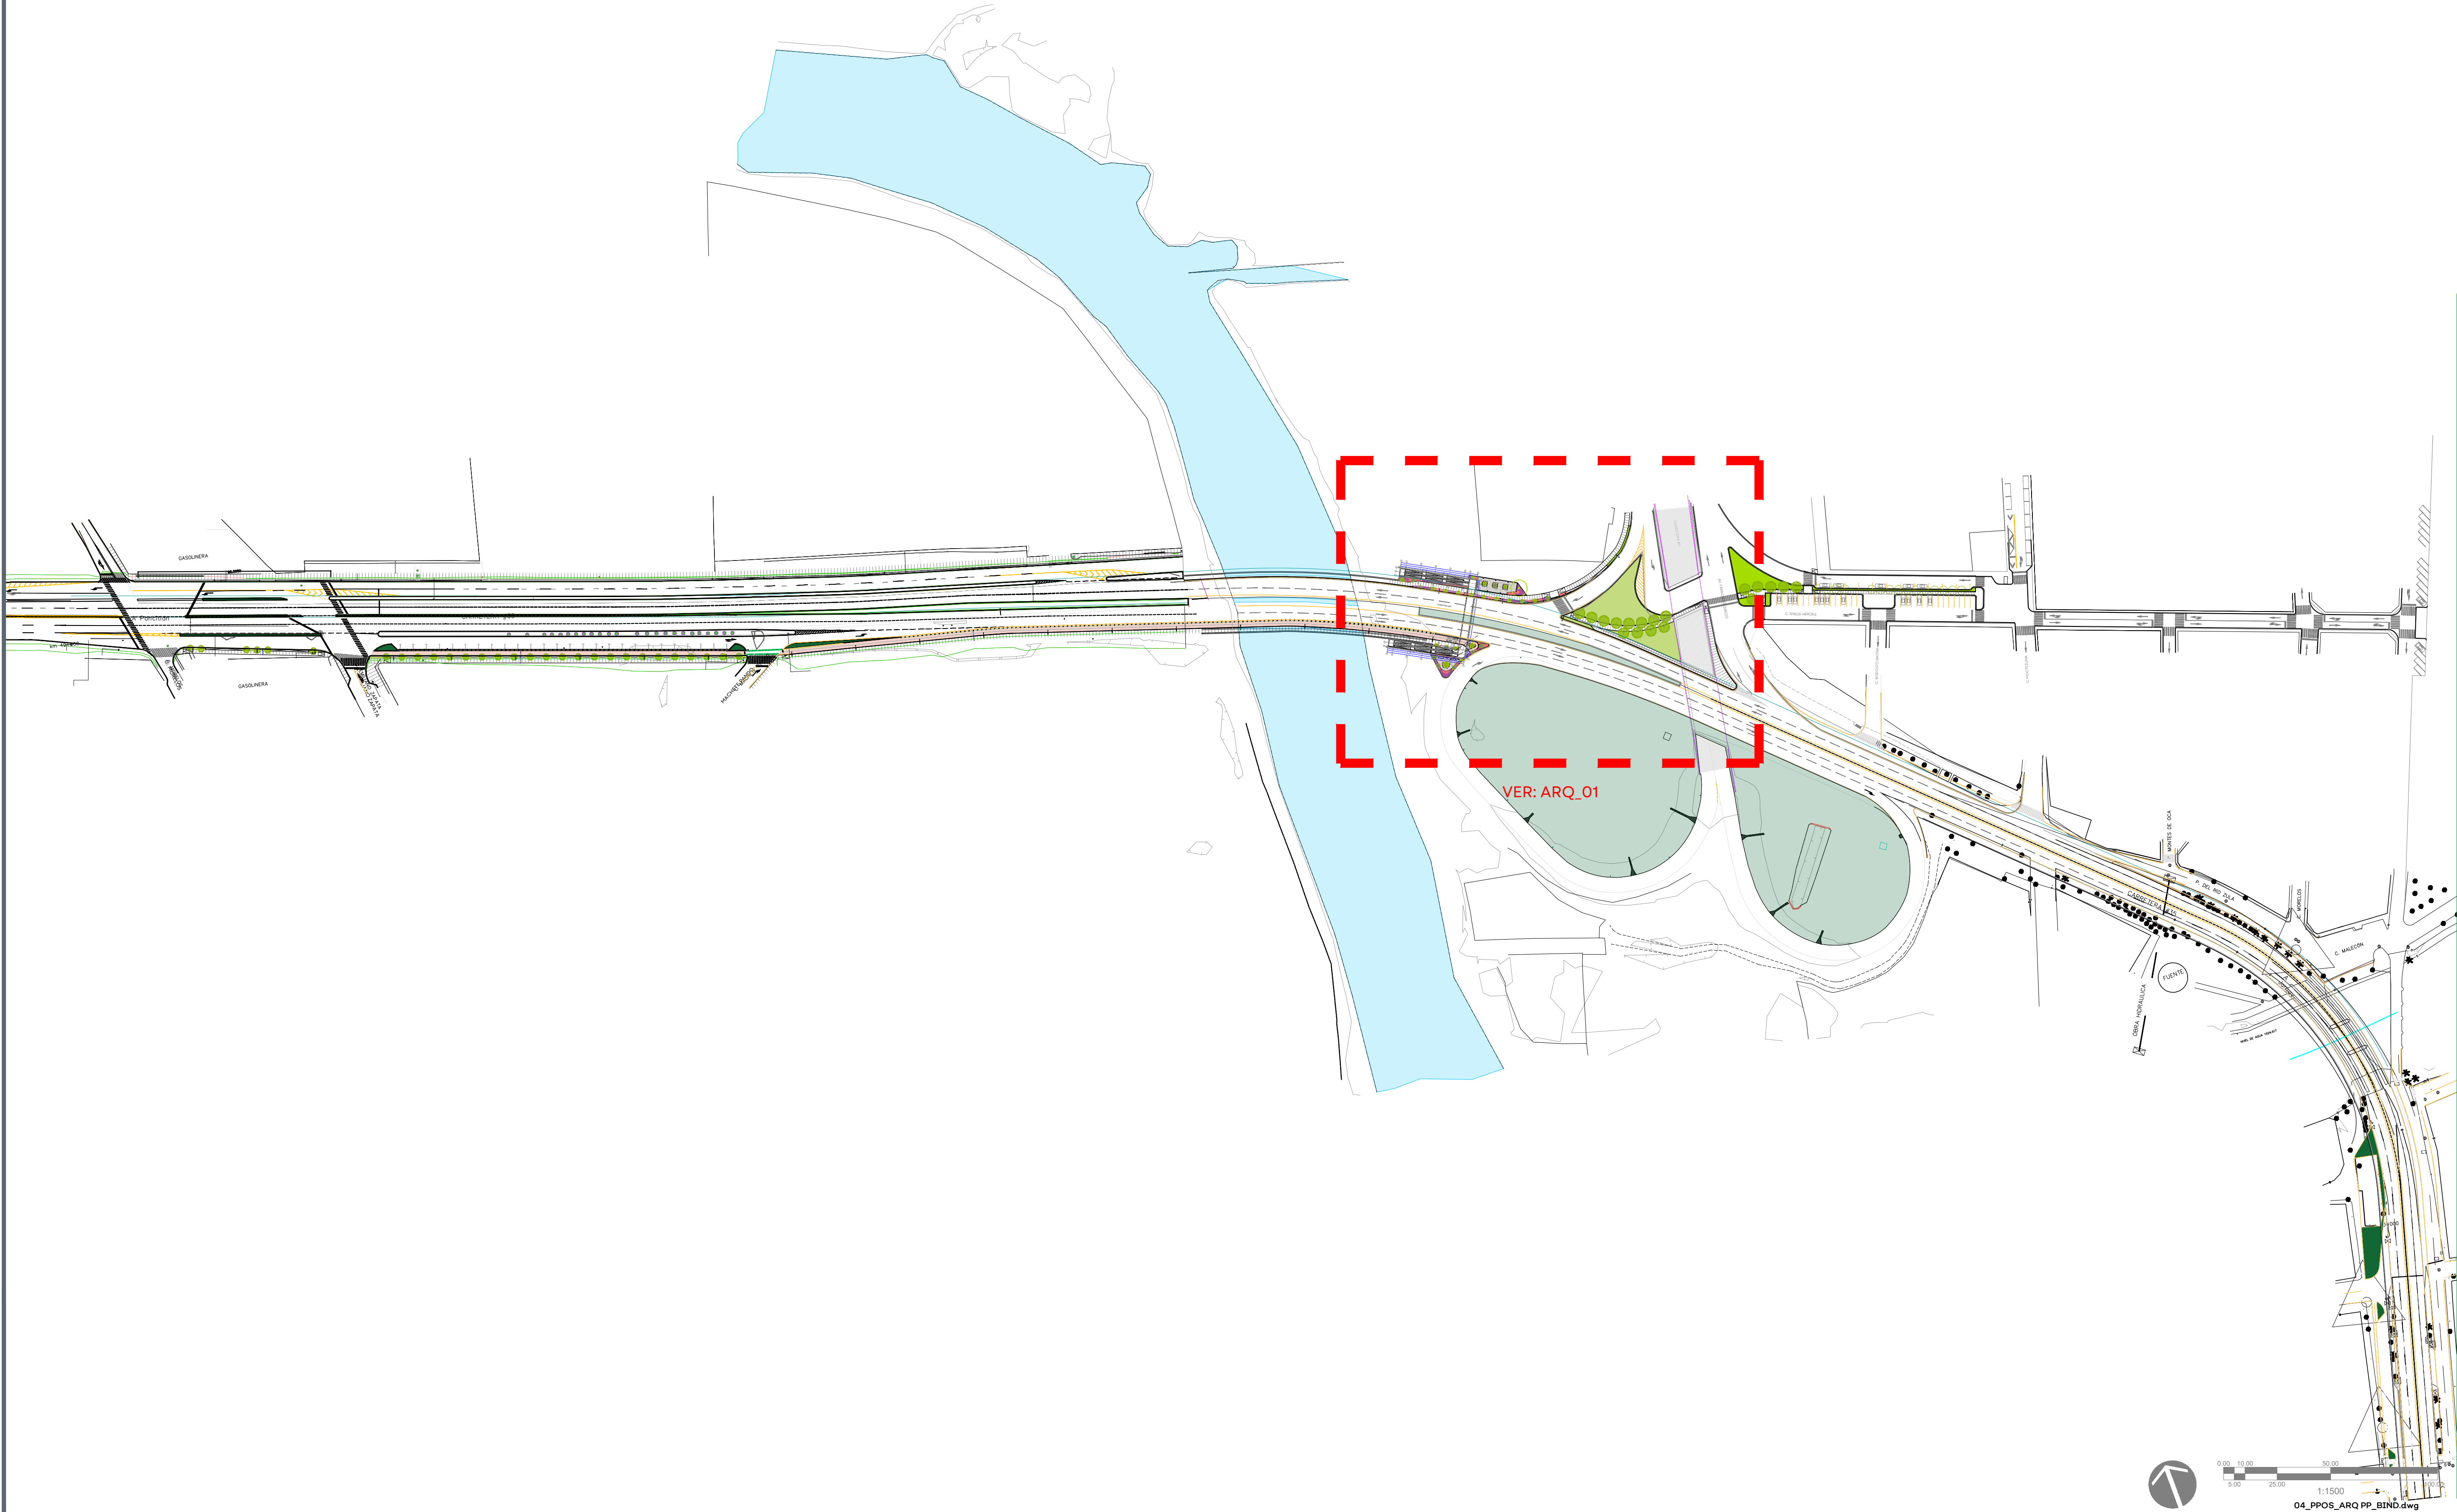

CONSTRUCCIÓN ENTORNO Y ANDADORES PUENTE PEATONAL CARRETERA OCOTLÁN - JAMAY SIOP-E-IV-OB-LP-0712-2026

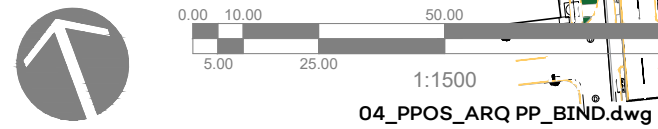

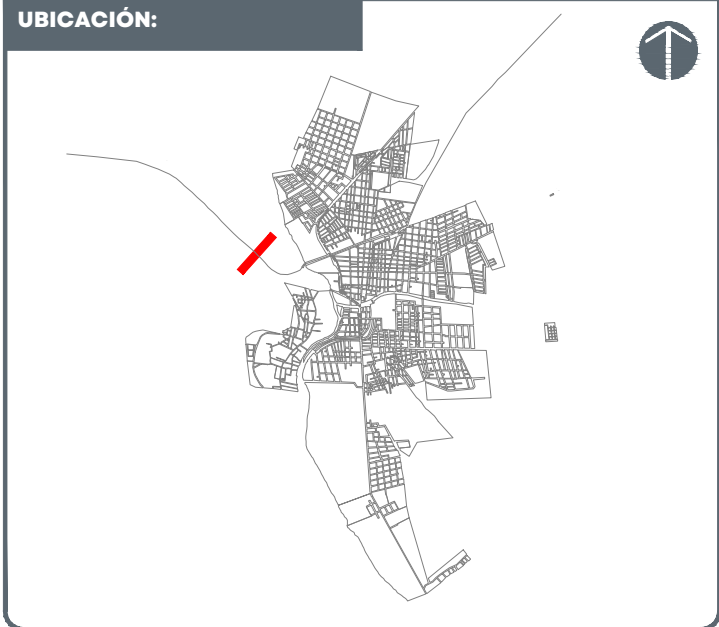

NOTAS:

SEMILOGÍA:	Limite de intervención
	Limite de estado actual
	Indice Nivel de plus terminado
	Indice Pendiente
	Indice cambio de nivel
	Indice cambio de sublecho
	Cotas estado actual
	Cotas proyectos
	Señalización horizontal: Flecha sencilla
	Señalización horizontal: Flecha doble
	Señalización horizontal: Solo vuelta
	Luminaria sencilla propuesta
	Luminaria doble propuesta
	Balardo propuesta
	Quiebre peatonal
	Andador peatonal de concreto
	Segregador tipo Boomerang
	Límite a detalle
	Vegetación en barqueta

AUTORIZACIÓN:

Arq. Douglas Rodríguez Perea Director General de Arquitectura y Urbanismo
Arq. Ángel Ignacio Barajas Rosas Director de Proyectos de Calles

DATOS GENERALES:

Localización: Carretera Poncitlán-Ocotlán
Municipio: Ocotlán

PROYECTO:

Construcción de entorno y andadores para puente peatonal ubicado sobre la carretera a Ocotlán - Jamay, entre el Río Santiago y la Av. Francisco Zarco, en el municipio de Ocotlán, Jalisco.

CONTENIDO:

ARQUITECTÓNICO

ESCALA:	FECHA:	CLAVE DE PLANO:
1:250	SEPTIEMBRE 2024	ARQ_01



CONSTRUCCIÓN ENTORNO Y ANDADORES PUNTE PEATONAL CARRETERA OCOTLÁN - JAMAY SIOP-E-IV-OB-LP-0712-2026