



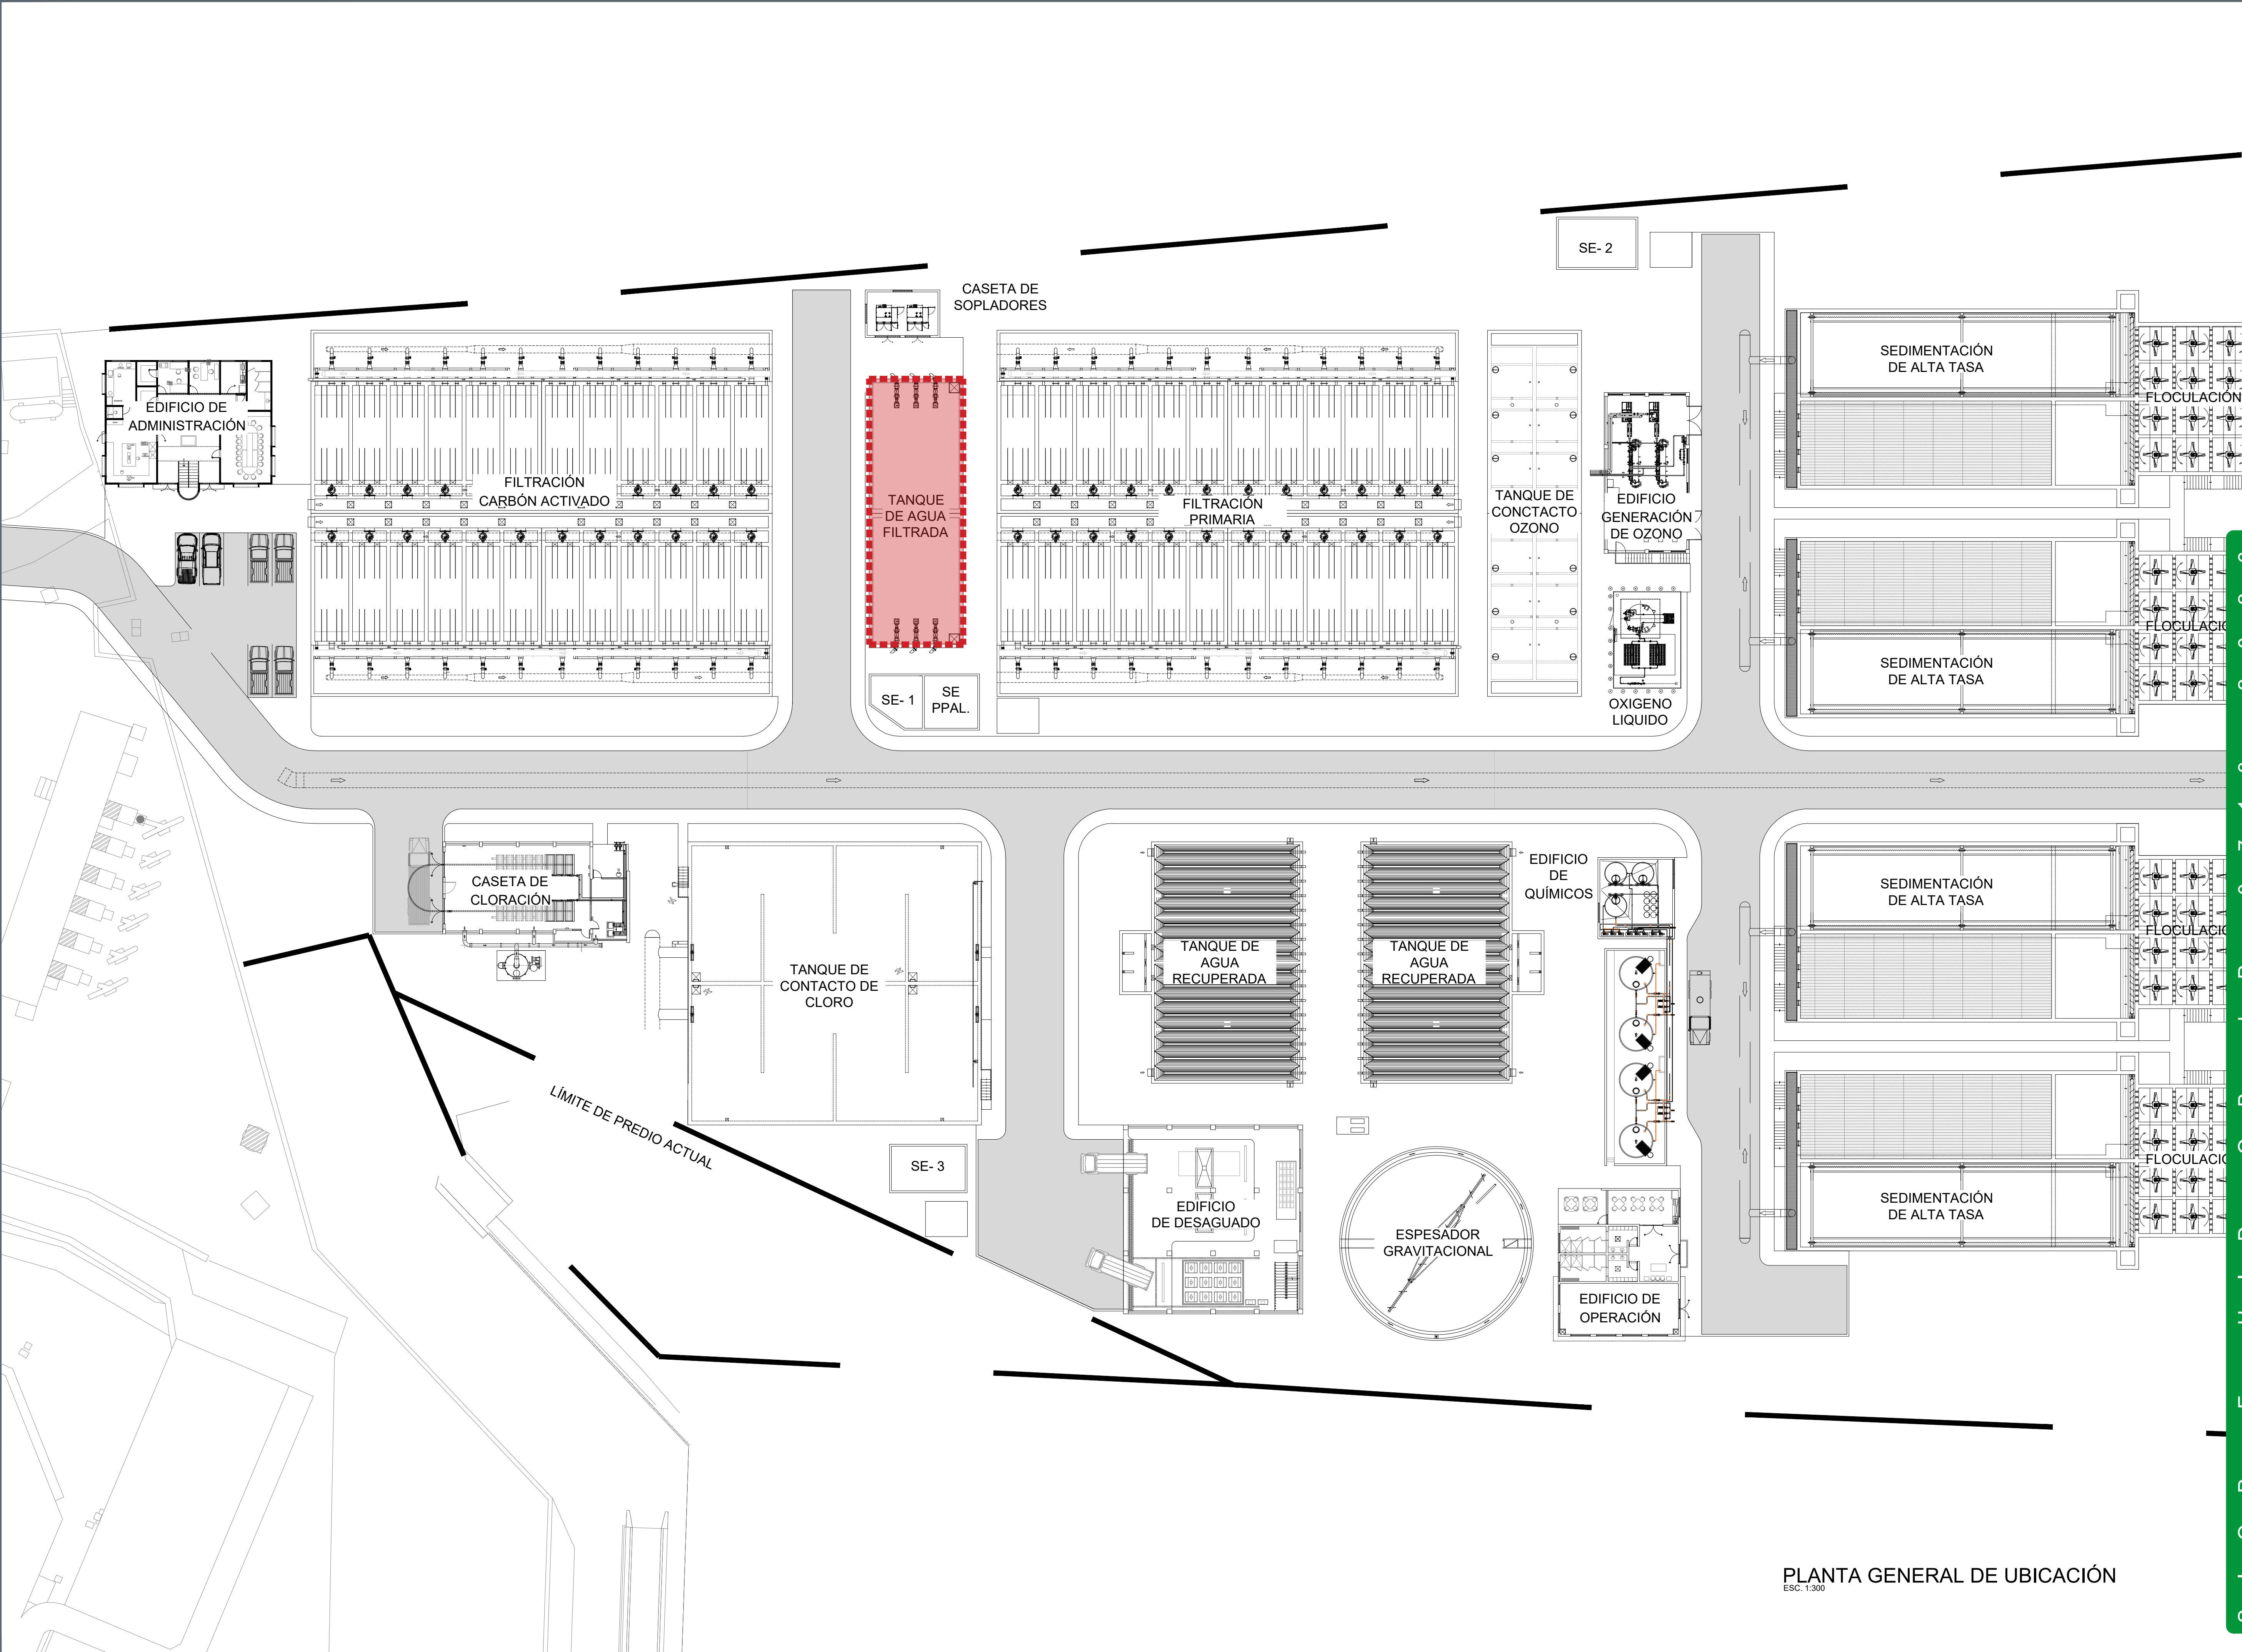



JALISCO
GOBIERNO DEL ESTADO

UBICACIÓN

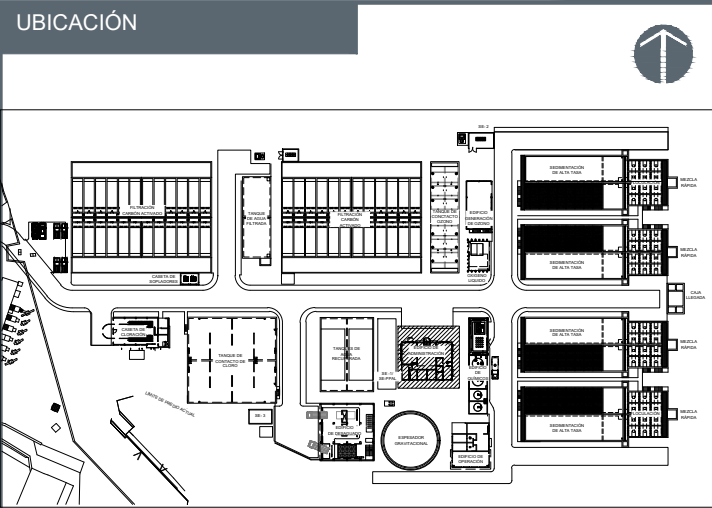

SIMBOLOGÍA:

	TUBERÍA HIDRÁULICA AGUA FRÍA COLGANTEADA		CRUZ
	TUBERÍA HIDRÁULICA AGUA CALIENTE		CODO A 90° BAJA (VISTA DESDE ARRIBA)
	TUBERÍA HIDRÁULICA AGUA FRÍA ENTERRADA		CODO A 90° SUBE (VISTA DESDE ARRIBA)
	TUBERÍA HIDRÁULICA AGUA CALIENTE ENTERRADA		LLAVE NARIZ
	CODO A 90°		VÁLVULA DE SECCIONAMIENTO
	TEE		TEE (VISTA DESDE ABAJO)
	TEE CON REDUCCIÓN		MEDIDOR GENERAL
	REDUCCIÓN		
	CRUZ CON REDUCCIÓN		
	TEE (VISTA DESDE ARRIBA)		

NOTAS:

- 1.- TODA LA TUBERÍA SERÁ DE TUBOPLUS, MARCA ROTOPLAS O SIMILAR. TODAS LAS CONEXIONES SERÁN DE TUBOPLUS MARCA ROTOPLAS O SIMILAR.
- 2.- TODAS LAS SALIDAS HIDRÁULICAS DE Ø13 mm TENDRÁN UNA CÁMARA DE AIRE DE 0.30 m.
- 3.- TODOS LOS LAVABOS, FREGADEROS, LAVAVAJILLAS Y REFRIGERADORES, LLEVARÁN UNA LLAVE DE CONTROL ANGULAR METÁLICA PARA CONTROL DE AGUA DE ½ HEMBRA X ½ MACHO MODELO IP-100 MARCA COFLEX O SIMILAR.
- 4.- TODOS LOS LAVABOS SE CONECTARÁN A LA LÍNEA HIDRÁULICA POR MEDIO DE MANGUERAS FLEXIBLES EN VINIL BLANCO, EXTREMOS ROSCADOS HEMBRA DE ½X12" MODELO VLB-C12, MARCA COFLEX O SIMILAR.
- 5.- TODOS LOS FREGADEROS SE CONECTARÁN A LA LÍNEA HIDRÁULICA POR MEDIO DE MANGUERAS FLEXIBLES EN VINIL BLANCO, EXTREMOS ROSCADOS HEMBRA DE ½X16" MODELO VLB-C16 MARCA COFLEX O SIMILAR.
- 6.- TODOS LOS LAVAVAJILLAS SE CONECTARÁN A LA LÍNEA HIDRÁULICA POR MEDIO DE MANGUERAS FLEXIBLES EN VINIL BLANCO, EXTREMOS ROSCADOS HEMBRA DE ½X16" MODELO VLB-C16 MARCA COFLEX O SIMILAR.

Nº= NIVEL
N.P.T.= NIVEL DE PISO TERMINADO
SCAF= SUBE COLUMNA DE AGUA FRÍA
SCAT= SUBE COLUMNA DE AGUA TRATADA

AUTORIZACIÓN :

Mtro. Joel Iván Zuriga Gosálvez Director General de Proyectos de Ingeniería
Ing. Raúl Fletes López Director de Proyectos Hidráulicos

DATOS GENERALES

Localización: Av. Gobernador Luis G. Curiel 3577

Municipio: Guadalajara

PROYECTO:

Construcción y equipamiento de tanque de agua filtrada para la ampliación de la planta potabilizadora número 1 "PP1 Miravalle", en el municipio de Guadalajara, Jalisco.

CONTENIDO:

Lamina de ubicación

ESCALA:	FECHA:	CLAVE DE PLANO:
INDICADA	Agosto 2026	ARG-01



PLANTA GENERAL DE UBICACIÓN
ESC. 1:300