
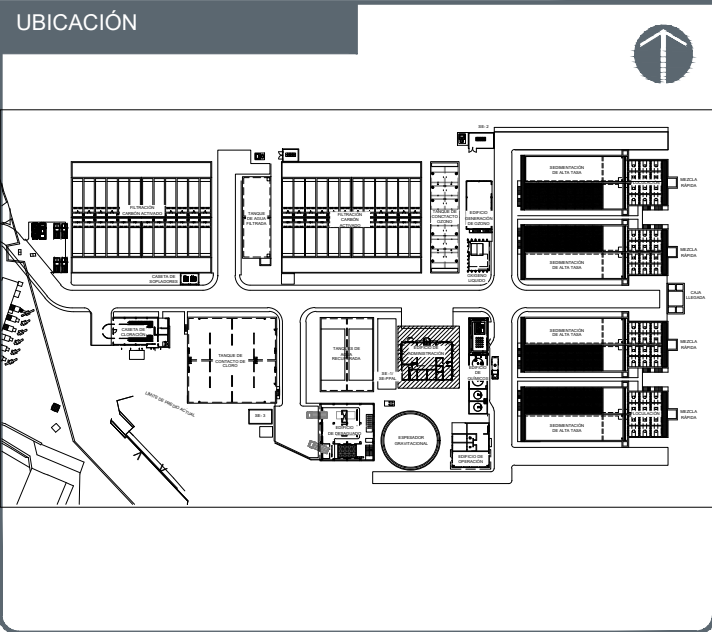


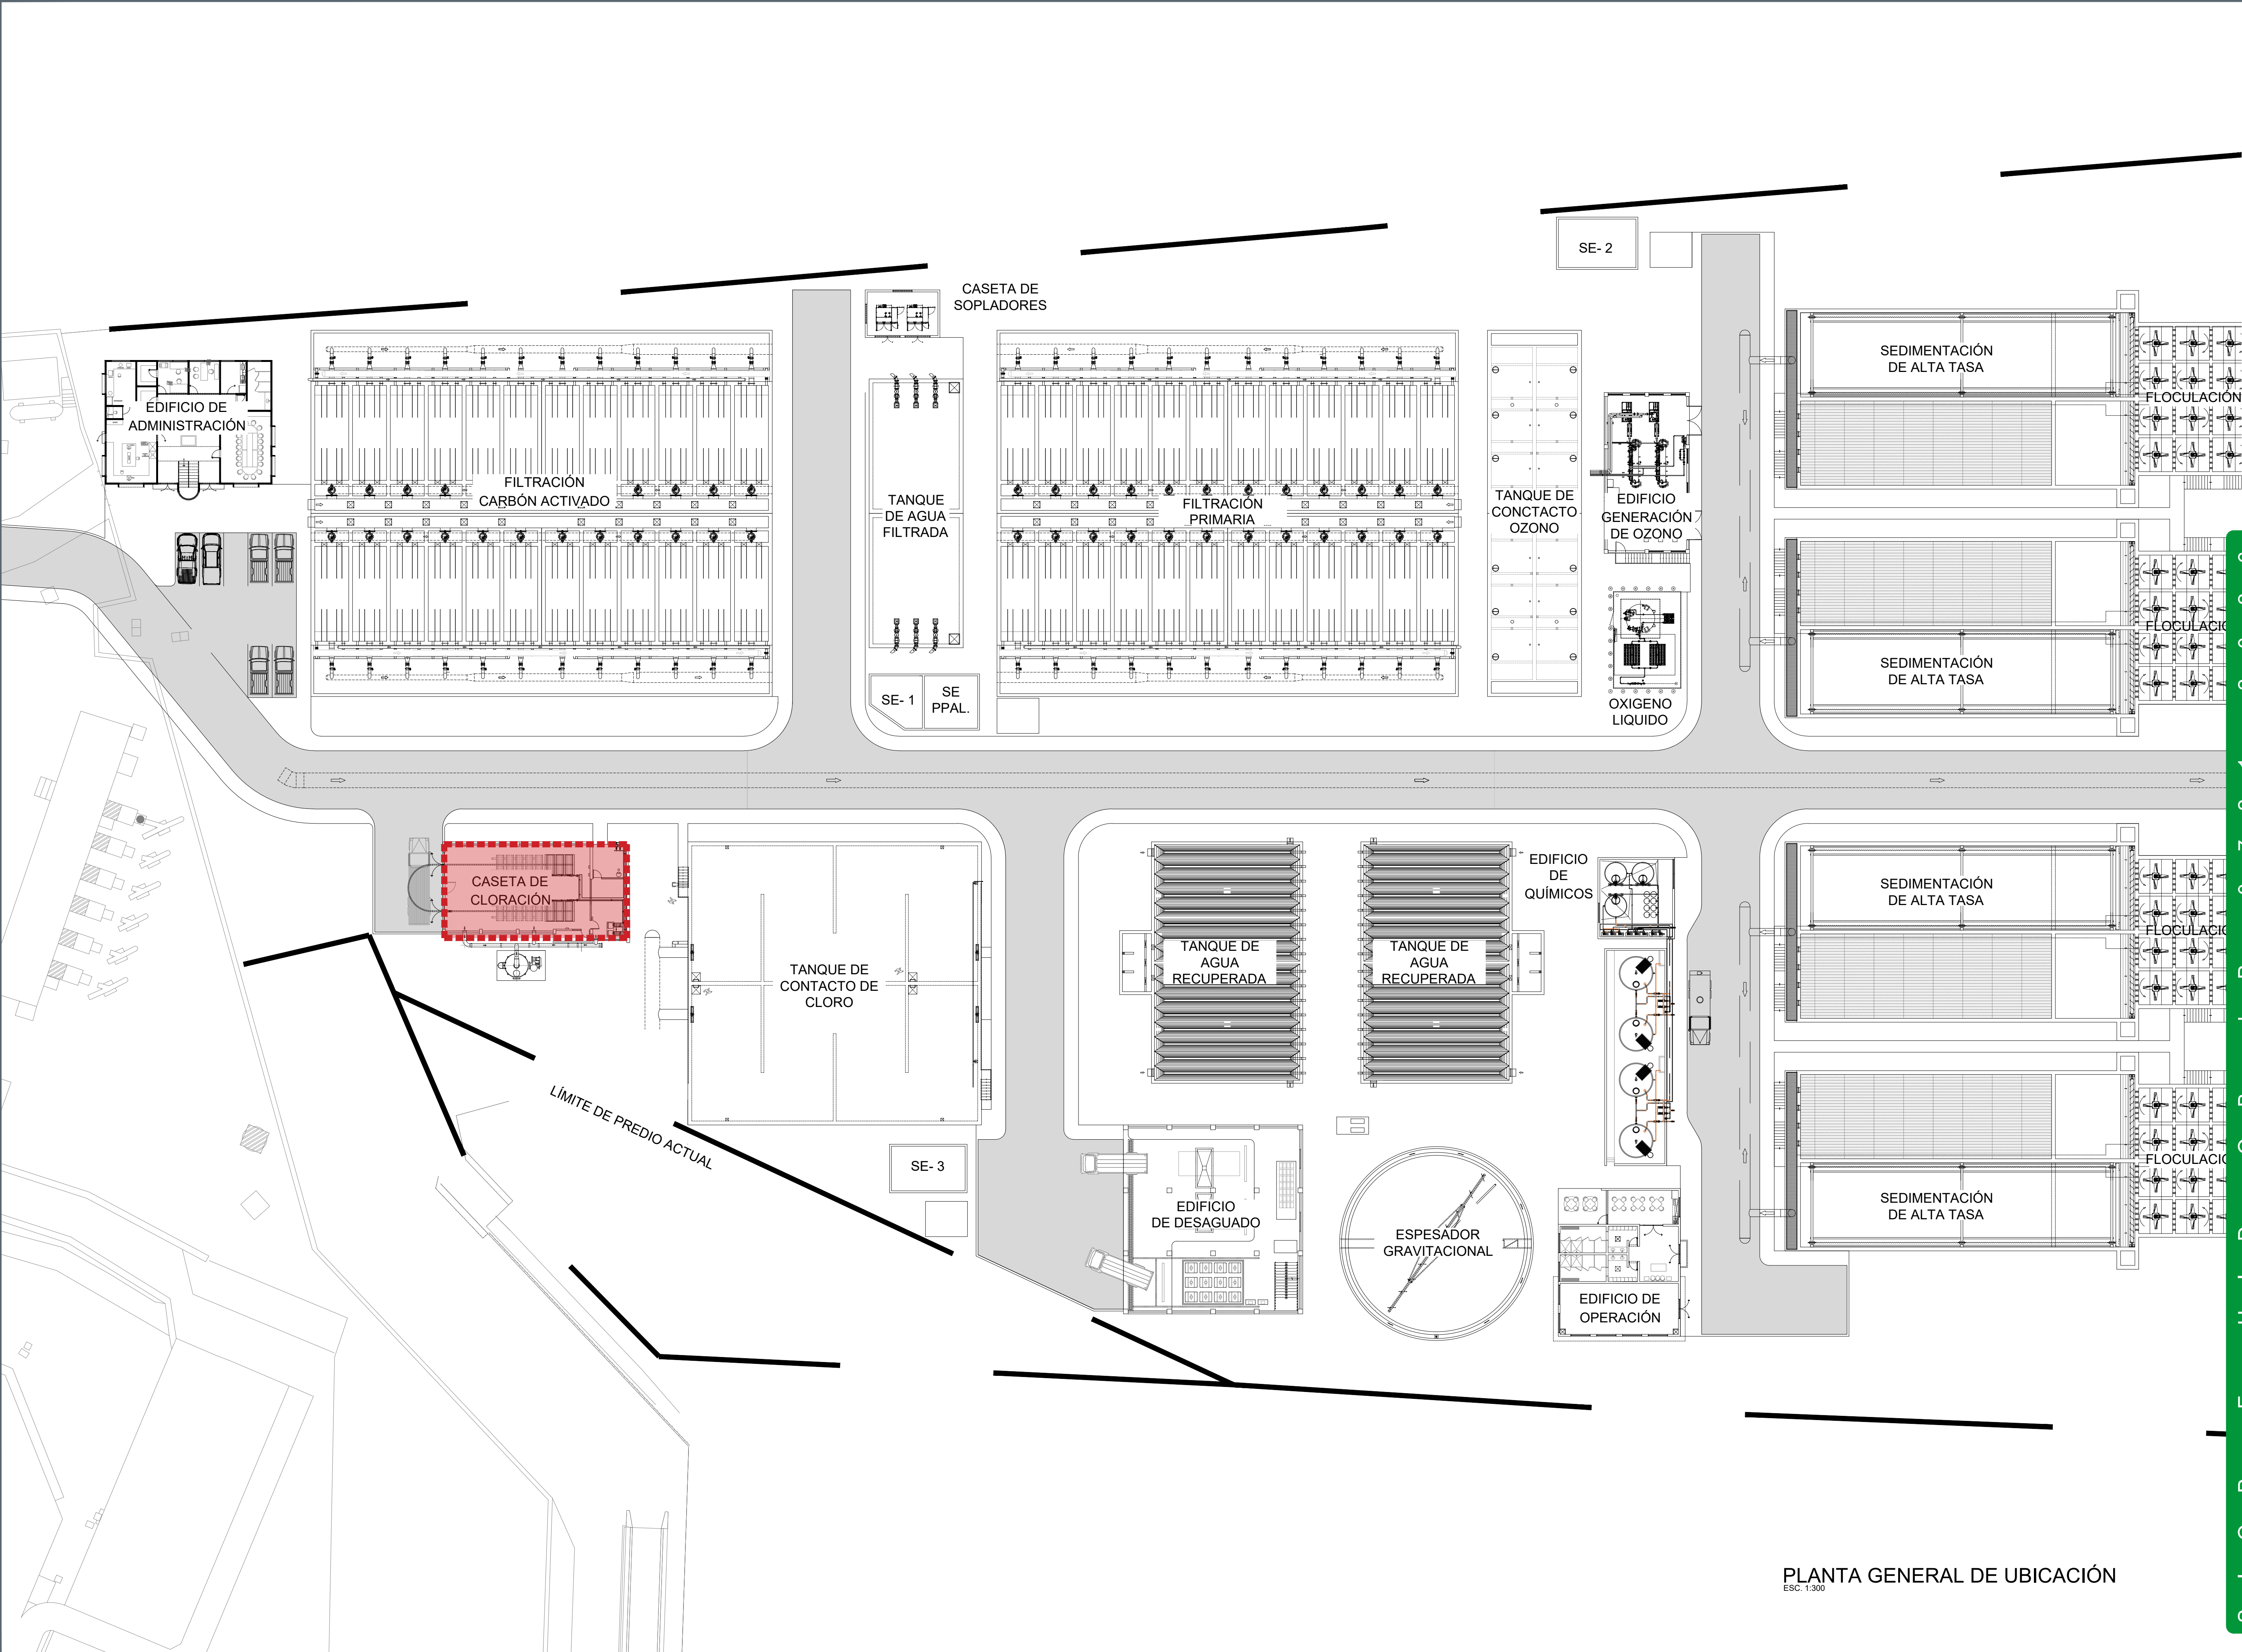

SIMBOLOGÍA:

- TUBERÍA HIDRÁULICA AGUA FRÍA COLGANTEADA
- TUBERÍA HIDRÁULICA AGUA CALIENTE
- TUBERÍA HIDRÁULICA AGUA FRÍA ENTERRADA
- TUBERÍA HIDRÁULICA AGUA CALIENTE ENTERRADA
- TUBERÍA HIDRÁULICA LLENADO
- CODO A 90°
- TEE
- TEE CON REDUCCIÓN
- REDUCCIÓN
- CRUZ CON REDUCCIÓN
- TEE (VISTA DESDE ARRIBA)
- CRUZ
- CODO A 90° BAJA (VISTA DESDE ARRIBA)
- CODO A 90° SUBE (VISTA DESDE ARRIBA)
- LLAVE NARIZ
- VÁLVULA DE SECCIONAMIENTO
- TEE (VISTA DESDE ABAJO)
- MEDIDOR GENERAL

NOTAS:

- TODA LA TUBERÍA SERÁ DE TUBOPLUS, MARCA ROTOPLAS O SIMILAR. TODAS LAS CONEXIONES SERÁN DE TUBOPLUS MARCA ROTOPLAS O SIMILAR.
- TODAS LAS SALIDAS HIDRÁULICAS DE Ø13 mm TENDRÁN UNA CÁMARA DE AIRE DE 0.30 m.
- TODOS LOS LAVABOS, FREGADEROS, LAVAVAJILLAS Y REFRIGERADORES, LLEVARÁN UNA LLAVE DE CONTROL ANGULAR METÁLICA PARA CONTROL DE AGUA DE ½ HEMBRA X ½ MACHO MODELO IP-100 MARCA COFLEX O SIMILAR.
- TODOS LOS LAVABOS SE CONECTARÁN A LA LÍNEA HIDRÁULICA POR MEDIO DE MANGUERAS FLEXIBLES EN VINIL BLANCO, EXTREMOS ROSCADOS HEMBRA DE ¾X12" MODELO VLB-C12, MARCA COFLEX O SIMILAR.
- TODOS LOS FREGADEROS SE CONECTARÁN A LA LÍNEA HIDRÁULICA POR MEDIO DE MANGUERAS FLEXIBLES EN VINIL BLANCO, EXTREMOS ROSCADOS HEMBRA DE ¾X16" MODELO VLB-C16 MARCA COFLEX O SIMILAR.
- Nº= NIVEL
- N.P.T.= NIVEL DE PISO TERMINADO
- SCAF= SUBE COLUMNA DE AGUA FRÍA
- SCAT= SUBE COLUMNA DE AGUA TRATADA

AUTORIZACIÓN :

Mtro. Joel Iván Zuriga Gosálvez
Director General de Proyectos de Ingeniería

Ing. Raúl Fletes López
Director de Proyectos Hidráulicos

DATOS GENERALES

Localización: Av. Gobernador Luis G. Curiel 3577

Municipio: Guadalajara

PROYECTO:

Construcción y equipamiento de la caseta de cloración para la ampliación de la planta potabilizadora número 1 "PP1 Miravalle", en el municipio de Guadalajara, Jalisco.

CONTENIDO:

Lamina de ubicación

ESCALA:	FECHA:	CLAVE DE PLANO:
INDICADA	Agosto 2026	ARG-01



PLANTA GENERAL DE UBICACIÓN
ESC. 1:300

S I O P - E - H I D - O B - L P - 0 7 2 1 - 2 0 2 6