



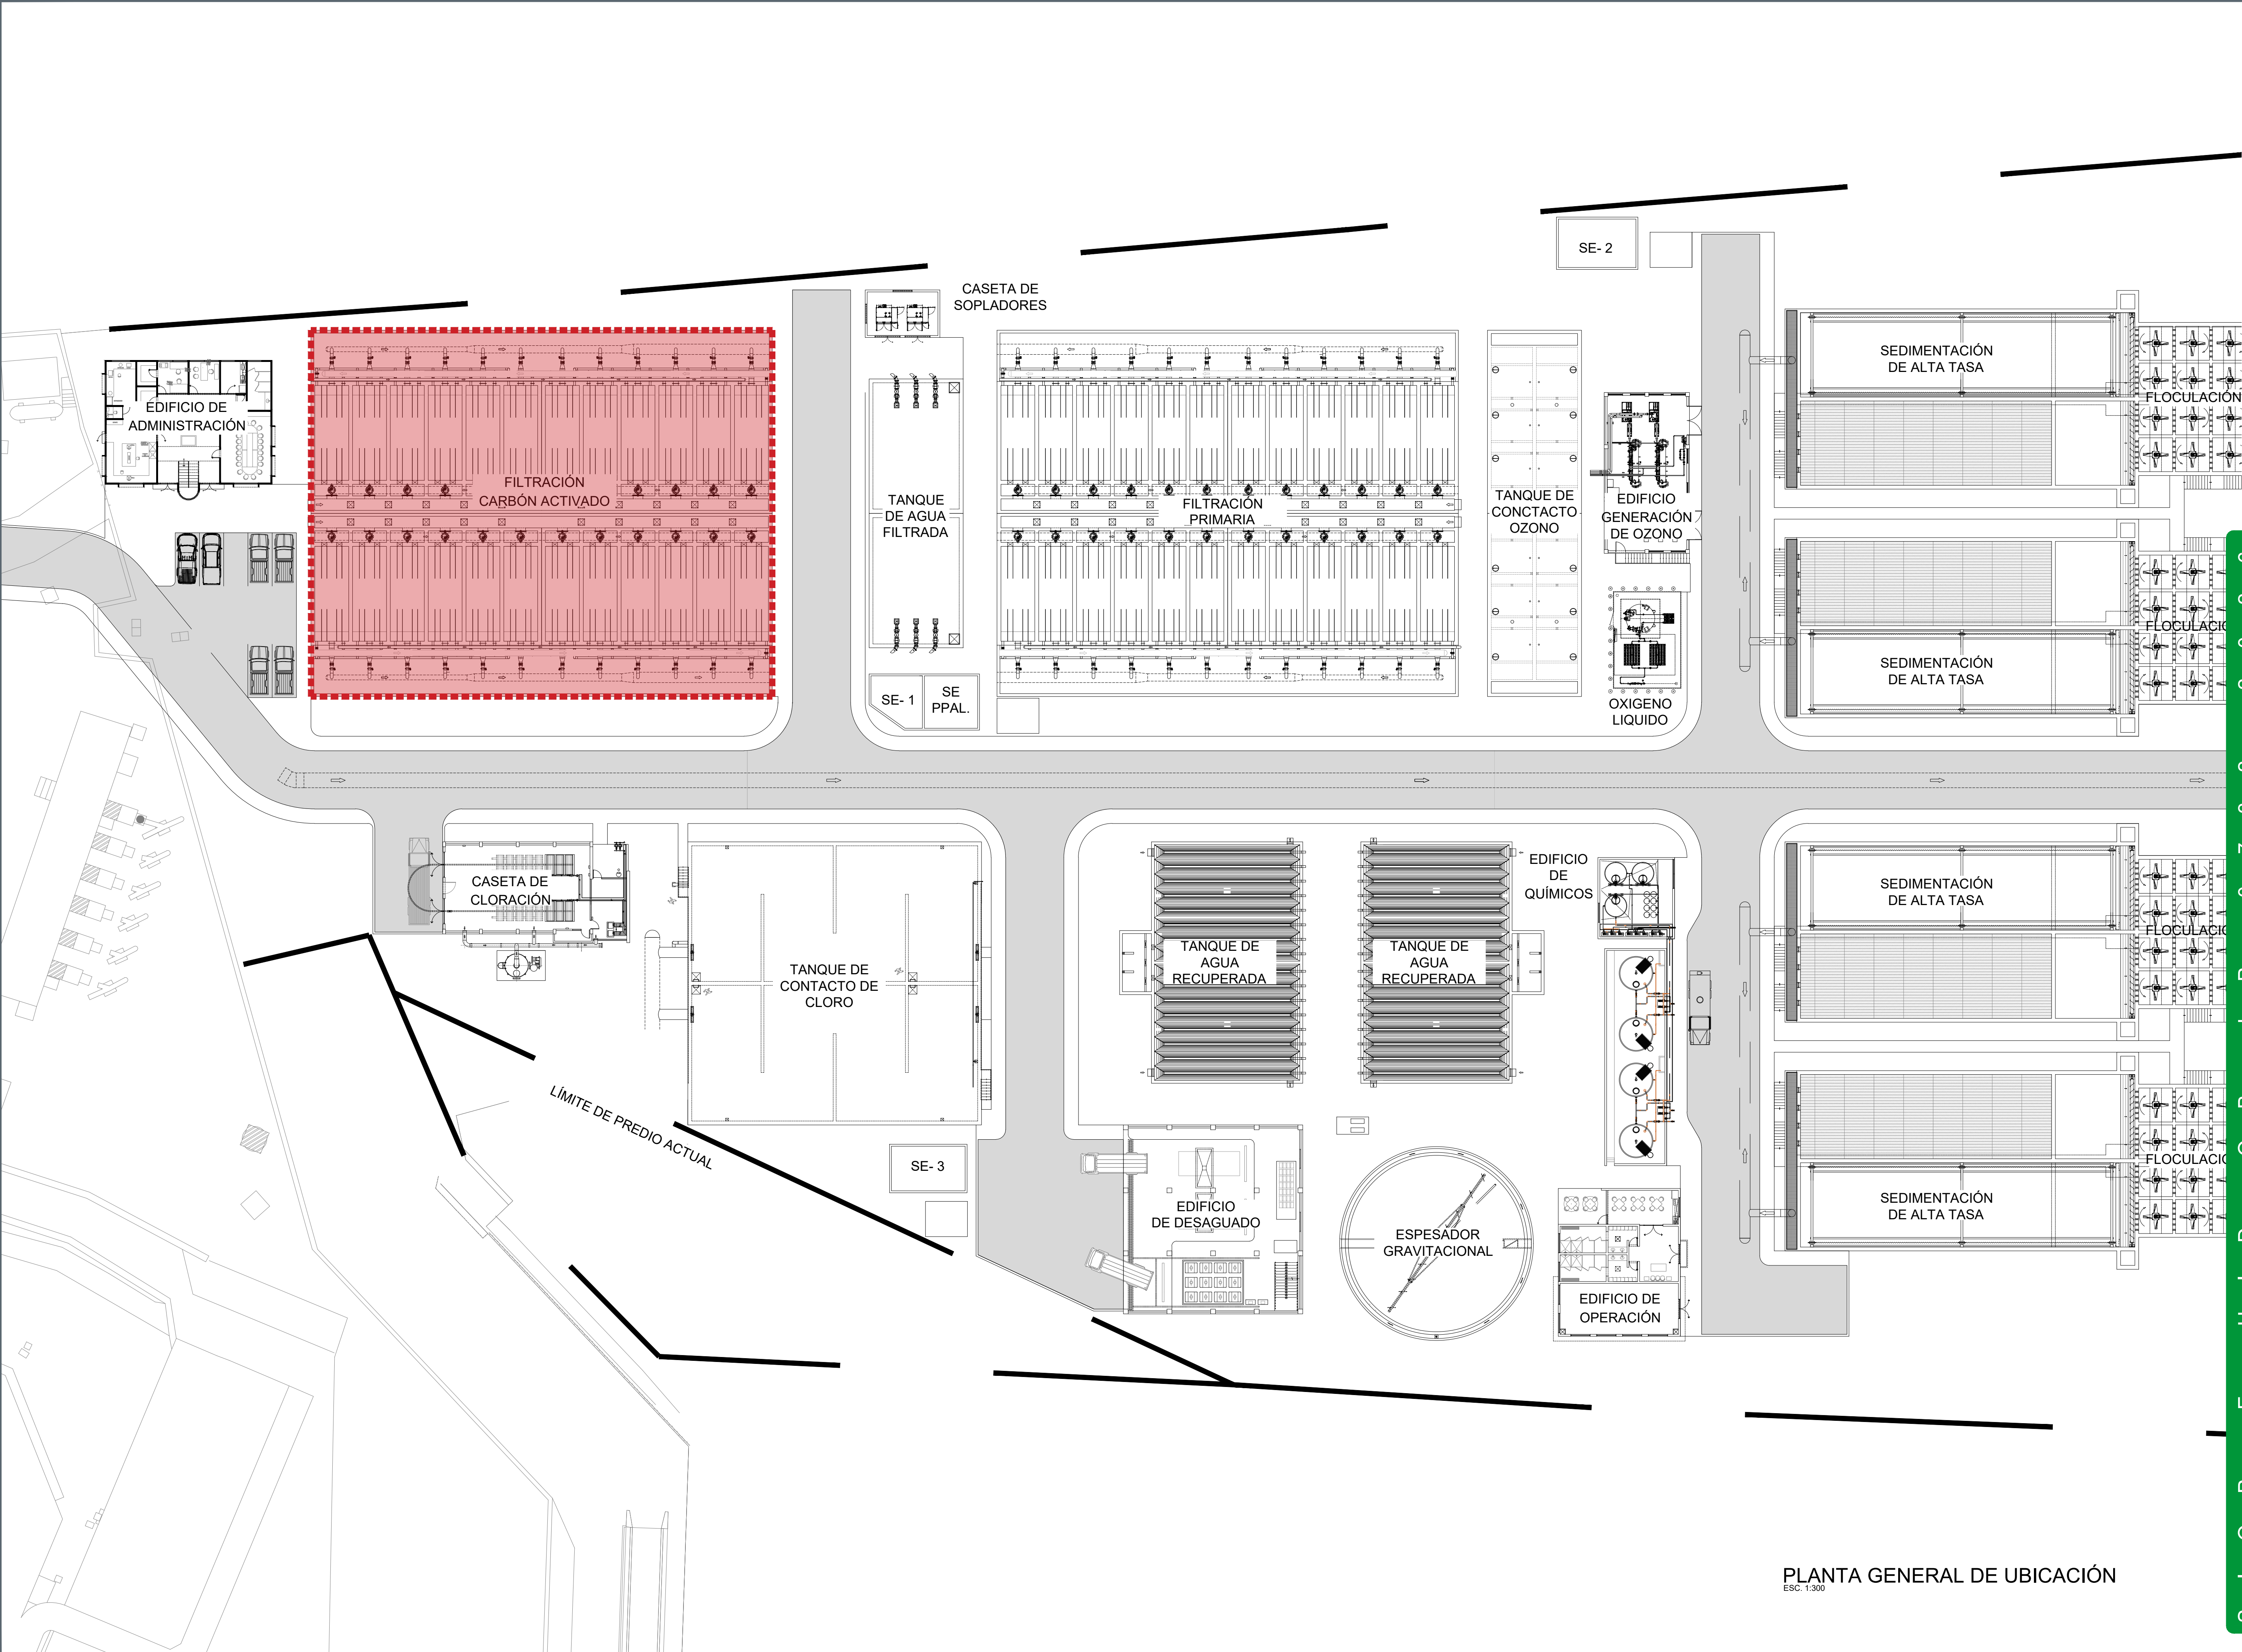



JALISCO
GOBIERNO DEL ESTADO

UBICACIÓN

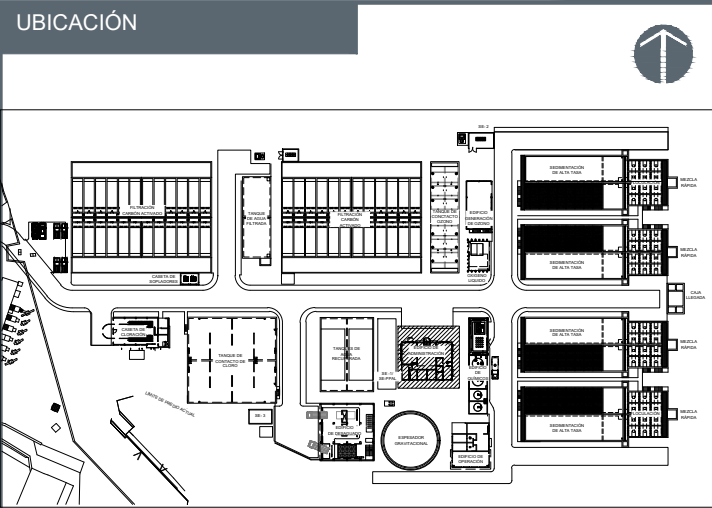

SIMBOLOGÍA:

TUBERÍA HIDRÁULICA AGUA FRÍA COLGANTEADA

TUBERÍA HIDRÁULICA AGUA CALIENTE

TUBERÍA HIDRÁULICA AGUA FRÍA ENTERRADA

TUBERÍA HIDRÁULICA AGUA CALIENTE ENTERRADA

TUBERÍA HIDRÁULICA LLENADO

CODO A 90°

TEE

TEE CON REDUCCIÓN

REDUCCIÓN

CRUZ CON REDUCCIÓN

TEE (VISTA DESDE ARRIBA)

VÁLVULA DE SECCIONAMIENTO

TEE (VISTA DESDE ABAJO)

CRUZ

CODO A 90° BAJA (VISTA DESDE ARRIBA)

CODO A 90° SUBE (VISTA DESDE ARRIBA)

LLAVE NARIZ

MEDIDOR GENERAL

NOTAS:

1.- TODA LA TUBERÍA SERÁ DE TUBOPLUS, MARCA ROTOPLAS O SIMILAR. TODAS LAS CONEXIONES SERÁN DE TUBOPLUS MARCA ROTOPLAS O SIMILAR.

2.- TODAS LAS SALIDAS HIDRÁULICAS DE Ø13 mm TENDRÁN UNA CÁMARA DE AIRE DE 0.30 m.

4.- TODOS LOS LAVABOS, FREGADEROS, LAVAVAJILLAS Y REFRIGERADORES, LLEVARÁN UNA LLAVE DE CONTROL ANGULAR METÁLICA PARA CONTROL DE AGUA DE ½ HEMBRA X ½ MACHO MODELO IP-100 MARCA COFLEX O SIMILAR.

5.- TODOS LOS LAVABOS SE CONECTARÁN A LA LÍNEA HIDRÁULICA POR MEDIO DE MANGUERAS FLEXIBLES EN VINIL BLANCO, EXTREMOS ROSCADOS HEMBRA DE ¾X12" MODELO VLB-C12, MARCA COFLEX O SIMILAR.

6.- TODOS LOS FREGADEROS SE CONECTARÁN A LA LÍNEA HIDRÁULICA POR MEDIO DE MANGUERAS FLEXIBLES EN VINIL BLANCO, EXTREMOS ROSCADOS HEMBRA DE ¾X16" MODELO VLB-C16 MARCA COFLEX O SIMILAR.

N= NIVEL

N.P.T.= NIVEL DE PISO TERMINADO

SCAF= SUBE COLUMNA DE AGUA FRÍA

SCAT= SUBE COLUMNA DE AGUA TRATADA

AUTORIZACIÓN :

Mtro. Joel Iván Zurüiga Gosálvez
Director General de Proyectos de Ingeniería

Ing. Raúl Fletes López
Director de Proyectos Hidráulicos

DATOS GENERALES

Localización: Av. Gobernador Luis G. Curiel 3577

Municipio: Guadalajara

PROYECTO:

Construcción y equipamiento del tanque para el sistema de filtración con carbón activado para la ampliación de la planta potabilizadora número 1 "PP1 Miravalle", en el municipio de Guadalajara, Jalisco.

CONTENIDO:

Lamina de ubicación

ESCALA:

INDICADA

FECHA:

Agosto 2026

CLAVE DE PLANO:

ARG-01



PLANTA GENERAL DE UBICACIÓN

ESC. 1:300

S I O P - E - H I D - O B - L P - 0 7 3 2 - 2 0 2 6