


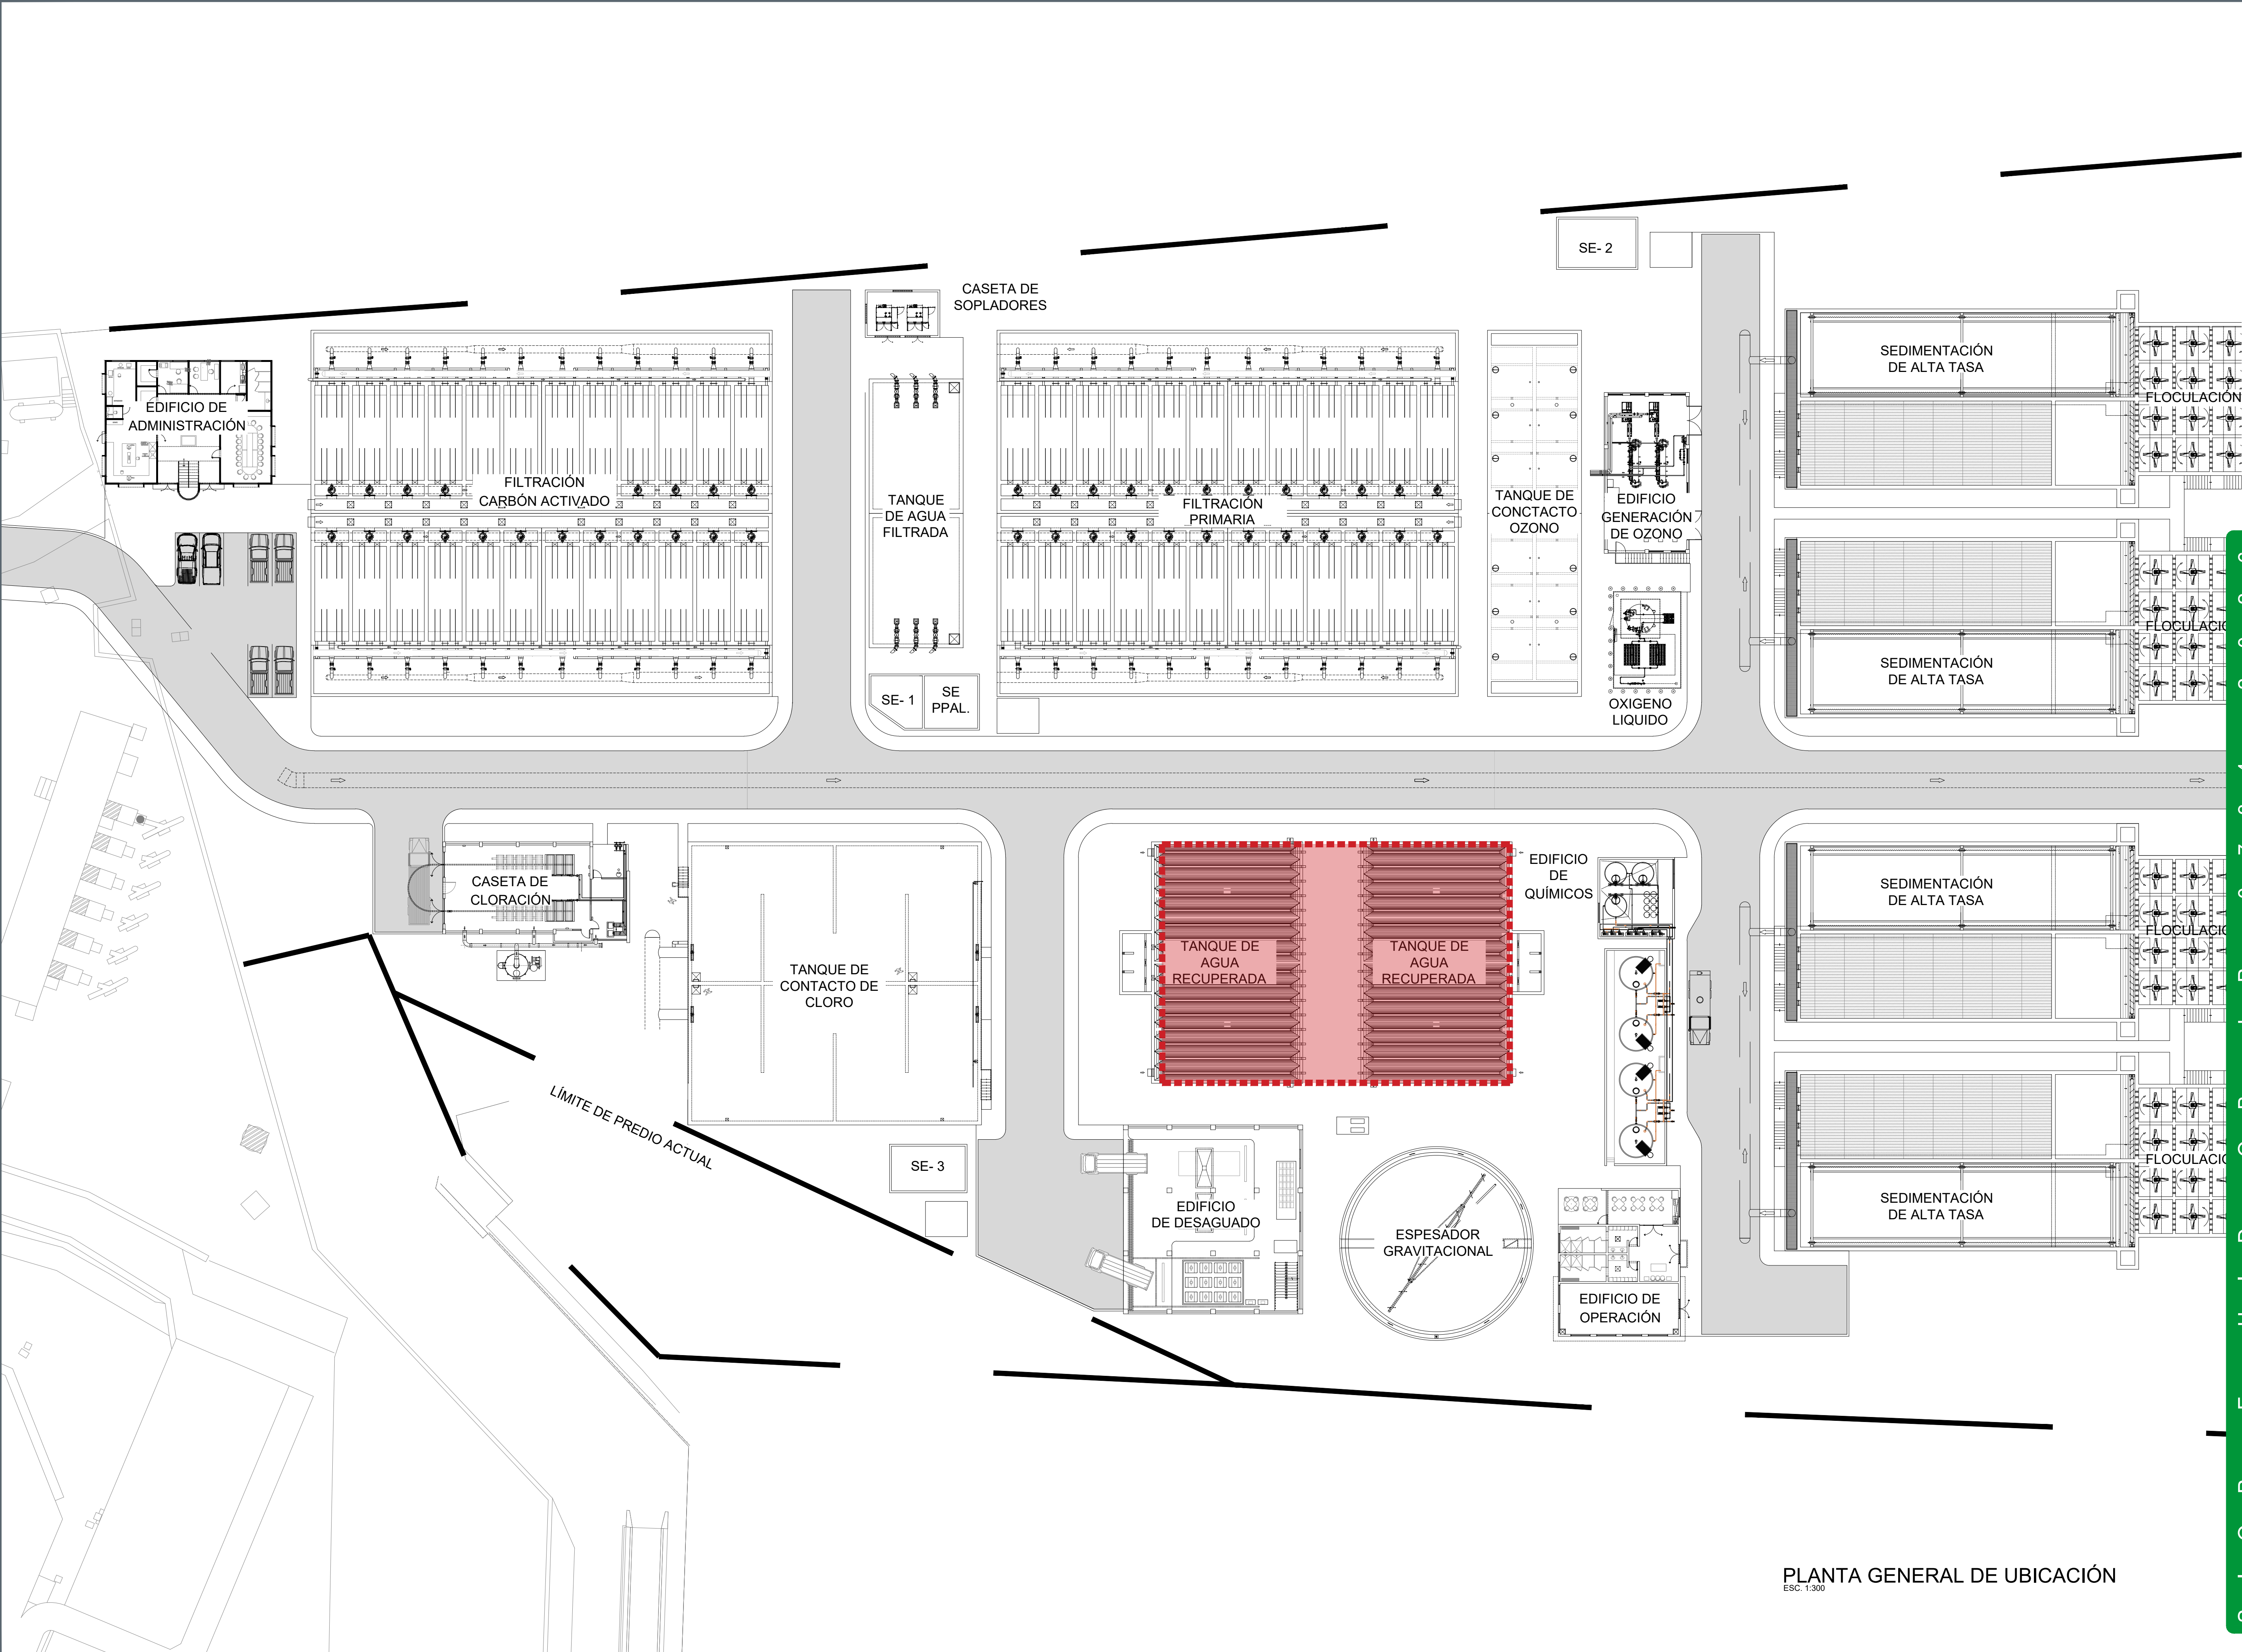

**JALISCO**  
GOBIERNO DEL ESTADO

UBICACIÓN

**SIMBOLOGÍA:**

|  |                                          |  |                                      |
|--|------------------------------------------|--|--------------------------------------|
|  | TUBERÍA HIDRÁULICA AGUA FRÍA COLGANTEADA |  | CRUZ                                 |
|  | TUBERÍA HIDRÁULICA AGUA CALIENTE         |  | CODO A 90° BAJA (VISTA DESDE ARRIBA) |
|  | TUBERÍA HIDRÁULICA AGUA FRÍA ENTERRADA   |  | CODO A 90° SUBE (VISTA DESDE ARRIBA) |
|  | TUBERÍA HIDRÁULICA LLENADO               |  | TEE (VISTA DESDE ARRIBA)             |
|  | CODO A 90°                               |  | CRUZ CON REDUCCIÓN                   |
|  | TEE                                      |  | VÁLVULA DE SECCIONAMIENTO            |
|  | REDUCCIÓN                                |  | TEE (VISTA DESDE ABAJO)              |
|  | CRUZ CON REDUCCIÓN                       |  | (M) MEDIDOR GENERAL                  |

**NOTAS:**

- 1.- TODA LA TUBERÍA SERÁ DE TUBOPLUS, MARCA ROTOPLAS O SIMILAR. TODAS LAS CONEXIONES SERÁN DE TUBOPLUS MARCA ROTOPLAS O SIMILAR.
- 2.- TODAS LAS SALIDAS HIDRÁULICAS DE Ø13 mm TENDRÁN UNA CÁMARA DE AIRE DE 0.30 m.
- 3.- TODOS LOS LAVABOS, FREGADEROS, LAVAVAJILLAS Y REFRIGERADORES, LLEVARÁN UNA LLAVE DE CONTROL ANGULAR METÁLICA PARA CONTROL DE AGUA DE ½ HEMBRA X ½ MACHO MODELO IP-100 MARCA COFLEX O SIMILAR.
- 4.- TODOS LOS LAVABOS SE CONECTARÁN A LA LÍNEA HIDRÁULICA POR MEDIO DE MANGUERAS FLEXIBLES EN VINIL BLANCO, EXTREMOS ROSCADOS HEMBRA DE ½X12" MODELO VLB-C12, MARCA COFLEX O SIMILAR.
- 5.- TODOS LOS LAVABOS SE CONECTARÁN A LA LÍNEA HIDRÁULICA POR MEDIO DE MANGUERAS FLEXIBLES EN VINIL BLANCO, EXTREMOS ROSCADOS HEMBRA DE ½X16" MODELO VLB-C16 MARCA COFLEX O SIMILAR.
- 6.- TODOS LOS LAVABOS SE CONECTARÁN A LA LÍNEA HIDRÁULICA POR MEDIO DE MANGUERAS FLEXIBLES EN VINIL BLANCO, EXTREMOS ROSCADOS HEMBRA DE ½X16" MODELO VLB-C16 MARCA COFLEX O SIMILAR.

N= NIVEL  
N.P.T.= NIVEL DE PISO TERMINADO  
SCAF= SUBE COLUMNA DE AGUA FRÍA  
SCAT= SUBE COLUMNA DE AGUA TRATADA

**AUTORIZACIÓN :**

Mtro. Joel Iván Zuriga Gosálvez  
Director General de Proyectos de Ingeniería

Ing. Raúl Fletes López  
Director de Proyectos Hidráulicos

**DATOS GENERALES**

Localización: Av. Gobernador Luis G. Curiel 3577

Municipio: Guadalajara

**PROYECTO:**

Construcción y equipamiento de tanque de agua recuperada para la ampliación de la planta potabilizadora número 1 "PP1 Miravalle", en el municipio de Guadalajara, Jalisco.

**CONTENIDO:**

Lamina de ubicación

|                |               |                        |
|----------------|---------------|------------------------|
| <b>ESCALA:</b> | <b>FECHA:</b> | <b>CLAVE DE PLANO:</b> |
| INDICADA       | Agosto 2026   | ARG-01                 |

**Infraestructura y Obra Pública**

PLANTA GENERAL DE UBICACIÓN  
ESC. 1:300