


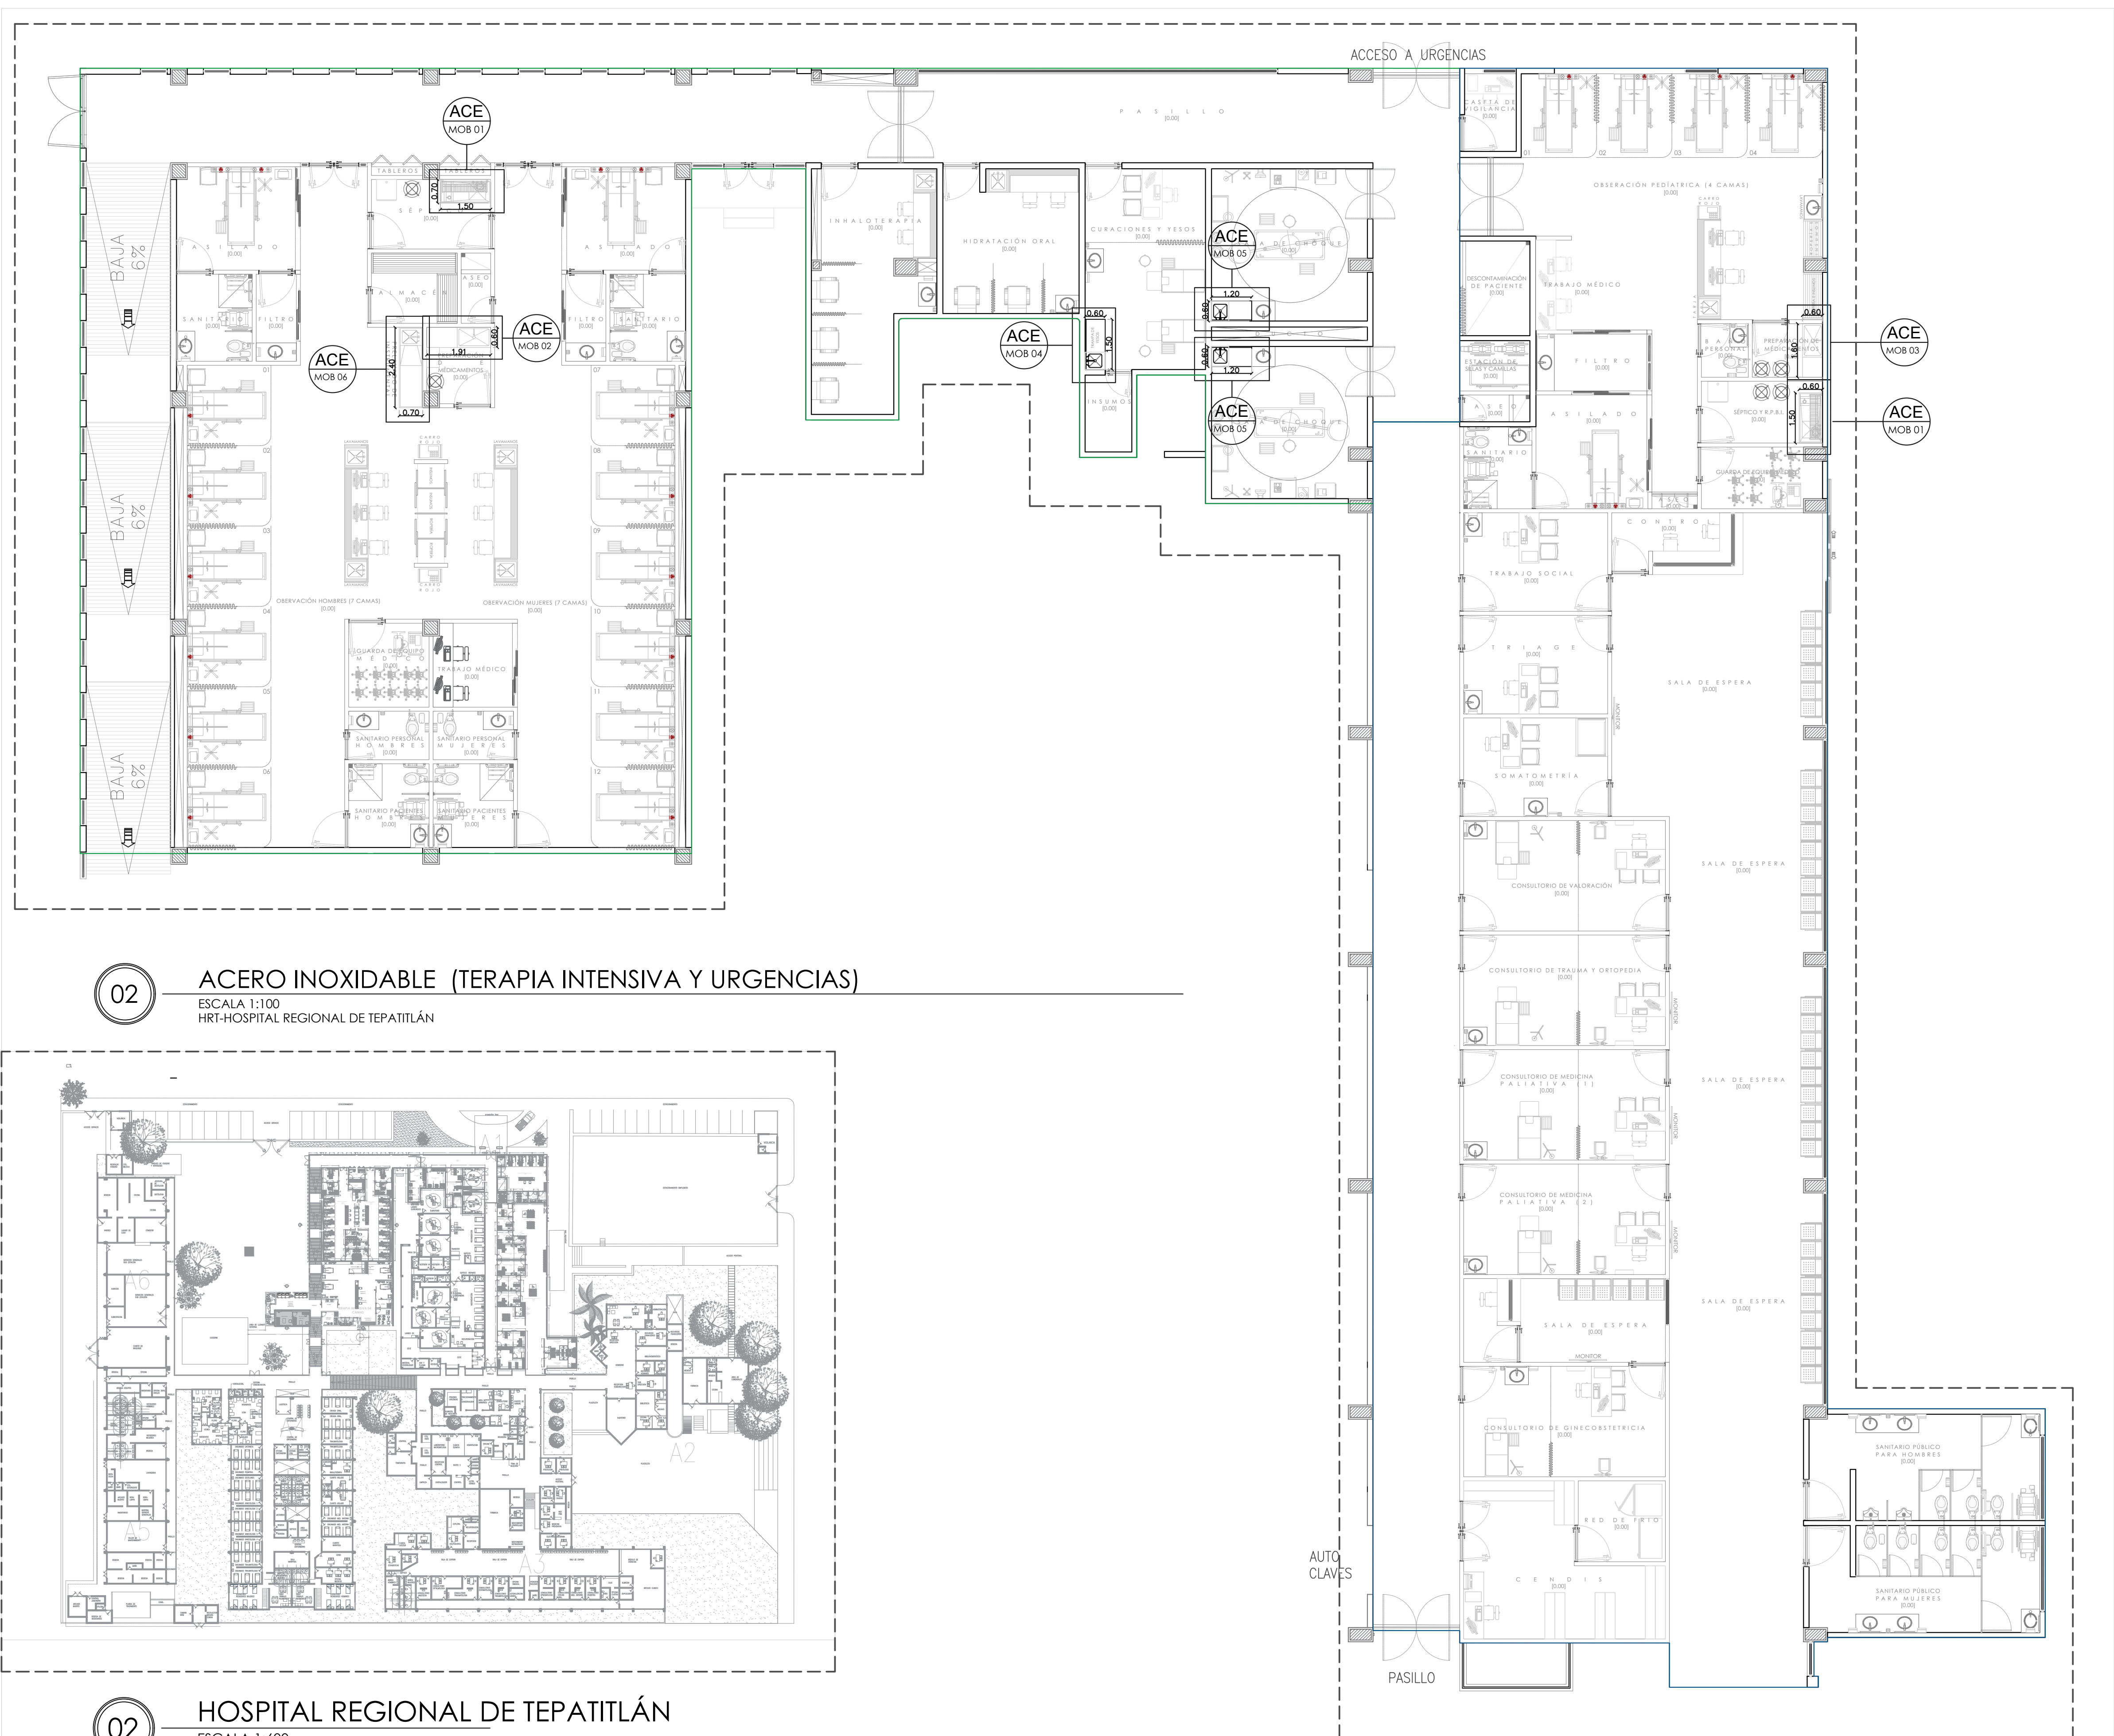

NOTAS:

VALIDACIÓN TÉCNICA

- Dr. Héctor Raúl Pérez Gómez
Secretario de Salud Jalisco
- Dr. Héctor Hugo Bravo Hernández
Director General del OPD Servicios de Salud Jalisco
- Dr. Manuel Alejandro Barajas Zambrano
Subdirector General Médico del OPD Servicios de Salud Jalisco
- Dr. Sergio Quintero Luce
Coordinador de Salud Municipal de Secretaría de Salud Jalisco

AUTORIZACIÓN:

- Ing. David Miguel Zamora Bueno
Secretaría de Infraestructura y Obra Pública del Estado de Jalisco
- Mtro. Joel Iván Zúñiga Gosálvez
Director General de Proyectos de Ingeniería

DATOS GENERALES

Localización: Calle Amado Nervo #1025, La Gloria, C.P. 47670, Tepatlán de Morelos.
Municipio: Tepatlán de Morelos, Jalisco.
PROYECTO: REHABILITACIÓN DEL ÁREA DE OBSERVACIÓN PEDIÁTRICA EN EL HOSPITAL REGIONAL DE TEPATILÁN DE MORELOS, EN EL MUNICIPIO DE TEPATILÁN DE MORELOS, JALISCO.


CONTENIDO:

ACERO INOXIDABLE

ESCALA:	FECHA:	CLAVE DE PLANO:
1:250	SEPTIEMBRE 2026	A-ACE INOX 01



HOSPITAL REGIONAL TEPATILÁN DE MORELOS SIOP-E-SMAFDR-OB-LP-0769-2026

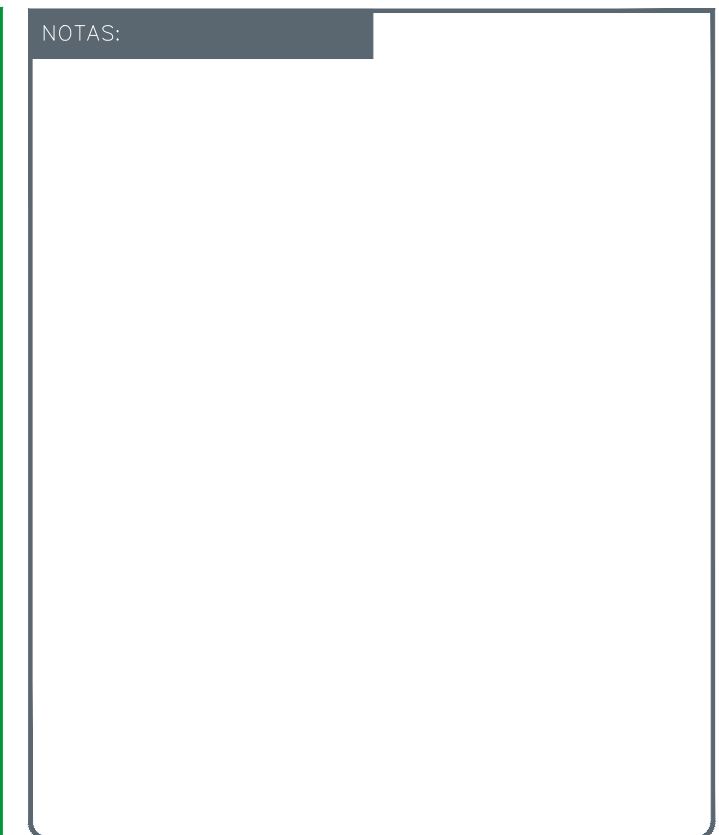

Dr. Héctor Hugo Bravo Hernández
Director General del OPD Servicios de Salud Jalisco

Dr. Sergio Quintero Luce
Coordinador de Salud Municipal de Secretaría de
Salud Jalisco

Ing. David Miguel Zamora Bueno
Secretario de Infraestructura y Obra Publica del Estado
de Jalisco


















Mtro. Joel Iván Zúñiga Gosálvez
Director General de Proyectos de Ingeniería

Localización: Calle Amado Nervo #1025, La Gloria,
C.P. 47670, Tepatitlán de Morelos.


Municipio: Tepatitlán de Morelos,

REHABILITACIÓN DEL ÁREA DE OBSERVACIÓN PEDIÁTRICA EN EL
HOSPITAL REGIONAL DE TEPATITLÁN DE MORELOS, EN EL
MUNICIPIO DE TEPATITLÁN DE MORELOS, JALISCO.


DETALLES ACERO INOXIDABLE

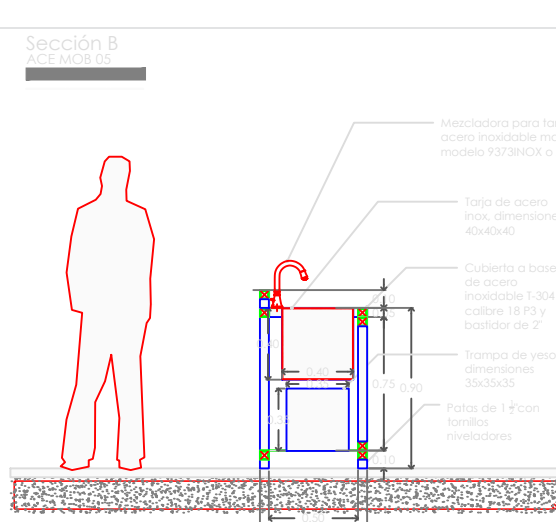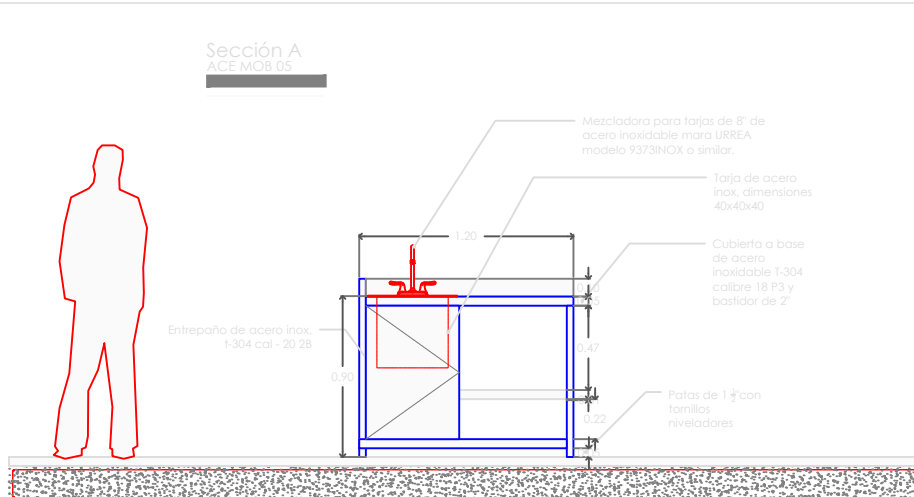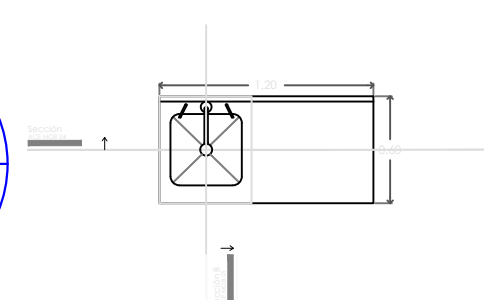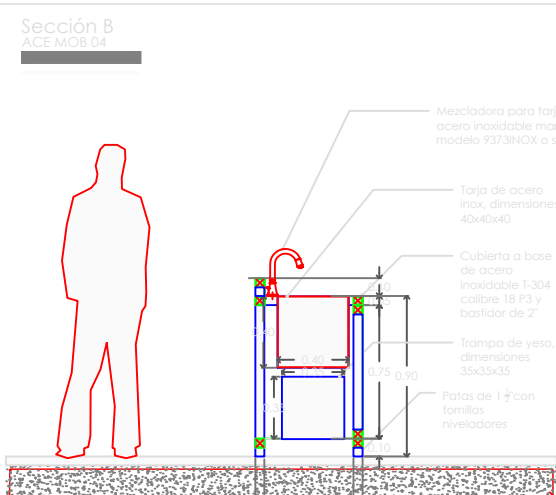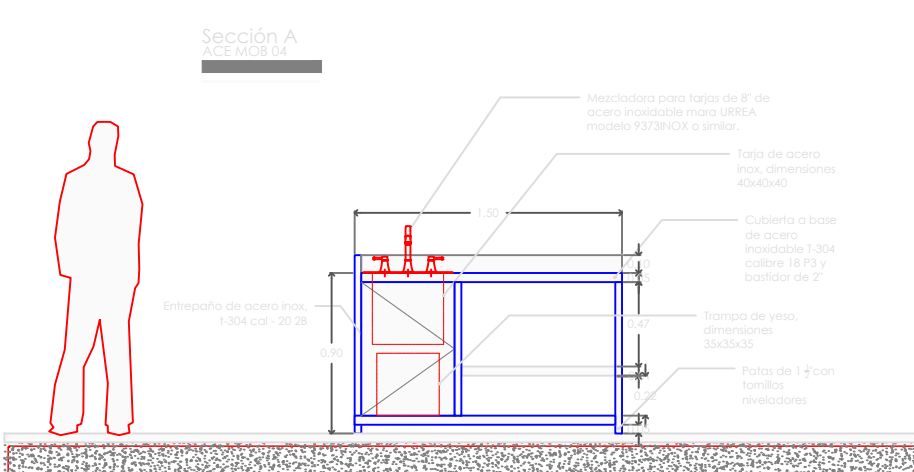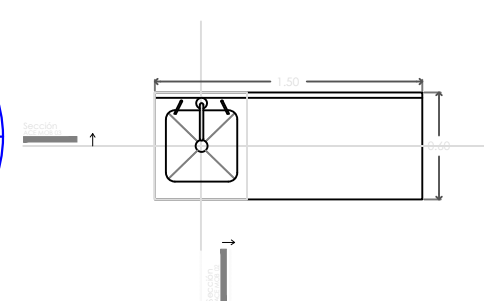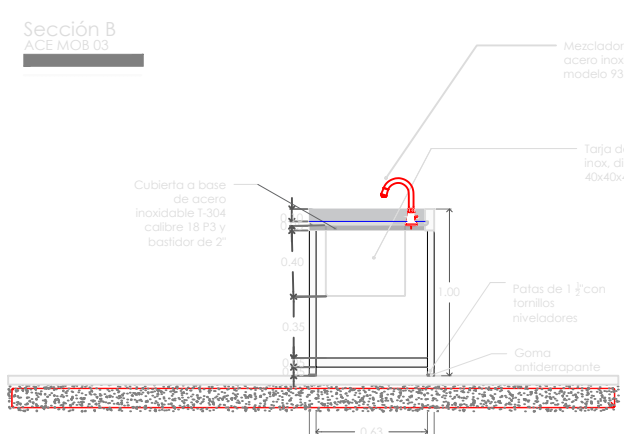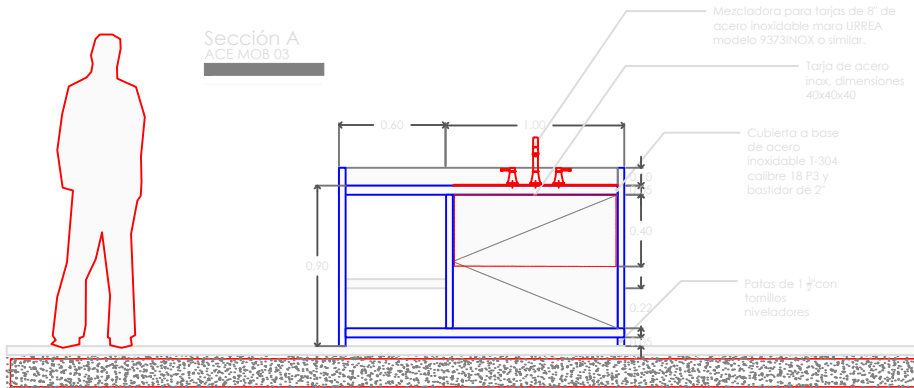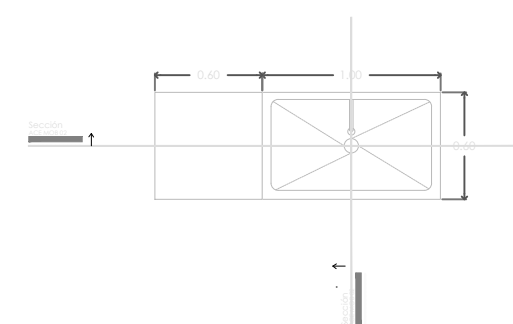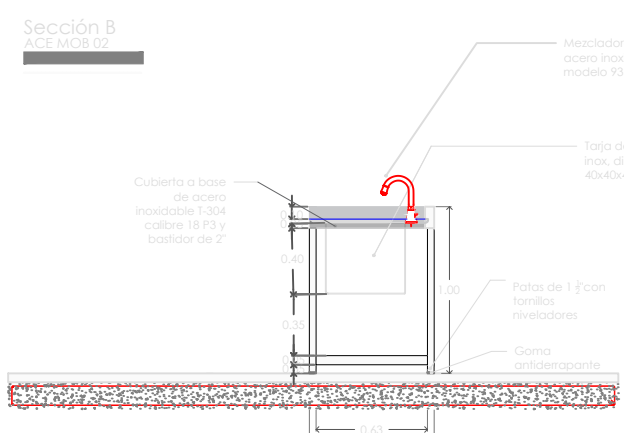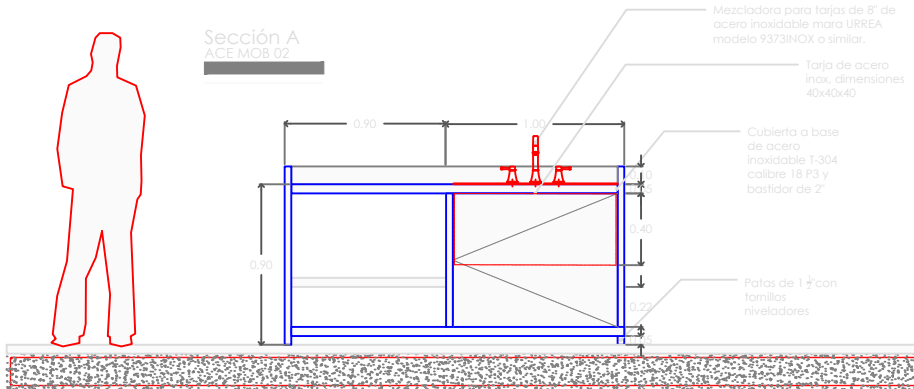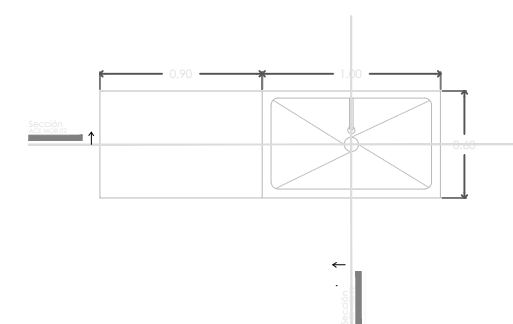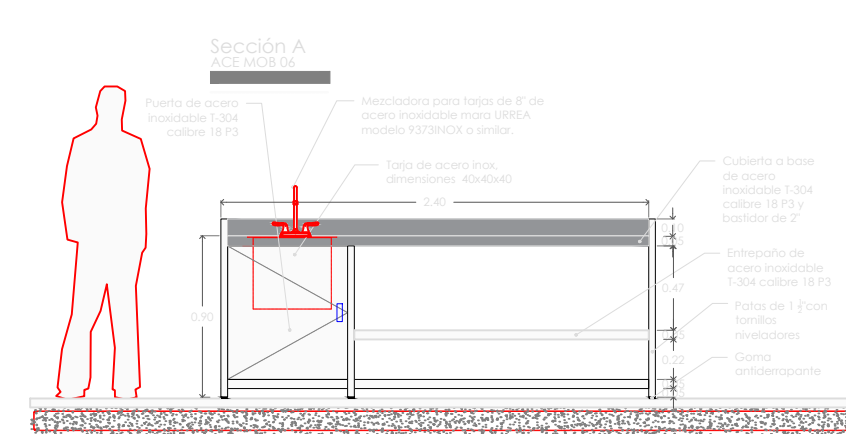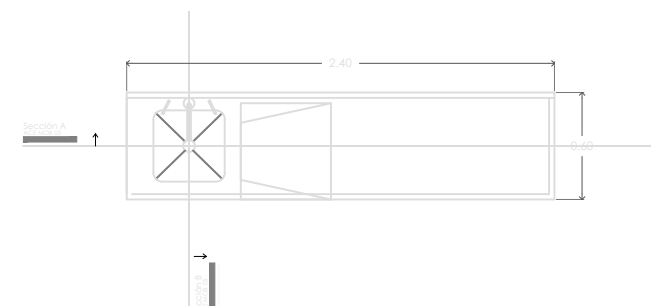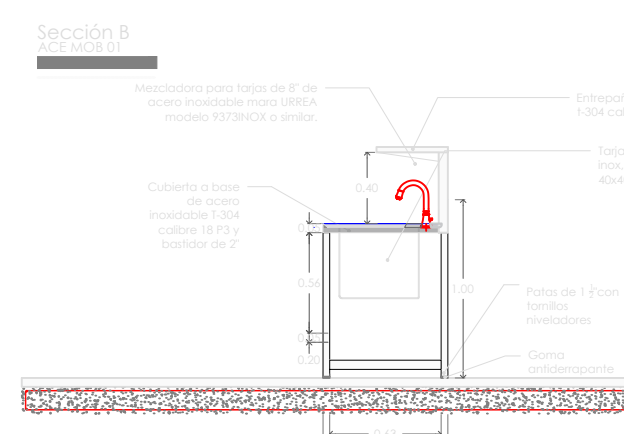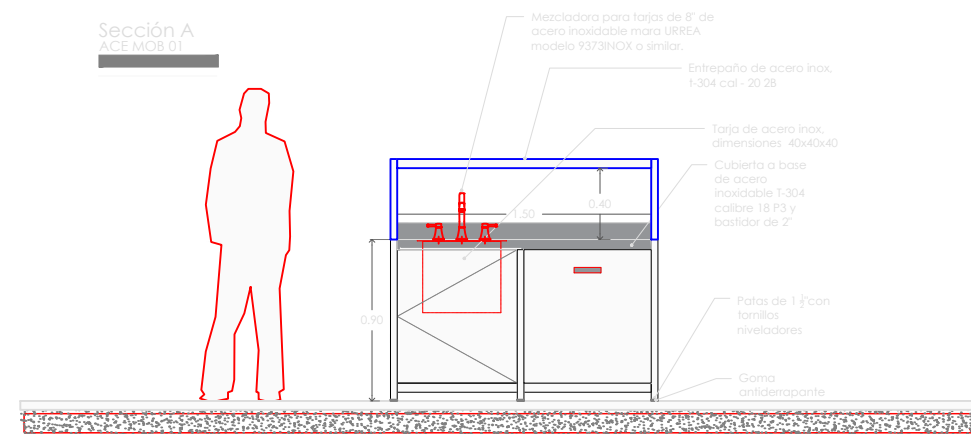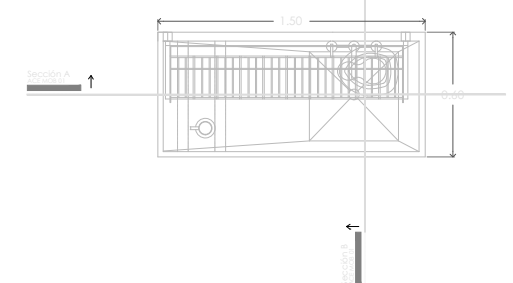

HOSPITAL REGIONAL TEPATITLÁN DE MORELOS SIOP-E-SMAFDR-OB-LP-0769-2026

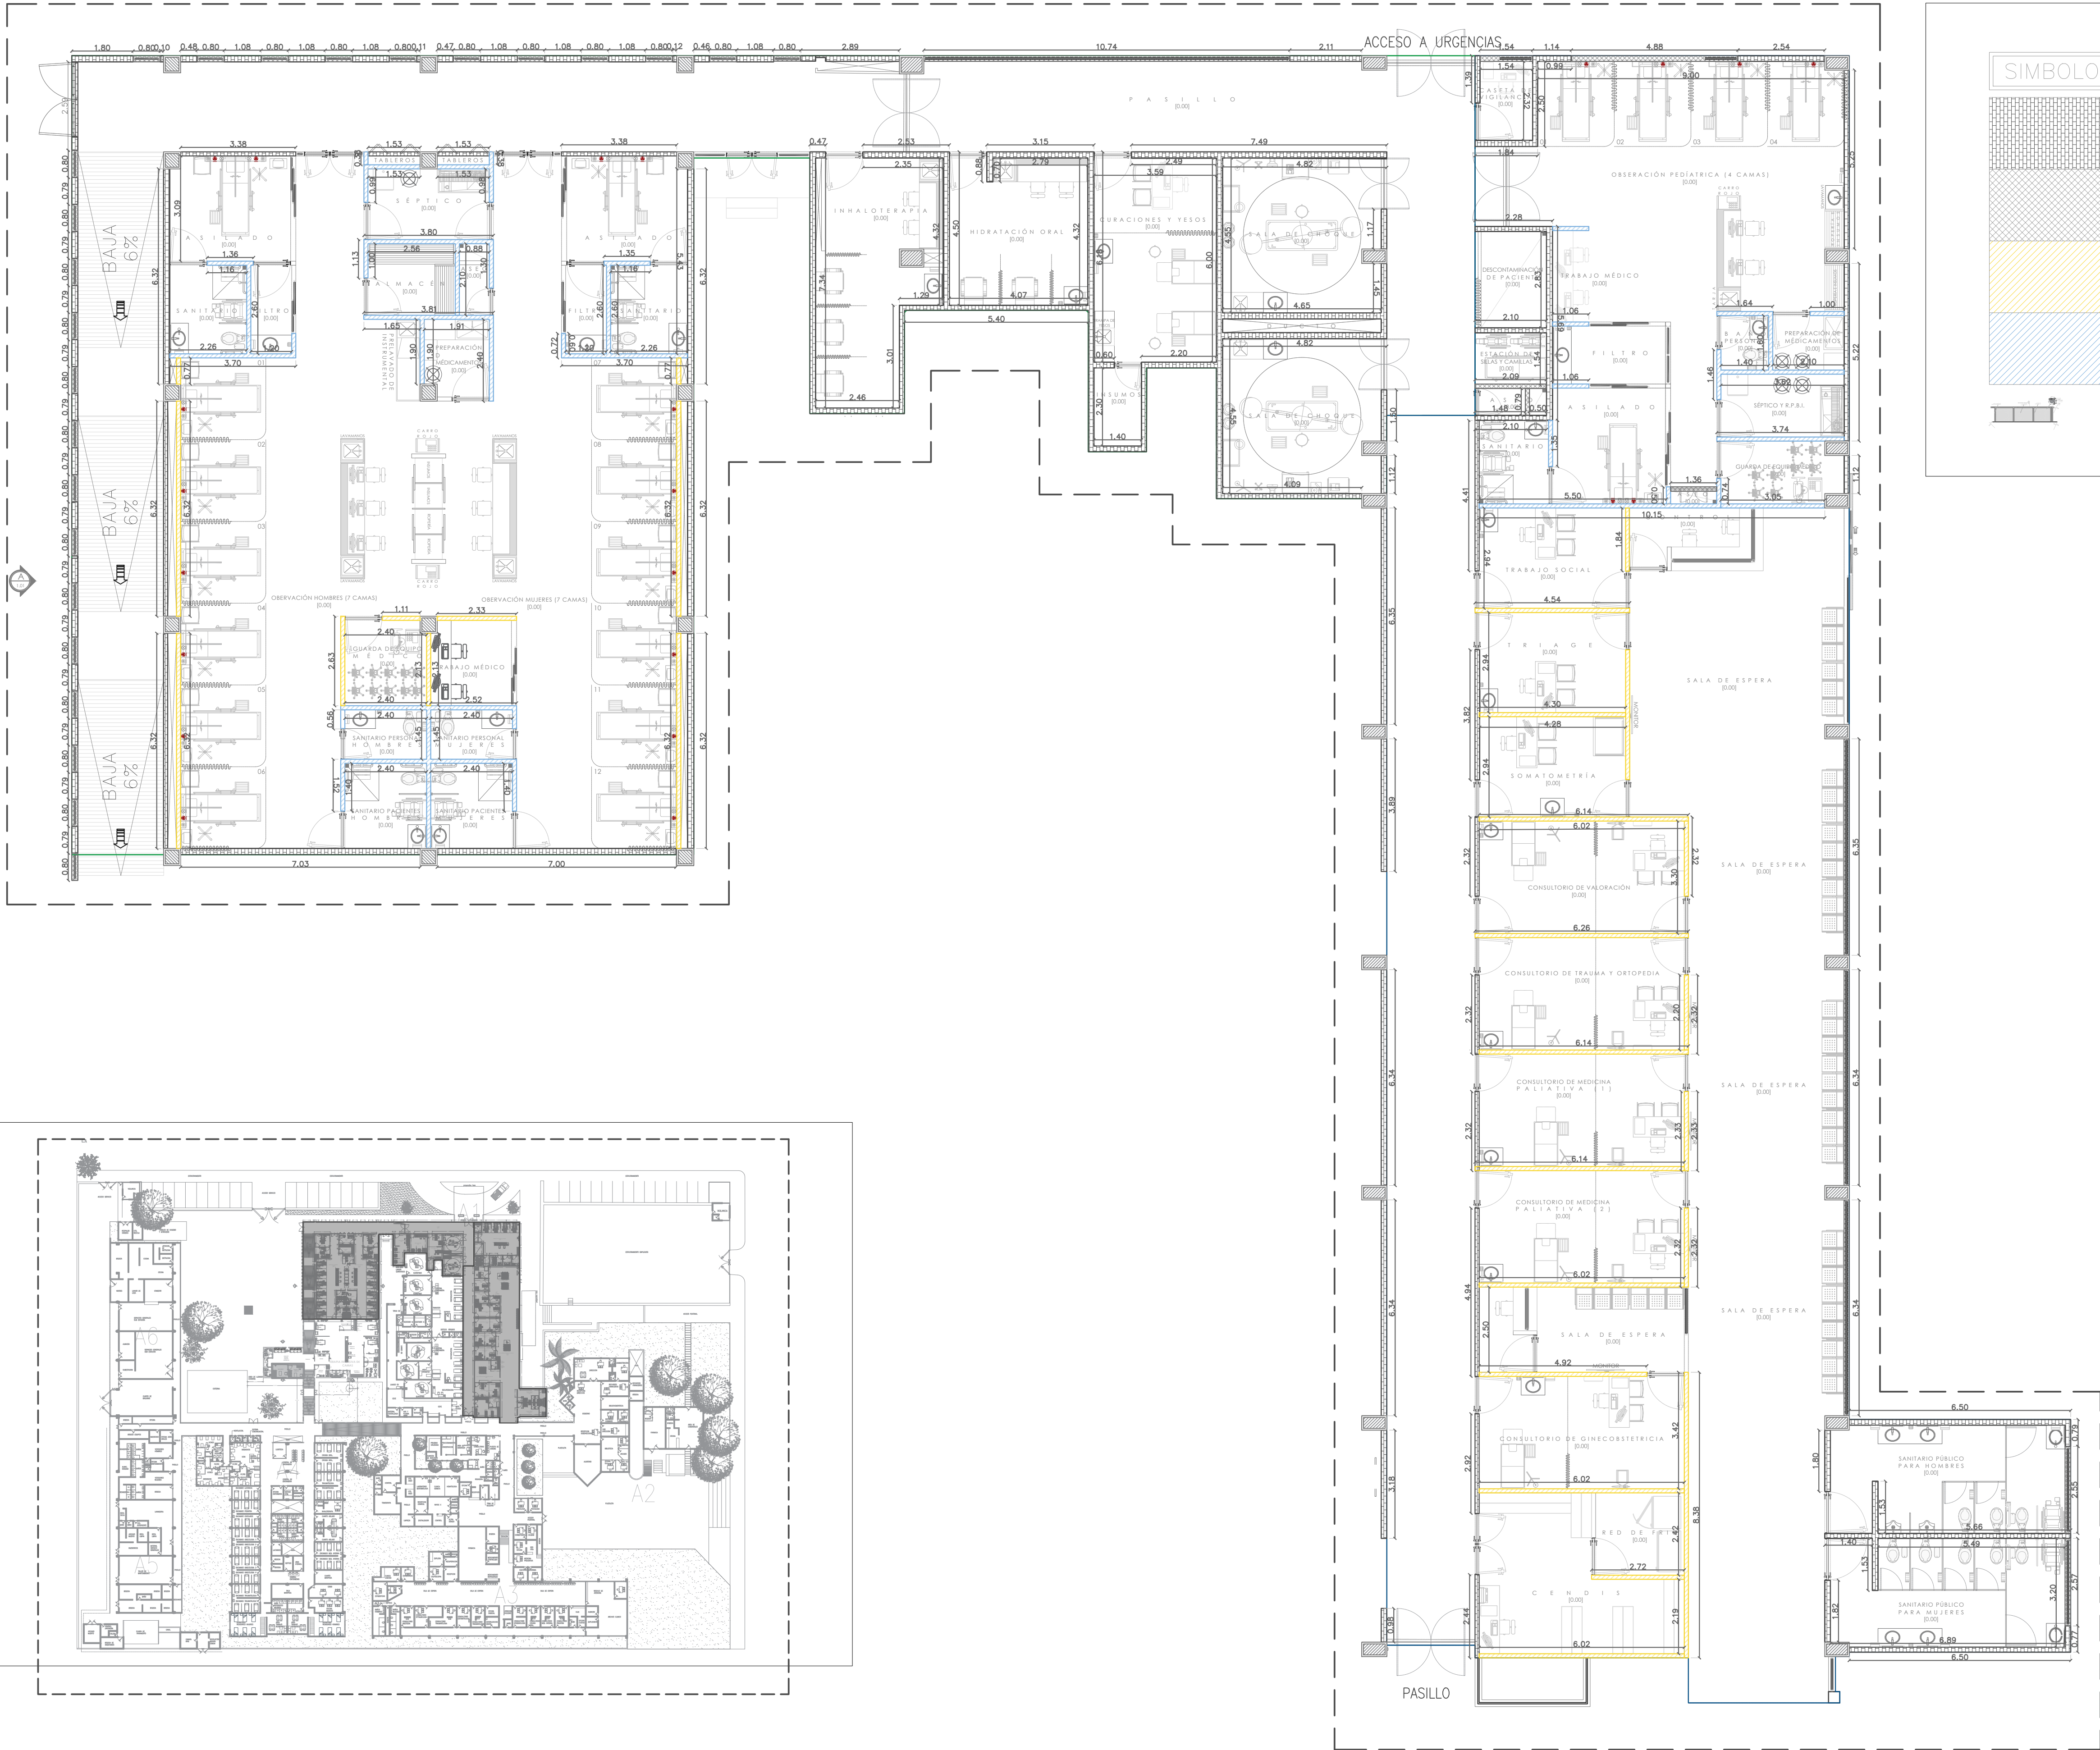

SÍMBOLO	DESCRIPCIÓN
	MURO DE LADRILLO DE LAMA DE 7 X 14 X 28 cm Ó MURO DE CONCRETO Ó COLUMNA DE ACERO.
	MURO BAJO DE LADRILLO DE LAMA DE 7 X 14 X 28 CM Ó MURO DE CONCRETO.
	MURO DE TABLAROCA A DOS CARAS PANEL DE YESO ½ ELABORADO CON BASTIDOR METÁLICO
	MURO DE TABLAROCA ANTIHUMEDAD A DOS CARAS PANEL DE YESO ½ ELABORADO CON BASTIDOR METÁLICO

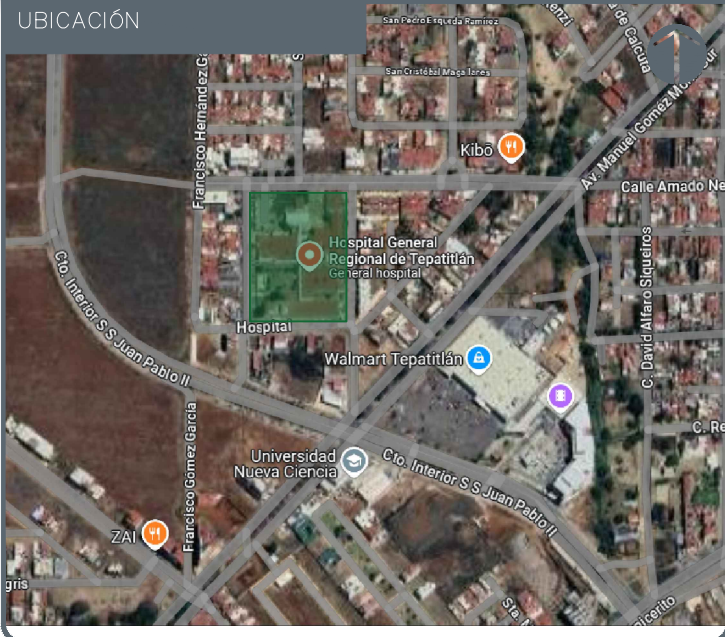

NOTAS:

VALIDACIÓN TÉCNICA

Dr. Héctor Raúl Pérez Gómez Secretario de Salud Jalisco
Dr. Héctor Hugo Bravo Hernández Director General del OPD Servicios de Salud Jalisco
Dr. Manuel Alejandro Barajas Zambrano Subdirector General Médico del OPD Servicios de Salud Jalisco
Dr. Sergio Quintero Luce Coordinador de Salud Municipal de Secretaría de Salud Jalisco
AUTORIZACIÓN:
Ing. David Miguel Zamora Bueno Secretario de Infraestructura y Obra Pública del Estado de Jalisco
Mtro. Joel Iván Zúñiga Gosálvez Director General de Proyectos de Ingeniería

DATOS GENERALES

Localización: Calle Amado Nervo #1025, La Gloria, C.P. 47670, Tepatlilán de Morelos.
Municipio: Tepatlilán de Morelos, Jal.

PROYECTO:

REHABILITACIÓN DEL ÁREA DE OBSERVACIÓN PEDIÁTRICA EN EL HOSPITAL REGIONAL DE TEPATILILÁN DE MORELOS, EN EL MUNICIPIO DE TEPATILILÁN DE MORELOS, JALISCO.

CONTENIDO:

ALBAÑILERÍAS


ESCALA:	FECHA:	CLAVE DE PLANO:
1:250	SEPTIEMBRE 2026	A-ALBA-01



HOSPITAL REGIONAL TEPATILILÁN DE MORELOS SIOP-E-SMAFDR-OB-LP-0769-2026



02 PLANTA ARQUITECTONICA ESTADO PROPUESTO (TERAPIA INTENSIVA Y URGENCIAS)
ESCALA 1:100
HRT-HOSPITAL REGIONAL DE TEPATILÁN

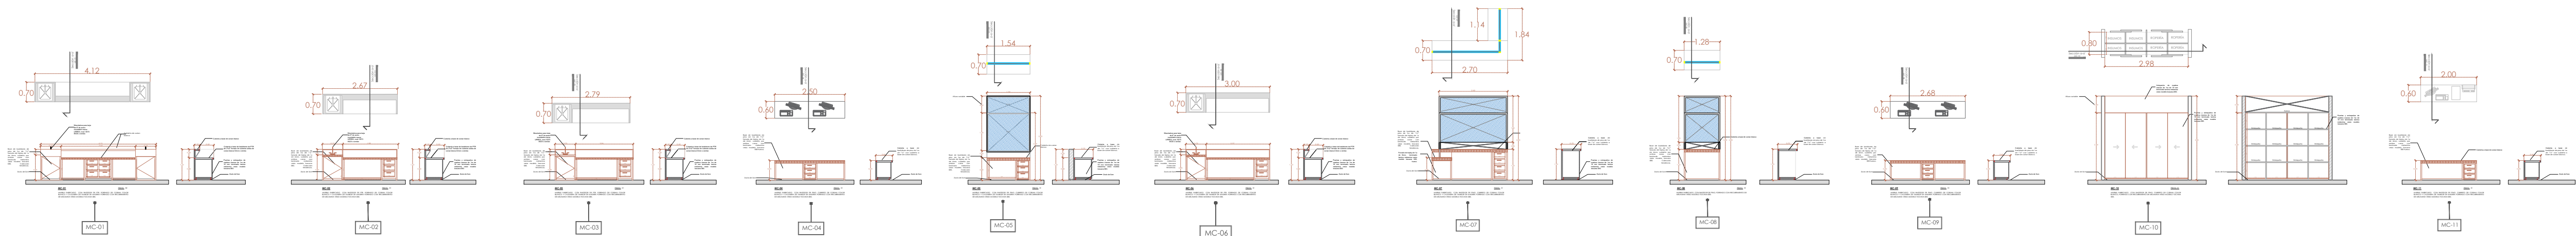

JALISCO
GOBIERNO DEL ESTADO



NOTAS:

VALIDACIÓN TÉCNICA

Dr. Héctor Raúl Pérez Gómez
Secretario de Salud Jalisco

Dr. Héctor Hugo Bravo Hernández
Director General del OPD Servicios de Salud Jalisco

Dr. Manuel Alejandro Barajas Zambrano
Subdirector General Médico del OPD Servicios de Salud Jalisco

Dr. Sergio Quintero Luce
Coordinador de Salud Municipal de Secretaría de Salud Jalisco

AUTORIZACIÓN:

Ing. David Miguel Zamora Bueno
Secretario de Infraestructura y Obra Pública del Estado de Jalisco

Mtro. Joel Iván Zúñiga Gosálvez
Director General de Proyectos de Ingeniería

DATOS GENERALES

Localización: Calle Amado Nervo #1025, La Gloria, C.P. 47670, Tepatlán de Morelos.
Municipio: Tepatlán de Morelos, Jal.

PROYECTO:
REHABILITACIÓN DEL ÁREA DE OBSERVACIÓN PEDIÁTRICA EN EL HOSPITAL REGIONAL DE TEPATILÁN DE MORELOS, EN EL MUNICIPIO DE TEPATILÁN DE MORELOS, JALISCO.

CONTENIDO:

PROYECTO ARQUITECTÓNICO

ESCALA: 1:250
FECHA: SEPTIEMBRE 2026
CLAVE DE PLANO: ARQ-01



HOSPITAL REGIONAL TEPATILÁN DE MORELOS SIOP-E-SMAFDR-OB-LP-0769-2026



OBSERVACIÓN

01




HOSPITALIZACIÓN
HOSPITAL REGIONAL DE TEPATITLÁN (TERAPIA INTENSIVA Y URGENCIAS)
ESCALA 1:100

PROTECCIÓN CONTRA CAMILLAS Y CORTINAS	
PC	PROTECCIONES CONTRA IMPACTO DE CAMILLA PROTECCIÓN CONTRA IMPACTO, MODELO AEI/1 600-I, IPC. A BASE DE CLIP DE ALUMINIO Y FUNDA EXTRUIDA DE PVC, 152MM DE ALTO, 25MM DE ANCHO DE 3.66M COLOR SLATE, SUMINISTRO DE PROTECCIÓN CON BUMPER Y FUNDA, TRAMOS DE 3.66 ML COLOR SLATE.
EQ	ESQUINEROS ESQUINERO A BASE DE RIEL CONTINUO DE ALUMINIO Y CUBIERTA VINÍLICA ALTO IMPACTO, H=1.20 M, 50 MM POR CARA, MARCA: ULTRABANNER, MODELO: RVHS- 605B, COLOR: S.M.A., TAPAS SUPERIOR E INFERIOR.
CA	CORTINA ANTIBACTERIANA CORTINA ANTIBACTERIANA MARCA AEI HEALTH CURTAIN CON MALLA EN LA PARTE SUPERIOR DE 30CM, INCLUYE: 15% DE HOLGURA, RIEL DE ALUMINIO CON PINTURA ELECTROESTÁTICA BLANCA, CORREDERAS MODELO SURE CHECK Y TAPA FINAL. COLOR AZUL.

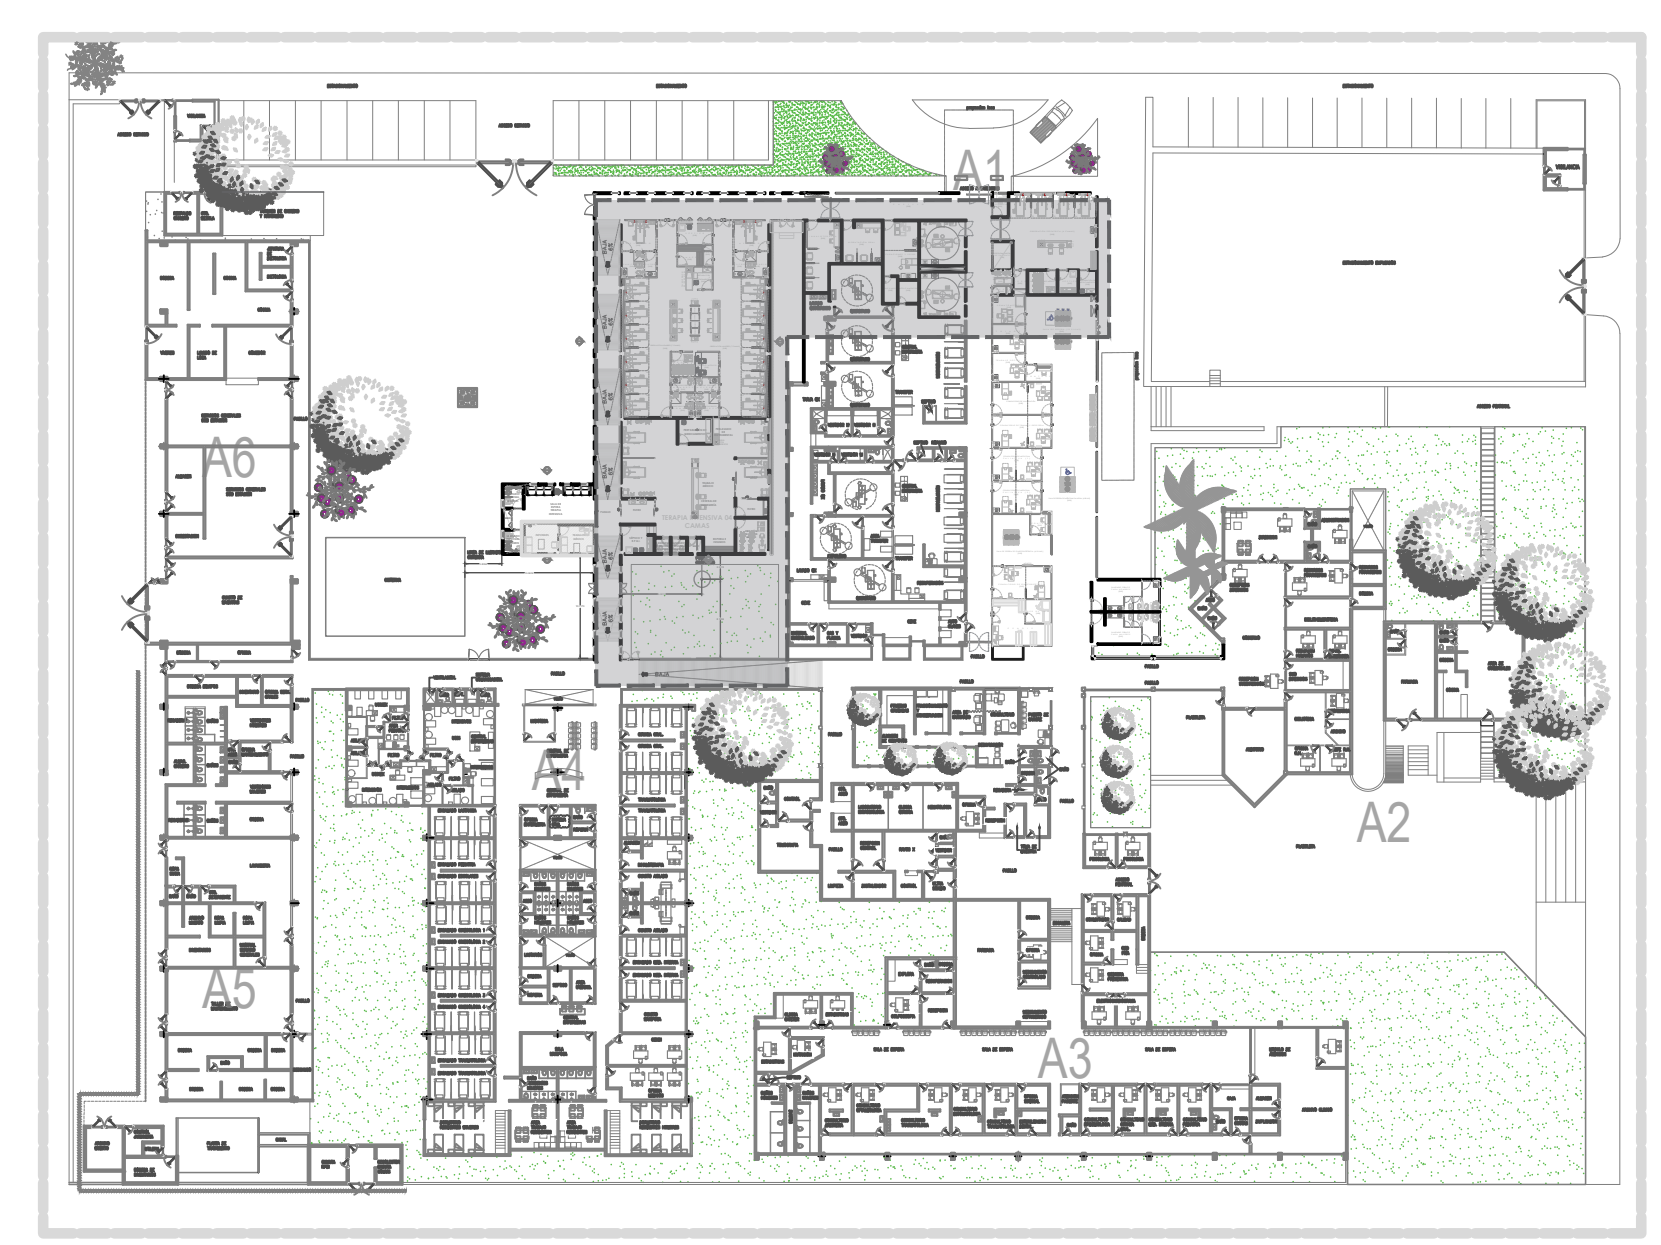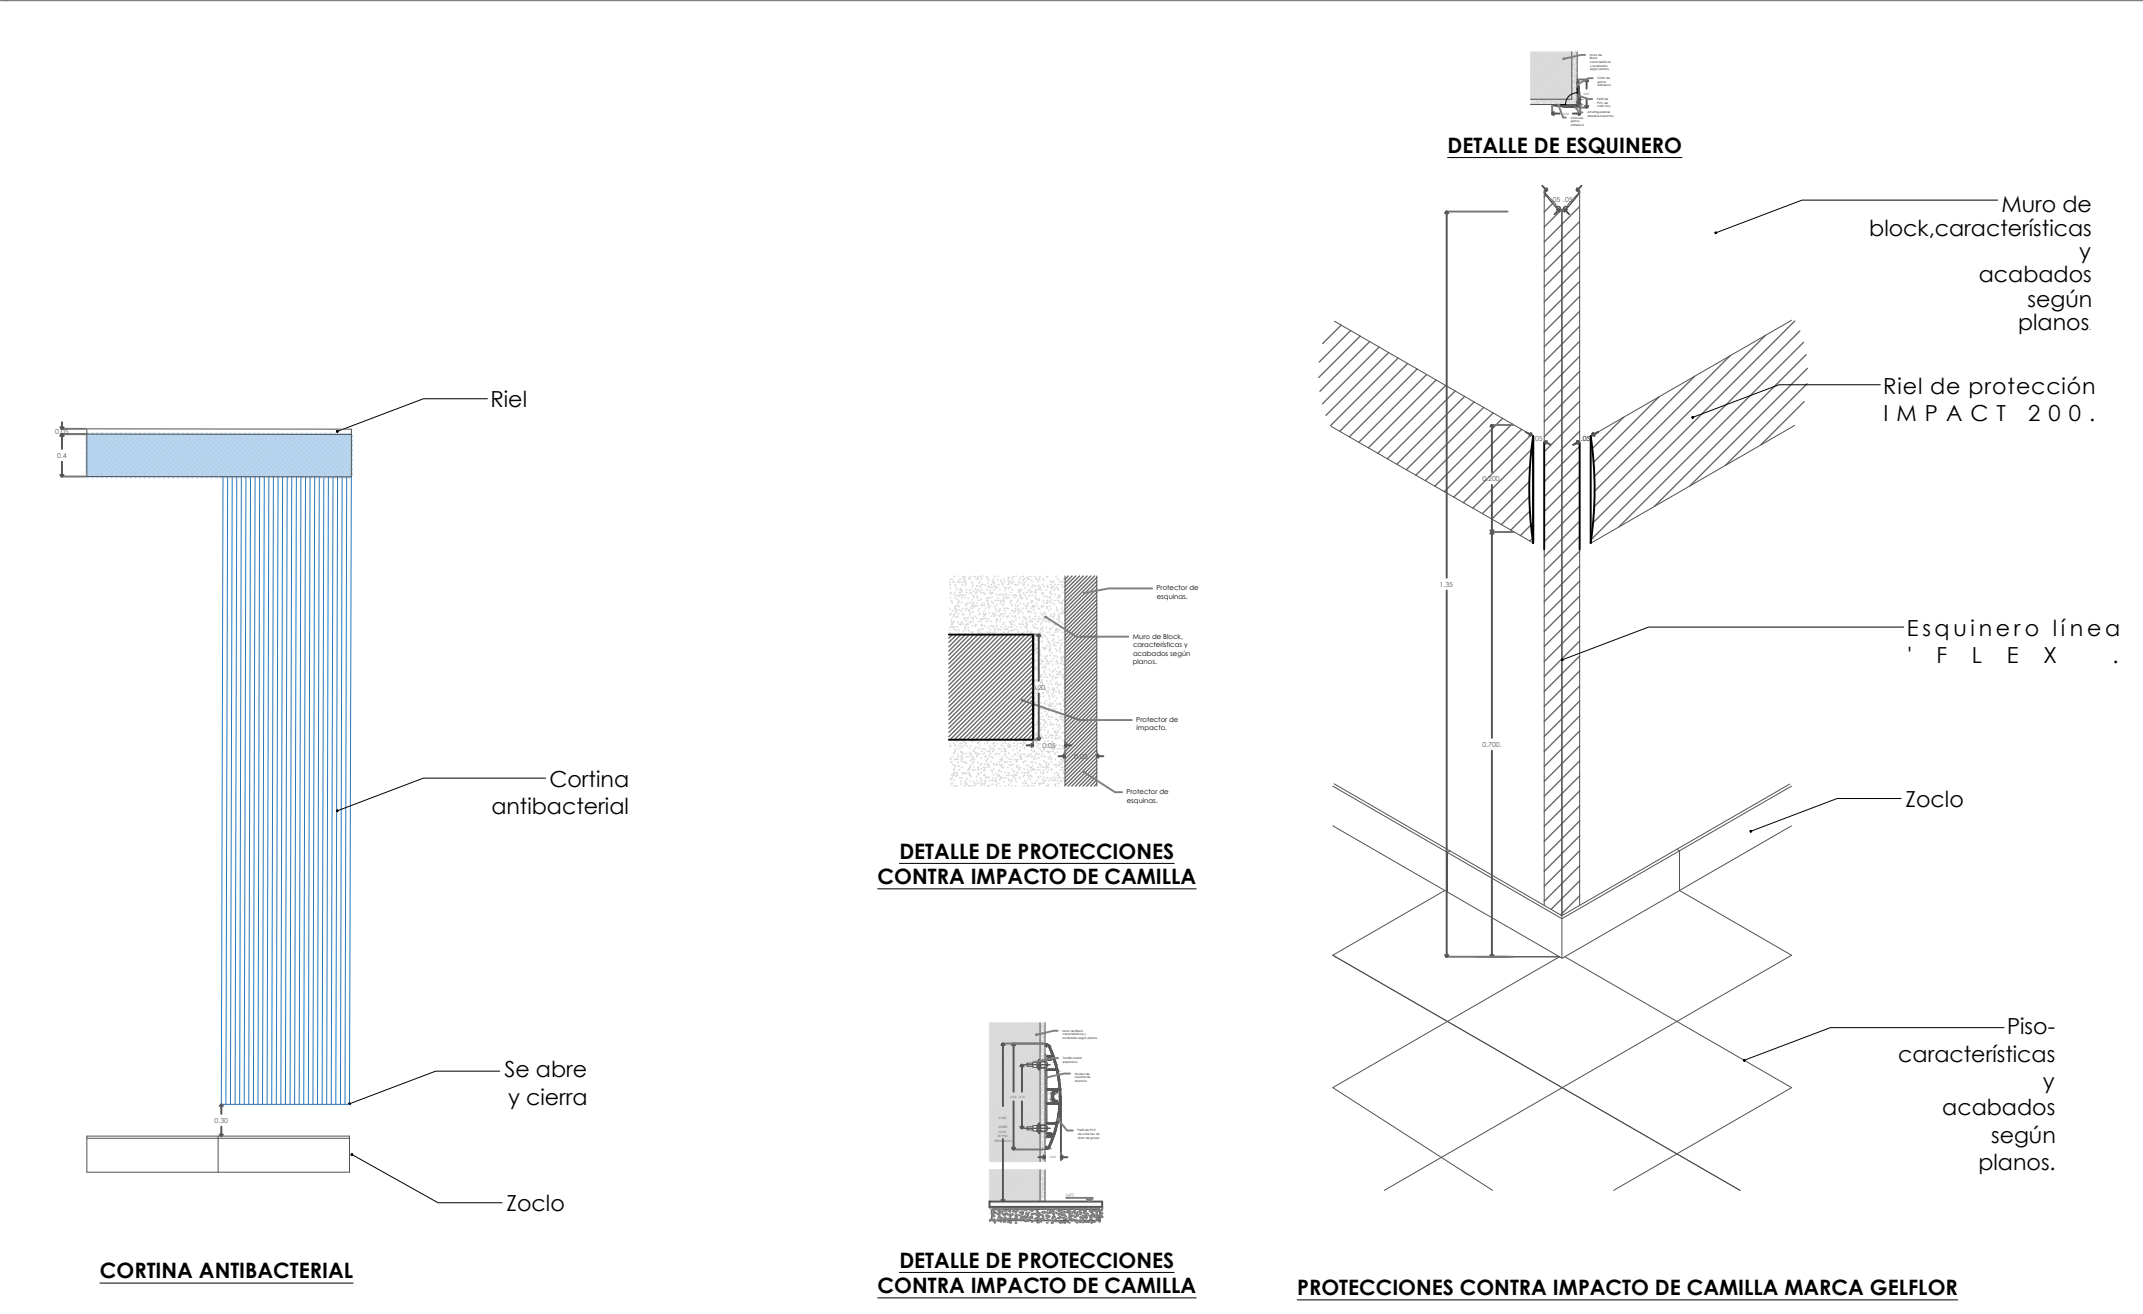

02 HOSPITAL REGIONAL DE TEPATITLÁN
ESCALA 1:600

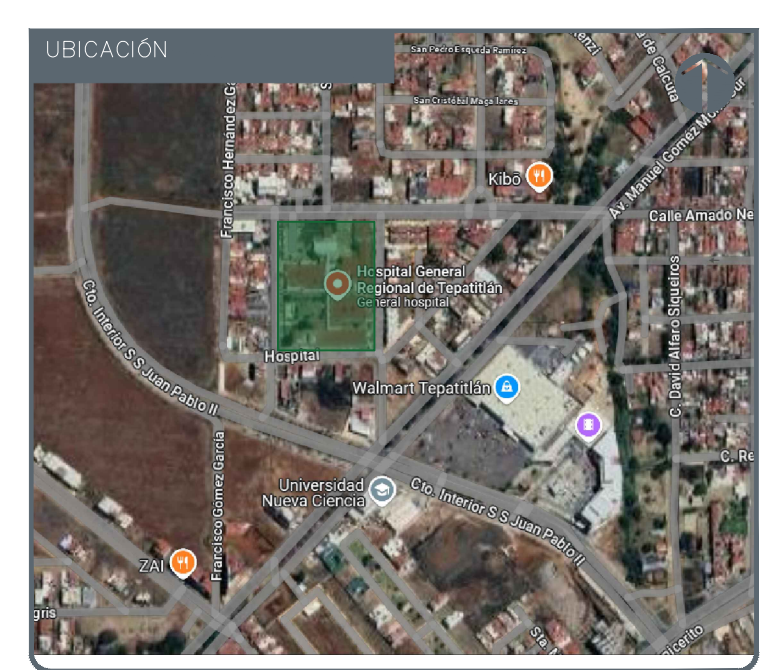

NOTAS:


VALIDACIÓN TÉCNICA
Dr. Héctor Raúl Pérez Gómez Secretario de Salud Jalisco
Dr. Héctor Hugo Bravo Hernández Director General del OPD Servicios de Salud Jalisco
Dr. Manuel Alejandro Barajas Zambrano Subdirector General Médico del OPD Servicios de Salud Jalisco
Dr. Sergio Quintero Luce Coordinador de Salud Municipal de Secretaría de Salud Jalisco

AUTORIZACIÓN:
Ing. David Miguel Zamora Bueno Secretaría de Infraestructura y Obra Pública del Estado de Jalisco
Mtro. Joel Iván Zúñiga Gosálvez Director General de Proyectos de Ingeniería
DATOS GENERALES
Localización: Calle Amado Nervo #1025, La Gloria, C.P. 47670, Tepatitlán de Morelos.
Municipio: Tepatitlán de Morelos, Jal.
PROYECTO:
REHABILITACIÓN DEL ÁREA DE OBSERVACIÓN PEDIÁTRICA EN EL HOSPITAL REGIONAL DE TEPATITLÁN DE MORELOS, EN EL MUNICIPIO DE TEPATITLÁN DE MORELOS, JALISCO.
CONTENIDO:
GCC Y CORTINAS ANTIBACTERIALES

ESCALA:	FECHA:	CLAVE DE PLANO:
1:250	SEPTIEMBRE 2026	ARQ-02



HOSPITAL REGIONAL TEPATITLÁN DE MORELOS SIOP-E-SMAFDR-OB-LP-0769-2026

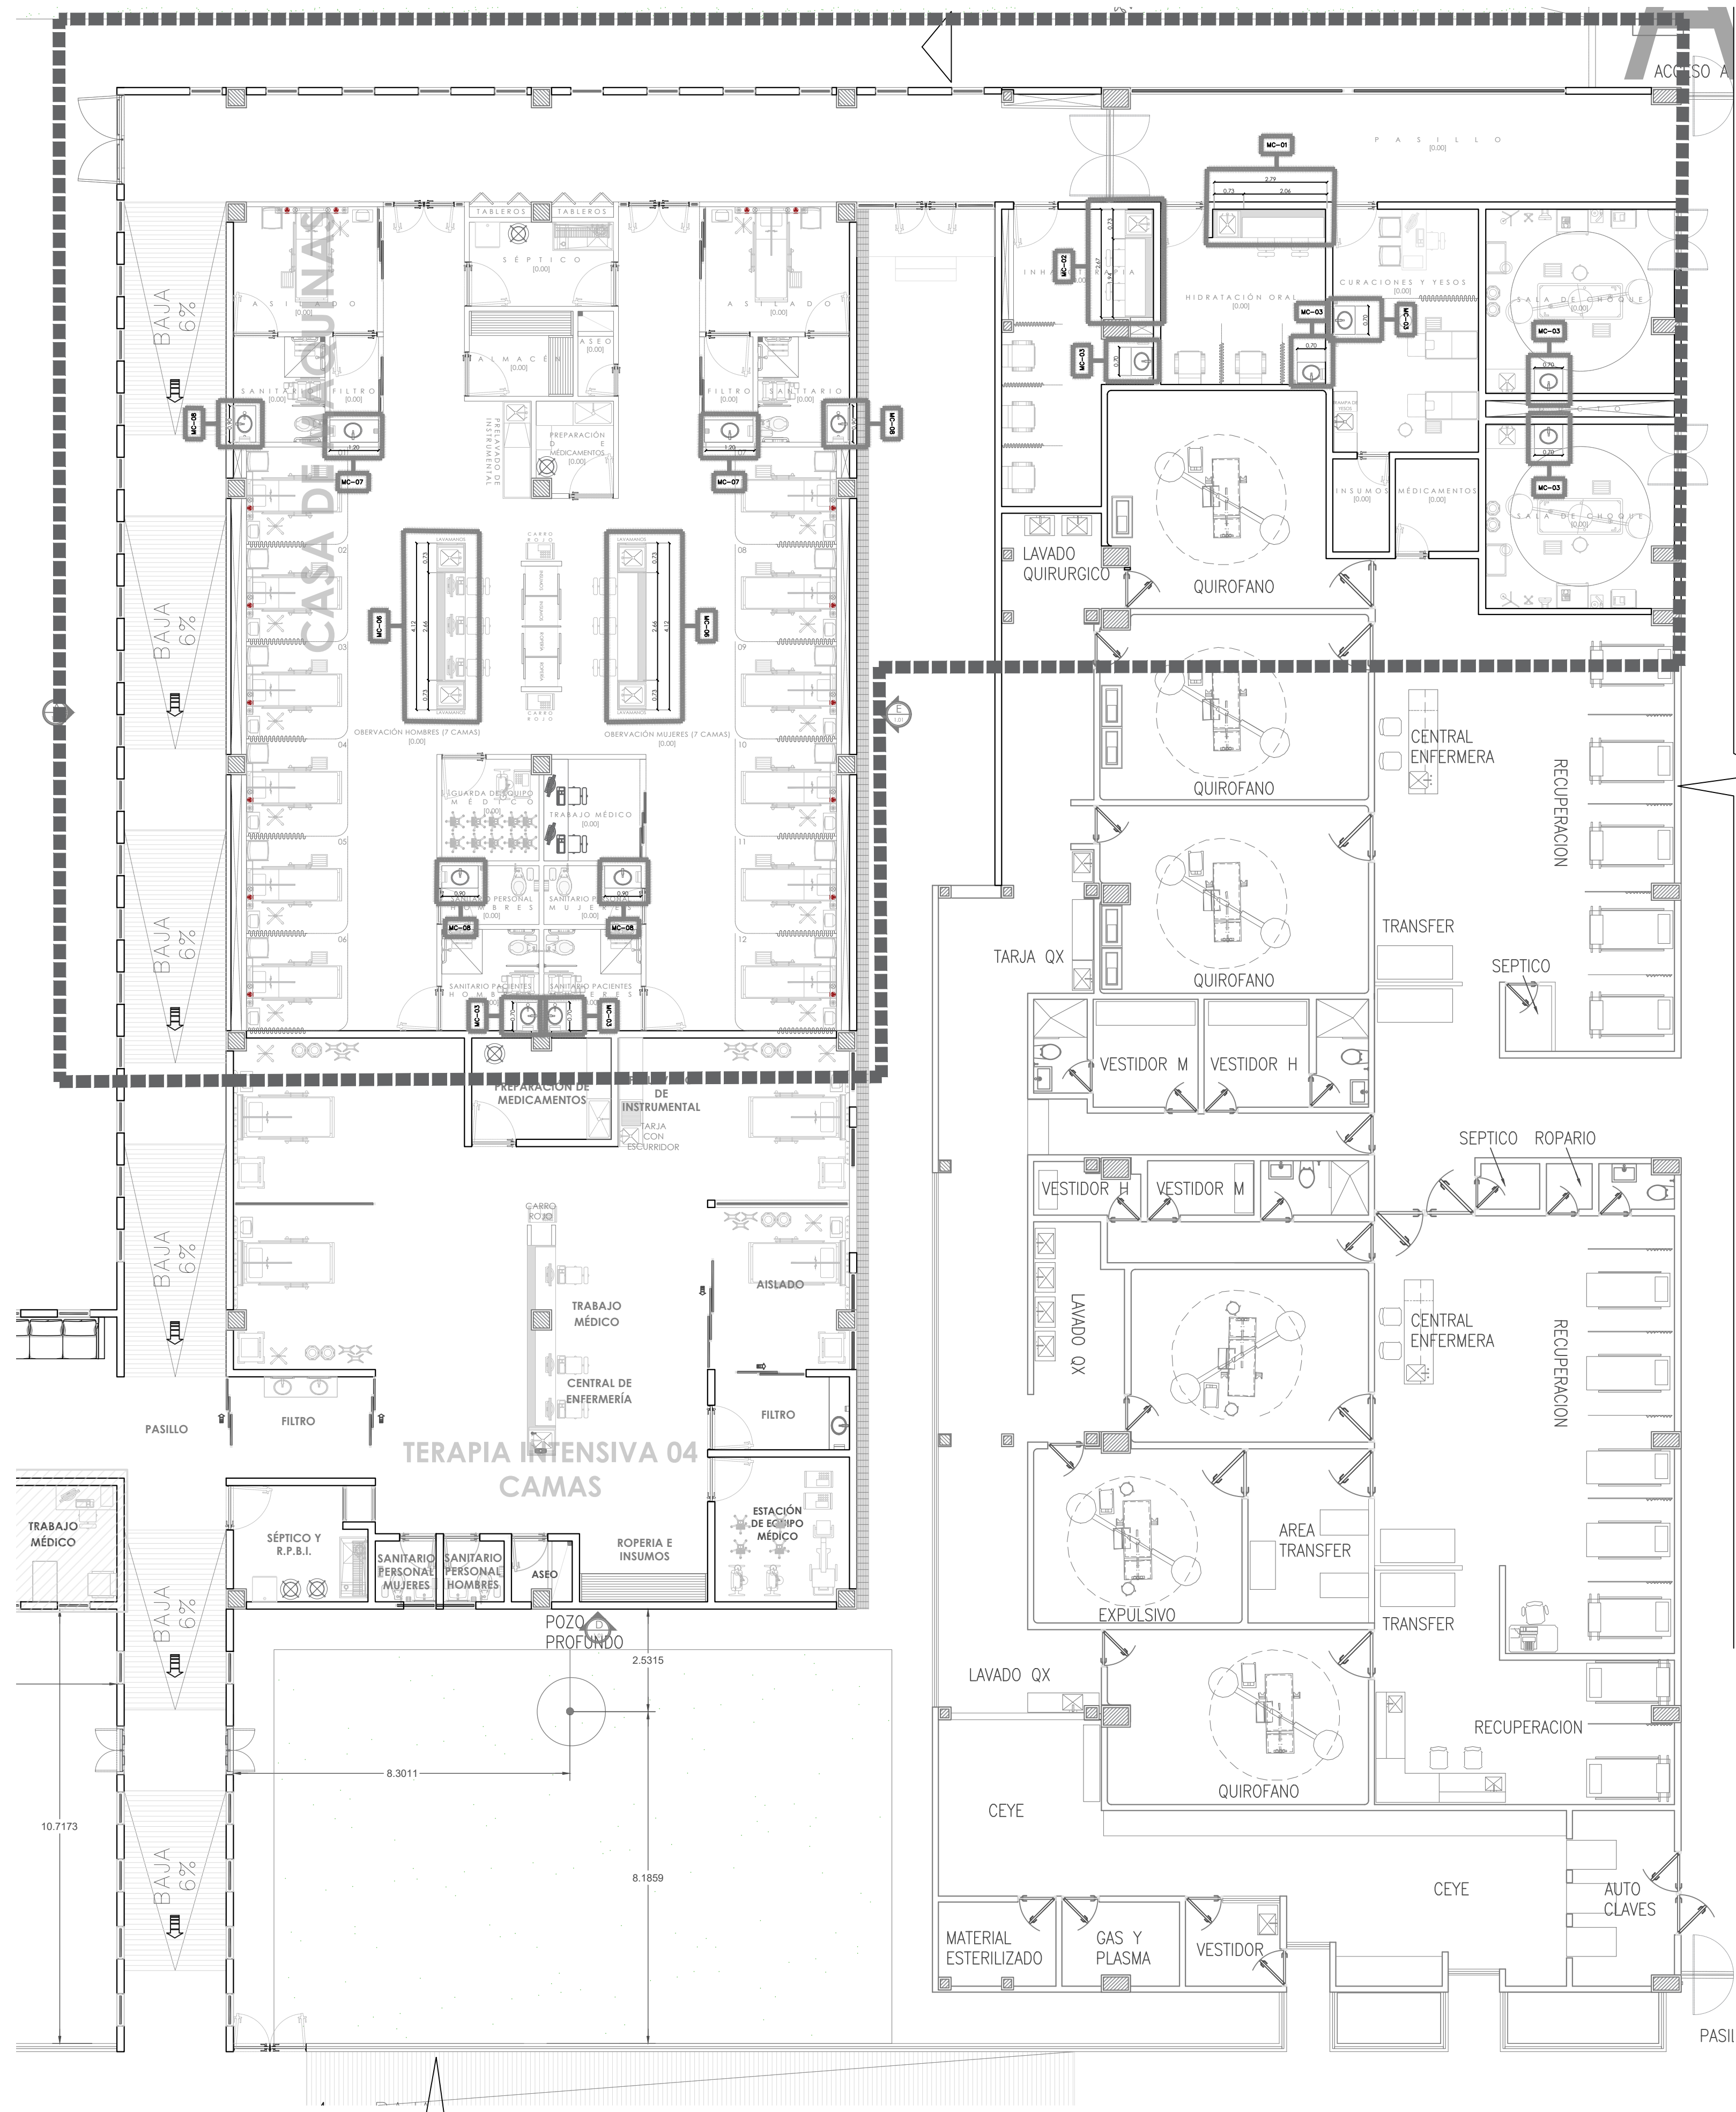


01

HOSPITAL REGIONAL DE TEPATITLÁN (TERAPIA INTENSIVA Y URGENCIAS)
ESCALA 1:100

MOBILIARIO CORIAN

- MC-01
- MC-02
- MC-03
- MC-04
- MC-05
- MC-06
- MC-07
- MC-08
- MC-09
- MC-10
- MC-11
- MC-12

QUIROFANOS

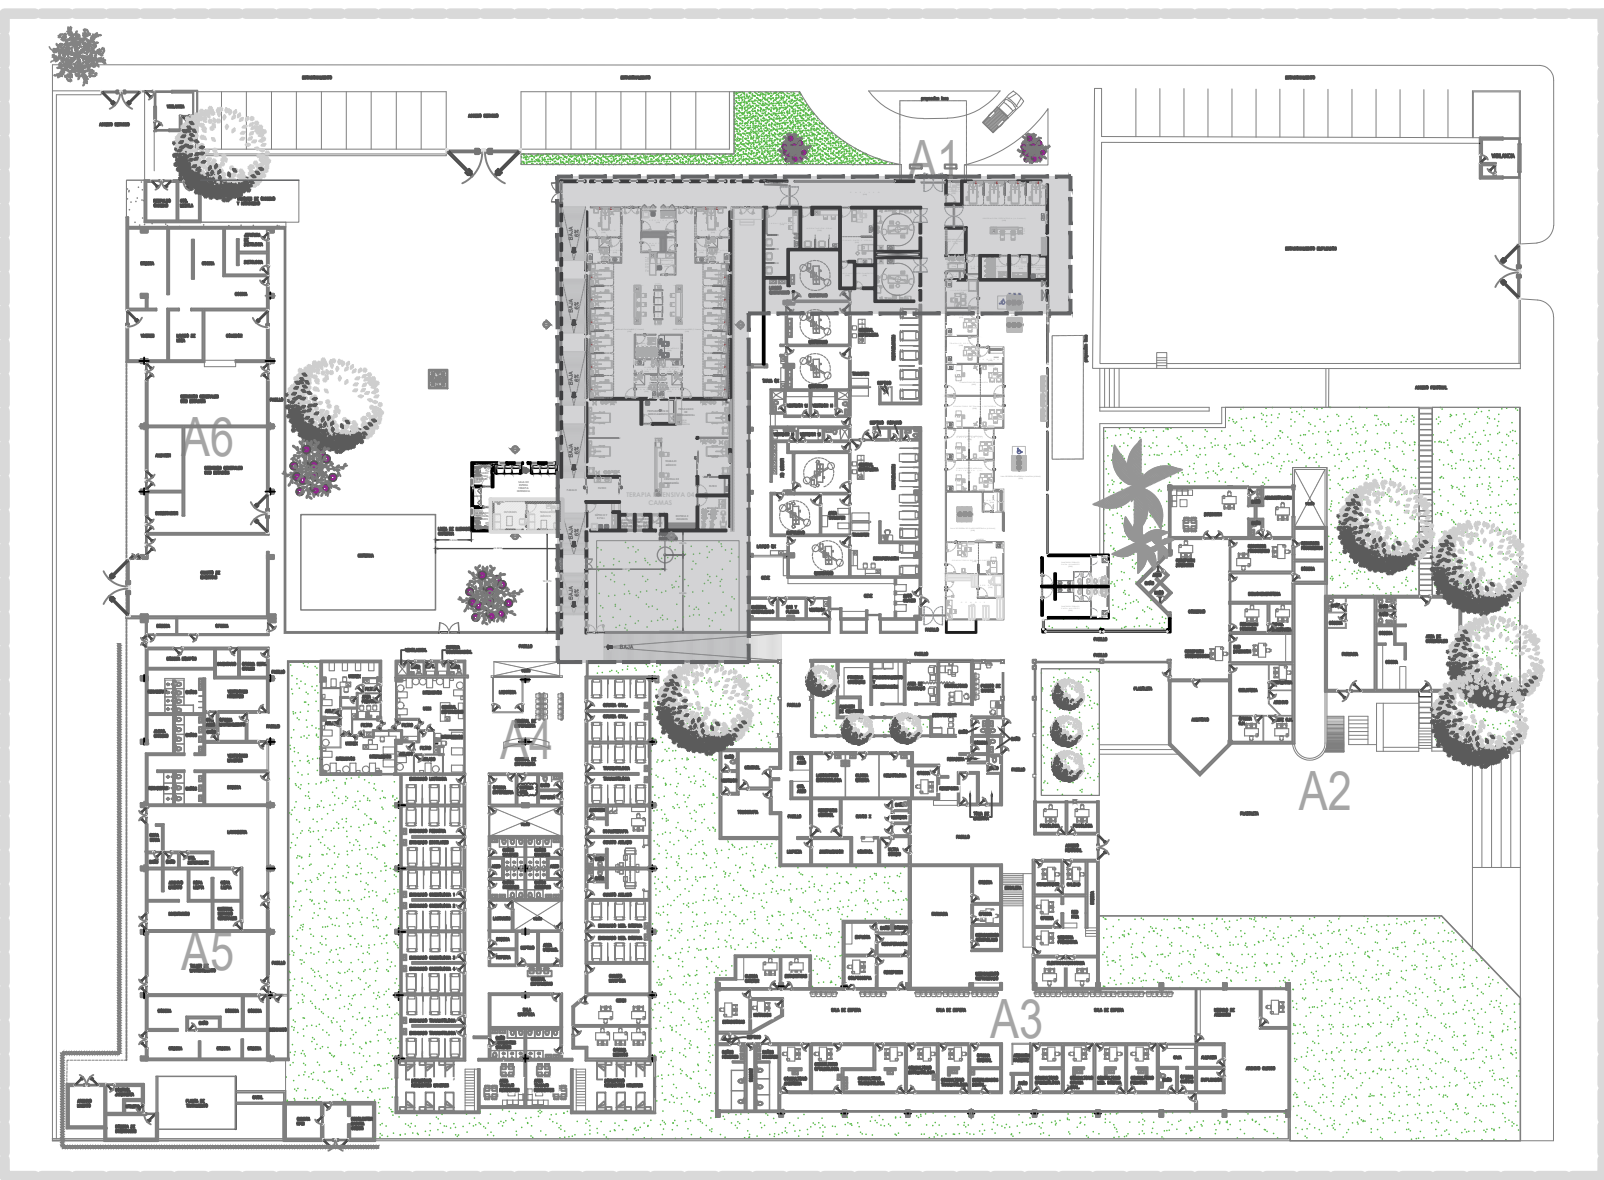

02 HOSPITAL REGIONAL DE TEPATITLÁN
ESCALA 1:600



NOTAS:

VALIDACIÓN TÉCNICA

Dr. Héctor Raúl Pérez Gómez
Secretario de Salud Jalisco

Dr. Héctor Hugo Bravo Hernández
Director General del OPD Servicios de Salud Jalisco

Dr. Manuel Alejandro Barajas Zambrano
Subdirector General Médico del OPD Servicios de Salud Jalisco

Dr. Sergio Quintero Luce
Coordinador de Salud Municipal de Secretaría de Salud Jalisco

AUTORIZACIÓN:

Ing. David Miguel Zamora Bueno
Secretario de Infraestructura y Obra Pública del Estado de Jalisco

Mtro. Joel Iván Zúñiga Gosálvez
Director General de Proyectos de Ingeniería

DATOS GENERALES

Localización: Calle Amado Nervo #1025, La Gloria, C.P. 47670, Tepatitlán de Morelos.

Municipio: Tepatitlán de Morelos, Jalisco.

PROYECTO:

REHABILITACIÓN DEL ÁREA DE OBSERVACIÓN PEDIÁTRICA EN EL HOSPITAL REGIONAL DE TEPATITLÁN DE MORELOS, EN EL MUNICIPIO DE TEPATITLÁN DE MORELOS, JALISCO.

CONTENIDO:

MOBILIARIO CORIAN


ESCALA: 1:250

FECHA: SEPTIEMBRE 2026

CLAVE DE PLANO: ARQ-01




HOSPITAL REGIONAL TEPATITLÁN DE MORELOS SIOP-E-SMAFDR-OB-LP-0769-2026

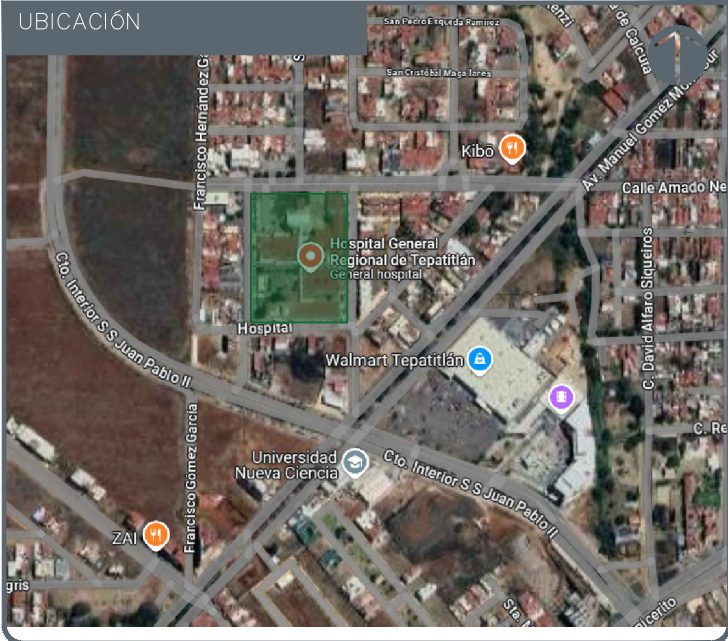

ESCALA:	FECHA:	CLAVE DE PLANO:
1:250	SEPTIEMBRE 2026	ARQ-02




MC-01

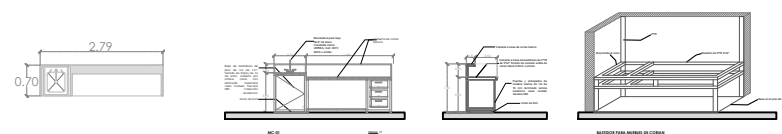

MC-07




MC-02

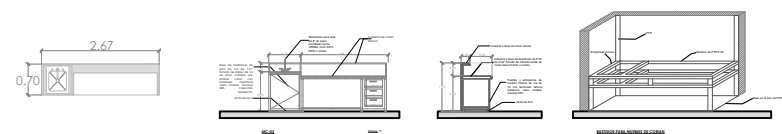

MC-08




MC-03

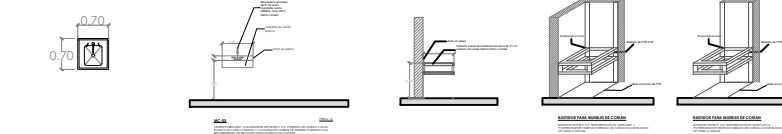


MC-09




MC-04

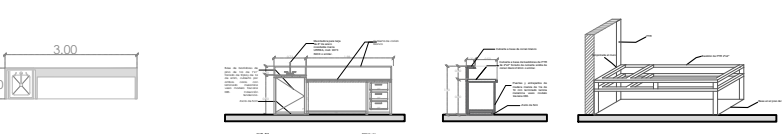

MC-10

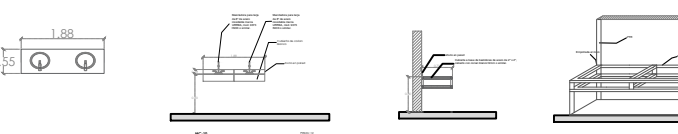


MC-05

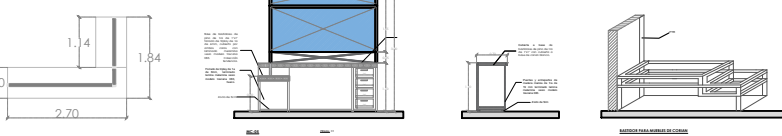


MC-11




MC-06

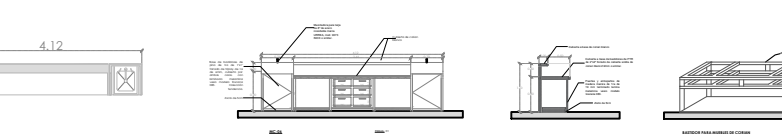

MC-12

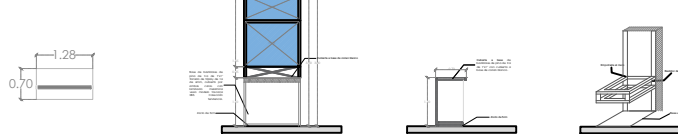


QUIROFANOS

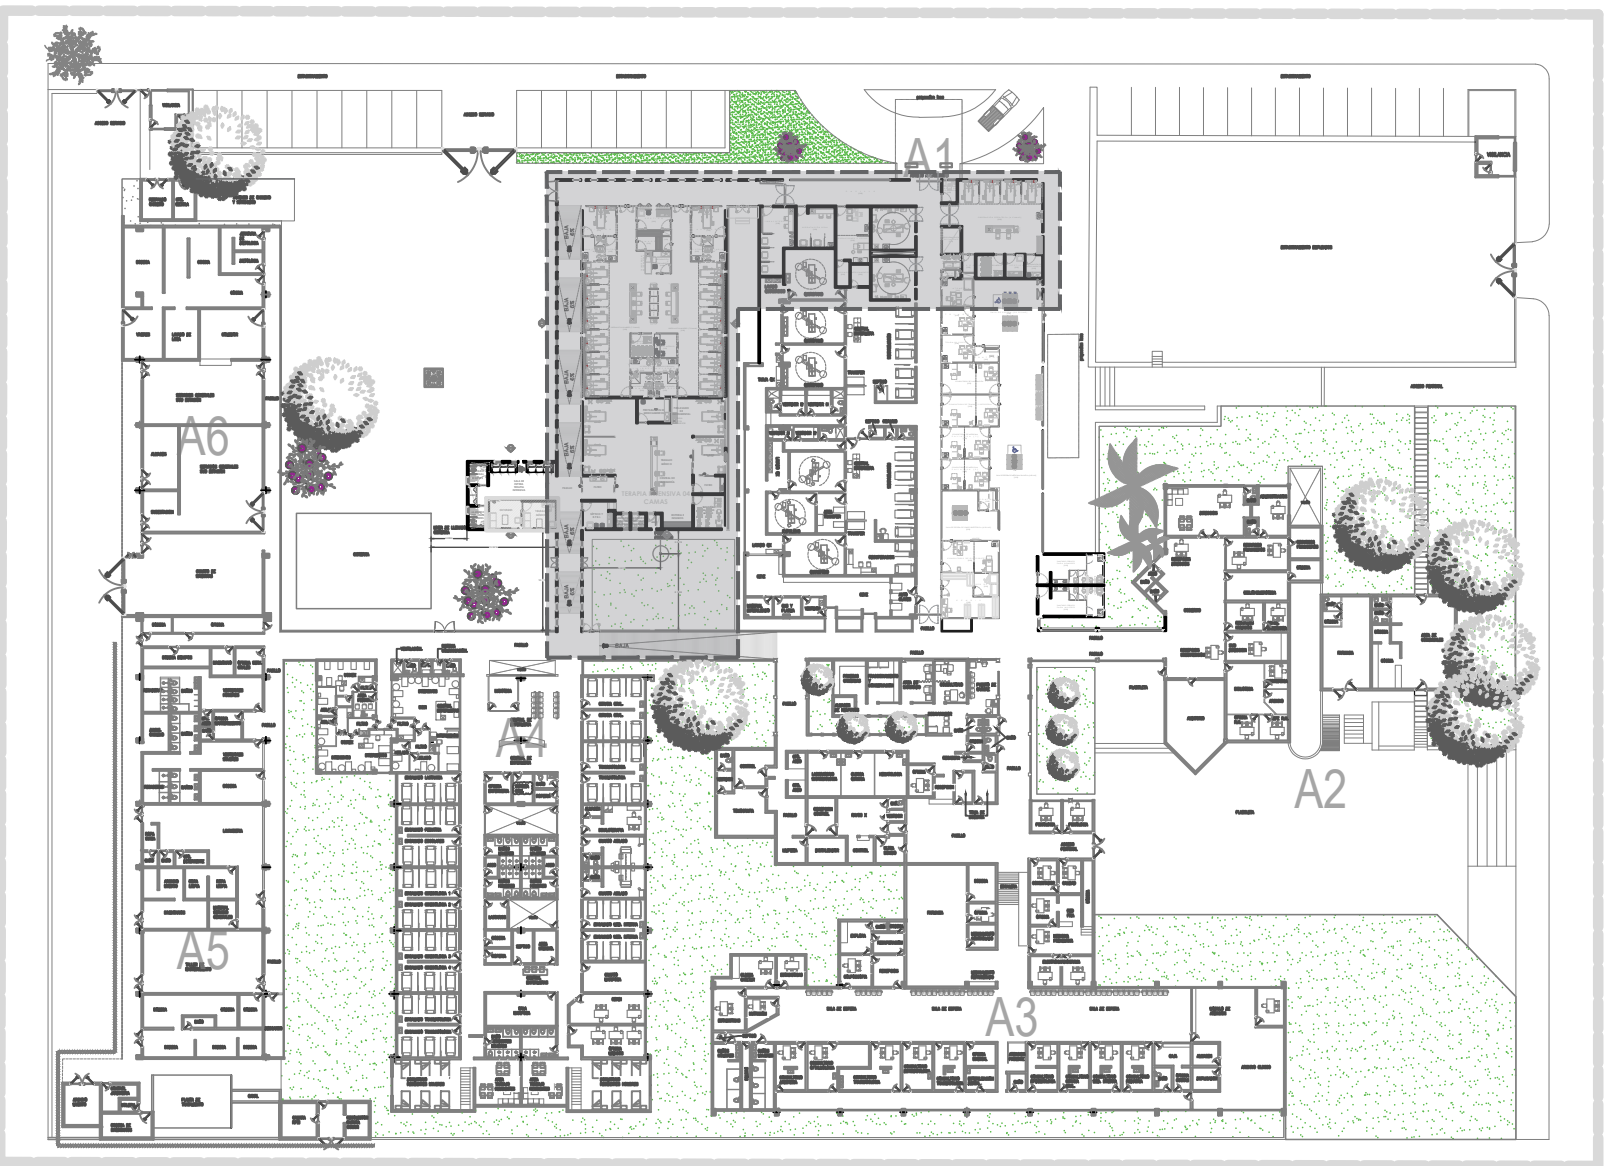

02 HOSPITAL REGIONAL DE TEPATITLÁN
ESCALA 1:600

OBSERVACIÓN

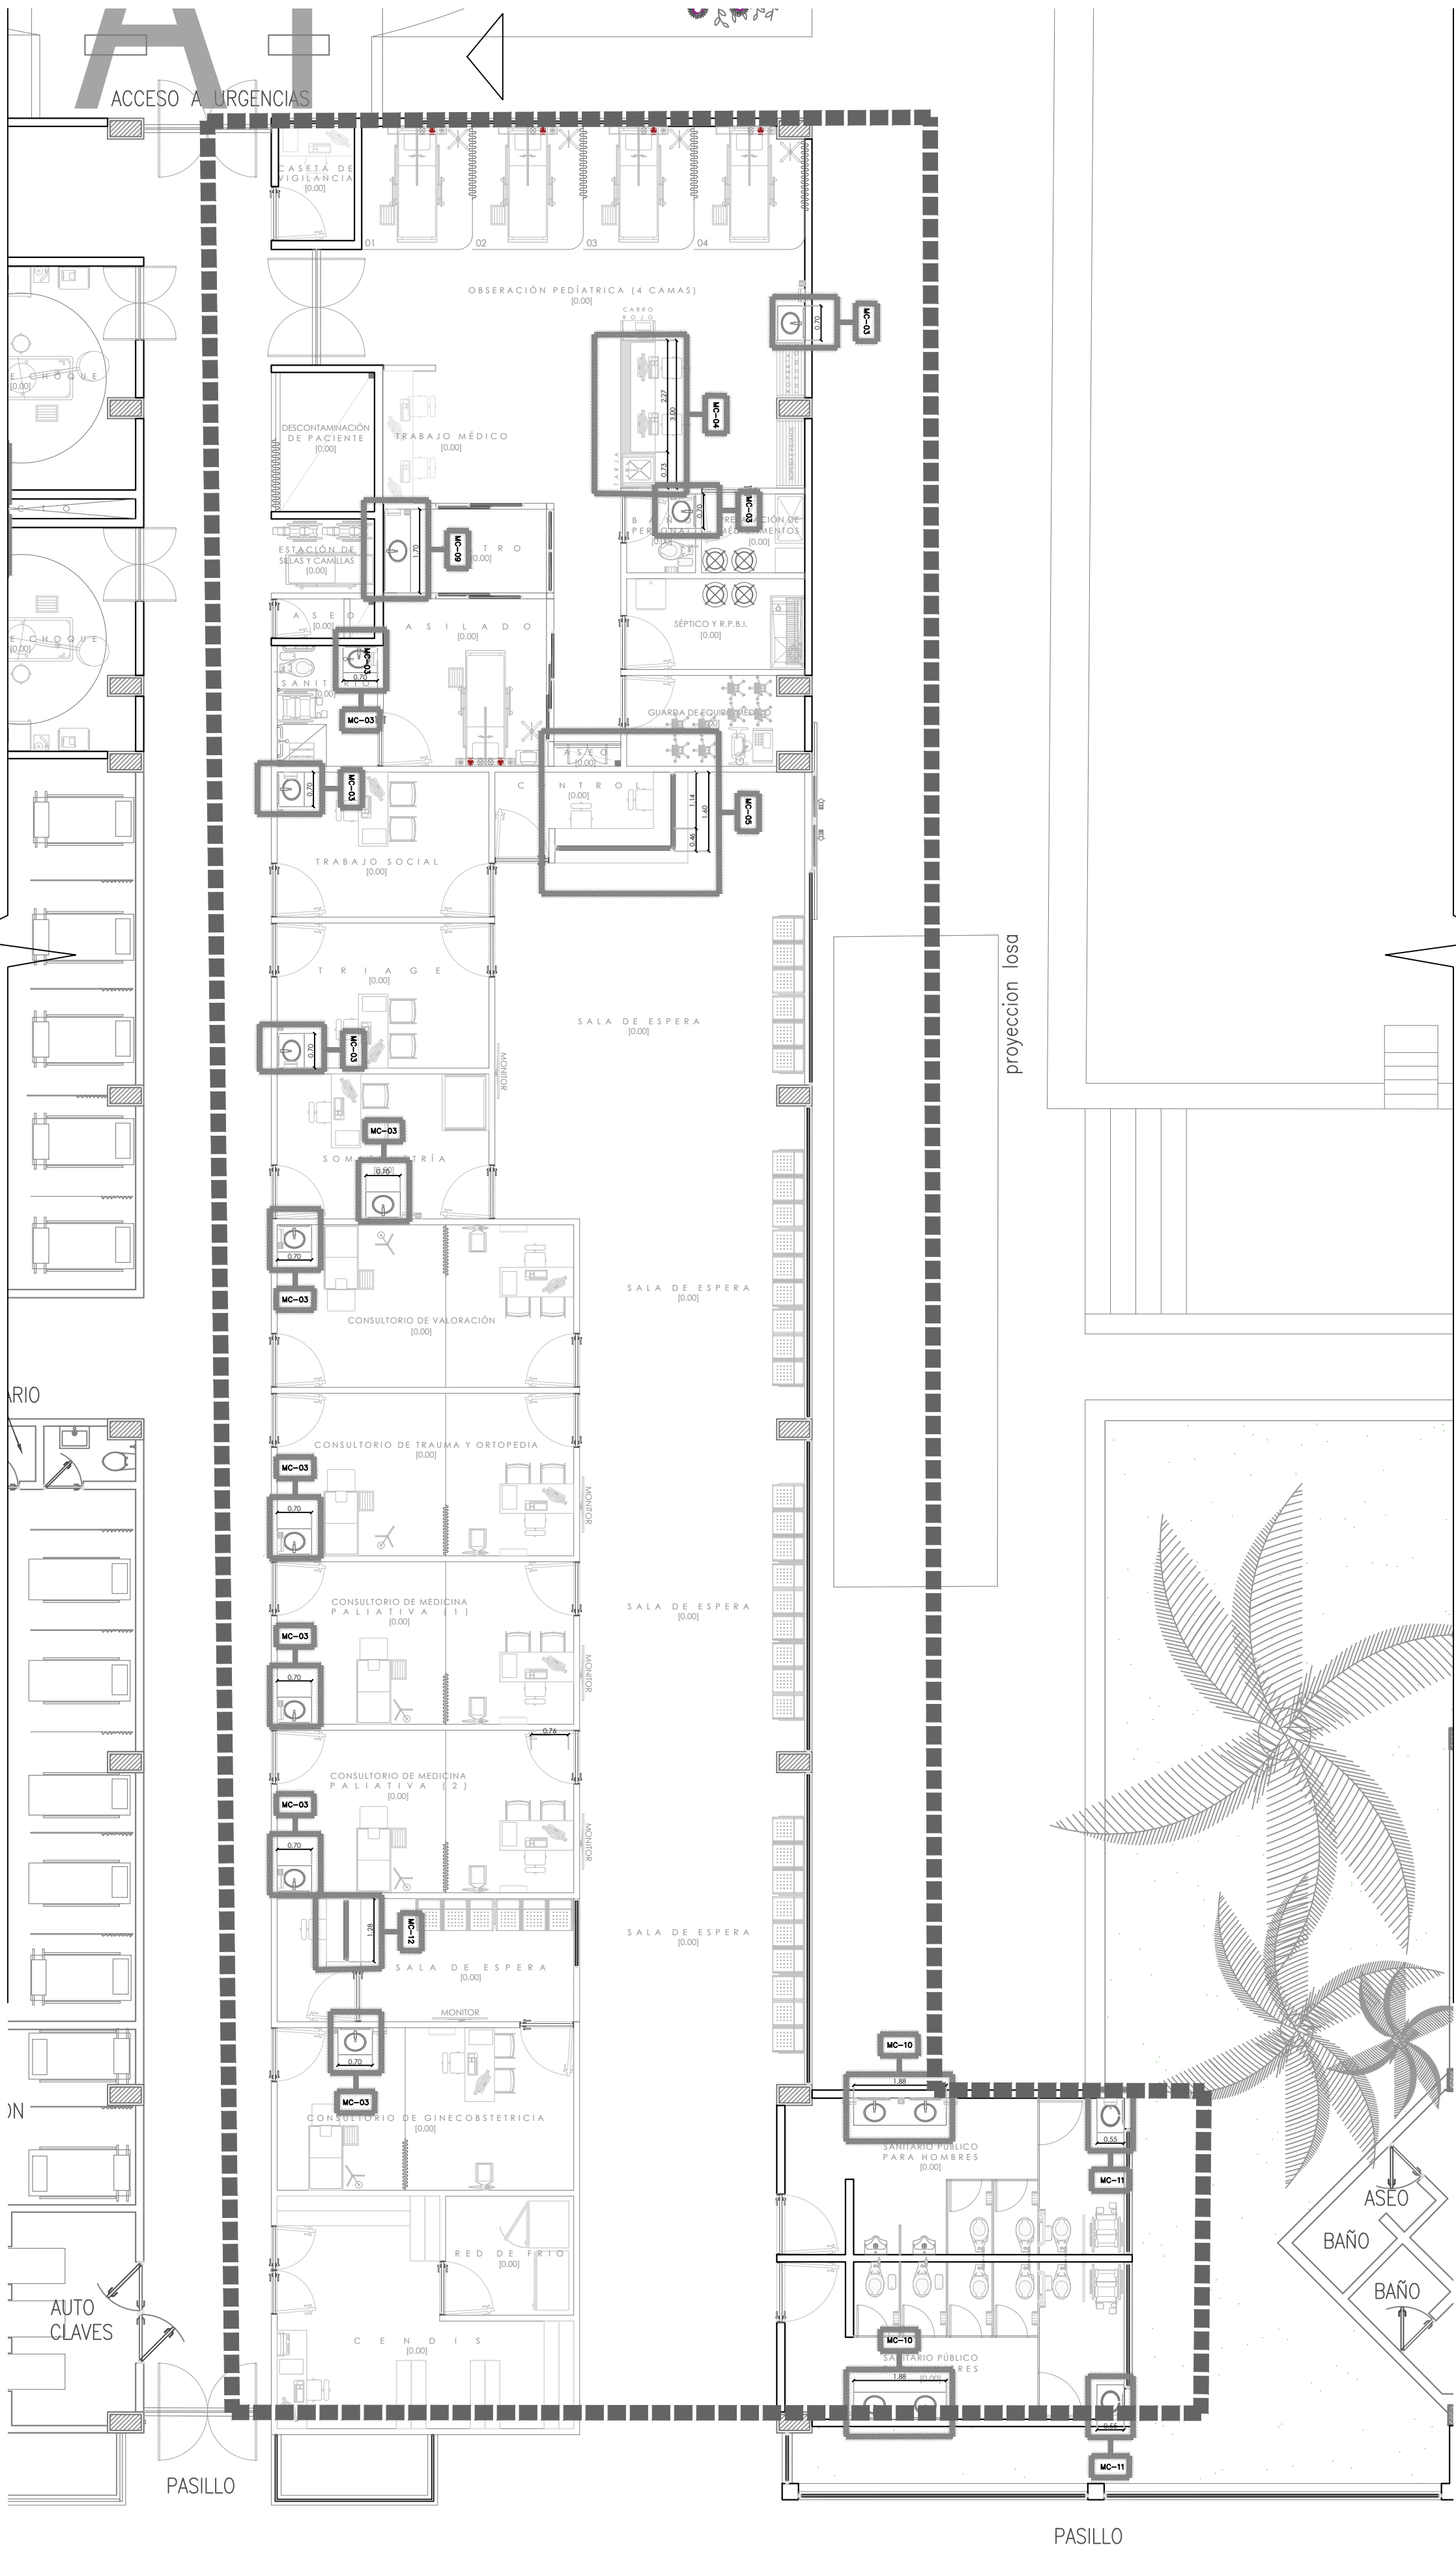

01

HOSPITAL REGIONAL DE TEPATITLÁN (TERAPIA INTENSIVA Y URGENCIAS)

HOSPITALIZACIÓN

02



MUROS

TABLA DE ACABADOS EN MUROS							
CLAVE	MATERIAL BASE	ACABADO INICIAL	ACABADO FINAL	COLOR/MODELO	ESPESOR DIMENSION	OBSERVACIONES	
ACABADOS EN MUROS	MURO LADILLO DE LAMA TALLADO EN UNO DE LADO DE CONCRETO O COLUMNA. REPARO DE TABARICA PARA REPARAR BARRA DE ESPESOR.	ACABADO ACANALADO EN UNO DE LADO DE CONCRETO O COLUMNA. REPARO DE TABARICA PARA REPARAR BARRA DE ESPESOR.	PREPARA EN MUROS VERDEJA ANTIACIDICA. BARRA DE ESPESOR.	BLANCO MATE		EN OBRA VER MUESTRA Y COLOR.	
	MURO LADILLO DE LAMA TALLADO EN UNO DE LADO DE CONCRETO O COLUMNA. REPARO DE TABARICA PARA REPARAR BARRA DE ESPESOR.	ACABADO ACANALADO EN UNO DE LADO DE CONCRETO O COLUMNA. REPARO DE TABARICA PARA REPARAR BARRA DE ESPESOR.	PREPARA EN MUROS VERDEJA ANTIACIDICA. BARRA DE ESPESOR.	BLANCO		EN OBRA VER MUESTRA Y COLOR.	
	MURO LADILLO DE LAMA TALLADO EN UNO DE LADO DE CONCRETO O COLUMNA. REPARO DE TABARICA PARA REPARAR BARRA DE ESPESOR.	ACABADO ACANALADO EN UNO DE LADO DE CONCRETO O COLUMNA. REPARO DE TABARICA PARA REPARAR BARRA DE ESPESOR.	PREPARA EN MUROS VERDEJA ANTIACIDICA. BARRA DE ESPESOR.	BLANCO		EN OBRA VER MUESTRA Y COLOR.	
ACABADOS EN MUROS	MURO LADILLO DE LAMA TALLADO EN UNO DE LADO DE CONCRETO O COLUMNA. REPARO DE TABARICA PARA REPARAR BARRA DE ESPESOR.	ACABADO ACANALADO EN UNO DE LADO DE CONCRETO O COLUMNA. REPARO DE TABARICA PARA REPARAR BARRA DE ESPESOR.	PREPARA EN MUROS VERDEJA ANTIACIDICA. BARRA DE ESPESOR.	BLANCO		EN OBRA VER MUESTRA Y COLOR.	
	MURO LADILLO DE LAMA TALLADO EN UNO DE LADO DE CONCRETO O COLUMNA. REPARO DE TABARICA PARA REPARAR BARRA DE ESPESOR.	ACABADO ACANALADO EN UNO DE LADO DE CONCRETO O COLUMNA. REPARO DE TABARICA PARA REPARAR BARRA DE ESPESOR.	PREPARA EN MUROS VERDEJA ANTIACIDICA. BARRA DE ESPESOR.	BLANCO		EN OBRA VER MUESTRA Y COLOR.	
	MURO LADILLO DE LAMA TALLADO EN UNO DE LADO DE CONCRETO O COLUMNA. REPARO DE TABARICA PARA REPARAR BARRA DE ESPESOR.	ACABADO ACANALADO EN UNO DE LADO DE CONCRETO O COLUMNA. REPARO DE TABARICA PARA REPARAR BARRA DE ESPESOR.	PREPARA EN MUROS VERDEJA ANTIACIDICA. BARRA DE ESPESOR.	BLANCO		EN OBRA VER MUESTRA Y COLOR.	



JALISCO
GOBIERNO DEL ESTADO



NOTAS:

VALIDACIÓN TÉCNICA

Dr. Héctor Raúl Pérez Gómez
Secretario de Salud Jalisco

Dr. Héctor Hugo Bravo Hernández
Director General del OPD Servicios de Salud Jalisco

Dr. Manuel Alejandro Barajas Zambrano
Subdirector General Médico del OPD Servicios de Salud Jalisco

Dr. Sergio Quintero Luce
Coordinador de Salud Municipal de Secretaría de Salud Jalisco

AUTORIZACIÓN:

Ing. David Miguel Zamora Bueno
Secretario de Infraestructura y Obra Pública del Estado de Jalisco

Mtro. Joel Iván Zúñiga Gosalvez
Director General de Proyectos de Ingeniería

DATOS GENERALES

Localización: Calle Amado Nervo #1025, La Gloria, C.P. 47670, Tepatlilán de Morelos.

Municipio: Tepatlilán de Morelos, Jal.

PROYECTO:
REHABILITACIÓN DEL ÁREA DE OBSERVACIÓN PEDIÁTRICA EN EL HOSPITAL REGIONAL DE TEPATILÁN DE MORELOS, EN EL MUNICIPIO DE TEPATILÁN DE MORELOS, JALISCO.

CONTENIDO:

ACABADOS EN MUROS

ESCALA:

1:250

FECHA:


SEPTIEMBRE 2026

CLAVE DE PLANO:


MU-01



Infraestructura
y Obra Pública

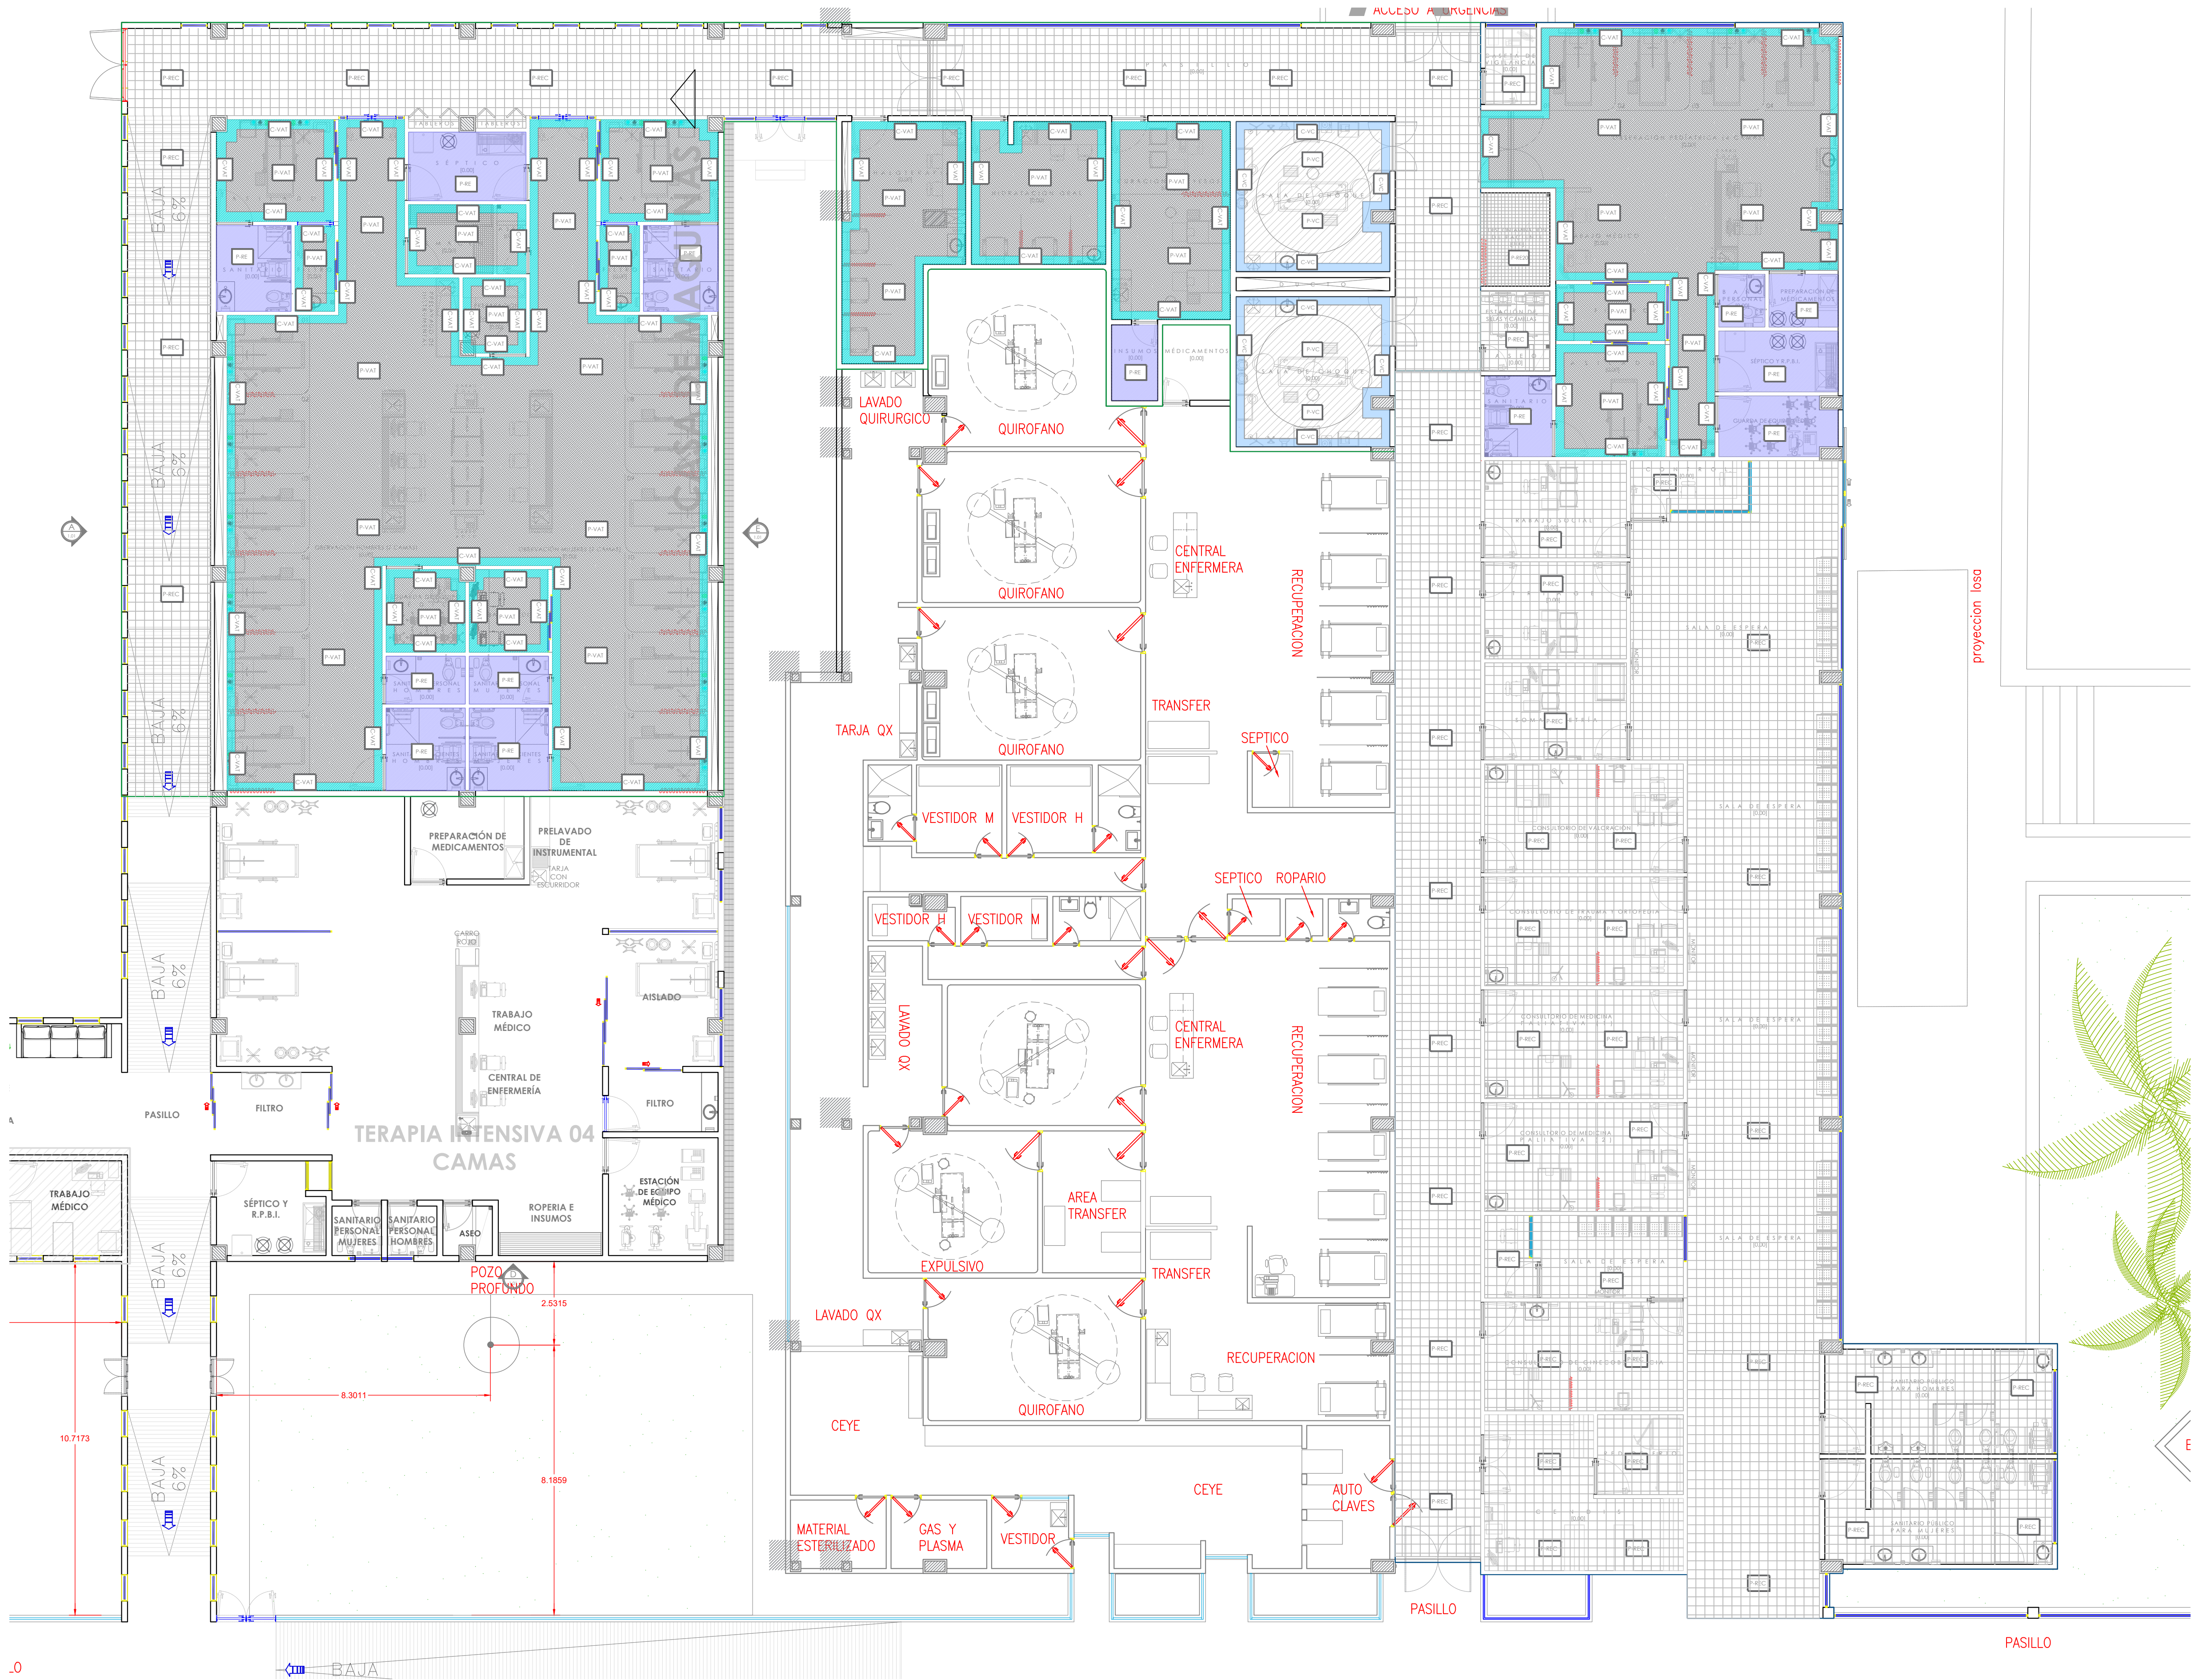

ACABADOS EN PISOS	
SIMBOLOGIA	DESCRIPCION
P-REC	PORCELANATO RECTIFICADO COLOCADO A HUESO, MARCA INTERCERAMIC, MODELO STONEWALK, FORMATO 60X60CM, COLOR MARFIL ANTIDERRAPANTE. INCLUYE ZOCLO DEL MISMO MATERIAL EN TIRAS DE 60X10CM
P-RE20	PORCELANATO COLOCADO EN RECORTES DE 20X20CM Y JUNTA DE 5CM, MARCA INTERCERAMIC, MODELO STONEWALK, COLOR MARFIL ANTIDERRAPANTE
P-VAT	PISO VINILICO ALTO TRAFICO ANTIBACTERIAL EN ROLLO DE 2.00X20.00M, MARCA AEI, MODELO EVOLUTION-GFE20035, ESPESOR 2MM, INTEGRADO CON CURVA SANITARIA
C-VAT	CENEFAS DE PISO VINILICO ALTO TRAFICO ANTIBACTERIAL DE 25 CM DE ANCHO, MARCA AEI, MODELO EVOLUTION-GFE20046, ESPESOR DE 2MM, INCLUYE ZOCLO DE 10CM INTEGRADO CON CURVA SANITARIA
P-RE	RECUBRIMIENTO EPOXICO MARCA ECRETE EP FLOORING COLOR IGUALADO AL PISO DEL AREA MAS CERCANA, APLICADO SOBRE PISO ACABADO PULIDO, CONTEMPLAR CENEFAS DE 0.30MTS DE ANCHO
P-VC	PISO VINILICO CONDUCTIVO EN ROLLO DE 2.00 X 20.00 MTS, MARCA AEI, MODELO SHEET-GFB18512, ESPESOR 2MM, S.M.A. INTEGRADO CON CURVA SANITARIA
C-VC	CENEFAS DE PISO VINILICO CONDUCTIVO DE 0.25MTS DE ANCHO, MARCA AEI, MODELO SHEET-GFB18522, ESPESOR 2MM, S.M.A. INCLUYE ZOCLO DE 10 CM DEL MISMO MATERIAL INTEGRADO CON CURVA SANITARIA

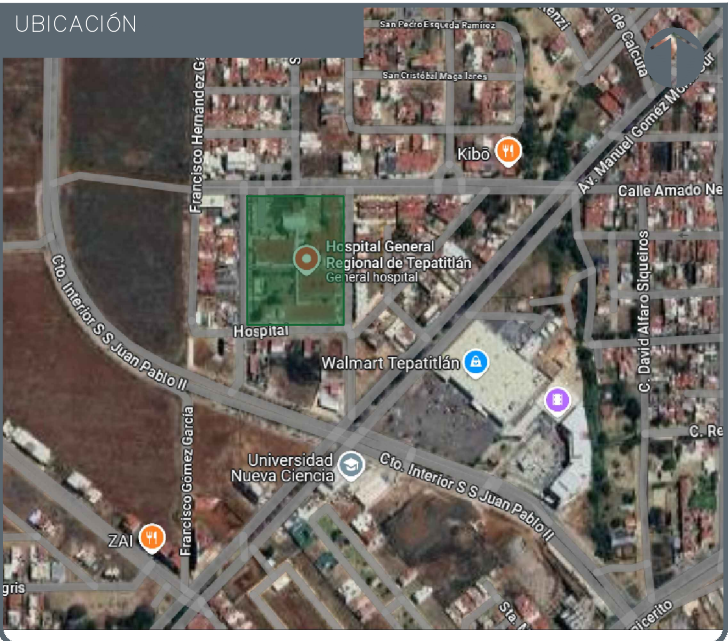

NOTAS:

VALIDACIÓN TÉCNICA

Dr. Héctor Raúl Pérez Gómez
Secretario de Salud Jalisco

Dr. Héctor Hugo Bravo Hernández
Director General del OPD Servicios de Salud Jalisco

Dr. Manuel Alejandro Barajas Zambrano
Subdirector General Médico del OPD Servicios de Salud Jalisco

Dr. Sergio Quintero Luce
Coordinador de Salud Municipal de Secretaría de Salud Jalisco

AUTORIZACIÓN:

Ing. David Miguel Zamora Bueno
Secretario de Infraestructura y Obra Pública del Estado de Jalisco

Mtro. Joel Iván Zúñiga Gosalvez
Director General de Proyectos de Ingeniería

DATOS GENERALES

Localización: Calle Amado Nervo #1025, La Gloria, C.P. 47670, Tepatlán de Morelos.

Municipio: Tepatlán de Morelos, Jal.

PROYECTO:
REHABILITACIÓN DEL ÁREA DE OBSERVACIÓN PEDIÁTRICA EN EL HOSPITAL REGIONAL DE TEPATILÁN DE MORELOS, EN EL MUNICIPIO DE TEPATILÁN DE MORELOS, JALISCO.

CONTENIDO:

ACABADOS EN PISOS

ESCALA: 1:250

FECHA: SEPTIEMBRE 2026


CLAVE DE PLANO: PI-01





02 ACABADOS PLAFONES (TERAPIA INTENSIVA Y URGENCIAS)
ESCALA 1:100
HRT-HOSPITAL REGIONAL DE TEPATILÁN

02 PLANTA ARQUITECTONICA ESTADO PROPUESTO (TERAPIA INTENSIVA Y URGENCIAS)
ESCALA 1:100
HRT-HOSPITAL REGIONAL DE TEPATILÁN

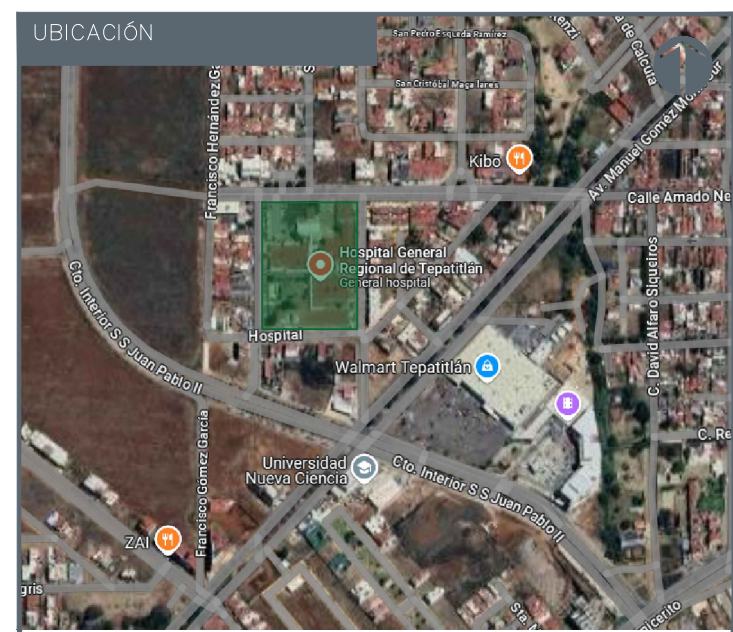

NOTAS:

VALIDACIÓN TÉCNICA

Dr. Héctor Raúl Pérez Gómez Secretario de Salud Jalisco
Dr. Héctor Hugo Bravo Hernández Director General del OPD Servicios de Salud Jalisco
Dr. Manuel Alejandro Barajas Zambrano Subdirector General Médico del OPD Servicios de Salud Jalisco
Dr. Sergio Quintero Luce Coordinador de Salud Municipal de Secretaría de Salud Jalisco

AUTORIZACIÓN:

Ing. David Miguel Zamora Bueno Secretario de Infraestructura y Obra Pública del Estado de Jalisco
Mtro. Joel Iván Zúñiga Gosálvez Director General de Proyectos de Ingeniería

DATOS GENERALES

Localización: Calle Amada Nervo #1025, La Gloria, C.P. 47670, Tepatlán de Morelos, Municipio: Tepatlán de Morelos, Jal.

PROYECTO:

REHABILITACIÓN DEL ÁREA DE OBSERVACIÓN PEDIÁTRICA EN EL HOSPITAL REGIONAL DE TEPATILÁN DE MORELOS, EN EL MUNICIPIO DE TEPATILÁN DE MORELOS, JALISCO.







CONTENIDO:

ACABADOS PLAFONES

ESCALA: 1:250	FECHA: SEPTIEMBRE 2026	CLAVE DE PLANO: ACA-PLA-01
------------------	---------------------------	-------------------------------



HOSPITAL REGIONAL TEPATILÁN DE MORELOS SIOP-E-SMAFDR-OB-LP-0769-2026

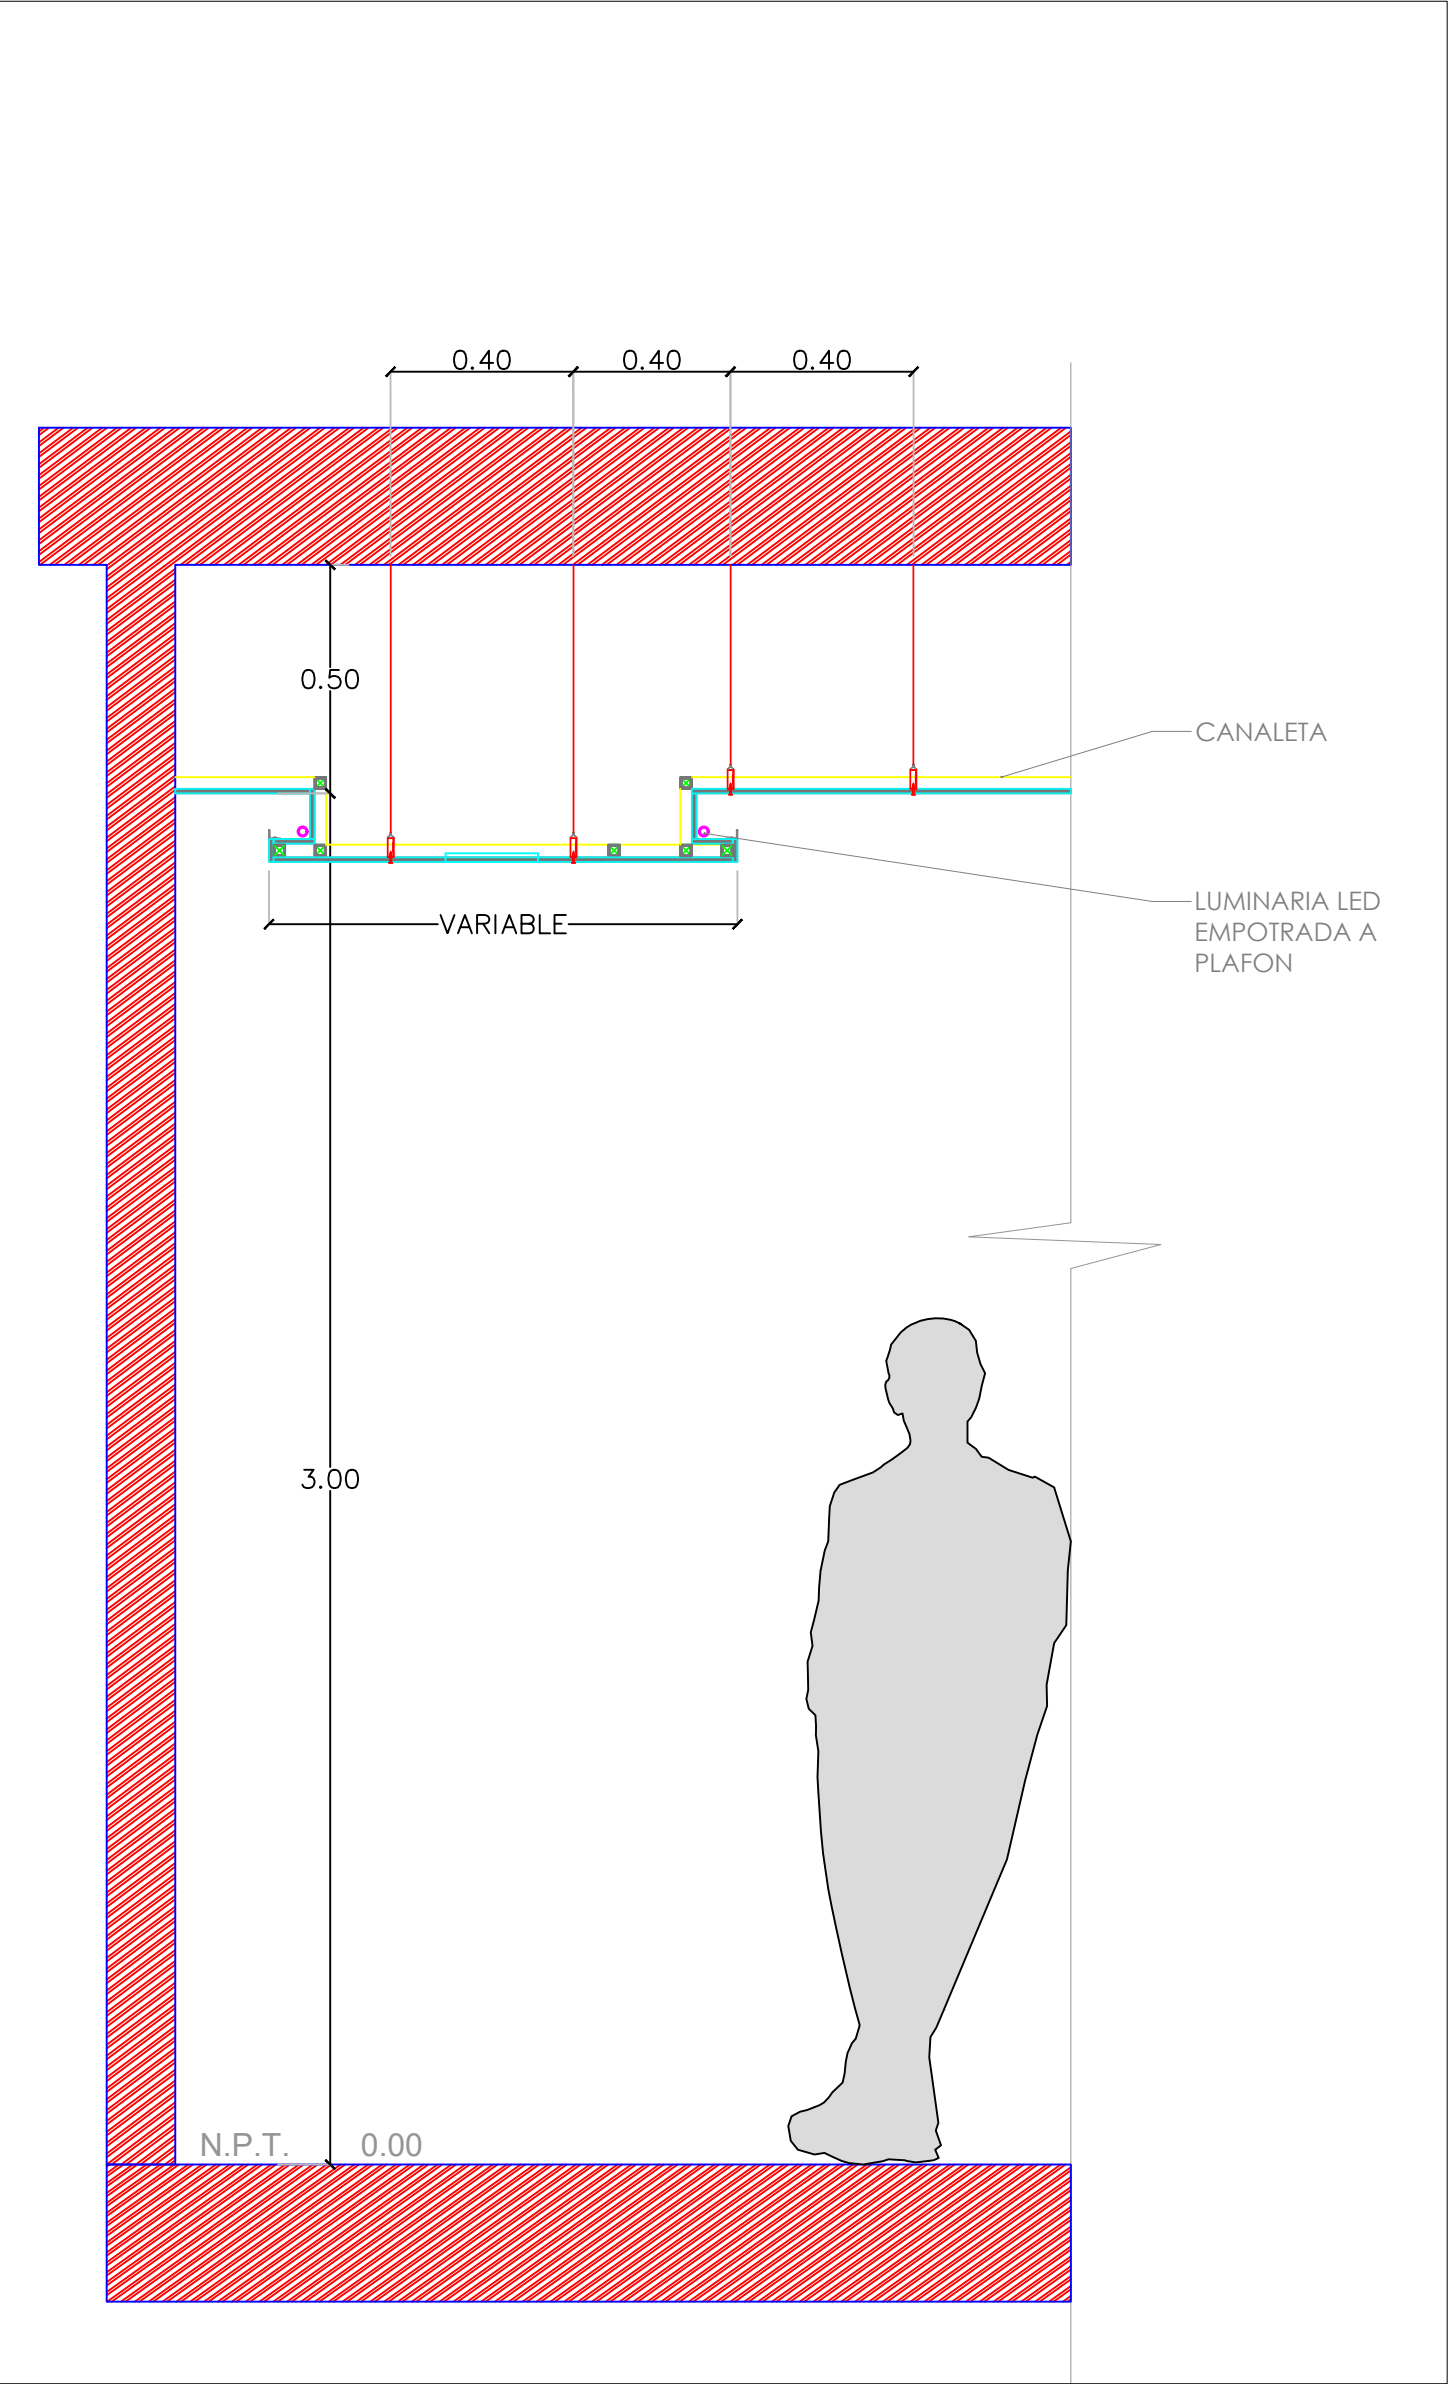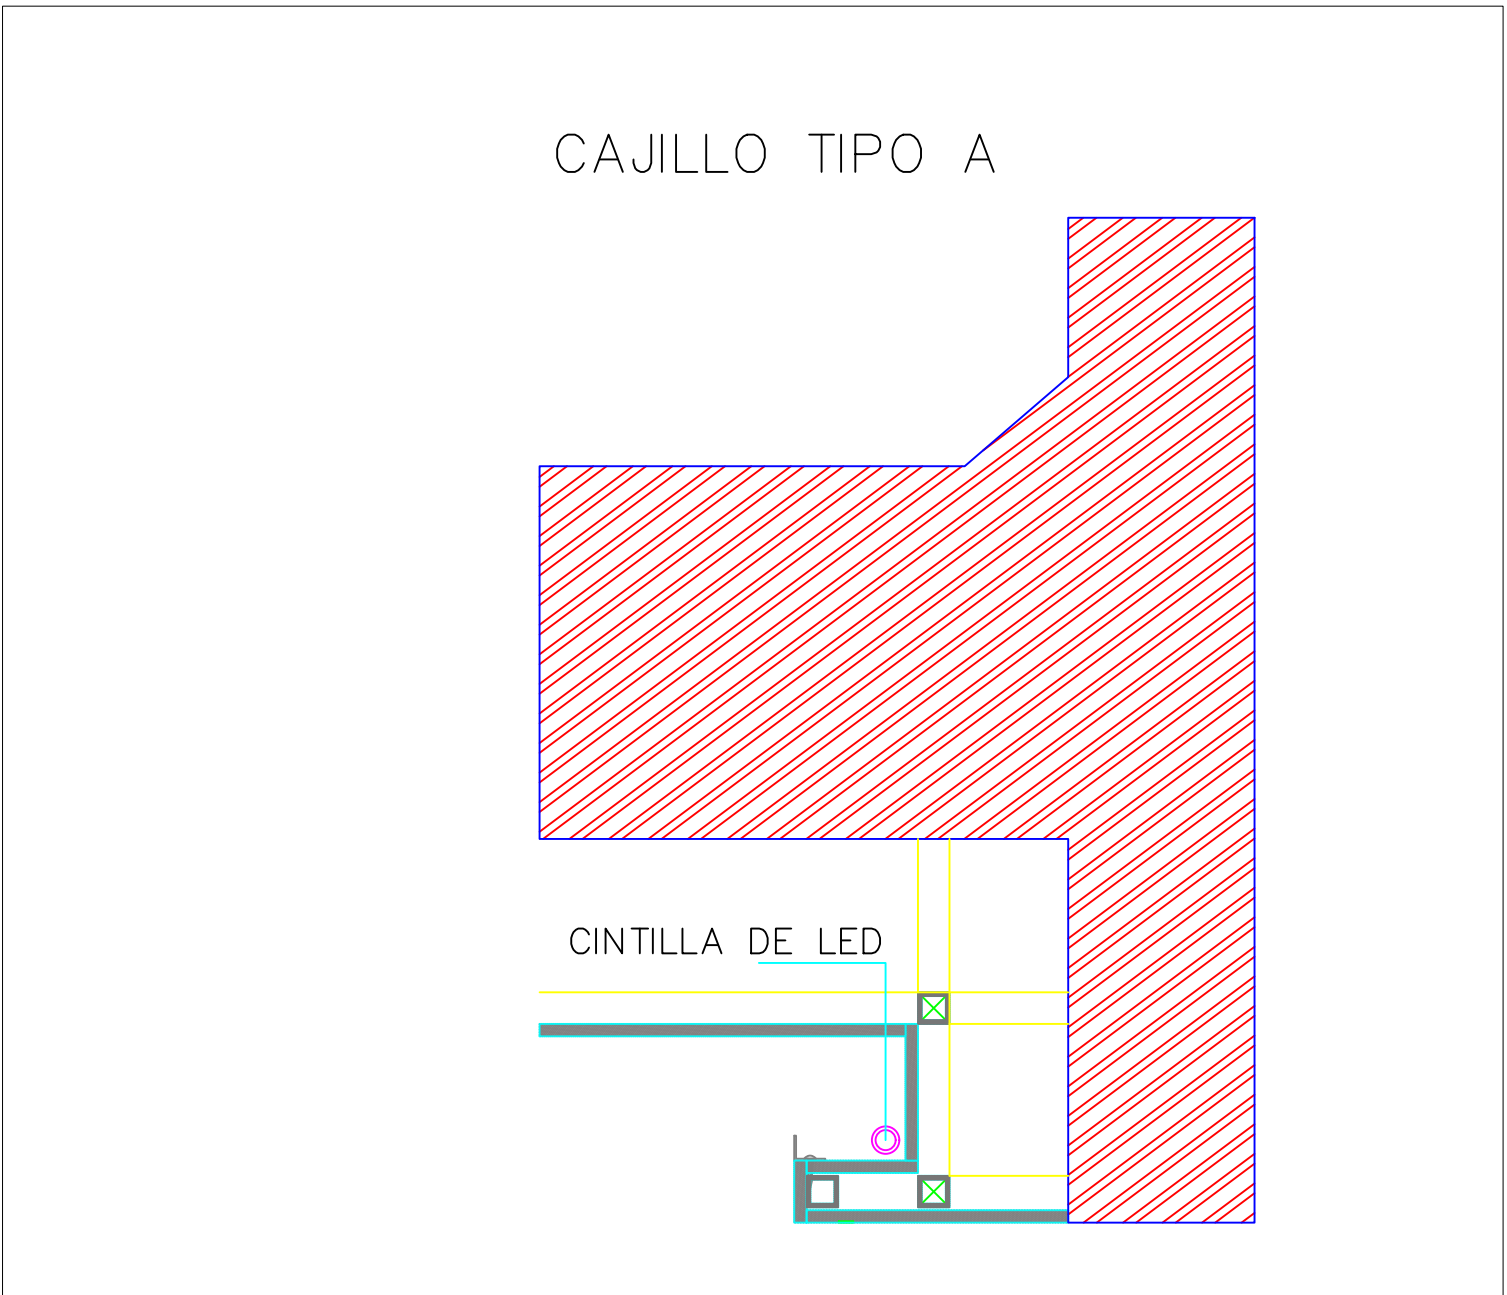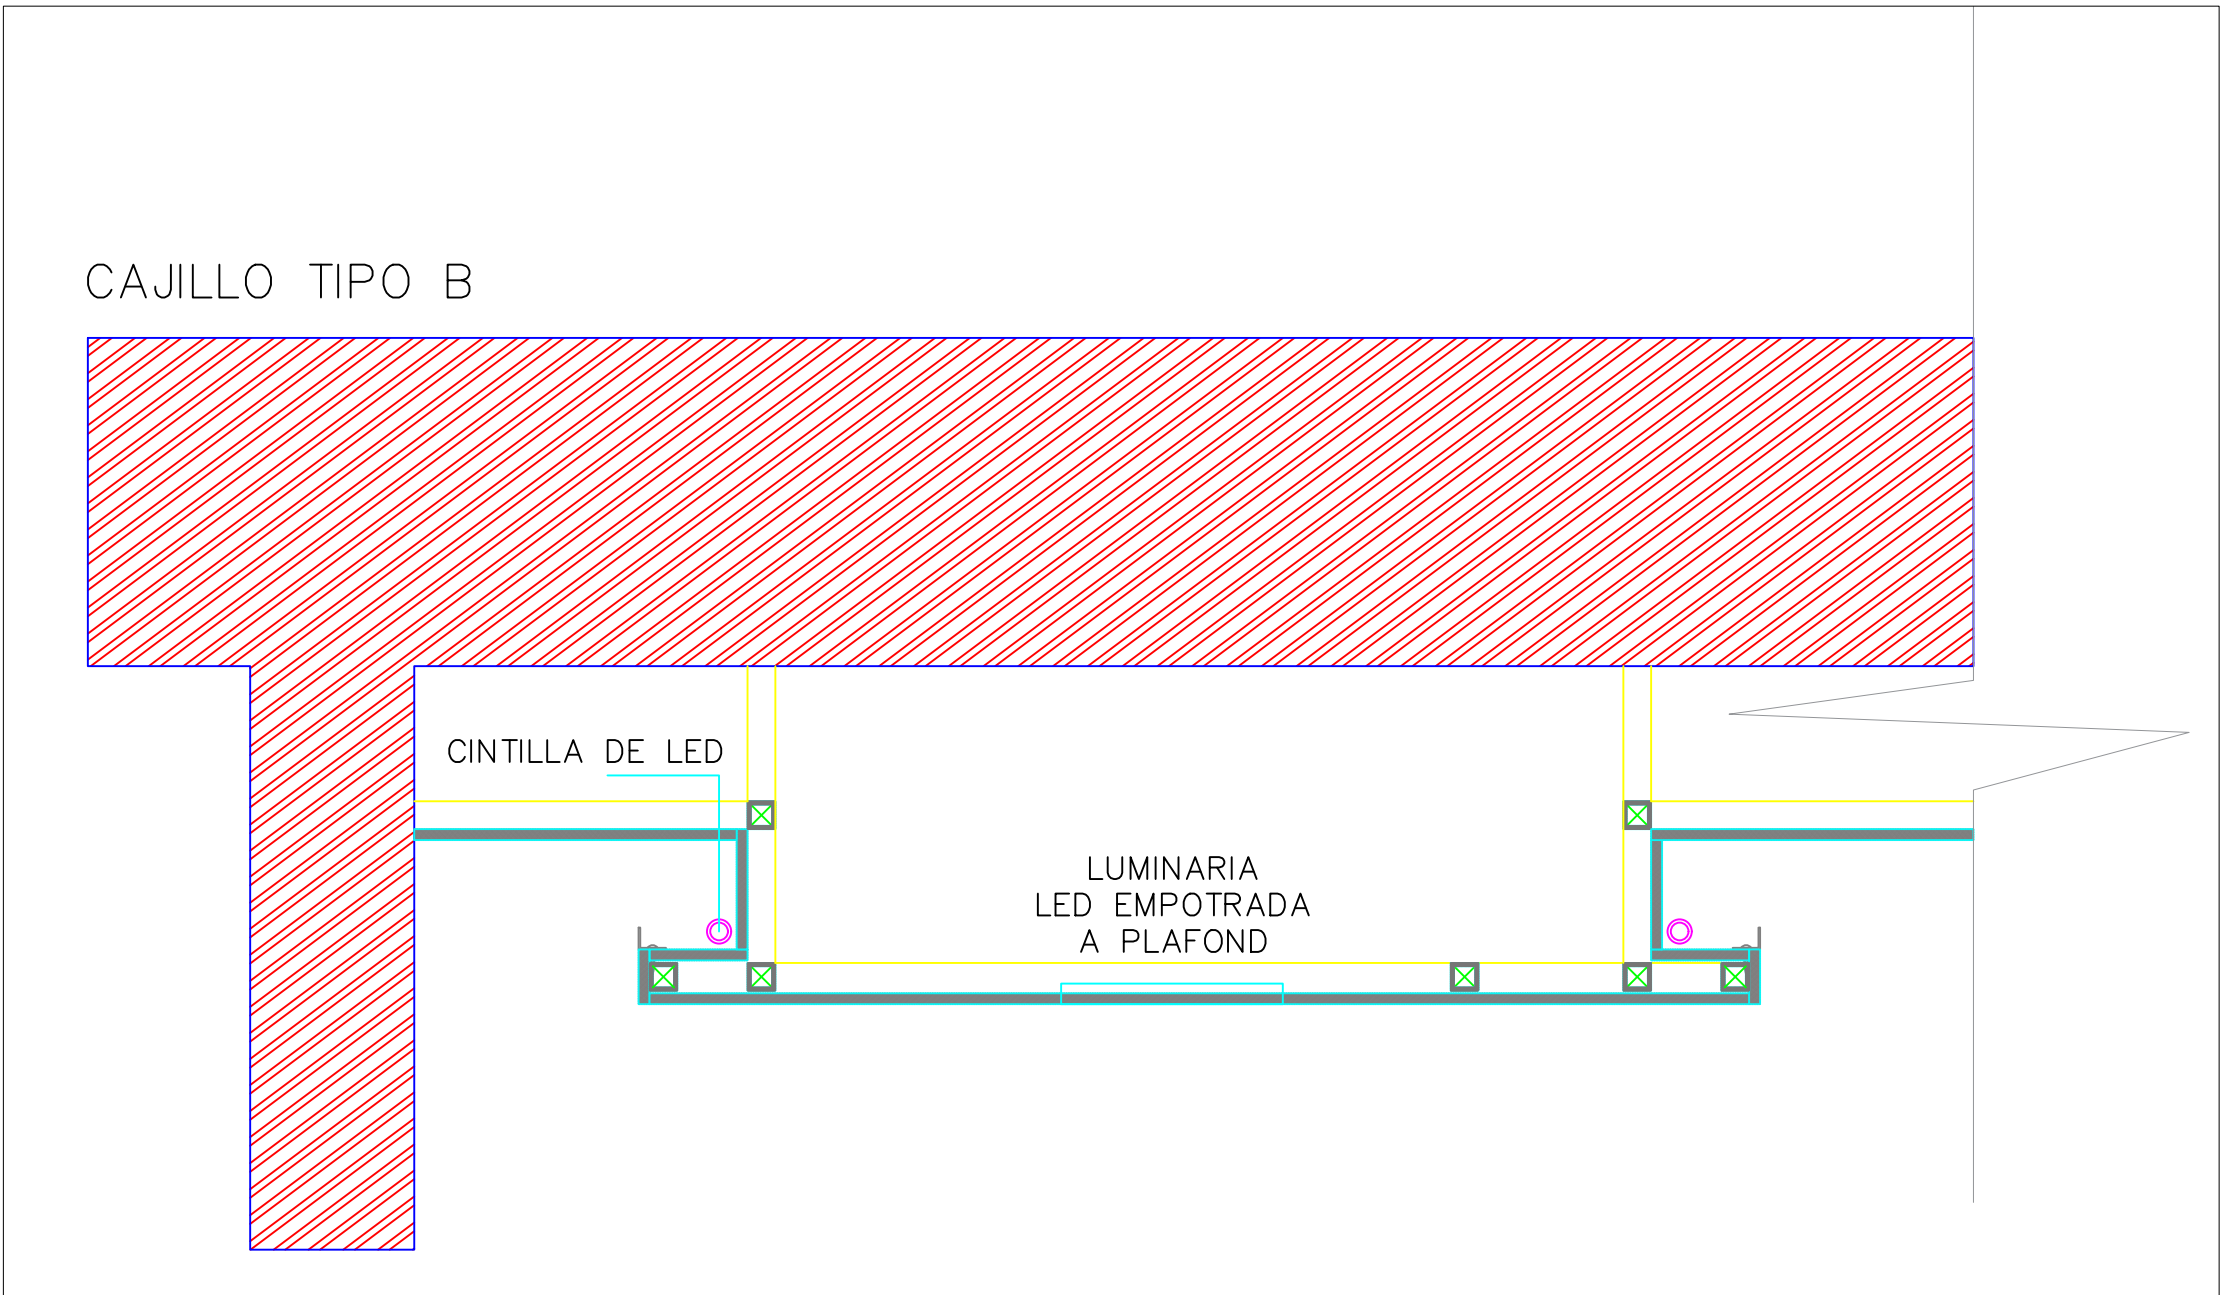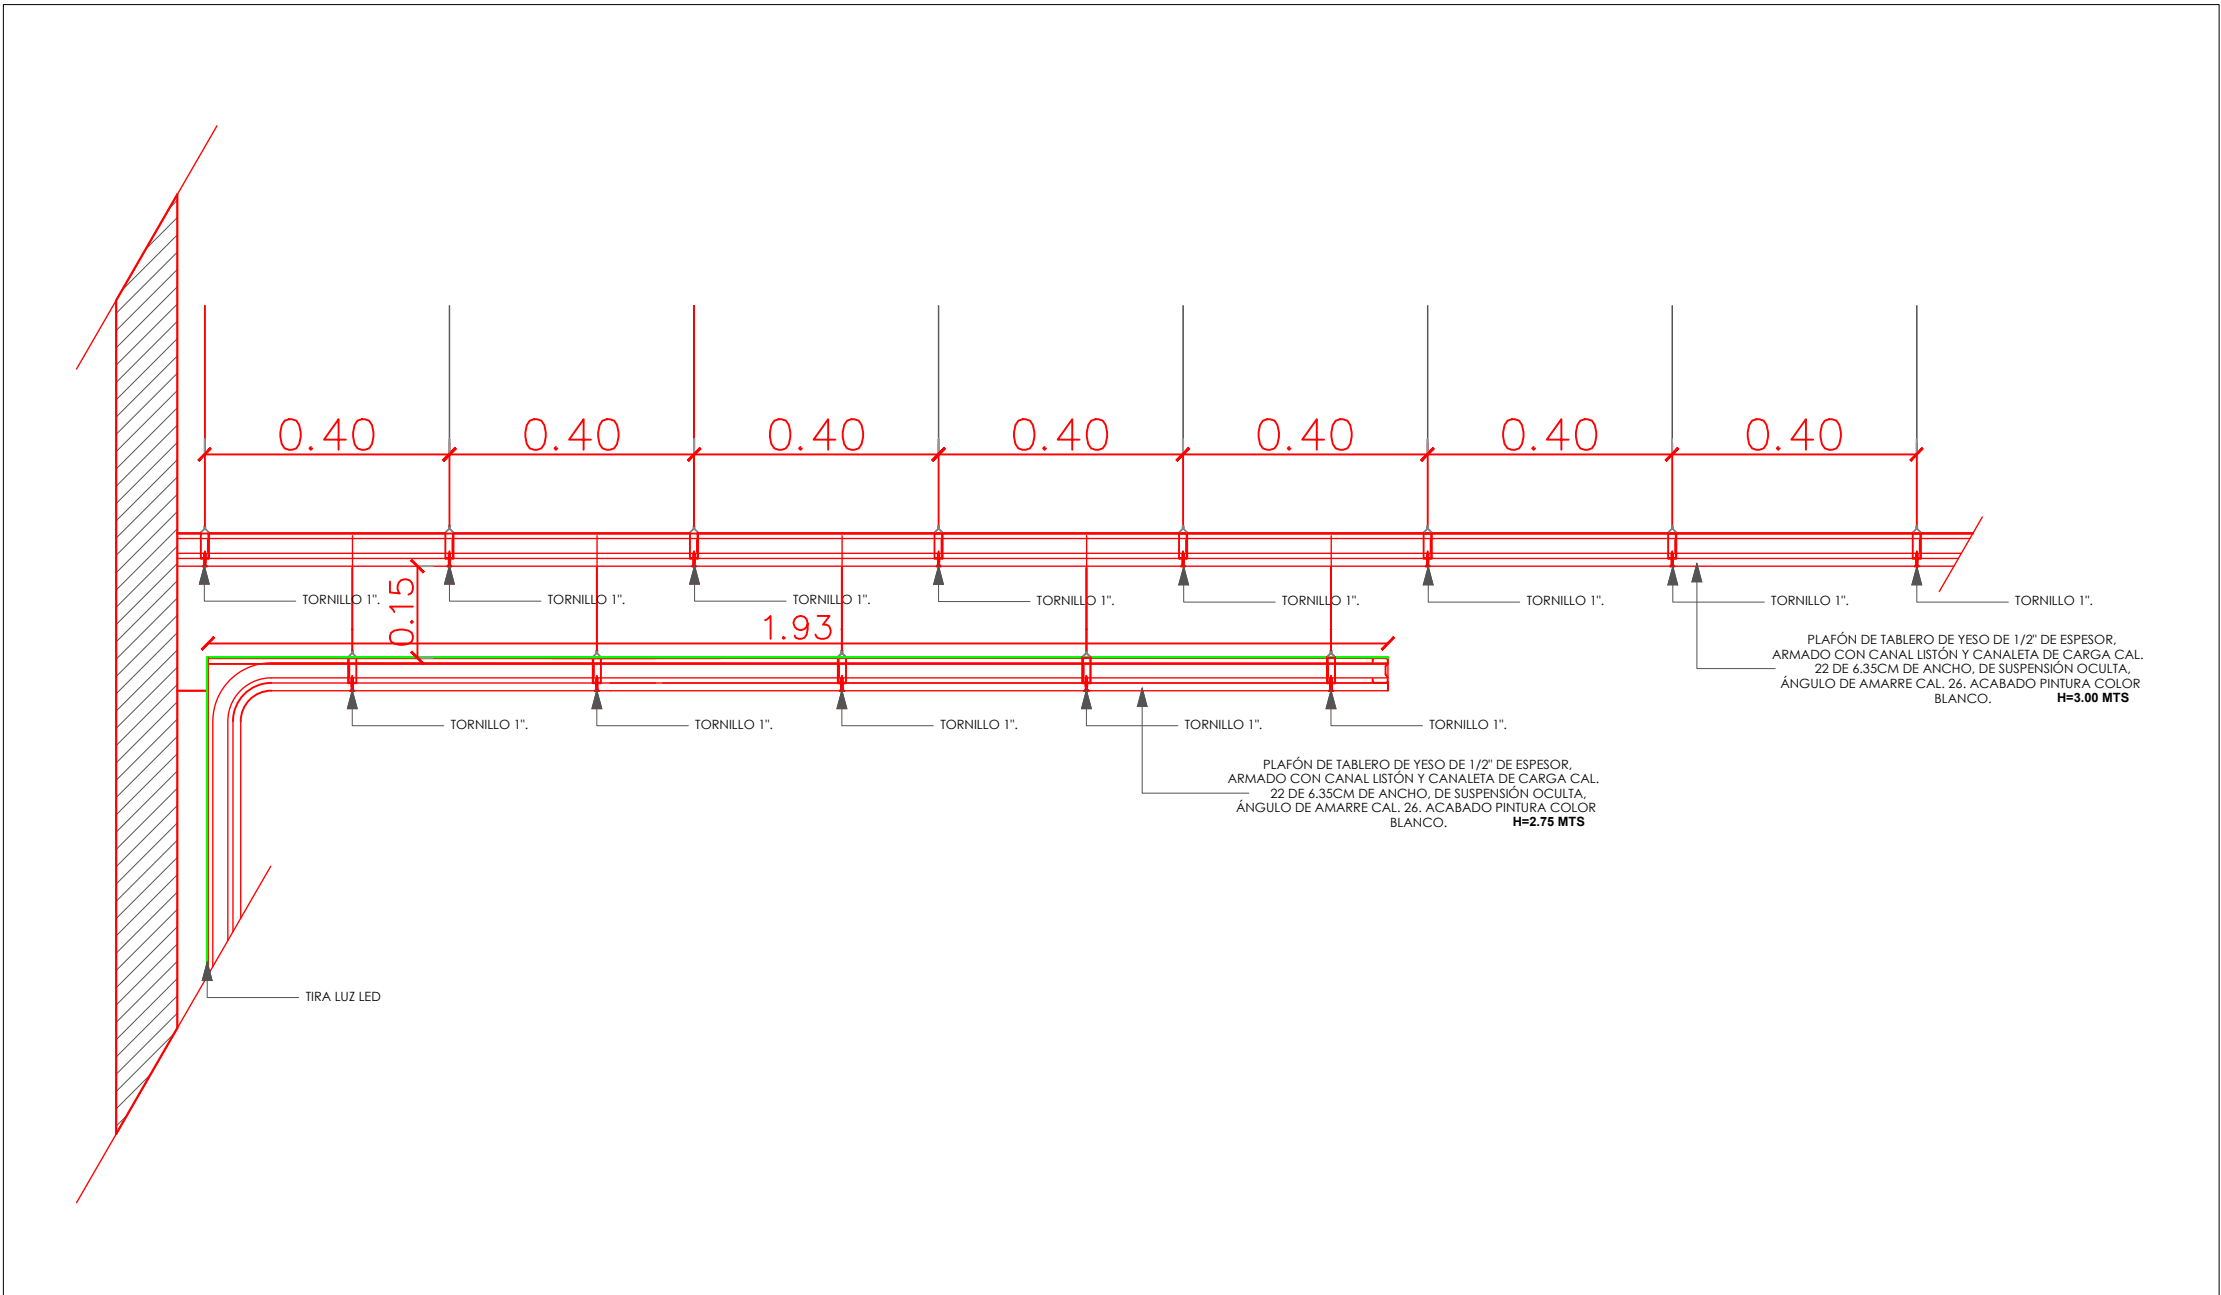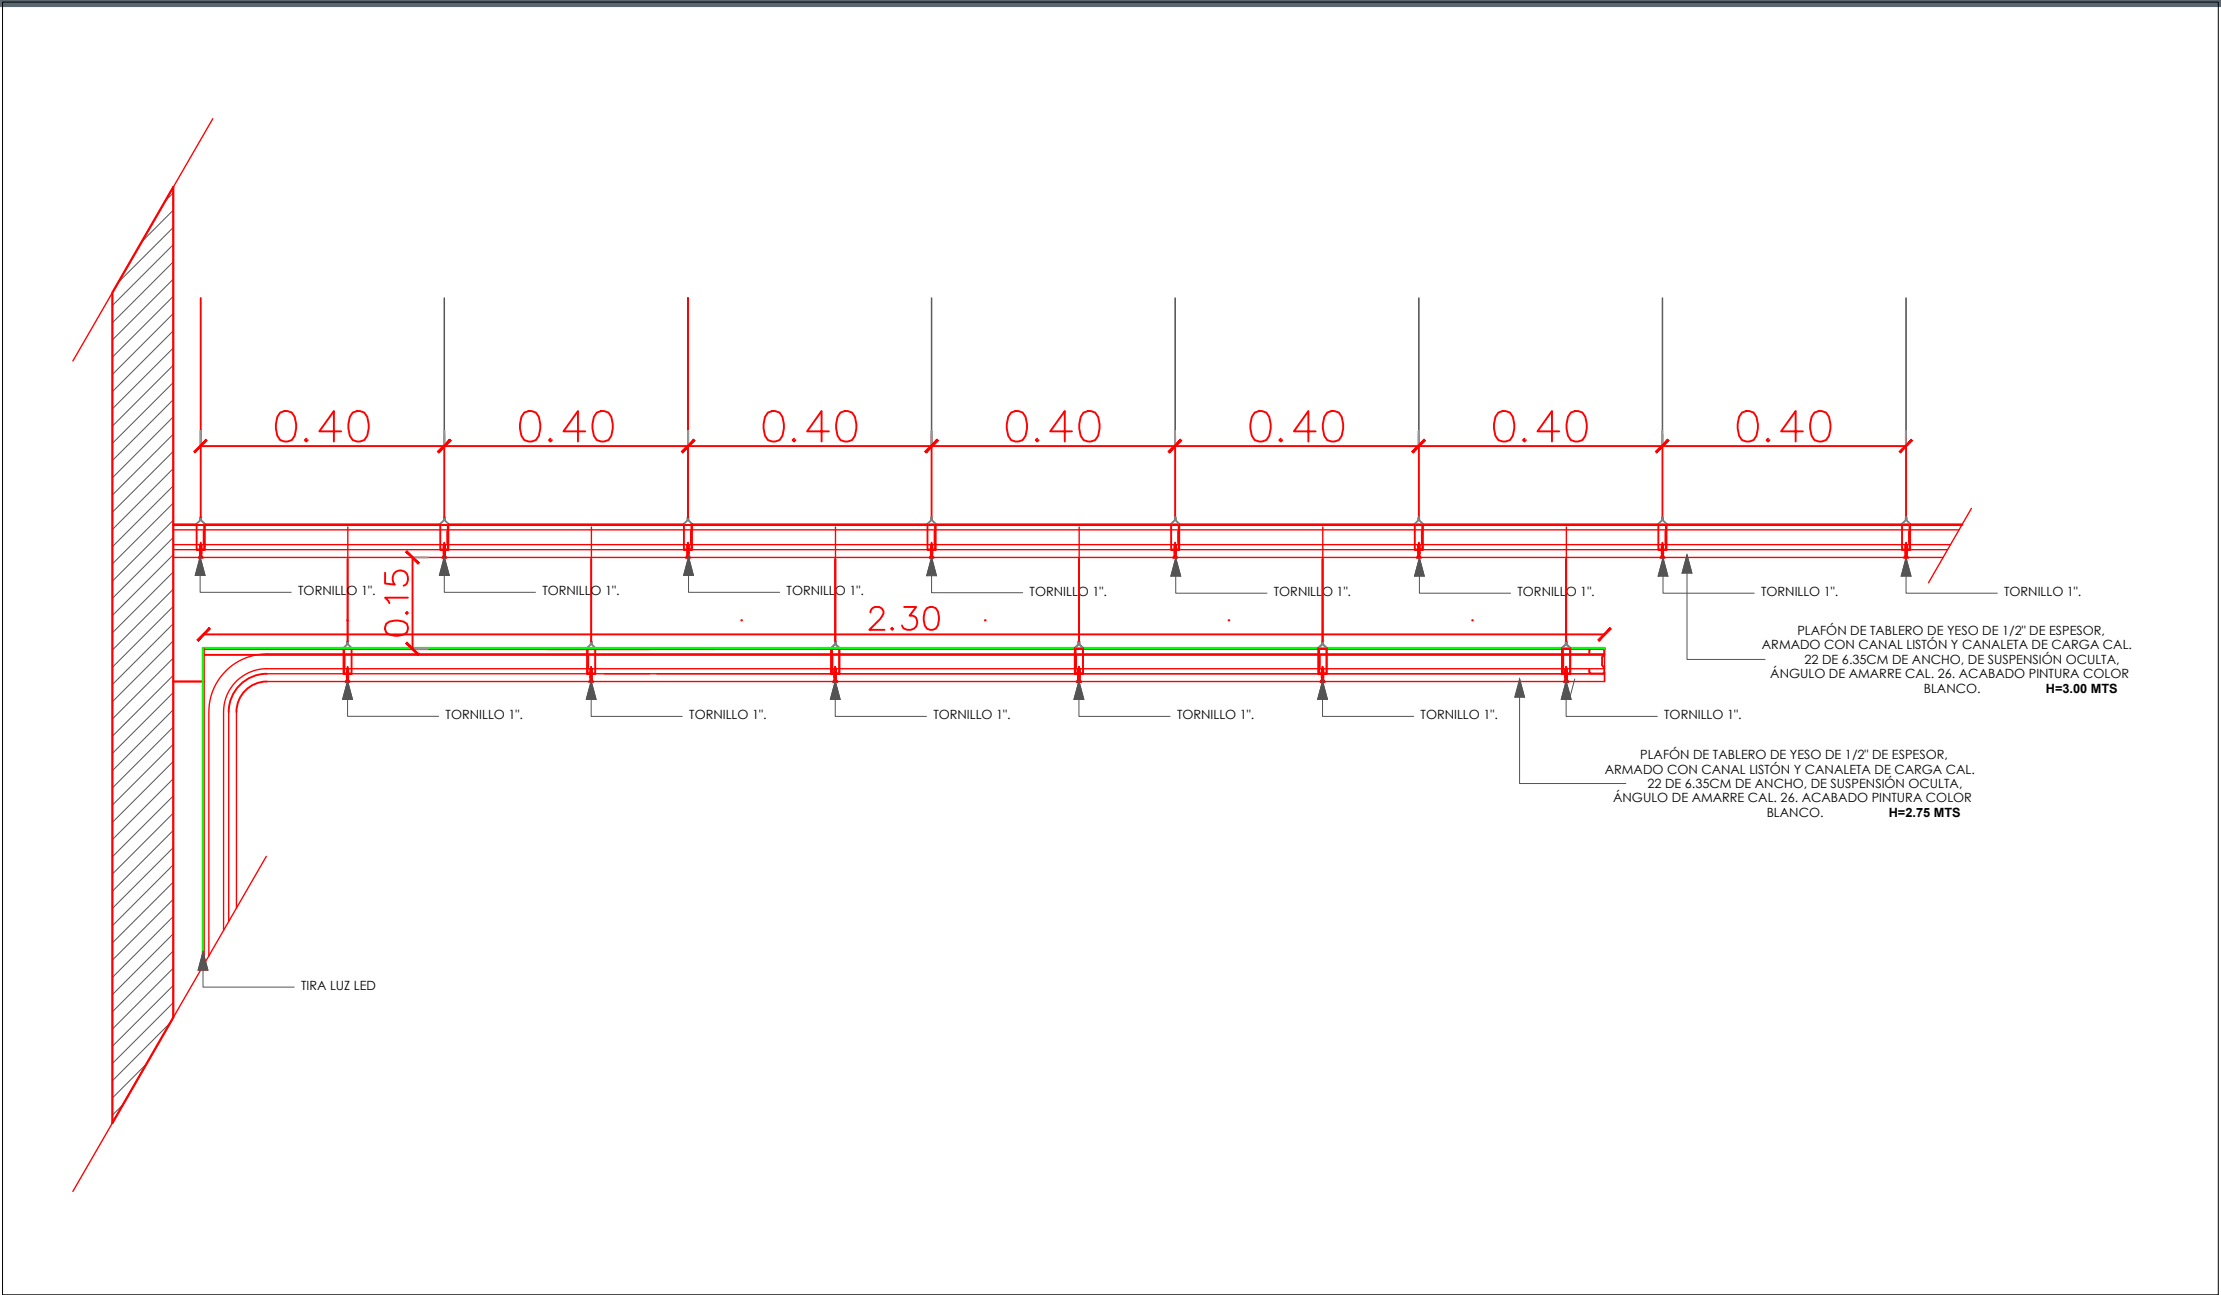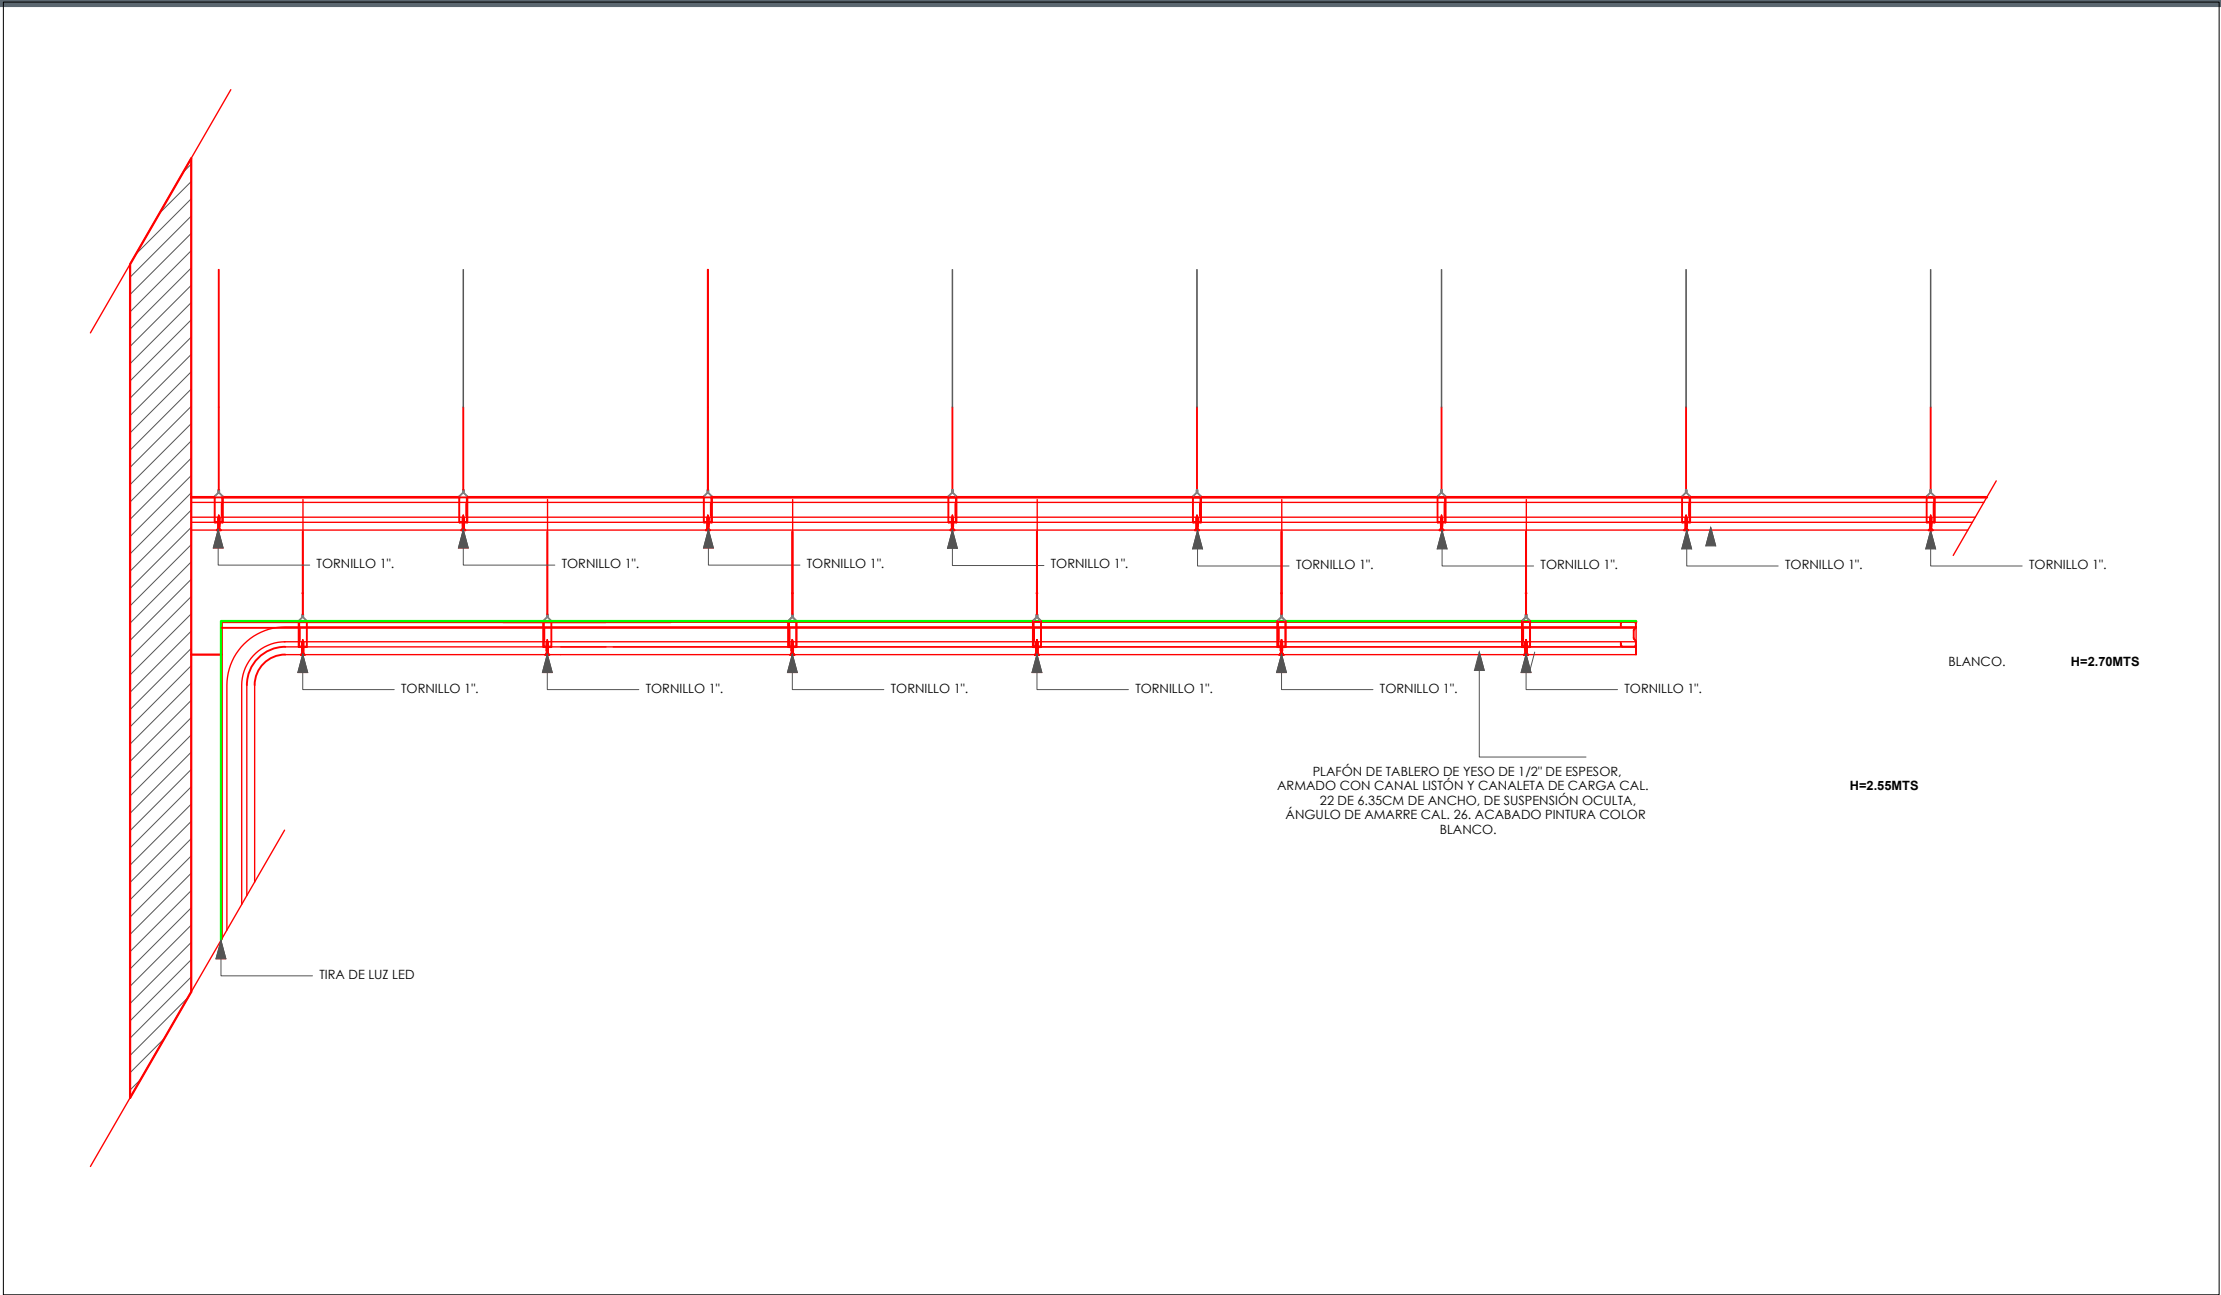

NOTAS:

VALIDACIÓN TÉCNICA	Salud
Dr. Héctor Raúl Pérez Gómez Secretario de Salud Jalisco	
Dr. Héctor Hugo Bravo Hernández Director General del OPD Servicios de Salud Jalisco	
Dr. Manuel Alejandro Barajas Zambrano Subdirector General Médico del OPD Servicios de Salud Jalisco	
Dr. Sergio Quintero Luce Coordinador de Salud Municipal de Secretaría de Salud Jalisco	
AUTORIZACIÓN:	
Ing. David Miguel Zamora Bueno Secretario de Infraestructura y Obra Pública del Estado de Jalisco	
Ing. Miguel Ángel Zúñiga González Director General de Proyectos de Ingeniería	

DATOS GENERALES

Localización: Calle Amado Nervo #1025, La Gloria, C.P. 47670, Tepatitlán de Morelos.
Municipio: Tepatitlán de Morelos, Jal.

PROYECTO:


REHABILITACIÓN DEL ÁREA DE OBSERVACIÓN PEDIÁTRICA EN EL HOSPITAL REGIONAL DE TEPATITLÁN DE MORELOS, EN EL MUNICIPIO DE TEPATITLÁN DE MORELOS, JALISCO.

CONTENIDO:


DETALLES PLAFONES

ESCALA: 1:250
FECHA: SEPTIEMBRE 2026
CLAVE DE PLANO: ACA-PLA-02



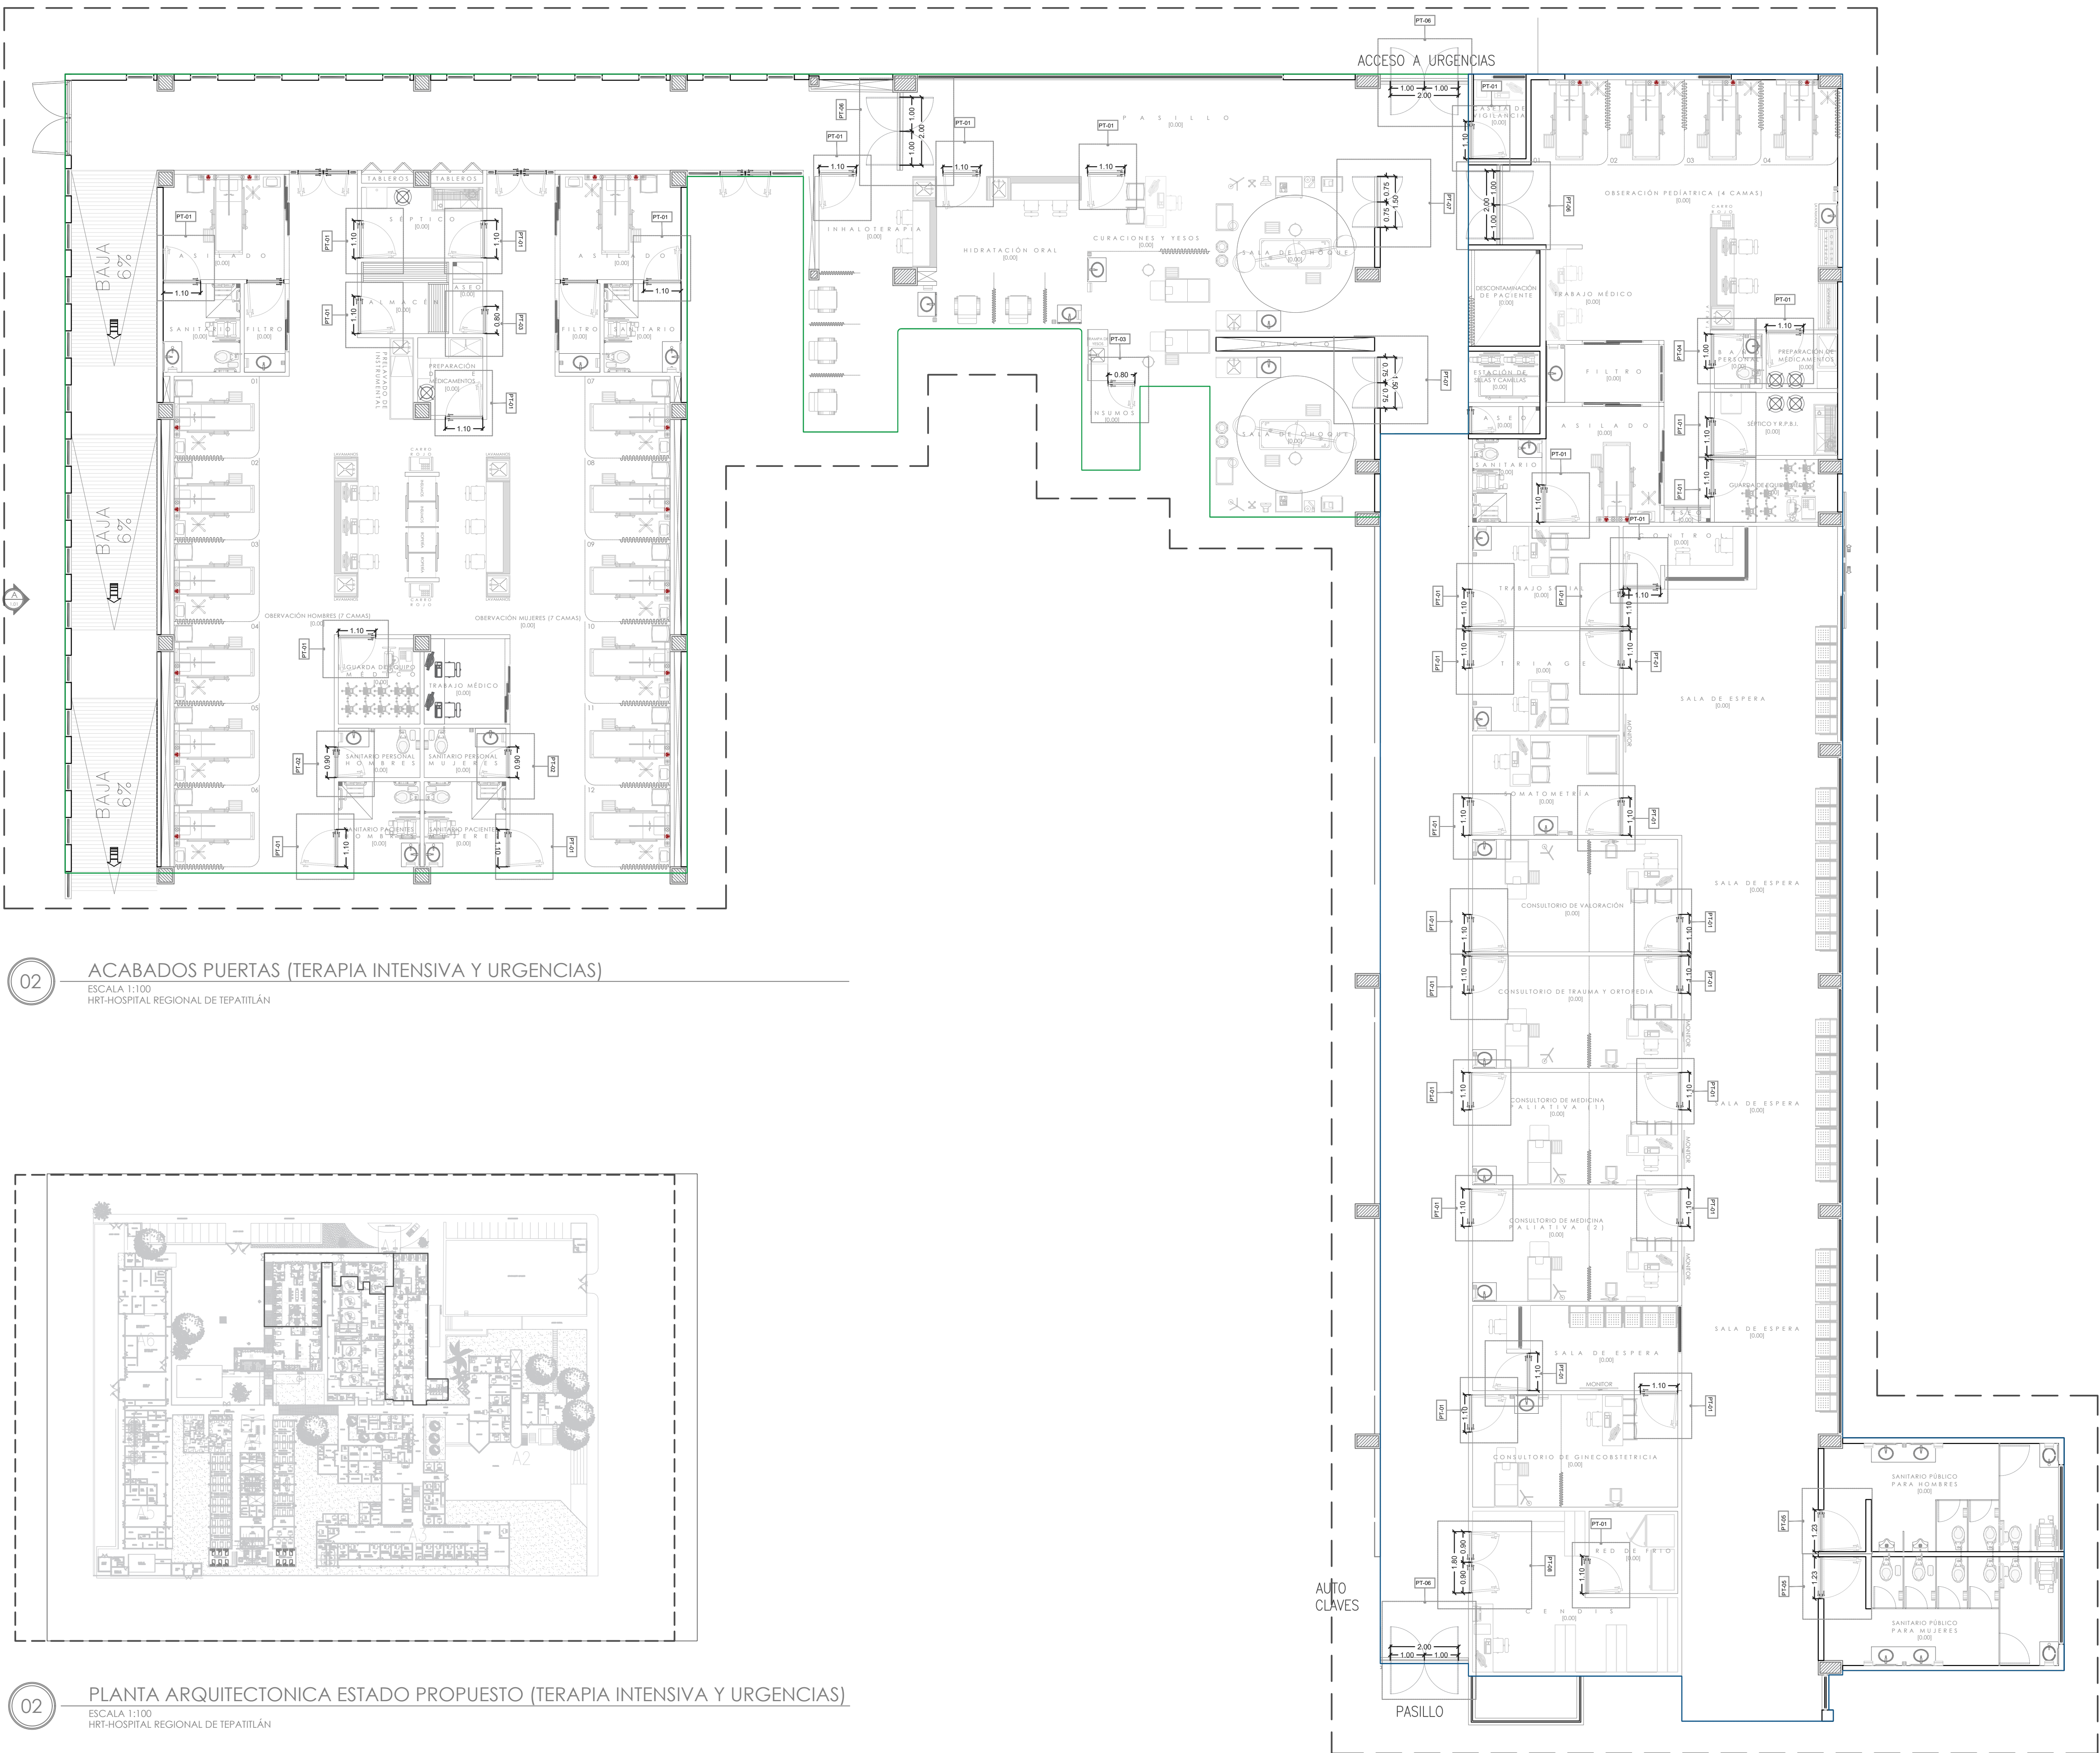

02 ACABADOS PUERTAS (TERAPIA INTENSIVA Y URGENCIAS)
ESCALA 1:100
HRT-HOSPITAL REGIONAL DE TEPATILILÁN

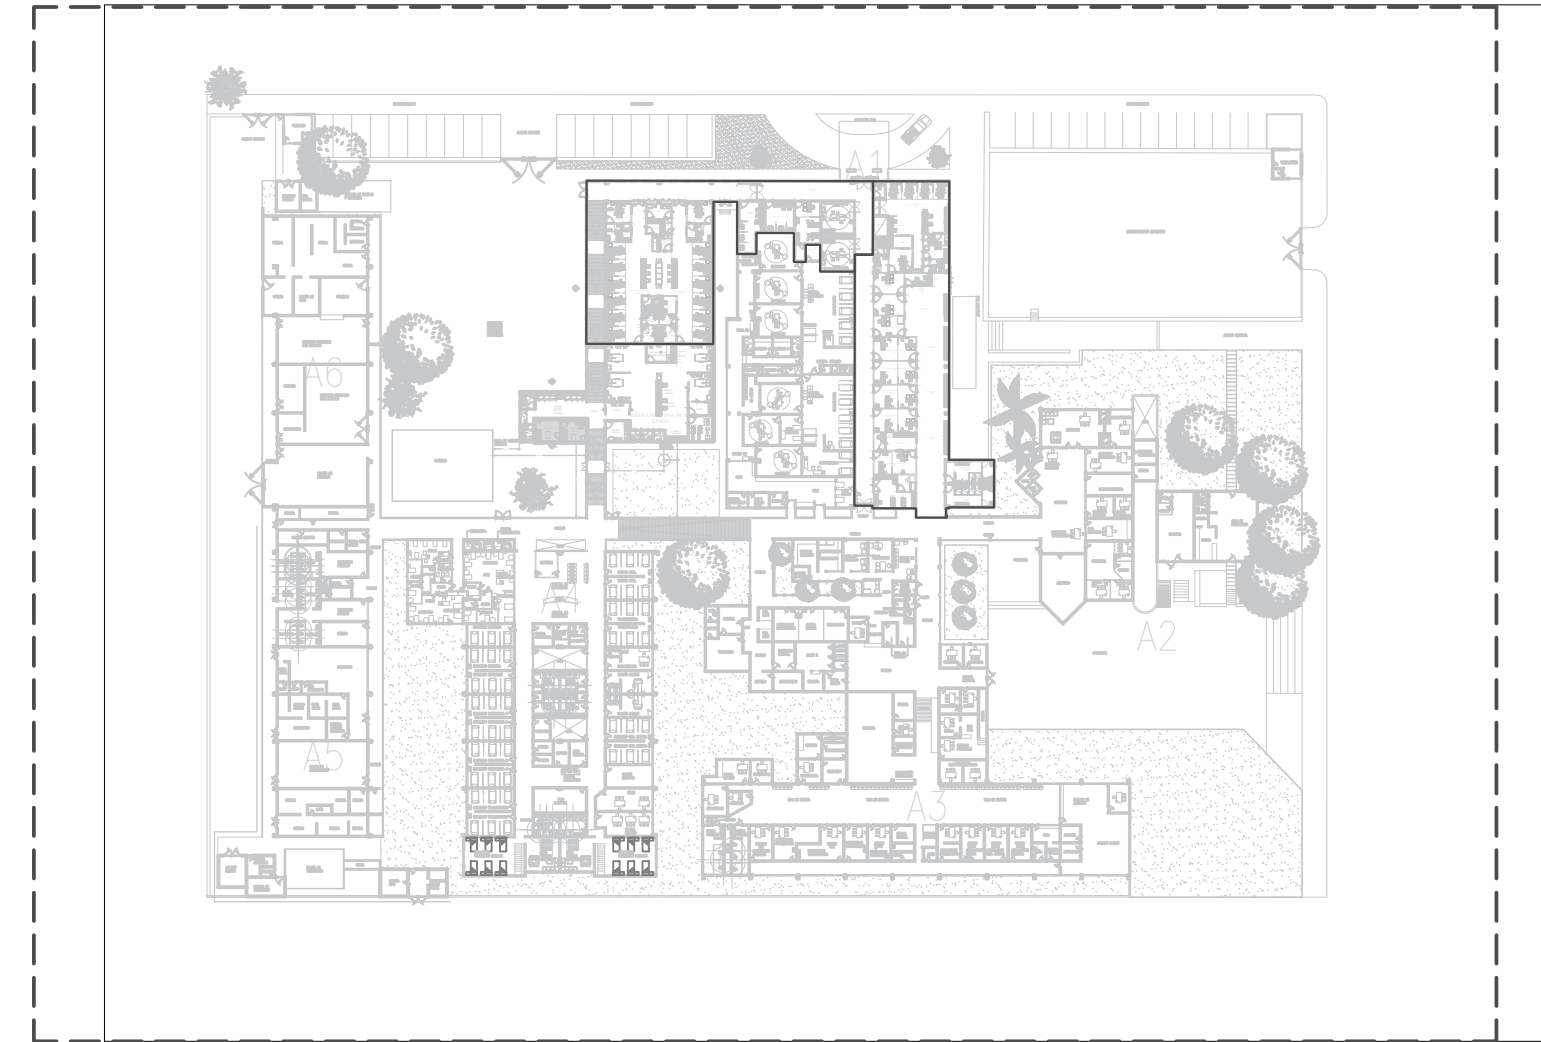

02 PLANTA ARQUITECTONICA ESTADO PROPUESTO (TERAPIA INTENSIVA Y URGENCIAS)
ESCALA 1:100
HRT-HOSPITAL REGIONAL DE TEPATILILÁN



NOTAS:

VALIDACIÓN TÉCNICA

Dr. Héctor Raúl Pérez Gómez Secretario de Salud Jalisco
Dr. Héctor Hugo Bravo Hernández Director General del OPD Servicios de Salud Jalisco
Dr. Manuel Alejandro Barajas Zambrano Subdirector General Médico del OPD Servicios de Salud Jalisco
Dr. Sergio Quintero Luce Coordinador de Salud Municipal de Secretaría de Salud Jalisco

AUTORIZACIÓN:

Ing. David Miguel Zamora Bueno Secretario de Infraestructura y Obra Pública del Estado de Jalisco
Mtro. Joel Iván Zúñiga Gosálvez Director General de Proyectos de Ingeniería

DATOS GENERALES

Localización: Calle Amado Nervo #1025, La Gloria, C.P. 47670, Tepatlilán de Morelos.
Municipio: Tepatlilán de Morelos, Jal.

PROYECTO:









REHABILITACIÓN DEL ÁREA DE OBSERVACIÓN PEDIÁTRICA EN EL HOSPITAL REGIONAL DE TEPATILILÁN DE MORELOS, EN EL MUNICIPIO DE TEPATILILÁN DE MORELOS, JALISCO.

CONTENIDO:

ACABADOS DE PUERTAS

ESCALA: 1:250	FECHA: SEPTIEMBRE 2026	CLAVE DE PLANO: A-PUERTAS-01
---------------	------------------------	------------------------------



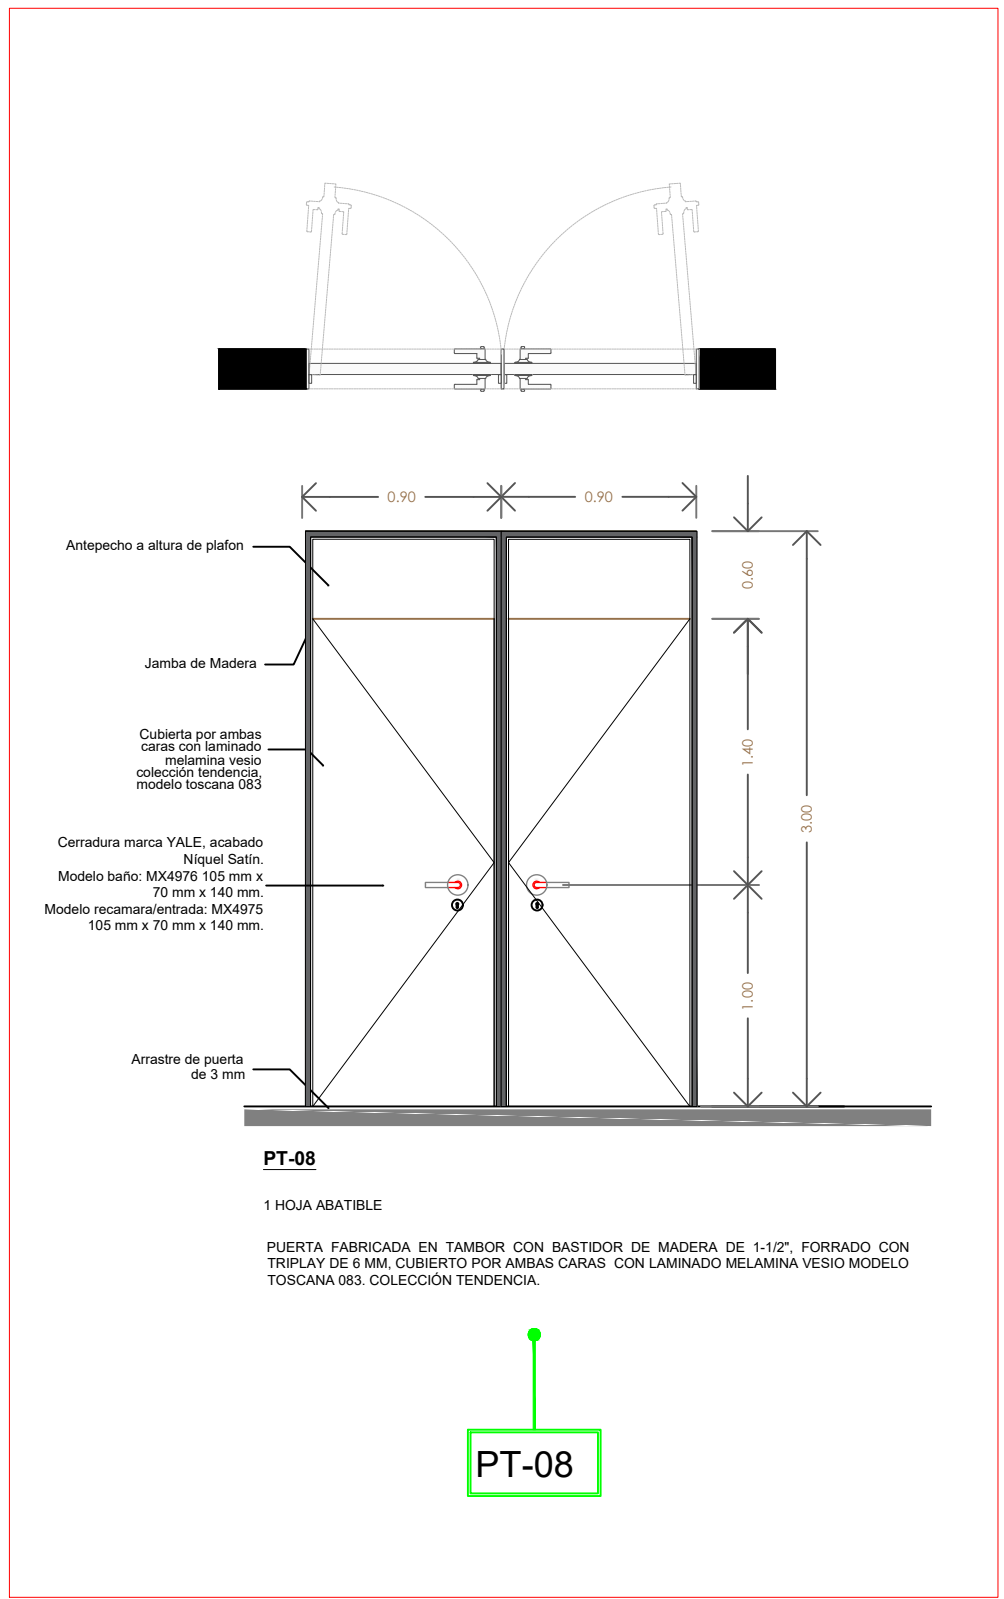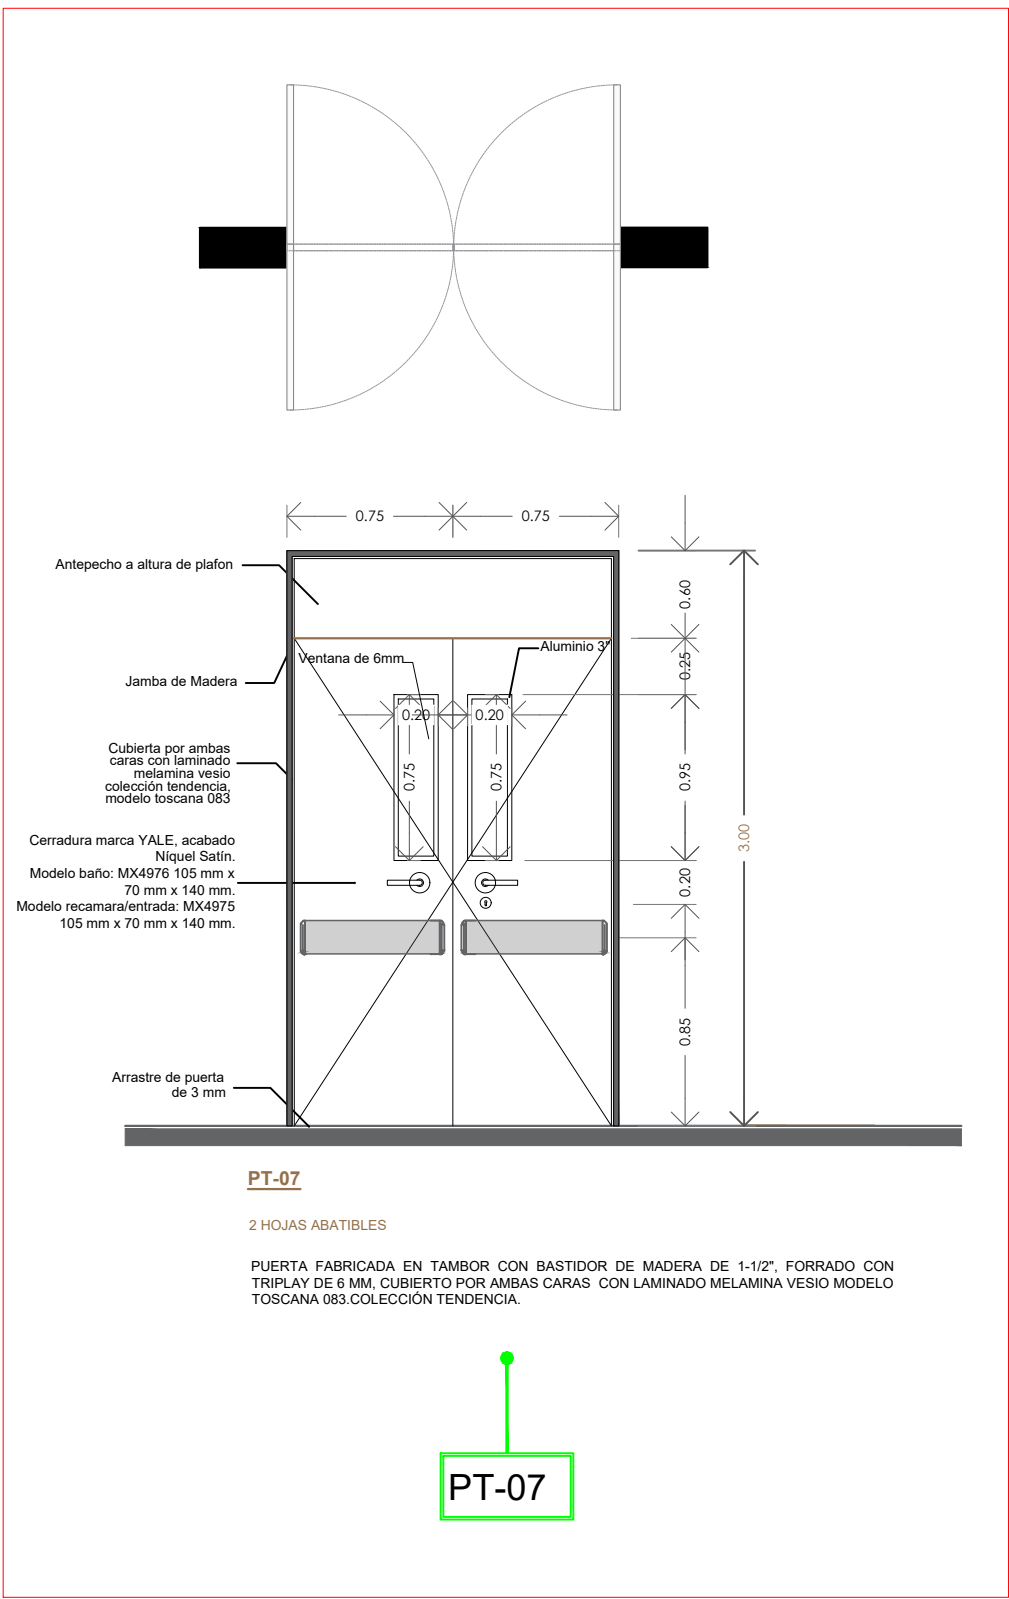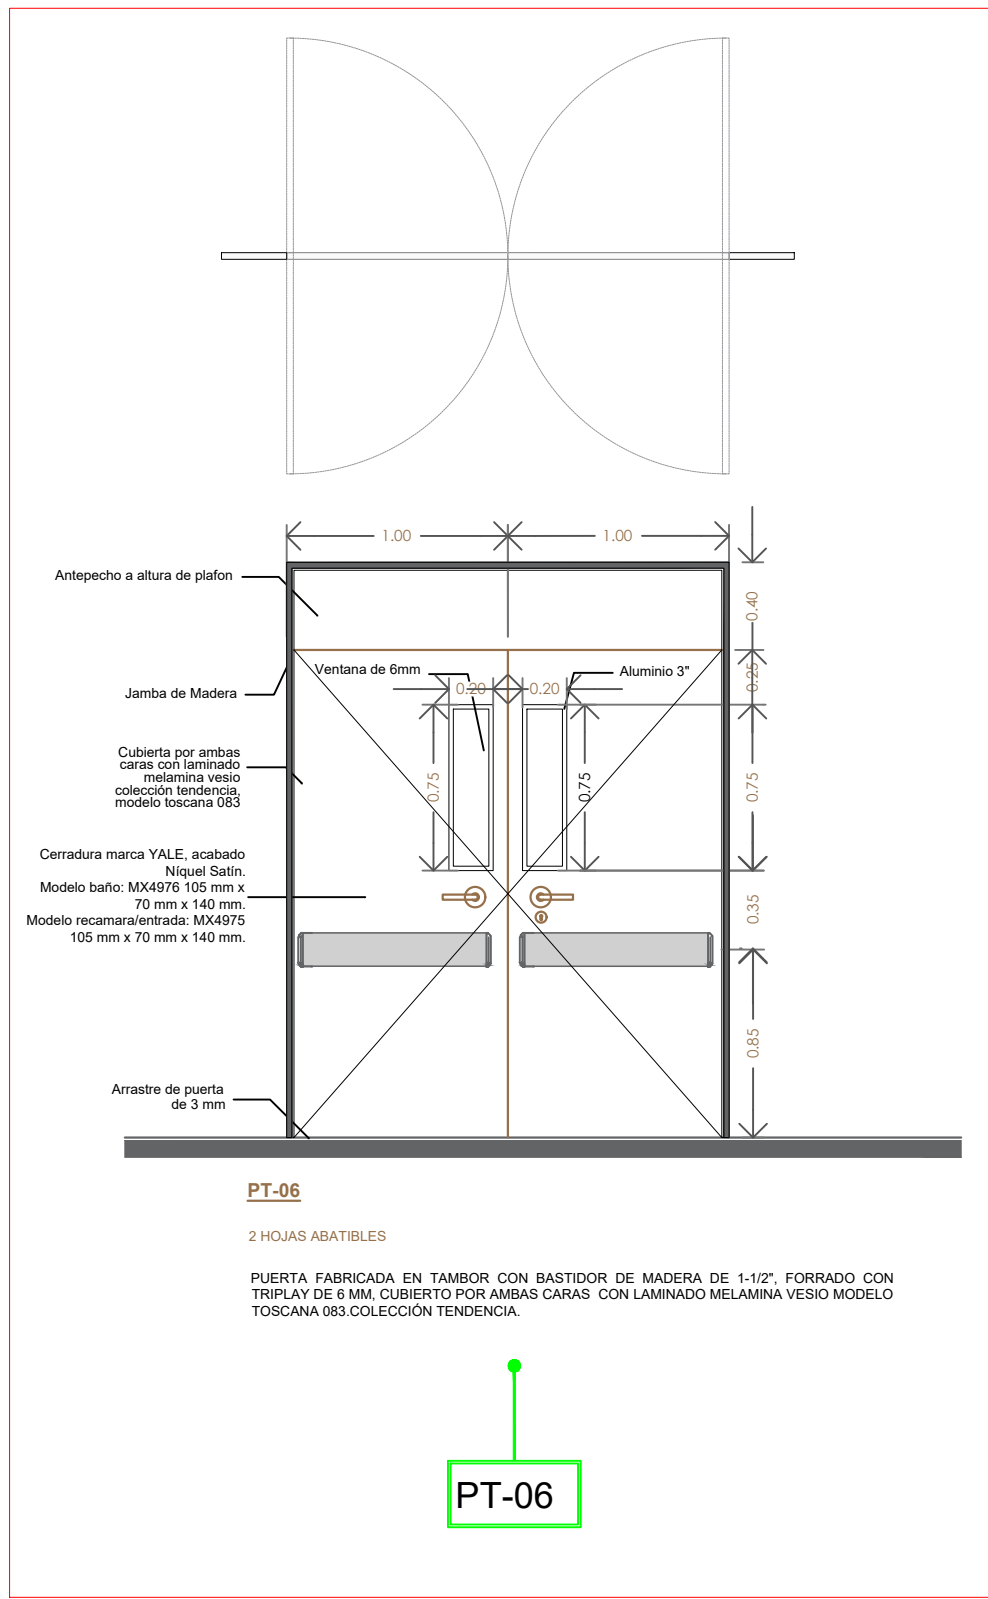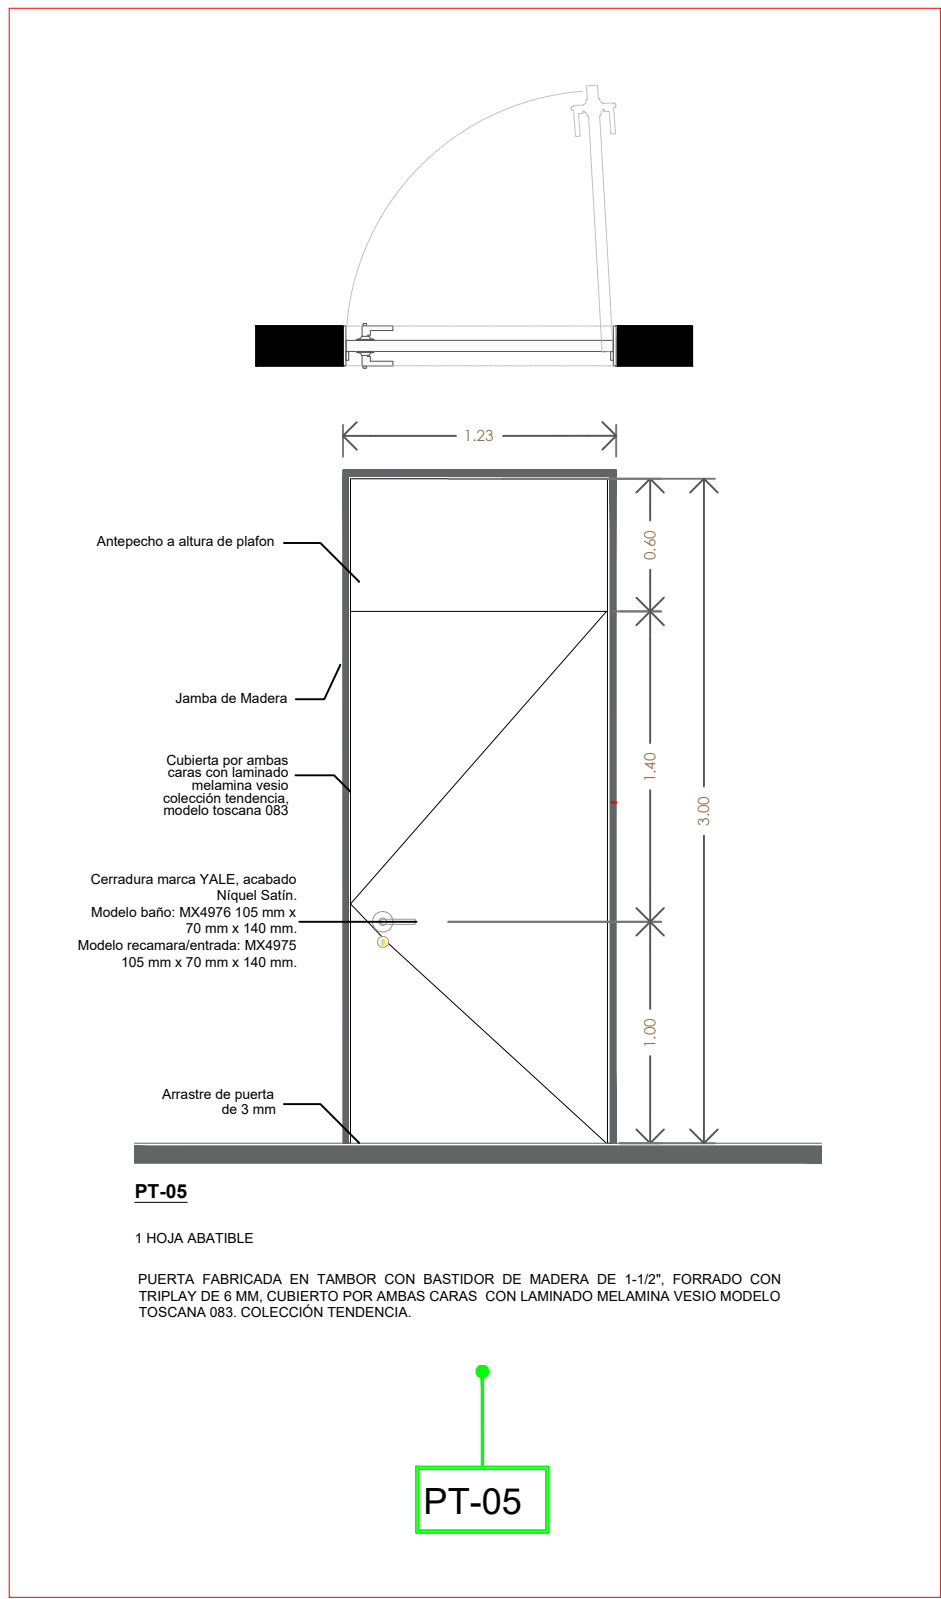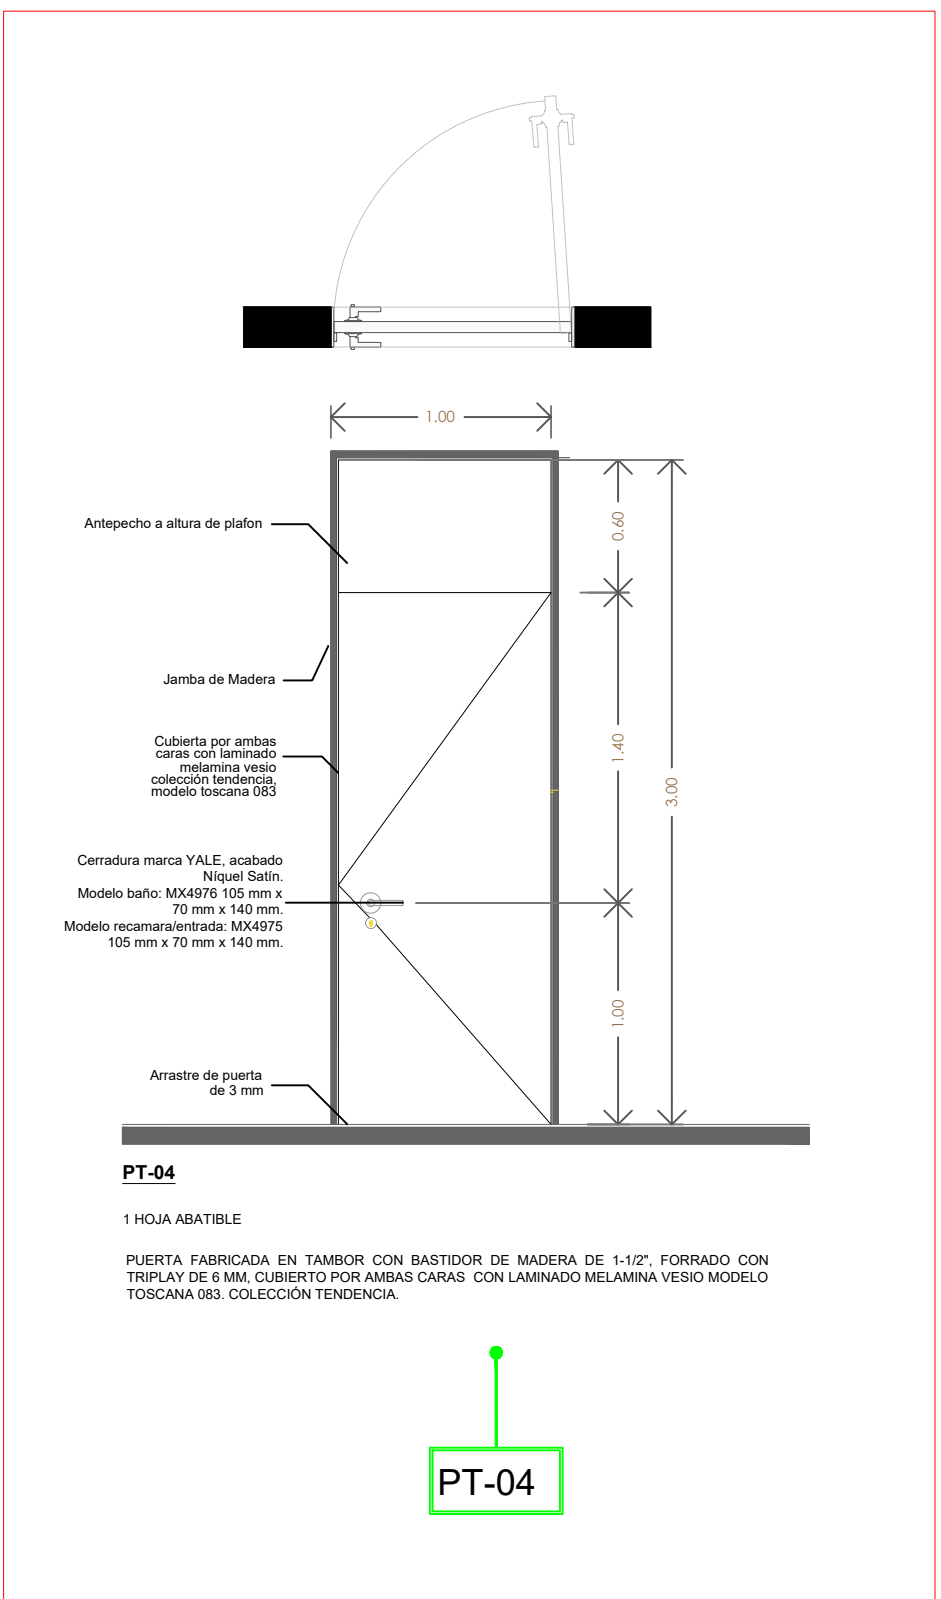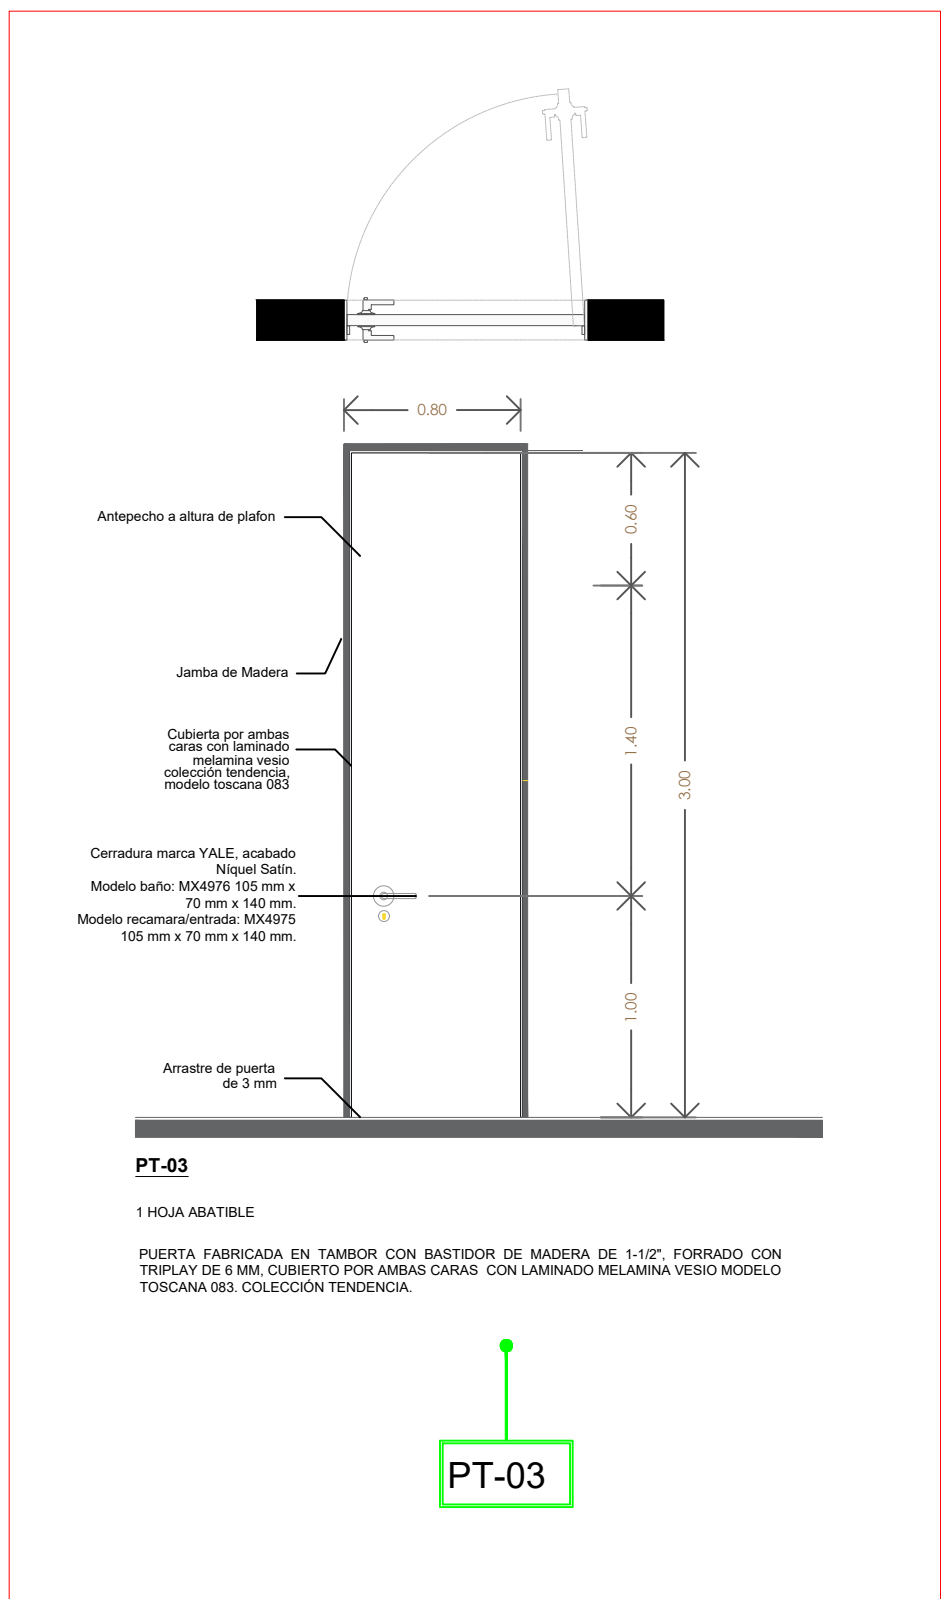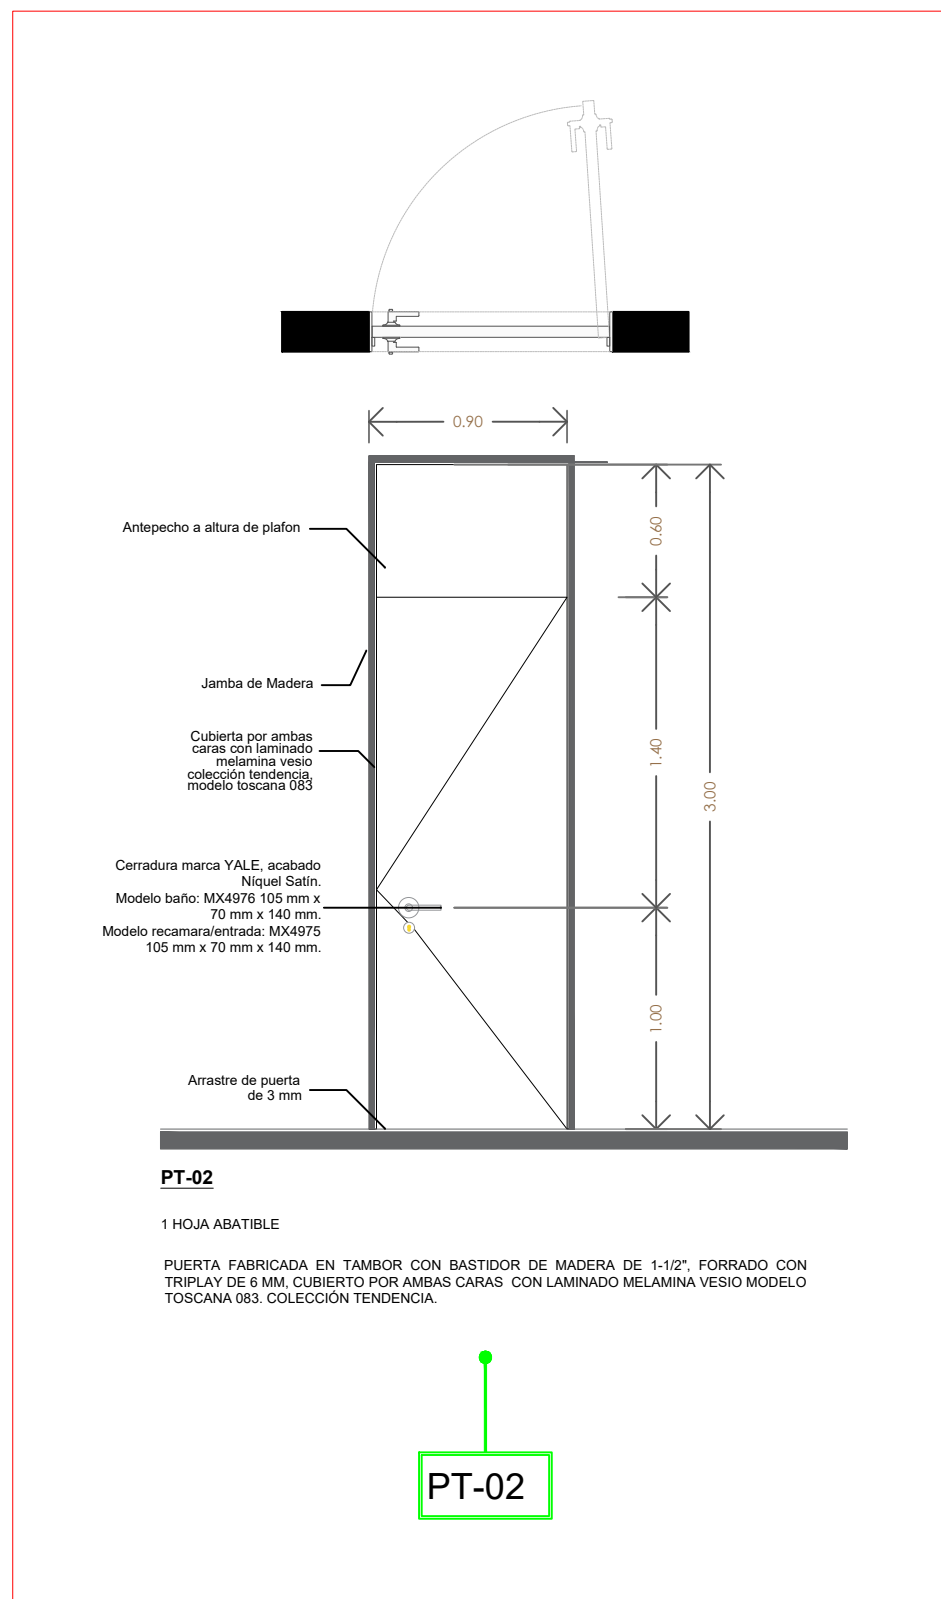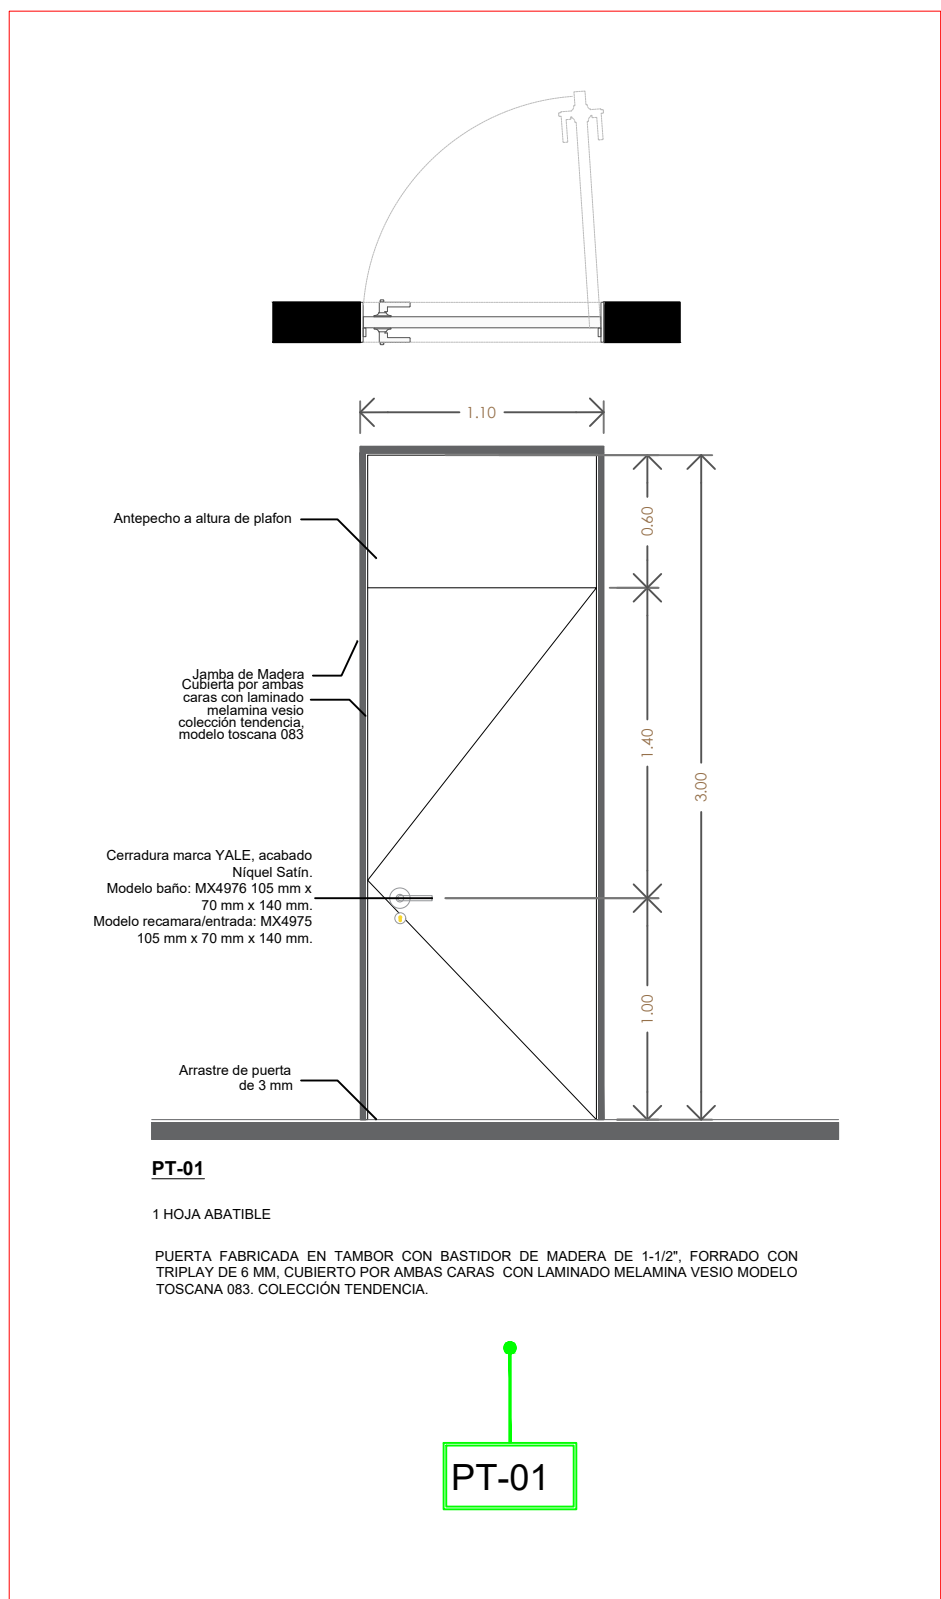

NOTAS:

VALIDACIÓN TÉCNICA

Dr. Héctor Raúl Pérez Gómez
Secretaría de Salud Jalisco

Dr. Héctor Hugo Bravo Hernández
Director General del OPD Servicios de Salud Jalisco

Dr. Manuel Alejandro Barajas Zambrano
Subdirector General Médico del OPD Servicios de Salud Jalisco

Dr. Sergio Quintero Luce
Coordinador de Salud Municipal de Secretaría de Salud Jalisco

AUTORIZACIÓN:

Ing. David Miguel Zamora Bueno
Secretaría de Infraestructura y Obra Pública del Estado de Jalisco

Mtro. Joel Iván Zúñiga Gosálvez
Director General de Proyectos de Ingeniería

DATOS GENERALES

Localización: Calle Amado Nervo #1025, La Gloria, C.P. 47670, Tepatlán de Morelos.

Municipio: Tepatlán de Morelos, Jal.

PROYECTO:

REHABILITACIÓN DEL ÁREA DE OBSERVACIÓN PEDIÁTRICA EN EL HOSPITAL REGIONAL DE TEPATILÁN DE MORELOS, EN EL MUNICIPIO DE TEPATILÁN DE MORELOS, JALISCO.

CONTENIDO:

DETALLES DE PUERTAS

ESCALA: 1:250

FECHA: SEPTIEMBRE 2026

CLAVE DE PLANO: A-PUERTAS-21



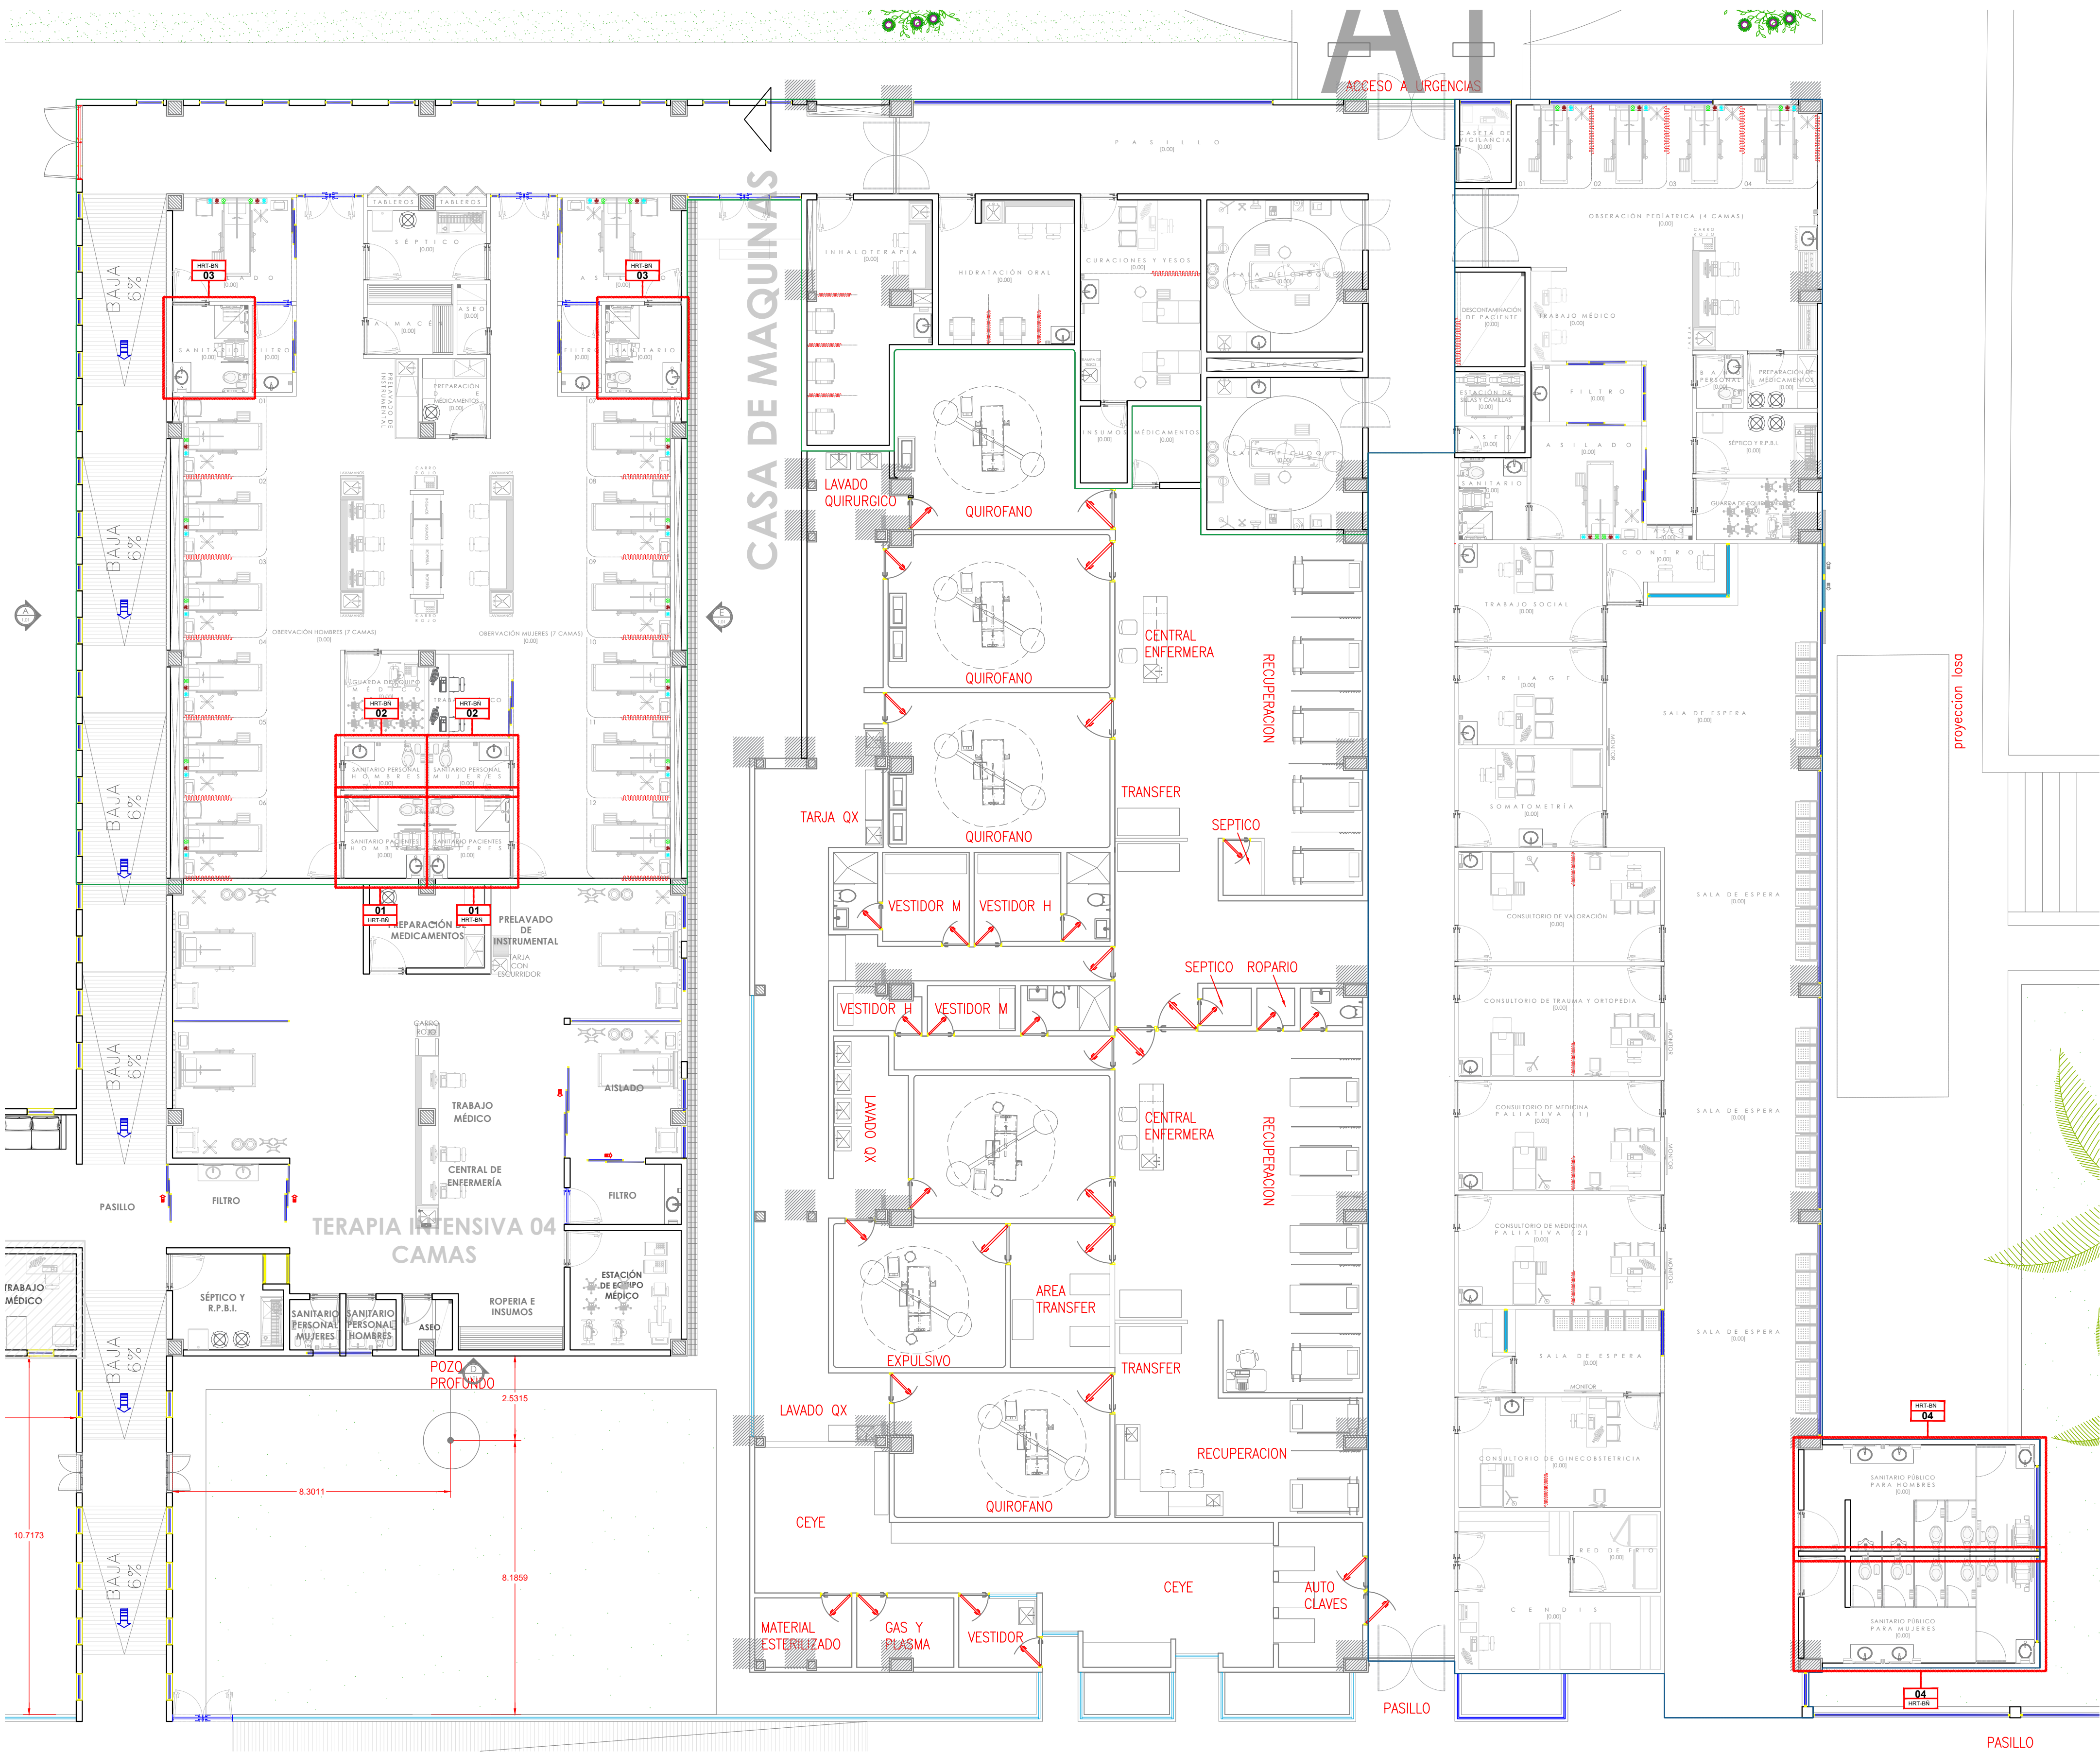


TABLA DE ACABADOS EN MUROS							
ACABADOS EN MUROS	CLAVE	MATERIAL BASE	ACABADO INICIAL	ACABADO FINAL	COLOR/MODELO	ESPOSOR DIMENSIÓN	OBSERVACIONES
M-4	M-4	MURO LADRILLO DE LAMA 7x14x28 cm O MURO DE CONCRETO O COLUMNA DE ACERO O MURO DE TABLAROCA SELLADO.	APLANADO ACABADO REPELADO EN MUROS DE TABICON DE CONCRETO O SIMILAR.	PORCELANATO RECTIFICADO COLOCADO A HUESO	INTERCERAMIC, MODELO AZULEJO SPA WHITE GLOSSY	0.30 X 0.60 M	EN OBRA VER MUESTRA Y COLOR

MOBILIARIO SANITARIO	
CODIGO	DESCRIPCION
1	LAVAMANOS CON BASTIDOR DE HERRERIA DE 2X2" FORRADO CON SUPERFICIE SÓLIDA TIPO CORIAN
2	DISPENSADOR DE JABON FUTURA INOX. SATINADO MARCA JOFEL COD.AC54000
3	ESPEJO FLOTADO DE 0.60X0.80MTS
4	DISPENSADOR DE TOALLAS DE PAPEL ZIG-ZAG MCA. JOFEL MOD. FUTURA AH25000
5	CESTO PARA PAPELES
6	TAZA INSTITUCIONAL MCA. AMERICAN STANDARD MOD. CONVENIENT CADETFLUX CON ASIENTO INCLUIDO Y FLUXOMETRO MCA. HELVEX MOD. 210-38 O SIMILAR
7	DISPENSADOR DE PAPEL EN ROLLO MCA. JOFEL MOD. FUTURA AE25000
8	JUEGO DE 2 BARRAS DE SEGURIDAD DE ACERO INOXIDABLE MCA. URREA VERTICAL 3350 + HORIZONTAL 3353
9	MAMPARA DIVISORIA MCA. FENOTEK LINEA FI COLOR 949 WHITE Y HERRAJES DE ACERO INOXIDABLE COLOR BLANCO
10	MINGITORIO MCA. AMERICAN STANDARD MOD. NIAGARA II COLOR BLANCO Y FLUXOMETRO MCA. HELVEX MODELO 210-38 O SIMILAR
11	BARRA DE SEGURIDAD FORT DESLIZABLE PARA SANITARIO DE ACERO INOXIDABLE. LONGITUD 660MM MARCA URREA
12	CAMBIAPAÑALES HORIZONTAL PARA BEBES DE POLIPROPENO DE ALTA DENSIDAD PLEGABLE. DIMENSIONES DE 40X45X87CM
13	REGADERA MARCA URREA MOD. 3011B REGADERA REDONDA DE LED HALUX Y JUEGO DE MANERALES GRANDES LIA MOD. CL O SIMILAR.
14	JUEGO DE 2 BARRAS HORIZONTALES DE SEGURIDAD DE ACERO INOX. MCA.URREA. MOD. 3353
15	BANCA VESTIDOR PARA REGADERAS
16	LOKER MARCA FENOTEK EN CONFIGURACION DE 4 MÓDULOS CON 3 PUERTAS CADA UNO (4X3), ELABORADO EN COMPACTO FENÓICO DE 12.7 MM DE ESPESOR (HPL) EN COLOR BLANCO
17	JABONERA DE EMPOTRAR NEO EN REGADERA MCA.URREA
18	GANCHOS PERCHERO SENCILLO. ACABADO EN CROMO MODELO ACR.06 MARCA URREA
19	BARRA DE APOYO PARA MINGITORIO SANILOCK. MODELO 7384-0

ACABADOS EN PISOS	
SIMBOLOGÍA	DESCRIPCION
P-REC	PORCELANATO RECTIFICADO COLOCADO A HUESO. MARCA INTERCERAMIC, MODELO STONEWALK, FORMATO 60X60CM, COLOR MARFIL ANTIDERRAPANTE. INCLUYE ZOCLO DEL MISMO MATERIAL EN TIRAS DE 60X10CM
P-RE	RECUBRIMIENTO EPOXICO MARCA ECRETE EP FLOORING COLOR IGUALADO AL PISO DEL ÁREA MÁS CERCANA, APLICADO SOBRE PISO ACABADO PULIDO. CONTEMPLAR CENEFA DE 0.30MTS DE ANCHO.



NOTAS:

VALIDACIÓN TÉCNICA
Dr. Héctor Raúl Pérez Gómez Secretario de Salud Jalisco
Dr. Héctor Hugo Bravo Hernández Director General del OPD Servicios de Salud Jalisco
Dr. Manuel Alejandro Barajas Zambrano Subdirector General Médico del OPD Servicios de Salud Jalisco
Dr. Sergio Quintero Luce Coordinador de Salud Municipal de Secretaría de Salud Jalisco

AUTORIZACIÓN:
Ing. David Miguel Zamora Bueno Secretario de Infraestructura y Obra Pública del Estado de Jalisco
Mtro. Joel Iván Zúñiga Gosalvez Director General de Proyectos de Ingeniería

DATOS GENERALES
Localización: Calle Amado Nervo #1025, La Gloria, C.P. 47670, Tepatlán de Morelos.
Municipio: Tepatlán de Morelos, Jal.

PROYECTO:
REHABILITACIÓN DEL ÁREA DE OBSERVACIÓN PEDIÁTRICA EN EL HOSPITAL REGIONAL DE TEPATILÁN DE MORELOS, EN EL MUNICIPIO DE TEPATILÁN DE MORELOS, JALISCO.

CONTENIDO:
DETALLES SANITARIOS

ESCALA: 1:250	FECHA: SEPTIEMBRE 2026	CLAVE DE PLANO: DETSAN-01
---------------	------------------------	---------------------------



HOSPITAL REGIONAL TEPATILÁN DE MORELOS SIOP-E-SMAFDR-OB-LP-0769-2026








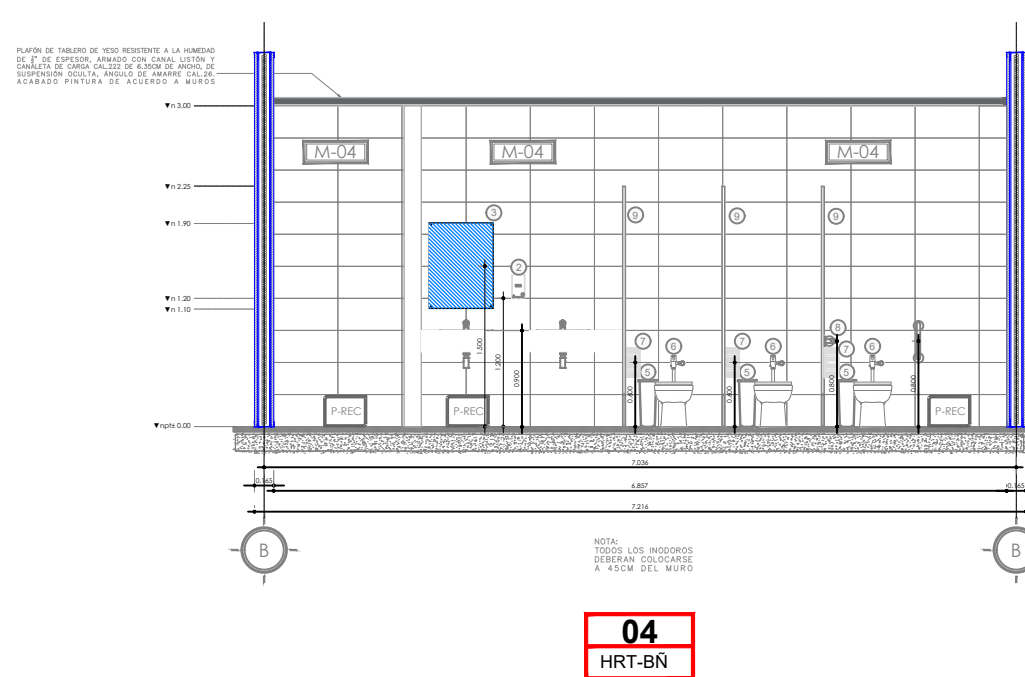


TABLA DE ACABADOS EN MUROS						
ACABADOS EN MUROS	CLAVE	MATERIAL BASE	ACABADO INICIAL	ACABADO FINAL	COLOR/MODELO	ESPESOR DIMENSIÓN
	M - 4	MURO LADRILLO DE LAMA 7x14x28 cm Ó MURO DE CONCRETO Ó COLUMNA DE ACERO Ó MURO DE TABLAROCA SELLADO.	APLANADO ACABADO REPELLADO EN MUROS DE TABICON DE CONCRETO Ó SIMILAR.	PORCELANATO RECTIFICADO COLOCADO A HUESO.	INTERCERAMIC, MODELO AZULEJO SPA WHITE GLOSSY	0.30 X 0.60 M
					EN OBRA VER MUESTRA Y COLOR	

ACABADOS EN PISOS	
SIMBOLOGÍA	DESCRIPCIÓN
P-REC	PORCELANATO RECTIFICADO COLOCADO A HUESO, MARCA INTERCERAMIC, MODELO STONEWALK, FORMATO 60X60CM, COLOR MARFIL ANTIDERRAPANTE, INCLUYE ZOCLO DEL MISMO MATERIAL EN TIRAS DE 60X10CM
P-RE	RECUBRIMIENTO EPOXICO MARCA ECRETE EP FLOORING COLOR IGUALADO AL PISO DEL ÁREA MÁS CERCANA, APLICADO SOBRE PISO ACABADO PULIDO. CONTEMPLAR CENEFÁ DE 0.30MTS DE ANCHO.

MOBILIARIO SANITARIO	
CÓDIGO	DESCRIPCIÓN
1	LAVAMANOS CON BASTIDOR DE HERRERIA DE 2X2" FORRADO CON SUPERFICIE SÓLIDA TIPO CORIAN
2	DISPENSADOR DE JABON FUTURA INOX. SATINADO MARCA JOFEL COD.AC54000
3	ESPEJO FLOTADO DE 0.60X0.80MTS
4	DISPENSADOR DE TOALLAS DE PAPEL ZIG ZAG MCA. JOFEL MOD. FUTURA AH25000
5	CESTO PARA PAPELES
6	TAZA INSTITUCIONAL MCA. AMERICAN STANDARD MOD. CONVENIENT CADEFUX CON ASIENTO INCLUIDO Y FLUXOMETRO MCA. HELVEX MOD. 210-38 O SIMILAR
7	DISPENSADOR DE PAPEL EN ROLLO MCA. JOFEL MOD. FUTURA AE25000
8	JUEGO DE 2 BARRAS DE SEGURIDAD DE ACERO INOXIDABLE MCA. URREA VERTICAL 3350 + HORIZONTAL 3353
9	MAMPARA DIVISORIA MCA. FENOTEK LINEA FI COLOR 949 WHITE Y HERRAJES DE ACERO INOXIDABLE COLOR BLANCO
10	MINGITORIO MCA. AMERICAN STANDARD MOD. NIAGARA II COLOR BLANCO Y FLUXOMETRO MCA. HELVEX MODELO 210-38 O SIMILAR
11	BARRA DE SEGURIDAD FORT DESLIZABLE PARA SANITARIO DE ACERO INOXIDABLE. LONGITUD 660MM MARCA URREA
12	CAMBIAPAÑALES HORIZONTAL PARA BEBES DE POLIPROPENO DE ALTA DENSIDAD PLEGABLE, DIMENSIONES DE 40X45X87CM
13	REGADERA MARCA URREA MOD. 3011B REGADERA REDONDA DE LED HALUX Y JUEGO DE MANERALES GRANDES LIA MOD. CL O SIMILAR.
14	JUEGO DE 2 BARRAS HORIZONTALES DE SEGURIDAD DE ACERO INOX. MCA.URREA, MOD. 3353
15	BANCA VESTIDOR PARA REGADERAS
16	LOKER MARCA FENOTEK EN CONFIGURACION DE 4 MÓDULOS CON 3 PUERTAS CADA UNO (4X3), ELABORADO EN COMPACTO FENÓICO DE 12.7 MM DE ESPESOR (HPL) EN COLOR BLANCO
17	JABONERA DE EMPOTRAR NEO EN REGADERA MCA.URREA
18	GANCHO PERCHERO SENCILLO, ACABADO EN CROMO MODELO ACR.06 MARCA URREA
19	BARRA DE APOYO PARA MINGITORIO SANILOCK, MODELO 7384-0

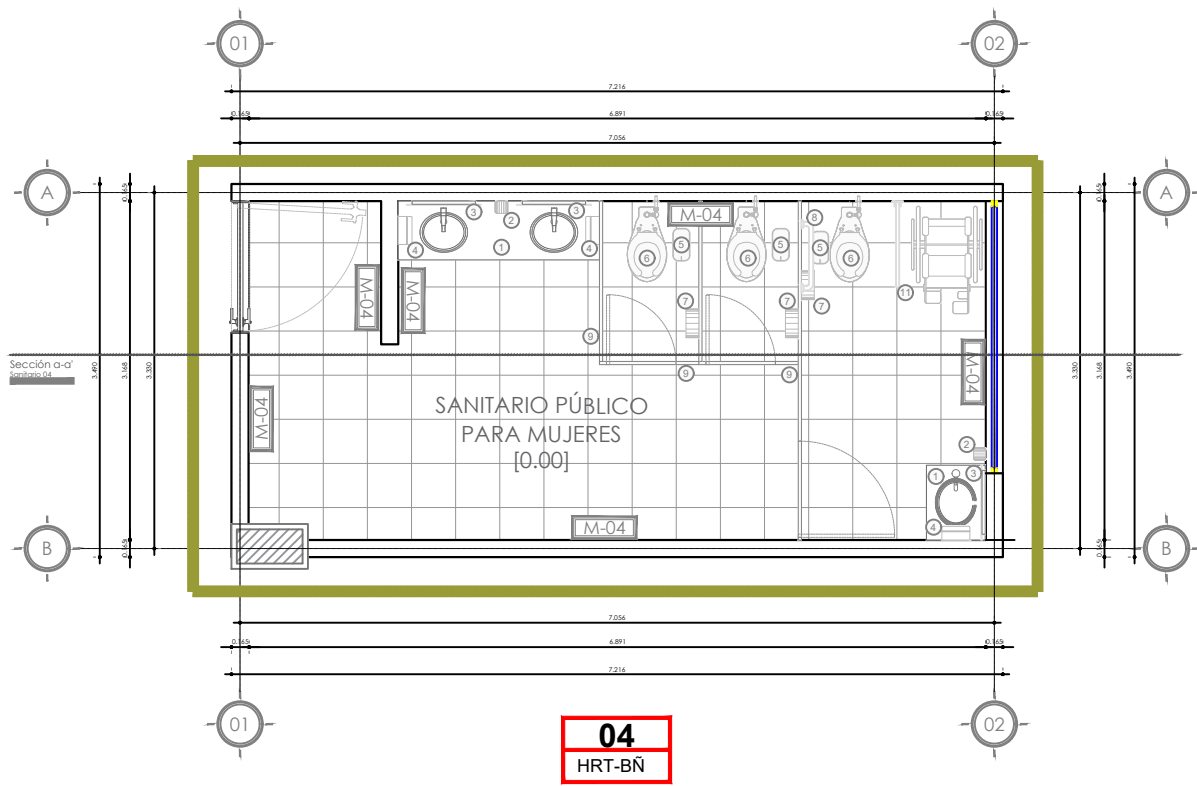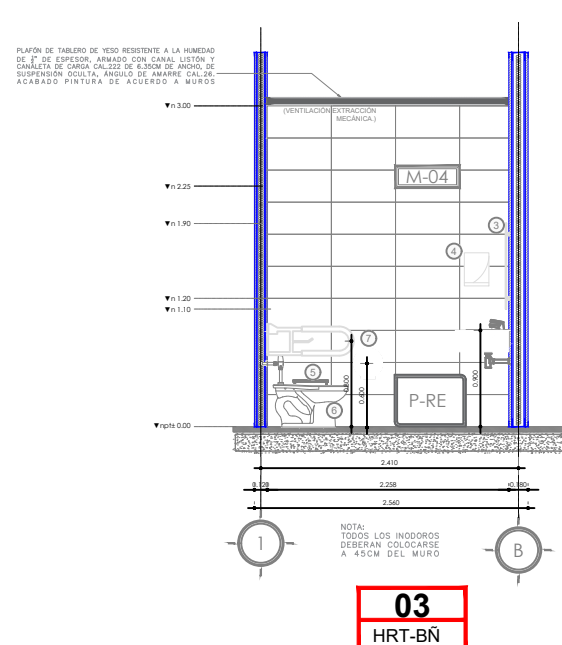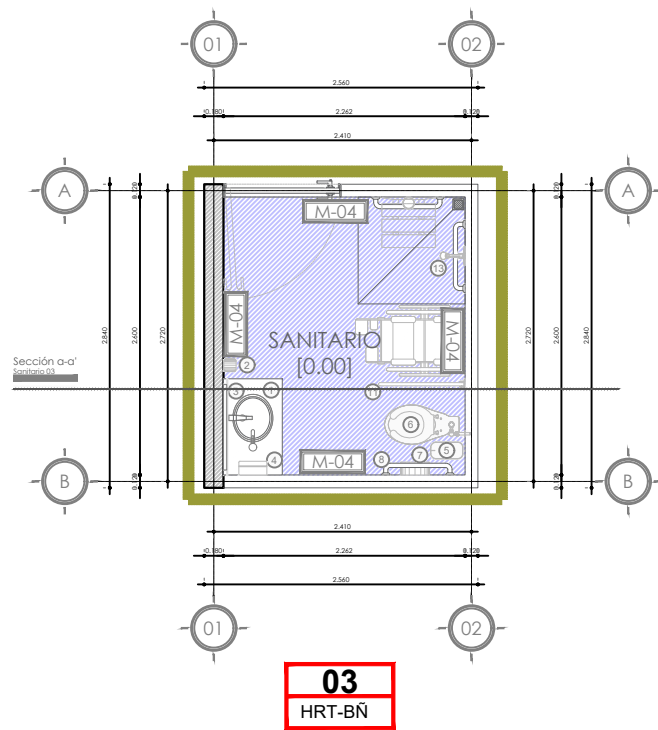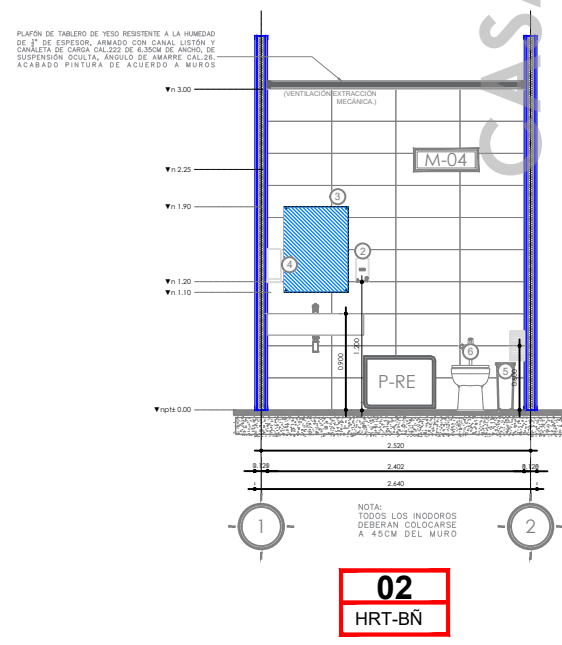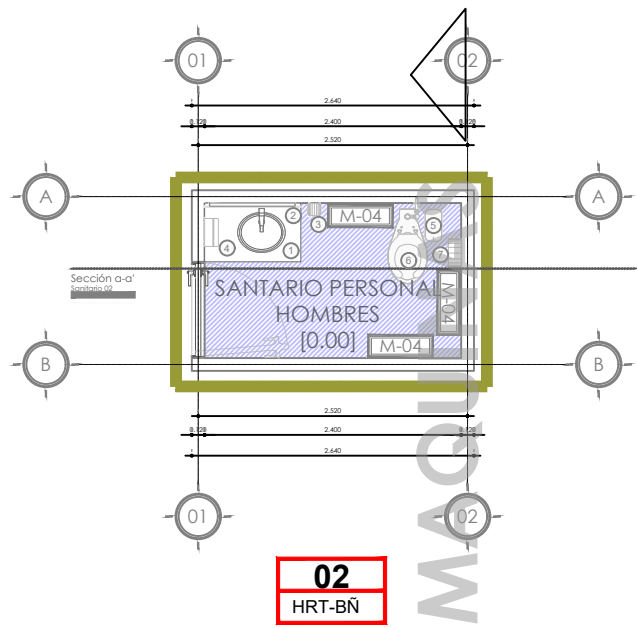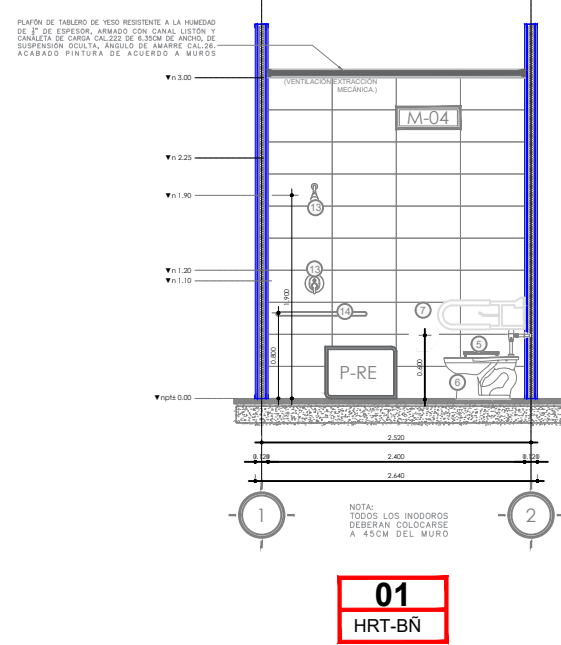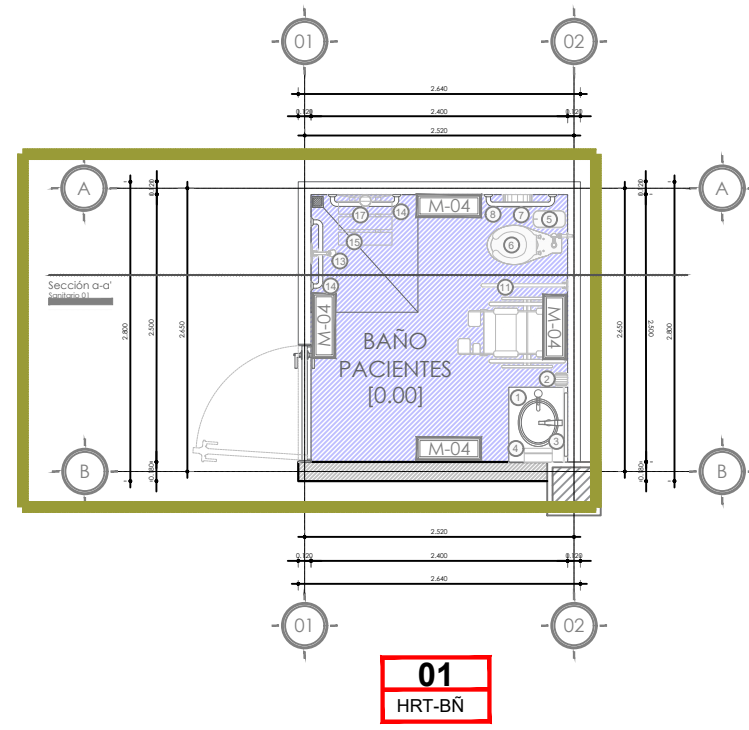

NOTAS:

VALIDACIÓN TÉCNICA
Dr. Héctor Raúl Pérez Gómez Secretario de Salud Jalisco
Dr. Héctor Hugo Bravo Hernández Director General del OPD Servicios de Salud Jalisco
Dr. Manuel Alejandro Barajas Zambrano Subdirector General Médico del OPD Servicios de Salud Jalisco
Dr. Sergio Quintero Luce Coordinador de Salud Municipal de Secretaría de Salud Jalisco

AUTORIZACIÓN:
Ing. David Miguel Zamora Bueno Secretario de Infraestructura y Obra Pública del Estado de Jalisco
Mtro. Joel Iván Zúñiga Cosálvez Director General de Proyectos de Ingeniería

DATOS GENERALES
Localización: Calle Amado Nervo #1025, La Gloria, C.P. 47670, Tepatitlán de Morelos.
Municipio: Tepatitlán de Morelos, Jal.


PROYECTO:
REHABILITACIÓN DEL ÁREA DE OBSERVACIÓN PEDIÁTRICA EN EL HOSPITAL REGIONAL DE TEPATITLÁN DE MORELOS, EN EL MUNICIPIO DE TEPATITLÁN DE MORELOS, JALISCO.

CONTENIDO:
DETALLES SANITARIOS

ESCALA:	FECHA:	CLAVE DE PLANO:
1:250	SEPTIEMBRE 2026	DETSAN-02



OBSERVACIÓN

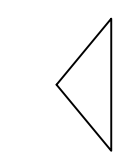

IN

AUTO CLAVES

PASILLO


01




HOSPITALIZACIÓN

HOSPITAL REGIONAL DE TEPATITLÁN (TERAPIA INTENSIVA Y URGENCIAS)
ESCALA 1:100


QUIROFANOS

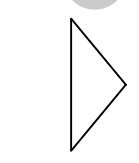



PV Puerta Ventana

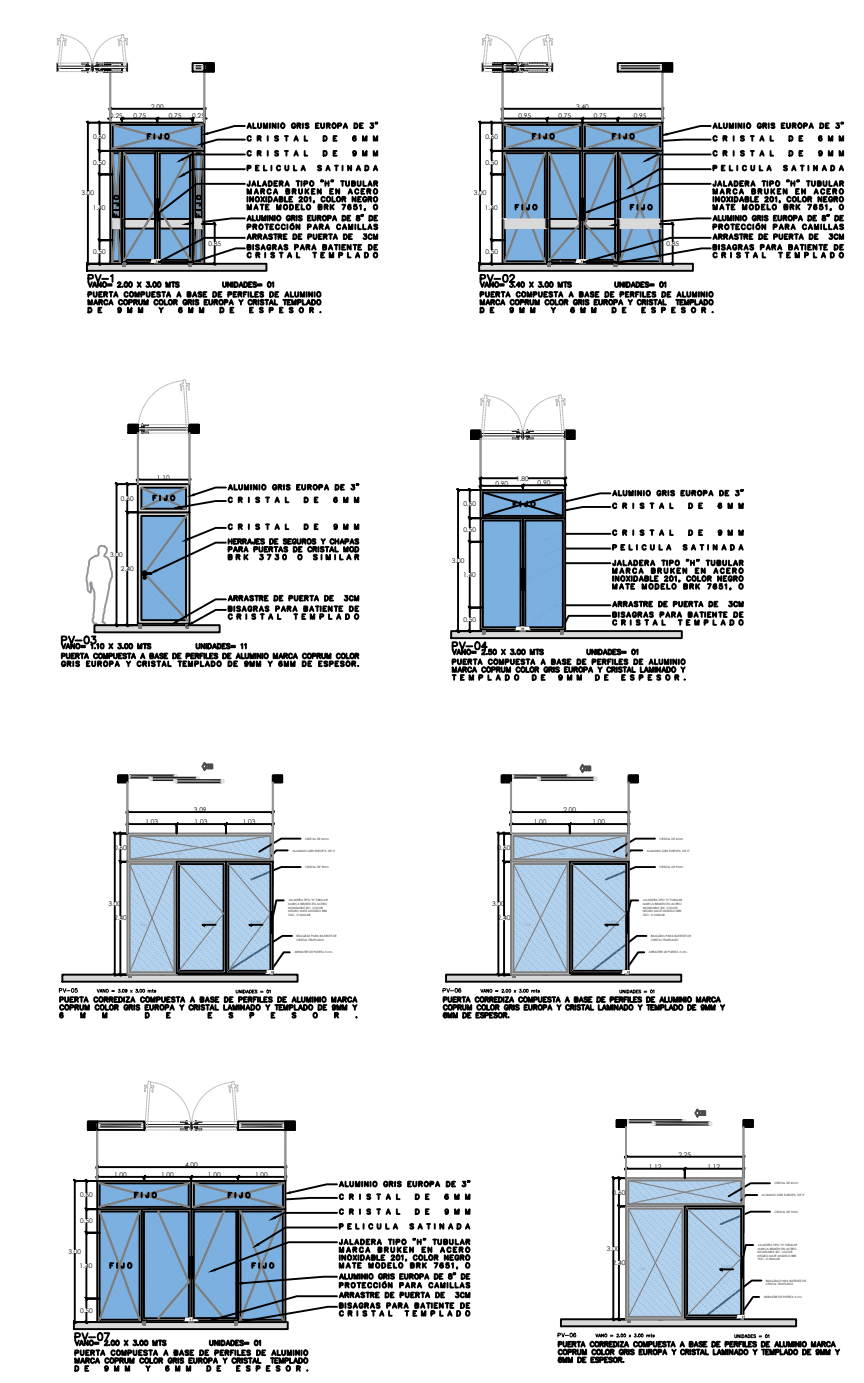

VEN Ventana

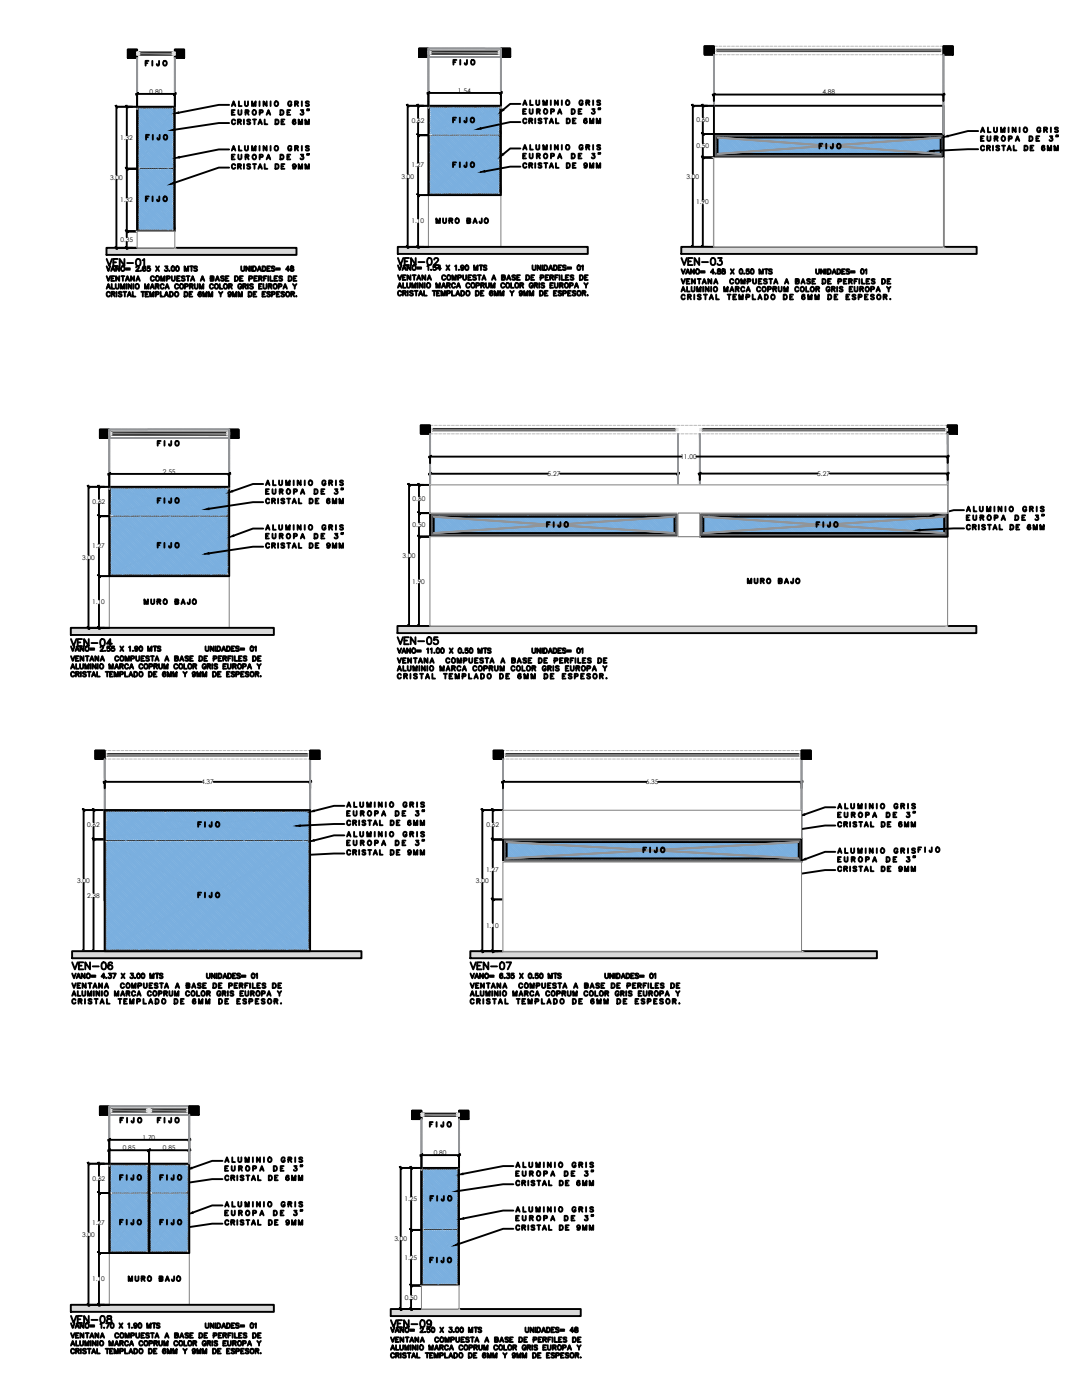

VD Ventanas de atención

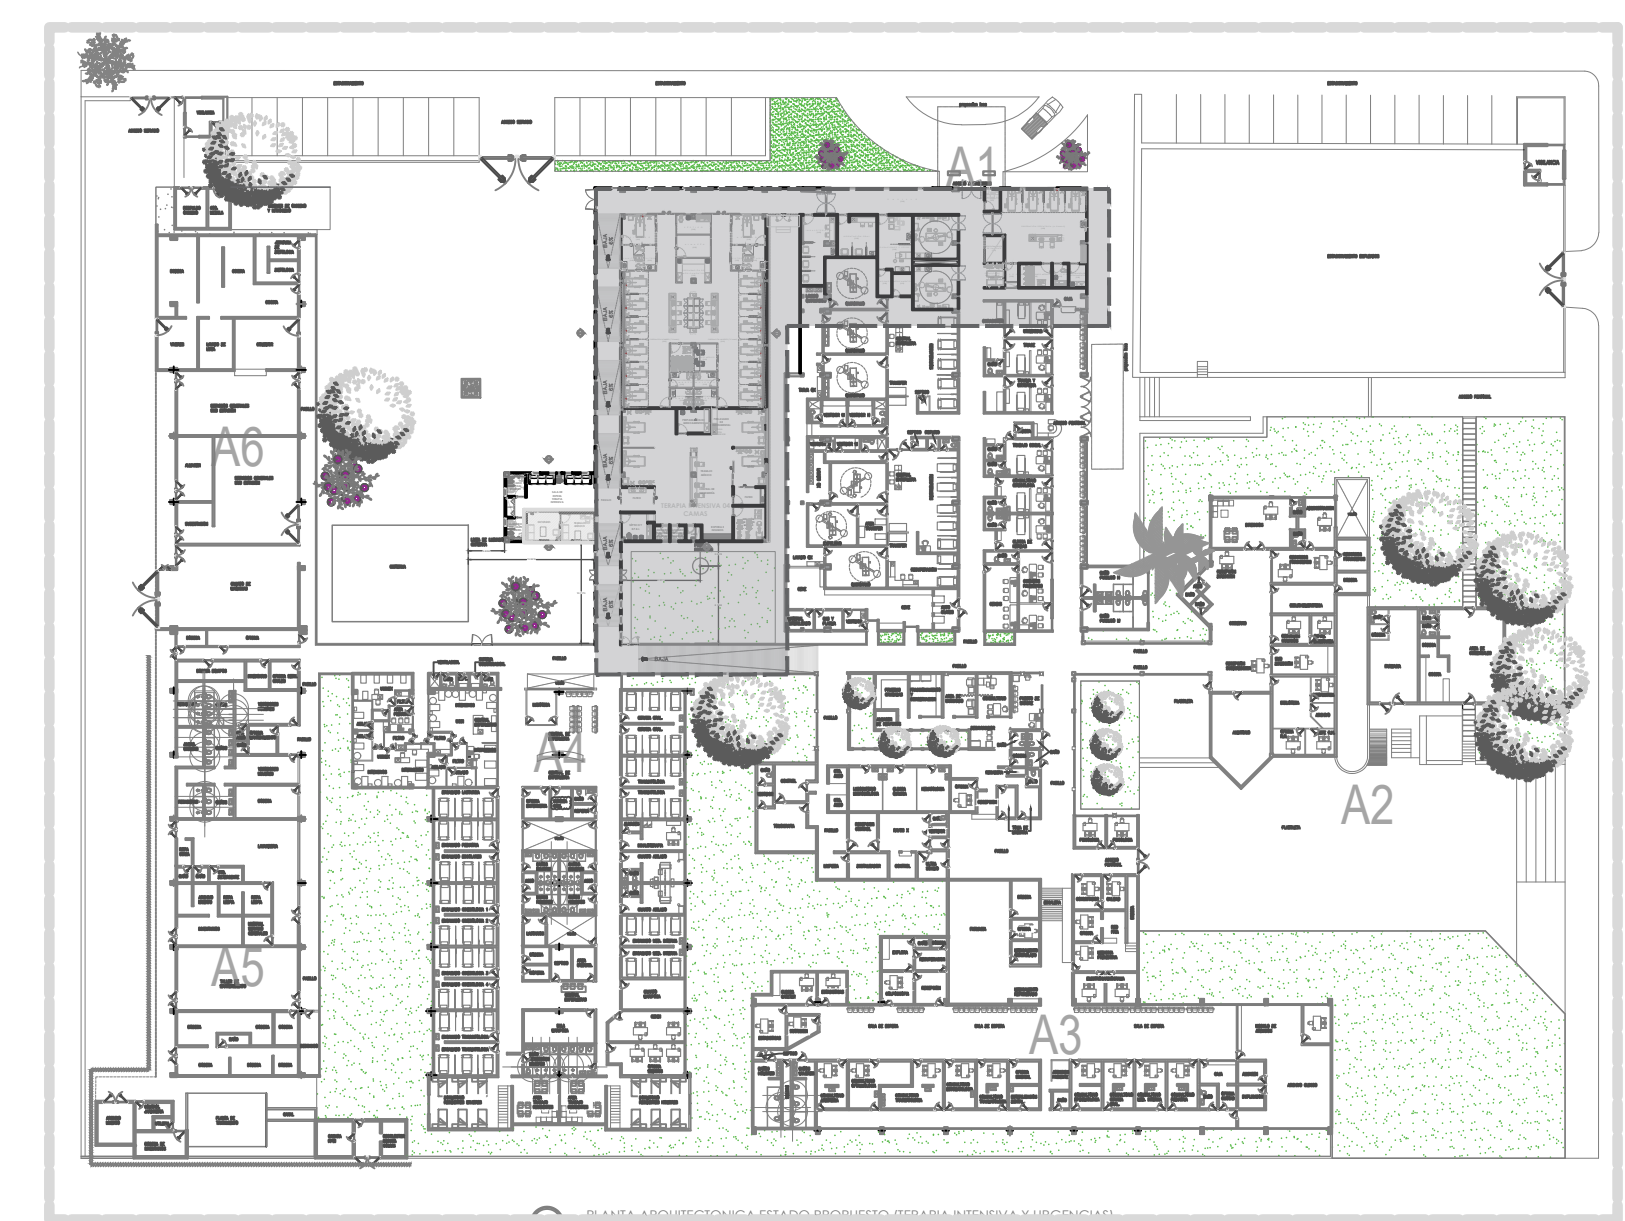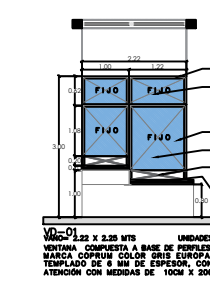


02

HOSPITAL REGIONAL DE TEPATITLÁN
ESCALA 1:600



JALISCO
GOBIERNO DEL ESTADO

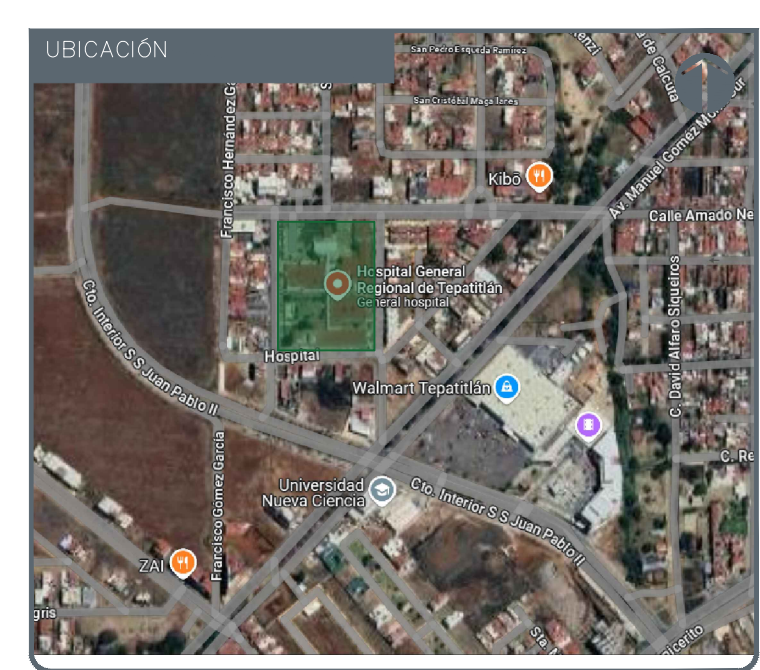

NOTAS:

VALIDACIÓN TÉCNICA

Dr. Héctor Raúl Pérez Gómez
Secretario de Salud Jalisco

Dr. Héctor Hugo Bravo Hernández
Director General del OPD Servicios de Salud Jalisco

Dr. Manuel Alejandro Barajas Zambrano
Subdirector General Médico del OPD Servicios de Salud Jalisco

Dr. Sergio Quintero Luce
Coordinador de Salud Municipal de Secretaría de Salud Jalisco

AUTORIZACIÓN:

Ing. David Miguel Zamora Bueno
Secretaría de Infraestructura y Obra Pública del Estado de Jalisco

Mtro. Joel Iván Zúñiga Godínez
Director General de Proyectos de Ingeniería

DATOS GENERALES

Localización: Calle Amado Nervo #1025, La Gloria, C.P. 47670, Tepatlán de Morelos.

Municipio: Tepatlán de Morelos, Jal.

PROYECTO:

REHABILITACIÓN DEL ÁREA DE OBSERVACIÓN PEDIÁTRICA EN EL HOSPITAL REGIONAL DE TEPATITLÁN DE MORELOS, EN EL MUNICIPIO DE TEPATITLÁN DE MORELOS, JALISCO.

CONTENIDO:

ALUMINIO Y CRISTALES

ESCALA: 1:250

FECHA: SEPTIEMBRE 2026

CLAVE DE PLANO: VEN-02



HOSPITAL REGIONAL TEPATITLÁN DE MORELOS SIOP-E-SMAFDR-OB-LP-0769-2026