


ESTACIÓN 09 DE LA CANTERA


MUNICIPIO DE TLAQUEPAQUE

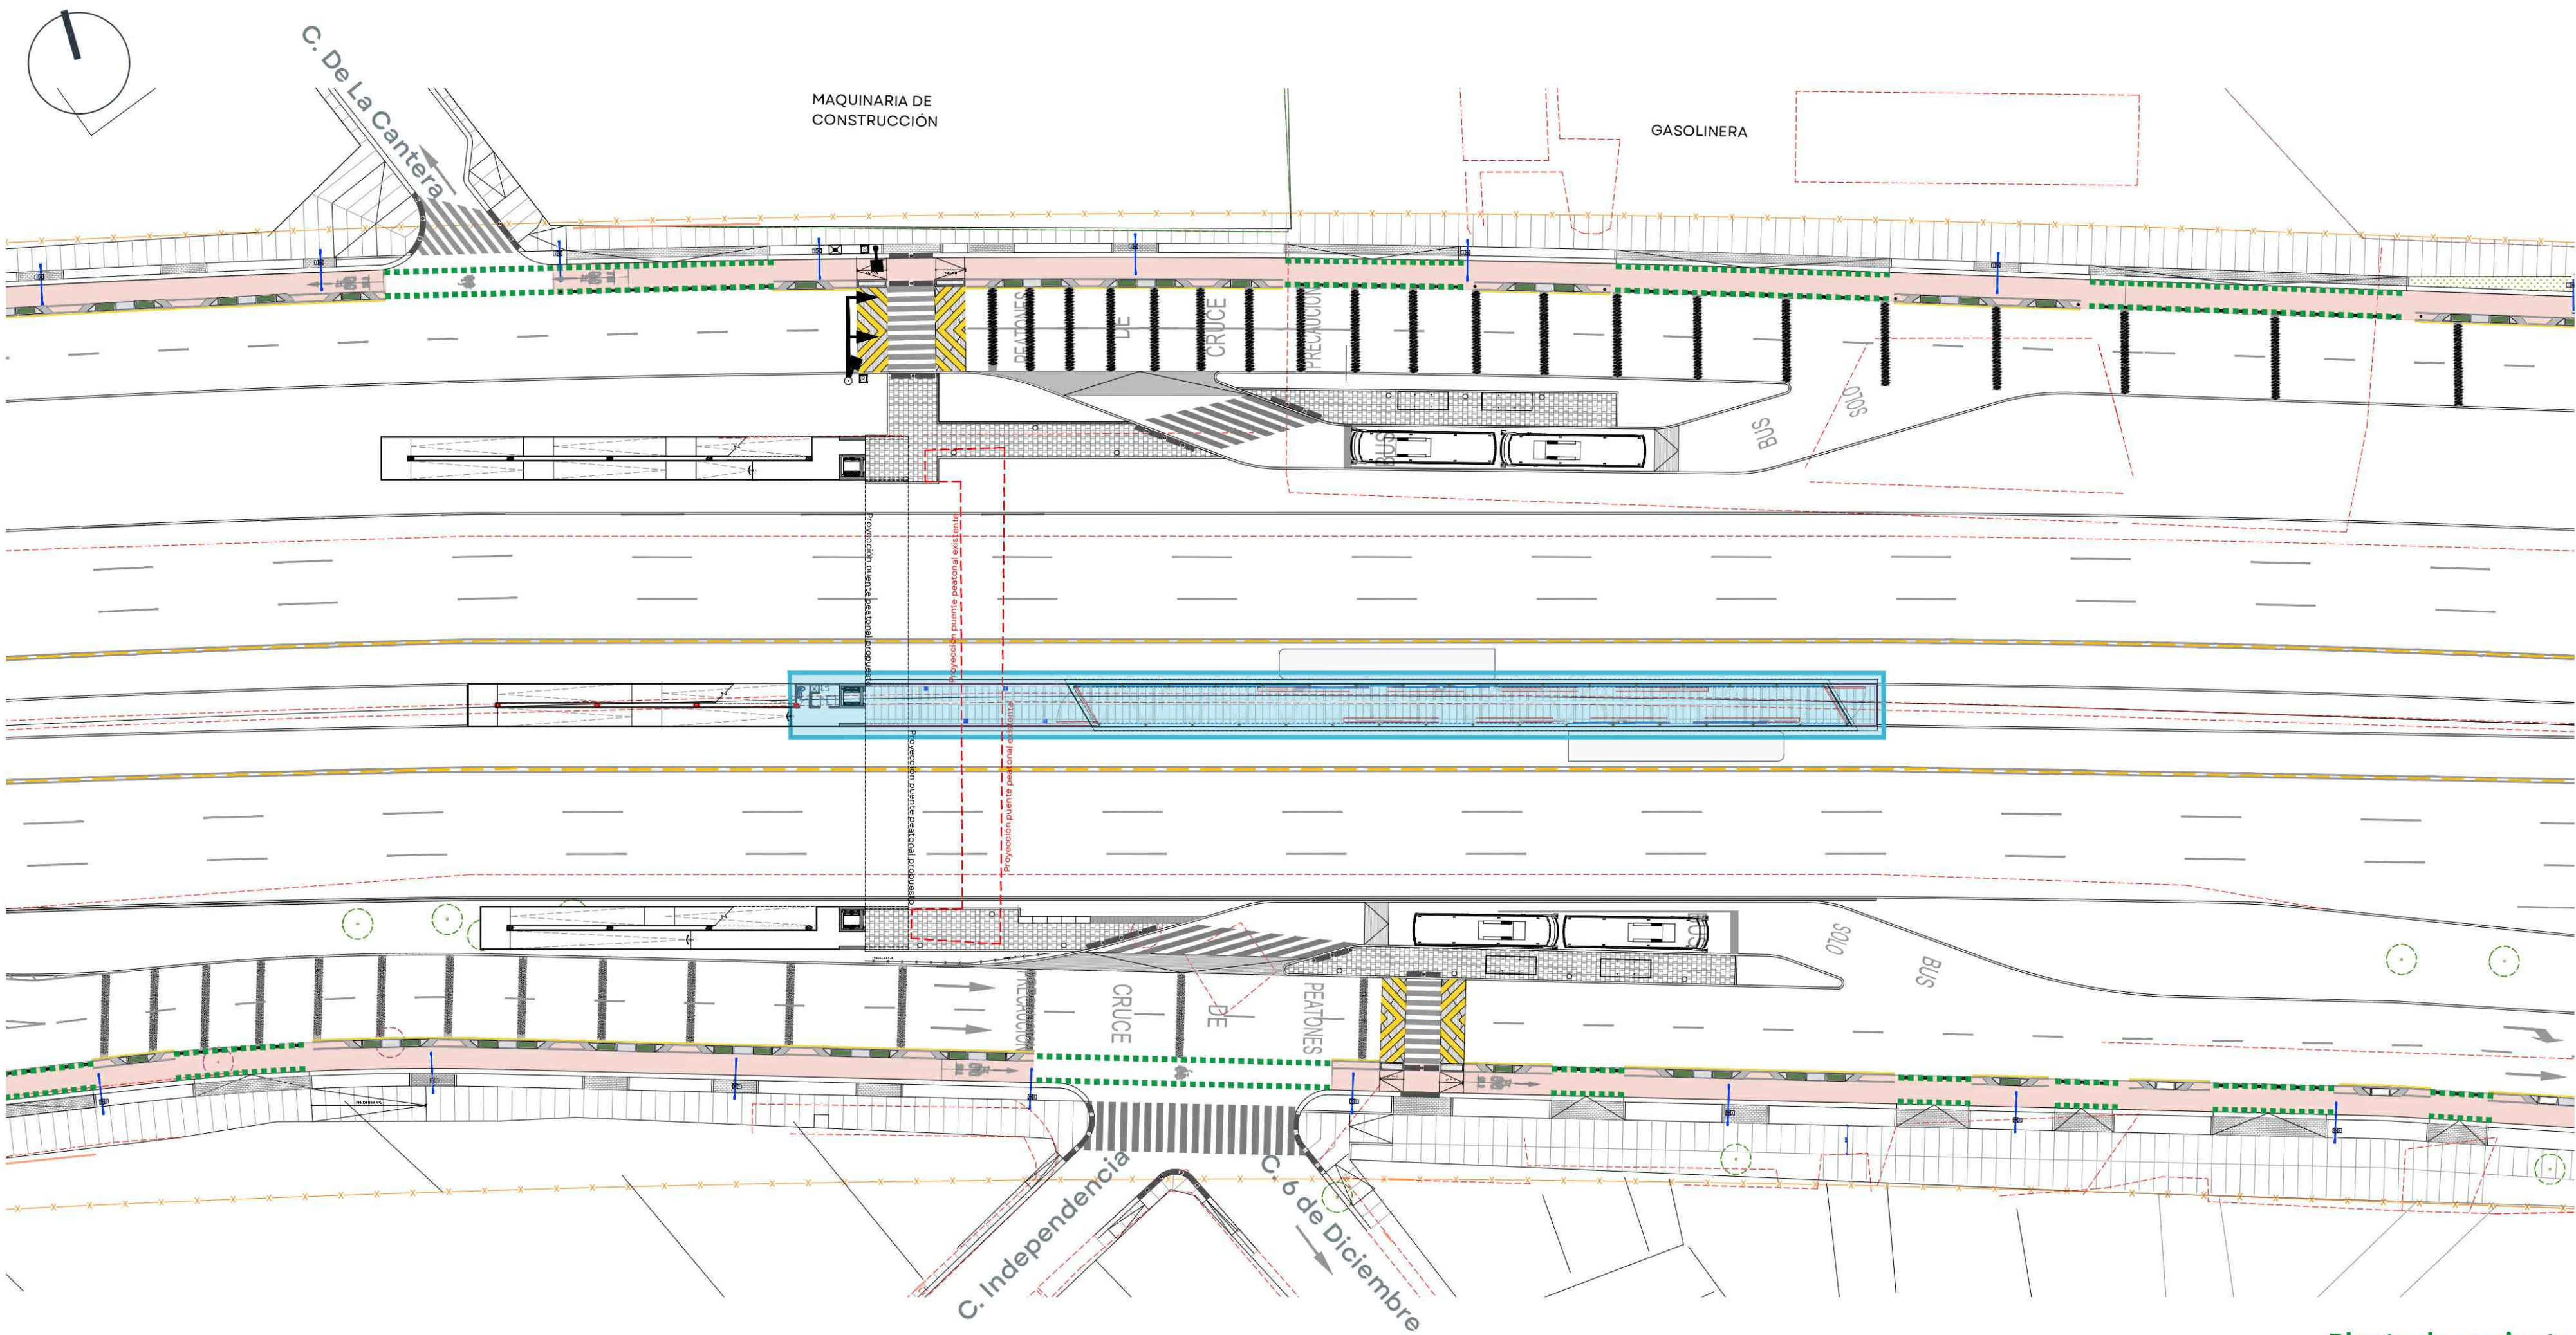

Planta de conjunto




GOBIERNO
AL ESTILO
Jalisco

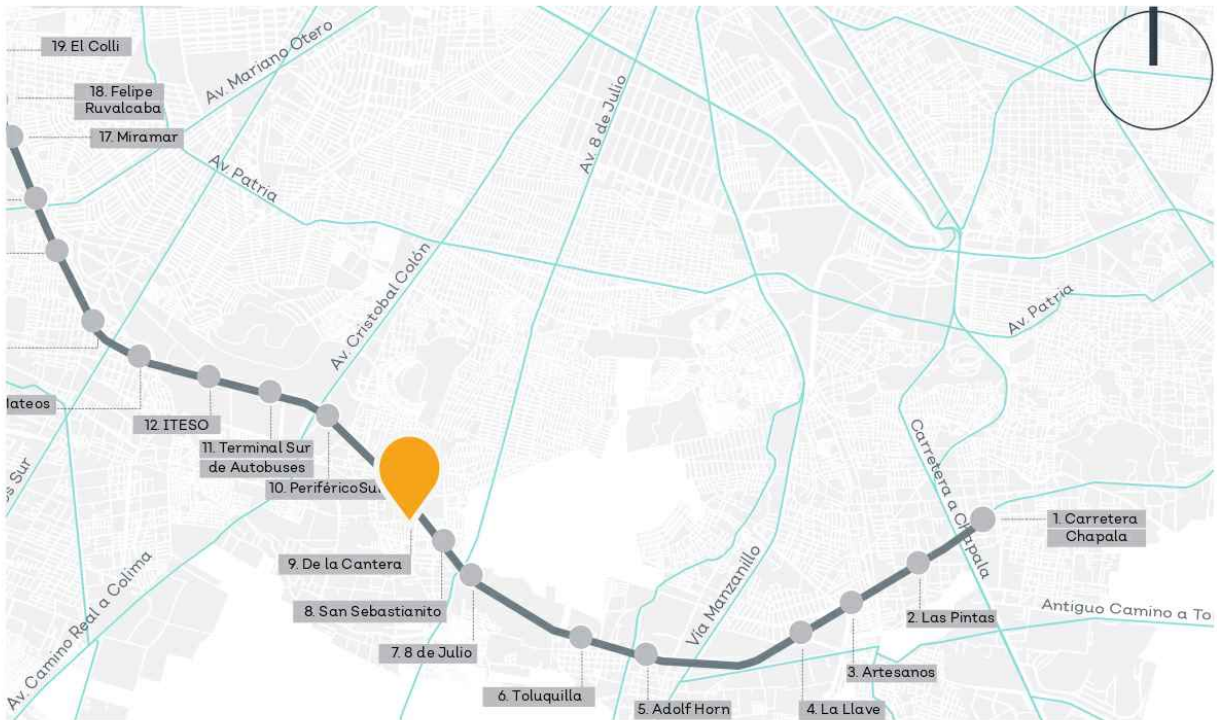

ACCIONES:

Construcción de albañilería, acabados, fachadas de cristal y puertas, instalación hidrosanitaria, muebles de baño, señalética, mobiliario, botallantas, nariz, herrería en estación y andén para la estación "La Cantera" de Mi Macro Periférico, en el municipio de San Pedro Tlaquepaque, Jalisco.

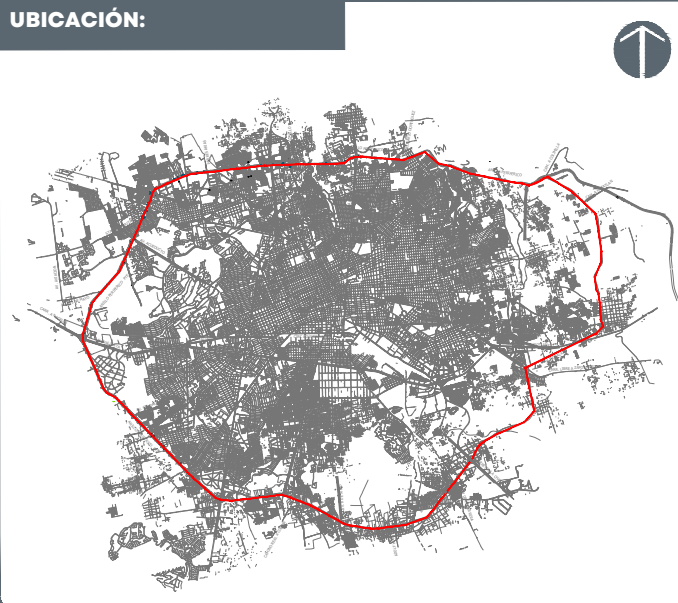

NOTAS:
INDICA LLAMADA A NOTA
INDICA NIVEL DE PISO Y TECHO TERMINADOS
INDICA NIVEL DE PISO Y TECHO INCLINADO TERMINADOS
INDICA SIMBOLOGÍA DE MOBILIARIO FIJO
INDICA TIPO DE MOBILIARIO
INDICA NÚMERO IDENTIFICACIÓN CONSECUTIVO

NOTA: LA SEPARACIÓN ENTRE EL ENCHAPE Y MOBILIARIO DEBE SER 6"

AUTORIZACIÓN:
Arq. Douglas Rodríguez Perea Director General de Arquitectura y Urbanismo
Arq. Daniel Benítez Núñez Director de Diseño Urbano

DATOS GENERALES:
Localización: Circuito Periférico, Municipio: Zona Metropolitana de Guadalajara

PROYECTO:
Construcción de albañilería, acabados, fachadas de cristal y puertas, instalación hidrosanitaria, muebles de baño, señalética, mobiliario, botallantas, nariz, herrería en estación y andén para la estación de Mi Macro Periférico, ubicada a la altura de la calle La Cantera, en el municipio de San Pedro Tlaquepaque, Jalisco.

CONTENIDO:
09_ESTACIÓN STA. MARIA TEQUEPEXPAN ACABADOS DE ESTACIÓN

ESCALA:	FECHA:	CLAVE DE PLANO:
INDICADA	Mar. 2026	ACA_01

