


ESTACIÓN 09 DE LA CANTERA


MUNICIPIO DE TLAQUEPAQUE

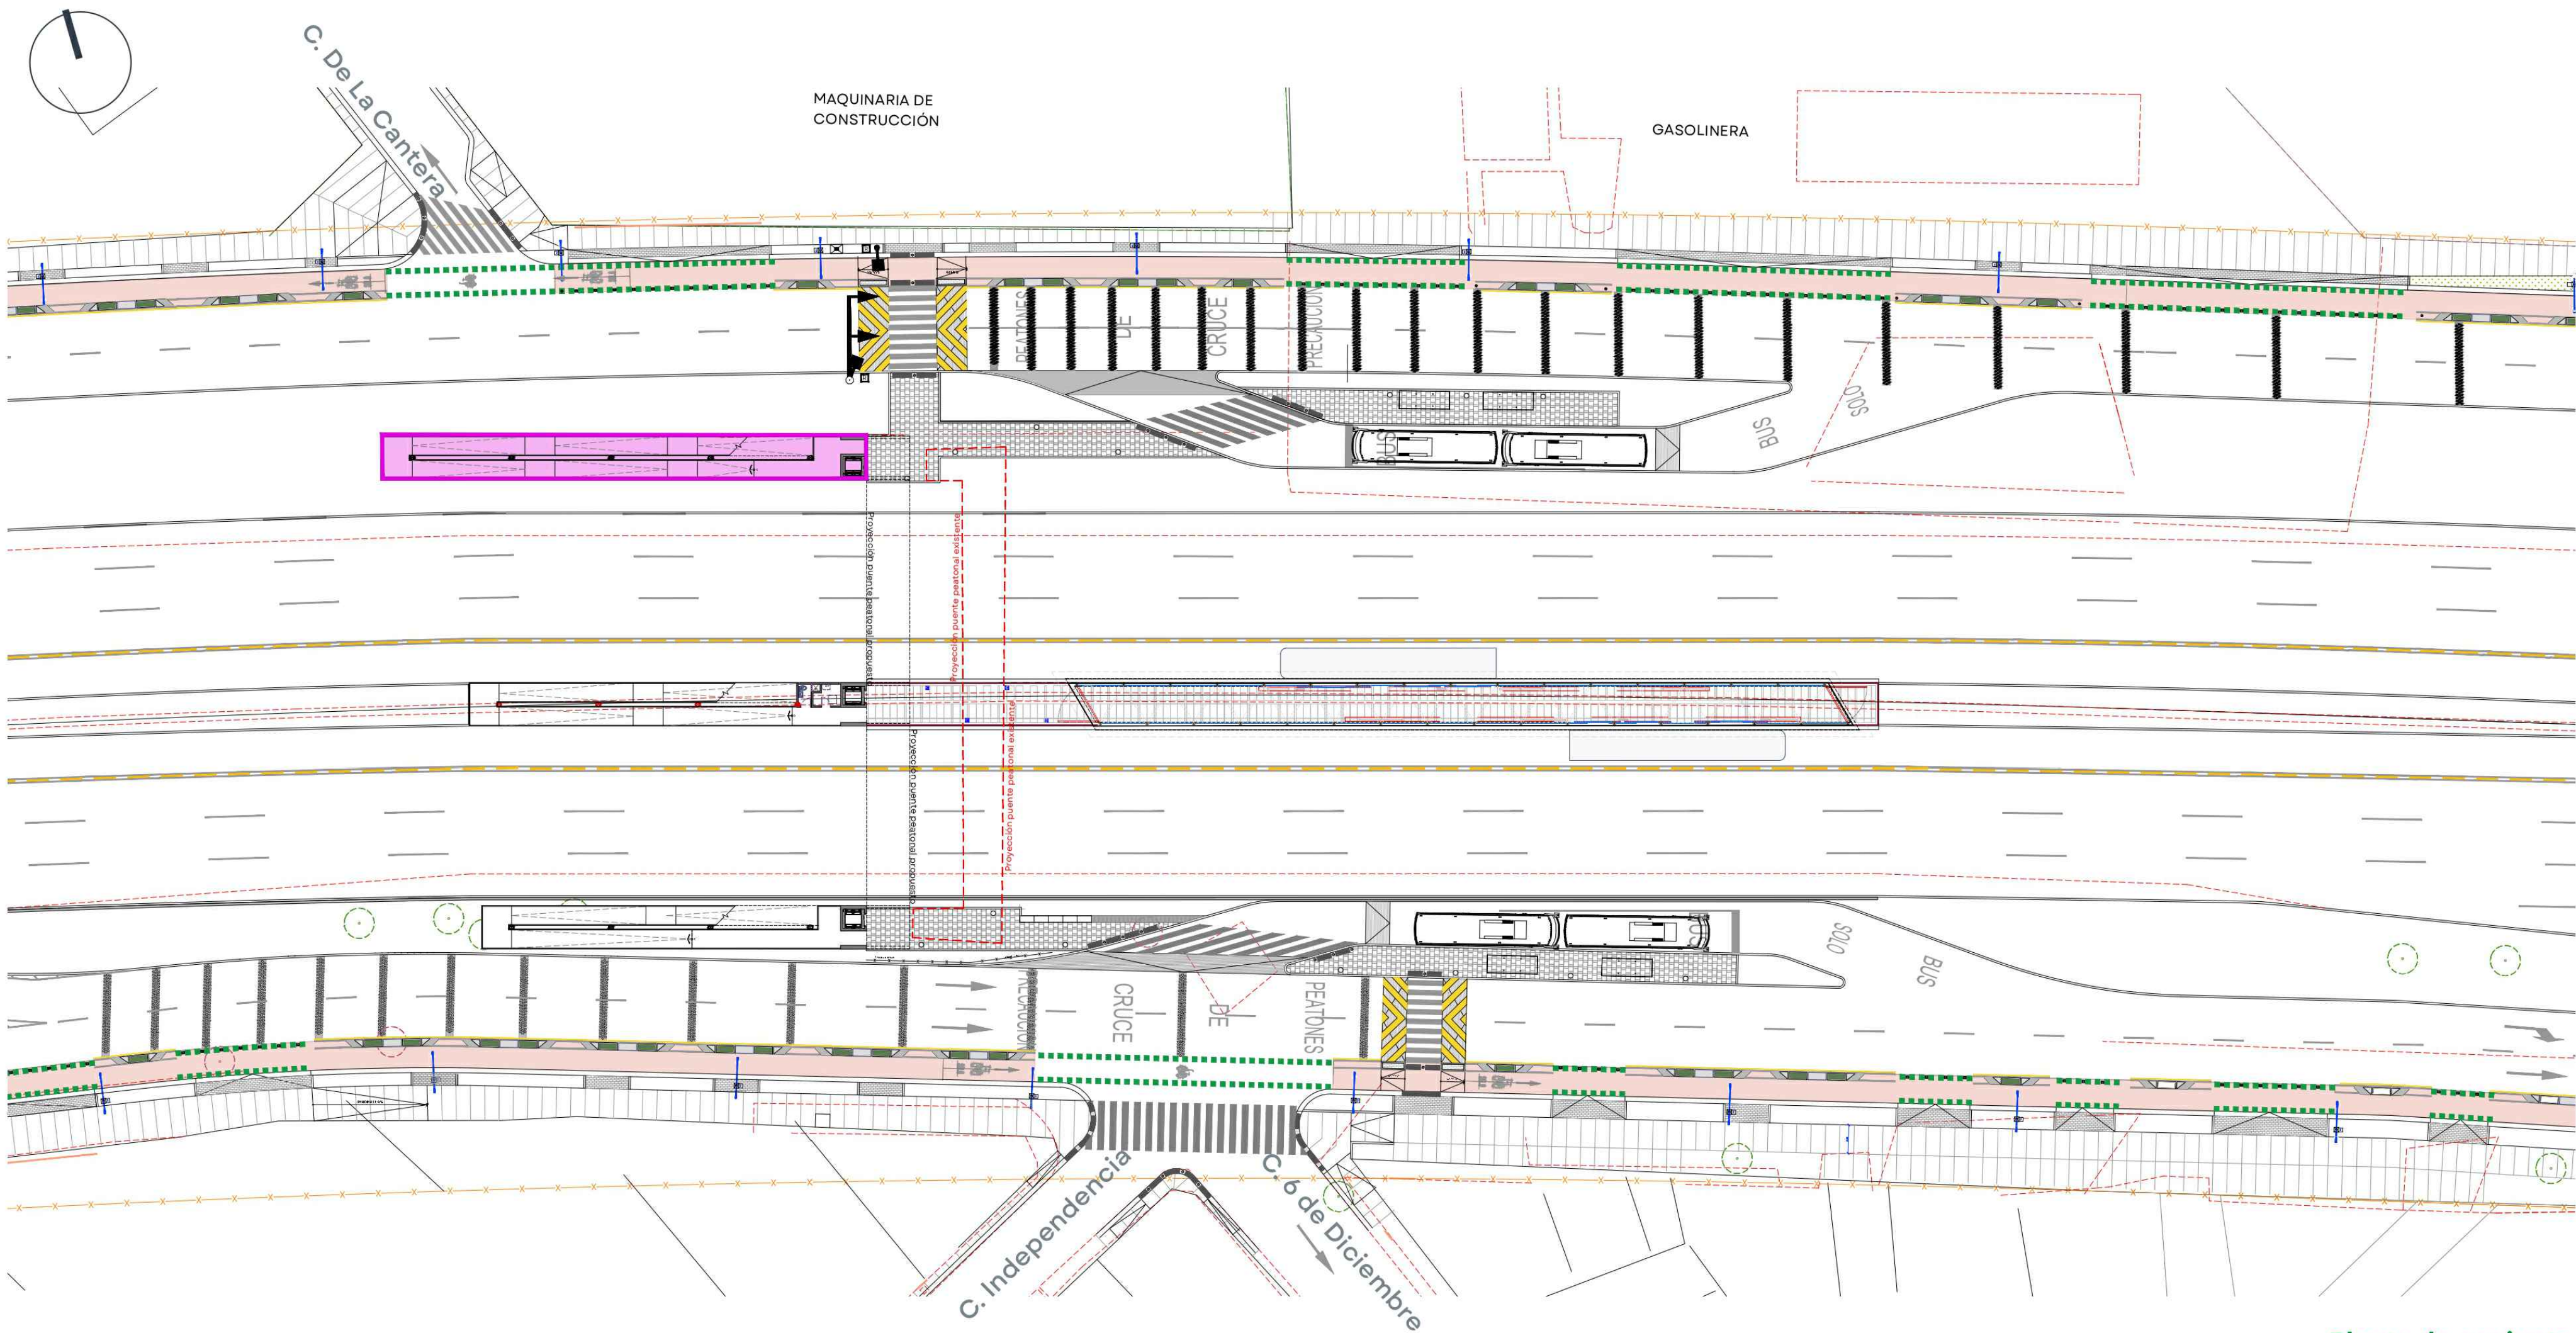

Planta de conjunto



GOBIERNO
AL ESTILO
Jalisco

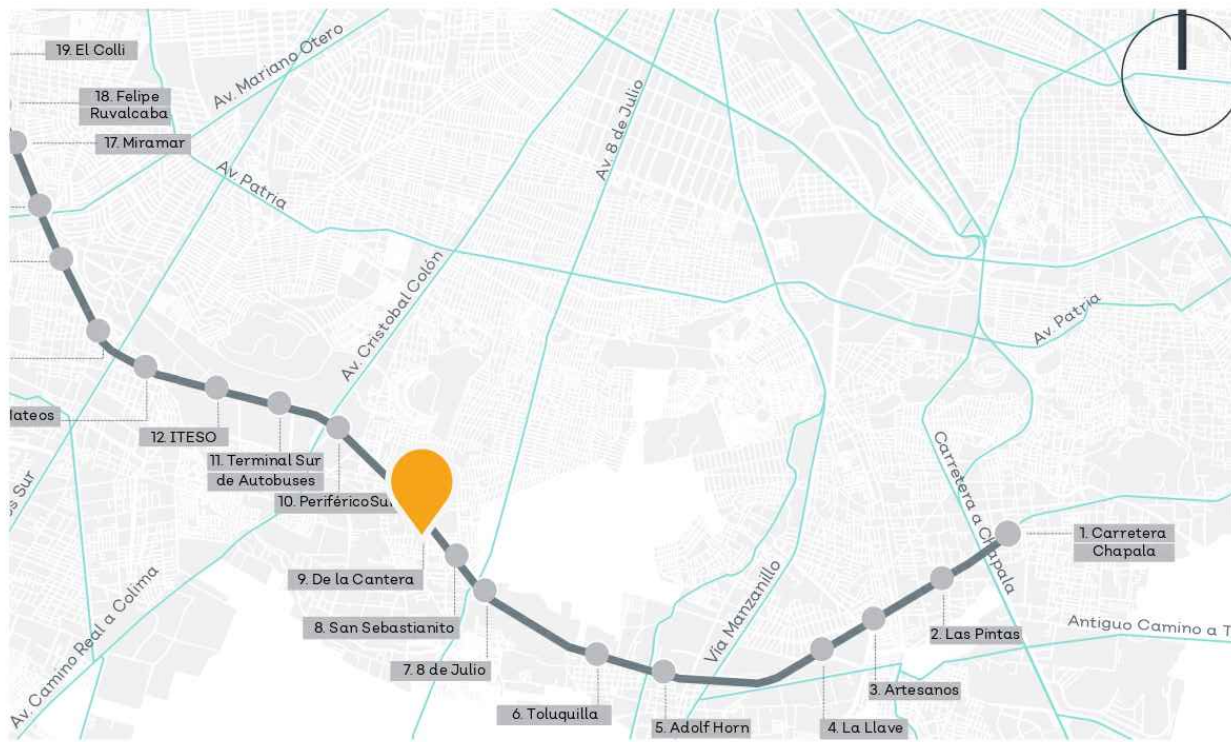


ACCIONES:

Construcción de cimentación, rampa, cubo de elevador y elevador en el **lado norte** del puente peatonal para la estación “La Cantera” de Mi Macro Periférico, en el municipio de San Pedro Tlaquepaque, Jalisco.



JALISCO
GOBIERNO DEL ESTADO

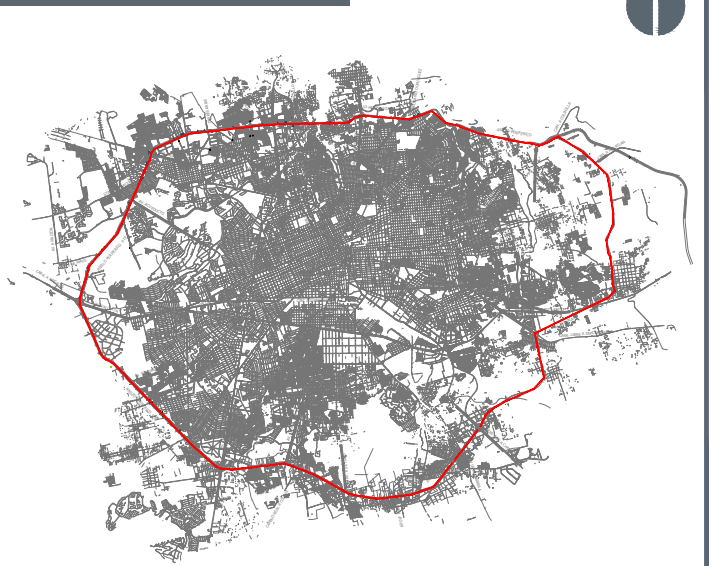UBICACIÓN:

NOTAS:

CORREDOR INTEGRAL DE MOVILIDAD URBANA PERIFÉRICO. SIOP-E-ESTACION-OB-LP-0106-2026

AUTORIZACIÓN:

Arq. Douglas Rodríguez Perea
Director General de Arquitectura y Urbanismo

Arq. Daniel Benitez Núñez
Director de Diseño Urbano

DATOS GENERALES:

Localización: Circuito Periférico.
Municipio: Zona Metropolitana de Guadalajara

PROYECTO:

Construcción de cimentación, rampa, cubo de elevador y elevador en el lado norte del puente peatonal para la estación de Mi Macro Periférico, ubicada a la altura de la calle La Canteras, en el municipio de San Pedro Tlaquepaque, Jalisco.

CONTENIDO:

PROYECTO
PLANTA ARQUITECTÓNICA LLAVE

ESCALA:

S/E

FECHA:

MAR 2026

CLAVE DE PLANO:

RQ 01



Infraestructura y Obra Pública

MARZO/2026



Infraestructura y Obra Pública