



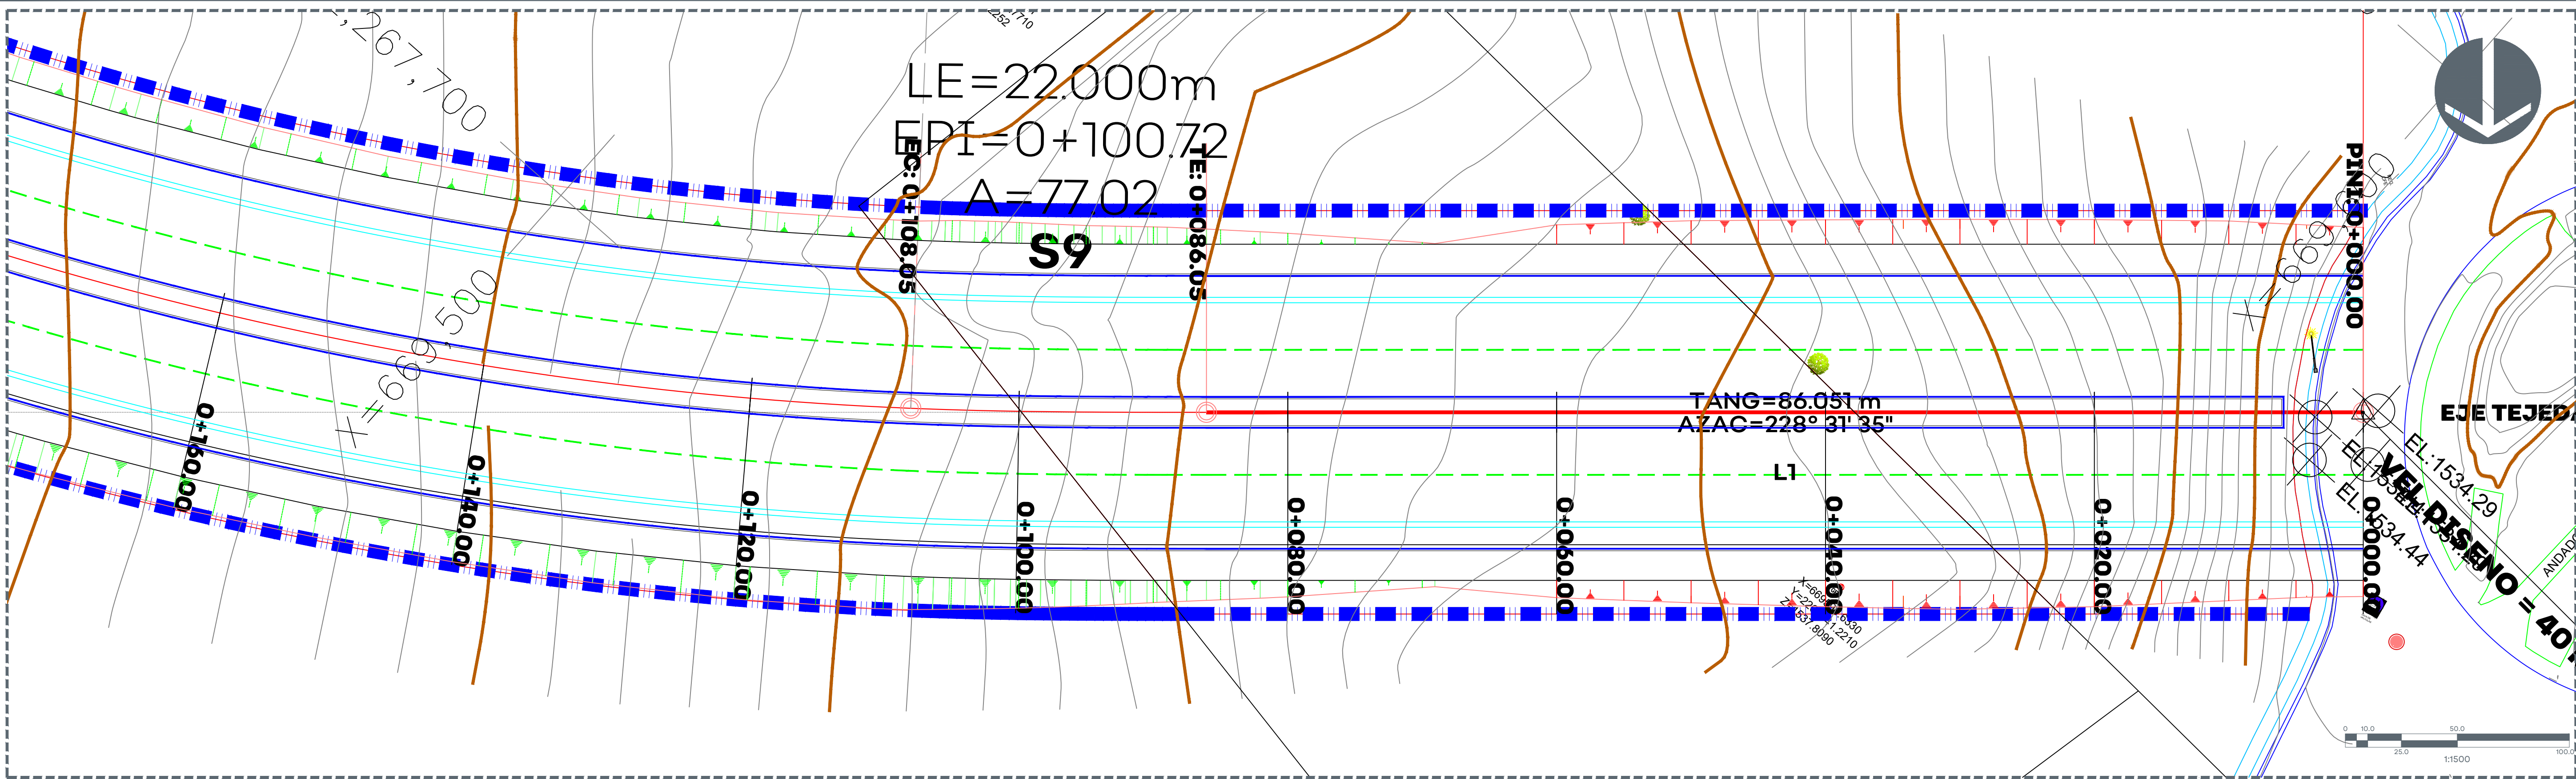

01 PLANTA GEOMETRICA 1/250

CUADRO DE CONSTRUCCIÓN DE EJE						
EST	PV	Rumbo	Distancia	V	Coordenadas	
					Y	X
			Lc = 000.00 ST = 000.00	PST=0+000.00	2,267,776.70	669,611.14
PST=0+000.00	PT=0+086.05	S 48°31'35.04" W	086.05	PT=0+086.05	2,267,776.70	669,611.14
PT=0+319.35	PT=0+410.55	N 86°34'21.72" W	091.20	PT=0+410.55	2,267,645.94	669,332.70
PT=0+540.85	PT=0+622.08	N 63°33'30.96" W	361.23	PT=0+622.08	2,267,684.68	669,116.87
PT=1+084.88	PT=1+536.12	N 86°26'19.32" W	451.24	PT=1+536.12	2,267,896.22	668,619.57
PT=1+904.56	PT=1+995.09	N 12°49'12.72" W	090.53	PT=1+995.09	2,268,145.00	667,909.56
PT=2+262.17	PST=2+413.95	N 64°53'55.32" W	151.78	PST=2+413.95	2,268,433.05	667,728.50
LONGITUD: 2.413.95 m						

DATOS DE CURVAS EJE TEJEDA													
CURVA	Δ	Δc	Gc	Rc	ST o STe	Lc	re	Xc	Le	Ye	K	P	
L1													
C1	42° 13'	33.2909°	4° 15' 00"	269.630	96.740	189.300		2° 20' 14.9125"	21.996	22.000	0.299	10.999	0.075
L2								2° 20' 14.9125"	21.996	22.000	0.299	10.999	0.075
C2	18° 20'	20.8190°	4° 15' 00"	269.630	43.524	86.303		2° 20' 14.9125"	21.996	22.000	0.299	10.999	0.075
L3								2° 20' 14.9125"	21.996	22.000	0.299	10.999	0.075
C3	19° 18'	18.3090°	2° 15' 00"	352.590	59.969	118.801		1° 47' 14.9803"	21.996	22.000	0.229	11.000	0.087
L4								1° 47' 14.9803"	21.996	22.000	0.229	11.000	0.087
C4	68° 58'	58.9249°	4° 15' 00"	269.630	185.116	324.444		2° 20' 14.9125"	21.996	22.000	0.299	10.999	0.075
L5								2° 20' 14.9125"	21.996	22.000	0.299	10.999	0.075
C5	47° 24'	12.8191°	4° 15' 00"	269.630	118.369	223.078		2° 20' 14.9125"	21.996	22.000	0.299	10.999	0.075
L6								2° 20' 14.9125"	21.996	22.000	0.299	10.999	0.075

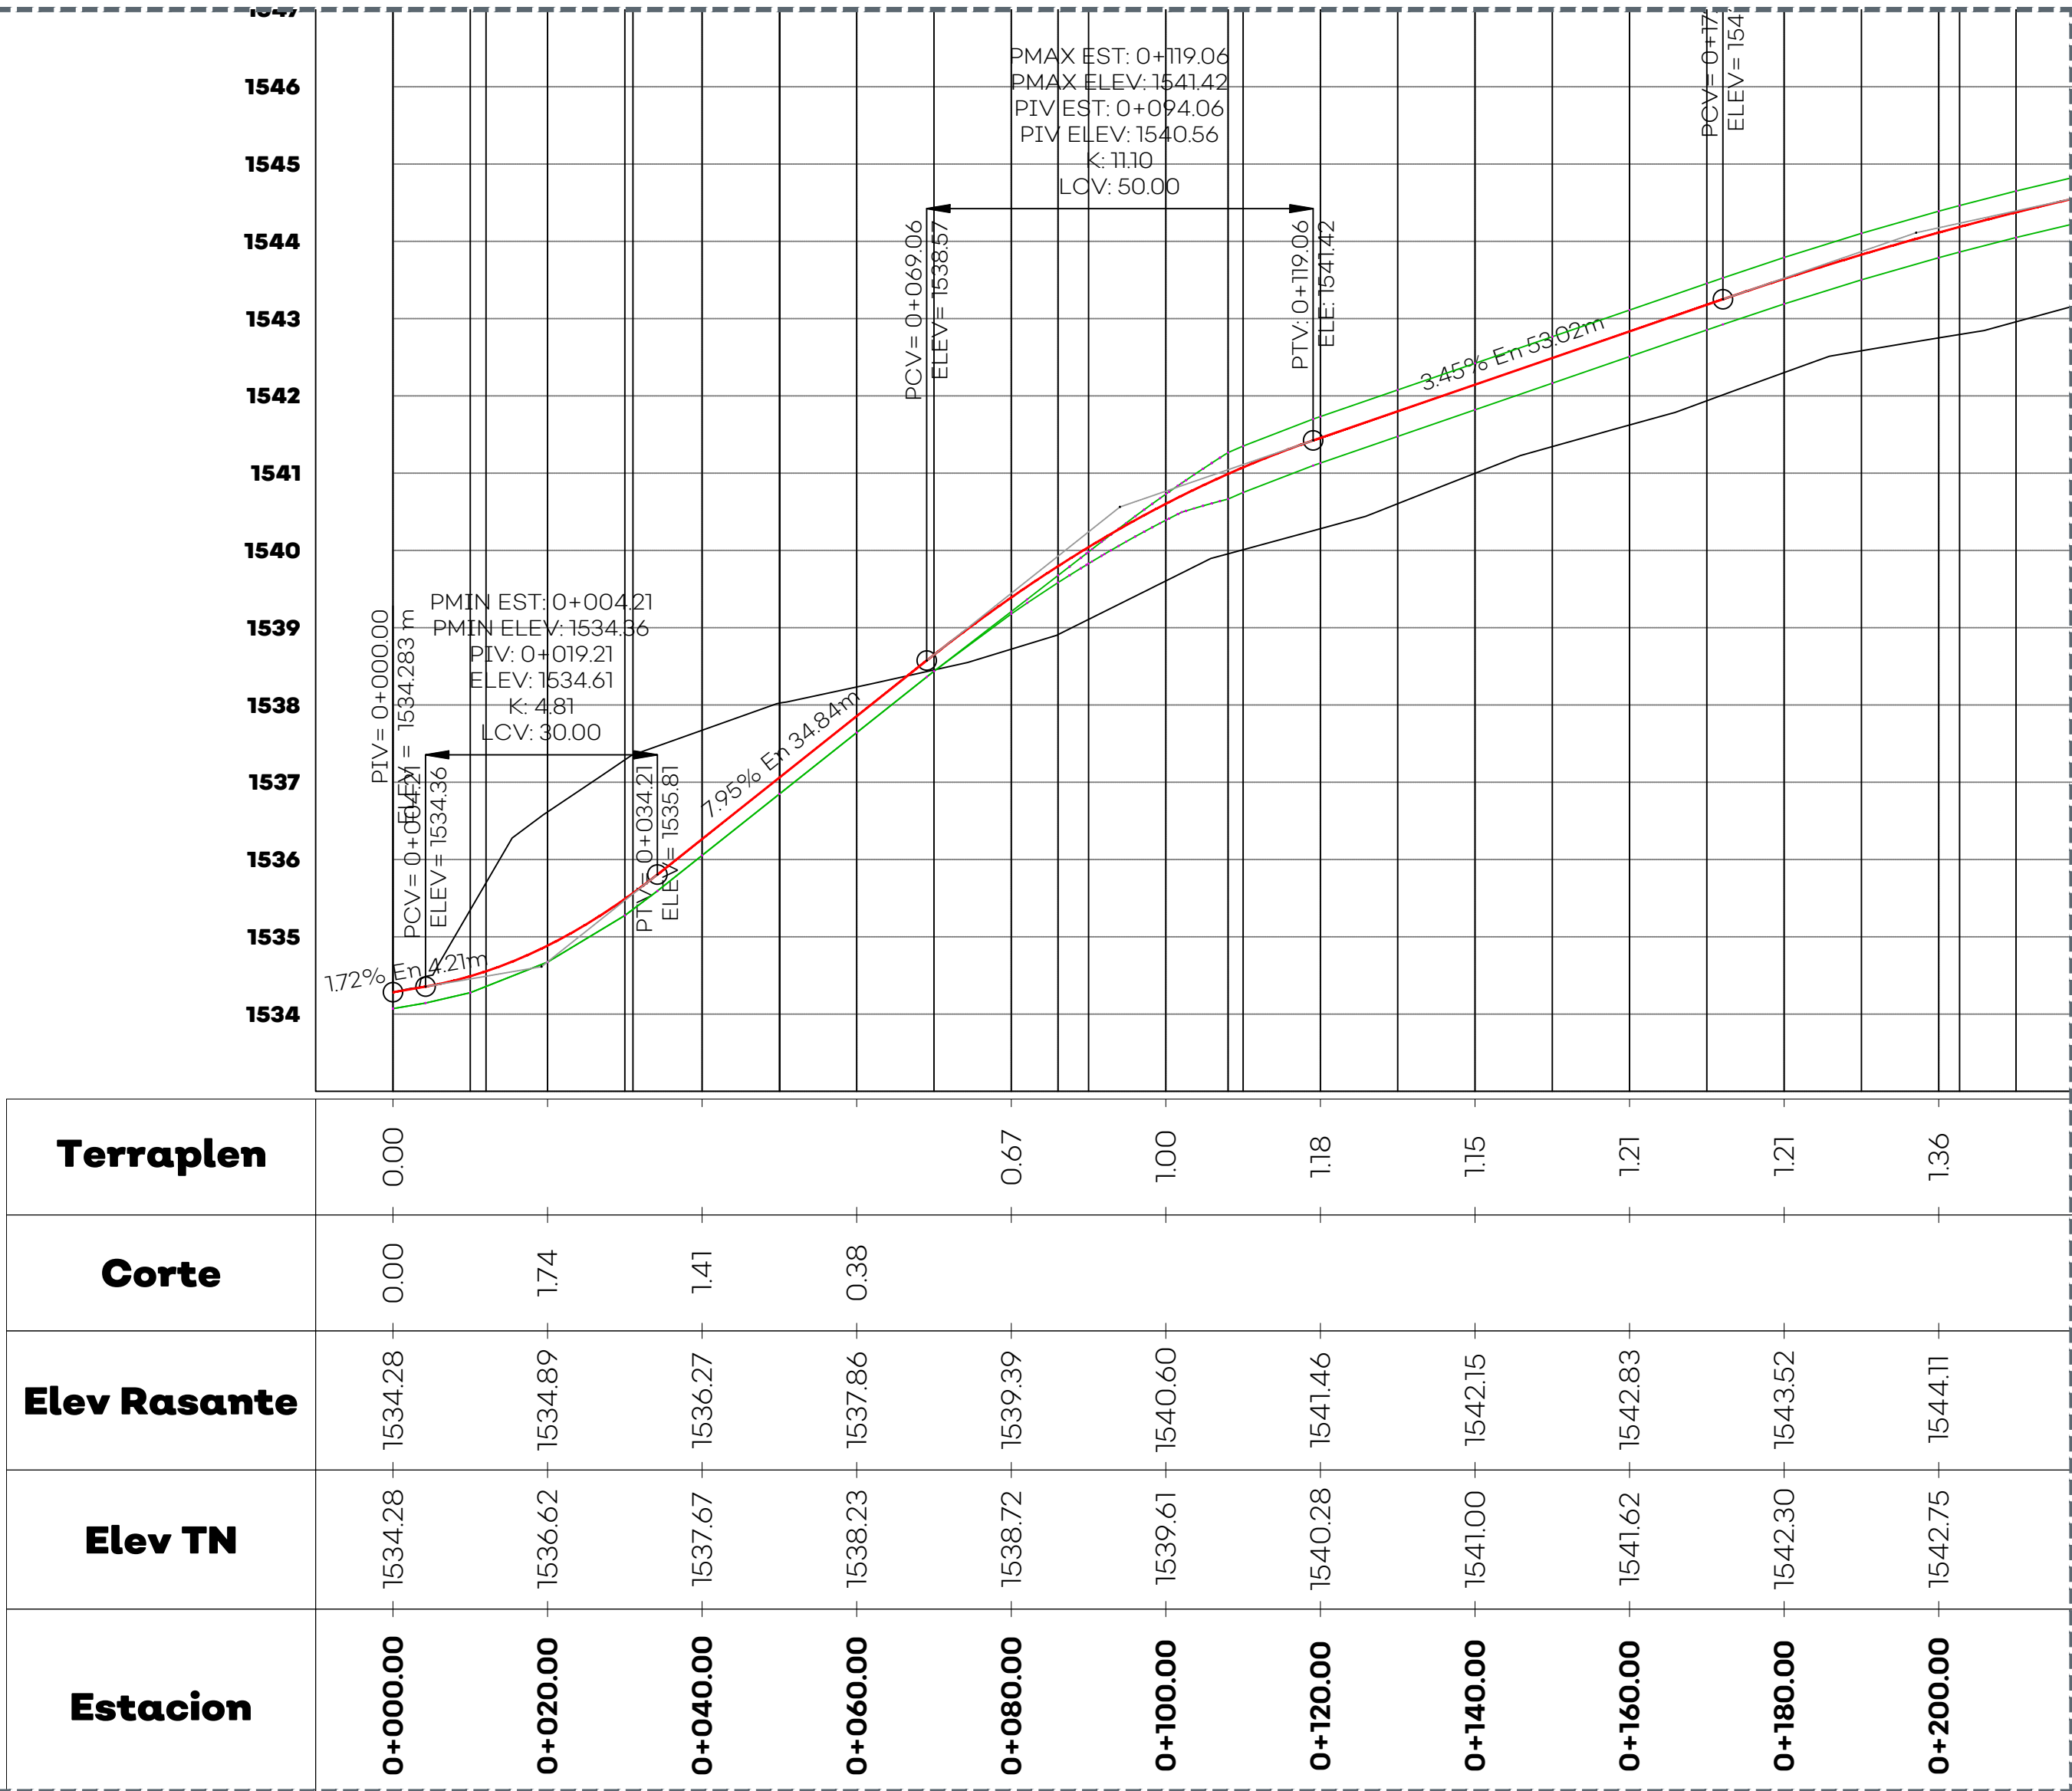

02 PERFIL DE PROYECTO 1/750

UBICACIÓN

NOTAS:

SIMBOLOGÍA EN PLANTA:

- Eje de proyecto
- Derecho de vía
- Hombros de pavimento
- Separación de carriles
- Civlovía
- Cadenamiento

SIMBOLOGÍA EN PERFIL:

- Rasante de proyecto
- Terreno existente/natural
- Pendientes de diseño
- Datos de curvas de diseño

ESTRUCTURA PAVIMENTO:

AUTORIZACIÓN:

Ing. Joel Iván Zuñiga Gosalvez
Director General de Proyectos de Ingeniería

Ing. Gerardo Gutiérrez Navarro
Director de Proyectos Carreteros

DATOS GENERALES:

Localización: Nodo el Cuervo - Fracc. Chulavista
Municipio: Tlajomulco de Zúñiga, Jalisco.

PROYECTO:

Construcción de vialidad de interconexión Nodo El Cuervo - Fracc. Chulavista, lado sur, del km. 0+000 al km. 0+150, municipio de Tlajomulco de Zúñiga, Jalisco.

CONTENIDO:



Planta y perfil de proyecto


ESCALA: INDICADA

FECHA: MAR 2026

CLAVE DE PLANO: PG

S I O P - E - P A V - O B - L P - 0 1 4 1 - 2 0 2 6

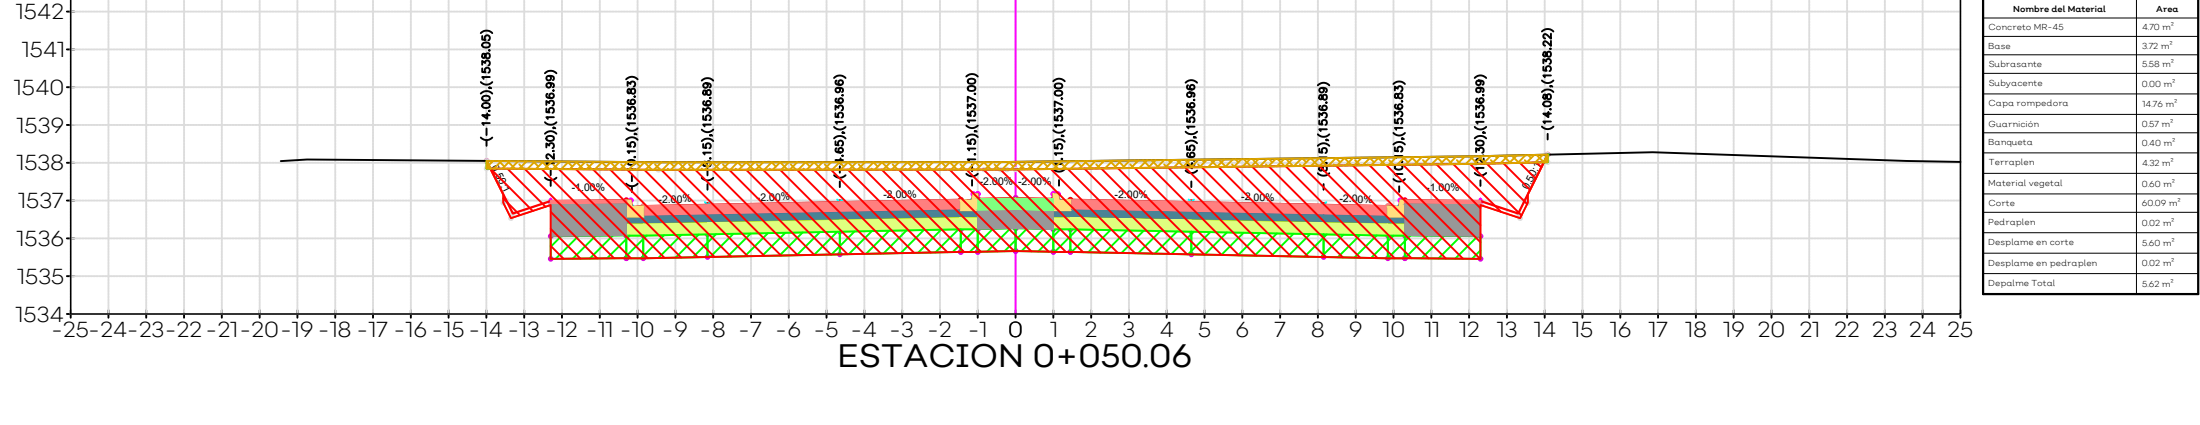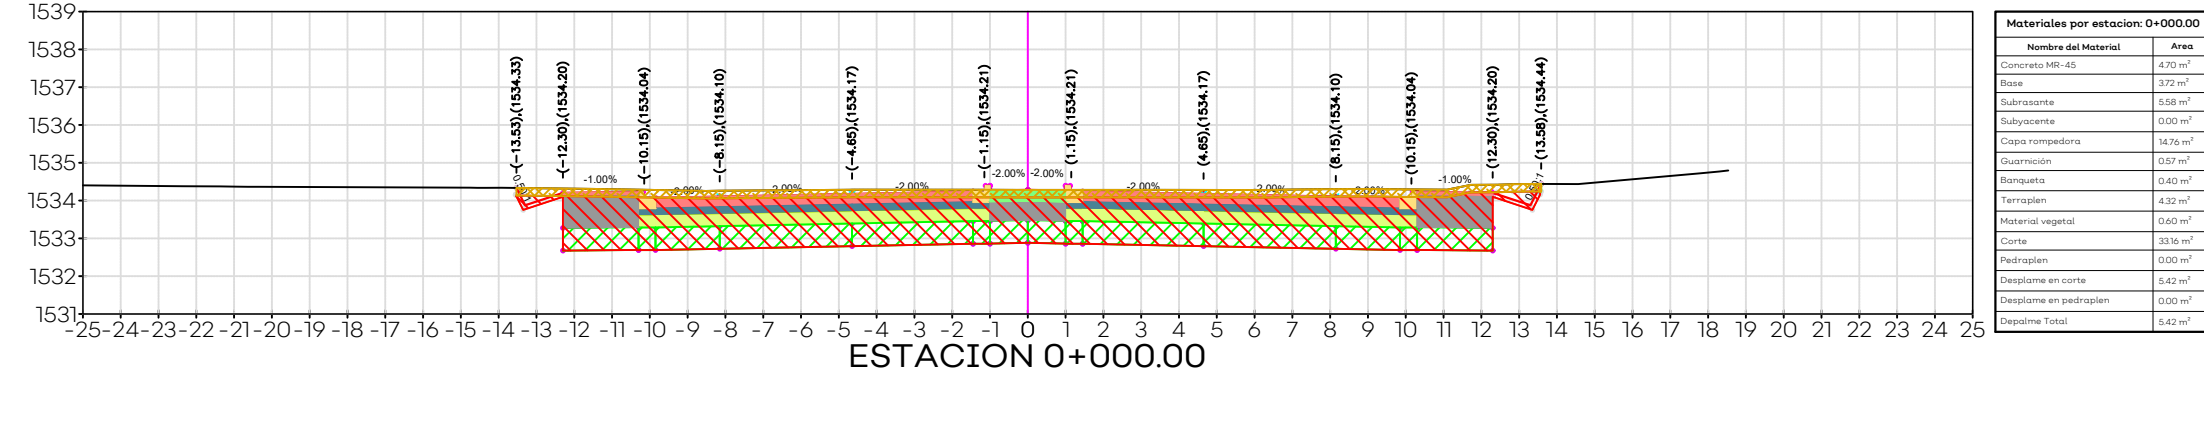



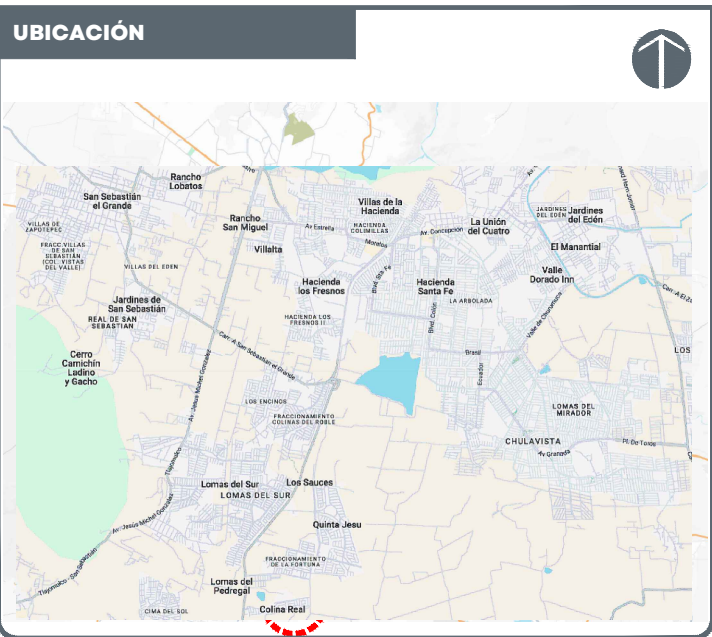


(Off.: 0.00) (Elev.: 1667.058)

[illegible]

SEC-02

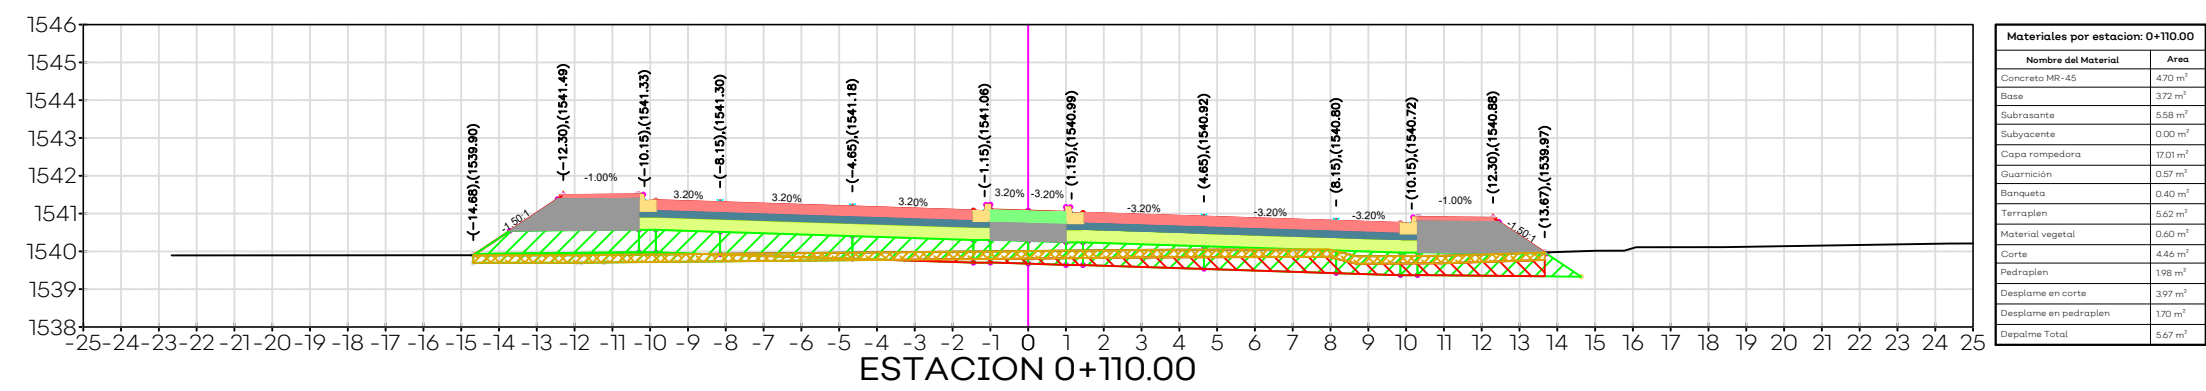

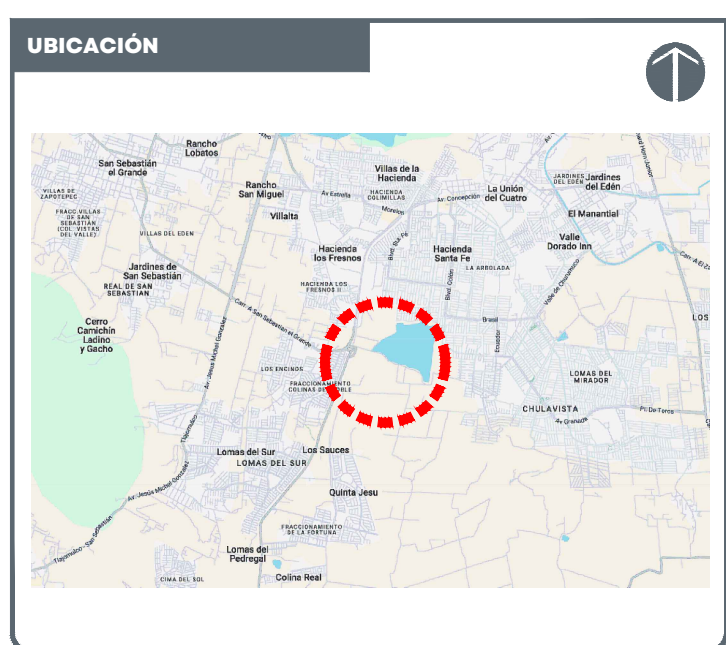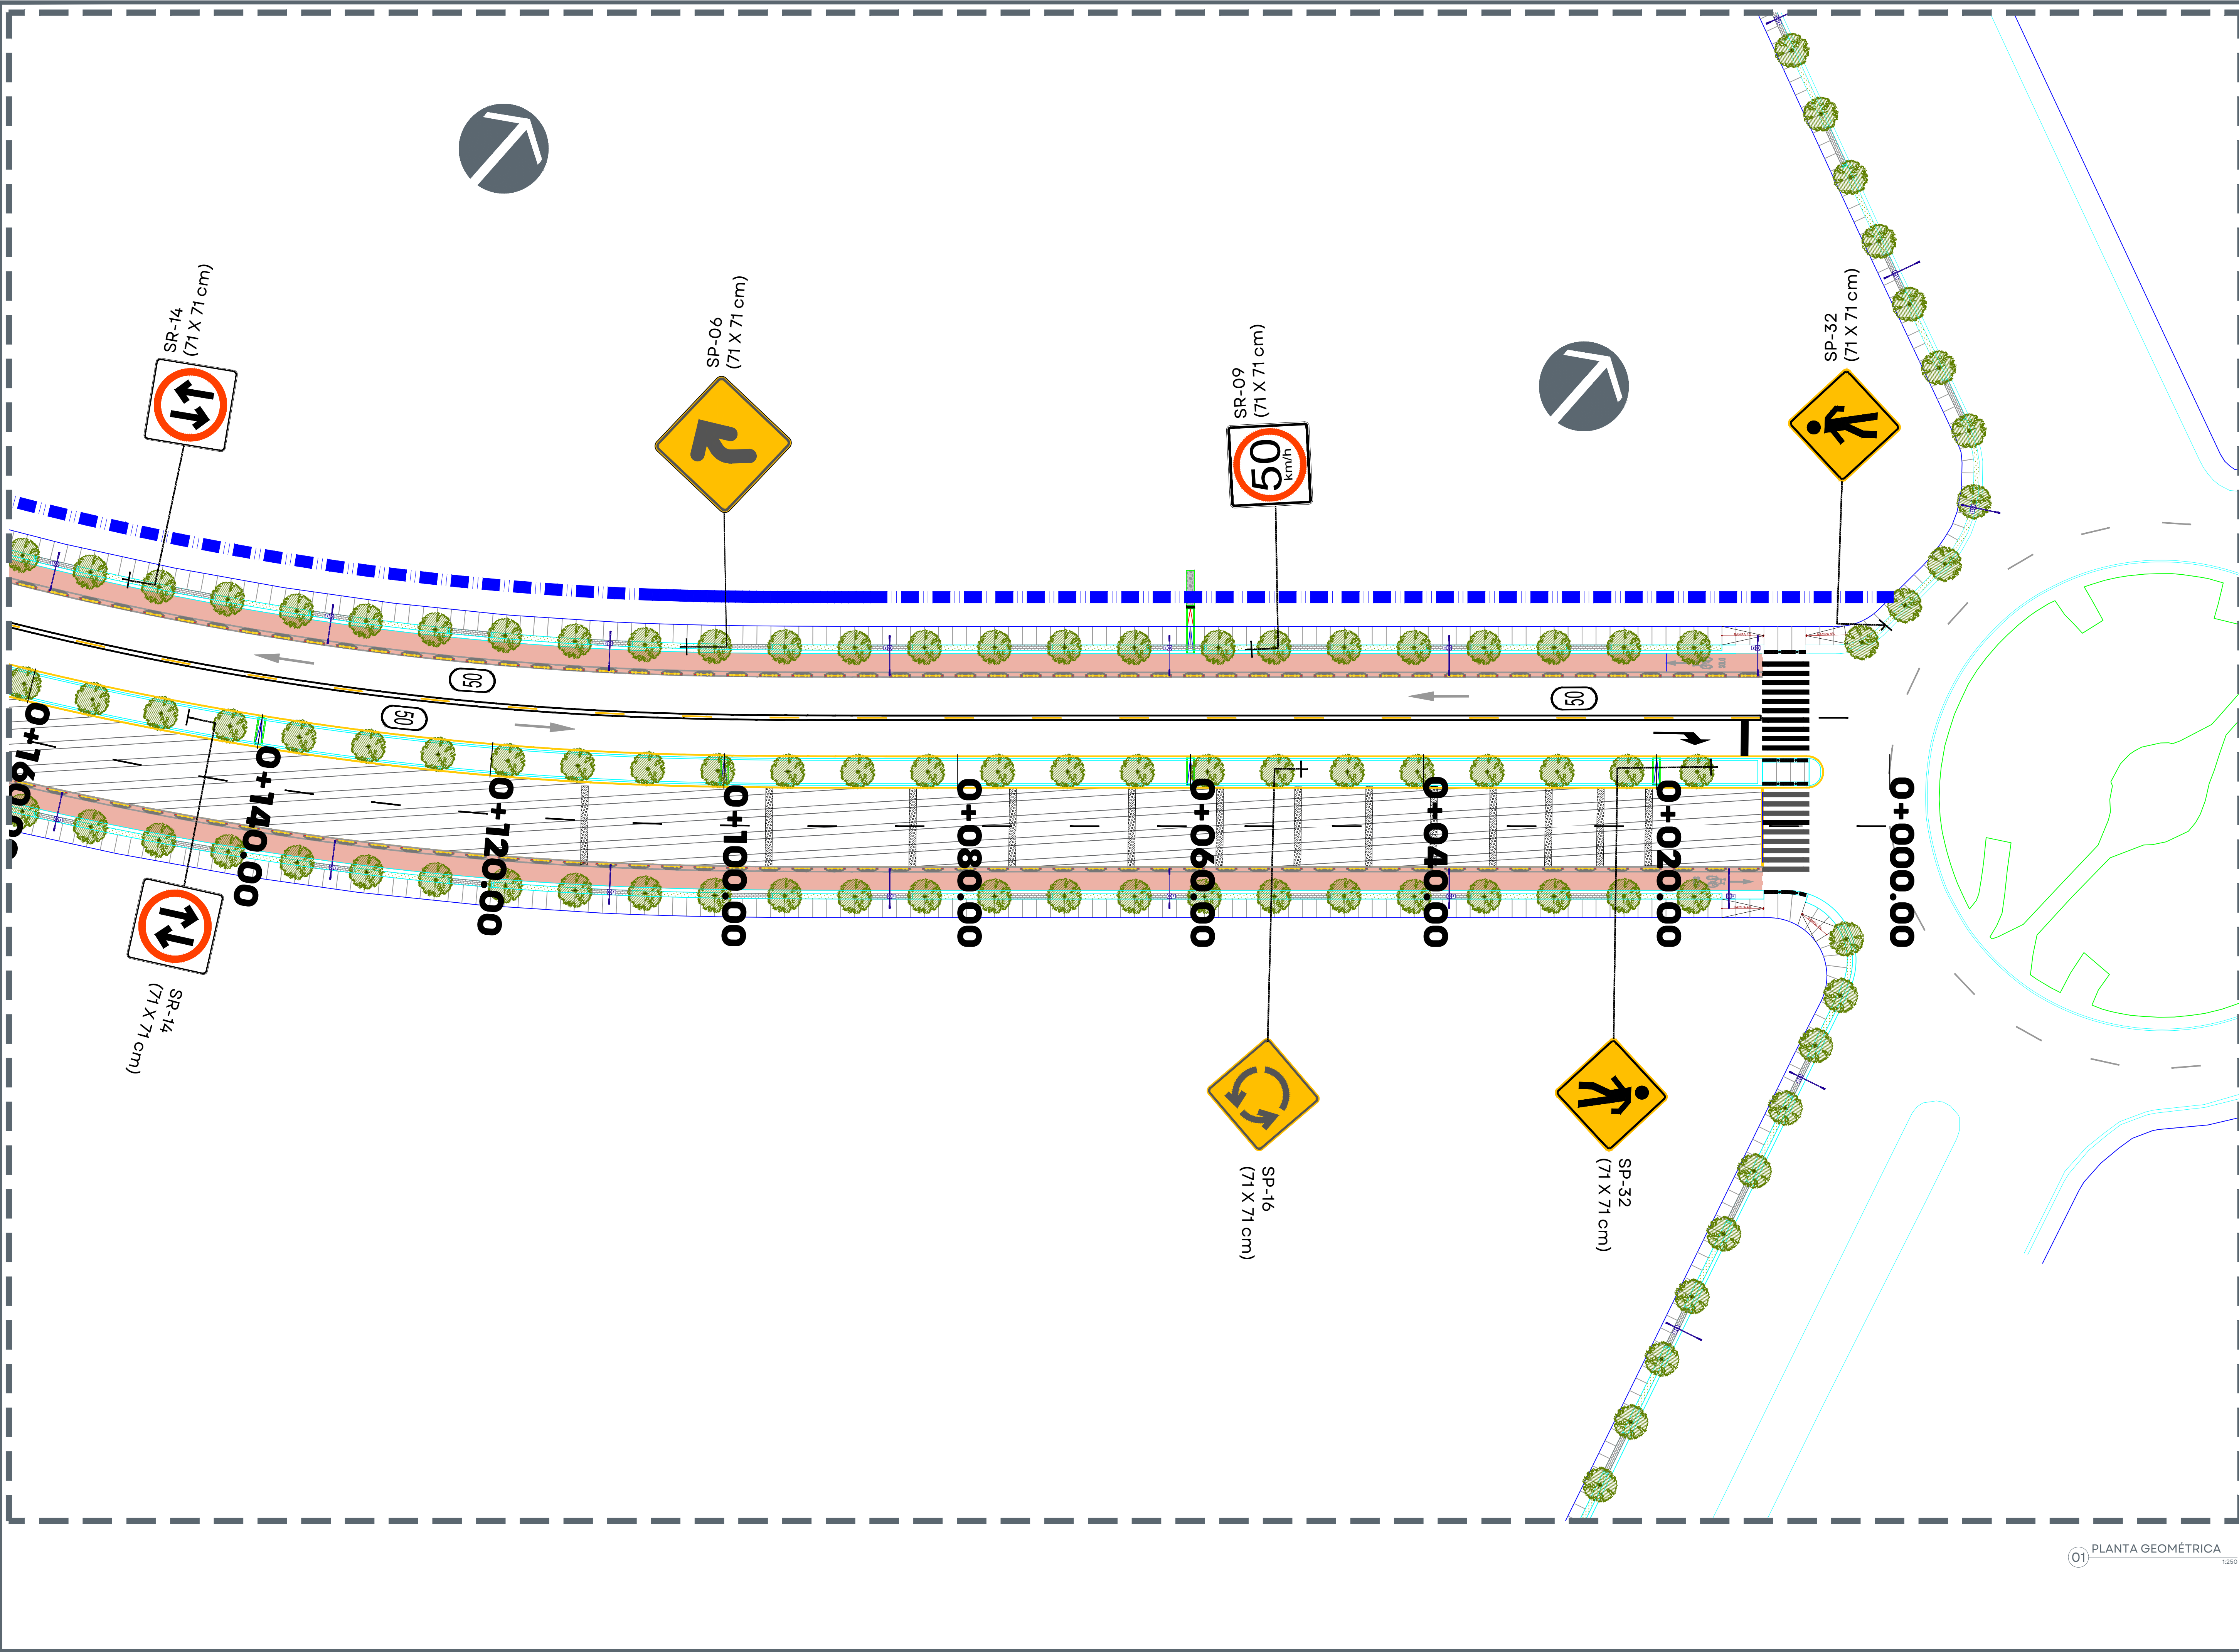

SIMBOLOGÍA:

AUTORIZACIÓN:
Ing. Joel Ivan Zúñiga Gosalvez Director General de Proyectos de Ingeniería
Ing. Gerardo Gutiérrez Navarro Director de Proyectos Carreteros

DATOS GENERALES:
Localización: Nodo el Cuervo - Fracc. Chulavista Municipio: Tlajomulco de Zúñiga, Jalisco.
PROYECTO: Construcción de vialidad de interconexión Nodo El Cuervo - Fracc. Chulavista, lado sur, del km. 0+000 al km. 0+150, municipio de Tlajomulco de Zúñiga, Jalisco.

CONTENIDO:
PROYECTO SEÑALAMIENTO

ESCALA:	FECHA:	CLAVE DE PLANO:
INDICADA	MAR 2026	LP-0141-26



S I O P E - P A V - O B - L P - 0 1 4 1 - 2 0 2 6

01 PLANTA GEOMÉTRICA 1:200