


- SIOP-E-SMAFDR-OB-LP-0173-2026
- OBSERVACIÓN HOMBRES 6 CAMAS
 - AISLADO 02
 - BAÑO PACIENTES MUJERES
 - BAÑO PACIENTES HOMBRES
 - SANITARIO PERSONAL MUJERES
 - SANITARIO PERSONAL HOMBRES
 - GUARDA DE EQUIPO MÉDICO
 - TRABAJO MÉDICO
 - CENTRAL DE ENFERMERAS 02
 - PASILLOS Y CIRCULACIONES

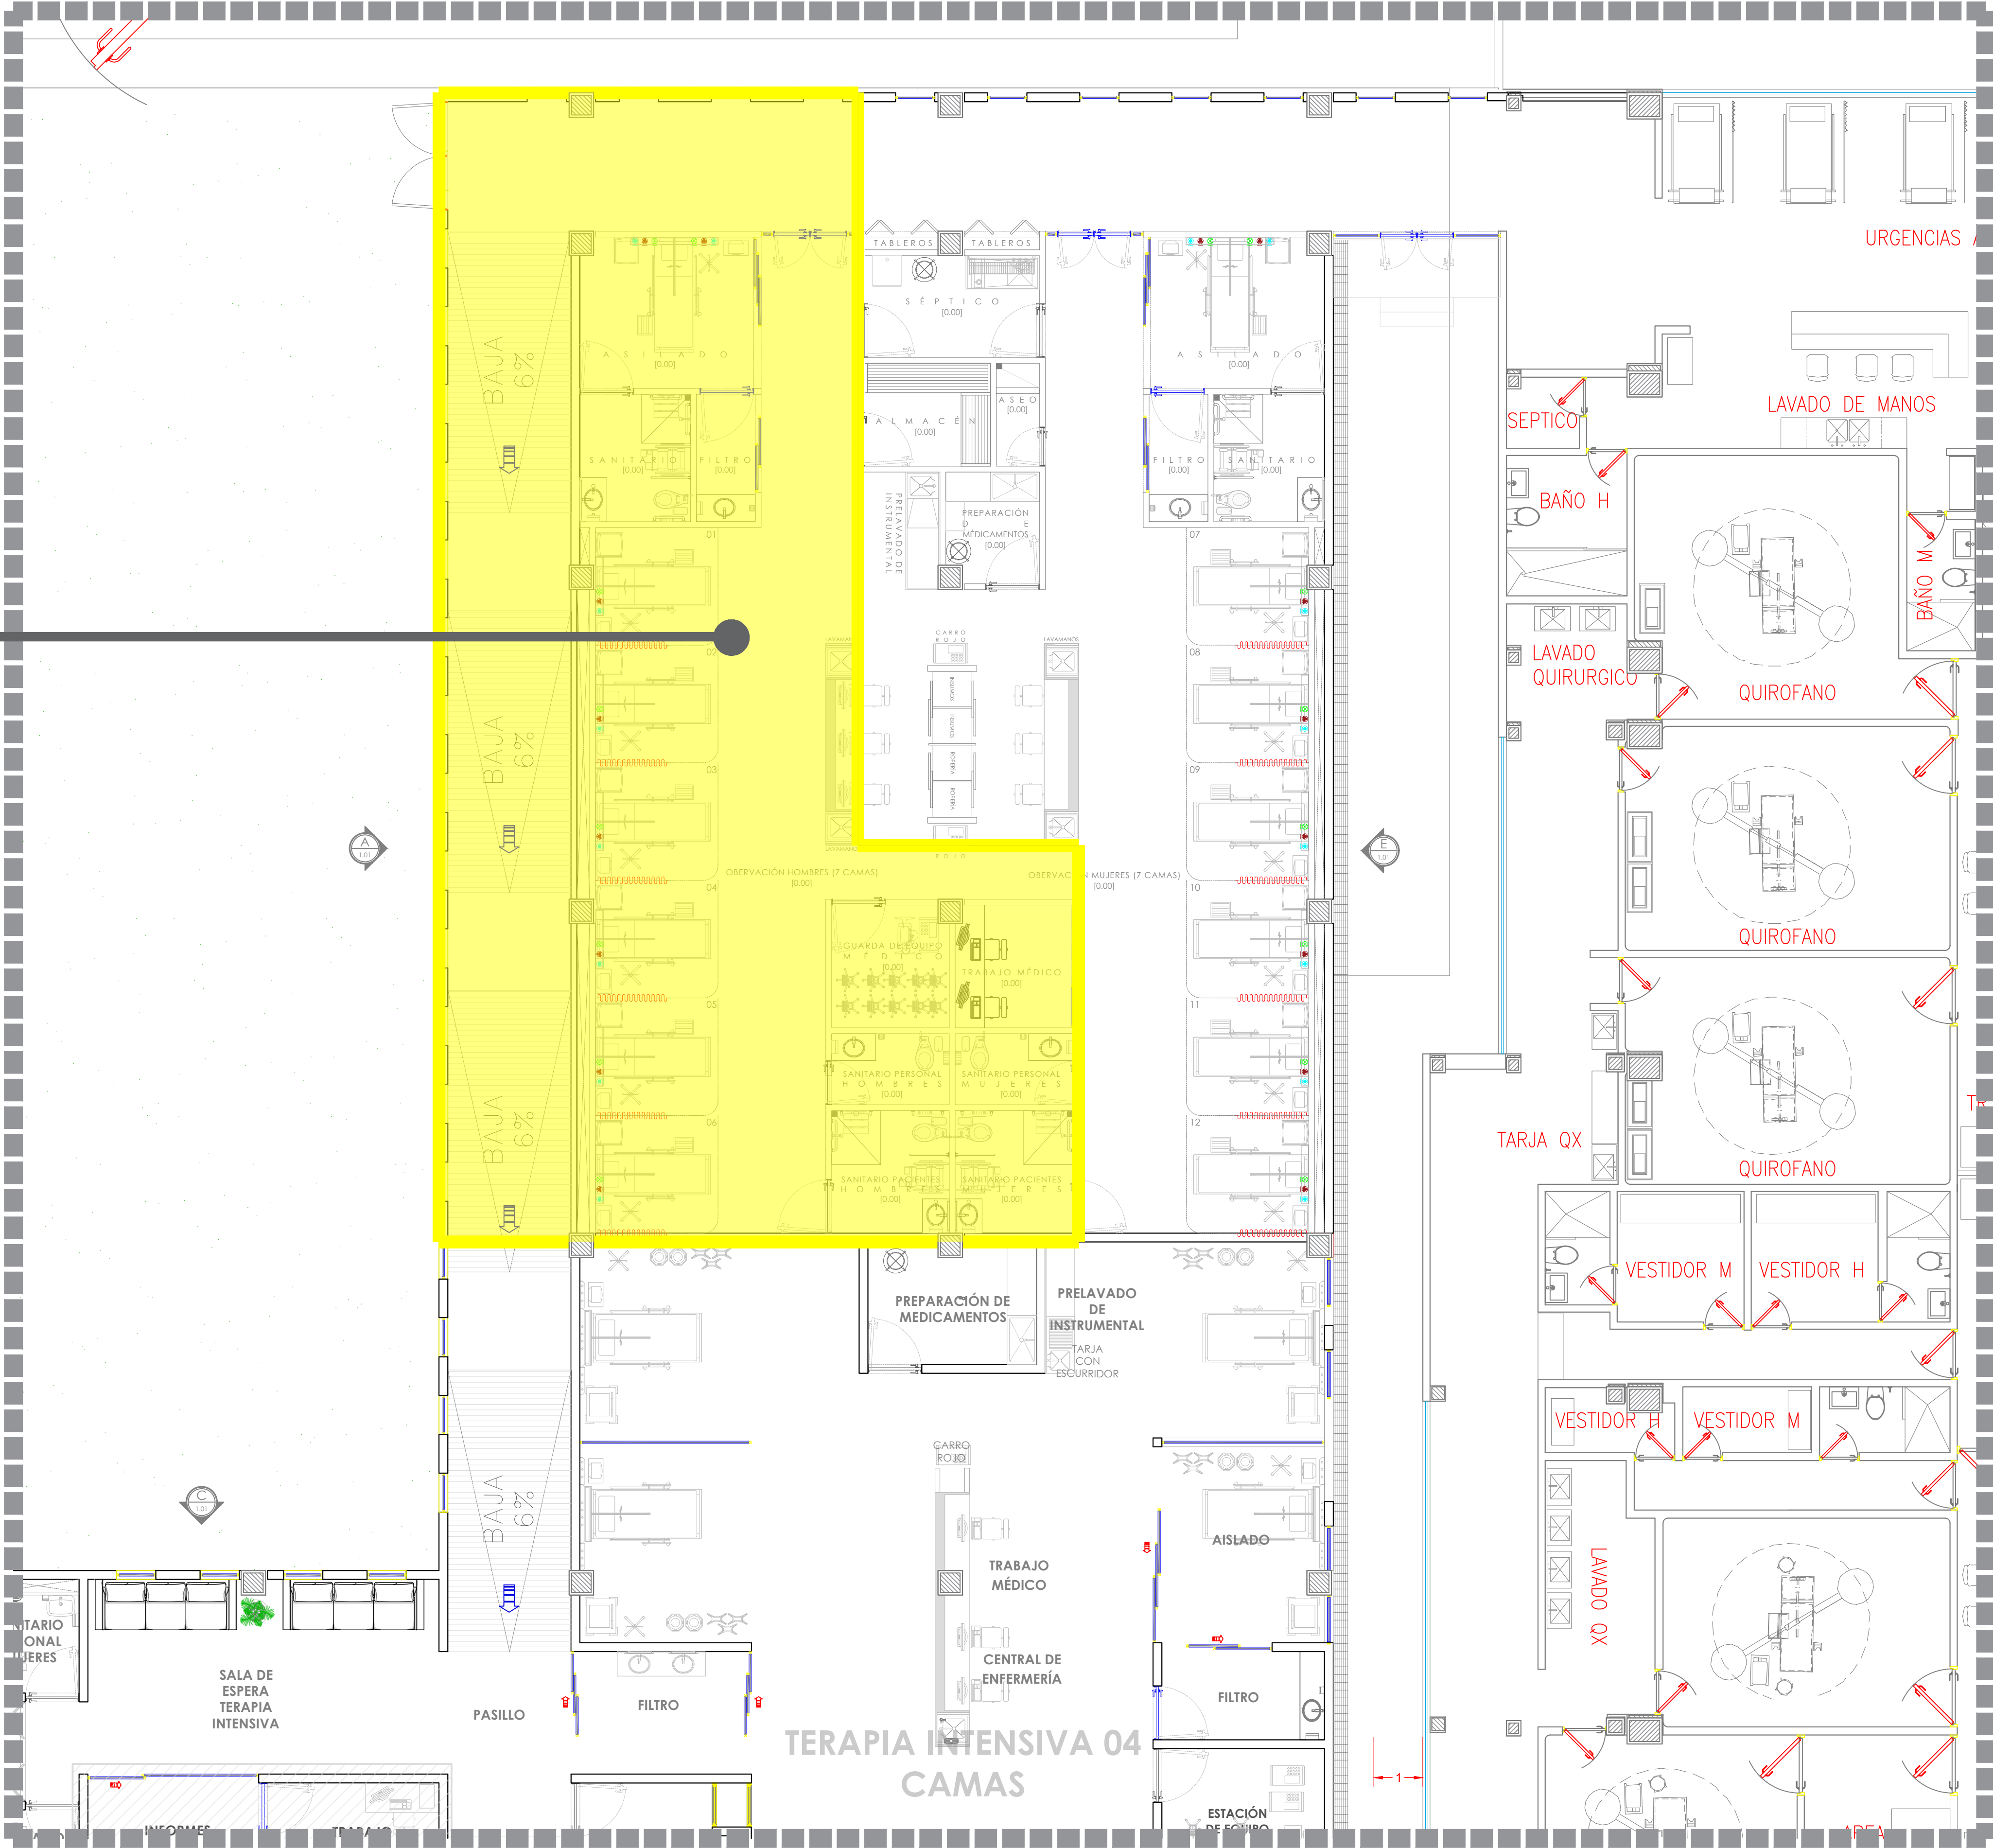



JALISCO
GOBIERNO DEL ESTADO



UBICACIÓN

NOTAS:

VALIDACIÓN TÉCNICA	
Dr. Héctor Raúl Pérez Gómez Secretario de Salud Jalisco	
Dr. Héctor Hugo Bravo Hernández Director General del OPD Servicios de Salud Jalisco	
Dr. Manuel Alejandro Barajas Zombrano Subdirector General Médico del OPD Servicios de Salud Jalisco	
Dr. Sergio Quintero Luce Coordinador de Salud Municipal de Secretaría de Salud Jalisco	

AUTORIZACIÓN:

Ing. David Miguel Zamora Bueno
Secretario de Infraestructura y Obra Pública del Estado de Jalisco

Ing. Salvador Hernández Jiménez
Director General de Proyectos de Ingeniería

DATOS GENERALES

Localización: Calle Amado Nervo #1025, La Gloria, C.P. 47670, Tepatlán de Morelos.

Municipio: Tepatlán de Morelos,


PROYECTO:

CONSTRUCCIÓN DEL ÁREA DE URGENCIAS EN EL HOSPITAL REGIONAL DE TEPATILÁN DE MORELOS, EN EL MUNICIPIO DE TEPATILÁN DE MORELOS, JALISCO. PRIMERA ETAPA: FRENTE 1

CONTENIDO:

PROYECTO ARQUITECTÓNICO

ESCALA:	FECHA:	CLAVE DE PLANO:
1:250	ABRIL 2026	ARQ-01

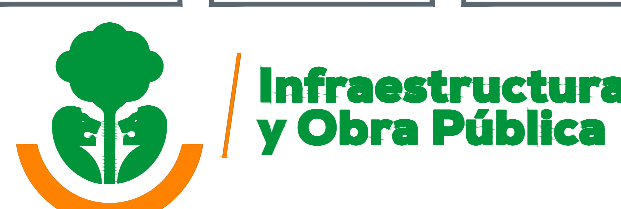

Infraestructura y Obra Pública

HOSPITAL REGIONAL TEPATILÁN SIOP-E-SMAFDR-OB-LP-0173-2026