


SIOP-E-SMAFDR-OB-LP-0174-2026

- OBSERVACION MUJERES 6 CAMAS
- AISLADO 01
- PREPARACION DE MEDICAMENTOS
- PRELAVADO DE INSTRUMENTAL
- ALMACÉN
- ASEO
- SÉPTICO
- CENTRAL DE ENFERMERAS 01
- INSUMOS
- ROPERIA
- TABLEROS ELÉCTRICOS
- PASILLOS Y CIRCULACIONES

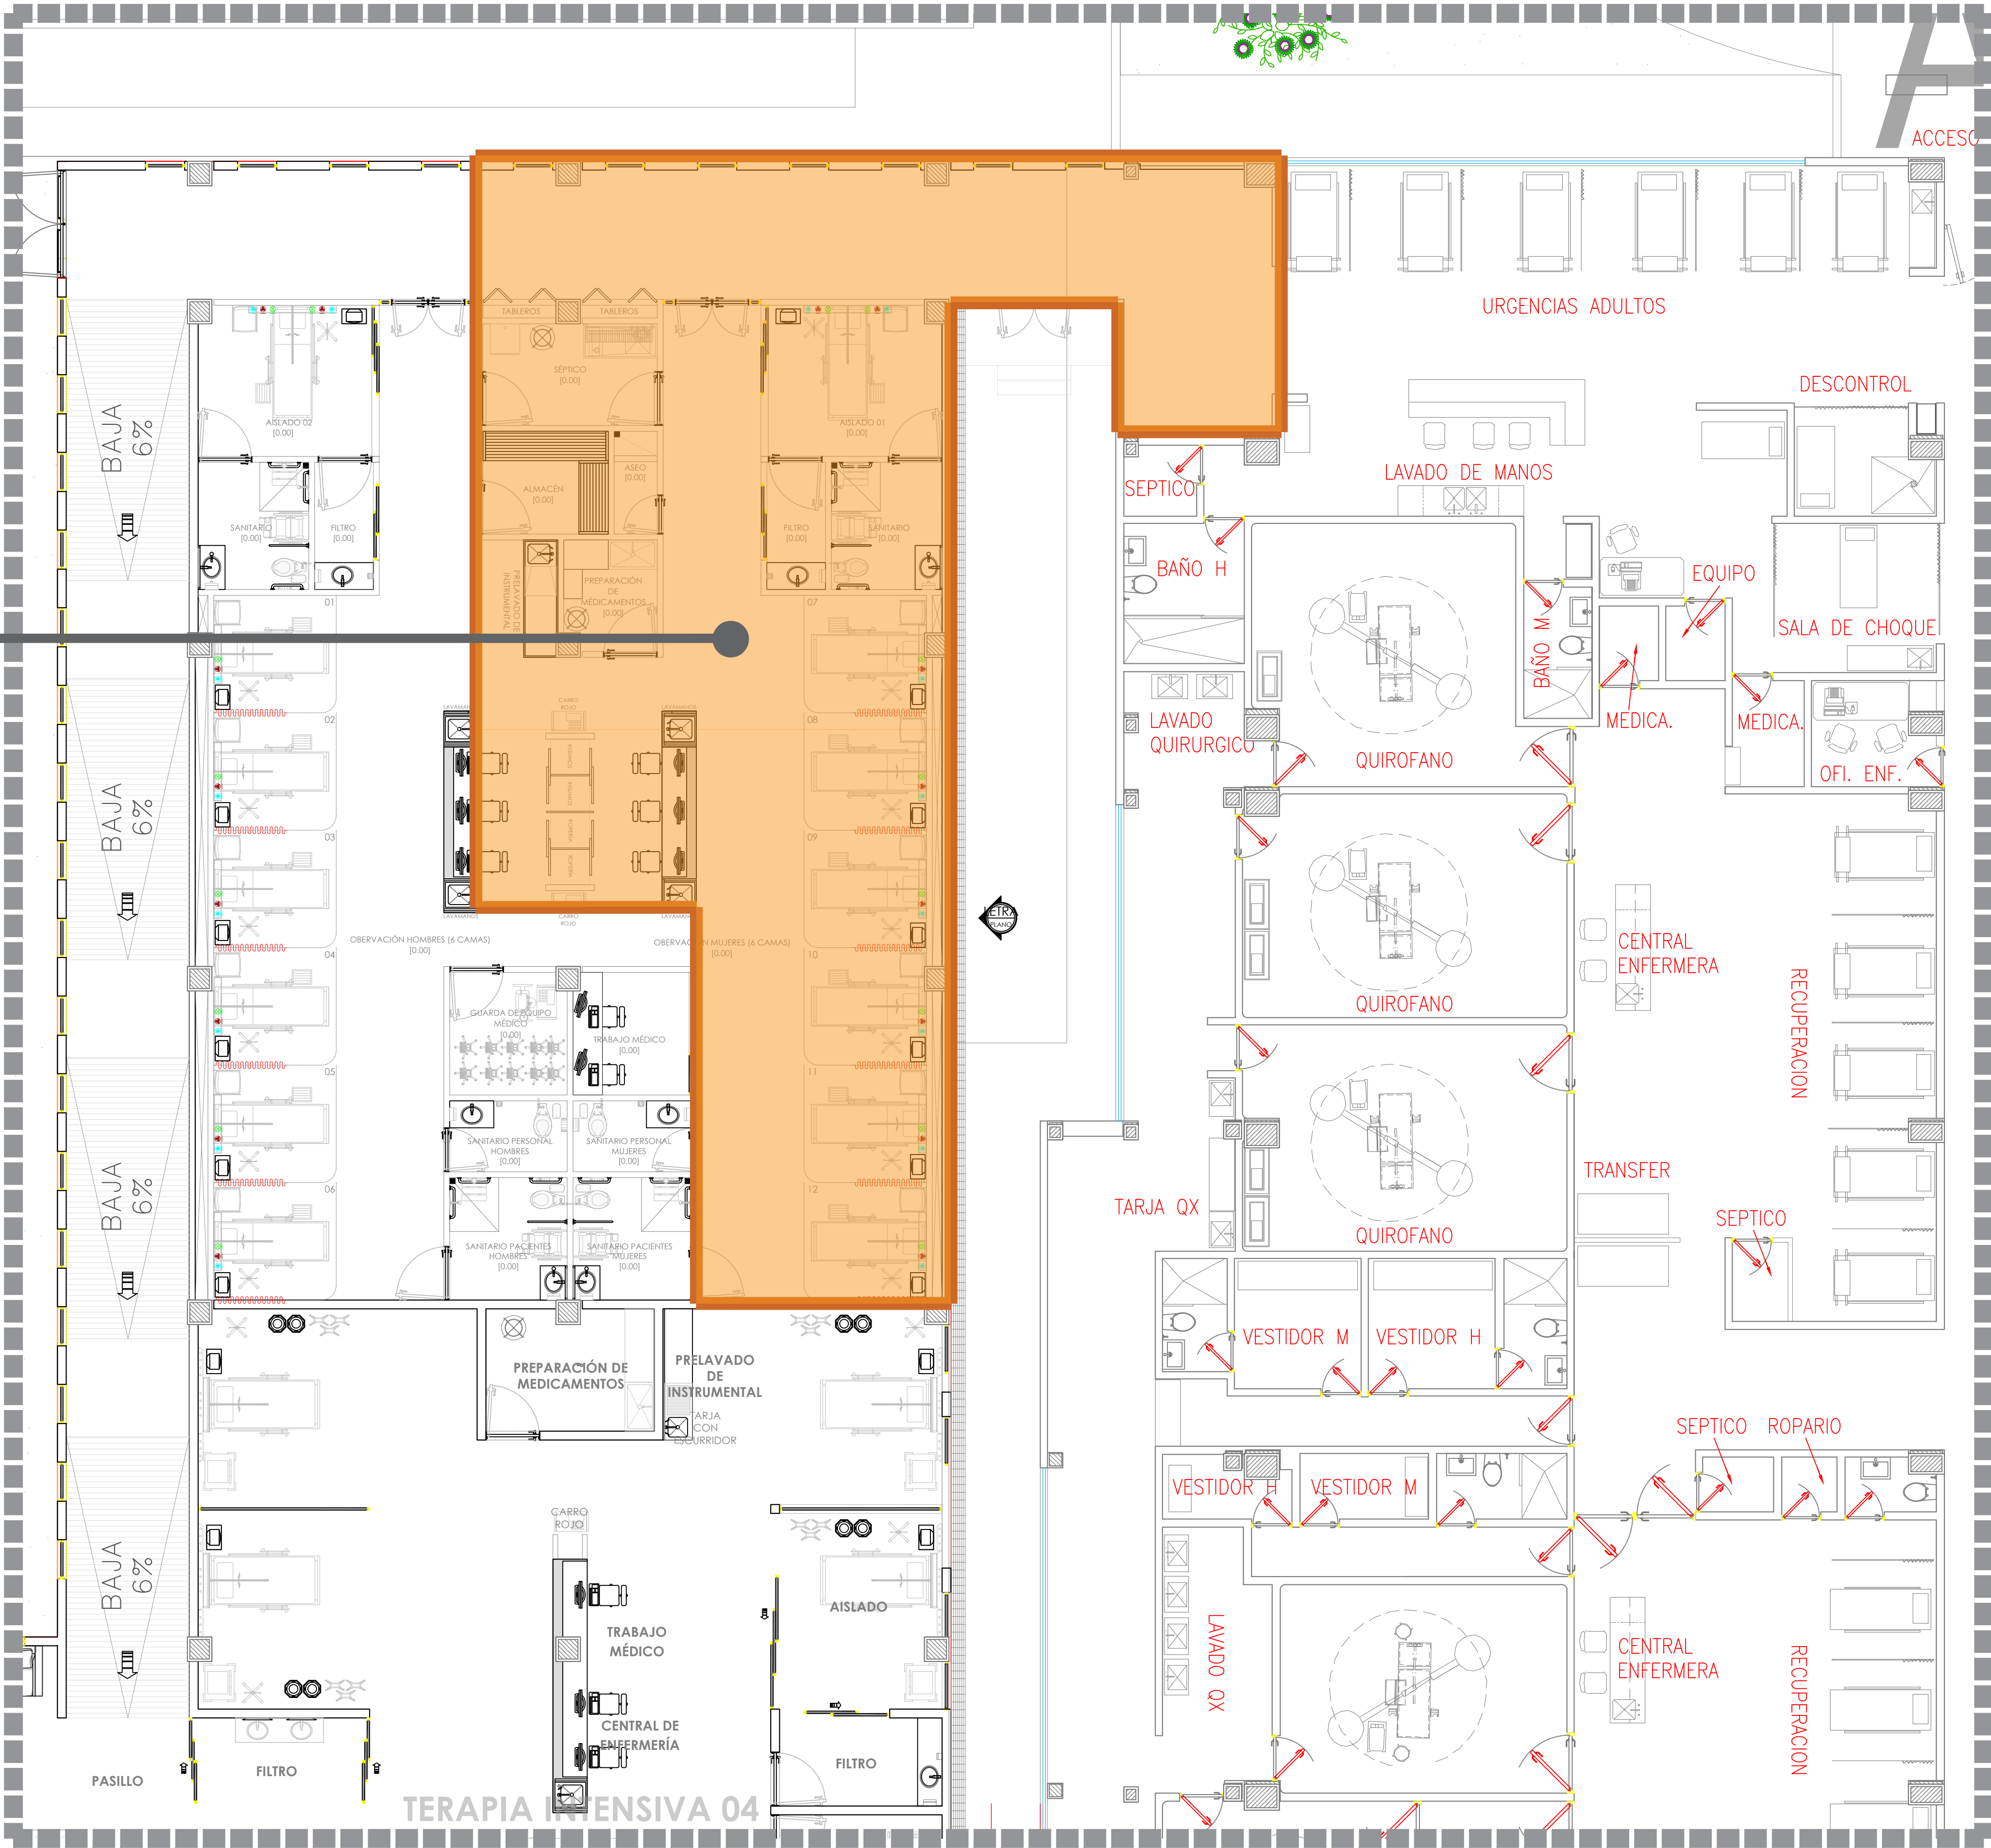

01


HOSPITAL REGIONAL DE TEPATITLÁN (TERAPIA INTENSIVA Y URGENCIAS)

ESCALA 1:100



JALISCO
GOBIERNO DEL ESTADO

UBICACIÓN

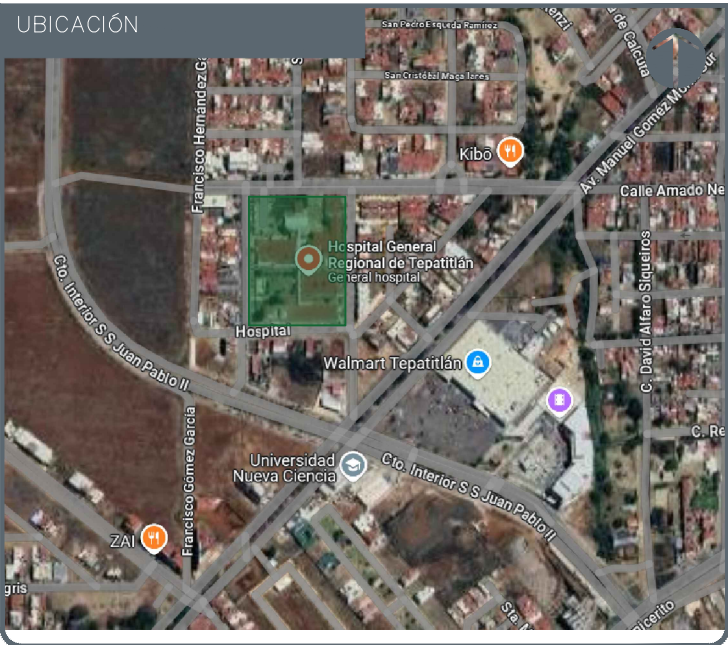

NOTAS:

VALIDACIÓN TÉCNICA

Dr. Héctor Raúl Pérez Gómez
Secretario de Salud Jalisco

Dr. Héctor Hugo Bravo Hernández
Director General del OPD Servicios de Salud Jalisco

Dr. Manuel Alejandro Barajas Zombrano
Subdirector General Médico del OPD Servicios de Salud Jalisco

Dr. Sergio Quintero Luce
Coordinador de Salud Municipal de Secretaría de Salud Jalisco

AUTORIZACIÓN:

Ing. David Miguel Zamora Bueno
Secretario de Infraestructura y Obra Pública del Estado de Jalisco

Ing. Salvador Hernández Jiménez
Director General de Proyectos de Ingeniería

DATOS GENERALES

Localización: Calle Amado Nervo #1025, La Gloria, C.P. 47670, Tepatitlán de Morelos.

Municipio: Tepatitlán de Morelos,

PROYECTO:

CONSTRUCCIÓN DEL ÁREA DE URGENCIAS EN EL HOSPITAL REGIONAL DE TEPATITLÁN DE MORELOS, EN EL MUNICIPIO DE TEPATITLÁN DE MORELOS, JALISCO. PRIMERA ETAPA. FRENTE 2

CONTENIDO:

PROYECTO ARQUITECTÓNICO

ESCALA: 1:250

FECHA: ABRIL 2026

CLAVE DE PLANO: ARQ-01



Infraestructura y Obra Pública

HOSPITAL REGIONAL TEPATITLÁN SIOP-E-SMAFDR-OB-LP-0174-2026