


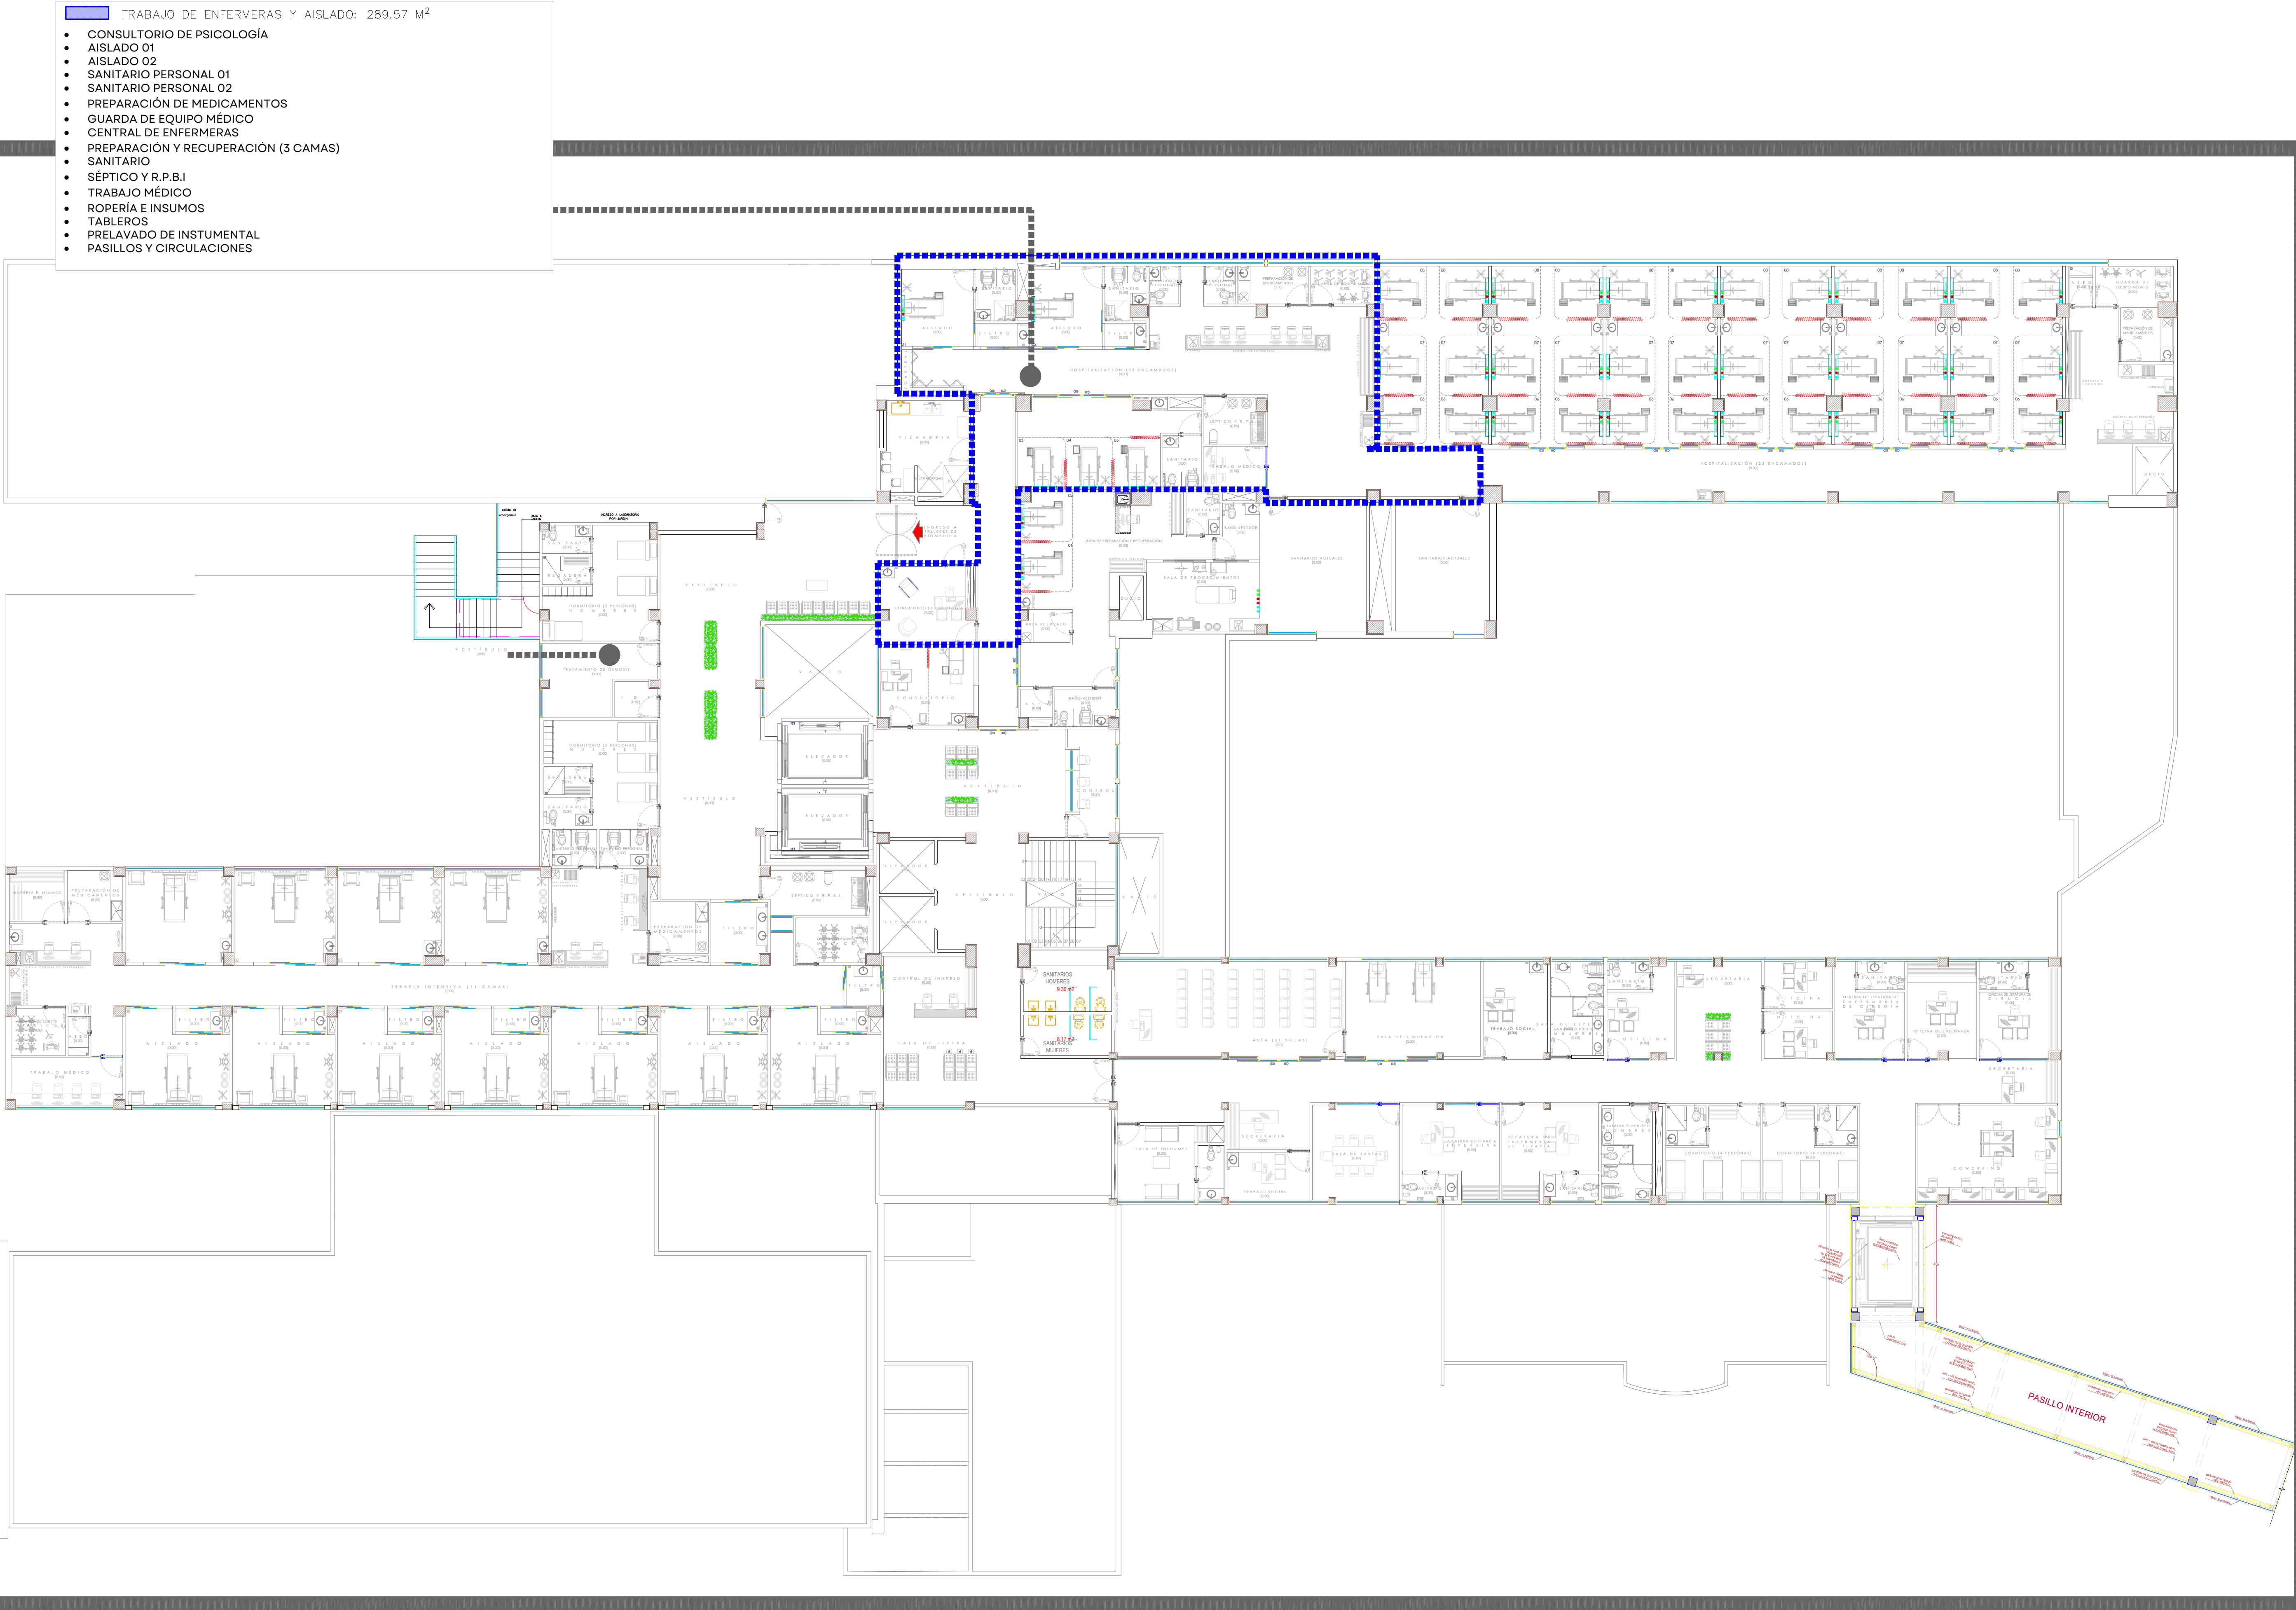


- TRABAJO DE ENFERMERAS Y AISLADO: 289.57 M²
- CONSULTORIO DE PSICOLOGIA
 - AISLADO 01
 - AISLADO 02
 - SANITARIO PERSONAL 01
 - SANITARIO PERSONAL 02
 - PREPARACION DE MEDICAMENTOS
 - GUARDA DE EQUIPO MEDICO
 - CENTRAL DE ENFERMERAS
 - PREPARACION Y RECUPERACION (3 CAMAS)
 - SANITARIO
 - SEPTICO Y R.P.B.I
 - TRABAJO MEDICO
 - ROPERIA E INSUMOS
 - TABLEROS
 - PRELAVADO DE INSTRUMENTAL
 - PASILLOS Y CIRCULACIONES



JALISCO
GOBIERNO DEL ESTADO

UBICACIÓN

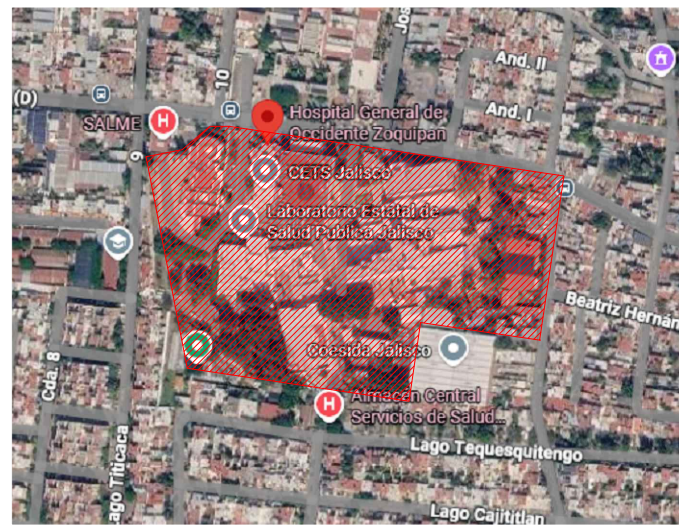

NOTAS:

VALIDACIÓN TÉCNICA

VALIDA

Dr. Héctor Raúl Pérez Gómez
Secretario de Salud Jalisco

Dr. Héctor Hugo Bravo Hernández
Director General del OPD Servicios de Salud Jalisco

Dr. Manuel Alejandro Barajas Zambrano
Subdirector General Médico del OPD Servicios de Salud Jalisco

Dr. Sergio Quintero Luce
Coordinador de Salud Municipal de Secretaría de Salud Jalisco

AUTORIZACIÓN

Ing. David Miguel Zamora Bueno
Secretario de Infraestructura y Obra Pública del Estado de Jalisco

Mtro. Joel Iván Zúñiga Gosálvez
Director General de Proyectos de Ingeniería

DATOS GENERALES

Localización: Av. Zoquipan 105, Seattle, CP 4517, Zapopan, Jalisco.

PROYECTO:

REHABILITACIÓN DEL ÁREA DE TRABAJOS DE ENFERMERÍA EN EL HOSPITAL GENERAL DE OCCIDENTE CLAVES JOSAS007064 (HOSPITAL DE ZOQUIPAN), UBICADO EN EL MUNICIPIO DE ZAPOPAN, JALISCO.

CONTENIDO:

PLANO LLAVE
ÁREA DE TRABAJO DE ENFERMERÍA

ESCALA:

1:150

FECHA:

Junio 2026

CLAVE DE PLANO:


ARQ-01

HOSPITAL GENERAL DE OCCIDENTE SIOP-E-SMA-OB-LP-0317-2026




**Infraestructura
y Obra Pública**


ACE
MOB 01

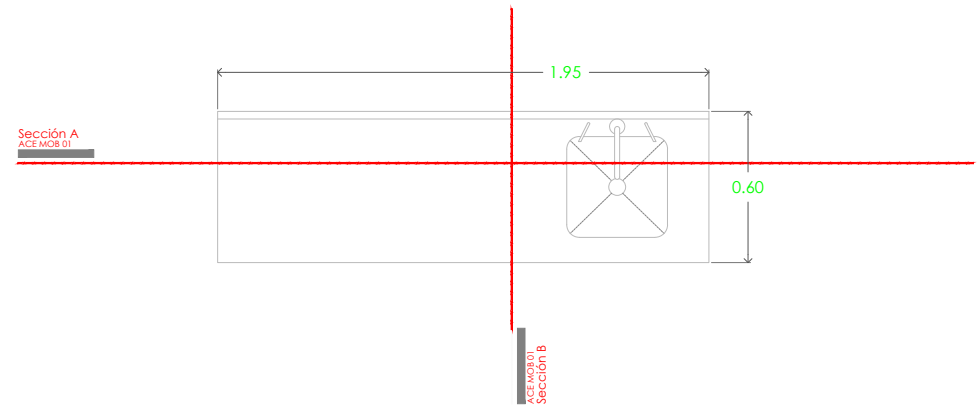










ACE
MOB 02

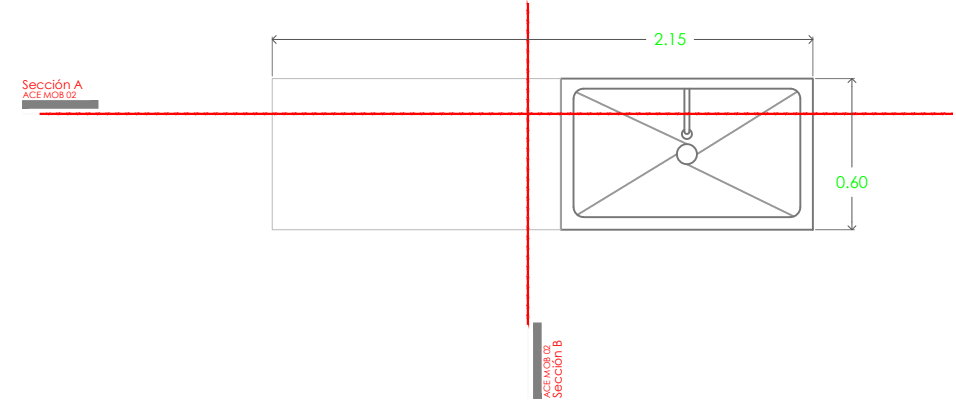


ACE
MOB 03

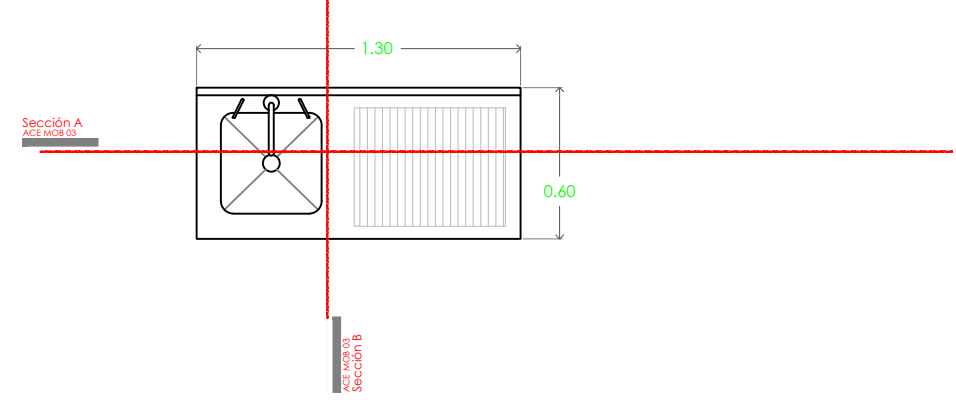

ACE
MOB 04

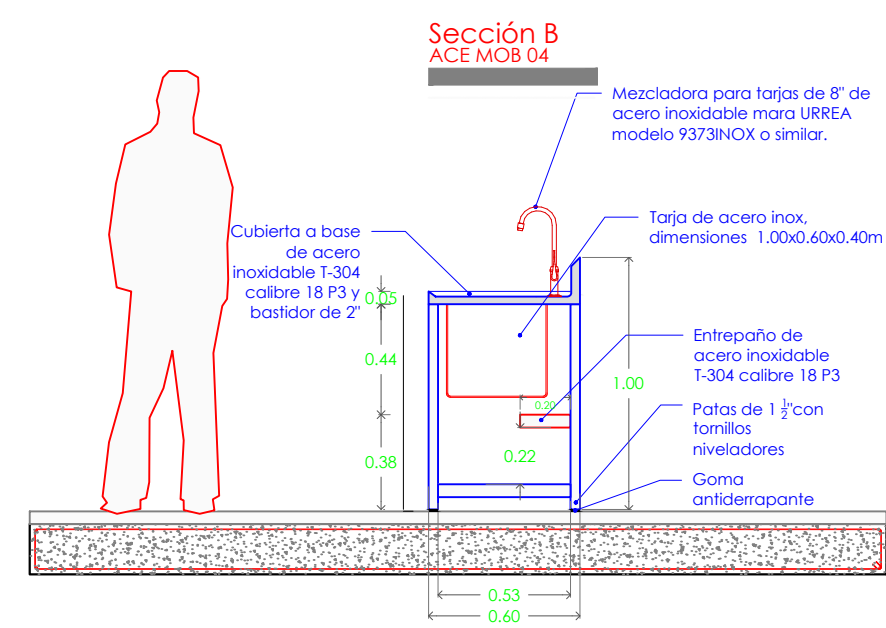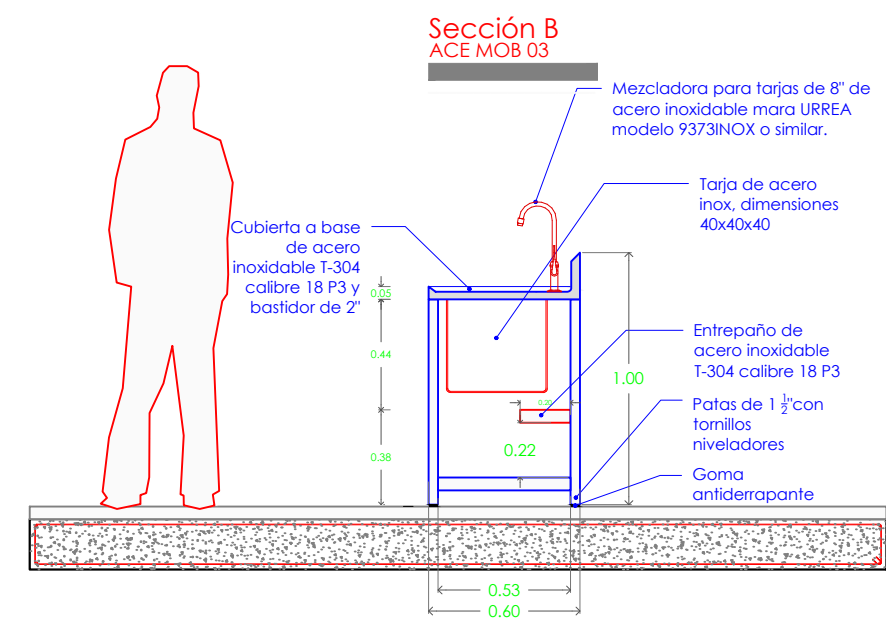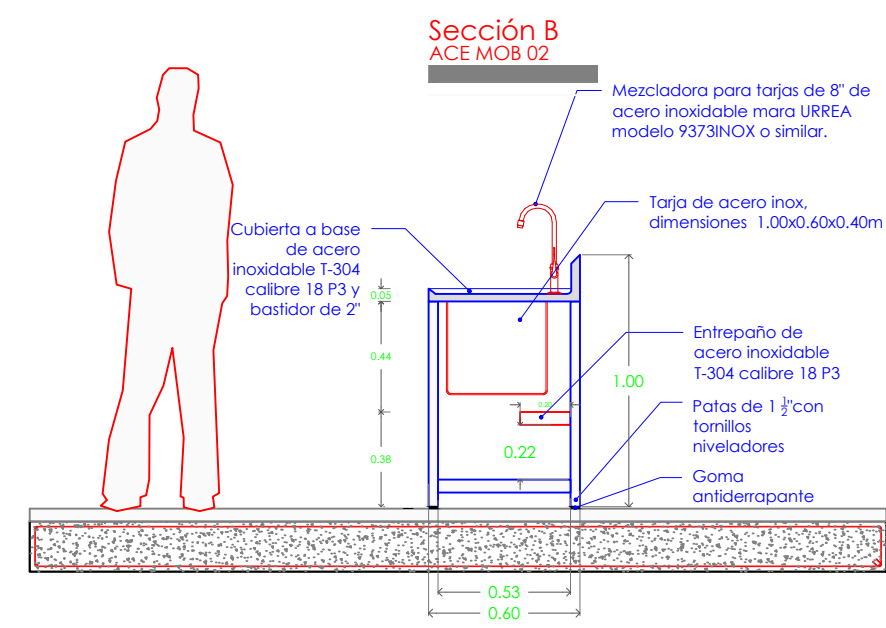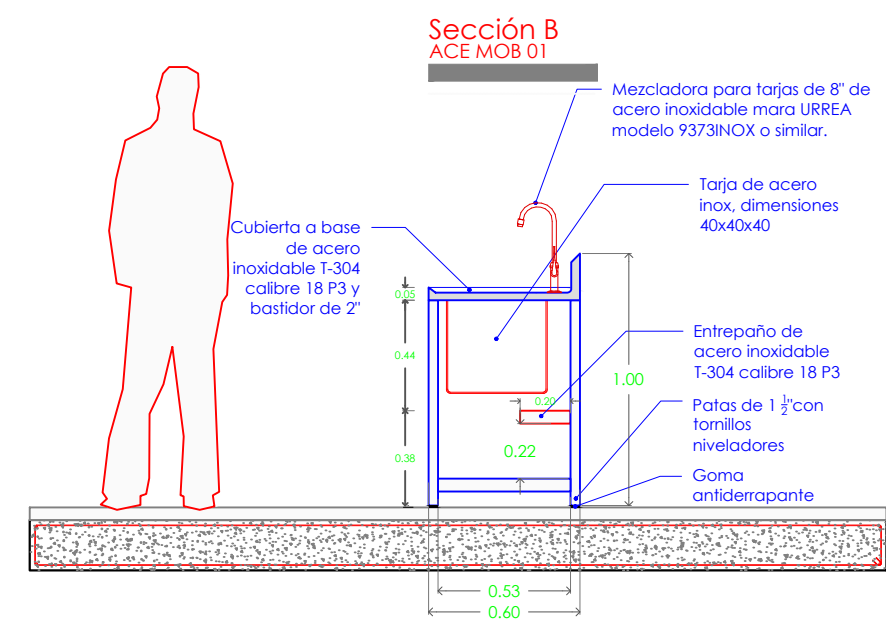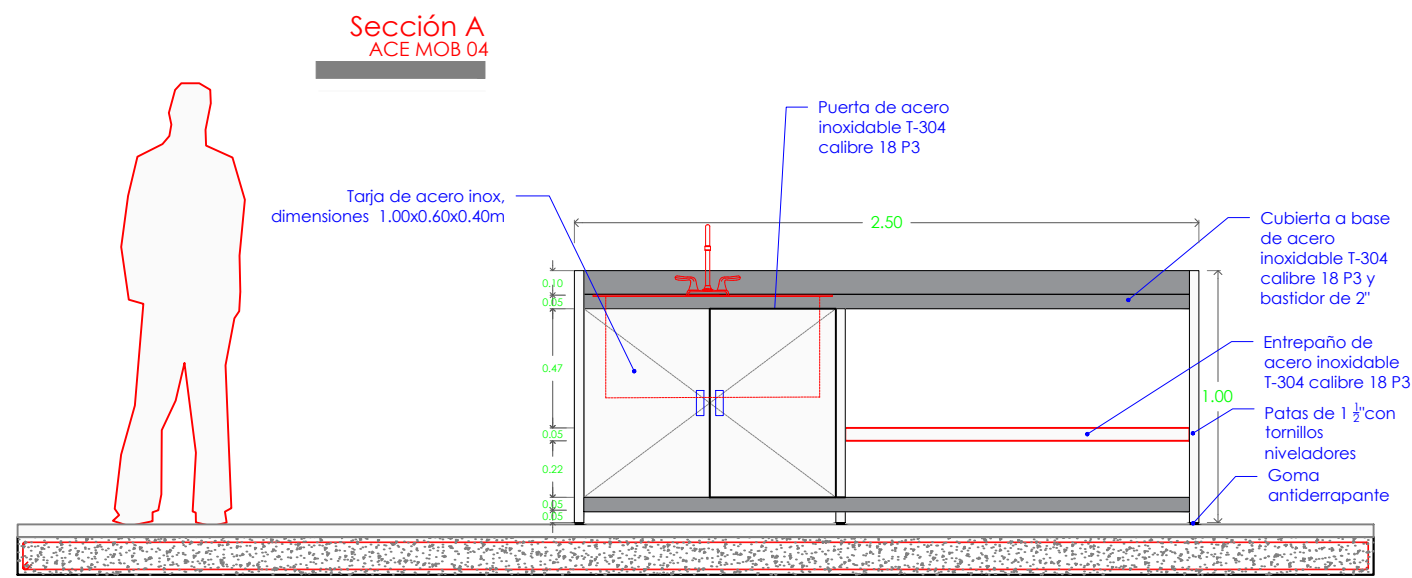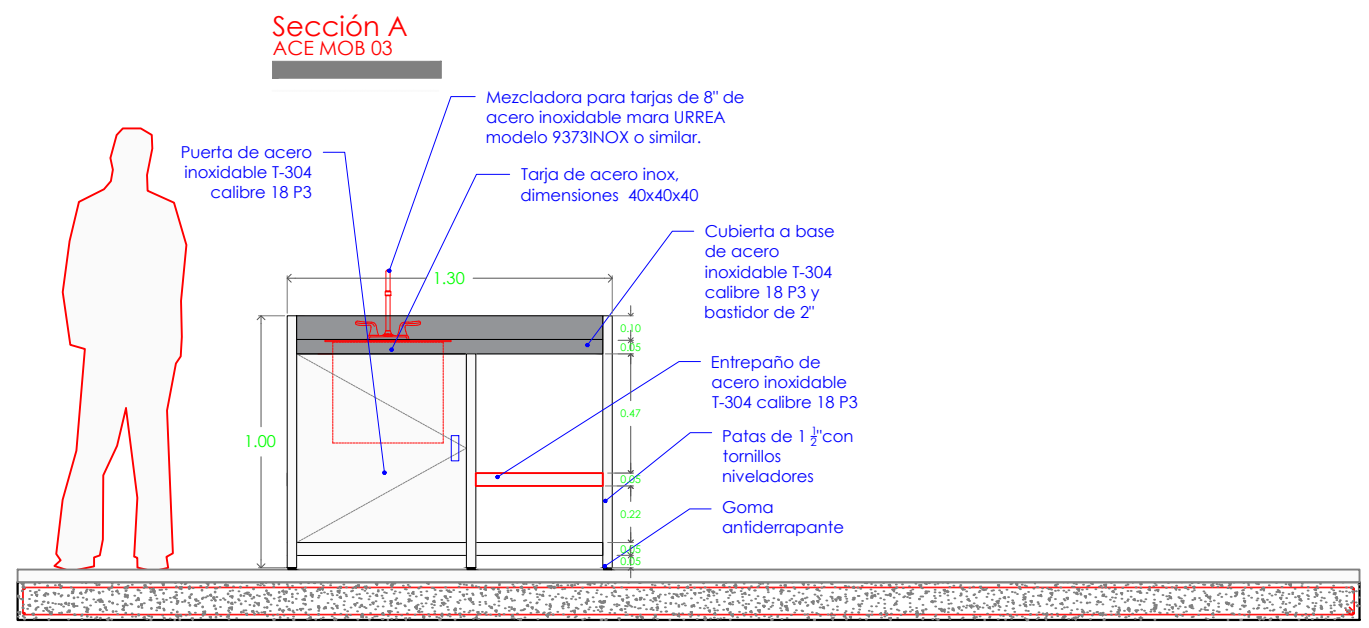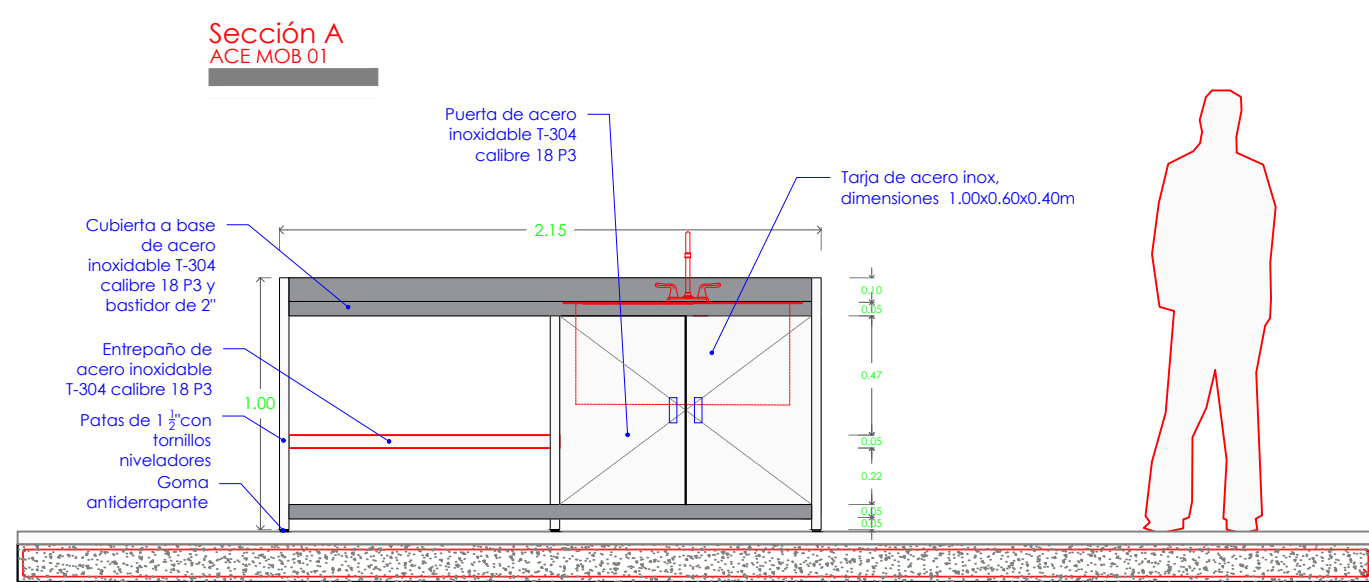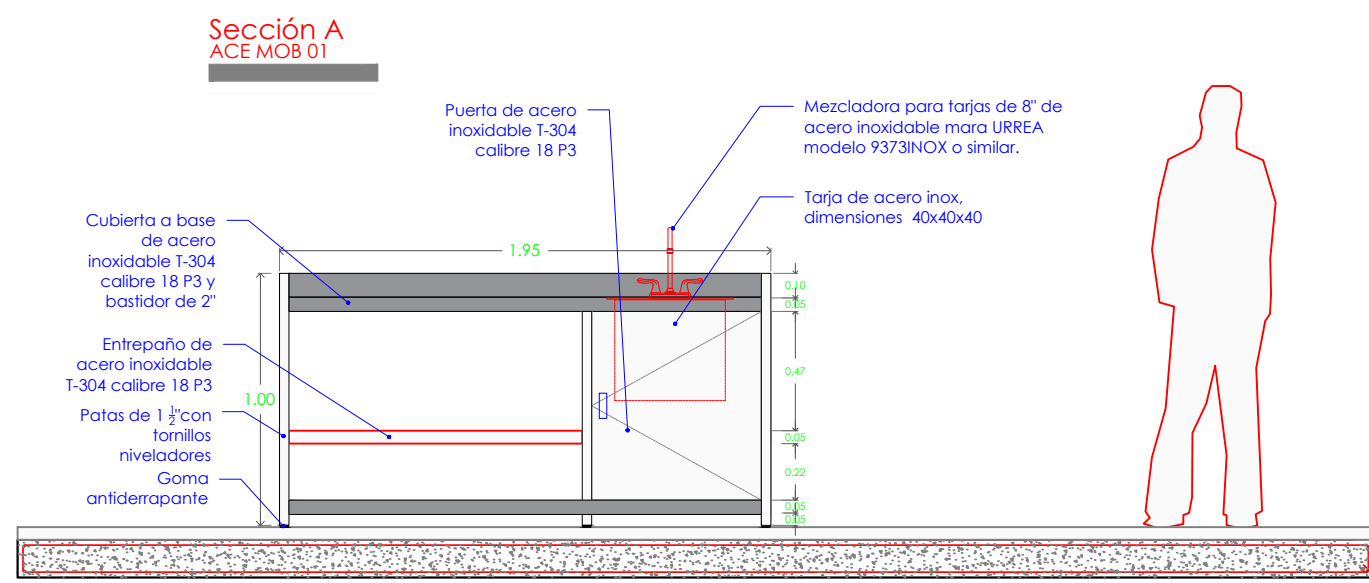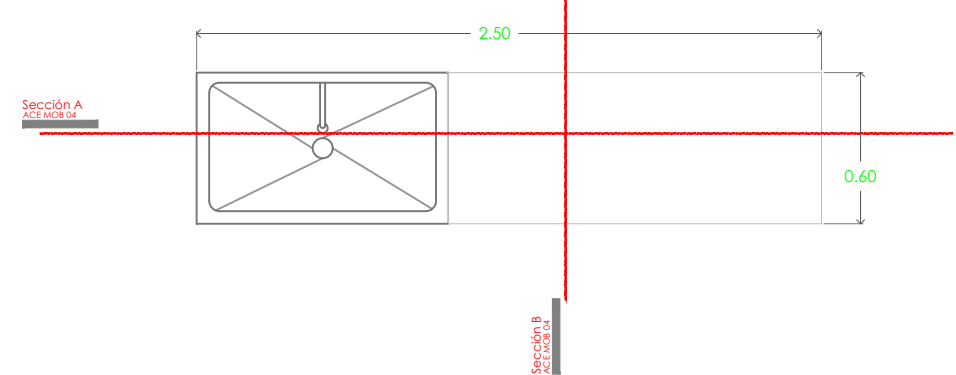

UBICACIÓN

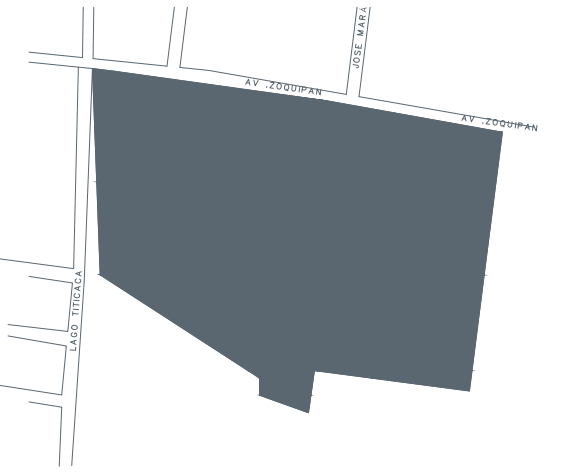

NOTAS:

VALIDACIÓN TÉCNICA

Valid

Dr. Héctor Raúl Pérez Gómez
Secretario de Salud Jalisco

Dr. Héctor Hugo Bravo Hernández
Director General del OPD Servicios de Salud Jalisco

Dr. Manuel Alejandro Barajas Zambrano
Subdirector General Médico del OPD Servicios de Salud Jalisco

Dr. Sergio Quintero Luce
Coordinador de Salud Municipal de Secretaría de Salud Jalisco

AUTORIZACIÓN:

Mtro. David Miguel Zamora Bueno
Secretario de Infraestructura y Obra Pública del Estado de Jalisco

Mtro. Joel Iván Zúñiga Gosálvez
Director General de Proyectos de Ingeniería

DATOS GENERALES

Localización: Av. Zoquipan 105, Seattle, CP 4517, Zapopan, Jalisco.

PROYECTO:

REHABILITACIÓN DEL ÁREA DE TRABAJOS DE ENFERMERÍA EN EL HOSPITAL GENERAL DE OCCIDENTE (LUGAR JCSSA007066(HOSPITAL DE ZOQUIPAN), UBICADO EN EL MUNICIPIO DE ZAPOPAN, JALISCO.

CONTENIDO:

PLANTA ARQUITECTÓNICA NIVEL 1 ACABADOS EN MUEBLES DE ACERO INOXIDABLE

ESCALA:

1:40

FECHA:

Junio 2026




CLAVE DE PLANO:

ARQ-01






HOSPITAL GENERAL DE OCCIDENTE SIOP-E-SMA-OB-LP-0317-2026




ACE
MOB 05

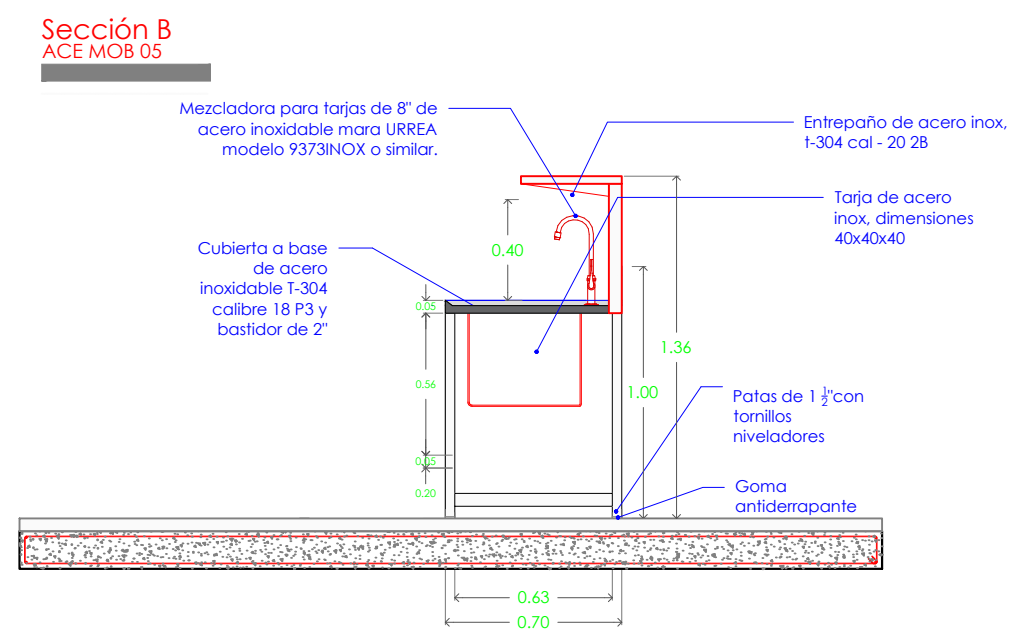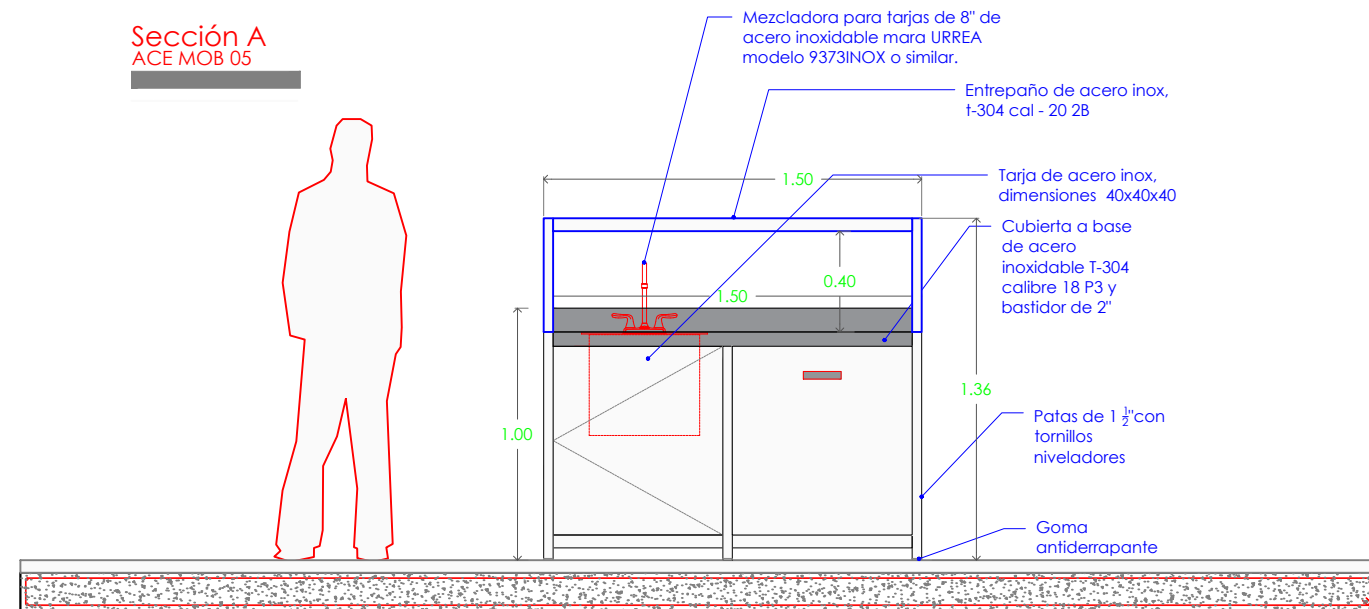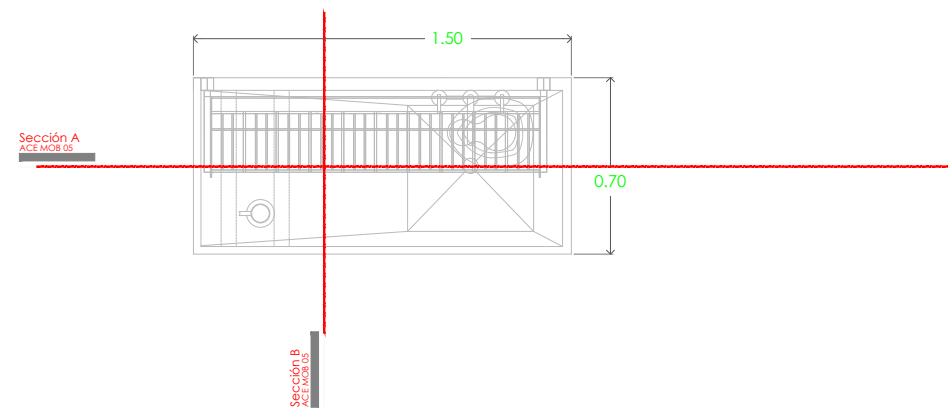





ACE
MOB 06

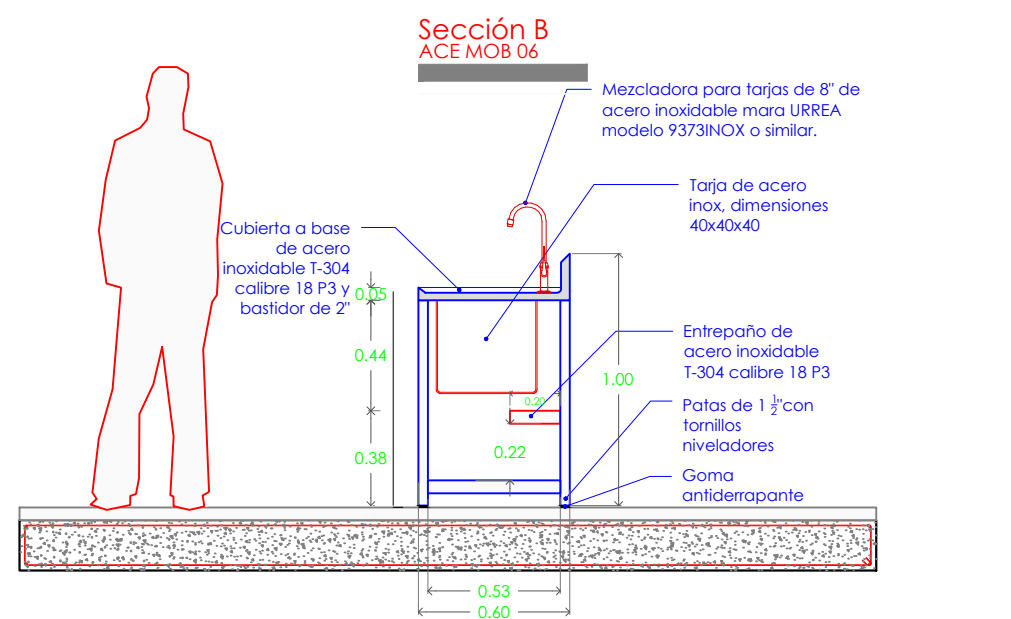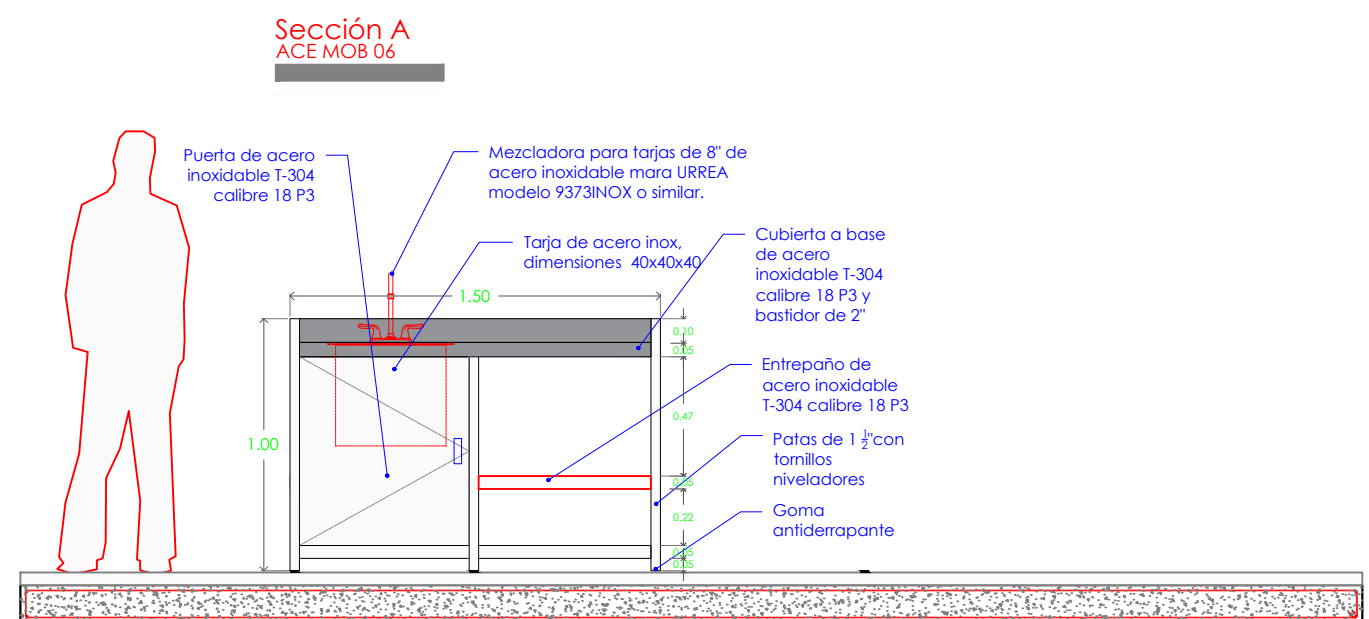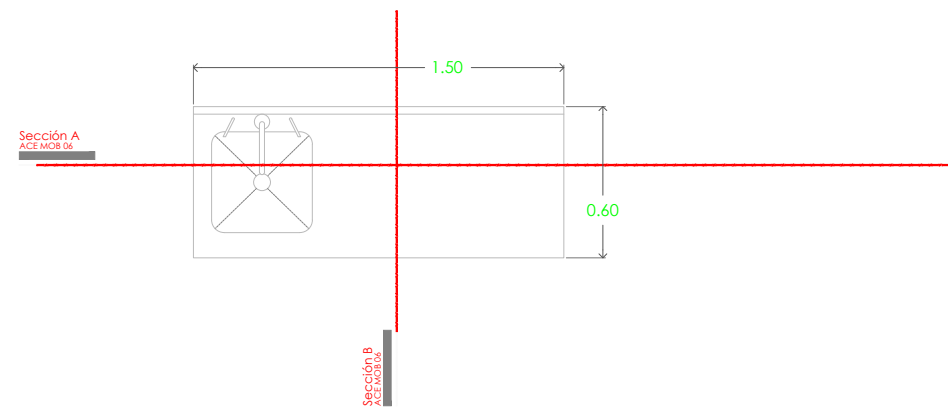

ACE
MOB 07

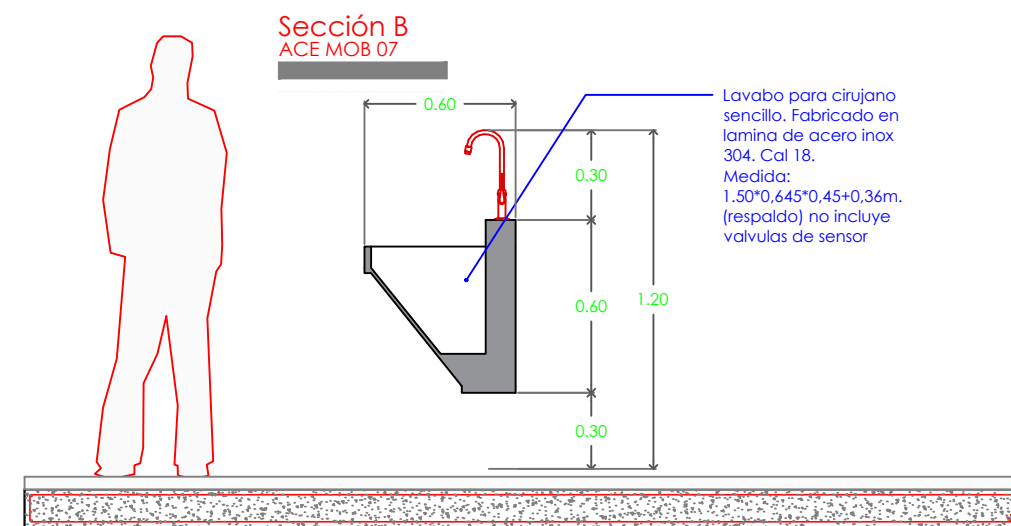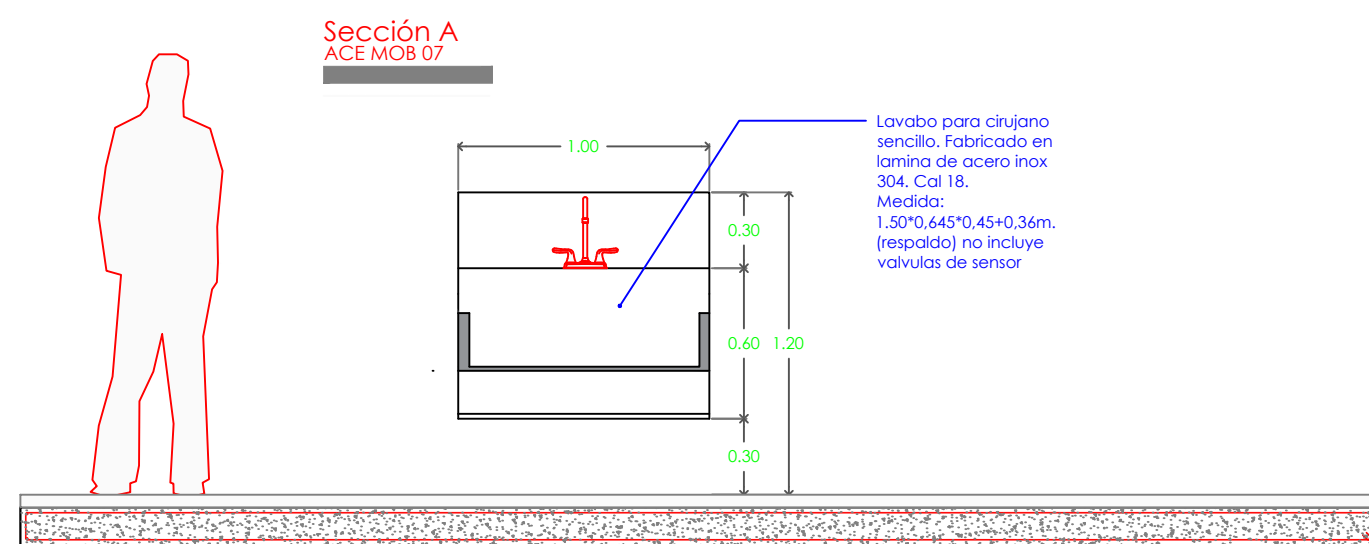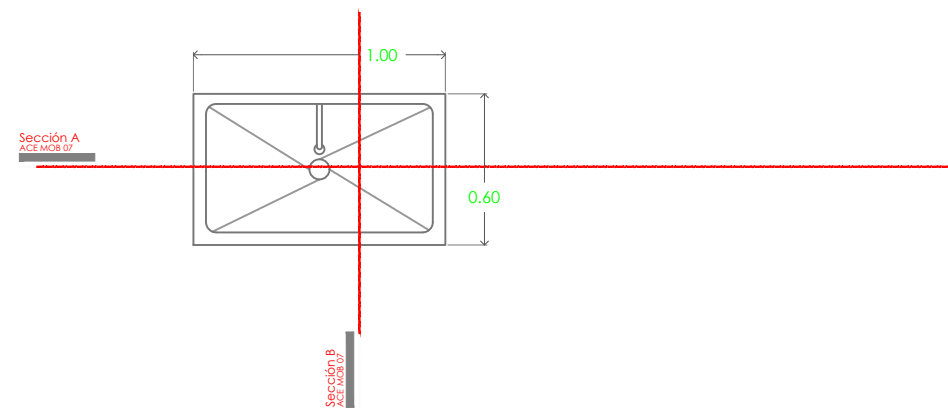

ACE
MOB 08

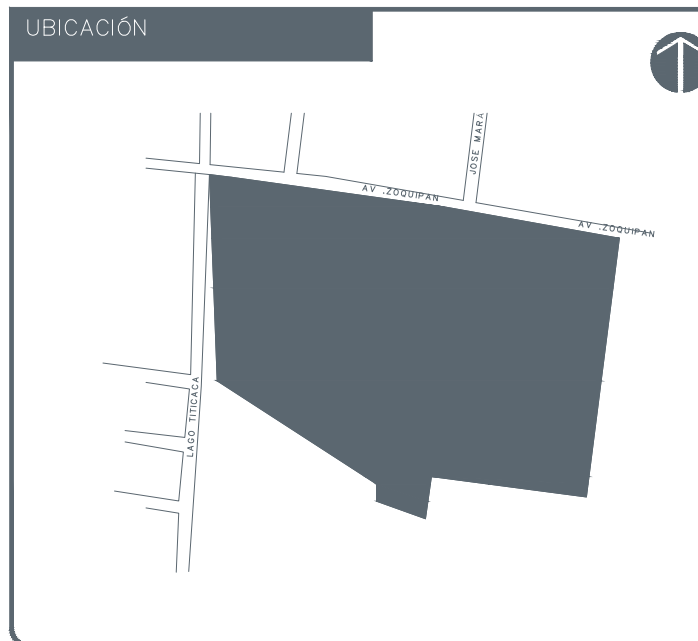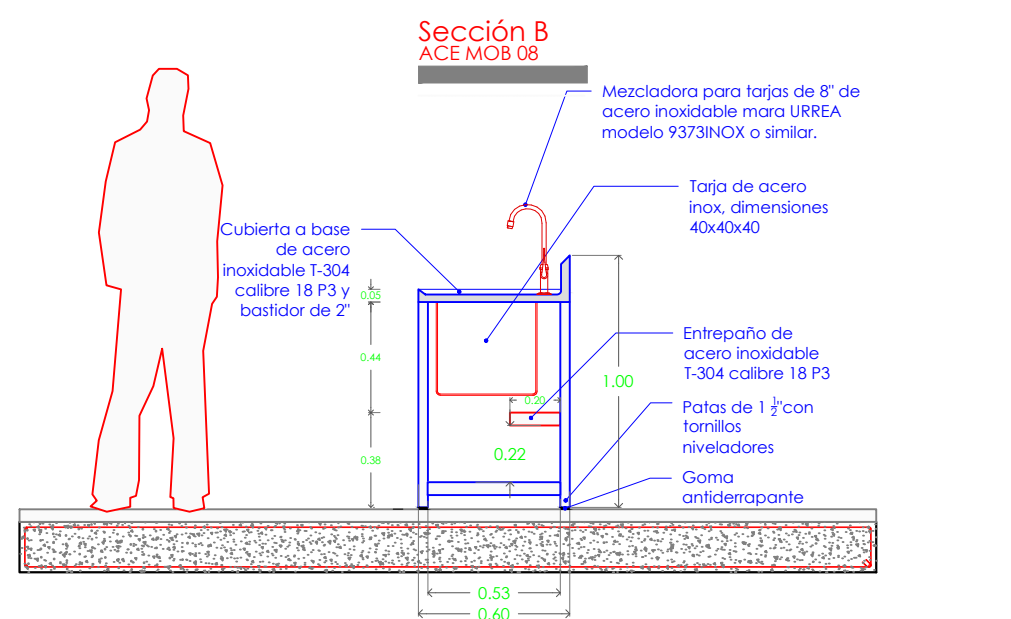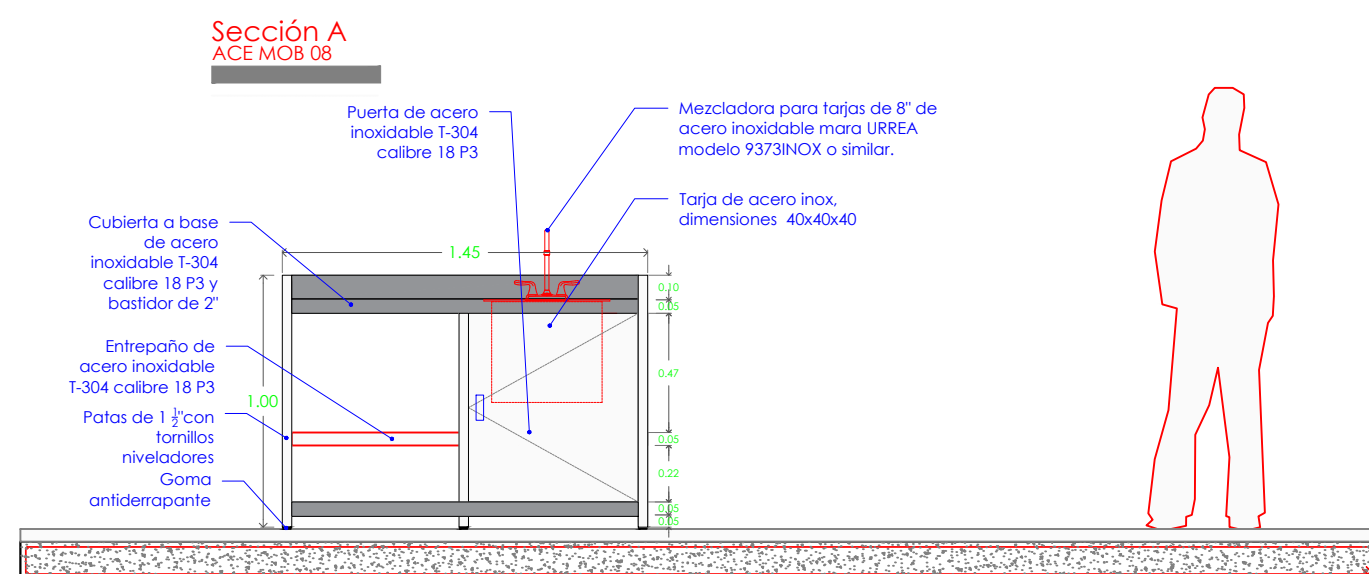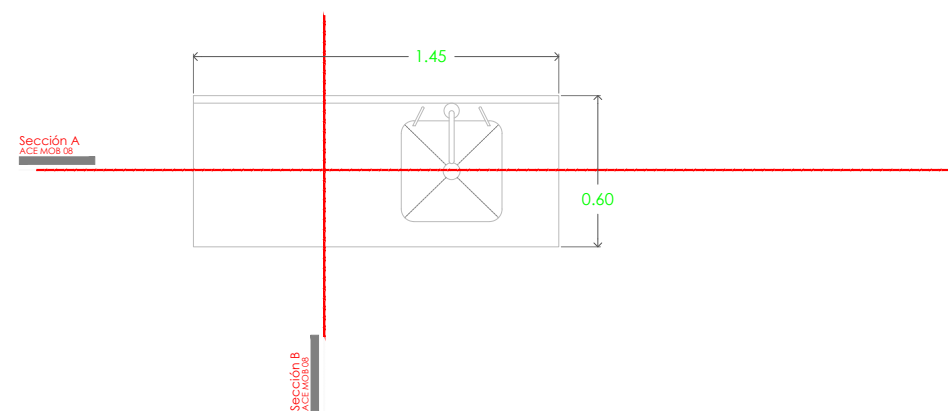

NOTAS:

VALIDACIÓN TÉCNICA	Estado
Dr. Héctor Raúl Pérez Gómez Secretario de Salud Jalisco	
Dr. Héctor Hugo Bravo Hernández Director General del OPD Servicios de Salud Jalisco	
Dr. Manuel Alejandro Barajas Zambrano Subdirector General Médico del OPD Servicios de Salud Jalisco	
Dr. Sergio Quintero Luce Coordinador de Salud Municipal de Secretaría de Salud Jalisco	

AUTORIZACIÓN:

Mtro. David Miguel Zamora Bueno
Secretario de Infraestructura y Obra Pública del Estado de Jalisco

Mtro. Joel Iván Zúñiga Gosálvez
Director General de Proyectos de Ingeniería

DATOS GENERALES

Localización: Av. Zoquipan 105, Seattle, CP 4517, Zapopan, Jalisco.

PROYECTO:

REHABILITACIÓN DEL ÁREA DE TRABAJOS DE ENFERMERÍA EN EL HOSPITAL GENERAL DE OCCIDENTE (LUGAR JCSSA007066(HOSPITAL DE ZOQUIPAN)), UBICADO EN EL MUNICIPIO DE ZAPOPAN, JALISCO.




CONTENIDO:

PLANTA ARQUITECTÓNICA NIVEL 1 ACABADOS EN MUEBLES DE ACERO INOXIDABLE




ESCALA:	FECHA:	CLAVE DE PLANO:
1:30	Junio 2026	ARQ-01






ACE
MOB 09

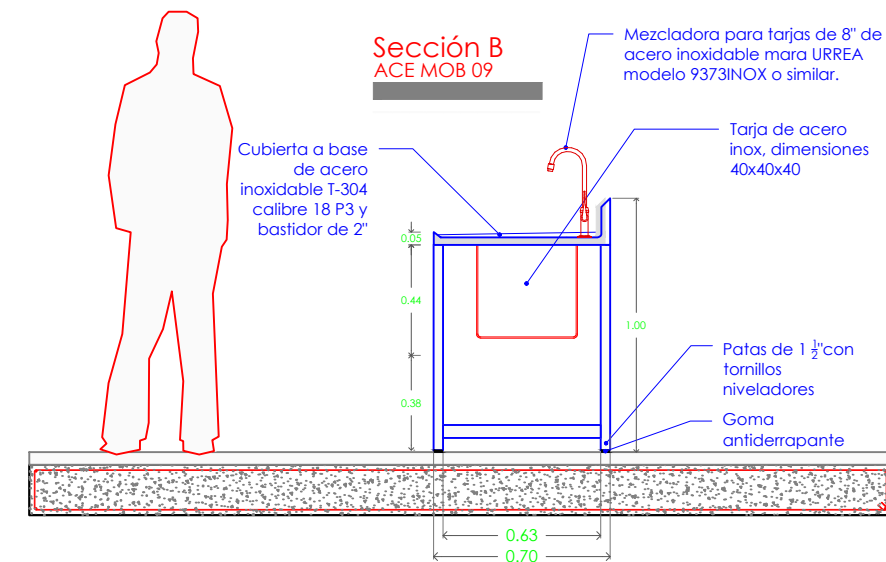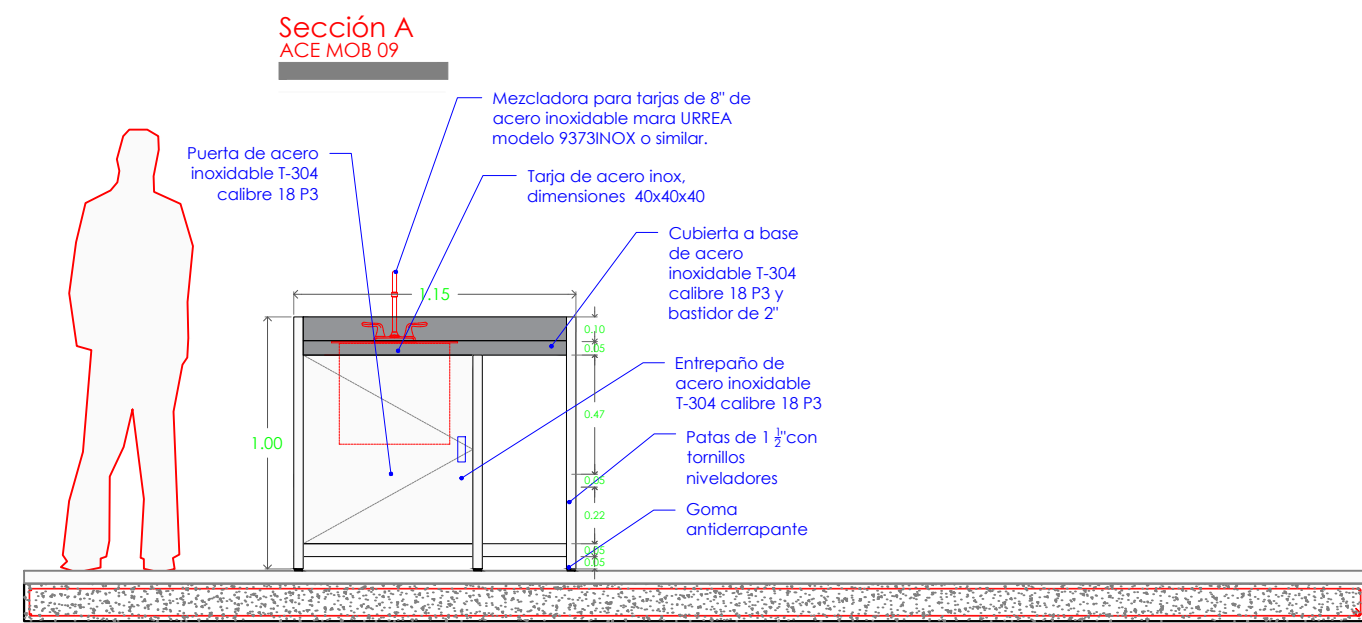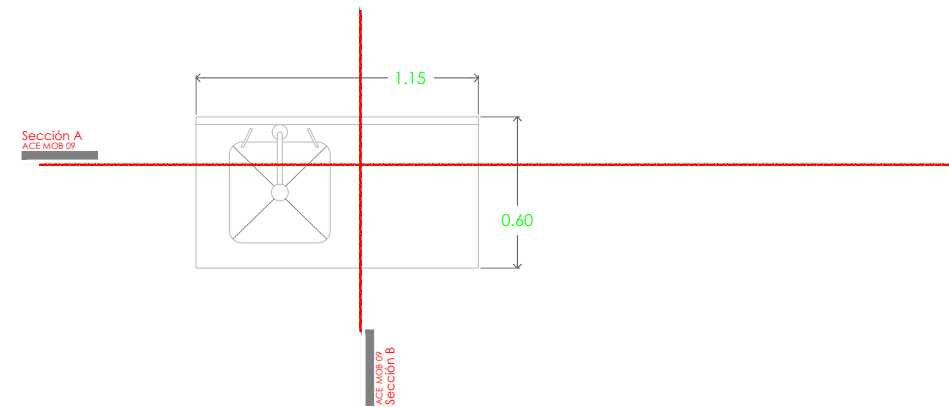





ACE
MOB 10

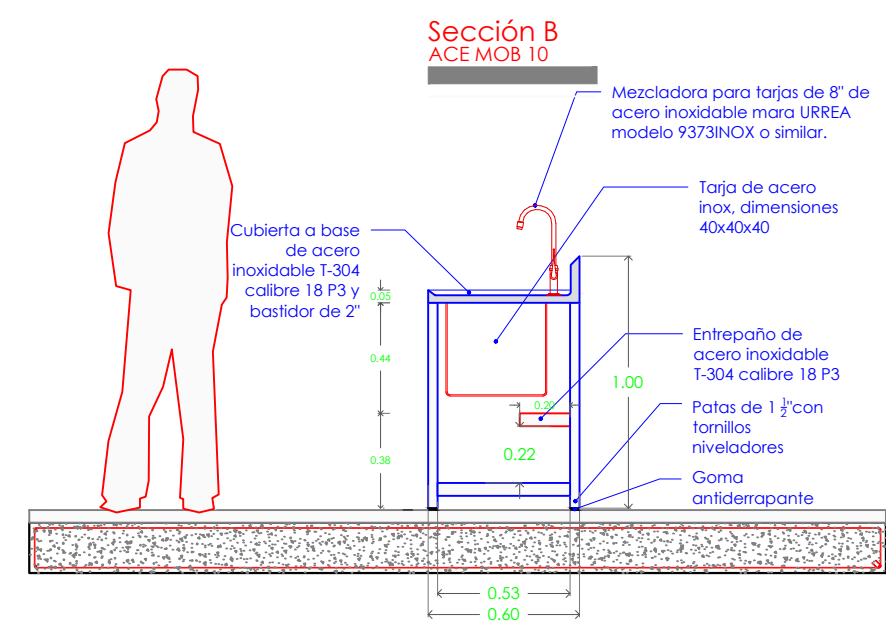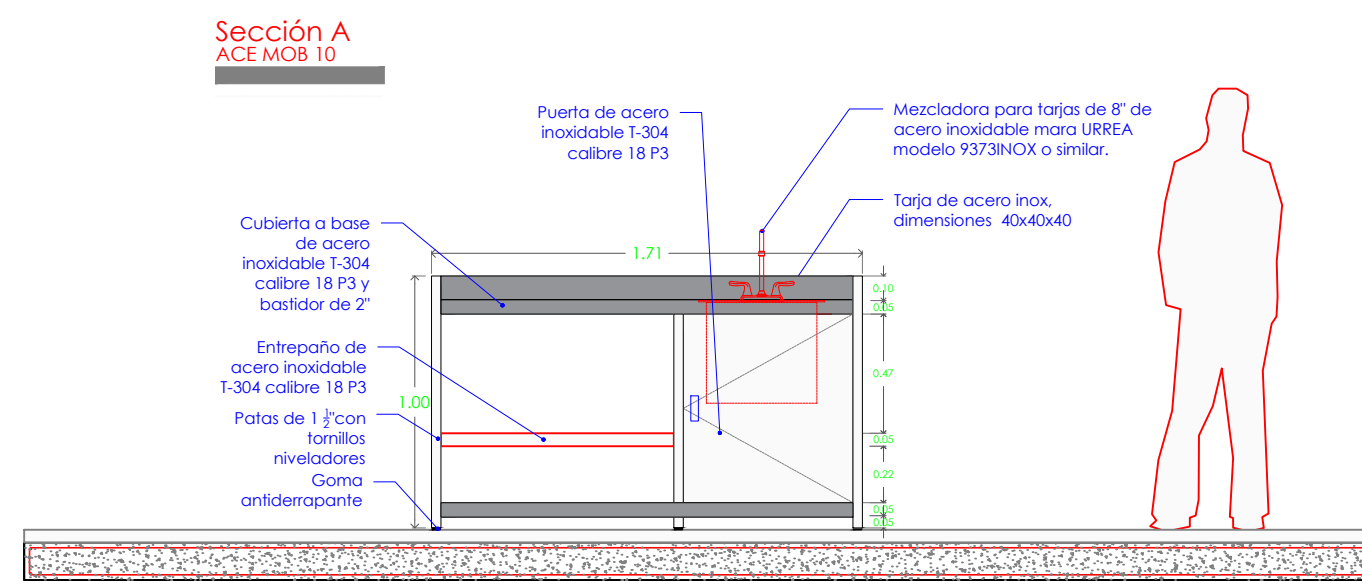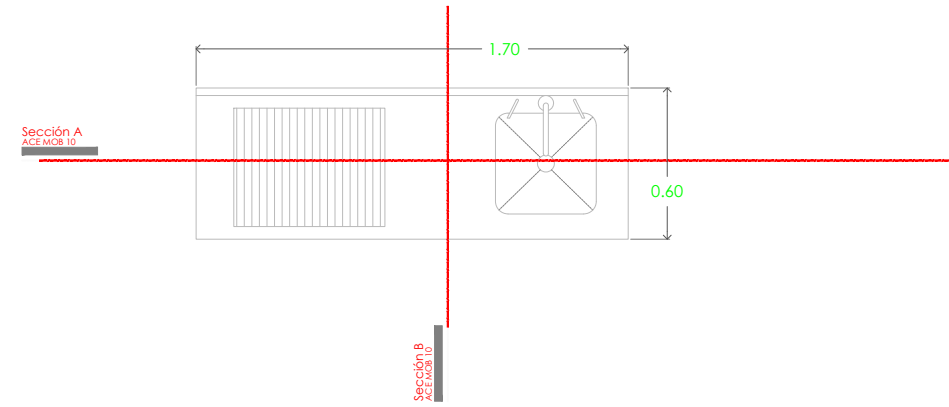

ACE
MOB 11

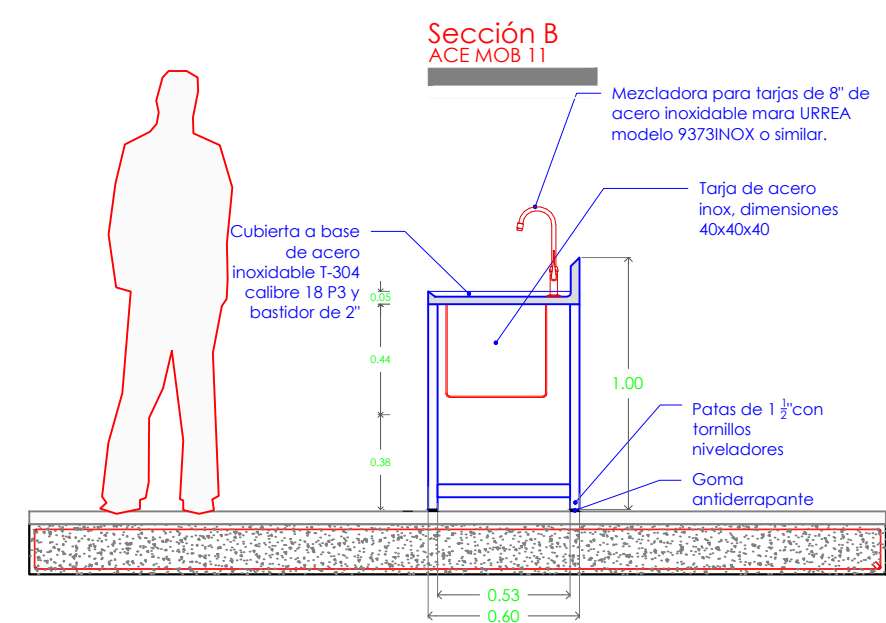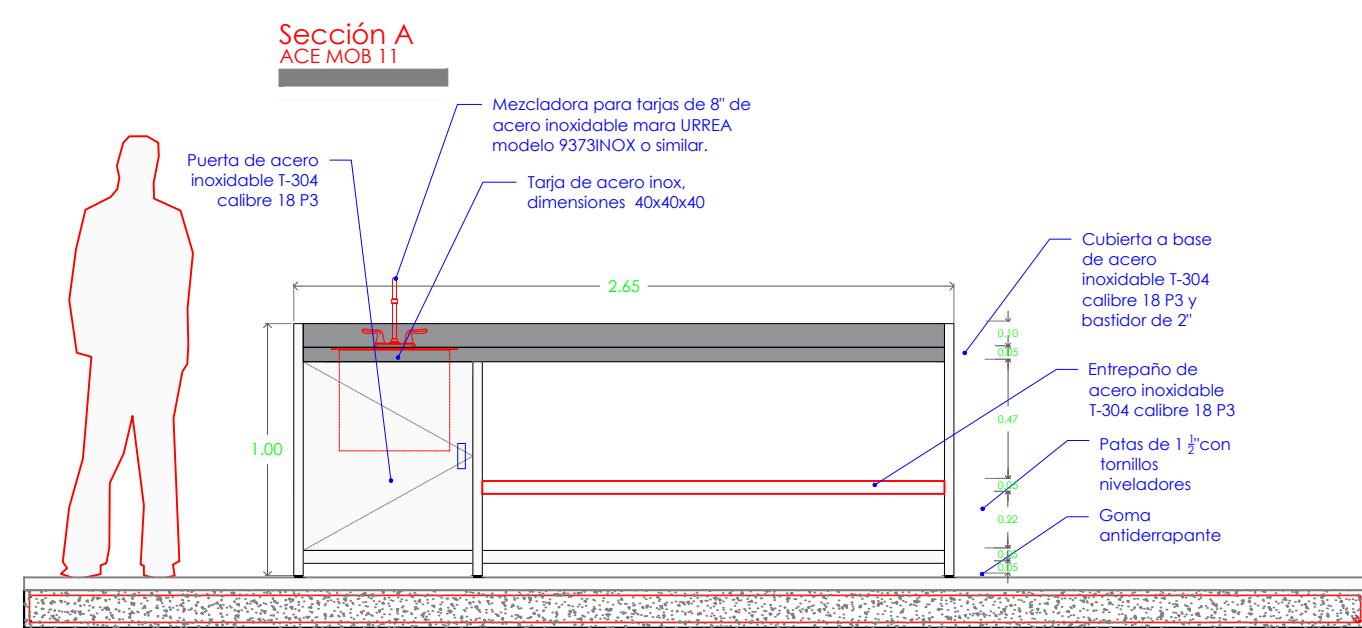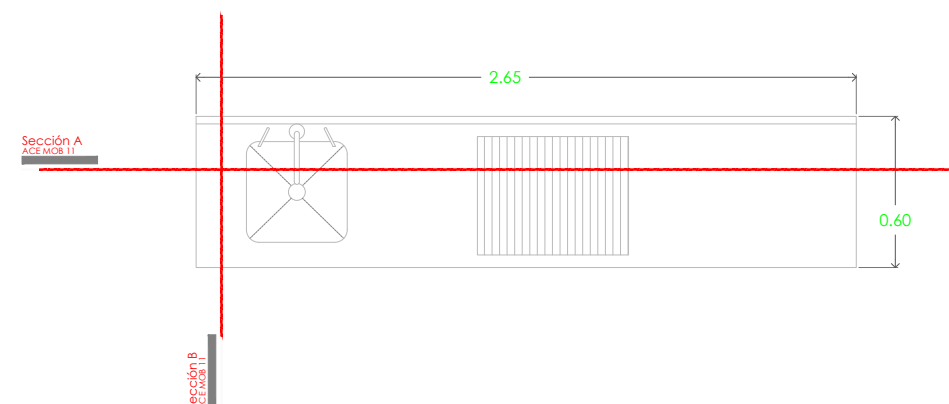

ACE
MOB 12

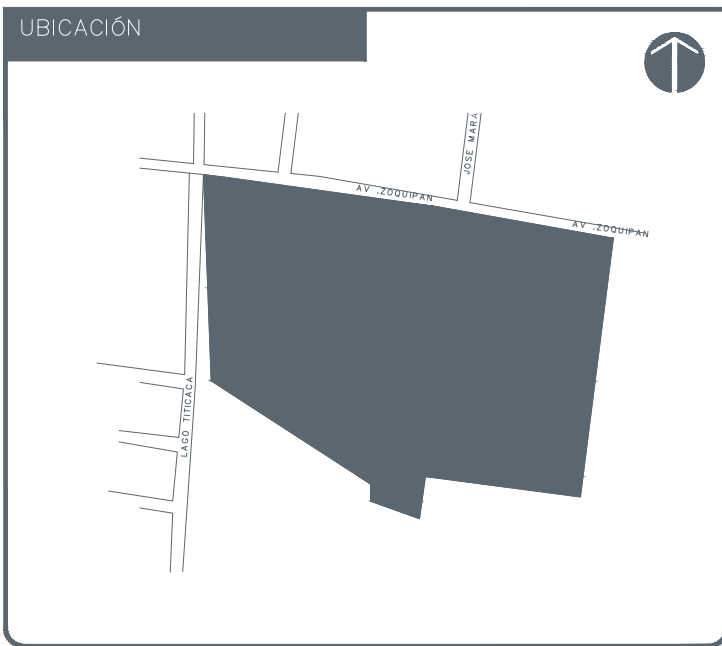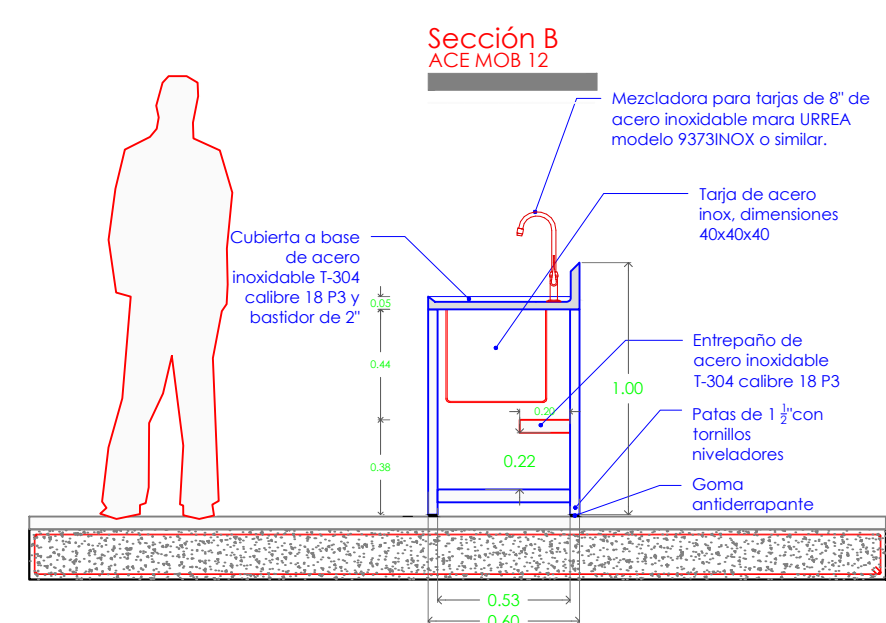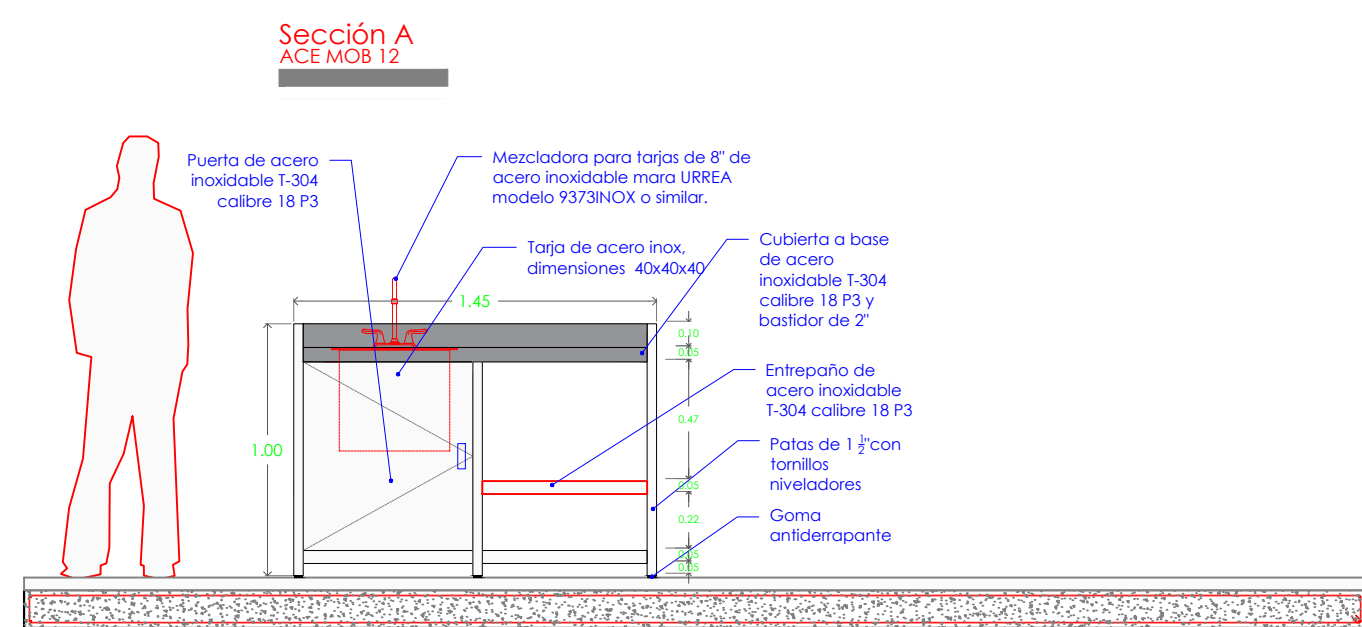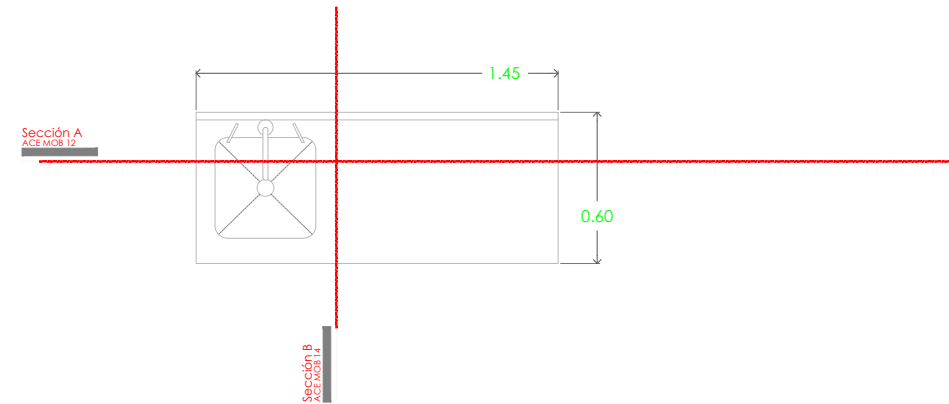

NOTAS:

VALIDACIÓN TÉCNICA	Excmo.
Dr. Héctor Raúl Pérez Gómez Secretario de Salud Jalisco	
Dr. Héctor Hugo Bravo Hernández Director General del OPD Servicios de Salud Jalisco	
Dr. Manuel Alejandro Barajas Zambrano Subdirector General Médico del OPD Servicios de Salud Jalisco	
Dr. Sergio Quintero Luce Coordinador de Salud Municipal de Secretaría de Salud Jalisco	

AUTORIZACIÓN:
Mtro. David Miguel Zamora Bueno Secretario de Infraestructura y Obra Pública del Estado de Jalisco
Mtro. Joel Iván Zúñiga Gosálvez Director General de Proyectos de Ingeniería

DATOS GENERALES
Localización: Av. Zoquipan 105, Seattle, CP 4517, Zapopan, Jalisco.





PROYECTO:
REHABILITACIÓN DEL ÁREA DE TRABAJOS DE ENFERMERÍA EN EL HOSPITAL GENERAL DE OCCIDENTE (LUGAR JCSSA007066(HOSPITAL DE ZOQUIPAN), UBICADO EN EL MUNICIPIO DE ZAPOPAN, JALISCO.

CONTENIDO:
PLANTA ARQUITECTÓNICA NIVEL 1 ACABADOS EN MUEBLES DE ACERO INOXIDABLE

ESCALA:	FECHA:	CLAVE DE PLANO:
1:30	Junio 2026	ARQ-01



HOSPITAL GENERAL DE OCCIDENTE SIOP-E-SMA-OB-LP-0317-2026

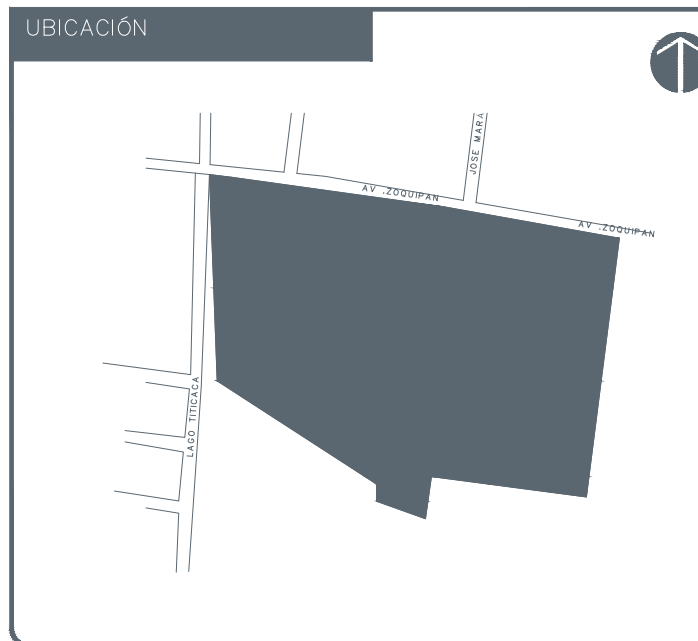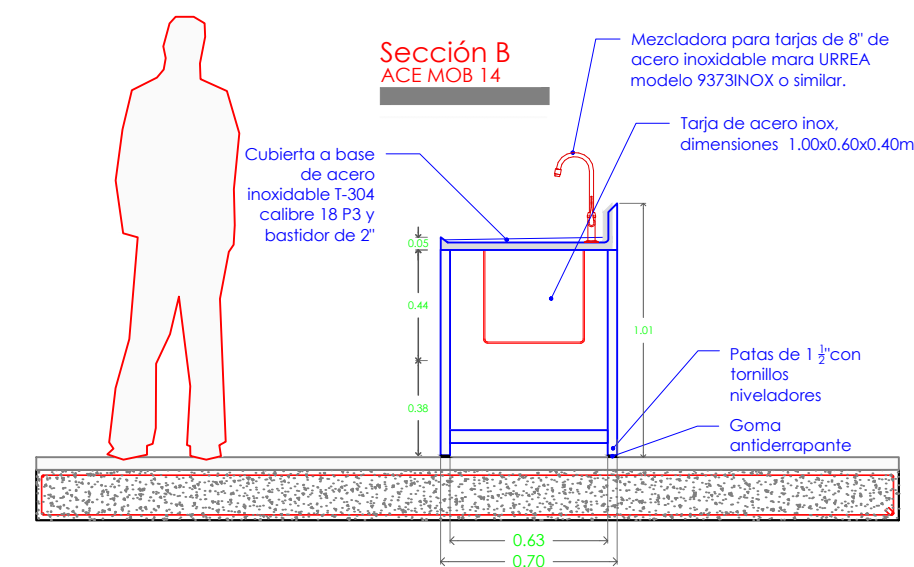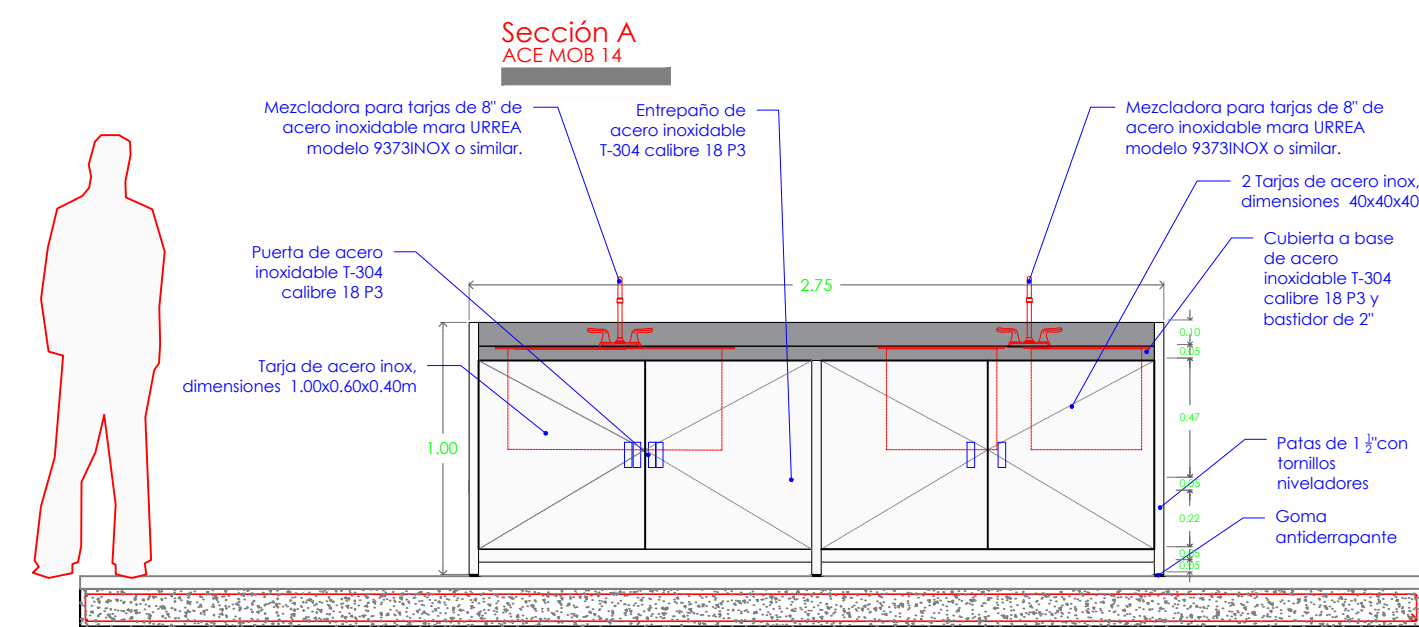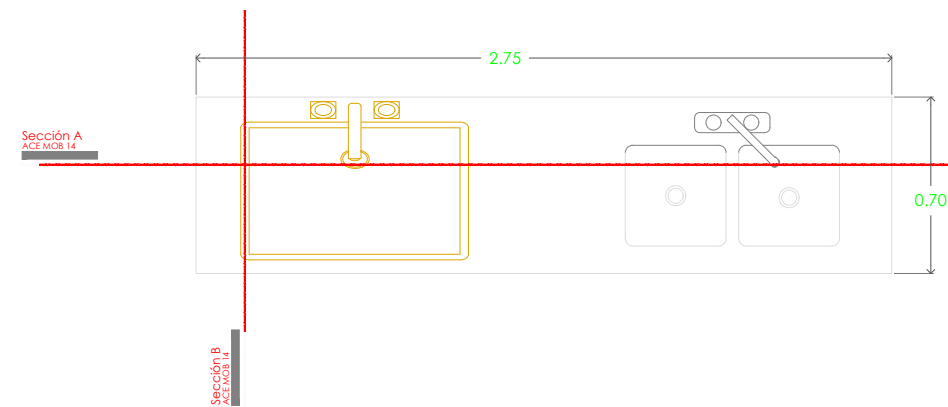

NOTAS:

VALIDACIÓN TÉCNICA	FECHA
Dr. Héctor Raúl Pérez Gómez Secretaría de Salud Jalisco	
Dr. Héctor Hugo Bravo Hernández Director General del OPD Servicios de Salud Jalisco	
Dr. Manuel Alejandro Barajas Zambrano Subdirector General Médico del OPD Servicios de Salud Jalisco	
Dr. Sergio Quintero Luce Coordinador de Salud Municipal de Secretaría de Salud Jalisco	

AUTORIZACIÓN:	
Mtro. David Miguel Zamora Bueno Secretario de Infraestructura y Obra Pública del Estado Jalisco	
Mtro. Joel Iván Zúñiga Gosálvez Director General de Proyectos de Ingeniería	

DATOS GENERALES

Localización: Av. Zoquipan 105, Seattle, CP 4517, Zapopan, Jalisco.

PROYECTO:

REHABILITACIÓN DEL ÁREA DE TRABAJOS DE ENFERMERÍA EN EL HOSPITAL GENERAL DE OCCIDENTE CLUES JCSA007066(HOSPITAL DE ZOQUIPAN), UBICADO EN EL MUNICIPIO DE ZAPOPAN, JALISCO.


CONTENIDO:

PLANTA ARQUITECTONICA NIVEL 1 ACABADOS
EN MUEBLES DE ACERO INOXIDABLE

ESCALA:	FECHA:	CLAVE DE PLAN:
1:30	Junio 2026	ARQ-01



HOSPITAL GENERAL DE OCCIDENTE SIOP-E-SMA-OB-LP-0317-2026

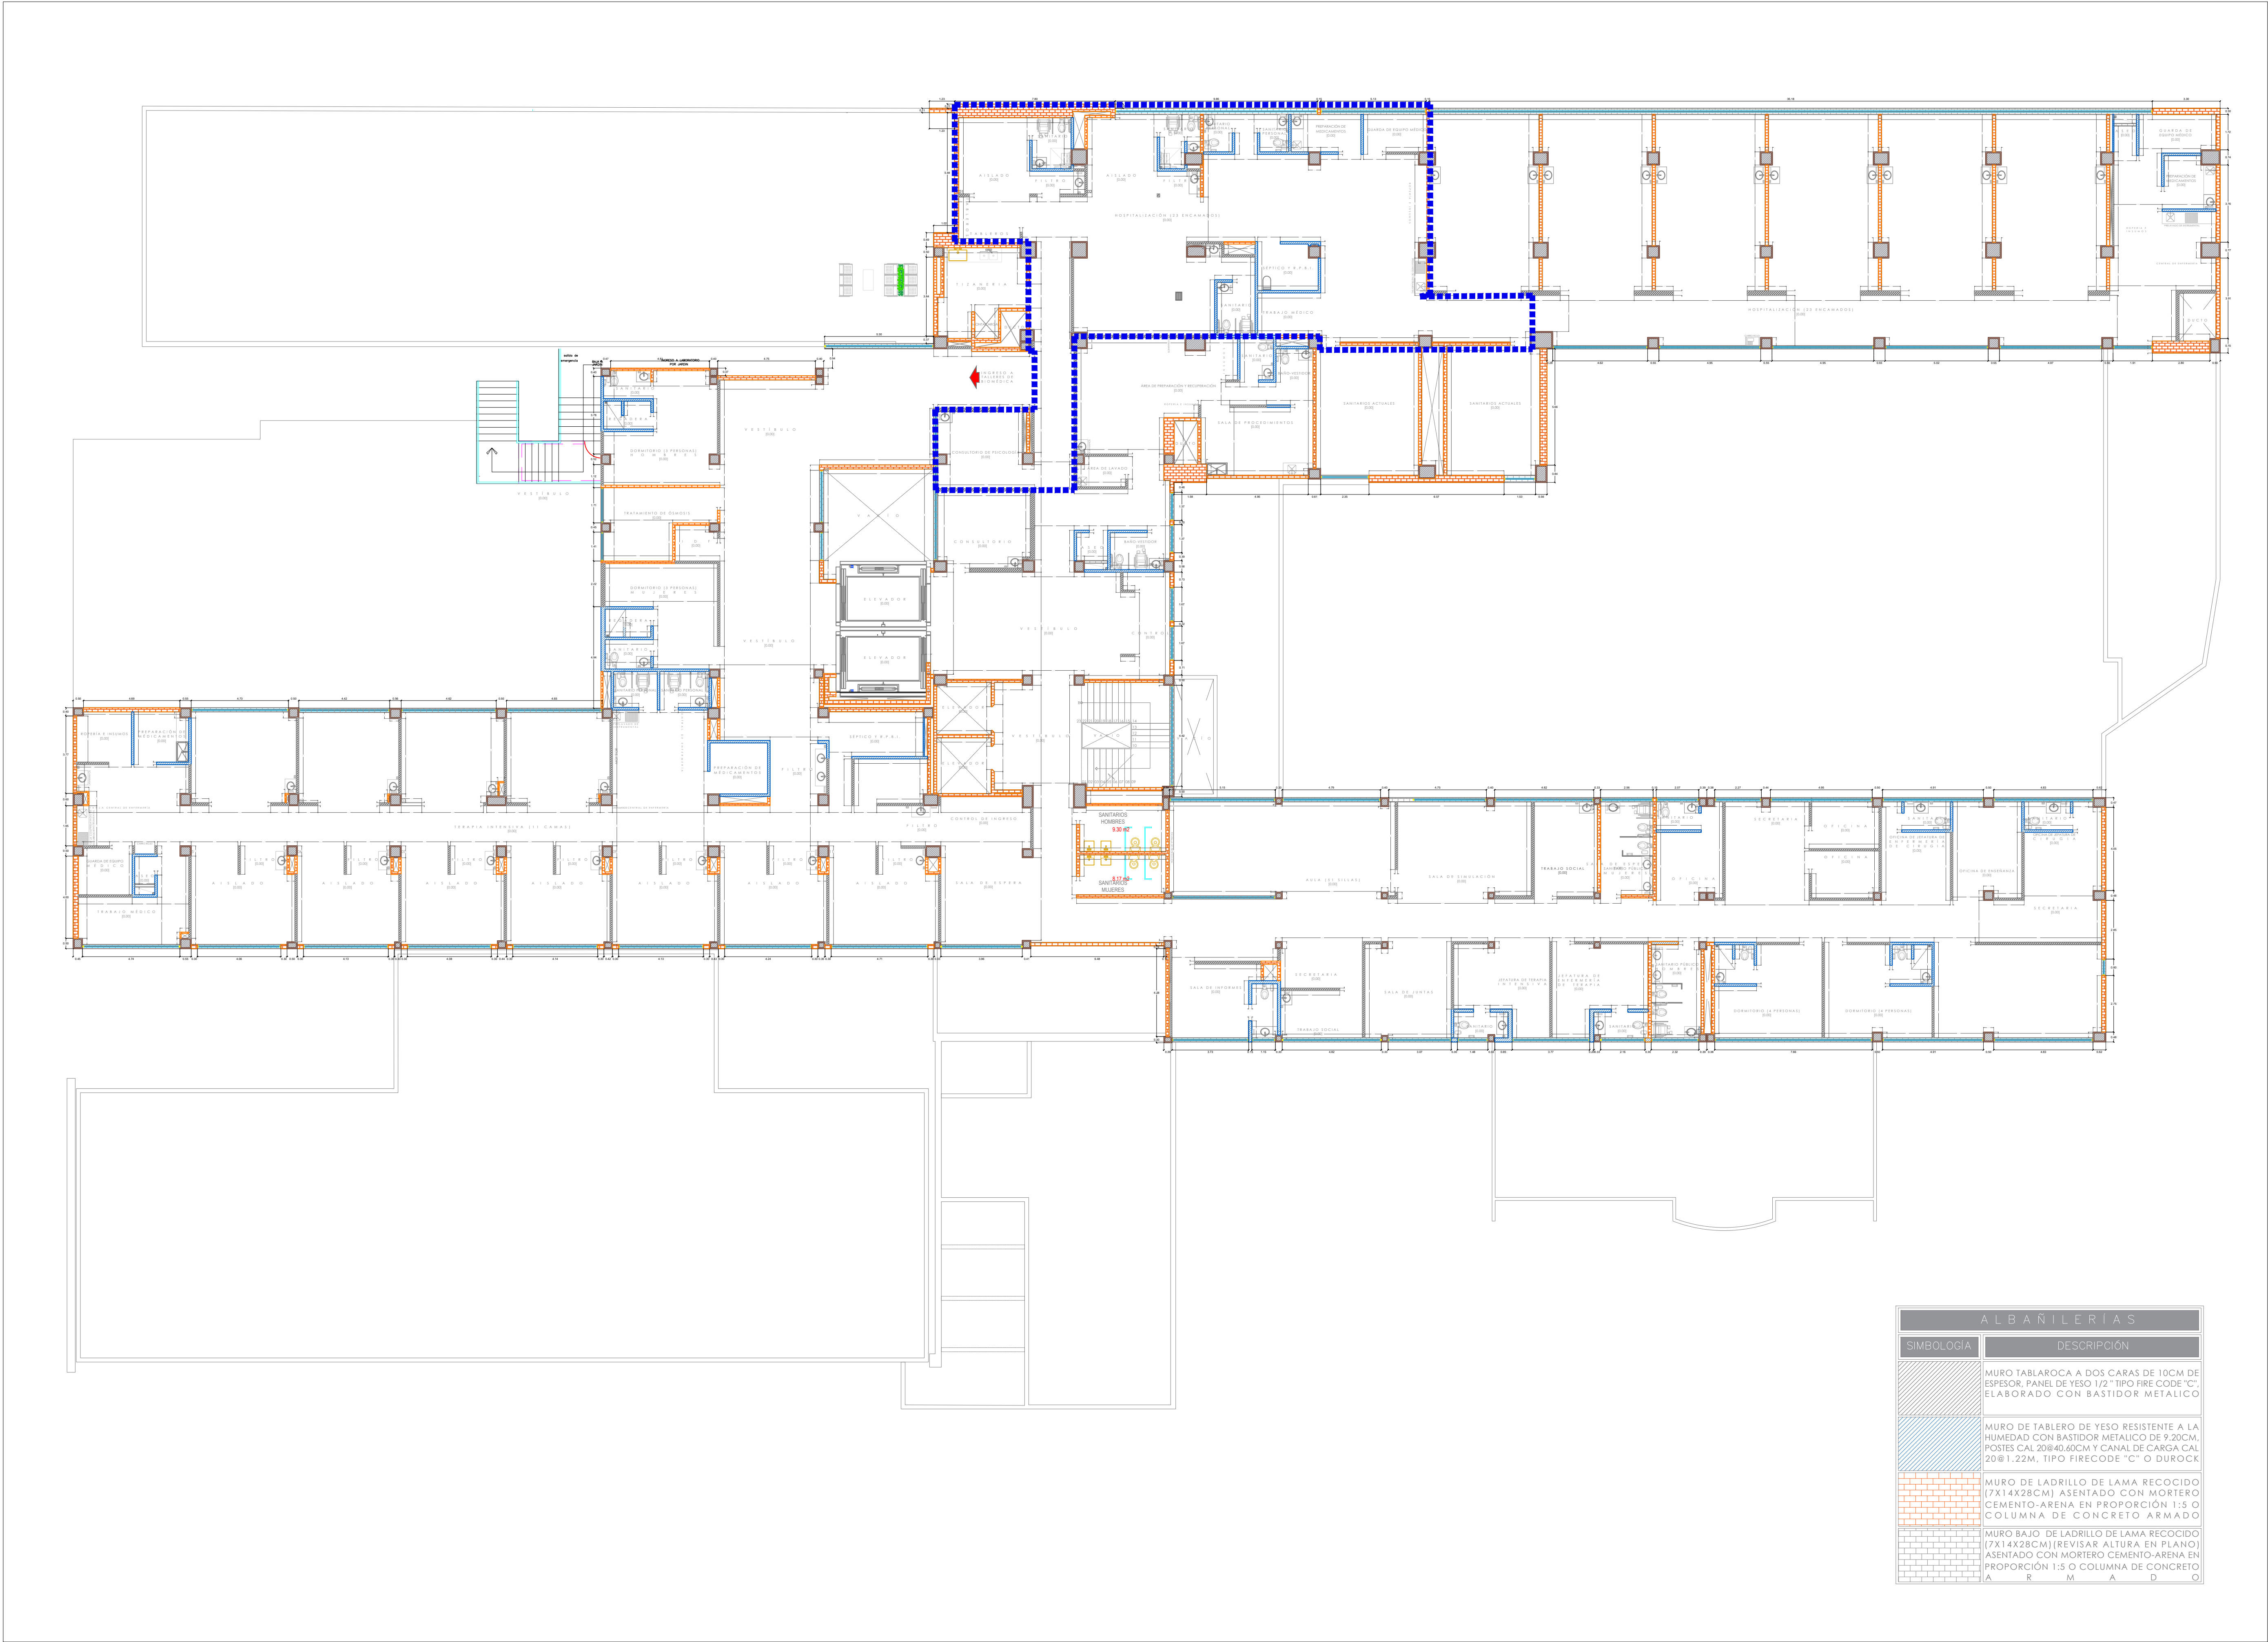


ALBAÑILERÍAS	
SIMBOLOGÍA	DESCRIPCIÓN
	MURO TABLAROCA A DOS CARAS DE 10CM DE ESPESOR, PANEL DE YESO 1/2" TIPO FIRE CODE "C", ELABORADO CON BASTIDOR METALICO
	MURO DE TABLERO DE YESO RESISTENTE A LA HUMEDAD CON BASTIDOR METALICO DE 9.20CM, POSTES CAL 208/40.60CM Y CANAL DE CARGA CAL 208/1.22M, TIPO FIRECODE "C" O DUROCK
	MURO DE LADRILLO DE LAMA RECOCIDO (7X14X28CM) ASENTADO CON MORTERO CEMENTO-ARENA EN PROPORCIÓN 1:5 O COLUMNA DE CONCRETO ARMADO
	MURO BAJO DE LADRILLO DE LAMA RECOCIDO (7X14X28CM) (REVISAR ALTURA EN PLANO) ASENTADO CON MORTERO CEMENTO-ARENA EN PROPORCIÓN 1:5 O COLUMNA DE CONCRETO ARMADO

HOSPITAL GENERAL DE OCCIDENTE SIOP-E-SMA-OB-LP-0317-2026



JALISCO
GOBIERNO DEL ESTADO

UBICACIÓN

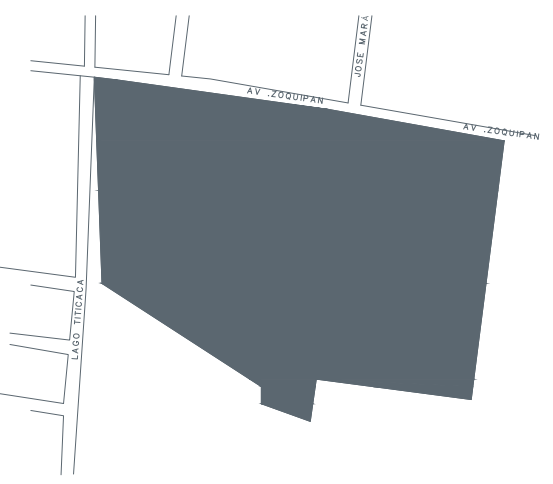

NOTAS:

VALIDACIÓN TÉCNICA	Realizado	
Dr. Héctor Raúl Pérez Gómez Secretario de Salud Jalisco		
Dr. Héctor Hugo Bravo Hernández Director General del OPD Servicios de Salud Jalisco		
Dr. Manuel Alejandro Barajas Zambrano Subdirector General Médico del OPD Servicios de Salud Jalisco		
Dr. Sergio Quintero Luce Coordinador de Salud Municipal de Secretaría de Salud Jalisco		
AUTORIZACIÓN:		
Mtro. David Miguel Zamora Buena Secretario de Infraestructura y Obra Pública del Estado de Jalisco		
Mtro. Joel Iván Zúñiga Gosalvez Director General de Proyectos de Ingeniería		
DATOS GENERALES		
Localización: Av. Zoquipan 105, Seattle, CP 4517, Zapopan, Jalisco.		
PROYECTO:		
REHABILITACIÓN DEL ÁREA DE TRABAJOS DE ENFERMERÍA EN EL HOSPITAL GENERAL DE OCCIDENTE QUES JCSA007066(HOSPITAL DE ZOQUIPAN), UBICADO EN EL MUNICIPIO DE ZAPOPAN, JALISCO.		
CONTENIDO:		
PLANTA ARQUITECTÓNICA DE NIVEL 1 ALBAÑILERÍAS		
ESCALA:	FECHA:	CLAVE DE PLANO:
1:150	Junio 2026	ARQ-01




Infraestructura y Obra Pública



JALISCO
GOBIERNO DEL ESTADO

UBICACIÓN

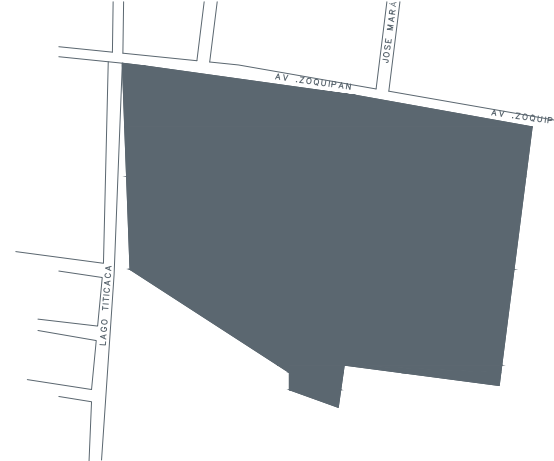

NOTAS:

VALIDACIÓN TÉCNICA

Revisado

Dr. Héctor Raúl Pérez Gómez
Secretario de Salud Jalisco

Dr. Héctor Hugo Bravo Hernández
Director General del OPD Servicios de Salud Jalisco

Dr. Manuel Alejandro Barajas Zambrano
Subdirector General Médico del OPD Servicios de Salud Jalisco

Dr. Sergio Quintero Luce
Coordinador de Salud Municipal de Secretaría de Salud Jalisco

AUTORIZACIÓN:

Mtro. David Miguel Zamora Bueno
Secretario de Infraestructura y Obra Pública del Estado de Jalisco

Mtro. Joel Iván Zúñiga Gosálvez
Director General de Proyectos de Ingeniería

DATOS GENERALES

Localización: Av. Zoquipan 105, Seattle, CP 4517, Zapopan, Jalisco.

PROYECTO:

REHABILITACIÓN DEL ÁREA DE TRABAJOS DE ENFERMERÍA EN EL HOSPITAL GENERAL DE OCCIDENTE QUIJES JCSA007066(HOSPITAL DE ZOQUIPAN), UBICADO EN EL MUNICIPIO DE ZAPOPAN, JALISCO.

CONTENIDO:

DETALLES DE ALBAÑILERÍA

ESCALA:

1:50

FECHA:

Junio 2026





CLAVE DE PLANO:


ARQ-01



Infraestructura y Obra Pública

HOSPITAL GENERAL DE OCCIDENTE SIOP-E-SMA-OB-LP-0317-2026

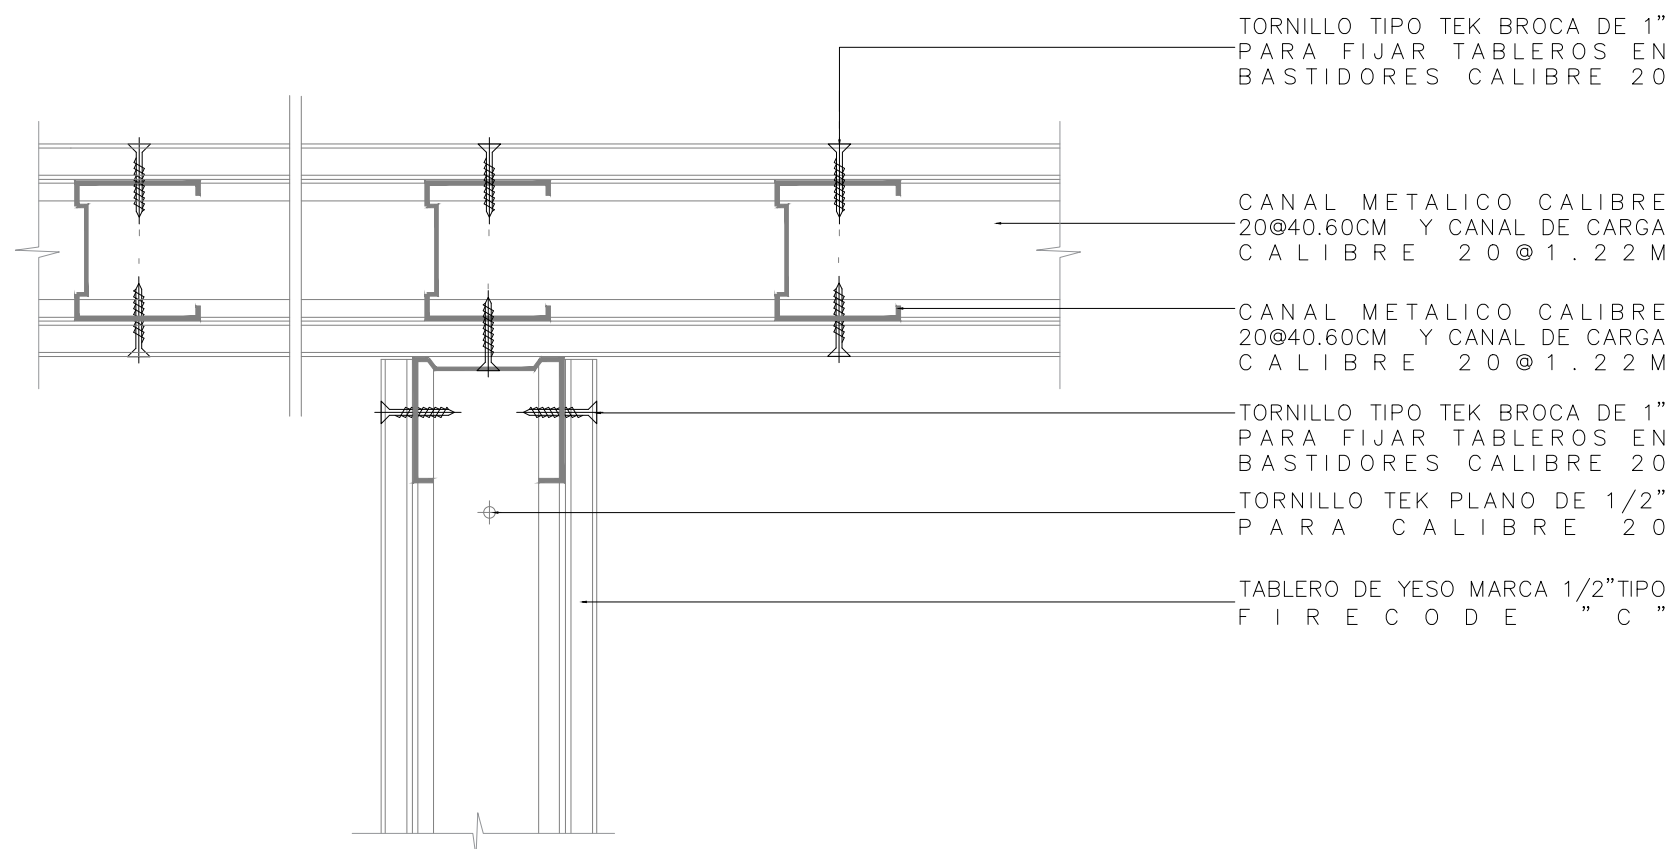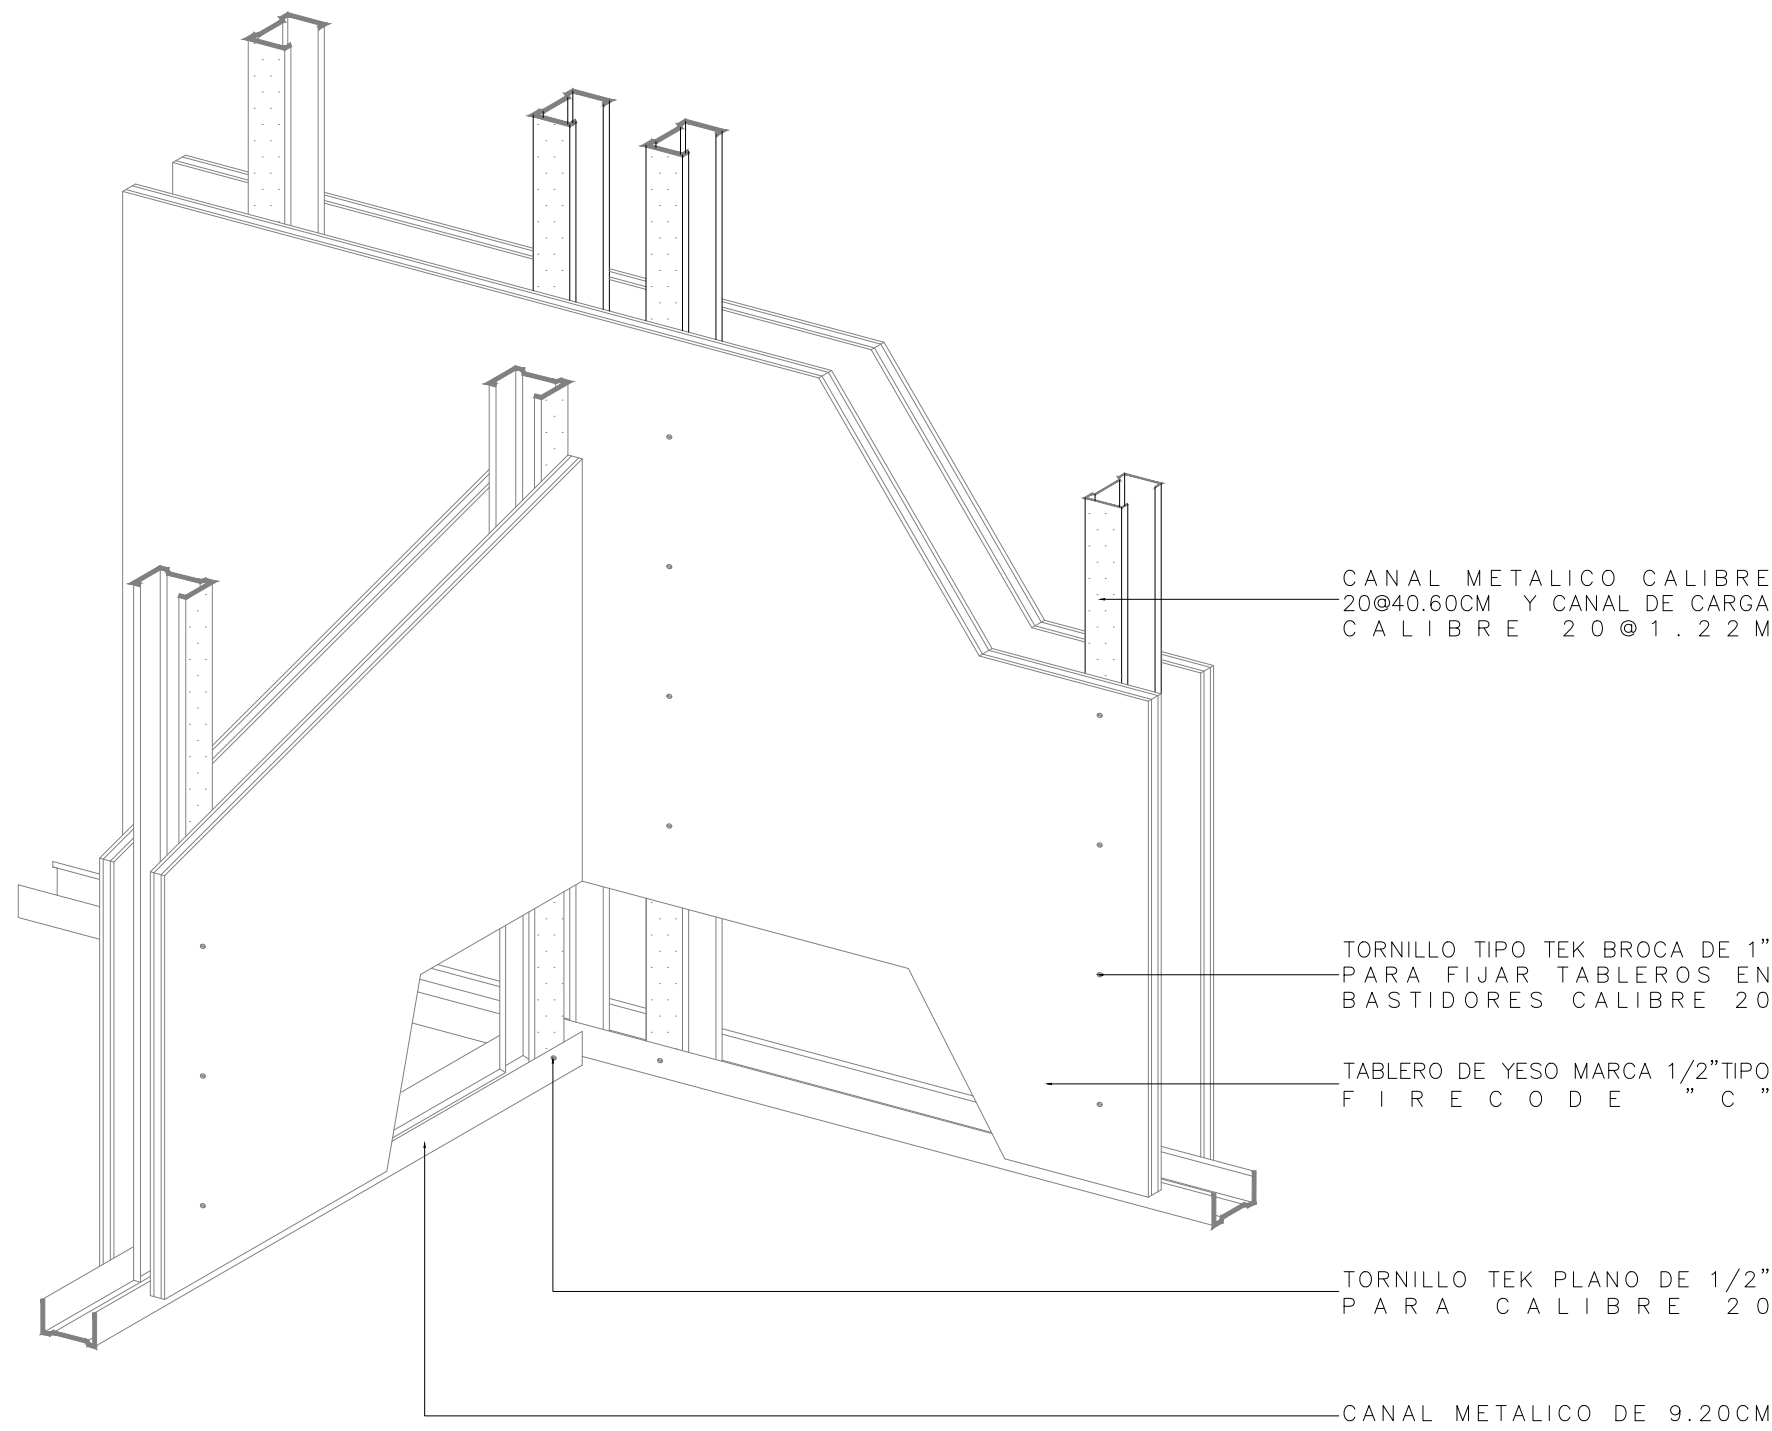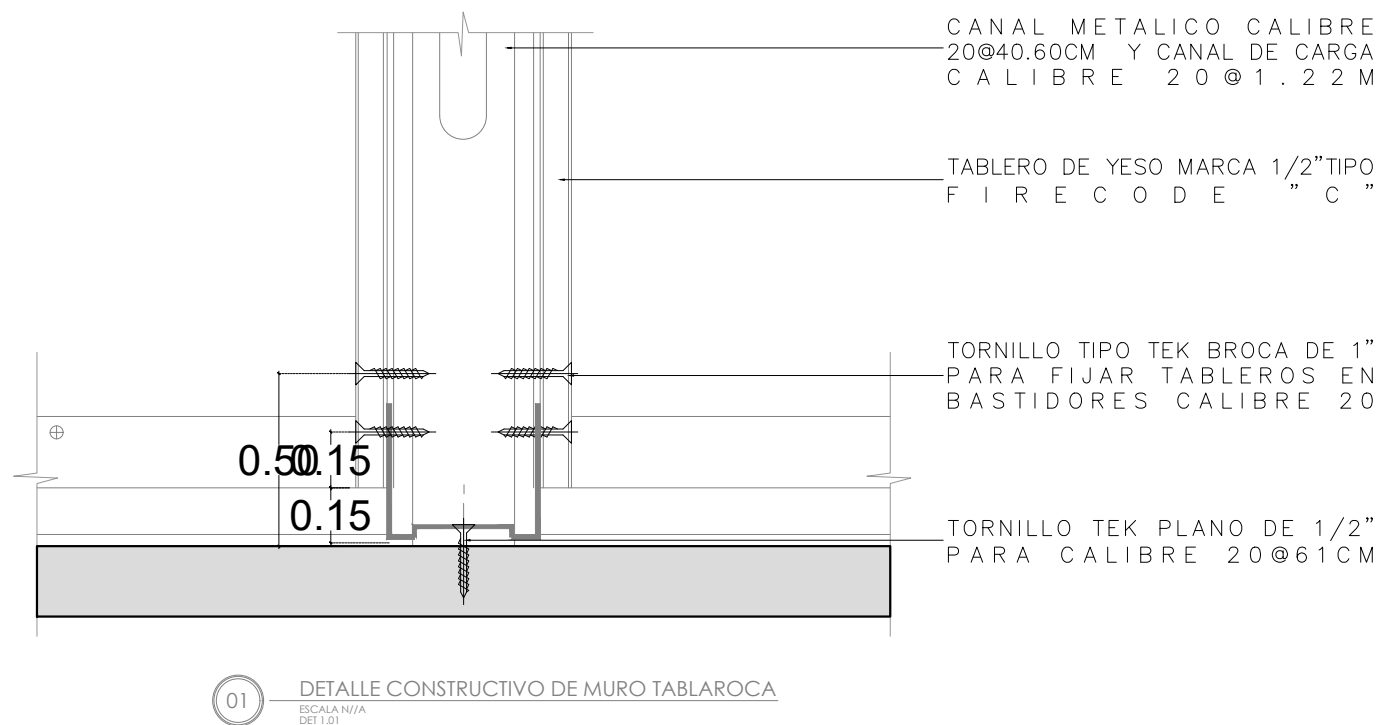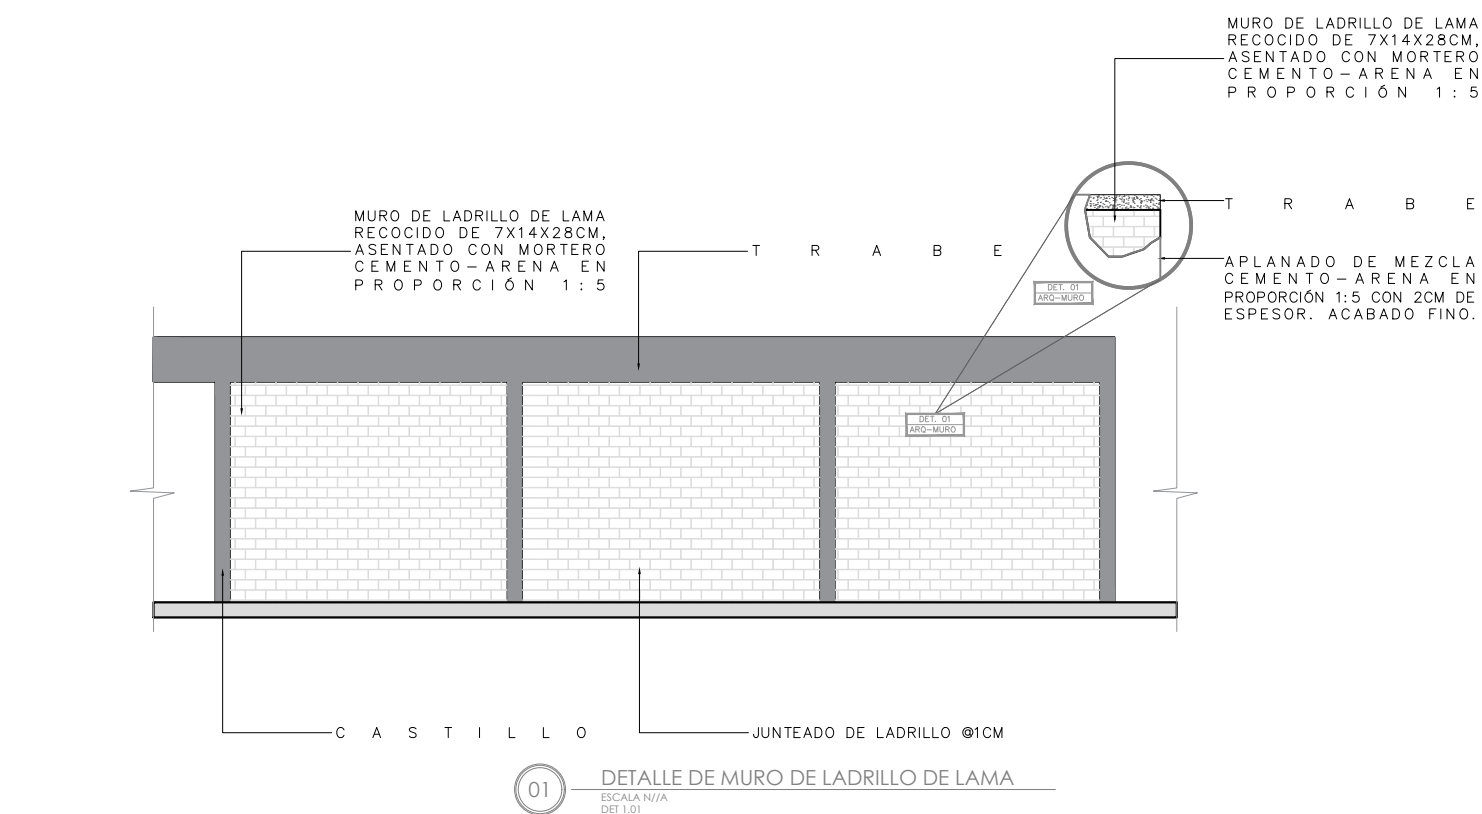

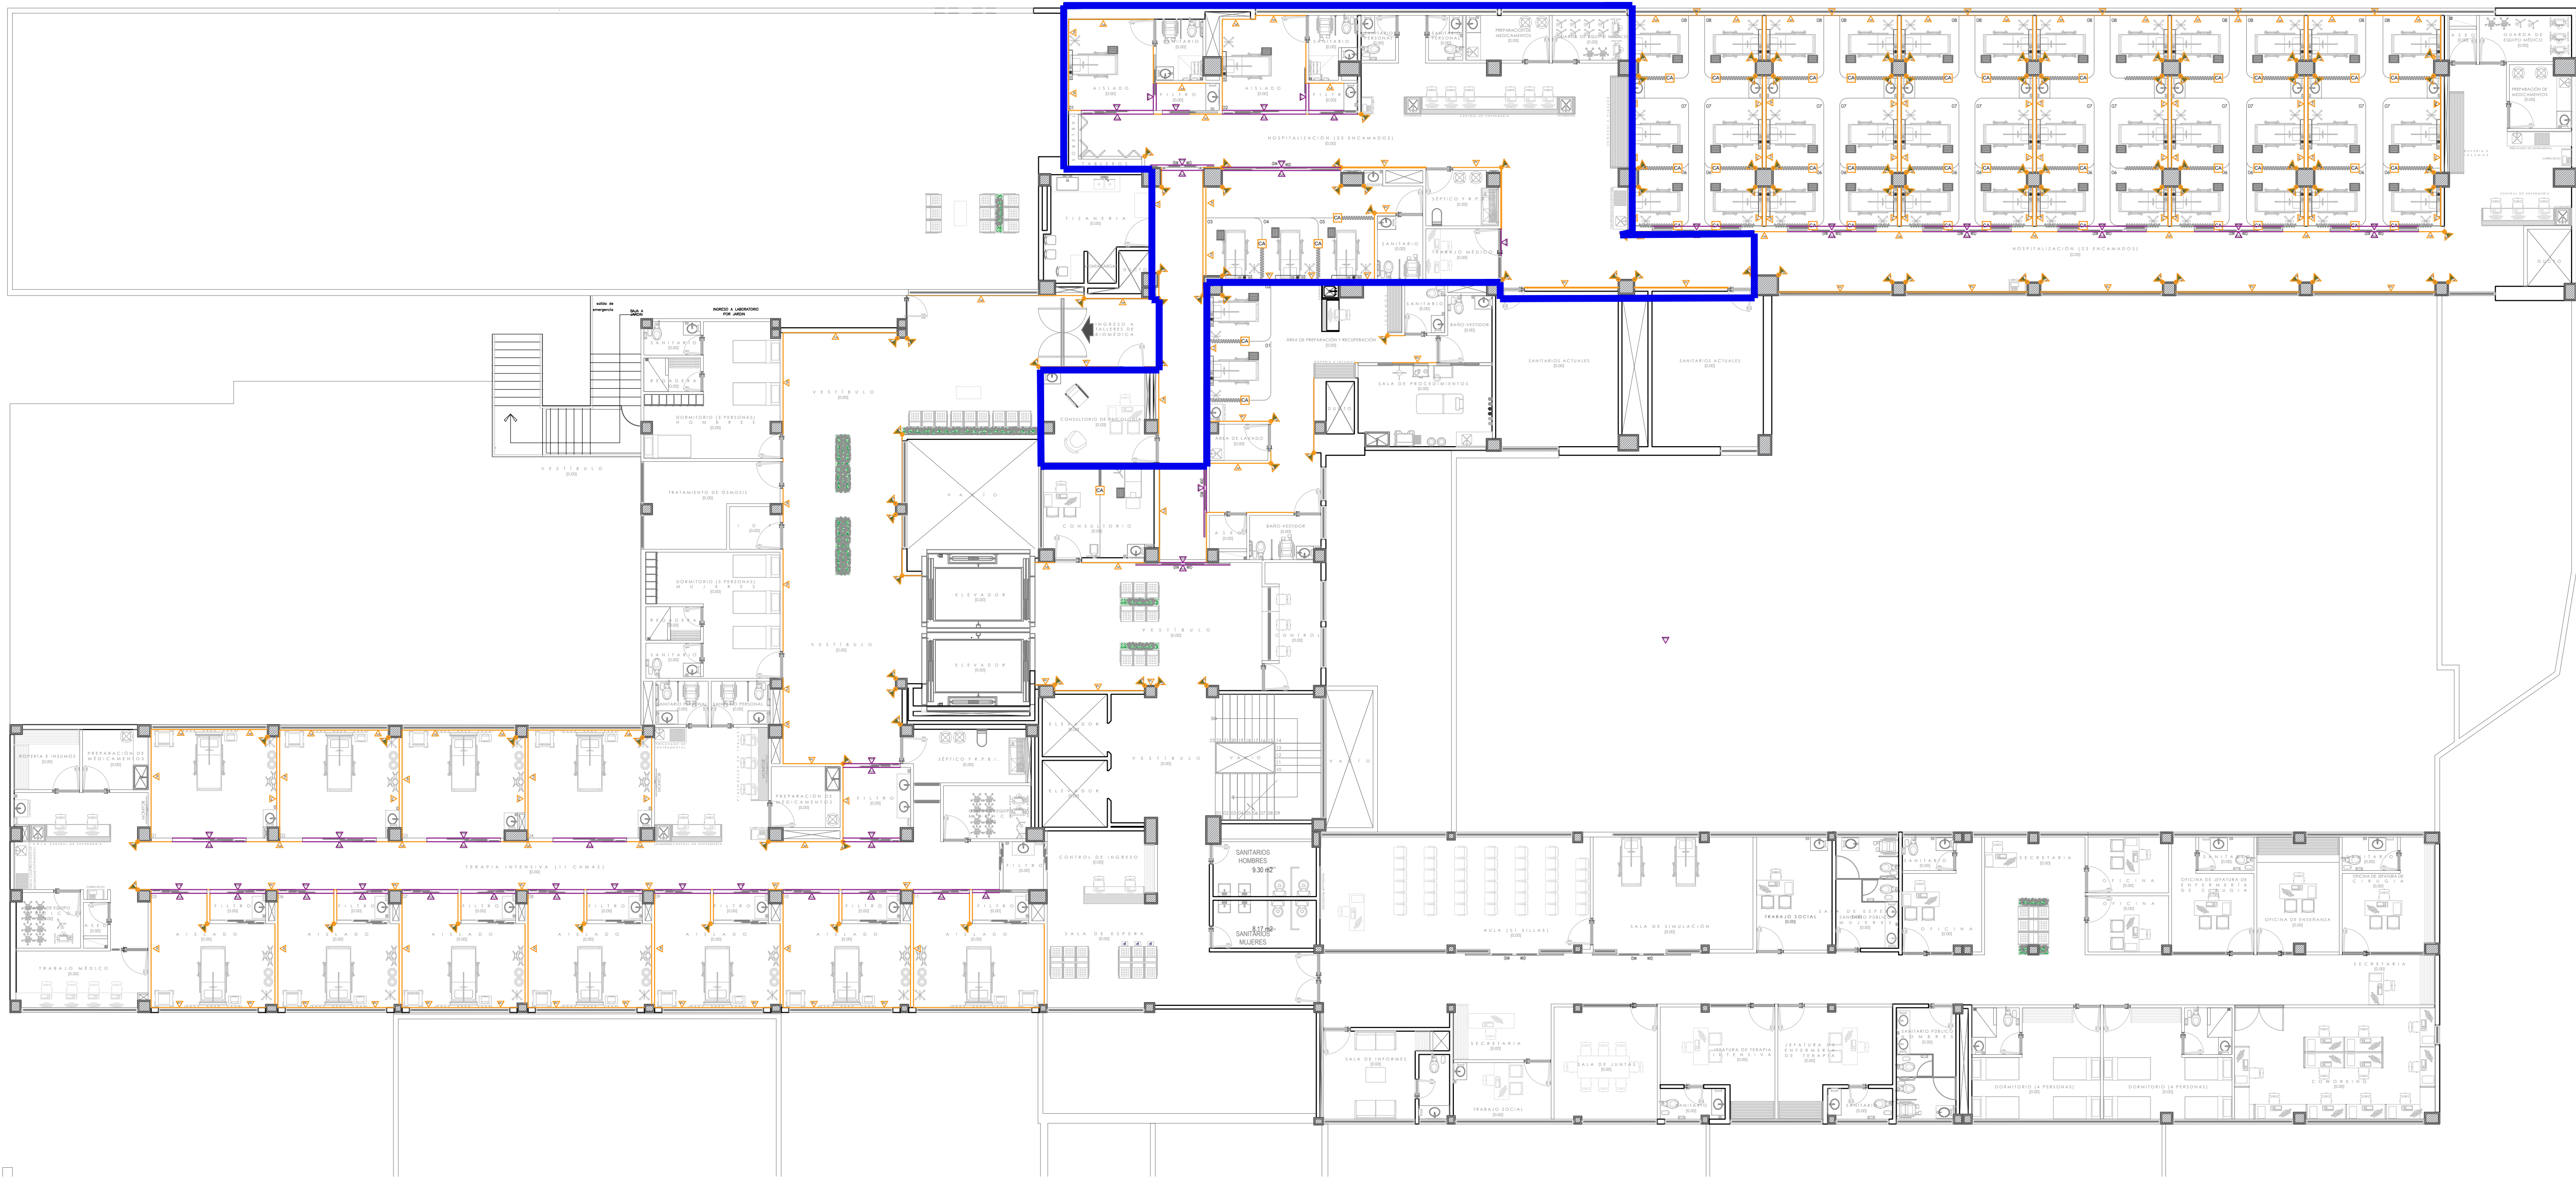

PROTECCIÓN CONTRA CAMILLAS Y CORTINAS



PROTECCIONES CONTRA IMPACTO DE CAMILLA
PROTECCIÓN CONTRA IMPACTO, MODELO AEI/1600-I, IPC. A BASE DE CLIP DE ALUMINIO Y FUNDA EXTRUIDA DE PVC. 152MM DE ALTO, 25MM DE ANCHO DE 3.66M COLOR SLATE, SUMINISTRO DE PROTECCIÓN CON BUMPER Y FUNDA, TRAMOS DE 3.66 ML COLOR SLATE




ESQUINEROS
ESQUINERO A BASE DE RIEL CONTINUO DE ALUMINIO Y CUBIERTA VINÍLICA ALTO IMPACTO, H=1.20 M, 50 MM POR CARA, MARCA: ULTRABANNER, MODELO: RVHS- 605B, COLOR: S.M.A., TAPAS SUPERIOR E INFERIOR






CORTINA ANTIBACTERIANA MARCA AEI HEALTH CURTAIN CON MALLA EN LA PARTE SUPERIOR DE 30CM, INCLUYE: 15% DE HOLGURA, RIEL DE ALUMINIO CON PINTURA ELECTROESTÁTICA BLANCA, CORREDERAS MODELO SURE CHECK Y TAPA FINAL. COLOR AZUL




PROTECCIONES CONTRA IMPACTO DE CAMILLA ALUMINIO

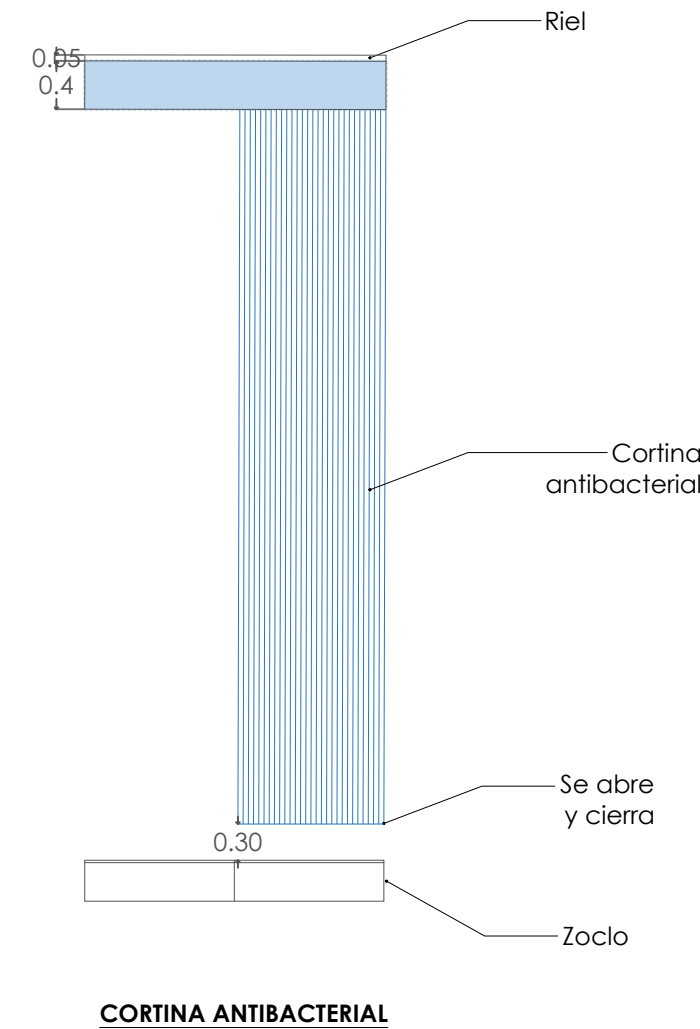

DETALLE DE PROTECCIONES CONTRA IMPACTO DE CAMILLA

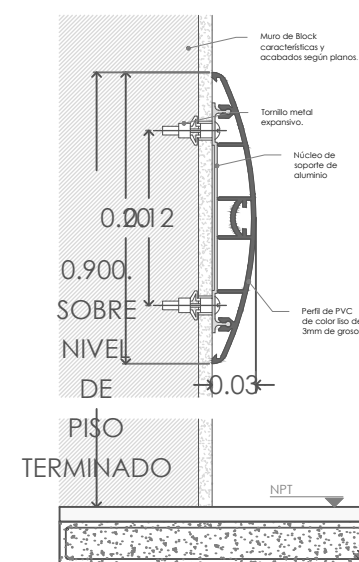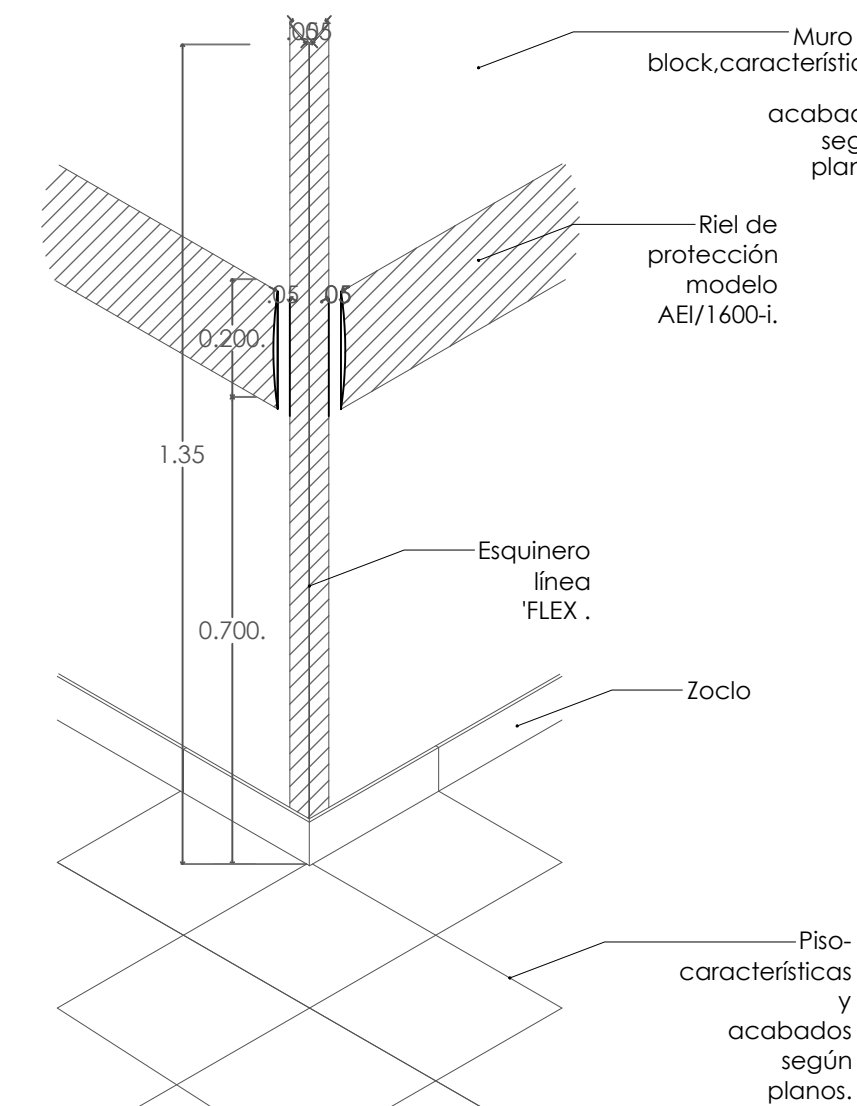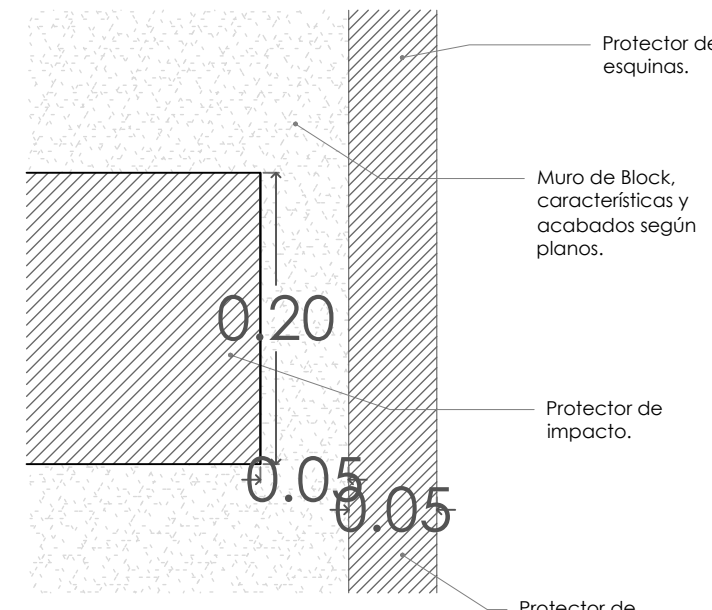


DETALLE DE PROTECCIONES CONTRA IMPACTO DE CAMILLA

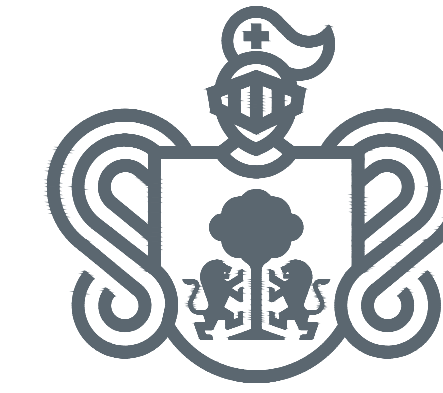

JALISCO
GOBIERNO DEL ESTADO

UBICACIÓN

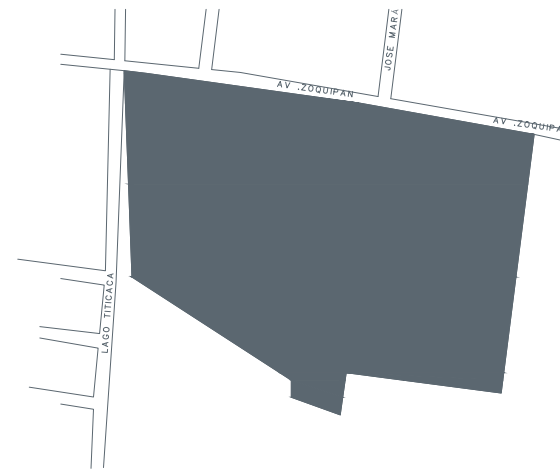

NOTAS:

VALIDACIÓN TÉCNICA

VALIDA

Dr. Héctor Raúl Pérez Gómez
Secretario de Salud Jalisco

Dr. Héctor Hugo Bravo Hernández
Director General del OPD Servicios de Salud Jalisco

Dr. Manuel Alejandro Barajas Zambrano
Subdirector General Médico del OPD Servicios de Salud Jalisco

Dr. Sergio Quintero Luce
Coordinador de Salud Municipal de Secretaría de Salud Jalisco

AUTORIZACIÓN:

Mtro. David Miguel Zamora Bueno
Secretario de Infraestructura y Obra Pública del Estado de Jalisco

Mtro. Joel Iván Zúñiga Gosalvez
Director General de Proyectos de Ingeniería

DATOS GENERALES

Localización: Av. Zoquipan 105, Seattle, CP 4517, Zapopan, Jalisco.

PROYECTO:

REHABILITACIÓN DEL AREA DE TRABAJOS DE ENFERMERIA EN EL HOSPITAL GENERAL DE OCCIDENTE CLUES JCSSA007066(HOSPITAL DE ZOQUIPAN), UBICADO EN EL MUNICIPIO DE ZAPOPAN, JALISCO.

CONTENIDO:

GCC Y CORTINAS ANTIBACTERIALES
Primer Nivel

ESCALA:

ESC: 1:150

FECHA:

Junio 2026


CLAVE DE PLANO:

GCC-01




Infraestructura y Obra Pública


HOSPITAL GENERAL DE OCCIDENTE SIOP-E-SMA-OB-LP-0317-2026

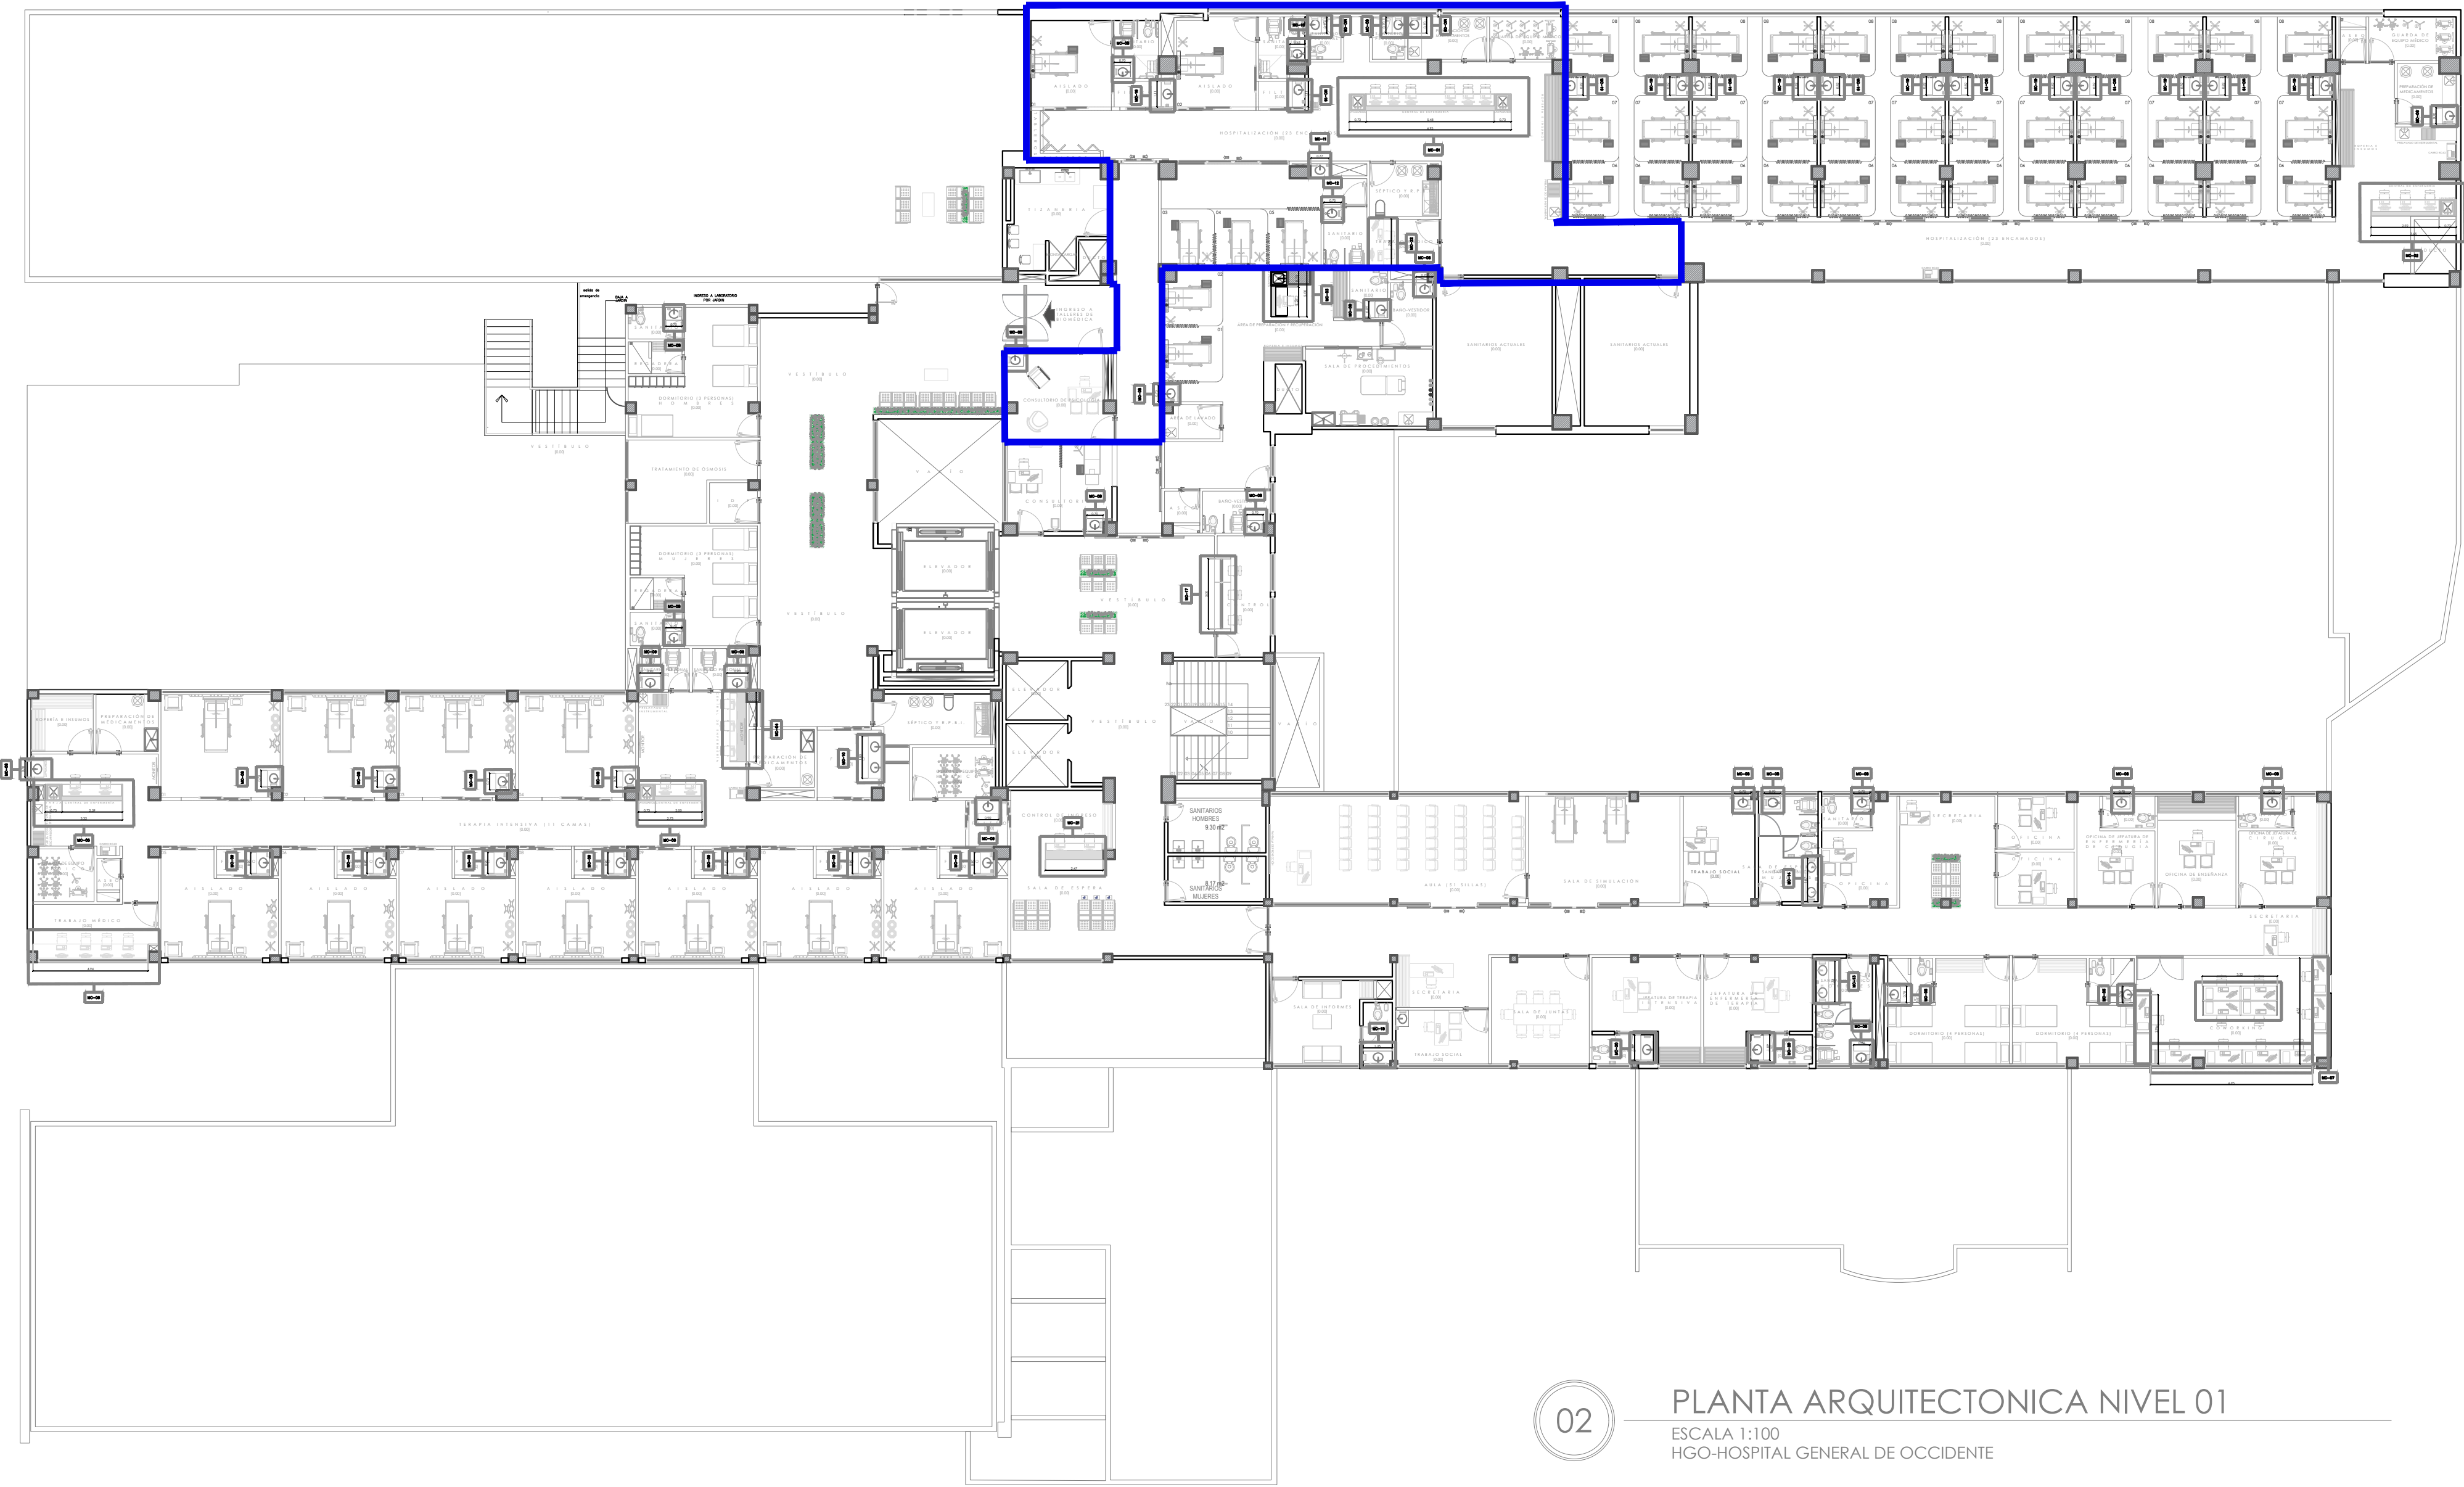


MC-01

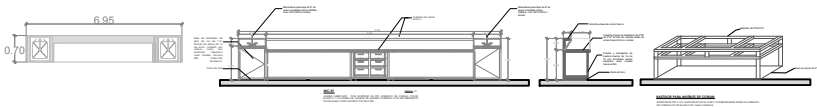


MC-02

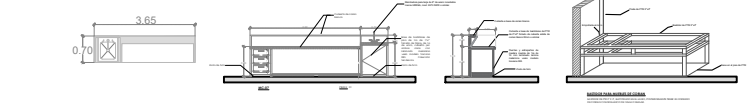


MC-03

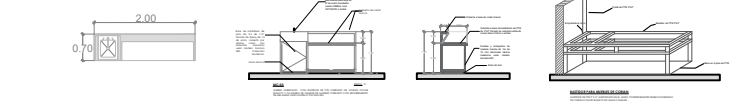


MC-04

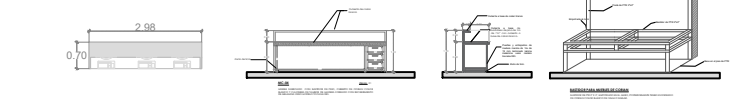


MC-05

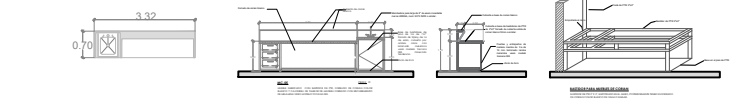

MC-06

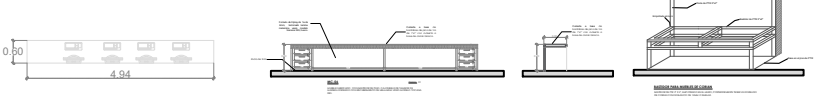


MC-07

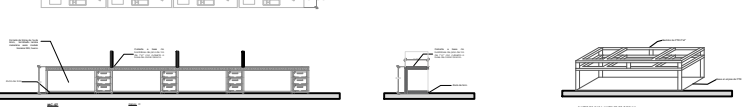


MC-08



MC-09

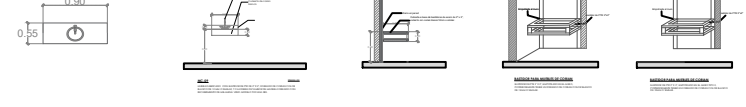

MC-10

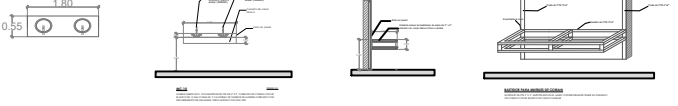


MC-11




MC-12




MC-13

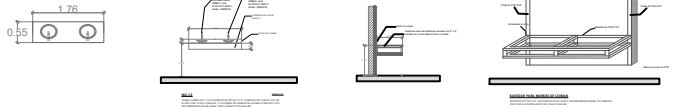


MC-14

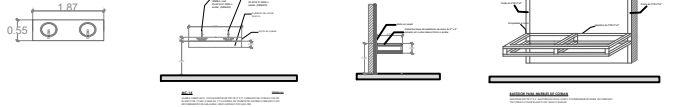


MC-15

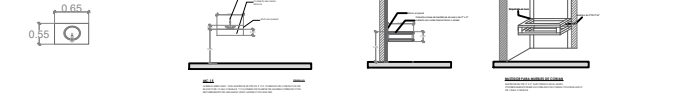


MC-16

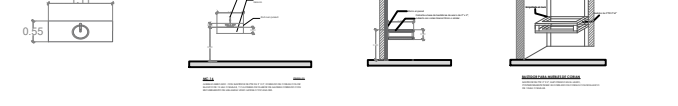

MC-17

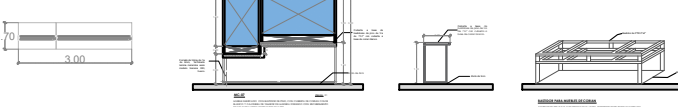

MC-18

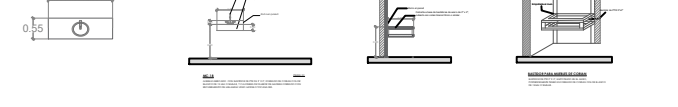


MC-19




MC-20



MC-21

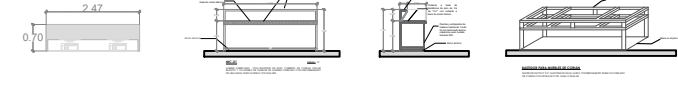

MC-22

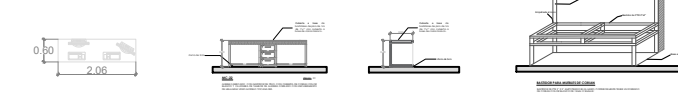


MOBILIARIO CORIAN

HOSPITAL GENERAL DE OCCIDENTE SIOP-E-SMA-OB-LP-0317-2026



JALISCO
GOBIERNO DEL ESTADO

UBICACIÓN

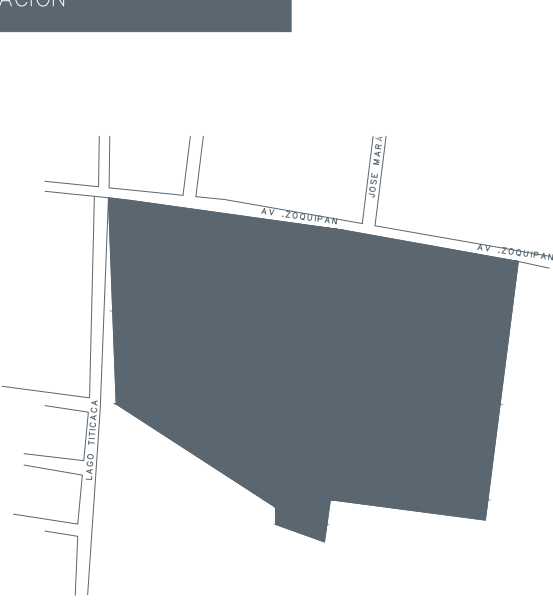

NOTAS:

VALIDACIÓN TÉCNICA	Valida
Dr. Héctor Raúl Pérez Gómez Secretario de Salud Jalisco	
Dr. Héctor Hugo Bravo Hernández Director General del OPD Servicios de Salud Jalisco	
Dr. Manuel Alejandro Barajas Zambrano Subdirector General Médico del OPD Servicios de Salud Jalisco	
Dr. Sergio Quintero Luce Coordinador de Salud Municipal de Secretaría de Salud Jalisco	

AUTORIZACIÓN:

Mtro. David Miguel Zamora Buena
Secretario de Infraestructura y Obra Pública del Estado de Jalisco

Mtro. Joel Iván Zúñiga Gosalvez
Director General de Proyectos de Ingeniería

DATOS GENERALES

Localización: Av. Zoquipan 105, Seattle, CP 4517, Zapopan, Jalisco.

PROYECTO:


REHABILITACIÓN DEL ÁREA DE TRABAJOS DE ENFERMERÍA EN EL HOSPITAL GENERAL DE OCCIDENTE CLUES JCSSA007066(HOSPITAL DE ZOQUIPAN), UBICADO EN EL MUNICIPIO DE ZAPOPAN, JALISCO.

CONTENIDO:

MOBILIARIO DE CORIAN
Primer Nivel

ESCALA:	FECHA:	CLAVE DE PLANO:
ESC: 1:150	Junio 2026	MC-01



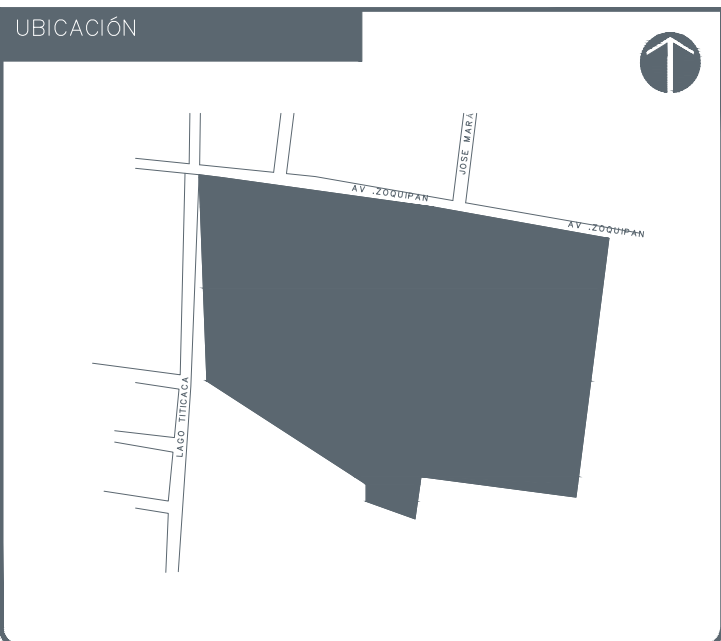

Dr. Héctor Raúl Pérez Gómez
Secretario de Salud Jalisco

--	--

AUTORIZACIÓN:

--


Localización: Av. Zoquipan 105, Seattle, CP 4517,
Zapopan, Jalisco.


REHABILITACIÓN DEL ÁREA DE TRABAJOS DE ENFERMERÍA EN EL HOSPITAL GENERAL DE OCCIDENTE CLUES JCSSA007066(HOSPITAL DE ZOQUIPAN), UBICADO EN EL MUNICIPIO DE ZAPOPAN, JALISCO.

PLANTA ARQUITECTONICA NIVEL 1 ACABADOS MUROS


1:150	Junio 2026	ARQ-01
-------	------------	--------

Junio 2026	ARQ-01
------------	--------

ARQ-01

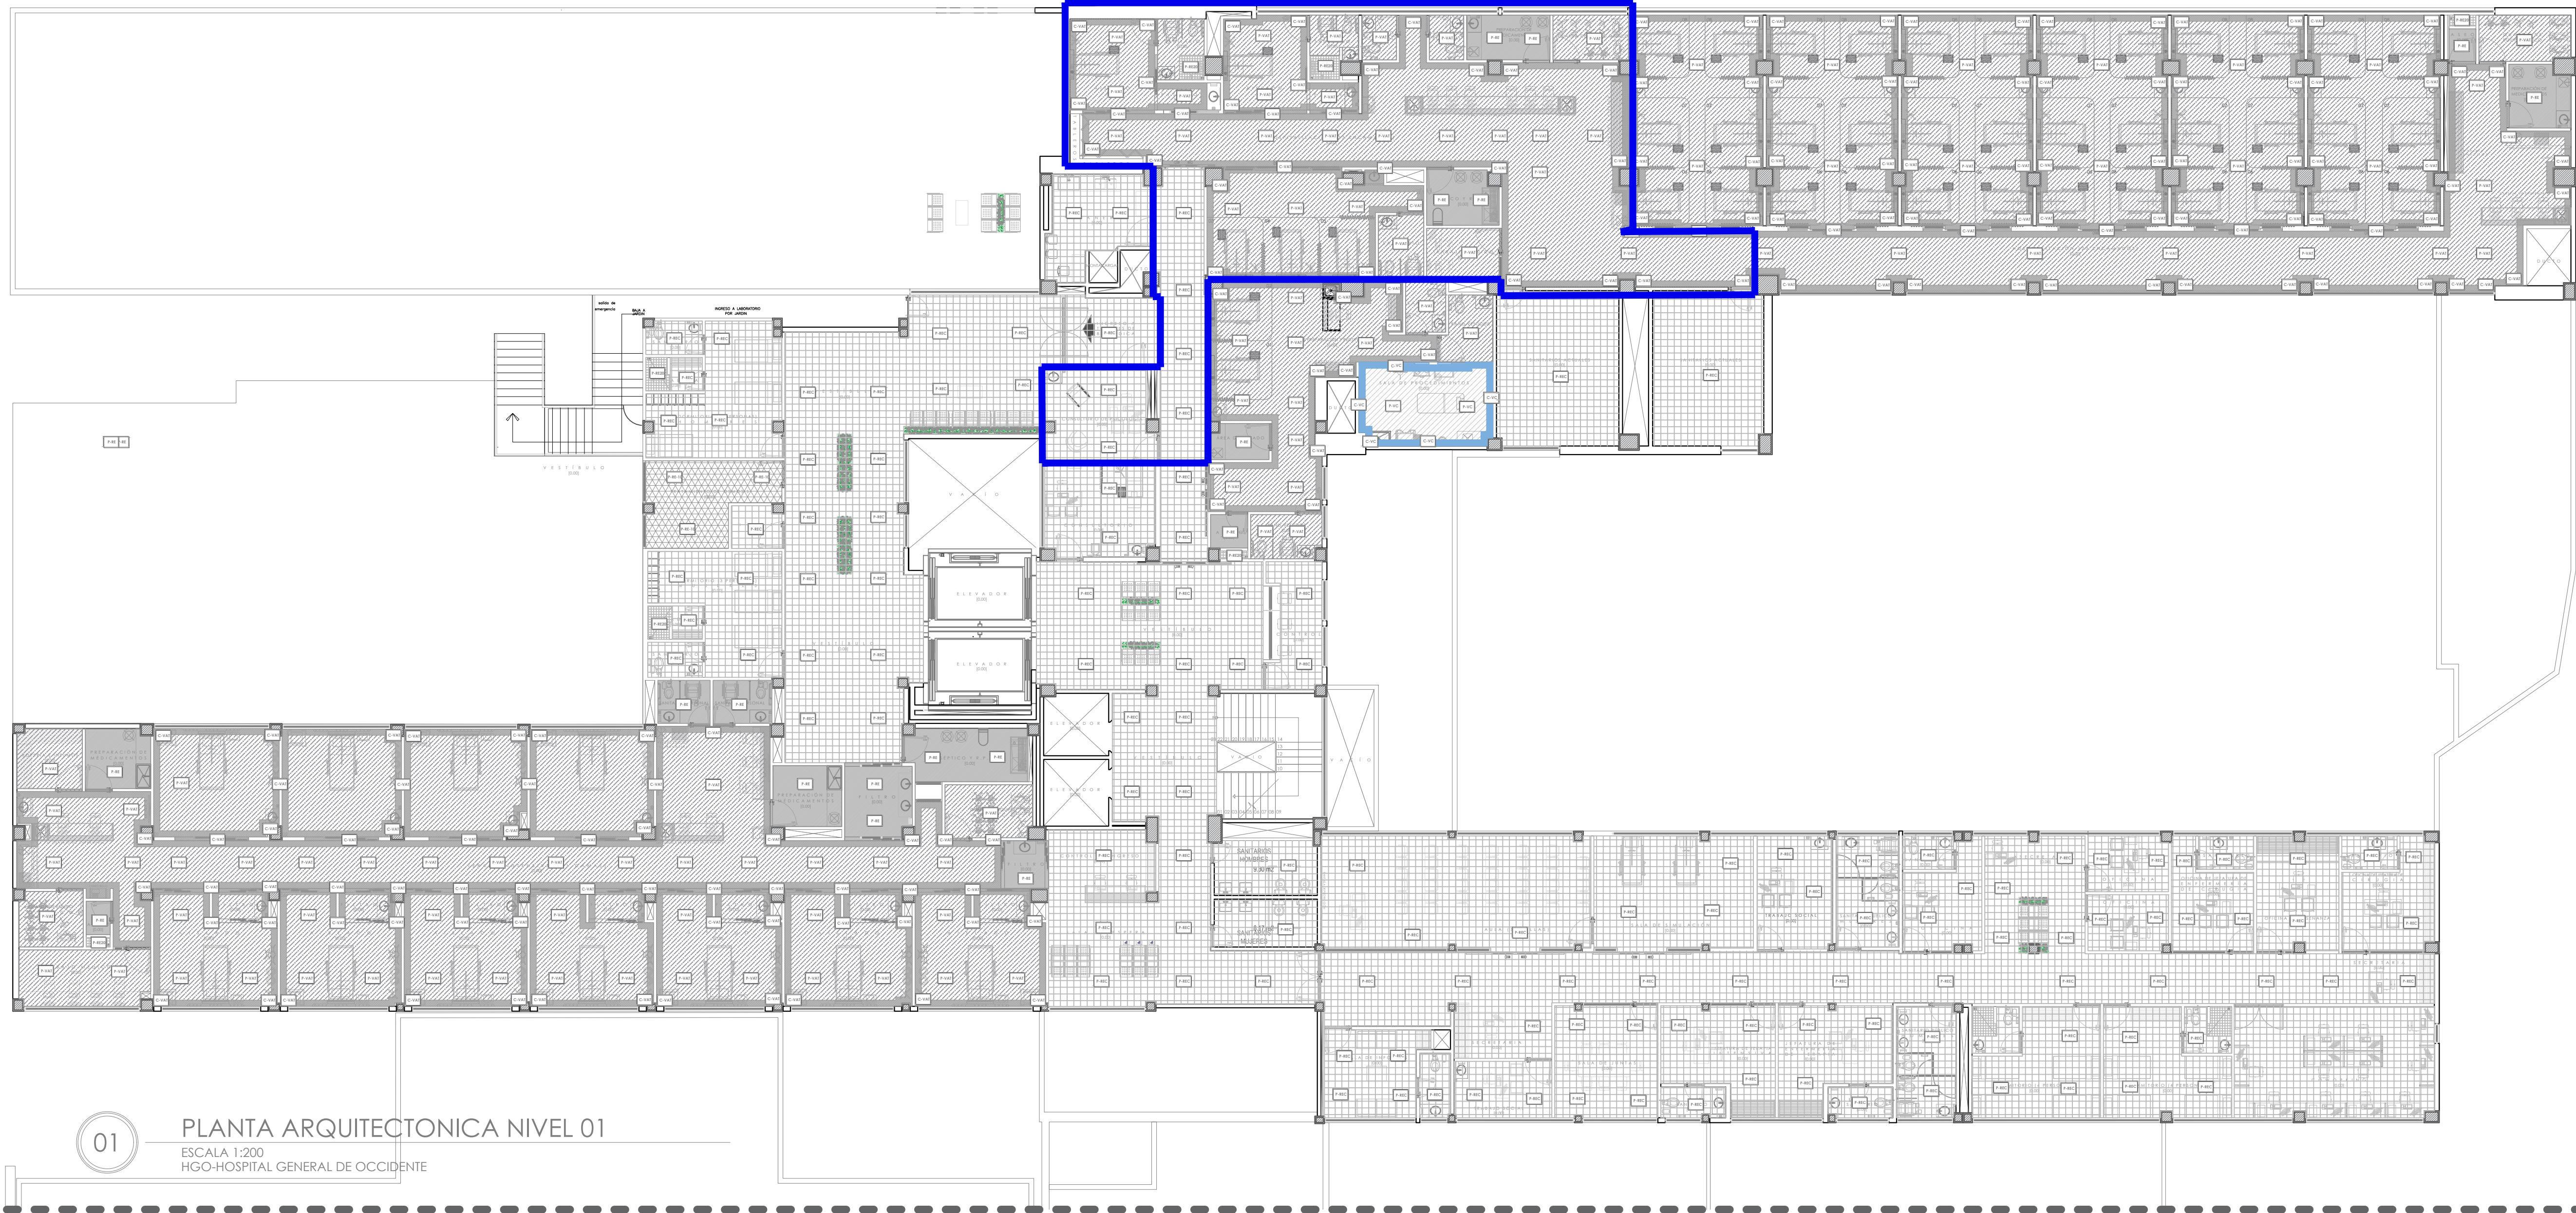


ACABADOS EN PISOS	
SIMBOLOGÍA	DESCRIPCIÓN
P-REC	PORCELANATO RECTIFICADO COLOCADO A HUESO, MARCA INTERCERAMIC, MODELO STONEWALK, FORMATO 60X60CM, COLOR MARFIL, ANTIDERRAPANTE, INCLUYE ZOCCO DEL MISMO MATERIAL EN TIRAS DE 60X10CM
P-RE20	PORCELANATO COLOCADO EN RECORTES DE 20X20CM Y JUNTA DE 5CM, MARCA INTERCERAMIC, MODELO STONEWALK, COLOR MARFIL, ANTIDERRAPANTE
P-VAT	PISO VINILICO ALTO TRAFICO ANTIBACTERIAL EN ROLLO DE 2.00X20.00M, MARCA AEL, MODELO EVOLUTION-GFE20035, ESPESOR 2MM, INTEGRADO CON CURVA SANITARIA
C-VAT	CENEFA DE PISO VINILICO ALTO TRAFICO ANTIBACTERIAL DE 25 CM DE ANCHO, MARCA AEL, MODELO EVOLUTION-GFE20046, ESPESOR DE 2MM, INCLUYE ZOCCO DE 10CM INTEGRADO CON CURVA SANITARIA
P-RE	RECUBRIMIENTO EPOXICO MARCA ECRETE EP FLOORING COLOR IGUALADO AL PISO DEL AREA MAS CERCANA, APLICADO SOBRE PISO ACABADO PULIDO, CONTEMPLAR CENEFA DE 0.30MTS DE ANCHO
P-VC	PISO VINILICO CONDUCTIVO EN ROLLO DE 2.00 X 20.00 MTS, MARCA AEL, MODELO SHEET-GPB18012, ESPESOR 2MM, S.M.A, INTEGRADO CON CURVA SANITARIA
C-VC	CENEFA DE PISO VINILICO CONDUCTIVO DE 0.25MTS DE ANCHO, MARCA AEL, MODELO SHEET-GPB18022, ESPESOR 2MM, S.M.A, INCLUYE ZOCCO DE 10 CM DEL MISMO MATERIAL, INTEGRADO CON CURVA SANITARIA
P-RE-10	RECUBRIMIENTO EPOXICO COMEX E10 DE DOS COMPONENTES, APLICADO SOBRE LOSA DE CONCRETO ACABADO PULIDO

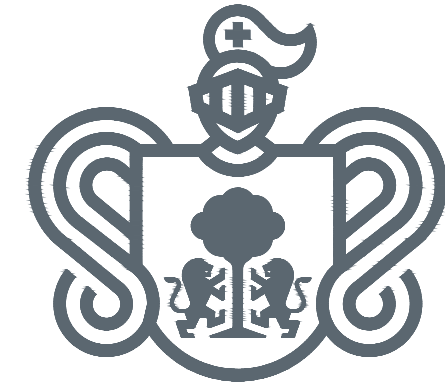

JALISCO
GOBIERNO DEL ESTADO

UBICACIÓN

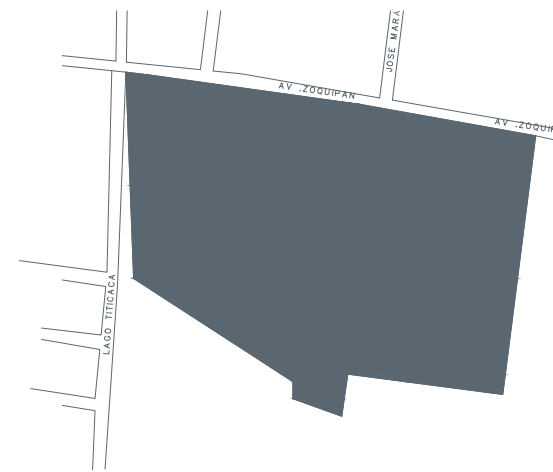

NOTAS:

VALIDACIÓN TÉCNICA

Salud

Dr. Héctor Raúl Pérez Gómez
Secretario de Salud Jalisco

Dr. Héctor Hugo Bravo Hernández
Director General del OPD Servicios de Salud Jalisco

Dr. Manuel Alejandro Barajas Zambrano
Subdirector General Médico del OPD Servicios de Salud Jalisco

Dr. Sergio Quintero Luce
Coordinador de Salud Municipal de Secretaría de Salud Jalisco

AUTORIZACIÓN:

Mtro. David Miguel Zamora Bueno
Secretario de Infraestructura y Obra Pública del Estado de Jalisco

Mtro. Joel Iván Zúñiga Gossávez
Director General de Proyectos de Ingeniería

DATOS GENERALES

Localización: Av. Zoquipan 105, Seattle, CP 4517, Zapopan, Jalisco.

PROYECTO:

REHABILITACIÓN DEL ÁREA DE TRABAJOS DE ENFERMERÍA EN EL HOSPITAL GENERAL DE OCCIDENTE, CLUES JCSA007066(HOSPITAL DE ZOQUIPAN), UBICADO EN EL MUNICIPIO DE ZAPOPAN, JALISCO.

CONTENIDO:

Acabados de Pisos
Primer Nivel

ESCALA:

ESC: 1:200

FECHA:

Junio 2026


CLAVE DE PLANO:

PI-01



**Infraestructura
y Obra Pública**

HOSPITAL GENERAL DE OCCIDENTE SIOP-E-SMA-OB-LP-0317-2026

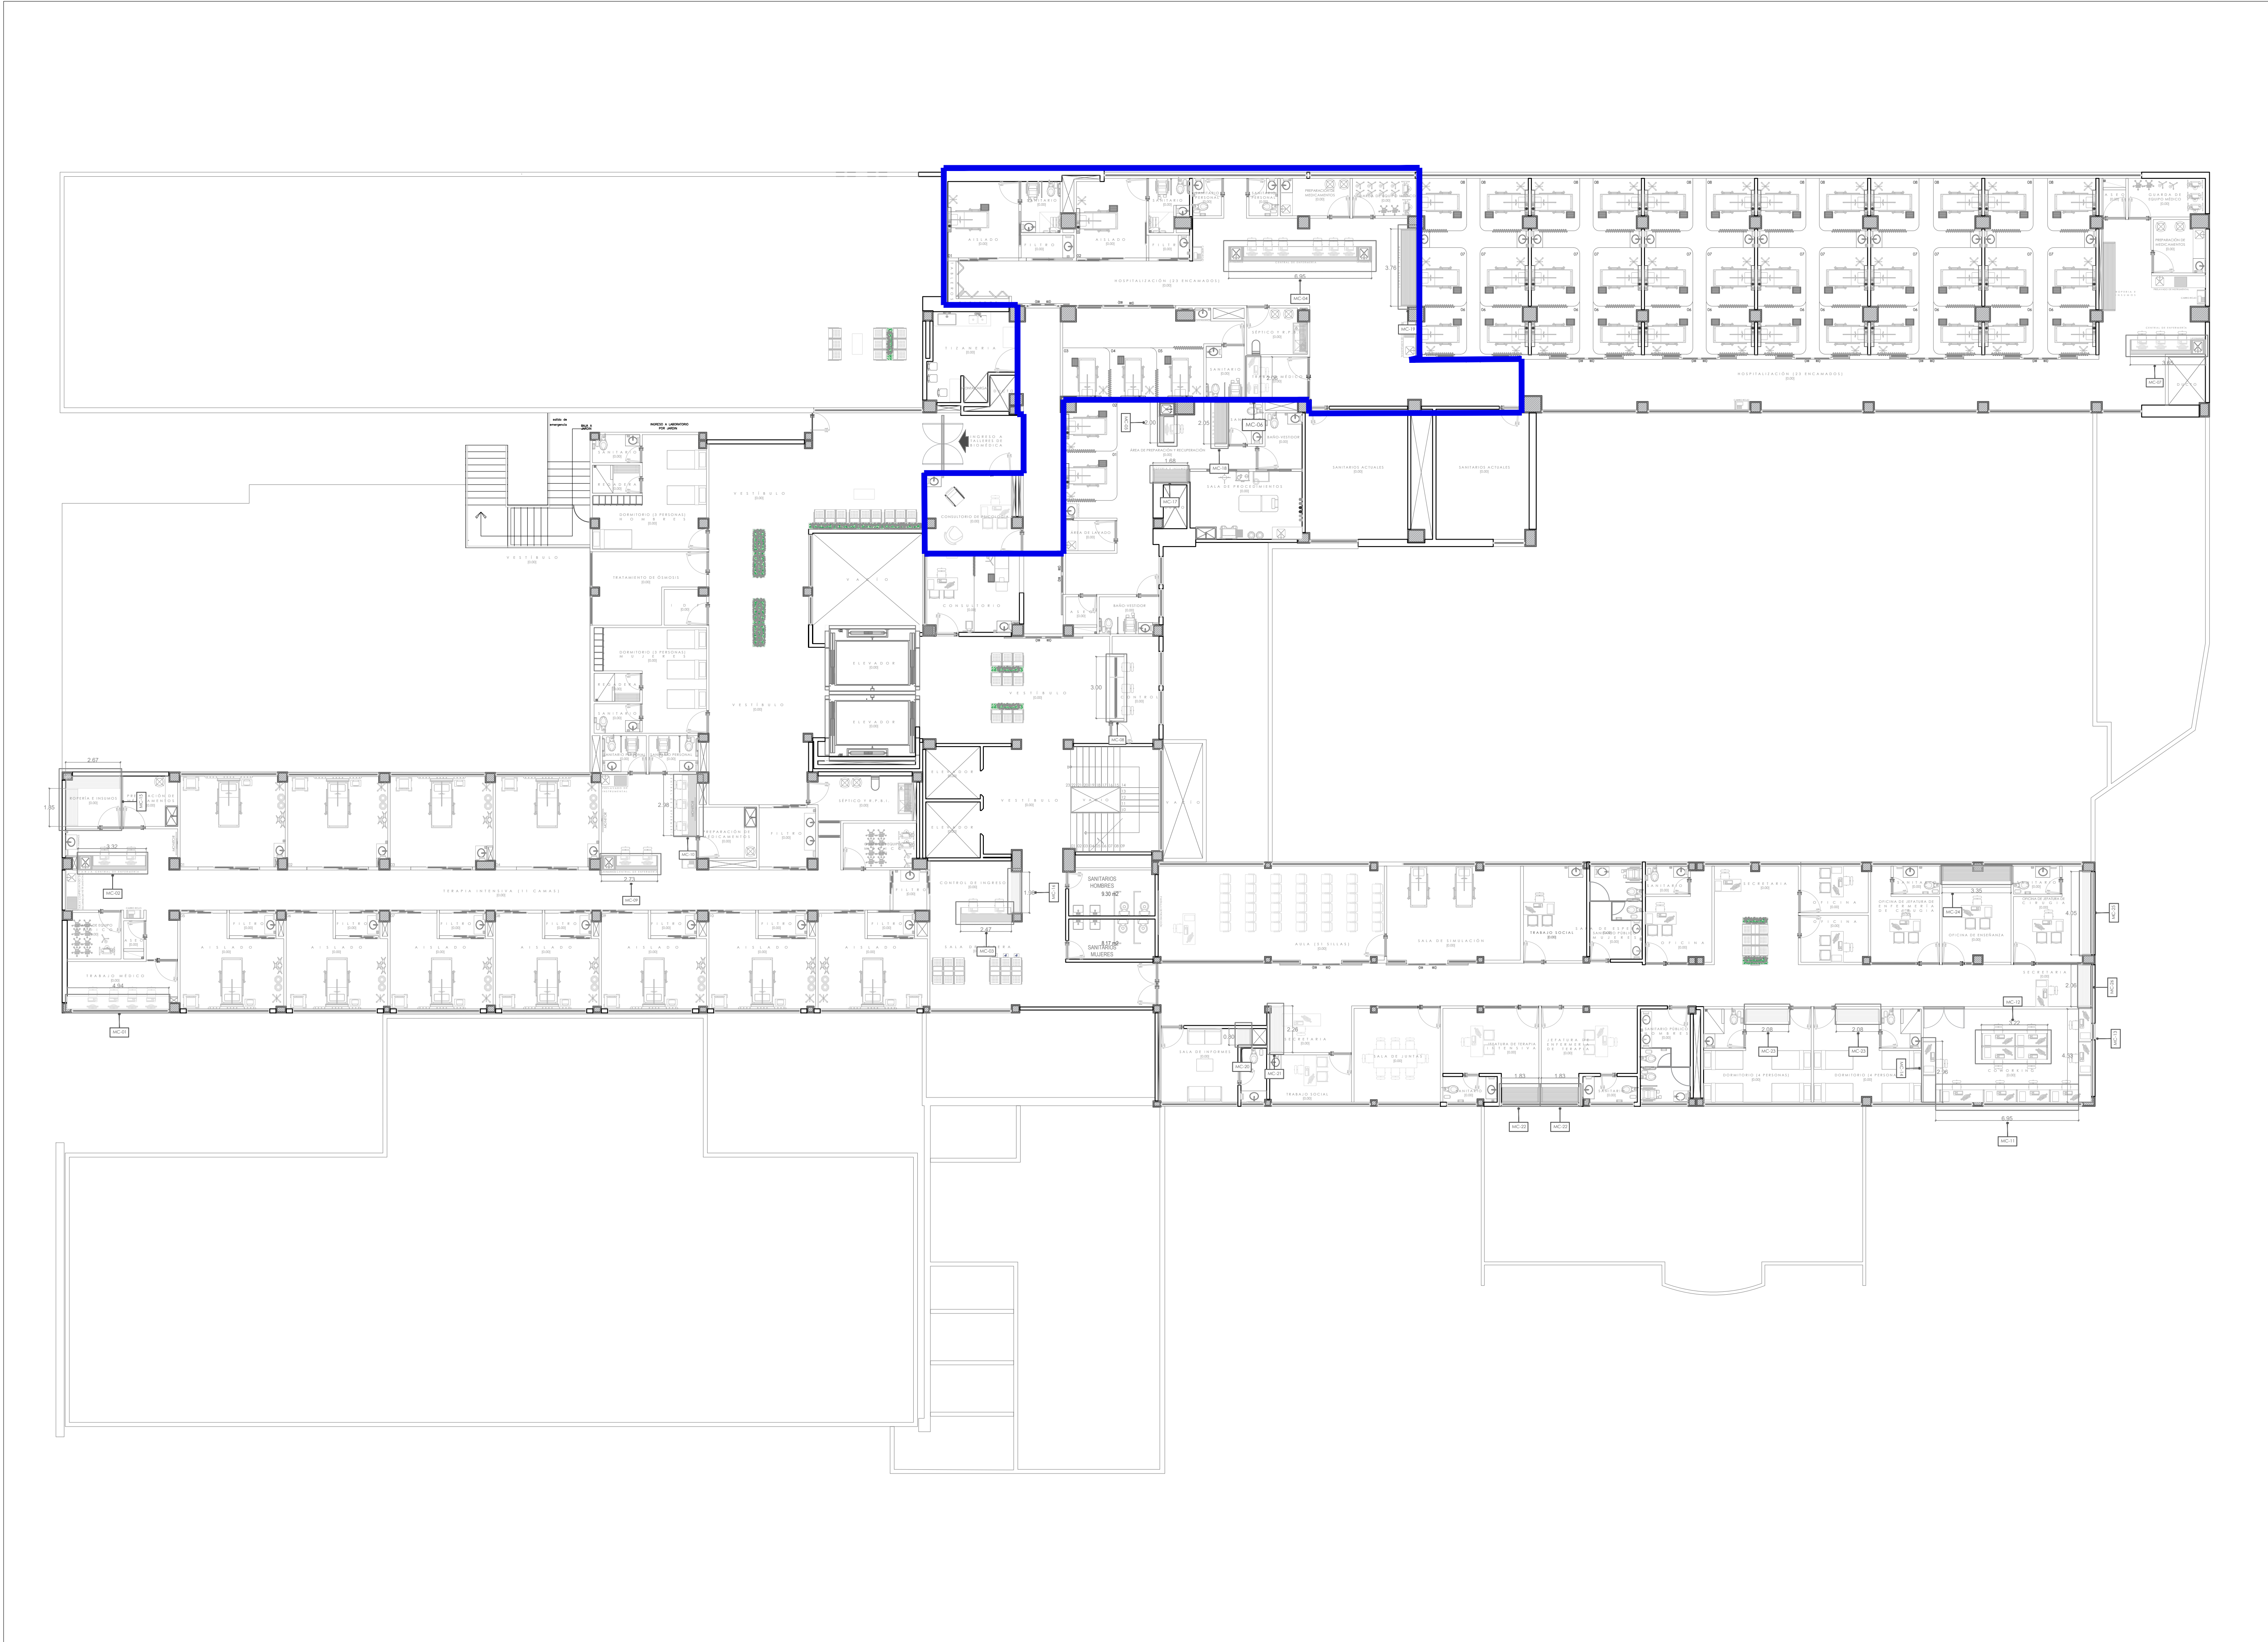



JALISCO
GOBIERNO DEL ESTADO

UBICACIÓN



NOTAS:

VALIDACIÓN TÉCNICA

Dr. Héctor Raúl Pérez Gómez Secretario de Salud Jalisco
Dr. Héctor Hugo Bravo Hernández Director General del OPD Servicios de Salud Jalisco
Dr. Manuel Alejandro Barajas Zambrano Subdirector General Médico del OPD Servicios de Salud Jalisco
Dr. Sergio Quintero Luce Coordinador de Salud Municipal de Secretaría de Salud Jalisco

AUTORIZACIÓN:

Mtro. David Miguel Zamora Bueno Secretario de Infraestructura y Obra Pública del Estado de Jalisco
Mtro. Joel Iván Zúñiga Gosálvez Director General de Proyectos de Ingeniería

DATOS GENERALES

Localización: Av. Zaquipan 105, Seattle, CP 4517, Zapopan, Jalisco.

PROYECTO:

REHABILITACIÓN DEL ÁREA DE TRABAJOS DE ENFERMERÍA EN EL HOSPITAL GENERAL DE OCCIDENTE CLUES JCSSA007066(HOSPITAL DE ZAOUPAN), UBICADO EN EL MUNICIPIO DE ZAOUPAN, JALISCO.


CONTENIDO:

Planta Arquitectónica
Primer Nivel Detalles de Carpintería

ESCALA:	FECHA:	CLAVE DE PLANO:
1:150	Junio 2026	CPT-01



HOSPITAL GENERAL DE OCCIDENTE SIOP-E-SMA-OB-LP-0317-2026

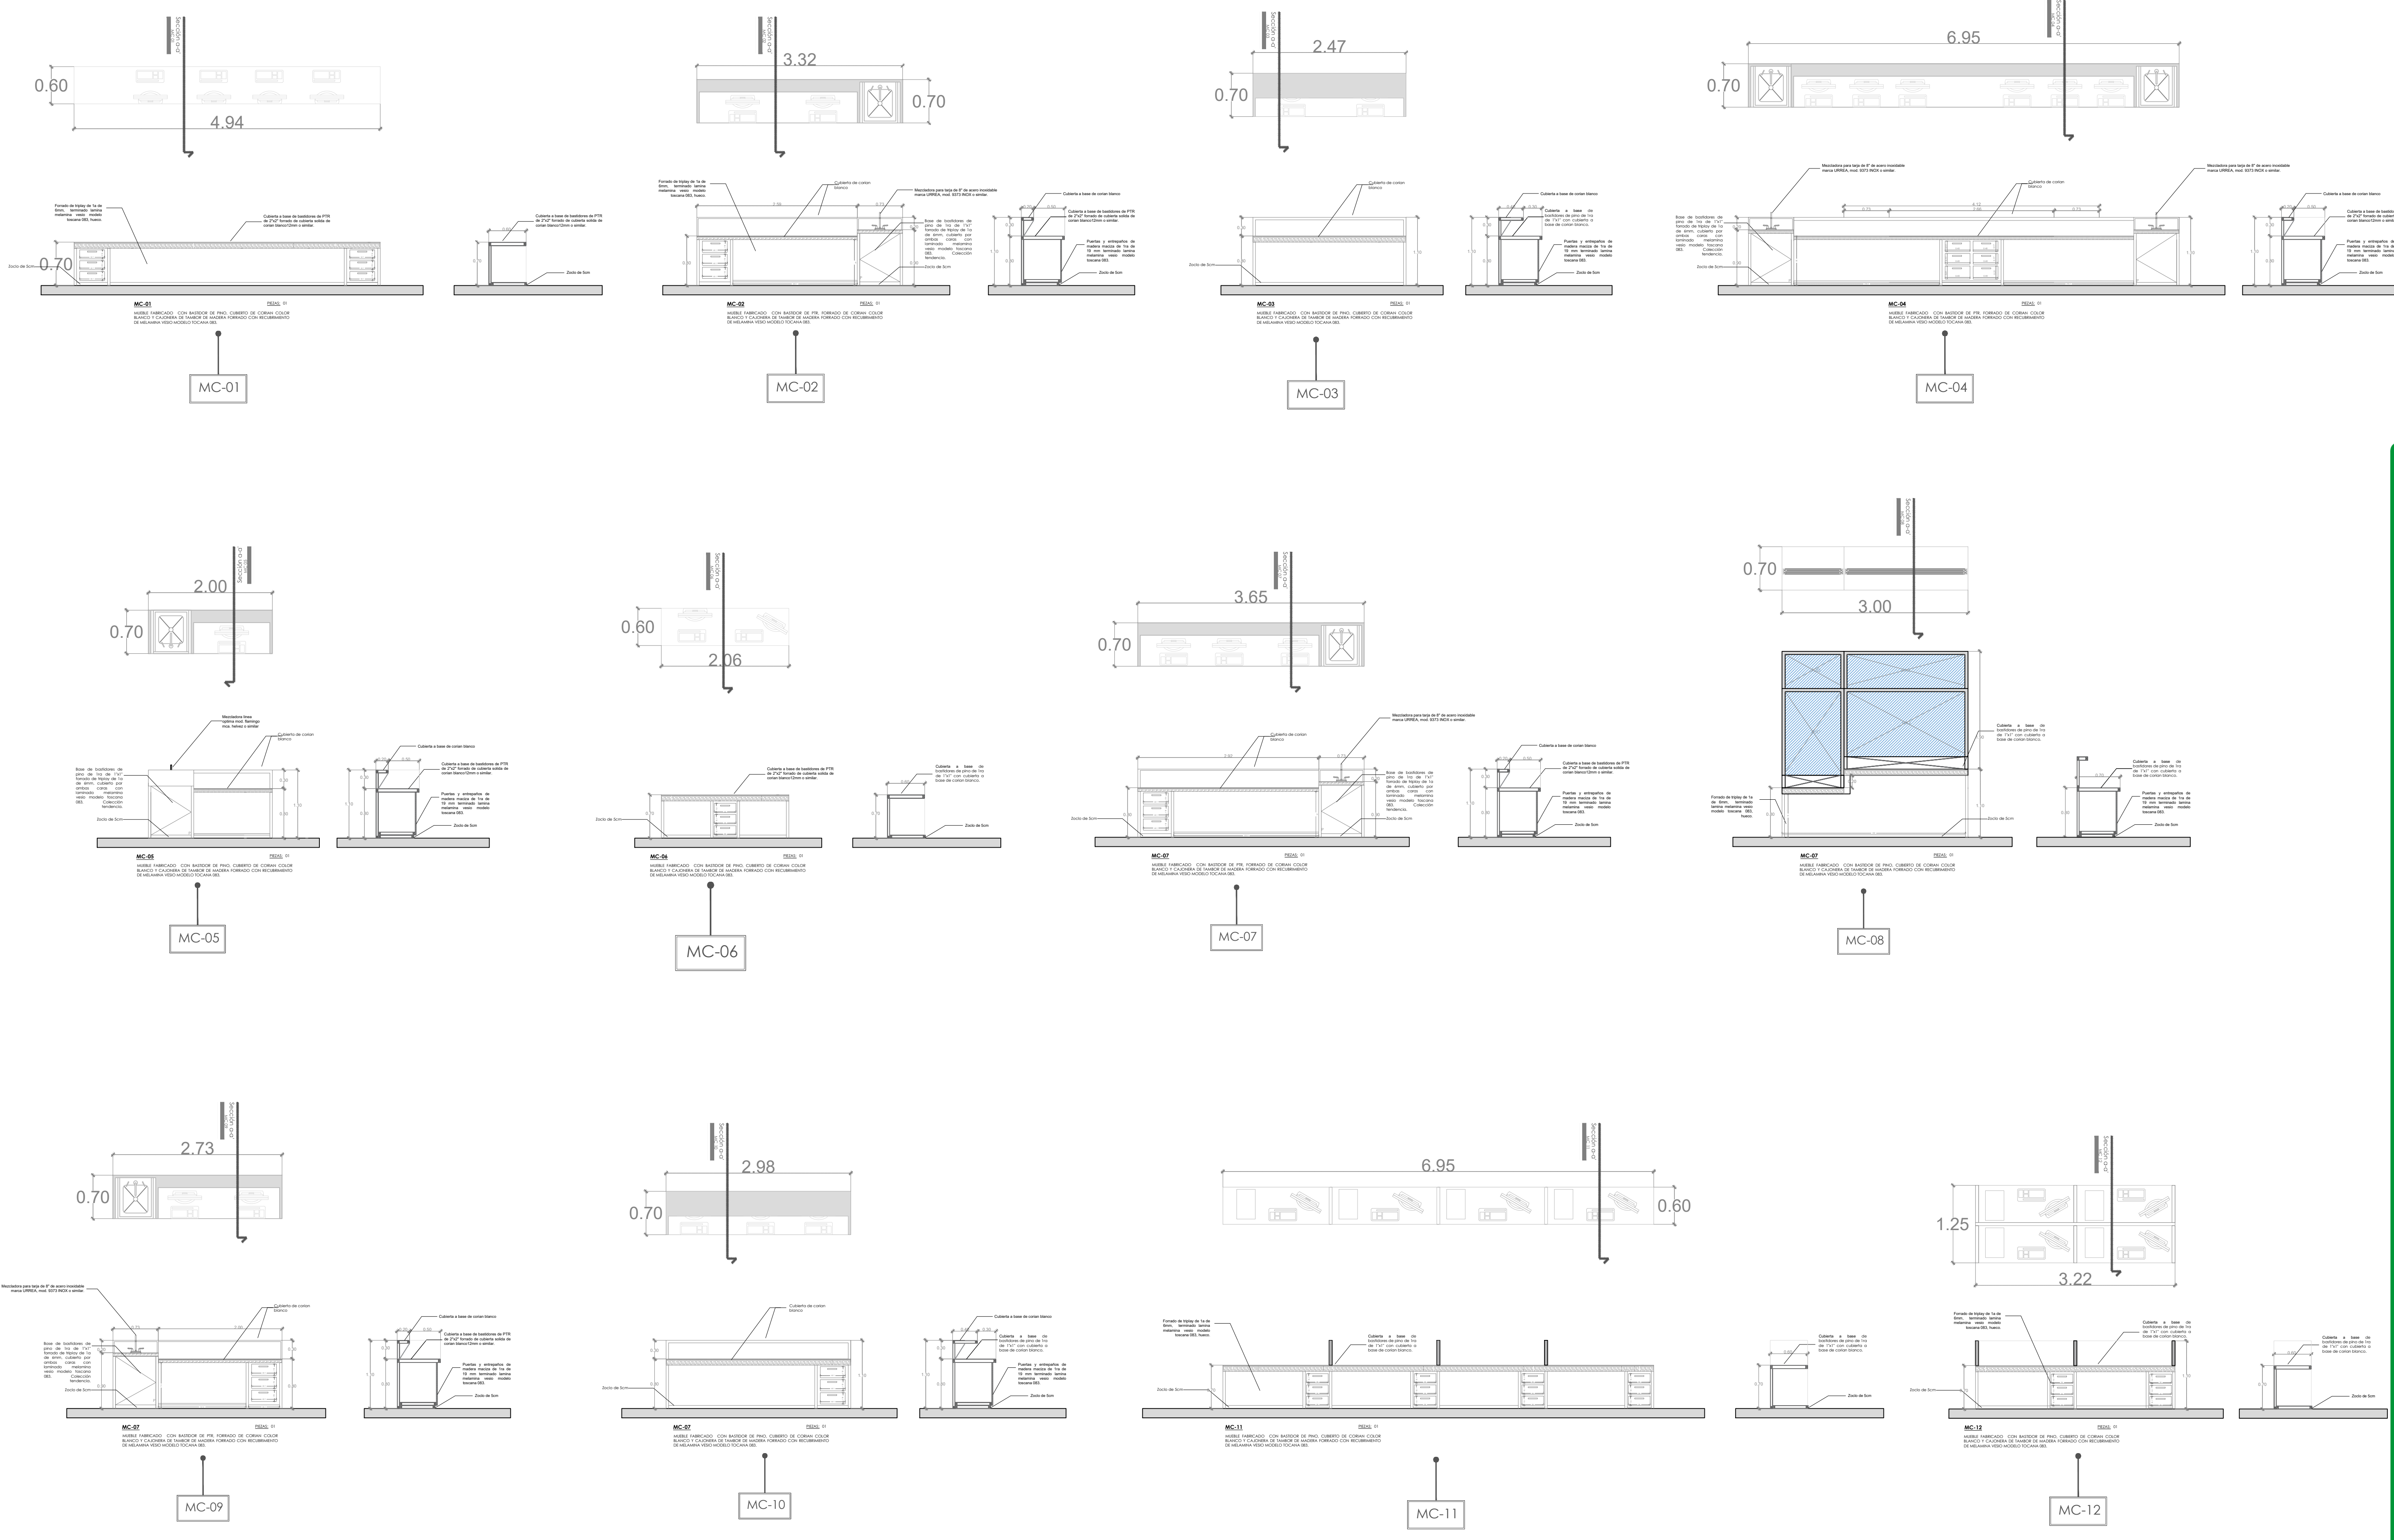


HOSPITAL GENERAL DE OCCIDENTE SIOP-E-SMA-OB-LP-0317-2026



JALISCO
GOBIERNO DEL ESTADO

UBICACIÓN

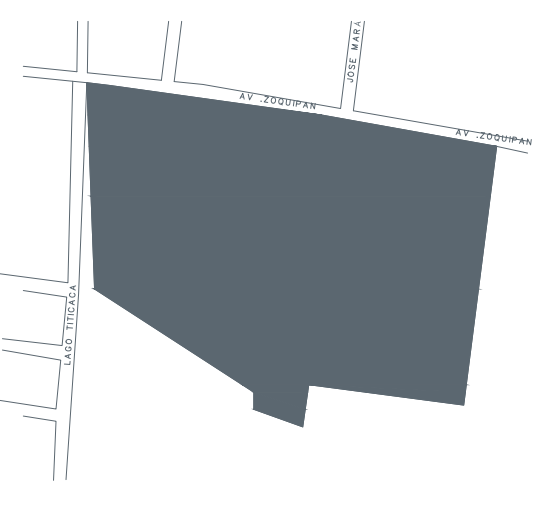

NOTAS:

VALIDACIÓN TÉCNICA

Dr. Héctor Raúl Pérez Gómez
Secretario de Salud Jalisco

Dr. Héctor Hugo Bravo Hernández
Director General del OPD Servicios de Salud Jalisco

Dr. Manuel Alejandro Barojas Zambrano
Subdirector General Médico del OPD Servicios de Salud Jalisco

Dr. Sergio Quintero Luce
Coordinador de Salud Municipal de Secretaría de Salud Jalisco

AUTORIZACIÓN:

Mtro. David Miguel Zamora Bueno
Secretario de Infraestructura y Obra Pública del Estado de Jalisco

Mtro. Joel Iván Zúñiga Gosálvez
Director General de Proyectos de Ingeniería

DATOS GENERALES

Localización: Av. Zaquipan 105, Seattle, CP 4517, Zapopan, Jalisco.

PROYECTO:

REHABILITACIÓN DEL ÁREA DE TRABAJOS DE ENFERMERÍA EN EL HOSPITAL GENERAL DE OCCIDENTE CLUES JCSSA07066(HOSPITAL DE ZAOQUIPAN), UBICADO EN EL MUNICIPIO DE ZAPOPAN, JALISCO.

CONTENIDO:

Planta Arquitectónica
Primer Nivel Detalles de Carpintería

ESCALA:

1 : 50


FECHA:

Junio 2026

CLAVE DE PLANO:

CPT-02



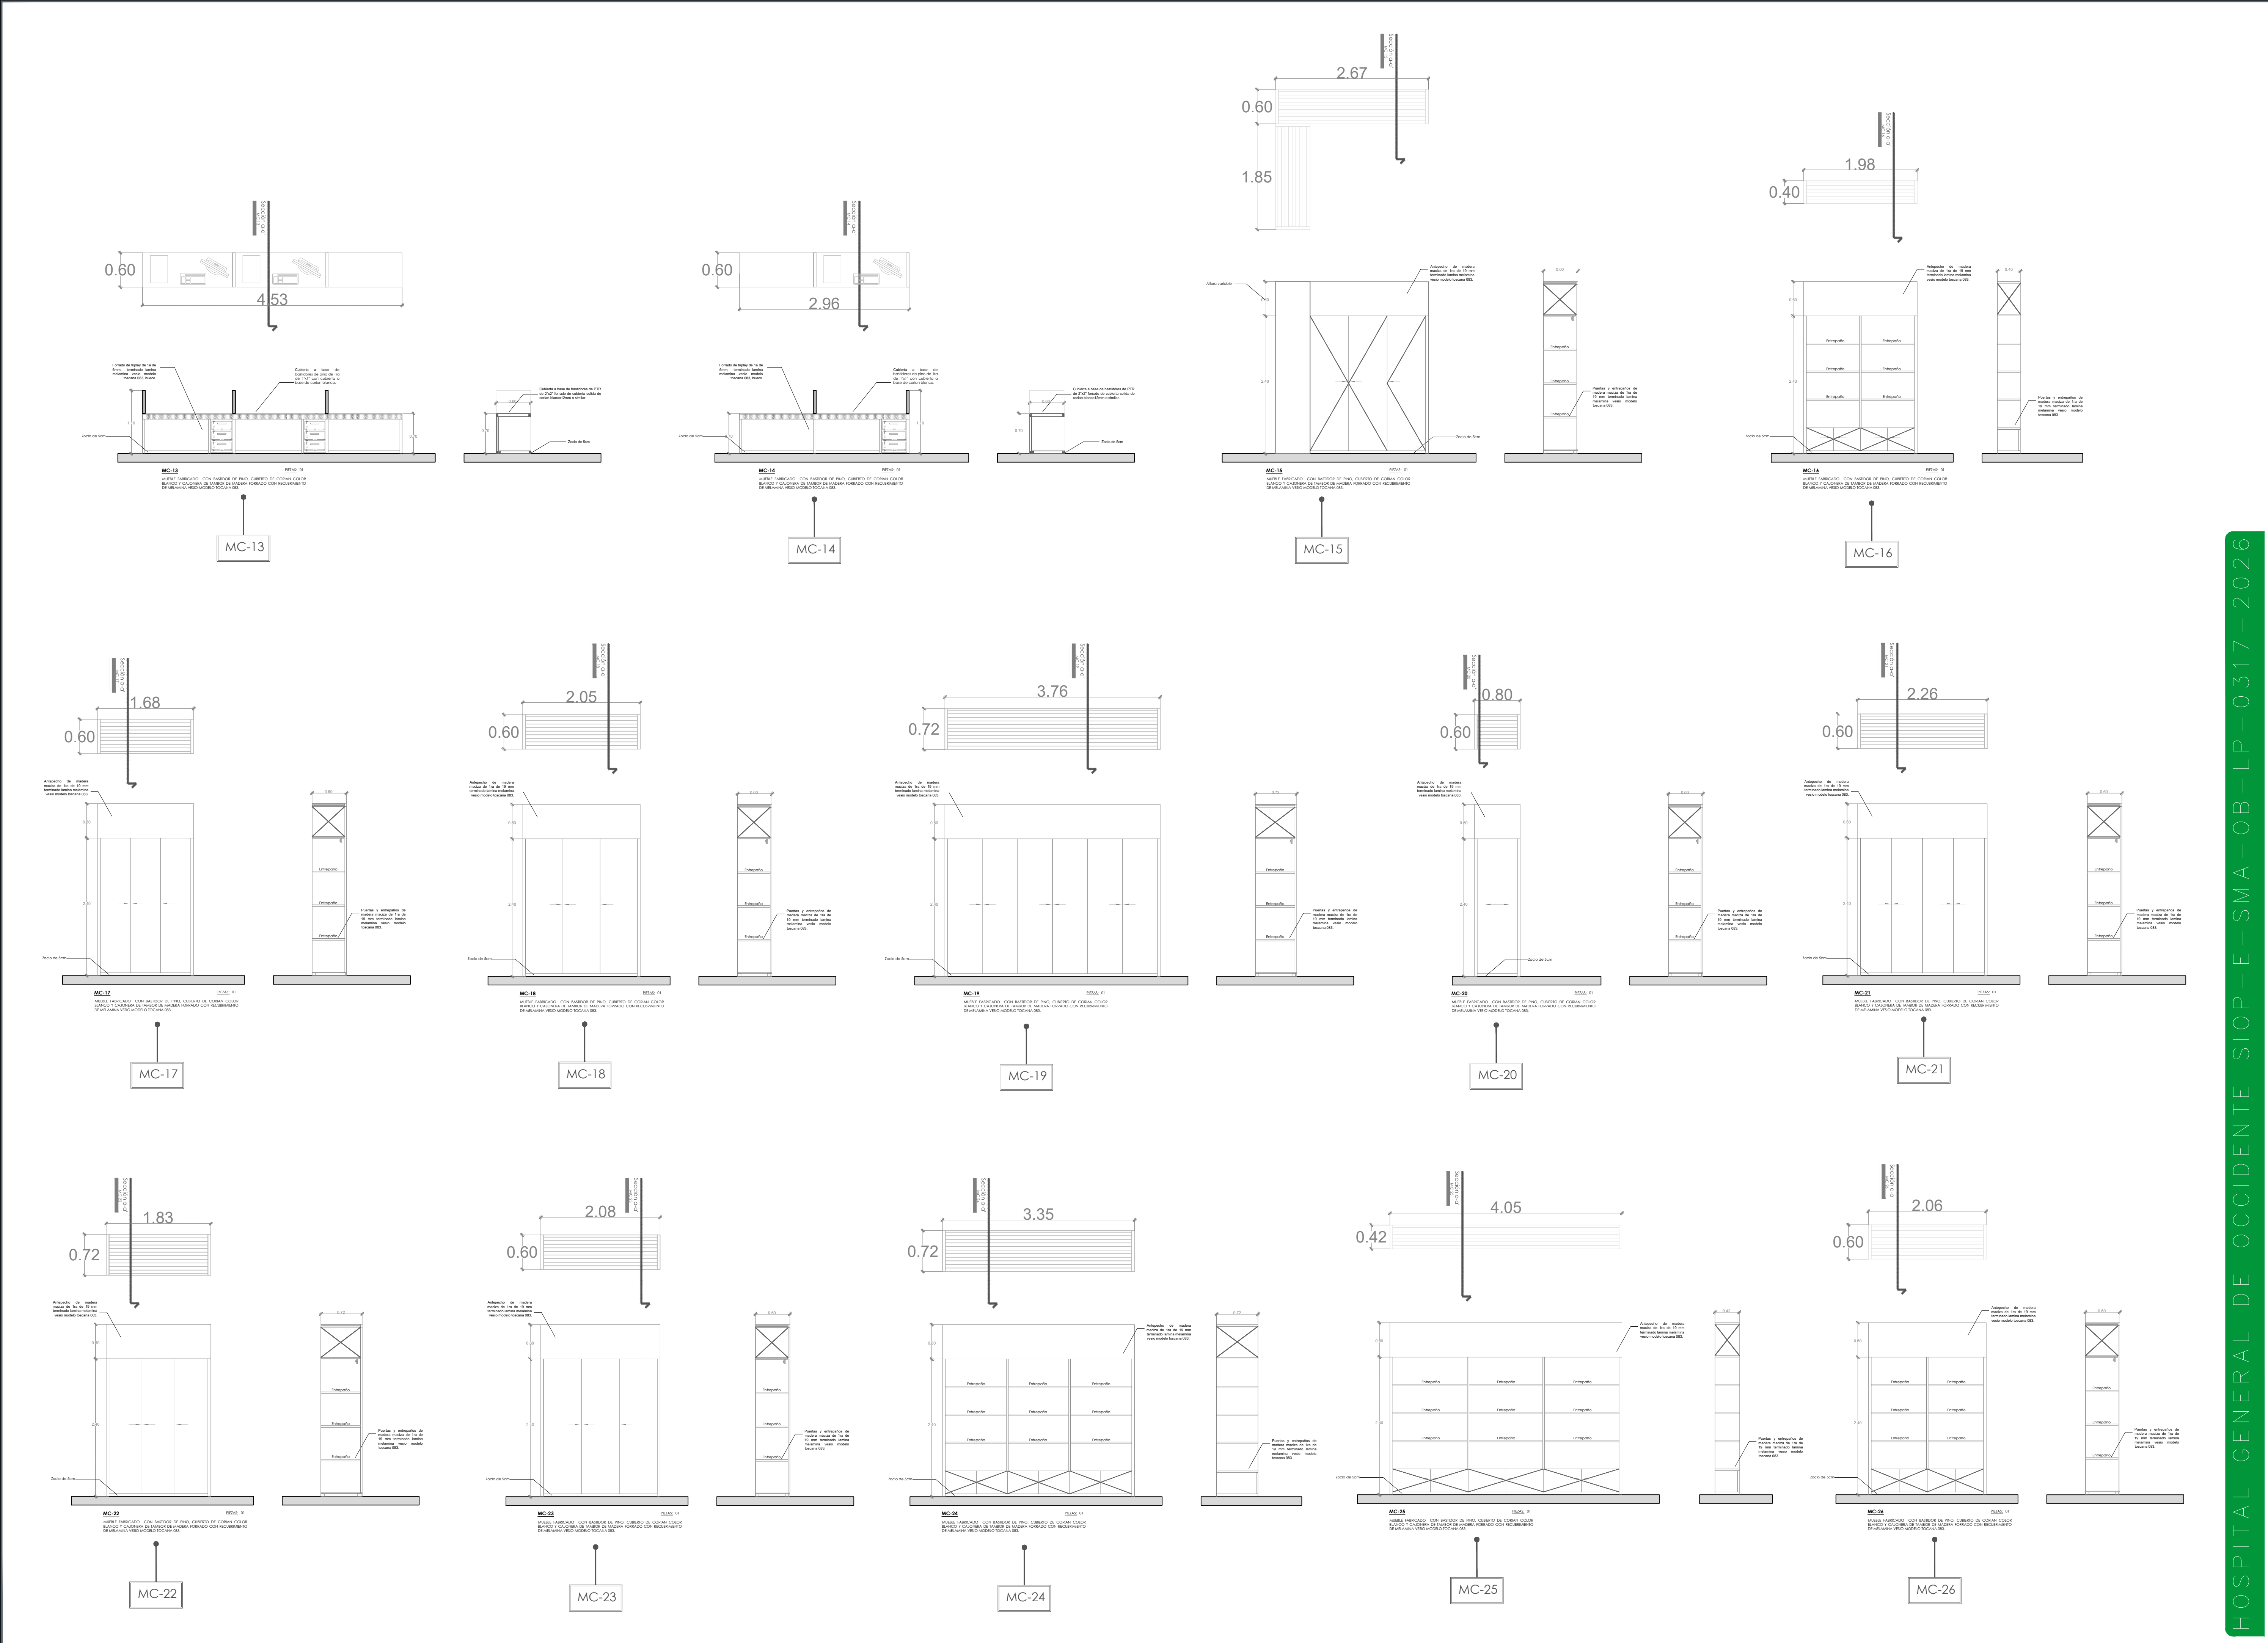

HOSPITAL GENERAL DE OCCIDENTE SIOP-E-SMA-OB-LP-0317-2026



JALISCO
GOBIERNO DEL ESTADO

UBICACIÓN



NOTAS:

VALIDACIÓN TÉCNICA

Dr. Héctor Raúl Pérez Gómez
Secretario de Salud Jalisco

Dr. Héctor Hugo Bravo Hernández
Director General del OPD Servicios de Salud Jalisco

Dr. Manuel Alejandro Barajas Zambrano
Subdirector General Médico del OPD Servicios de Salud Jalisco

Dr. Sergio Quintero Luce
Coordinador de Salud Municipal de Secretaría de Salud Jalisco

AUTORIZACIÓN:

Mtro. David Miguel Zamora Bueno
Secretario de Infraestructura y Obra Pública del Estado de Jalisco

Mtro. Joel Iván Zúñiga Gosálvez
Director General de Proyectos de Ingeniería

DATOS GENERALES

Localización: Av. Zaqupan 105, Seattle, CP 4517, Zapopan, Jalisco.

PROYECTO:

REHABILITACIÓN DEL ÁREA DE TRABAJOS DE ENFERMERÍA EN EL HOSPITAL GENERAL DE OCCIDENTE CLUES JC55A007066(HOSPITAL DE ZAQUPAN), UBICADO EN EL MUNICIPIO DE ZAQUPAN, JALISCO.

CONTENIDO:

Planta Arquitectónica
Primer Nivel Detalles de Carpintería

ESCALA:

1 : 50


FECHA:

Junio 2026

CLAVE DE PLANO:

CPT-03



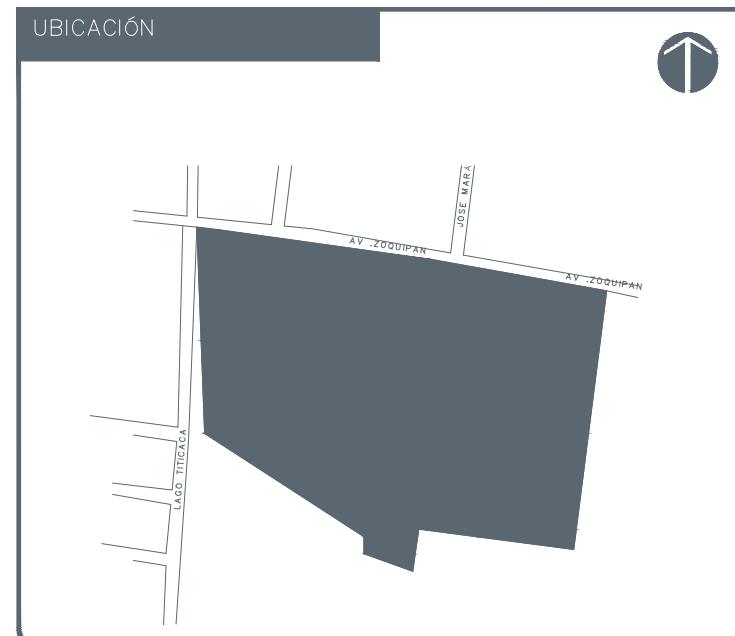

NOTAS:

VALIDACIÓN TÉCNICA

Salud

Dr. Héctor Raúl Pérez Gómez
Secretario de Salud Jalisco

Dr. Héctor Hugo Bravo Hernández
Director General del OPD Servicios de Salud Jalisco

Dr. Manuel Alejandro Barajas Zambrano
Subdirector General Médico del OPD Servicios de Salud Jalisco

Dr. Sergio Quintero Luce
Coordinador de Salud Municipal de Secretaría de Salud Jalisco

AUTORIZACIÓN:

Mtro. David Miguel Zamora Bueno
Secretario de Infraestructura y Obra Pública del Estado de Jalisco

Mtro. Joel Iván Zúñiga Gossámez
Director General de Proyectos de Ingeniería

DATOS GENERALES

Localización: Av. Zoquipan 105, Seattle, CP 4517, Zapopan, Jalisco.

PROYECTO:

REHABILITACIÓN DEL ÁREA DE TRABAJOS DE ENFERMERÍA EN EL HOSPITAL GENERAL DE OCCIDENTE CLUES JCSAAD7066(HOSPITAL DE ZOQUIPAN), UBICADO EN EL MUNICIPIO DE ZOQUIPAN, JALISCO.


CONTENIDO:

Acabados de Plafones
Primer Nivel

ESCALA: ESC: 1:200

FECHA: Junio 2026

CLAVE DE PLANO: PLA-01

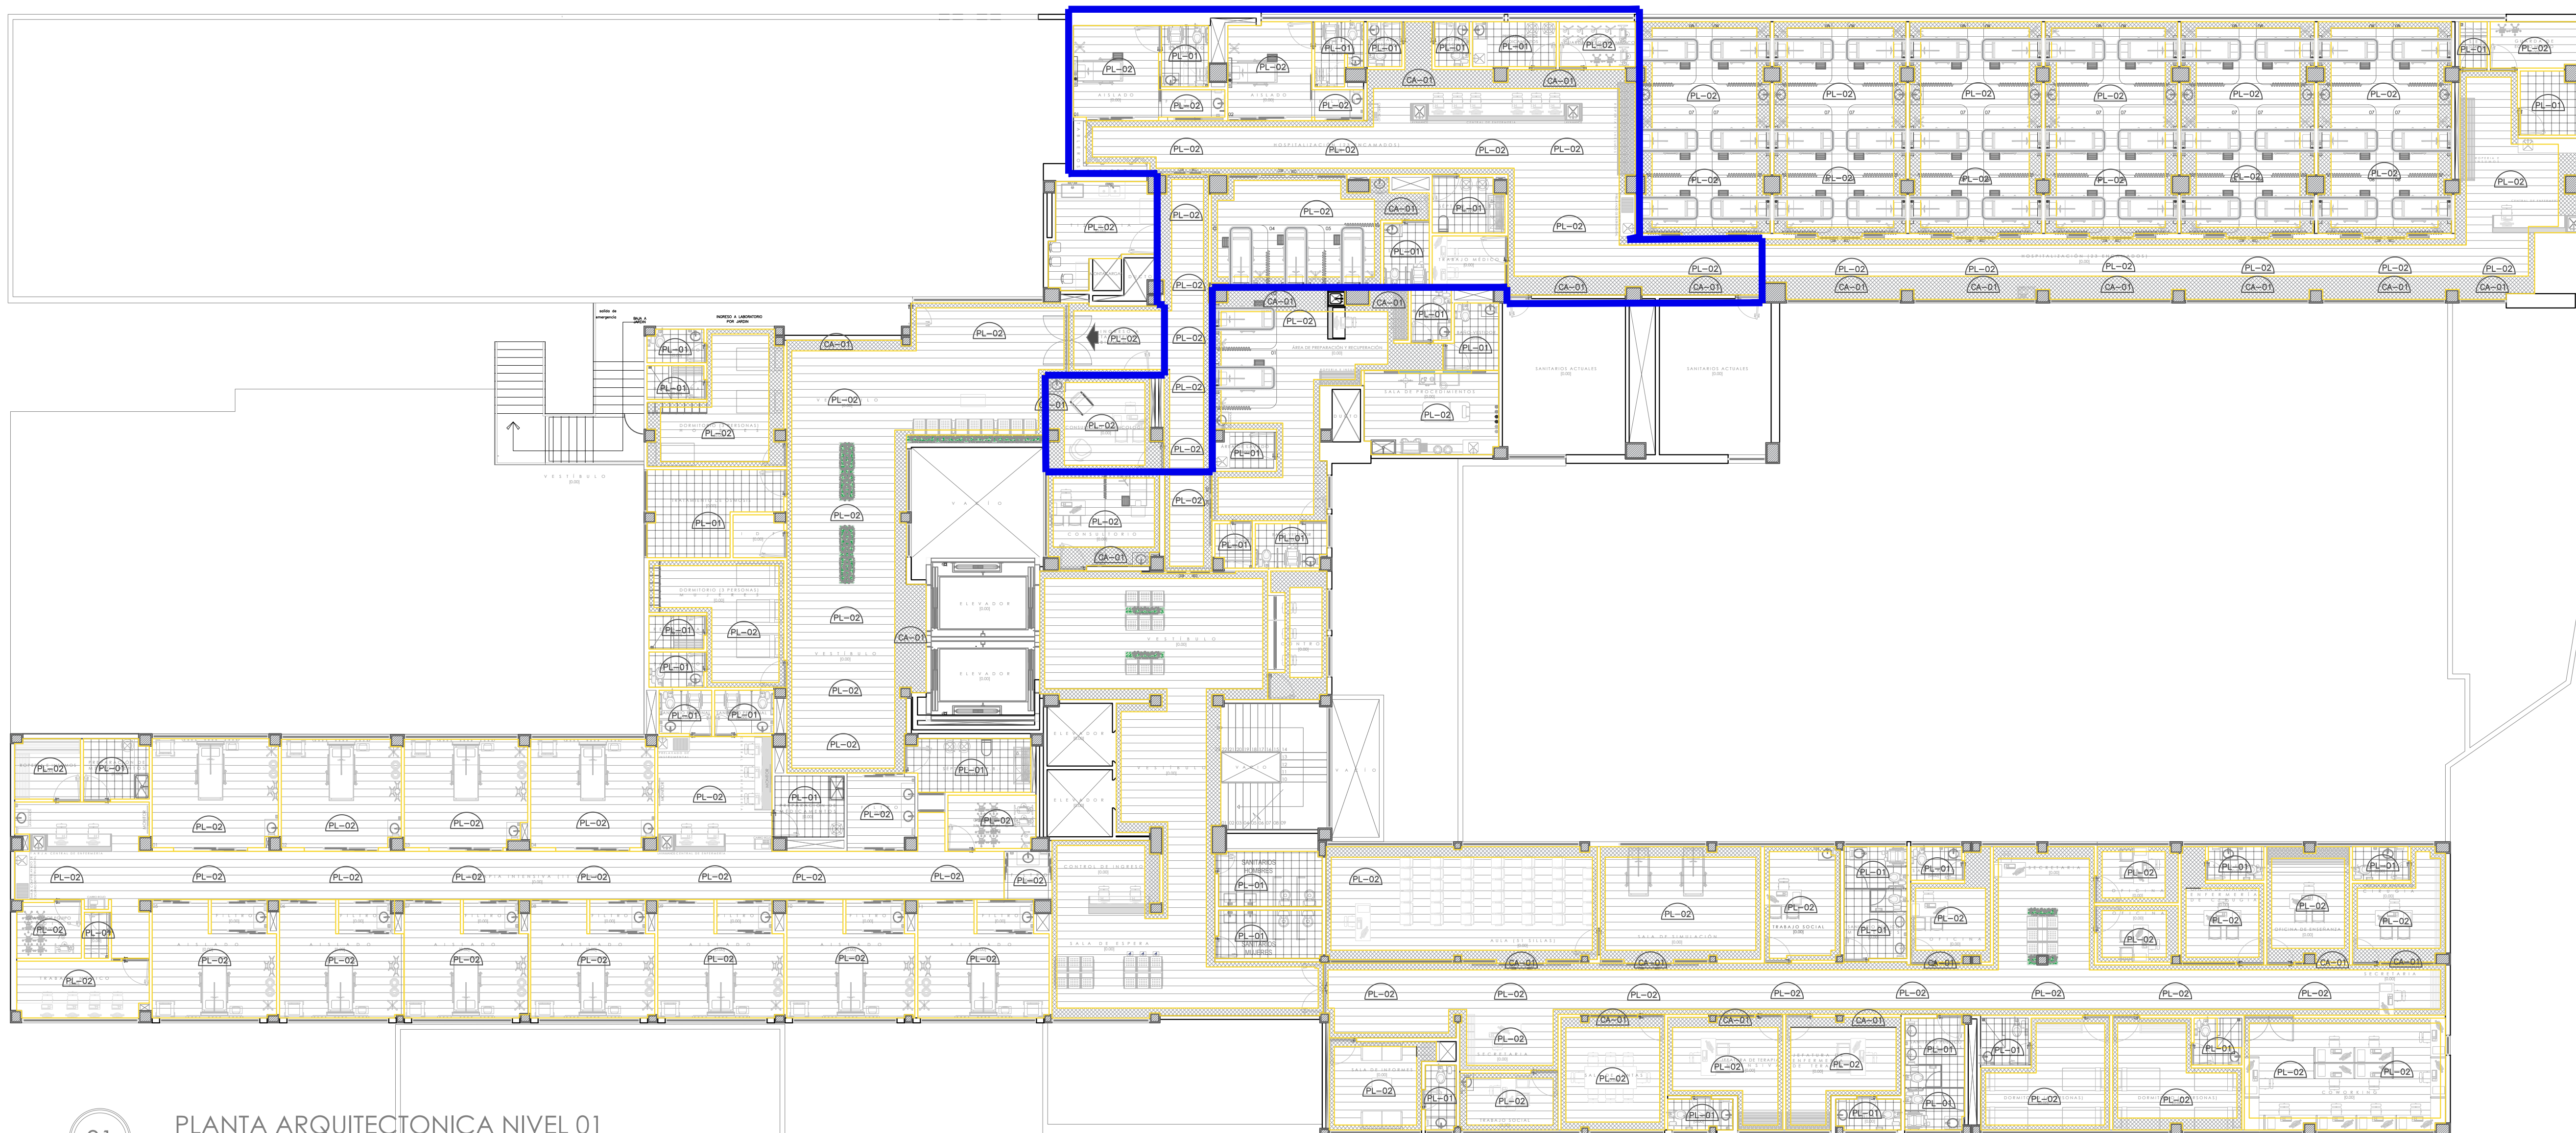

01 PLANTA ARQUITECTONICA NIVEL 01







ESCALA 1:200
HGO-HOSPITAL GENERAL DE OCCIDENTE


SIMBOLOGÍA

SÍMBOLO	DESCRIPCIÓN
hpl=	INDICA ALTURA LIBRE DE PLAFÓN A N.P.T.
PL-00	INDICA ACABADO EN PLAFÓN

ACABADOS EN PLAFONES

SÍMBOLO	DESCRIPCIÓN
PL-01	PLAFÓN DE TABLAROCA WR RESISTENTE A LA HUMEDAD, 12.7 MM DE ESPESOR, TIPO FIRECODE "C". ARMADO SOBRE UNA ESTRUCTURA DE ACERO GALVANIZADO ACABADO PINTURA VINIL ACRILICA MARCA COMEX, VINIMEX MATE COLOR BLANCO.
PL-02	PLAFÓN DE TABLAROCA, 12.7 MM DE ESPESOR, TIPO FIRECODE "C" ARMADO SOBRE UNA ESTRUCTURA DE ACERO GALVANIZADO ACABADO PINTURA VINIL ACRILICA MARCA COMEX, VINIMEX MATE COLOR BLANCO.
CA-01	PLAFÓN DE TABLAROCA CAJILLO TIPO 01-DETALLE DE CAJILLO 01.
	PLAFÓN TIPO PALETA. PLAFÓN USO RECTO DE TABLERO DE YESO TABLAROCA ULTRAUGHT DE 12.7 mm. EN FORMATO TIPO "PALETA" CON ESPACIO PERIMETRAL PARA LUMINARIA. ARMADO CON CANAL USTON Y CANALETA DE CARGA CAL. 22 PERIMETRAL, MCA, USG. CON PESTAGUETA PARA UNIONES GENERALES Y COMPUESTO REDIMIX EN LA SUPERFICIE. TERMINADO PULIDO.

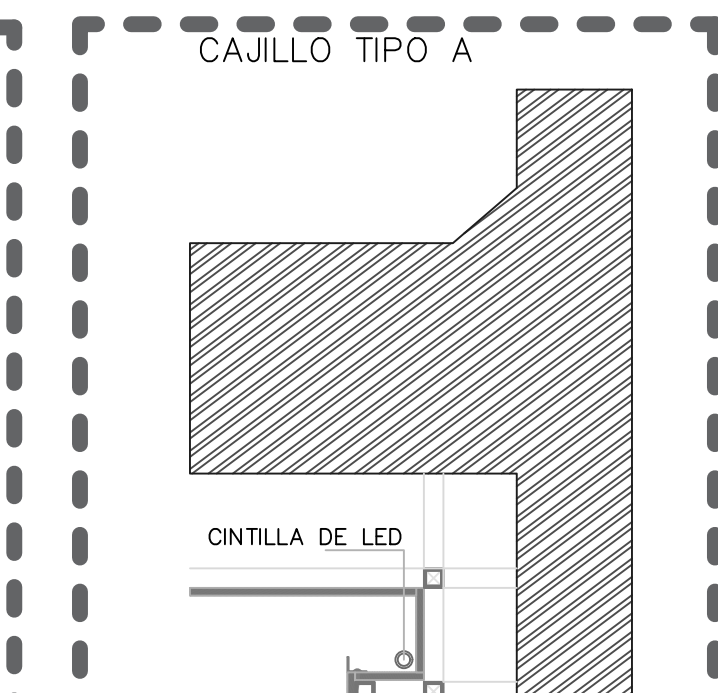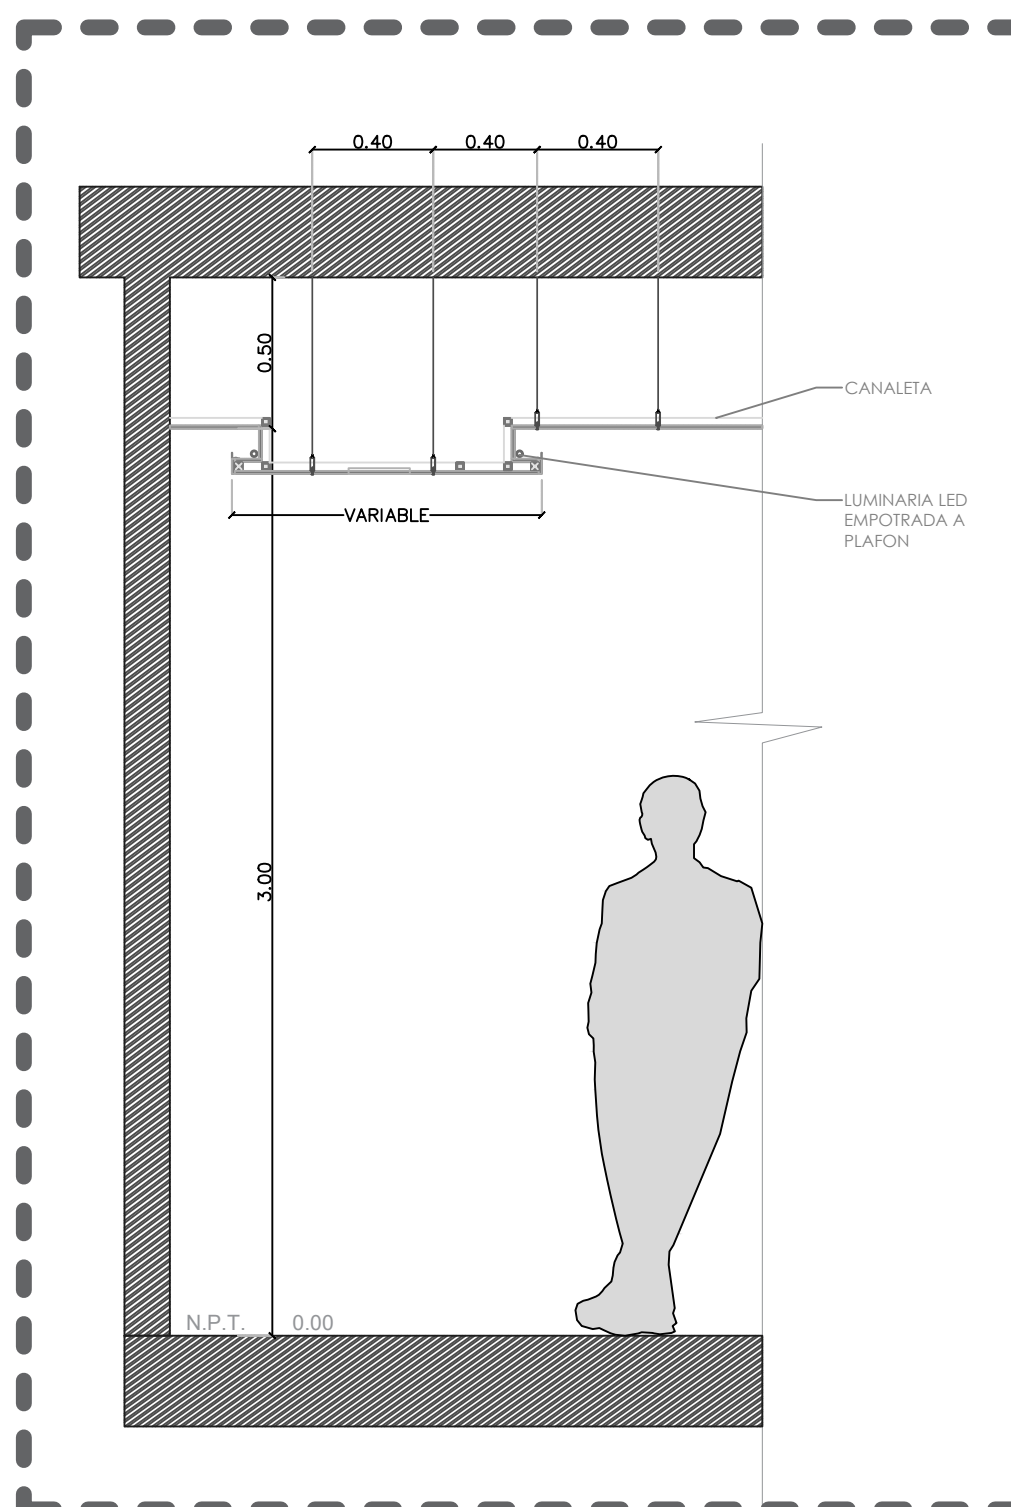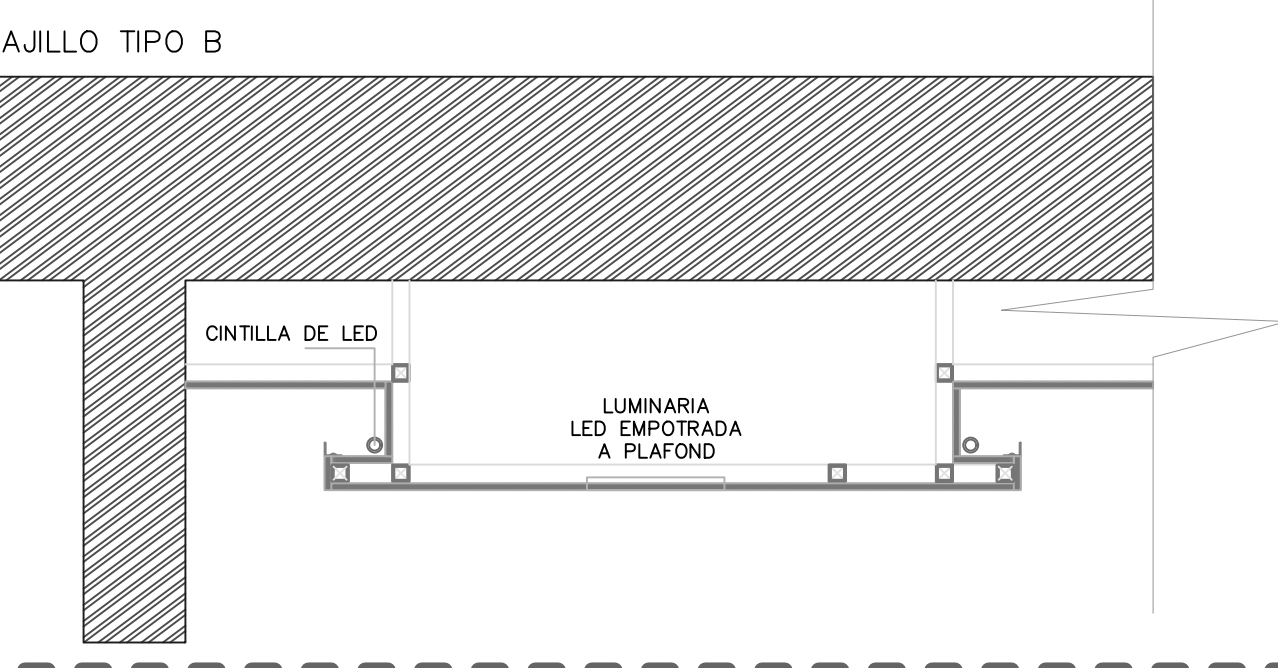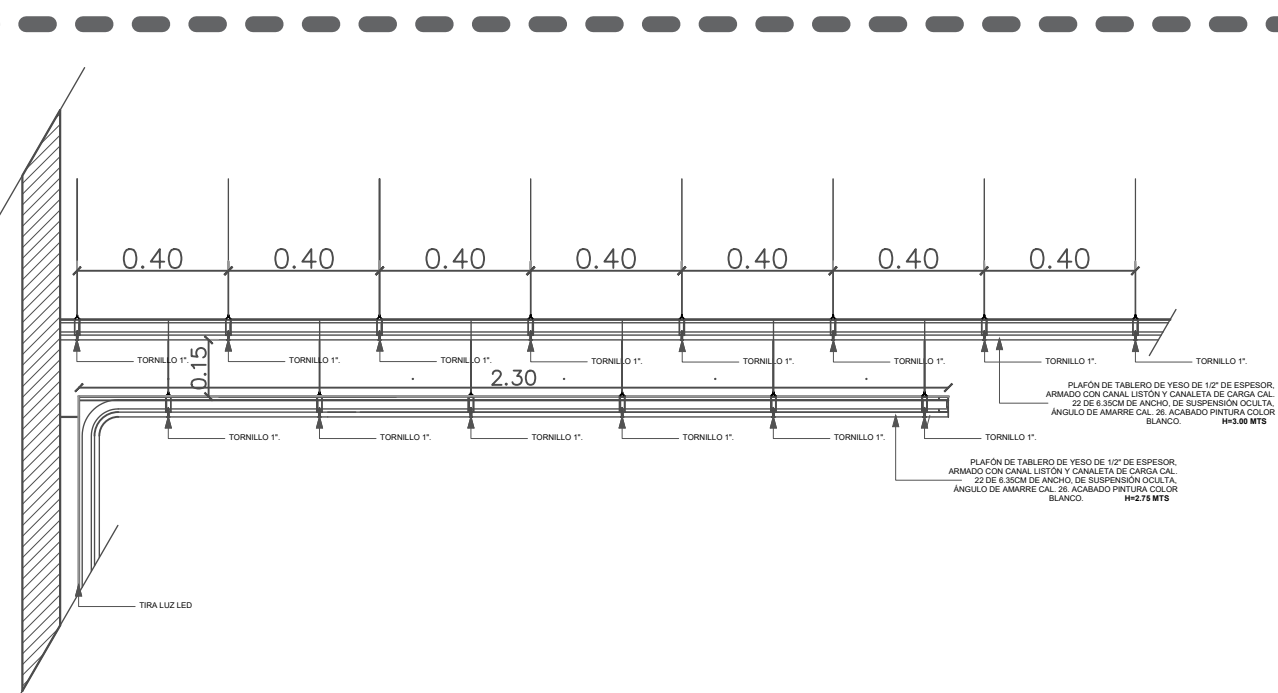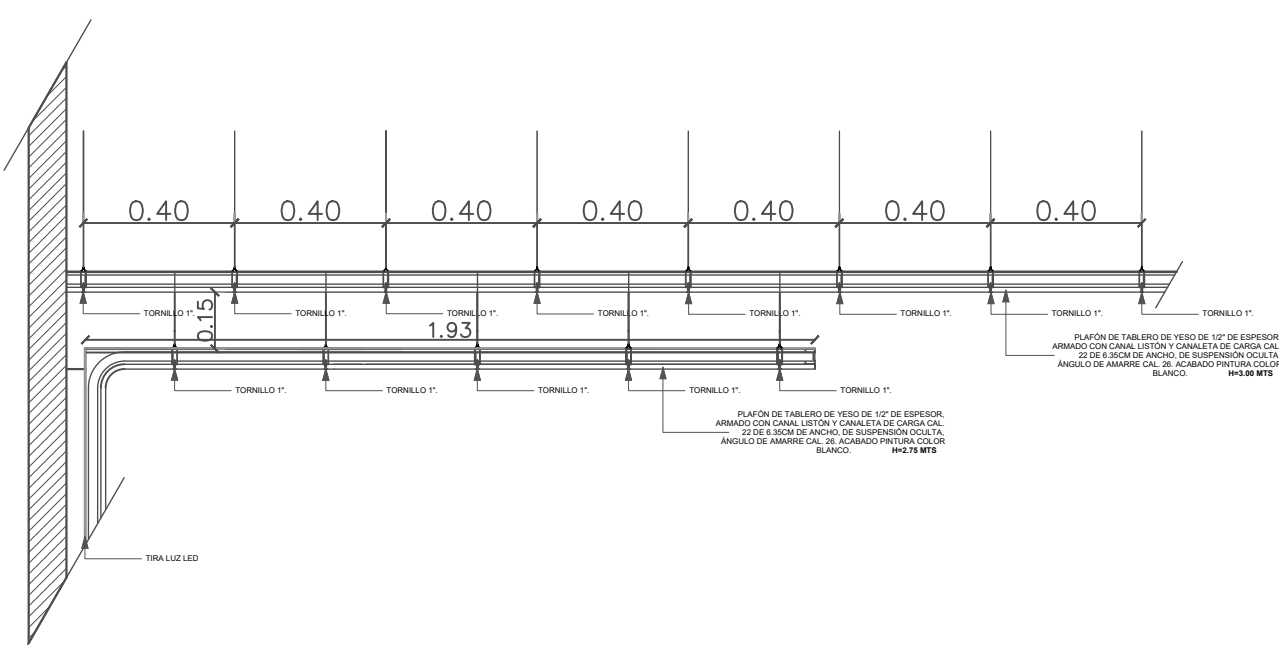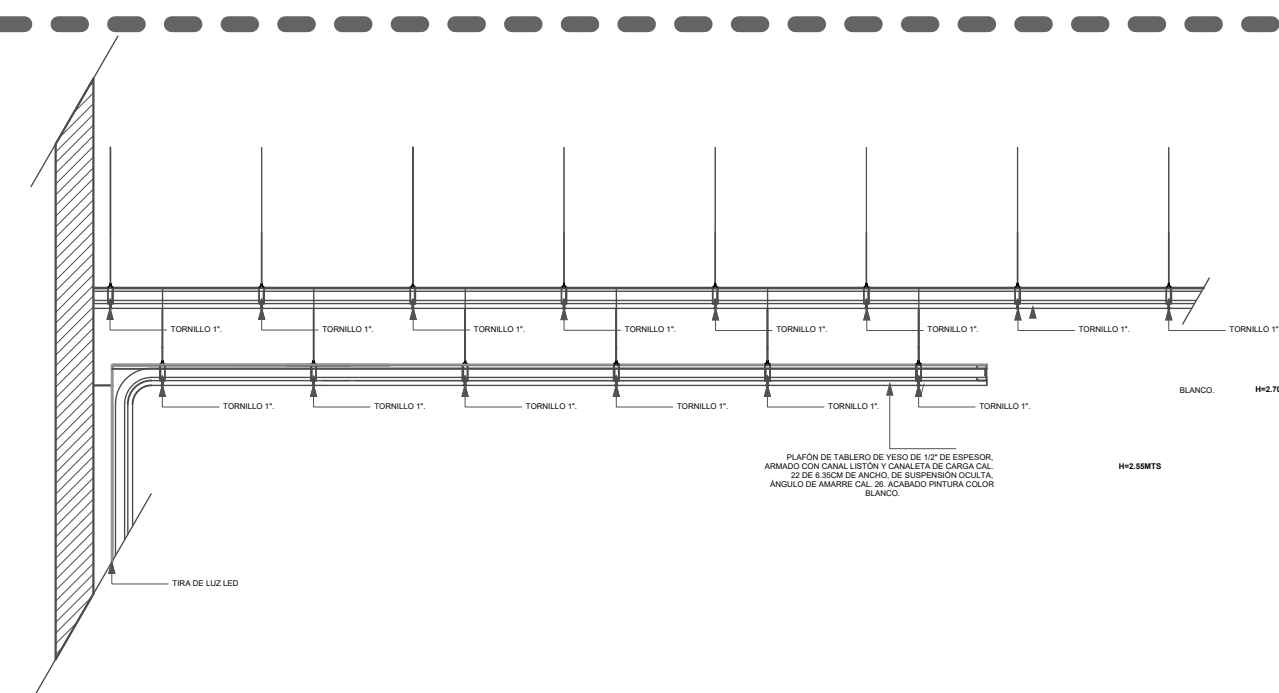

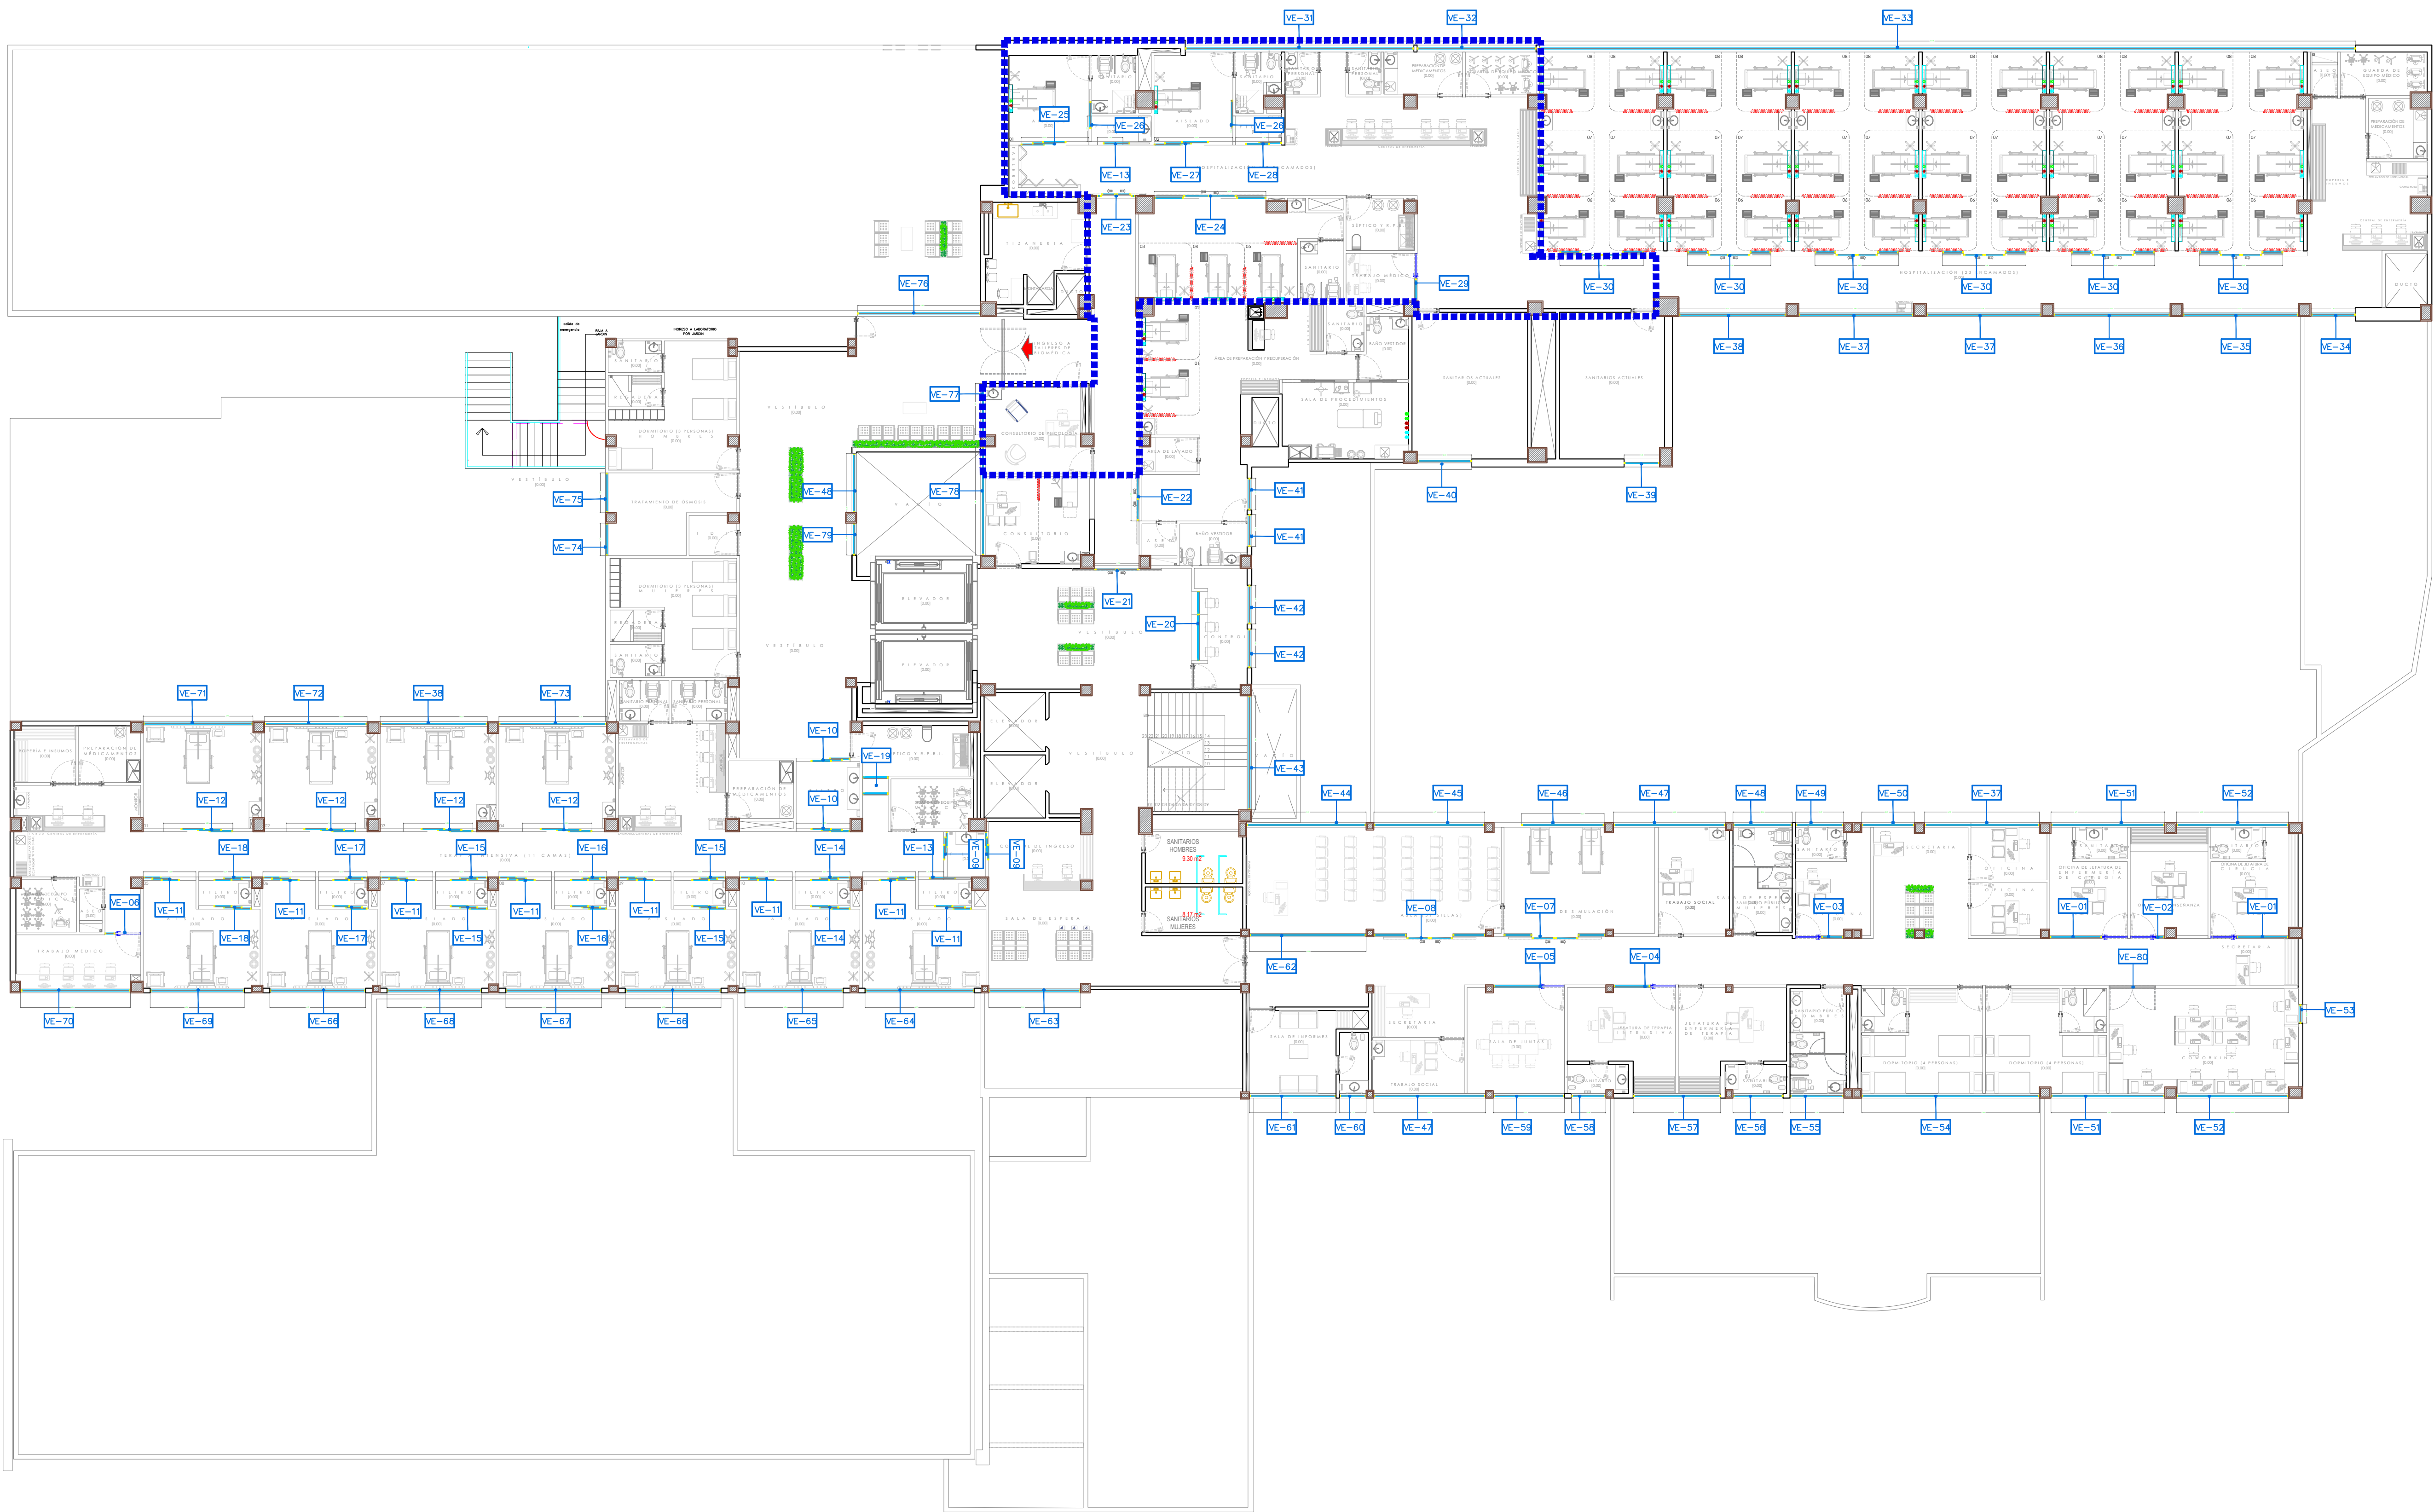



JALISCO
GOBIERNO DEL ESTADO

UBICACIÓN



NOTAS:

VALIDACIÓN TÉCNICA

Dr. Héctor Raúl Pérez Gómez
Secretario de Salud Jalisco

Dr. Héctor Hugo Bravo Hernández
Director General del OPD Servicios de Salud Jalisco

Dr. Manuel Alejandro Barajas Zambrano
Subdirector General Médico del OPD Servicios de Salud Jalisco

Dr. Sergio Quintero Luce
Coordinador de Salud Municipal de Secretaría de Salud Jalisco

AUTORIZACIÓN:

Mtro. David Miguel Zamora Bueno
Secretario de Infraestructura y Obra Pública del Estado de Jalisco

Mtro. Joel Iván Zúñiga Gosálvez
Director General de Proyectos de Ingeniería

DATOS GENERALES

Localización: Av. Zoquipan 105, Seattle, CP 4517, Zapopan, Jalisco.

PROYECTO:

REHABILITACIÓN DEL ÁREA DE TRABAJOS DE ENFERMERÍA EN EL HOSPITAL GENERAL DE OCCIDENTE (HUES) JCSA007066(HOSPITAL DE ZOQUIPAN), UBICADO EN EL MUNICIPIO DE ZOQUIPAN, JALISCO.

CONTENIDO:

PLANTA ARQUITECTÓNICA NIVEL 1 ACABADOS EN ALUMINIO Y CRISTALES

ESCALA:

1:150

FECHA:

Junio 2026






CLAVE DE PLANO:

VEN-01



Infraestructura y Obra Pública


HOSPITAL GENERAL DE OCCIDENTE SIOP-E-SMA-OB-LP-0317-2026

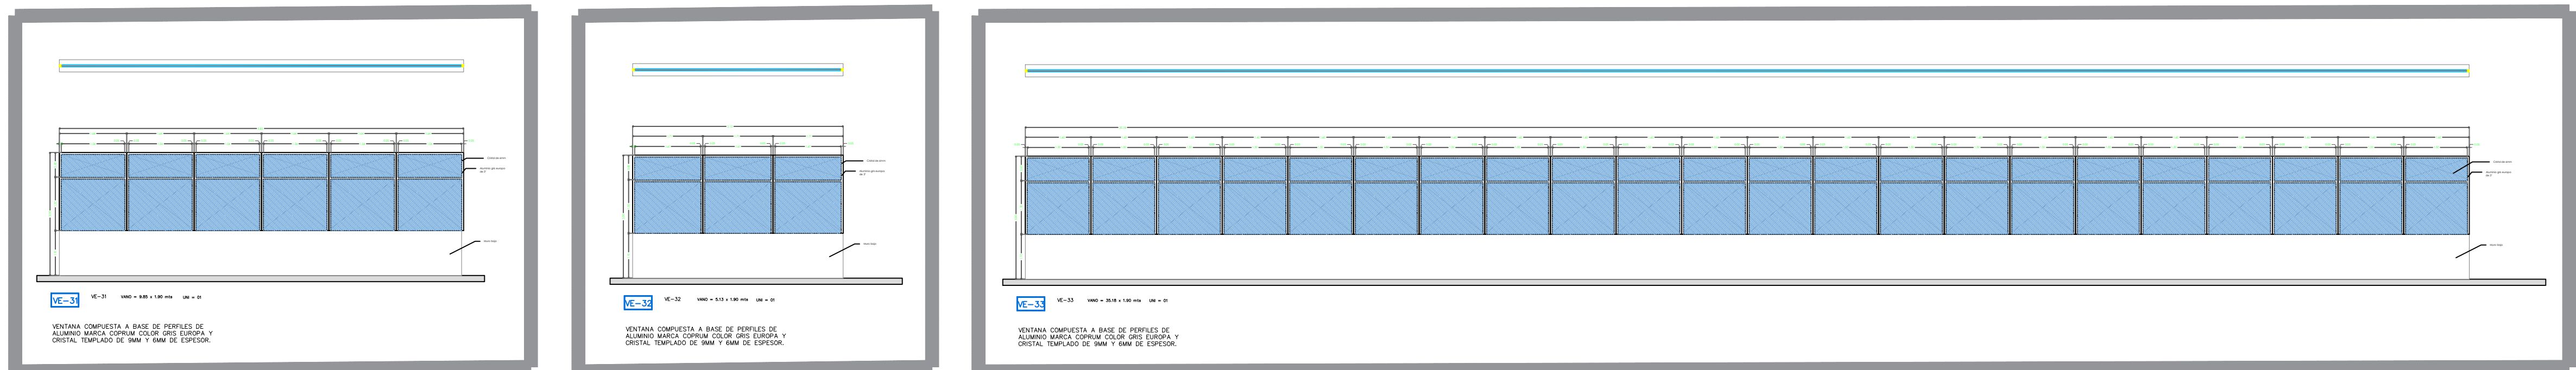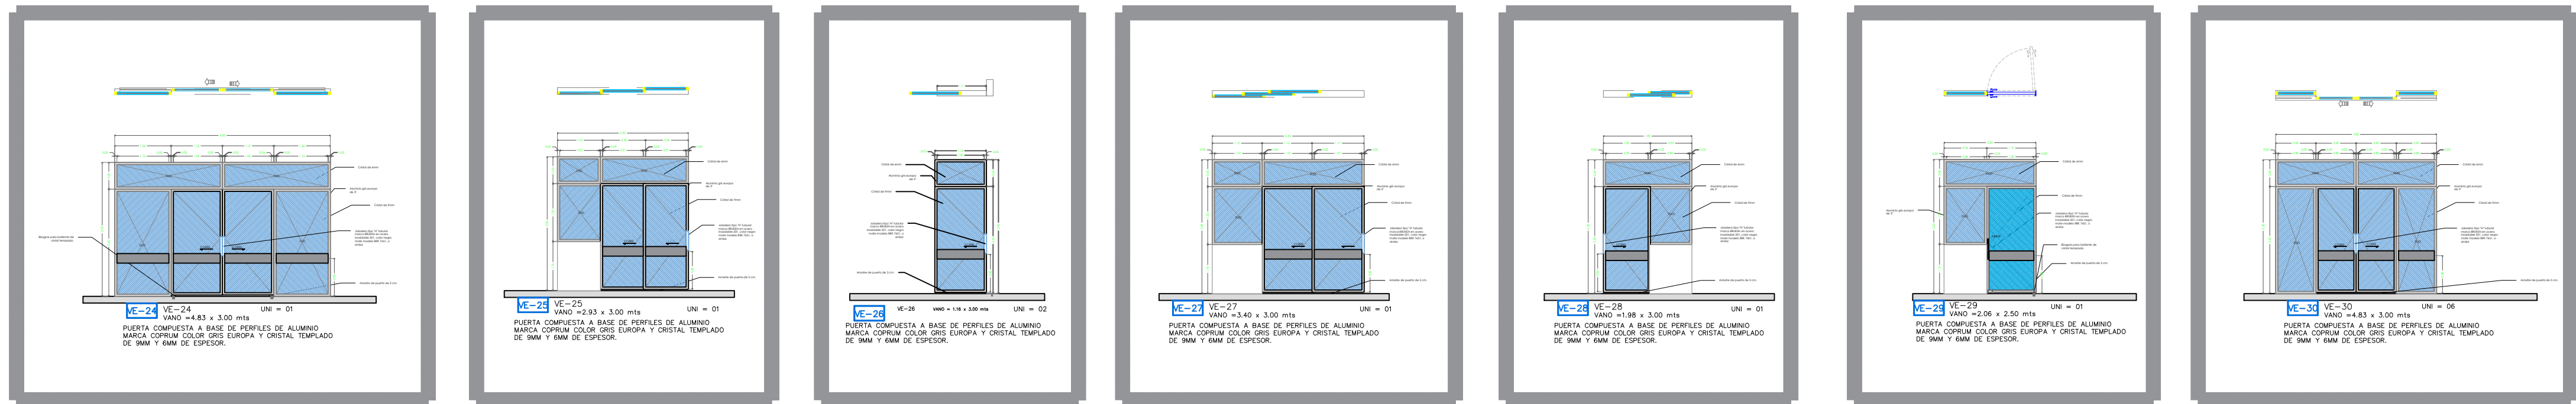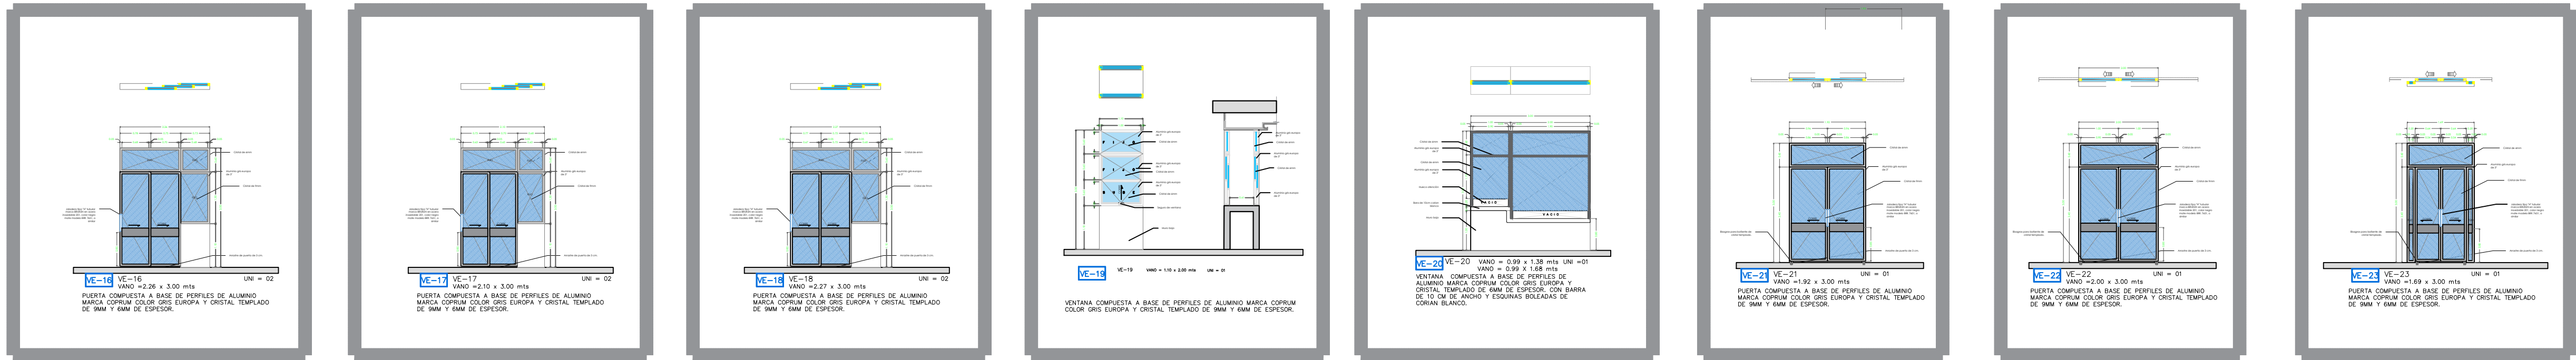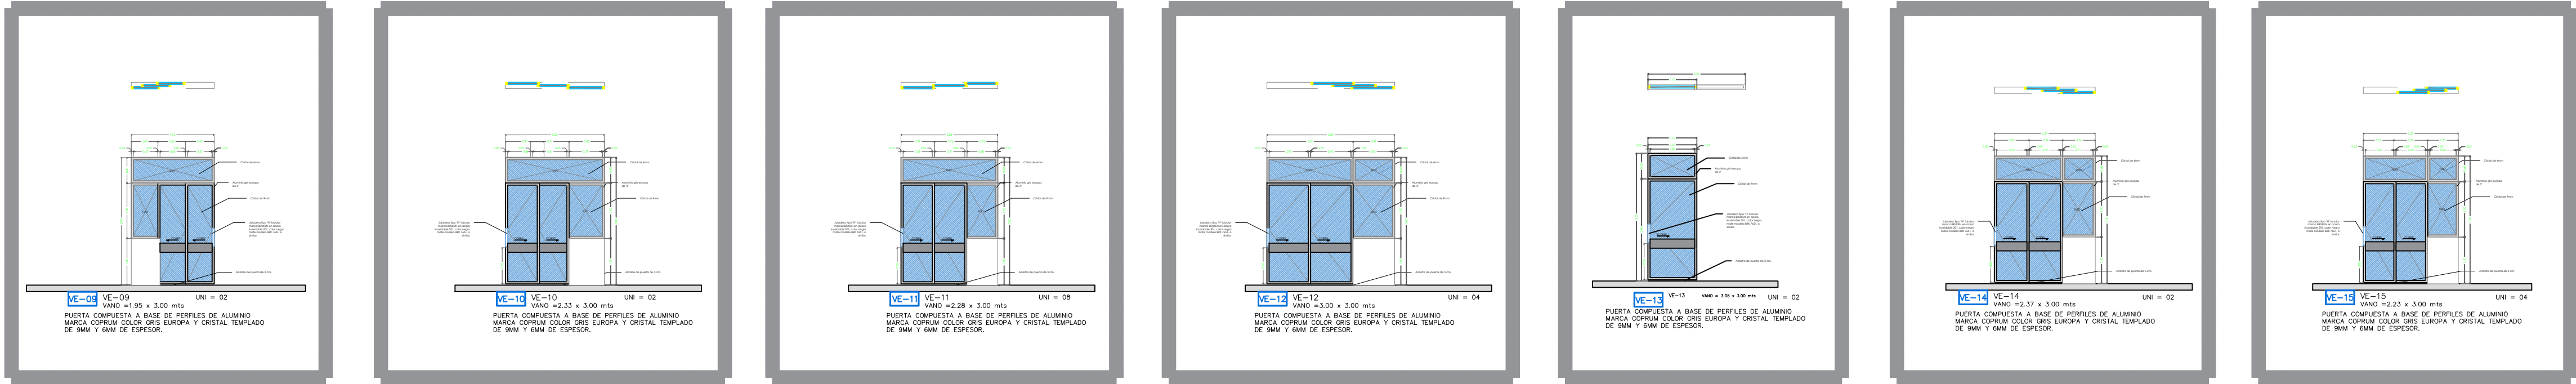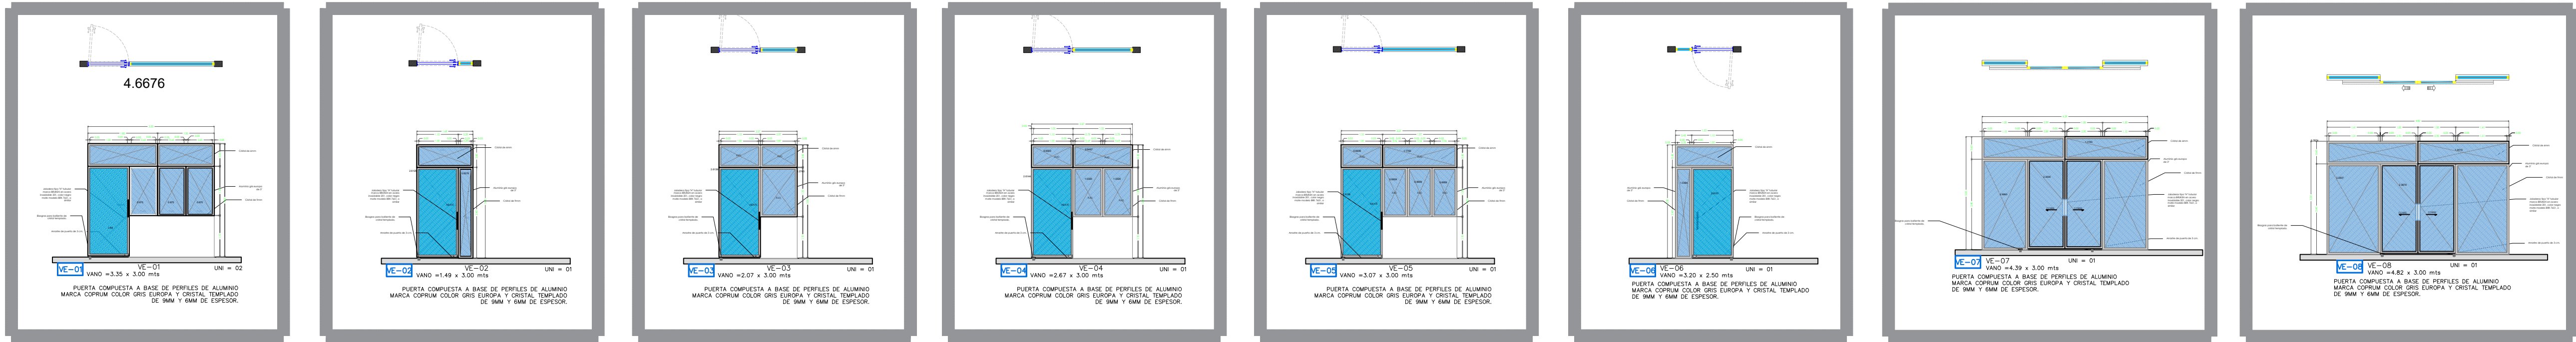



JALISCO
GOBIERNO DEL ESTADO

UBICACIÓN

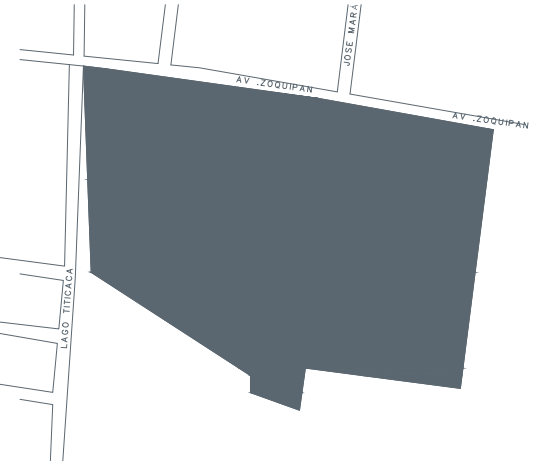

NOTAS:

VALIDACIÓN TÉCNICA

Dr. Héctor Raúl Pérez Gómez
Secretario de Salud Jalisco

Dr. Héctor Hugo Bravo Hernández
Director General del OPD Servicios de Salud Jalisco

Dr. Manuel Alejandro Barajas Zambrano
Subdirector General Médico del OPD Servicios de Salud Jalisco

Dr. Sergio Quintero Luce
Coordinador de Salud Municipal de Secretaría de Salud Jalisco

AUTORIZACIÓN:

Mtro. David Miguel Zamora Bueno
Secretario de Infraestructura y Obra Pública del Estado de Jalisco

Mtro. Joel Iván Zúñiga Gosálvez
Director General de Proyectos de Ingeniería

DATOS GENERALES

Localización: Av. Zoquipan 105, Seattle, CP 4517, Zapopan, Jalisco.

PROYECTO:

REHABILITACIÓN DEL ÁREA DE TRABAJOS DE ENFERMERÍA EN EL HOSPITAL GENERAL DE OCCIDENTE GUES JCSA007066(HOSPITAL DE ZOQUIPAN), UBICADO EN EL MUNICIPIO DE ZAPOPAN, JALISCO.

CONTENIDO:

PLANTA ARQUITECTÓNICA NIVEL 1 ACABADOS EN ALUMINIO Y CRISTALES


ESCALA: 1:100

FECHA: Junio 2026

CLAVE DE PLANO: VEN-02



HOSPITAL GENERAL DE OCCIDENTE SIOP-E-SMA-OB-LP-0317-2026

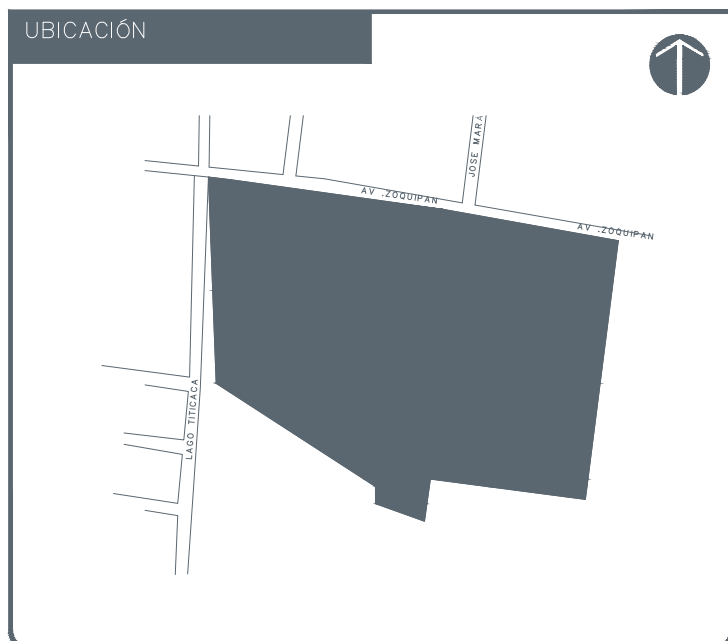


100

Solid

CLAVE DE PLANO:
ARQ-01



HOSPITAL GENERAL DE OCCIDENTE SIOP-E-SMA-OB-LP-0317-2026

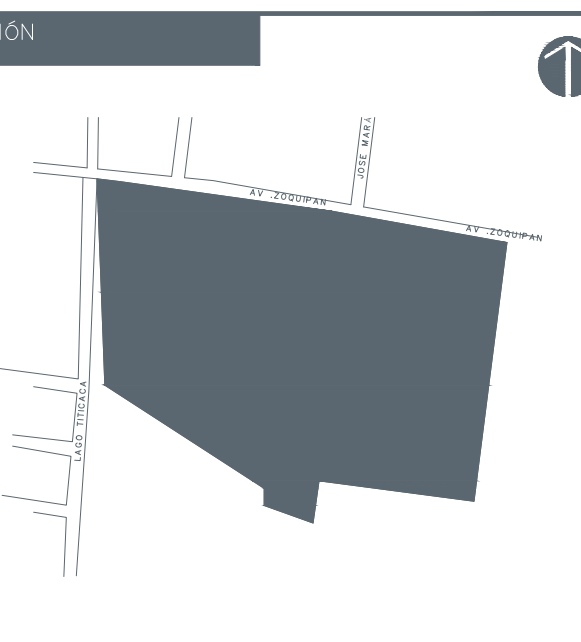

VALIDACIÓN TÉCNICA	Salud
--------------------	-------

AUTORIZACIÓN:

Ing. David Miguel Zamora Bueno
Secretario de Infraestructura y Obra Pública del Estado
de Jalisco









Ing. Joel Iván Zuñiga Gosalvez
Director General de Proyectos de Ingeniería

PROYECTO: REMODELACIÓN HOSPITAL GENERAL DE OCCIDENTE, EN EL MUNICIPIO DE ZAPOPAN, JALISCO.

CONTENIDO: ACABADOS SANITARIOS

ESCALA:	FECHA:	CLAVE DE PLANTA:
1:150	ABR 2026	ACA- SAN-G



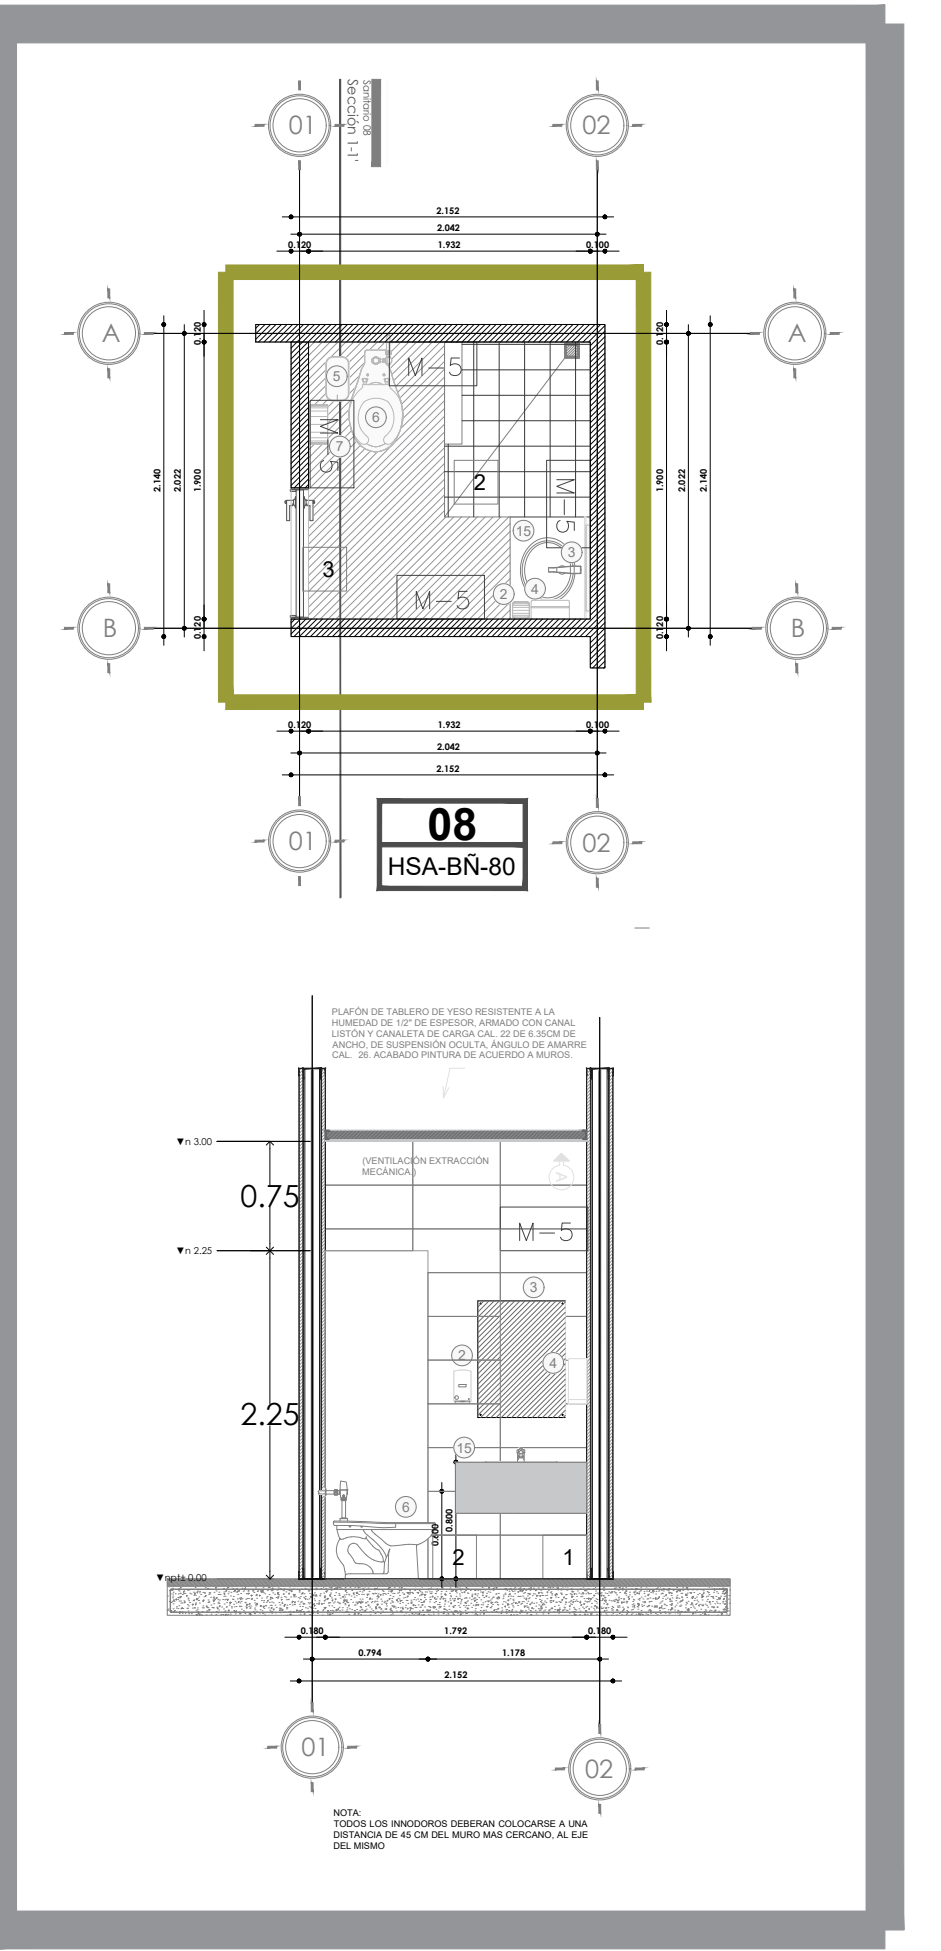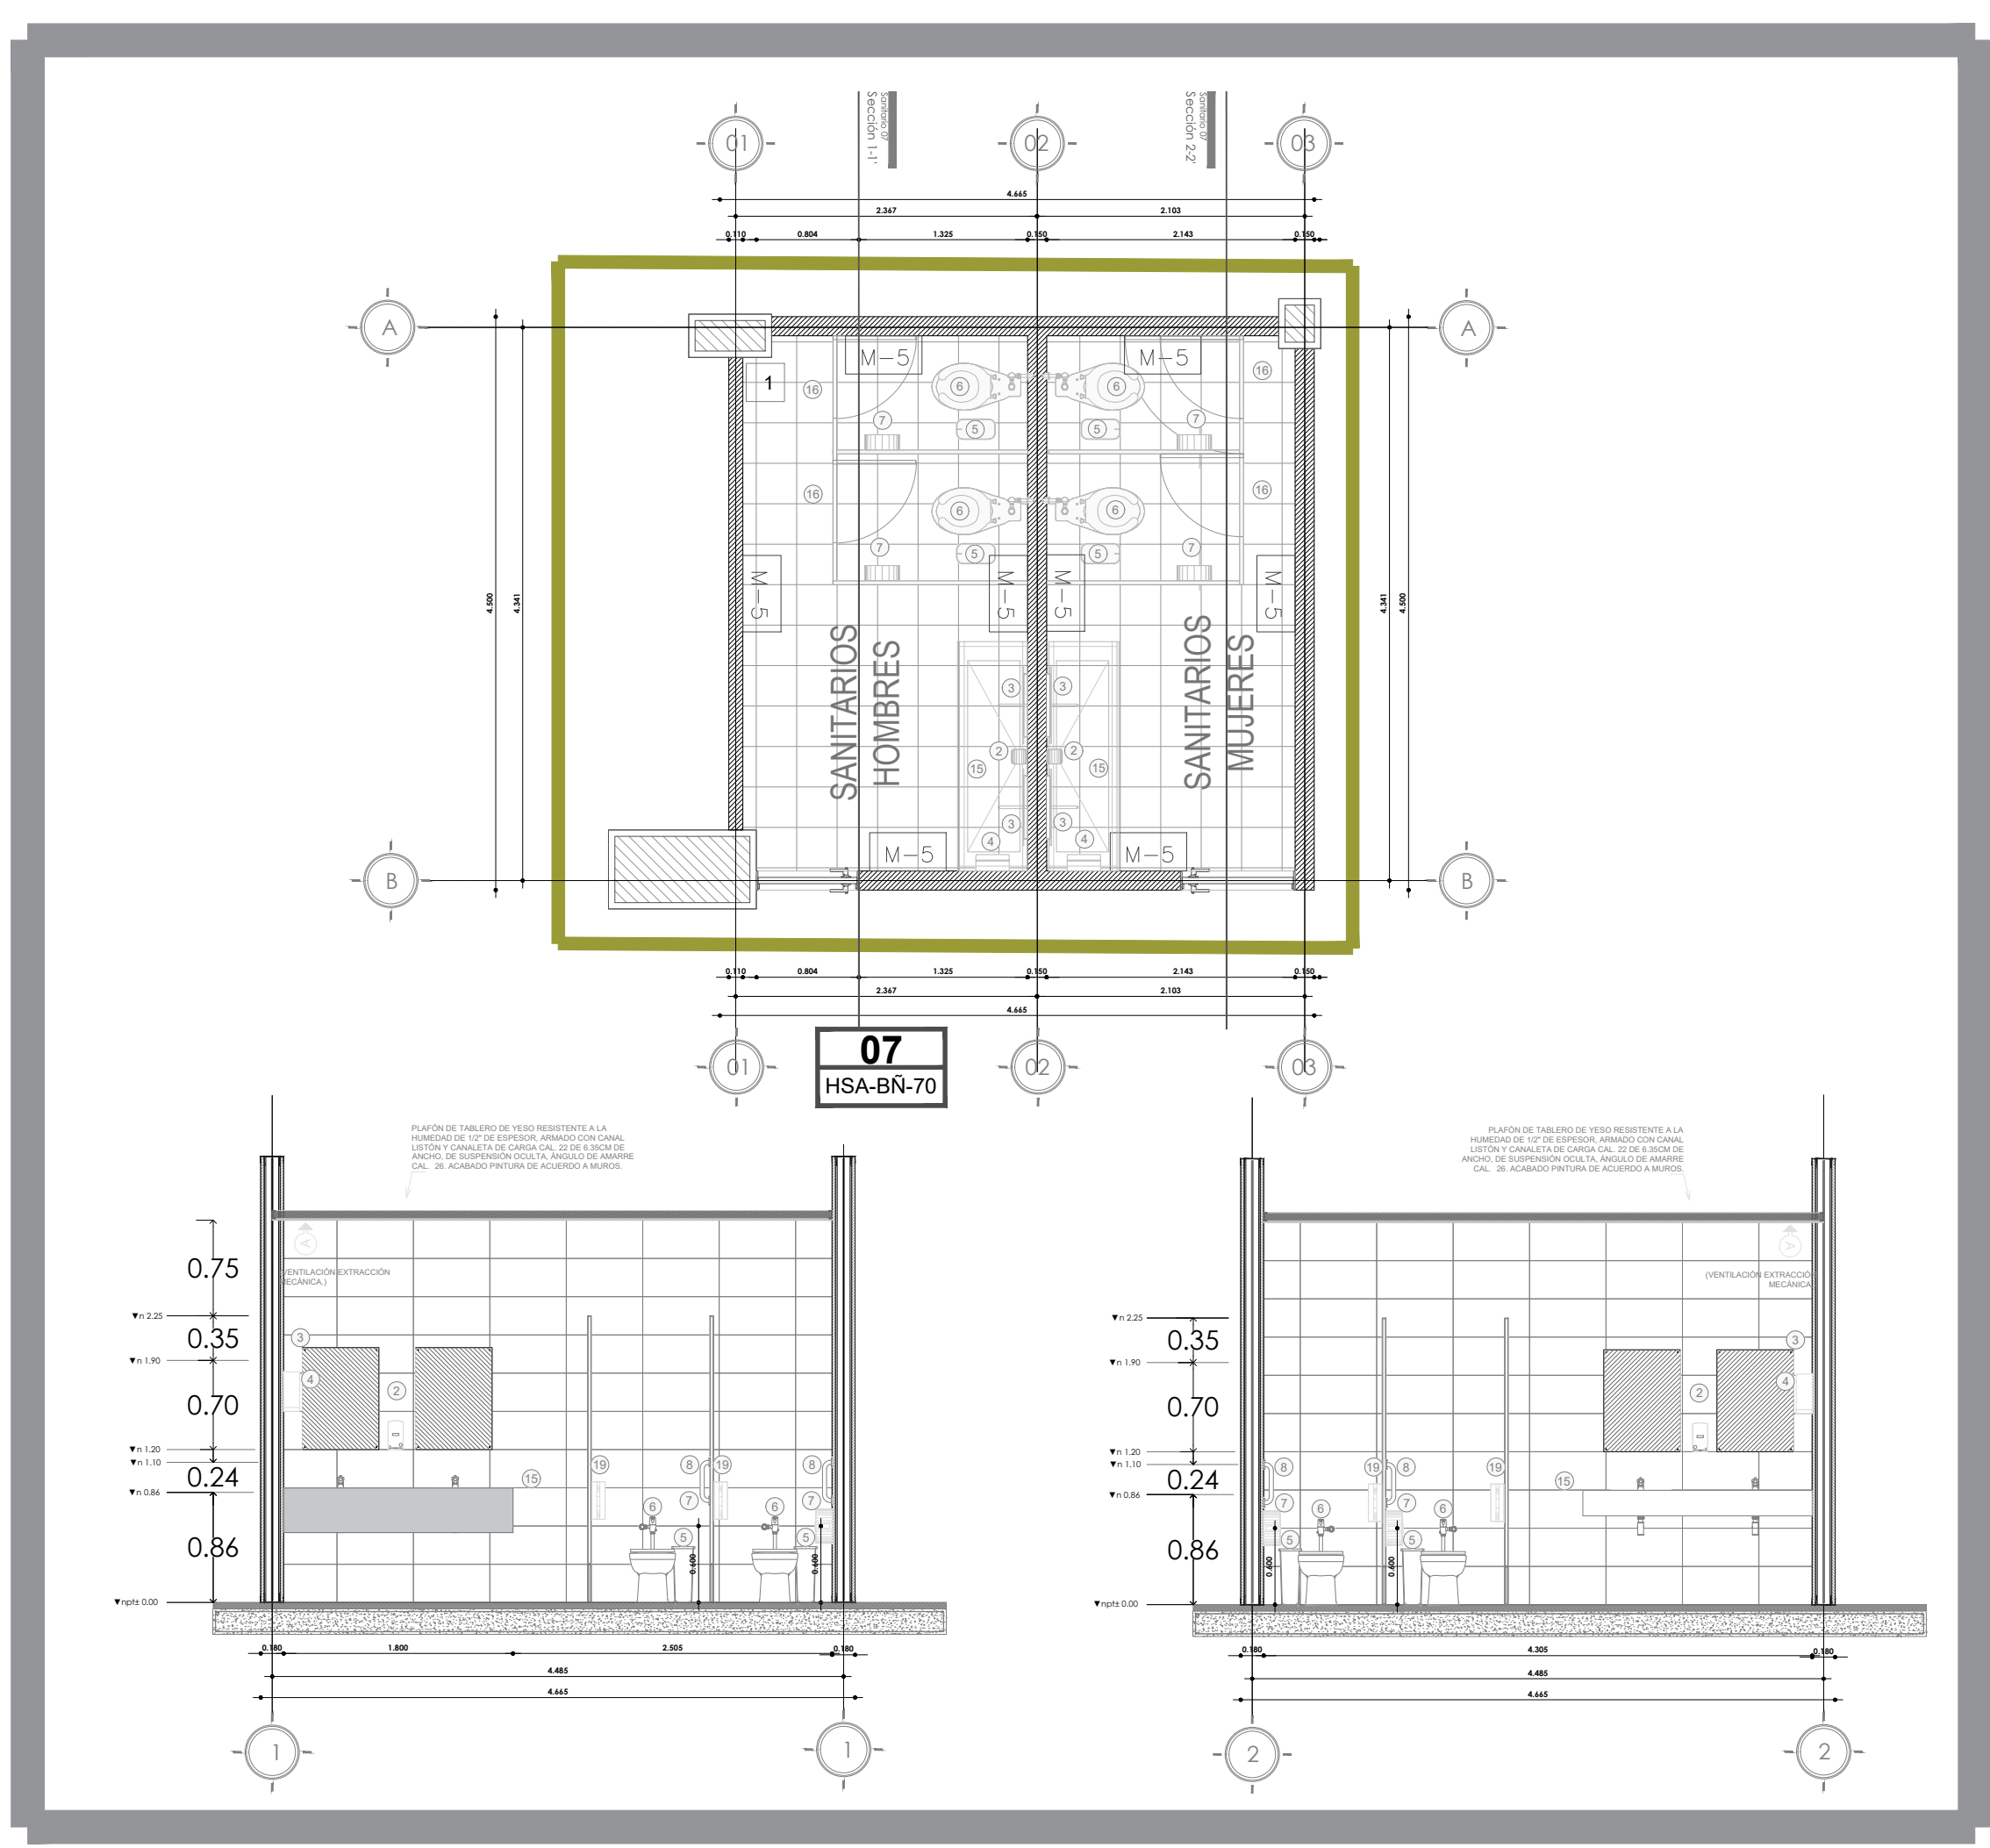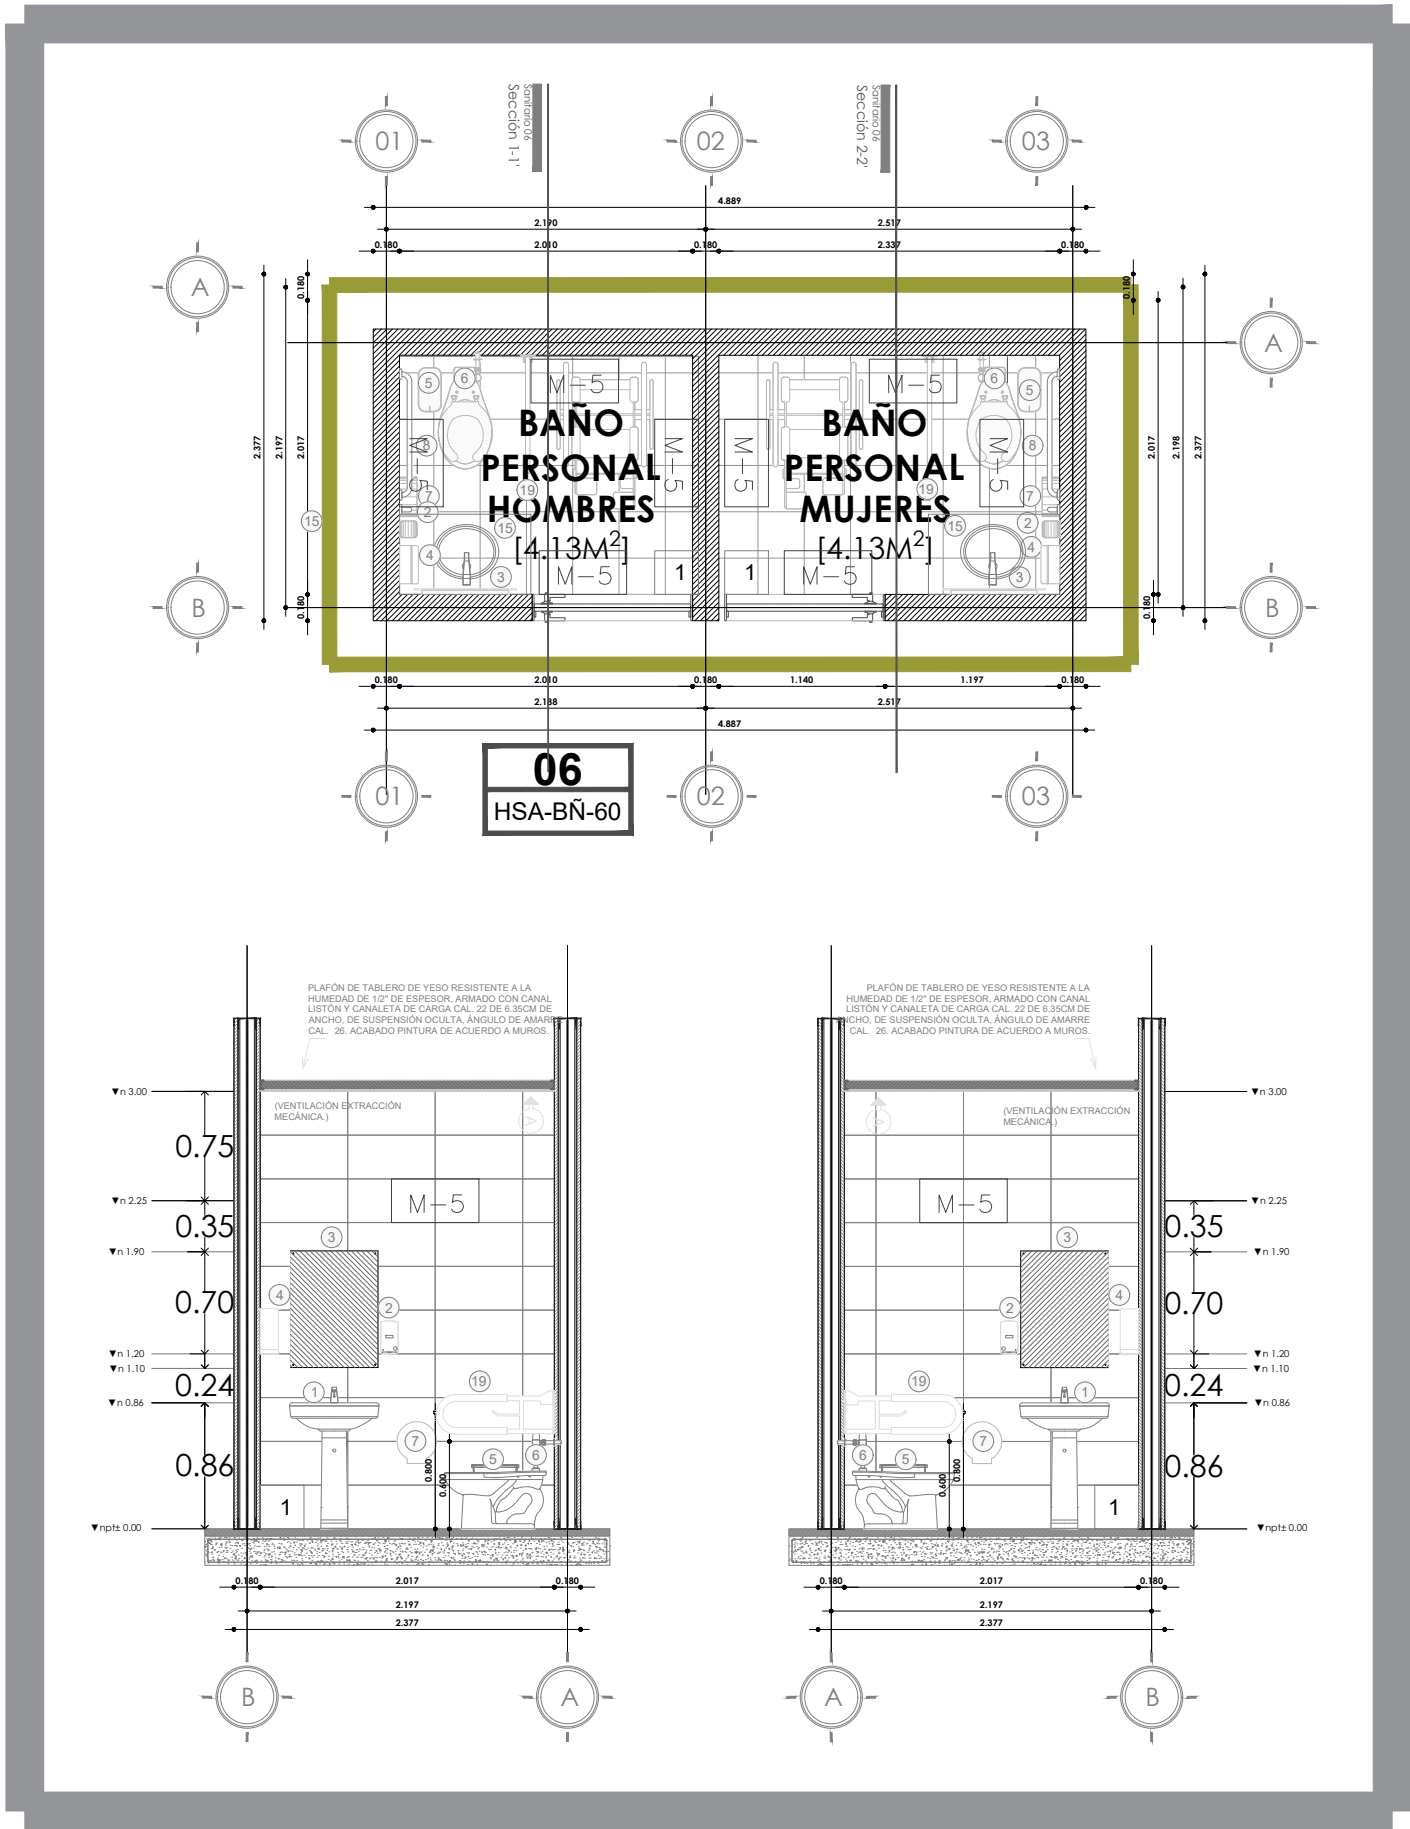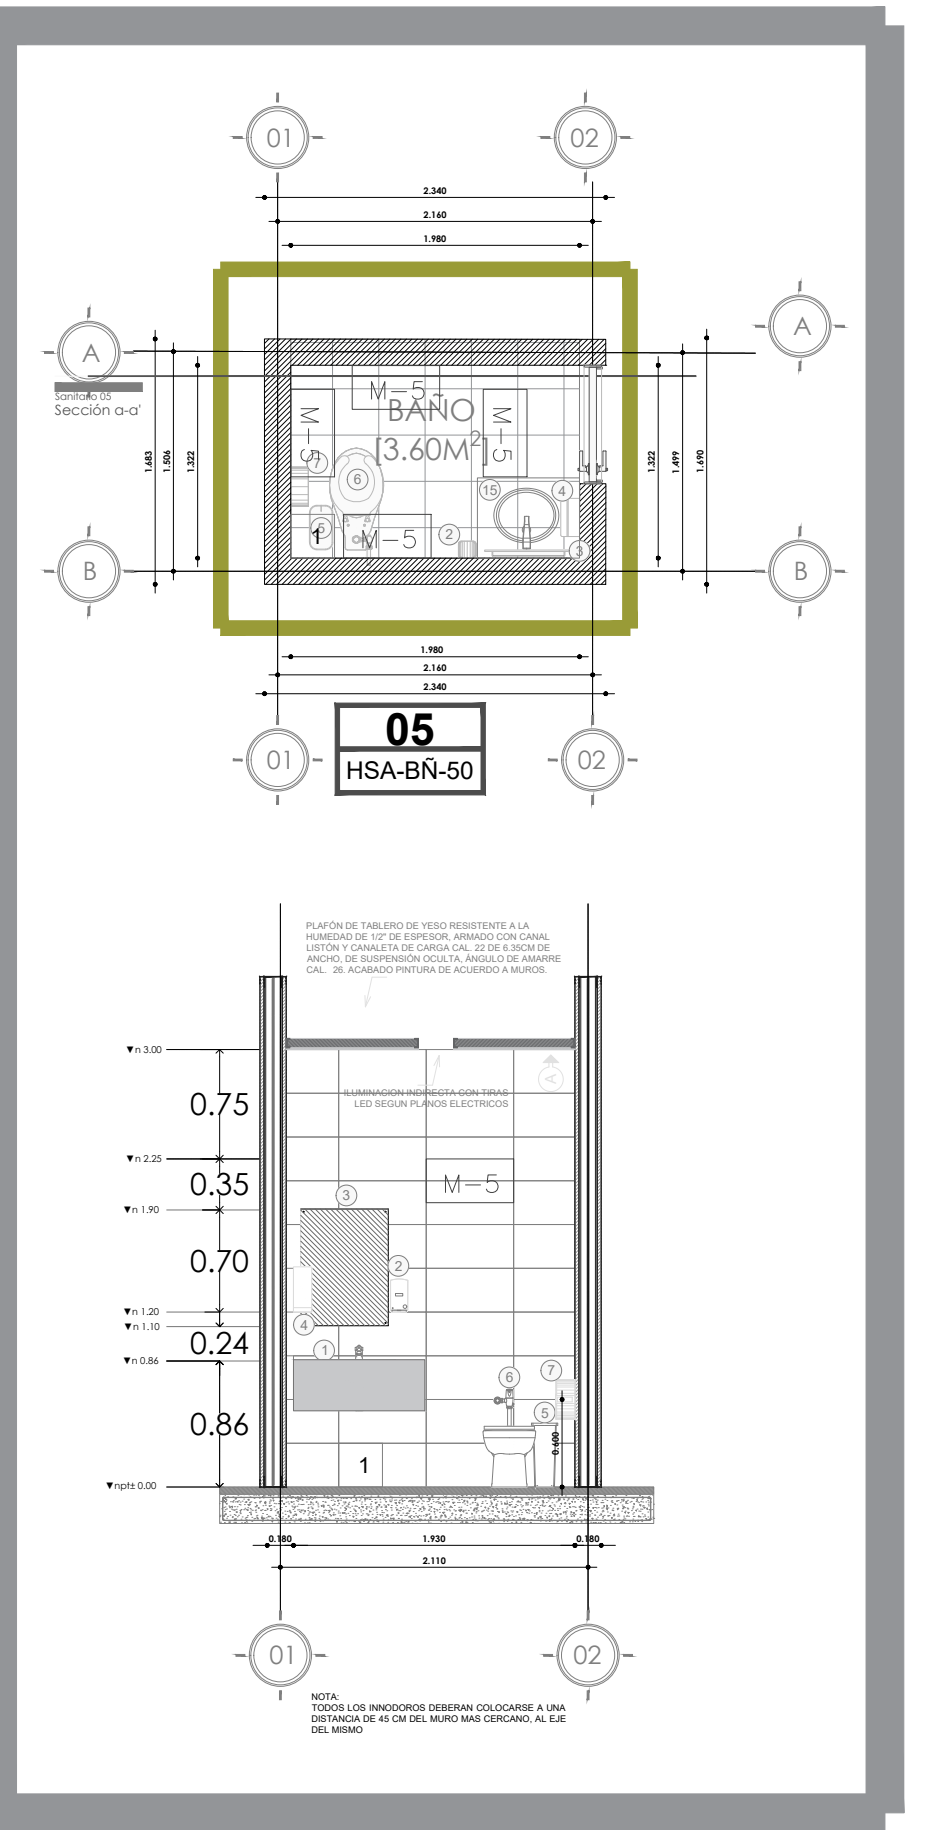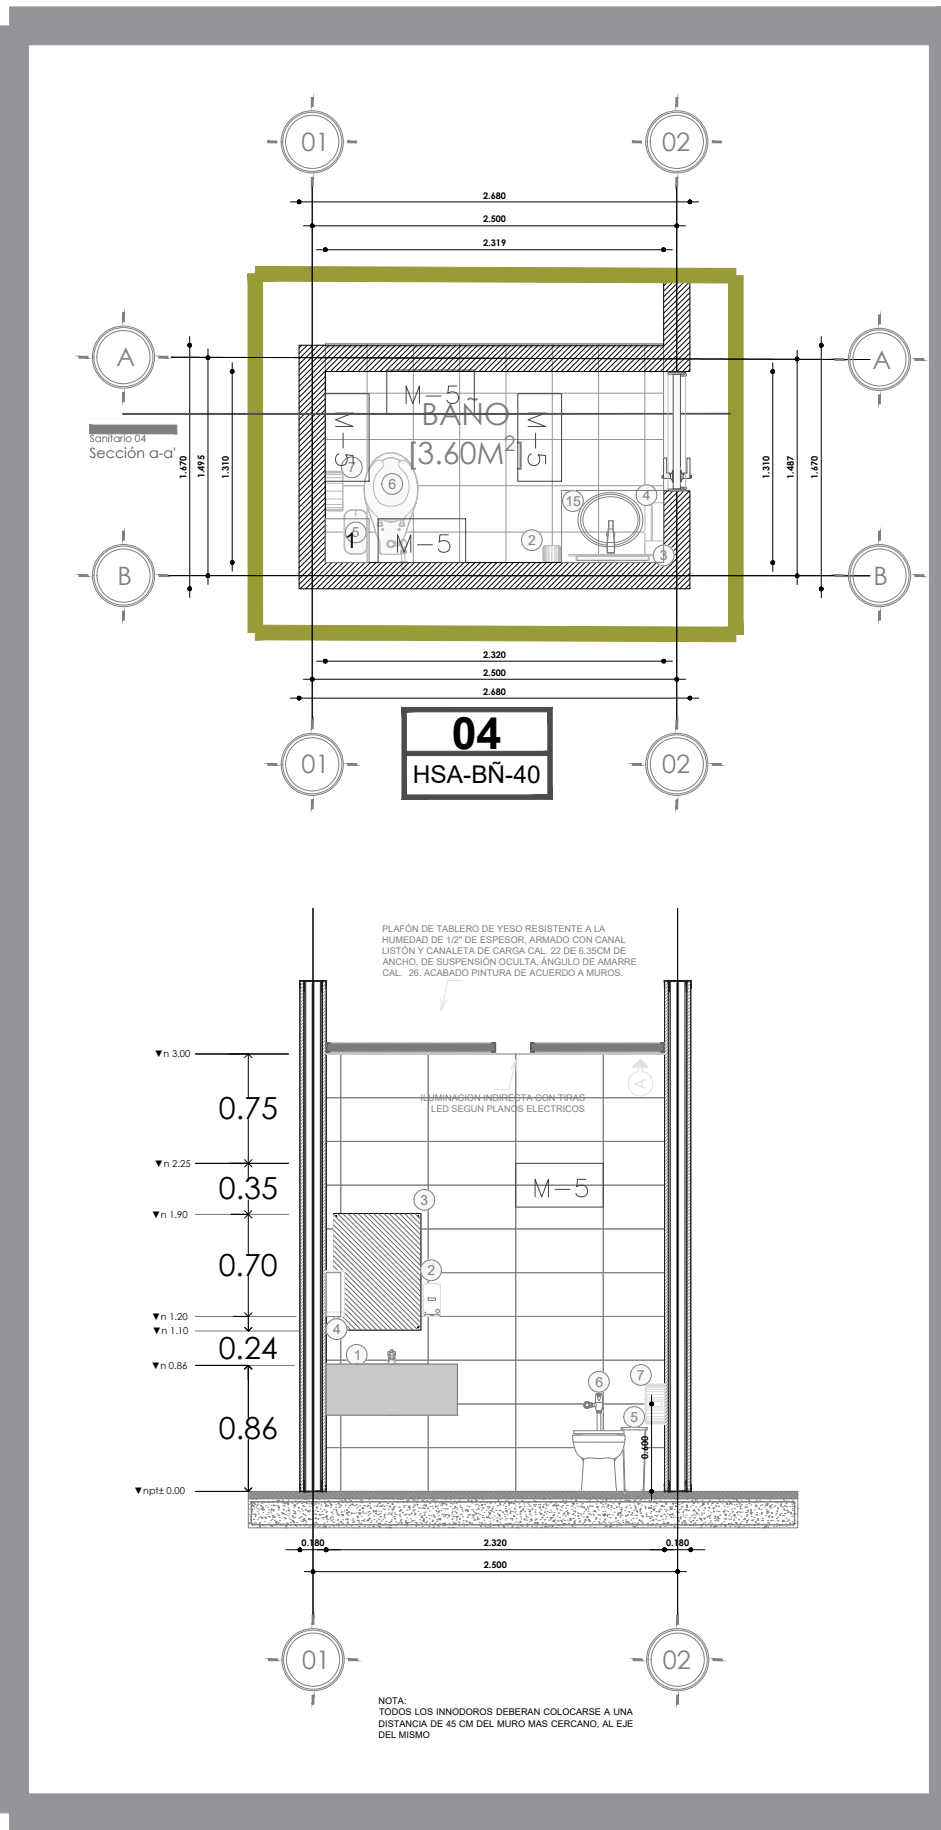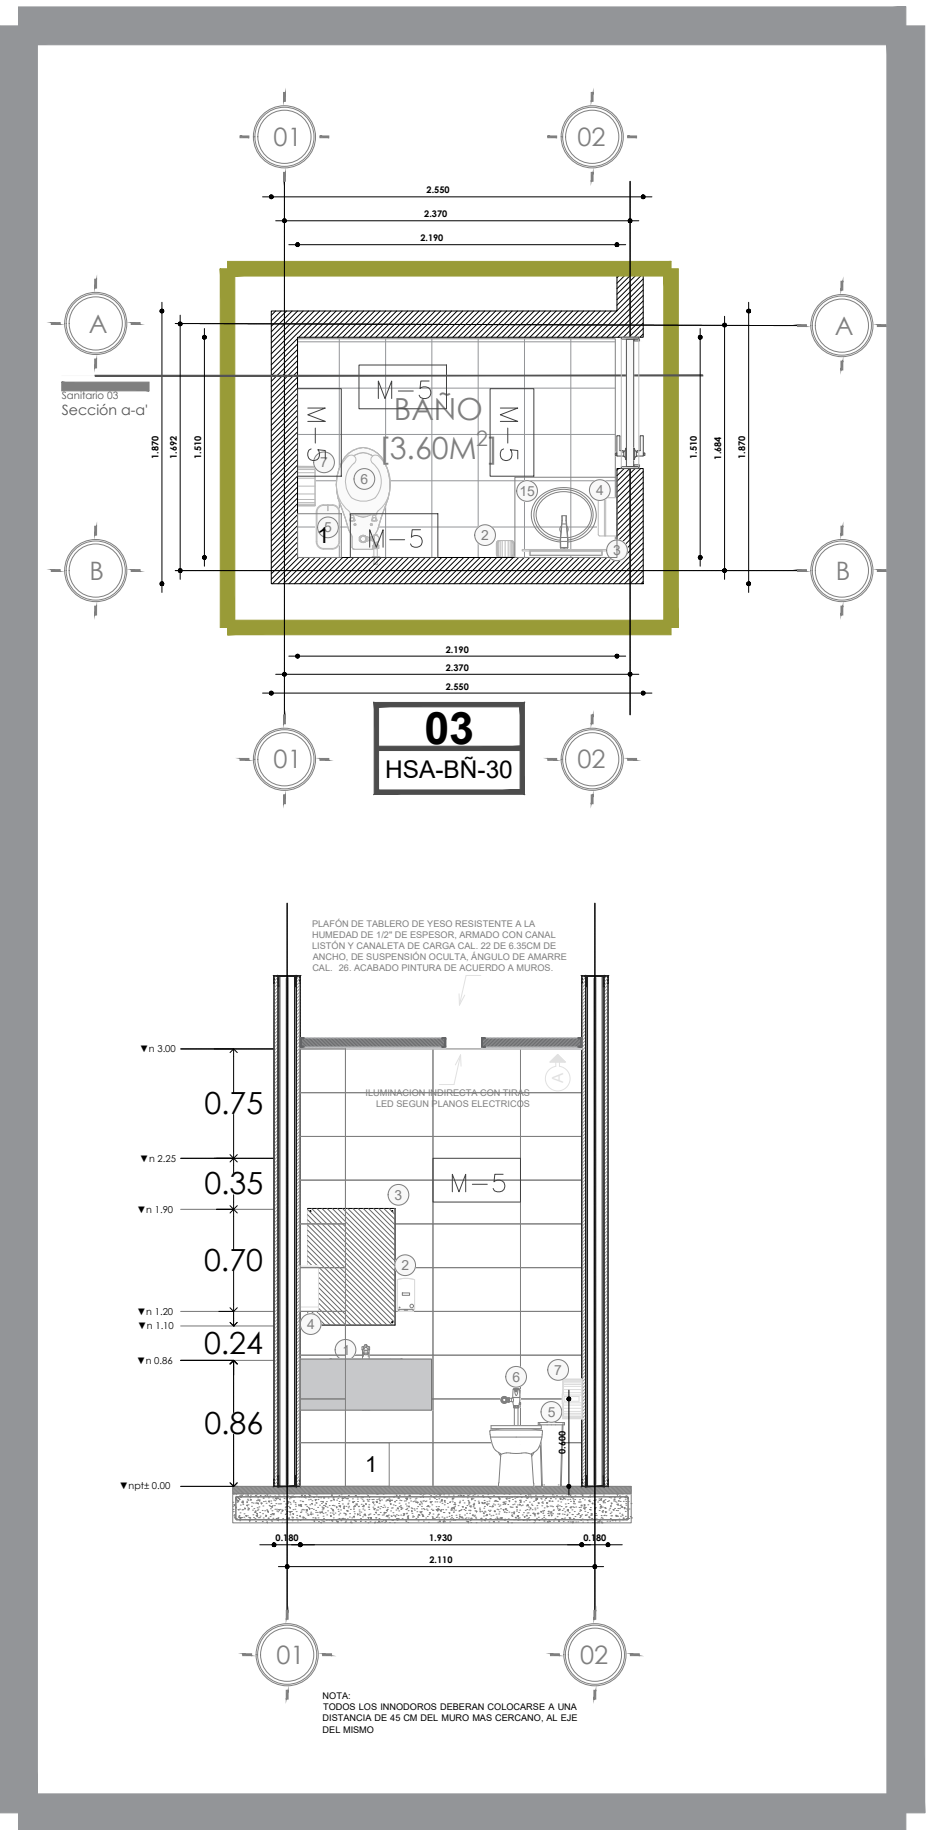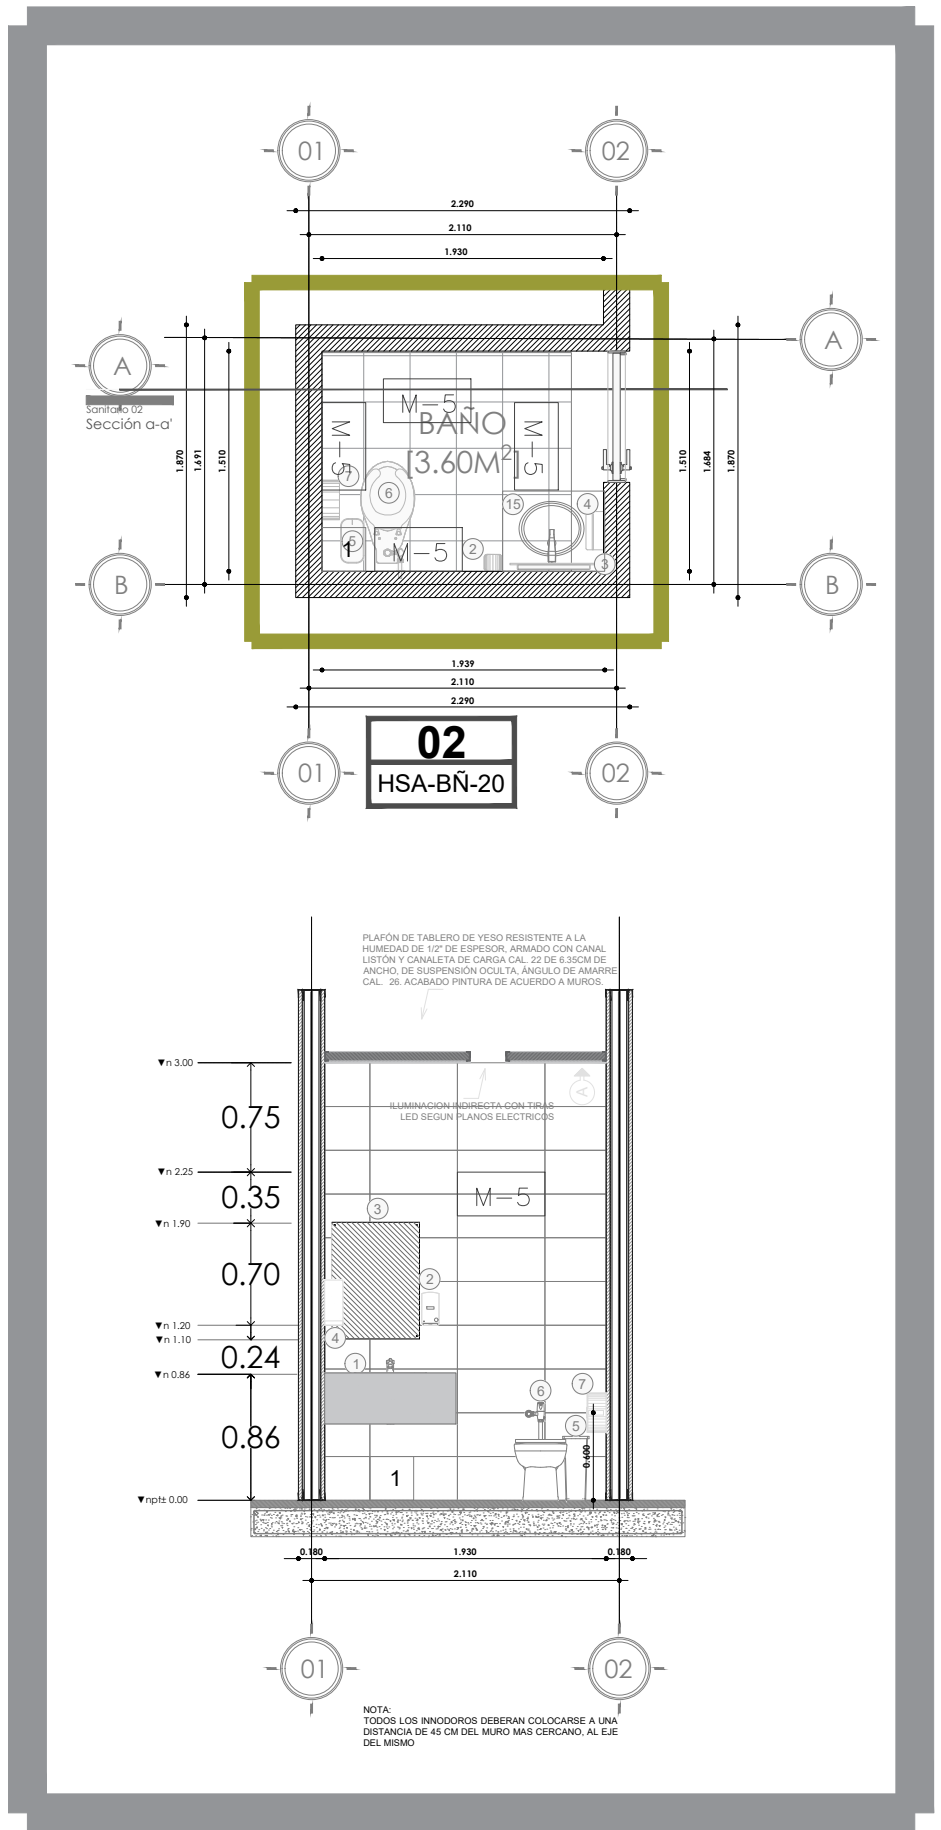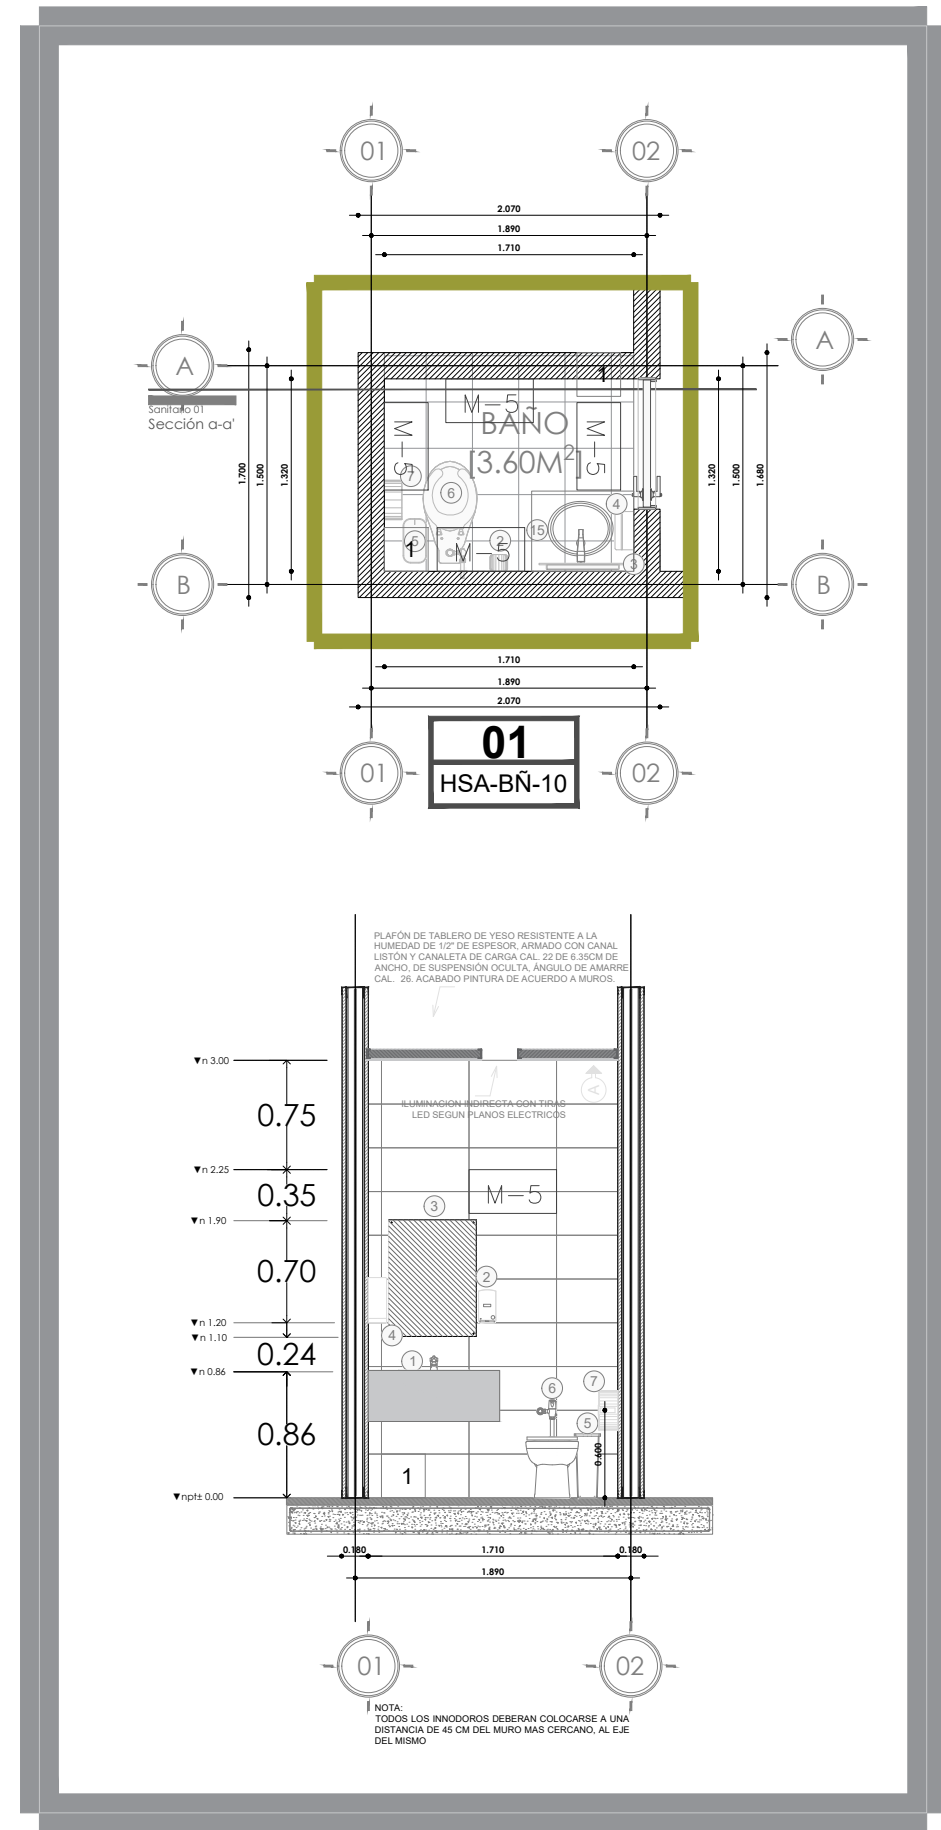


HOSPITAL GENERAL DE OCCIDENTE SIOP-E-SMA-OB-LP-0317-2026



JALISCO
GOBIERNO DEL ESTADO

UBICACIÓN

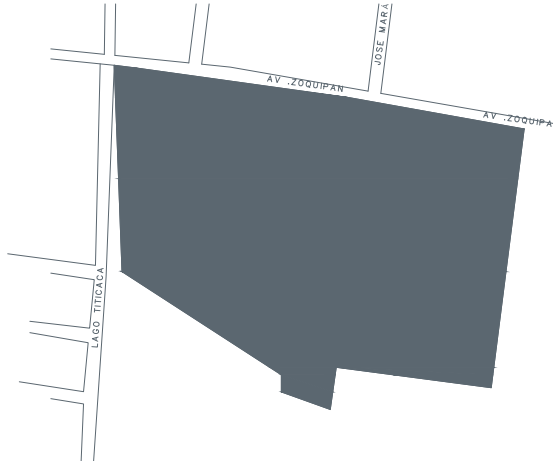

NOTAS:

VALIDACIÓN TÉCNICA

Dr. Héctor Raúl Pérez Gómez
Secretario de Salud Jalisco

Dr. Héctor Hugo Bravo Hernández
Director General del OPD Servicios de Salud Jalisco

Dr. Manuel Alejandro Barajas Zambrano
Subdirector General Médico del OPD Servicios de Salud Jalisco

Dr. Sergio Quintero Luce
Coordinador de Salud Municipal de Secretaría de Salud Jalisco

AUTORIZACIÓN:

Mtro. David Miguel Zamora Bueno
Secretario de Infraestructura y Obra Pública del Estado de Jalisco

Mtro. Joel Iván Zúñiga Gosálvez
Director General de Proyectos de Ingeniería

DATOS GENERALES

Localización: Av. Zouquipan 105, Seattle, CP 4517, Zapopan, Jalisco.

PROYECTO:

REHABILITACIÓN DEL ÁREA DE TRABAJOS DE ENFERMERÍA EN EL HOSPITAL GENERAL DE OCCIDENTE CLUES JCSSA007066(HOSPITAL DE ZOQUIPAN), UBICADO EN EL MUNICIPIO DE ZAPOPAN, JALISCO.

CONTENIDO:

DETALLES SANITARIOS

ESCALA:

1:150







FECHA:

Junio 2026

CLAVE DE PLANO:

DET- SAN-02



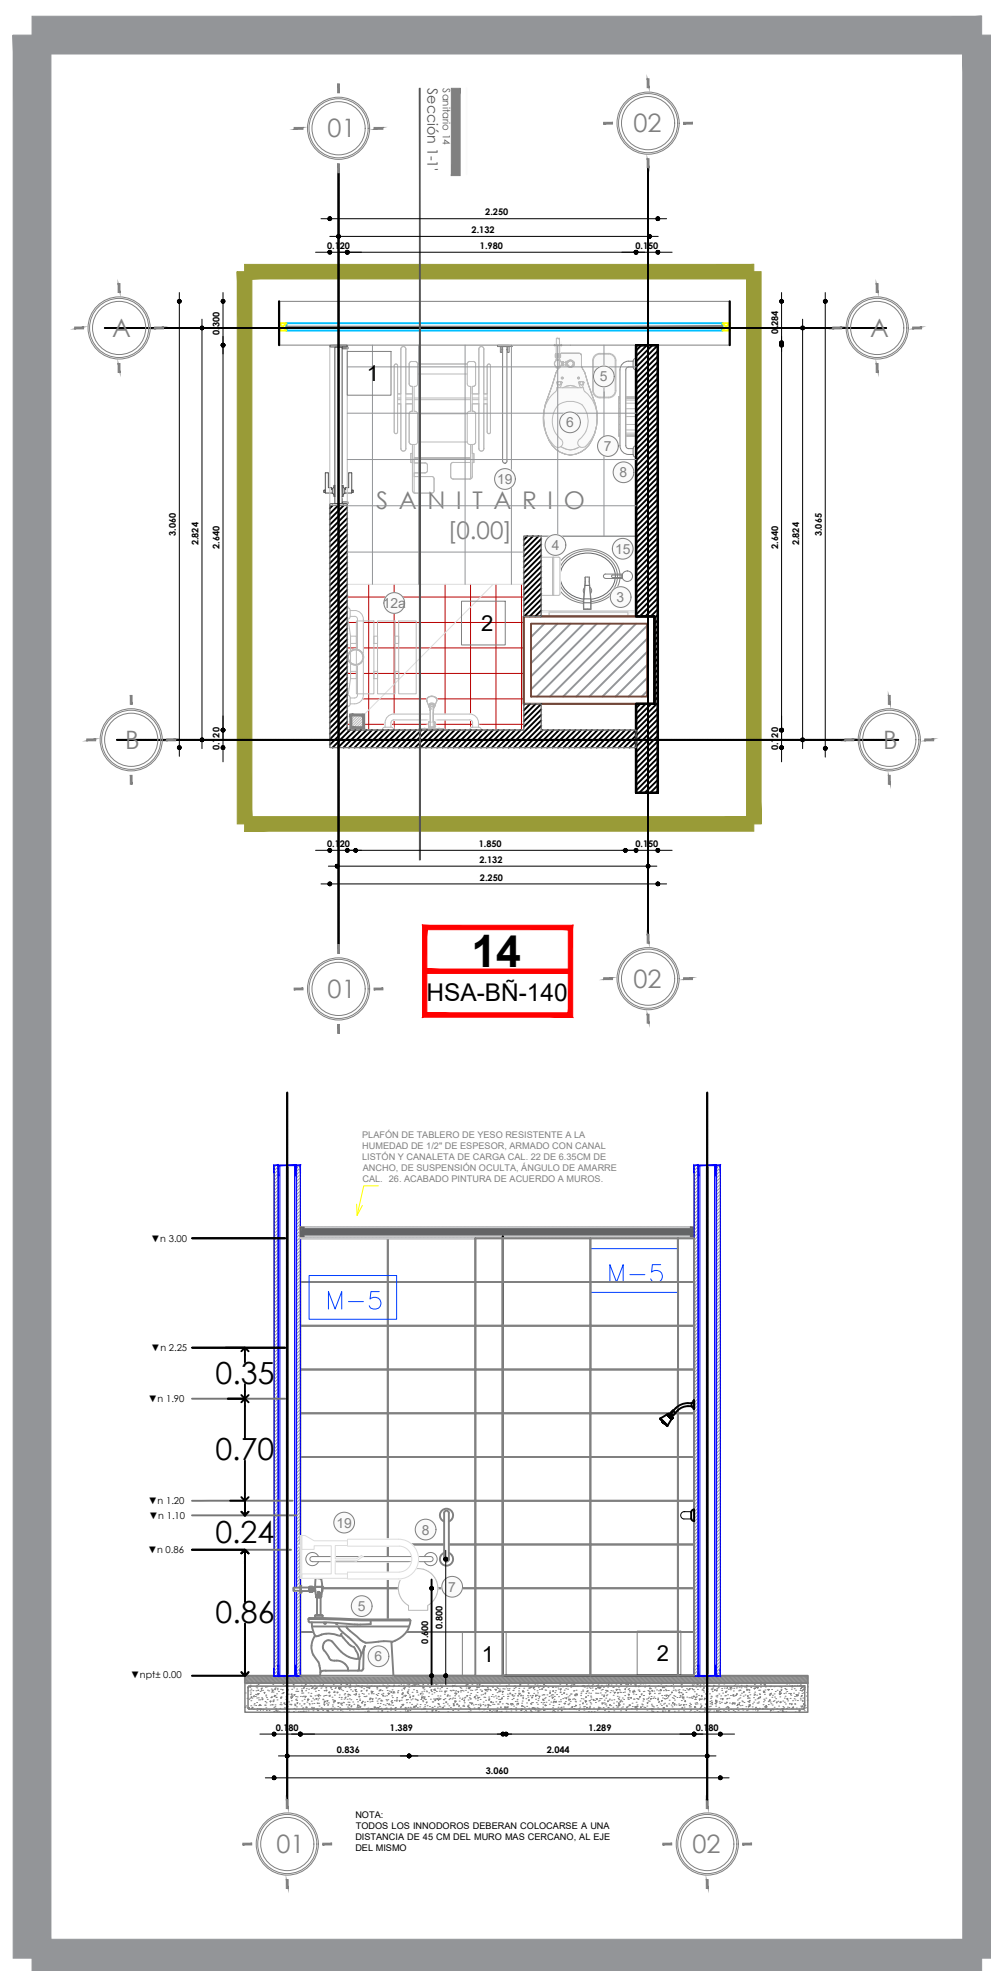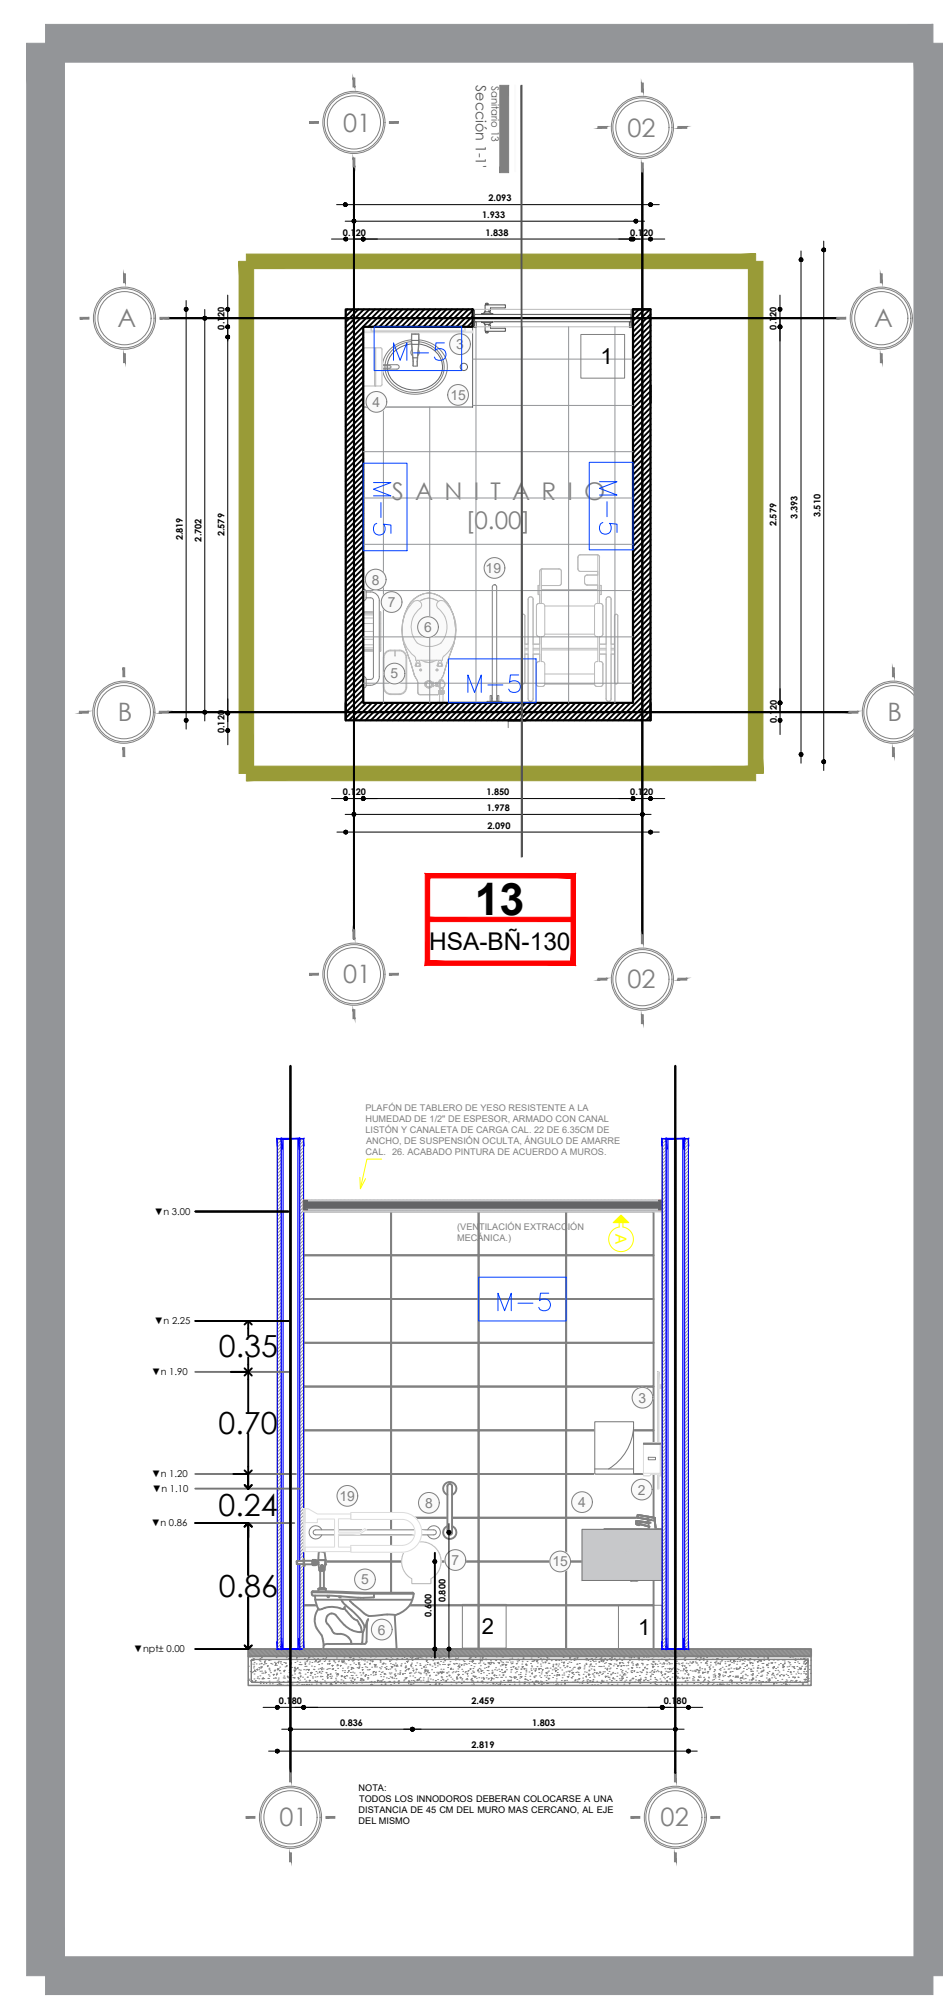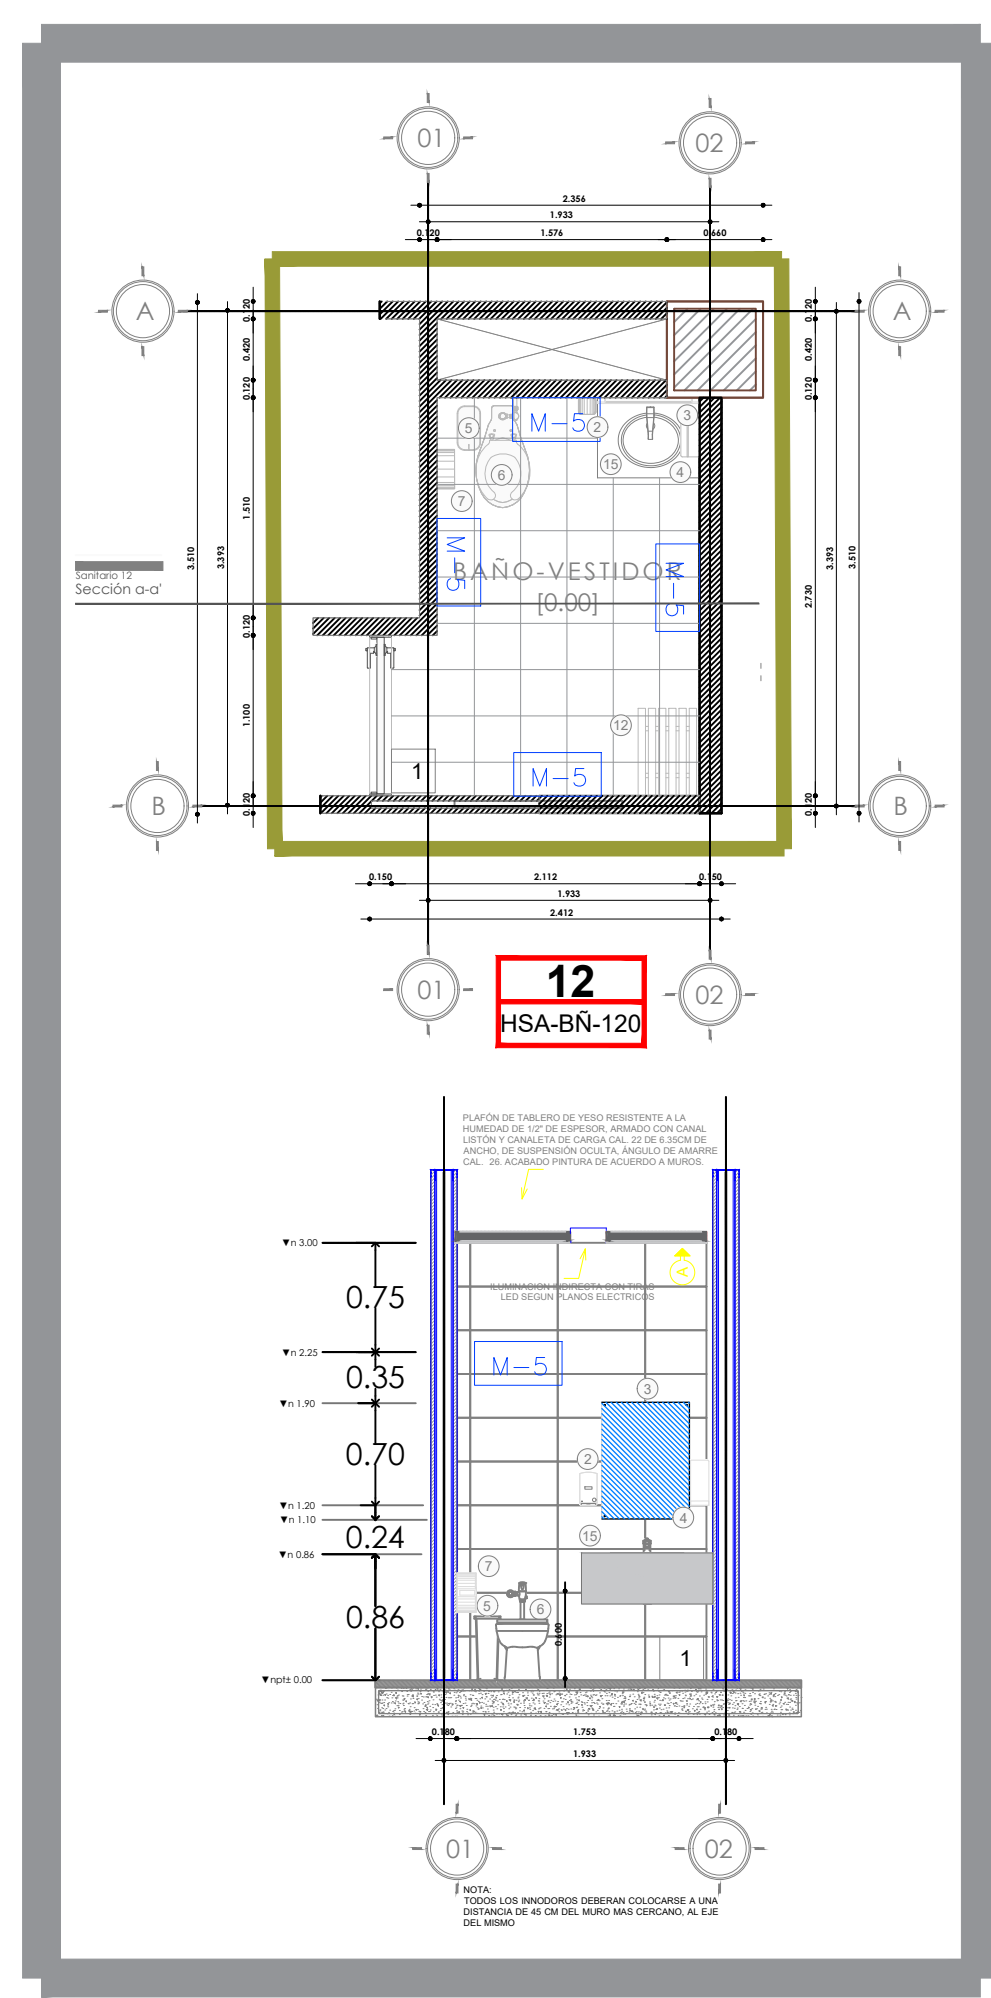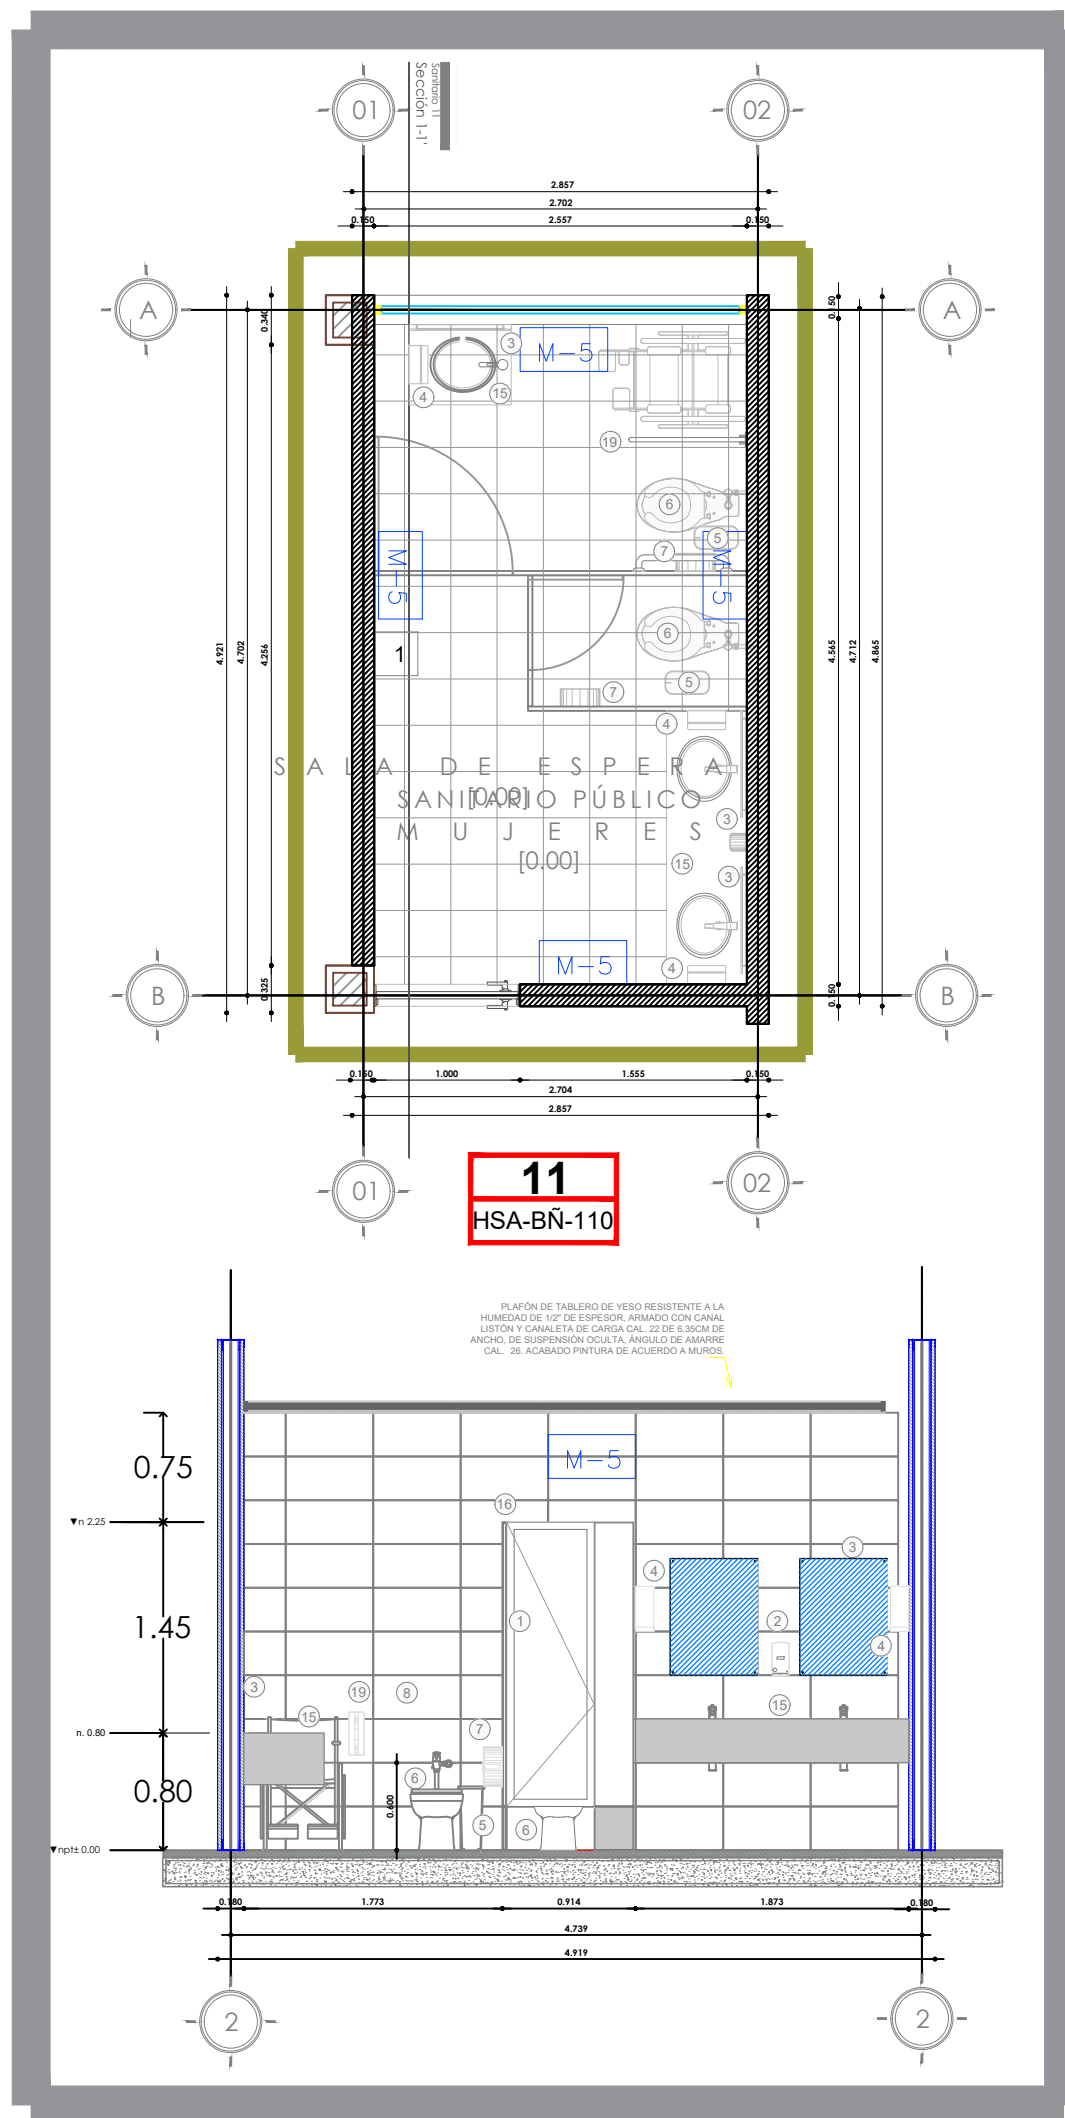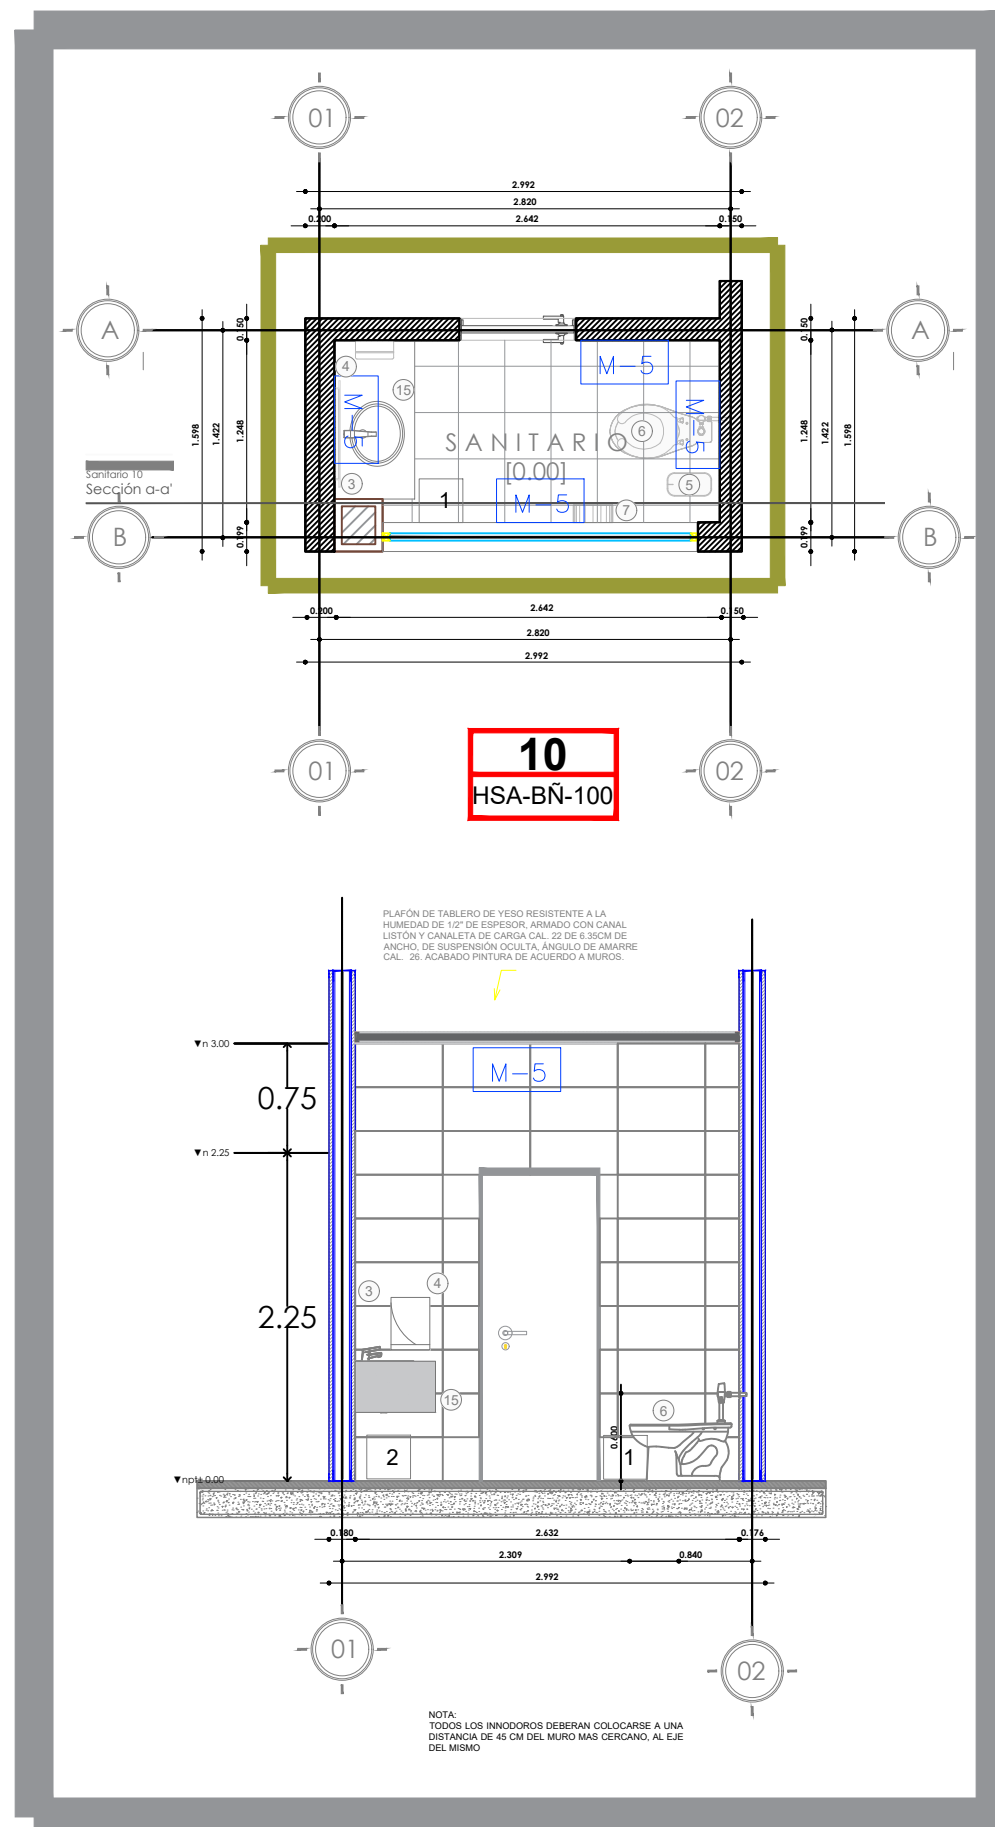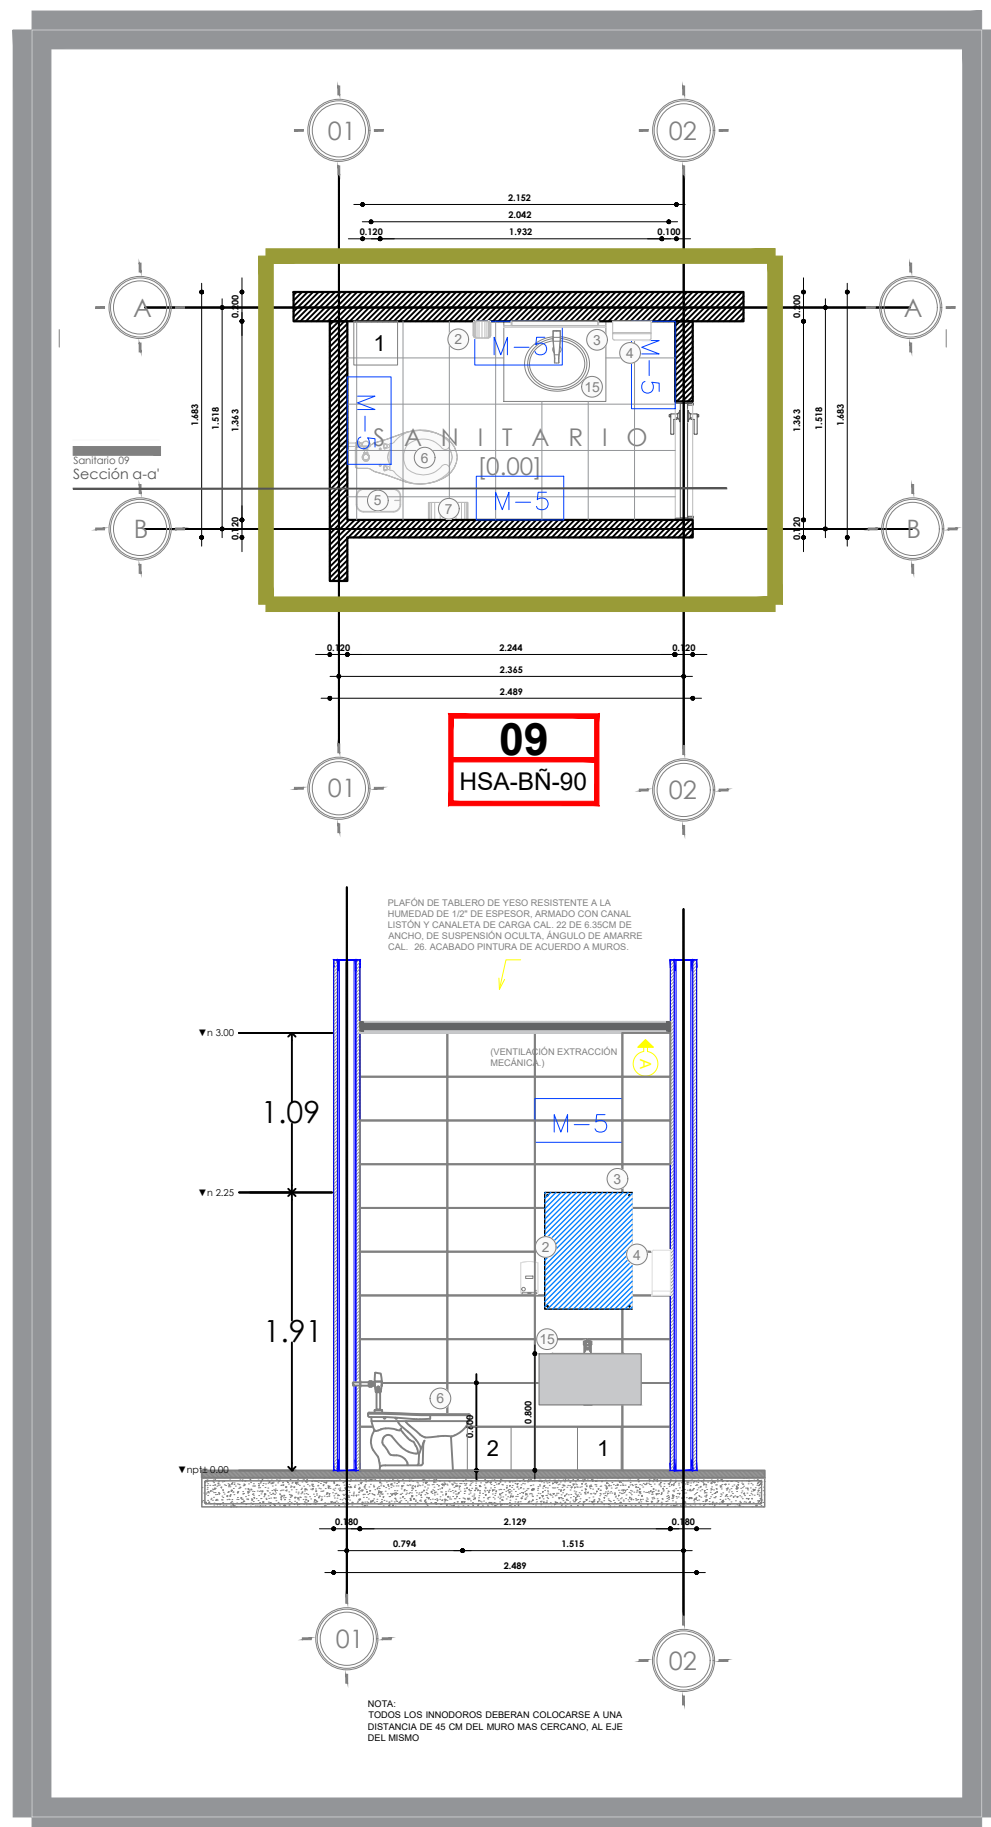

MOBILIARIO BAÑOS (BÑ)

1	CUBIERTA CON LAVABO INTEGRADO MARCA INDEKO MODELO INLAV-160, INCLUYE BASE DE PTR SEGUN DETALLE LLAVE TEMPORIZADORA LARGA A MURO MCA. URREA COD 25.2518.21 (PARA LAVABOS INDEKO)	14	JABONERA DE EMPOTRAR NEO EN REGADERA MCA.URREA
2	DISPENSADOR DE JABON FUTURA INOX, SATINADO MCA. JOFEL COD. AC54000	15	CUBIERTA CON LAVABO INTEGRADO MARCA CORIAN INCLUYE BASE DE PTR SEGUN DETALLE LLAVE TEMPORIZADORA LARGA A MURO MCA. URREA COD 25.2518.21 (PARA LAVABOS INDEKO)
3	ESPEJO FLOTADO DE 0.60 X 0.80 mt.	16	MAMPARA DIVISORIA MCA. SANILOCK MOD.E STANDAR 4200 O SIMILAR, ACABADO SOLIDO FENOLICO Y HERRAJES DE ACERO INOXIDABLE COLOR BLANCO.
4	DISPENSADOR DE TOALLAS DE PAPEL ZIG ZAG MCA. JOFEL MOD. FUTURA AH25000	17	MINGITORIO MCA.AMERICAN STANDARD MOD. NIAGARA II COLOR BLANCO Y FLUXOMETRO MCA. HELVEX MODELO 210-38 O SIMILAR.
5	CESTO PARA PAPELES	18	CASILLERO DOBLE DE 30 X 35 190cm
6	TAZA INSTITUCIONAL MCA.AMERICAN STANDARD MOD. CONVENIENT CADETFLUX CON ASIENTO INCLUIDO Y FLUXOMETRO MCA. HELVEX MODELO 210-38 O SIMILAR.	19	BARRA DE SEGURIDAD FORT DESLIZABLE PARA SANITARIO DE ACERP INOXIDABLE, LONGITUD 660MM MCA. URREA
7	DISPENSADOR DE PAPEL EN ROLLO MCA. JOFEL MOD. FUTURA AE25000	20	CAMBIA PAÑALES HORIZONTAL PARA BEBES DE POLIPROPENO DE ALTA DENSIDAD PLEGABLE. DIMENSIONES DE 40X 45X 87 CM.
8	JUEGO DE 2 BARRAS DE SEGURIDAD DE ACERO INOX. MCA.URREA, VERTICAL 3350 + HORIZONTAL 3353		
9	GANCHO DOBLE DE PARED		
10	REGADERA MARCA URREA MOD. 3011B REGADERA REDONDA DE LED HALUX Y JUEGO DE MANERALES GRANDES LIA MOD. CL O SIMILAR.		
11	JUEGO DE 2 BARRAS HORIZONTALES DE SEGURIDAD DE ACERO INOX. MCA.URREA, MOD. 3353		
12	BANCA VESTIDOR PARA BAÑOS		
12a	BANCA VESTIDOR PARA REGADERAS		
13	CORTINA ANTIBACTERIANA Y ANTIFLAMA CON MALLA EN LA PARTE SUPERIOR DE 40cms, RIEL DE ALUMINIO CON PINTURA ELECTROESTATICA BLANCA, GANCHOS, CORREDERAS Y TAPAS LATERALES. MARCA ULTRABANNER, MODELO ROVID, COLOR AZUL CLARO O VERDE CLARO.		

TABLA DE ACABADOS EN MUROS


CLAVE	MATERIAL BASE	ACABADO INICIAL	ACABADO FINAL	COLOR/MODELO	ESPESOR DIMENSION	OBSERVACIONES
M-5	MURO BLOQUE DE JAURETO 11x14x28 cm O COLUMNA DE ACERO O MURO DE TABLACA GELADO RESISTENTE A LA HUMEDAD.	ACABADO REPELIDO CEMENTO ARENA 1:5 CON 2 CM DE ESPESOR. MUROS DE TABLON DE CONCRETO O SIMILAR. PARA MURO DE TABLACA USAR PASTA REDIMAR 3MAA DE ESPESOR.	PORCELANATO RECTIFICADO, COLOCADO A HUESO.	INTERCERAMIC, MODELO STONEWALK SPA WHITE GLOSSY	0.30 X 0.60 CM	EN OBRA VER MUESTRA Y COLOR

ACABADOS EN PISOS

SÍMBOLO	DESCRIPCIÓN
1	PORCELANATO RECTIFICADO COLOCADO A HUESO, MARCA INTERCERAMIC, MODELO STONEWALK, FORMATO 0.60X0.60M, COLOR MARFIL ANTIDERRAPANTE, INCLUYE ZOGLO DEL MISMO MATERIAL EN TIRAS DE 60CM X 10CM.
2	PORCELANATO COLOCADO EN RECORTE DE 20X20CM Y JUNTA DE 5MM, MARCA INTERCERAMIC, MODELO STONEWALK, COLOR MARFIL ANTIDERRAPANTE.
3	RECUBRIMIENTO EPOXICO MARCA ECRETE EP FLOORING COLOR IGUALADO AL PISO DEL AREA MAS CERCANA, APLICADO SOBRE PISO ACABADO PULIDO.



UBICACIÓN

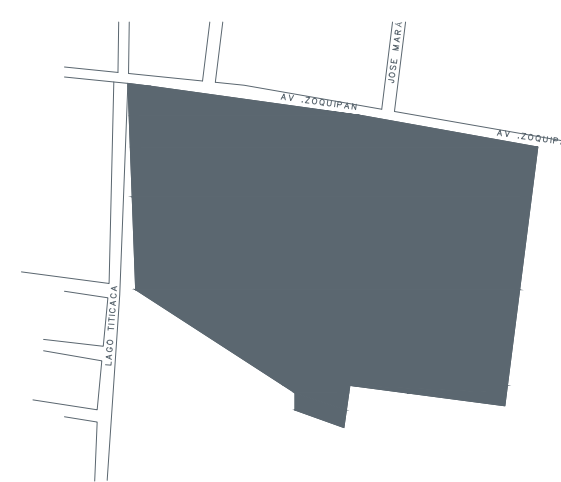

NOTAS:

VALIDACIÓN TÉCNICA

VALIDA

Dr. Héctor Raúl Pérez Gómez
Secretaría de Salud Jalisco

Dr. Héctor Hugo Bravo Hernández
Director General del OPD Servicios de Salud Jalisco

Dr. Manuel Alejandro Barajas Zambrano
Subdirector General Médico del OPD Servicios de Salud Jalisco

Dr. Sergio Quintero Luce
Coordinador de Salud Municipal de Secretaría de Salud Jalisco

AUTORIZACIÓN:

Mtro. David Miguel Zamora Bueno
Secretaría de Infraestructura y Obra Pública del Estado de Jalisco

Mtro. Joel Iván Zúñiga Gasólviz
Director General de Proyectos de Ingeniería

DATOS GENERALES

Localización: Av. Zoquipan 105, Seattle, CP 4517, Zapopan, Jalisco.

PROYECTO:

REHABILITACIÓN DEL ÁREA DE TRABAJOS DE ENFERMERÍA EN EL HOSPITAL GENERAL DE OCCIDENTE (HUESO) JCS5A007066(HOSPITAL DE ZOQUIPAN), UBICADO EN EL MUNICIPIO DE ZOQUIPAN, JALISCO.

CONTENIDO:

DETALLES SANITARIOS

ESCALA:

1:150


FECHA:

Junio 2026

CLAVE DE PLANO:

DET- SAN-03



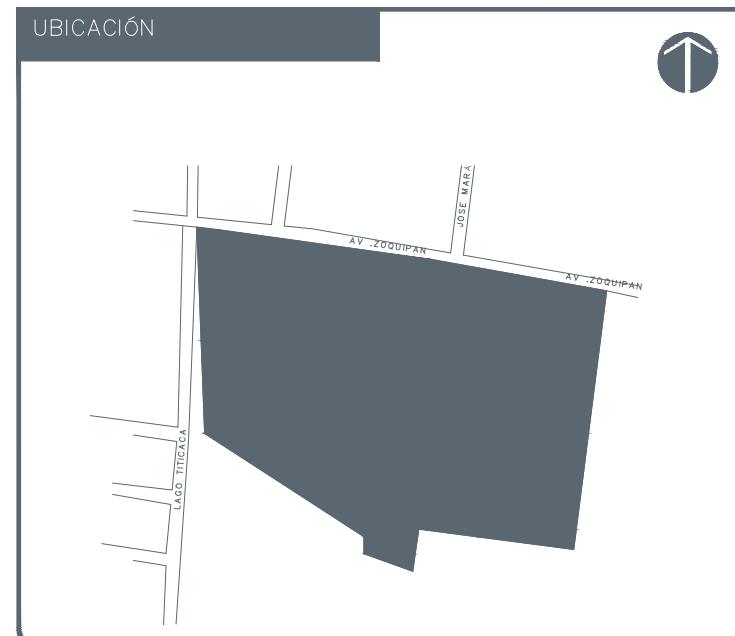

NOTAS:

VALIDACIÓN TÉCNICA	Salud
Dr. Héctor Raúl Pérez Gómez Secretario de Salud Jalisco	
Dr. Héctor Hugo Bravo Hernández Director General del OPD Servicios de Salud Jalisco	
Dr. Manuel Alejandro Barajas Zambrano Subdirector General Médico del OPD Servicios de Salud Jalisco	
Dr. Sergio Quintero Luce Coordinador de Salud Municipal de Secretaría de Salud Jalisco	

AUTORIZACIÓN:
Mtro. David Miguel Zamora Bueno Secretario de Infraestructura y Obra Pública del Estado de Jalisco
Mtro. Joel Iván Zúñiga Gasólvarez Director General de Proyectos de Ingeniería


DATOS GENERALES
Localización: Av. Zoquipan 105, Seattle, CP 4517, Zapopan, Jalisco.

PROYECTO:
REHABILITACIÓN DEL ÁREA DE TRABAJOS DE ENFERMERÍA EN EL HOSPITAL GENERAL DE OCCIDENTE. CLUES JCSAAD07066(HOSPITAL DE ZOQUIPAN), UBICADO EN EL MUNICIPIO DE ZAPOPAN, JALISCO.

CONTENIDO:
Acabados de Puertas Primer Nivel


ESCALA:	FECHA:	CLAVE DE PLANO:
ESC: 1:150	Junio 2026	PU-01

HOSPITAL GENERAL DE OCCIDENTE SIOP-E-SMA-OB-LP-0317-2026

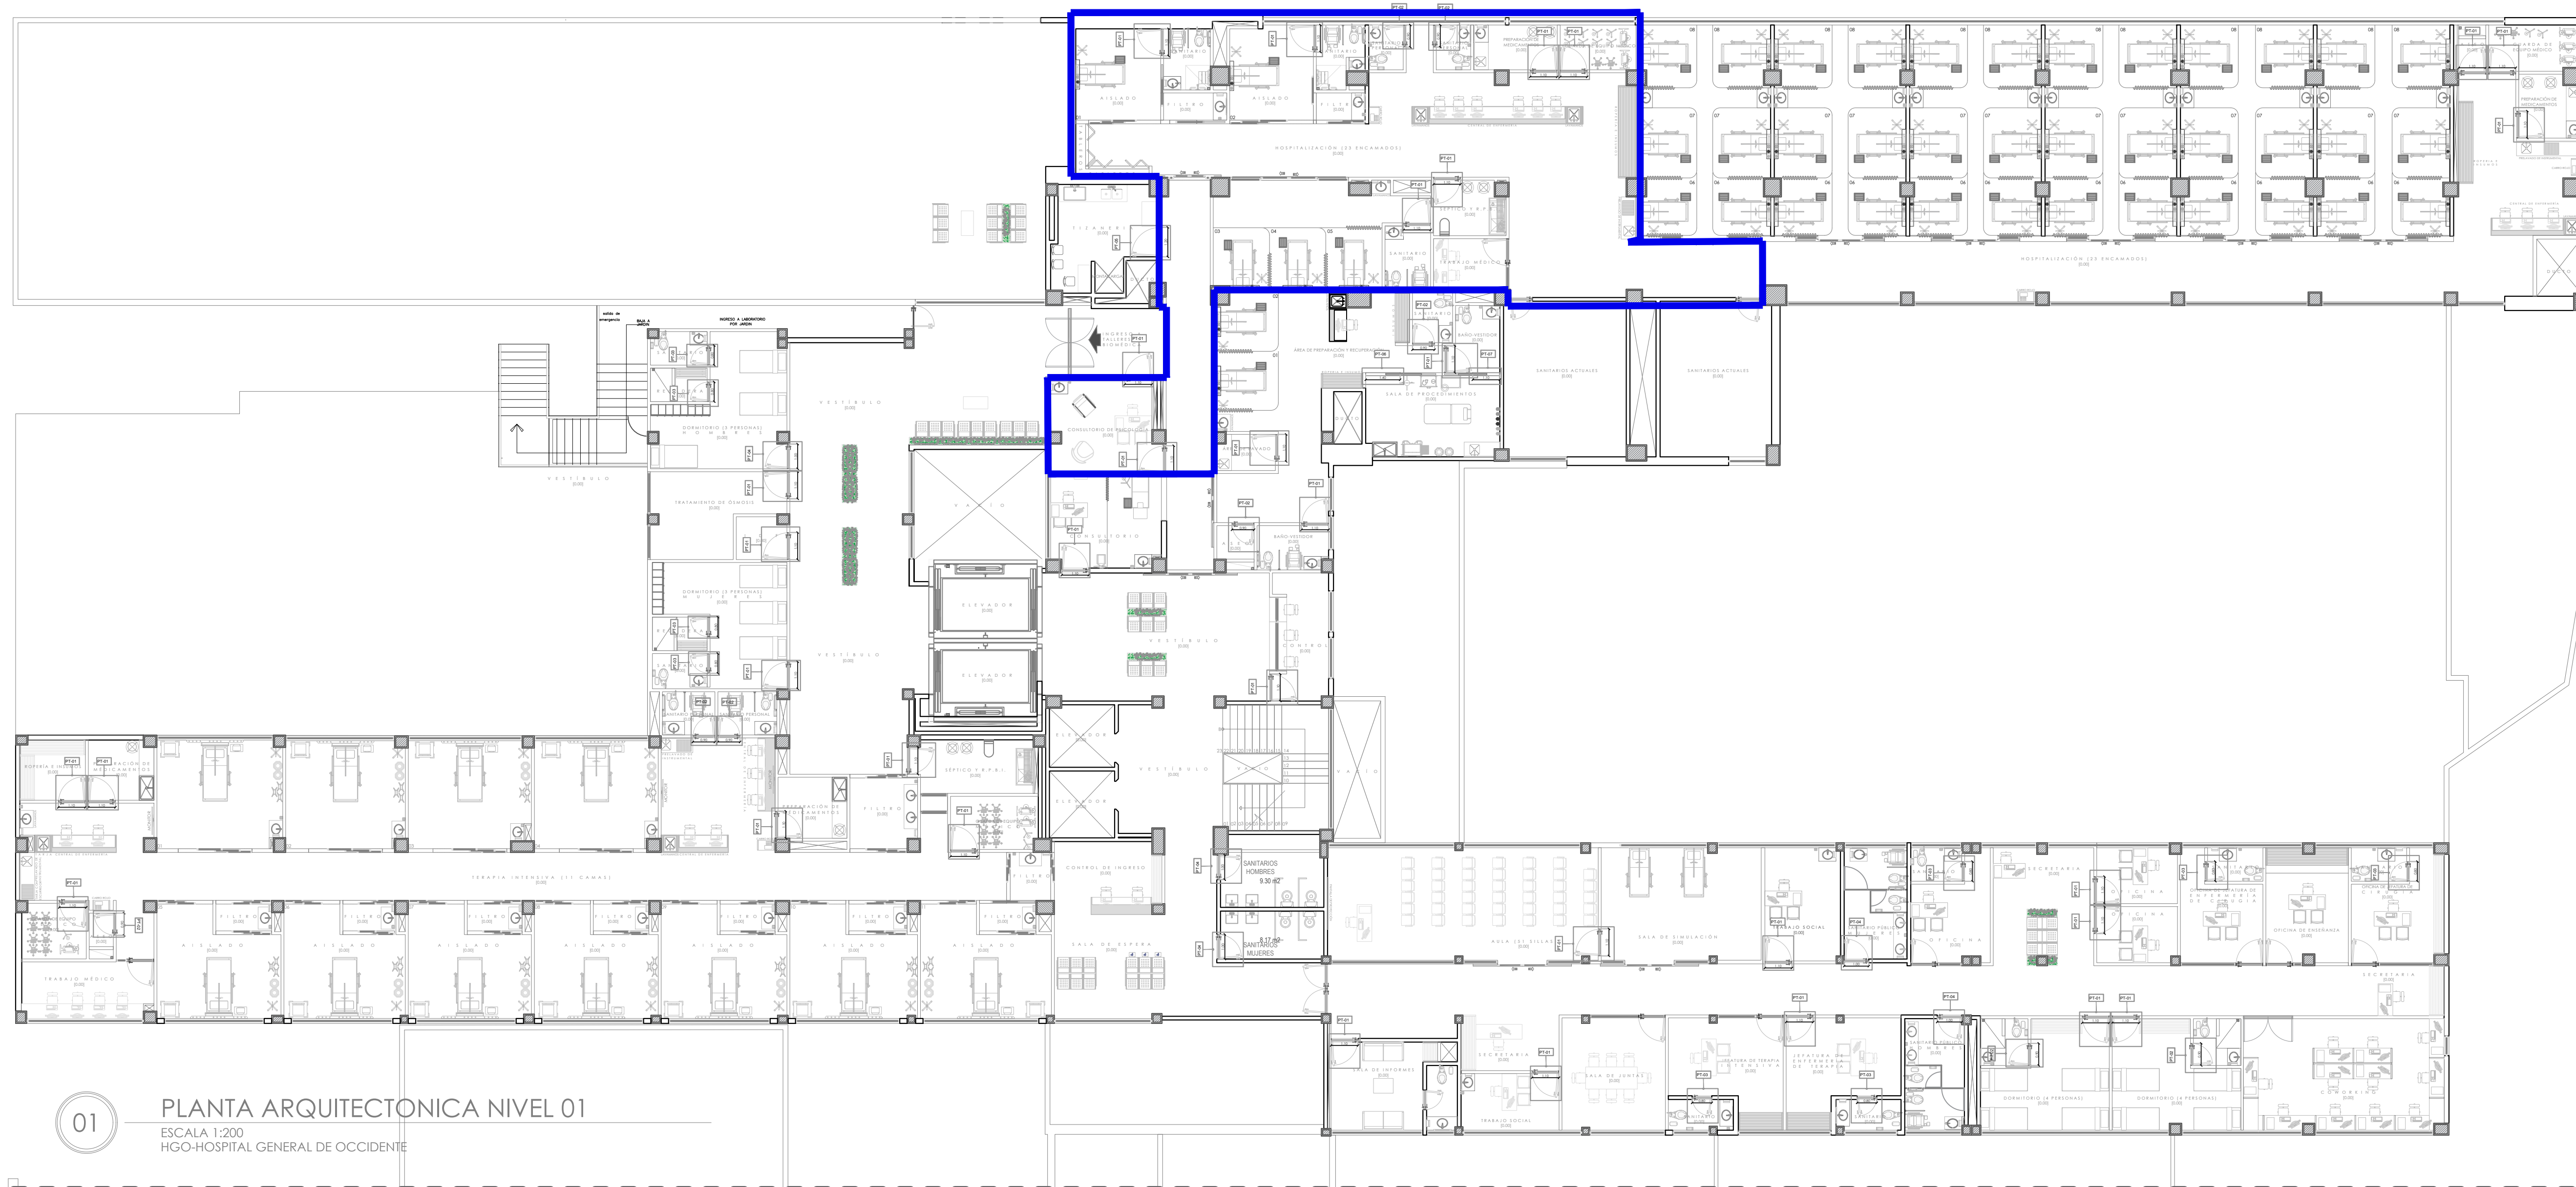


PLANTA ARQUITECTONICA NIVEL 01

ESCALA 1:200
HGO-HOSPITAL GENERAL DE OCCIDENTE

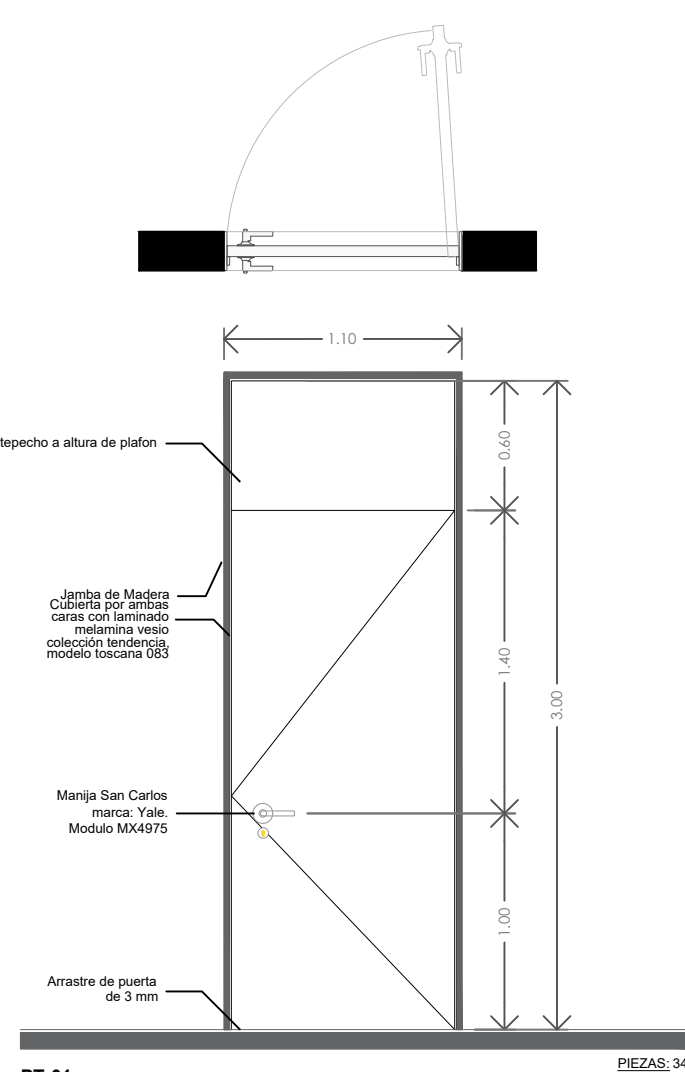


PT-01
1 HOJA ABATIBLE

PUERTA FABRICADA EN TAMBOR CON BASTIDOR DE MADERA DE 1-1/2", FORRADO CON TRIPLAY DE 6 MM. CUBIERTO POR AMBAS CARAS CON LAMINADO MELAMINA VISO MODELO TOSCANA 083. COLECCIÓN TENDENCIA. CON MANILLO SAN CARLOS, MARCA VALE. MODELO M44975. EN CASO DE BANCOS, Y MODELO M44975 PARA EL RESTO DE LAS ÁREAS. ACABADO NIQUEL SATINADO.

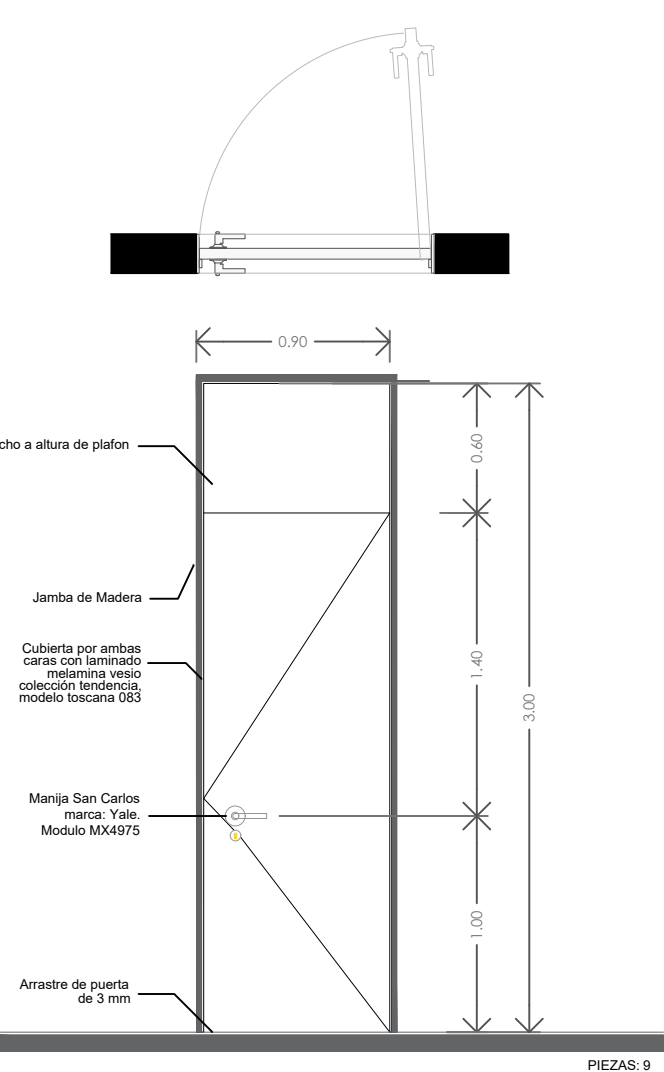


PT-02
1 HOJA ABATIBLE

PUERTA FABRICADA EN TAMBOR CON BASTIDOR DE MADERA DE 1-1/2", FORRADO CON TRIPLAY DE 6 MM. CUBIERTO POR AMBAS CARAS CON LAMINADO MELAMINA VISO MODELO TOSCANA 083. COLECCIÓN TENDENCIA. CON MANILLO SAN CARLOS, MARCA VALE. MODELO M44975. EN CASO DE BANCOS, Y MODELO M44975 PARA EL RESTO DE LAS ÁREAS. ACABADO NIQUEL SATINADO.

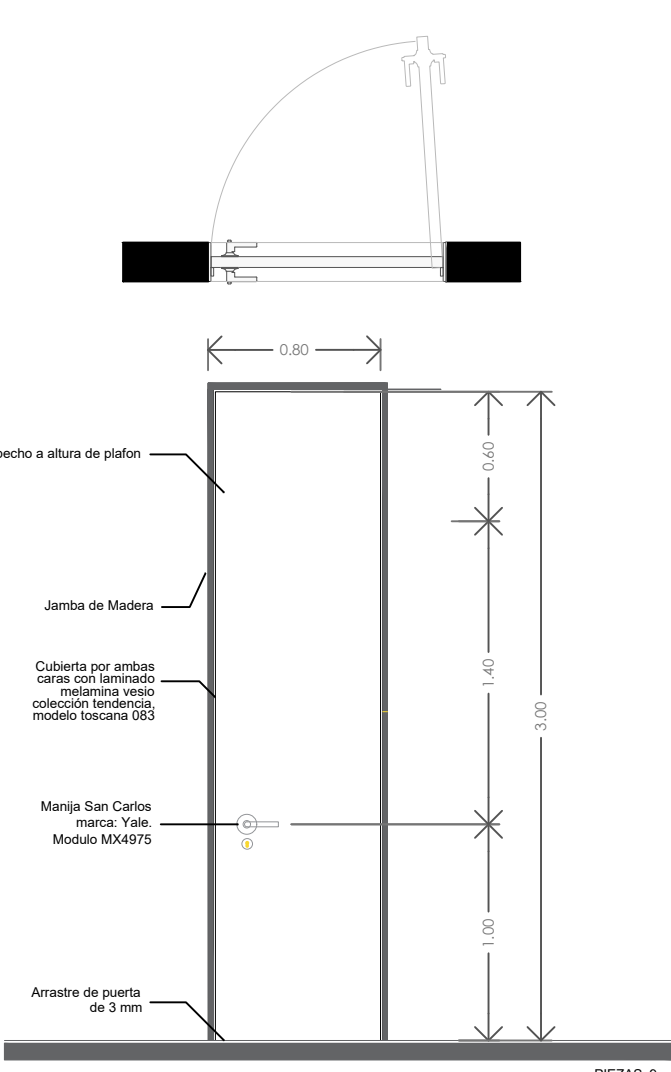


PT-03
1 HOJA ABATIBLE

PUERTA FABRICADA EN TAMBOR CON BASTIDOR DE MADERA DE 1-1/2", FORRADO CON TRIPLAY DE 6 MM. CUBIERTO POR AMBAS CARAS CON LAMINADO MELAMINA VISO MODELO TOSCANA 083. COLECCIÓN TENDENCIA. CON MANILLO SAN CARLOS, MARCA VALE. MODELO M44975. EN CASO DE BANCOS, Y MODELO M44975 PARA EL RESTO DE LAS ÁREAS. ACABADO NIQUEL SATINADO.

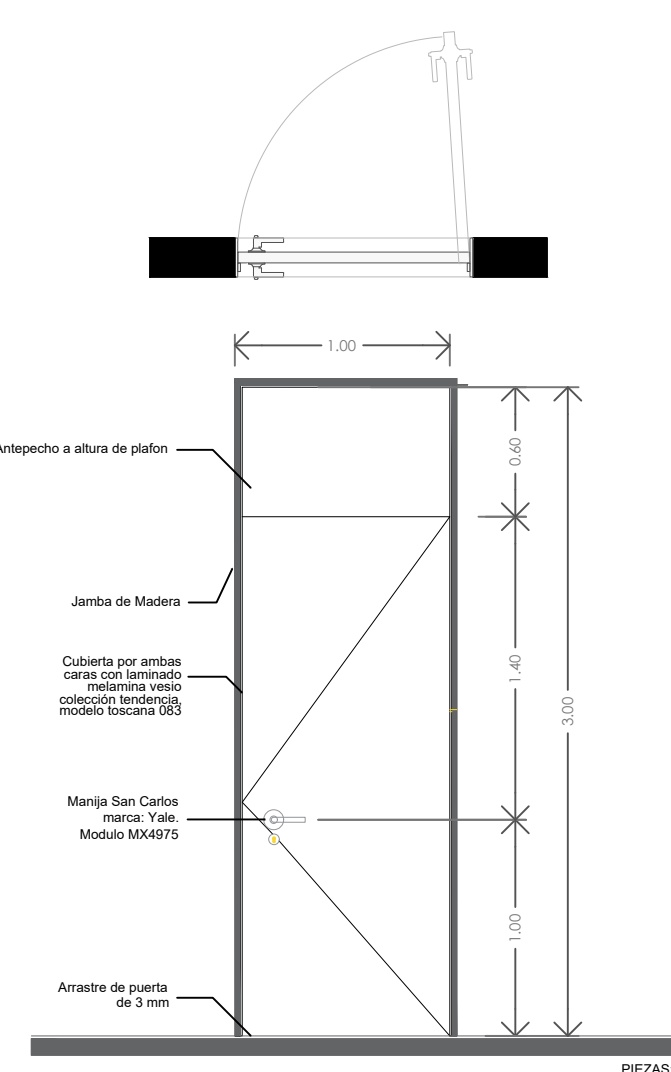


PT-04
1 HOJA ABATIBLE

PUERTA FABRICADA EN TAMBOR CON BASTIDOR DE MADERA DE 1-1/2", FORRADO CON TRIPLAY DE 6 MM. CUBIERTO POR AMBAS CARAS CON LAMINADO MELAMINA VISO MODELO TOSCANA 083. COLECCIÓN TENDENCIA. CON MANILLO SAN CARLOS, MARCA VALE. MODELO M44975. EN CASO DE BANCOS, Y MODELO M44975 PARA EL RESTO DE LAS ÁREAS. ACABADO NIQUEL SATINADO.

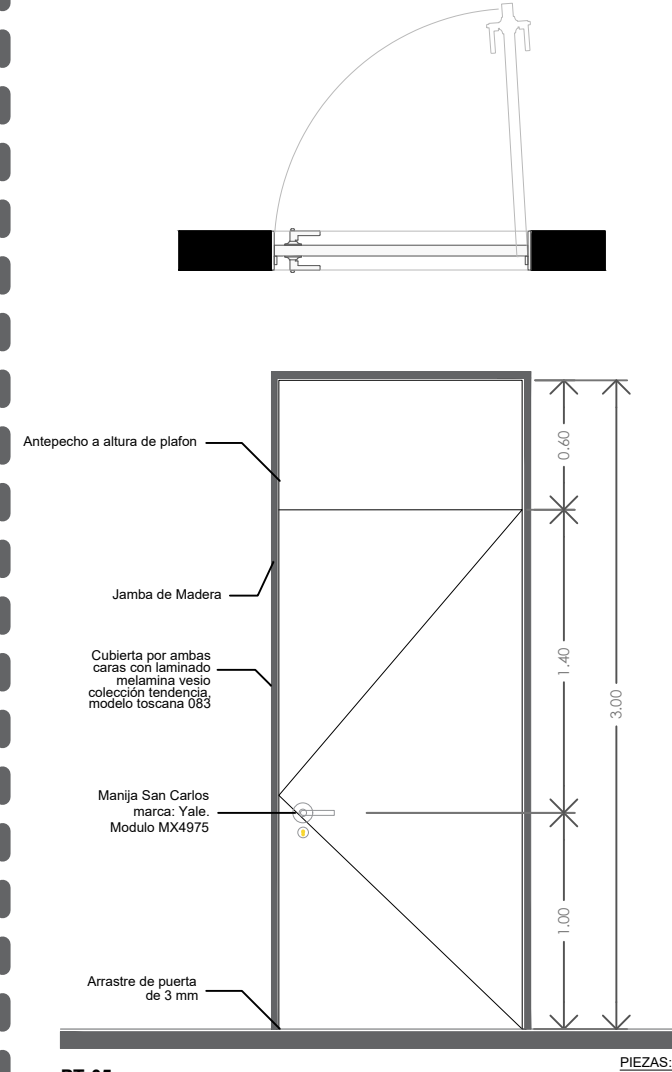


PT-05
1 HOJA ABATIBLE

PUERTA FABRICADA EN TAMBOR CON BASTIDOR DE MADERA DE 1-1/2", FORRADO CON TRIPLAY DE 6 MM. CUBIERTO POR AMBAS CARAS CON LAMINADO MELAMINA VISO MODELO TOSCANA 083. COLECCIÓN TENDENCIA. CON MANILLO SAN CARLOS, MARCA VALE. MODELO M44975. EN CASO DE BANCOS, Y MODELO M44975 PARA EL RESTO DE LAS ÁREAS. ACABADO NIQUEL SATINADO.

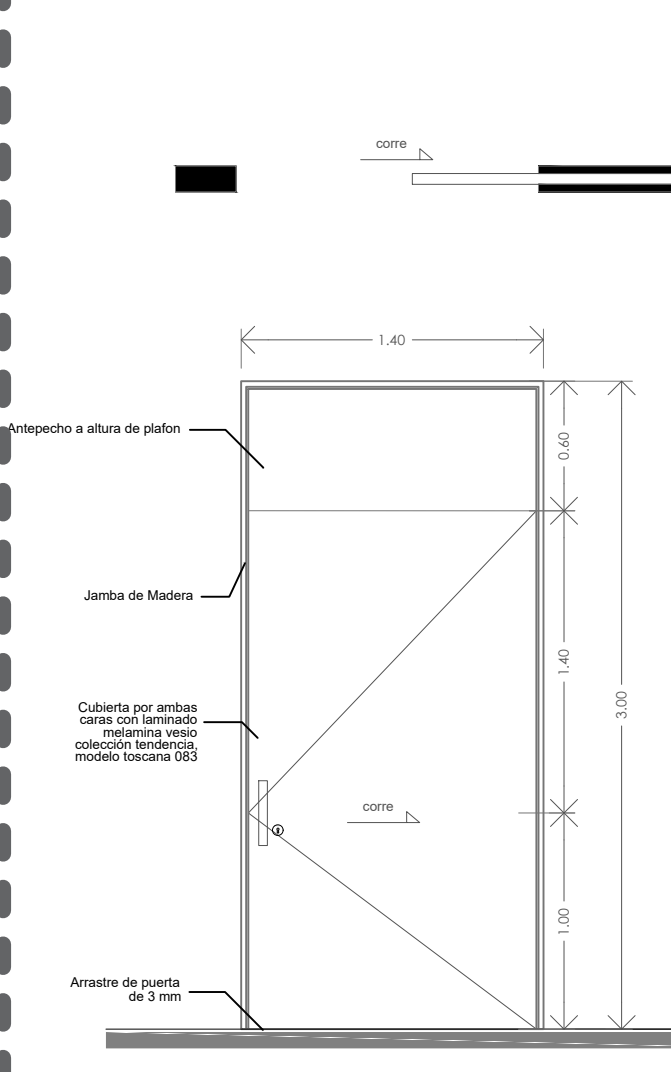

PT-06
1 HOJA CORREDIZA

PUERTA CORREDIZA FABRICADA EN TAMBOR CON BASTIDOR DE MADERA DE 1-1/2", FORRADO CON TRIPLAY DE 6 MM. CUBIERTO POR AMBAS CARAS CON LAMINADO MELAMINA VISO MODELO TOSCANA 083. COLECCIÓN TENDENCIA. CON MANILLO SAN CARLOS, MARCA VALE. MODELO M44975. EN CASO DE BANCOS, Y MODELO M44975 PARA EL RESTO DE LAS ÁREAS. ACABADO NIQUEL SATINADO.

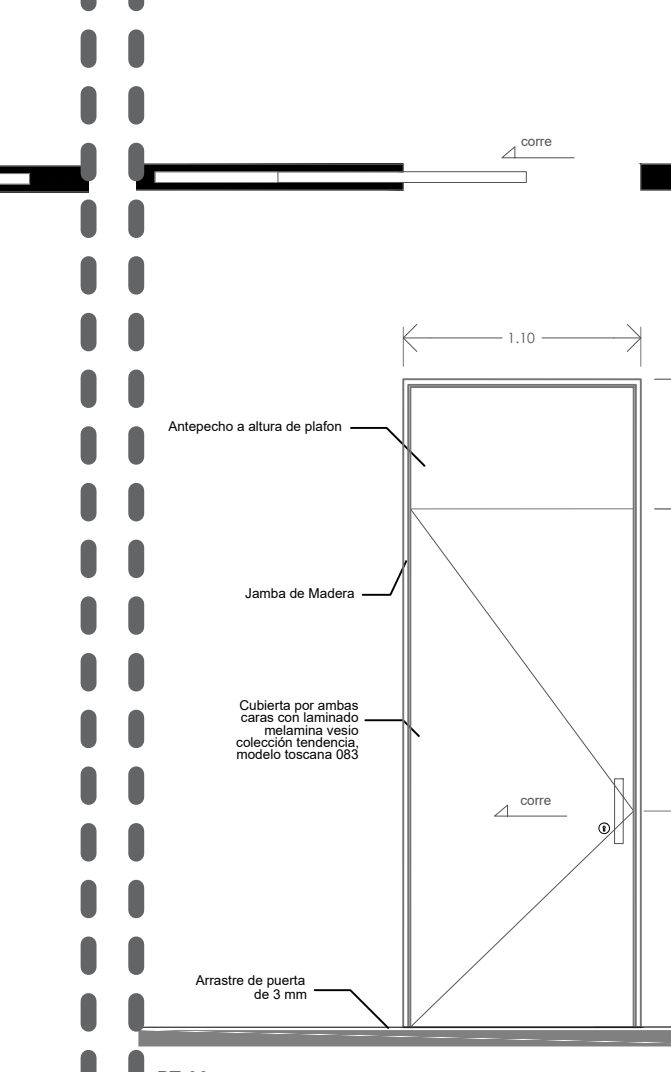

PT-07
1 HOJA CORREDIZA

PUERTA CORREDIZA FABRICADA EN TAMBOR CON BASTIDOR DE MADERA DE 1-1/2", FORRADO CON TRIPLAY DE 6 MM. CUBIERTO POR AMBAS CARAS CON LAMINADO MELAMINA VISO MODELO TOSCANA 083. COLECCIÓN TENDENCIA. CON MANILLO SAN CARLOS, MARCA VALE. MODELO M44975. EN CASO DE BANCOS, Y MODELO M44975 PARA EL RESTO DE LAS ÁREAS. ACABADO NIQUEL SATINADO.