


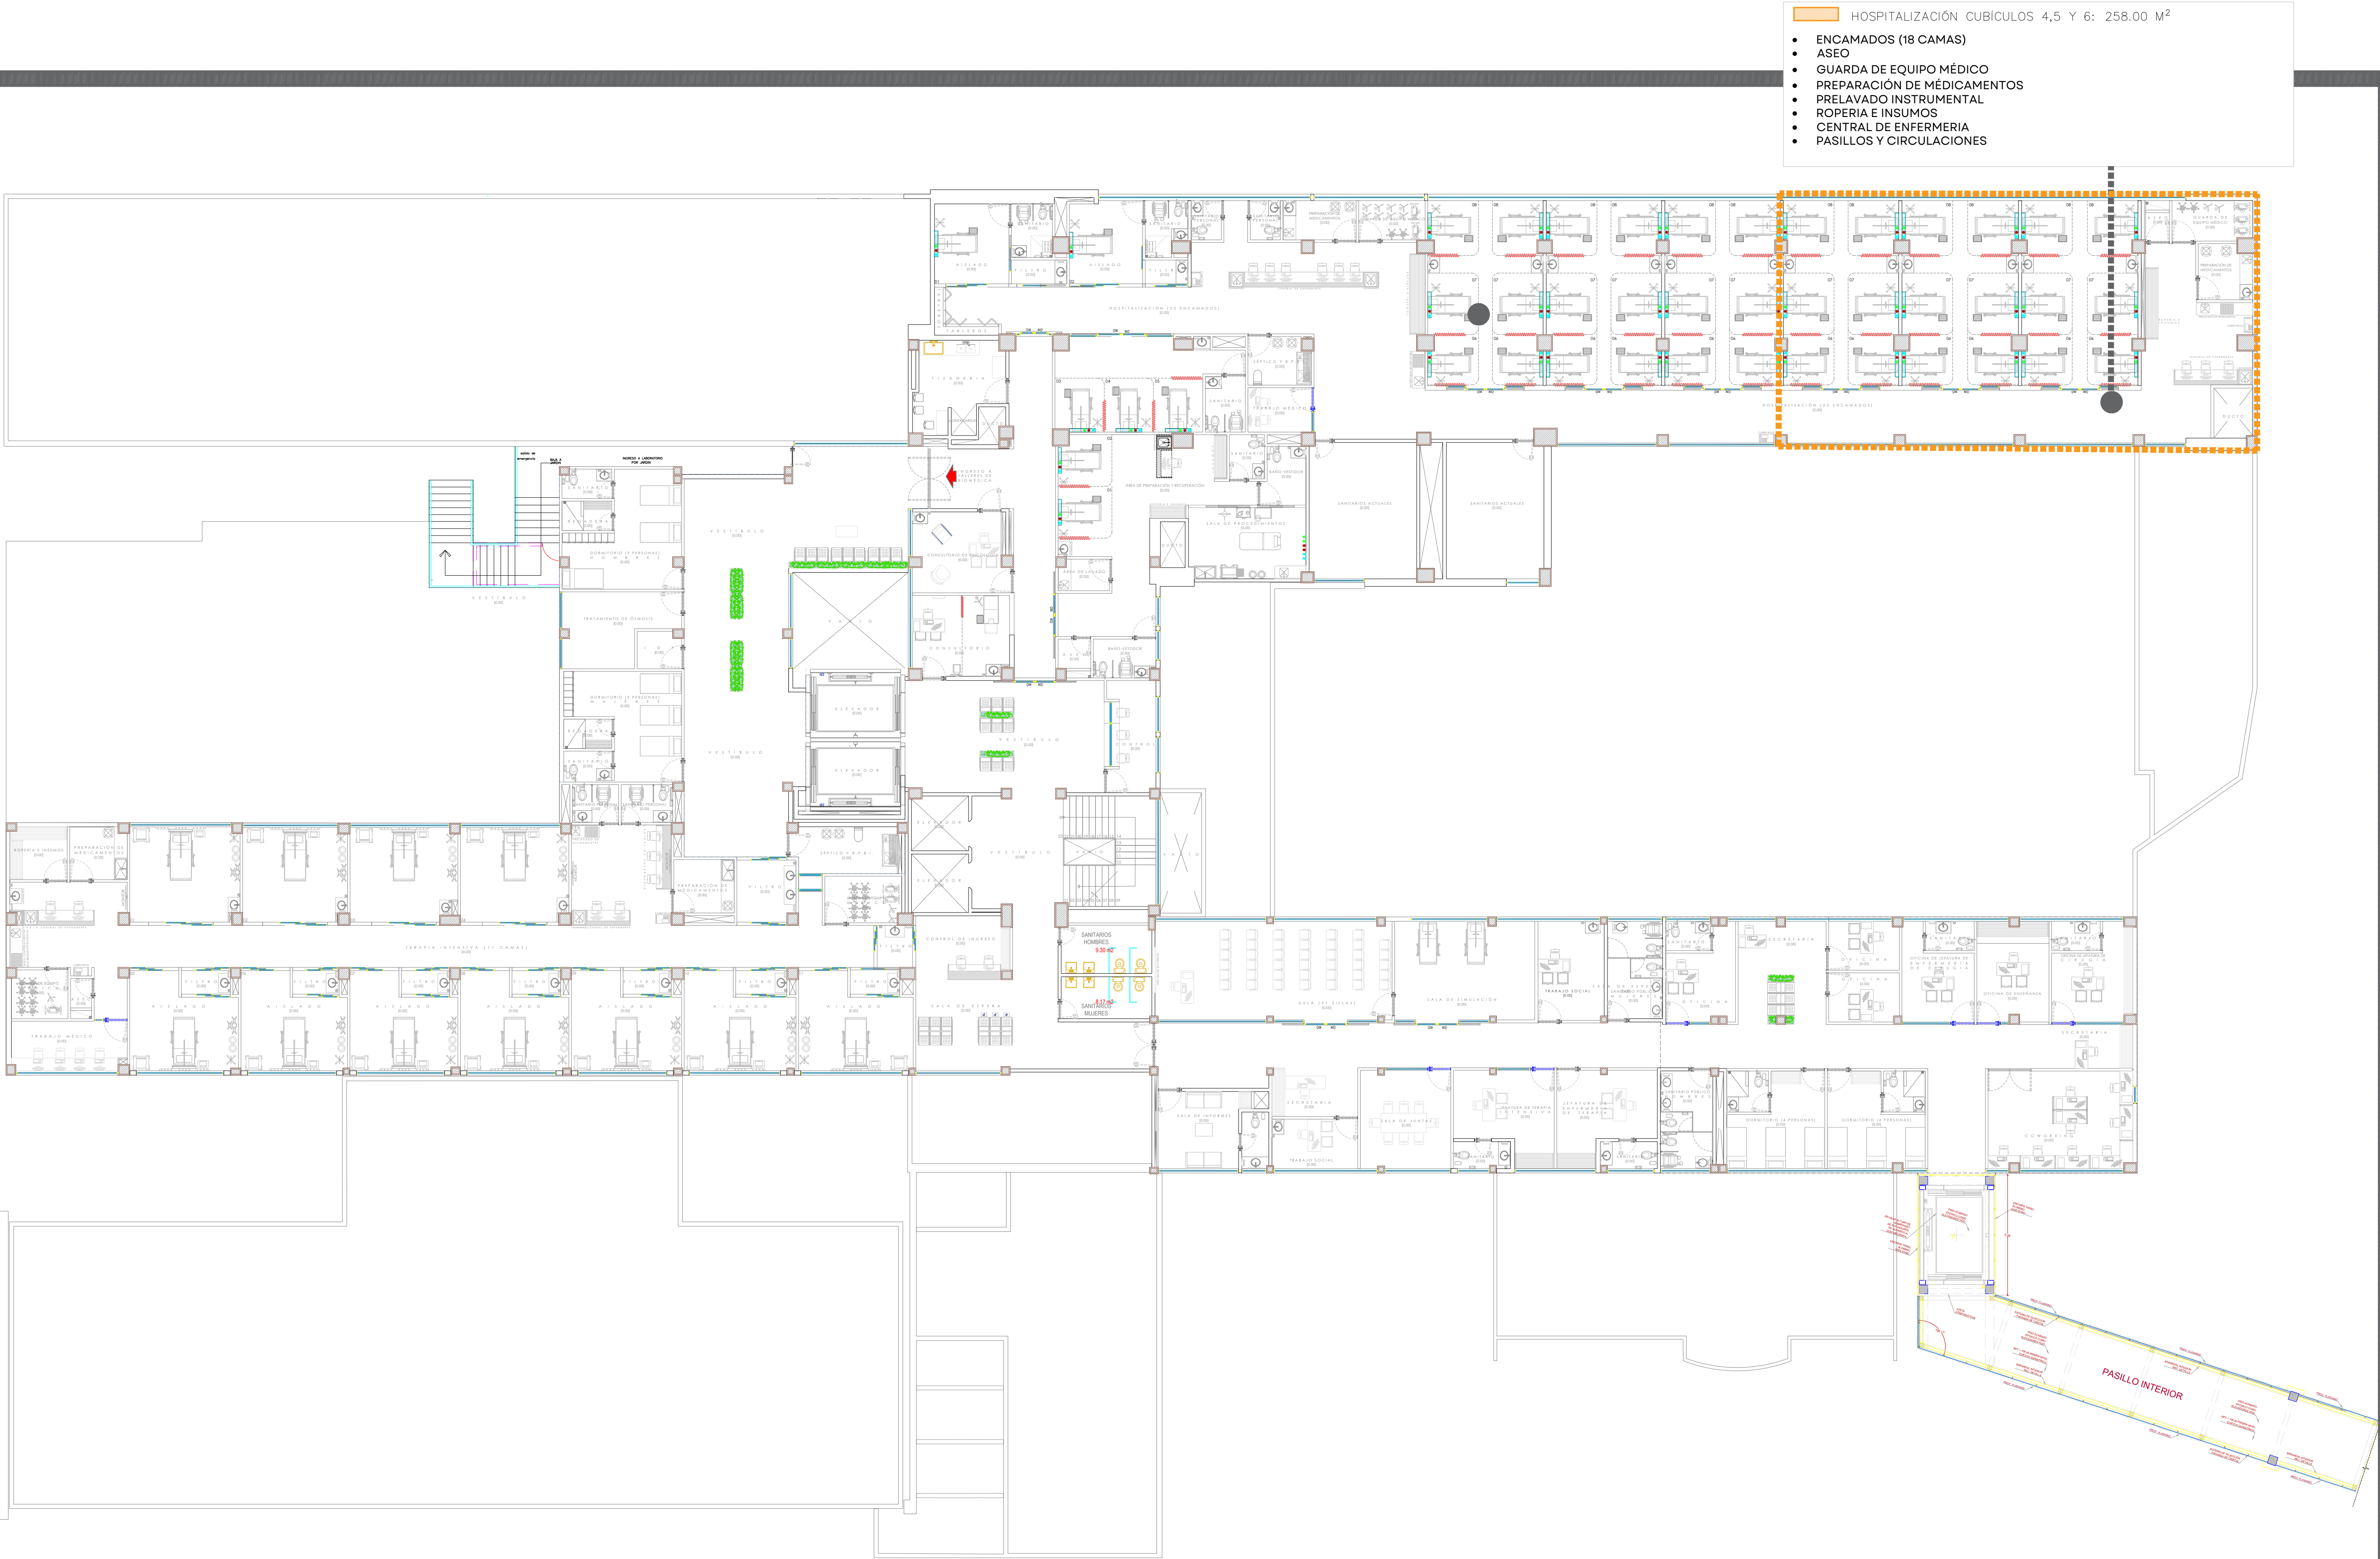

- HOSPITALIZACIÓN CUBÍCULOS 4,5 Y 6: 258.00 M²
- ENCAMADOS (18 CAMAS)
- ASEO
- GUARDA DE EQUIPO MÉDICO
- PREPARACIÓN DE MEDICAMENTOS
- PRELAVADO INSTRUMENTAL
- ROPERÍA E INSUMOS
- CENTRAL DE ENFERMERÍA
- PASILLOS Y CIRCULACIONES



JALISCO
GOBIERNO DEL ESTADO

UBICACIÓN



NOTAS:

VALIDACIÓN TÉCNICA

SEAL

Dr. Héctor Raúl Pérez Gómez
Secretario de Salud Jalisco

Dr. Héctor Hugo Bravo Hernández
Director General del OPD Servicios de Salud Jalisco

Dr. Manuel Alejandro Barajas Zambrano
Subdirector General Médico del OPD Servicios de Salud Jalisco

Dr. Sergio Quintero Luce
Coordinador de Salud Municipal de Secretaría de Salud Jalisco

AUTORIZACIÓN

Ing. David Miguel Zamora Bueno
Secretario de Infraestructura y Obra Pública del Estado de Jalisco

Mtro. Joel Iván Zúñiga Gosálvez
Director General de Proyectos de Ingeniería

DATOS GENERALES

Localización: Av. Zoquipan 105, Seattle, CP 4517, Zapopan, Jalisco.

PROYECTO:

REHABILITACIÓN DEL ÁREA DE HOSPITALIZACIÓN (CUBÍCULOS 4, 5 Y 6) EN EL HOSPITAL GENERAL DE OCCIDENTE CLUES JCSSA07066 (HOSPITAL DE ZOQUIPAN), UBICADO EN EL MUNICIPIO DE ZOQUIPAN, JALISCO.

CONTENIDO:

PLANO LLAVE
ÁREA DE HOSPITALIZACIÓN (CUBÍCULOS 4, 5 Y 6)

ESCALA:

1:150

FECHA:

ABRIL 2026









CLAVE DE PLANO:

ARQ-01


HOSPITAL GENERAL DE OCCIDENTE SIOP-E-SMA-OB-LP-0319-2026



Infraestructura
y Obra Pública

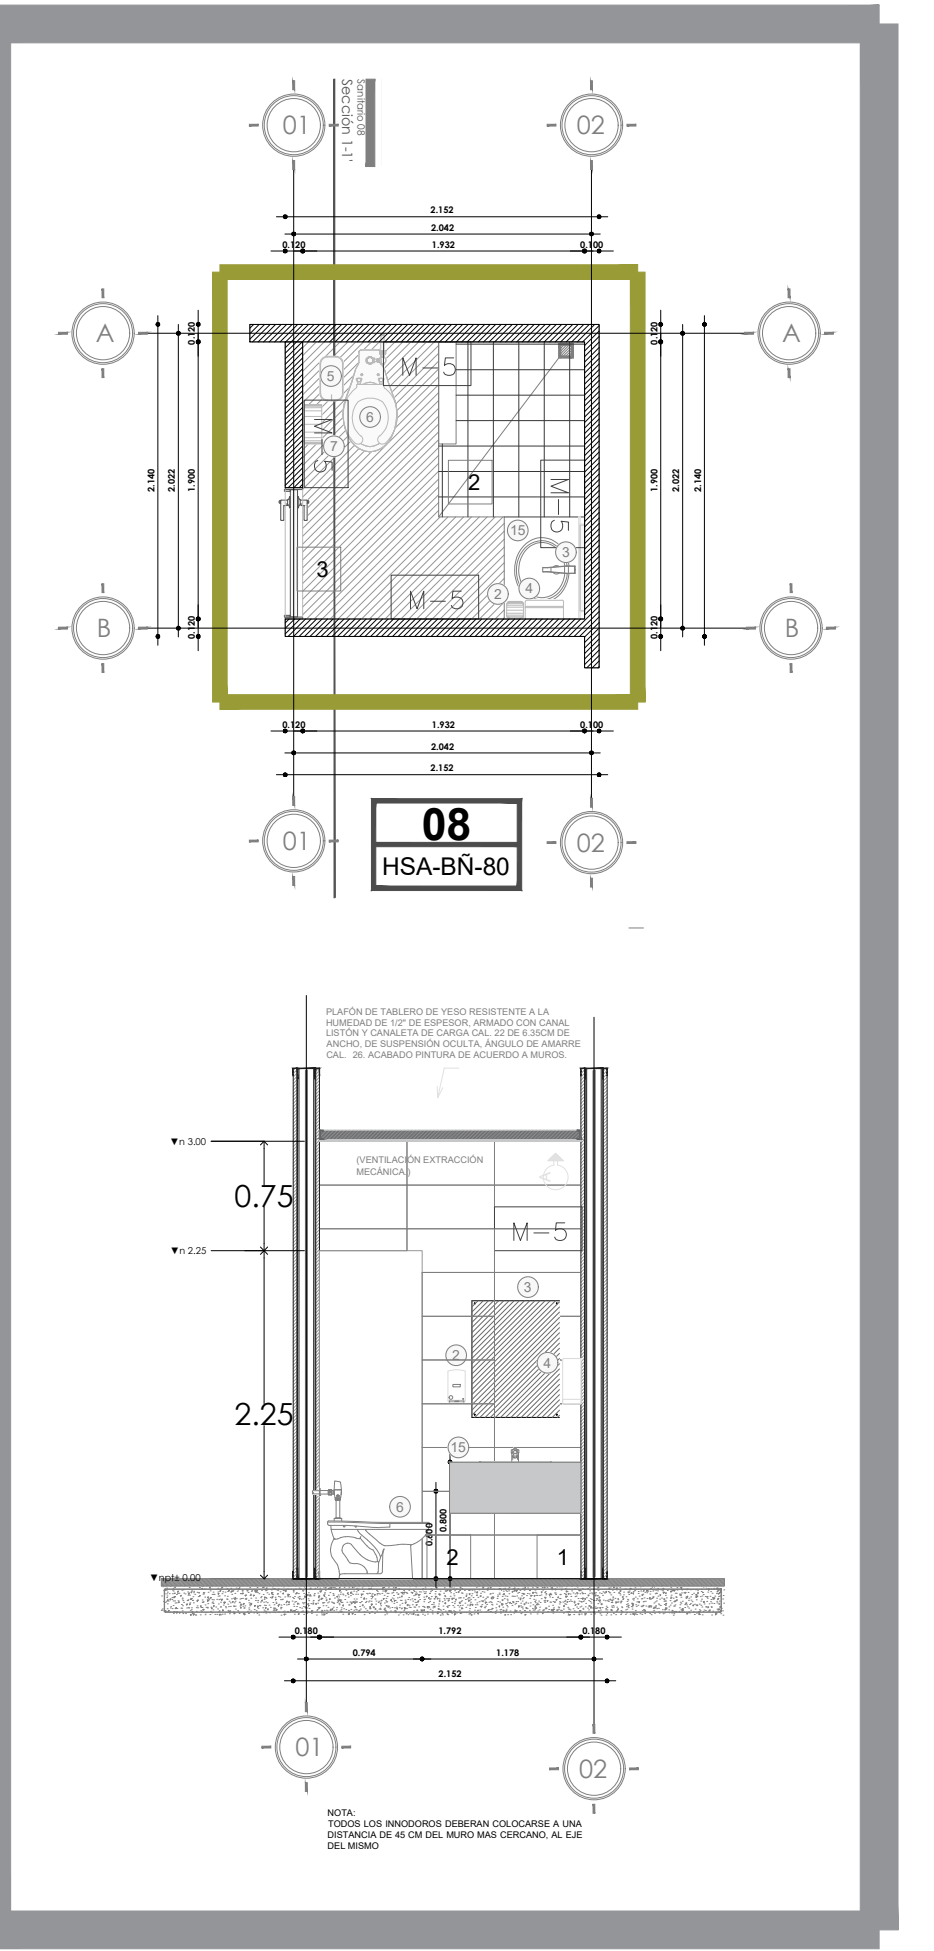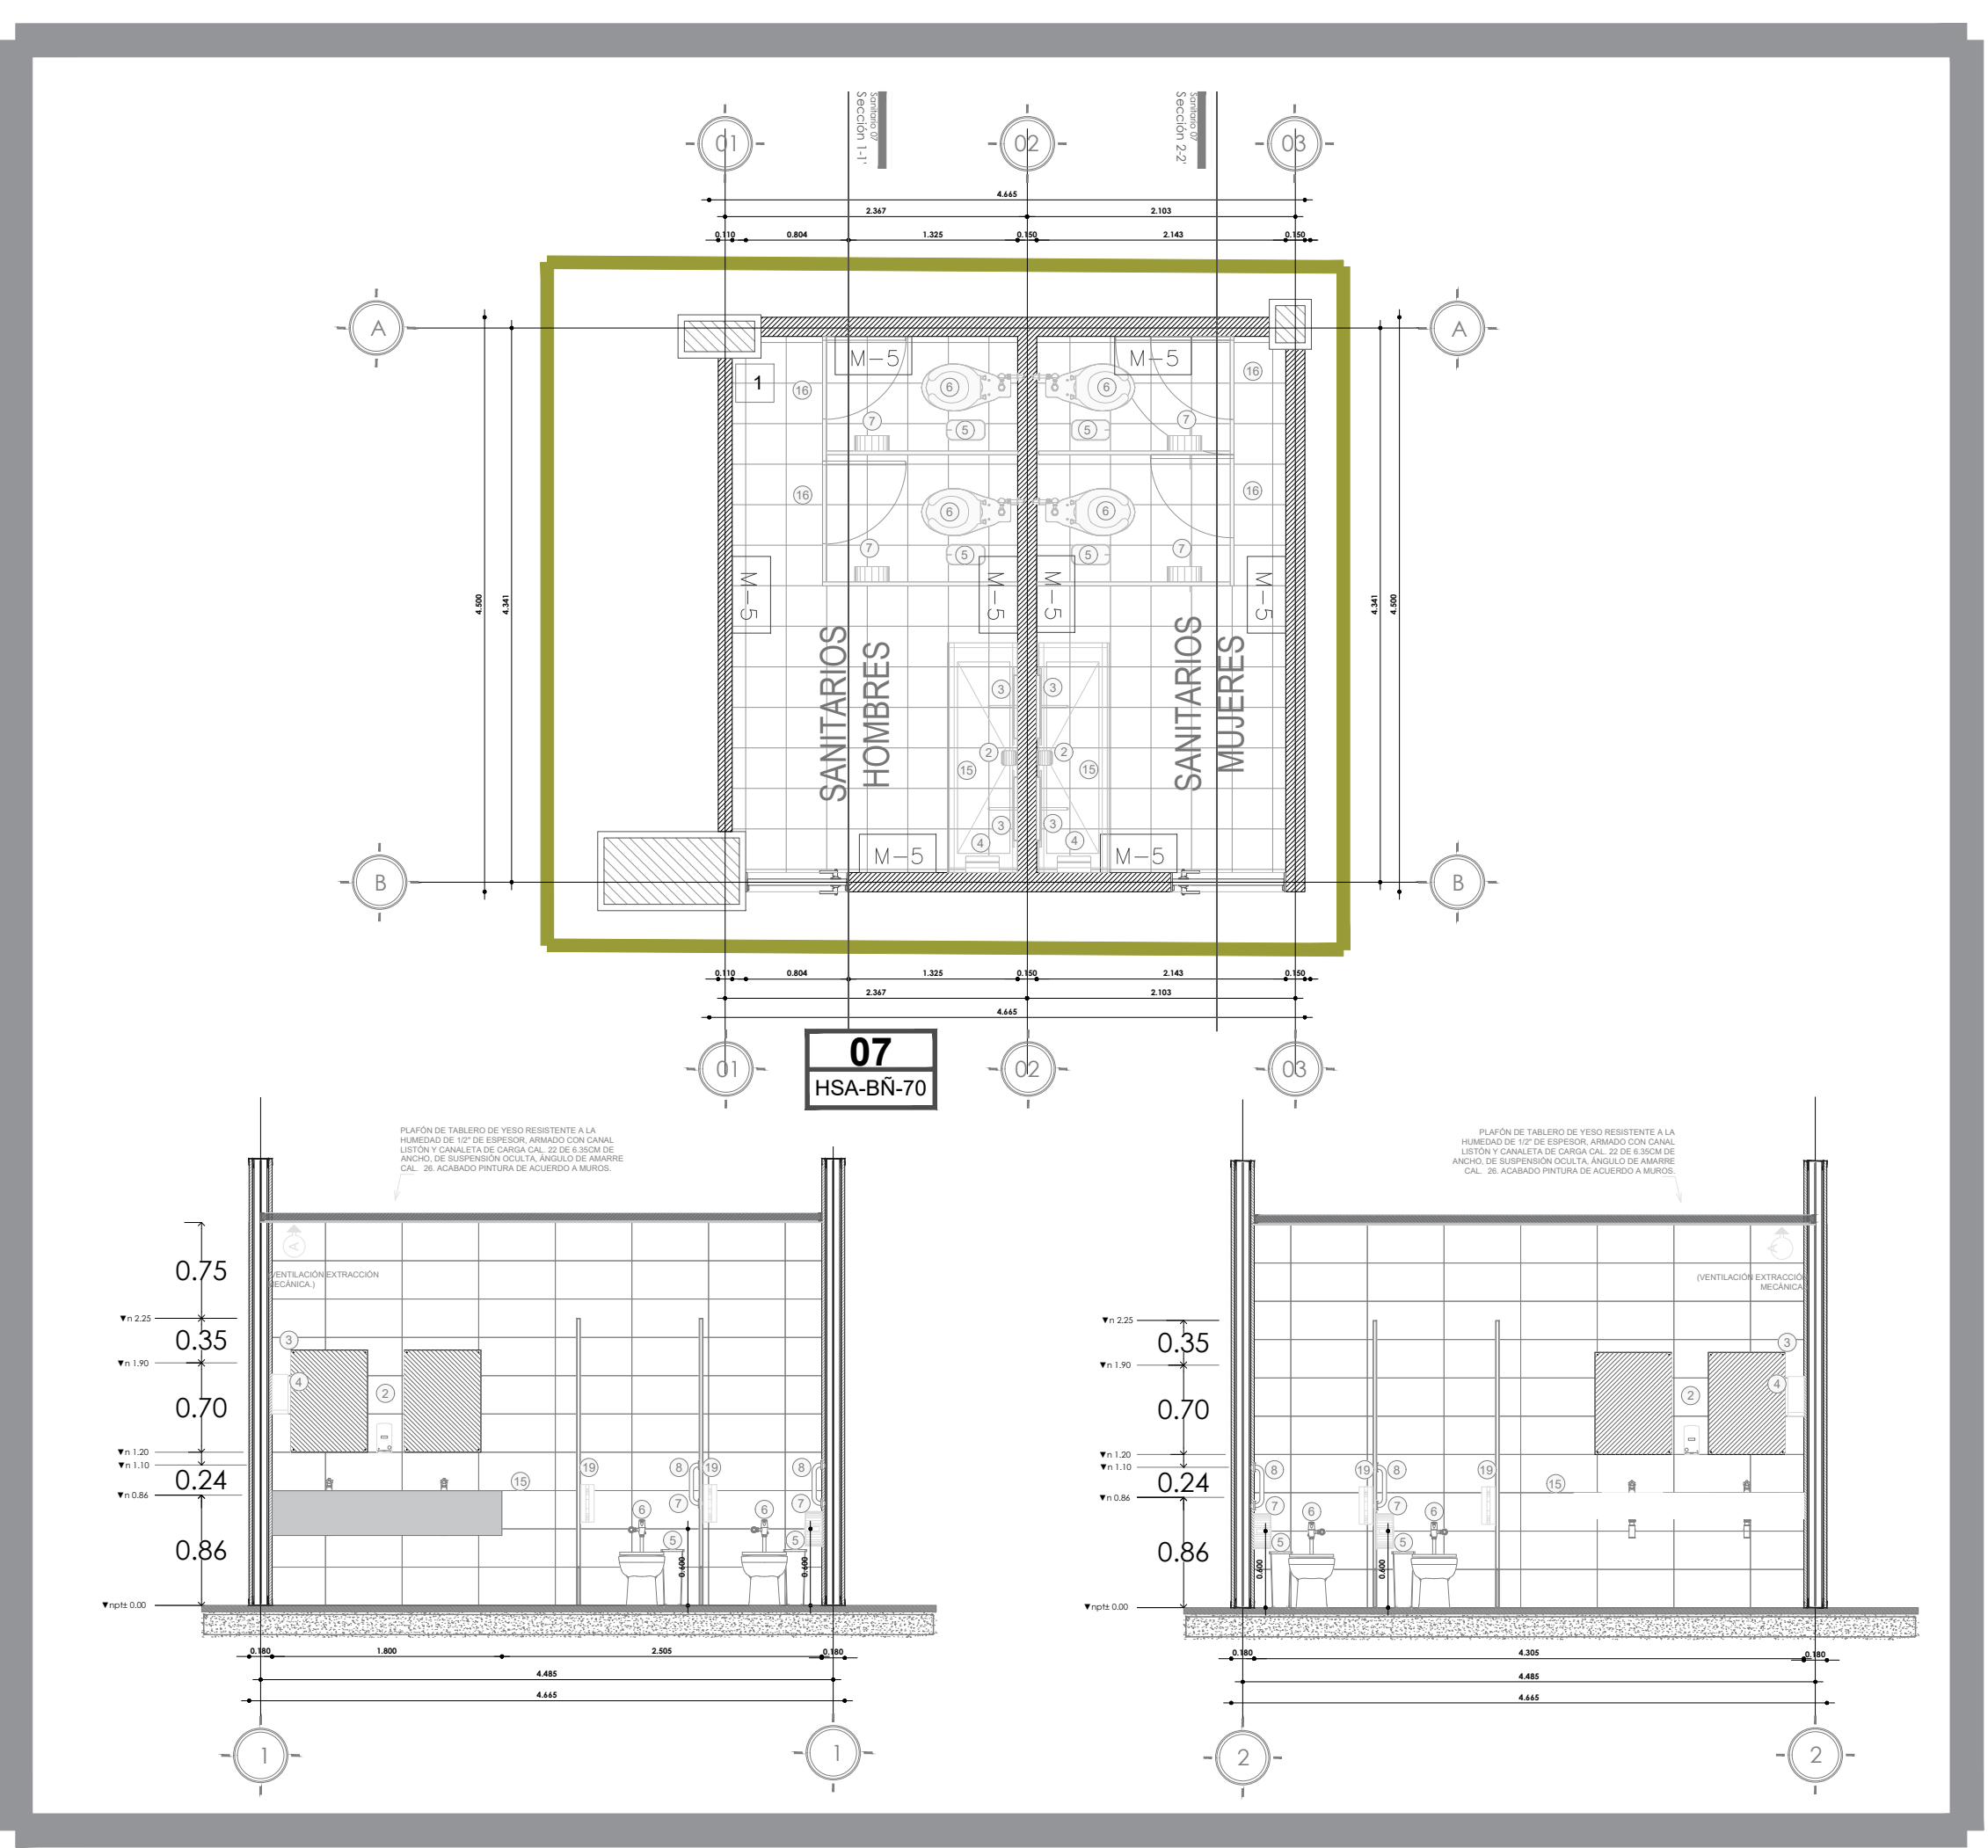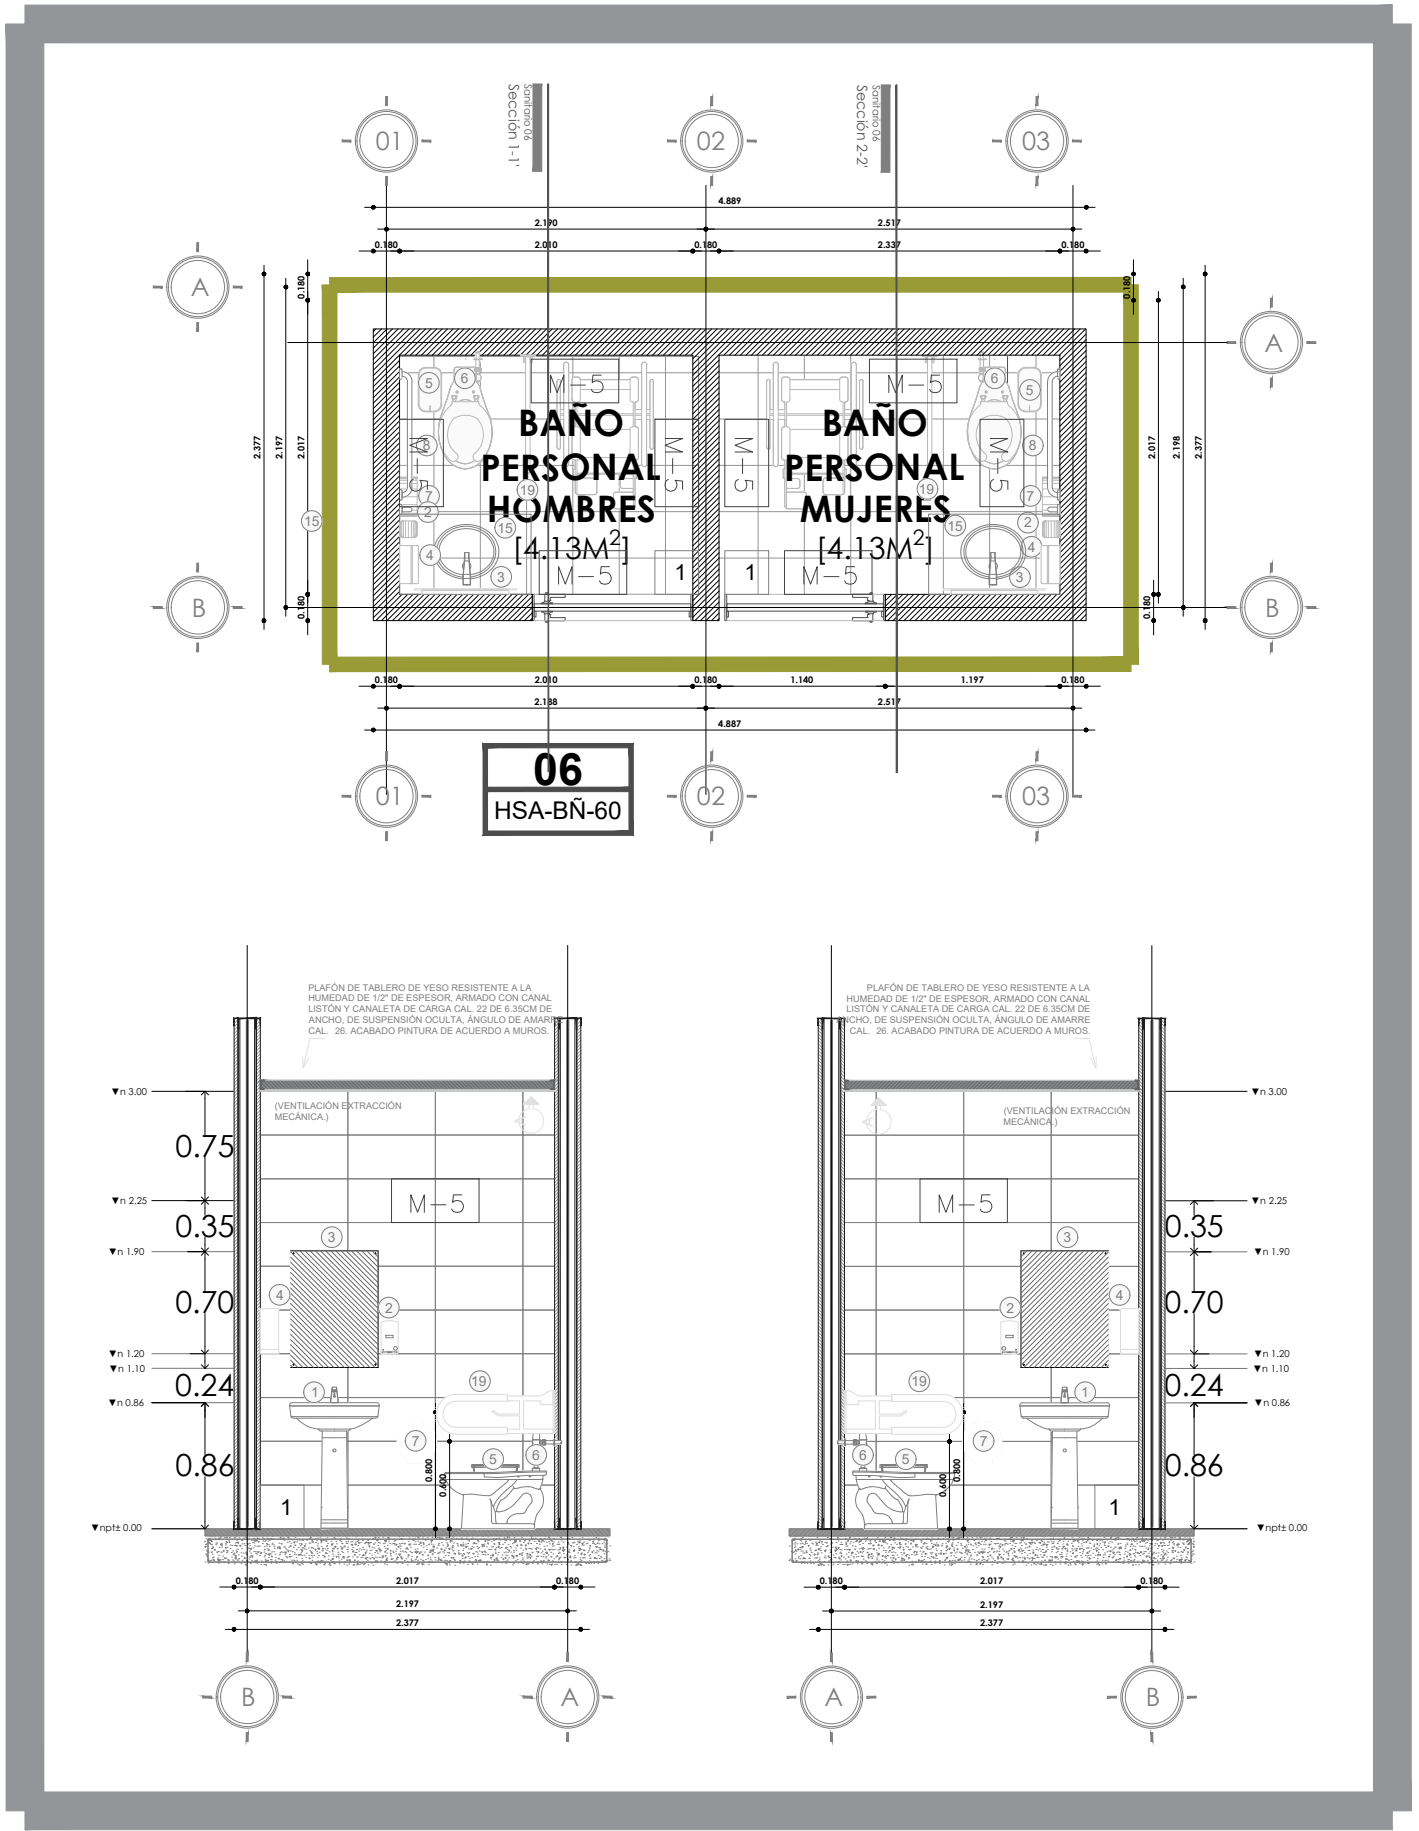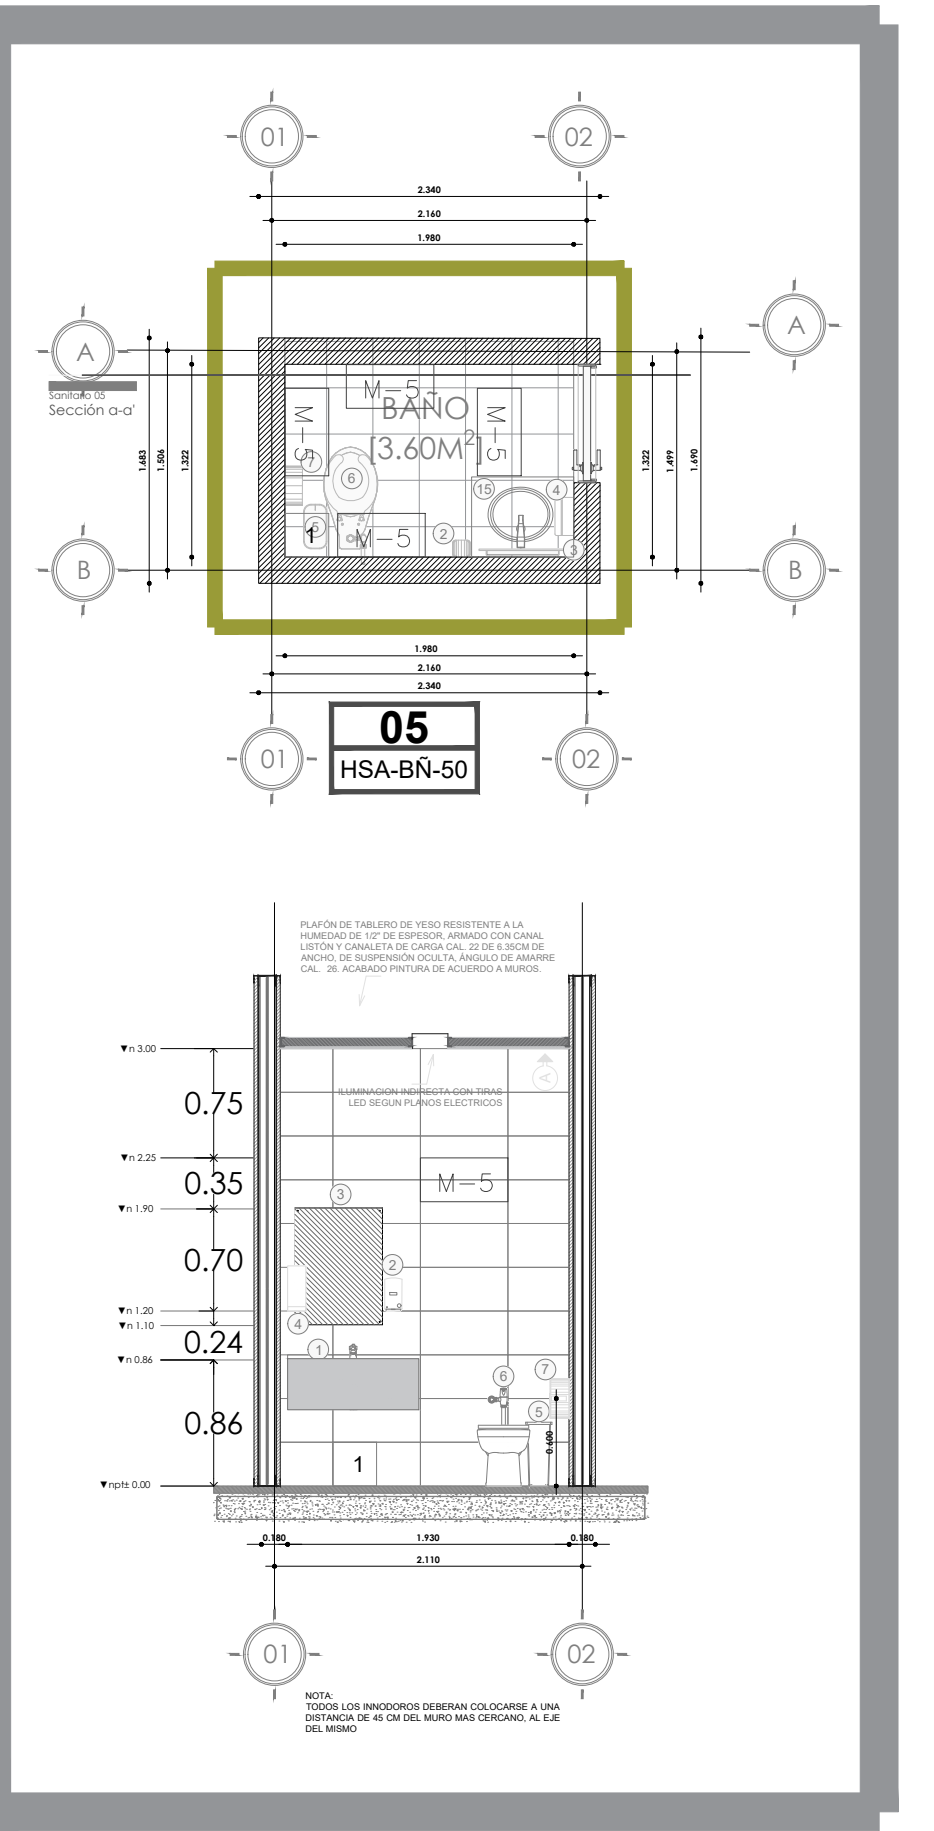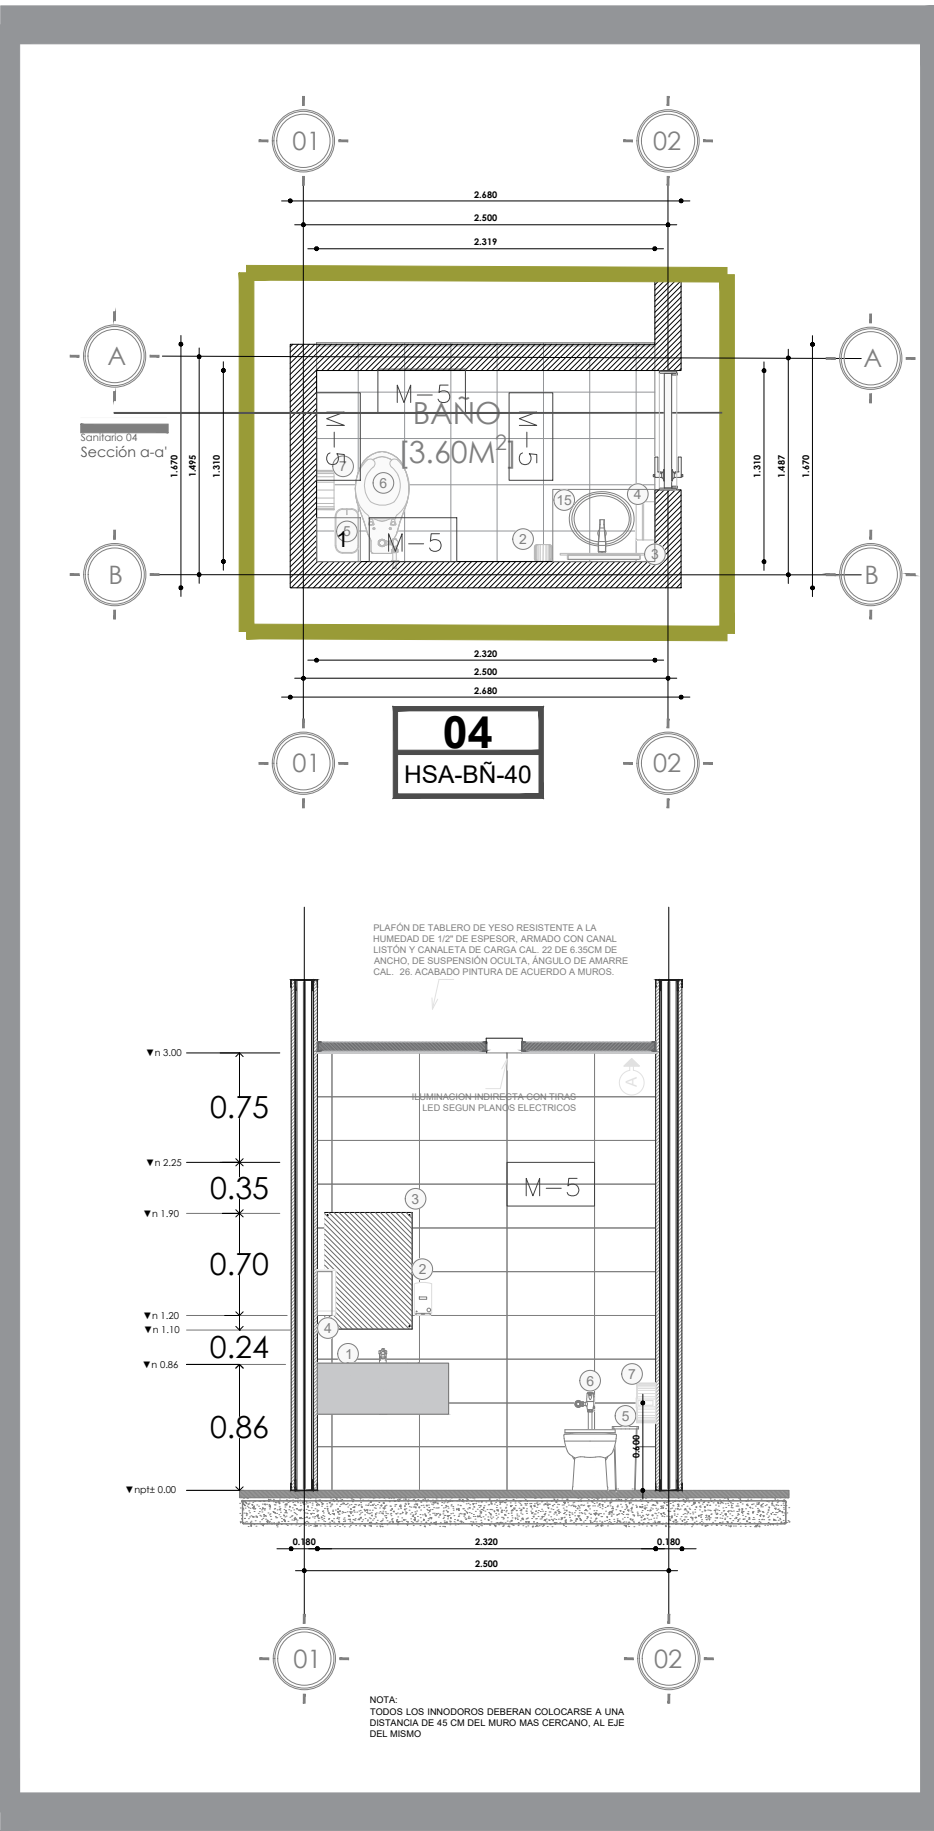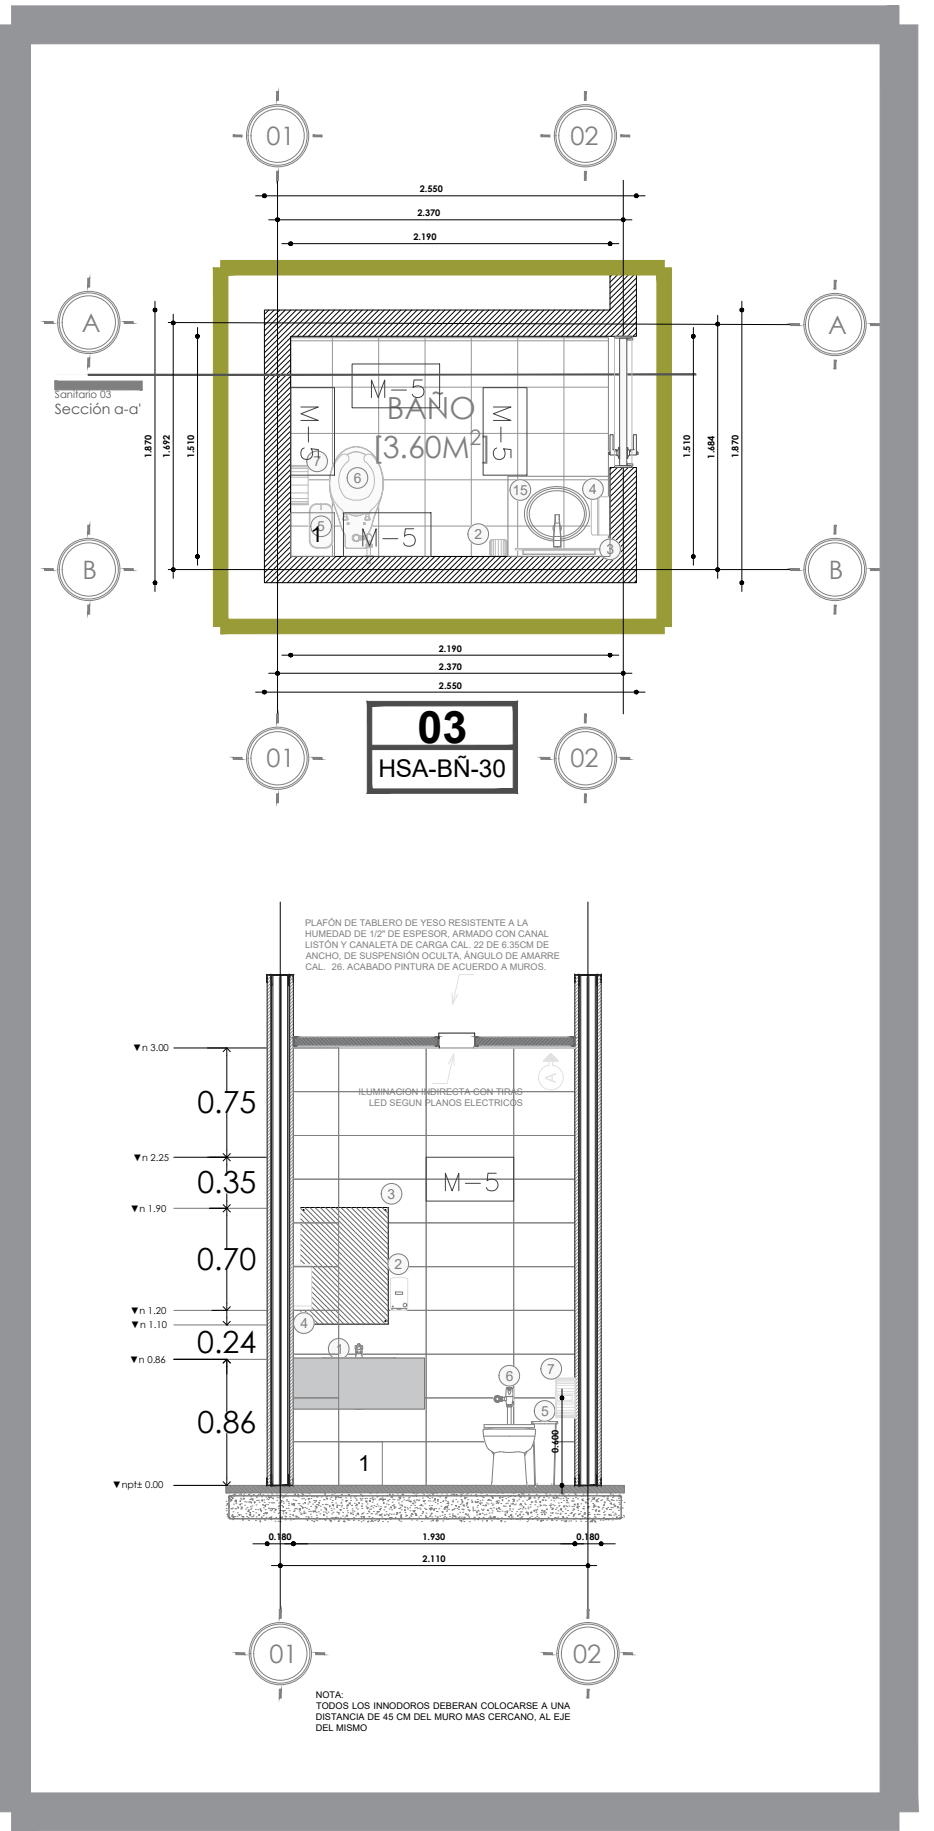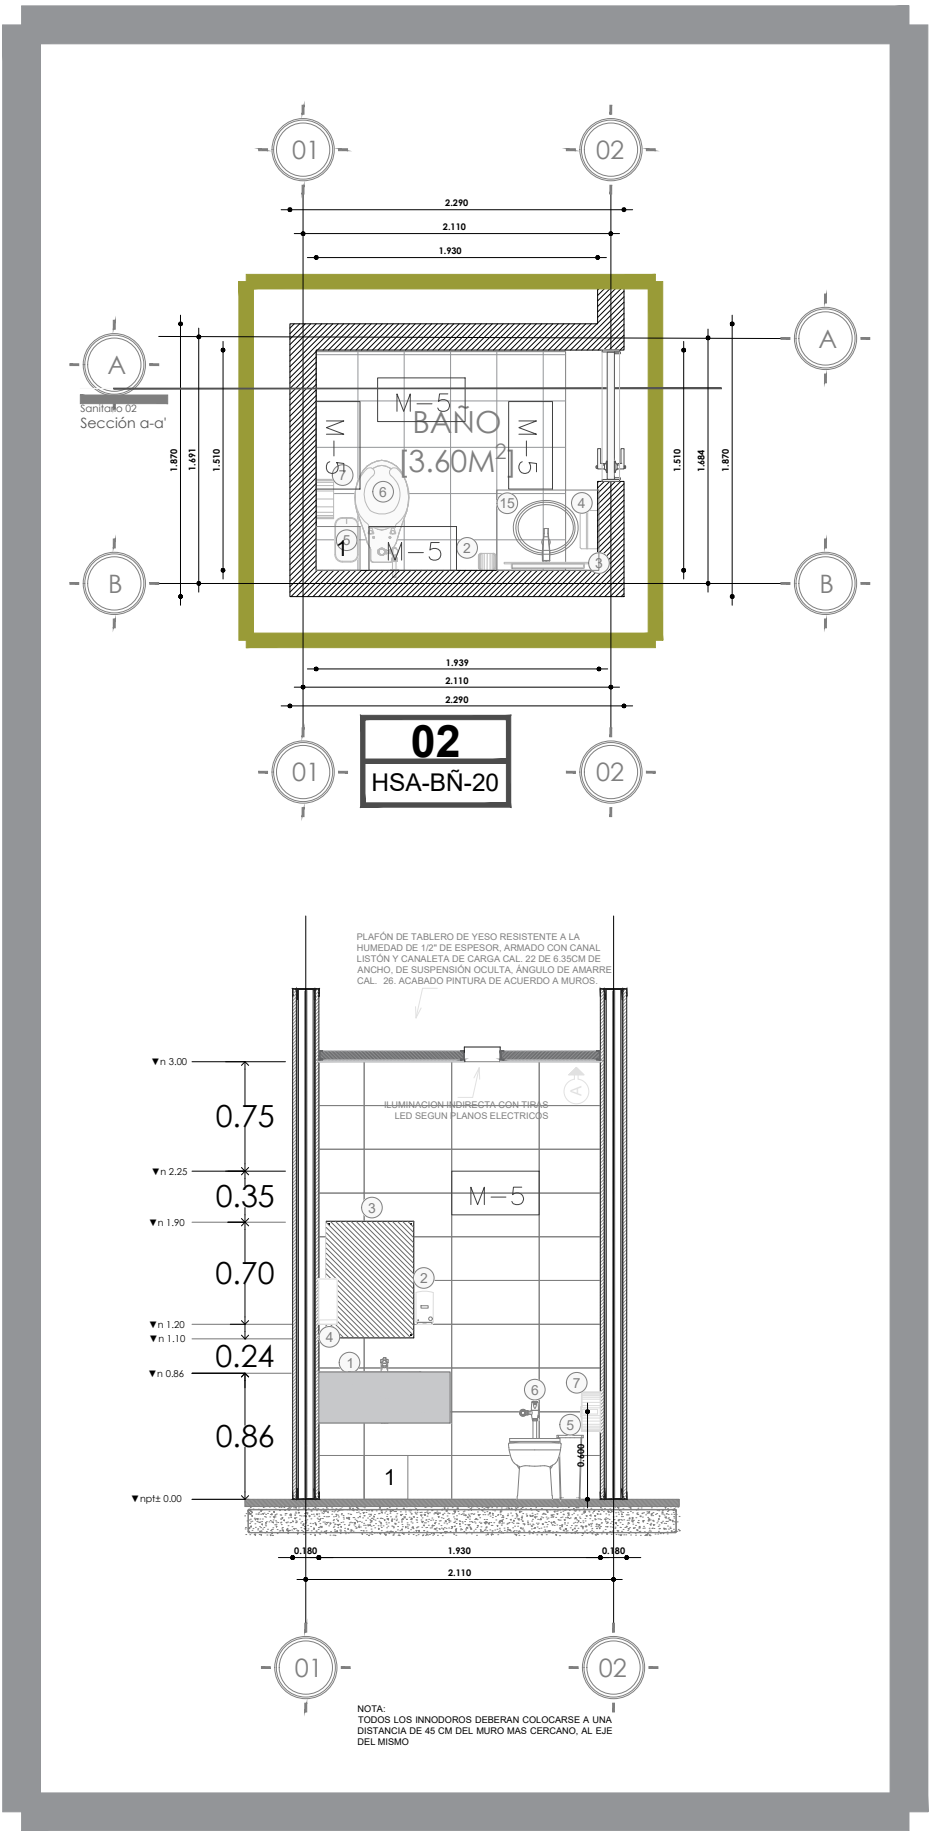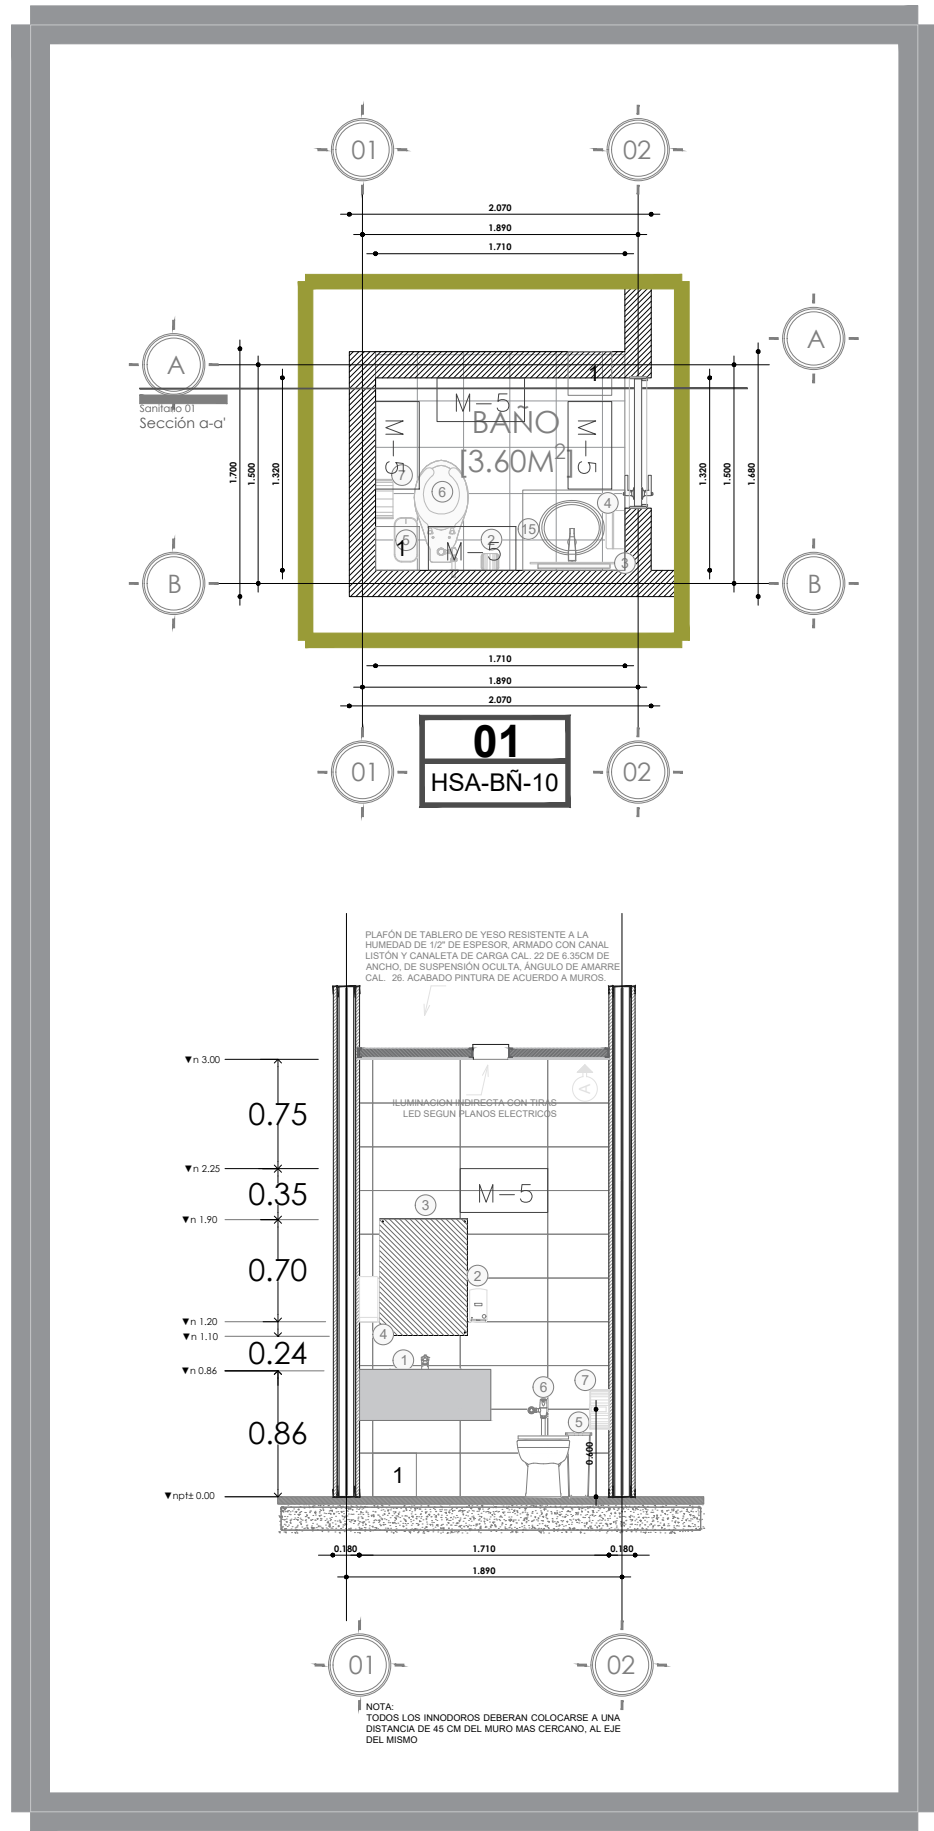

HOSPITAL GENERAL DE OCCIDENTE SIOP-E-SMA-OB-LP-0319-2026

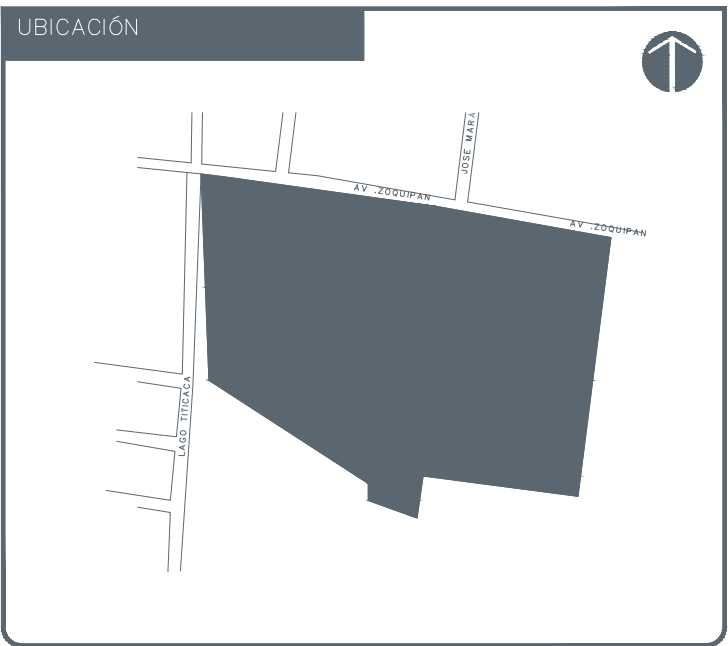

NOTAS:

VALIDACIÓN TÉCNICA

Dr. Héctor Raúl Pérez Gómez
Secretaría de Salud Jalisco

Dr. Héctor Hugo Bravo Hernández
Director General del OPD Servicios de Salud Jalisco

Dr. Manuel Alejandro Barajas Zambrano
Subdirector General Médico del OPD Servicios de Salud Jalisco

Dr. Sergio Quintero Luce
Coordinador de Salud Municipal de Secretaría de Salud Jalisco

AUTORIZACIÓN:

Mtro. David Miguel Zamora Bueno
Secretaría de Infraestructura y Obra Pública del Estado de Jalisco

Mtro. Joel Iván Zuñiga Gasálvez
Director General de Proyectos de Ingeniería

DATOS GENERALES

Localización: Av. Zoquipan 105, Seattle, CP 4517, Zapopan, Jalisco.

PROYECTO:

REHABILITACIÓN DEL ÁREA DE HOSPITALIZACIÓN (CUBÍCULOS 4, 5 Y 6) EN EL HOSPITAL GENERAL DE OCCIDENTE, CUES JCSSA007066(HOSPITAL DE ZOQUIPAN), UBICADO EN EL MUNICIPIO DE ZAPOPAN, JALISCO.

CONTENIDO:







ACABADOS SANITARIOS

ESCALA: 1:150

FECHA: JUNIO 2026

CLAVE DE PLANO: ACA- SAN-02



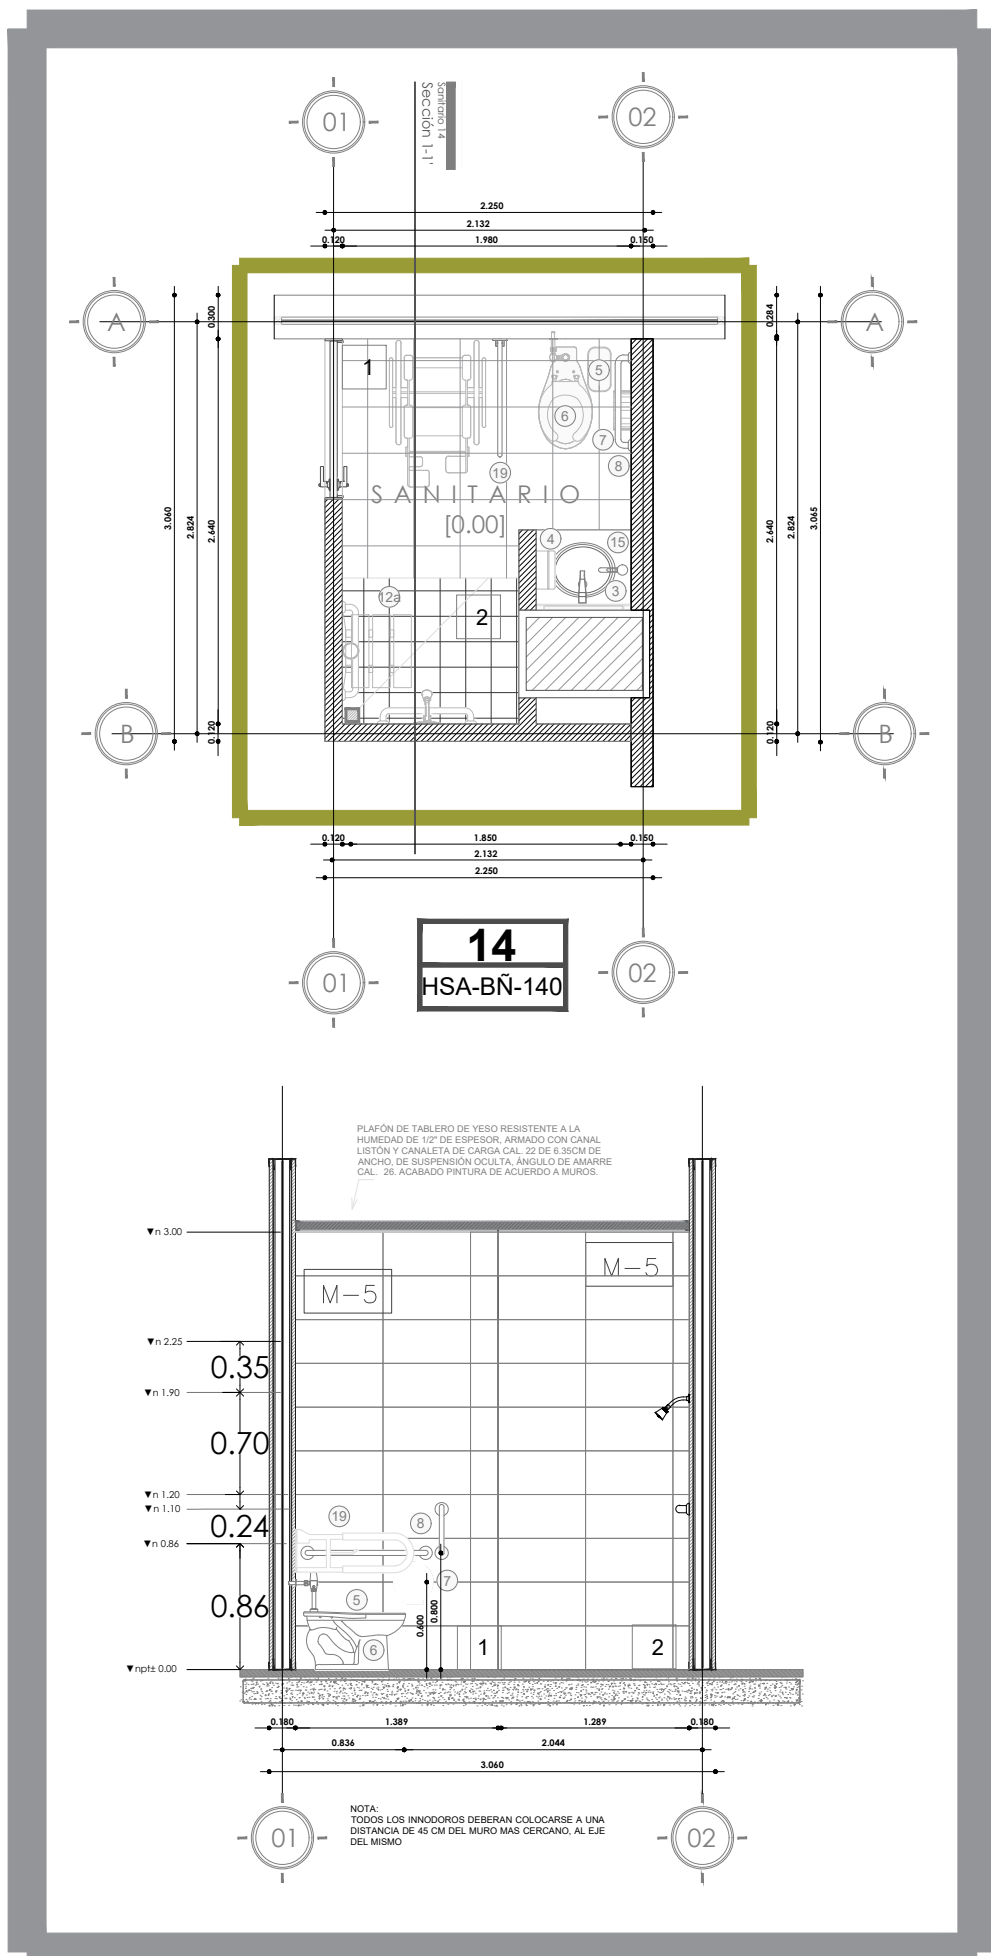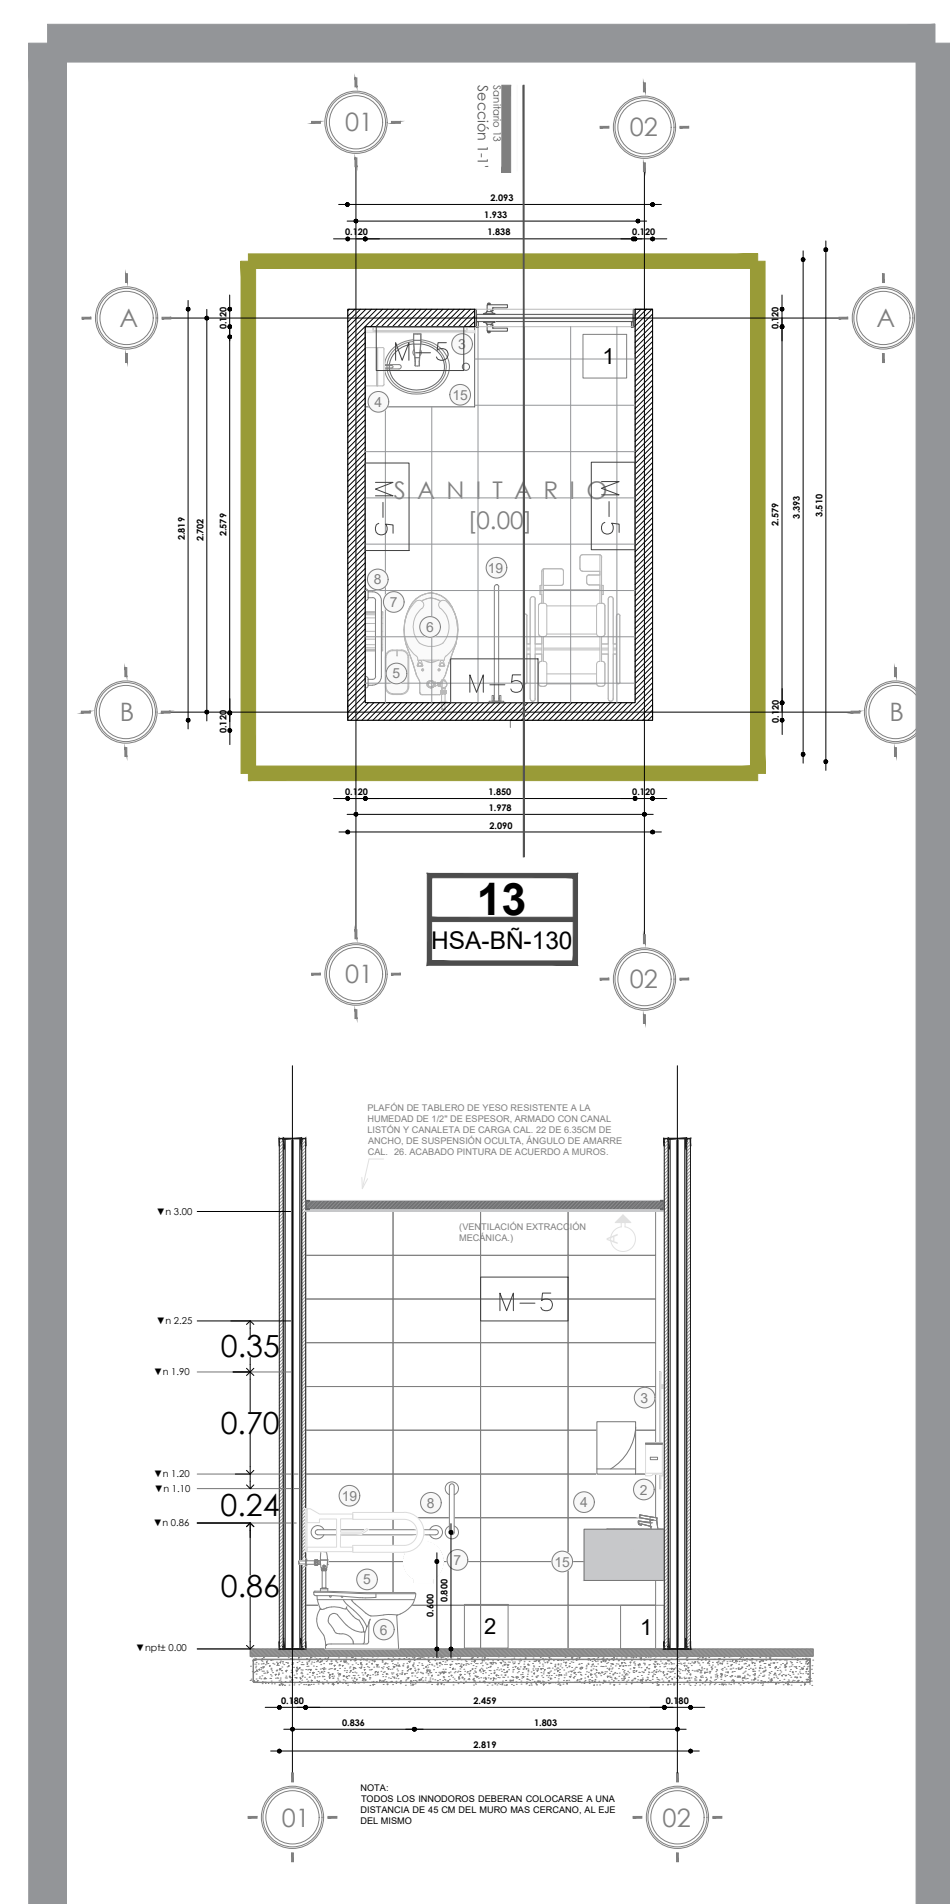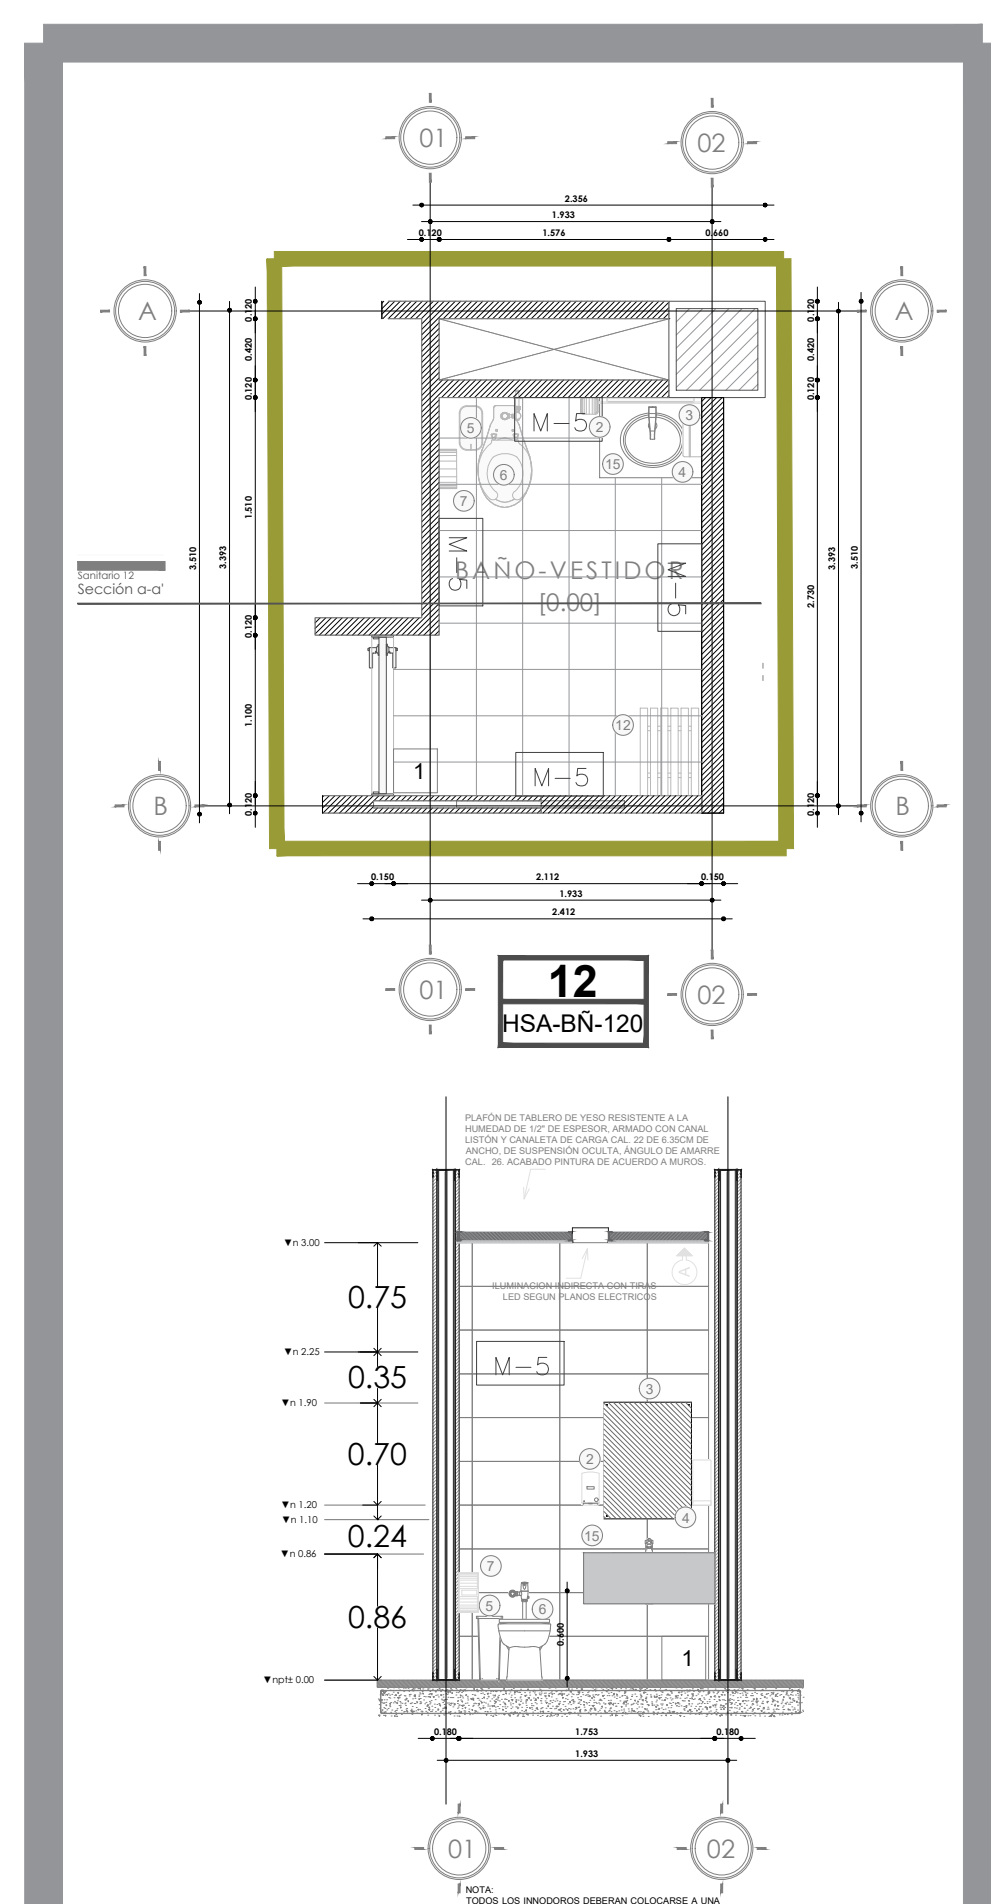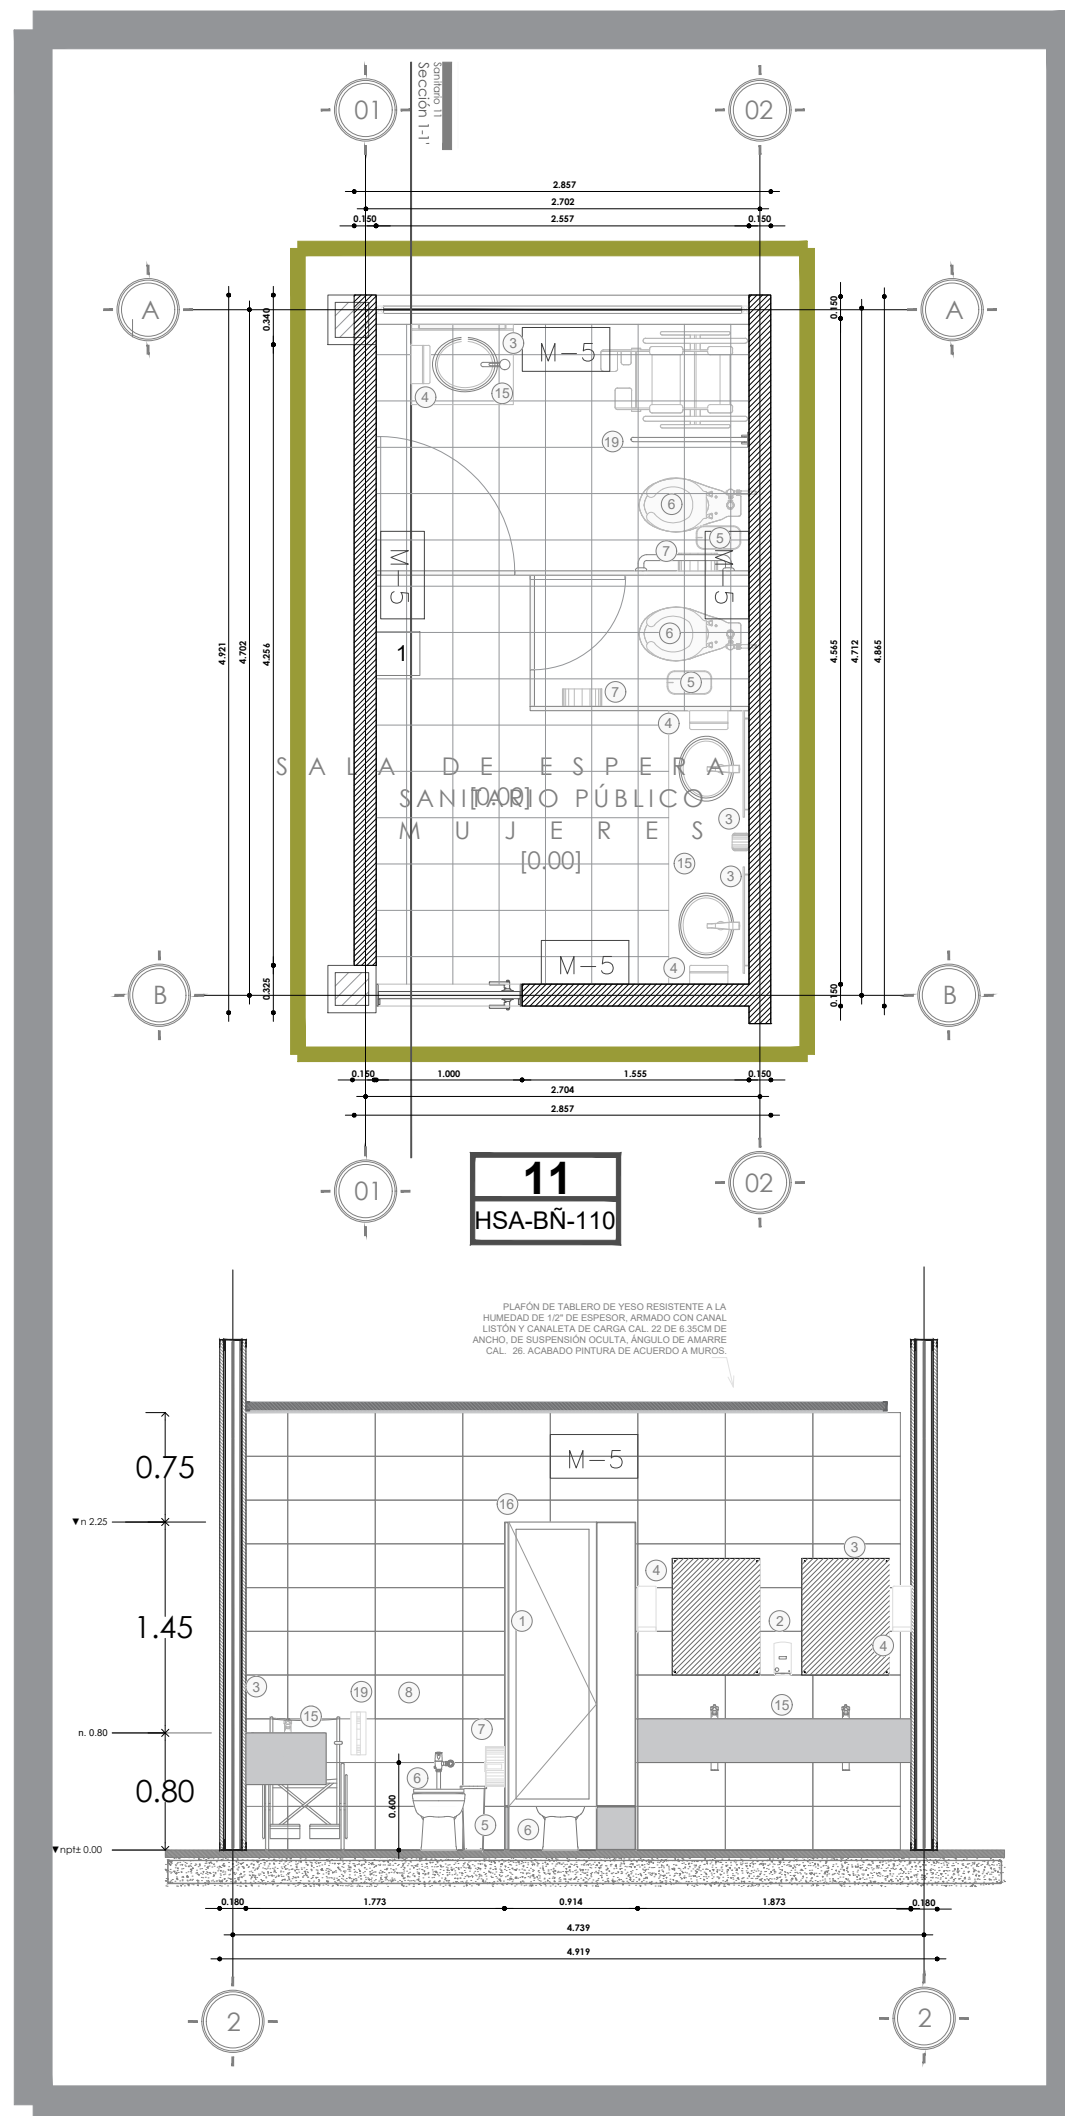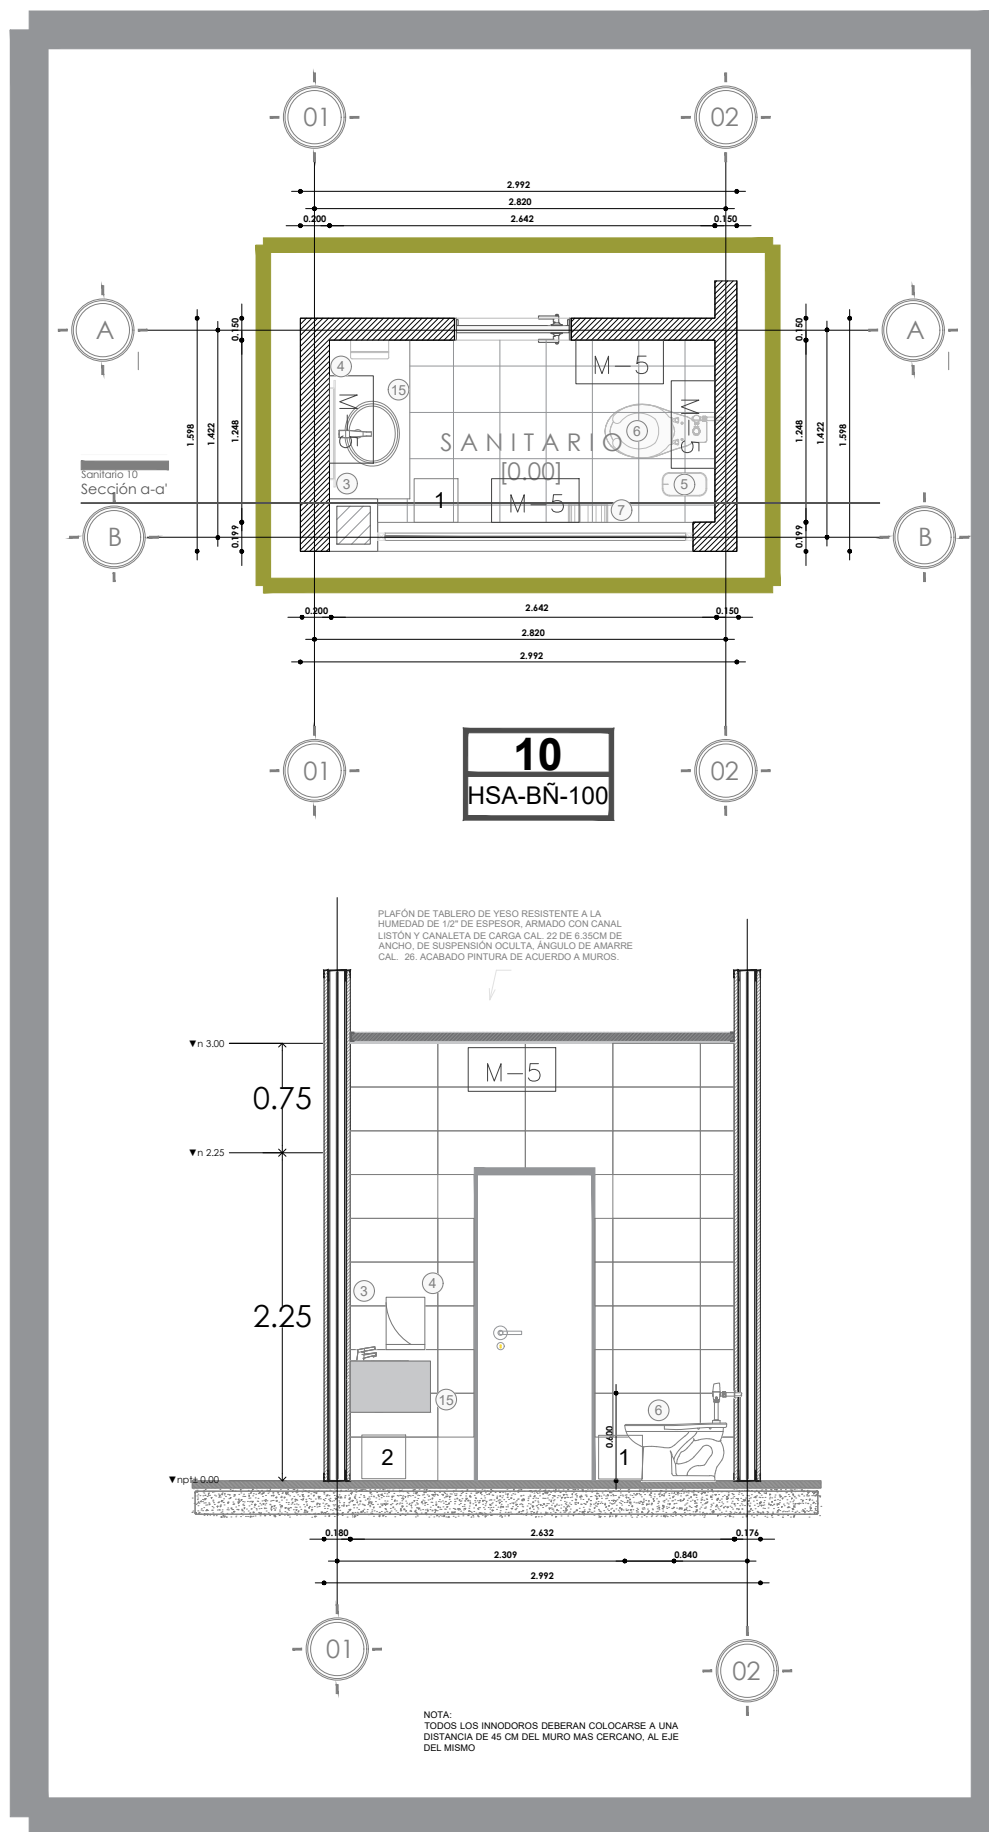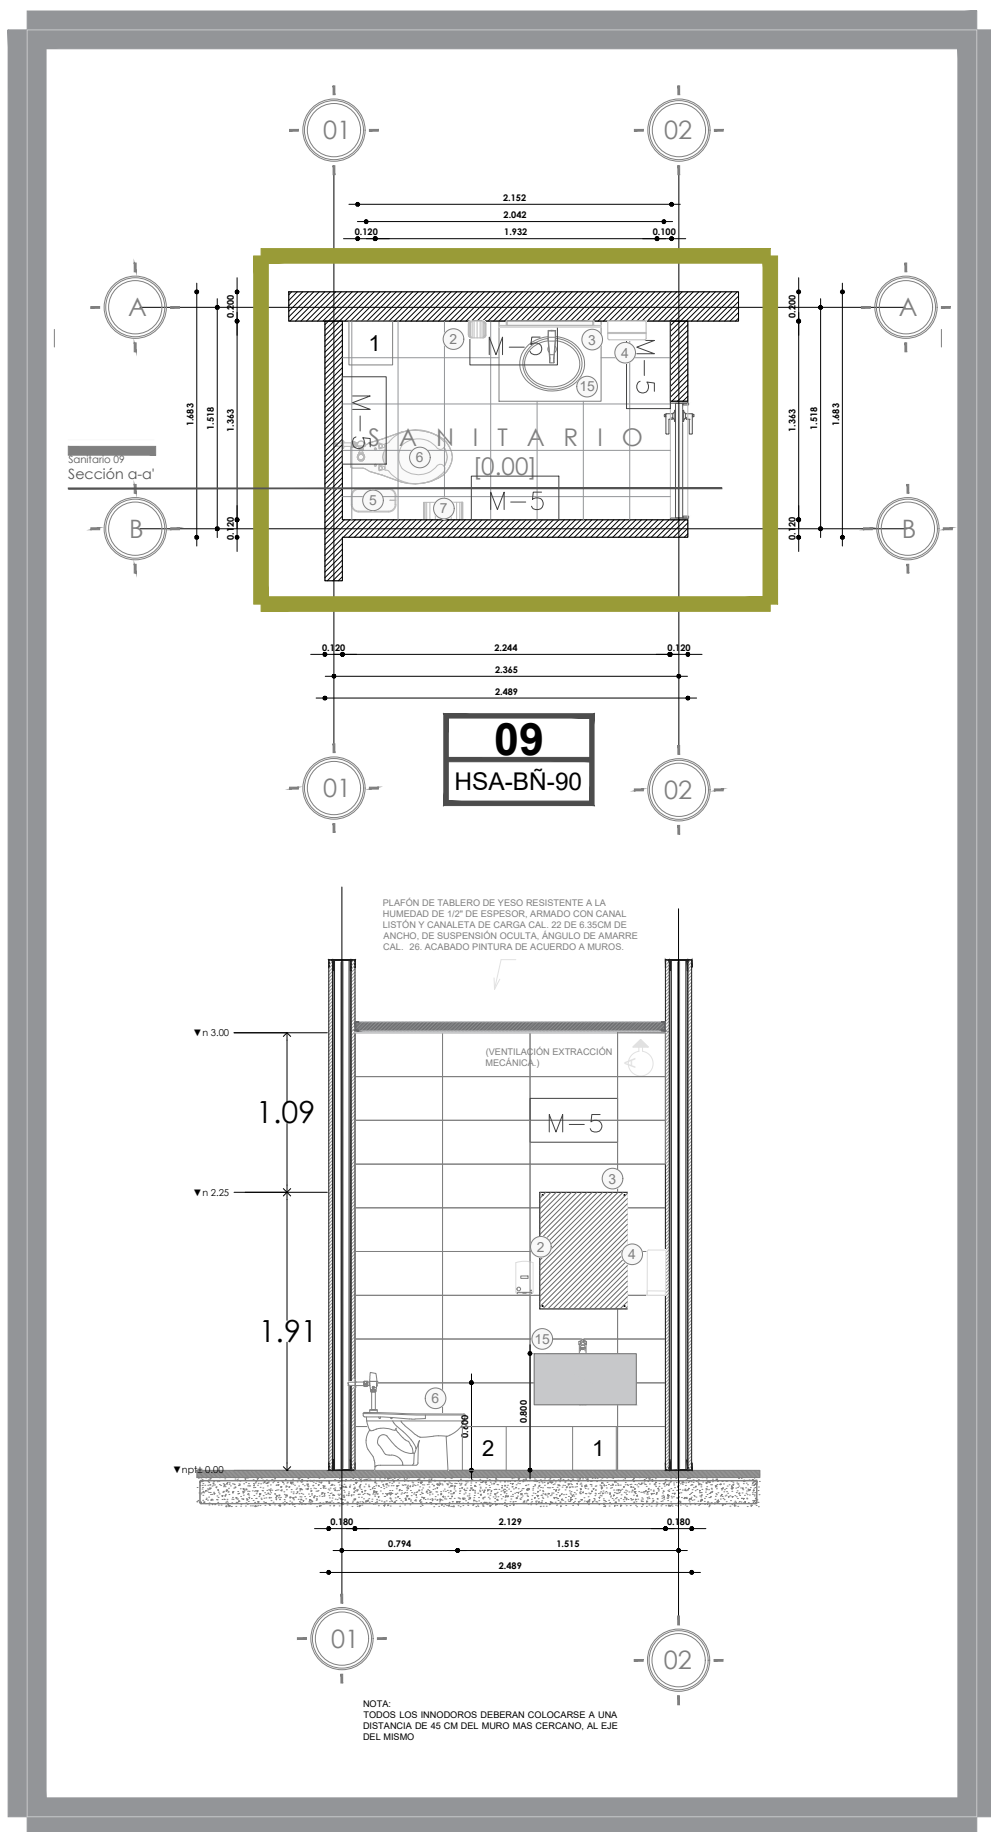

MOBILIARIO BAÑOS (BÑ)

1	CUBIERTA CON LAVABO INTEGRADO MARCA INDEKO MODELO INLAY-160, INCLUYE BASE DE PTR SEGUN DETALLE. LLAVE TEMPORIZADORA LARGA A MURO MCA. URREA COD 25.2518.21 (PARA LAVABOS INDEKO).	14	JABONERA DE EMPOTRAR NEO EN REGADERA MCA.URREA
2	DISPENSADOR DE JABON FUTURA INOX. SATINADO MCA. JOFEL COD. AC54000	15	CUBIERTA CON LAVABO INTEGRADO MARCA CORIAN INCLUYE BASE DE PTR SEGUN DETALLE. LLAVE TEMPORIZADORA LARGA A MURO MCA. URREA COD 25.2518.21 (PARA LAVABOS INDEKO).
3	ESPEJO FLOTADO DE 0.60 X 0.80 mt.	16	MAMPARA DIVISORIA MCA. SANILOCK MODE STANDAR 4200 O SIMILAR, ACABADO SOLIDO FENOLICO Y HERRAJES DE ACERO INOXIDABLE COLOR BLANCO.
4	DISPENSADOR DE TOALLAS DE PAPEL ZIG ZAG MCA. JOFEL MOD. FUTURA AH25000	17	MINGITORIO MCA.AMERICAN STANDARD MOD. NIAGARA II COLOR BLANCO Y FLUXOMETRO MCA. HELVEX MODELO 210-38 O SIMILAR.
5	CESTO PARA PAPELES	18	CASILLERO DOBLE DE 30 X 35 190cm
6	TAZA INSTITUCIONAL MCA.AMERICAN STANDARD MOD. CONVENIENT CADEFLEX CON ASIENTO INCLUIDO Y FLUXOMETRO MCA. HELVEX MODELO 210-38 O SIMILAR.	19	BARRA DE SEGURIDAD FORT DESLIZABLE PARA SANITARIO DE ACERP INOXIDABLE, LONGITUD 660MM MCA. URREA
7	DISPENSADOR DE PAPEL EN ROLLO MCA. JOFEL MOD. FUTURA AE25000	20	CAMBIA PAÑALES HORIZONTAL PARA BEBÉS DE POLIPROPENO DE ALTA DENSIDAD PLEGABLE. DIMENSIONES DE 40X 45X 87 CM.
8	JUEGO DE 2 BARRAS DE SEGURIDAD DE ACERO INOX. MCA.URREA, VERTICAL 3350 + HORIZONTAL 3353		
9	GANCHO DOBLE DE PARED		
10	REGADERA MARCA URREA MOD. 3011B REGADERA REDONDA DE LED HALUX Y JUEGO DE MANERALES GRANDES LIA MOD. CLO O SIMILAR.		
11	JUEGO DE 2 BARRAS HORIZONTALES DE SEGURIDAD DE ACERO INOX. MCA.URREA, MOD. 3353		
12	BANCA VESTIDOR PARA BAÑOS		
12a	BANCA VESTIDOR PARA REGADERAS		
13	CORTINA ANTIBACTERIANA Y ANTIFLAMA CON MALLA EN LA PARTE SUPERIOR DE 40cms, RIEL DE ALUMINIO CON PINTURA ELECTROESTATICA BLANCA, GANCHOS, CORREDERAS Y TAPAS LATERALES, MARCA ULTRABANNER, MODELO ROVID, COLOR AZUL CLARO O VERDE CLARO.		

TABLA DE ACABADOS EN MUROS


CLAVE	MATERIAL BASE	ACABADO INICIAL	ACABADO FINAL	COLOR/MODELO	ESPESOR DIMENSION	OBSERVACIONES
M-5	MURO BLOCK DE JALCRETO 11x14x28 cm O COLUMBIA DE ACERO O MURDO DE TABLEROCA SELLADO RESISTENTE A LA HUMEDAD.	ACABADO REPELADO CEMENTO, ARINA 13 CON 2 CM DE ESPESOR MARCOS DE TABLERO DE CONCRETO O SIMILAR PARA MURO DE TABLEROCA USAR PASTA REDIMAR SHH DE ESPESOR.	PORCELANATO RECTIFICADO, COLOCADO A HUESO.	INTERCERAMIC, MODELO AZULJO SPA WHITE GLOSSY	0.30 X 0.60 CM	EN OBRA VER MUESTRA Y COLOR

ACABADOS EN PISOS

SÍMBOLO	DESCRIPCIÓN
1	PORCELANATO RECTIFICADO COLOCADO A HUESO, MARCA INTERCERAMIC, MODELO STONEWALK, FORMATO 0.60X0.60M, COLOR MARFIL ANTIDERRAPANTE, INCLUYE ZOCLÓ DEL MISMO MATERIAL EN TIRAS DE 60CMX10CM.
2	PORCELANATO COLOCADO EN RECORTE DE 20X20CM Y JUNTA DE SHH, MARCA INTERCERAMIC, MODELO STONEWALK, COLOR MARFIL ANTIDERRAPANTE.
3	RECUBRIMIENTO EPOXICO MARCA ECRETE, EP FLOORING COLOR IGUALADO AL PISO DEL AREA MAS CERCANA, APLICADO SOBRE PISO ACABADO PULIDO.



UBICACIÓN

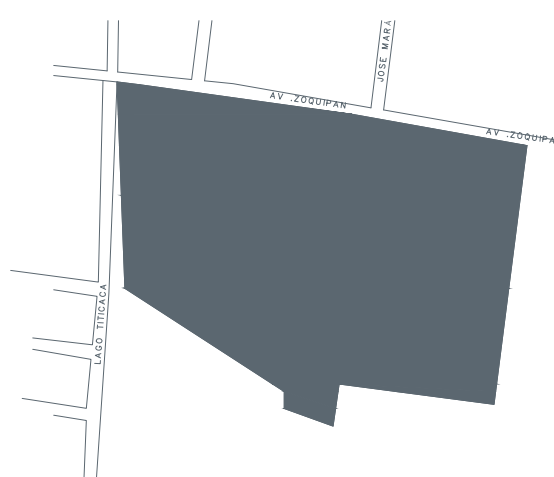

NOTAS:

VALIDACIÓN TÉCNICA

FECHA

Dr. Héctor Raúl Pérez Gómez
Secretaría de Salud Jalisco

Dr. Héctor Hugo Bravo Hernández
Director General del OPD Servicios de Salud Jalisco

Dr. Manuel Alejandro Borajas Zambrano
Subdirector General Médico del OPD Servicios de Salud Jalisco

Dr. Sergio Quintero Luce
Coordinador de Salud Municipal de Secretaría de Salud Jalisco

AUTORIZACIÓN:

Mtro. David Miguel Zamora Bueno
Secretaría de Infraestructura y Obra Pública del Estado de Jalisco

Mtro. Joel Iván Zuñiga Gasalvez
Director General de Proyectos de Ingeniería

DATOS GENERALES

Localización: Av. Zoquipan 105, Seattle, CP 4517, Zapopan, Jalisco.

PROYECTO:

REHABILITACIÓN DEL ÁREA DE HOSPITALIZACIÓN (CUBÍCULOS 4, 5 Y 6) EN EL HOSPITAL GENERAL DE OCCIDENTE CUES JCSSA007066(HOSPITAL DE ZOQUIPAN), UBICADO EN EL MUNICIPIO DE ZAPOPAN, JALISCO.

CONTENIDO:

ACABADOS SANITARIOS

ESCALA:

1:150

FECHA:


JUNIO 2026

CLAVE DE PLANO:

ACA- SAN-03



Infraestructura y Obra Pública

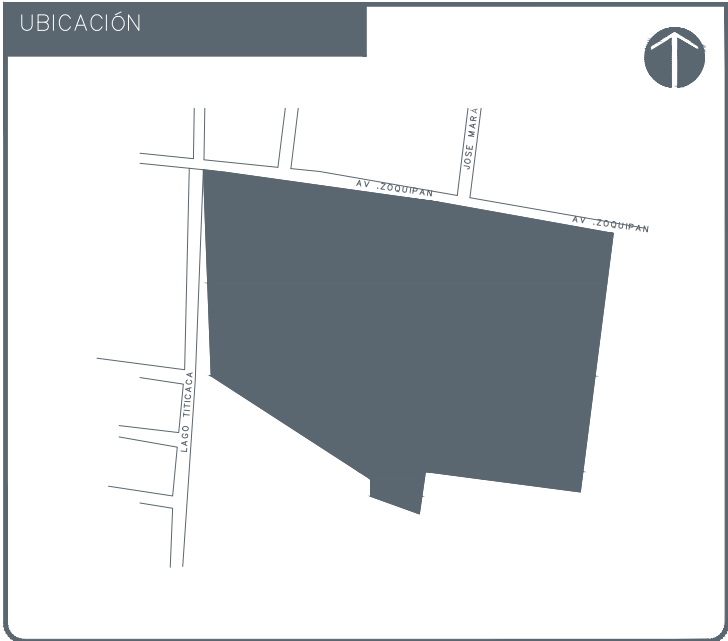

NOTAS:

VALIDACIÓN TÉCNICA	Estado
Dr. Héctor Raúl Pérez Gómez Secretario de Salud Jalisco	
Dr. Héctor Hugo Bravo Hernández Director General del OPD Servicios de Salud Jalisco	
Dr. Manuel Alejandro Barajas Zambrano Subdirector General Médico del OPD Servicios de Salud Jalisco	
Dr. Sergio Quintero Luce Coordinador de Salud Municipal de Secretaría de Salud Jalisco	

AUTORIZACIÓN:
Mtro. David Miguel Zamora Bueno Secretario de Infraestructura y Obra Pública del Estado de Jalisco
Mtro. Joel Iván Zuñiga Gosalvez Director General de Proyectos de Ingeniería

DATOS GENERALES
Localización: Av. Zoquipan 105, Seattle, CP 4517, Zapopan, Jalisco.

PROYECTO:
REHABILITACIÓN DEL ÁREA DE HOSPITALIZACIÓN (CUBÍCULOS 4, 5 Y 6) EN EL HOSPITAL GENERAL DE OCCIDENTE CLUES JCSSA007066(HOSPITAL DE ZOQUIPAN), UBICADO EN EL MUNICIPIO DE ZAPOPAN, JALISCO.




CONTENIDO:
PLANTA ARQUITECTÓNICA NIVEL 1 ACABADOS EN MUEBLES DE ACERO INOXIDABLE

ESCALA:	FECHA:	CLAVE DE PLANO:
1:150	JUNIO 2026	ACE-01






HOSPITAL GENERAL DE OCCIDENTE SIOP-E-SMA-OB-LP-0319-2026




ACE
MOB 01

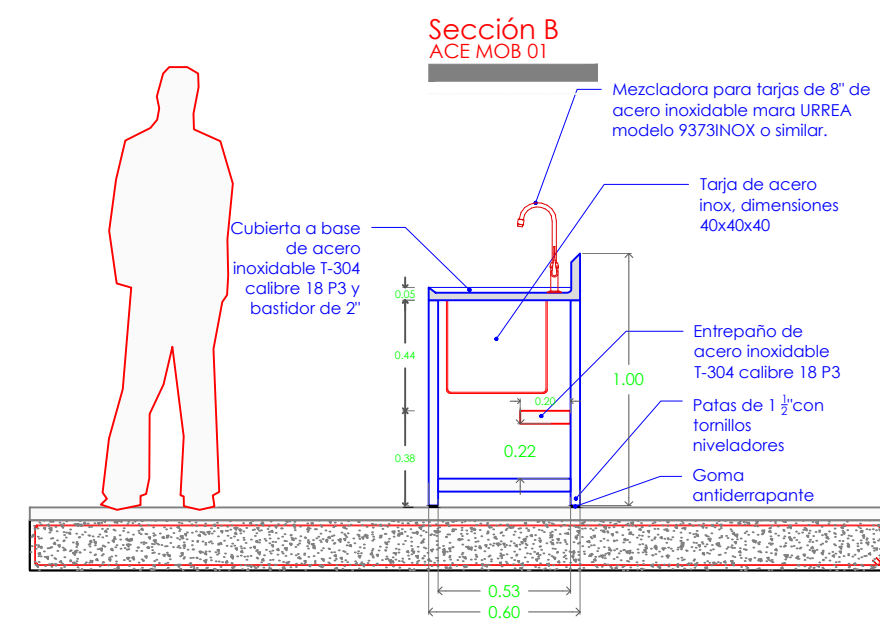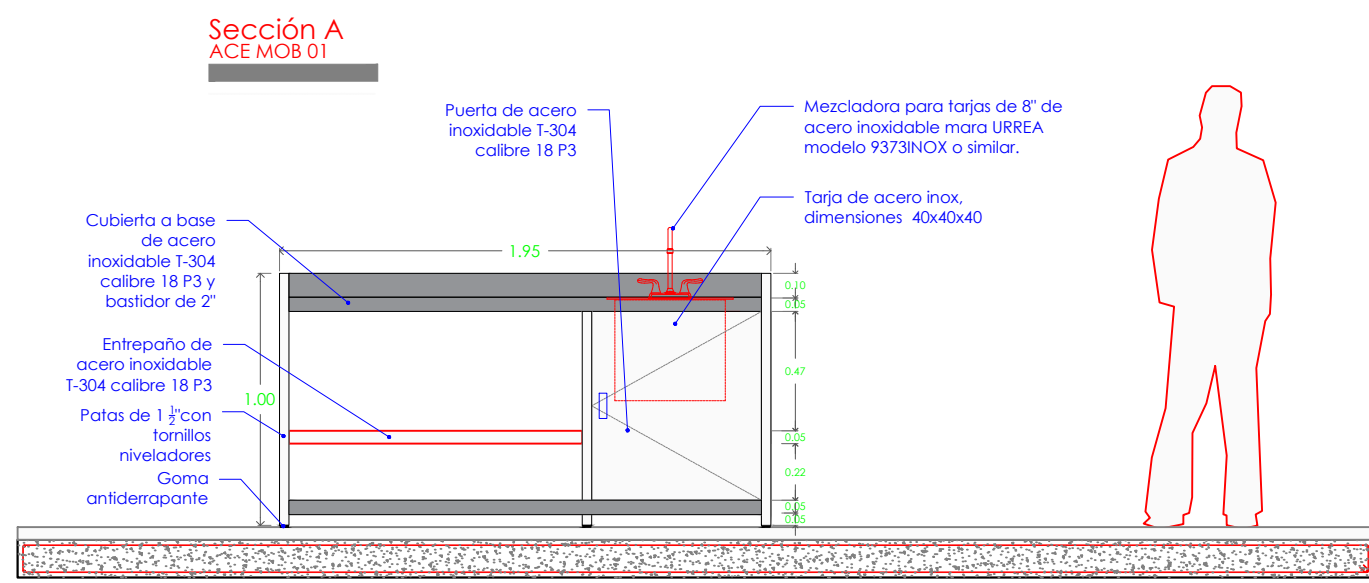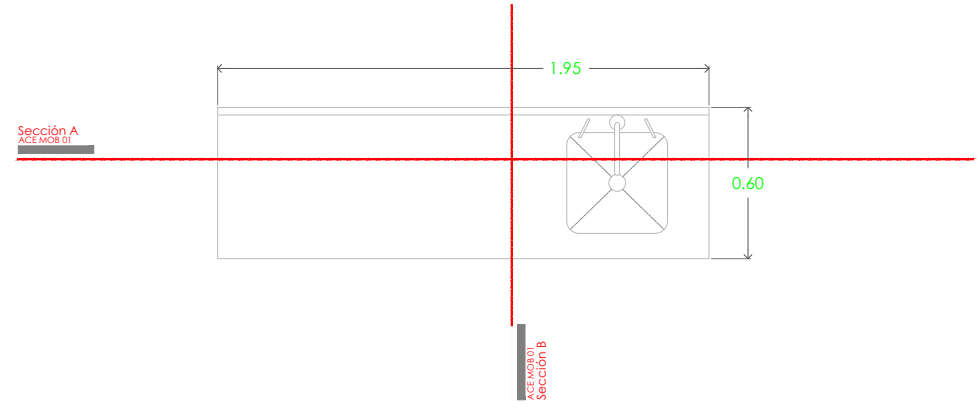




ACE
MOB 02

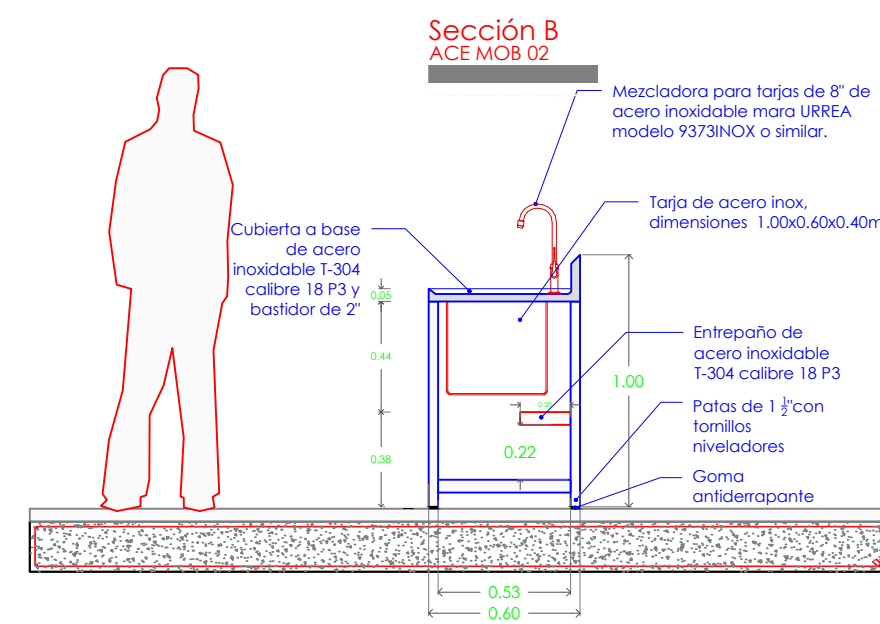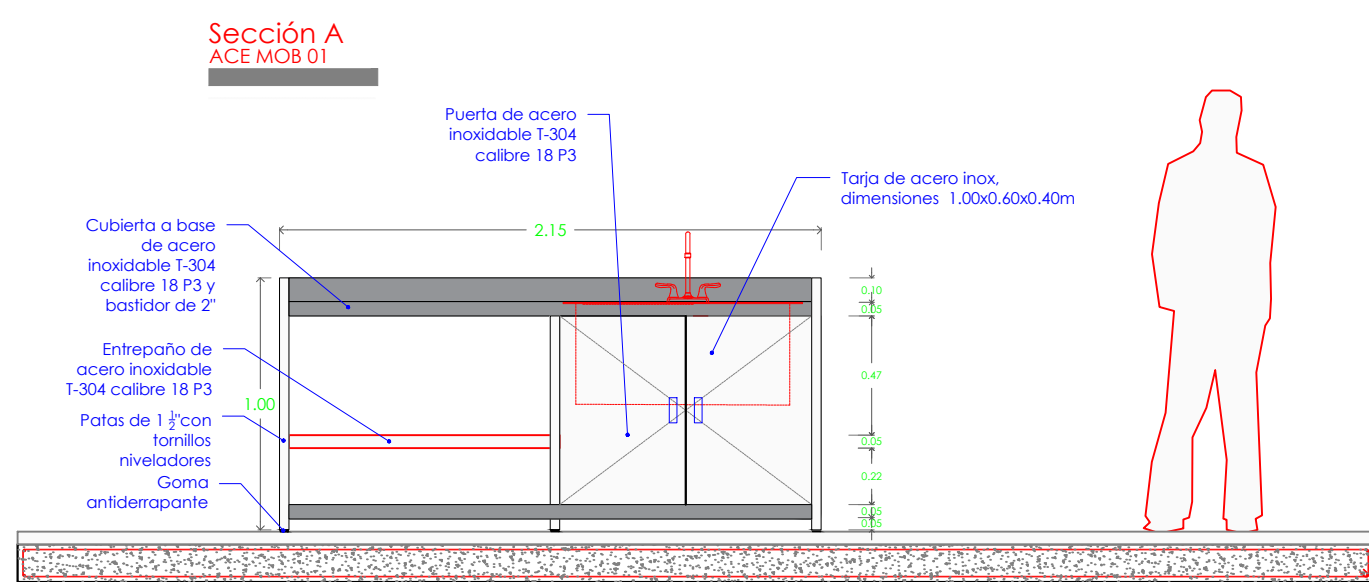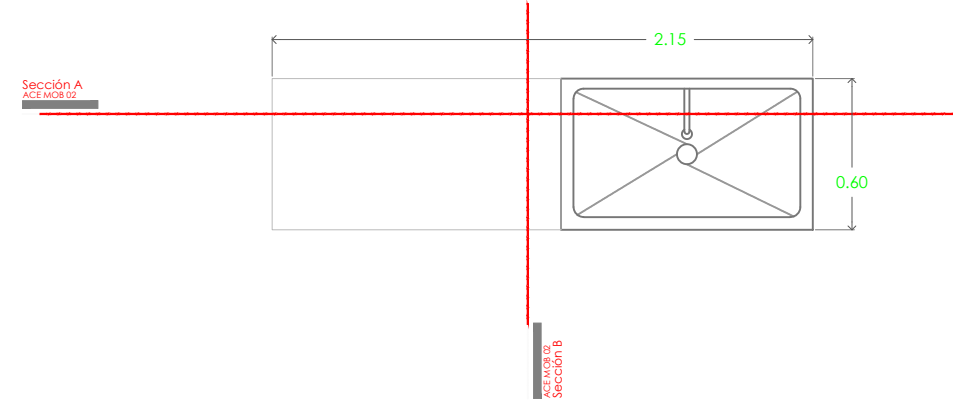


ACE
MOB 03

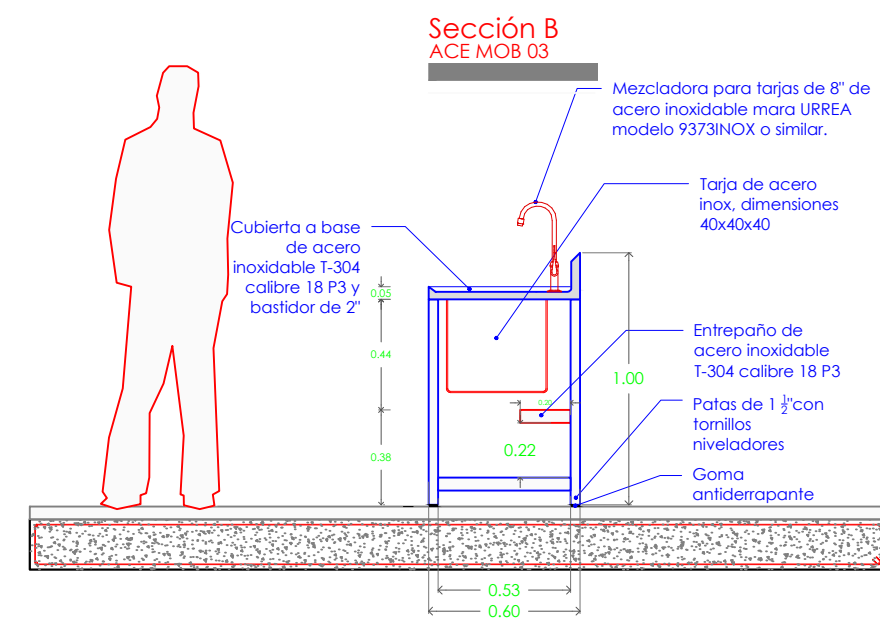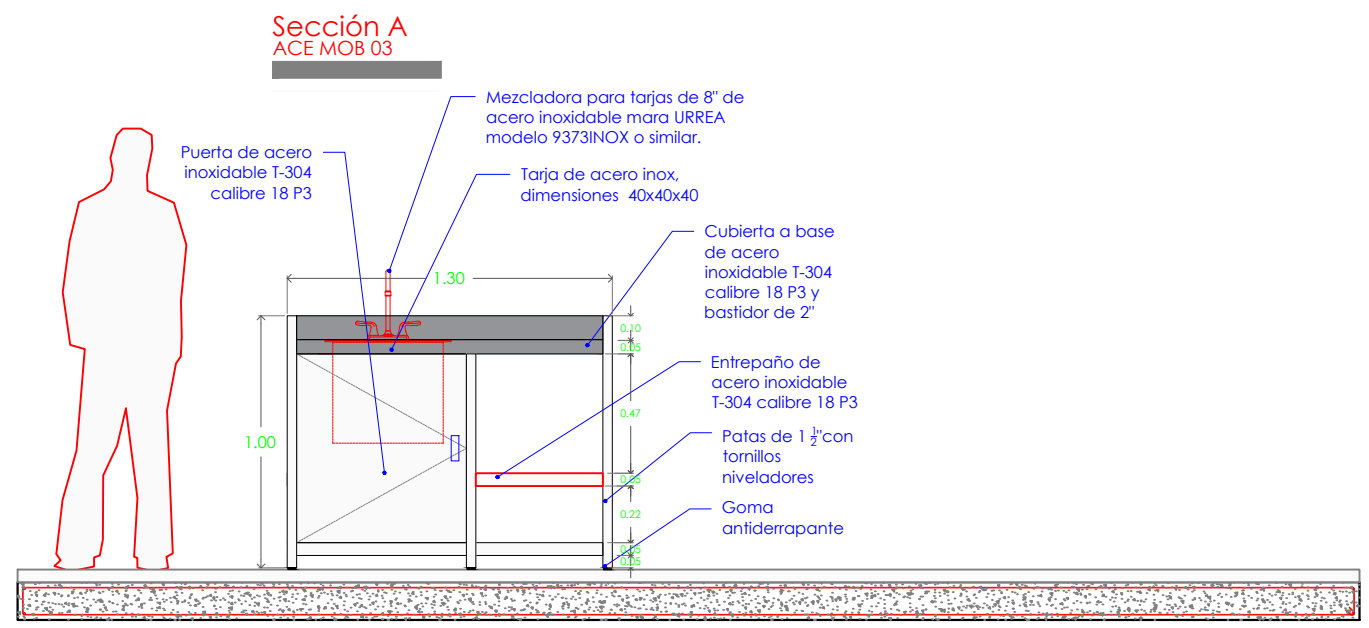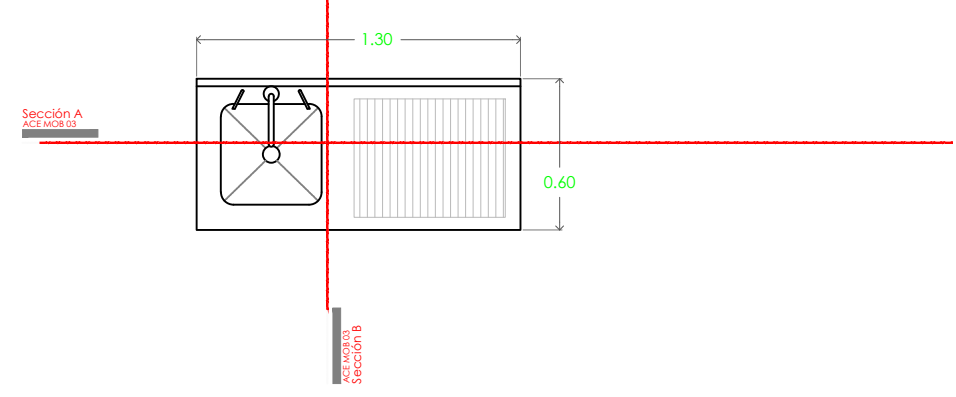

ACE
MOB 04

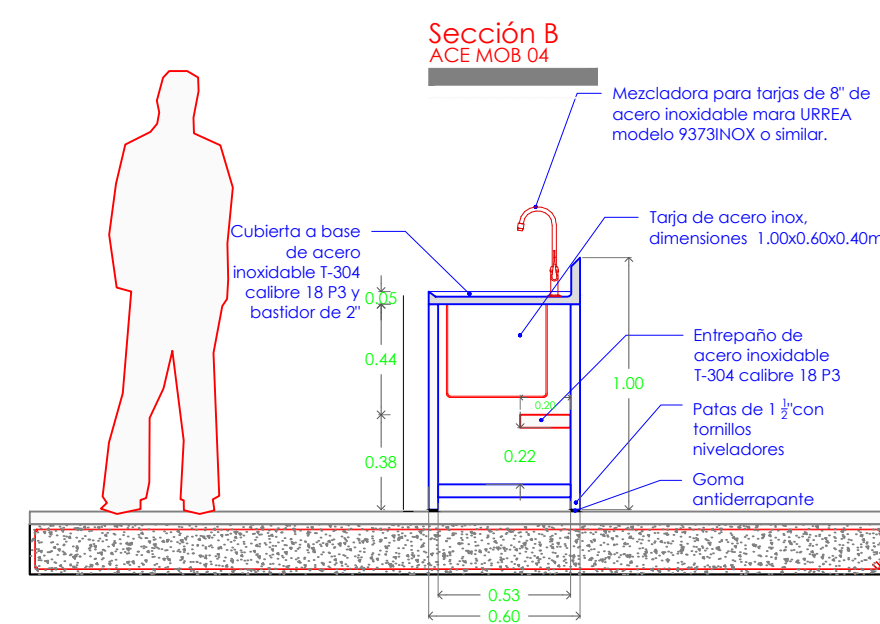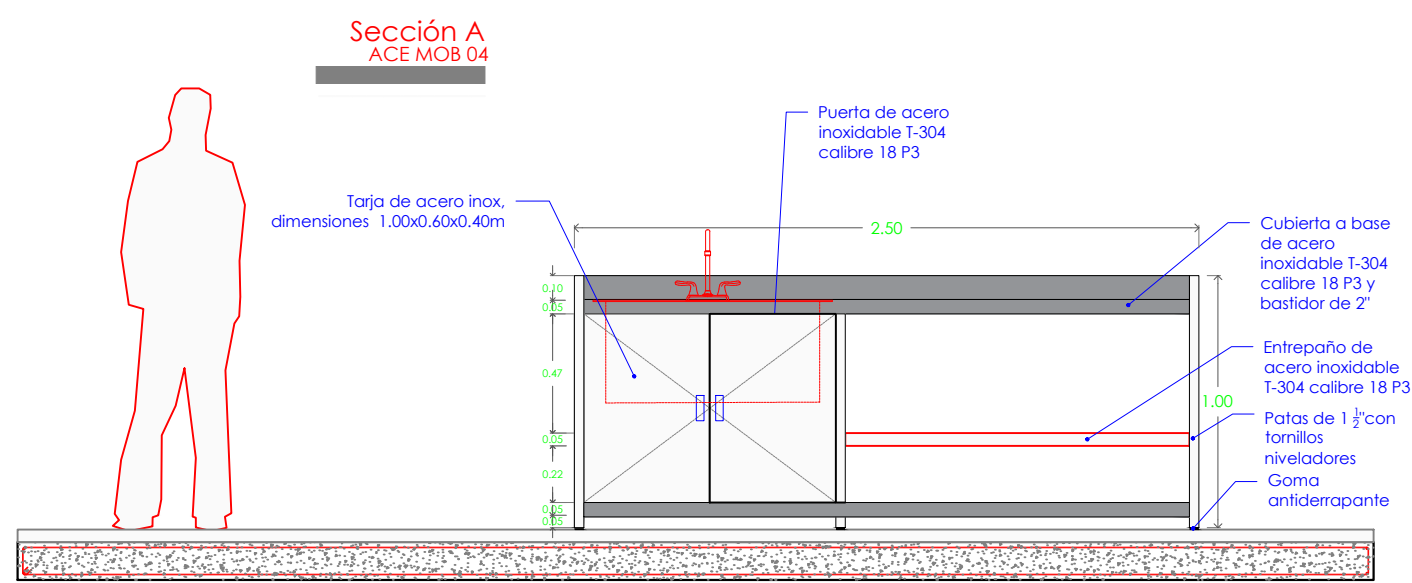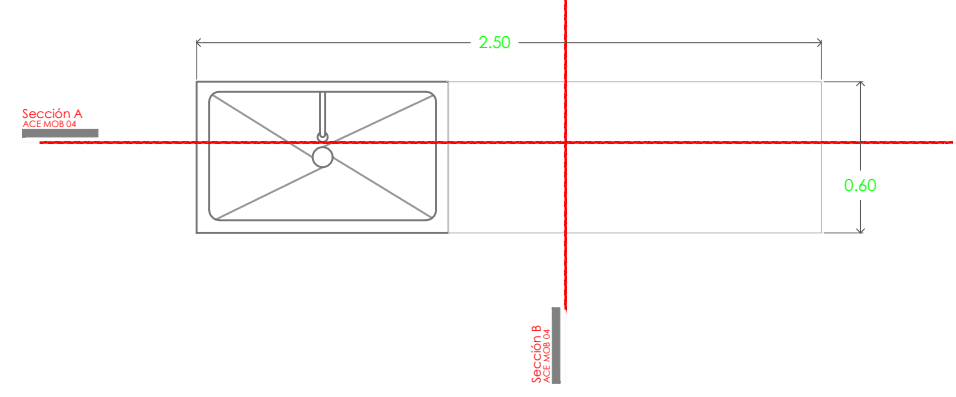

UBICACIÓN

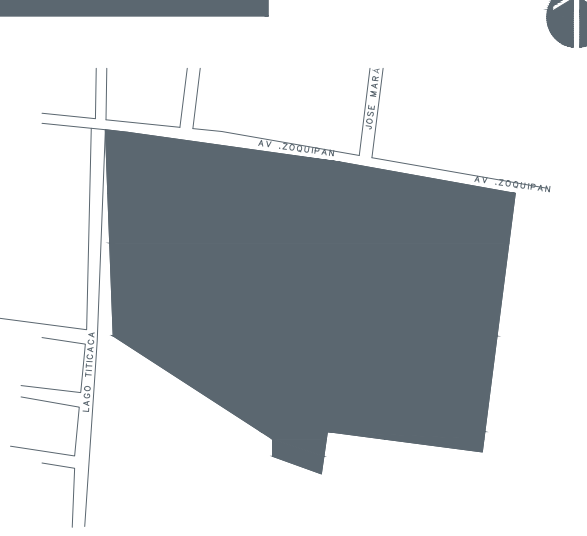

NOTAS:

VALIDACIÓN TÉCNICA

Valid

Dr. Héctor Raúl Pérez Gómez
Secretario de Salud Jalisco

Dr. Héctor Hugo Bravo Hernández
Director General del OPD Servicios de Salud Jalisco

Dr. Manuel Alejandro Barajas Zambrano
Subdirector General Médico del OPD Servicios de Salud Jalisco

Dr. Sergio Quintero Luce
Coordinador de Salud Municipal de Secretaría de Salud Jalisco

AUTORIZACIÓN:

Mtro. David Miguel Zamora Bueno
Secretario de Infraestructura y Obra Pública del Estado de Jalisco

Mtro. Joel Iván Zuñiga Gosalvez
Director General de Proyectos de Ingeniería

DATOS GENERALES

Localización: Av. Zoquipan 105, Seattle, CP 4517, Zapopan, Jalisco.

PROYECTO:

REHABILITACIÓN DEL ÁREA DE HOSPITALIZACIÓN (CUBÍCULOS 4, 5 Y 6) EN EL HOSPITAL GENERAL DE OCCIDENTE CLUES JCSSA007066(HOSPITAL DE ZOQUIPAN), UBICADO EN EL MUNICIPIO DE ZAPOPAN, JALISCO.

CONTENIDO:

PLANTA ARQUITECTÓNICA NIVEL 1 ACABADOS EN MUEBLES DE ACERO INOXIDABLE

ESCALA:

1:30

FECHA:

JUNIO 2026




CLAVE DE PLANO:

ACE-02






HOSPITAL GENERAL DE OCCIDENTE SIOP-E-SMA-OB-LP-0319-2026




ACE
MOB 05

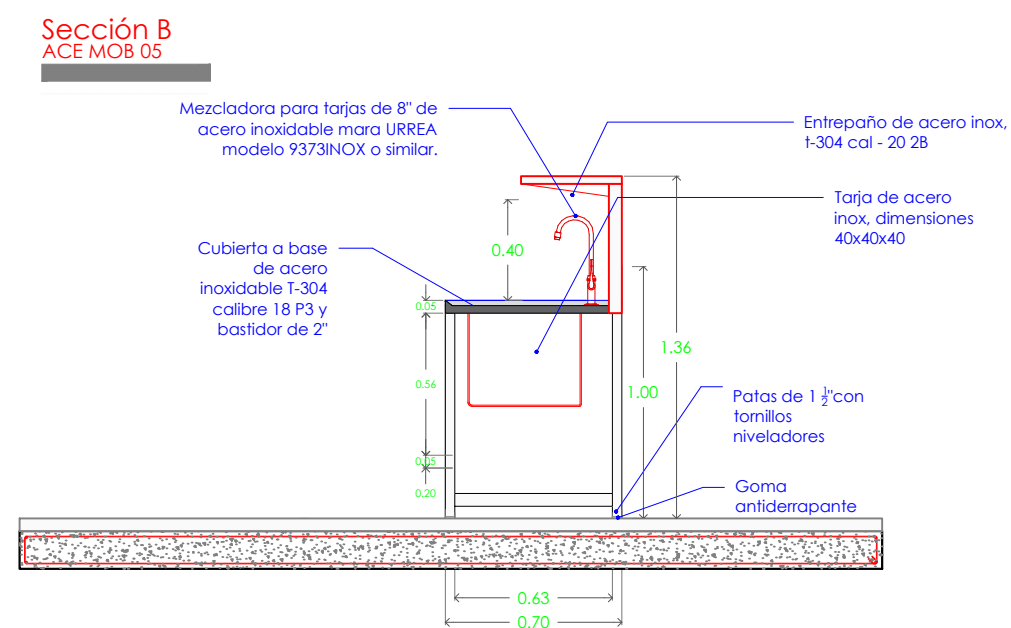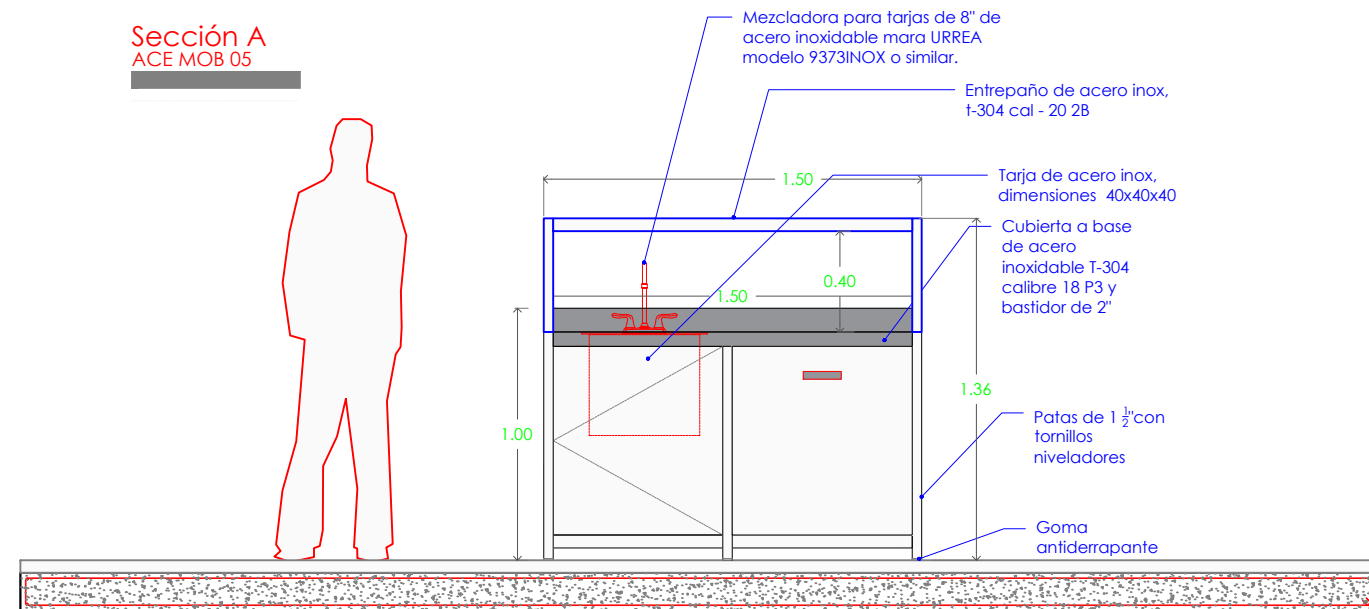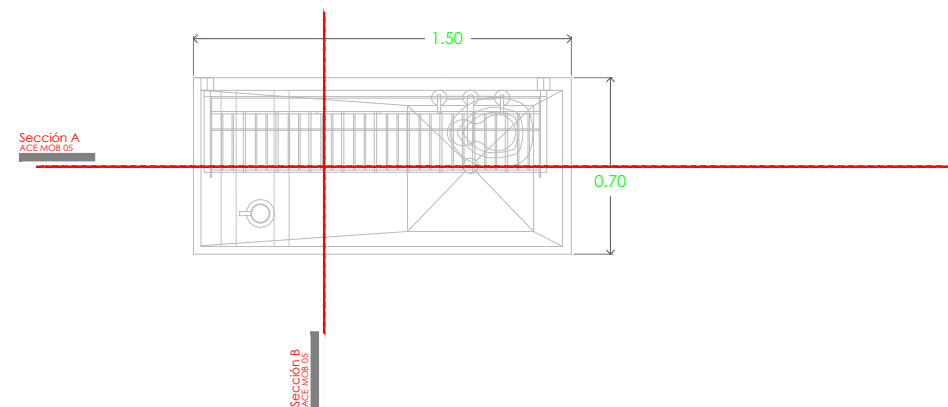





ACE
MOB 06

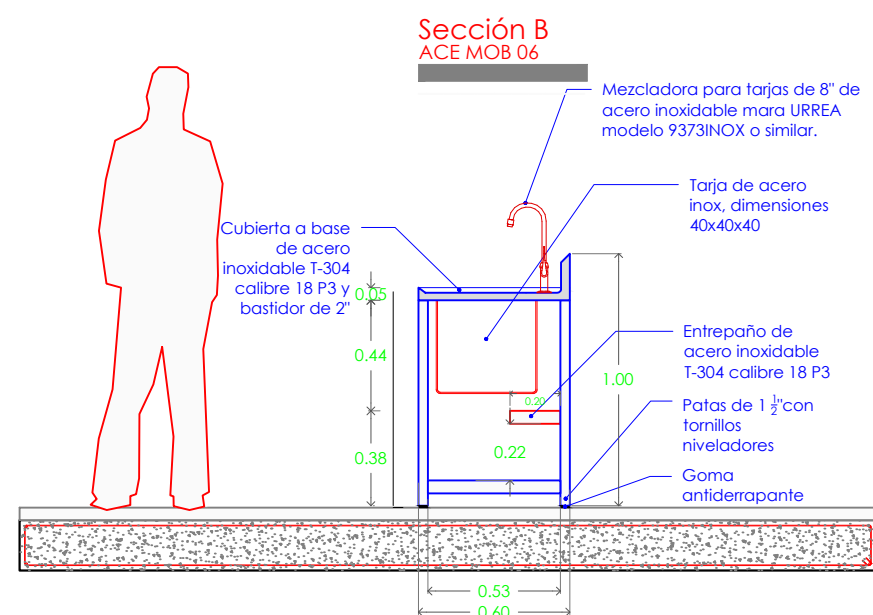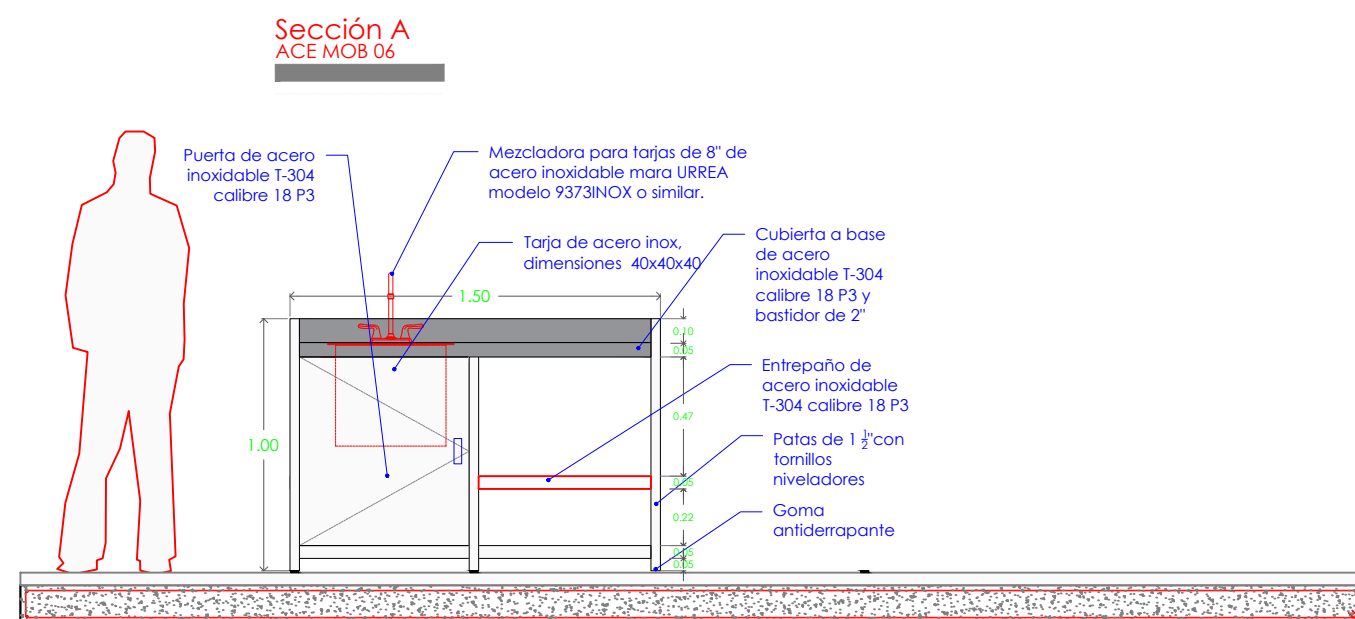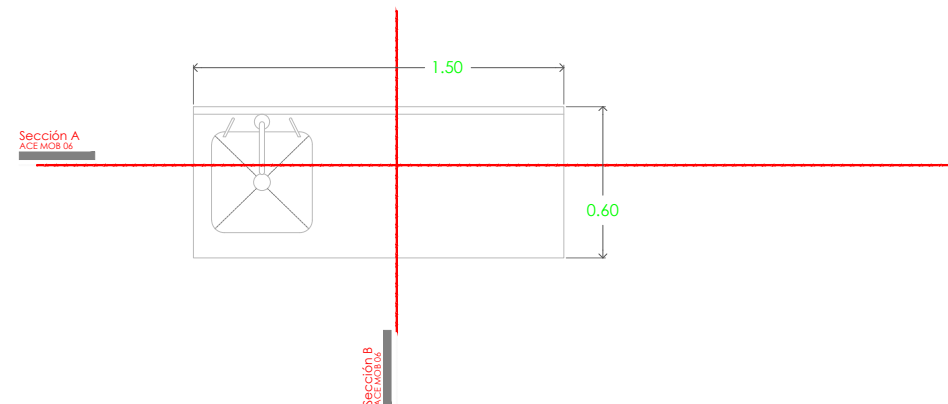

ACE
MOB 07

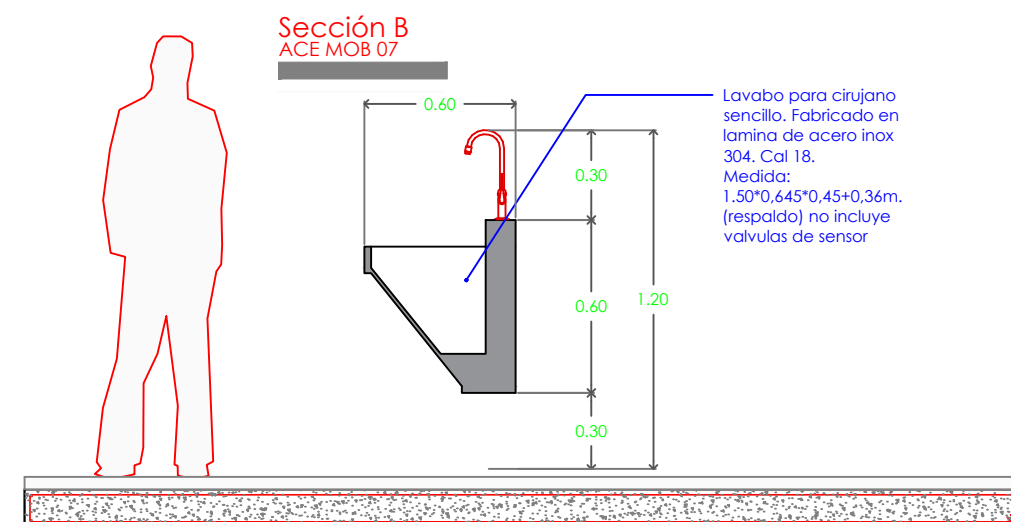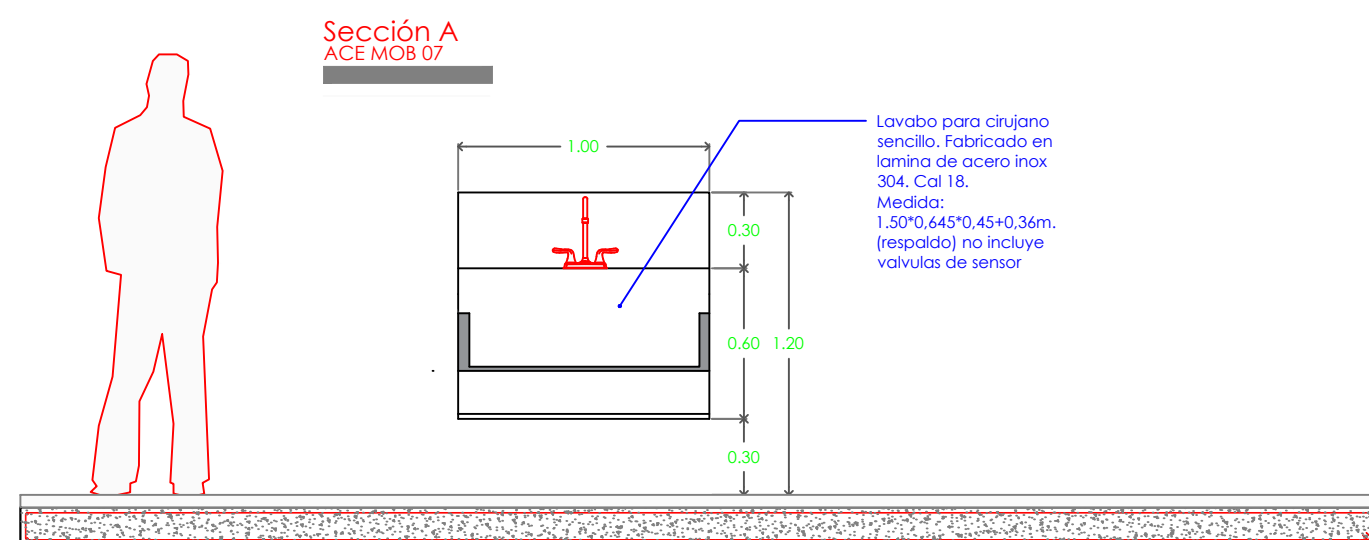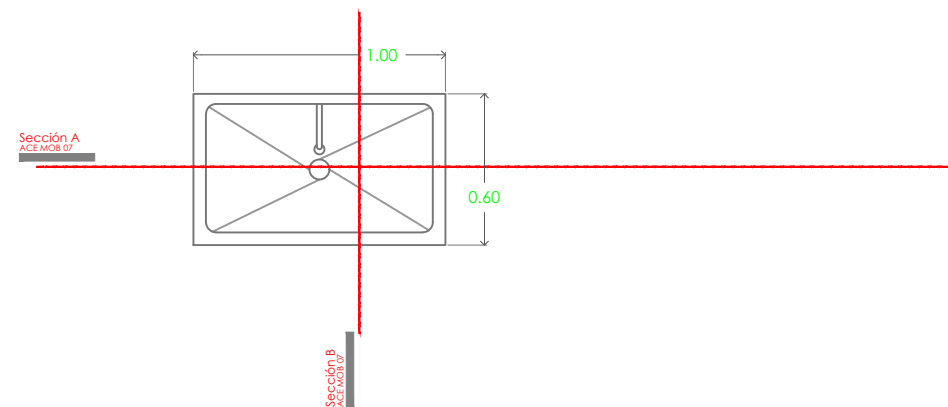

ACE
MOB 08

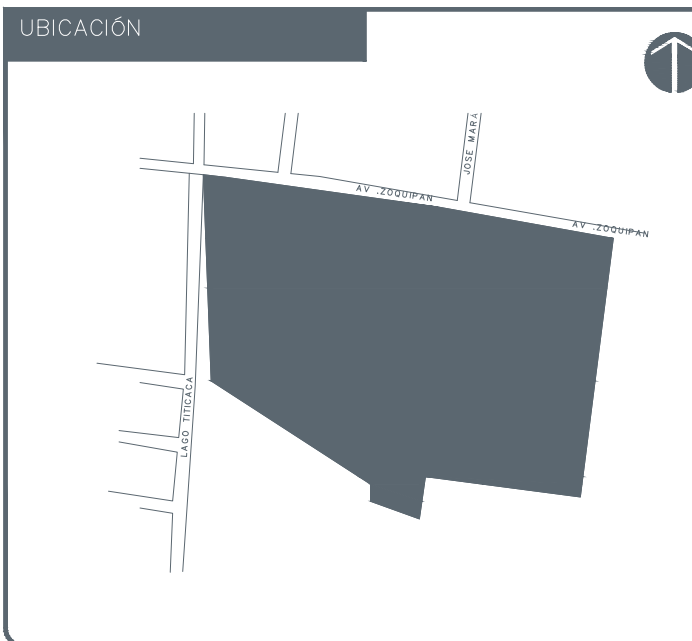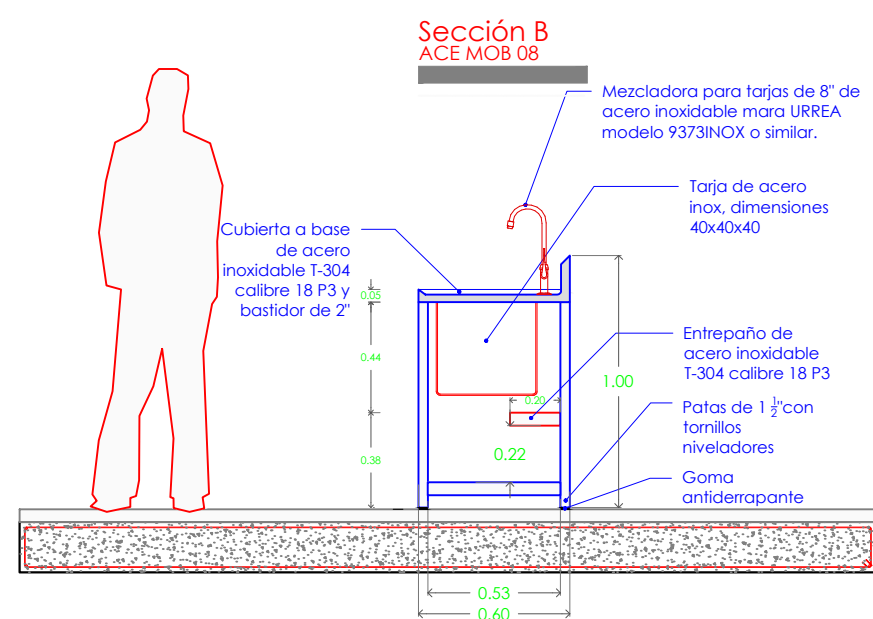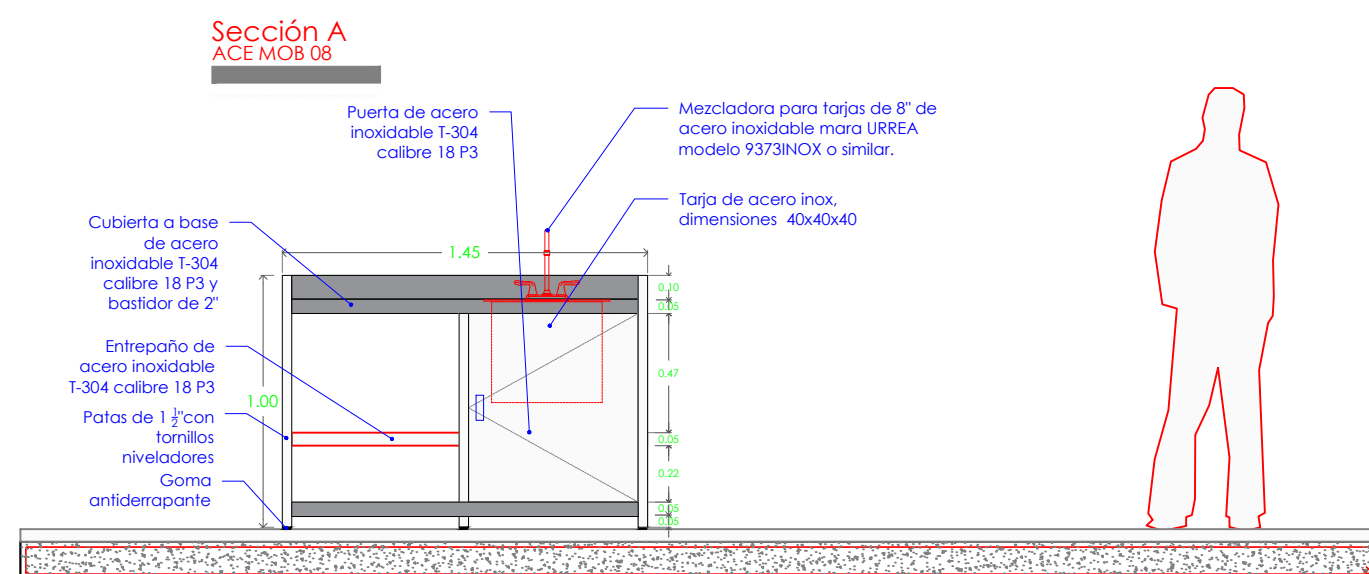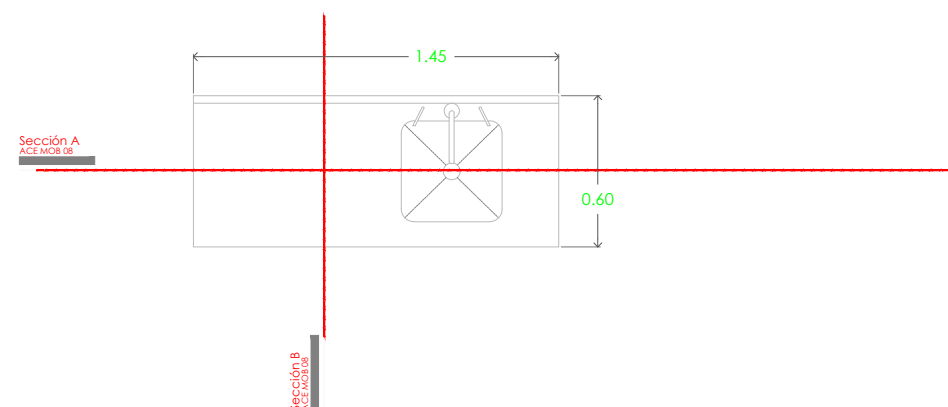

NOTAS:

VALIDACIÓN TÉCNICA	Estado
Dr. Héctor Raúl Pérez Gómez Secretario de Salud Jalisco	
Dr. Héctor Hugo Bravo Hernández Director General del OPD Servicios de Salud Jalisco	
Dr. Manuel Alejandro Barajas Zambrano Subdirector General Médico del OPD Servicios de Salud Jalisco	
Dr. Sergio Quintero Luce Coordinador de Salud Municipal de Secretaría de Salud Jalisco	

AUTORIZACIÓN:

Mtro. David Miguel Zamora Bueno
Secretario de Infraestructura y Obra Pública del Estado de Jalisco

Mtro. Joel Iván Zuñiga Gosálvez
Director General de Proyectos de Ingeniería

DATOS GENERALES

Localización: Av. Zoquipan 105, Seattle, CP 4517, Zapopan, Jalisco.

PROYECTO:

REHABILITACIÓN DEL ÁREA DE HOSPITALIZACIÓN (CUBÍCULOS 4, 5 Y 6) EN EL HOSPITAL GENERAL DE OCCIDENTE CLUES JCSSA007066(HOSPITAL DE ZOQUIPAN), UBICADO EN EL MUNICIPIO DE ZAPOPAN, JALISCO.




CONTENIDO:

PLANTA ARQUITECTÓNICA NIVEL 1 ACABADOS EN MUEBLES DE ACERO INOXIDABLE




ESCALA:	FECHA:	CLAVE DE PLANO:
1:30	JUNIO 2026	ACE-03






ACE
MOB 09

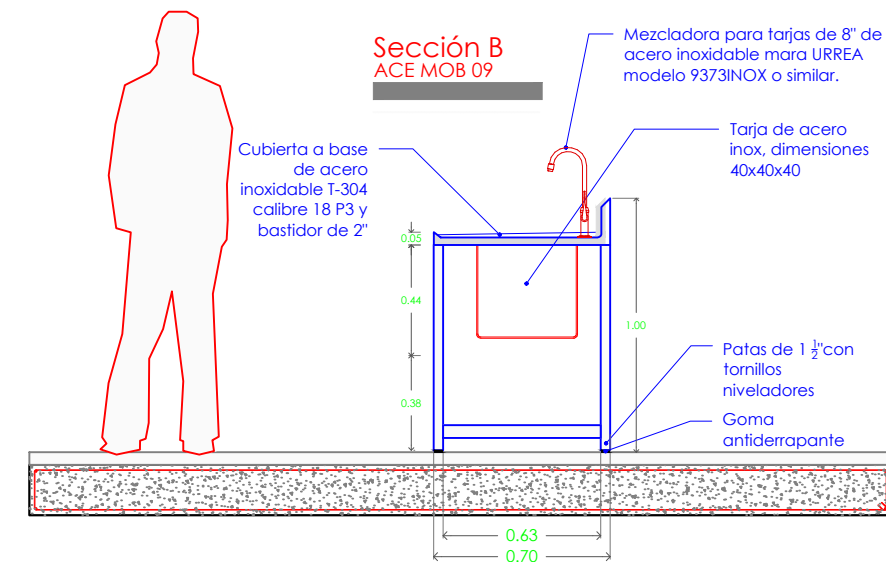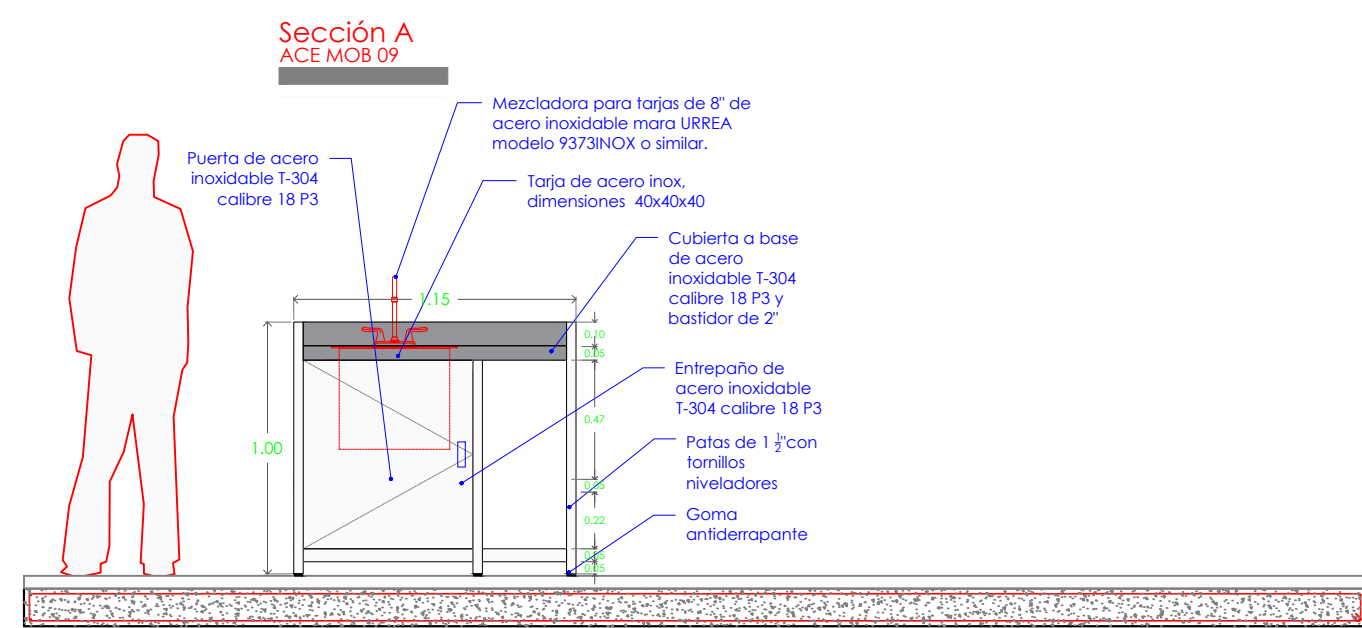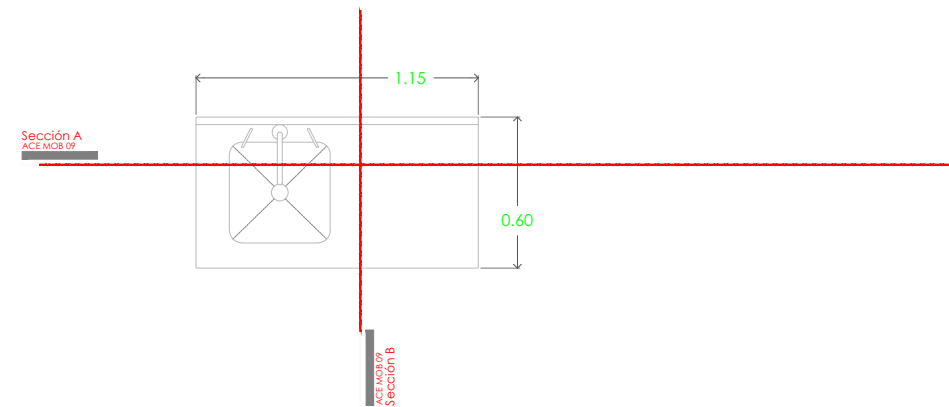





ACE
MOB 10

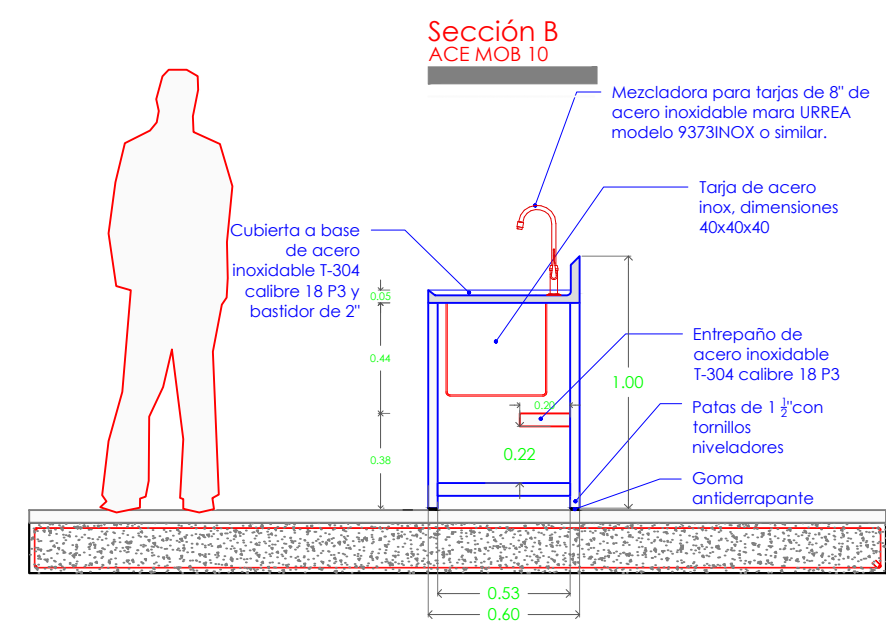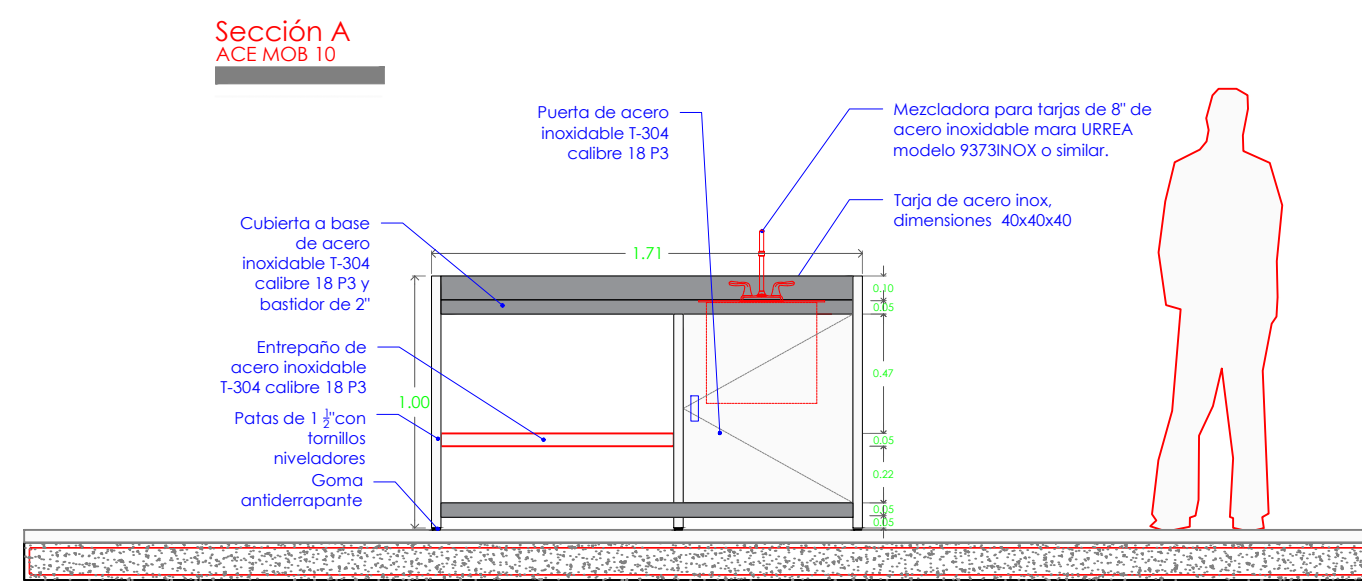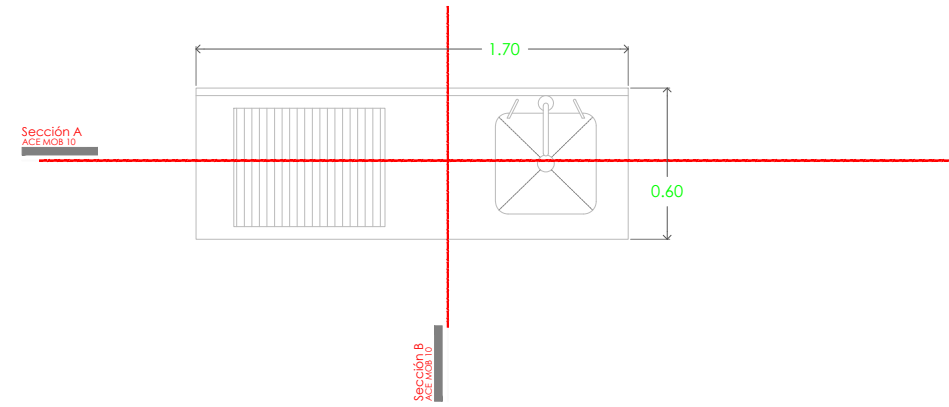

ACE
MOB 11

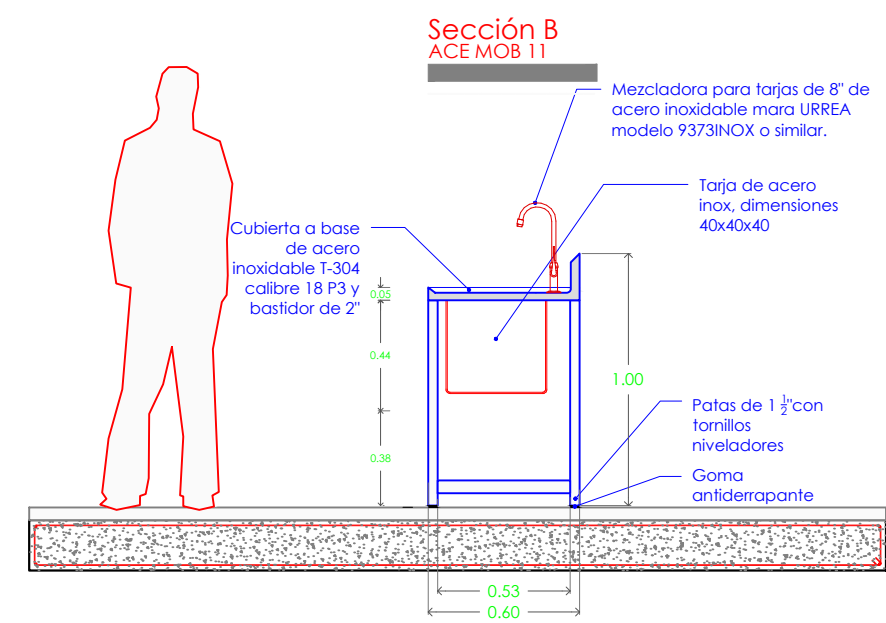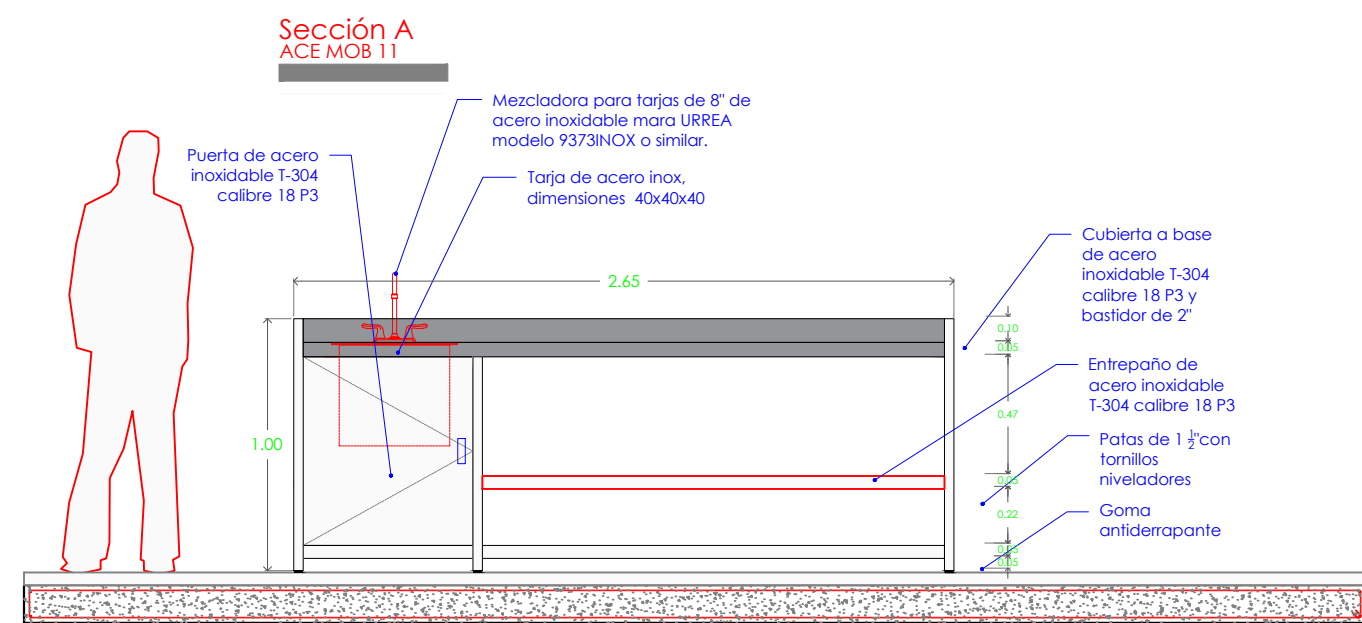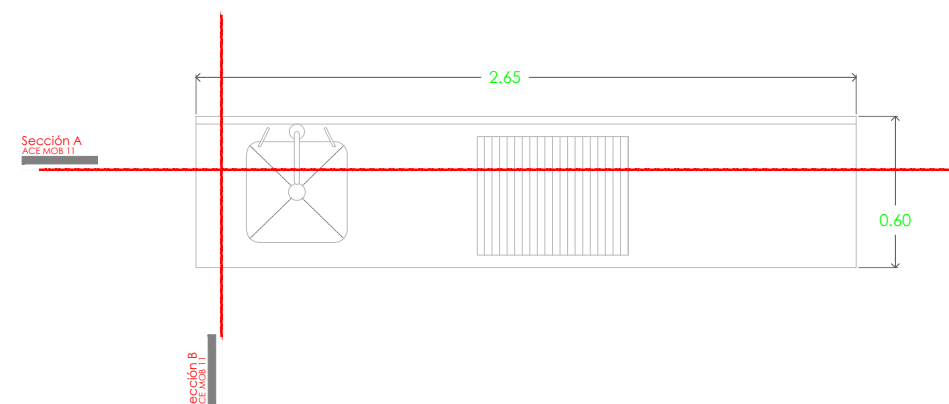

ACE
MOB 12

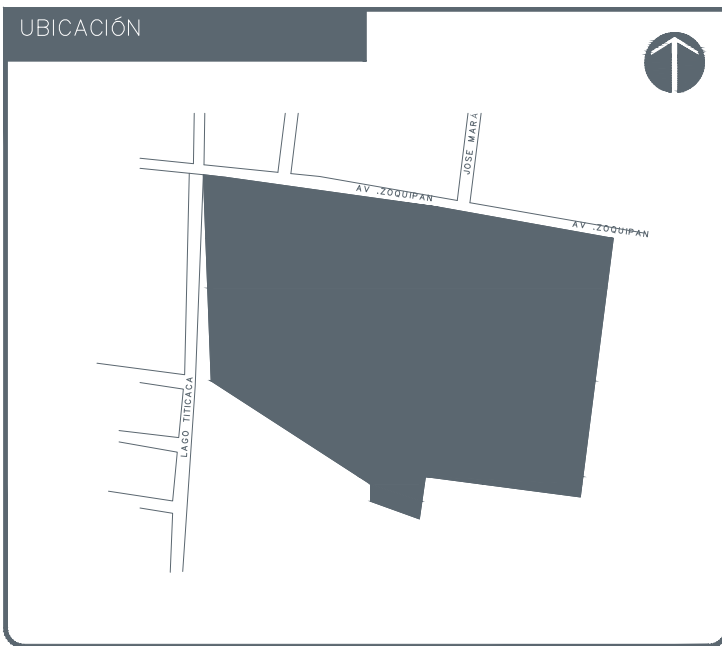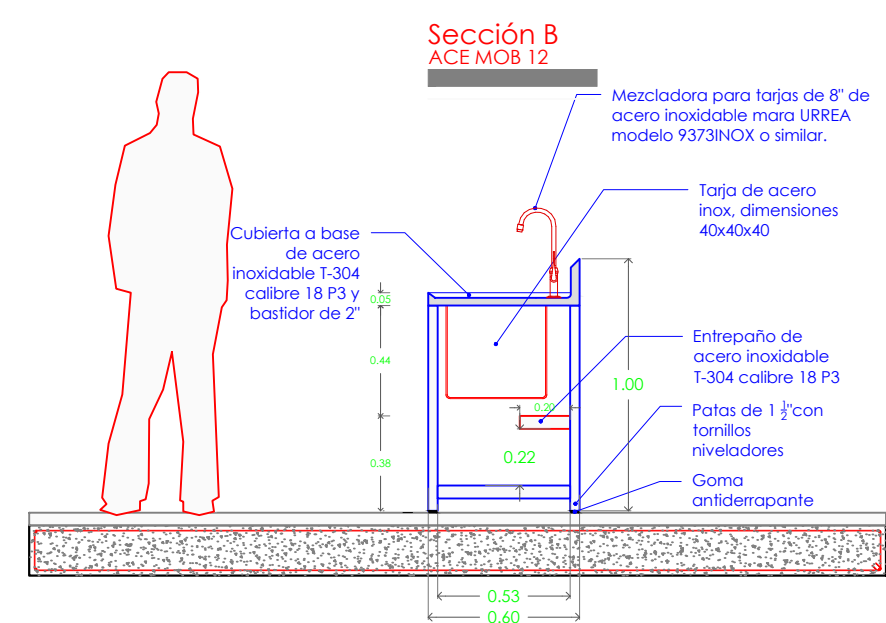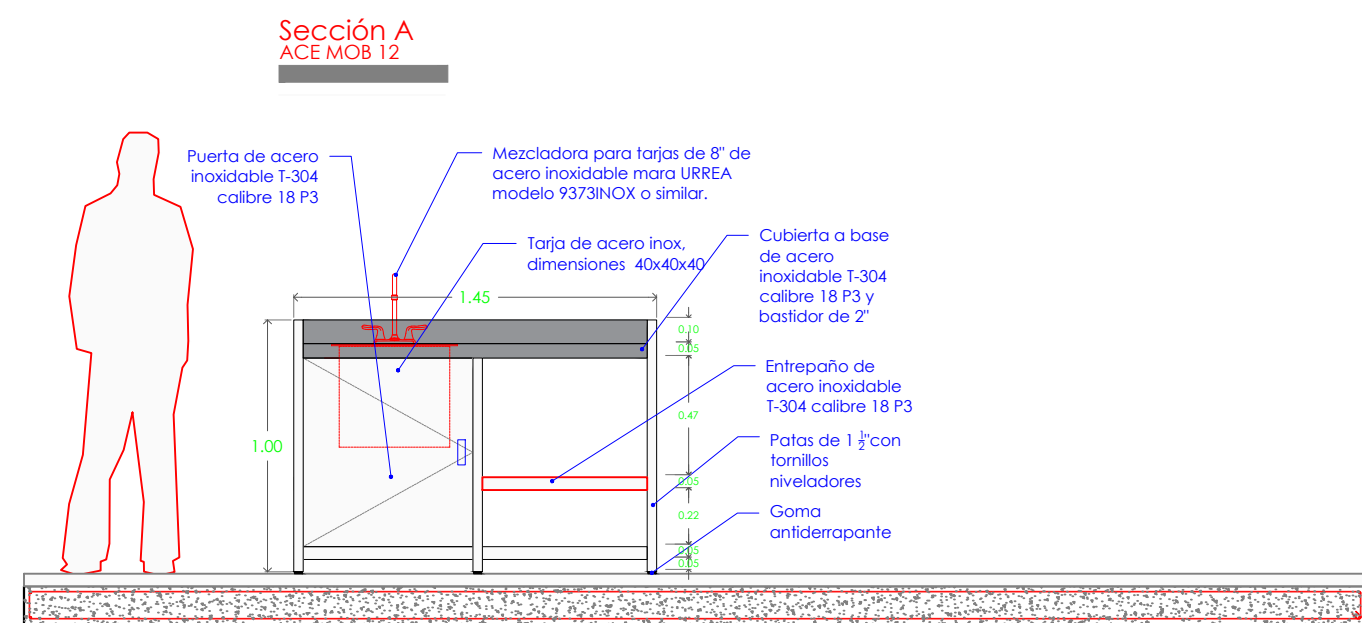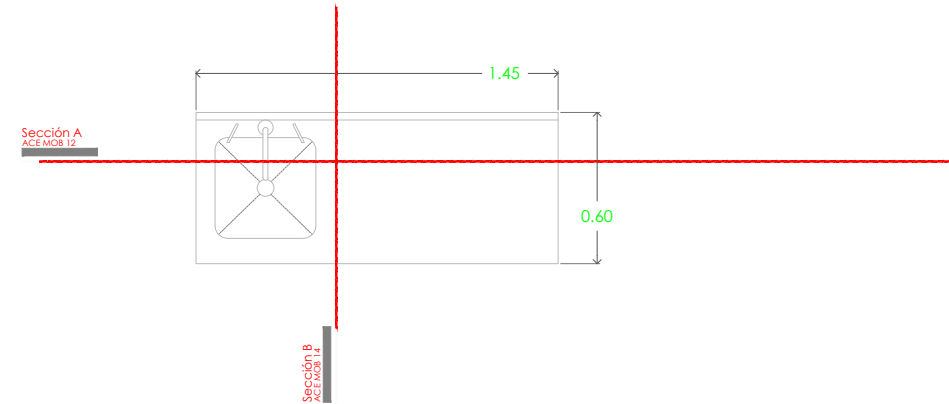

NOTAS:

VALIDACIÓN TÉCNICA	Excmo.
Dr. Héctor Raúl Pérez Gómez Secretario de Salud Jalisco	
Dr. Héctor Hugo Bravo Hernández Director General del OPD Servicios de Salud Jalisco	
Dr. Manuel Alejandro Barajas Zambrano Subdirector General Médico del OPD Servicios de Salud Jalisco	
Dr. Sergio Quintero Luce Coordinador de Salud Municipal de Secretaría de Salud Jalisco	

AUTORIZACIÓN:
Mtro. David Miguel Zamora Bueno Secretario de Infraestructura y Obra Pública del Estado de Jalisco
Mtro. Joel Iván Zuñiga Gosalvez Director General de Proyectos de Ingeniería




DATOS GENERALES
Localización: Av. Zoquipan 105, Seattle, CP 4517, Zapopan, Jalisco.

PROYECTO:
REHABILITACIÓN DEL ÁREA DE HOSPITALIZACIÓN (CUBÍCULOS 4, 5 Y 6) EN EL HOSPITAL GENERAL DE OCCIDENTE CLUES JCSA007066(HOSPITAL DE ZOQUIPAN), UBICADO EN EL MUNICIPIO DE ZAPOCAN, JALISCO.

CONTENIDO:
PLANTA ARQUITECTÓNICA NIVEL 1 ACABADOS EN MUEBLES DE ACERO INOXIDABLE

ESCALA:	FECHA:	CLAVE DE PLANO:
1:30	JUNIO 2026	ACE-04




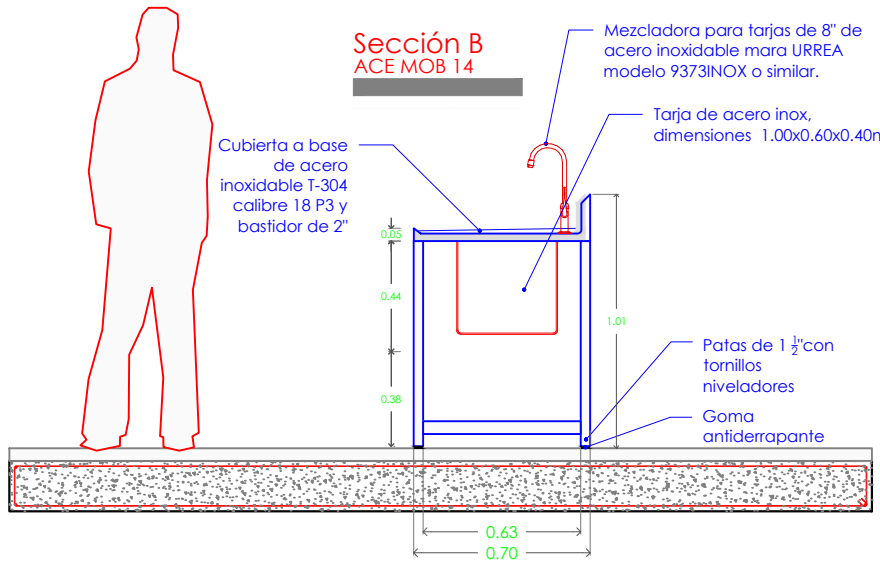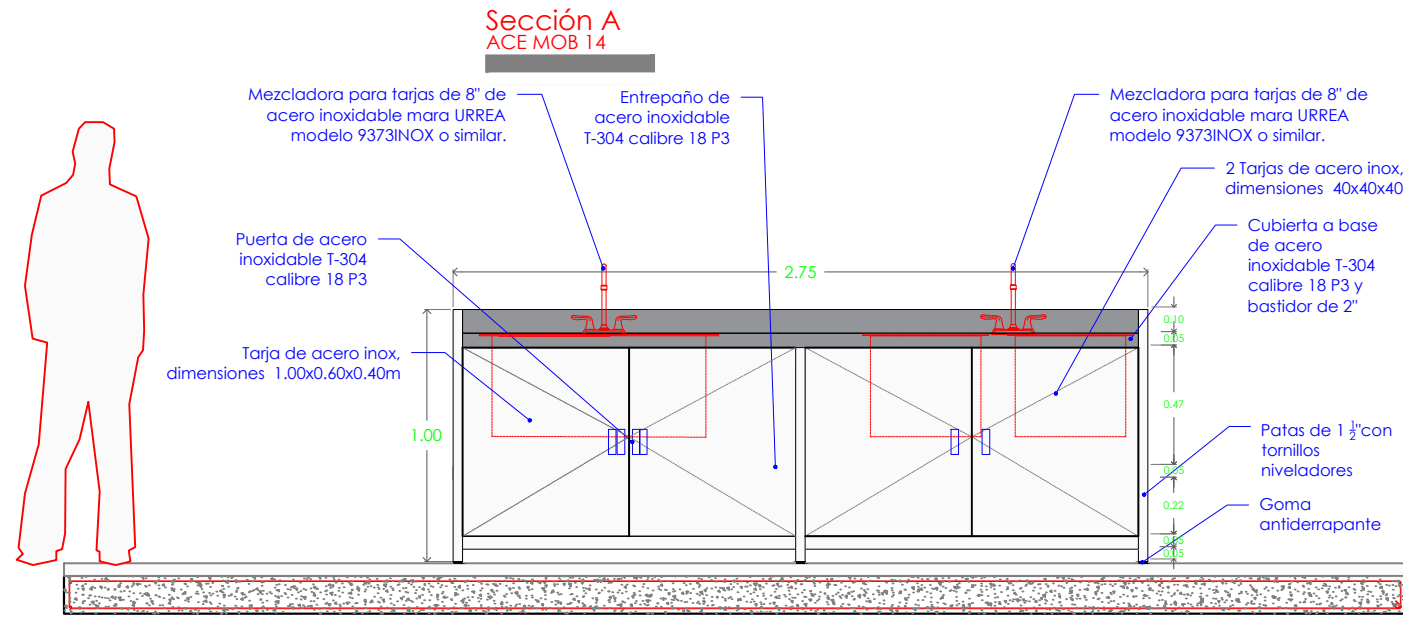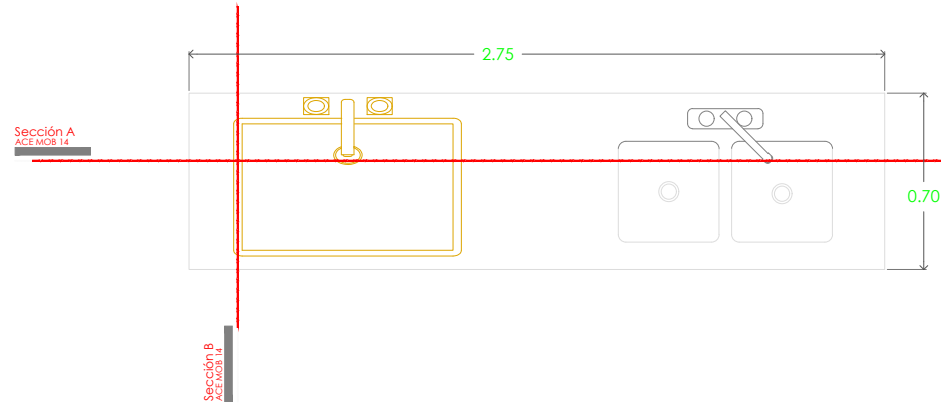



JALISCO
GOBIERNO DEL ESTADO

UBICACIÓN

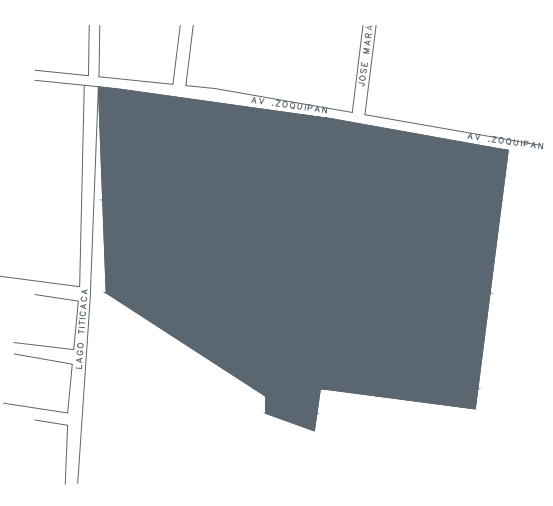

NOTAS:

VALIDACIÓN TÉCNICA	Estado
Dr. Héctor Raúl Pérez Gómez Secretario de Salud Jalisco	
Dr. Héctor Hugo Bravo Hernández Director General del OPD Servicios de Salud Jalisco	
Dr. Manuel Alejandro Barajas Zambrano Subdirector General Médico del OPD Servicios de Salud Jalisco	
Dr. Sergio Quintero Luce Coordinador de Salud Municipal de Secretaría de Salud Jalisco	

AUTORIZACIÓN:

Mtro. David Miguel Zamora Bueno Secretario de Infraestructura y Obra Pública del Estado de Jalisco
Mtro. Joel Iván Zuñiga Gosalvez Director General de Proyectos de Ingeniería

DATOS GENERALES

Localización: Av. Zoquiapan 105, Seattle, CP 4517, Zapopan, Jalisco.

PROYECTO:

REHABILITACIÓN DEL ÁREA DE HOSPITALIZACIÓN (CUBÍCULOS 4, 5 Y 6) EN EL HOSPITAL GENERAL DE OCCIDENTE CLUES JCSSA07066(HOSPITAL DE ZOQUIAPAN), UBICADO EN EL MUNICIPIO DE ZAPOPAN, JALISCO.

CONTENIDO:

PLANTA ARQUITECTÓNICA NIVEL 1 ACABADOS EN MUEBLES DE ACERO INOXIDABLE

ESCALA:	FECHA:	CLAVE DE PLANO:
1:30	JUNIO 2026	ACE-05



HOSPITAL GENERAL DE OCCIDENTE SIOP-E-SMA-OB-LP-0319-2026



CLAVE DE PLANO
GCC-01



PROTECCIONES CONTRA IMPACTO DE CAMILLA MARCA GELFLOR



ACABADOS EN PISOS	
SIMBOLOGIA	DESCRIPCIÓN
P-REC	PORCELANATO RECTIFICADO COLOCADO A HUESO, MARCA INTERCERAMIC, MODELO STONEWALK, FORMATO 60X60CM, COLOR MARFIL, ANTIDERRAPANTE, INCLUYE ZOCCO DEL MISMO MATERIAL EN TIRAS DE 60X10CM
P-RE20	PORCELANATO COLOCADO EN RECORTES DE 20X20CM Y JUNTA DE 5CM, MARCA INTERCERAMIC, MODELO STONEWALK, COLOR MARFIL, ANTIDERRAPANTE
P-VAT	PISO VINILICO ALTO TRAFICO ANTIBACTERIAL EN ROLLO DE 2.05X20.00M, MARCA AEL MODELO EVOLUTION-GFE2005, ESPESOR 2MM, INTEGRADO CON CURVA SANITARIA
C-VAT	CENEA DE PISO VINILICO ALTO TRAFICO ANTIBACTERIAL DE 25 CM DE ANCHO, MARCA AEL MODELO EVOLUTION-GFE2006, ESPESOR DE 2MM, INCLUYE ZOCCO DE 10CM INTEGRADO CON CURVA SANITARIA
P-RE	RECUBRIMIENTO EPOXICO MARCA ECRETE EP FLOORING COLOR IGUALADO AL PISO DEL AREA, MAS CERCANA, APLICADO SOBRE PISO ACABADO PULIDO, CONTEMPORAR CENEA DE 0.30MTS DE ANCHO
P-VC	PISO VINILICO CONDUCTIVO EN ROLLO DE 2.00 X 20.00 MTS, MARCA AEL MODELO SHEET-GF181512, ESPESOR 2MM, S.M.A, INTEGRADO CON CURVA SANITARIA
C-VC	CENEA DE PISO VINILICO CONDUCTIVO DE 0.30MTS DE ANCHO, MARCA AEL MODELO SHEET-GF181522, ESPESOR 2MM, S.M.A, INCLUYE ZOCCO DE 10 CM DEL MISMO MATERIAL INTEGRADO CON CURVA SANITARIA
P-RE-10	RECUBRIMIENTO EPOXICO COMEX E-10 DE DOS COMPONENTES, APLICADO SOBRE LOSA DE CONCRETO ACABADO PULIDO

HOSPITAL GENERAL DE OCCIDENTE SIOP-E-SMA-OB-LP-0319-2026



JALISCO
GOBIERNO DEL ESTADO

UBICACIÓN



NOTAS:

VALIDACIÓN TÉCNICA

SEAL

Dr. Héctor Raúl Pérez Gómez
Secretaría de Salud Jalisco

Dr. Héctor Hugo Bravo Hernández
Director General del OPD Servicios de Salud Jalisco

Dr. Manuel Alejandro Barajas Zambrano
Subdirector General Médico del OPD Servicios de Salud Jalisco

Dr. Sergio Quintero Luce
Coordinador de Salud Municipal de Secretaría de Salud Jalisco

AUTORIZACIÓN:

Mtro. David Miguel Zamora Bueno
Secretaría de Infraestructura y Obra Pública del Estado de Jalisco

Mtro. Joel Iván Zúñiga Gosálvez
Director General de Proyectos de Ingeniería

DATOS GENERALES

Localización: Av. Zoquipan 105, Seattle, CP 4517, Zapopan, Jalisco.

PROYECTO:

REHABILITACIÓN DEL ÁREA DE HOSPITALIZACIÓN (CUBÍCULOS 4, 5 Y 6) EN EL HOSPITAL GENERAL DE OCCIDENTE CLUES JCSSA007066(HOSPITAL DE ZOQUIPAN), UBICADO EN EL MUNICIPIO DE ZAPOPAN, JALISCO.

CONTENIDO:

PLANO ARQUITECTÓNICO
ÁREA DE HOSPITALIZACIÓN (CUBÍCULOS 4, 5 Y 6)

ESCALA:

1:150

FECHA:


JUNIO 2026

CLAVE DE PLANO:

ARO-01




Infraestructura
y Obra Pública

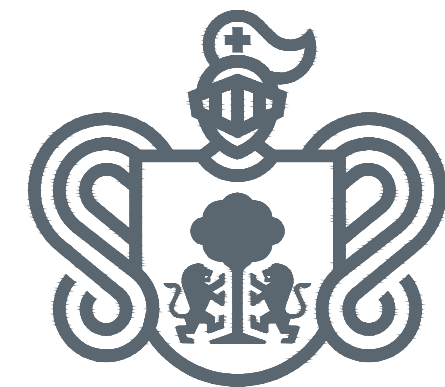

JALISCO
GOBIERNO DEL ESTADO

UBICACIÓN

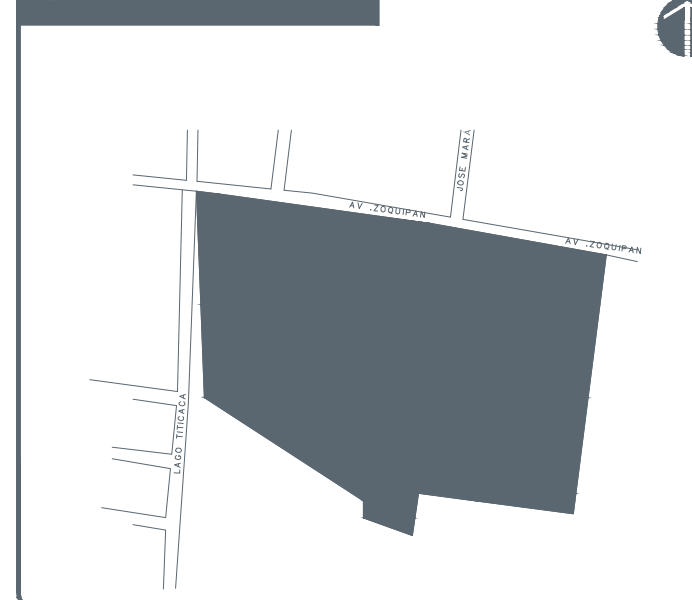

NOTAS:



VALIDACIÓN TÉCNICA

Salud

Dr. Héctor Raúl Pérez Gómez
Secretario de Salud Jalisco

Dr. Héctor Hugo Bravo Hernández
Director General del OPD Servicios de Salud Jalisco

Dr. Manuel Alejandro Barajas Zambrano
Subdirector General Médico del OPD Servicios de Salud Jalisco

Dr. Sergio Quintero Luce
Coordinador de Salud Municipal de Secretaría de Salud Jalisco

AUTORIZACIÓN:

Mtro. David Miguel Zamora Bueno
Secretario de Infraestructura y Obra Pública del Estado de Jalisco

Mtro. Joel Iván Zúñiga Godínez
Director General de Proyectos de Ingeniería

DATOS GENERALES

Localización: Av. Zoquipan 105, Seattle, CP 4517, Zapopan, Jalisco.

PROYECTO:

REHABILITACIÓN DEL ÁREA DE HOSPITALIZACIÓN (CUBÍCULOS 4, 5 Y 6) EN EL HOSPITAL GENERAL DE OCCIDENTE CLUES JCSA007086(HOSPITAL DE ZOQUIPAN), UBICADO EN EL MUNICIPIO DE ZOQUIPAN, JALISCO.

CONTENIDO:

Acabados de Plafones
Primer Nivel

ESCALA:

ESC: 1:200

FECHA:


JUNIO 2026

CLAVE DE PLANO:

PLA-01



**Infraestructura
y Obra Pública**

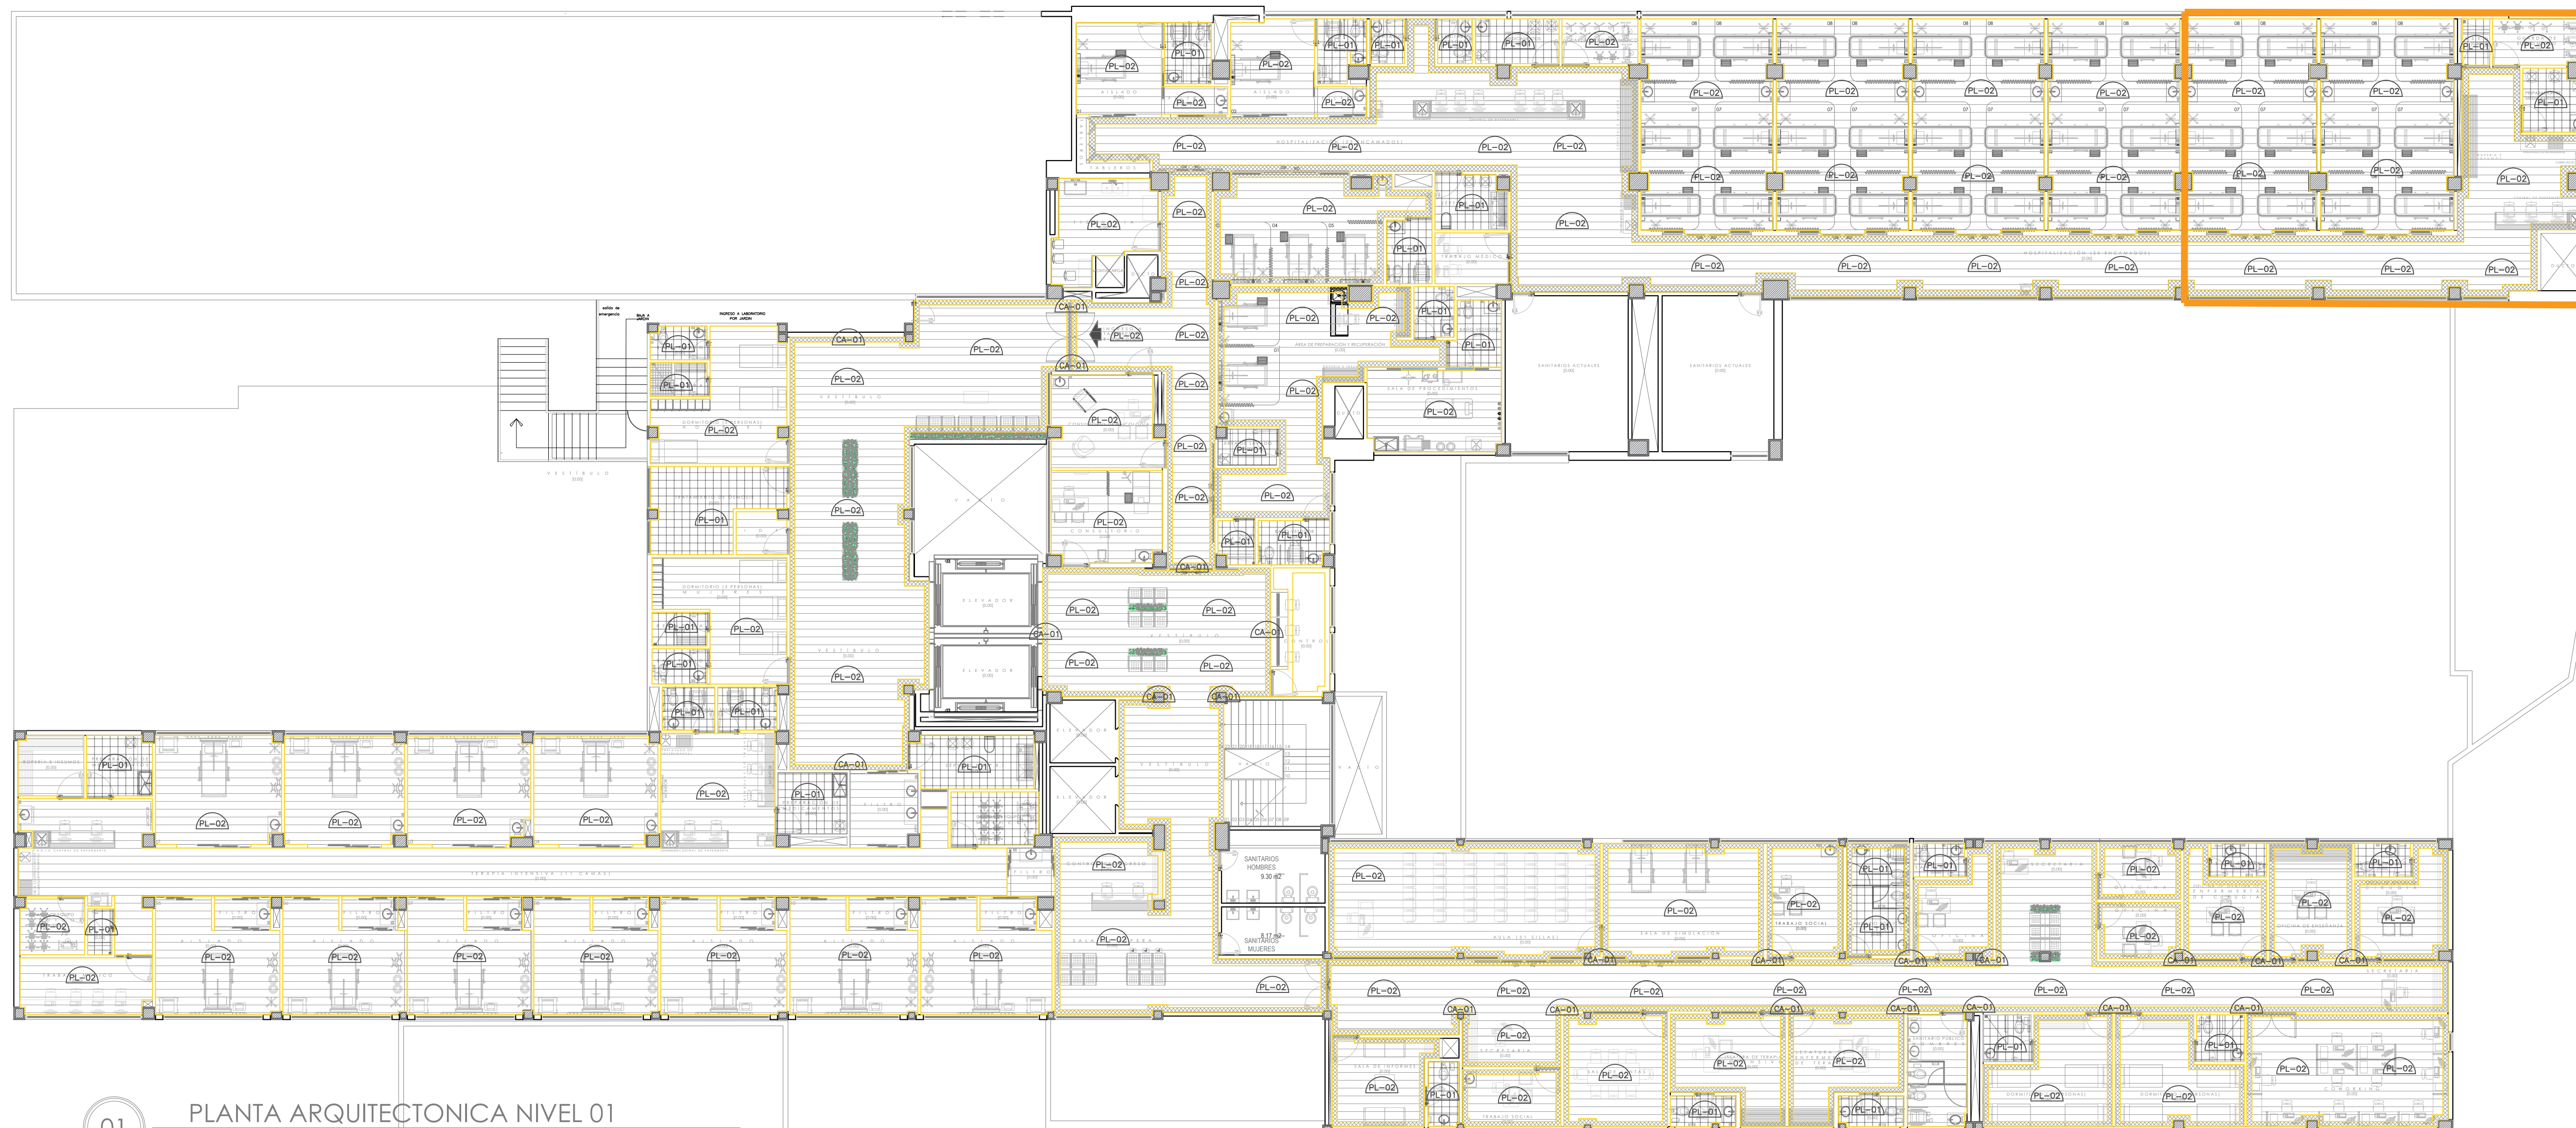

01

PLANTA ARQUITECTONICA NIVEL 01







ESCALA 1:200
HGO-HOSPITAL GENERAL DE OCCIDENTE


SIMBOLOGÍA

SÍMBOLO	DESCRIPCIÓN
hpl=	INDICA ALTURA LIBRE DE PLAFÓN A N.P.T.
PL-00	INDICA ACABADO EN PLAFÓN

ACABADOS EN PLAFONES

SÍMBOLO	DESCRIPCIÓN
PL-01	PLAFÓN DE TABLAROCA "WR" RESISTENTE A LA HUMEDAD, 12.7 MM DE ESPESOR, TIPO FIRECODE "C", ARMADO SOBRE UNA ESTRUCTURA DE ACERO GALVANIZADO ACABADO PINTURA VINIL ACRILICA MARCA COMEX, VINIMEX MATE COLOR BLANCO.
PL-02	PLAFÓN DE TABLAROCA, 12.7 MM DE ESPESOR, TIPO FIRECODE "C", ARMADO SOBRE UNA ESTRUCTURA DE ACERO GALVANIZADO ACABADO PINTURA VINIL ACRILICA MARCA COMEX, VINIMEX MATE COLOR BLANCO.
CA-01	PLAFÓN DE TABLAROCA CAJILLO TIPO 01-DETALLE DE CAJILLO 01.
	PLAFÓN TIPO PALETA. PLAFÓN USO RECTO DE TABLERO DE YESO TABLAROCA ULTRAUGHT DE 12.7 mm. EN FORMATO TIPO "PALETA" CON ESPACIO PERIMETRAL PARA LUMINARIA. ARMADO CON CANAL LISTÓN Y CANALETA DE CARGA CAL. 22 PERIMETRAL, MCA, USO CON PERFACINTA PARA UNIONES GENERALES Y COMPUESTO REDIMIX EN LA SUPERFICIE, TERMINADO PULIDO.

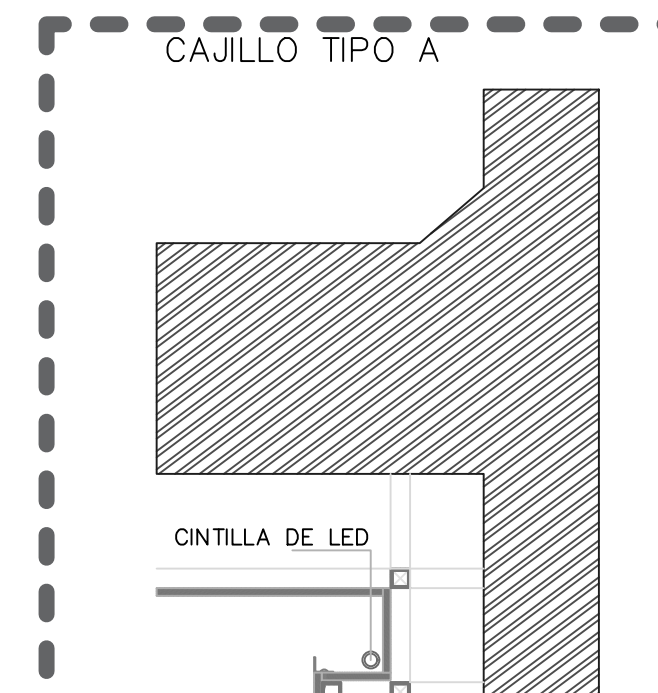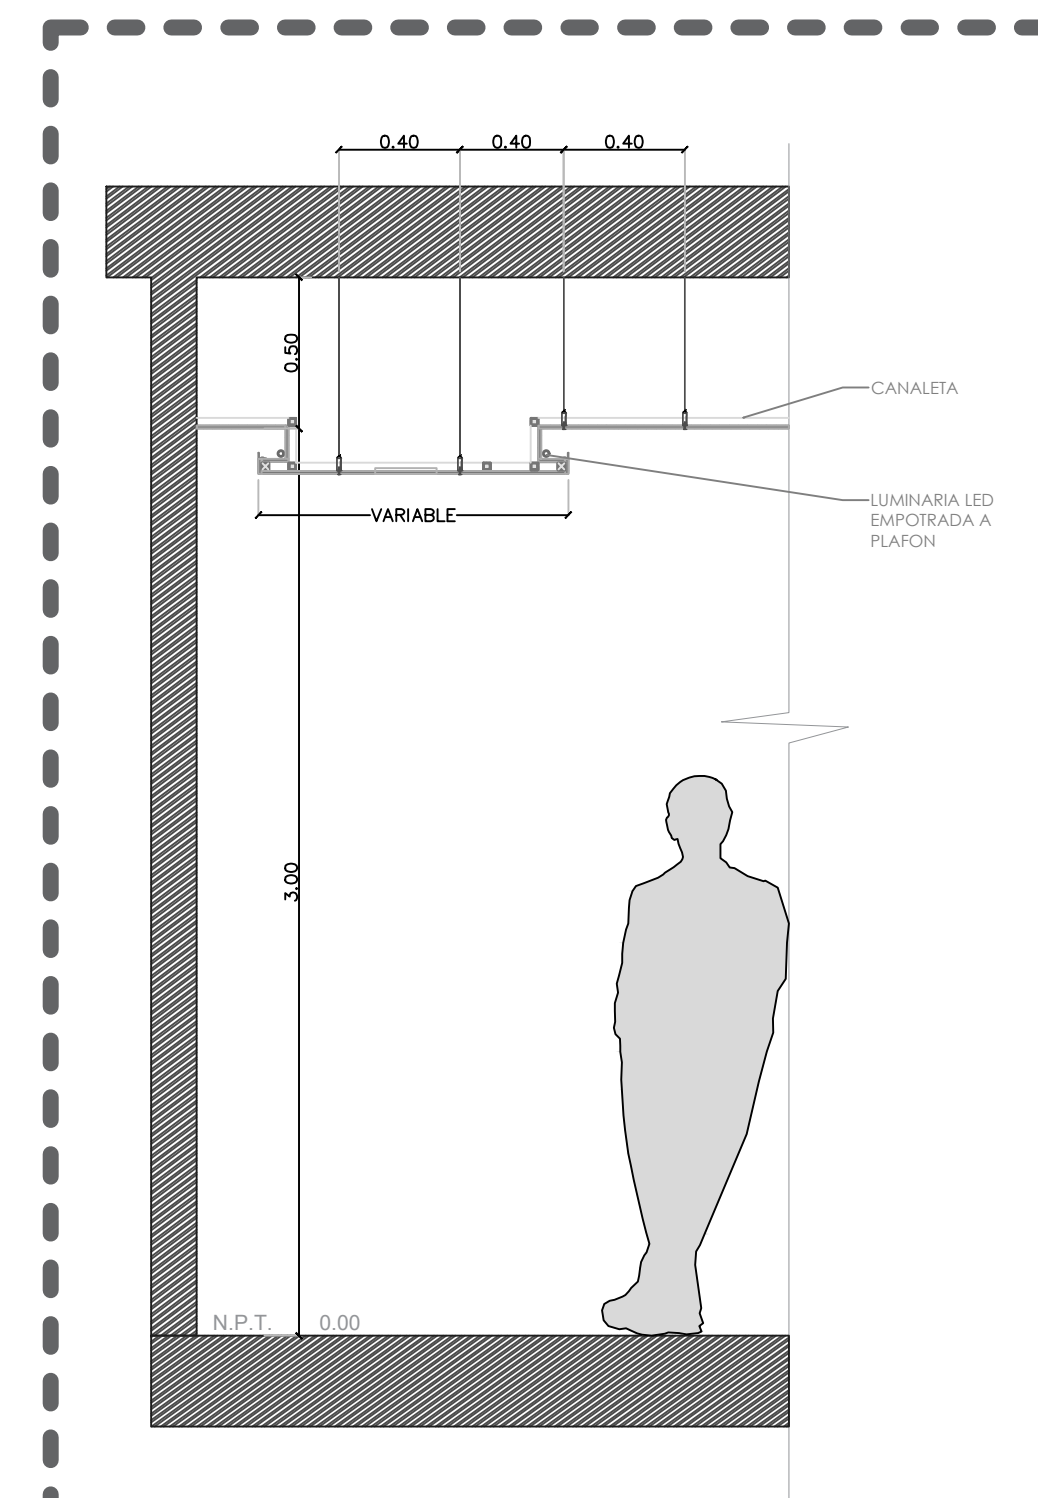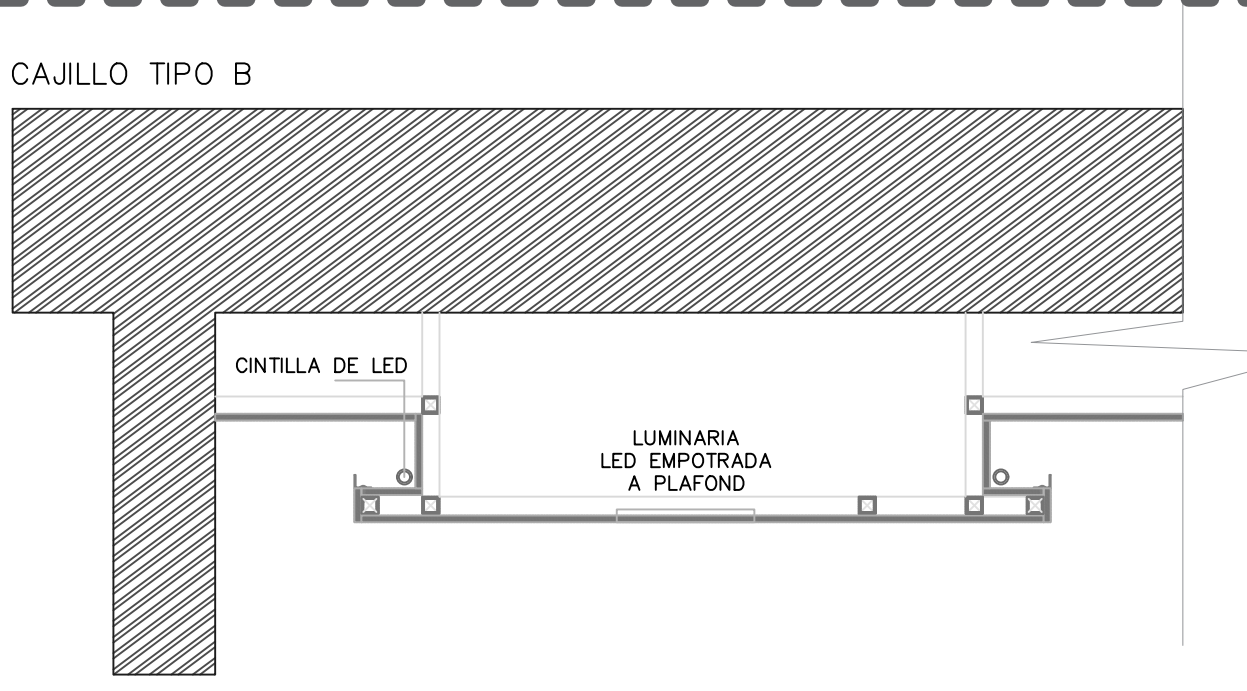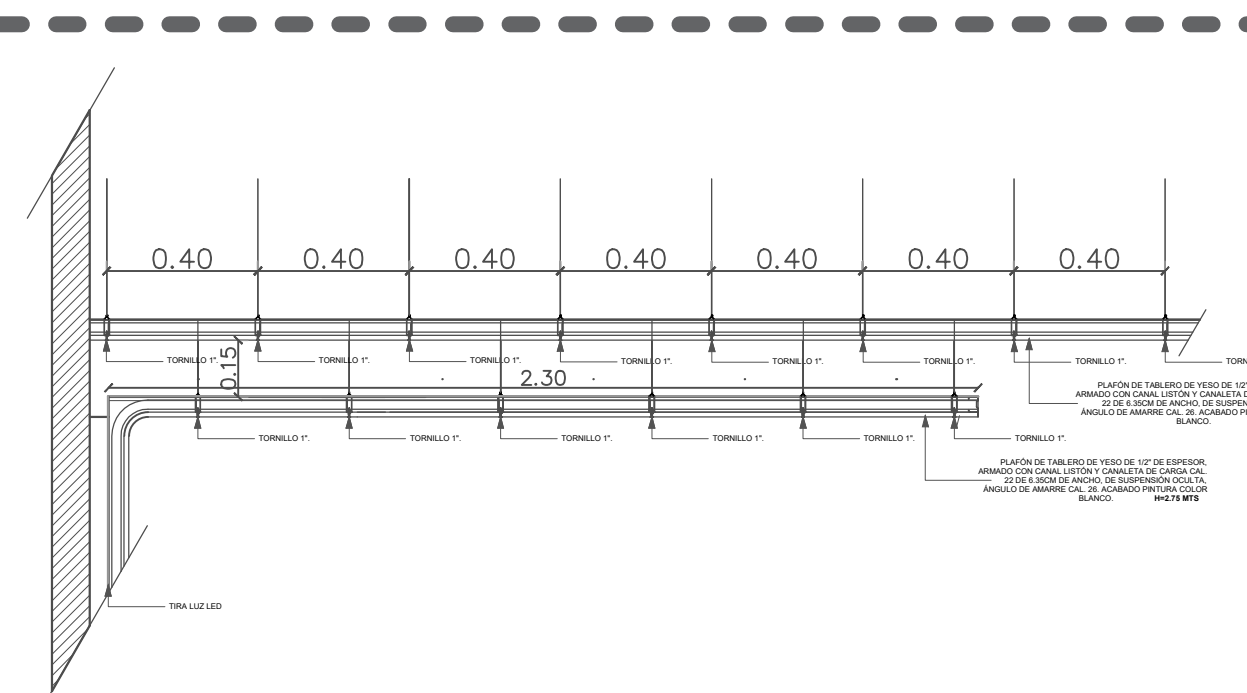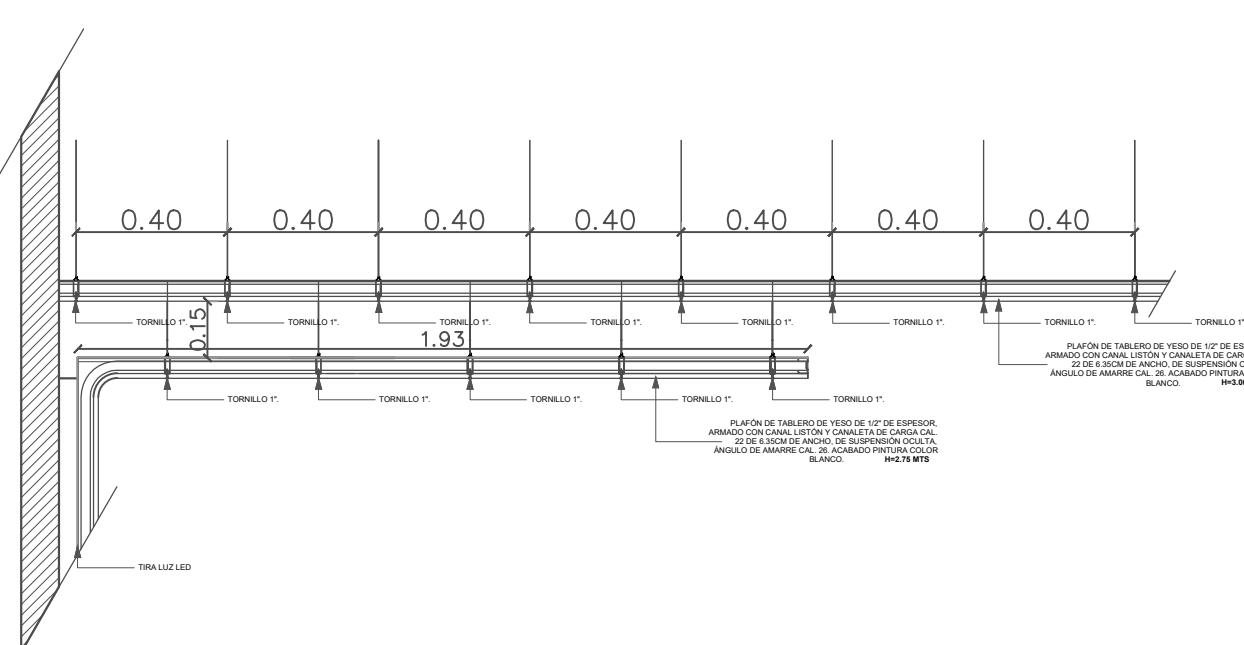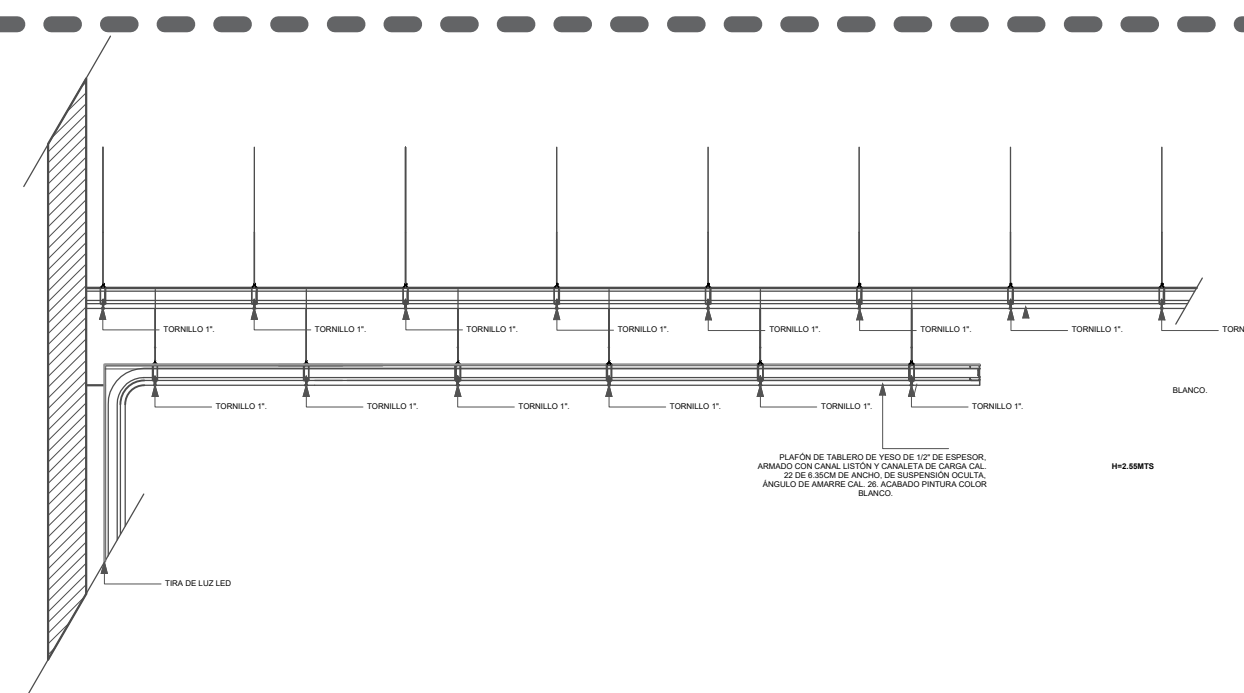

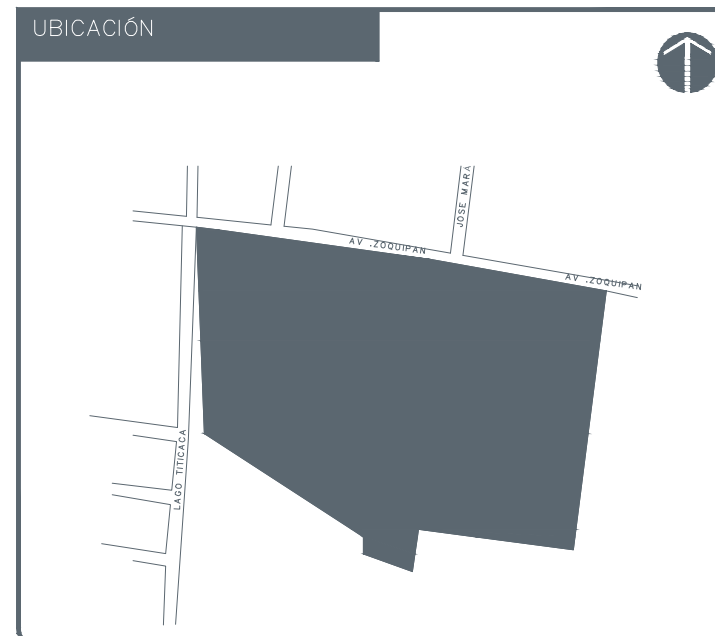

NOTAS:

VALIDACIÓN TÉCNICA

Salud

Dr. Héctor Raúl Pérez Gómez
Secretario de Salud Jalisco

Dr. Héctor Hugo Bravo Hernández
Director General del OPD Servicios de Salud Jalisco

Dr. Manuel Alejandro Barajas Zambrano
Subdirector General Médico del OPD Servicios de Salud Jalisco

Dr. Sergio Quintero Luce
Coordinador de Salud Municipal de Secretaría de Salud Jalisco

AUTORIZACIÓN:

Mtro. David Miguel Zamora Bueno
Secretario de Infraestructura y Obra Pública del Estado de Jalisco

Mtro. Joel Iván Zúñiga Godínez
Director General de Proyectos de Ingeniería

DATOS GENERALES

Localización: Av. Zoquipan 105, Seattle, CP 4517, Zapopan, Jalisco.

PROYECTO:

REHABILITACIÓN DEL ÁREA DE HOSPITALIZACIÓN (CUBÍCULOS 4, 5 Y 6) EN EL HOSPITAL GENERAL DE OCCIDENTE CUES JCSSA007066(HOSPITAL DE ZOQUIPAN), UBICADO EN EL MUNICIPIO DE ZAPOCAN, JALISCO.

CONTENIDO:


Acabados de Puertas
Primer Nivel

ESCALA: ESC: 1:150 FECHA: MARZO 2026 CLAVE DE PLANO: PU-01




PLANTA ARQUITECTONICA NIVEL 01


ESCALA 1:200
HGO-HOSPITAL GENERAL DE OCCIDENTE

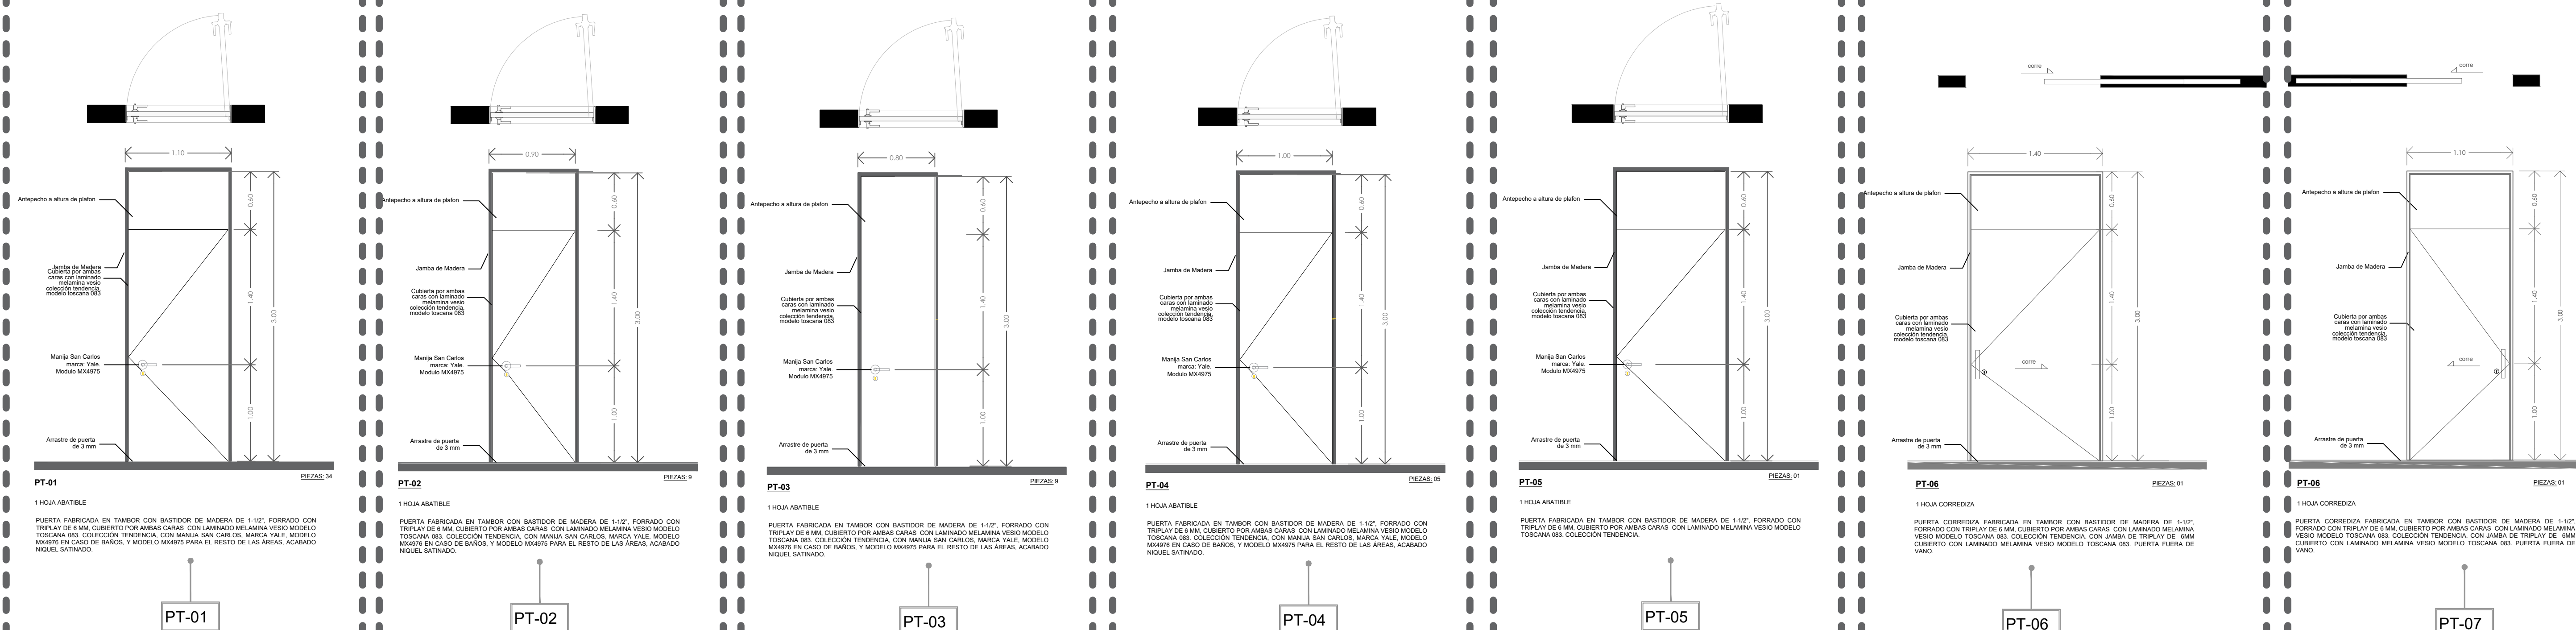


MC-01

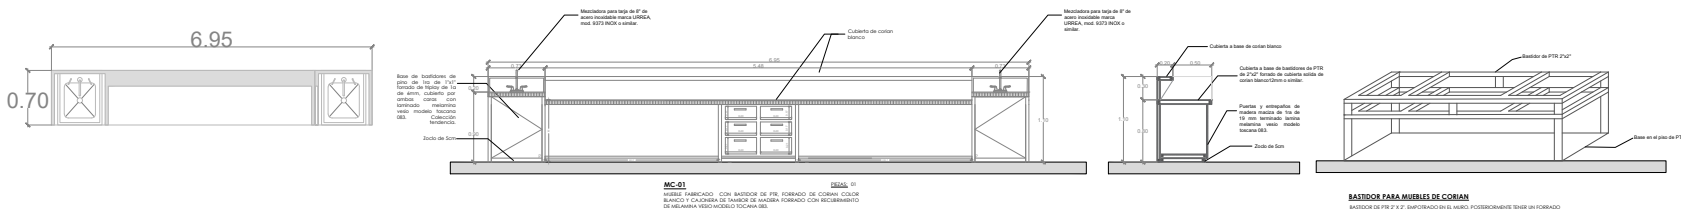


MC-02

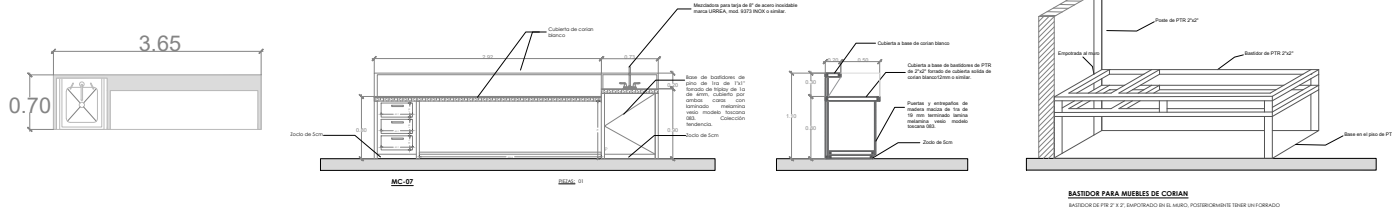


MC-03

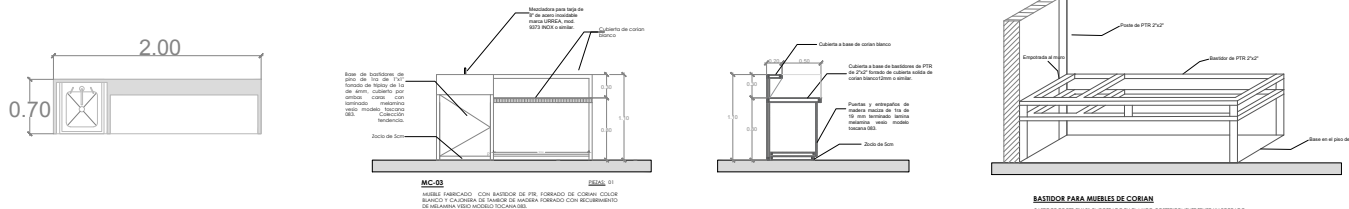


MC-04

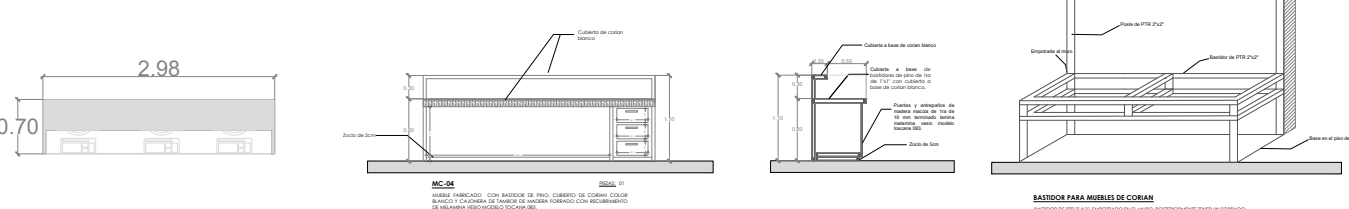


MC-05

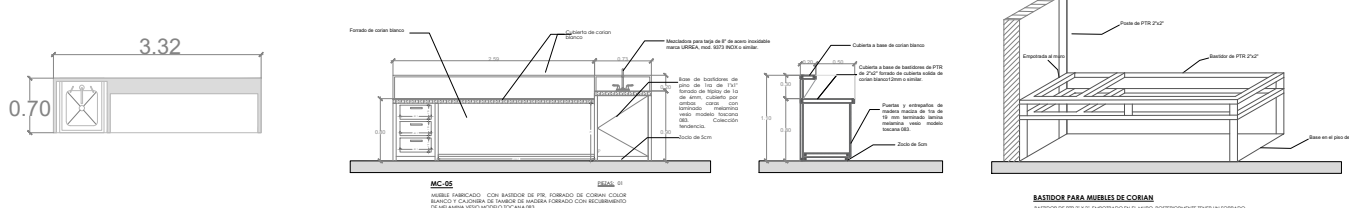


MC-06

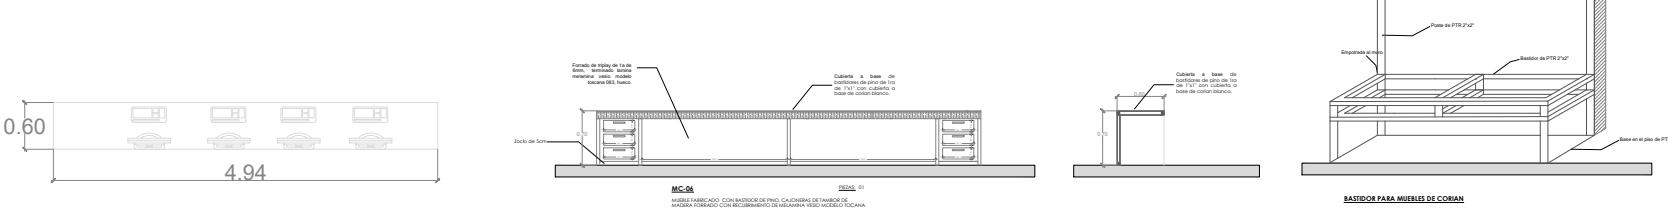


MC-07

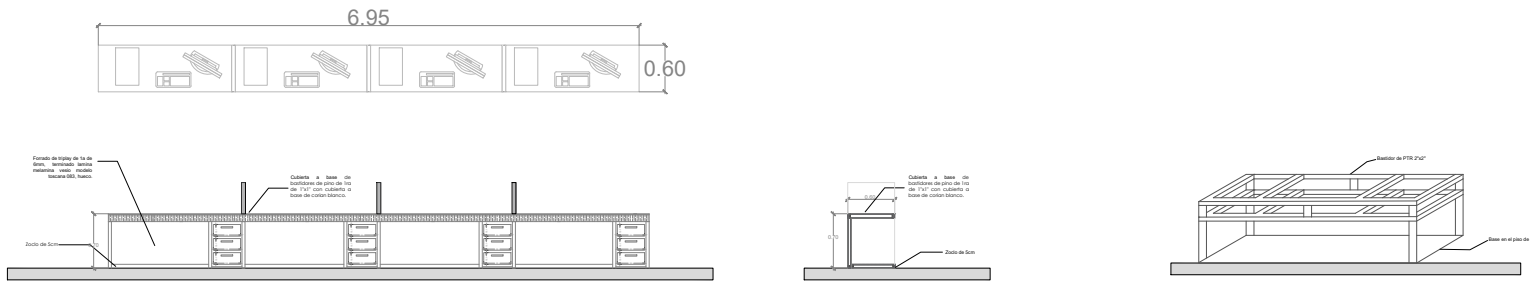


MC-08

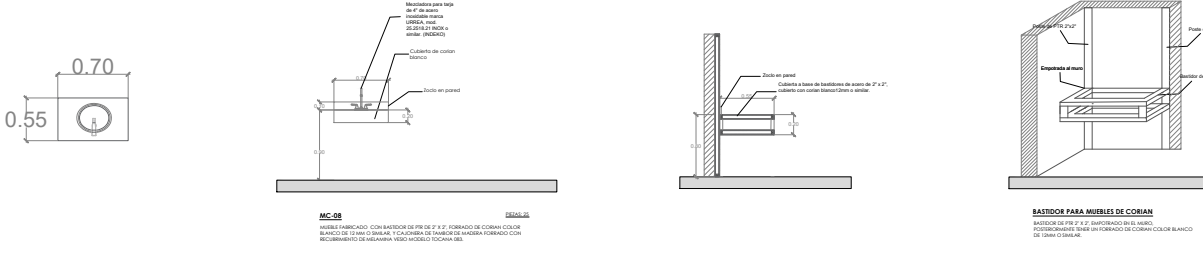


MC-09

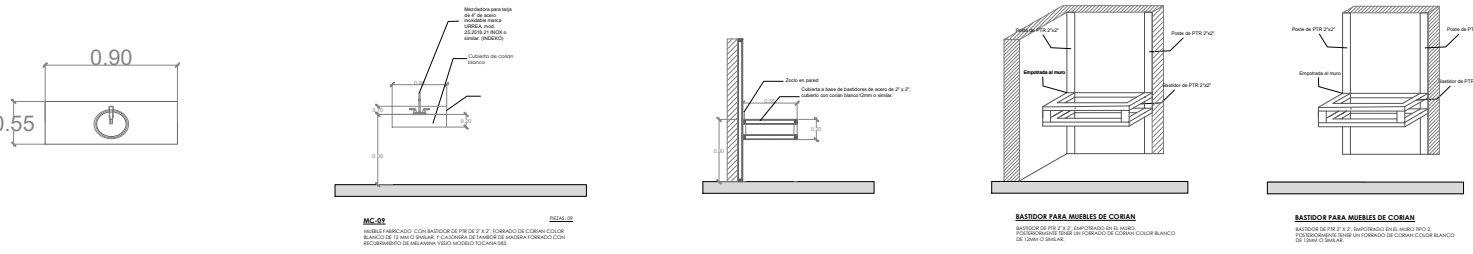


MC-10

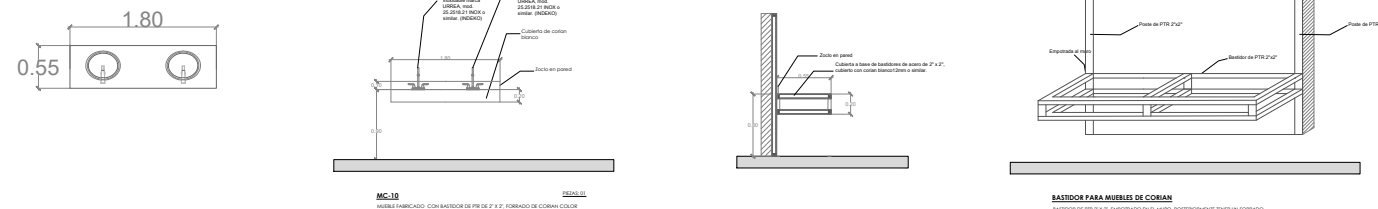

MC-11

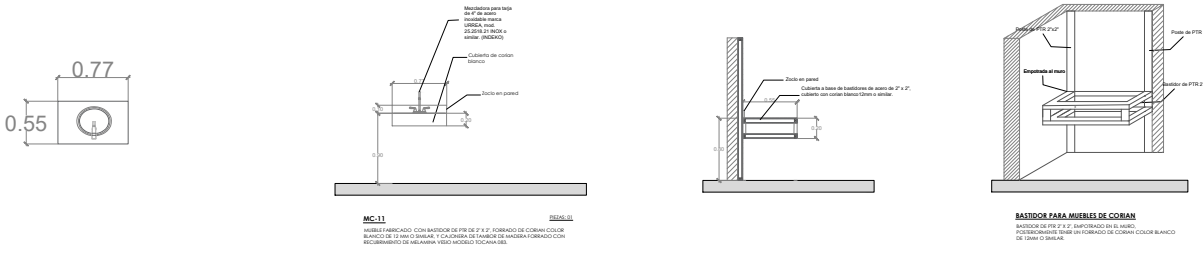


MC-12

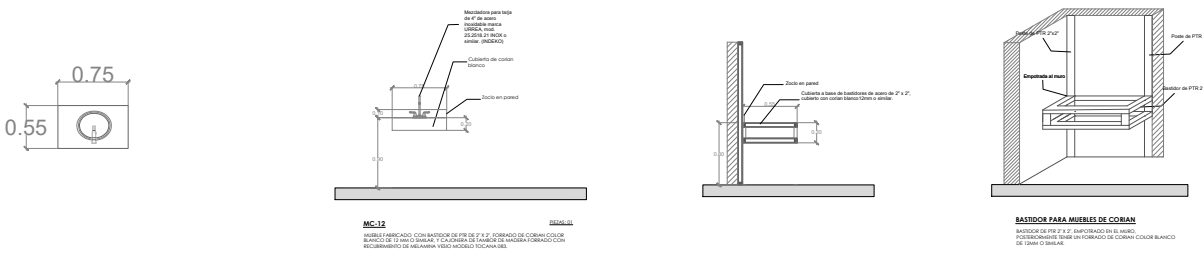

JALISCO
GOBIERNO DEL ESTADO

UBICACIÓN

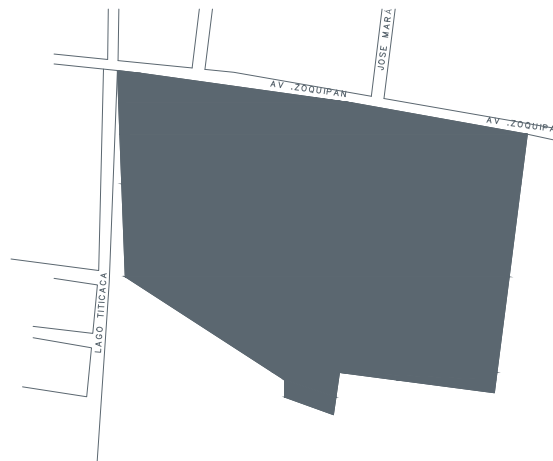

NOTAS:

VALIDACIÓN TÉCNICA

SEAL

Dr. Héctor Raúl Pérez Gómez
Secretaría de Salud Jalisco

Dr. Héctor Hugo Bravo Hernández
Director General del OPD Servicios de Salud Jalisco

Dr. Manuel Alejandro Barajas Zambrano
Subdirector General Médico del OPD Servicios de Salud Jalisco

Dr. Sergio Quintero Luce
Coordinador de Salud Municipal de Secretaría de Salud Jalisco

AUTORIZACIÓN:

Mtro. David Miguel Zamora Bueno
Secretaría de Infraestructura y Obra Pública del Estado de Jalisco

Mtro. Joel Iván Zúñiga Gosalvez
Director General de Proyectos de Ingeniería

DATOS GENERALES

Localización: Av. Zoquipan 105, Seattle, CP 4517, Zapopan, Jalisco.

PROYECTO:

REHABILITACIÓN DEL ÁREA DE HOSPITALIZACIÓN (CUBÍCULOS 4, 5 Y 6) EN EL HOSPITAL GENERAL DE OCCIDENTE CLUES JCSSA007066(HOSPITAL DE ZOQUIPAN), UBICADO EN EL MUNICIPIO DE ZOQUIPAN, JALISCO.

CONTENIDO:

PLANO LLAVE
ÁREA DE HOSPITALIZACIÓN (CUBÍCULOS 4, 5 Y 6)

ESCALA:

1:150

FECHA:

JUNIO 2026

CLAVE DE PLANO:


ARQ-02

HOSPITAL GENERAL DE OCCIDENTE SIOP-E-SMA-OB-LP-0319-2026




Infraestructura
y Obra Pública


MC-13

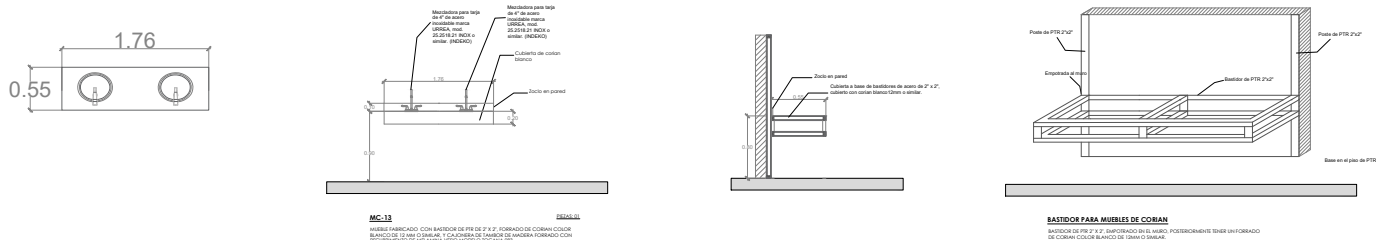


MC-19

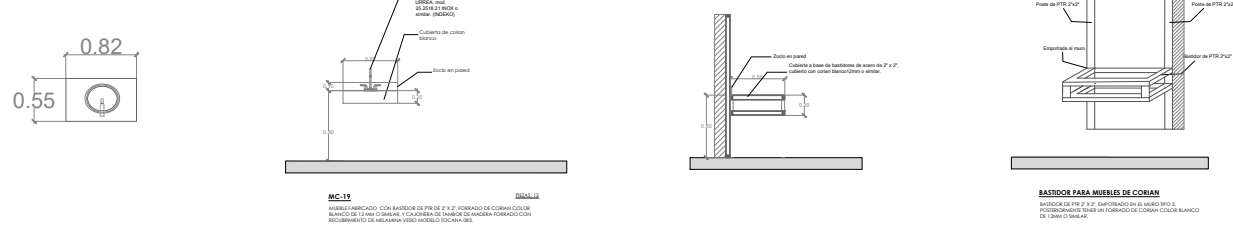


MC-14

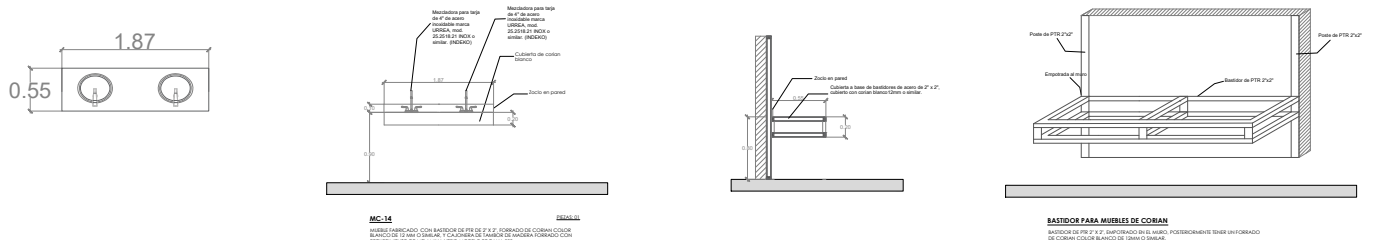


MC-20

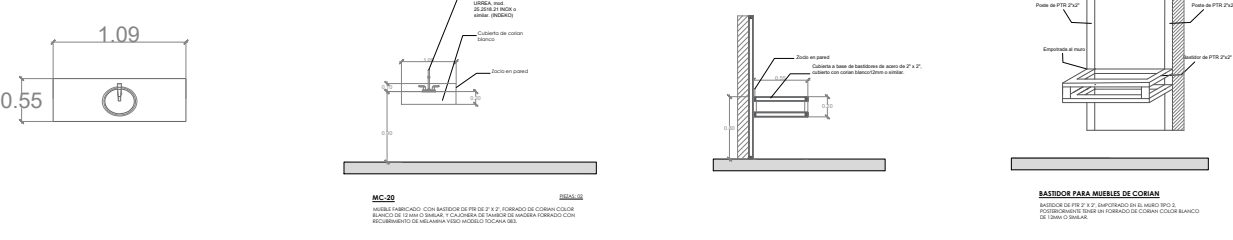


MC-15

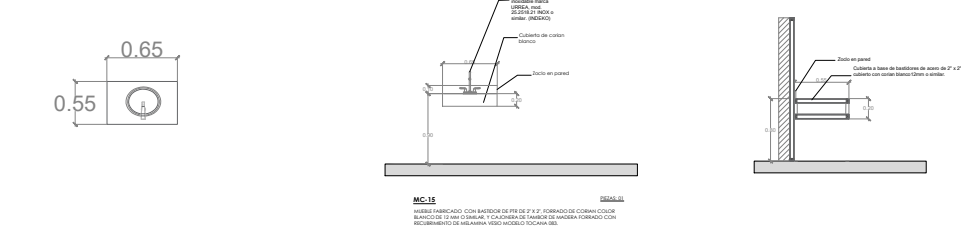


MC-21

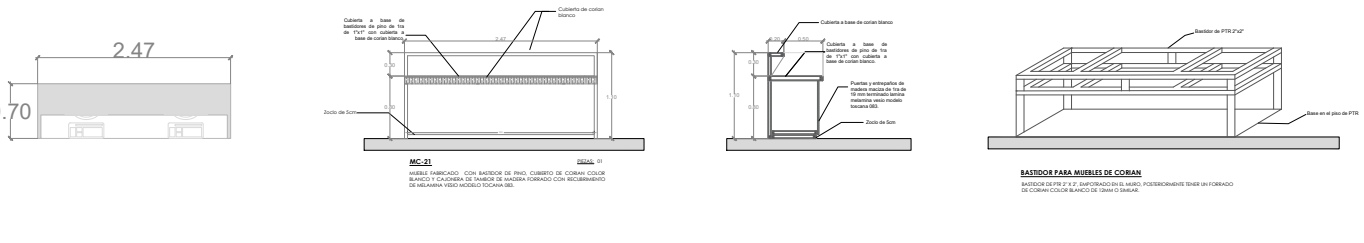


MC-16

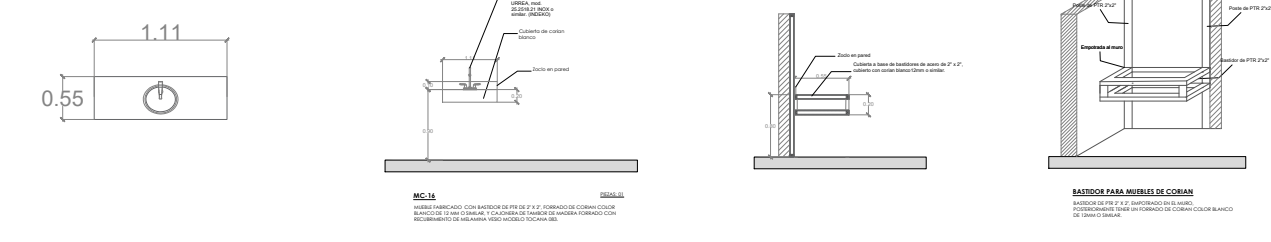


MC-22

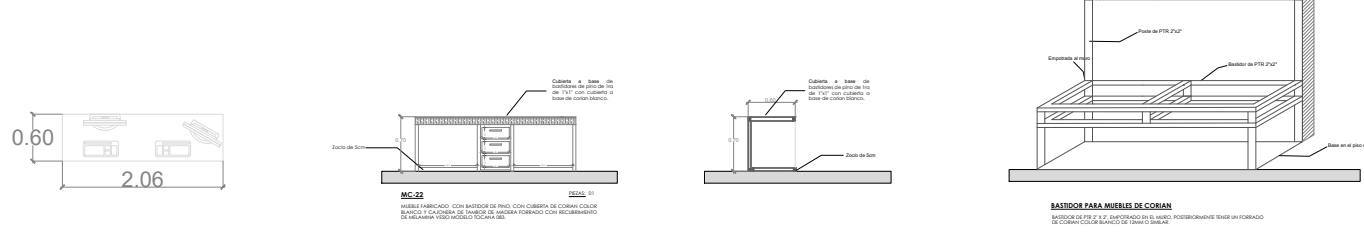

MC-17

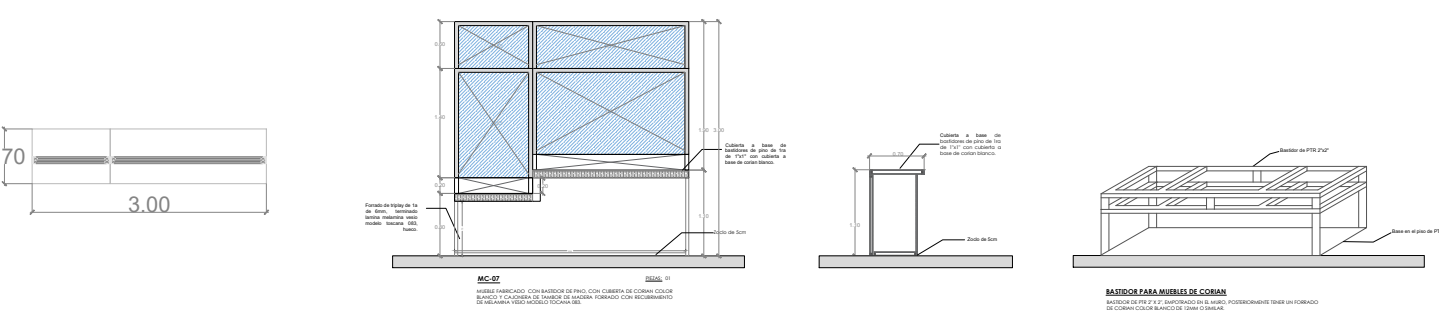

MC-18

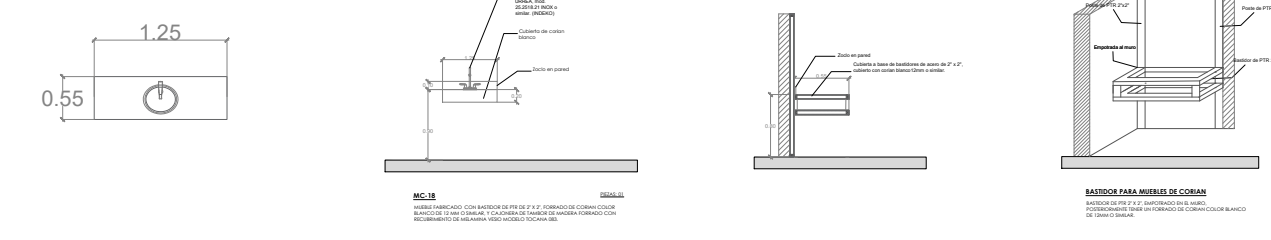


MOBILIARIO CORIAN

HOSPITAL GENERAL DE OCCIDENTE SIOP-E-SMA-OB-LP-0319-2026



JALISCO
GOBIERNO DEL ESTADO

UBICACIÓN

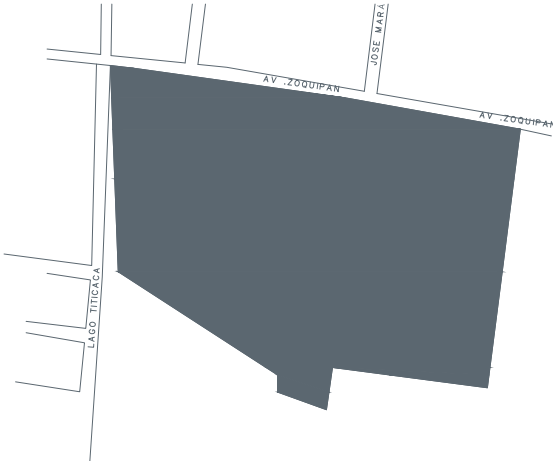

NOTAS:

VALIDACIÓN TÉCNICA	SEAL
Dr. Héctor Raúl Pérez Gómez Secretaría de Salud Jalisco	
Dr. Héctor Hugo Bravo Hernández Director General del OPD Servicios de Salud Jalisco	
Dr. Manuel Alejandro Barajas Zambrano Subdirector General Médico del OPD Servicios de Salud Jalisco	
Dr. Sergio Quintero Luce Coordinador de Salud Municipal de Secretaría de Salud Jalisco	

AUTORIZACIÓN:

Mtro. David Miguel Zamora Bueno
Secretario de Infraestructura y Obra Pública del Estado de Jalisco

Mtro. Joel Iván Zúñiga Gossámez
Director General de Proyectos de Ingeniería

DATOS GENERALES

Localización: Av. Zoquipan 105, Seattle, CP 4517, Zapopan, Jalisco.

PROYECTO:


REHABILITACIÓN DEL ÁREA DE HOSPITALIZACIÓN (CUBÍCULOS 4, 5 Y 6) EN EL HOSPITAL GENERAL DE OCCIDENTE CLUES JCSSA007066(HOSPITAL DE ZOQUIPAN), UBICADO EN EL MUNICIPIO DE ZOQUIPAN, JALISCO.

CONTENIDO:

PLANO LLAVE
ÁREA DE HOSPITALIZACIÓN (CUBÍCULOS 4, 5 Y 6)

ESCALA:	FECHA:	CLAVE DE PLANO:
1:150	JUNIO 2026	ARQ-03



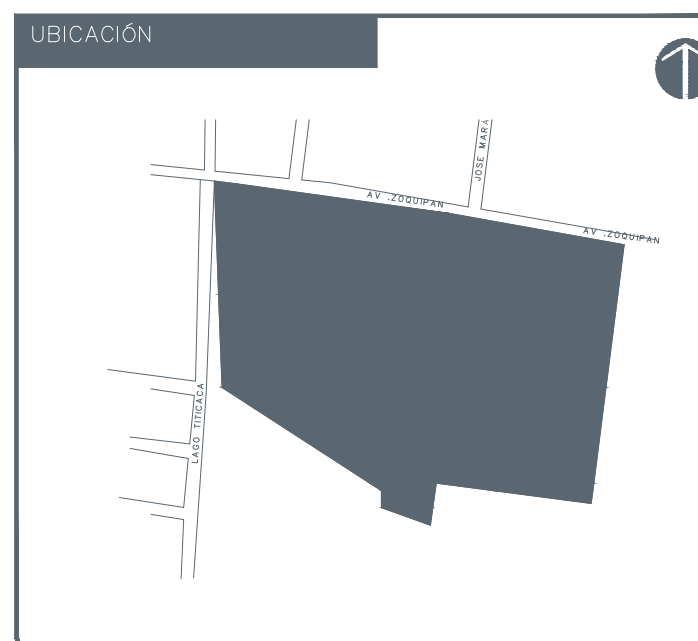

☐ Yes ☐ No ☐ Not sure	☐ Yes ☐ No ☐ Not sure
--	--

Dr. Héctor Raúl Pérez Gómez
Secretario de Salud Jalisco

Dr. Héctor Hugo Bravo Hernández
Director General del OPD Servicios de Salud Jalisco

Dr. Manuel Alejandro Barajas Zambrano
Subdirector General Médico del OPD Servicios de Salud Jalisco

Dr. Sergio Quintero Luce
Coordinador de Salud Municipal de Secretaría de
Salud Jalisco

Mtro. David Miguel Zamora Bueno
Secretario de Infraestructura y Obra Publica del Estado
Jalisco

Mtro. Joel Iván Zuñiga Gosalvez
Director General de Proyectos de Ingeniería

Localización: Av. Zoquipan 105, Seattle, CP 4517, Zapopan, Jalisco.

PROYECTO: REHABILITACIÓN DEL ÁREA DE HOSPITALIZACIÓN (CUBÍCULOS 4, Y 6) EN EL HOSPITAL GENERAL DE OCCIDENTE CLUES JCSSA007066(HOSPITAL DE ZOQUIPAN), UBICADO EN EL MUNICIPIO DE ZAPOPAN, JALISCO.






PLANTA ARQUITECTONICA NIVEL 1 ACABADOS
EN ALUMINIO Y CRISTALES

ESCALA:
1:150

FECHA:

JUNIO 2026

CLAVE DE PLANO
ARQ-01

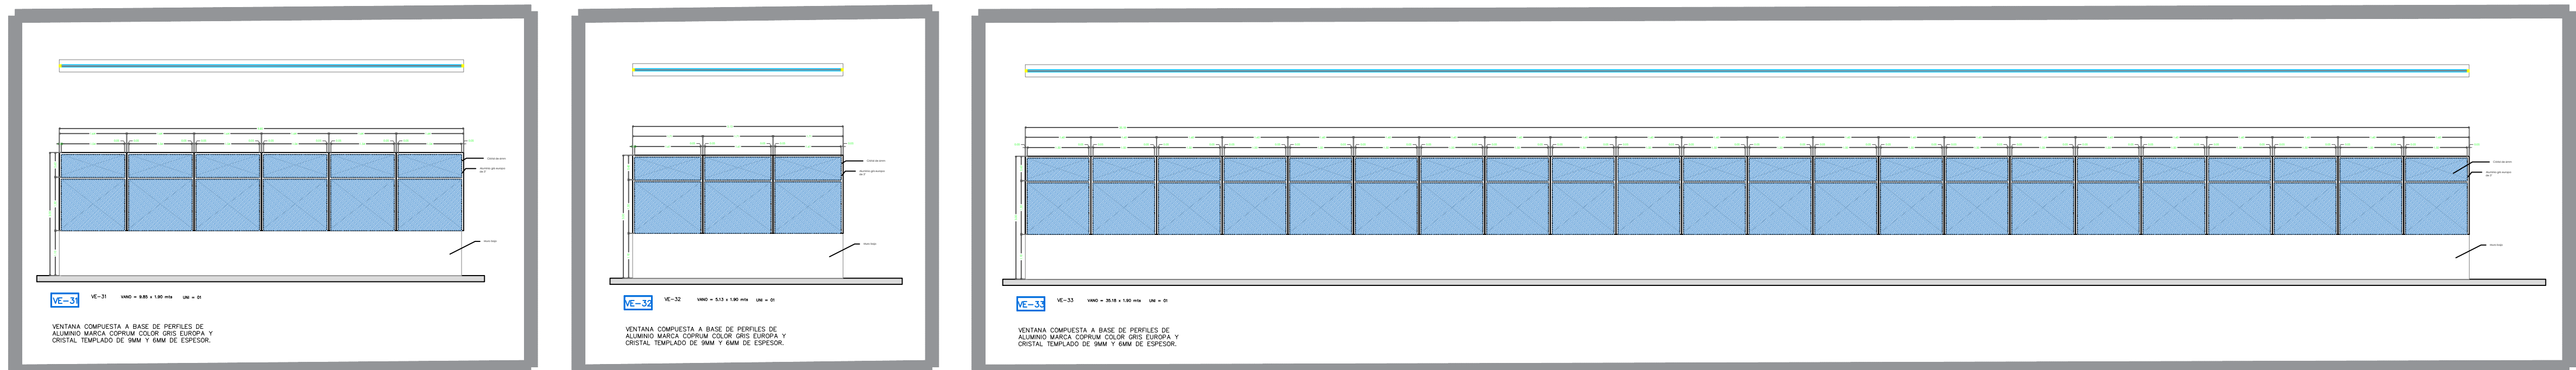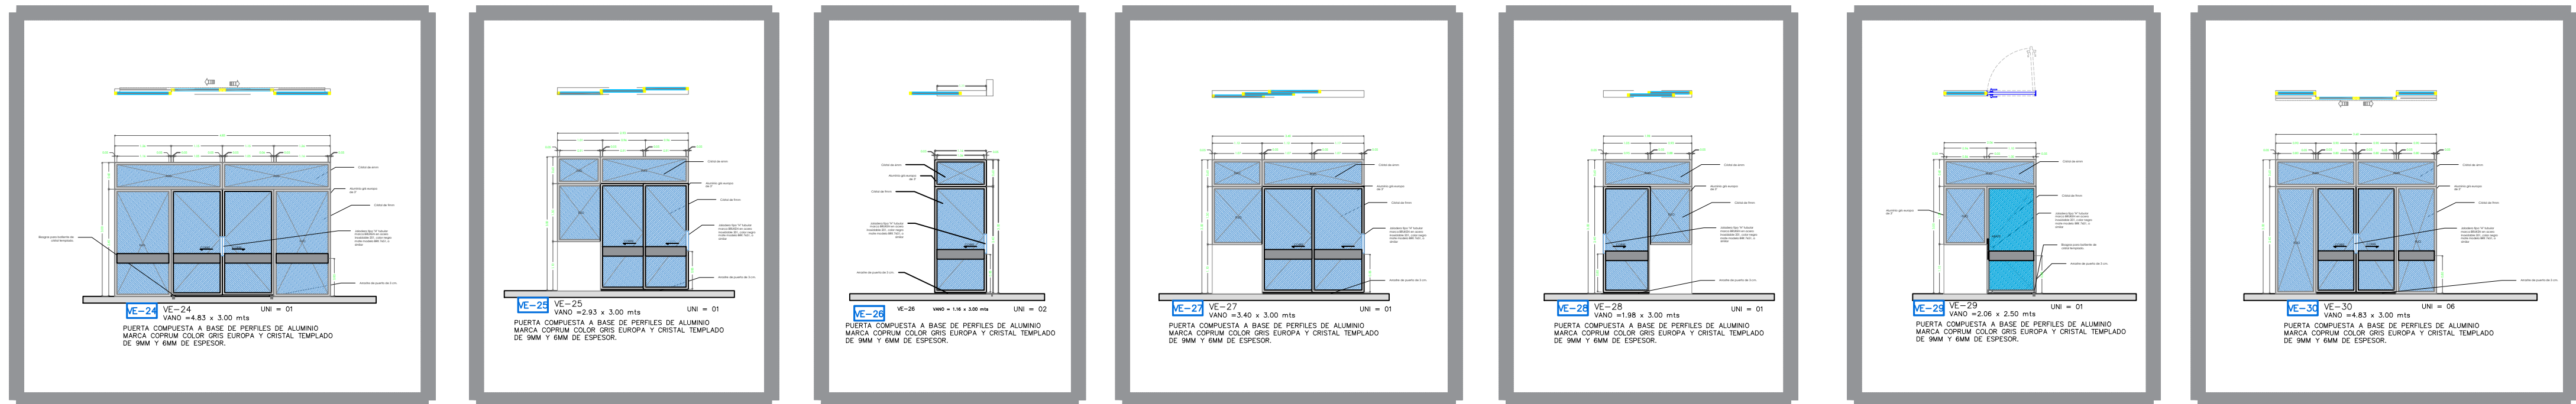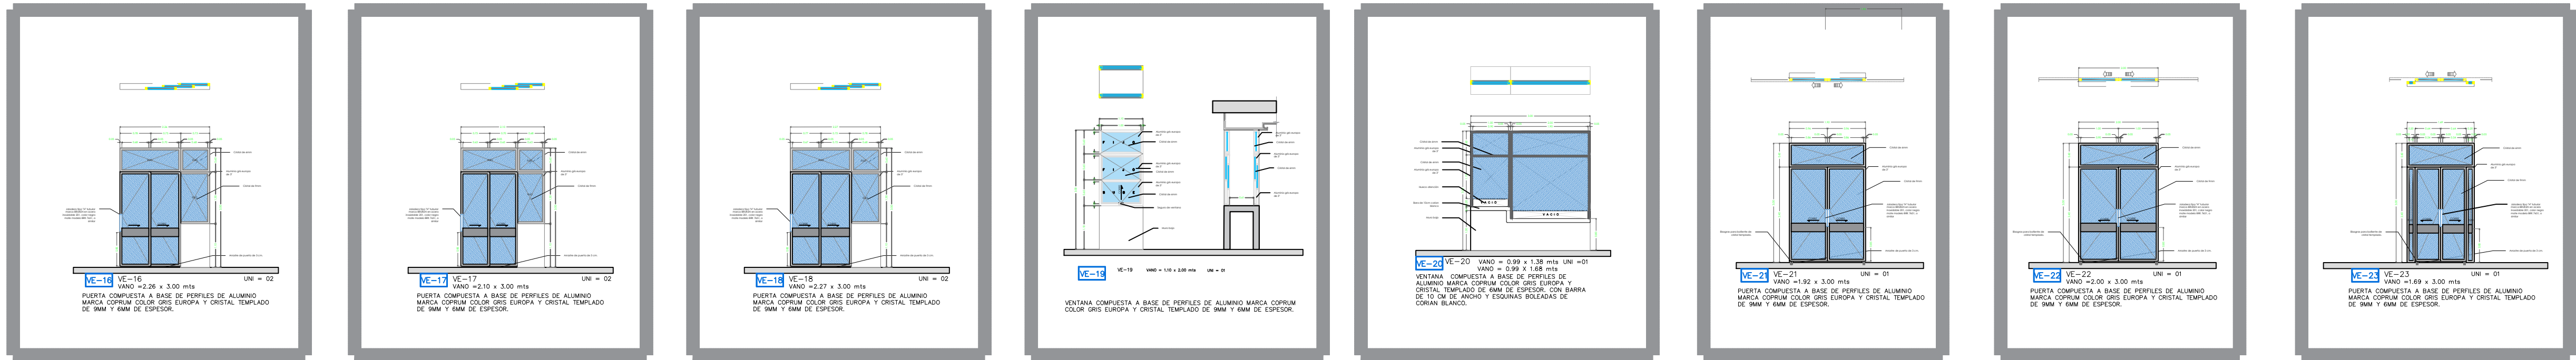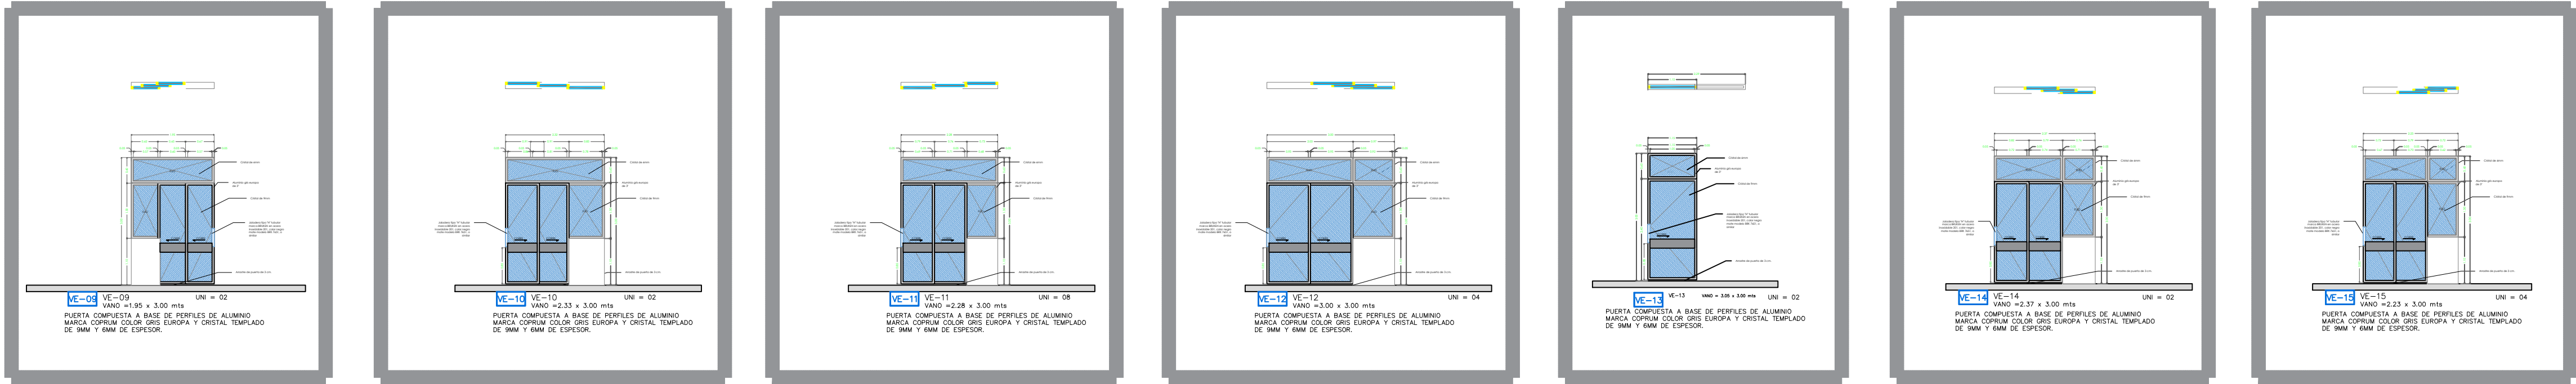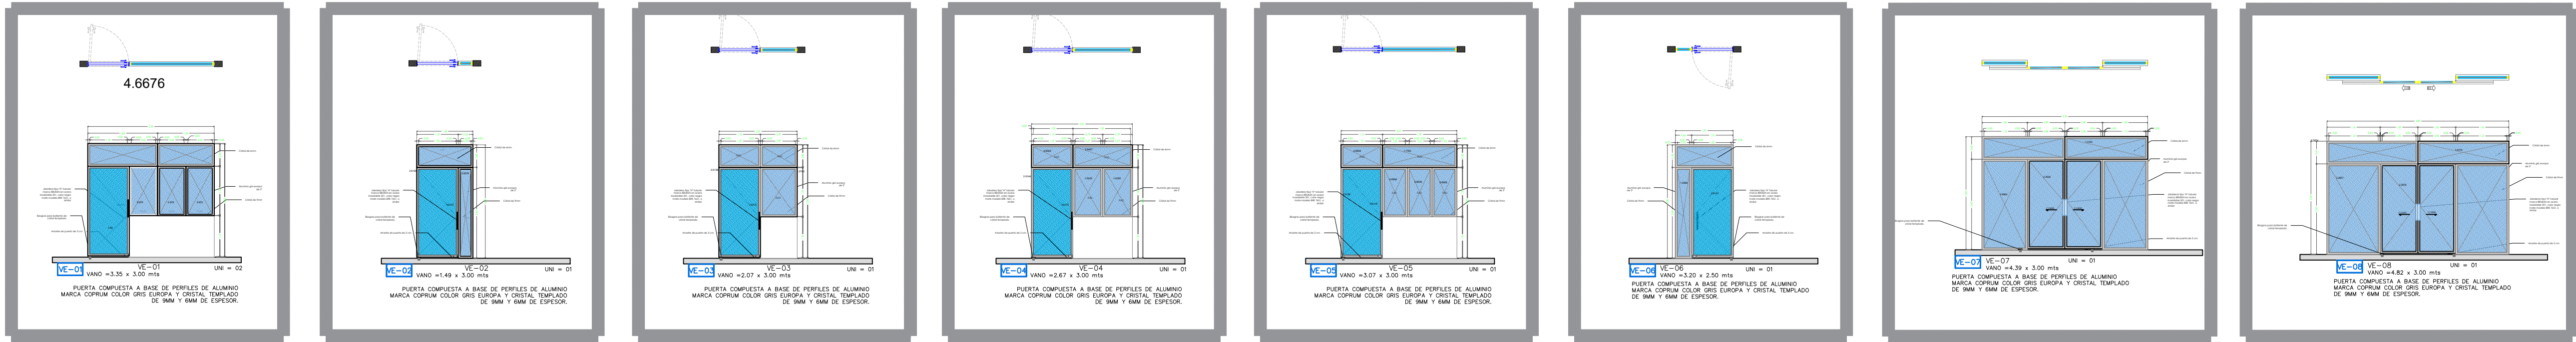

UBICACIÓN



NOTAS:

VALIDACIÓN TÉCNICA

SEAL

Dr. Héctor Raúl Pérez Gómez
Secretario de Salud Jalisco

Dr. Héctor Hugo Bravo Hernández
Director General del OPD Servicios de Salud Jalisco

Dr. Manuel Alejandro Barajas Zambrano
Subdirector General Médico del OPD Servicios de Salud Jalisco

Dr. Sergio Quintero Luce
Coordinador de Salud Municipal de Secretaría de Salud Jalisco

AUTORIZACIÓN:

Mtro. David Miguel Zamora Bueno
Secretario de Infraestructura y Obra Pública del Estado de Jalisco

Mtro. Joel Iván Zuñiga Gosálvez
Director General de Proyectos de Ingeniería

DATOS GENERALES

Localización: Av. Zoquipan 105, Seattle, CP 4517, Zapopan, Jalisco.

PROYECTO:

REHABILITACIÓN DEL AREA DE HOSPITALIZACIÓN (CUBICULOS 4, 5 Y 6) EN EL HOSPITAL GENERAL DE OCCIDENTE CLUES JCSA007066(HOSPITAL DE ZOQUIPAN), UBICADO EN EL MUNICIPIO DE ZAPOCAN, JALISCO.

CONTENIDO:

PLANTA ARQUITECTÓNICA NIVEL 1 ACABADOS EN ALUMINIO Y CRISTALES

ESCALA:

1:100


FECHA:

JUNIO 2026


CLAVE DE PLANO:

ARQ-02



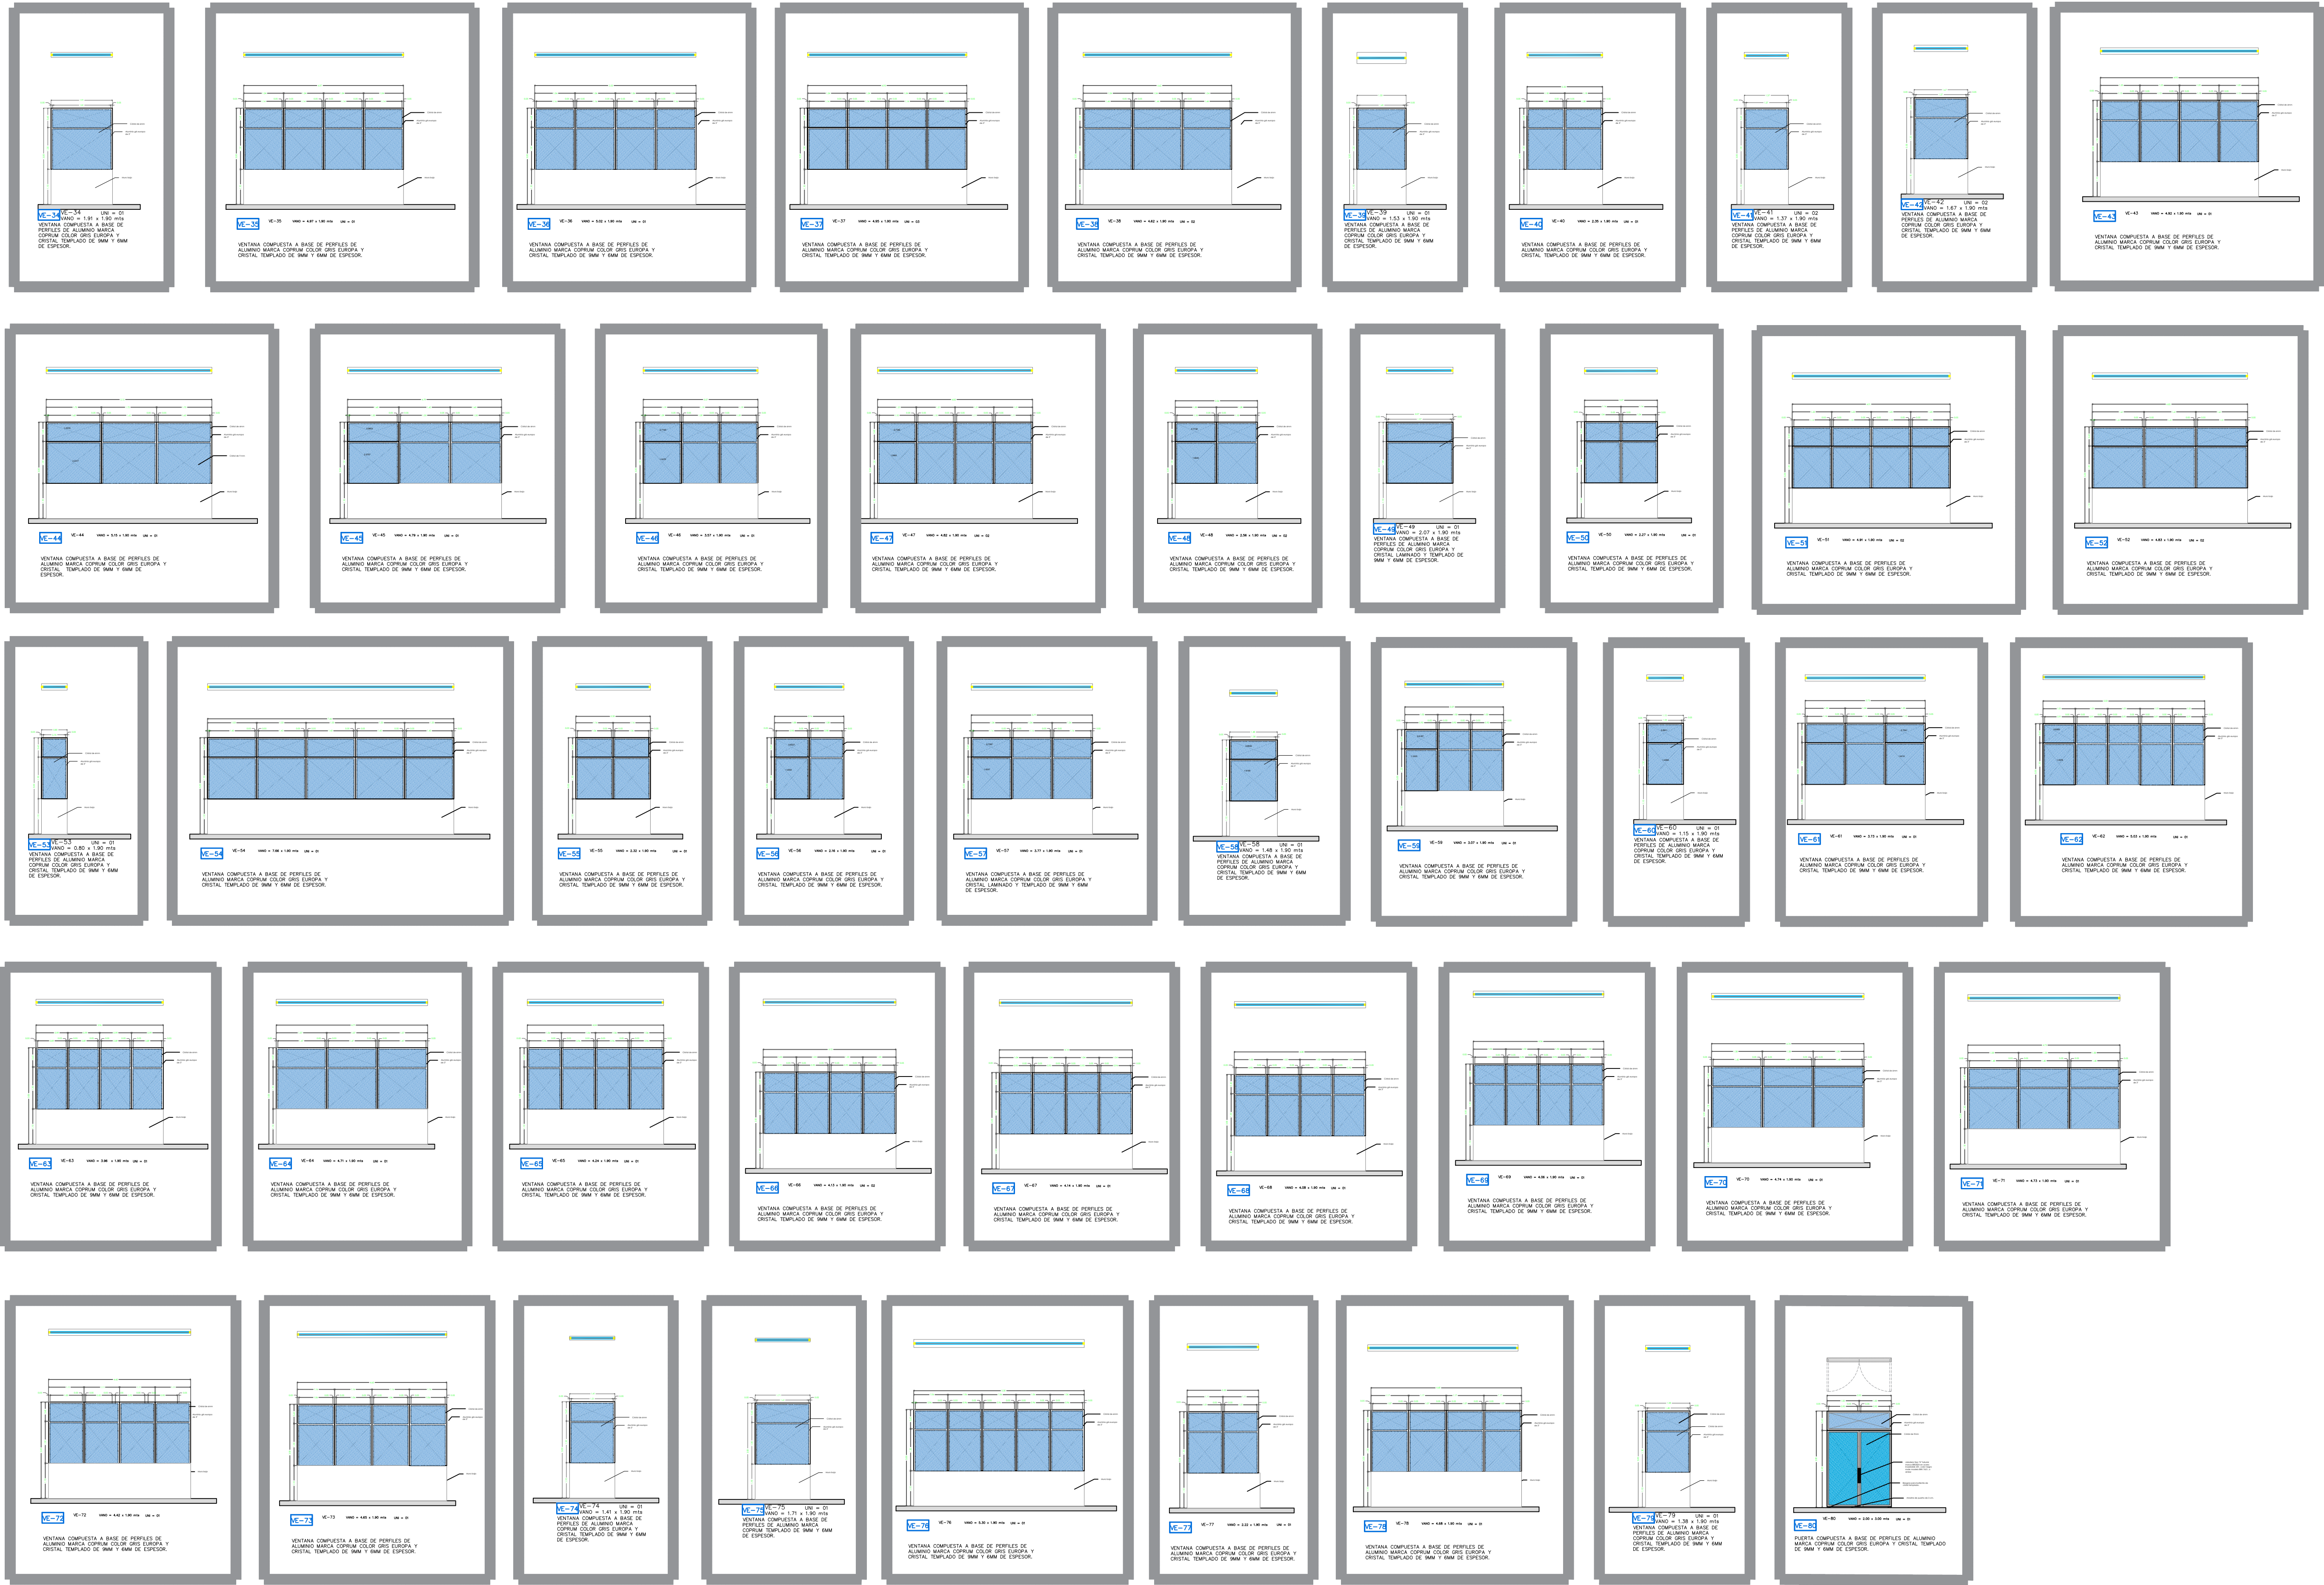

UBICACIÓN

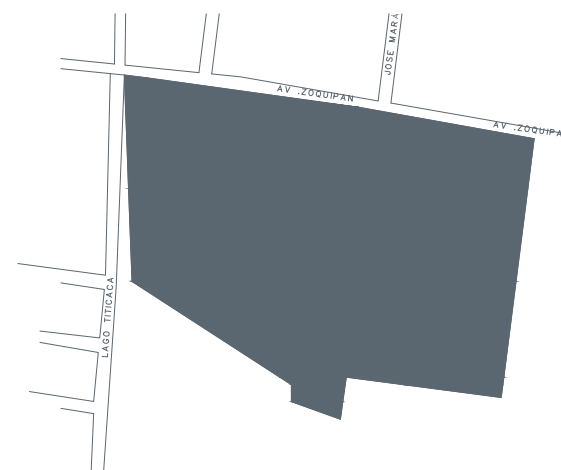

NOTAS:

VALIDACIÓN TÉCNICA

SE

Dr. Héctor Raúl Pérez Gómez
Secretario de Salud Jalisco

Dr. Héctor Hugo Bravo Hernández
Director General del OPD Servicios de Salud Jalisco

Dr. Manuel Alejandro Barajas Zambrano
Subdirector General Médico del OPD Servicios de Salud Jalisco

Dr. Sergio Quintero Luce
Coordinador de Salud Municipal de Secretaría de Salud Jalisco

AUTORIZACIÓN:

Mtro. David Miguel Zamora Bueno
Secretario de Infraestructura y Obra Pública del Estado de Jalisco

Mtro. Joel Iván Zuñiga Gosálvez
Director General de Proyectos de Ingeniería

DATOS GENERALES

Localización: Av. Zoquipan 105, Seattle, CP 4517, Zapopan, Jalisco.

PROYECTO:

REHABILITACIÓN DEL ÁREA DE HOSPITALIZACIÓN (CUBÍCULOS 4, 5 Y 6) EN EL HOSPITAL GENERAL DE OCCIDENTE CLUES JCSA007066(HOSPITAL DE ZOQUIPAN), UBICADO EN EL MUNICIPIO DE ZAPOPAN, JALISCO.

CONTENIDO:

PLANTA ARQUITECTÓNICA NIVEL 1 ACABADOS EN ALUMINIO Y CRISTALES

ESCALA:

1:100

FECHA:


JUNIO 2026

CLAVE DE PLANO:

ARQ-03



HOSPITAL GENERAL DE OCCIDENTE SIOP-E-SMA-OB-LP-0319-2026

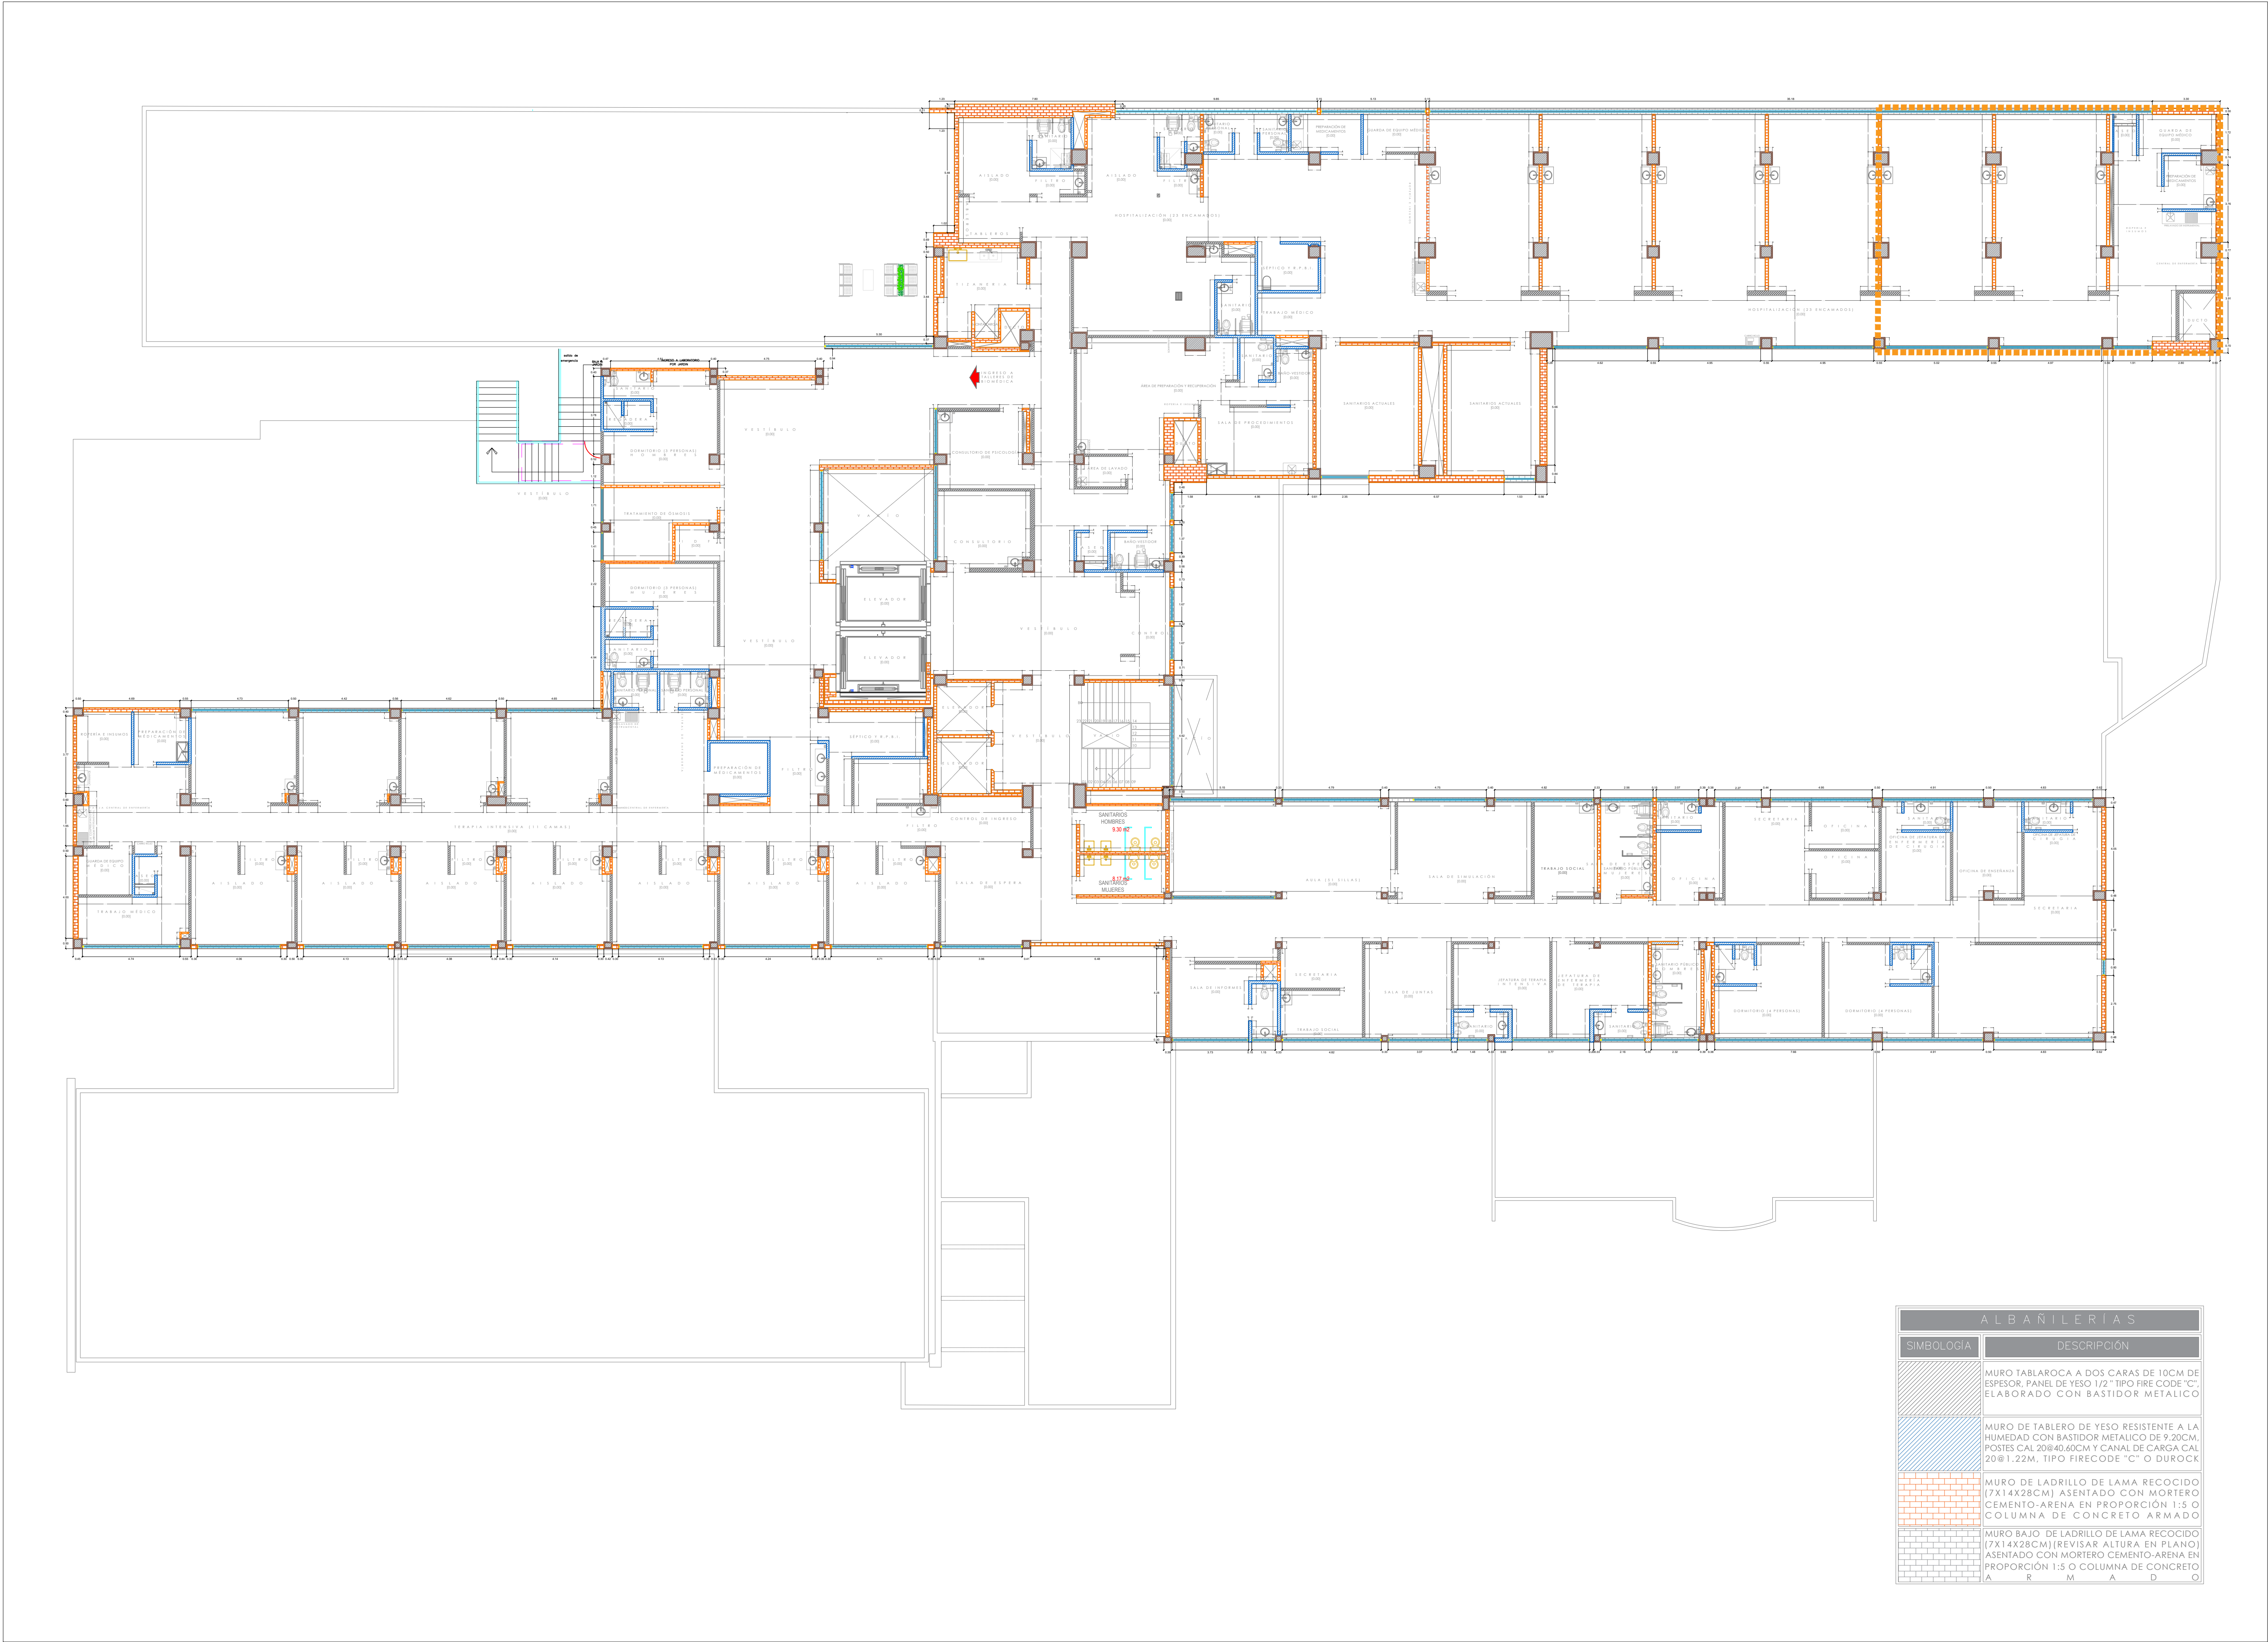


ALBAÑILERÍAS	
SIMBOLOGÍA	DESCRIPCIÓN
	MURO TABLAROCA A DOS CARAS DE 10CM DE ESPESOR, PANEL DE YESO 1/2" TIPO FIRE CODE "C", ELABORADO CON BASTIDOR METÁLICO
	MURO DE TABLERO DE YESO RESISTENTE A LA HUMEDAD CON BASTIDOR METÁLICO DE 9.20CM, POSTES CAL 208/40.60CM Y CANAL DE CARGA CAL 208/1.22M, TIPO FIRECODE "C" O DUROCK
	MURO DE LADRILLO DE LAMA RECOCIDO (7X14X28CM) ASENTADO CON MORTERO CEMENTO-ARENA EN PROPORCIÓN 1:5 O COLUMNA DE CONCRETO ARMADO
	MURO BAJO DE LADRILLO DE LAMA RECOCIDO (7X14X28CM) (REVISAR ALTURA EN PLANO) ASENTADO CON MORTERO CEMENTO-ARENA EN PROPORCIÓN 1:5 O COLUMNA DE CONCRETO ARMADO

HOSPITAL GENERAL DE OCCIDENTE SIOP-E-SMA-OB-LP-0319-2026



JALISCO
GOBIERNO DEL ESTADO

UBICACIÓN

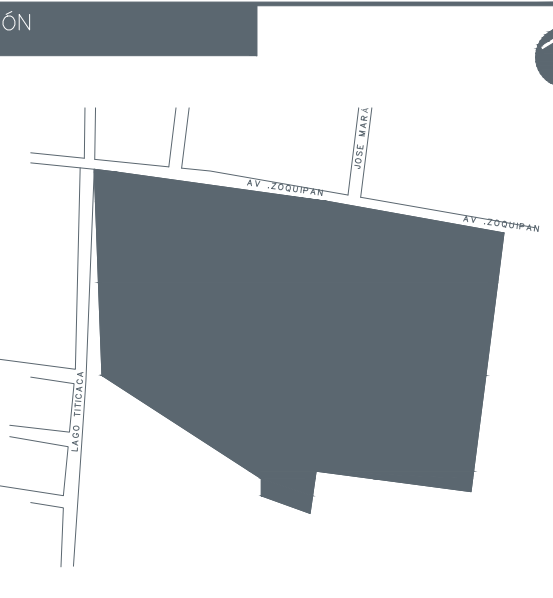

NOTAS:

VALIDACIÓN TÉCNICA

Dr. Héctor Raúl Pérez Gómez
Secretario de Salud Jalisco

Dr. Héctor Hugo Bravo Hernández
Director General del OPD Servicios de Salud Jalisco

Dr. Manuel Alejandro Barajas Zambrano
Subdirector General Médico del OPD Servicios de Salud Jalisco

Dr. Sergio Quintero Luce
Coordinador de Salud Municipal de Secretaría de Salud Jalisco

AUTORIZACIÓN:

Mtro. David Miguel Zamora Buena
Secretario de Infraestructura y Obra Pública del Estado de Jalisco

Mtro. Joel Iván Zuñiga Gosalvez
Director General de Proyectos de Ingeniería

DATOS GENERALES

Localización: Av. Zoquipan 105, Seattle, CP 4517, Zapopan, Jalisco.

PROYECTO:

REHABILITACIÓN DEL ÁREA DE HOSPITALIZACIÓN (CUBÍCULOS 4, 5 Y 6) EN EL HOSPITAL GENERAL DE OCCIDENTE CLUES JCSSA007066(HOSPITAL DE ZOQUIPAN), UBICADO EN EL MUNICIPIO DE ZAPOCAN, JALISCO.

CONTENIDO:

PLANTA ARQUITECTÓNICA DE NIVEL 1
ALBAÑILERÍAS


ESCALA: 1:150

FECHA: JUNIO 2026

CLAVE DE PLANO: ALB-01



Infraestructura y Obra Pública

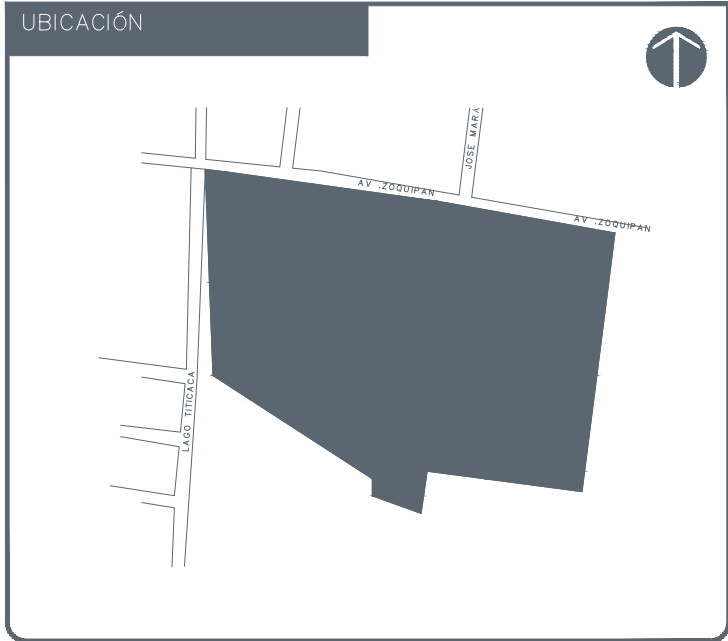

NOTAS:

VALIDACIÓN TÉCNICA

Dr. Héctor Raúl Pérez Gómez
Secretario de Salud Jalisco

Dr. Héctor Hugo Bravo Hernández
Director General del OPD Servicios de Salud Jalisco

Dr. Manuel Alejandro Barajas Zambrano
Subdirector General Médico del OPD Servicios de Salud Jalisco

Dr. Sergio Quintero Luce
Coordinador de Salud Municipal de Secretaría de Salud Jalisco

AUTORIZACIÓN:

Mtro. David Miguel Zamora Bueno
Secretario de Infraestructura y Obra Pública del Estado de Jalisco

Mtro. Joel Iván Zuñiga Gasálvez
Director General de Proyectos de Ingeniería

DATOS GENERALES

Localización: Av. Zoquipan 105, Seattle, CP 4517, Zapopan, Jalisco.

PROYECTO:

REHABILITACIÓN DEL ÁREA DE HOSPITALIZACIÓN (CUBÍCULOS 4, 5 Y 6) EN EL HOSPITAL GENERAL DE OCCIDENTE CLUES JCSSA007066(HOSPITAL DE ZOQUIPAN), UBICADO EN EL MUNICIPIO DE ZAPOTÁN, JALISCO.





CONTENIDO:

DETALLES DE ALBAÑILERÍA

ESCALA: 1:50

FECHA: JUNIO 2026

CLAVE DE PLANO: ALB-02

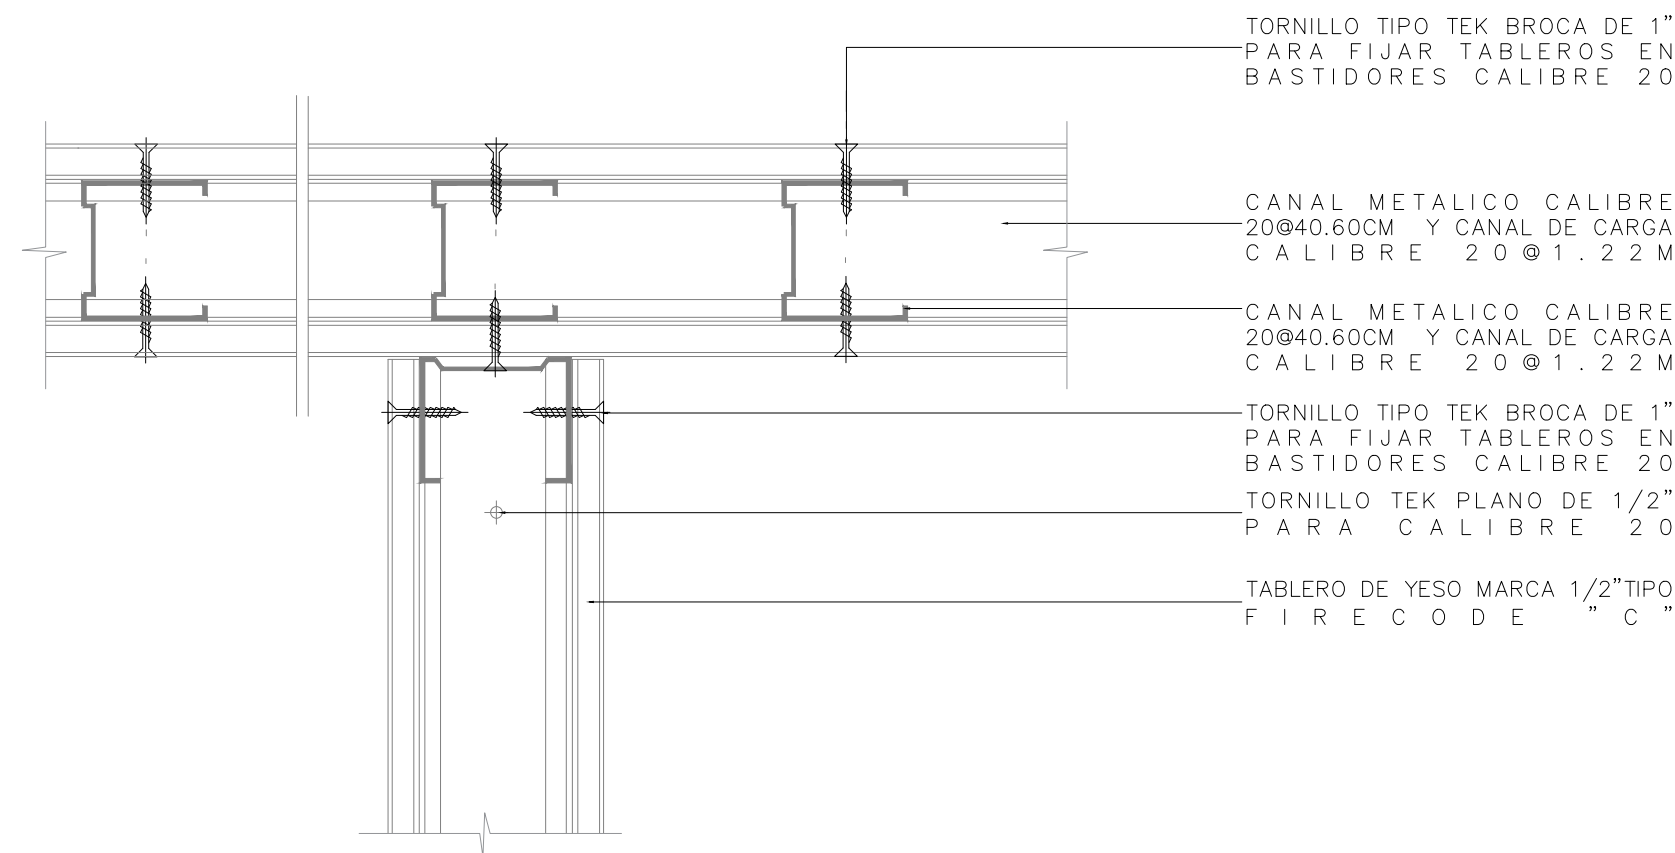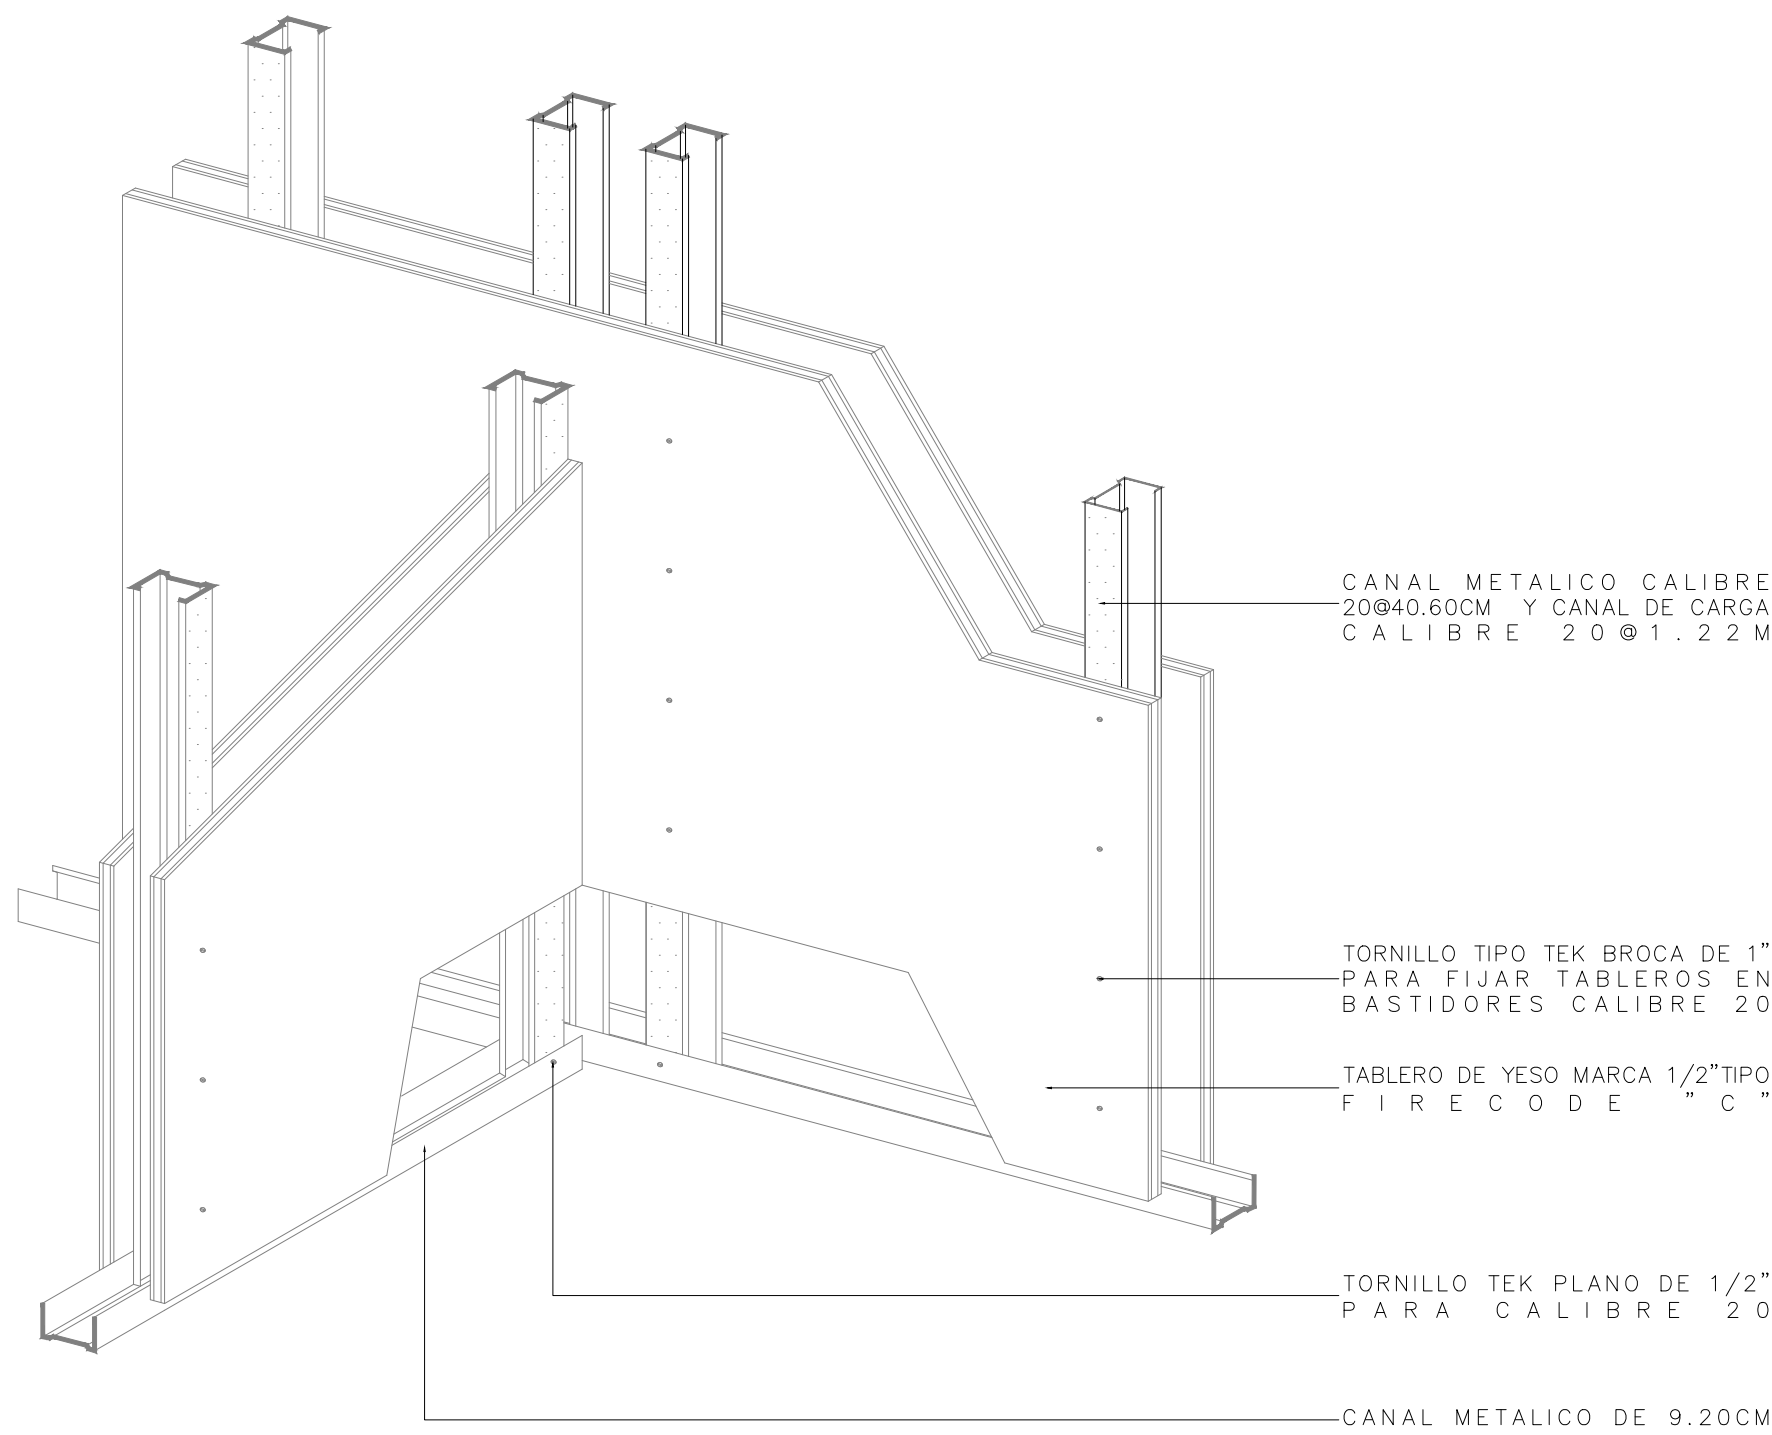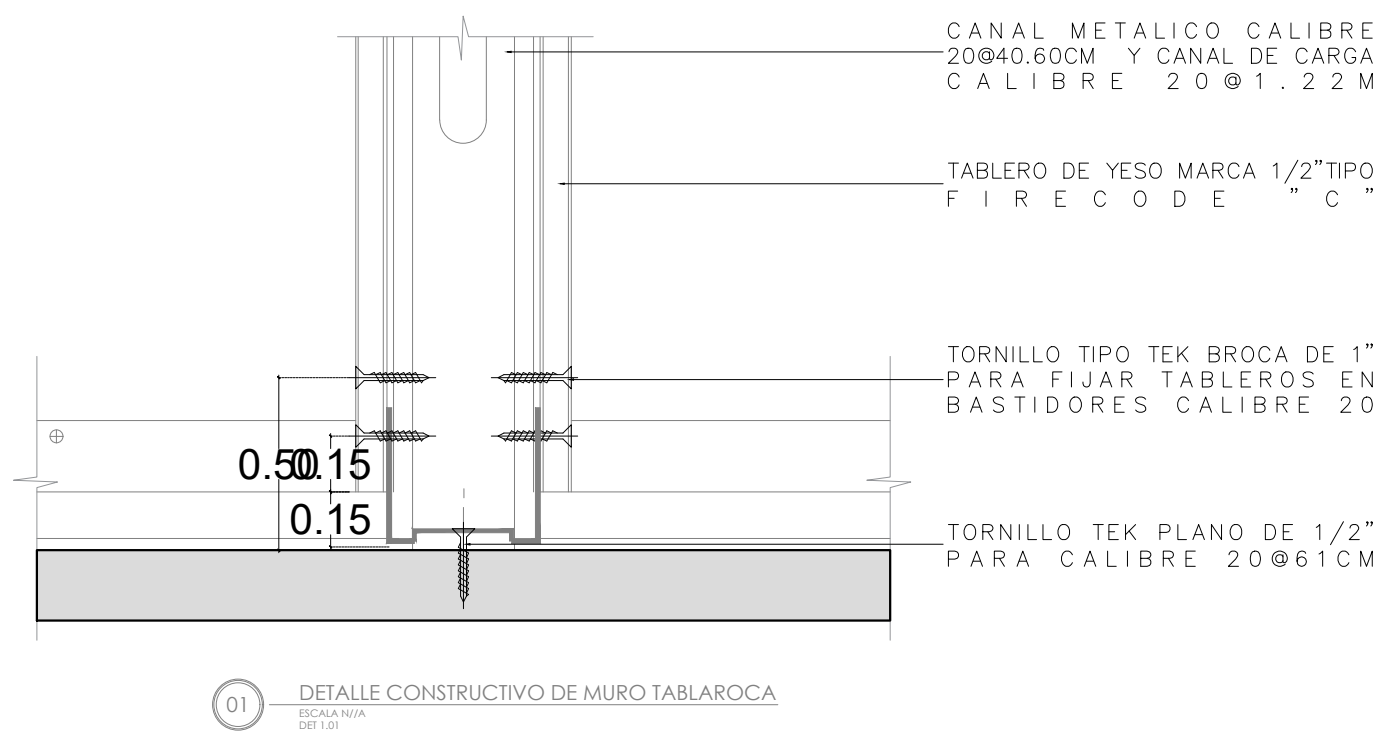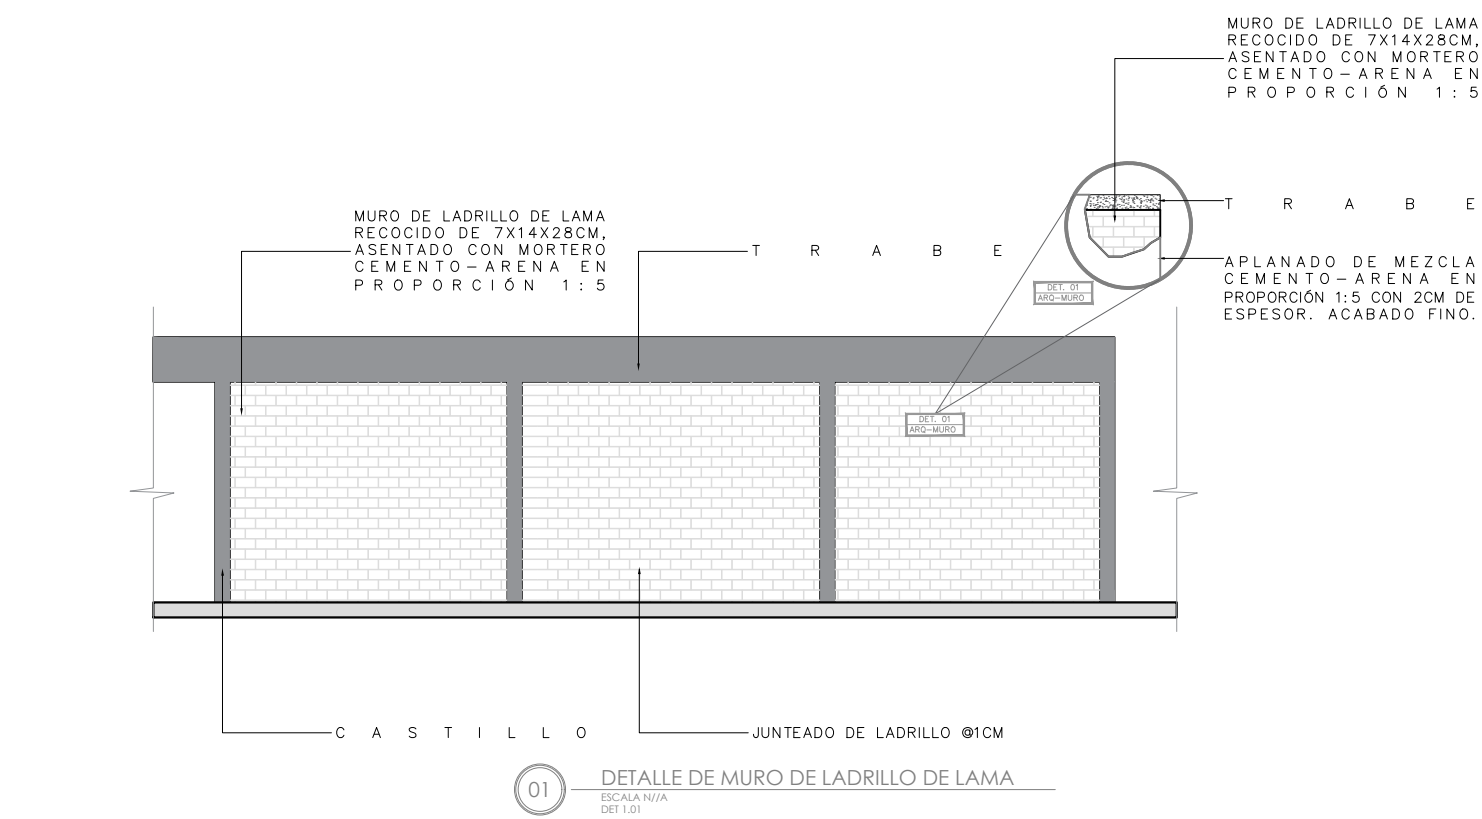



JALISCO
GOBIERNO DEL ESTADO

UBICACIÓN



NOTAS:

VALIDACIÓN TÉCNICA



Dr. Héctor Raúl Pérez Gómez
Secretario de Salud Jalisco

Dr. Héctor Hugo Bravo Hernández
Director General del OPD Servicios de Salud Jalisco

Dr. Manuel Alejandro Barajas Zambrano
Subdirector General Médico del OPD Servicios de Salud Jalisco

Dr. Sergio Quintero Luce
Coordinador de Salud Municipal de Secretaría de Salud Jalisco

AUTORIZACIÓN:

Mtro. David Miguel Zamora Bueno
Secretario de Infraestructura y Obra Pública del Estado de Jalisco

Mtro. Salvador Hernández Jiménez
Director General de Proyectos de Ingeniería

DATOS GENERALES

Localización: Av. Zaquipan 105, Seattle, CP 4517, Zapopan, Jalisco.

PROYECTO:

REHABILITACIÓN DEL ÁREA DE HOSPITALIZACIÓN (CUBÍCULOS 4, 5 Y 6) EN EL HOSPITAL GENERAL DE OCCIDENTE CUES JCSSA007066(HOSPITAL DE ZQUIPAN), UBICADO EN EL MUNICIPIO DE ZAPOPAN, JALISCO.

CONTENIDO:

Planta Arquitectónica
Primer Nivel Detalles de Carpintería

ESCALA:

1:150

FECHA:

JUNIO 2026



CLAVE DE PLANO:

CPT-01



**Infraestructura
y Obra Pública**

HOSPITAL GENERAL DE OCCIDENTE SIOP-E-SMA-OB-LP-0319-2026

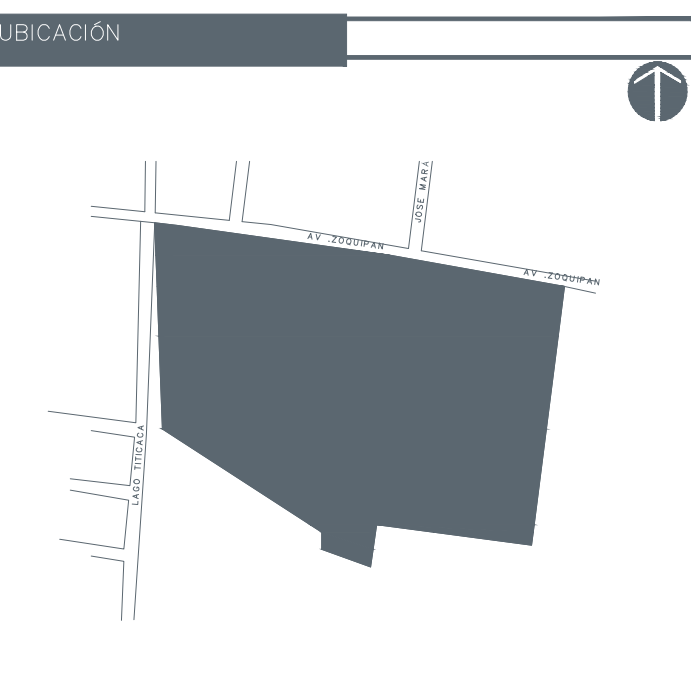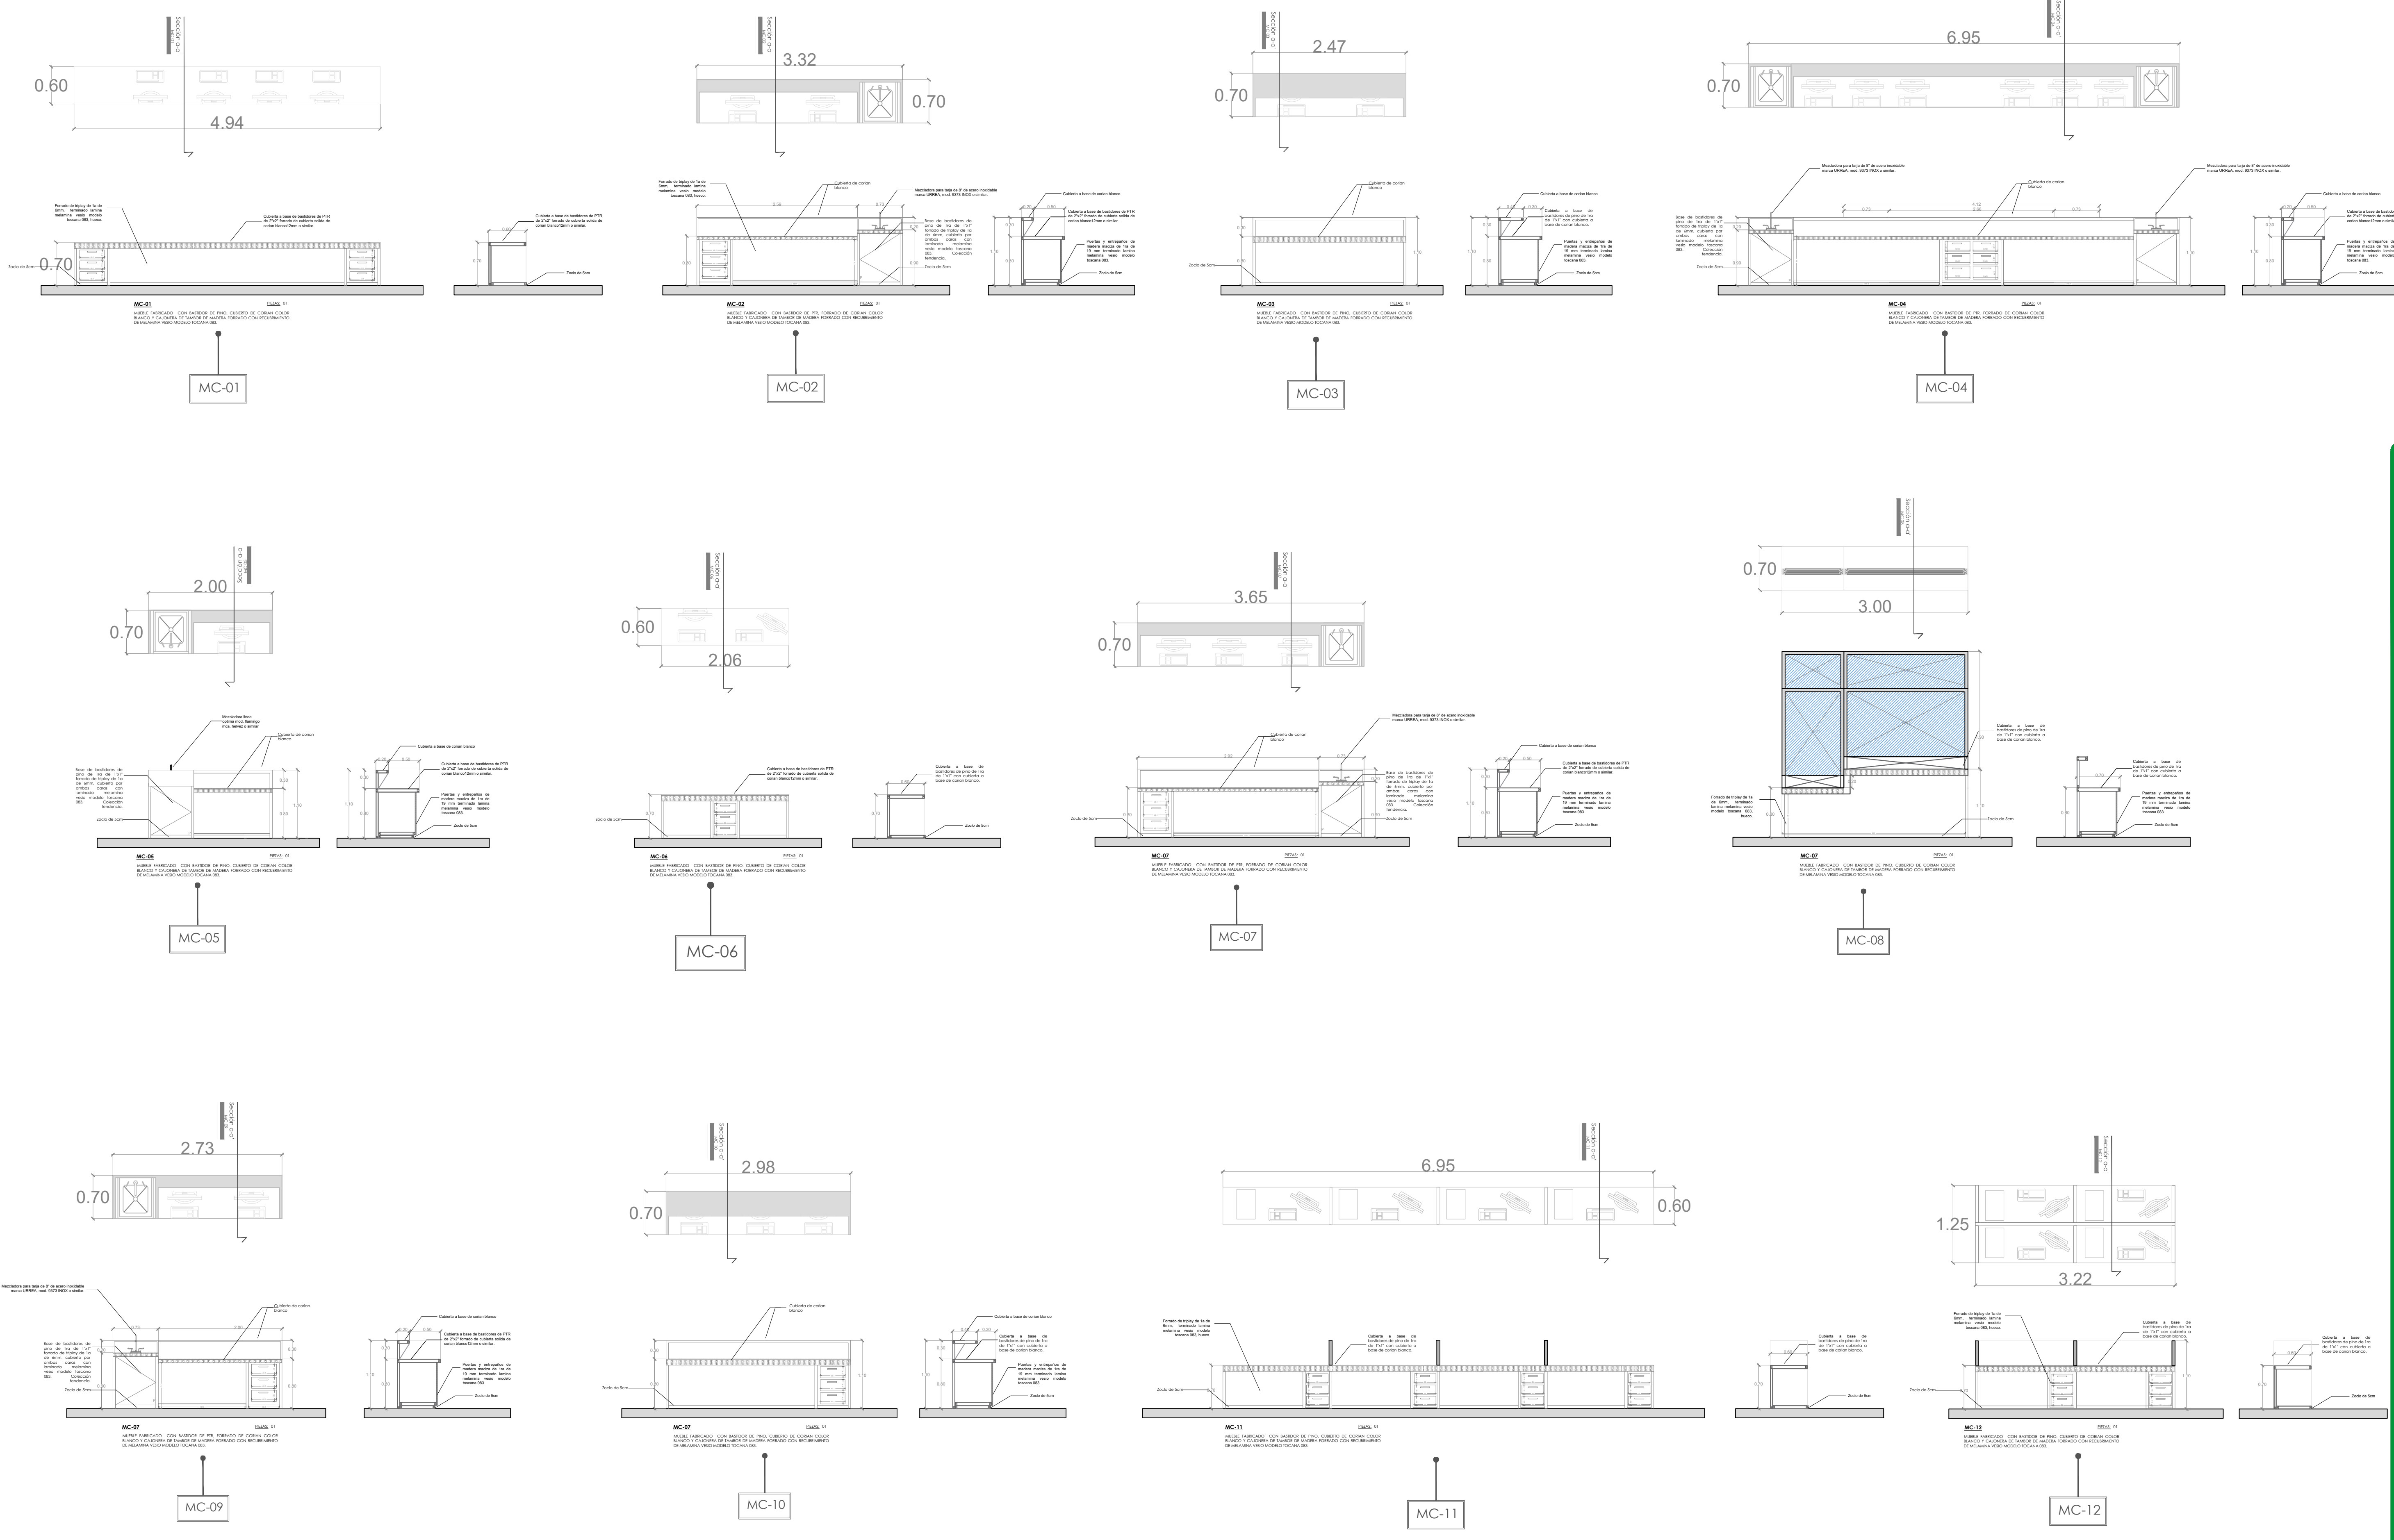

NOTAS:

VALIDACIÓN TÉCNICA

Dr. Héctor Raúl Pérez Gómez Secretario de Salud Jalisco
Dr. Héctor Hugo Bravo Hernández Director General del OPD Servicios de Salud Jalisco
Dr. Manuel Alejandro Barojas Zambrano Subdirector General Médico del OPD Servicios de Salud Jalisco
Dr. Sergio Quintero Luce Coordinador de Salud Municipal de Secretaría de Salud Jalisco
Mtro. David Miguel Zamora Bueno Secretario de Infraestructura y Obra Pública del Estado de Jalisco
Mtro. Salvador Hernández Jiménez Director General de Proyectos de Ingeniería

DATOS GENERALES

Localización: Av. Zapopan 105, Seattle, CP 4517, Zapopan, Jalisco.

PROYECTO:

REHABILITACIÓN DEL ÁREA DE HOSPITALIZACIÓN (CUBÍCULOS 4, 5 Y 6) EN EL HOSPITAL GENERAL DE OCCIDENTE CLUES JCSSA007066/HOSPITAL DE ZAPOCAN, UBICADO EN EL MUNICIPIO DE ZAPOCAN, JALISCO.

CONTENIDO:

Planta Arquitectónica
Primer Nivel Detalles de Carpintería

ESCALA:

1 : 50


FECHA:

FEB 2025


CLAVE DE PLANO:

CPT-02


Infraestructura y Obra Pública

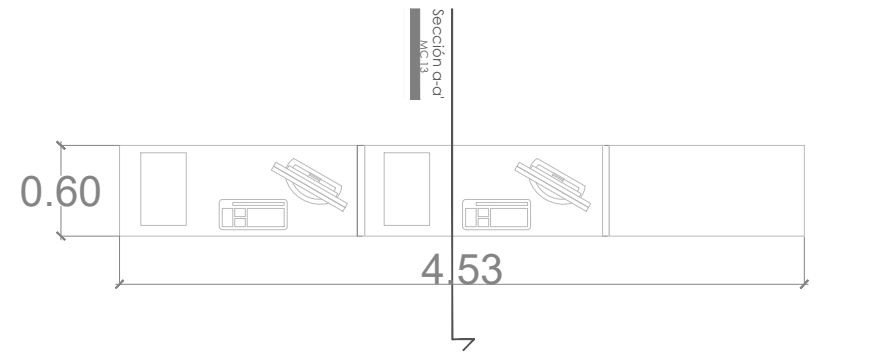


MC-13

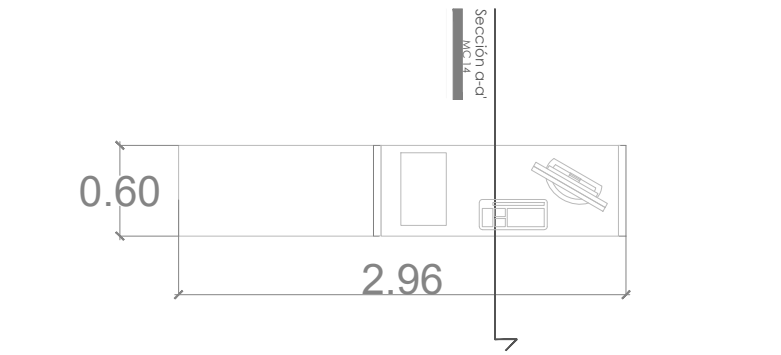


MC-14

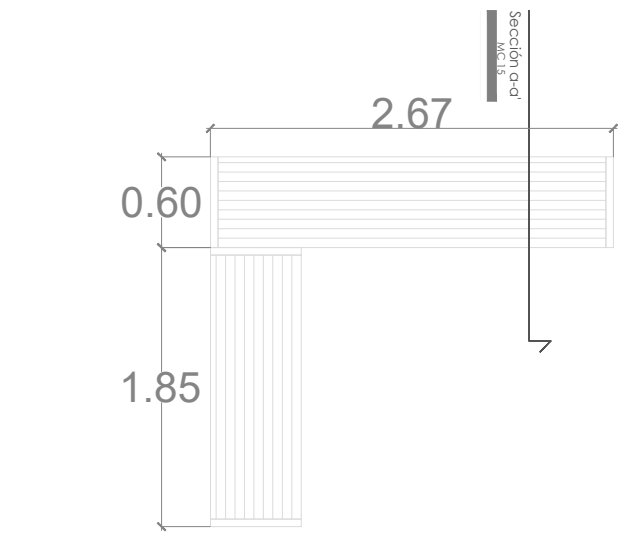


MC-15

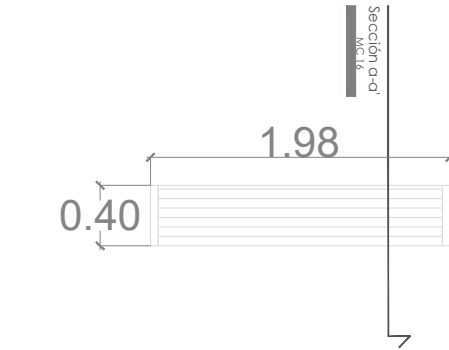


MC-16

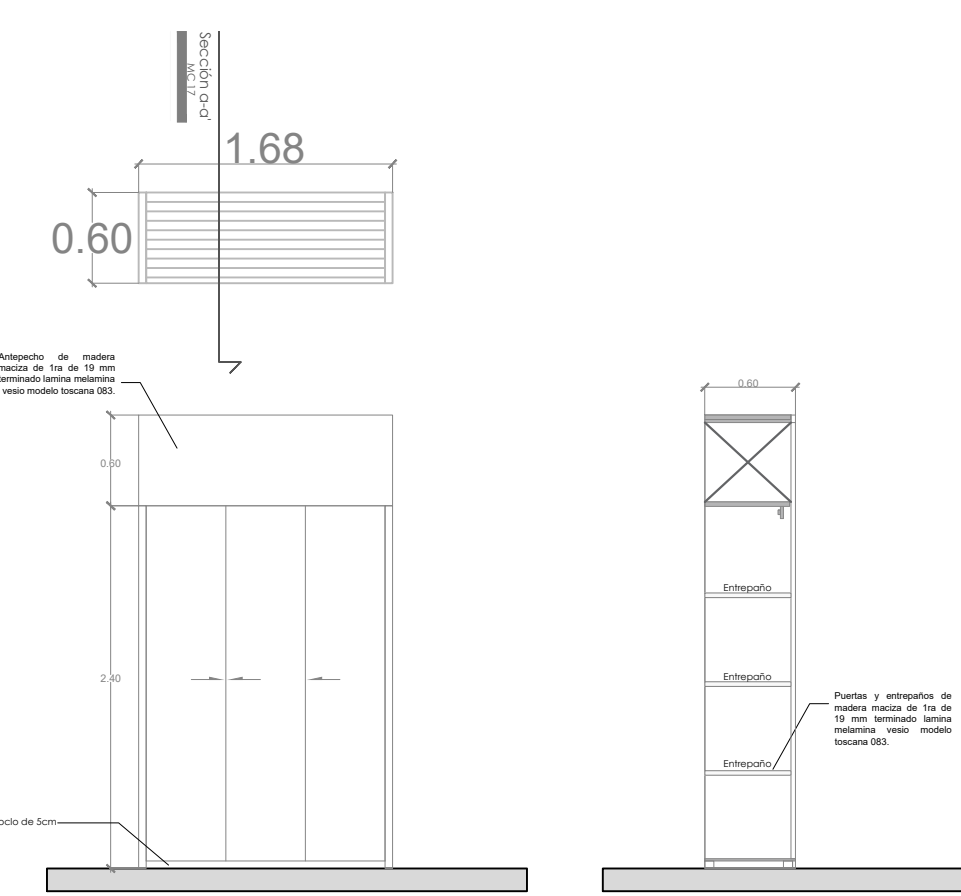


MC-17

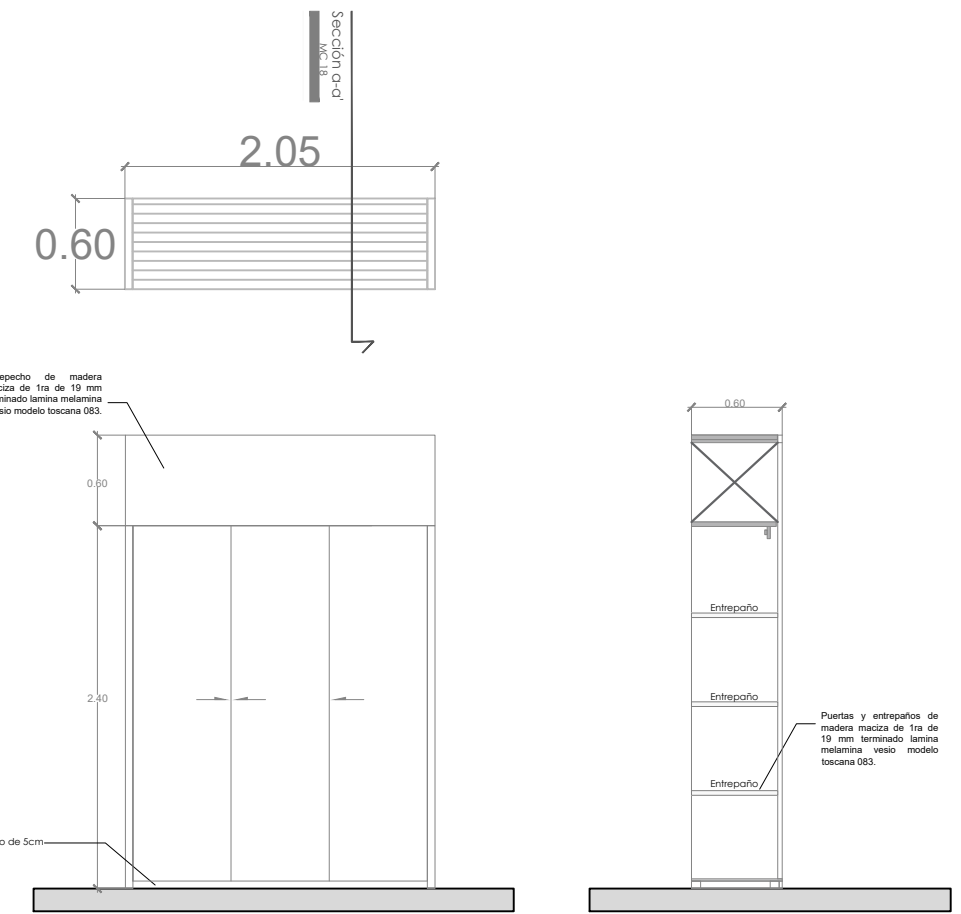


MC-18

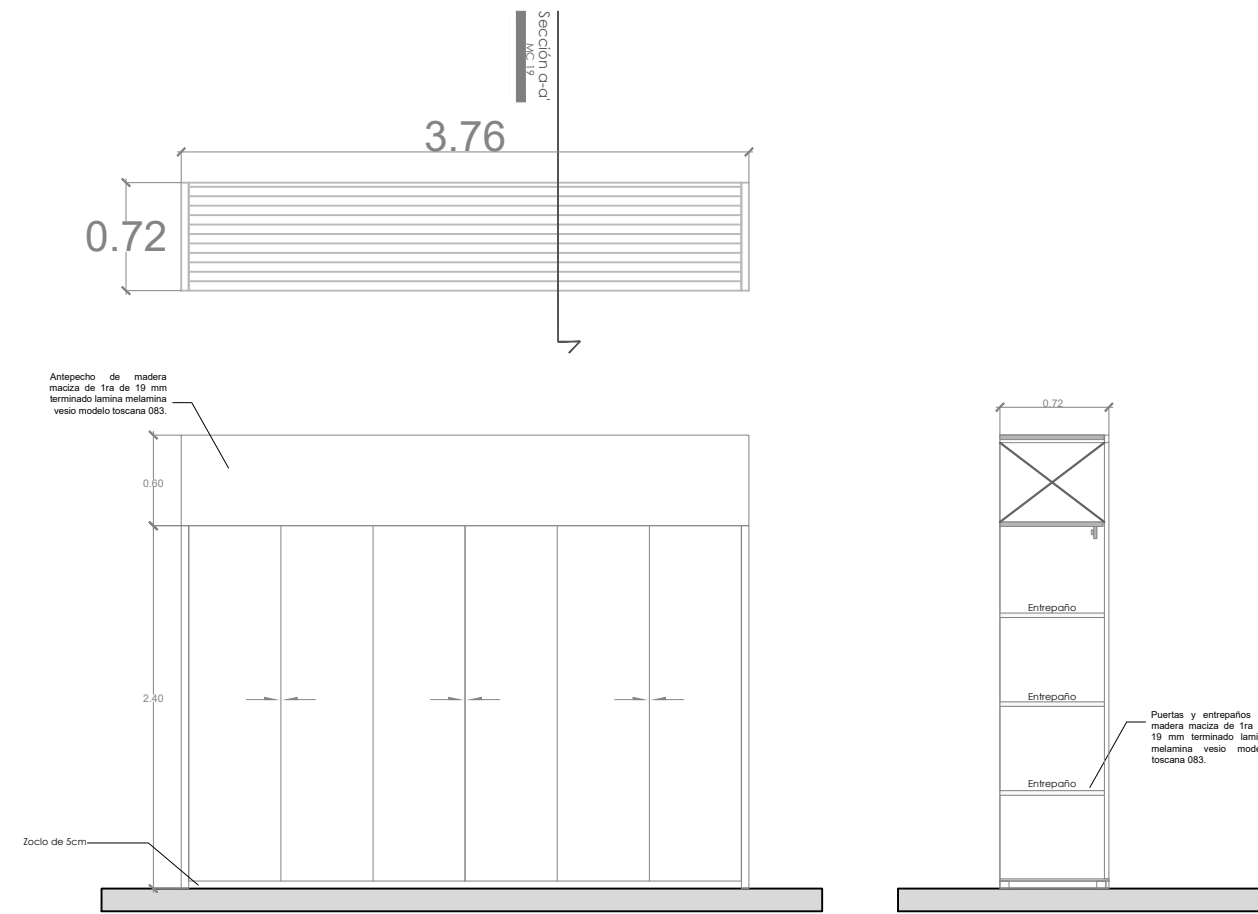


MC-19

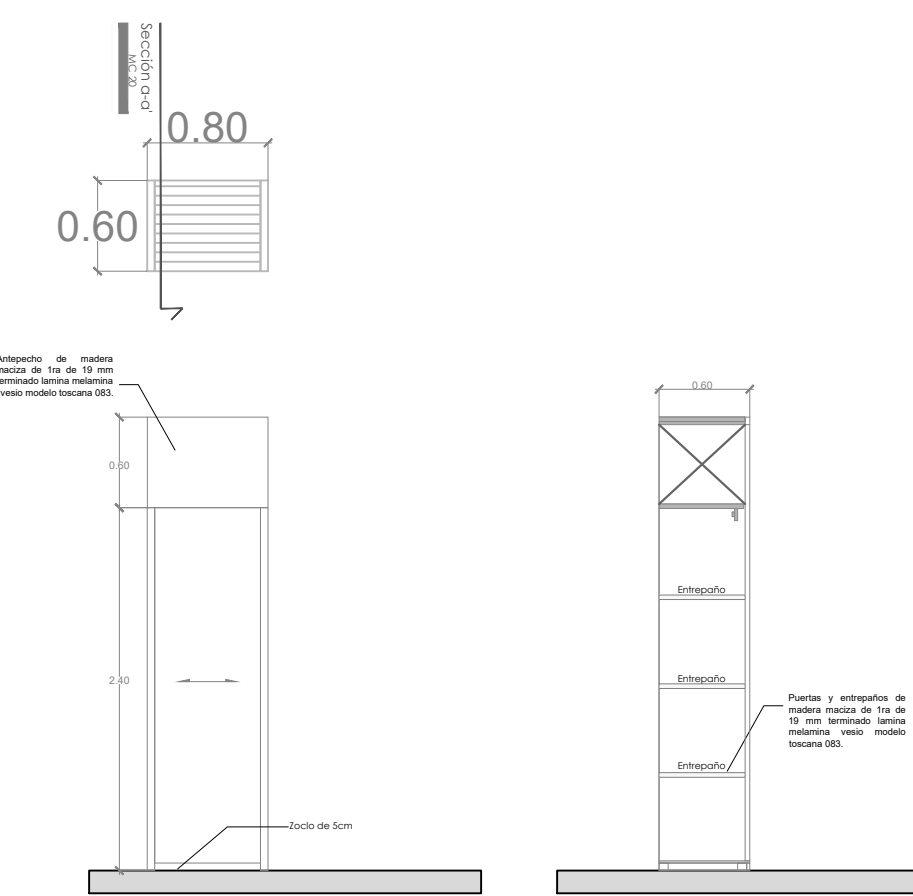


MC-20

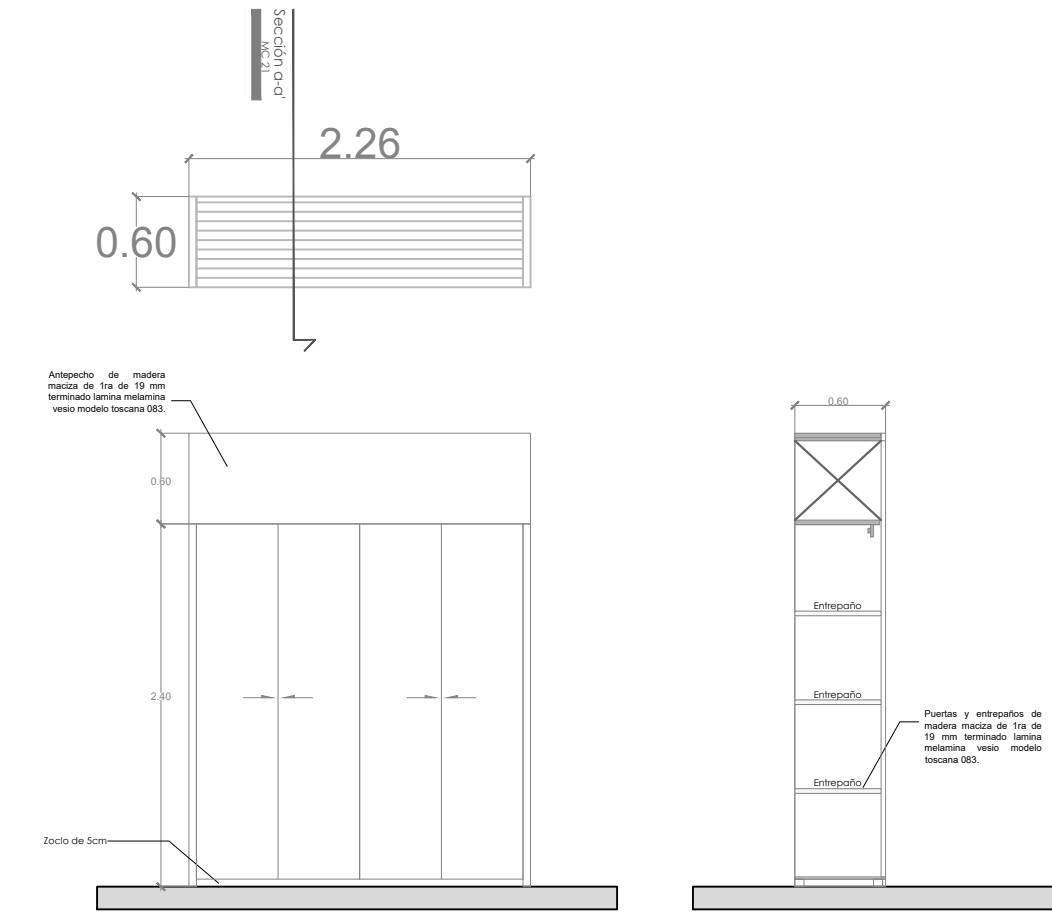


MC-21

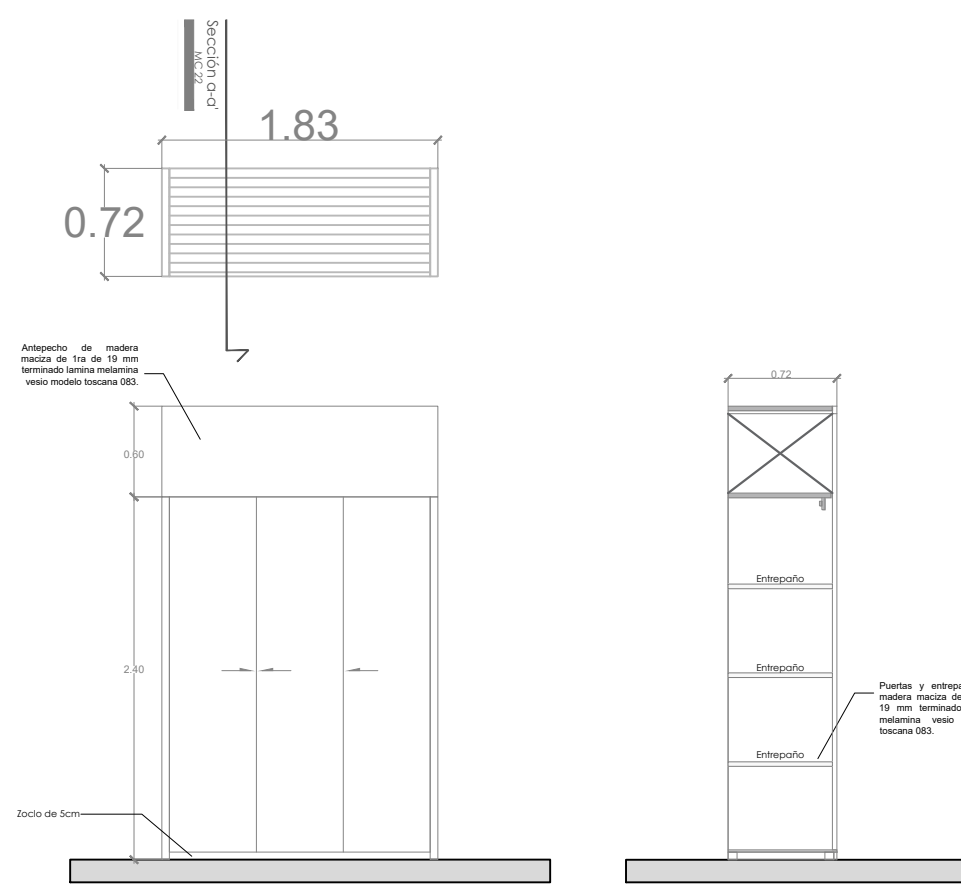


MC-22

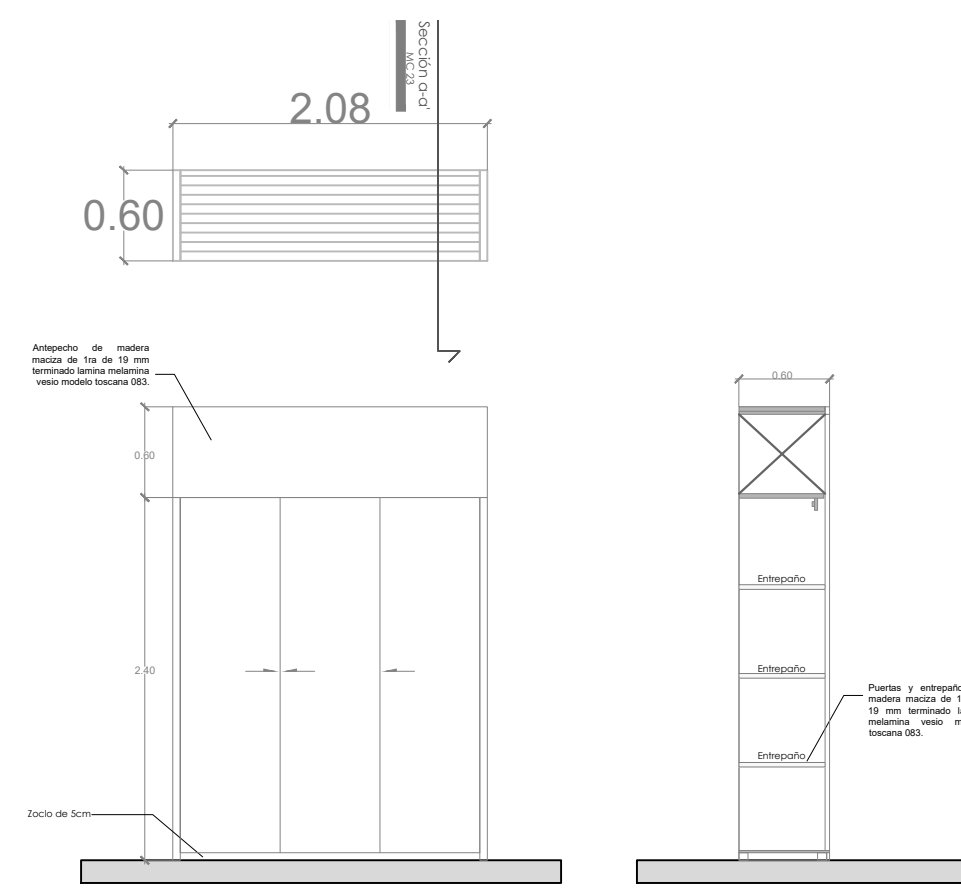


MC-23

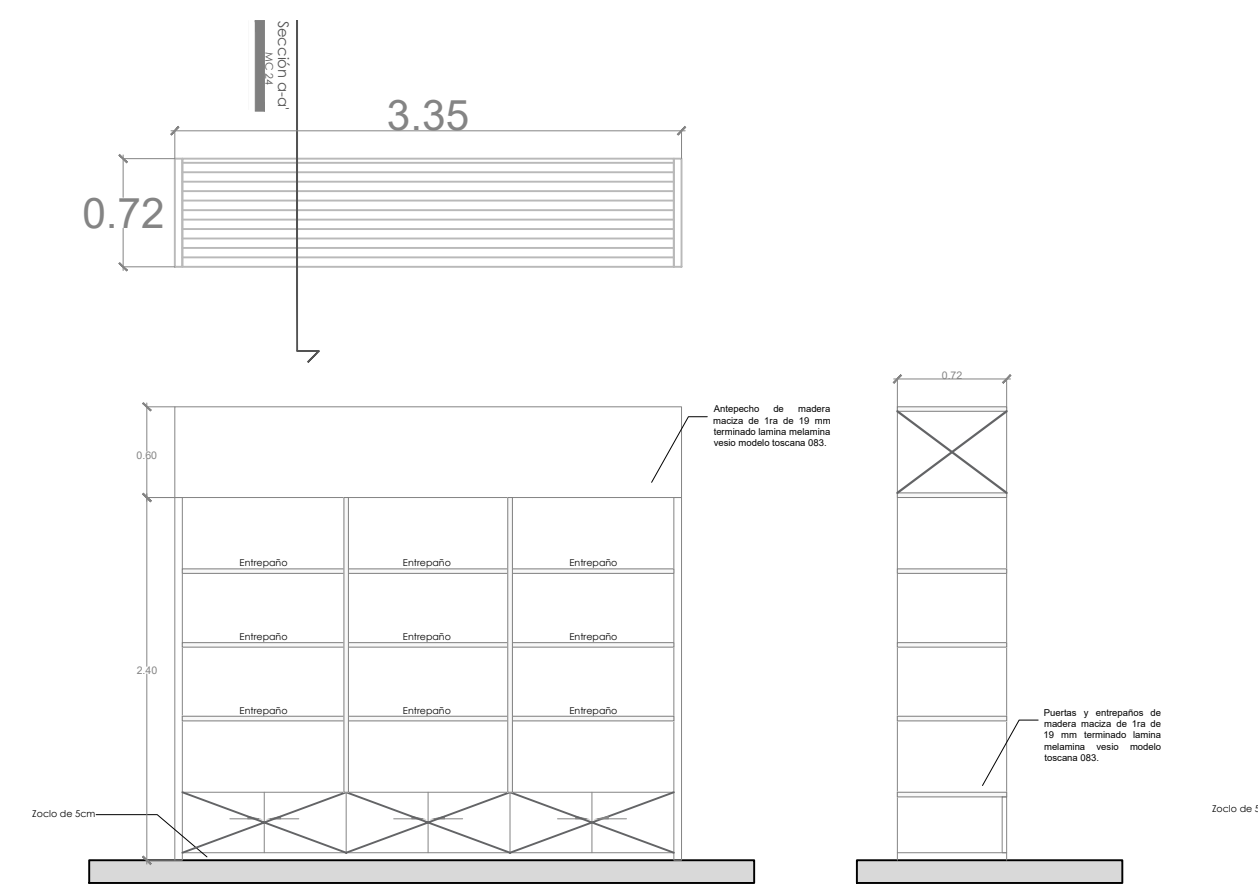

MC-24

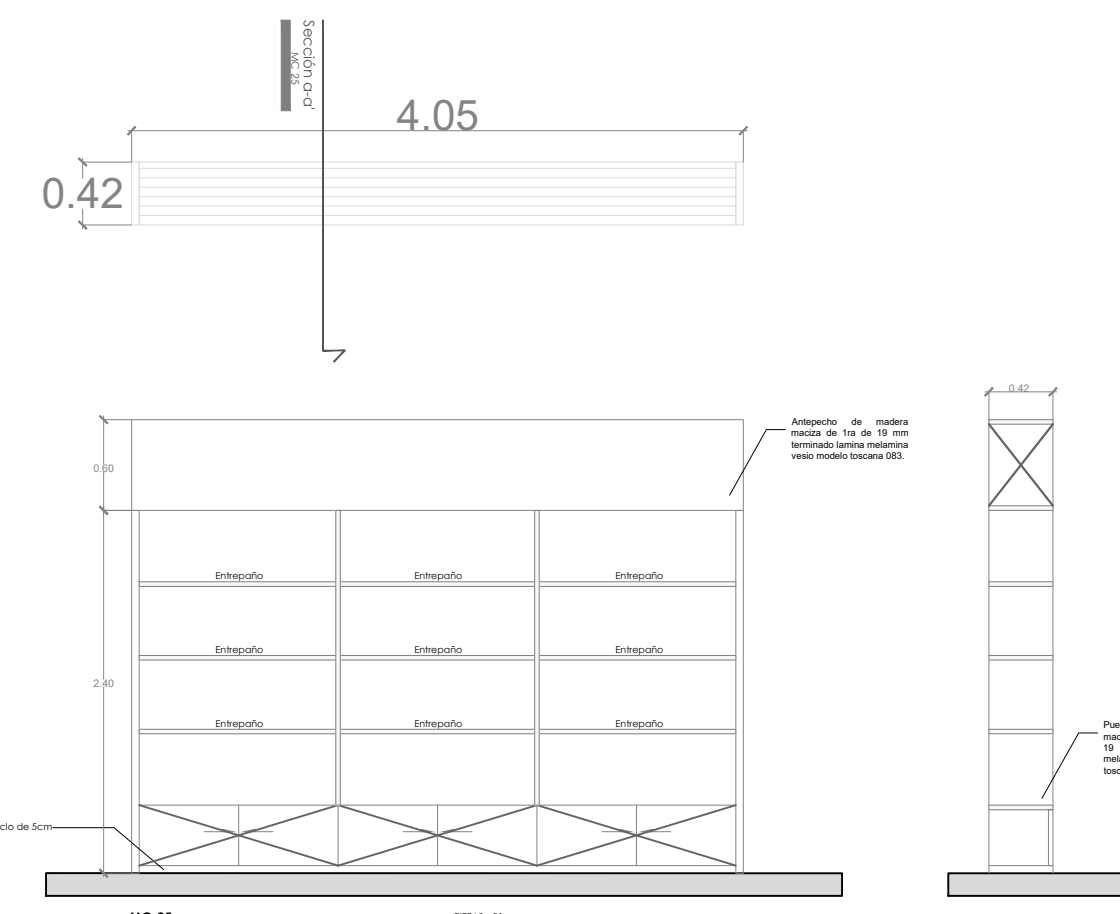

MC-25

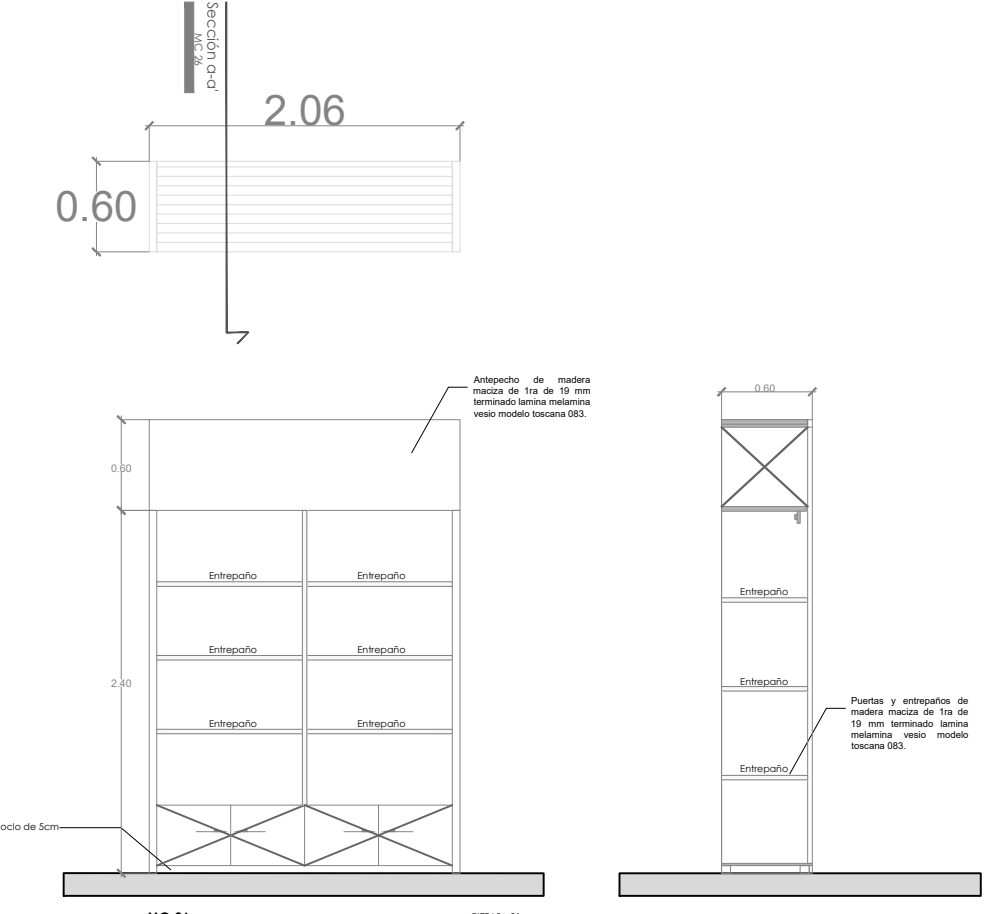

MC-26



UBICACIÓN



NOTAS:

VALIDACIÓN TÉCNICA

Salud

Dr. Héctor Raúl Pérez Gómez
Secretario de Salud Jalisco

Dr. Héctor Hugo Bravo Hernández
Director General del OPD Servicios de Salud Jalisco

Dr. Manuel Alejandro Barajas Zambrano
Subdirector General Médico del OPD Servicios de Salud Jalisco

Dr. Sergio Quintero Luce
Coordinador de Salud Municipal de Secretaría de Salud Jalisco

AUTORIZACIÓN:

Mtro. David Miguel Zamora Bueno
Secretario de Infraestructura y Obra Pública del Estado de Jalisco

Mtro. Salvador Hernández Jiménez
Director General de Proyectos de Ingeniería

DATOS GENERALES

Localización: Av. Zaqupan 105, Seattle, CP 4517, Zapopan, Jalisco.

PROYECTO:

REHABILITACIÓN DEL ÁREA DE HOSPITALIZACIÓN (CUBÍCULOS 4, 5 Y 6) EN EL HOSPITAL GENERAL DE OCCIDENTE CLUES JCSA07066(HOSPITAL DE ZAQUPAN), UBICADO EN EL MUNICIPIO DE ZAQUPAN, JALISCO.

CONTENIDO:

Planta Arquitectónica
Primer Nivel Detalles de Carpintería

ESCALA:

1 : 50


FECHA:

JUNIO 2025

CLAVE DE PLANO:


CPT-03



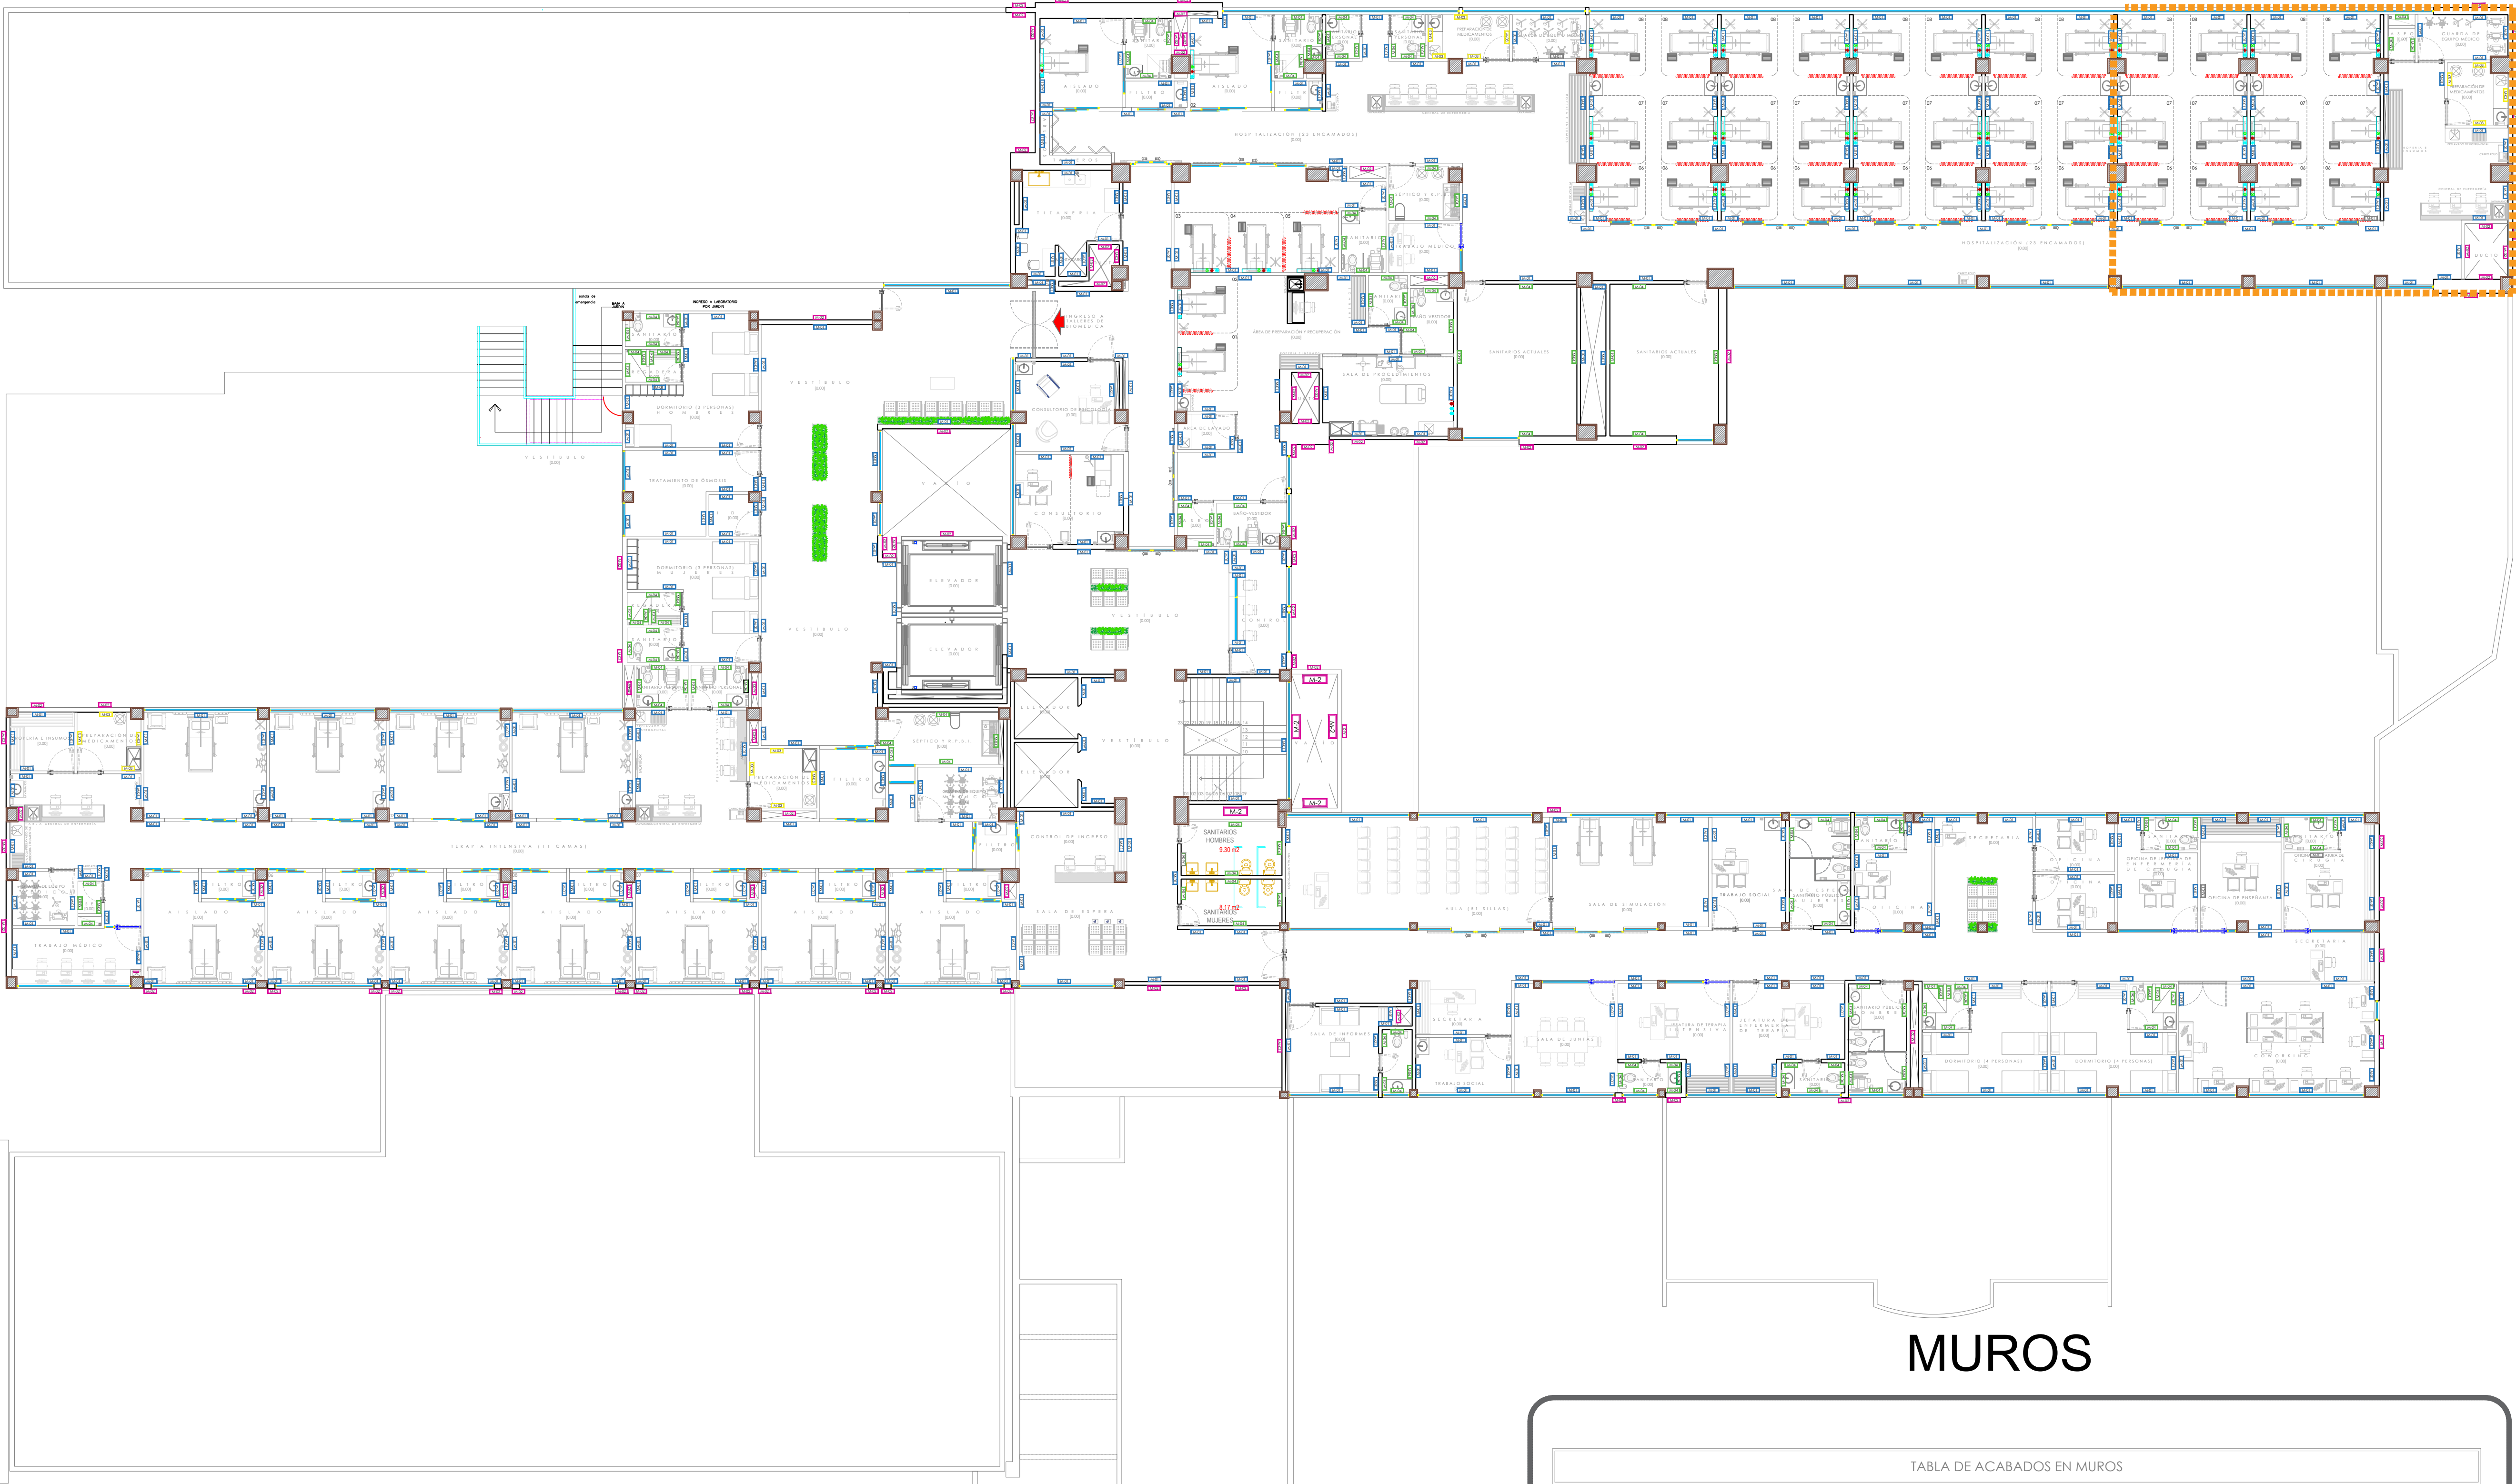

MUROS

TABLA DE ACABADOS EN MUROS								
CLAVE	MATERIAL BASE	ACABADO INICIAL	ACABADO FINAL	COLOR/MODELO	ESPESOR DIMENSIÓN	LOCALIZACIÓN	OBSERVACIONES	
ACABADOS EN MUROS	M-01 M-01	MURO LADRELO DE LAMA 7x14x28 cm MURO DE CONCRETO O COLUMNA DE ACERO O MURO DE TABARCOCA SELADO.	APLANADO ACABADO PULIDO EN MUROS DE TABCON DE CONCRETO O SIMILAR PARA MURO DE TABARCOCA USAR PASTA REDIMEX 3MM DE ESPESOR.	PINTURA EN MUROS VINILICA ANTIABACTERIAL MARCA SHERWIN WILLIAMS	BLANCO MATE	MUROS INTERIORES, CONSULTORIOS Y ÁREAS DE ATENCIÓN MÉDICA	EN OBRA VER MUESTRA Y COLOR	
	M-02 M-02	MURO LADRELO DE LAMA 7x14x28 cm MURO DE CONCRETO O COLUMNA DE ACERO O MURO DE TABARCOCA SELADO.	APLANADO DE MEZCLA CEMENTO-ARENA 1:3 CON 2 CM DE ESPESOR. APALLADO EN MUROS DE TABCON DE CONCRETO O SIMILAR. PARA MURO DE TABARCOCA USAR PASTA REDIMEX 3MM DE ESPESOR.	PINTURA VINIL ACRILICA MARCA VINAMEX MATE COMATE O SIMILAR	BLANCO	MUROS EXTERIORES	EN OBRA VER MUESTRA Y COLOR	
	M-03 M-03	MURO LADRELO DE LAMA 7x14x28 cm MURO DE CONCRETO O COLUMNA DE ACERO O MURO DE TABARCOCA SELADO.	APLANADO DE MEZCLA CEMENTO-ARENA 1:3 CON 2 CM DE ESPESOR. ACABADO PULIDO EN MUROS DE TABCON DE CONCRETO O SIMILAR. PARA MURO DE TABARCOCA USAR PASTA REDIMEX 3MM DE ESPESOR.	RECUBRIMIENTO ASÉPTICO ANTIABACTERIANO EN ROLLO 2.25M DE ANCHO X 15M LARGO.	MARCA AET MODELO AETRA CLUIDO COLOR WHITE DE 1MM DE ESPESOR. EN ROLLO.	QUIRÓFANOS, SALAS DE EXPLORACIÓN, PASILLO BLANCO Y CUARTO DE PROCEDIMIENTOS.	EN OBRA VER MUESTRA Y COLOR	
	M-04 M-04	MURO LADRELO DE LAMA 7x14x28 cm MURO DE CONCRETO O COLUMNA DE ACERO O MURO DE TABARCOCA SELADO.	APLANADO ACABADO REPELADO EN MUROS DE TABCON DE CONCRETO O SIMILAR.	PORCELANATO RECTIFICADO. COLOCADO A HUSO.	INTERTRAMIC, MODELO AZULEJO SPA WHITE GLOSSY	BÁÑOS, SÉPTICO Y ASEO	EN OBRA VER MUESTRA Y COLOR	

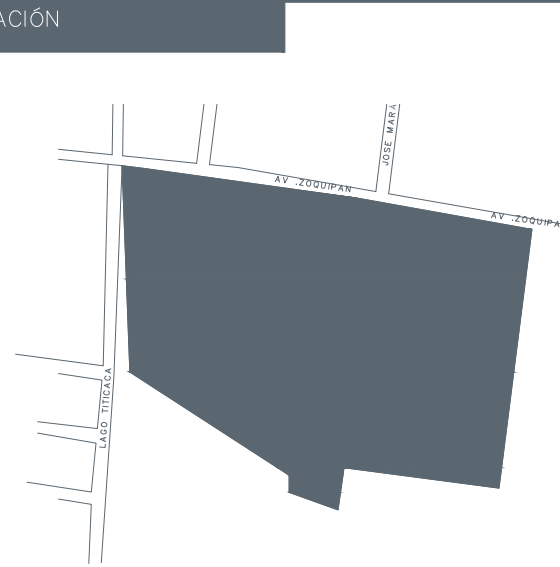

NOTAS:

VALIDACIÓN TÉCNICA

Dr. Héctor Raúl Pérez Gómez
Secretario de Salud Jalisco

Dr. Héctor Hugo Bravo Hernández
Director General del OPD Servicios de Salud Jalisco

Dr. Manuel Alejandro Barajas Zambrano
Subdirector General Médico del OPD Servicios de Salud Jalisco

Dr. Sergio Quintero Luce
Coordinador de Salud Municipal de Secretaría de Salud Jalisco

AUTORIZACIÓN:

Mtro. David Miguel Zamora Bueno
Secretario de Infraestructura y Obra Pública del Estado de Jalisco

Mtro. Joel Iván Zuñiga Gosálvez
Director General de Proyectos de Ingeniería

DATOS GENERALES

Localización: Av. Zoquipan 105, Seattle, CP 4517, Zapopan, Jalisco.

PROYECTO:

REHABILITACIÓN DEL ÁREA DE HOSPITALIZACIÓN (CUBÍCULOS 4, 5 Y 6) EN EL HOSPITAL GENERAL DE OCCIDENTE CLUES JCSSAD07066(HOSPITAL DE ZOQUIPAN), UBICADO EN EL MUNICIPIO DE ZAPOPAN, JALISCO.

CONTENIDO:

PLANTA ARQUITECTÓNICA NIVEL 1 ACABADOS MUROS

ESCALA: 1:150

FECHA: JUNIO 2026

CLAVE DE PLANO: ARQ-01

