



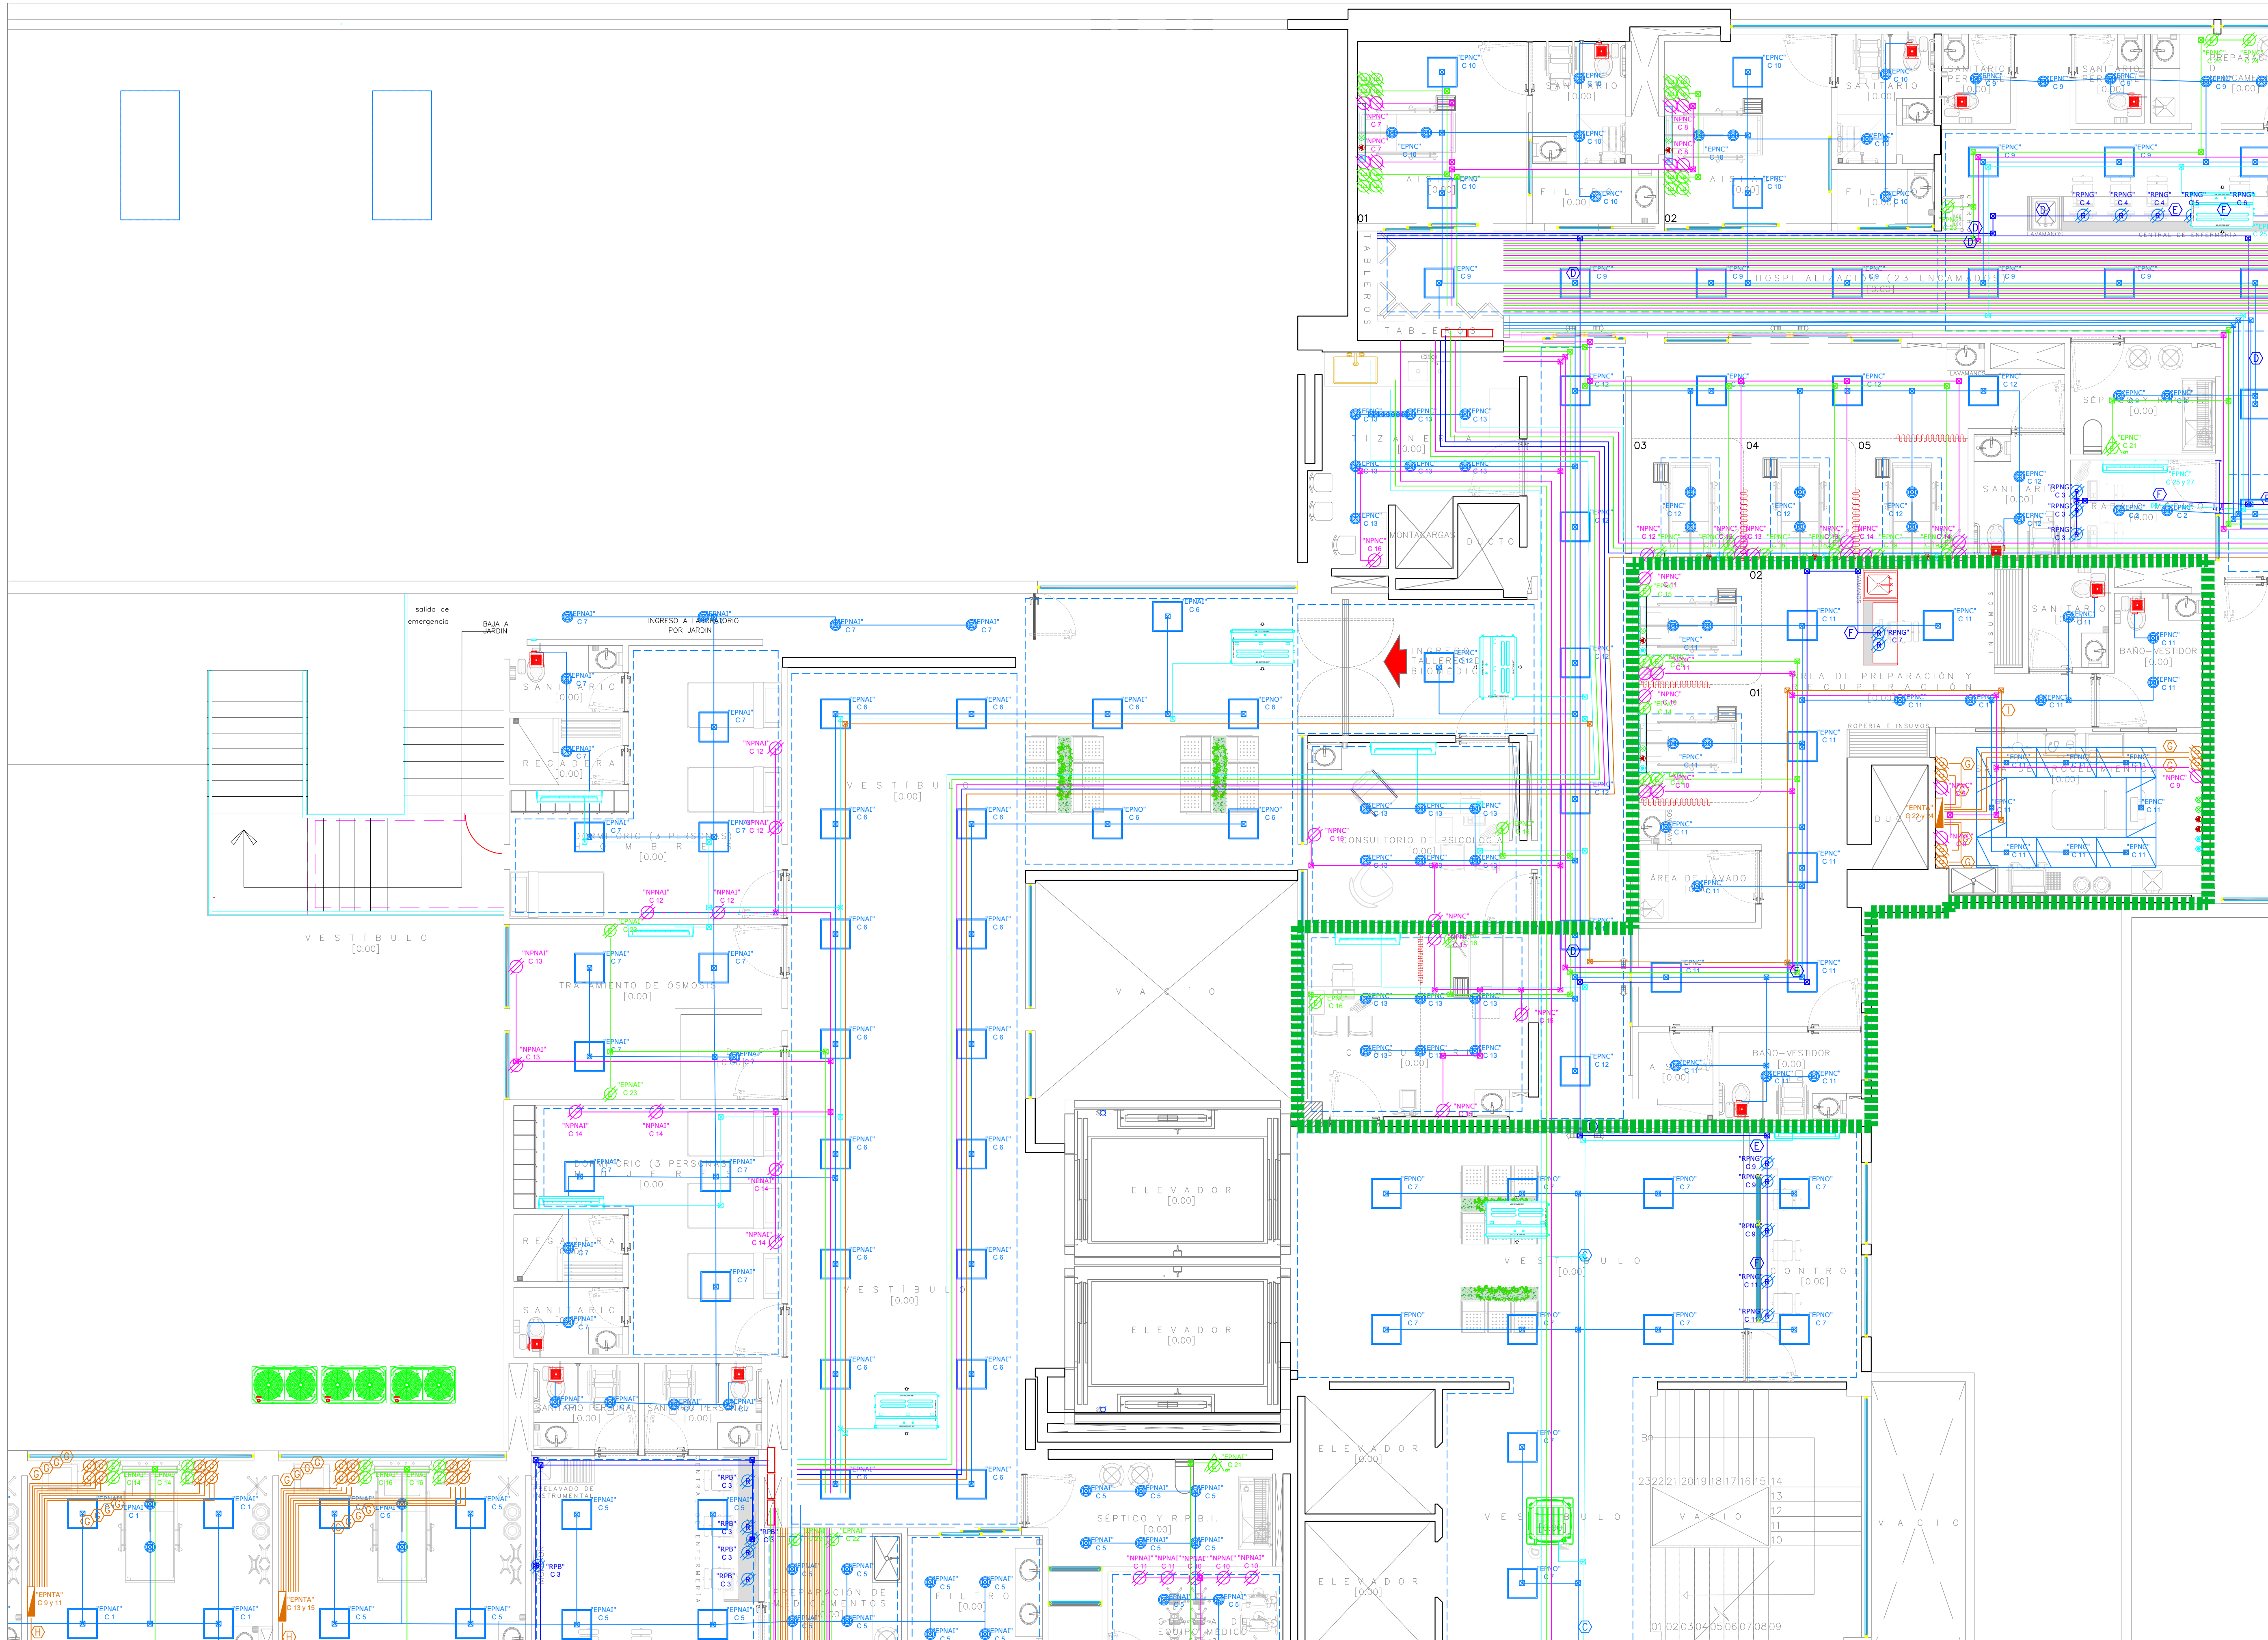



JALISCO
GOBIERNO DEL ESTADO

UBICACIÓN

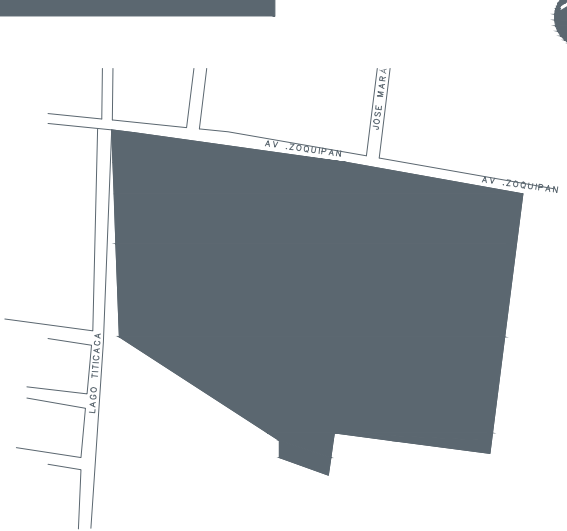

NOTAS:

VALIDACIÓN TÉCNICA	Valid
Dr. Héctor Raúl Pérez Gómez Secretario de Salud Jalisco	
Dr. Héctor Hugo Bravo Hernández Director General del OPD Servicios de Salud Jalisco	
Dr. Manuel Alejandro Barajas Zambrano Subdirector General Médico del OPD Servicios de Salud Jalisco	
Dr. Sergio Quintero Luce Coordinador de Salud Municipal de Secretaría de Salud Jalisco	

AUTORIZACIÓN:

Mtro. David Miguel Zamora Bueno
Secretario de Infraestructura y Obra Pública del Estado de Jalisco

Mtro. Joel Iván Zuñiga Gosálvez
Director General de Proyectos de Ingeniería

DATOS GENERALES

Localización: Av. Zaquepán 105, Seattle, CP 4517, Zapopan, Jalisco.

PROYECTO:

REMEDIACIÓN HOSPITAL GENERAL DE OCCIDENTE, EN EL MUNICIPIO DE ZAPOCAN, JALISCO.

CONTENIDO:



PLANTA ARQUITECTONICA NIVEL 1

ESCALA:	FECHA:	CLAVE DE PLANO:
1: 50	JUNIO 2026	ARQ-01



Infraestructura y Obra Pública

HOSPITAL GENERAL DE OCCIDENTE

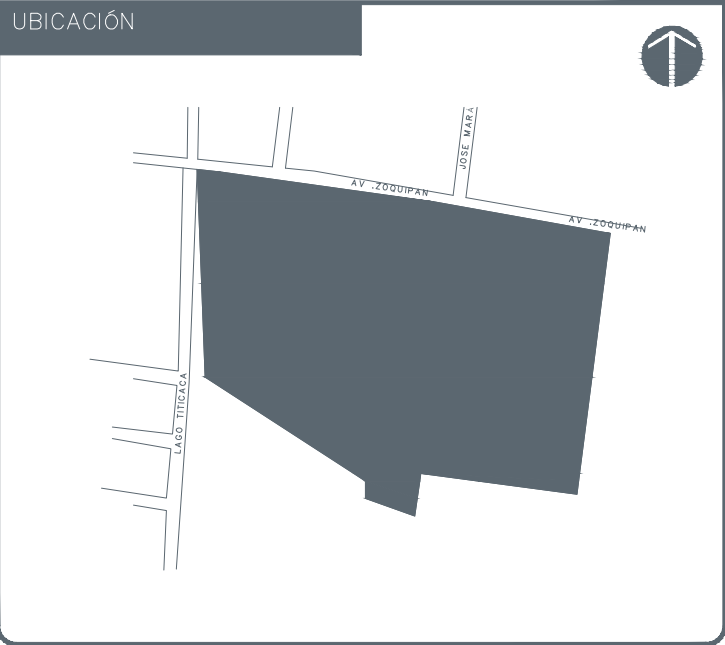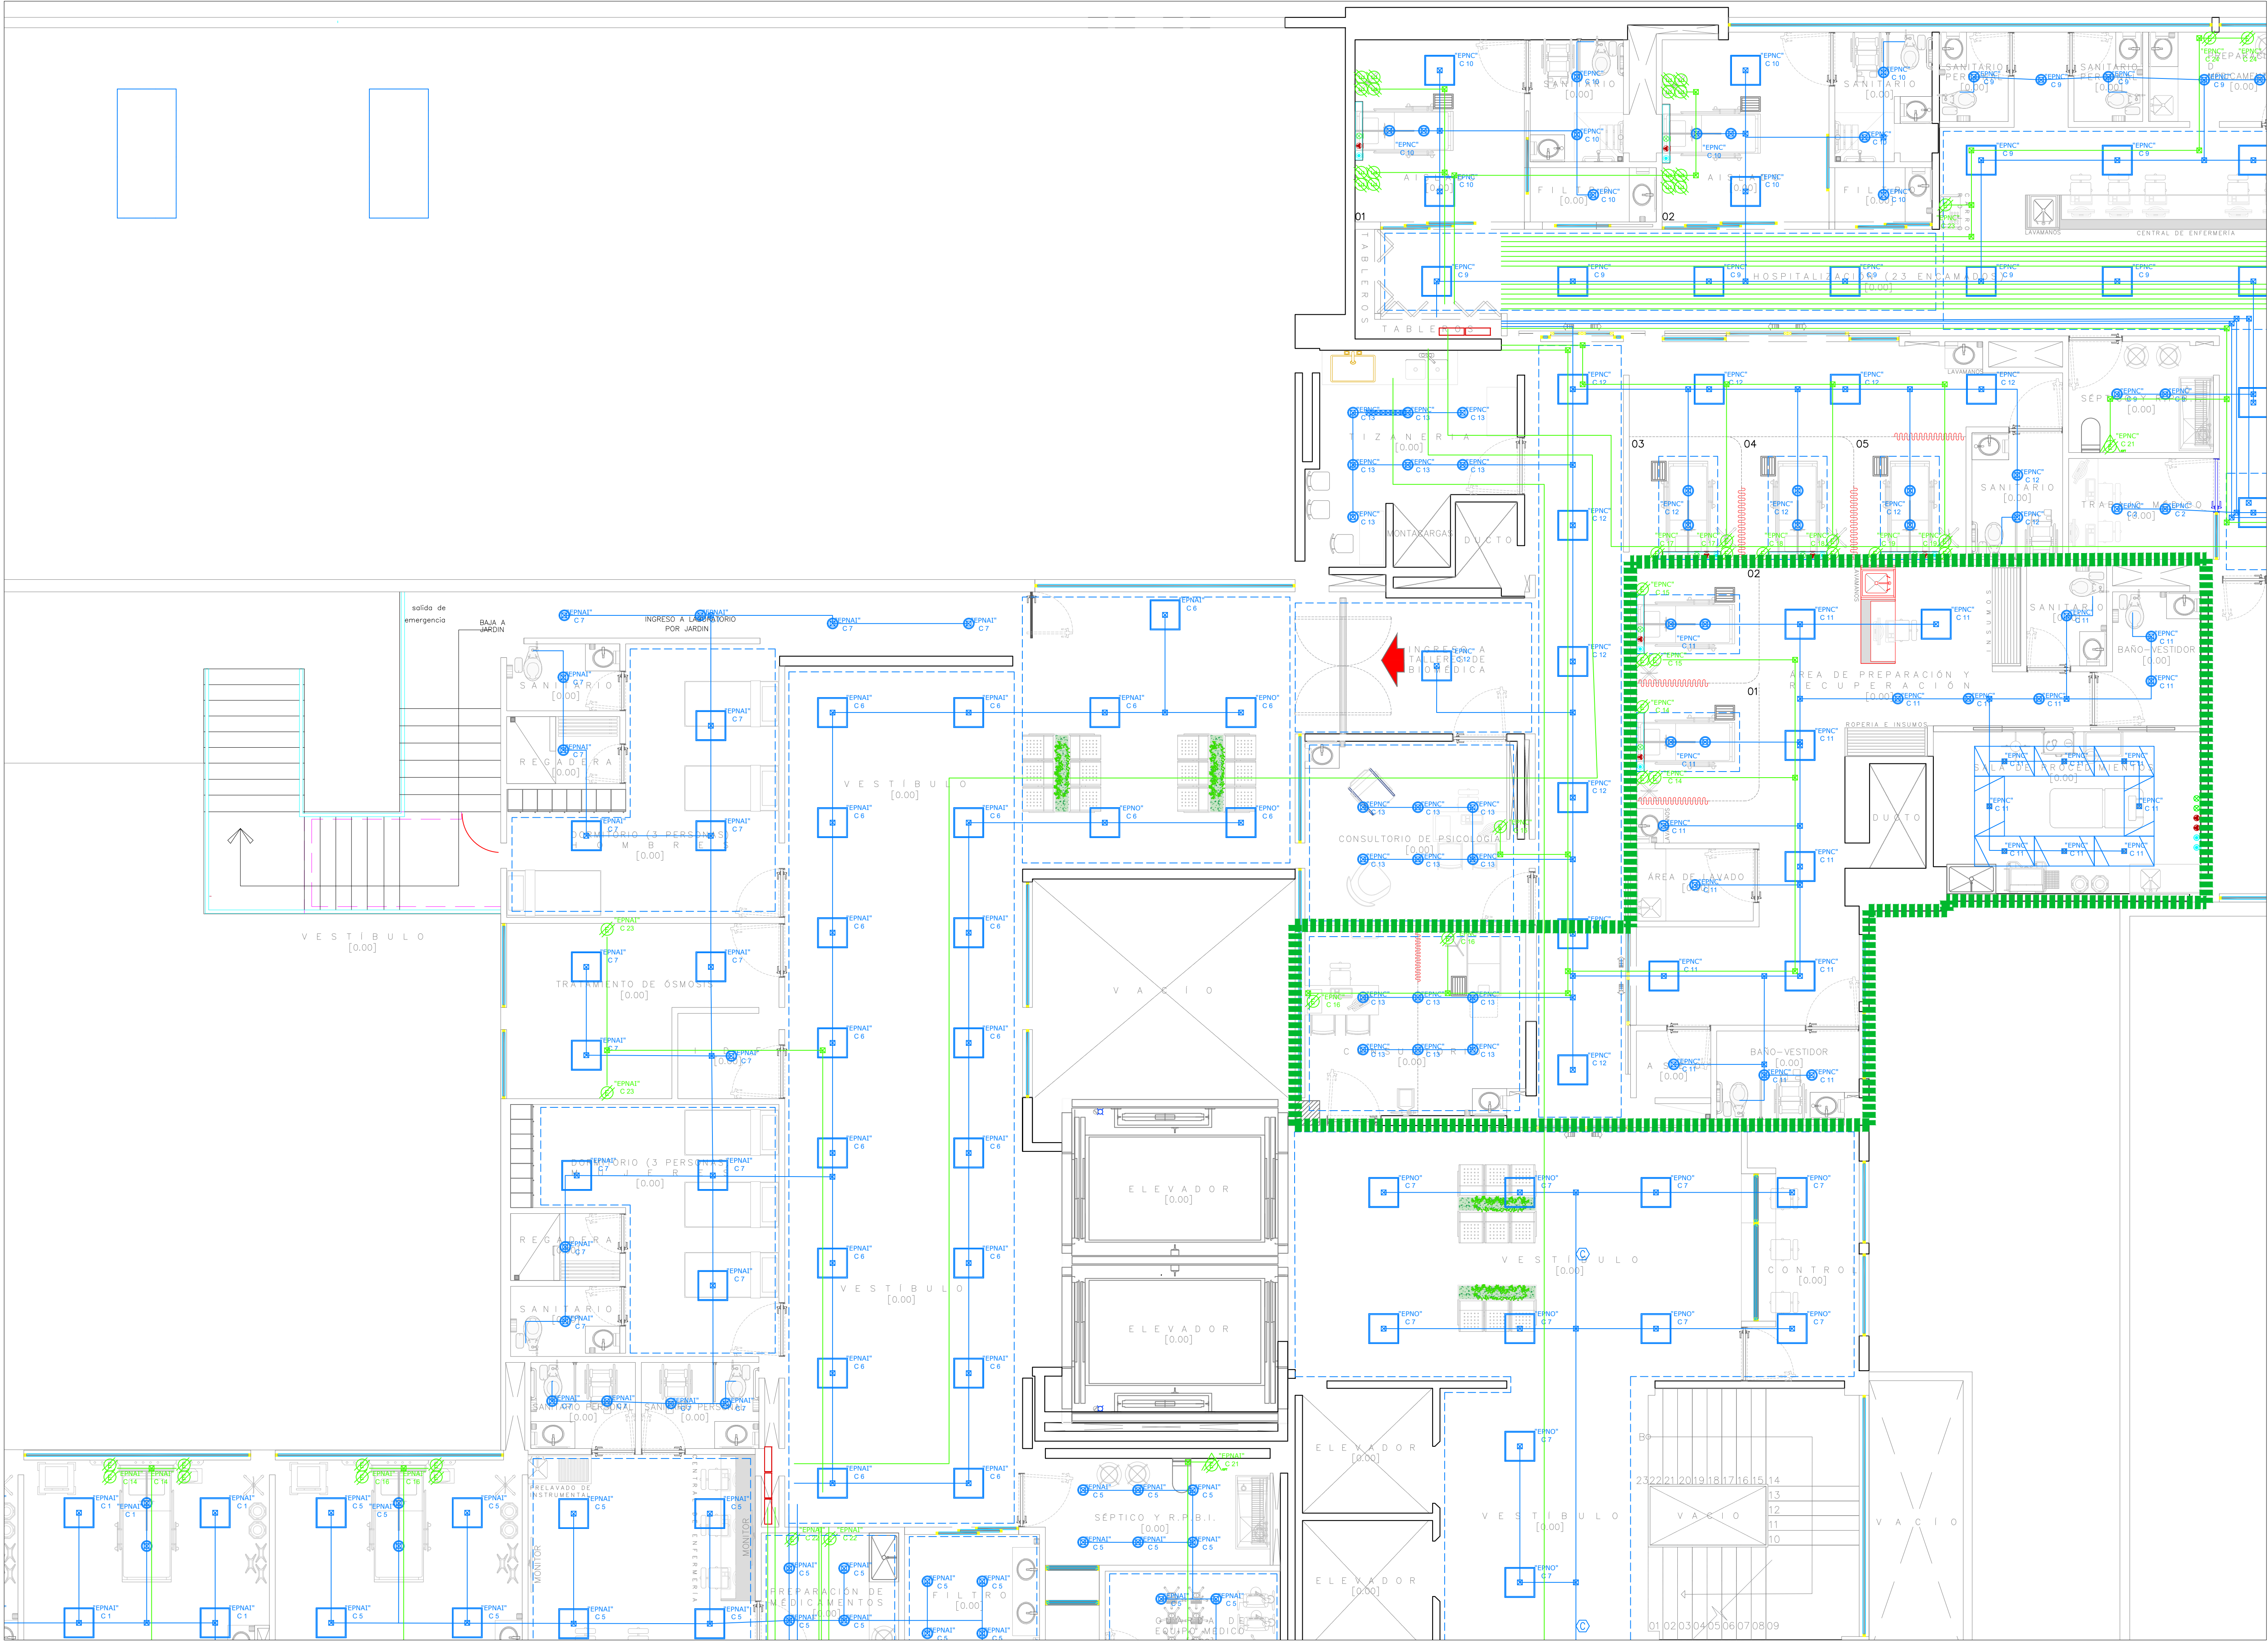

NOTAS:

VALIDACIÓN TÉCNICA

Dr. Héctor Raúl Pérez Gómez
Secretario de Salud Jalisco

Dr. Héctor Hugo Bravo Hernández
Director General del OPD Servicios de Salud Jalisco

Dr. Manuel Alejandro Barajas Zambrano
Subdirector General Médico del OPD Servicios de Salud Jalisco

Dr. Sergio Quintero Luce
Coordinador de Salud Municipal de Secretaría de Salud Jalisco

AUTORIZACIÓN:

Mtro. David Miguel Zamora Bueno
Secretario de Infraestructura y Obra Pública del Estado de Jalisco

Mtro. Joel Iván Zuñiga Gosálvez
Director General de Proyectos de Ingeniería

DATOS GENERALES

Localización: Av. Zoquipán 105, Seattle, CP 4517, Zapopan, Jalisco.

PROYECTO:


REMEDIACIÓN HOSPITAL GENERAL DE OCCIDENTE, EN EL MUNICIPIO DE ZAPOPAN, JALISCO.

CONTENIDO:

PLANTA ARQUITECTONICA NIVEL 1

ESCALA: 1:50
FECHA: JUNIO 2026
CLAVE DE PLANO: ARQ-01



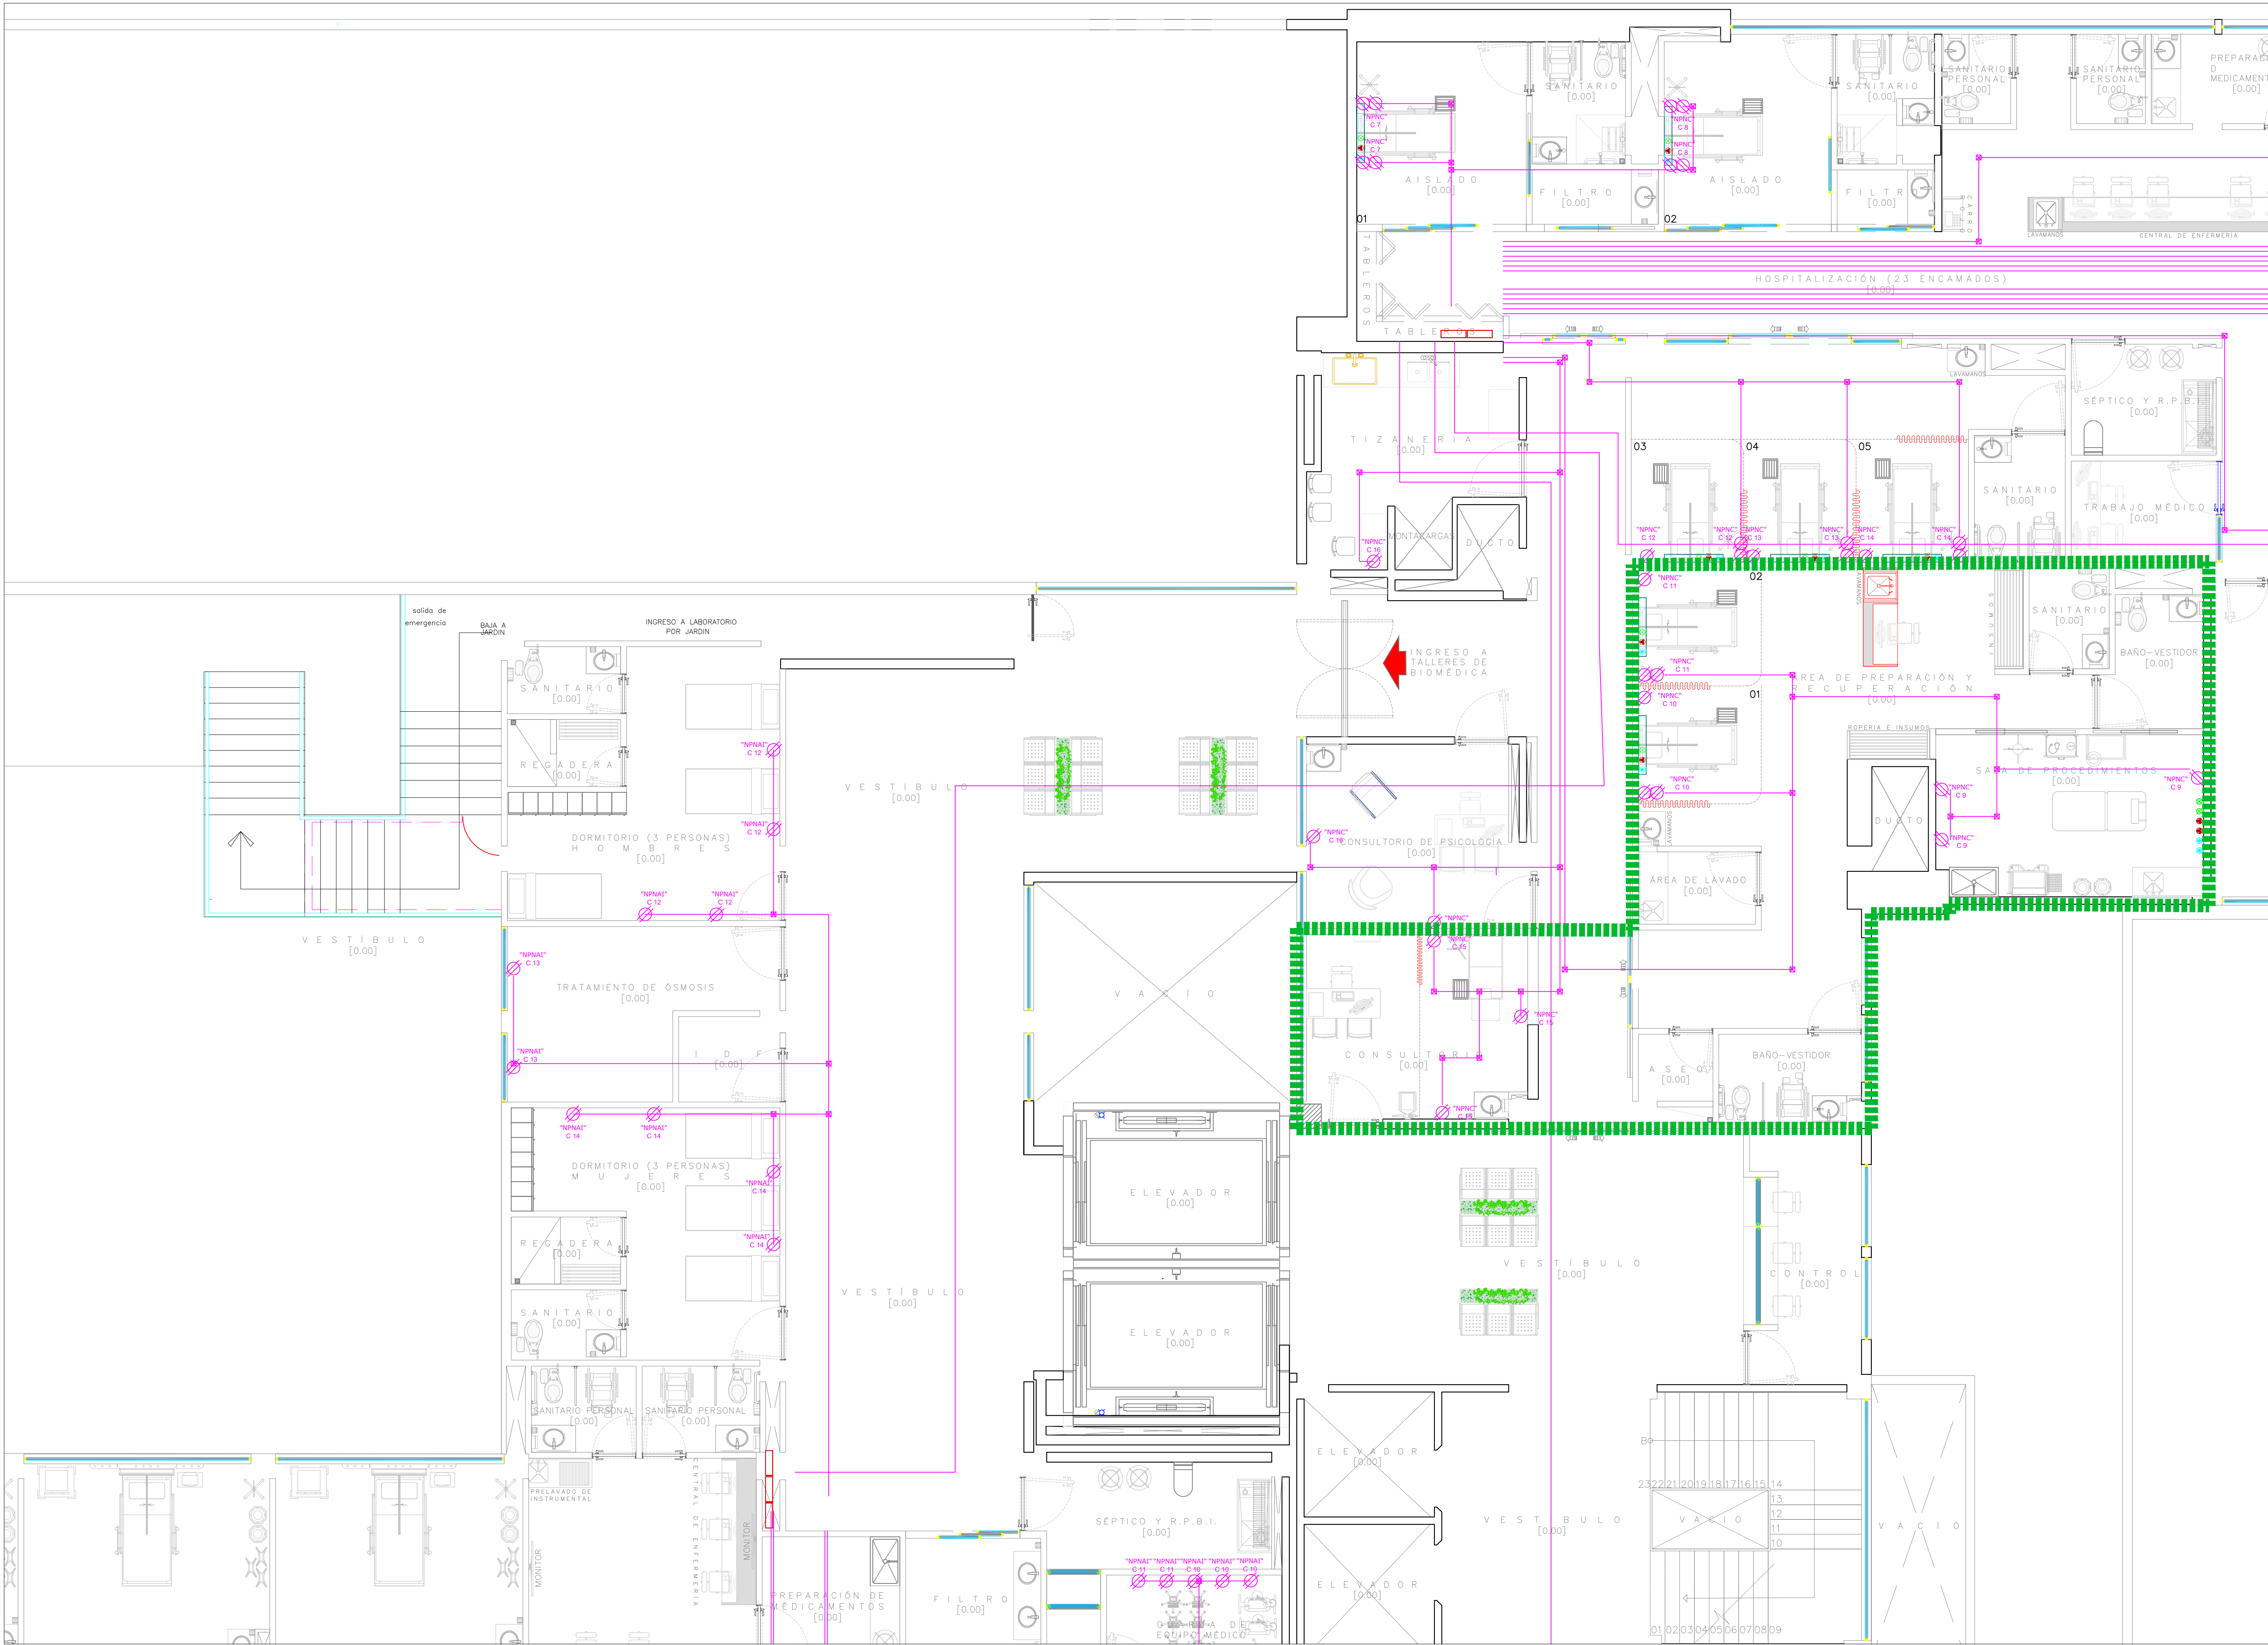



JALISCO
GOBIERNO DEL ESTADO

UBICACIÓN



NOTAS:

VALIDACIÓN TÉCNICA	Valid
Dr. Héctor Raúl Pérez Gómez Secretario de Salud Jalisco	
Dr. Héctor Hugo Bravo Hernández Director General del OPD Servicios de Salud Jalisco	
Dr. Manuel Alejandro Barajas Zambrano Subdirector General Médico del OPD Servicios de Salud Jalisco	
Dr. Sergio Quintero Luce Coordinador de Salud Municipal de Secretaría de Salud Jalisco	

AUTORIZACIÓN:

Mtro. David Miguel Zamora Bueno
Secretario de Infraestructura y Obra Pública del Estado de Jalisco

Mtro. Joel Iván Zuñiga Gosalvez
Director General de Proyectos de Ingeniería

DATOS GENERALES

Localización: Av. Zoquipan 105, Seattle, CP 4517, Zapopan, Jalisco.

PROYECTO:

REMEDIACIÓN HOSPITAL GENERAL DE OCCIDENTE, EN EL MUNICIPIO DE ZAPOPAN, JALISCO.


CONTENIDO:

PLANTA ARQUITECTONICA NIVEL 1

ESCALA:	FECHA:	CLAVE DE PLANO:
1:50	JUNIO 2026	ARQ-01



HOSPITAL GENERAL DE OCCIDENTE

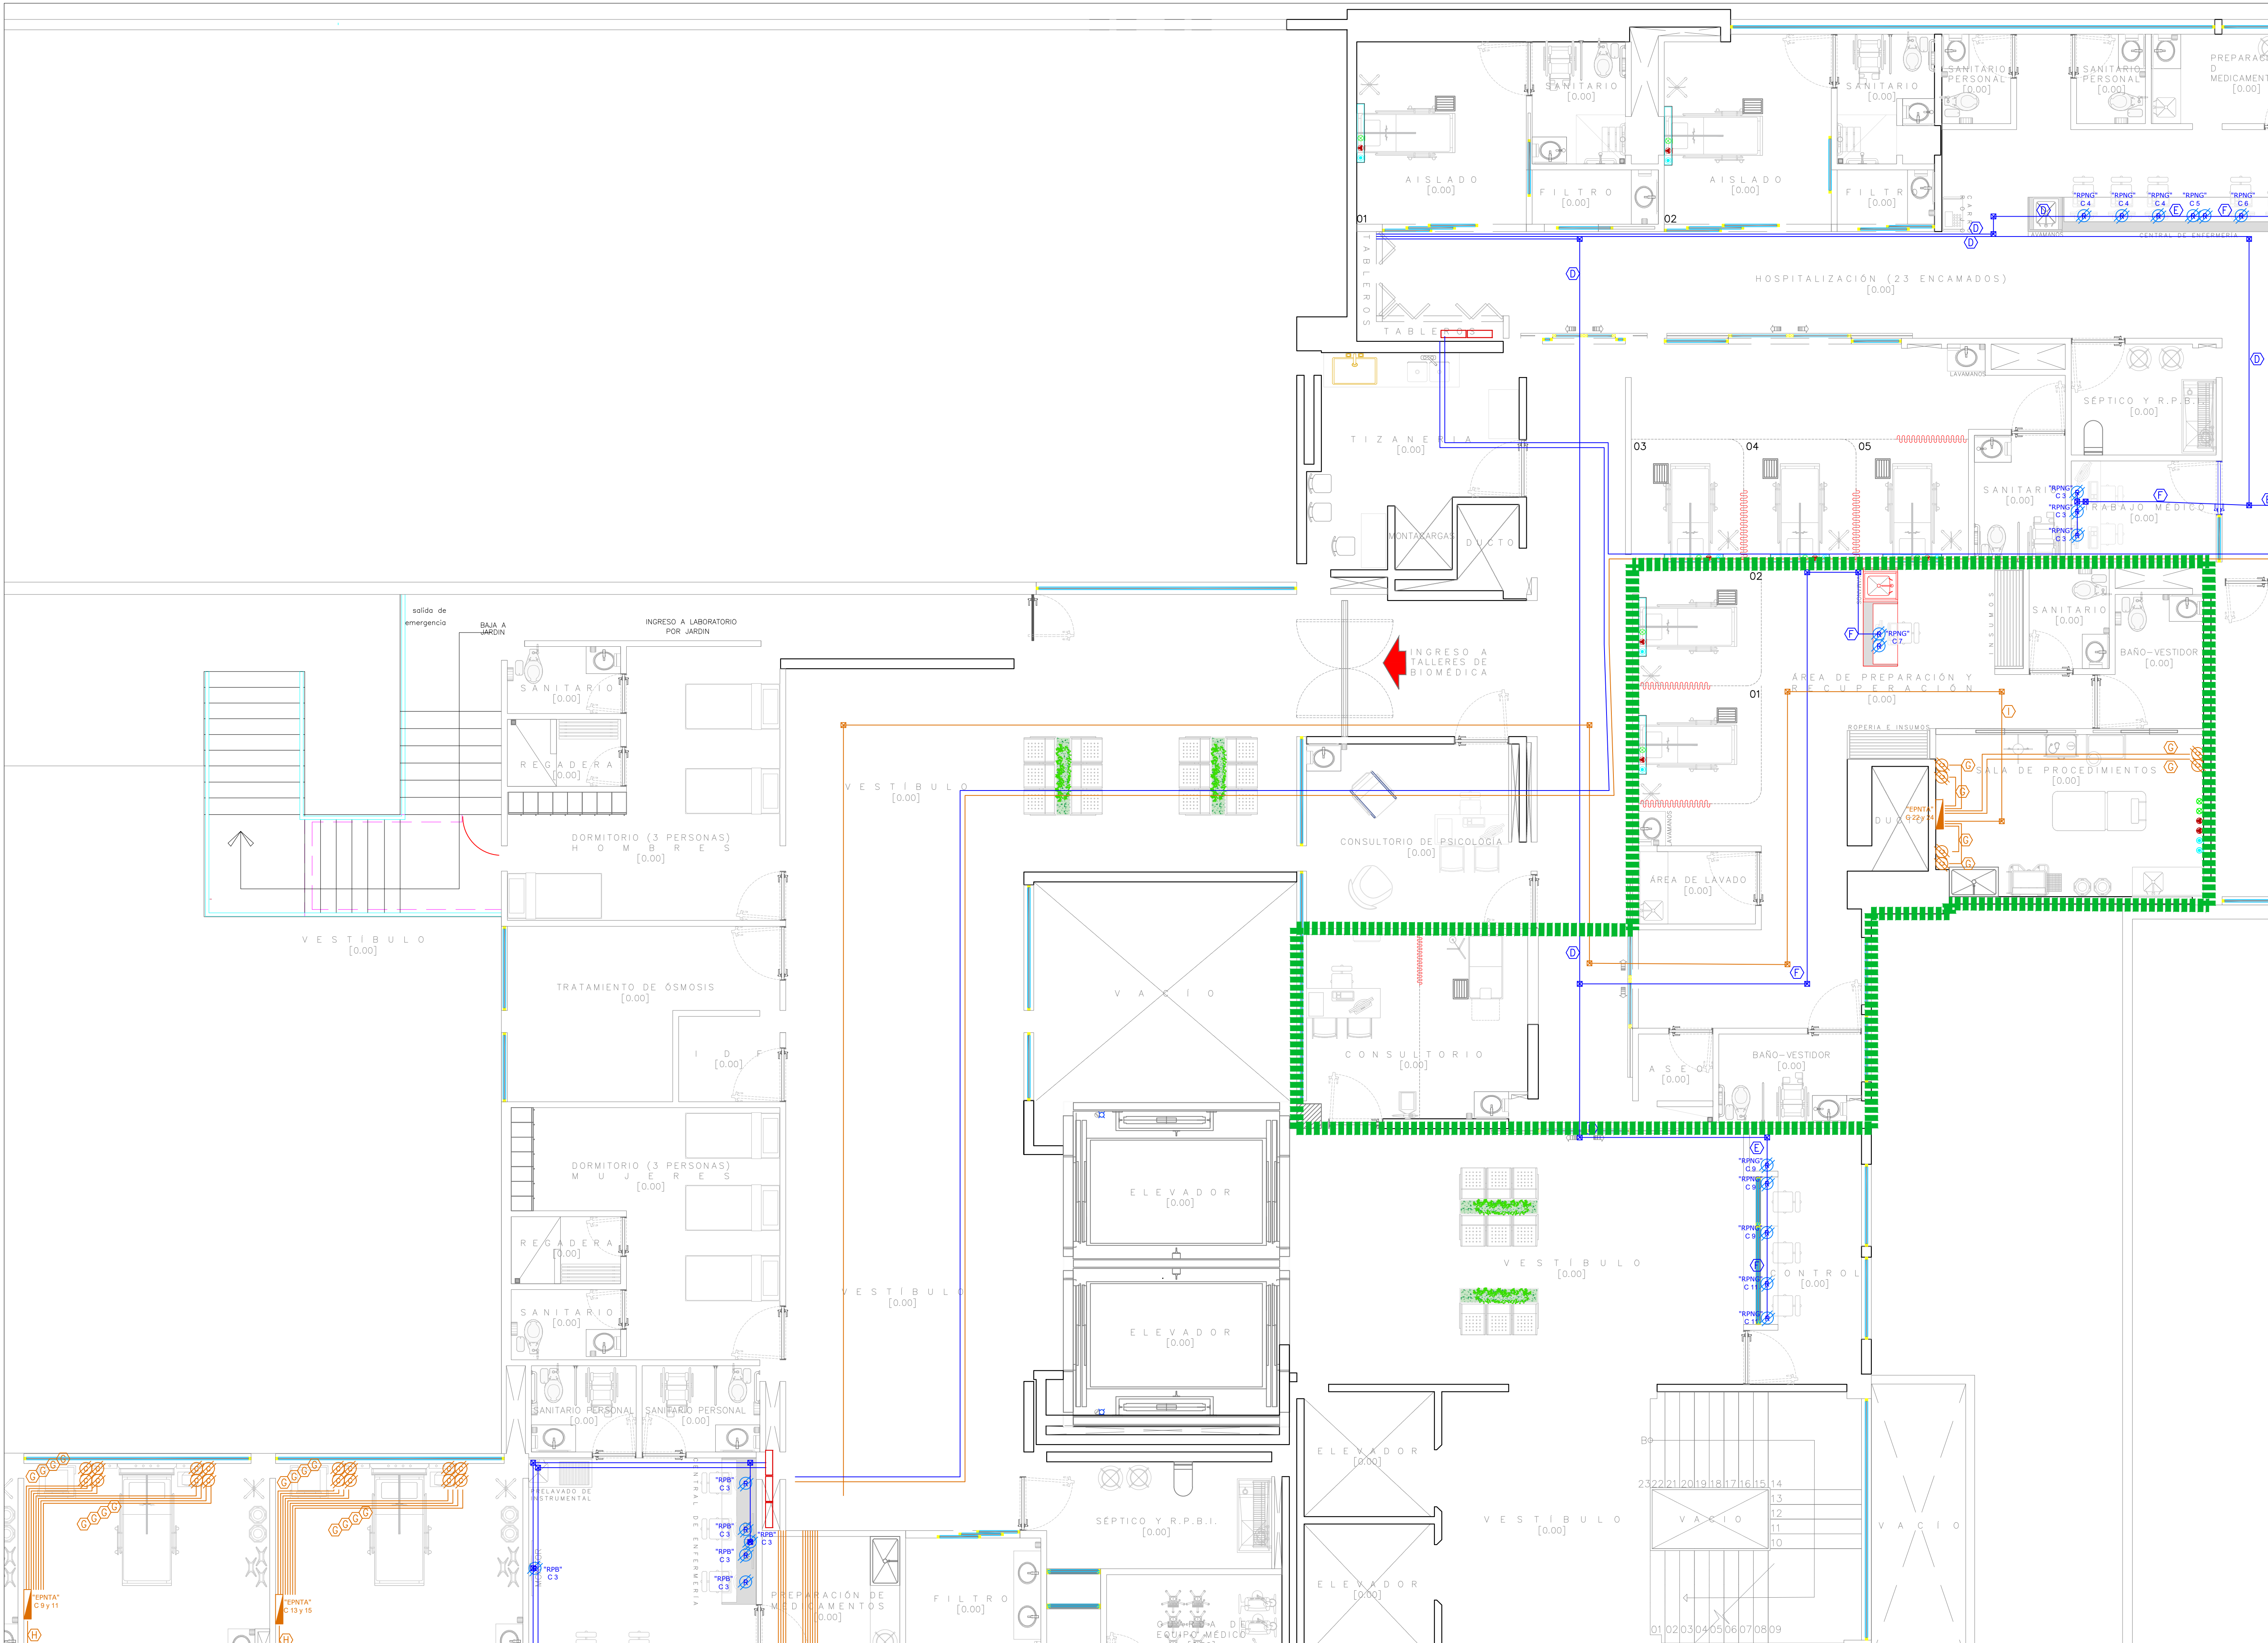

HOSPITAL GENERAL DE OCCIDENTE



JALISCO
GOBIERNO DEL ESTADO

UBICACIÓN



NOTAS:

VALIDACIÓN TÉCNICA	Valid	
Dr. Héctor Raúl Pérez Gómez Secretario de Salud Jalisco		
Dr. Héctor Hugo Bravo Hernández Director General del OPD Servicios de Salud Jalisco		
Dr. Manuel Alejandro Barajas Zambrano Subdirector General Médico del OPD Servicios de Salud Jalisco		
Dr. Sergio Quintero Luce Coordinador de Salud Municipal de Secretaría de Salud Jalisco		
AUTORIZACIÓN:		
Mtro. David Miguel Zamora Bueno Secretario de Infraestructura y Obra Pública del Estado de Jalisco		
Mtro. Joel Iván Zuñiga Gosálvez Director General de Proyectos de Ingeniería		
DATOS GENERALES		
Localización: Av. Zoquipan 105, Seattle, CP 4517, Zapopan, Jalisco.		
PROYECTO:		
REMODELACIÓN HOSPITAL GENERAL DE OCCIDENTE, EN EL MUNICIPIO DE ZAPOPAN, JALISCO.		
CONTENIDO:		
PLANTA ARQUITECTONICA NIVEL 1		
ESCALA:	FECHA:	CLAVE DE PLANO:
1:50	JUNIO 2026	ARQ-01





JALISCO
GOBIERNO DEL ESTADO

UBICACIÓN



NOTAS:

VALIDACIÓN TÉCNICA	Estado
Dr. Héctor Raúl Pérez Gómez Secretario de Salud Jalisco	
Dr. Héctor Hugo Bravo Hernández Director General del OPD Servicios de Salud Jalisco	
Dr. Manuel Alejandro Barajas Zambrano Subdirector General Médico del OPD Servicios de Salud Jalisco	
Dr. Sergio Quintero Luce Coordinador de Salud Municipal de Secretaría de Salud Jalisco	

AUTORIZACIÓN:

Mtro. David Miguel Zamora Bueno
Secretario de Infraestructura y Obra Pública del Estado de Jalisco

Mtro. Joel Iván Zuñiga Gosalvez
Director General de Proyectos de Ingeniería

DATOS GENERALES

Localización: Av. Zapopan 105, Seattle, CP 4517, Zapopan, Jalisco.

PROYECTO:


REMODELACIÓN HOSPITAL GENERAL DE OCCIDENTE, EN EL MUNICIPIO DE ZAPOPAN, JALISCO.



CONTENIDO:

PLANTA ARQUITECTONICA NIVEL 1

ESCALA:	FECHA:	CLAVE DE PLANO:
1:50	JUNIO 2026	ARQ-01



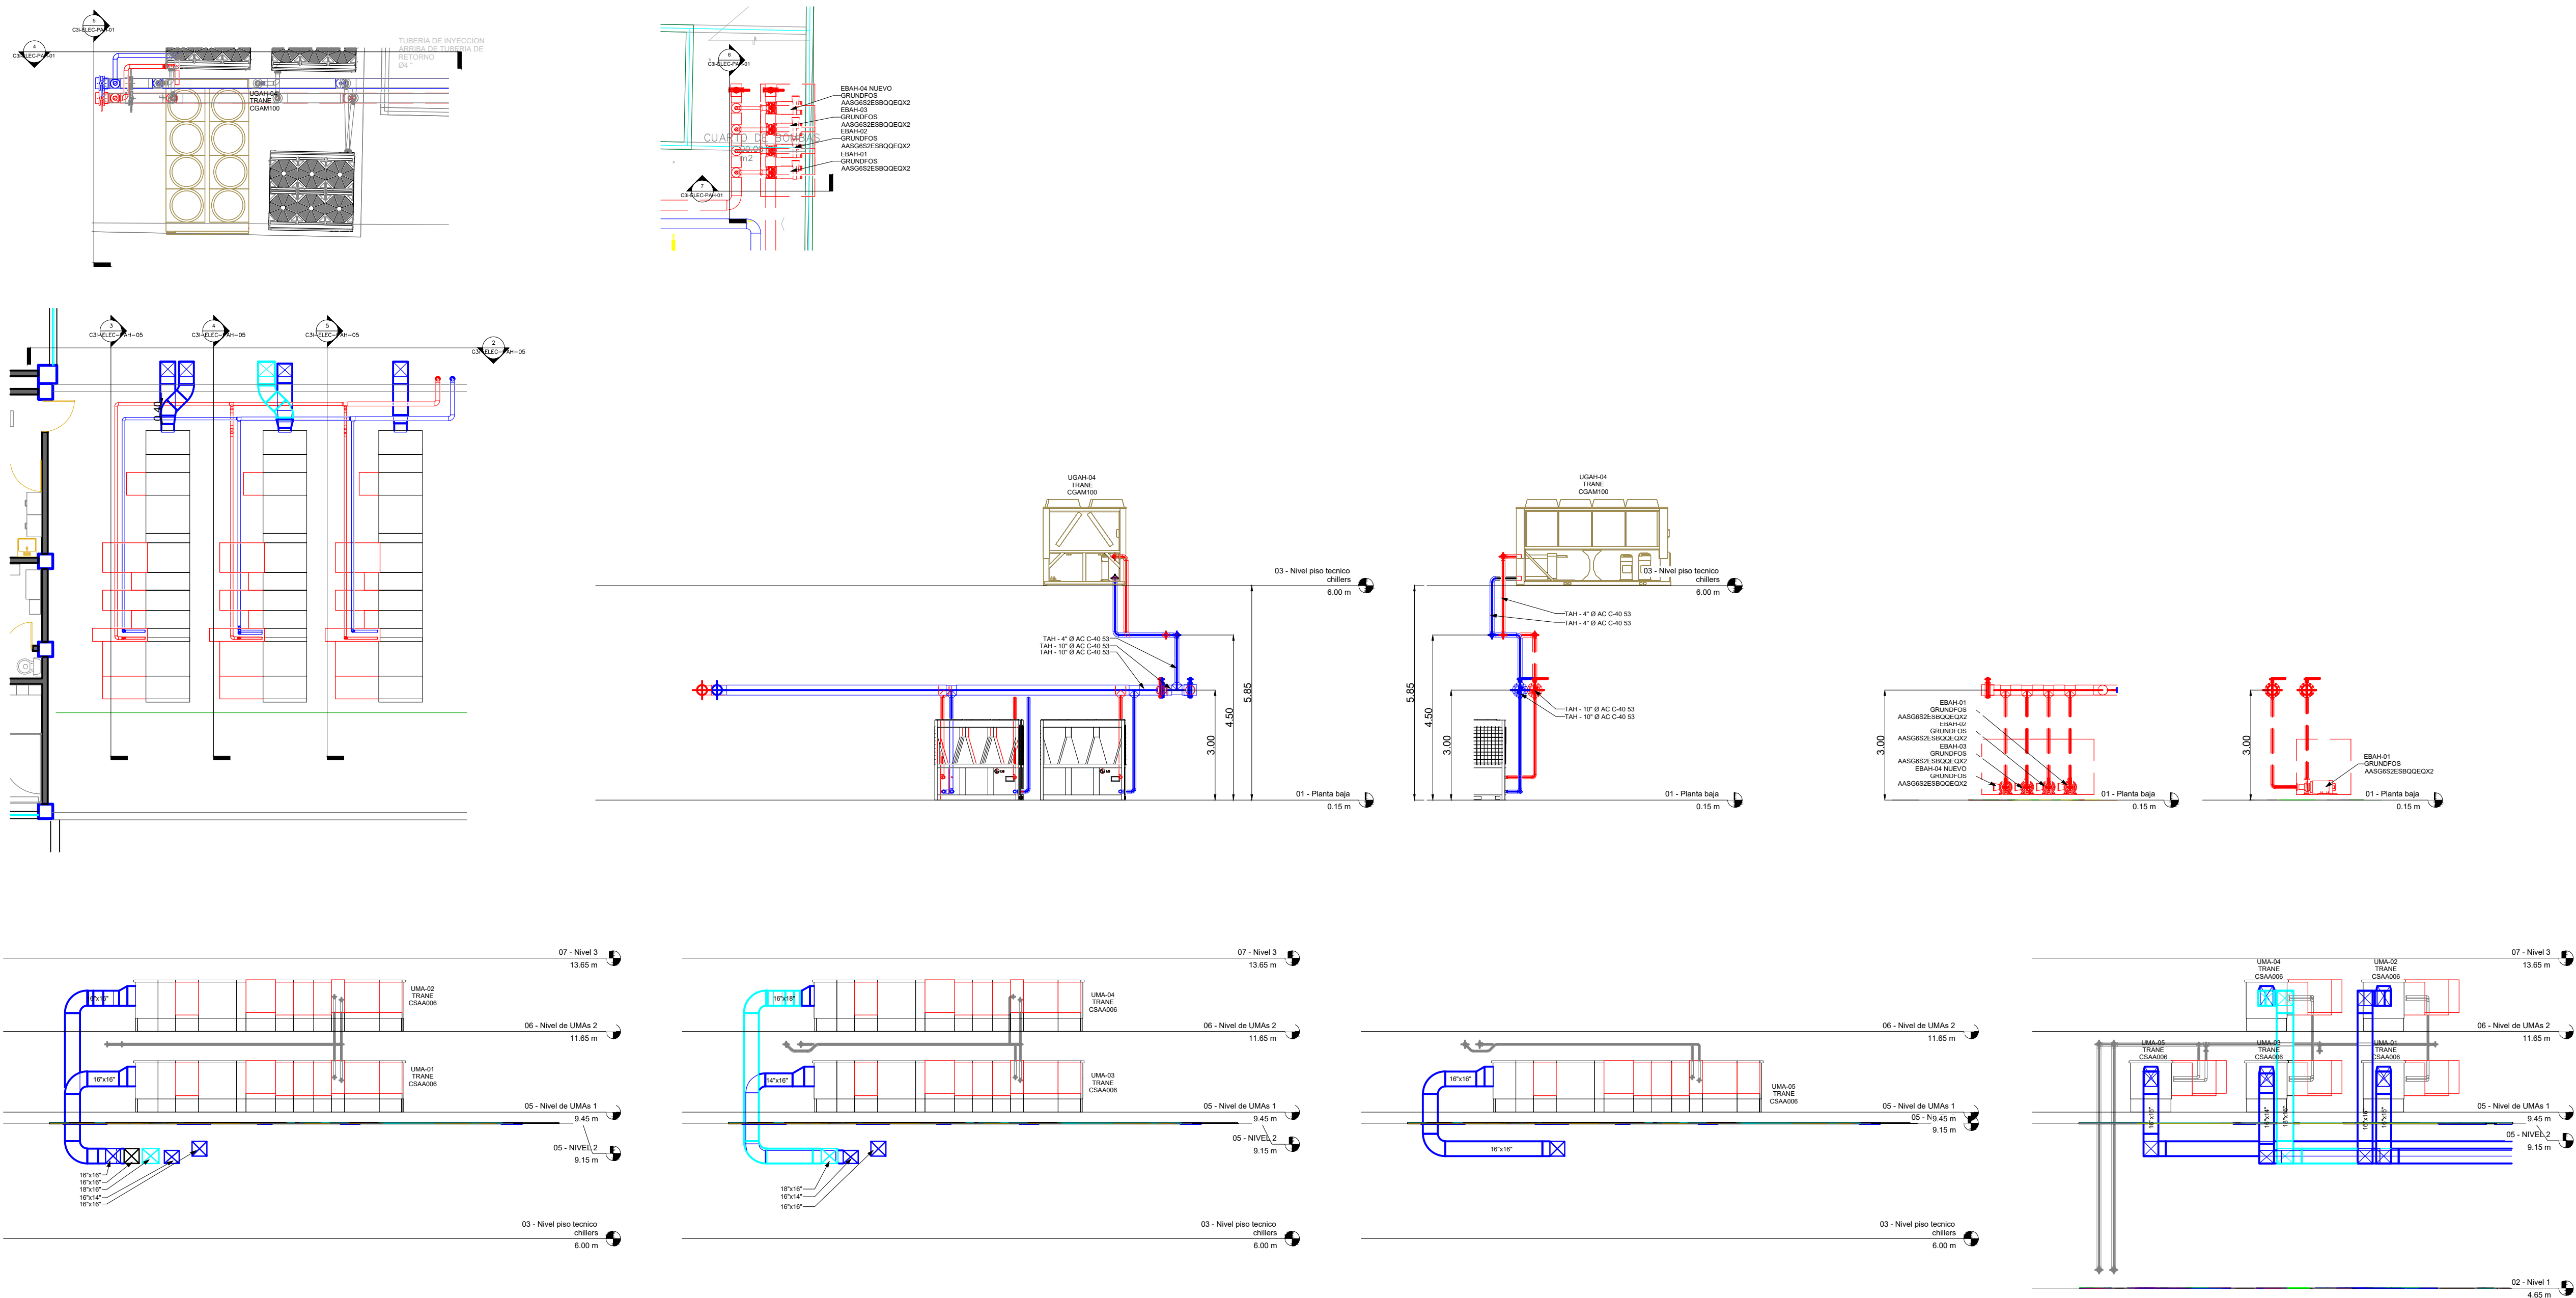

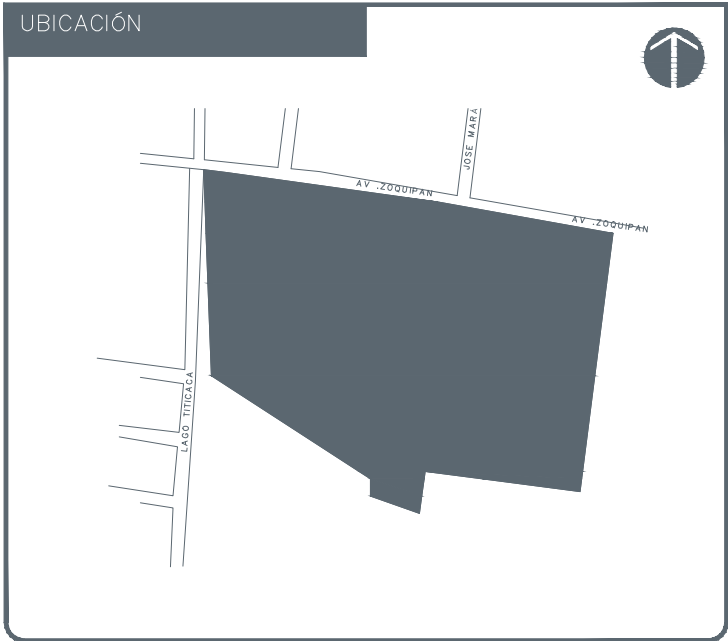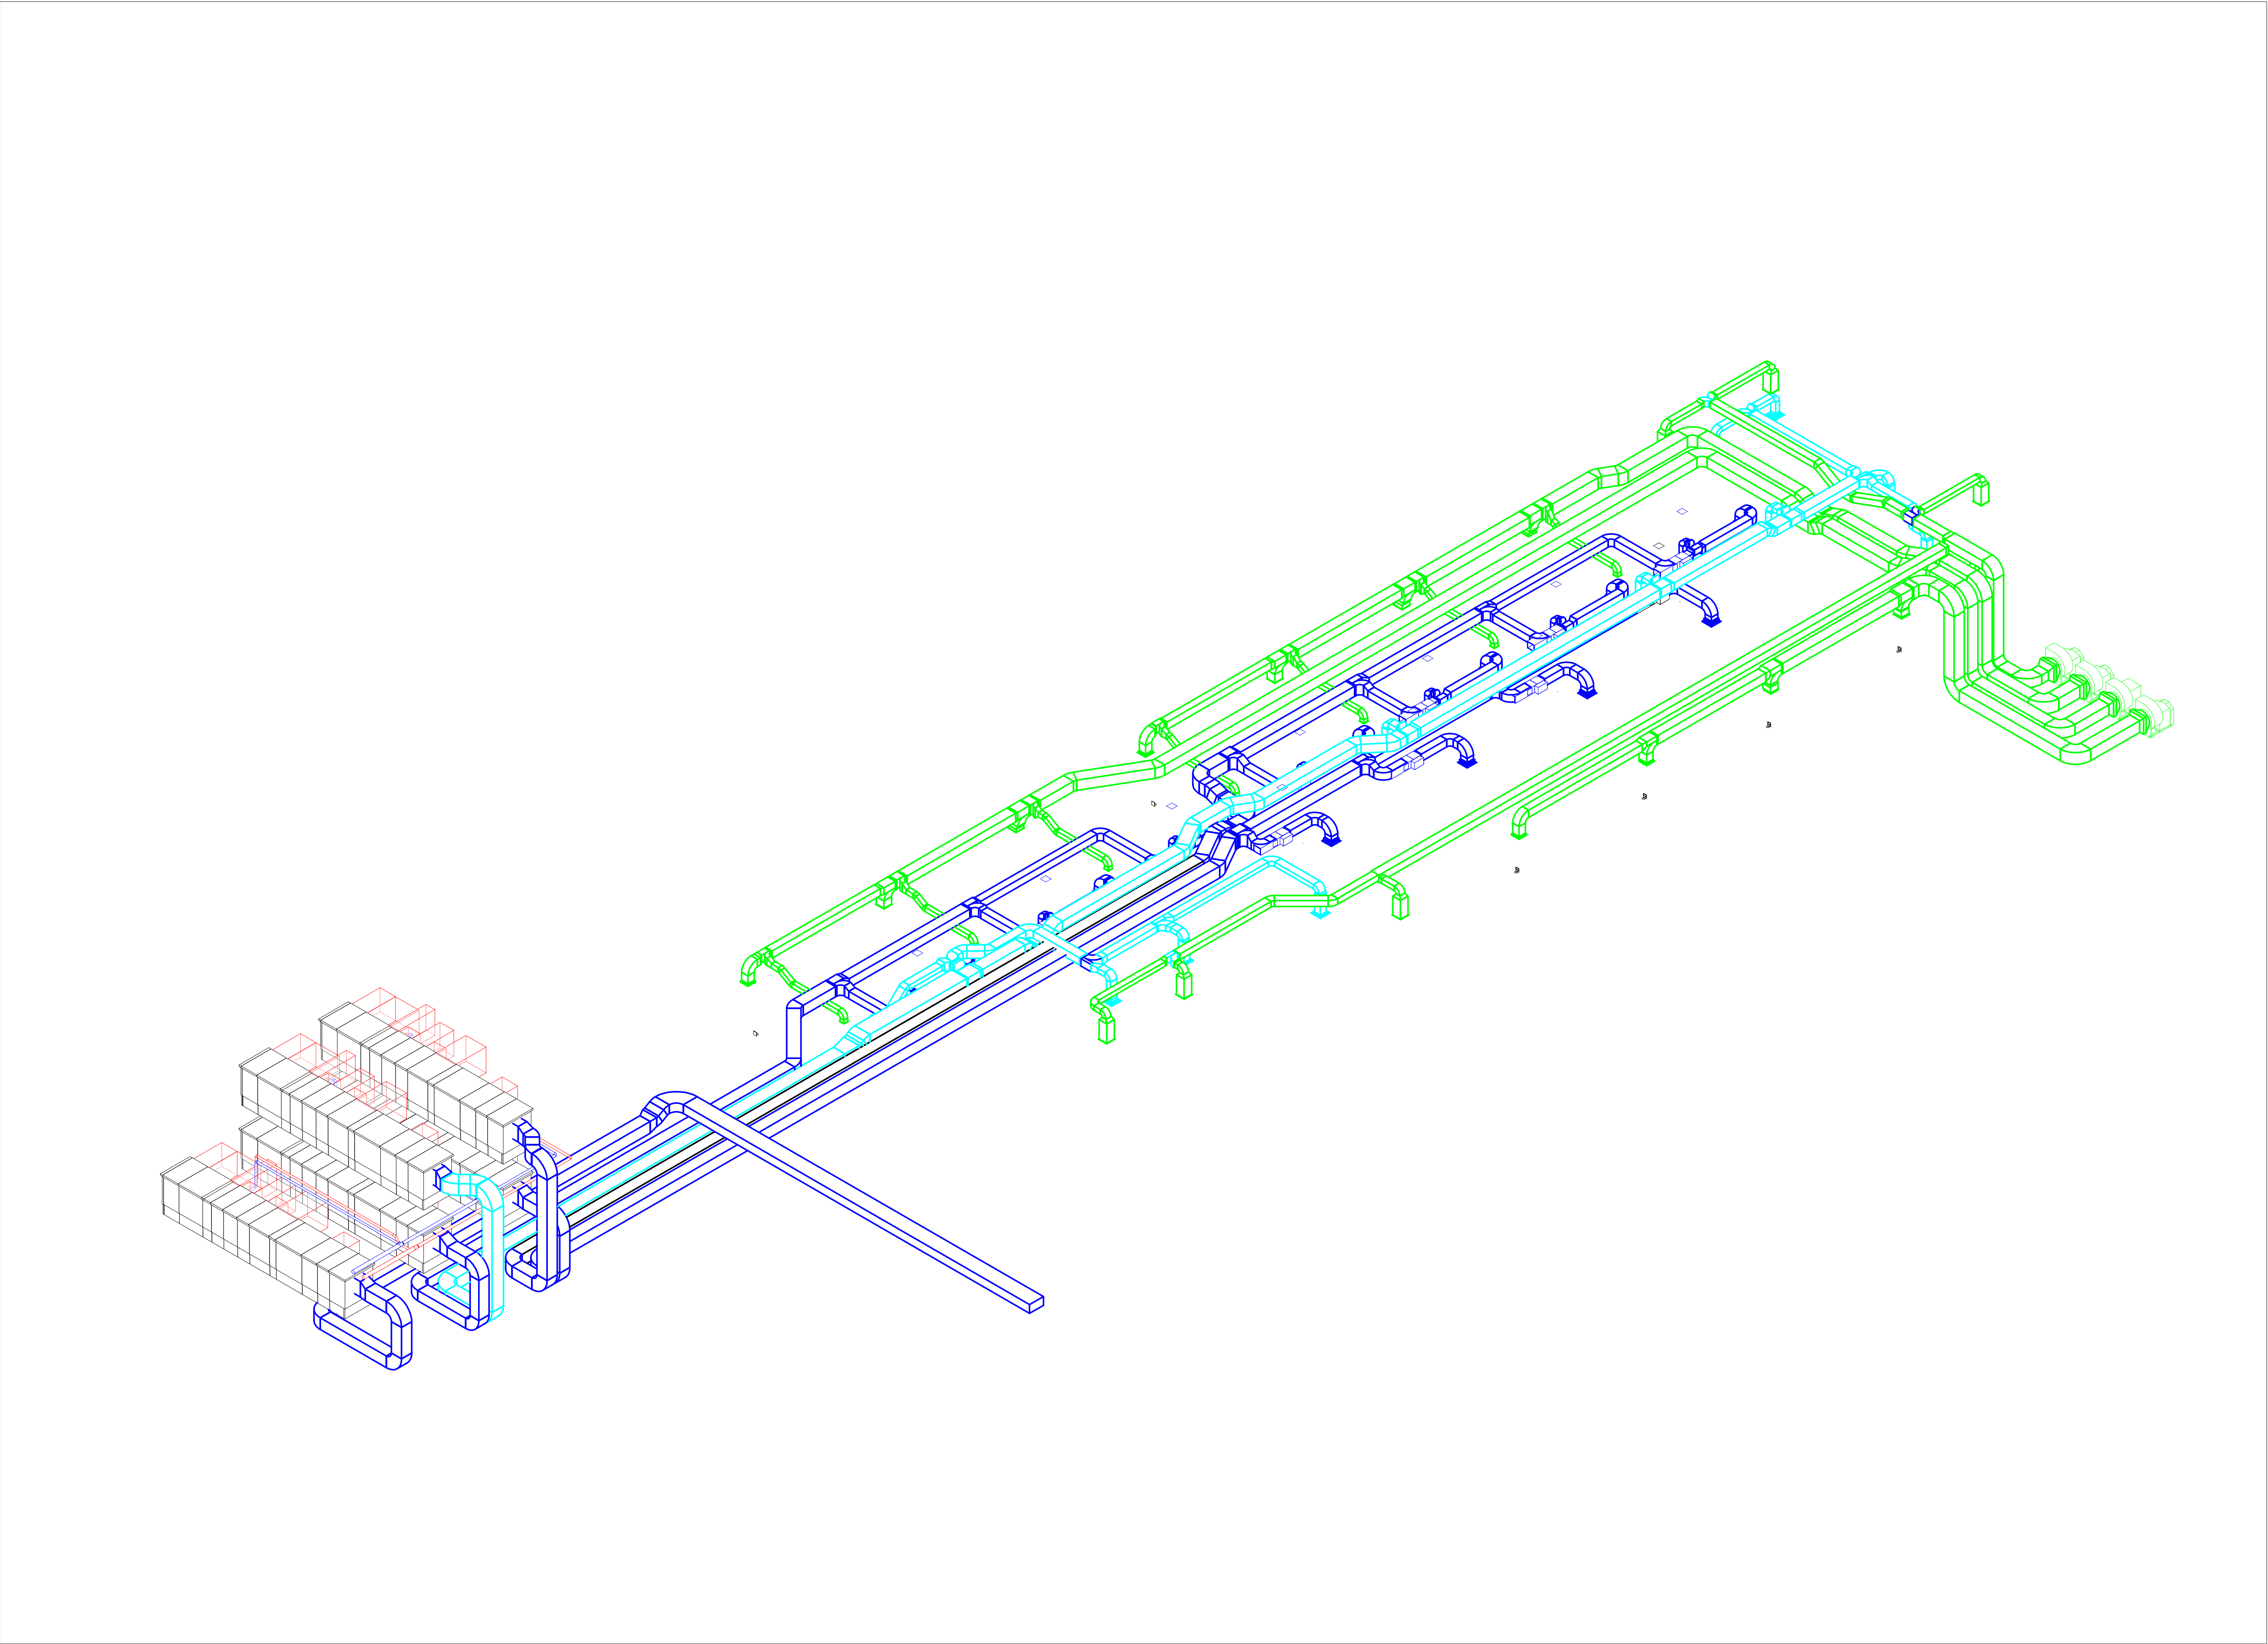

NOTAS:

VALIDACIÓN TÉCNICA	Salud
Dr. Héctor Raúl Pérez Gómez Secretario de Salud Jalisco	
Dr. Héctor Hugo Bravo Hernández Director General del OPD Servicios de Salud Jalisco	
Dr. Manuel Alejandro Barajas Zambrano Subdirector General Médico del OPD Servicios de Salud Jalisco	
Dr. Sergio Quintero Luce Coordinador de Salud Municipal de Secretaría de Salud Jalisco	

AUTORIZACIÓN:

Mtro. David Miguel Zamora Bueno Secretario de Infraestructura y Obra Pública del Estado de Jalisco
Mtro. Joel Iván Zuñiga Gosalvez Director General de Proyectos de Ingeniería

DATOS GENERALES

Localización: Av. Zapopan 105, Seattle, CP 4517, Zapopan, Jalisco.
--

PROYECTO:

REMEDIACIÓN HOSPITAL GENERAL DE OCCIDENTE, EN EL MUNICIPIO DE ZAPOPAN, JALISCO.


CONTENIDO:

PLANTA ARQUITECTONICA NIVEL 1

ESCALA: 1:50	FECHA: JUNIO 2026	CLAVE DE PLANO: ARQ-01
-----------------	----------------------	---------------------------



HOSPITAL GENERAL DE OCCIDENTE

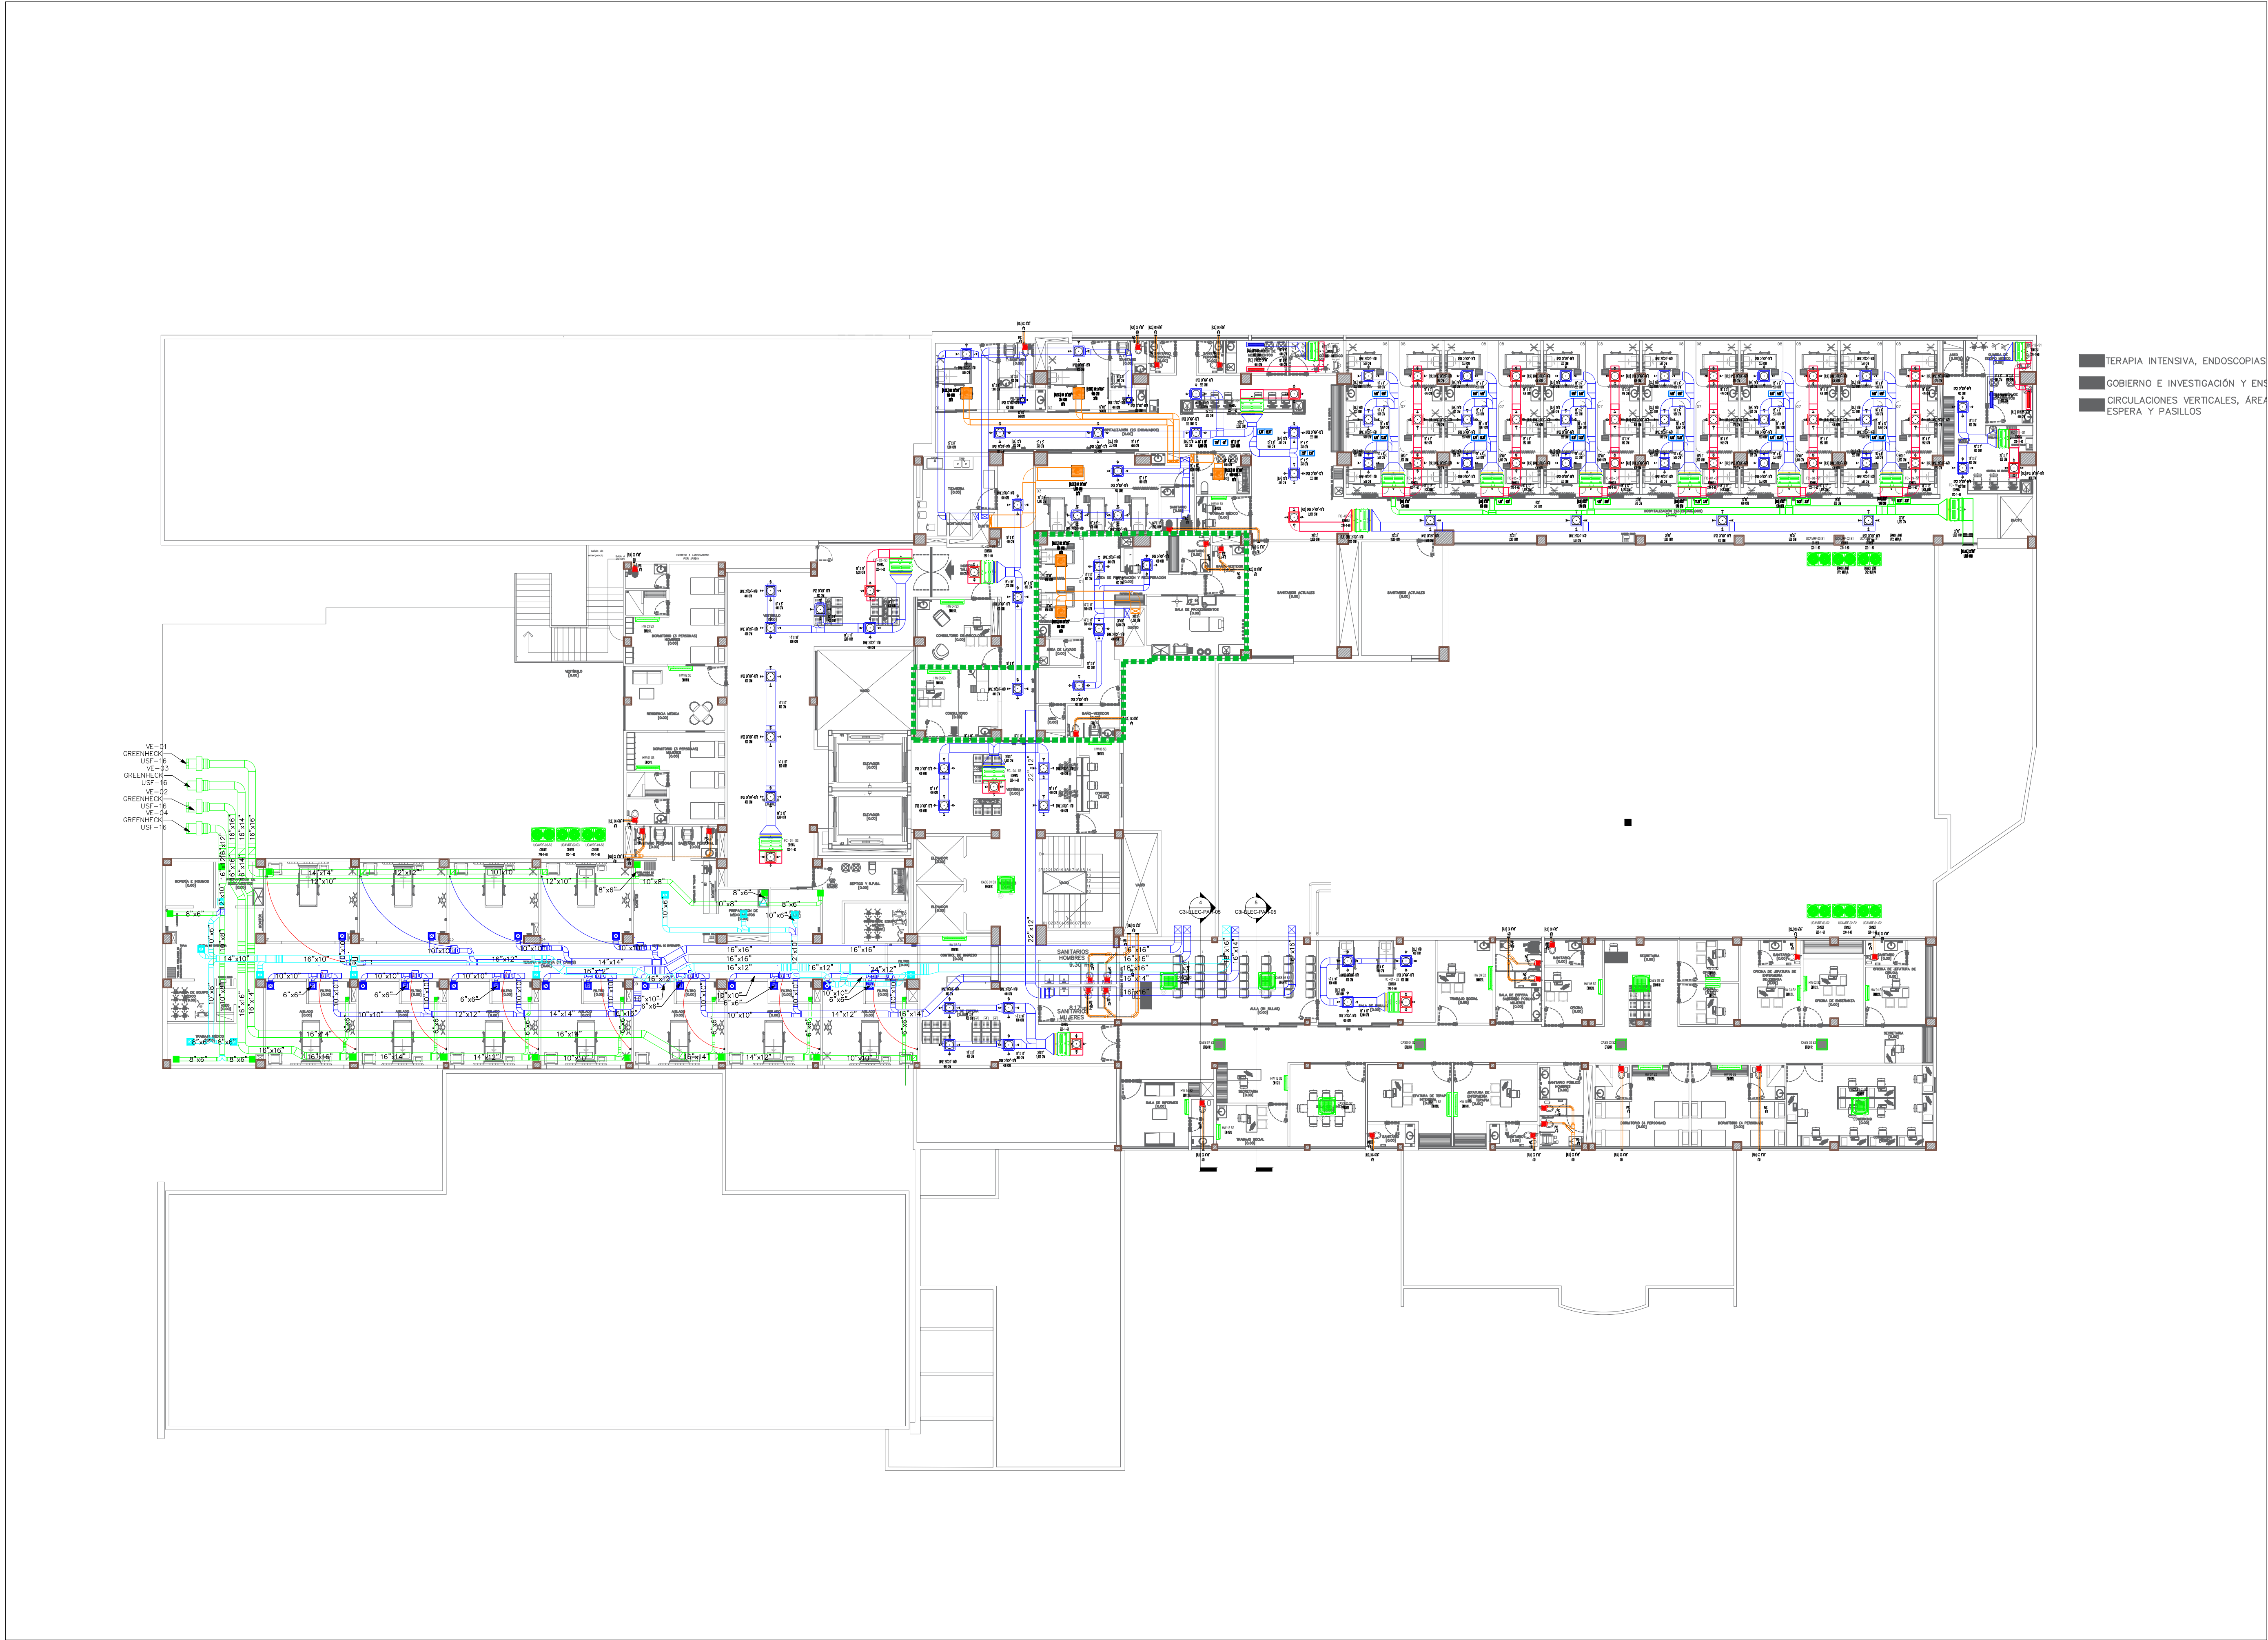

- TERAPIA INTENSIVA, ENDOSCOPIAS
- GOBIERNO E INVESTIGACIÓN Y ENS
- CIRCULACIONES VERTICALES, ÁREA ESPERA Y PASILLOS



JALISCO
GOBIERNO DEL ESTADO

UBICACIÓN



NOTAS:

VALIDACIÓN TÉCNICA	Estado
Dr. Héctor Raúl Pérez Gómez Secretario de Salud Jalisco	
Dr. Héctor Hugo Bravo Hernández Director General del OPD Servicios de Salud Jalisco	
Dr. Manuel Alejandro Barajas Zambrano Subdirector General Médico del OPD Servicios de Salud Jalisco	
Dr. Sergio Quintero Luce Coordinador de Salud Municipal de Secretaría de Salud Jalisco	

AUTORIZACIÓN:

Mtro. David Miguel Zamora Bueno Secretario de Infraestructura y Obra Pública del Estado de Jalisco
Mtro. Joel Iván Zúñiga Gosalvez Director General de Proyectos de Ingeniería

DATOS GENERALES

Localización: Av. Zoujipan 105, Seattle, CP 4517, Zapopan, Jalisco.

PROYECTO:

REMODELACIÓN HOSPITAL GENERAL DE OCCIDENTE, EN EL MUNICIPIO DE ZAPOPAN, JALISCO.

CONTENIDO:


PLANTA ARQUITECTONICA NIVEL 1

ESCALA:	FECHA:	CLAVE DE PLANO:
1:50	JUNIO 2026	ARQ-01





UBICACIÓN

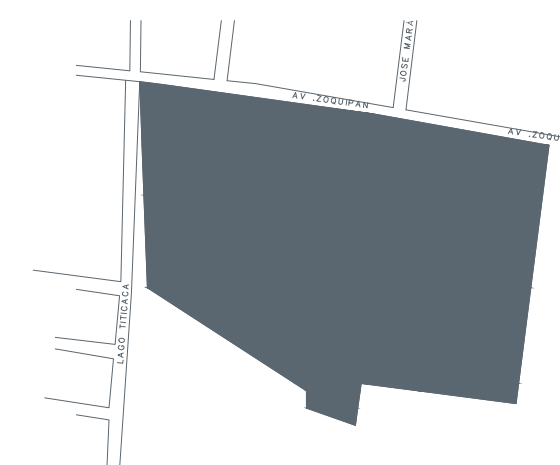

NOTAS:

VALIDACIÓN TÉCNICA

Salud

Dr. Héctor Raúl Pérez Gómez
Secretario de Salud Jalisco

Dr. Héctor Hugo Bravo Hernández
Director General del OPD Servicios de Salud Jalisco

Dr. Manuel Alejandro Barajas Zambrano
Subdirector General Médico del OPD Servicios de Salud
Jalisco

Dr. Sergio Quintero Luce
Coordinador de Salud Municipal de Secretaría de
Salud Jalisco

AUTORIZACIÓN:

Mtro. David Miguel Zamora Bueno
Secretario de Infraestructura y Obra Publica del Estado de Jalisco

Mtro. Joel Iván Zuñiga Gosálvez
Director General de Proyectos de Ingeniería

DATOS GENERALES

Localización: Av. Zoquipan 105, Seattle, CP 4517,
Zapotlán, Jalisco

PROYECTO:

REMODELACIÓN HOSPITAL GENERAL DE OCCIDENTE, EN EL MUNICIPIO DE ZAPOPAN, JALISCO.

CONTENIDO:

PLANTA ARQUITECTONICA NIVEL 1

ESCALA:

1:50

FECHA:


JUNIO 2026


CLAVE DE PLANO:

ARQ-01



**Infraestructura
y Obra Pública**

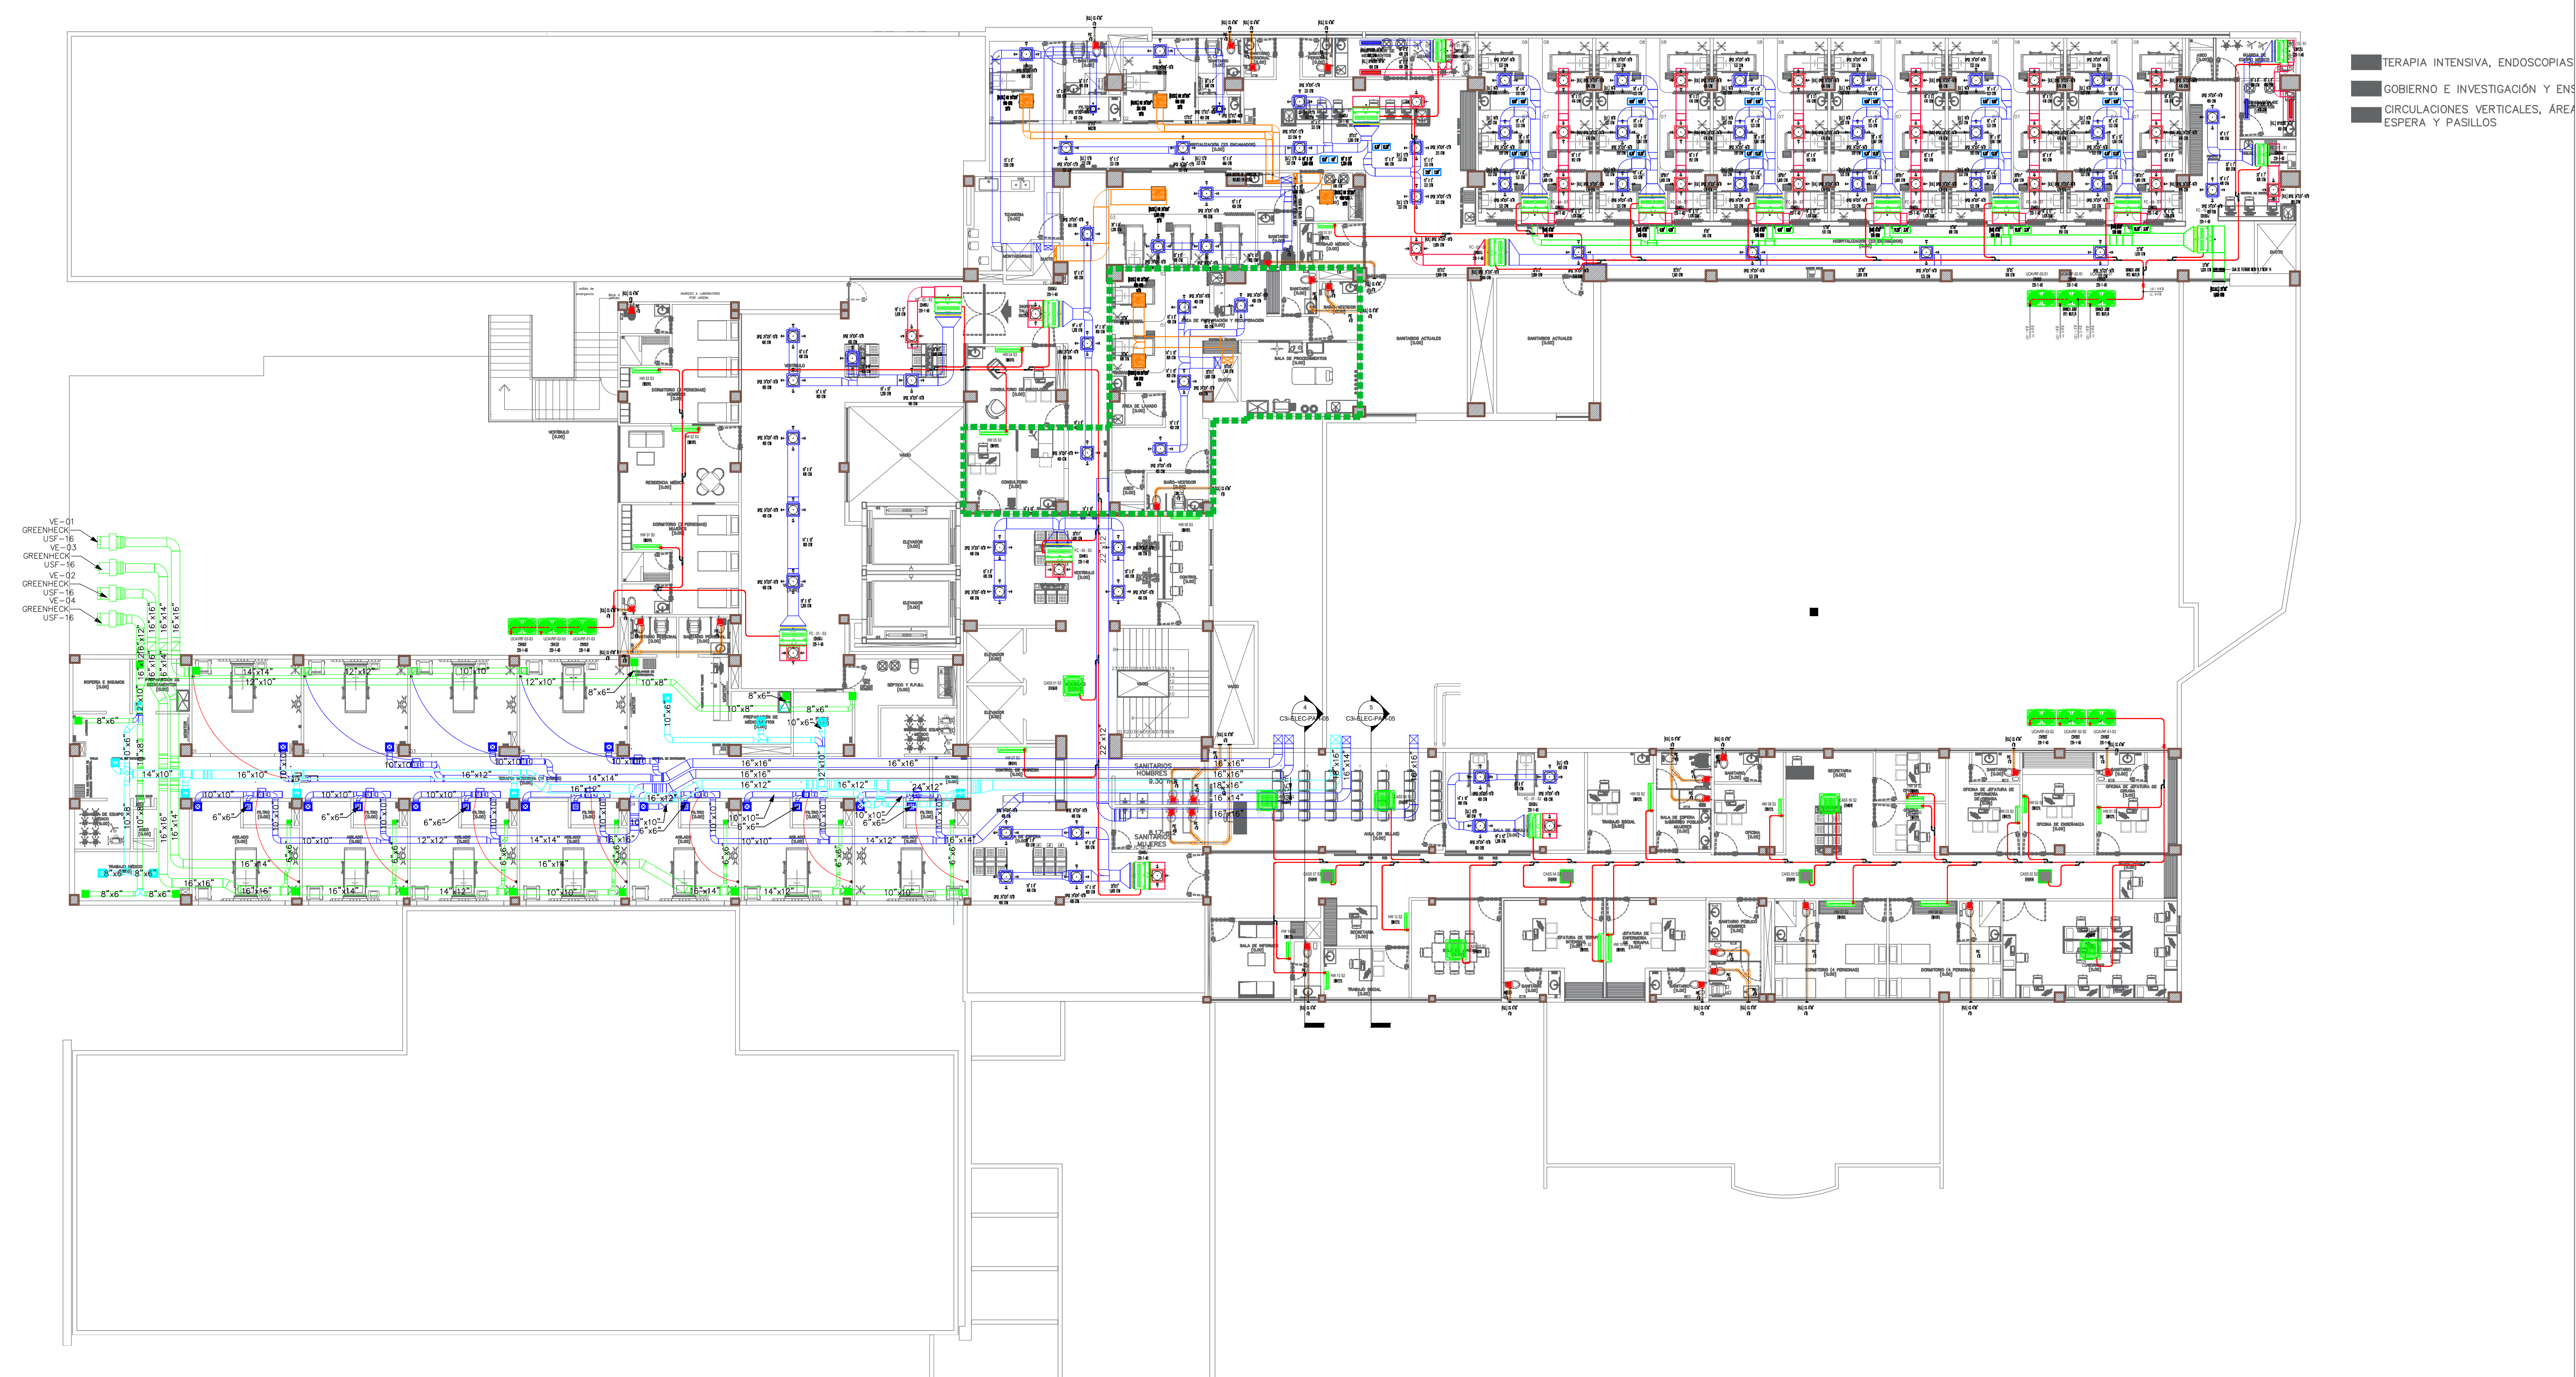

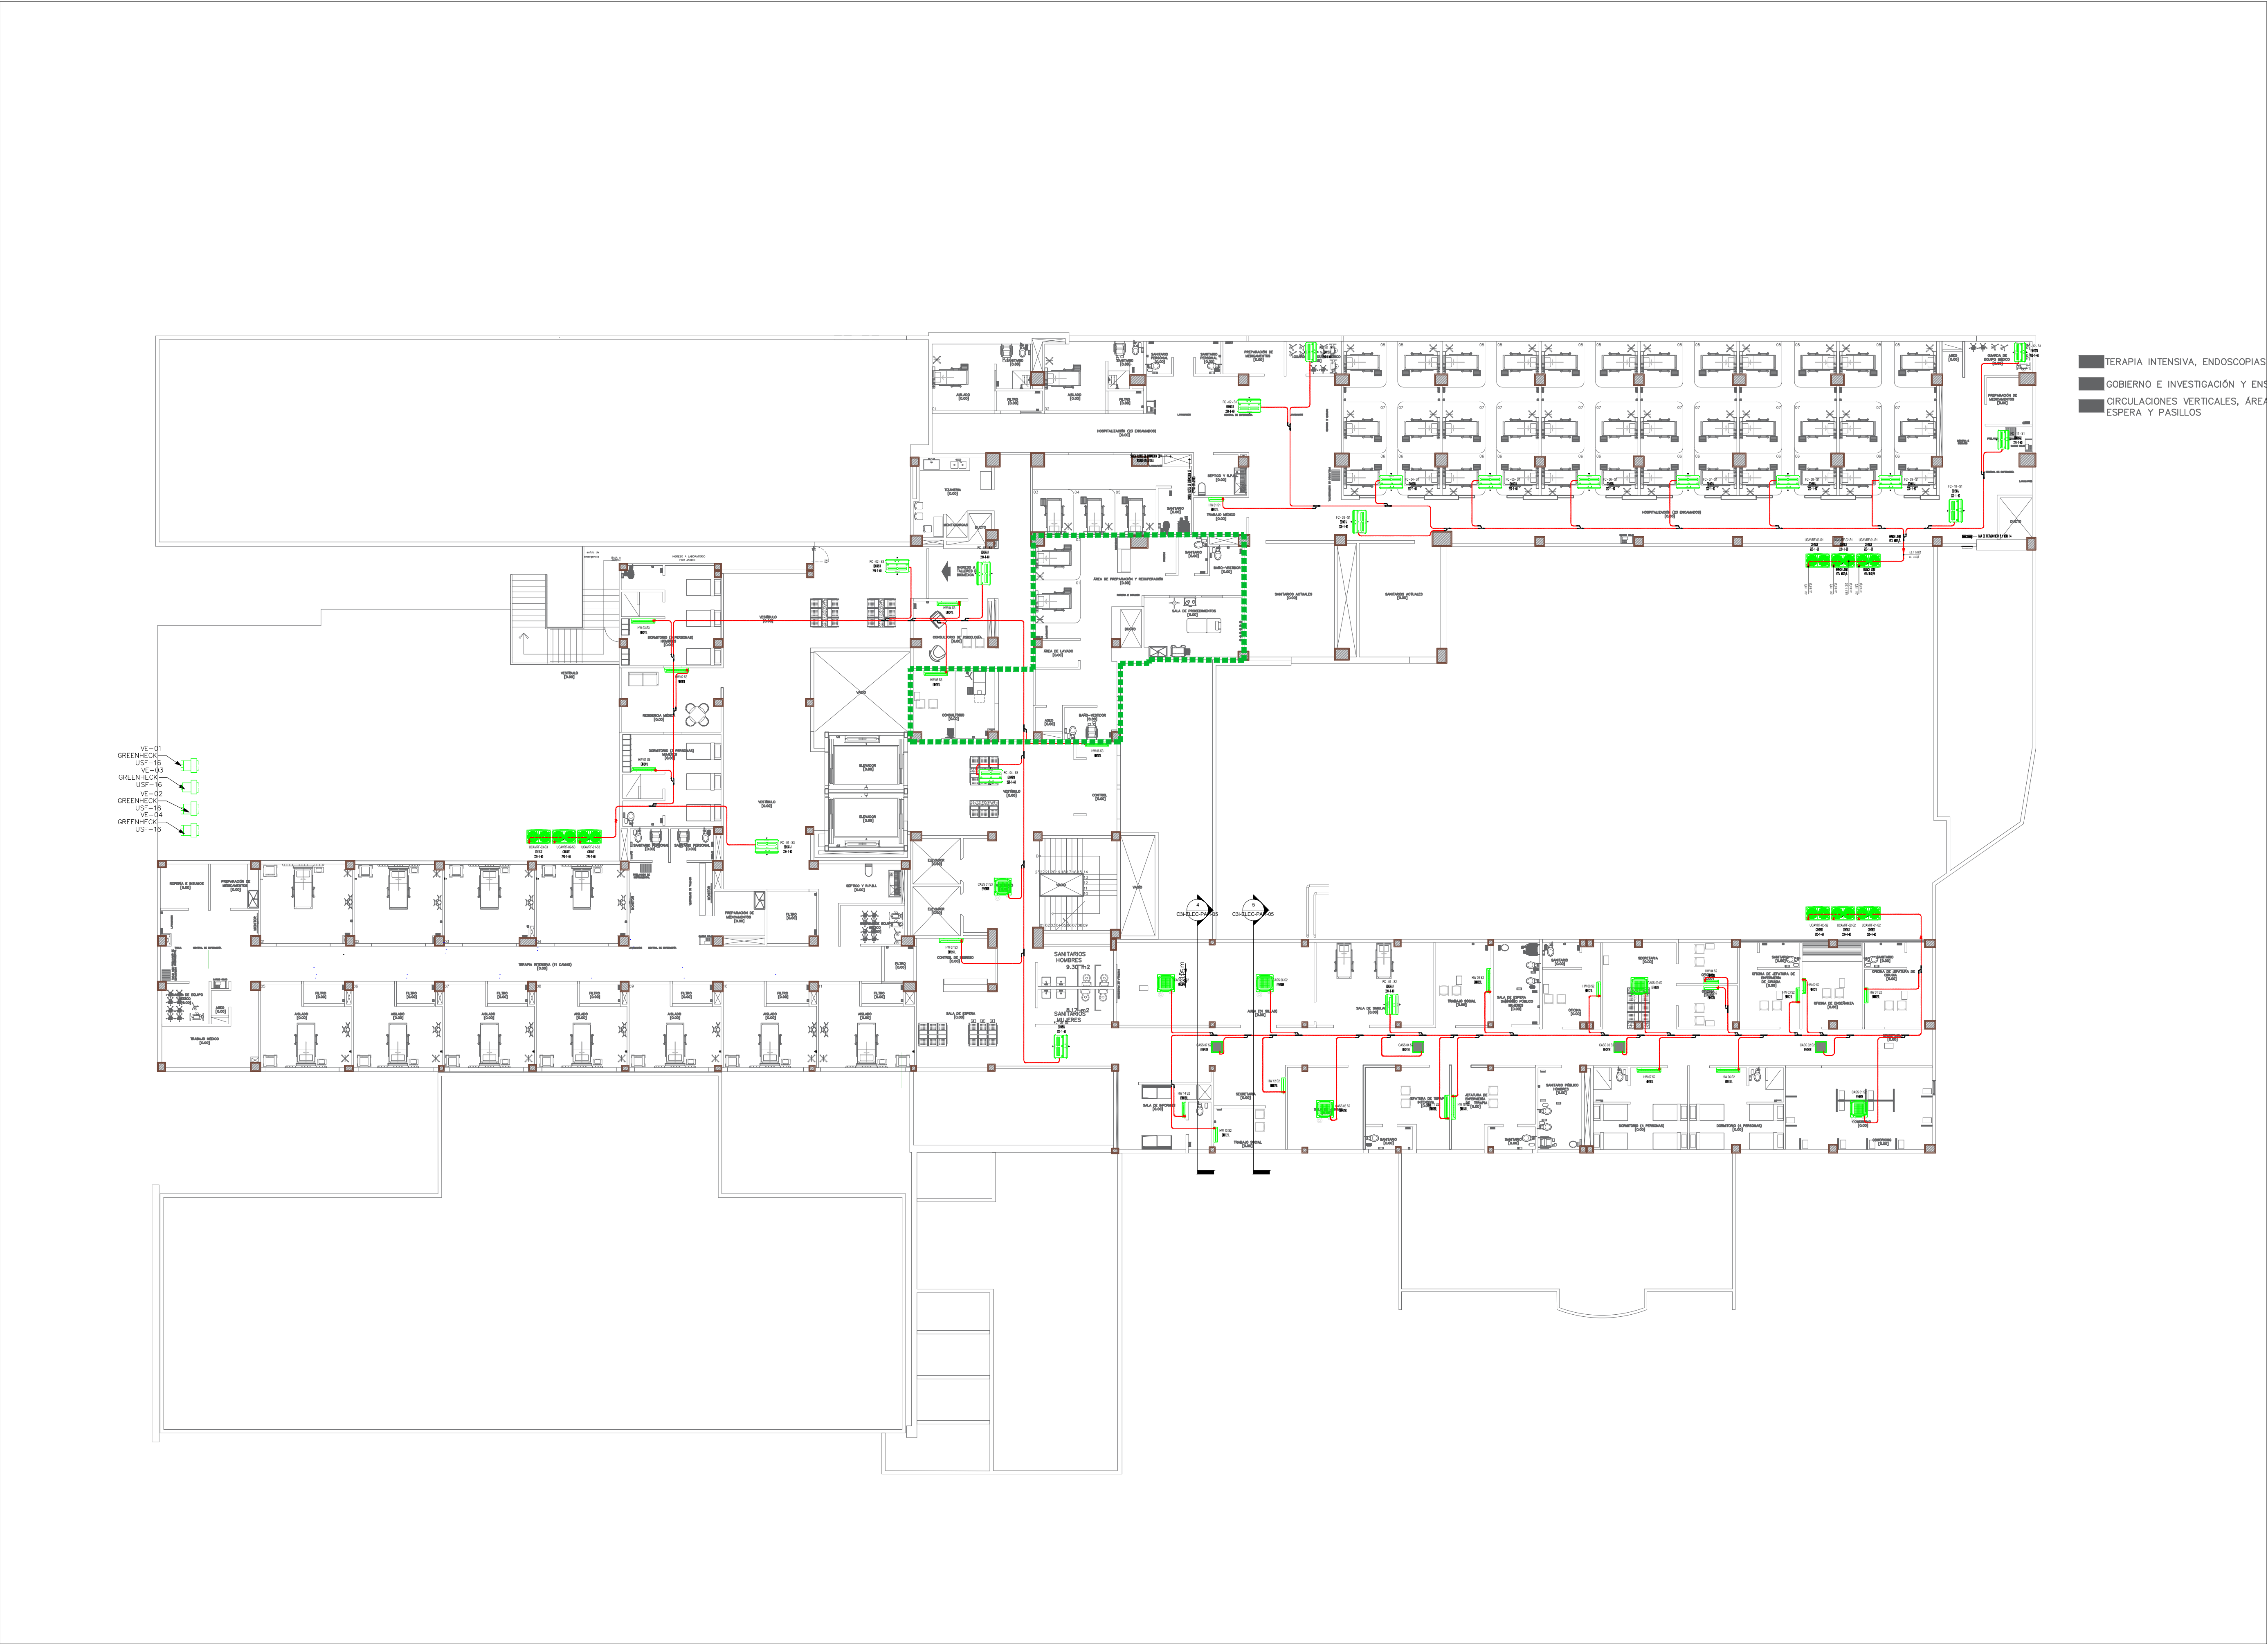



JALISCO
GOBIERNO DEL ESTADO

UBICACIÓN



NOTAS:

VALIDACIÓN TÉCNICA	Valid
Dr. Héctor Raúl Pérez Gómez Secretario de Salud Jalisco	
Dr. Héctor Hugo Bravo Hernández Director General del OPD Servicios de Salud Jalisco	
Dr. Manuel Alejandro Barajas Zambrano Subdirector General Médico del OPD Servicios de Salud Jalisco	
Dr. Sergio Quintero Luce Coordinador de Salud Municipal de Secretaría de Salud Jalisco	

AUTORIZACIÓN:

Mtro. David Miguel Zamora Bueno Secretario de Infraestructura y Obra Pública del Estado de Jalisco
Mtro. Joel Iván Zúñiga Gosalvez Director General de Proyectos de Ingeniería

DATOS GENERALES

Localización: Av. Zouipán 105, Seattle, CP 4517, Zapopan, Jalisco.

PROYECTO:

REMEDIACIÓN HOSPITAL GENERAL DE OCCIDENTE, EN EL MUNICIPIO DE ZAPOPAN, JALISCO.

CONTENIDO:



PLANTA ARQUITECTONICA NIVEL 1

ESCALA:	FECHA:	CLAVE DE PLANO:
1:50	JUNIO 2026	ARQ-01




Infraestructura y Obra Pública

HOSPITAL GENERAL DE OCCIDENTE

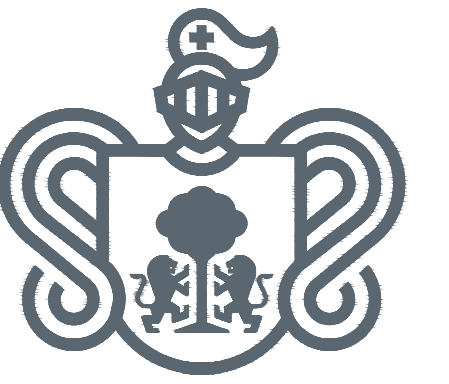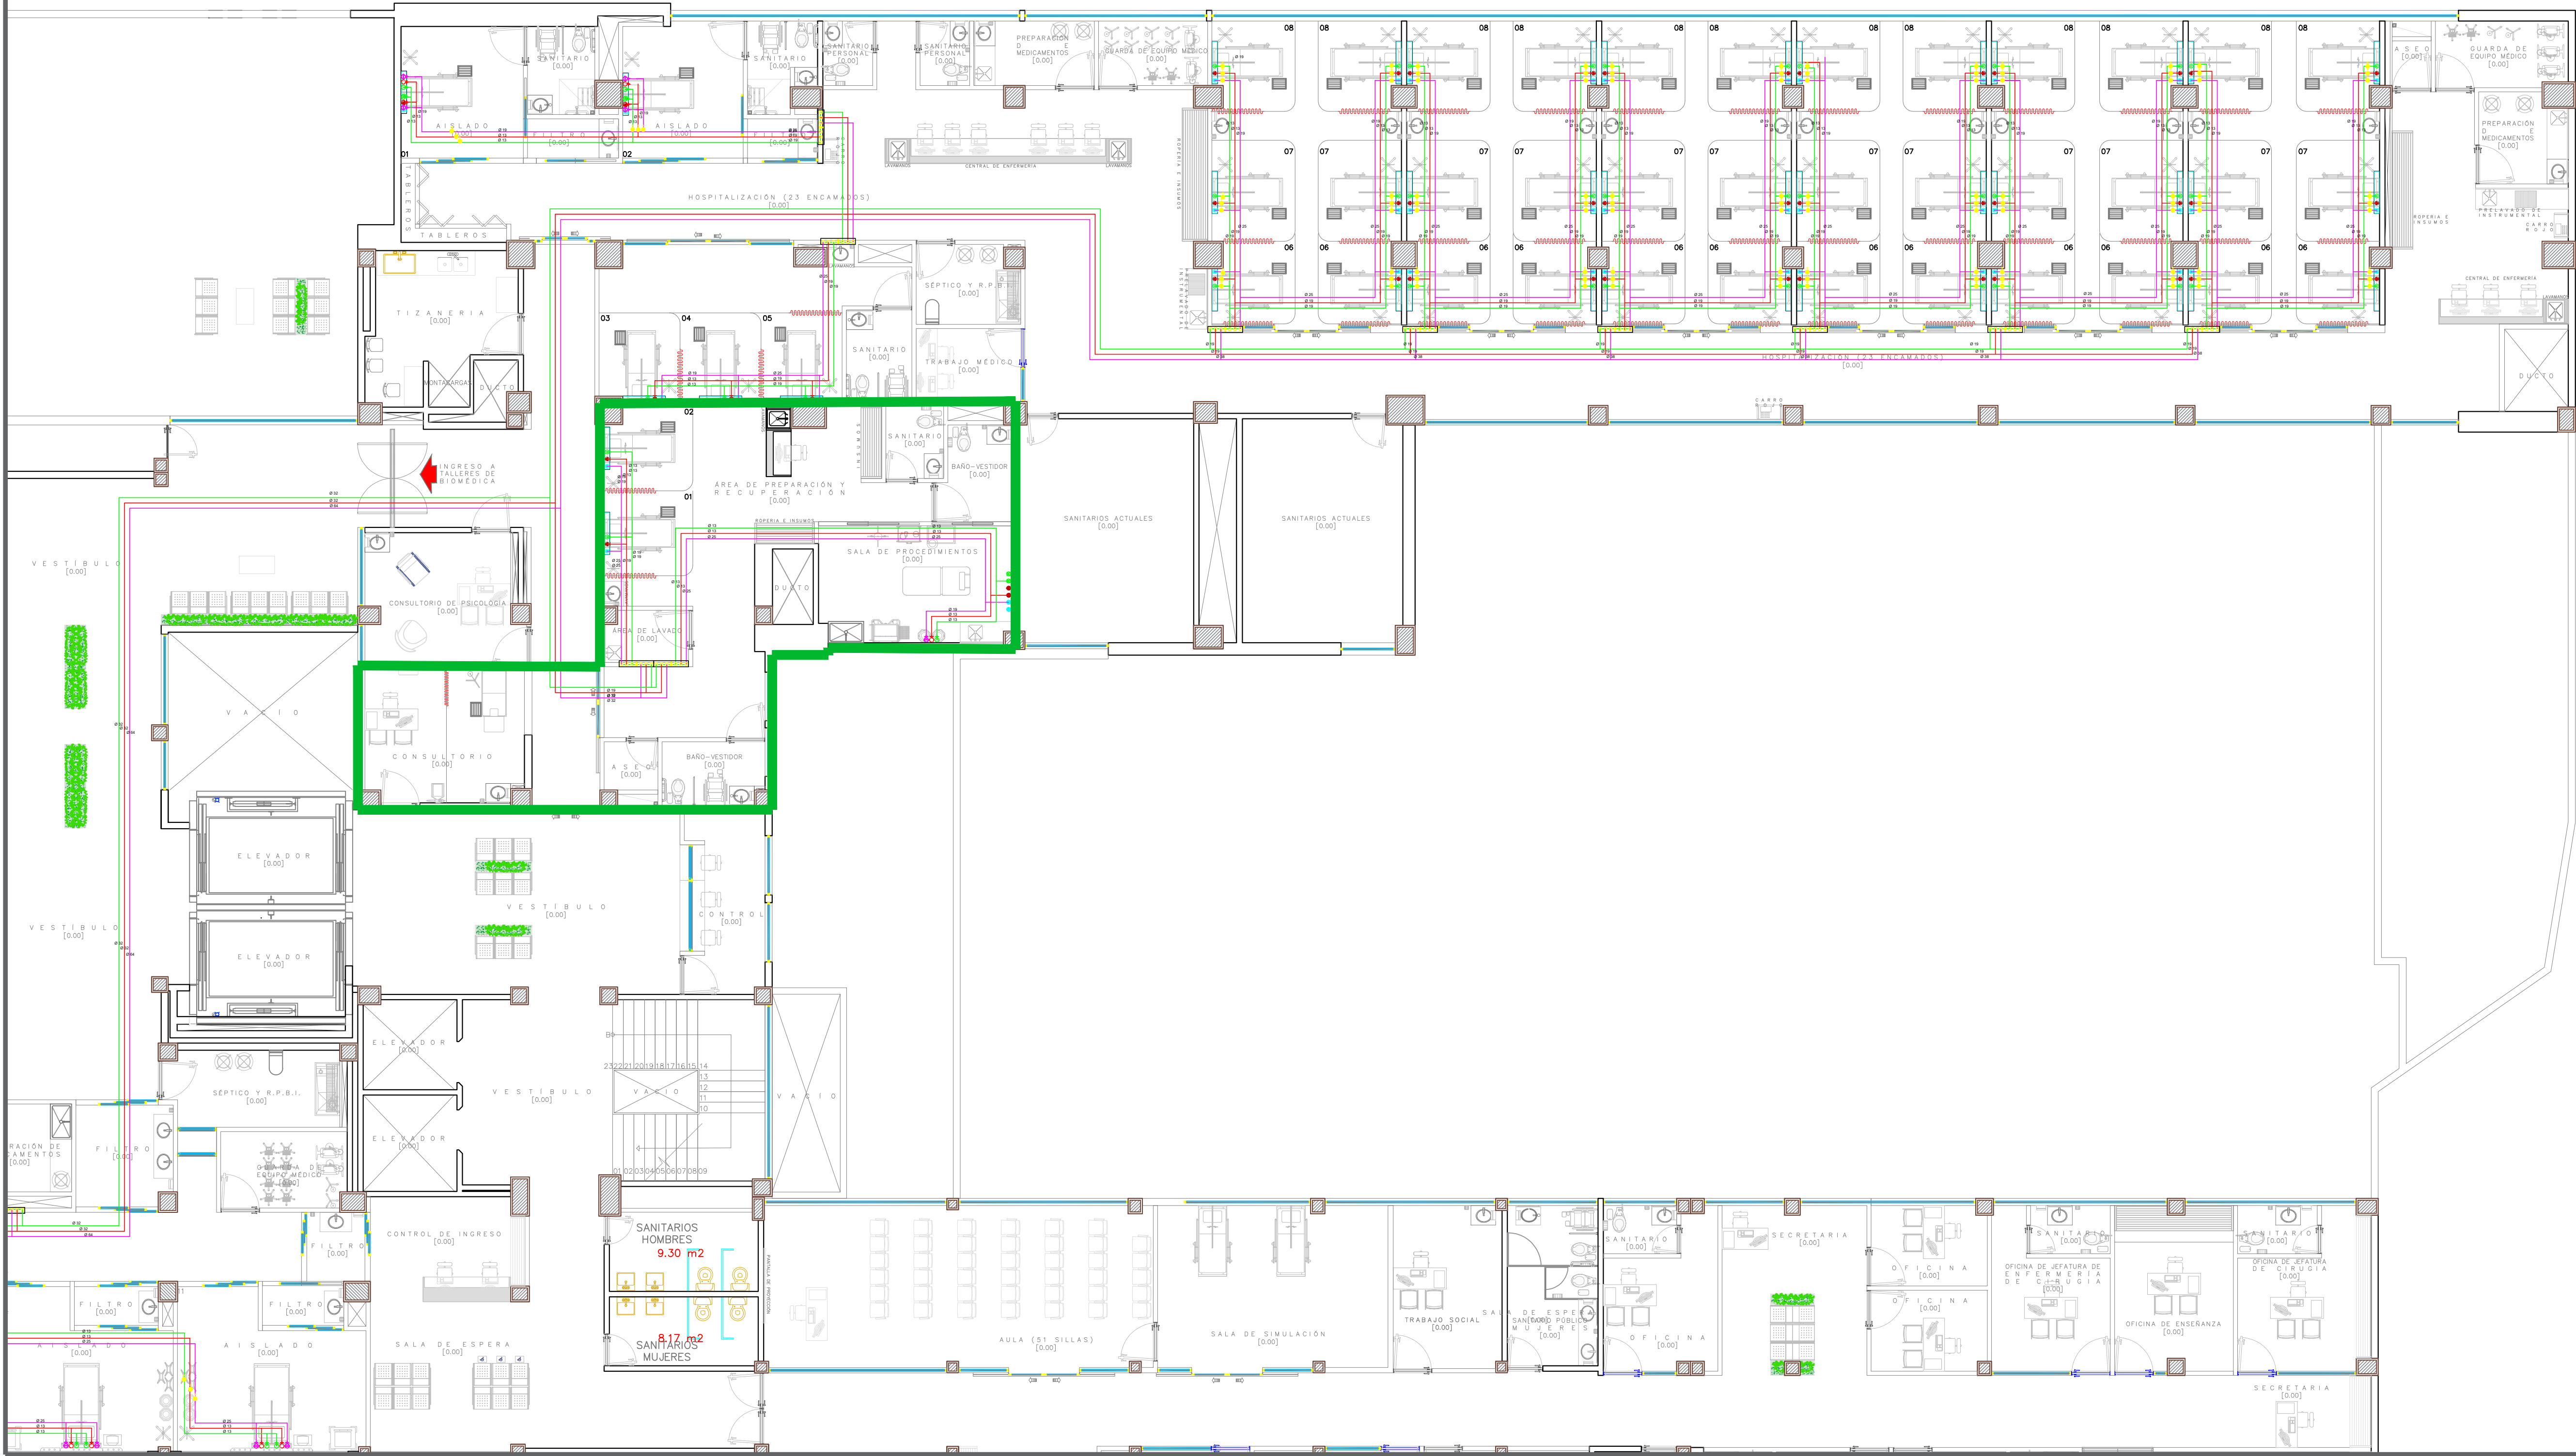

JALISCO
GOBIERNO DEL ESTADO

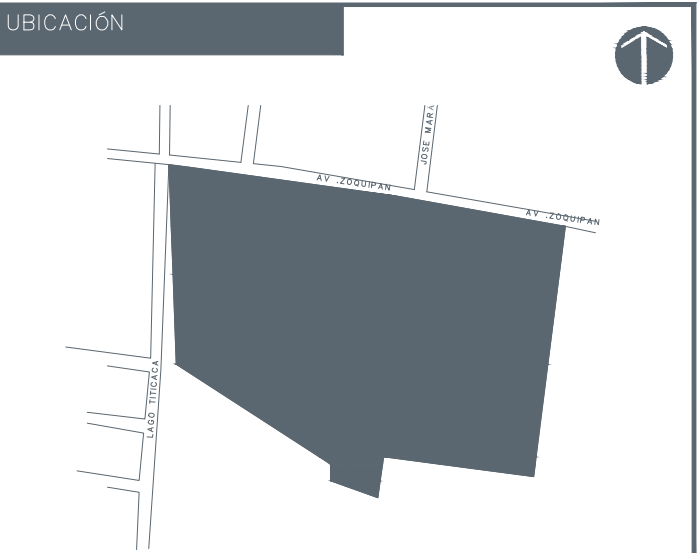

NOTAS:

EDIFICIO NUEVO
PRIMER NIVEL 1150.08 M²

VALIDACIÓN TÉCNICA

Dr. Héctor Raúl Pérez Gómez
Secretario de Salud Jalisco

Dr. Héctor Hugo Bravo Hernández
Director General del OPD Servicios de Salud Jalisco

Dr. Manuel Alejandro Barajas Zambrano
Subdirector General Médico del OPD Servicios de Salud Jalisco

Dr. Sergio Quintero Luce
Coordinador de Salud Municipal de Secretaría de Salud Jalisco

AUTORIZACIÓN:

Mtro. David Miguel Zamora Bueno
Secretario de Infraestructura y Obra Pública del Estado de Jalisco

Mtro. Salvador Hernandez Jimenez
Director General de Proyectos de Ingeniería

DATOS GENERALES

Localización: Av. Zoapapan 105, Seattle, CP 4517, Zapopan, Jalisco.

Municipio: Zapopan, Jal.

PROYECTO:

REMEDIACIÓN HOSPITAL GENERAL DE OCCIDENTE, EN EL MUNICIPIO DE ZAPOPAN, JALISCO.

CONTENIDO:

Gases medicinales
Primer Nivel

ESCALA:

1:100

FECHA:


JUNIO 2026

CLAVE DE PLANO:

GM-01



HOSPITAL GENERAL DE OCCIDENTE. PRIMER NIVEL

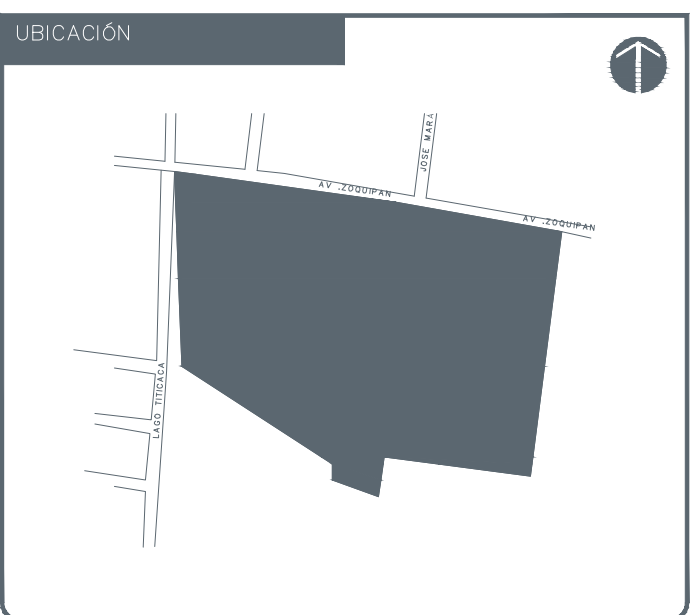

EDIFICIO NUEVO
PRIMER NIVEL 1150,08 M²



Dr. Sergio Quintero Luce
Coordinador de Salud Municipal de Secretaría de
Salud Jalisco

Mtro. Salvador Hernandez Jimenez
Director General de Proyectos de Ingenieria

Localización: Av. Zoquipan 105, Seattle, CP 4517, Zapopan, Jalisco.

Municipio: Zapopan, Jal.


REMODELACIÓN HOSPITAL GENERAL DE OCCIDENTE, EN EL MUNICIPIO DE ZAPOPAN, JALISCO.

Gases medicinales
Primer Nivel

FECHA:
JUNIO 2026


JUNIO 2026	GM-01
------------	-------



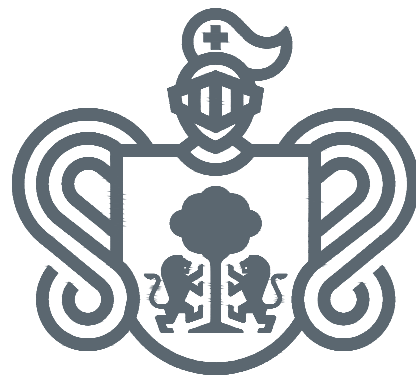

JALISCO
GOBIERNO DEL ESTADO

UBICACIÓN

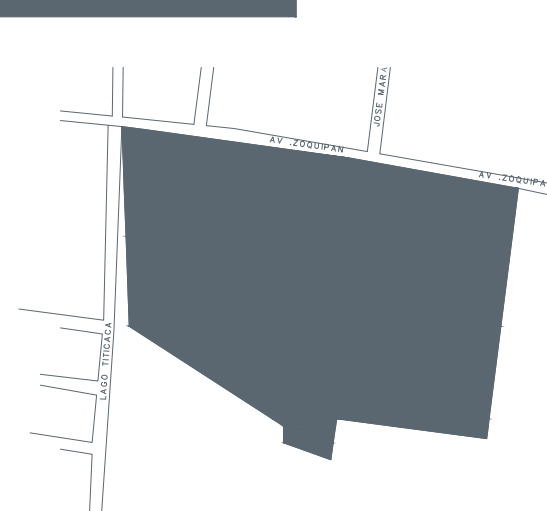

NOTAS:

EDIFICIO NUEVO
PRIMER NIVEL 1150.08 M²

VALIDACIÓN TÉCNICA

Dr. Héctor Raúl Pérez Gómez
Secretario de Salud Jalisco

Dr. Héctor Hugo Bravo Hernández
Director General del OPD Servicios de Salud Jalisco

Dr. Manuel Alejandro Barajas Zambrano
Subdirector General Médico del OPD Servicios de Salud Jalisco

Dr. Sergio Quintero Luce
Coordinador de Salud Municipal de Secretaría de Salud Jalisco

AUTORIZACIÓN:

Mtro. David Miguel Zamora Bueno
Secretario de Infraestructura y Obra Pública del Estado de Jalisco

Mtro. Salvador Hernandez Jimenez
Director General de Proyectos de Ingeniería

DATOS GENERALES

Localización: Av. Zaquipan 105, Seattle, CP 4517,
Zapopan, Jalisco.
Municipio: Zapopan, Jal.

PROYECTO:

REMODELACIÓN HOSPITAL GENERAL DE OCCIDENTE, EN EL
MUNICIPIO DE ZAPOPAN, JALISCO.

CONTENIDO:

Gases medicinales
Primer Nivel

ESCALA:

1:150

FECHA:

JUNIO 2026


CLAVE DE PLANO:

GM-01




Infraestructura
y Obra Pública

HOSPITAL GENERAL DE OCCIDENTE. PRIMER NIVEL

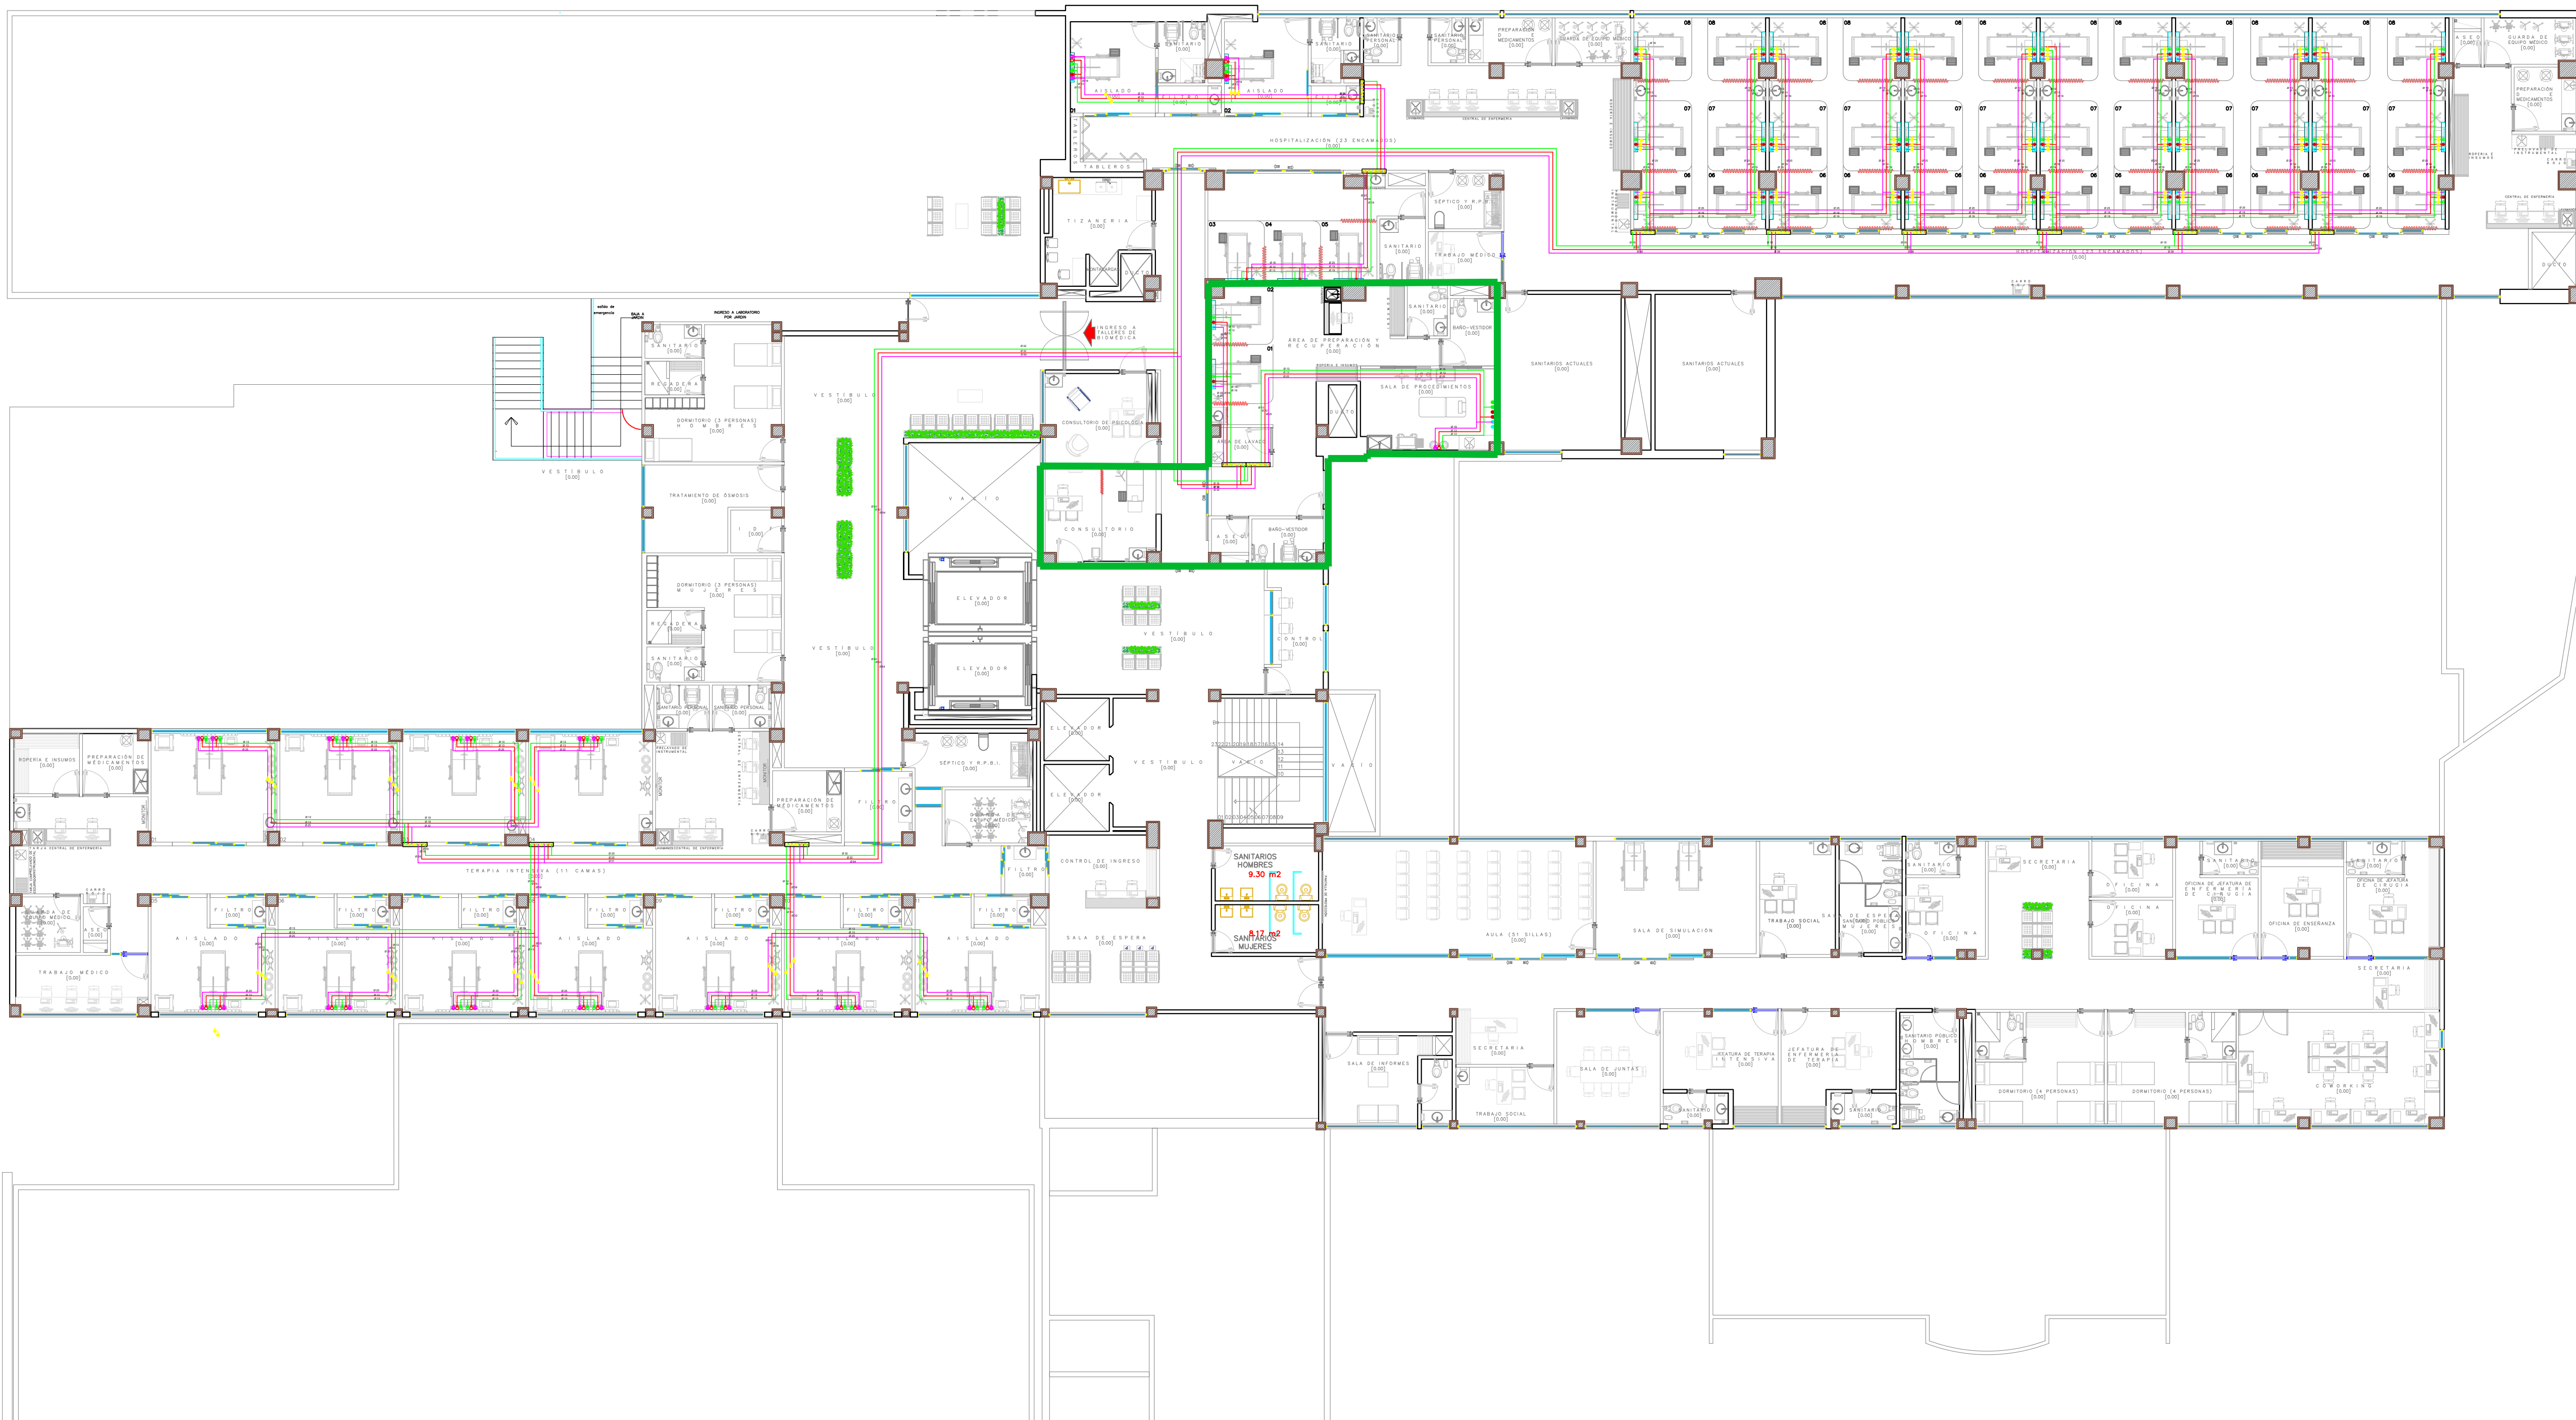

01

HOSPITAL GENERAL DE OCCIDENTE (PRIMER NIVEL)
ESCALA 1:150

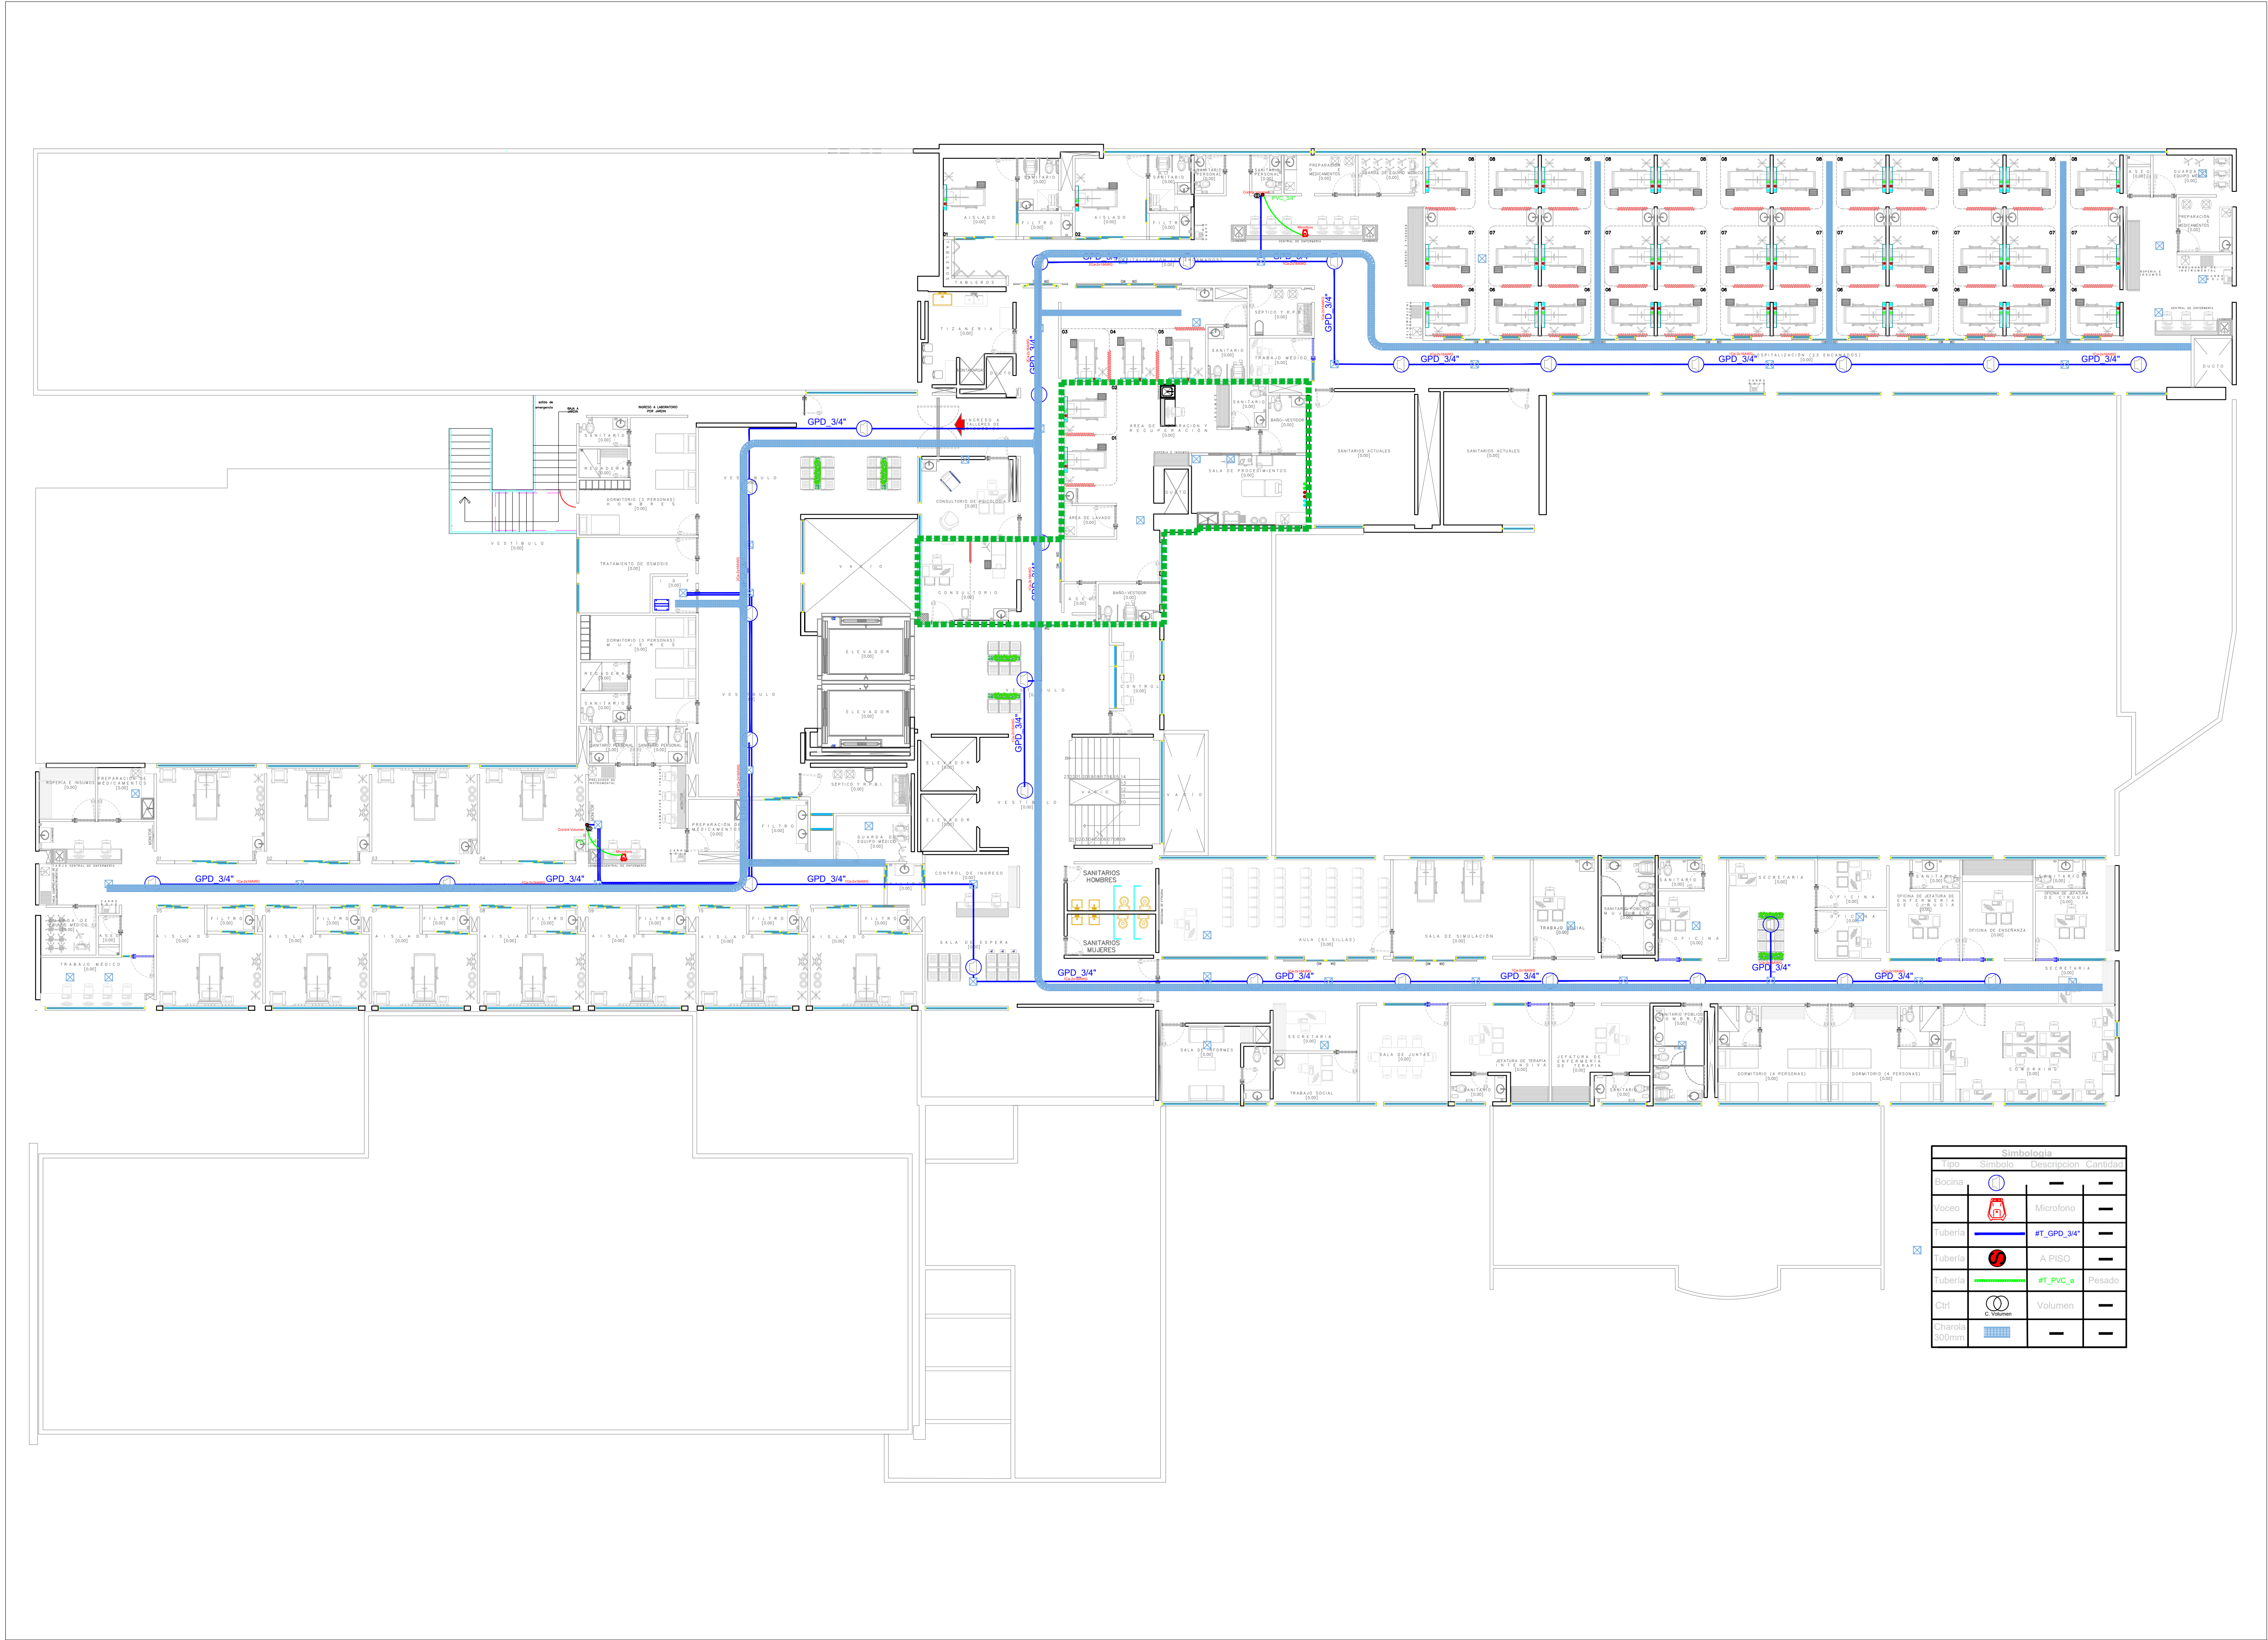


Simbología			
Tipo	Simbolo	Descripción	Comentarios
Bocina		—	—
Voces		Microfono	—
Tubería		#T_GPD_3/4	—
Tubería		A PISO	—
Tubería		#T_PVC_P	Pasado
Ctrl		Volumen	—
Cherda 50mm		—	—

HOSPITAL GENERAL DE OCCIDENTE



JALISCO
GOBIERNO DEL ESTADO

UBICACIÓN

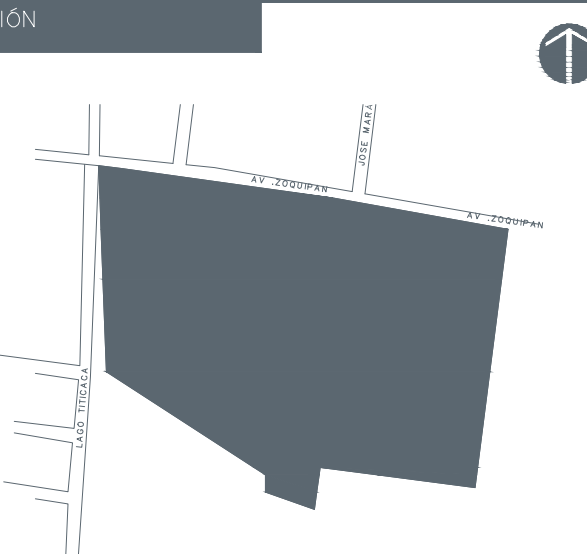

NOTAS:

VALIDACIÓN TÉCNICA	Valid
Dr. Héctor Raúl Pérez Gómez Secretario de Salud Jalisco	
Dr. Héctor Hugo Bravo Hernández Director General del OPD Servicios de Salud Jalisco	
Dr. Manuel Alejandro Barajas Zambrano Subdirector General Médico del OPD Servicios de Salud Jalisco	
Dr. Sergio Quintero Luce Coordinador de Salud Municipal de Secretaría de Salud Jalisco	

AUTORIZACIÓN:

Mtro. David Miguel Zamora Bueno
Secretario de Infraestructura y Obra Pública del Estado de Jalisco

Mtro. Joel Iván Zuñiga Gosalvez
Director General de Proyectos de Ingeniería

DATOS GENERALES

Localización: Av. Zouipán 105, Seattle, CP 4517, Zapopan, Jalisco.

PROYECTO:

REMODELACIÓN HOSPITAL GENERAL DE OCCIDENTE, EN EL MUNICIPIO DE ZAPOPAN, JALISCO.


CONTENIDO:

SISTEMA DE VOCEO NIVEL 1

ESCALA:	FECHA:	CLAVE DE PLANO:
1:50	JUNIO 2026	S. VOCEO-01



Infraestructura y Obra Pública

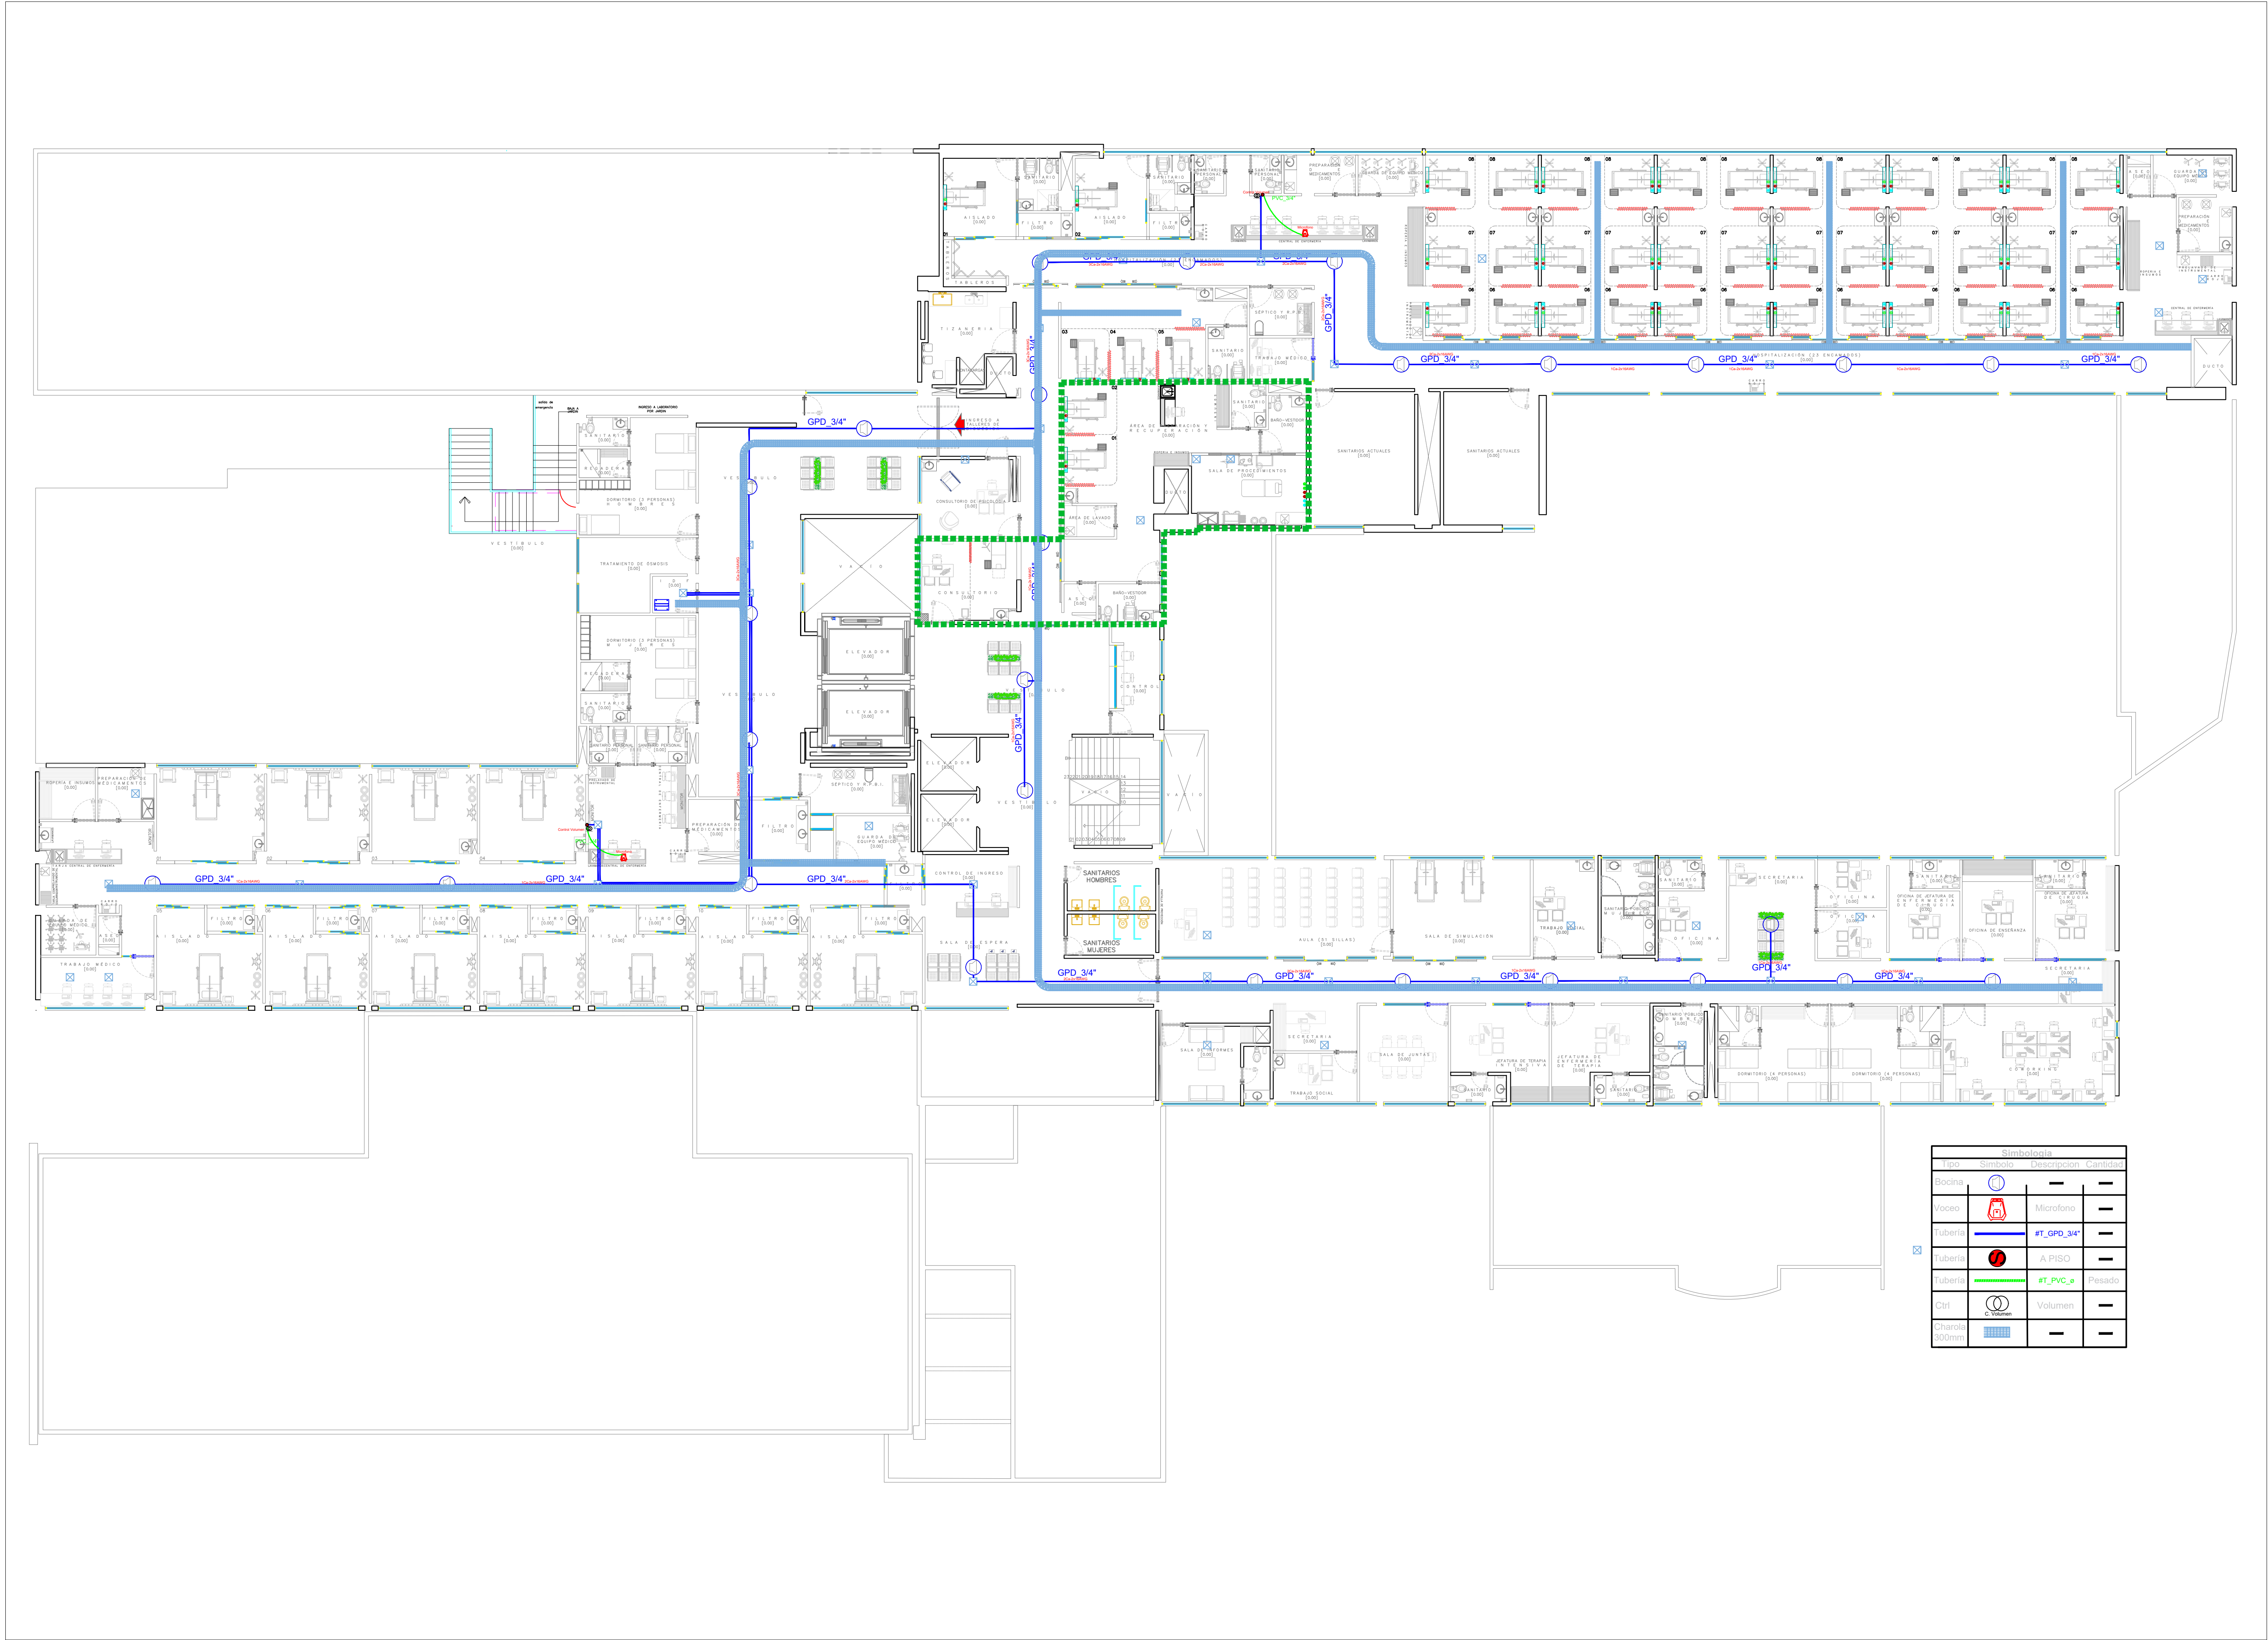

HOSPITAL GENERAL DE OCCIDENTE



JALISCO
GOBIERNO DEL ESTADO

UBICACIÓN



NOTAS:

VALIDACIÓN TÉCNICA

Dr. Héctor Raúl Pérez Gómez
Secretario de Salud Jalisco

Dr. Héctor Hugo Bravo Hernández
Director General del OPD Servicios de Salud Jalisco

Dr. Manuel Alejandro Barajas Zambrano
Subdirector General Médico del OPD Servicios de Salud Jalisco

Dr. Sergio Quintero Luce
Coordinador de Salud Municipal de Secretaría de Salud Jalisco

AUTORIZACIÓN:

Mtro. David Miguel Zamora Bueno
Secretario de Infraestructura y Obra Pública del Estado de Jalisco

Mtro. Joel Iván Zuñiga Gosalvez
Director General de Proyectos de Ingeniería

DATOS GENERALES

Localización: Av. Zouipán 105, Seattle, CP 4517, Zapopan, Jalisco.

PROYECTO:

REMODELACIÓN HOSPITAL GENERAL DE OCCIDENTE, EN EL MUNICIPIO DE ZAPOPAN, JALISCO.

CONTENIDO:

SISTEMA DE VOCEO NIVEL 1

ESCALA:

1:50

FECHA:


JUNIO 2026

CLAVE DE PLANO:

S. VOCEO-01



Infraestructura y Obra Pública

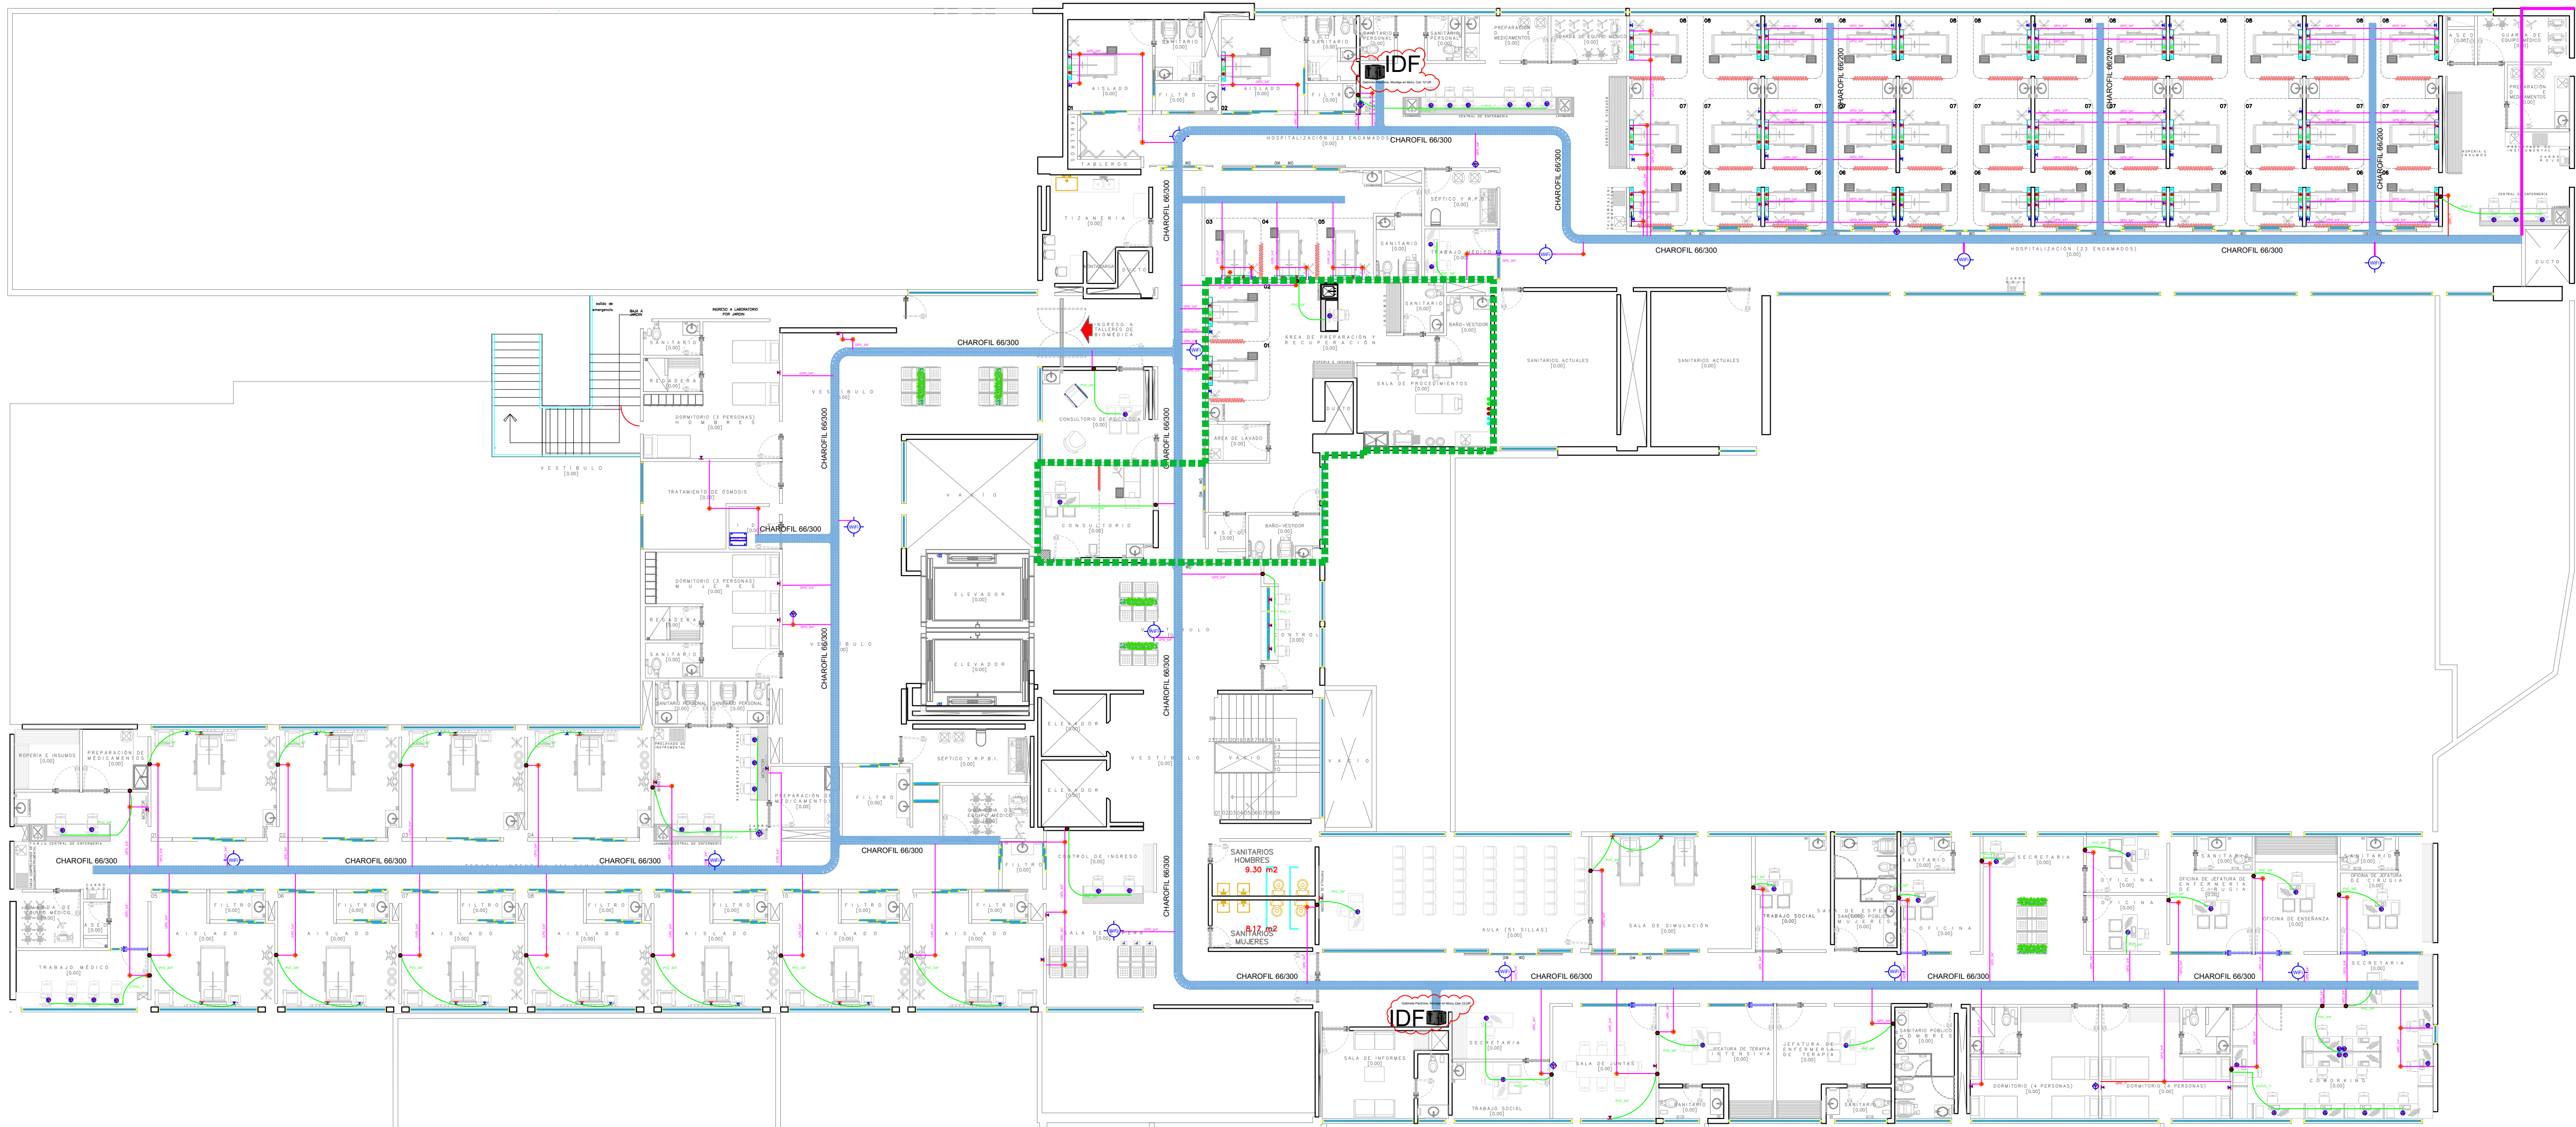

INSTRUCTIONS CM315E


Optional Accessories

PZWMC12W (Shown)
Cabinet with Window Door

PZWMC-CL
Combination Lock Kit

PZWMC12RR
PZWMC18RR
PZWMC26RR

Simbología			
Tipo	Simbolos	Descripción	Comentarios
Datos	▼	—	—
V/D	▼	—	—
Voz	▼	—	—
	Piso	—	—
Datos	▼	—	—
V/D	▼	—	—
Voz	▼	—	—
Datos	▼	—	—
V/D	▼	—	—
Voz	▼	—	—
WiFi Plafon	WiFi	—	—
Charola 300mm	Charola	—	—
Regada a piso	Regada	—	—
Tubería	IT_GPO_3H	—	—
Tubería	IT_GPO_1"	—	—
Tubería	IT_PVC_4	Pesado	—
PanZone	PanZone	Plafón	—

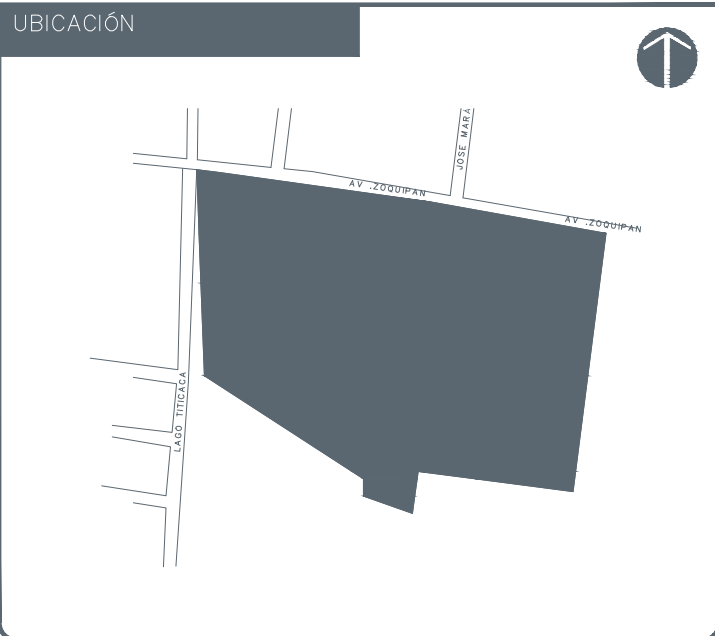

NOTAS:

VALIDACIÓN TÉCNICA	Estado
Dr. Héctor Raúl Pérez Gómez Secretario de Salud Jalisco	
Dr. Héctor Hugo Bravo Hernández Director General del OPD Servicios de Salud Jalisco	
Dr. Manuel Alejandro Barajas Zambrano Subdirector General Médico del OPD Servicios de Salud Jalisco	
Dr. Sergio Quintero Luce Coordinador de Salud Municipal de Secretaría de Salud Jalisco	

AUTORIZACIÓN:
Mtro. David Miguel Zamora Bueno Secretario de Infraestructura y Obra Pública del Estado de Jalisco
Mtro. Joel Iván Zúñiga Gosalvez Director General de Proyectos de Ingeniería

DATOS GENERALES
Localización: Av. Zapopan 105, Seattle, CP 4517, Zapopan, Jalisco.

PROYECTO:
REMODELACIÓN HOSPITAL GENERAL DE OCCIDENTE, EN EL MUNICIPIO DE ZAPOCAN, JALISCO.


CONTENIDO:
PLANTA VOZ Y DATOS NIVEL 1

ESCALA:	FECHA:	CLAVE DE PLANO:
1:50	JUNIO 2026	V_DATOS-01





UBICACIÓN

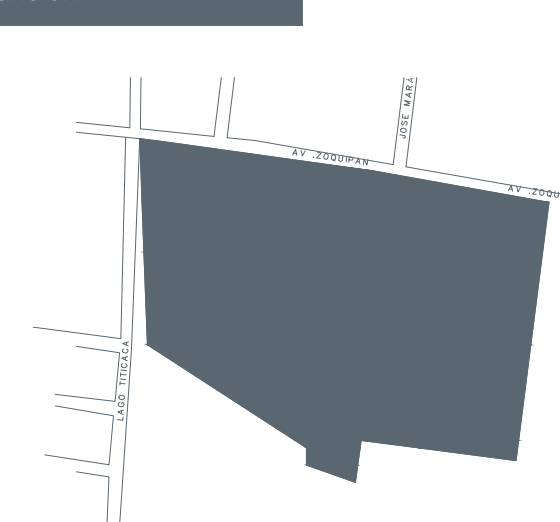

NOTAS:

VALIDACIÓN TÉCNICA

Salud

Dr. Héctor Raúl Pérez Gómez
Secretario de Salud Jalisco

Dr. Héctor Hugo Bravo Hernández
Director General del OPD Servicios de Salud Jalisco

Dr. Manuel Alejandro Barajas Zambrano
Subdirector General Médico del OPD Servicios de Salud
Jalisco

Dr. Sergio Quintero Luce
Coordinador de Salud Municipal de Secretaría de
Salud Jalisco

AUTORIZACIÓN:

Mtro. David Miguel Zamora Bueno
Secretario de Infraestructura y Obra Publica del Estado de
Jalisco

Mtro. Joel Iván Zuñiga Gosalvez
Director General de Proyectos de Ingeniería

DATOS GENERALES

Localización: Av. Zoquipan 105, Seattle, CP 4517, Zapopan, Jalisco.

PROYECTO:

REMEDIACIÓN HOSPITAL GENERAL DE OCCIDENTE, EN EL MUNICIPIO DE ZAPOPAN, JALISCO.

CONTENIDO:

PLANTA VOZ Y DATOS NIVEL 1

ESCALA:

1:50

FECHA:


JUNIO 2026

CLAVE DE PLANO:


Y DATOS=01



Infraestructura y Obra Pública

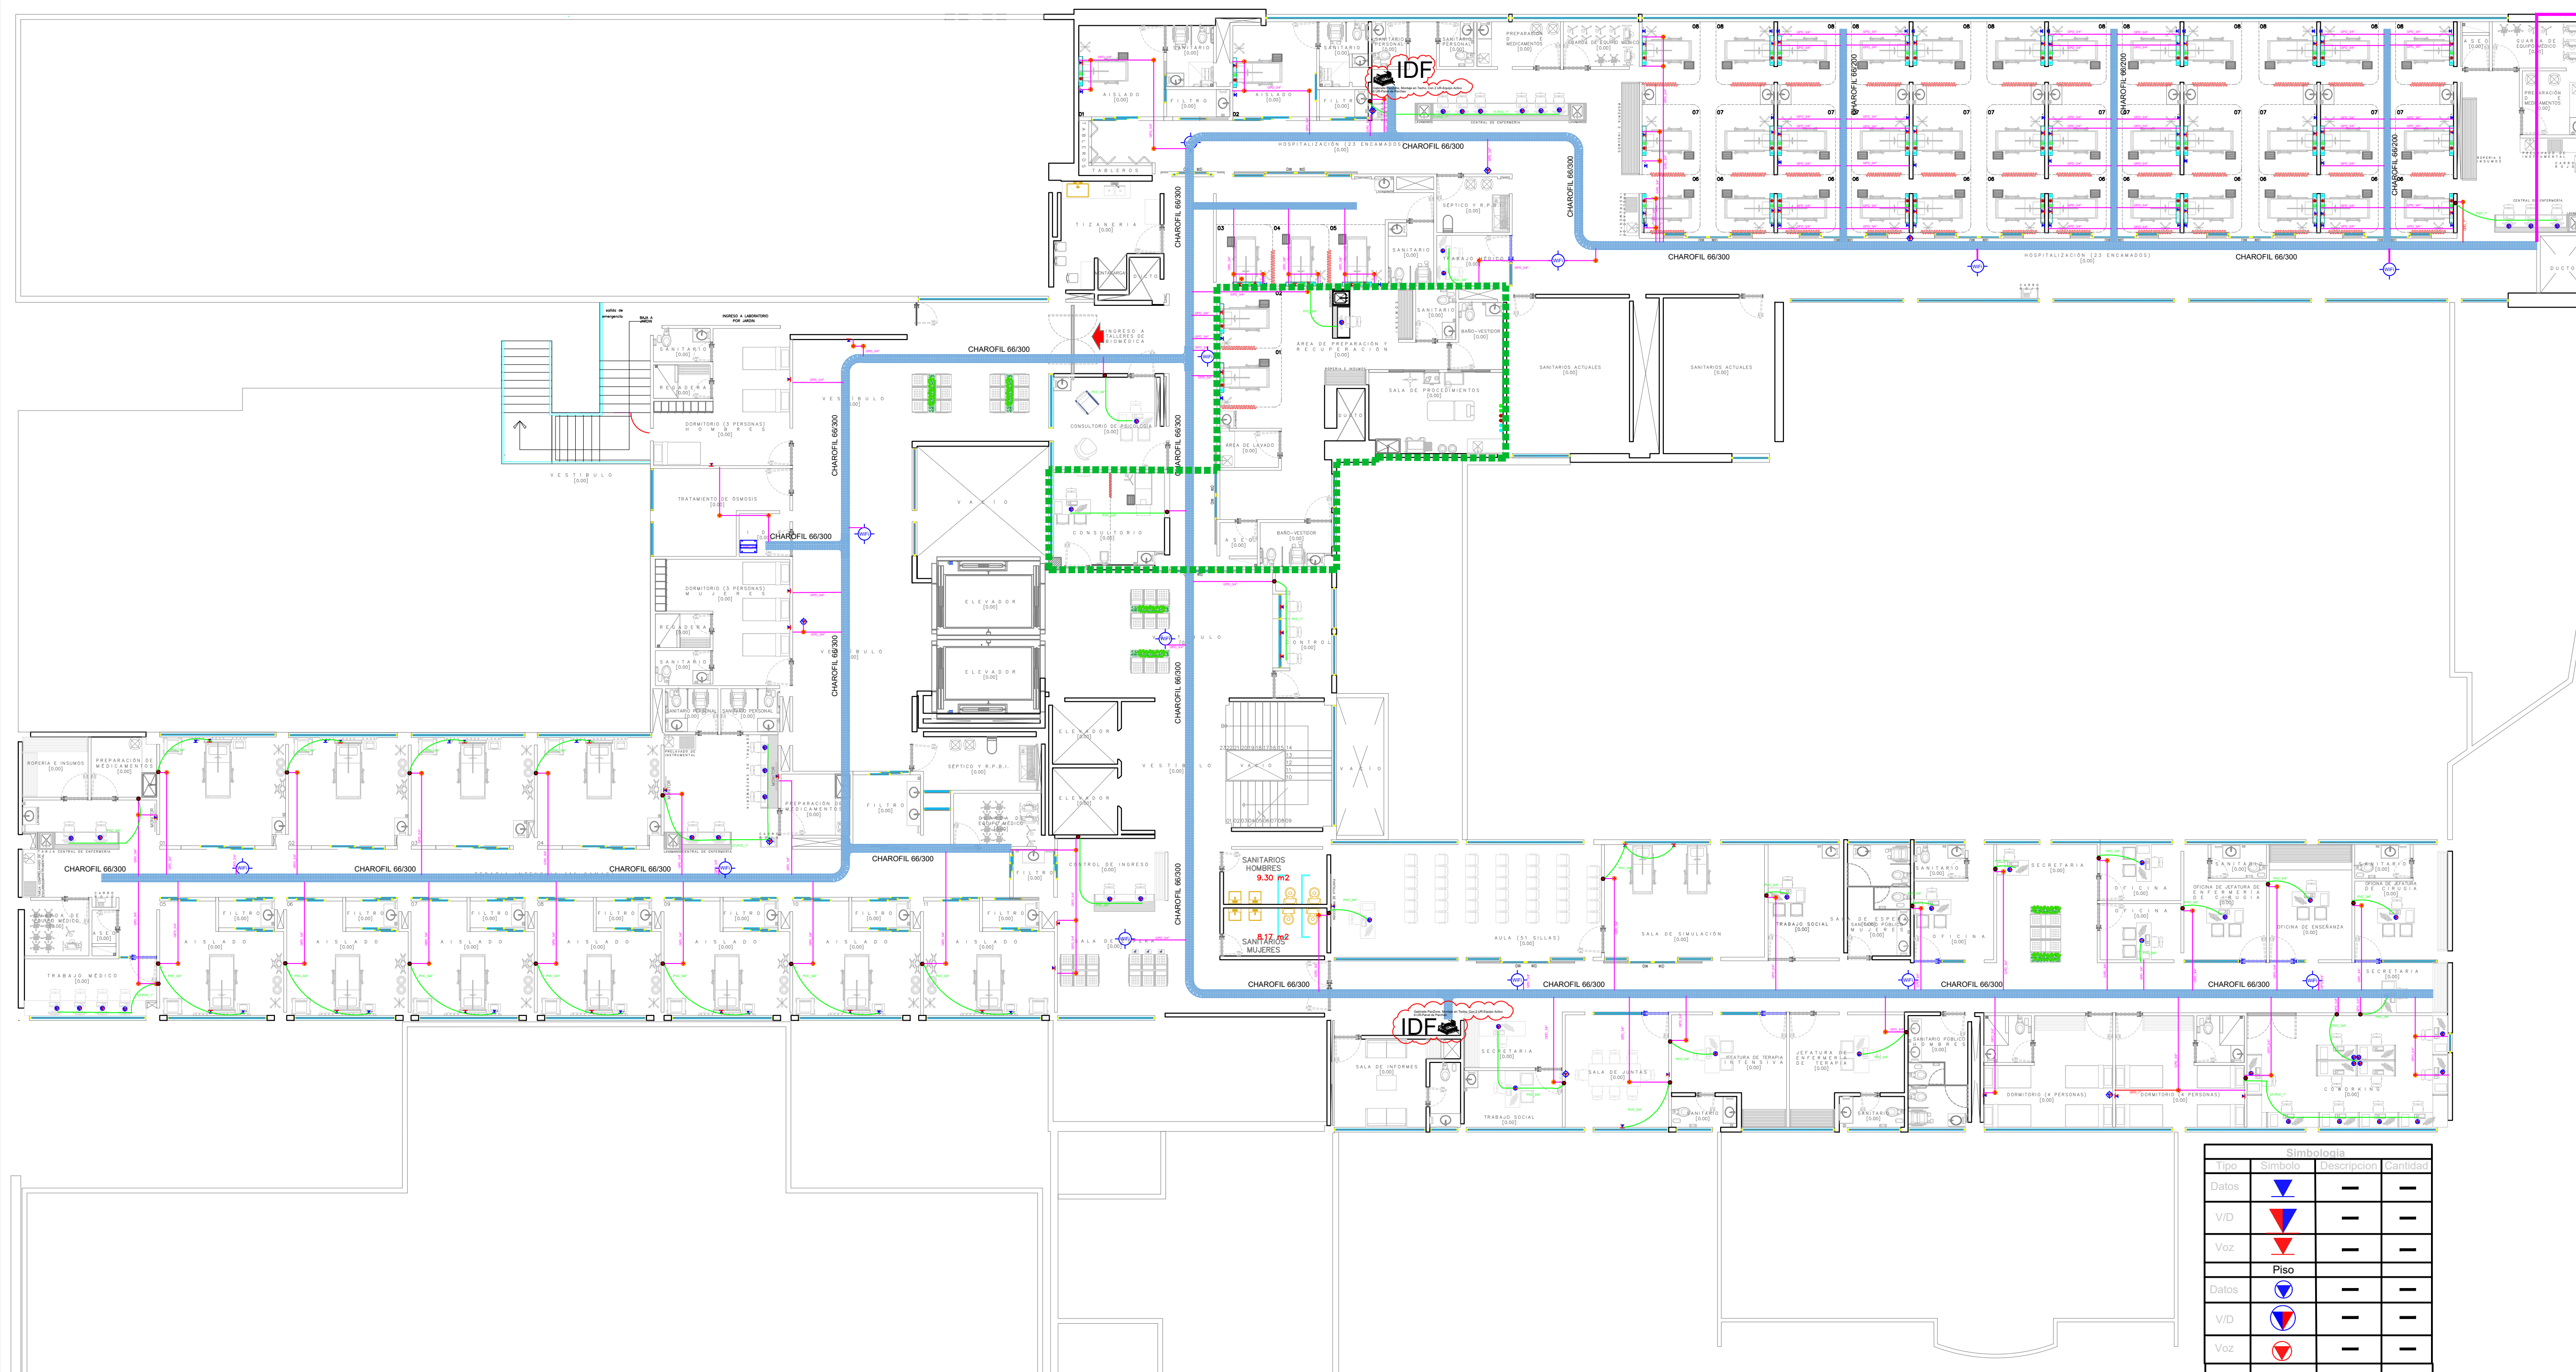


PanZone® Active In-Ceiling Enclosure – PZICEA

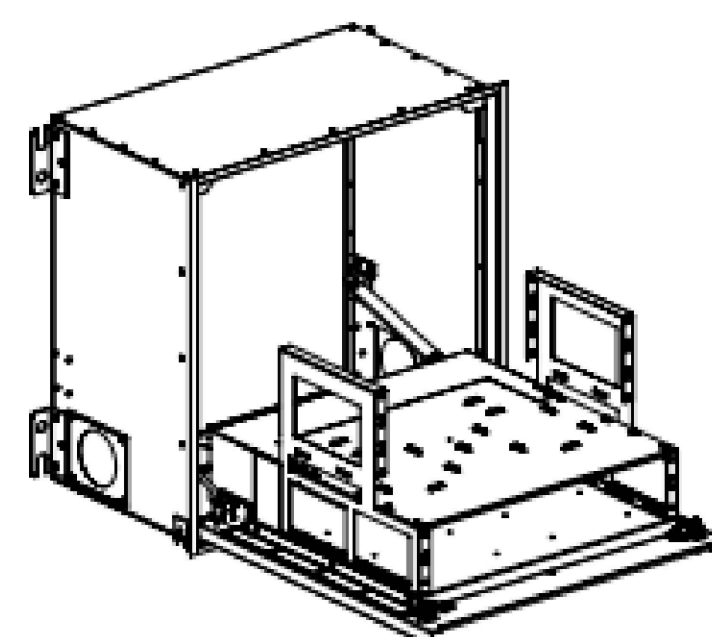

Simbología			
Tipos	Simbología	Plataforma	Cantón
Datos		—	—
V/D		—	—
Voz		—	—
Piso			
Datos		—	—
V/D		—	—
Voz		—	—
Datos		—	—
V/D		—	—
Voz		—	—
WiFi Plafón		—	—
Charola 300mm		—	—
Bajada a piso		—	—
Tubería		#T_GPD_3/4"	—
Tubería		#T_GPD_1"	—
Tubería		#T_PVC_9	Pesado
PanZone		Plafón	—



UBICACIÓN

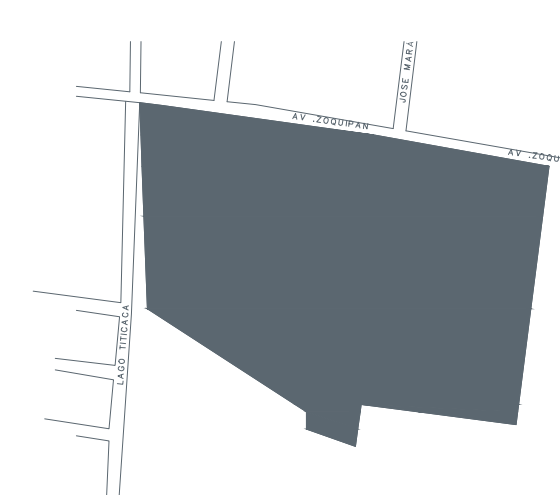

NOTAS:

VALIDACIÓN TÉCNICA

Salud

Dr. Héctor Raúl Pérez Gómez
Secretario de Salud Jalisco

Dr. Héctor Hugo Bravo Hernández
Director General del OPD Servicios de Salud Jalisco

Dr. Manuel Alejandro Barajas Zambrano
Subdirector General Médico del OPD Servicios de Salud
Jalisco

Dr. Sergio Quintero Luce
Coordinador de Salud Municipal de Secretaría de
Salud Jalisco

AUTORIZACIÓN:

Mtro. David Miguel Zamora Bueno
Secretario de Infraestructura y Obra Pública del Estado de
Jalisco

Mtro. Joel Iván Zuñiga Gosálvez
Director General de Proyectos de Ingeniería

DATOS GENERALES

Localización: Av. Zoquipan 105, Seattle, CP 4517, Zapopan, Jalisco.

PROYECTO:

REMODELACIÓN HOSPITAL GENERAL DE OCCIDENTE, EN EL MUNICIPIO DE ZAPOPAN, JALISCO.

CONTENIDO:

PLANTA VOZ Y DATOS NIVEL 1

ESCALA:

1:50

FECHA:


JUN 2026


CLAVE DE PLANO:

Y DATOS=01




Infraestructura y Obra Pública

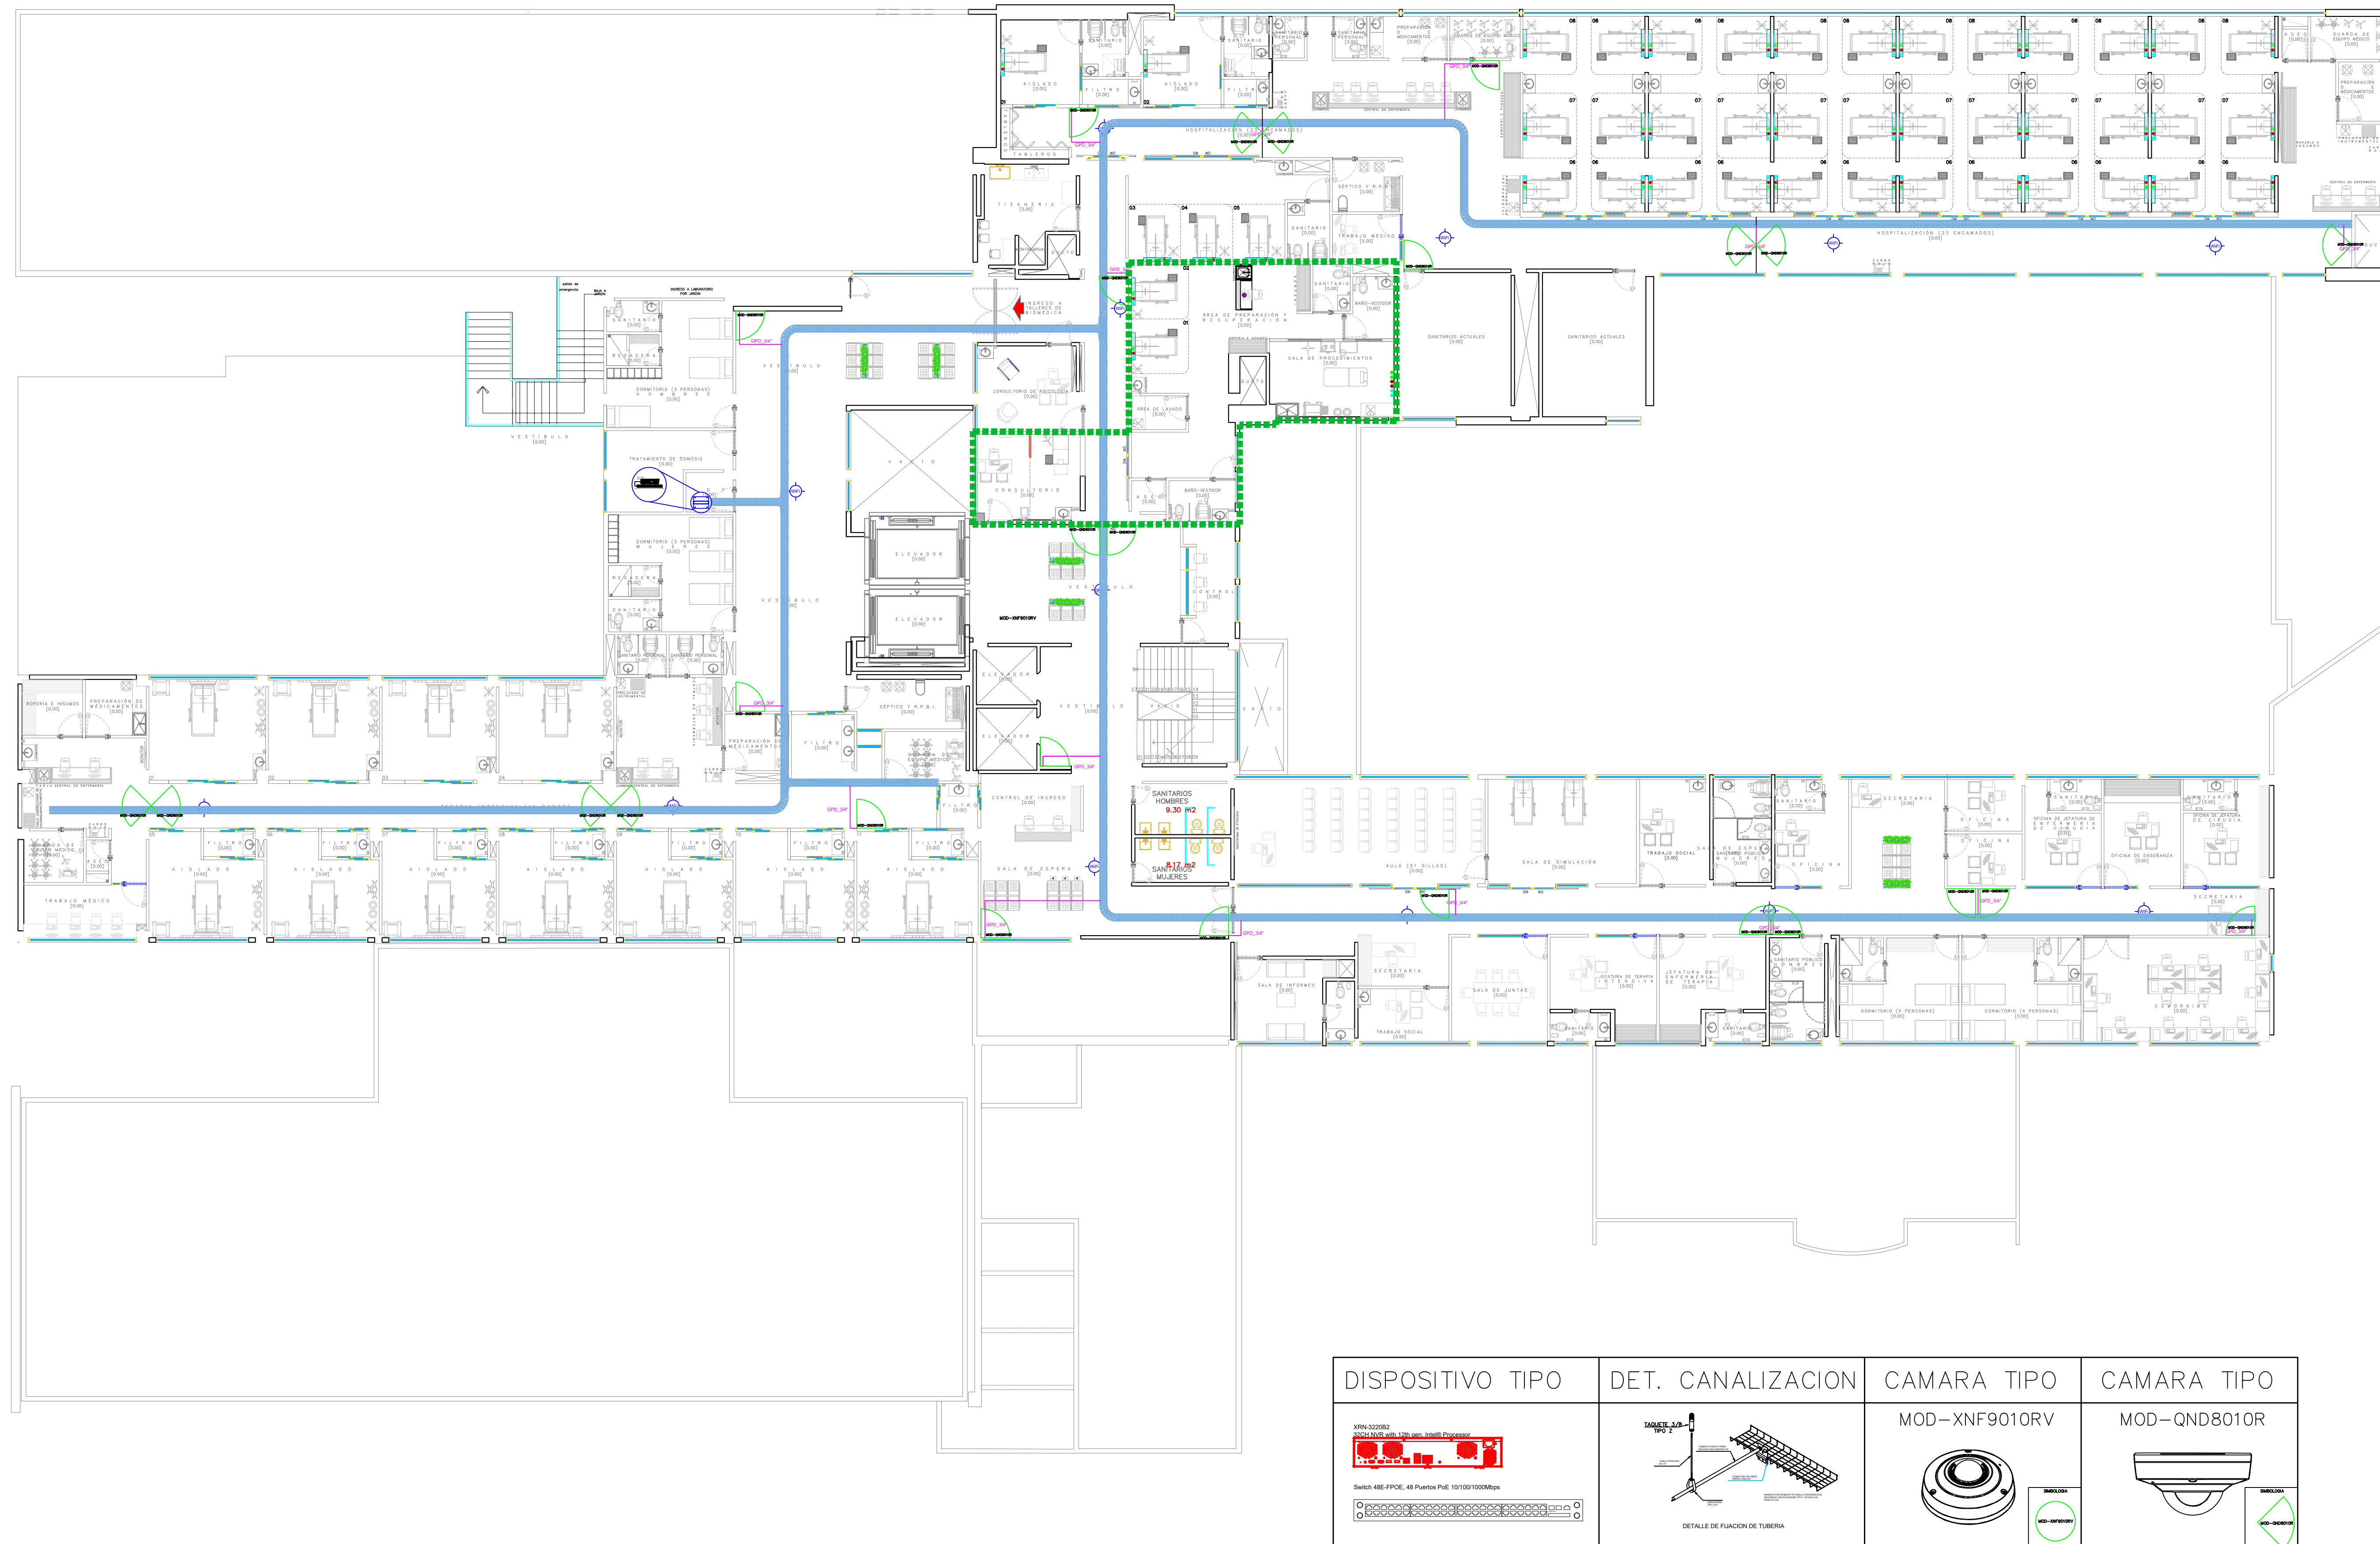

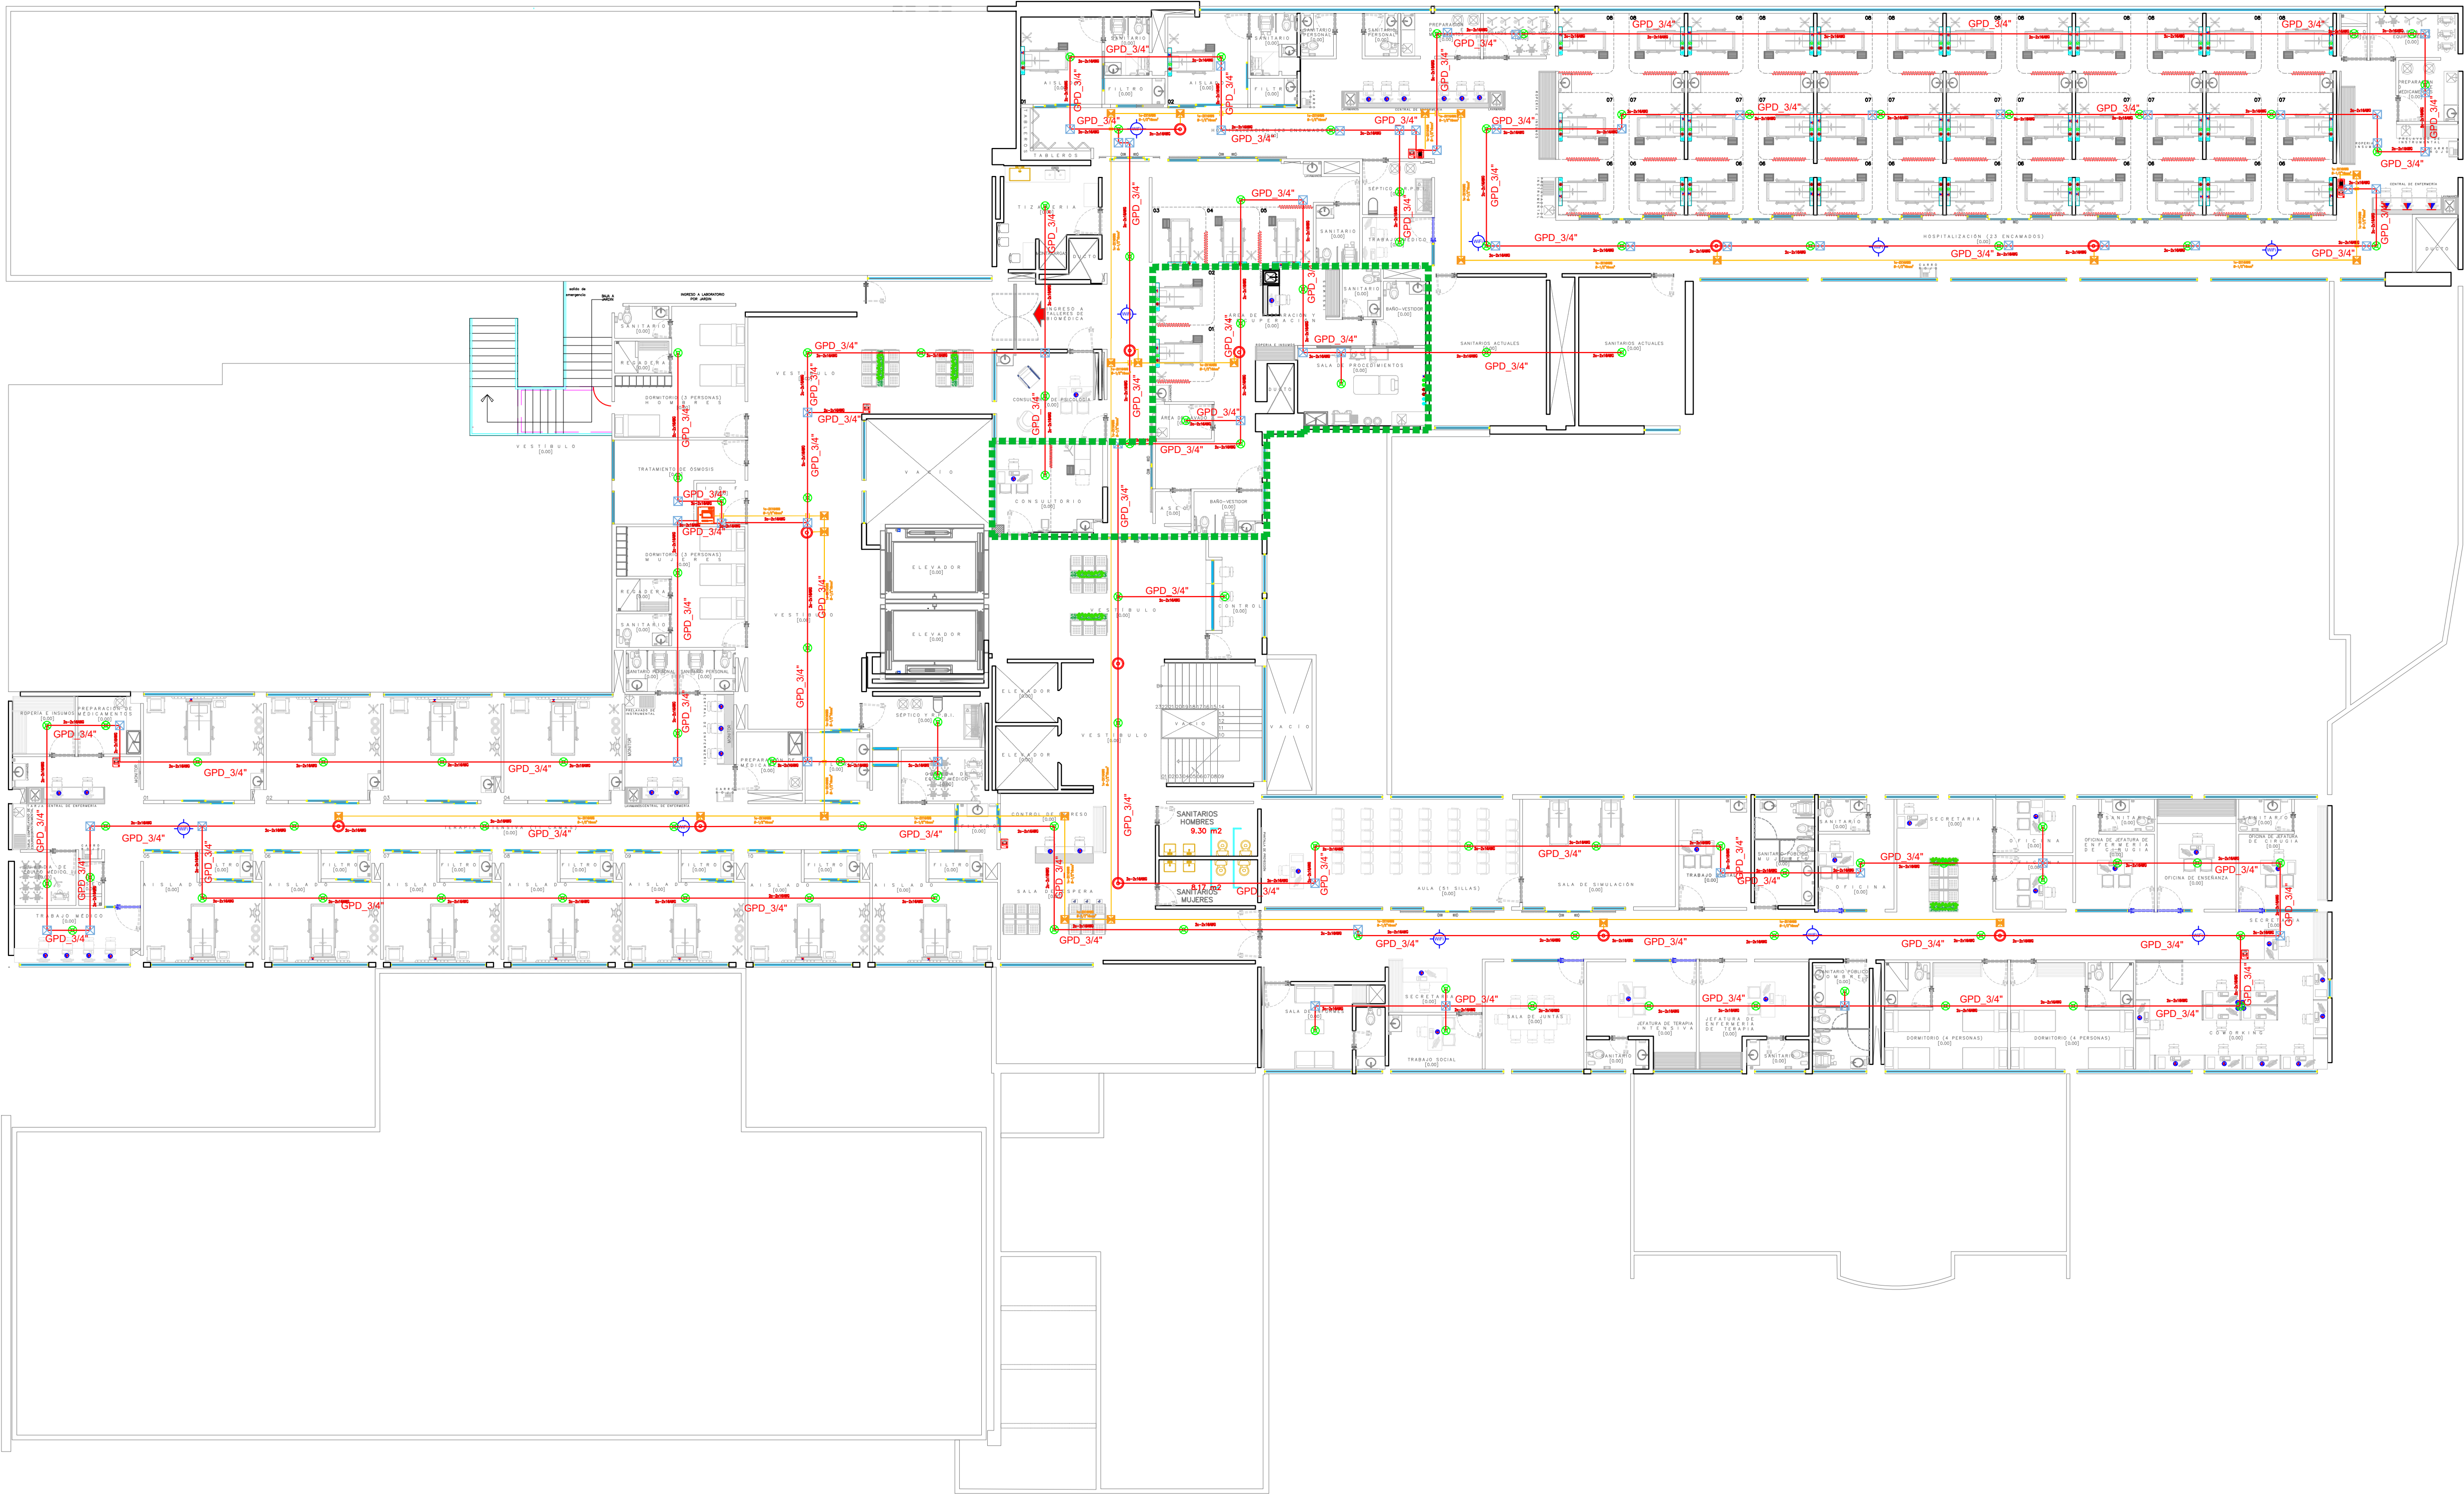

SIMBOLOGIA DE ACCESORIOS	
	6
	104
	1
	2
	12
	38
	22

HOSPITAL GENERAL DE OCCIDENTE

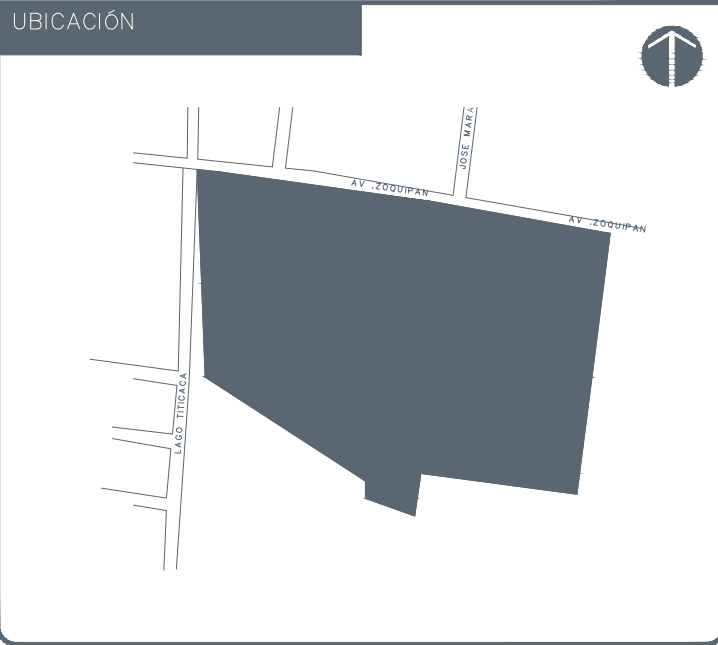

NOTAS:

VALIDACIÓN TÉCNICA	Valid
Dr. Héctor Raúl Pérez Gómez Secretario de Salud Jalisco	
Dr. Héctor Hugo Bravo Hernández Director General del OPD Servicios de Salud Jalisco	
Dr. Manuel Alejandro Barajas Zambrano Subdirector General Médico del OPD Servicios de Salud Jalisco	
Dr. Sergio Quintero Luce Coordinador de Salud Municipal de Secretaría de Salud Jalisco	

AUTORIZACIÓN:

Mtro. David Miguel Zamora Bueno
Secretario de Infraestructura y Obra Pública del Estado de Jalisco

Mtro. Joel Iván Zuñiga Gosálvez
Director General de Proyectos de Ingeniería

DATOS GENERALES

Localización: Av. Zapopan 105, Seattle, CP 4517, Zapopan, Jalisco.

PROYECTO:


REMEDIACIÓN HOSPITAL GENERAL DE OCCIDENTE, EN EL MUNICIPIO DE ZAPOPAN, JALISCO.

CONTENIDO:

DETECCIÓN DE HUMO NIVEL 1

ESCALA:	FECHA:	CLAVE DE PLANO:
1:50	JUNIO 2026	D_HUMO-01



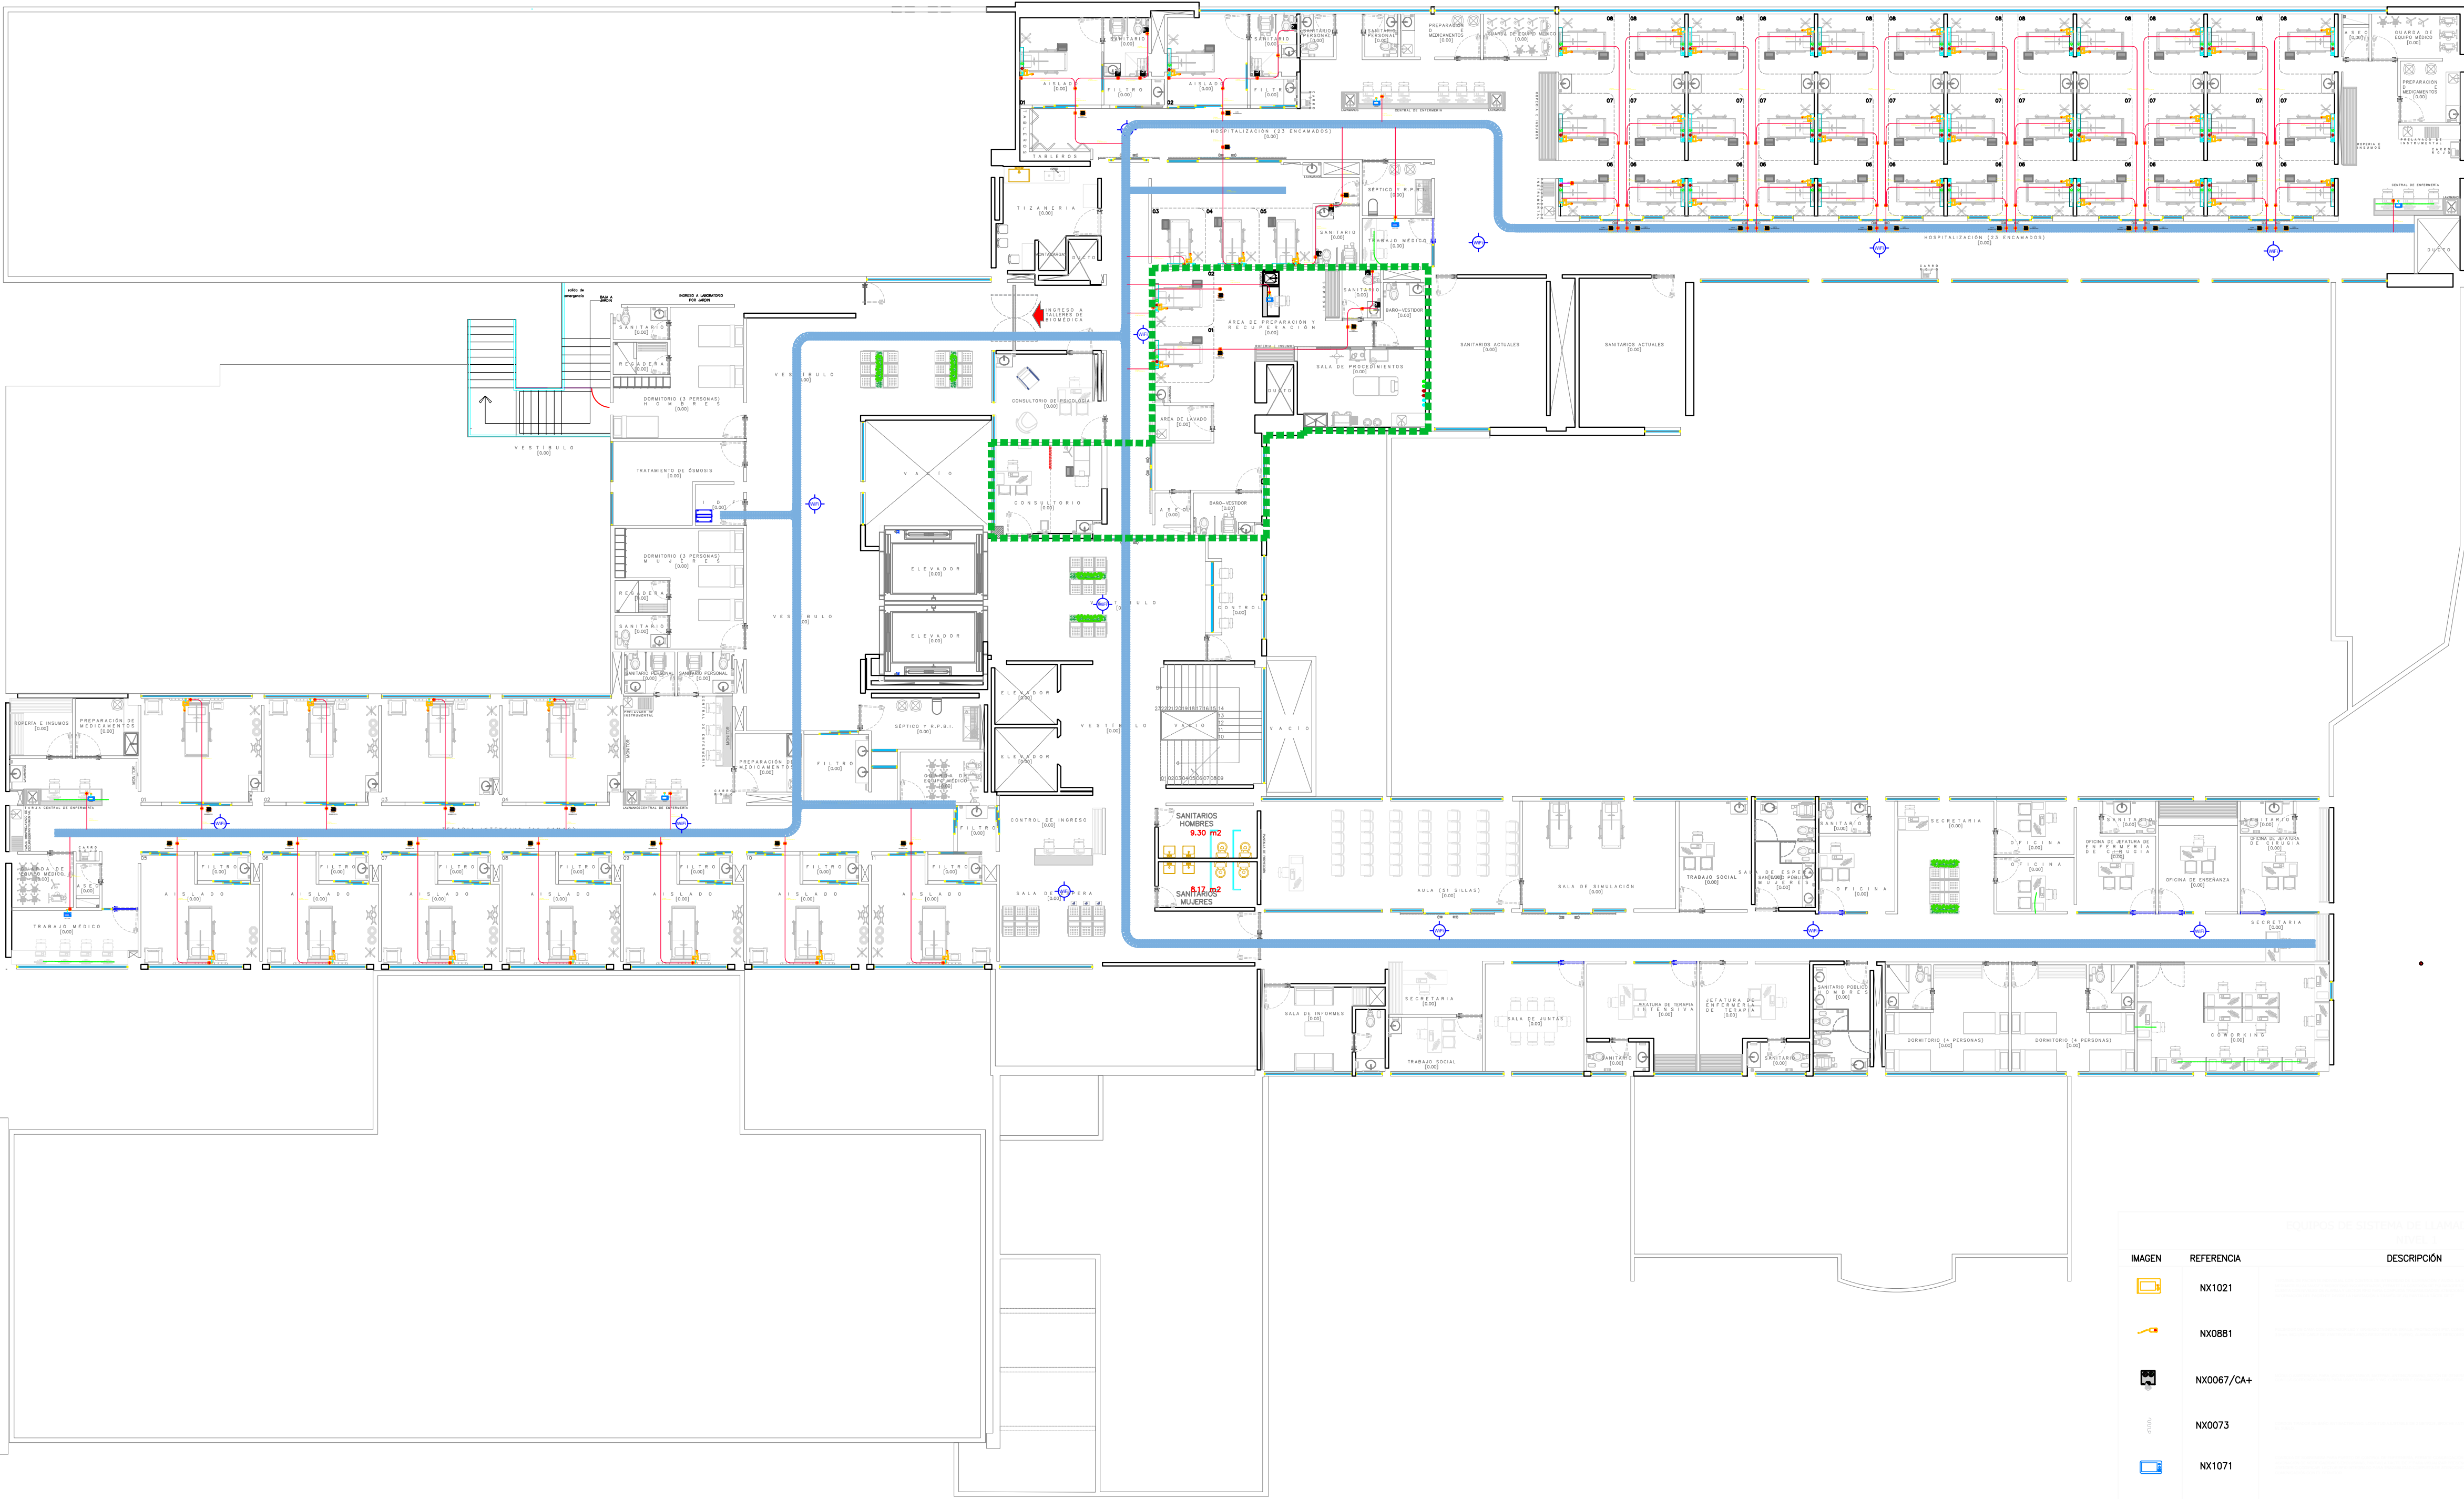

Equipo de Sistema de Iluminación			
IMAGEN	REFERENCIA	DESCRIPCIÓN	CANTIDAD
	NX1021		54
	NX0881		54
	NX0067/CA+		10
	NX0073		2
	NX1071		5
	NX1075		2
	NX0176		30
	NX9012		30
	NX0068/LT		10



JALISCO
GOBIERNO DEL ESTADO

UBICACIÓN



NOTAS:

VALIDACIÓN TÉCNICA

Dr. Héctor Raúl Pérez Gómez
Secretario de Salud Jalisco

Dr. Héctor Hugo Bravo Hernández
Director General del OPD Servicios de Salud Jalisco

Dr. Manuel Alejandro Barajas Zambrano
Subdirector General Médico del OPD Servicios de Salud Jalisco

Dr. Sergio Quintero Luce
Coordinador de Salud Municipal de Secretaría de Salud Jalisco

AUTORIZACIÓN:

Mtro. David Miguel Zamora Bueno
Secretario de Infraestructura y Obra Pública del Estado de Jalisco

Mtro. Joel Iván Zúñiga Gosalvez
Director General de Proyectos de Ingeniería

DATOS GENERALES

Localización: Av. Zoupaín 105, Seattle, CP 4517, Zapopan, Jalisco.

PROYECTO:

REMEDIACIÓN HOSPITAL GENERAL DE OCCIDENTE, EN EL MUNICIPIO DE ZAPOPAN, JALISCO.


CONTENIDO:

PACIENTE ENFERMERA NIVEL 1

ESCALA: 1:50

FECHA: JUNIO 2026

CLAVE DE PLANO: P.E.-01

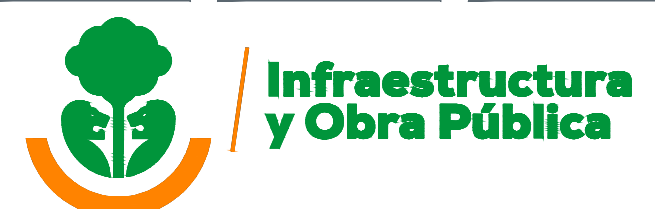

HOSPITAL GENERAL DE OCCIDENTE