


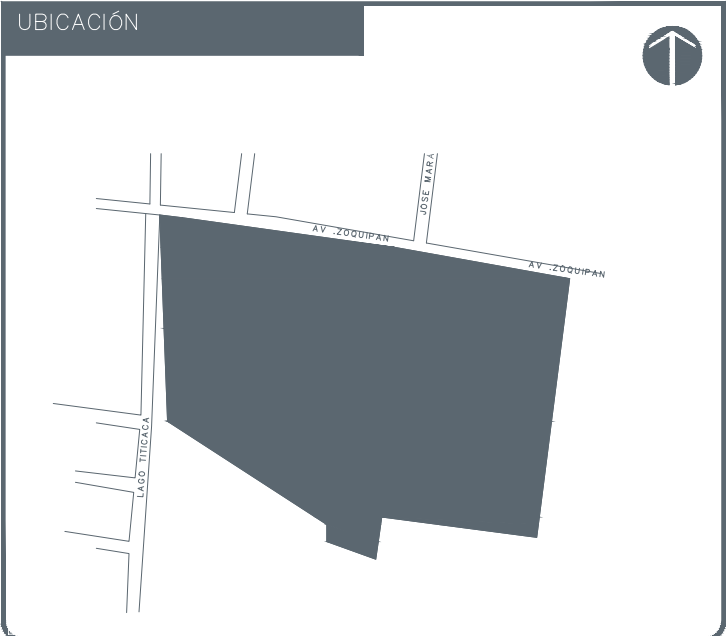

NOTAS:

VALIDACIÓN TÉCNICA

Dr. Héctor Raúl Pérez Gómez
Secretaría de Salud Jalisco

Dr. Héctor Hugo Bravo Hernández
Director General del OPD Servicios de Salud Jalisco

Dr. Manuel Alejandro Barajas Zambrano
Subdirector General Médico del OPD Servicios de Salud Jalisco

Dr. Sergio Quintero Luce
Coordinador de Salud Municipal de Secretaría de Salud Jalisco

AUTORIZACIÓN:

Mtro. David Miguel Zamora Bueno
Secretaría de Infraestructura y Obra Pública del Estado de Jalisco

Mtro. Joel Iván Zúñiga Gosálvez
Director General de Proyectos de Ingeniería

DATOS GENERALES

Localización: Av. Zoquipán 105, Seattle, CP 4517, Zapopan, Jalisco.

PROYECTO:

REHABILITACIÓN DEL ÁREA DE ENSEÑANZA EN EL HOSPITAL GENERAL DE OCCIDENTE CLUES JCSA007066(HOSPITAL DE ZOQUIPAN), UBICADO EN EL MUNICIPIO DE ZAPOPAN, JALISCO.

CONTENIDO:

PLANTA ARQUITECTÓNICA NIVEL 1

ESCALA:

1:50

FECHA:


JUNIO 2026

CLAVE DE PLANO:


ARQ-01



HOSPITAL GENERAL DE OCCIDENTE SIOP-E-SMA-OB-LP-0321-2026

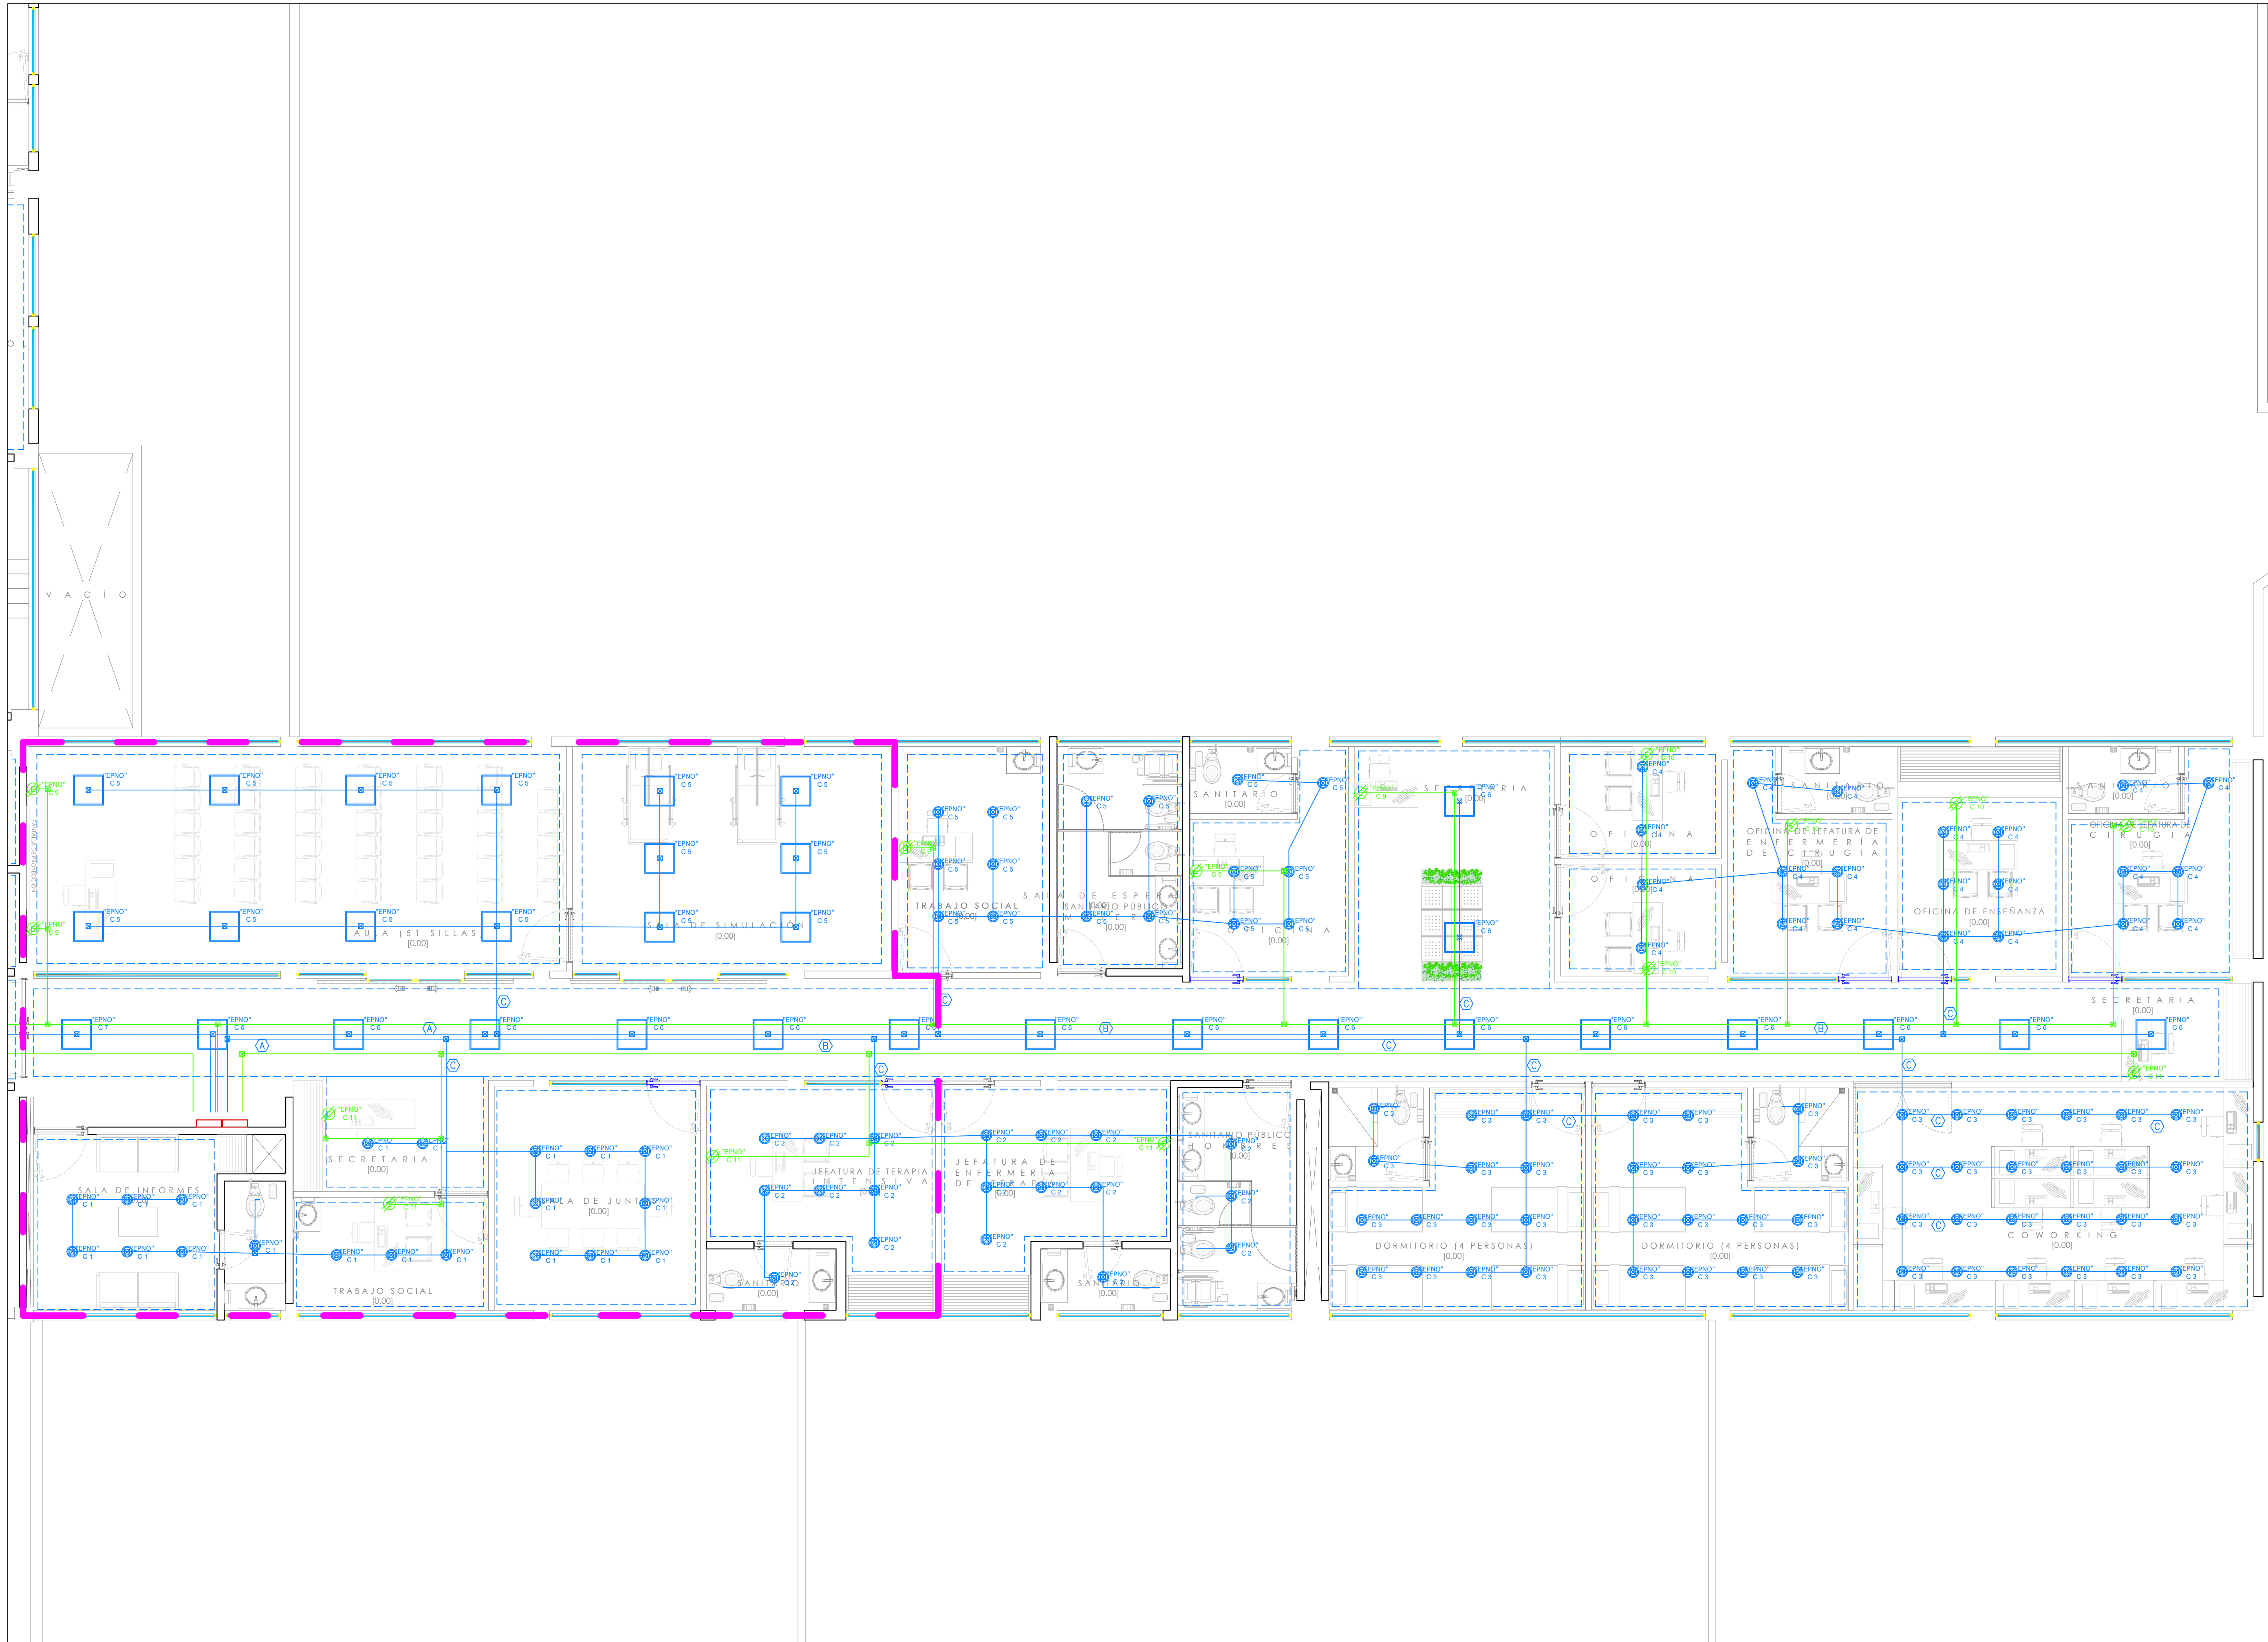

JALISCO
GOBIERNO DEL ESTADO

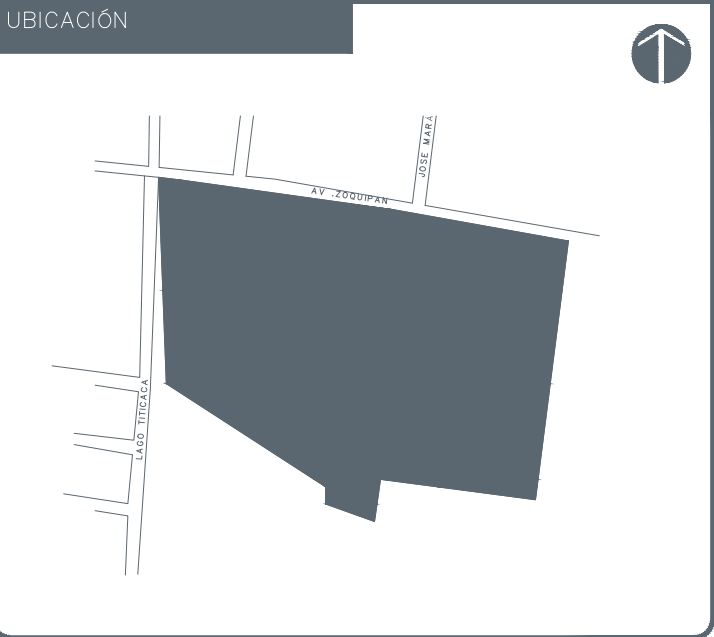

NOTAS:

VALIDACIÓN TÉCNICA	VALIDADO
Dr. Héctor Raúl Pérez Gómez Secretario de Salud Jalisco	
Dr. Héctor Hugo Bravo Hernández Director General del OPD Servicios de Salud Jalisco	
Dr. Manuel Alejandra Barajas Zambrano Subdirector General Médico del OPD Servicios de Salud Jalisco	
Dr. Sergio Quintero Luce Coordinador de Salud Municipal de Secretaría de Salud Jalisco	

AUTORIZACIÓN:

Mtro. David Miguel Zamora Bueno
Secretario de Infraestructura y Obra Pública del Estado de Jalisco

Mtro. Joel Iván Zúñiga Gosálvez
Director General de Proyectos de Ingeniería

DATOS GENERALES

Localización: Av. Zaquipan 105, Seattle, CP 4517, Zaquipan, Jalisco.

PROYECTO:

REHABILITACIÓN DEL ÁREA DE ENSEÑANZA EN EL HOSPITAL GENERAL DE OCCIDENTE CLUES JCSA007066(HOSPITAL DE ZAQUIPAN), UBICADO EN EL MUNICIPIO DE ZAQUIPAN, JALISCO.

CONTENIDO:

PLANTA ARQUITECTÓNICA NIVEL 1

ESCALA:	FECHA:	CLAVE DE PLANO:
1:50	JUNIO 2026	ARQ-01







JALISCO
GOBIERNO DEL ESTADO

UBICACIÓN



NOTAS:

VALIDACIÓN TÉCNICA	Estado
Dr. Héctor Raúl Pérez Gómez Secretario de Salud Jalisco	
Dr. Héctor Hugo Bravo Hernández Director General del OPD Servicios de Salud Jalisco	
Dr. Manuel Alejandra Barajas Zambrano Subdirector General Médico del OPD Servicios de Salud Jalisco	
Dr. Sergio Quintero Luce Coordinador de Salud Municipal de Secretaría de Salud Jalisco	

AUTORIZACIÓN:

Mtro. David Miguel Zamora Bueno
Secretaría de Infraestructura y Obra Pública del Estado de Jalisco

Mtra. Joel Iván Zúñiga Gasólviz
Director General de Proyectos de Ingeniería

DATOS GENERALES

Localización: Av. Zoquipan 105, Seattle, CP 4517, Zapopan, Jalisco.

PROYECTO:

REHABILITACIÓN DEL ÁREA DE ENSEÑANZA EN EL HOSPITAL GENERAL DE OCCIDENTE CLUES JCSA07066(HOSPITAL DE ZOQUIPAN), UBICADO EN EL MUNICIPIO DE ZOQUIPAN, JALISCO.


CONTENIDO:

PLANTA ARQUITECTÓNICA NIVEL 1

ESCALA:	FECHA:	CLAVE DE PLANO:
1:50	JUNIO 2026	ARQ-01



HOSPITAL GENERAL DE OCCIDENTE SIOP-E-SMA-OB-LP-0321-2026

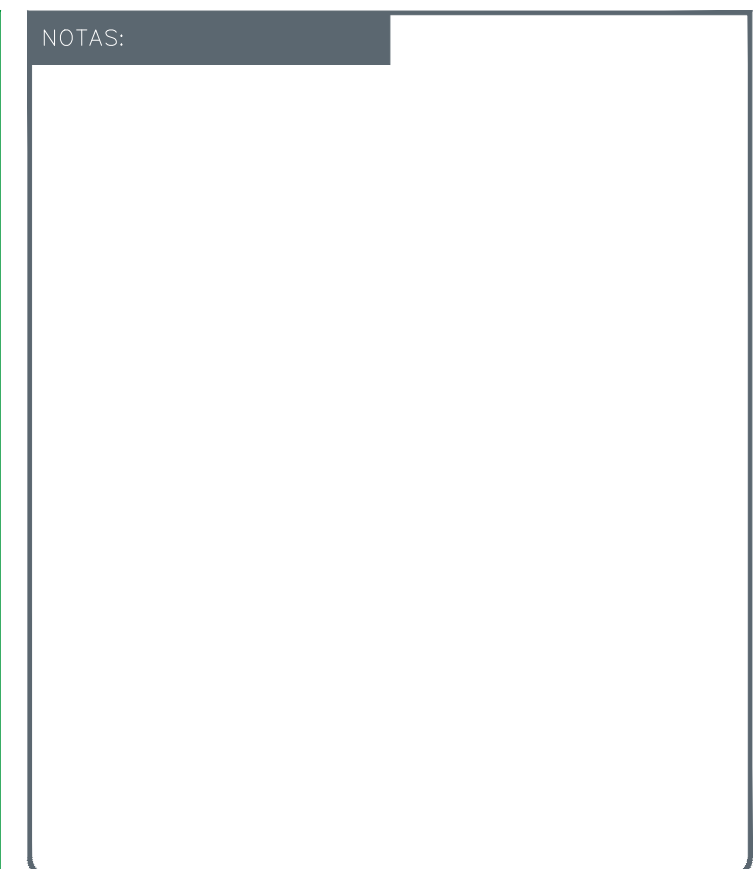

Dr. Héctor Raúl Pérez Gómez
Secretario de Salud Jalisco

Dr. Héctor Hugo Bravo Hernández
Director General del OPD Servicios de Salud Jalisco

Dr. Manuel Alejandro Barajas Zambrano
Subdirector General Médico del OPD Servicios de Salud
Jalisco

Dr. Sergio Quintero Luce
Coordinador de Salud Municipal de Secretaría de
Salud Jalisco

AUTORIZACIÓN: _____

Mtro. David Miguel Zamora Bueno
Secretario de Infraestructura y Obra Publica del Estado de Jalisco

Mtro. Joel Iván Zúñiga Gosálvez
Director General de Proyectos de Ingeniería

DATOS GENERALES

Localización: Av. Zoquipan 105, Seattle, CP 4517, Zapopan, Jalisco.

PROYECTO: _____

REHABILITACIÓN DEL ÁREA DE ENSEÑANZA EN EL HOSPITAL GENERAL DE OCCIDENTE CLUES JCSSA007066(HOSPITAL DE ZOQUIPAN), UBICADO EN EL MUNICIPIO DE ZAPOPAN, JALISCO.

CONTENIDO:

PLANTA ARQUITECTÓNICA NIVEL 1

ESCALA: FECHA: CLAVE DE PLANO:

1:50	JUNIO 2026	ARQ-01
------	------------	--------




HOSPITAL GENERAL DE OCCIDENTE SIOP-E-SMA-OB-LP-0321-2026



JALISCO
GOBIERNO DEL ESTADO

UBICACIÓN



NOTAS:

VALIDACIÓN TÉCNICA

VALIDACIÓN TÉCNICA	Salud
Dr. Héctor Raúl Pérez Gómez Secretario de Salud Jalisco	
Dr. Héctor Hugo Bravo Hernández Director General del OPD Servicios de Salud Jalisco	
Dr. Manuel Alejandro Barajas Zambrano Subdirector General Médico del OPD Servicios de Salud Jalisco	
Dr. Sergio Quintero Luce Coordinador de Salud Municipal de Secretaría de Salud Jalisco	

AUTORIZACIÓN:

Mtro. David Miguel Zamora Bueno Secretario de Infraestructura y Obra Pública del Estado de Jalisco
Mtro. Joel Iván Zúñiga Gosálvez Director General de Proyectos de Ingeniería

DATOS GENERALES

Localización: Av. Zoquipan 105, Seattle, CP 4517, Zapopan, Jalisco.

PROYECTO:

REHABILITACIÓN DEL ÁREA DE ENSEÑANZA EN EL HOSPITAL GENERAL DE OCCIDENTE CLUVES JC35A007066(HOSPITAL DE ZOQUIPAN), UBICADO EN EL MUNICIPIO DE ZAPOPAN, JALISCO.

CONTENIDO:


PLANTA ARQUITECTONICA NIVEL 1



ESCALA:	FECHA:	CLAVE DE PLANO:
1:150	JUNIO 2026	ARQ-01



HOSPITAL GENERAL DE OCCIDENTE SIOP-E-SMA-OB-LP-0321-2026

- TERAPIA INTENSIVA, ENDOSCOPIAS Y HC
- GOBIERNO E INVESTIGACIÓN Y ENSEÑA
- CIRCULACIONES VERTICALES, ÁREAS DE ESPERA Y PASILLOS

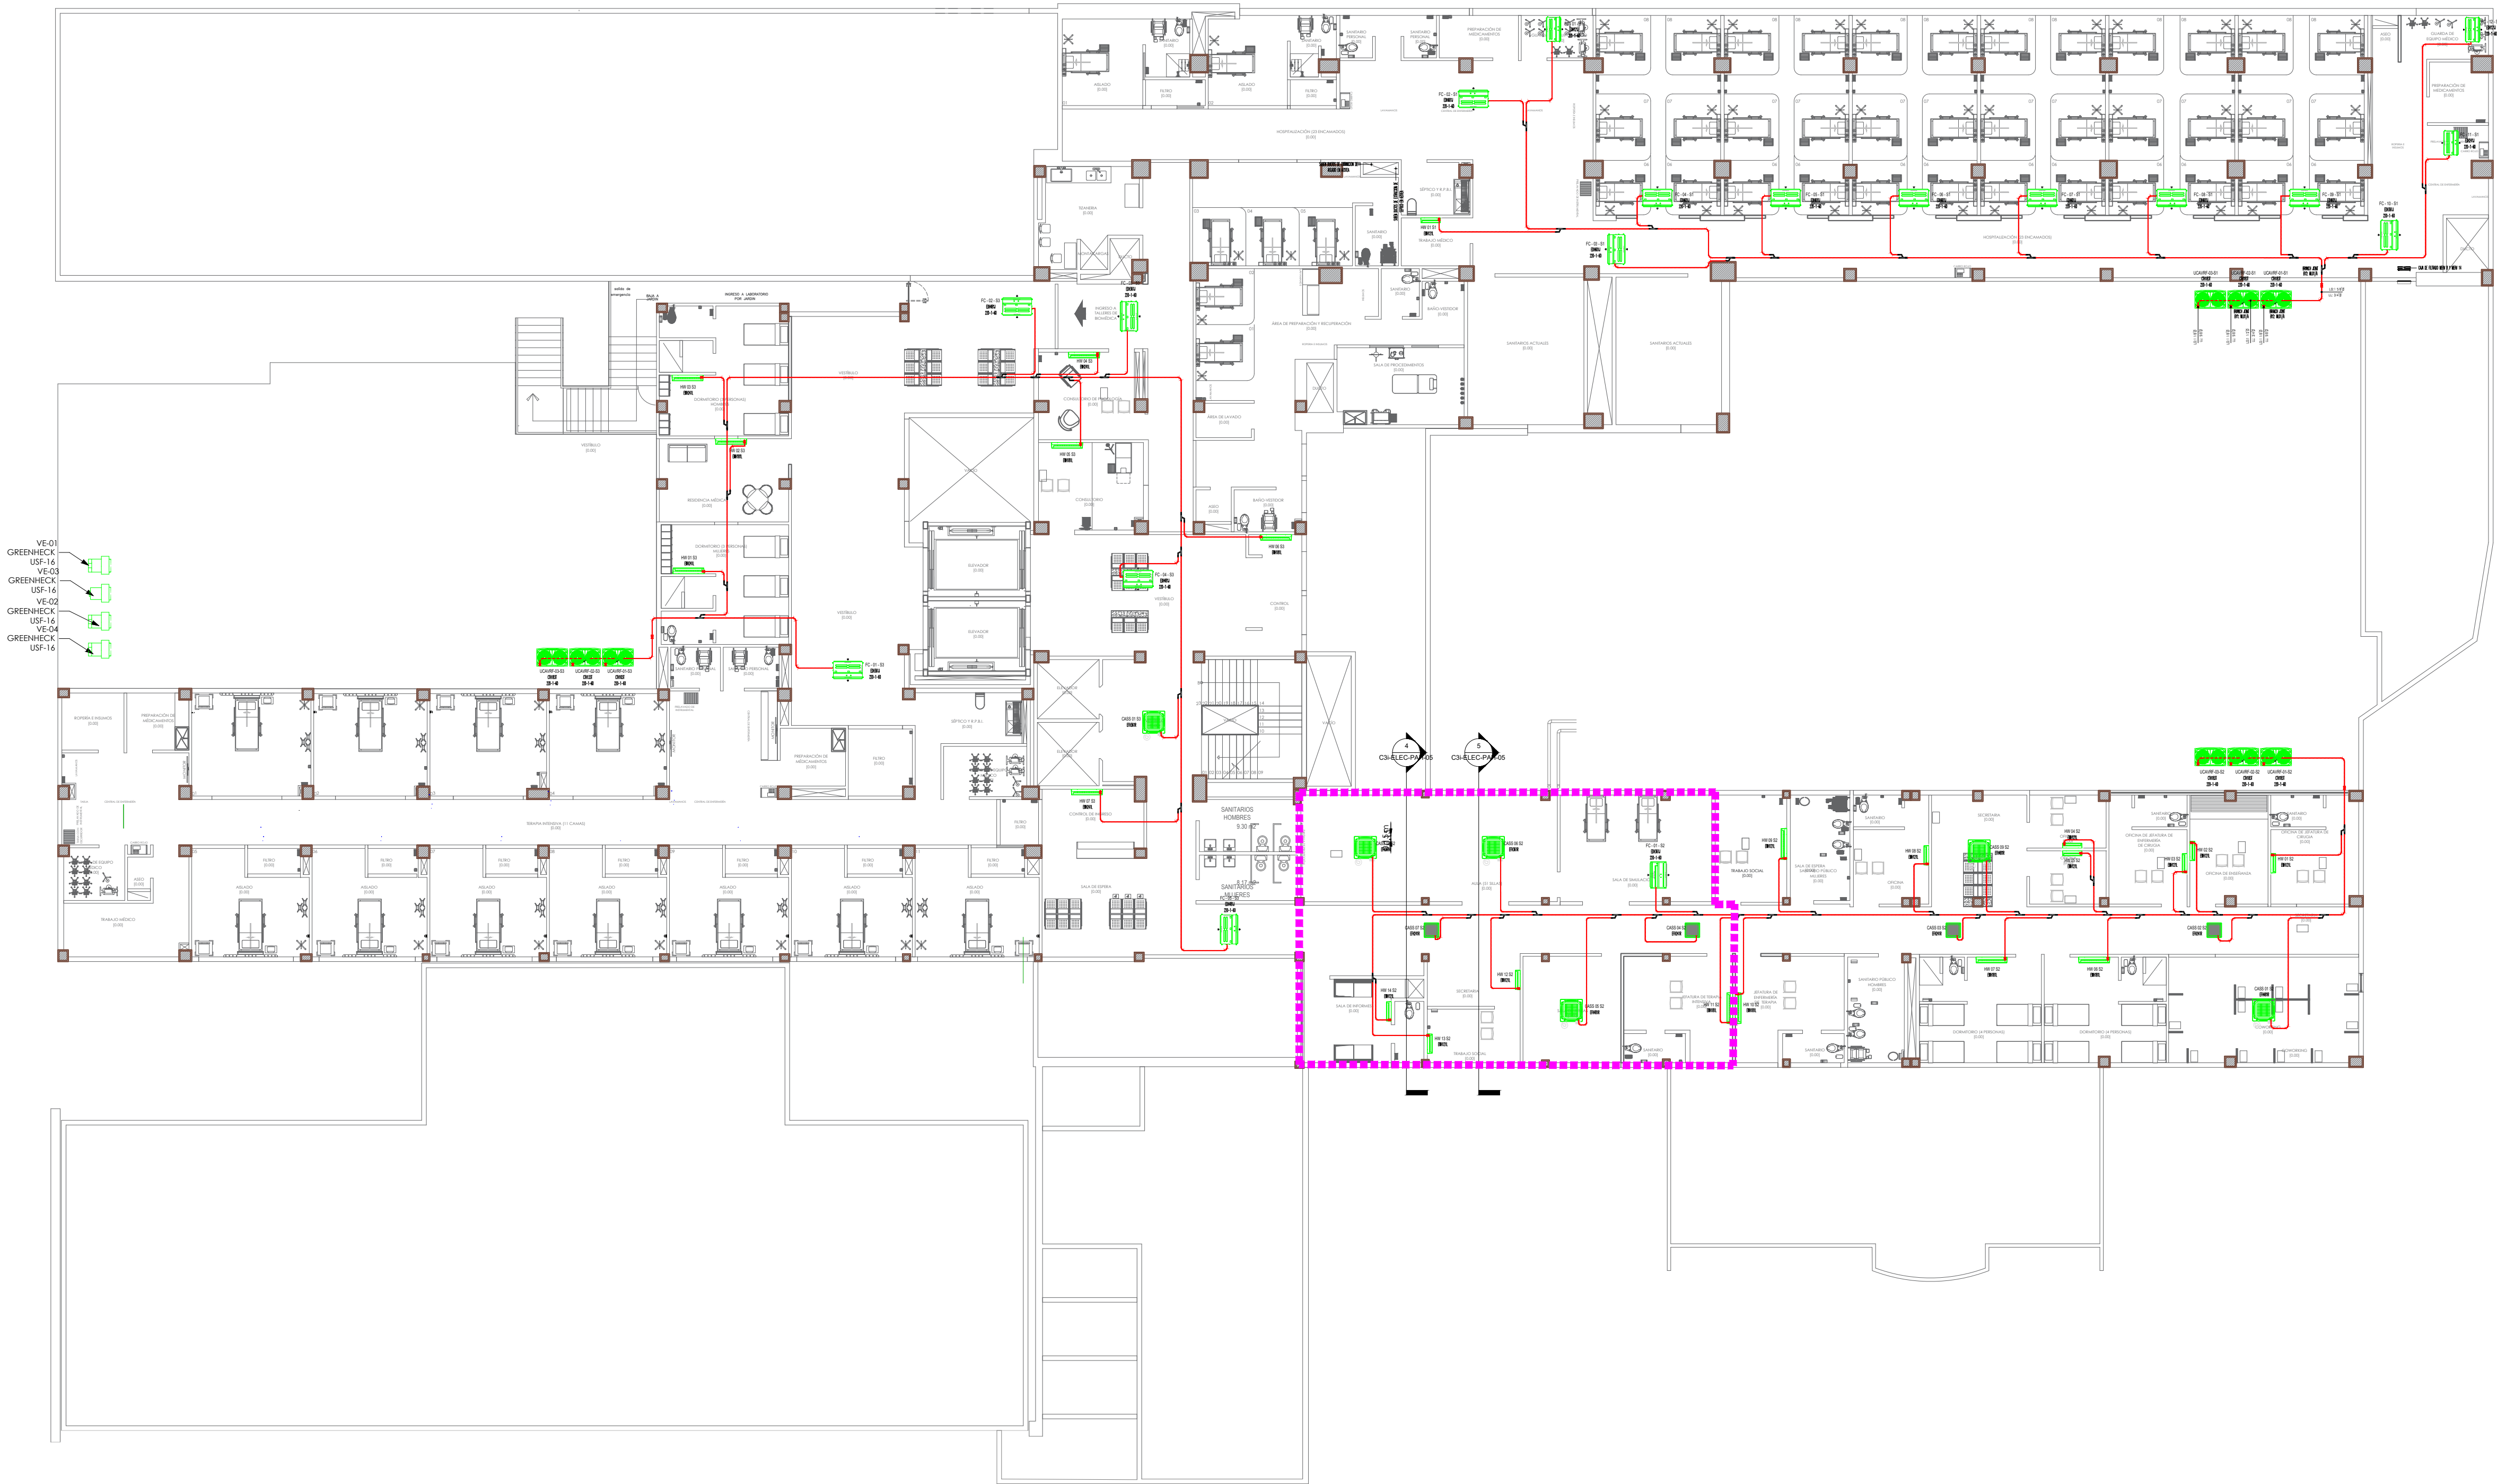

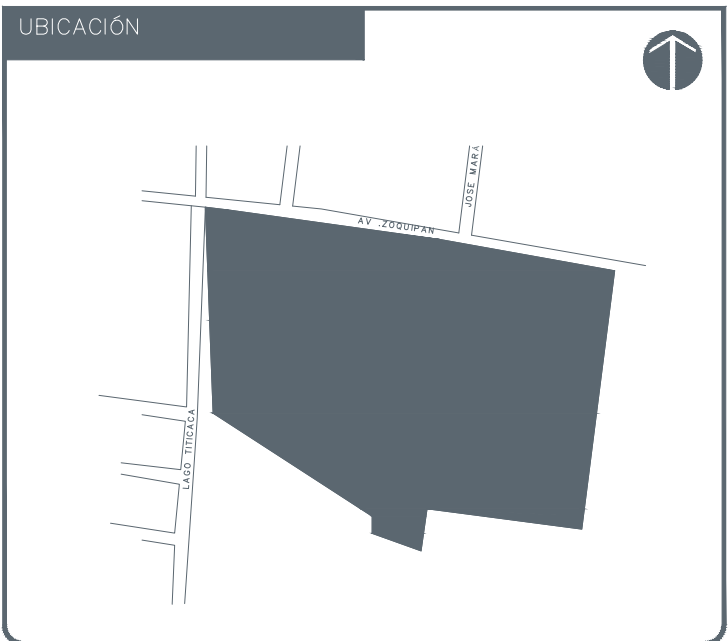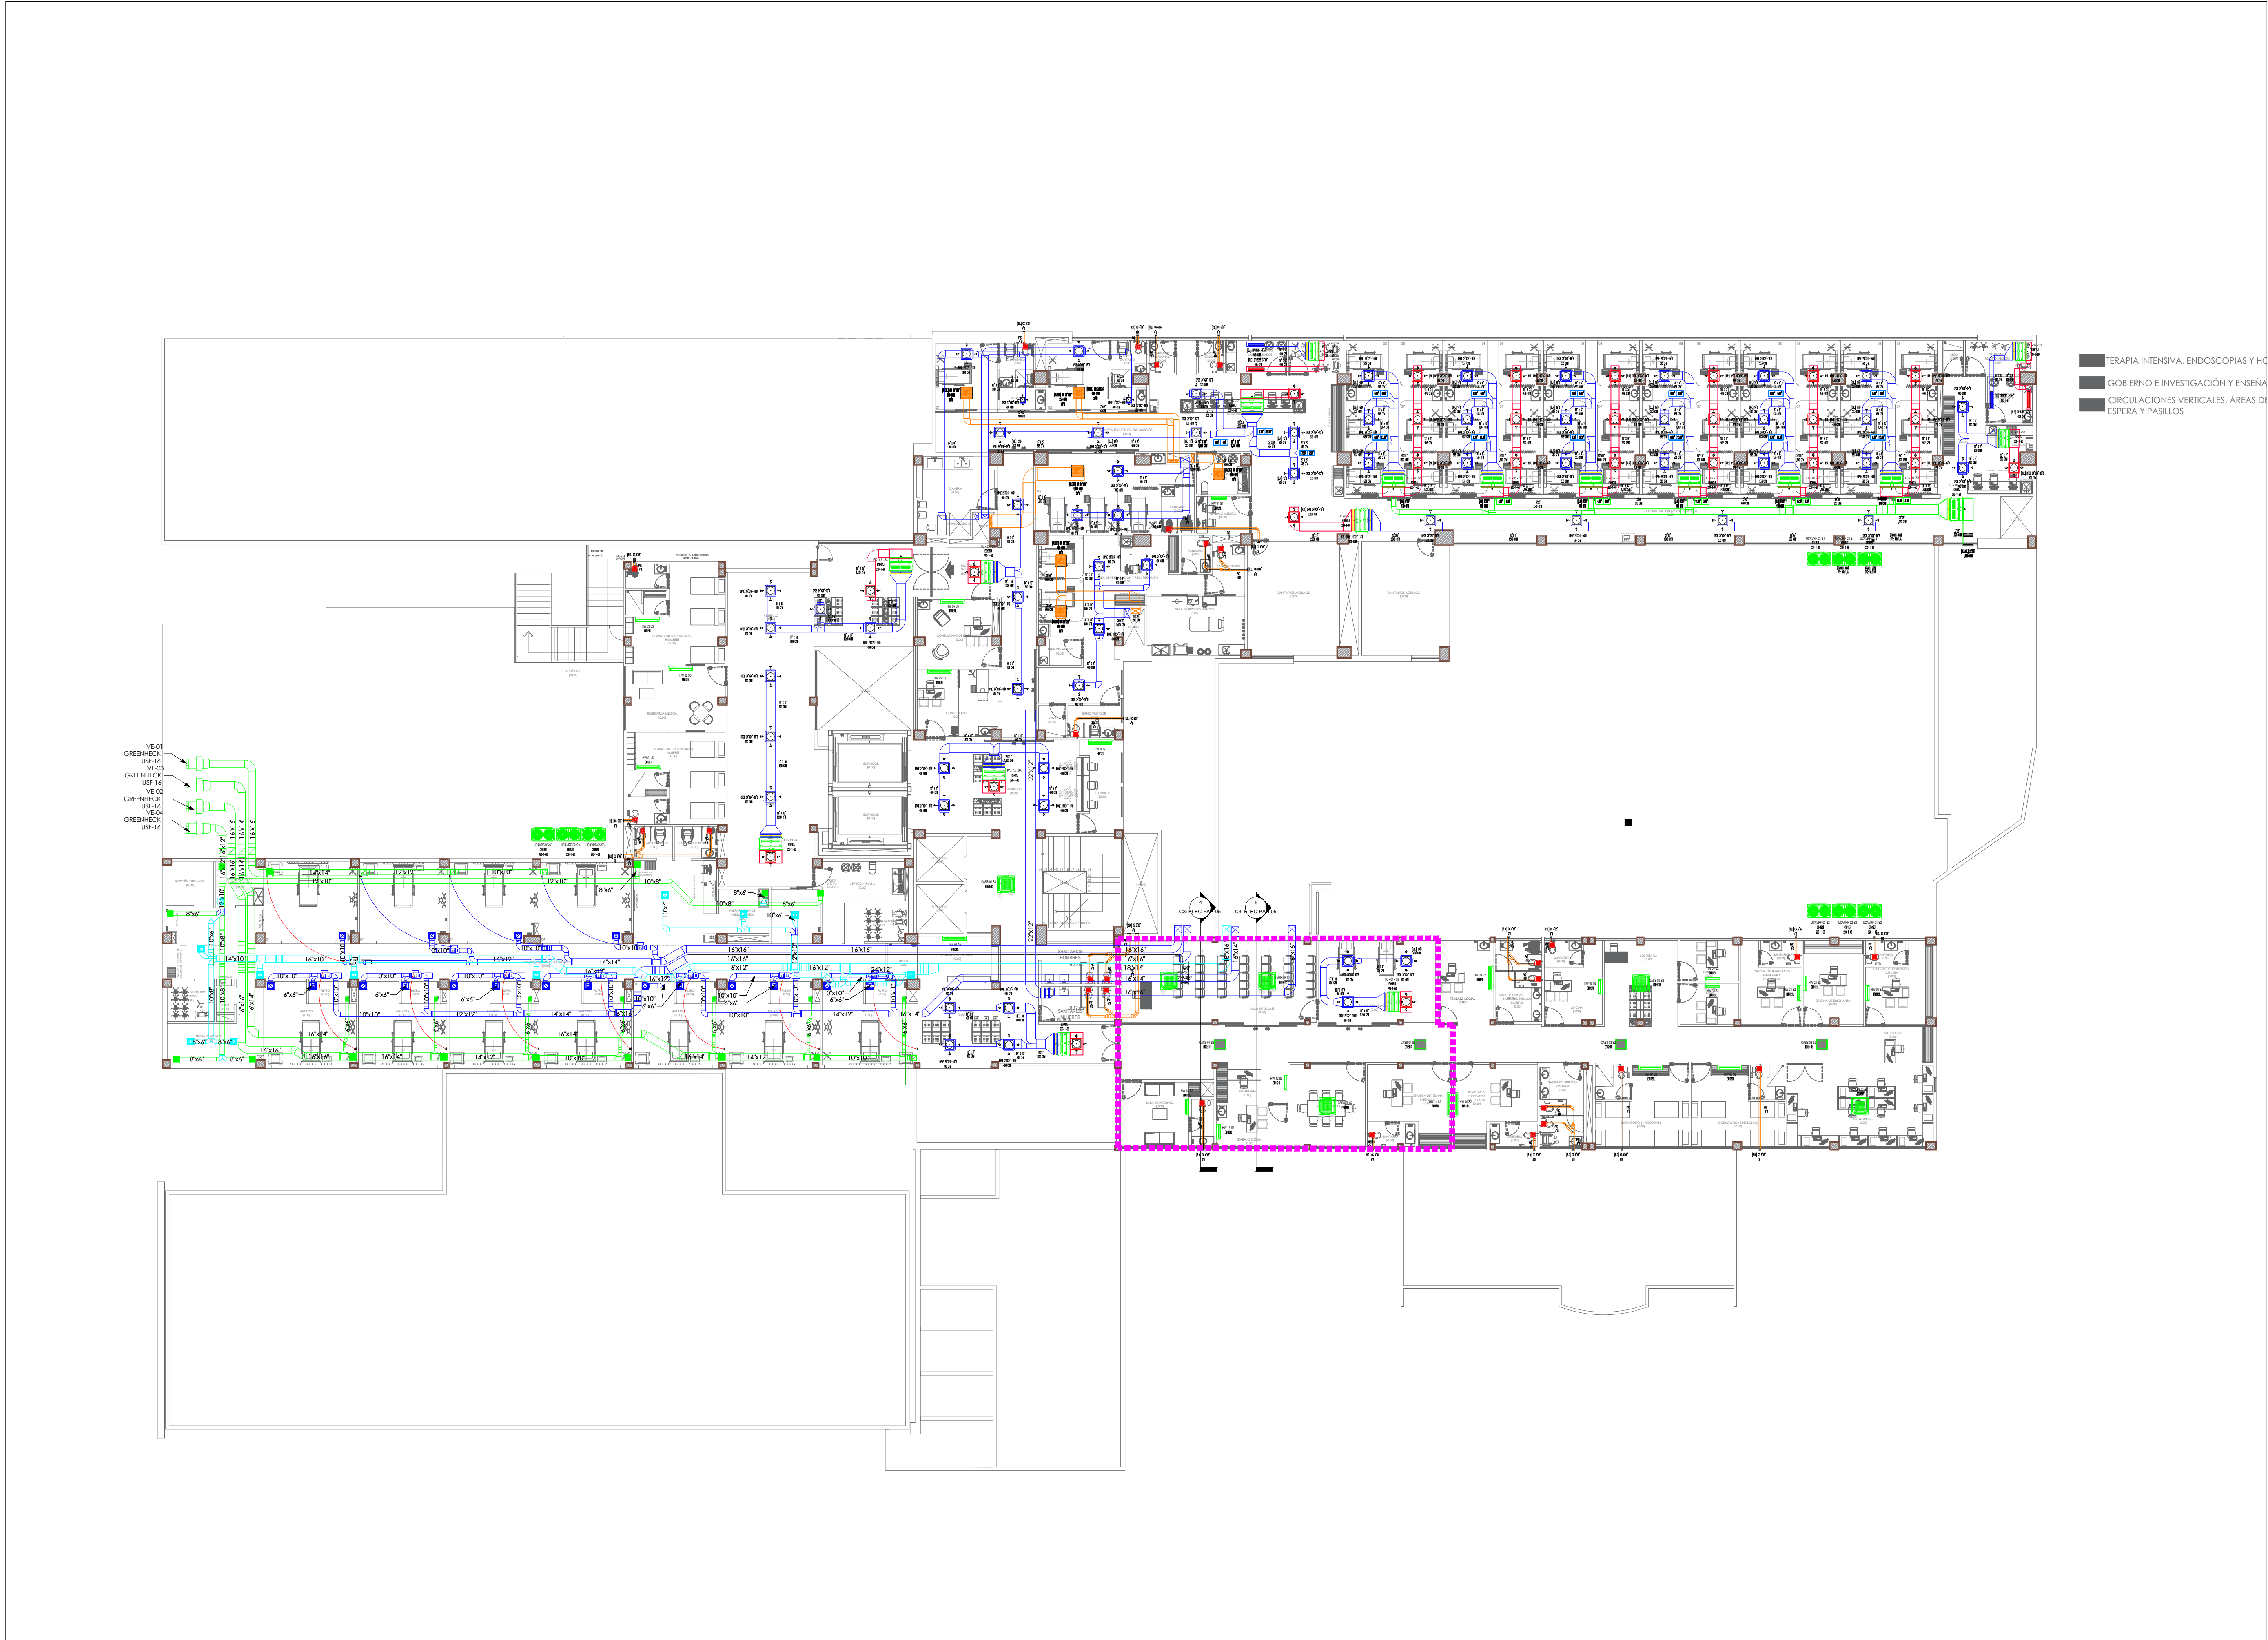

NOTAS:

VALIDACIÓN TÉCNICA

Dr. Héctor Raúl Pérez Gómez
Secretaría de Salud Jalisco

Dr. Héctor Hugo Bravo Hernández
Director General del OPD Servicios de Salud Jalisco

Dr. Manuel Alejandro Barajas Zambrano
Subdirector General Médico del OPD Servicios de Salud Jalisco

Dr. Sergio Quintero Luce
Coordinador de Salud Municipal de Secretaría de Salud Jalisco

AUTORIZACIÓN:

Mtro. David Miguel Zamora Bueno
Secretaría de Infraestructura y Obra Pública del Estado de Jalisco

Mtro. Joel Iván Zúñiga Gasálvez
Director General de Proyectos de Ingeniería

DATOS GENERALES

Localización: Av. Zoquipan 105, Seattle, CP 4517, Zapopan, Jalisco.

PROYECTO:

REHABILITACIÓN DEL AREA DE ENSEÑANZA EN EL HOSPITAL GENERAL DE OCCIDENTE CLUES JCSSA007066(HOSPITAL DE ZOQUIPAN), UBICADO EN EL MUNICIPIO DE ZAPOCAN, JALISCO.

CONTENIDO:

PLANTA ARQUITECTONICA NIVEL 1


ESCALA: 1:150

FECHA: JUNIO 2026

CLAVE DE PLANO: ARQ-01




HOSPITAL GENERAL DE OCCIDENTE SIOP-E-SMA-OB-LP-0321-2026

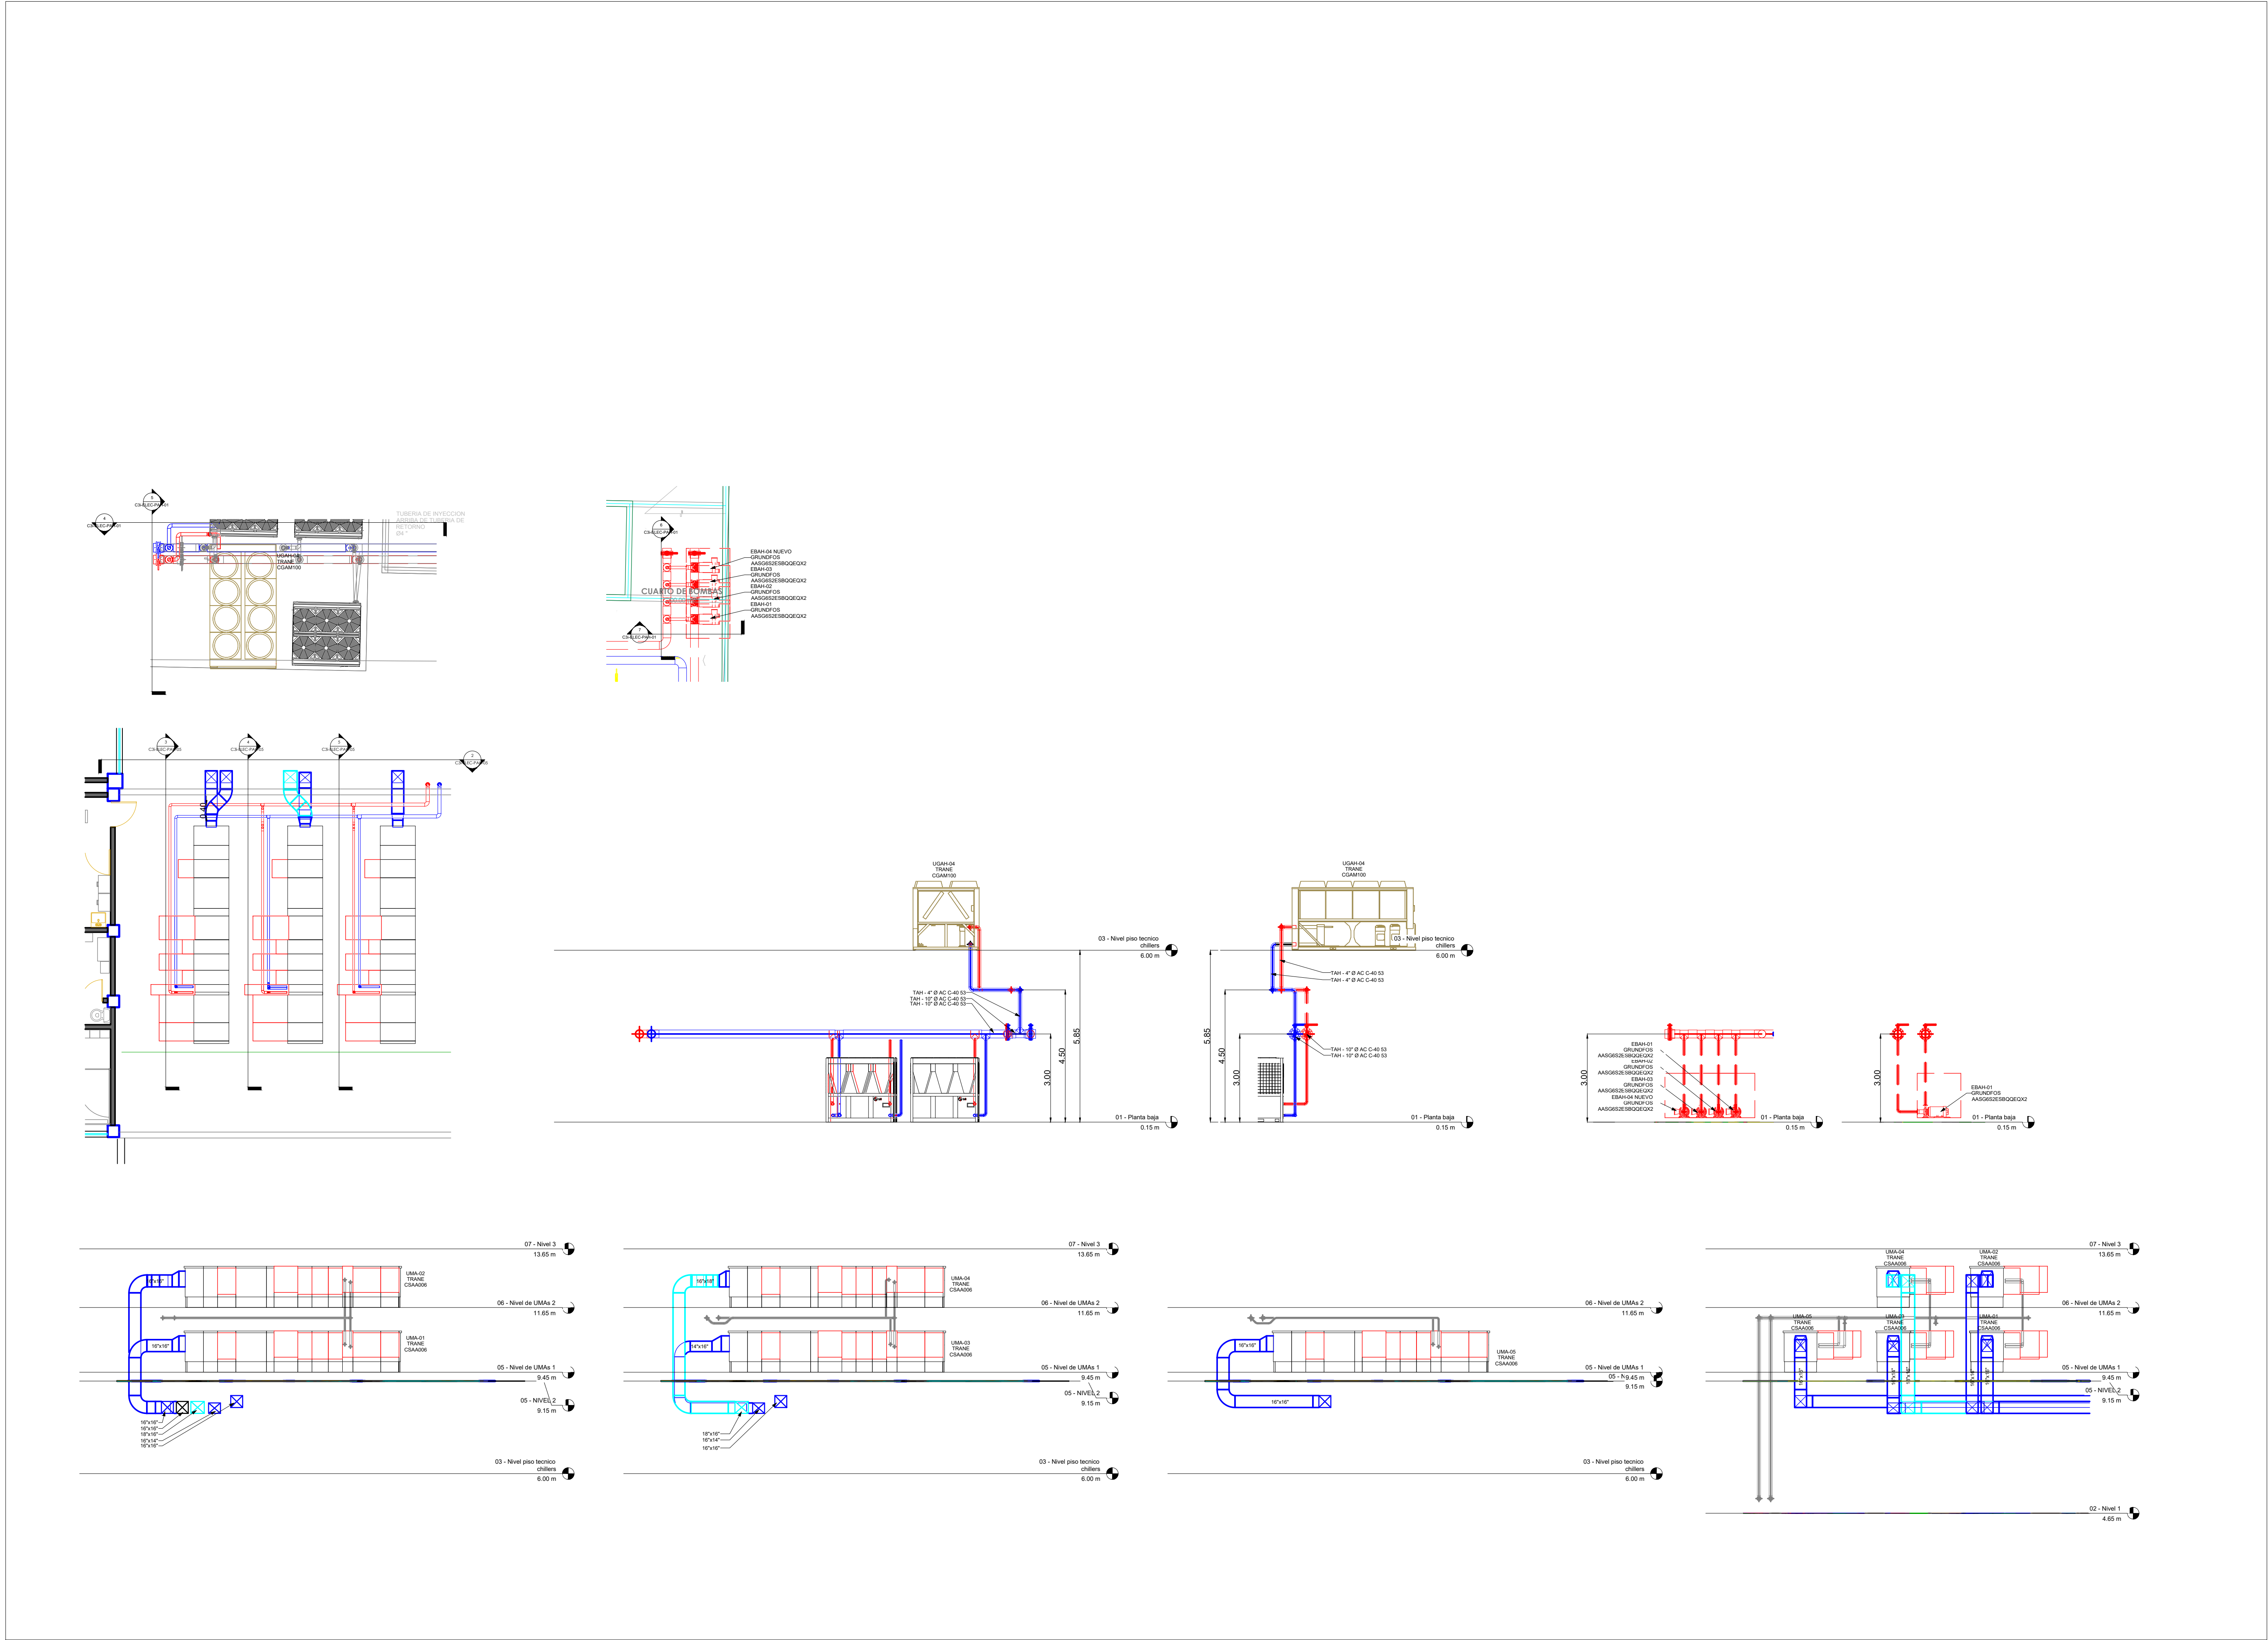



JALISCO
GOBIERNO DEL ESTADO

UBICACIÓN

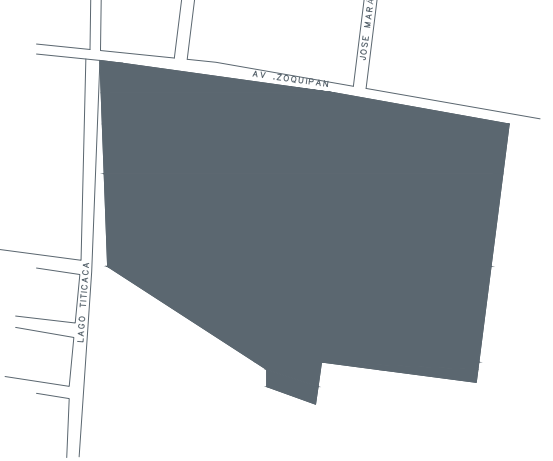

NOTAS:

VALIDACIÓN TÉCNICA	Valida
Dr. Héctor Raúl Pérez Gómez Secretario de Salud Jalisco	
Dr. Héctor Hugo Bravo Hernández Director General del OPD Servicios de Salud Jalisco	
Dr. Manuel Alejandro Barajas Zambrano Subdirector General Médico del OPD Servicios de Salud Jalisco	
Dr. Sergio Quintero Lucé Coordinador de Salud Municipal de Secretaría de Salud Jalisco	

AUTORIZACIÓN:

Mtro. David Miguel Zamora Bueno
Secretario de Infraestructura y Obra Pública del Estado de Jalisco

Mtro. Joel Iván Zúñiga Godínez
Director General de Proyectos de Ingeniería

DATOS GENERALES

Localización: Av. Zoquipan 105, Seattle, CP 4517, Zapopan, Jalisco.

PROYECTO:

REHABILITACIÓN DEL ÁREA DE ENSEÑANZA EN EL HOSPITAL GENERAL DE OCCIDENTE CLUES JCSA007066(HOSPITAL DE ZOQUIPAN), UBICADO EN EL MUNICIPIO DE ZAPOPAN, JALISCO.



CONTENIDO:

PLANTA ARQUITECTONICA NIVEL 1

ESCALA:	FECHA:	CLAVE DE PLANO:
1:50	JUNIO 2026	ARQ-01



HOSPITAL GENERAL DE OCCIDENTE SIOP-E-SMA-OB-LP-0321-2026

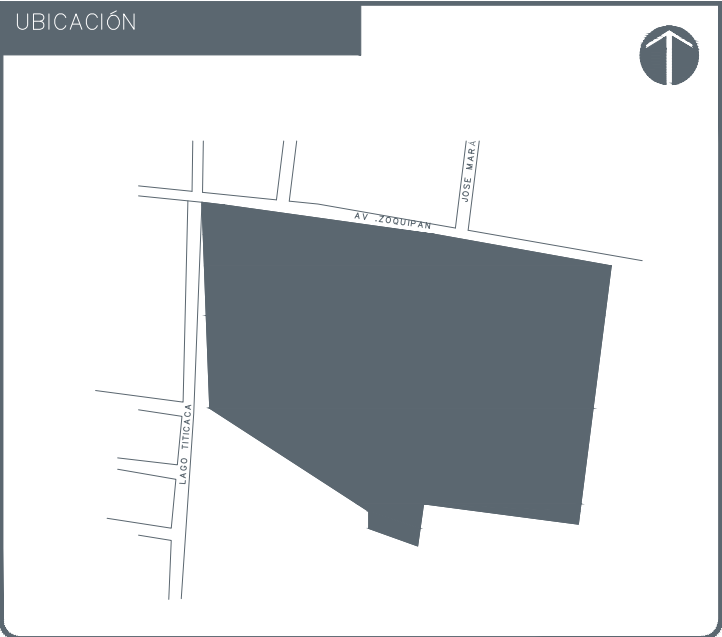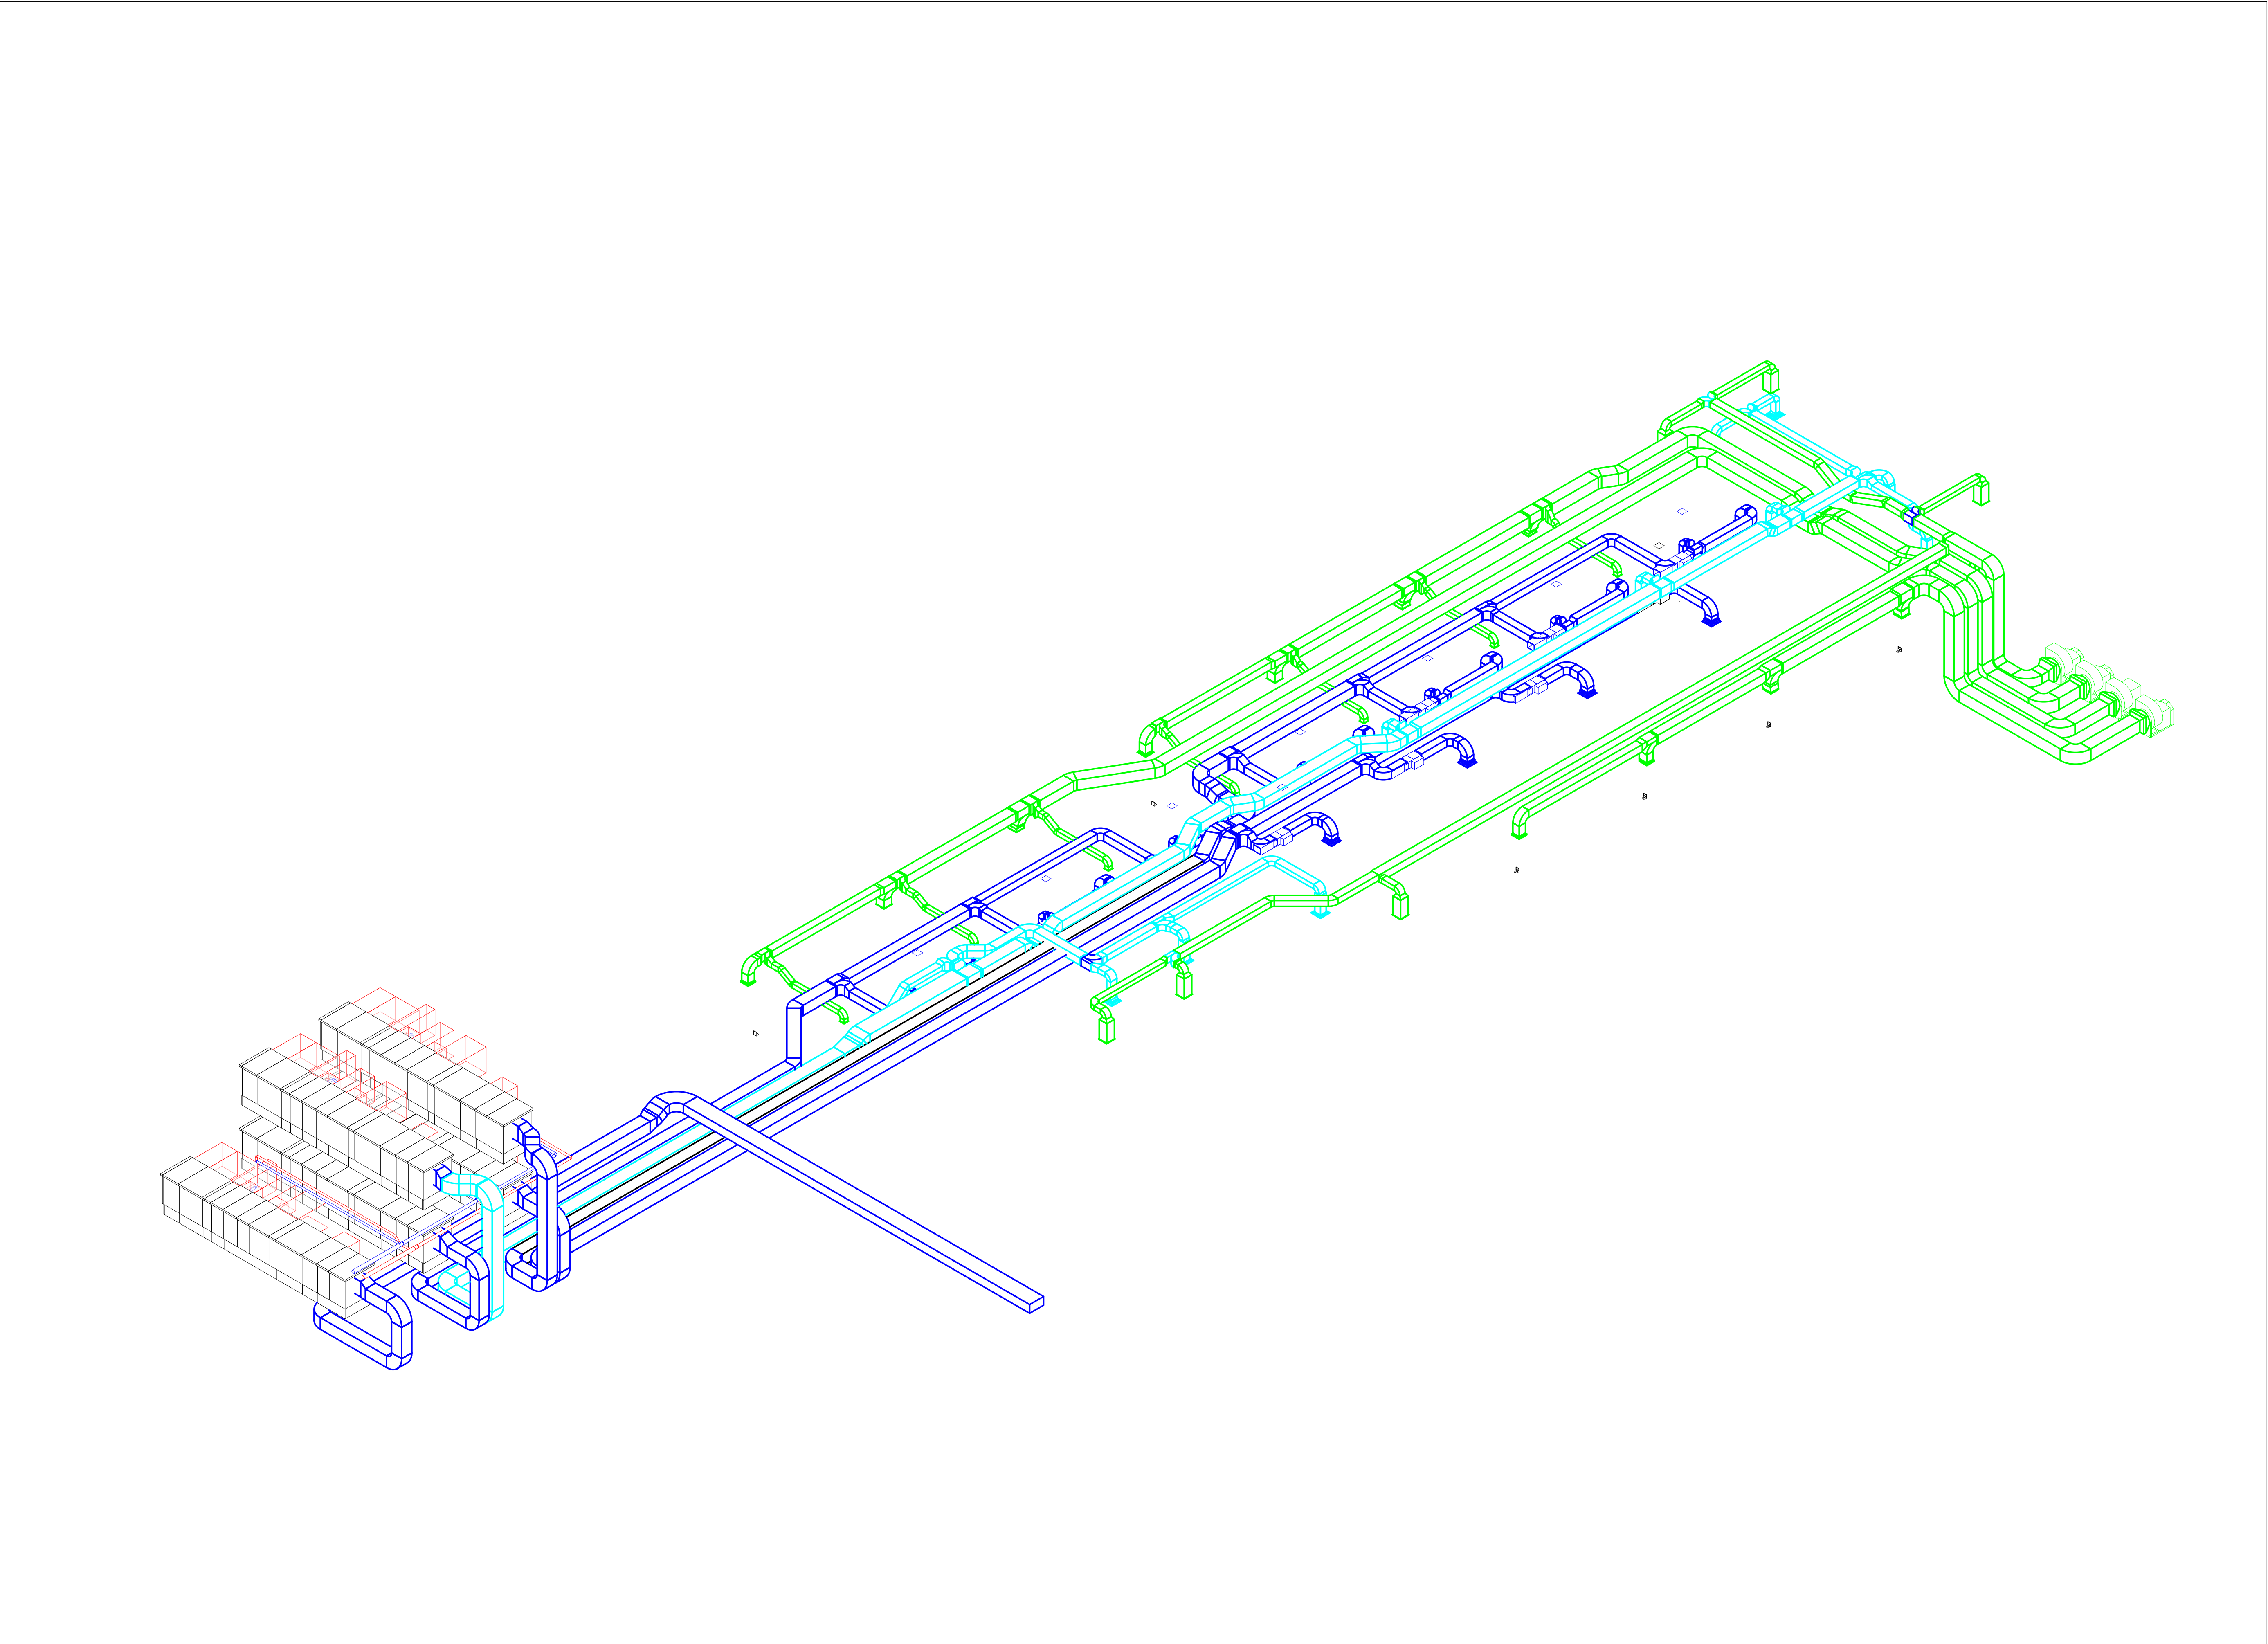

NOTAS:

VALIDACIÓN TÉCNICA	Valida
Dr. Héctor Raúl Pérez Gómez Secretario de Salud Jalisco	
Dr. Héctor Hugo Bravo Hernández Director General del OPD Servicios de Salud Jalisco	
Dr. Manuel Alejandro Barajas Zambrano Subdirector General Médico del OPD Servicios de Salud Jalisco	
Dr. Sergio Quintero Luce Coordinador de Salud Municipal de Secretaría de Salud Jalisco	
AUTORIZACIÓN:	
Mtro. David Miguel Zamora Bueno Secretario de Infraestructura y Obra Pública del Estado de Jalisco	
Mtro. Joel Iván Zúñiga Gosálvez Director General de Proyectos de Ingeniería	

DATOS GENERALES

Localización: Av. Zoquípan 105, Seattle, CP 4517, Zapopan, Jalisco.

PROYECTO:

REHABILITACIÓN DEL ÁREA DE ENSEÑANZA EN EL HOSPITAL GENERAL DE OCCIDENTE CLUES JCSSA007066(HOSPITAL DE ZOQUIPAN), UBICADO EN EL MUNICIPIO DE ZAPOPAN, JALISCO.


CONTENIDO:

PLANTA ARQUITECTÓNICA NIVEL 1


ESCALA:	FECHA:	CLAVE DE PLANO:
1:50	JUNIO 2026	ARQ-01




HOSPITAL GENERAL DE OCCIDENTE SIOP-E-SMA-OB-LP-0321-2026

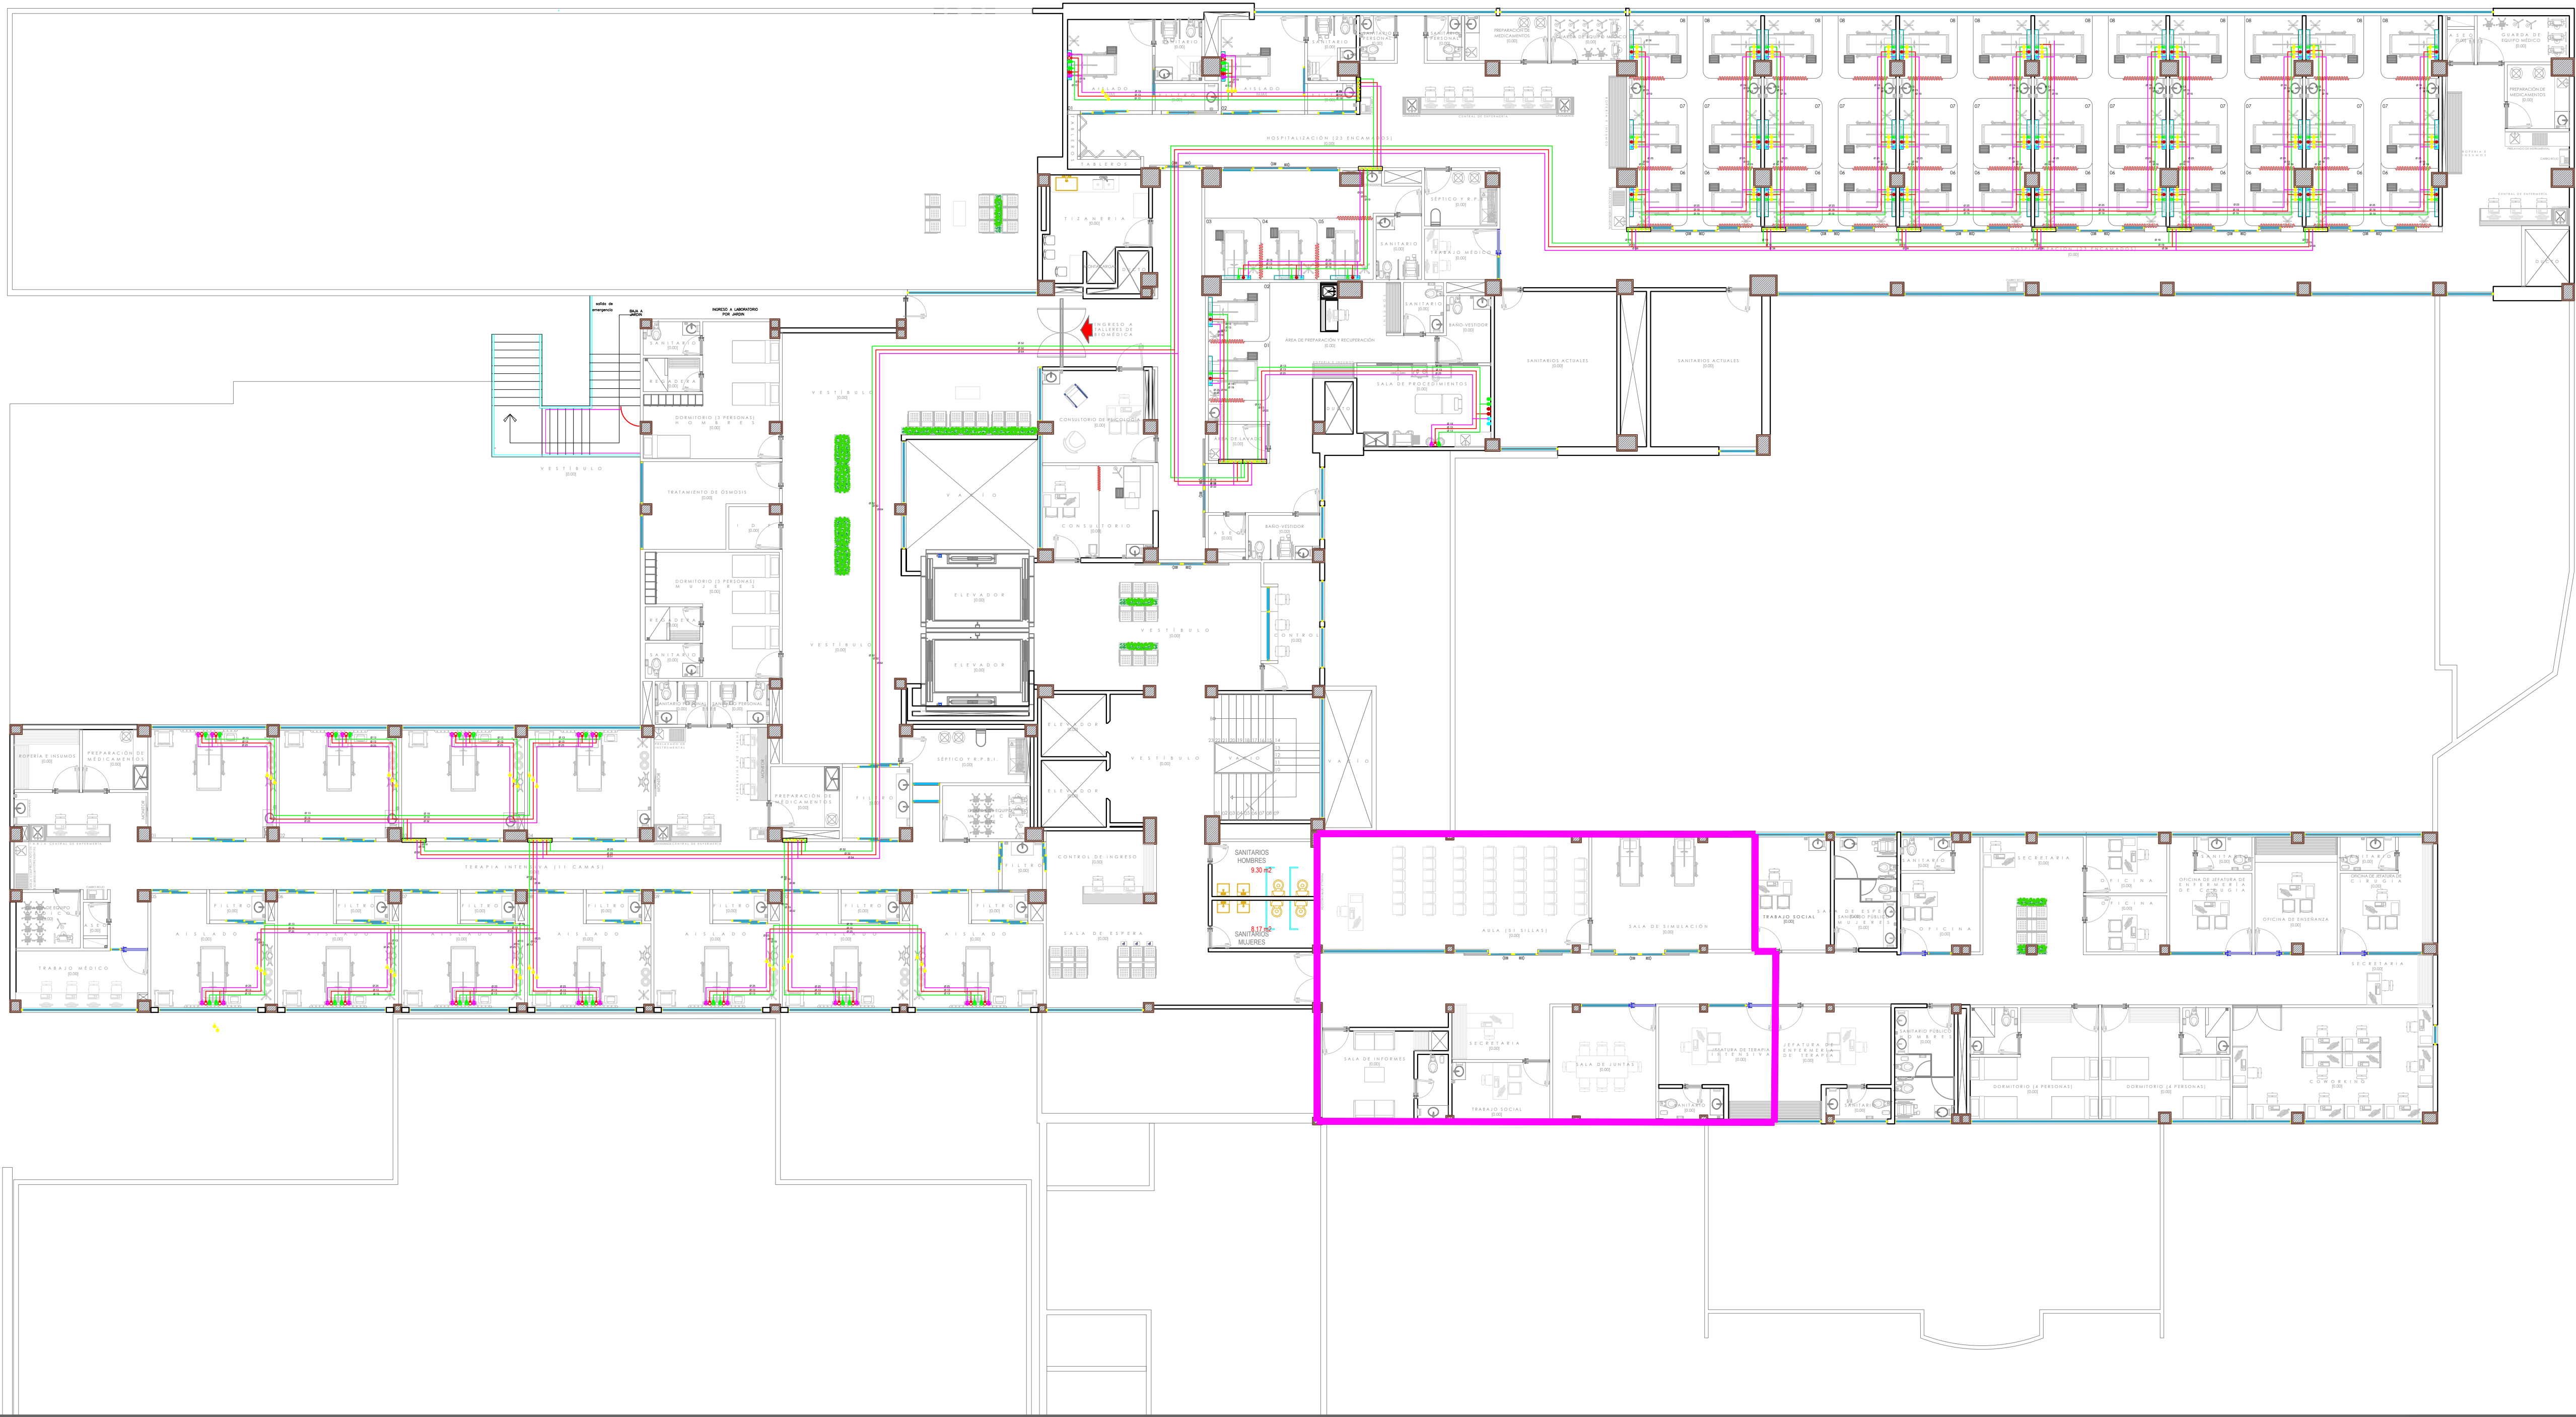

01 HOSPITAL GENERAL DE OCCIDENTE (PRIMER NIVEL)
ESCALA 1:150

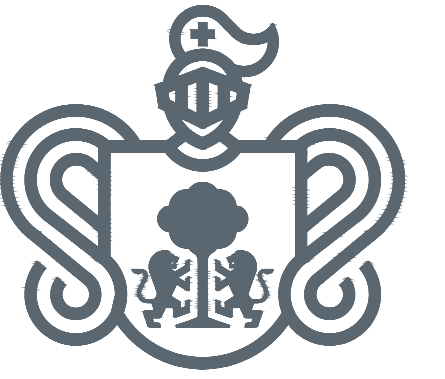

JALISCO
GOBIERNO DEL ESTADO

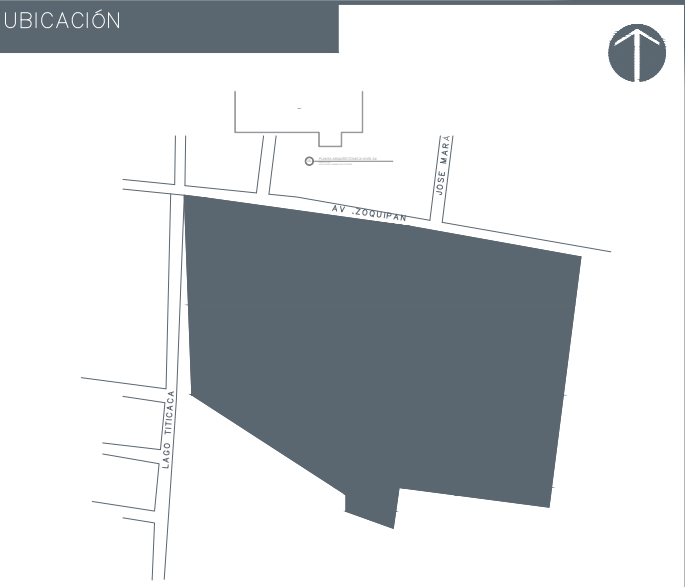

NOTAS:

VALIDACIÓN TÉCNICA

Dr. Héctor Raúl Pérez Gómez
Secretario de Salud Jalisco

Dr. Héctor Hugo Bravo Hernández
Director General del OPD Servicios de Salud Jalisco

Dr. Manuel Alejandro Barajas Zambrano
Subdirector General Médico del OPD Servicios de Salud Jalisco

Dr. Sergio Quintero Luce
Coordinador de Salud Municipal de Secretaría de Salud Jalisco

AUTORIZACIÓN:

Mtra. David Miguel Zamora Bueno
Secretario de Infraestructura y Obra Pública del Estado de Jalisco

Mtra. Joel Iván Zúñiga Gasólviz
Director General de Proyectos de Ingeniería

DATOS GENERALES

Localización: Av. Zoquipan 105, Seattle, CP 4517, Zapopan, Jalisco.

PROYECTO:

REHABILITACIÓN DEL ÁREA DE ENSEÑANZA EN EL HOSPITAL GENERAL DE OCCIDENTE. CLUES JCSA007066(HOSPITAL DE ZOQUIPAN), UBICADO EN EL MUNICIPIO DE ZAPOPAN, JALISCO.

CONTENIDO:

Gases medicinales
Primer Nivel

ESCALA:

1:150


FECHA:

JUNIO 2026

CLAVE DE PLANO:

ARQ-01



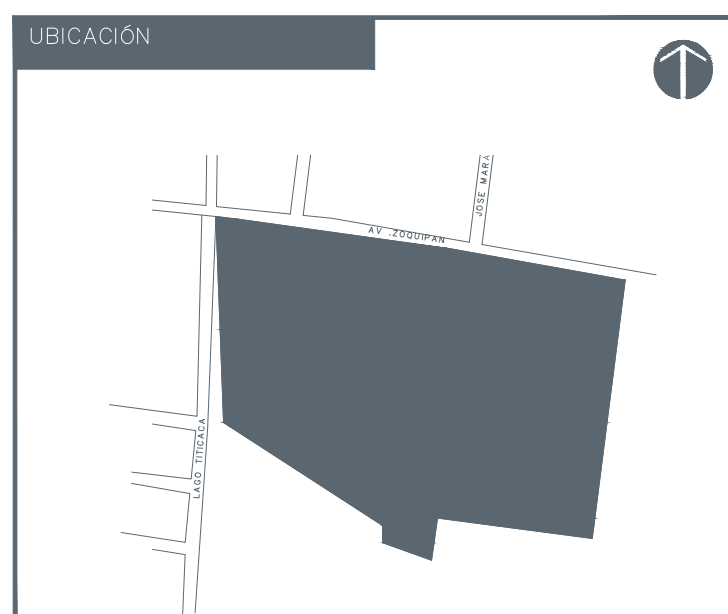

VALIDACIÓN TÉCNICA

Dr. Héctor Hugo Bravo Hernández
Director General del OPD Servicios de Salud Jalisco

Dr. Sergio Quintero Luce
Coordinador de Salud Municipal de Secretaría de
Salud Jalisco

Mtro. David Miguel Zamora Bueno
Secretario de Infraestructura y Obra Publica del Estado de
Jalisco

Mtro. Joel Iván Zúñiga Gosálvez
Director General de Proyectos de Ingeniería

Localización: Av. Zoquipan 105, Seattle, CP 4517,
Zapopan, Jalisco.


REHABILITACIÓN DEL ÁREA DE ENSEÑANZA EN EL HOSPITAL
GENERAL DE OCCIDENTE CLUES JCSSA007066(HOSPITAL DE
ZOQUIPAN), UBICADO EN EL MUNICIPIO DE ZAPOPAN, JALISCO

PLANTA VOZ Y DATOS NIVEL

1:150

JUNIO 2026

ARQ-0

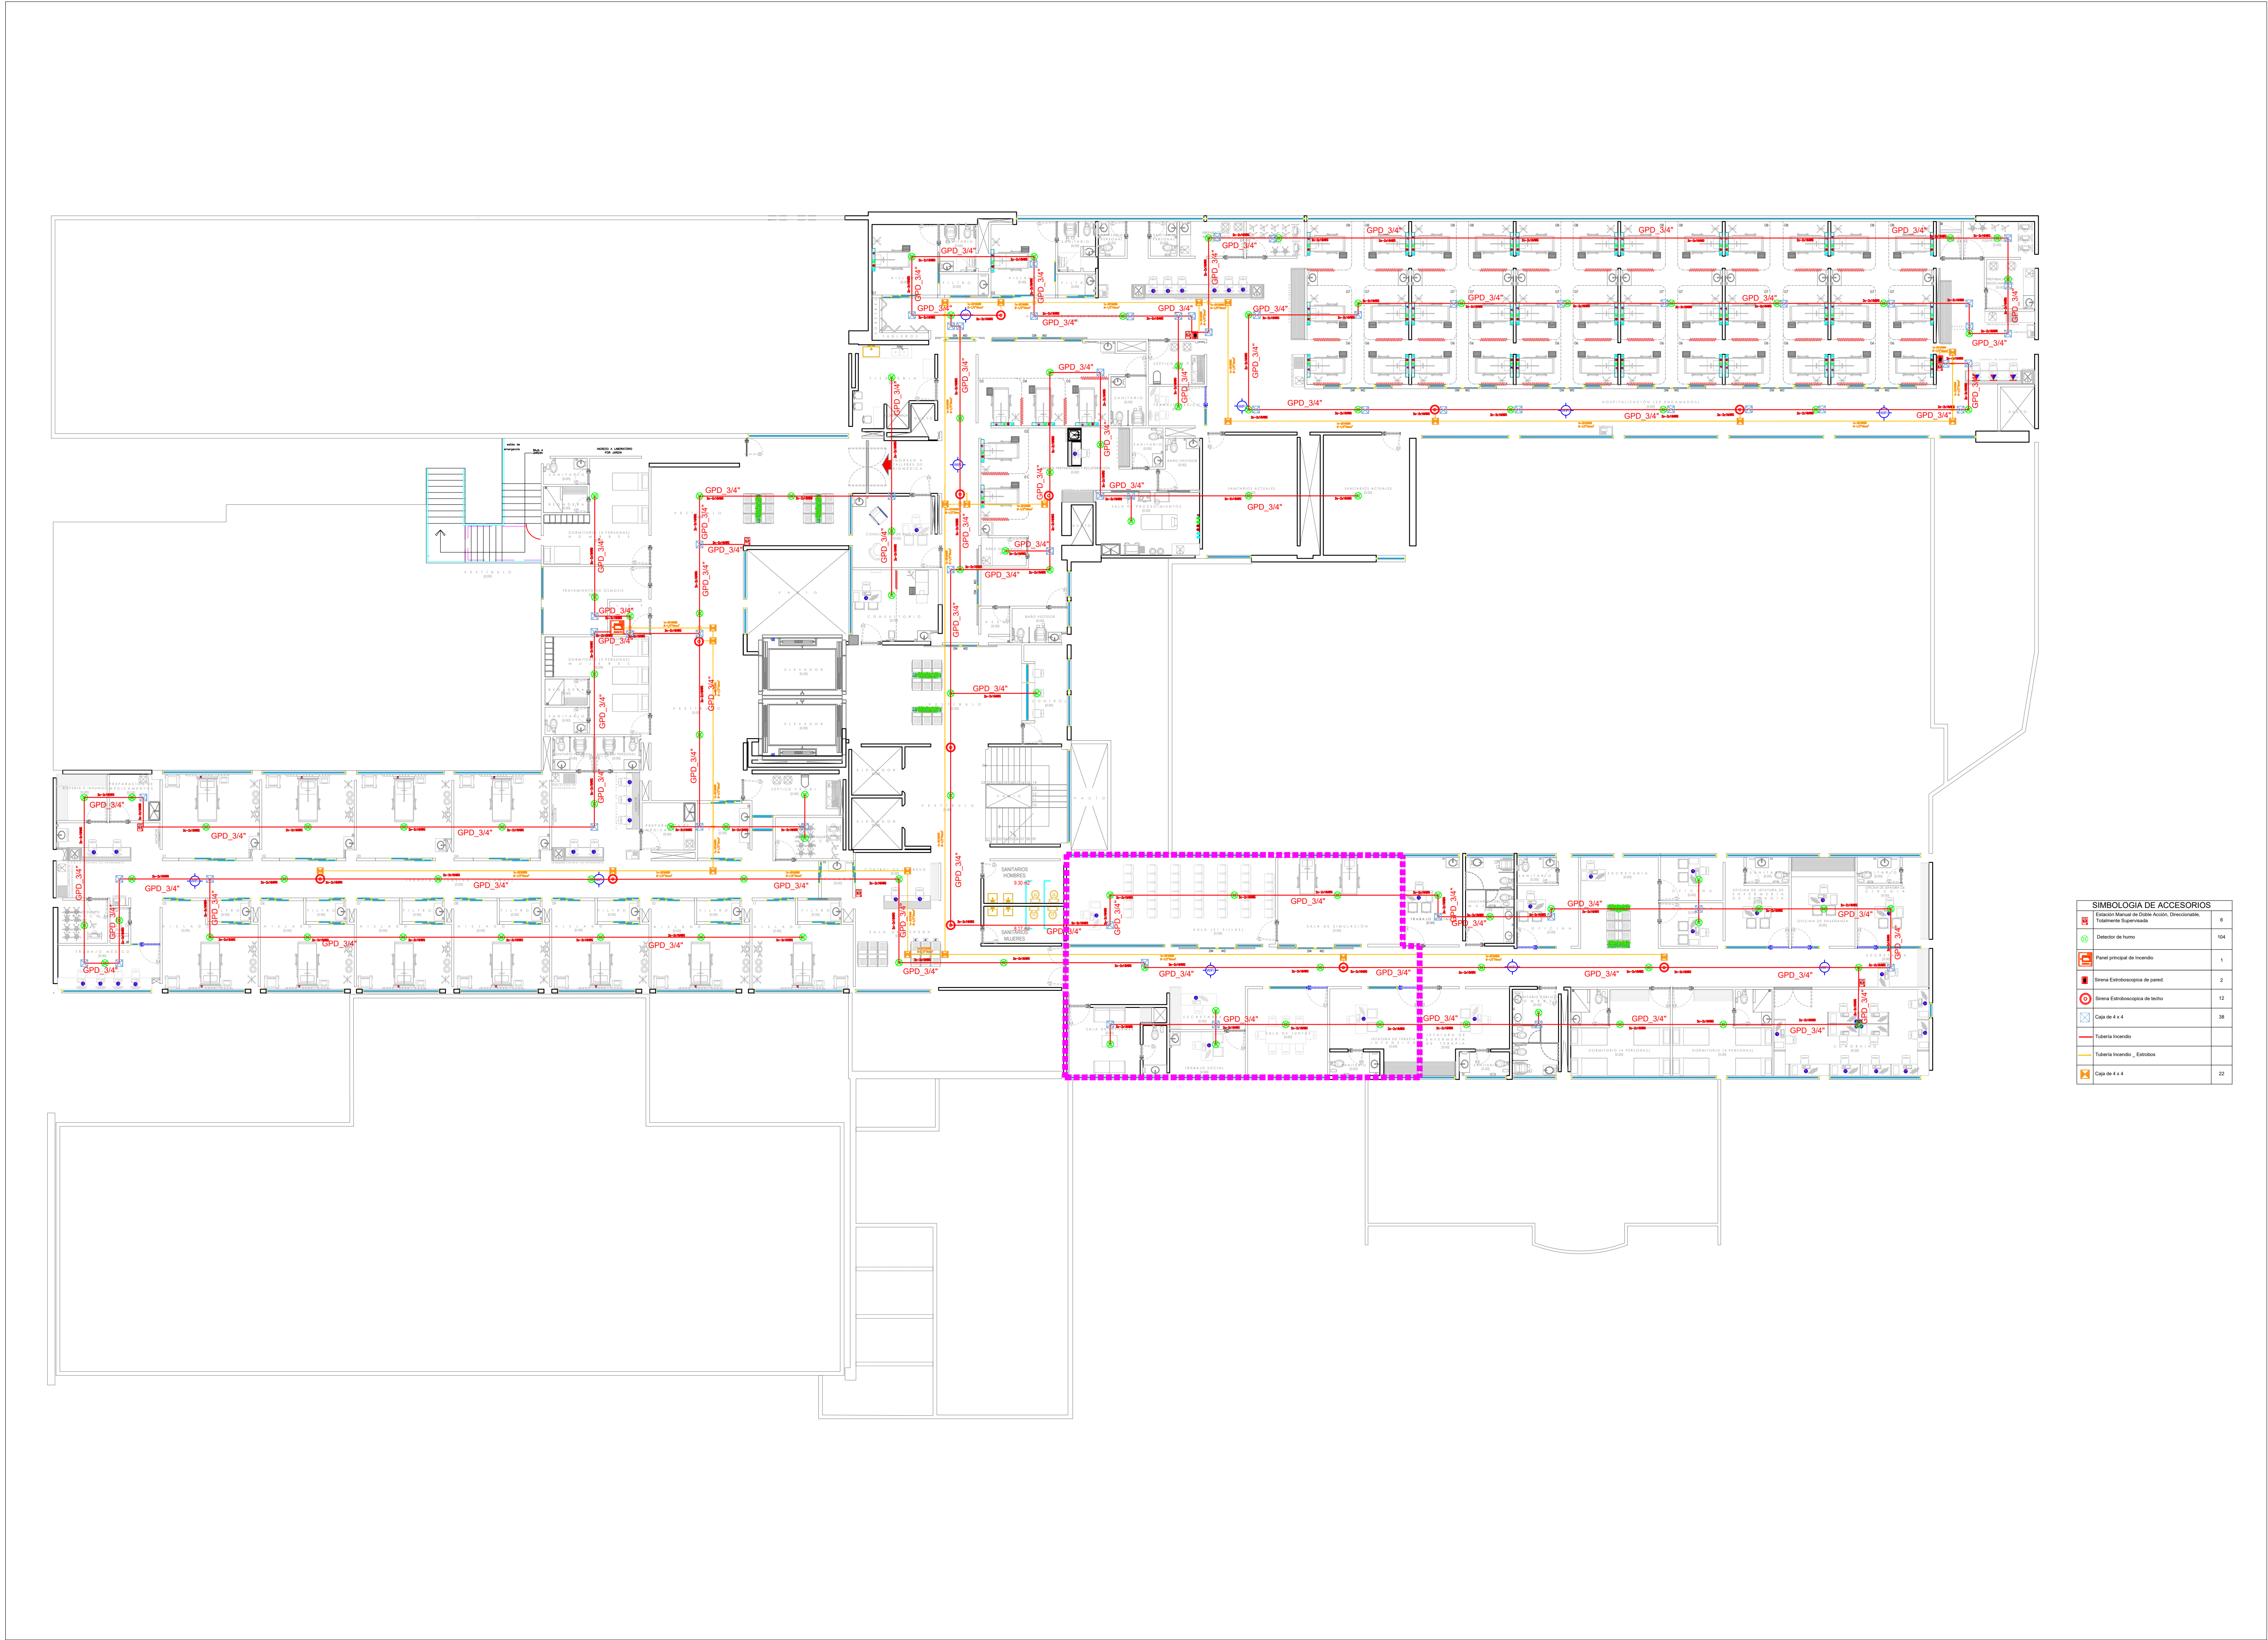


SIMBOLOGÍA DE ACCESORIOS	
	Estación Manual de Corte Acción, Detonante, Tratamiento Supresión
	Detector de humo
	Panel principal de incendio
	Sistema Estacionario de punto
	Sistema Estacionario de techo
	Cable de 4 x 4
	Tubería incendio
	Tubería incendio_Estados
	Cable de 4 x 4

HOSPITAL GENERAL DE OCCIDENTE SIOP-E-SMA-OB-LP-0321-2026



JALISCO
GOBIERNO DEL ESTADO

UBICACIÓN

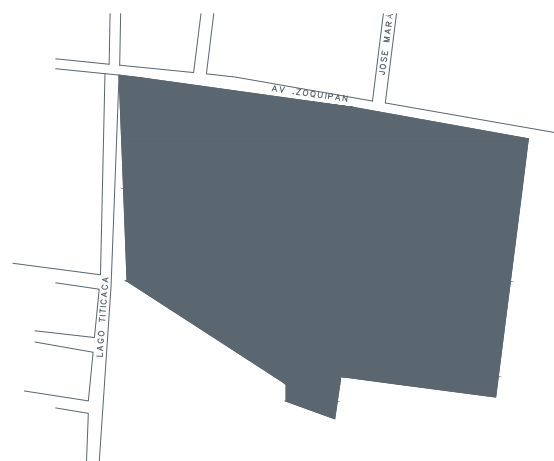


NOTAS:

VALIDACIÓN TÉCNICA	VALIDADO	
Dr. Héctor Raúl Pérez Gómez Secretaría de Salud Jalisco		
Dr. Héctor Hugo Bravo Hernández Director General del OPD Servicios de Salud Jalisco		
Dr. Manuel Alejandro Barojas Zambrano Subdirector General Médico del OPD Servicios de Salud Jalisco		
Dr. Sergio Quintero Luce Coordinador de Salud Municipal de Secretaría de Salud Jalisco		
AUTORIZACIÓN:		
Mtro. David Miguel Zamora Bueno Secretario de Infraestructura y Obra Pública del Estado de Jalisco		
Mtro. Joel Iván Zóñiga Gossálvez Director General de Proyectos de Ingeniería		
DATOS GENERALES		
Localización: Av. Zoquipan 105, Seattle, CP 4517, Zapopan, Jalisco.		
PROYECTO:		
REHABILITACIÓN DEL ÁREA DE ENSEÑANZA EN EL HOSPITAL GENERAL DE OCCIDENTE CLUES JSSA007056(HOSPITAL DE ZOQUIPAN), UBICADO EN EL MUNICIPIO DE ZAPOPAN, JALISCO.		
CONTENIDO:		
DETECCIÓN DE HUMO NIVEL 1		
ESCALA:	FECHA:	CLAVE DE PLANO:
1:150	JUNIO 2026	ARQ-01



Infraestructura y Obra Pública

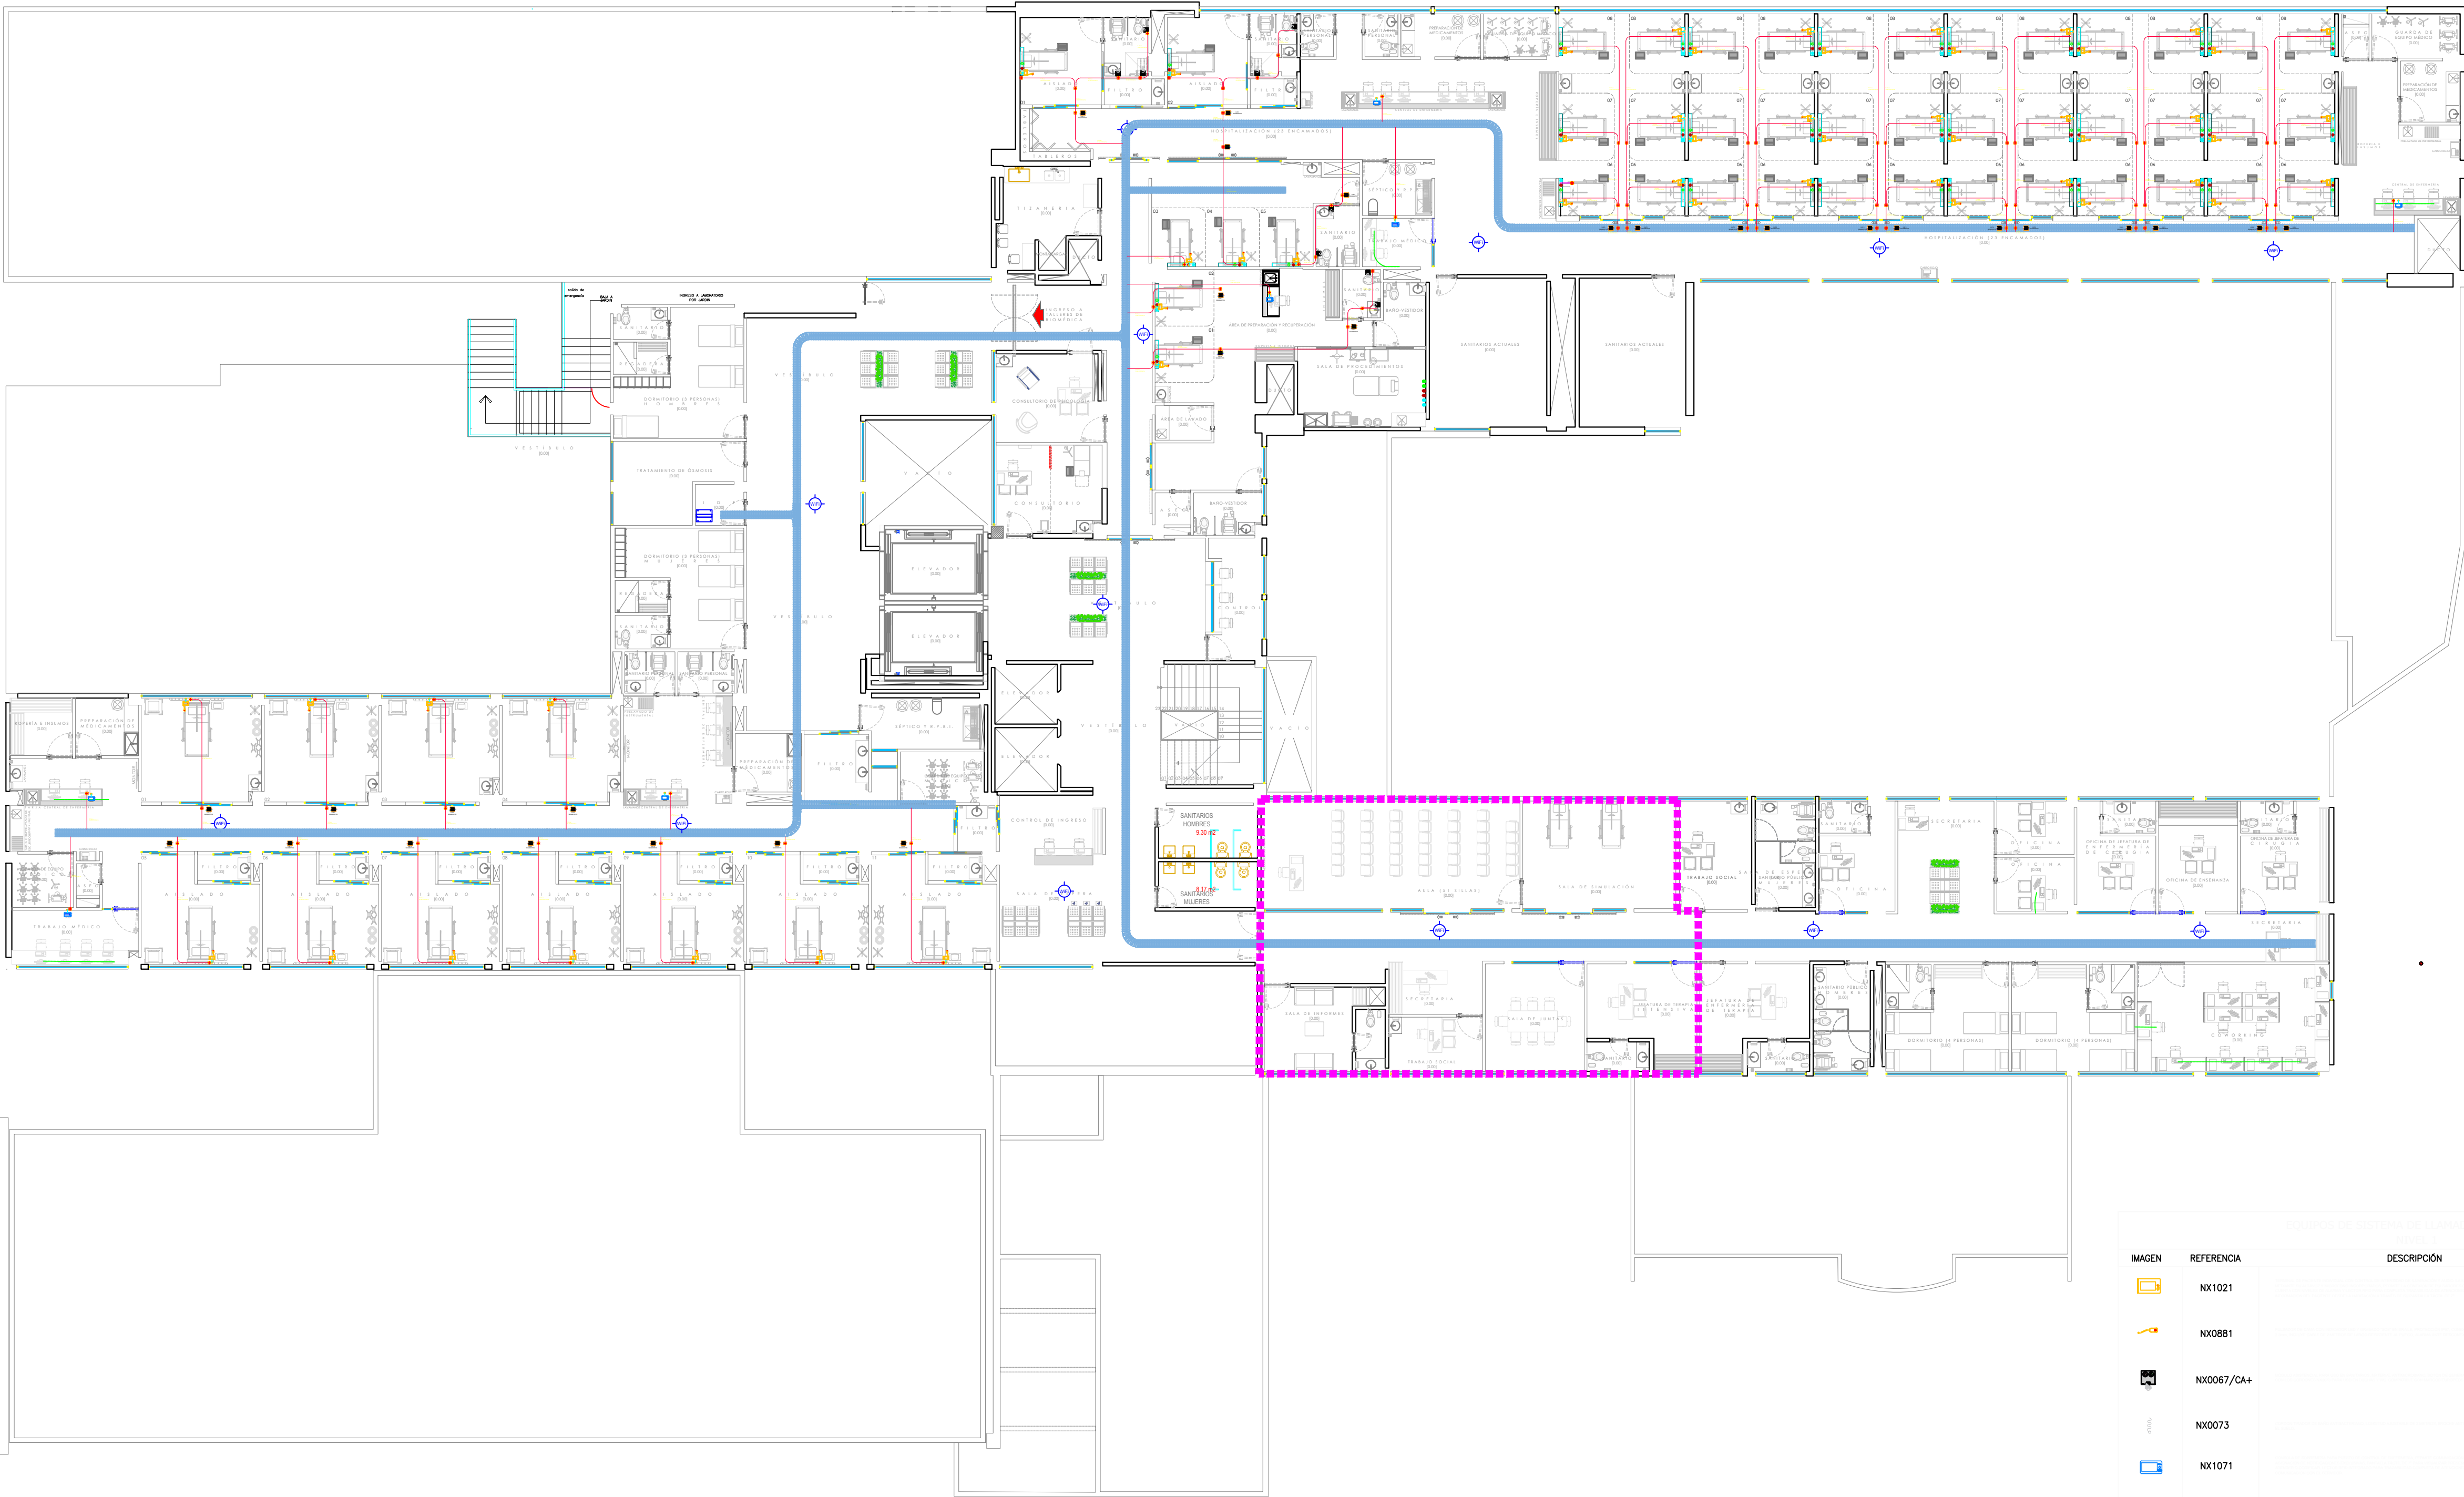


LEGENDA DE SÍMBOLOS Y CANTIDAD DE MATERIALES			
IMAGEN	REFERENCIA	DESCRIPCIÓN	CANTIDAD
	NX1021		54
	NX0881		54
	NX0067/CA+		10
	NX0073		2
	NX1071		5
	NX1075		2
	NX0176		30
	NX9012		30
	NX0068/LT		10



JALISCO
GOBIERNO DEL ESTADO

UBICACIÓN

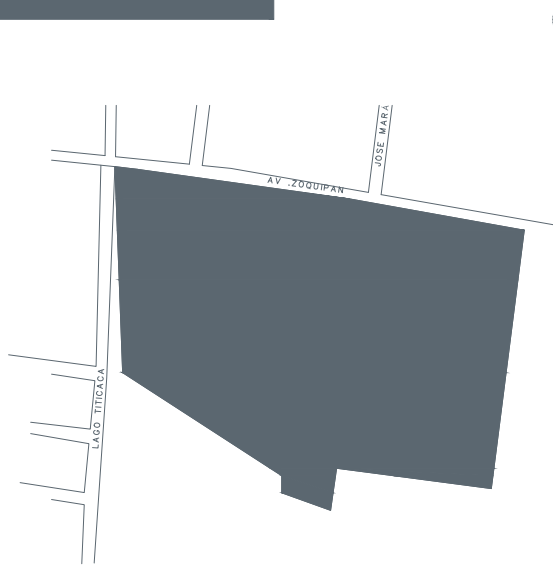

NOTAS:

VALIDACIÓN TÉCNICA

Salud

Dr. Héctor Raúl Pérez Gómez
Secretario de Salud Jalisco

Dr. Héctor Hugo Bravo Hernández
Director General del OPD Servicios de Salud Jalisco

Dr. Manuel Alejandro Barajas Zambrano
Subdirector General Médico del OPD Servicios de Salud Jalisco

Dr. Sergio Quintero Luce
Coordinador de Salud Municipal de Secretaría de Salud Jalisco

AUTORIZACIÓN:

Mtro. David Miguel Zamora Bueno
Secretario de Infraestructura y Obra Pública del Estado de Jalisco

Mtro. Joel Iván Zúñiga Gosálvez
Director General de Proyectos de Ingeniería

DATOS GENERALES

Localización: Av. Zoquipan 105, Seattle, CP 4517, Zapopan, Jalisco.

PROYECTO:

REHABILITACIÓN DEL ÁREA DE ENSEÑANZA EN EL HOSPITAL GENERAL DE OCCIDENTE CLUES JCSA007066/HOSPITAL DE ZOQUIPAN, UBICADO EN EL MUNICIPIO DE ZOQUIPAN, JALISCO.

CONTENIDO:

PACIENTE ENFERMERA NIVEL 1

ESCALA:

1:150

FECHA:

JUNIO 2026

CLAVE DE PLANO:

ARQ-01



Infraestructura
y Obra Pública

HOSPITAL GENERAL DE OCCIDENTE SIOP-E-SMA-OB-LP-0321-2026



VALIDACIÓN TÉCNICA

Dr. Héctor Raúl Pérez Gómez
Secretario de Salud Jalisco

Dr. Héctor Hugo Bravo Hernández
Director General del OPD Servicios de Salud Jalisco

Dr. Manuel Alejandro Barajas Zambrano
Subdirector General Médico del OPD Servicios de Salud Jalisco

Dr. Sergio Quintero Luce
Coordinador de Salud Municipal de Secretaría de Salud Jalisco

AUTORIZACIÓN:

Mtro. David Miguel Zamora Bueno
Secretario de Infraestructura y Obra Pública del Estado de
Jalisco

Mtro. Joel Iván Zúñiga Godálvez
Director General de Proyectos de Ingeniería

DATOS GENERALES

Localización: Av. Zoquipan 105, Seattle, CP 4517, Zapopan, Jalisco.

PROYECTO:

REHABILITACIÓN DEL ÁREA DE ENSEÑANZA EN EL HOSPITAL GENERAL DE OCCIDENTE CLUES JCSSA007066(HOSPITAL DE ZOQUIPAN), UBICADO EN EL MUNICIPIO DE ZAPOPAN, JALISCO.

CONTENIDO:


SISTEMA DE VOCEO NIVEL 1

ESCALA:	FECHA:	CLAVE DE PLANO:
1:150	JUNIO 2026	ARQ-01




Infraestructura y Obra Pública

HOSPITAL GENERAL DE OCCIDENTE SIOP-E-SMA-OB-LP-0321-2026

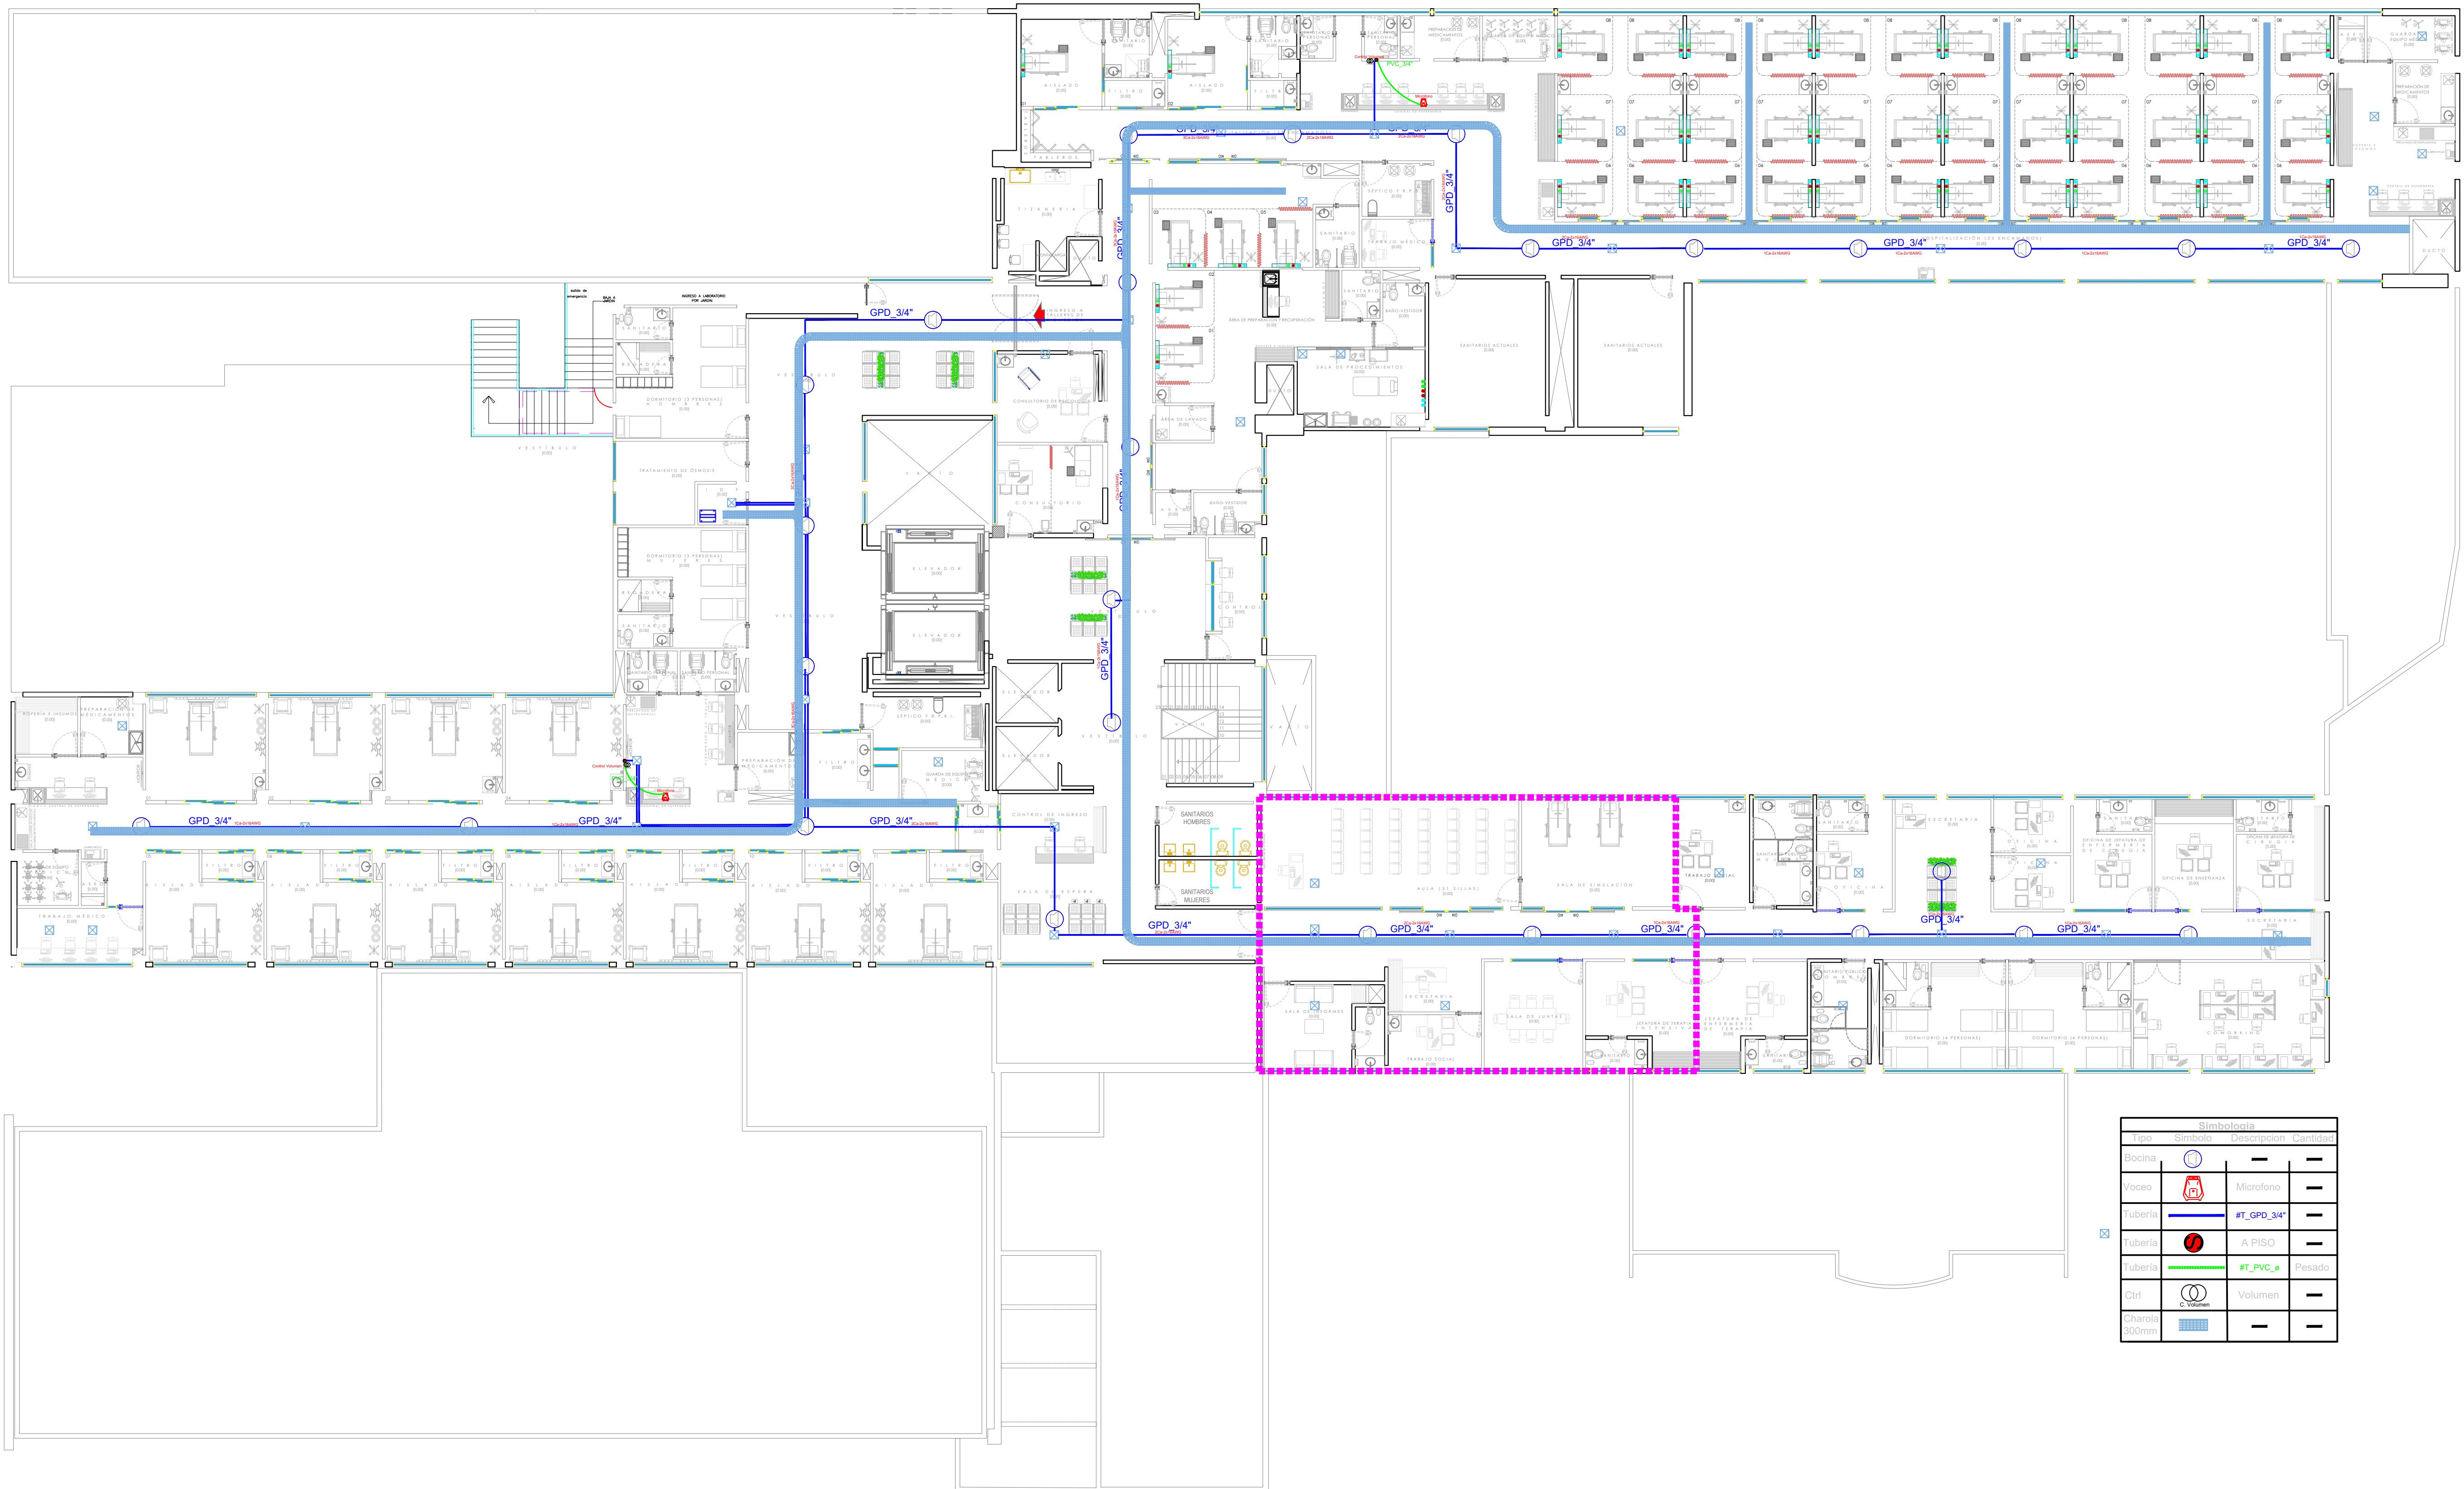

Simbología			
Tipo	Simbolo	Descripción	Cantidad
Bocina		—	—
Vozco		Microfono	—
Tuberia		#T_GPD_3i4*	—
Tuberia		A PISO	—
Tuberia		#T_PVC_3	Pesado
Ctrl	 C. Interse	Volumen	—
Charola 3/6mm		—	—

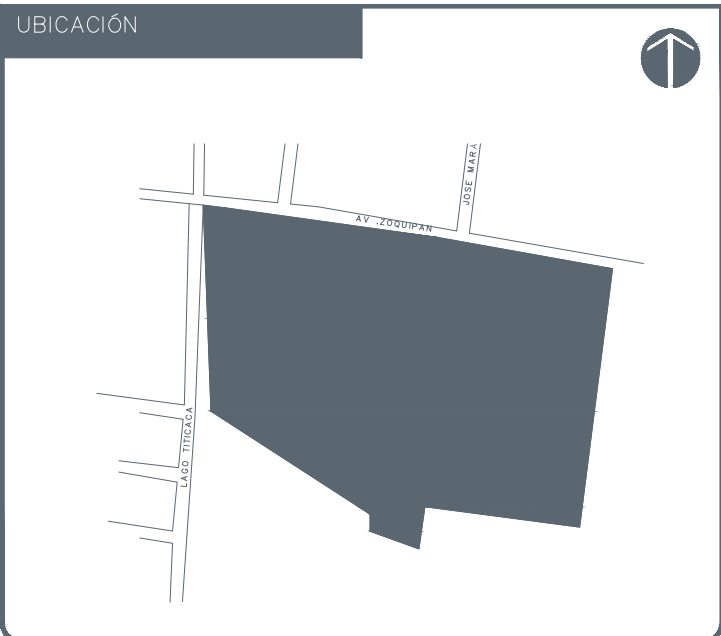

VALIDACIÓN TÉCNICA	Salud
--------------------	-------

AUTORIZACIÓN:	
---------------	--

DATOS GENERALES	
Localización:	Av. Zoquipan 105, Seattle, CP 4517, Zapopan, Jalisco.

CONTENIDO:

ESCALA:	FECHA:	CLAVE DE PLANO:
1:150	JUNIO 2026	ARQ-01