


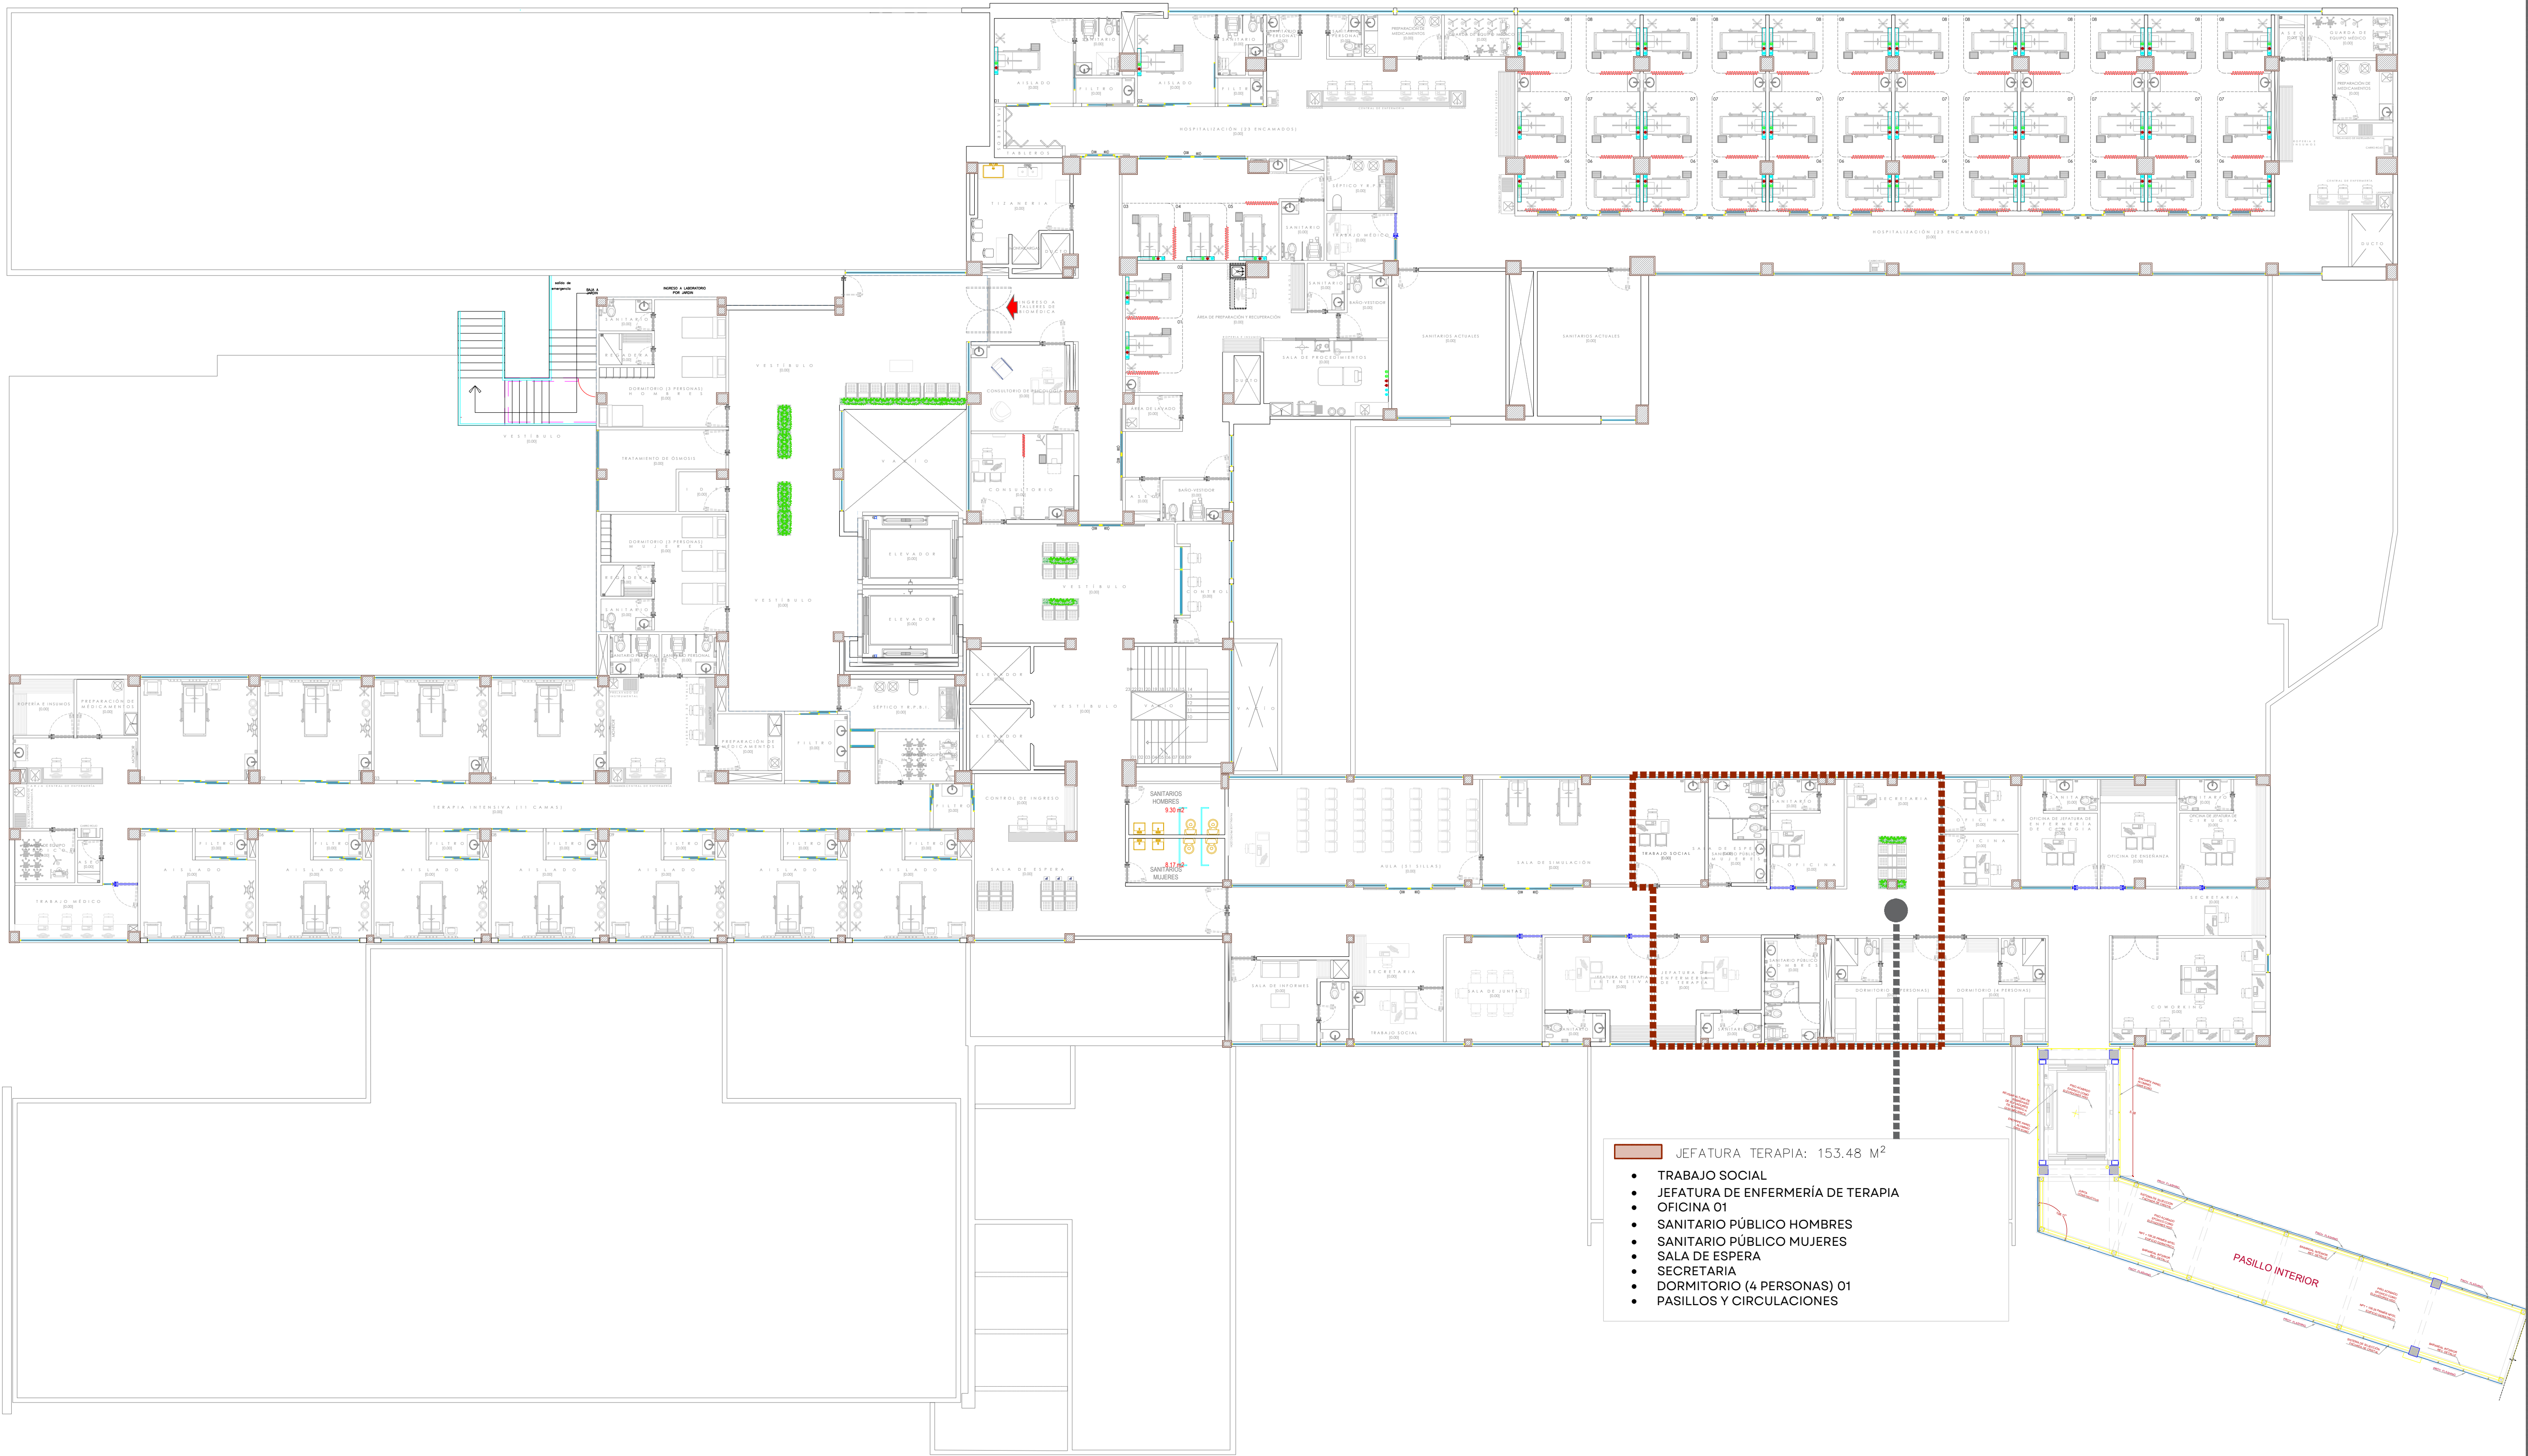

HOSPITAL GENERAL DE OCCIDENTE SIOP-E-SMA-OB-LP-0322-2026



JALISCO
GOBIERNO DEL ESTADO

UBICACIÓN



NOTAS:

VALIDACIÓN TÉCNICA

SEAL

Dr. Héctor Raúl Pérez Gómez
Secretario de Salud Jalisco

Dr. Héctor Hugo Bravo Hernández
Director General del OPD Servicios de Salud Jalisco

Dr. Manuel Alejandro Barajas Zambrano
Subdirector General Médico del OPD Servicios de Salud Jalisco

Dr. Sergio Quintero Luce
Coordinador de Salud Municipal de Secretaría de Salud Jalisco

AUTORIZACIÓN

Ing. David Miguel Zamora Bueno
Secretario de Infraestructura y Obra Pública del Estado de Jalisco

Mtro. Joel Iván Zúñiga Gosálvez
Director General de Proyectos de Ingeniería

DATOS GENERALES

Localización: Av. Zoquipan 105, Seattle, CP 4517, Zapoqupan, Jalisco.

PROYECTO:

REHABILITACIÓN DEL ÁREA DE JEFATURA DE TERAPIA EN EL HOSPITAL GENERAL DE OCCIDENTE CLUES JCSA007066 (HOSPITAL DE ZOQUIPAN), UBICADO EN EL MUNICIPIO DE ZOQUIPAN, JALISCO.

CONTENIDO:

PLANO LLAVE
ÁREA DE JEFATURA DE TERAPIA

ESCALA:

1:150

FECHA:

ABRIL 2026

CLAVE DE PLANO:

ARQ-01



**Infraestructura
y Obra Pública**



Salud

Dr. Sergio Quintero Luce
Coordinador de Salud Municipal de Secretaría de
Salud Jalisco

Mtro. Joel Iván Zuñiga Gosálvez
Director General de Proyectos de Ingeniería

Localización: Av. Zoquipan 105, Seattle, CP 4517, Zapopan, Jalisco.


REHABILITACIÓN DEL ÁREA DE JEFATURA DE TERAPIA EN EL HOSPITAL GENERAL DE OCCIDENTE CLUES JCSSA007066(HOSPITAL DE ZOQUIPAN), UBICADO EN EL MUNICIPIO DE ZAPOPAN, JALISCO

PLANTA ARQUITECTÓNICA DE NIVEL 1
ALBAÑILERÍAS

1:150

JUNIO 2026

ARQ-01

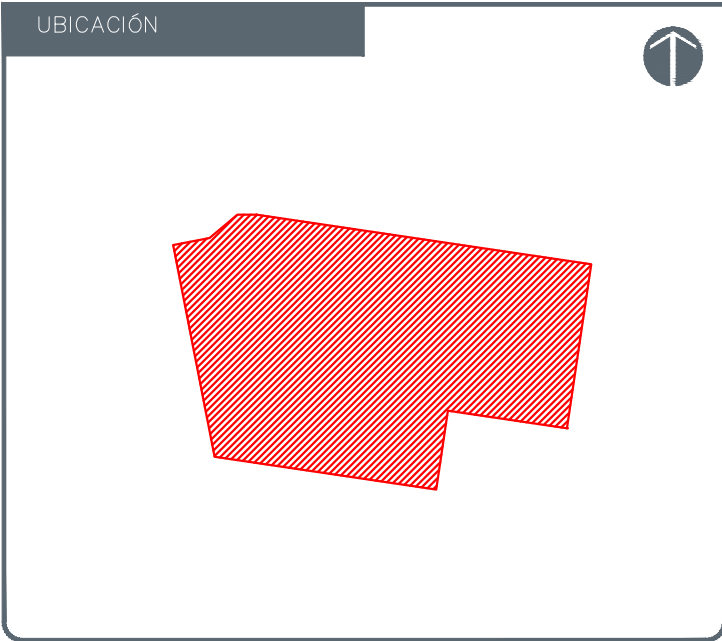

NOTAS:

VALIDACIÓN TÉCNICA

Revisado

Dr. Héctor Raúl Pérez Gómez

Secretario de Salud Jalisco

Dr. Héctor Hugo Bravo Hernández

Director General del OPD Servicios de Salud Jalisco

Dr. Manuel Alejandro Barajas Zambrano

Subdirector General Médico del OPD Servicios de Salud Jalisco

Dr. Sergio Quintero Luce

Coordinador de Salud Municipal de Secretaría de Salud Jalisco

AUTORIZACIÓN:

Mtro. David Miguel Zamora Buena

Secretario de Infraestructura y Obra Pública del Estado de Jalisco

Ing. Joel Iván Zuñiga Casolvez

Director General de Proyectos de Ingeniería

DATOS GENERALES

Localización: Av. Zoquipan 105, Seattle, CP 4517, Zapopan, Jalisco.

PROYECTO:

REHABILITACIÓN DEL ÁREA DE JEFA TURA DE TERAPIA EN EL HOSPITAL GENERAL DE OCCIDENTE CLUES JCSSA007066(HOSPITAL DE ZOQUIPAN), UBICADO EN EL MUNICIPIO DE ZAPOPAN, JALISCO.

CONTENIDO:

DETALLES DE ALBAÑILERÍA

ESCALA:





1:50


FECHA:

JUNIO 2026

CLAVE DE PLANO:

ARQ-02

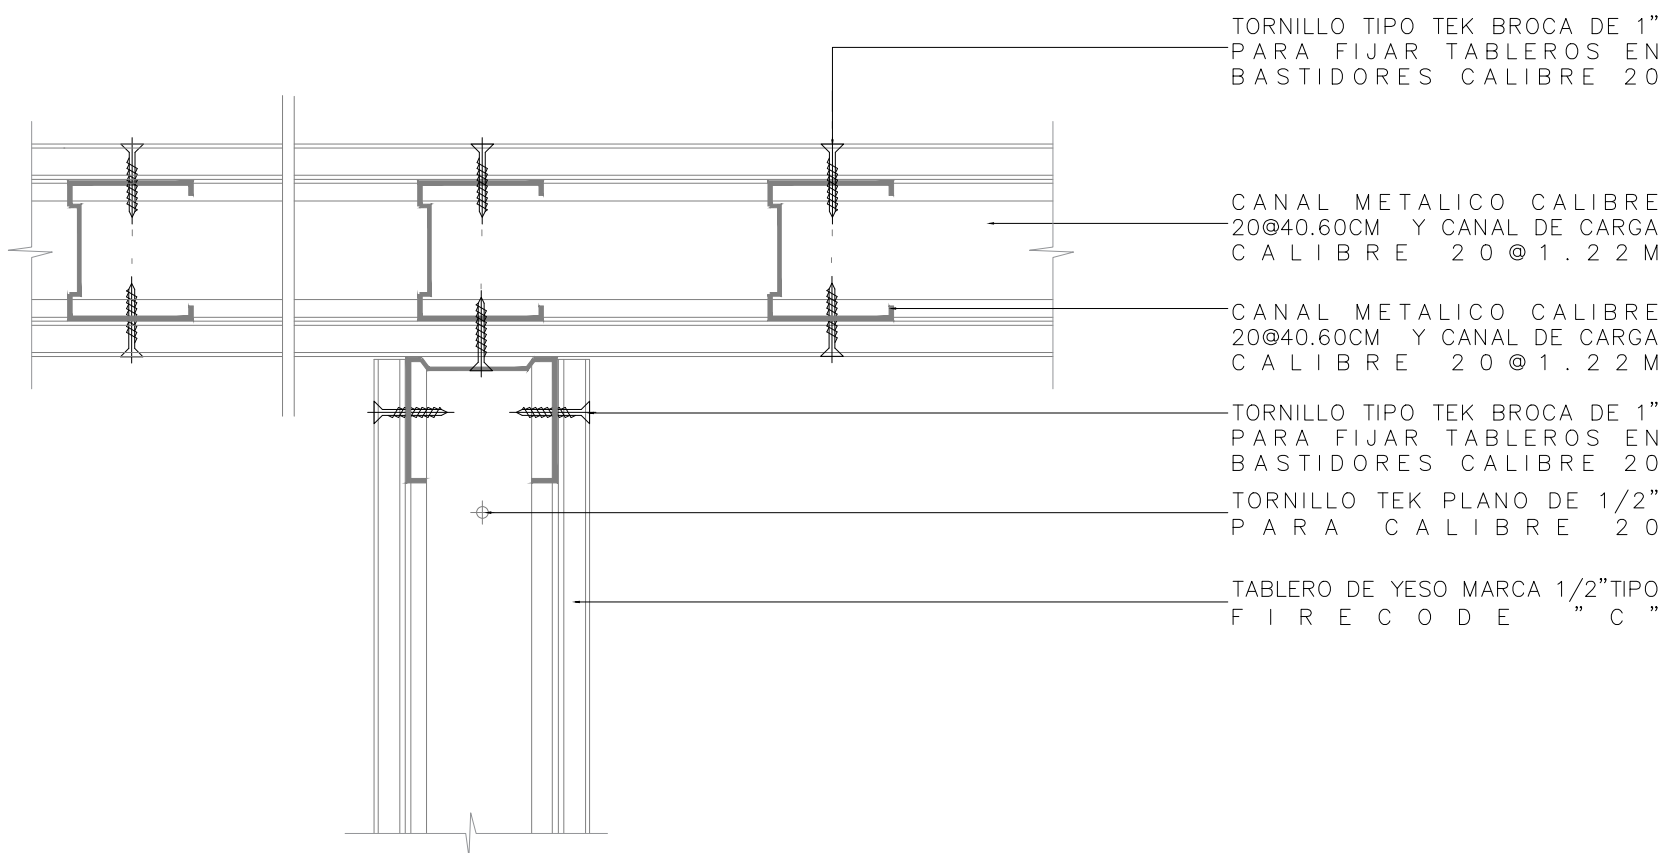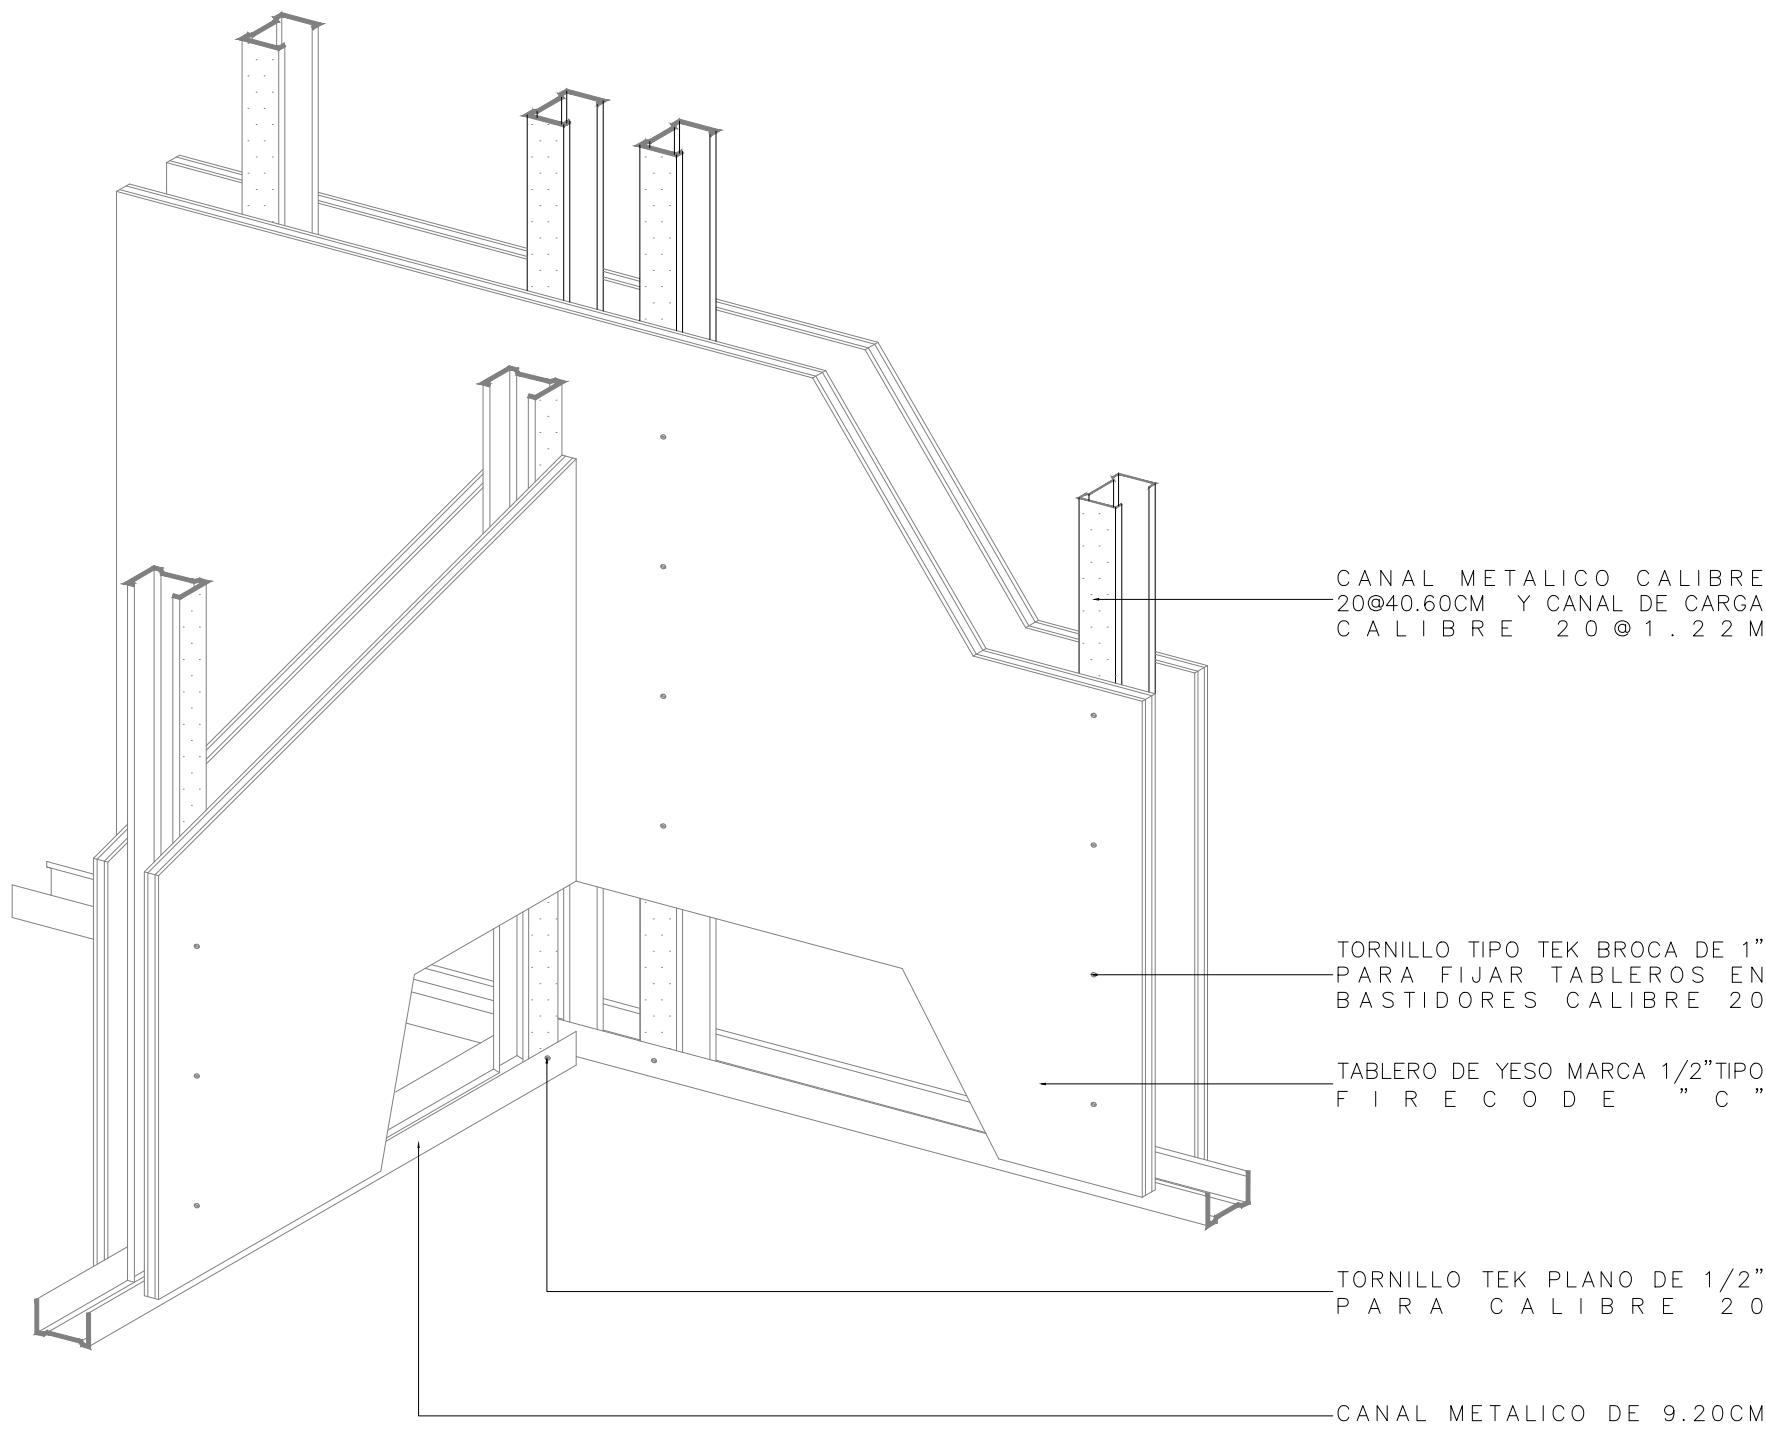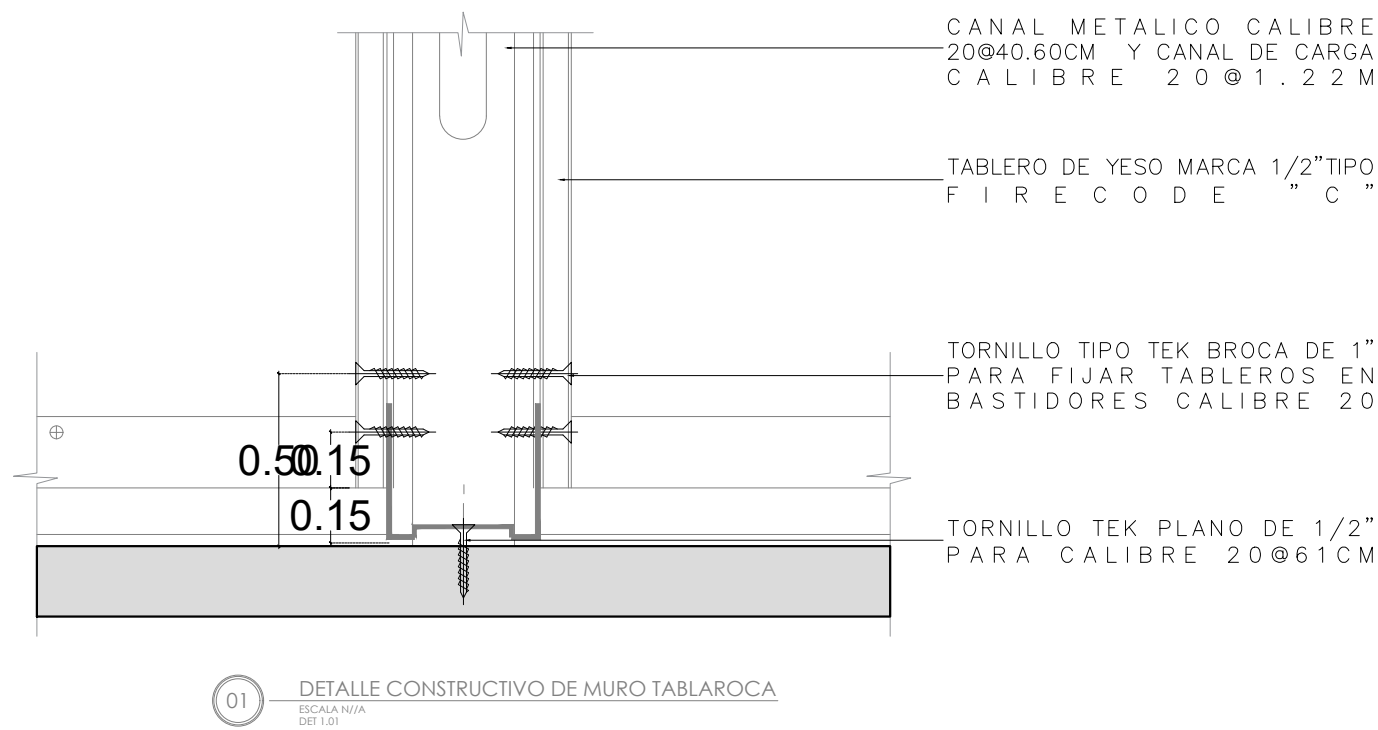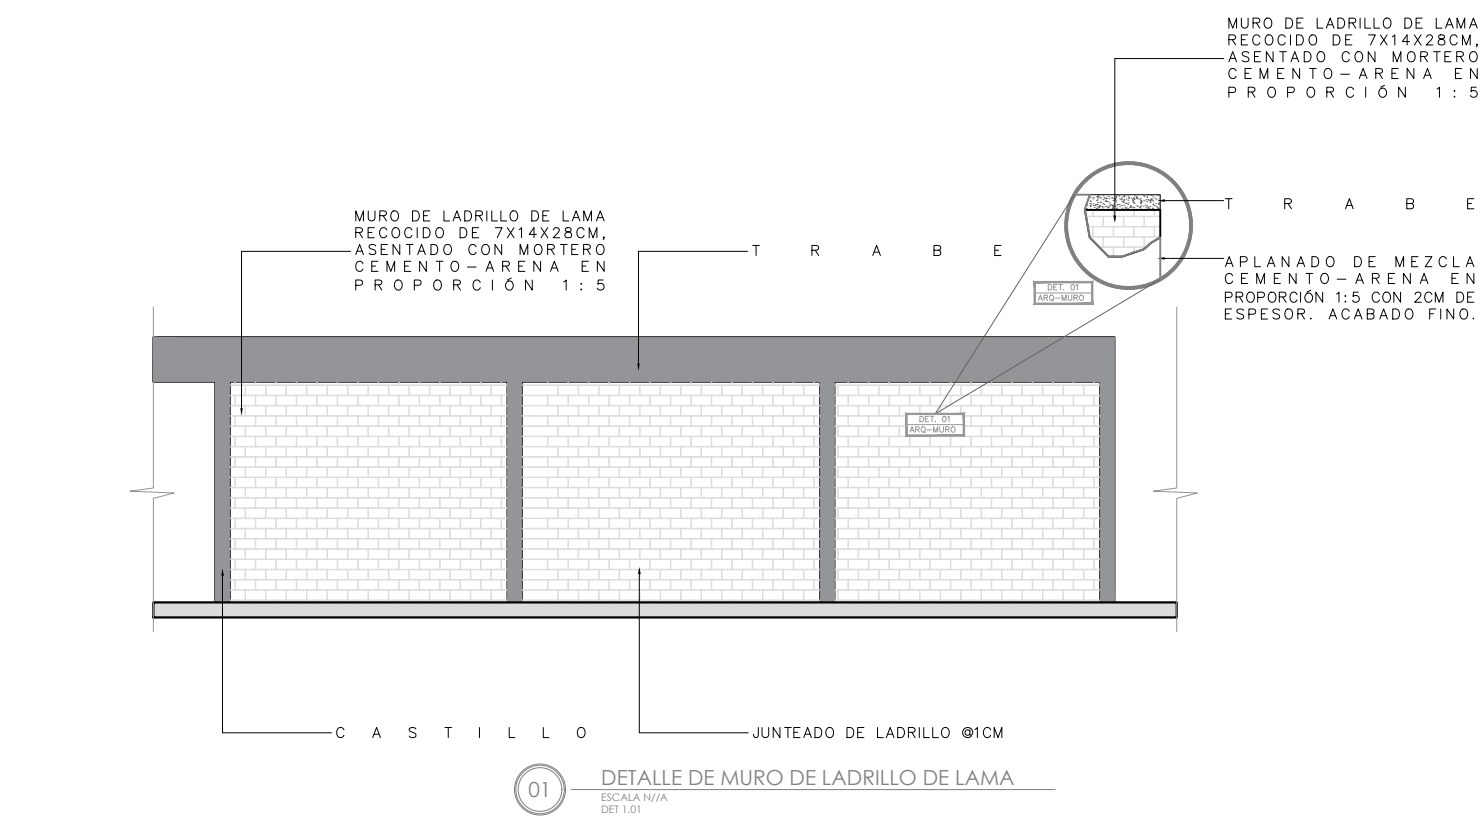

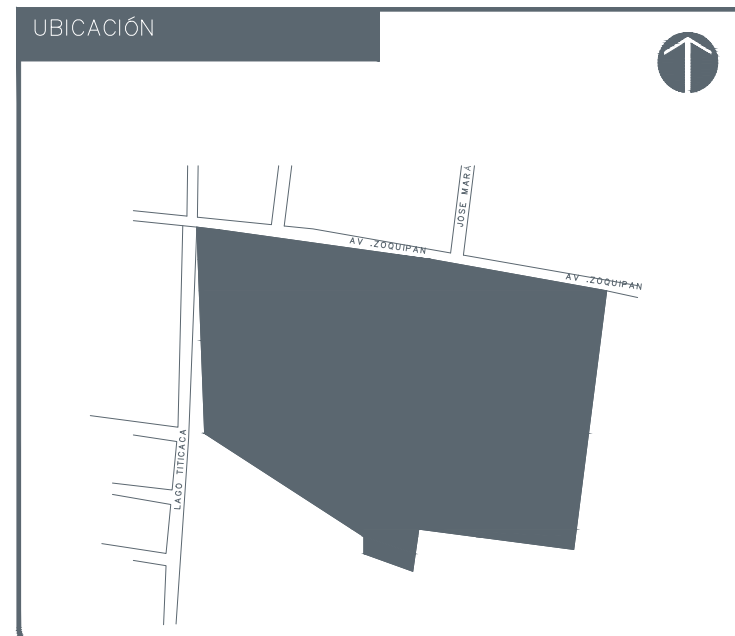

NOTAS:

VALIDACIÓN TÉCNICA	Salud
Dr. Héctor Raúl Pérez Gómez Secretario de Salud Jalisco	
Dr. Héctor Hugo Bravo Hernández Director General del OPD Servicios de Salud Jalisco	
Dr. Manuel Alejandro Barajas Zambrano Subdirector General Médico del OPD Servicios de Salud Jalisco	
Dr. Sergio Quintero Luce Coordinador de Salud Municipal de Secretaría de Salud Jalisco	

AUTORIZACIÓN:

Mtro. David Miguel Zamora Bueno
Secretario de Infraestructura y Obra Pública del Estado de Jalisco

Mtro. Joel Iván Zúñiga Godínez
Director General de Proyectos de Ingeniería

DATOS GENERALES

Localización: Av. Zoquipan 105, Seattle, CP 4517, Zapopan, Jalisco.

PROYECTO:

REHABILITACIÓN DEL ÁREA DE JEFAURA DE TERAPIA EN EL HOSPITAL GENERAL DE OCCIDENTE CLUES JCSA007066(HOSPITAL DE ZOQUIPAN), UBICADO EN EL MUNICIPIO DE ZAPOPAN, JALISCO.








CONTENIDO:



Acabados de Puertas
Primer Nivel

ESCALA: ESC: 1:150

FECHA: JUNIO 2026

CLAVE DE PLANO: PU-01

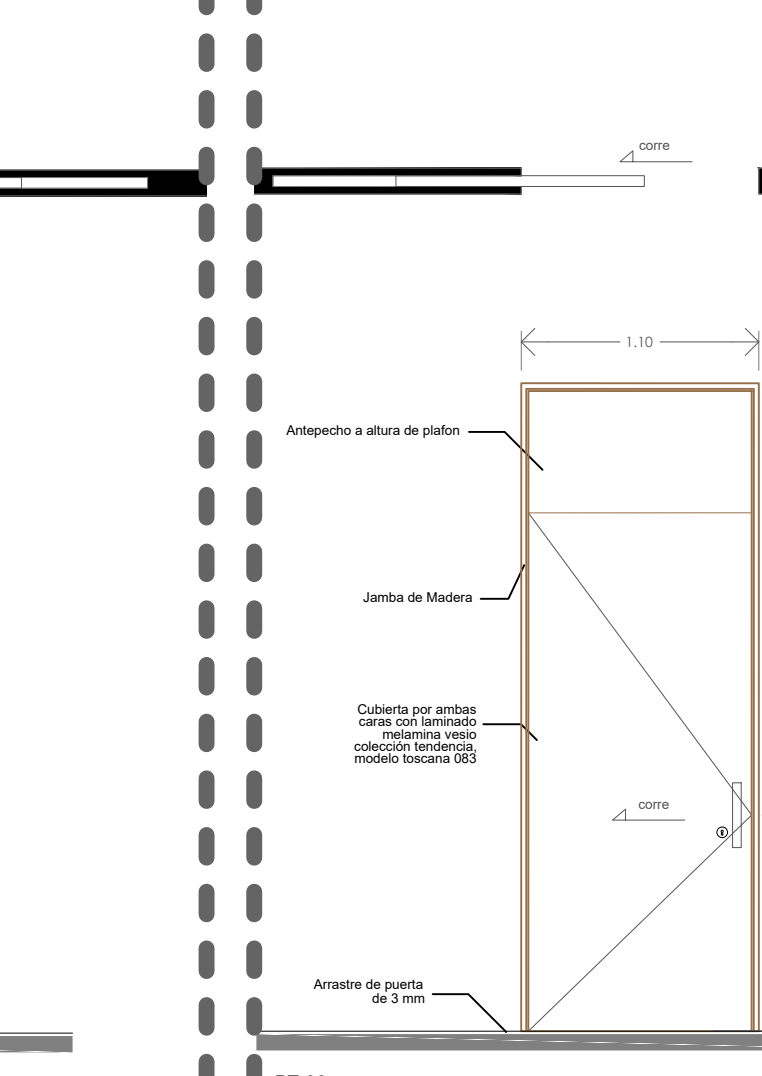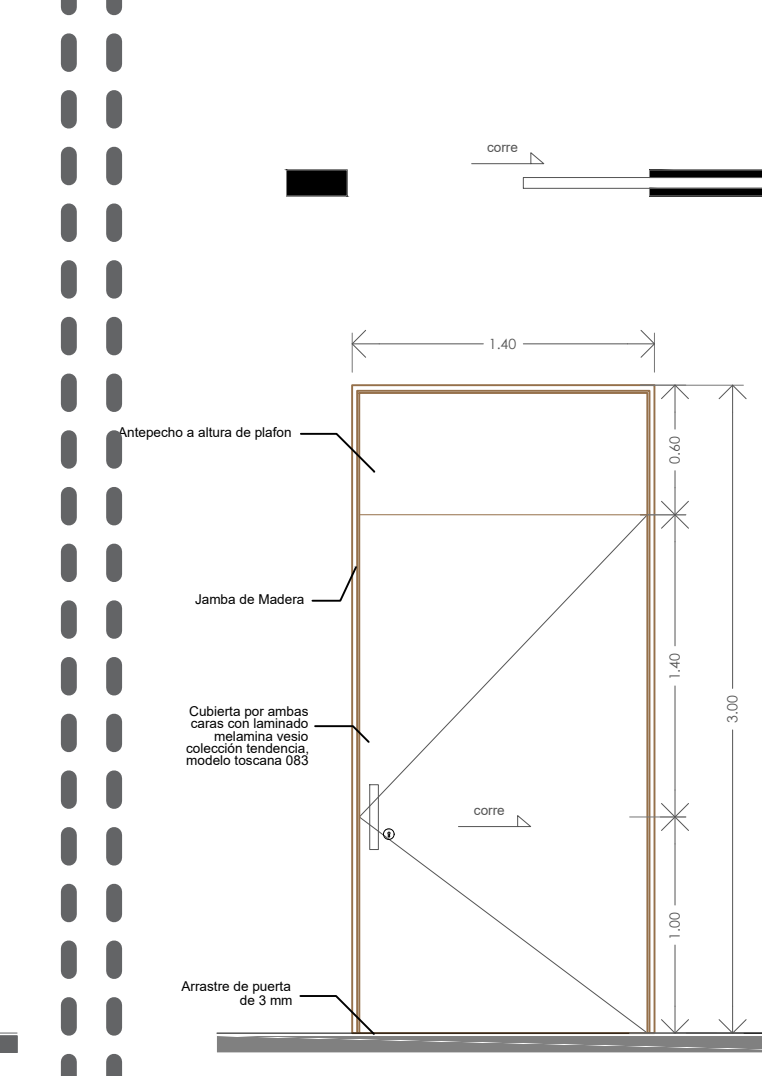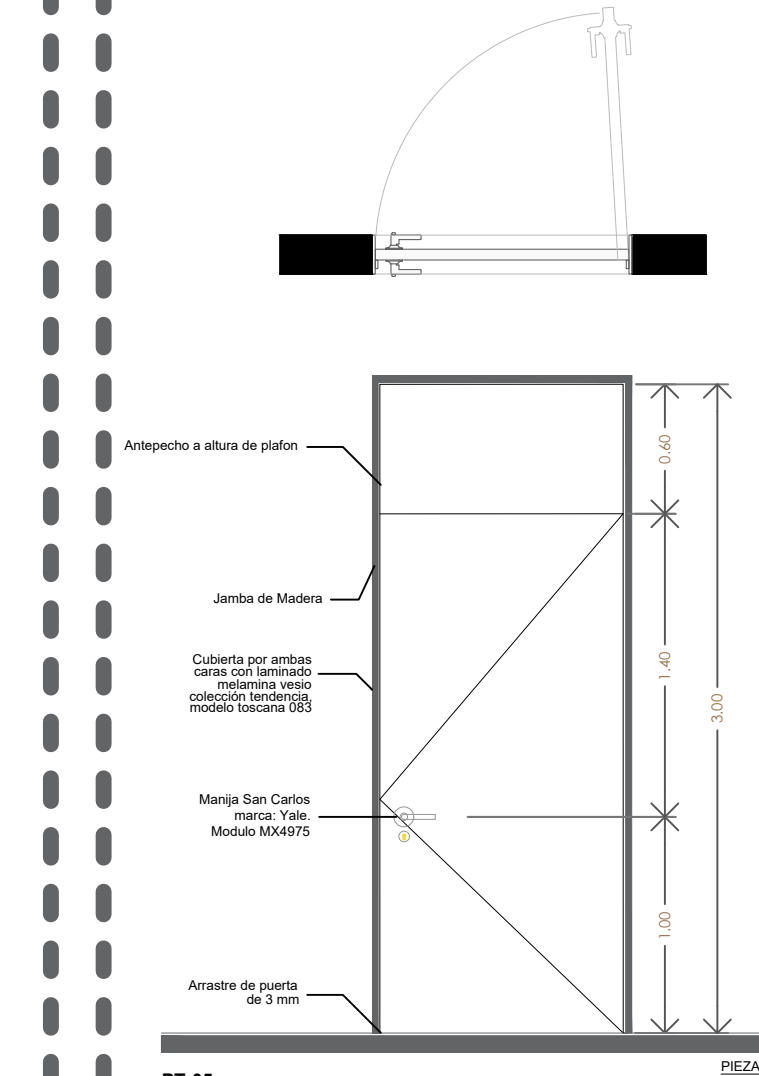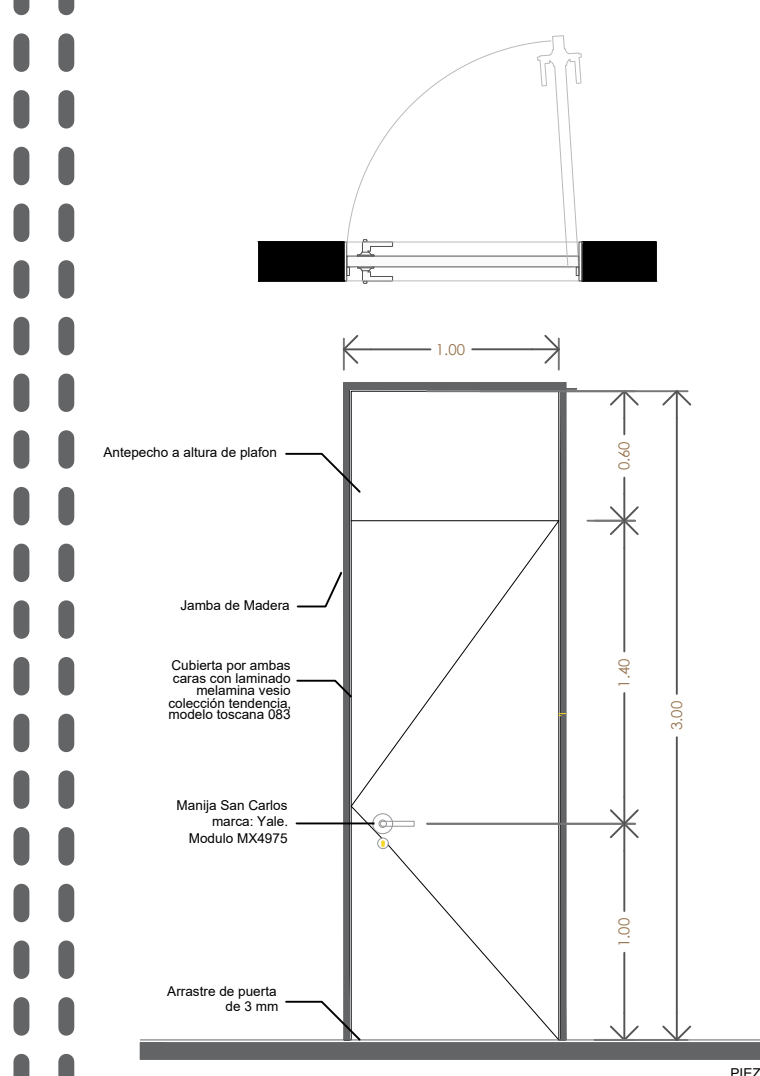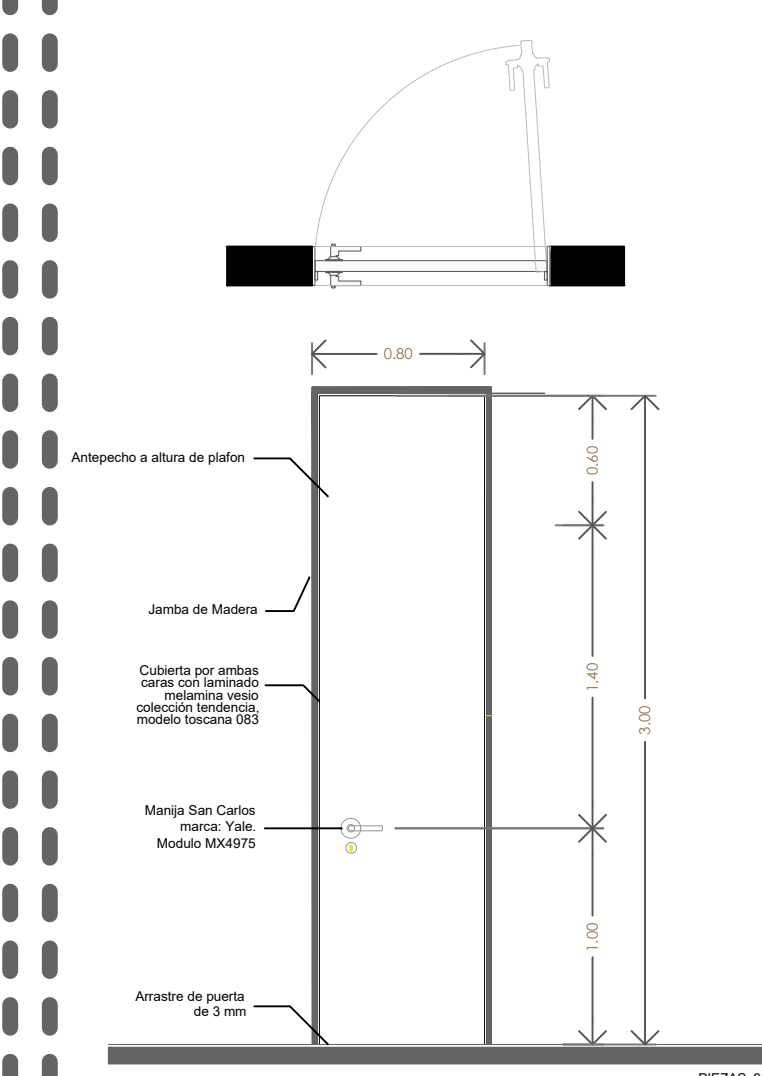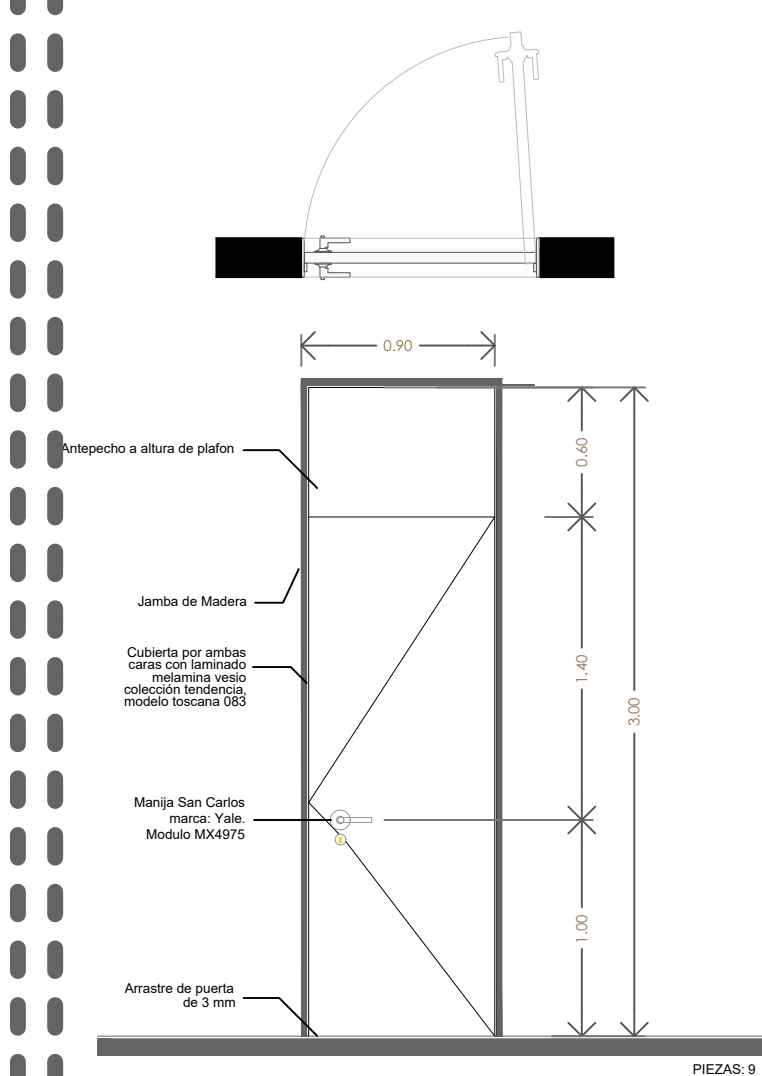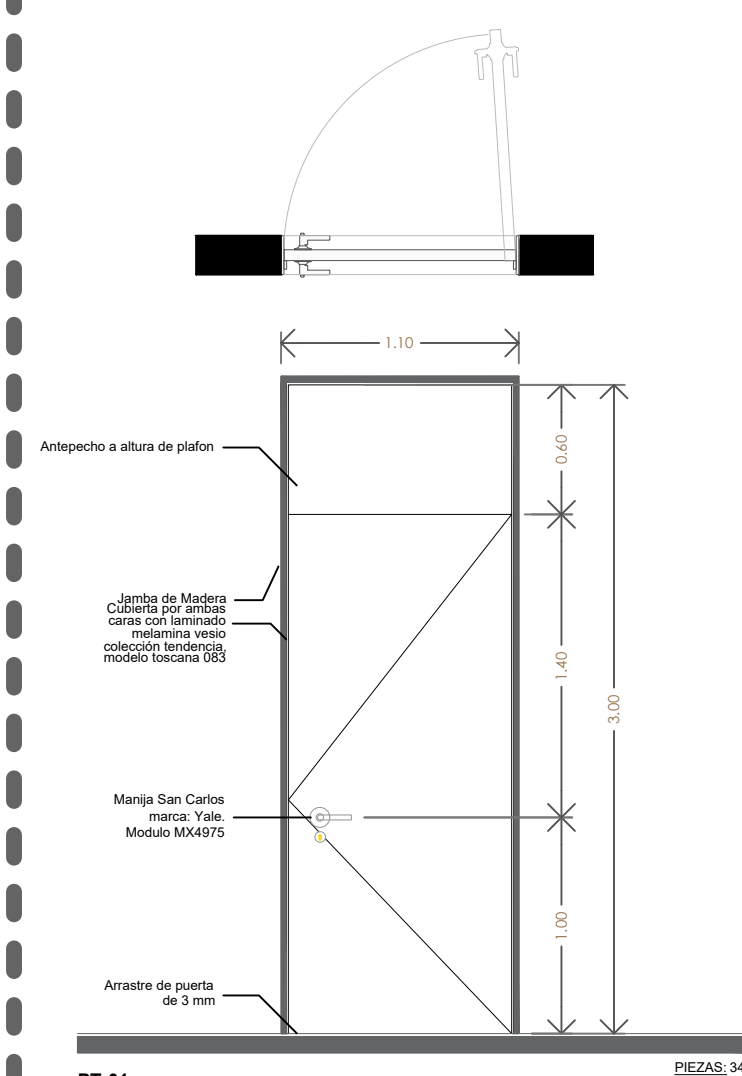

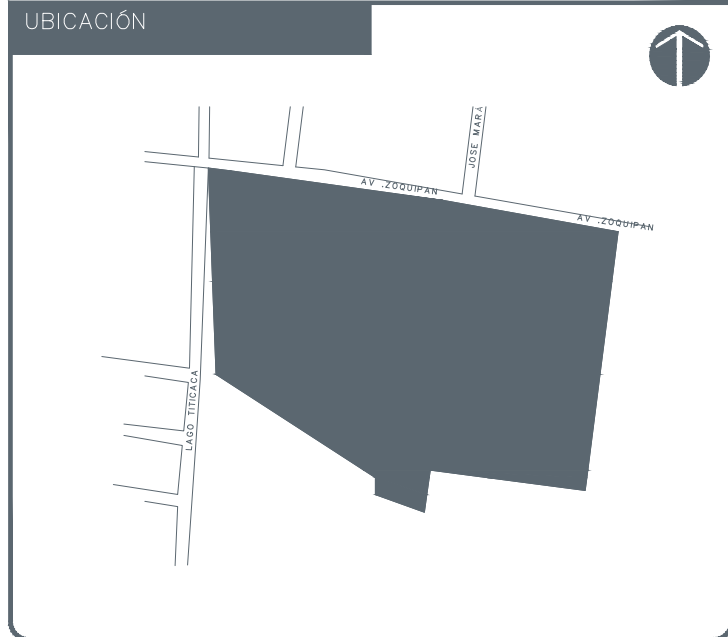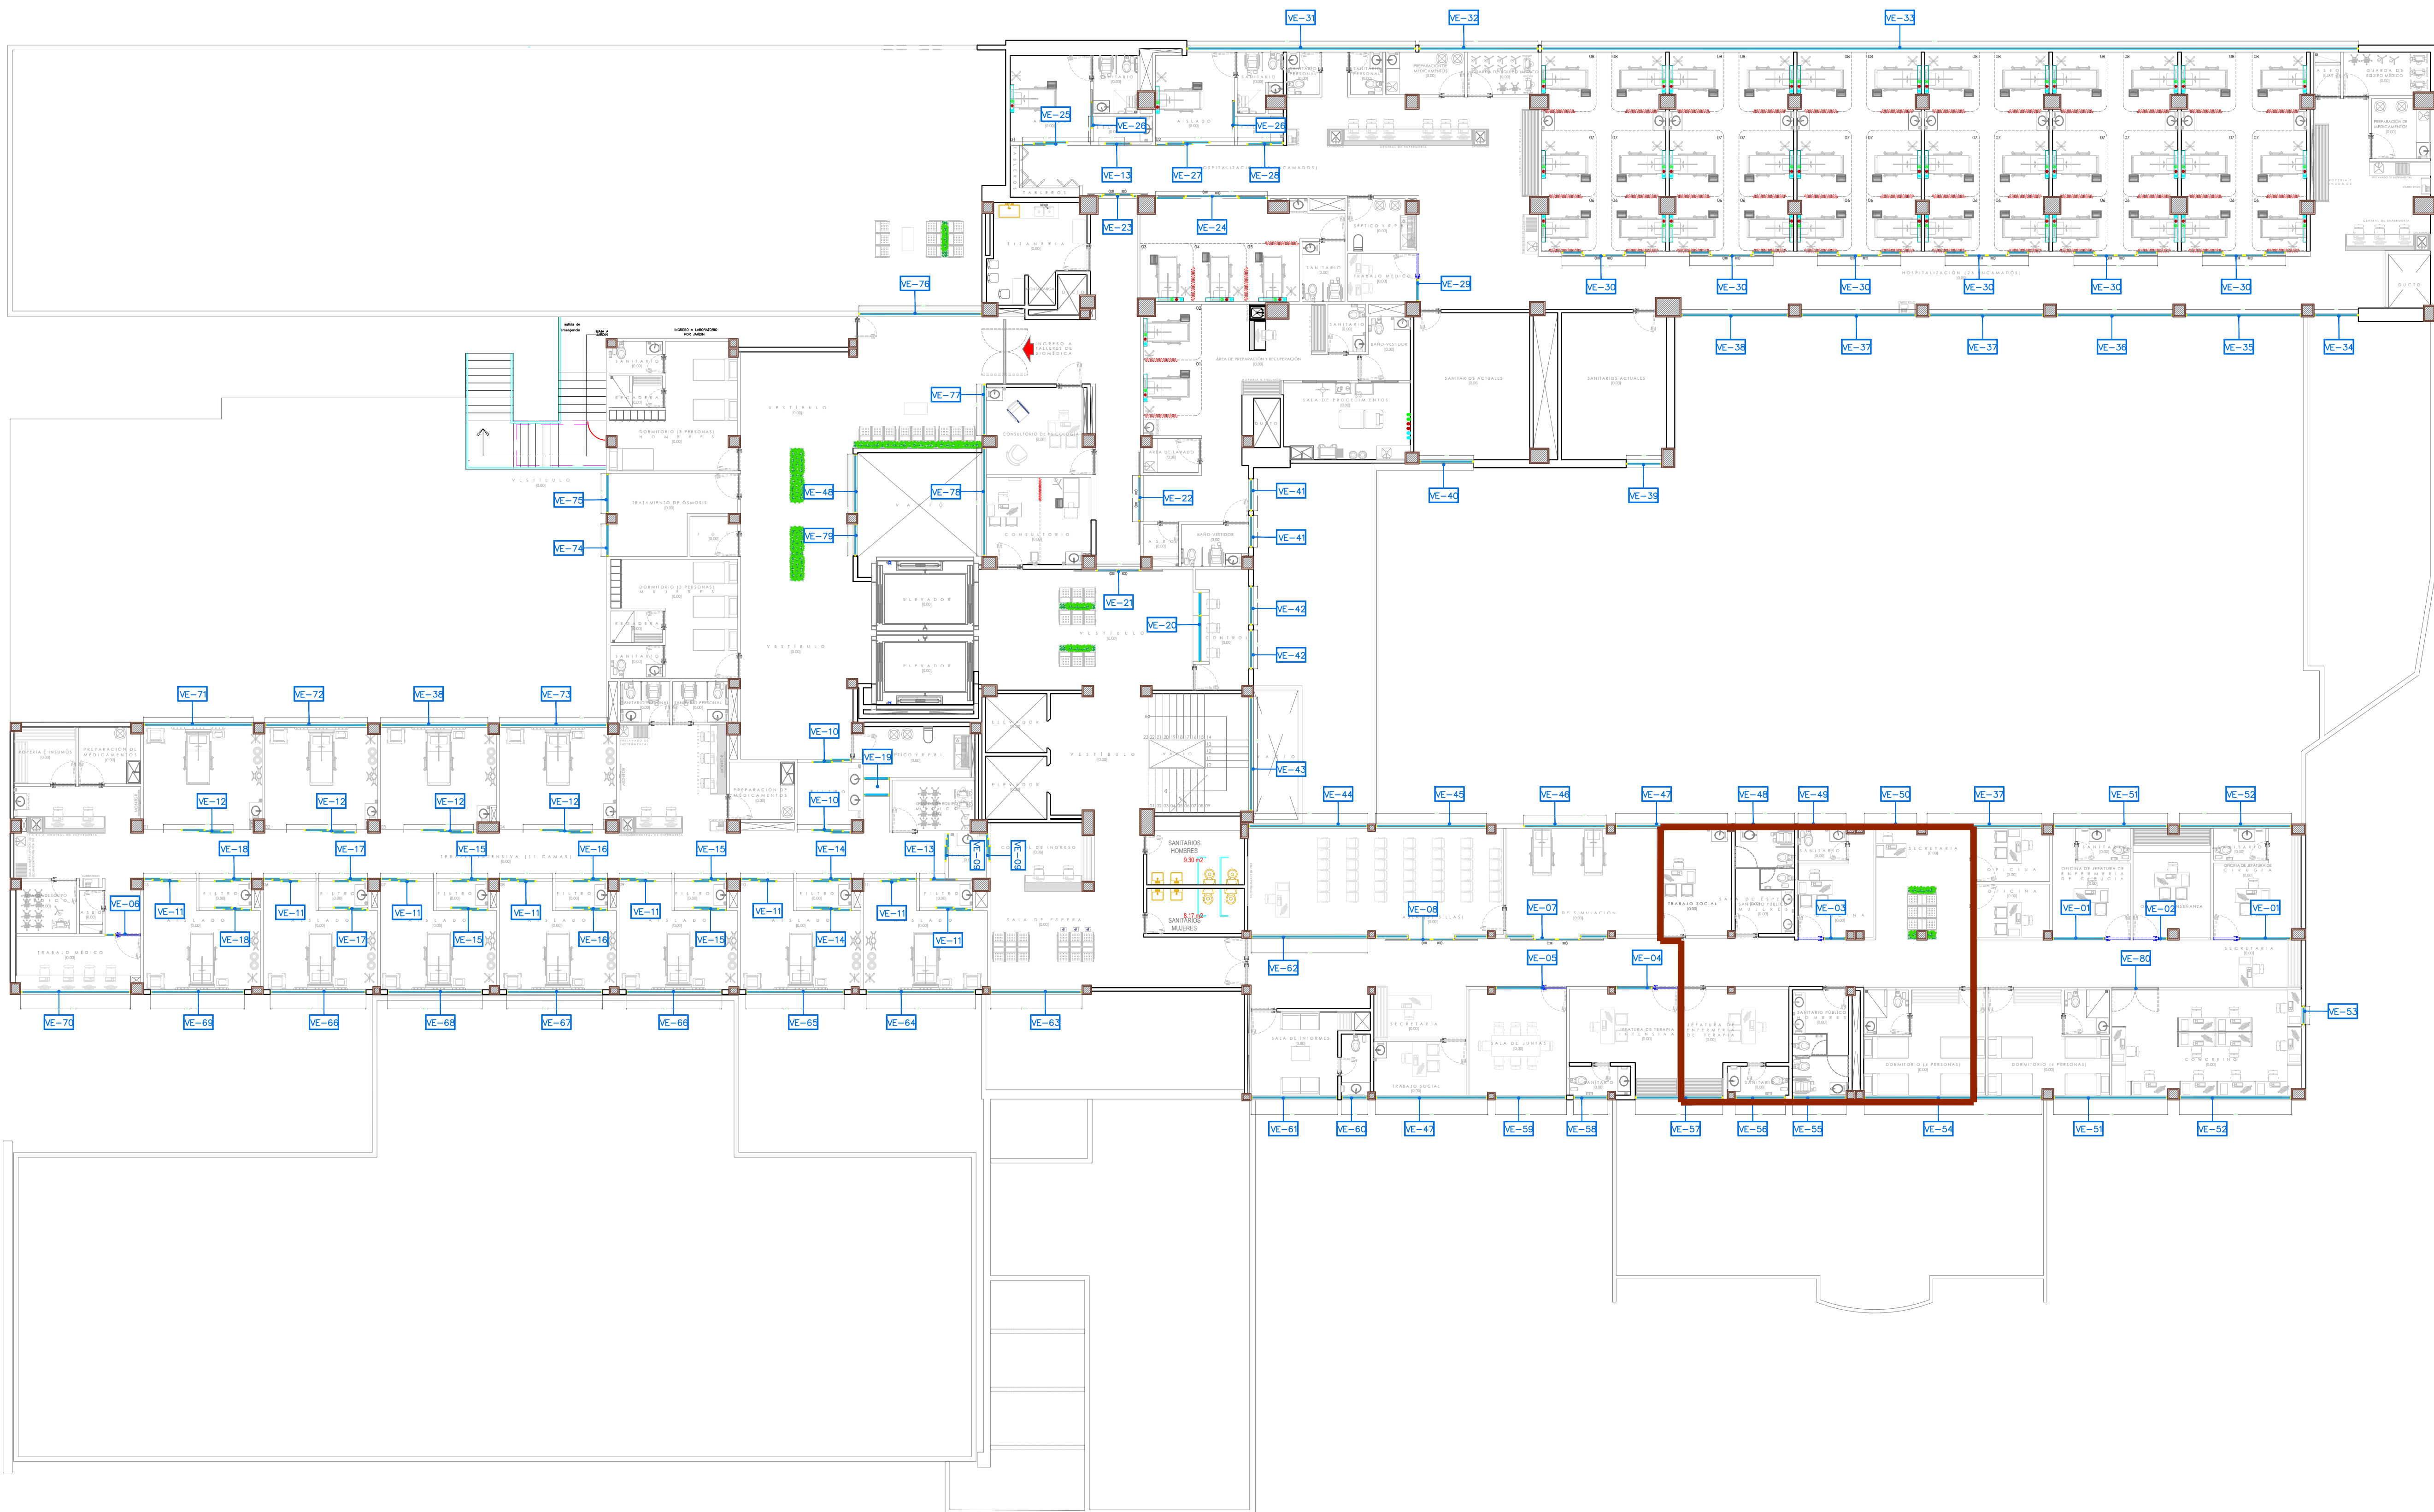

NOTAS:

VALIDACIÓN TÉCNICA

Dr. Héctor Raúl Pérez Gómez
Secretaría de Salud Jalisco

Dr. Héctor Hugo Bravo Hernández
Director General del OPD Servicios de Salud Jalisco

Dr. Manuel Alejandro Barajas Zambrano
Subdirector General Médico del OPD Servicios de Salud Jalisco

Dr. Sergio Quintero Luce
Coordinador de Salud Municipal de Secretaría de Salud Jalisco

AUTORIZACIÓN:

Mtro. David Miguel Zamora Bueno
Secretaría de Infraestructura y Obra Pública del Estado de Jalisco

Mtro. Joel Iván Zuñiga Gosalvez
Director General de Proyectos de Ingeniería

DATOS GENERALES

Localización: Av. Zoquipán 105, Seattle, CP 4517, Zapopan, Jalisco.

PROYECTO:

REHABILITACIÓN DEL ÁREA DE JEFAURA DE TERAPIA EN EL HOSPITAL GENERAL DE OCCIDENTE CLUES JCSA007066(HOSPITAL DE ZOQUIPÁN), UBICADO EN EL MUNICIPIO DE ZAPOPÁN, JALISCO.

CONTENIDO:

PLANTA ARQUITECTÓNICA NIVEL 1 ACABADOS EN ALUMINIO Y CRISTALES

ESCALA:

1:150

FECHA:


































JUNIO 2026

CLAVE DE PLANO:

ARQ-01



HOSPITAL GENERAL DE OCCIDENTE SIOP-E-SMA-OB-LP-0322-2026

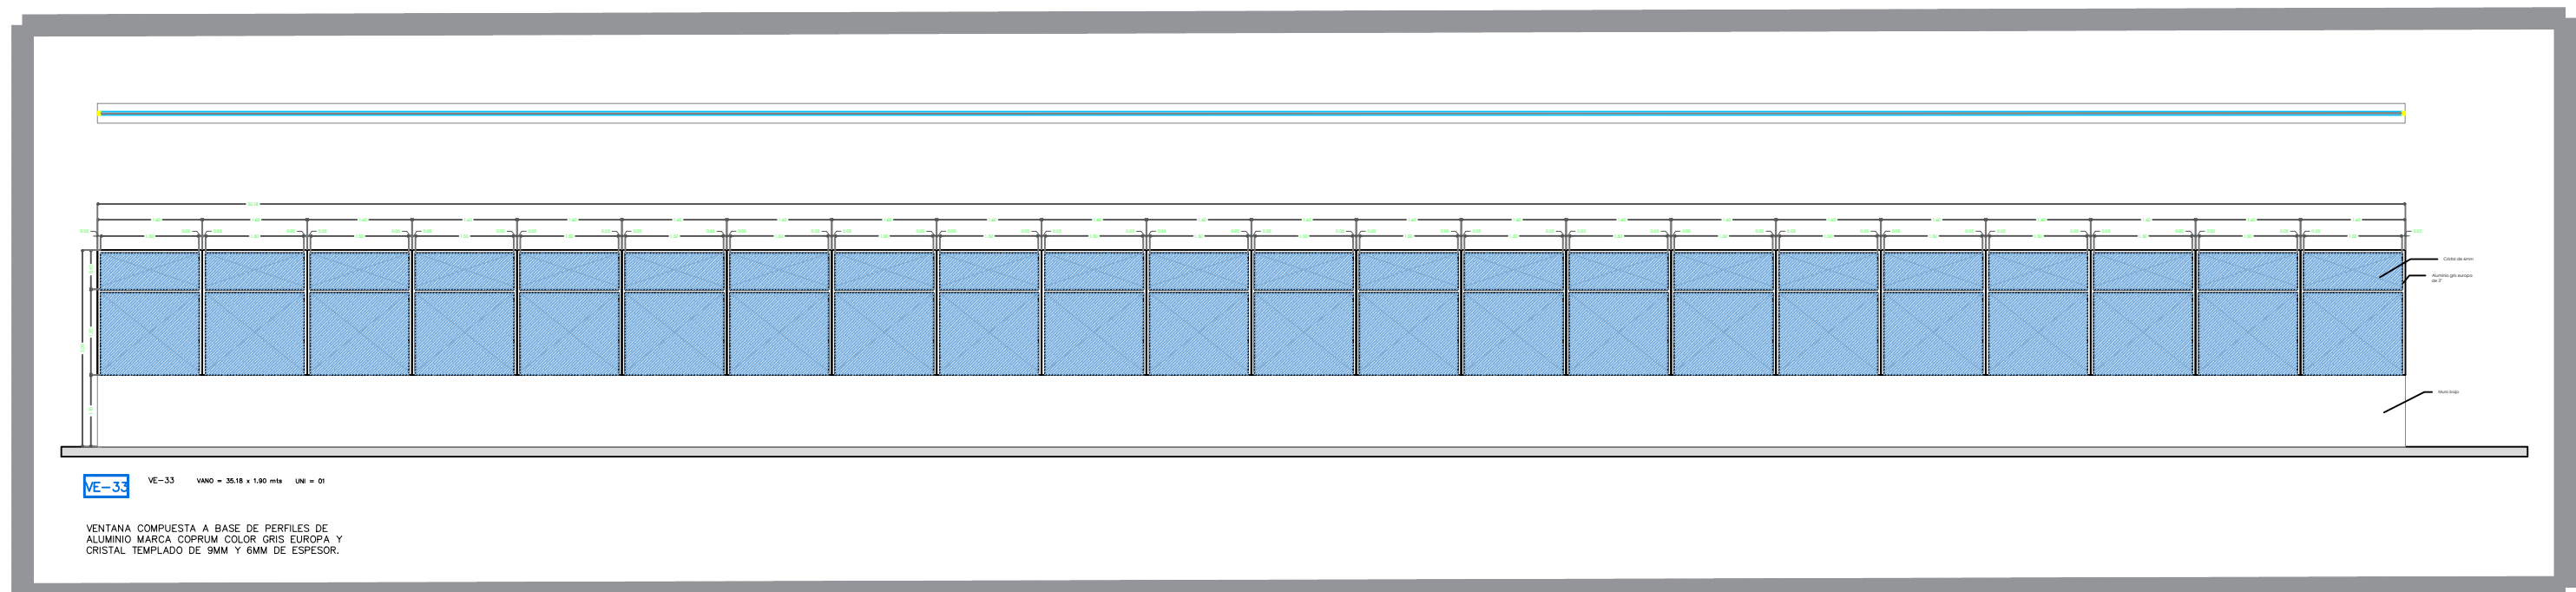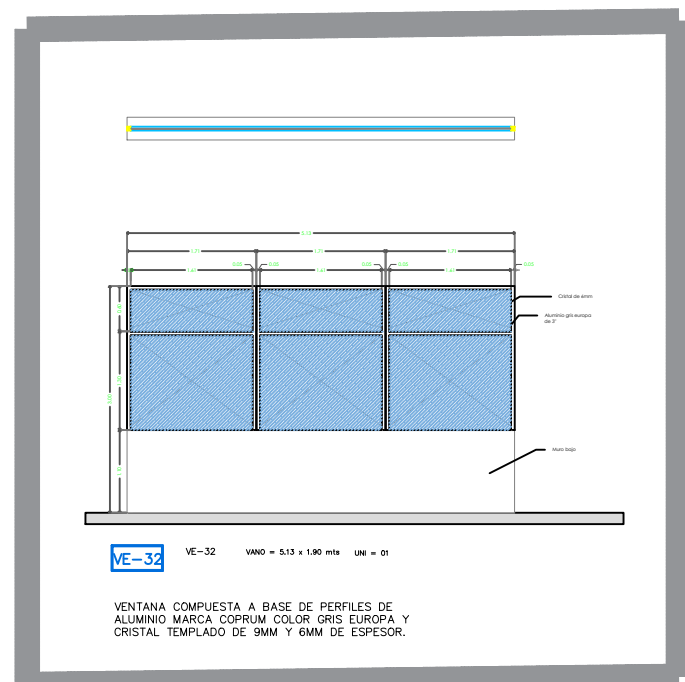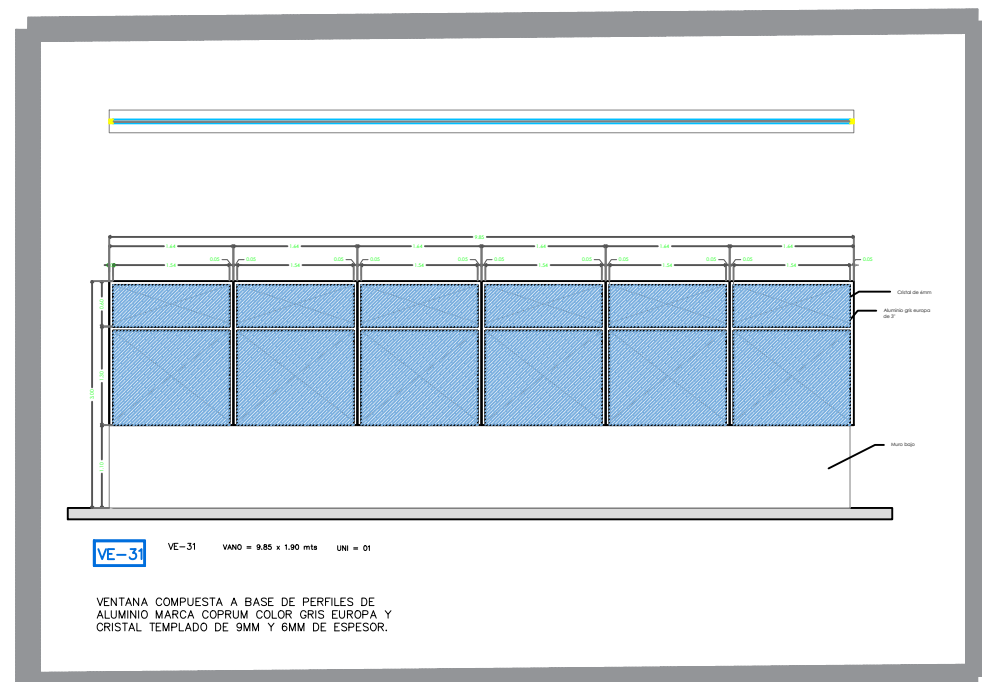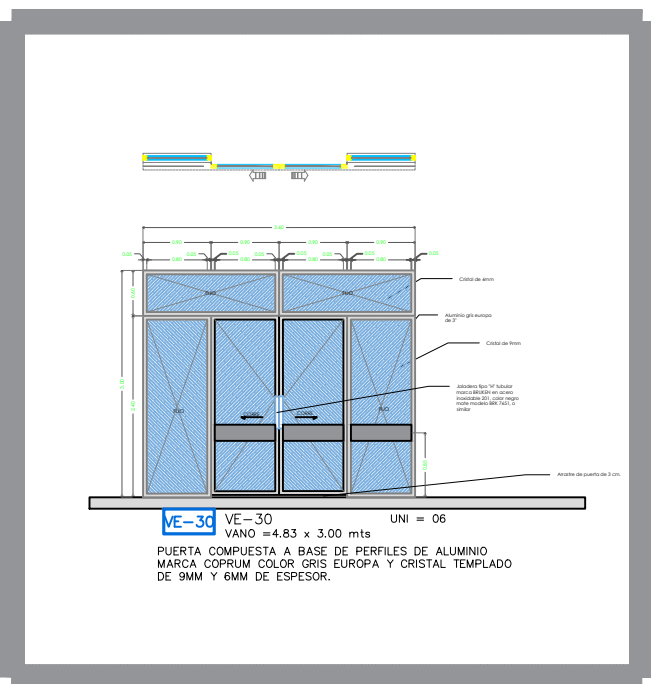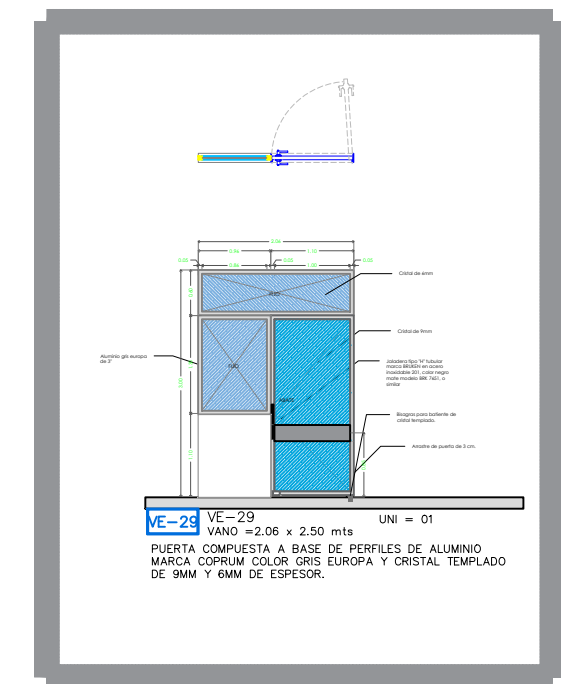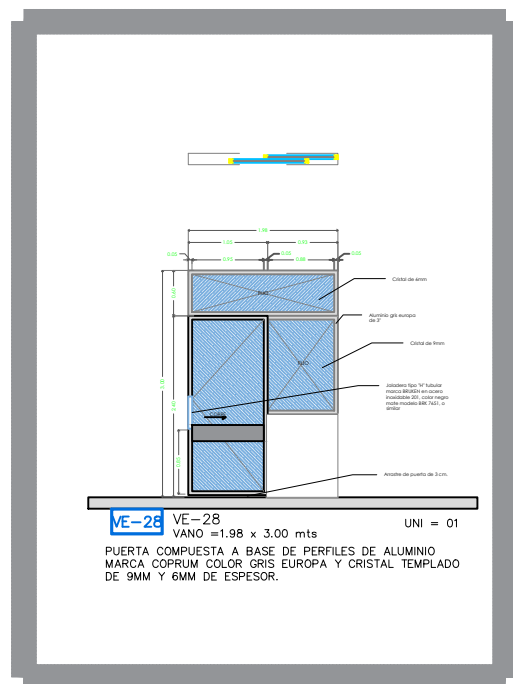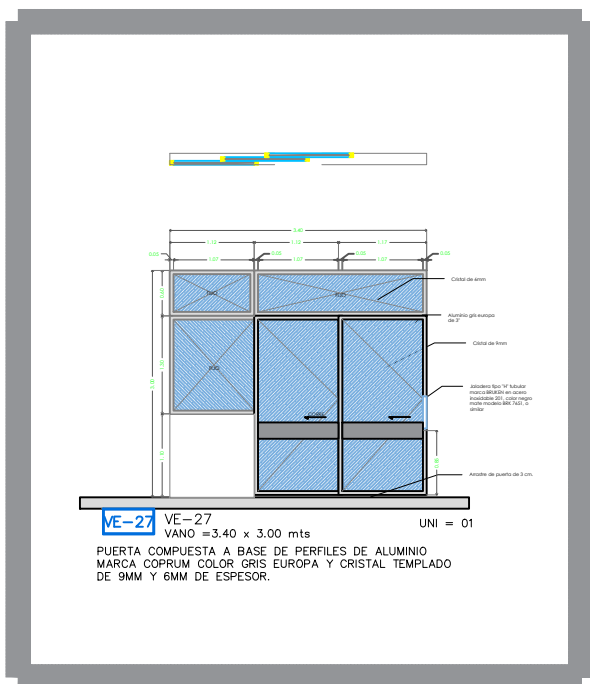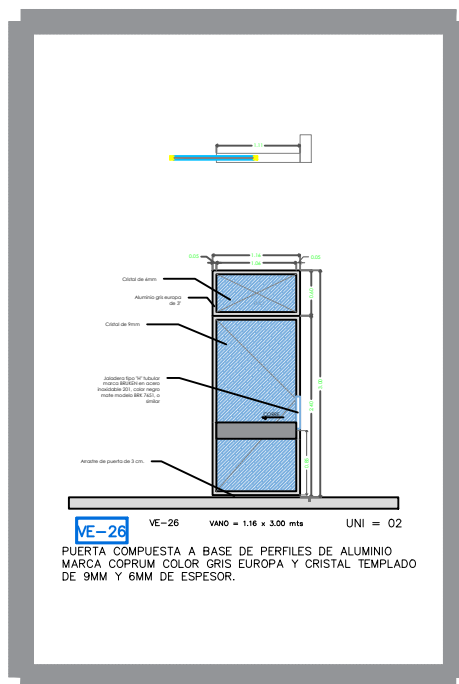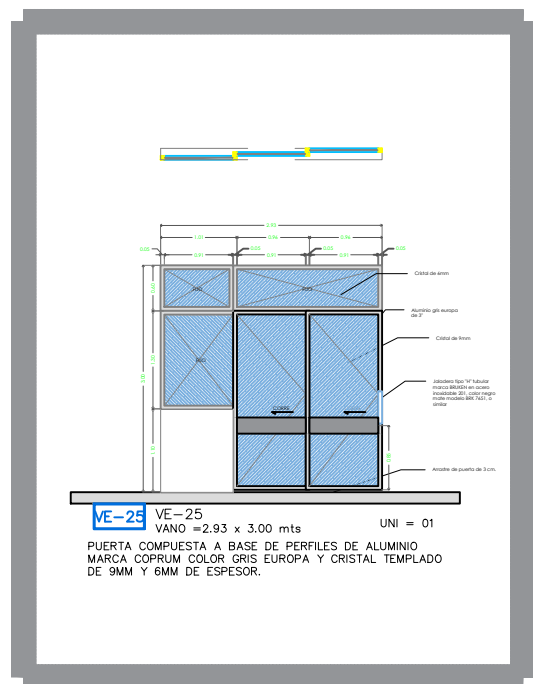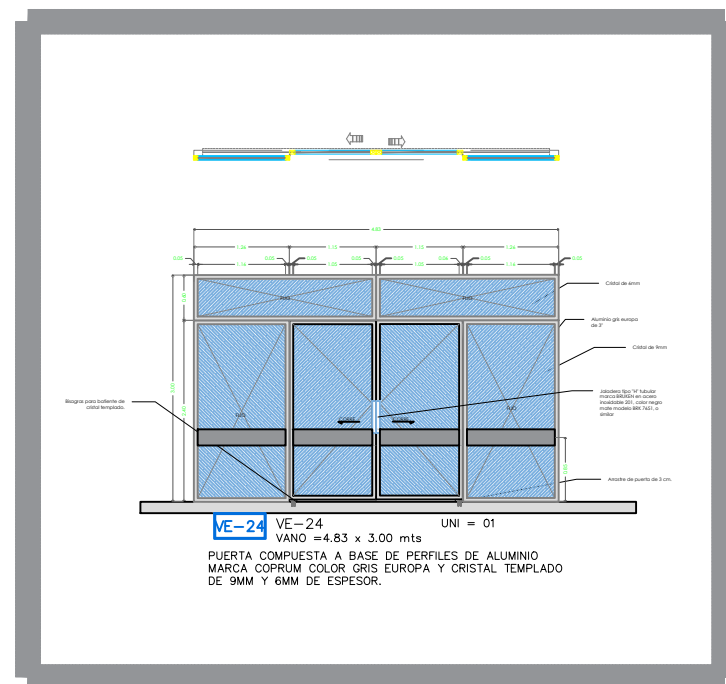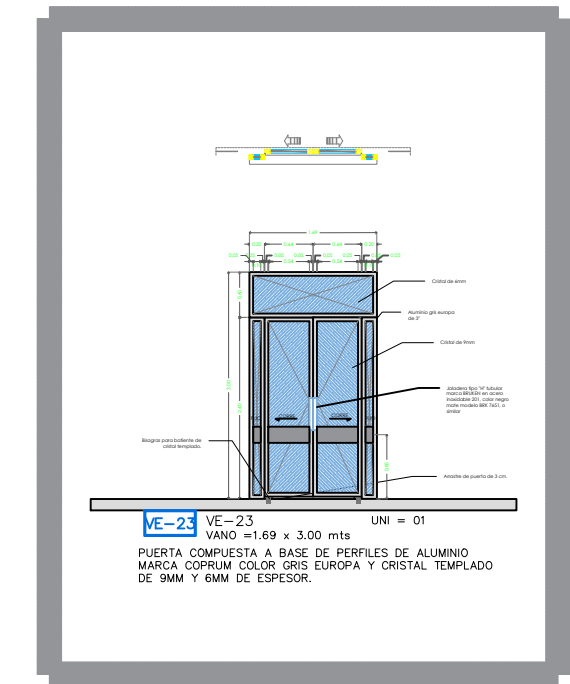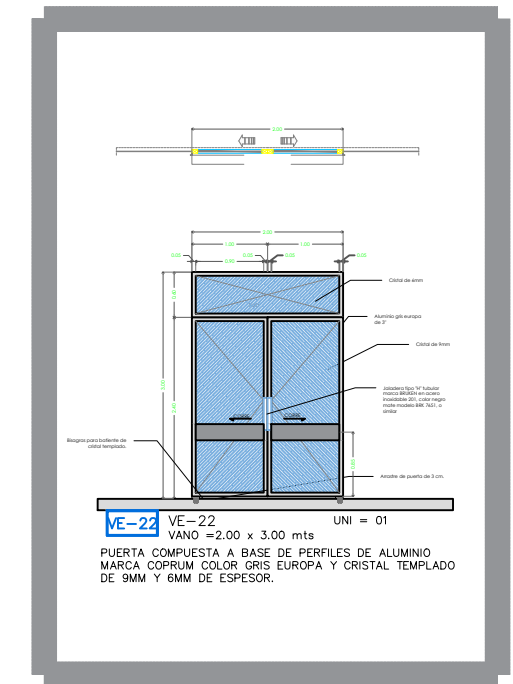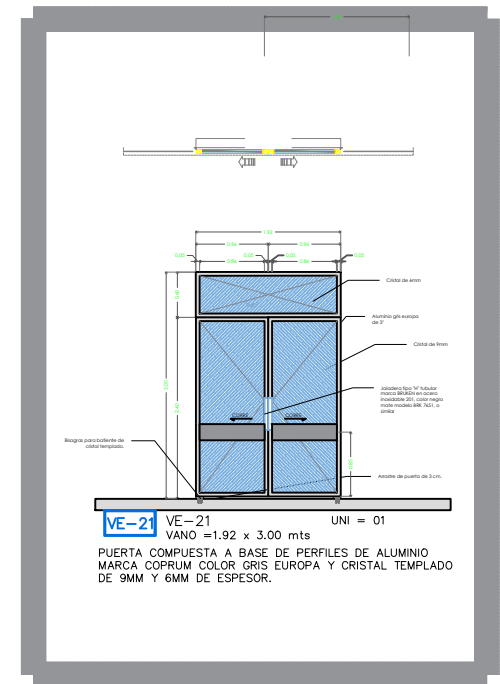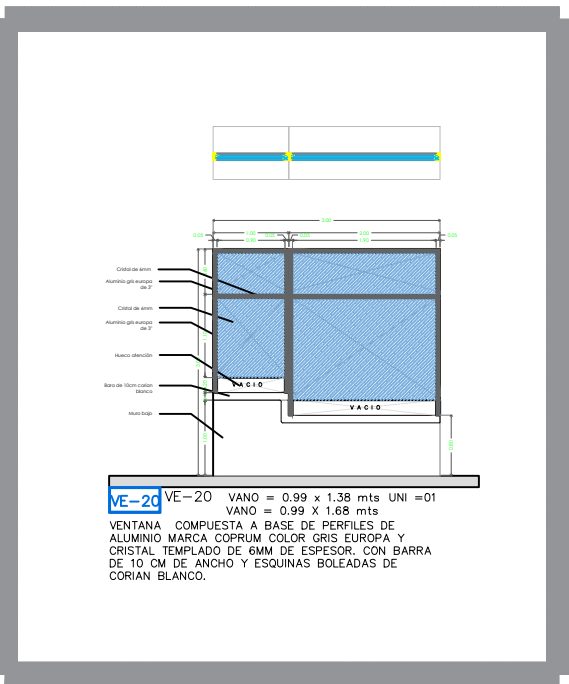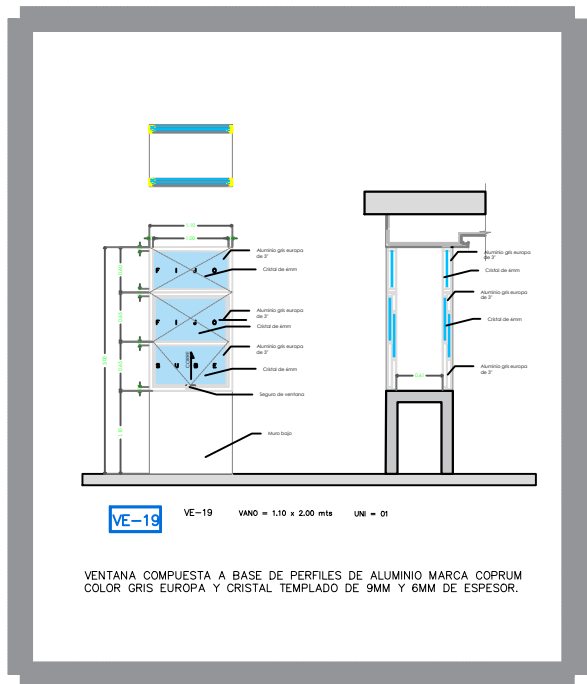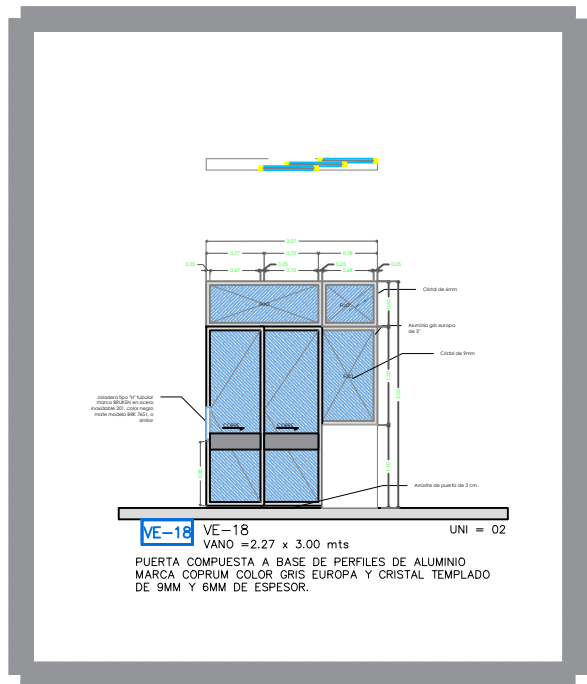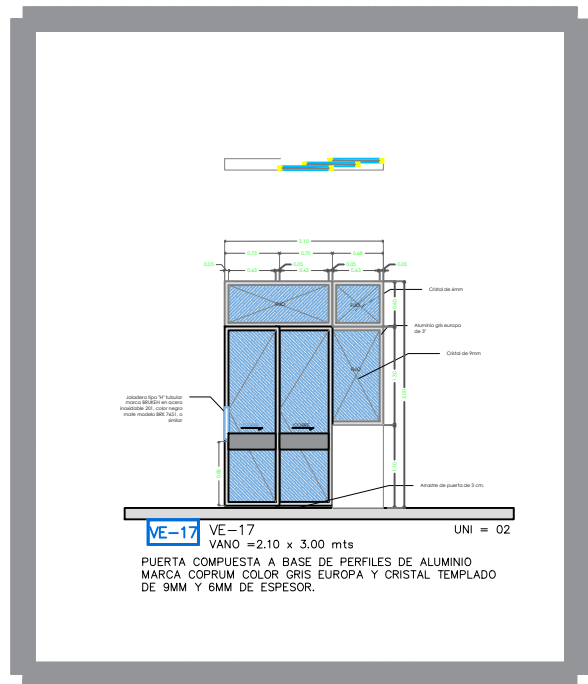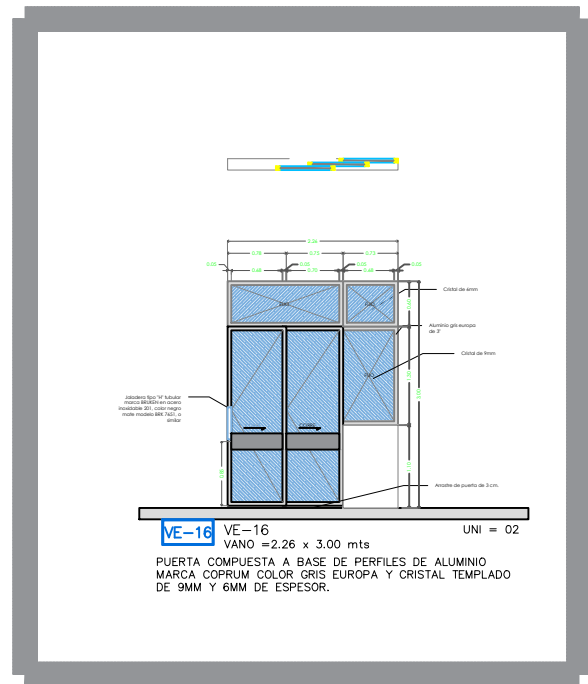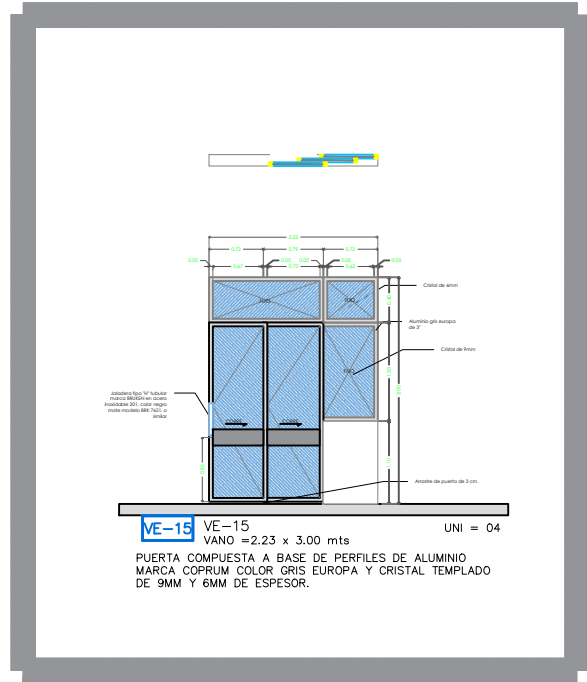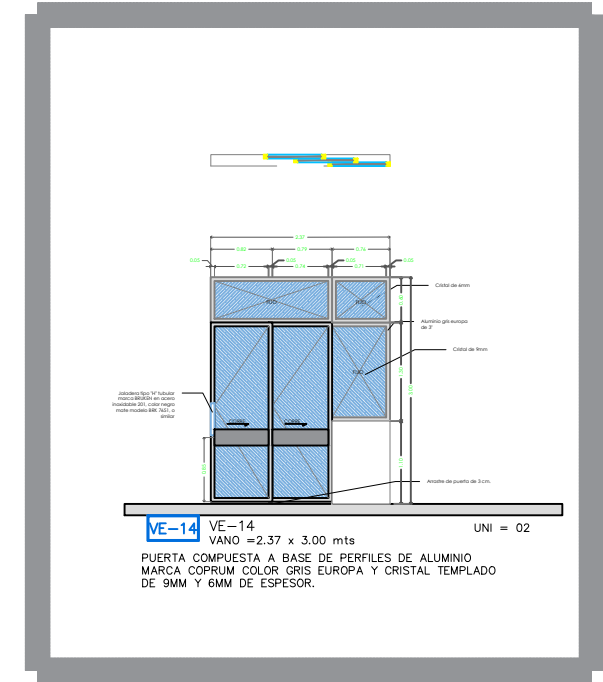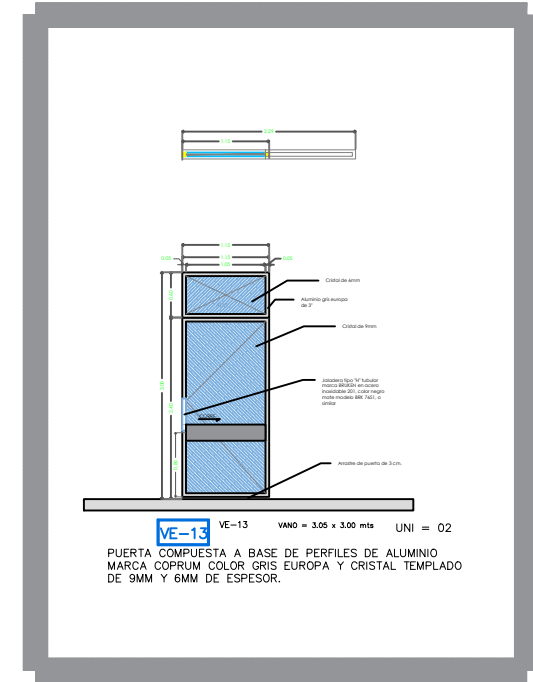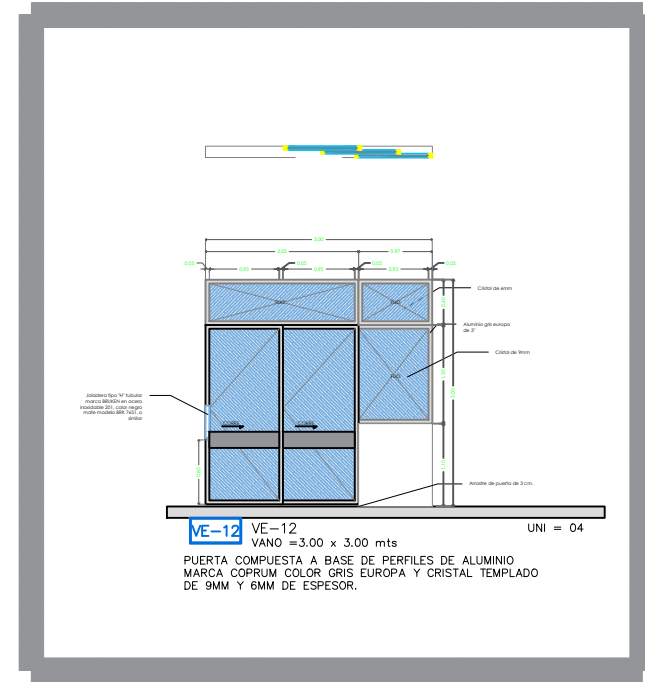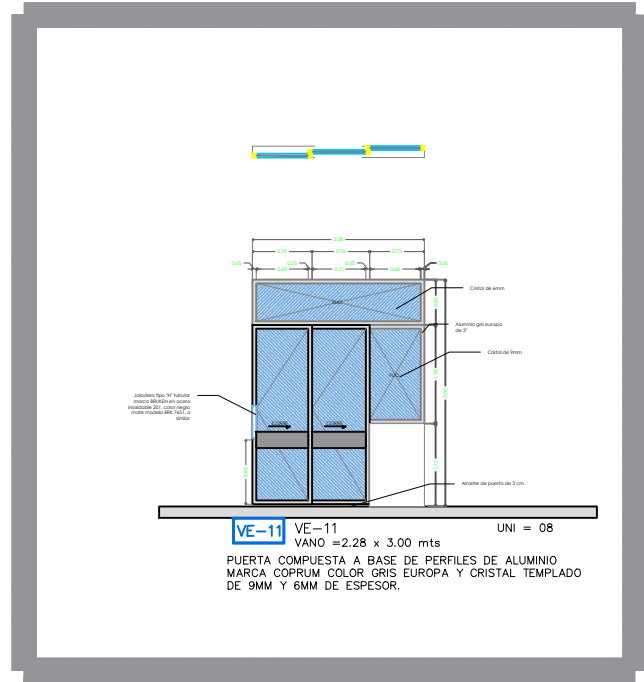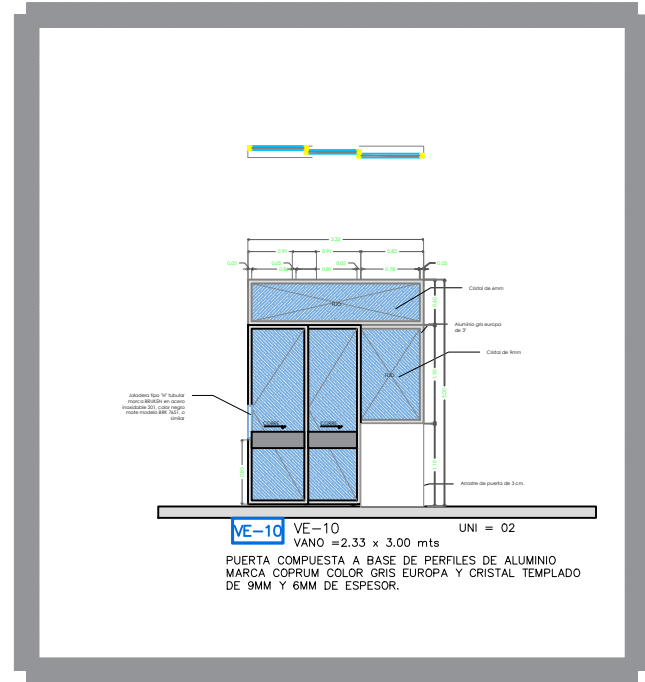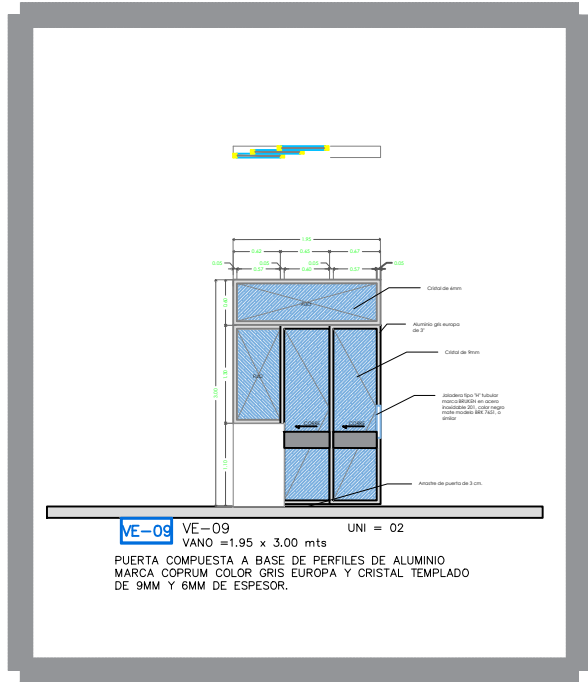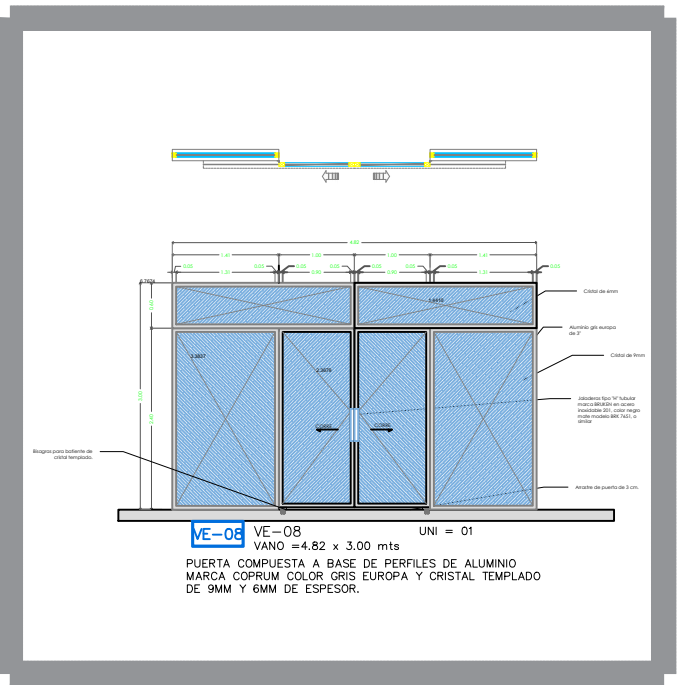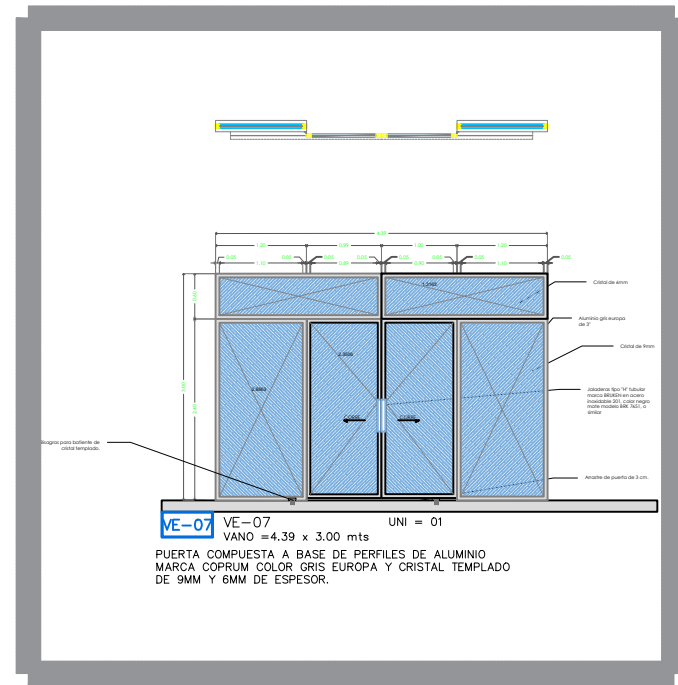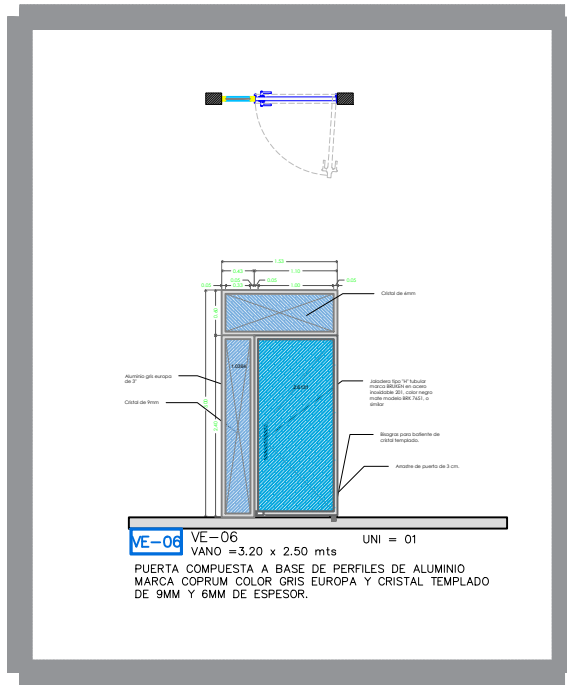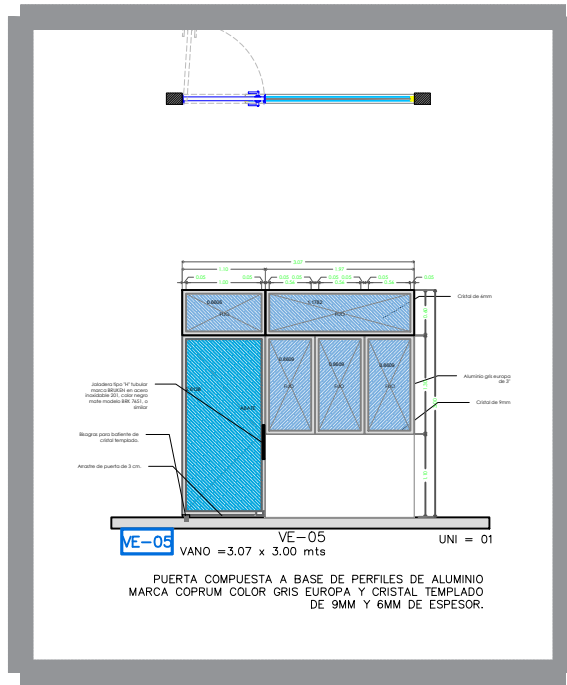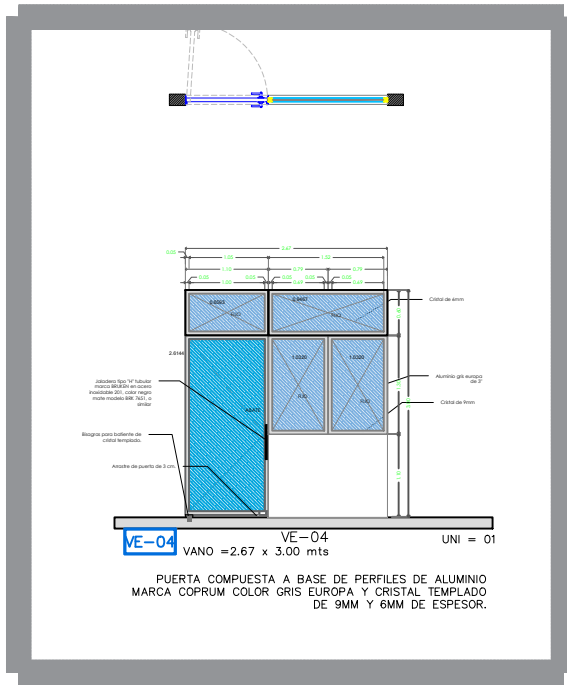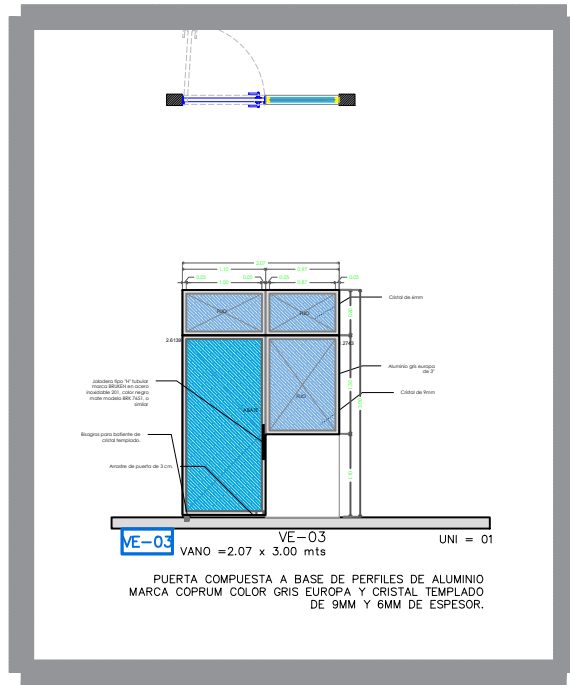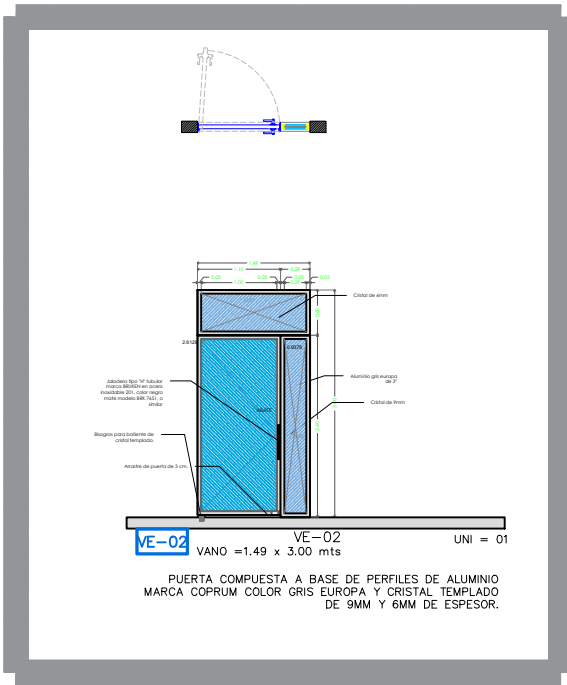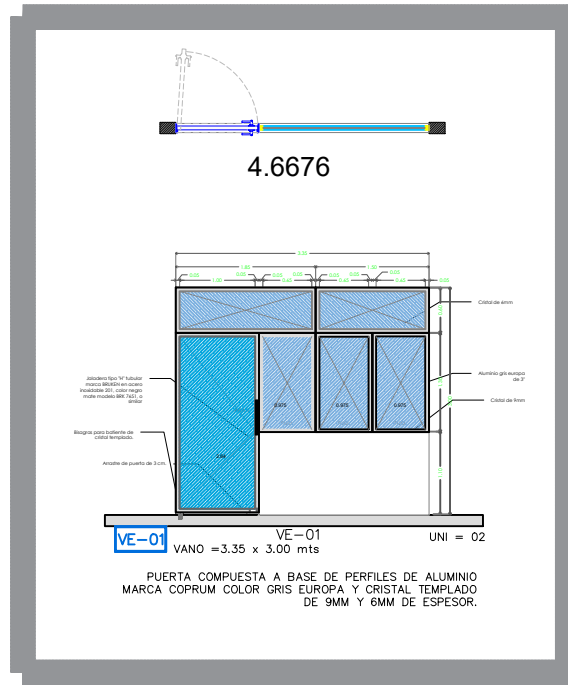

UBICACIÓN



NOTAS:

VALIDACIÓN TÉCNICA

VALIDACIÓN

Dr. Héctor Raúl Pérez Gómez
Secretario de Salud Jalisco

Dr. Héctor Hugo Bravo Hernández
Director General del OPD Servicios de Salud Jalisco

Dr. Manuel Alejandro Barajas Zambrano
Subdirector General Médico del OPD Servicios de Salud Jalisco

Dr. Sergio Quintero Luce
Coordinador de Salud Municipal de Secretaría de Salud Jalisco

AUTORIZACIÓN:

Mtro. David Miguel Zamora Bueno
Secretario de Infraestructura y Obra Pública del Estado de Jalisco

Mtro. Joel Iván Zuñiga Gasalvez
Director General de Proyectos de Ingeniería

DATOS GENERALES

Localización: Av. Zoquipan 105, Seattle, CP 4517, Zapopan, Jalisco.

PROYECTO:

REHABILITACIÓN DEL ÁREA DE EFECTUARIA DE TERAPIA EN EL HOSPITAL GENERAL DE OCCIDENTE CLUES JCSA007066/HOSPITAL DE ZOQUIPAN, UBICADO EN EL MUNICIPIO DE ZAPOPAN, JALISCO.

CONTENIDO:

PLANTA ARQUITECTÓNICA NIVEL 1 ACABADOS EN ALUMINIO Y CRISTALES

ESCALA:

1:100


FECHA:

JUNIO 2026


CLAVE DE PLANO:

ARQ-01



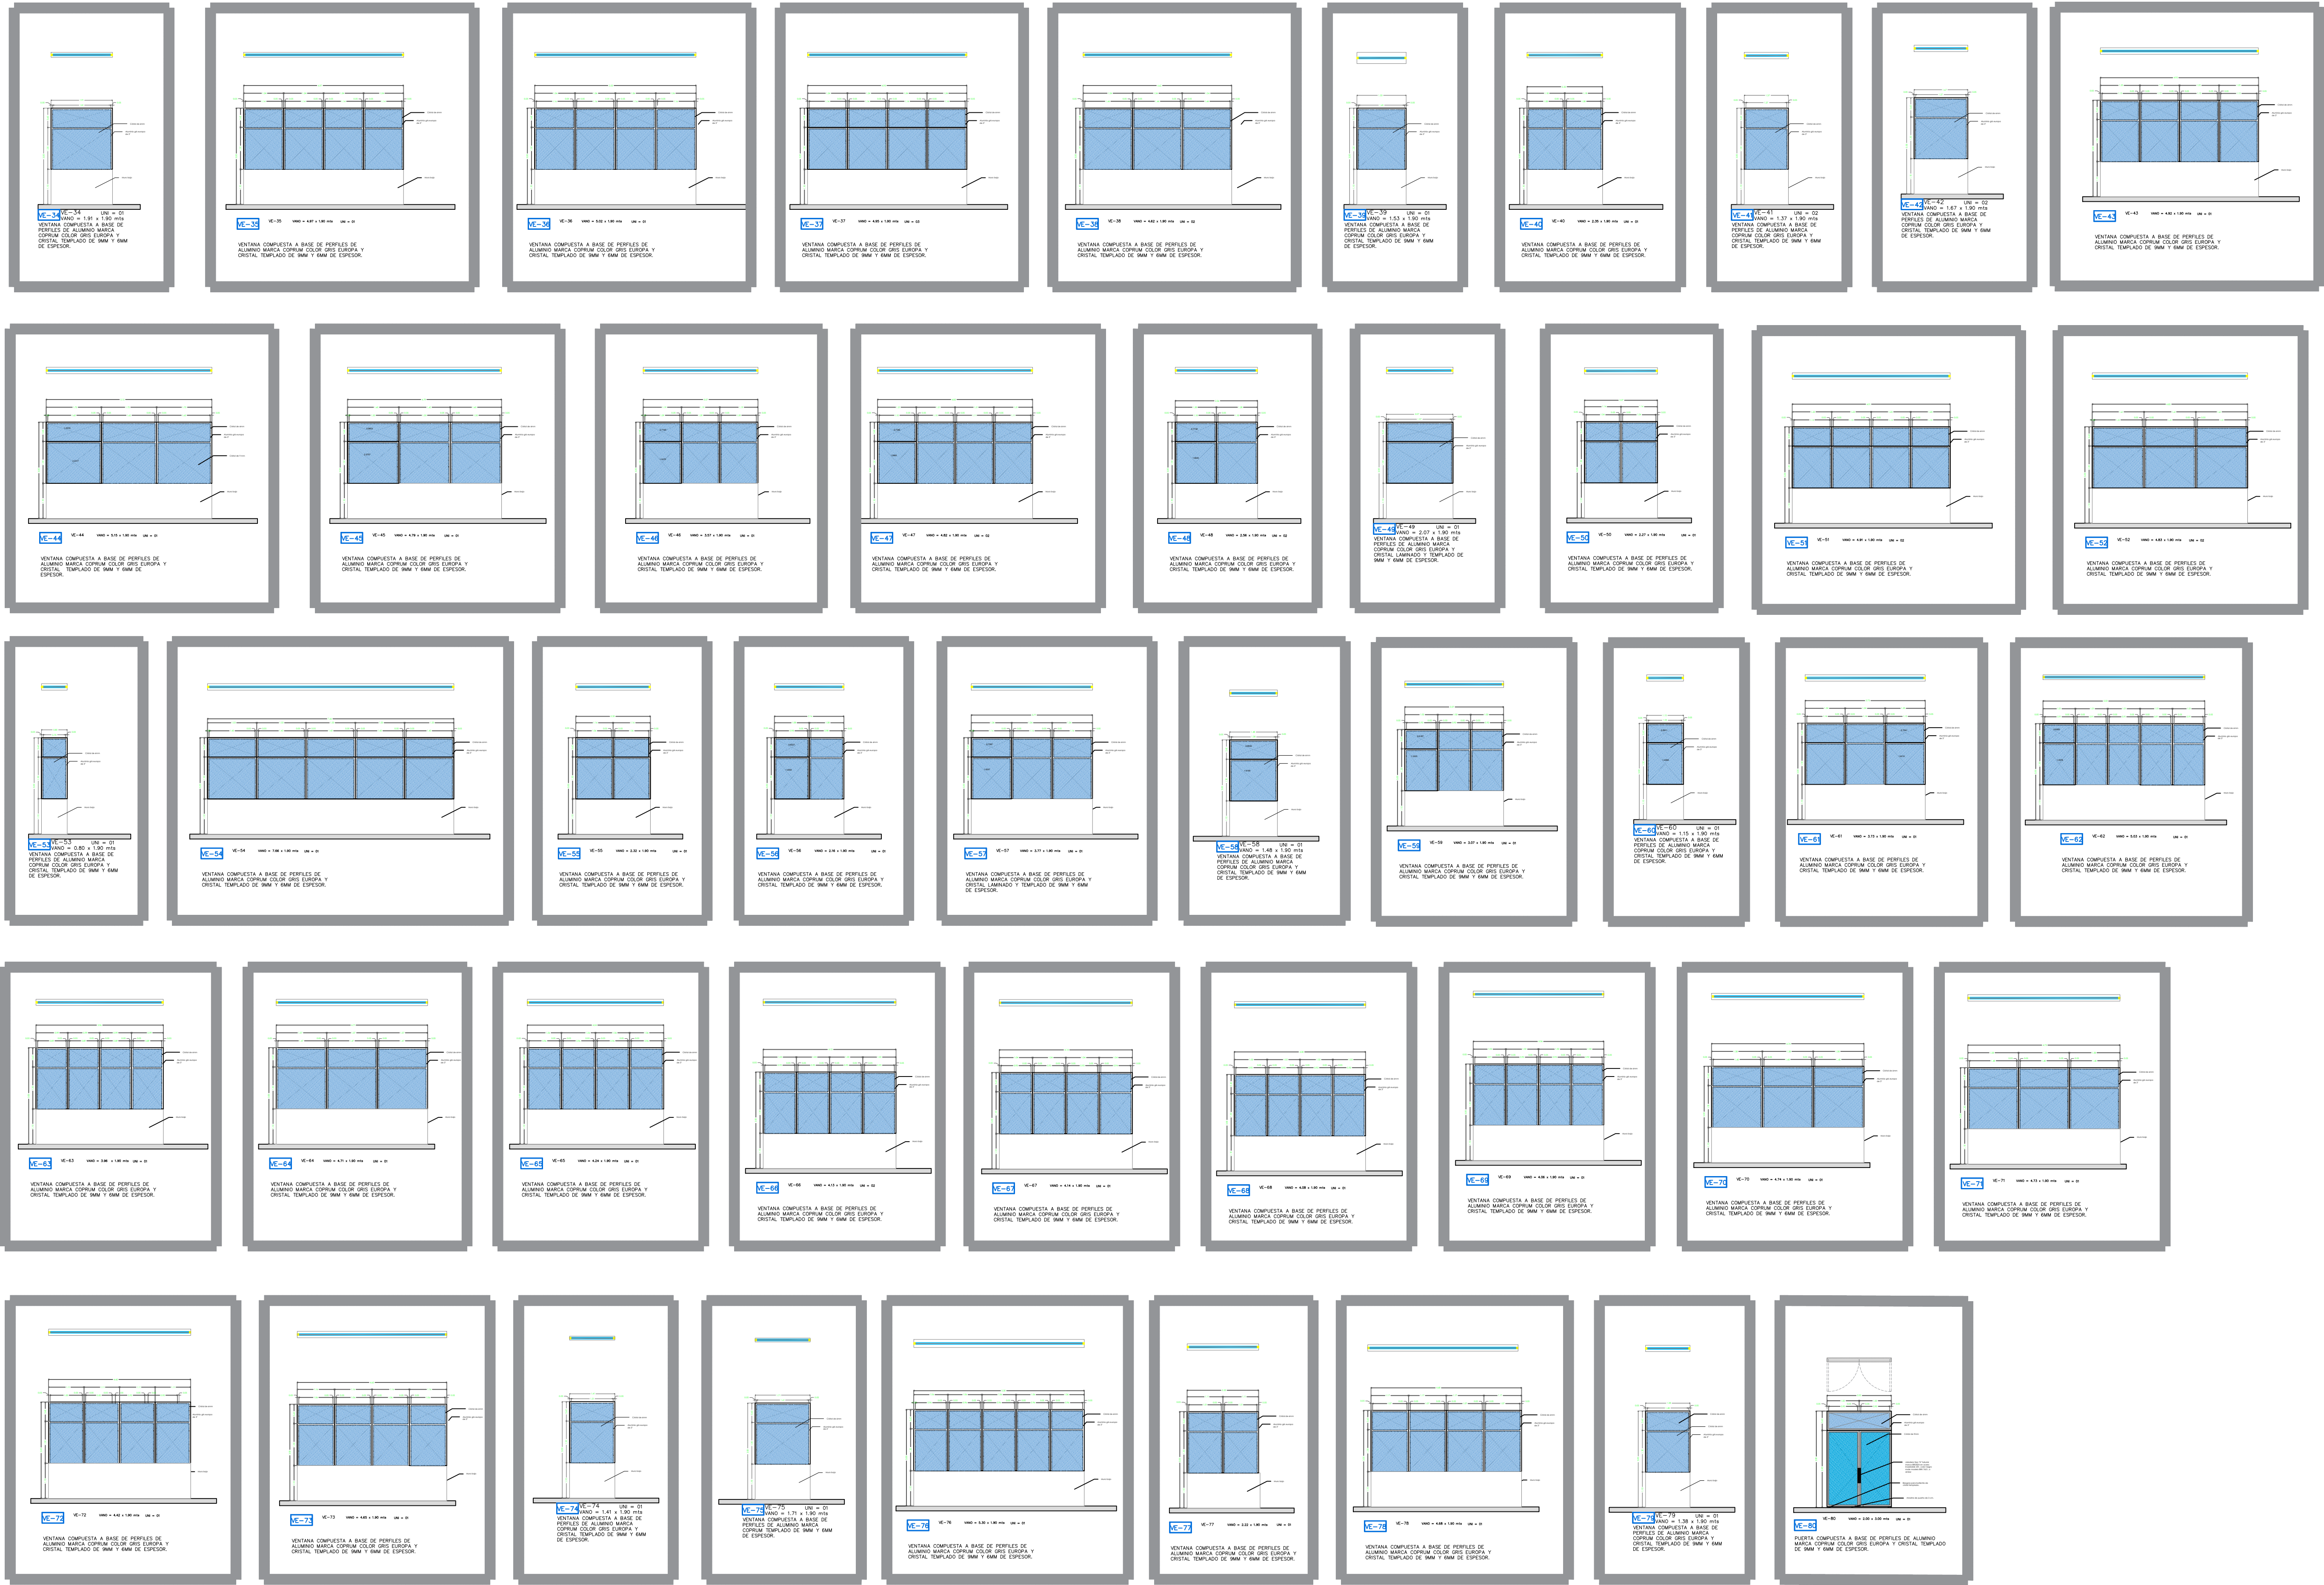

UBICACIÓN

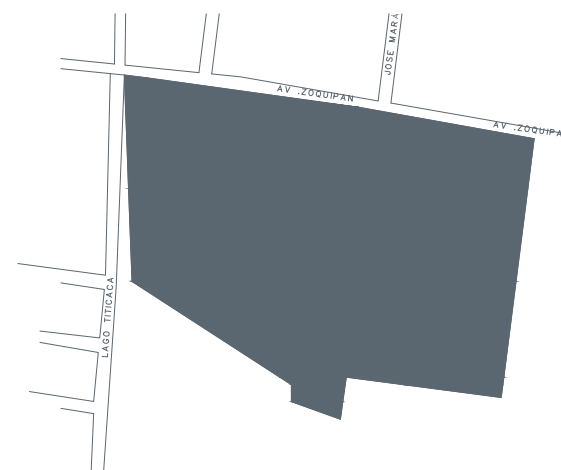

NOTAS:

VALIDACIÓN TÉCNICA

SEAL

Dr. Héctor Raúl Pérez Gómez
Secretario de Salud Jalisco

Dr. Héctor Hugo Bravo Hernández
Director General del OPD Servicios de Salud Jalisco

Dr. Manuel Alejandro Barajas Zambrano
Subdirector General Médico del OPD Servicios de Salud Jalisco

Dr. Sergio Quintero Luce
Coordinador de Salud Municipal de Secretaría de Salud Jalisco

AUTORIZACIÓN:

Mtro. David Miguel Zamora Bueno
Secretario de Infraestructura y Obra Pública del Estado de Jalisco

Mtro. Joel Iván Zuñiga Gosalvez
Director General de Proyectos de Ingeniería

DATOS GENERALES

Localización: Av. Zoquipan 105, Seattle, CP 4517, Zapopan, Jalisco.

PROYECTO:

REHABILITACIÓN DEL ÁREA DE JEFATURA DE TERAPIA EN EL HOSPITAL GENERAL DE OCCIDENTE CLUES JCSSA007066(HOSPITAL DE ZOQUIPAN), UBICADO EN EL MUNICIPIO DE ZAPOPAN, JALISCO.

CONTENIDO:

PLANTA ARQUITECTÓNICA NIVEL 1 ACABADOS EN ALUMINIO Y CRISTALES

ESCALA:

1:100

FECHA:


JUNIO 2026

CLAVE DE PLANO:

ARQ-01



HOSPITAL GENERAL DE OCCIDENTE SIOP-E-SMA-OB-LP-0322-2026

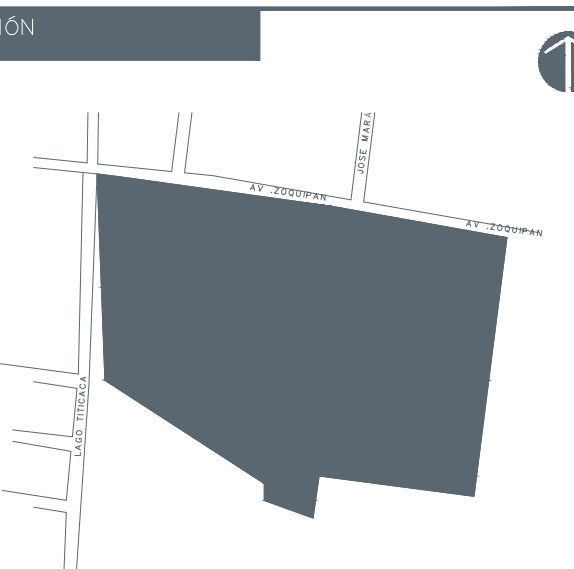

NOTAS:

VALIDACIÓN TÉCNICA	Salud
--------------------	-------

Dr. Héctor Raúl Pérez Gómez
Secretario de Salud Jalisco

Dr. Héctor Hugo Bravo Hernández
Director General del OPD Servicios de Salud Jalisco

Dr. Manuel Alejandro Barajas Zambrano
Subdirector General Médico del OPD Servicios de Salud
Jalisco

Dr. Sergio Quintero Luce
Coordinador de Salud Municipal de Secretaría de
Salud Jalisco

AUTORIZACIÓN: _____

Mtro. David Miguel Zamora Bueno
Secretario de Infraestructura y Obra Publica del Estado de
Jalisco

Mtro. Joel Iván Zuñiga Gosalvez
Director General de Proyectos de Ingeniería

DATOS GENERALES	
-----------------	--

Localización: Av. Zoquipan 105, Seattle, CP 4517, Zapopan, Jalisco.

PROYECTO: _____









REHABILITACIÓN DEL ÁREA DE JEFATURA DE TERAPIA EN EL HOSPITAL GENERAL DE OCCIDENTE CLUES JCSSA007066(HOSPITAL DE ZOQUIPAN), UBICADO EN EL MUNICIPIO DE ZAPOPAN, JALISCO.

CONTENIDO:

ACABADOS SANITARIOS

ESCALA:	FECHA:	CLAVE DE PLANO:
1:150	JUNIO 2026	ACA- SAN-01



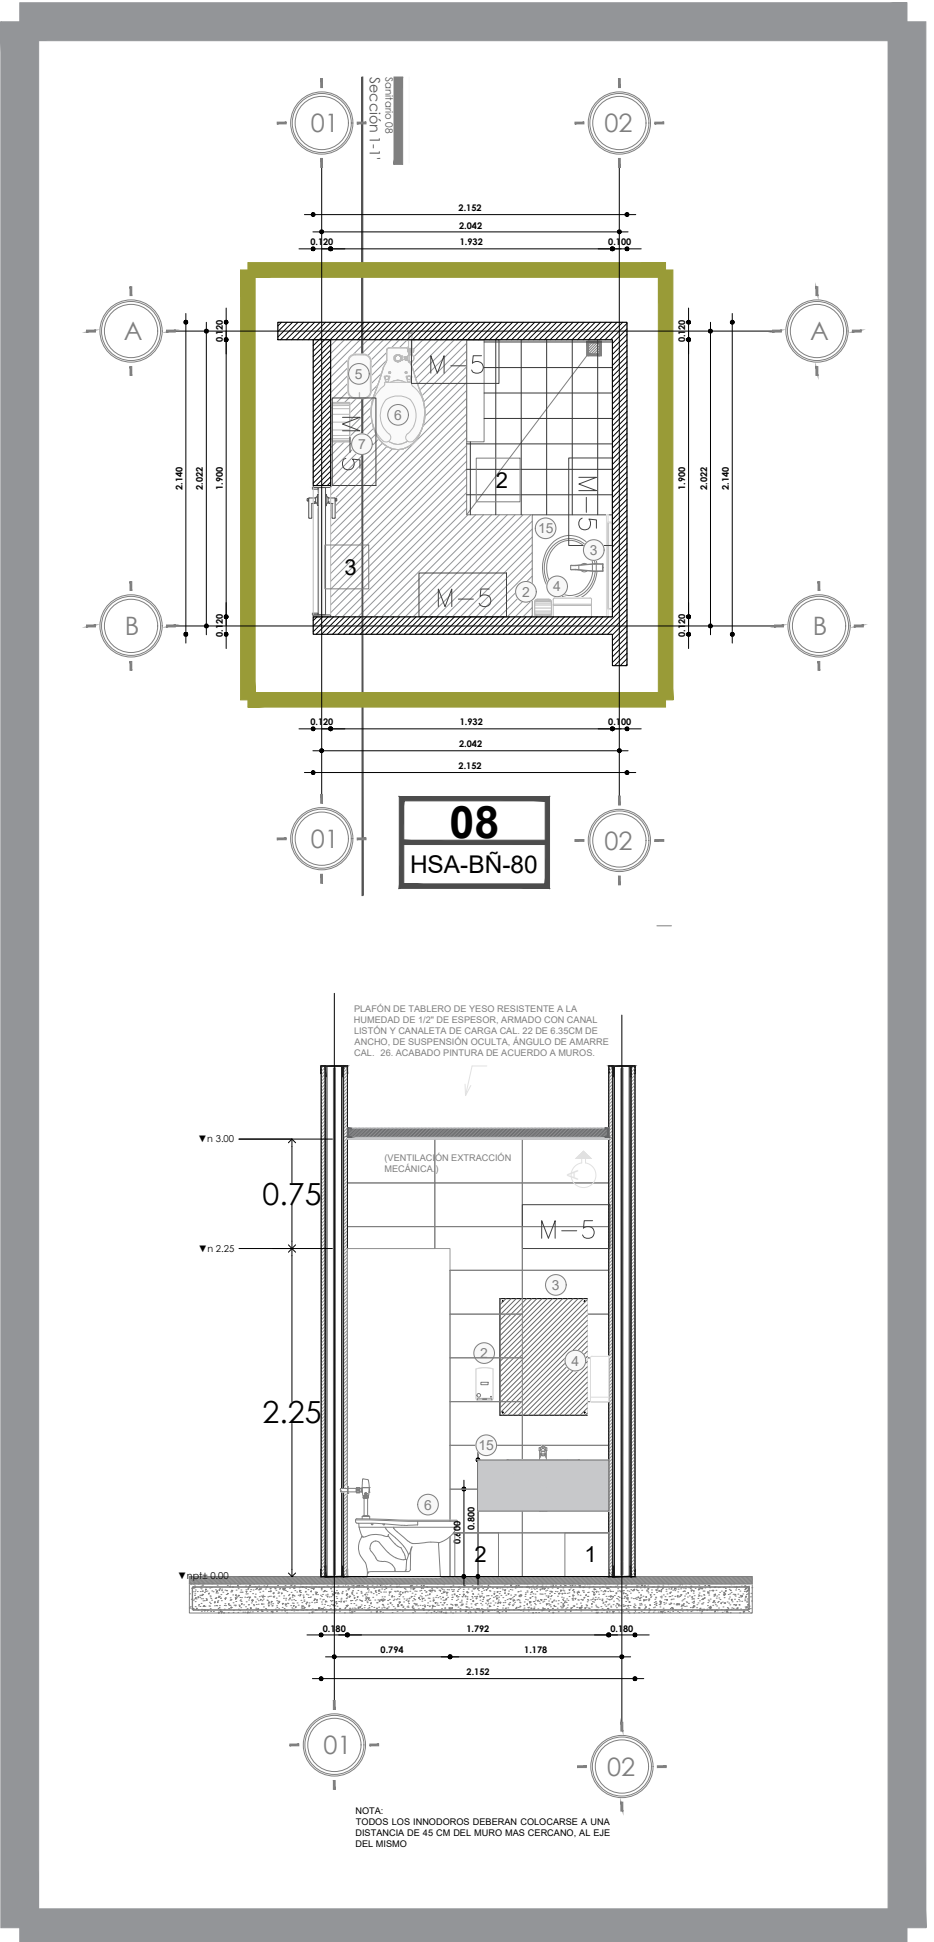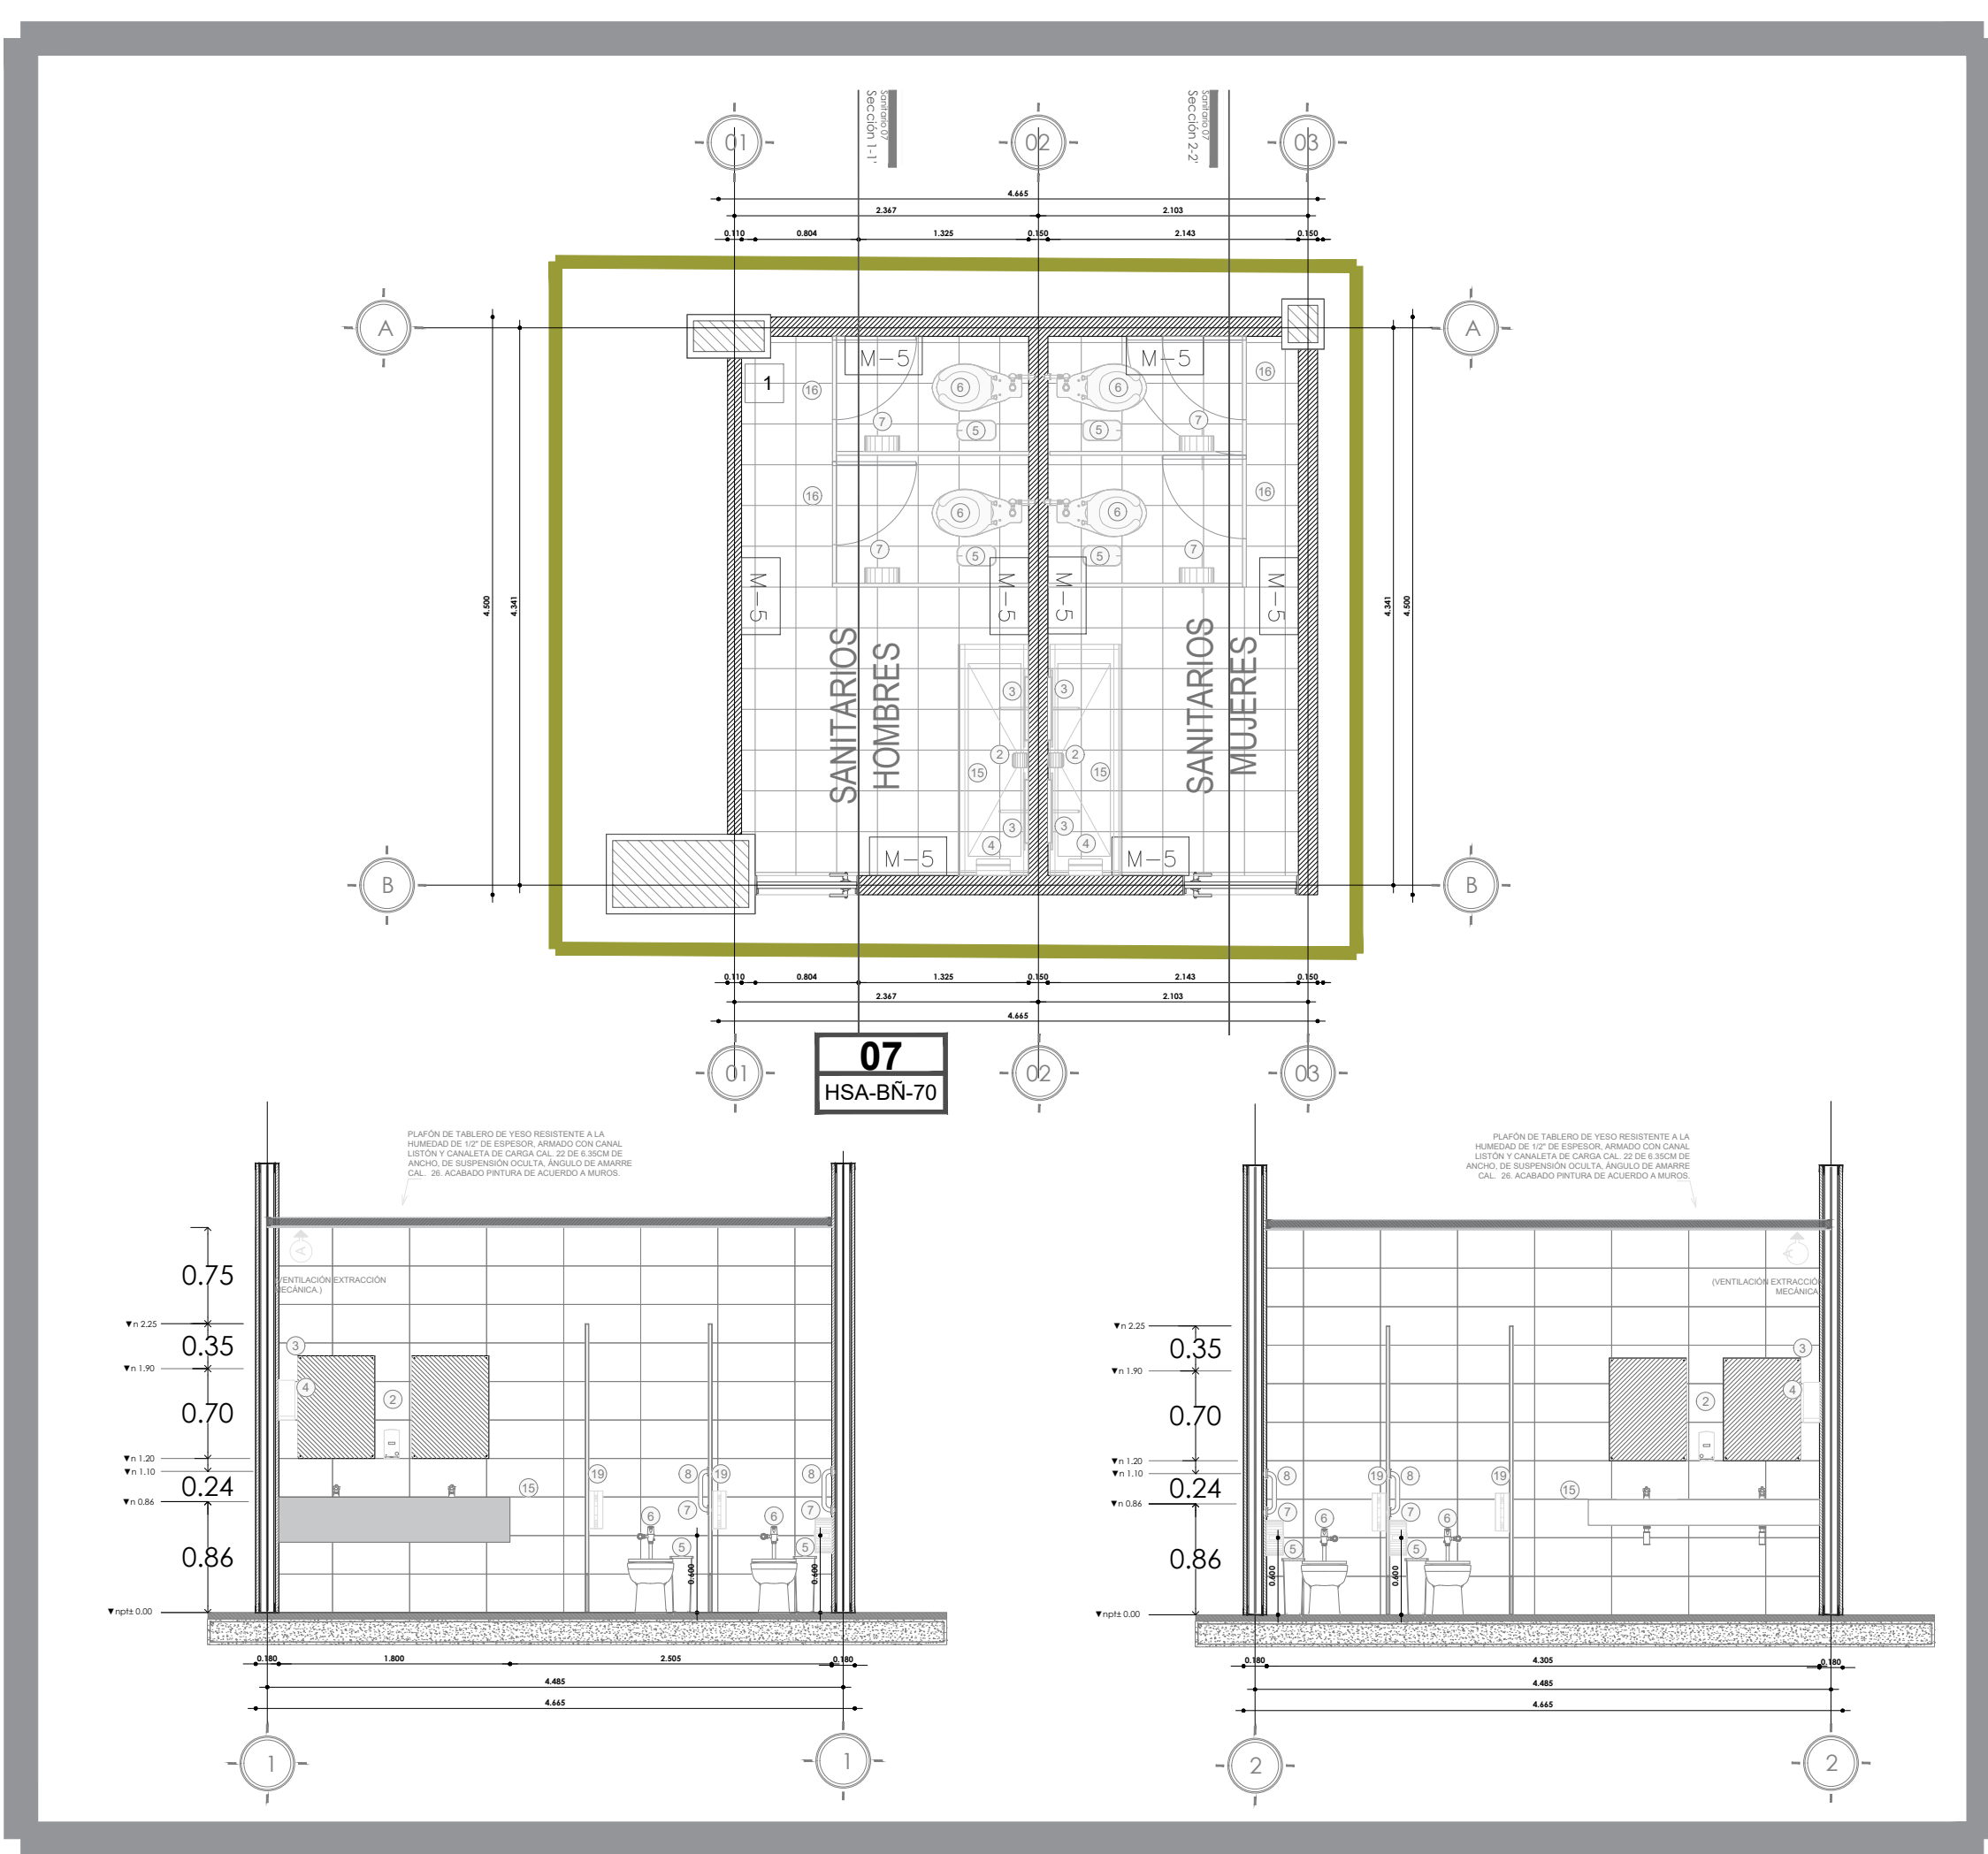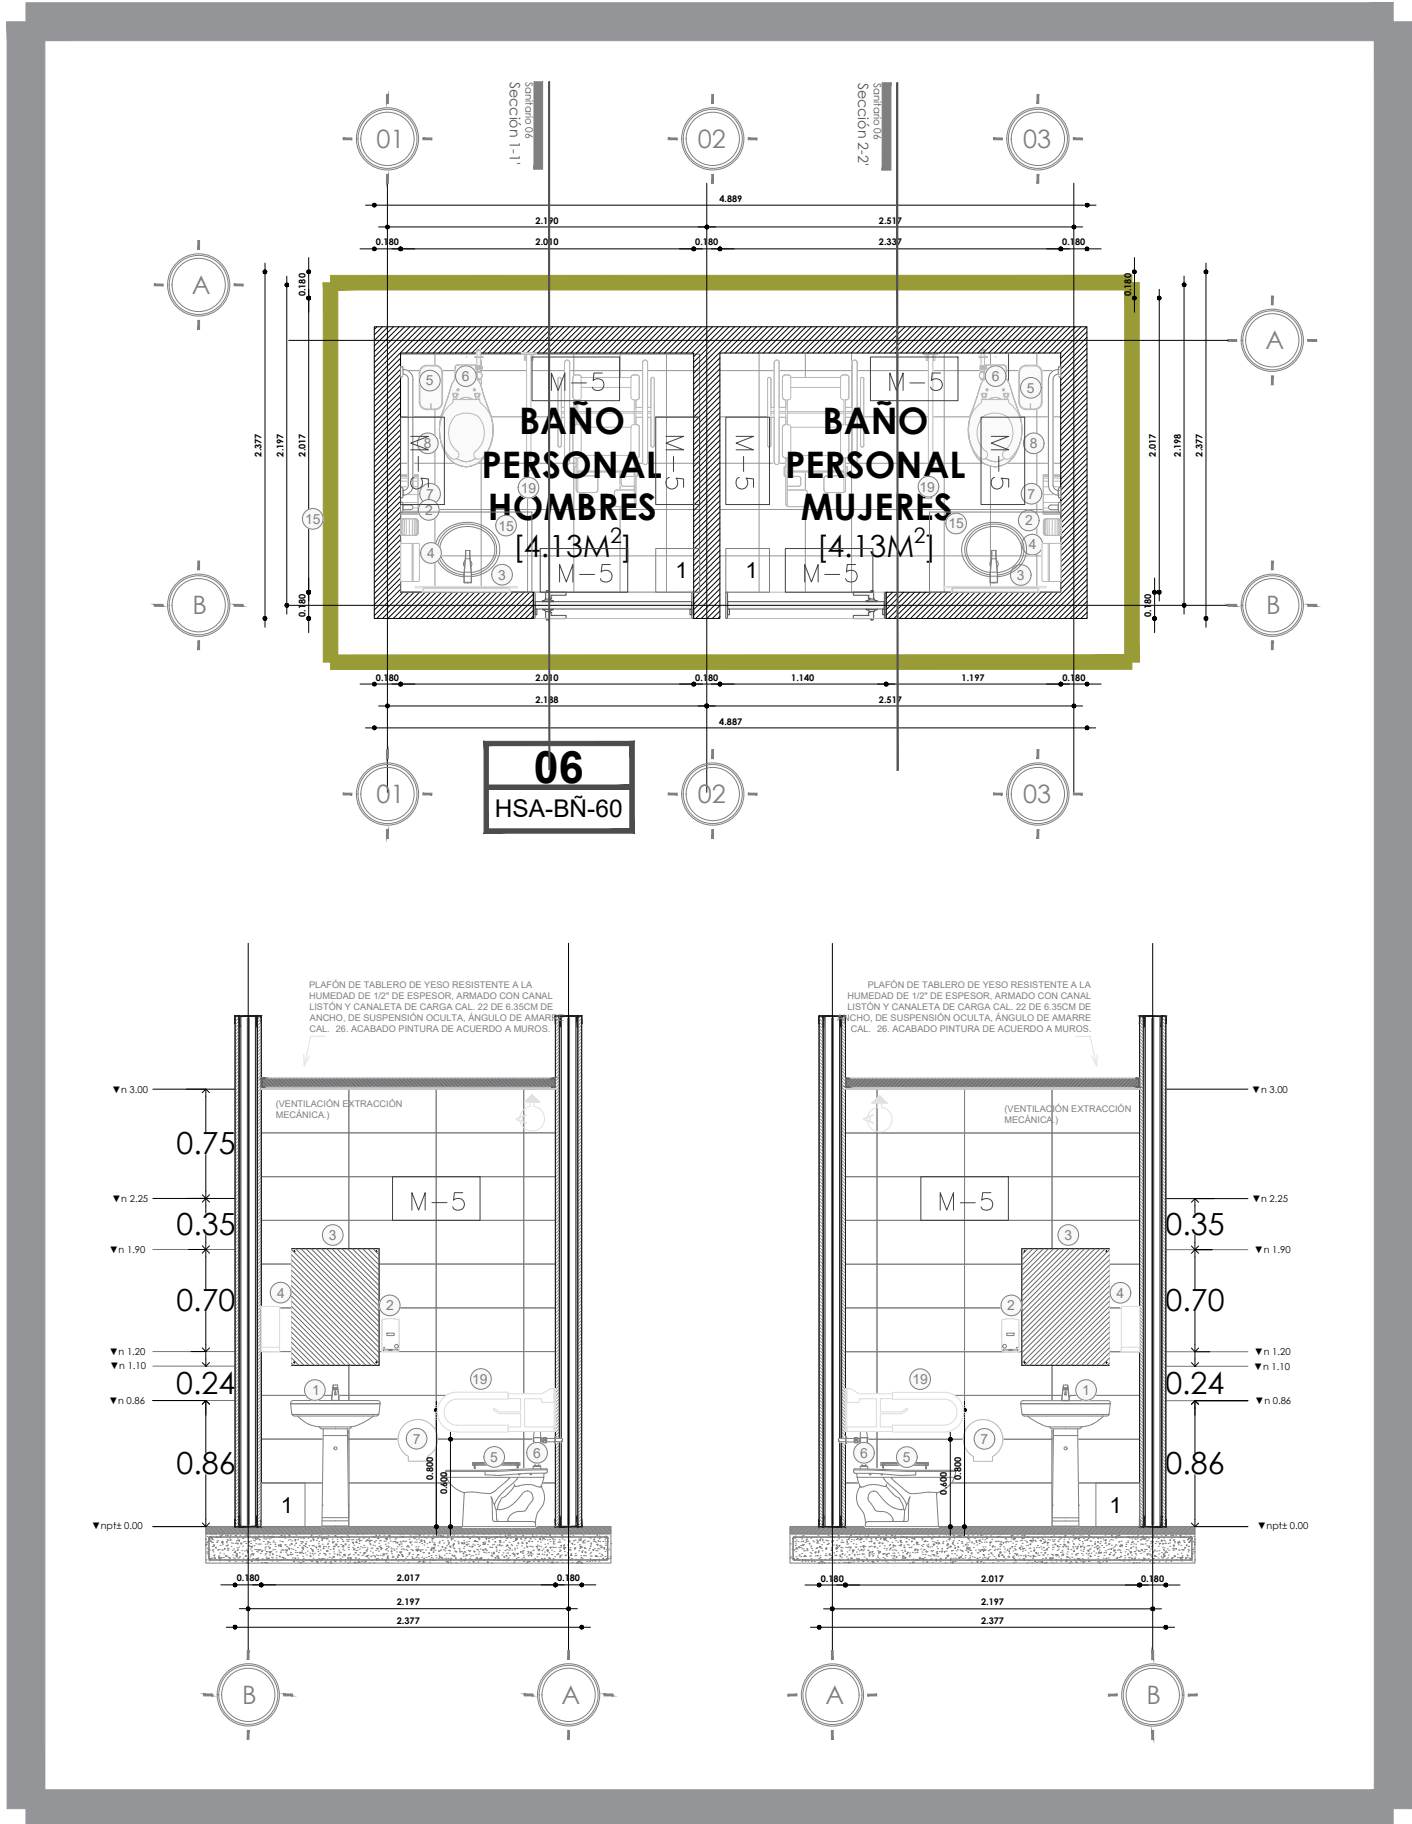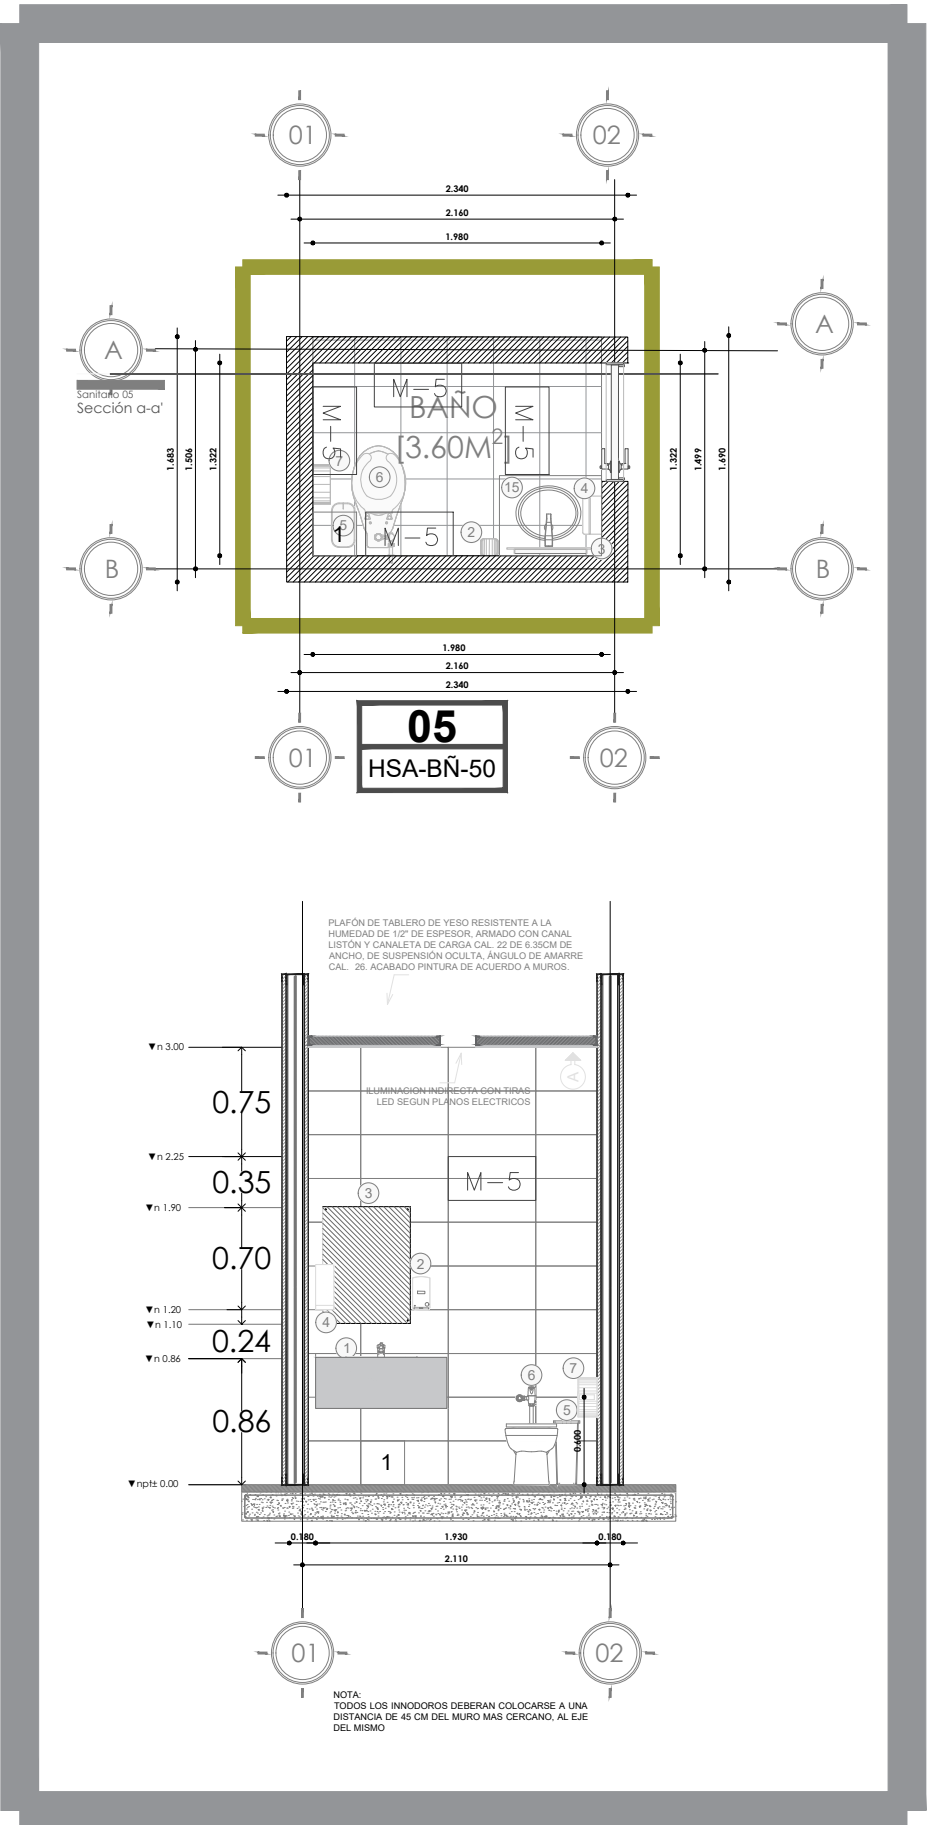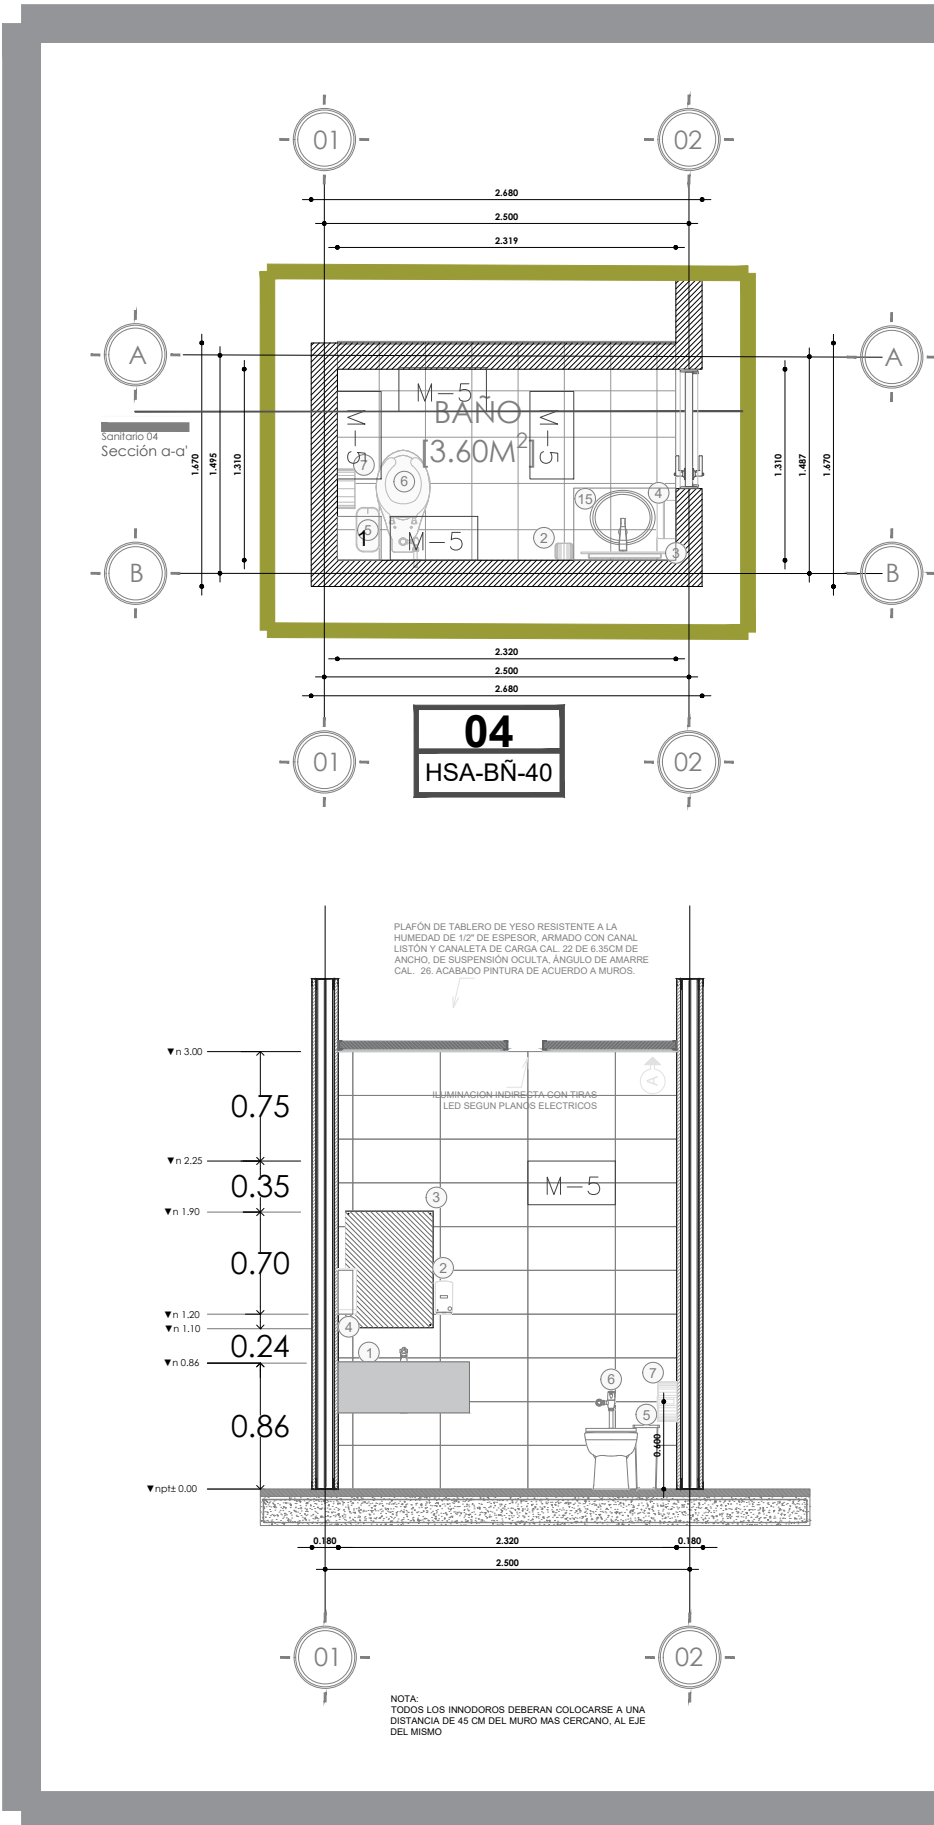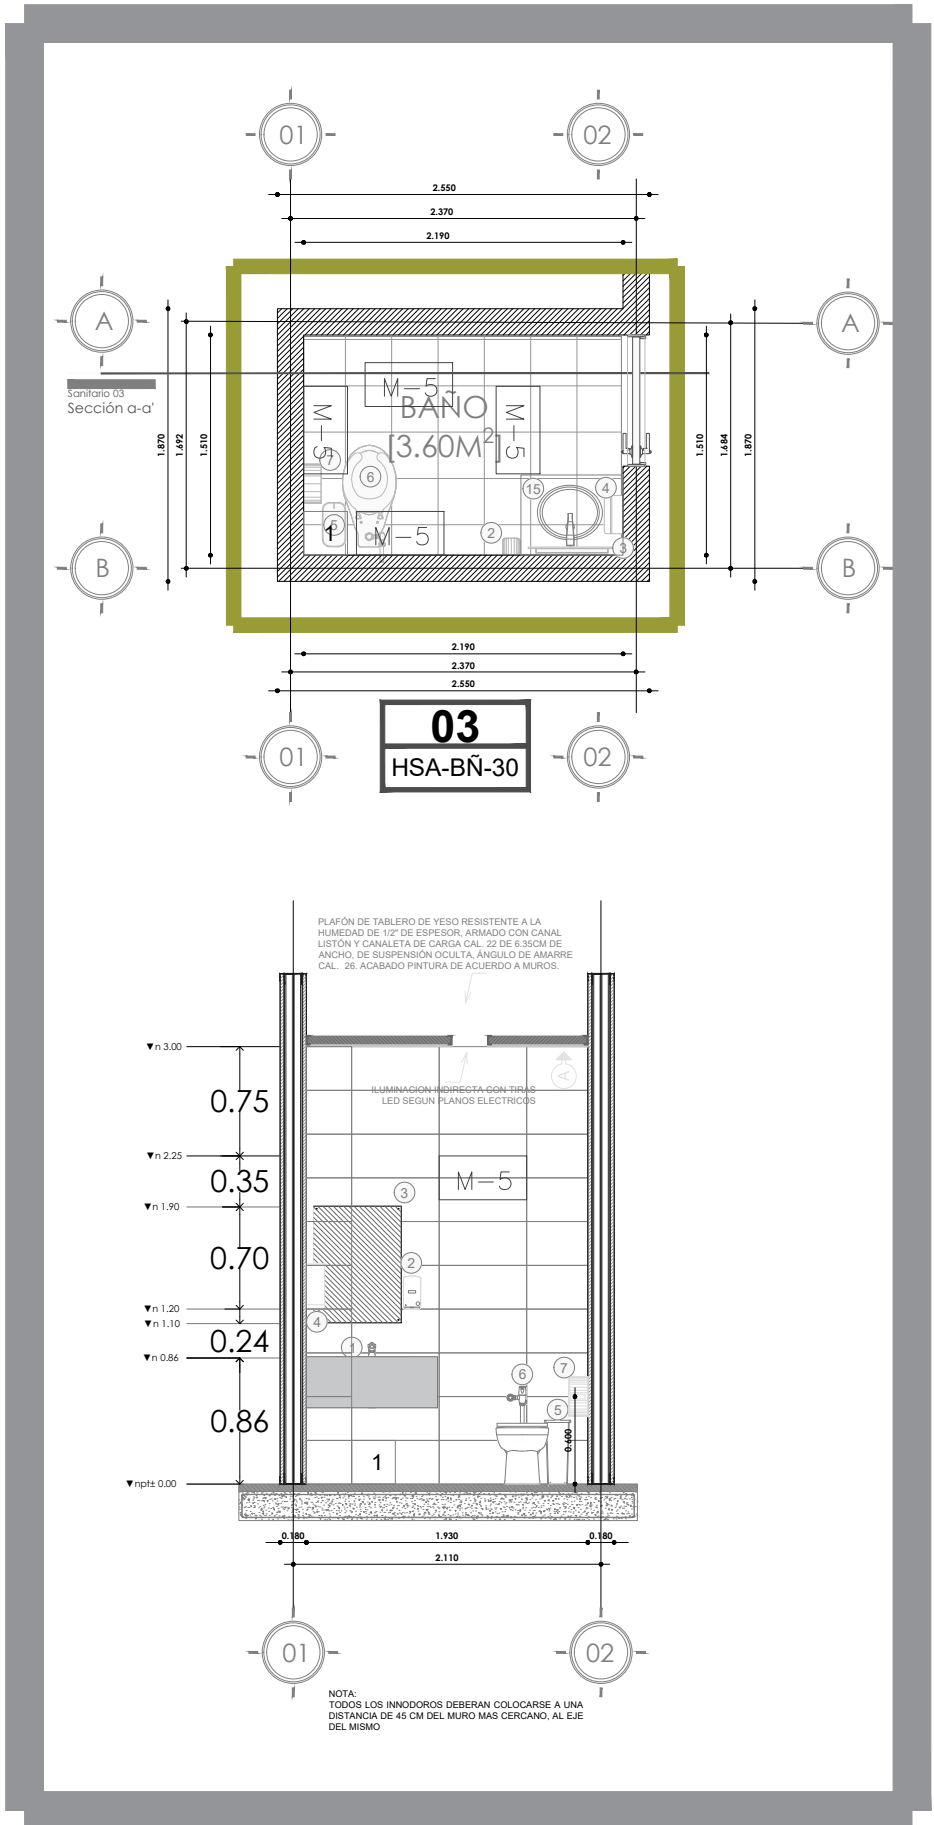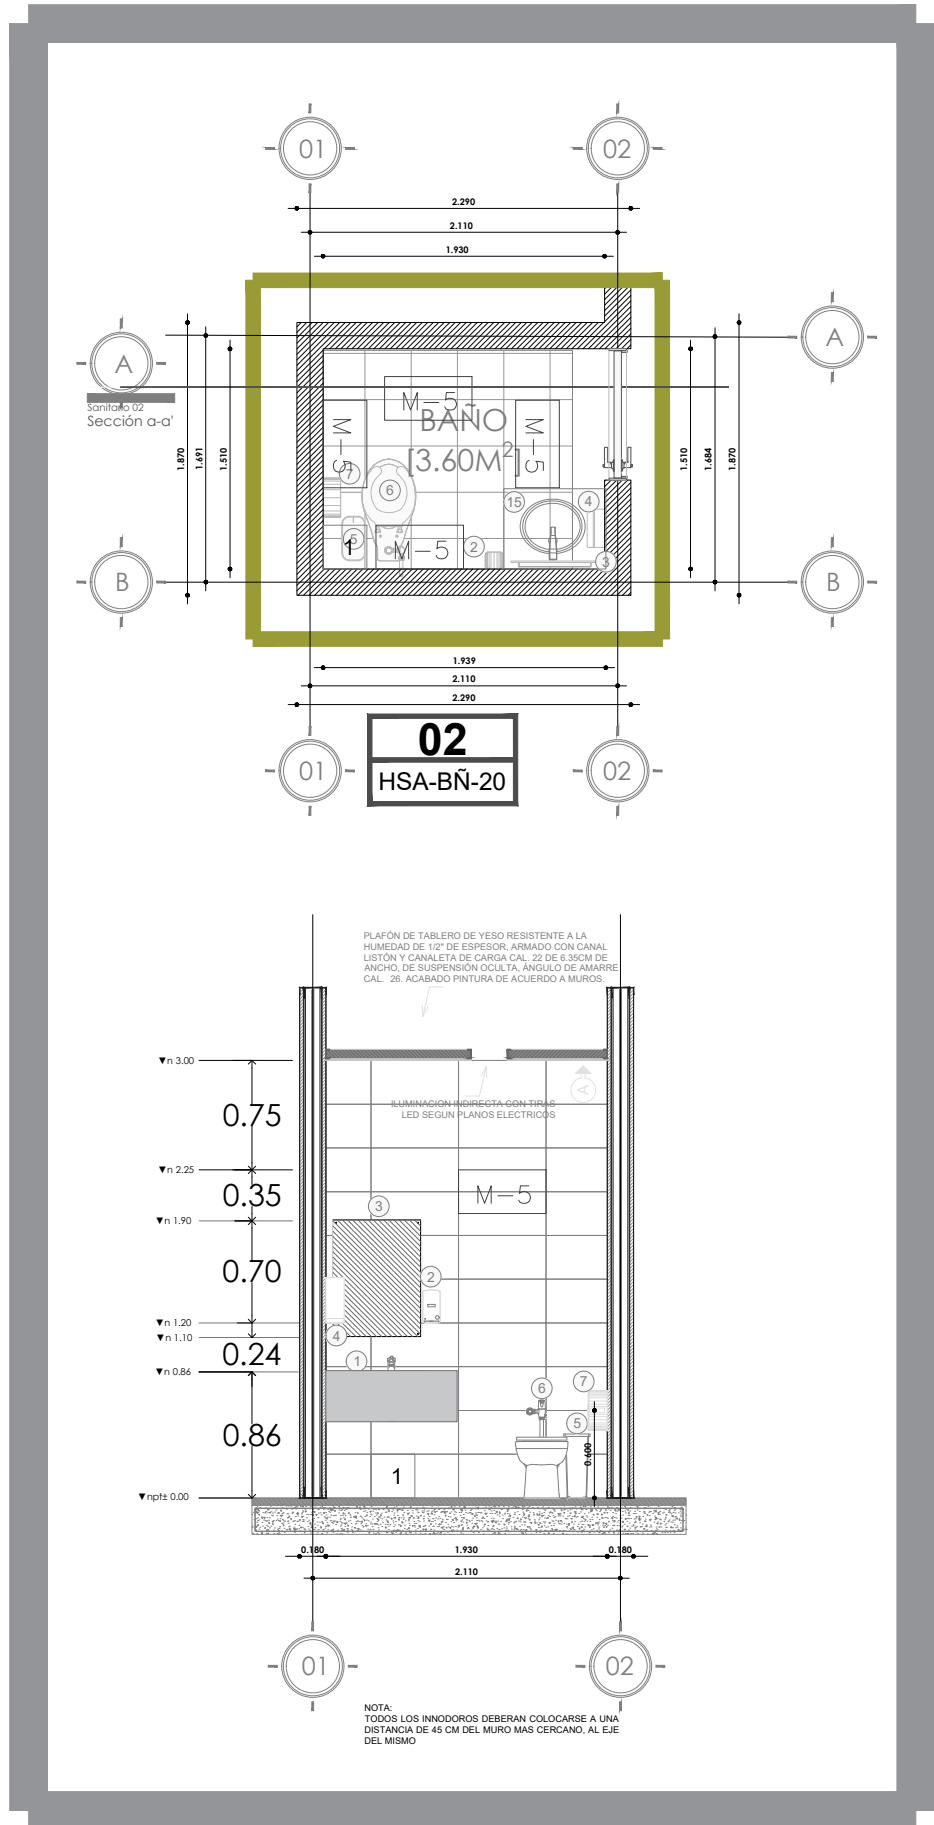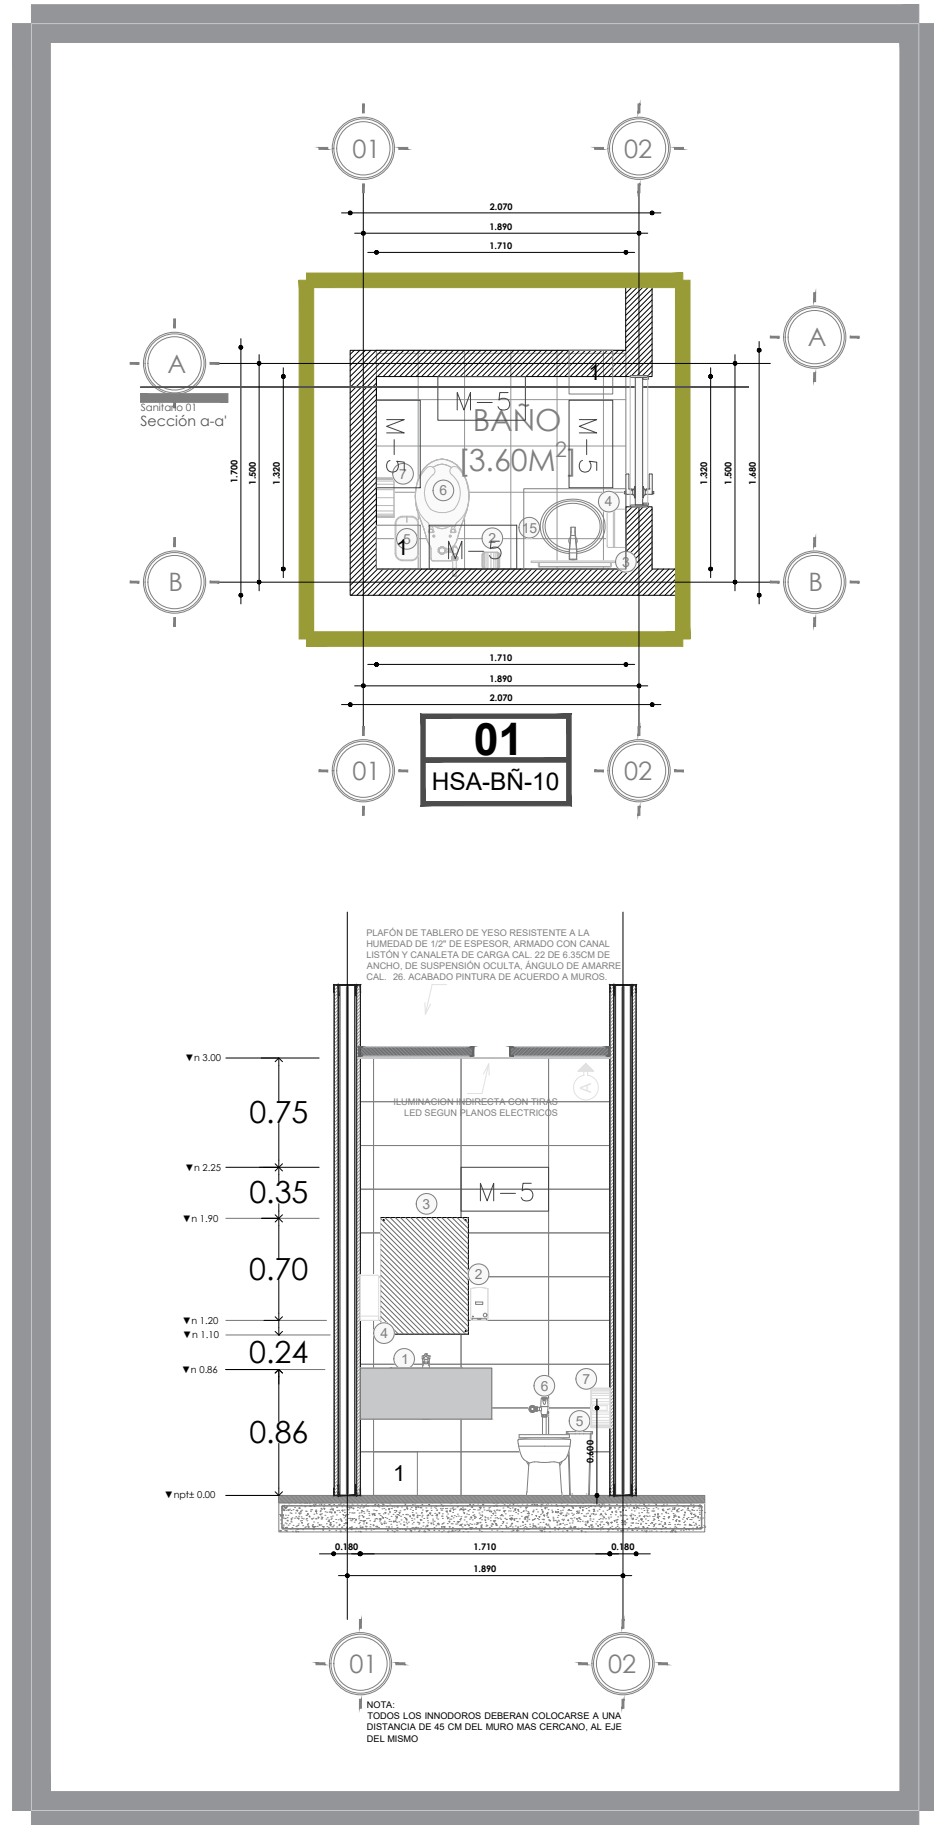

NOTAS:

VALIDACIÓN TÉCNICA

Dr. Héctor Raúl Pérez Gómez
Secretario de Salud Jalisco

Dr. Héctor Hugo Bravo Hernández
Director General del OPD Servicios de Salud Jalisco

Dr. Manuel Alejandro Barajas Zambrano
Subdirector General Médico del OPD Servicios de Salud Jalisco

Dr. Sergio Quintero Luce
Coordinador de Salud Municipal de Secretaría de Salud Jalisco

AUTORIZACIÓN:

Ing. David Miguel Zamora Bueno
Secretario de Infraestructura y Obra Pública del Estado de Jalisco

Ing. Joel Iván Zuñiga Gosalvez
Director General de Proyectos de Ingeniería

DATOS GENERALES

Localización: Av. Zoquipan 105, Seattle, CP 4517, Zapopan, Jalisco.

PROYECTO:

REHABILITACIÓN DEL ÁREA DE JEFASTURA DE TERAPIA EN EL HOSPITAL GENERAL DE OCCIDENTE CLÍES ICSSA007066(HOSPITAL DE ZOQUIPAN), UBICADO EN EL MUNICIPIO DE ZAPOPAN, JALISCO.

CONTENIDO:

DETALLES SANITARIOS

ESCALA:

1:150







FECHA:

JUNIO 2026

CLAVE DE PLANO:

DET- SAN-02



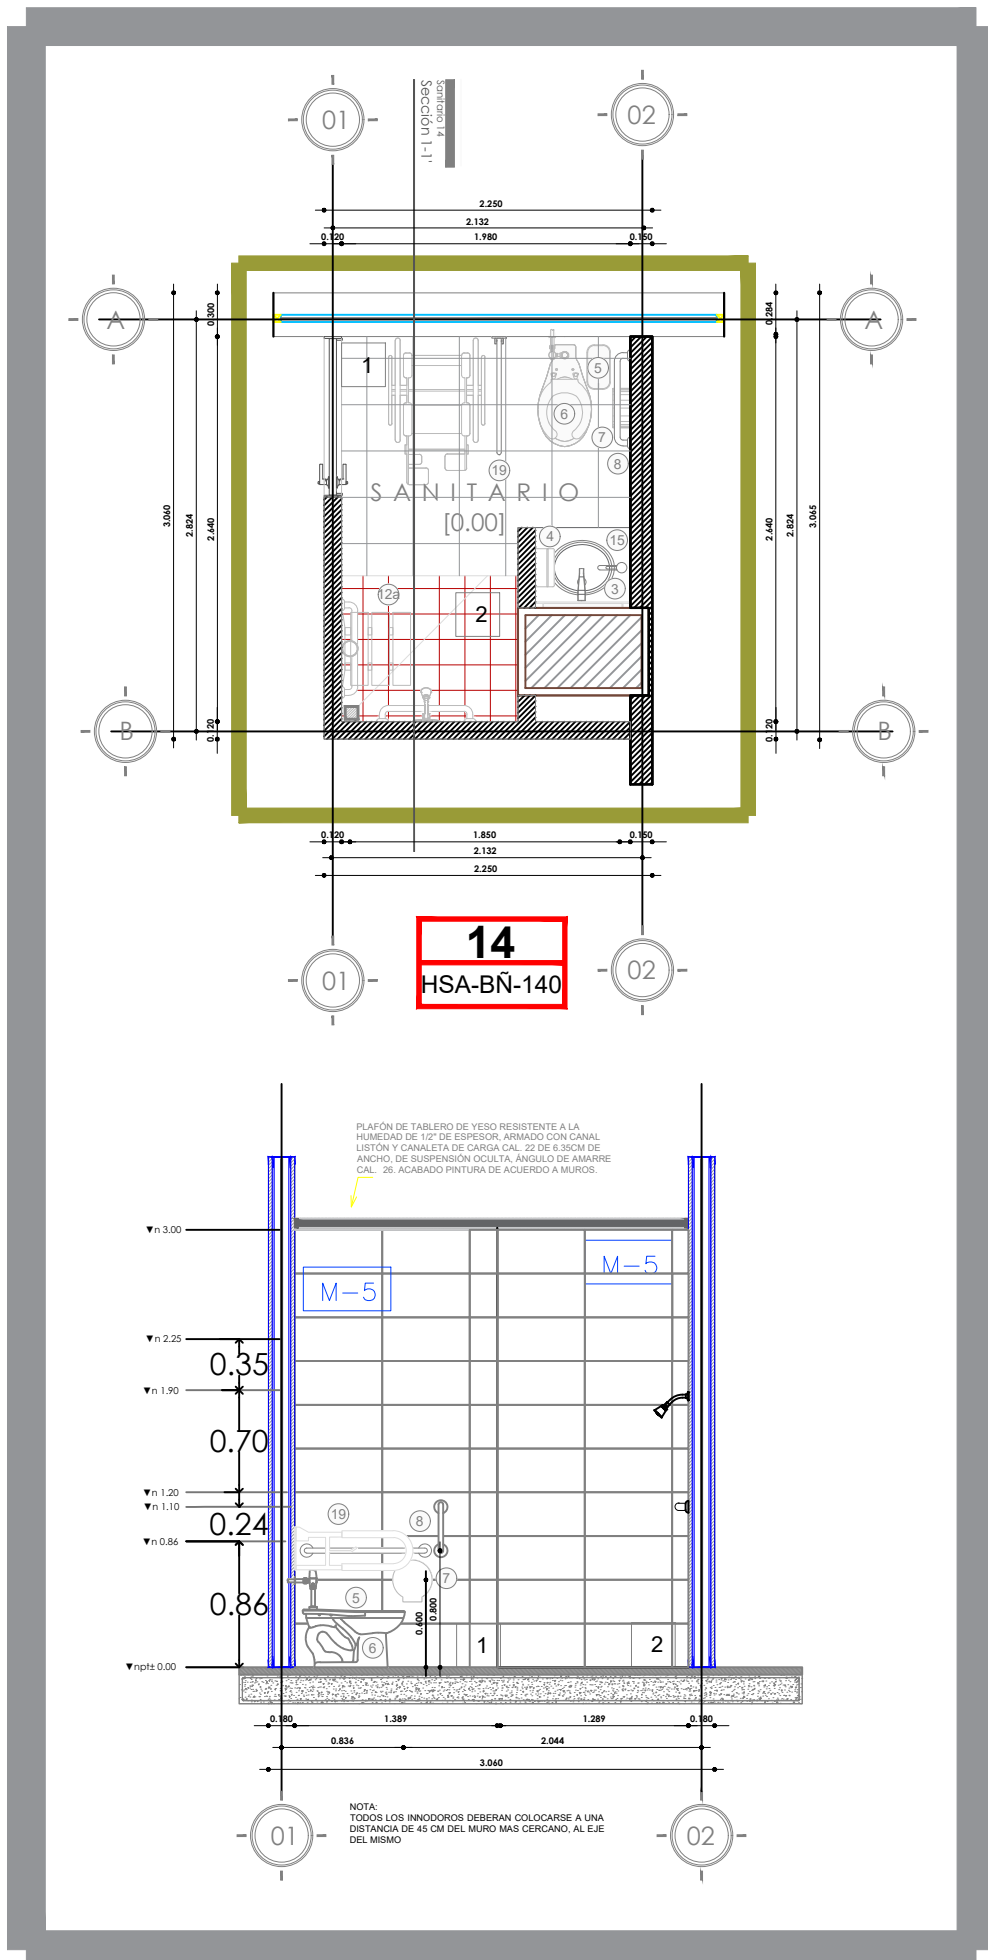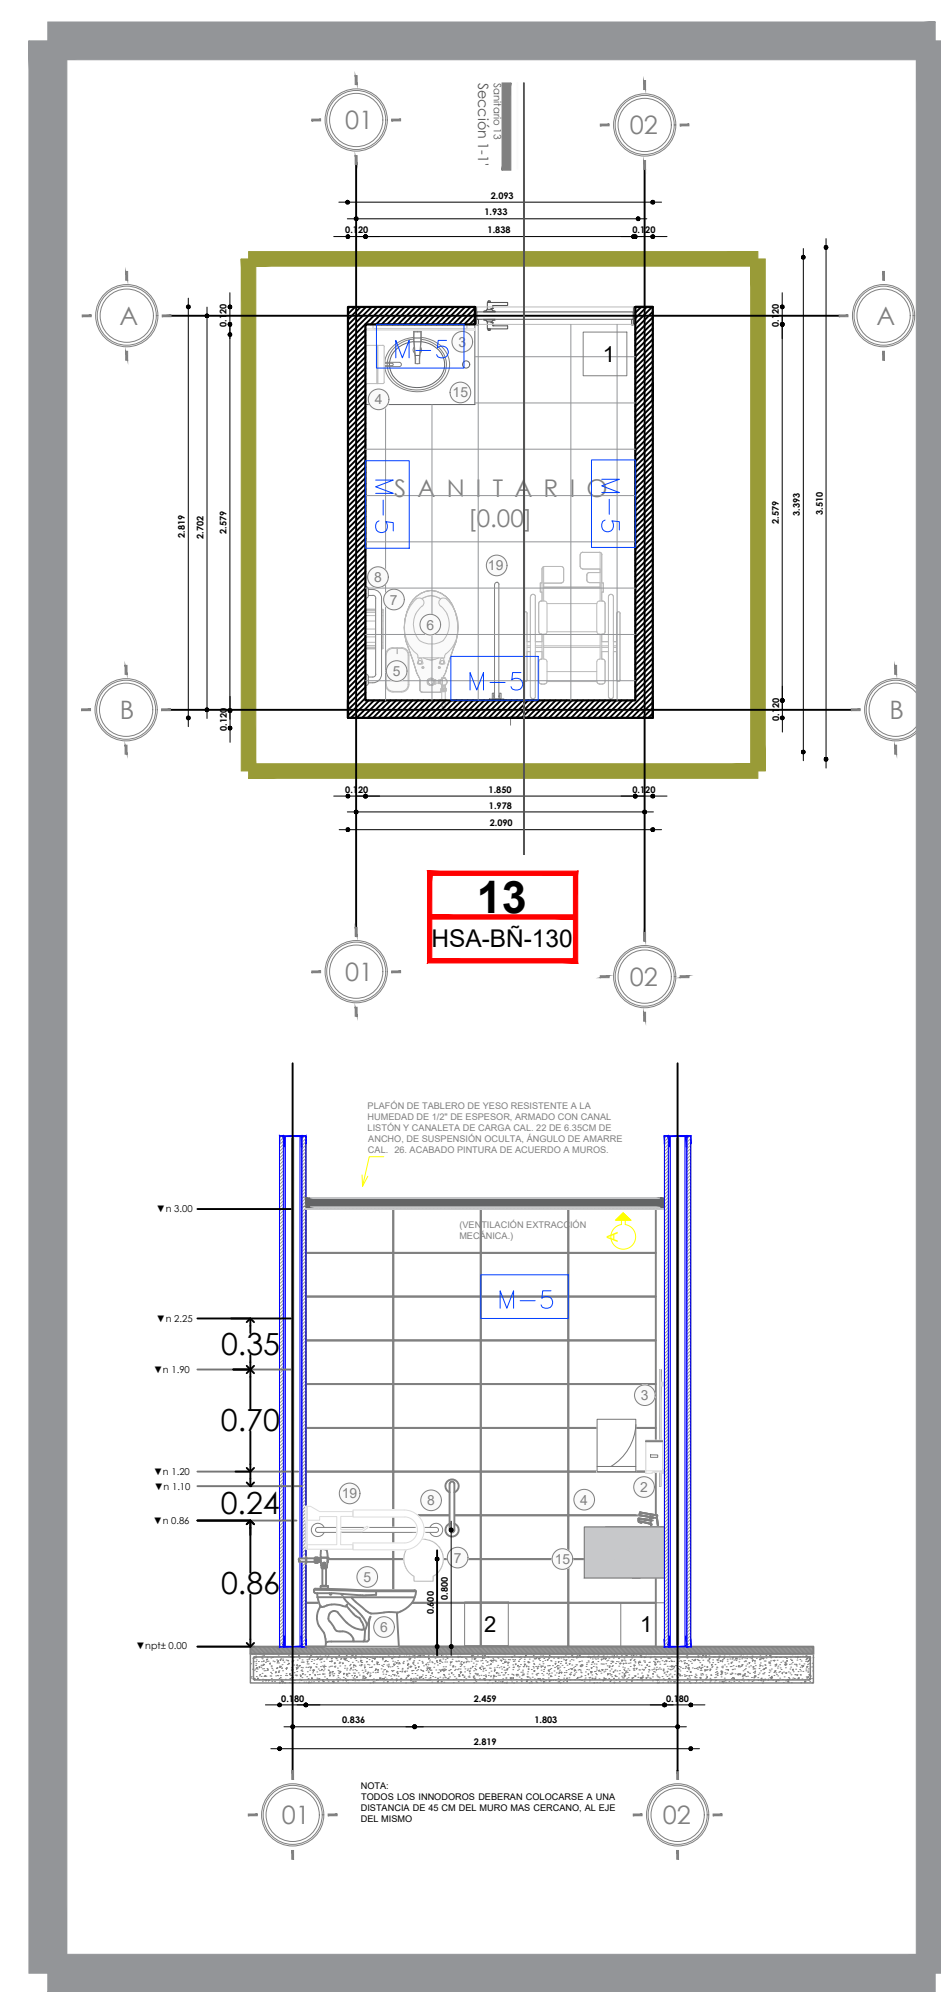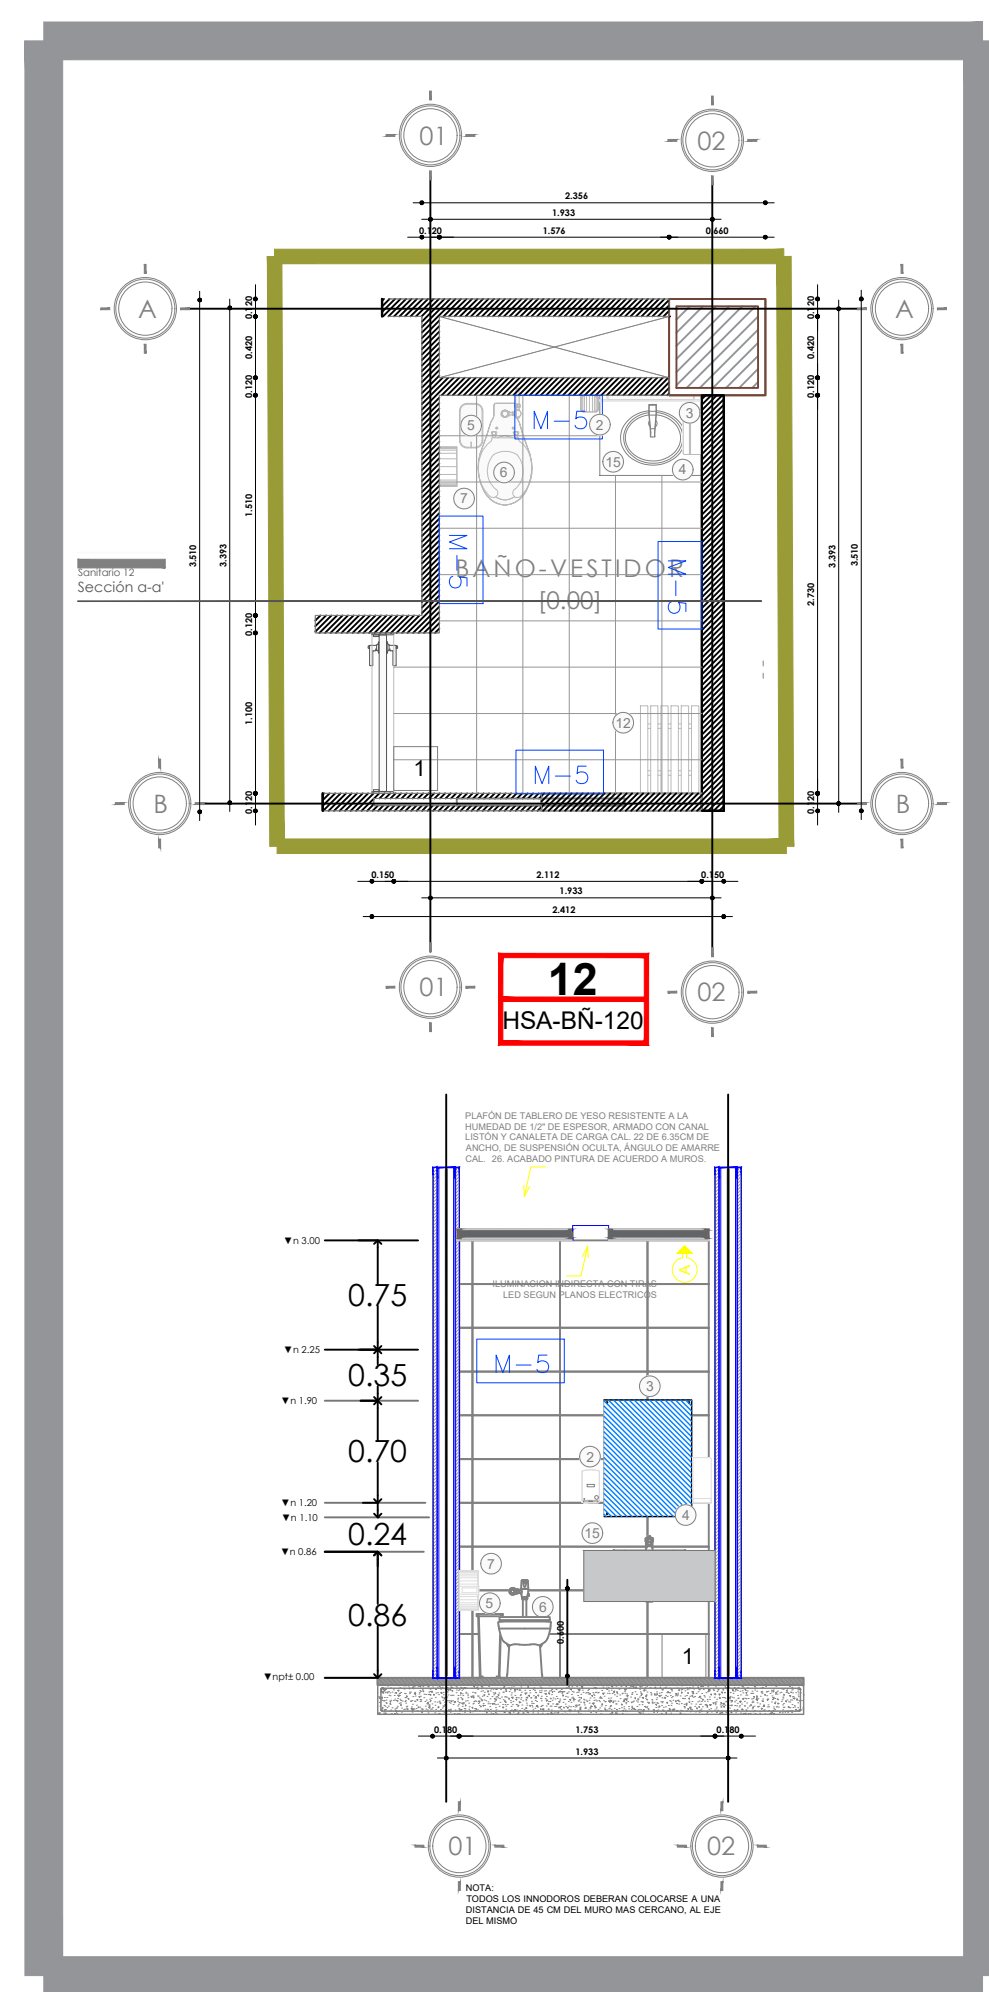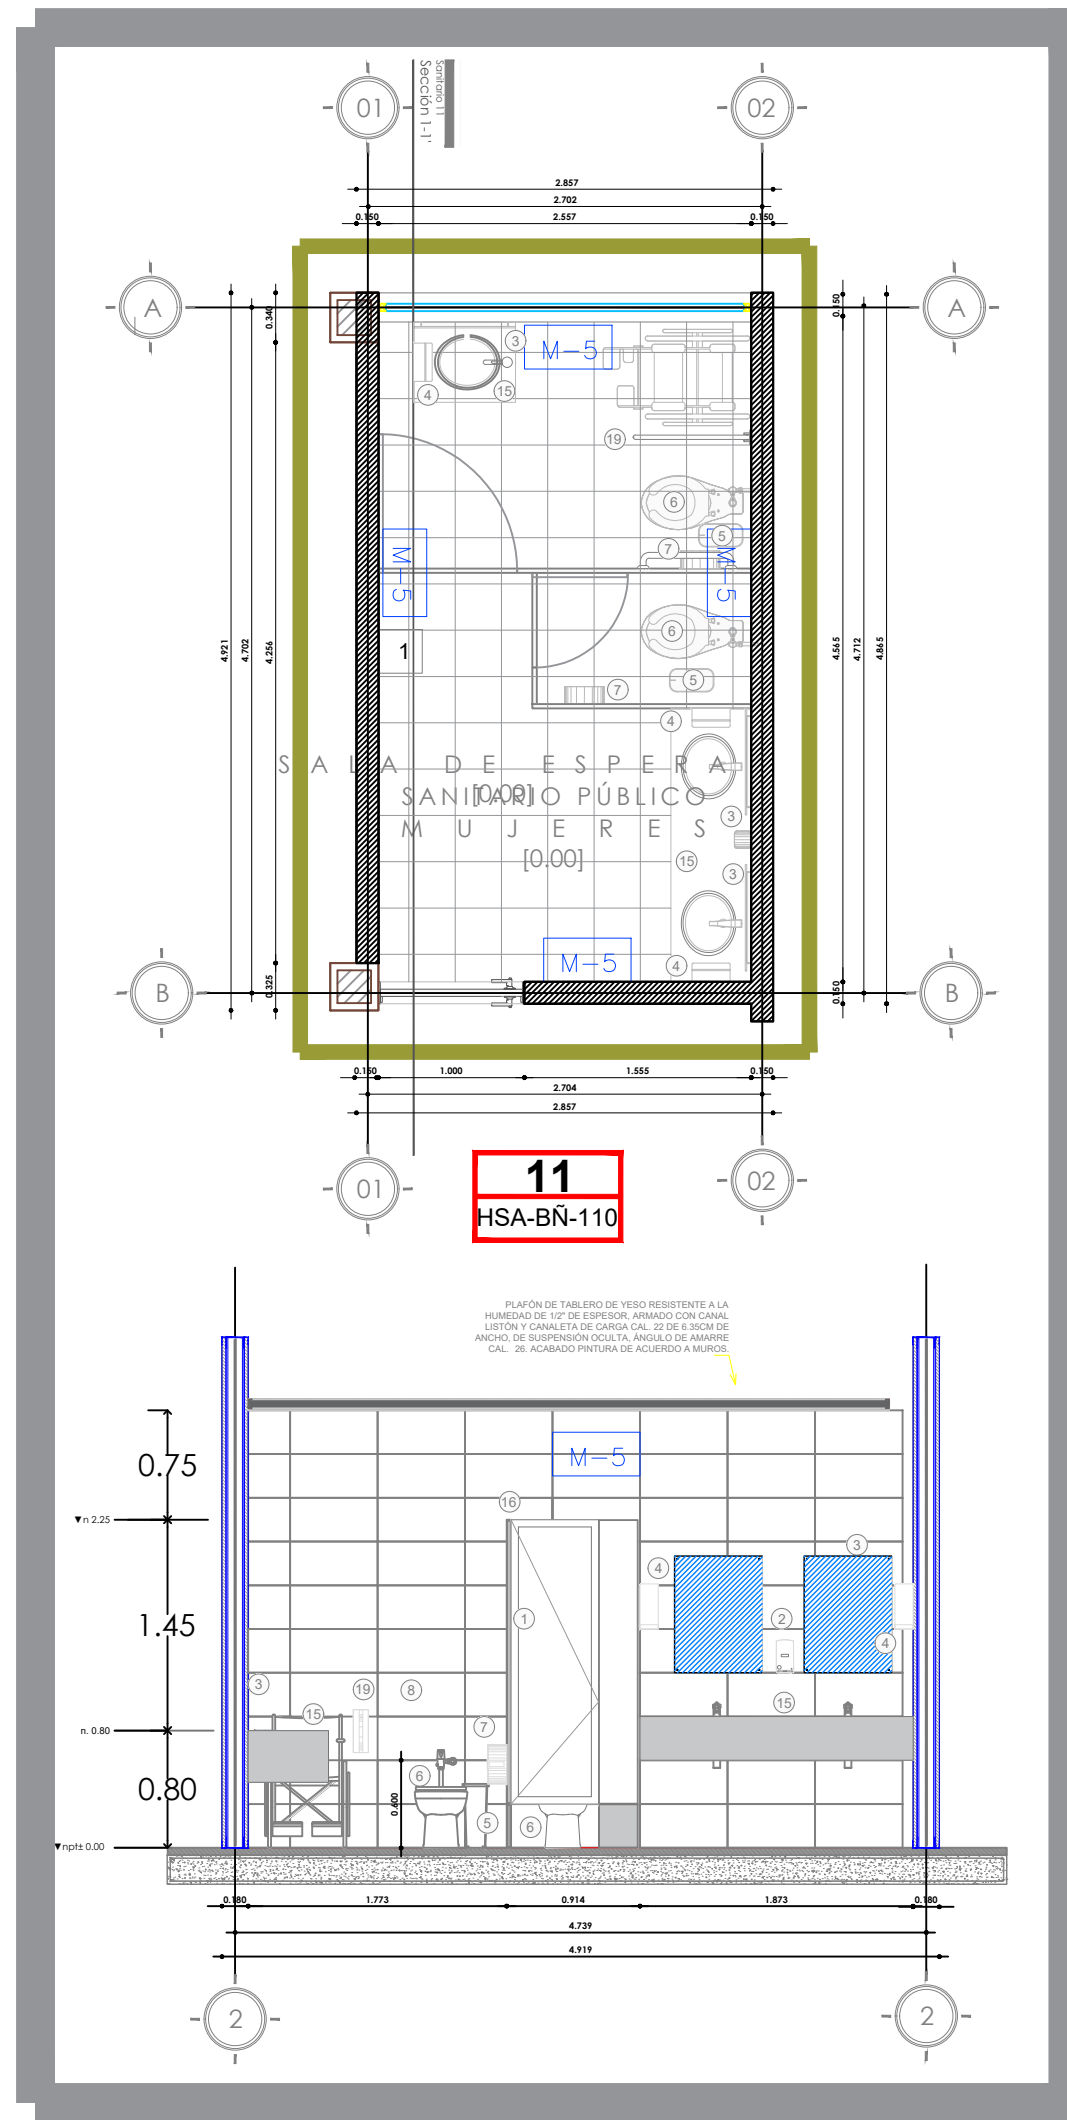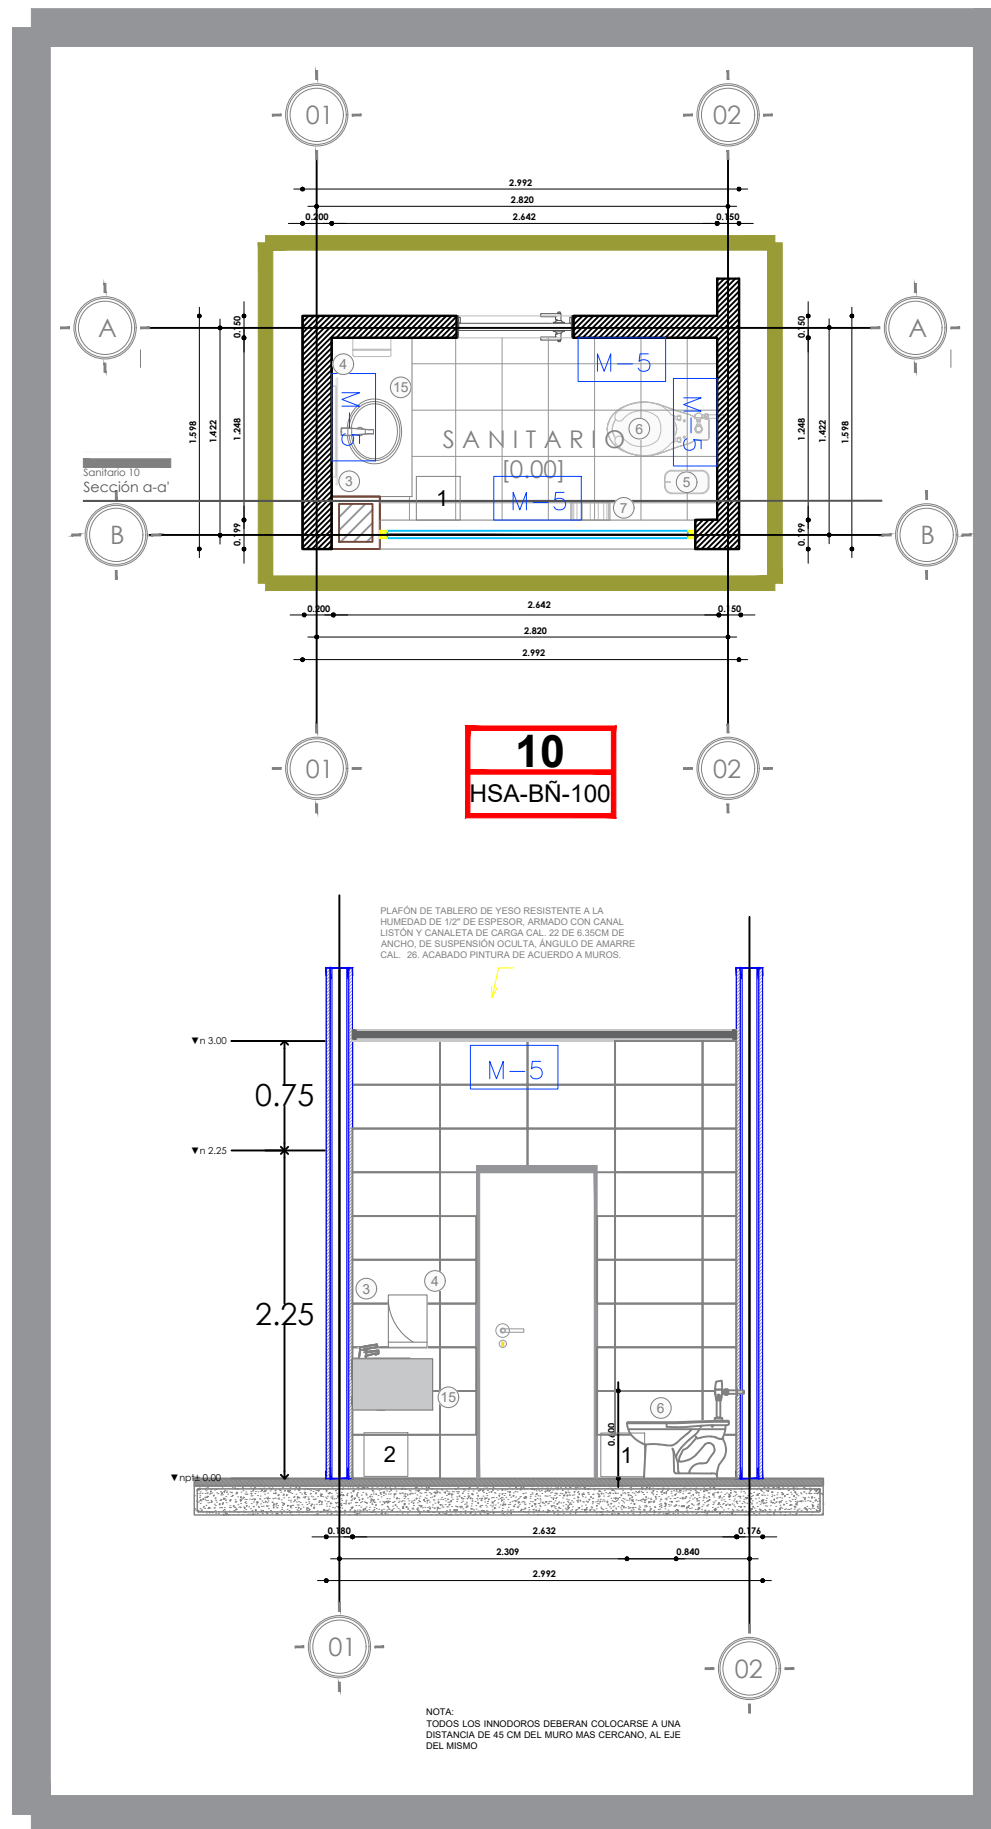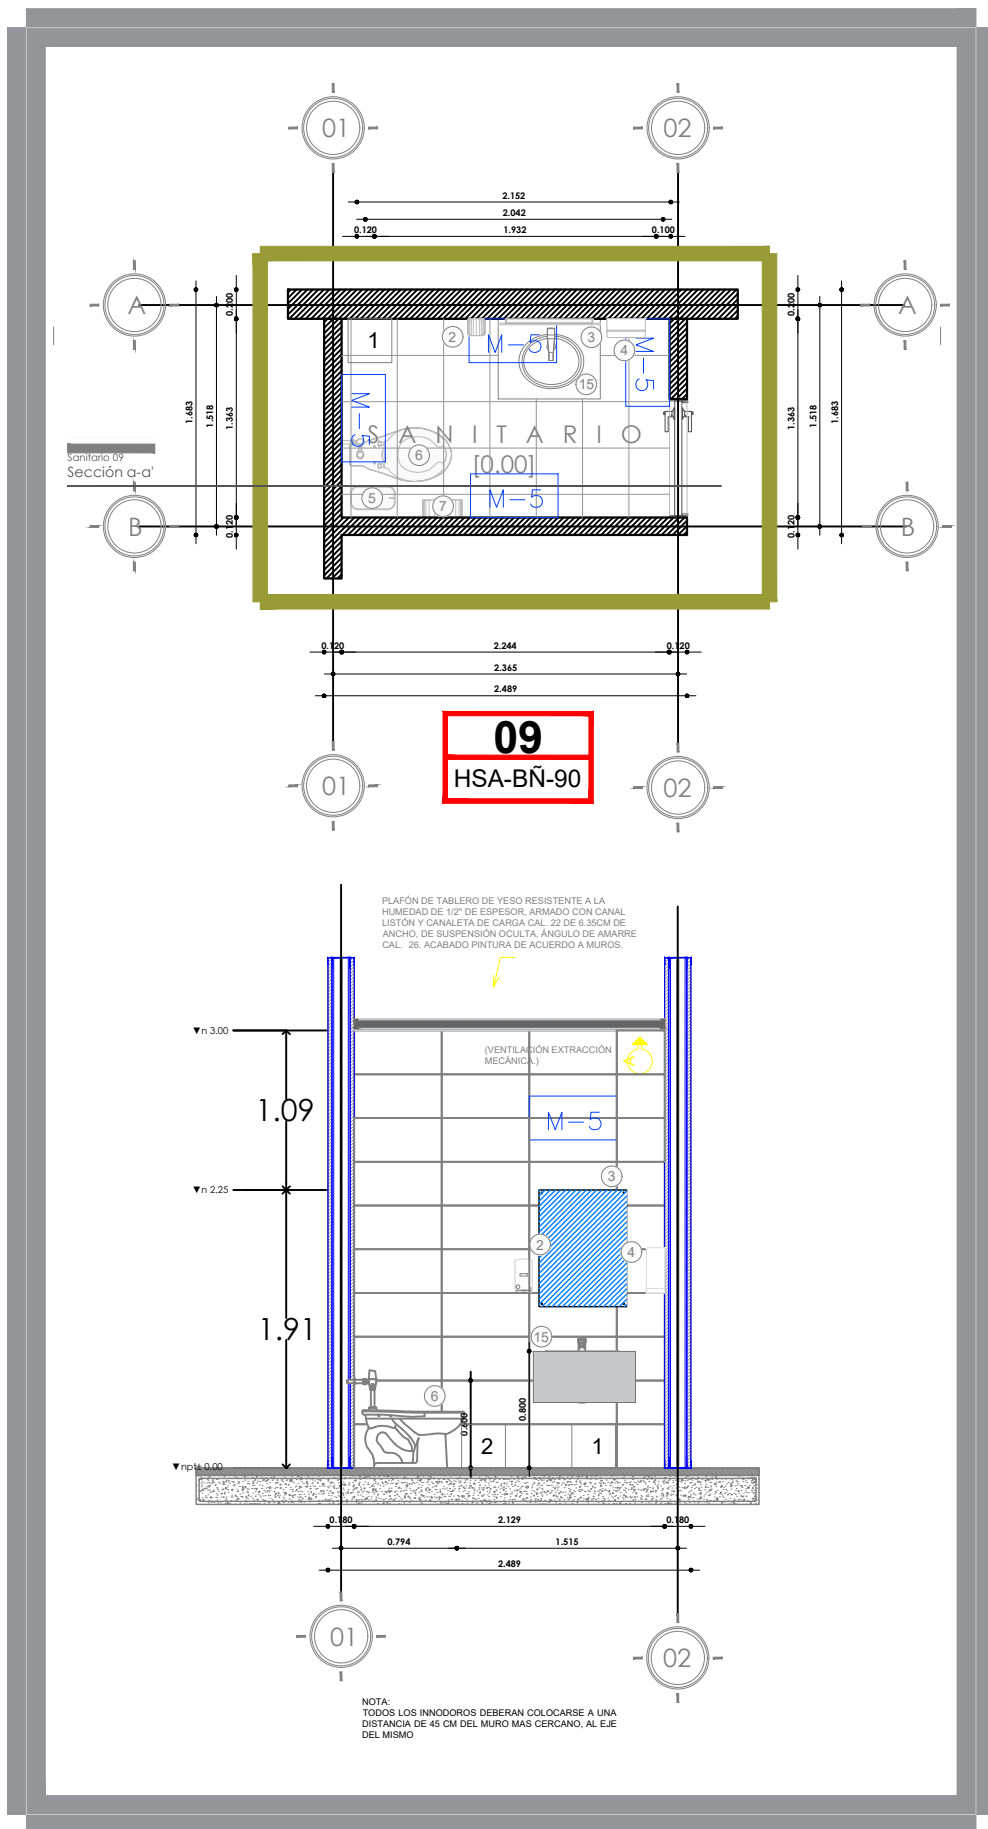

MOBILIARIO BAÑOS (BÑ)	
1	CUBIERTA CON LAVABO INTEGRADO MARCA INDEKO MODELO INLAV-140, INCLUYE BASE DE PTR SEGUN DETALLE LLAVE TEMPORIZADORA LARGA A MURO MCA. URREA COD 25.2518.21 (PARA LAVABOS INDEKO)
2	DISPENSADOR DE JABON FUTURA INOX, SATINADO MCA. JOFEL COD. AC54000
3	ESPEJO FLOTADO DE 0.60 X 0.80 mt.
4	DISPENSADOR DE TOALLAS DE PAPEL ZIG ZAG MCA. JOFEL MOD. FUTURA AH25000
5	CESTO PARA PAPELES
6	TAZA INSTITUCIONAL MCA.AMERICAN STANDARD MOD. CONVENIENT CADETFLUX CON ASIENTO INCLUIDO Y FLUXOMETRO MCA. HELVEX MODELO 210-38 O SIMILAR.
7	DISPENSADOR DE PAPEL EN ROLLO MCA. JOFEL MOD. FUTURA AE25000
8	JUEGO DE 2 BARRAS DE SEGURIDAD DE ACERO INOX. MCA.URREA, VERTICAL 3350 + HORIZONTAL 3353
9	GANCHO DOBLE DE PARED
10	REGADERA MARCA URREA MOD. 30118 REGADERA REDONDA DE LED HALUX Y JUEGO DE MANEREALES GRANDES IIA MOD. CL O SIMILAR.
11	JUEGO DE 2 BARRAS HORIZONTALES DE SEGURIDAD DE ACERO INOX. MCA.URREA, MOD. 3353
12	BANCA VESTIDOR PARA BAÑOS
12a	BANCA VESTIDOR PARA REGADERAS
13	CORTINA ANTIBACTERIANA Y ANTIFLAMA CON MALLA EN LA PARTE SUPERIOR DE 40cms. RIEL DE ALUMINIO CON PINTURA ELECTROESTATICA BLANCA, GANCHOS, CORREDERAS Y TAPAS LATERALES, MARCA ULTRABANNER, MODELO ROVID, COLOR AZUL CLARO O VERDE CLARO.

TABLA DE ACABADOS EN MUROS						
ACABADOS EN MUROS	CLAVE	MATERIAL BASE	ACABADO INICIAL	ACABADO FINAL	COLOR/MODELO	ESPESOR DIMENSION
	M-5	MURO BLOQ DE JAURETO 144 4028 cm O COLUMNA DE ACERO O MURO DE TABLARCA SELLADO RESISTENTE A LA HUMEDAD.	ACABADO REPELADO CEMENTO, ARENA 1:3 CON 2 CM DE ESPESOR MURO DE PABON DE CONCRETO O SIMILAR PARA MURO DE TABLARCA SELLADO RESISTENTE A LA HUMEDAD.	PORCELANATO RECTIFICADO, COLOCADO A HUESO.	INTERCERAMIC, MODELO ADELFO SPA WHITE GLOSSY	0.30 X 0.60 CM

ACABADOS EN PISOS	
SÍMBOLO	DESCRIPCIÓN
1	PORCELANATO RECTIFICADO COLOCADO A HUESO, MARCA INTERCERAMIC, MODELO STONEWALK, FORMATO 0.60X0.60M, COLOR MARFIL ANTIDERRAPANTE, INCLUYE ZOCCLO DEL MISMO MATERIAL EN TIRAS DE 60CMX1.00M.
2	PORCELANATO COLOCADO EN RECORTE DE 20X20CM Y JUNTA DE 5MM, MARCA INTERCERAMIC, MODELO STONEWALK, COLOR MARFIL ANTIDERRAPANTE.
3	RECUBRIMIENTO EPOXICO MARCA ECRETE EP FLOORING COLOR IGUALADO AL PISO DEL AREA MAS CERCANA, APLICADO SOBRE PISO ACABADO PUEDO.

UBICACIÓN

NOTAS:

VALIDACIÓN TÉCNICA

Dr. Héctor Raúl Pérez Gómez
Secretario de Salud Jalisco

Dr. Héctor Hugo Bravo Hernández
Director General del OPD Servicios de Salud Jalisco

Dr. Manuel Alejandro Barajas Zambrano
Subdirector General Médico del OPD Servicios de Salud Jalisco

Dr. Sergio Quintero Luce
Coordinador de Salud Municipal de Secretaría de Salud Jalisco

AUTORIZACIÓN:

Ing. David Miguel Zamora Bueno
Secretario de Infraestructura y Obra Pública del Estado de Jalisco

Ing. Joel Iván Zuñiga Gosalvez
Director General de Proyectos de Ingeniería

DATOS GENERALES

Localización: Av. Zoquipan 105, Seattle, CP 4517, Zapopan, Jalisco.

PROYECTO:

REHABILITACIÓN DEL ÁREA DE JEFATURA DE TERAPIA EN EL HOSPITAL GENERAL DE OCCIDENTE CLUES JCSA007066(HOSPITAL DE ZOQUIPAN), UBICADO EN EL MUNICIPIO DE ZAPOPAN, JALISCO.

CONTENIDO:

DETALLES SANITARIOS

ESCALA:

1:150


FECHA:

JUNIO 2026

CLAVE DE PLANO:

DET- SAN-03

HOSPITAL GENERAL DE OCCIDENTE SIOP-E-SMA-OB-LP-0322-2026

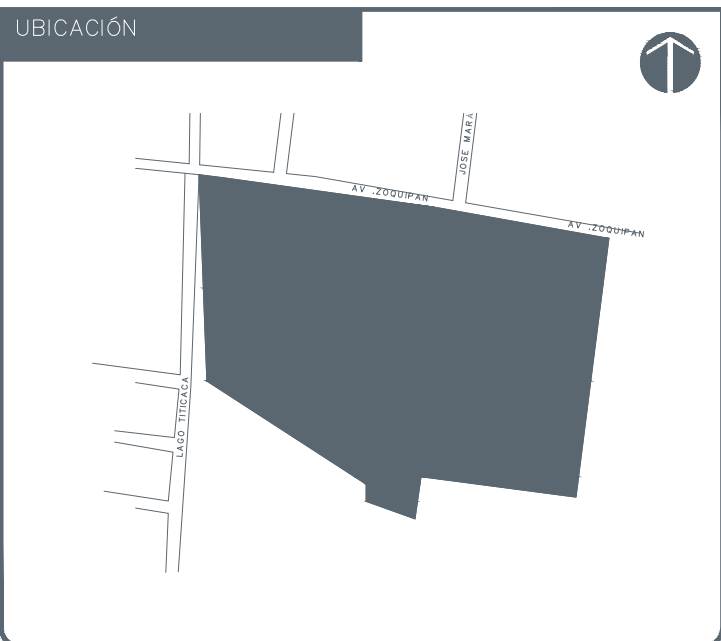

Dr. Héctor Raúl Pérez Gómez Secretario de Salud Jalisco
Dr. Héctor Hugo Bravo Hernández Director General del OPD Servicios de Salud Jalisco
Dr. Manuel Alejandro Barajas Zambrano Subdirector General Médico del OPD Servicios de Salud Jalisco
Dr. Sergio Quintero Luce Coordinador de Salud Municipal de Secretaría de Salud Jalisco

Mtro. David Miguel Zamora Bueno
Secretario de Infraestructura y Obra Pública del Estado de Jalisco

Mtro. Joel Iván Zuñiga Gasalvez
Director General de Proyectos de Ingeniería

Localización: Av. Zoquipan 105, Seattle, CP 4517,
Zapopan, Jalisco.






REHABILITACIÓN DEL ÁREA DE JEFATURA DE TERAPIA EN EL HOSPITAL GENERAL DE OCCIDENTE CLUES JCSSA007066(HOSPITAL DE ZOQUIPAN), UBICADO EN EL MUNICIPIO DE ZAPOPAN, JALISCO.

PLANTA ARQUITECTONICA NIVEL 1 ACABADOS MUROS


1:150	JUNIO 2026	ARQ-01
-------	------------	--------

JUNIO 2026	ARQ-01
------------	--------

ARQ-01

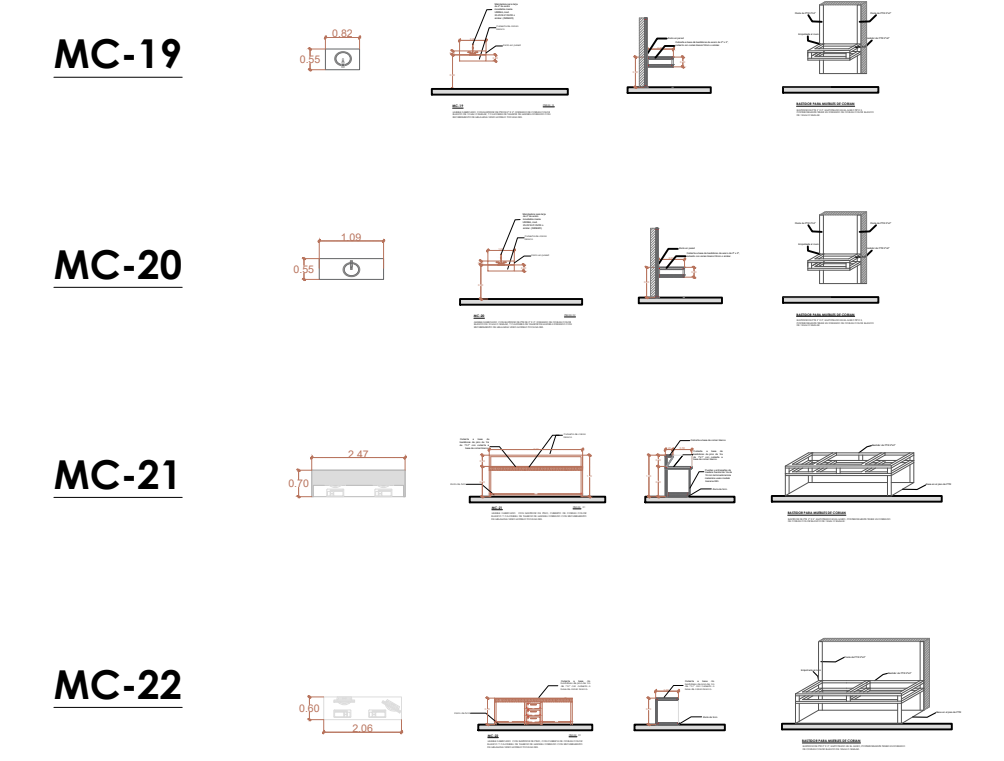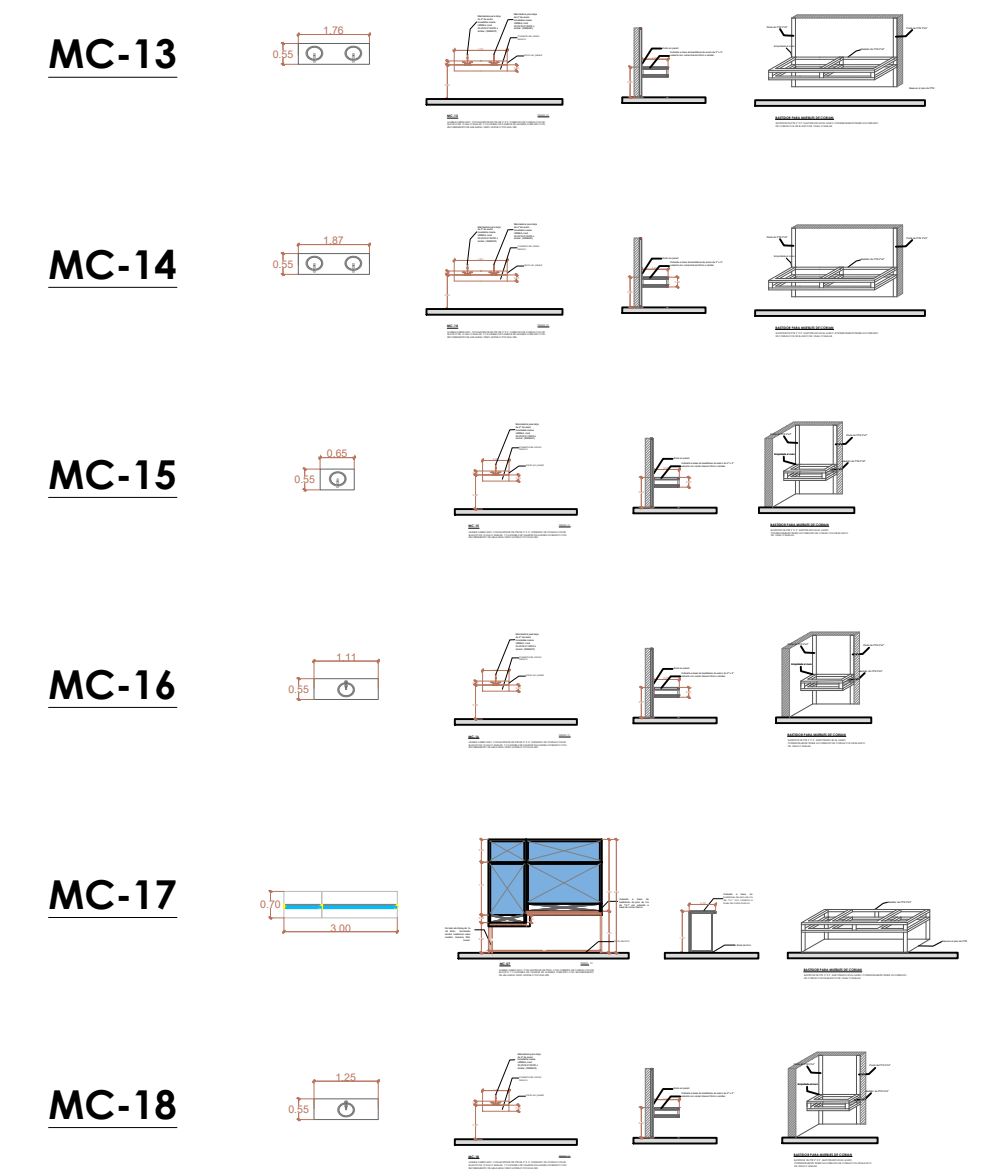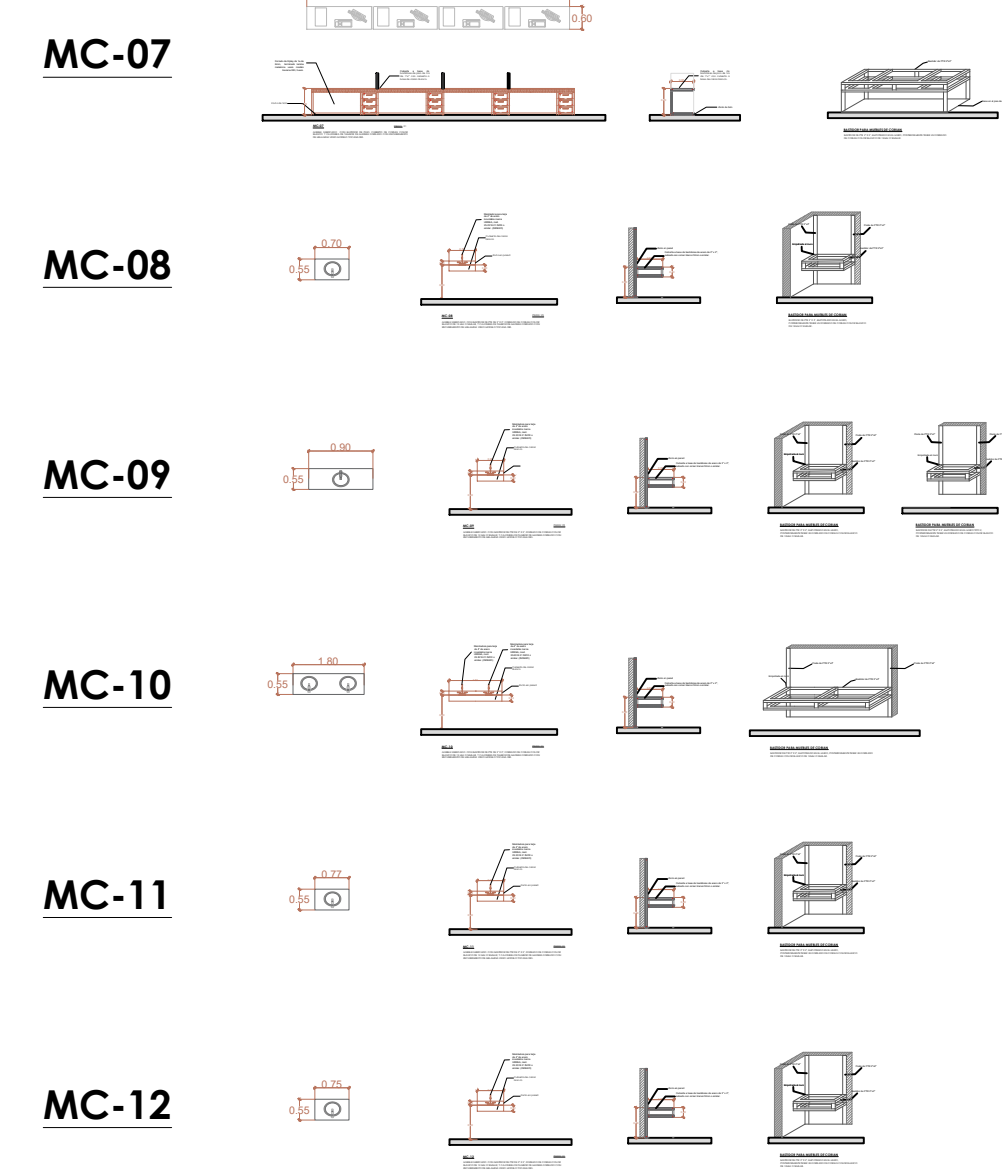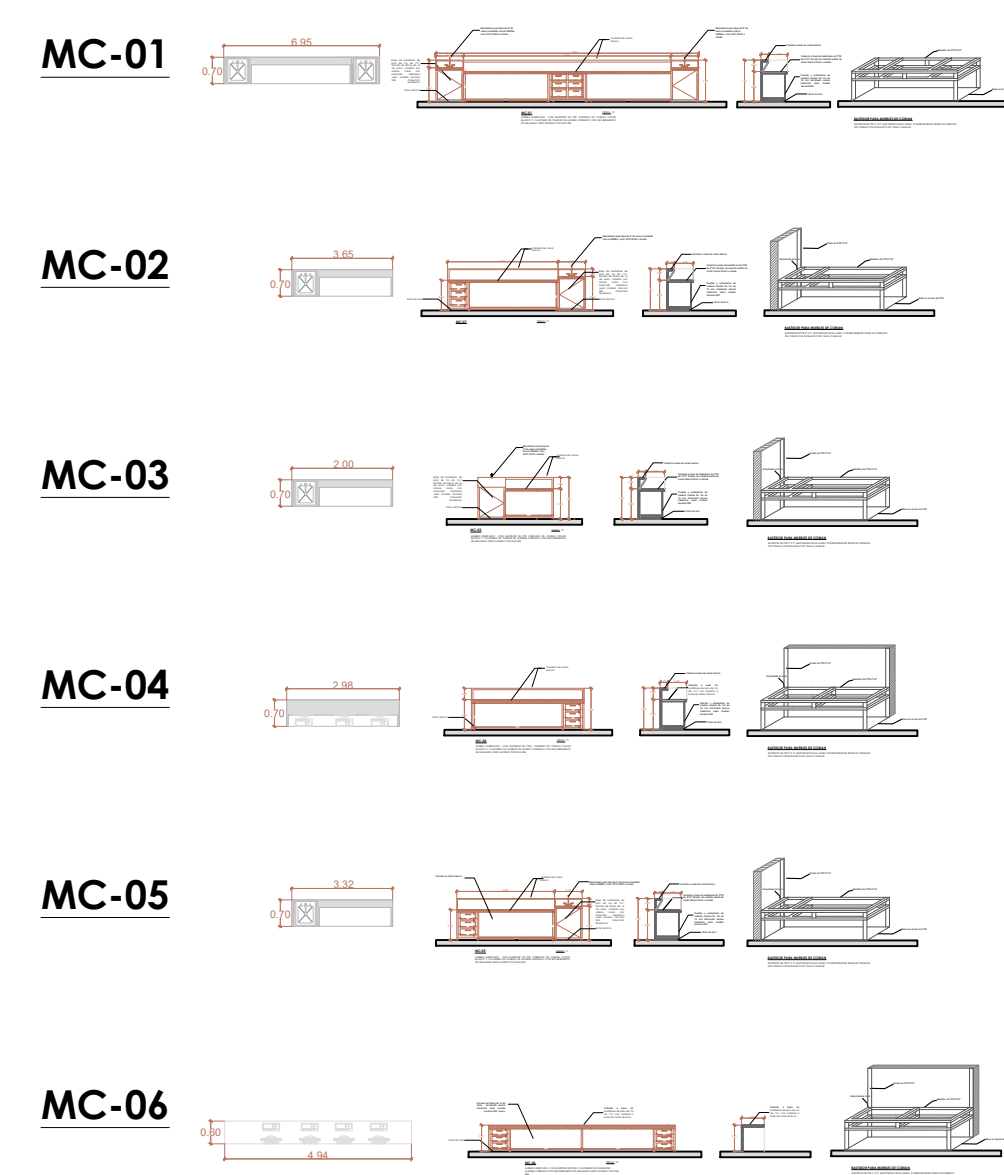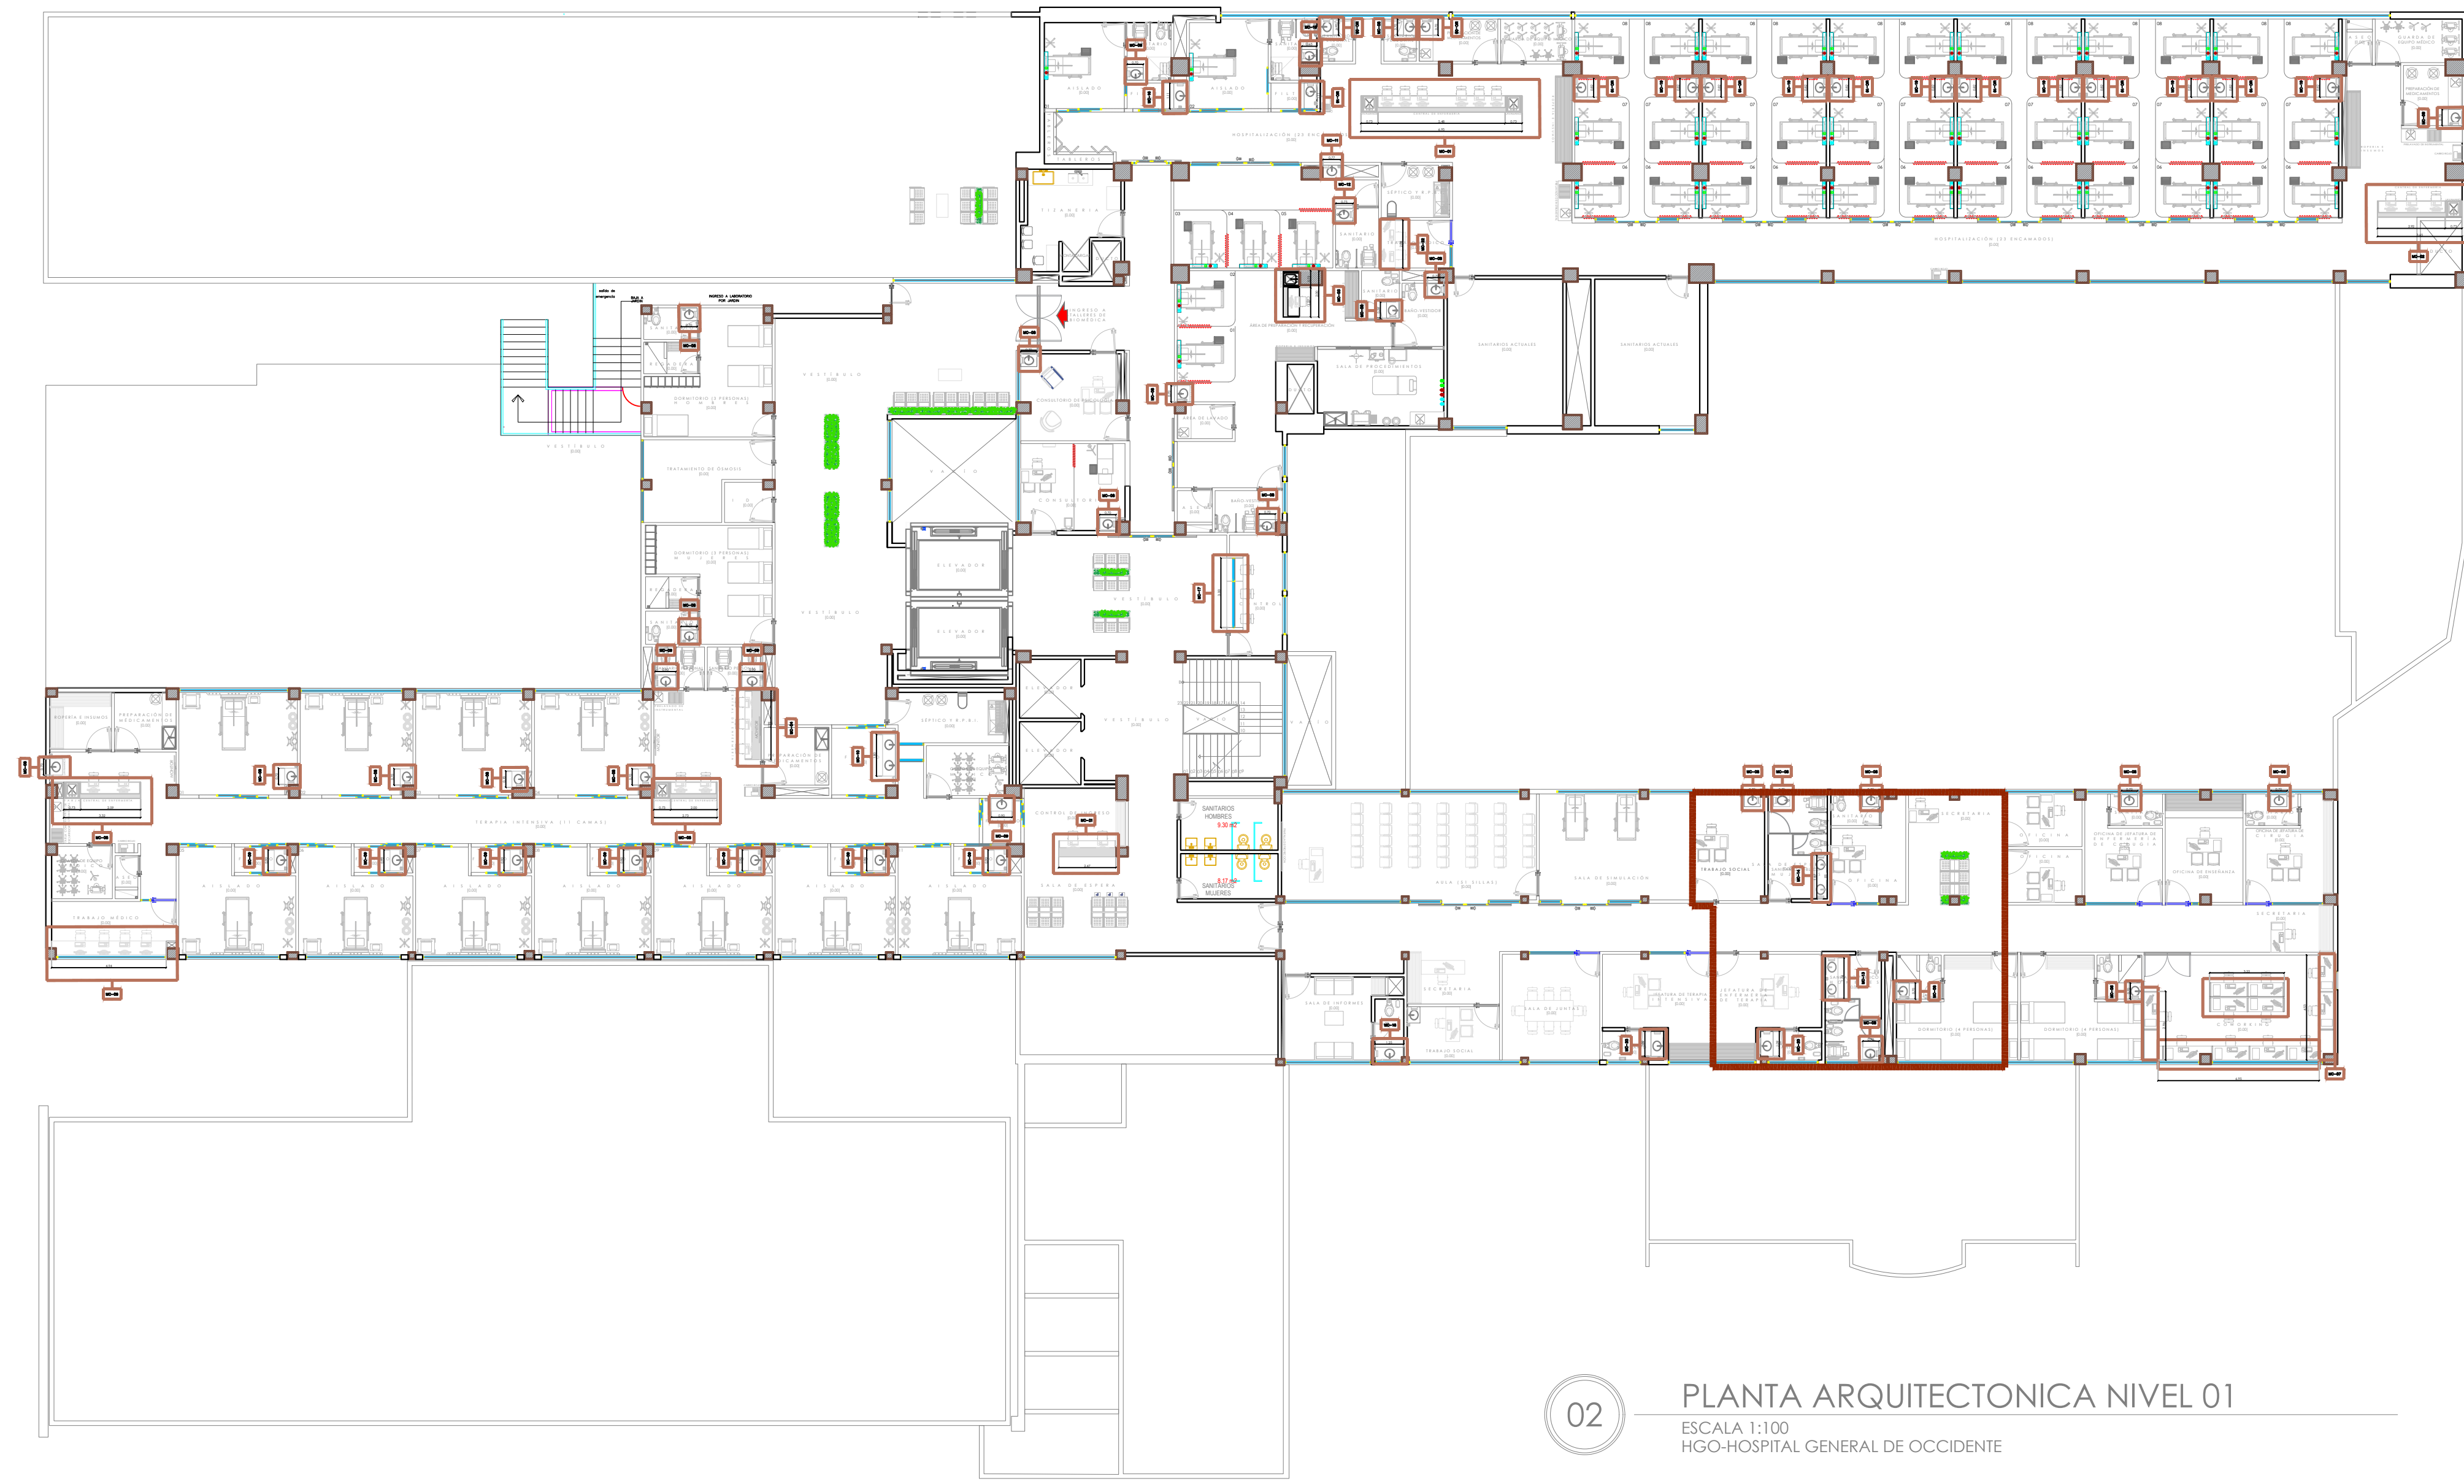

MOBILIARIO
CORIAN

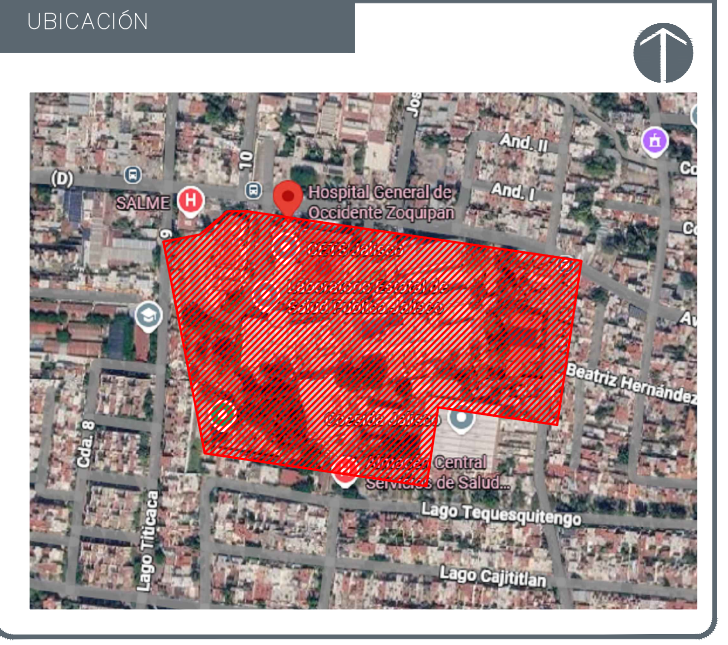

NOTAS:

VALIDACIÓN TÉCNICA	Dr. Héctor Raúl Pérez Gómez Secretario de Salud Jalisco
	Dr. Héctor Hugo Bravo Hernández Director General del OPD Servicios de Salud Jalisco
	Dr. Manuel Alejandro Barajas Zambrano Subdirector General Médico del OPD Servicios de Salud Jalisco
	Dr. Sergio Quintero Luce Coordinador de Salud Municipal de Secretaría de Salud Jalisco

AUTORIZACIÓN:

Mtro. David Miguel Zamora Buena
Secretario de Infraestructura y Obra Pública del Estado de Jalisco

Mtro. Joel Iván Zuñiga Gasálvez
Director General de Proyectos de Ingeniería

DATOS GENERALES:

Localización: Av. Zoquipan 105, Seattle, CP 4517, Zapopan, Jalisco.

PROYECTO:

REHABILITACIÓN DEL ÁREA DE JEFAURA DE TERAPIA EN EL HOSPITAL GENERAL DE OCCIDENTE OUES JSSA007066(HOSPITAL DE ZOQUIPAN), UBICADO EN EL MUNICIPIO DE ZAPOPAN, JALISCO.


CONTENIDO:

PLANTA ARQUITECTÓNICA DE NIVEL 1

ESCALA:	FECHA:	CLAVE DE PLANO:
1:200	JUNIO 2026	ARQ-01



Infraestructura y Obra Pública

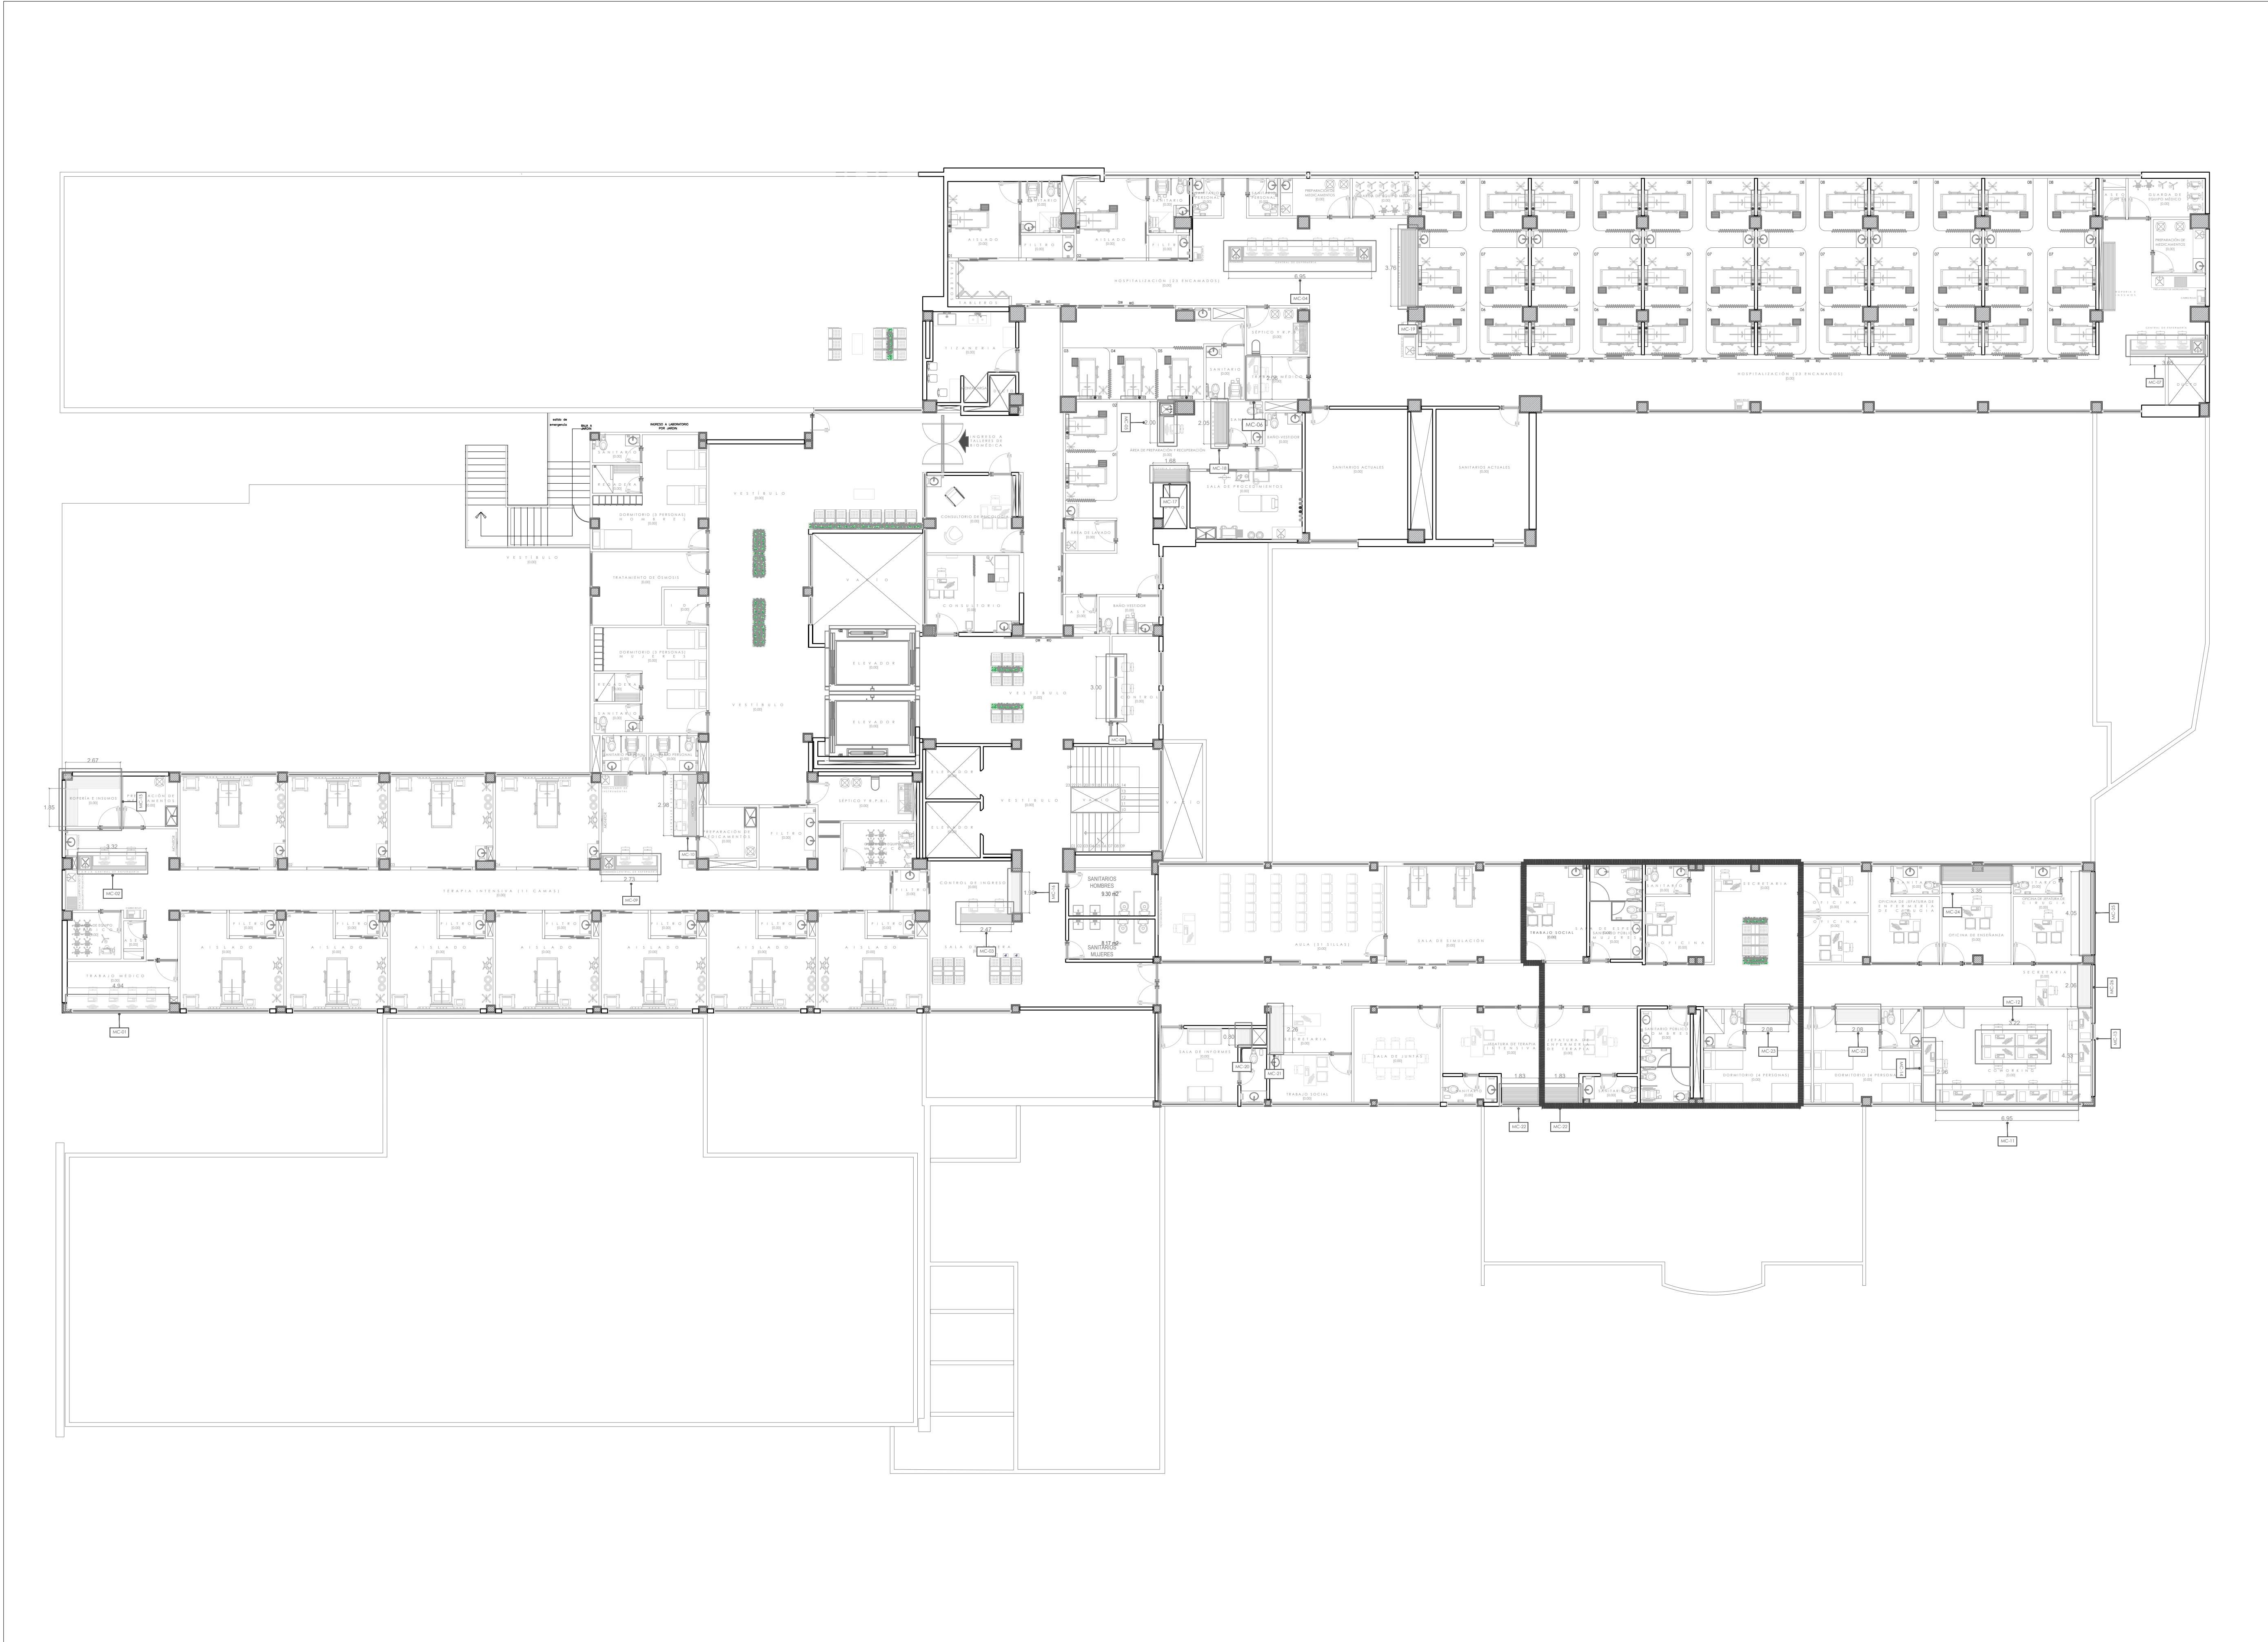


HOSPITAL GENERAL DE OCCIDENTE SIOP-E-SMA-OB-LP-0318-2026



JALISCO
GOBIERNO DEL ESTADO

UBICACIÓN

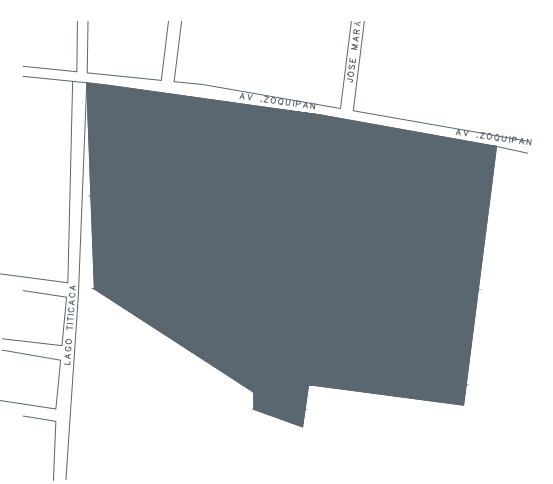

NOTAS:

VALIDACIÓN TÉCNICA

Dr. Héctor Raúl Pérez Gómez
Secretario de Salud Jalisco

Dr. Héctor Hugo Bravo Hernández
Director General del OPD Servicios de Salud Jalisco

Dr. Manuel Alejandro Barojas Zambrano
Subdirector General Médico del OPD Servicios de Salud Jalisco

Dr. Sergio Quintero Luce
Coordinador de Salud Municipal de Secretaría de Salud Jalisco

AUTORIZACIÓN:

Mtro. David Miguel Zamora Bueno
Secretario de Infraestructura y Obra Pública del Estado de Jalisco

Mtro. Joel Iván Zuñiga Gosálvez
Director General de Proyectos de Ingeniería

DATOS GENERALES

Localización: Av. Zaquipan 105, Seattle, CP 4517, Zapopan, Jalisco.

PROYECTO:

REHABILITACIÓN DEL ÁREA DE HOSPITALIZACIÓN (CUBÍCULOS 1, 2 Y 3) EN EL HOSPITAL GENERAL DE OCCIDENTE CLUES JCSSA07066(HOSPITAL DE ZAOQUIPAN), UBICADO EN EL MUNICIPIO DE ZAOQUIPAN, JALISCO.

CONTENIDO:

Planta Arquitectónica
Primer Nivel Detalles de Carpintería

ESCALA:

1:150


FECHA:

JUNIO 2026


CLAVE DE PLANO:

CPT-01




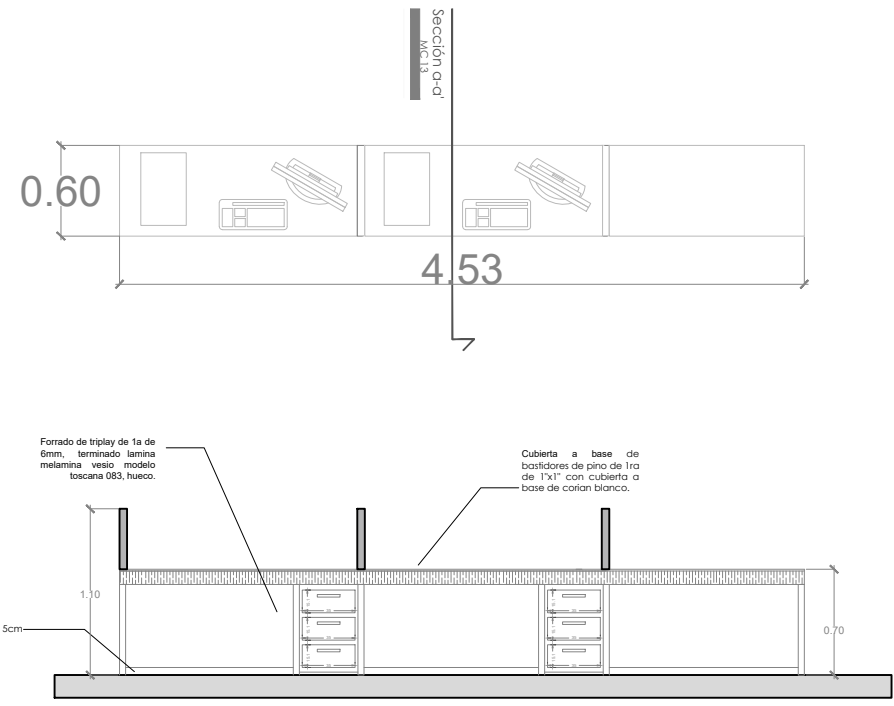


MC-13

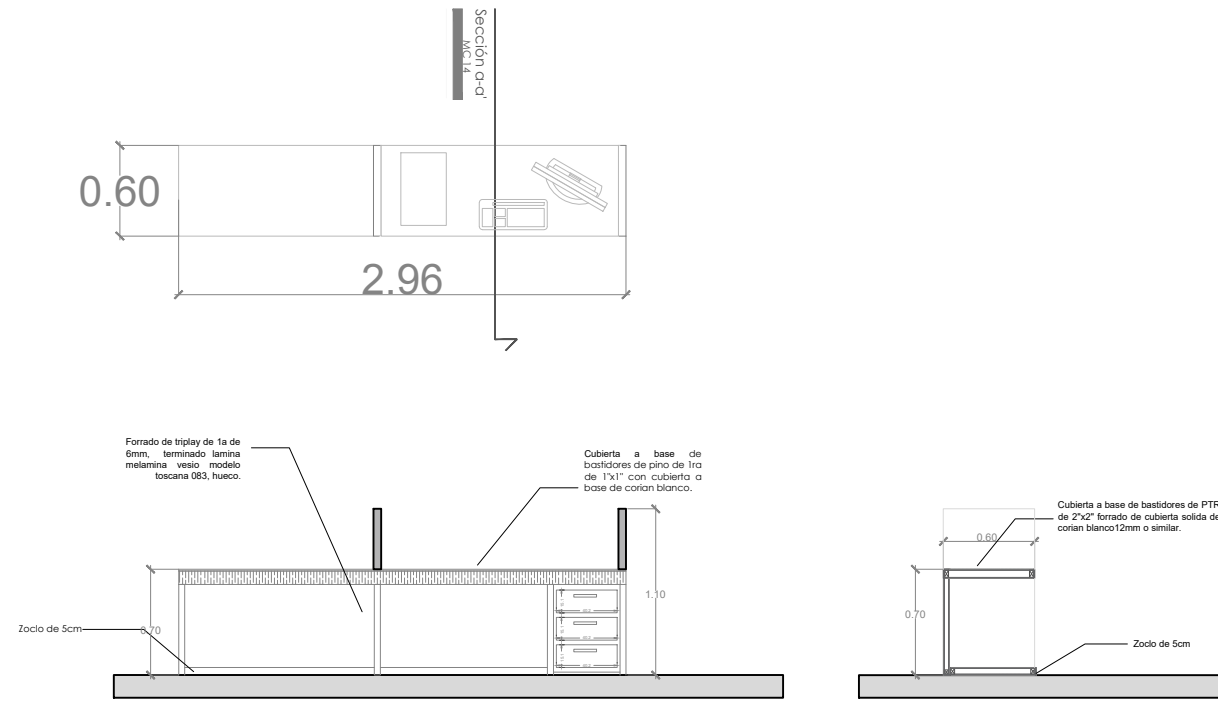


MC-14

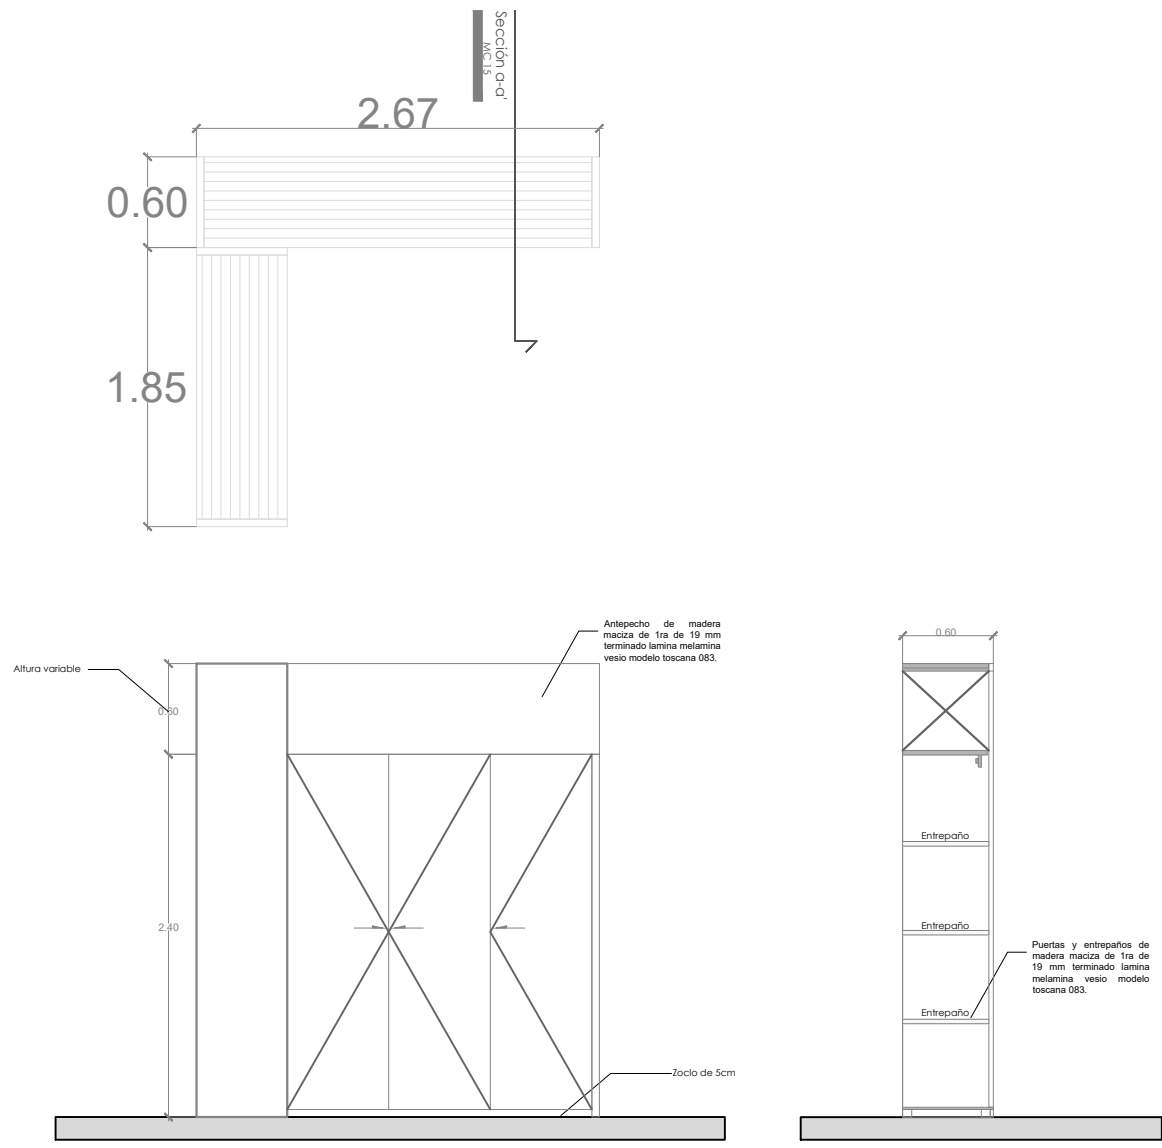


MC-15

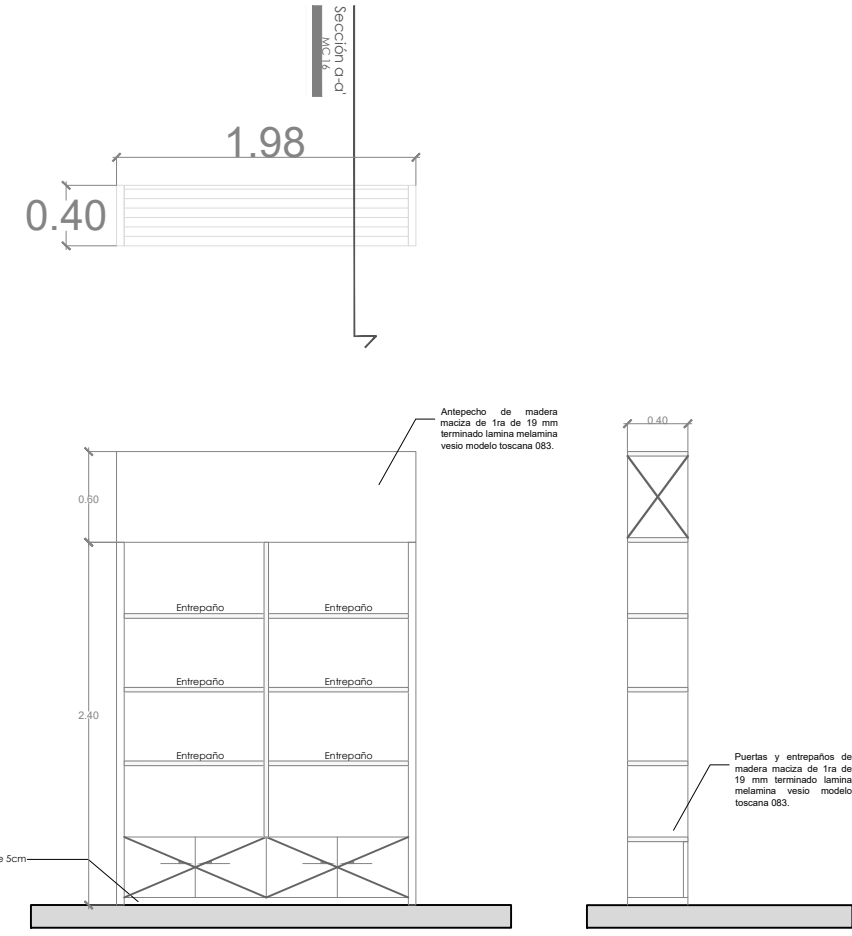


MC-16

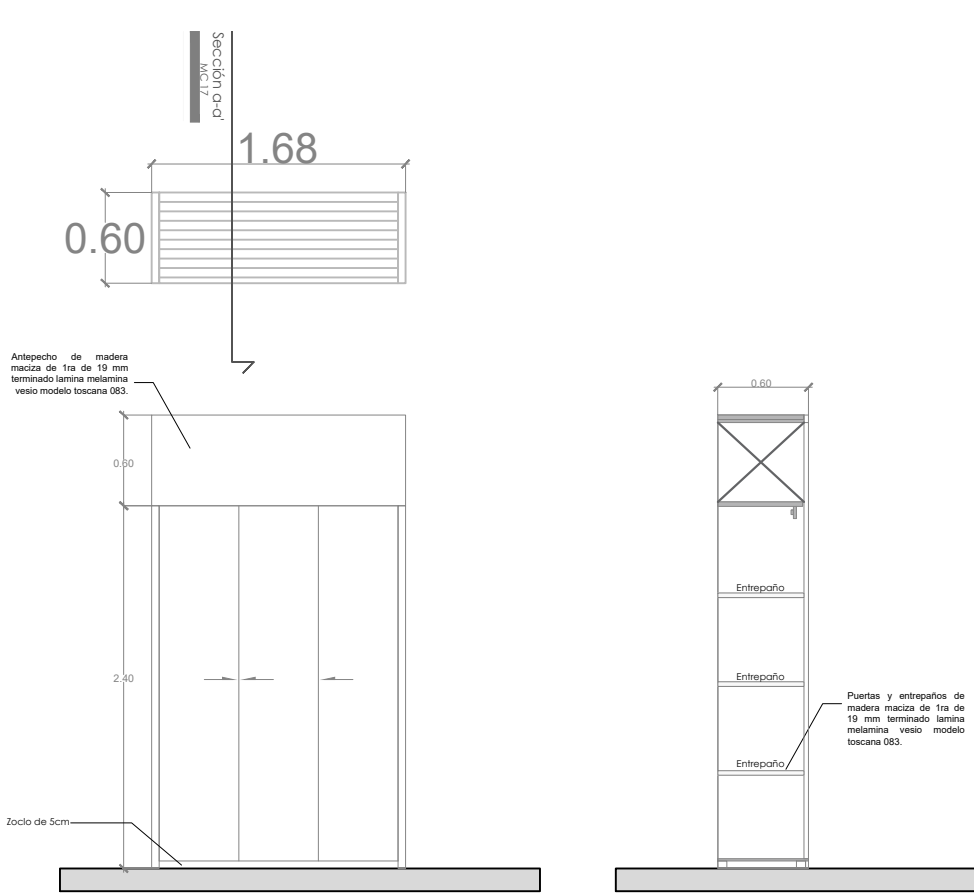


MC-17

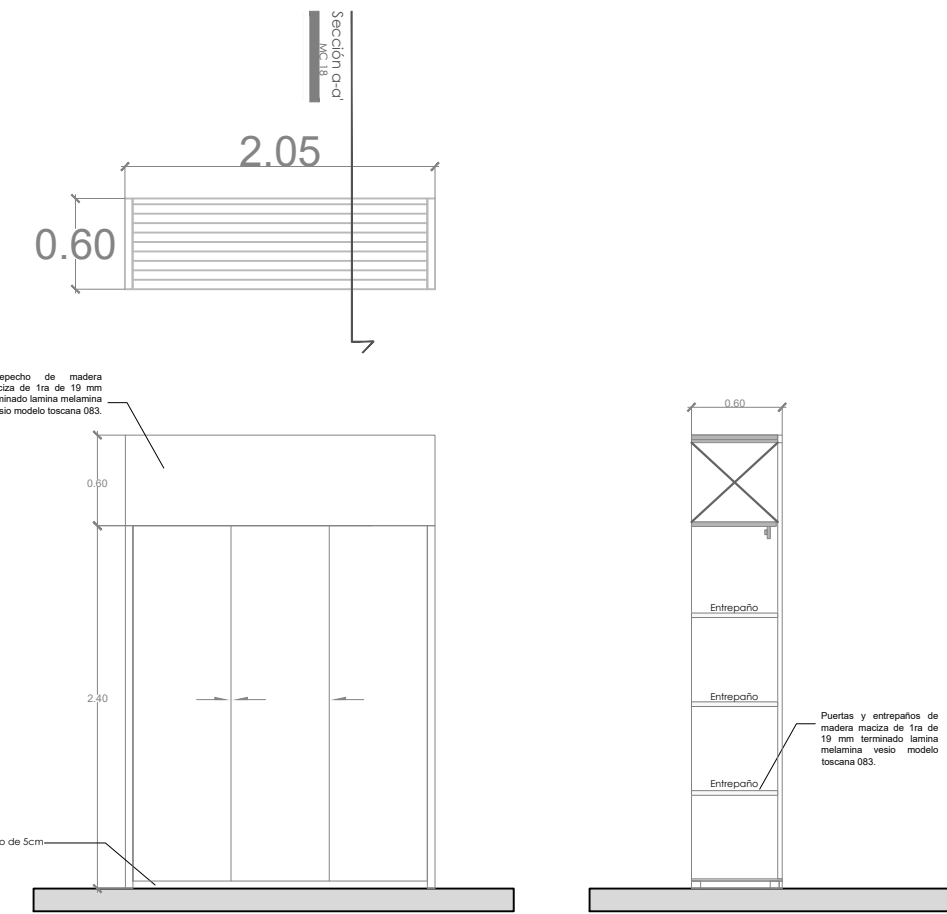


MC-18

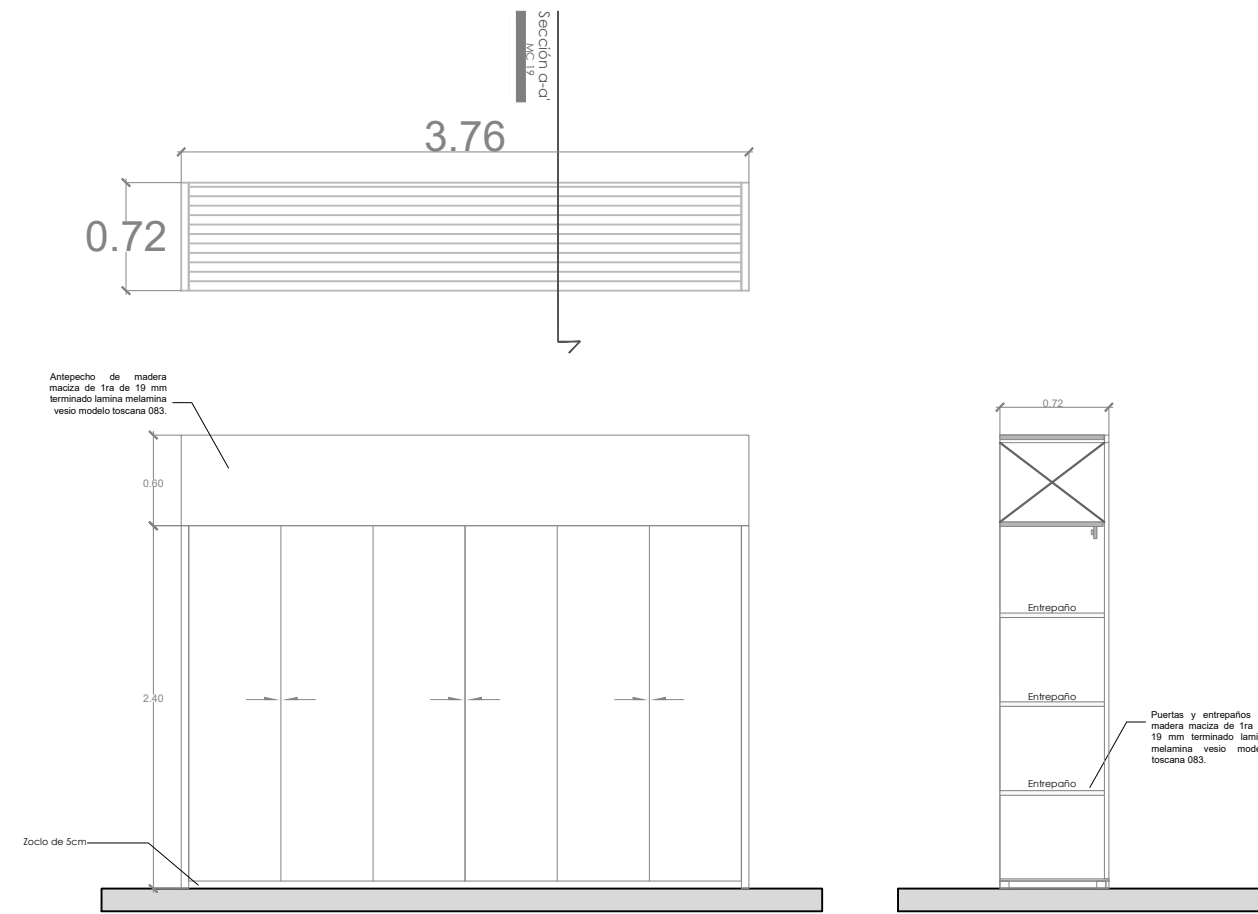


MC-19

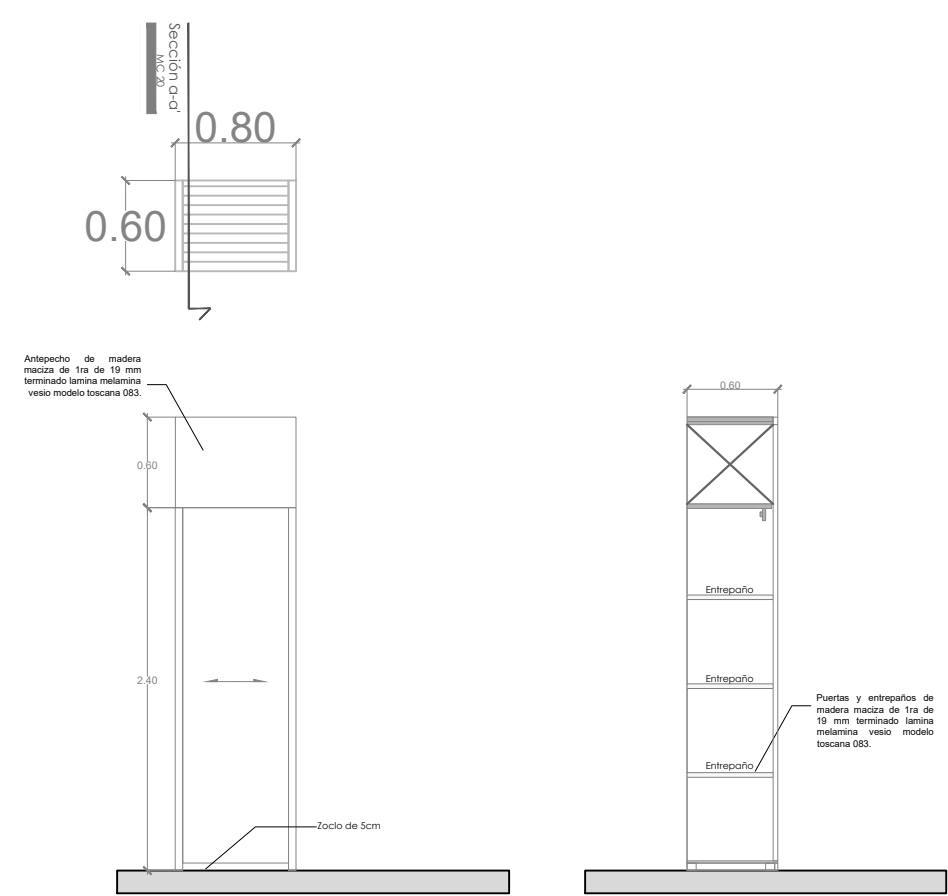


MC-20

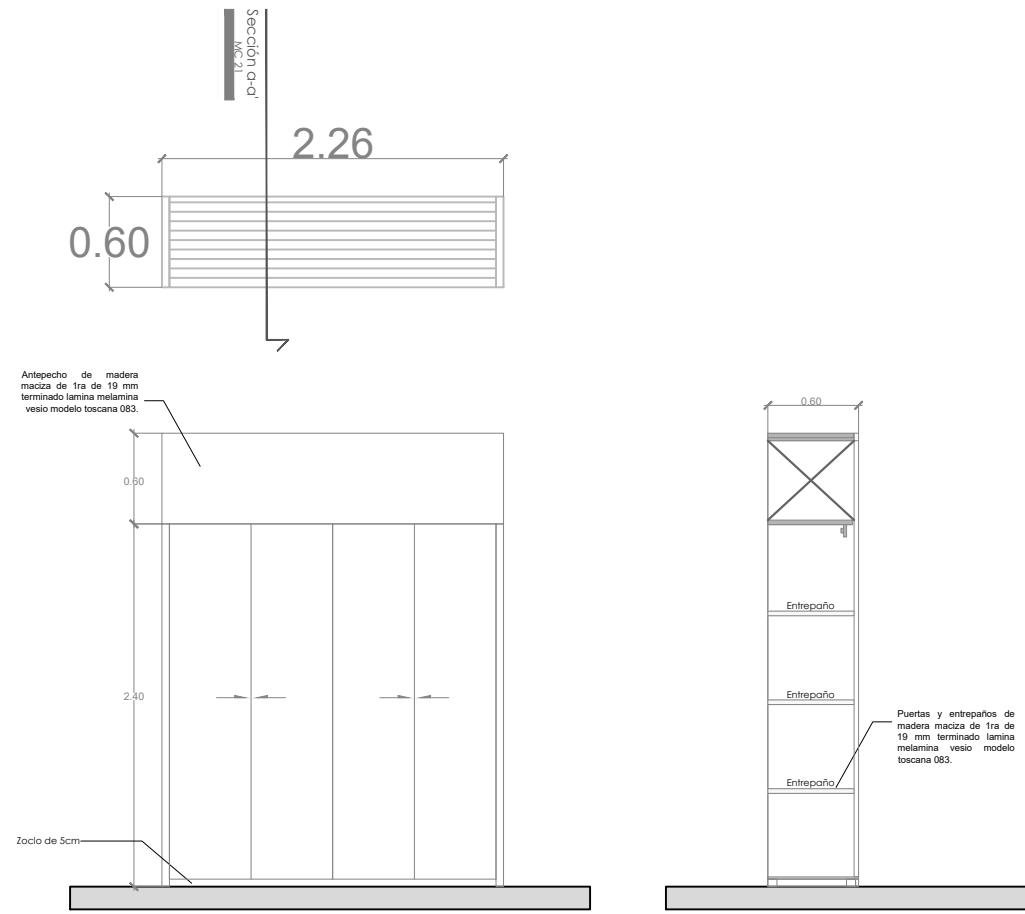


MC-21

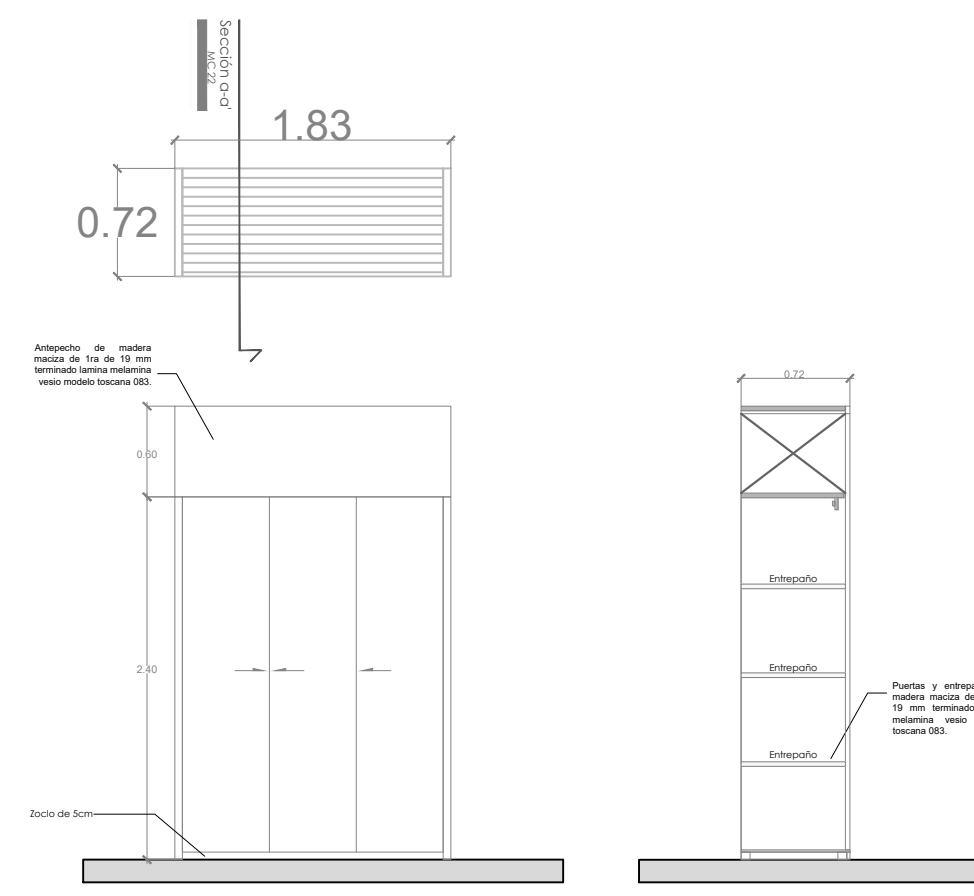


MC-22

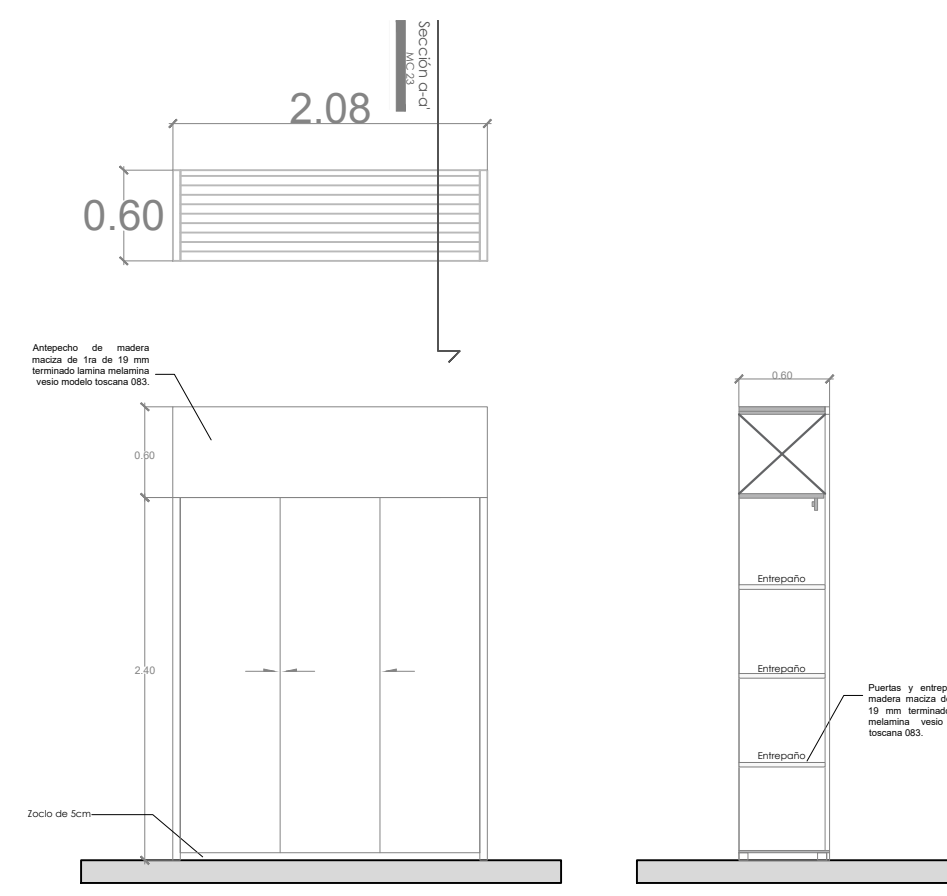


MC-23

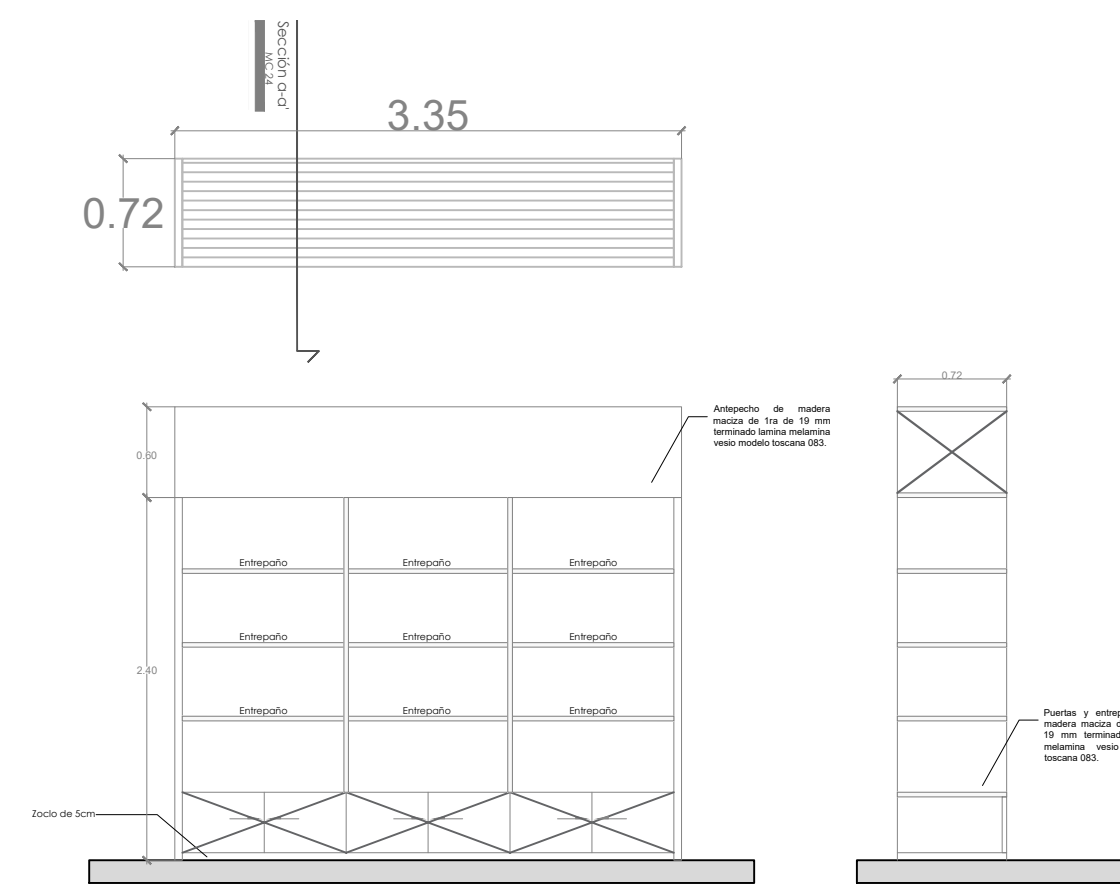

MC-24

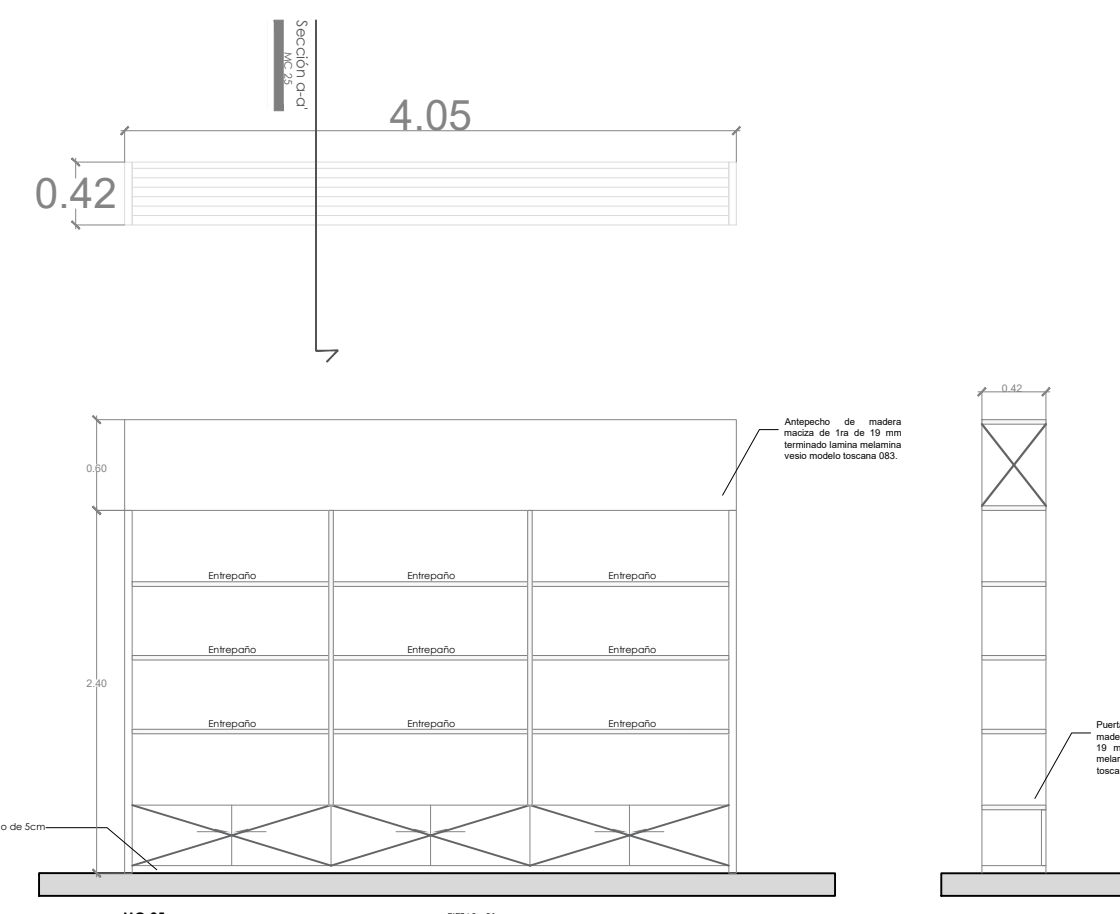


MC-25

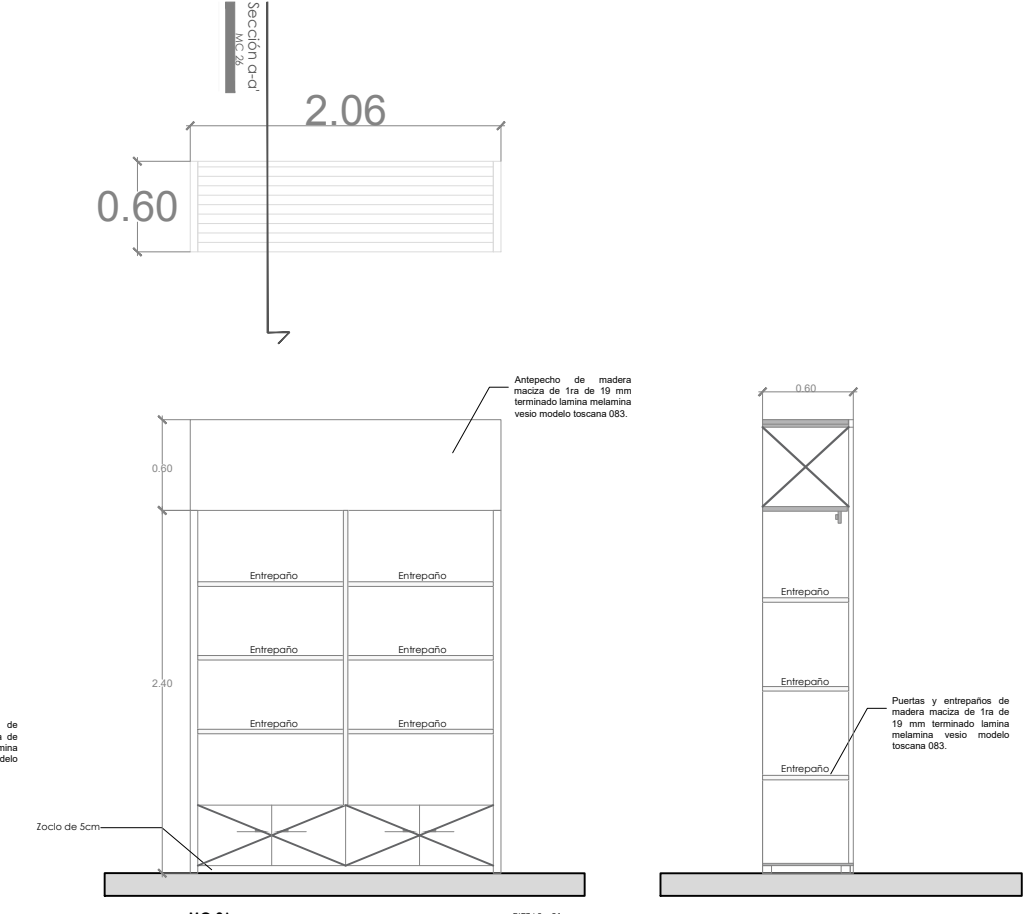

MC-26

HOSPITAL GENERAL DE OCCIDENTE SIOP-E-SMA-OB-LP-0318-2026

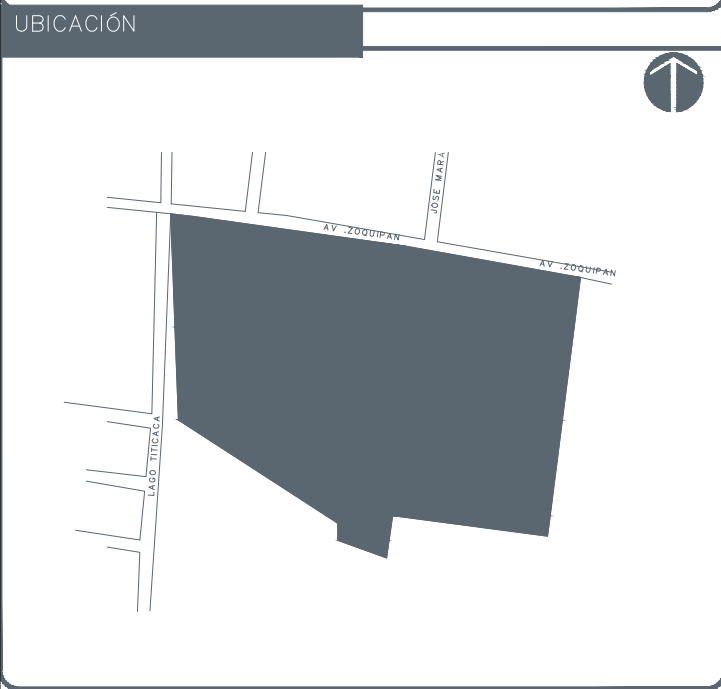

NOTAS:

VALIDACIÓN TÉCNICA

Dr. Héctor Raúl Pérez Gómez
Secretario de Salud Jalisco

Dr. Héctor Hugo Bravo Hernández
Director General del OPD Servicios de Salud Jalisco

Dr. Manuel Alejandro Barajas Zambrano
Subdirector General Médico del OPD Servicios de Salud Jalisco

Dr. Sergio Quintero Luce
Coordinador de Salud Municipal de Secretaría de Salud Jalisco

AUTORIZACIÓN:

Mtro. David Miguel Zamora Bueno
Secretaría de Infraestructura y Obra Pública del Estado de Jalisco

Mtro. Joel Iván Zuñiga Gosalvez
Director General de Proyectos de Ingeniería

DATOS GENERALES

Localización: Av. Zaquipan 105, Seattle, CP 4517, Zapopan, Jalisco.

PROYECTO:

REHABILITACIÓN DEL ÁREA DE HOSPITALIZACIÓN (CUBÍCULOS 1, 2 Y 3) EN EL HOSPITAL GENERAL DE OCCIDENTE CLUES JCSSA07066(HOSPITAL DE ZAQUPAN), UBICADO EN EL MUNICIPIO DE ZAPOCAN, JALISCO.

CONTENIDO:

Planta Arquitectónica
Primer Nivel Detalles de Carpintería

ESCALA: 1 : 50

FECHA: JUNIO 2025

CLAVE DE PLANO: CPT-03





Dr. Sergio Quintero Luce
Coordinador de Salud Municipal de Secretaría de
Salud Jalisco

Mtro. Joel Iván Zúñiga Gosálvez
Director General de Proyectos de Ingeniería

Zapopan, Jalisco.

CONTENIDO:

Acabados de Plafones
Primer Nivel

CALA:	FECHA:	CLAVE DE PLA
-------	--------	--------------







**Infraestructura
y Obra Pública**



ESCALA 1:200
HGO-HOSPITAL GENERAL DE OCCIDENTE

SIMBOLOGÍA	
SÍMBOLO	DESCRIPCIÓN
	INDICA ALTURA LIBRE DE PLAFÓN A N.P.T.
	INDICA ACABADO EN PLAFÓN

ACABADOS EN PLAFONES	
SÍMBOLO	DESCRIPCIÓN
	PLAFÓN DE TABLAROCA. WR RESISTENTE A LA HUMEDAD, 12,7 MM DE ESPESOR, TIPO FIRECODE "C". ARMADO SOBRE UNA ESTRUCTURA DE ACERO GALVANIZADO ACABADO PINTURA VINIL ACRILICA MARCA COMEX, VINIMEX MATE COLOR BLANCO.
	PLAFÓN DE TABLAROCA, 12,7 MM DE ESPESOR, TIPO FIRECODE "C". ARMADO SOBRE UNA ESTRUCTURA DE ACERO GALVANIZADO ACABADO PINTURA VINIL ACRILICA MARCA COMEX, VINIMEX MATE COLOR BLANCO.
	PLAFÓN DE TABLAROCA CAJILLO TIPO 01 O DETALLE DE CAJILLO 01.
	PLAFÓN TIPO PALETA. PLAFÓN LISO RECTO DE TABLERO DE YESO TABLAROCA ULTRALIGHT DE 12,7 mm. EN FORMATO TIPO "PALETA" CON ESPACIO PERIMETRAL PARA LUMINARIA. ARMADO CON CANAL LISTON Y CAJALERA DE CARGA CAL. 22 PERIMETRAL. MCA. USG. CON PERFACINTA PARA UNIONES GENERALES Y COMPUTISTO REDIMEX EN LA SUPERFICIE. TERMINADO PULIDO.

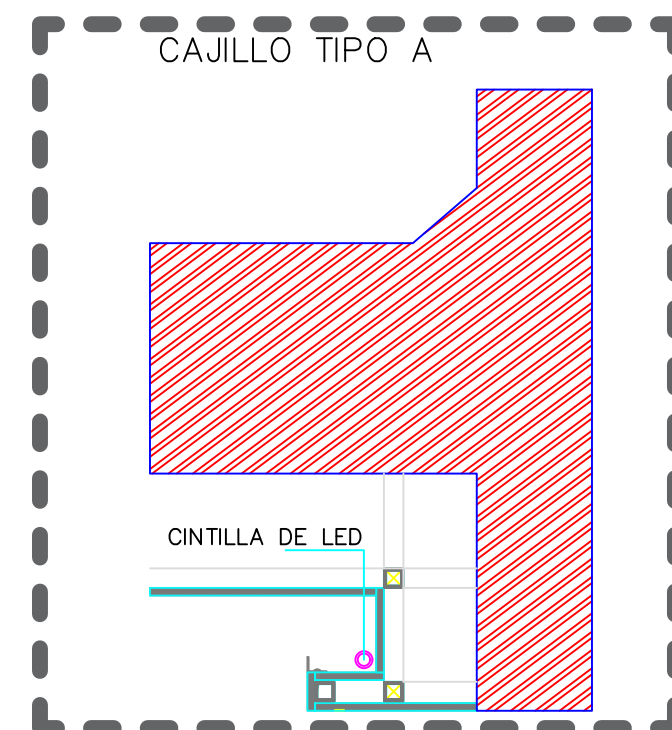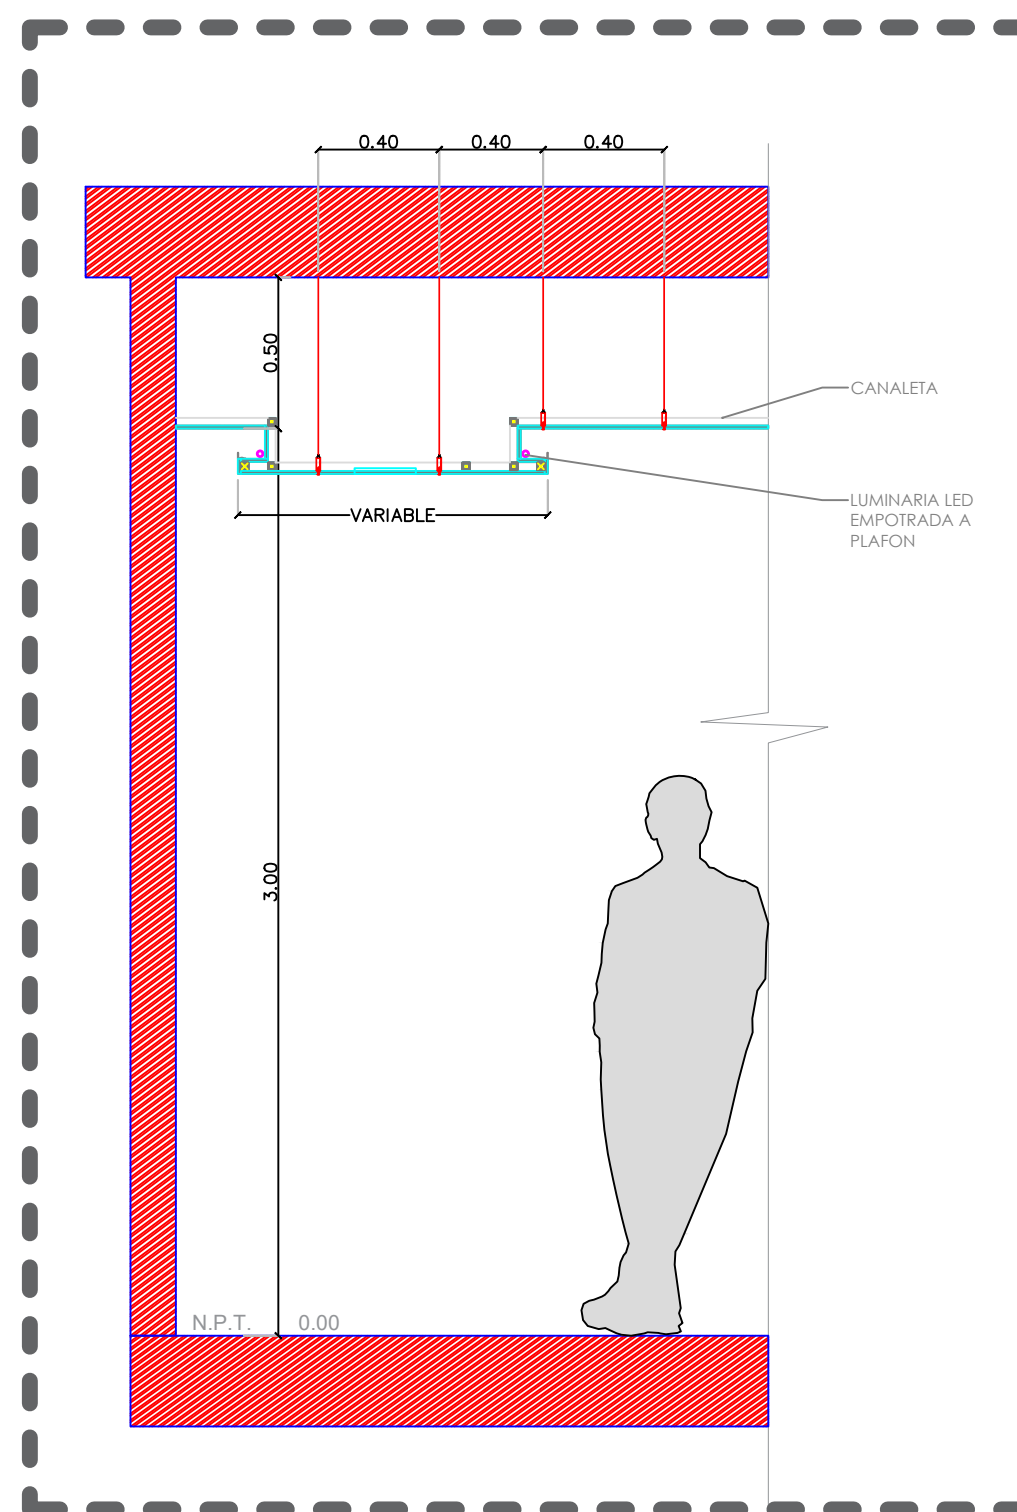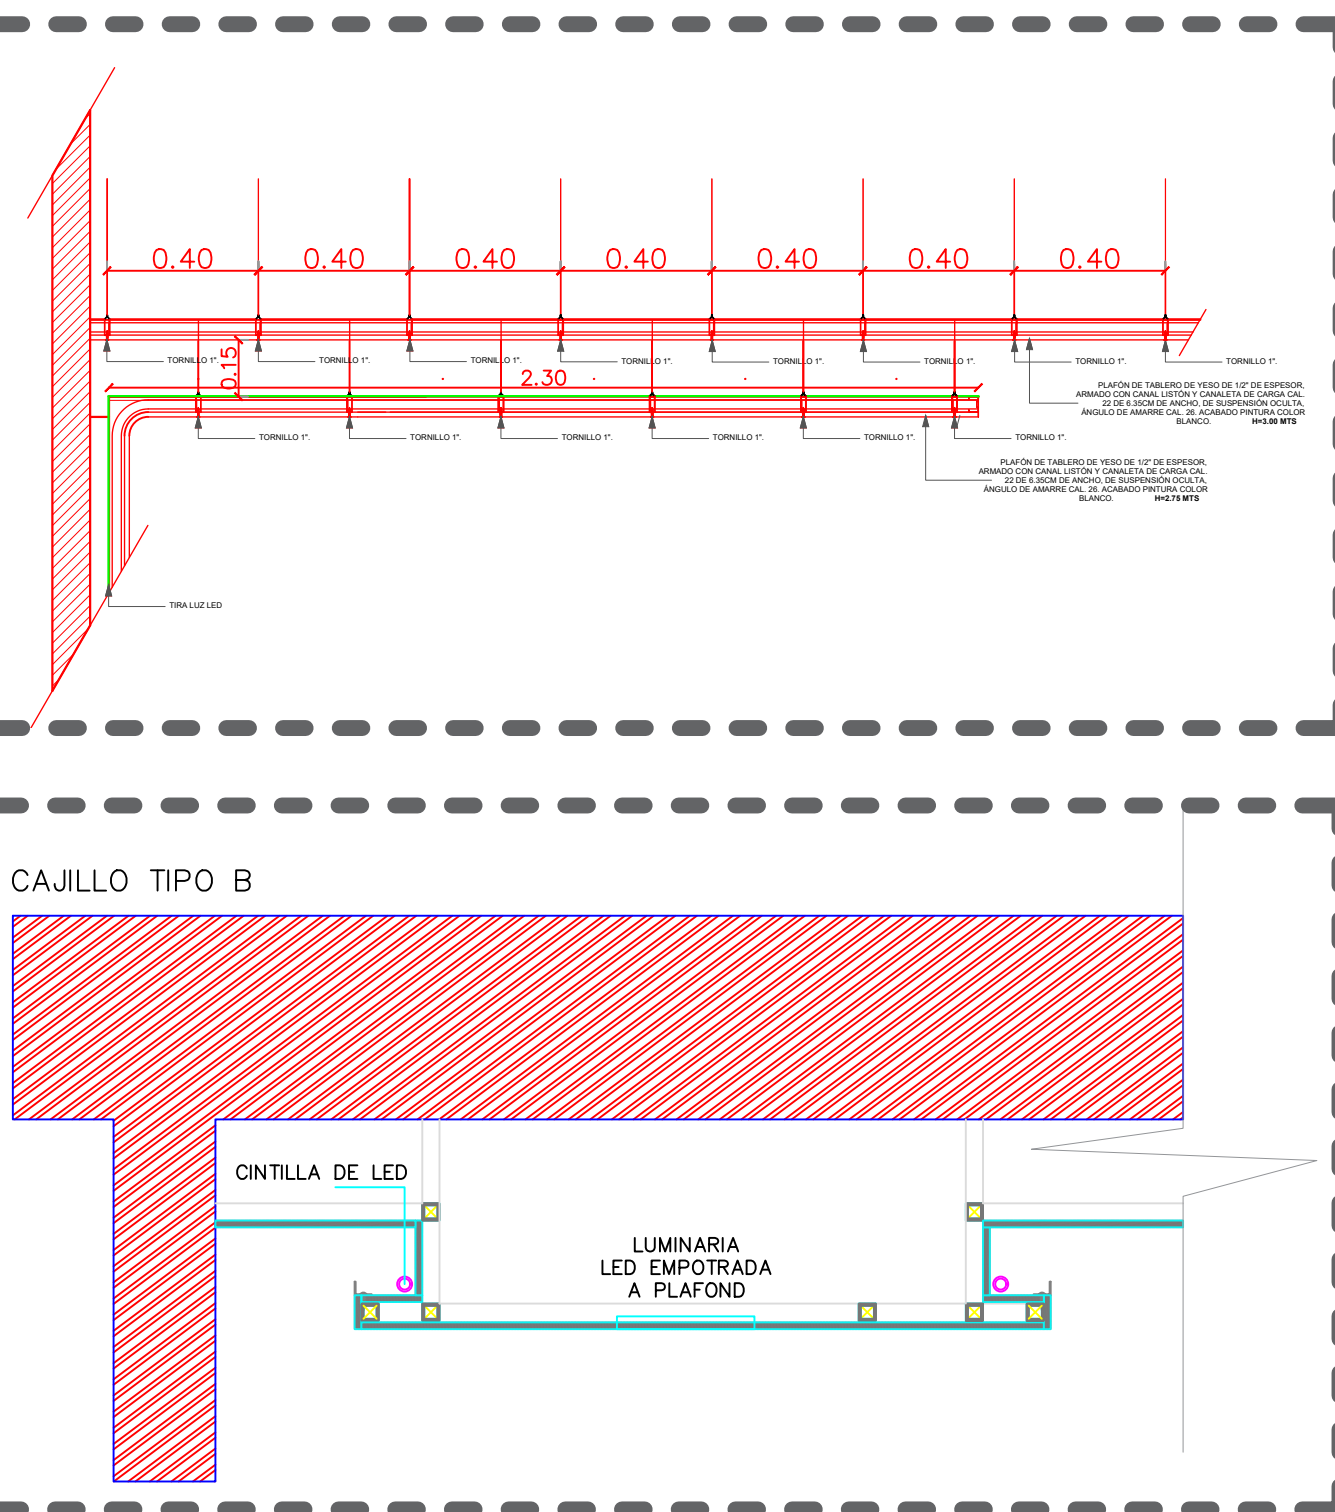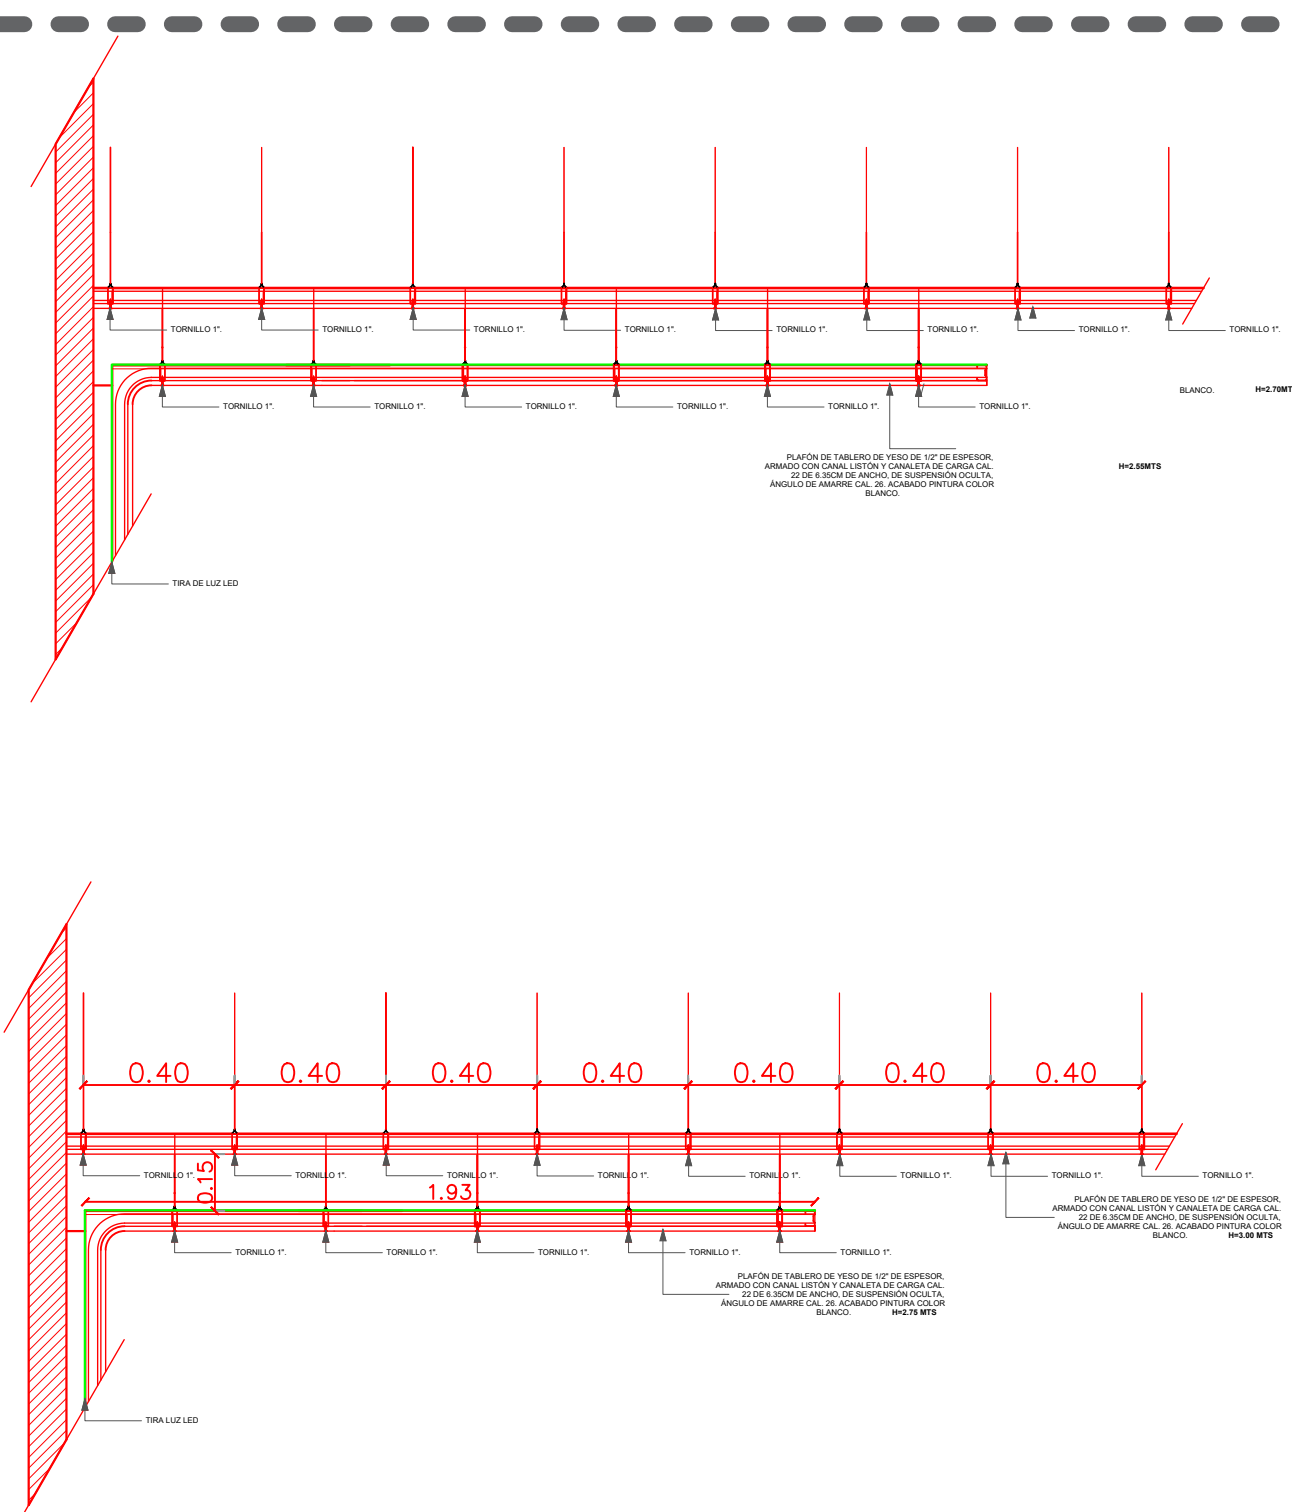

HOSPITAL GENERAL DE OCCIDENTE SIOB-E-SMA-OB-LP 0322-2026