


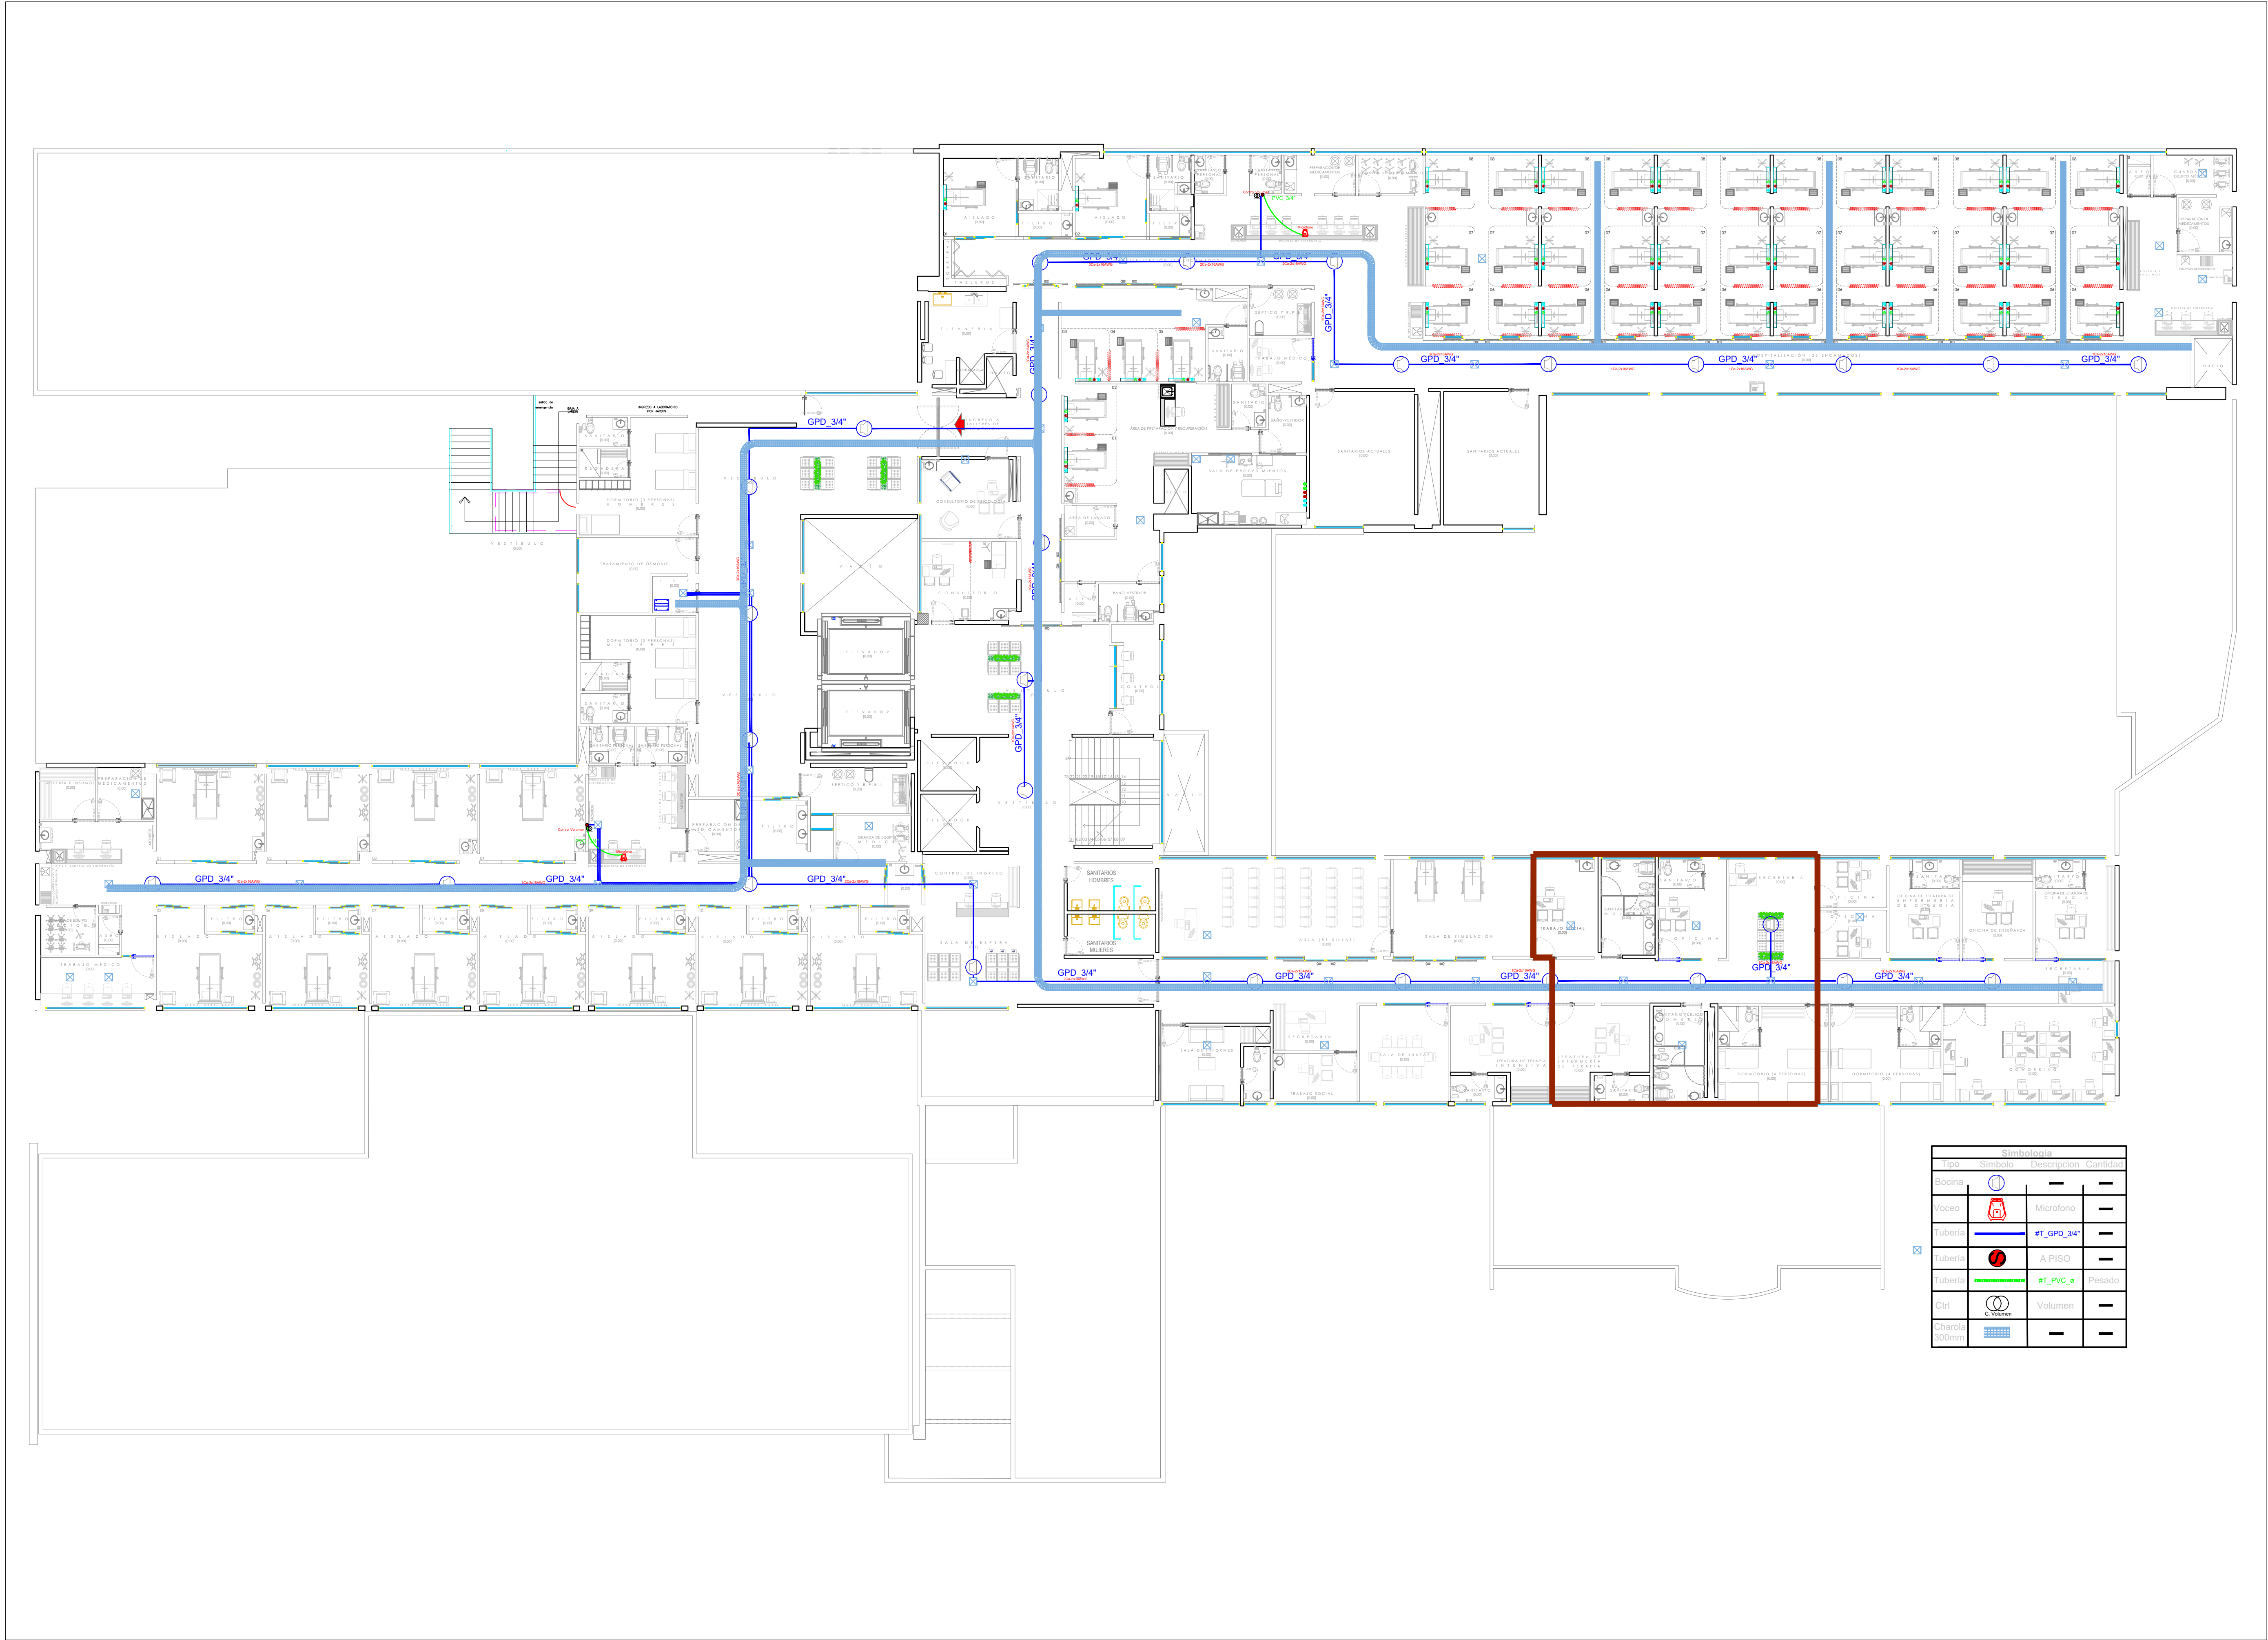



JALISCO
GOBIERNO DEL ESTADO

UBICACIÓN



NOTAS:

VALIDACIÓN TÉCNICA	Estado
Dr. Héctor Raúl Pérez Gómez Secretario de Salud Jalisco	
Dr. Héctor Hugo Bravo Hernández Director General del OPD Servicios de Salud Jalisco	
Dr. Manuel Alejandro Barajas Zambrano Subdirector General Médico del OPD Servicios de Salud Jalisco	
Dr. Sergio Quintero Luce Coordinador de Salud Municipal de Secretaría de Salud Jalisco	

AUTORIZACIÓN:

Mtro. David Miguel Zamora Bueno
Secretario de Infraestructura y Obra Pública del Estado de Jalisco

Mtro. Joel Iván Zuñiga Gosalvez
Director General de Proyectos de Ingeniería

DATOS GENERALES

Localización: Av. Zouipán 105, Seattle, CP 4517, Zapopan, Jalisco.

PROYECTO:

REHABILITACIÓN DEL ÁREA DE JEFAURA DE TERAPIA EN EL HOSPITAL GENERAL DE OCCIDENTE CLUES JCSA007066(HOSPITAL DE ZOUIPÁN), UBICADO EN EL MUNICIPIO DE ZAPÓPAN, JALISCO.


CONTENIDO:

SISTEMA DE VOCEO NIVEL 1

ESCALA:	FECHA:	CLAVE DE PLANO:
1: 50	JUNIO 2026	S. VOCEO-01



HOSPITAL GENERAL DE OCCIDENTE SIOP-E-SWA-OB-LP-03222-2026

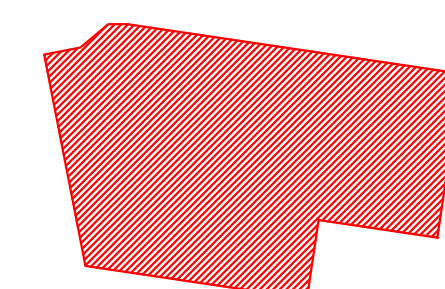


NOTAS:


Solid

ARQ-01



HOSPITAL GENERAL DE OCCIDENTE SIOP-E-SMA-OB-LP 0322-2026

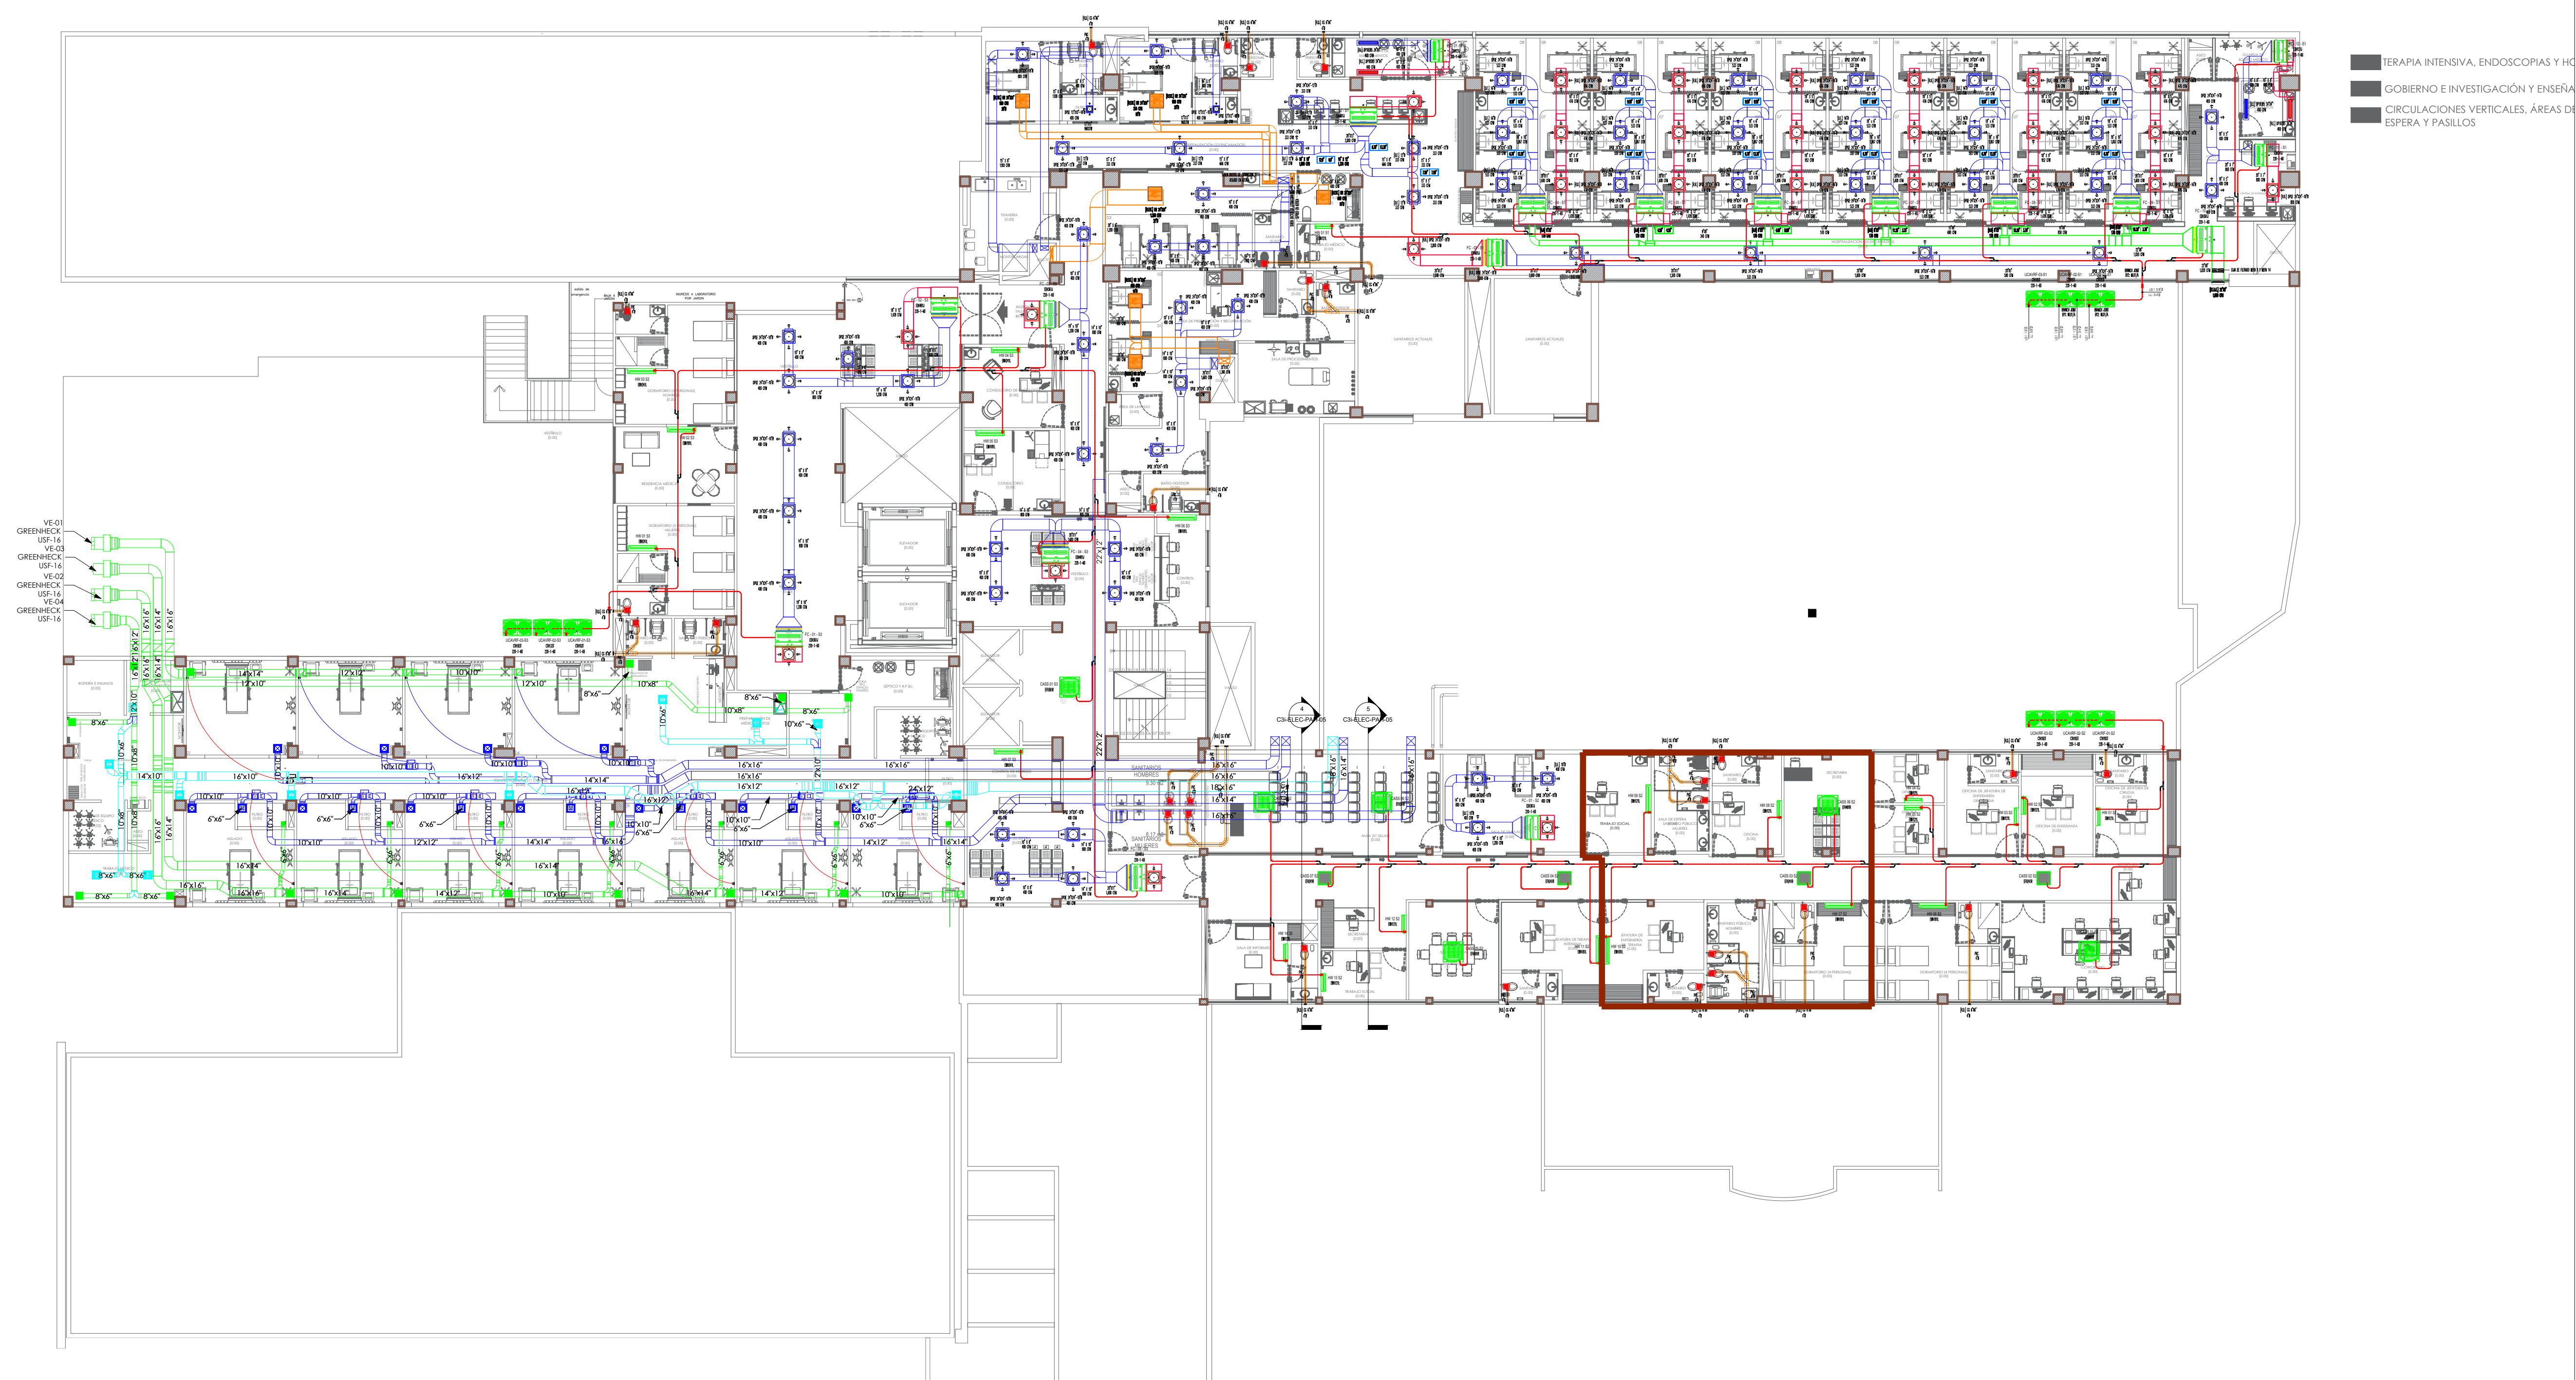


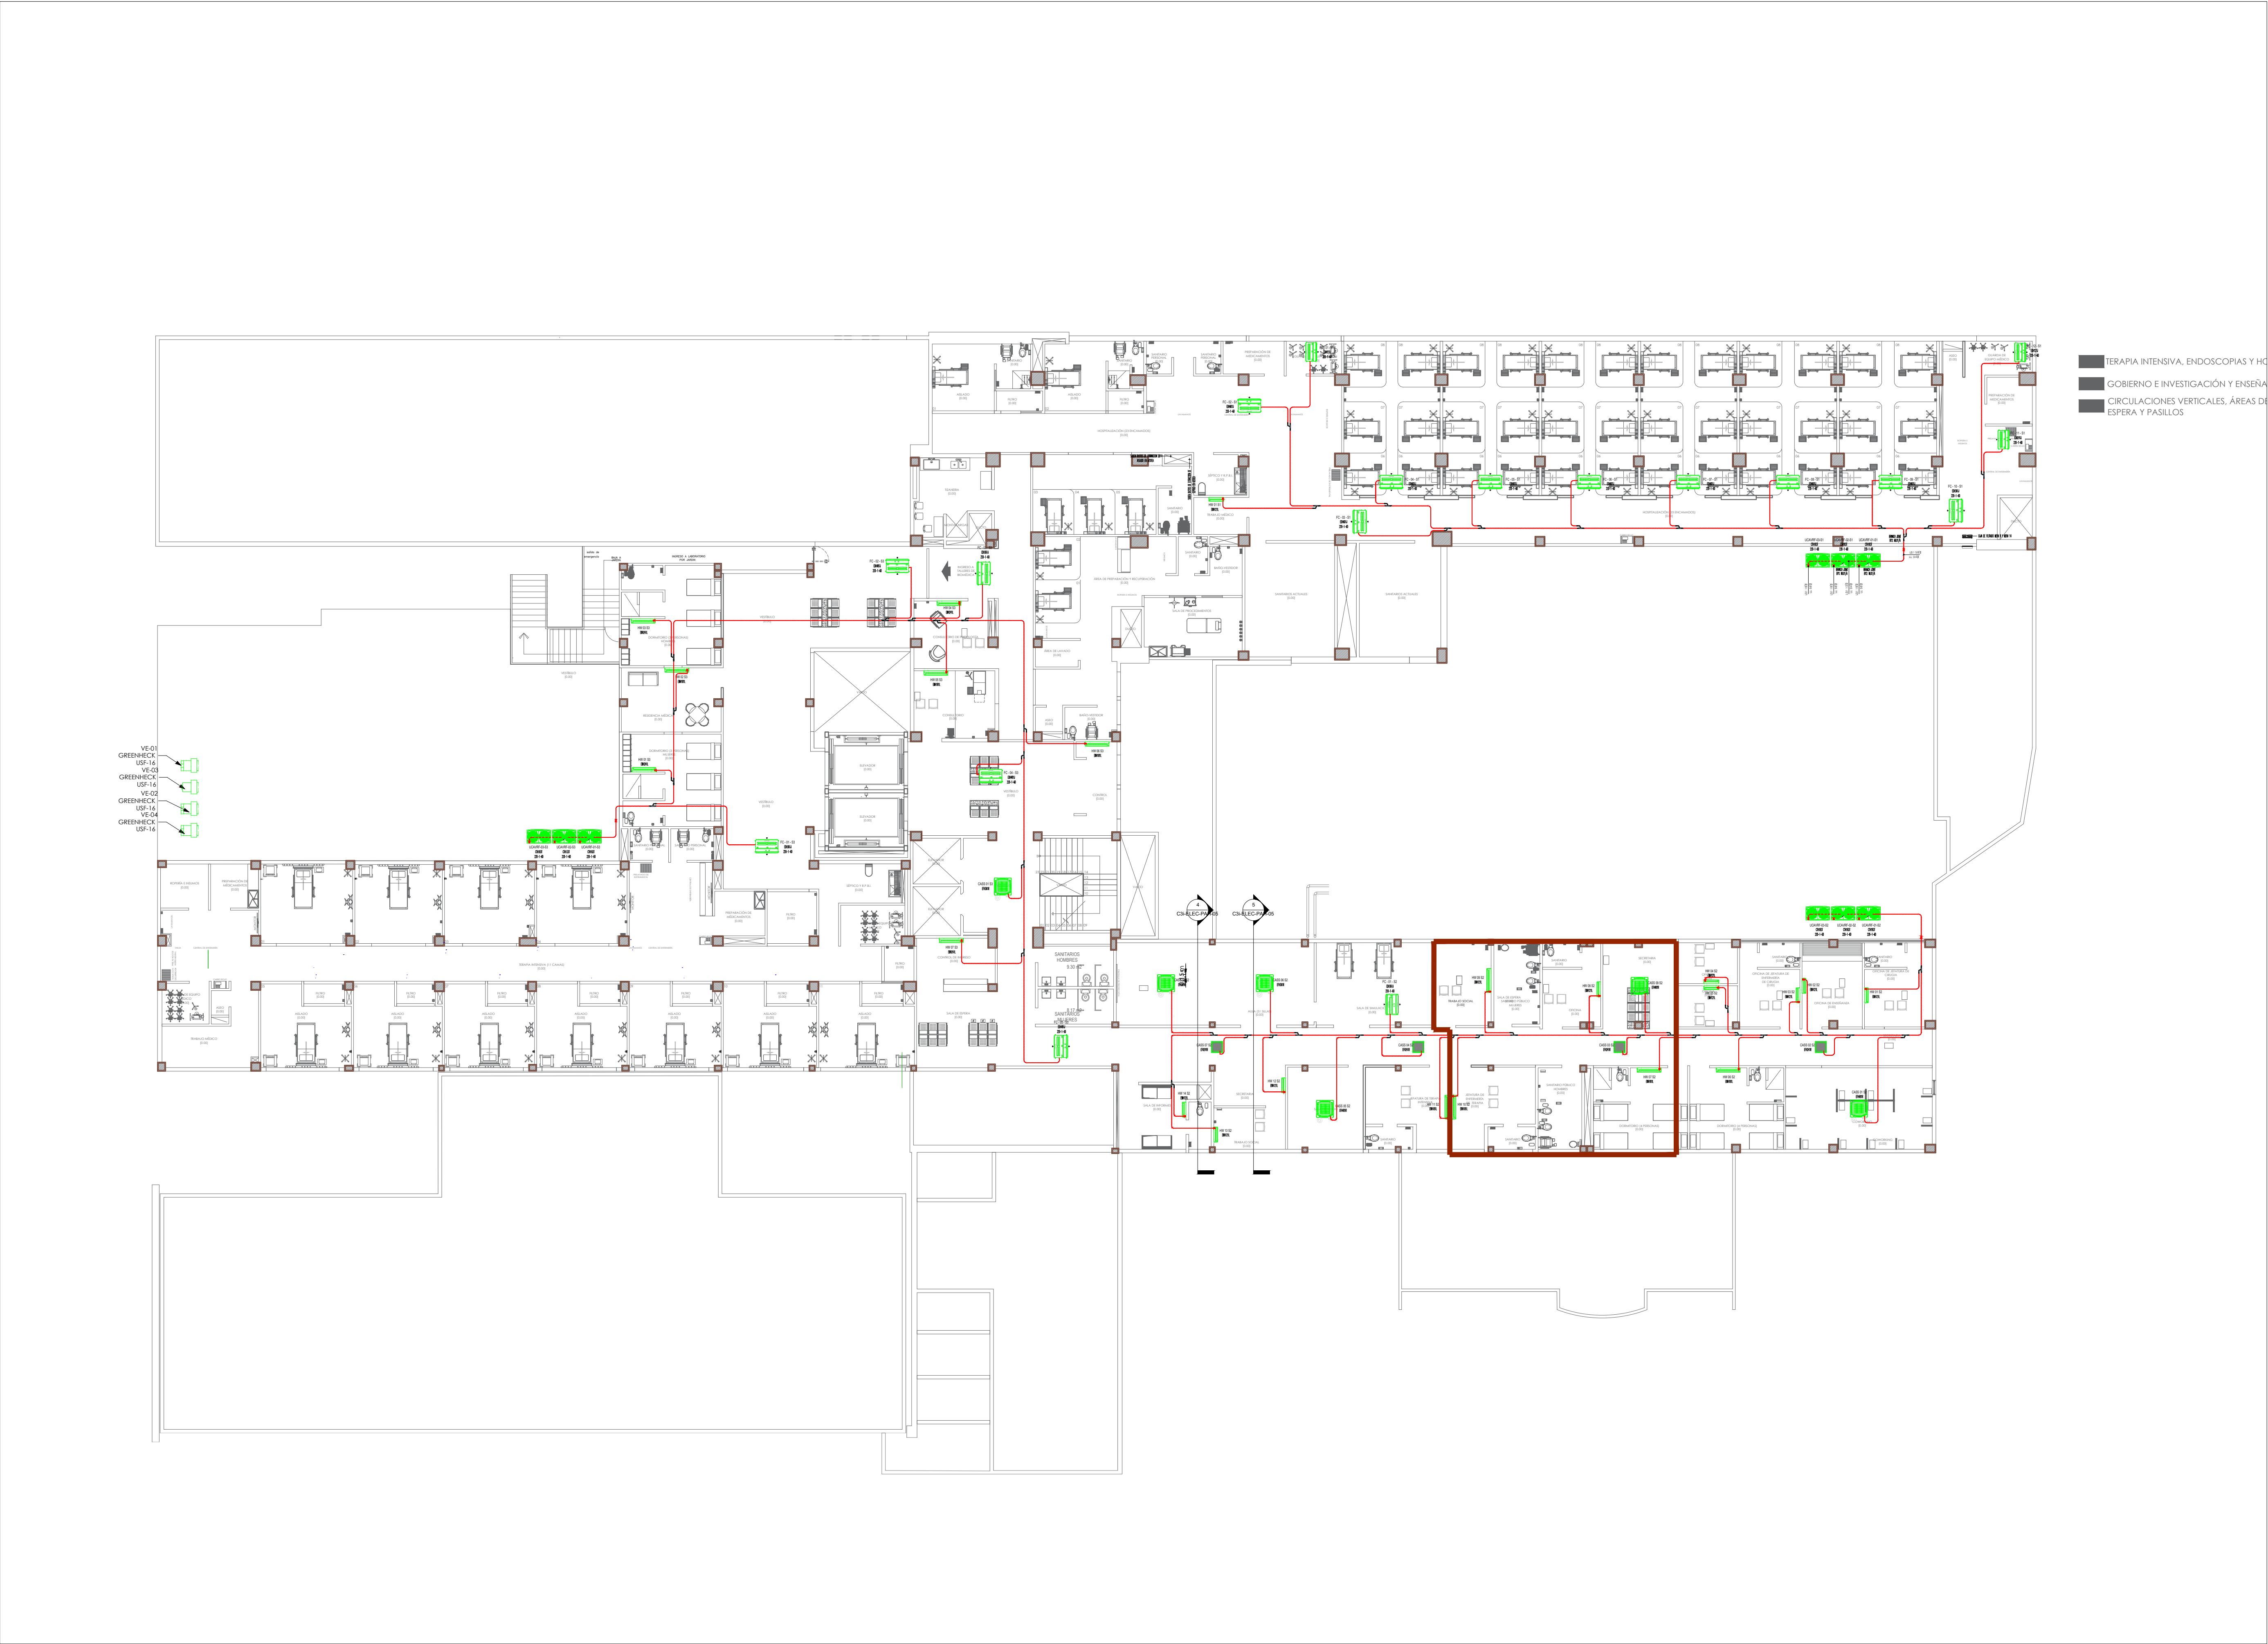



JALISCO
GOBIERNO DEL ESTADO

UBICACIÓN

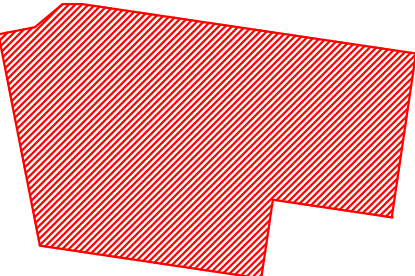

NOTAS:

VALIDACIÓN TÉCNICA	Valid
Dr. Héctor Raúl Pérez Gómez Secretario de Salud Jalisco	
Dr. Héctor Hugo Bravo Hernández Director General del OPD Servicios de Salud Jalisco	
Dr. Manuel Alejandro Barajas Zambrano Subdirector General Médico del OPD Servicios de Salud Jalisco	
Dr. Sergio Quintero Luce Coordinador de Salud Municipal de Secretaría de Salud Jalisco	

AUTORIZACIÓN:

Mtro. David Miguel Zamora Bueno Secretario de Infraestructura y Obra Pública del Estado de Jalisco
Mtro. Joel Iván Zuñiga Gosálvez Director General de Proyectos de Ingeniería

DATOS GENERALES

Localización: Av. Zoquipan 105, Seattle, CP 4517, Zapopan, Jalisco.

PROYECTO:

REHABILITACIÓN DEL ÁREA DE JEFAURA DE TERAPIA EN EL HOSPITAL GENERAL DE OCCIDENTE CLUES JCSA007066(HOSPITAL DE ZOQUIPAN), UBICADO EN EL MUNICIPIO DE ZAPOPAN, JALISCO.

CONTENIDO:

PLANTA ARQUITECTONICA NIVEL 1

ESCALA:	FECHA:	CLAVE DE PLANO:
1: 50	JUNIO 2026	ARQ-02



Infraestructura y Obra Pública

HOSPITAL GENERAL DE OCCIDENTE SIOP-E-SMA-OB-LP-03222-2026




DATOS GENERALES

Localización: Av. Zoquipan 105, Seattle, CP 4517, Zapopan, Jalisco.

CONTENIDO:

PLANTA ARQUITECTONICA NIVEL 1



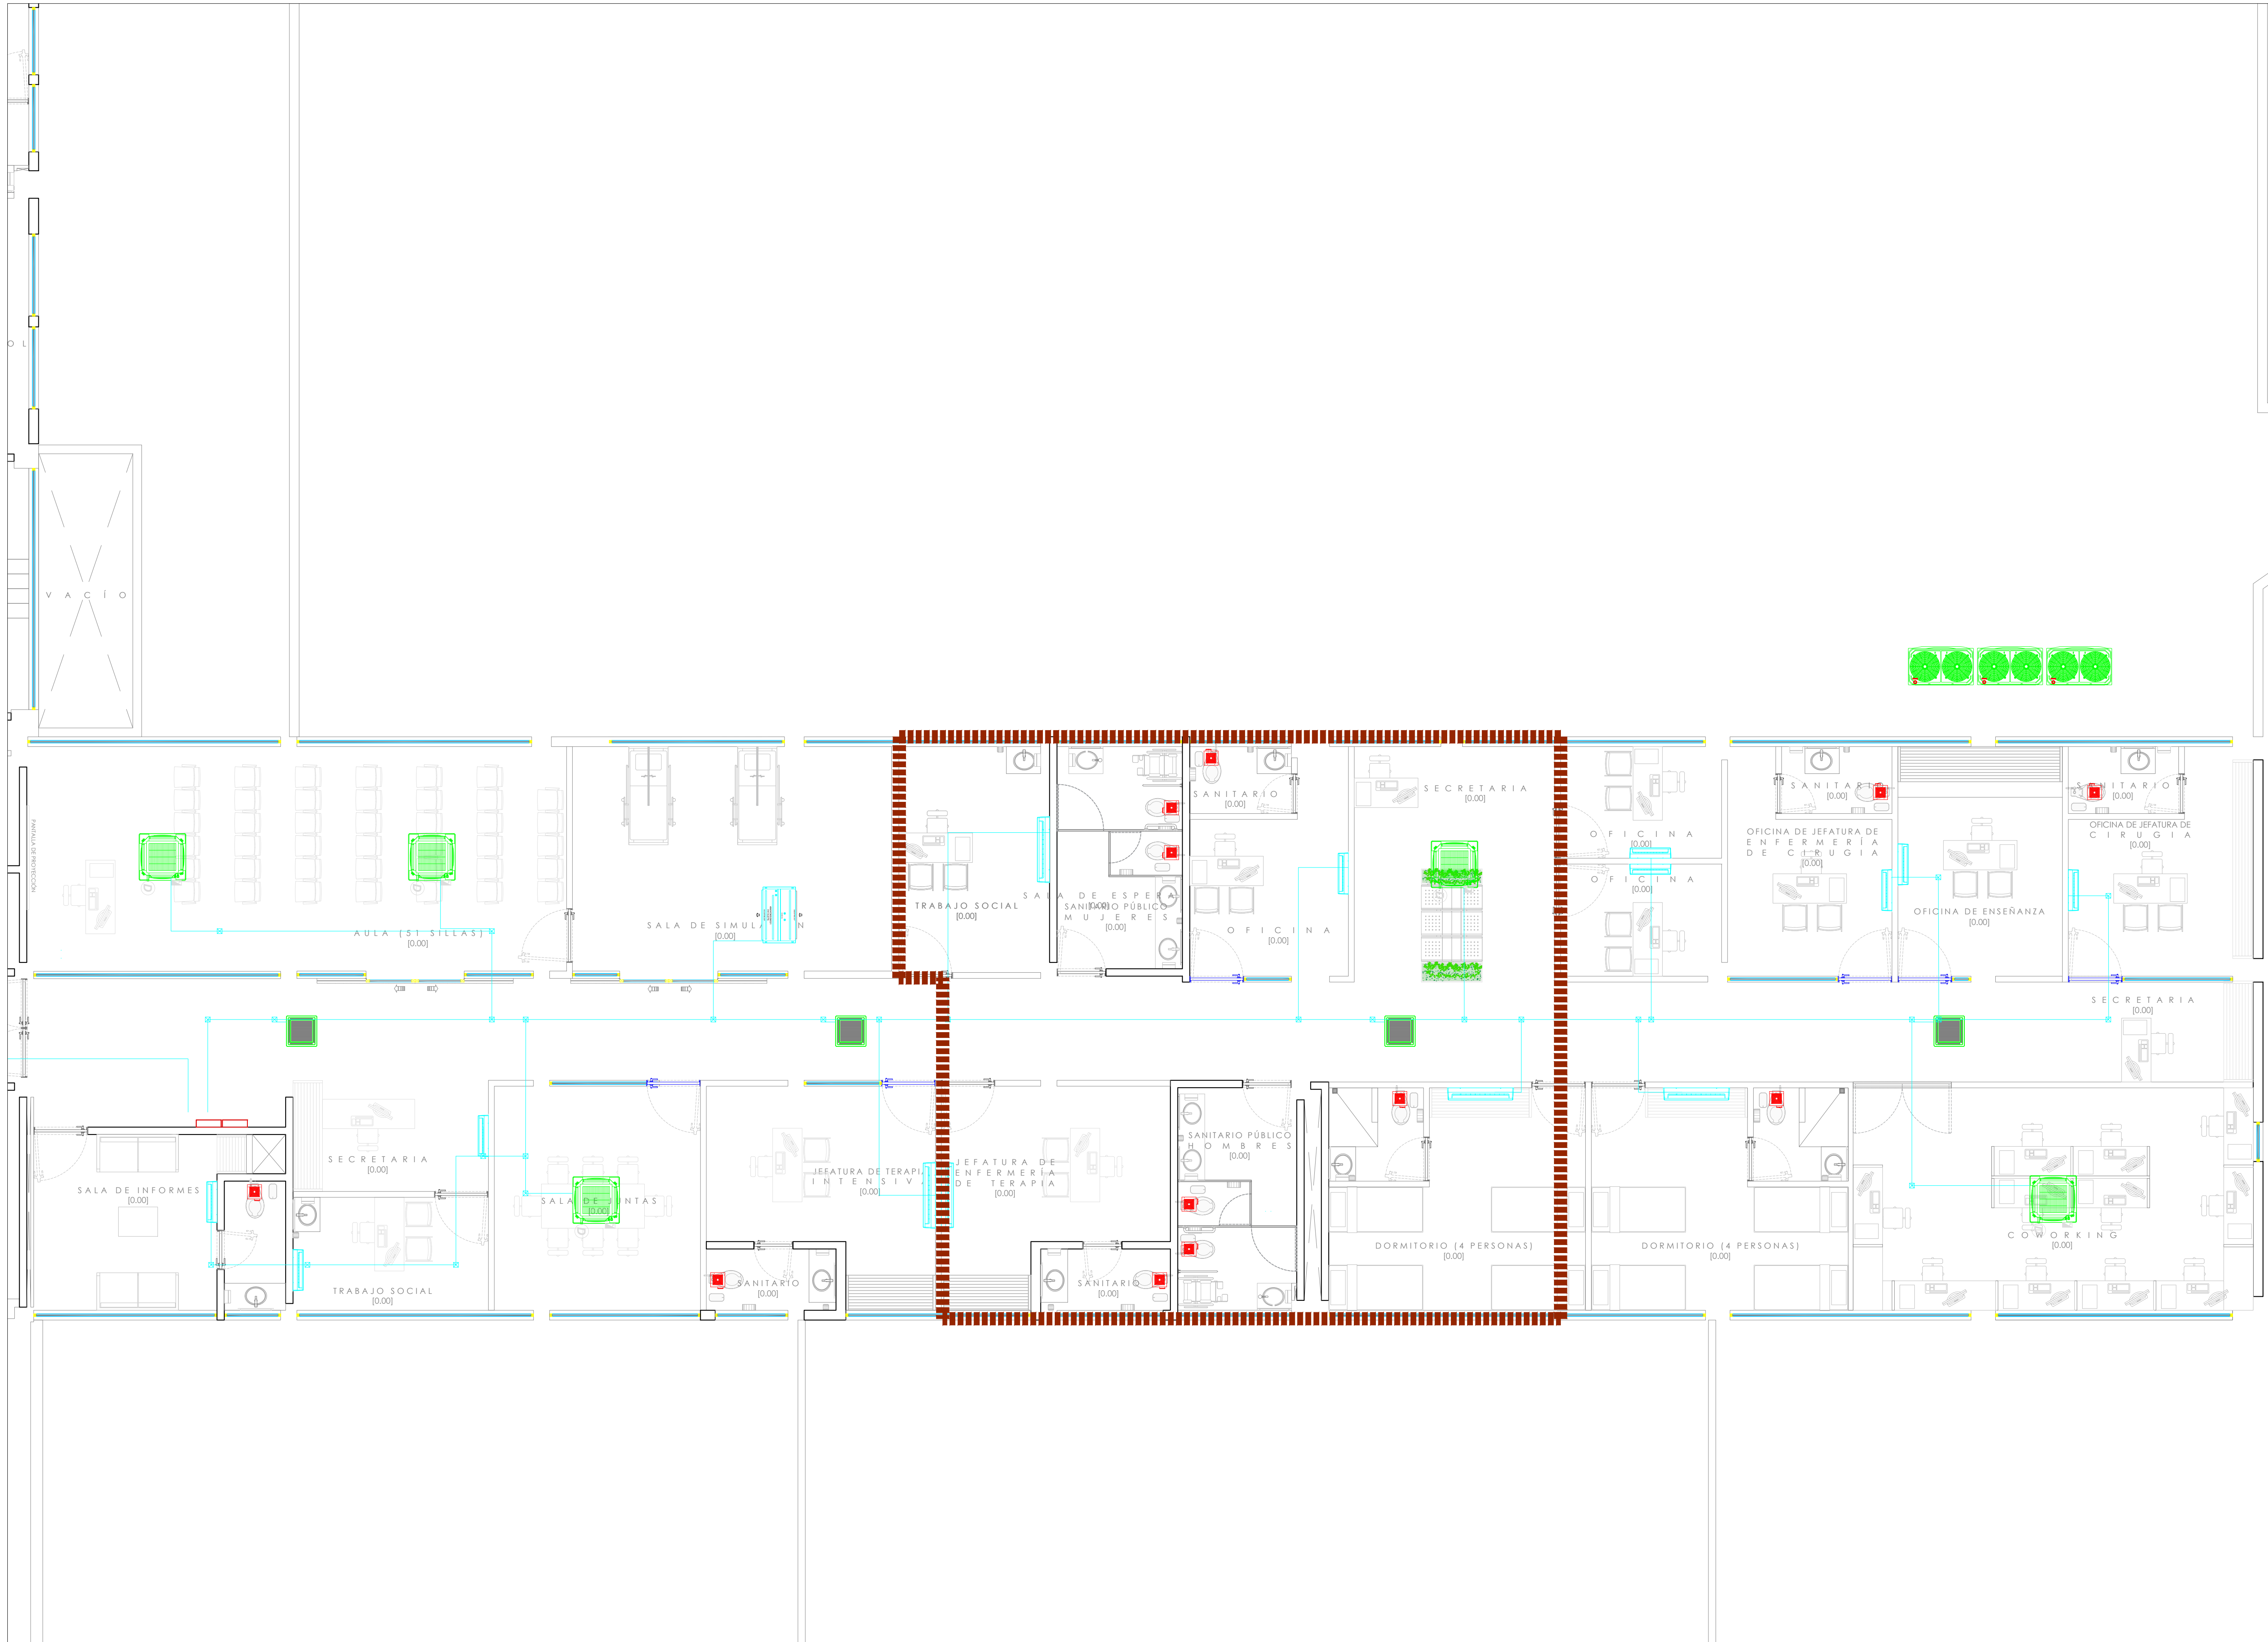

NOTAS:

VALIDACIÓN TÉCNICA

Dr. Héctor Raúl Pérez Gómez
Secretario de Salud Jalisco

Dr. Héctor Hugo Bravo Hernández
Director General del OPD Servicios de Salud Jalisco

Dr. Manuel Alejandro Barajas Zambrano
Subdirector General Médico del OPD Servicios de Salud Jalisco

Dr. Sergio Quintero Luce
Coordinador de Salud Municipal de Secretaría de Salud Jalisco

AUTORIZACIÓN:

Mtro. David Miguel Zamora Bueno
Secretario de Infraestructura y Obra Pública del Estado de Jalisco

Mtro. Joel Iván Zuñiga Gosalvez
Director General de Proyectos de Ingeniería

DATOS GENERALES

Localización: Av. Zoquipan 105, Seattle, CP 4517, Zapopan, Jalisco.

PROYECTO:

REHABILITACIÓN DEL ÁREA DE JEFATURA DE TERAPIA EN EL HOSPITAL GENERAL DE OCCIDENTE. CLUES JCSSA007066(HOSPITAL DE ZOQUIPAN), UBICADO EN EL MUNICIPIO DE ZAPOPAN, JALISCO

CONTENIDO:

PLANTA ARQUITECTONICA NIVEL 1

ESCALA:

1:50


FECHA:

JUNIO 2026

CLAVE DE PLANO:

ARQ-01

Infraestructura y Obra Pública

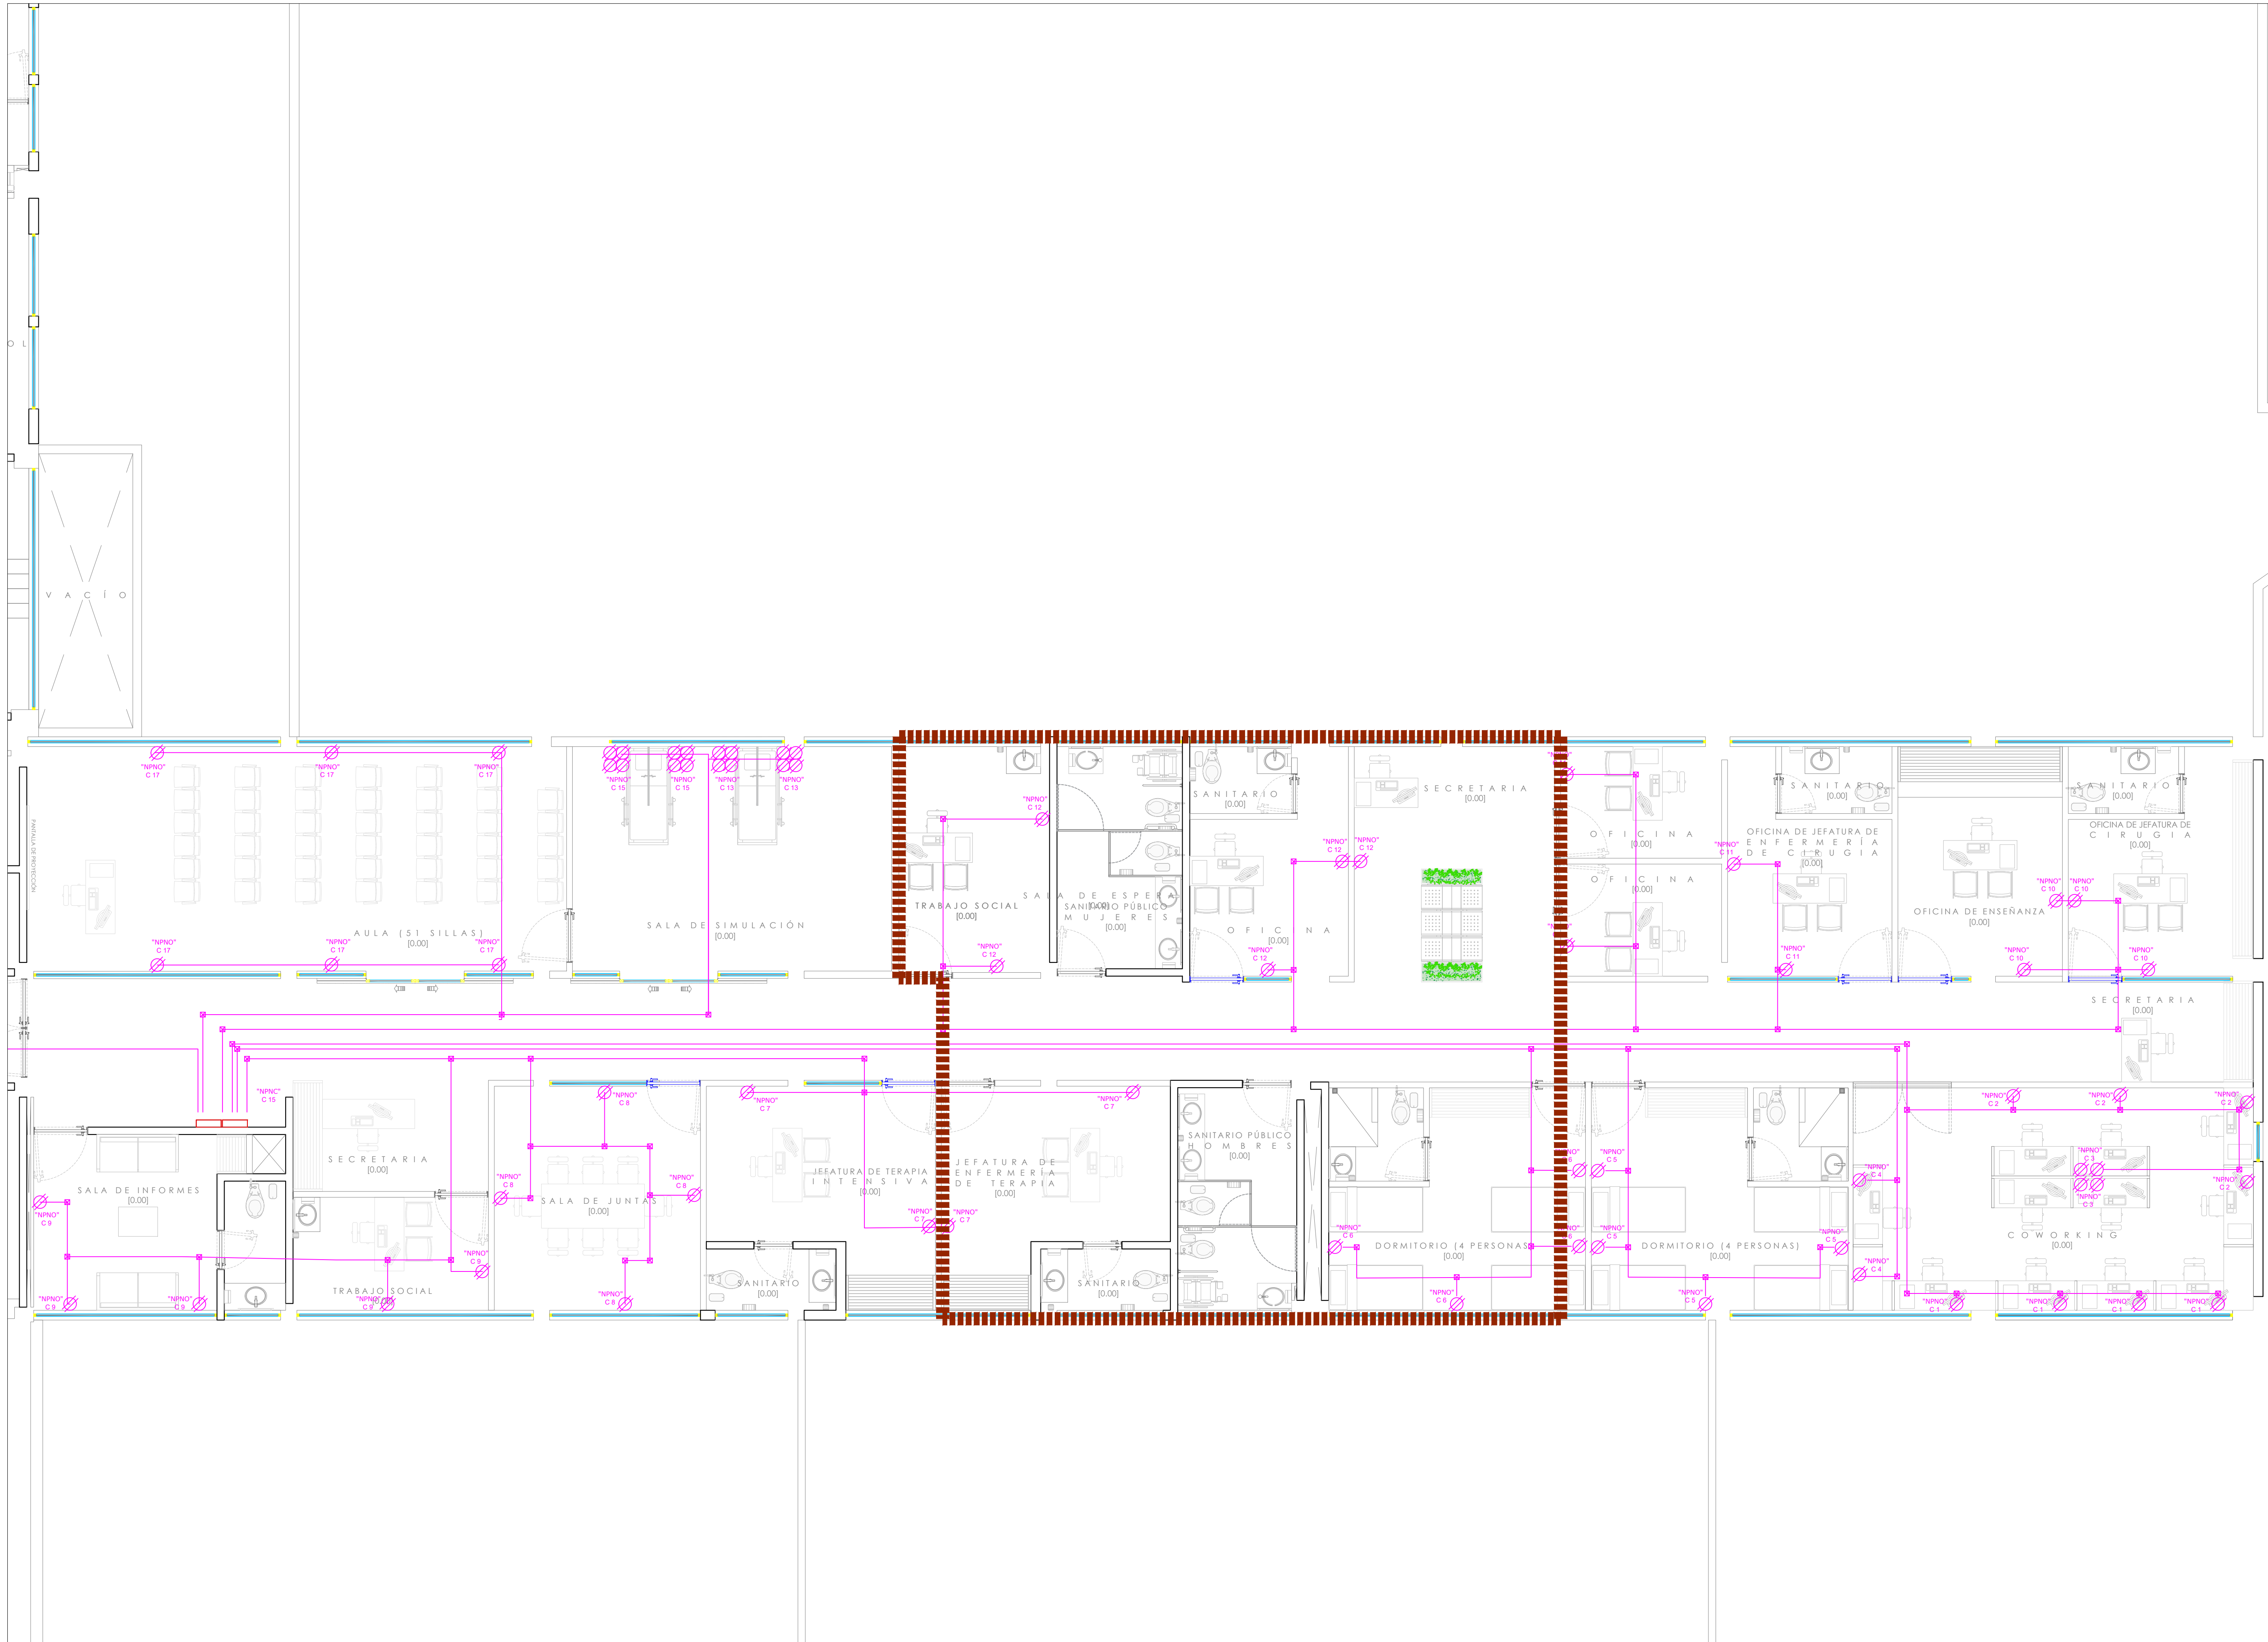

NOTAS:

VALIDACIÓN TÉCNICA

Dr. Héctor Raúl Pérez Gómez Secretario de Salud Jalisco
Dr. Héctor Hugo Bravo Hernández Director General del OPD Servicios de Salud Jalisco
Dr. Manuel Alejandro Barajas Zambrano Subdirector General Médico del OPD Servicios de Salud Jalisco
Dr. Sergio Quintero Luce Coordinador de Salud Municipal de Secretaría de Salud Jalisco

AUTORIZACIÓN:

Mtro. David Miguel Zamora Bueno Secretario de Infraestructura y Obra Pública del Estado de Jalisco
Mtro. Joel Iván Zuñiga Gosalvez Director General de Proyectos de Ingeniería

DATOS GENERALES

Localización: Av. Zoquipan 105, Seattle, CP 4517, Zapoqupan, Jalisco.

PROYECTO:

REHABILITACIÓN DEL ÁREA DE JEFE DE TERAPIA EN EL HOSPITAL GENERAL DE OCCIDENTE CLUES JCSA007066(HOSPITAL DE ZOQUIPAN), UBICADO EN EL MUNICIPIO DE ZAPOQUPAN, JALISCO.


CONTENIDO:

PLANTA ARQUITECTÓNICA NIVEL 1

ESCALA: 1:50	FECHA: JUNIO 2026	CLAVE DE PLANO: ARQ-01
-----------------	----------------------	---------------------------



HOSPITAL GENERAL DE OCCIDENTE SIOP-E-SMA-OB-LP-03222-2026

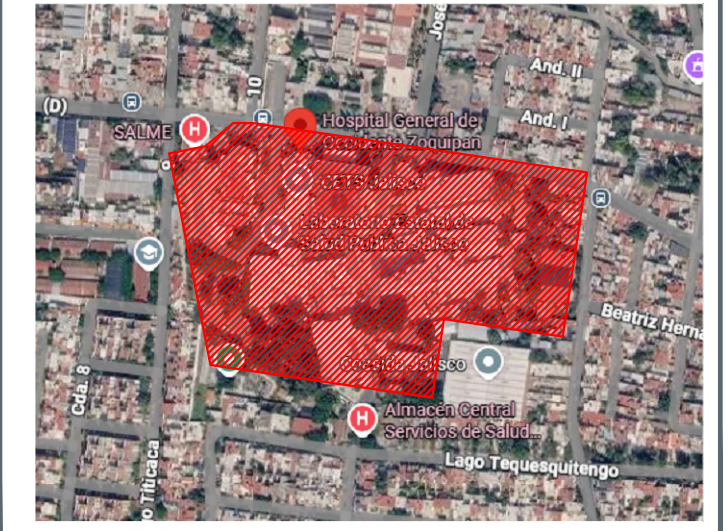

VALIDACIÓN TÉCNICA	Salud
--------------------	-------

Dr. Héctor Raúl Pérez Gómez
Secretario de Salud Jalisco

Dr. Héctor Hugo Bravo Hernández
Director General del OPD Servicios de Salud Jalisco

Dr. Manuel Alejandro Barajas Zambrano
Subdirector General Médico del OPD Servicios de Salud
Jalisco

Dr. Sergio Quintero Luce
Coordinador de Salud Municipal de Secretaría de
Salud Jalisco

AUTORIZACIÓN:

Mtro. David Miguel Zamora Bueno
Secretario de Infraestructura y Obra Publica del Estado de Jalisco

Mtro. Joel Iván Zúñiga Gosálvez
Director General de Proyectos de Ingeniería

DATOS GENERALES	
1. NOMBRE DEL PROYECTO	
2. OBJETIVO GENERAL	
3. OBJETIVOS ESPECÍFICOS	
4. JUSTIFICACIÓN	
5. METODOLOGÍA	
6. RESULTADOS	
7. CONCLUSIONES	
8. RECOMENDACIONES	
9. BIBLIOGRAFÍA	
10. ANEXOS	

Localización: Av. Zoquipan 105, Seattle, CP 4517, Zapopan, Jalisco.

PROYECTO:

HOSPITAL GENERAL DE OCCIDENTE CELOS JUSSARAO/6000(HOSPITAL DE ZOQUIPAN), UBICADO EN EL MUNICIPIO DE ZAPOPAN, JALISCO.

CONTENIDO:


PLANTA ARQUITECTONICA NIVEL 1

ESCALA: FECHA: CLAVE DE PLANO:

1:220 JUNIO 2026 ARQ-01



HOSPITAL GENERAL DE OCCIDENTE SIOP-E-SMA-OB-LP-0322-2026

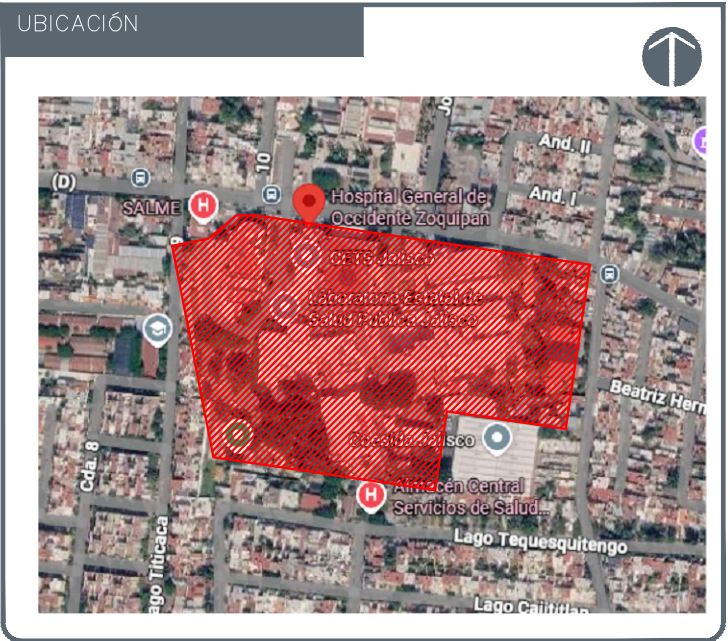

NOTAS:

VALIDACIÓN TÉCNICA

VALIDACIÓN TÉCNICA	Valid
Dr. Héctor Raúl Pérez Gómez Secretario de Salud Jalisco	
Dr. Héctor Hugo Bravo Hernández Director General del OPD Servicios de Salud Jalisco	
Dr. Manuel Alejandro Barajas Zambrano Subdirector General Médico del OPD Servicios de Salud Jalisco	
Dr. Sergio Quintero Luce Coordinador de Salud Municipal de Secretaría de Salud Jalisco	

AUTORIZACIÓN:

Mtro. David Miguel Zamora Bueno Secretario de Infraestructura y Obra Pública del Estado de Jalisco
Mtro. Joel Iván Zuñiga Gosálvez Director General de Proyectos de Ingeniería

DATOS GENERALES

Localización: Av. Zoquipan 105, Seattle, CP 4517, Zapopan, Jalisco.

PROYECTO:

REHABILITACIÓN DEL ÁREA DE JEFATURA DE TERAPIA EN EL HOSPITAL GENERAL DE OCCIDENTE CLUES JCSA007066 (HOSPITAL DE ZOQUIPAN), UBICADO EN EL MUNICIPIO DE ZAPOPAN, JALISCO.

CONTENIDO:

PLANTA ARQUITECTÓNICA NIVEL 1

ESCALA:	FECHA:	CLAVE DE PLANO:
1:50	JUNIO 2026	ARQ-01



HOSPITAL GENERAL DE OCCIDENTE SIOP-E-SMA-OB-LP-03222-2026



Dr. Sergio Quintero Luce
Coordinador de Salud Municipal de Secretaría de
Salud Jalisco


Mtro. Joel Iván Zuñiga Gosálvez
Director General de Proyectos de Ingeniería

Localización: Av. Zoquipan 105, Seattle, CP 4517, Zapopan, Jalisco.

REHABILITACIÓN DEL ÁREA DE JEFATURA DE TERAPIA EN EL HOSPITAL GENERAL DE OCCIDENTE CLUES JC55A007066(HOSPITAL DE ZOQUIPAN), UBICADO EN EL MUNICIPIO DE ZAPOPAN, JALISCO

PLANTA VOZ Y DATOS NIVEL 1

1:50	JUNIO 2026	V_DATOS-01
------	------------	------------

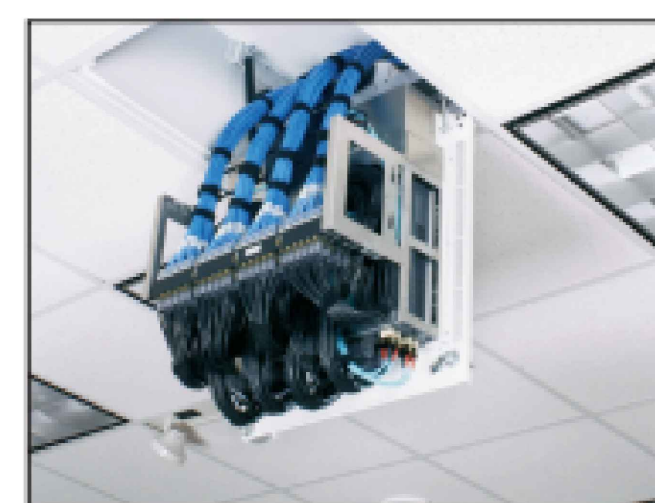

	Simbología		
Tipo	Símbolo	Descripción	Comida
Batidos		—	—
V/D		—	—
Voz		—	—
	Piso		
Batidos		—	—
V/D		—	—
Voz		—	—
Batidos		—	—
V/D		—	—
Voz		—	—
WiFi Plafón		—	—
Charola 300ms		—	—
Bajada 1 piso		—	—
Tuberías		#T_GPD_34'	—
Tuberías		#T_GPD_1"	—
Tuberías		#T_GPD_8	Pesado
FanZone		Plafón	—



Dr. Héctor Raúl Pérez Gómez
Secretario de Salud Jalisco

Dr. Héctor Hugo Bravo Hernández
Director General del OPD Servicios de Salud Jalisco

Dr. Manuel Alejandro Barajas Zambrano
Subdirector General Médico del OPD Servicios de Salud
Jalisco

Dr. Sergio Quintero Luce
Coordinador de Salud Municipal de Secretaría de
Salud Jalisco

AUTORIZACIÓN:

Mtro. David Miguel Zamora Bueno
Secretario de Infraestructura y Obra Publica del Estado
Jalisco

Mtro. Joel Iván Zuñiga Gosalvez
Director General de Proyectos de Ingeniería

DATOS GENERALES

Localización: Av. Zoquipan 105, Seattle, CP 4517,
Zapopan, Jalisco.

PROYECTO:

REHABILITACIÓN DEL ÁREA DE JEFATURA DE TERAPIA EN EL HOSPITAL GENERAL DE OCCIDENTE CLUES JCSSA007066(HOSPITAL DE ZOQUIPAN), UBICADO EN EL MUNICIPIO DE ZAPOPAN, JALISCO


CONTENIDO:


PLANTA VOZ Y DATOS NIVEL 1

ESCALA:	FECHA:	CLAVE DE PLAN:
1:50	JUNIO 2026	V DATOS-02



HOSPITAL GENERAL DE OCCIDENTE SIOP-E-SMA-OB-LP-0322-2026

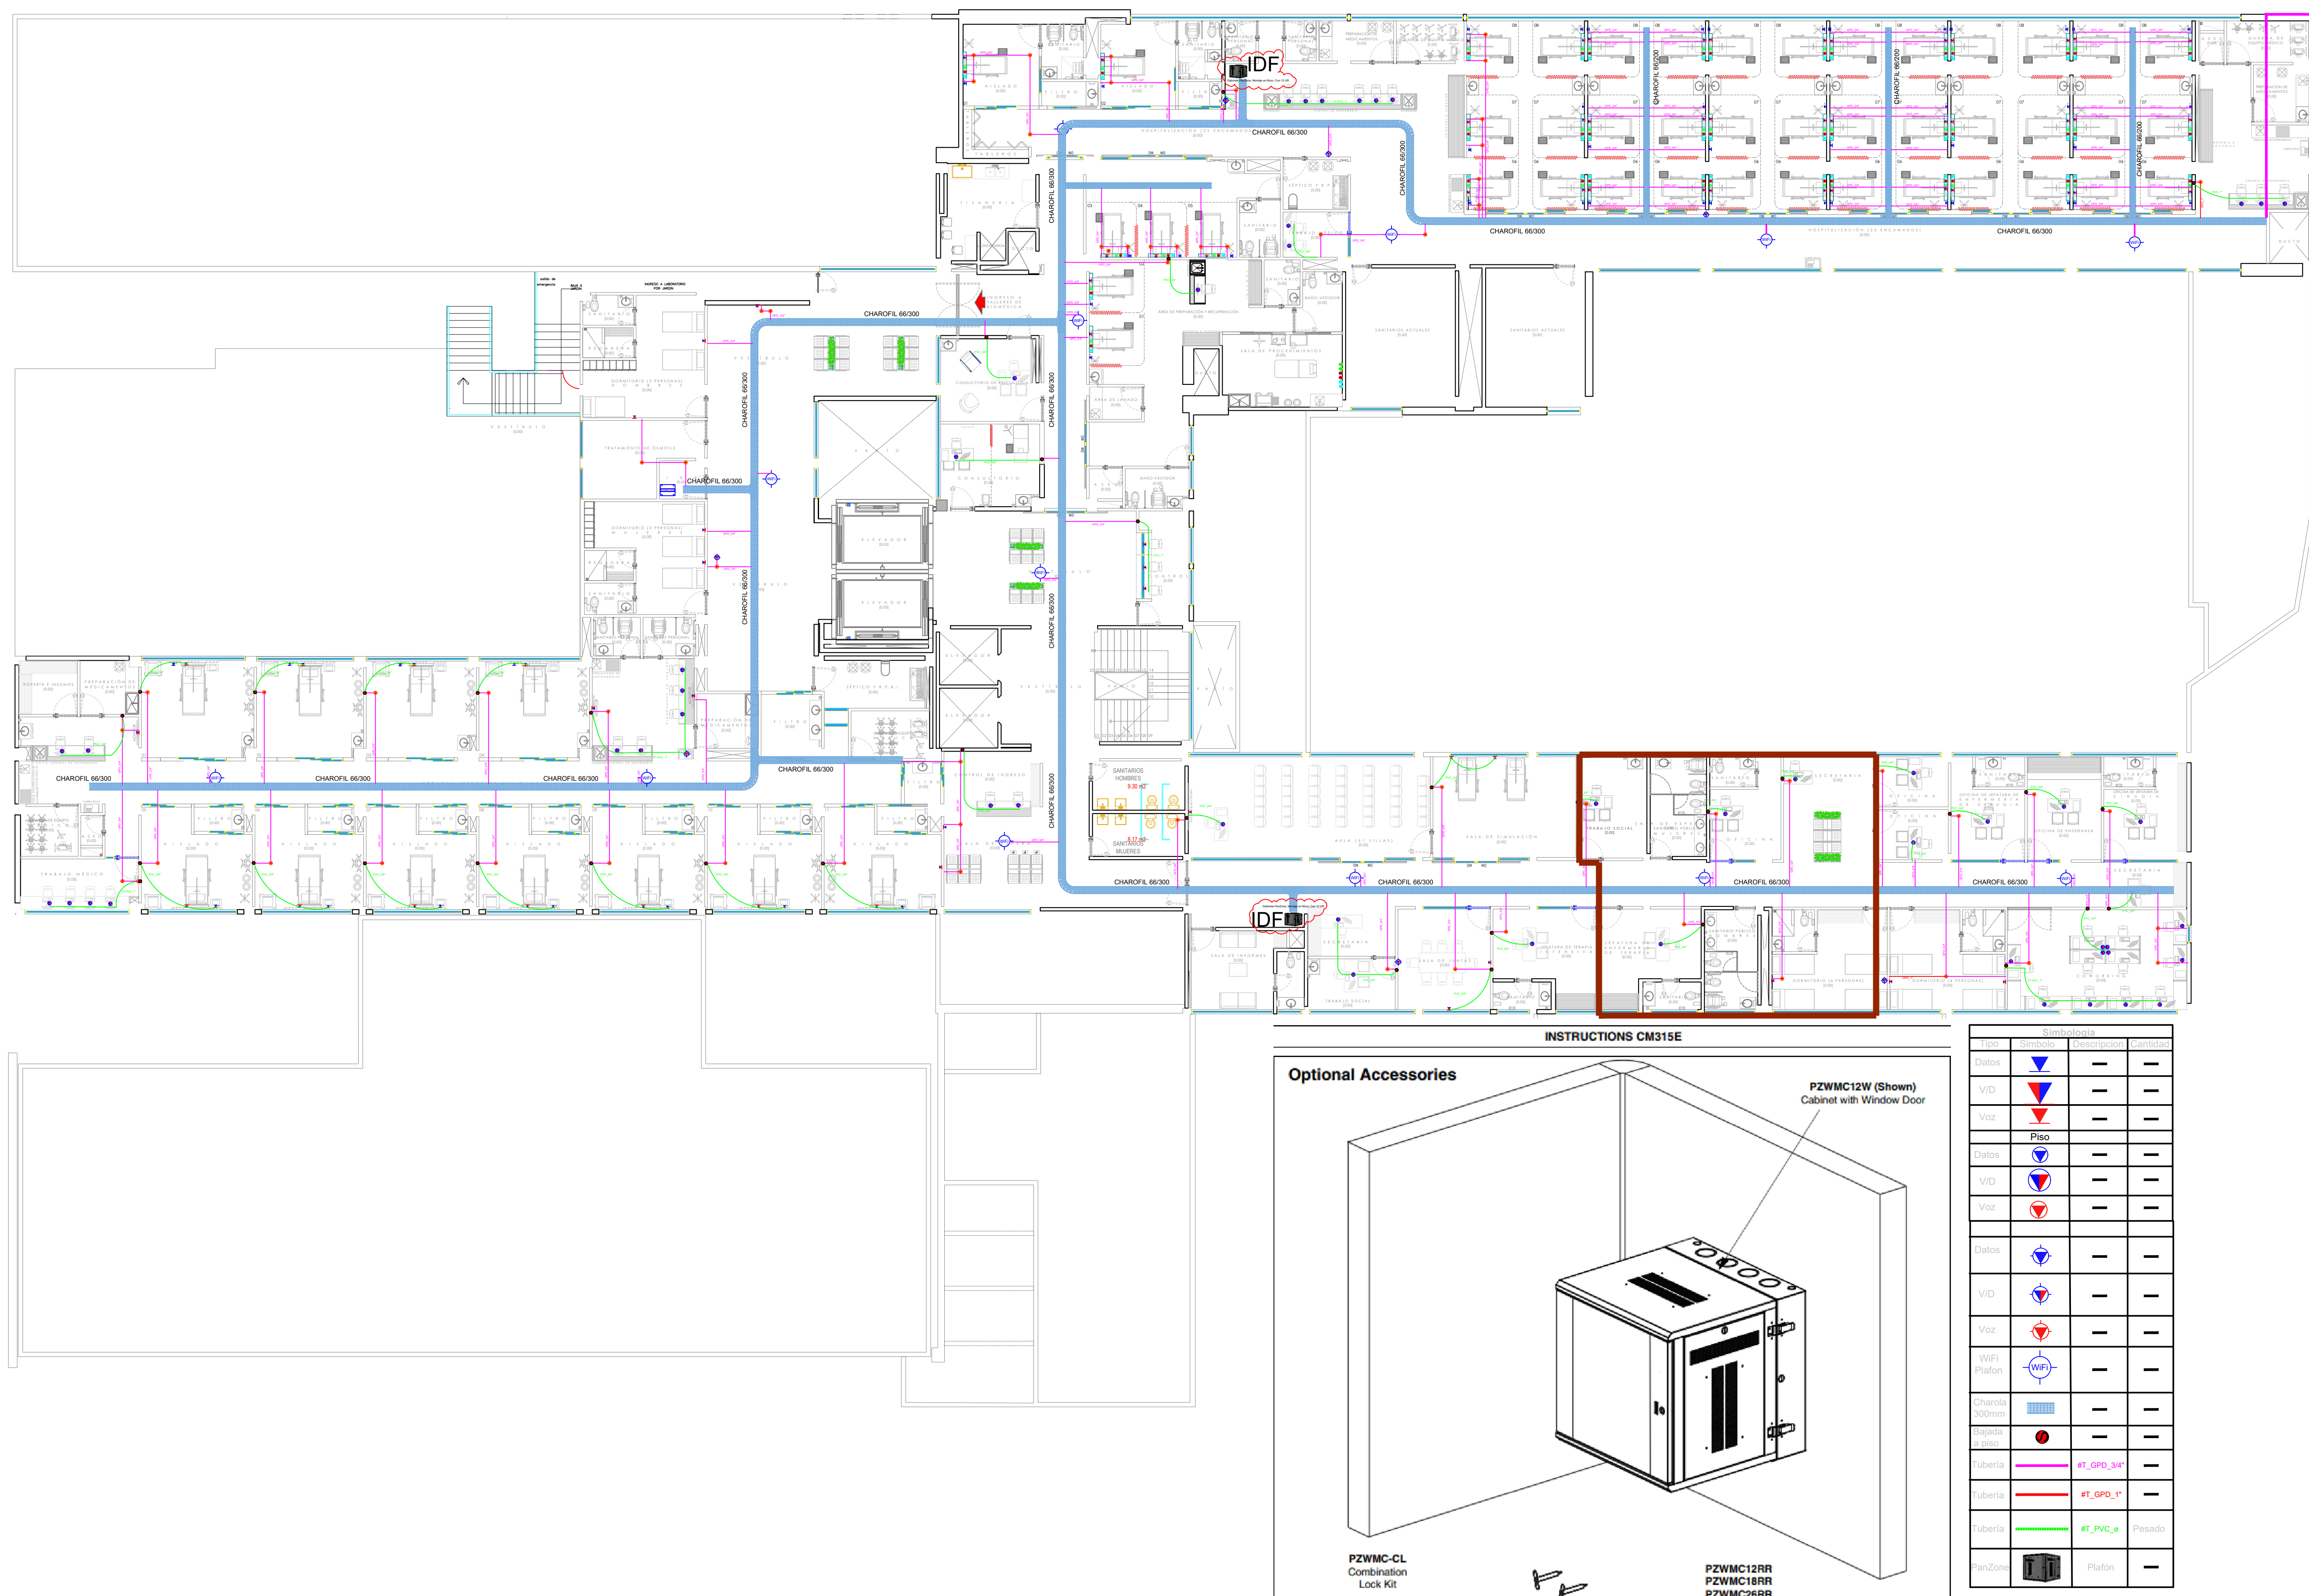

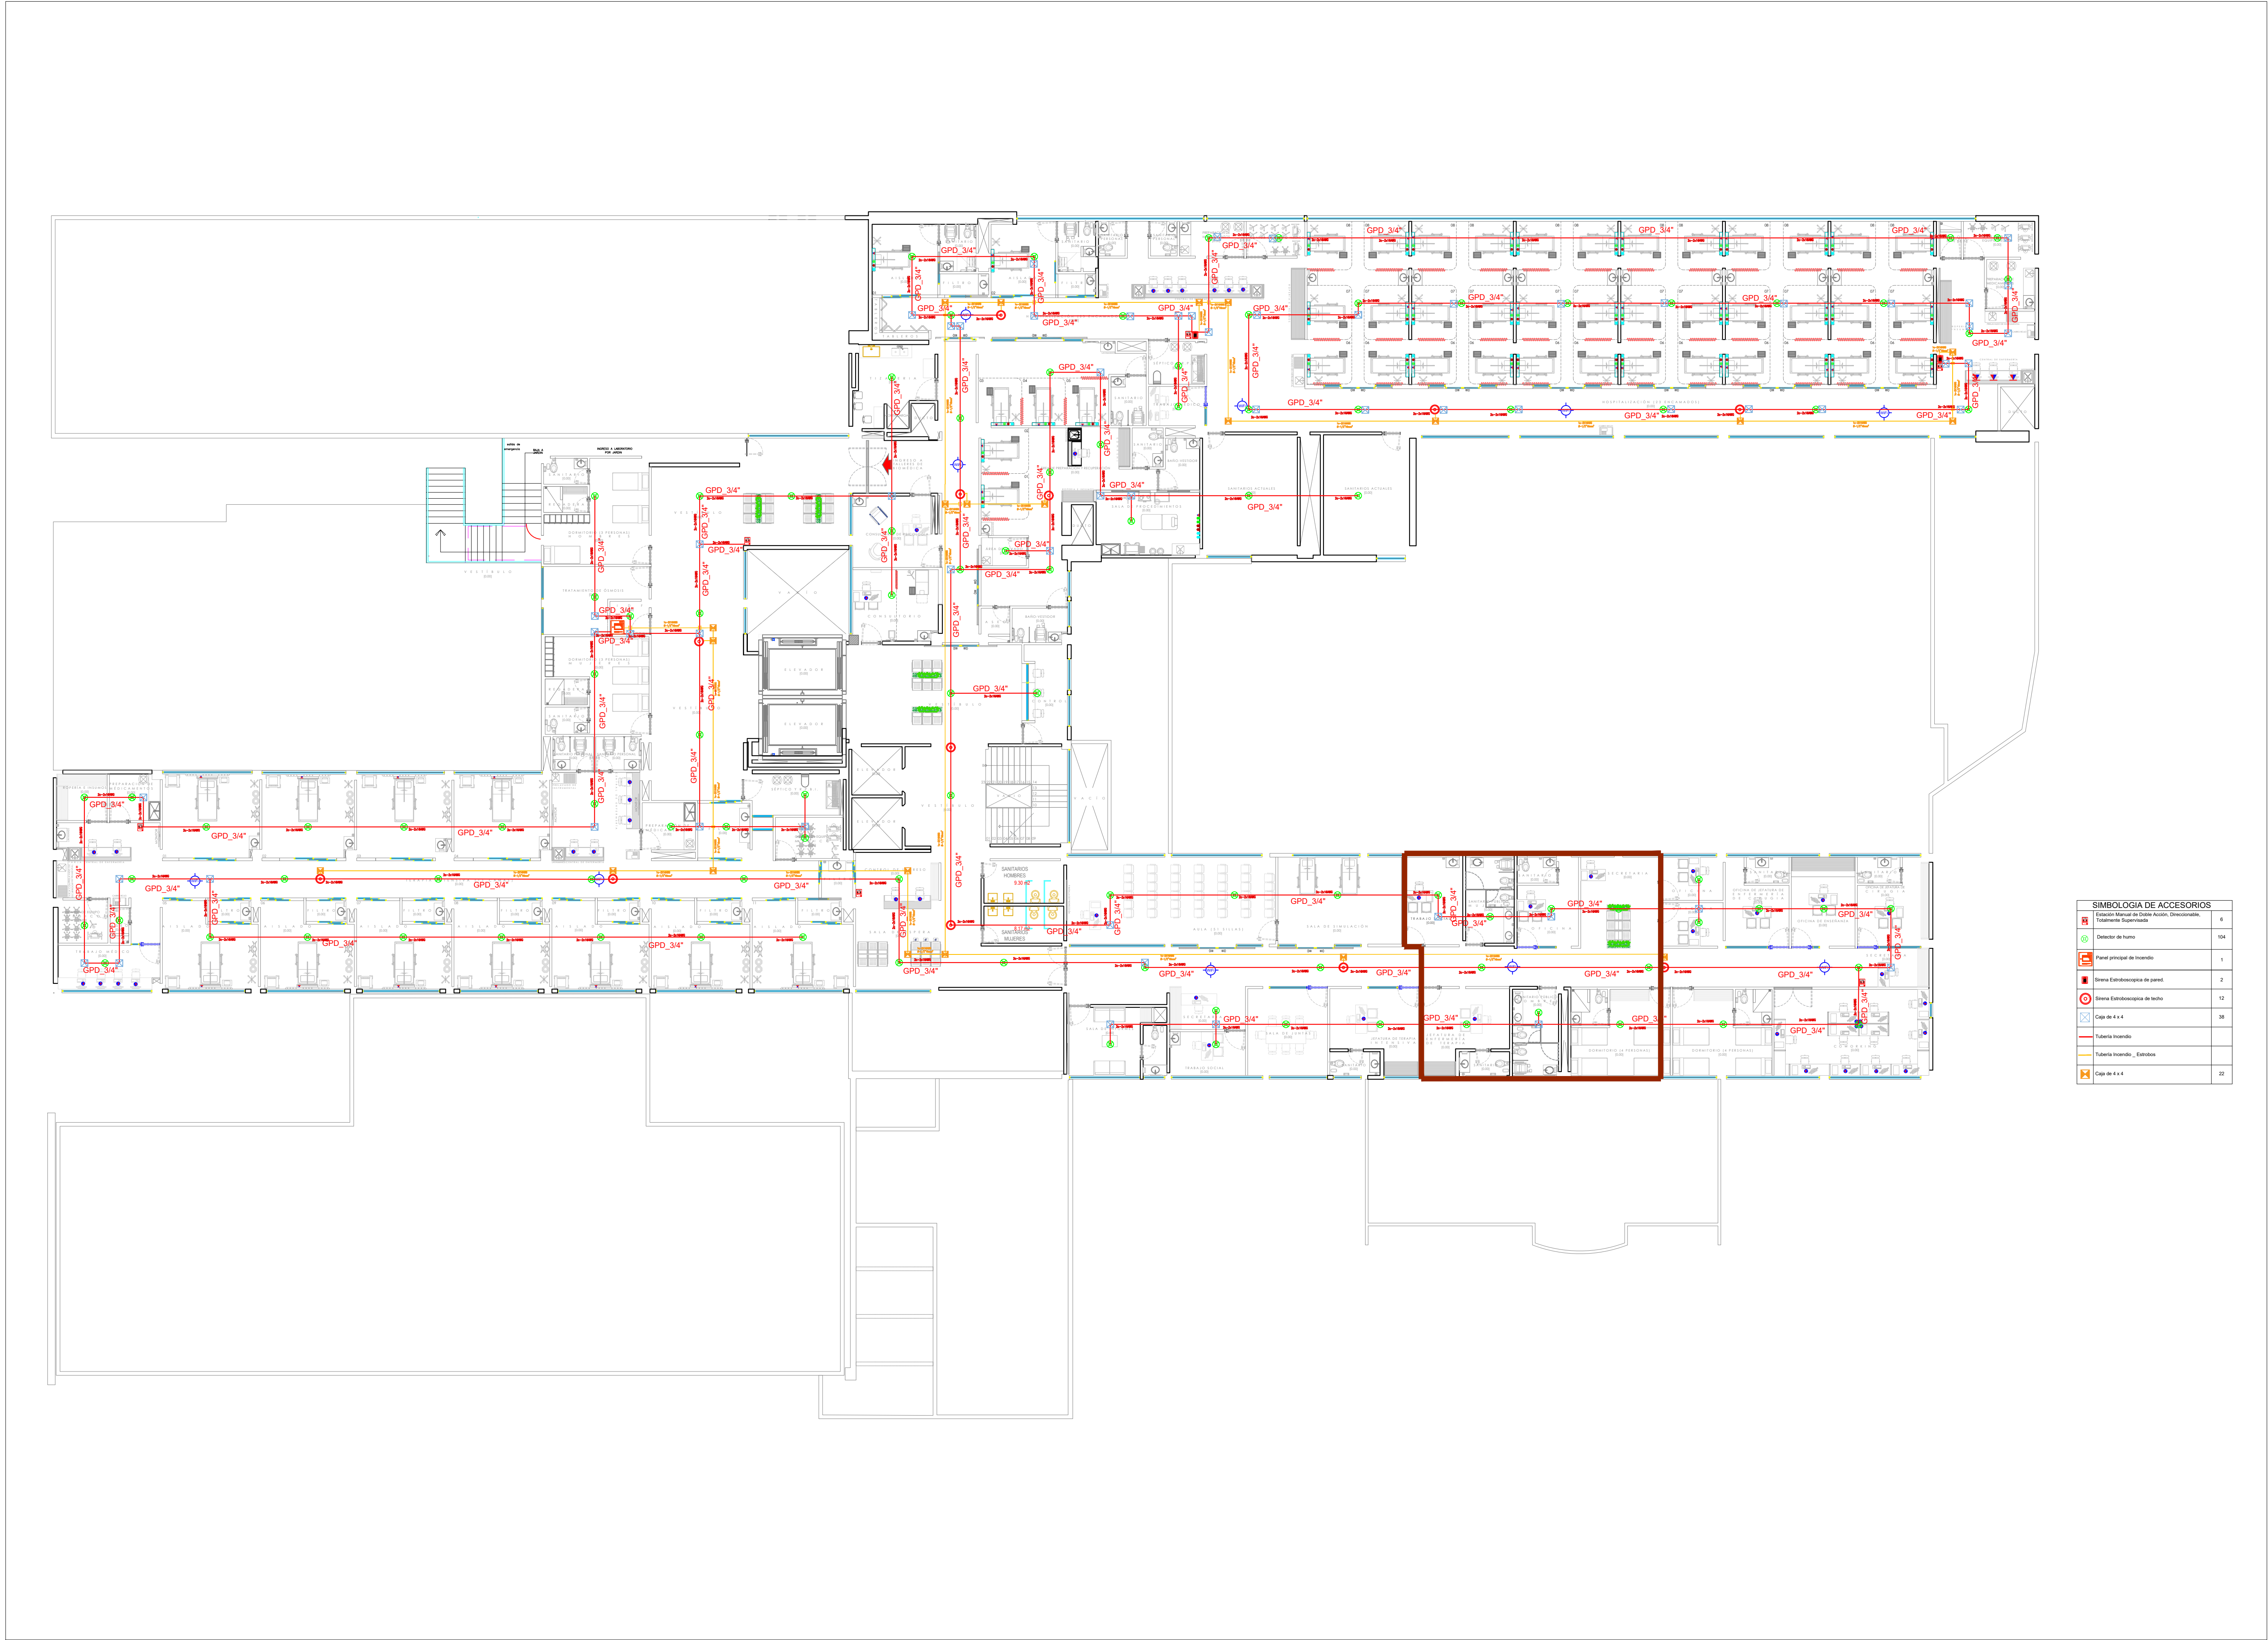


SIMBOLOGIA DE ACCESORIOS	
Estación Manual de Corte Acción, Demarcación, Tratamiento Superficial	6
Detector de humo	104
Panel principal de incendio	1
Sistema Estacionario de pared	2
Sistema Estacionario de techo	12
Caja de 4 x 4	30
Tolera incendio	
Tolera incendio, Estación	
Caja de 4 x 4	22

HOSPITAL GENERAL DE OCCIDENTE SIOP-E-SMA-OB-LP-03222-2026



JALISCO
GOBIERNO DEL ESTADO

UBICACIÓN

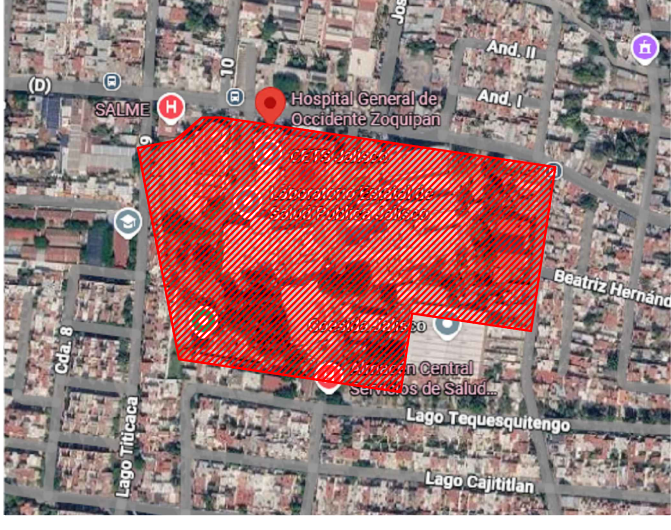

NOTAS:

VALIDACIÓN TÉCNICA	Estado
Dr. Héctor Raúl Pérez Gómez Secretario de Salud Jalisco	
Dr. Héctor Hugo Bravo Hernández Director General del OPD Servicios de Salud Jalisco	
Dr. Manuel Alejandro Barajas Zambrano Subdirector General Médico del OPD Servicios de Salud Jalisco	
Dr. Sergio Quintero Luce Coordinador de Salud Municipal de Secretaría de Salud Jalisco	

AUTORIZACIÓN:

Mtro. David Miguel Zamora Bueno
Secretario de Infraestructura y Obra Pública del Estado de Jalisco

Mtro. Joel Iván Zúñiga Gosalvez
Director General de Proyectos de Ingeniería

DATOS GENERALES

Localización: Av. Zouquipán 105, Seattle, CP 4517, Zapopan, Jalisco.

PROYECTO:


REHABILITACIÓN DEL ÁREA DE JEFATURA DE TERAPIA EN EL HOSPITAL GENERAL DE OCCIDENTE. CLUES JCSA007066(HOSPITAL DE ZOQUIPAN), UBICADO EN EL MUNICIPIO DE ZAPOCAN, JALISCO.

CONTENIDO:

DETECCIÓN DE HUMO NIVEL 1

ESCALA:	FECHA:	CLAVE DE PLANO:
1: 50	JUNIO 2026	D_HUMO-01



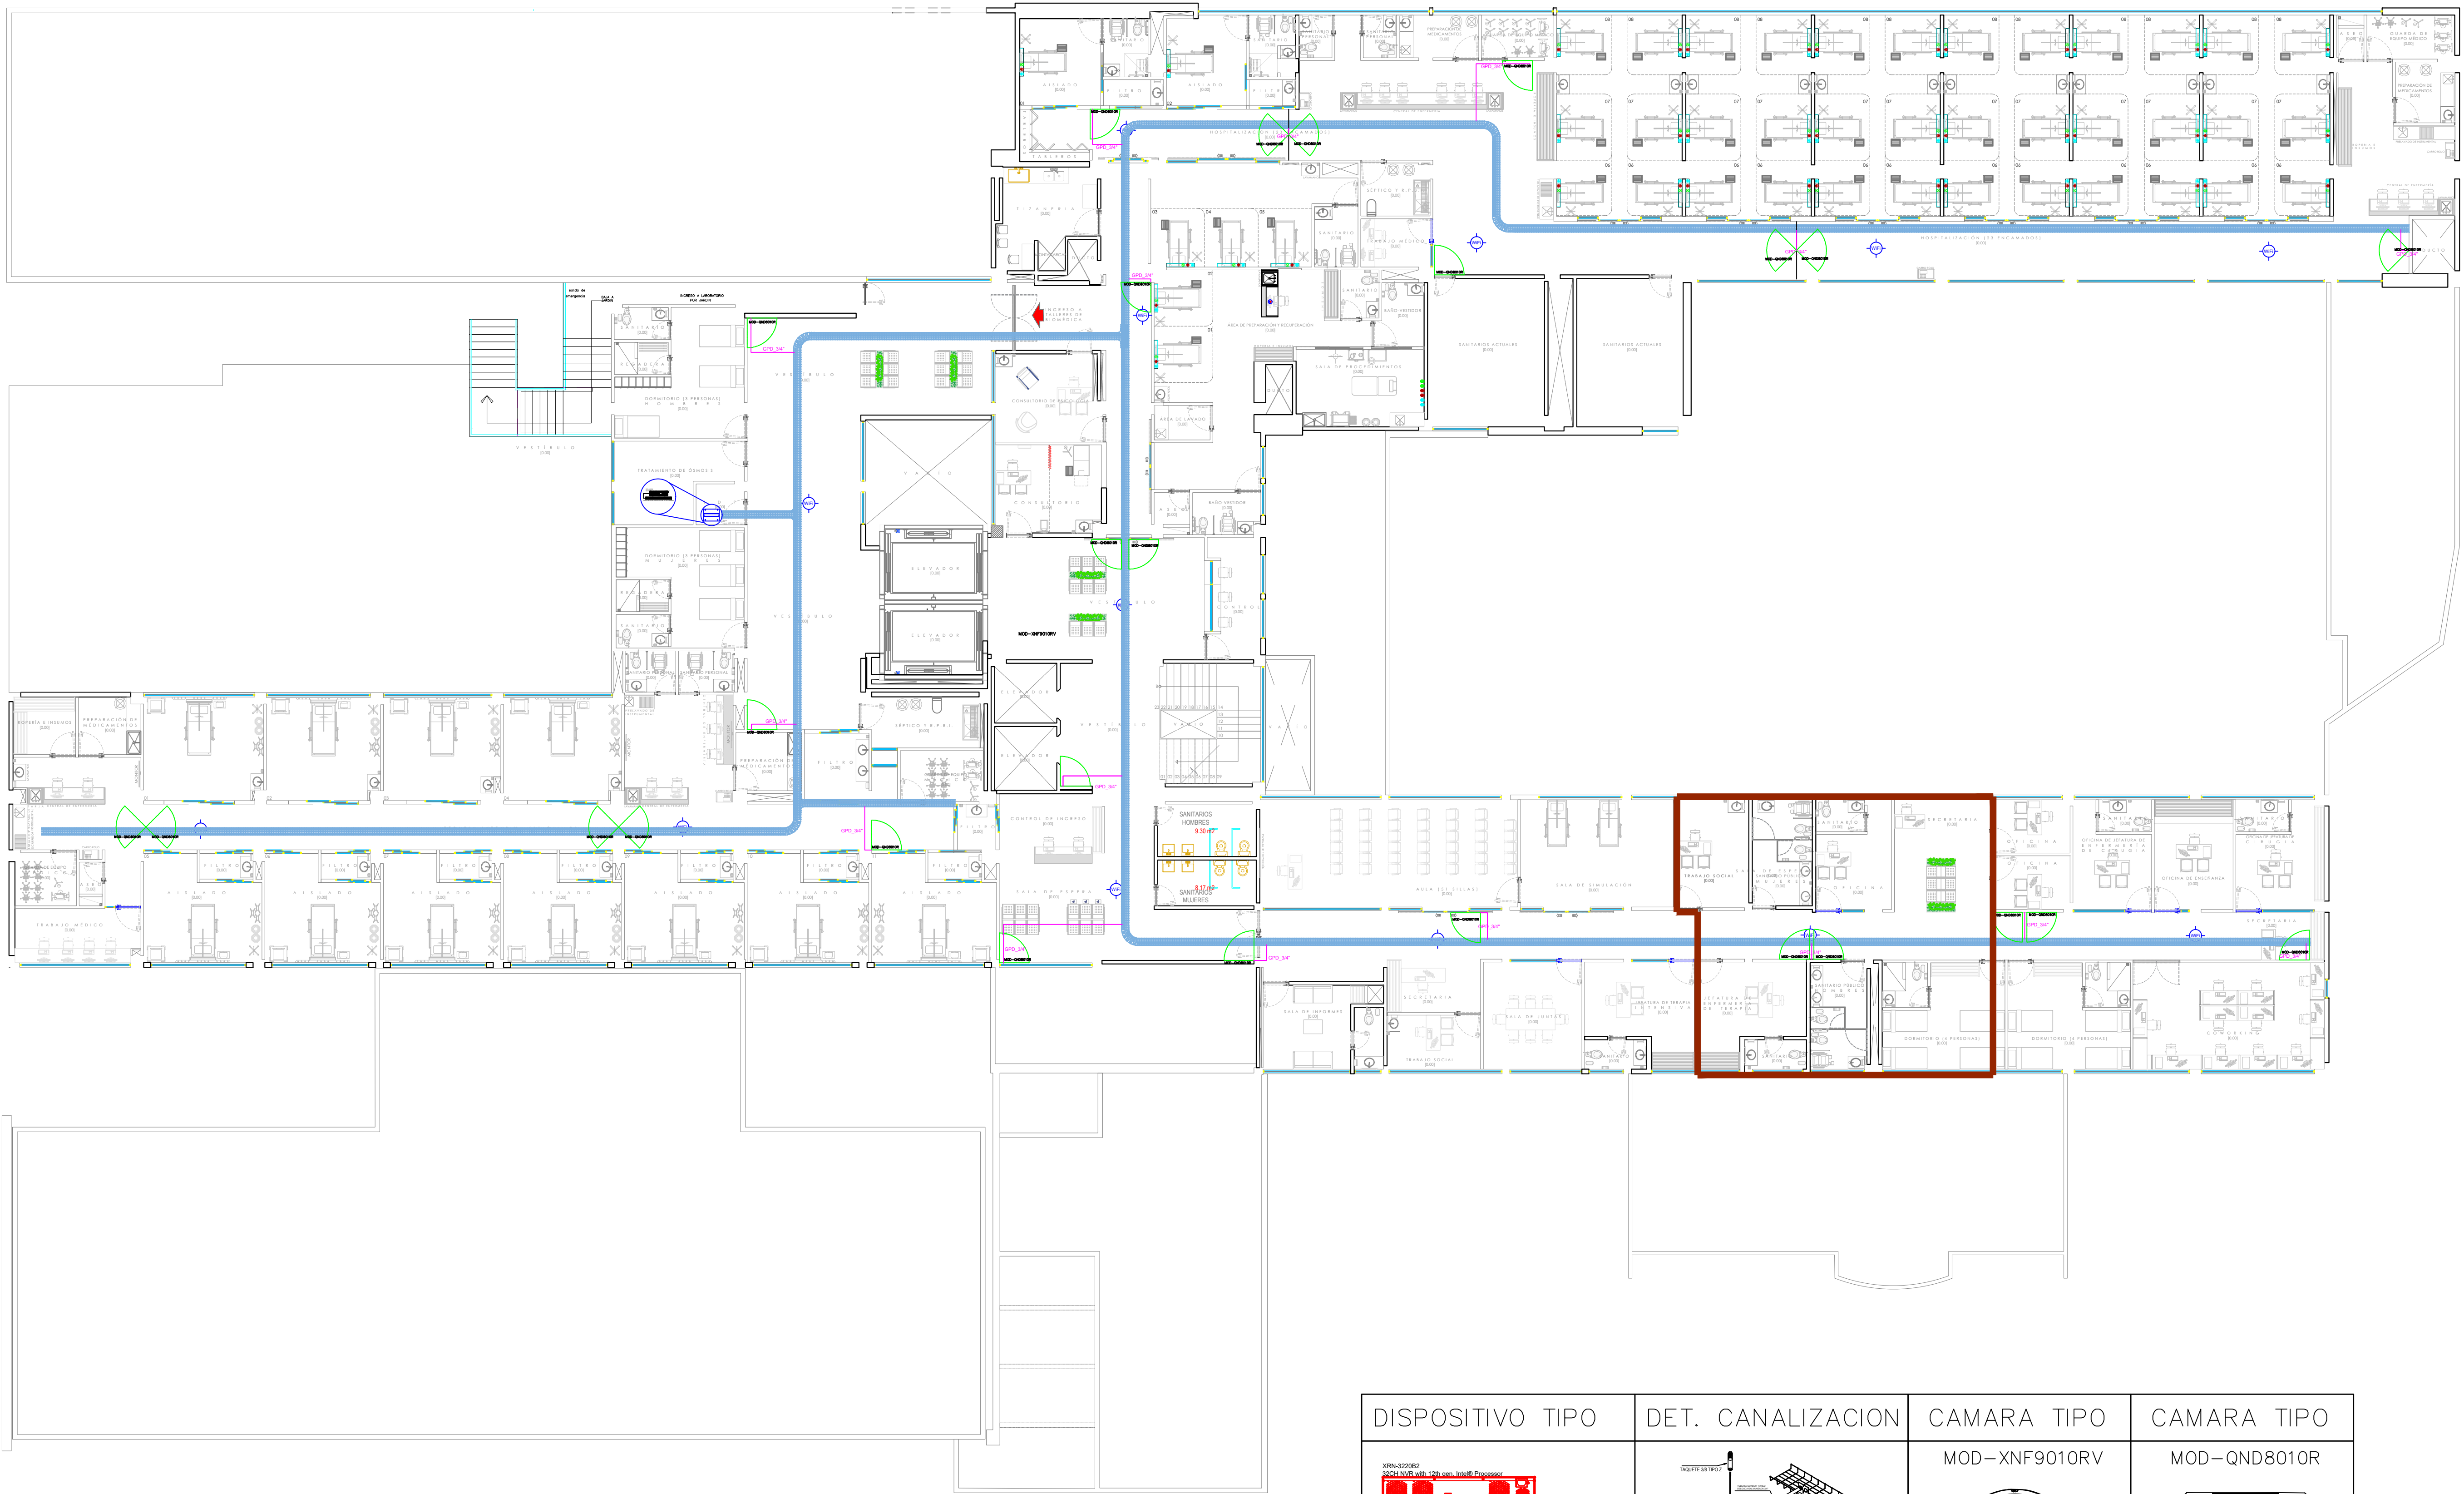

DISPOSITIVO TIPO	DET. CANALIZACION	CAMARA TIPO	CAMARA TIPO
XRN-322082 Switch 48E-FPOE, 48 Puertos PoE 10/100/1000Mbps	Detalle de fijación de tubería	MOD-XNF9010RV	MOD-QND8010R



JALISCO
GOBIERNO DEL ESTADO

UBICACIÓN



NOTAS:

VALIDACIÓN TÉCNICA

Dr. Héctor Raúl Pérez Gómez
Secretario de Salud Jalisco

Dr. Héctor Hugo Bravo Hernández
Director General del OPD Servicios de Salud Jalisco

Dr. Manuel Alejandro Barajas Zambrano
Subdirector General Médico del OPD Servicios de Salud Jalisco

Dr. Sergio Quintero Luce
Coordinador de Salud Municipal de Secretaría de Salud Jalisco

AUTORIZACIÓN:

Mtro. David Miguel Zamora Buena
Secretario de Infraestructura y Obra Pública del Estado de Jalisco

Mtro. Joel Iván Zuñiga Gosalvez
Director General de Proyectos de Ingeniería

DATOS GENERALES

Localización: Av. Zoquipan 105, Seattle, CP 4517, Zapopan, Jalisco.

PROYECTO:

REHABILITACIÓN DEL ÁREA DE JEFAURA DE TERAPIA EN EL HOSPITAL GENERAL DE OCCIDENTE CLUES JCSSA007066(HOSPITAL DE ZOQUIPAN), UBICADO EN EL MUNICIPIO DE ZAPOPAN, JALISCO.

CONTENIDO:

PLANTA VOZ Y DATOS NIVEL 1

ESCALA:

1:50

FECHA:

JUNIO 2026

CLAVE DE PLANO:

V_DATOS-01



HOSPITAL GENERAL DE OCCIDENTE SIOP-E-SWA-OB-LP-03222-2026