


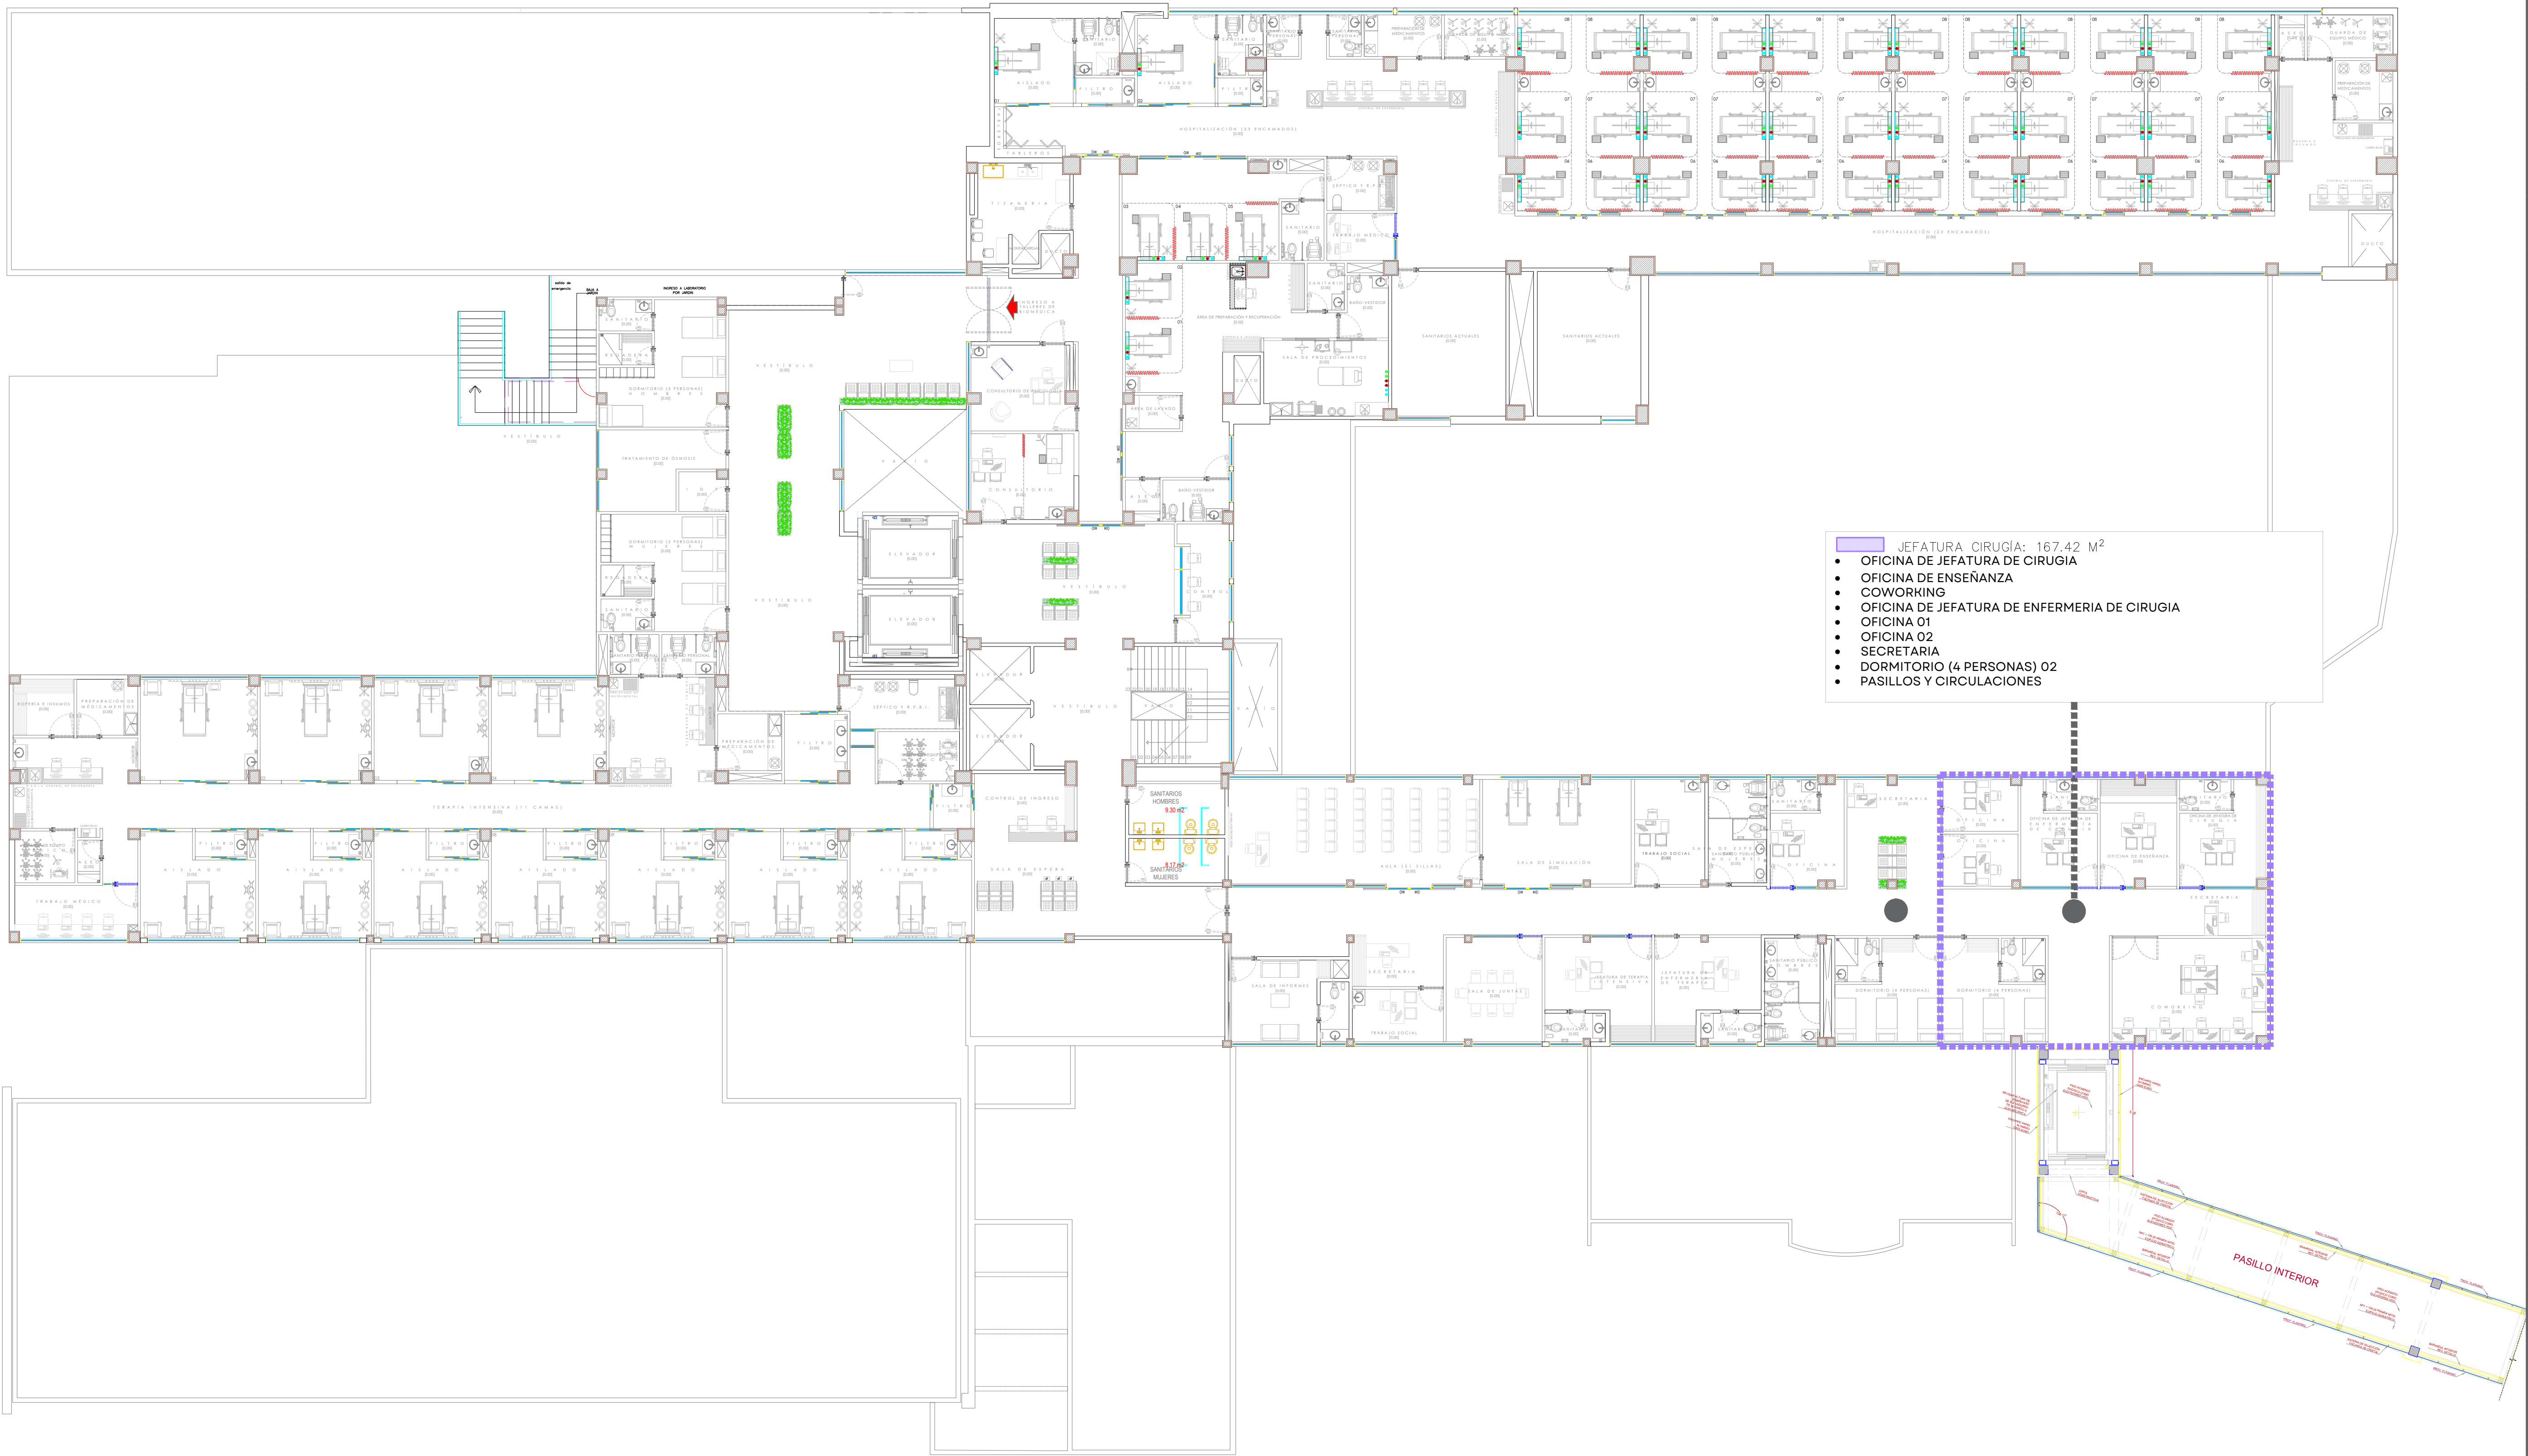

NOTAS:

VALIDACIÓN TÉCNICA	VALIDADO
Dr. Héctor Raúl Pérez Gómez Secretario de Salud Jalisco	
Dr. Héctor Hugo Bravo Hernández Director General del OPD Servicios de Salud Jalisco	
Dr. Manuel Alejandro Barajas Zambrano Subdirector General Médico del OPD Servicios de Salud Jalisco	
Dr. Sergio Quintero Luce Coordinador de Salud Municipal de Secretaría de Salud Jalisco	
AUTORIZACIÓN	
Ing. David Miguel Zamora Bueno Secretario de Infraestructura y Obra Pública del Estado de Jalisco	
Mtro. Joel Iván Zúñiga Gosálvez Director General de Proyectos de Ingeniería	

DATOS GENERALES

Localización: Av. Zóquipan 105, Seattle, CP 4517, Zapopan, Jalisco.

PROYECTO:

REHABILITACIÓN DEL ÁREA DE JEFATURA DE CIRUGIA EN EL HOSPITAL GENERAL DE OCCIDENTE CLUES JCSA007066 (HOSPITAL DE ZOQUIPAN), UBICADO EN EL MUNICIPIO DE ZAPOPAN, JALISCO.

CONTENIDO:

PLANO LLAVE
ÁREA DE JEFATURA CIRUGIA

ESCALA:	FECHA:	CLAVE DE PLANO:
1:150	JUNIO 2026	ARQ-01



HOSPITAL GENERAL DE OCCIDENTE SIOP-E-SMA-OB-LP-0323-2026



NOTAS:

VALIDACIÓN TÉCNICA

Salud

Dr. Héctor Raúl Pérez Gómez
Secretario de Salud Jalisco

Dr. Héctor Hugo Bravo Hernández
Director General del OPD Servicios de Salud Jalisco

Dr. Manuel Alejandro Barajas Zambrano
Subdirector General Médico del OPD Servicios de Salud
Jalisco

Dr. Sergio Quintero Luce
Coordinador de Salud Municipal de Secretaría de
Salud Jalisco

AUTORIZACIÓN:

Mtro. David Miguel Zamora Bueno
Secretario de Infraestructura y Obra Pública del Estado de Jalisco

Mtro. Joel Iván Zúñiga Gosálvez
Director General de Proyectos de Ingeniería

DATOS GENERALES

Localización:Av. Zoquipan 105, Seattle, CP 4517, Zapopan, Jalisco.

PROYECTO:

REHABILITACIÓN DEL ÁREA DE JEFATURA DE CIRUGÍA EN EL HOSPITAL GENERAL DE OCCIDENTE CLUES JCSSA007066(HOSPITAL DE ZOQUIPAN), UBICADO EN EL MUNICIPIO DE ZAPOPAN, JALISCO.

CONTENIDO:

PLANTA ARQUITECTONICA NIVEL 1 ACABADOS
EN MUEBLES DE ACERO INOXIDABLE

ESCALA:

1:150

FECHA:

Junio 2026




PLANO DE PLANO:

Q-01






HOSPITAL GENERAL DE OCCIDENTE SIOP-E-SMA-OB-LP-0323-2026




ACE
MOB 01

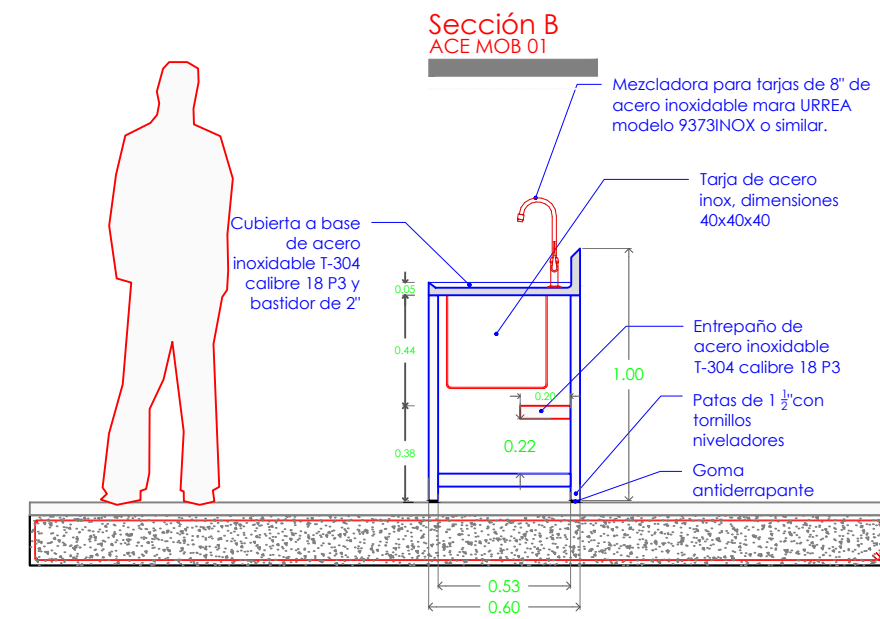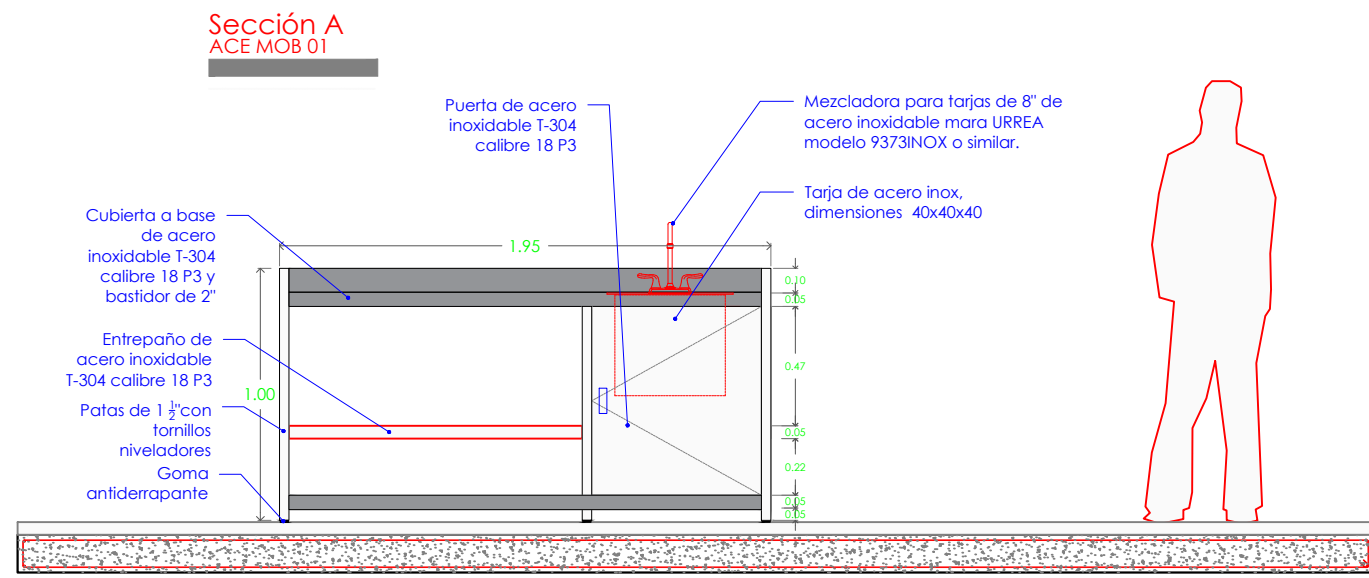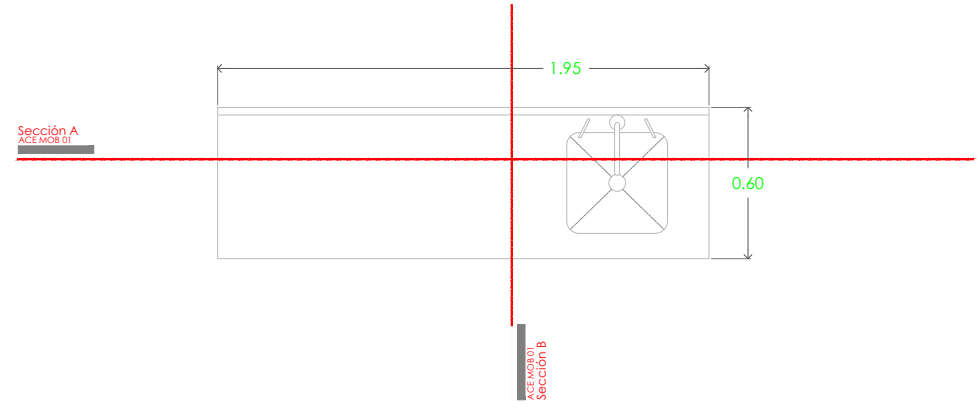




ACE
MOB 02

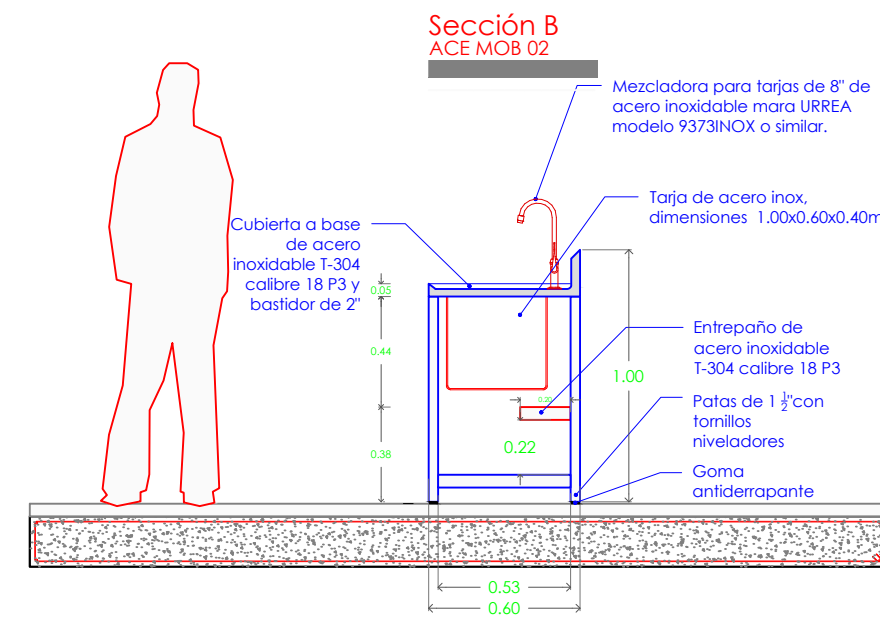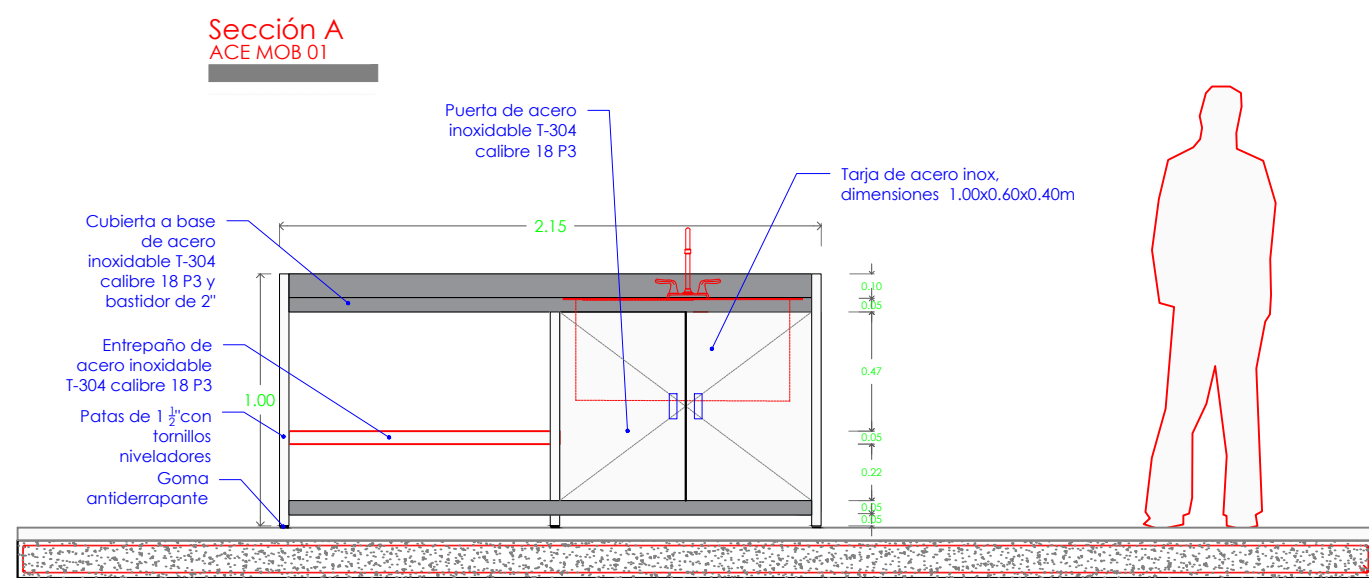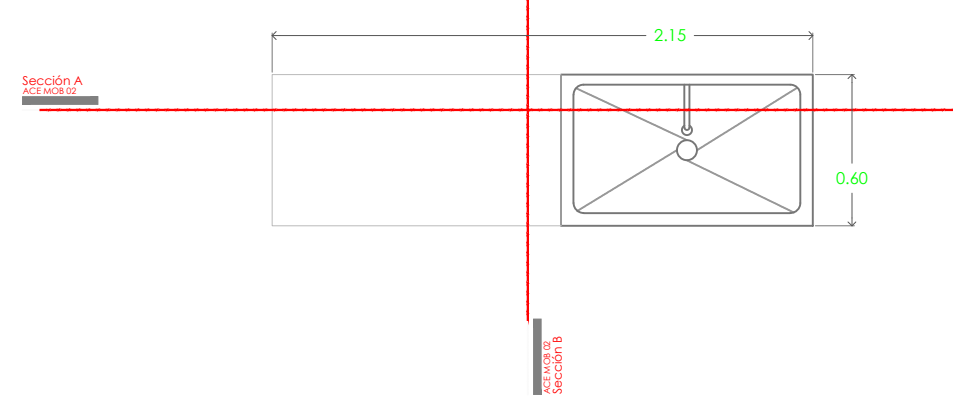

ACE
MOB 03

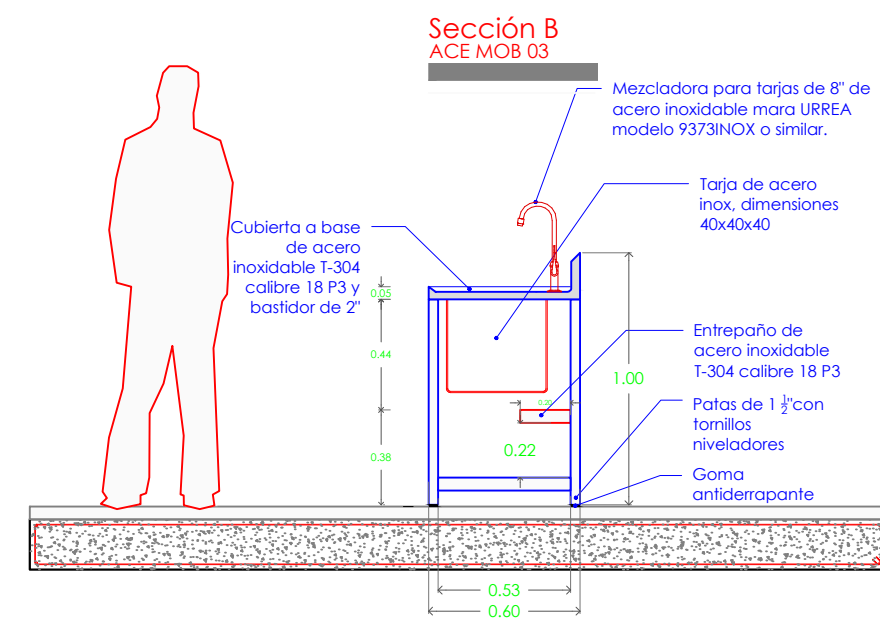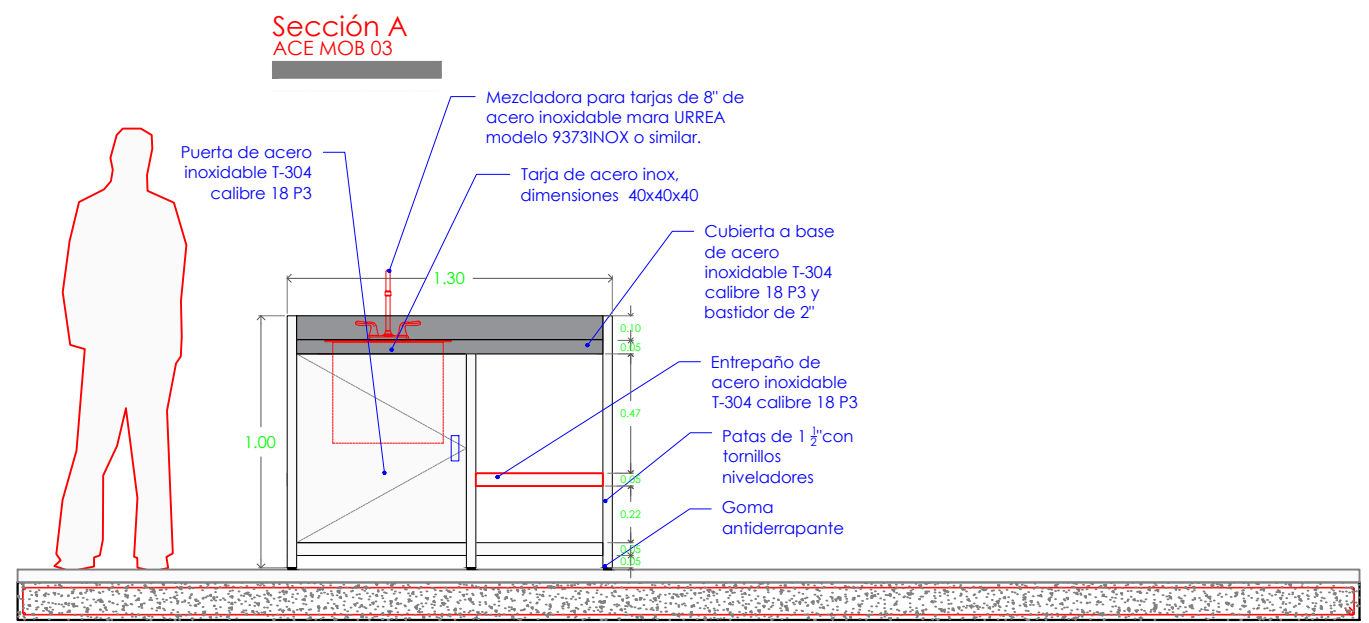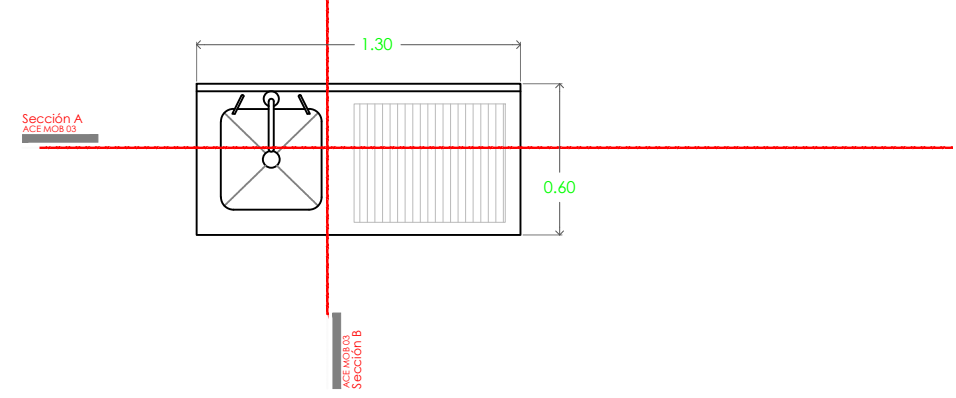


ACE
MOB 04

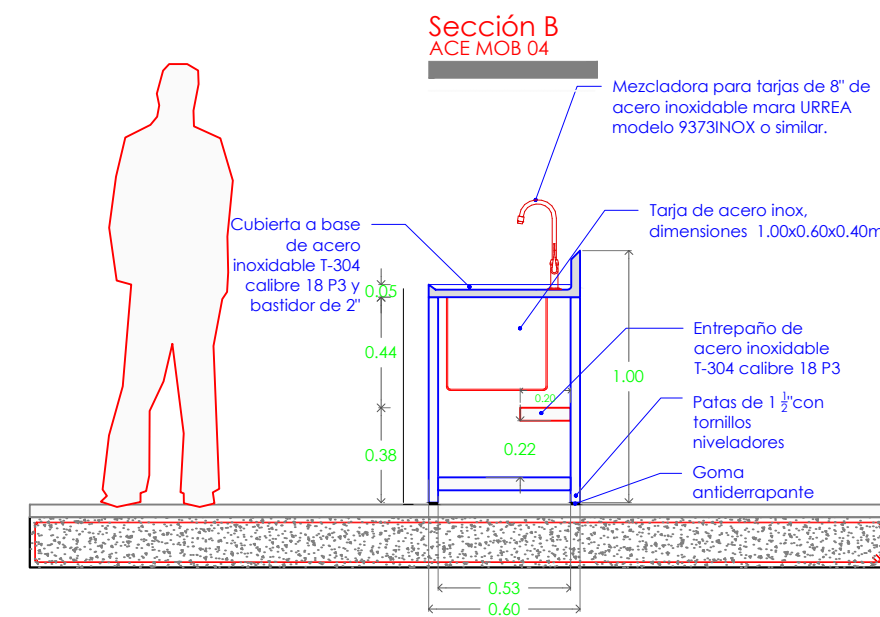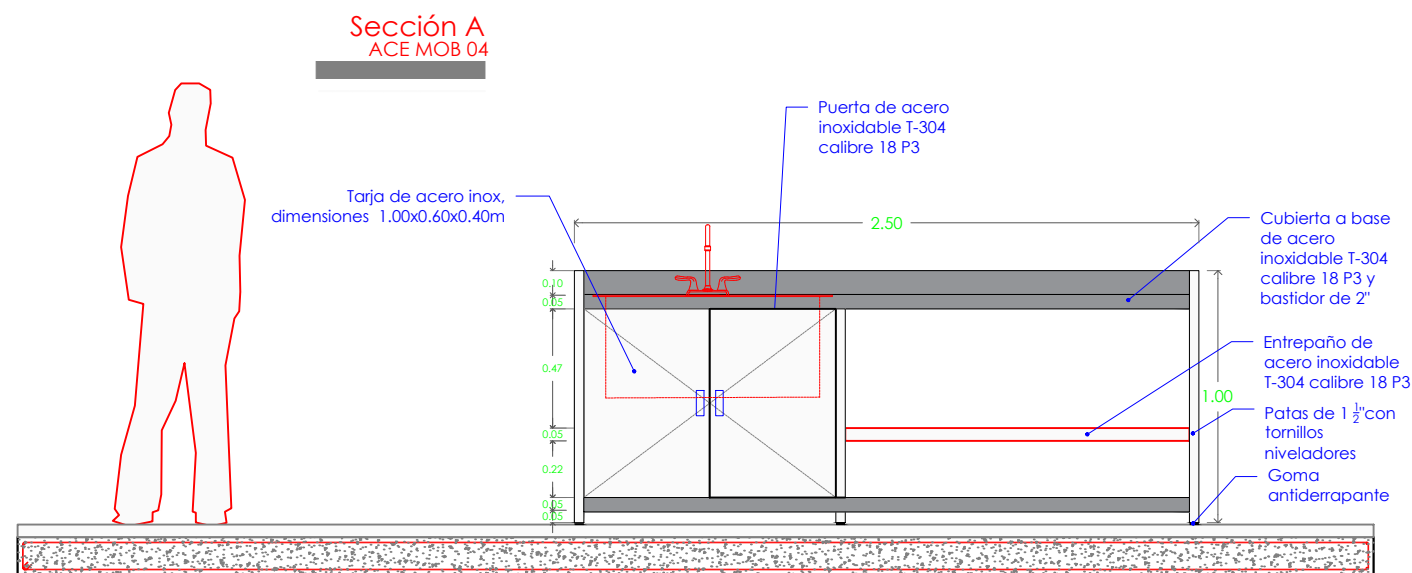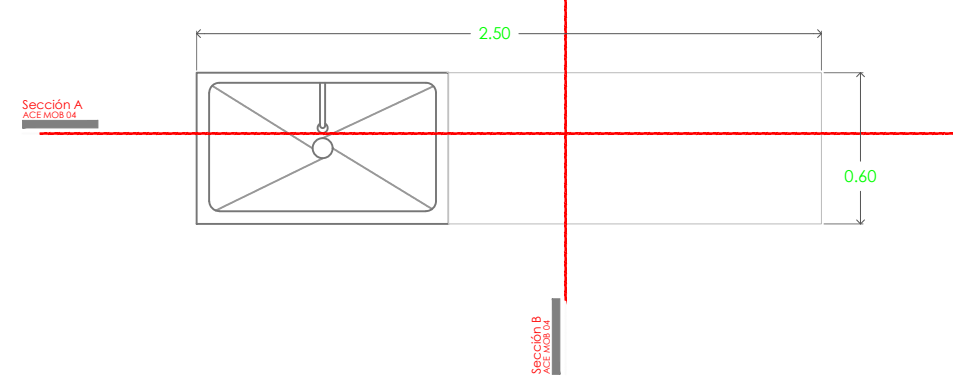

JALISCO
GOBIERNO DEL ESTADO

UBICACIÓN

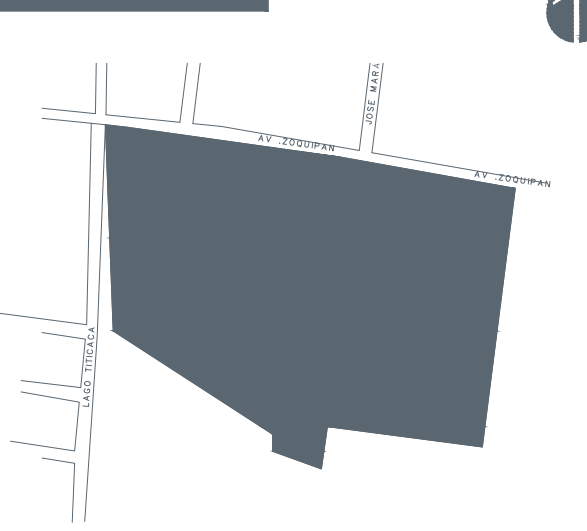

NOTAS:

VALIDACIÓN TÉCNICA

Salud

Dr. Héctor Raúl Pérez Gómez
Secretario de Salud Jalisco

Dr. Héctor Hugo Bravo Hernández
Director General del OPD Servicios de Salud Jalisco

Dr. Manuel Alejandro Barajas Zambrano
Subdirector General Médico del OPD Servicios de Salud Jalisco

Dr. Sergio Quintero Luce
Coordinador de Salud Municipal de Secretaría de Salud Jalisco

AUTORIZACIÓN:

Mtro. David Miguel Zamora Bueno
Secretario de Infraestructura y Obra Pública del Estado de Jalisco

Mtro. Joel Iván Zúñiga Gosálvez
Director General de Proyectos de Ingeniería

DATOS GENERALES

Localización: Av. Zoquipan 105, Seattle, CP 4517, Zapopan, Jalisco.

PROYECTO:

REHABILITACIÓN DEL ÁREA DE JEFATURA DE CIRUGÍA EN EL HOSPITAL GENERAL DE OCCIDENTE CLUES JCSSA007066/HOSPITAL DE ZOQUIPAN, UBICADO EN EL MUNICIPIO DE ZAPOPAN, JALISCO.

CONTENIDO:

PLANTA ARQUITECTÓNICA NIVEL 1 ACABADOS EN MUEBLES DE ACERO INOXIDABLE

ESCALA:

1:40

FECHA:

Junio 2026




CLAVE DE PLANO:

ARQ-01






HOSPITAL GENERAL DE OCCIDENTE SIOP-E-SMA-OB-LP-0323-2026




ACE
MOB 05

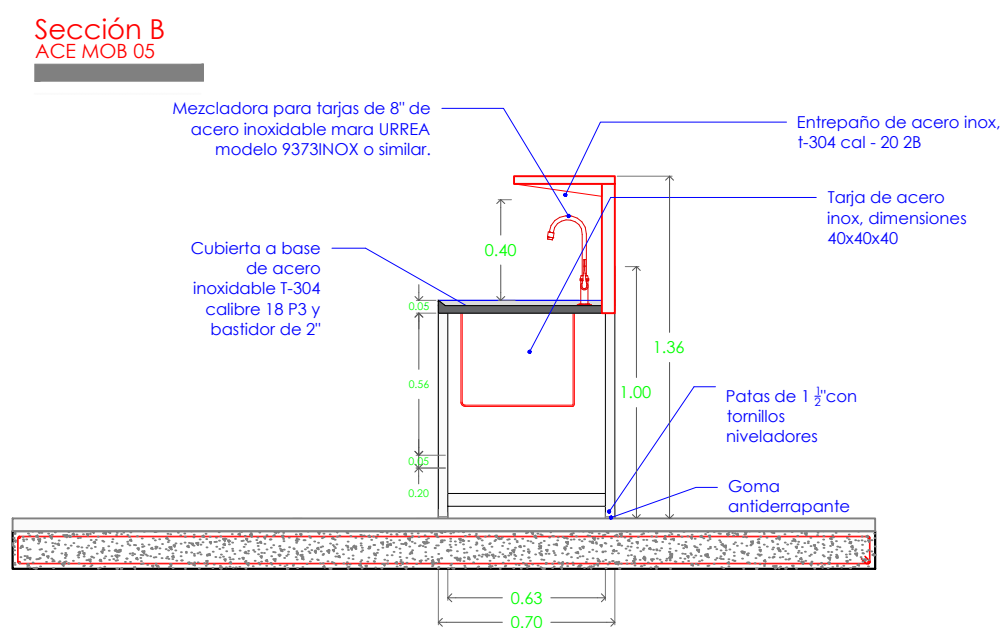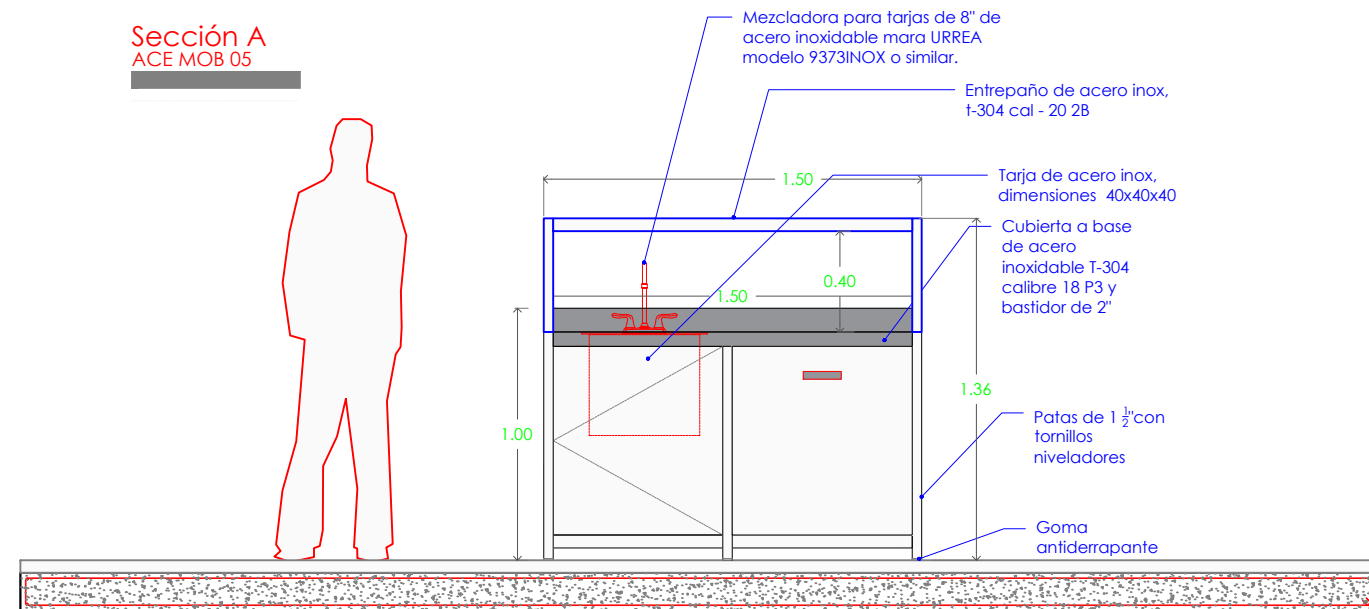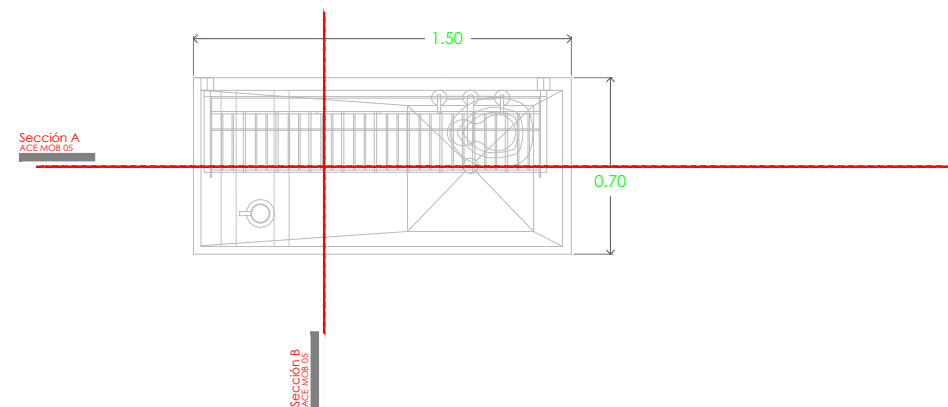




ACE
MOB 06

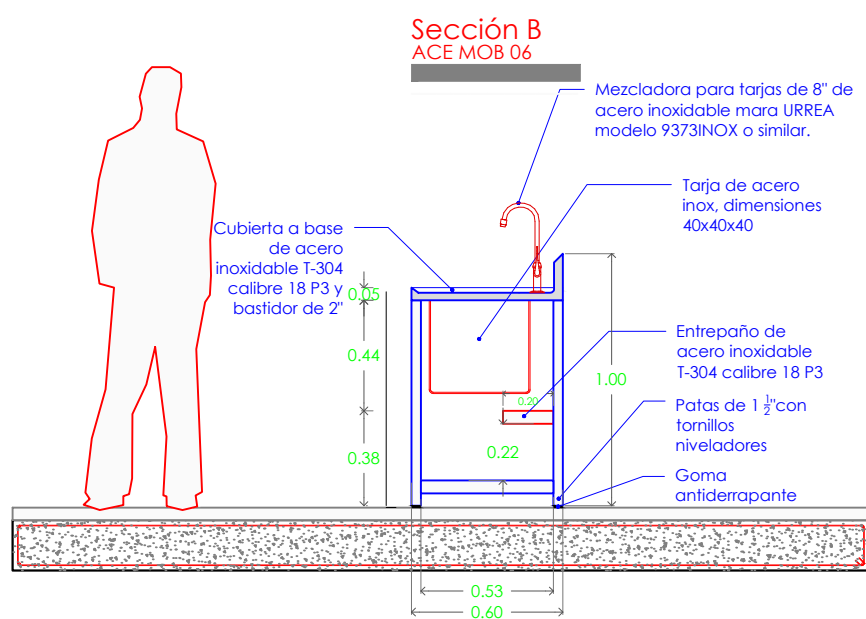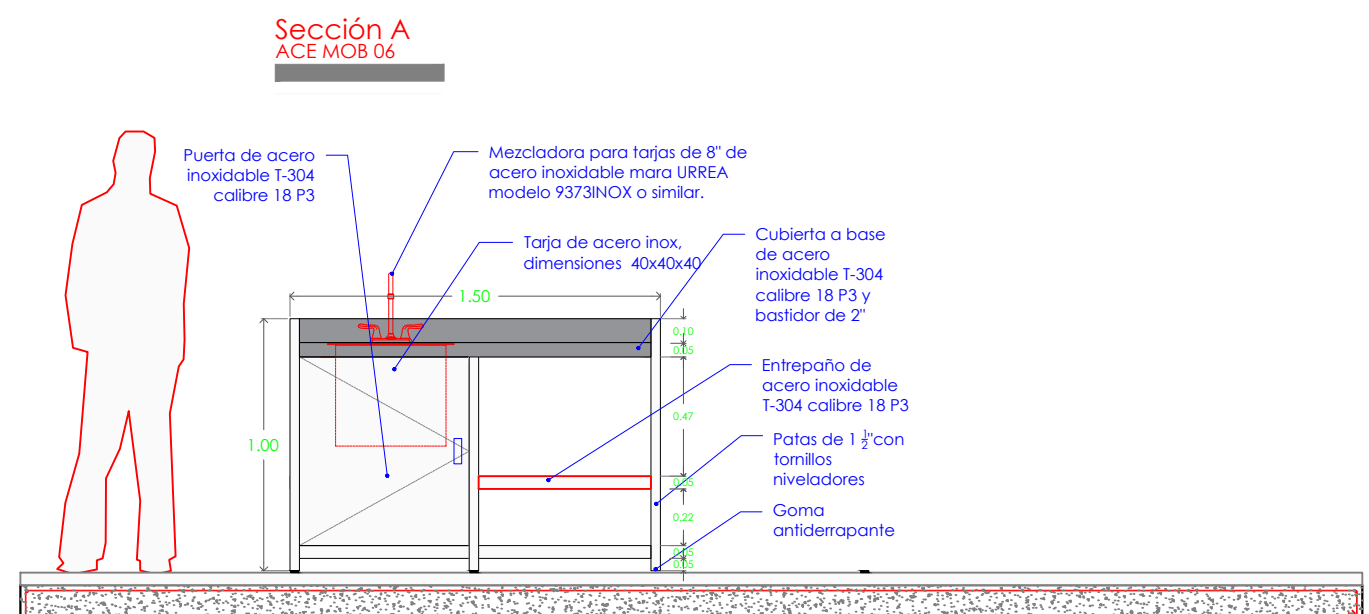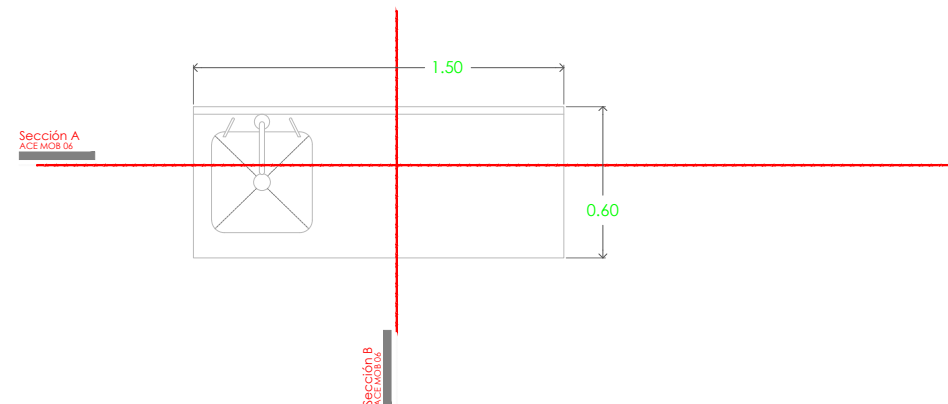

ACE
MOB 07

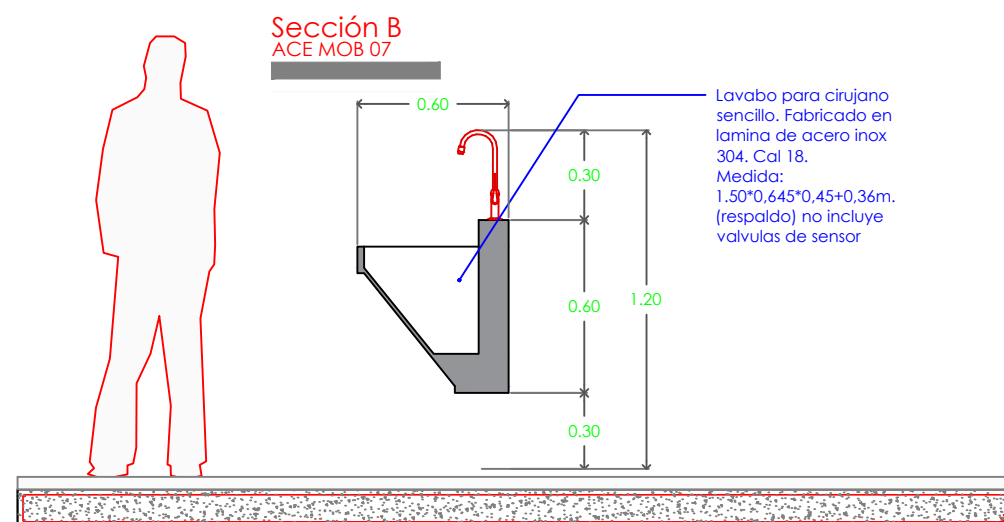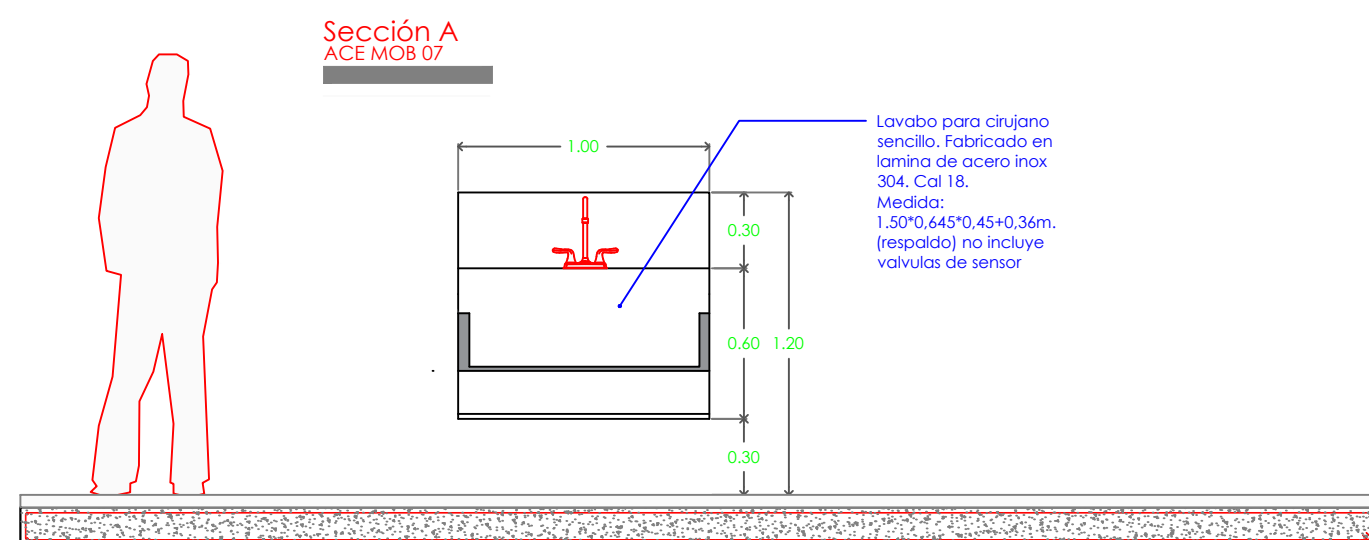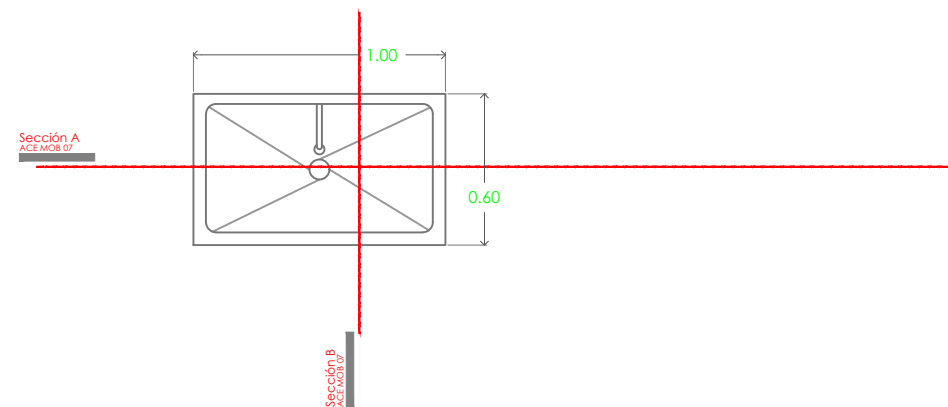

ACE
MOB 08

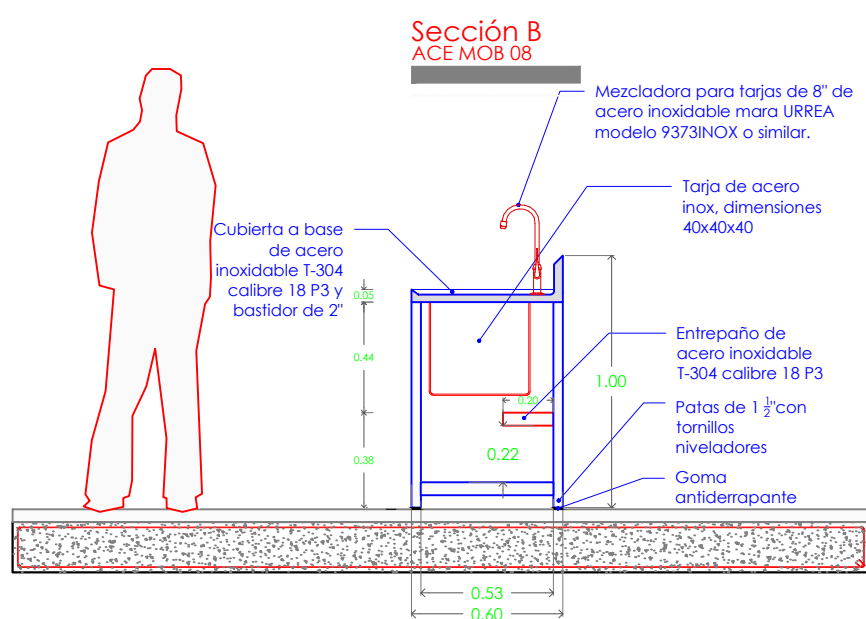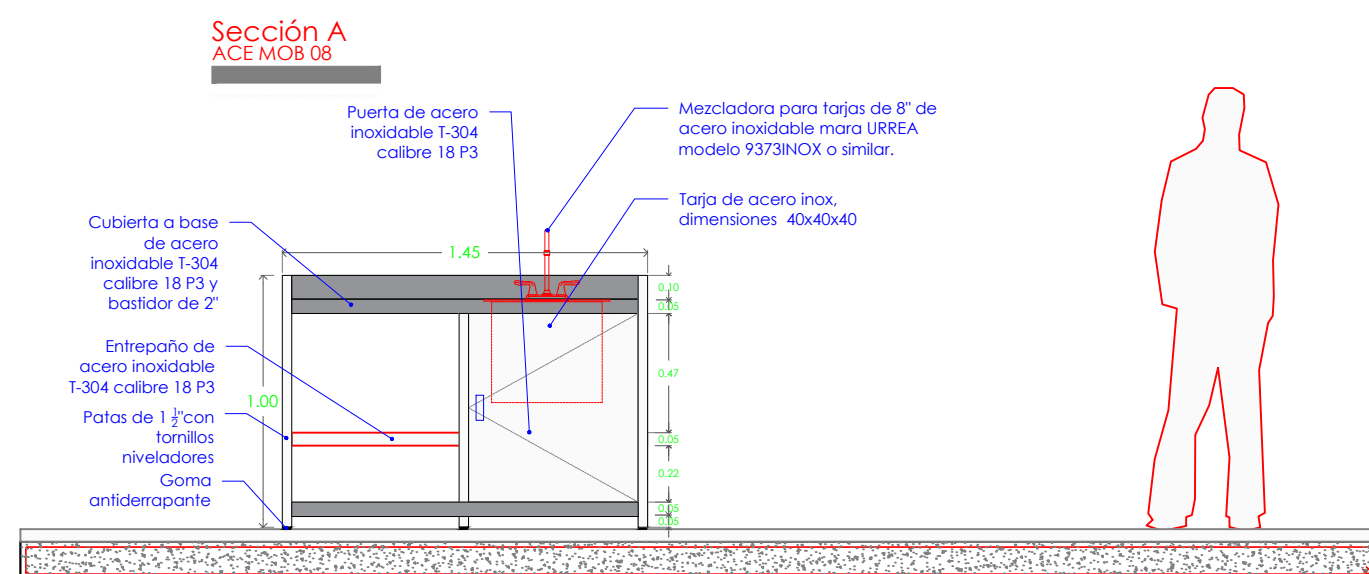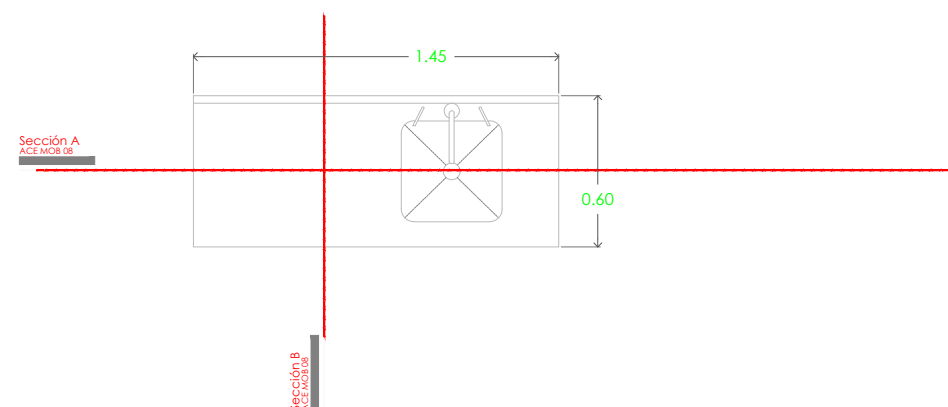

UBICACIÓN



NOTAS:

VALIDACIÓN TÉCNICA

Salud

Dr. Héctor Raúl Pérez Gómez
Secretario de Salud Jalisco

Dr. Héctor Hugo Bravo Hernández
Director General del OPD Servicios de Salud Jalisco

Dr. Manuel Alejandro Barajas Zambrano
Subdirector General Médico del OPD Servicios de Salud Jalisco

Dr. Sergio Quintero Luce
Coordinador de Salud Municipal de Secretaría de Salud Jalisco

AUTORIZACIÓN:

Mtro. David Miguel Zamora Bueno
Secretario de Infraestructura y Obra Pública del Estado de Jalisco

Mtro. Joel Iván Zúñiga Gosálvez
Director General de Proyectos de Ingeniería

DATOS GENERALES

Localización: Av. Zoquipan 105, Seattle, CP 4517, Zapopan, Jalisco.

PROYECTO:

REHABILITACIÓN DEL ÁREA DE JEFAATURA DE CIRUGÍA EN EL HOSPITAL GENERAL DE OCCIDENTE CLUES JCSSA007066HOSPITAL DE ZOQUIPAN, UBICADO EN EL MUNICIPIO DE ZAPOPAN, JALISCO.

CONTENIDO:

PLANTA ARQUITECTONICA NIVEL 1 ACABADOS EN MUEBLES DE ACERO INOXIDABLE

ESCALA:

1:30

FECHA:

Junio 2026

CLAVE DE PLANO:




ARQ-01






Infraestructura
y Obra Pública

HOSPITAL GENERAL DE OCCIDENTE SIOP-E-SMA-OB-LP-0323-2026




ACE
MOB 09

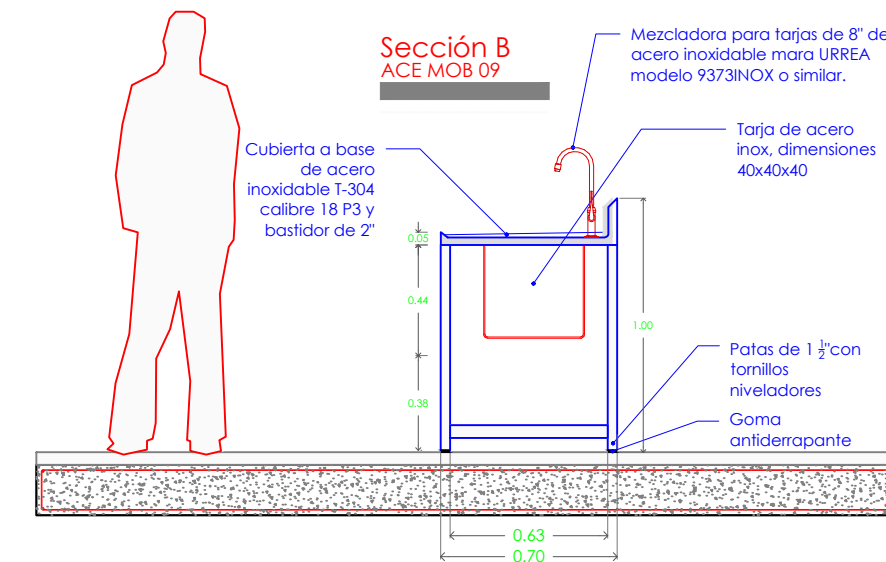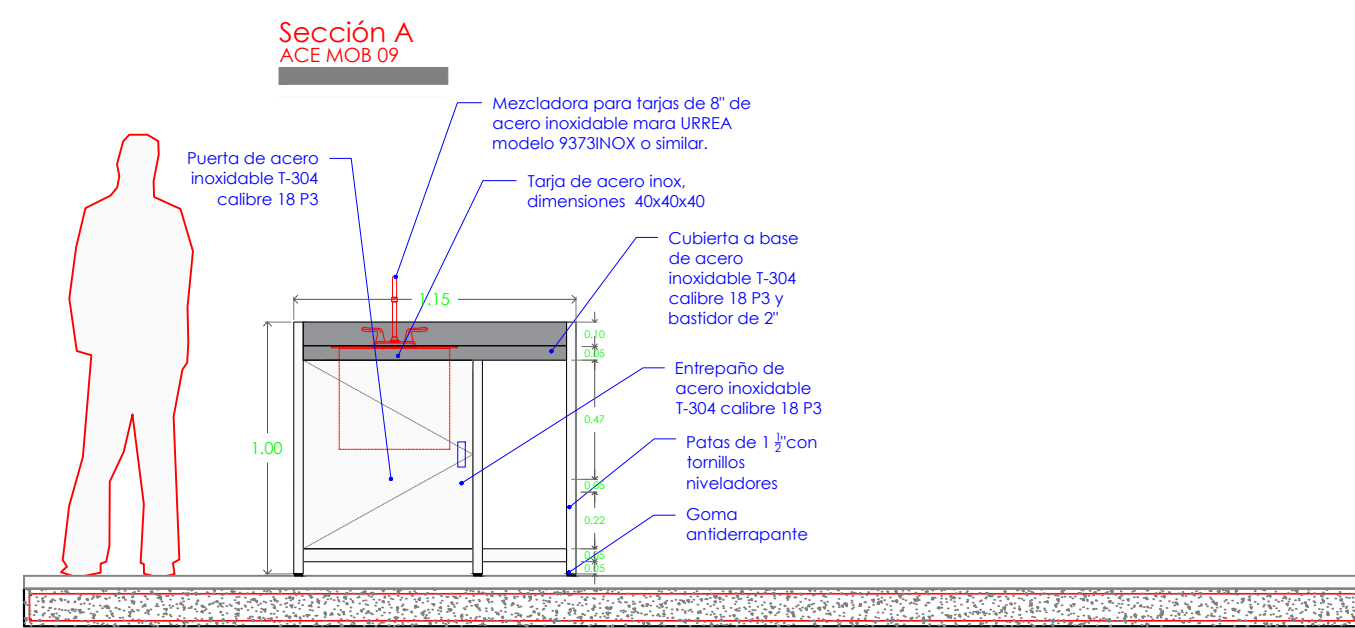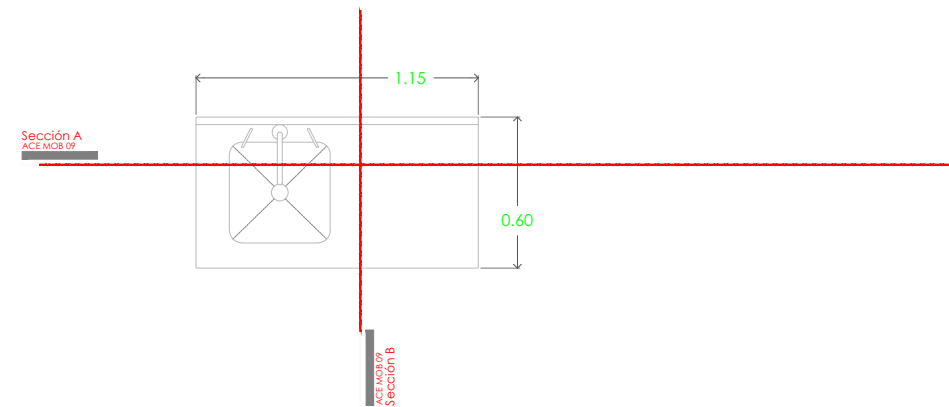




ACE
MOB 10

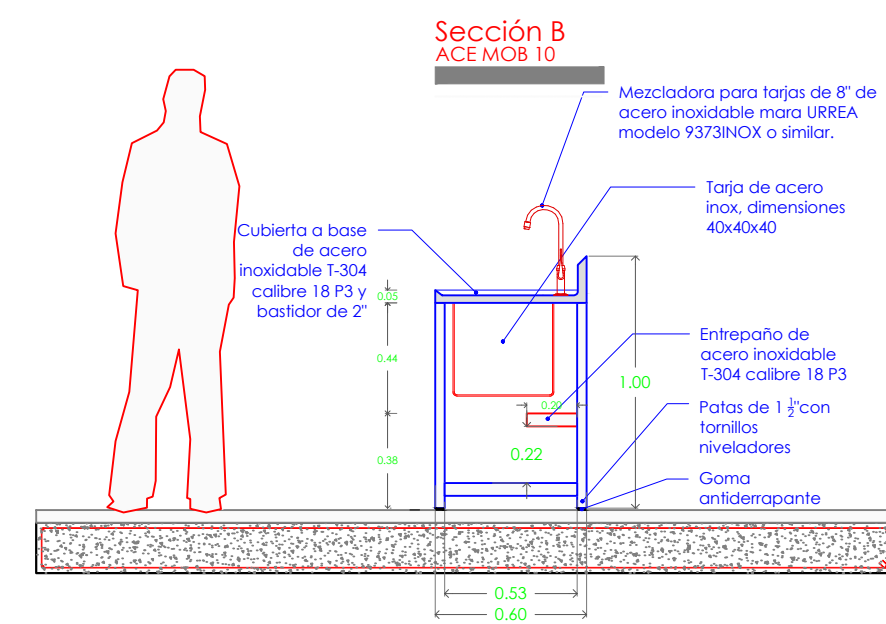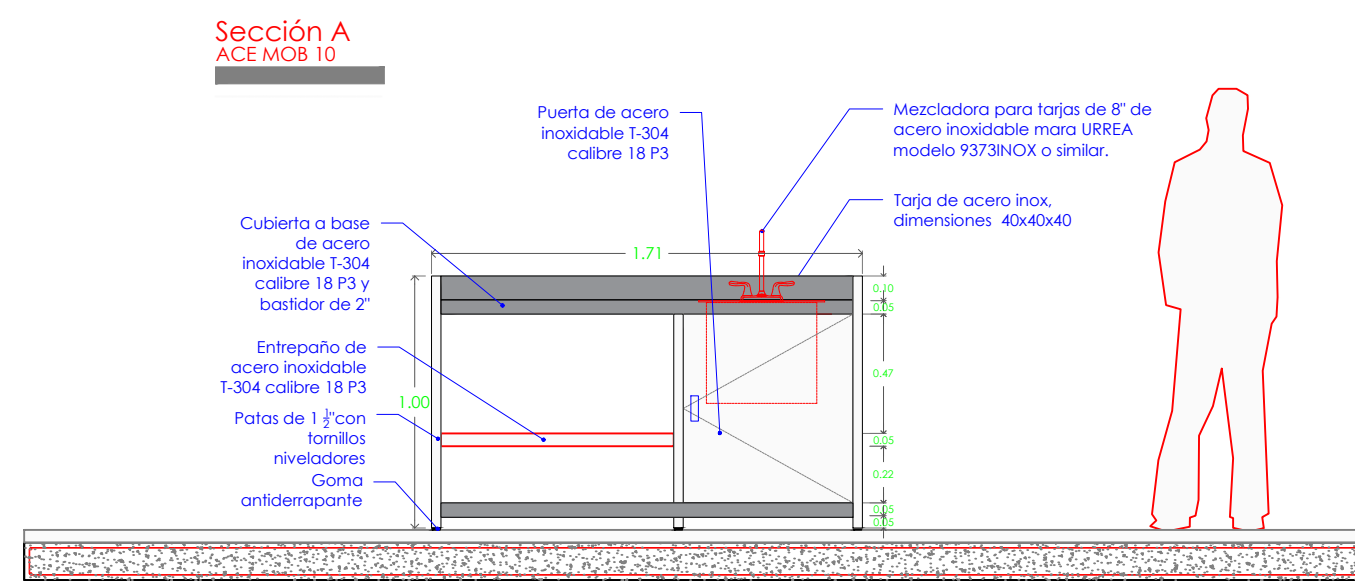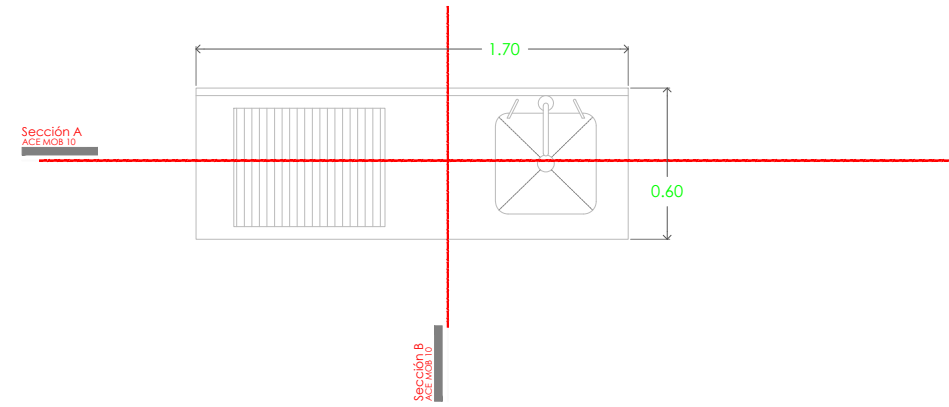

ACE
MOB 11

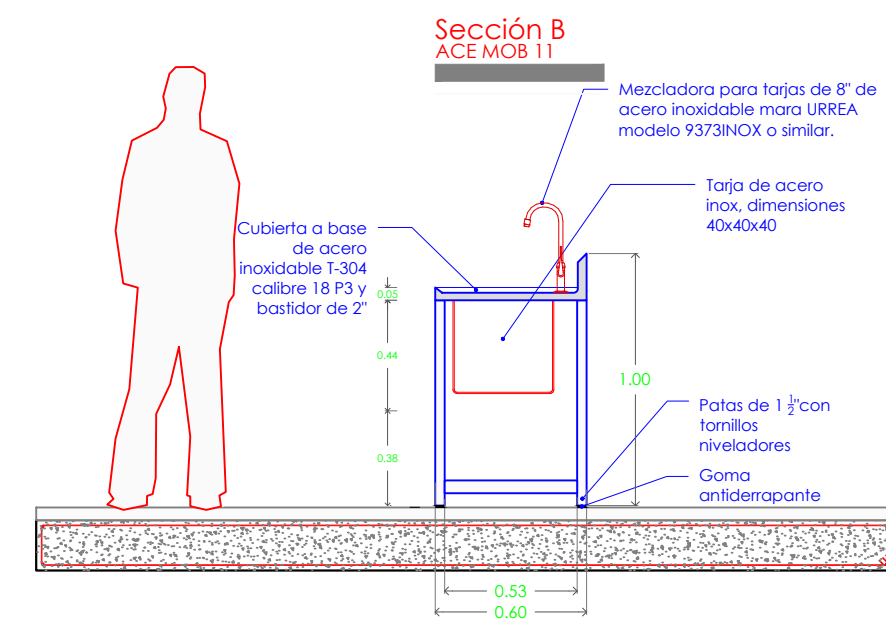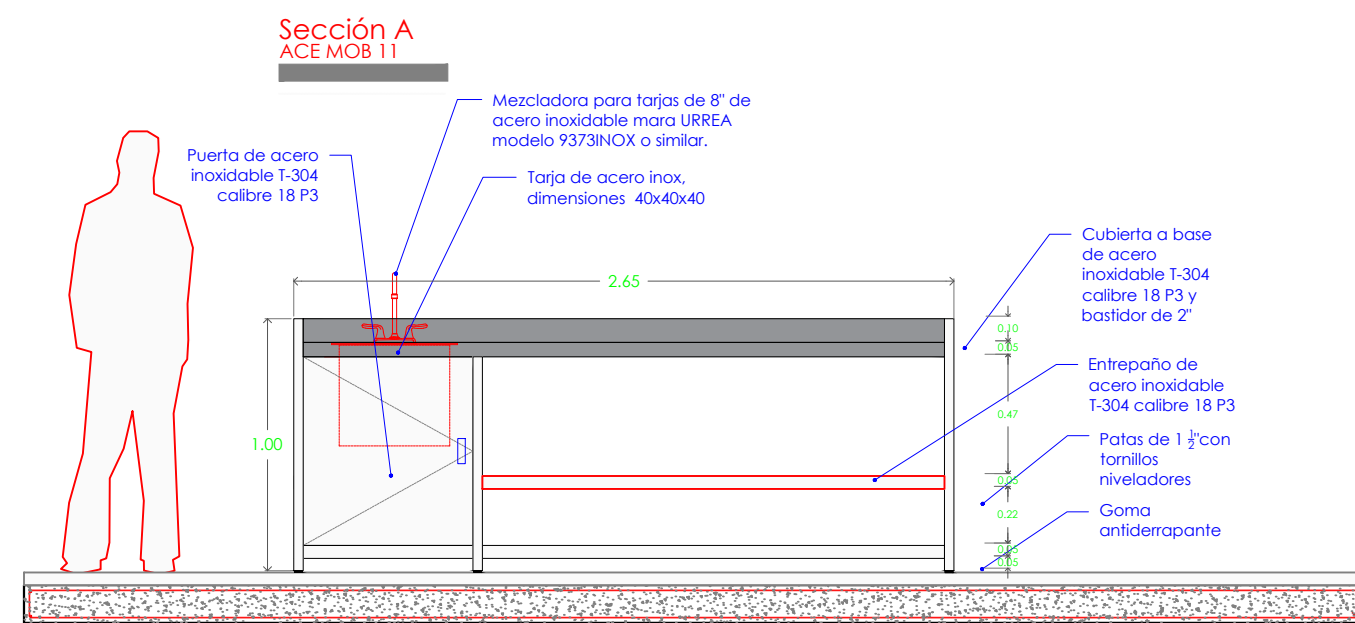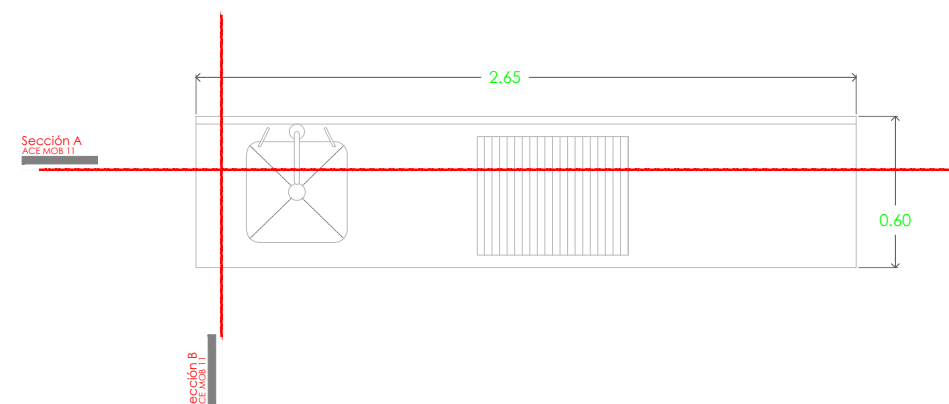

ACE
MOB 12

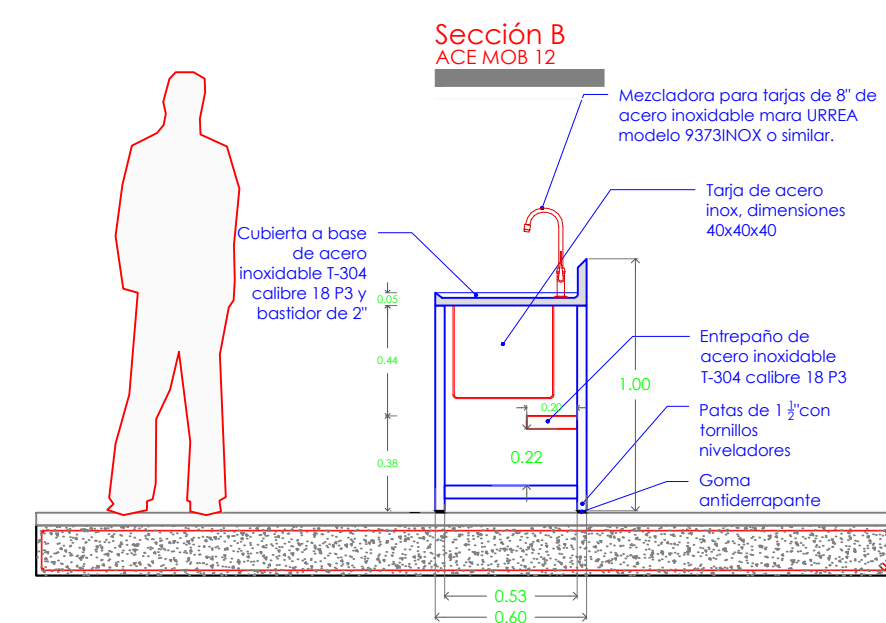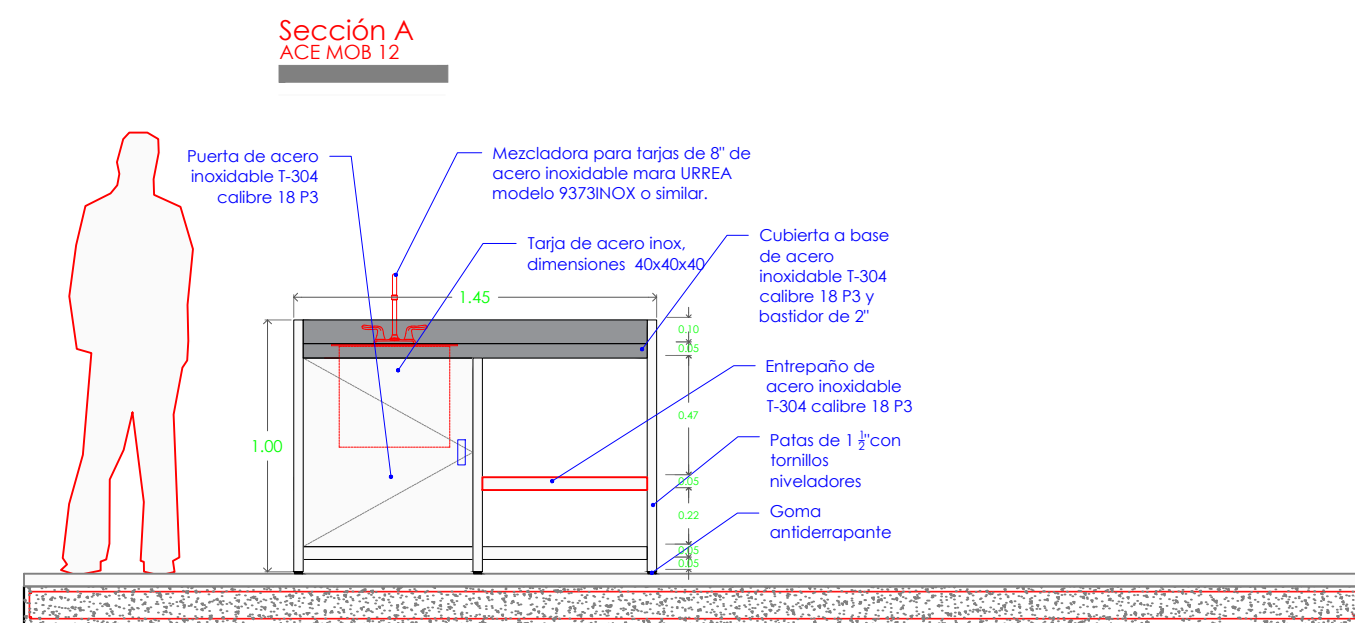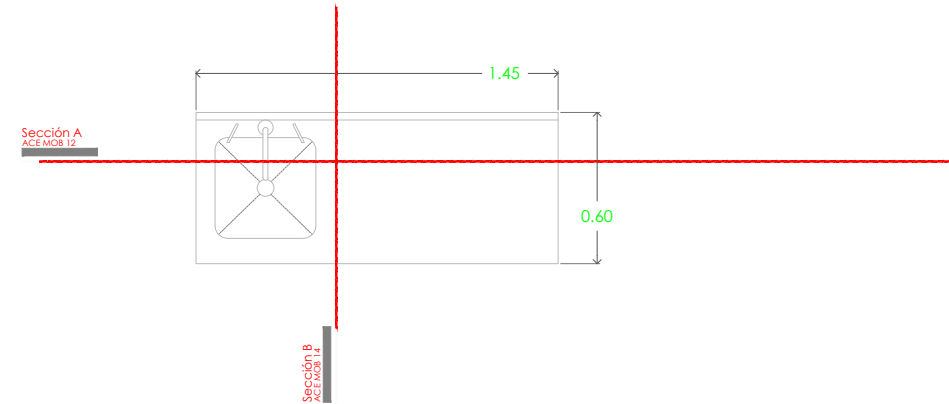

UBICACIÓN



NOTAS:

VALIDACIÓN TÉCNICA

Salud

Dr. Héctor Raúl Pérez Gómez
Secretario de Salud Jalisco

Dr. Héctor Hugo Bravo Hernández
Director General del OPD Servicios de Salud Jalisco

Dr. Manuel Alejandro Barajas Zambrano
Subdirector General Médico del OPD Servicios de Salud Jalisco

Dr. Sergio Quintero Luce
Coordinador de Salud Municipal de Secretaría de Salud Jalisco

AUTORIZACIÓN:

Mtro. David Miguel Zamora Bueno
Secretario de Infraestructura y Obra Pública del Estado de Jalisco

Mtro. Joel Iván Zúñiga Gosálvez
Director General de Proyectos de Ingeniería

DATOS GENERALES

Localización: Av. Zoquipan 105, Seattle, CP 4517, Zapopan, Jalisco.

PROYECTO:

REHABILITACIÓN DEL ÁREA DE JEFATURA DE CIRUGÍA EN EL HOSPITAL GENERAL DE OCCIDENTE CLUES JCSSA0070640 HOSPITAL DE ZOQUIPAN, UBICADO EN EL MUNICIPIO DE ZAPOPAN, JALISCO.

CONTENIDO:

PLANTA ARQUITECTONICA NIVEL 1 ACABADOS EN MUEBLES DE ACERO INOXIDABLE

ESCALA:

1:30

FECHA:

Junio 2026

CLAVE DE PLANO:




ARQ-01




Infraestructura
y Obra Pública

HOSPITAL GENERAL DE OCCIDENTE SIOP-E-SMA-OB-LP-0323-2026

ACE
MOB 13

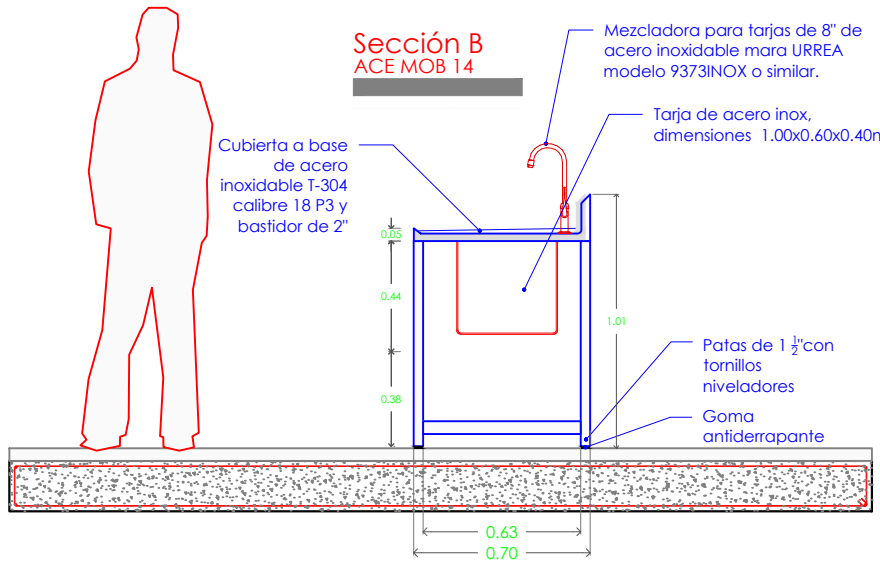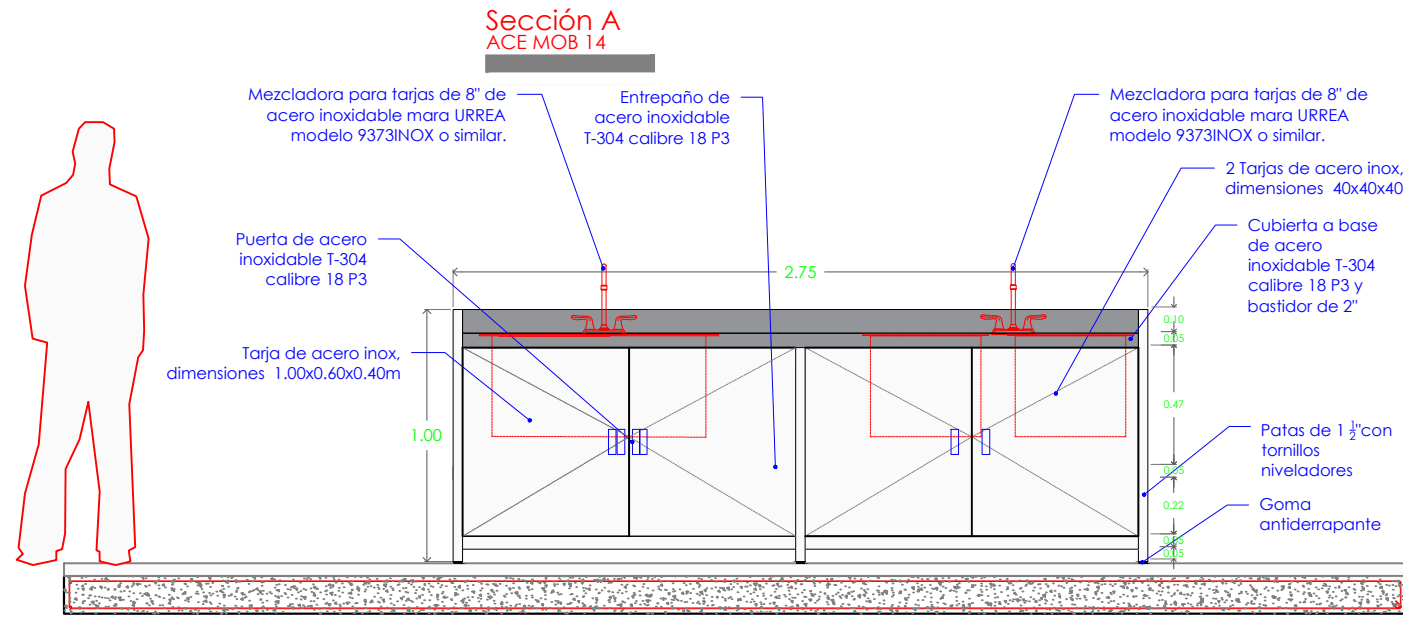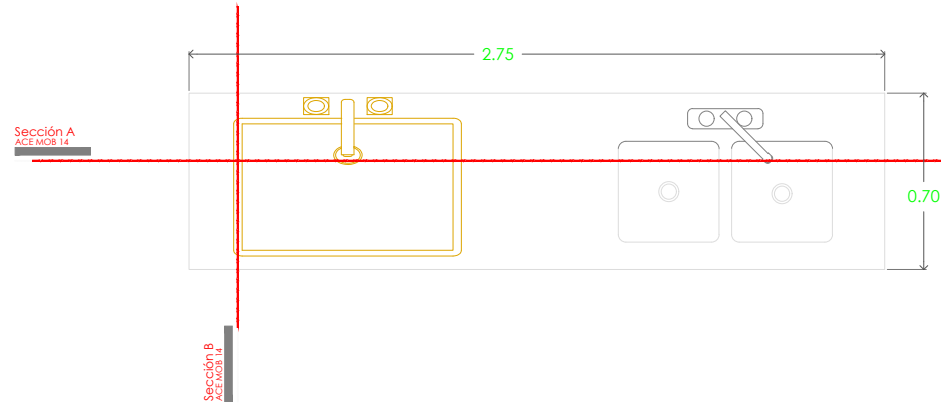

UBICACIÓN

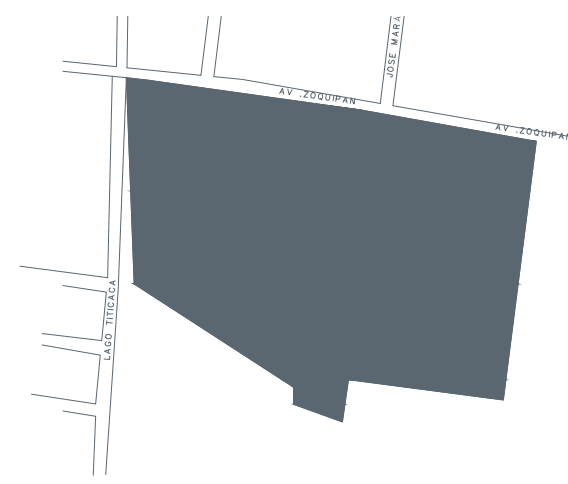

NOTAS:

VALIDACIÓN TÉCNICA

Salud

Dr. Héctor Raúl Pérez Gómez
Secretario de Salud Jalisco

Dr. Héctor Hugo Bravo Hernández
Director General del OPD Servicios de Salud Jalisco

Dr. Manuel Alejandro Barajas Zambrano
Subdirector General Médico del OPD Servicios de Salud Jalisco

Dr. Sergio Quintero Luce
Coordinador de Salud Municipal de Secretaría de Salud Jalisco

AUTORIZACIÓN:

Mtro. David Miguel Zamora Bueno
Secretario de Infraestructura y Obra Pública del Estado de Jalisco

Mtro. Joel Iván Zúñiga Gosálvez
Director General de Proyectos de Ingeniería

DATOS GENERALES

Localización: Av. Zoquipan 105, Seattle, CP 4517, Zapopan, Jalisco.

PROYECTO:

REHABILITACIÓN DEL ÁREA DE JEFAURA DE CIRUGÍA EN EL HOSPITAL GENERAL DE OCCIDENTE CLUES JCSSA007066/HOSPITAL DE ZOQUIPAN, UBICADO EN EL MUNICIPIO DE ZAPOPAN, JALISCO.

CONTENIDO:

PLANTA ARQUITECTONICA NIVEL 1 ACABADOS EN MUEBLES DE ACERO INOXIDABLE

ESCALA:

1:30

FECHA:


Junio 2026

CLAVE DE PLANO:

ARQ-01



Infraestructura
y Obra Pública

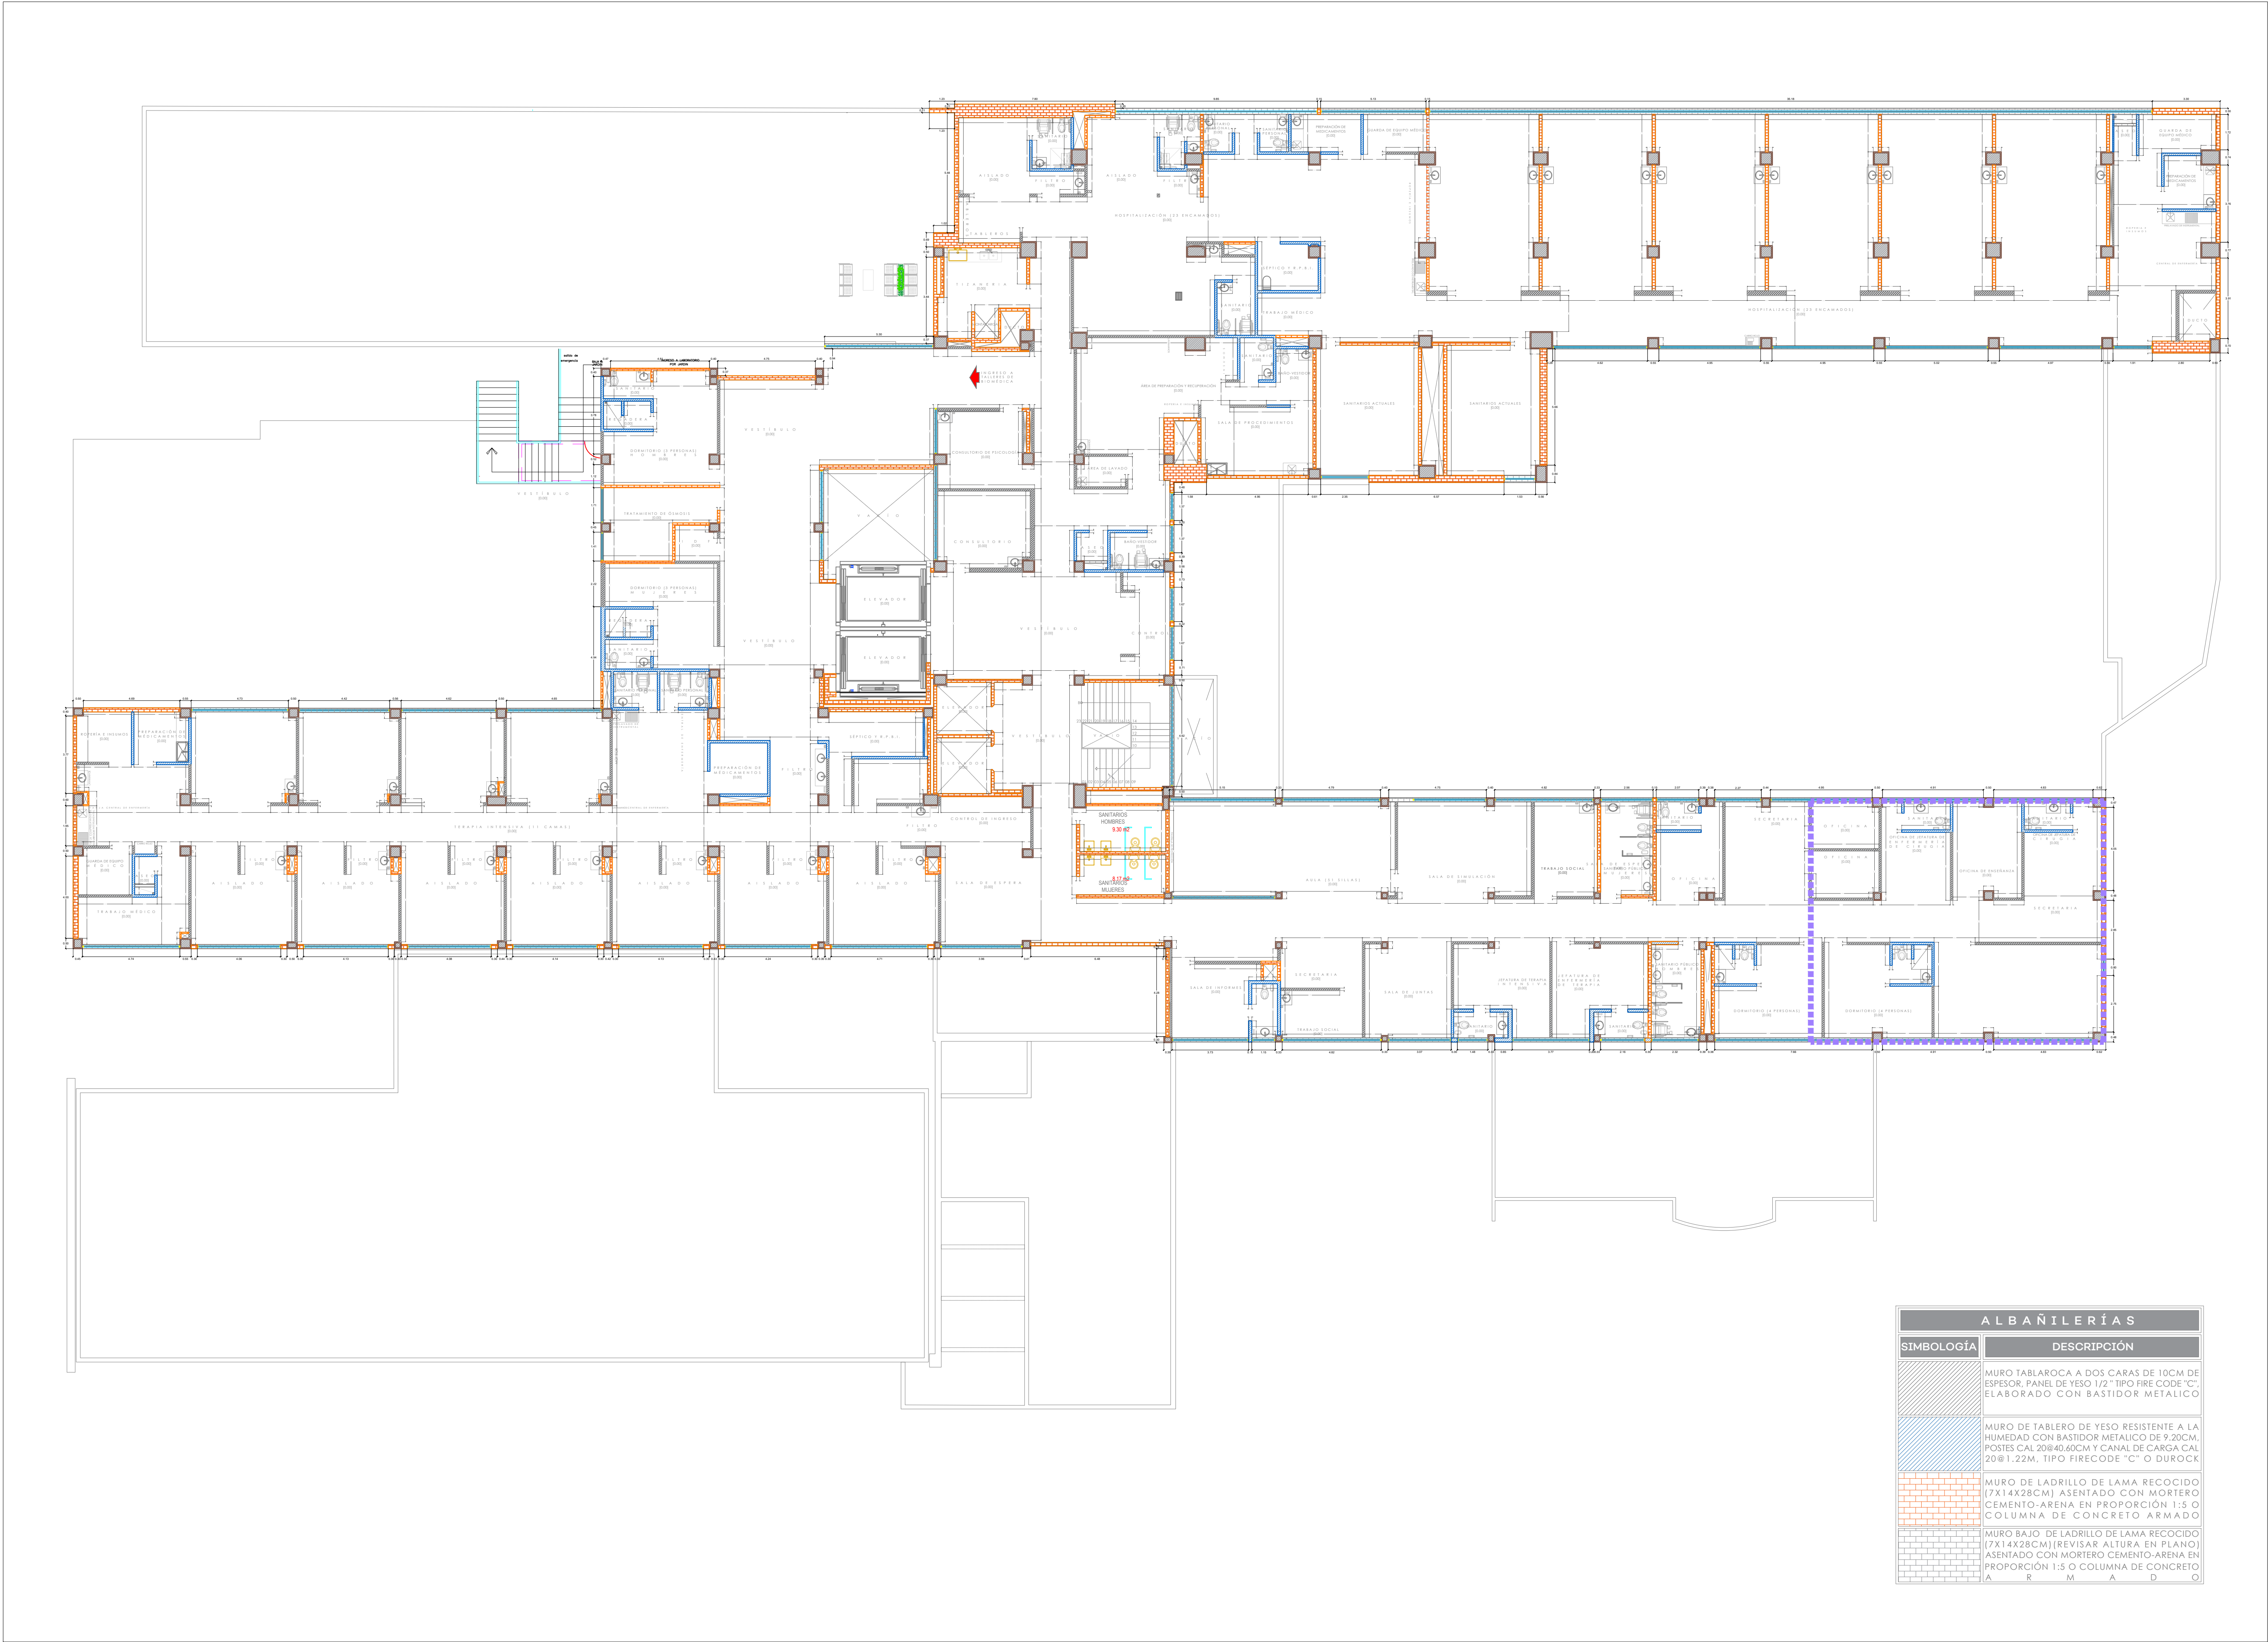



JALISCO
GOBIERNO DEL ESTADO

UBICACIÓN



NOTAS:

VALIDACIÓN TÉCNICA	Salud	
Dr. Héctor Raúl Pérez Gómez Secretario de Salud Jalisco		
Dr. Héctor Hugo Bravo Hernández Director General del OPD Servicios de Salud Jalisco		
Dr. Manuel Alejandro Barajas Zambrano Subdirector General Médico del OPD Servicios de Salud Jalisco		
Dr. Sergio Quintero Luce Coordinador de Salud Municipal de Secretaría de Salud Jalisco		
AUTORIZACIÓN:		
Mtro. David Miguel Zamora Bueno Secretario de Infraestructura y Obra Pública del Estado de Jalisco		
Mtro. Joel Iván Zúñiga Gosálvez Director General de Proyectos de Ingeniería		
DATOS GENERALES		
Localización: Av. Zoquipán 105, Seattle, CP 4517, Zapopan, Jalisco.		
PROYECTO:		
REHABILITACIÓN DEL AREA DE DEFATURA DE CIRUGIA EN EL HOSPITAL GENERAL DE OCCIDENTE CLUES JCSSA007064(HOSPITAL DE ZOQUIPÁN), UBICADO EN EL MUNICIPIO DE ZAPOPAN, JALISCO.		
CONTENIDO:		
PLANTA ARQUITECTÓNICA DE NIVEL 1 ALBAÑILERÍAS		
ESCALA:	FECHA:	CLAVE DE PLANO:
1:150	Junio 2026	ARQ-01



Infraestructura y Obra Pública



JALISCO
GOBIERNO DEL ESTADO

UBICACIÓN



NOTAS:

VALIDACIÓN TÉCNICA

Dr. Héctor Raúl Pérez Gómez
Secretario de Salud Jalisco

Dr. Héctor Hugo Bravo Hernández
Director General del OPD Servicios de Salud Jalisco

Dr. Manuel Alejandro Barajas Zambrano
Subdirector General Médico del OPD Servicios de Salud Jalisco

Dr. Sergio Quintero Luce
Coordinador de Salud Municipal de Secretaría de Salud Jalisco

AUTORIZACIÓN:

Mtro. David Miguel Zamora Bueno
Secretario de Infraestructura y Obra Pública del Estado de Jalisco

Mtro. Joel Iván Zúñiga Gosálvez
Director General de Proyectos de Ingeniería

DATOS GENERALES

Localización: Av. Zoquipan 105, Seattle, CP 4517, Zapopan, Jalisco.

PROYECTO:

REHABILITACIÓN DEL ÁREA DE DEFATURA DE CIRUGÍA EN EL HOSPITAL GENERAL DE OCCIDENTE CLUES JCSSA007064/HOSPITAL DE ZOQUIPAN, UBICADO EN EL MUNICIPIO DE ZAPOPAN, JALISCO.

CONTENIDO:

DETALLES DE ALBAÑILERÍA

ESCALA: 1:50




FECHA: Junio 2026

CLAVE DE PLANO: ARQ-01



Infraestructura y Obra Pública


HOSPITAL GENERAL DE OCCIDENTE SIOP-E-SMA-OB-LP-0323-2026

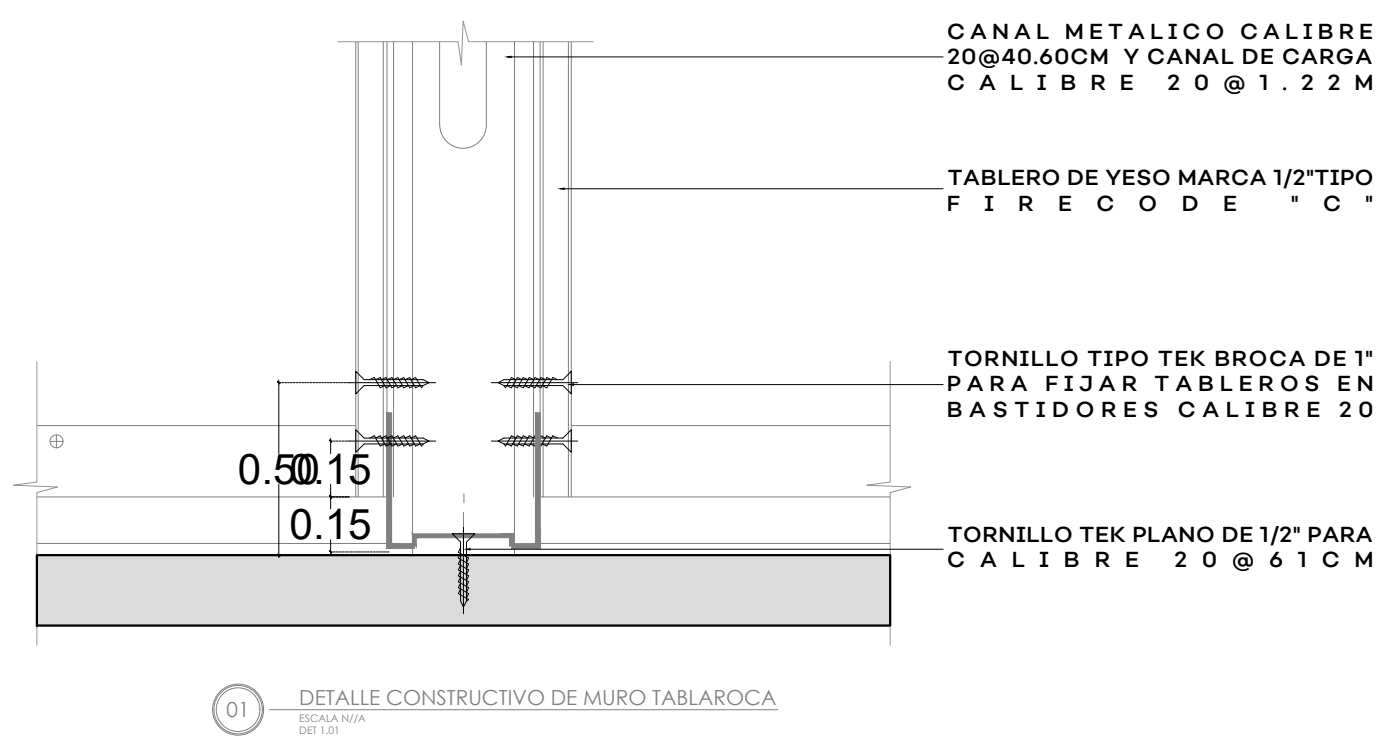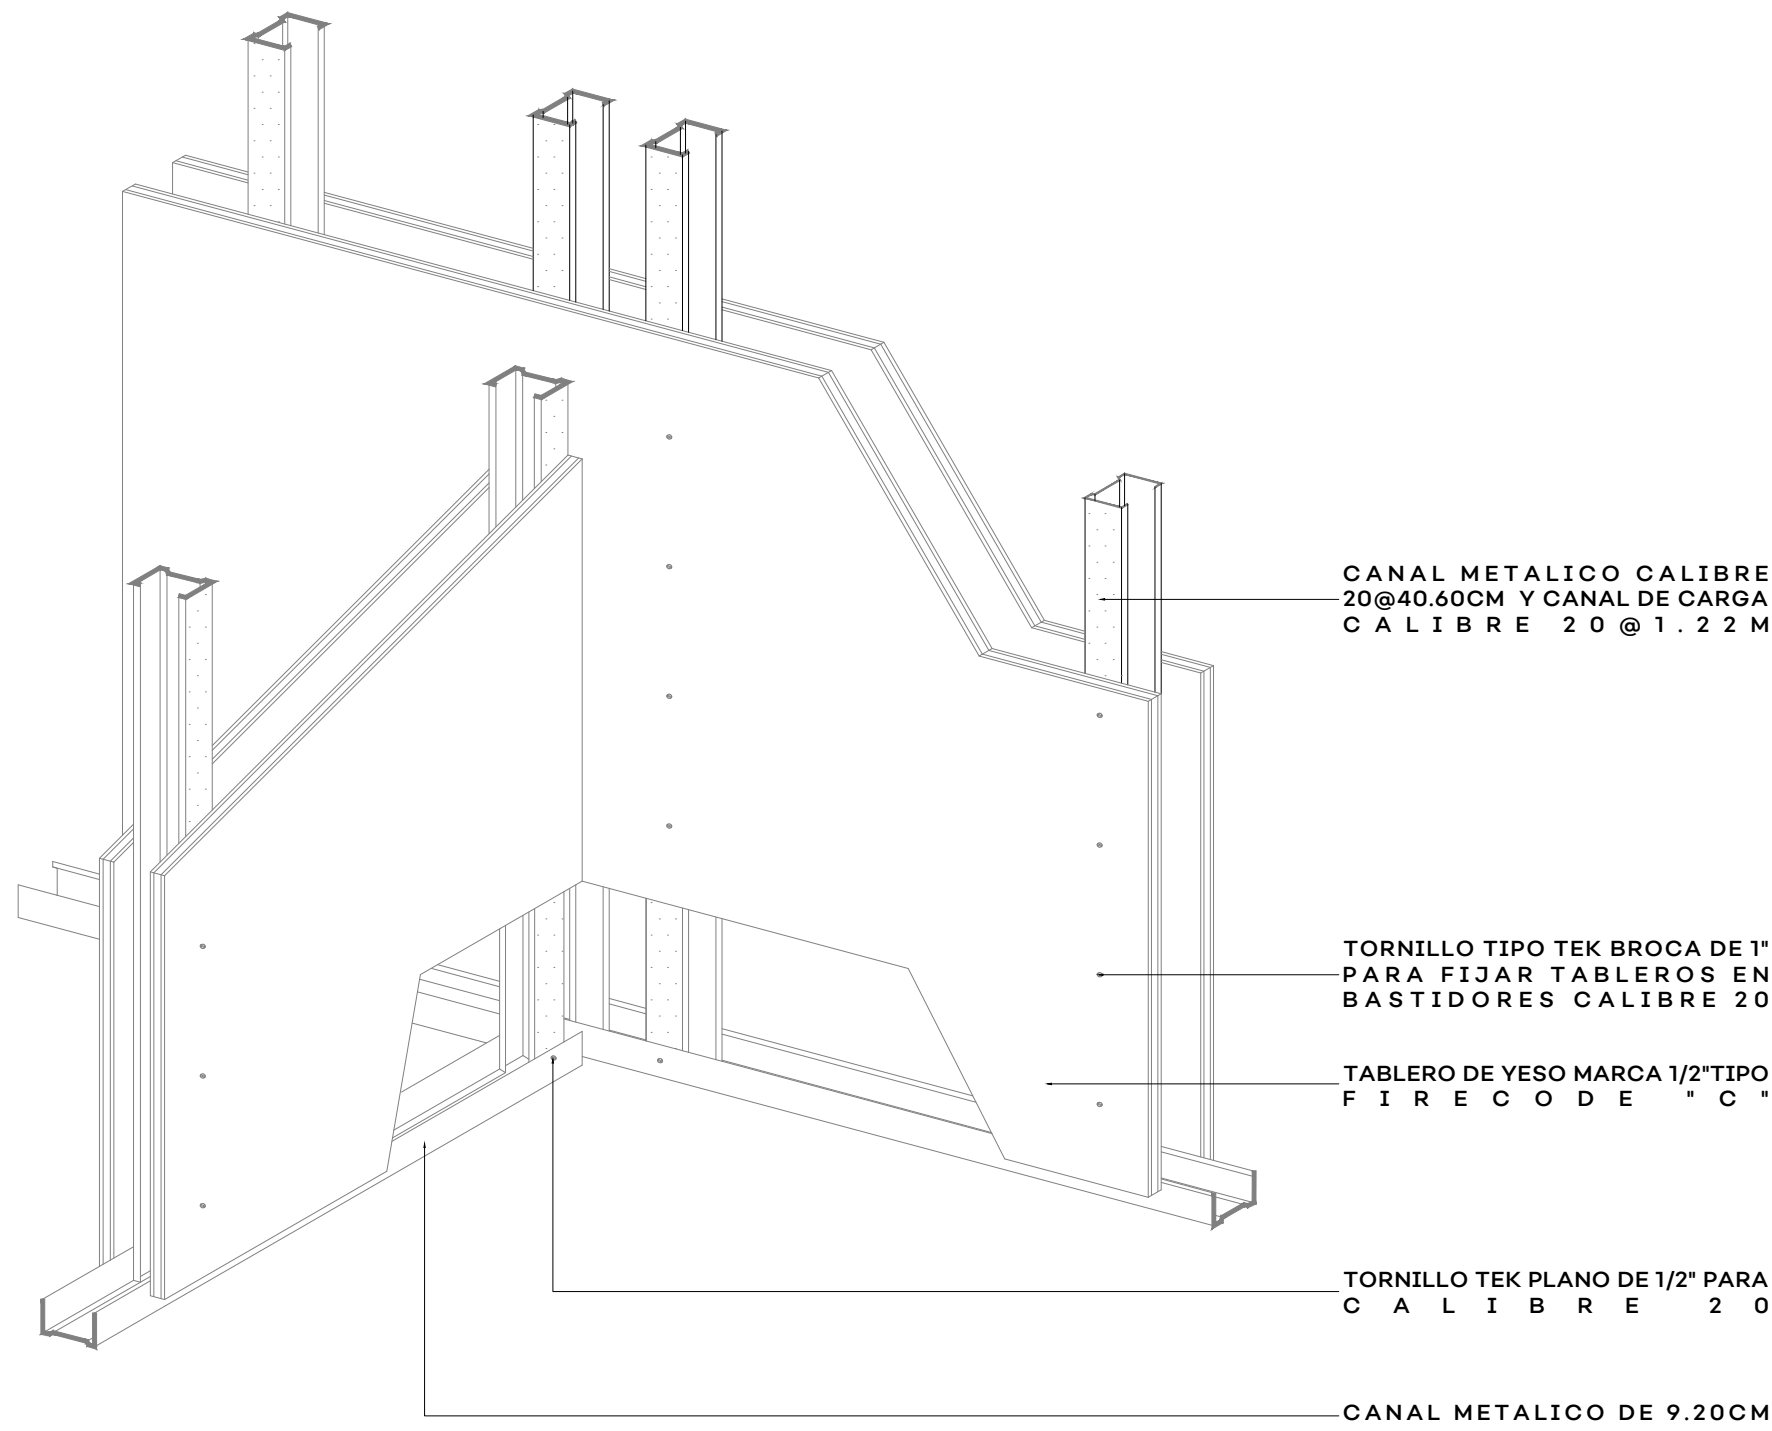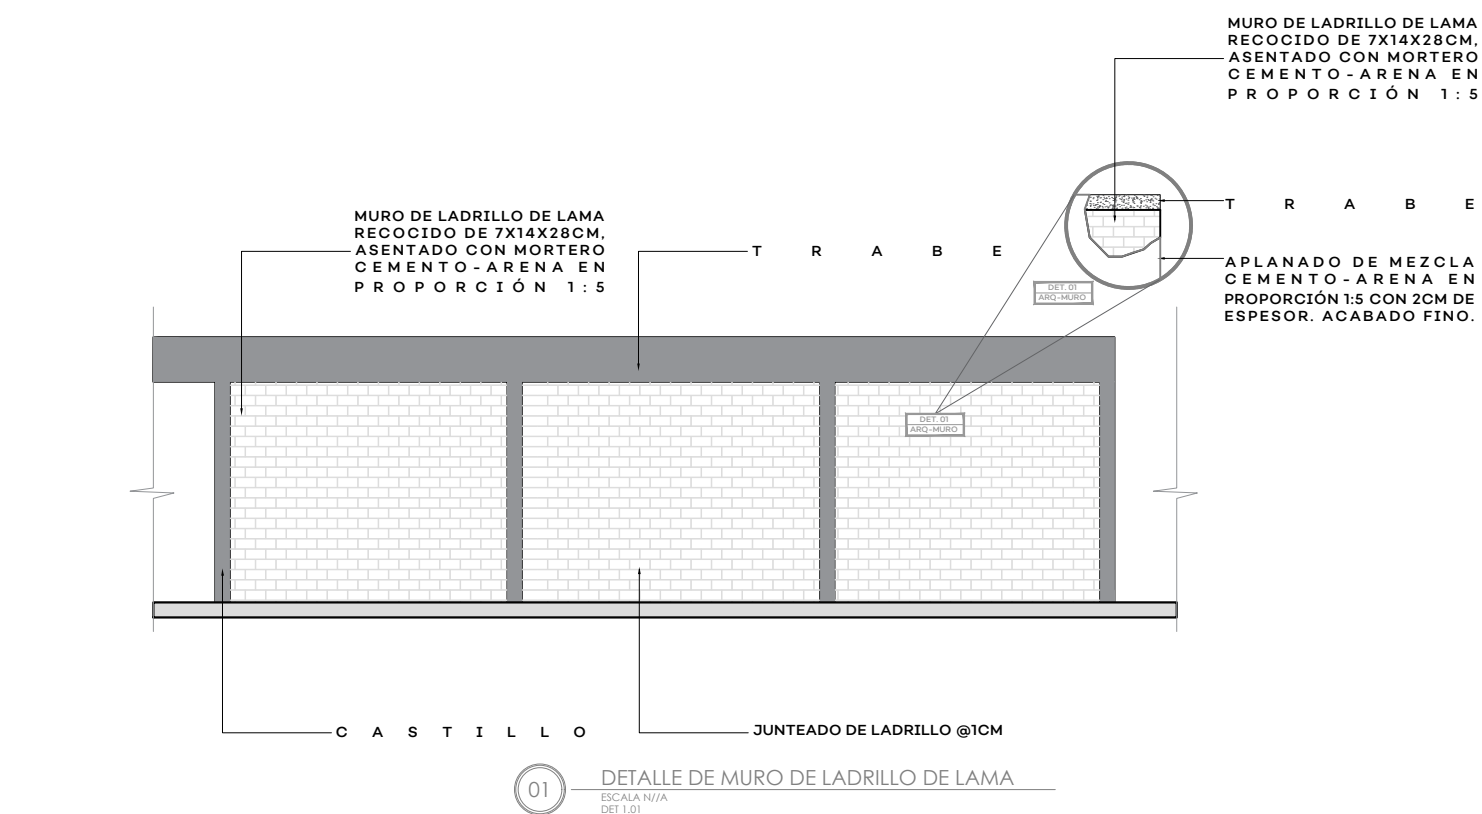



JALISCO
GOBIERNO DEL ESTADO

UBICACIÓN

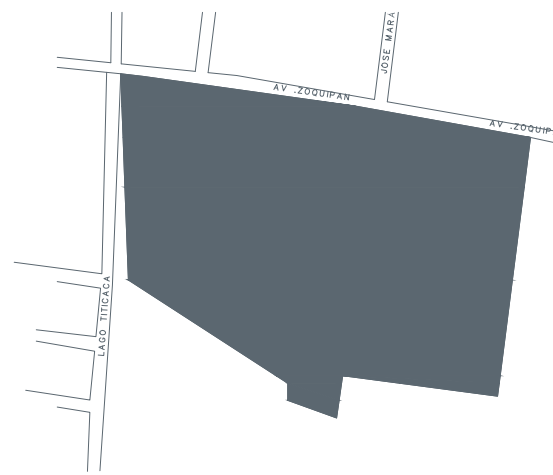

NOTAS:

VALIDACIÓN TÉCNICA



Dr. Héctor Raúl Pérez Gómez
Secretario de Salud Jalisco

Dr. Héctor Hugo Bravo Hernández
Director General del OPD Servicios de Salud Jalisco

Dr. Manuel Alejandro Barajas Zambrano
Subdirector General Médico del OPD Servicios de Salud Jalisco

Dr. Sergio Quintero Luce
Coordinador de Salud Municipal de Secretaría de Salud Jalisco

AUTORIZACIÓN:

Mtro. David Miguel Zamora Bueno
Secretario de Infraestructura y Obra Pública del Estado de Jalisco

Mtro. Joel Iván Zúñiga Gosálvez
Director General de Proyectos de Ingeniería

DATOS GENERALES

Localización: Av. Zoquipan 105, Seattle, CP 4517, Zapopan, Jalisco.

PROYECTO:

REHABILITACIÓN DEL ÁREA DE JEFATURA DE CIRUGÍA EN EL HOSPITAL GENERAL DE OCCIDENTE CLUES JCSA007066/HOSPITAL DE ZOQUIPAN, UBICADO EN EL MUNICIPIO DE ZOQUIPAN, JALISCO.

CONTENIDO:

Planta Arquitectónica
Primer Nivel Detalles de Carpintería

ESCALA:

1:150

FECHA:

Junio 2026


CLAVE DE PLANO:

CPT-01



**Infraestructura
y Obra Pública**

HOSPITAL GENERAL DE OCCIDENTE SIOP-E-SMA-OB-LP-0323-2026

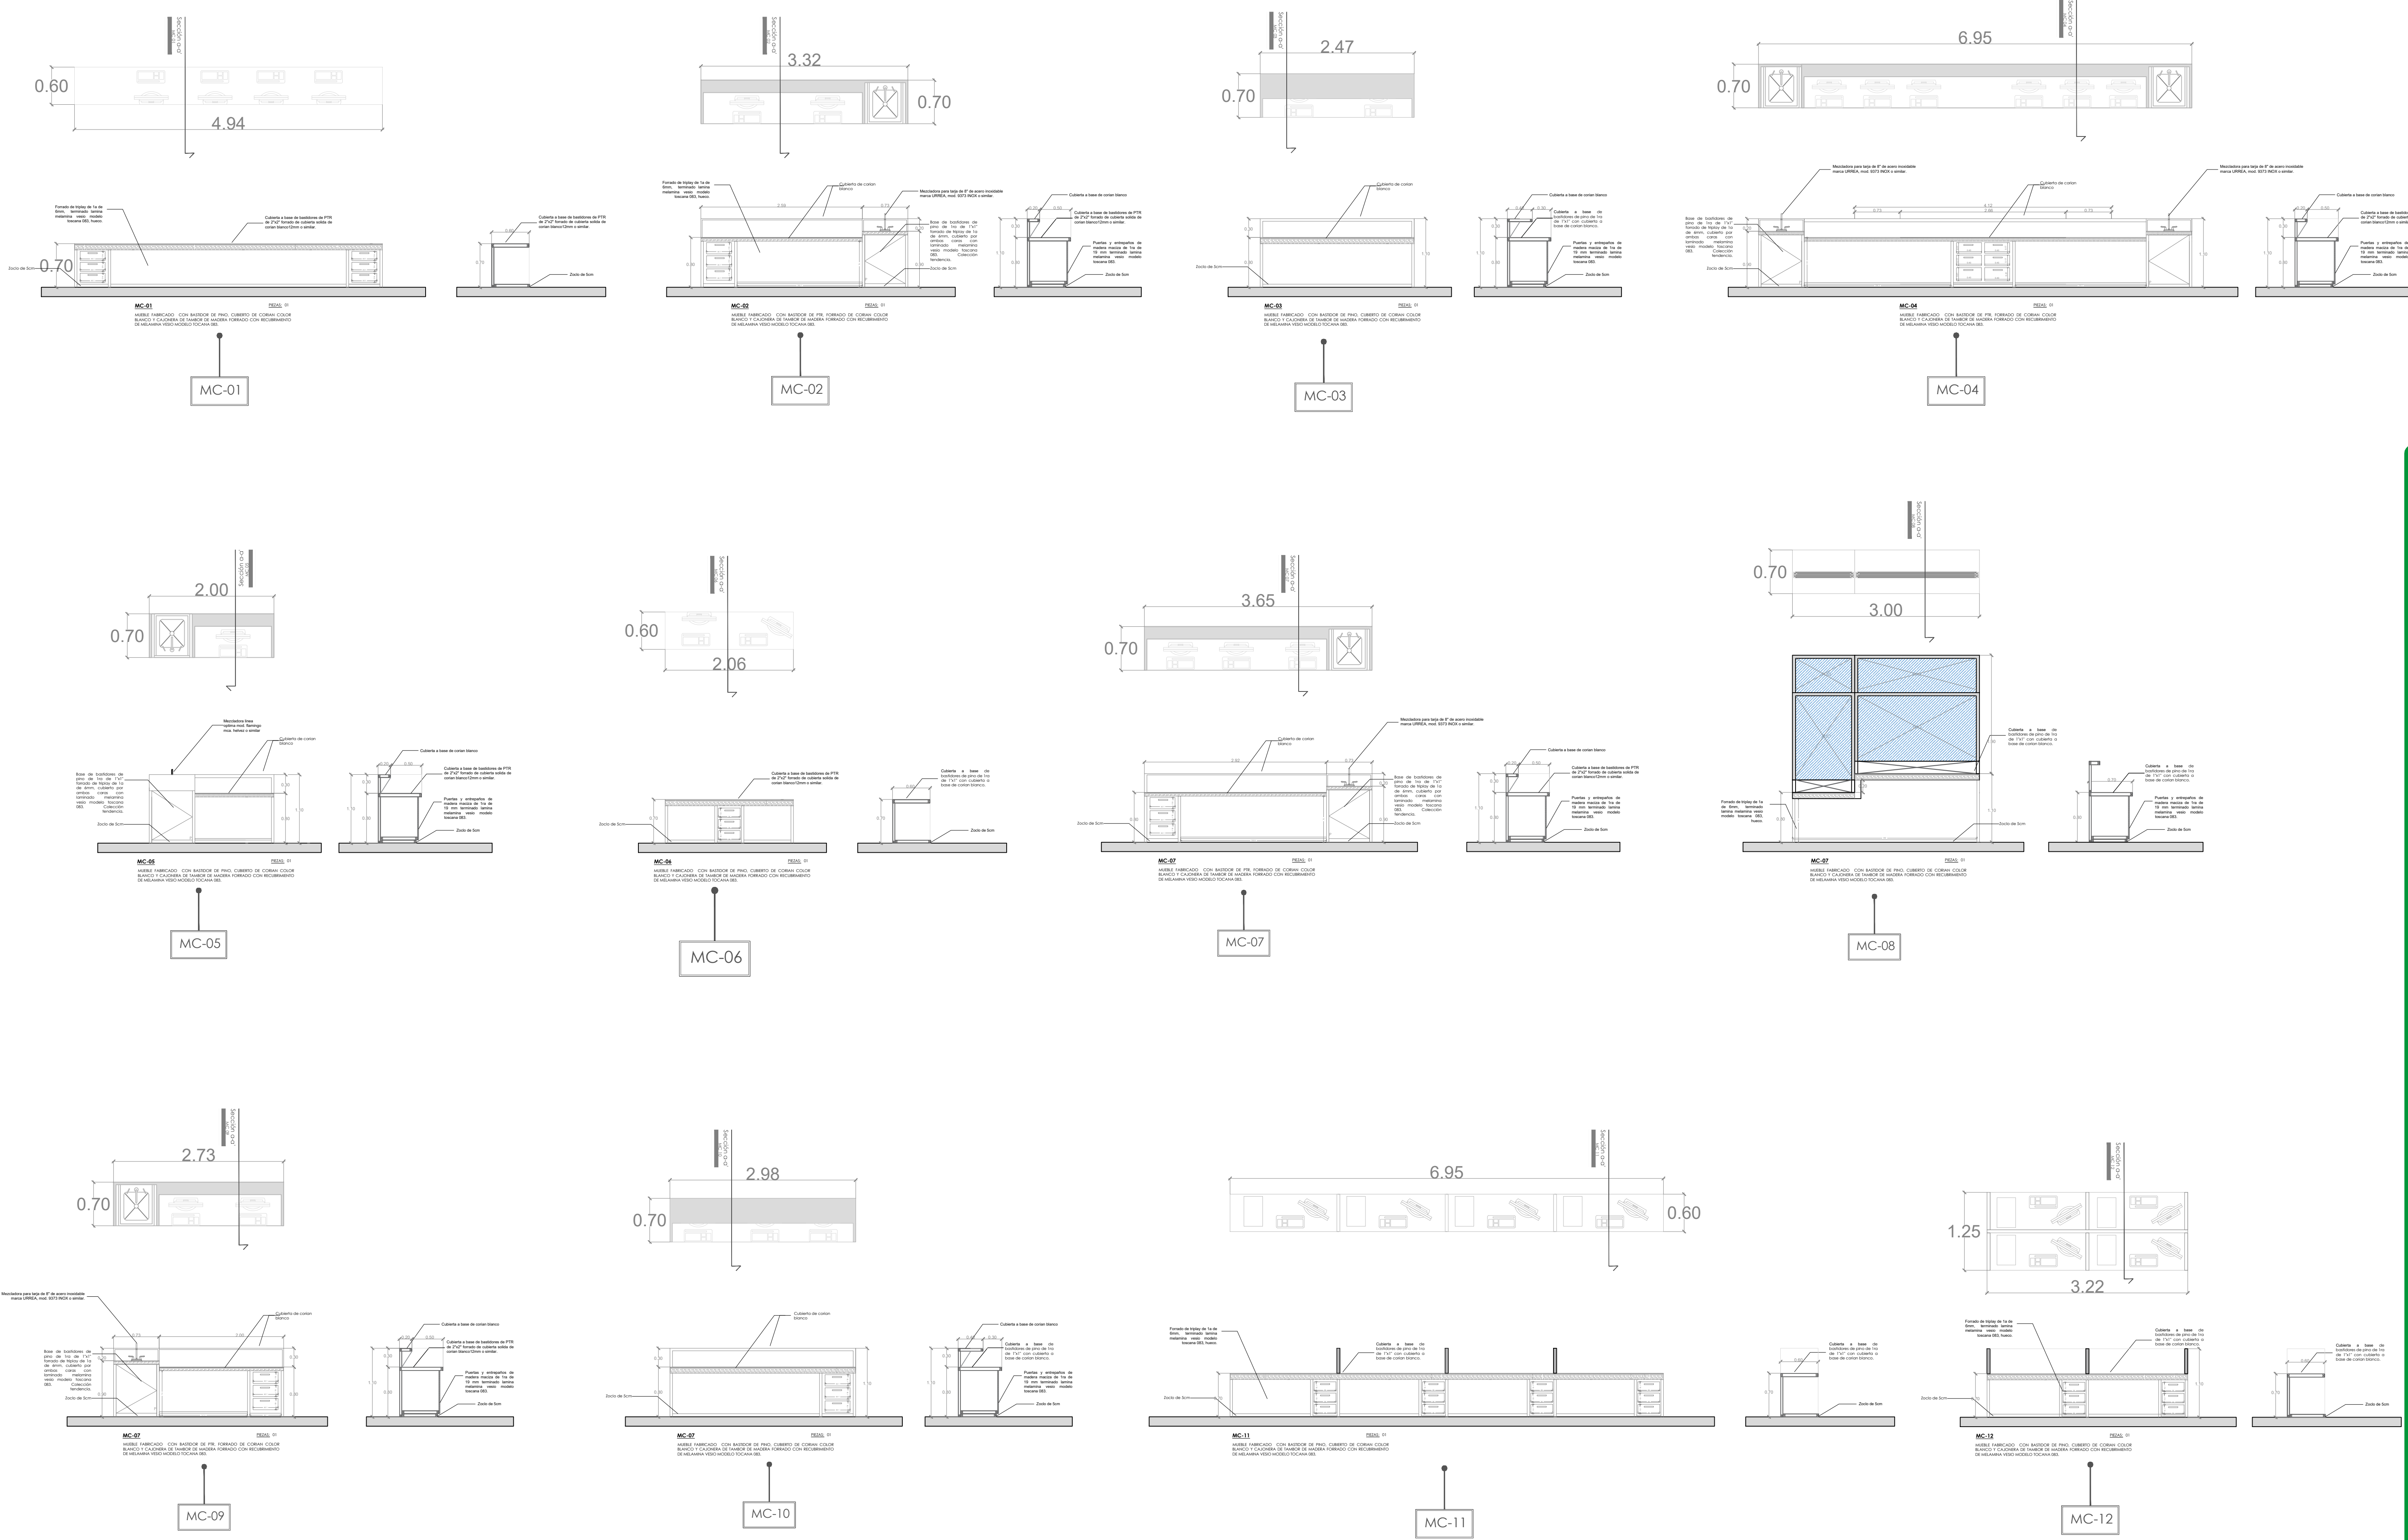


HOSPITAL GENERAL DE OCCIDENTE SIOP-E-SMA-OB-LP-0323-2026



JALISCO
GOBIERNO DEL ESTADO

UBICACIÓN

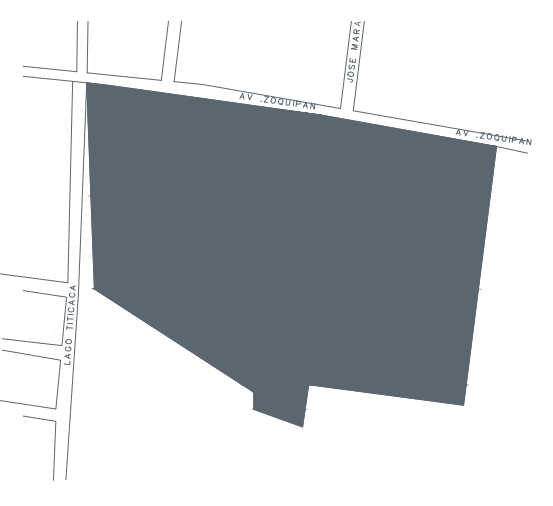

NOTAS:

VALIDACIÓN TÉCNICA

Dr. Héctor Raúl Pérez Gómez
Secretario de Salud Jalisco

Dr. Héctor Hugo Bravo Hernández
Director General del OPD Servicios de Salud Jalisco

Dr. Manuel Alejandro Barajas Zambrano
Subdirector General Médico del OPD Servicios de Salud Jalisco

Dr. Sergio Quintero Luce
Coordinador de Salud Municipal de Secretaría de Salud Jalisco

AUTORIZACIÓN:

Mtro. David Miguel Zamora Bueno
Secretario de Infraestructura y Obra Pública del Estado de Jalisco

Mtro. Joel Iván Zúñiga Gosálvez
Director General de Proyectos de Ingeniería

DATOS GENERALES

Localización: Av. Zoquipan 105, Seattle, CP 4517, Zapopan Jalisco.

PROYECTO:

REHABILITACIÓN DEL ÁREA DE DEFATURA DE CIRUGÍA EN EL HOSPITAL GENERAL DE OCCIDENTE CLUES JCSA07066/HOSPITAL DE ZOQUIPAN, UBICADO EN EL MUNICIPIO DE ZOQUIPAN, JALISCO.

CONTENIDO:

Planta Arquitectónica
Primer Nivel Detalles de Carpintería

ESCALA:

1:50

FECHA:

Junio 2026

CLAVE DE PLANO:


CPT-02





JALISCO
GOBIERNO DEL ESTADO

UBICACIÓN

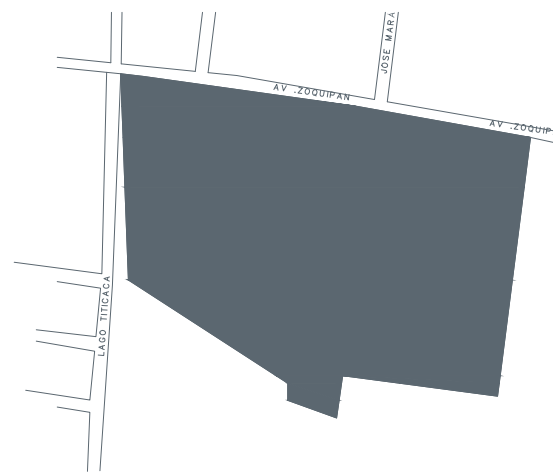

NOTAS:

VALIDACIÓN TÉCNICA



Dr. Héctor Raúl Pérez Gómez
Secretario de Salud Jalisco

Dr. Héctor Hugo Bravo Hernández
Director General del OPD Servicios de Salud Jalisco

Dr. Manuel Alejandro Barajas Zambrano
Subdirector General Médico del OPD Servicios de Salud Jalisco

Dr. Sergio Quintero Luce
Coordinador de Salud Municipal de Secretaría de Salud Jalisco

AUTORIZACIÓN:

Mtro. David Miguel Zamora Bueno
Secretario de Infraestructura y Obra Pública del Estado de Jalisco

Mtro. Joel Iván Zúñiga Gosálvez
Director General de Proyectos de Ingeniería

DATOS GENERALES

Localización: Av. Zoquipan 105, Seattle, CP 4517, Zapopan Jalisco.

PROYECTO:

REHABILITACIÓN DEL ÁREA DE DEFATURA DE CIRUGÍA EN EL HOSPITAL GENERAL DE OCCIDENTE CLUES JCSA07066/HOSPITAL DE ZOQUIPAN, UBICADO EN EL MUNICIPIO DE ZOQUIPAN, JALISCO.

CONTENIDO:

Planta Arquitectónica
Primer Nivel Detalles de Carpintería

ESCALA:

1:50

FECHA:

Junio 2026



CLAVE DE PLANO:

CPT-03





Infraestructura
y Obra Pública

HOSPITAL GENERAL DE OCCIDENTE SIOP-E-SMA-OB-LP-0323-2026

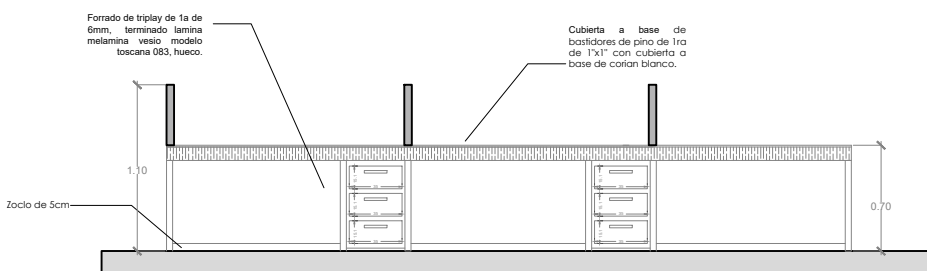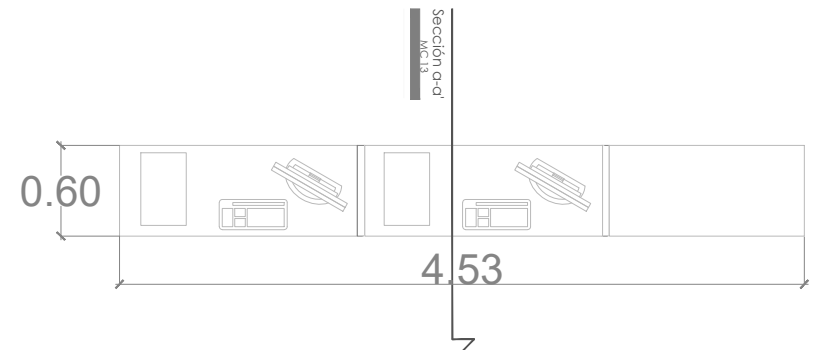



MC-13

MC-13

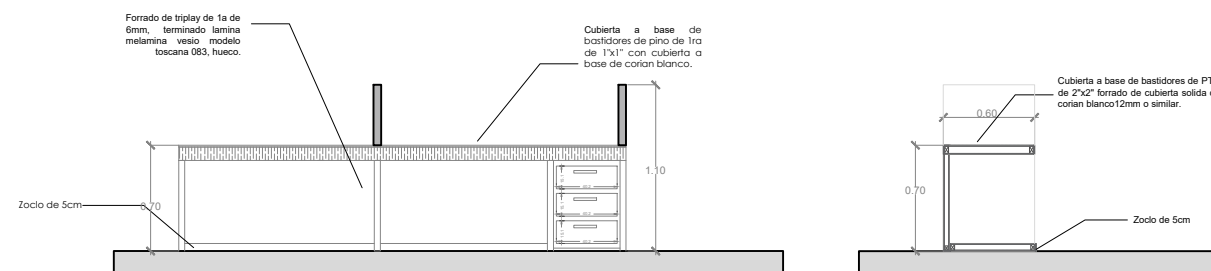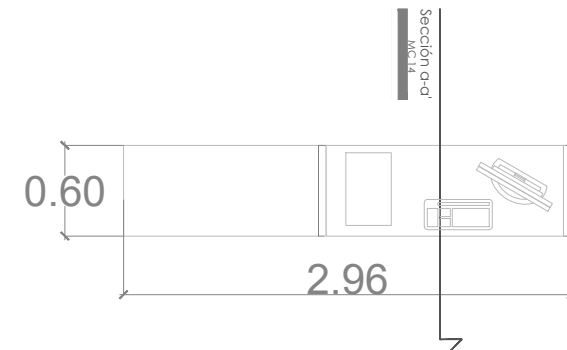



MC-14

MC-14

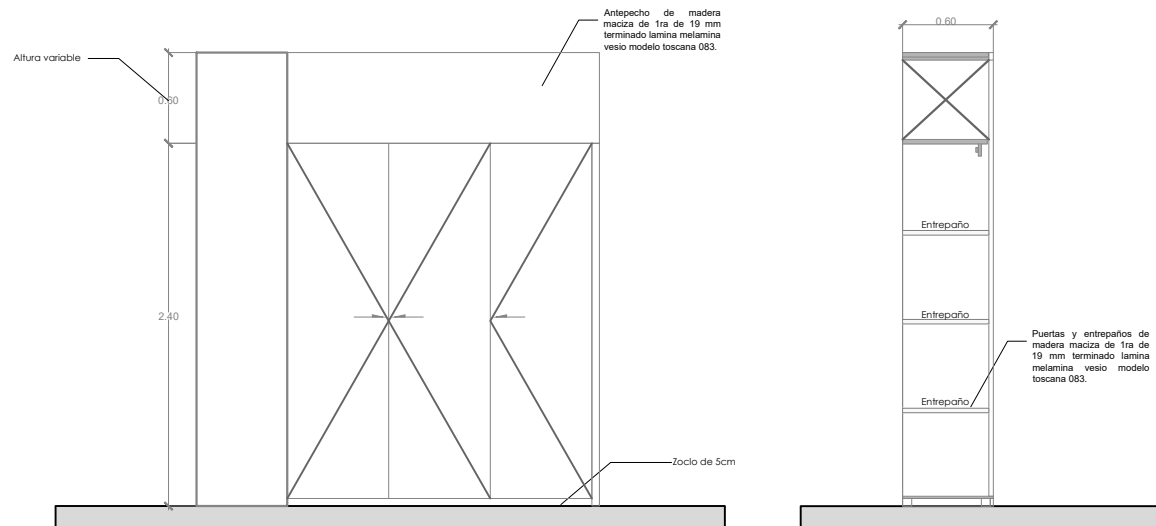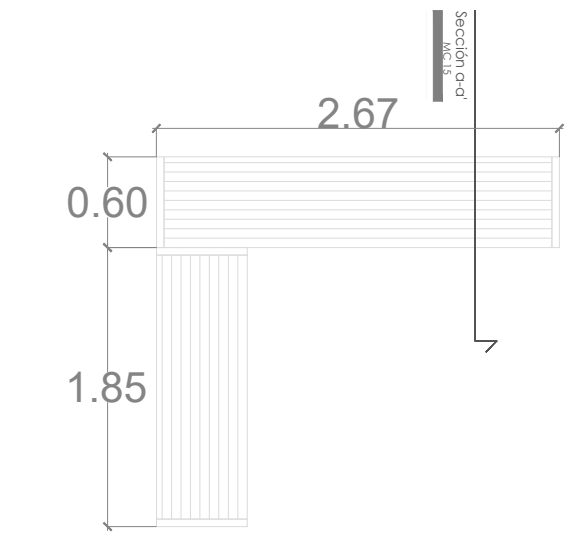



MC-15

MC-15

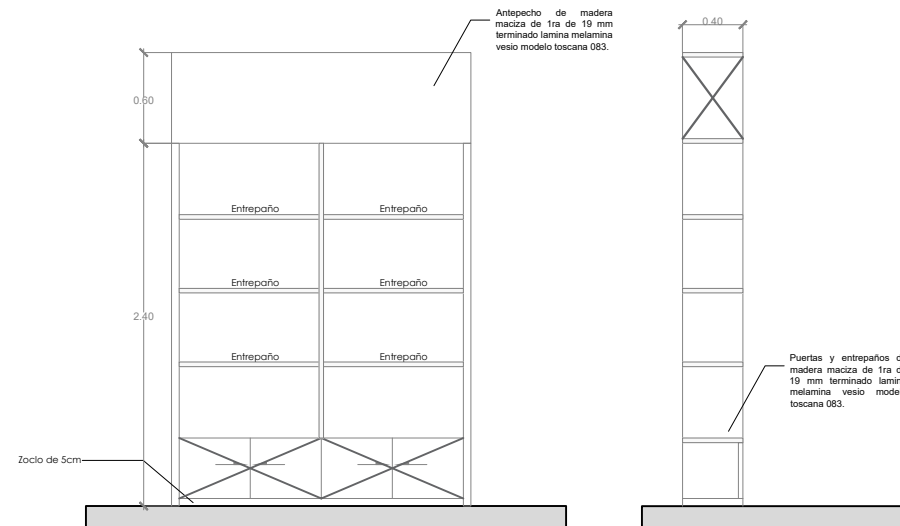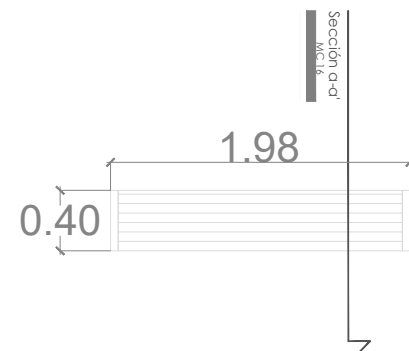



MC-16

MC-16

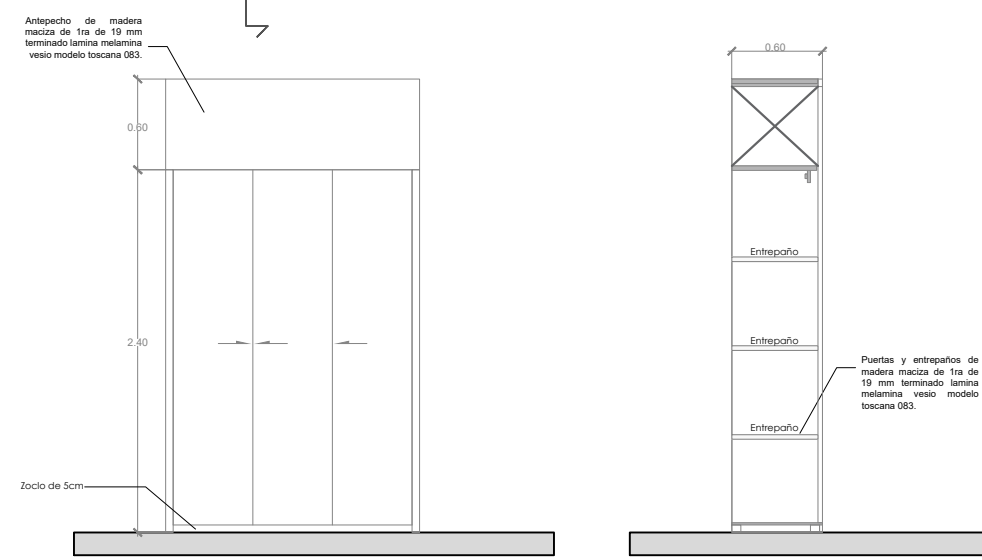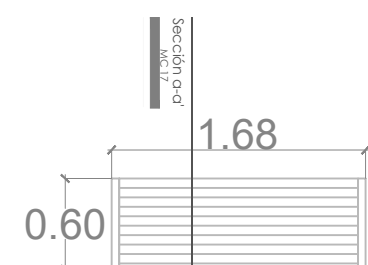



MC-17

MC-17

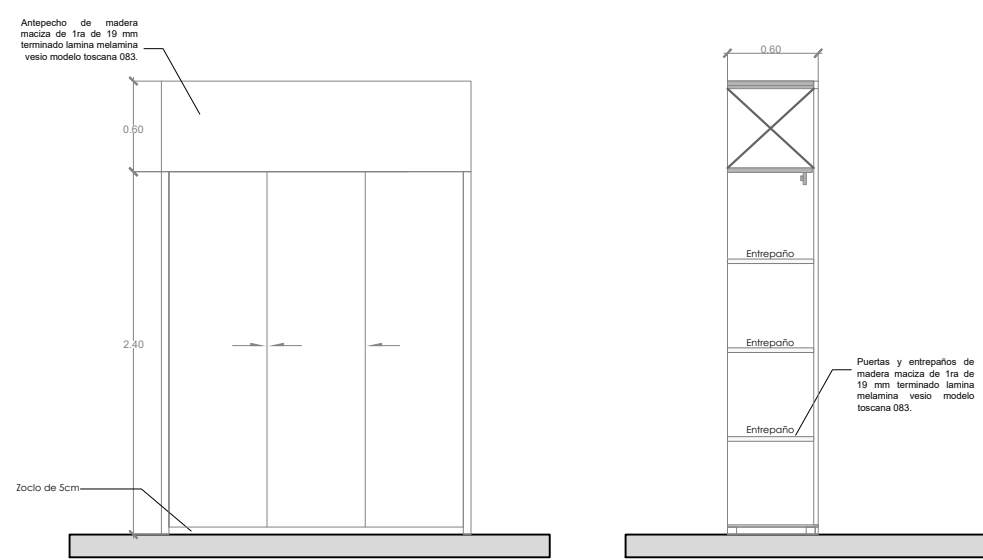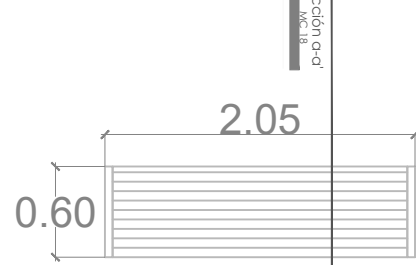



MC-18

MC-18

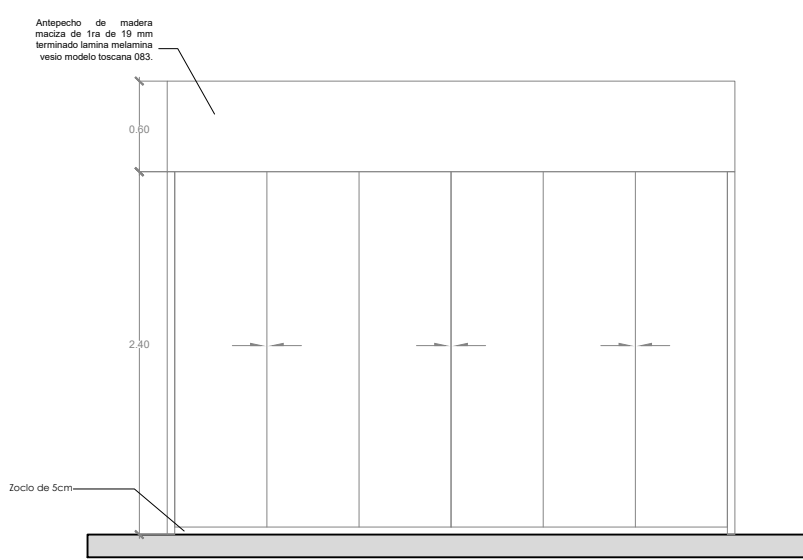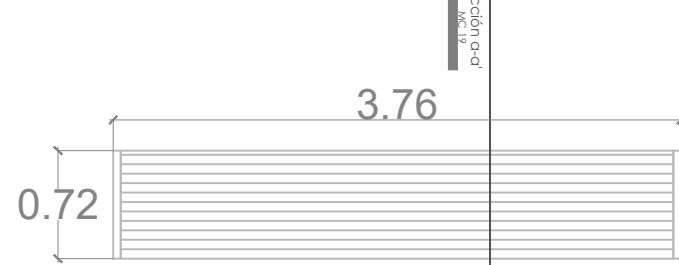


MC-19

MC-19

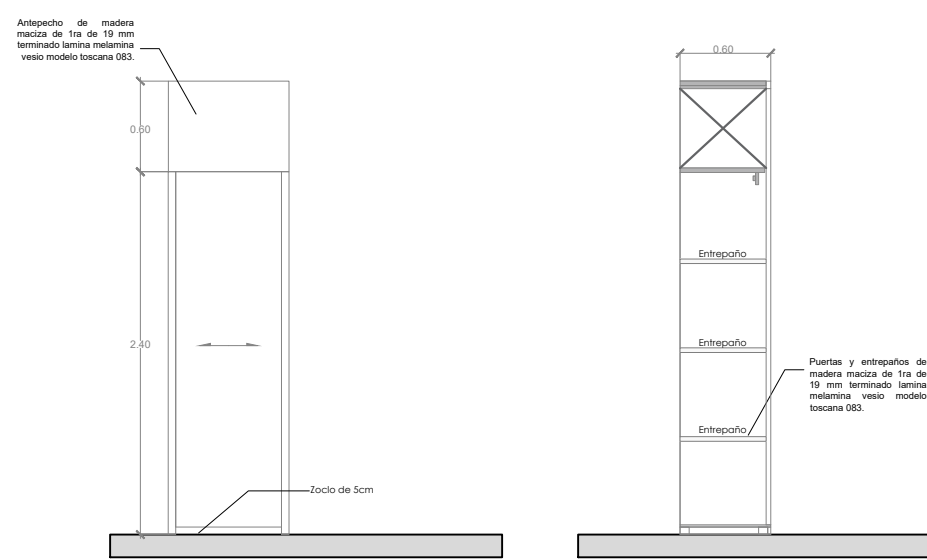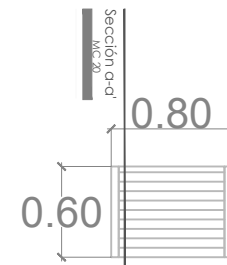



MC-20

MC-20

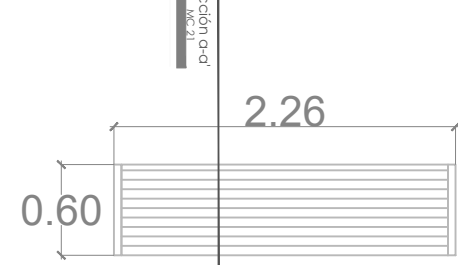



MC-21

MC-21

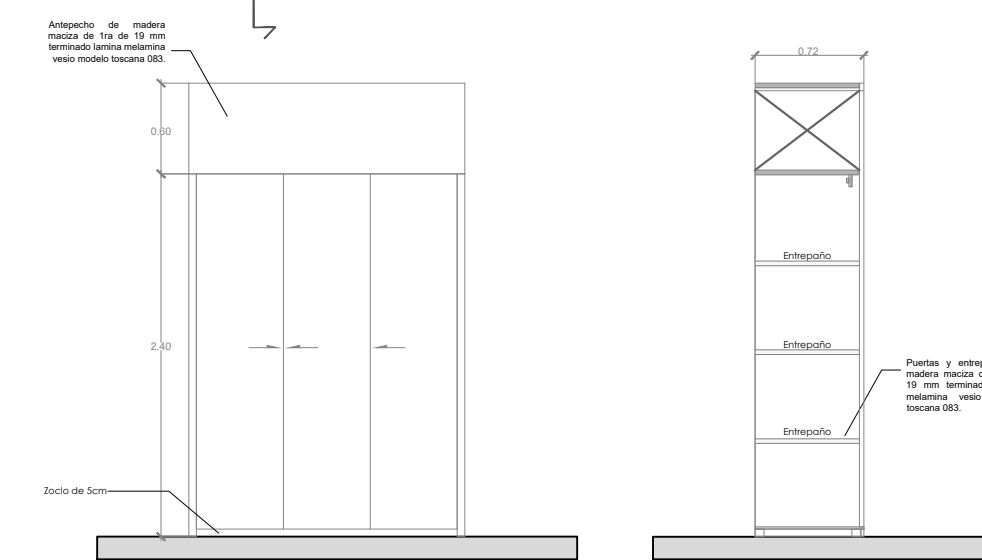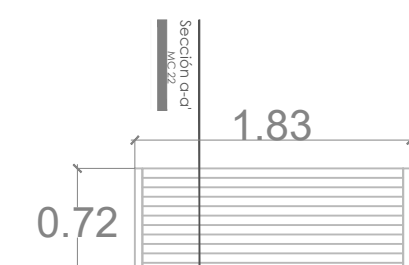



MC-22

MC-22

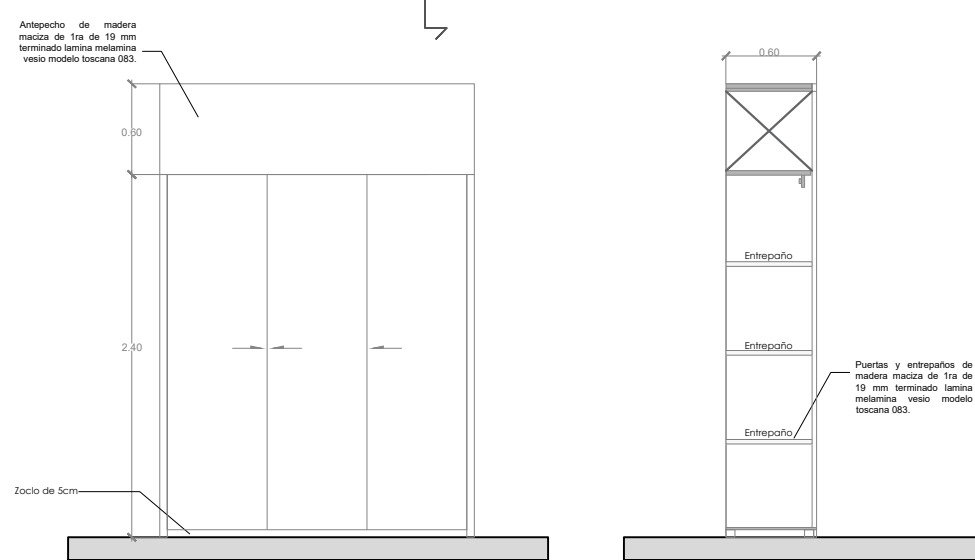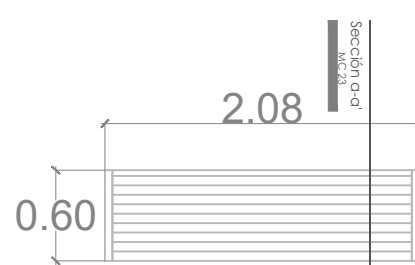



MC-23

MC-23

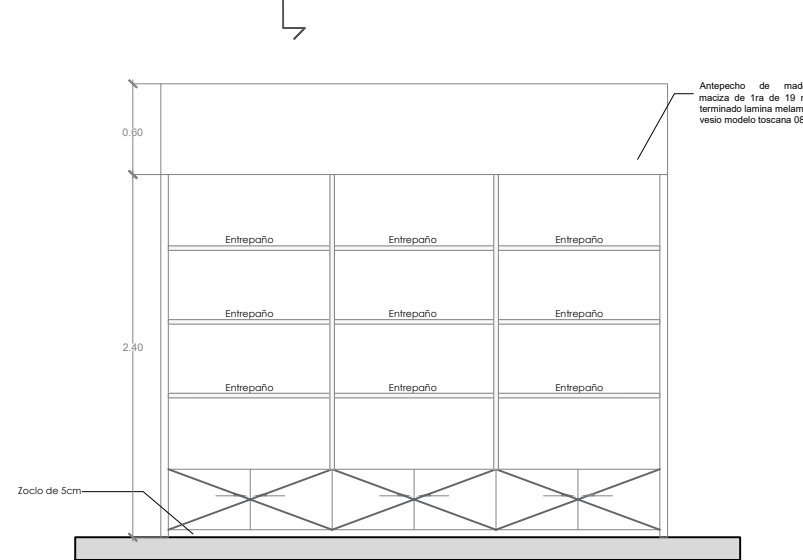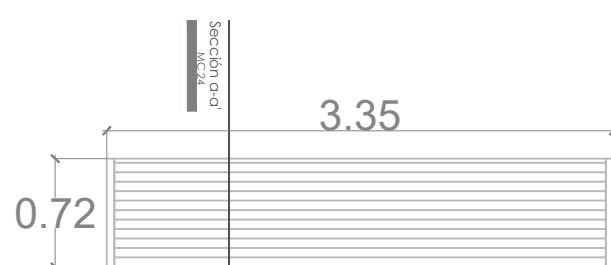



MC-24

MC-24

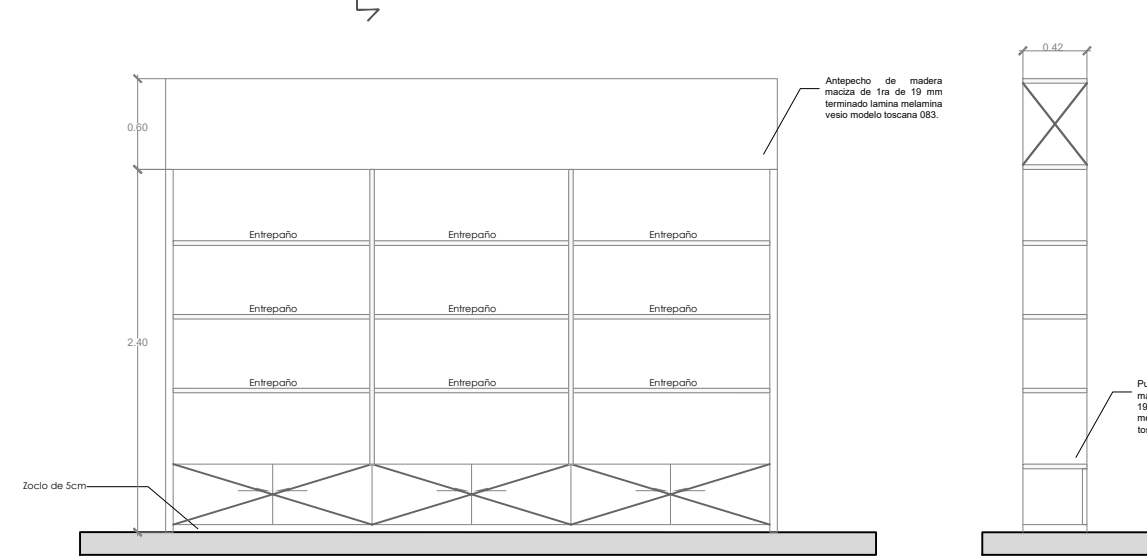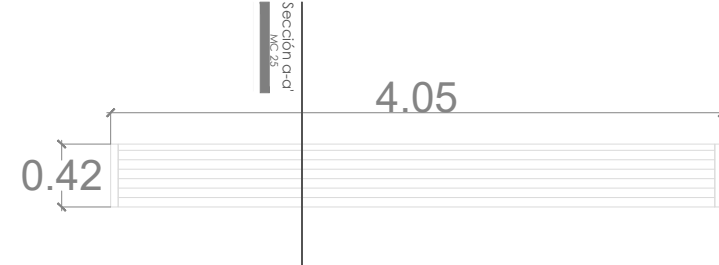


MC-25

MC-25

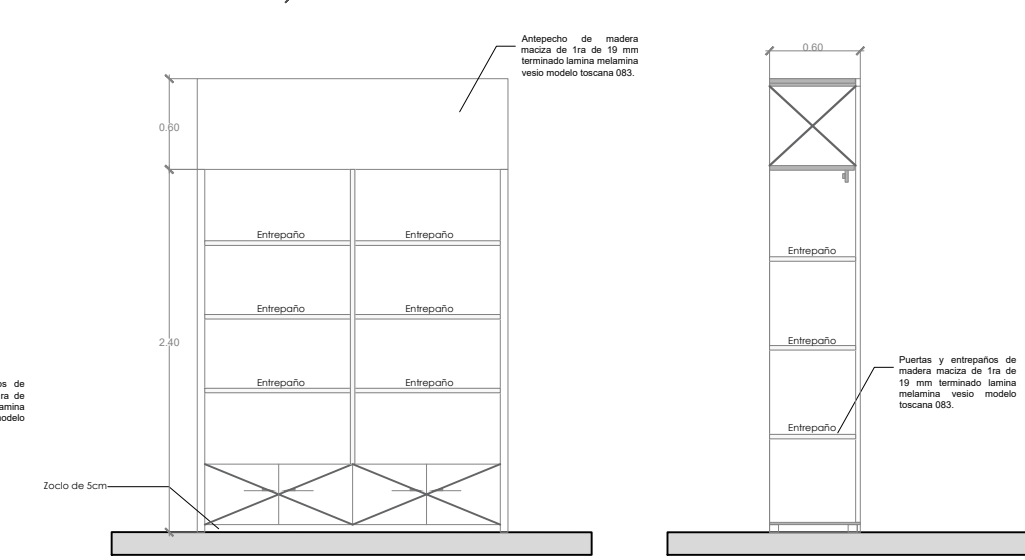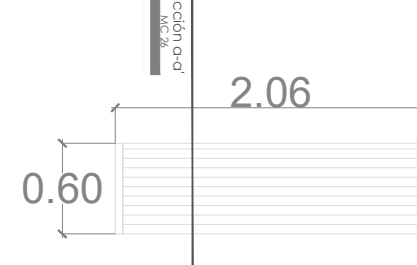


MC-26

MC-26

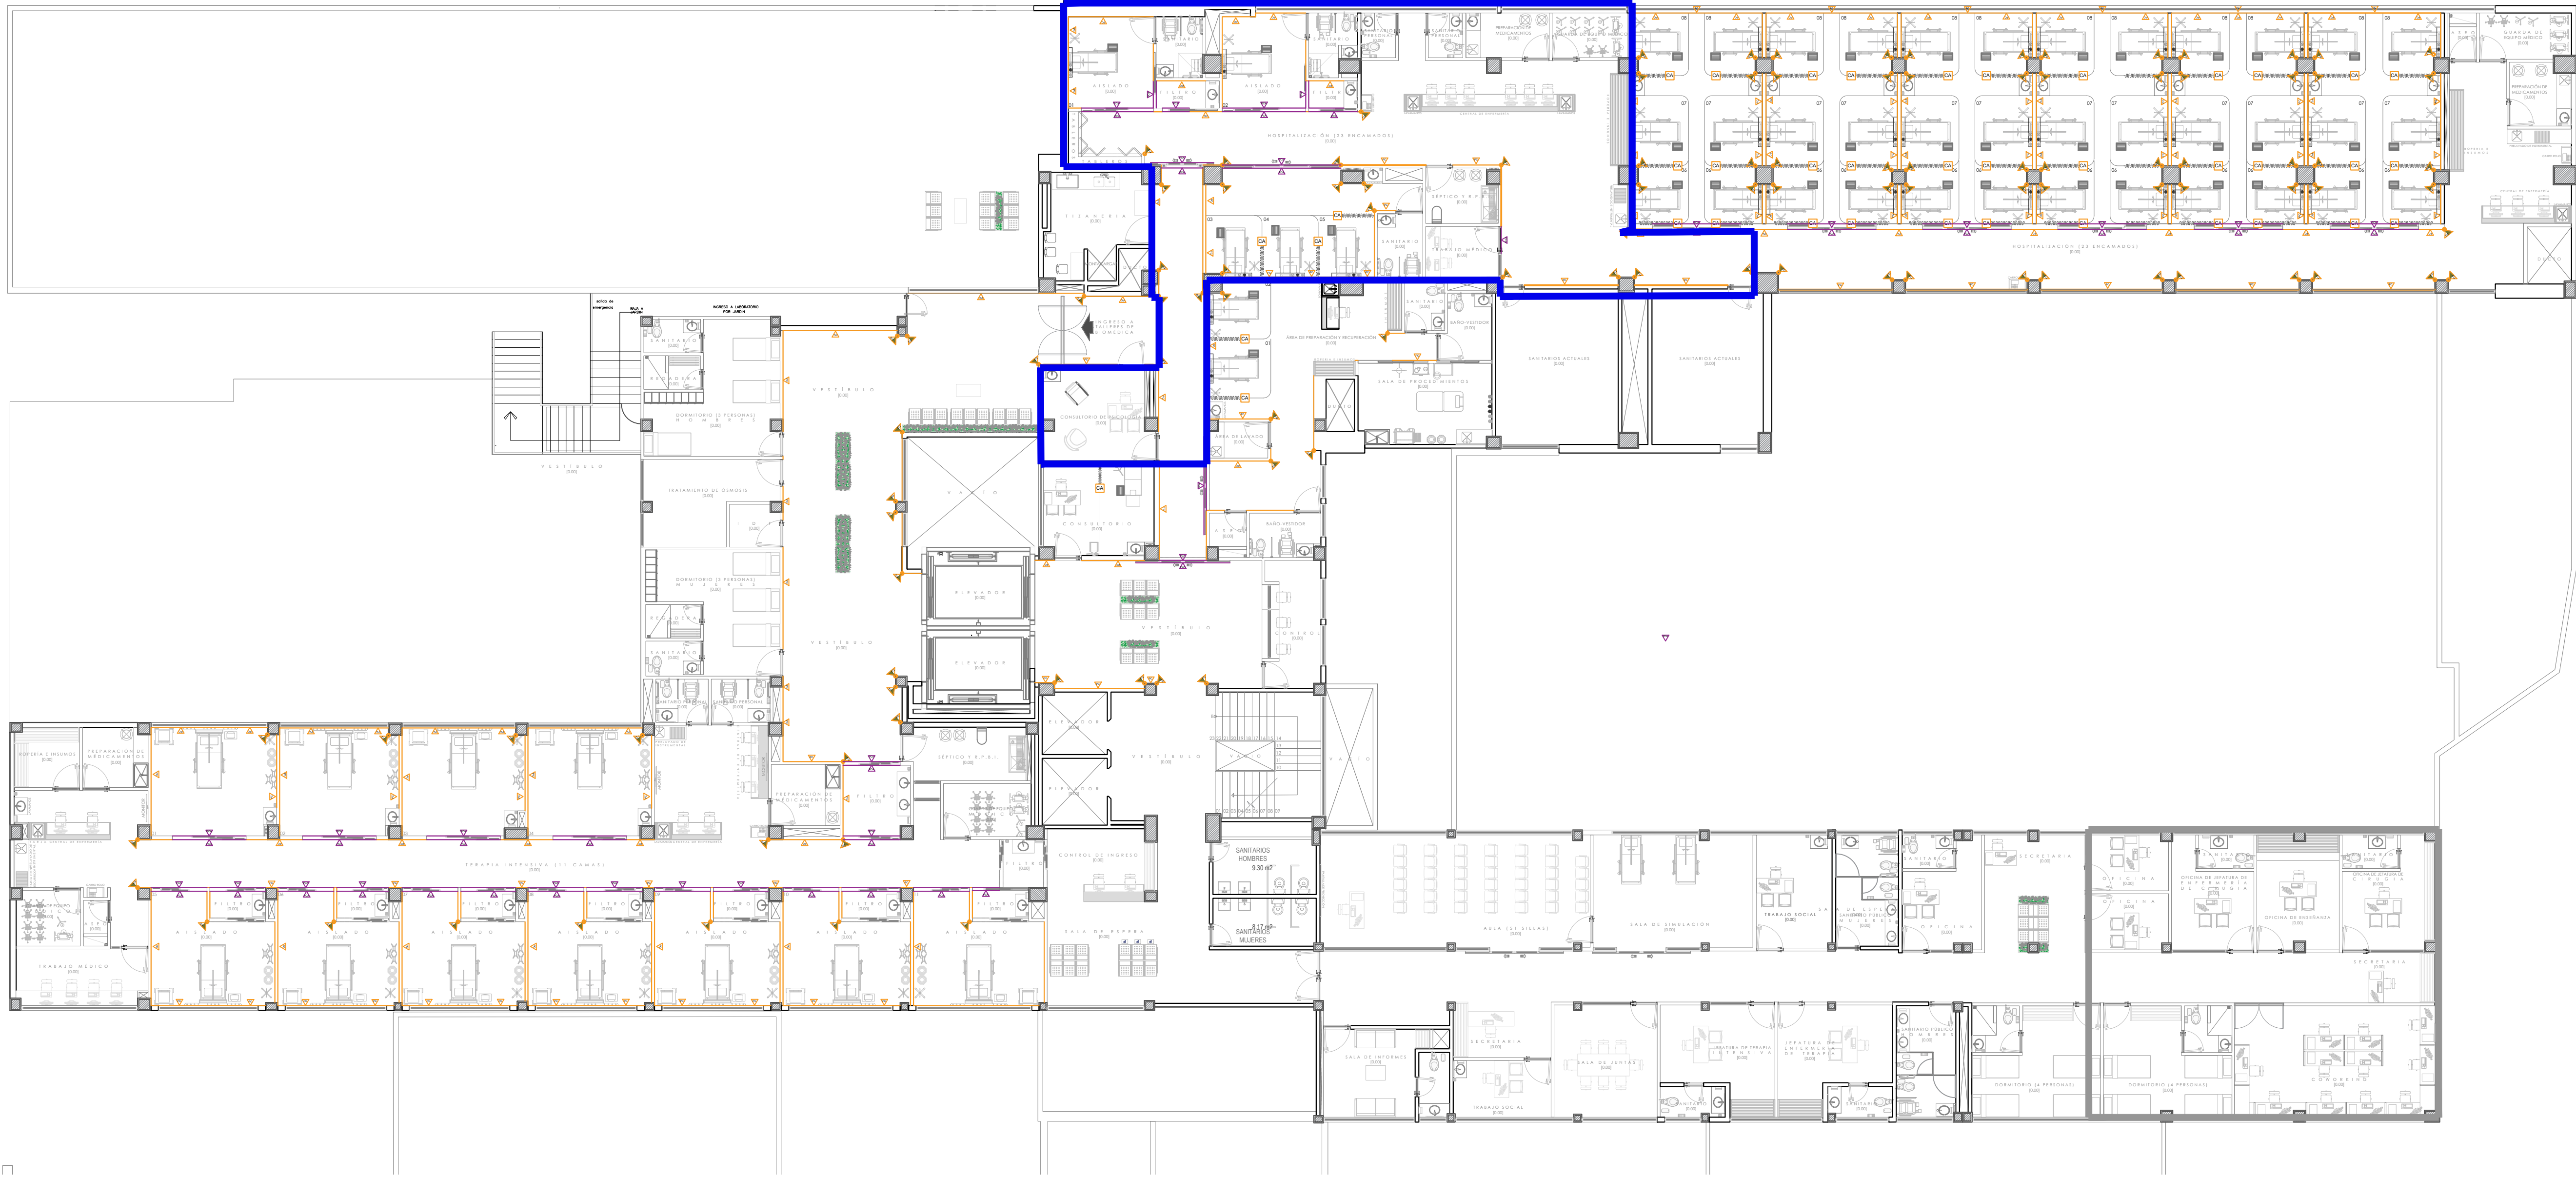



PROTECCIÓN CONTRA CAMILLAS Y CORTINAS

PC	PROTECCIONES CONTRA IMPACTO DE CAMILLA PROTECCIÓN CONTRA IMPACTO, MODELO AEI/1600-I, IPC. A BASE DE CLIP DE ALUMINIO Y FUNDA EXTRUIDA DE PVC, 152MM DE ALTO, 25MM DE ANCHO DE 3.66M COLOR SLATE, SUMINISTRO DE PROTECCIÓN CON BUMPER Y FUNDA, TRAMOS DE 3.66 ML COLOR SLATE
EQ	ESQUINEROS ESQUINERO A BASE DE RIEL CONTINUO DE ALUMINIO Y CUBIERTA VINÍLICA ALTO IMPACTO, H=1.20 M, 50 MM POR CARA, MARCA: ULTRABANNER, MODELO: RVHS- 605B, COLOR: S.M.A., TAPAS SUPERIOR E INFERIOR
CA	CORTINA ANTIBACTERIANA MARCA AEI HEALTH CURTAIN CON MALLA EN LA PARTE SUPERIOR DE 30CM, INCLUYE: 15% DE HOLGURA, RIEL DE ALUMINIO CON PINTURA ELECTROESTÁTICA BLANCA, CORREDERAS MODELO SURE CHECK Y TAPA FINAL. COLOR AZUL
PCA	PROTECCIONES CONTRA IMPACTO DE CAMILLA ALUMINIO

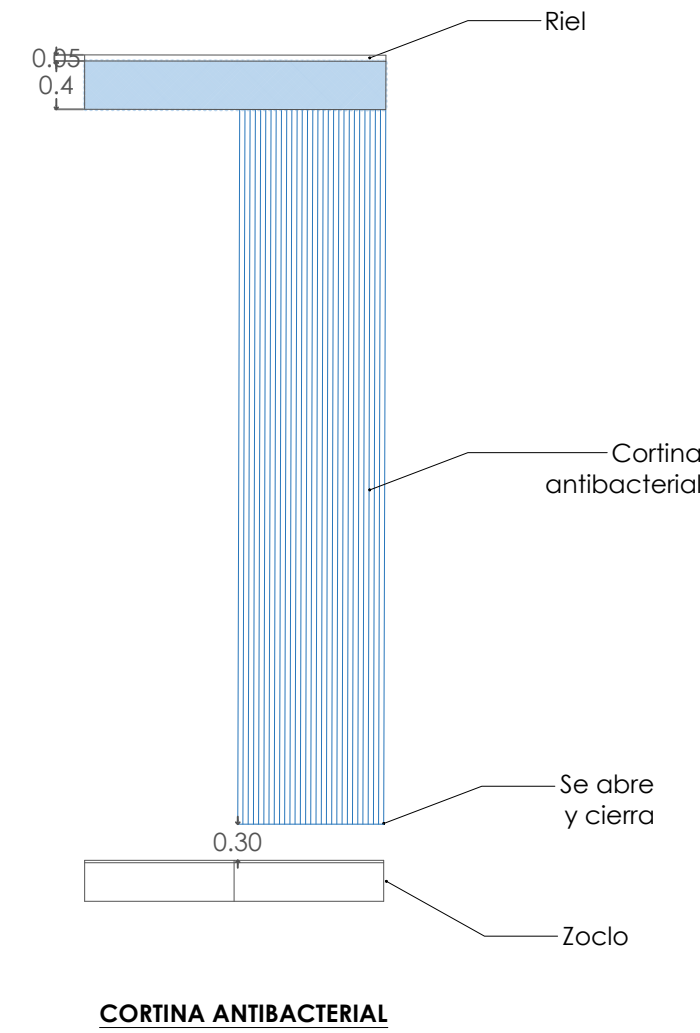


CORTINA ANTIBACTERIAL

DETALLE DE PROTECCIONES CONTRA IMPACTO DE CAMILLA

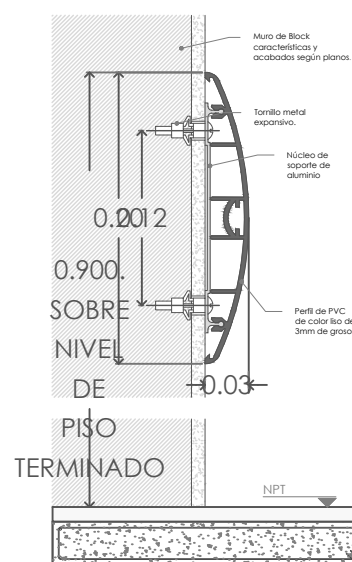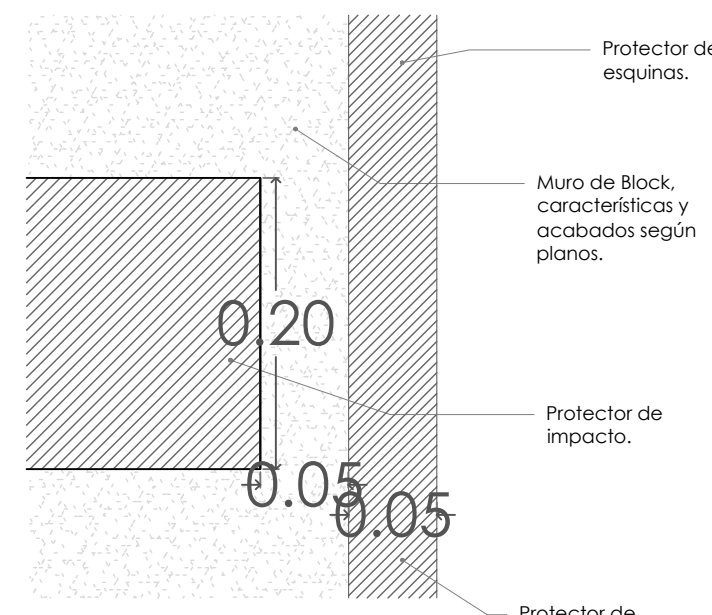

DETALLE DE PROTECCIONES CONTRA IMPACTO DE CAMILLA

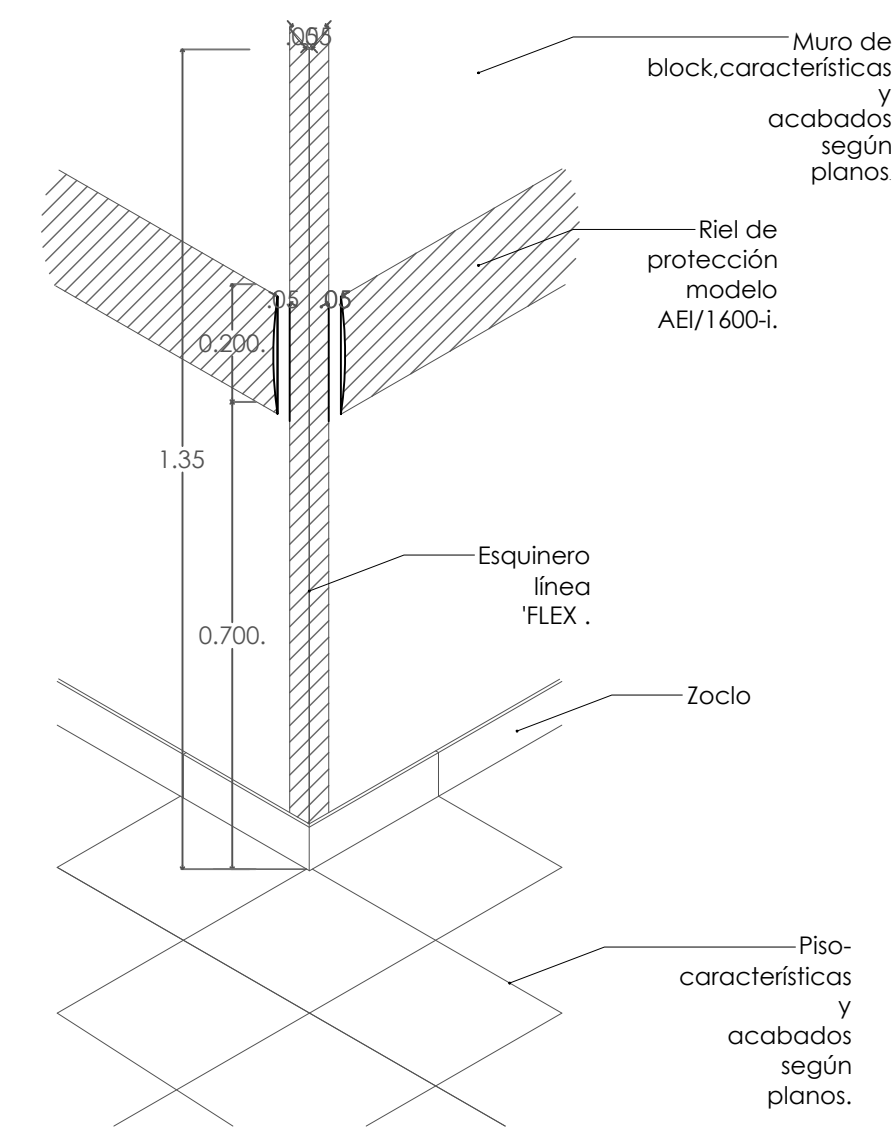


PROTECCIONES CONTRA IMPACTO DE CAMILLA MARCA GELFLOR



JALISCO
GOBIERNO DEL ESTADO

UBICACIÓN

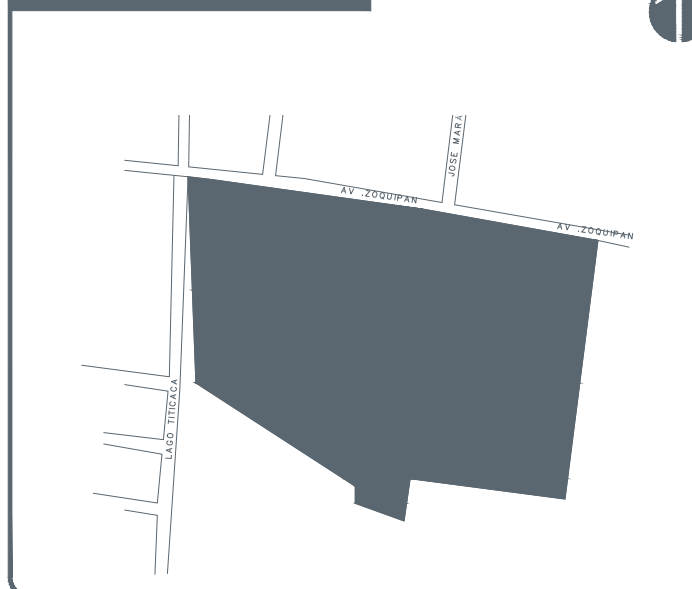

NOTAS:



VALIDACIÓN TÉCNICA

Salud

Dr. Héctor Raúl Pérez Gómez
Secretario de Salud Jalisco

Dr. Héctor Hugo Bravo Hernández
Director General del OPD Servicios de Salud Jalisco

Dr. Manuel Alejandro Barajas Zambrano
Subdirector General Médico del OPD Servicios de Salud Jalisco

Dr. Sergio Quintero Luce
Coordinador de Salud Municipal de Secretaría de Salud Jalisco

AUTORIZACIÓN:

Mtro. David Miguel Zamora Bueno
Secretario de Infraestructura y Obra Pública del Estado de Jalisco

Mtro. Joel Iván Zúñiga Godálvez
Director General de Proyectos de Ingeniería

DATOS GENERALES

Localización: Av. Zoquipan 105, Seattle, CP 4517, Zapopan, Jalisco.

PROYECTO:

REHABILITACIÓN DEL ÁREA DE JEFATURA DE CIRUGÍA EN EL HOSPITAL GENERAL DE OCCIDENTE CLUES JC58AD07044HOSPITAL DE ZOQUIPAN, UBICADO EN EL MUNICIPIO DE ZOQUIPAN, JALISCO.

CONTENIDO:

GCC Y CORTINAS ANTIBACTERIALES
Primer Nivel

ESCALA:

ESC: 1:150

FECHA:





Junio 2026

CLAVE DE PLANO:

GCC-01



Infraestructura y Obra Pública

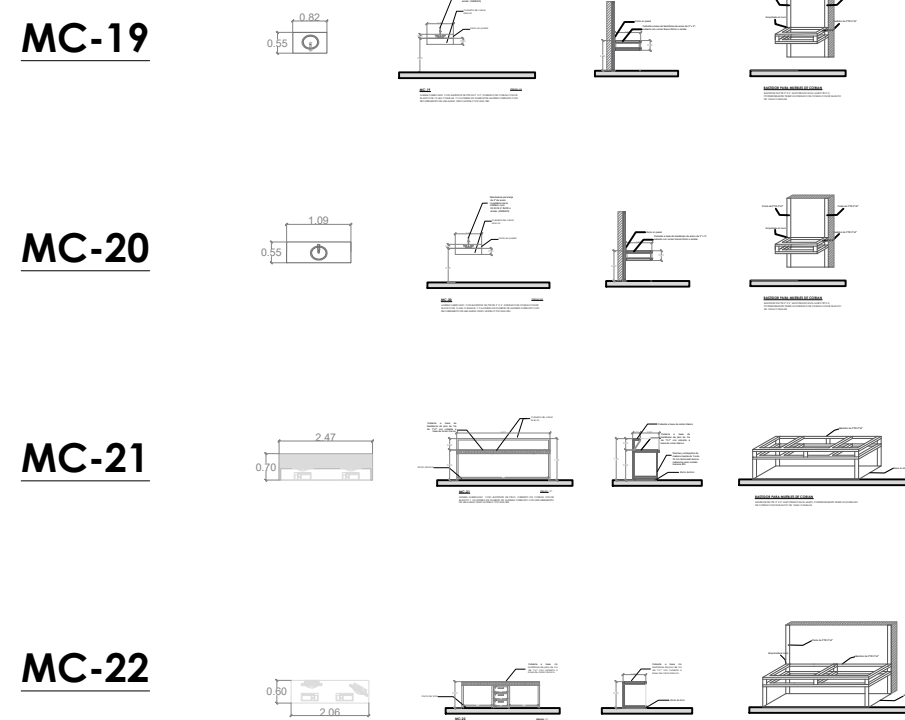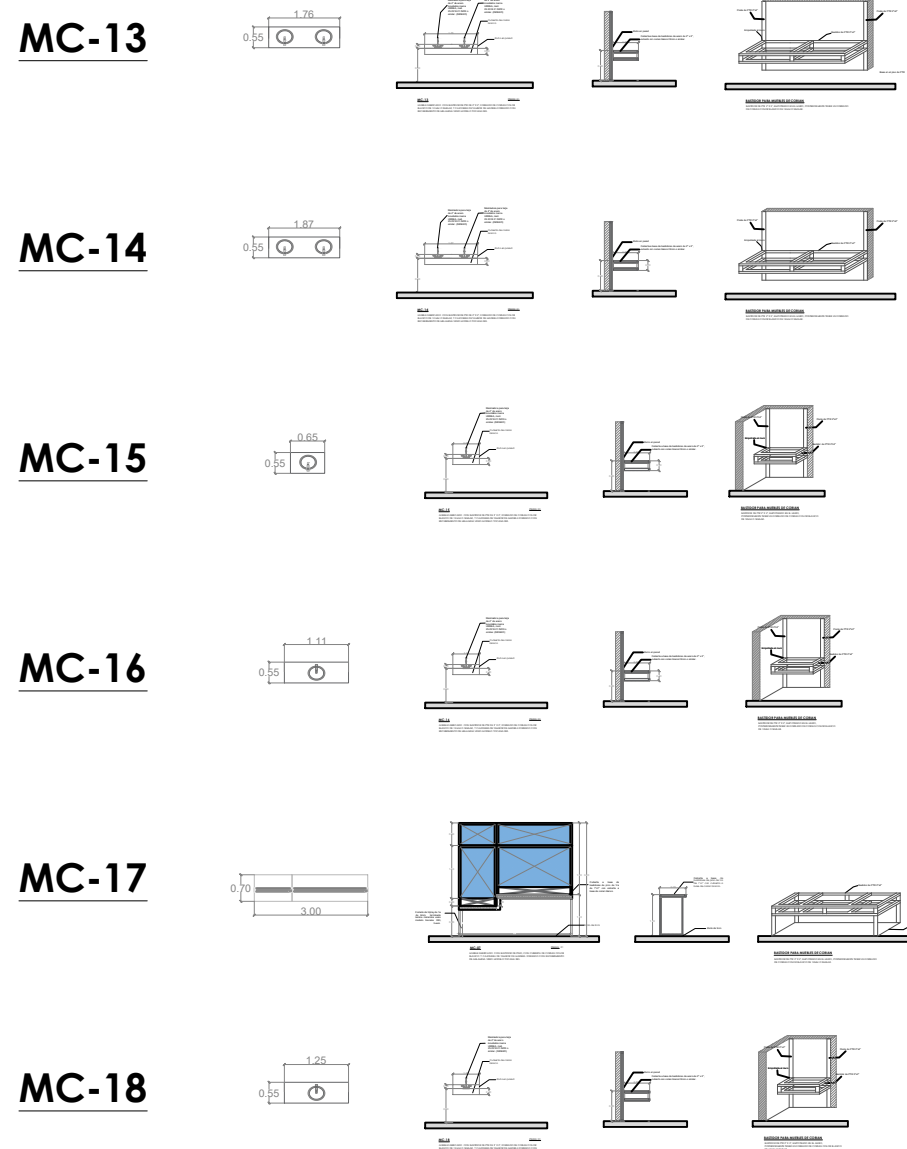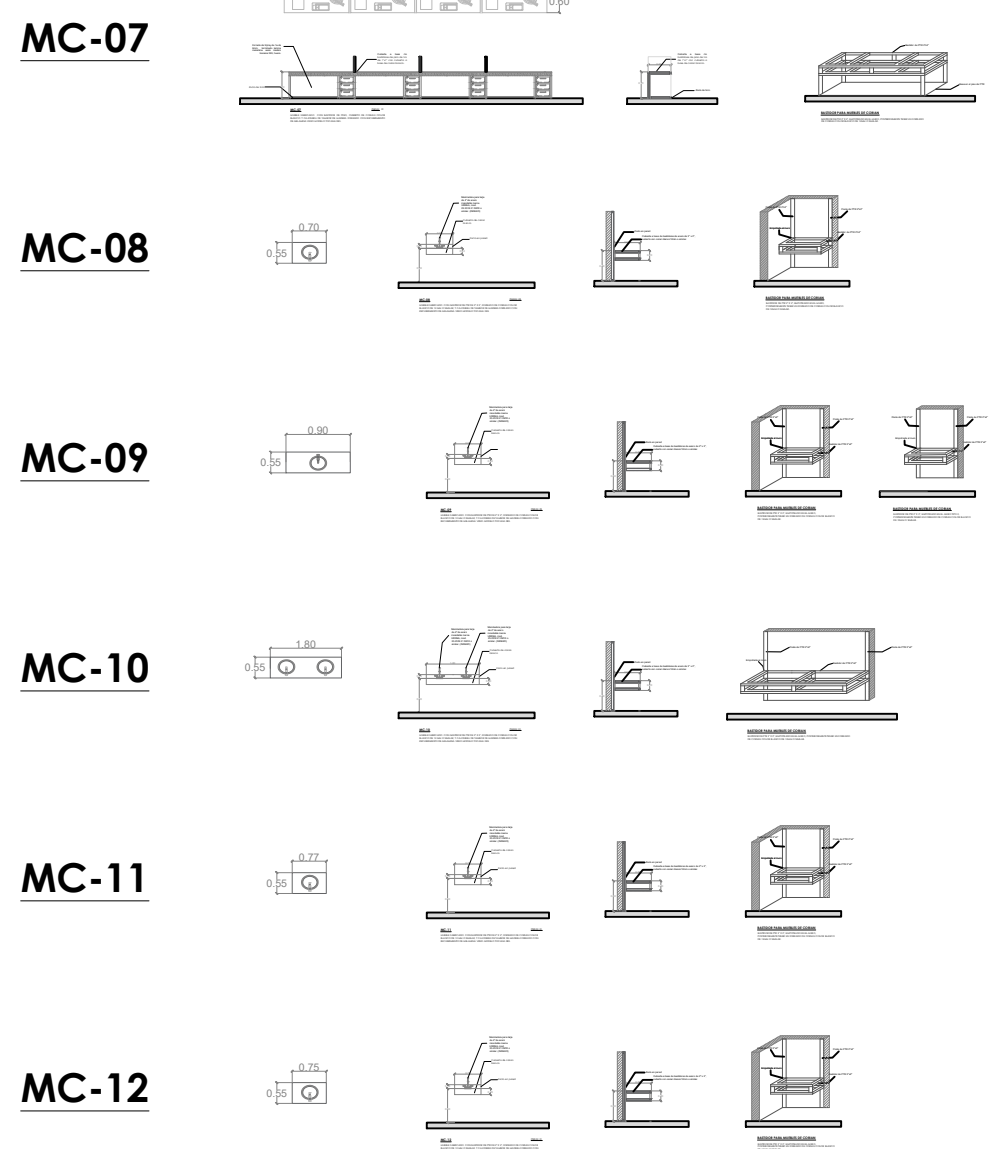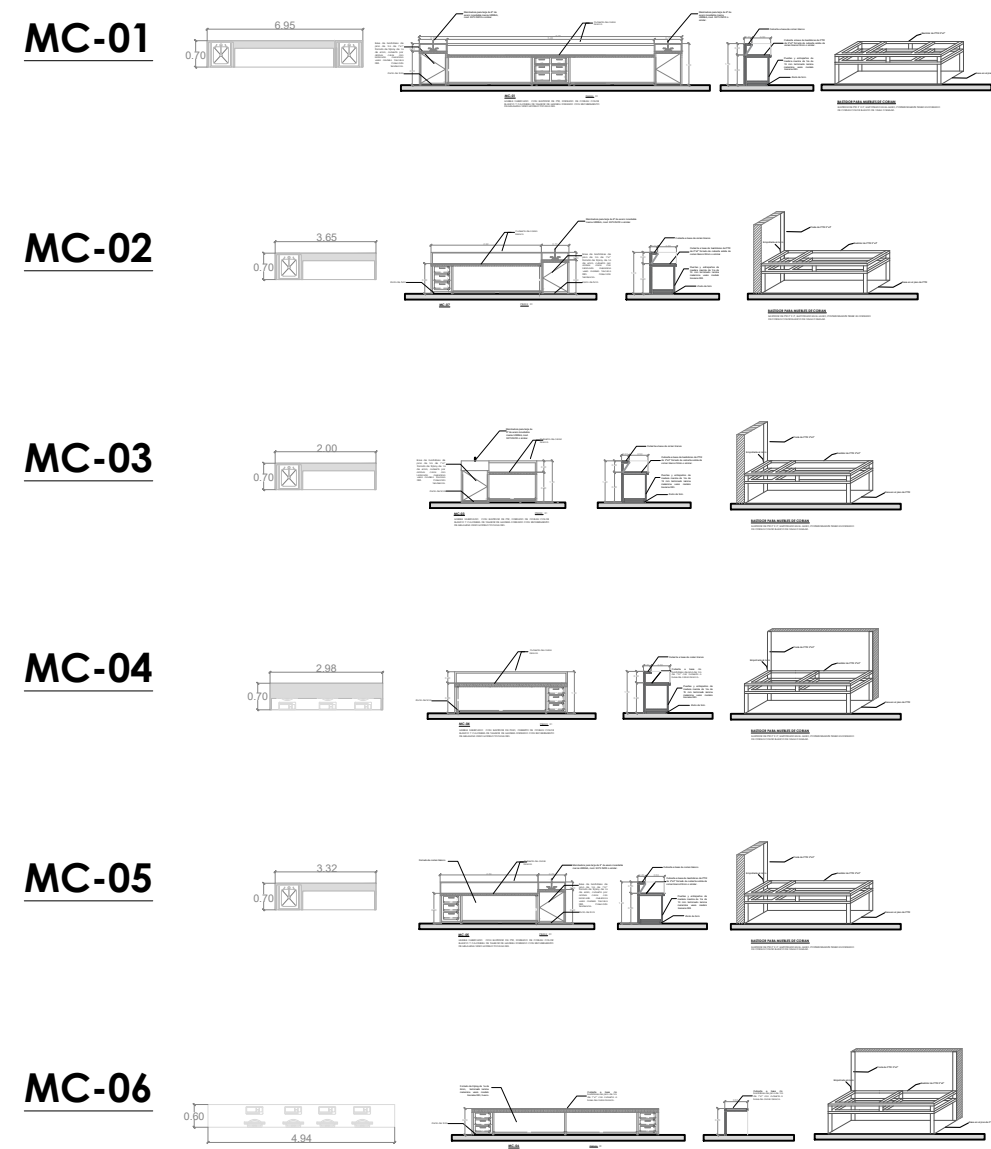


MOBILIARIO
CORIAN

HOSPITAL GENERAL DE OCCIDENTE SIOP-E-SMA-OB-LP-0323-2026



JALISCO
GOBIERNO DEL ESTADO

UBICACIÓN

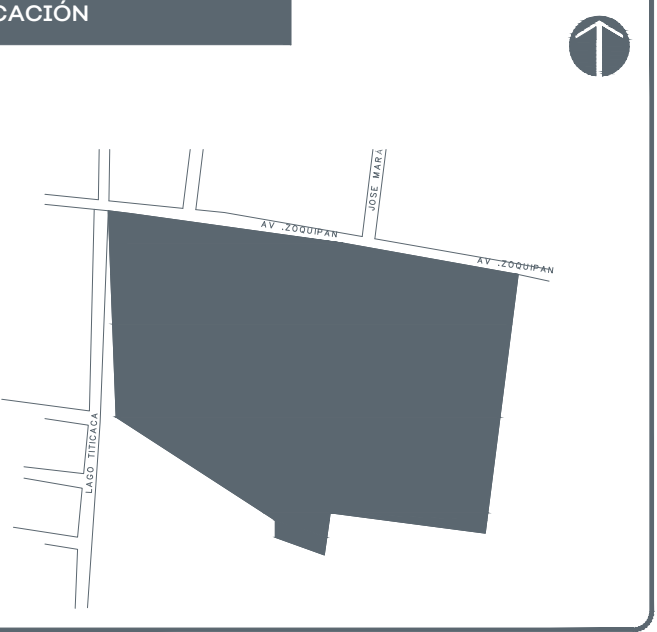

NOTAS:

VALIDACIÓN TÉCNICA	Salud
Dr. Héctor Raúl Pérez Gómez Secretario de Salud Jalisco	
Dr. Héctor Hugo Bravo Hernández Director General del OPD Servicios de Salud Jalisco	
Dr. Manuel Alejandro Barajas Zambrano Subdirector General Médico del OPD Servicios de Salud Jalisco	
Dr. Sergio Quintero Luce Coordinador de Salud Municipal de Secretaría de Salud Jalisco	

AUTORIZACIÓN:

Mtro. David Miguel Zamora Bueno
Secretario de Infraestructura y Obra Pública del Estado de Jalisco

Mtro. Joel Iván Zúñiga Gosálvez
Director General de Proyectos de Ingeniería

DATOS GENERALES

Localización: Av. Zoquipan 105, Seattle, CP 4517, Zapopan, Jalisco.

PROYECTO:

REHABILITACIÓN DEL ÁREA DE JEFATURA DE CIRUGÍA EN EL HOSPITAL GENERAL DE OCCIDENTE CLUES JCSA007066HOSPITAL DE ZOQUIPAN, UBICADO EN EL MUNICIPIO DE ZAPOPAN, JALISCO.

CONTENIDO:

MOBILIARIO DE CORIAN
Primer Nivel


ESCALA:	FECHA:	CLAVE DE PLANO:
ESC: 1:150	Junio 2026	MC-01





MUROS

TABLA DE ACABADOS EN MUROS							
CLAVE	MATERIAL BASE	ACABADO INICIAL	ACABADO FINAL	COLOR/MODELO	ESPESOR DIMENSIÓN	LOCALIZACIÓN	OBSERVACIONES
M-01	MURO LADRELO DE LAMA 7x14x28 cm	APLANADO ACABADO PULIDO EN MUROS	PAINTURA EN MUROS VINILICA ANTIBACTERIAL MARCA SHERWIN WILLIAMS	BLANCO MATE		MUROS INTERIORES, CONSULTORIOS Y ÁREAS DE ATENCIÓN MÉDICA	EN OBRA VER MUESTRA Y COLOR
M-02	MURO LADRELO DE LAMA 7x14x28 cm	APLANADO ACABADO PULIDO EN MUROS	PAINTURA VINIL ACRILICA MARCA VINAMEX MATE COMATE O SIMILAR	BLANCO		MUROS EXTERIORES	EN OBRA VER MUESTRA Y COLOR
M-03	MURO LADRELO DE LAMA 7x14x28 cm	APLANADO ACABADO PULIDO EN MUROS	RECUBRIMIENTO ASÉPTICO ANTIBACTERIANO EN ROLLO 2.25M DE ANCHO X 1.5M DE LARGO	MARCA AET MODELO AUREA CLASE 003 COLOR WHITE DE 1MM DE ESPESOR EN ROLLO	100 MMS	QUIRÓFANOS, SALAS DE EXPLORACIÓN, PASILLO BLANCO Y CUARTO DE PROCEDIMIENTOS	EN OBRA VER MUESTRA Y COLOR
M-04	MURO LADRELO DE LAMA 7x14x28 cm	APLANADO ACABADO PULIDO EN MUROS	PORCELANATO RECTIFICADO, COLOCADO A HUSO	INTERTERRAMIC, MODELO AZULEJO SPA WHITE GLOSSY	0.30 X 0.60 CM	BÁÑOS, SÉPTICO Y ASEO	EN OBRA VER MUESTRA Y COLOR

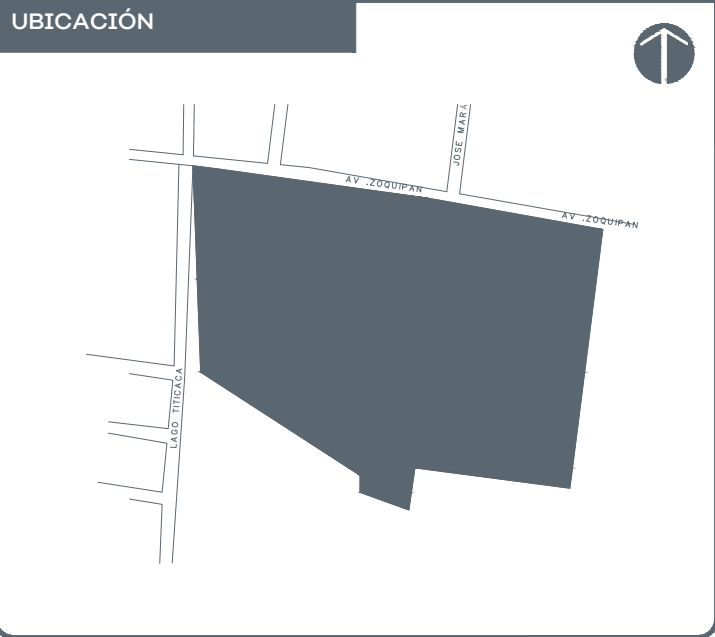

NOTAS:

VALIDACIÓN TÉCNICA	Salud
Dr. Héctor Raúl Pérez Gómez Secretario de Salud Jalisco	
Dr. Héctor Hugo Bravo Hernández Director General del OPD Servicios de Salud Jalisco	
Dr. Manuel Alejandro Barajas Zambrano Subdirector General Médico del OPD Servicios de Salud Jalisco	
Dr. Sergio Quintero Luce Coordinador de Salud Municipal de Secretaría de Salud Jalisco	
AUTORIZACIÓN:	
Mtro. David Miguel Zamora Bueno Secretario de Infraestructura y Obra Pública del Estado de Jalisco	
Mtro. Joel Iván Zúñiga Gosálvez Director General de Proyectos de Ingeniería	

DATOS GENERALES

Localización: Av. Zoquipan 105, Seattle, CP 4517, Zapopan, Jalisco.

PROYECTO:

REHABILITACIÓN DEL ÁREA DE JEFATURA DE CIRUGÍA EN EL HOSPITAL GENERAL DE OCCIDENTE CLUES JCSSA007066 (HOSPITAL DE ZOQUIPAN), UBICADO EN EL MUNICIPIO DE ZOQUIPAN, JALISCO.

CONTENIDO:


PLANTA ARQUITECTÓNICA NIVEL 1 ACABADOS MUROS

ESCALA:	FECHA:	CLAVE DE PLANO:
1:150	Junio 2026	ARQ-01





ACABADOS EN PISOS	
SIMBOLOGÍA	DESCRIPCIÓN
P-REC	PORCELANATO RECTIFICADO COLOCADO A HUESO, MARCA INTERCERAMIC, MODELO STONEWALK, FORMATO 60X60CM, COLOR MARFIL, ANTIDERRAPANTE, INCLUYE ZOCCO DEL MISMO MATERIAL EN TIRAS DE 60X10CM
P-RE20	PORCELANATO COLOCADO EN RECORTES DE 20X20CM Y JUNTA DE 5CM, MARCA INTERCERAMIC, MODELO STONEWALK, COLOR MARFIL, ANTIDERRAPANTE
P-VAT	PISO VINILICO ALTO TRAFICO ANTIBACTERIAL EN ROLLO DE 2.00X20.00M, MARCA AEL, MODELO EVOLUTION-GFE20035, ESPESOR 2MM, INTEGRADO CON CURVA SANITARIA
C-VAT	CENEFA DE PISO VINILICO ALTO TRAFICO ANTIBACTERIAL DE 25 CM DE ANCHO, MARCA AEL, MODELO EVOLUTION-GFE20046, ESPESOR DE 2MM, INCLUYE ZOCCO DE 10CM INTEGRADO CON CURVA SANITARIA
P-RE	RECUBRIMIENTO EPOXICO MARCA ECRETE EP FLOORING COLOR IGUALADO AL PISO DEL AREA MAS CERCANA, APLICADO SOBRE PISO ACABADO PULIDO, CONTEMPLAR CENEFA DE 0.30MTS DE ANCHO
P-VC	PISO VINILICO CONDUCTIVO EN ROLLO DE 2.00 X 20.00 MTS, MARCA AEL, MODELO SHEET-GPB18512, ESPESOR 2MM, S.M.A, INTEGRADO CON CURVA SANITARIA
C-VC	CENEFA DE PISO VINILICO CONDUCTIVO DE 0.25MTS DE ANCHO, MARCA AEL, MODELO SHEET-GPB18522, ESPESOR 2MM, S.M.A, INCLUYE ZOCCO DE 10 CM DEL MISMO MATERIAL, INTEGRADO CON CURVA SANITARIA
P-RE-10	RECUBRIMIENTO EPOXICO COMEX E10 DE DOS COMPONENTES, APLICADO SOBRE LOSA DE CONCRETO ACABADO PULIDO

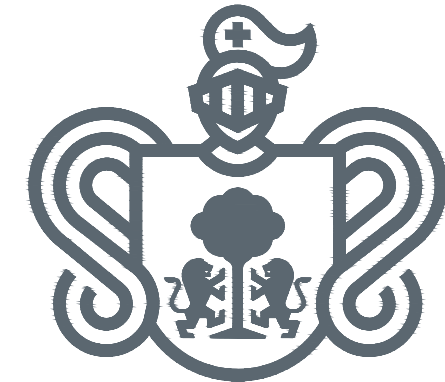

JALISCO
GOBIERNO DEL ESTADO

UBICACIÓN



NOTAS:

VALIDACIÓN TÉCNICA

Salud

Dr. Héctor Raúl Pérez Gómez
Secretario de Salud Jalisco

Dr. Héctor Hugo Bravo Hernández
Director General del OPD Servicios de Salud Jalisco

Dr. Manuel Alejandro Barajas Zambrano
Subdirector General Médico del OPD Servicios de Salud Jalisco

Dr. Sergio Quintero Luce
Coordinador de Salud Municipal de Secretaría de Salud Jalisco

AUTORIZACIÓN:

Mtro. David Miguel Zamora Bueno
Secretario de Infraestructura y Obra Pública del Estado de Jalisco

Mtro. Joel Iván Zúñiga Gasálvez
Director General de Proyectos de Ingeniería

DATOS GENERALES

Localización: Av. Zoquipan 105, Seattle, CP 4517, Zapopan, Jalisco.

PROYECTO:

REHABILITACIÓN DEL ÁREA DE JEFAATURA DE CIRUGIA EN EL HOSPITAL GENERAL DE OCCIDENTE CLUES 1036AD0706AHOSPITAL DE ZOQUIPAN, UBICADO EN EL MUNICIPIO DE ZAPOCAN, JALISCO.

CONTENIDO:

Acabados de Pisos
Primer Nivel

ESCALA:

ESC: 1:200

FECHA:

Junio 2026


CLAVE DE PLANO:

PI-01




**Infraestructura
y Obra Pública**

HOSPITAL GENERAL DE OCCIDENTE SIOP-E-SMA-OB-LP-0323-2026

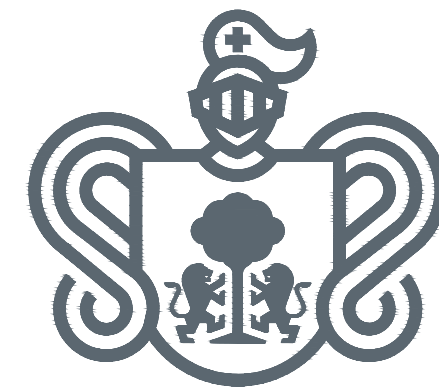

JALISCO
GOBIERNO DEL ESTADO

UBICACIÓN

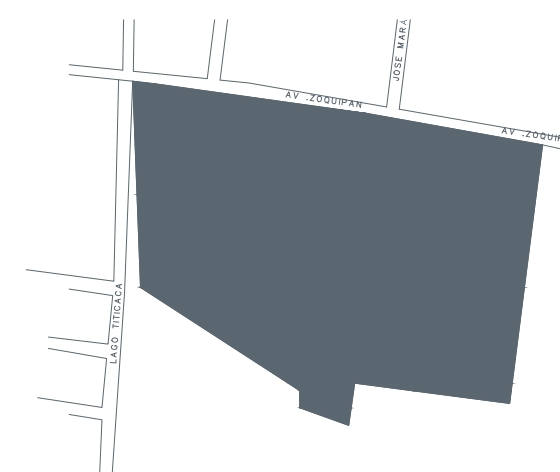

NOTAS:

VALIDACIÓN TÉCNICA

Salud

Dr. Héctor Raúl Pérez Gómez
Secretario de Salud Jalisco

Dr. Héctor Hugo Bravo Hernández
Director General del OPD Servicios de Salud Jalisco

Dr. Manuel Alejandro Barajas Zambrano
Subdirector General Médico del OPD Servicios de Salud Jalisco

Dr. Sergio Quintero Luce
Coordinador de Salud Municipal de Secretaría de Salud Jalisco

AUTORIZACIÓN:

Mtro. David Miguel Zamora Bueno
Secretario de Infraestructura y Obra Pública del Estado de Jalisco

Mtro. Joel Iván Zúñiga Gasálvez
Director General de Proyectos de Ingeniería

DATOS GENERALES

Localización: Av. Zoquipan 105, Seattle, CP 4517, Zapopan, Jalisco.

PROYECTO:

REHABILITACIÓN DEL ÁREA DE SEÑALAMIENTO DE CIRUGÍA EN EL HOSPITAL GENERAL DE OCCIDENTE CLUSES DOBADO 0766 HOSPITAL DE ZOQUIPAN, UBICADO EN EL MUNICIPIO DE ZOQUIPAN, JALISCO.


CONTENIDO:

Acabados de Plafones
Primer Nivel

ESCALA:
ESC: 1:200

FECHA:
Junio 2026

CLAVE DE PLANO:
PLA-01

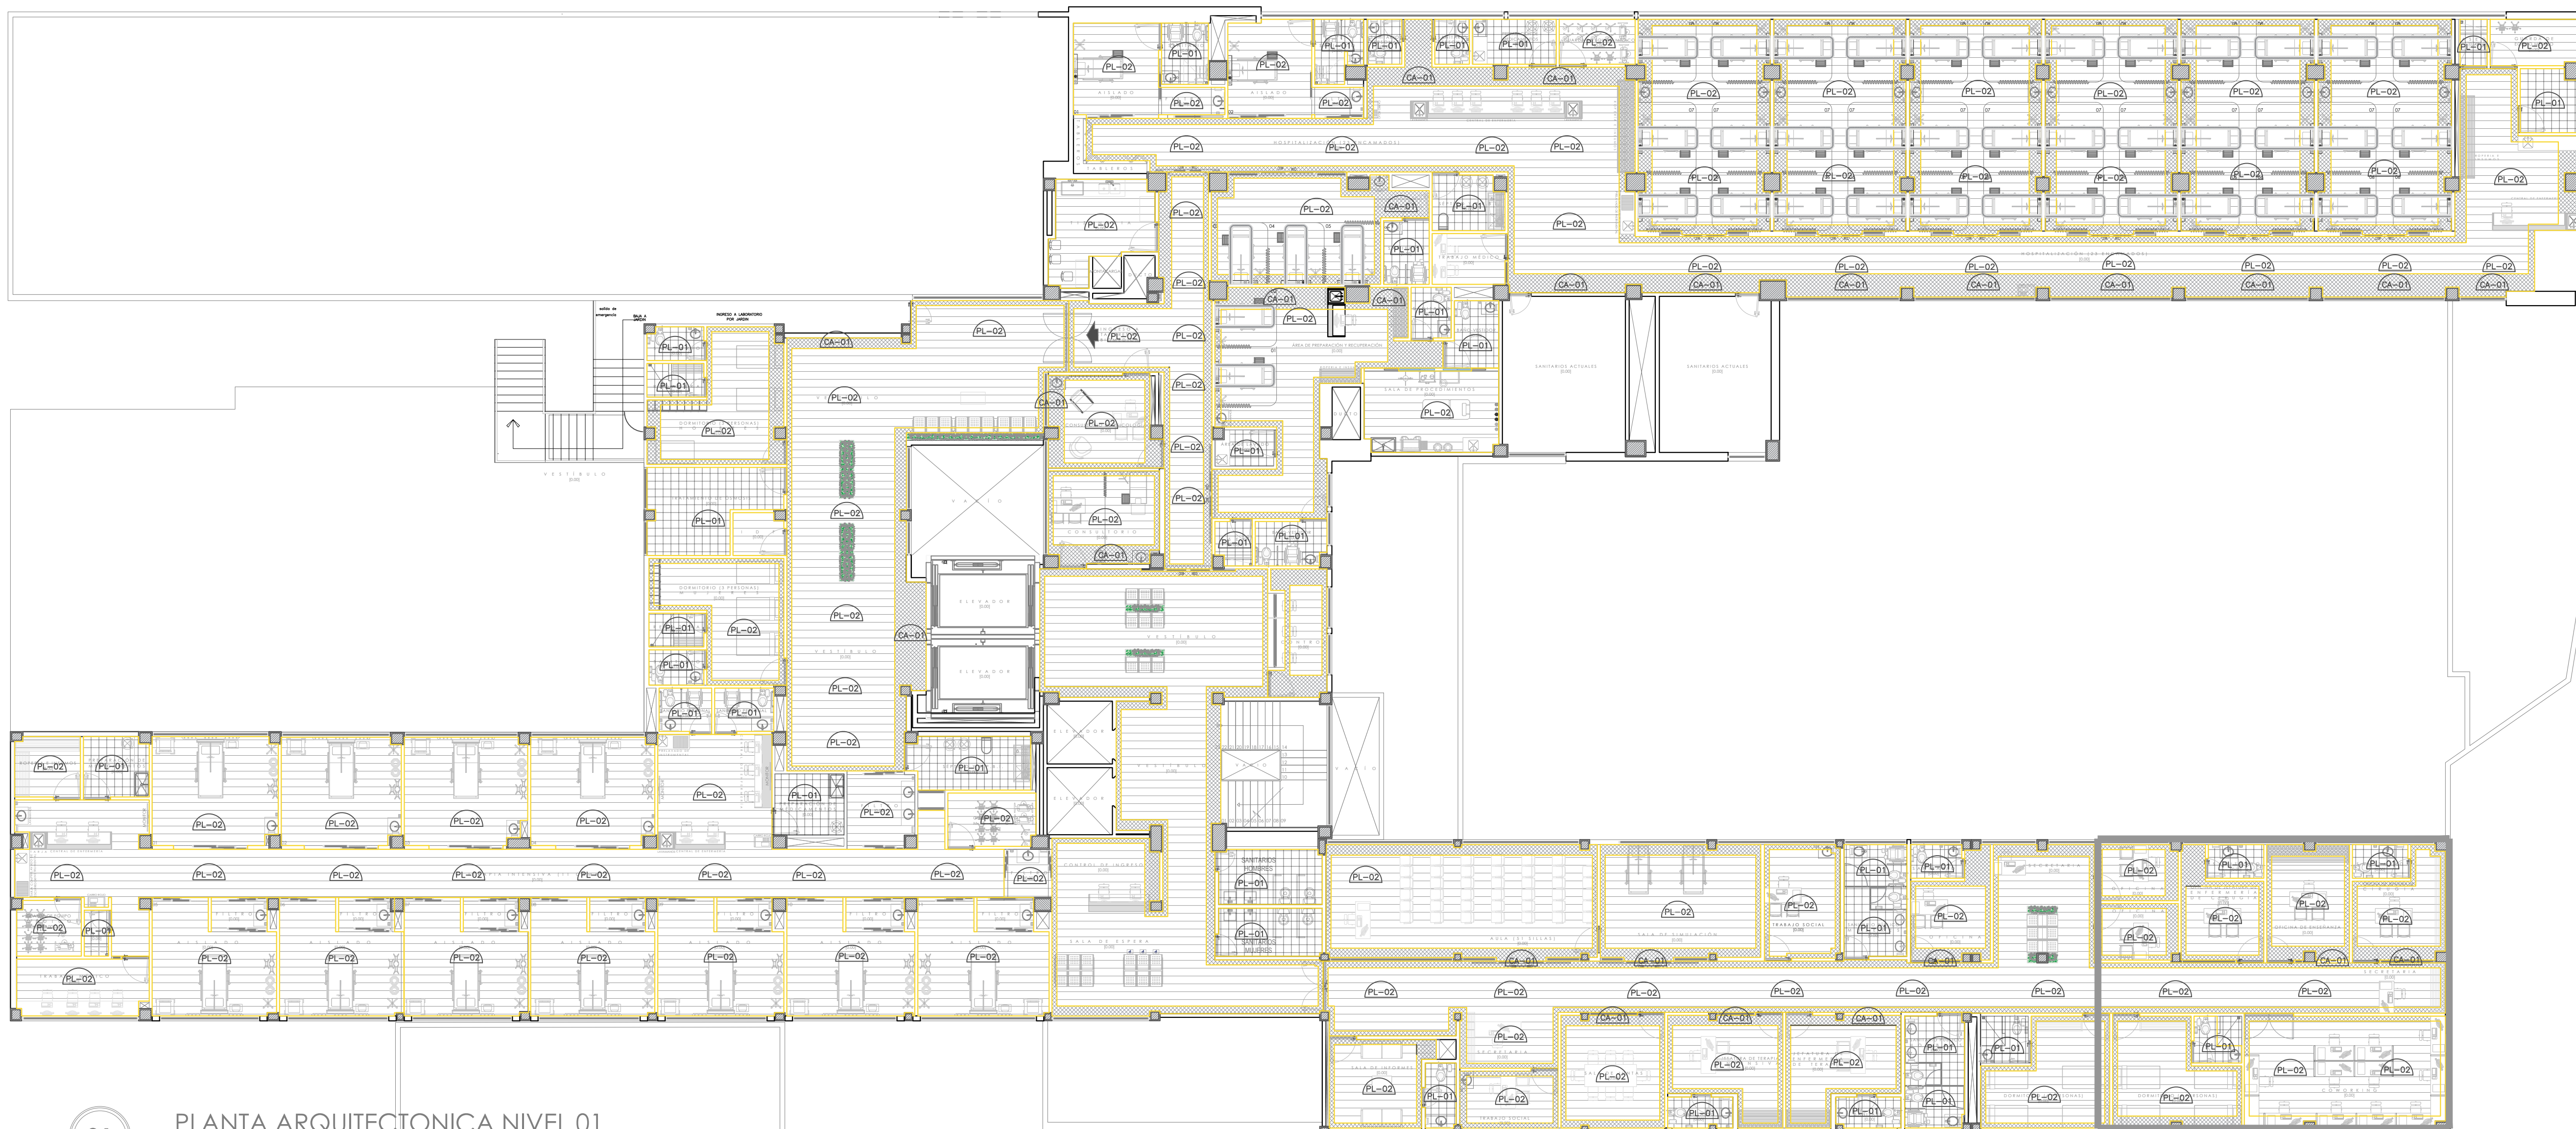

01

PLANTA ARQUITECTONICA NIVEL 01




ESCALA 1:200
HGO-HOSPITAL GENERAL DE OCCIDENTE

SIMBOLOGÍA



SÍMBOLO	DESCRIPCIÓN
hpl=	INDICA ALTURA LIBRE DE PLAFÓN A N.P.T.
PL-00	INDICA ACABADO EN PLAFÓN

ACABADOS EN PLAFONES


SÍMBOLO	DESCRIPCIÓN
PL-01	PLAFÓN DE TABLAROCA WR RESISTENTE A LA HUMEDAD, 12.7 MM DE ESPESOR, TIPO FIRECODE "C". ARMADO SOBRE UNA ESTRUCTURA DE ACERO GALVANIZADO ACABADO PINTURA VINIL ACRILICA MARCA COMEX, VINIMEX MATE COLOR BLANCO.
PL-02	PLAFÓN DE TABLAROCA, 12.7 MM DE ESPESOR, TIPO FIRECODE "C". ARMADO SOBRE UNA ESTRUCTURA DE ACERO GALVANIZADO ACABADO PINTURA VINIL ACRILICA MARCA COMEX, VINIMEX MATE COLOR BLANCO.
CA-01	PLAFÓN DE TABLAROCA CAJILLO TIPO 01-DETALLE DE CAJILLO 01.
	PLAFÓN TIPO PALETA. PLAFÓN USO RECTO DE TABLERO DE YESO TABLAROCA ULTRAUGHT DE 12.7 mm. EN FORMATO TIPO "PALETA" CON ESPACIO PERIMETRAL PARA LUMINARIA. ARMADO CON CANAL USTON Y CANALETA DE CARGA CAL. 22 PERIMETRAL, MCA, USG. CON PERFORACIÓN PARA UNIONES GENERALES Y COMPUESTO REDIMEX EN LA SUPERFICIE. TERMINADO PULIDO.

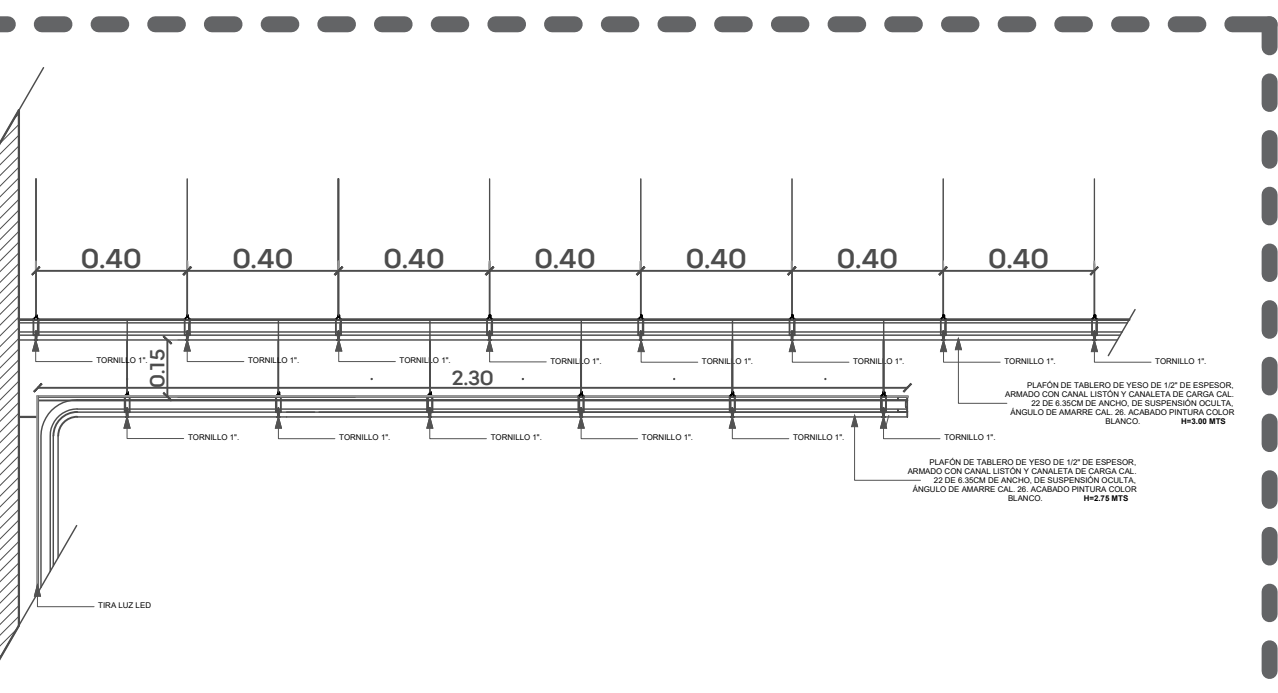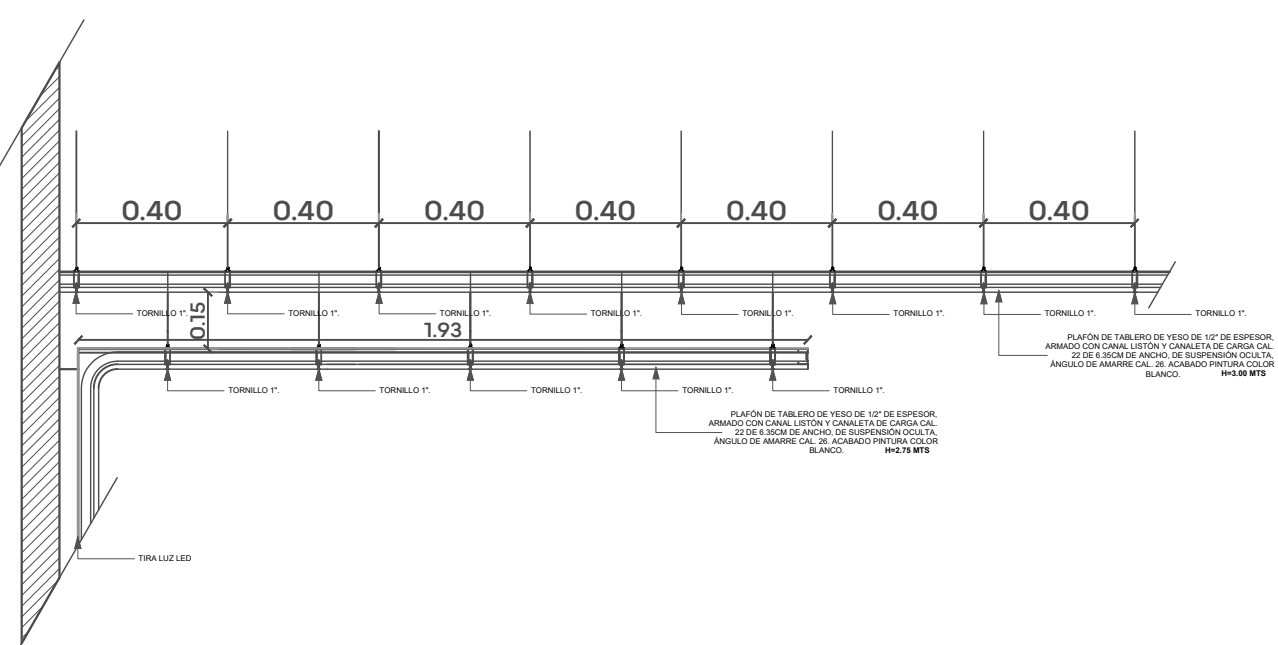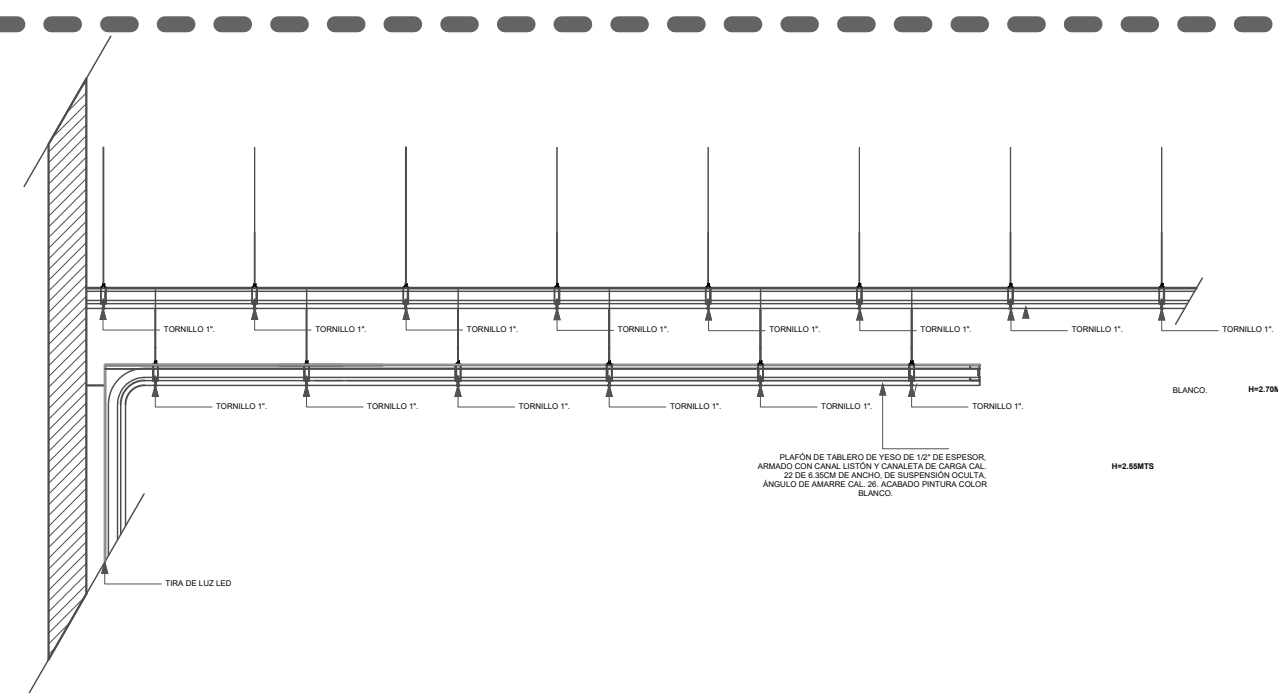


CAJILLO TIPO B

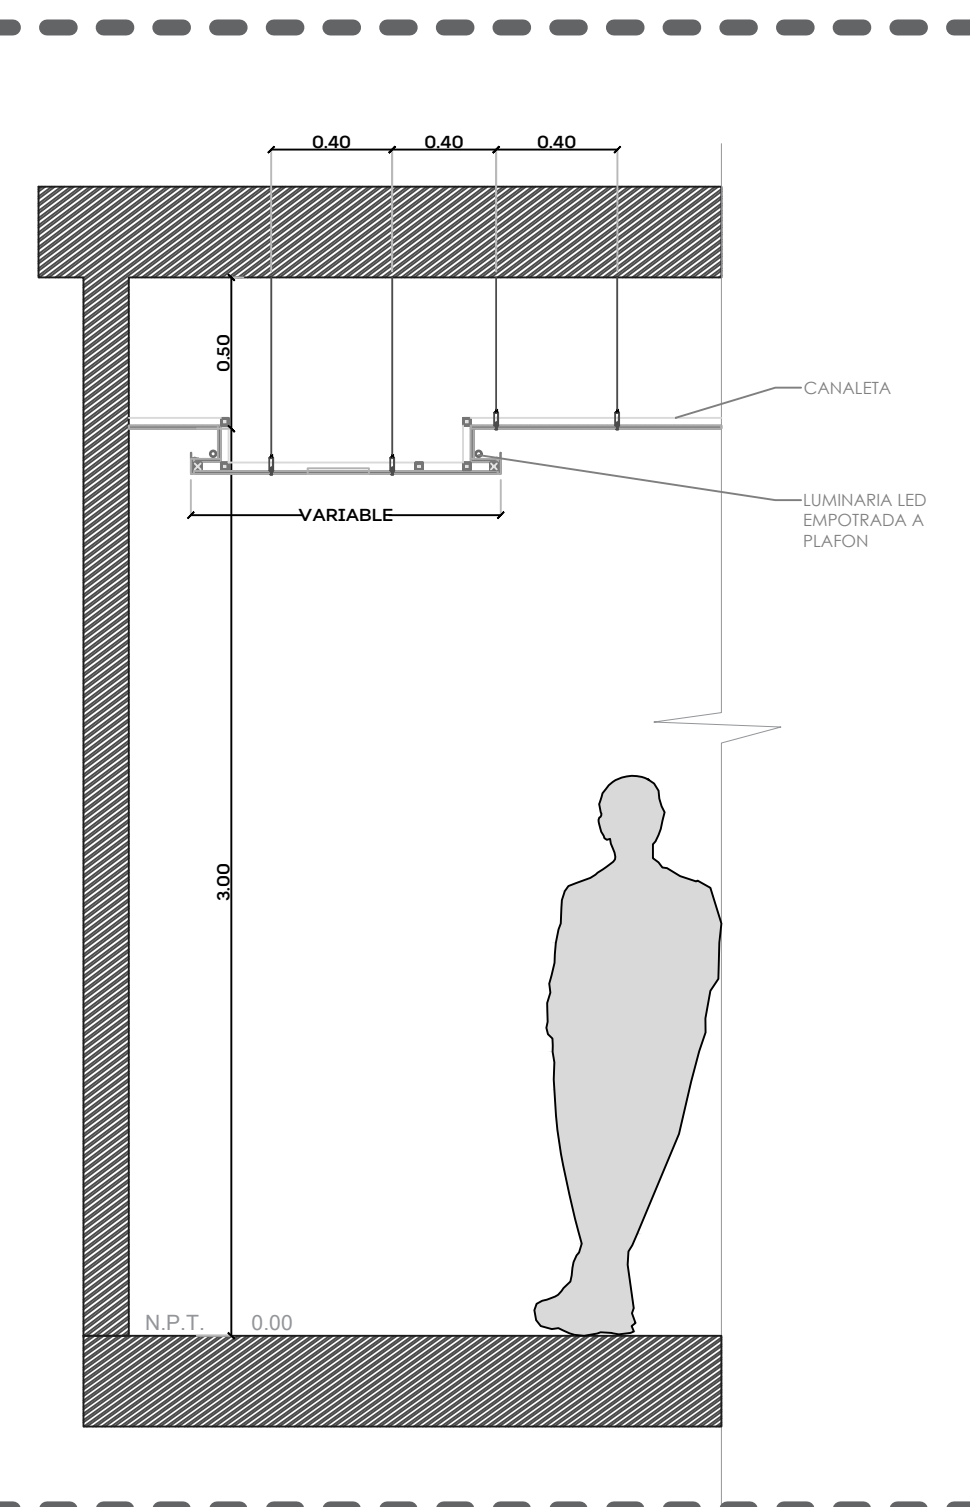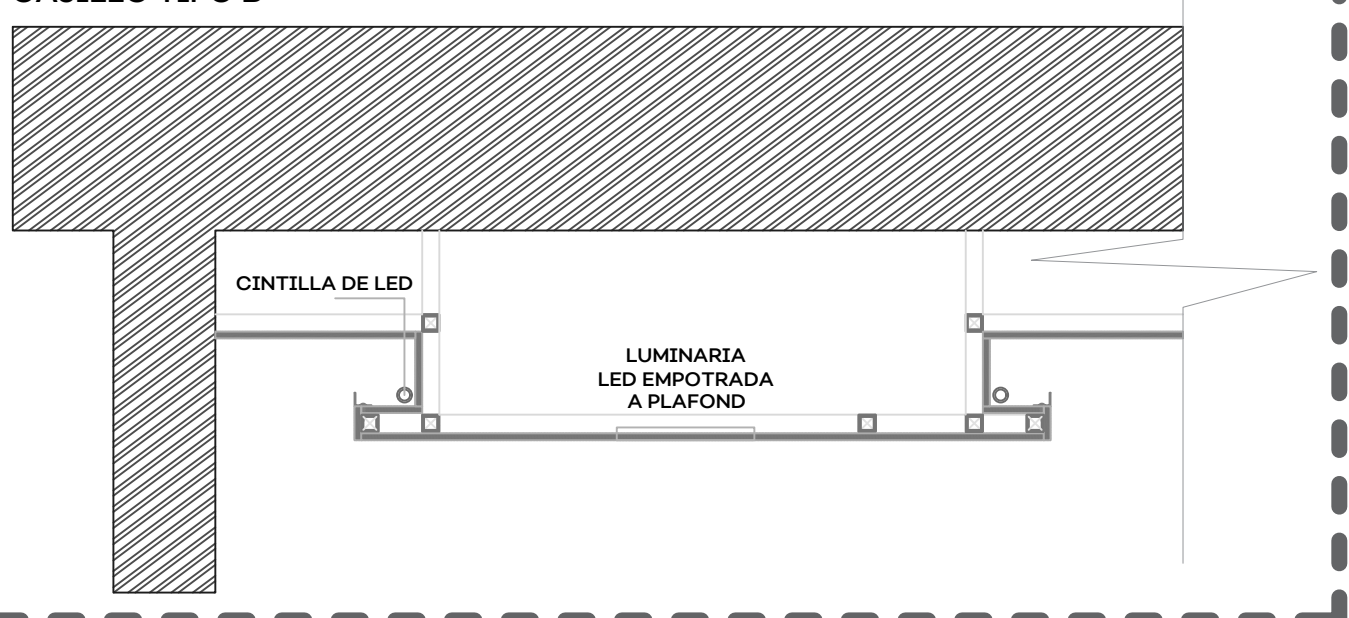

CAJILLO TIPO A

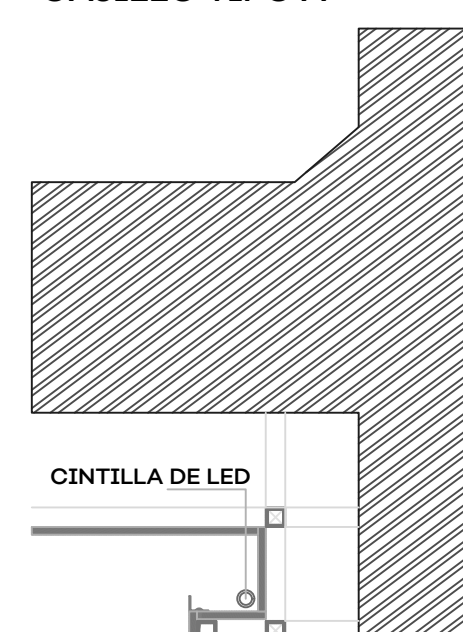

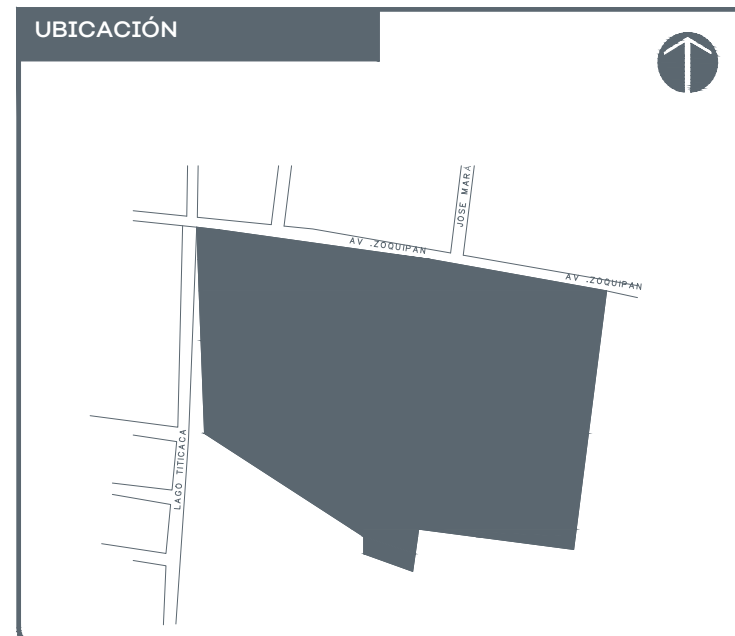

NOTAS:

VALIDACIÓN TÉCNICA	Salud
Dr. Héctor Raúl Pérez Gómez Secretario de Salud Jalisco	
Dr. Héctor Hugo Bravo Hernández Director General del OPD Servicios de Salud Jalisco	
Dr. Manuel Alejandro Barajas Zambrano Subdirector General Médico del OPD Servicios de Salud Jalisco	
Dr. Sergio Quintero Luce Coordinador de Salud Municipal de Secretaría de Salud Jalisco	

AUTORIZACIÓN:
Mtro. David Miguel Zamora Bueno Secretario de Infraestructura y Obra Pública del Estado de Jalisco
Mtro. Joel Iván Zúñiga Gasálvez Director General de Proyectos de Ingeniería

DATOS GENERALES
Localización: Av. Zoquipán 105, Sealtle, CP 4517, Zapopan, Jalisco.

PROYECTO:
REHABILITACIÓN DEL ÁREA DE DEFATURA DE CIRUGÍA EN EL HOSPITAL GENERAL DE OCCIDENTE CLUES DOSSADO766HOSPITAL DE ZOQUIPÁN, UBICADO EN EL MUNICIPIO DE ZAPOPAN, JALISCO.

CONTENIDO:
Acabados de Puertas Primer Nivel

ESCALA: ESC: 1:150	FECHA: Junio 2026	CLAVE DE PLANO: PU-01
-----------------------	----------------------	--------------------------





HOSPITAL GENERAL DE OCCIDENTE SIOP-E-SMA-OB-LP-0323-2026



PLANTA ARQUITECTONICA NIVEL 01

ESCALA 1:200
HGO-HOSPITAL GENERAL DE OCCIDENTE

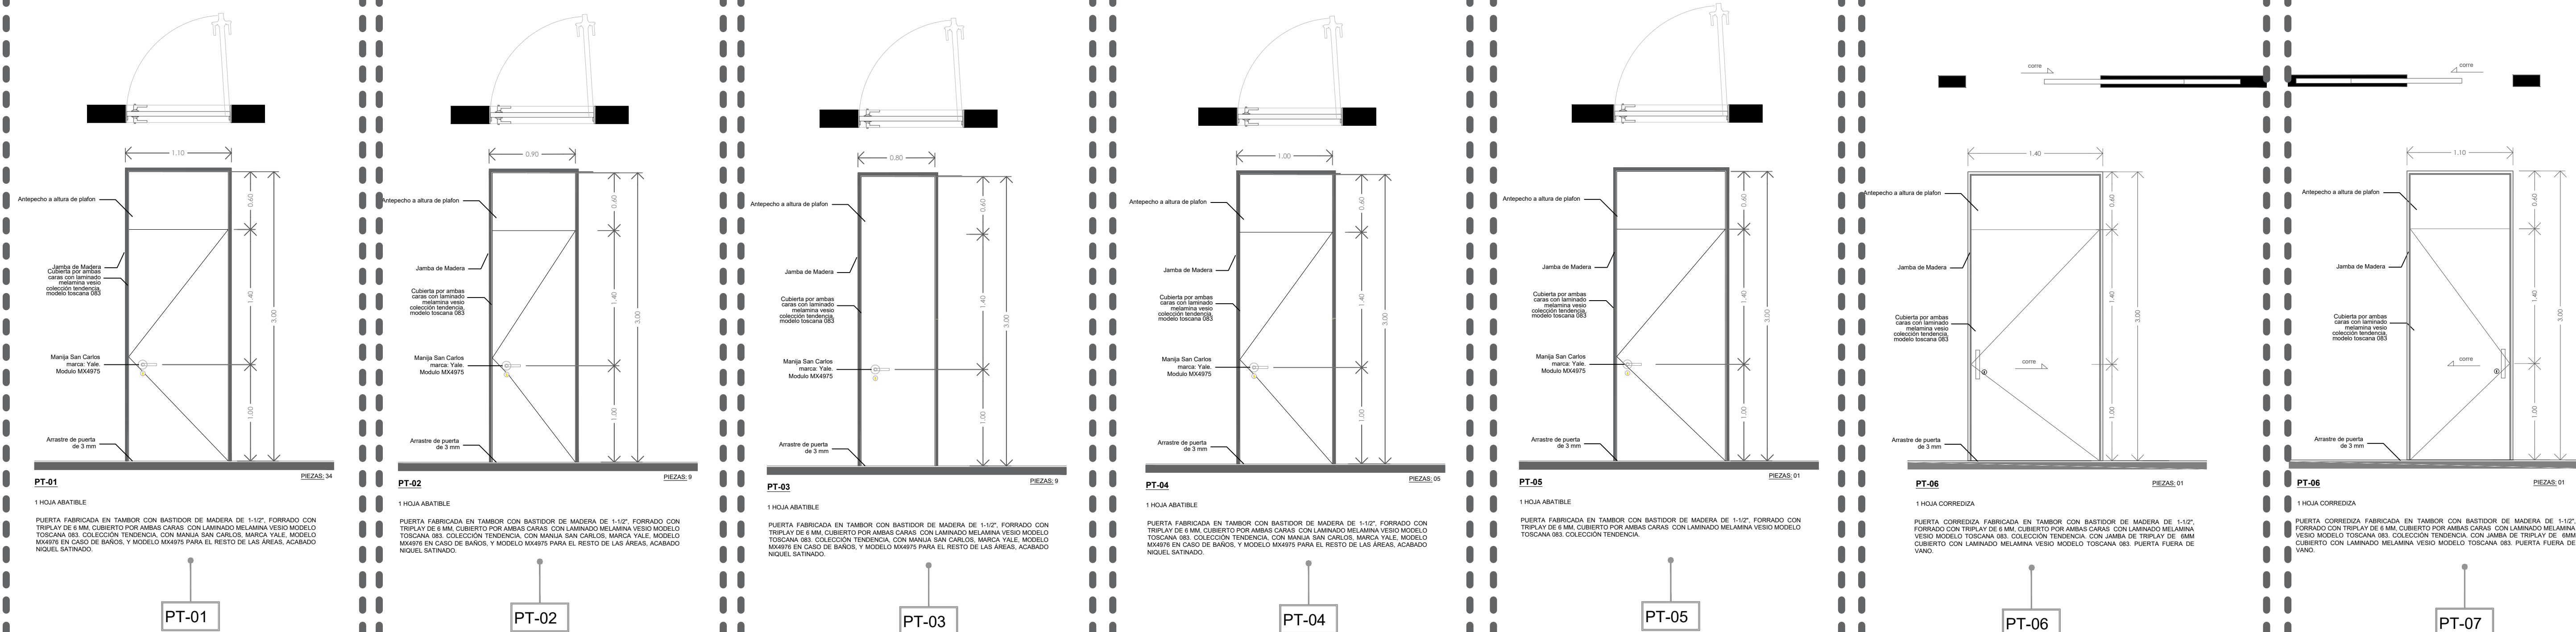

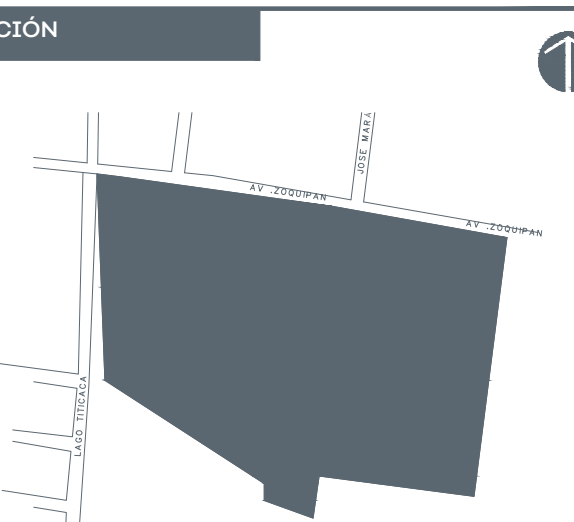

NOTAS:

VALIDACIÓN TÉCNICA

Dr. Héctor Raúl Pérez Gómez
Secretario de Salud Jalisco

Dr. Héctor Hugo Bravo Hernández
Director General del OPD Servicios de Salud Jalisco

Dr. Manuel Alejandro Barajas Zambrano
Subdirector General Médico del OPD Servicios de Salud
Jalisco

Dr. Sergio Quintero Luce
Coordinador de Salud Municipal de Secretaría de
Salud Jalisco

AUTORIZACIÓN

Mtro. David Miguel Zamora Bueno
Secretario de Infraestructura y Obra Pública del Estado de Jalisco

Mtro. Joel Iván Zúñiga Gosálvez
Director General de Proyectos de Ingeniería

DATOS GENERALES

Localización: Av. Zoquipan 105, Seattle, CP 4517, Zapopan Jalisco.

PROYECTO:

REHABILITACIÓN DEL ÁREA DE JEFATURA DE CIRUGIA EN EL HOSPITAL GENERAL DE OCCIDENTE CLUES JCSSA007066(HOSPITAL DE ZOQUIPAN), UBICADO EN EL MUNICIPIO DE ZAPOPAN, JALISCO.

CONTENIDO:

ACABADOS SANITARIOS

ESCALA

1:15C

FECHA:

Junio 2024

CLAVE DE PLANO

ACA- SAN-C











HOSPITAL GENERAL DE OCCIDENTE SIOP-E-SMA-OB-LP-0323-2026



02

DETALLES SANITARIOS

ESCALA 1:150
HGO-HOSPITAL GENERAL DE OCCIDENTE

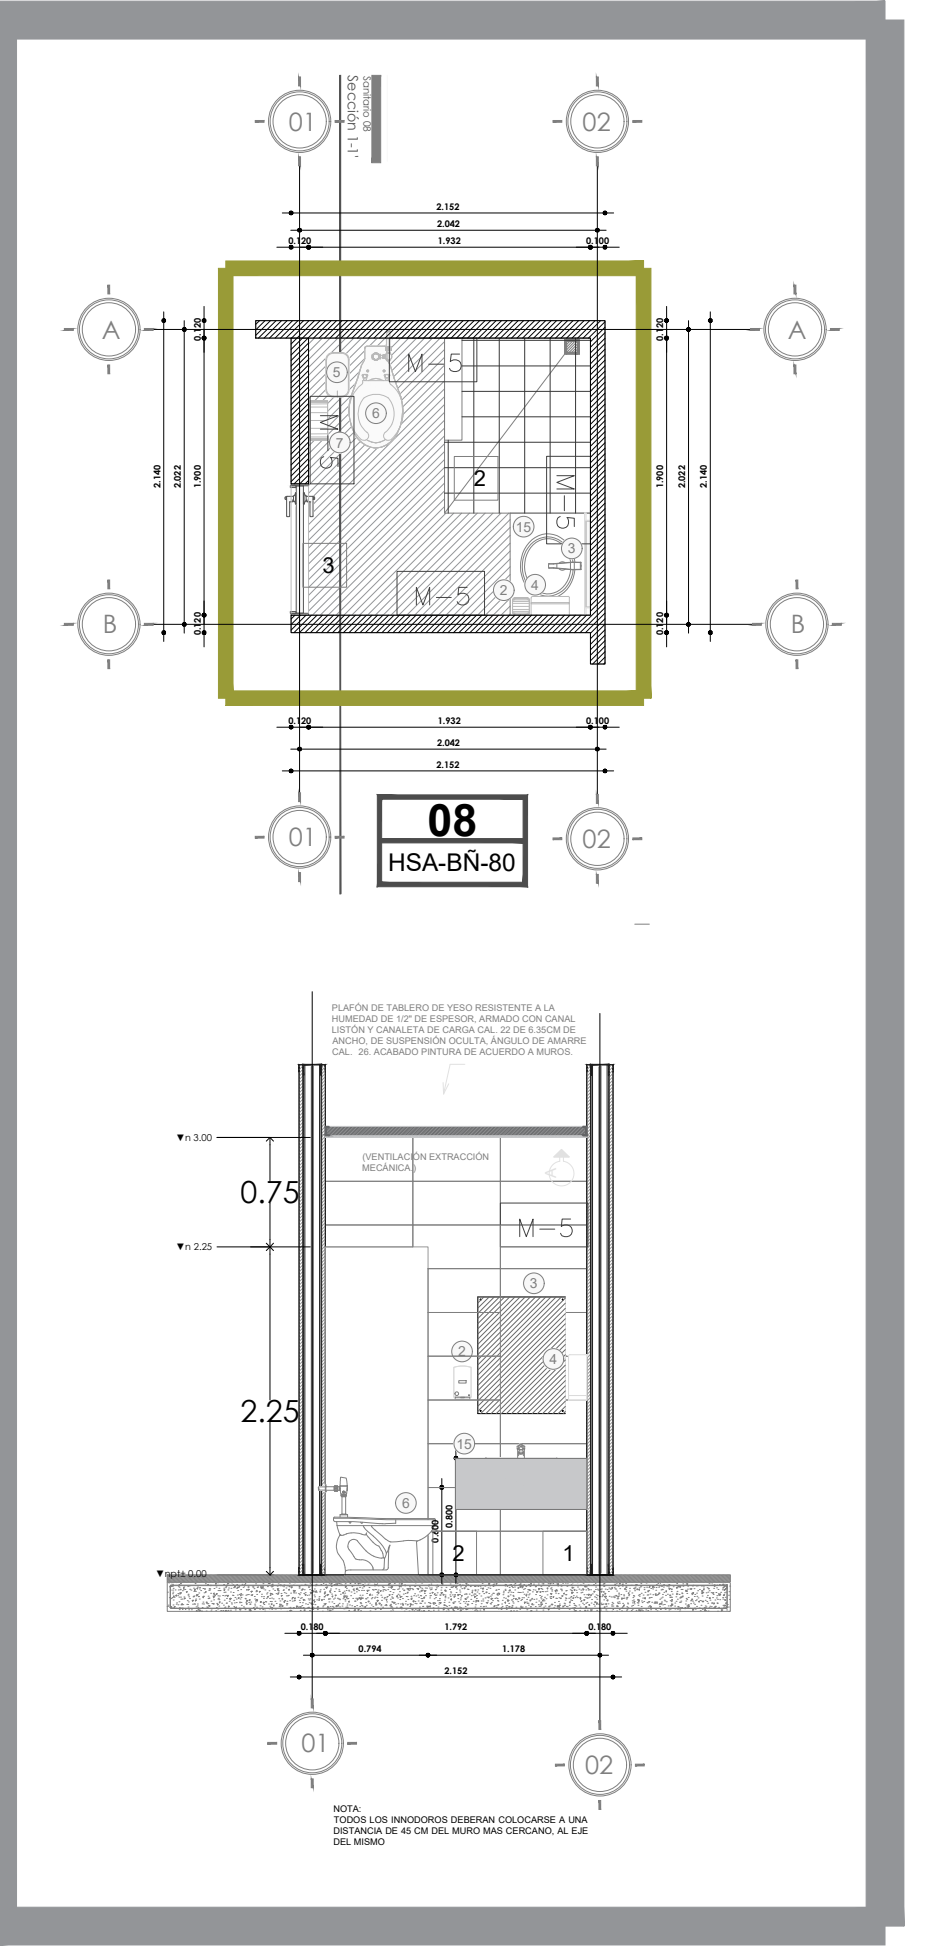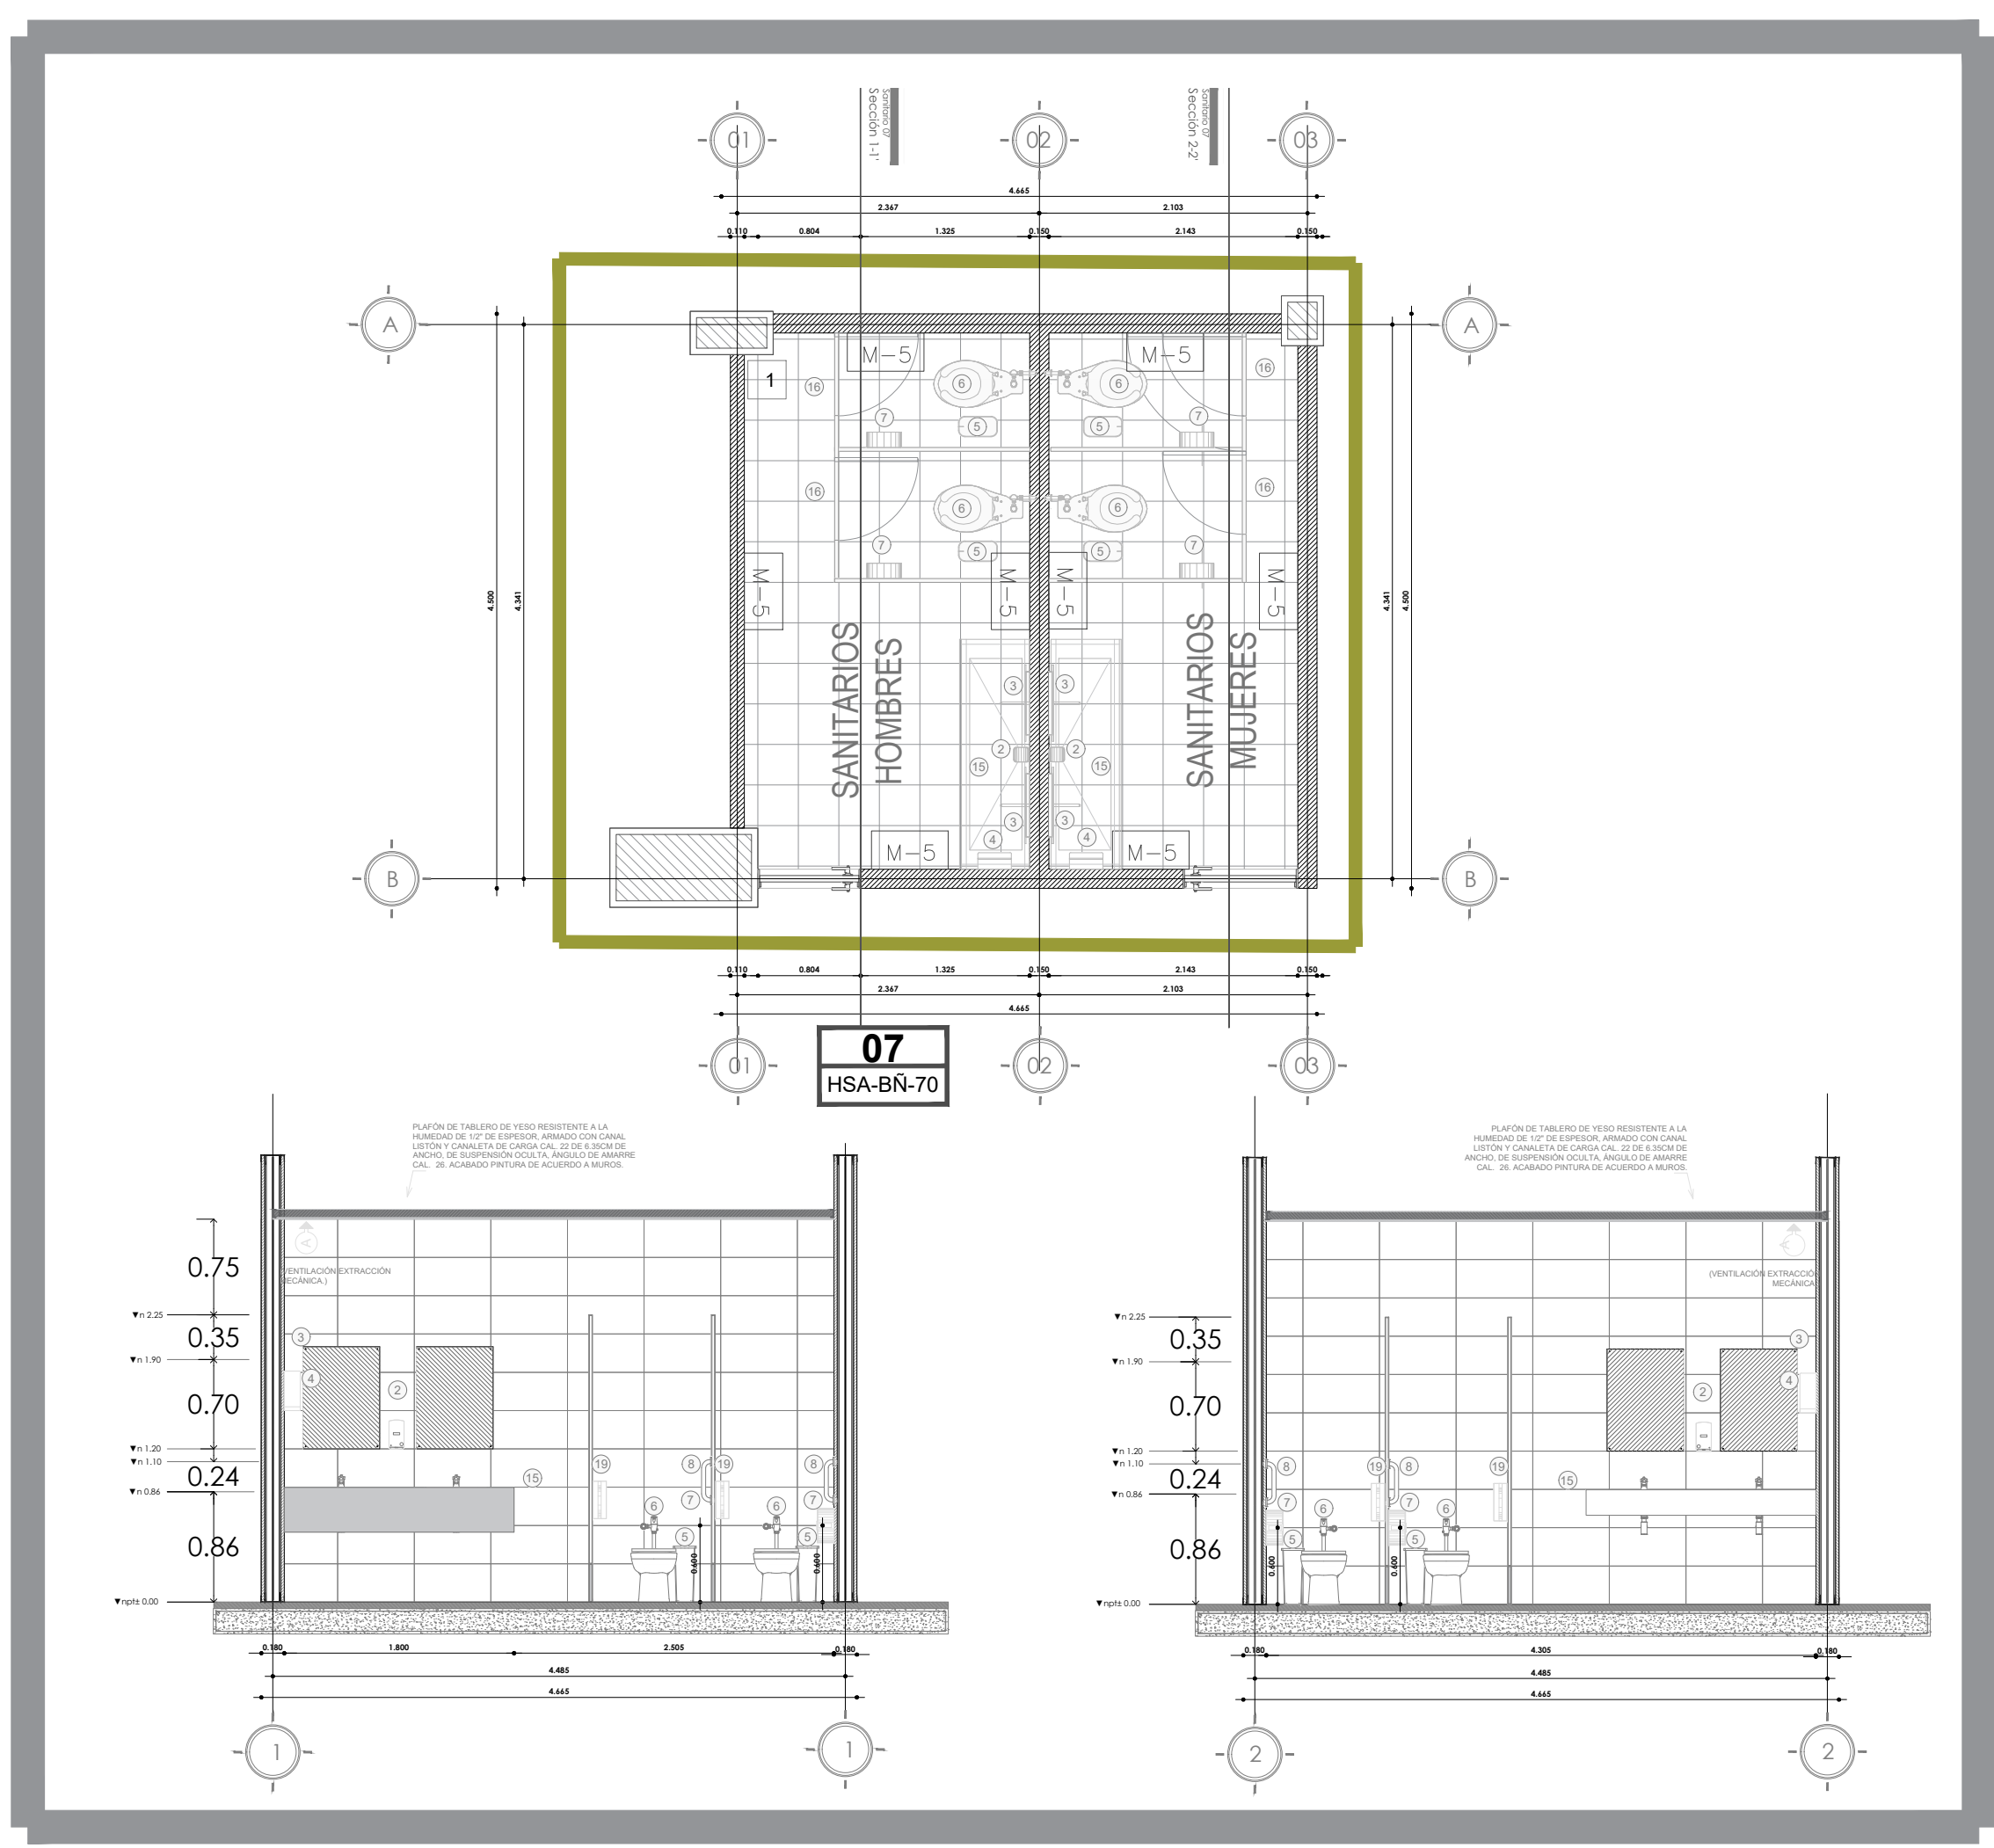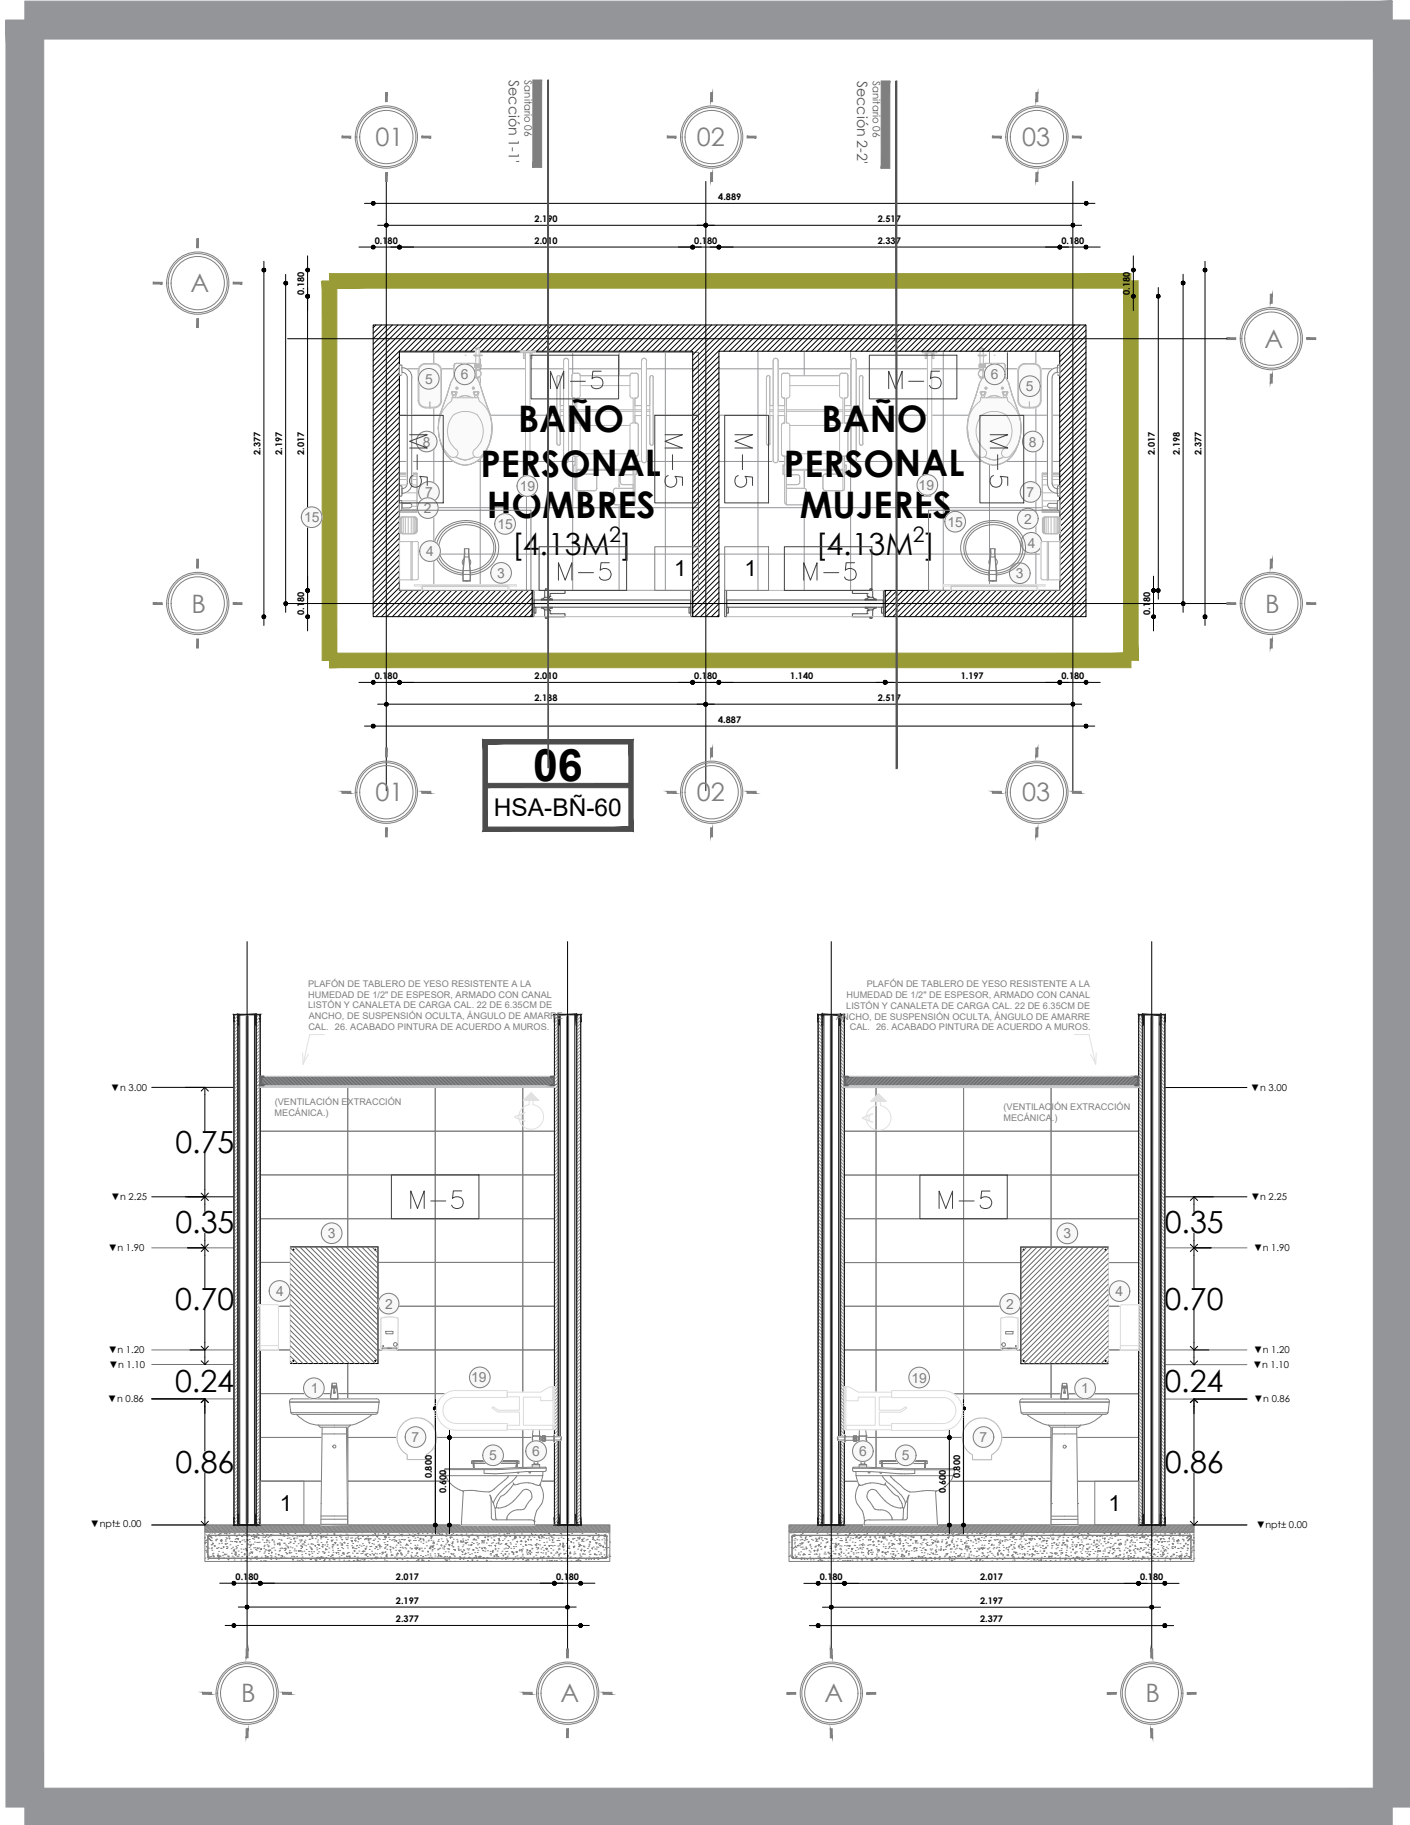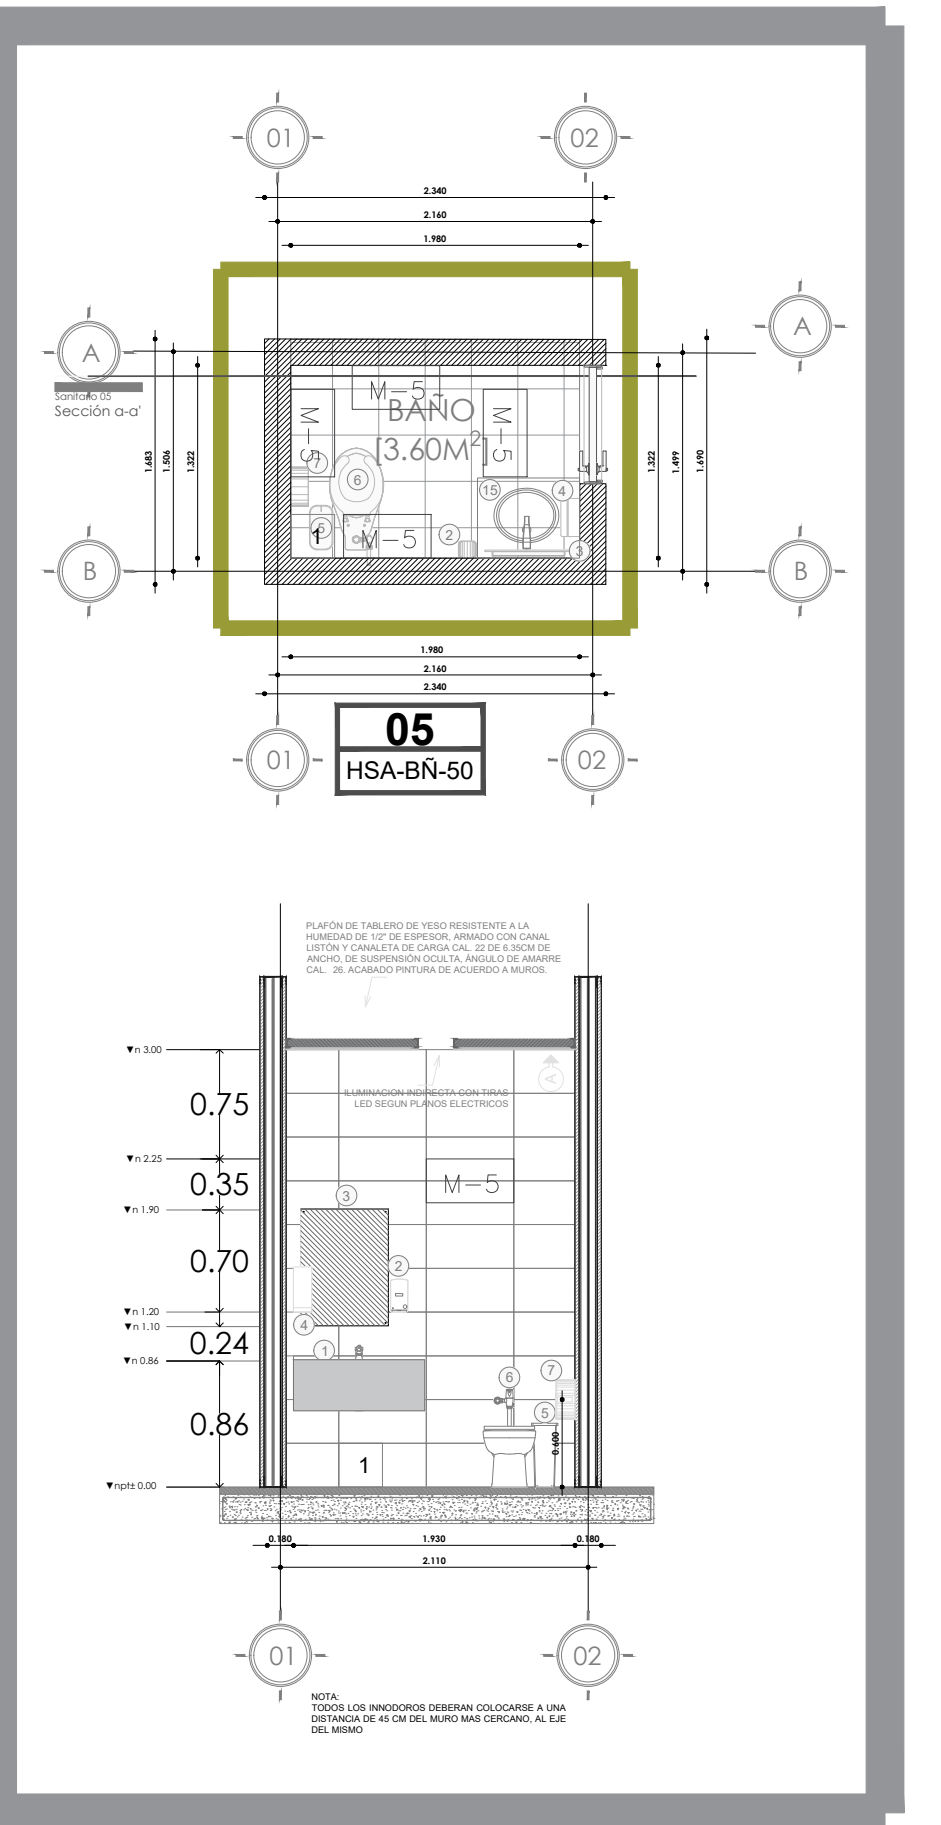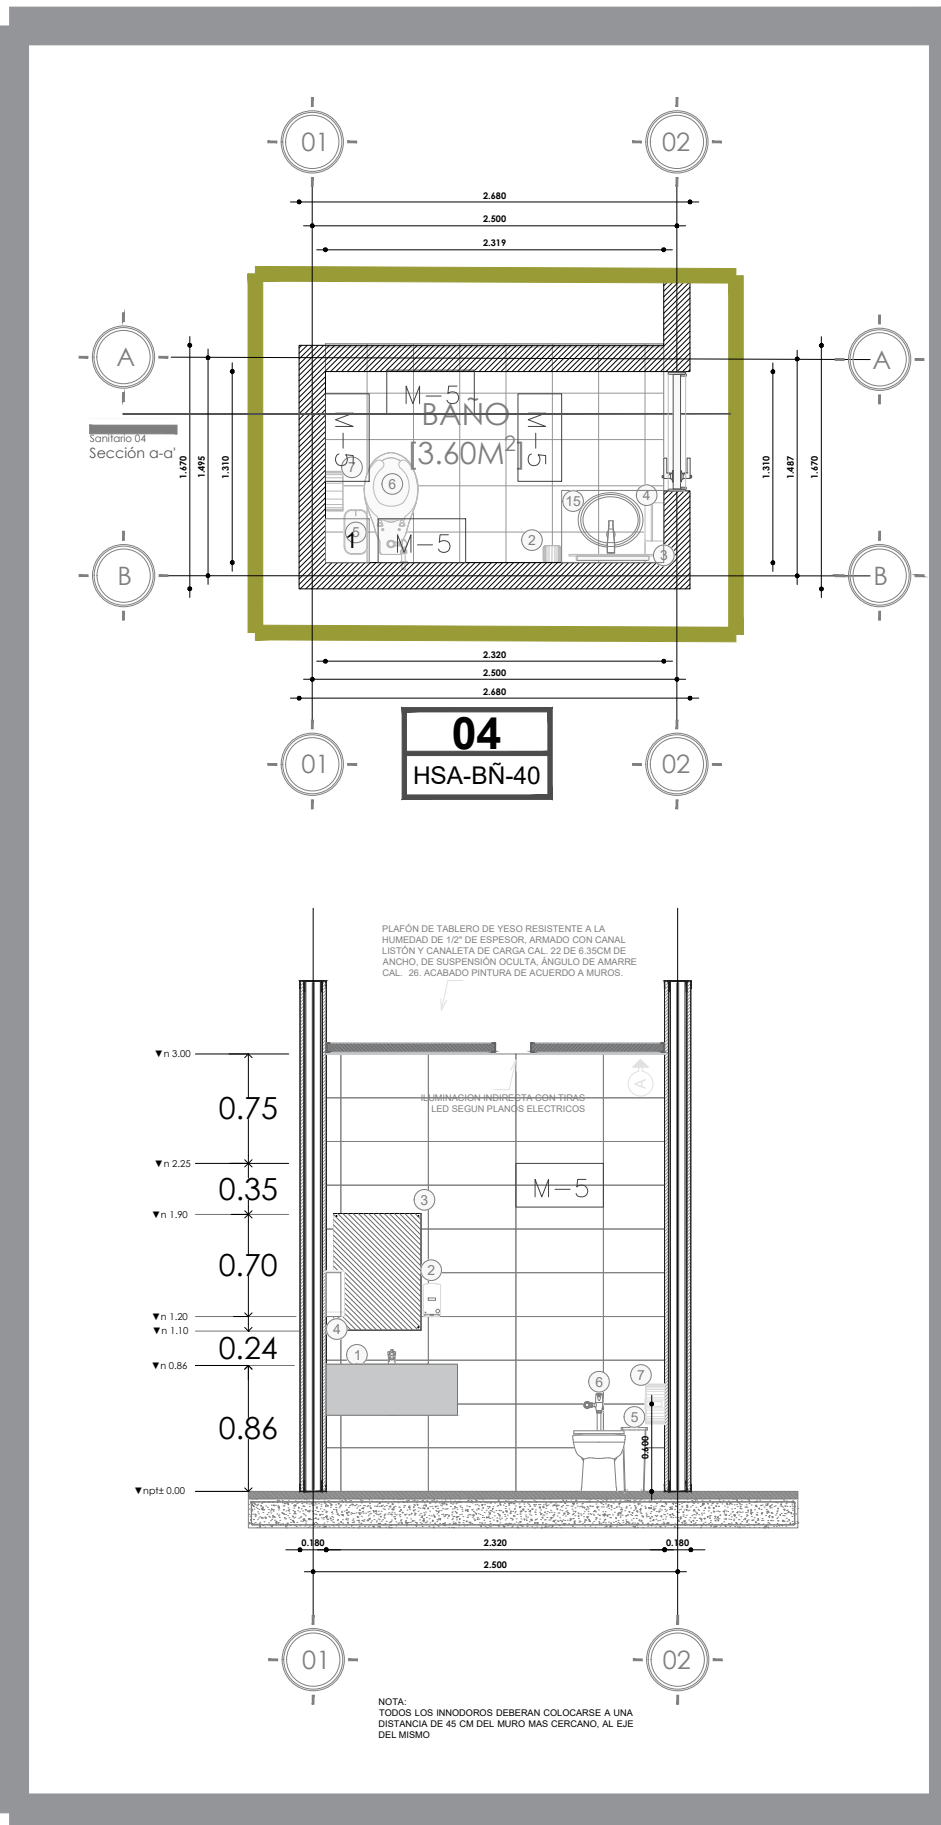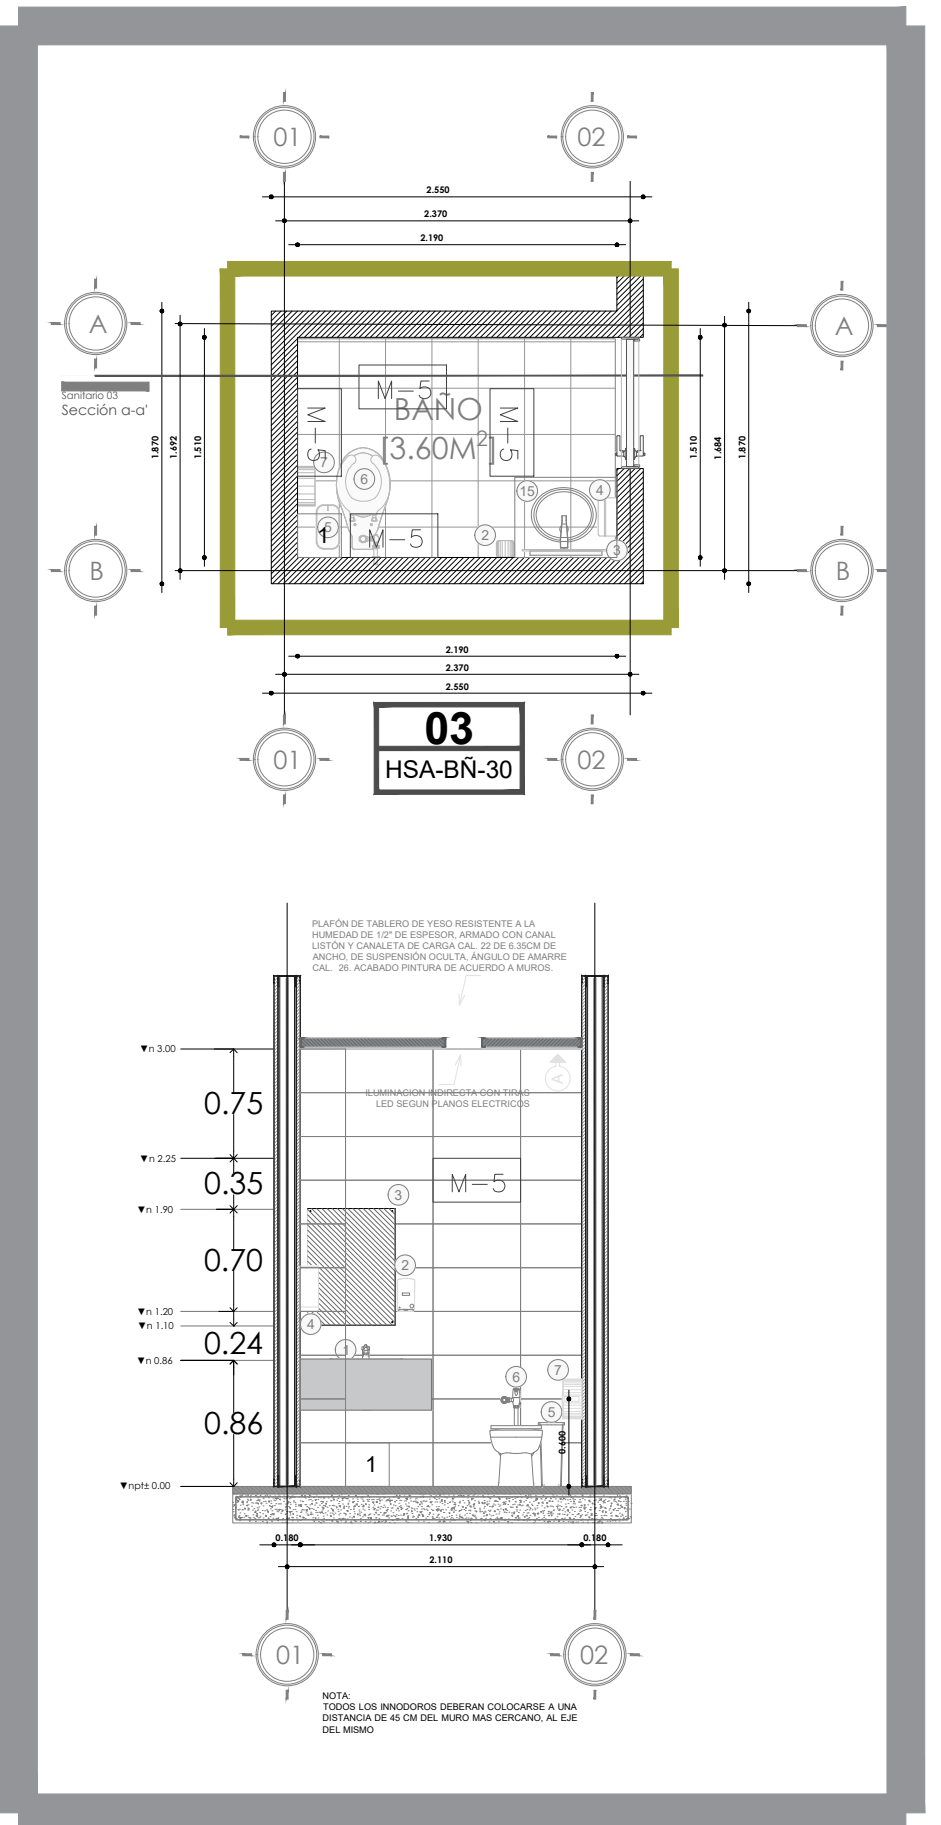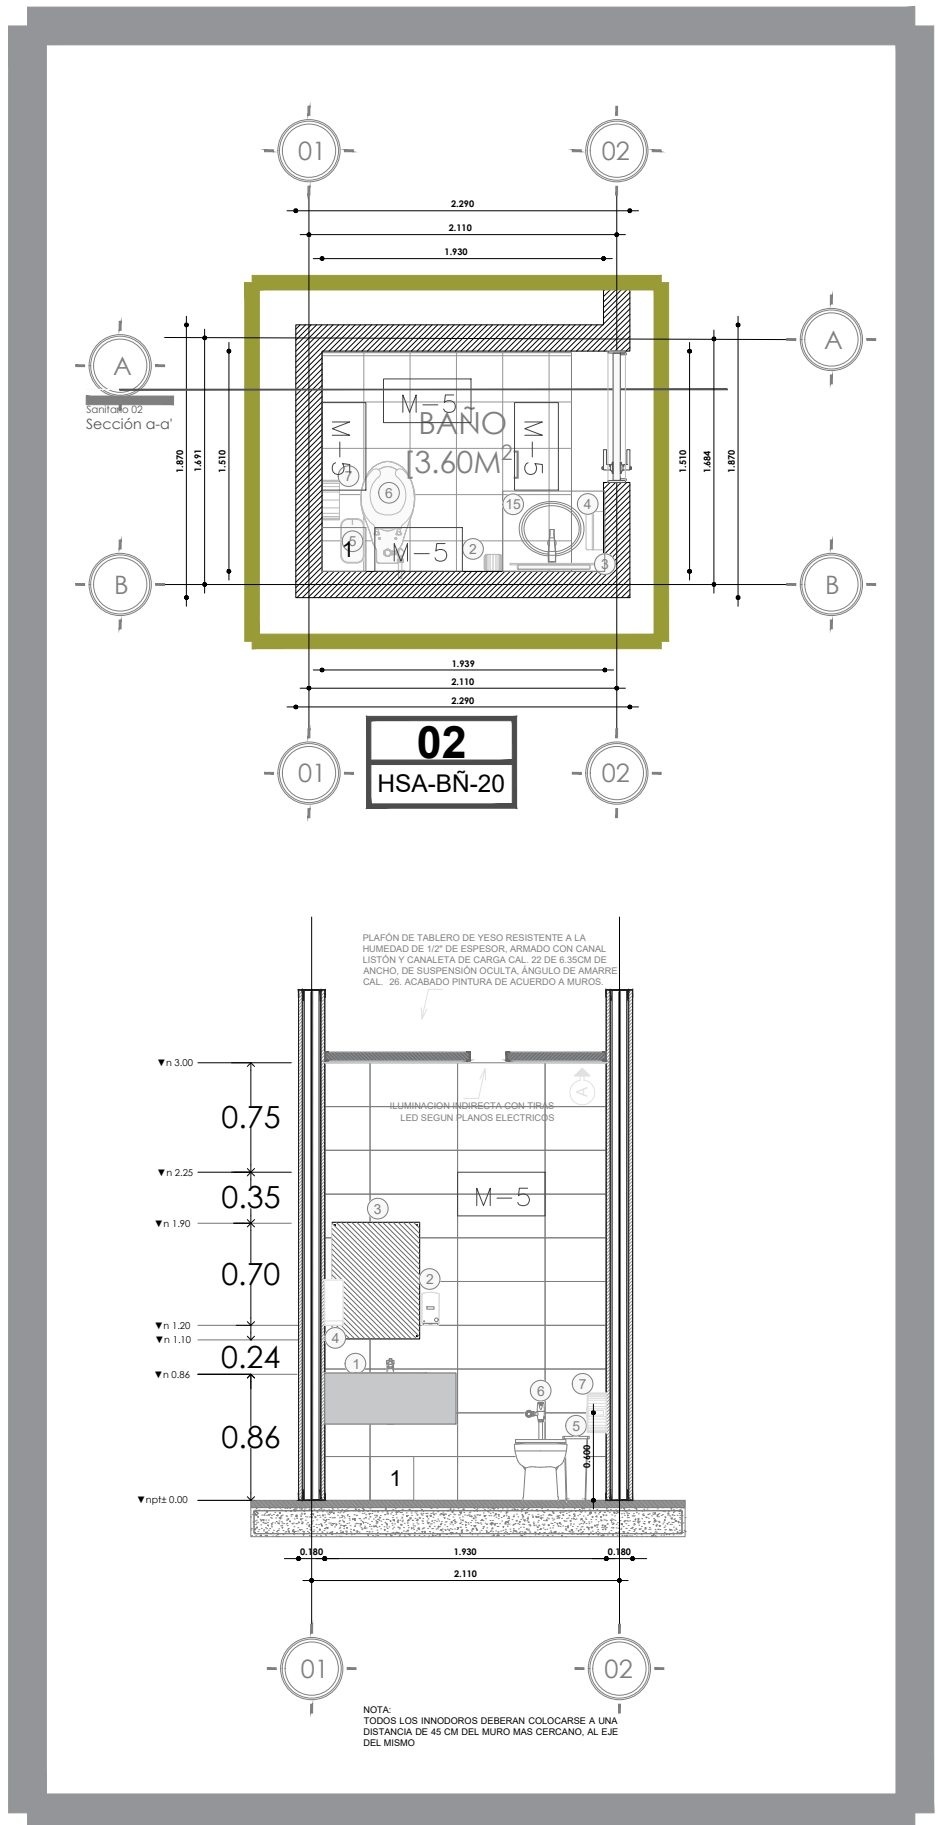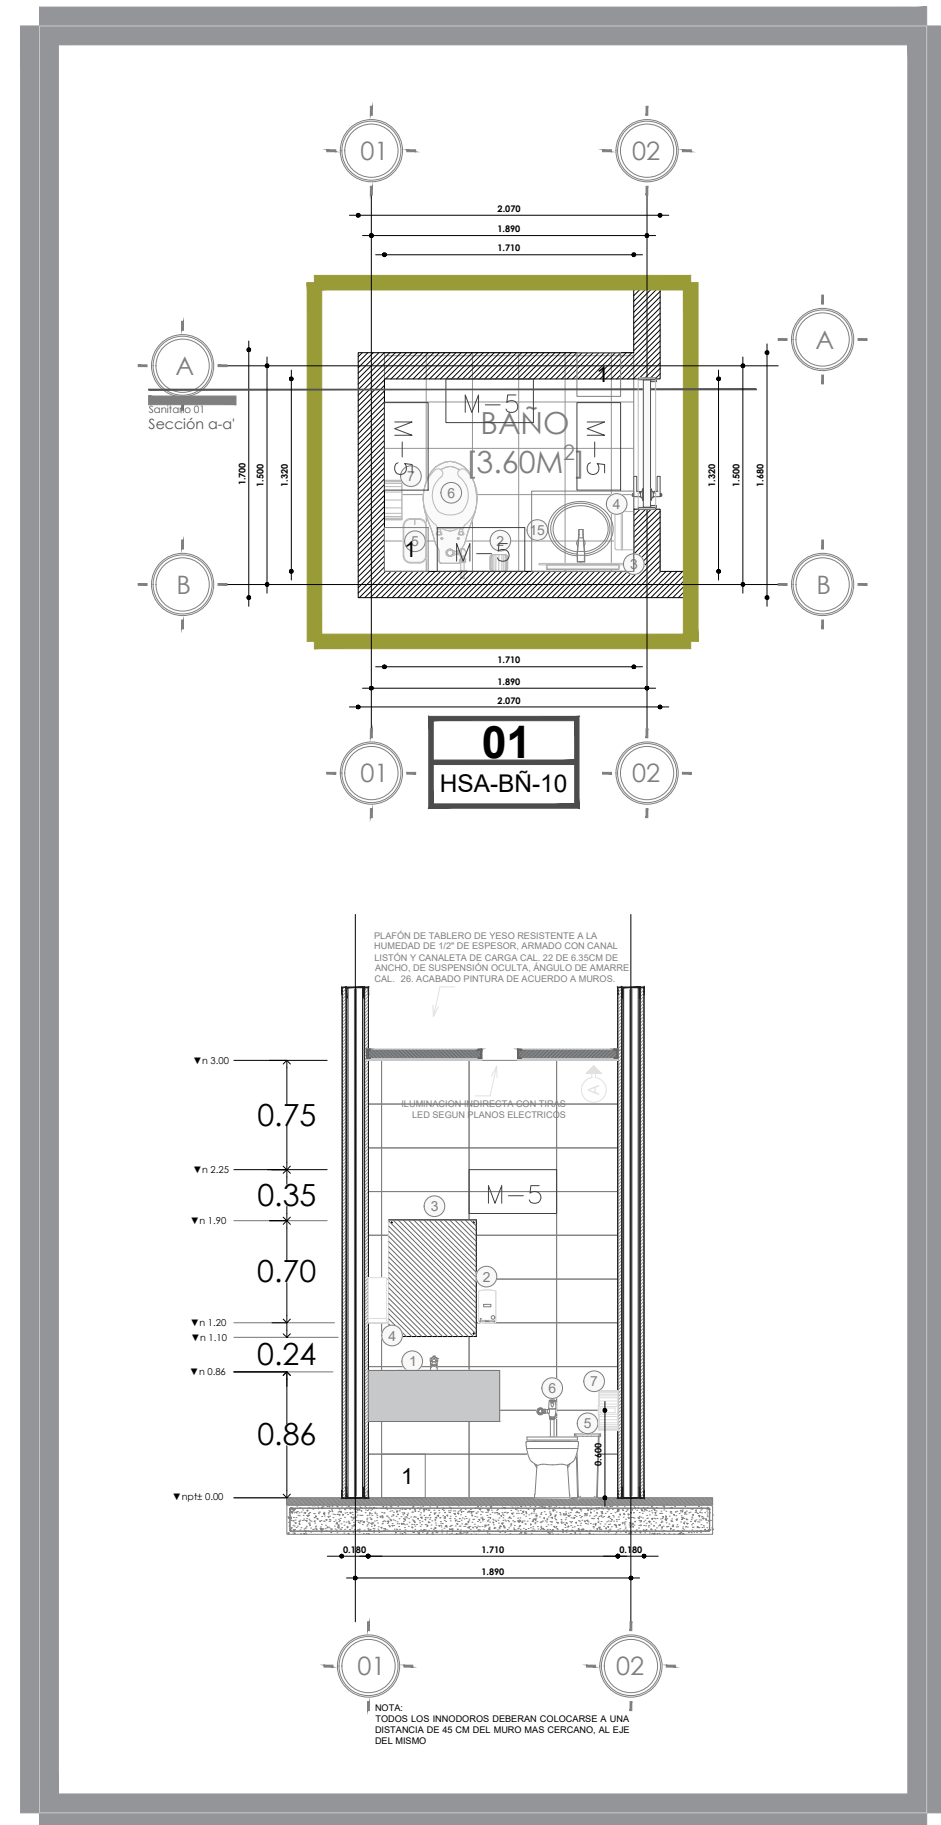


HOSPITAL GENERAL DE OCCIDENTE SIOP-E-SMA-OB-LP-0323-2026



JALISCO
GOBIERNO DEL ESTADO

UBICACIÓN

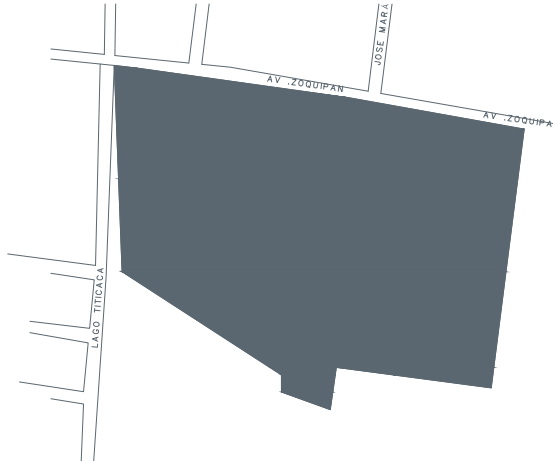

NOTAS:

VALIDACIÓN TÉCNICA

Dr. Héctor Raúl Pérez Gómez
Secretario de Salud Jalisco

Dr. Héctor Hugo Bravo Hernández
Director General del OPD Servicios de Salud Jalisco

Dr. Manuel Alejandro Barajas Zambrano
Subdirector General Médico del OPD Servicios de Salud Jalisco

Dr. Sergio Quintero Luce
Coordinador de Salud Municipal de Secretaría de Salud Jalisco

AUTORIZACIÓN:

Mtro. David Miguel Zamora Bueno
Secretario de Infraestructura y Obra Pública del Estado de Jalisco

Mtro. Joel Iván Zúñiga Gosálvez
Director General de Proyectos de Ingeniería

DATOS GENERALES

Localización: Av. Zoquipan 105, Seattle, CP 4517, Zapopan, Jalisco.

PROYECTO:

REHABILITACIÓN DEL ÁREA DE JEFAATURA DE CIRUGÍA EN EL HOSPITAL GENERAL DE OCCIDENTE CLUES JCSA007066/HOSPITAL DE ZOQUIPAN, UBICADO EN EL MUNICIPIO DE ZAPOPAN, JALISCO.

CONTENIDO:







DETALLES SANITARIOS

ESCALA: 1:150

FECHA: Junio 2026

CLAVE DE PLANO: DET- SAN-02



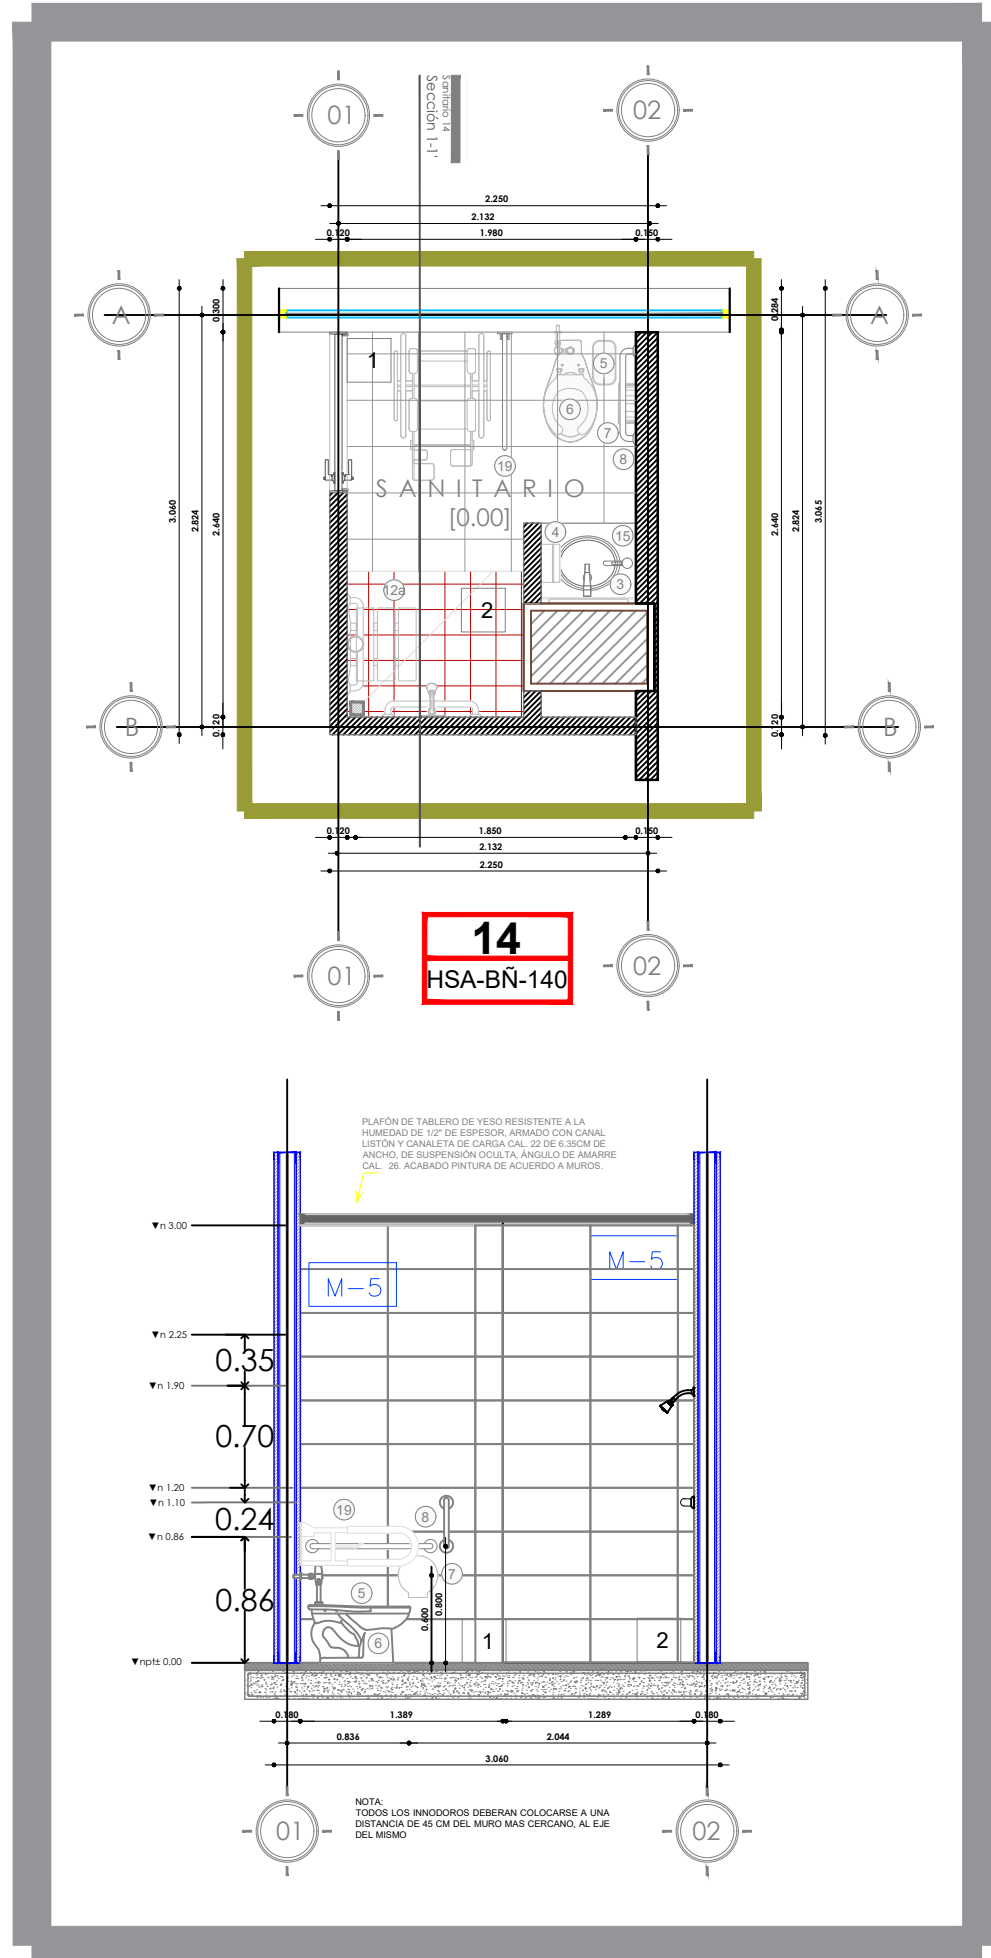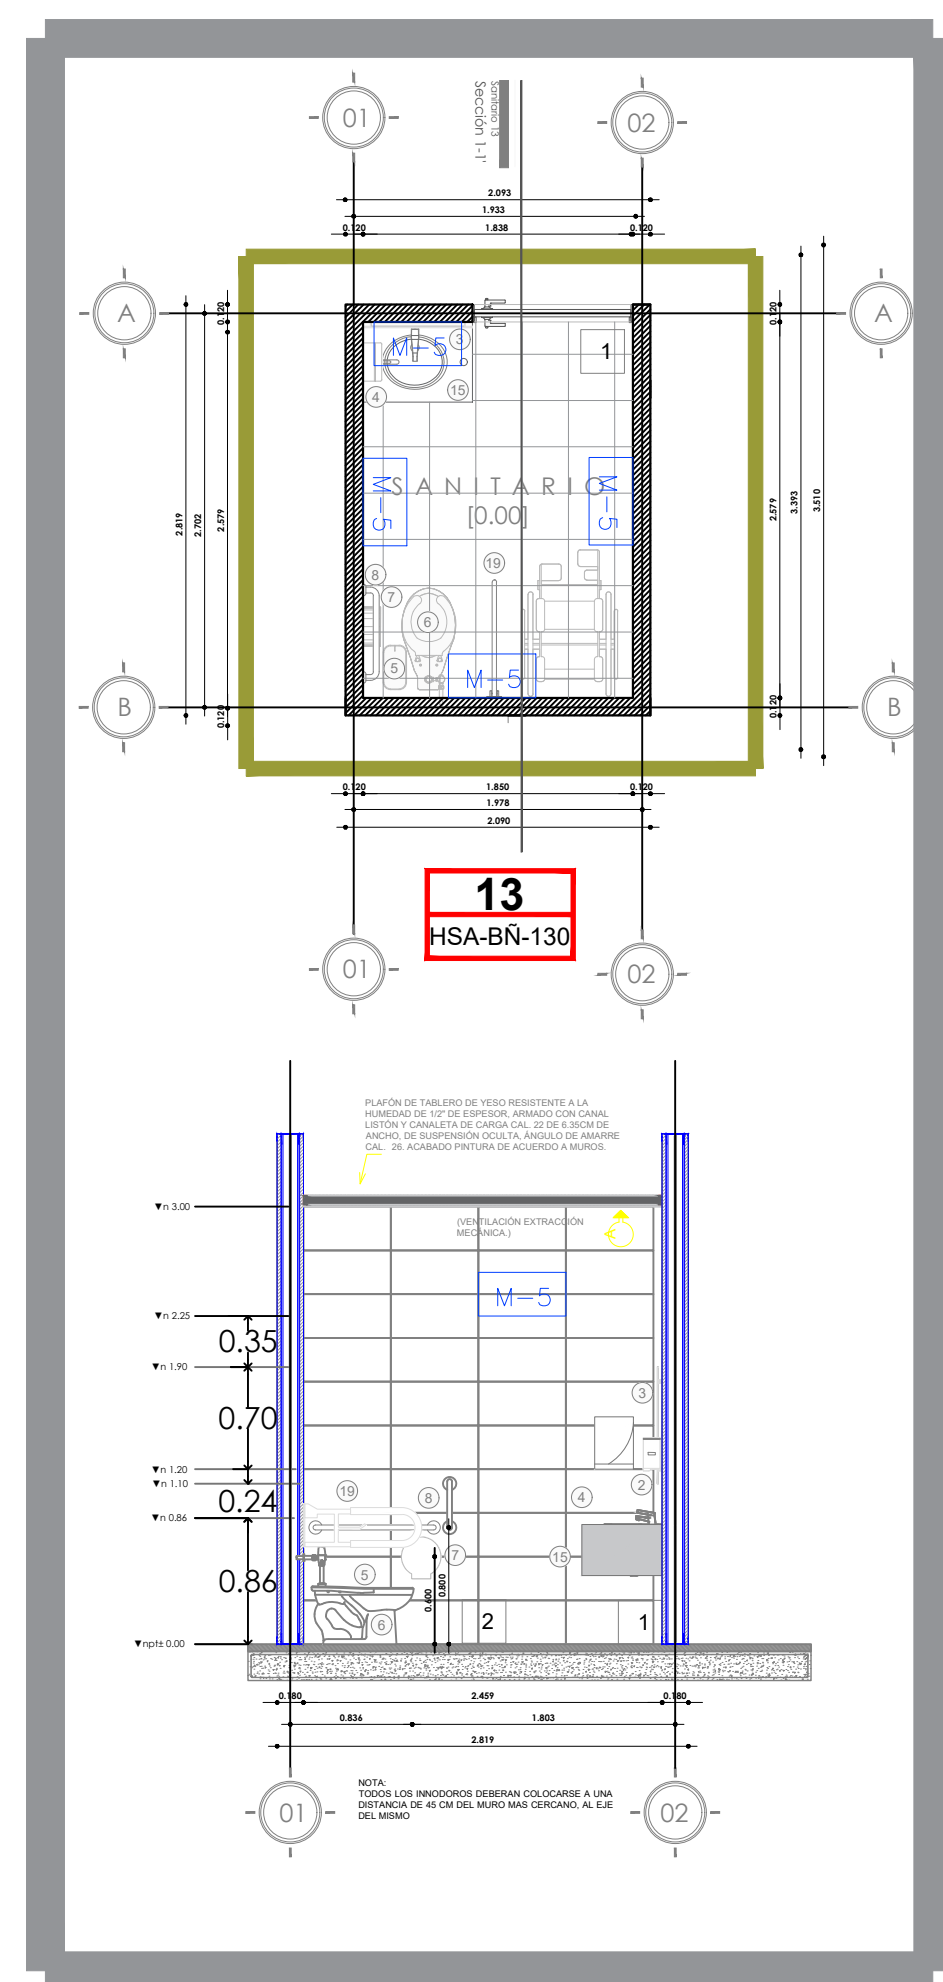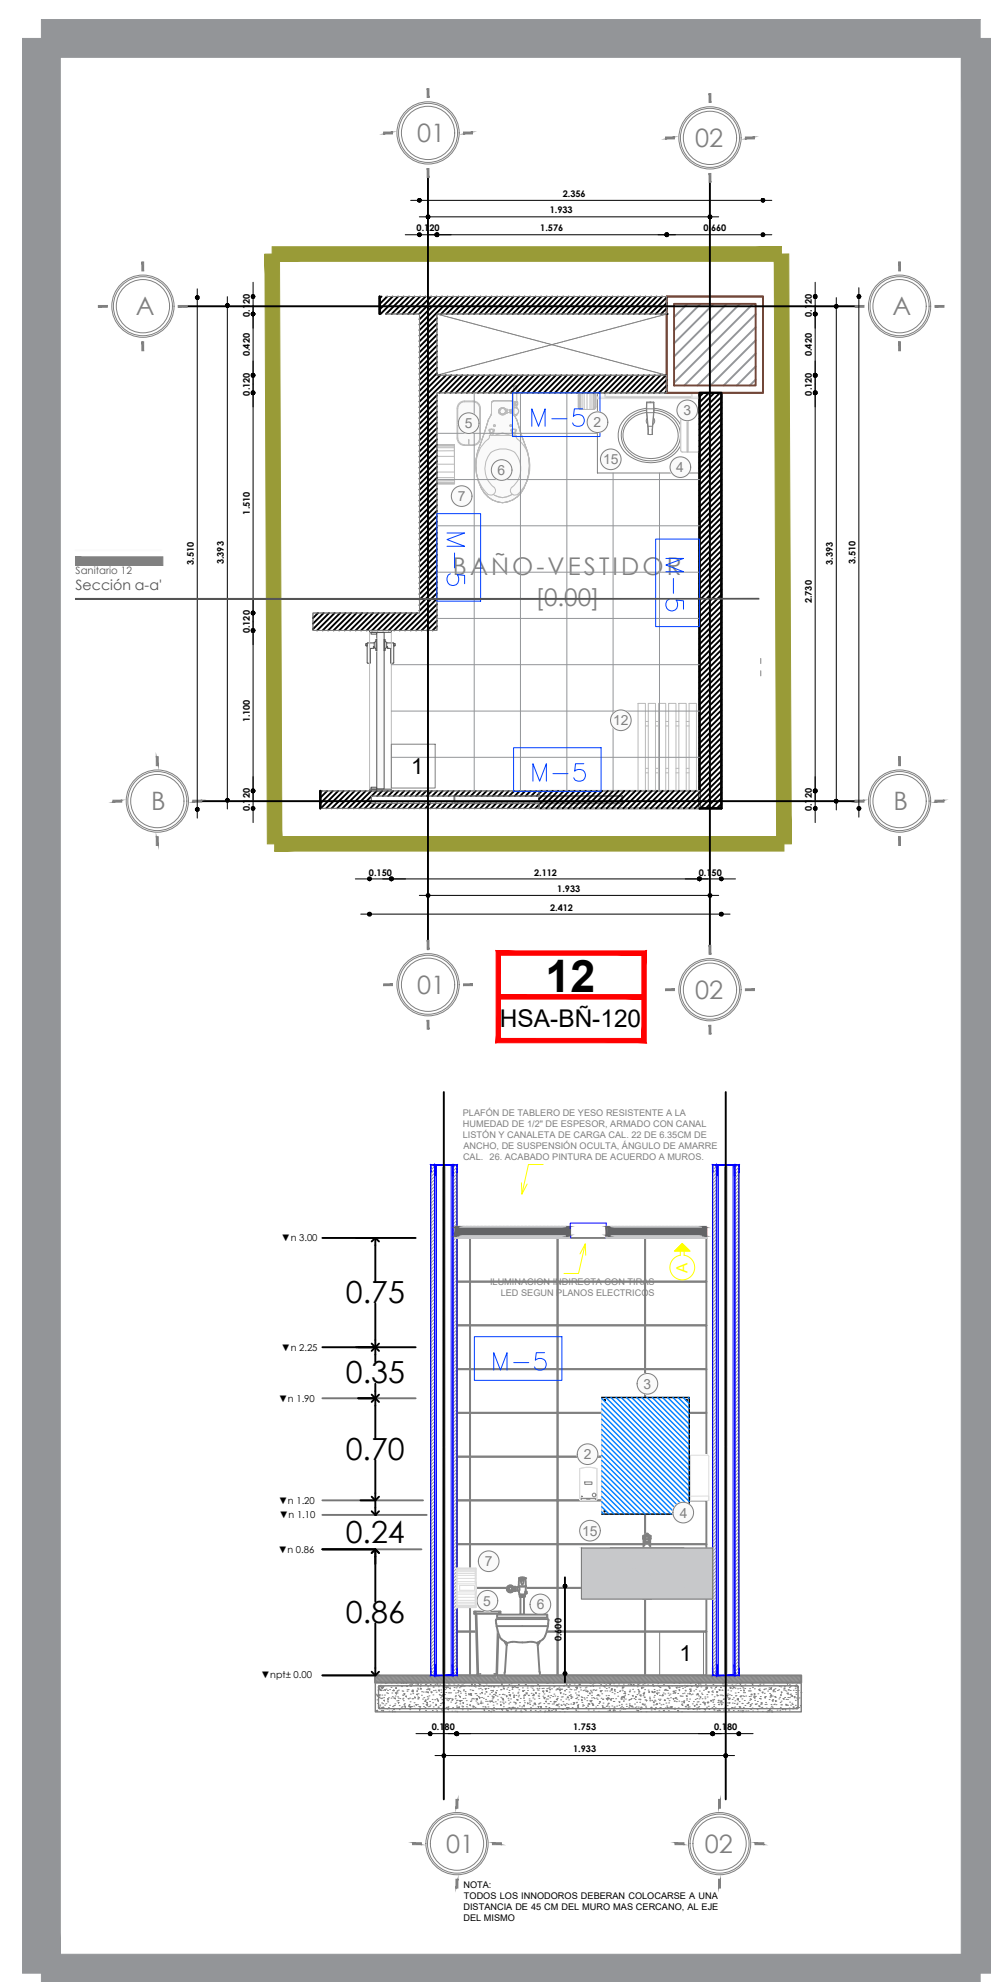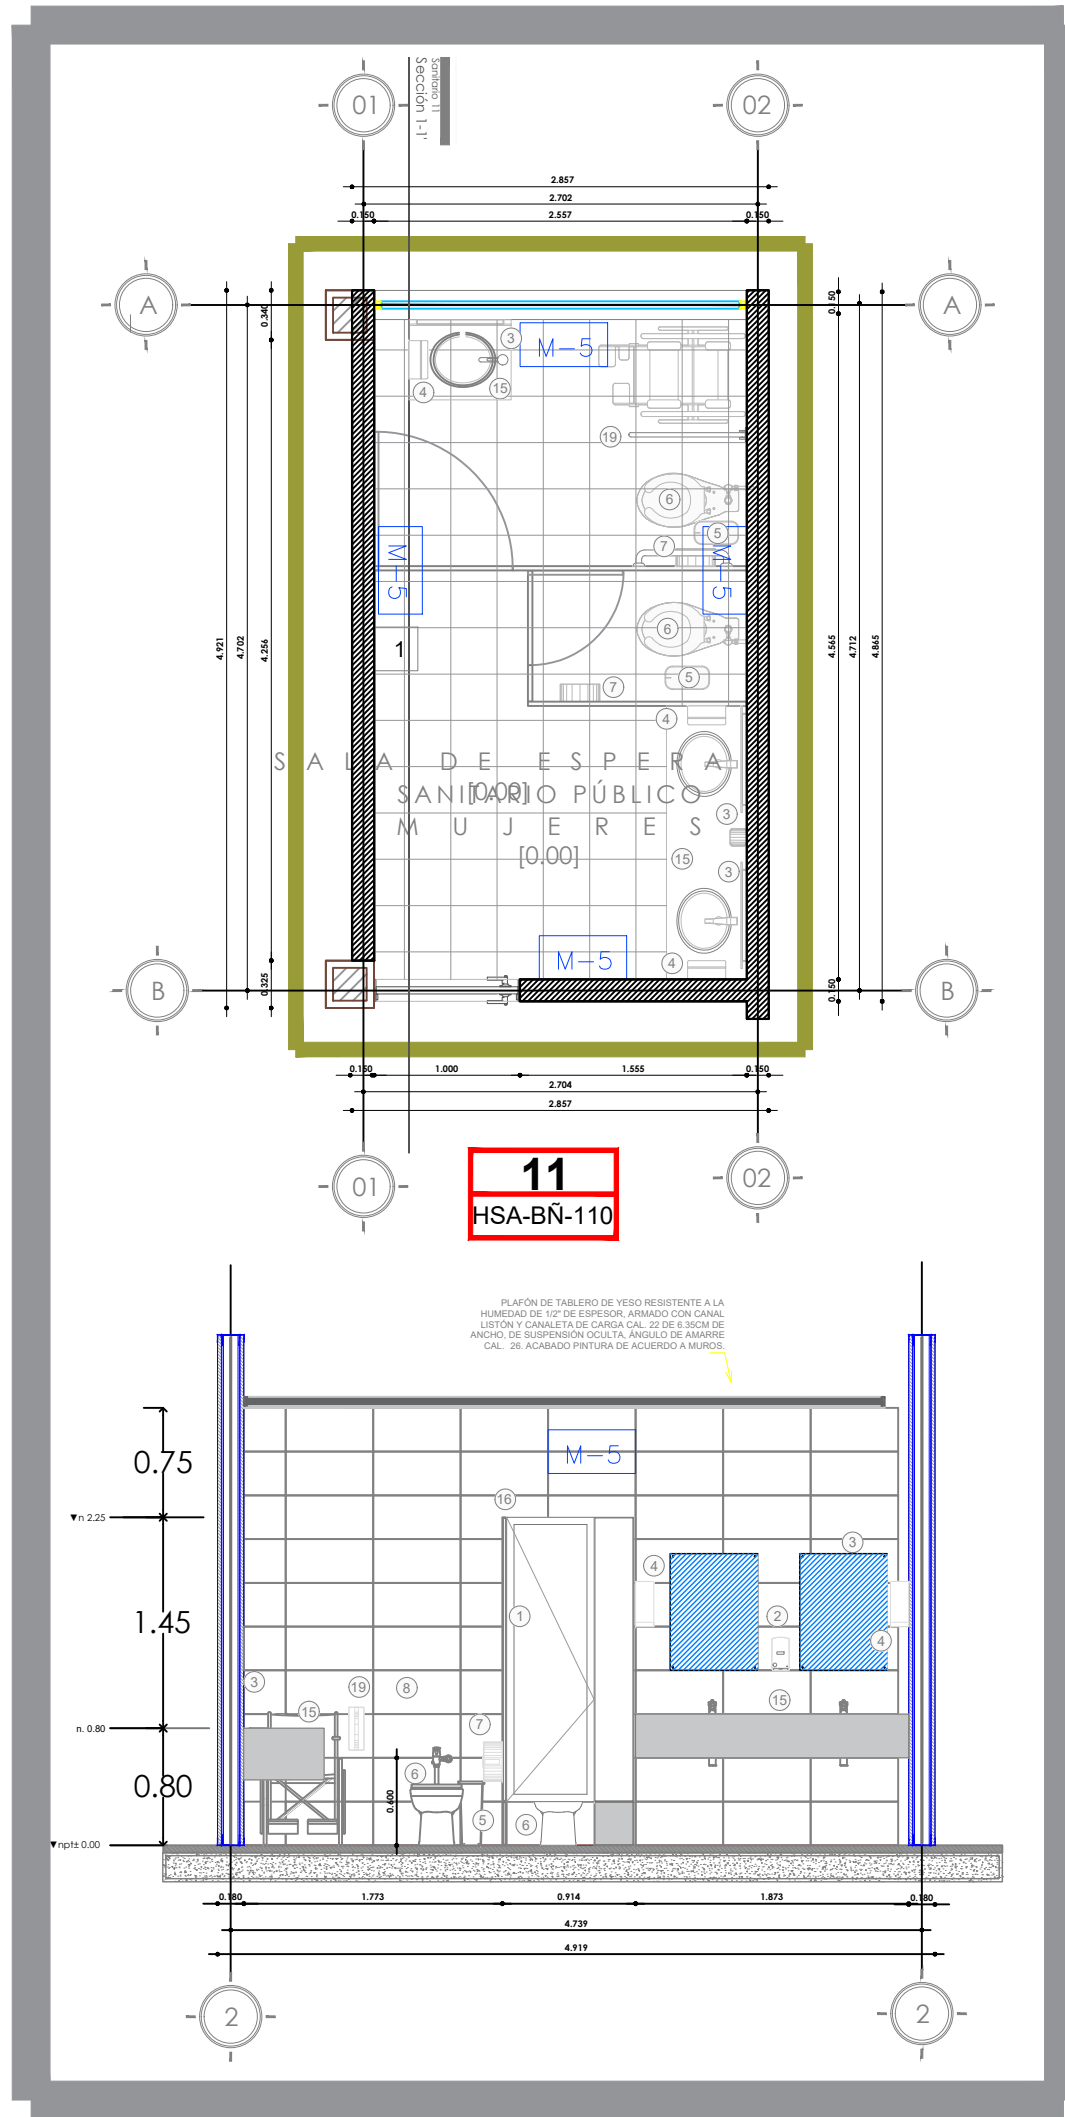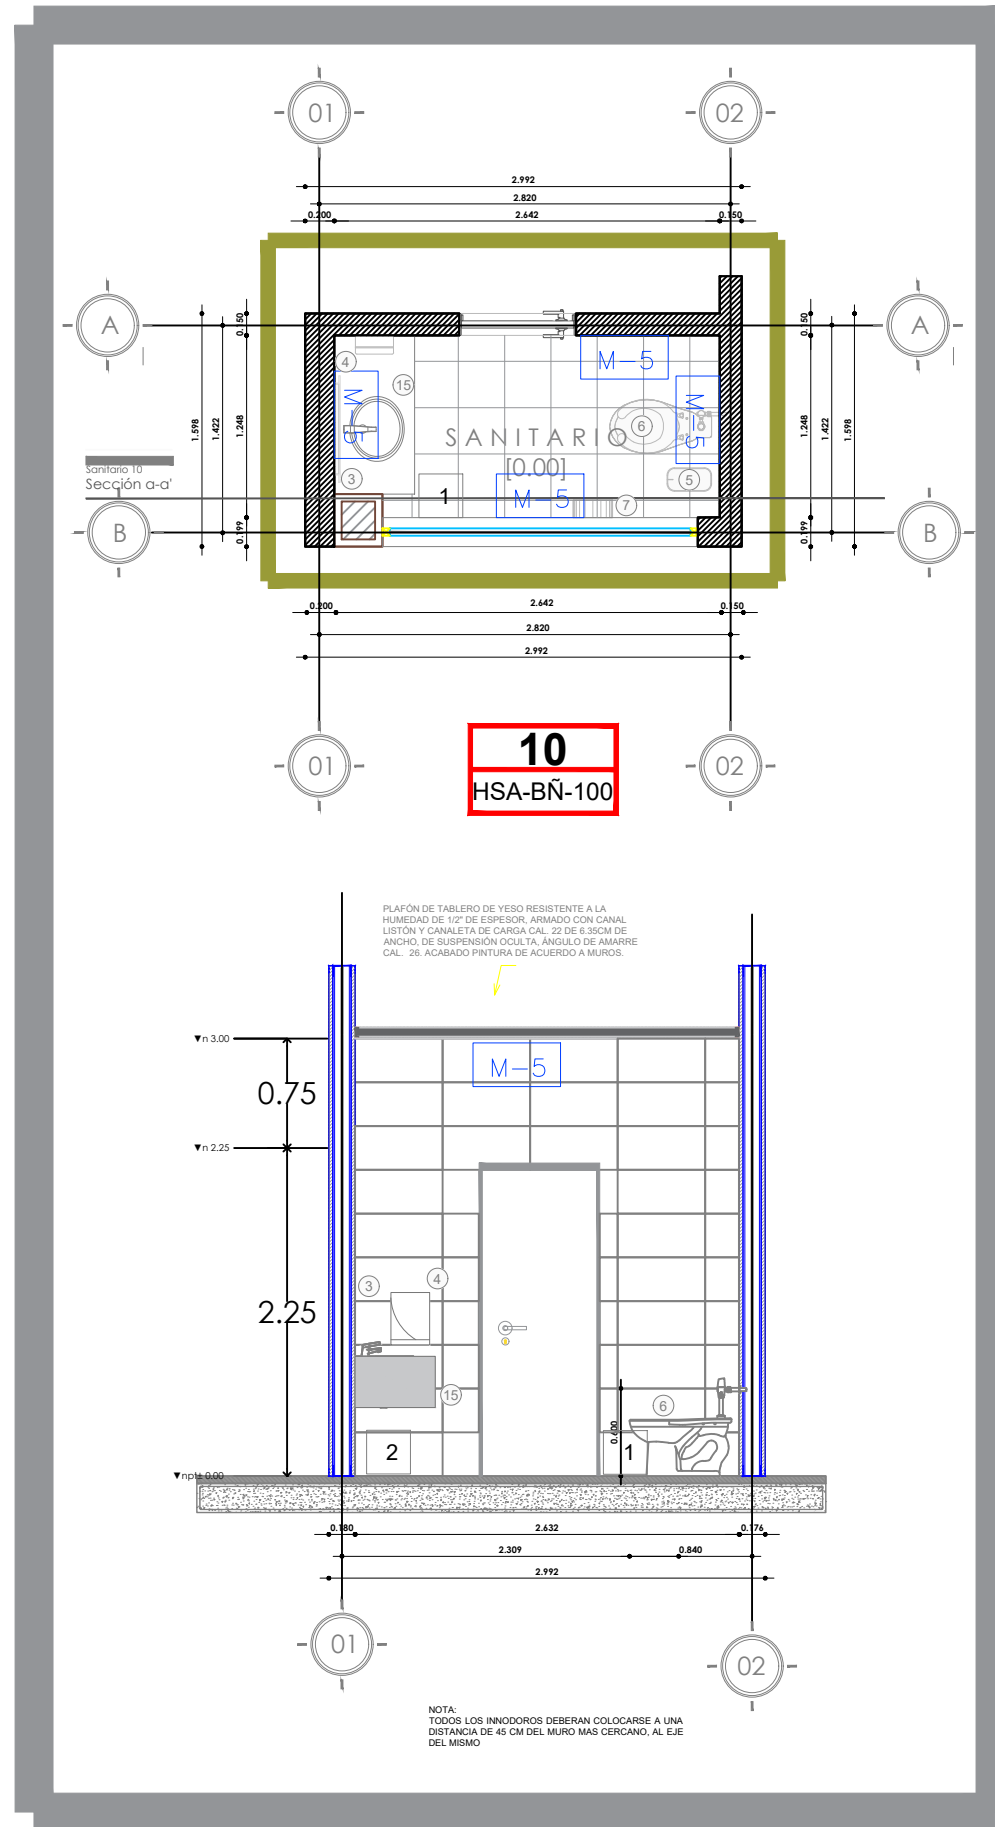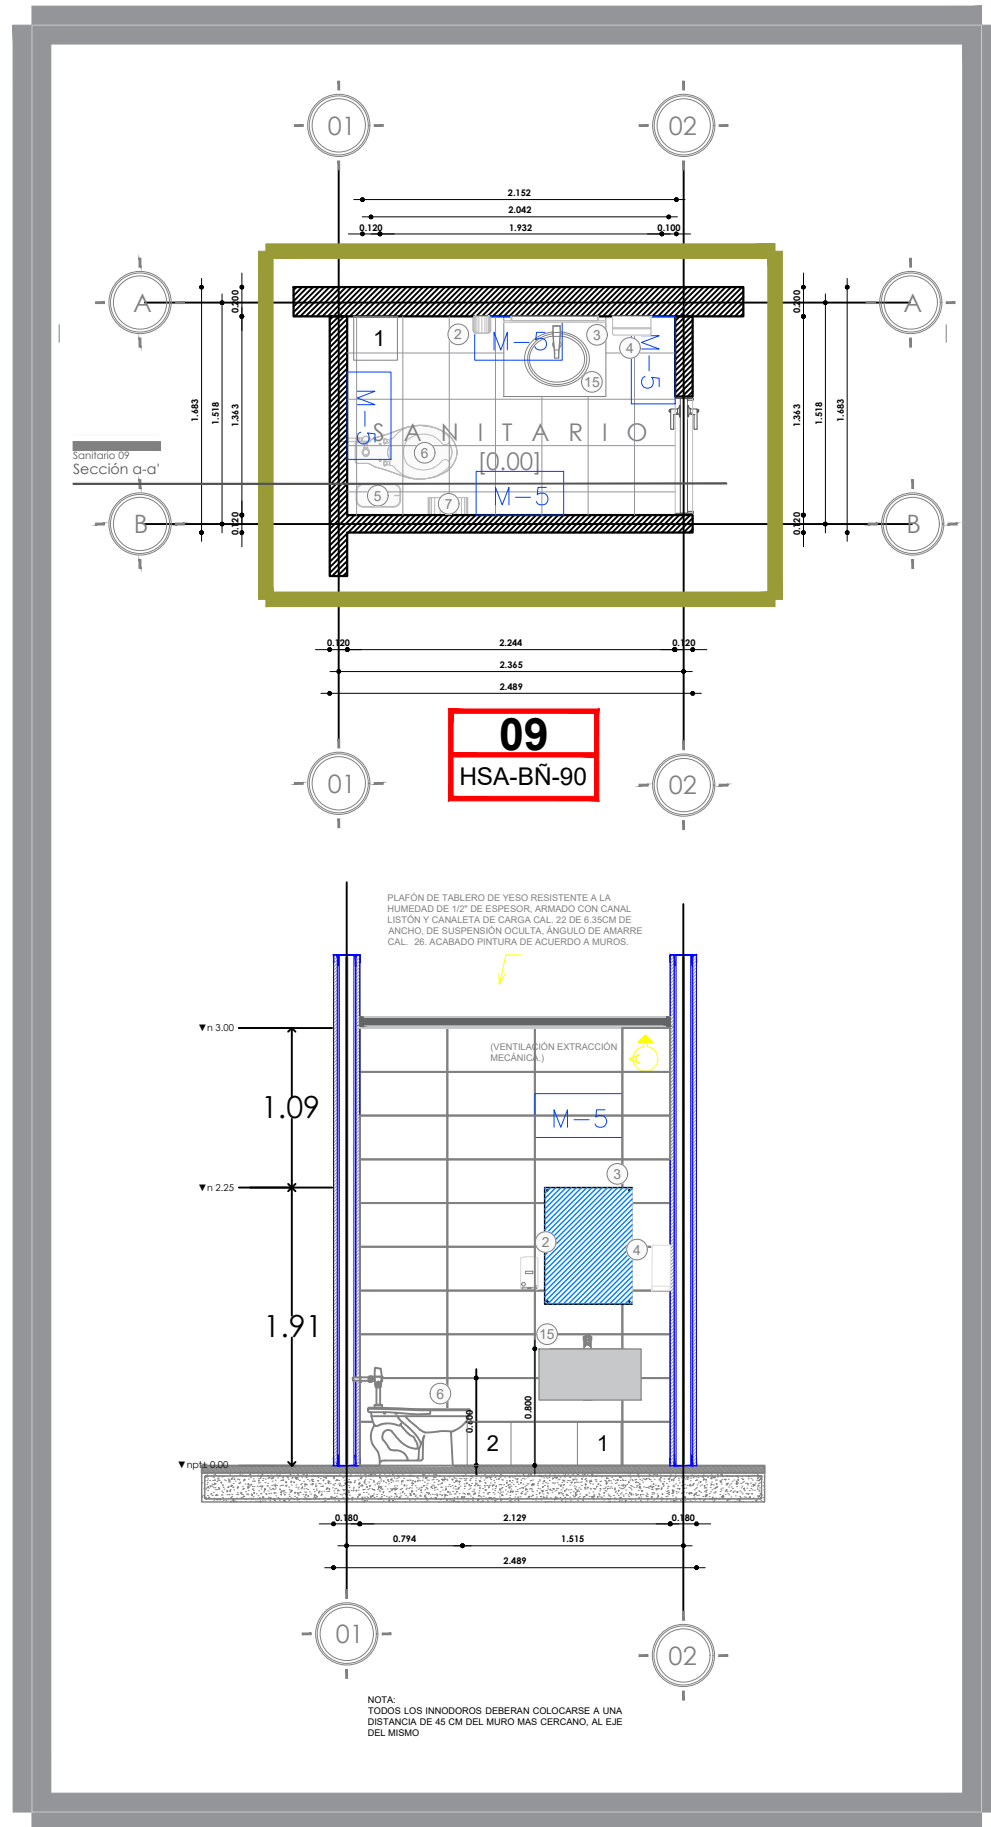

MOBILIARIO BAÑOS (BÑ)	
1	CUBIERTA CON LAVABO INTEGRADO MARCA INDEKO MODELO INLAV-160. INCLUYE BASE DE PTR SEGUN DETALLE LLAVE TEMPORIZADORA LARGA A MURO MCA. URREA COD 25.2518.21 (PARA LAVABOS INDEKO)
2	DISPENSADOR DE JABON FUTURA INOX. SATINADO MCA. JOFEL COD. AC54000
3	ESPEJO FLOTADO DE 0.60 X 0.80 mt.
4	DISPENSADOR DE TOALLAS DE PAPEL ZIG ZAG MCA. JOFEL MOD. FUTURA AH25000
5	CESTO PARA PAPELES
6	TAZA INSTITUCIONAL MCA.AMERICAN STANDARD MOD. CONVENIENT CADETFLUX CON ASIENTO INCLUIDO Y FLUXOMETRO MCA. HELVEX MODELO 210-38 O SIMILAR.
7	DISPENSADOR DE PAPEL EN ROLLO MCA. JOFEL MOD. FUTURA AE25000
8	JUEGO DE 2 BARRAS DE SEGURIDAD DE ACERO INOX. MCA.URREA, VERTICAL 3350 + HORIZONTAL 3353
9	GANCHO DOBLE DE PARED
10	REGADERA MARCA URREA MOD. 3011B REGADERA REDONDA DE LED HALUX Y JUEGO DE MANERALES GRANDES LIA MOD. CL O SIMILAR.
11	JUEGO DE 2 BARRAS HORIZONTALES DE SEGURIDAD DE ACERO INOX. MCA.URREA, MOD. 3353
12	BANCA VESTIDOR PARA BAÑOS
12a	BANCA VESTIDOR PARA REGADERAS
13	CORTINA ANTIBACTERIANA Y ANTIFLAMA CON MALLA EN LA PARTE SUPERIOR DE 40cms. RIEL DE ALUMINIO CON PINTURA ELECTROSTATICA BLANCA, GANCHOS, CORREDERAS Y TAPAS LATERALES. MARCA ULTRABANNER, MODELO ROVID, COLOR AZUL CLARO O VERDE CLARO.

TABLA DE ACABADOS EN MUROS						
CLAVE	MATERIAL BASE	ACABADO INICIAL	ACABADO FINAL	COLOR/MODELO	ESPESOR DIMENSION	OBSERVACIONES
M-5	MURO BLOCK DE JAURETO 11x14x28 cm O COLUMNA DE ACERO O MURO DE TABLARCA GELADO RESISTENTE A LA HUMEDAD.	ACABADO REPELIDO CEMENTO ARENA 1:3 CON 2 CM DE ESPESOR. Muros de tablon de concreto o similar. PARA MURO DE TABLARCA USAR PASTA REDIMAR 3MAV. DE ESPESOR.	PORCELANATO RECTIFICADO. COLOCADO A HUESO.	INTERCERAMIC MODELO AZULLO SPA WHITE GLOSSY	0.30 X 0.60 CM	EN OBRA VER MUESTRA Y COLOR

ACABADOS EN PISOS	
SÍMBOLO	DESCRIPCIÓN
1	PORCELANATO RECTIFICADO COLOCADO A HUESO, MARCA INTERCERAMIC, MODELO STONEMALK, FORMATO 0.60X0.60M, COLOR MARFIL ANTIDERRAPANTE. INCLUYE JOICO DEL MISMO MATERIAL EN TIRAS DE 60CMX1.0CM.
2	PORCELANATO COLOCADO EN RECORTE DE 20X20CM Y JUNTA DE 5MM, MARCA INTERCERAMIC, MODELO STONEMALK, COLOR MARFIL ANTIDERRAPANTE.
3	RECUBRIMIENTO EPOXICO MARCA ECRETE EF FLOORING COLOR IGUALADO AL PISO DEL AREA MAS CERCAÑA, APLICADO SOBRE PISO ACABADO PULIDO.

HOSPITAL GENERAL DE OCCIDENTE SIOP-E-SMA-OB-LP-0323-2026



JALISCO
GOBIERNO DEL ESTADO

UBICACIÓN



NOTAS:

VALIDACIÓN TÉCNICA

Dr. Héctor Raúl Pérez Gómez
Secretario de Salud Jalisco

Dr. Héctor Hugo Bravo Hernández
Director General del OPD Servicios de Salud Jalisco

Dr. Manuel Alejandro Barajas Zambrano
Subdirector General Médico del OPD Servicios de Salud Jalisco

Dr. Sergio Quintero Luce
Coordinador de Salud Municipal de Secretaria de Salud Jalisco

AUTORIZACIÓN:

Mtro. David Miguel Zamora Bueno
Secretario de Infraestructura y Obra Pública del Estado de Jalisco

Mtro. Joel Iván Zúñiga Gosálvez
Director General de Proyectos de Ingeniería

DATOS GENERALES

Localización: Av. Zoquipán 105, Seattle, CP 4517, Zapopan, Jalisco.

PROYECTO:

REHABILITACIÓN DEL ÁREA DE DEPARTAMENTO DE CIRUGÍA EN EL HOSPITAL GENERAL DE OCCIDENTE CLUES JCSA007066 HOSPITAL DE ZOQUIPÁN, UBICADO EN EL MUNICIPIO DE ZOQUIPÁN, JALISCO.

CONTENIDO:

DETALLES SANITARIOS

ESCALA:

1:150

FECHA:



Junio 2026

CLAVE DE PLANO:

DET - SAN-03



Infraestructura y Obra Pública

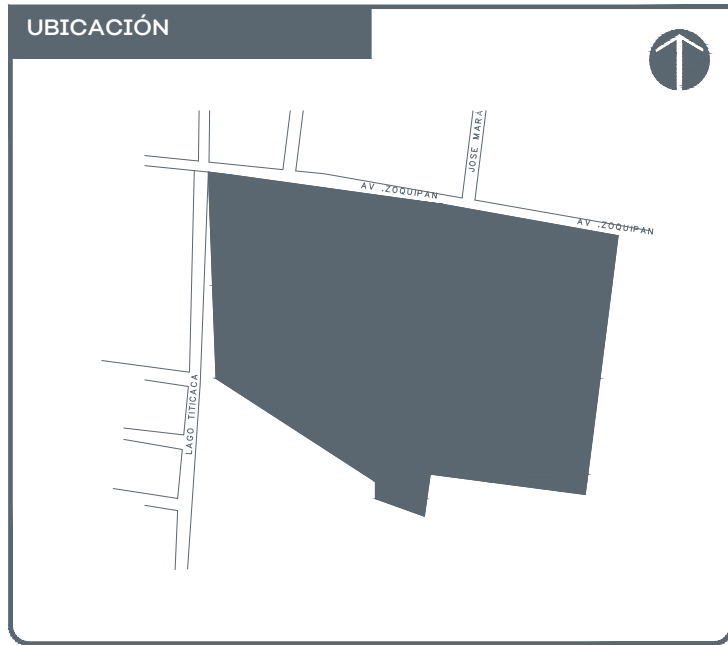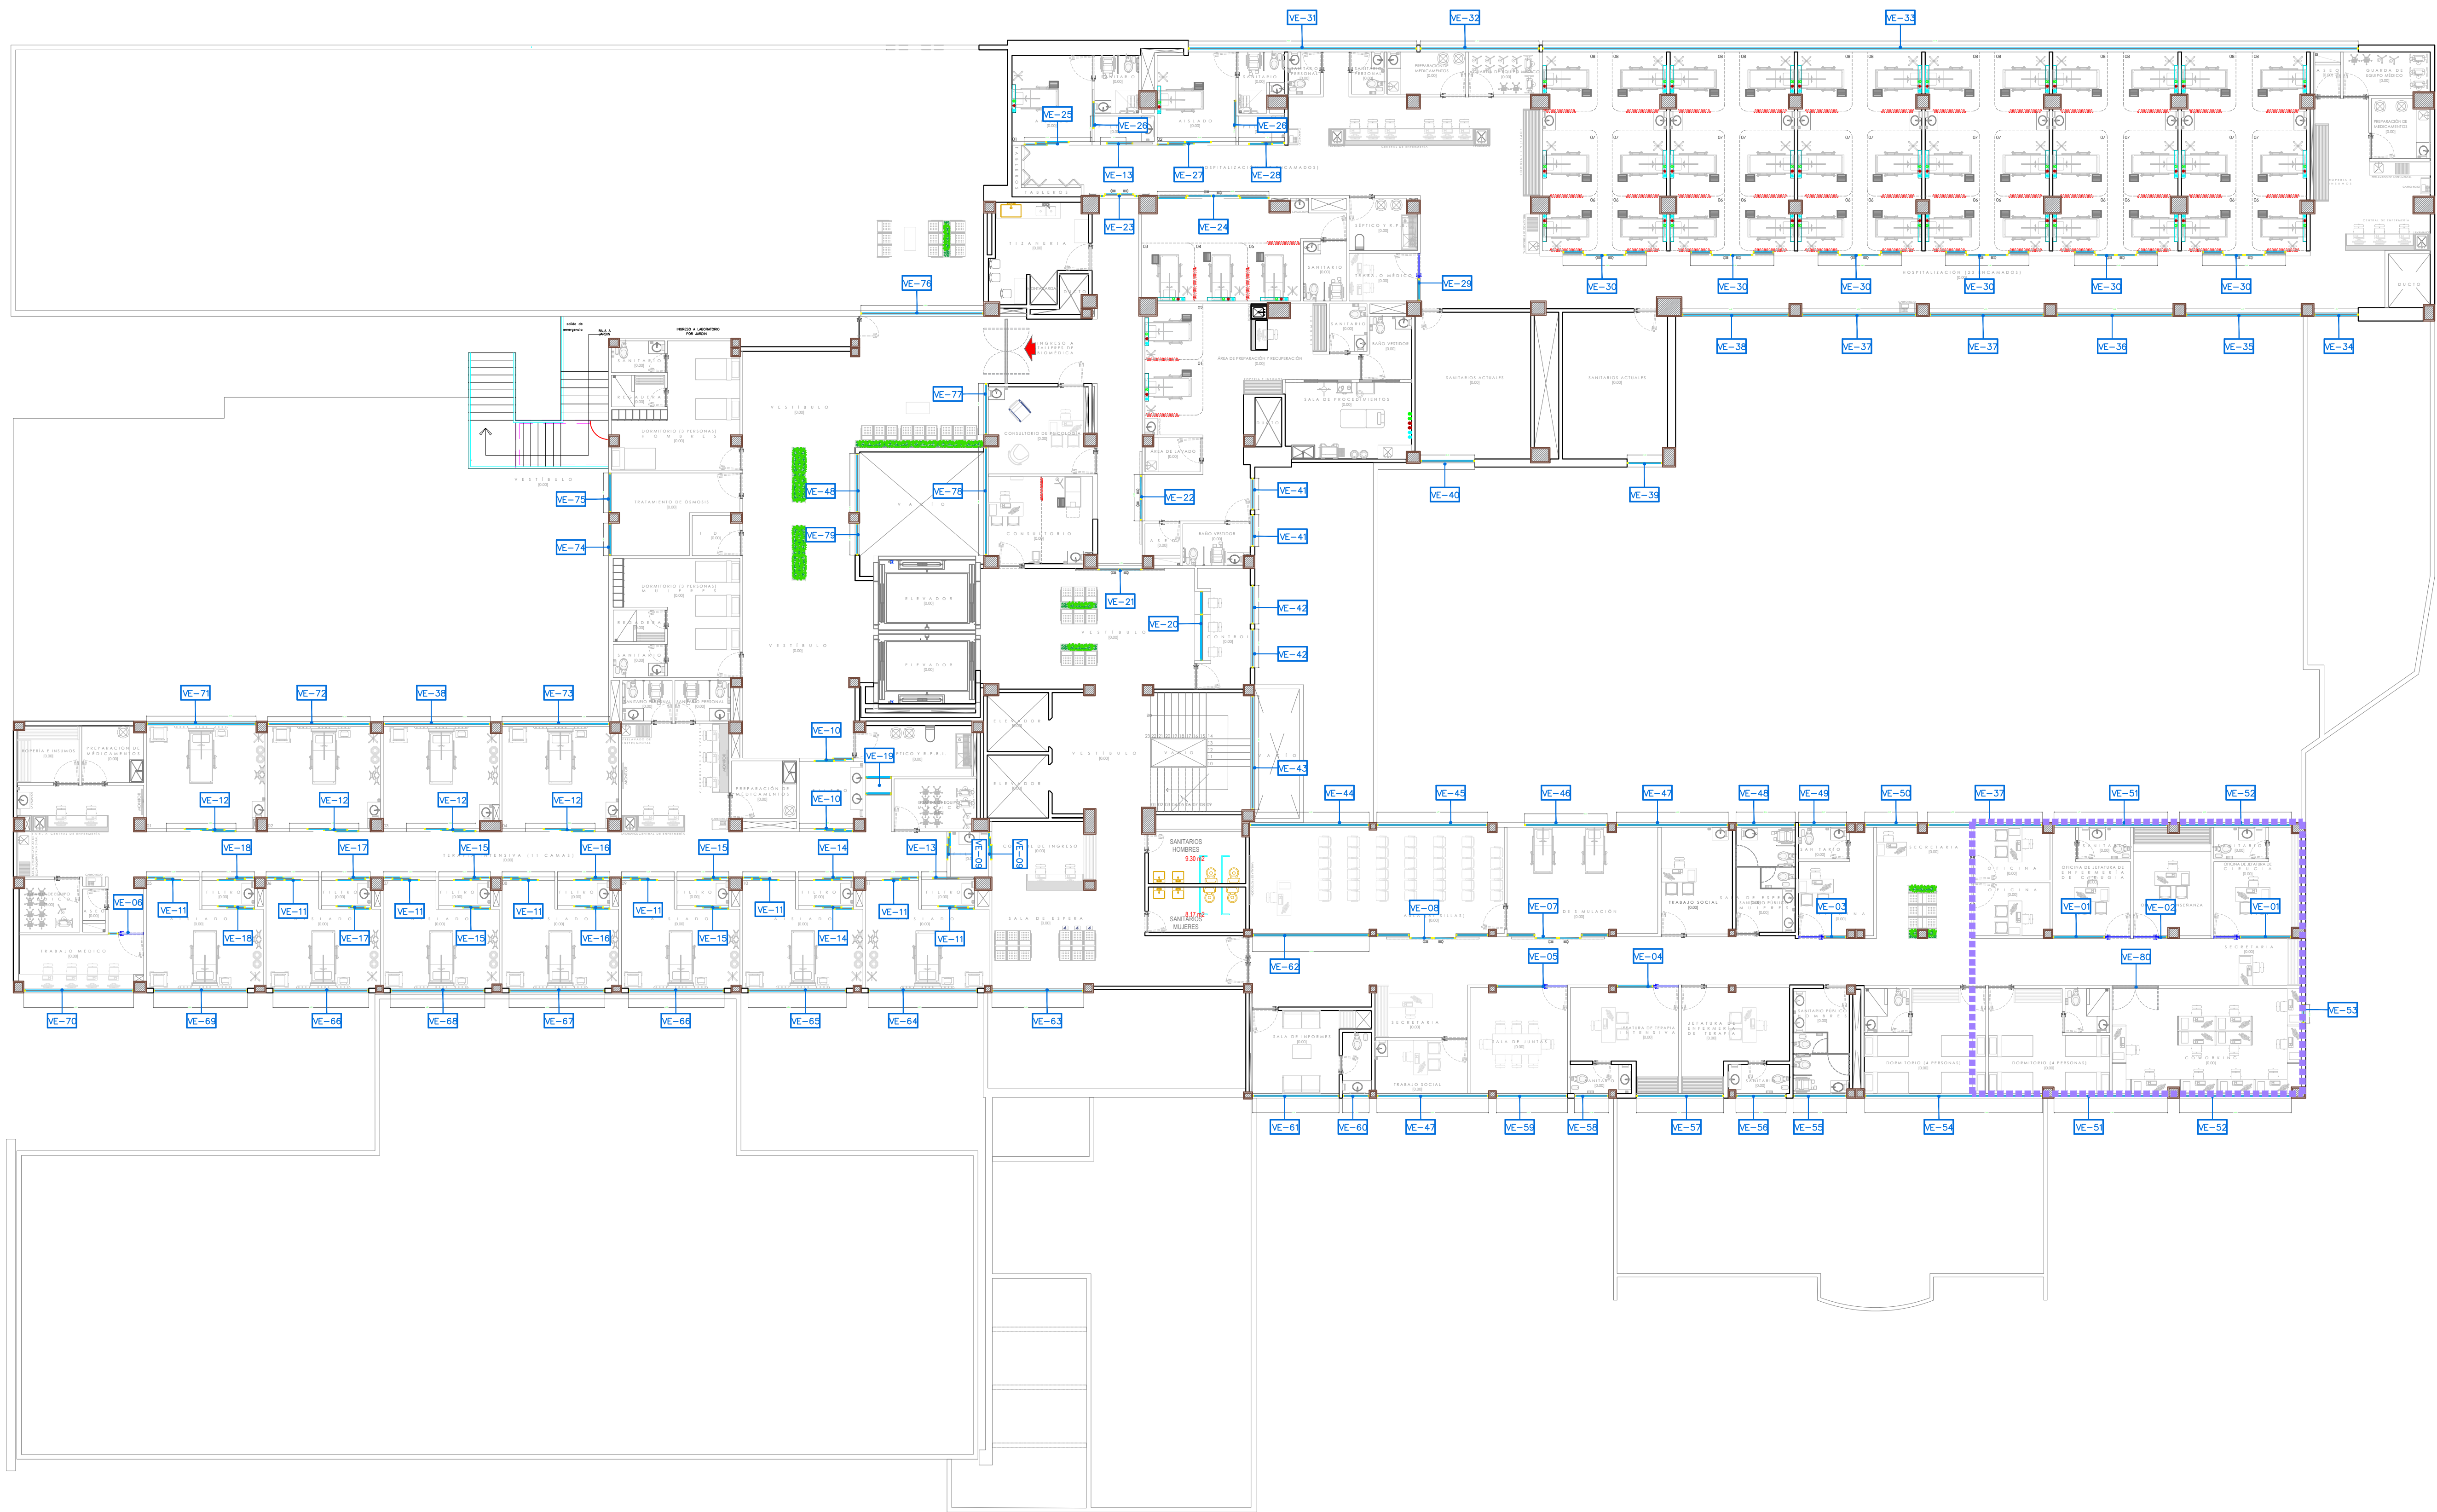

NOTAS:

VALIDACIÓN TÉCNICA	Estado
Dr. Héctor Raúl Pérez Gómez Secretario de Salud Jalisco	
Dr. Héctor Hugo Bravo Hernández Director General del OPD Servicios de Salud Jalisco	
Dr. Manuel Alejandro Barajas Zambrano Subdirector General Médico del OPD Servicios de Salud Jalisco	
Dr. Sergio Quintero Luce Coordinador de Salud Municipal de Secretaría de Salud Jalisco	
AUTORIZACIÓN:	
Mtro. David Miguel Zamora Bueno Secretario de Infraestructura y Obra Pública del Estado de Jalisco	
Mtro. Joel Iván Zúñiga Gosálvez Director General de Proyectos de Ingeniería	

DATOS GENERALES

Localización: Av. Zoquipán 105, Seattle, CP 4517, Zapopan, Jalisco.

PROYECTO:

REHABILITACIÓN DEL ÁREA DE JEFATURA DE CIRUGÍA EN EL HOSPITAL GENERAL DE OCCIDENTE CLUES JC3SA007044/HOSPITAL DE ZOQUIPÁN, UBICADO EN EL MUNICIPIO DE ZAPOPAN, JALISCO.







































CONTENIDO:

PLANTA ARQUITECTÓNICA NIVEL 1 ACABADOS EN ALUMINIO Y CRISTALES

ESCALA:	FECHA:	CLAVE DE PLANO:
1:150	Junio 2026	VEN-01



HOSPITAL GENERAL DE OCCIDENTE SIOP-E-SMA-OB-LP-0323-2026

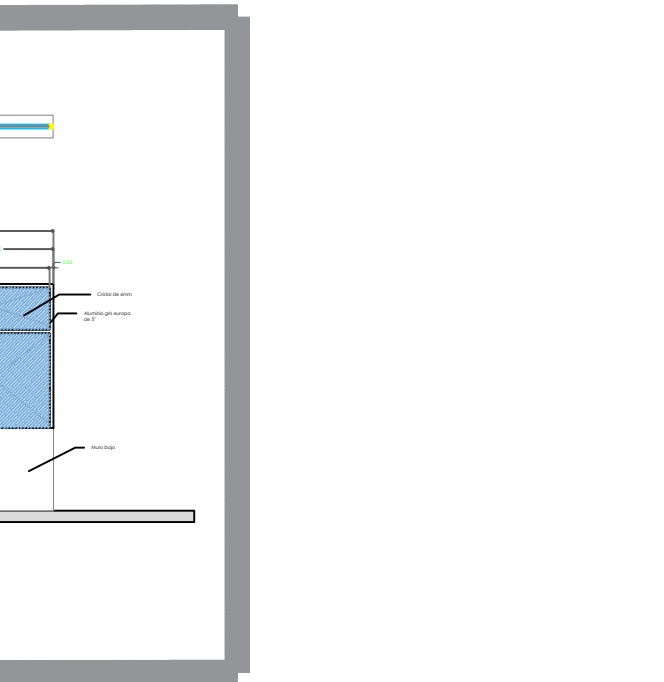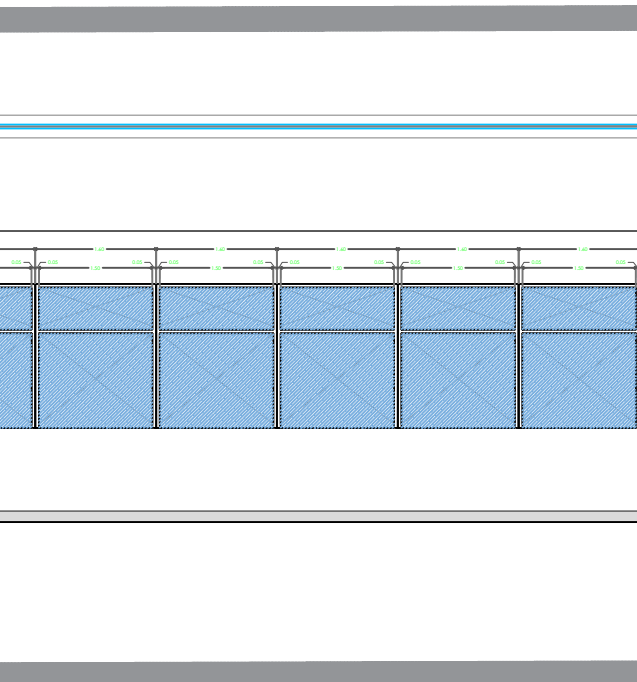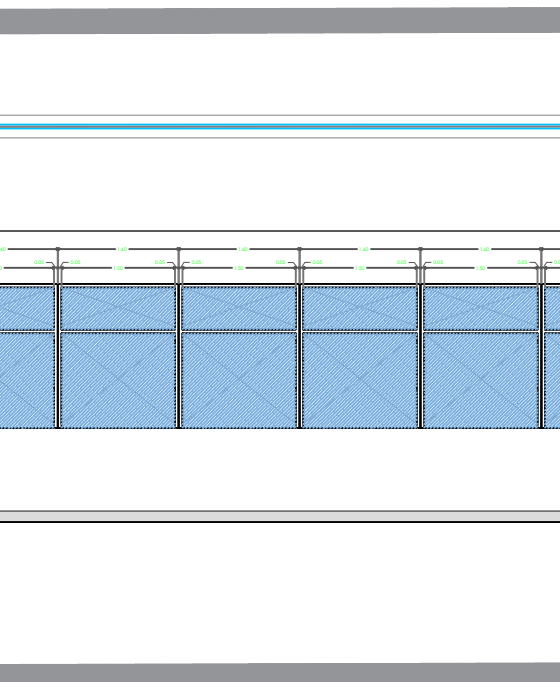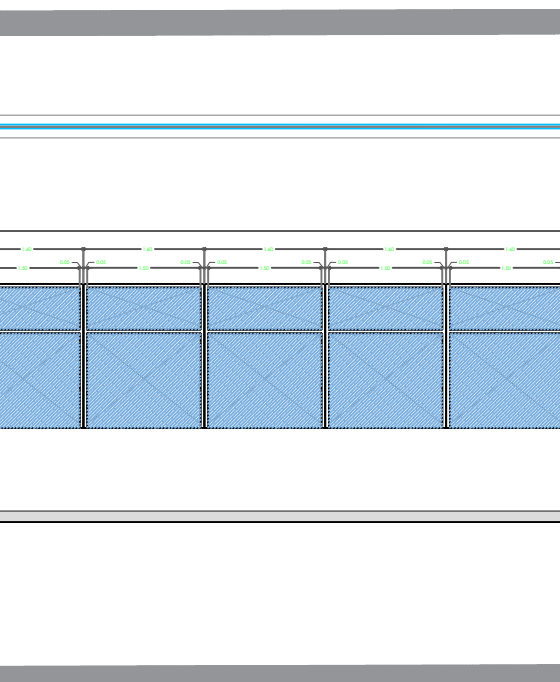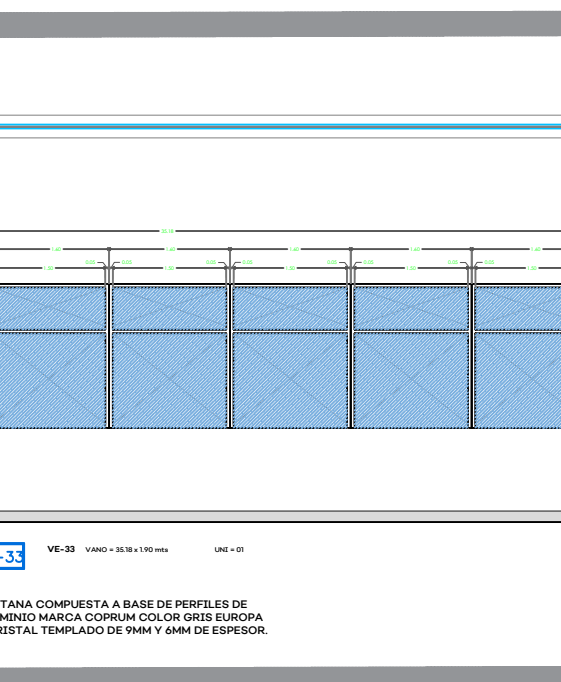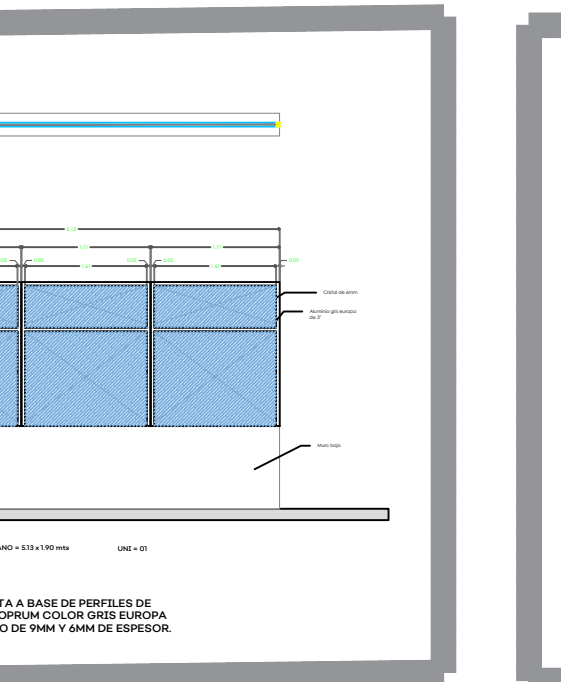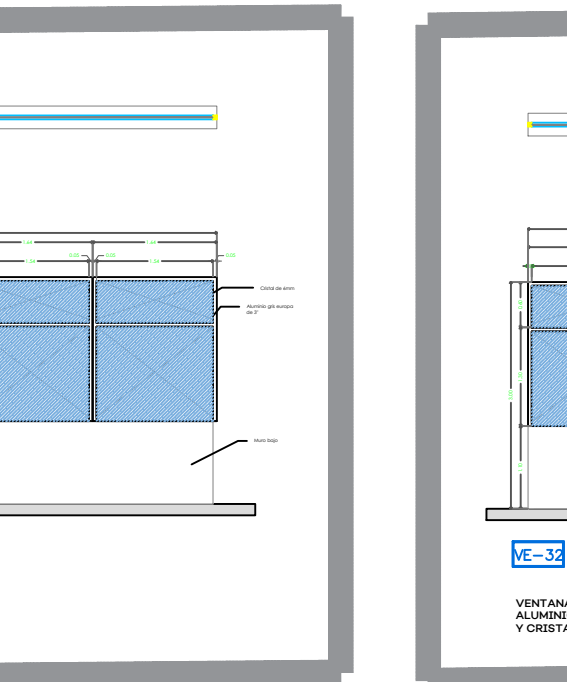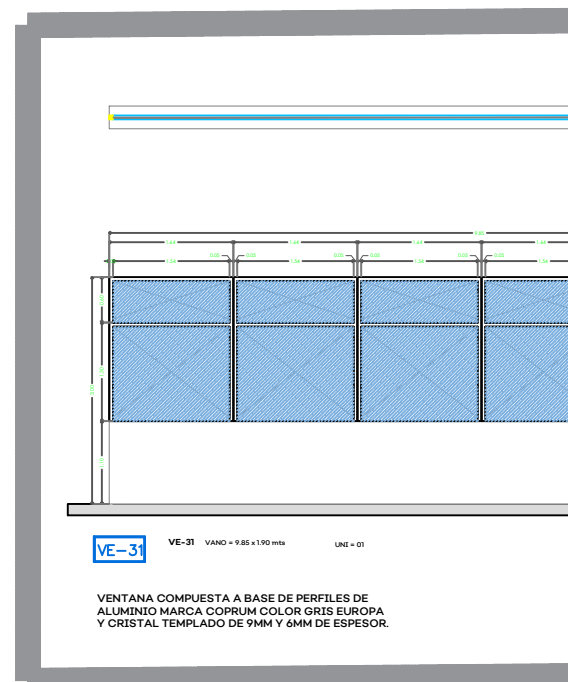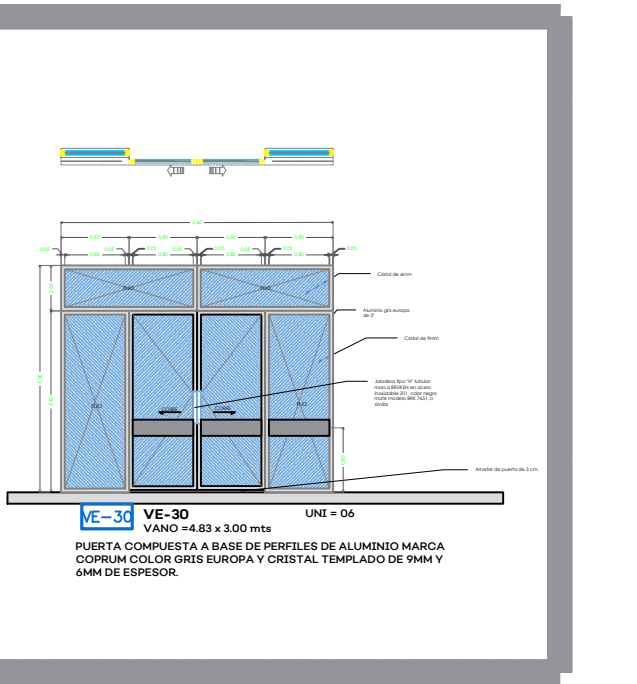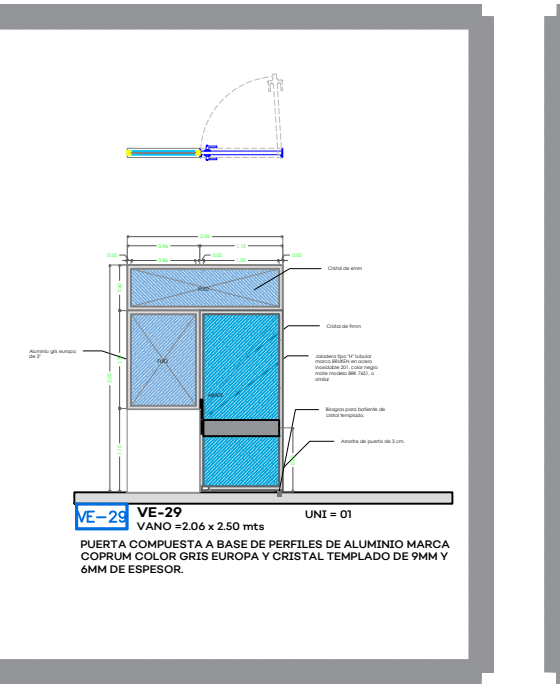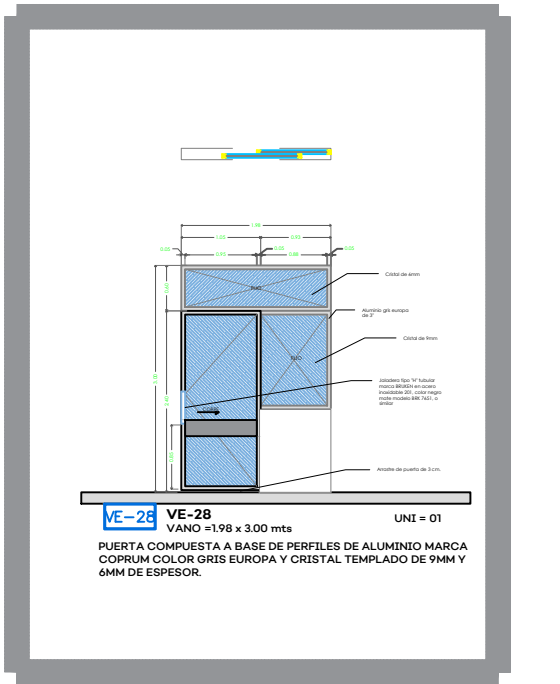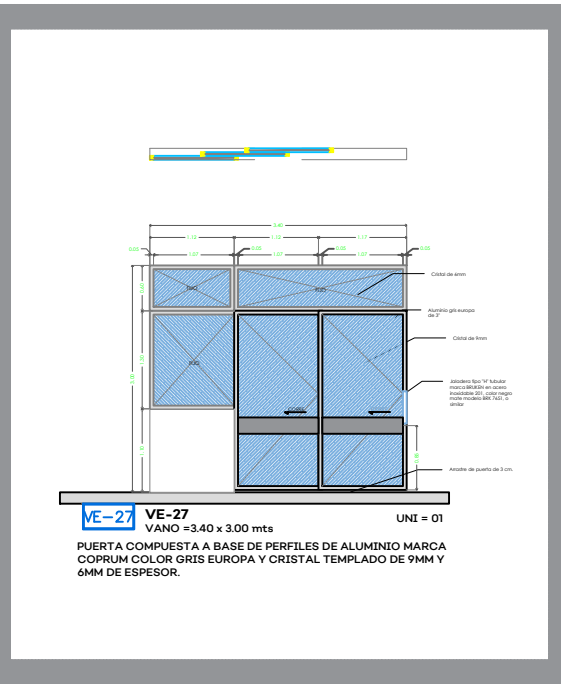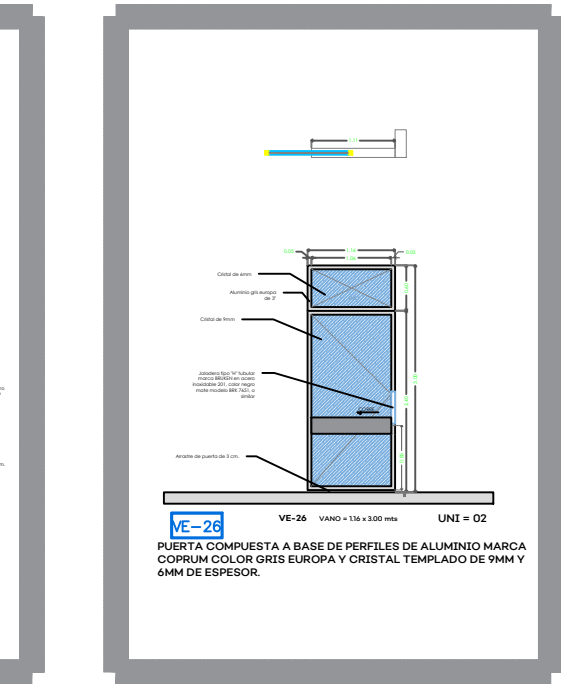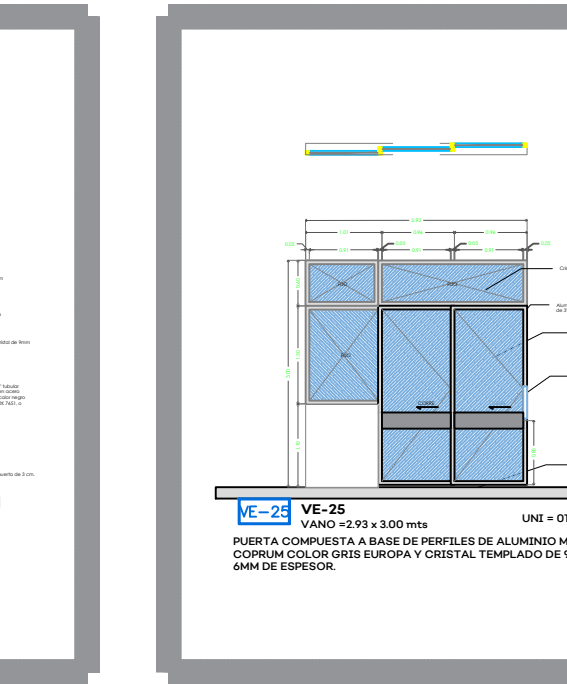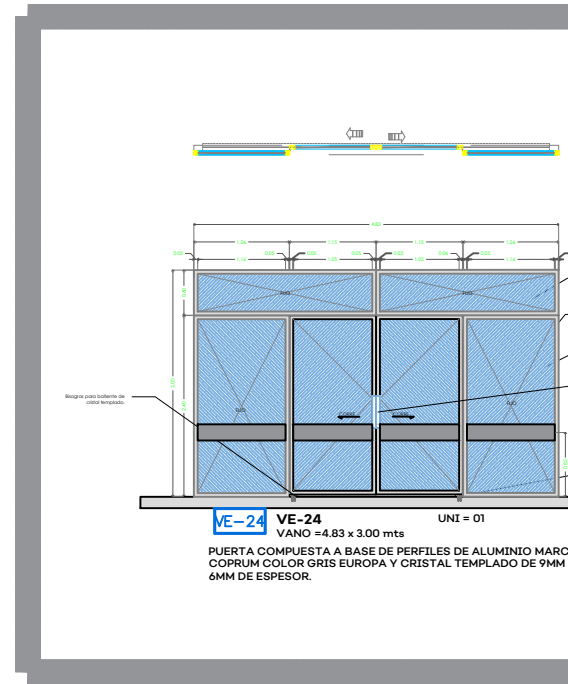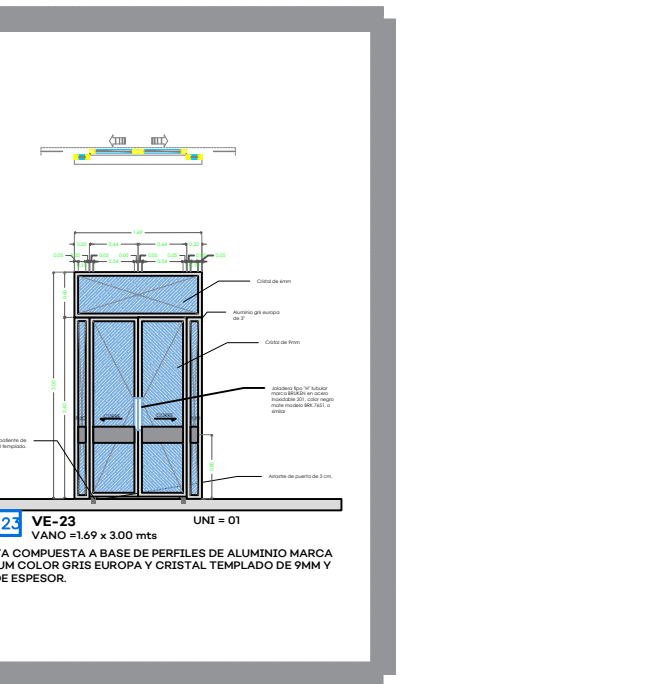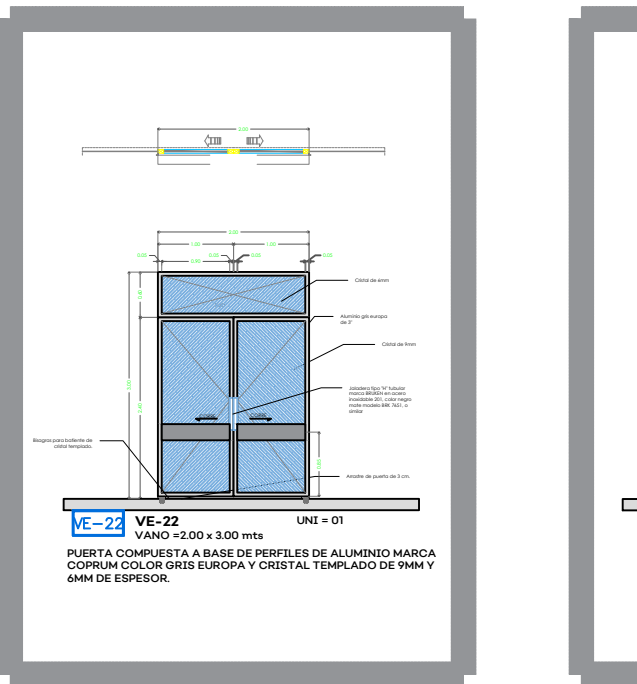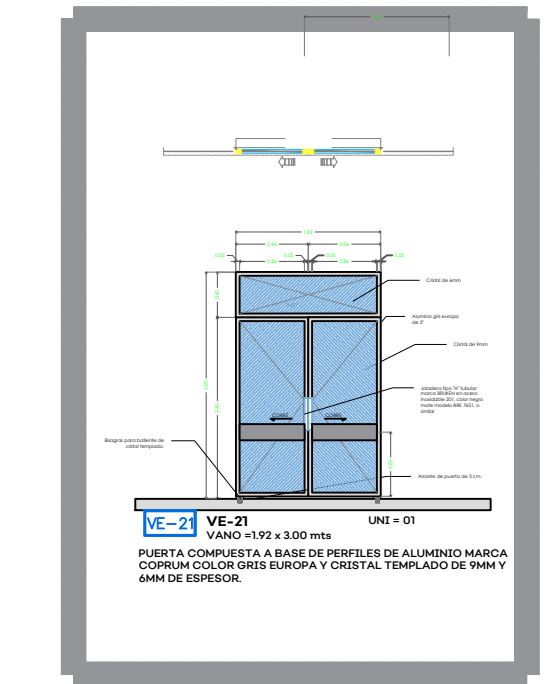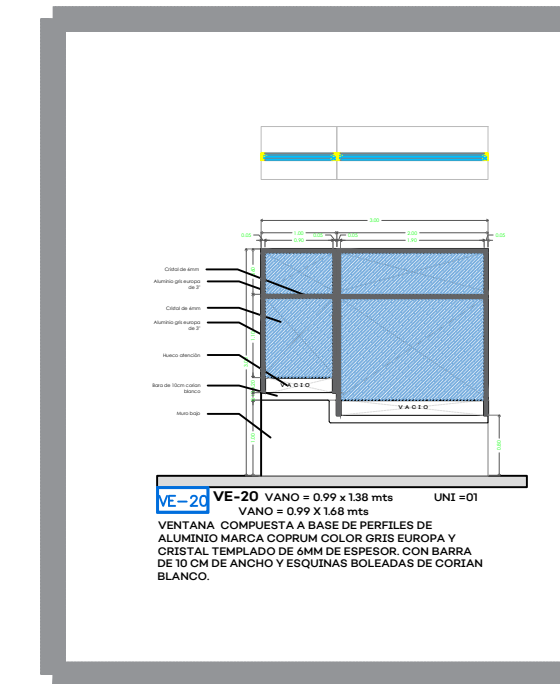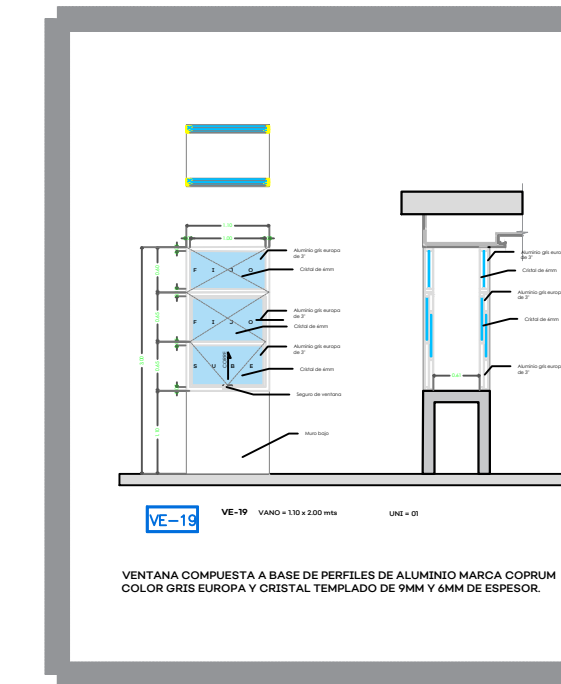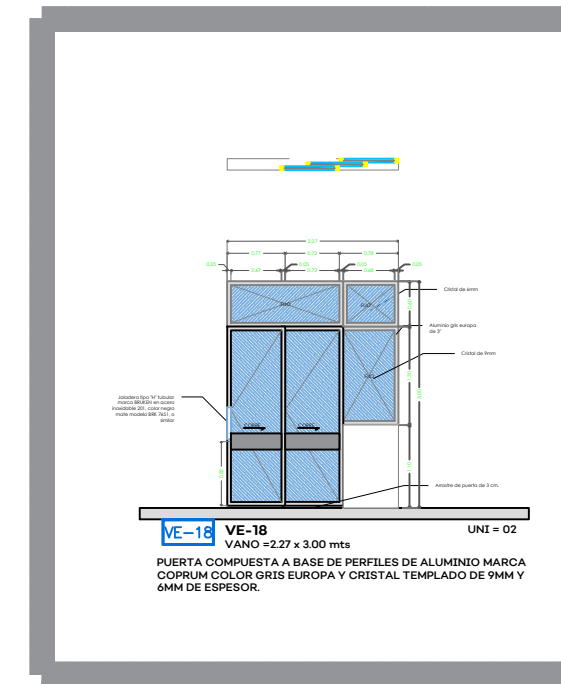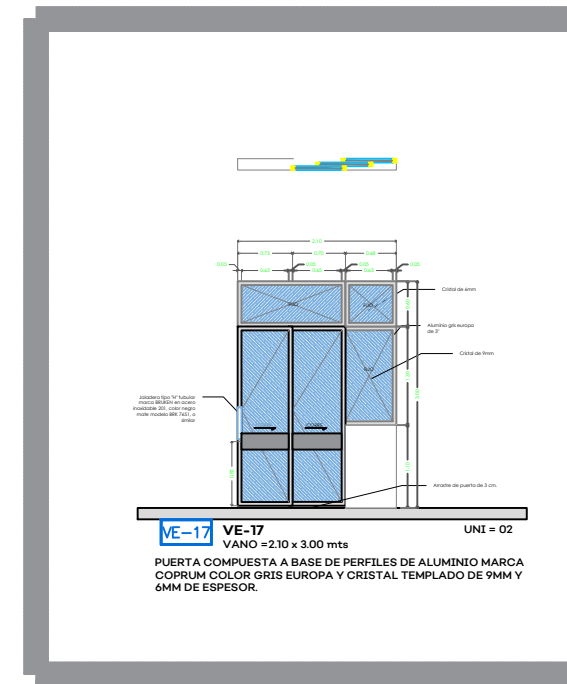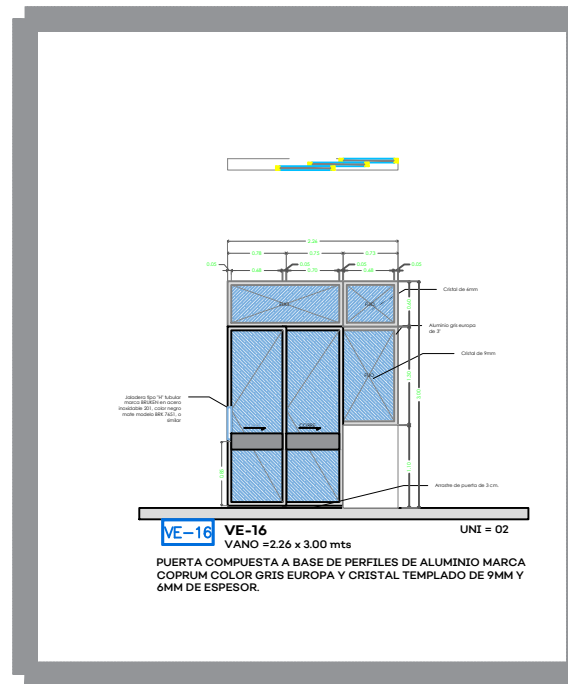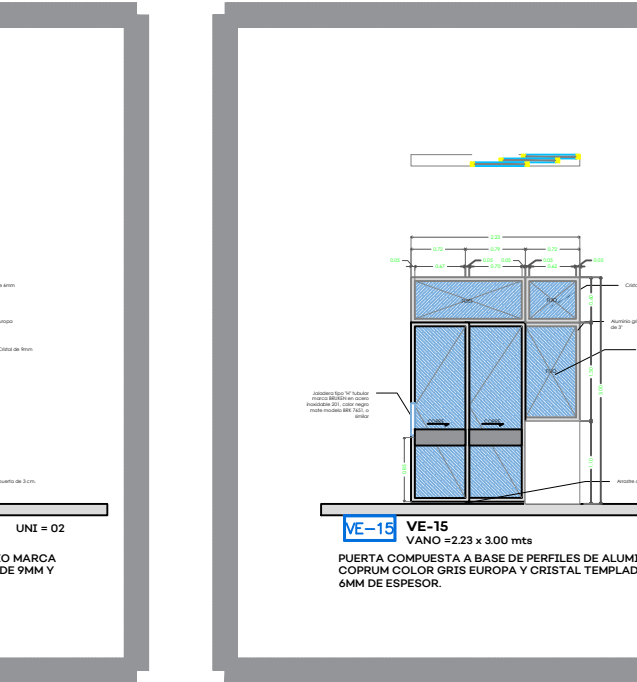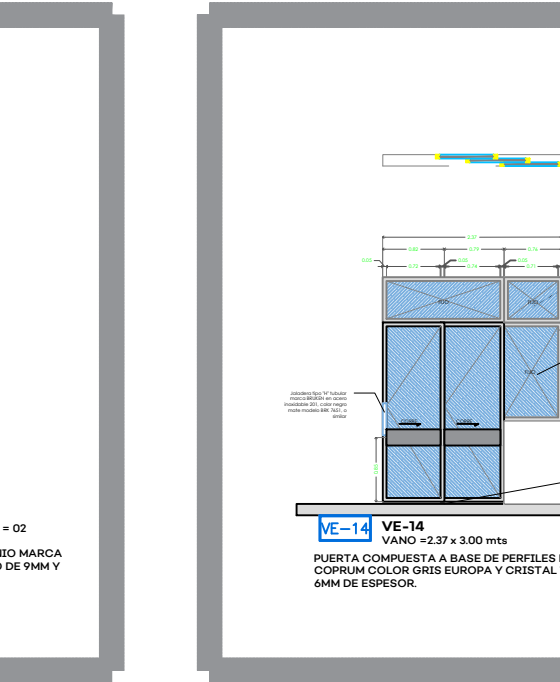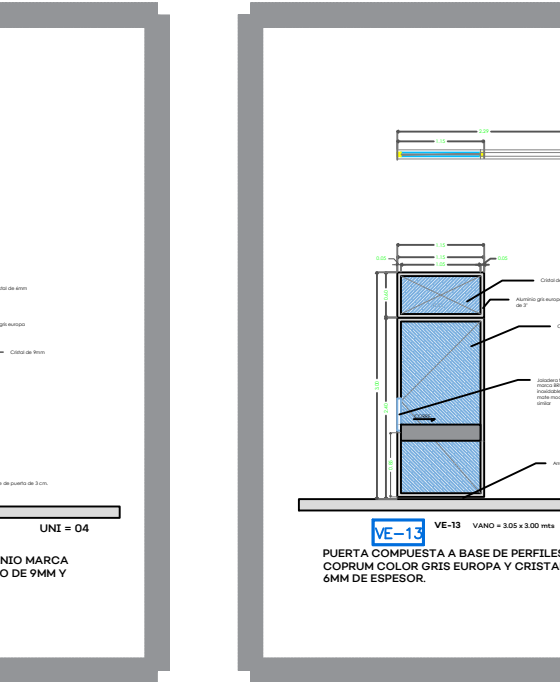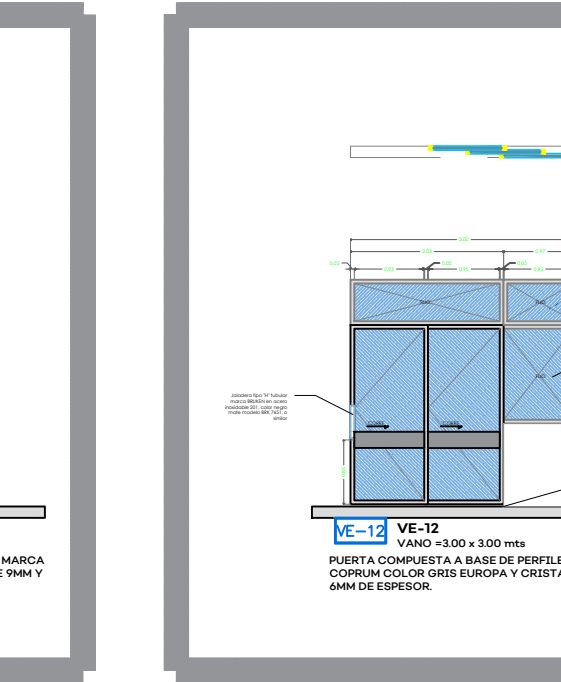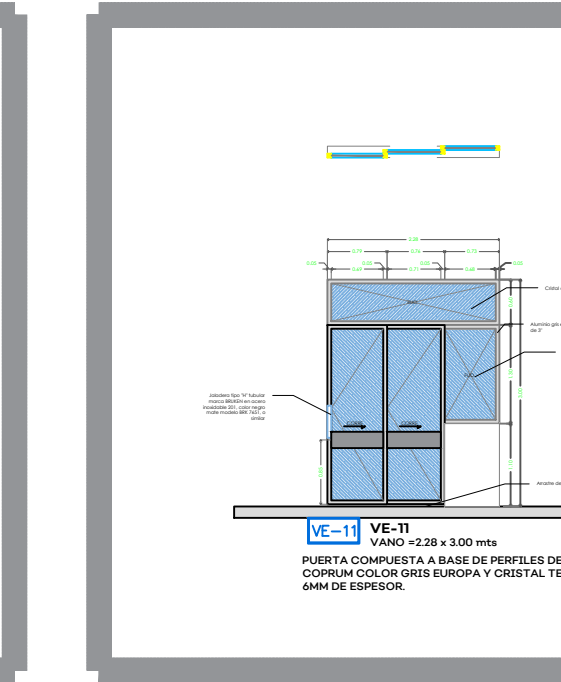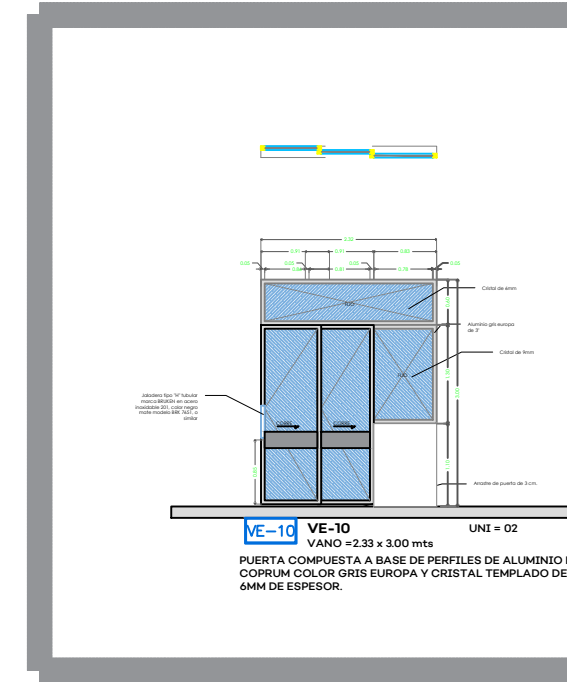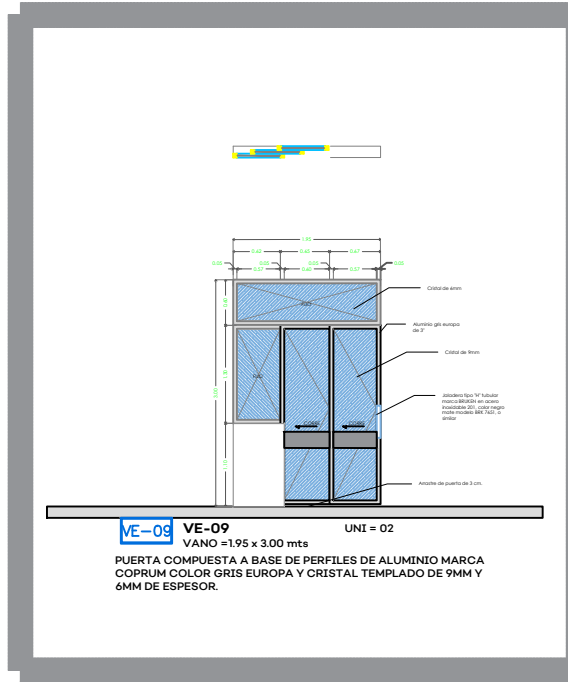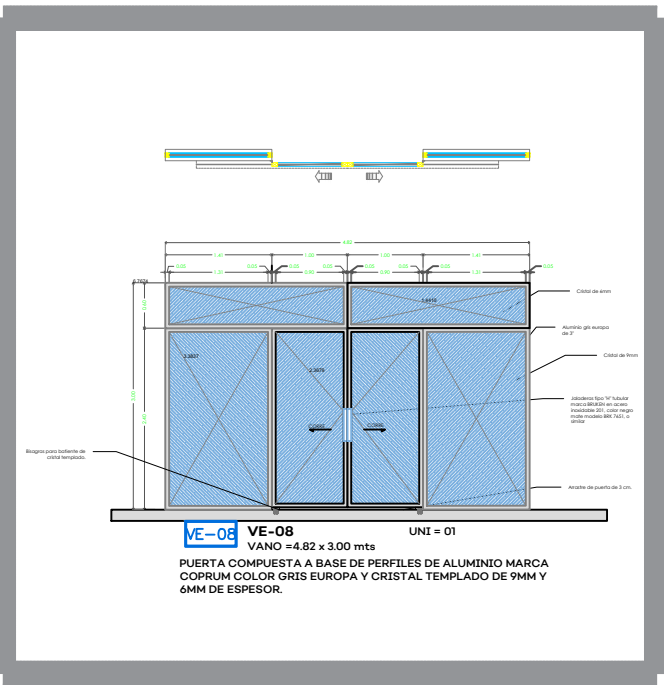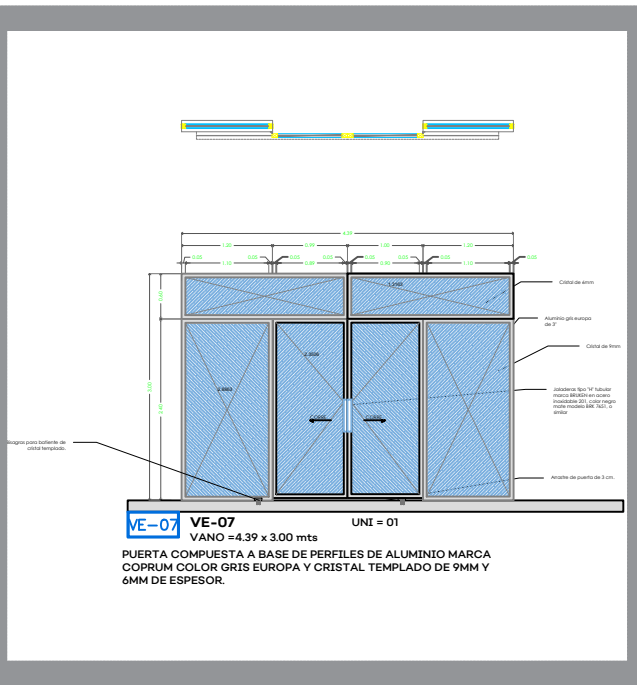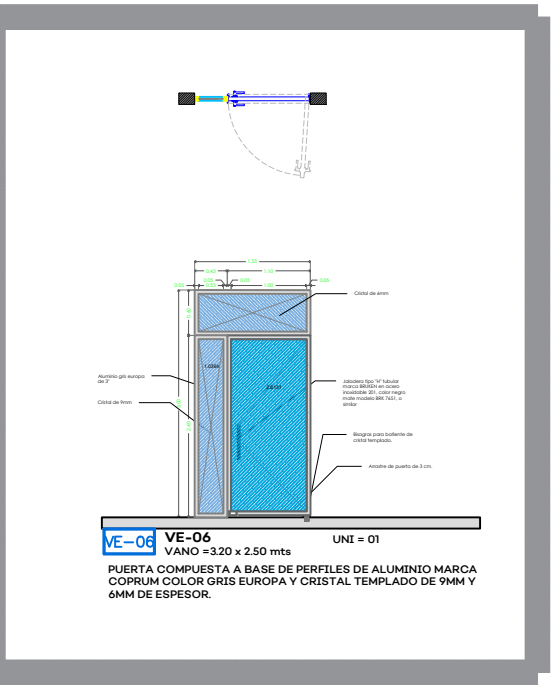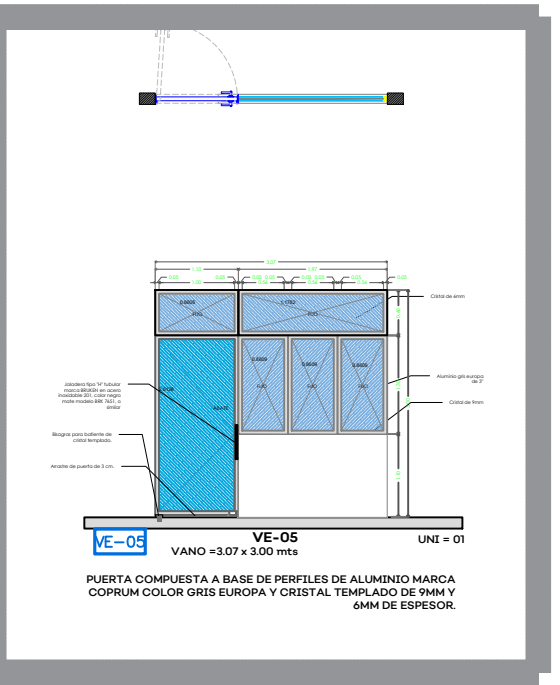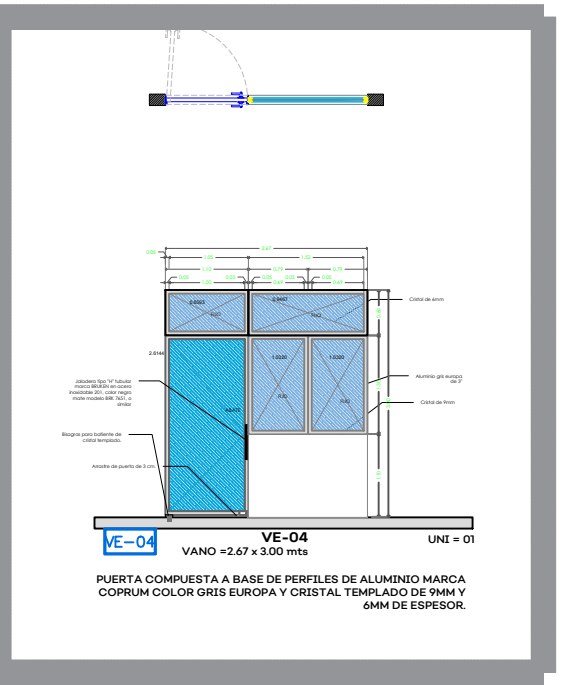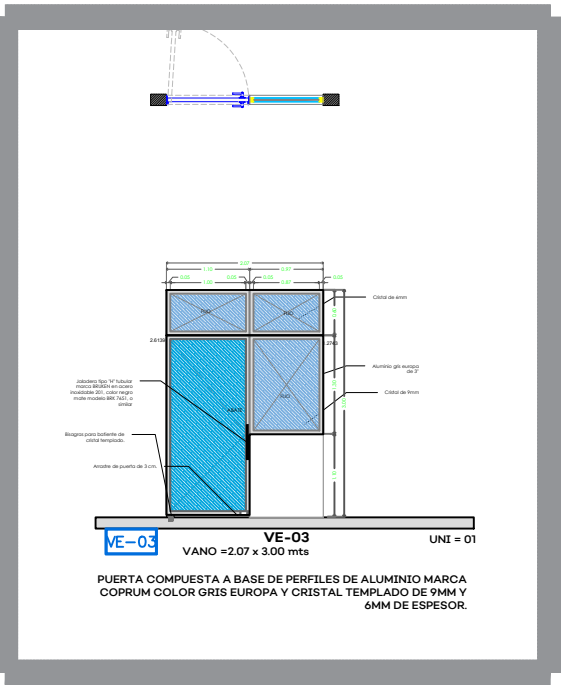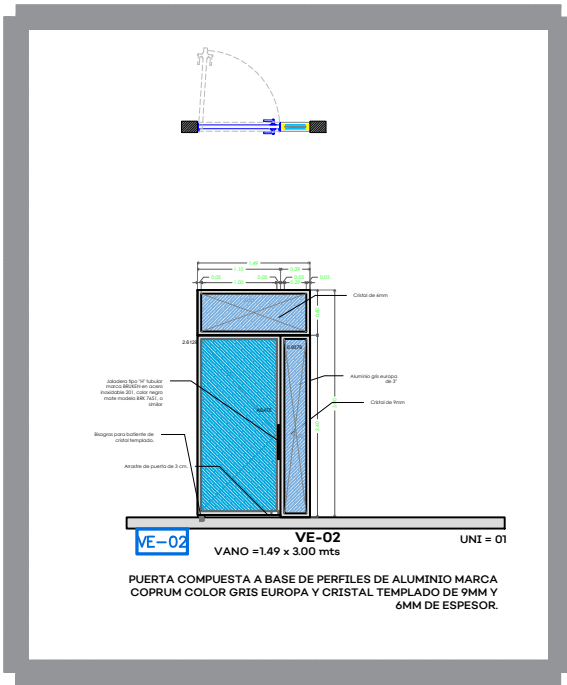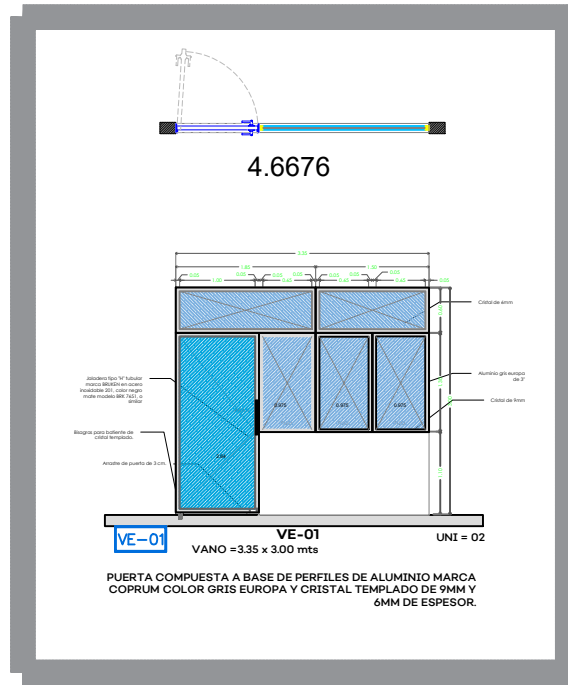

UBICACIÓN



NOTAS:

VALIDACIÓN TÉCNICA

Salud

Dr. Héctor Raúl Pérez Gómez
Secretario de Salud Jalisco

Dr. Héctor Hugo Bravo Hernández
Director General del OPD Servicios de Salud Jalisco

Dr. Manuel Alejandro Barajas Zambrano
Subdirector General Médico del OPD Servicios de Salud Jalisco

Dr. Sergio Quintero Luce
Coordinador de Salud Municipal de Secretaría de Salud Jalisco

AUTORIZACIÓN:

Mtro. David Miguel Zamora Bueno
Secretario de Infraestructura y Obra Pública del Estado de Jalisco

Mtro. Joel Iván Zúñiga Gosálvez
Director General de Proyectos de Ingeniería

DATOS GENERALES

Localización: Av. Zoquipán 105, Seattle, CP 4517, Zapopan, Jalisco.

PROYECTO:

REHABILITACIÓN DEL ÁREA DE JEFATURA DE CIRUGÍA EN EL HOSPITAL GENERAL DE OCCIDENTE CLUES JC3SA007044/HOSPITAL DE ZOQUIPÁN, UBICADO EN EL MUNICIPIO DE ZAPOPAN, JALISCO.

CONTENIDO:

PLANTA ARQUITECTÓNICA NIVEL 1 ACABADOS EN ALUMINIO Y CRISTALES

ESCALA:

1:100


FECHA:

Junio 2026

CLAVE DE PLANO:

VEN-02



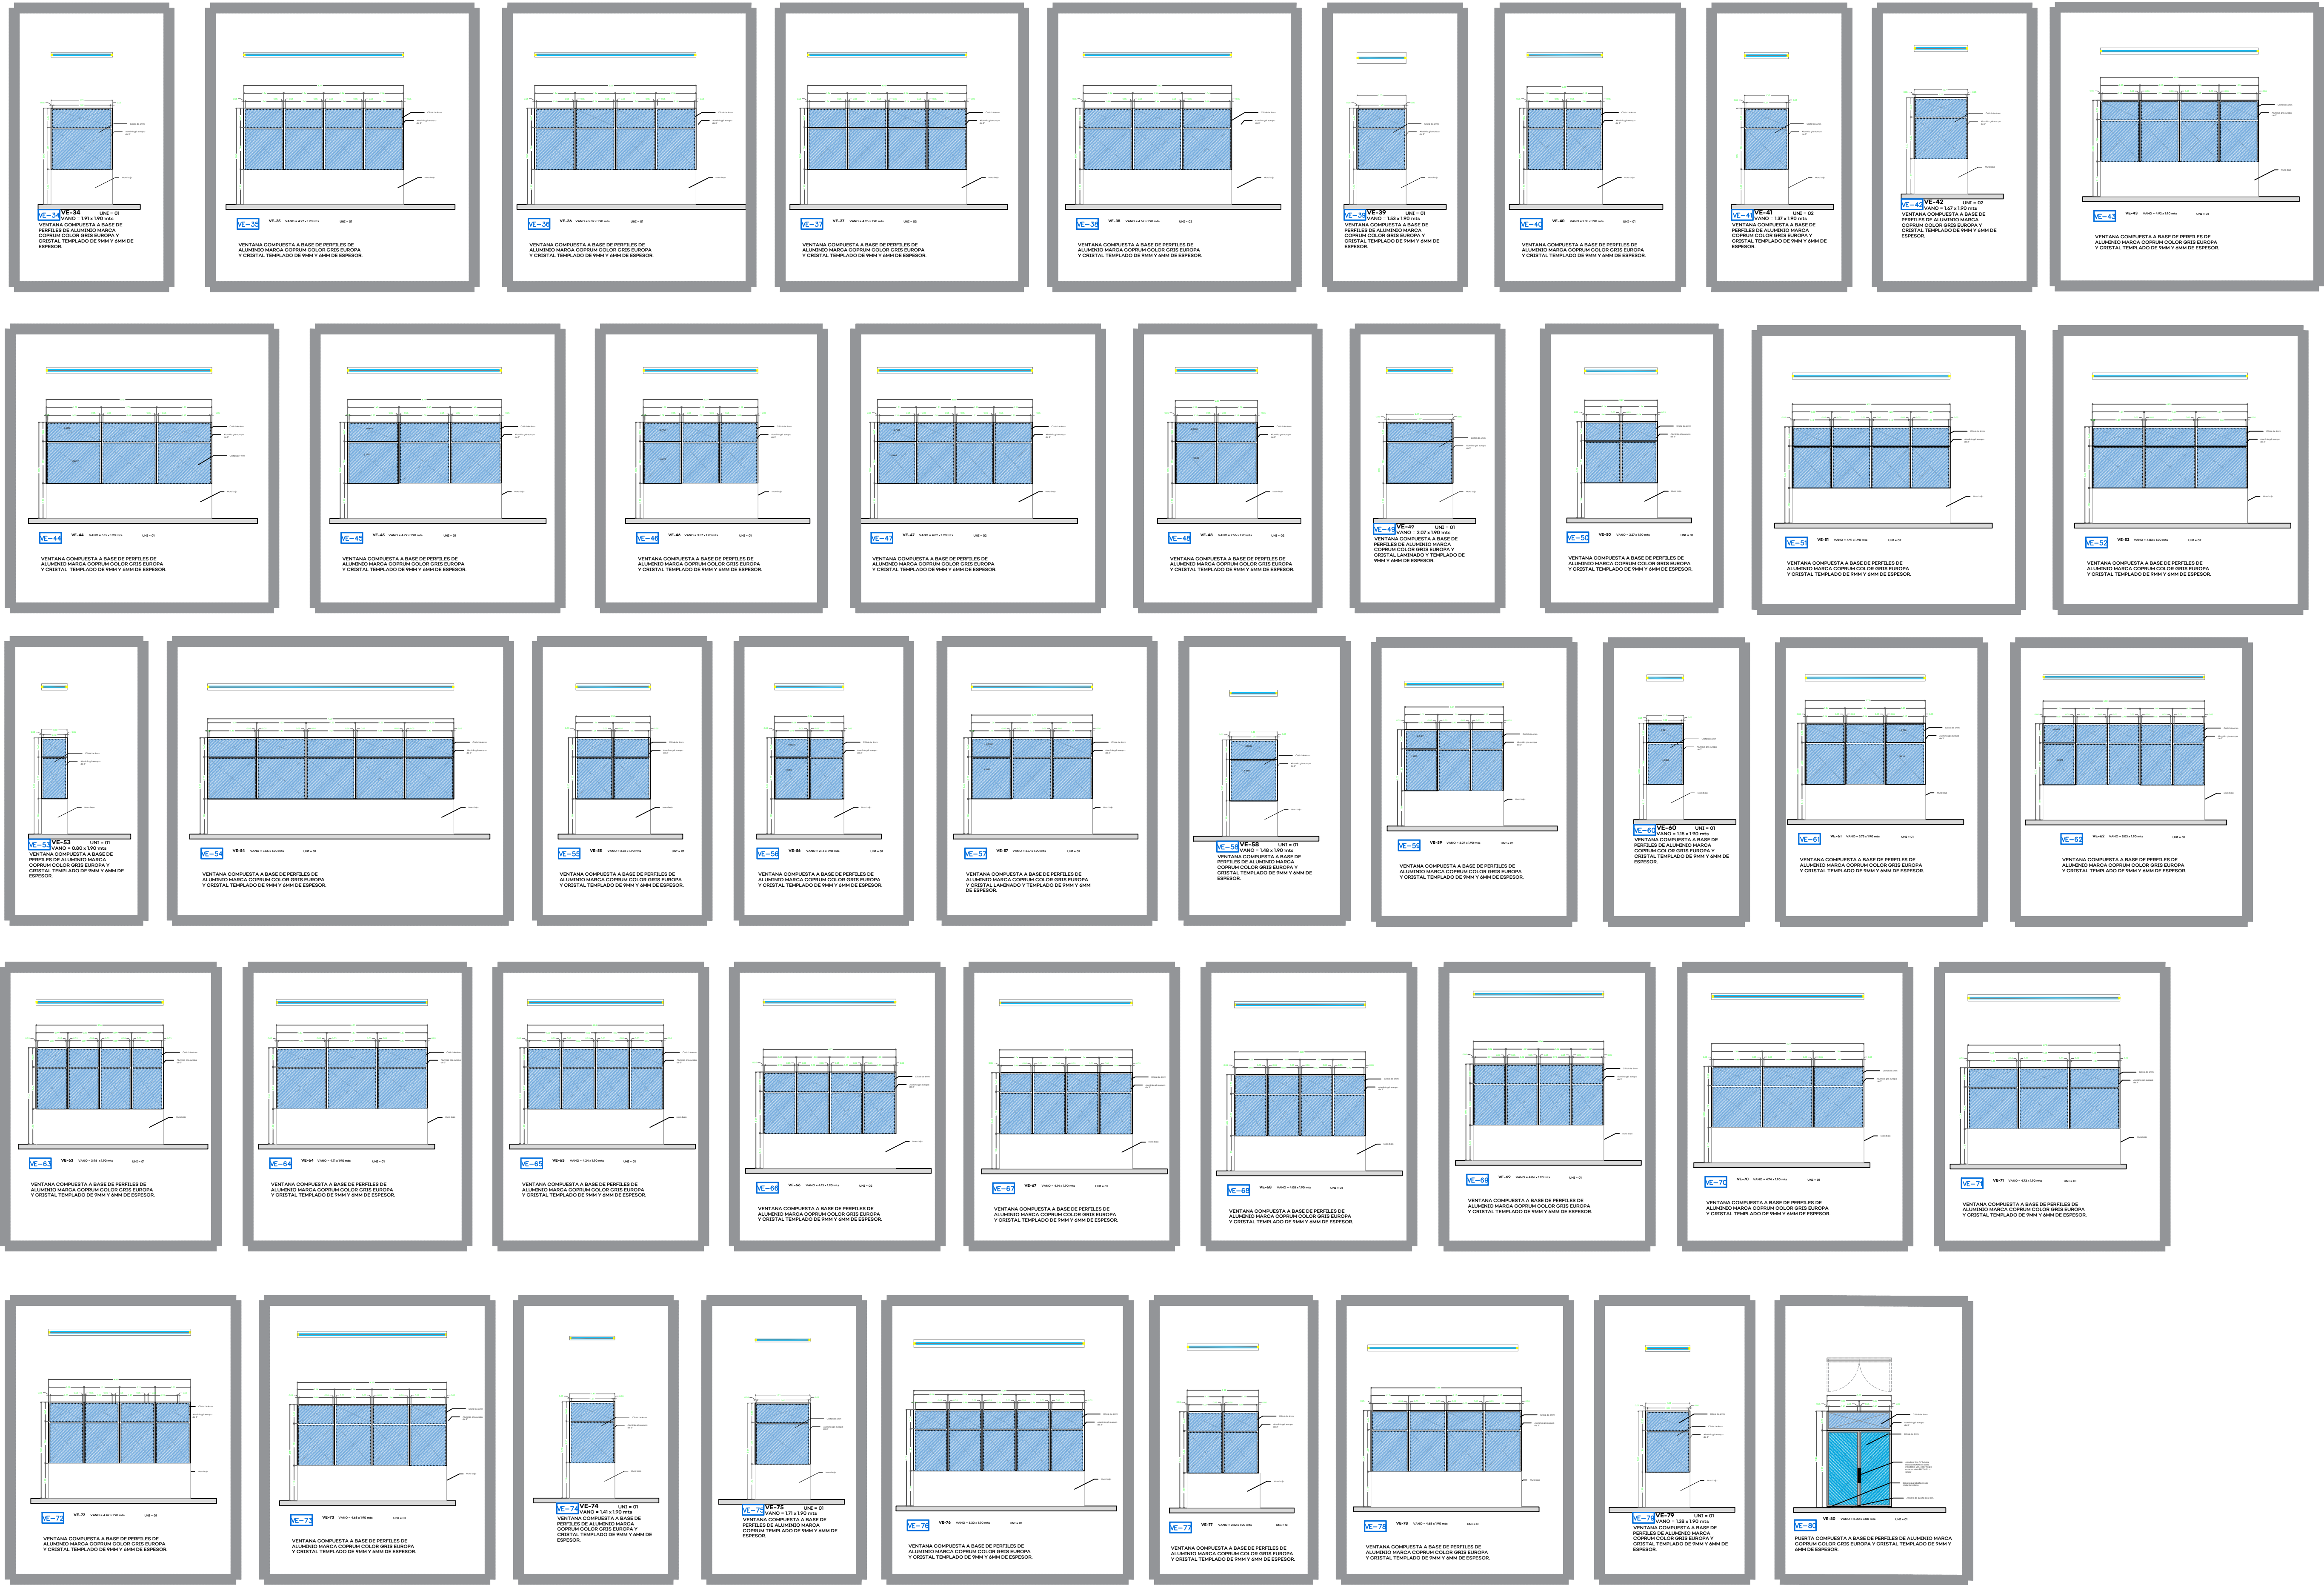

UBICACIÓN



NOTAS:

VALIDACIÓN TÉCNICA

Salud

Dr. Héctor Raúl Pérez Gómez
Secretario de Salud Jalisco

Dr. Héctor Hugo Bravo Hernández
Director General del OPD Servicios de Salud Jalisco

Dr. Manuel Alejandro Barajas Zambrano
Subdirector General Médico del OPD Servicios de Salud Jalisco

Dr. Sergio Quintero Luce
Coordinador de Salud Municipal de Secretaría de Salud Jalisco

AUTORIZACIÓN:

Mtro. David Miguel Zamora Bueno
Secretario de Infraestructura y Obra Pública del Estado de Jalisco

Mtro. Joel Iván Zúñiga Gosálvez
Director General de Proyectos de Ingeniería

DATOS GENERALES

Localización: Av. Zoquipán 105, Seattle, CP 4517, Zapopan, Jalisco.

PROYECTO:

REHABILITACIÓN DEL ÁREA DE JEFATURA DE CIRUGÍA EN EL HOSPITAL GENERAL DE OCCIDENTE CLUES JC3SA007044/HOSPITAL DE ZOQUIPÁN, UBICADO EN EL MUNICIPIO DE ZAPOPÁN, JALISCO.

CONTENIDO:

PLANTA ARQUITECTÓNICA NIVEL 1 ACABADOS EN ALUMINIO Y CRISTALES

ESCALA:
1:100

FECHA:
Junio 2026

CLAVE DE PLANO:
ARQ-01



HOSPITAL GENERAL DE OCCIDENTE SIOP-E-SMA-OB-LP-0323-2026