



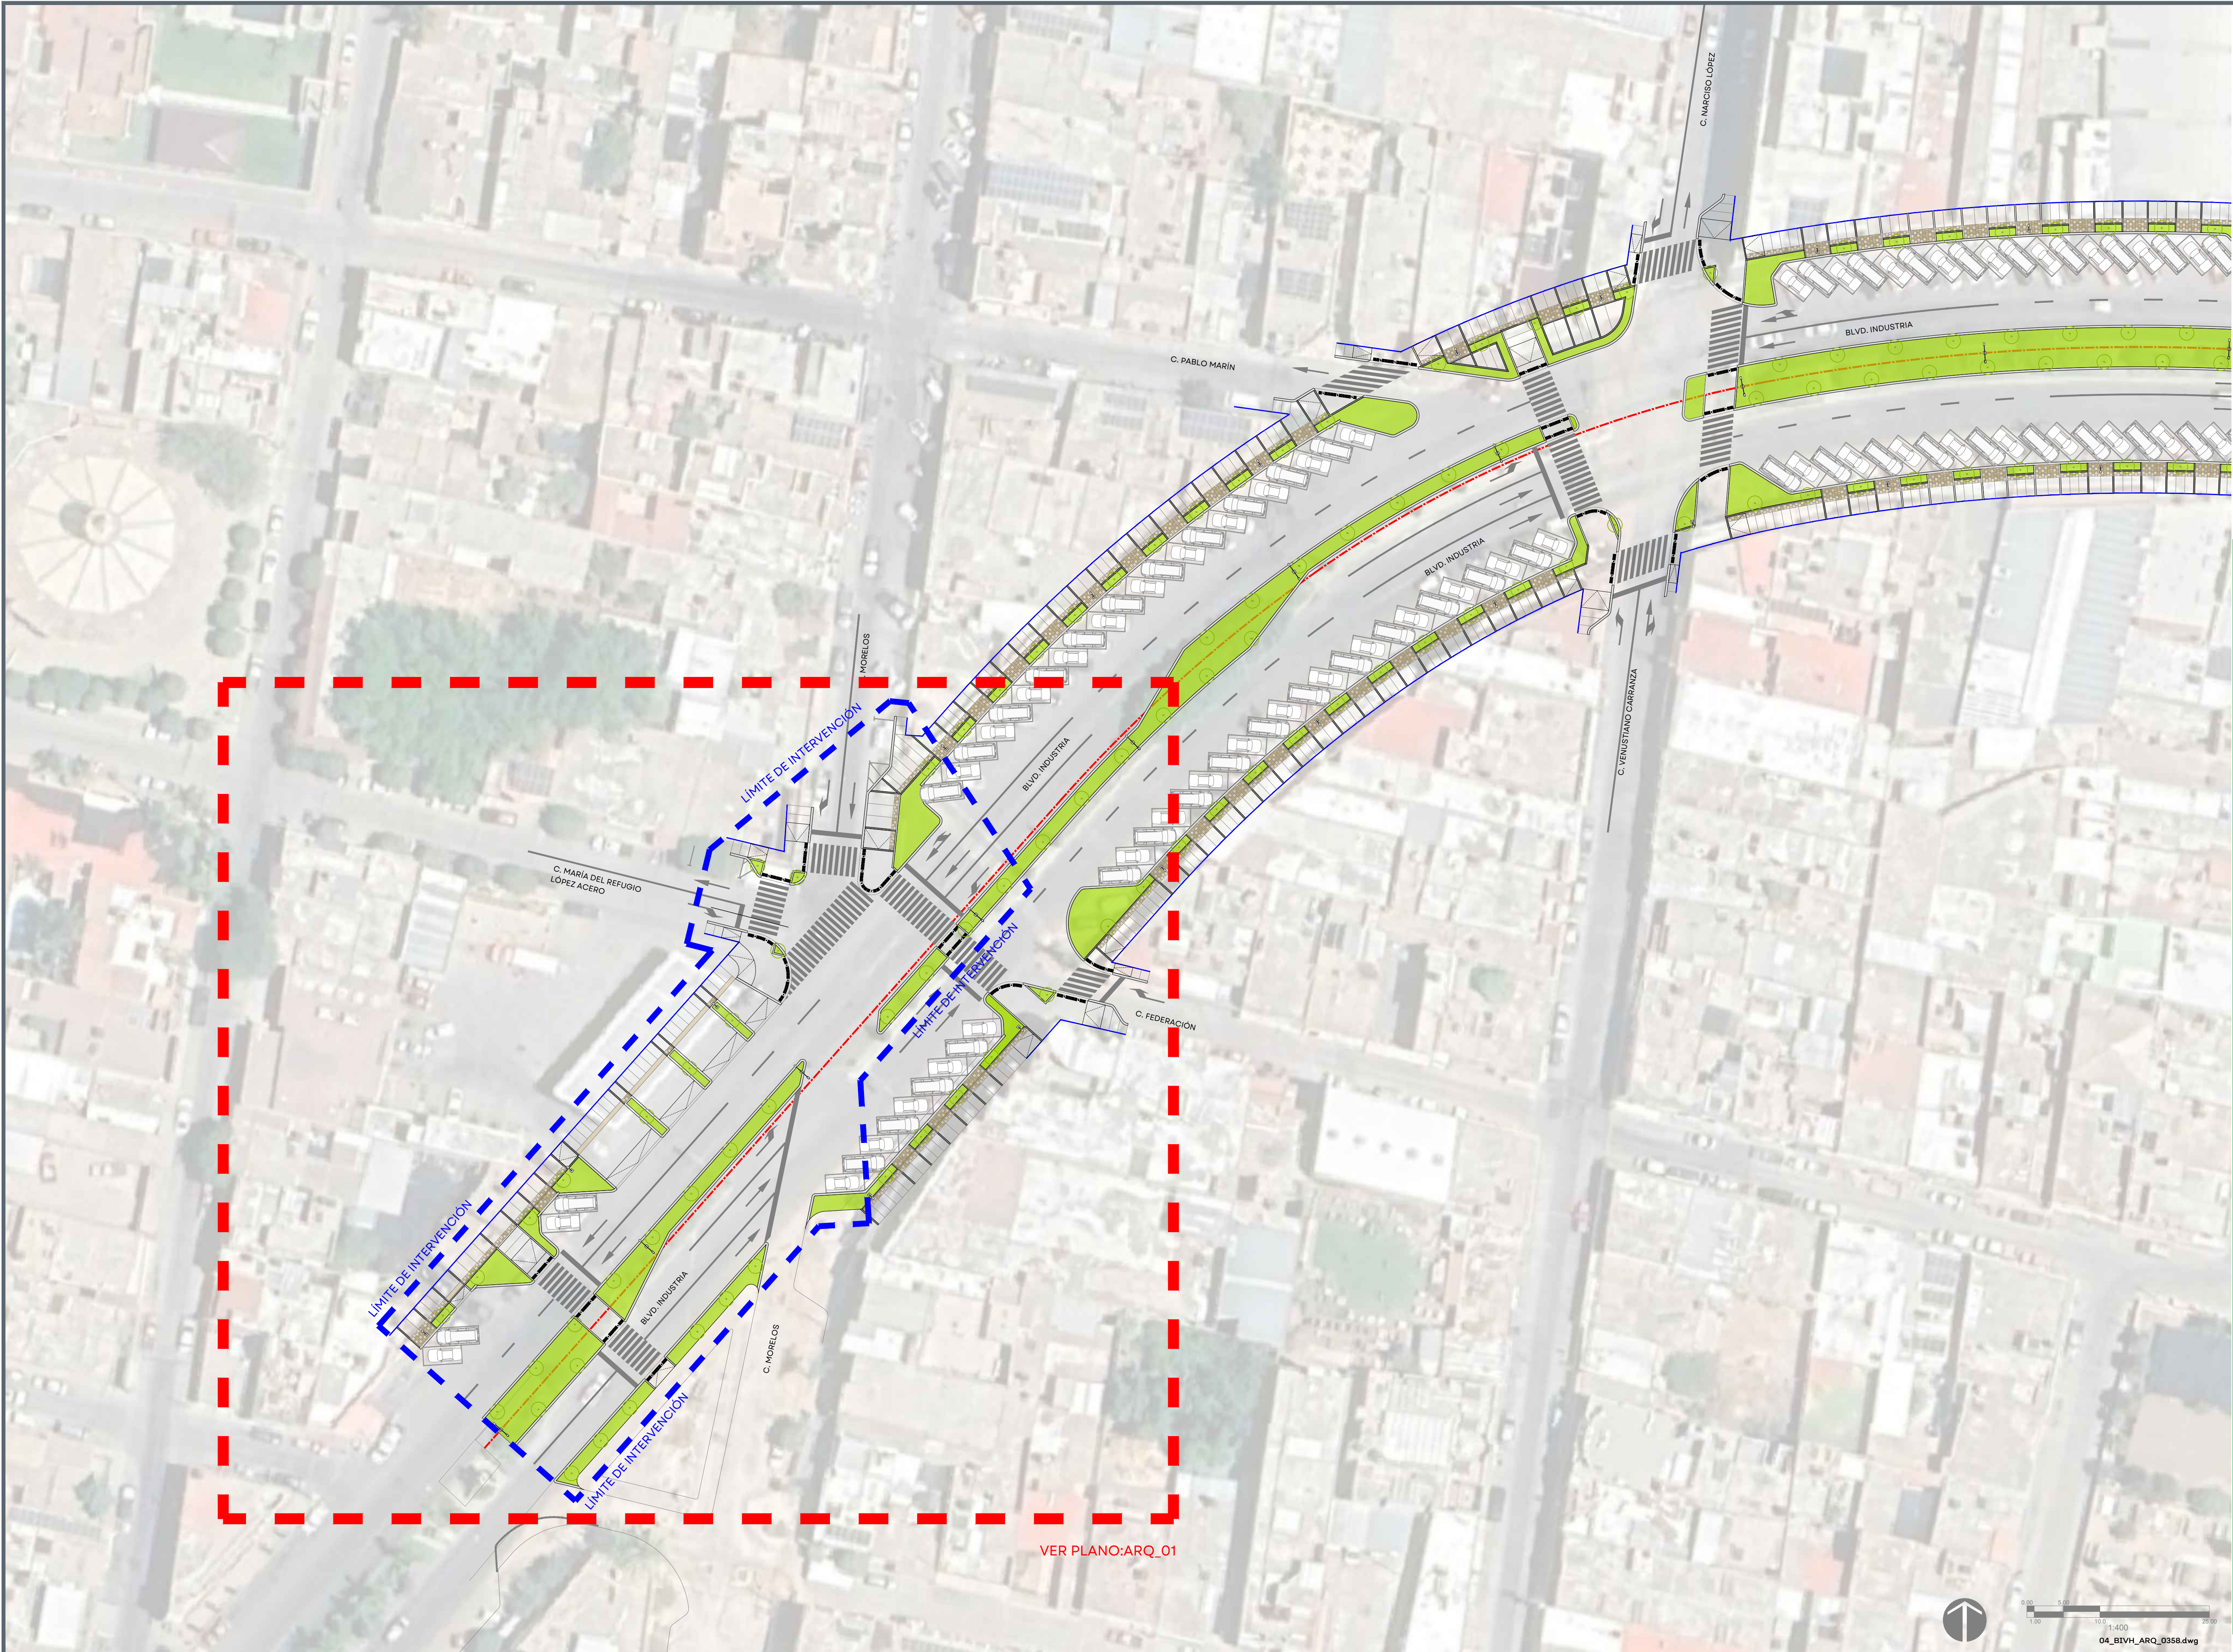

VER PLANO:ARQ_01

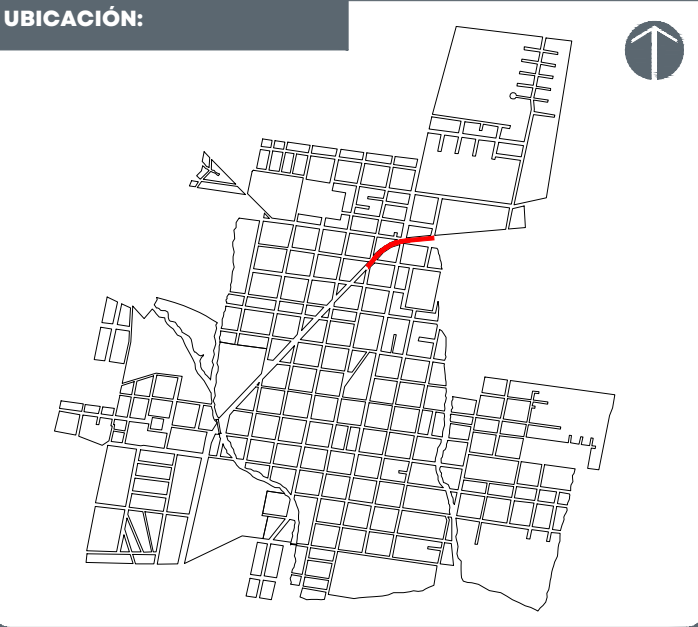

NOTAS:	
	Árbol existente
	Cajete
	Rampa peatonal
	Rampa vehicular
	Mobiliario Parabús
	Luminaria Peatonal
	Luminaria Peatonal y Vehicular
	Bolardos
	Despiece guía táctil
	Despiece franja de vegetación
	Pictograma de parada de autobús
	Flechas de sentido
	Cruce peatonal
	Símbolo cambio de nivel
	Símbolo cambio de piso
	Límite de intervención

AUTORIZACIÓN:	
Arq. Douglas Rodríguez Perea Director General de Arquitectura y Urbanismo	
Arq. Ángel Ignacio Barajas Rosas Director de Proyectos de Calles	

DATOS GENERALES:	
Localización: Boulevard Industria Municipio: Villa Hidalgo	



PROYECTO:	
Pavimentación con concreto hidráulico del Boulevard Industria, en la cabecera municipal del municipio de Villa Hidalgo, Jalisco, Frente 1.	

CONTENIDO:	
ARQUITECTÓNICO	

ESCALA:	FECHA:	CLAVE DE PLANO:
1:400	JUNIO 2026	ARQ_LL



PAVIMENTACIÓN DE BLVD. INDUSTRIA EN VILLA HIDALGO SIOP-E-PAVFOCOCI-OB-LP-0358-2026

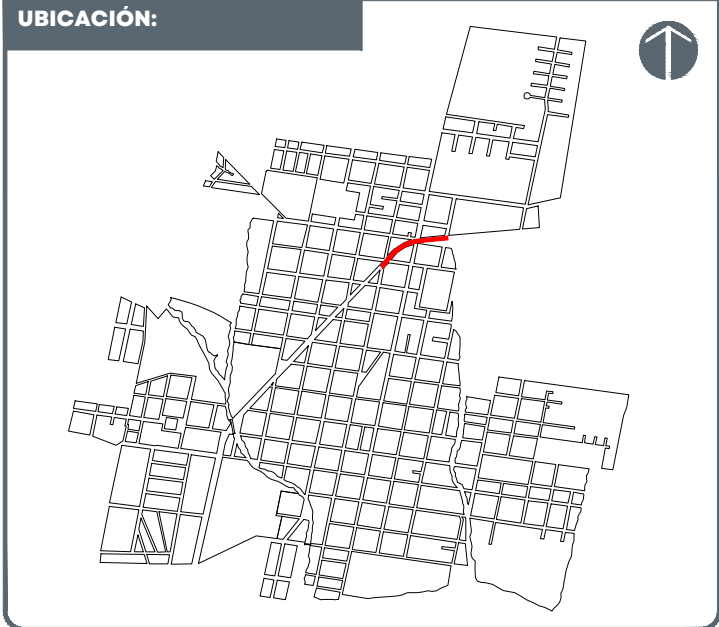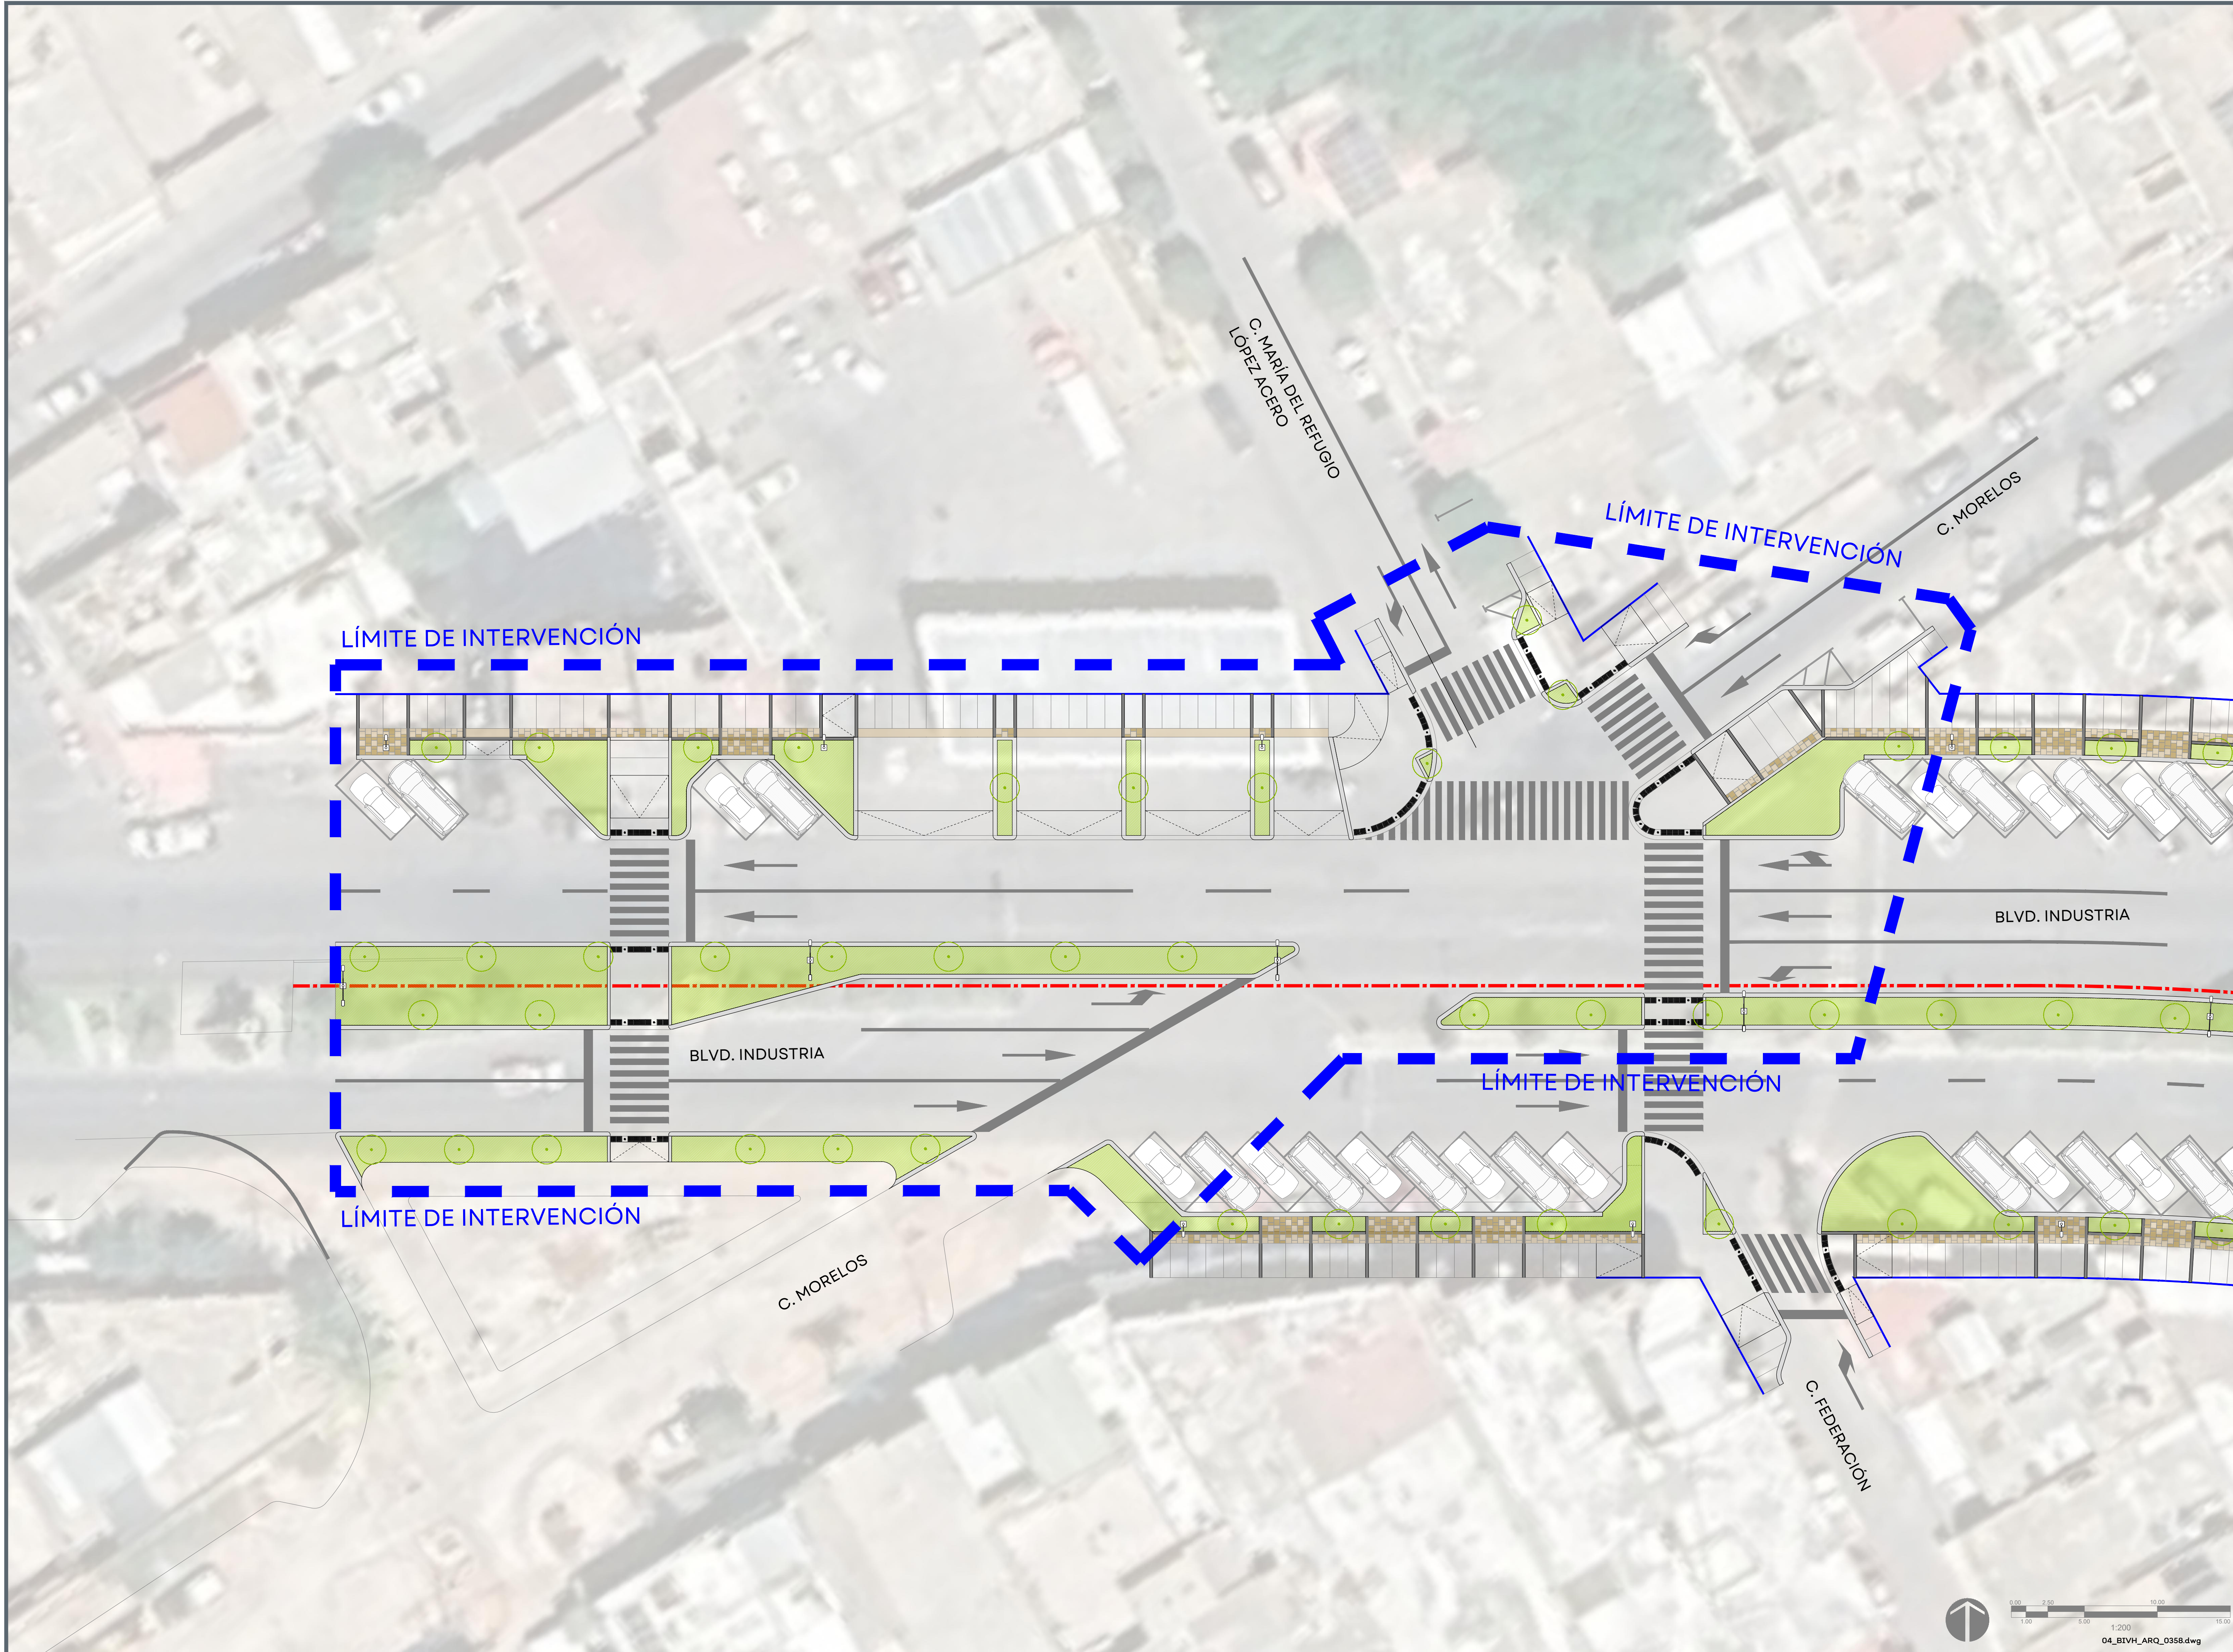

NOTAS:	
	Árbol existente
	Cajete
	Rampa peatonal
	Rampa vehicular
	Mobiliario Parabús
	Luminaria Peatonal
	Luminaria Peatonal y Vehicular
	Bolardos
	Despiece guía táctil
	Despiece franja de vegetación
	Pictograma de parada de autobús
	Flechas de sentido
	Cruce peatonal
	Símbolo cambio de nivel
	Símbolo cambio de piso
	Límite de intervención

AUTORIZACIÓN:	
Arq. Douglas Rodríguez Perea	Director General de Arquitectura y Urbanismo
Arq. Ángel Ignacio Barajas Rosas	Director de Proyectos de Calles

DATOS GENERALES:	
Localización: Boulevard Industria	Municipio: Villa Hidalgo


PROYECTO:	
Pavimentación con concreto hidráulico del Boulevard Industria, en la cabecera municipal del municipio de Villa Hidalgo, Jalisco, Frente 1.	

CONTENIDO:	
ARQUITECTÓNICO	


ESCALA:	FECHA:	CLAVE DE PLANO:
1:200	JUNIO 2026	ARQ_01



PAVIMENTACIÓN DE BLVD. INDUSTRIA EN VILLA HIDALGO SIOP-E-PAVFOCOCI-OB-LP-0358-2026

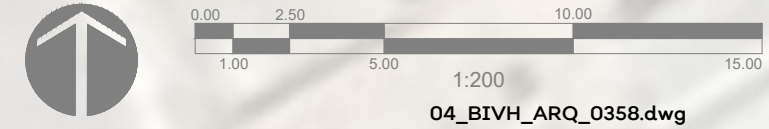

04_BIVH_ARQ_0358.dwg

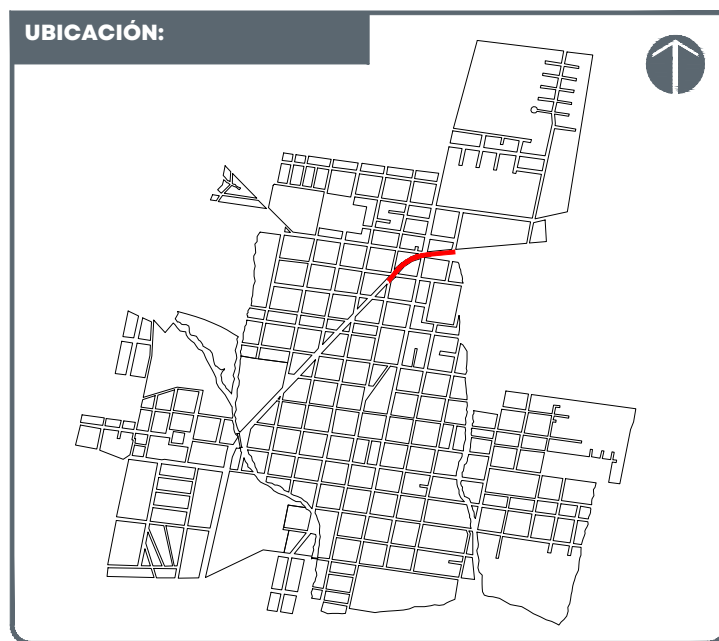

- NOTAS:
- Árbol existente
 - Cajete
 - Rampa peatonal
 - Rampa vehicular
 - Mobiliario Parabús
 - Luminaria Peonatal
 - Luminaria Peatonal y Vehicular
 - Bolardos
 - Despiece guía táctil
 - Despiece franja de vegetación
 - Pictograma de parada de autobús
 - Flechas de sentido
 - Cruce peatonal
 - Símbolo cambio de nivel
 - Símbolo cambio de piso
 - Límite de intervención

AUTORIZACIÓN:

Arq. Douglas Rodríguez Perea
Director General de Arquitectura y Urbanismo

Arq. Ángel Ignacio Barajas Rosas
Director de Proyectos de Calles

DATOS GENERALES:

Localización: Boulevard Industria
Municipio: Villa Hidalgo

PROYECTO:

Pavimentación con concreto hidráulico del Boulevard Industria, en la cabecera municipal del municipio de Villa Hidalgo, Jalisco, Frente 1.


CONTENIDO:

ARQUITECTÓNICO


ESCALA: 1:75

FECHA: JUNIO 2026


CLAVE DE PLANO: ARQ_02

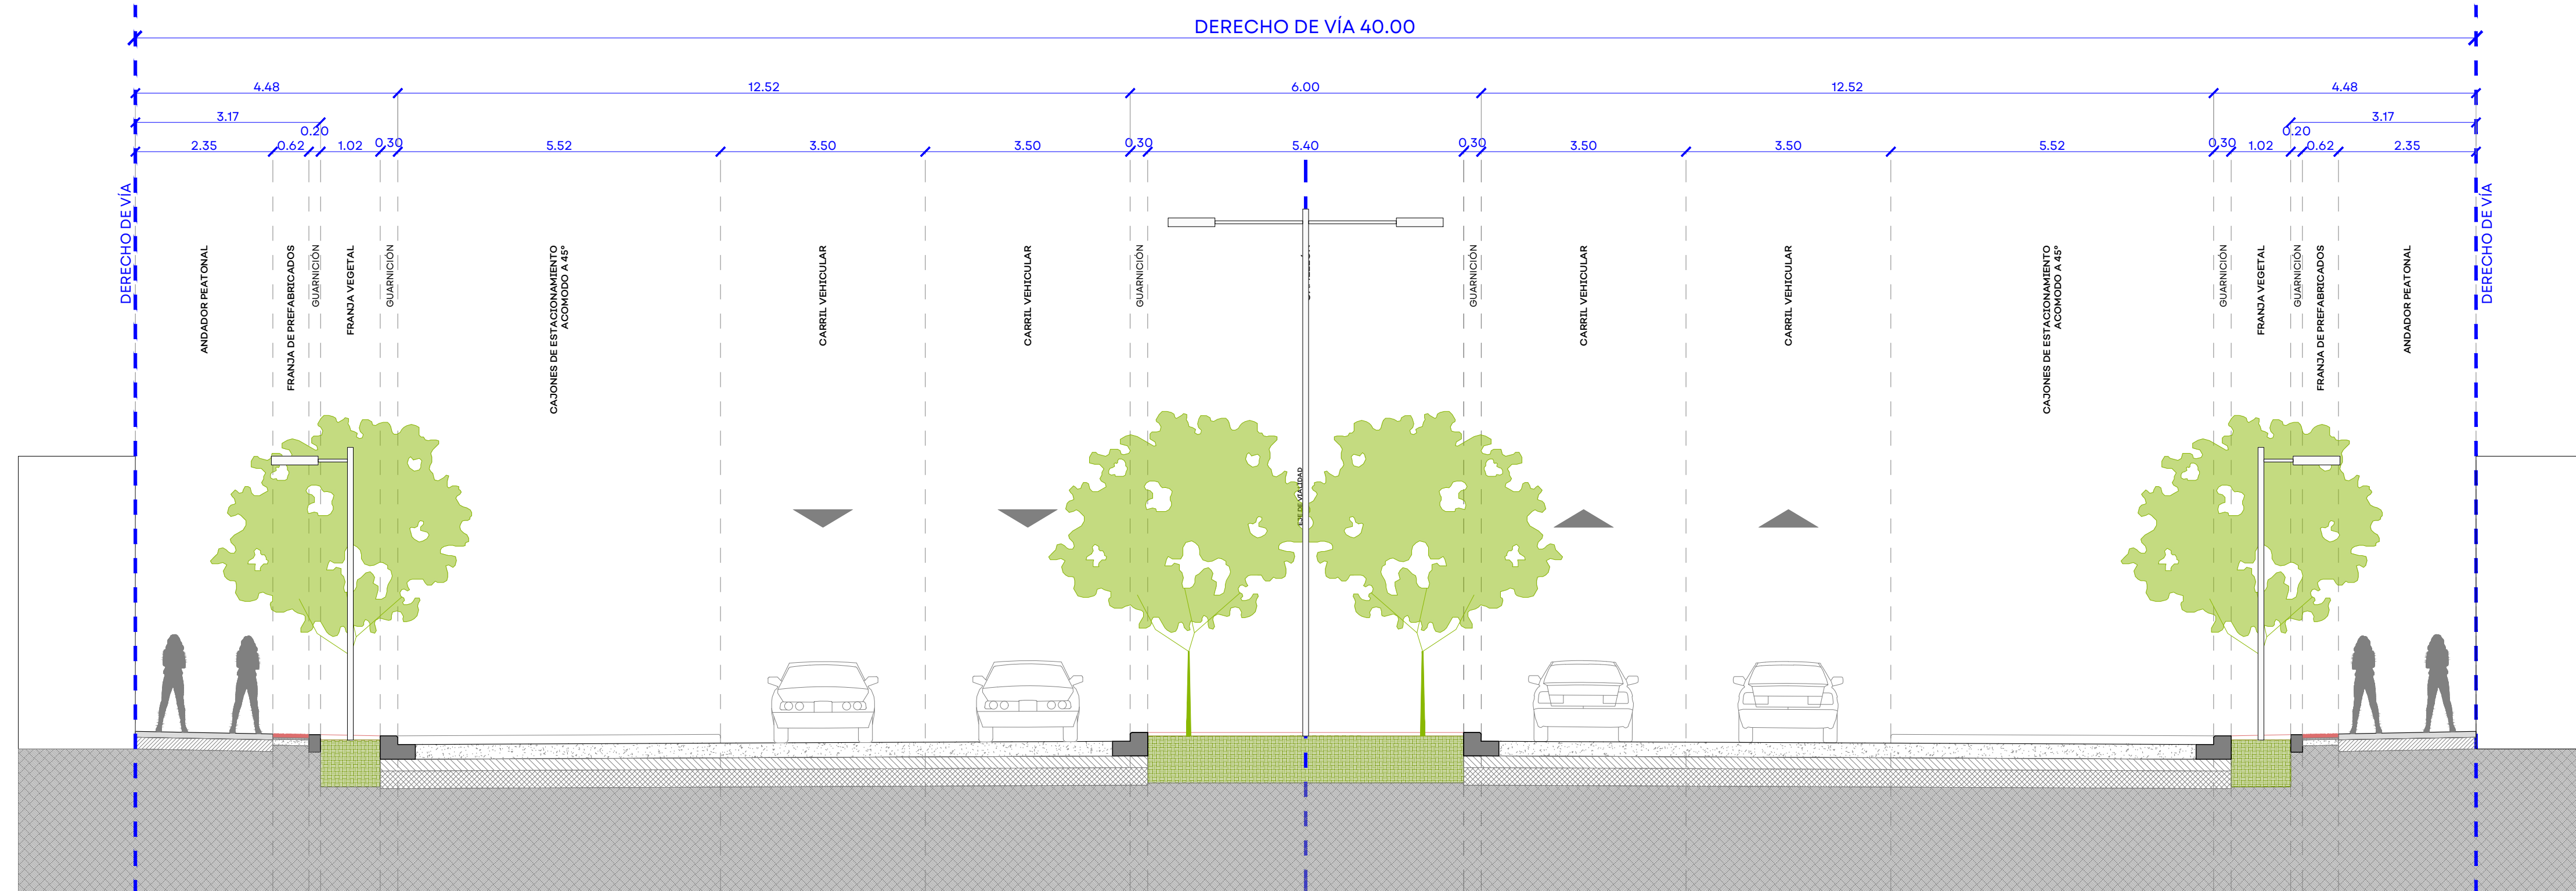

CORTE TIPO A
SECCIÓN
ESC. 1:75

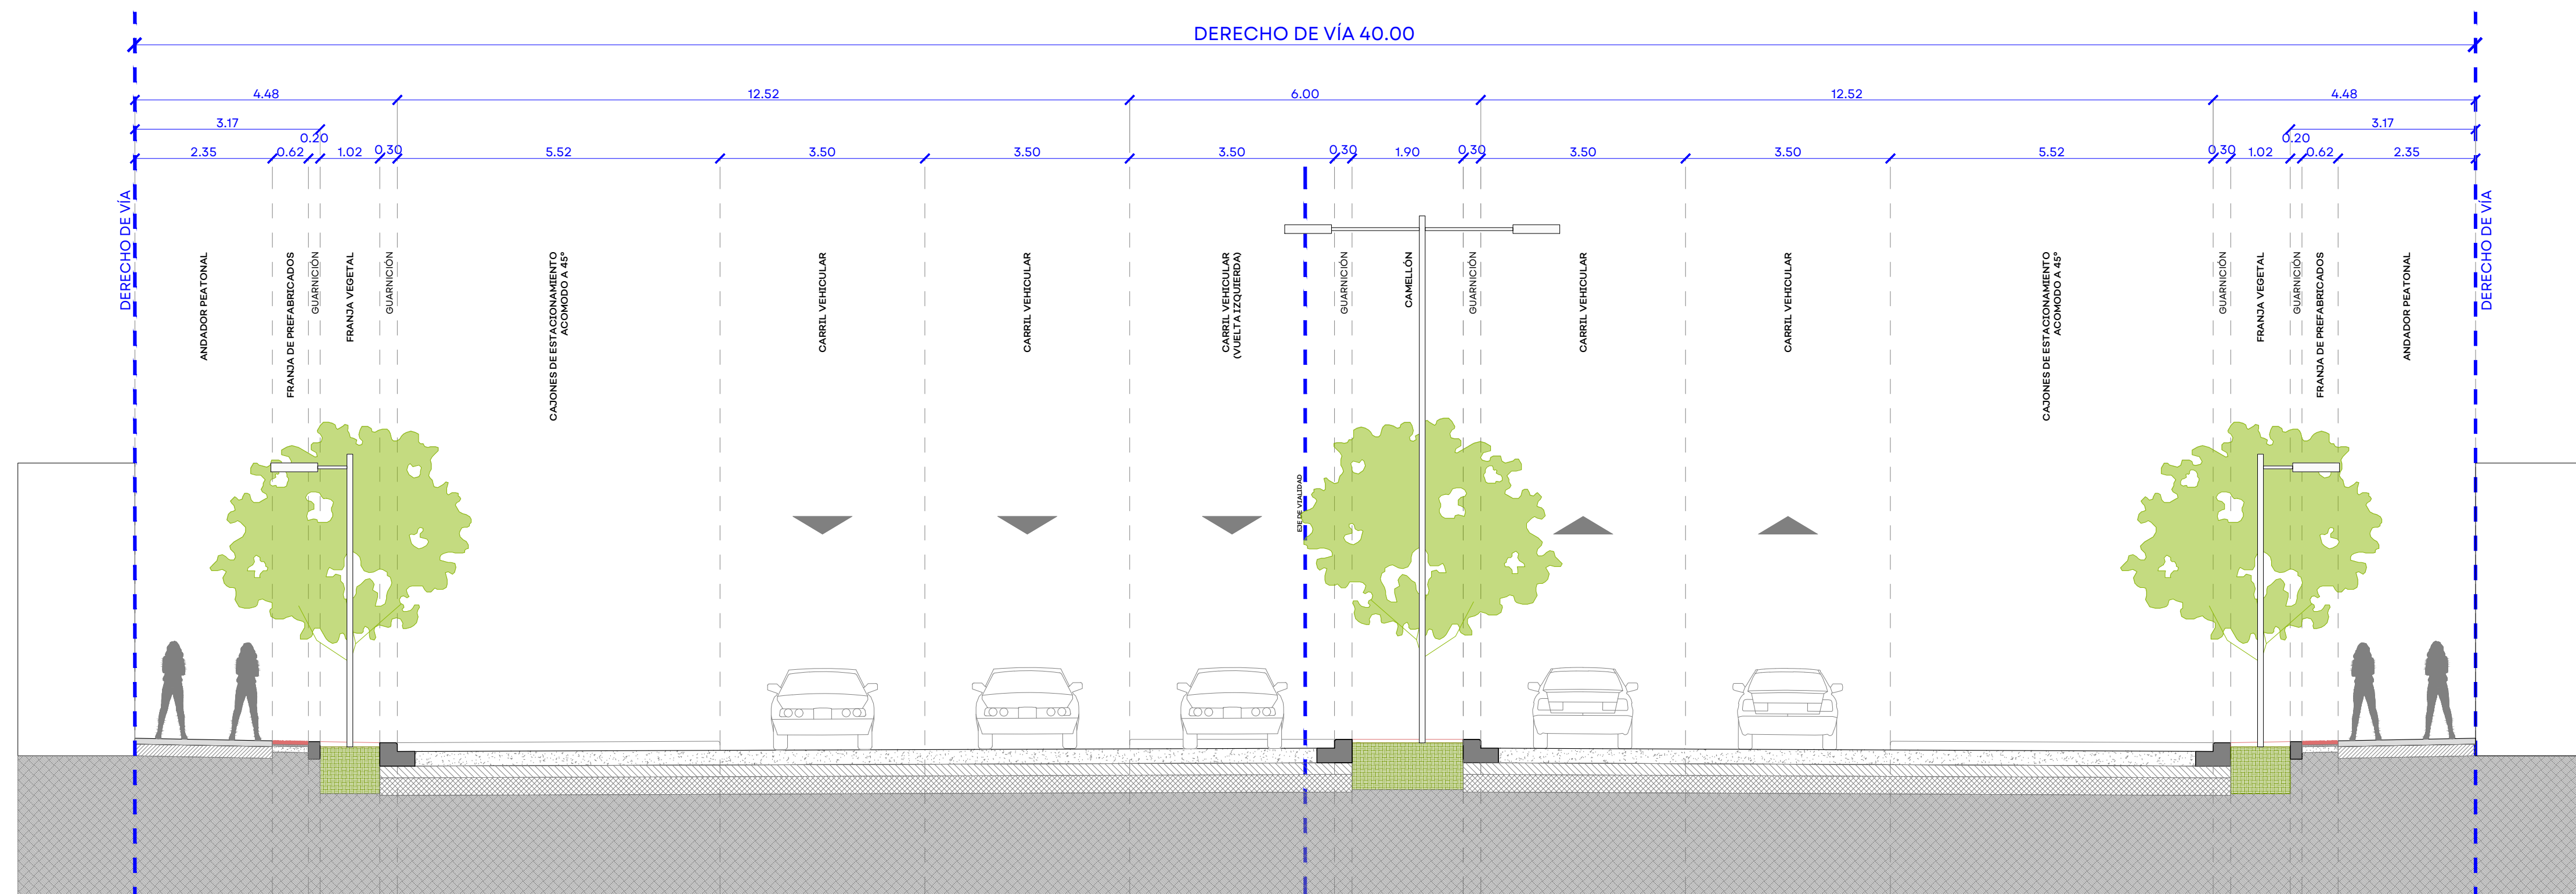

CORTE TIPO B
SECCIÓN
ESC. 1:75

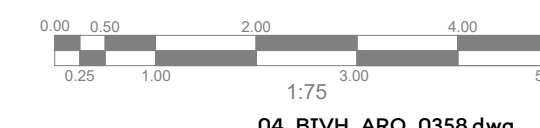

04_BIVH_ARQ_0358.dwg