



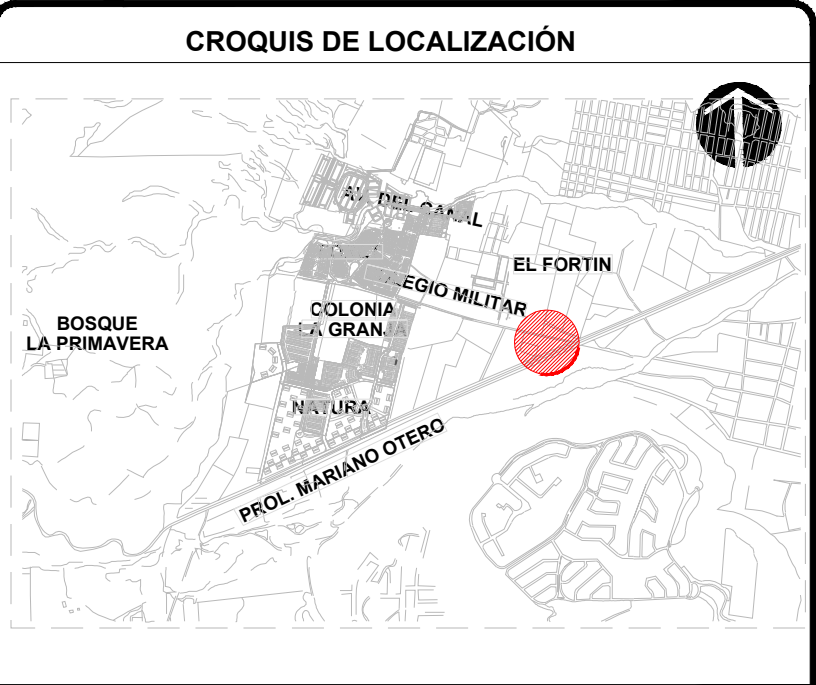

- NOTAS**
- LINEA DE BAJA TENSION SUBTERRANEA CON CONDUCTOR DE ALUMINIO VIOCEBE FORMADO CON AISLAMIENTO THW EN CONFIGURACION MONOPOLAR. CALIBRES INDICADOS EN CÉDULA DE CONDUCTORES. ALICATOS EN TUBERÍA ANAGRAMA EN PARED, DIAMETRO INDICADO EN CÉDULA DE CONDUCTORES.
  - LINEA DE BAJA TENSION SUBTERRANEA CON CONDUCTOR DE ALUMINIO VIOCEBE FORMADO CON AISLAMIENTO THW EN CONFIGURACION MONOPOLAR. CALIBRES INDICADOS EN CÉDULA DE CONDUCTORES. ALICATOS EN TUBERÍA TIPO PAD SUBTERRANEA DE ALTA TENSION. DIAMETRO INDICADO EN CÉDULA DE CONDUCTORES.
  - REGISTRO Y TAPA CUADRADA PARA BAJA TENSION DE CONCRETO POLIMERICO DE 33X33X40cm PARA BANQUETA.
  - TABLERO DE DISTRIBUCION QD 3F-4W 220/127V 60Hz CON 12 ESPACIOS EN SUS DERIVADOS E INTERRUPTOR PRINCIPAL. NEGRO EN GONGARAS CON CAPACIDAD EN BARRAS DE 125A MOD. Q0312L125G MCA SQUARED.
  - CENTRO DE CARGA QD 1F-3W 220/127V 60Hz CON 8 ESPACIOS EN SUS DERIVADOS CON CAPACIDAD EN BARRAS DE 100A MOD. Q038.
  - LUMINARIA TIPO LED DE 32W, 220/127V, MODELO OPORTO II LED 18, EN COLOR BLANCO BRILLANTE CON UNA PANTALLA DE PROTECCION DE POLICARBONATO TRANSPARENTE, MARCA TECNOLITE O NAGE.
  - LUMINARIA REVEN TIPO LED DE 60W, 240/120V, MCA JEMA CURVA II MONTADA EN POSTE CONICO CIRCULAR DE 4.5M DE ALTURA. CAT. J0700W-LED60W-60W-46-62.
  - CONTACTO DUPLEX POLARIZADO 2 POLOS, A 40 cm SOBRE N.P.T. 2 CONDUCTORES Y CONDUCTOR DE TIERRA A TIERRA. 15 AMP, 125 VCA. CATALOGO 535311. A UNA ALTURA DE 30cm MARCA ARROW HART O SIMILAR. BAJO NORMA UL W996-F, NOM Y ANEX. CON PLACA SERVICIO PESADO CATALOGO AN-21. MARCA ARROW HART O SIMILAR. BAJO NORMA NOM Y ANEX O LA EDCION VIGENTE.
  - APARADOR DENTADO 3 POLOS, VOLTAJE A 127V, 60Hz. ATERRAZADO A TIERRA CON PLACA PARA SERVICIO PESADO MCA ARROW HART O SIMILAR. BAJO NORMA NOM Y ANEX O LA EDCION VIGENTE.
  - LUMINARIA DE SOBREPOTENCIA EN TECHO MODELO 13PTLLED60SPWB DE 12W, 240/120V, MCA TECNOLITE.

Proyecto ejecutivo para el reforzamiento del área de influencia del macrotanque El Colli, En el municipio de Zapopan, Jalisco

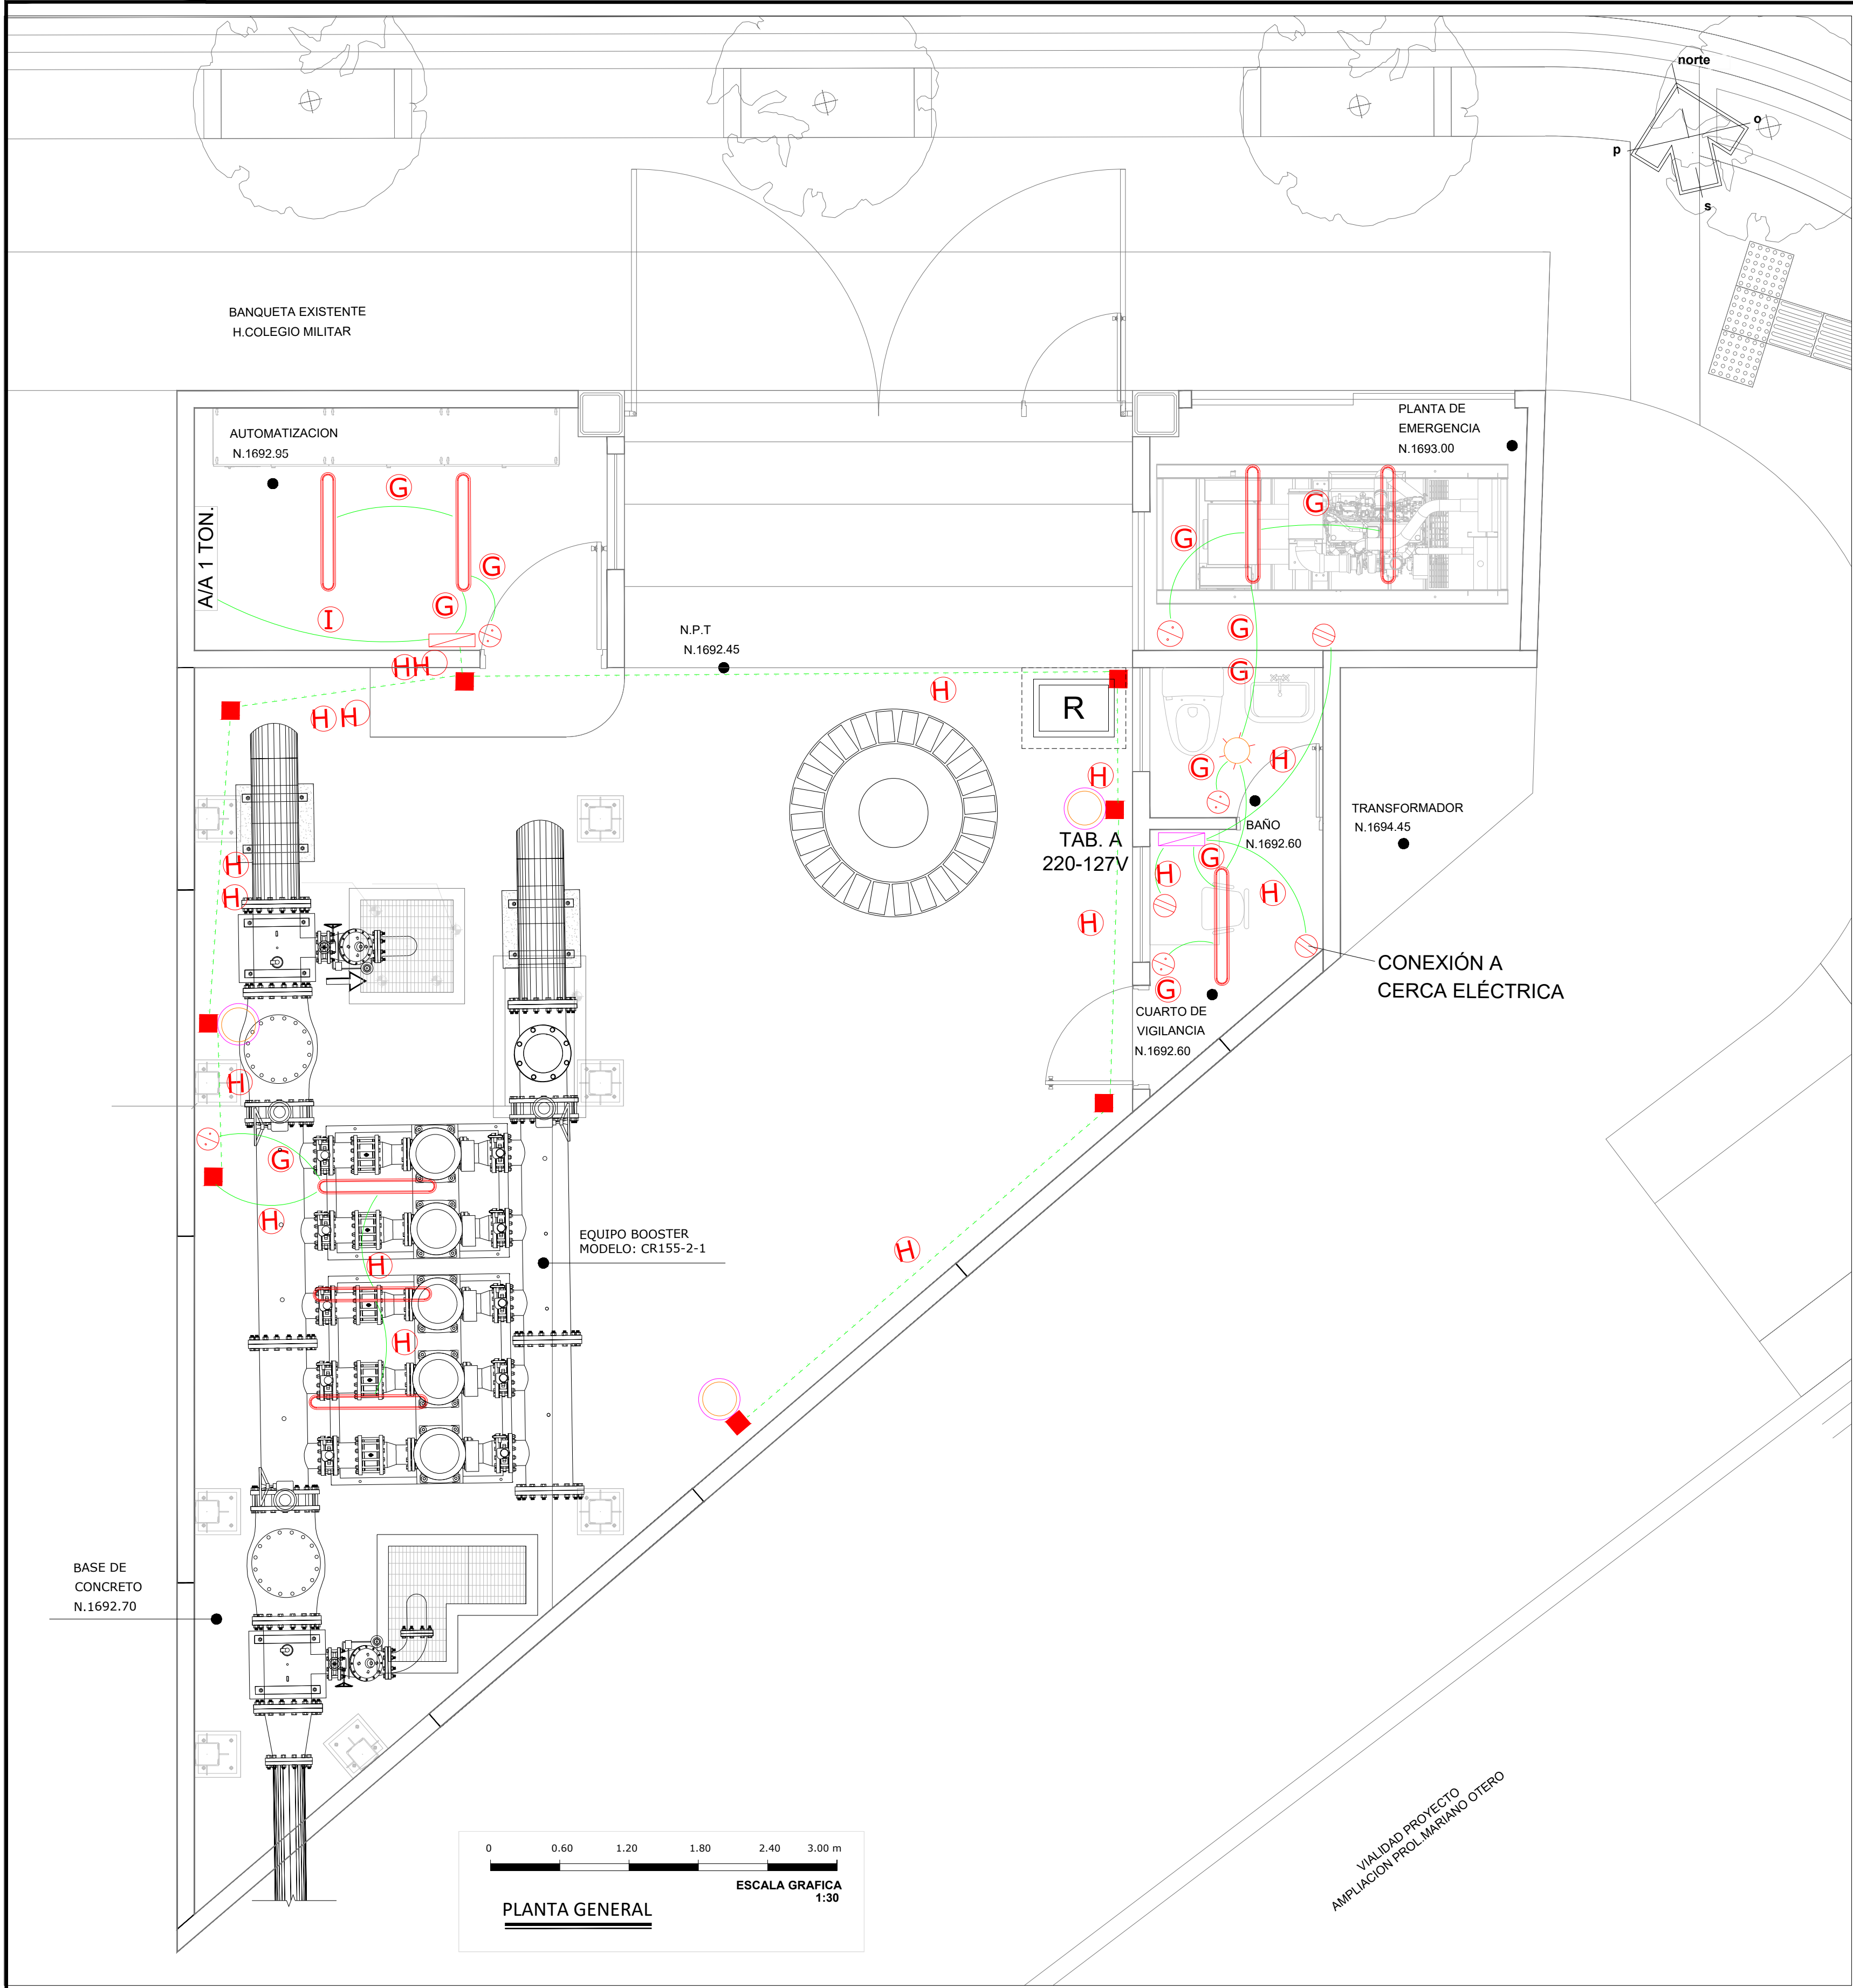

|                                              |                                                        |
|----------------------------------------------|--------------------------------------------------------|
| Municipio                                    | Zapopan, Jalisco                                       |
| Localidad                                    | El Colli                                               |
| Descripción del plano                        | Proyecto de Electrificación Alta, Media y Baja Tensión |
| Iluminación y Contactos                      | Dirección de Proyectos y Gestión de Recursos           |
| Ing. Víctor Iván Lira Contreras              | Ing. María del Rosario Martínez Barragán               |
| Dirección de Proyectos y Gestión de Recursos | Subdirección de Proyectos de Agua Potable              |
| Fecha: Año 2026                              | Escala:Indicada                                        |
|                                              | Código del plano: IYC                                  |
|                                              | Plano 4 de 5                                           |



**UBICACIÓN**

**NOTAS:**

**AUTORIZACIÓN:**

Mtro. Joel Iván Zuñiga Gosalvez  
Director General de Proyectos de Ingeniería

Ing. Francisco Luciano Valdez Román  
Dirección de Proyectos de Infraestructura Eléctrica y Mecánica

**DATOS GENERALES:**

SISTEMA INTERMUNICIPAL DE LOS SERVICIOS DE AGUA POTABLE Y ALCANTARILLADO

**PROYECTO:**

SIOP-E-HID-OB-LP-0362-2026  
PROYECTO DE ELECTRIFICACION ALTA, MEDIA Y BAJA TENSION DEL CARCAMO DE BOMBEO

**CONTENIDO:**

Proyecto ejecutivo para el reforzamiento del área de influencia del macrotanque El Colli, En el municipio de Zapopan, Jalisco

**ESCALA:** INDICADA

**FECHA:** MAR 2026

**CLAVE DE PLANO:** 11



SIOP-E-HID-OB-LP-0362-2026