



NOTAS:

AUTORIZACIÓN:

Mtro. Joel Iván Zuñiga Gosalvez
Director General de Proyectos de Ingeniería

Ing. Francisco Luciano Valdez Román
Dirección de Proyectos de Infraestructura
Eléctrica y Mecánica

DATOS GENERALES:

**SISTEMA INTERMUNICIPAL DE LOS SERVICIOS DE
AGUA POTABLE Y ALCANTARILLADO**

PROYECTO:

SIOP-E-HID-OB-LP-0362-2026
PROYECTO DE ELECTRIFICACION ALTA, MEDIA Y BAJA TENSION
DEL CARCAMO DE BOMBEO

CONTENIDO:

Proyecto ejecutivo para el reforzamiento del area de influencia del macrotanque El Colli, En el municipio de Zapopan, Jalisco

ESCALA:




INDICADA

FECHA:

MAR 2026

CLAVE DE PLANO:

1

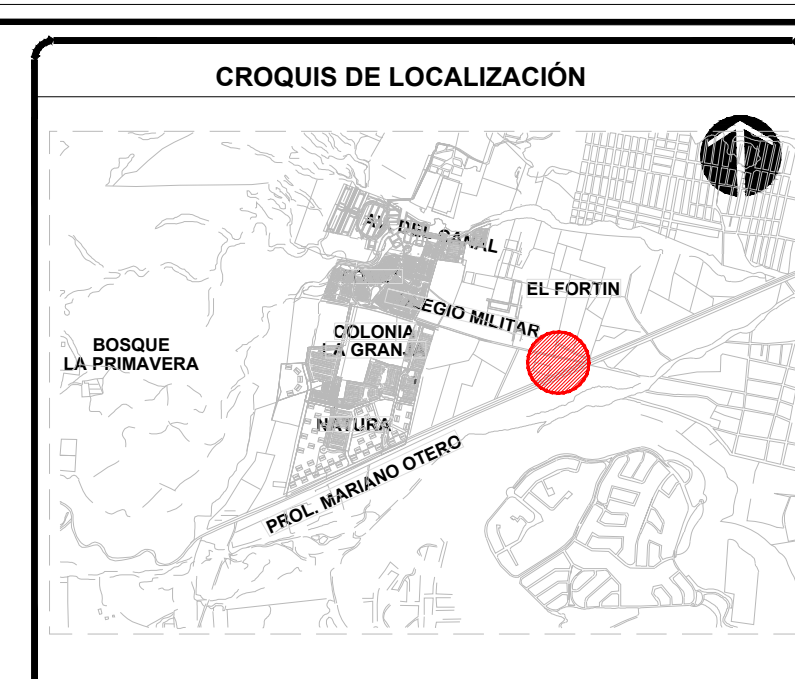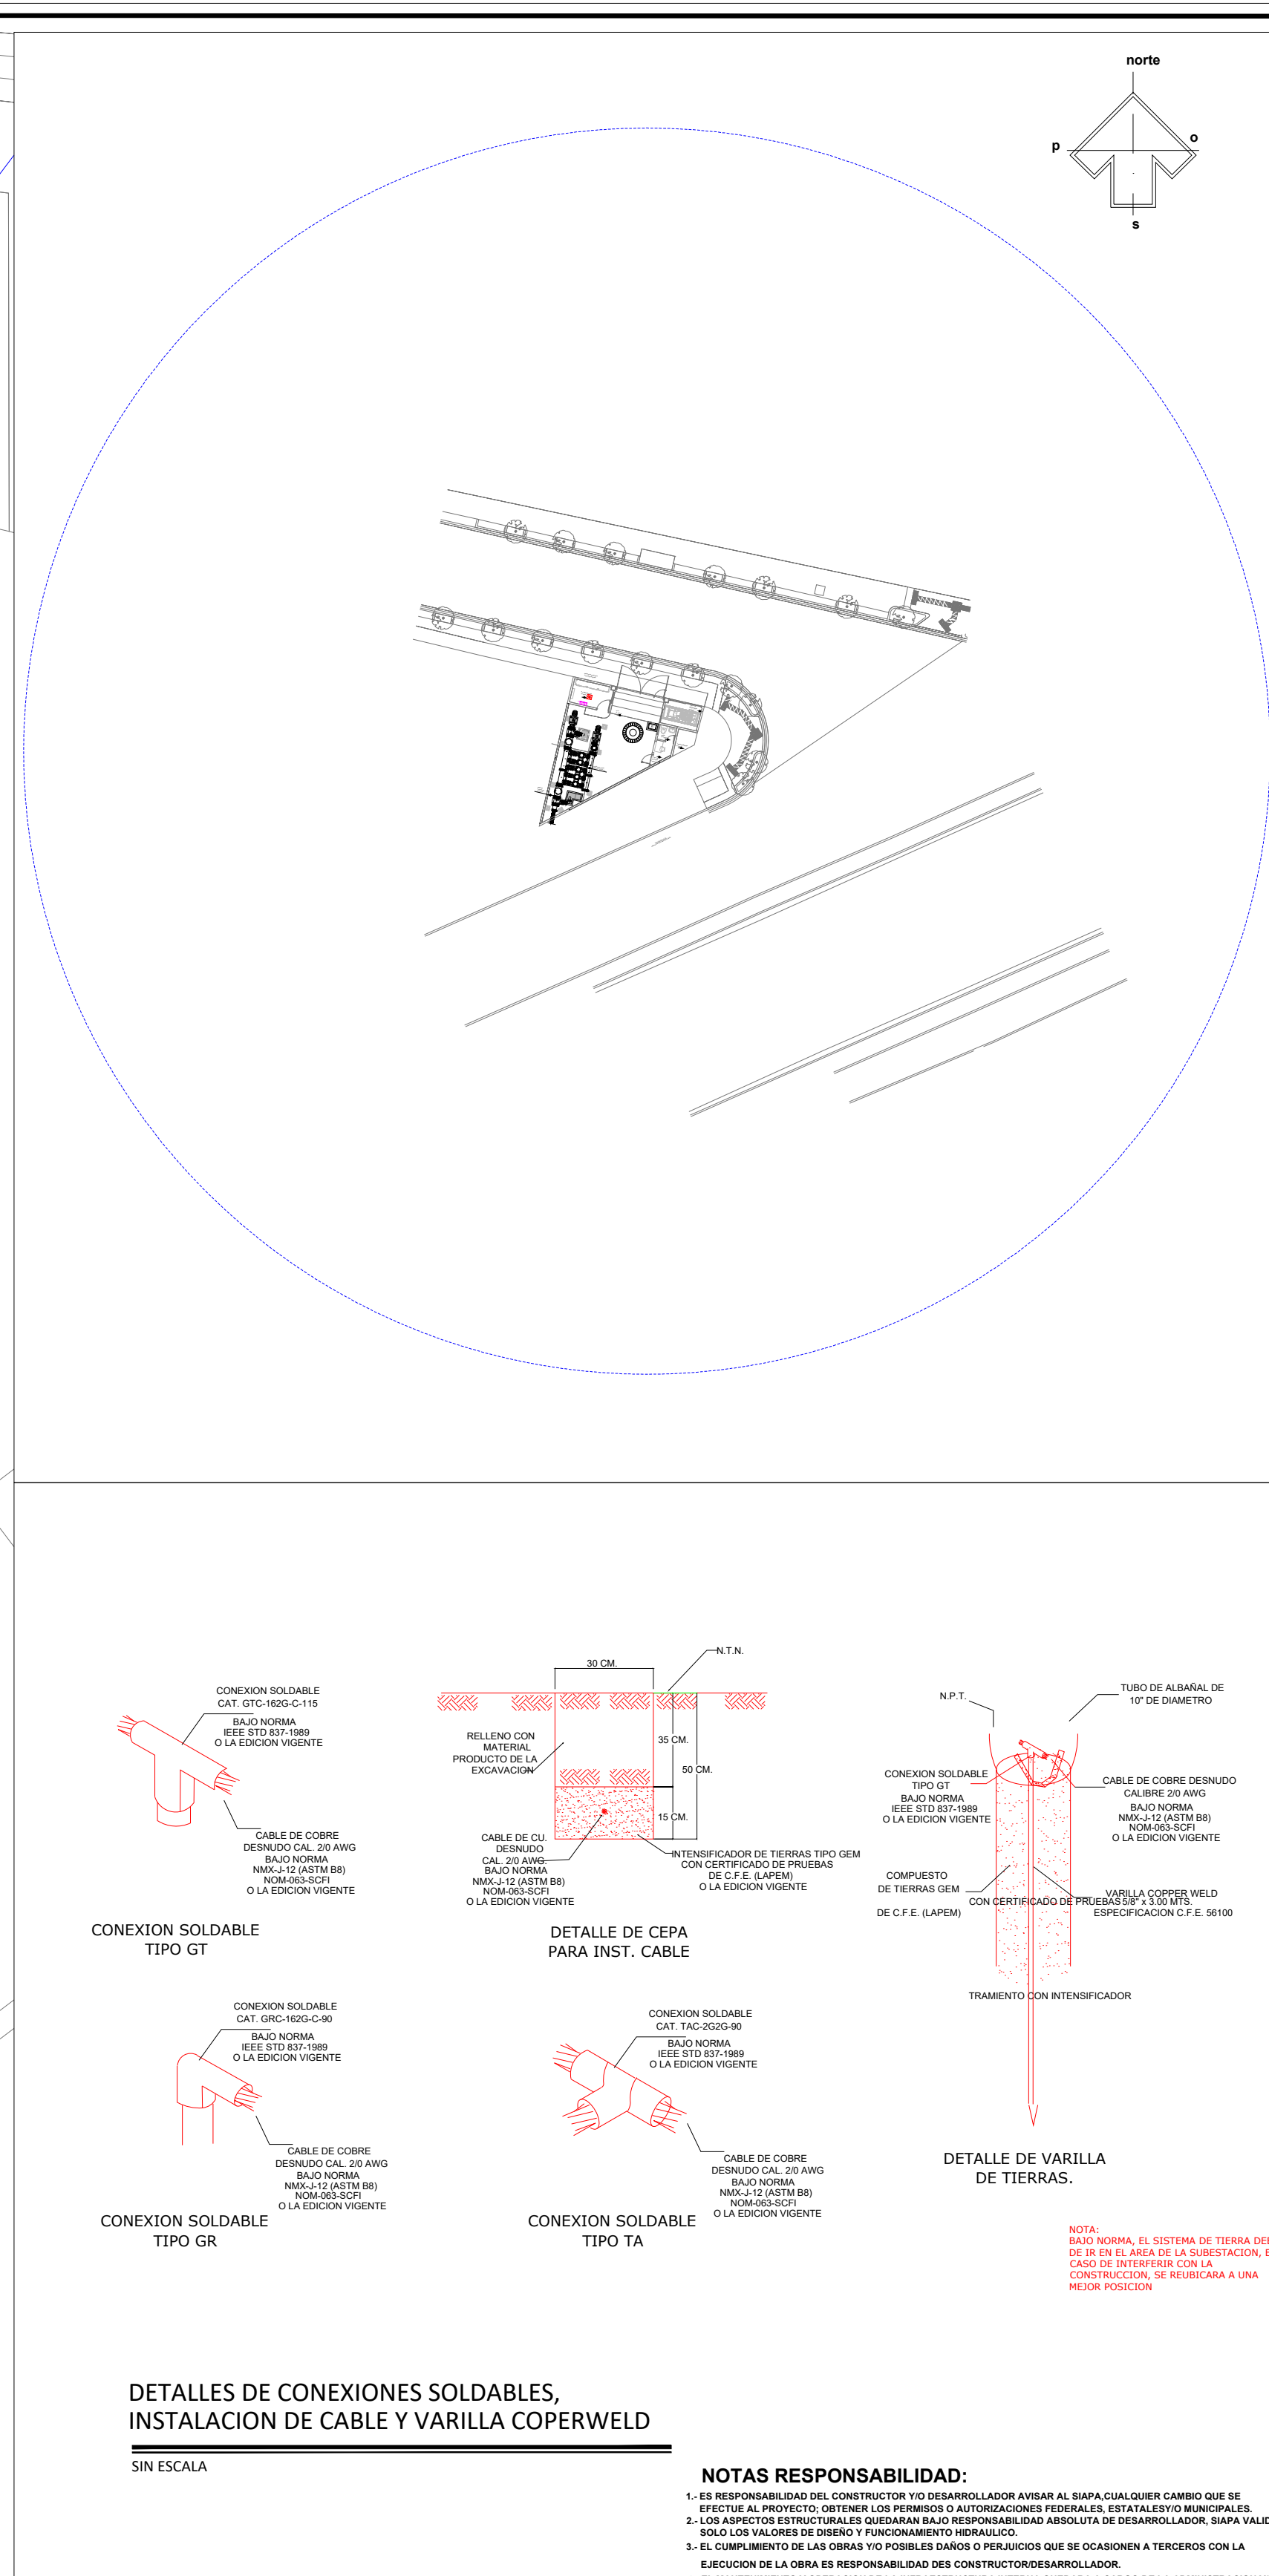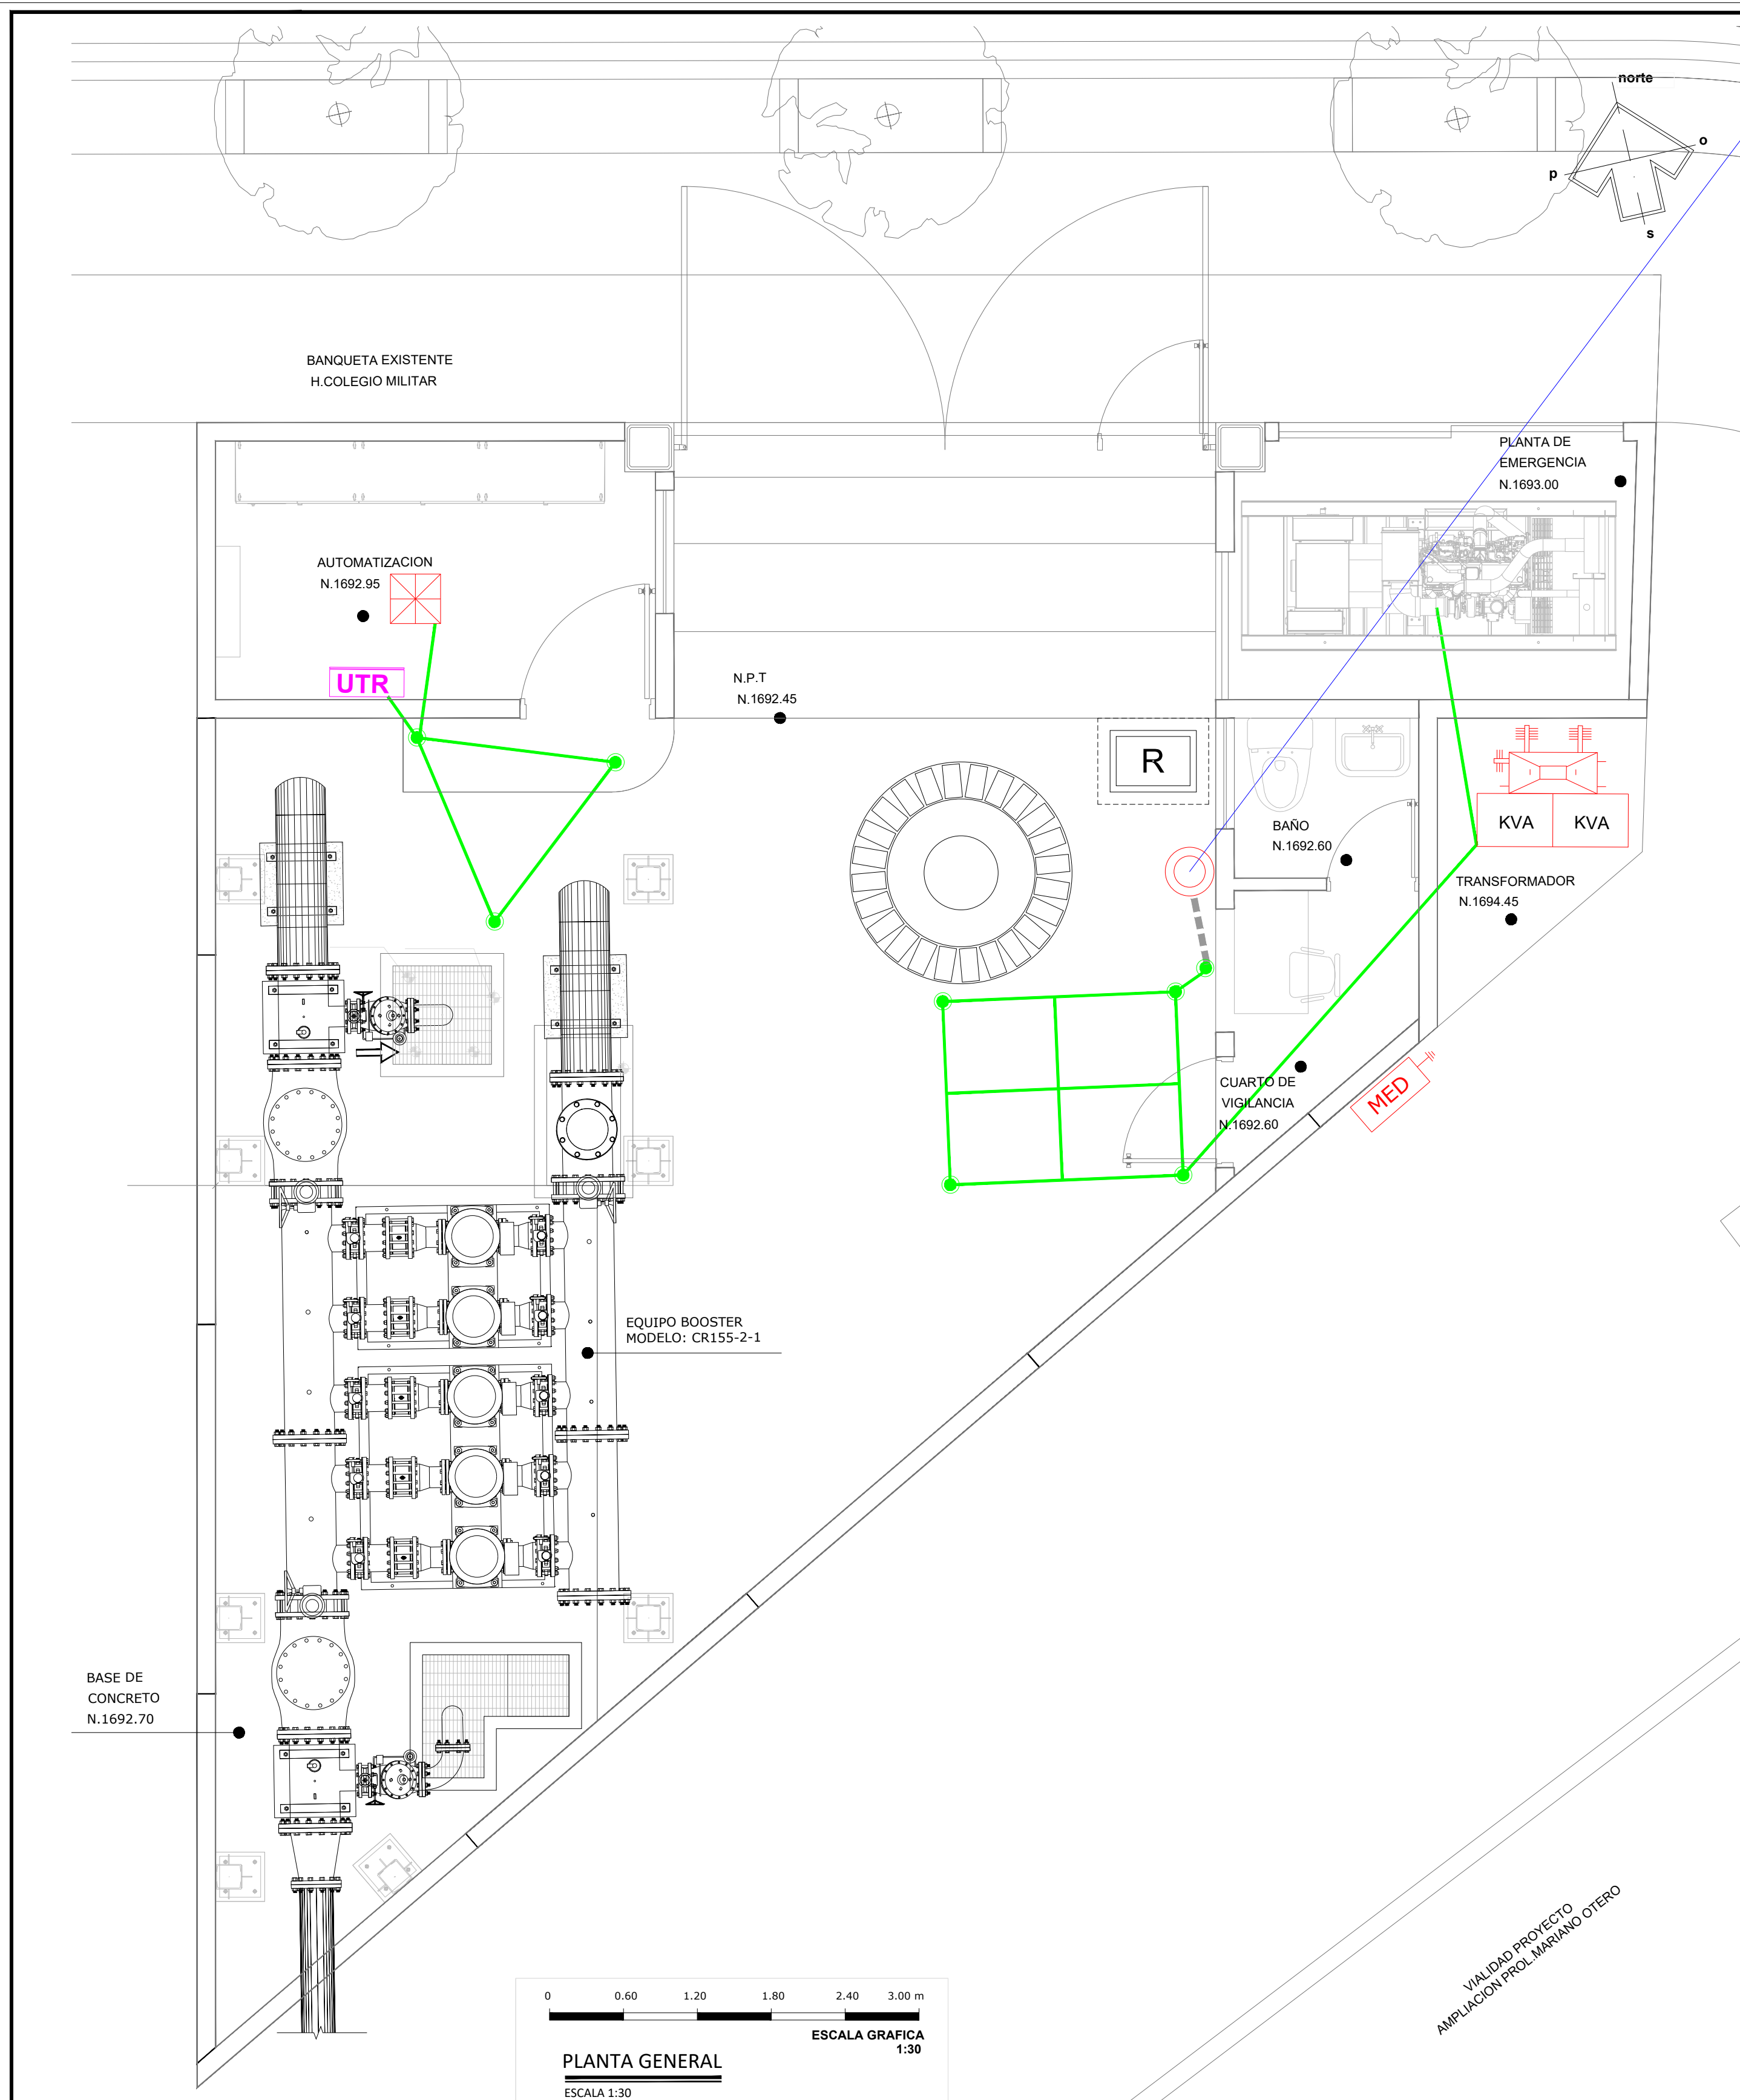

NOTAS

- TRANSFORMADOR TRAFESADO TIPO PESTALO, DEL VOLTAJE 150 KVA, 2300/440-254V., CON 4 DERIVACIONES ARRIBA Y 2 ABAJO, DEL RADIADOR NORMAL CON 2.5% DE CAIDA UNO, 60 HZ., CON TENSION TIPO PESTALO EN RED DE TENSION.**
- PUNTA DE PARARRAYOS CON DISPOSITIVO DE CABLE DE ACERO INOXIDABLE PARA LA PROTECCION DEL SISTEMA DE TENSION, CON PROTECCION EN LA MONTAJA SOBRE POSTE DE CONCRETO PRECOCADO DE 13 MTS DE ALTURA.**
- CABLE DE COBRE TRENZADO DE 28 HILOS KAL 4/0 AWG PARA PARARRAYOS. NORMA UL-SEA.**
- CABLE DE COBRE DESNUDO KAL 4/0 AWG, NORMA CONSUMIDOR BAO NORMA NMX-3-12 (ASTM B8) O NOMBRA-SCS DE LA ELEGION VIGENTE.**
- VARIILLA DE TUBO COOPER WELD DE 1/2" X 3/8" 10 MTS DE CADA UNO UNO EN LA LINEA CON LA LLAMADA CON NOMBRA-SCS DE LA ELEGION VIGENTE TIPO 707 PARA CABLE UNO 3 BAO NORMA NMX-1-12 (ASTM B8) O NOMBRA-SCS DE LA ELEGION VIGENTE.**
- CONEXION SOLDADE UNIR PARA CALIBRE 4/0 A CABLE KAL 4/0 AWG BAO NORMA IEEE STD 87-1989 O LA ELEGION VIGENTE.**

Proyecto ejecutivo para el reforzamiento del area de influencia del macrotanque El Colli, En el municipio de Zapopan, Jalisco



Municipio
Zapopan, Jalisco
Localidad
El Colli
Descripción del plano
Proyecto de Electrificación Alta, Media y Baja Tension
Sistemas de Tierra y pararrayos
Dirección de Proyectos y Gestión de Recursos

Ing. Víctor Iván Lira Contreras	Ing. María del Rosario Martínez
Dirección de Proyectos y Gestión de Recursos	Subdirección de Proyectos de Agua
Fecha: Año 2026	Escala: Indicadas
	Código del plano: STYP