

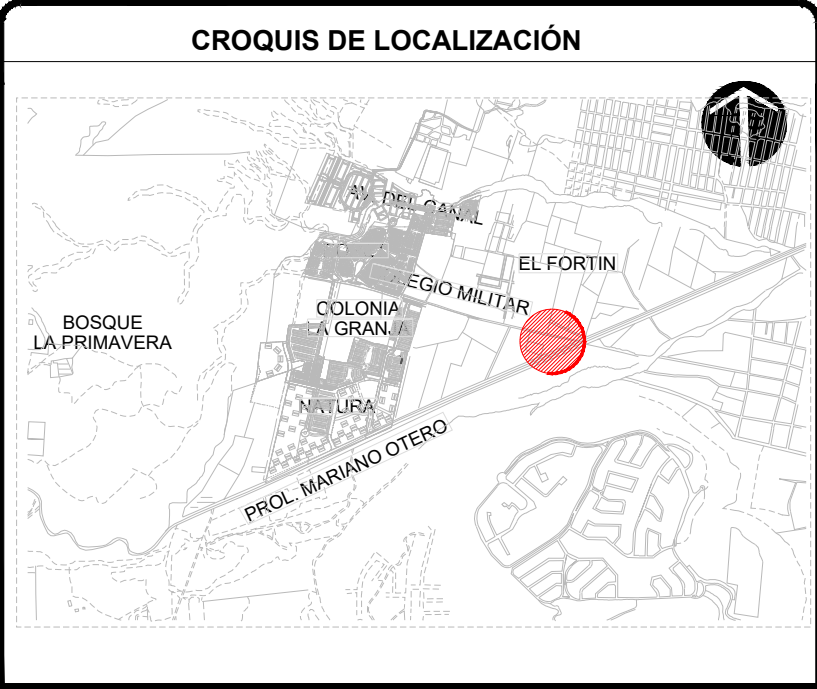


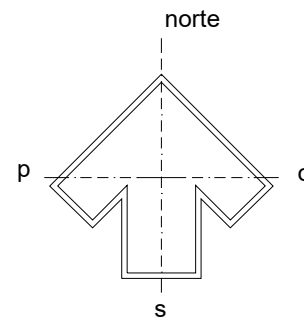

| SIMBOLOGIA |                                       |
|------------|---------------------------------------|
|            | LIMITE DE PROPIEDAD                   |
|            | LINEA DE AGUA POTABLE Ø=16" EXISTENTE |
|            | LINEA DE AGUA POTABLE Ø=10" PROYECTO  |
|            | LINEA DE AGUA POTABLE Ø=8" EXISTENTE  |

Proyecto ejecutivo para el reforzamiento del area de influencia del macrotanque El Colli, En el municipio de Zapopan, Jalisco

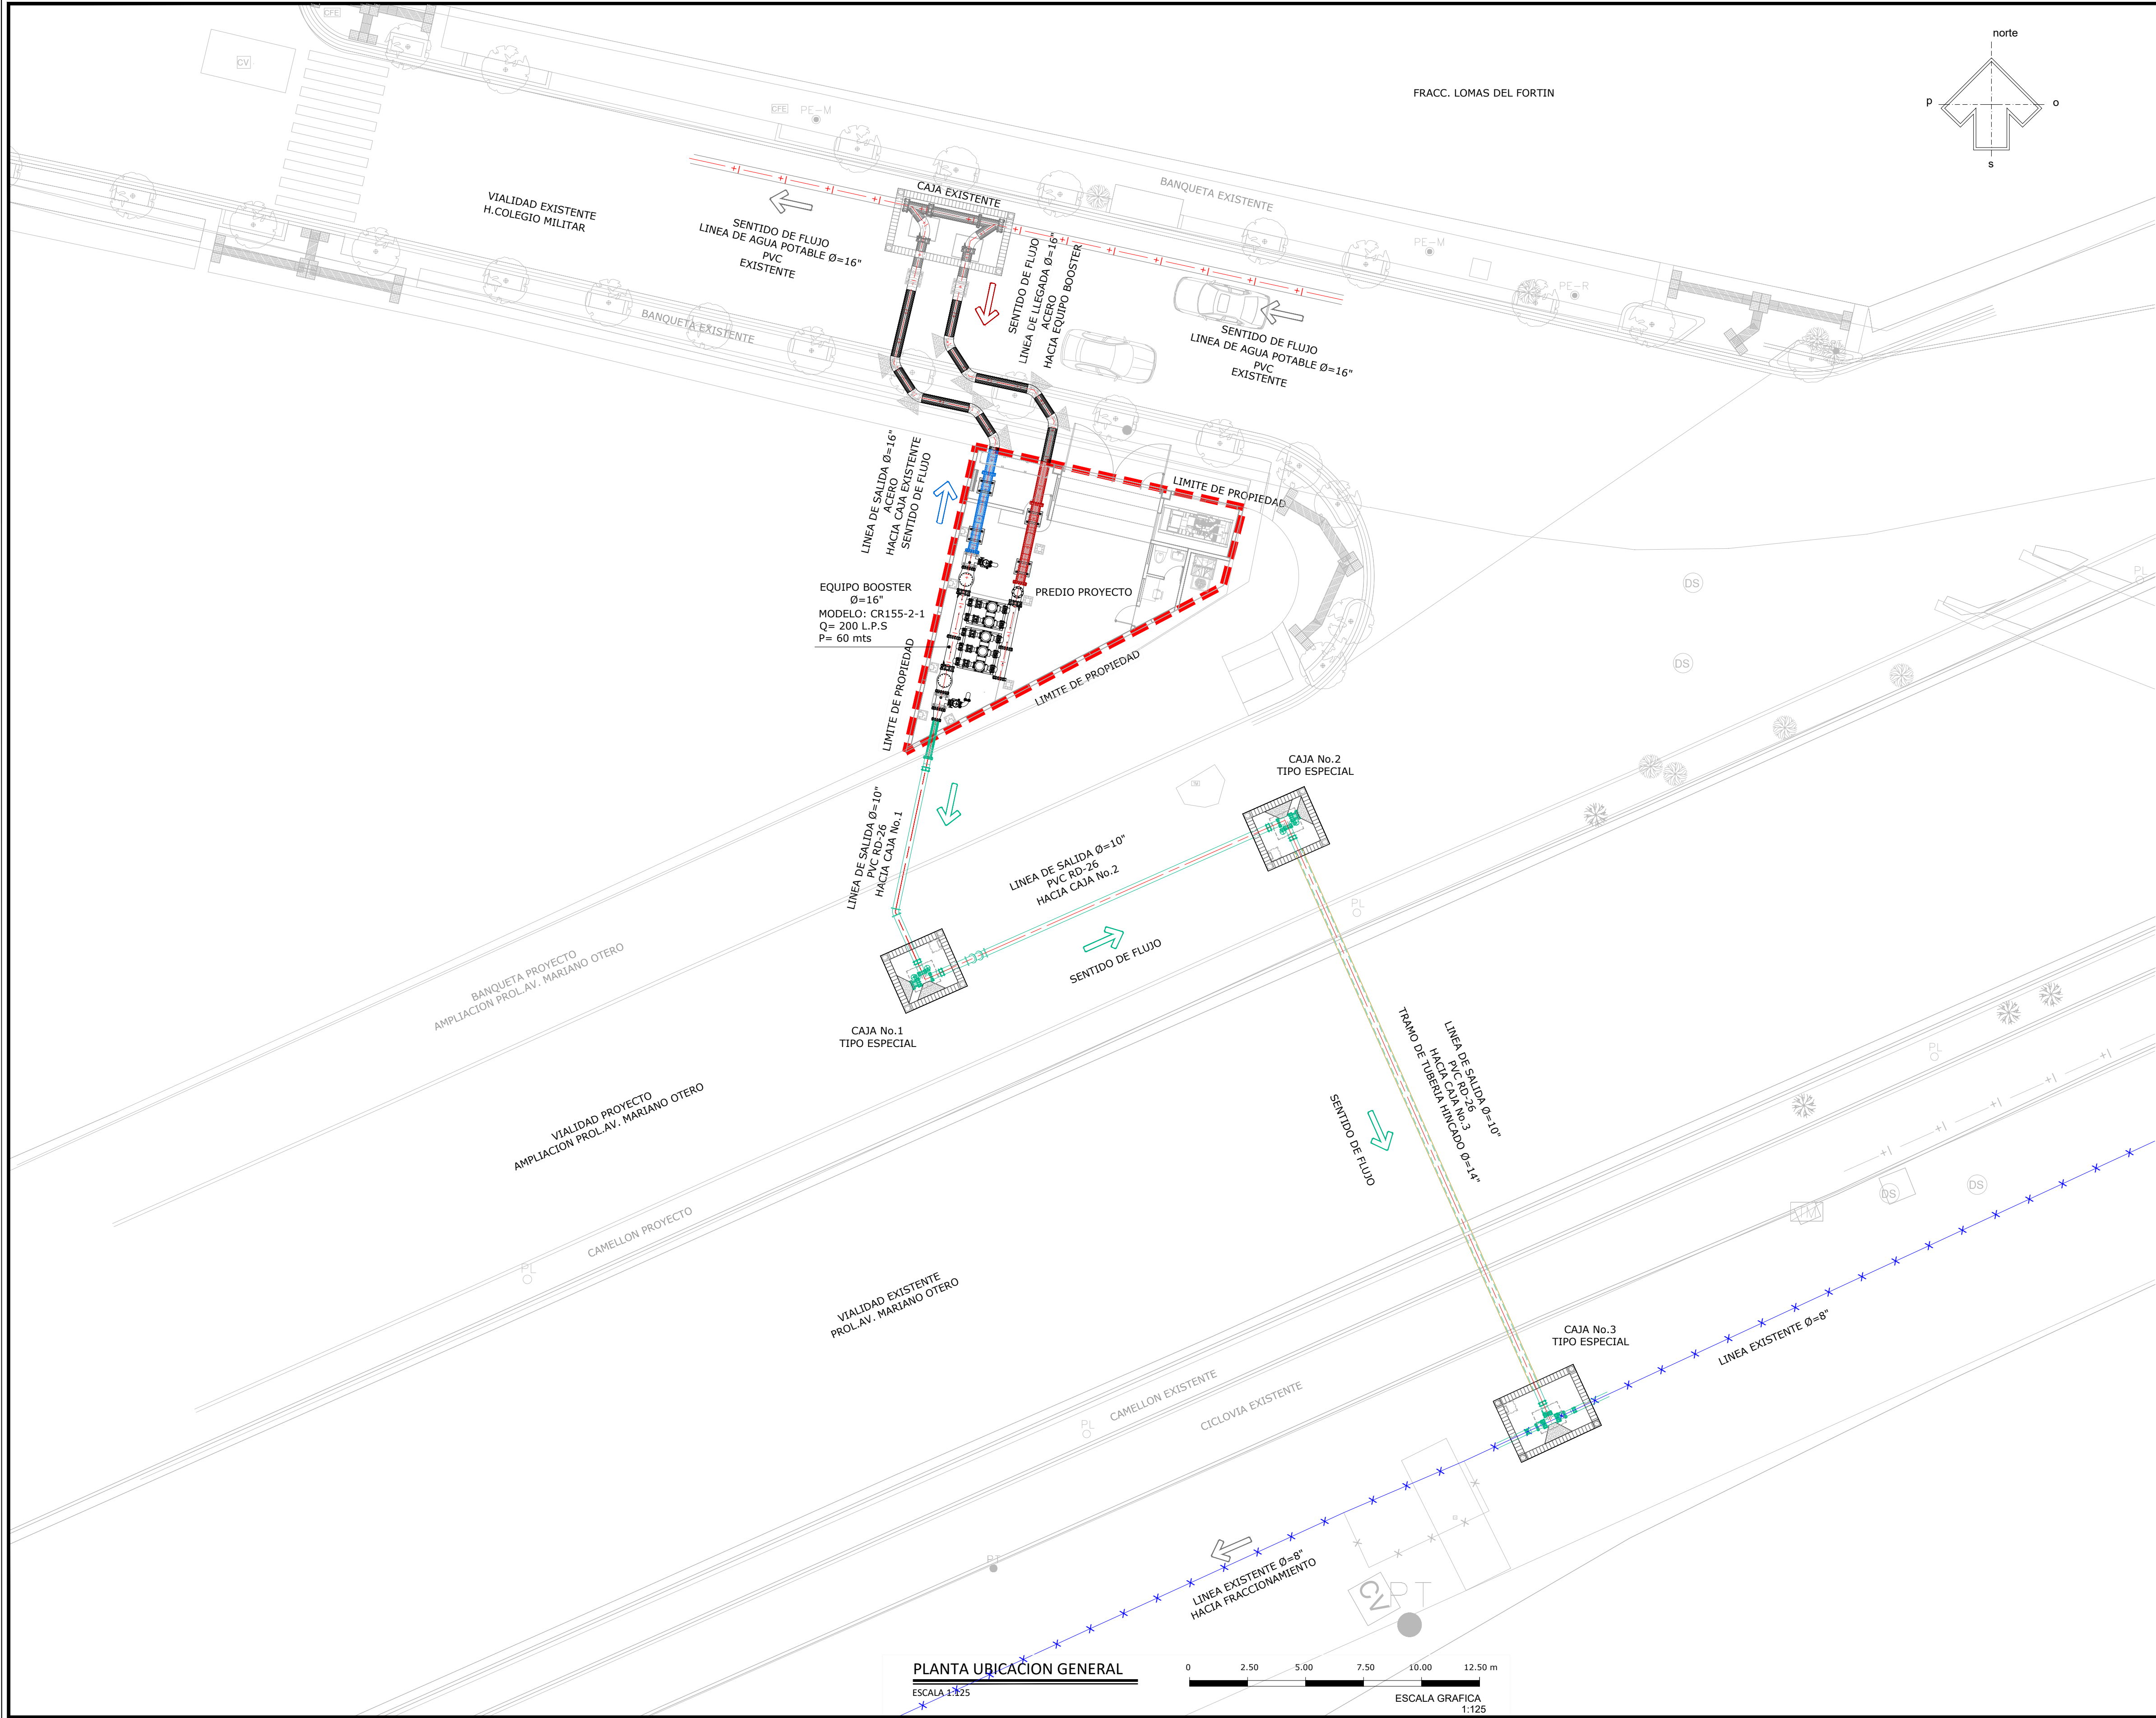

|                                                                      |                                           |
|----------------------------------------------------------------------|-------------------------------------------|
| Municipio                                                            | Zapopan, Jalisco                          |
| Localidad                                                            | El Colli                                  |
| Descripción del plano                                                |                                           |
| Proyecto de selección de equipamiento electromecánico para el bombeo |                                           |
| Lamina Ubicación General                                             |                                           |
| Dirección de Proyectos y Gestión de Recursos                         |                                           |
| Ing. Victor Iván Lira Contreras                                      | Ing. Maria del Rosario Martinez Barragán  |
| Dirección de Proyectos y Gestión de Recursos                         | Subdirección de Proyectos de Agua Potable |
| Fecha: Año 2026                                                      | Escala: Indicada                          |
| Código del plano: AP-01                                              | Plano 1 de 1                              |



UBICACIÓN

NOTAS:

AUTORIZACIÓN:

Mtro. Joel Iván Zuñiga Gosalvez  
Director General de Proyectos de Ingeniería

Ing. Francisco Luciano Valdez Román  
Dirección de Proyectos de Infraestructura Eléctrica y Mecánica

DATOS GENERALES:

SISTEMA INTERMUNICIPAL DE LOS SERVICIOS DE AGUA POTABLE Y ALCANTARILLADO

PROYECTO:

SIOP-E-HID-OB-LP-0362-2026  
PROYECTO DE ELECTRIFICACION ALTA, MEDIA Y BAJA TENSION DEL CARCAMO DE BOMBEO

CONTENIDO:

Proyecto ejecutivo para el reforzamiento del area de influencia del macrotanque El Colli, En el municipio de Zapopan, Jalisco

ESCALA:

INDICADA

FECHA:

MAR 2026

CLAVE DE PLANO:

11



SIOP-E-HID-OB-LP-0362-2026