
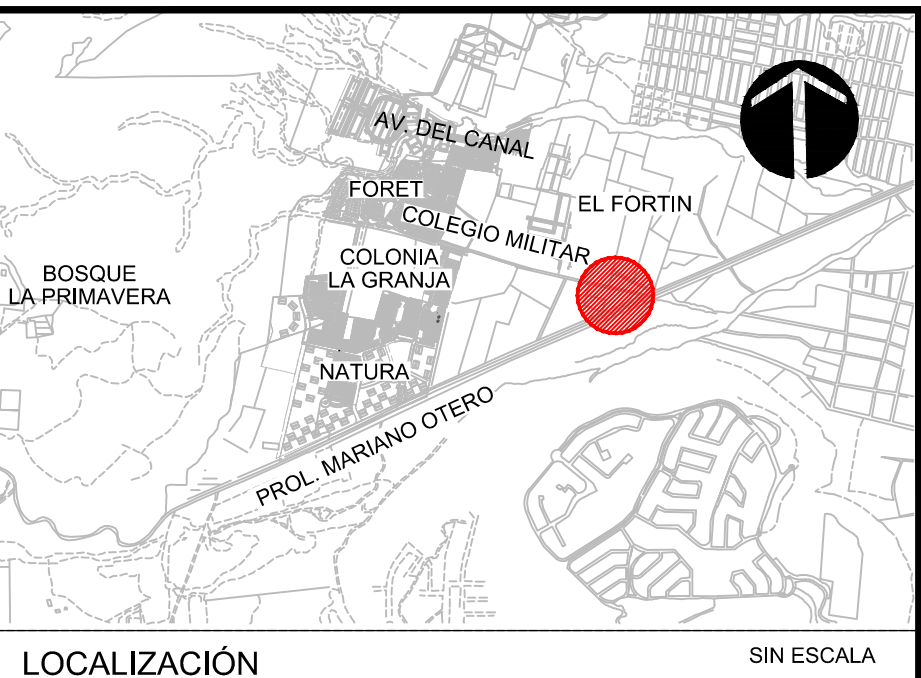


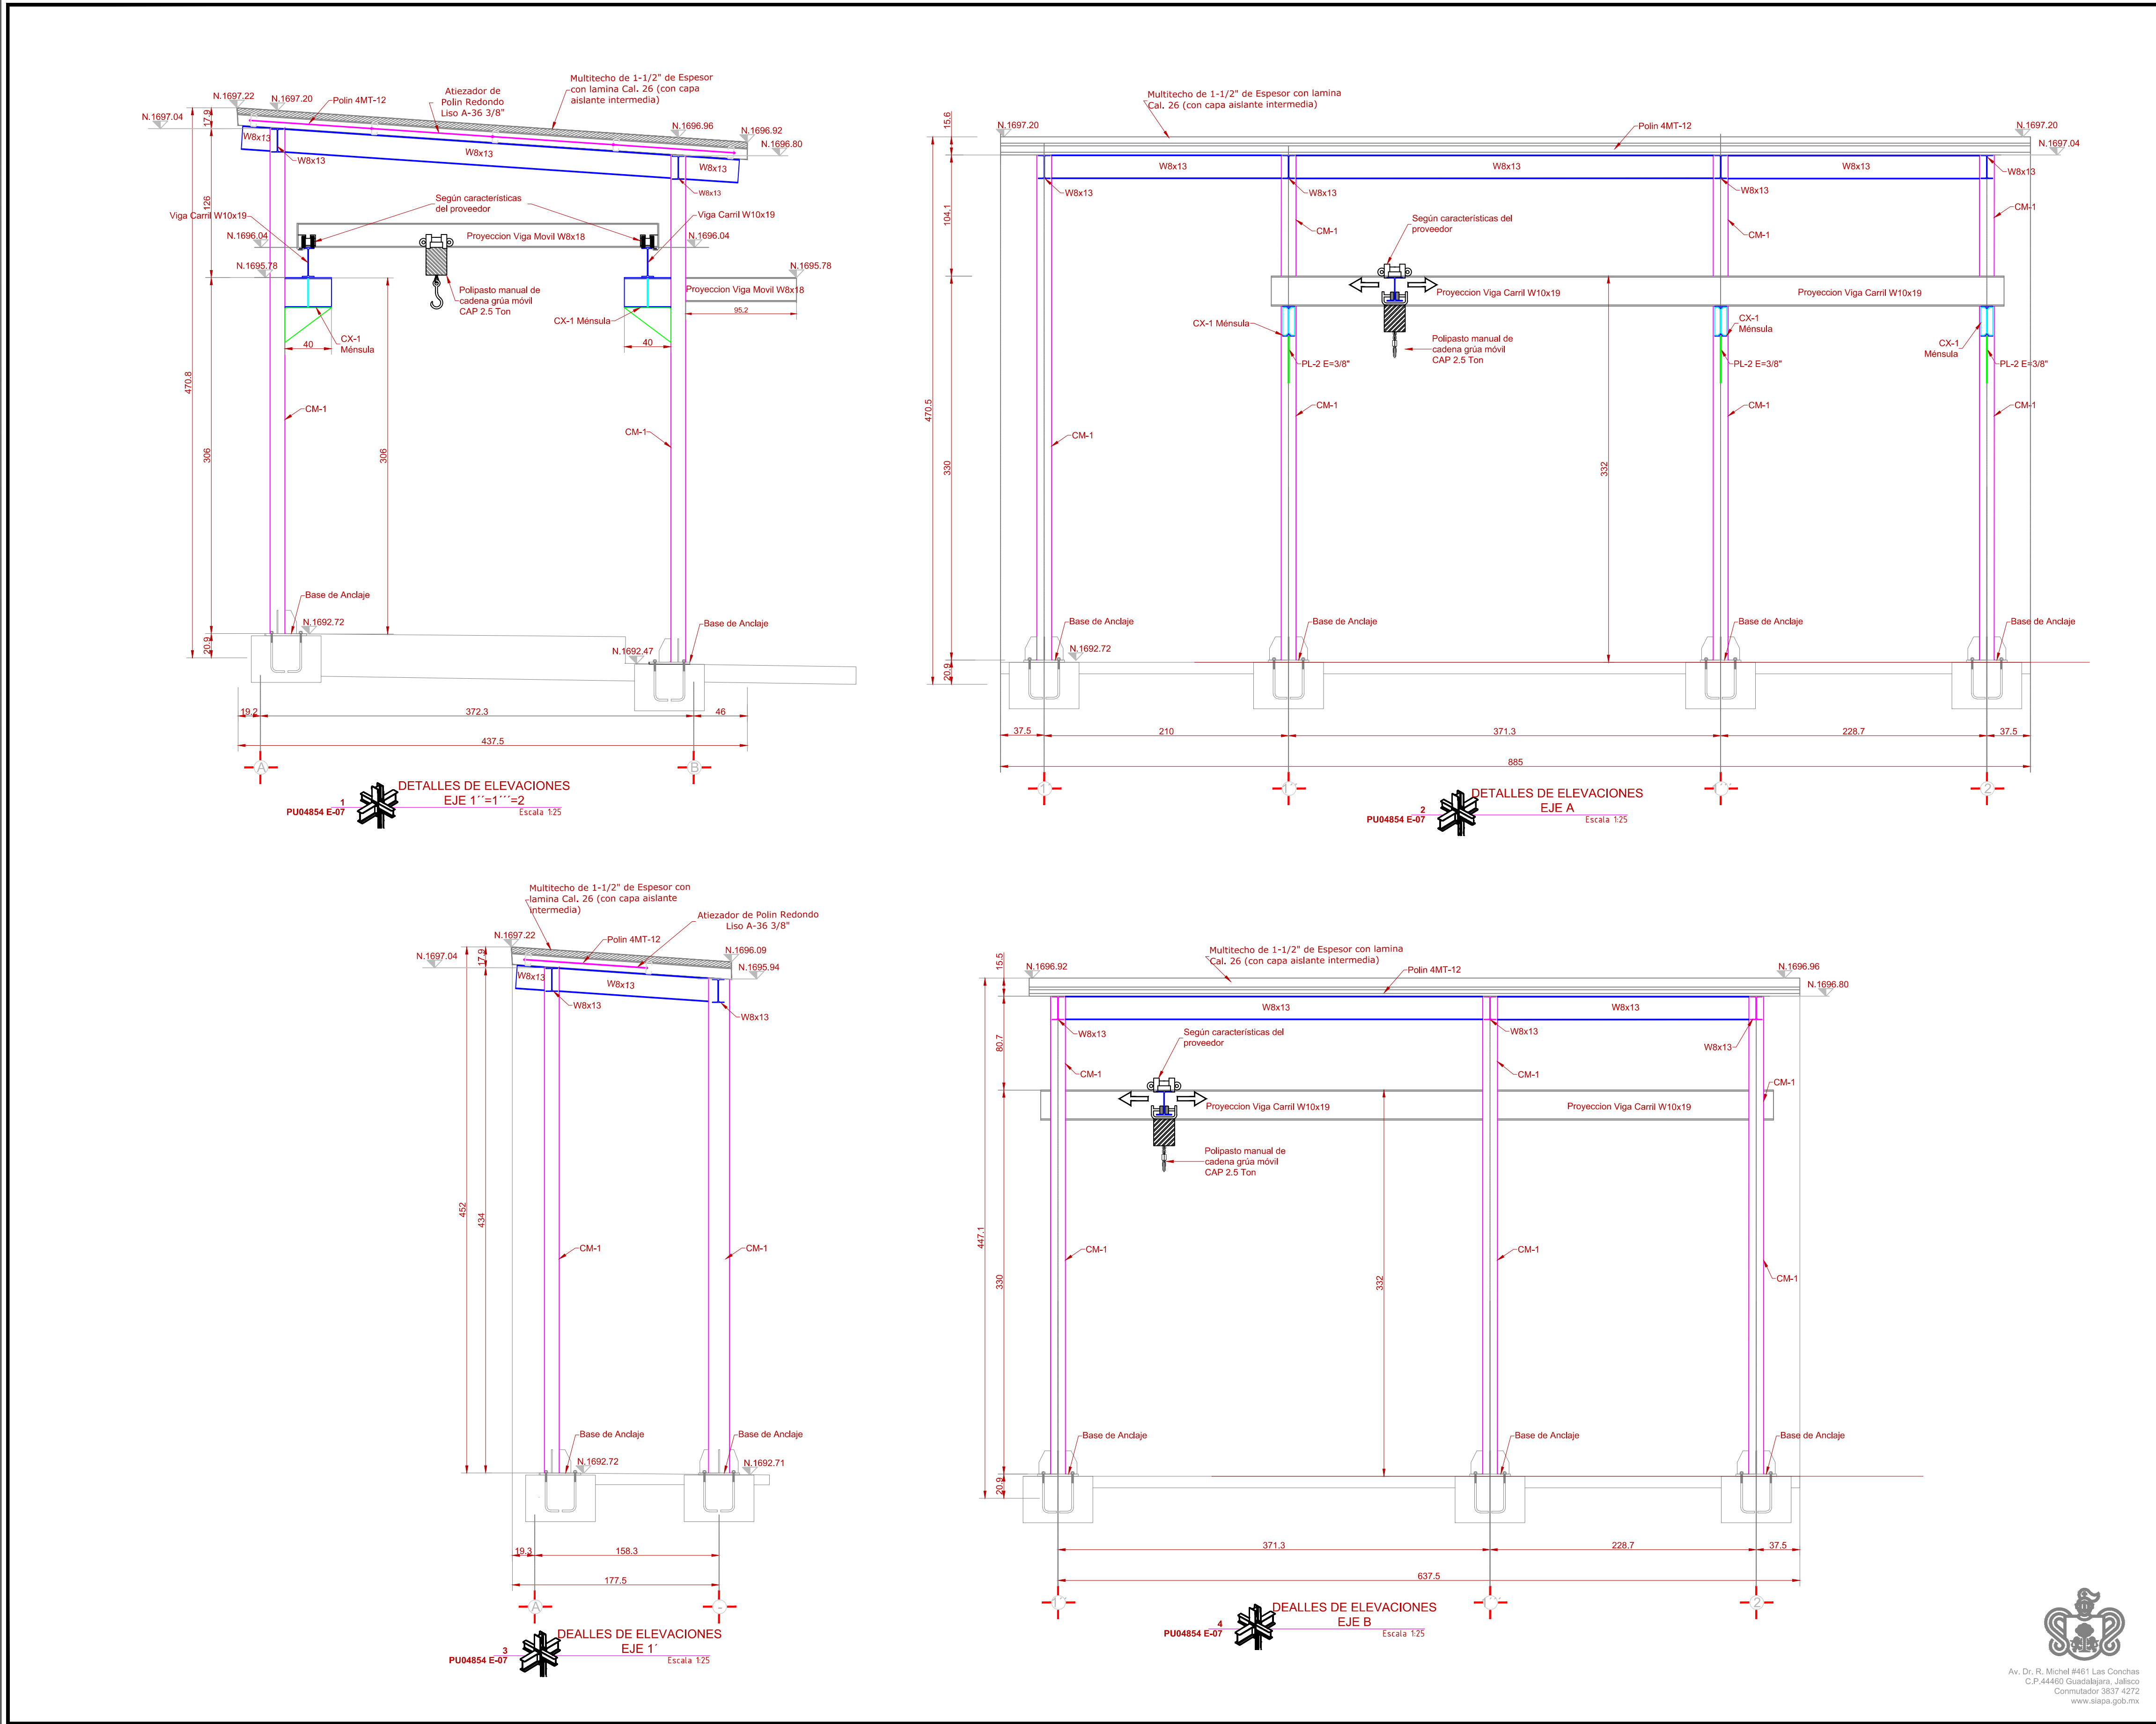

LOCALIZACIÓN SIN ESCALA

- NOTAS RESPONSABILIDAD:**
- 1-ES RESPONSABILIDAD DEL CONSTRUCTOR Y/O DESARROLLADOR AVISAR AL SIAPA.CUALQUIER CAMBIO QUE SE EFECTUE AL PROYECTO; OBTENER LOS PERMISOS O AUTORIZACIONES FEDERALES, ESTATALES Y/O MUNICIPALES.
 - 2-LOS ASPECTOS ESTRUCTURALES QUEDARAN BAJO RESPONSABILIDAD ABSOLUTA DE DESARROLLADOR, SIAPA VALIDA SOLO LOS VALORES DE DISEÑO Y FUNCIONAMIENTO HIDRAULICO.
 - 3-EL CUMPLIMIENTO DE LAS OBRAS Y/O POSIBLES DAÑOS O PERJUICIOS QUE SE OCACIONEN A TERCEROS CON LA EJECUCION DE LA OBRA ES RESPONSABILIDAD DES CONSTRUCTOR/DESARROLLADOR.
 - 4-EL MANTENIMIENTO Y OPERACION DE LA INFRAESTRUCTURA INTERNA QUEDARA A CARGO DE LA ADMINISTRACION Y/O DE LOS CONDOMINIOS DEL DESARROLLO HABITACIONAL DE MANERA VITALICIA

- MATERIALES**
- 1-PERFILES (W) A992 Fy:3515kg/cm2 - Fu:4570kg/cm2
 - 2-PERFILES (HSS) A500Gr-B Fy:3200kg/cm2 - Fu:4100kg/cm2
 - 3-POLINES Fy:3230kg/cm2 - Fu:4360kg/cm2
 - 4-A-36 Fy: 2530Kg/cm2 - Fu:4080 kg/cm2
 - 5-ELECTRODOS E7018 Fu:4920kg/cm2
 - 6-CONCRETO EN CASTILLOS Y COLUMNAS f'c=200 kg/cm2

SISTEMA INTERMUNICIPAL DE LOS SERVICIOS DE AGUA POTABLE Y ALCANTARILLADO



DIRECCIÓN DE ABASTECIMIENTO Y OPERACIÓN

SUBDIRECCIÓN DE INGENIERÍA

CONSTRUCCIÓN DEL SISTEMA DE BOMBEO PARA EL REFORZAMIENTO A LA DISTRIBUCIÓN DE AGUA POTABLE EN EL AREA DE INFLUENCIA DEL MACROTANQUE EL COLLI, UBICADO EN LA COLONIA EL FORTÍN, MUNICIPIO DE ZAPOPAN, JALISCO.

DETALLES DE ELEVACIONES

ING. EDUARDO GONZÁLEZ HERNÁNDEZ SUBDIRECCIÓN DE INGENIERÍA	ING. JESÚS VÍCTOR PÉREZ GUTIÉRREZ JEFE DE SECCIÓN DE ESTUDIOS Y PROYECTOS	ING. EDGAR GUTIÉRREZ RAMÍREZ COORDINADOR DE PROYECTOS
CIAPAPA JALISCO, JALISCO OCTUBRE 2024	ESCALA: INDICADAS	PU04854 E-07
		7/8

UBICACIÓN

NOTAS:

AUTORIZACIÓN:

Mtro. Joel Iván Zúñiga Gosalvez
Director General de Proyectos de Ingeniería

Ing. Raúl Fletes López
Dir. de Proyectos Hidráulicos

DATOS GENERALES

Localización: Colonia el Fortín.

Municipio: Zapopan, Jalisco.

PROYECTO:

CONSTRUCCIÓN DE CAJAS, LÍNEAS DE CONEXIÓN, CASETA, OBRA EXTERIOR Y MURO PERIMETRAL PARA EL REFORZAMIENTO DE LA DISTRIBUCIÓN DE AGUA POTABLE EN EL ÁREA DE INFLUENCIA DEL MACROTANQUE EL COLLI UBICADO EN LA COLONIA EL FORTÍN, MUNICIPIO DE ZAPOPAN, JALISCO.

CONTENIDO:

DETALLES DE ELEVACIÓN

ESCALA: Indicada

FECHA: JUNIO 2026

CLAVE DE PLANO: E-07

S I O P - E - H I D - O B - L P - 0 3 6 3 - 2 0 2 6