



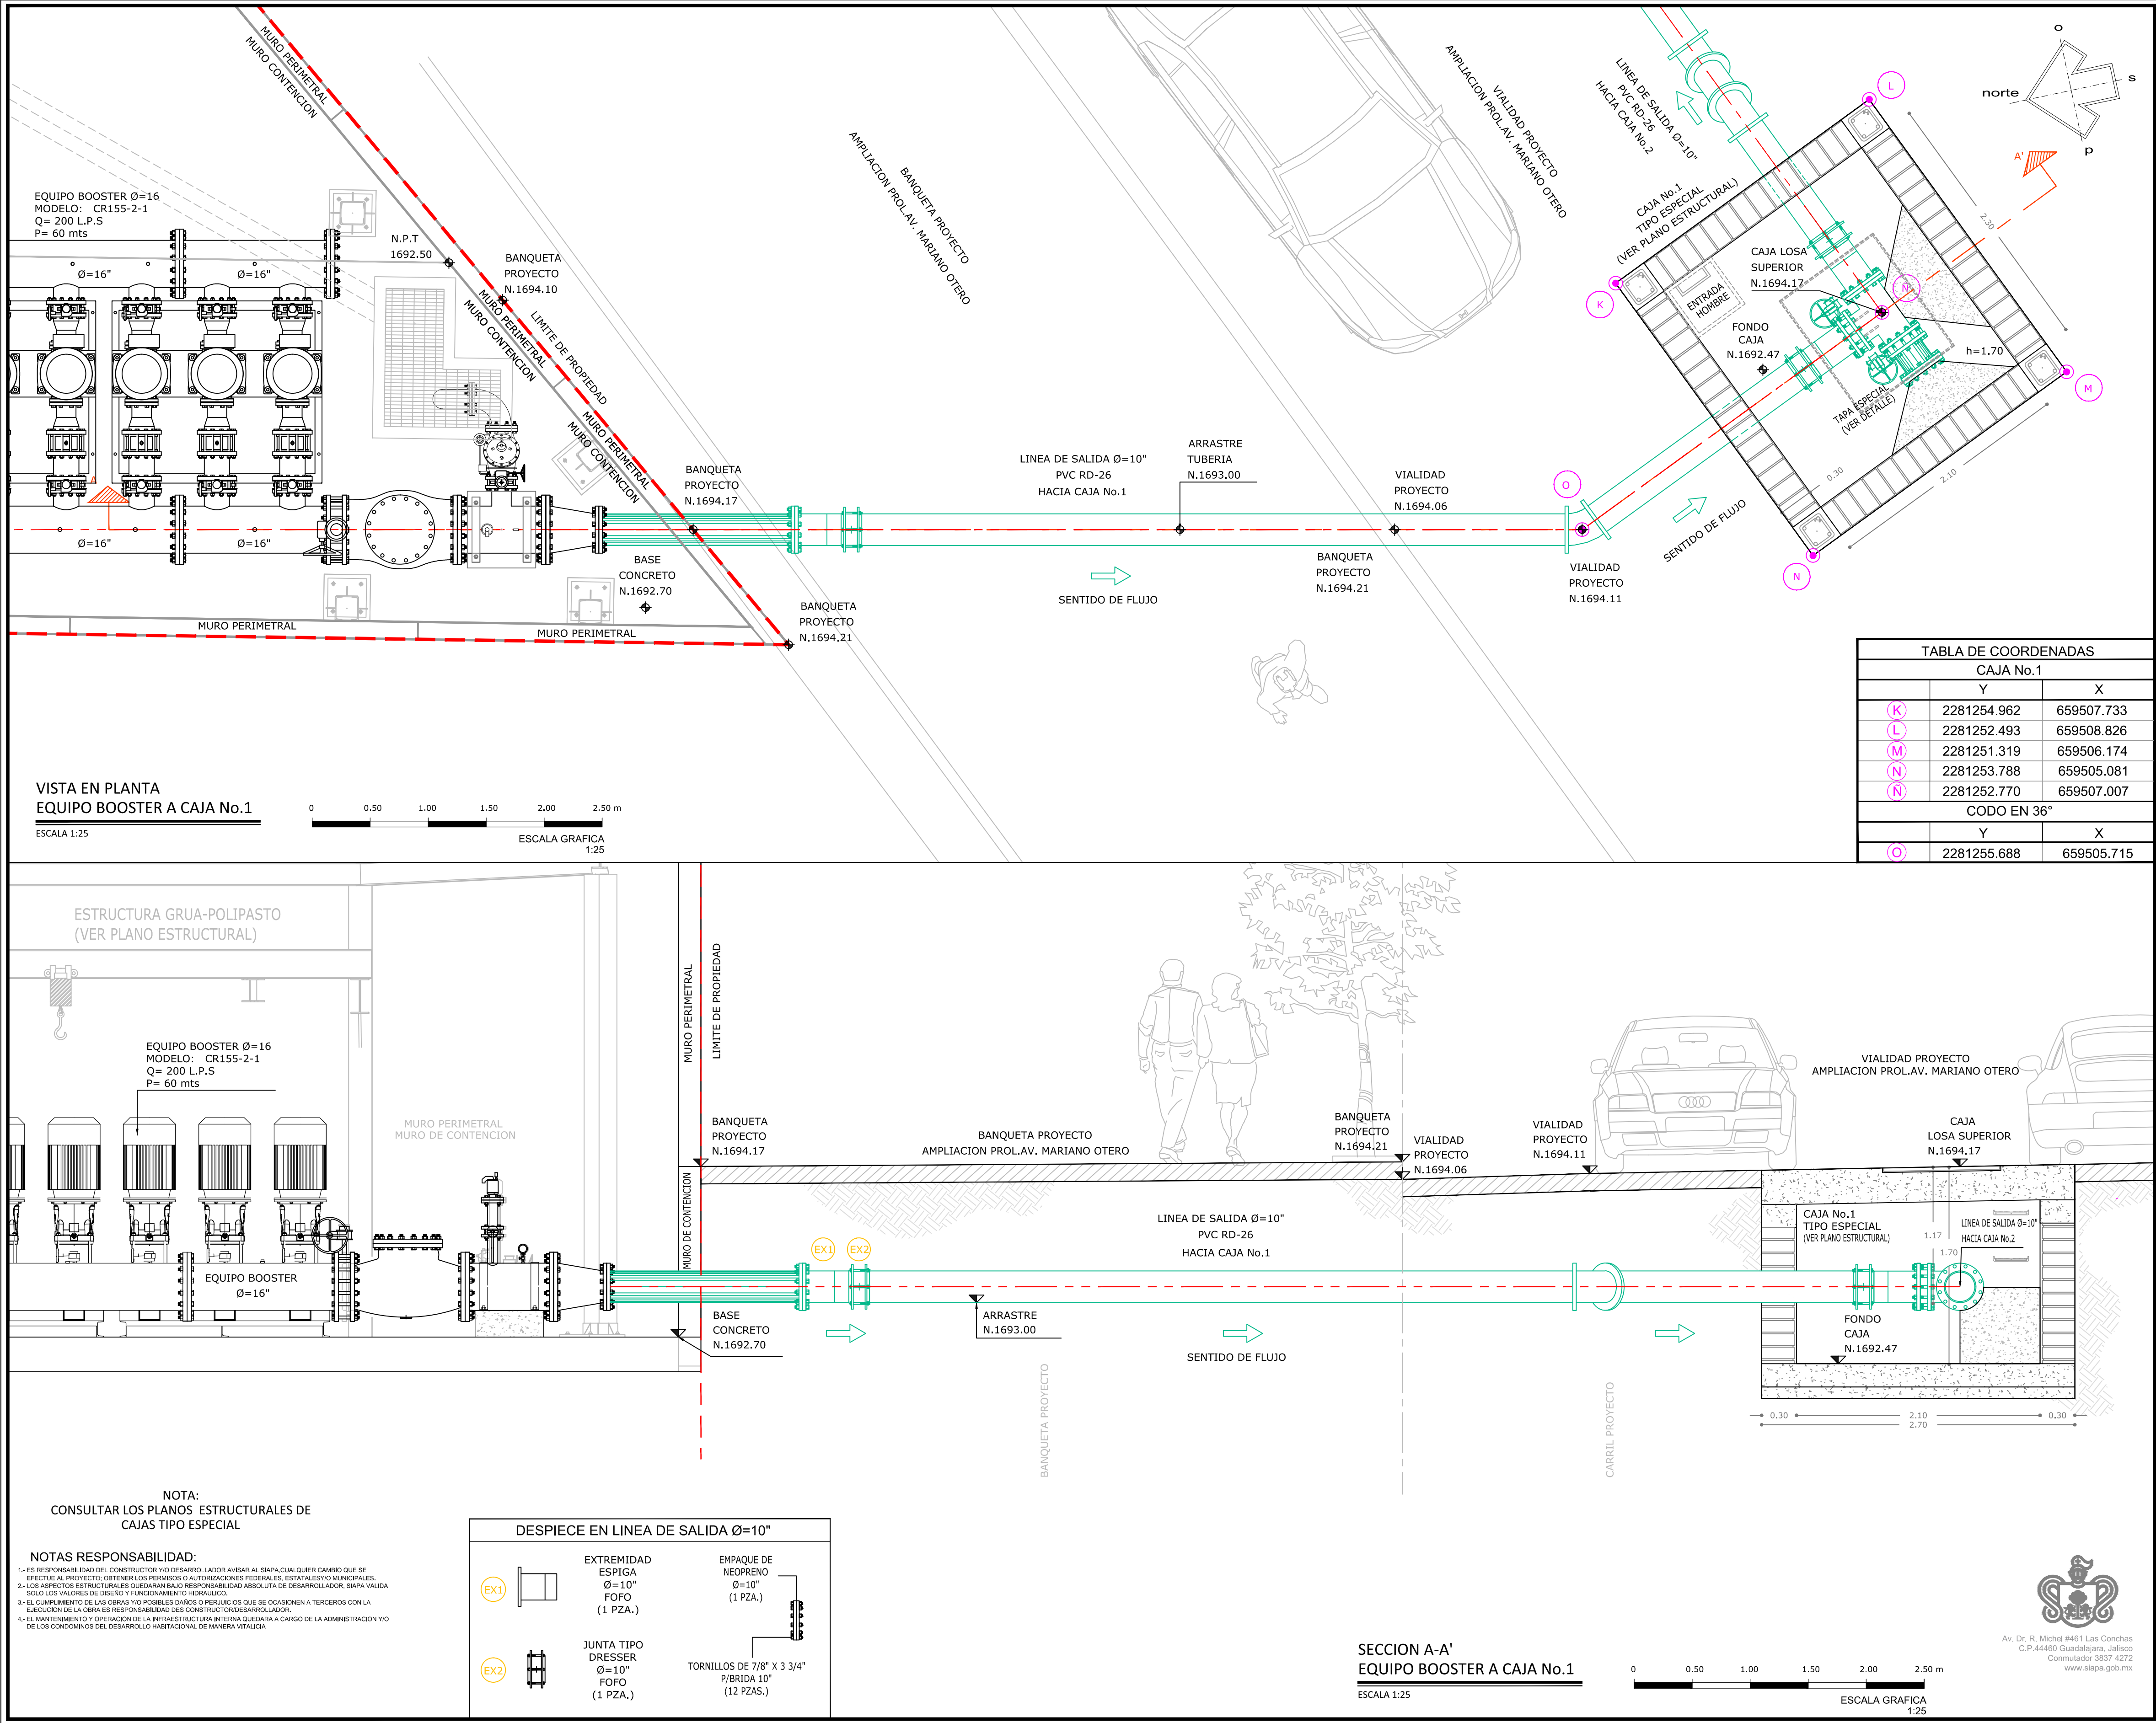



JALISCO
GOBIERNO DEL ESTADO

UBICACIÓN

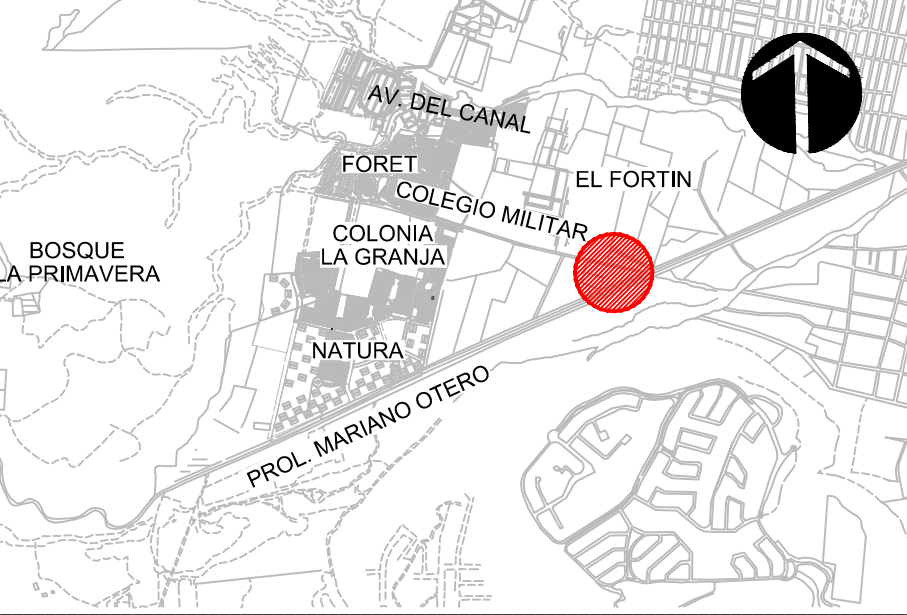

LOCALIZACIÓN SIN ESCALA

SIMBOLOGÍA

NOTAS:

AUTORIZACIÓN:

Mtro. Joel Iván Zúñiga Gosalvez
Director General de Proyectos de Ingeniería

Ing. Raúl Fletes López
Dir. de Proyectos Hidráulicos

DATOS GENERALES

Localización: Colonia el Fortín.

Municipio: Zapopan, Jalisco.

PROYECTO:

CONSTRUCCIÓN DE CAJAS, LÍNEAS DE CONEXIÓN, CASETA, OBRA EXTERIOR Y MURO PERIMETRAL PARA EL REFORZAMIENTO DE LA DISTRIBUCIÓN DE AGUA POTABLE EN EL ÁREA DE INFLUENCIA DEL MACROTANQUE EL COLLI, UBICADO EN LA COLONIA EL FORTÍN, MUNICIPIO DE ZAPOPAN, JALISCO.

CONTENIDO:

DISEÑO ESPECIALES (CAJAS, CRUCEROS) DE AGUA POTABLE.

ESCALA:

Indicada

FECHA:

JUNIO 2026

CLAVE DE PLANO:

DE-LAMINA-01

SISTEMA INTERMUNICIPAL DE LOS SERVICIOS DE AGUA POTABLE Y ALCANTARILLADO

SIAPA

DIRECCIÓN DE ABASTECIMIENTO Y OPERACIÓN

SUBDIRECCIÓN DE INGENIERÍA

CONSTRUCCIÓN DEL SISTEMA DE BOMBEO PARA EL REFORZAMIENTO A LA DISTRIBUCIÓN DE AGUA POTABLE EN EL ÁREA DE INFLUENCIA DEL MACROTANQUE EL COLLI, UBICADO EN LA COLONIA EL FORTÍN, MUNICIPIO DE ZAPOPAN, JALISCO.

PU04827 DISEÑO ESPECIALES (CAJAS, CRUCEROS) DE AGUA POTABLE

Ing. Eduardo González Hernández
SUBDIRECCIÓN DE INGENIERÍA

Ing. Jesús Víctor Pérez Gutiérrez
JEFE DE SECCIÓN DE ESTUDIOS Y PROYECTOS

Ing. Roman Gutiérrez Rangel
COORDINADOR DE PROYECTOS

QUANALAMAR, JULIO 2024

ESCALA: INDICADAS

PU04827

DE

1/3

S I O P - E - H I D - O B - L P - 0 3 6 3 - 2 0 2 6