
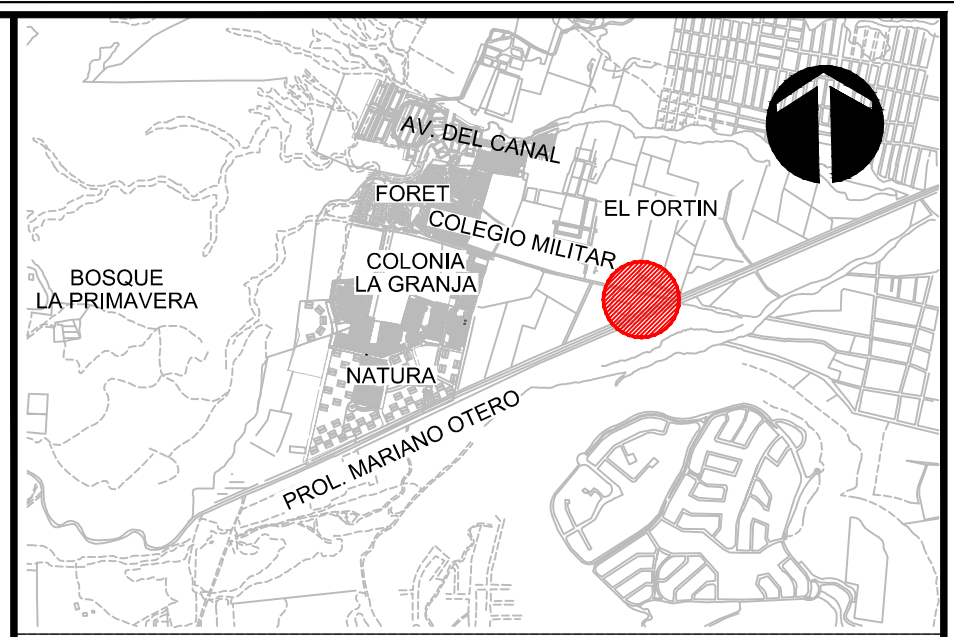
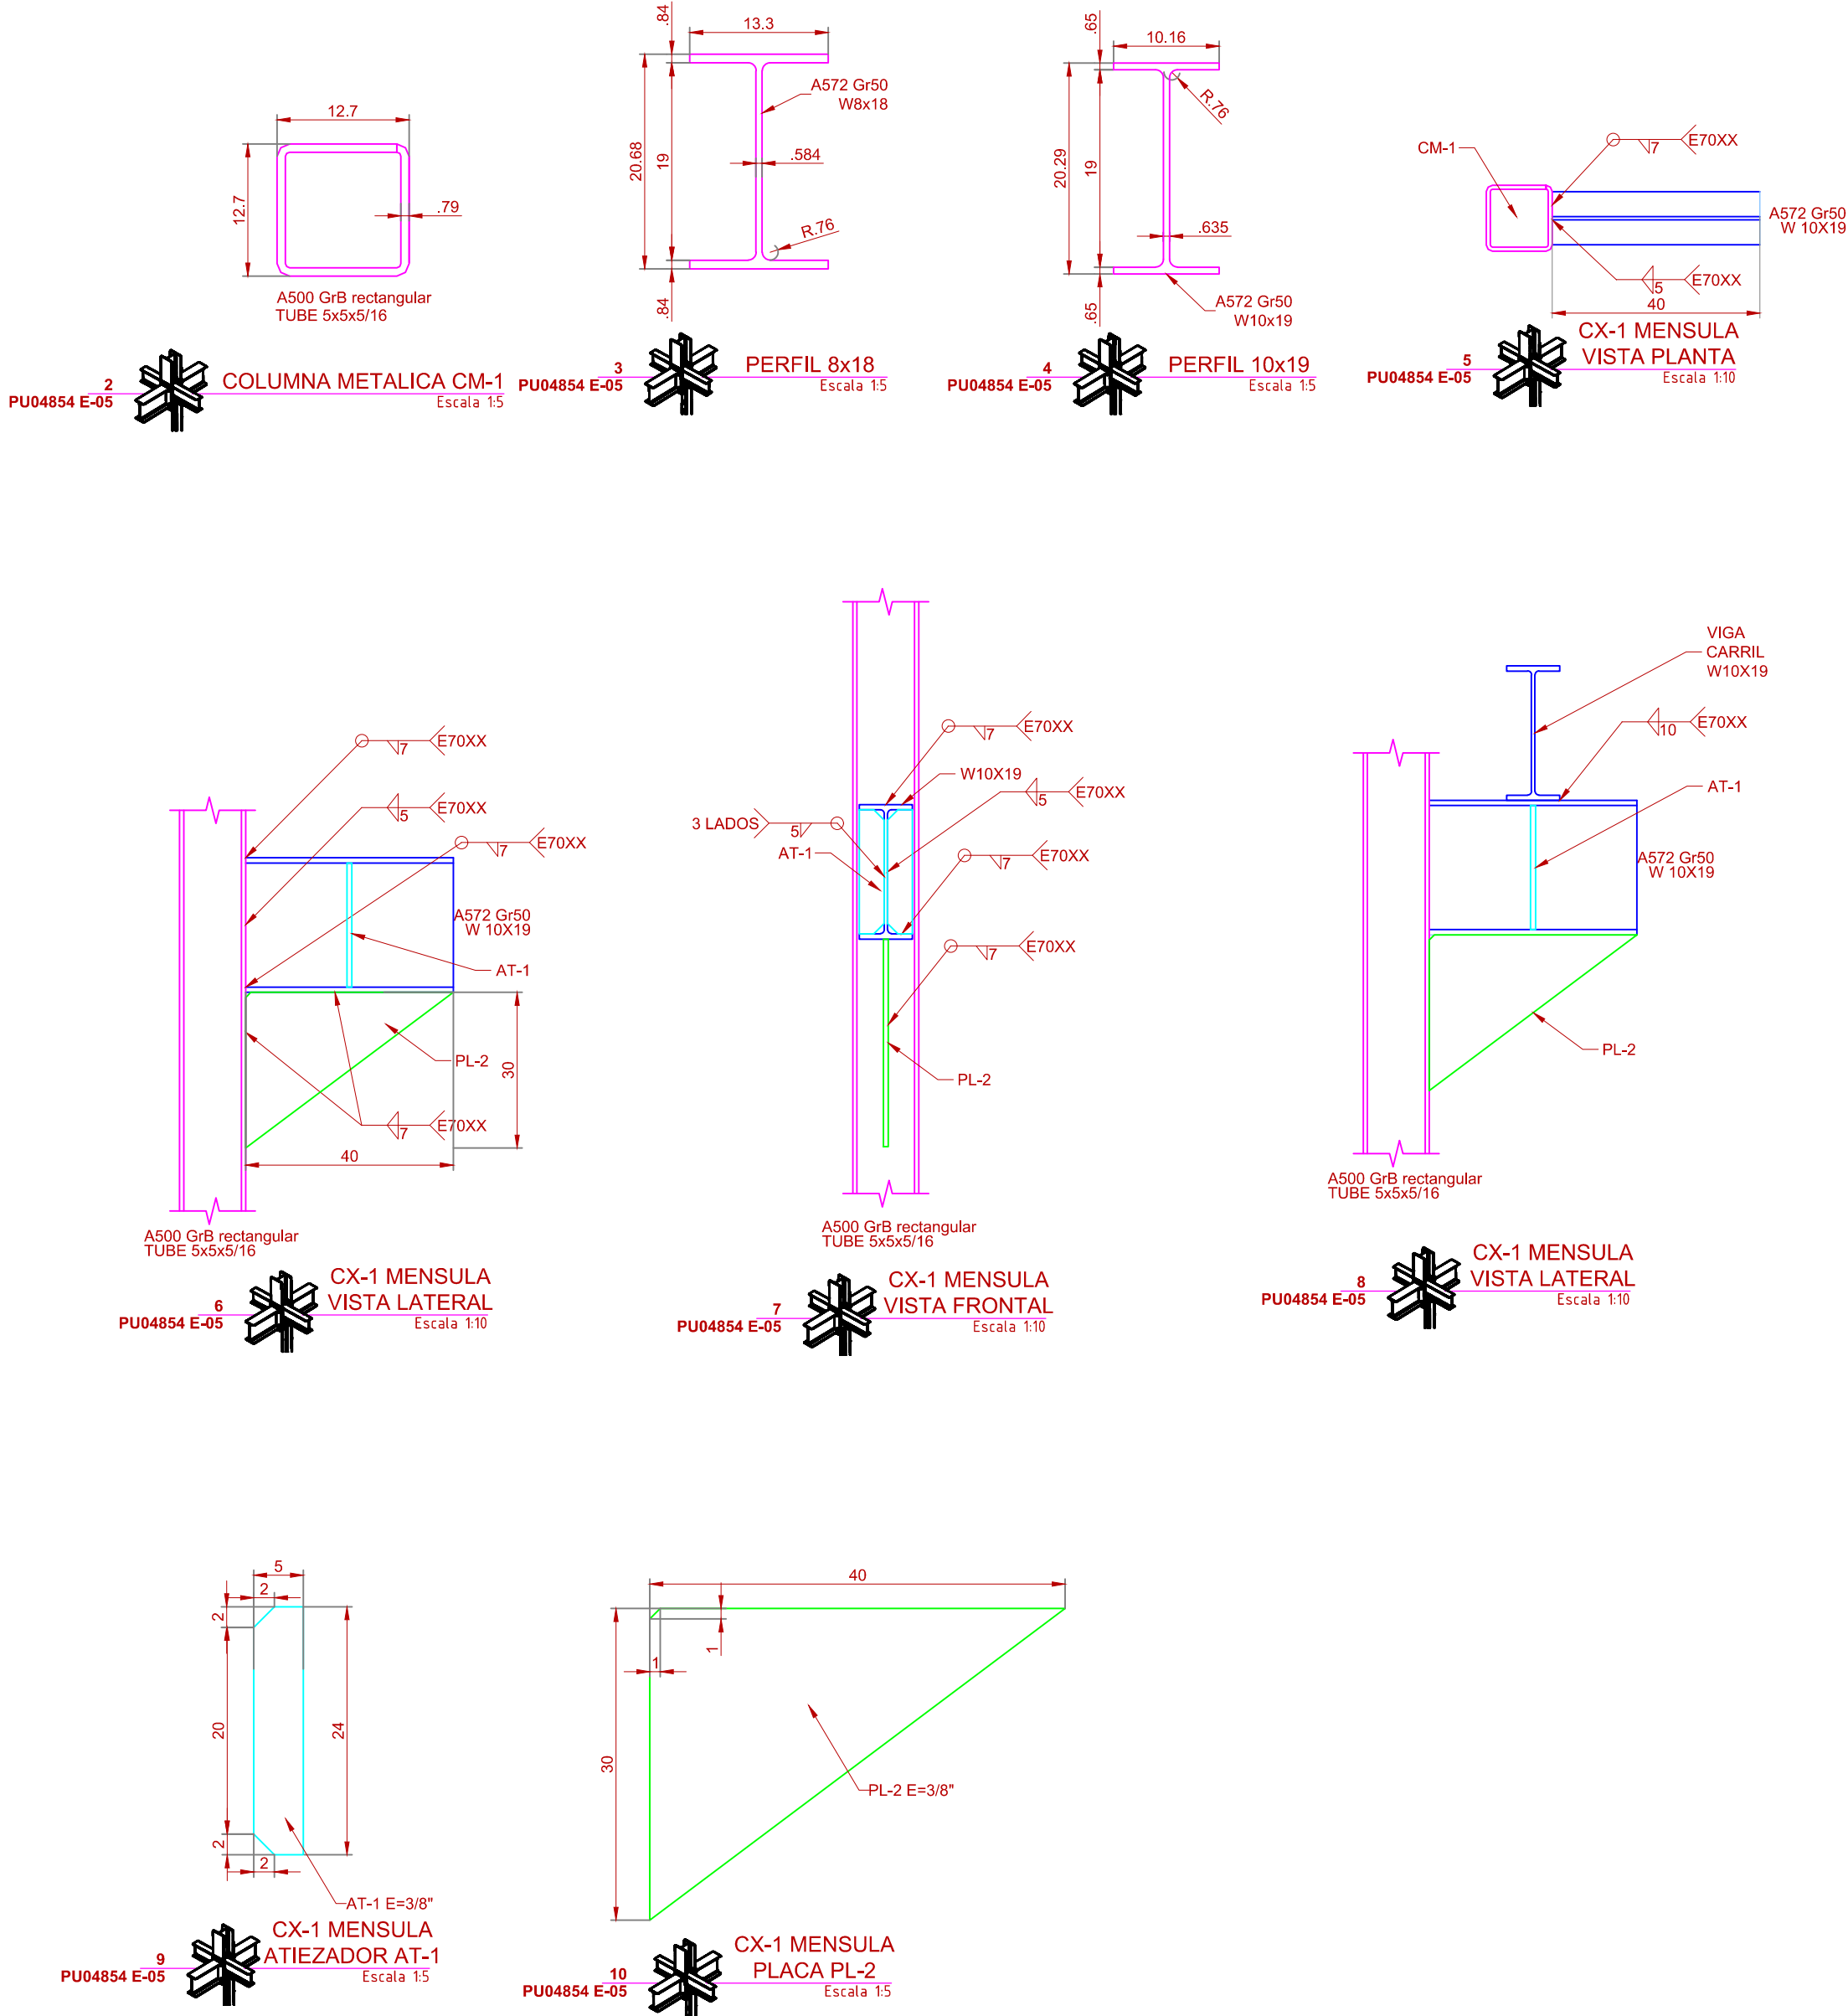


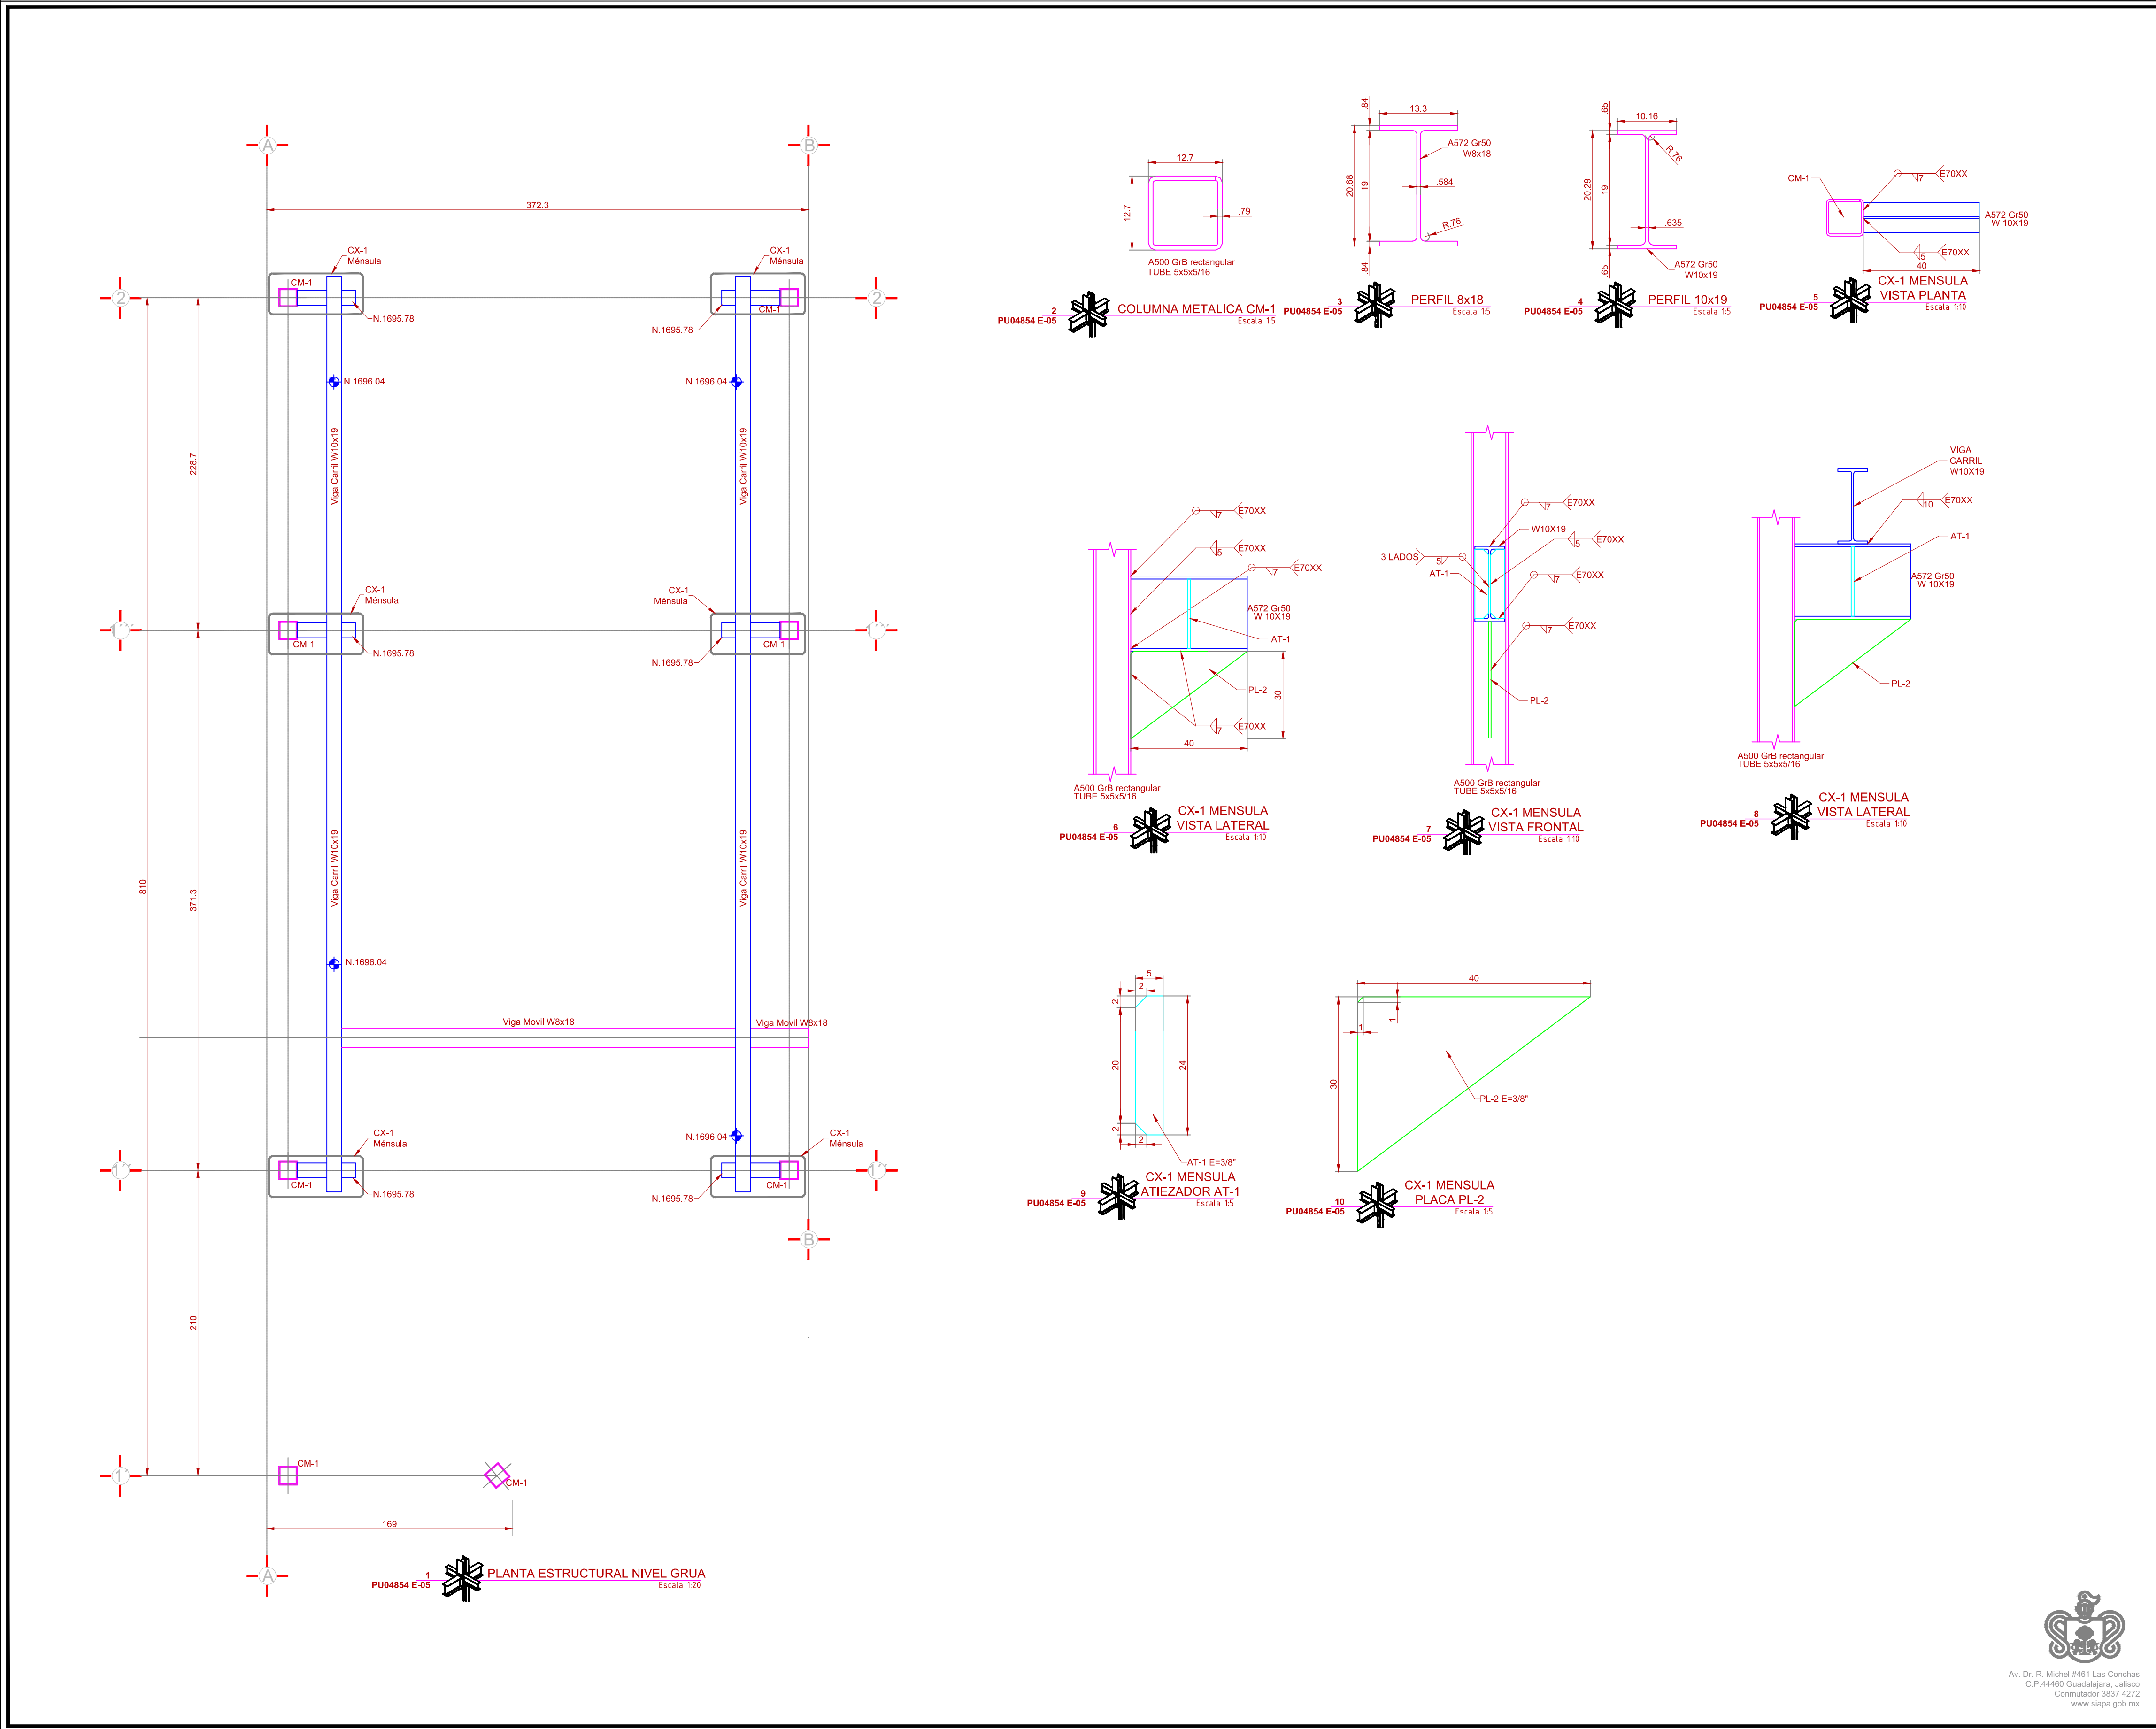

LOCALIZACIÓN SIN ESCALA

NOTAS RESPONSABILIDAD:

- 1-ES RESPONSABILIDAD DEL CONSTRUCTOR Y/O DESARROLLADOR AVISAR AL SIAPA,CUALQUIER CAMBIO QUE SE EFECTUE AL PROYECTO; OBTENER LOS PERMISOS O AUTORIZACIONES FEDERALES, ESTATALES Y/O MUNICIPALES.
- 2-LOS ASPECTOS ESTRUCTURALES QUEDARAN BAJO RESPONSABILIDAD ABSOLUTA DE DESARROLLADOR, SIAPA VALIDA SOLO LOS VALORES DE DISEÑO Y FUNCIONAMIENTO HIDRAULICO.
- 3-EL CUMPLIMIENTO DE LAS OBRAS Y/O POSIBLES DAÑOS O PERJUICIOS QUE SE OCASIONEN A TERCEROS CON LA EJECUCION DE LA OBRA ES RESPONSABILIDAD DES CONSTRUCTOR/DESARROLLADOR.
- 4-EL MANTENIMIENTO Y OPERACION DE LA INFRAESTRUCTURA INTERNA QUEDARA A CARGO DE LA ADMINISTRACION Y/O DE LOS CONDOMINIOS DEL DESARROLLO HABITACIONAL DE MANERA VITALICIA

MATERIALES

- 1-PERFILES (W) A992 Fy:3515kg/cm2 - Fu:4570kg/cm2
- 2-PERFILES (HSS) A500Gr-B Fy:3200kg/cm2 - Fu:4100kg/cm2
- 3-POLINES Fy:3230kg/cm2 - Fu:4360kg/cm2
- 4-A-36 Fy: 2530Kg/cm2 - Fu:4080 kg/cm2
- 5-ELECTRODOS E7018 Fu:4920kg/cm2

SISTEMA INTERMUNICIPAL DE LOS SERVICIOS DE AGUA POTABLE Y ALCANTARILLADO



DIRECCIÓN DE ABASTECIMIENTO Y OPERACIÓN

SUBDIRECCIÓN DE INGENIERÍA

CONSTRUCCIÓN DEL SISTEMA DE BOMBEO PARA EL REFORZAMIENTO A LA DISTRIBUCIÓN DE AGUA POTABLE EN EL AREA DE INFLUENCIA DEL MACROTANQUE EL COLLI, UBICADO EN LA COLONIA EL FORTÍN, MUNICIPIO DE ZAPOPAN, JALISCO.

PLANTA Y DETALLES ESTRUCTUTALES NIVEL GRUA

ING. EDUARDO GONZALEZ HERNANDEZ SUBDIRECCIÓN DE INGENIERÍA	ING. JESON VICTOR PEREZ GUTIERREZ JEFE DE SECCIÓN DE DISEÑO Y PROYECTO	ING. EDGAR GUTIERREZ RAMIREL COORDINADOR DE PROYECTOS
GUADALAJARA, JALISCO OCTUBRE 2024	ESCALA: INDICADAS	PU04854 E-05



UBICACIÓN

NOTAS:

AUTORIZACIÓN:

Mtro. Joel Iván Zúñiga Gosalvez
Director General de Proyectos de Ingeniería

Ing. Raúl Fletes López
Dir. de Proyectos Hidráulicos

DATOS GENERALES

Localización: Colonia el Fortín.

Municipio: Zapopan, Jalisco.

PROYECTO:

CONSTRUCCIÓN DE CAJAS, LÍNEAS DE CONEXIÓN, CASSETA, OBRA EXTERIOR Y MURO PERIMETRAL PARA EL REFORZAMIENTO DE LA DISTRIBUCIÓN DE AGUA POTABLE EN EL ÁREA DE INFLUENCIA DEL MACROTANQUE EL COLLI UBICADO EN LA COLONIA EL FORTÍN, MUNICIPIO DE ZAPOPAN, JALISCO.

CONTENIDO:

PLANTAS Y DETALLES ESTRUCTURALES NIVEL GRUA

ESCALA:

Indicada

FECHA:

JUNIO 2026

CLAVE DE PLANO:

E-05



S I O P - E - H I D - O B - L P - 0 3 6 3 - 2 0 2 6