
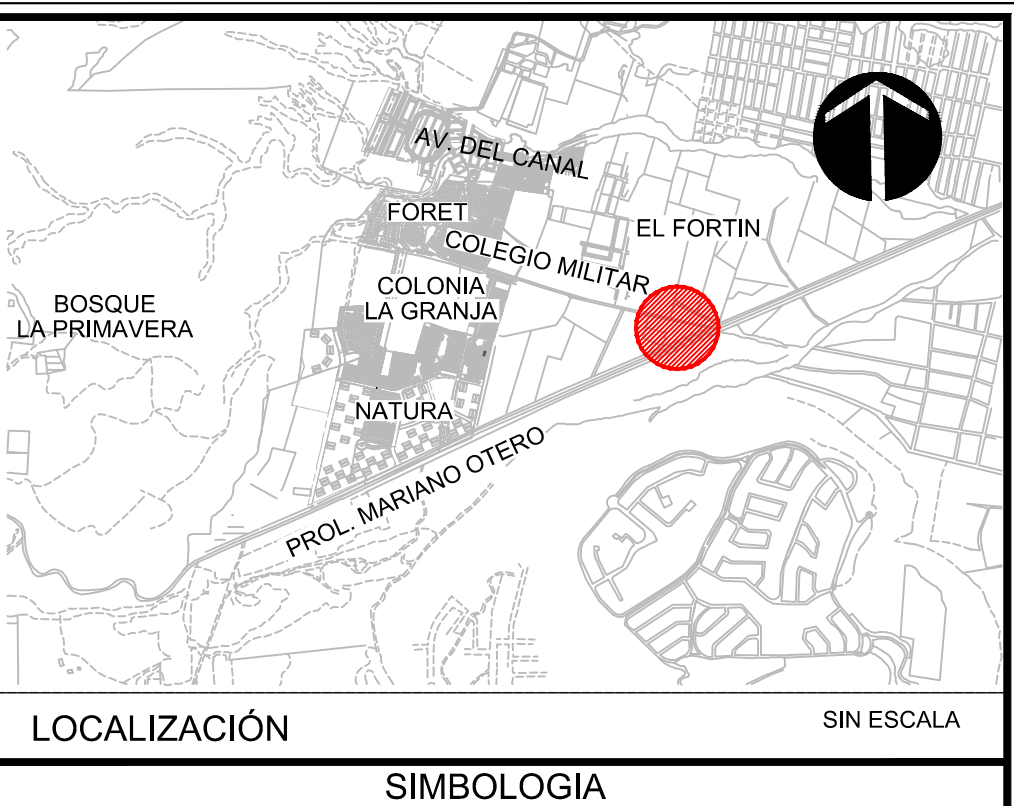
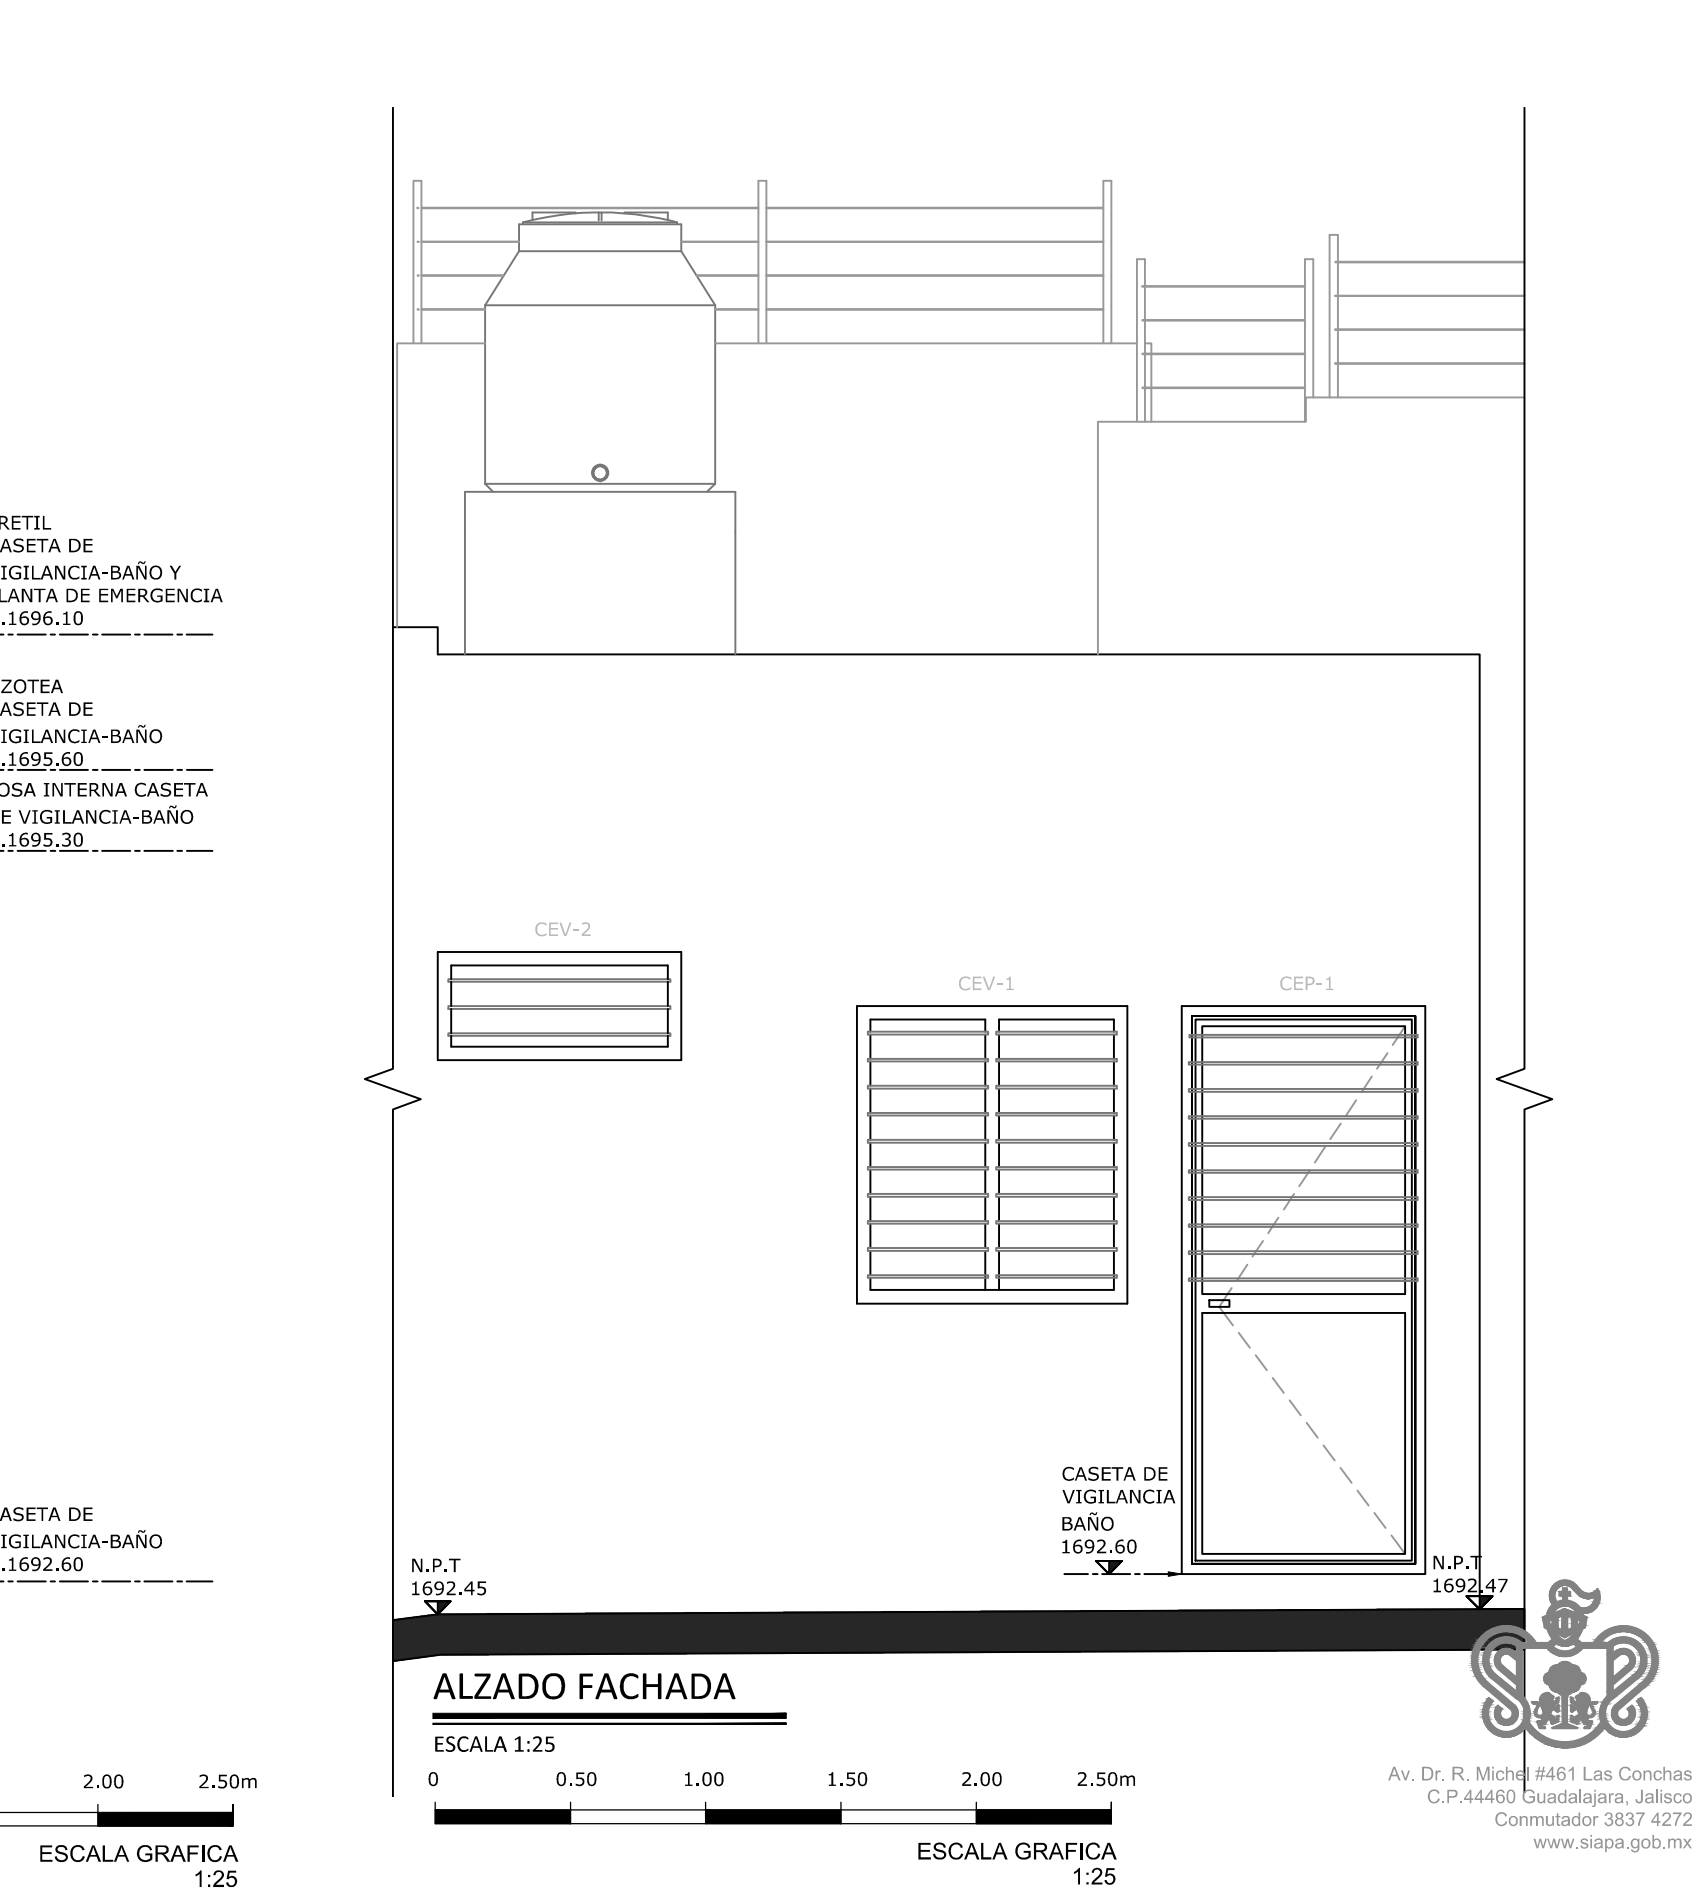
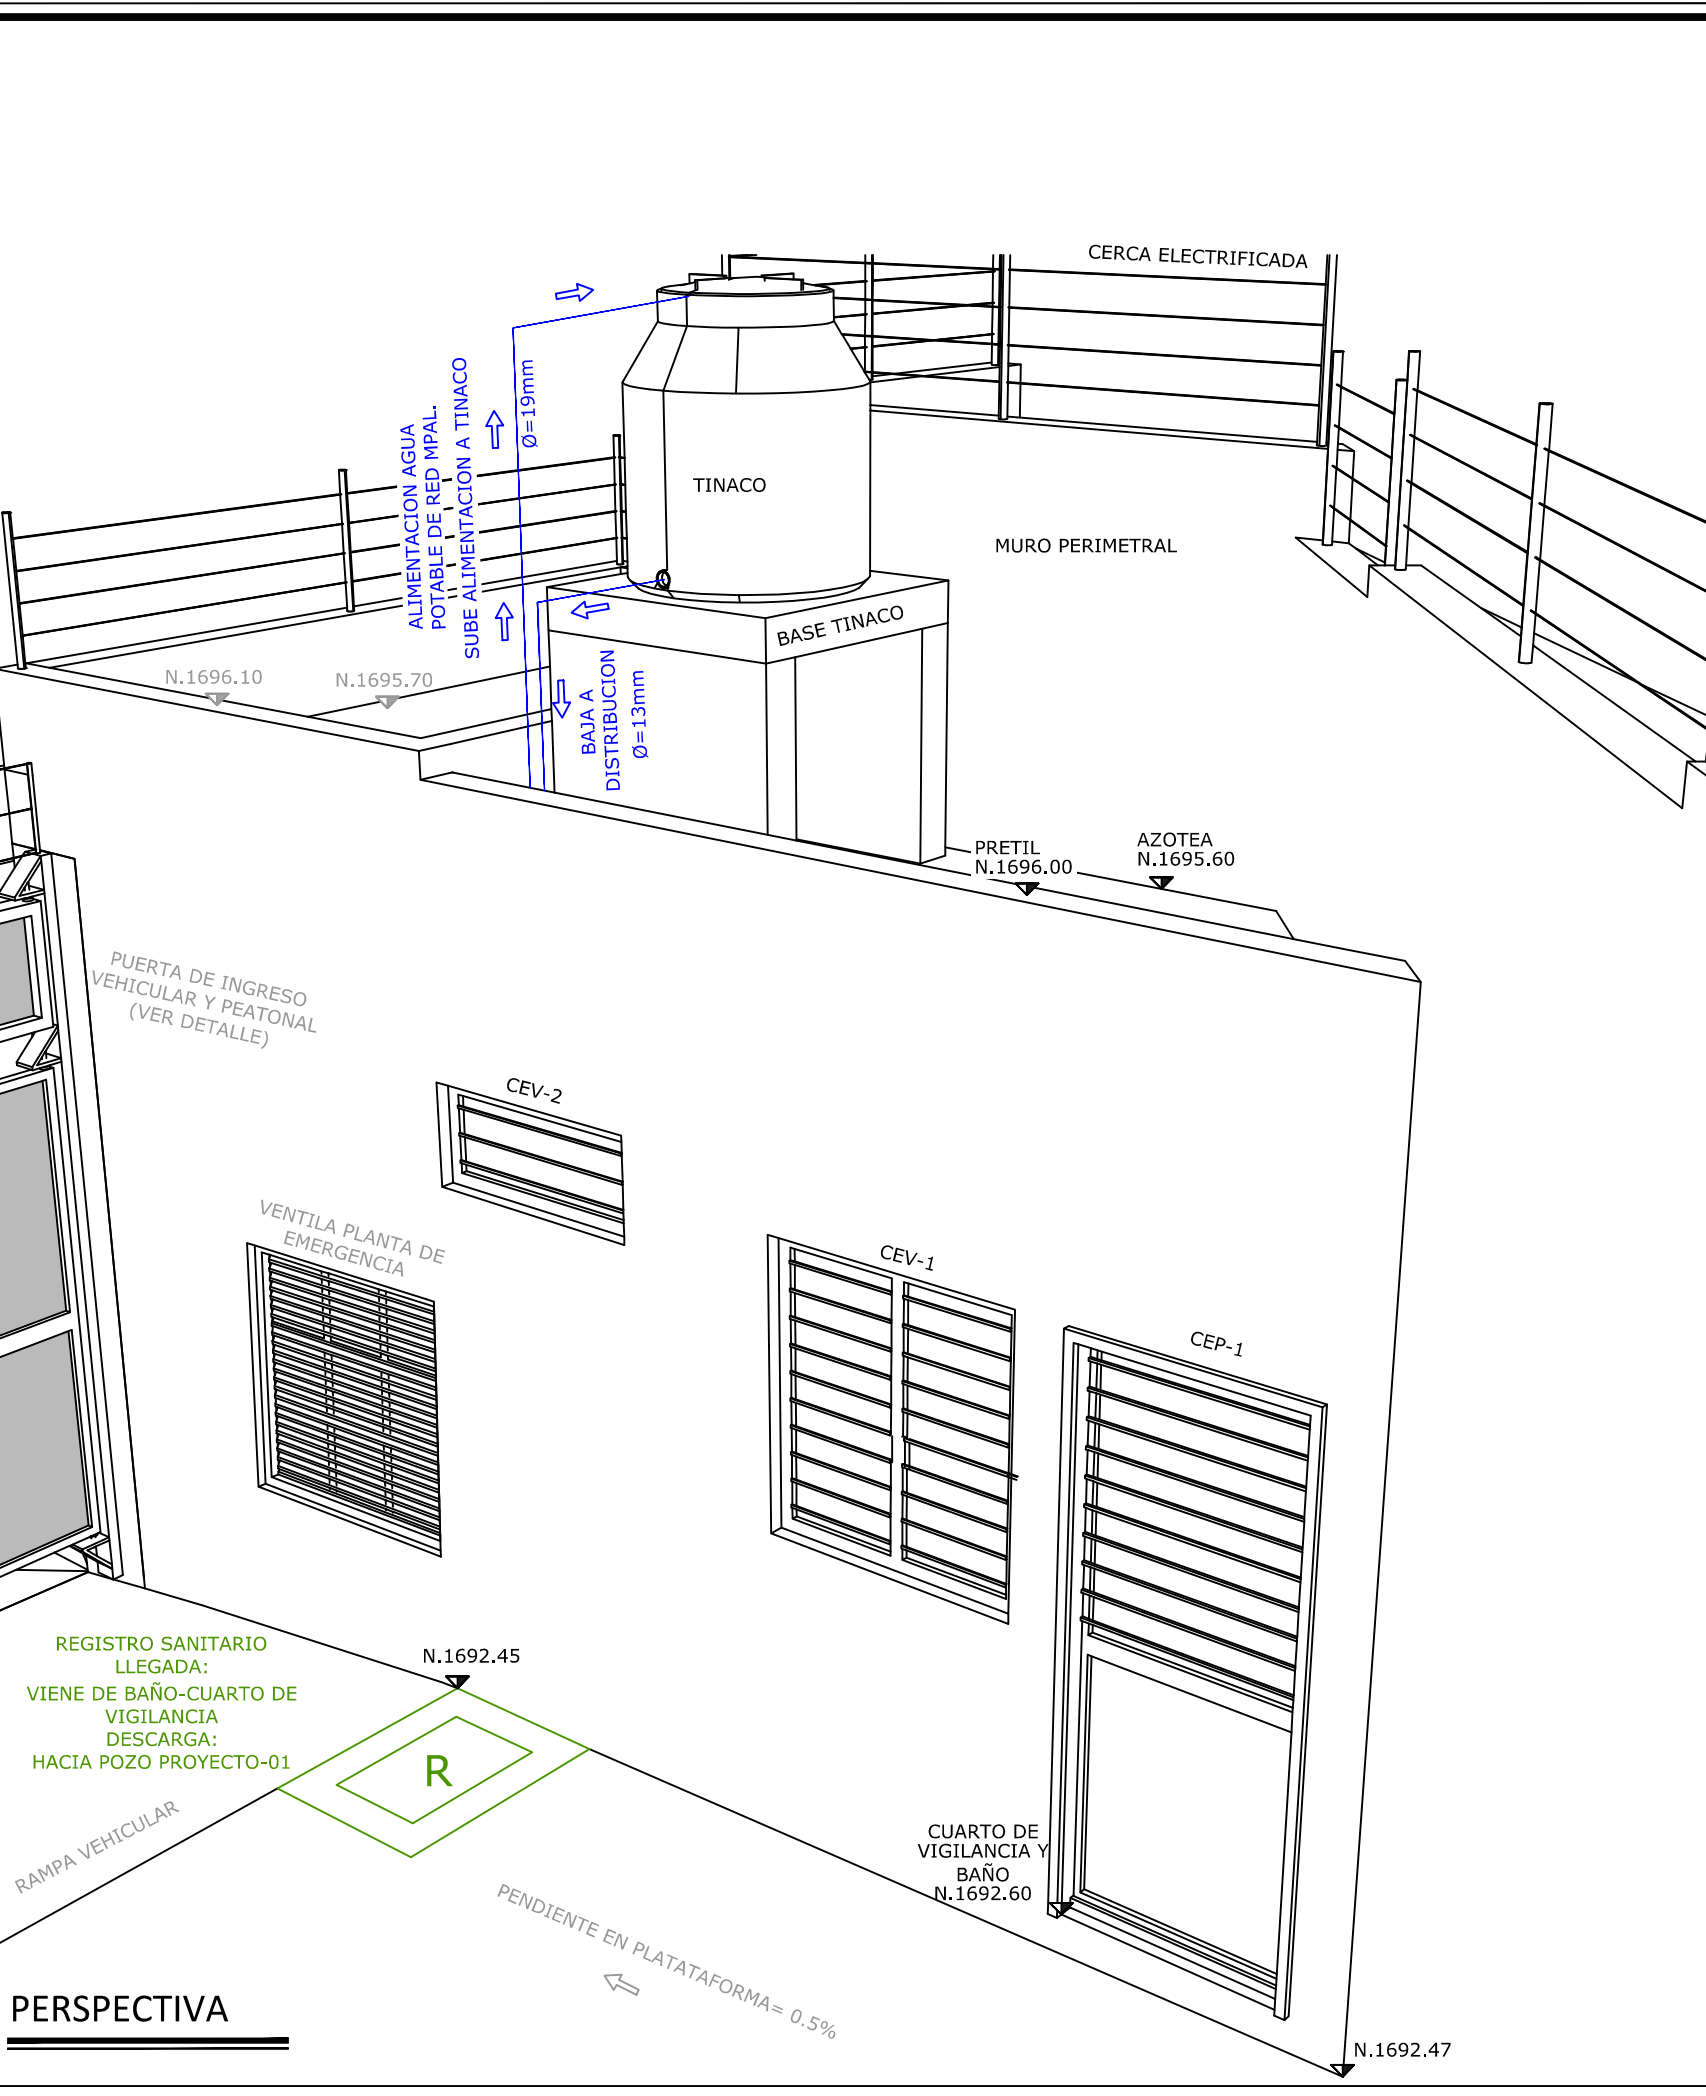
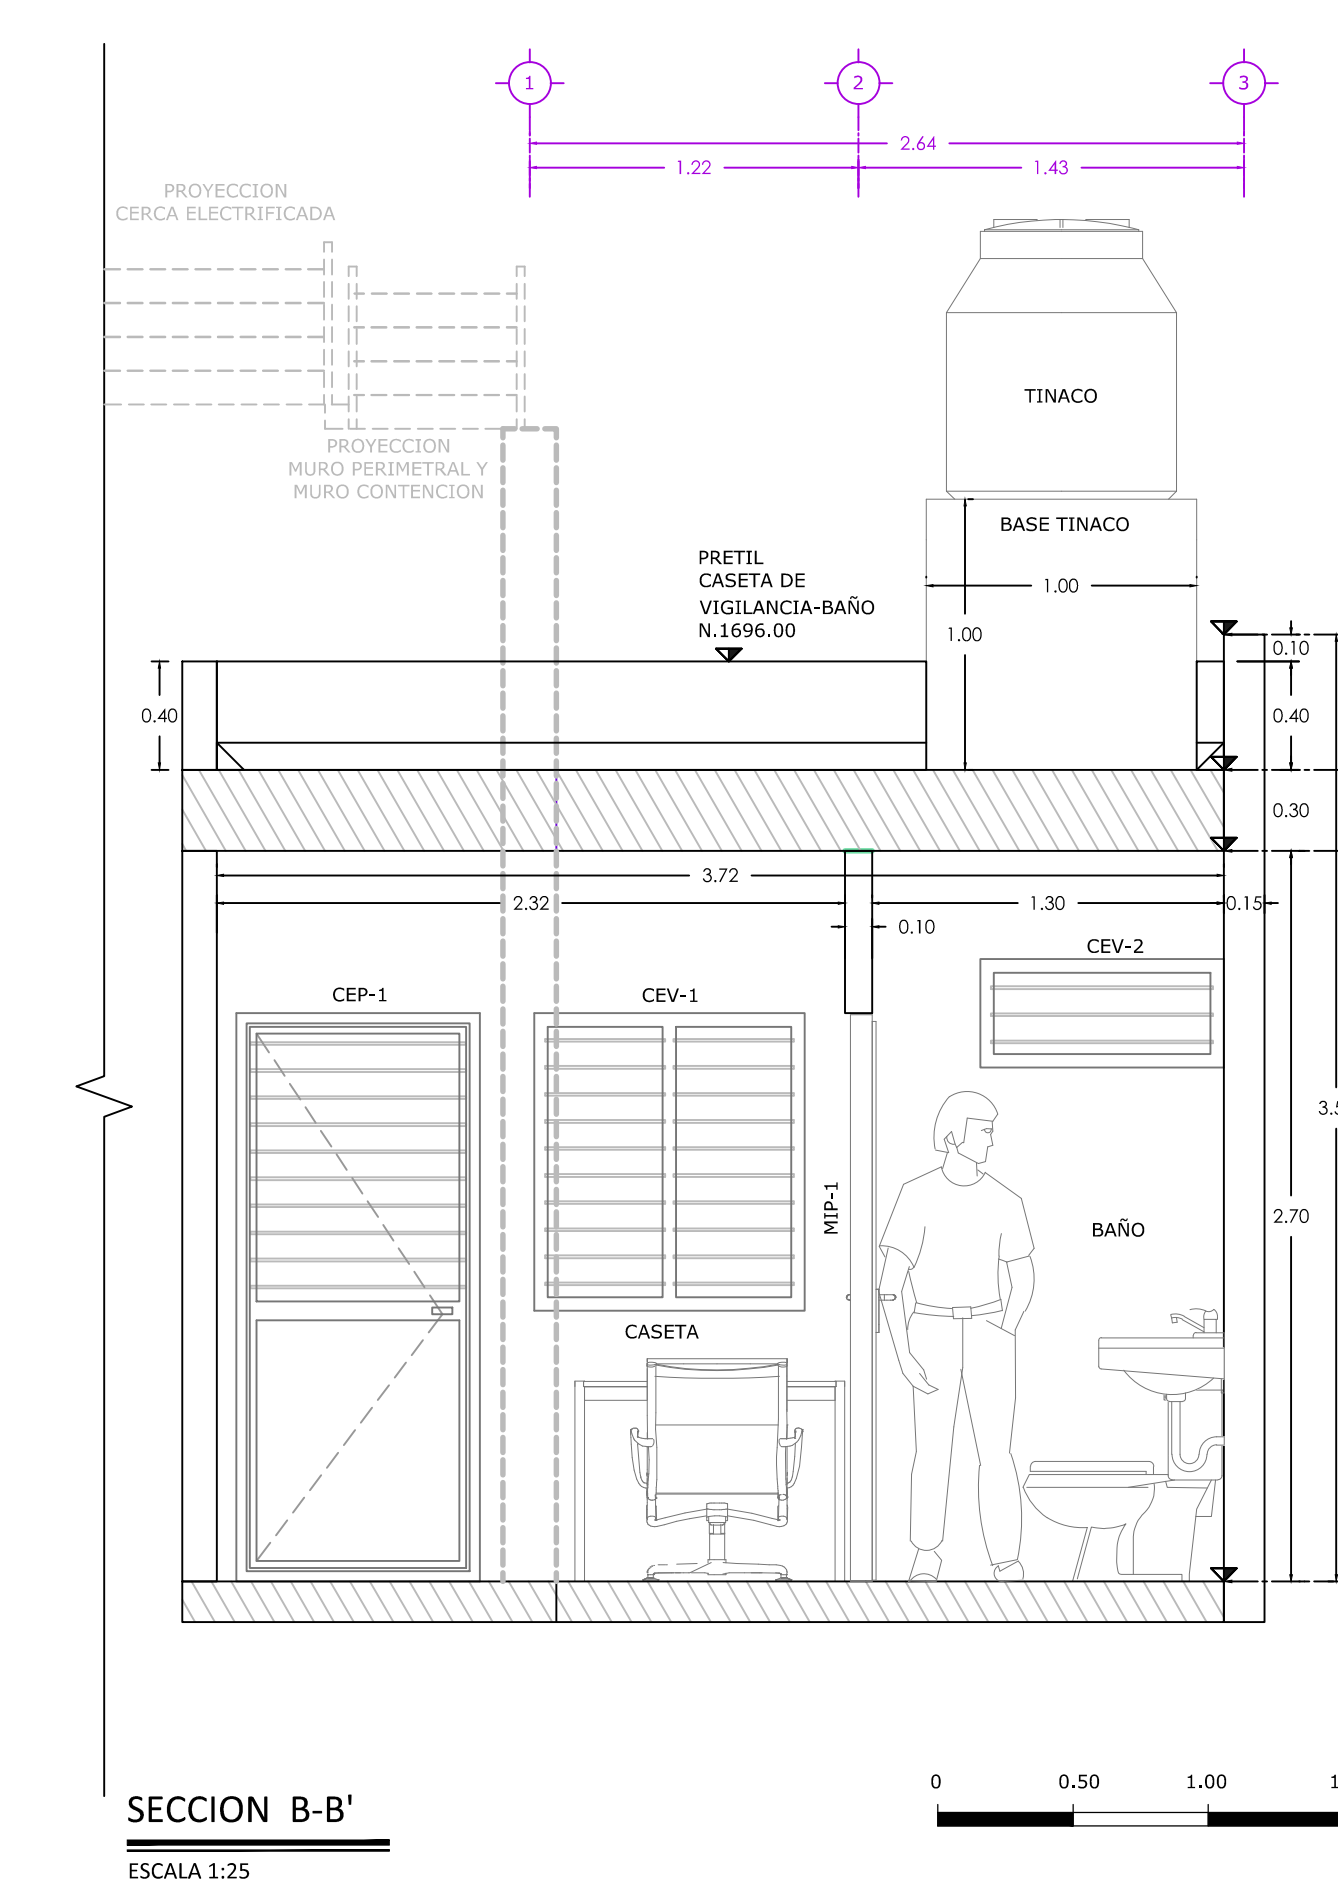
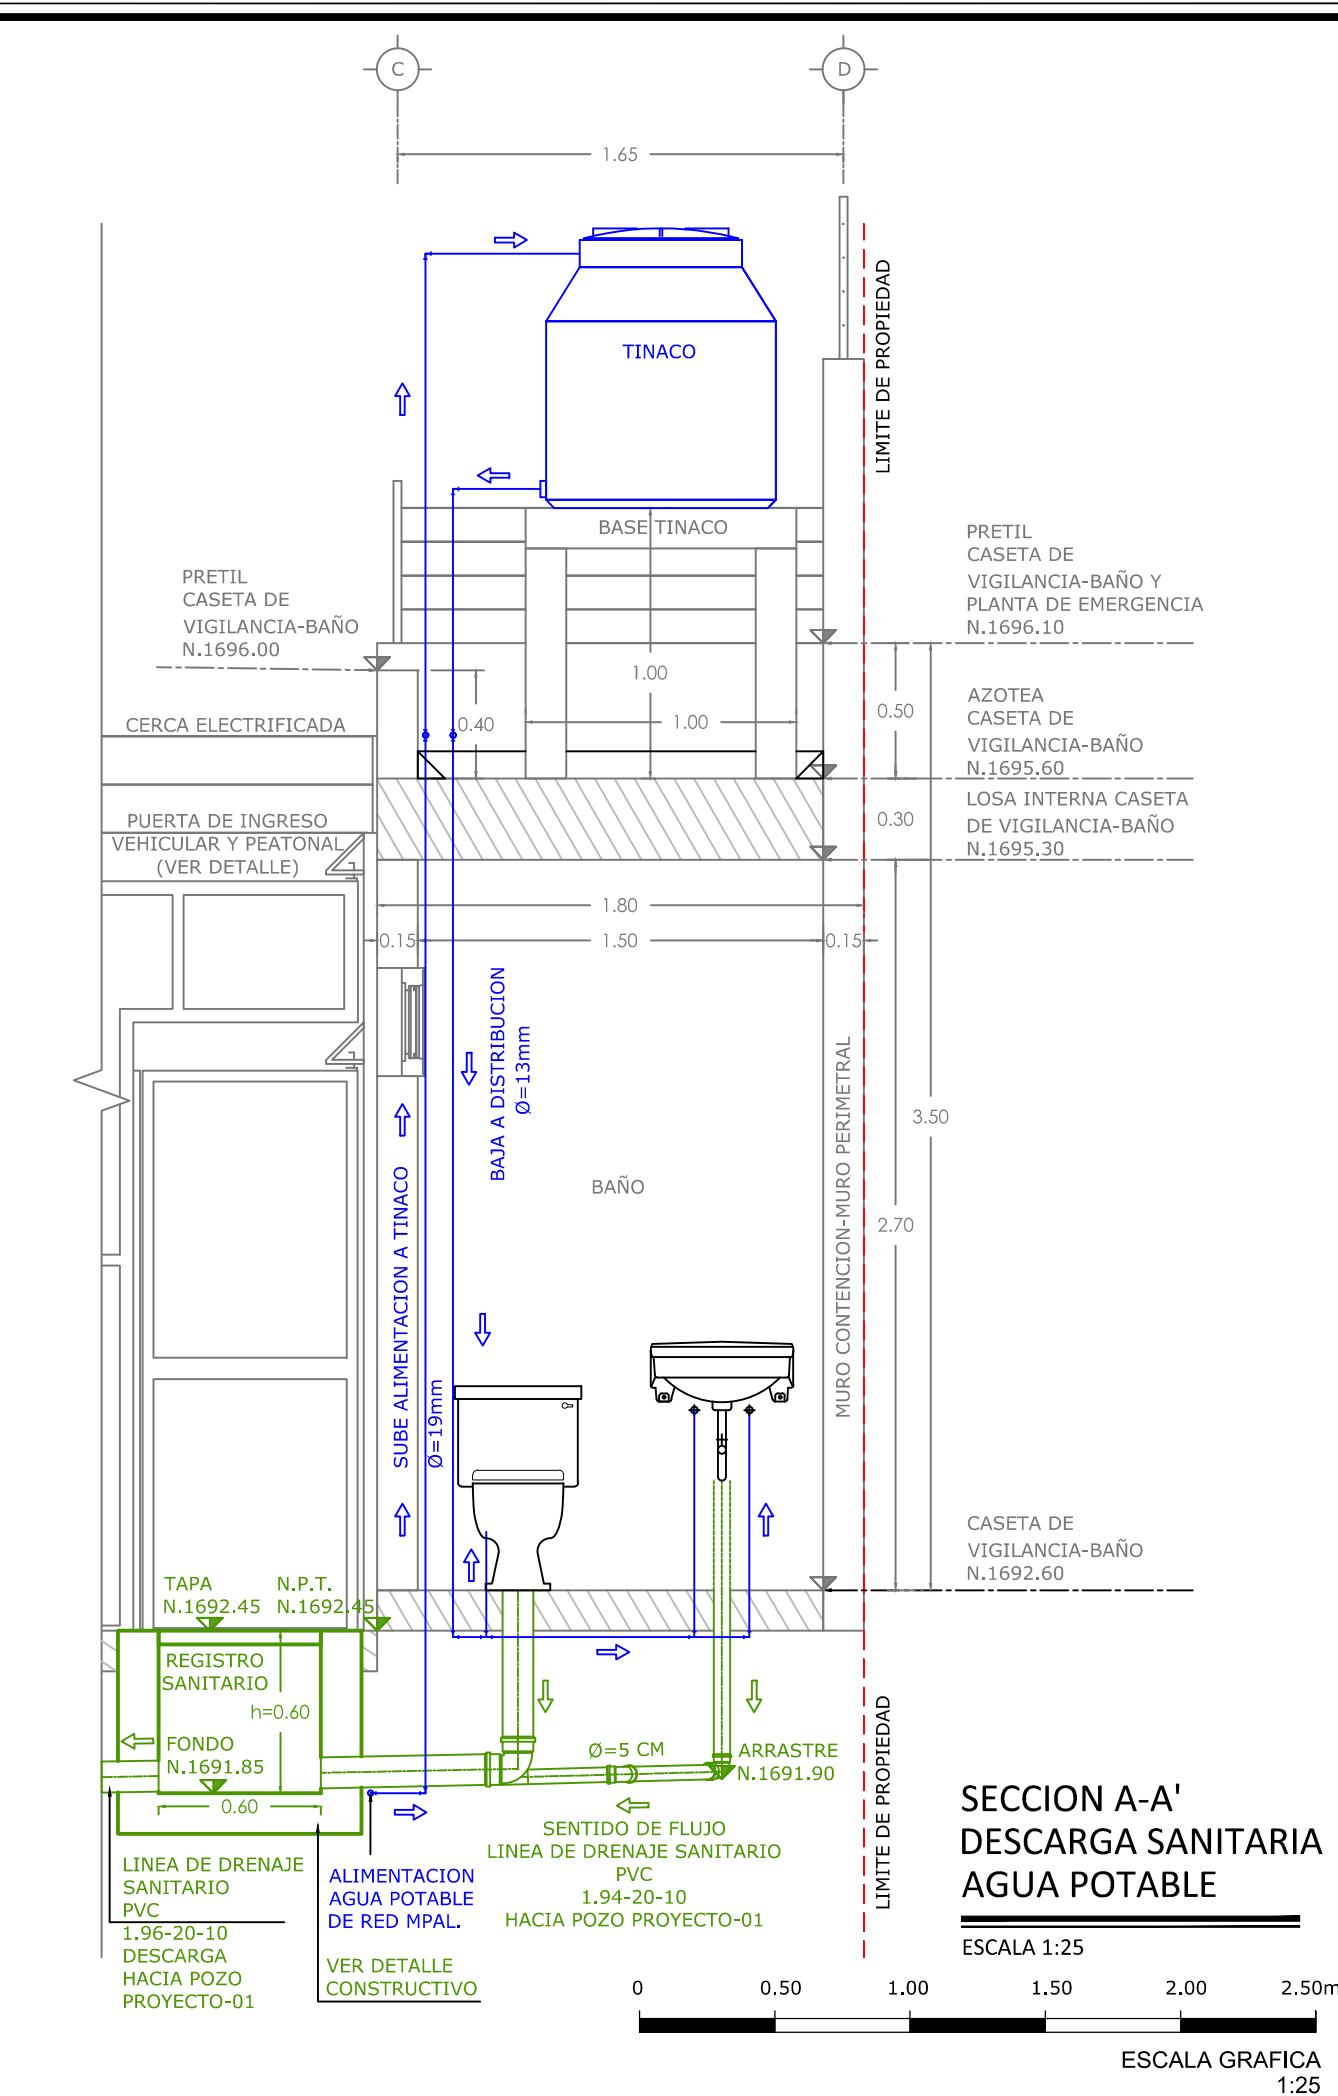
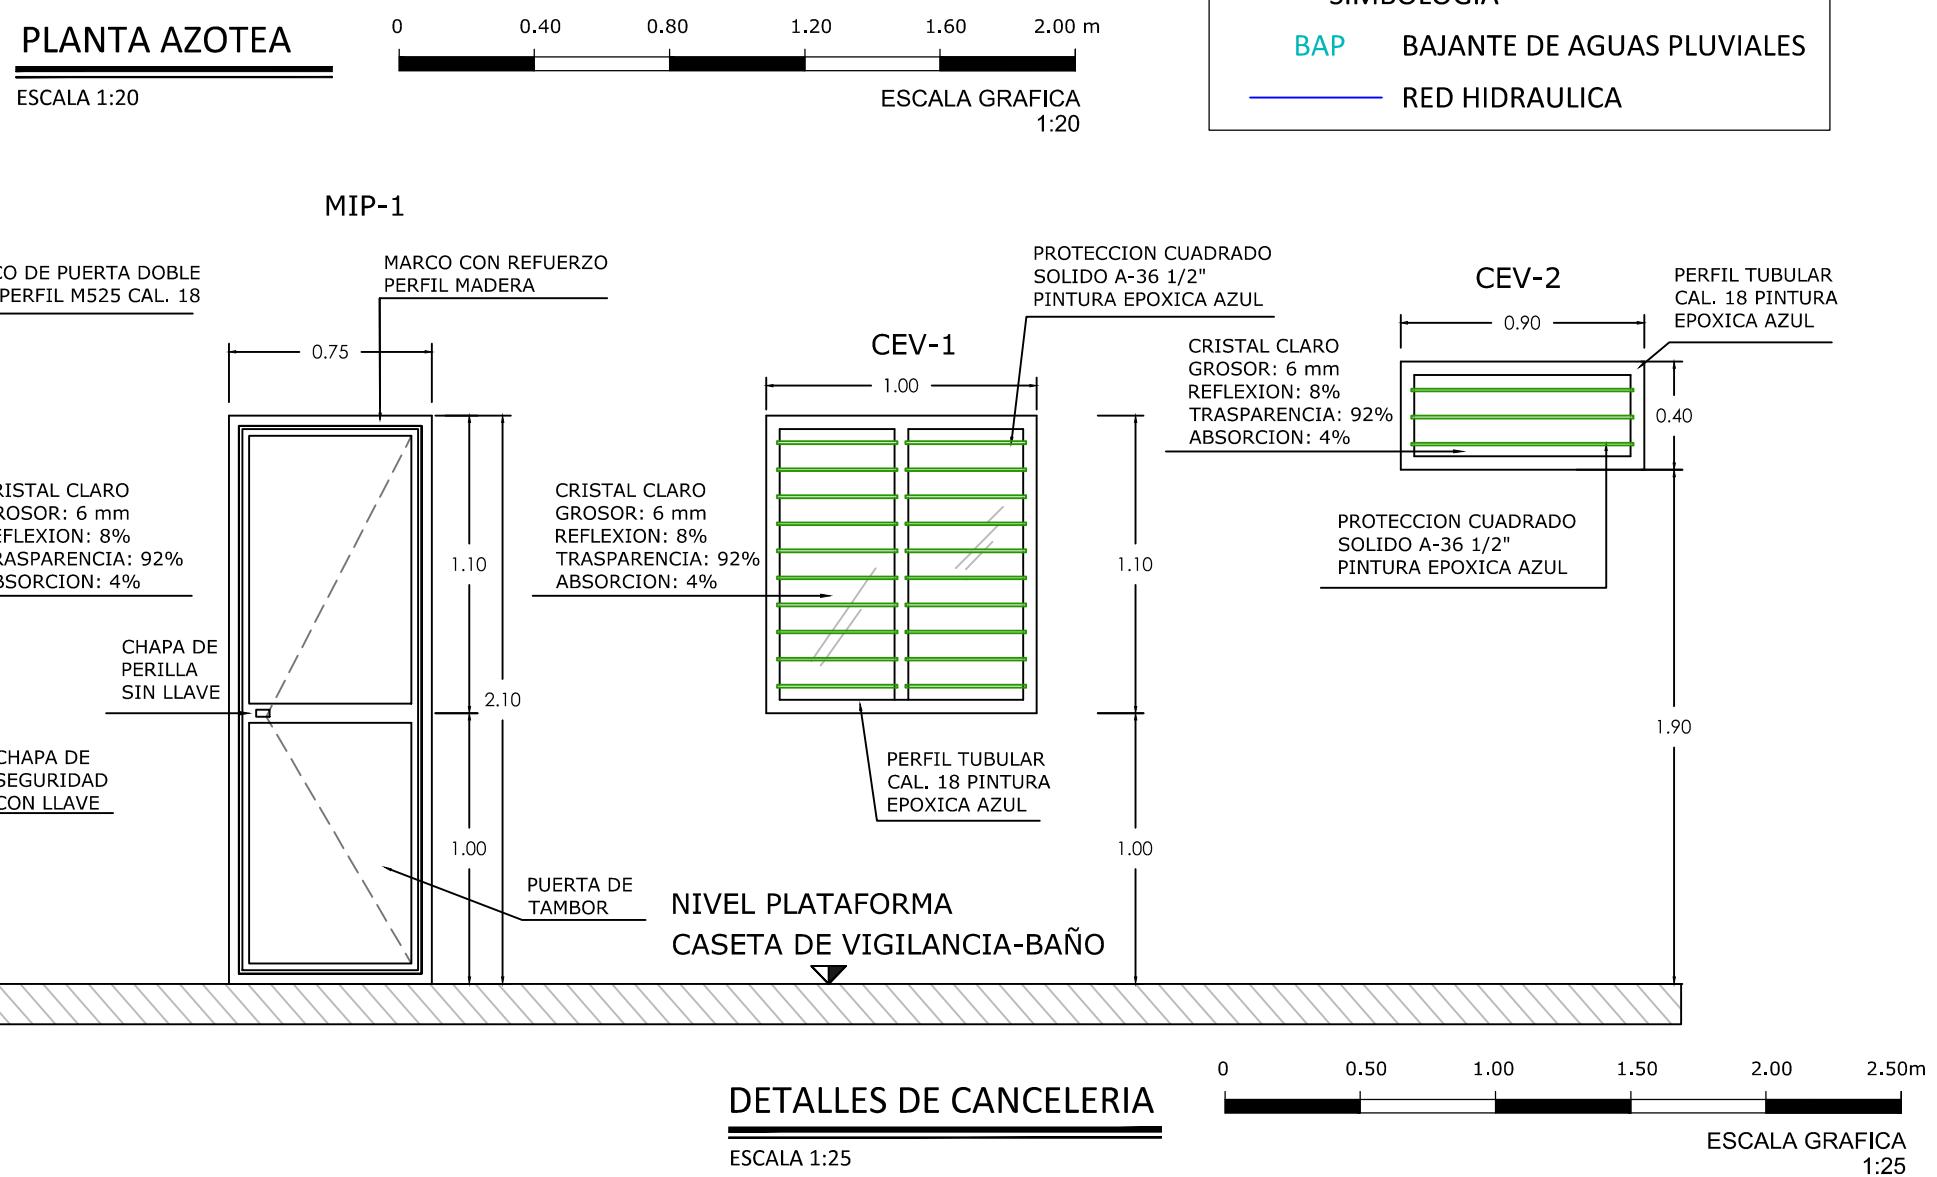
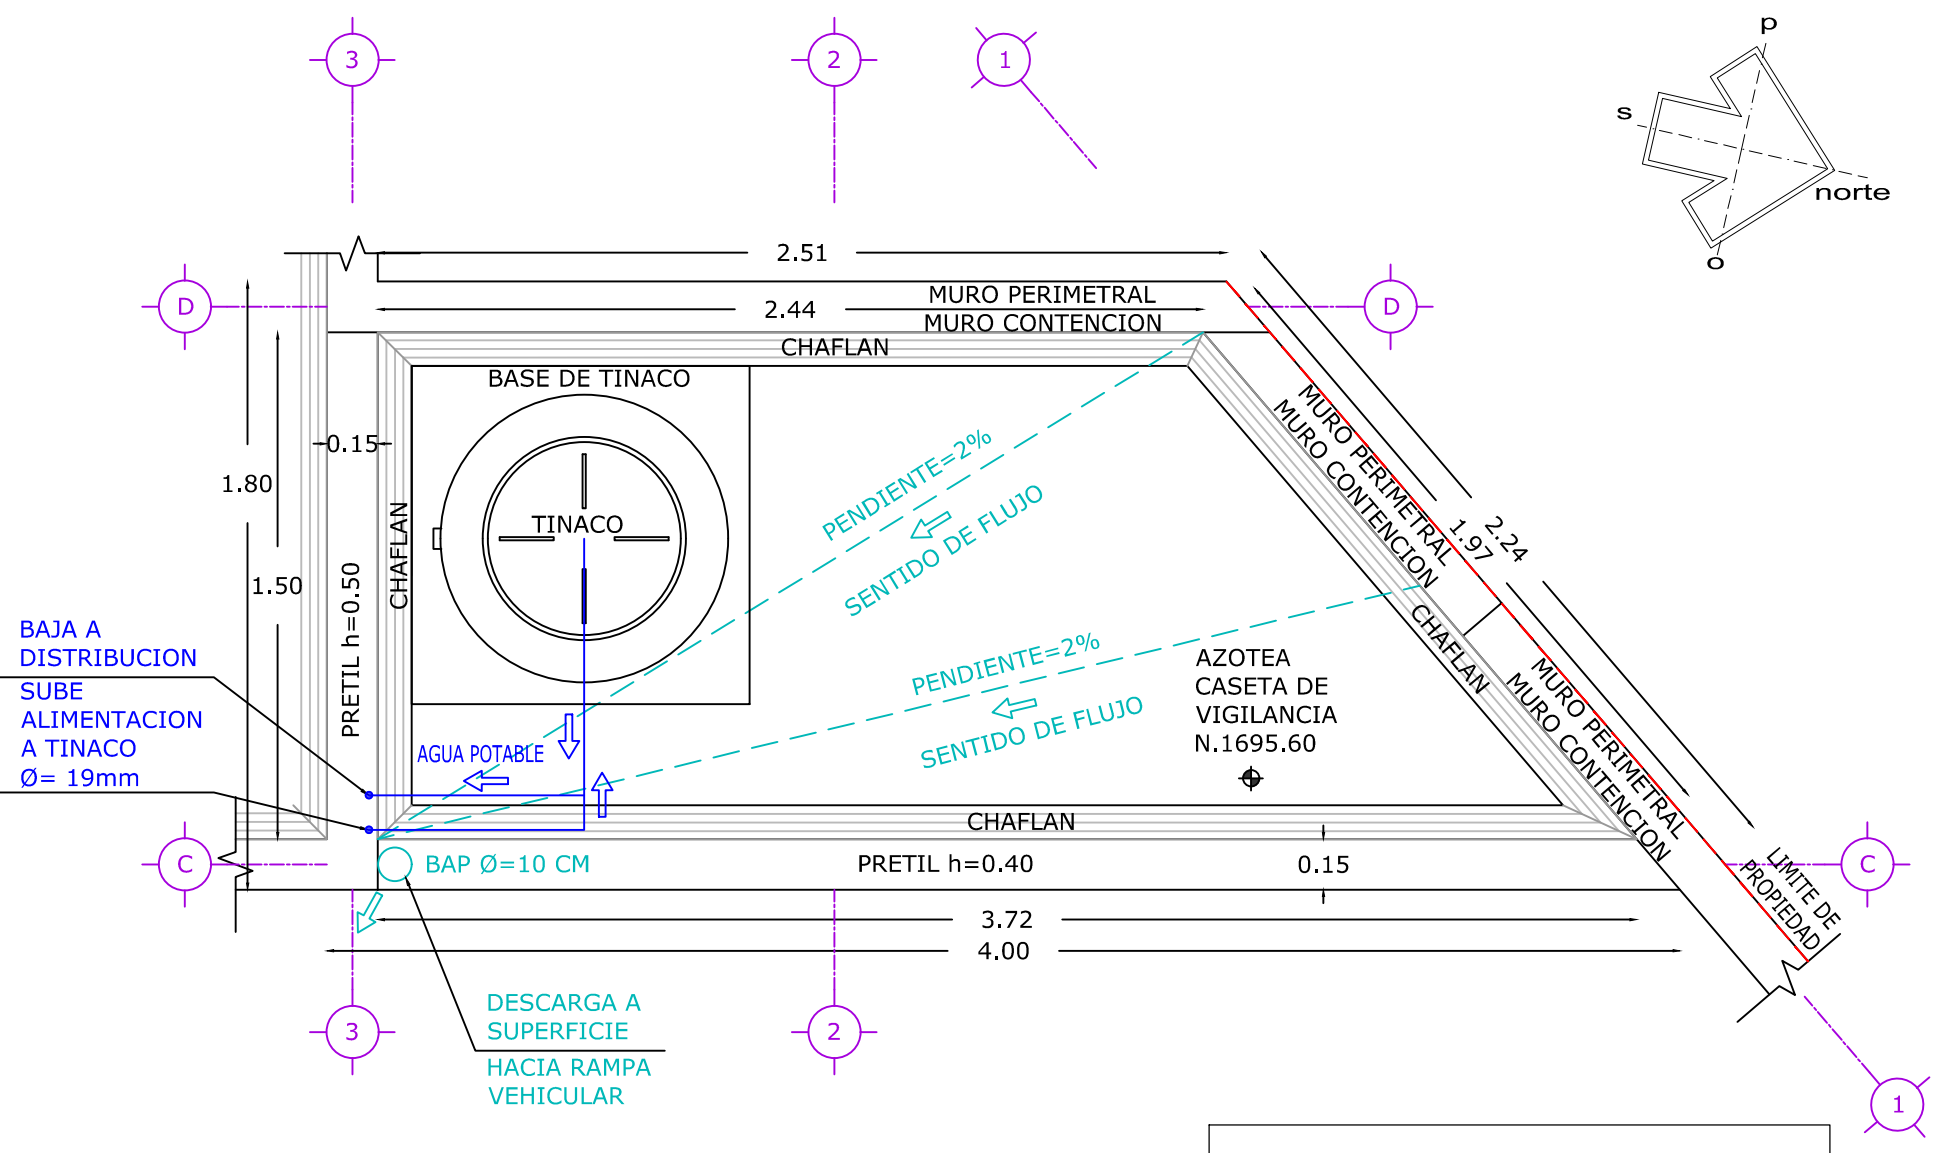
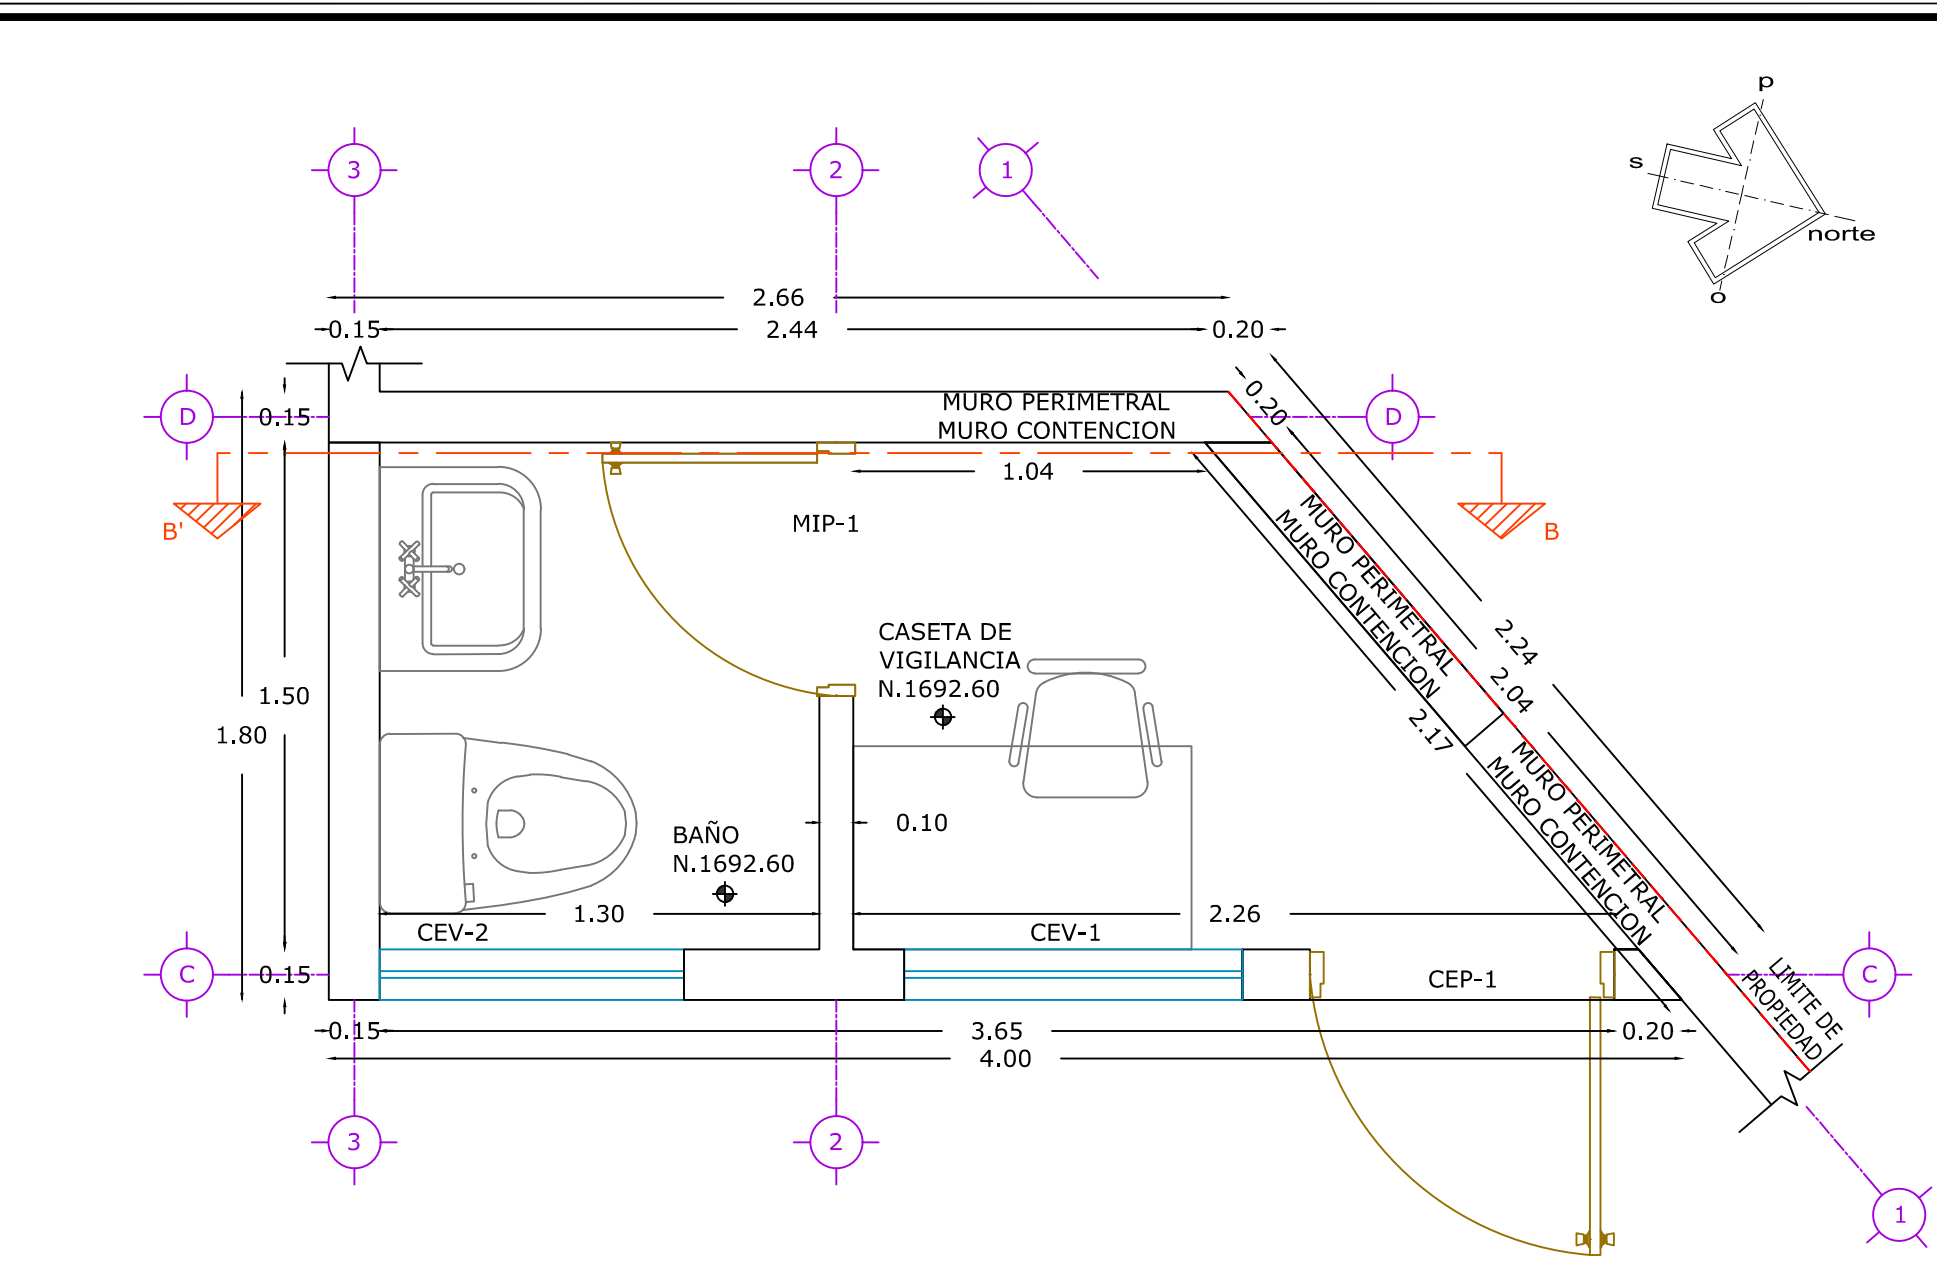
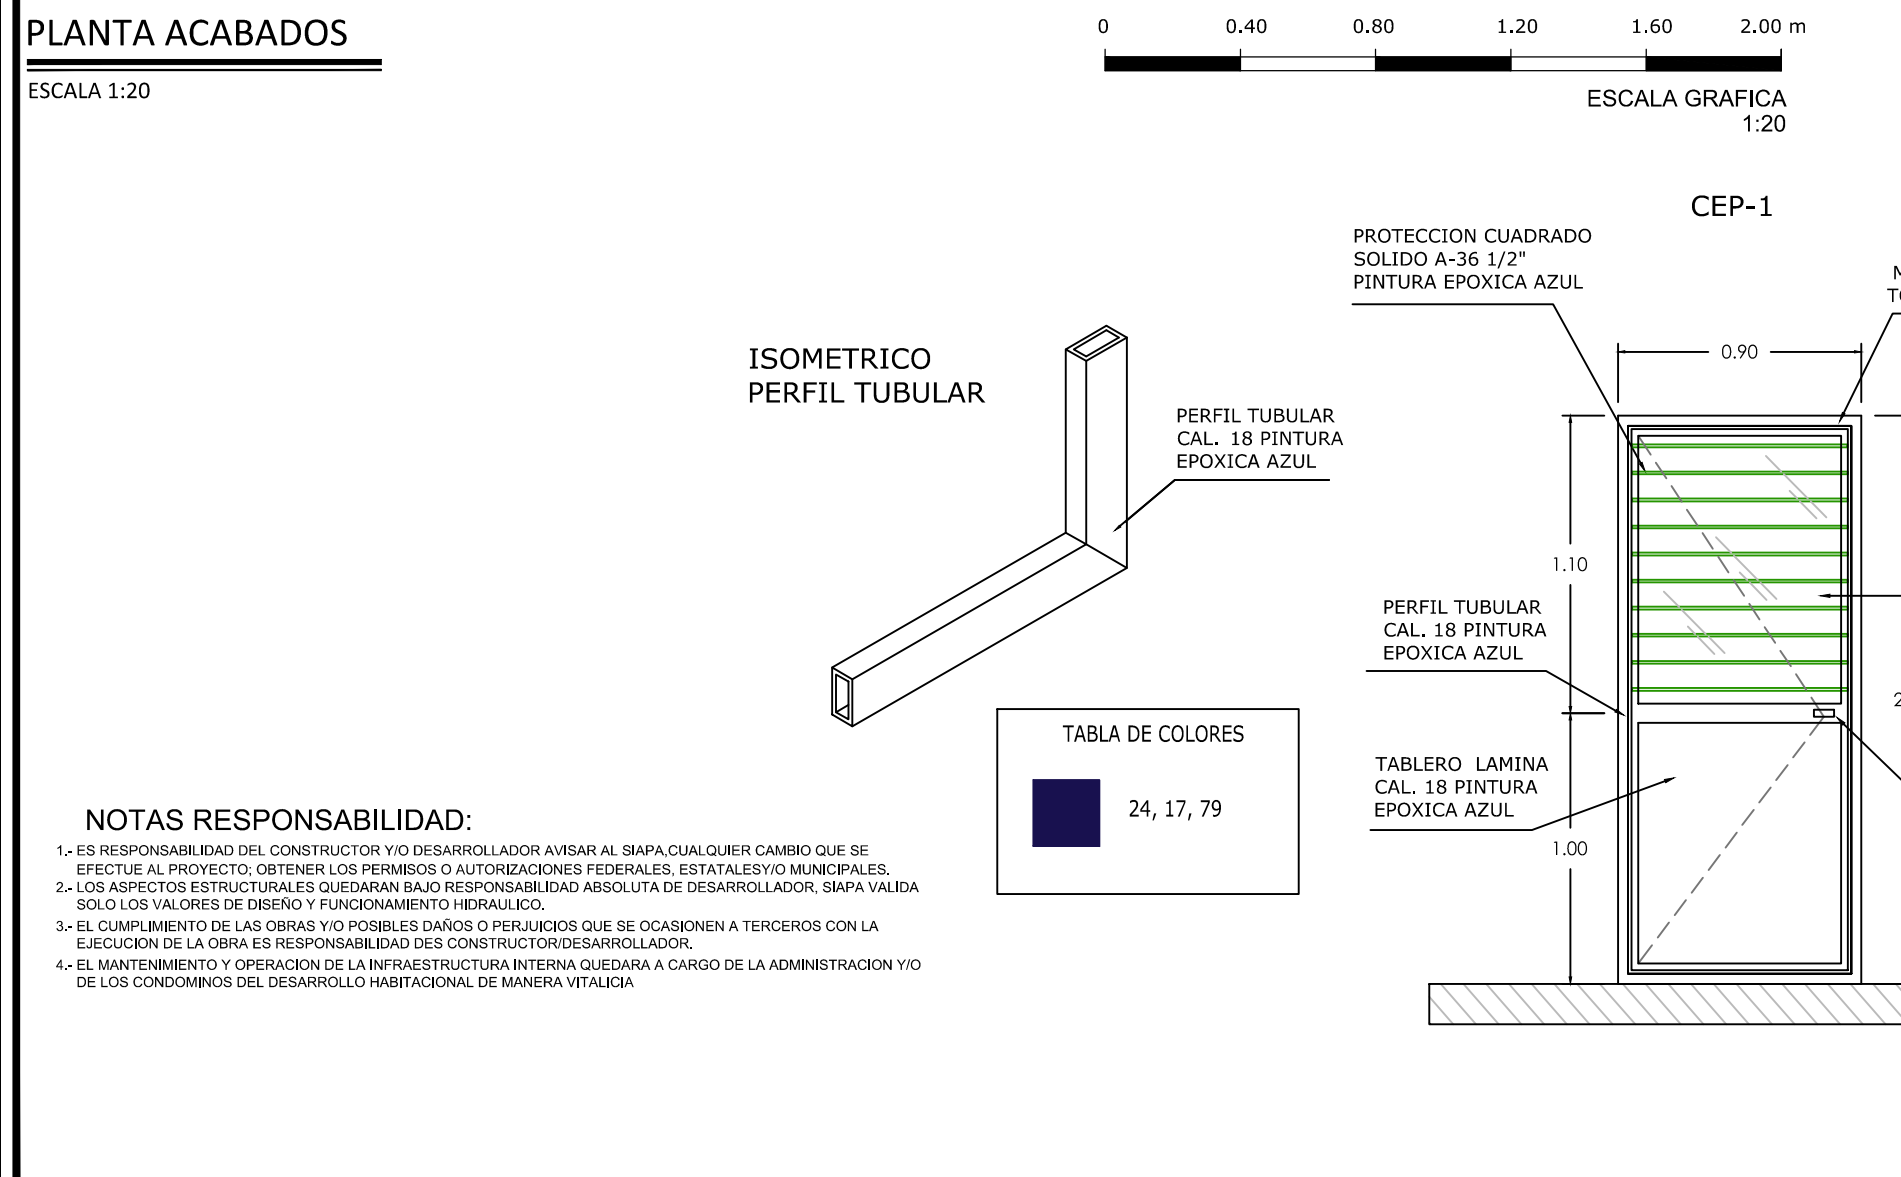
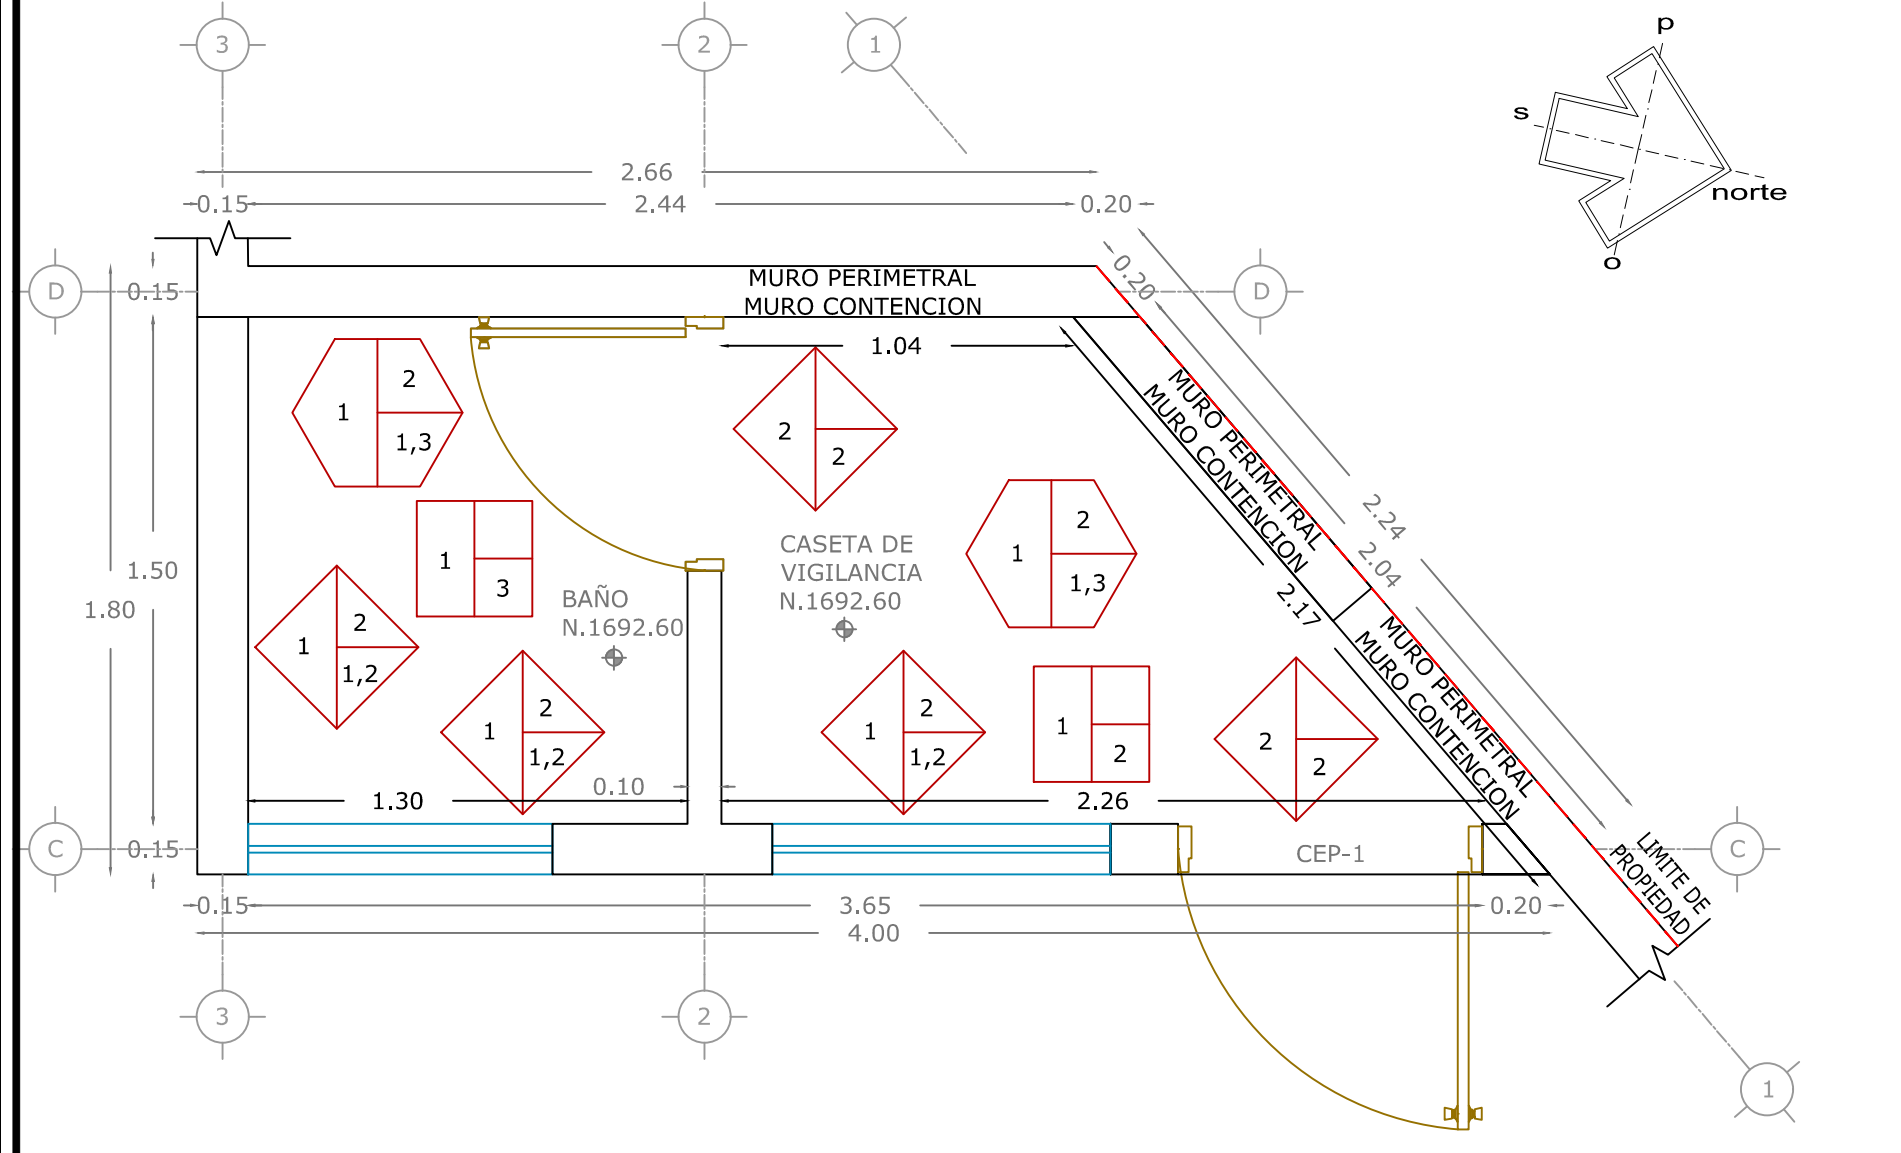
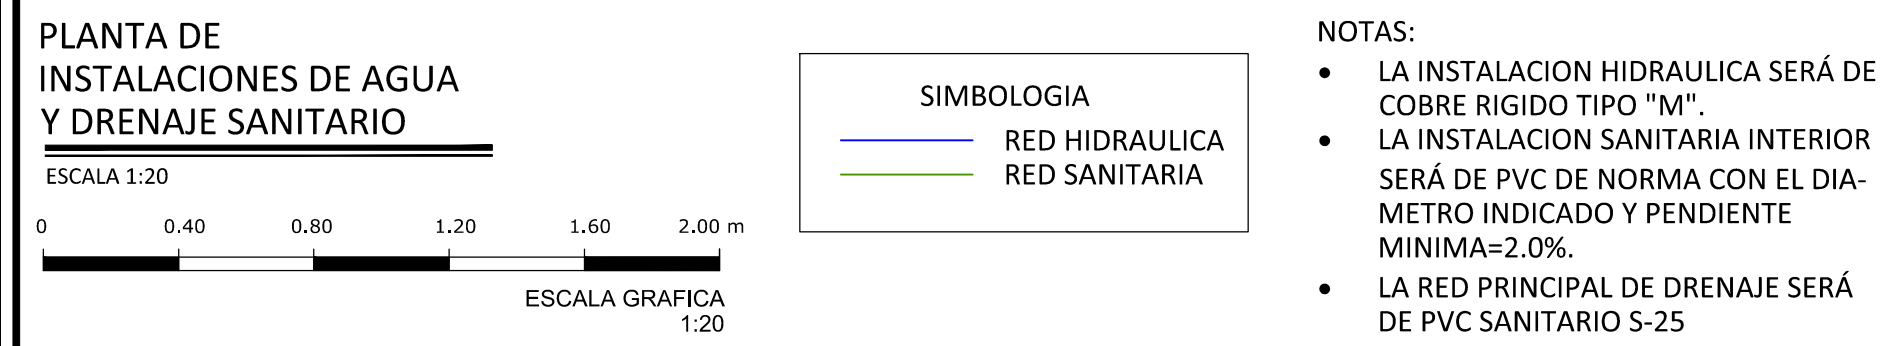


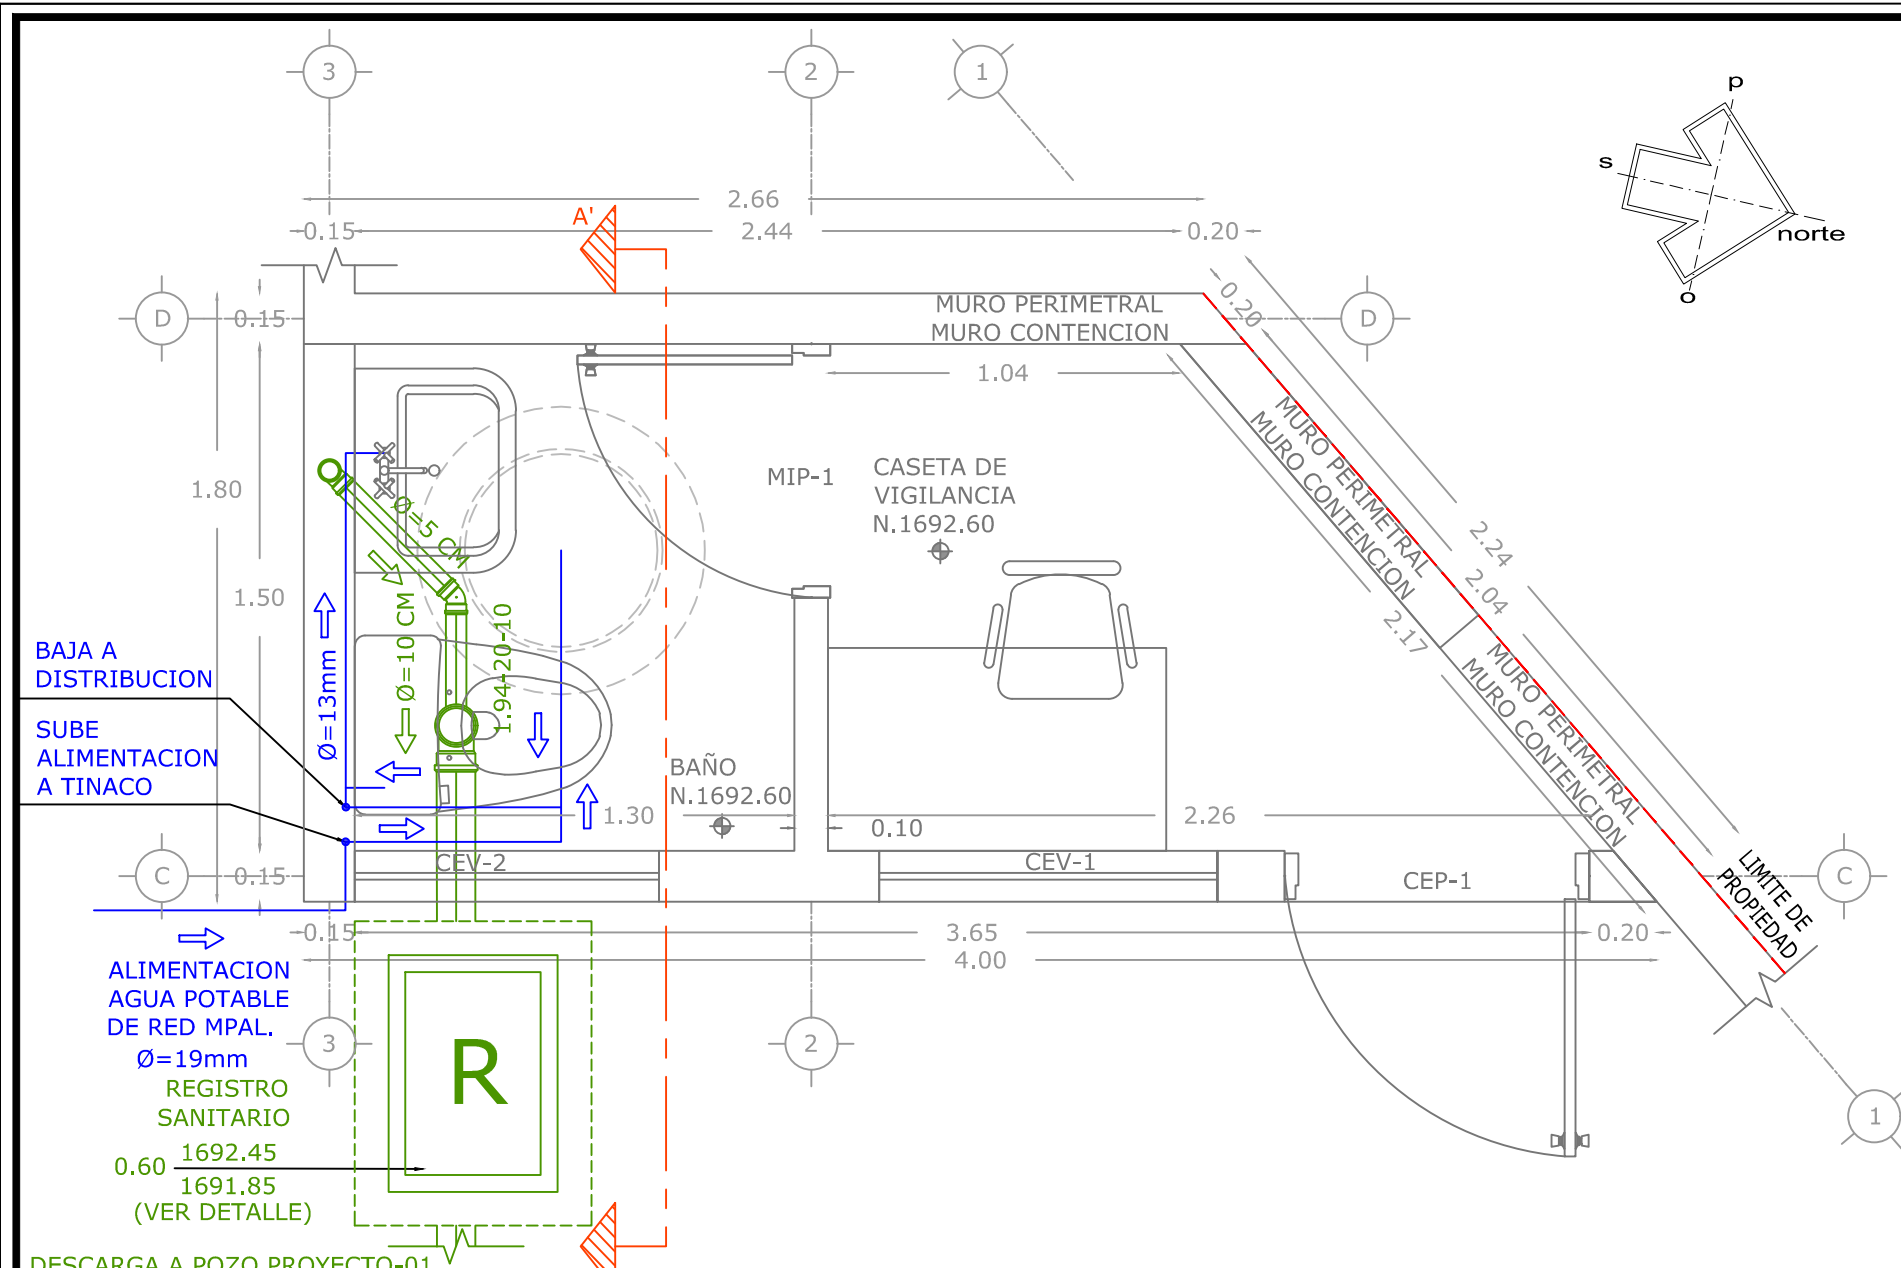

| ESPECIFICACIONES                                                                         |        |         |       |
|------------------------------------------------------------------------------------------|--------|---------|-------|
| MUROS                                                                                    | B-BASE | INICIAL | FINAL |
| MURO DE BLOQUE MACADO 15 x 20 x 40 CM                                                    | 1      |         |       |
| MURO DE CONCRETO (CONTENCION)                                                            | 2      |         |       |
| APLANADO DE MEZCLA CEMENTO ARENA PROPORCION 1:5                                          |        | 1       |       |
| REFRESCO DE MEZCLA                                                                       | 2      |         |       |
| ENLACE RUSTICO                                                                           | 3      |         |       |
| PINTURA VINILICA PARA EXTERIORES BLANCA                                                  |        |         | 1     |
| PINTURA VINILICA PARA INTERIORES BLANCA                                                  |        |         | 2     |
| LAMBRIN DE AZULEJO DEL PAIS DE 11x11                                                     |        |         | 3     |
| CMS CON LECHADA CEMENTO                                                                  |        |         | 3     |
| PISOS                                                                                    |        |         |       |
| PRIMA MORTERO JAL-CEMENTO DE 10 CMS.                                                     | 1      |         |       |
| ESPOSOR                                                                                  |        | 1       |       |
| FINO DE CEMENTO CON ESQUELETO MINERAL                                                    |        | 1       |       |
| BANQUETA DE CONCRETO 15 CM DE ESPESOR, ACABADO ANTIDERRAPANTE                            |        | 2       |       |
| BANQUETA DE CONCRETO ESTAMPADO 15 CM                                                     |        | 3       |       |
| LOSETA DE VITROFIBRO O SIMILAR DE 30 x 30 CM                                             |        |         | 3     |
| LOSETA DE VITROFIBRO PARA SANITARIOS                                                     |        |         | 3     |
| TECHOS                                                                                   |        |         |       |
| LOSA ALIGERADA                                                                           | 1      | 1       |       |
| APLANADO DE YESO                                                                         |        | 2       |       |
| APLANADO DE MEZCLA                                                                       |        | 2       |       |
| PINTURA VINILICA PARA EXTERIORES BLANCA                                                  |        |         | 1     |
| PINTURA VINILICA PARA INTERIORES BLANCA                                                  |        |         | 2     |
| LADILLO DE AZOTEA E IMPERMEABILIZACION                                                   |        |         | 3     |
| NOTAS:                                                                                   |        |         |       |
| COTAS EN METROS.                                                                         |        |         |       |
| ESCALAS INDICADAS.                                                                       |        |         |       |
| ESTE PLANO UNICAMENTE SERVIRA PARA TOMAR EN CUENTA EL DISEÑO ARQUITECTONICO Y FUNCIONAL. |        |         |       |

SISTEMA INTERMUNICIPAL DE LOS SERVICIOS DE AGUA POTABLE Y ALCANTARILLADO

DIRECCIÓN DE ABASTECIMIENTO Y OPERACIÓN

ELABORADO POR: INGENIERO EN SISTEMAS DE AGUA POTABLE Y ALCANTARILLADO



SUBDIRECCIÓN DE INGENIERÍA

CONSTRUCCIÓN DEL SISTEMA DE BOMBEO PARA EL REFORZAMIENTO A LA DISTRIBUCIÓN DE AGUA POTABLE EN EL ÁREA DE INFLUENCIA DEL MACROTANQUE EL COLLI, UBICADO EN LA COLONIA EL FORTÍN, MUNICIPIO DE ZAPOTÁN, JALISCO.

PUS5738 PROYECTO DE SELECCIÓN DE EQUIPAMIENTO ELECTROMECÁNICO PARA EL BOMBEO. DETALLES CASITA




ESCALA: INDICADA

FECHA: JUNIO 2026

CLAVE DE PLANO: CAS-LAMINA-07



UBICACIÓN

NOTAS:







AUTORIZACIÓN:

Mtro. Joel Iván Zúñiga González  
Director General de Proyectos de Ingeniería

Ing. Raúl Fletes López  
Dir. de Proyectos Hidráulicos

DATOS GENERALES

Localización: Colonia El Fortín.

Municipio: Zapopan, Jalisco.

PROYECTO:

CONSTRUCCIÓN DE CASAS, LÍNEAS DE CONEXIÓN, CASITA, OBRA EXTERIOR Y MURO PERIMETRAL PARA EL REFORZAMIENTO DE LA DISTRIBUCIÓN DE AGUA POTABLE EN EL ÁREA DE INFLUENCIA DEL MACROTANQUE EL COLLI, UBICADO EN LA COLONIA EL FORTÍN, MUNICIPIO DE ZAPOTÁN, JALISCO.

CONTENIDO:

PROYECTO SELECCIÓN DE EQUIPAMIENTO ELECTROMECÁNICO PARA EL BOMBEO

DETALLES DE CASITA

ESCALA: INDICADA

FECHA: JUNIO 2026

CLAVE DE PLANO: CAS-LAMINA-07

