


N O R T E

- SIOP-E-SMA-OB-LP-0480-2026
- IMPERMEABILIZACIÓN
 - FACHADAS

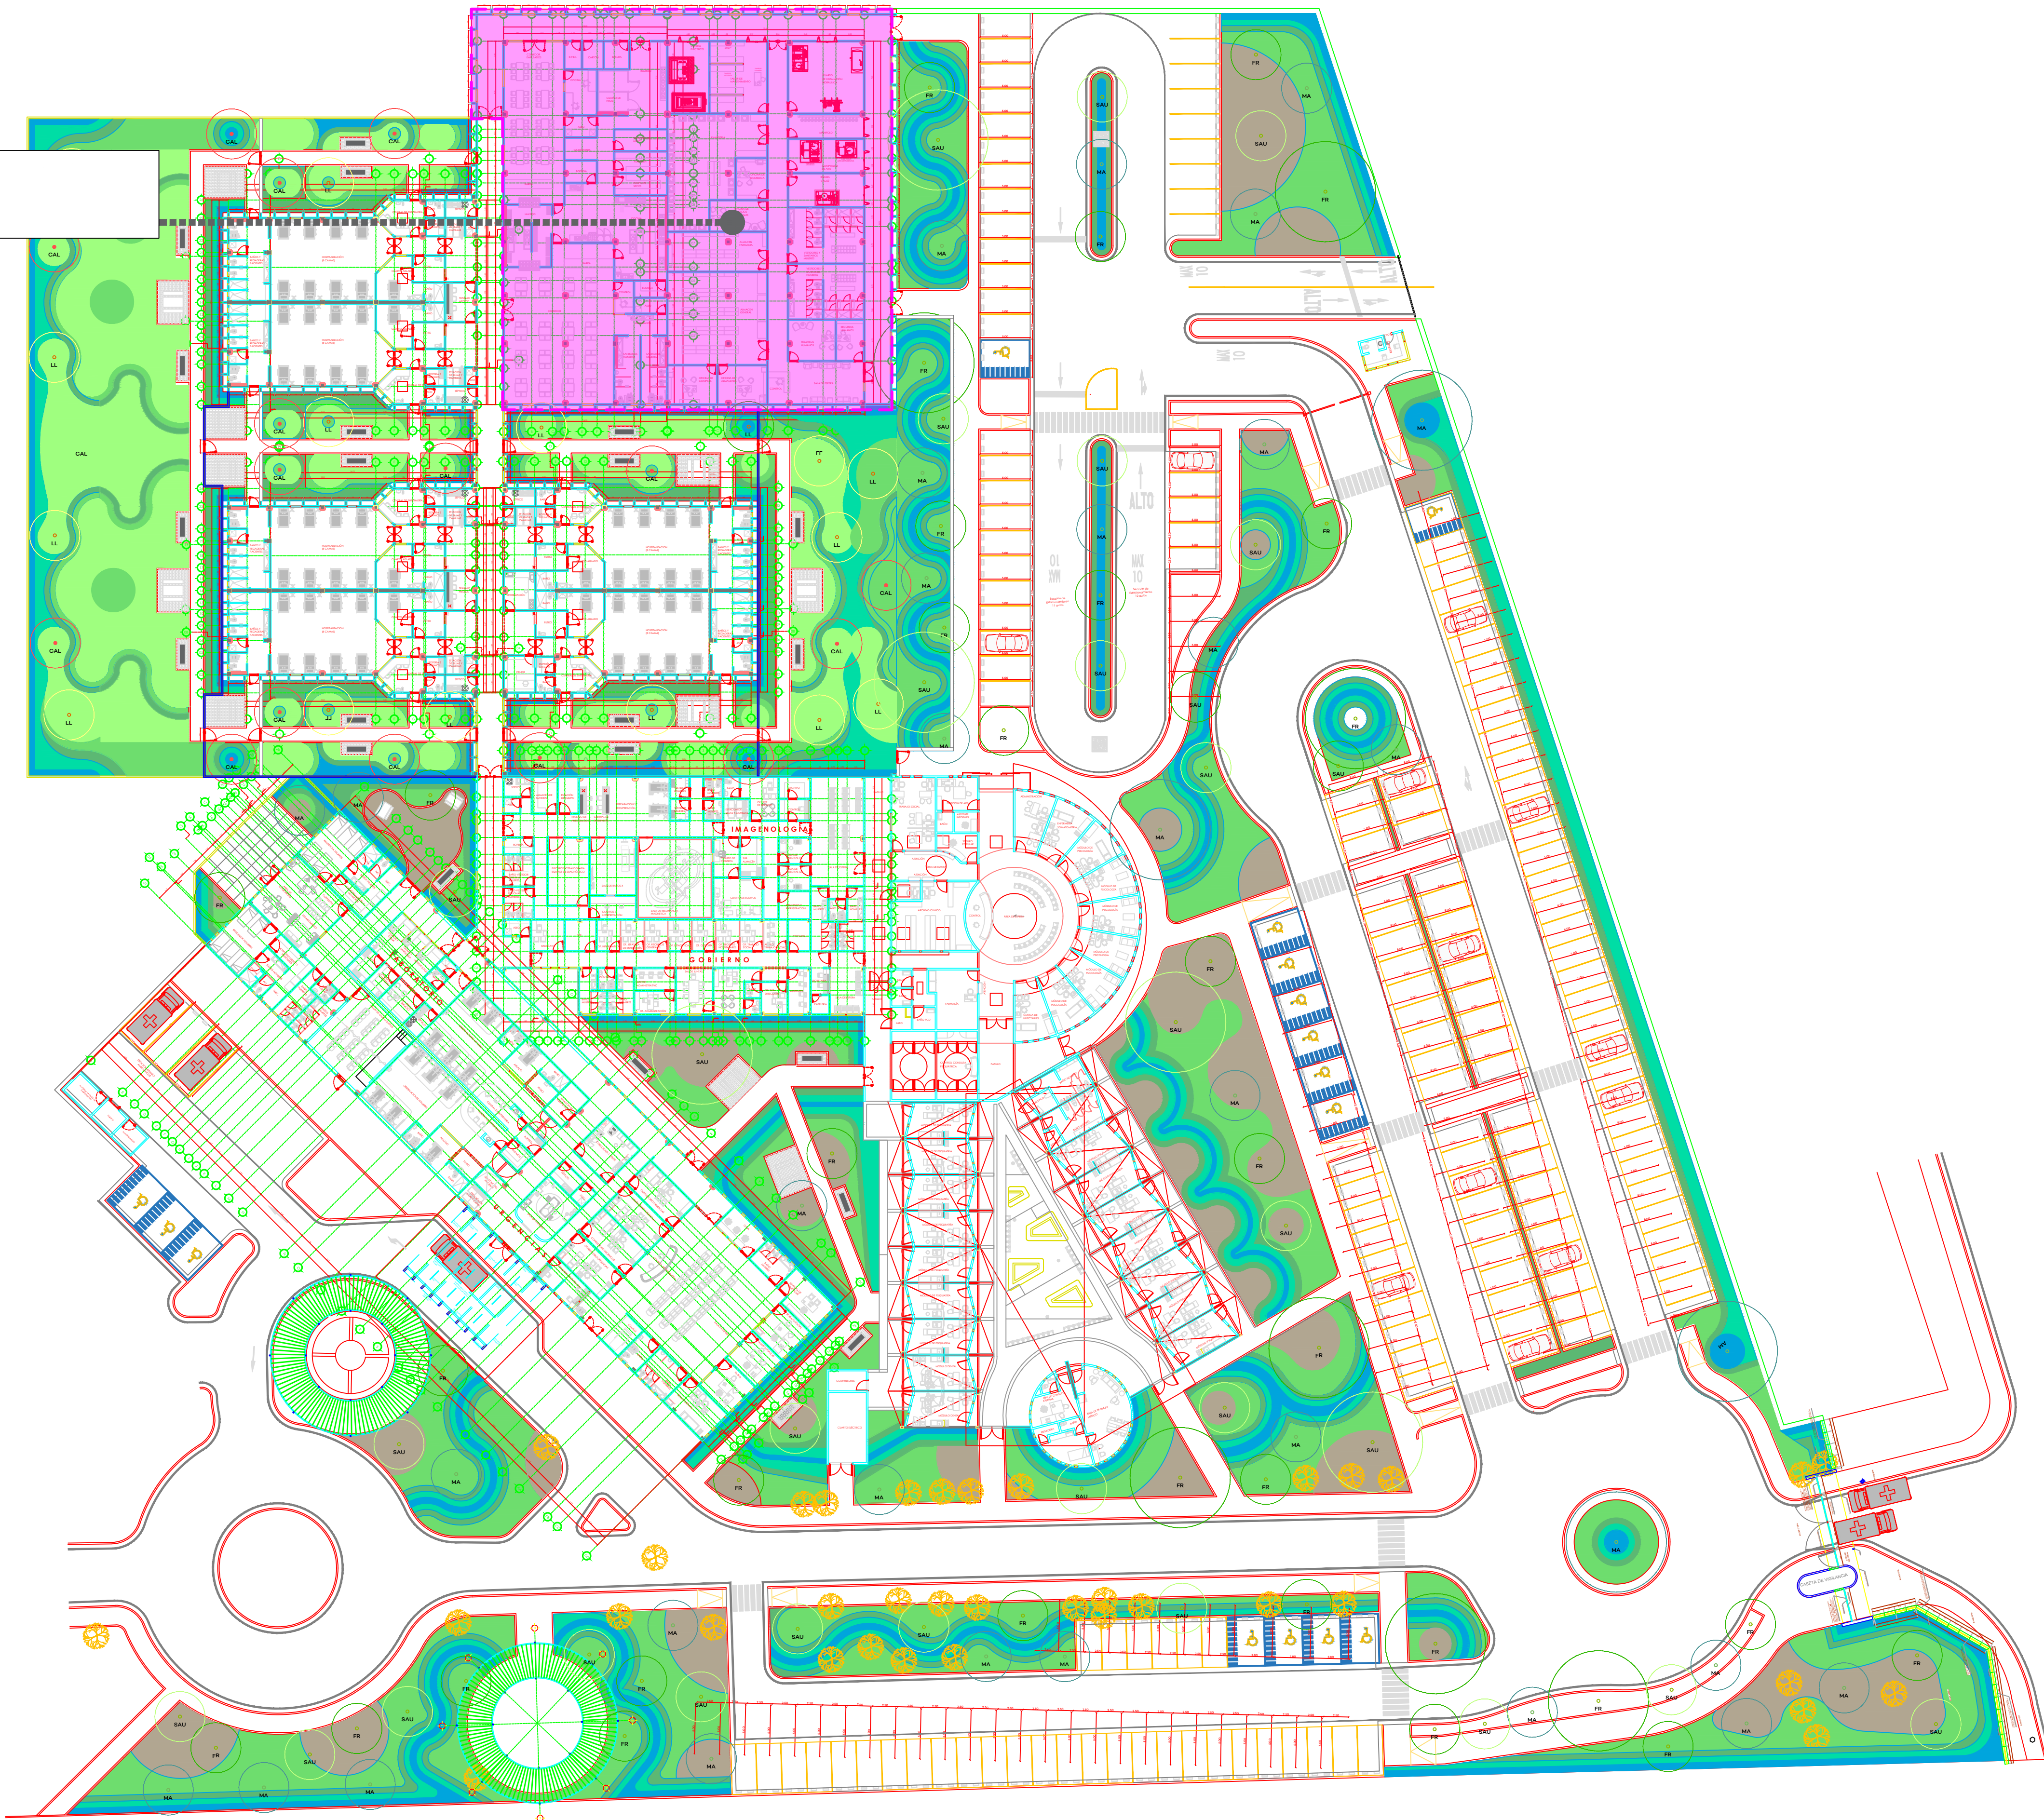

01 PLANTA DE CONJUNTO

CAISAME 1:300



UBICACIÓN



NOTAS:

VALIDACIÓN TÉCNICA



Dr. Héctor Raúl Pérez Gómez
Secretario de Salud Jalisco

Dr. Héctor Hugo Bravo Hernández
Director General del OPD Servicios de Salud Jalisco

Dr. Manuel Alejandro Barajas Zambrano
Subdirector General Médico del OPD Servicios de Salud Jalisco

Dr. Sergio Quintero Luce
Coordinador de Salud Municipal de Secretaría de Salud Jalisco

AUTORIZACIÓN:

Ing. David Miguel Zamora Bueno
Secretario de Infraestructura y Obra Pública del Estado de Jalisco

Mtro. Joel Iván Zúñiga Gasólvarez
Director General de Proyectos de Ingeniería

DATOS GENERALES

Localización: Calle Roberto Michel #160
Municipio: Zapote del Valle, Tlajomulco de Zúñiga, Jalisco.

PROYECTO:

Construcción de fachada e impermeabilización del edificio de Servicios Generales del Centro de Atención de Salud Mental (CAISAME), en el municipio de Tlajomulco de Zúñiga, Jalisco.

CONTENIDO:

PLANO LLAVE

ESCALA:

INDICADA

FECHA:

JULIO 2026


CLAVE DE PLANO:


ARQ-01



Infraestructura
y Obra Pública

CAISAME SIOP-E-SMA-OB-LP-0480-2026

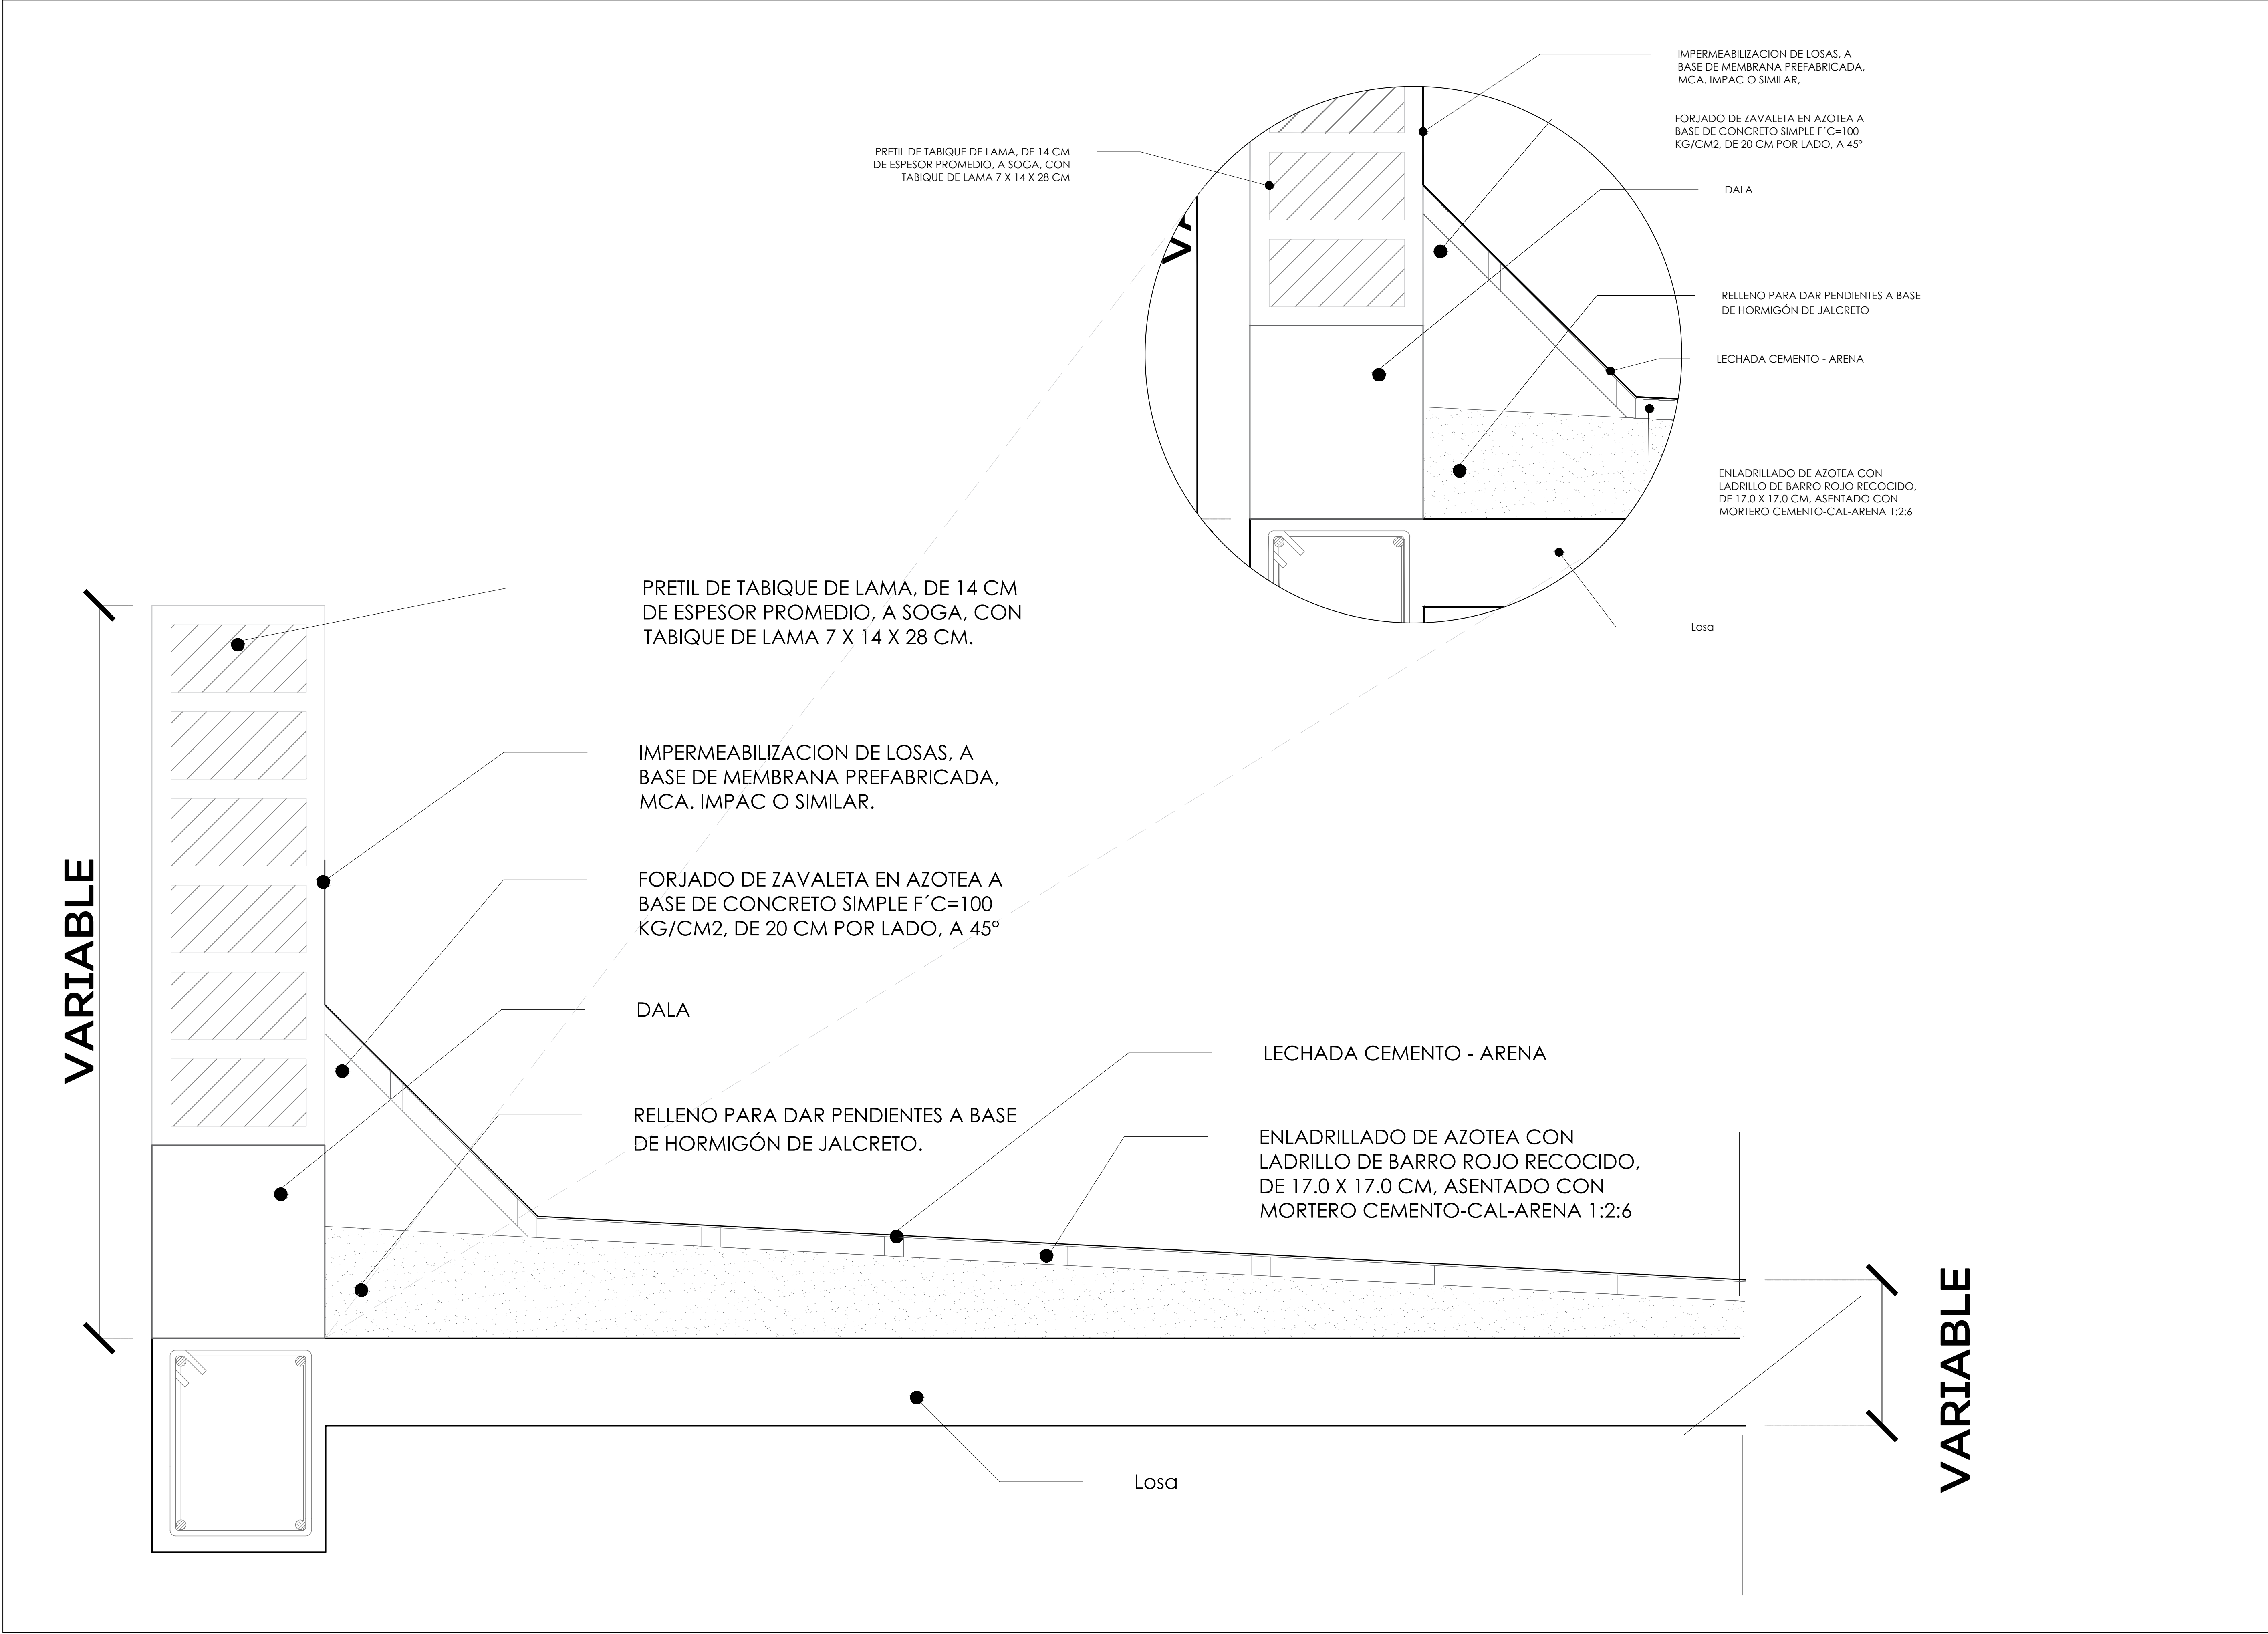

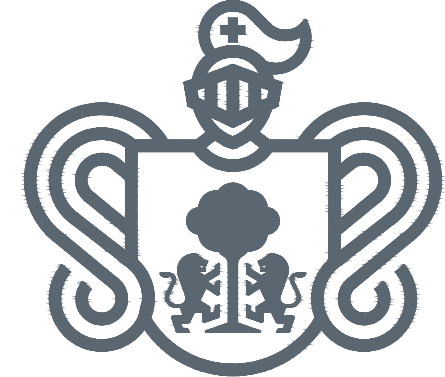

JALISCO
GOBIERNO DEL ESTADO

UBICACIÓN



NOTAS:

VALIDACIÓN TÉCNICA

Dr. Héctor Raúl Pérez Gómez
Secretario de Salud Jalisco

Dr. Héctor Hugo Bravo Hernández
Director General del OPD Servicios de Salud Jalisco

Dr. Manuel Alejandro Barajas Zambrano
Subdirector General Médico del OPD Servicios de Salud Jalisco

Dr. Sergio Quintero Luce
Coordinador de Salud Municipal de Secretaría de Salud Jalisco

AUTORIZACIÓN:

Mtro. David Miguel Zamora Bueno
Secretario de Infraestructura y Obra Pública del Estado de Jalisco

Mtro. Salvador Hernández Jiménez
Director General de Proyectos de Ingeniería

DATOS GENERALES

Localización: Calle Roberto Michel #160

Municipio: Zapotlán del Valle, Tlaxiaco de Zúñiga, Jalisco.

PROYECTO:

Construcción de fachada e impermeabilización del edificio de Servicios Generales del Centro de Atención de Salud Mental (CAISAME), en el municipio de Tlaxiaco de Zúñiga, Jalisco

CONTENIDO:

Detalle de impermeabilización

ESCALA:

SIN ESCALA

FECHA:


JULIO 2026

CLAVE DE PLANO:


ARQ-02

CAISAME SIOP - E - SMA - O B - L P - 0 4 8 0 - 2 0 2 6




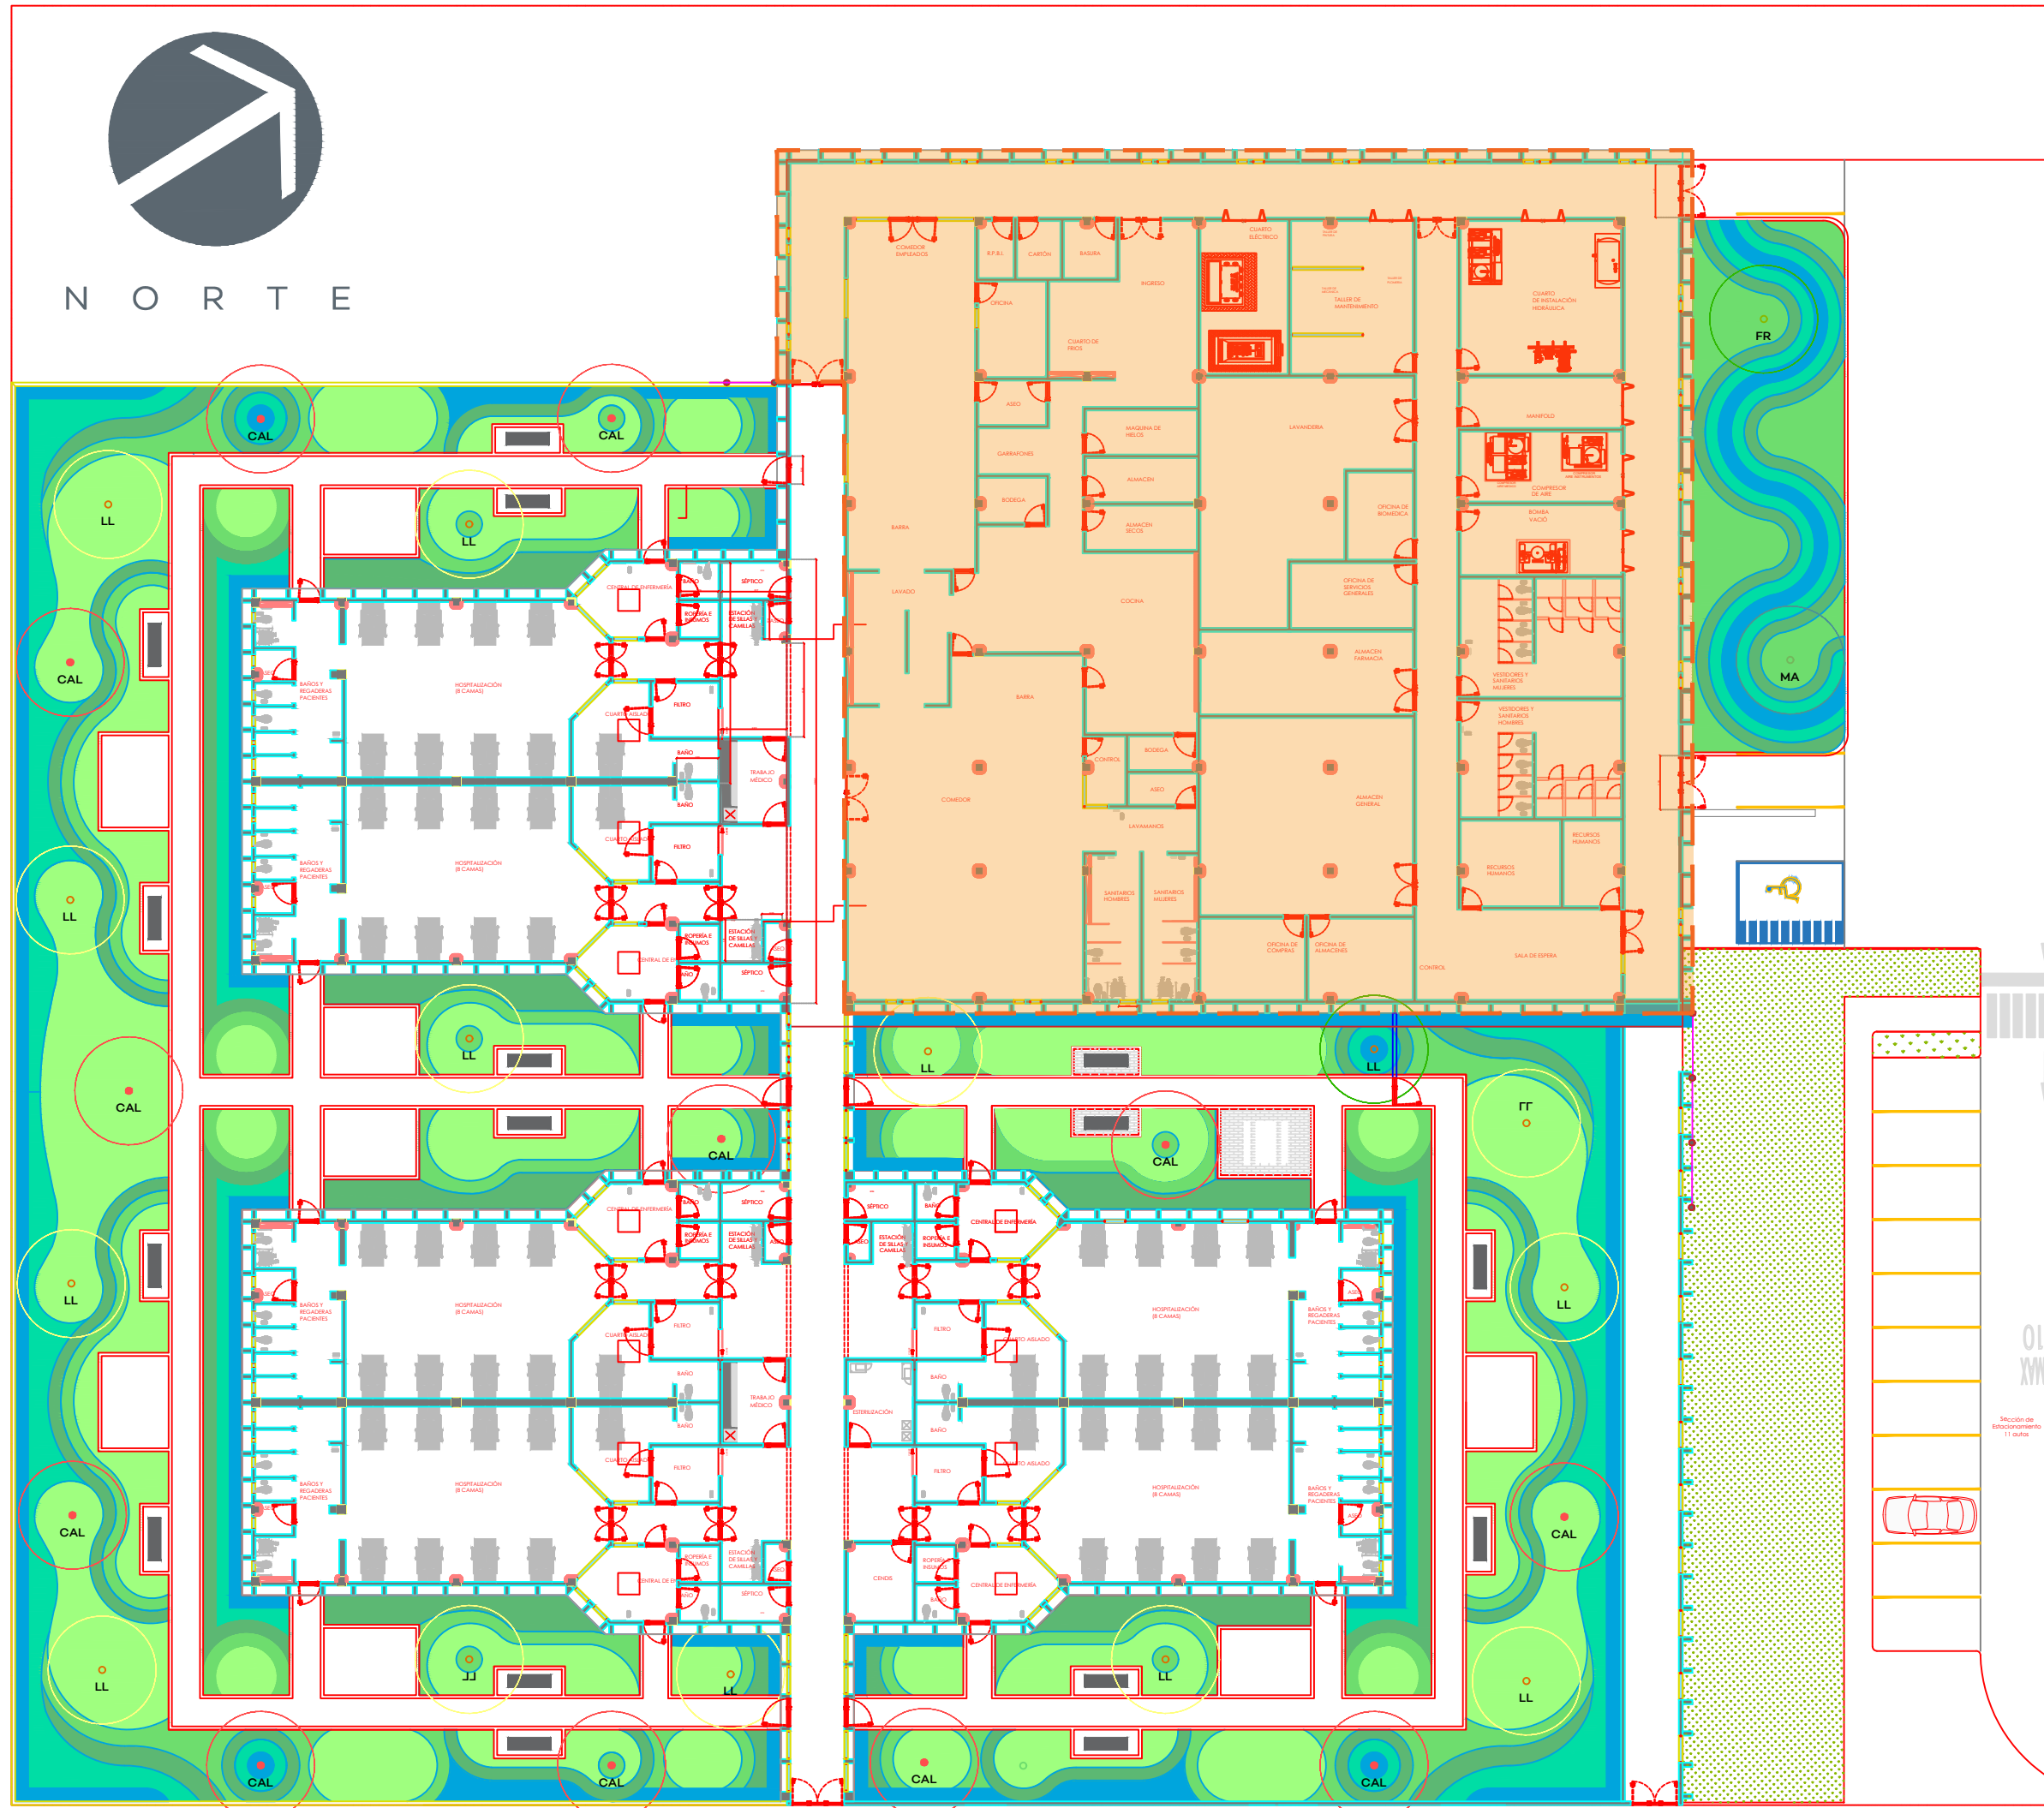


01 PLANTA DE CONJUNTO
CAISAME 1:300

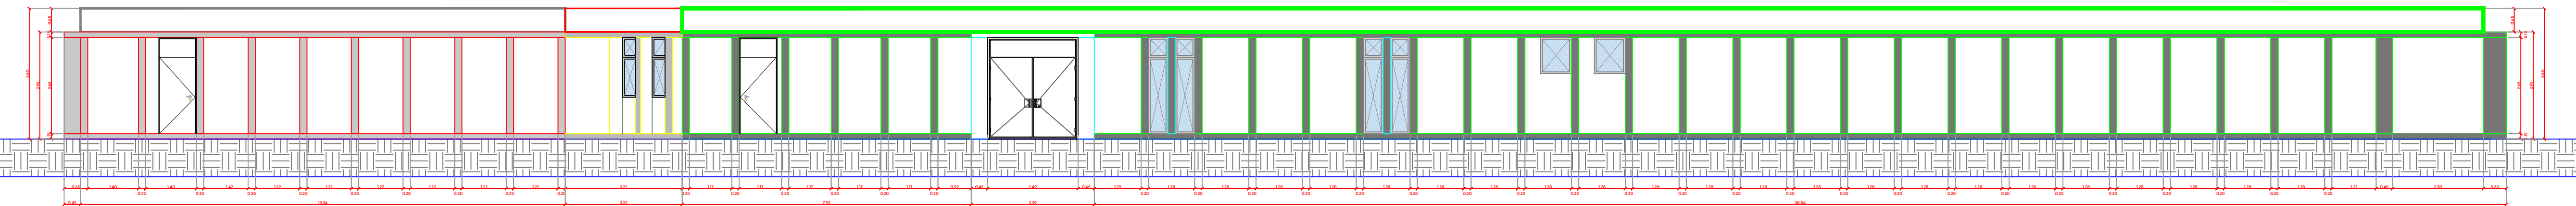


05 FACHADA SURESTE
CAISAME 1:100

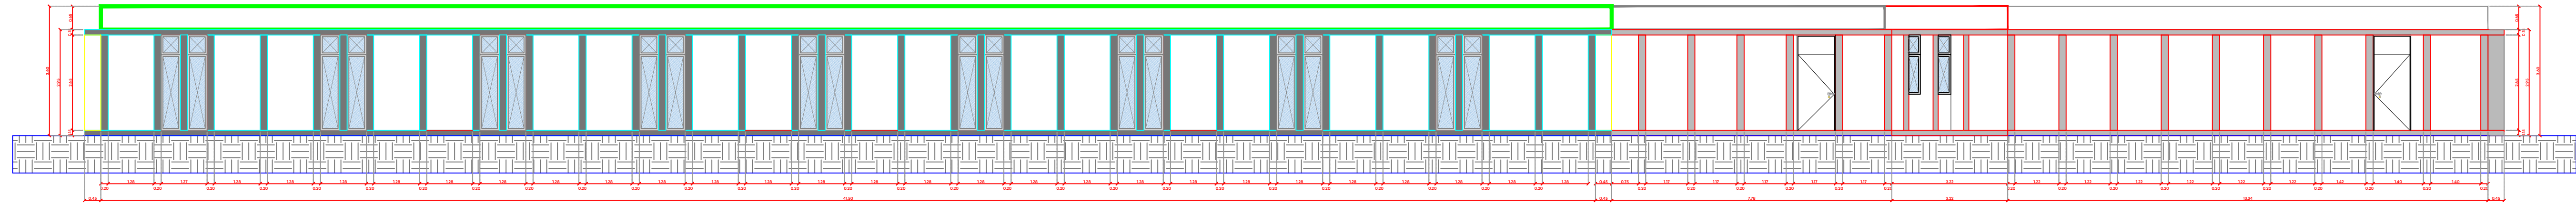

02 FACHADA NOROESTE
CAISAME 1:100

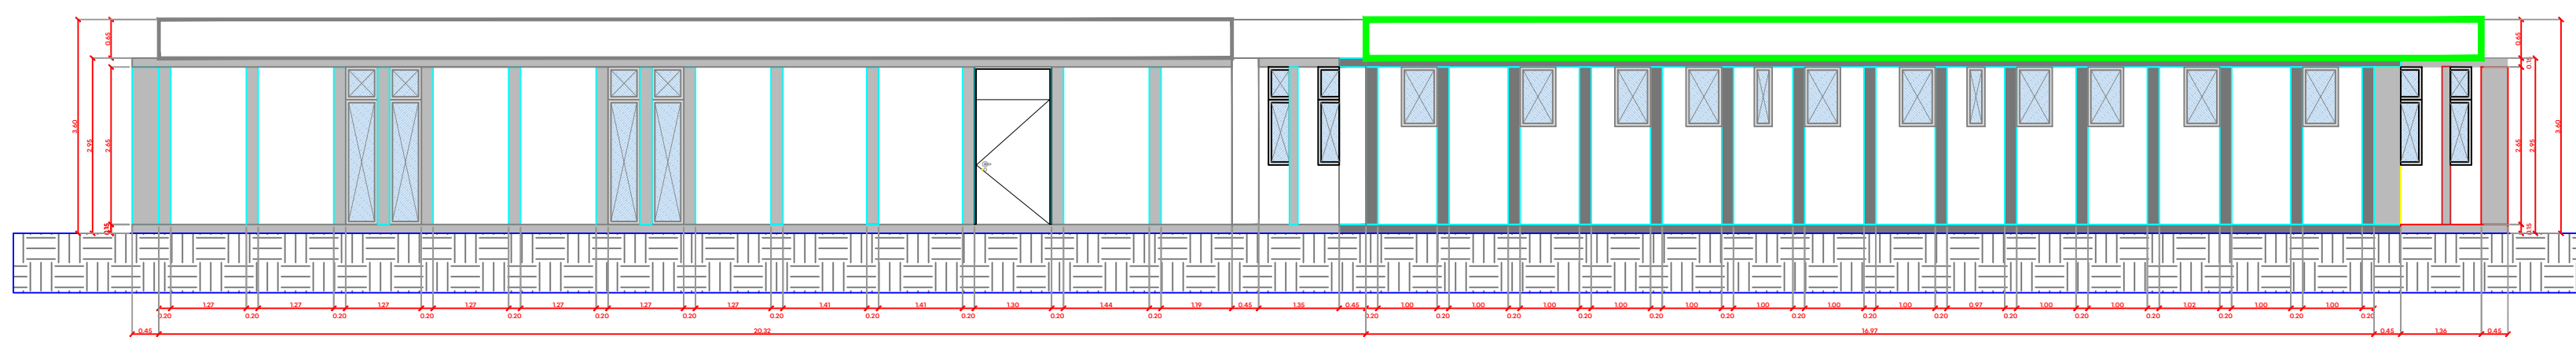

03 FACHADA SUROESTE
CAISAME 1:100

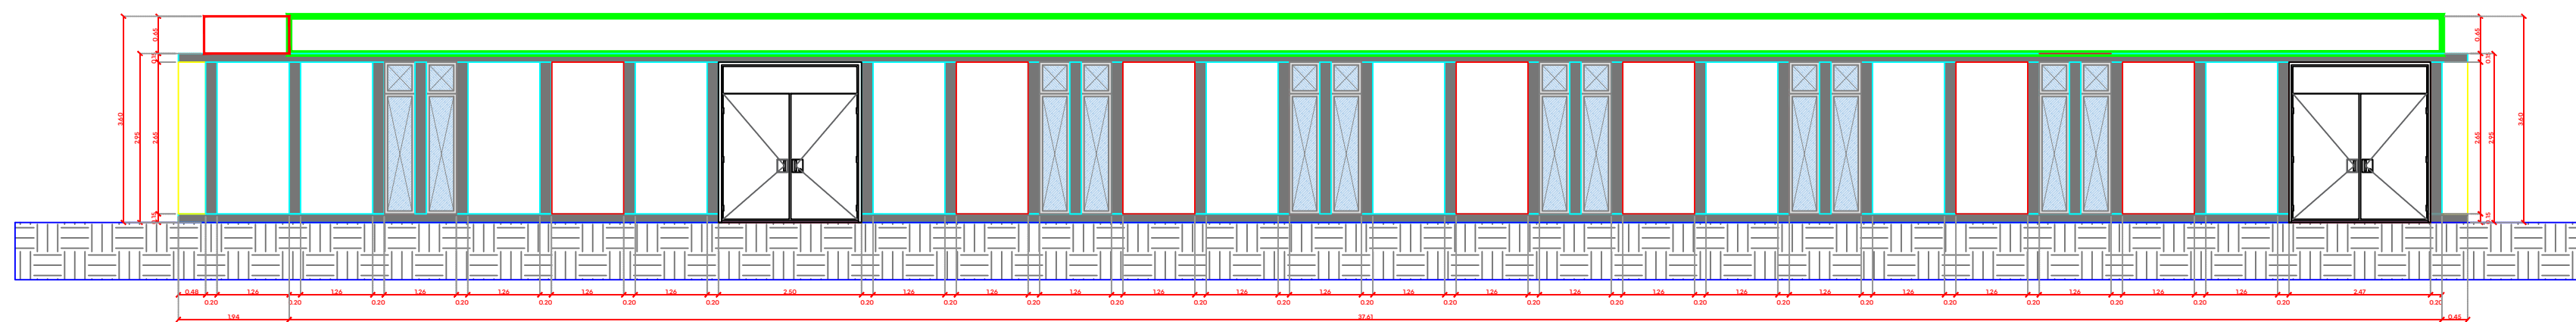

04 FACHADA NORESTE
CAISAME 1:100



NOTAS:

VALIDACIÓN TÉCNICA

Dr. Héctor Raúl Pérez Gómez
Secretario de Salud Jalisco

Dr. Héctor Hugo Bravo Hernández
Director General del OPD Servicios de Salud Jalisco

Dr. Manuel Alejandro Barajas Zambrano
Subdirector General Médico del OPD Servicios de Salud Jalisco

Dr. Sergio Quintero Luce
Coordinador de Salud Municipal de Secretaría de Salud Jalisco

AUTORIZACIÓN:

Mtro. David Miguel Zamora Bueno
Secretario de Infraestructura y Obra Pública del Estado de Jalisco

Mtro. Salvador Hernandez Jimenez
Director General de Proyectos de Ingeniería

DATOS GENERALES

Localización: Calle Roberto Michel #160
Municipio: Zapote del Valle, Tlajomulco de Zuñiga, Jalisco.

PROYECTO:

Construcción de fachada e impermeabilización del edificio de Servicios Generales del Centro de Atención de Salud Mental (CAISAME), en el municipio de Tlajomulco de Zuñiga, Jalisco

CONTENIDO:

Planta de Conjunto y Fachadas

ESCALA:

INDICADA

FECHA:

JULIO 2026

CLAVE DE PLANO:

ARQ-02



CAISAME SIOP - E - SMA - OOB - L P - 0 4 8 0 - 2 0 2 6