


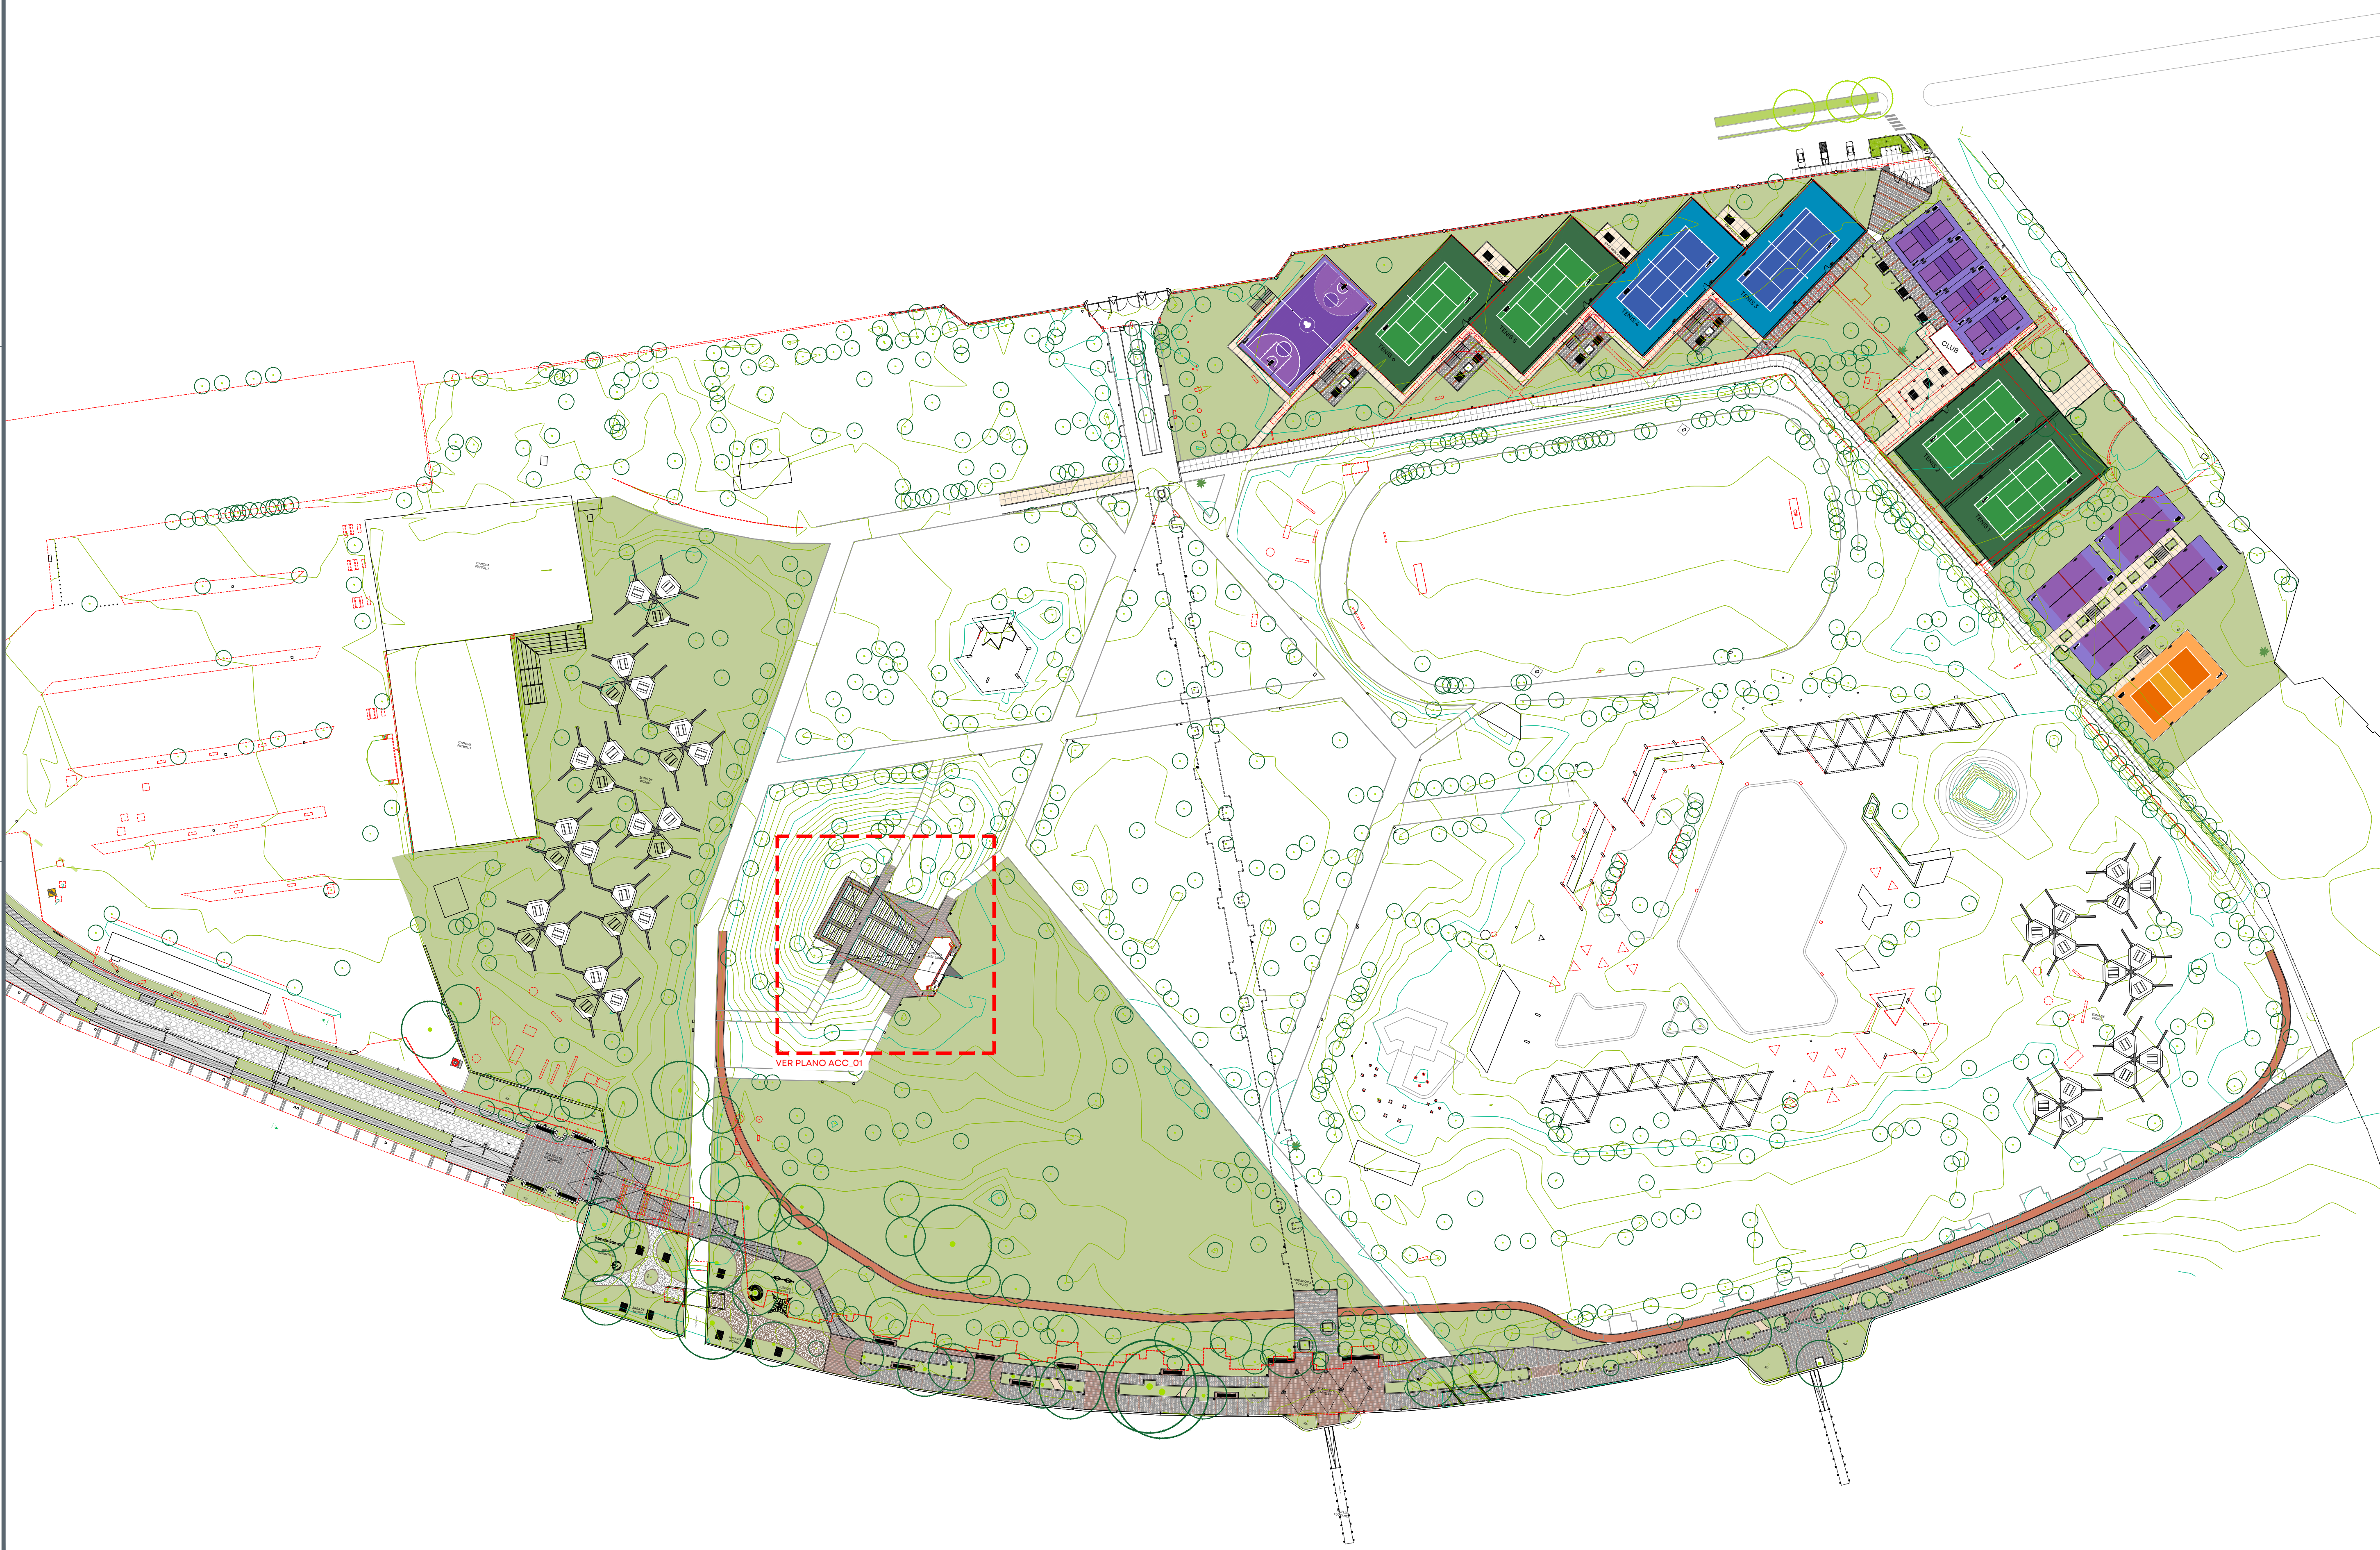

01

PLANTA CONJUNTO
ESCALA 1:750



JALISCO
GOBIERNO DEL ESTADO

UBICACIÓN:



NOTAS:

AUTORIZACIÓN:

Arq. Douglas Rodríguez Perea
Director General de Arquitectura y Urbanismo

Arq. Daniel Benítez Núñez
Director de Diseño Urbano

DATOS GENERALES:

Localización: Chapala, Jalisco.
Municipio: Chapala, Jalisco.

PROYECTO:

Rehabilitación de foro al aire libre, en el parque de La Cristiana,
municipio de Chapala, Jalisco.

CONTENIDO:

PARQUE LA CRISTIANA
ACCIONES DE AUDITORIO

ESCALA:

1:750

FECHA:

Jul. 2026


CLAVE DE PLANO:

PLANO LL



**Infraestructura
y Obra Pública**

REHABILITACIÓN PARQUE DE LA CRISTIANA, CHAPALA, JALISCO. SIOP-E-DREDR-OB-LP-0482-2026

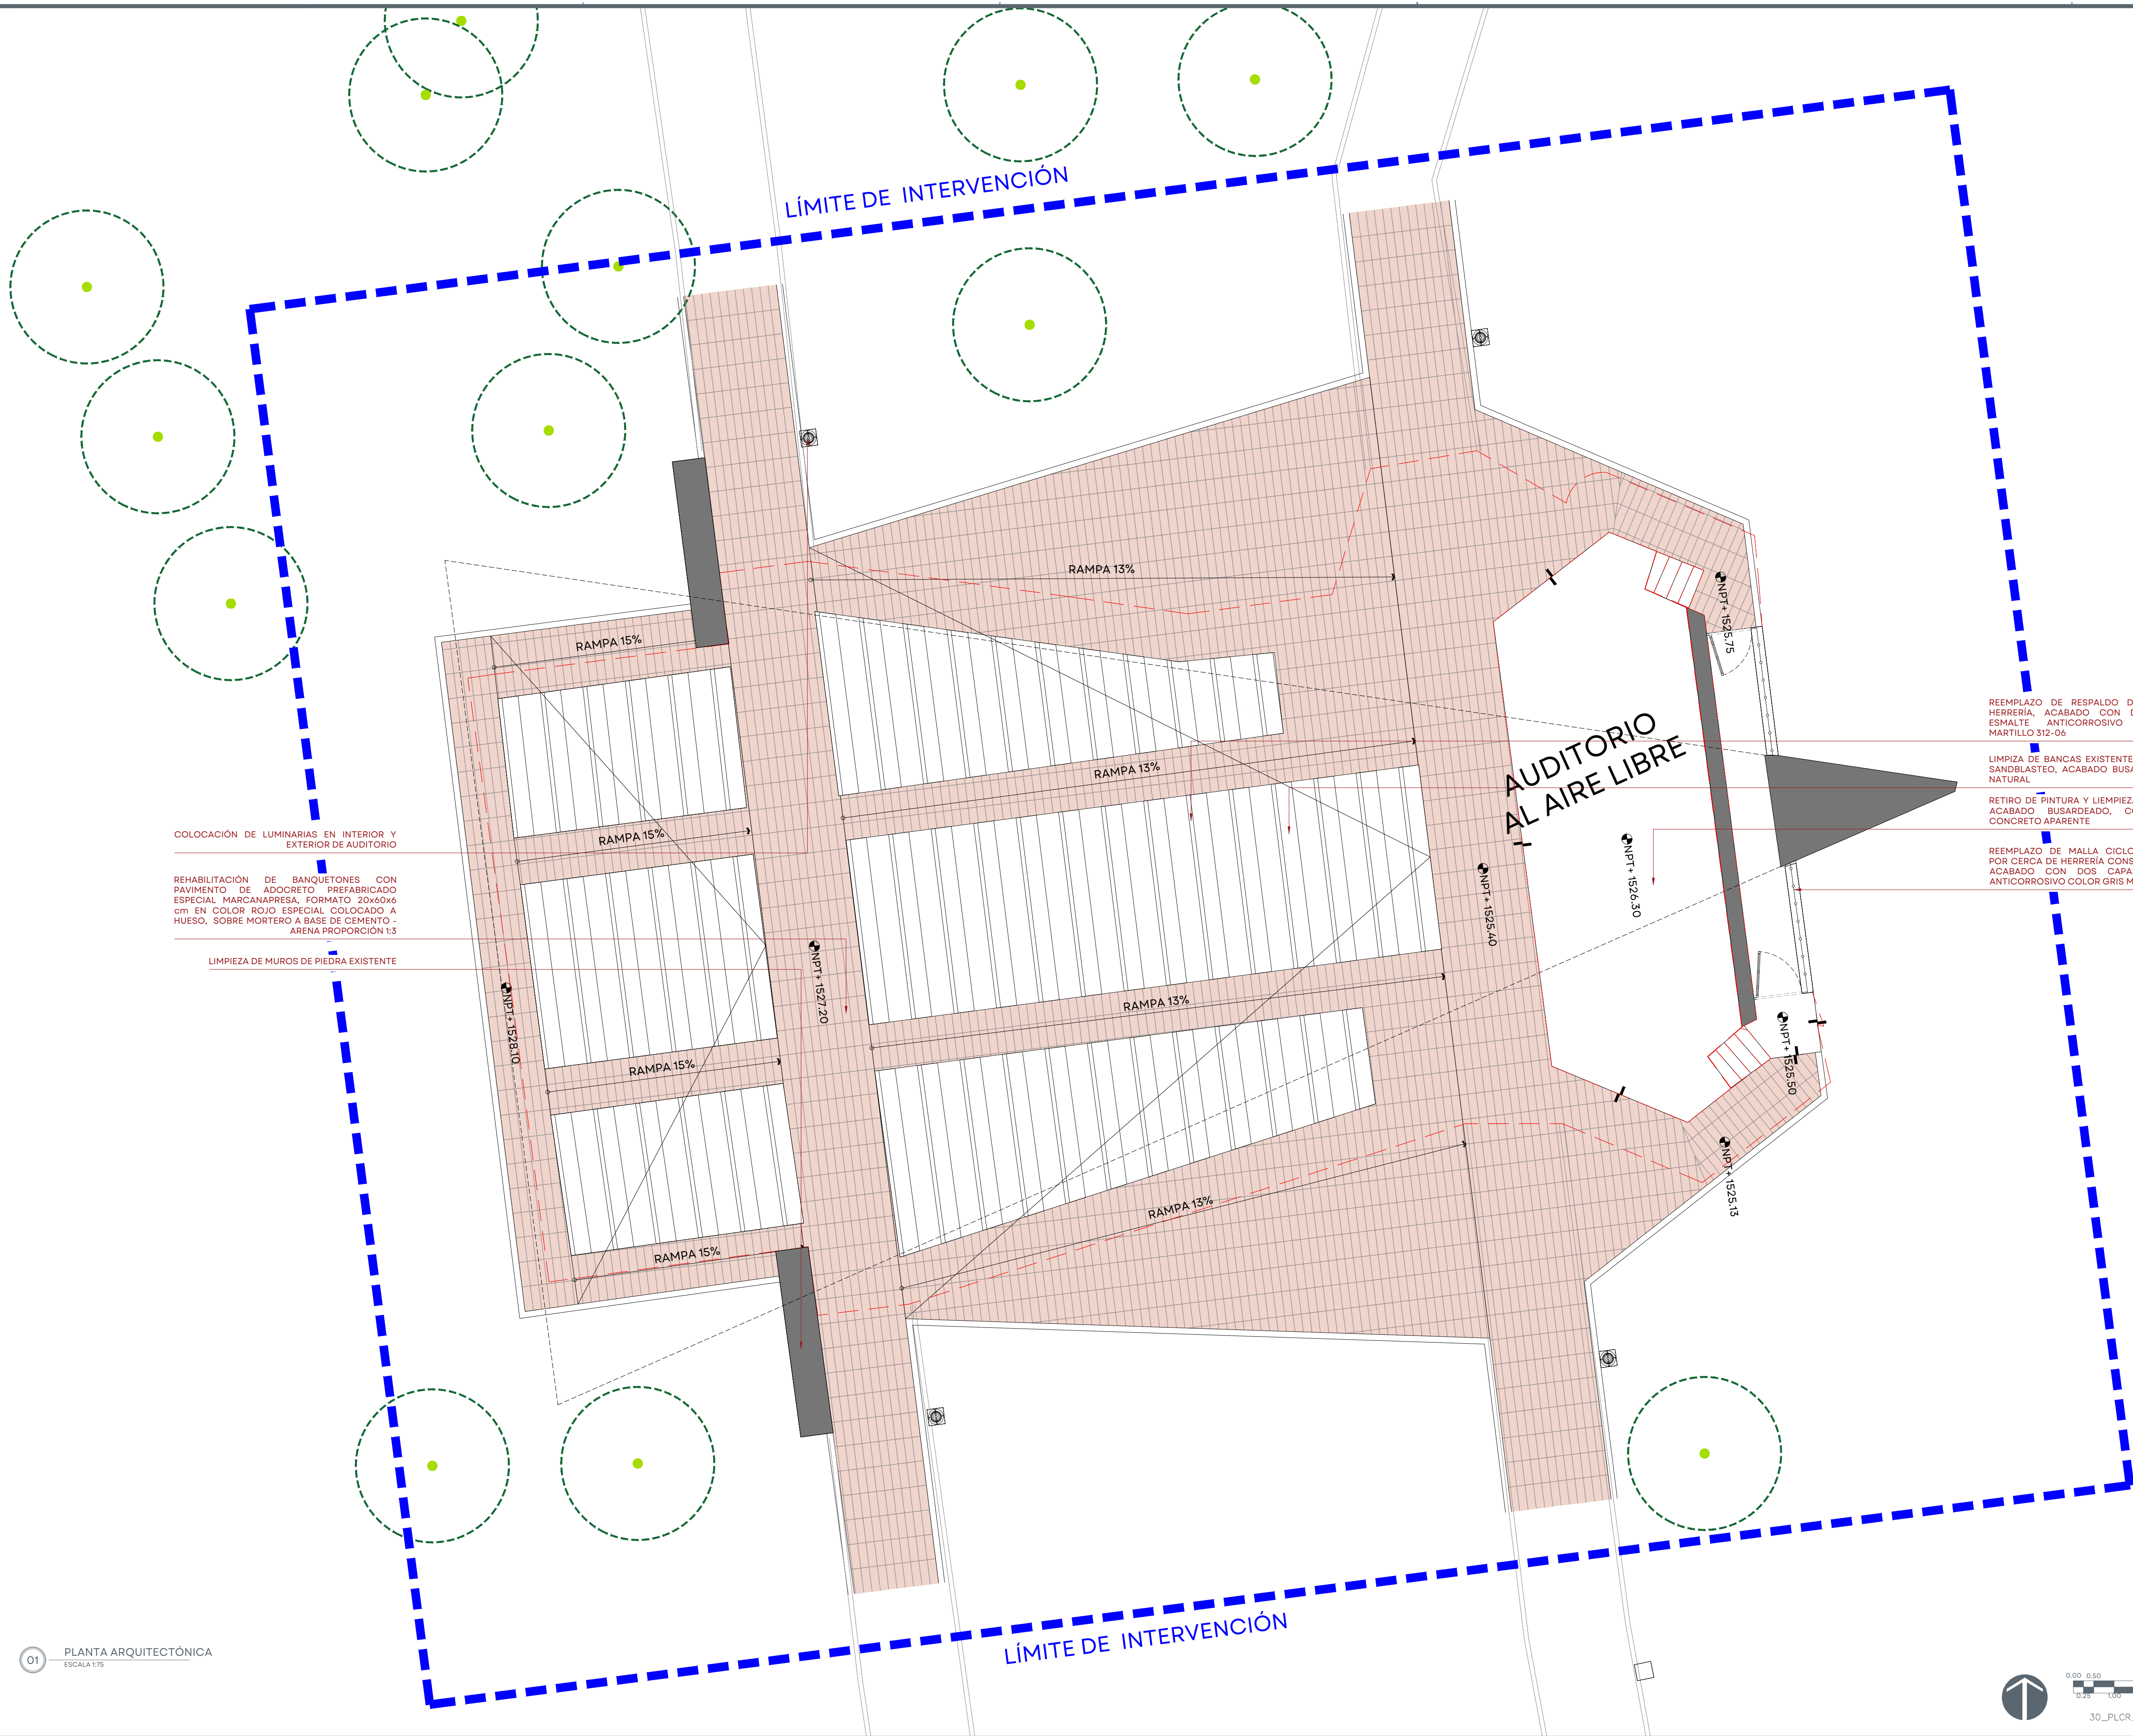

COLOCACIÓN DE LUMINARIAS EN INTERIOR Y EXTERIOR DE AUDITORIO

REHABILITACIÓN DE BANQUETONES CON PAVIMENTO DE ADOPRETO PREFABRICADO ESPECIAL MARCANAPRESA, FORMATO 20x60x6 cm EN COLOR ROJO ESPECIAL COLOCADO A HUESO, SOBRE MORTERO A BASE DE CEMENTO - ARENA PROPORCIÓN 1:3

LIMPIEZA DE MUROS DE PIEDRA EXISTENTE

REEMPLAZO DE RESPALDO DE BANCAS POR HERRERIA, ACABADO CON DOS CAPAS DE ESMALTE ANTICORROSIVO COLOR GRIS MARTILLO 312-06

LIMPIEZA DE BANCAS EXISTENTES POR MEDIO DE SANDBLASTEO, ACABADO BUSARDEADO COLOR NATURAL

RETIRO DE PINTURA Y LIMPIEZA DE ESCENARIO, ACABADO BUSARDEADO, COLOR NATURAL CONCRETO APARENTE

REEMPLAZO DE MALLA CICLONICA EXISTENTE POR CERCA DE HERRERIA CONSTRUIDA EN SITIO, ACABADO CON DOS CAPAS DE ESMALTE ANTICORROSIVO COLOR GRIS MARTILLO 312-06



NOTAS:

SIMBOLOGÍA	
	CAMBIO DE ACABADO
	CAMBIO DE NIVEL
	LÍNEA DE SECCIÓN
	NIVEL PLANTA
	NIVEL SECCIÓN ALZADO
	PENDIENTE
	ÁRBOL EXISTENTE
	ÁRBOL TRASPLANTE
	ÁRBOL PROPUESTO
	AREA VERDE
	ACCESO VEHICULAR
	LÍNEA DE ESTADO ACTUAL
	LÍMITE DE INTERVENCIÓN
	POSTE CFE
	POSTE TELEFONO
	REGISTRO CIRCULAR
	REGISTRO CUADRADO
	LUMINARIA DE PISO
	LUMINARIA PUNTA POSTE
	LUMINARIA VEHICULAR
	BANCA
	NPT NIVEL DE PISO TERMINADO
	NLIT NIVEL LECHO INFERIOR DE TRABE
	NLSO NIVEL LECHO SUPERIOR DE CORNISA
	NLIC NIVEL LECHO INFERIOR DE CORNISA
	NP NIVEL DE PRETIL
	NLSO NIVEL LECHO SUPERIOR DALA
	NLIL NIVEL LECHO INFERIOR LOSA
	NLSL NIVEL LECHO SUPERIOR LOSA
	NB NIVEL DE BANQUETA
	BAP BAJADA DE AGUA PLUVIAL
	BAN BAJADA AGUAS NEGRAS

AUTORIZACIÓN:

Arq. Douglas Rodríguez Perea Director General de Arquitectura y Urbanismo
Arq. Daniel Benítez Núñez Director de Diseño Urbano

DATOS GENERALES:

Localización: Chapala, Jalisco.
Municipio: Chapala, Jalisco.

PROYECTO:

Rehabilitación de foro al aire libre, en el parque de La Cristianía, municipio de Chapala, Jalisco.

CONTENIDO:

PARQUE LA CRISTIANIA ACCIONES DE AUDITORIO

ESCALA:	FECHA:	CLAVE DE PLANO:
S/E	Jul. 2026	ACC_01

INCORPORACIÓN DE LUMINARIAS EN INTERIOR Y EXTERIOR DE AUDITORIO

REEMPLAZO DE TEJAS EN CUBIERTA EXISTENTE

REEMPLAZO DE ESTRUCTURA DE MADERA EXISTENTE POR ESTRUCTURA METÁLICA, ACABADO CON DOS MANOS DE ESMALTE ANTICORROSIVO SEMI-MATE AQUA 100 TOTAL COLOR HUMO JS-14 MARCA COMEX

TRABE DE CONCRETO EXISTENTE, ACABADO BUSARDEADO COLOR APARENTE

LIMPIEZA DE MUROS DE PIEDRA EXISTENTE

RETIRO DE TOCÓN



LIMPIEZA DE BANCAS EXISTENTES POR MEDIO DE SANDBLASTEO, ACABADO BUSARDEADO COLOR NATURAL

RETIRO DE PINTURA Y LIMPIEZA DE ESCENARIO, ACABADO BUSARDEADO, COLOR NATURAL CONCRETO APARENTE

REEMPLAZO DE MALLA CICLÓNICA EXISTENTE POR CERCIA DE HERRERIA CONSTRUIDA EN SITIO, ACABADO CON DOS CAPAS DE ESMALTE ANTICORROSIVO COLOR GRIS MARTILLO 312-06

01 ACCIONES EXTERIOR - AUDITORIO
S/E

REEMPLAZO DE ESTRUCTURA DE MADERA EXISTENTE POR ESTRUCTURA DE METÁLICA, ACABADO CON DOS MANOS DE ESMALTE ANTICORROSIVO SEMI-MATE AQUA 100 TOTAL COLOR HUMO JS-14 MARCA COMEX

TRABE DE CONCRETO EXISTENTE, ACABADO BUSARDEADO COLOR APARENTE




COLOCACIÓN DE ILUMINACIÓN A INTERIOR Y EXTERIOR DE AUDITORIO

REEMPLAZO DE RESPALDO DE BANCAS POR HERRERIA, ACABADO CON DOS CAPAS DE ESMALTE ANTICORROSIVO COLOR GRIS MARTILLO 312-06


REHABILITACIÓN DE BANQUETONES CON PAVIMENTO DE ADOCRETO PREFABRICADO ESPECIAL MARCANAPRESA, FORMATO 20x60x6 cm EN COLOR ROJO ESPECIAL COLOCADO A HUESO, SOBRE MORTERO A BASE DE CEMENTO - ARENA PROPORCIÓN 1:3

02 ACCIONES INTERIOR - AUDITORIO
S/E

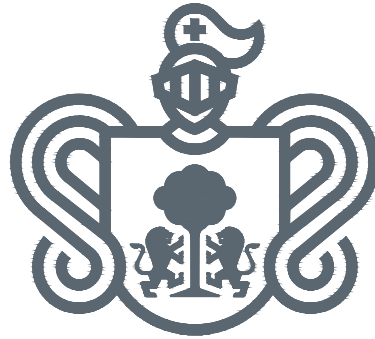

JALISCO
GOBIERNO DEL ESTADO

UBICACIÓN:

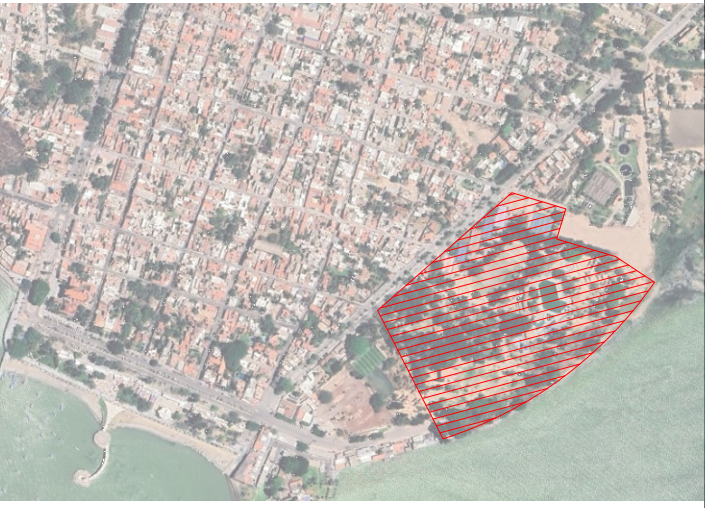

NOTAS:

- SIMBOLOGÍA**
- CAMBIO DE ACABADO
 - CAMBIO DE NIVEL
 - LÍNEA DE SECCIÓN
 - NIVEL PLANTA
 - NIVEL SECCIÓN | ALZADO
 - PENDIENTE
 - ÁRBOL EXISTENTE
 - ÁRBOL TRASPLANTE
 - ÁRBOL PROPUESTO
 - AREA VERDE
 - ACCESO VEHICULAR
 - LÍNEA DE ESTADO ACTUAL
 - LÍMITE DE INTERVENCIÓN
 - POSTE CFE
 - POSTE TELEFONO
 - REGISTRO CIRCULAR
 - REGISTRO CUADRADO
 - LUMINARIA DE PISO
 - LUMINARIA PUNTA POSTE
 - LUMINARIA VEHICULAR
 - BANCA
 - NPT NIVEL DE PISO TERMINADO
 - NLIT NIVEL LECHO INFERIOR DE TRABE
 - NLSO NIVEL LECHO SUPERIOR DE CORNISA
 - NLIC NIVEL LECHO INFERIOR DE CORNISA
 - NP NIVEL DE PRETIL
 - NLSD NIVEL LECHO SUPERIOR DALA
 - NLIL NIVEL LECHO INFERIOR LOSA
 - NLSL NIVEL LECHO SUPERIOR LOSA
 - NB NIVEL DE BANQUETA
 - BAP BAJADA DE AGUA PLUVIAL
 - BAN BAJADA AGUAS NEGRAS

AUTORIZACIÓN:

Arq. Douglas Rodríguez Perea
Director General de Arquitectura y Urbanismo

Arq. Daniel Benítez Núñez
Director de Diseño Urbano

DATOS GENERALES:

Localización: Chapala, Jalisco.
Municipio: Chapala, Jalisco.

PROYECTO:

Rehabilitación de foro al aire libre, en el parque de La Cristianía, municipio de Chapala, Jalisco.

CONTENIDO:

PARQUE LA CRISTIANIA
ACCIONES DE AUDITORIO

ESCALA:

S/E

FECHA:

Jul. 2026

CLAVE DE PLANO:

ACC_02



Infraestructura
y Obra Pública