


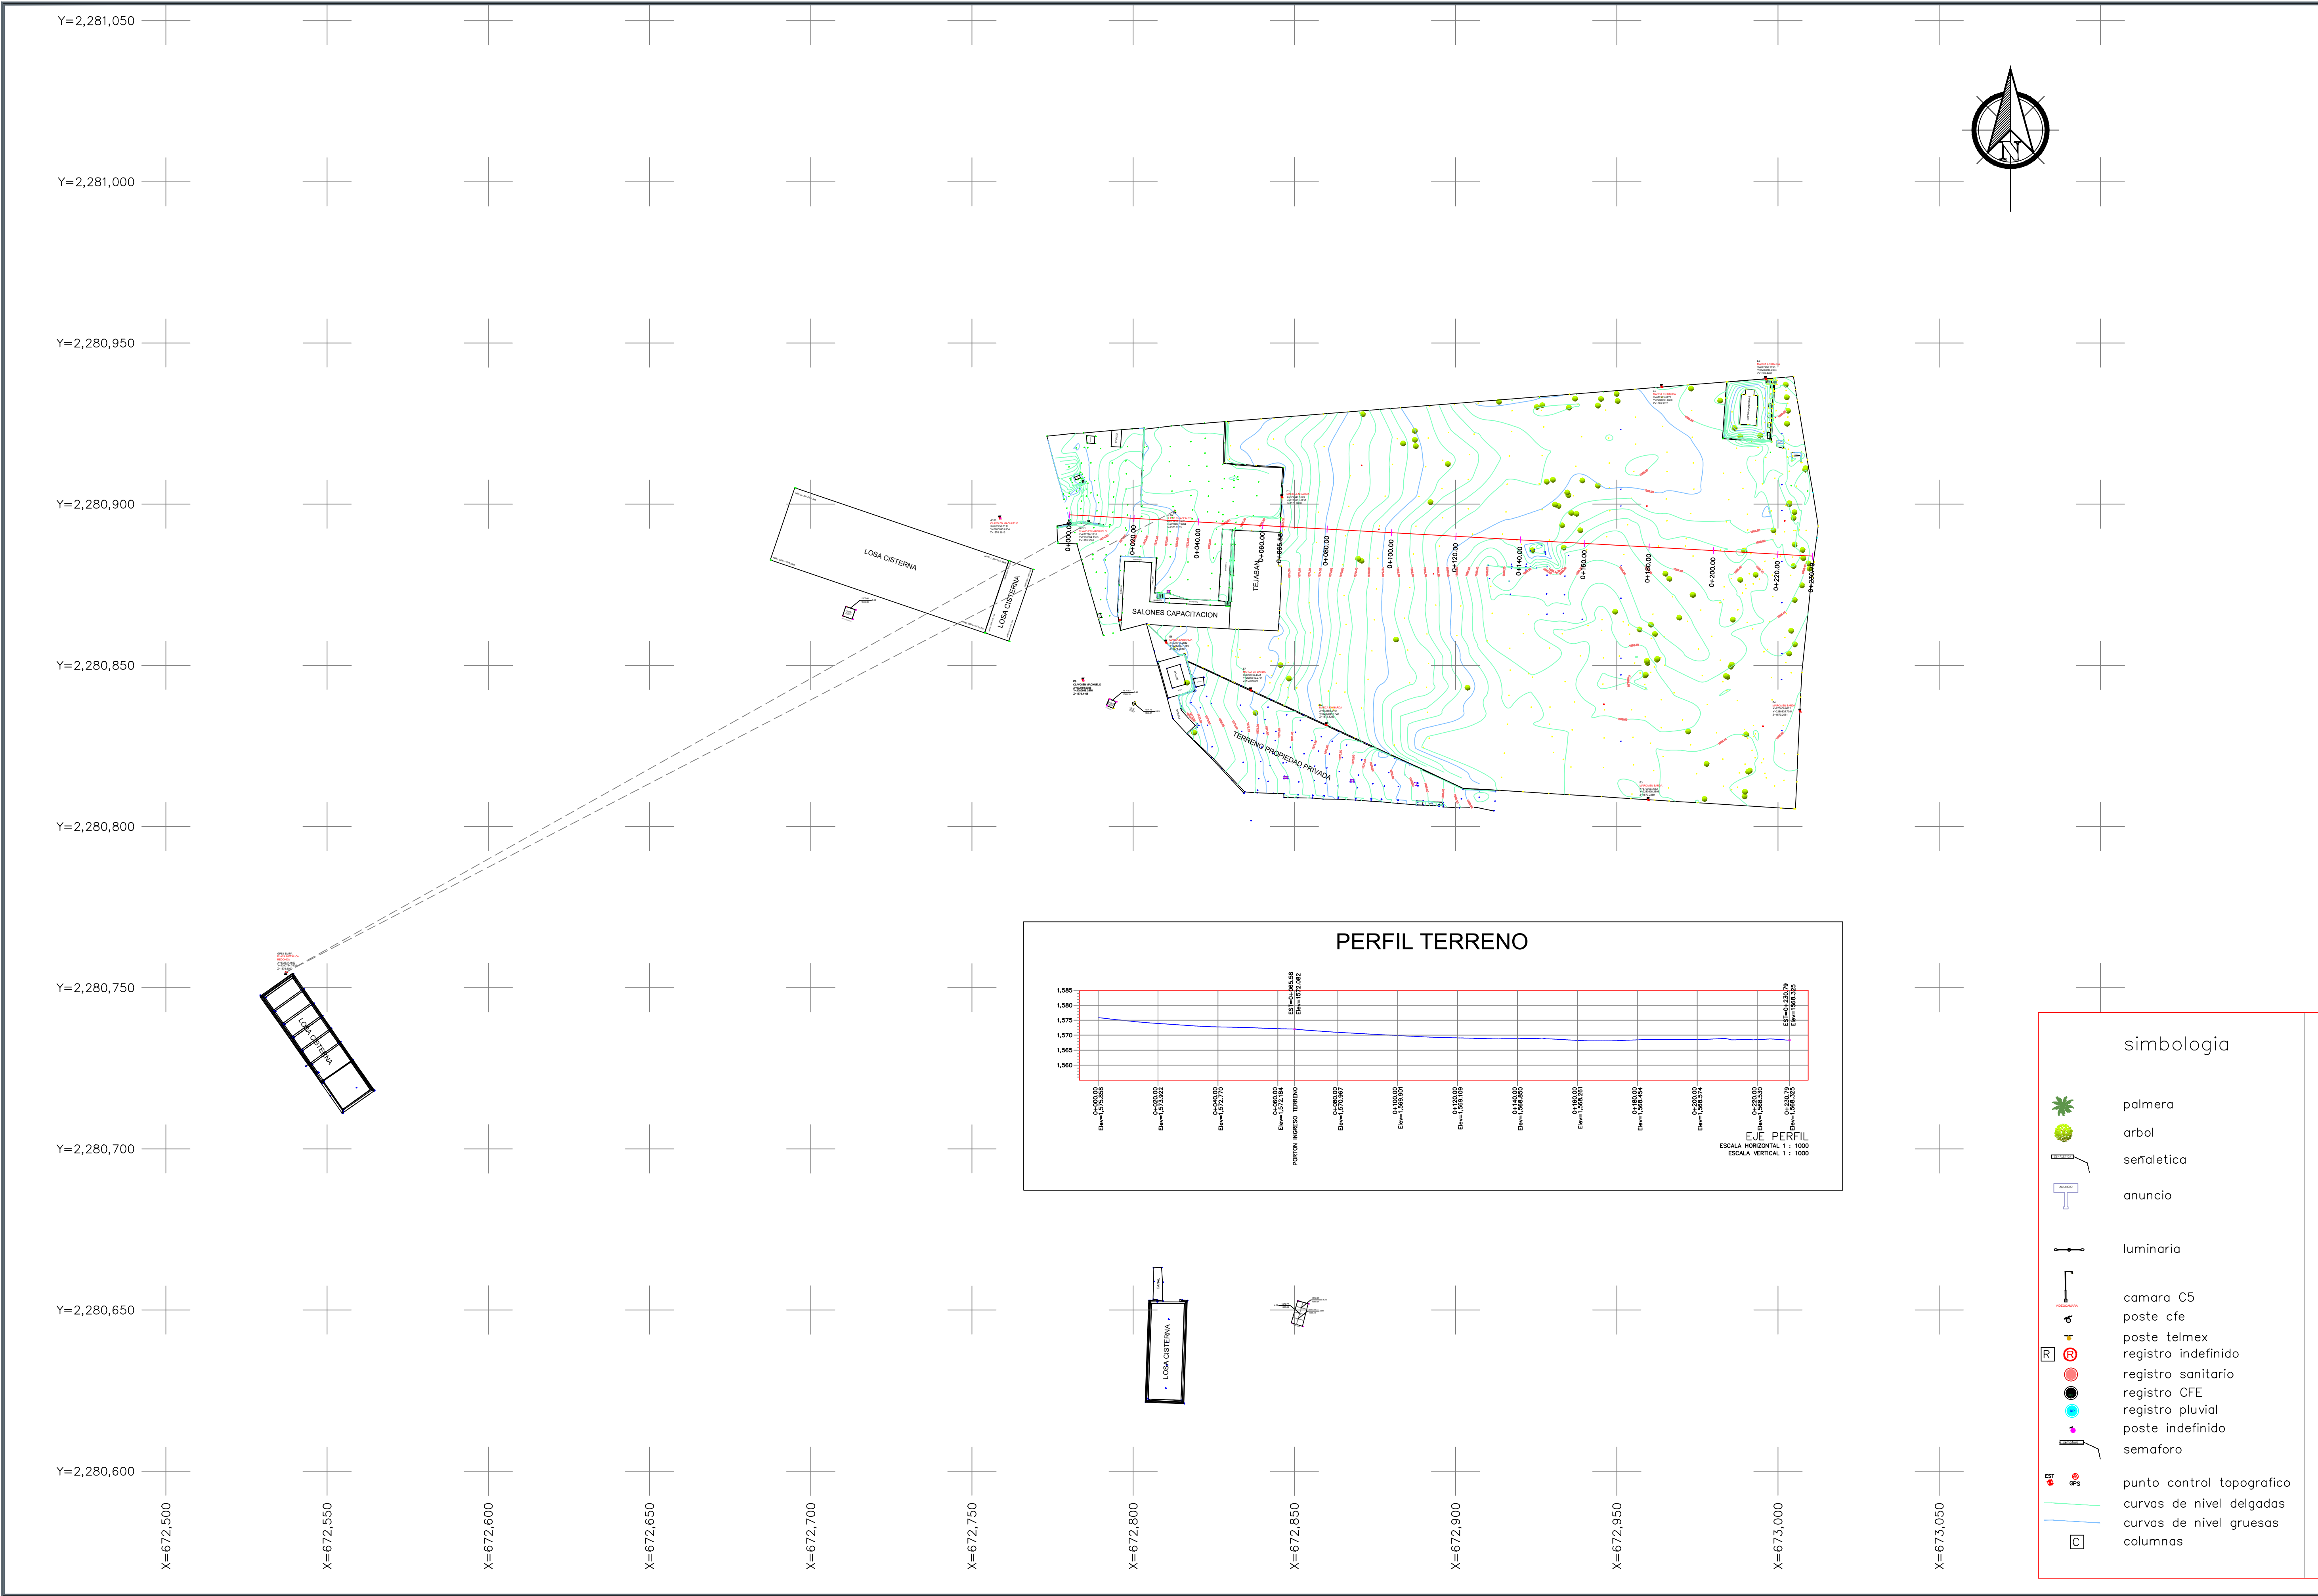

NOTAS:

EL LEVANTAMIENTO TOPOGRÁFICO SE REALIZÓ CON ESTACION TOTAL LEICA TS06-PLUS, PARA GEOREFERENCIAR EL LEVANTAMIENTO TOPOGRÁFICO SE UTILIZÓ UN SISTEMA GNSS MARCA E-SURVEY MODELOS: eRTK30 Y e300pro Y SE LIGÓ EL EL LEVANTAMIENTO CON EL GPSI DE SIAPA CON LAS SIGUIENTES COORDENADAS X=672537.165, Y=2280754.760, Z=1576.505. SE UTILIZÓ EL SOFTWARE GEOSolution PARA HACER EL POSTPROCESO.

AUTORIZACIÓN:

Mtro. Joel Iván Zúñiga Gozálvarez
Director General de Proyectos de Ingeniería

Rafael Neri Jacobo
Coordinación de Topografía

DATOS GENERALES:

Localización: Av. Gobernador Curiel

Municipio: Guadalajara

PROYECTO:

Construcción de muro de contención lado norte y sur en las instalaciones del SIAPA en la Av. Gobernador Curiel 3577, en el municipio de Guadalajara, Jalisco.

CONTENIDO:

LEVANTAMIENTO TOPOGRÁFICO

ESCALA: S/E

FECHA: Junio 2026

CLAVE DE PLANO: TOP-01

