




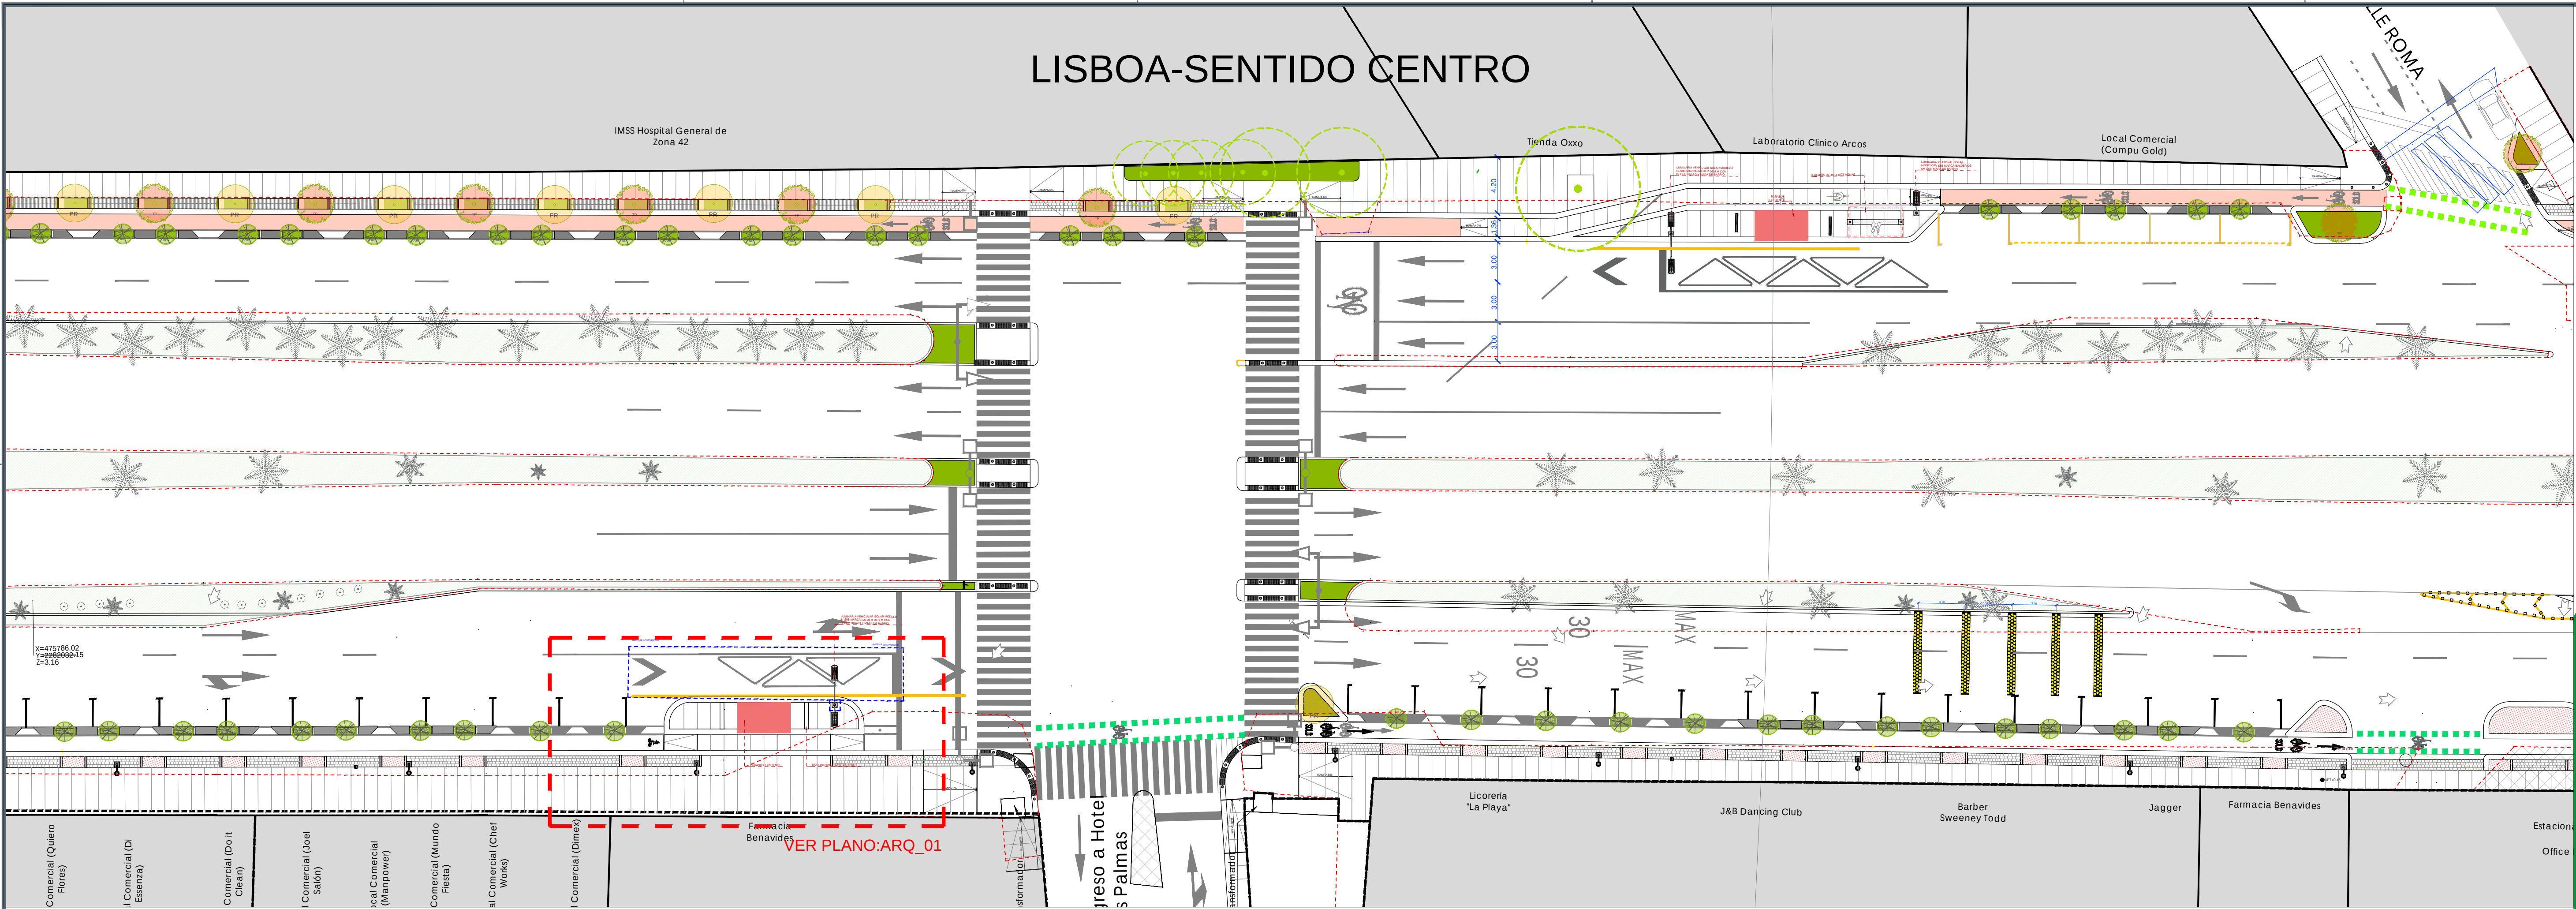

01 PLANTA ARQUITECTÓNICA  
ESCALA 1:250

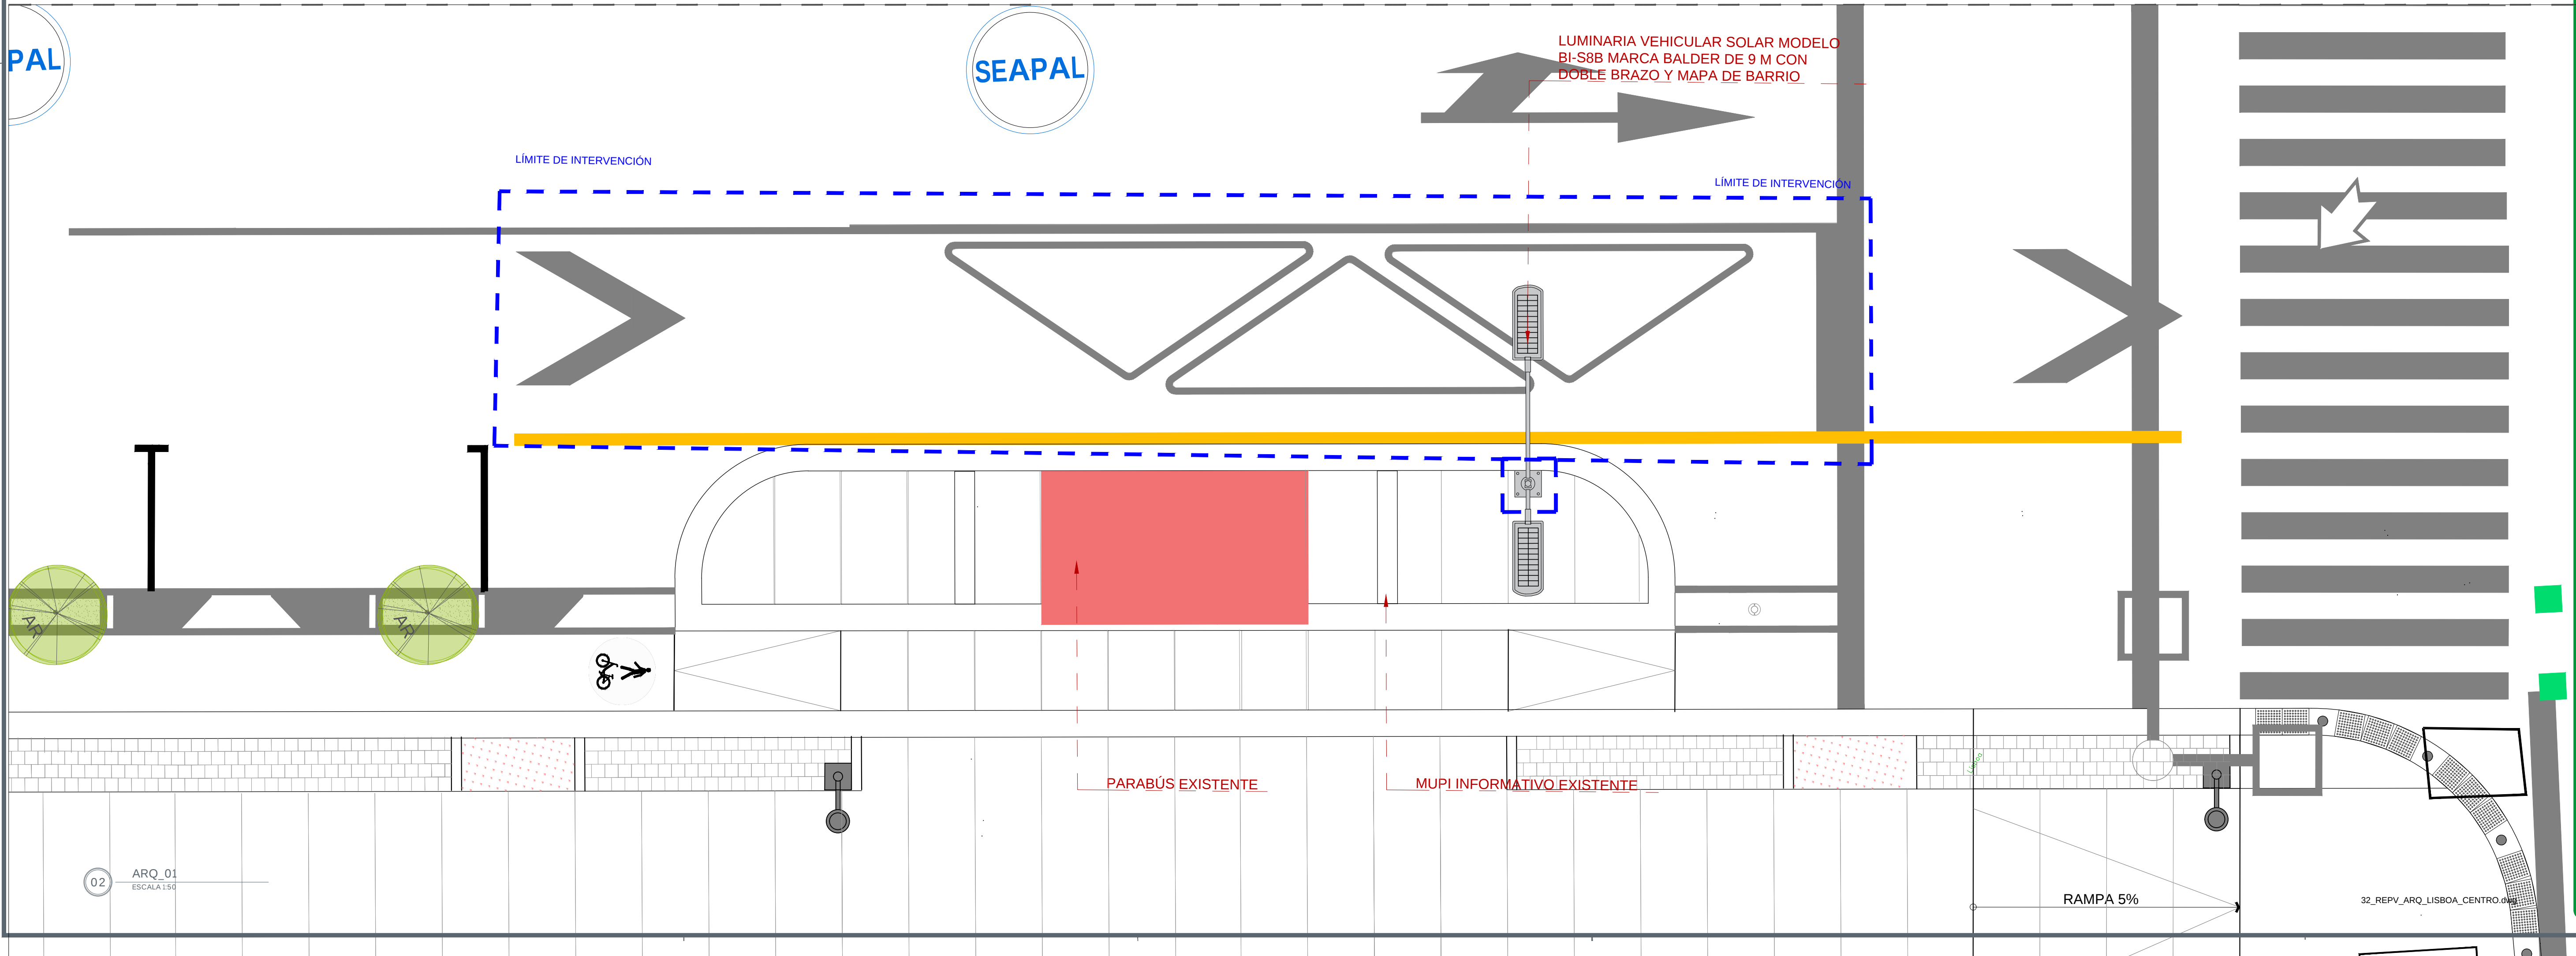

02 ARQ\_01  
ESCALA 1:50

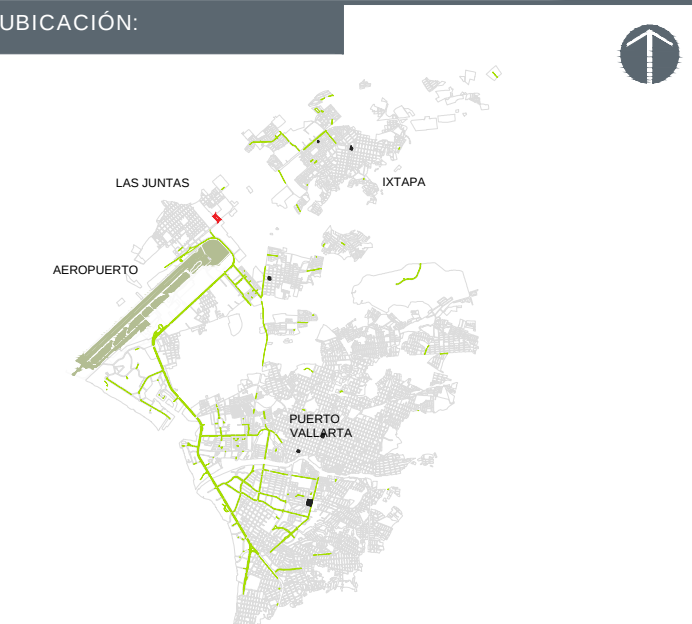

NOTAS:

AUTORIZACIÓN:

Arq. Douglas Rodríguez Perea  
Director General de Arquitectura y Urbanismo

Arq. Rodrigo Guerrero Maldonado Montes  
Director de Desarrollo

DATOS GENERALES:

Localización: Carr. a las Palmas - Ixtapa, Jalisco  
Municipio: Puerto Vallarta, Jalisco

PROYECTO:

Construcción de paraderos sobre el Blvd. Francisco Medina Ascencio y en la Av. México al cruce con la calle Panamá, municipio de Puerto Vallarta, Jalisco.

CONTENIDO:

PARABÚS PUERTO VALLARTA A 2 AGUAS

ESCALA: Indicada

FECHA: AGOSTO 2026


CLAVE DE PLANO: ARQ\_01




SISTEMA DE TRANSPORTE ELÉCTRICO EN PUERTO VALLARTA SIOP-E-IV-OB-LP-0581-2026




| ESPECIFICACIONES |   |
|------------------|---|
| No.              | DESCRIPCIÓN   |
| 01               | LUMINARIA - VIAL "TODO EN UNO", MOD. LED SOLAR BI-S88 MCA. BALDER, 50W DE POTENCIA, EFICIENCIA NOMINAL 220 LM/W, FLUJO LUMINICO APROX. 11,000 LUMENES, VIDA ÚTIL: 150,000 HRS, PANEL MONO PV DE 60W, 18V, BATERIA DE LITIO DE 384WH, TIEMPO DE CARGA DE 6 HORAS, TIEMPO DE DESCARGA DE 2 NOCHES, CICLOS DE FUNCIONAMIENTO DE 12 HORAS AL 100% DE CAPACIDAD, CONTROLADOR PATENTADO CON CUBIERTA DE ALUMINIO, CARCASA DE FUNDICIÓN A PRESIÓN, PINTURA POLIÉSTER ELECTROSTÁTICA Y ANTICORROSIVA, TORNILLERÍA DE ACERO INOXIDABLE GRADO MARINO A316, Y LENTE DE POLICARBONATO CON ANTI UV, PESO DE 14.6KG, DIÁMETRO DEL ACOPLAMIENTO PARA BRAZO 53MM. |
| 02               | POSTE DE 9.0 METROS DE ALTURA, COLOR GRIS MARTILLO, CON DOBLE PERCHA, CON UN BRAZO DE 0.50M X 53MM Ø A 9M DE ALTURA Y CON UN BRAZO DE 0.50M X 53MM Ø A 6M DE ALTURA.   |
| 03               | 4 ANCLAS DE 3/4" COLDROLL CON CUERDA Y TUERCA PARA SUJECCIÓN DE PLACA DE ACERO 40X40CM DE 1/2"   |
| 04               | TUBO FLEX NARANJA DE 2"Ø   |
| 05               | ARMADO POR MEDIO DE 8 VARILLAS 3/8"Ø CON ESTRIBOS #2 @ 15cm   |
| 06               | CONCRETO F'c=200kg/cm²   |
| 07               | PLANTILLA DE CONCRETO   |

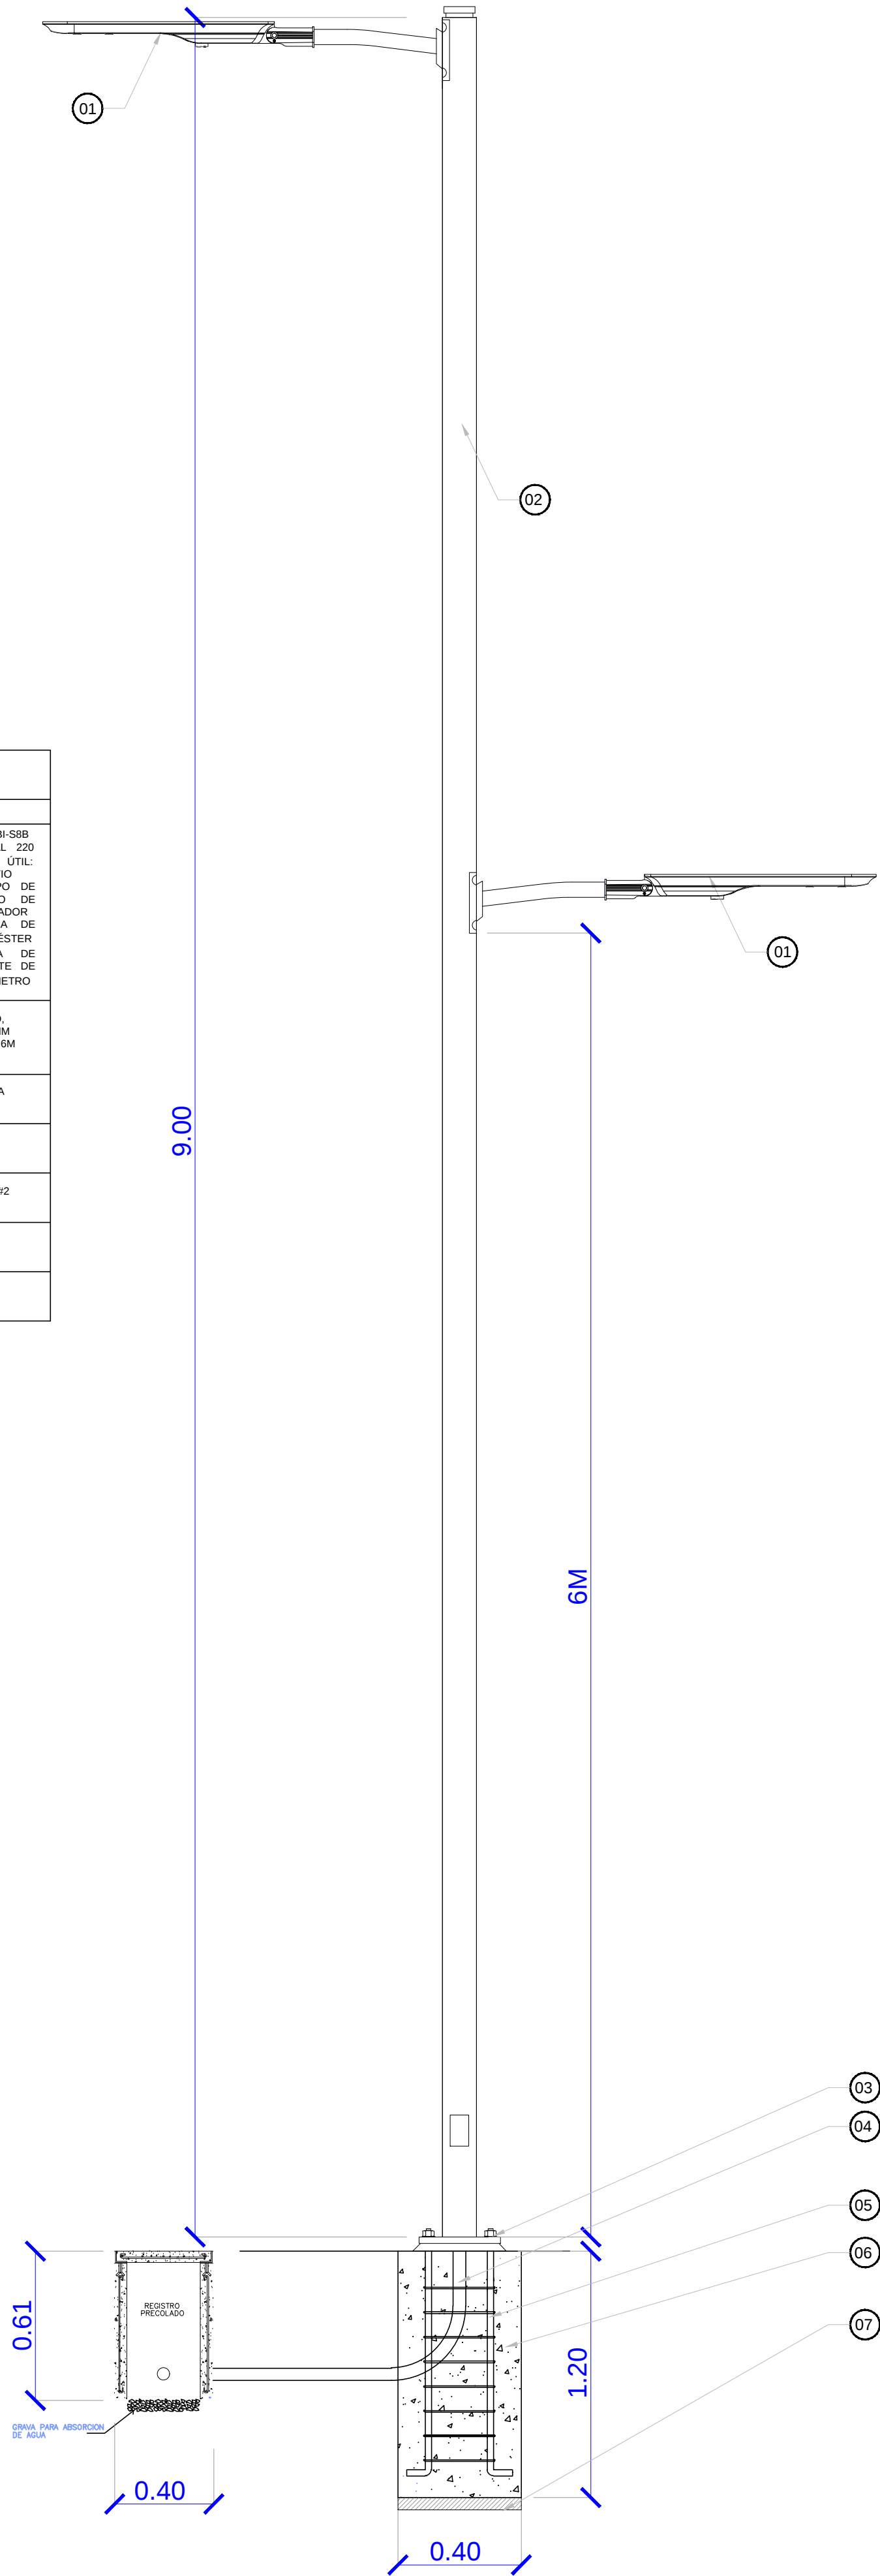

05 LUMINARIA POSTE DE 9M  
ESCALA 1:25

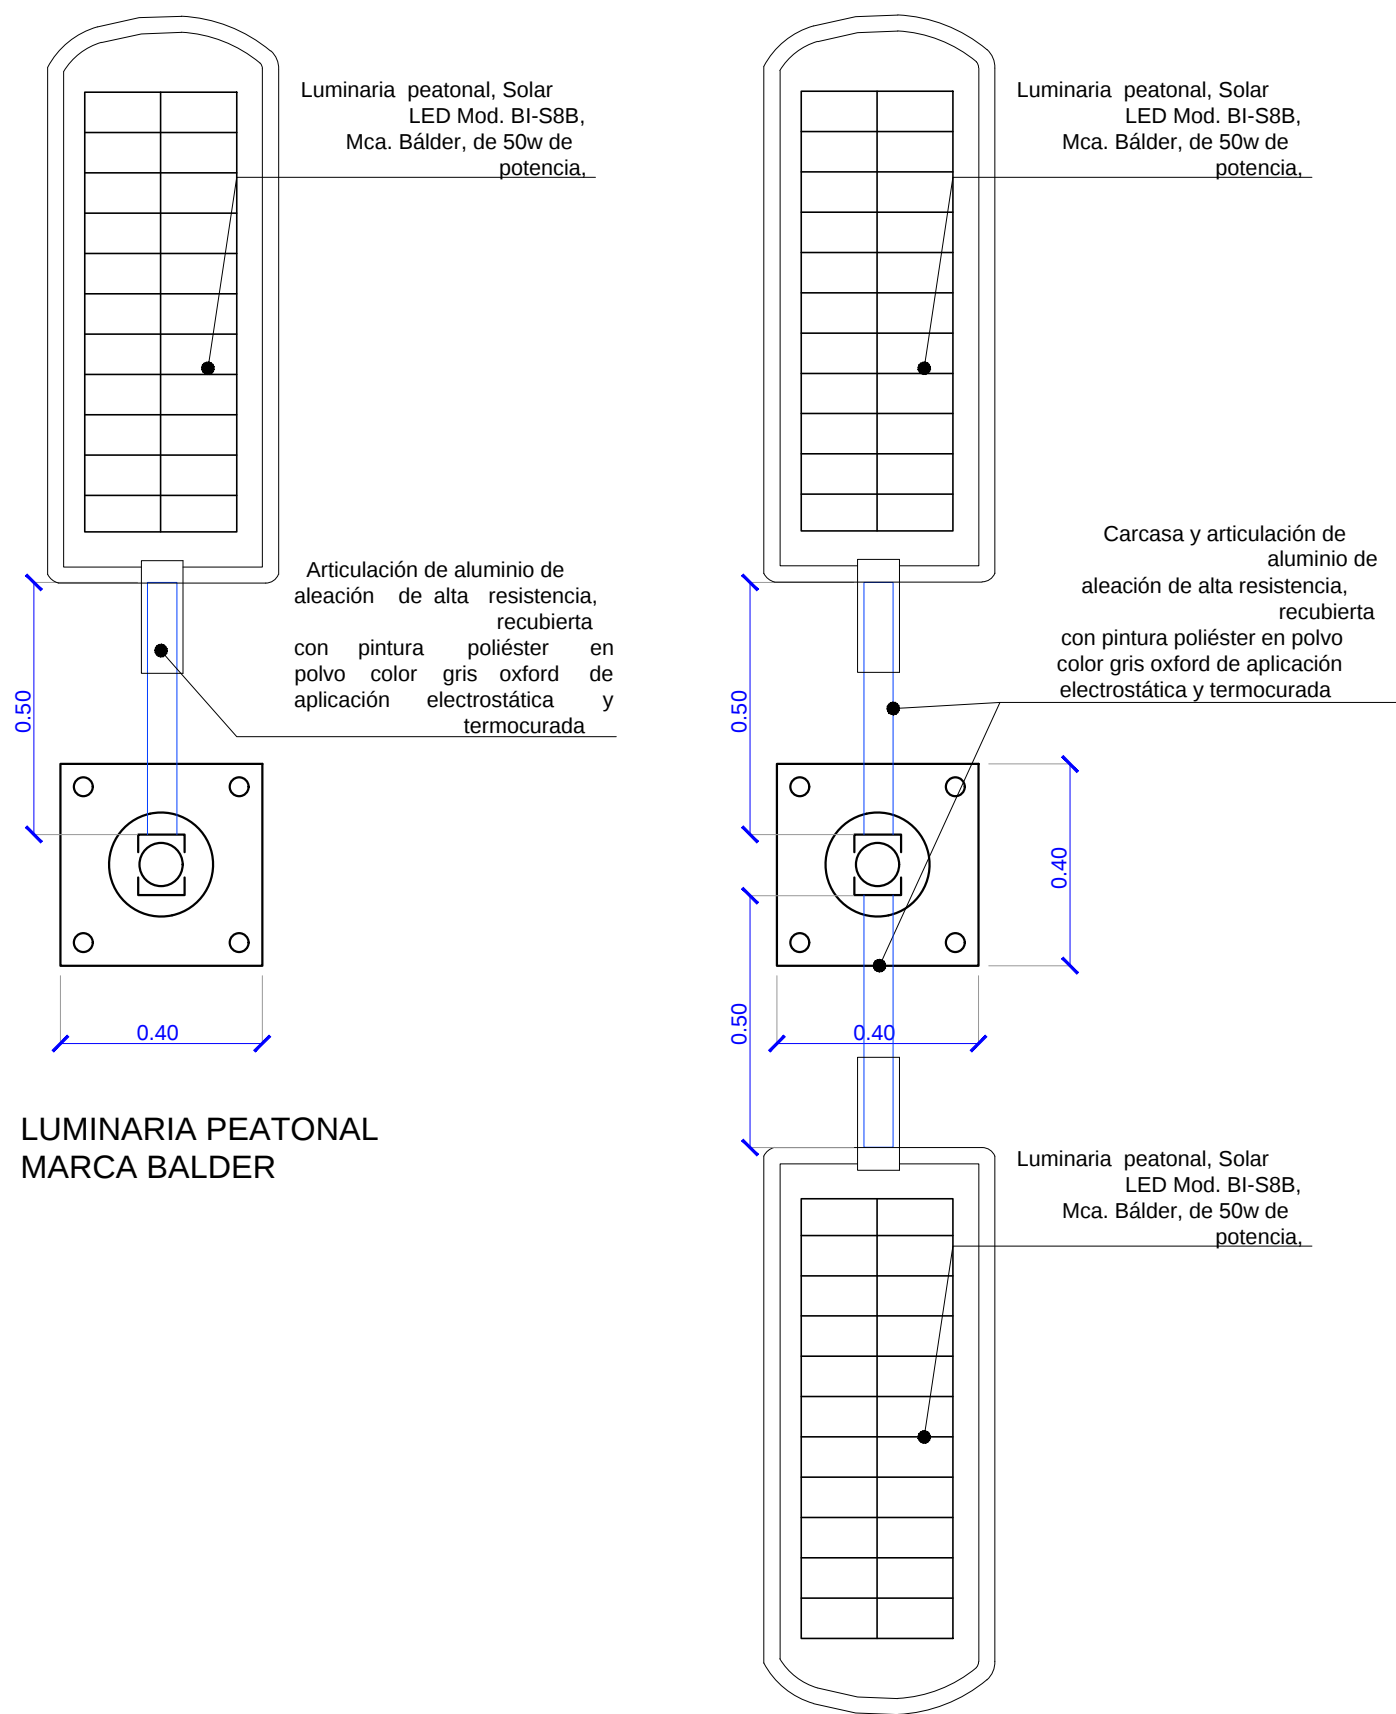

06 PLANTA ARQ. LUMINARIAS  
ESCALA 1:15

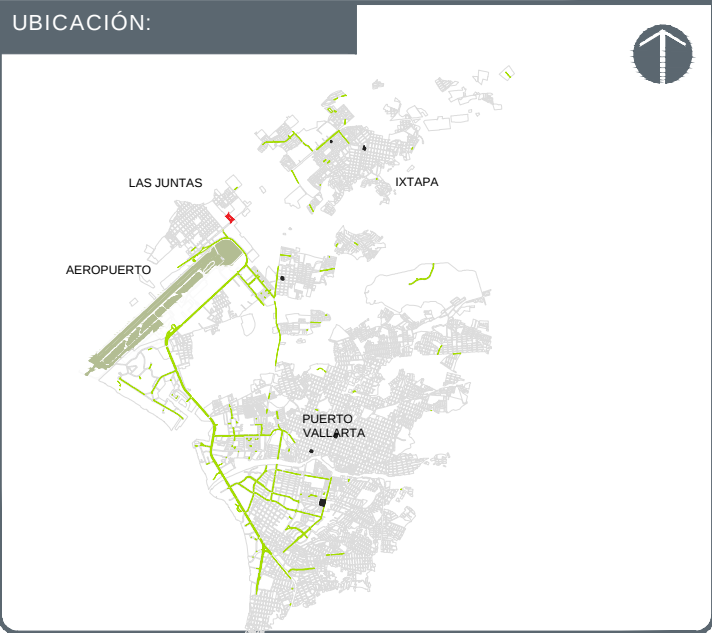

NOTAS:

AUTORIZACIÓN:

Arq. Douglas Rodríguez Perea  
Director General de Arquitectura y Urbanismo

Arq. Rodrigo Guerrero Maldonado Montes  
Director de Desarrollo

DATOS GENERALES:

Localización: Carr. a las Palmas - Ixtapa, Jalisco  
Municipio: Puerto Vallarta, Jalisco

PROYECTO:

Construcción de paraderos sobre el Blvd. Francisco Medina Ascencio y en la Av. México al cruce con la calle Panamá, municipio de Puerto Vallarta, Jalisco.

CONTENIDO:

DETALLE DE LUMINARIAS

|          |             |                 |
|----------|-------------|-----------------|
| ESCALA:  | FECHA:      | CLAVE DE PLANO: |
| Indicada | AGOSTO 2026 | DET_02          |



SISTEMA DE TRANSPORTE ELÉCTRICO EN PUERTO VALLARTA SIOP-E-IV-OB-LP-0581-2026