




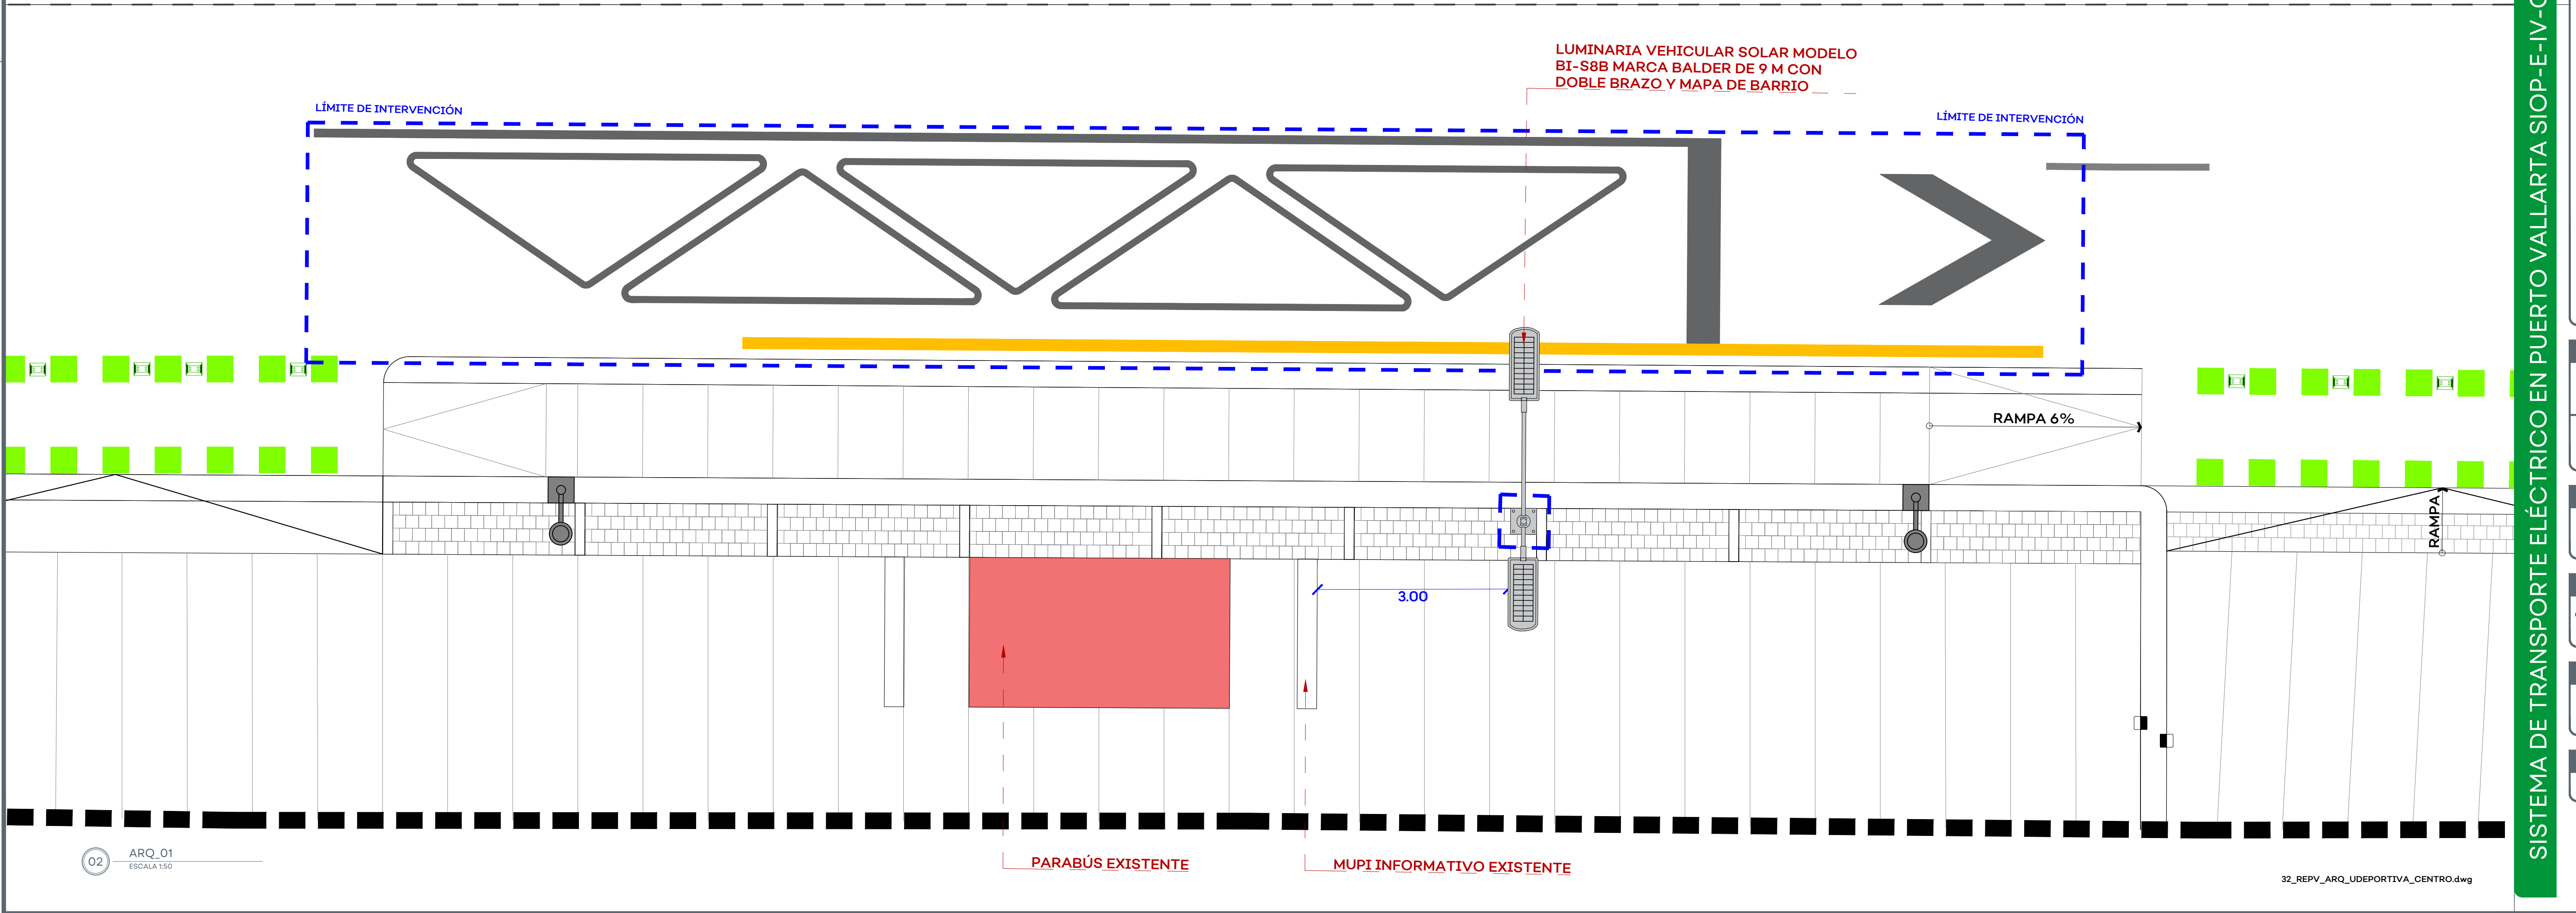

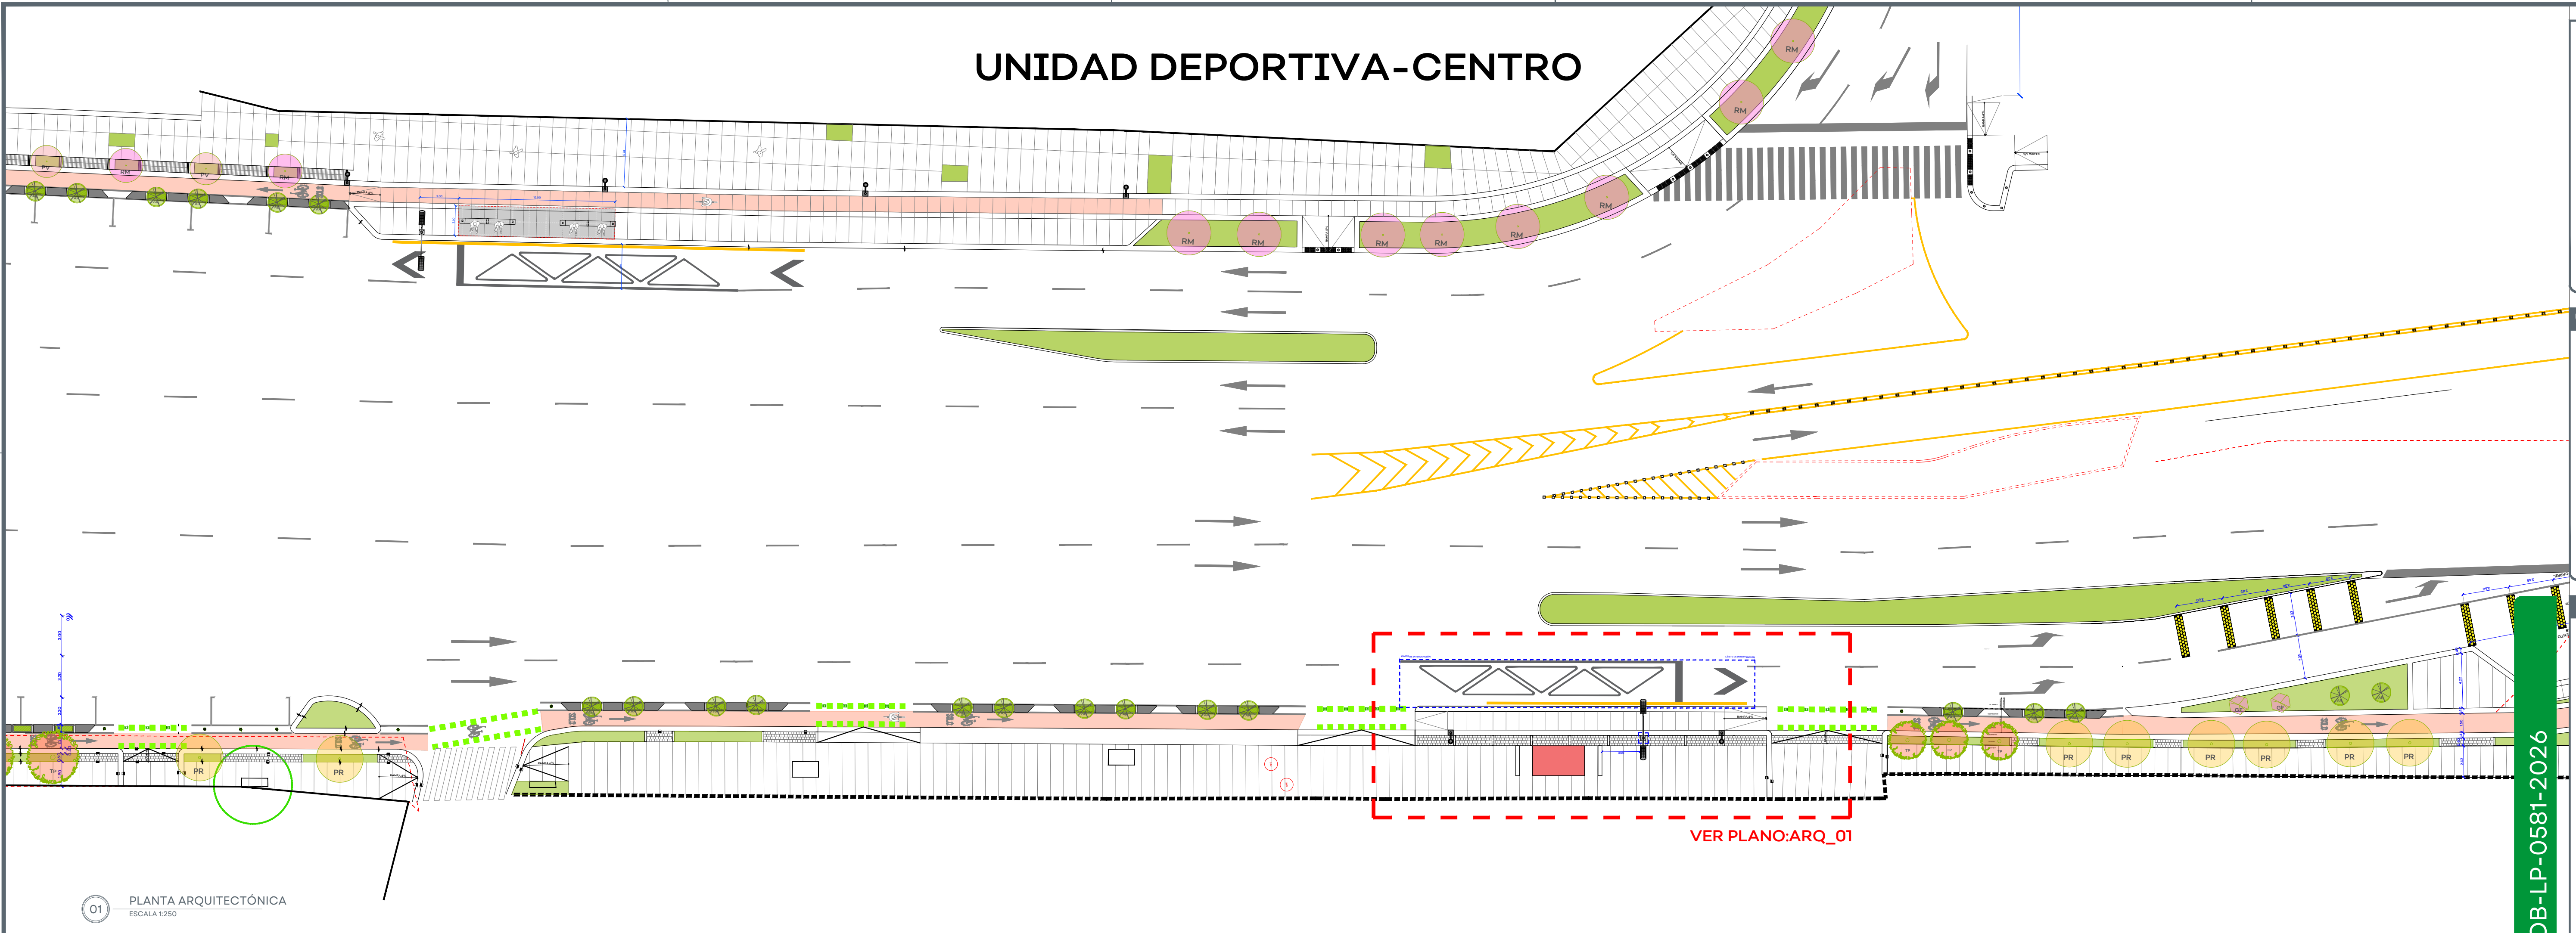

**JALISCO**  
GOBIERNO DEL ESTADO

UBICACIÓN:

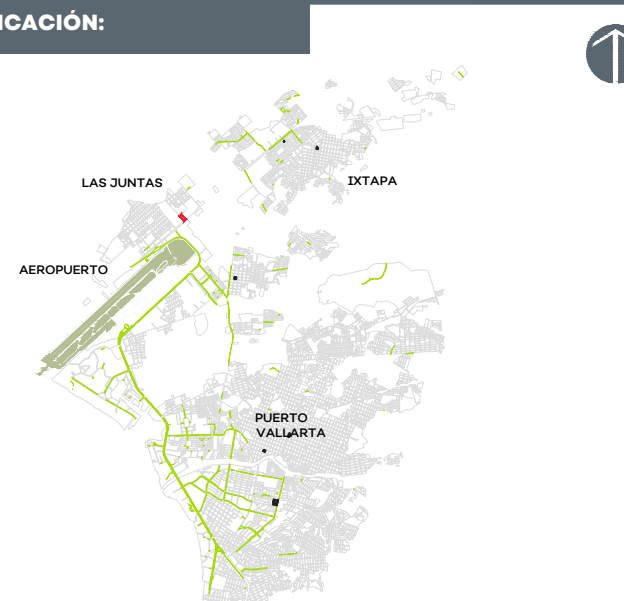

NOTAS:

AUTORIZACIÓN:

Arq. Douglas Rodríguez Perea  
Director General de Arquitectura y Urbanismo

Arq. Rodrigo Guerrero Maldonado Montes  
Director de Desarrollo

DATOS GENERALES:

Localización: Carr. a las Palmas - Ixtapa, Jalisco  
Municipio: Puerto Vallarta, Jalisco

PROYECTO:

Construcción de paraderos sobre el Blvd. Francisco Medina Ascencio y en la Av. México al cruce con la calle Panamá, municipio de Puerto Vallarta, Jalisco.

CONTENIDO:

PARABÚS PUERTO VALLARTA

ESCALA:

Indicada

FECHA:

AGOSTO 2026


CLAVE DE PLANO:

ARQ\_01




Infraestructura y Obra Pública


SISTEMA DE TRANSPORTE ELÉCTRICO EN PUERTO VALLARTA SIOP-E-IV-OB-LP-0581-2026

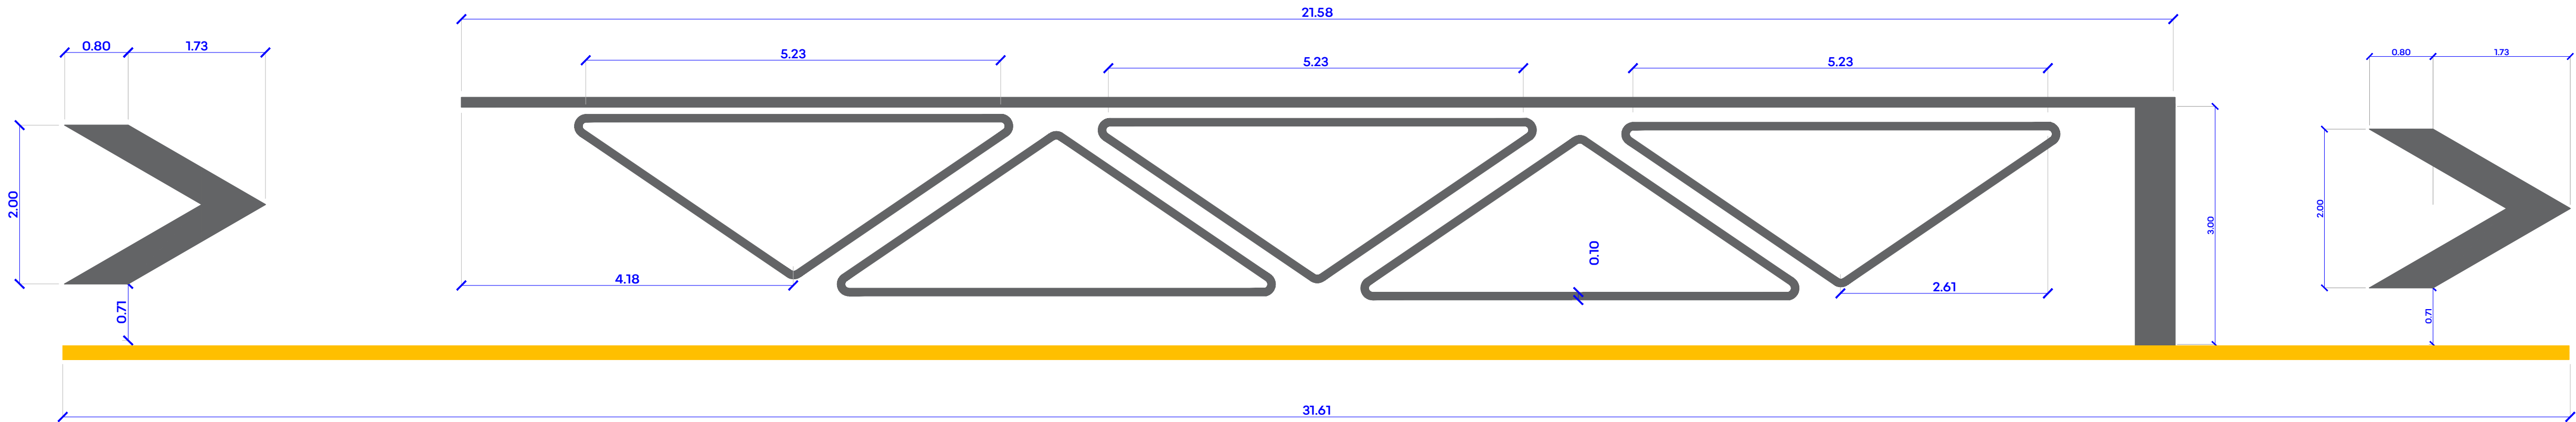


01 DET. BALIZAMIENTO PARABUS  
ESCALA 1:50

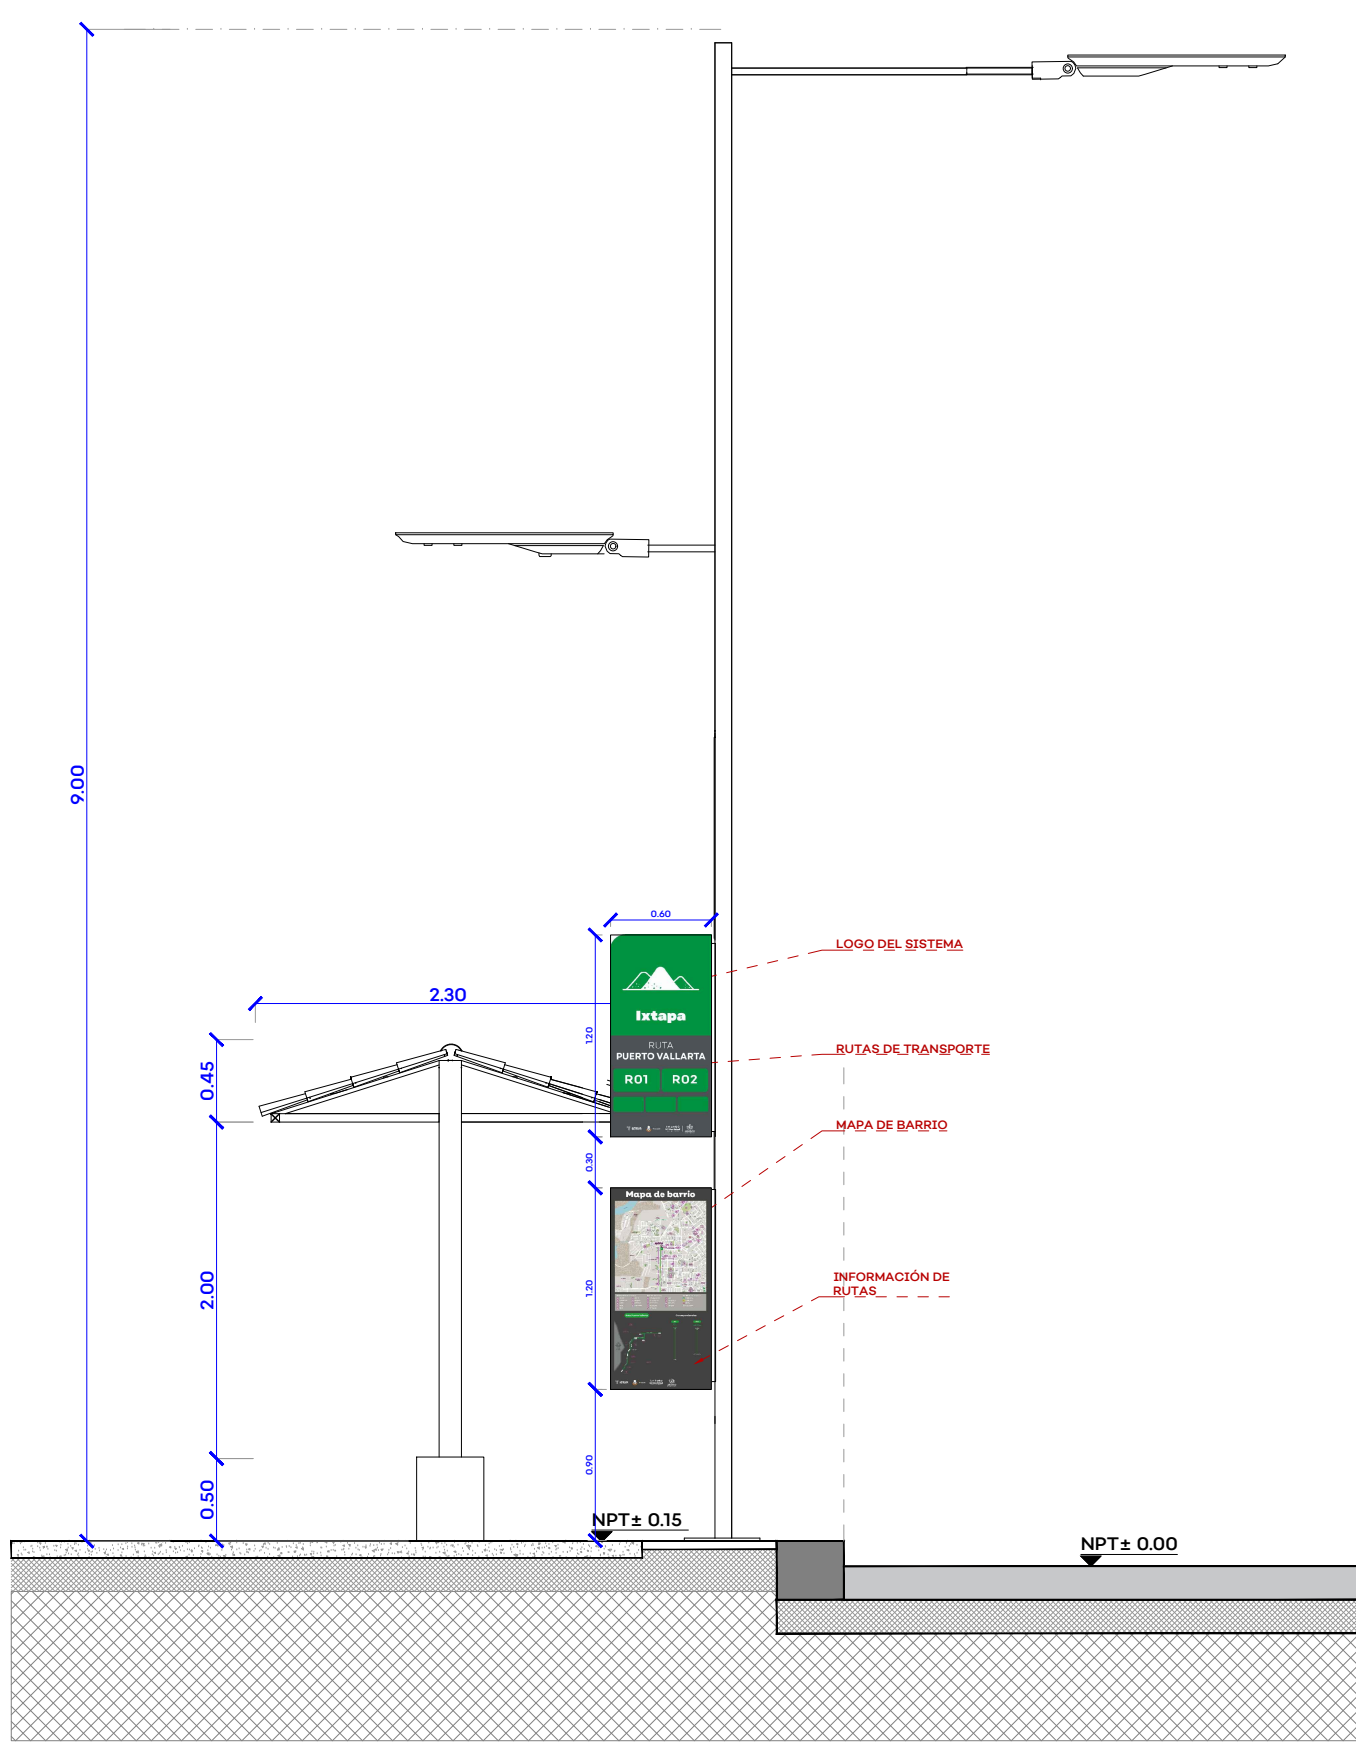

02 DET. SEÑALÉTICA INFORMATIVA  
ESCALA 1:50

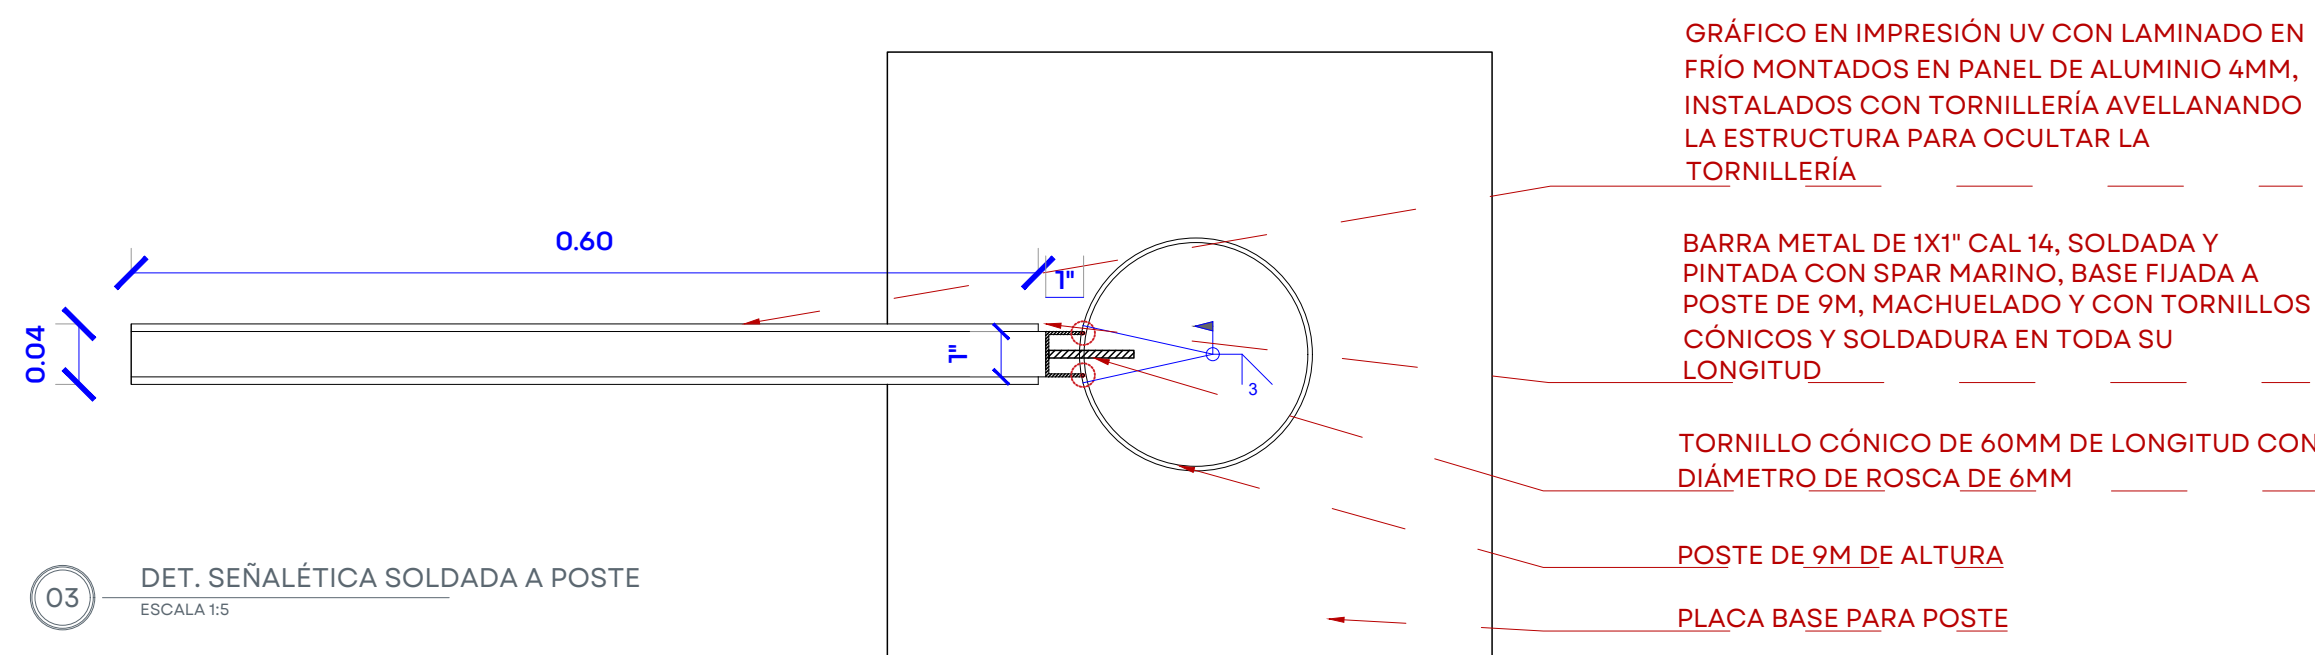

03 DET. SEÑALÉTICA SOLDADA A POSTE  
ESCALA 1:5

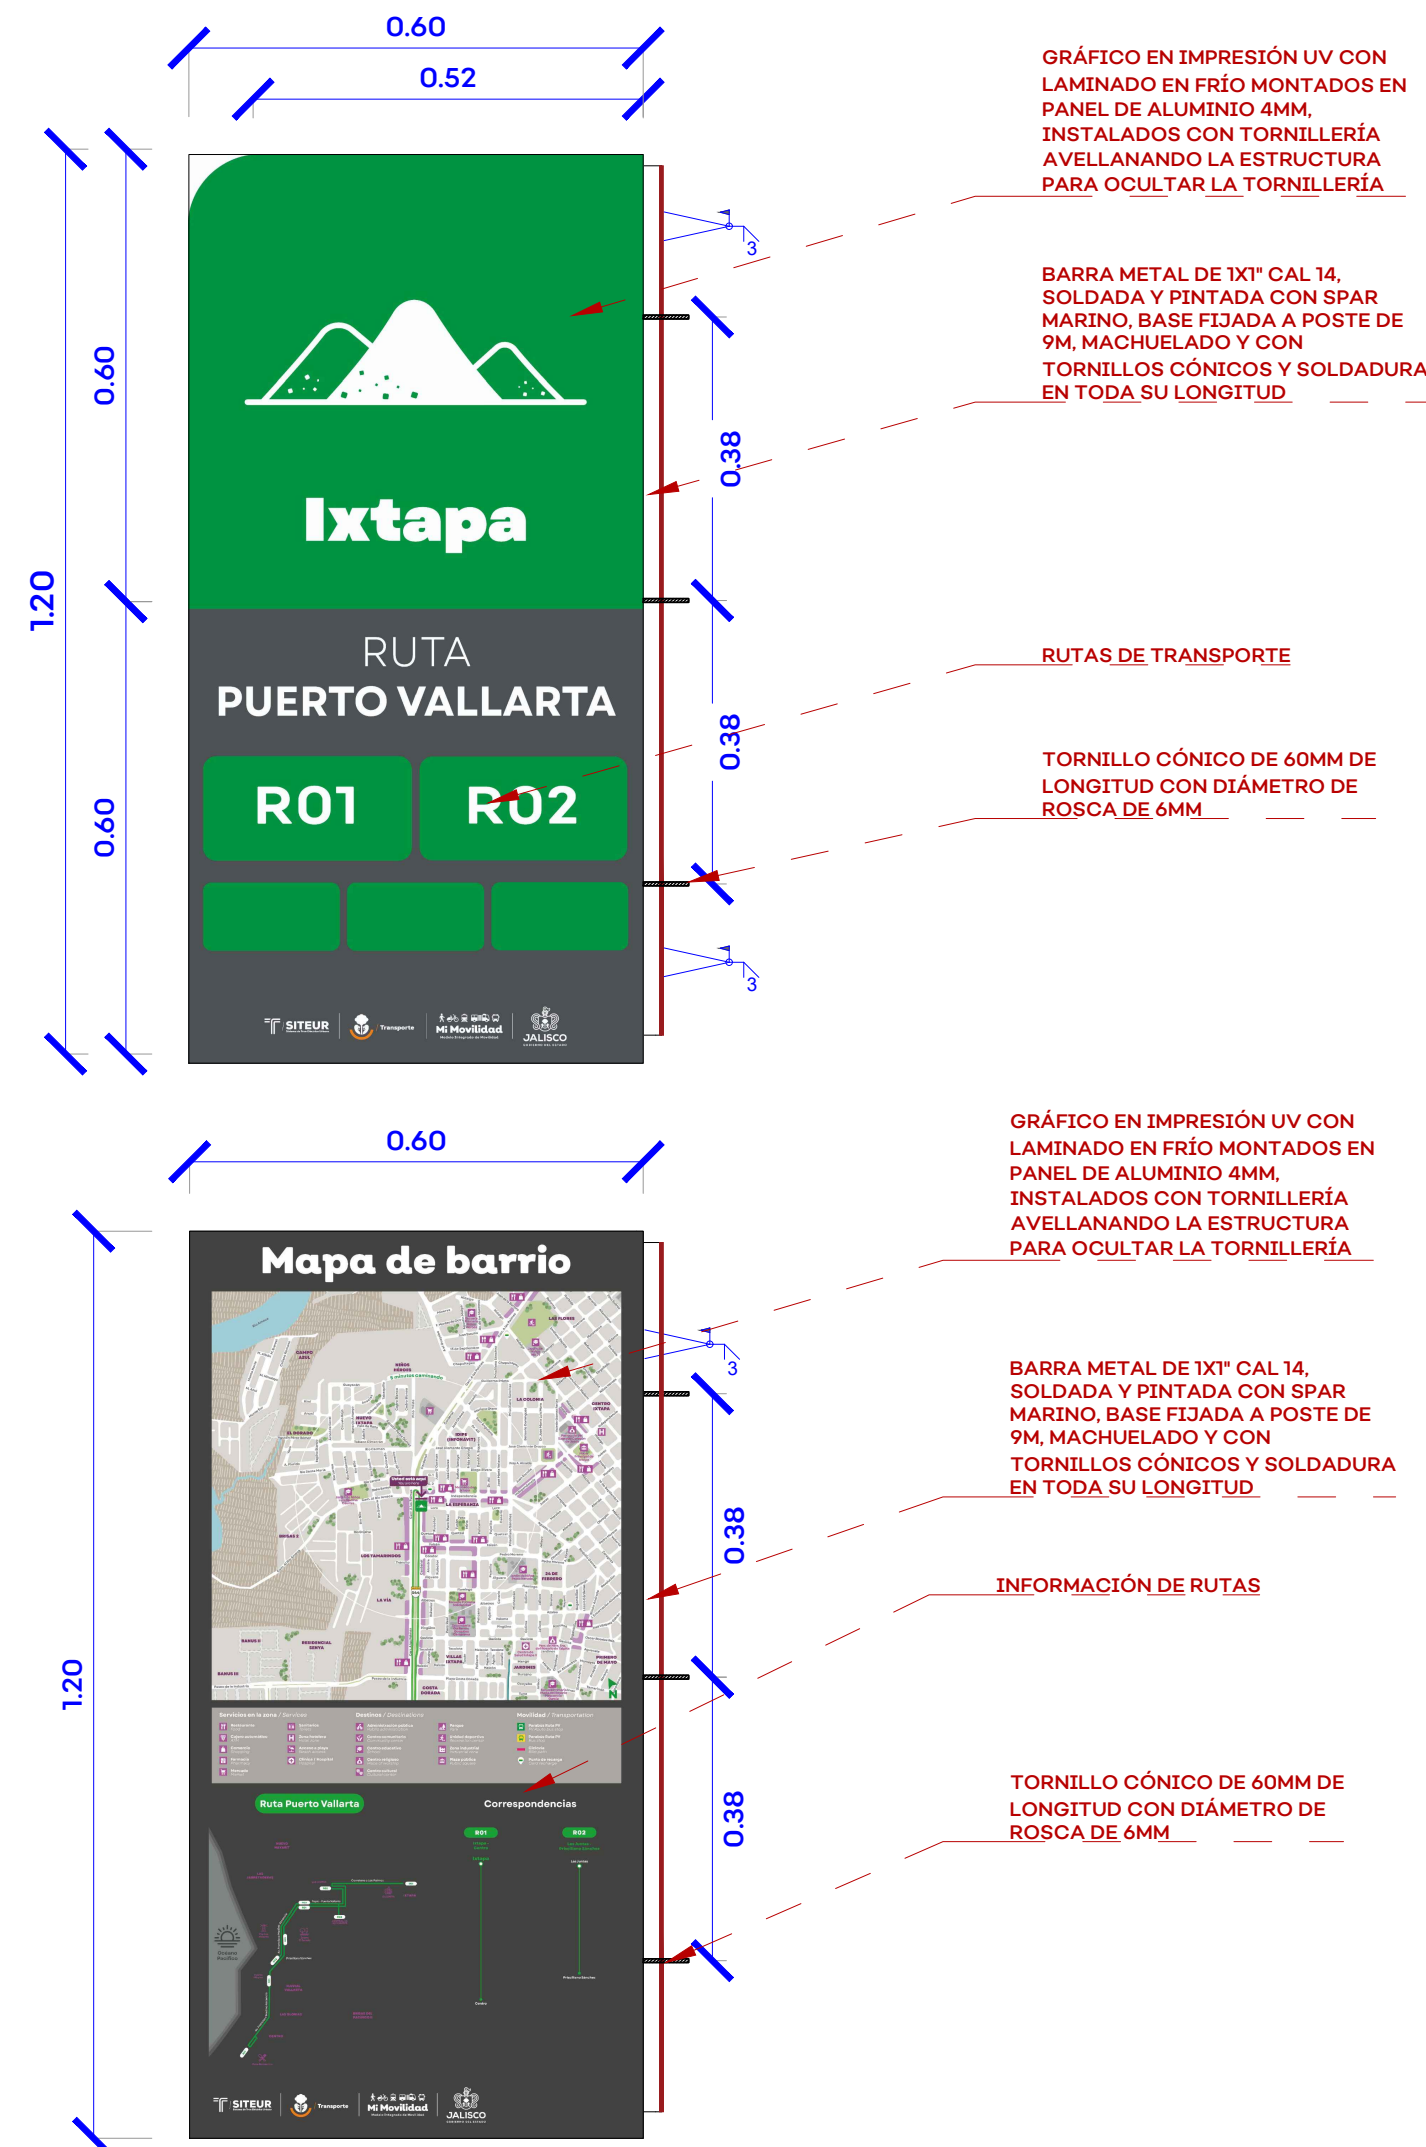


04 DET. SEÑALÉTICA INFORMATIVA  
ESCALA 1:10

32\_REPV\_ARQ\_UDEPORTIVA\_CENTRO.dwg



JALISCO  
GOBIERNO DEL ESTADO

UBICACIÓN:

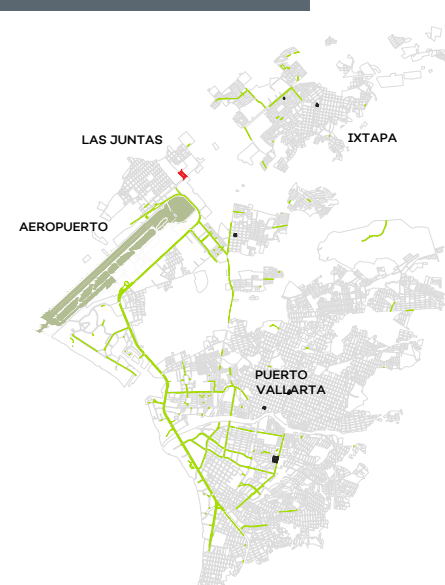

NOTAS:

AUTORIZACIÓN:

Arq. Douglas Rodríguez Perea  
Director General de Arquitectura y Urbanismo

Arq. Rodrigo Guerrero Maldonado Montes  
Director de Desarrollo

DATOS GENERALES:

Localización: Carr. a las Palmas - Ixtapa, Jalisco  
Municipio: Puerto Vallarta, Jalisco

PROYECTO:

Construcción de paraderos sobre el Blvd. Francisco Medina Ascencio  
y en la Av. México al cruce con la calle Panamá, municipio de Puerto  
Vallarta, Jalisco.

CONTENIDO:

DETALLE DE BALIZAMIENTO Y TÓTEM INFORMATIVO

ESCALA:

Indicada

FECHA:

AGOSTO 2026

CLAVE DE PLANO:

DET\_01



Infraestructura  
y Obra Pública

SISTEMA DE TRANSPORTE ELÉCTRICO EN PUERTO VALLARTA SIOP-E-IV-OB-LP-0581-2026



05 LUMINARIA POSTE DE 9M  
ESCALA 1:25



**Arq. Douglas Rodríguez Perea**  
Director General de Arquitectura y Urbanismo

**Arq. Rodrigo Guerrero Maldonado Montes**  
Director de Desarrollo

**DATOS GENERALES:**

Localización: Carr. a las Palmas - Ixtapa, Jalisco  
Municipio: Puerto Vallarta, Jalisco

**PROYECTO:**

Construcción de paraderos sobre el Blvd. Francisco Medina Ascencio y en la Av. México al cruce con la calle Panamá, municipio de Puerto Vallarta, Jalisco.

## CONTENIDO:

### DETALLE DE LUMINARIAS

**ESCALA:**

Indica

FECHA

AGOSTO 2026

**CLAVE DE PLANO:**

DET 02