



- NOTAS:
- INDICA INICIO DE DESPISCE
 - INDICA CAMBIO DE MATERIAL EN PISOS
 - INDICA VISTA DETALLE
 - INDICA NOMBRE DETALLE
 - INDICA LÍNEA DE CORTE
 - INDICA NIVEL DE PISO TERMINADO
 - INDICA NIVEL SUPERIOR DE LOSA
 - INDICA NIVEL BAJO LOSA
 - INDICA CERRAMIENTO
 - INDICA COTAS EN METROS
 - INDICA NIVEL DE PISO TERMINADO
 - INDICA NIVEL SUPERIOR DE LOSA
 - INDICA NIVEL BAJO DE LOSA
 - CAMBIO DE NIVEL EN PISO
 - INDICA CAMBIO DE PLAFÓN
 - INDICA LÍNEA
 - INDICA LLAMADA A DETALLE

AUTORIZACIÓN:

Arq. Douglas Rodríguez Perea
Director General de Arquitectura y Urbanismo

Arq. Jorge Ruiz Leal
Director de Proyectos Arquitectónicos

DATOS GENERALES:

Localización: C. Independencia 55, Zona Centro, 44100 Guadalajara, Jal.
Municipio: Guadalajara

PROYECTO:

Construcción del Primer Complejo Creativo de Ciudad Creativa Digital (fachadas sur, oriente y poniente) de la Torre "B", en el municipio de Guadalajara, Jalisco. Segunda Etapa.

CONTENIDO:

TORRE B - ALZADOS - ALZADO SUR


ESCALA: 1:100

FECHA: Ago. 2026

CLAVE DE PLANO: ALZ SUR



01 TORRE B ALZADO SUR
ESCALA 1:100

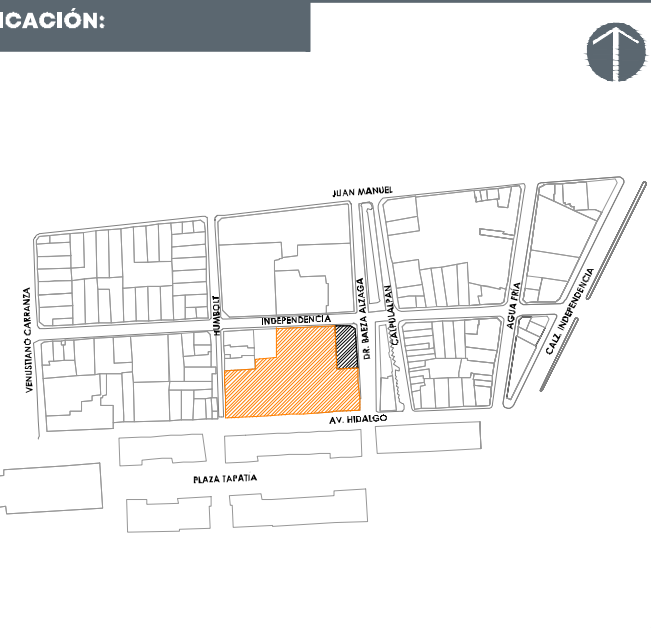

- NOTAS:
- INDICA INICIO DE DESPERDICE
 - INDICA CAMBIO DE MATERIAL EN PISOS
 - INDICA VISTA DETALLE
 - INDICA NOMBRE DETALLE
 - INDICA LINEA DE CORTE
 - INDICA NIVEL DE PISO TERMINADO
 - INDICA NIVEL SUPERIOR DE LOSA
 - INDICA NIVEL BAJO LOSA
 - INDICA CERRAMIENTO
 - INDICA COTAS EN METROS
 - INDICA NIVEL DE PISO TERMINADO
 - INDICA NIVEL SUPERIOR DE LOSA
 - INDICA NIVEL BAJO DE LOSA
 - CAMBIO DE NIVEL EN PISO
 - INDICA CAMBIO DE PLAFÓN
 - INDICA EJE
 - INDICA LLAMADA A DETALLE

AUTORIZACIÓN:

Arq. Douglas Rodríguez Perea
Director General de Arquitectura y Urbanismo

Arq. Jorge Ruiz Leal
Director de Proyectos Arquitectónicos

DATOS GENERALES:

Localización: C. Independencia 55, Zona Centro, 44100 Guadalajara, Jal.
Municipio: Guadalajara

PROYECTO:

Construcción del Primer Complejo Creativo de Ciudad Creativa Digital (fachadas sur, oriente y poniente) de la Torre "B", en el municipio de Guadalajara, Jalisco. Segunda Etapa.

CONTENIDO:

TORRE B - ALZADOS -
ALZADO PONIENTE


ESCALA: 1:100

FECHA: Ago. 2026

CLAVE DE PLANO: ALZ PTE



01 TORRE B ALZADO PONIENTE
ESCALA 1:100

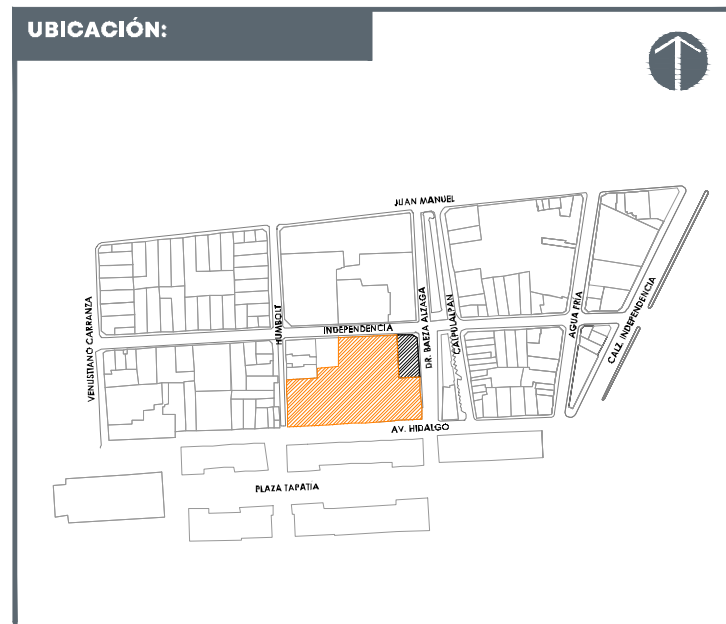

- NOTAS:
- INDICA INICIO DE DESPESQUE
 - INDICA CAMBIO DE MATERIAL EN PISOS
 - INDICA VISTA DETALLE
 - INDICA NOMBRE DETALLE
 - INDICA LINEA DE CORTE
 - INDICA NIVEL DE PISO TERMINADO
 - INDICA NIVEL SUPERIOR DE LOSA
 - INDICA NIVEL BAJO LOSA
 - INDICA CERRAMIENTO
 - INDICA COTAS EN METROS
 - INDICA NIVEL DE PISO TERMINADO
 - INDICA NIVEL SUPERIOR DE LOSA
 - INDICA NIVEL BAJO DE LOSA
 - CAMBIO DE NIVEL EN PISO
 - INDICA CAMBIO DE PLAFÓN
 - INDICA EJES
 - INDICA LLAMADA A DETALLE

AUTORIZACIÓN:

Arq. Douglas Rodríguez Perea
Director General de Arquitectura y Urbanismo

Arq. Jorge Ruiz Leal
Director de Proyectos Arquitectónicos

DATOS GENERALES:

Localización: C. Independencia 55, Zona Centro, 44100 Guadalajara, Jal.
Municipio: Guadalajara

PROYECTO:

Construcción del Primer Complejo Creativo de Ciudad Creativa Digital (fachadas sur, oriente y poniente) de la Torre "B", en el municipio de Guadalajara, Jalisco. Segunda Etapa.


CONTENIDO:

TORRE B - ALZADOS - ALZADO NORTE


ESCALA: 1:100

FECHA: Ago. 2026

CLAVE DE PLANO: ALZ NTE

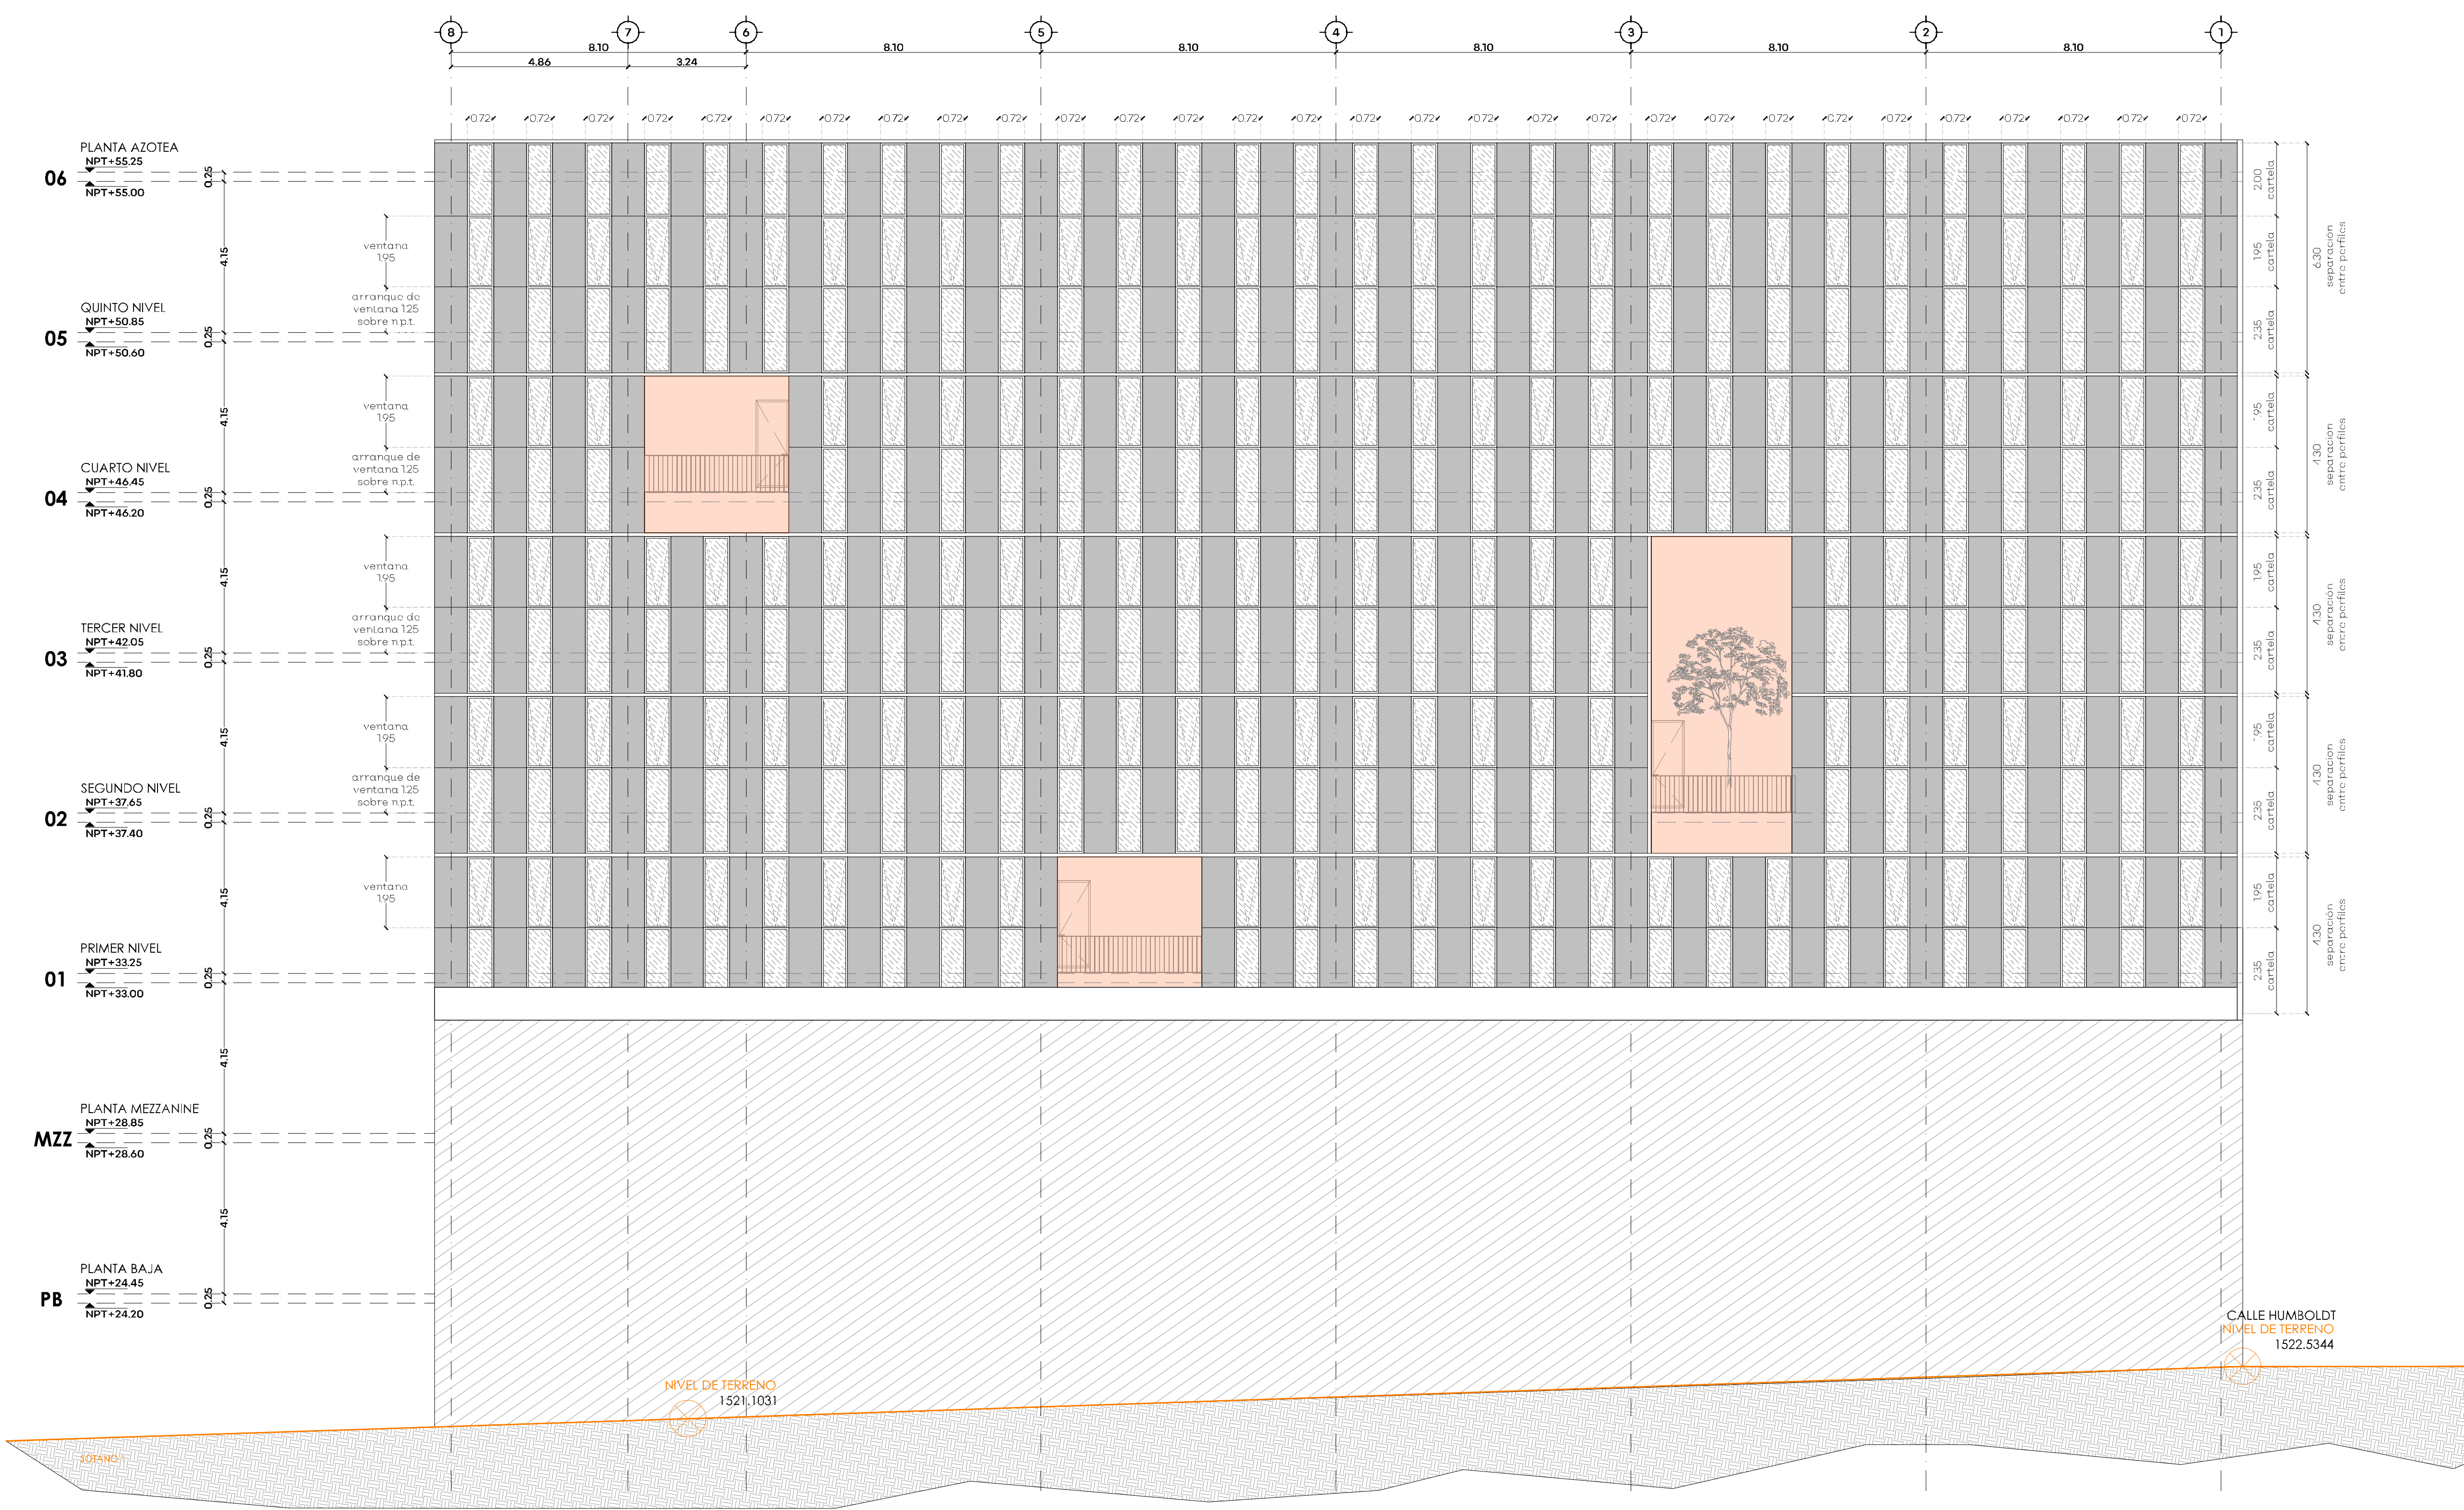

01 TORRE B ALZADO NORTE
ESCALA 1:100

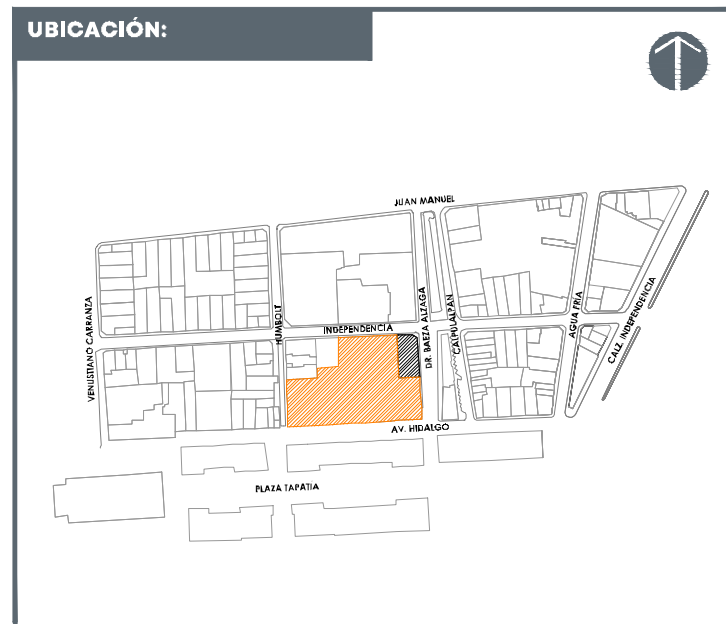

- NOTAS:
- INDICA INICIO DE DESPERICE
 - INDICA CAMBIO DE MATERIAL EN PISO
 - INDICA VISTA DETALLE
 - INDICA NOMBRE DETALLE
 - INDICA LINEA DE CORTE
 - N.P.T. INDICA NIVEL DE PISO TERMINADO
 - N.S.L. INDICA NIVEL SUPERIOR DE LOSA
 - N.B.L. INDICA NIVEL BAJO LOSA
 - N.C. INDICA CERRAMIENTO
 - INDICA COTAS EN METROS
 - N.P.T. INDICA NIVEL DE PISO TERMINADO
 - N.S.L. INDICA NIVEL SUPERIOR DE LOSA
 - N.B.L. INDICA NIVEL BAJO DE LOSA
 - CAMBIO DE NIVEL EN PISO
 - INDICA CAMBIO DE PLAFÓN
 - INDICA EMBE
 - INDICA LLAMADA A DETALLE

AUTORIZACIÓN:

Arq. Douglas Rodríguez Perea
Director General de Arquitectura y Urbanismo

Arq. Jorge Ruiz Leal
Director de Proyectos Arquitectónicos

DATOS GENERALES:

Localización: C. Independencia 55, Zona Centro, 44100 Guadalajara, Jal.
Municipio: Guadalajara


PROYECTO:

Construcción del Primer Complejo Creativo de Ciudad Creativa Digital (fachadas sur, oriente y poniente) de la Torre "B", en el municipio de Guadalajara, Jalisco. Segunda Etapa.


CONTENIDO:

TORRE B - ALZADOS-
ALZADO ORIENTE


ESCALA: 1:100
FECHA: Ago. 2026
CLAVE DE PLANO: ALZ OTE

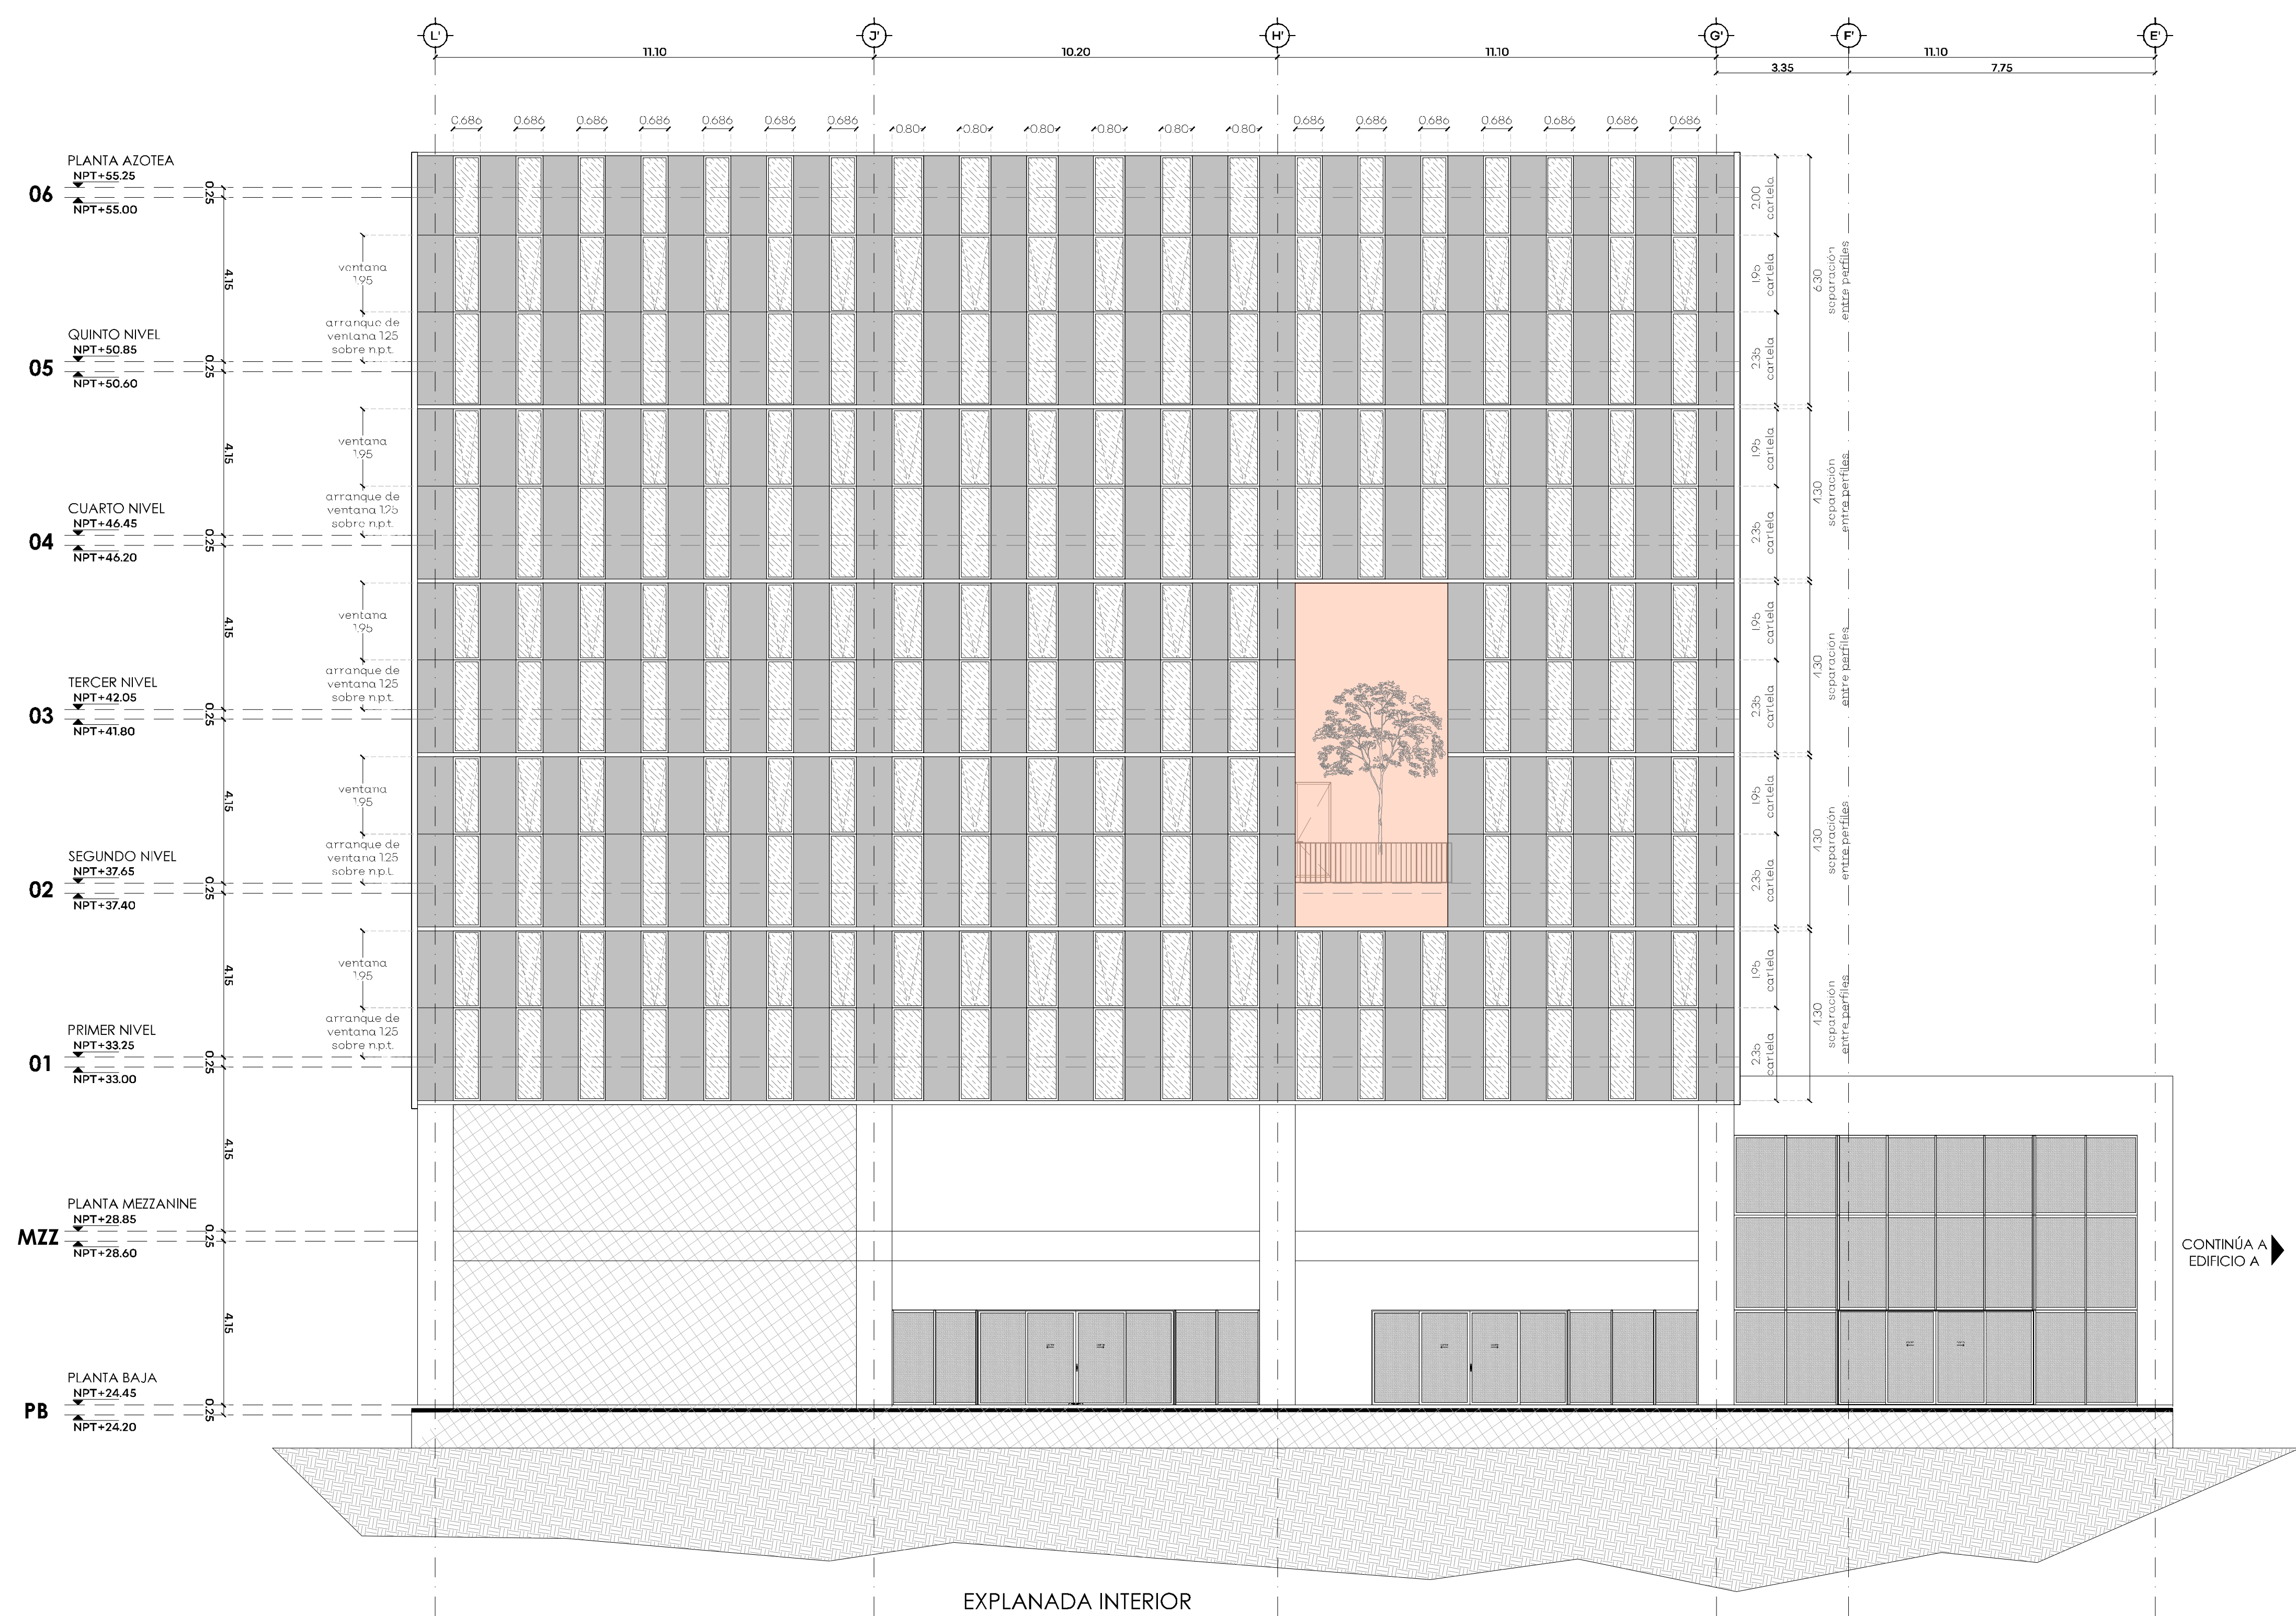

01 TORRE B ALZADO ORIENTE
ESCALA 1:100

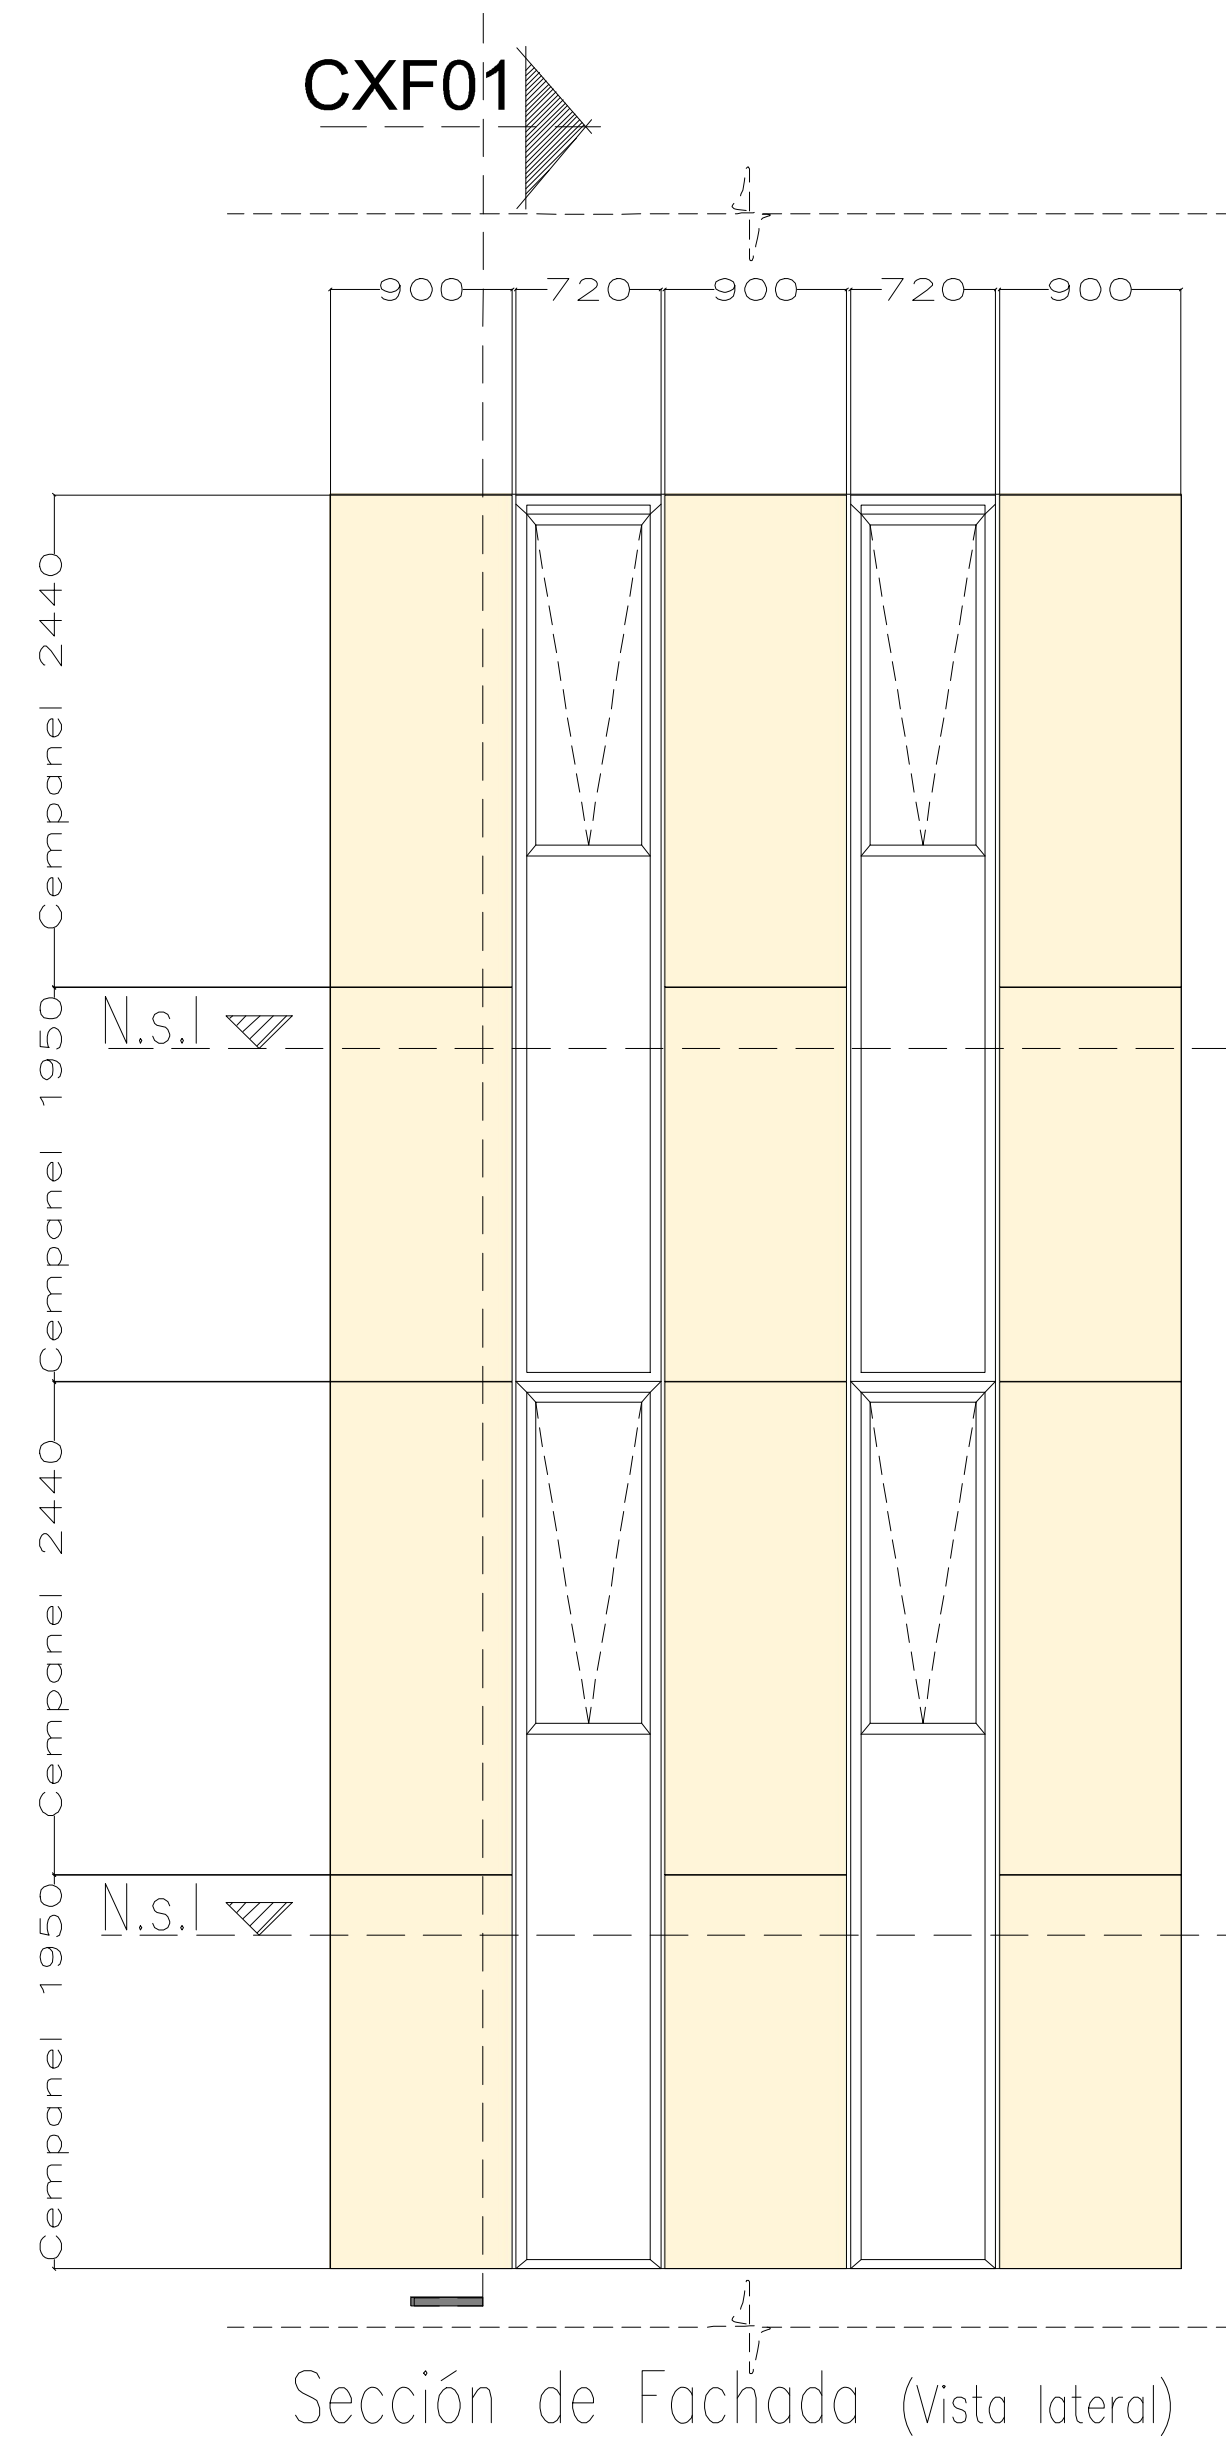


Sección de Fachada (Vista lateral)

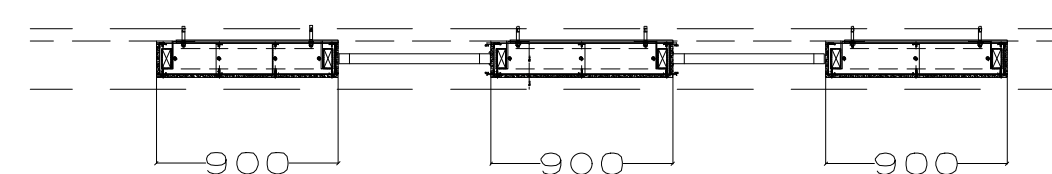


Sección de Fachada (Planta)

01 SECCIONES POR FACHADA
SIN ESCALA

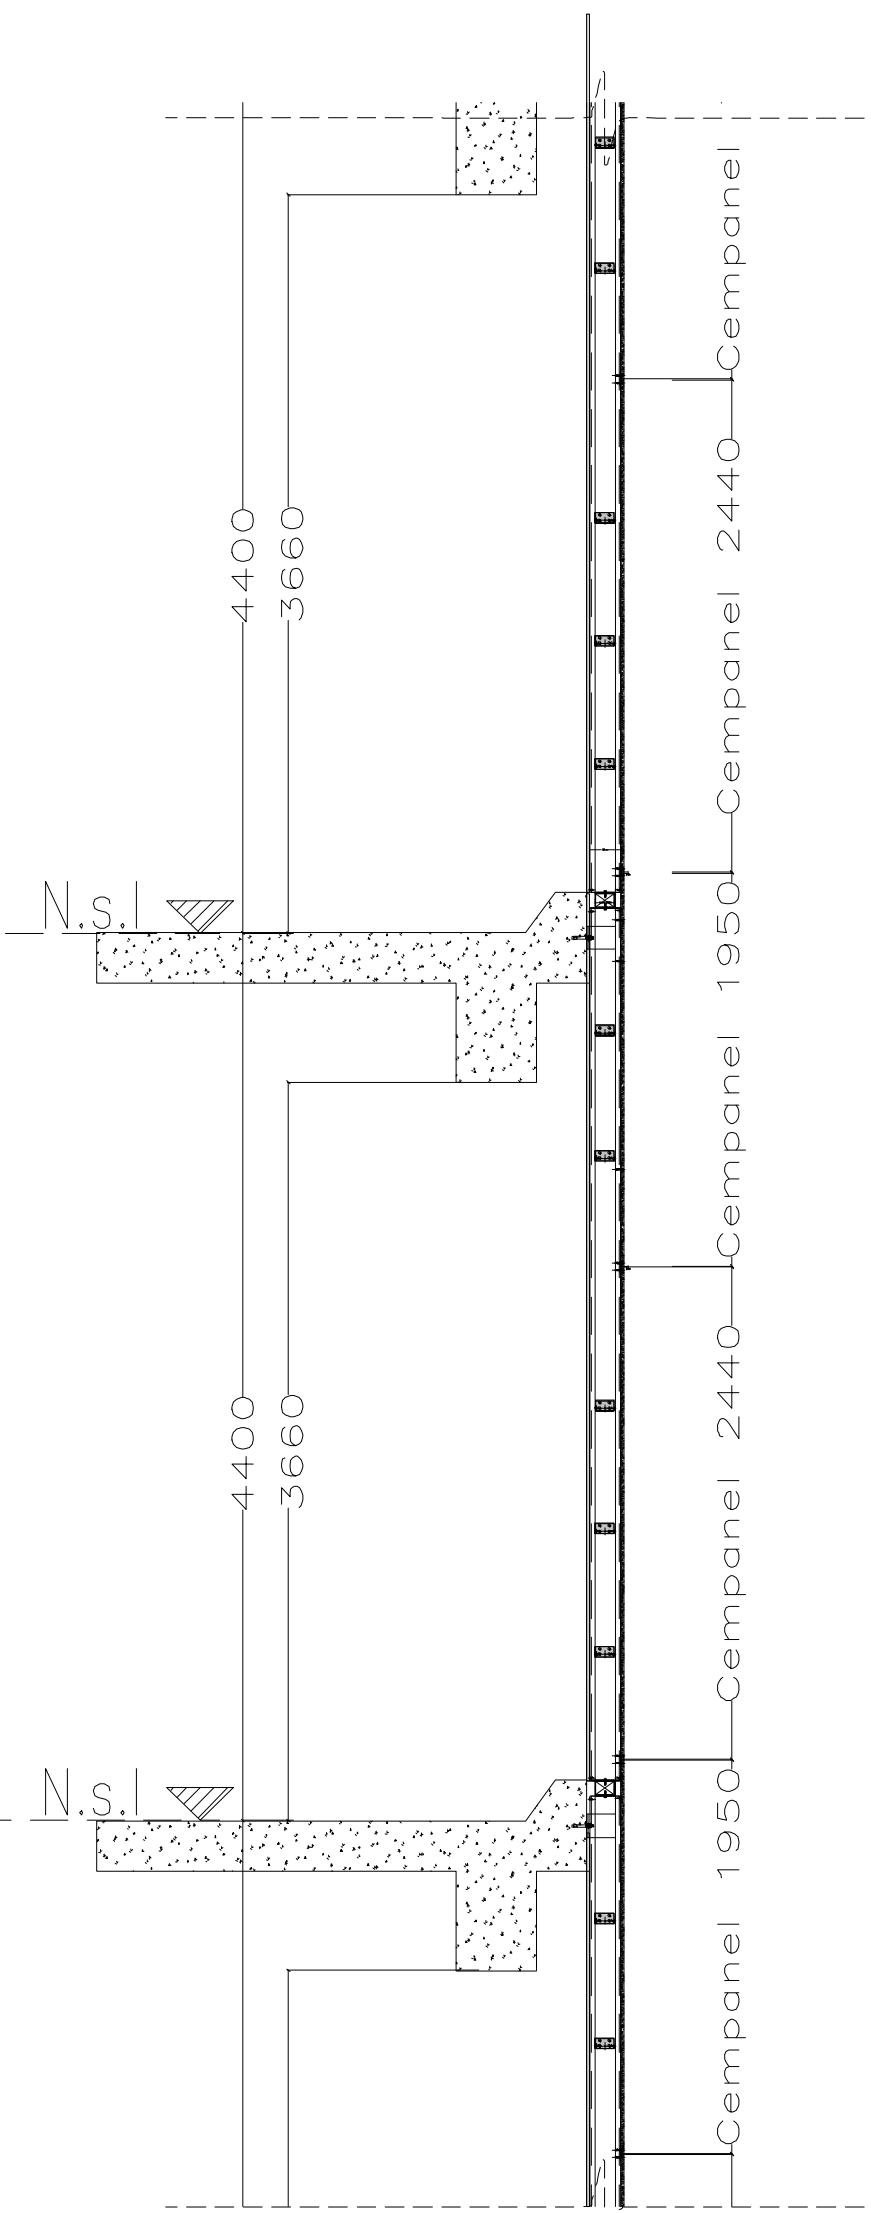

CXF01

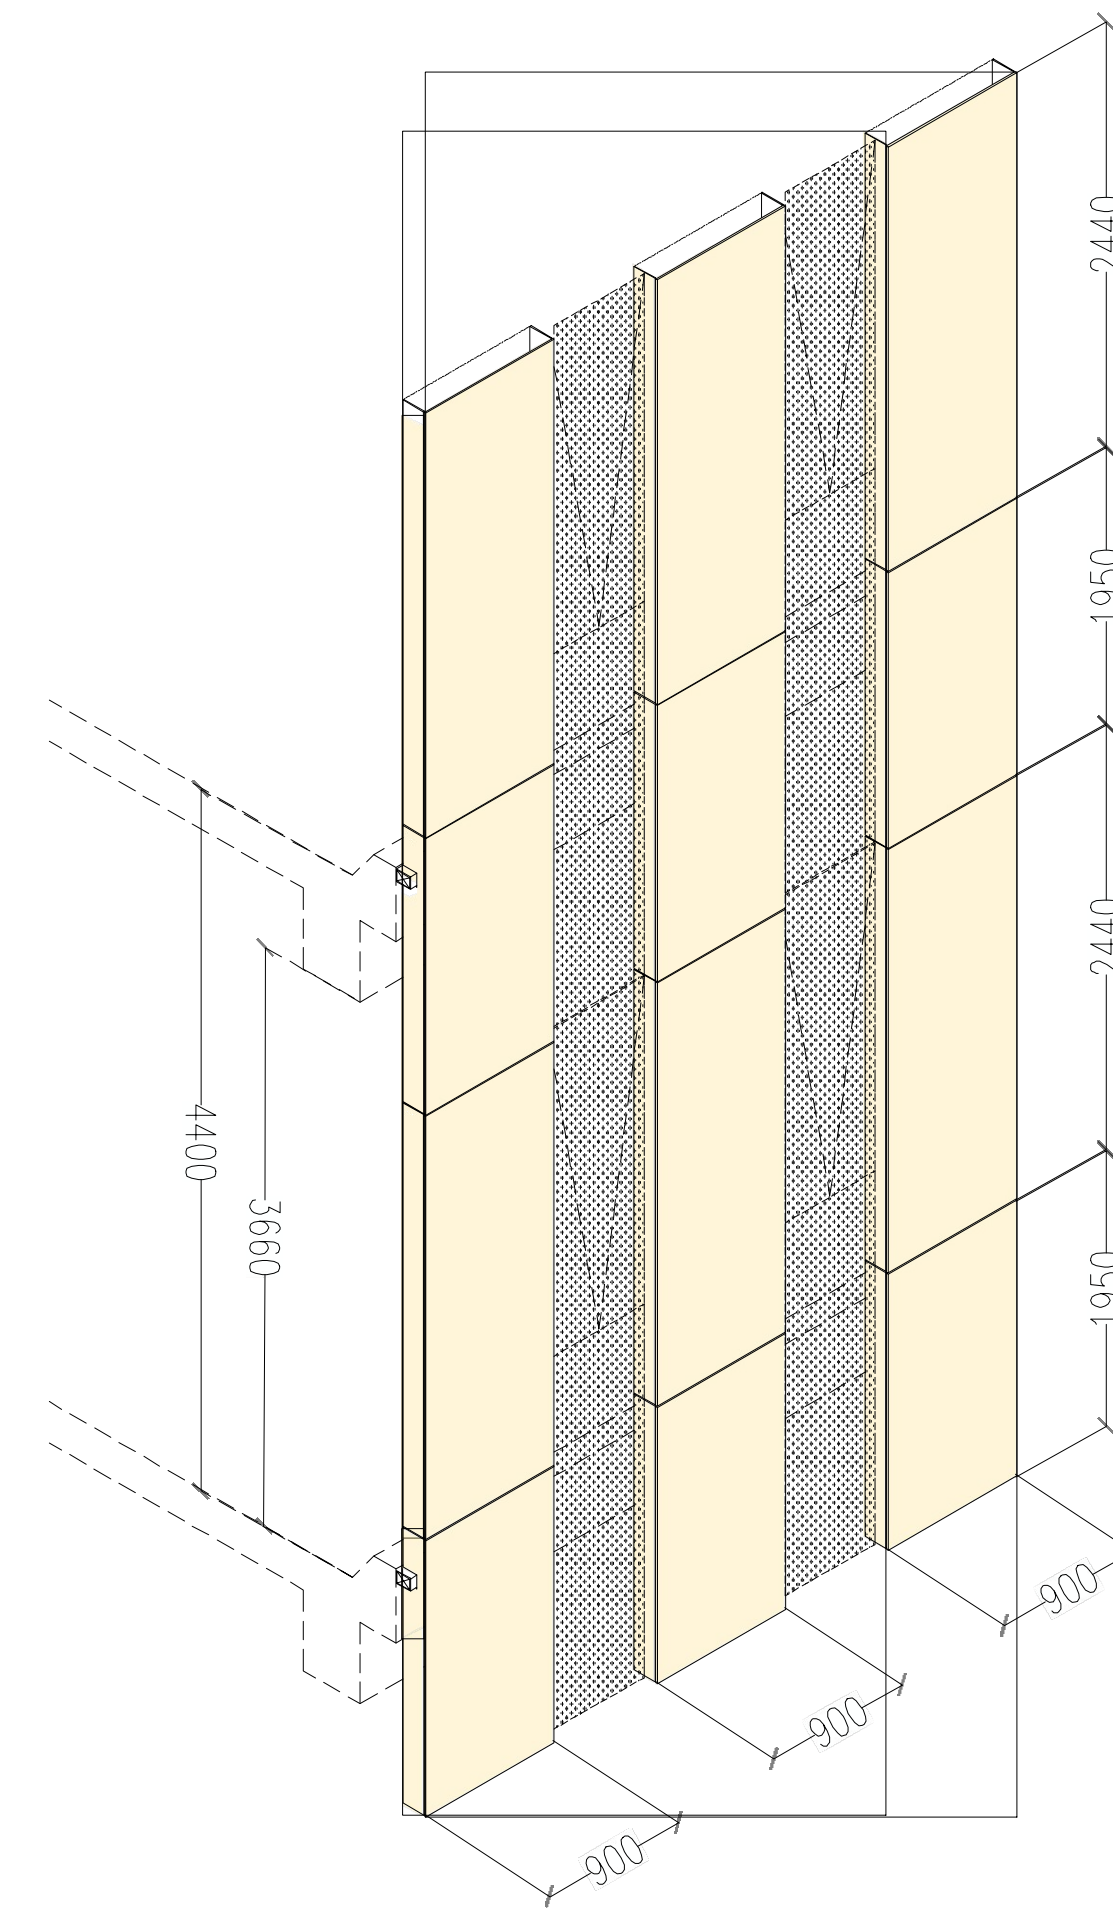

Sección de Fachada (Isométrico)



NOTAS:

AUTORIZACIÓN:

Arq. Douglas Rodríguez Perea
Director General de Arquitectura y Urbanismo

Arq. Jorge Ruiz Leal
Director de Proyectos Arquitectónicos

DATOS GENERALES:

Localización: C. Independencia 55, Zona Centro, 44100 Guadalajara, Jal.
Municipio: Guadalajara

PROYECTO:

Construcción del Primer Complejo Creativo de Ciudad Creativa Digital (fachadas sur, oriente y poniente) de la Torre "B", en el municipio de Guadalajara, Jalisco. Segunda Etapa.

CONTENIDO:

TORRE B ALZADOS
ESQUEMA DE SUJECIÓN DE FACHADA DE CEMANEL

ESCALA:

SIN ESCALA

FECHA:



Ago. 2026

CLAVE DE PLANO:

ALZ_DET-1

CCD - TORRE "B" SEGUNDA ETAPA SIOP-E-ECIFIDCCD-OB-LP-0666-2026



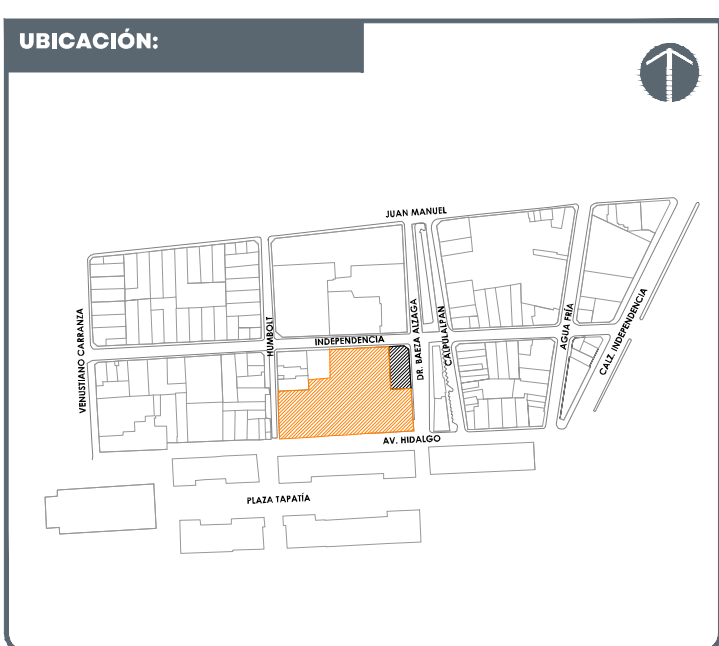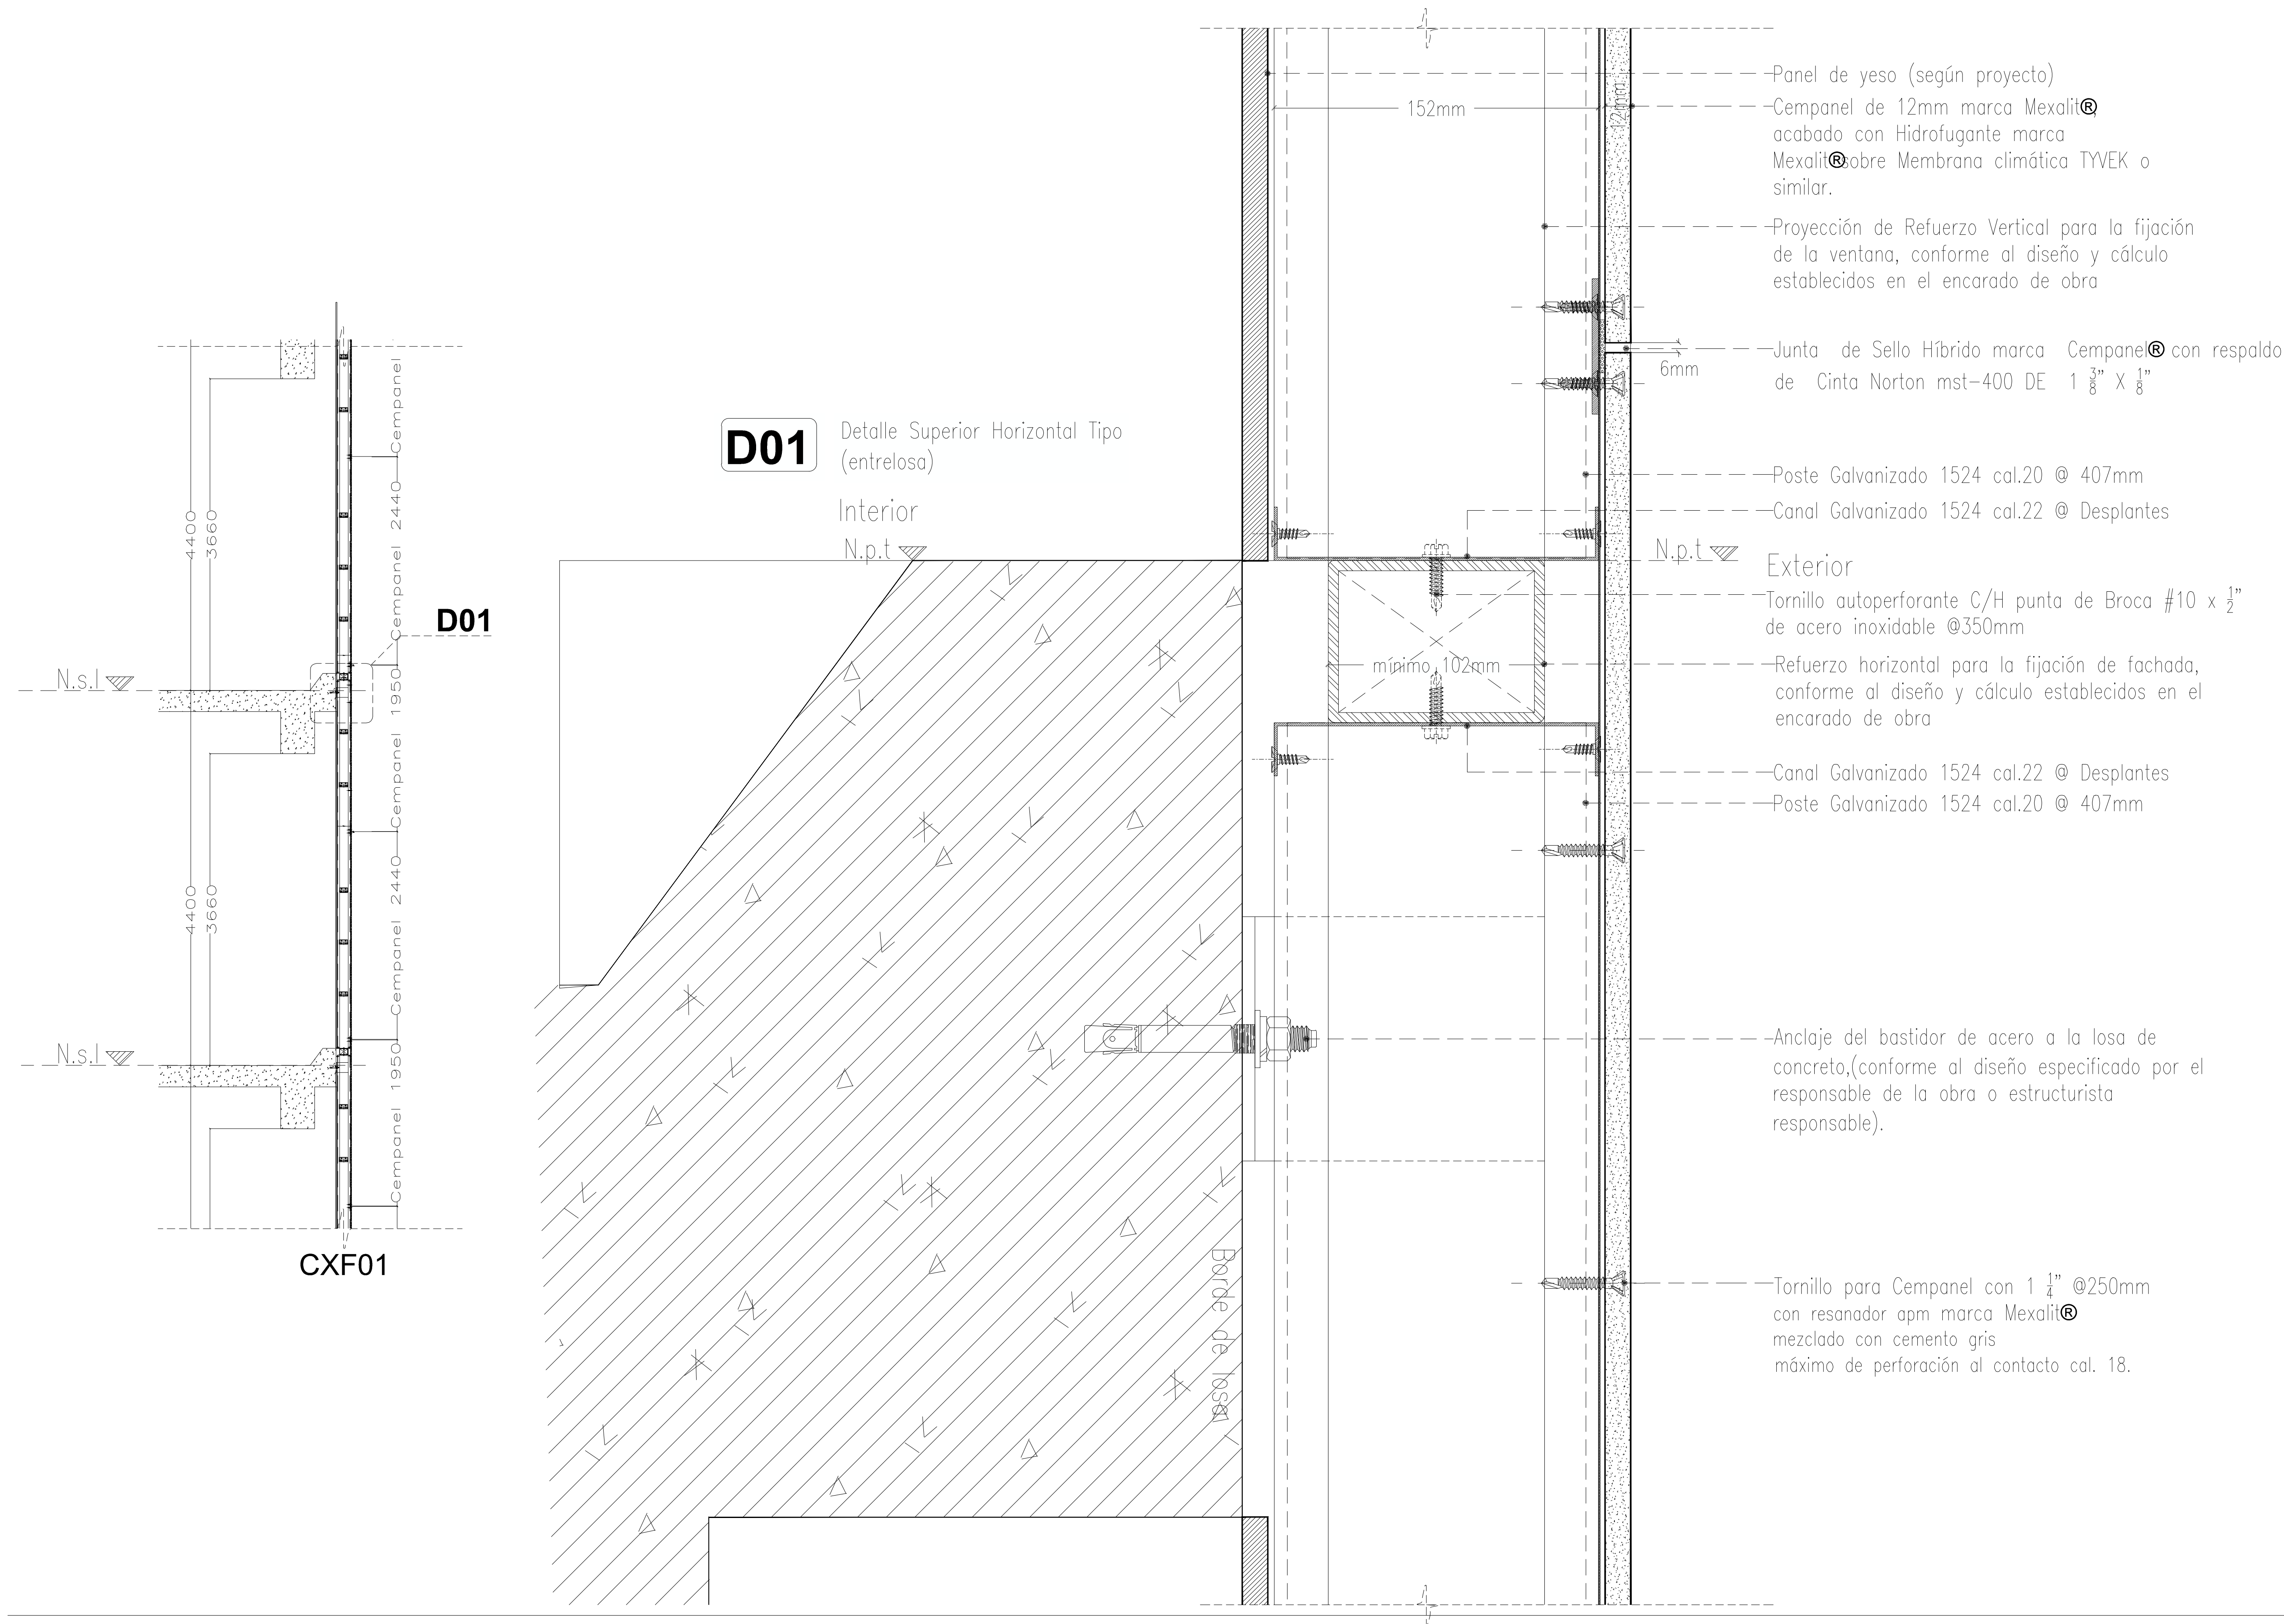

NOTAS:

AUTORIZACIÓN:

Arq. Douglas Rodríguez Perea
Director General de Arquitectura y Urbanismo

Arq. Jorge Ruiz Leal
Director de Proyectos Arquitectónicos

DATOS GENERALES:

Localización: C. Independencia 55, Zona Centro, 44100 Guadalajara, Jal.
Municipio: Guadalajara

PROYECTO:

Construcción del Primer Complejo Creativo de Ciudad Creativa Digital (fachadas sur, oriente y poniente) de la Torre "B", en el municipio de Guadalajara, Jalisco. Segunda Etapa.

CONTENIDO:

TORRE B ALZADOS
ESQUEMA DE SUJECIÓN DE FACHADA DE CEMANEL


ESCALA: SIN ESCALA

FECHA: Ago. 2026

CLAVE DE PLANO: ALZ_DET-2




CCD - TORRE "B" SEGUNDA ETAPA SIOP-E-ECIFIDCCD-OB-LP-0666-2026

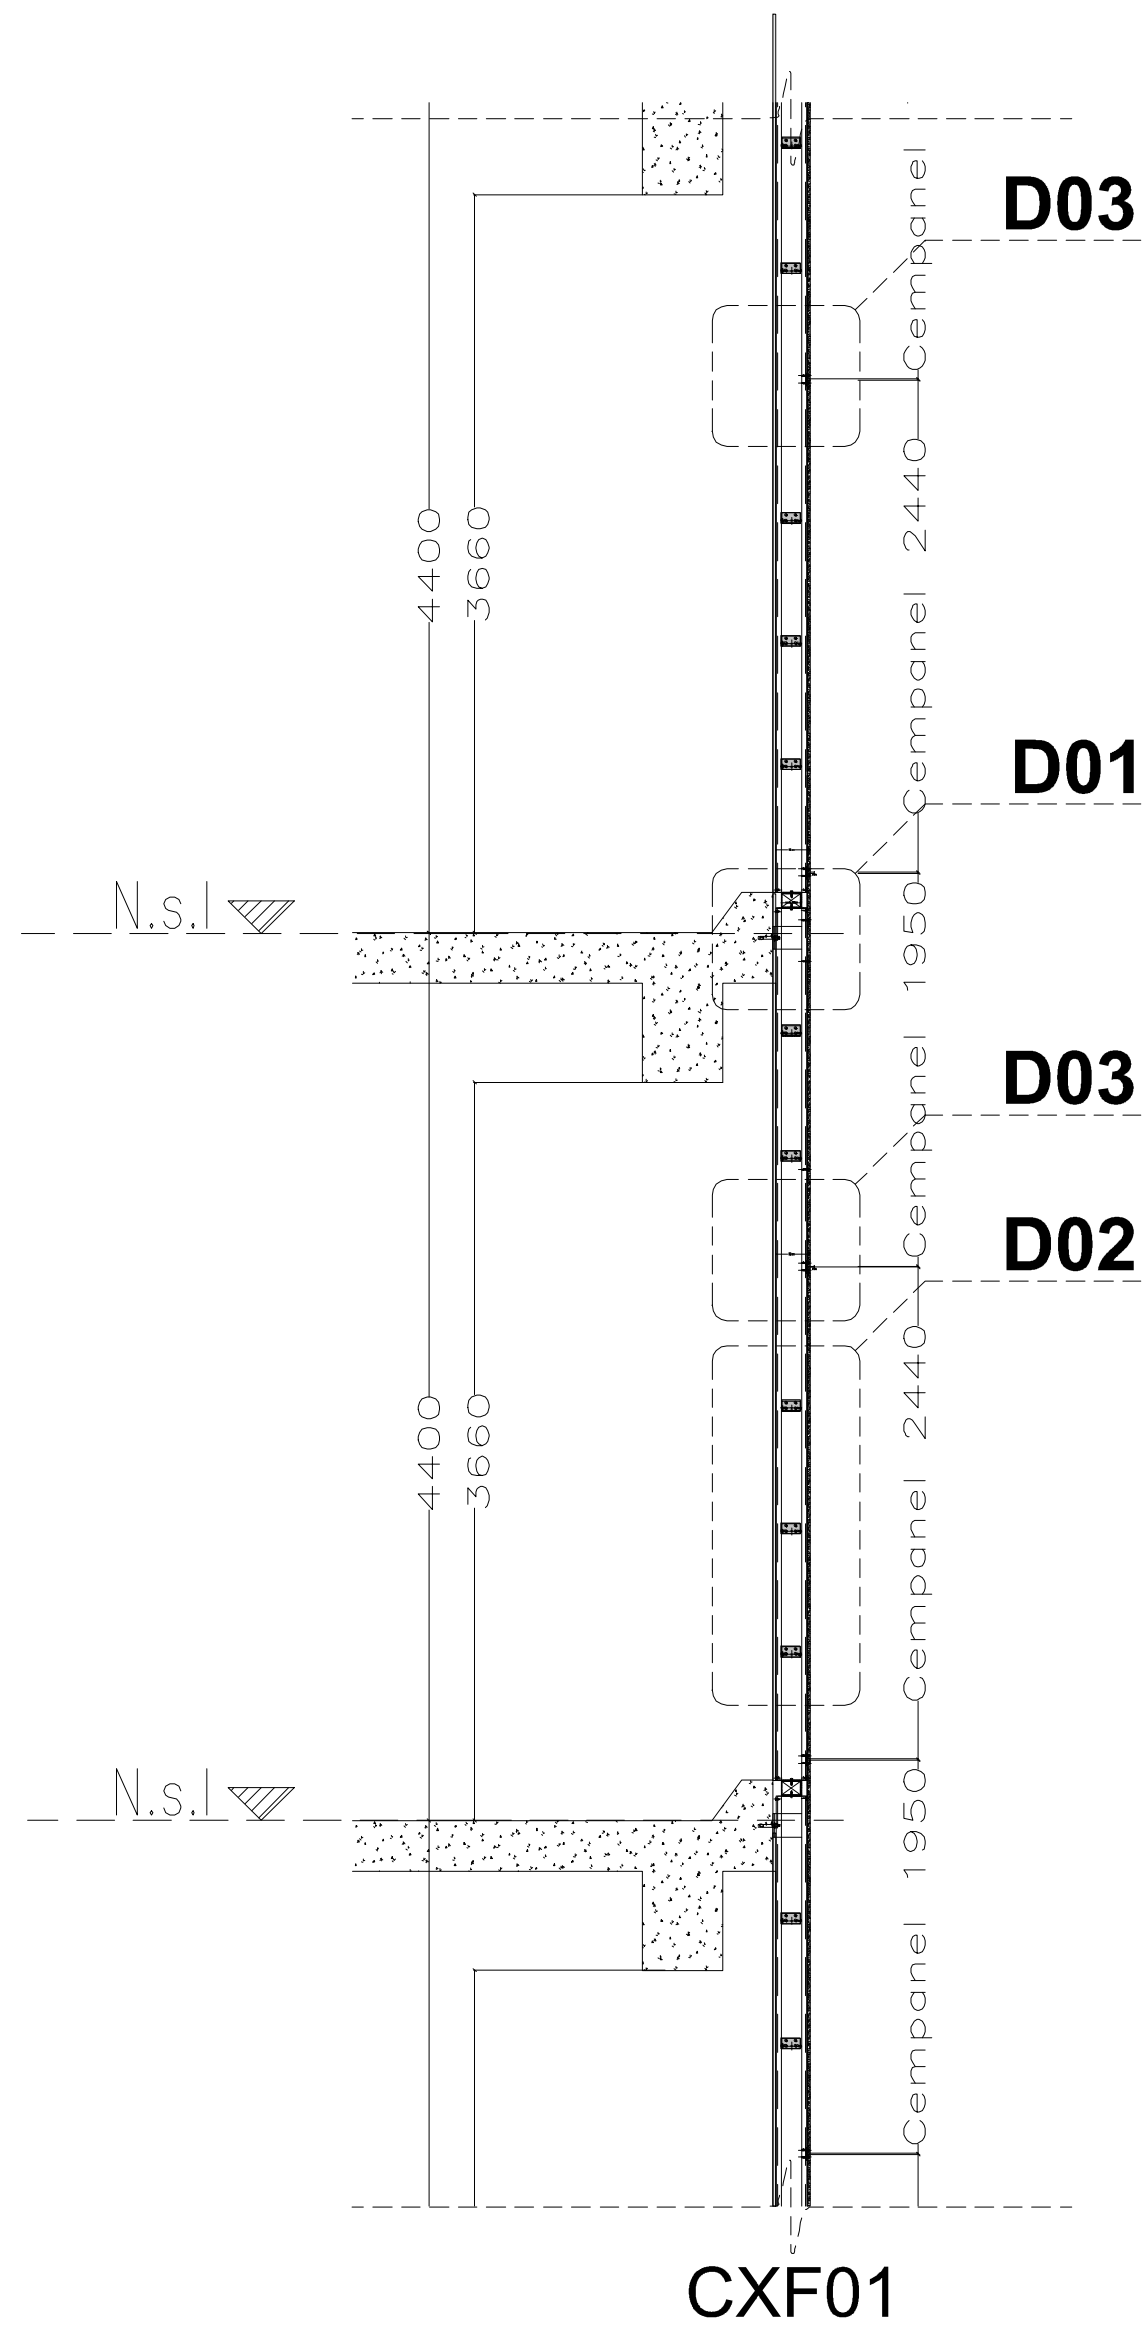



CXF01

01 DETALLES DE REFUERZOS
SIN ESCALA

D02 Detalle Horizontal Tipo
(Refuerzo intermedio)

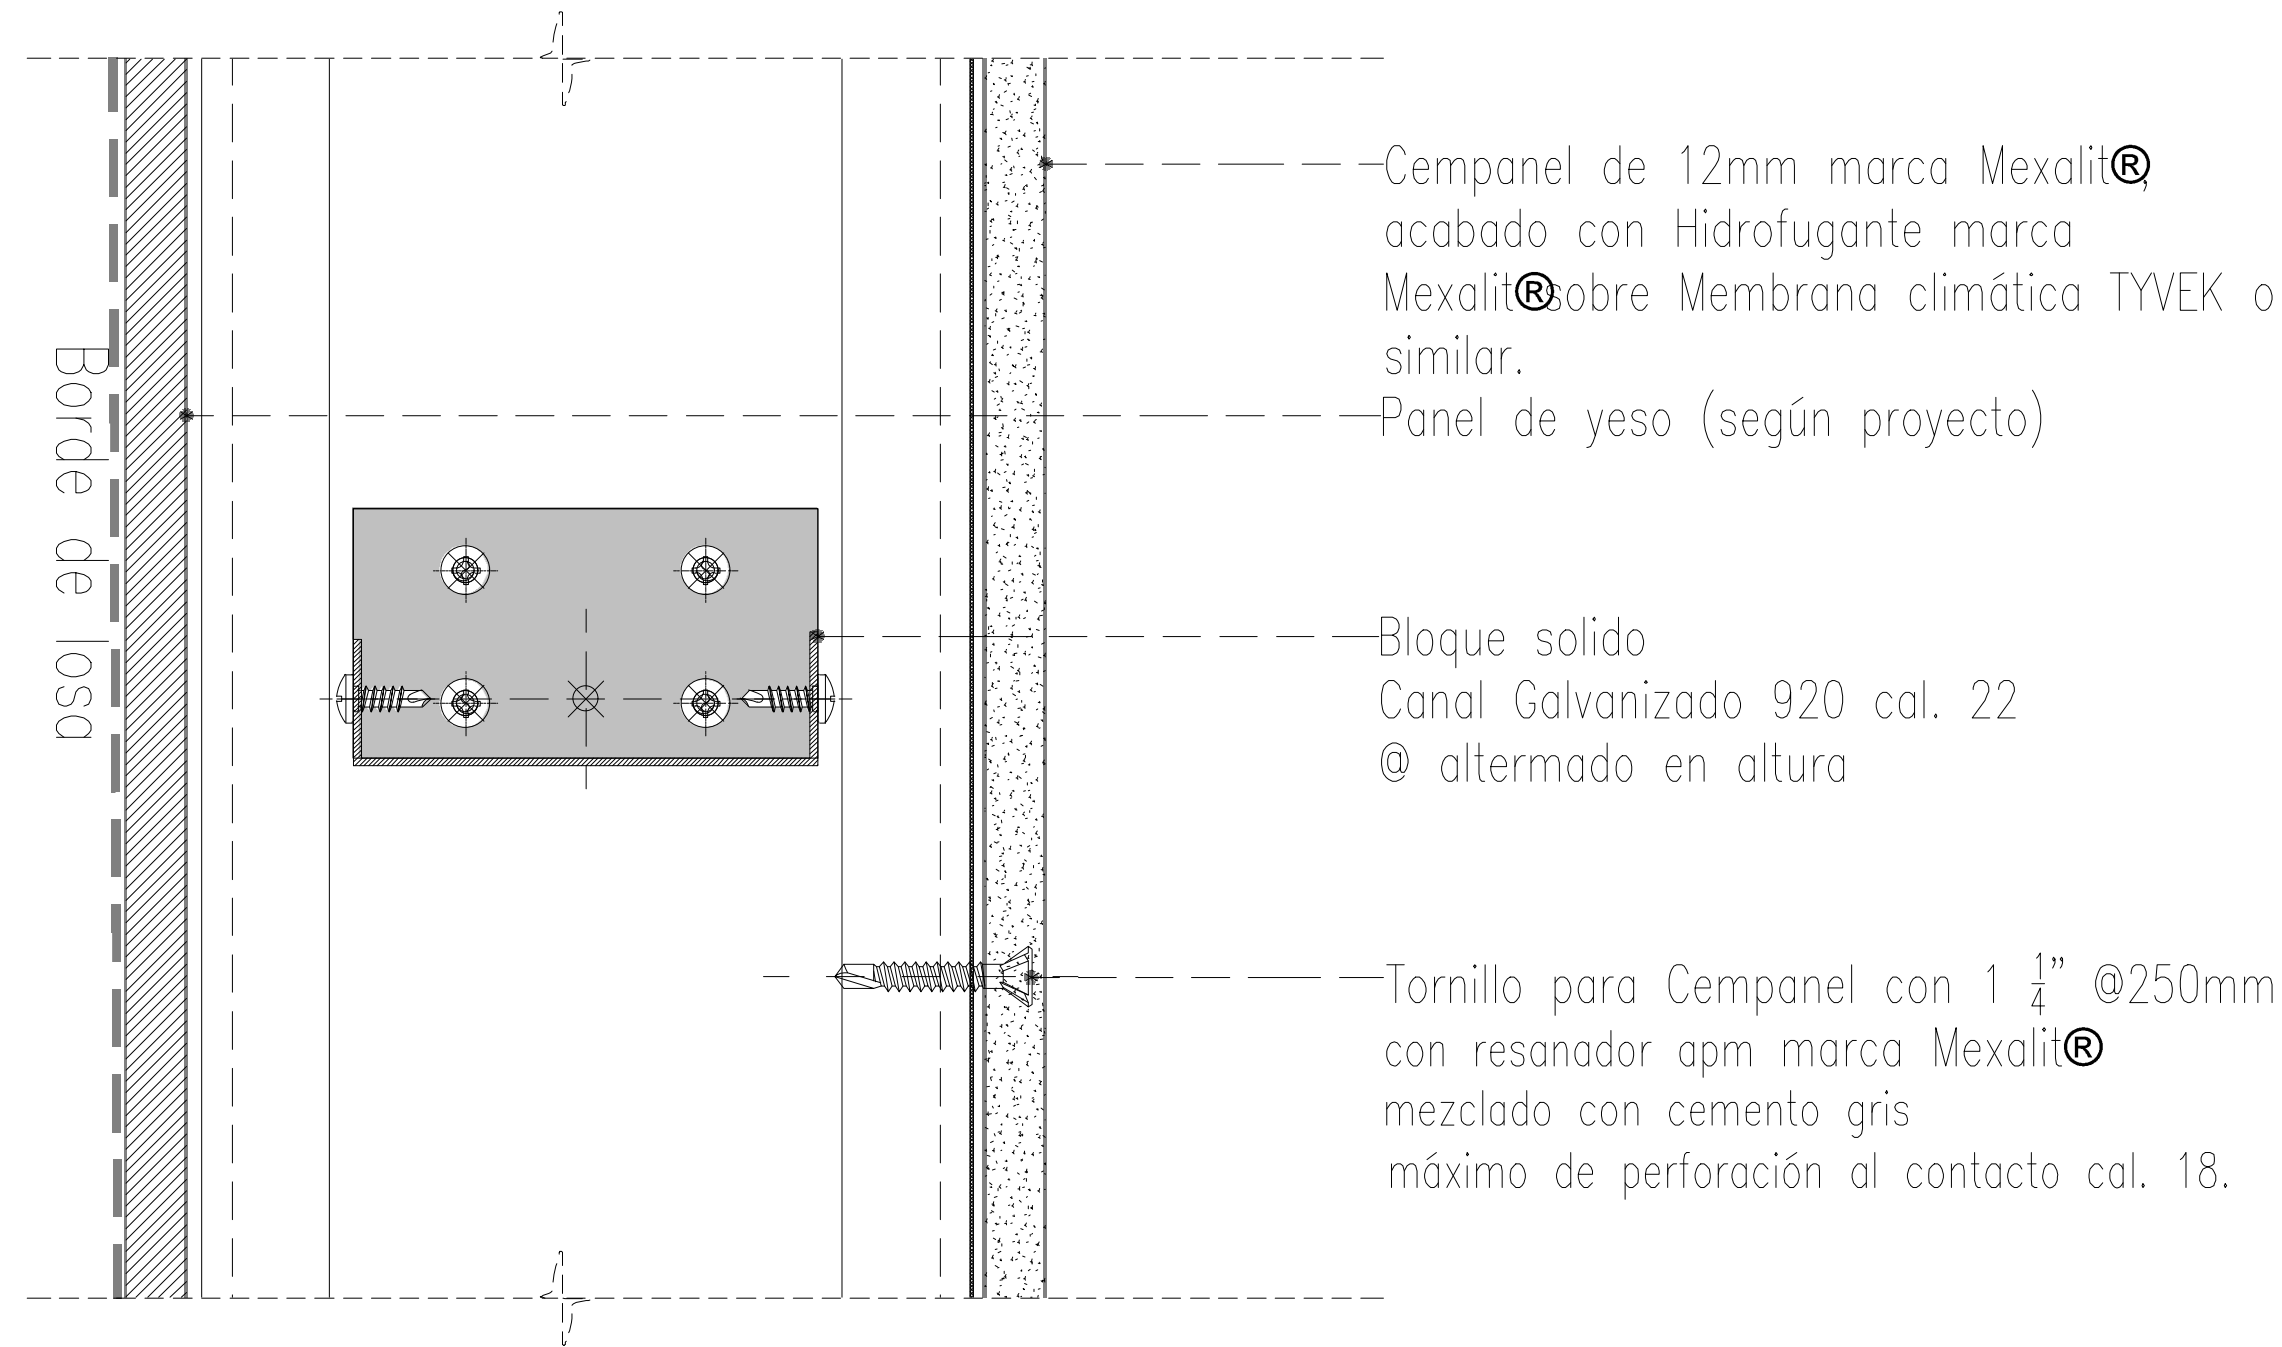

D03 Detalle Horizontal Tipo
(intermedio)

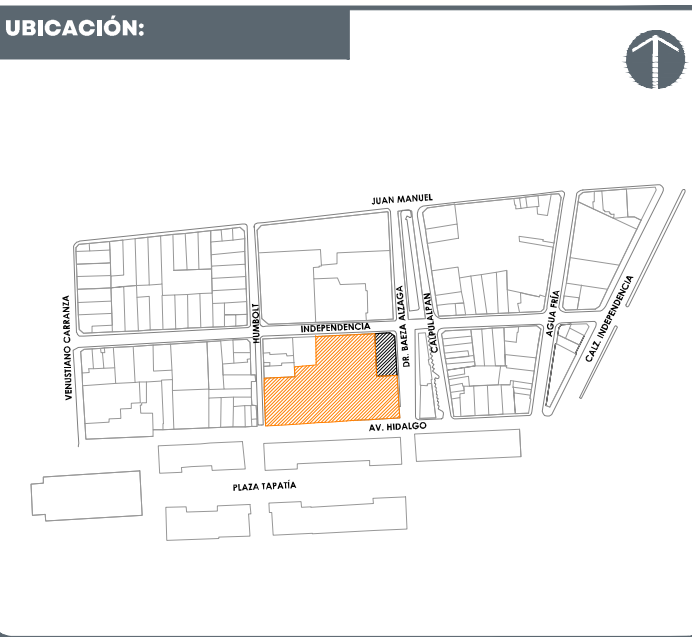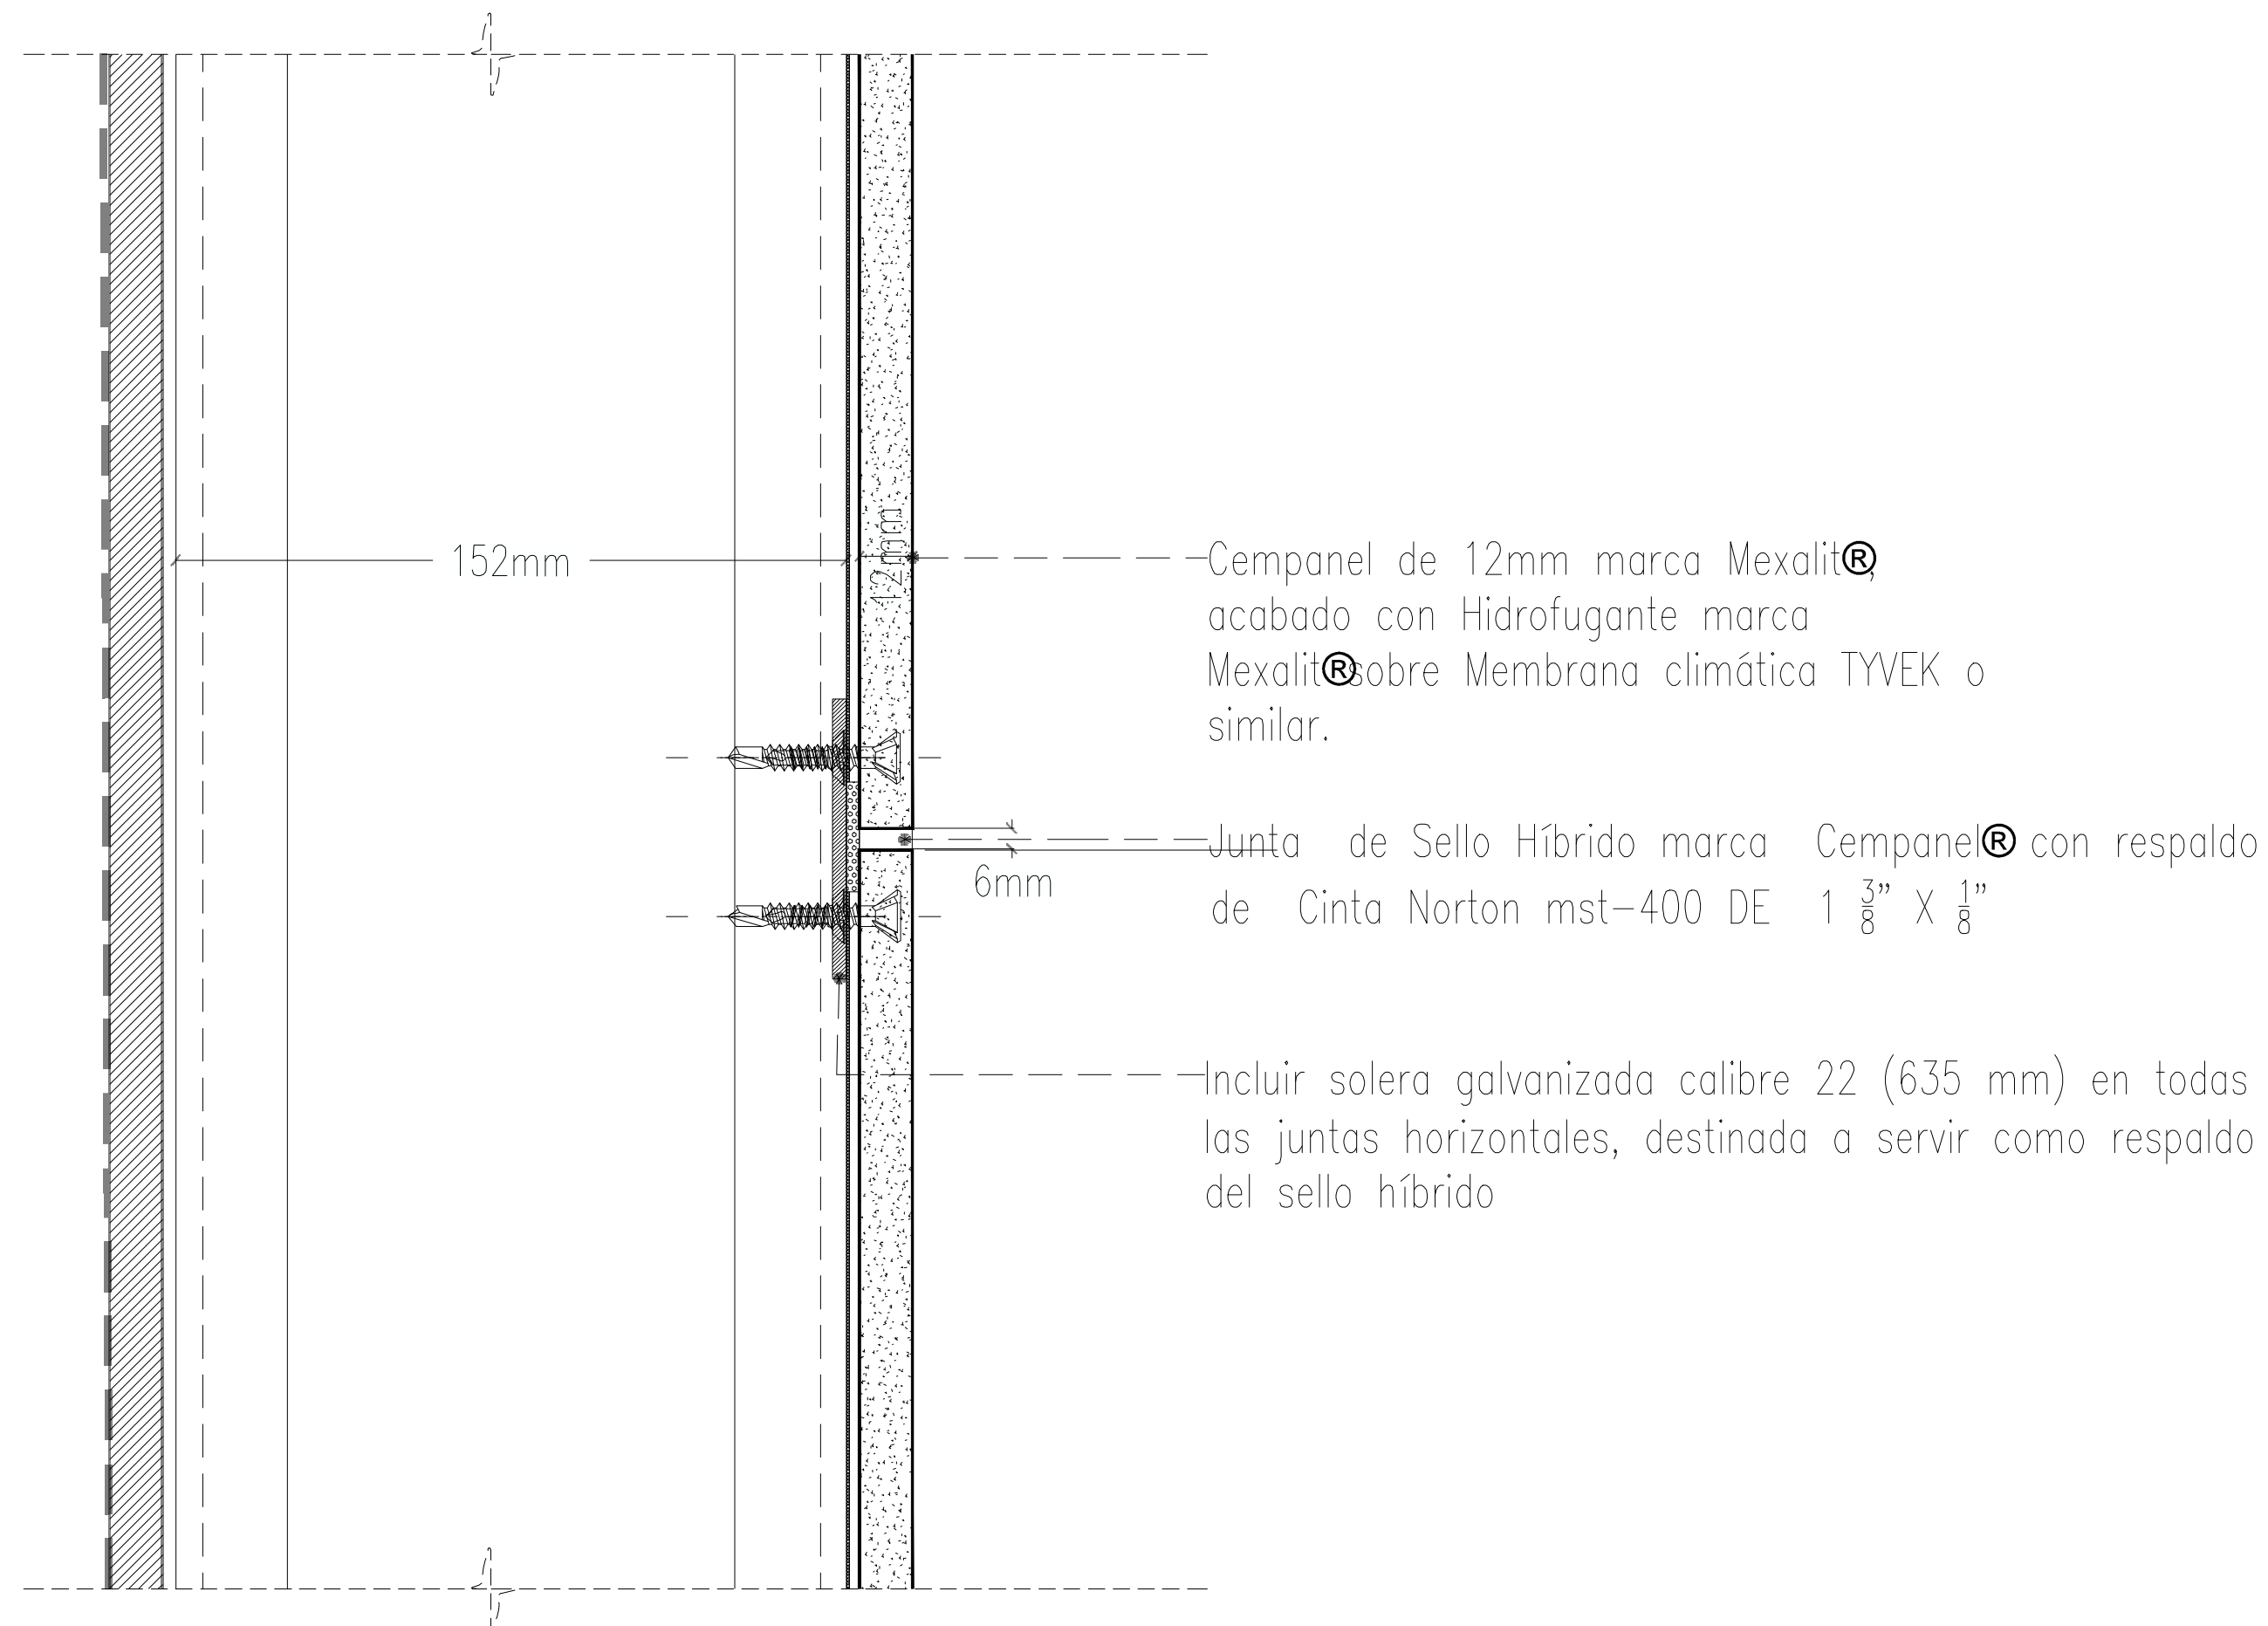

NOTAS:	
	INDICA NORTE MAGNÉTICO
	INDICA PENDIENTE
	INDICA NIVEL PLANTA
	INDICA NIVEL ALZADO
	INDICA LÍNEA SECCIÓN
	INDICA SECCIÓN POR FACHADA
	INDICA VISTA ALZADO
	INDICA EJE CONSTRUCTIVO
	TÍTULO DIBUJO
	BAJANTE AGUAS NEGRAS
	BAJANTE AGUAS PLUVIALES
	CAMBIO ACABADO MURO
	CAMBIO ACABADO PISO
	CAMBIO DE NIVEL PLAFÓN
	CAMBIO DE NIVEL PISO
	CAMBIO DE NIVEL PLAFÓN
	ARRANQUE DESPIECE
	ELEVACIONES INTERIORES
	NÚMERO ELEMENTO
	NÚMERO PUERTA
	NÚMERO VENTANA
	NÚMERO HERRERÍA
	NÚMERO MOBILIARIO
	LLAMADO A DETALLE
	CORTE ESCALERA
	INDICA CERRAMIENTO VANO

AUTORIZACIÓN:
Arq. Douglas Rodríguez Perea Director General de Arquitectura y Urbanismo
Arq. Jorge Ruiz Leal Director de Proyectos Arquitectónicos

DATOS GENERALES:
Localización: C. Independencia 55, Zona Centro, 44100 Guadalajara, Jal.
Municipio: Guadalajara


PROYECTO:
Construcción del Primer Complejo Creativo de Ciudad Creativa Digital (fachadas sur, oriente y poniente) de la Torre "B", en el municipio de Guadalajara, Jalisco, Segunda Etapa.

CONTENIDO:
TORRE B ALZADOS ESQUEMA DE SUJECIÓN DE FACHADA DE CEMPAHEL


ESCALA:	FECHA:	CLAVE DE PLANO:
SIN ESCALA	Ago. 2026	ALZ_DET-3




CCD - TORRE "B" SEGUNDA ETAPA SIOP-E-ECIFIDCCD-OB-LP-0666-2026

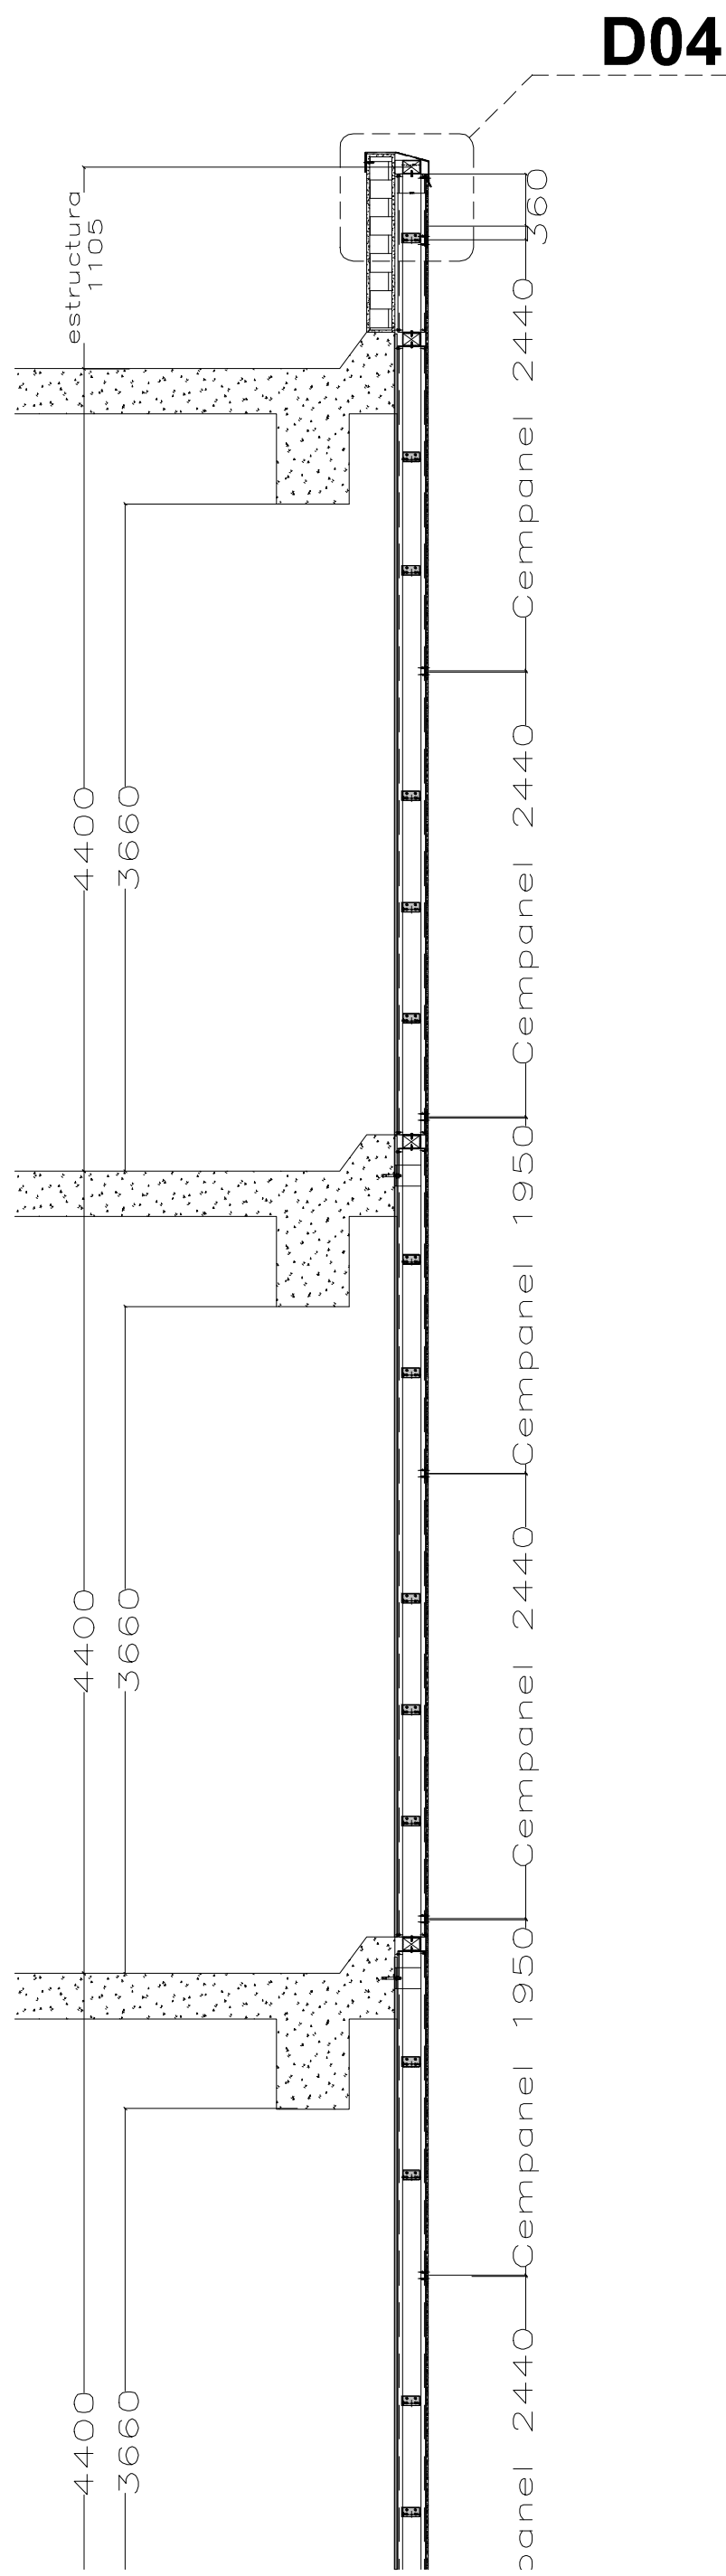

D04 Detalle Horizontal Tipo (Pretil)

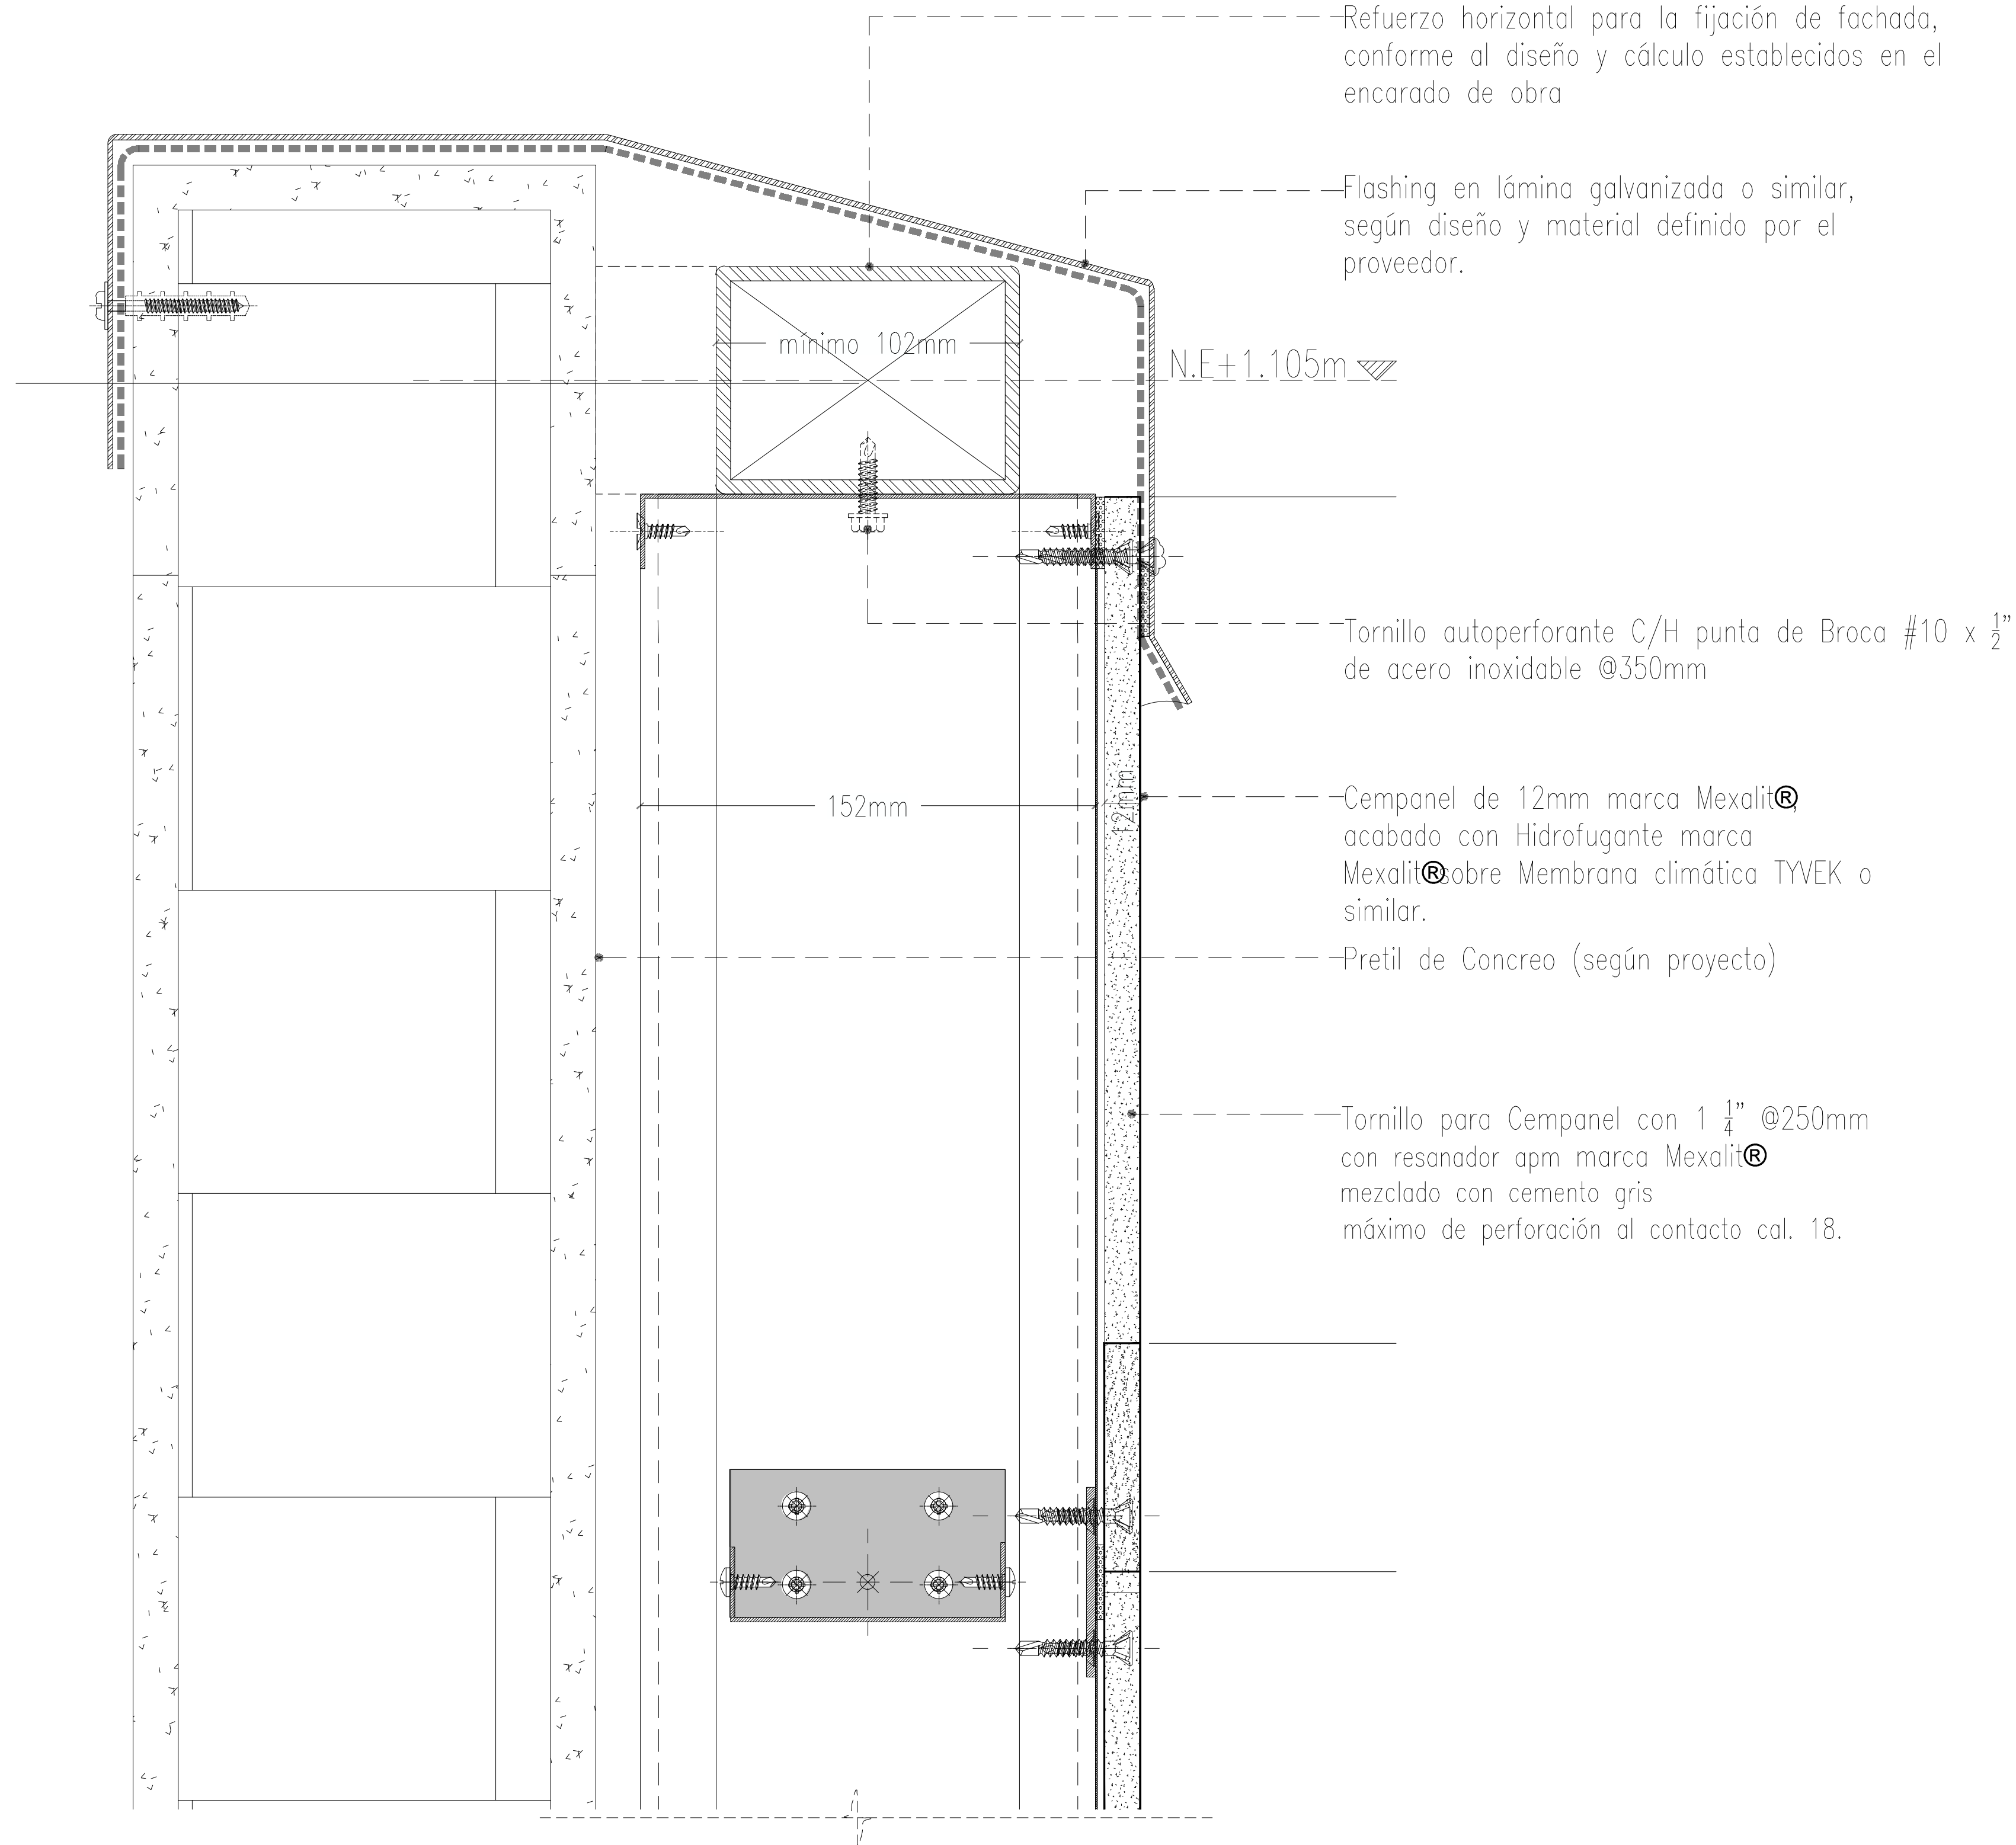

01 DETALLE DE BOTAGUAS EN PRETIL
SIN ESCALA

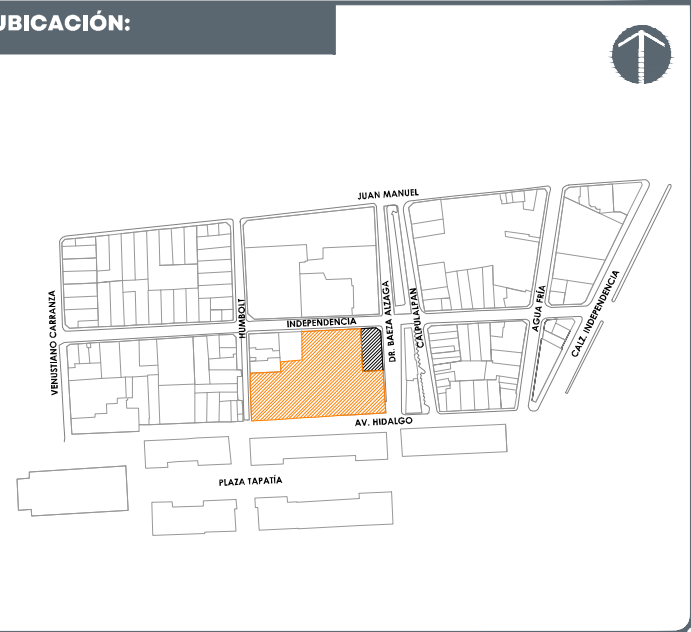

NOTAS:	
	INDICA NORTE MAGNÉTICO
	PEND. 2%
	INDICA NIVEL PLANTA
	INDICA NIVEL ALZADO
	INDICA LÍNEA SECCIÓN
	INDICA SECCIÓN POR FACHADA
	INDICA VISTA ALZADO
	INDICA EJE CONSTRUCTIVO
	TÍTULO DIBUJO
	BAJANTE AGUAS NEGRAS
	BAJANTE AGUAS PLUVIALES
	CAMBIO ACABADO MURO
	CAMBIO ACABADO PISO
	CAMBIO DE NIVEL PLAFÓN
	CAMBIO DE NIVEL PISO
	CAMBIO DE NIVEL PLAFÓN
	ARRANQUE DESPIECE
	ELEVACIONES INTERIORES
	NÚMERO ELEMENTO
	NÚMERO PUERTA
	NÚMERO VENTANA
	NÚMERO HERRERÍA
	NÚMERO MOBILIARIO
	LLAMADO A DETALLE
	CORTE ESCALERA
	INDICA CERRAMIENTO VANO

AUTORIZACIÓN:	
	Arq. Douglas Rodríguez Perea Director General de Arquitectura y Urbanismo
	Arq. Jorge Ruiz Leal Director de Proyectos Arquitectónicos

DATOS GENERALES:	
Localización: C. Independencia 55, Zona Centro, 44100 Guadalajara, Jal.	
Municipio: Guadalajara	


PROYECTO:	
Construcción del Primer Complejo Creativo de Ciudad Creativa Digital (fachadas sur, oriente y poniente) de la Torre "B", en el municipio de Guadalajara, Jalisco, Segunda Etapa.	

CONTENIDO:	
TORRE B ALZADOS ESQUEMA DE SUJECIÓN DE FACHADA DE CEMANEL	


ESCALA:	FECHA:	CLAVE DE PLANO:
SIN ESCALA	Ago. 2026	ALZ_DET-4



CCD - TORRE "B" SEGUNDA ETAPA SIOP-E-ECIFIDCCD-OB-LP-0666-2026

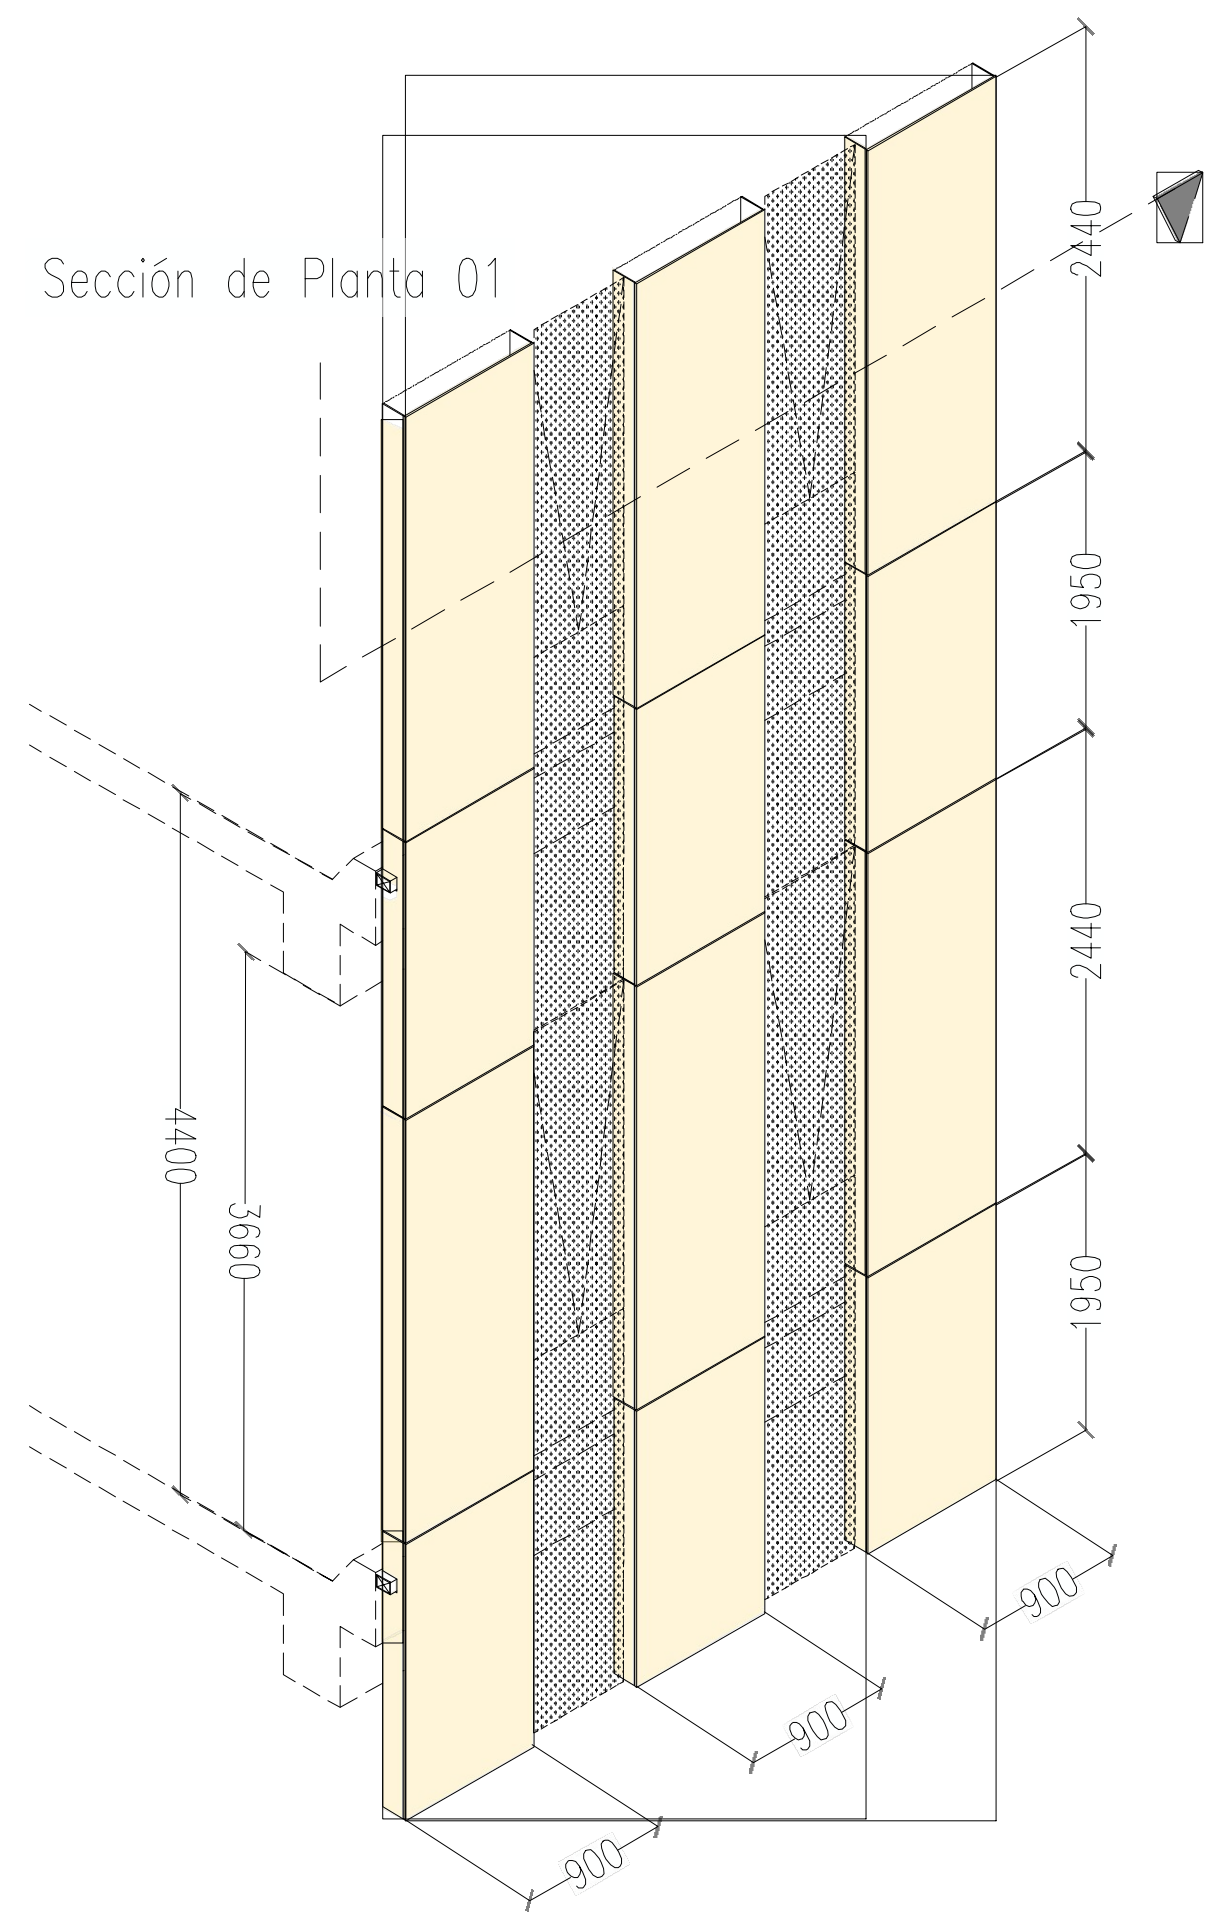


Sección de Fachada (Isométrico)

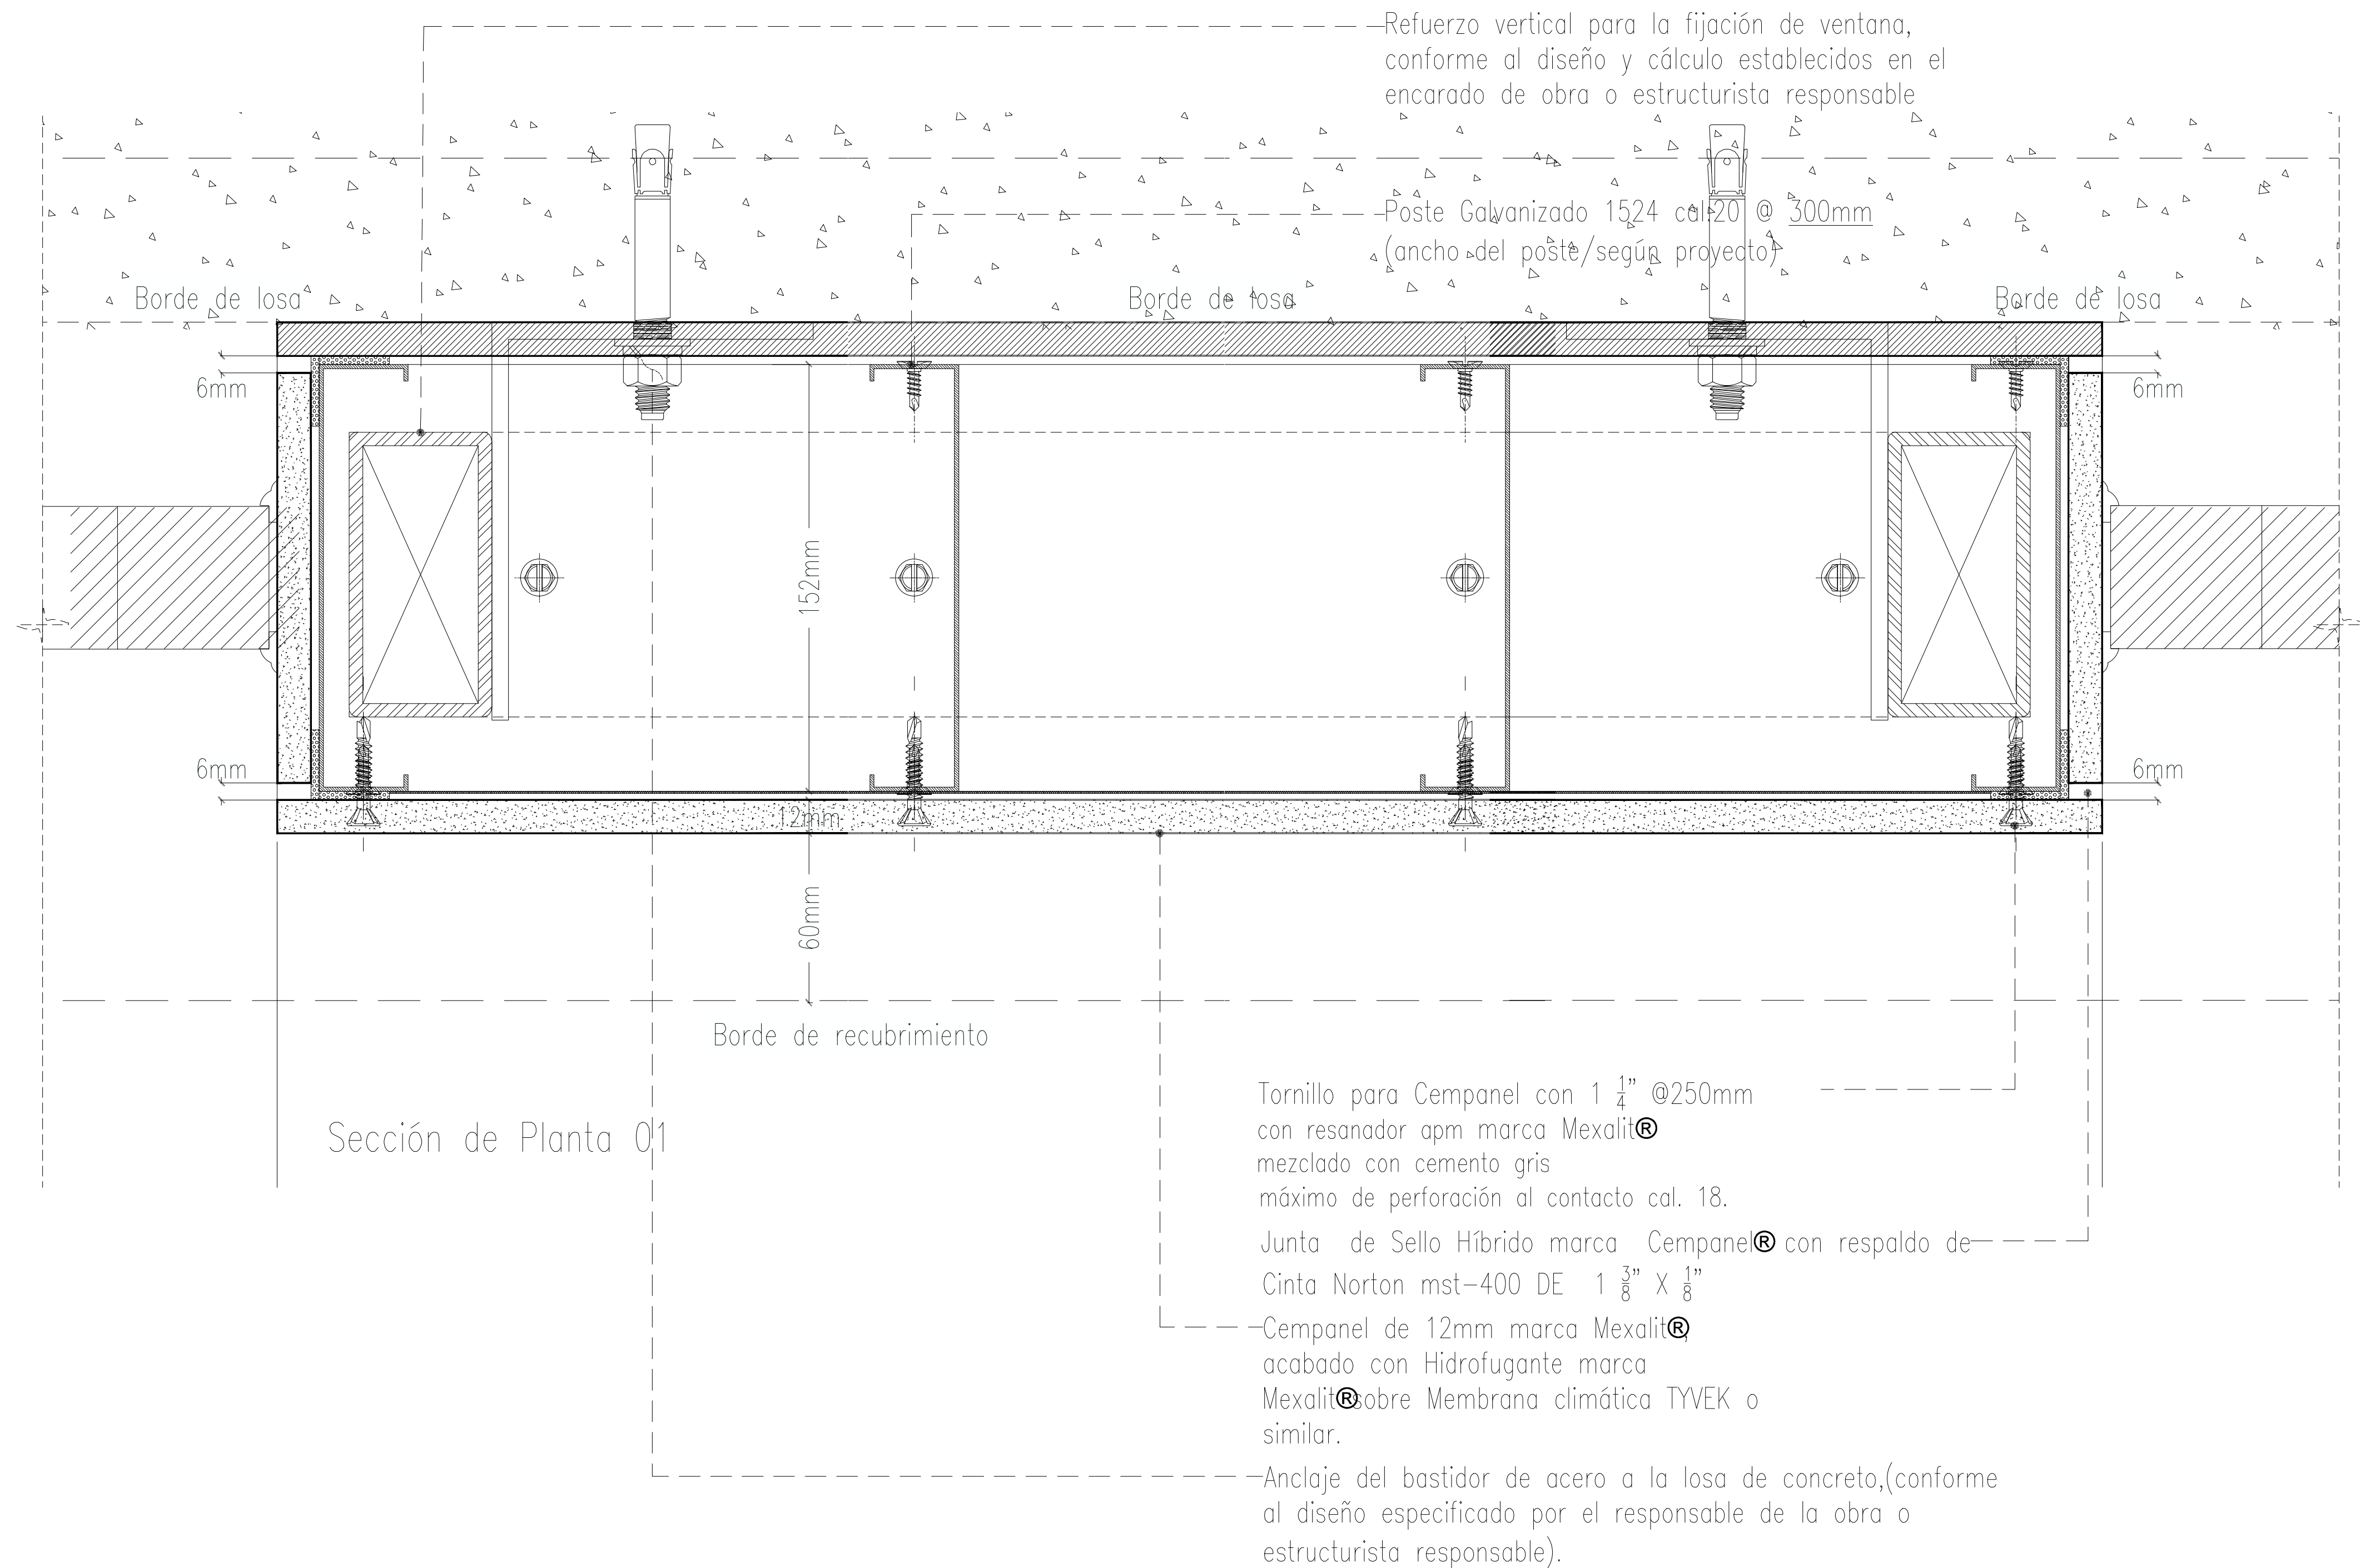

Sección de Planta 01

01 DETALLE DE SUJECCIÓN DE VENTANAS
SIN ESCALA

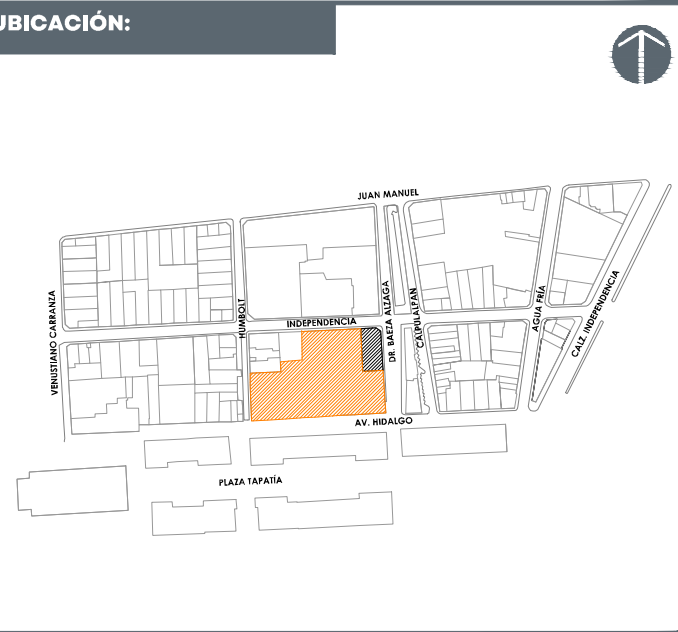

NOTAS:	
PEND. 2%	INDICA NORTE MAGNÉTICO
NPT ± 0.00	INDICA PENDIENTE
NPT ± 0.00	INDICA NIVEL PLANTA
NPT ± 0.00	INDICA NIVEL ALZADO
NPT ± 0.00	INDICA LÍNEA SECCIÓN
NPT ± 0.00	INDICA SECCIÓN POR FACHADA
NPT ± 0.00	INDICA VISTA ALZADO
NPT ± 0.00	INDICA EJE CONSTRUCTIVO
01 PLANTA ARQUITECTÓNICA	TÍTULO DIBUJO
01 PLANTA ARQUITECTÓNICA	BAJANTE AGUAS NEGRAS
01 PLANTA ARQUITECTÓNICA	BAJANTE AGUAS PLUVIALES
01 PLANTA ARQUITECTÓNICA	CAMBIO ACABADO MURO
01 PLANTA ARQUITECTÓNICA	CAMBIO ACABADO PISO
01 PLANTA ARQUITECTÓNICA	CAMBIO DE NIVEL PLAFÓN
01 PLANTA ARQUITECTÓNICA	CAMBIO DE NIVEL PISO
01 PLANTA ARQUITECTÓNICA	CAMBIO DE NIVEL PLAFÓN
01 PLANTA ARQUITECTÓNICA	ARRANQUE DESPIECE
01 PLANTA ARQUITECTÓNICA	ELEVACIONES INTERIORES
01 PLANTA ARQUITECTÓNICA	NÚMERO ELEMENTO
01 PLANTA ARQUITECTÓNICA	NÚMERO PUERTA
01 PLANTA ARQUITECTÓNICA	NÚMERO VENTANA
01 PLANTA ARQUITECTÓNICA	NÚMERO HERRERÍA
01 PLANTA ARQUITECTÓNICA	NÚMERO MOBILIARIO
01 PLANTA ARQUITECTÓNICA	LLAMADO A DETALLE
01 PLANTA ARQUITECTÓNICA	CORTE ESCALERA
01 PLANTA ARQUITECTÓNICA	INDICA CERRAMIENTO VANO

AUTORIZACIÓN:
Arq. Douglas Rodríguez Perea Director General de Arquitectura y Urbanismo
Arq. Jorge Ruiz Leal Director de Proyectos Arquitectónicos

DATOS GENERALES:
Localización: C. Independencia 55, Zona Centro, 44100 Guadalajara, Jal.
Municipio: Guadalajara

PROYECTO:
Construcción del Primer Complejo Creativo de Ciudad Creativa Digital (fachadas sur, oriente y poniente) de la Torre "B", en el municipio de Guadalajara, Jalisco, Segunda Etapa.

CONTENIDO:
TORRE B ALZADOS ESQUEMA DE SUJECCIÓN DE FACHADA DE CEMPAÑEL

ESCALA:	FECHA:	CLAVE DE PLANO:
SIN ESCALA	Ago. 2026	ALZ_DET-5

