
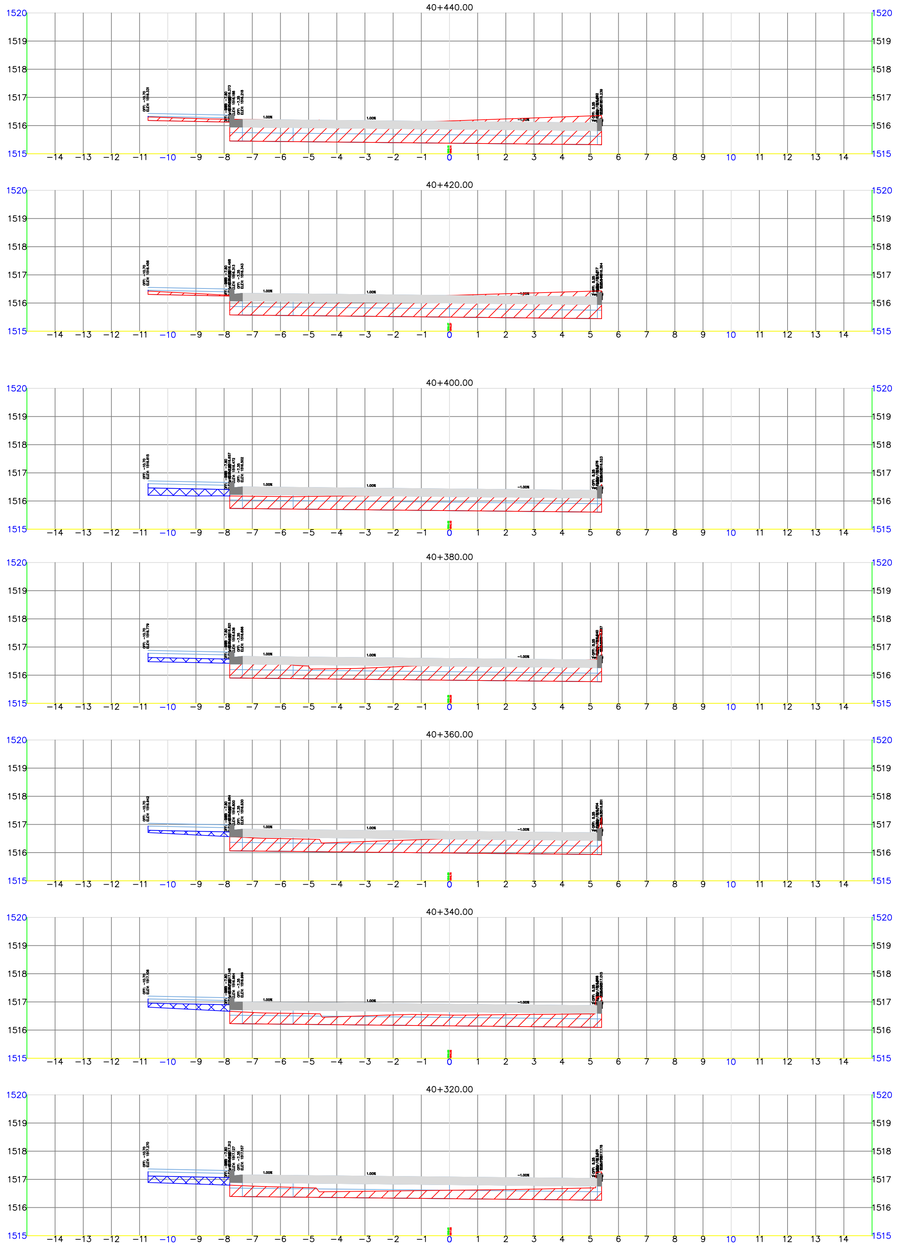


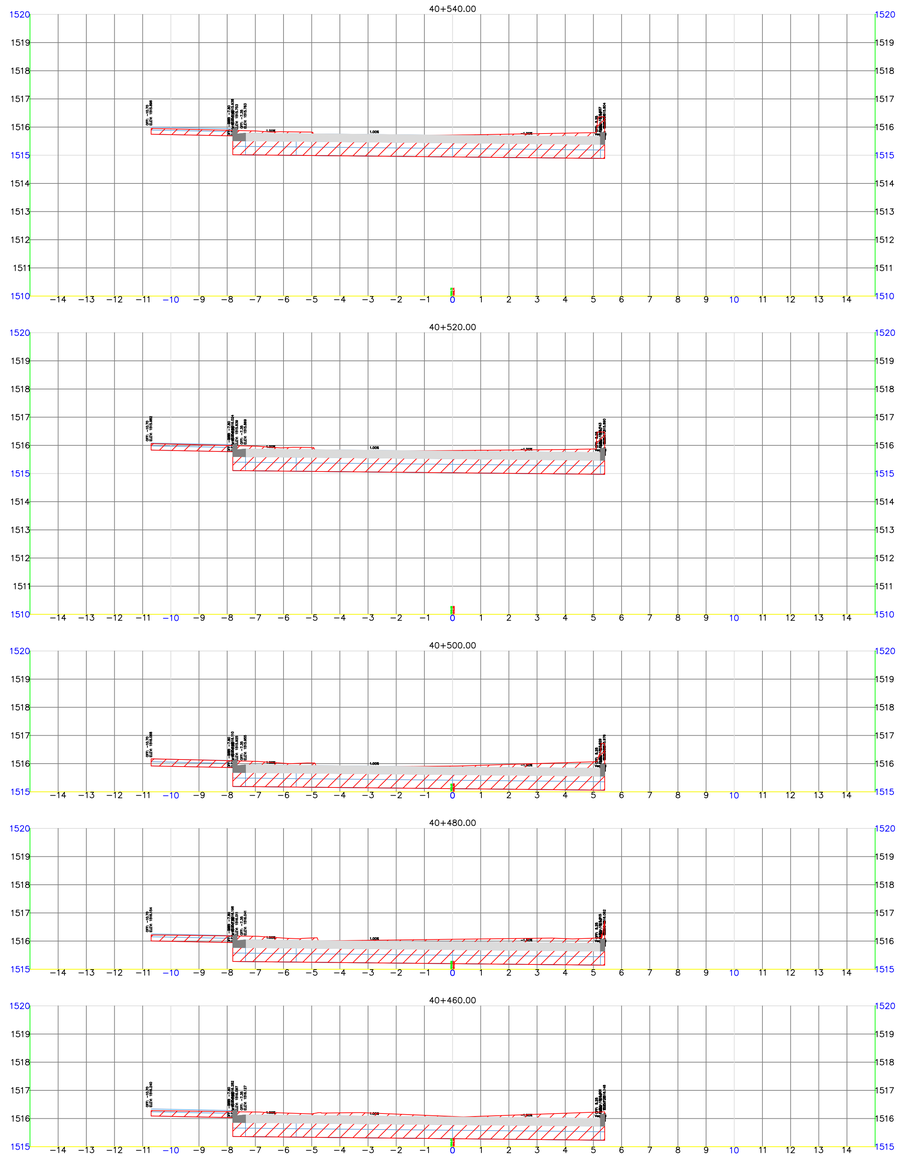


01 SECCIONES CONSTRUCTIVAS
ESCALA 1:100

0 1.0 5.0
0.5 2.5 7.5
1:100

JALISCO
GOBIERNO DEL ESTADO

UBICACIÓN

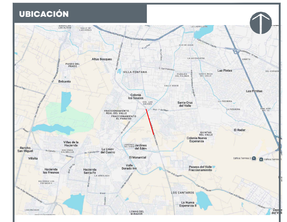

NOTAS:

SIMBOLOGÍA:
SIMBOLOGÍA EN SECCIÓN:

Rasante de proyecto
Terreno existente
Bombeo de proyecto
Datos de sección (offset al eje y elevación)

AUTORIZACIÓN

Mtro. Joel Iván Zuñiga Gosalvez
Director General de Proyectos de Ingeniería

Ing. Gerardo Gutiérrez Navarro
Director de Proyectos Carreteros

DATOS GENERALES :

Localización: Av. Adolfo Bernard Horn Junior
Municipio: Tlajomulco de Zuñiga


PROYECTO:
Pavimentación con concreto hidráulico de carriles en cuerpo oriente de la Av. Adolf B. Horn, del límite municipal a calle Fresno, municipio de Tlajomulco de Zúñiga, Jalisco. Frente 2.

CONTENIDO:
Secciones constructivas


ESCALA:	FECHA:	CLAVE DE PLANO:
1:100	SEP 2026	SEC-0874-01


S I O P - E - P A V - O B - L P - 0 8 7 4 - 2 0 2 6


Infraestructura y Obra Pública

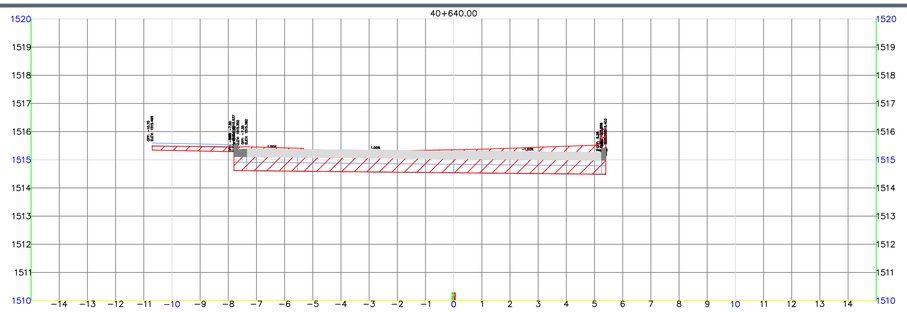





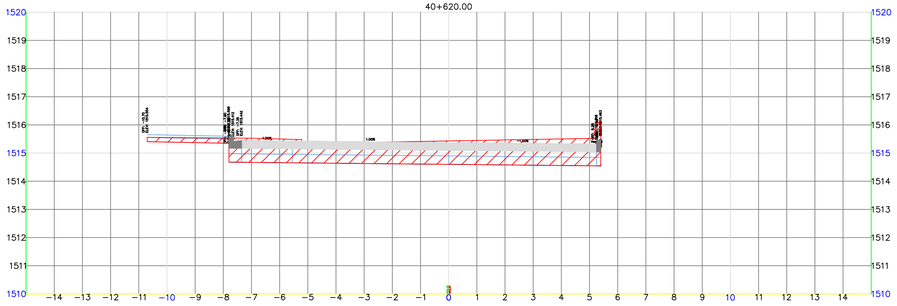


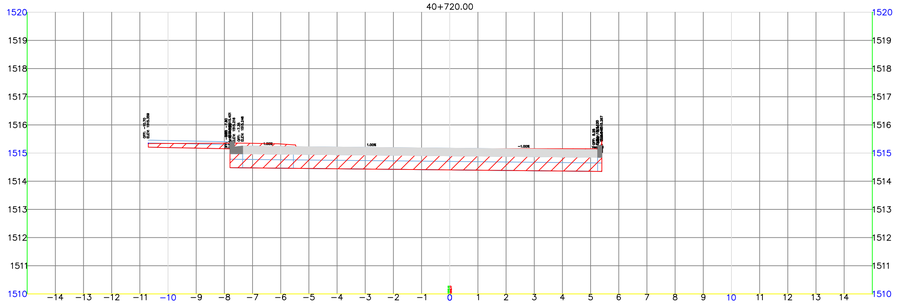


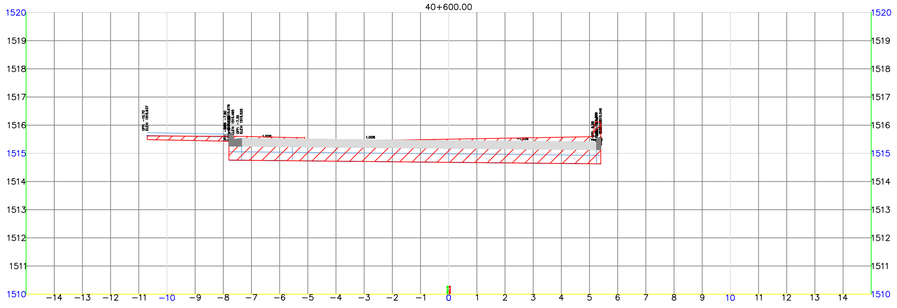


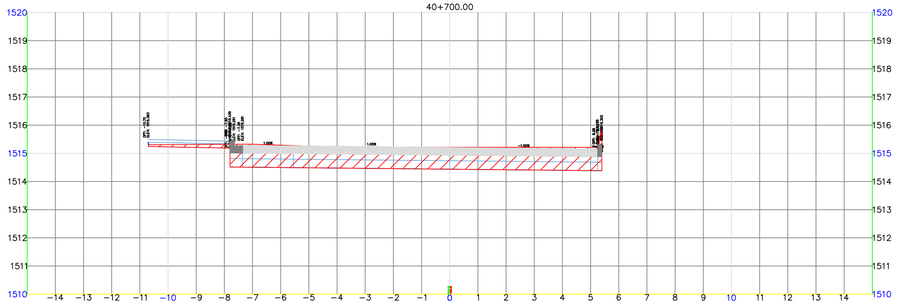

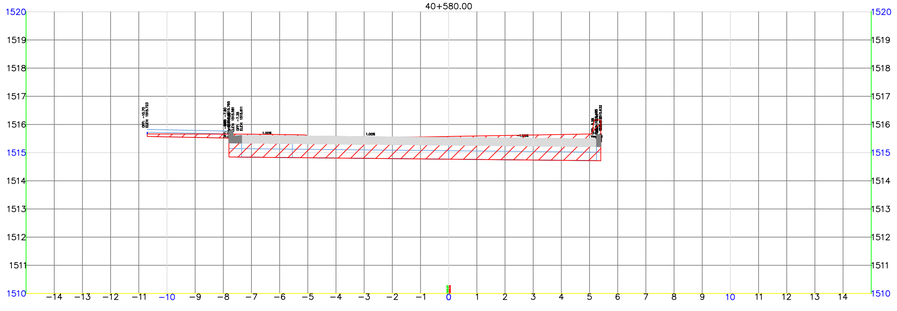

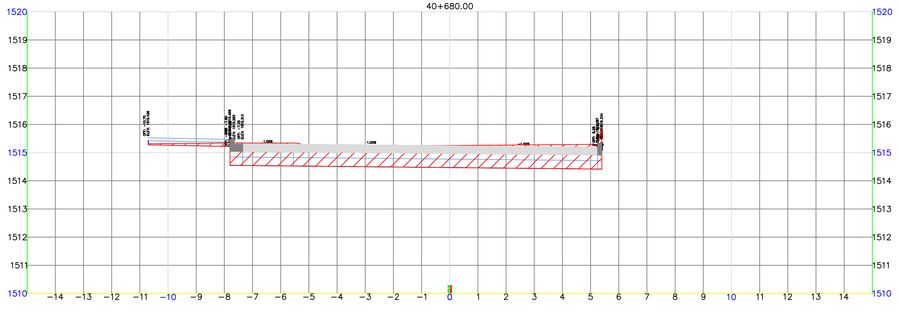

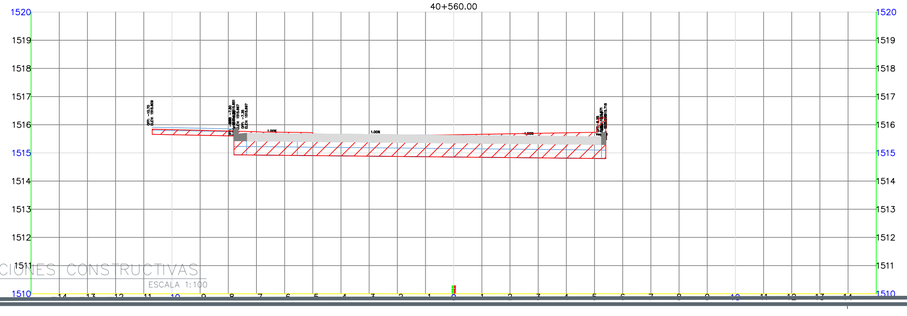

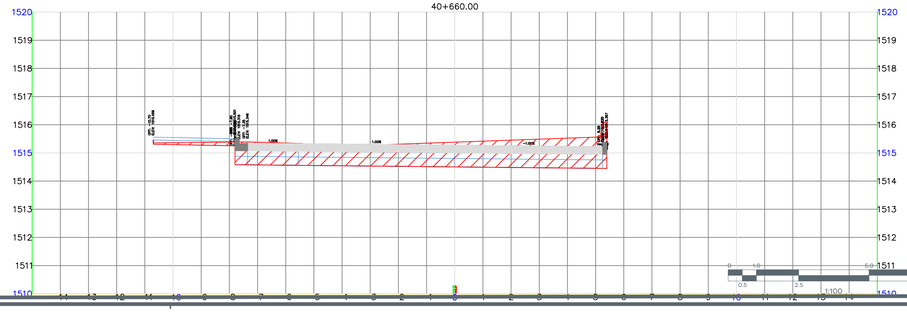

01 SECCIONES CONSTRUCTIVAS
ESCALA 1:100

JALISCO
GOBIERNO DEL ESTADO

UBICACIÓN



NOTAS:

SIMBOLOGÍA:
SIMBOLOGÍA EN SECCIÓN:

Rasante de proyecto
Terreno existente
Bombeo de proyecto
Datos de sección (offset al eje y elevación)

AUTORIZACIÓN

Mtro. Joel Iván Zuñiga Gosalvez
Director General de Proyectos de Ingeniería

Ing. Gerardo Gutiérrez Navarro
Director de Proyectos Carreteros

DATOS GENERALES :

Localización: Av. Adolfo Bernard Horn Junior
Municipio: Tlajomulco de Zuñiga


PROYECTO:
Pavimentación con concreto hidráulico de carriles en cuerpo oriente de la Av. Adolf B. Horn, del límite municipal a calle Fresno, municipio de Tlajomulco de Zúñiga, Jalisco. Frente 2.


CONTENIDO:
Secciones constructivas


ESCALA:	FECHA:	CLAVE DE PLANO:
1:100	SEP 2026	SEC-0874-02


Infraestructura y Obra Pública


S I O P - E - P A V - O B - L P - 0 8 7 4 - 2 0 2 6

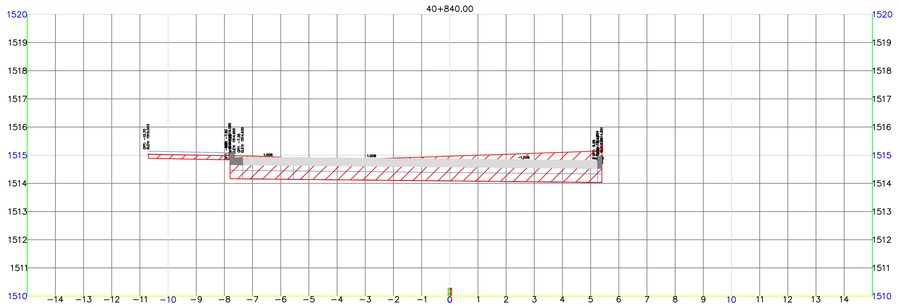


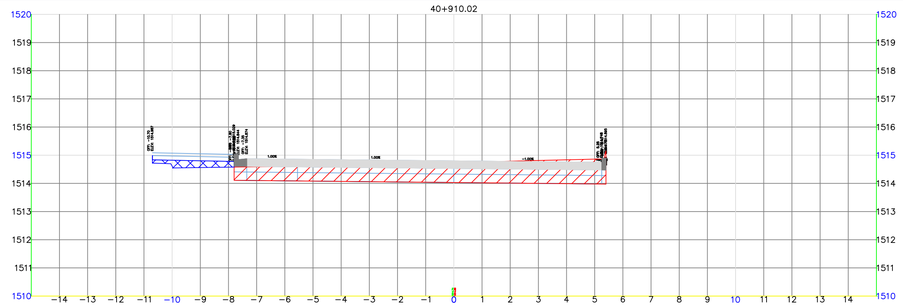


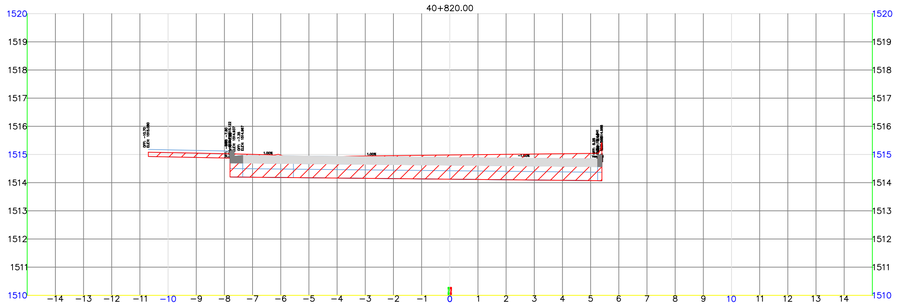


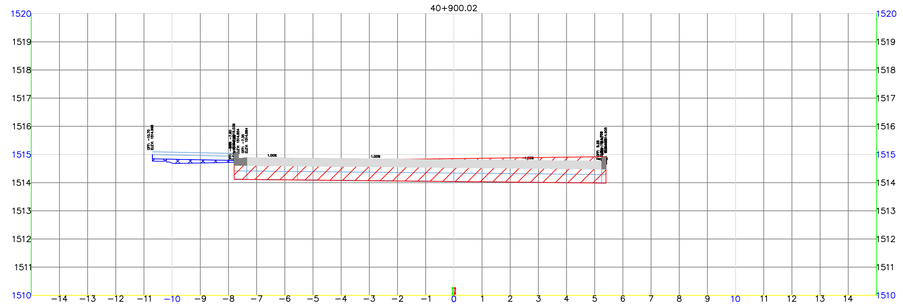


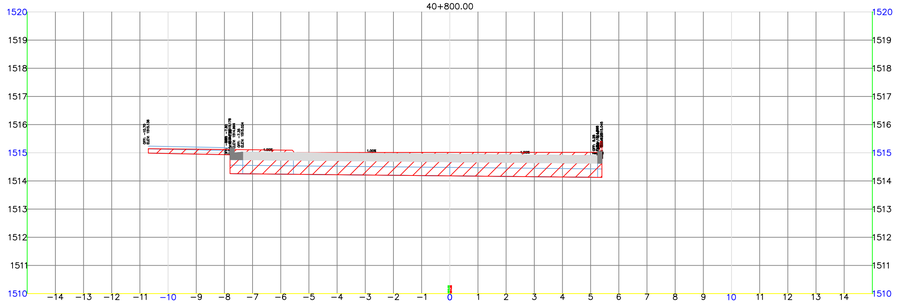


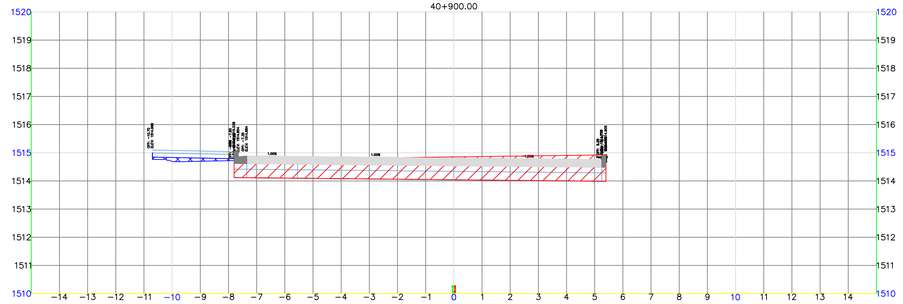

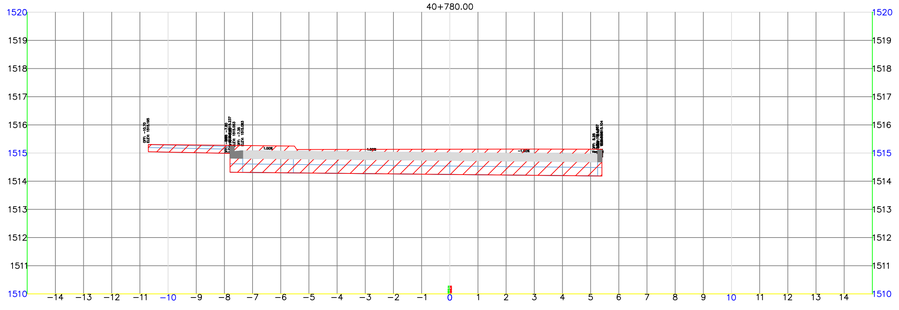

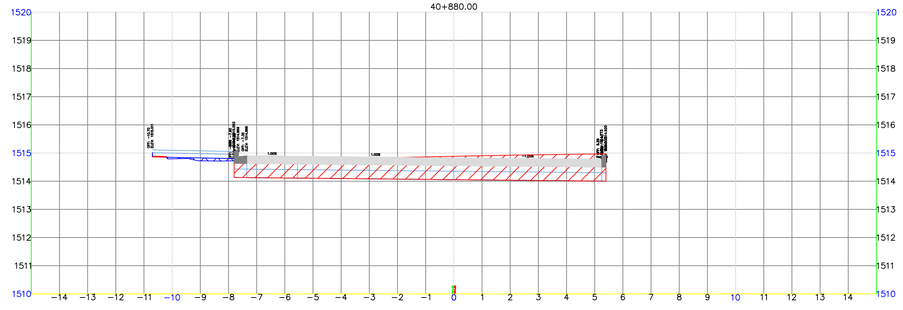

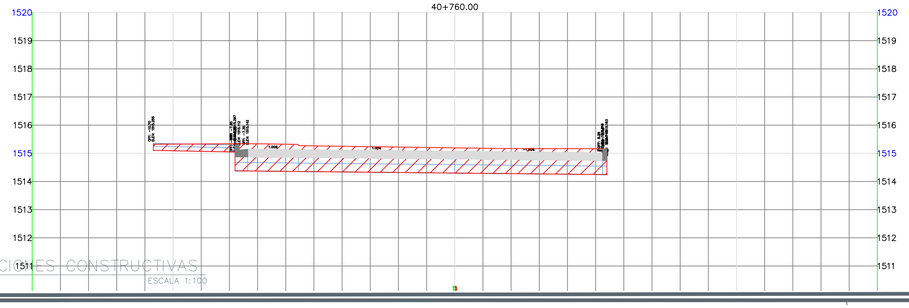

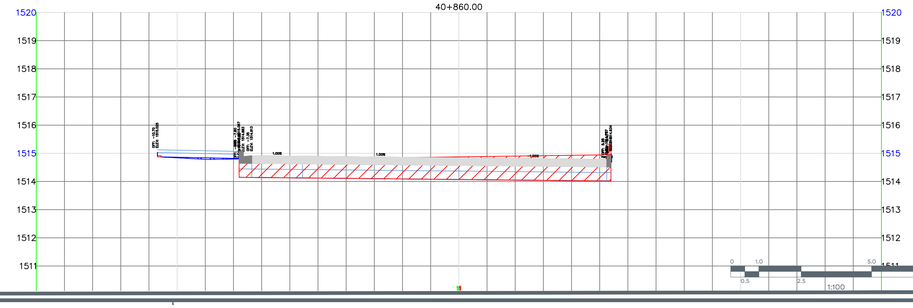

01 SECCIONES CONSTRUCTIVAS
ESCALA 1:100

JALISCO
GOBIERNO DEL ESTADO

UBICACIÓN



NOTAS:

SIMBOLOGÍA:
SIMBOLOGÍA EN SECCIÓN:

Rasante de proyecto
Terreno existente
Bombeo de proyecto



Datos de sección (offset al eje y elevación)

AUTORIZACIÓN

Mtro. Joel Iván Zuñiga Gosalvez
Director General de Proyectos de Ingeniería

Ing. Gerardo Gutiérrez Navarro
Director de Proyectos Carreteros

DATOS GENERALES :

Localización: Av. Adolfo Bernard Horn Junior
Municipio: Tlajomulco de Zuñiga

PROYECTO:

Pavimentación con concreto hidráulico de carriles en cuerpo oriente de la Av. Adolf B. Horn, del límite municipal a calle Fresno, municipio de Tlajomulco de Zúñiga, Jalisco. Frente 2.

CONTENIDO:

Secciones constructivas

ESCALA:	FECHA:	CLAVE DE PLANO:
1:100	SEP 2026	SEC-0874-03

Infraestructura y Obra Pública

S I O P - P A V - O B - L P - 0 8 7 4 - 2 0 2 6