






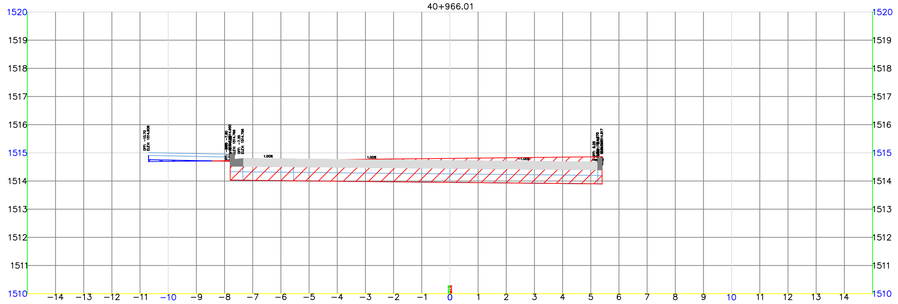


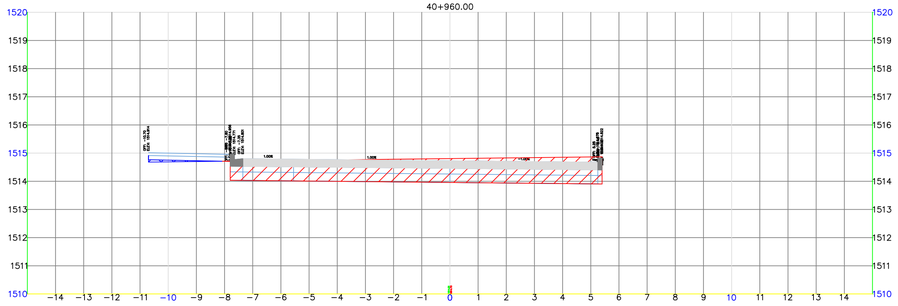


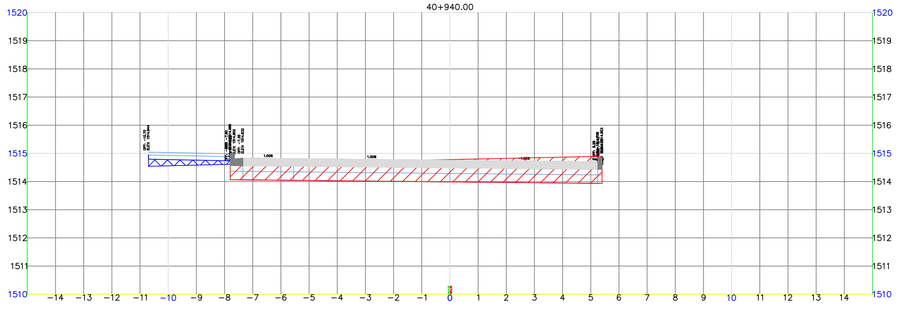


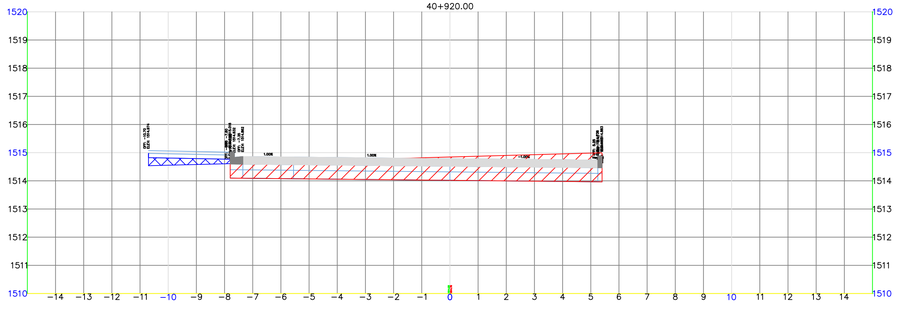


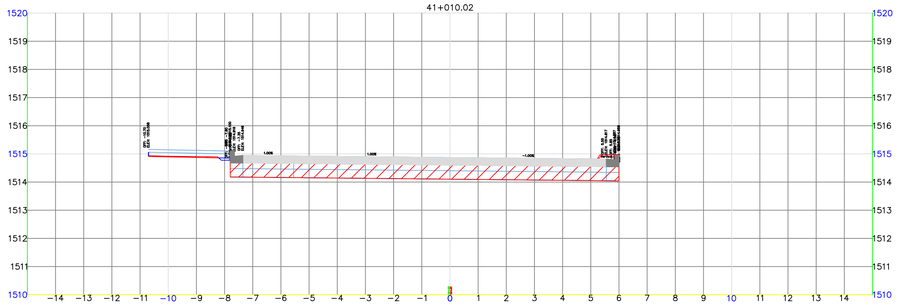

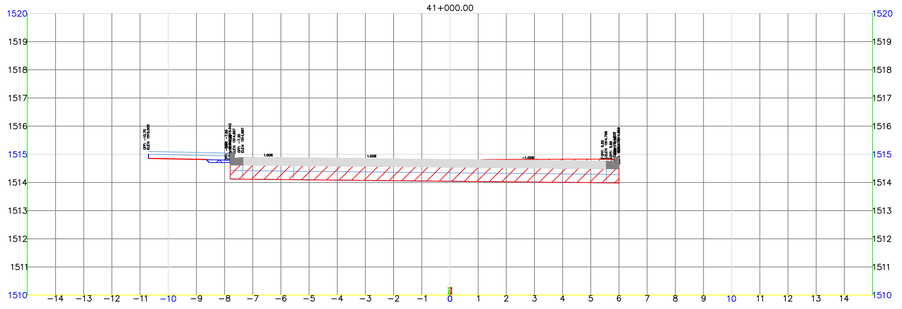

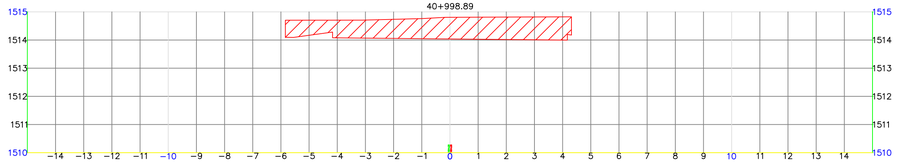

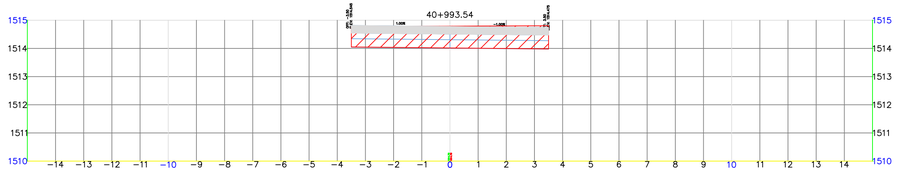

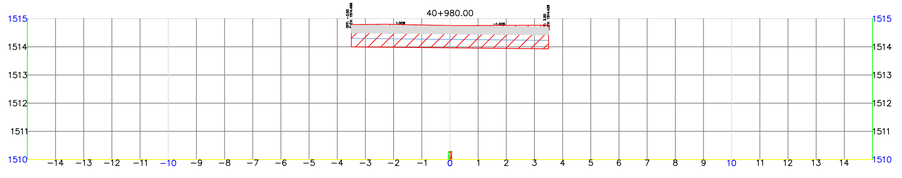


01 SECCIONES CONSTRUCTIVAS
ESCALA 1:100

0 1.0 5.0
0.5 2.5 7.5
1:100

JALISCO
GOBIERNO DEL ESTADO

UBICACIÓN

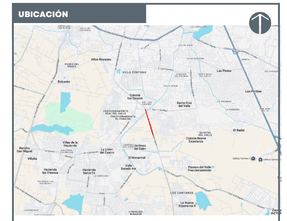

NOTAS:

SIMBOLOGÍA:
SIMBOLOGÍA EN SECCIÓN:

Rasante de proyecto

Terreno existente

Bombeo de proyecto

Datos de sección (offset al eje y elevación)

S I O P - P A V - O B - L P - 0 8 7 - 2 0 2 6

AUTORIZACIÓN

Mtro. Joel Iván Zuñiga Gosalvez
Director General de Proyectos de Ingeniería

Ing. Gerardo Gutiérrez Navarro
Director de Proyectos Carreteros

DATOS GENERALES :

Localización: Av. Adolfo Bernard Horn Junior

Municipio: Tlajomulco de Zuñiga

PROYECTO:

Pavimentación con concreto hidráulico de carriles en cuerpo oriente de la Av. Adolf B. Horn, del límite municipal a calle Fresno, municipio de Tlajomulco de Zúñiga, Jalisco. Frente 3.


CONTENIDO:

Secciones constructivas


ESCALA:	FECHA:	CLAVE DE PLANO:
1:100	SEP 2026	SEC-0875-01

Infraestructura y Obra Pública


41+060.00

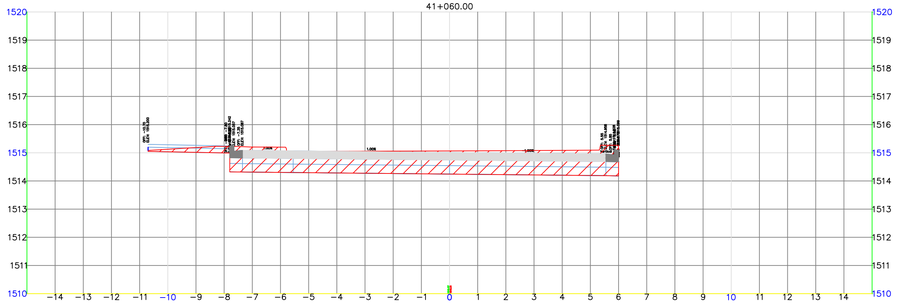


41+040.00

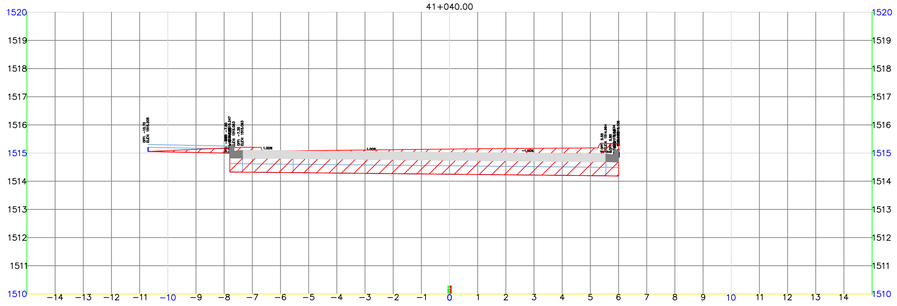


41+030.02

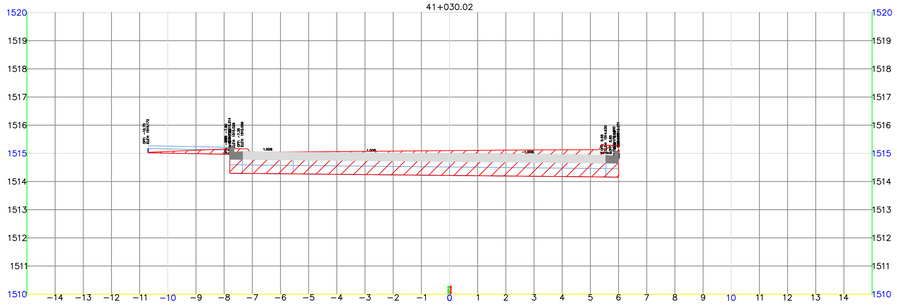


41+020.02

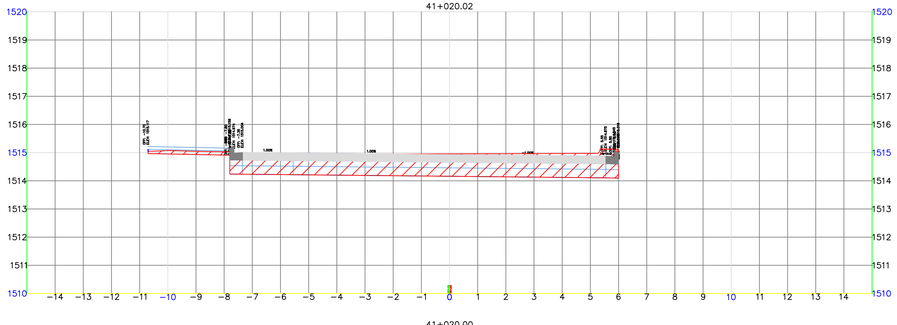


41+020.00

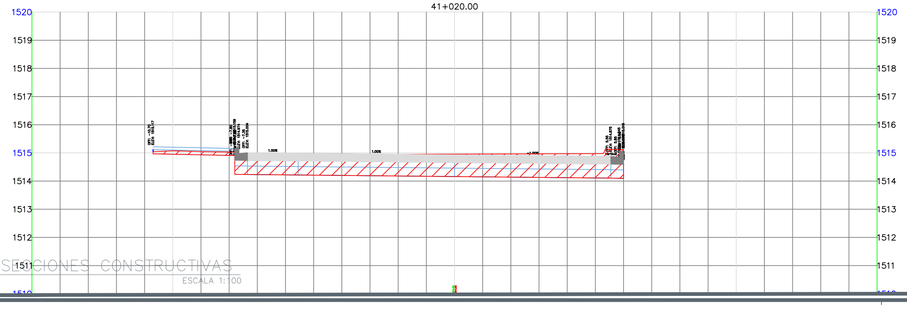


41+160.00

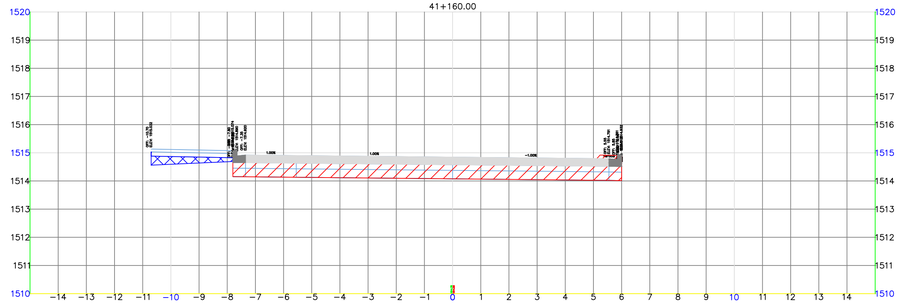


41+140.00

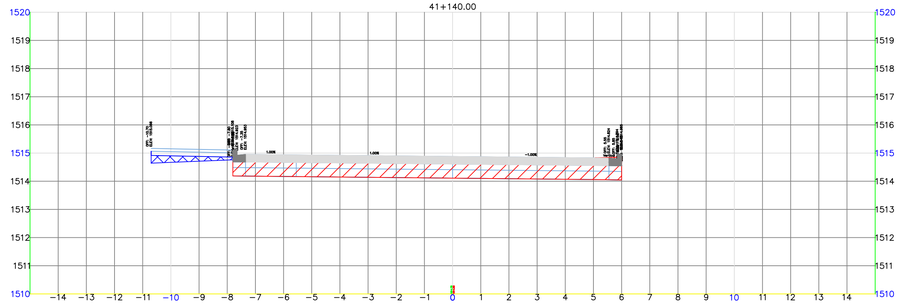


41+120.00

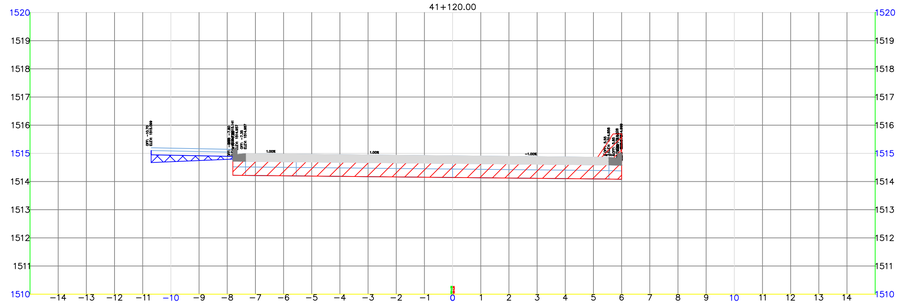

41+100.00

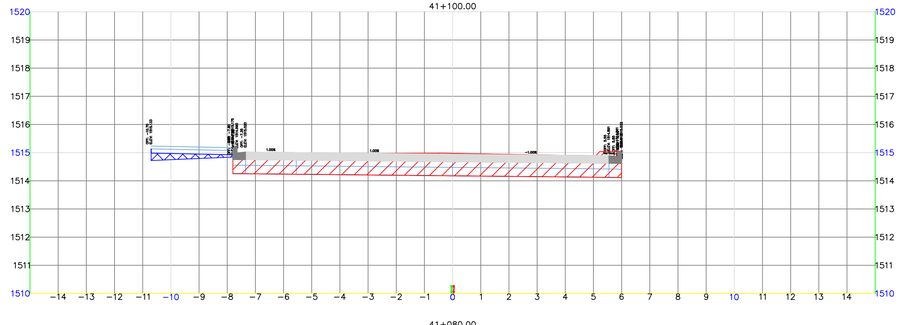

41+080.00

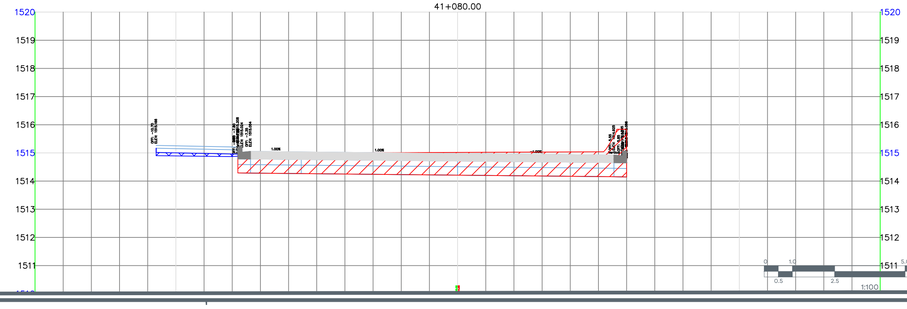

01 SECCIONES CONSTRUCTIVAS
ESCALA 1: 100

JALISCO
GOBIERNO DEL ESTADO

UBICACIÓN



NOTAS:

SIMBOLOGÍA:
SIMBOLOGÍA EN SECCIÓN:

Rasante de proyecto

Terreno existente

Bombeo de proyecto

Datos de sección (offset al eje y elevación)

(Dist.: 0.00) (Elev.: 1652.245)

AUTORIZACIÓN

Mtro. Joel Iván Zuñiga Gosalvez
Director General de Proyectos de Ingeniería

Ing. Gerardo Gutiérrez Navarro
Director de Proyectos Carreteros

DATOS GENERALES :

Localización: Av. Adolfo Bernard Horn Junior

Municipio: Tlajomulco de Zuñiga


PROYECTO:
Pavimentación con concreto hidráulico de carriles en cuerpo oriente de la Av. Adolf B. Horn, del límite municipal a calle Fresno, municipio de Tlajomulco de Zúñiga, Jalisco. Frente 3.


CONTENIDO:
Secciones constructivas


ESCALA:	FECHA:	CLAVE DE PLANO:
1:100	SEP 2026	SEC-0875-02


Infraestructura y Obra Pública


S I O P - E - P A V - O B - L P - 0 8 7 5 - 2 0 2 6

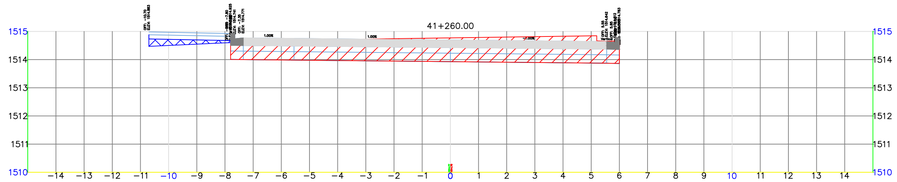


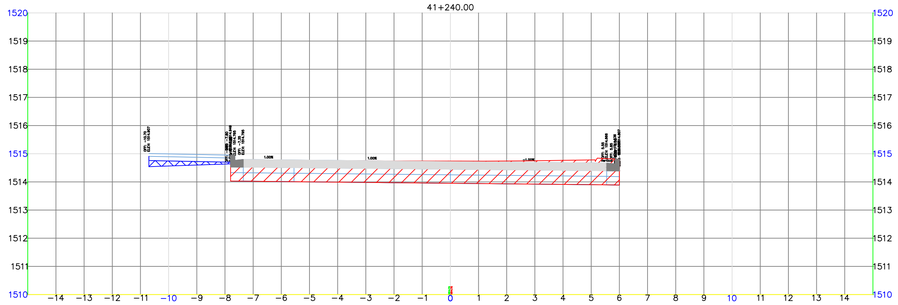


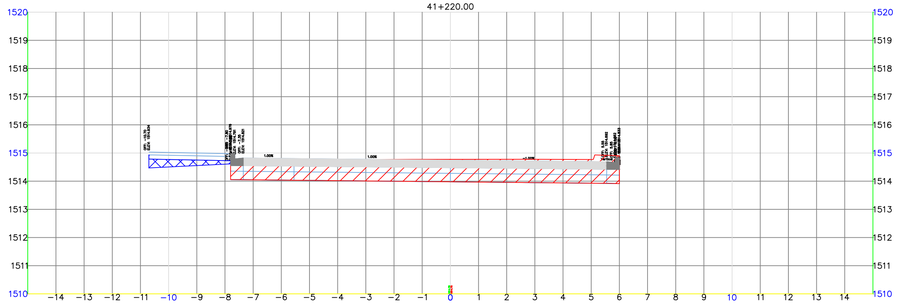


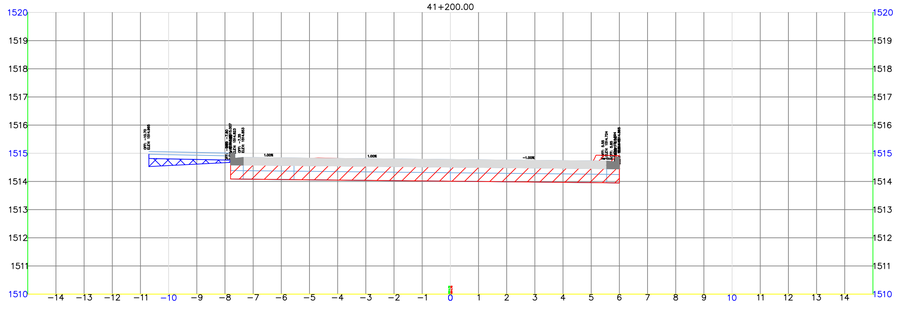


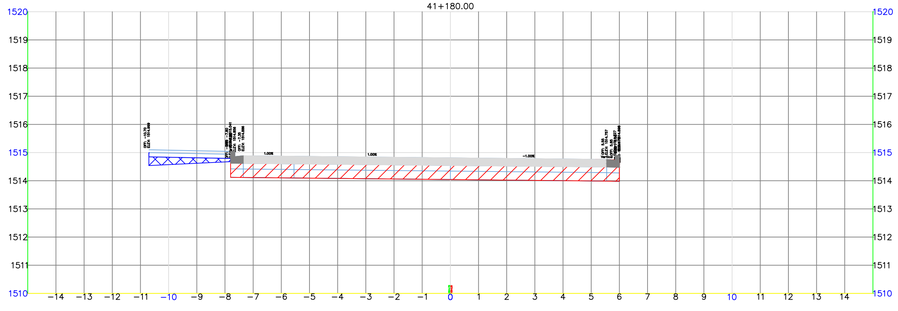


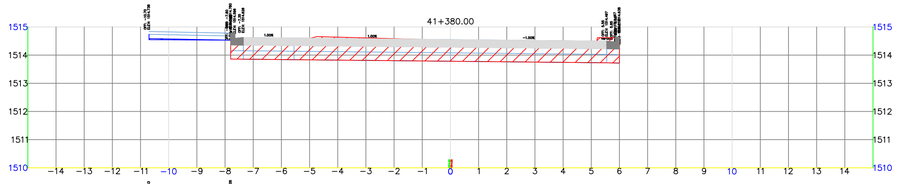


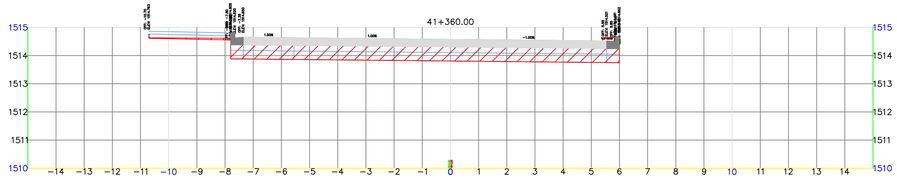


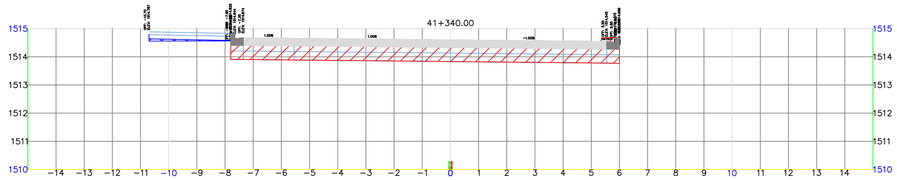

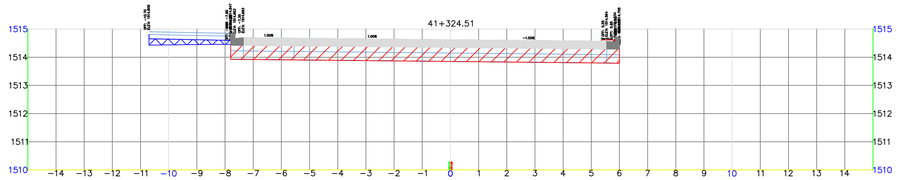

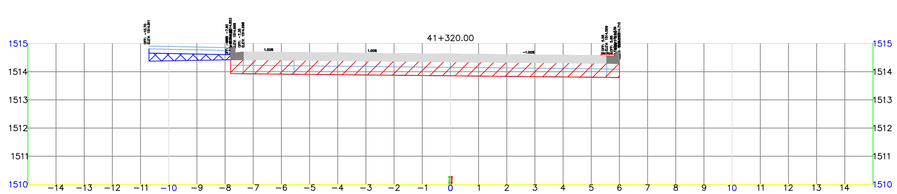

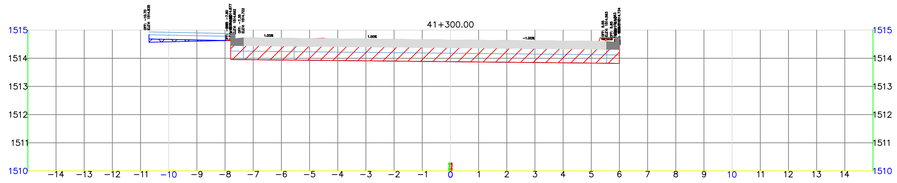

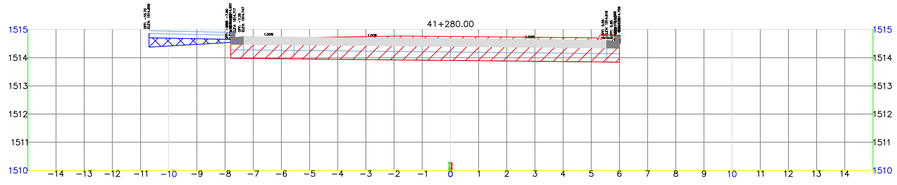


01 SECCIONES CONSTRUCTIVAS
ESCALA 1:100

0 1.0 5.0
0.5 2.5 7.5
1:100

JALISCO
GOBIERNO DEL ESTADO

UBICACIÓN

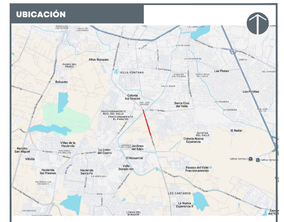

NOTAS:

SIMBOLOGÍA:
SIMBOLOGÍA EN SECCIÓN:

Rasante de proyecto
Terreno existente
Bombeo de proyecto – 2.0%
(Dist: 0.00) (Elev: 1460.00)

Datos de sección (offset al eje y elevación)

AUTORIZACIÓN

Mtro. Joel Iván Zuñiga Gosalvez
Director General de Proyectos de Ingeniería

Ing. Gerardo Gutiérrez Navarro
Director de Proyectos Carreteros

DATOS GENERALES :

Localización: Av. Adolfo Bernard Horn Junior
Municipio: Tlajomulco de Zuñiga

PROYECTO:

Pavimentación con concreto hidráulico de carriles en cuerpo oriente de la Av. Adolf B. Horn, del límite municipal a calle Fresno, municipio de Tlajomulco de Zúñiga, Jalisco. Frente 3.


CONTENIDO:


Secciones constructivas

ESCALA:	FECHA:	CLAVE DE PLANO:
1:100	SEP 2026	SEC-0875-03

Infraestructura y Obra Pública

S I O P - E - P A V - O B - L P - 0 8 7 5 - 2 0 2 6

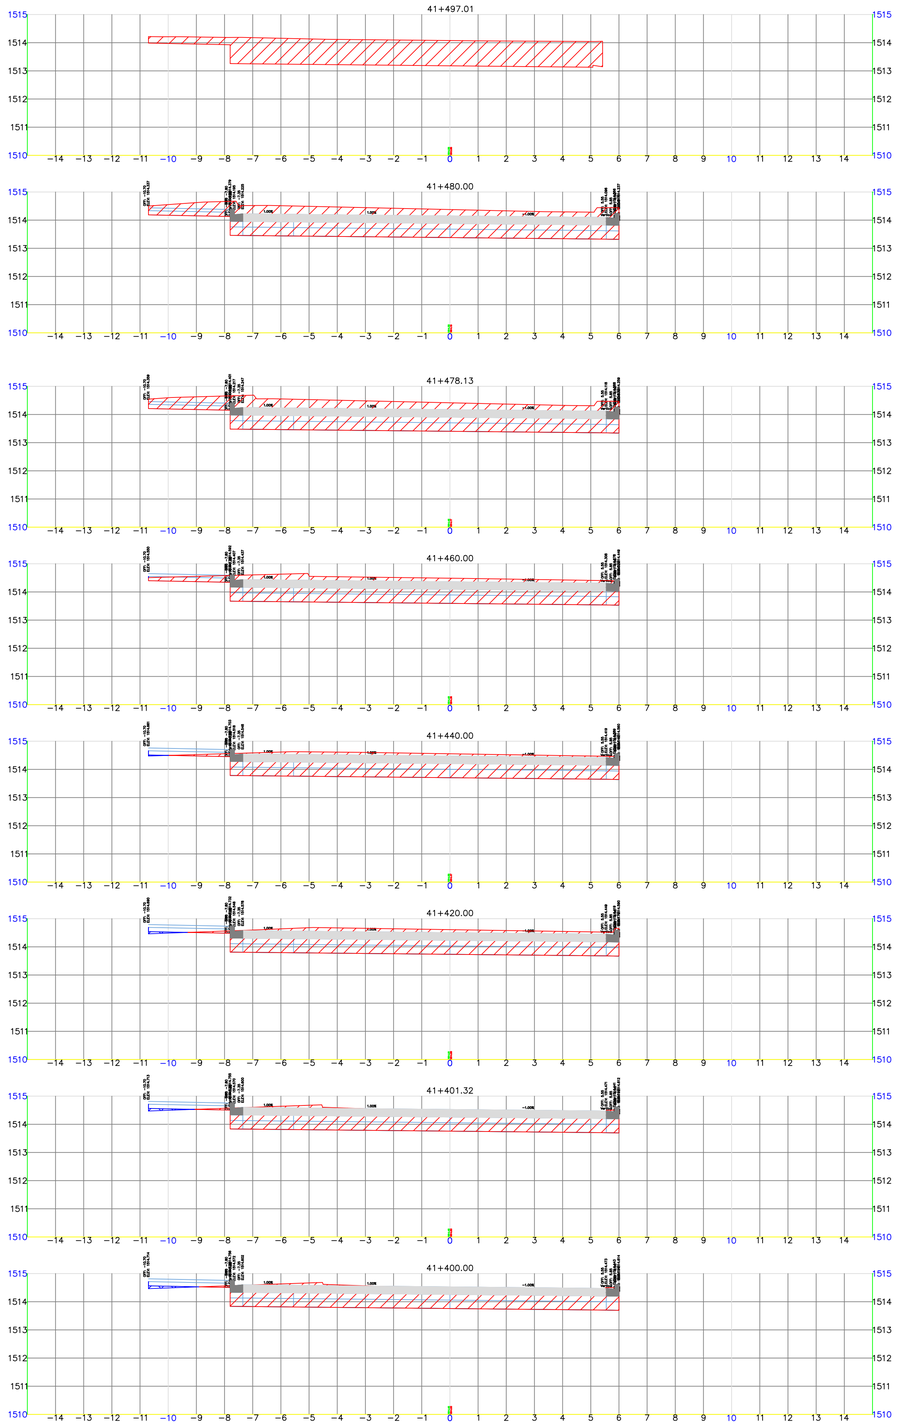

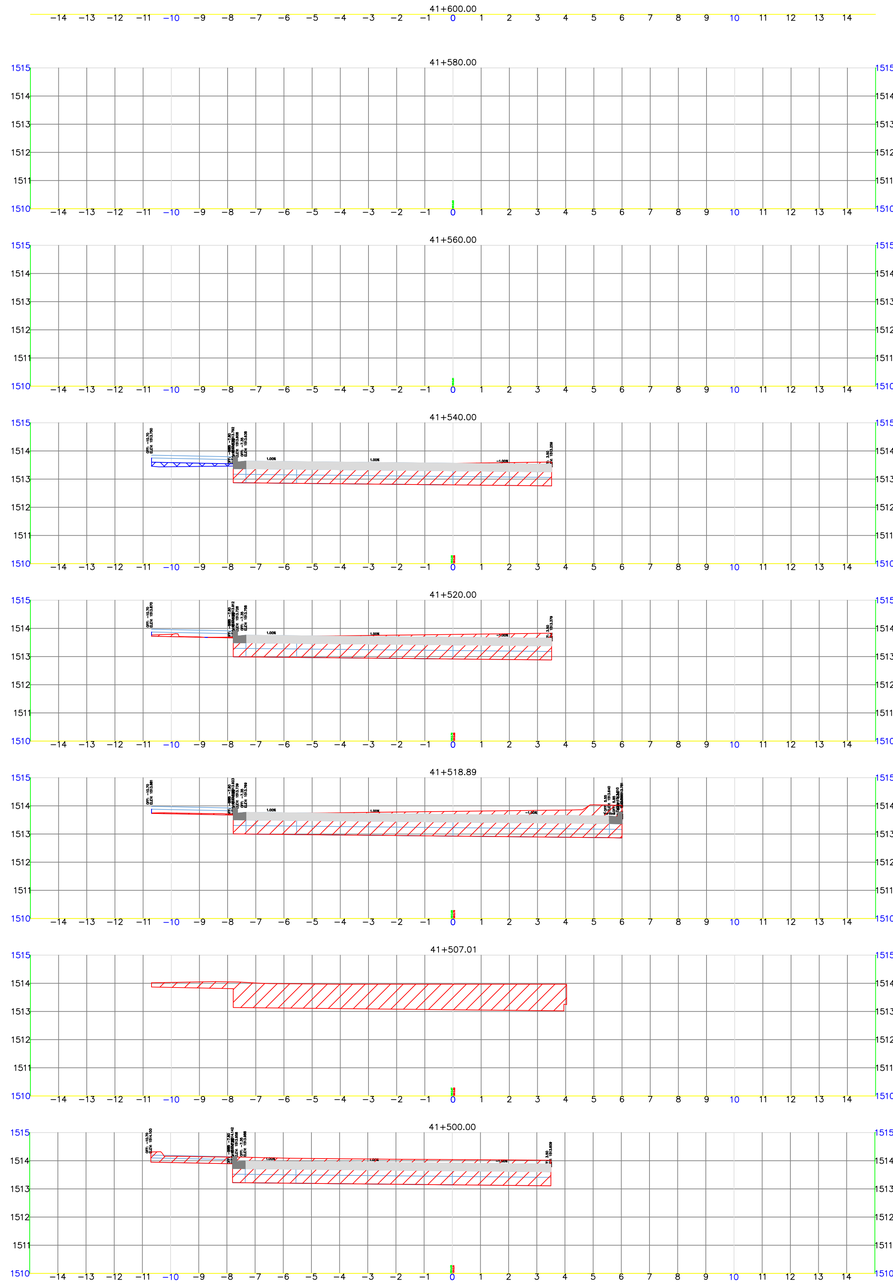


01 SECCIONES CONSTRUCTIVAS
ESCALA 1:100

1:100

JALISCO
GOBIERNO DEL ESTADO

UBICACIÓN

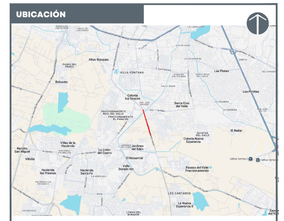

S I O P - P A V - O B - L P - 0 8 7 5 - 2 0 2 6

NOTAS:

SIMBOLOGÍA:
SIMBOLOGÍA EN SECCIÓN:

Rasante de proyecto
Terreno existente
Bombeo de proyecto
Datos de sección (offset al eje y elevación)

AUTORIZACIÓN

Mtro. Joel Iván Zuñiga Gosalvez
Director General de Proyectos de Ingeniería

Ing. Gerardo Gutiérrez Navarro
Director de Proyectos Carreteros

DATOS GENERALES :

Localización: Av. Adolfo Bernard Horn Junior
Municipio: Tlajomulco de Zuñiga

PROYECTO:

Pavimentación con concreto hidráulico de carriles en cuerpo oriente de la Av. Adolf B. Horn, del límite municipal a calle Fresno, municipio de Tlajomulco de Zúñiga, Jalisco. Frente 3.

CONTENIDO:

Secciones constructivas

ESCALA:	FECHA:	CLAVE DE PLANO:
1:100	SEP 2026	SEC-0875-04

Infraestructura y Obra Pública