
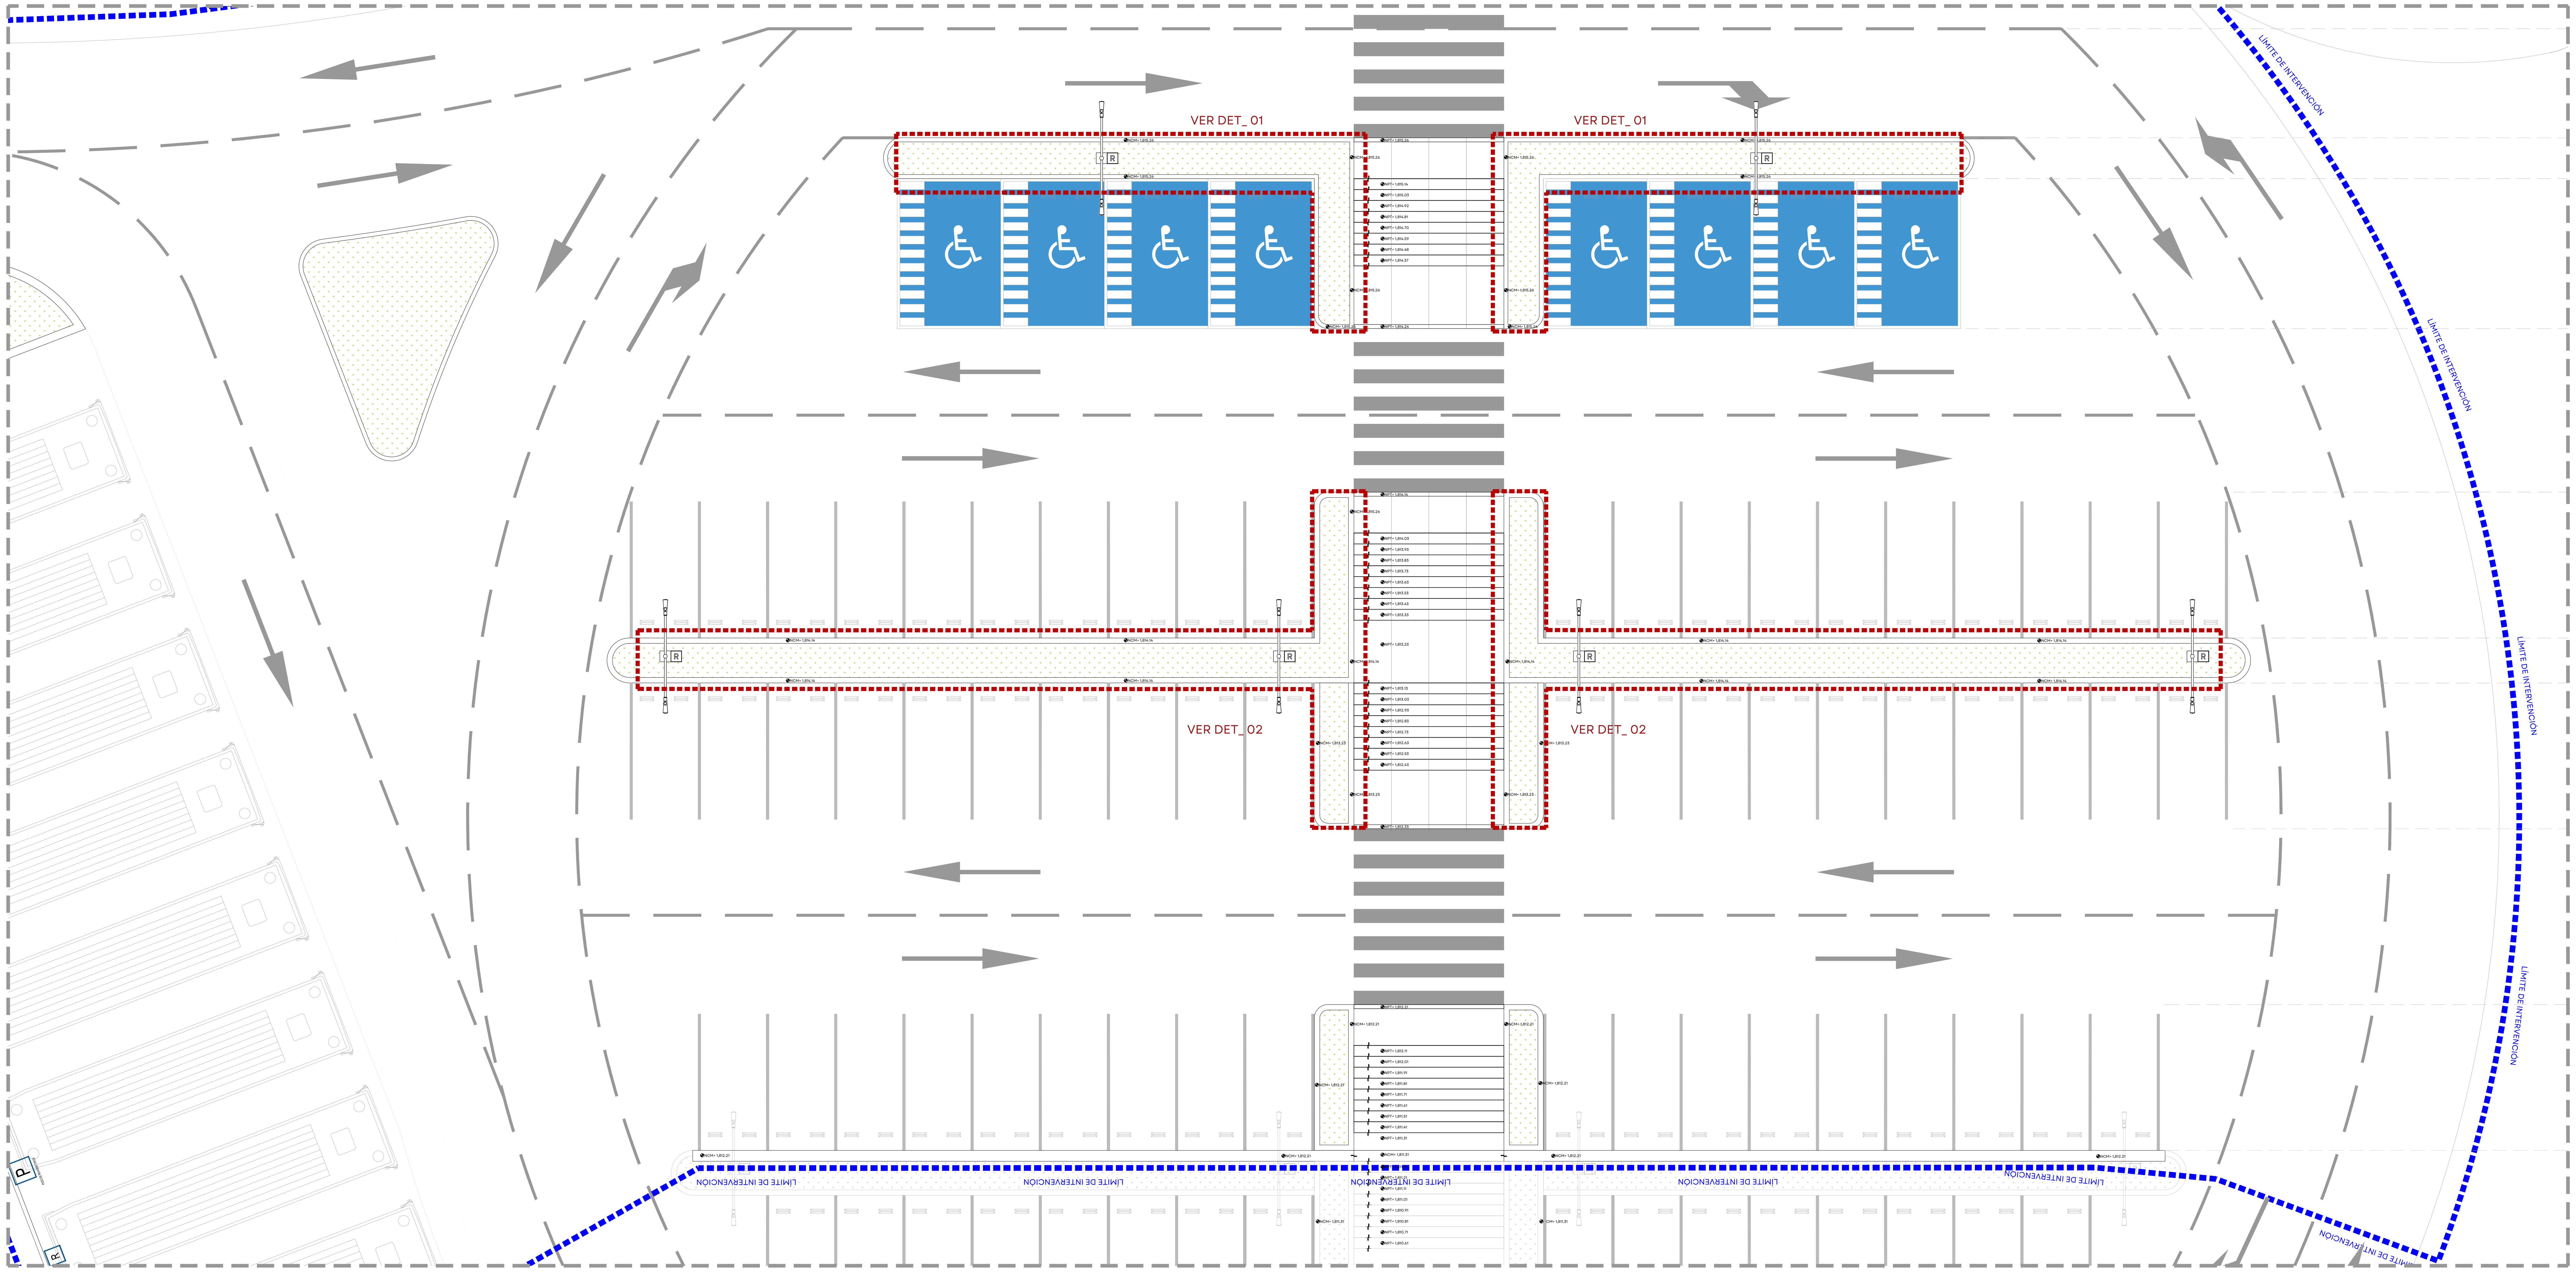


01 PLANTA ARQUITECTÓNICA
ESCALA 1:125

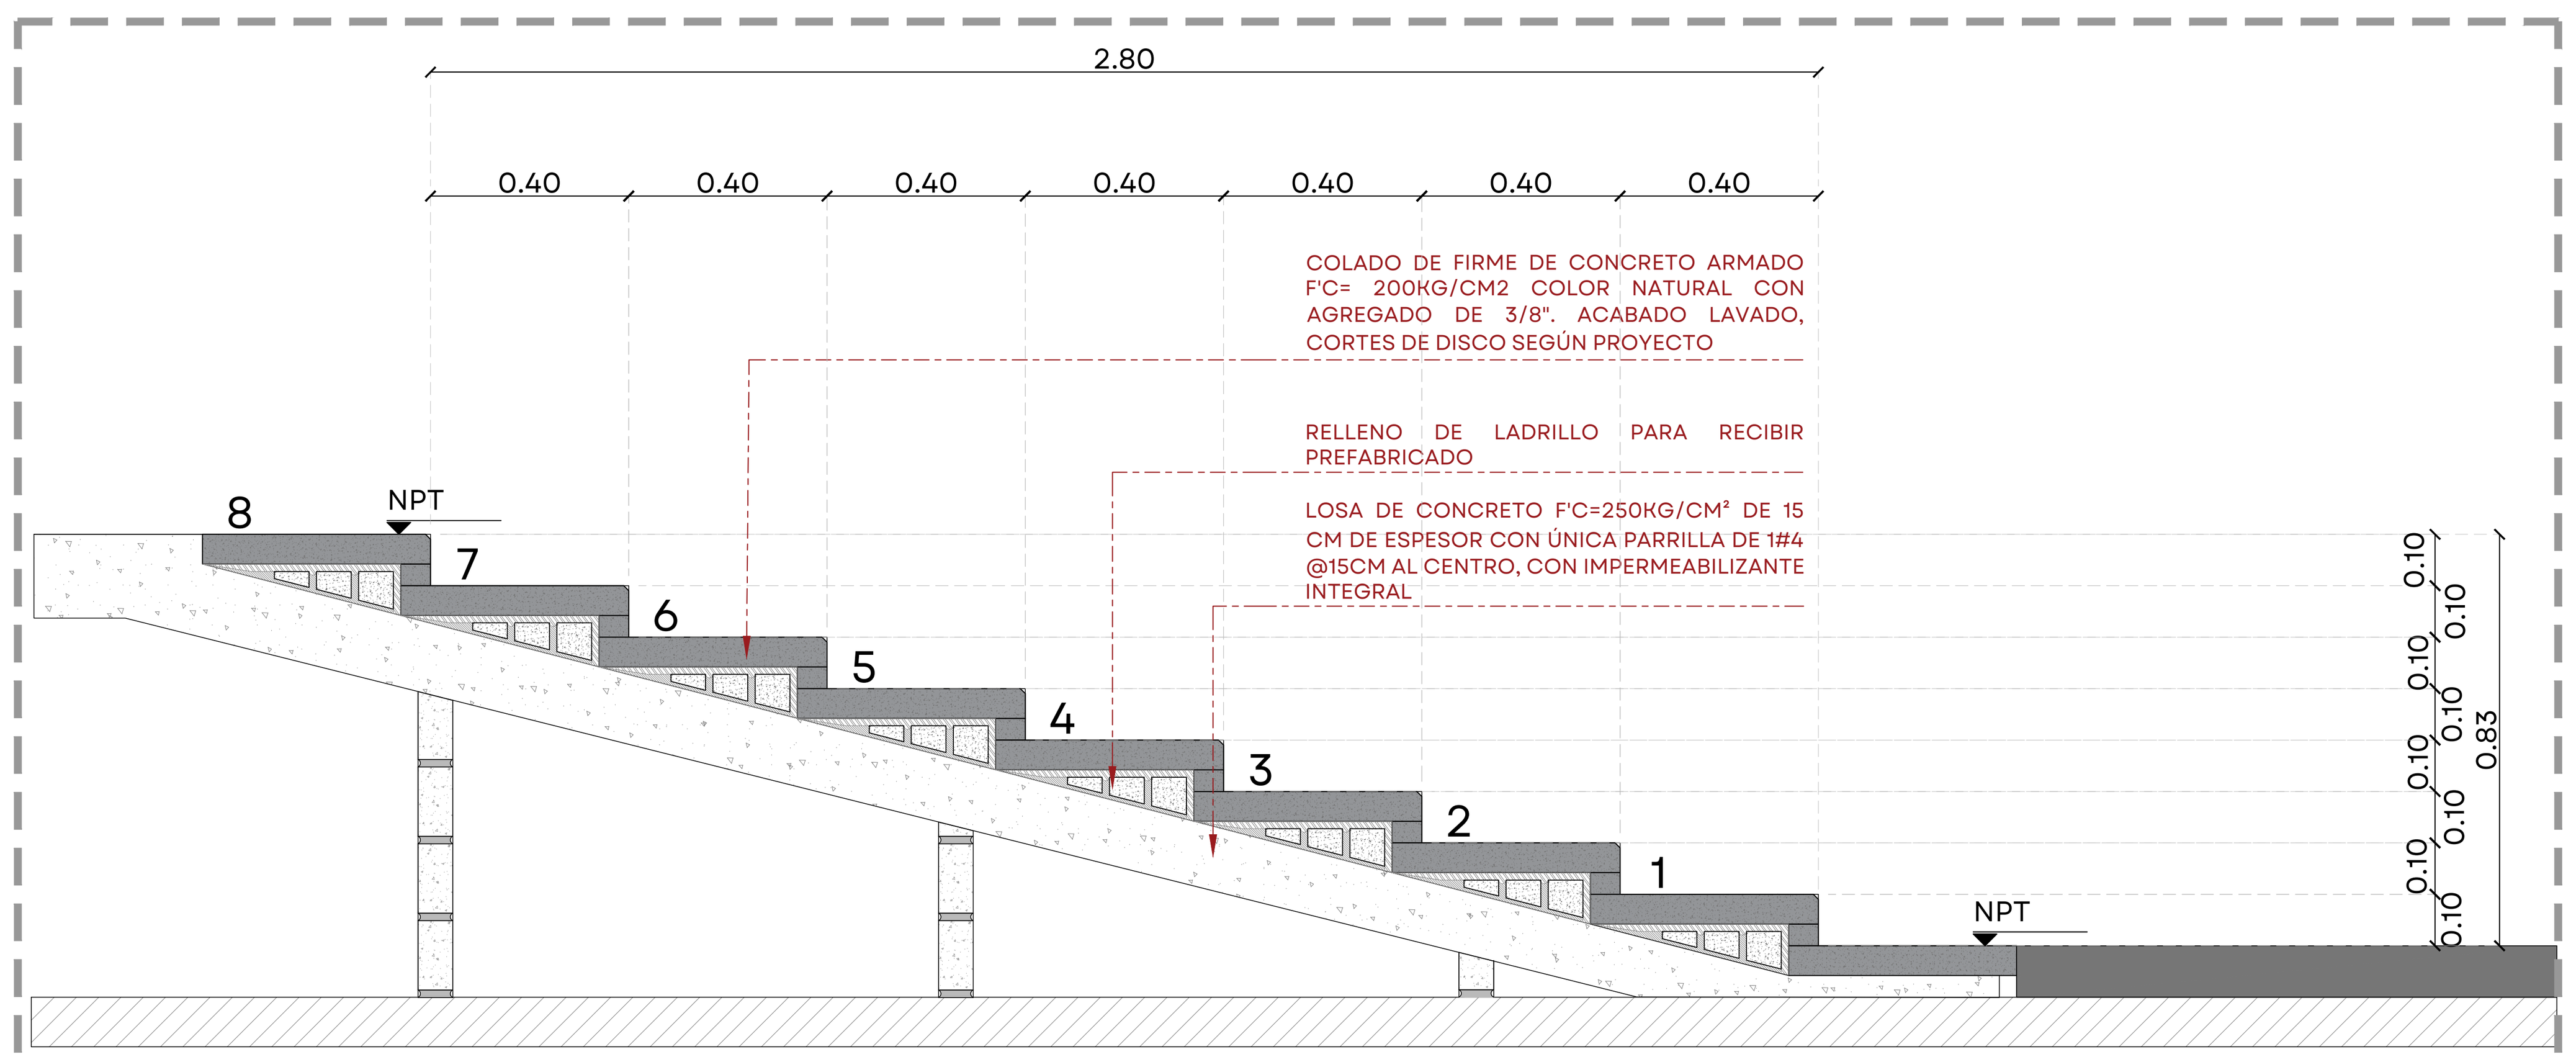

02 DETALLE TIPO ESCALONES
ESCALA 1:15

NOTA: VERIFICAR MEDIDAS EN SITIO

0.00 1.00 5.00
0.50 2.00 9.00
1:125

108_JALOS_ESTACIONAMIENTO_ALB_BIND.dwg

ESTACIONAMIENTO MUSEO TEOCALTITÁN, JALOSTOTITLÁN, JAL. SIOP-E-TUR-OB-LP-0963-2026

JALISCO
GOBIERNO DEL ESTADO

UBICACIÓN:

NOTAS:

NPT	NIVEL DE PISO TERMINADO
NSL	NIVEL SUPERIOR DE LOSA
NLBL	NIVEL LECHO BAJO DE LOSA
NLBP	NIVEL LECHO BAJO PLAFÓN
NCP	NIVEL CORONAMIENTO PRETIL
NCM	NIVEL CORONAMIENTO MURO
NC	NIVEL CERRAMIENTO
NA	NIVEL ANTEPECHO
NB	NIVEL BANQUETA
NSC	NIVEL SUPERIOR DE CUBIERTA
NIC	NIVEL INFERIOR DE CUBIERTA
NST	NIVEL SUPERIOR DE TRABE
NIT	NIVEL INFERIOR DE TRABE
BAP	BAJANTE DE AGUAS PLUVIALES
BAN	BAJANTE DE AGUAS NEGRAS
	JARDINERA
rampa 5%	RAMPA PENDIENTE
1.00	COTAS
	CAMBIO DE NIVEL
	CAMBIO DE ACABADO EN PISO
ACCESO VEHICULAR	ACCESO VEHÍCULAR
A — A	LÍNEA SECCIÓN
LÍMITE ESTADO ACTUAL	LÍNEA LÍMITE ESTADO ACTUAL
NPT	NIVEL EN PLANTA
NPT ± 0.00	NIVEL EN SECCIÓN
	ÁRBOL EXISTENTE

AUTORIZACIÓN:

Arq. Douglas Rodríguez Perea
Director General de Arquitectura y Urbanismo

Arq. Jorge Ruiz Leal
Director de Proyectos Arquitectónicos

DATOS GENERALES:

Localización: ------------
Municipio: ------------

PROYECTO:


Construcción de ingreso vehicular y primera etapa de estacionamiento del mueso de sitio Teocaltitán, en el municipio de Jalostotitlán, Jalisco

CONTENIDO:


ALBAÑILERÍAS
PLANTA ARQUITECTÓNICA LLAVE

ESCALA:	FECHA:	CLAVE DE PLANO:
INDICADA	Nov. 2026	ALB_01


Infraestructura y Obra Pública

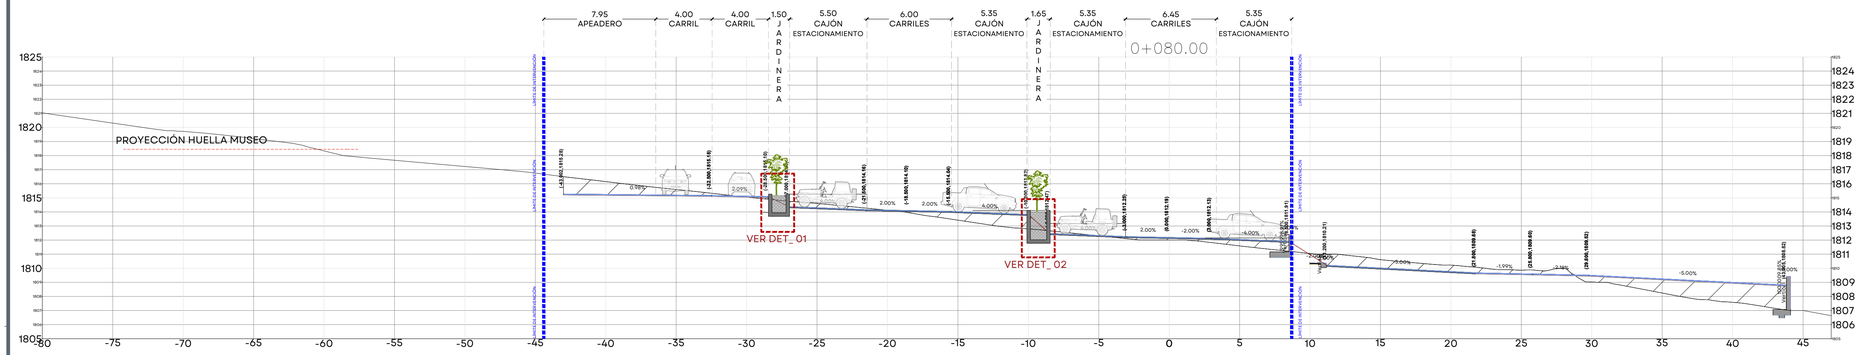

03 SECCIÓN TRANSVERSAL 0+080.00
ESCALA 1:200

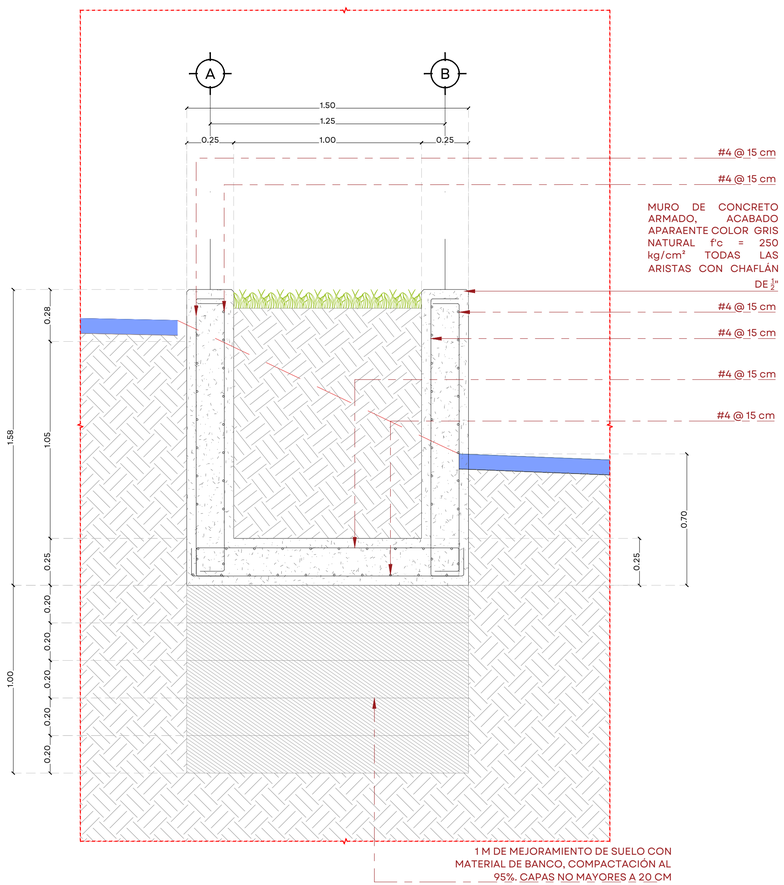

04 DET_01_ MURO DE CONTEÇIÓN
ESCALA 1:15

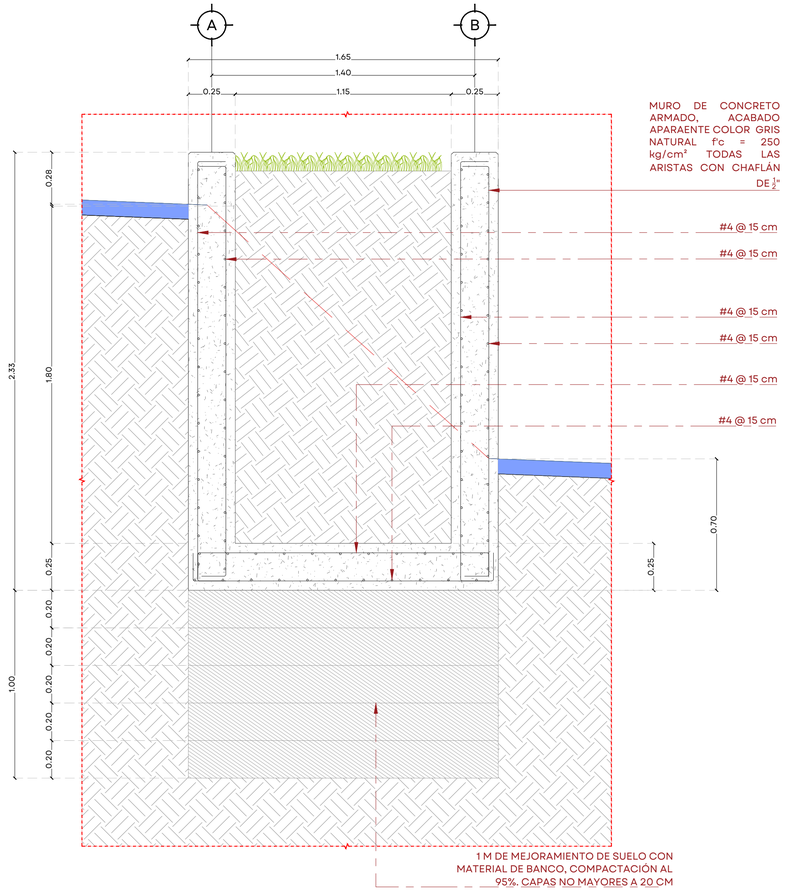

05 DET_02_ MURO DE CONTEÇIÓN
ESCALA 1:15

0.00 2.50 10.00
1.00 5.00 15.00
1:200

108_JALOS_ESTACIONAMIENTO_ALB_BIND.dwg

JALISCO
GOBIERNO DEL ESTADO

UBICACIÓN:



NOTAS:

NPT	NIVEL DE PISO TERMINADO
NSL	NIVEL SUPERIOR DE LOSA
NLBL	NIVEL LECHO BAJO DE LOSA
NLBP	NIVEL LECHO BAJO PLAFÓN
NCP	NIVEL CORONAMIENTO PRETIL
NCM	NIVEL CORONAMIENTO MURO
NC	NIVEL CERRAMIENTO
NA	NIVEL ANTEPECHO
NB	NIVEL BANQUETA
NSC	NIVEL SUPERIOR DE CUBIERTA
NIC	NIVEL INFERIOR DE CUBIERTA
NST	NIVEL SUPERIOR DE TRABE
NIT	NIVEL INFERIOR DE TRABE
BAP	BAJANTE DE AGUAS PLUVIALES
BAN	BAJANTE DE AGUAS NEGRAS

JARDINERA
RAMPA PENDIENTE (rampa 5%)
COTAS (1.00)
CAMBIO DE NIVEL
CAMBIO DE ACABADO EN PISO
ACCESO VEHÍCULAR (ACCESO VEHICULAR)
LÍNEA SECCIÓN
LÍNEA LÍMITE ESTADO ACTUAL (LIMITE ESTADO ACTUAL)
NIVEL EN PLANTA (NPT)
NIVEL EN SECCIÓN (NPT ± 0.00)
ÁRBOL EXISTENTE

AUTORIZACIÓN:

Arq. Douglas Rodríguez Perea
Director General de Arquitectura y Urbanismo

Arq. Jorge Ruiz Leal
Director de Proyectos Arquitectónicos

DATOS GENERALES:

Localización: ----------
Municipio: ----------

PROYECTO:

Construcción de ingreso vehicular y primera etapa de estacionamiento del museo de sitio Teocaltitán, en el municipio de Jalostotitlán, Jalisco

CONTENIDO:

ALBAÑILERÍAS
DETALLES

ESCALA:	FECHA:	CLAVE DE PLANO:
INDICADA	Nov. 2026	ALB_02

Infraestructura y Obra Pública

ESTACIONAMIENTO MUSEO TEOCALTITÁN, JALOSTOTITLÁN, JAL. SIOP-E-TUR-OB-LP-0963-2026