


01 PLANTA CONJUNTO
ESCALA 1:200

0.00 2.50 10.00
1.00 5.00 15.00
1:200

36_PMVG_QUIOSCO_BIND_20260903.dwg

JALISCO
GOBIERNO DEL ESTADO

UBICACIÓN:

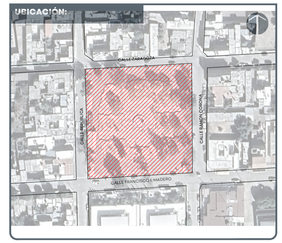

NOTAS:

AUTORIZACIÓN:

Arq. Douglas Rodríguez Perea
Director General de Arquitectura y Urbanismo

Arq. Daniel Benitez Núñez
Director de Diseño Urbano

DATOS GENERALES:

Localización: Villa Guerrero, Jalisco.
Municipio: Villa Guerrero, Jalisco.

PROYECTO:

Construcción de zona de juegos infantiles, instalación de locales comerciales, mobiliario, arbolado, vegetación e iluminación en la Plaza de la Mujer en cabecera municipal de Villa Guerrero. Jalisco


CONTENIDO:

PLANTA ARQUITECTÓNICA LLAVE


ESCALA:	FECHA:	CLAVE DE PLANO:
1:200	Nov. 2026	BOL_01

Infraestructura y Obra Pública


REHABILITACIÓN PLAZA DE LA MUJER, VILLA GUERRERO. SIOP-E-IND-OB-LP-1012-2026

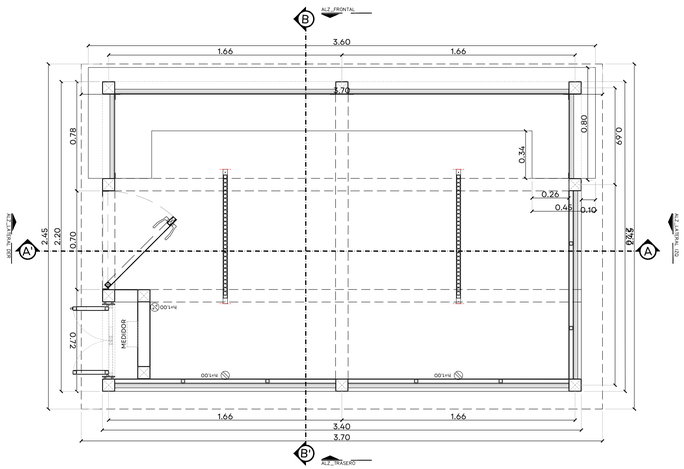


01 PLANTA QUIOSCO A1
ESCALA 1:20

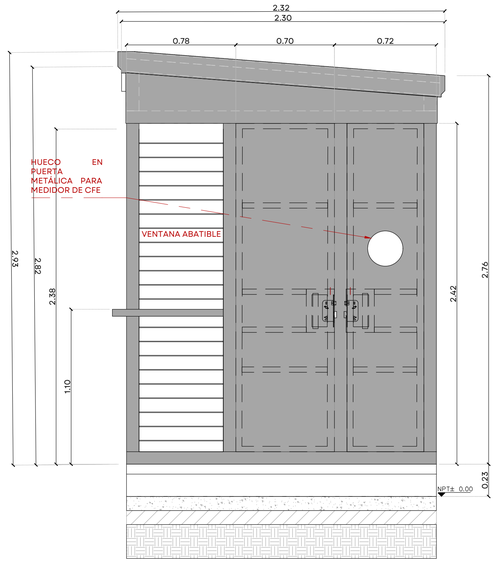


02 ALZADO LATERAL DERECHO DE QUIOSCO A1
ESCALA 1:20

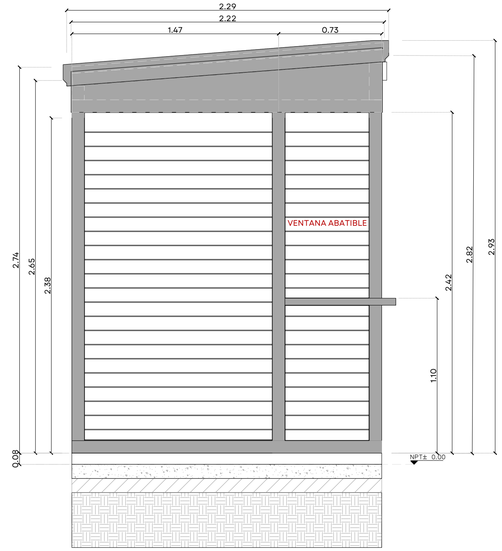


03 ALZADO LATERAL IZQUIERDO DE QUIOSCO A1
ESCALA 1:20

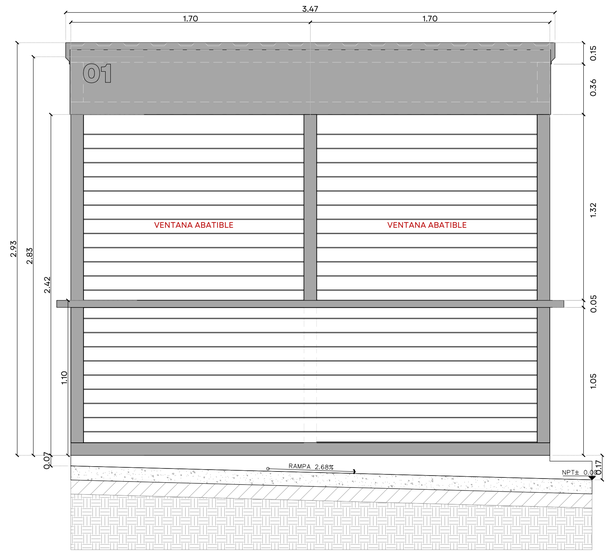

04 ALZADO FRONTAL DE QUIOSCO A1
ESCALA 1:20

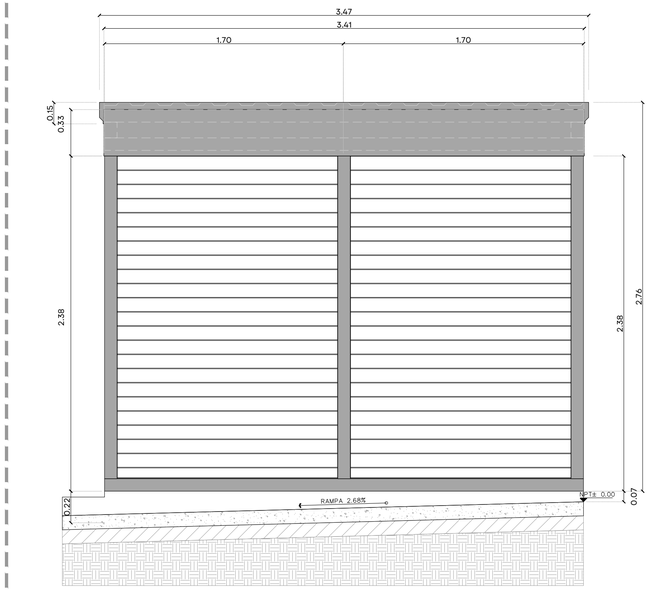


05 ALZADO TRASERO DE QUIOSCO A1
ESCALA 1:20

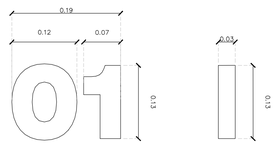


NÚMERO A BASE DE PLACA DE ACERO INOXIDABLE CAL. 14,
SOLDADO SEGÚN LA FORMA APLIQUE, H=13CM

06 NÚMERO DE IDENTIFICACIÓN
ESCALA 1:5

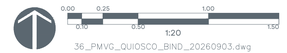

36_PMVG_QUIOSCO_BIND_20260903.dwg

JALISCO
GOBIERNO DEL ESTADO

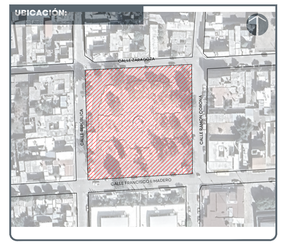

REHABILITACIÓN PLAZA DE LA MUJER, VILLA GUERRERO. SIOP-E-IND-OB-LP-1012-2026

NOTAS:

AUTORIZACIÓN:

Arq. Douglas Rodríguez Perea
Director General de Arquitectura y Urbanismo

Arq. Daniel Benítez Núñez
Director de Diseño Urbano

DATOS GENERALES:

Localización: Villa Guerrero, Jalisco.
Municipio: Villa Guerrero, Jalisco.

PROYECTO:


Construcción de zona de juegos infantiles, instalación de locales comerciales, mobiliario, arbolado, vegetación e iluminación en la Plaza de la Mujer en cabecera municipal de Villa Guerrero. Jalisco

CONTENIDO:


PROYECTO
PLANTA Y FACHADAS DE QUIOSCO A1

ESCALA:	FECHA:	CLAVE DE PLANO:
1:20	Nov. 2026	BOL_02


Infraestructura y Obra Pública

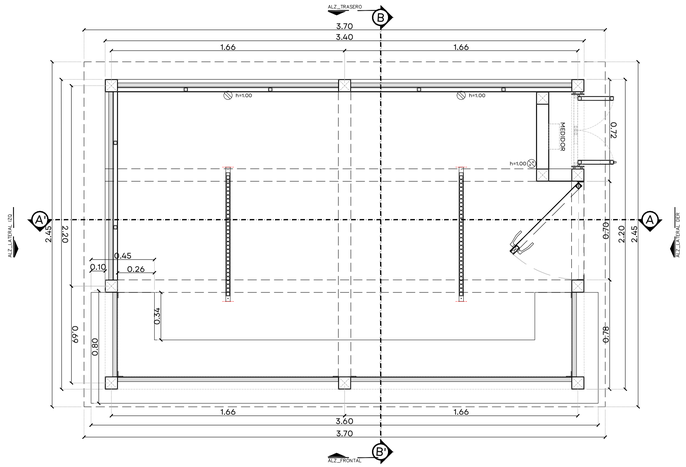


01 PLANTA QUIOSCO A2
ESCALA 1:20

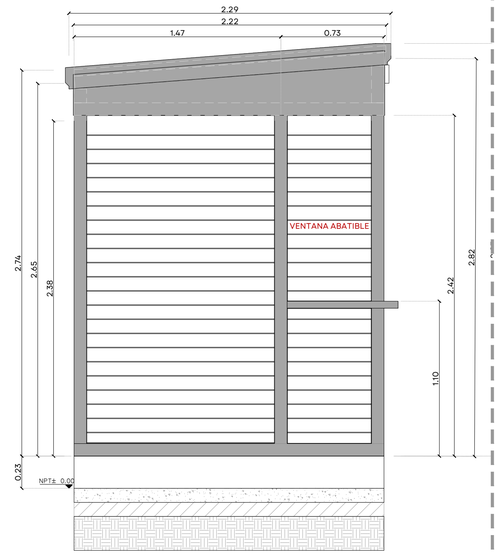


02 ALZADO LATERAL DERECHO DE QUIOSCO A2
ESCALA 1:20

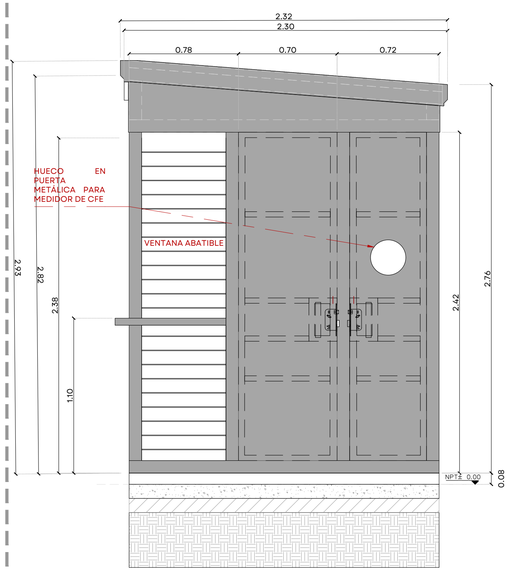


03 ALZADO LATERAL IZQUIERDO DE QUIOSCO A2
ESCALA 1:20

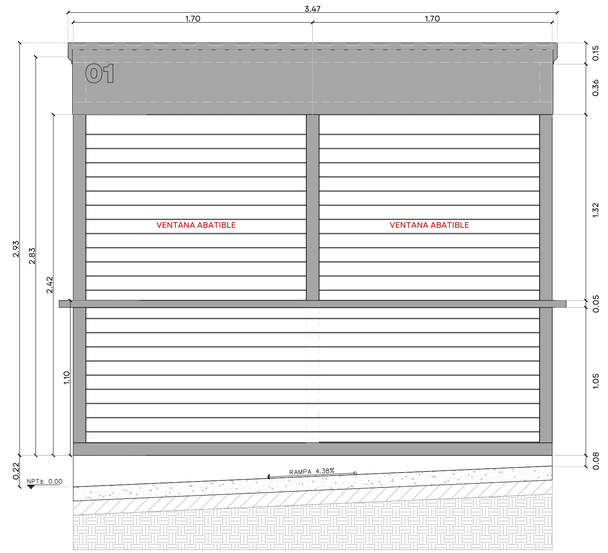

04 ALZADO FRONTAL DE QUIOSCO A2
ESCALA 1:20

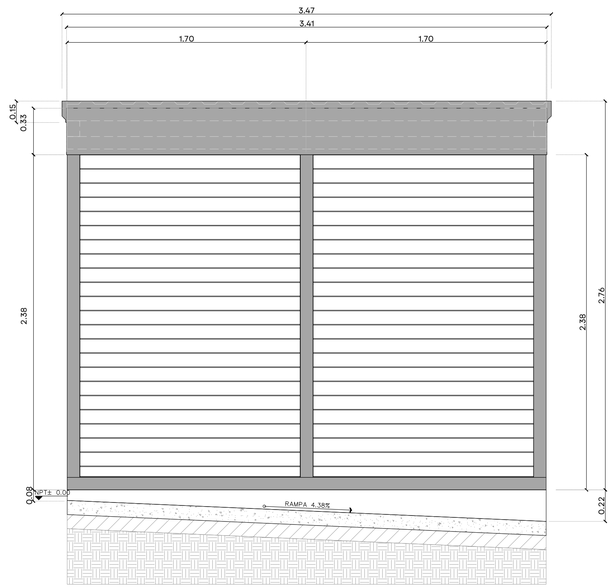

05 ALZADO TRASERO DE QUIOSCO A2
ESCALA 1:20

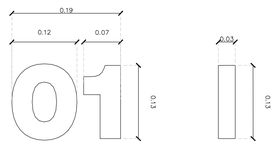


NÚMERO A BASE DE PLACA DE ACERO INOXIDABLE CAL. 14,
SOLDADO SEGÚN LA FORMA APLIQUE, H=13CM

06 NÚMERO DE IDENTIFICACIÓN
ESCALA 1:5



36_PMVG_QUIOSCO_BIND_20260903.dwg

JALISCO
GOBIERNO DEL ESTADO

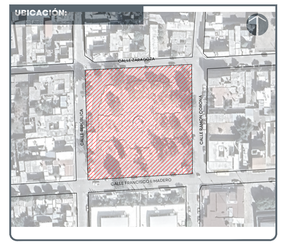

REHABILITACIÓN PLAZA DE LA MUJER, VILLA GUERRERO. SIOP-E-IND-OB-LP-1012-2026

NOTAS:

AUTORIZACIÓN:

Arq. Douglas Rodríguez Perea
Director General de Arquitectura y Urbanismo

Arq. Daniel Benítez Núñez
Director de Diseño Urbano

DATOS GENERALES:

Localización: Villa Guerrero, Jalisco.

Municipio: Villa Guerrero, Jalisco.

PROYECTO:


Construcción de zona de juegos infantiles, instalación de locales comerciales, mobiliario, arbolado, vegetación e iluminación en la Plaza de la Mujer en cabecera municipal de Villa Guerrero. Jalisco

CONTENIDO:


PLANTA Y FACHADAS DE QUIOSCO A2

ESCALA:	FECHA:	CLAVE DE PLANO:
1:20	Nov. 2026	BOL_03


Infraestructura y Obra Pública

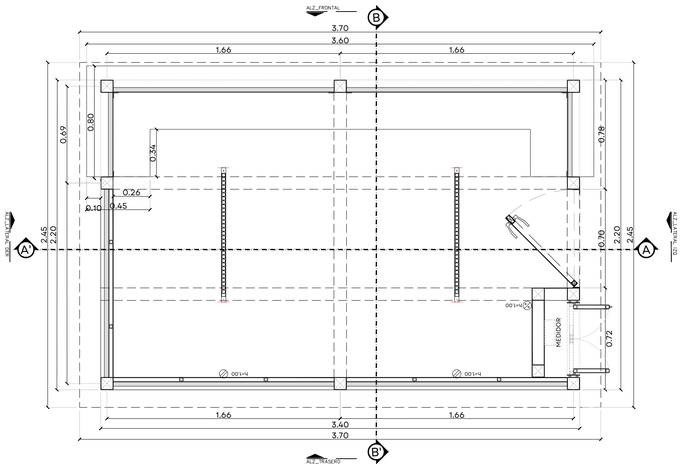


01 PLANTA QUIOSCO B1
ESCALA 1:20

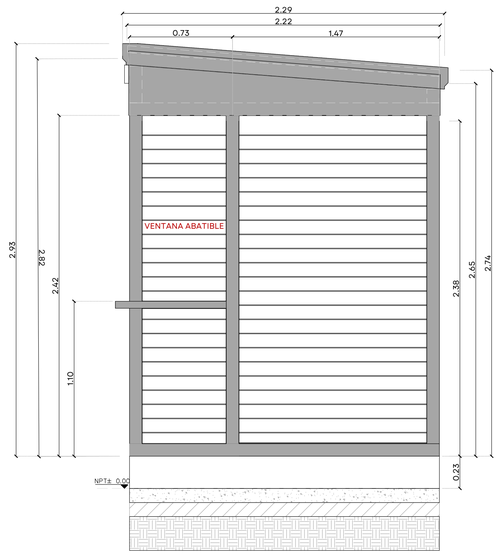


02 ALZADO LATERAL DERECHO DE QUIOSCO B1
ESCALA 1:20

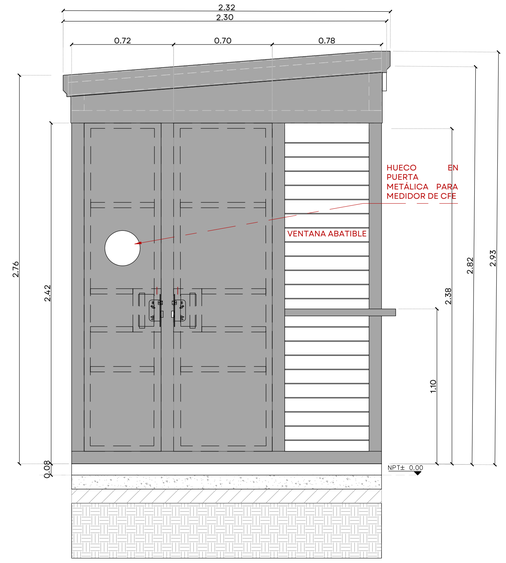


03 ALZADO LATERAL IZQUIERDO DE QUIOSCO B1
ESCALA 1:20

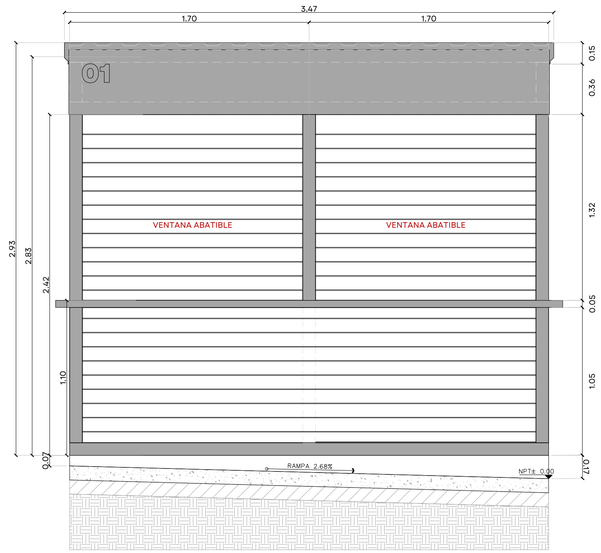

04 ALZADO FRONTAL DE QUIOSCO B1
ESCALA 1:20

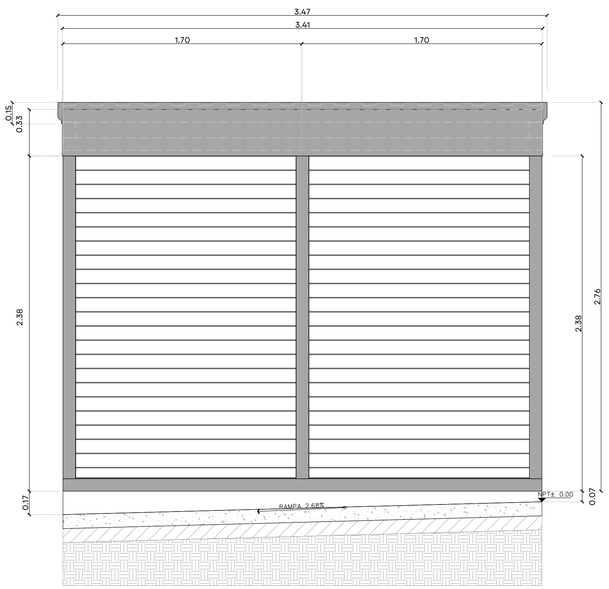


05 ALZADO TRASERO DE QUIOSCO B1
ESCALA 1:20

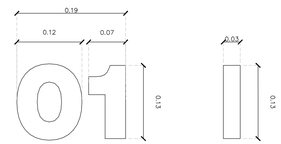

NÚMERO A BASE DE PLACA DE ACERO INOXIDABLE CAL. 14,
SOLDADO SEGÚN LA FORMA APLIQUE, H=13CM

06 NÚMERO DE IDENTIFICACIÓN
ESCALA 1:5

JALISCO
GOBIERNO DEL ESTADO

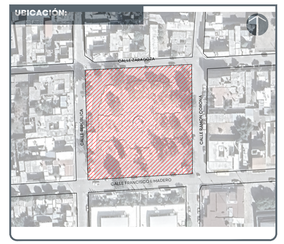

REHABILITACIÓN PLAZA DE LA MUJER, VILLA GUERRERO. SIOP-E-IND-OB-LP-1012-2026

NOTAS:

AUTORIZACIÓN:

Arq. Douglas Rodríguez Perea
Director General de Arquitectura y Urbanismo

Arq. Daniel Benítez Núñez
Director de Diseño Urbano

DATOS GENERALES:

Localización: Villa Guerrero, Jalisco.

Municipio: Villa Guerrero, Jalisco.

PROYECTO:

Construcción de zona de juegos infantiles, instalación de locales comerciales, mobiliario, arbolado, vegetación e iluminación en la Plaza de la Mujer en cabecera municipal de Villa Guerrero. Jalisco

CONTENIDO:


PLANTA Y FACHADAS DE QUIOSCO B1

ESCALA:	FECHA:	CLAVE DE PLANO:
1:20	Nov. 2026	BOL_04


0.00 0.25 1.00
0.50 0.50 1.50
1:20

36_PMVG_QUIOSCO_BIND_20260903.dwg


Infraestructura y Obra Pública

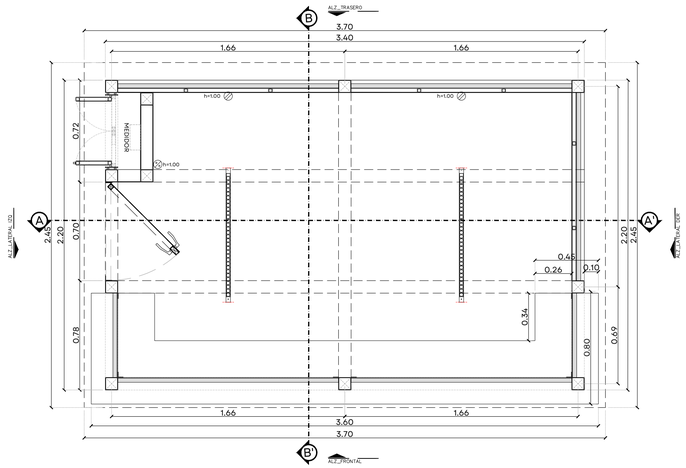


01 PLANTA QUIOSCO B2
ESCALA 1:20

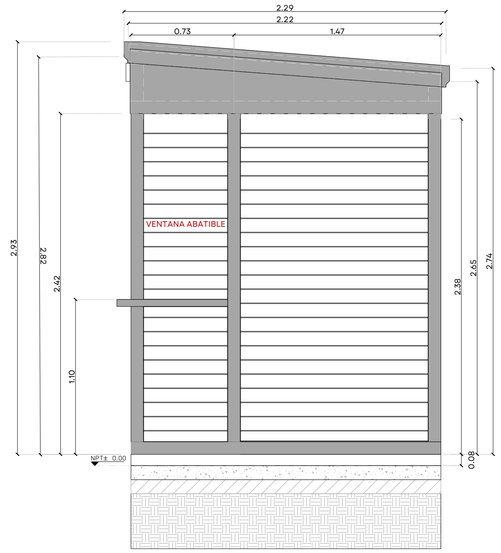


02 ALZADO LATERAL DERECHO DE QUIOSCO B2
ESCALA 1:20

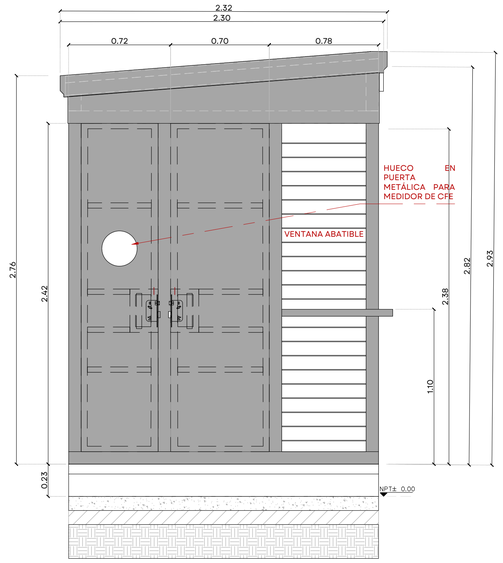


03 ALZADO LATERAL IZQUIERDO DE QUIOSCO B2
ESCALA 1:20

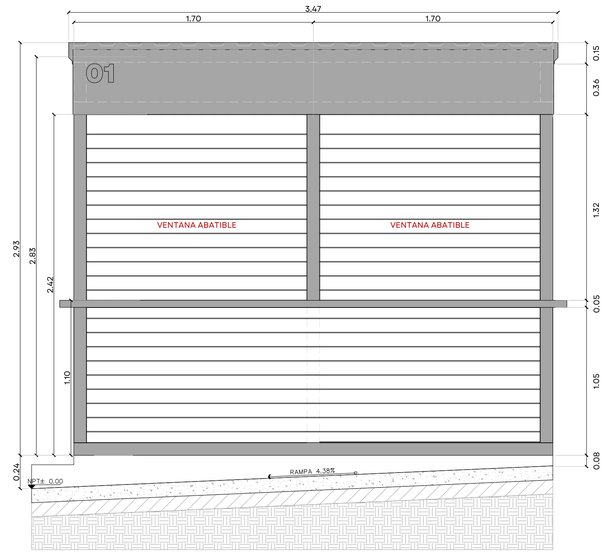

04 ALZADO FRONTAL DE QUIOSCO B2
ESCALA 1:20

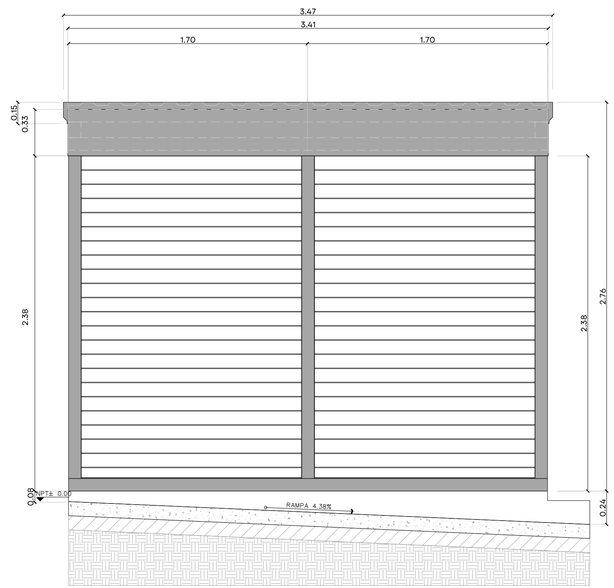

05 ALZADO TRASERO DE QUIOSCO B2
ESCALA 1:20

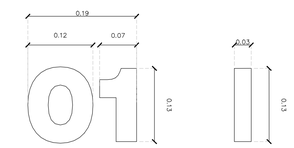

NÚMERO A BASE DE PLACA DE ACERO INOXIDABLE CAL. 14,
SOLDADO SEGÚN LA FORMA APLIQUE, H=13CM


06 NÚMERO DE IDENTIFICACIÓN
ESCALA 1:5



1:20

36_PMVG_QUIOSCO_BIND_20260903.dwg

JALISCO
GOBIERNO DEL ESTADO

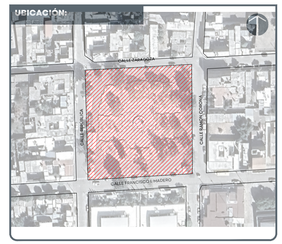

REHABILITACIÓN PLAZA DE LA MUJER, VILLA GUERRERO. SIOP-E-IND-OB-LP-1012-2026

NOTAS:

AUTORIZACIÓN:

Arq. Douglas Rodríguez Perea
Director General de Arquitectura y Urbanismo

Arq. Daniel Benítez Núñez
Director de Diseño Urbano

DATOS GENERALES:

Localización: Villa Guerrero, Jalisco.

Municipio: Villa Guerrero, Jalisco.

PROYECTO:


Construcción de zona de juegos infantiles, instalación de locales comerciales, mobiliario, arbolado, vegetación e iluminación en la Plaza de la Mujer en cabecera municipal de Villa Guerrero. Jalisco

CONTENIDO:


PLANTA Y FACHADAS DE QUIOSCO B2

ESCALA:	FECHA:	CLAVE DE PLANO:
1:20	Nov. 2026	BOL_05


Infraestructura y Obra Pública

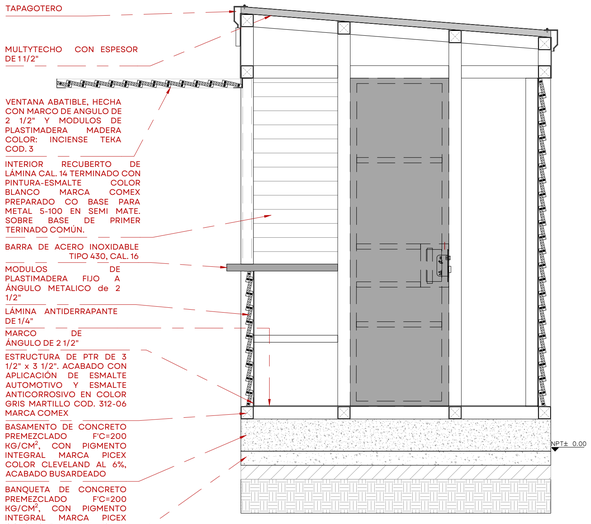


01 SECCIÓN A-A'
ESCALA 1:20

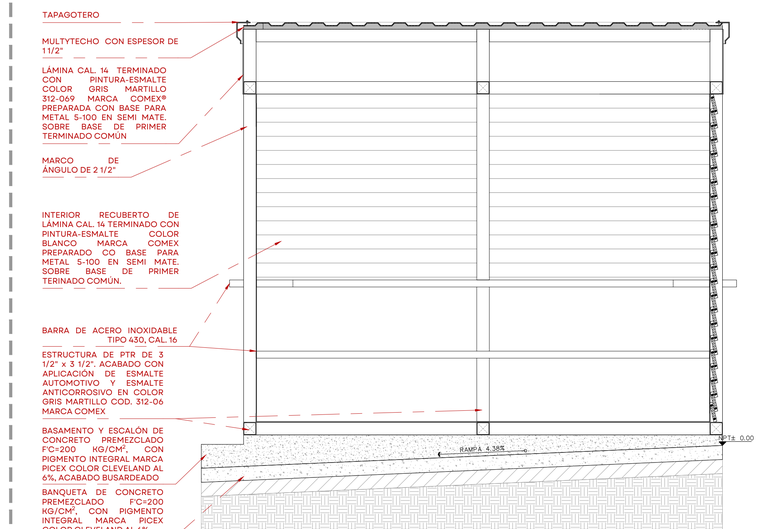

02 SECCIÓN B-B'
ESCALA 1:20

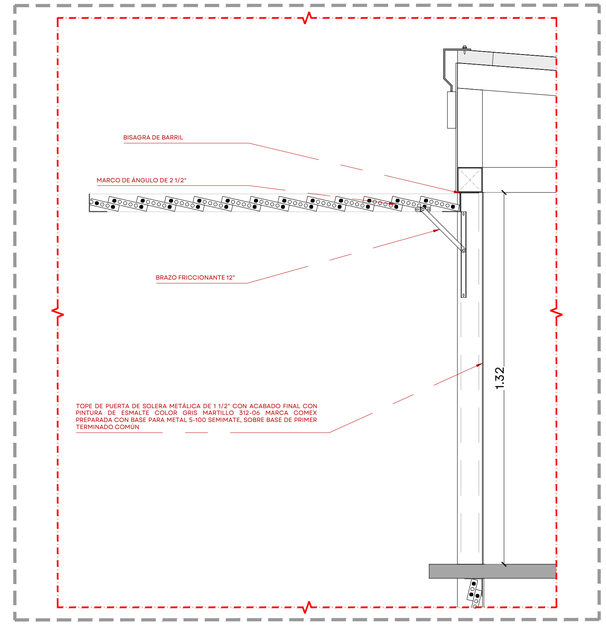

03 DETALLE LATERAL VENTANA
ESCALA 1:15

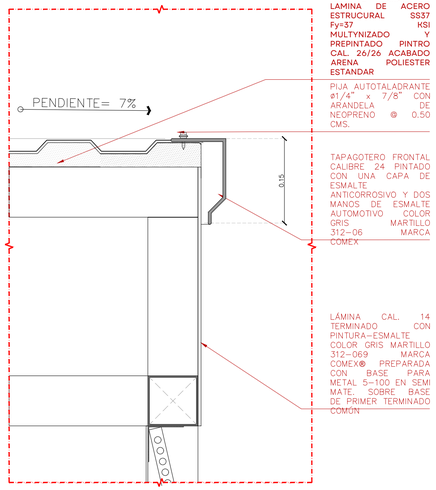


PANEL AISLADO DE 1 1/2" DE ESPESOR, 1.00 M. DE ANCHO EFECTIVO Y UN PESO DE 11.88KG/M2 FABRICADO CON 2 CARAS DE LÁMINA DE ACERO ESTRUCURAL SS37 Fy=37 KSI MULTYNIZADO Y PREPINTADO PINTRO CAL. 26/26 ACABADO ARENA POLIESTER ESTANDAR

PIJA AUTOTALADRANTE ø1/4" x 7/8" CON ARANDELA DE NEOPRENO @ 0.50 CMS.

TAPAGOTERO FRONTAL CALIBRE 24 PINTADO CON UNA CAPA DE ESMALTE ANTICORROSIVO Y DOS MANOS DE ESMALTE AUTOMOTIVO COLOR GRIS MARTILLO 312-06 MARCA COMEX


LÁMINA CAL. 14 TERMINADO CON PINTURA-ESMALTE COLOR GRIS MARTILLO 312-069 MARCA COMEX® PREPARADA CON BASE PARA METAL 5-100 EN SEMI MATE. SOBRE BASE DE PRIMER TERMINADO COMÚN

04 DET. TAPA GOTERO
ESCALA 1:05

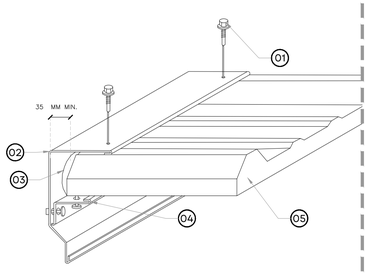

ESPECIFICACIONES	
No.	DESCRIPCIÓN
01	PIJA AUTOTALADRANTE DE Ø 1/4" x 2" CON ARANDELA DE NEOPRENO (EN CADA CRESTA ALTA)
02	TAPAGOTERO CAL.22, ACABADO CON PINTURA COLOR GRIS MARTILLO 312-06 MARCA COMEX PREPARADA CON BASE PARA METAL 5-100 EN SEMI MATE. SOBRE BASE DE PRIMER TERMINADO CON PIJAS AUTOTALADRANTES #8 x 3/4" CON ARANDELAS DE NEOPRENO (2 POR TAPAJUNTA)
03	APLICACIÓN DE ADHESIVO EN ESPUMA EXPUESTA A HUMEDAD
04	ÁNGULO DE REFUERZO (2 POR TAPAGOTERO) FIJADO CON REMACHES POP #6-54
05	MULTYECHO: PANEL PREFABRICADO DE 1.00 MT. DE ANCHO EFECTIVO DE 7" DE ESPESOR Y UN PESO DE 11.88KG/M2 FABRICADO CON 2 CARASDE LAMINA DE ACERO ESTRUCURAL SS37 Fy=37 KSI MULTYNIZADO Y PREPINTADO PINTRO CAL. 26/26 ACABADO ARENA POLIESTER ESTANDAR


05 DET. TAPA GOTERO
ESCALA 1:05

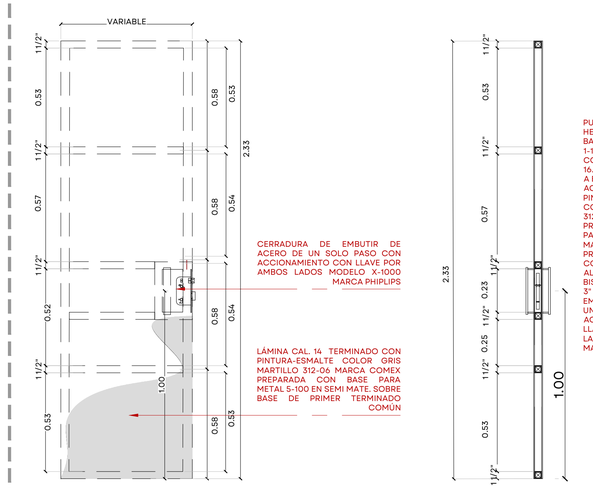

VISTA FRONTAL

VISTA LATERAL

06 DET. PUERTA
ESCALA 1:15

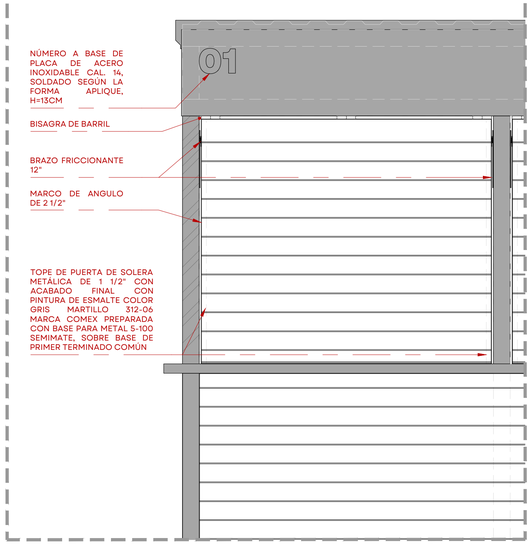


07 DETALLE FRONTAL VENTANA
ESCALA 1:15

0.00 2.50 10.00
1.00 5.00 15.00
1:200

36_PMVG_QUIOSCO_BIND_20260903.dwg

JALISCO
GOBIERNO DEL ESTADO

UBICACIÓN:

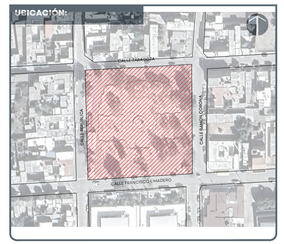

REHABILITACIÓN PLAZA DE LA MUJER, VILLA GUERRERO. SIOP-E-IND-OB-LP-1012-2026

NOTAS:

AUTORIZACIÓN:

Arq. Douglas Rodriguez Perea
Director General de Arquitectura y Urbanismo

Arq. Daniel Benitez Núñez
Director de Diseño Urbano

DATOS GENERALES:

Localización: Villa Guerrero, Jalisco.

Municipio: Villa Guerrero, Jalisco.

PROYECTO:

Construcción de zona de juegos infantiles, instalación de locales comerciales, mobiliario, arbolado, vegetación e iluminación en la Plaza de la Mujer en cabecera municipal de Villa Guerrero. Jalisco

CONTENIDO:

DETALLES

ESCALA:	FECHA:	CLAVE DE PLANO:
INDICADA	Nov. 2026	BOL_06

Infraestructura y Obra Pública



01 IMAGEN OBJETIVO 01
S/E



02 IMAGEN OBJETIVO 01
S/E



03 IMAGEN OBJETIVO 03
S/E

JALISCO
GOBIERNO DEL ESTADO



NOTAS:

REHABILITACIÓN PLAZA DE LA MUJER, VILLA GUERRERO. SIOP-E-IND-OB-LP-1012-2026

AUTORIZACIÓN:

Arq. Douglas Rodríguez Perea
Director General de Arquitectura y Urbanismo

Arq. Daniel Benitez Núñez
Director de Diseño Urbano

DATOS GENERALES:

Localización: Villa Guerrero, Jalisco.

Municipio: Villa Guerrero, Jalisco.

PROYECTO:

Construcción de zona de juegos infantiles, instalación de locales comerciales, mobiliario, arbolado, vegetación e iluminación en la Plaza de la Mujer en cabecera municipal de Villa Guerrero. Jalisco

CONTENIDO:

IMAGEN OBJETIVO

ESCALA:	FECHA:	CLAVE DE PLANO:
S/E	Nov. 2026	BOL_07

Infraestructura y Obra Pública