


01 PLANO LLAVE - PLANTA ARQUITECTÓNICA
ESCALA 1:250
PLANO A DETALLE

JALISCO
GOBIERNO DEL ESTADO

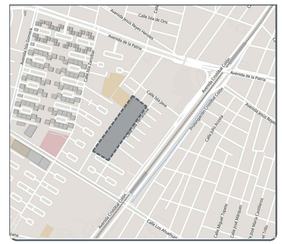

NOTAS:

SIMBOLOGÍA

- CAMBIO DE ACABADO
- CAMBIO DE NIVEL
- LÍNEA DE SECCIÓN
- NPT+ 0.00 NIVEL PLANTA
- NPT+ 0.00 NIVEL SECCIÓN | ALZADO
- PENDIENTE PENDIENTE
- ÁRBOL EXISTENTE
- ÁRBOL TRASPLANTE
- ÁRBOL PROPUESTO
- ÁREA VERDE
- ACCESO VEHICULAR
- LÍNEA DE ESTADO ACTUAL
- LÍMITE DE INTERVENCIÓN
- POSTE CFE
- POSTE TELEFONO
- REGISTRO CIRCULAR
- REGISTRO CUADRADO
- LUMINARIA DE PISO
- LUMINARIA PUNTA POSTE
- LUMINARIA VEHICULAR
- BANCA
- **NPT** NIVEL DE PISO TERMINADO
- **NLIT** NIVEL LECHO INFERIOR DE TRABE
- **NLSC** NIVEL LECHO SUPERIOR DE CORNISA
- **NLIC** NIVEL LECHO INFERIOR DE CORNISA
- **NP** NIVEL DE PRETIL
- **NLSD** NIVEL LECHO SUPERIOR DALA
- **NLIL** NIVEL LECHO INFERIOR LOSA
- **NLSL** NIVEL LECHO SUPERIOR LOSA
- **NB** NIVEL DE BANQUETA
- **BAP** BAJADA DE AGUA PLUVIAL
- **BAN** BAJADA AGUAS NEGRAS

AUTORIZACIÓN:

Arq. Douglas Rodriguez Perea
Director General de Arquitectura y Urbanismo

Arq. Daniel Benitez Núñez
Director de Diseño Urbano

DATOS GENERALES:

Localización: Calle Isla Terranova sn, colonia El Sauz.
Municipio: Guadalajara, Jalisco.

PROYECTO:

Rehabilitacion de la Unidad Deportiva El Sauz, en el municipio de Guadalajara, Jalisco.

CONTENIDO:

Plano arquitectónico llave


ESCALA:	FECHA:	CLAVE DE PLANO:
1:250	Noviembre 2026	ARQ-LL

Infraestructura y Obra Pública


REHABILITACION UNIDAD DEPORTIVA EL SAUZ, GUADALAJARA, JALISCO. SIOP-E-DRE-OB-LP-1038-2026




01 CANCHA DE FÚTBOL 5
ESCALA 1:100

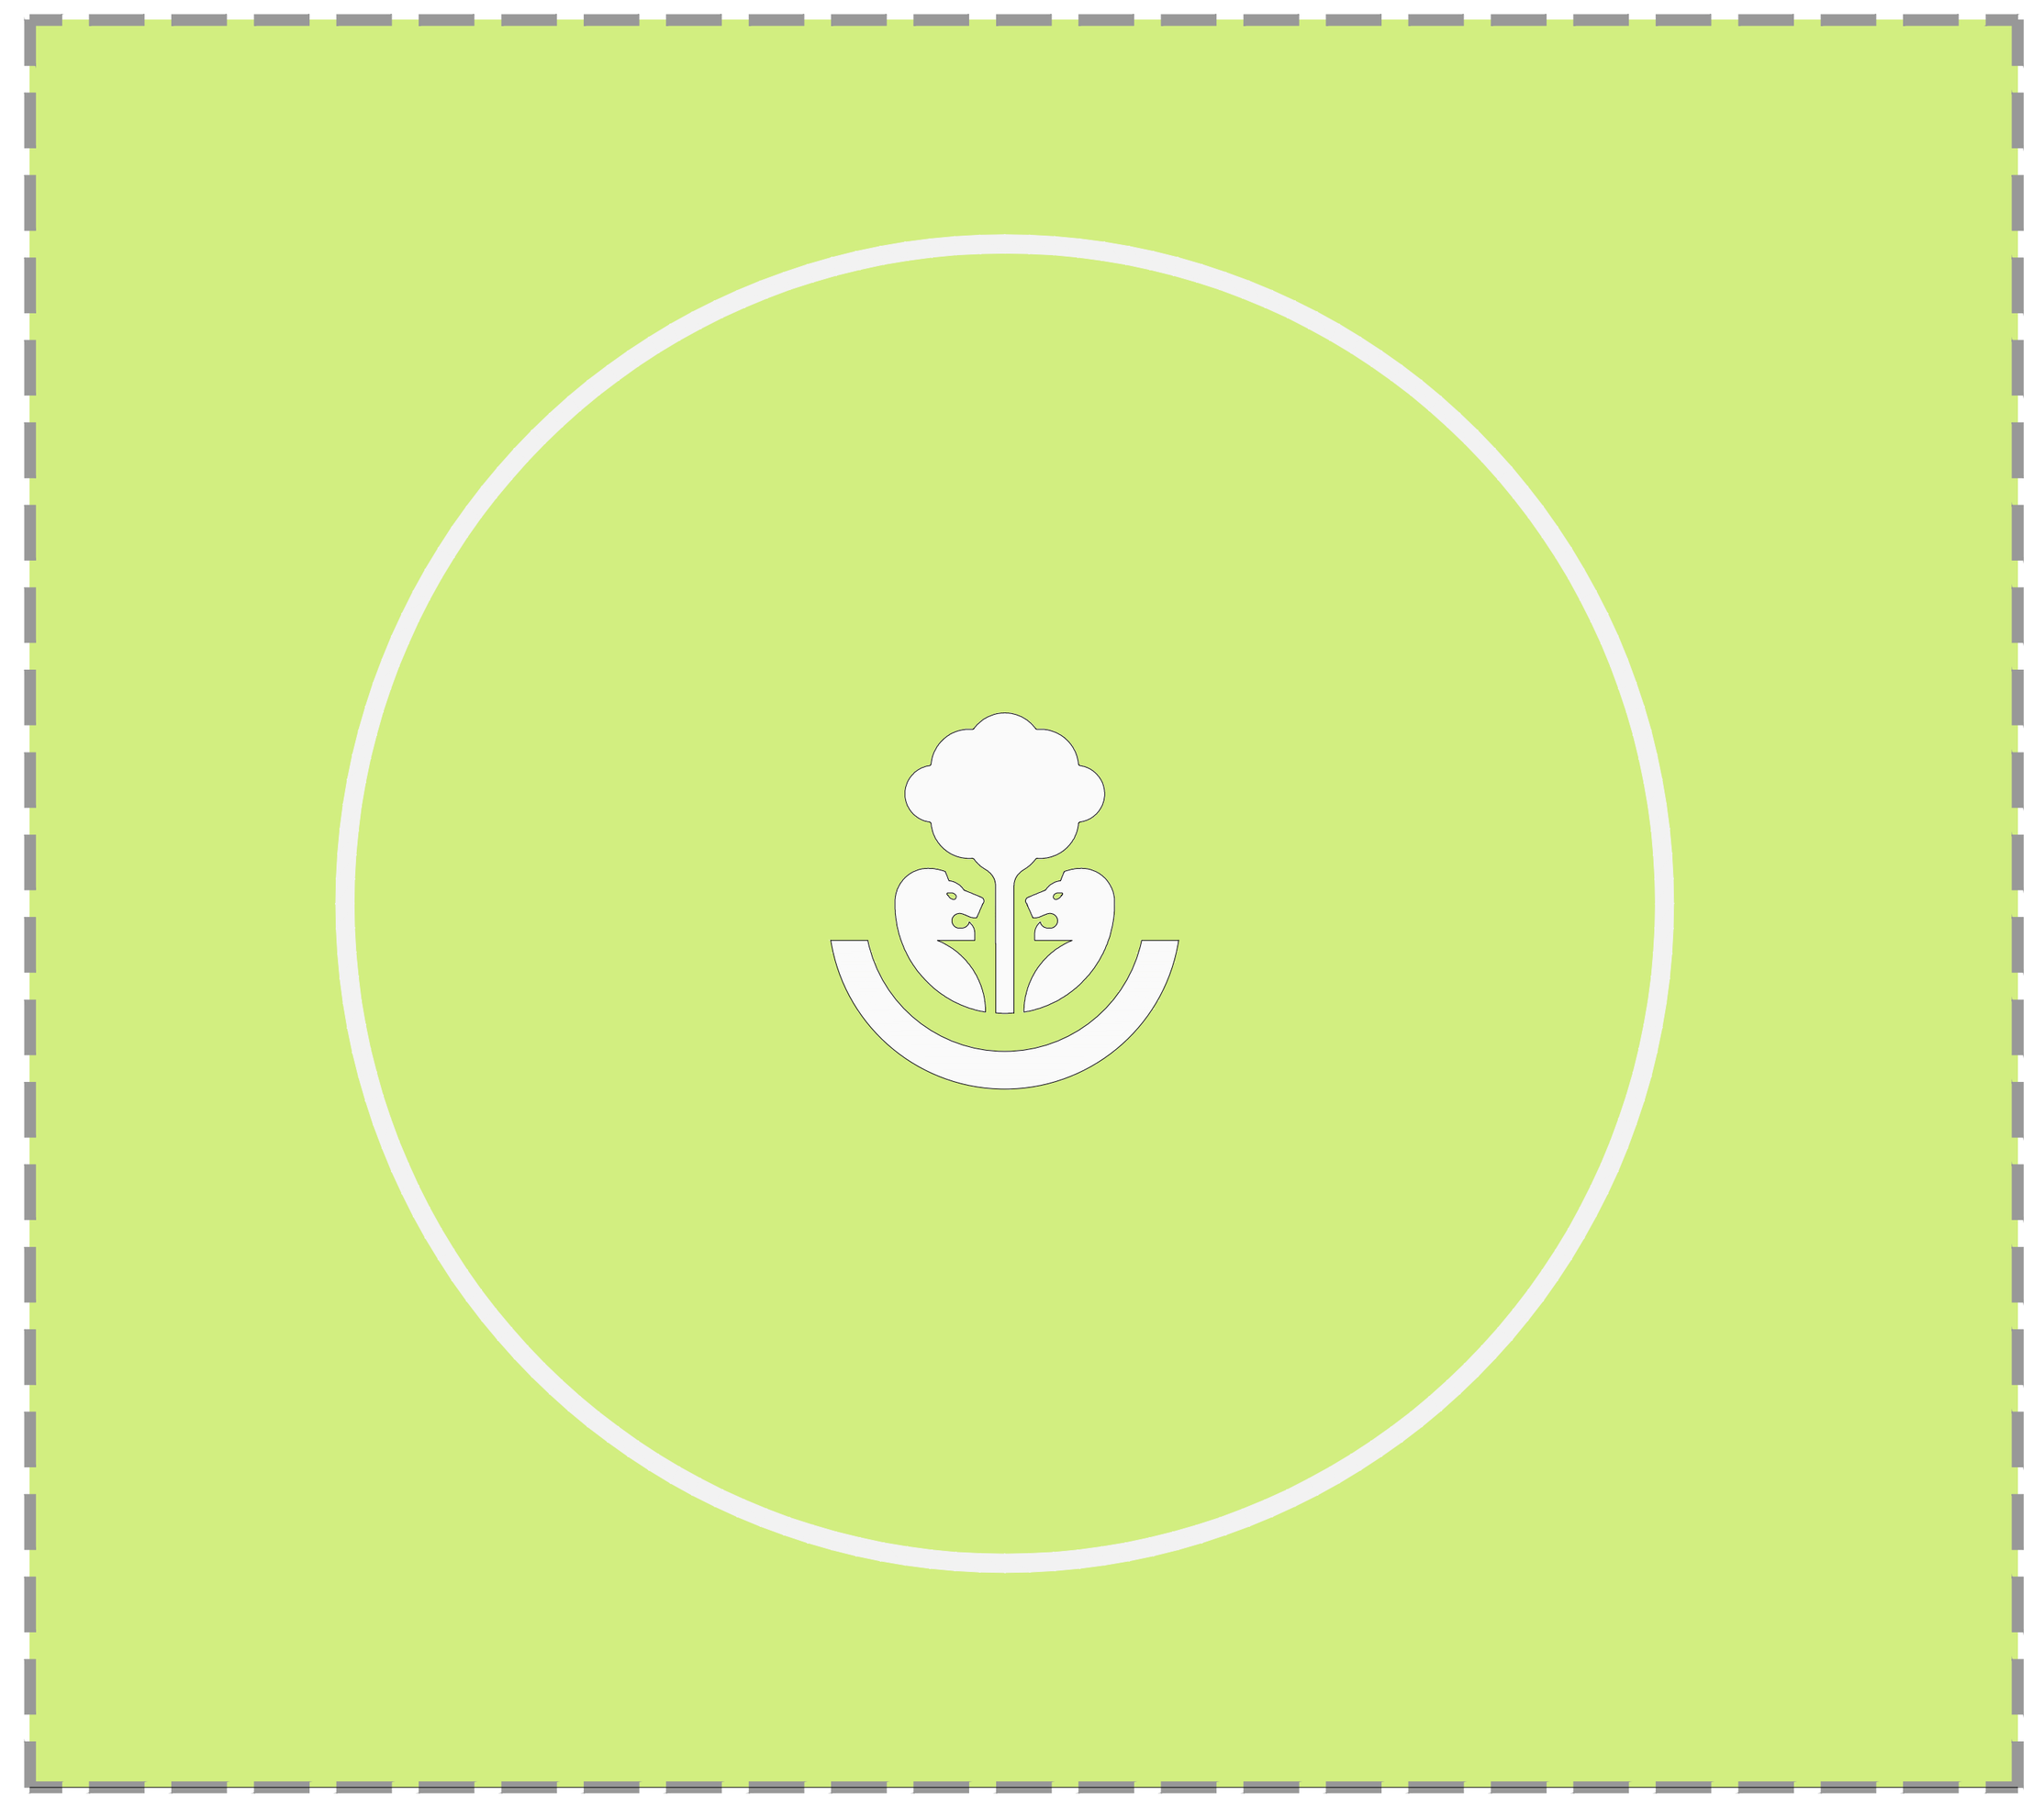


02 LOGO OFICIAL DE JALISCO DE CANCHA
ESCALA 1:50

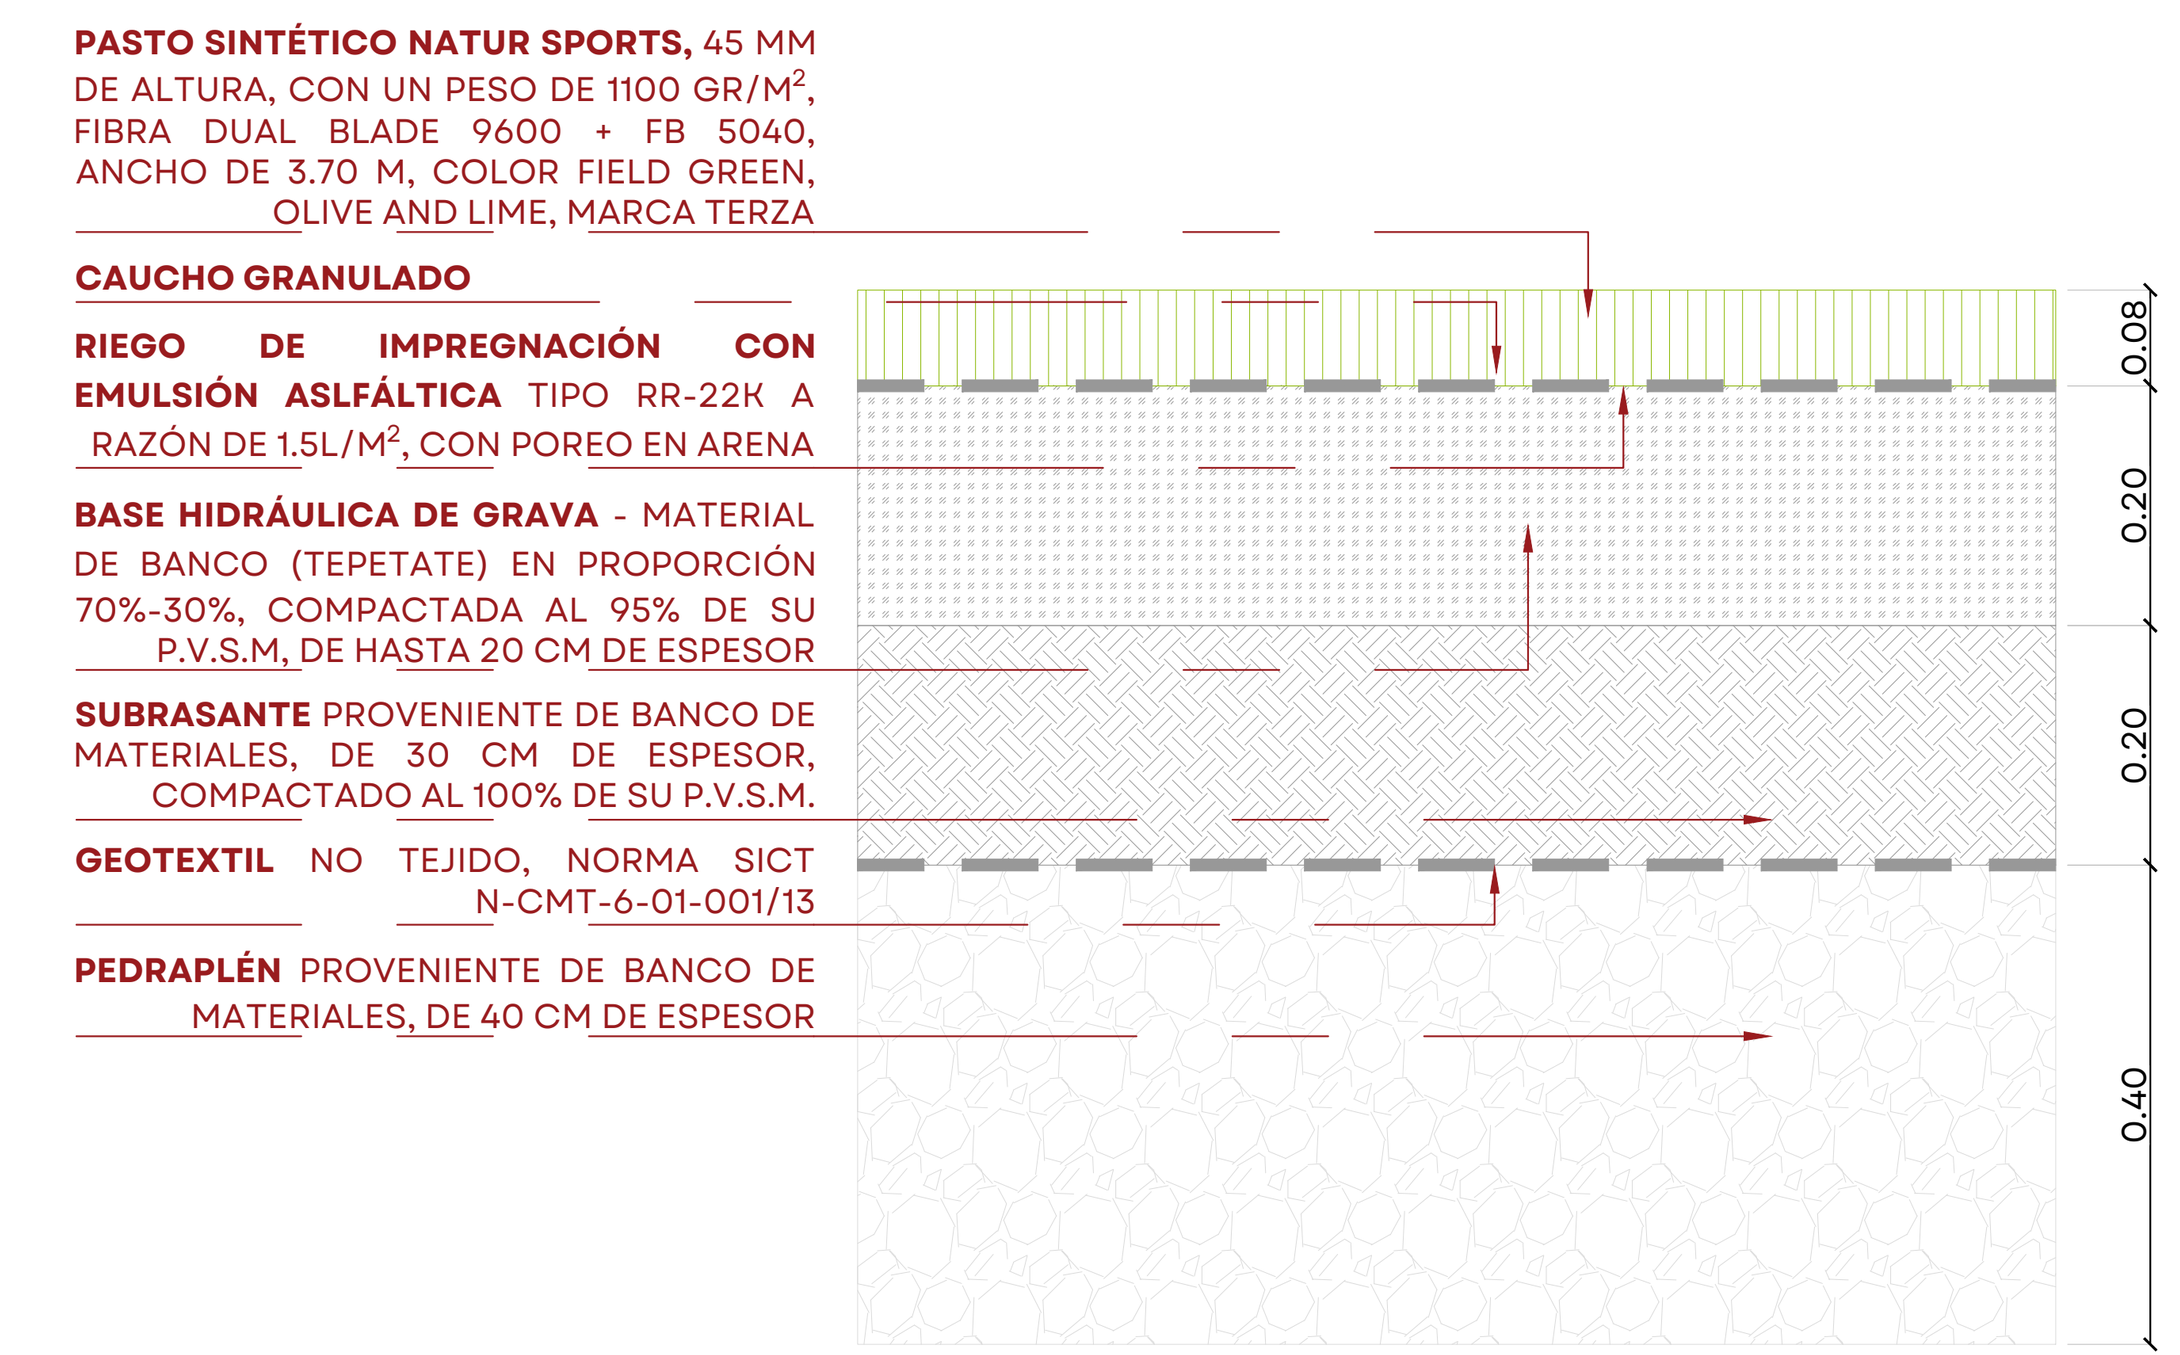

03 SUPERFICIE DE CANCHA
ESCALA 1:10

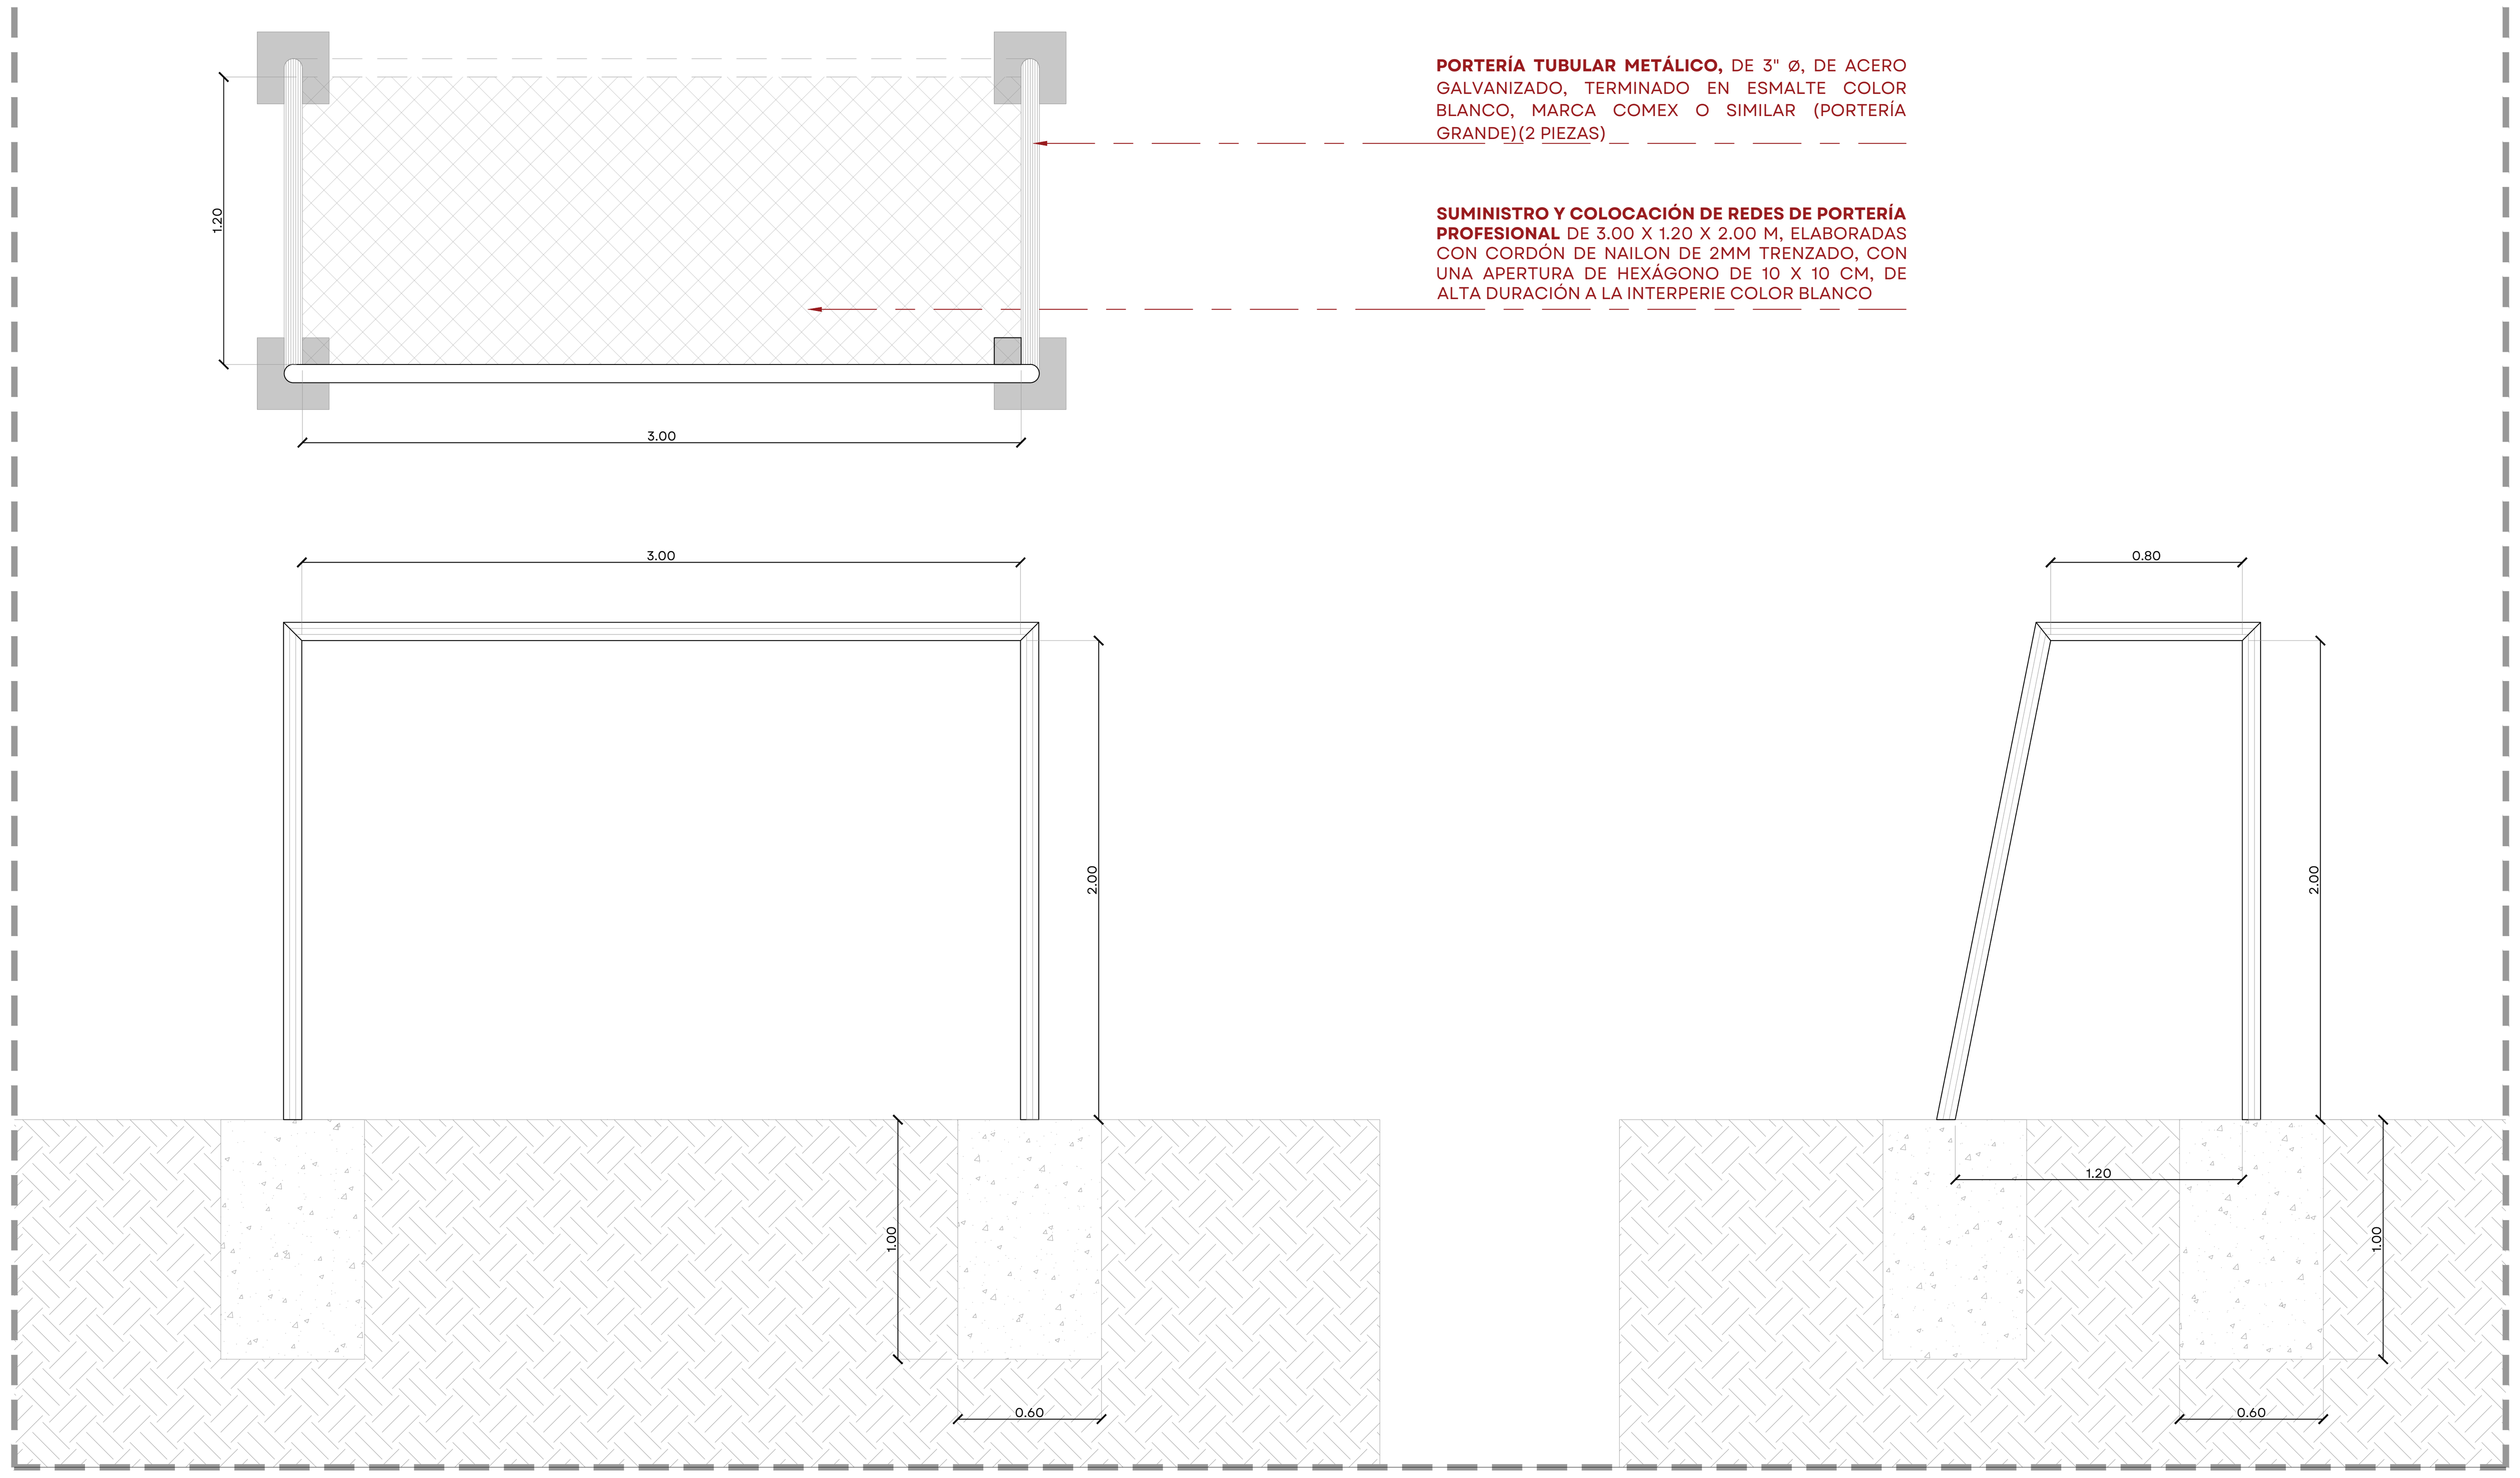


04 DETALLE DE PORTERÍA
ESCALA 1:25

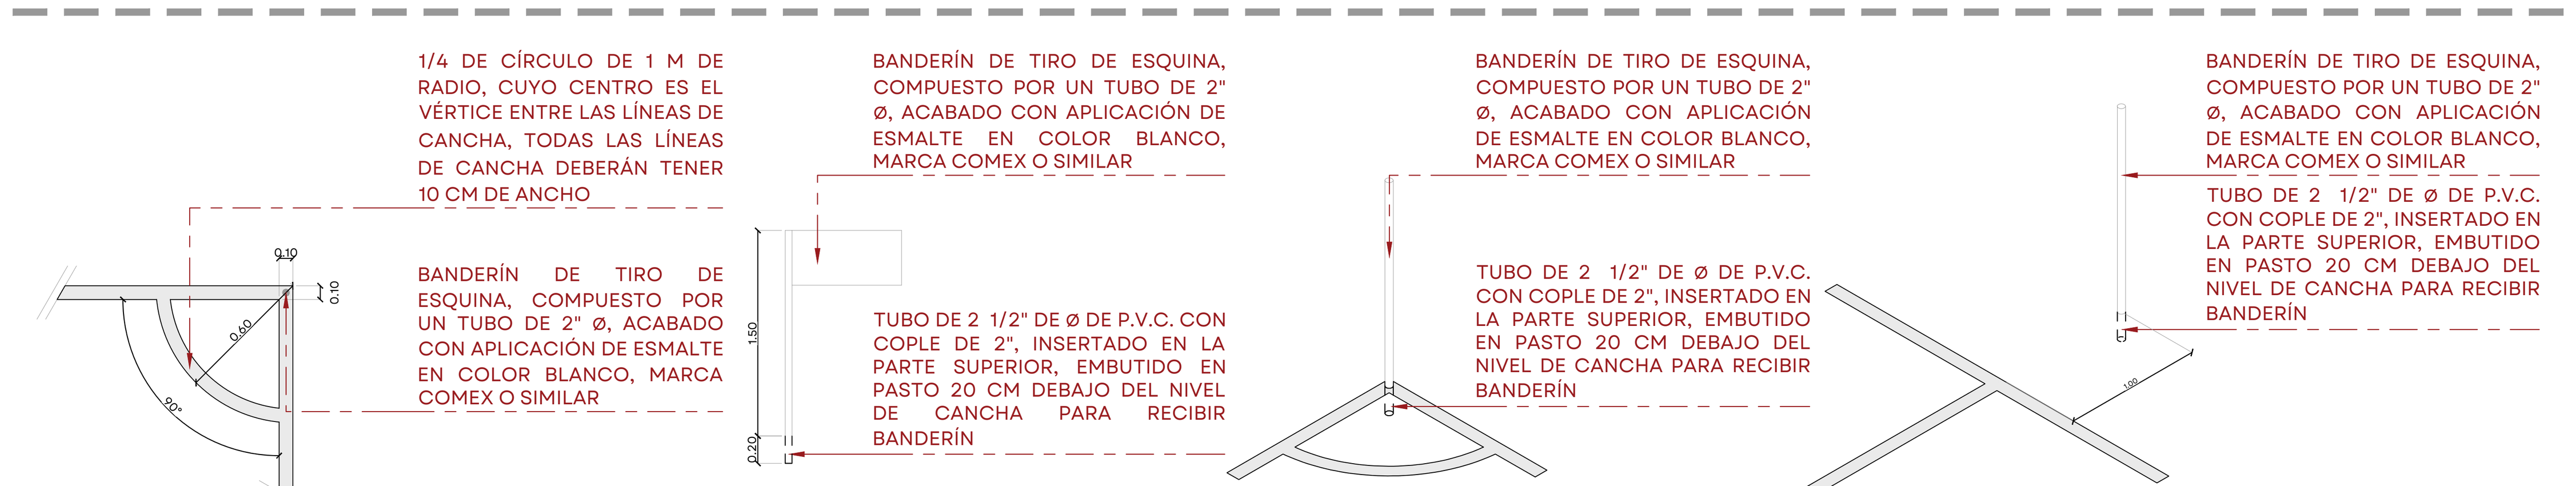

05 DETALLE DE TIRO DE ESQUINA
ESCALA 1:50

JALISCO
GOBIERNO DEL ESTADO

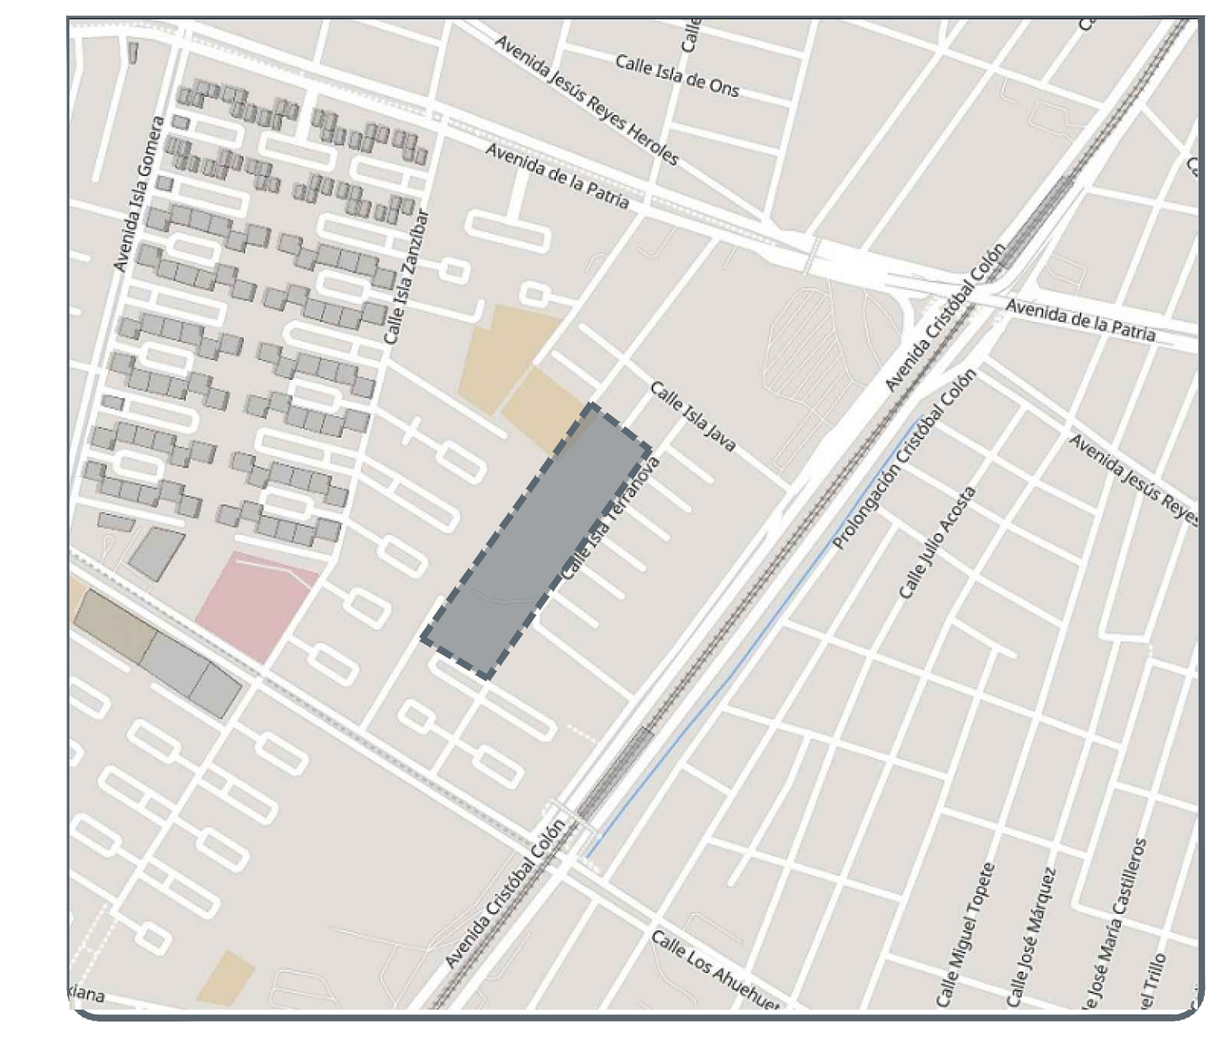

REHABILITACION UNIDAD DEPORTIVA EL SAUZ, GUADALAJARA, JALISCO. SIOP-E-DRE-OB-LP-1038-2026

NOTAS:

SIMBOLOGÍA

- CAMBIO DE ACABADO
- CAMBIO DE NIVEL
- LÍNEA DE SECCIÓN
- NIVEL PLANTA
- NIVEL SECCIÓN | ALZADO
- PENDIENTE
- ÁRBOL EXISTENTE
- ÁRBOL TRASPLANTE
- ÁRBOL PROPUESTO
- ÁREA VERDE
- ACCESO VEHICULAR
- LÍNEA DE ESTADO ACTUAL
- LÍMITE DE INTERVENCIÓN
- POSTE CFE
- POSTE TELEFONO
- REGISTRO CIRCULAR
- REGISTRO CUADRADO
- LUMINARIA DE PISO
- LUMINARIA PUNTA POSTE
- LUMINARIA VEHICULAR
- BANCA
- **NPT** NIVEL DE PISO TERMINADO
- **NLIT** NIVEL LECHO INFERIOR DE TRABE
- **NLSC** NIVEL LECHO SUPERIOR DE CORNISA
- **NLIC** NIVEL LECHO INFERIOR DE CORNISA
- **NP** NIVEL DE PRETIL
- **NLSD** NIVEL LECHO SUPERIOR DALA
- **NLIL** NIVEL LECHO INFERIOR LOSA
- **NLSL** NIVEL LECHO SUPERIOR LOSA
- **NB** NIVEL DE BANQUETA
- **BAP** BAJADA DE AGUA PLUVIAL
- **BAN** BAJADA AGUAS NEGRAS

AUTORIZACIÓN:

Arq. Douglas Rodríguez Perea
Director General de Arquitectura y Urbanismo

Arq. Daniel Benítez Núñez
Director de Diseño Urbano

DATOS GENERALES:

Localización: Calle Isla Terranova sn, colonia El Sauz.
Municipio: Guadalajara, Jalisco.

PROYECTO:

Rehabilitacion de la Unidad Deportiva El Sauz, en el municipio de Guadalajara, Jalisco.

CONTENIDO:


Planta arquitectónica
Detalles de Cancha fútbol 5

ESCALA:	FECHA:	CLAVE DE PLANO:
Indicada	Noviembre 2026	DET_FUT 5


Infraestructura y Obra Pública




06 DRENES PLUVIALES EN CANCHA
ESCALA 1:125

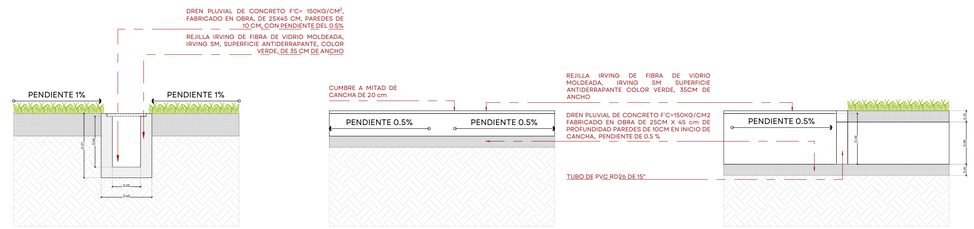

07 DETALLE DE DREN PLUVIAL
ESCALA 1:25

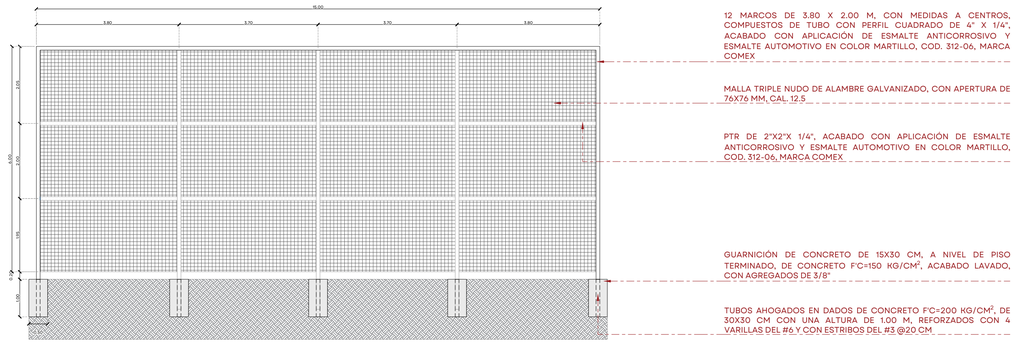


08 DETALLE DE BACKSTOP
ESCALA 1:75

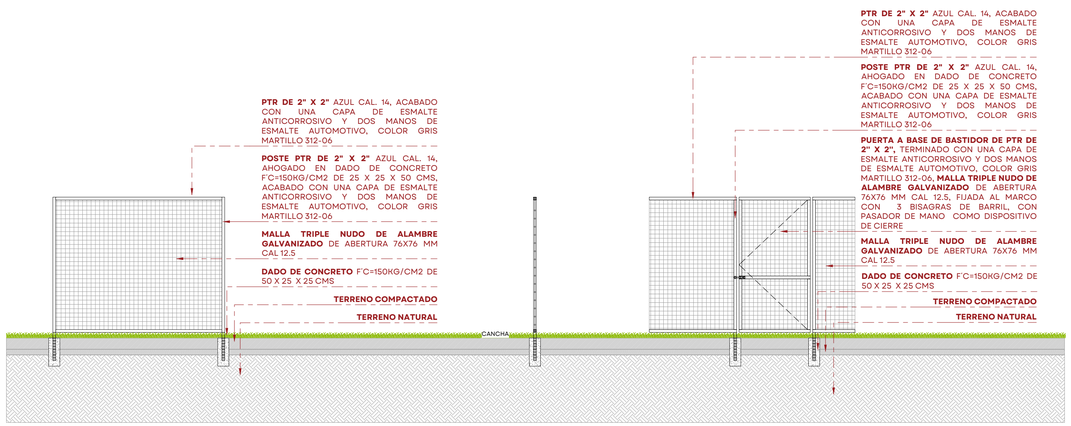

09 DETALLE DE CERCADO PERIMENTAL
ESCALA 1:50

JALISCO
GOBIERNO DEL ESTADO

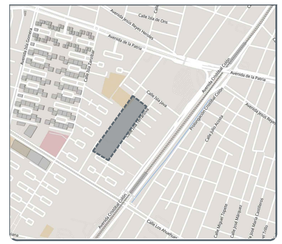

REHABILITACION UNIDAD DEPORTIVA EL SAUZ, GUADALAJARA, JALISCO. SIOP-E-DRE-OB-LP-1038-2026

NOTAS:

SIMBOLOGÍA

- CAMBIO DE ACABADO
- CAMBIO DE NIVEL
- LÍNEA DE SECCIÓN
- NPT= 0.00 NIVEL PLANTA
- NPT= 0.00 NIVEL SECCIÓN | ALZADO
- PENDIENTE PENDIENTE
- ÁRBOL EXISTENTE
- ÁRBOL TRASPLANTE
- ÁRBOL PROPUESTO
- ÁREA VERDE
- ACCESO VEHICULAR
- LÍNEA DE ESTADO ACTUAL
- LÍMITE DE INTERVENCIÓN
- POSTE CFE
- POSTE TELEFONO
- REGISTRO CIRCULAR
- REGISTRO CUADRADO
- LUMINARIA DE PISO
- LUMINARIA PUNTA POSTE
- LUMINARIA VEHICULAR
- BANCA
- **NPT** NIVEL DE PISO TERMINADO
- **NLIT** NIVEL LECHO INFERIOR DE TRABE
- **NLSC** NIVEL LECHO SUPERIOR DE CORNISA
- **NLIC** NIVEL LECHO INFERIOR DE CORNISA
- **NP** NIVEL DE PRETIL
- **NLSD** NIVEL LECHO SUPERIOR DALA
- **NLIL** NIVEL LECHO INFERIOR LOSA
- **NLSL** NIVEL LECHO SUPERIOR LOSA
- **NB** NIVEL DE BANQUETA
- **BAP** BAJADA DE AGUA PLUVIAL
- **BAN** BAJADA AGUAS NEGRAS

AUTORIZACIÓN:

Arq. Douglas Rodríguez Perea
Director General de Arquitectura y Urbanismo

Arq. Daniel Benítez Núñez
Director de Diseño Urbano

DATOS GENERALES:

Localización: Calle Isla Terranova sn, colonia El Sauz.
Municipio: Guadalajara, Jalisco.

PROYECTO:


Rehabilitacion de la Unidad Deportiva El Sauz, en el municipio de Guadalajara, Jalisco.

CONTENIDO:


Planta arquitectónica
Detalles de Cancha fútbol 5

ESCALA:	FECHA:	CLAVE DE PLANO:
Indicada	Noviembre 2026	DET_FUT 5_02


Infraestructura y Obra Pública

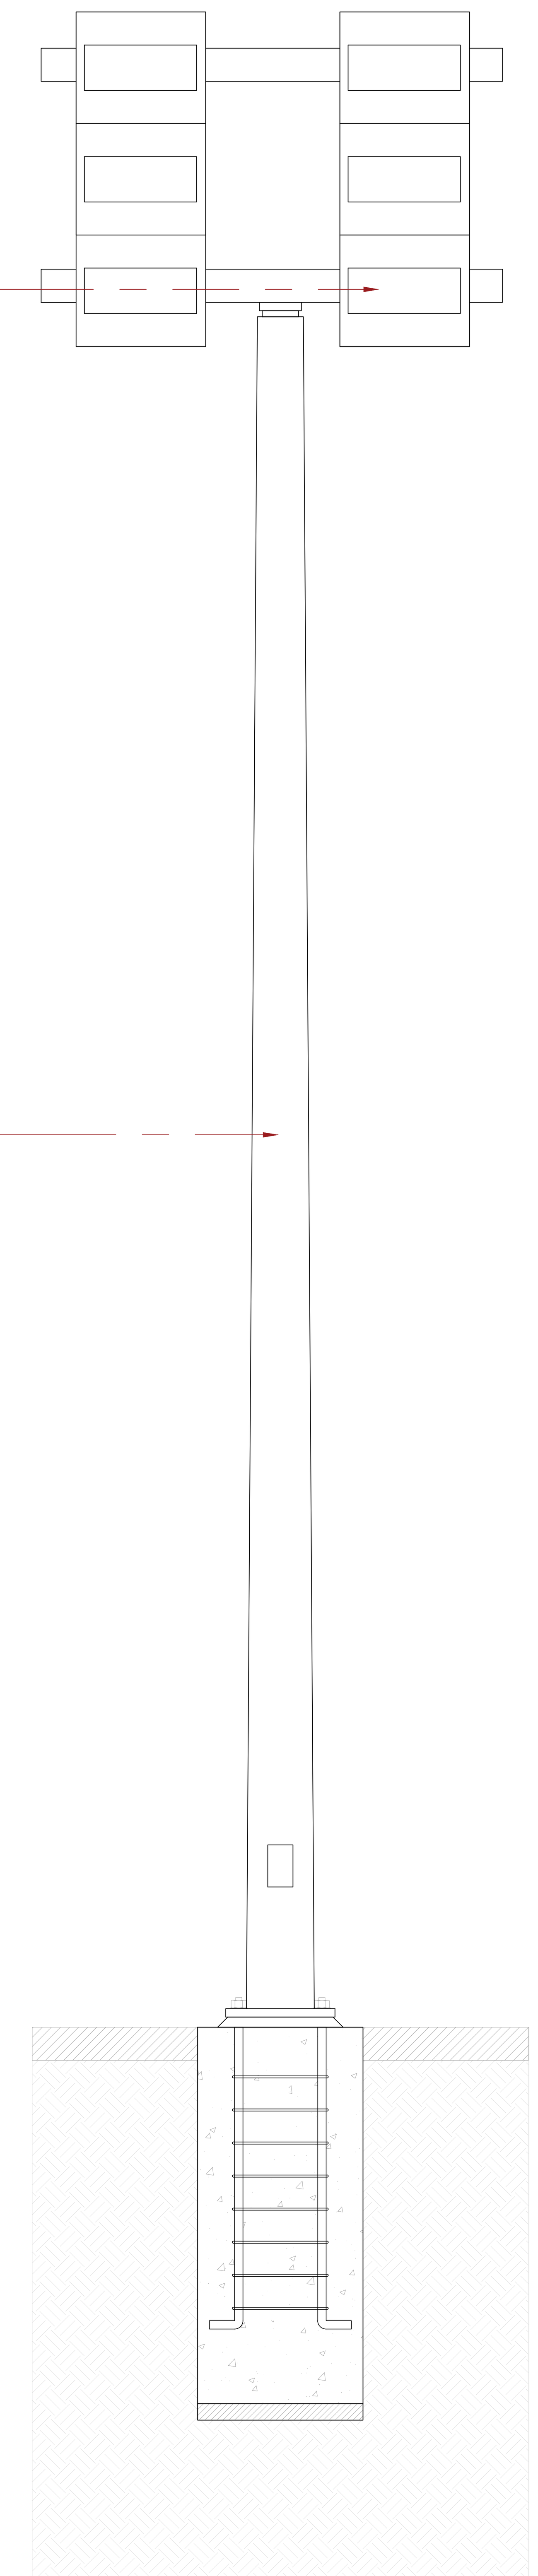


10 REFLECTOR DE CANCHA
ESCALA 1:15

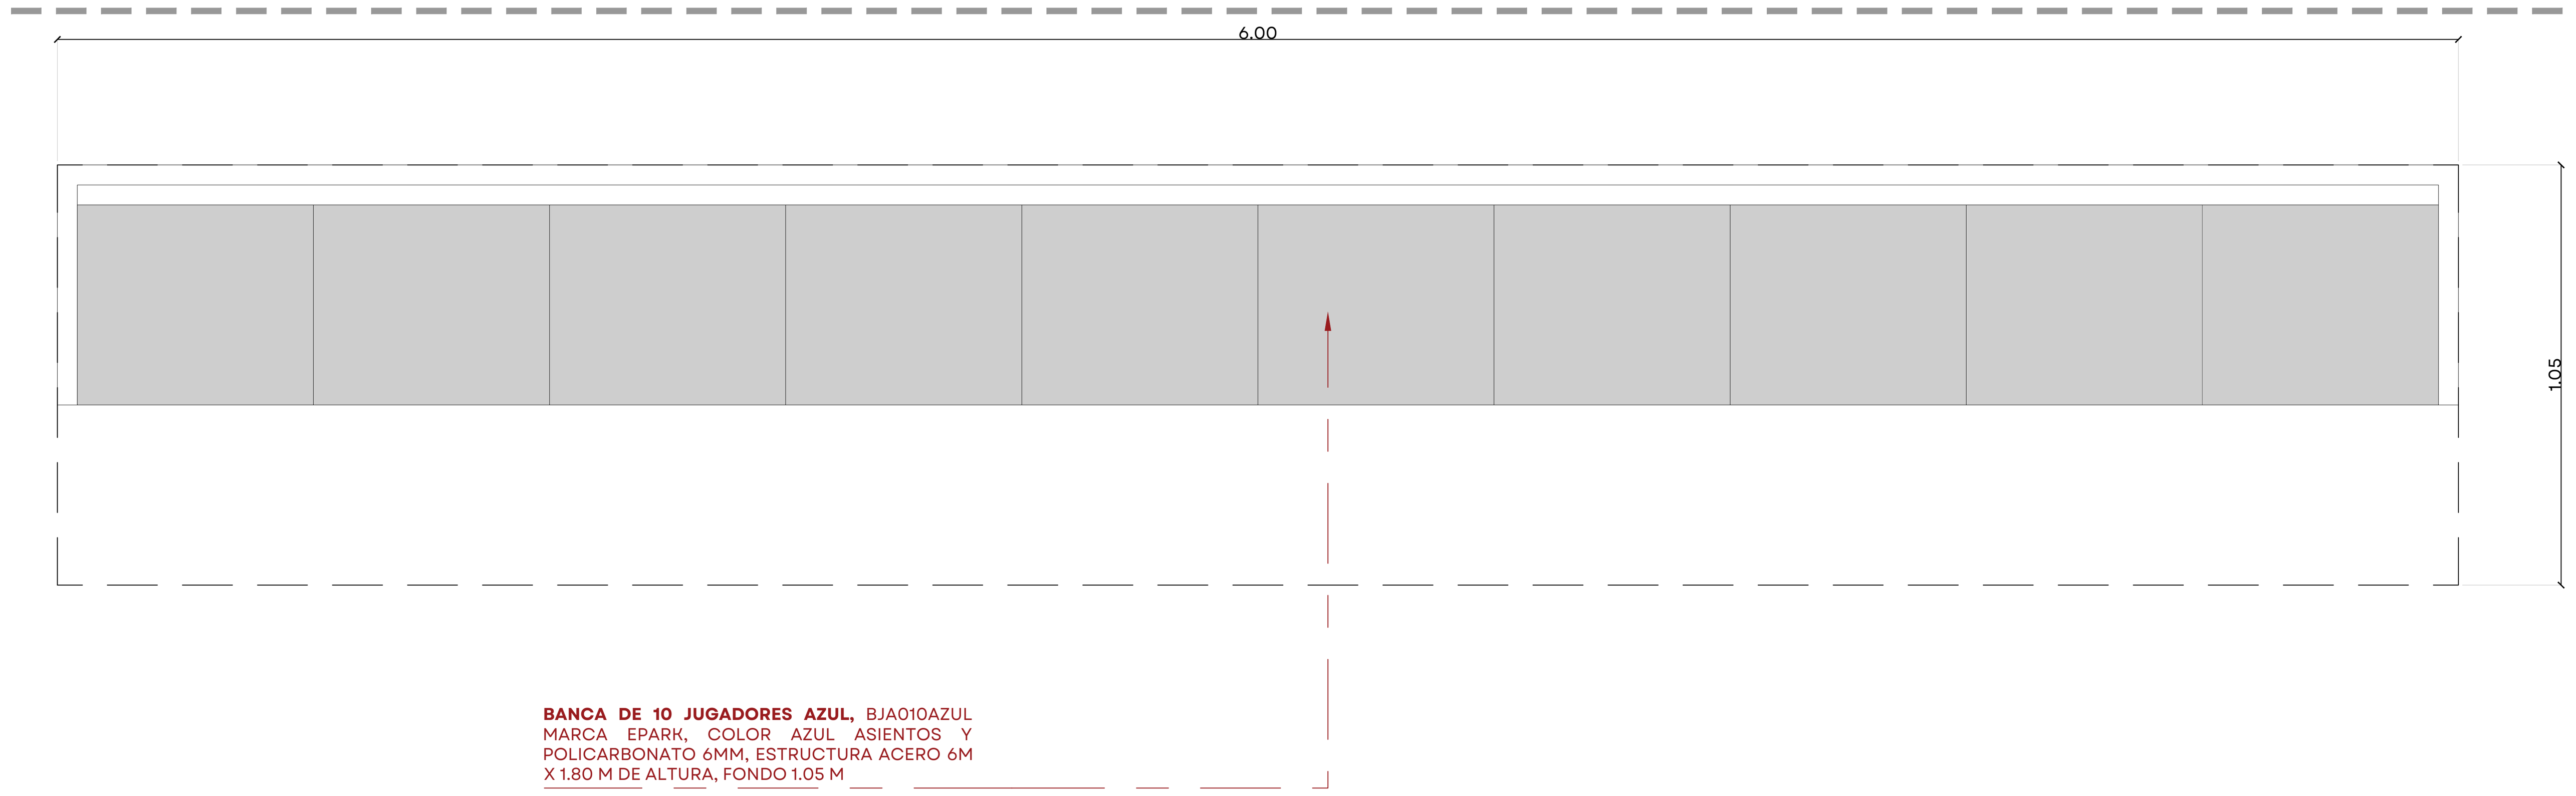

12 DETALLE DE BANCA DE JUGADORES EN PLANTA
ESCALA 1:15

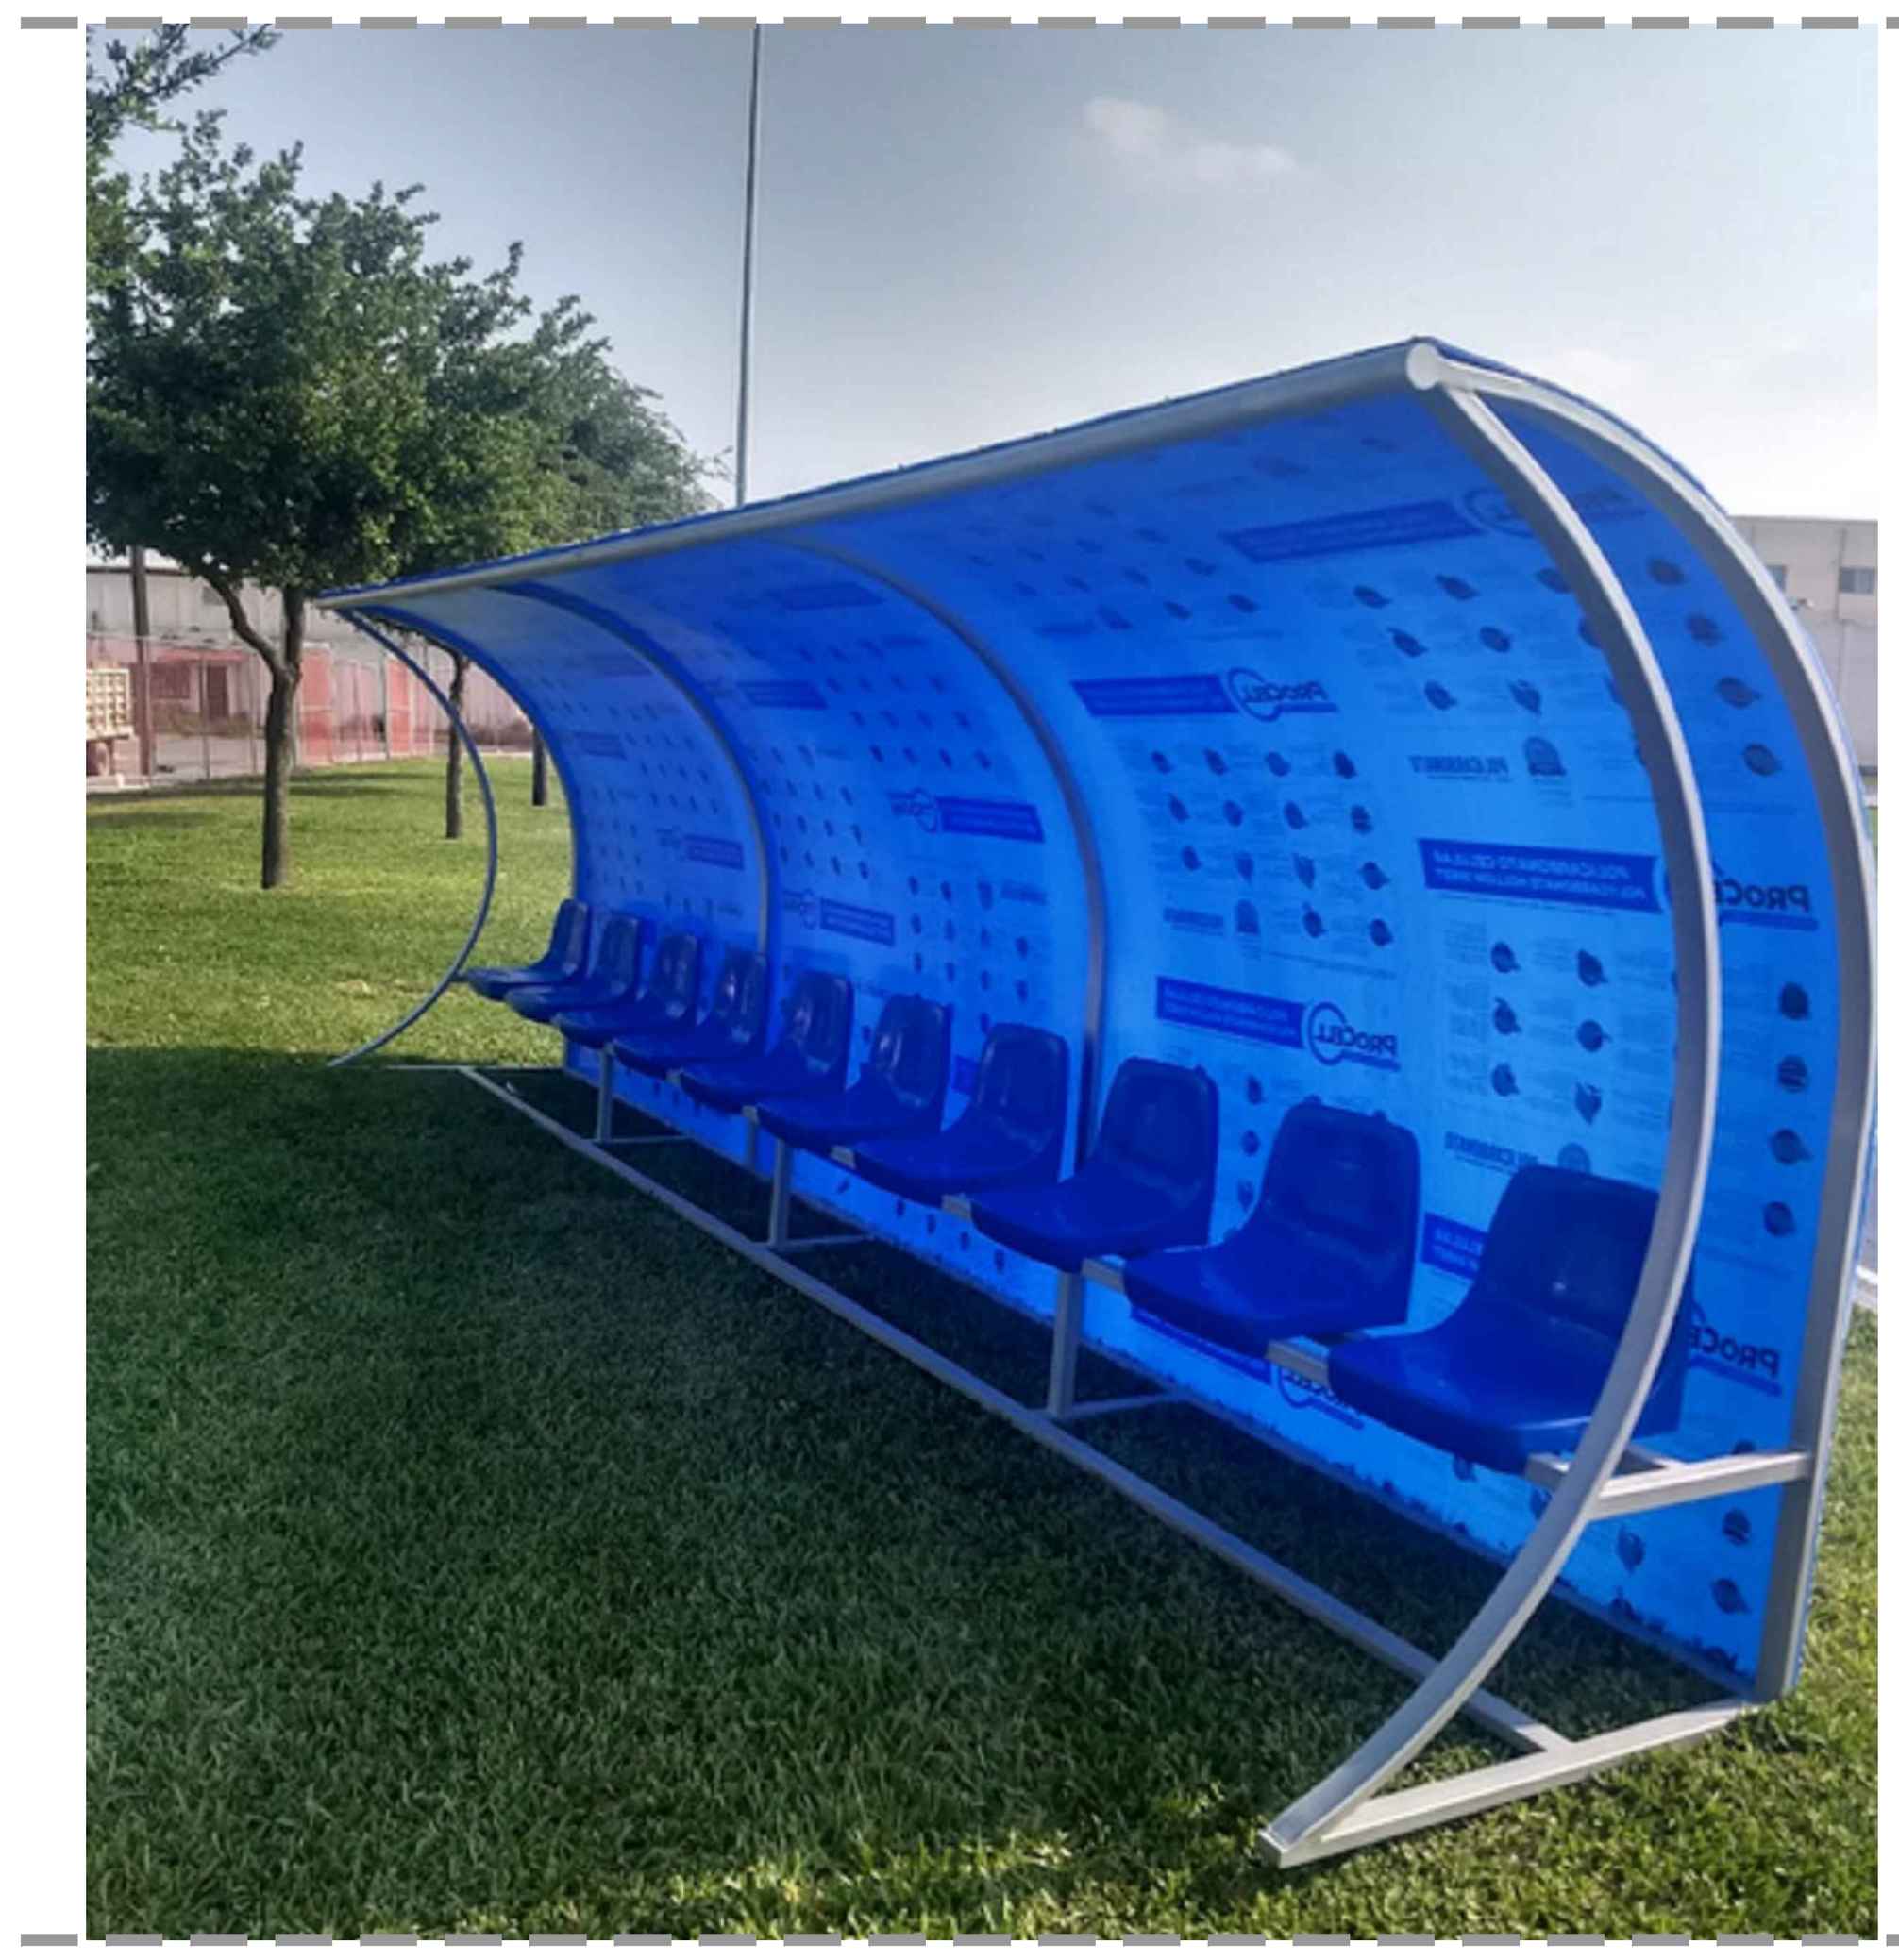


13 IMAGEN DE REFERENCIA DE BANCA DE JUGADORES
SIN ESCALA

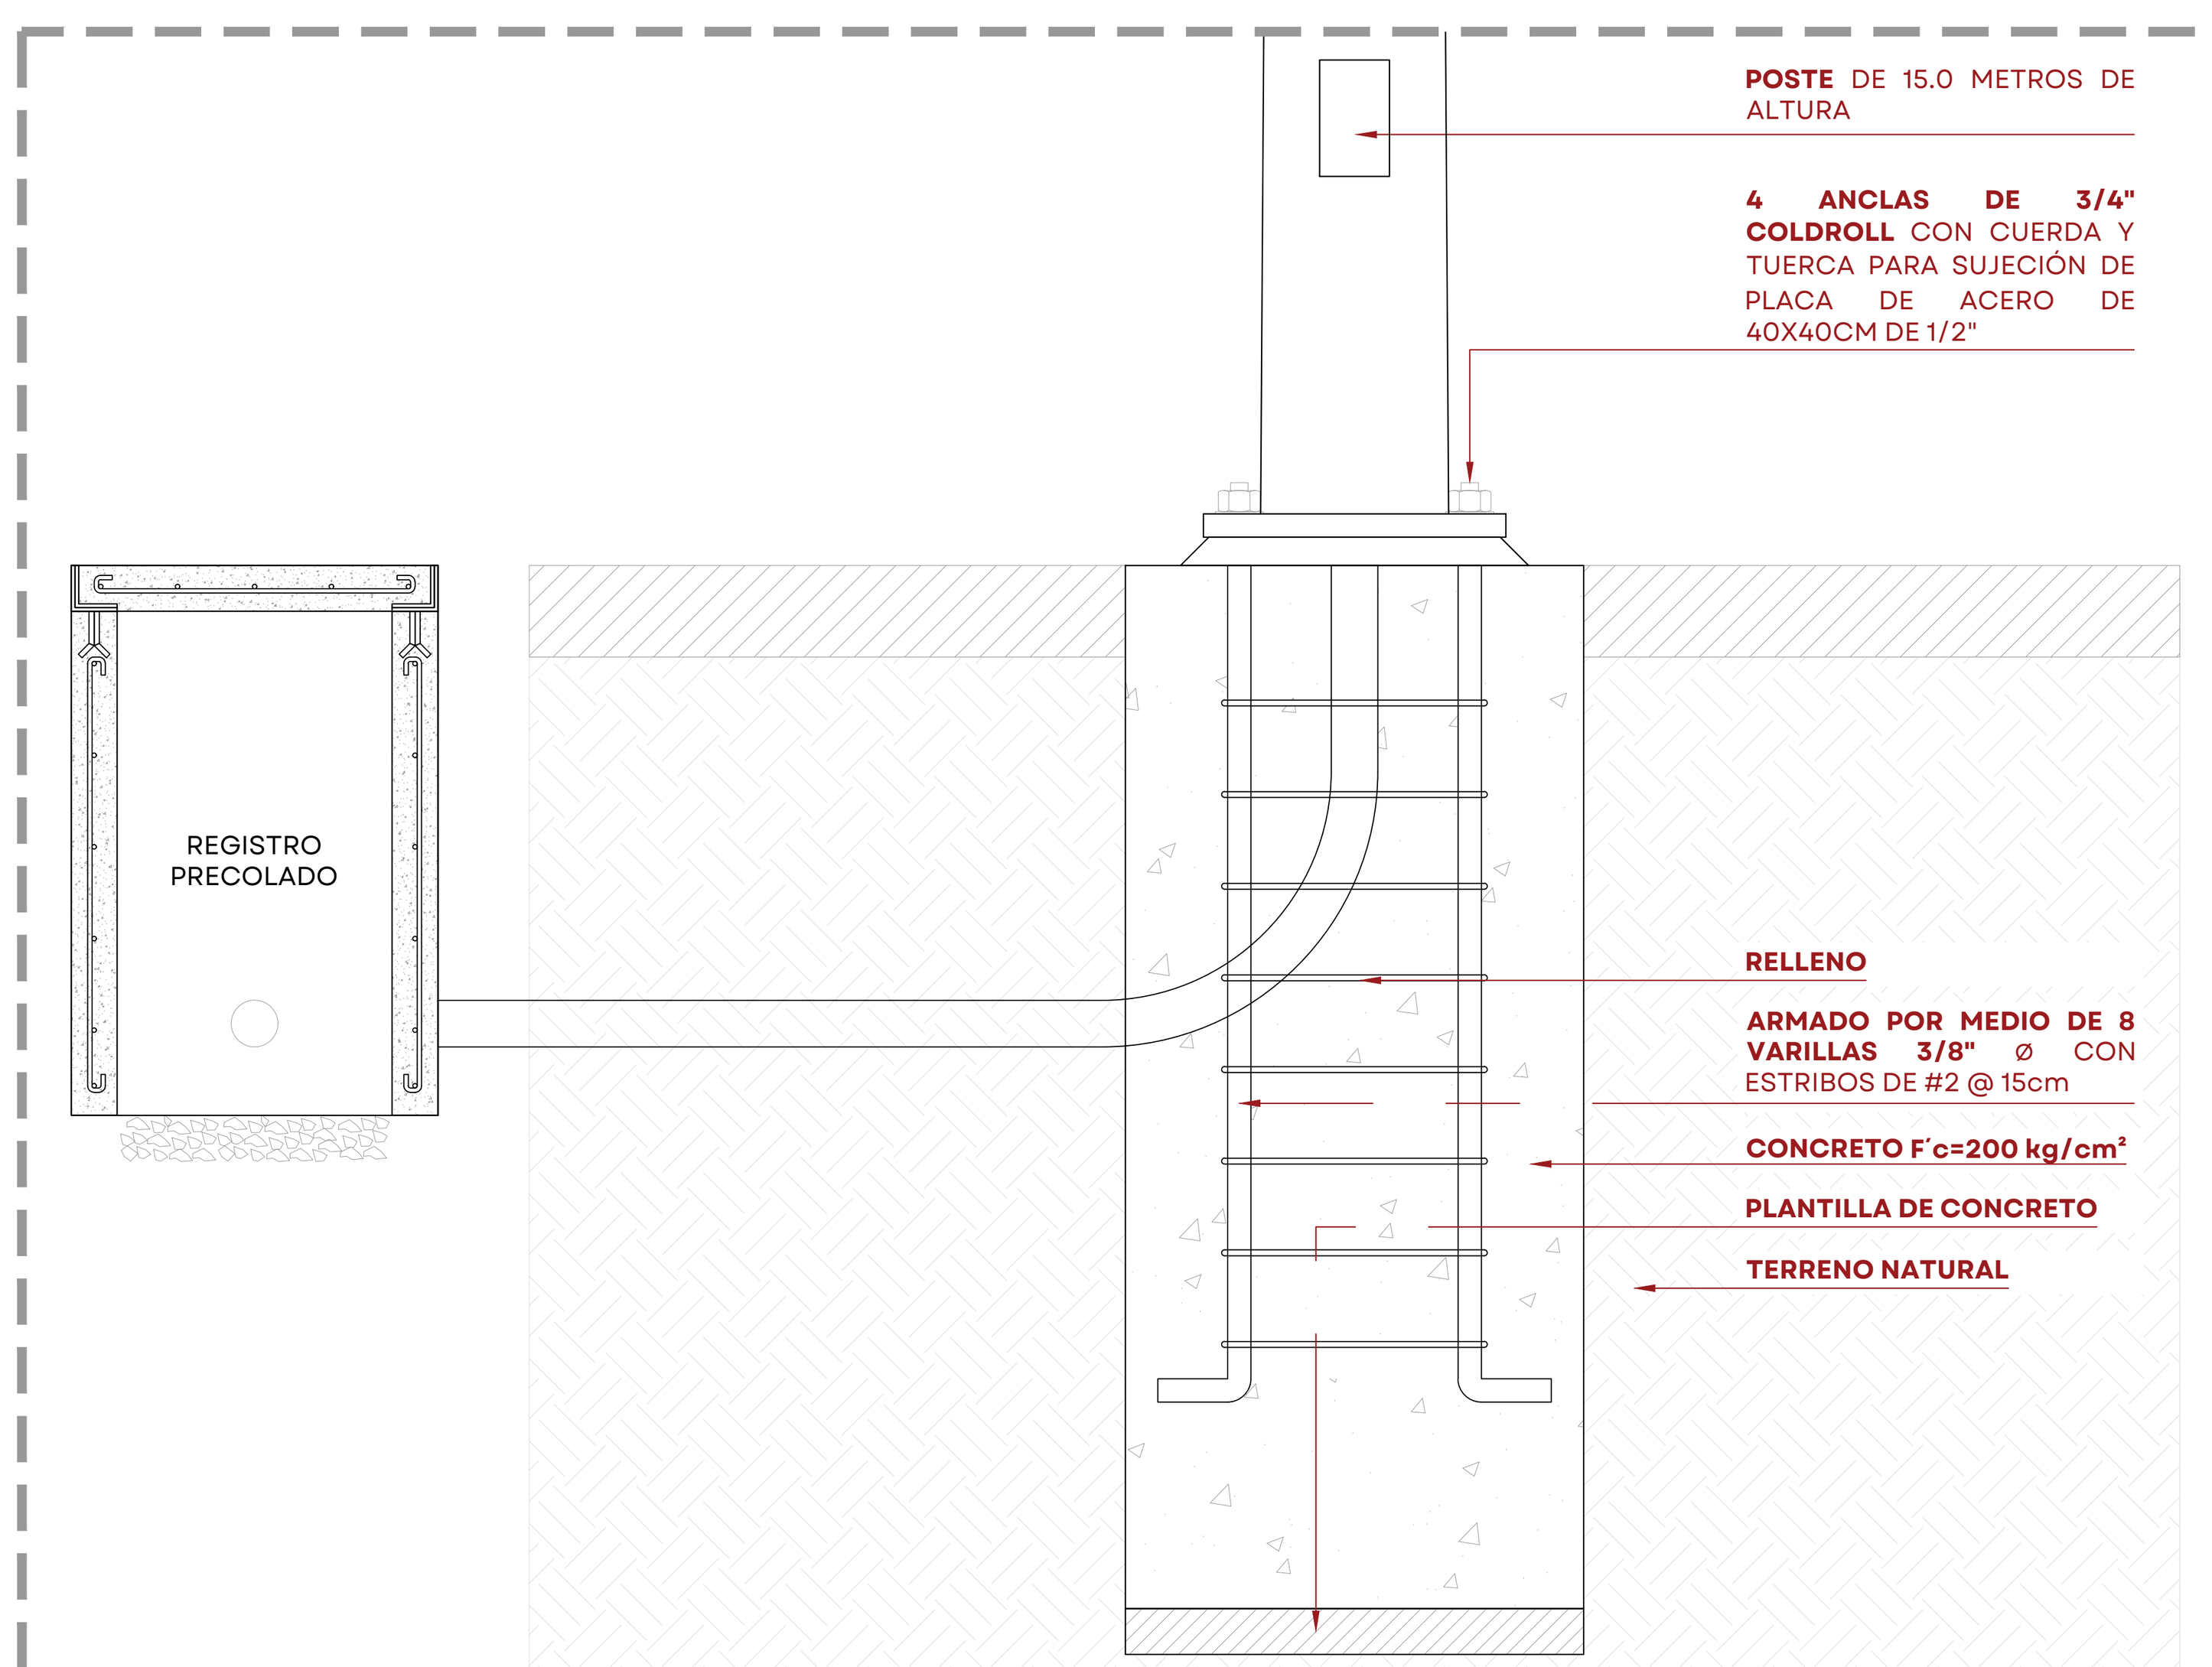

11 DETALLE DE ANCLAJE DE REFLECTOR
ESCALA 1:10

JALISCO
GOBIERNO DEL ESTADO

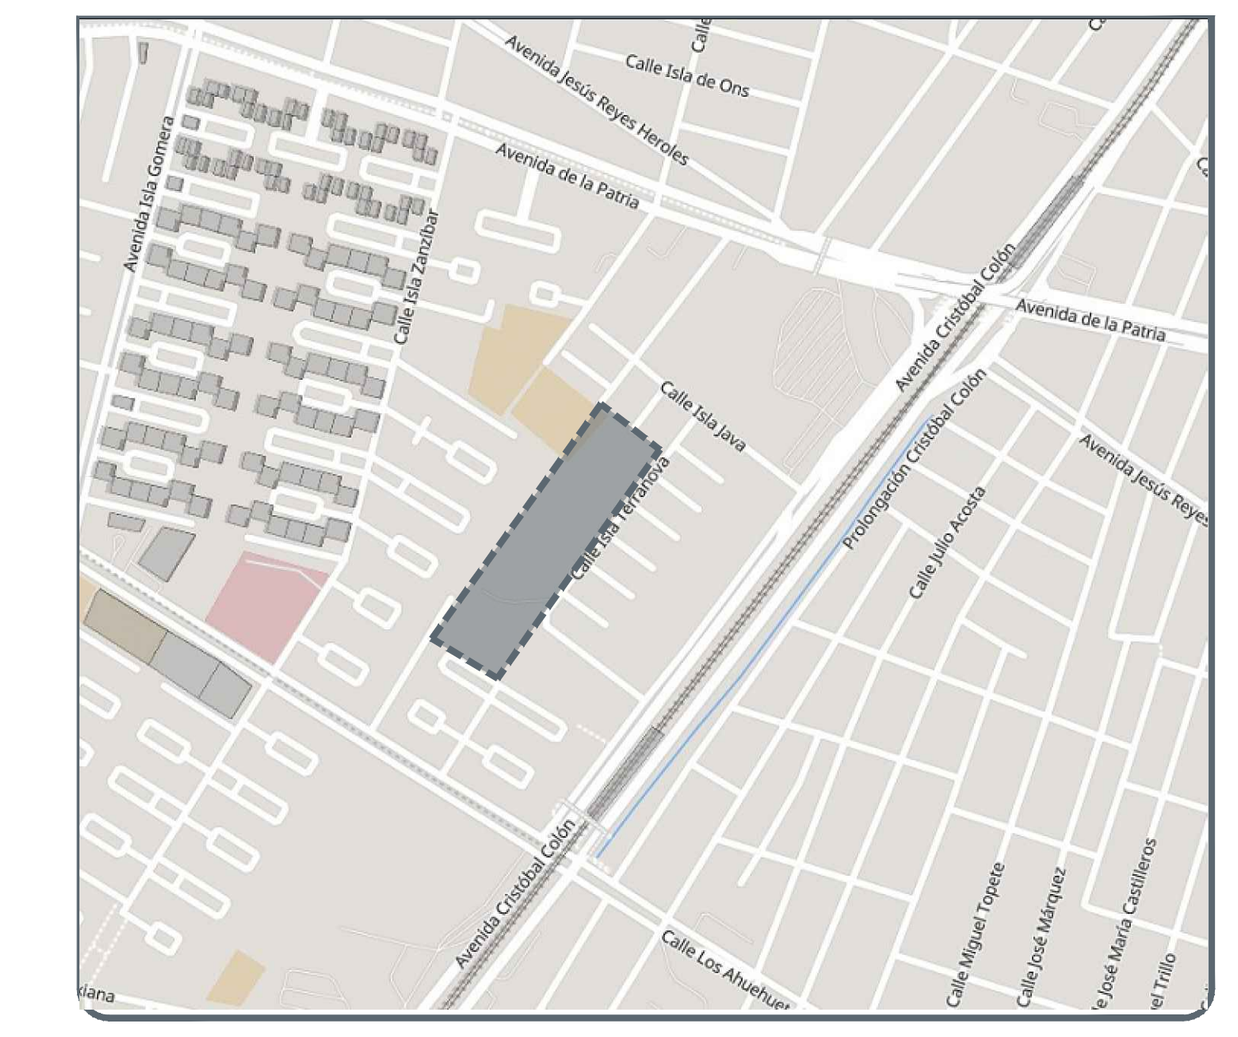

REHABILITACION UNIDAD DEPORTIVA EL SAUZ, GUADALAJARA, JALISCO. SIOP-E-DRE-OB-LP-1038-2026

NOTAS:

SIMBOLOGÍA

- CAMBIO DE ACABADO
- CAMBIO DE NIVEL
- LÍNEA DE SECCIÓN
- NIVEL PLANTA
- NIVEL SECCIÓN | ALZADO
- PENDIENTE
- ÁRBOL EXISTENTE
- ÁRBOL TRASPLANTE
- ÁRBOL PROPUESTO
- ÁREA VERDE
- ACCESO VEHICULAR
- LÍNEA DE ESTADO ACTUAL
- LÍMITE DE INTERVENCIÓN
- POSTE CFE
- POSTE TELEFONO
- REGISTRO CIRCULAR
- REGISTRO CUADRADO
- LUMINARIA DE PISO
- LUMINARIA PUNTA POSTE
- LUMINARIA VEHICULAR
- BANCA
- **NPT** NIVEL DE PISO TERMINADO
- **NLIT** NIVEL LECHO INFERIOR DE TRABE
- **NLSC** NIVEL LECHO SUPERIOR DE CORNISA
- **NLIC** NIVEL LECHO INFERIOR DE CORNISA
- **NP** NIVEL DE PRETIL
- **NLSD** NIVEL LECHO SUPERIOR DALA
- **NLIL** NIVEL LECHO INFERIOR LOSA
- **NLSL** NIVEL LECHO SUPERIOR LOSA
- **NB** NIVEL DE BANQUETA
- **BAP** BAJADA DE AGUA PLUVIAL
- **BAN** BAJADA AGUAS NEGRAS

AUTORIZACIÓN:

Arq. Douglas Rodríguez Perea
Director General de Arquitectura y Urbanismo

Arq. Daniel Benítez Núñez
Director de Diseño Urbano

DATOS GENERALES:

Localización: Calle Isla Terranova sn, colonia El Sauz.
Municipio: Guadalajara, Jalisco.

PROYECTO:


Rehabilitacion de la Unidad Deportiva El Sauz, en el municipio de Guadalajara, Jalisco.

CONTENIDO:


Detalles de Cancha fútbol 5

ESCALA:	FECHA:	CLAVE DE PLANO:
Indicada	Noviembre 2026	DET_FUT 5_03


Infraestructura y Obra Pública

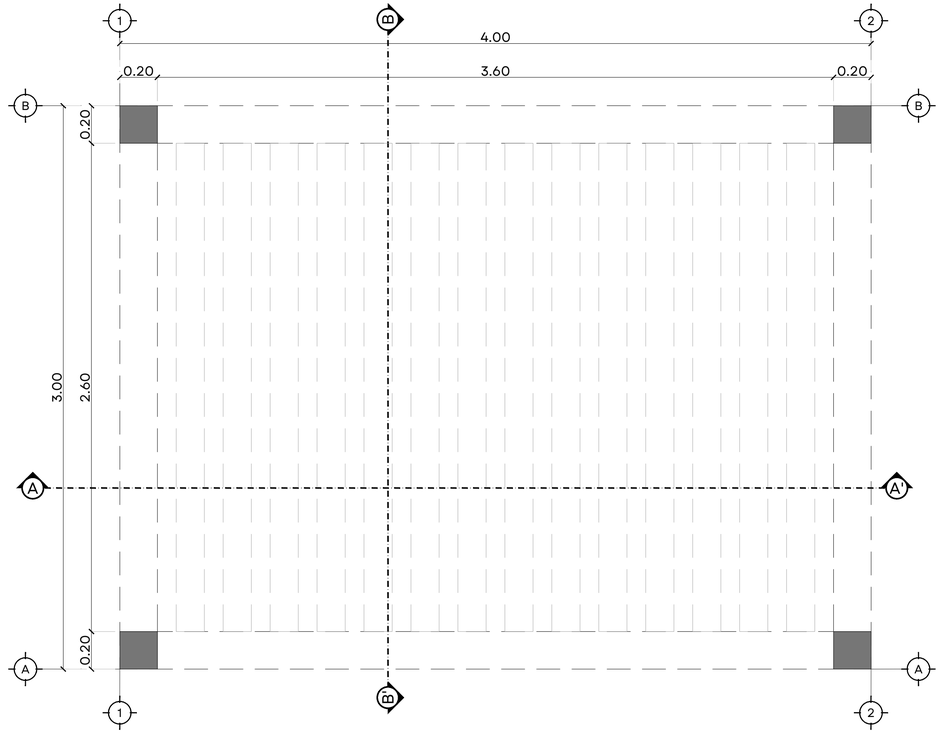


01 PLANTA ARQUITECTÓNICA PERGOLADO
ESCALA 1:15

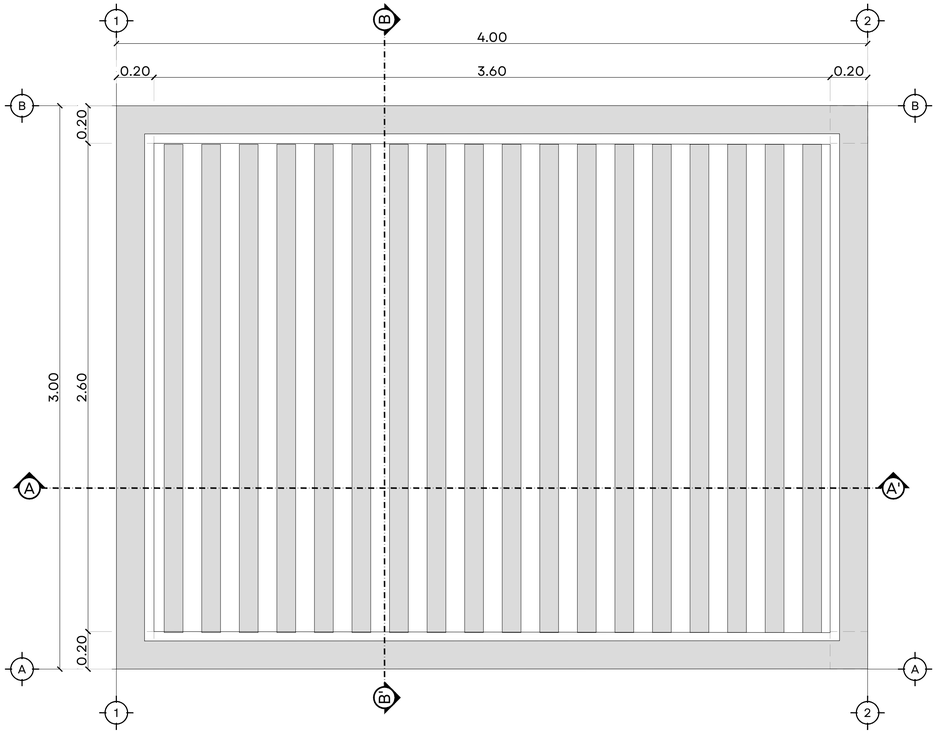


02 PLANTA DE AZOTEA DE PERGOLADO
ESCALA 1:15

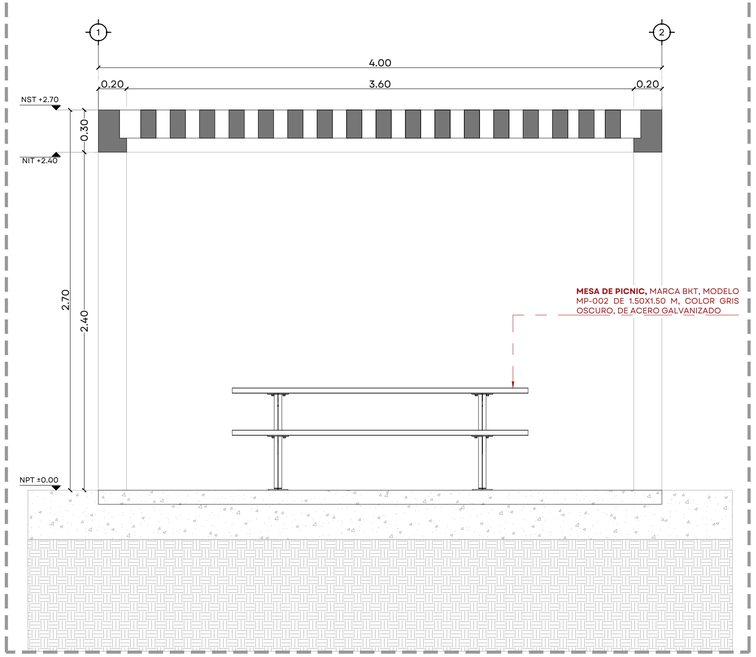


03 SECCIÓN A-A'
ESCALA 1:20

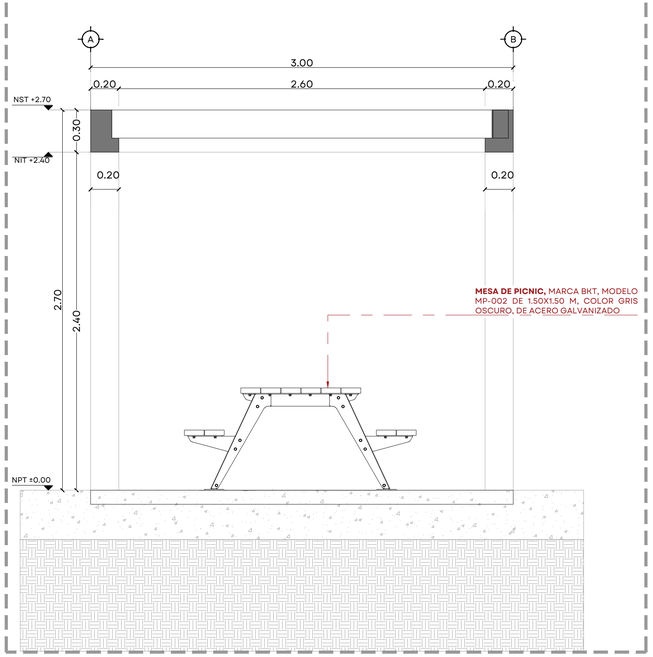

04 SECCIÓN B-B'
ESCALA 1:20

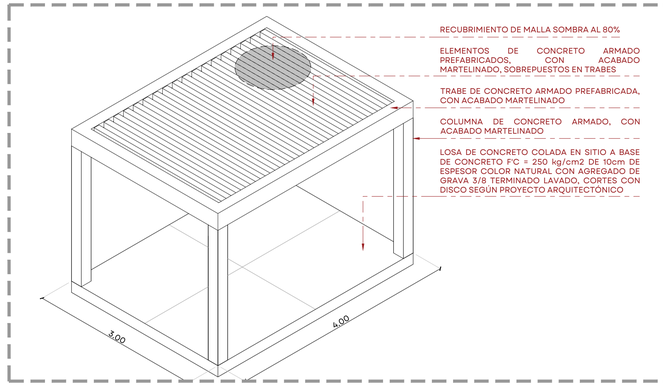


05 ISOMÉTRICO DE PERGOLADO
ESCALA 1:50

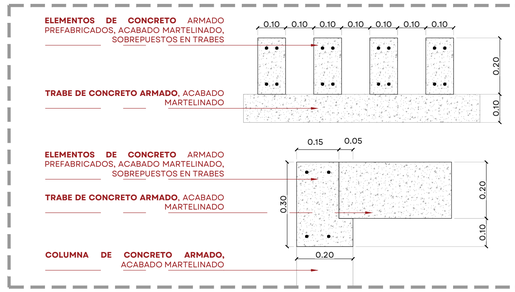

06 DETALLES DE CUBIERTA
ESCALA 1:10

JALISCO
GOBIERNO DEL ESTADO

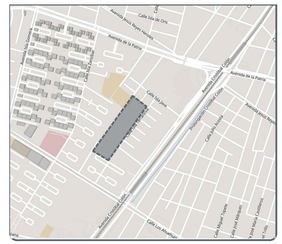

NOTAS:

SIMBOLOGÍA

- CAMBIO DE ACABADO
- CAMBIO DE NIVEL
- LÍNEA DE SECCIÓN
- NPT± 0.00 — NIVEL PLANTA
- NIT± 0.00 / NLT± 0.00 — NIVEL SECCIÓN | ALZADO
- PENDIENTE — PENDIENTE
- ÁRBOL EXISTENTE
- ÁRBOL TRASPLANTE
- ÁRBOL PROPUESTO
- ÁREA VERDE
- ACCESO VEHICULAR
- LÍNEA DE ESTADO ACTUAL
- LÍMITE DE INTERVENCIÓN
- POSTE CFE
- POSTE TELEFONO
- REGISTRO CIRCULAR
- REGISTRO CUADRADO
- LUMINARIA DE PISO
- LUMINARIA PUNTA POSTE
- LUMINARIA VEHICULAR
- BANCA
- **NPT** — NIVEL DE PISO TERMINADO
- **NLIT** — NIVEL LECHO INFERIOR DE TRABE
- **NLSC** — NIVEL LECHO SUPERIOR DE CORNISA
- **NLIC** — NIVEL LECHO INFERIOR DE CORNISA
- **NP** — NIVEL DE PRETIL
- **NLSD** — NIVEL LECHO SUPERIOR DALA
- **NLIL** — NIVEL LECHO INFERIOR LOSA
- **NLSL** — NIVEL LECHO SUPERIOR Llosa
- **NB** — NIVEL DE BANQUETA
- **BAP** — BAJADA DE AGUA PLUVIAL
- **BAN** — BAJADA AGUAS NEGRAS

AUTORIZACIÓN:

Arq. Douglas Rodríguez Perea
Director General de Arquitectura y Urbanismo

Arq. Daniel Benítez Núñez
Director de Diseño Urbano

DATOS GENERALES:

Localización: Calle Isla Terranova sn, colonia El Sauz.
Municipio: Guadalajara, Jalisco.

PROYECTO:

Rehabilitacion de la Unidad Deportiva El Sauz, en el municipio de Guadalajara, Jalisco.


CONTENIDO:

Detalles de áreas de picnic


ESCALA:	FECHA:	CLAVE DE PLANO:
Indicada	Noviembre 2026	DET_PICNIC

Infraestructura y Obra Pública


REHABILITACION UNIDAD DEPORTIVA EL SAUZ, GUADALAJARA, JALISCO. SIOP-E-DRE-OB-LP-1038-2026

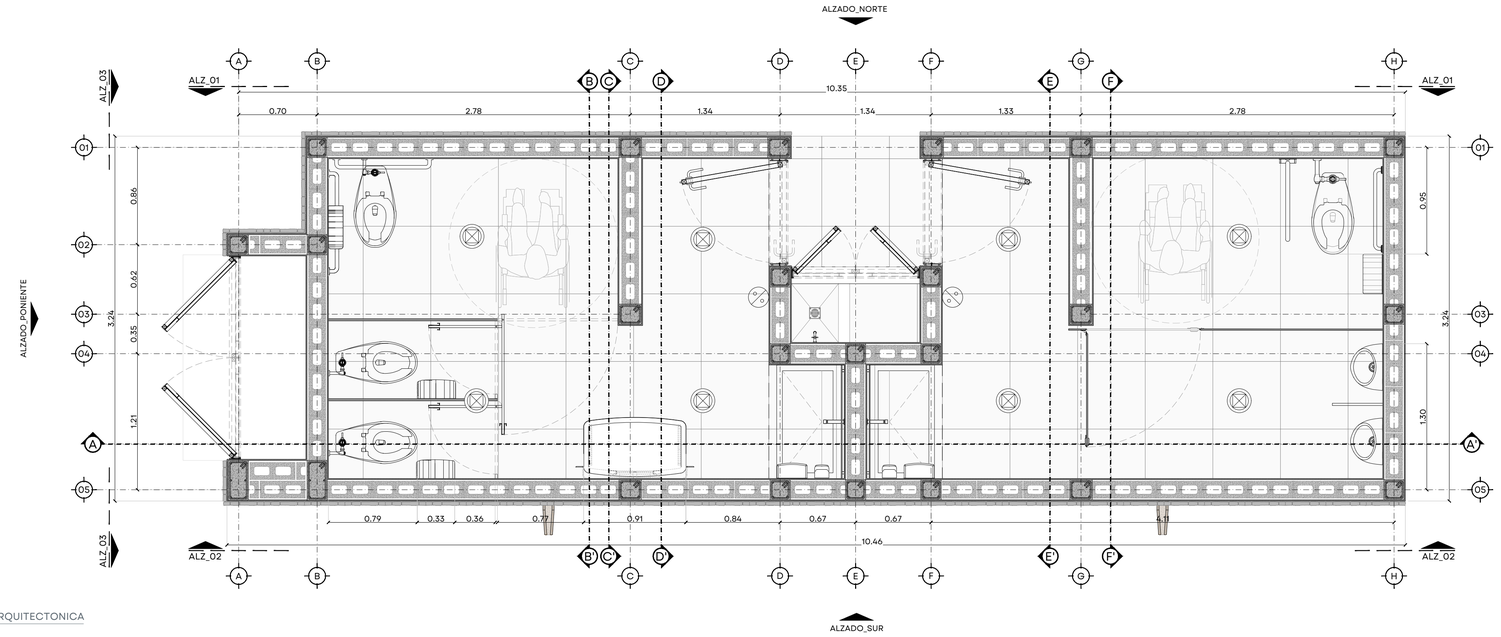

01 MODULO DE BAÑOS - PLANTA ARQUITECTONICA
ESCALA 1:25

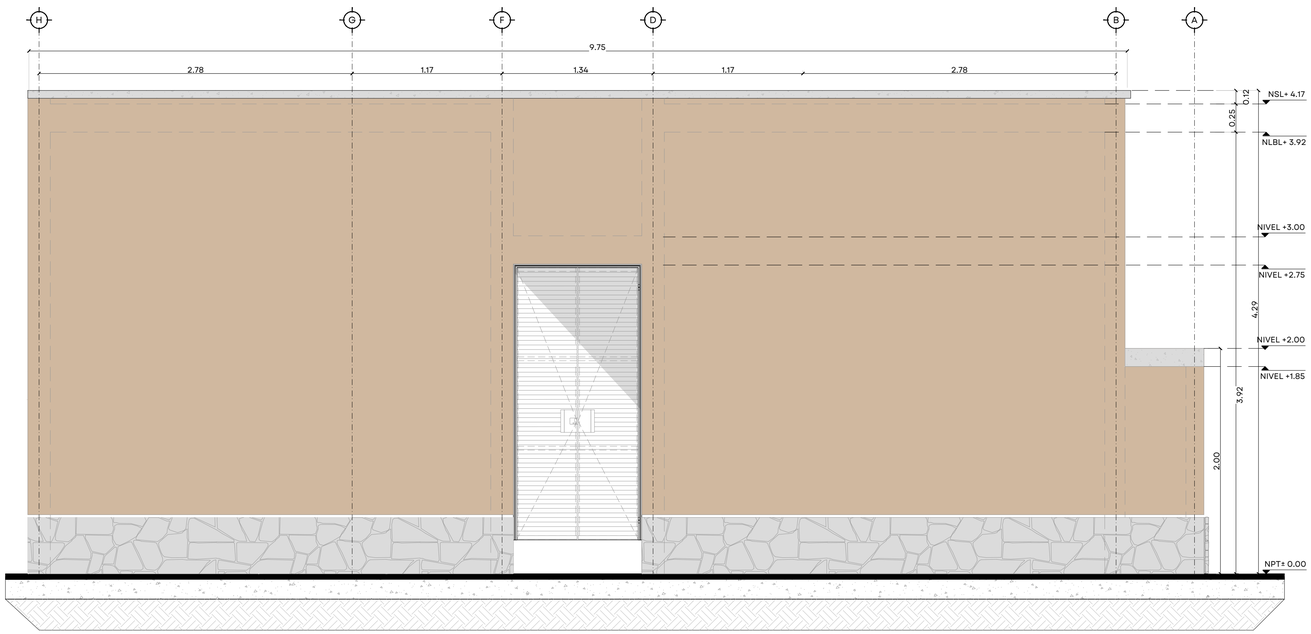


02 DETALLE DE BAÑOS - ALZADO NORTE
ESCALA 1:25

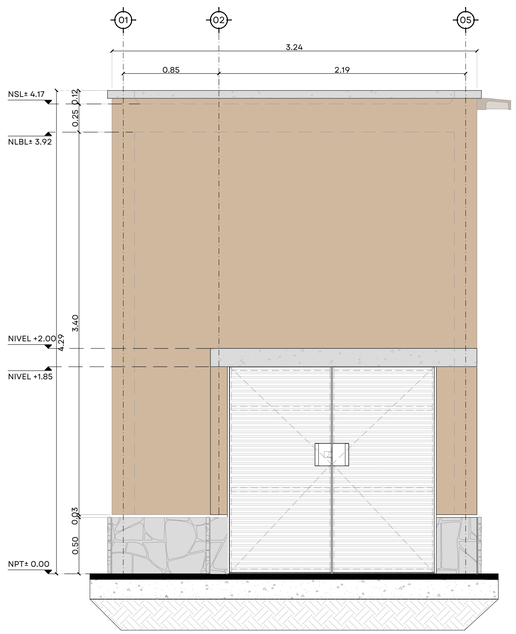

03 DETALLE DE BAÑOS - ALZADO PONIENTE
ESCALA 1:25

0.00 0.25 1.00
0.00 0.50 1.50
1:25

JALISCO
GOBIERNO DEL ESTADO

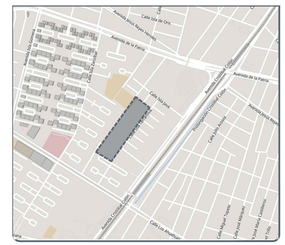

REHABILITACION UNIDAD DEPORTIVA EL SAUZ, GUADALAJARA, JALISCO. SIOP-E-DRE-OB-LP-1038-2026

NOTAS:

SIMBOLOGÍA

- CAMBIO DE ACABADO
- CAMBIO DE NIVEL
- LÍNEA DE SECCIÓN
- NPT± 0.00 NIVEL PLANTA
- NLT± 0.00 NIVEL SECCIÓN | ALZADO
- PENDIENTE PENDIENTE
- ÁRBOL EXISTENTE
- ÁRBOL TRASPLANTE
- ÁRBOL PROPUESTO
- ÁREA VERDE
- ACCESO VEHICULAR
- LÍNEA DE ESTADO ACTUAL
- LÍMITE DE INTERVENCIÓN
- POSTE CFE
- POSTE TELEFONO
- REGISTRO CIRCULAR
- REGISTRO CUADRADO
- LUMINARIA DE PISO
- LUMINARIA PUNTA POSTE
- LUMINARIA VEHICULAR
- BANCA
- **NPT** NIVEL DE PISO TERMINADO
- **NLIT** NIVEL LECHO INFERIOR DE TRABE
- **NLSC** NIVEL LECHO SUPERIOR DE CORNISA
- **NLIC** NIVEL LECHO INFERIOR DE CORNISA
- **NP** NIVEL DE PRETIL
- **NLSD** NIVEL LECHO SUPERIOR DALA
- **NLIL** NIVEL LECHO INFERIOR LOSA
- **NLSL** NIVEL LECHO SUPERIOR LOSA
- **NB** NIVEL DE BANQUETA
- **BAP** BAJADA DE AGUA PLUVIAL
- **BAN** BAJADA AGUAS NEGRAS

AUTORIZACIÓN:

Arq. Douglas Rodríguez Perea
Director General de Arquitectura y Urbanismo

Arq. Daniel Benítez Núñez
Director de Diseño Urbano

DATOS GENERALES:

Localización: Calle Isla Terranova sn, colonia El Sauz.
Municipio: Guadalajara, Jalisco.

PROYECTO:


Rehabilitacion de la Unidad Deportiva El Sauz, en el municipio de Guadalajara, Jalisco.

CONTENIDO:


Módulo de Baños
Planta arquitectónica y alzados

ESCALA:	FECHA:	CLAVE DE PLANO:
1:25	Noviembre 2026	BAÑ - 01


Infraestructura y Obra Pública

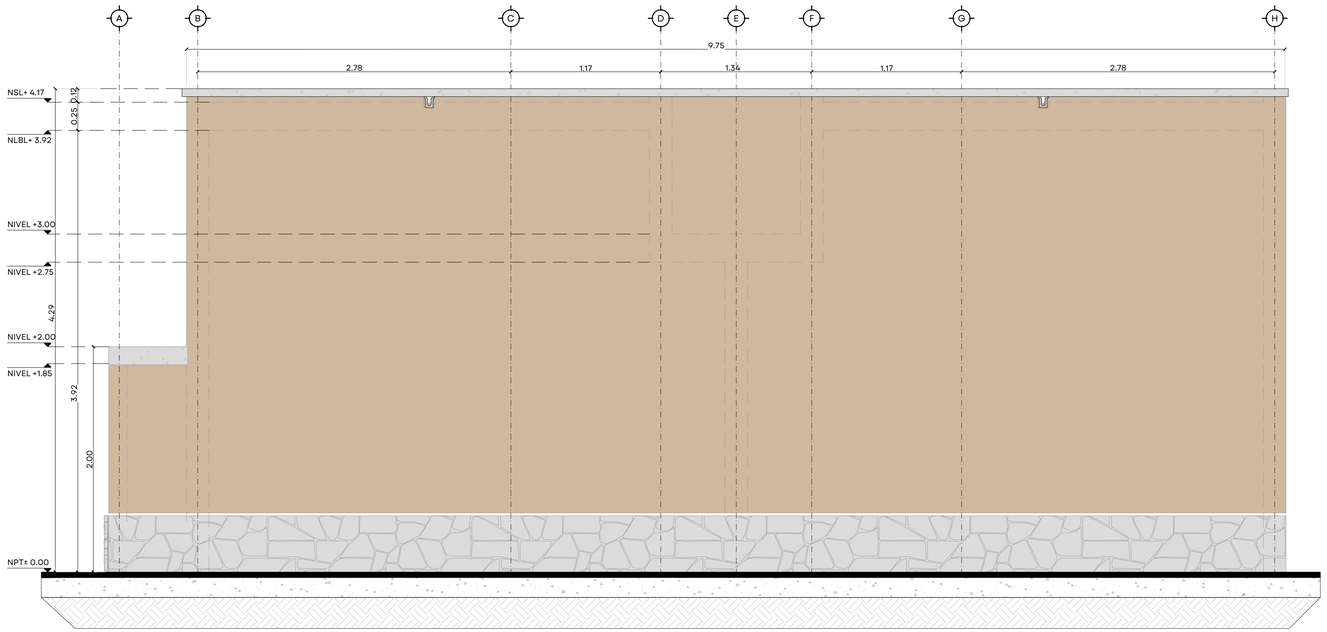


04 DETALLE DE BAÑOS - ALZADO SUR
ESCALA 1:25

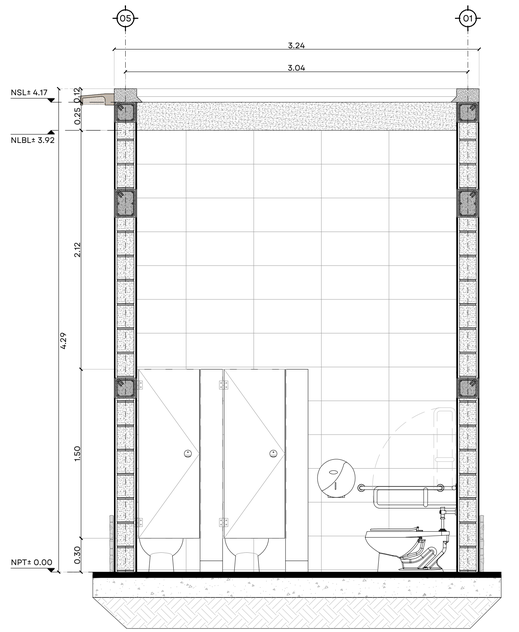

06 DETALLE DE BAÑOS - SECCIÓN B-B'
ESCALA 1:25

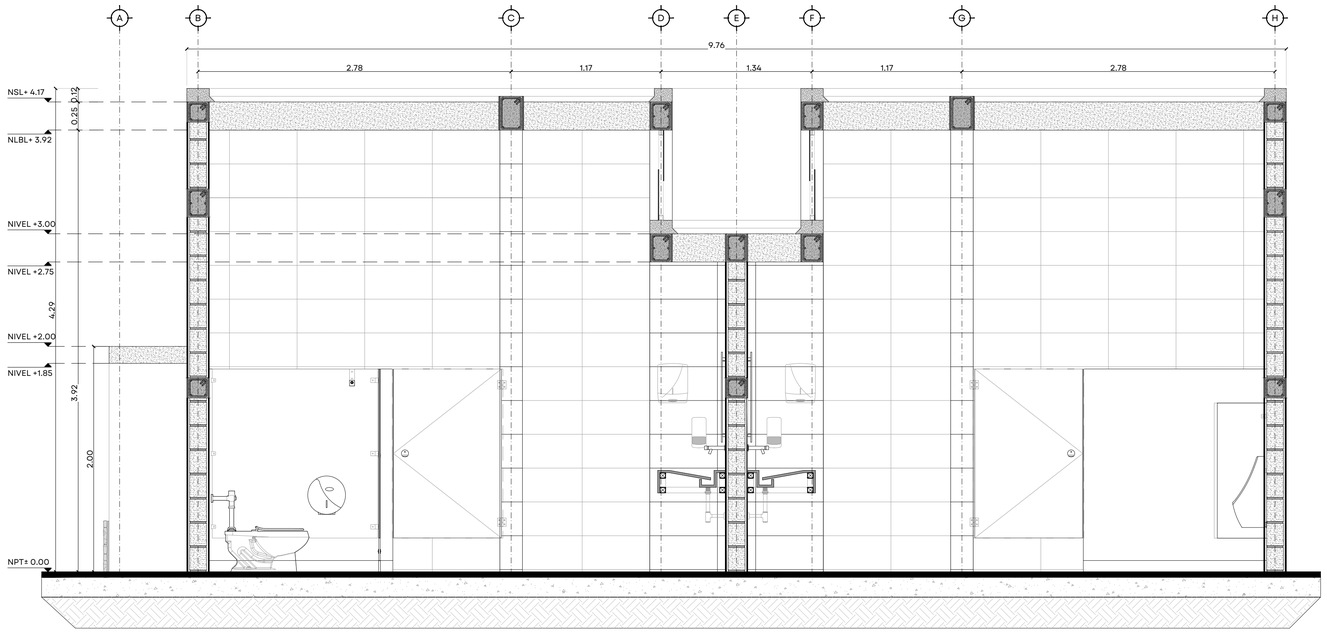


05 DETALLE DE BAÑOS - SECCIÓN A-A'
ESCALA 1:25

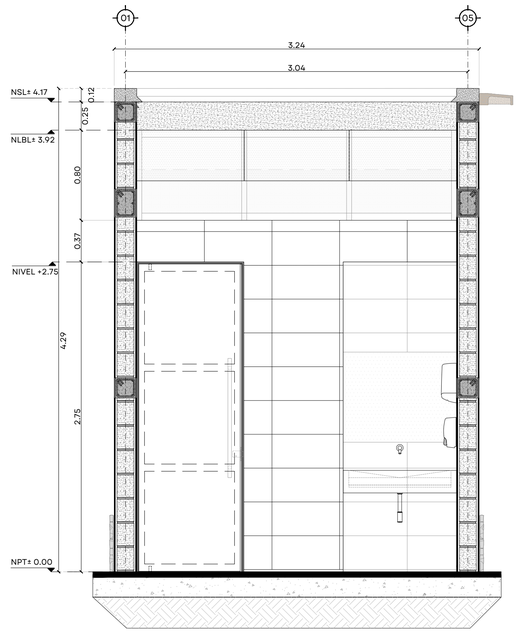

07 DETALLE DE BAÑOS - SECCIÓN C-C'
ESCALA 1:25

0.00 0.25 1.00
0.00 0.50 1.50
1:25

JALISCO
GOBIERNO DEL ESTADO

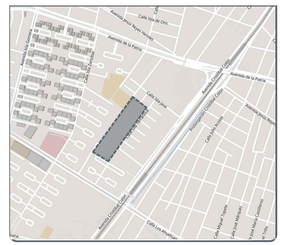

NOTAS:

SIMBOLOGÍA

- CAMBIO DE ACABADO
- CAMBIO DE NIVEL
- LÍNEA DE SECCIÓN
- NPT± 0.00 NIVEL PLANTA
- NPT± 0.00 NIVEL SECCIÓN | ALZADO
- PENDIENTE PENDIENTE
- ÁRBOL EXISTENTE
- ÁRBOL TRASPLANTE
- ÁRBOL PROPUESTO
- ÁREA VERDE
- ACCESO VEHICULAR
- LÍNEA DE ESTADO ACTUAL
- LÍMITE DE INTERVENCIÓN
- POSTE CFE
- POSTE TELEFONO
- REGISTRO CIRCULAR
- REGISTRO CUADRADO
- LUMINARIA DE PISO
- LUMINARIA PUNTA POSTE
- LUMINARIA VEHICULAR
- BANCA
- **NPT** NIVEL DE PISO TERMINADO
- **NLIT** NIVEL LECHO INFERIOR DE TRABE
- **NLSC** NIVEL LECHO SUPERIOR DE CORNISA
- **NLIC** NIVEL LECHO INFERIOR DE CORNISA
- **NP** NIVEL DE PRETIL
- **NLSD** NIVEL LECHO SUPERIOR DALA
- **NLIL** NIVEL LECHO INFERIOR LOSA
- **NLSL** NIVEL LECHO SUPERIOR LOSA
- **NB** NIVEL DE BANQUETA
- **BAP** BAJADA DE AGUA PLUVIAL
- **BAN** BAJADA AGUAS NEGRAS

AUTORIZACIÓN:

Arq. Douglas Rodríguez Perea
Director General de Arquitectura y Urbanismo

Arq. Daniel Benítez Núñez
Director de Diseño Urbano

DATOS GENERALES:

Localización: Calle Isla Terranova sn, colonia El Sauz.
Municipio: Guadalajara, Jalisco.

PROYECTO:

Rehabilitacion de la Unidad Deportiva El Sauz, en el municipio de Guadalajara, Jalisco.


CONTENIDO:

Módulo de Baños
Alzados y secciones arquitectónicas

ESCALA:	FECHA:	CLAVE DE PLANO:
1:25	Noviembre 2026	BAÑ - 02


Infraestructura y Obra Pública

REHABILITACION UNIDAD DEPORTIVA EL SAUZ, GUADALAJARA, JALISCO. SIOP-E-DRE-OB-LP-1038-2026

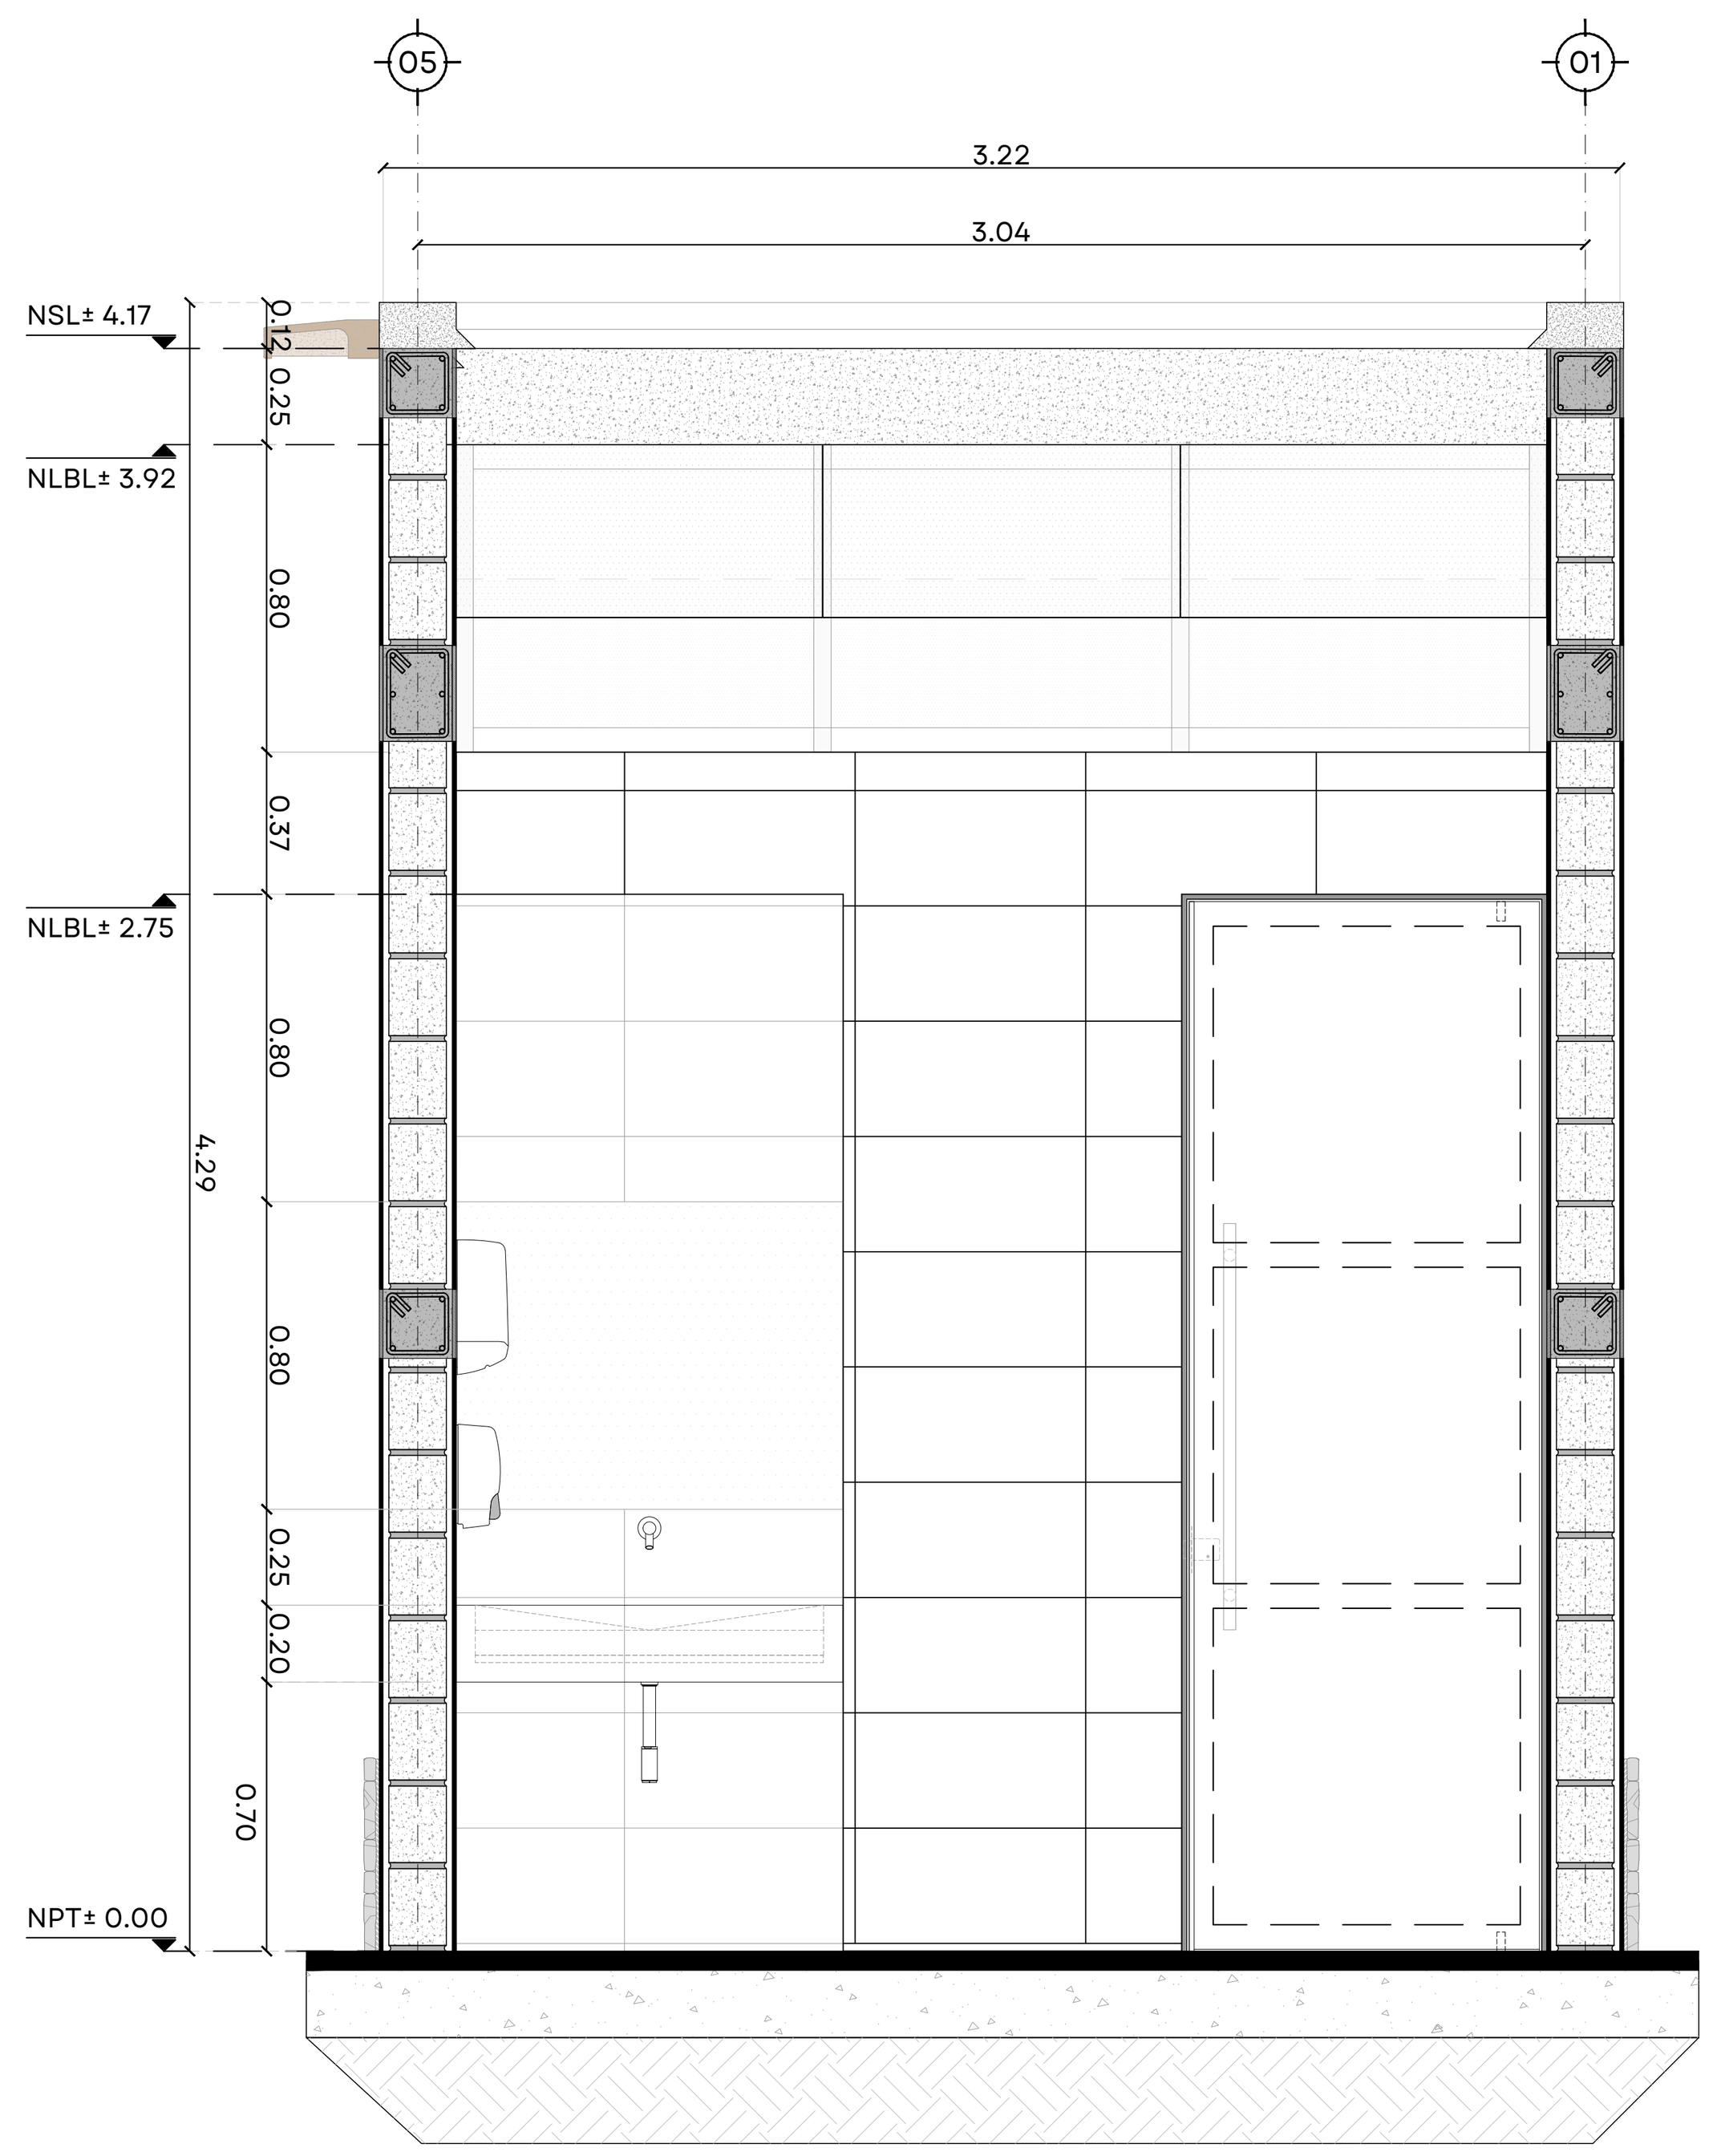

08 DETALLE DE BAÑOS - SECCIÓN D-D'

ESCALA 1:25

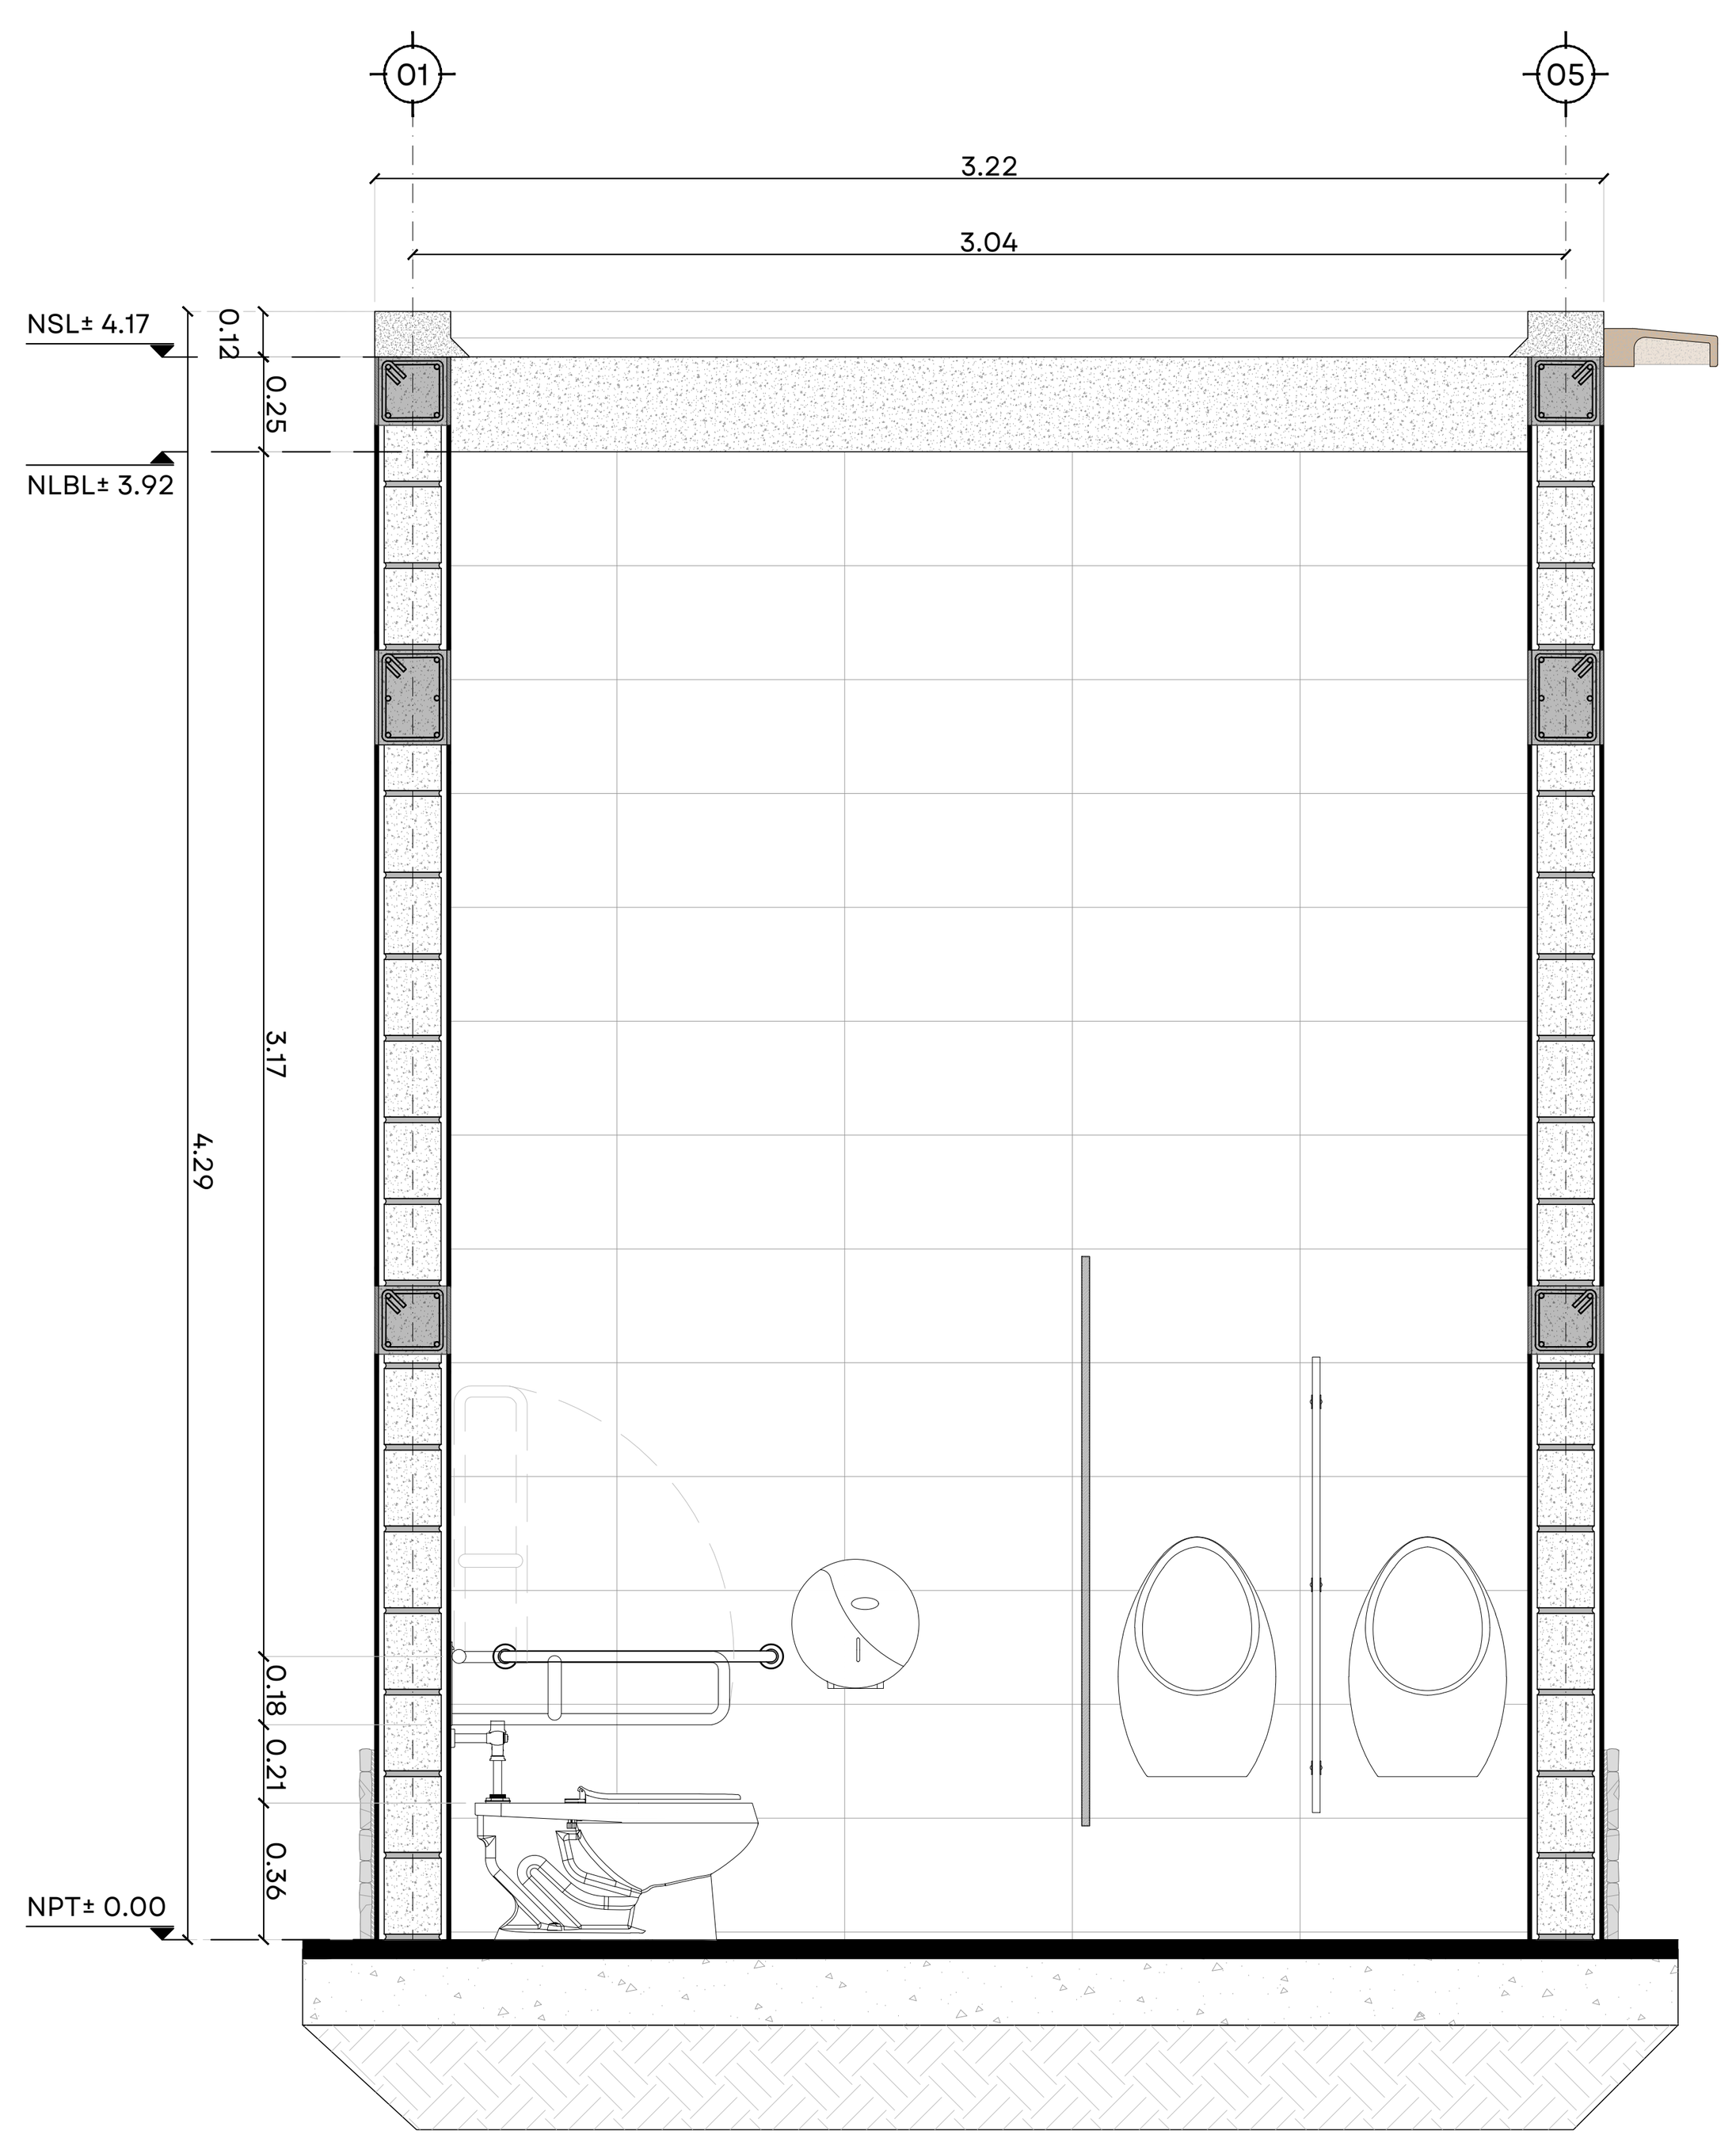


09 DETALLE DE BAÑOS - SECCIÓN E-E'

ESCALA 1:25

0.00 0.25 1.00
0.10 0.50 1.50
1:25

REHABILITACION UNIDAD DEPORTIVA EL SAUZ, GUADALAJARA, JALISCO. SIOP-E-DRE-OB-LP-1038-2026

JALISCO
GOBIERNO DEL ESTADO

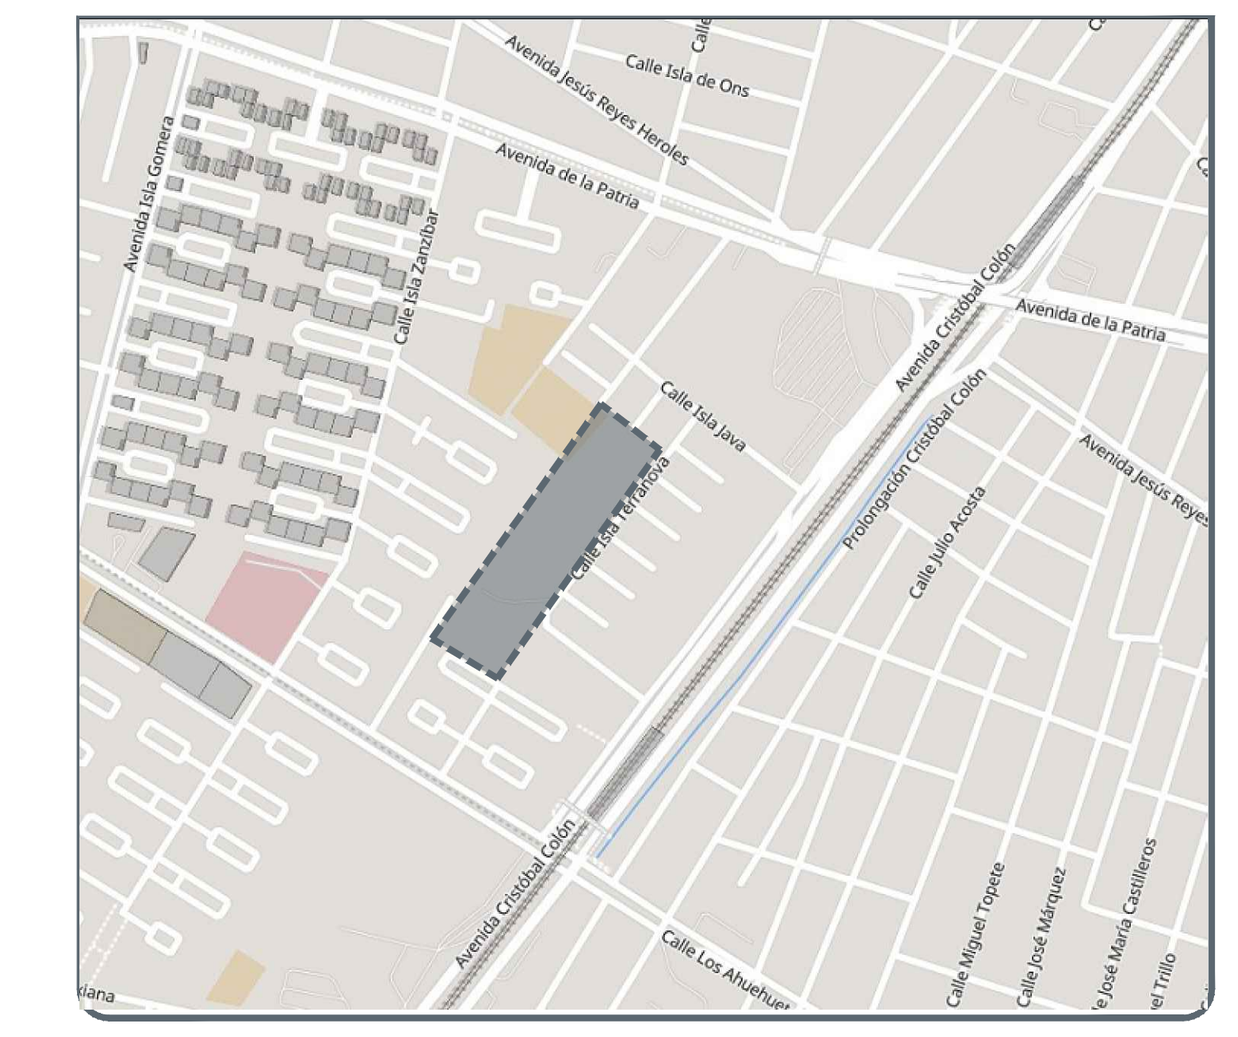

NOTAS:

SIMBOLOGÍA

- CAMBIO DE ACABADO
- CAMBIO DE NIVEL
- LÍNEA DE SECCIÓN
- NIVEL PLANTA
- NIVEL SECCIÓN | ALZADO
- PENDIENTE
- ÁRBOL EXISTENTE
- ÁRBOL TRASPLANTE
- ÁRBOL PROPUESTO
- ÁREA VERDE
- ACCESO VEHICULAR
- LÍNEA DE ESTADO ACTUAL
- LÍMITE DE INTERVENCIÓN
- POSTE CFE
- POSTE TELEFONO
- REGISTRO CIRCULAR
- REGISTRO CUADRADO
- LUMINARIA DE PISO
- LUMINARIA PUNTA POSTE
- LUMINARIA VEHICULAR
- BANCA
- **NPT** NIVEL DE PISO TERMINADO
- **NLIT** NIVEL LECHO INFERIOR DE TRABE
- **NLSC** NIVEL LECHO SUPERIOR DE CORNISA
- **NLIC** NIVEL LECHO INFERIOR DE CORNISA
- **NP** NIVEL DE PRETIL
- **NLSD** NIVEL LECHO SUPERIOR DALA
- **NLIL** NIVEL LECHO INFERIOR LOSA
- **NLSL** NIVEL LECHO SUPERIOR LOSA
- **NB** NIVEL DE BANQUETA
- **BAP** BAJADA DE AGUA PLUVIAL
- **BAN** BAJADA AGUAS NEGRAS

AUTORIZACIÓN:

Arq. Douglas Rodríguez Perea
Director General de Arquitectura y Urbanismo

Arq. Daniel Benítez Núñez
Director de Diseño Urbano

DATOS GENERALES:

Localización: Calle Isla Terranova sn, colonia El Sauz.
Municipio: Guadalajara, Jalisco.

PROYECTO:

Rehabilitacion de la Unidad Deportiva El Sauz, en el municipio de Guadalajara, Jalisco.

CONTENIDO:

Módulos de Baños
Secciones arquitectónicas

ESCALA:	FECHA:	CLAVE DE PLANO:
1:25	Noviembre 2026	BAÑ - 03

Infraestructura y Obra Pública