


01 PLANO LLAVE - PLANTA ARQUITECTÓNICA
ESCALA 1:250
PLANO A DETALLE

JALISCO
GOBIERNO DEL ESTADO

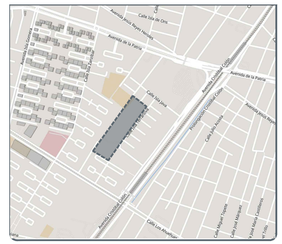

REHABILITACION UNIDAD DEPORTIVA EL SAUZ, GUADALAJARA, JALISCO. SIOP-E-DRE-OB-LP-1040-2026

NOTAS:

SIMBOLOGÍA

- CAMBIO DE ACABADO
- CAMBIO DE NIVEL
- LÍNEA DE SECCIÓN
- NPT+ 0.00 — NIVEL PLANTA
- NPT+ 0.00 / NSC — NIVEL SECCIÓN | ALZADO
- PENDIENTE — PENDIENTE
- ÁRBOL EXISTENTE
- ÁRBOL TRASPLANTE
- ÁRBOL PROPUESTO
- ÁREA VERDE
- ACCESO VEHICULAR
- LÍNEA DE ESTADO ACTUAL
- LÍMITE DE INTERVENCIÓN
- POSTE CFE
- POSTE TELEFONO
- REGISTRO CIRCULAR
- REGISTRO CUADRADO
- LUMINARIA DE PISO
- LUMINARIA PUNTA POSTE
- LUMINARIA VEHICULAR
- BANCA
- **NPT** NIVEL DE PISO TERMINADO
- **NLIT** NIVEL LECHO INFERIOR DE TRABE
- **NLSC** NIVEL LECHO SUPERIOR DE CORNISA
- **NLIC** NIVEL LECHO INFERIOR DE CORNISA
- **NP** NIVEL DE PRETIL
- **NLSD** NIVEL LECHO SUPERIOR DALA
- **NLIL** NIVEL LECHO INFERIOR LOSA
- **NLSL** NIVEL LECHO SUPERIOR LOSA
- **NB** NIVEL DE BANQUETA
- **BAP** BAJADA DE AGUA PLUVIAL
- **BAN** BAJADA AGUAS NEGRAS

AUTORIZACIÓN:

Arq. Douglas Rodriguez Perea
Director General de Arquitectura y Urbanismo

Arq. Daniel Benitez Núñez
Director de Diseño Urbano

DATOS GENERALES:

Localización: Calle Isla Terranova sn, colonia El Sauz.
Municipio: Guadalajara, Jalisco.

PROYECTO:


Rehabilitacion de la Unidad Deportiva El Sauz, en el municipio de Guadalajara, Jalisco.

CONTENIDO:


Plano arquitectónico llave

ESCALA:	FECHA:	CLAVE DE PLANO:
1:250	Noviembre 2026	ARQ-LL


Infraestructura y Obra Pública

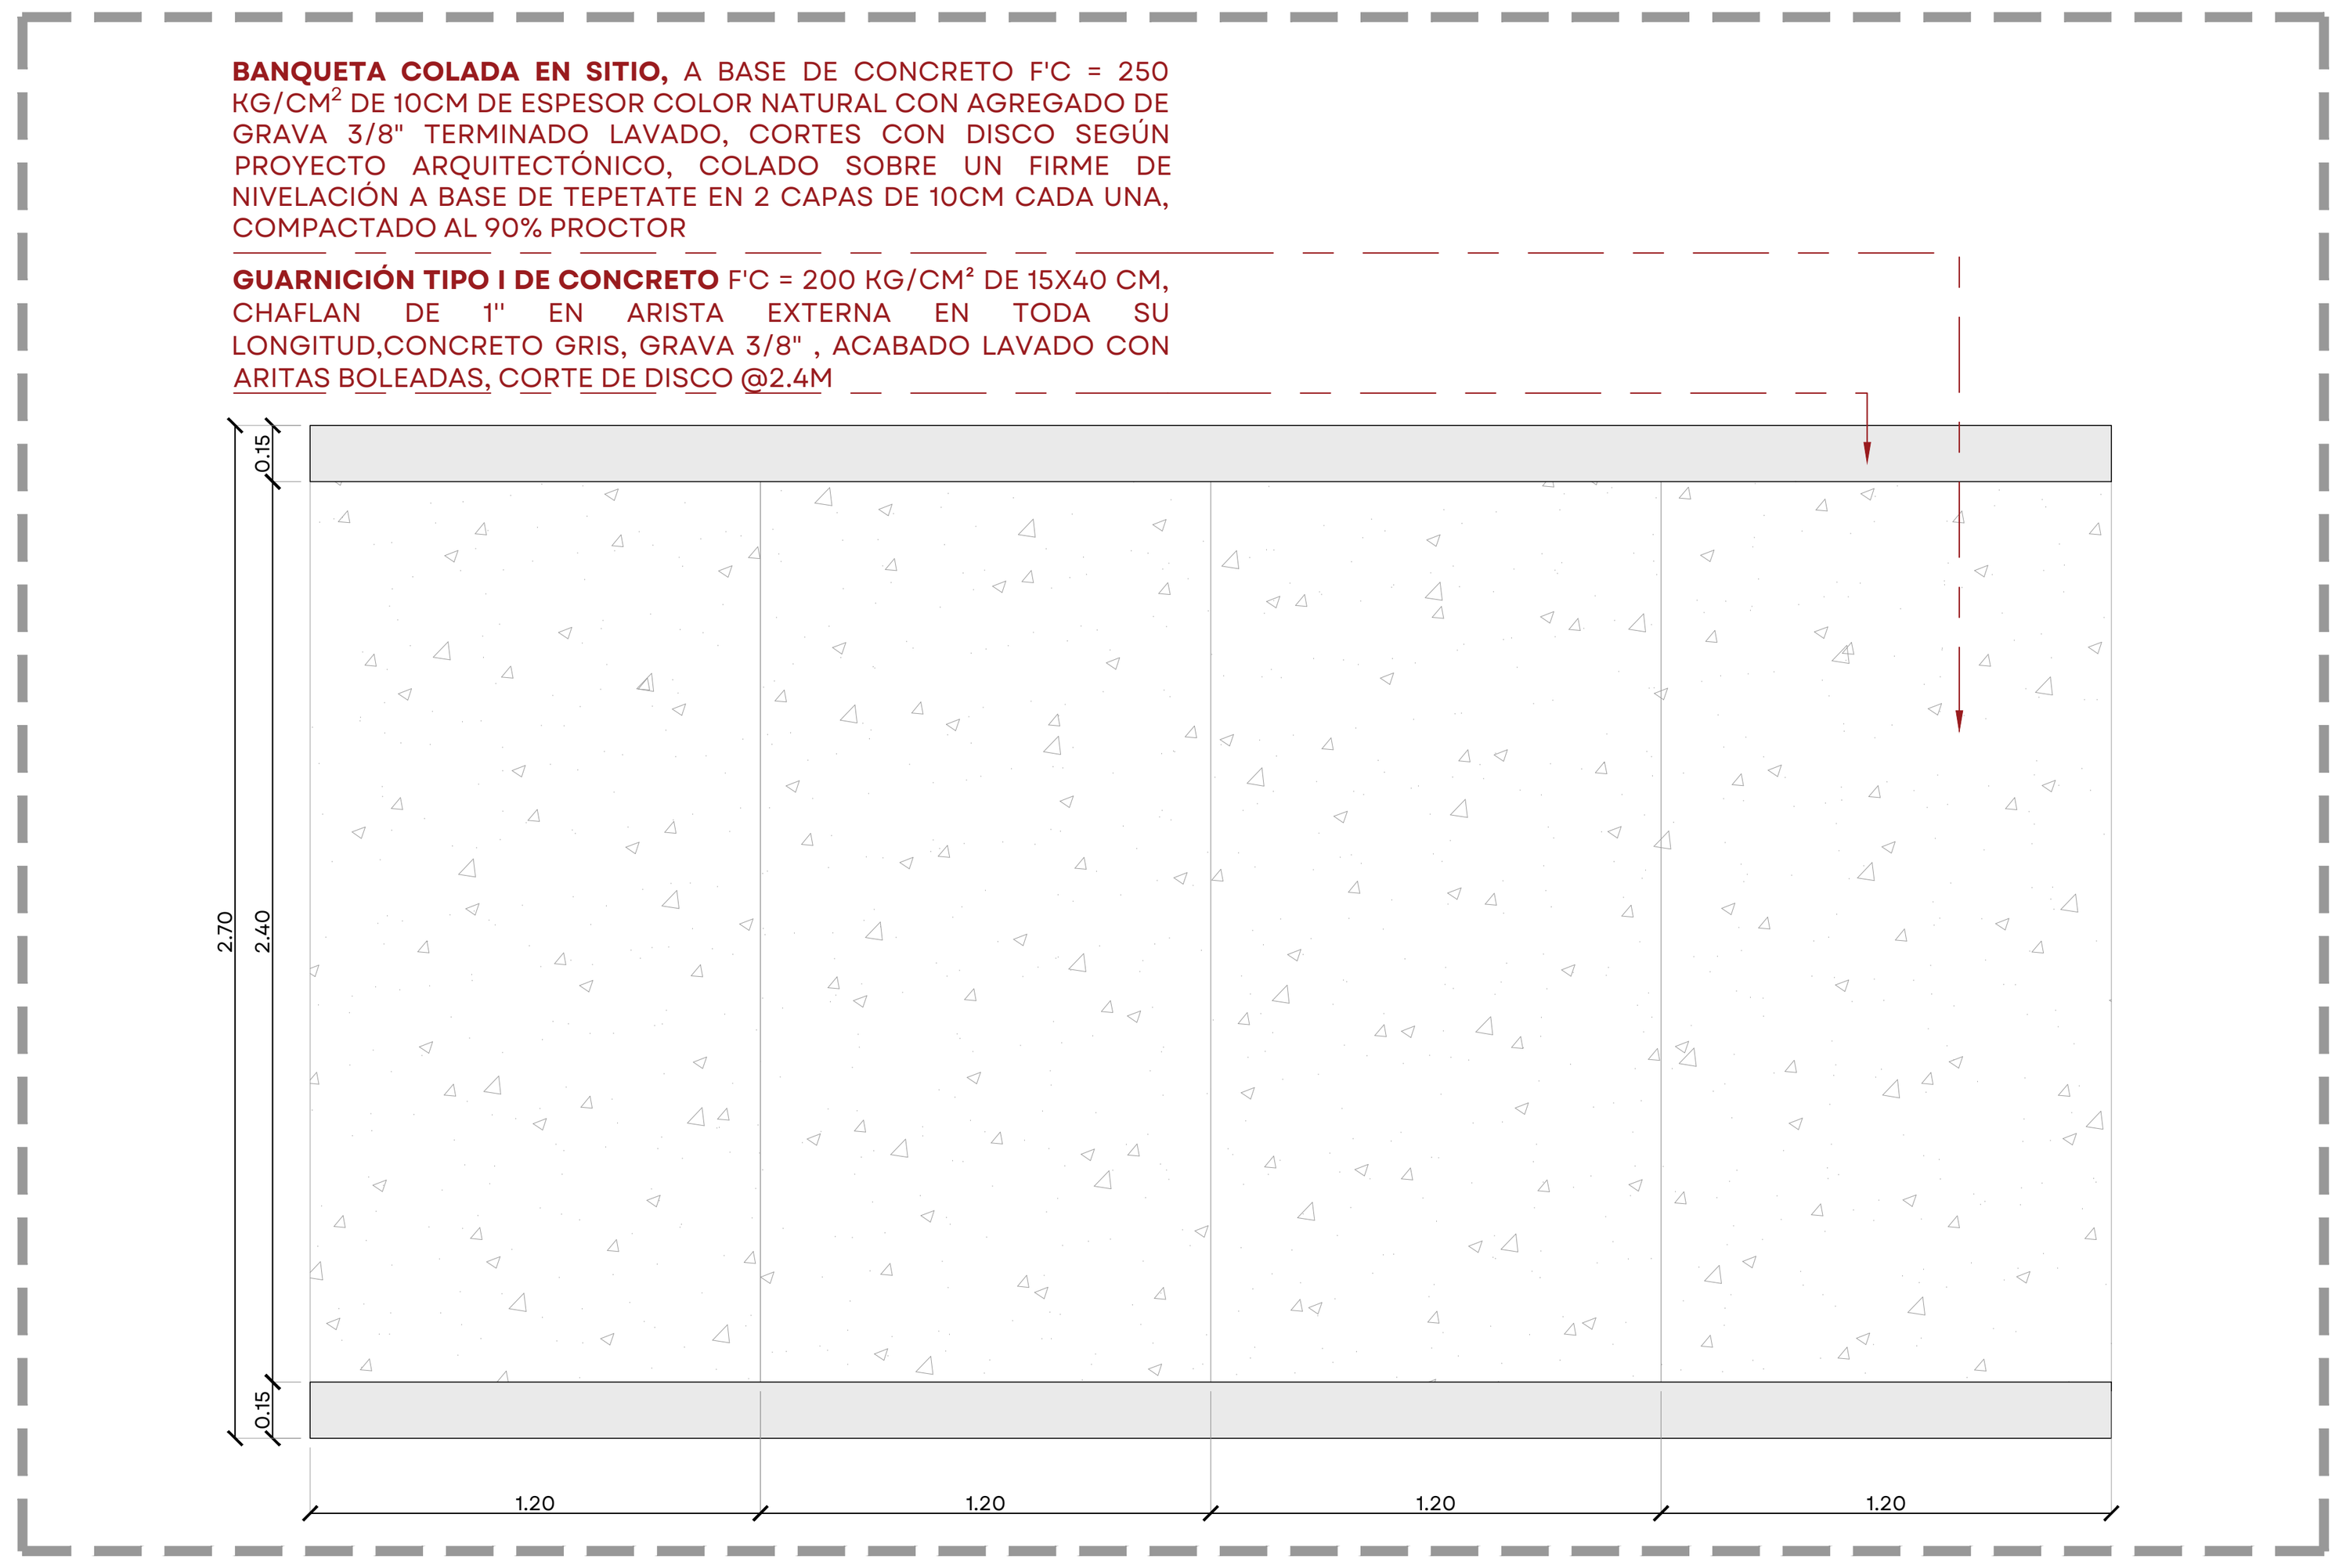


01 ANDADOR PEATONAL
ESCALA 1:25

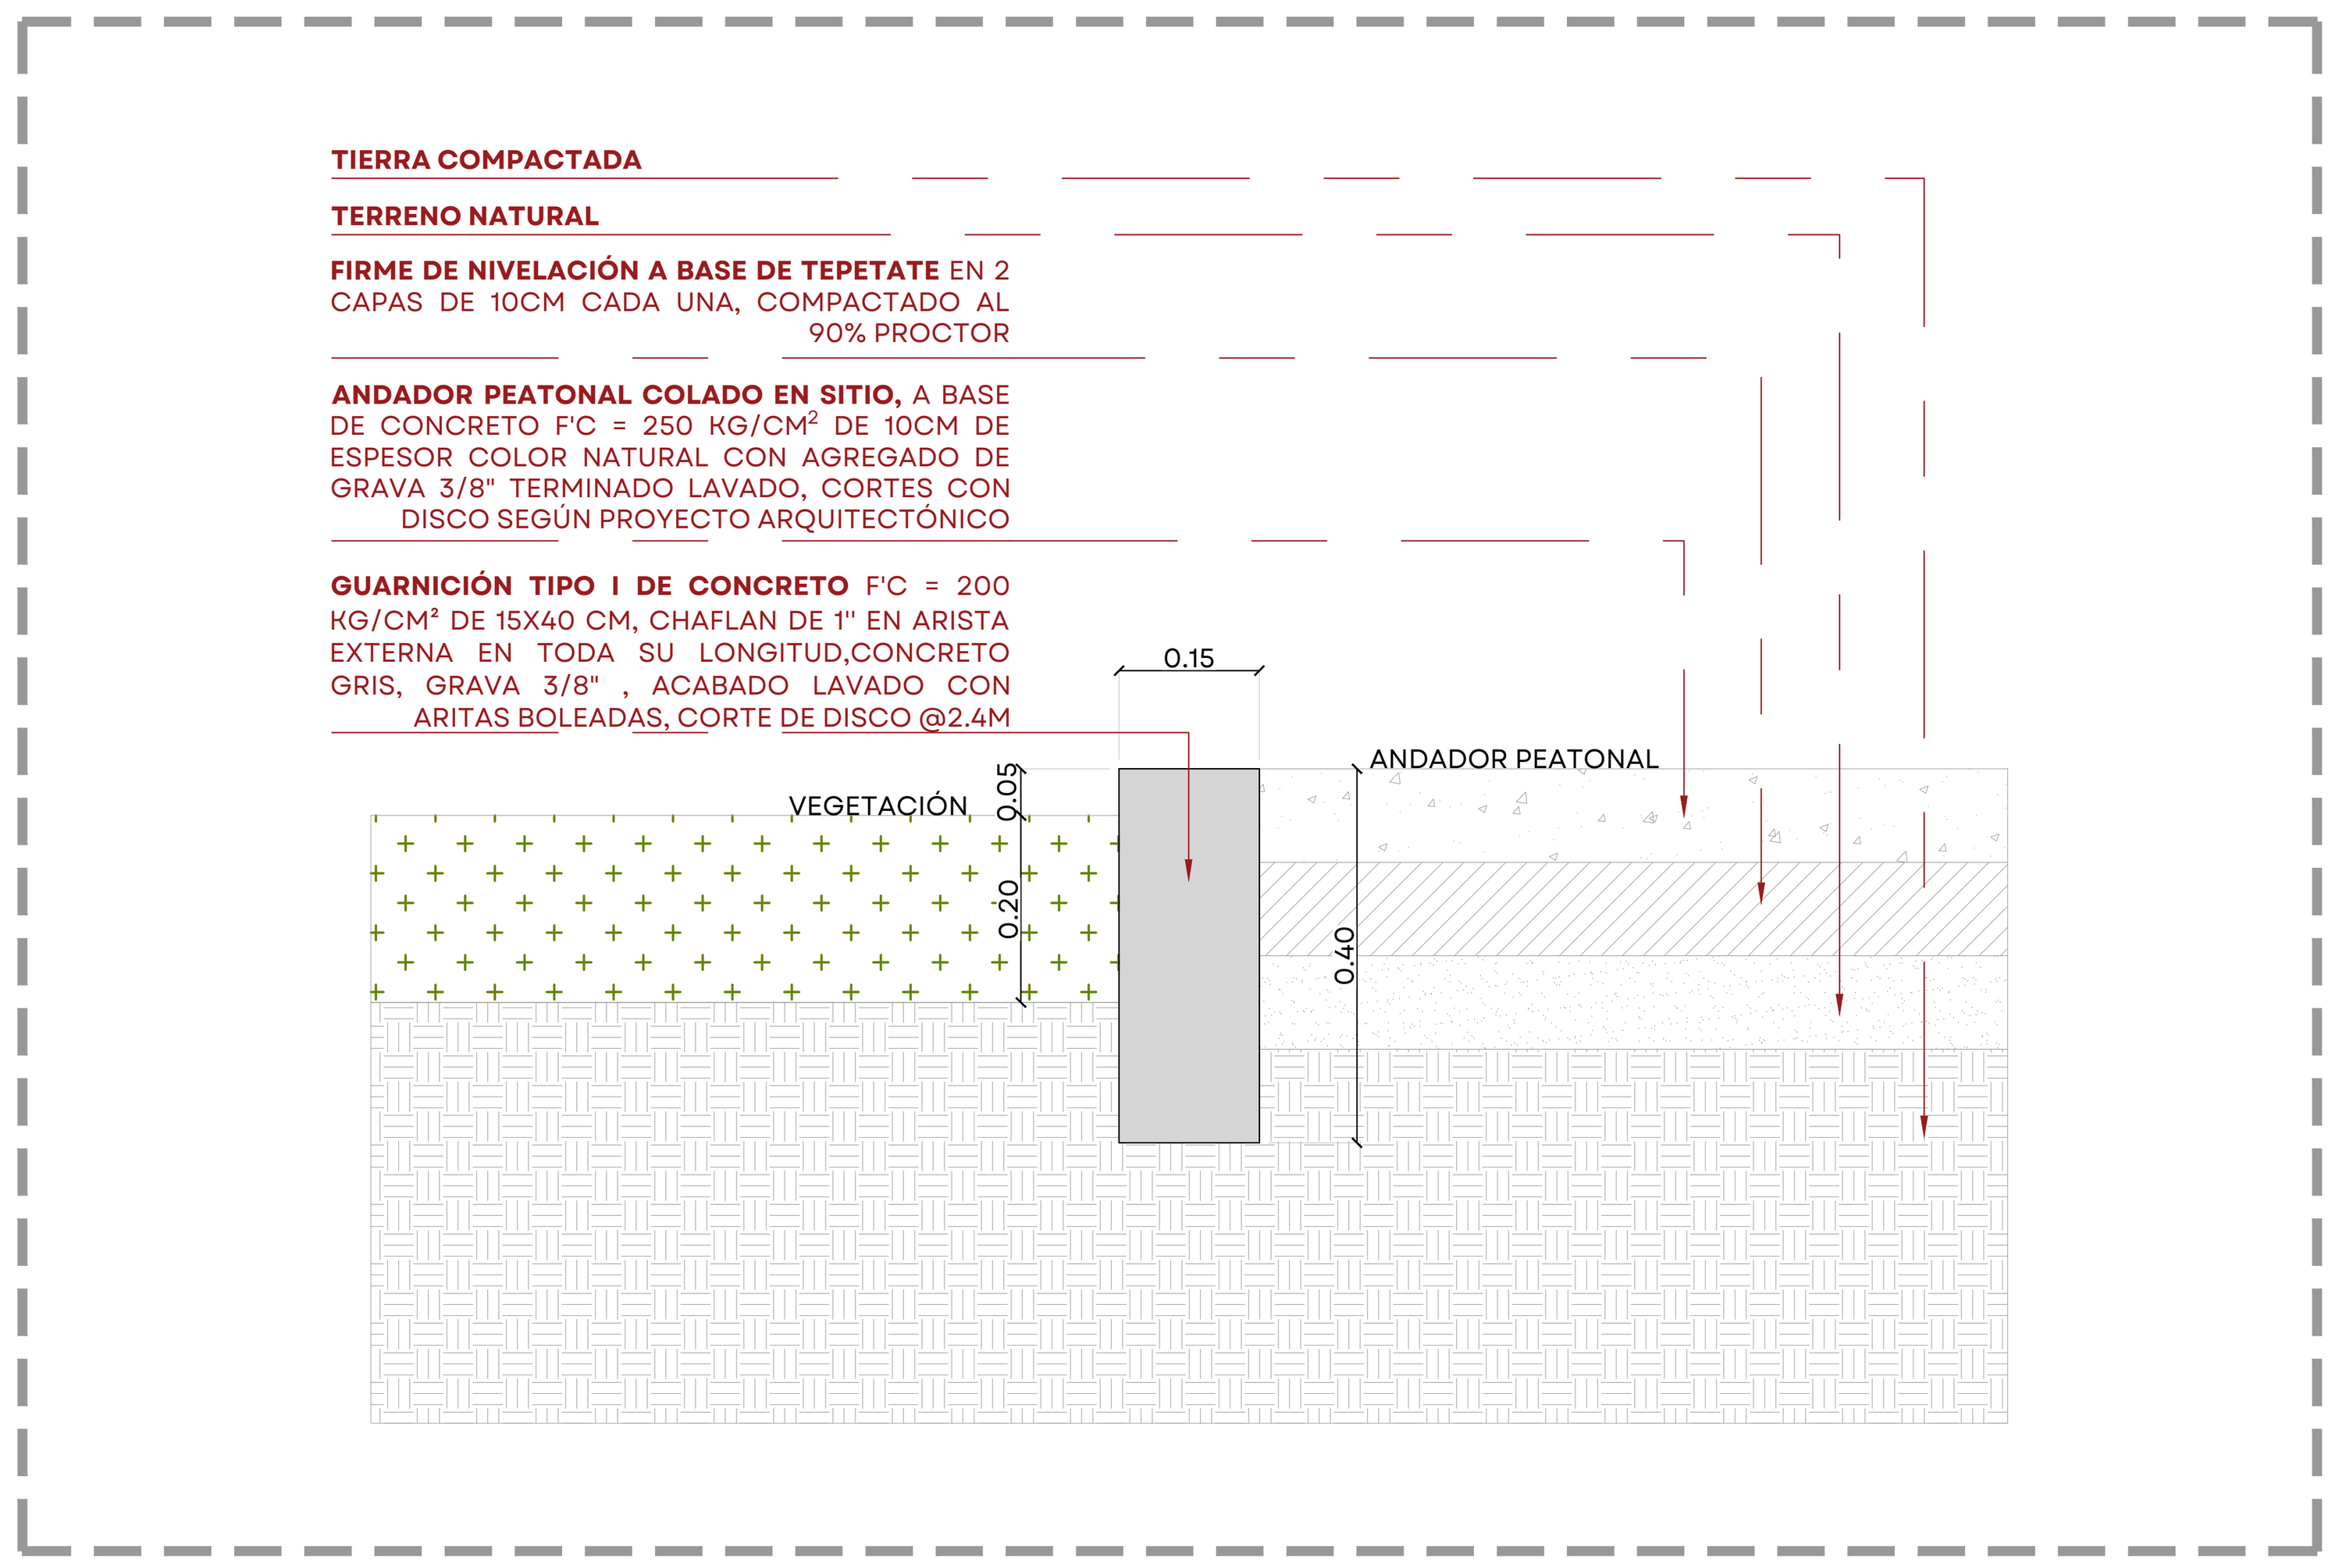


02 ANDADOR PEATONAL
ESCALA 1:10
SECCIÓN A DETALLE

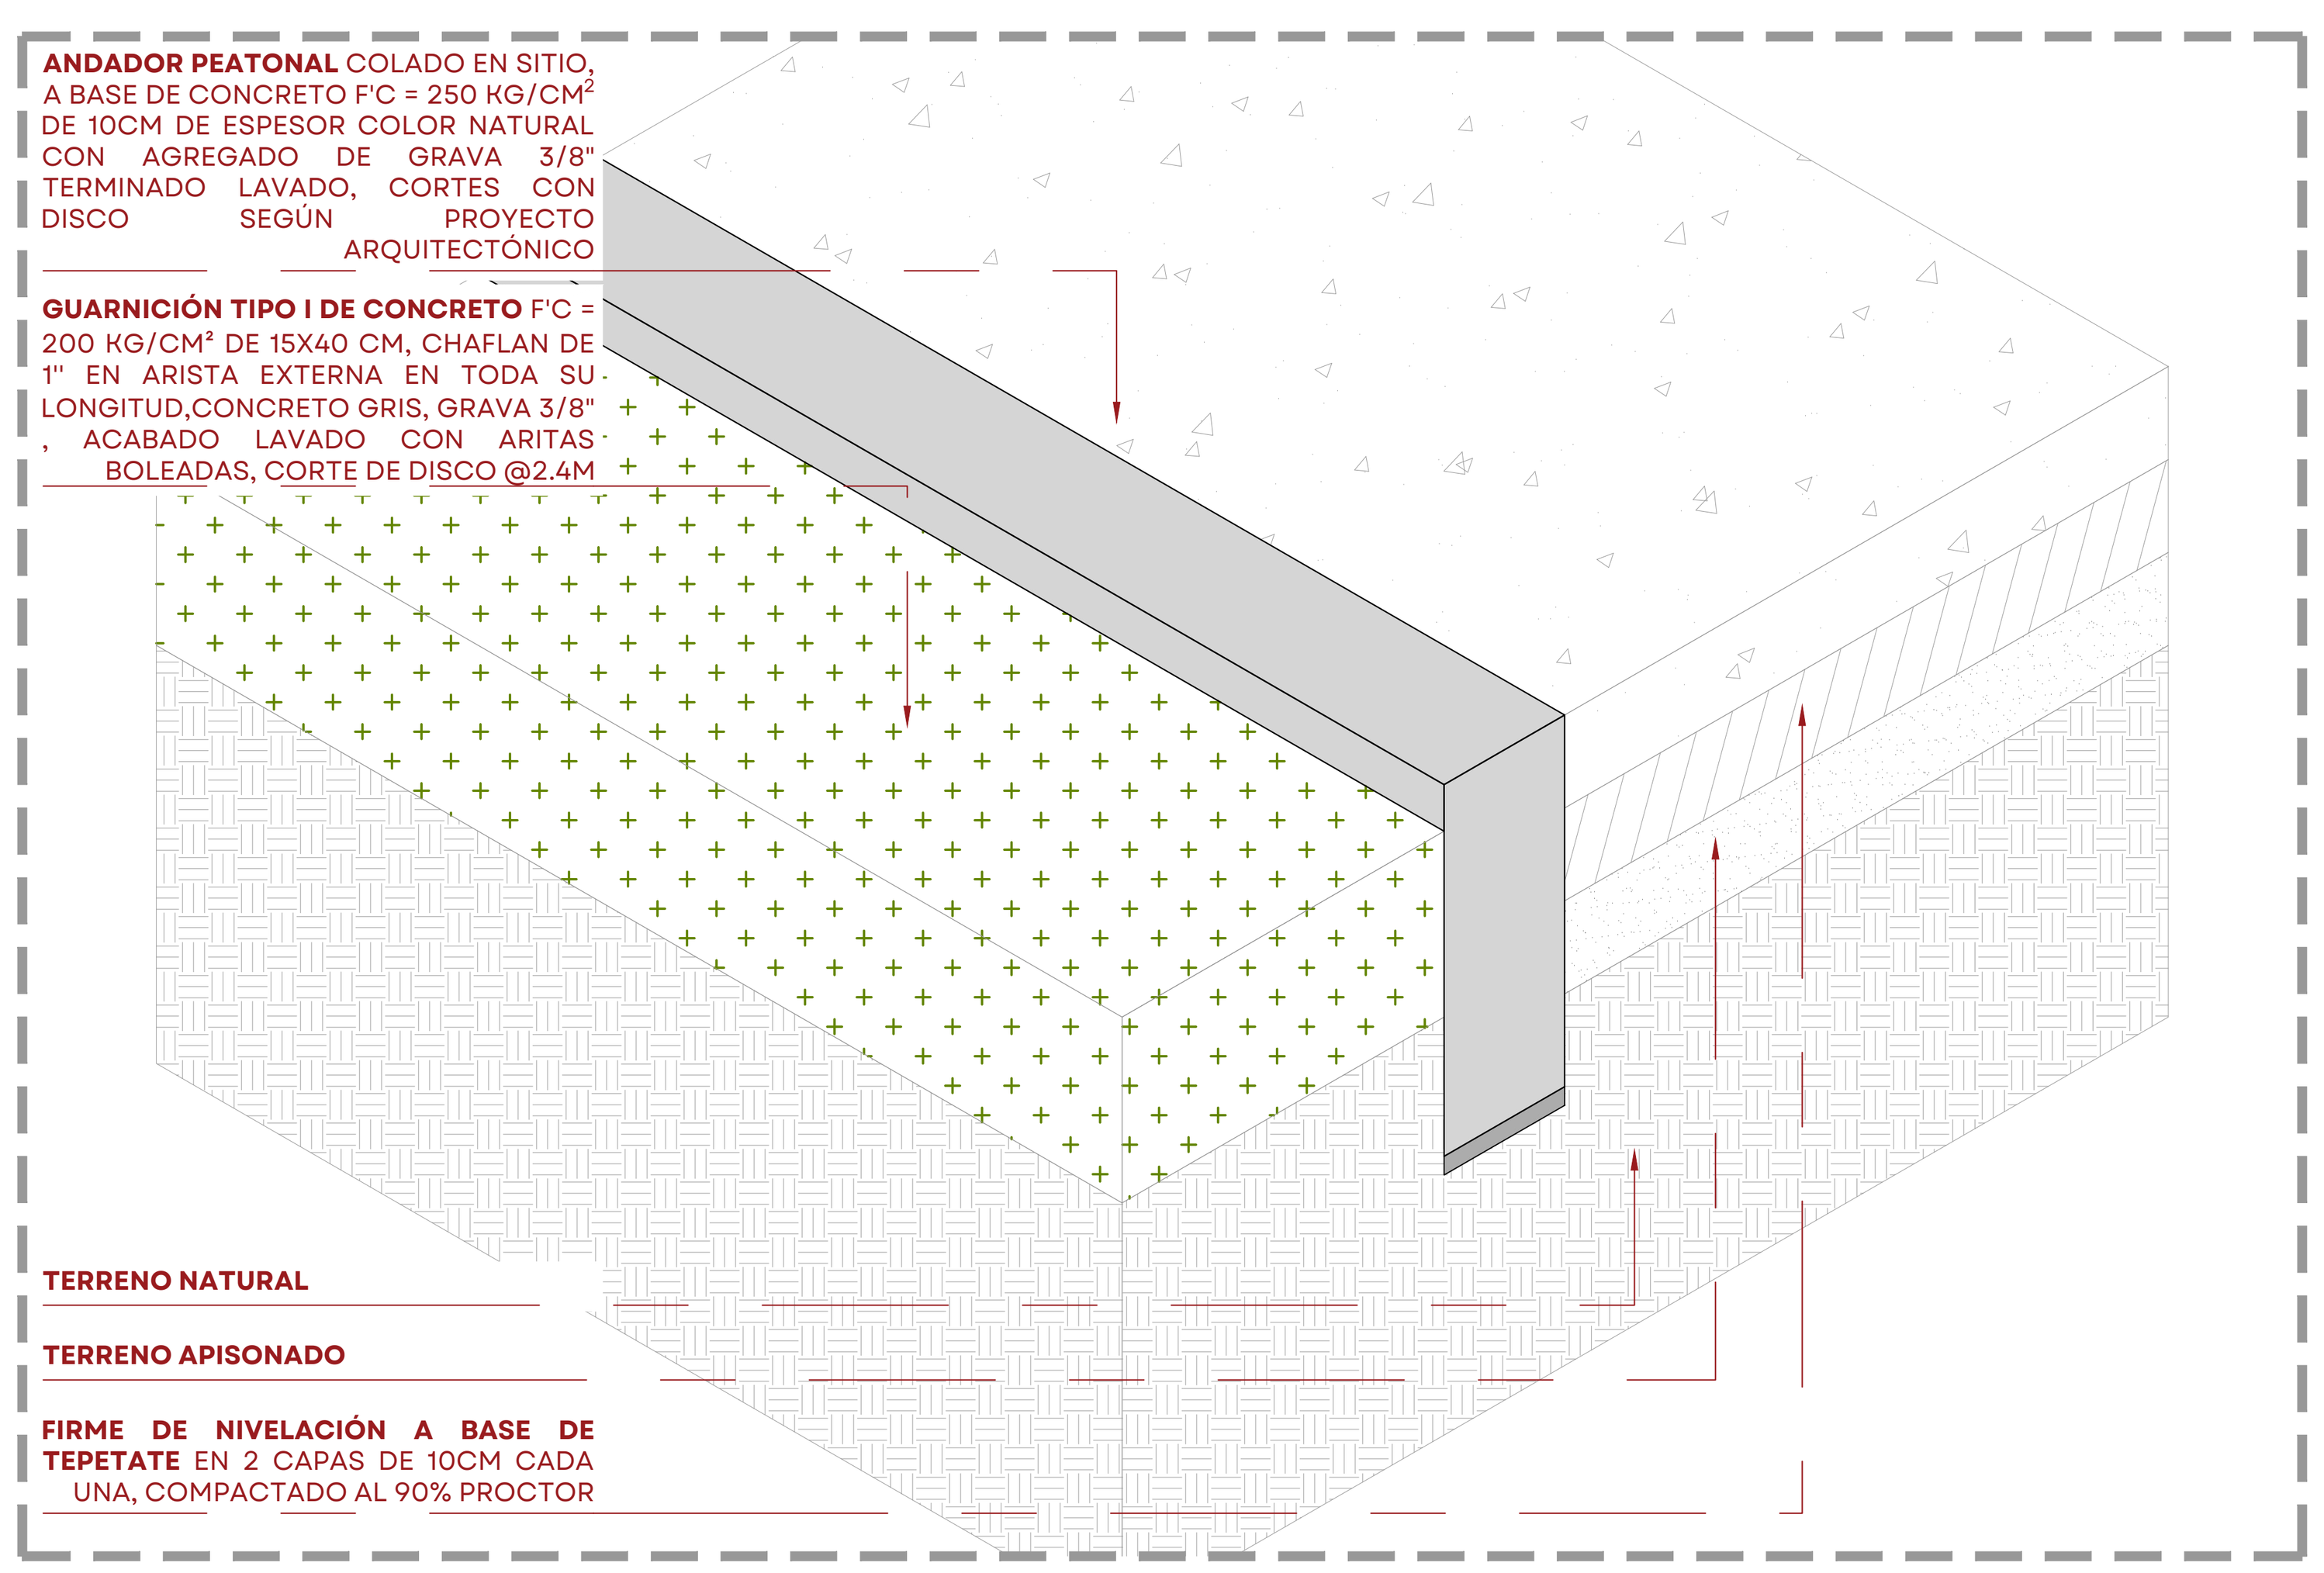


03 ANDADOR PEATONAL
ESCALA 1:10
ISOMETRICO A DETALLE

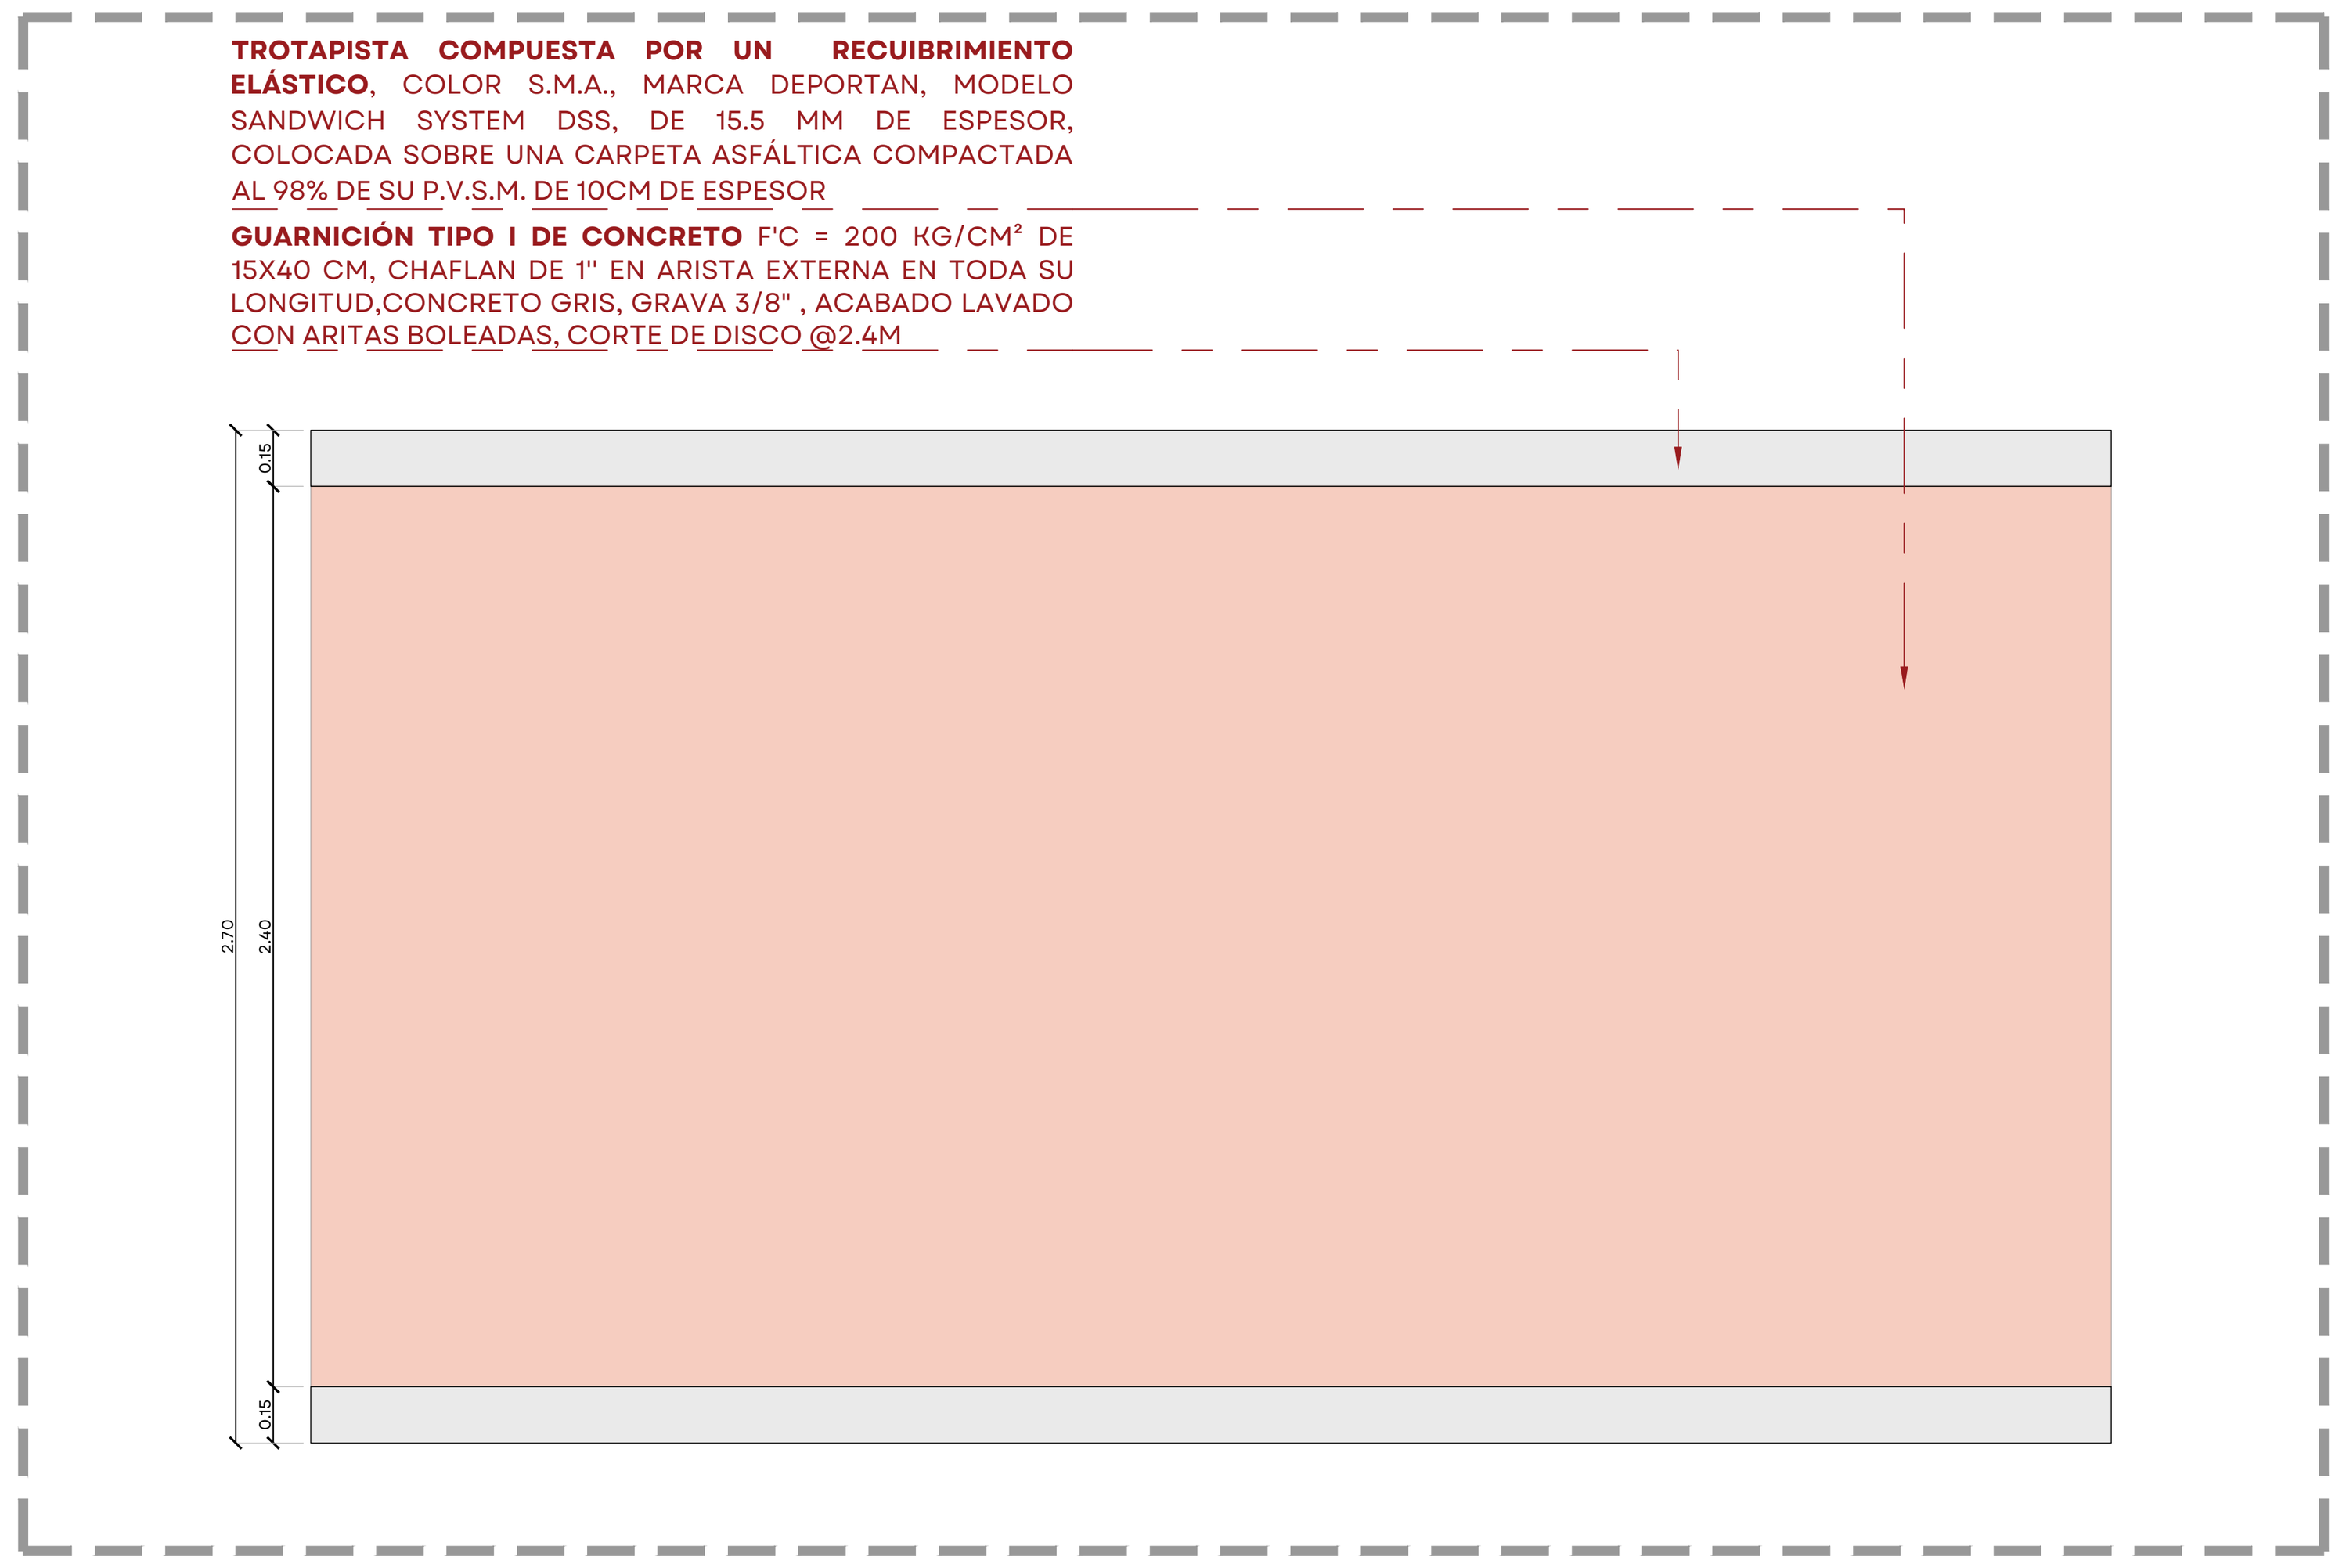


04 TROTAPISTA
ESCALA 1:25

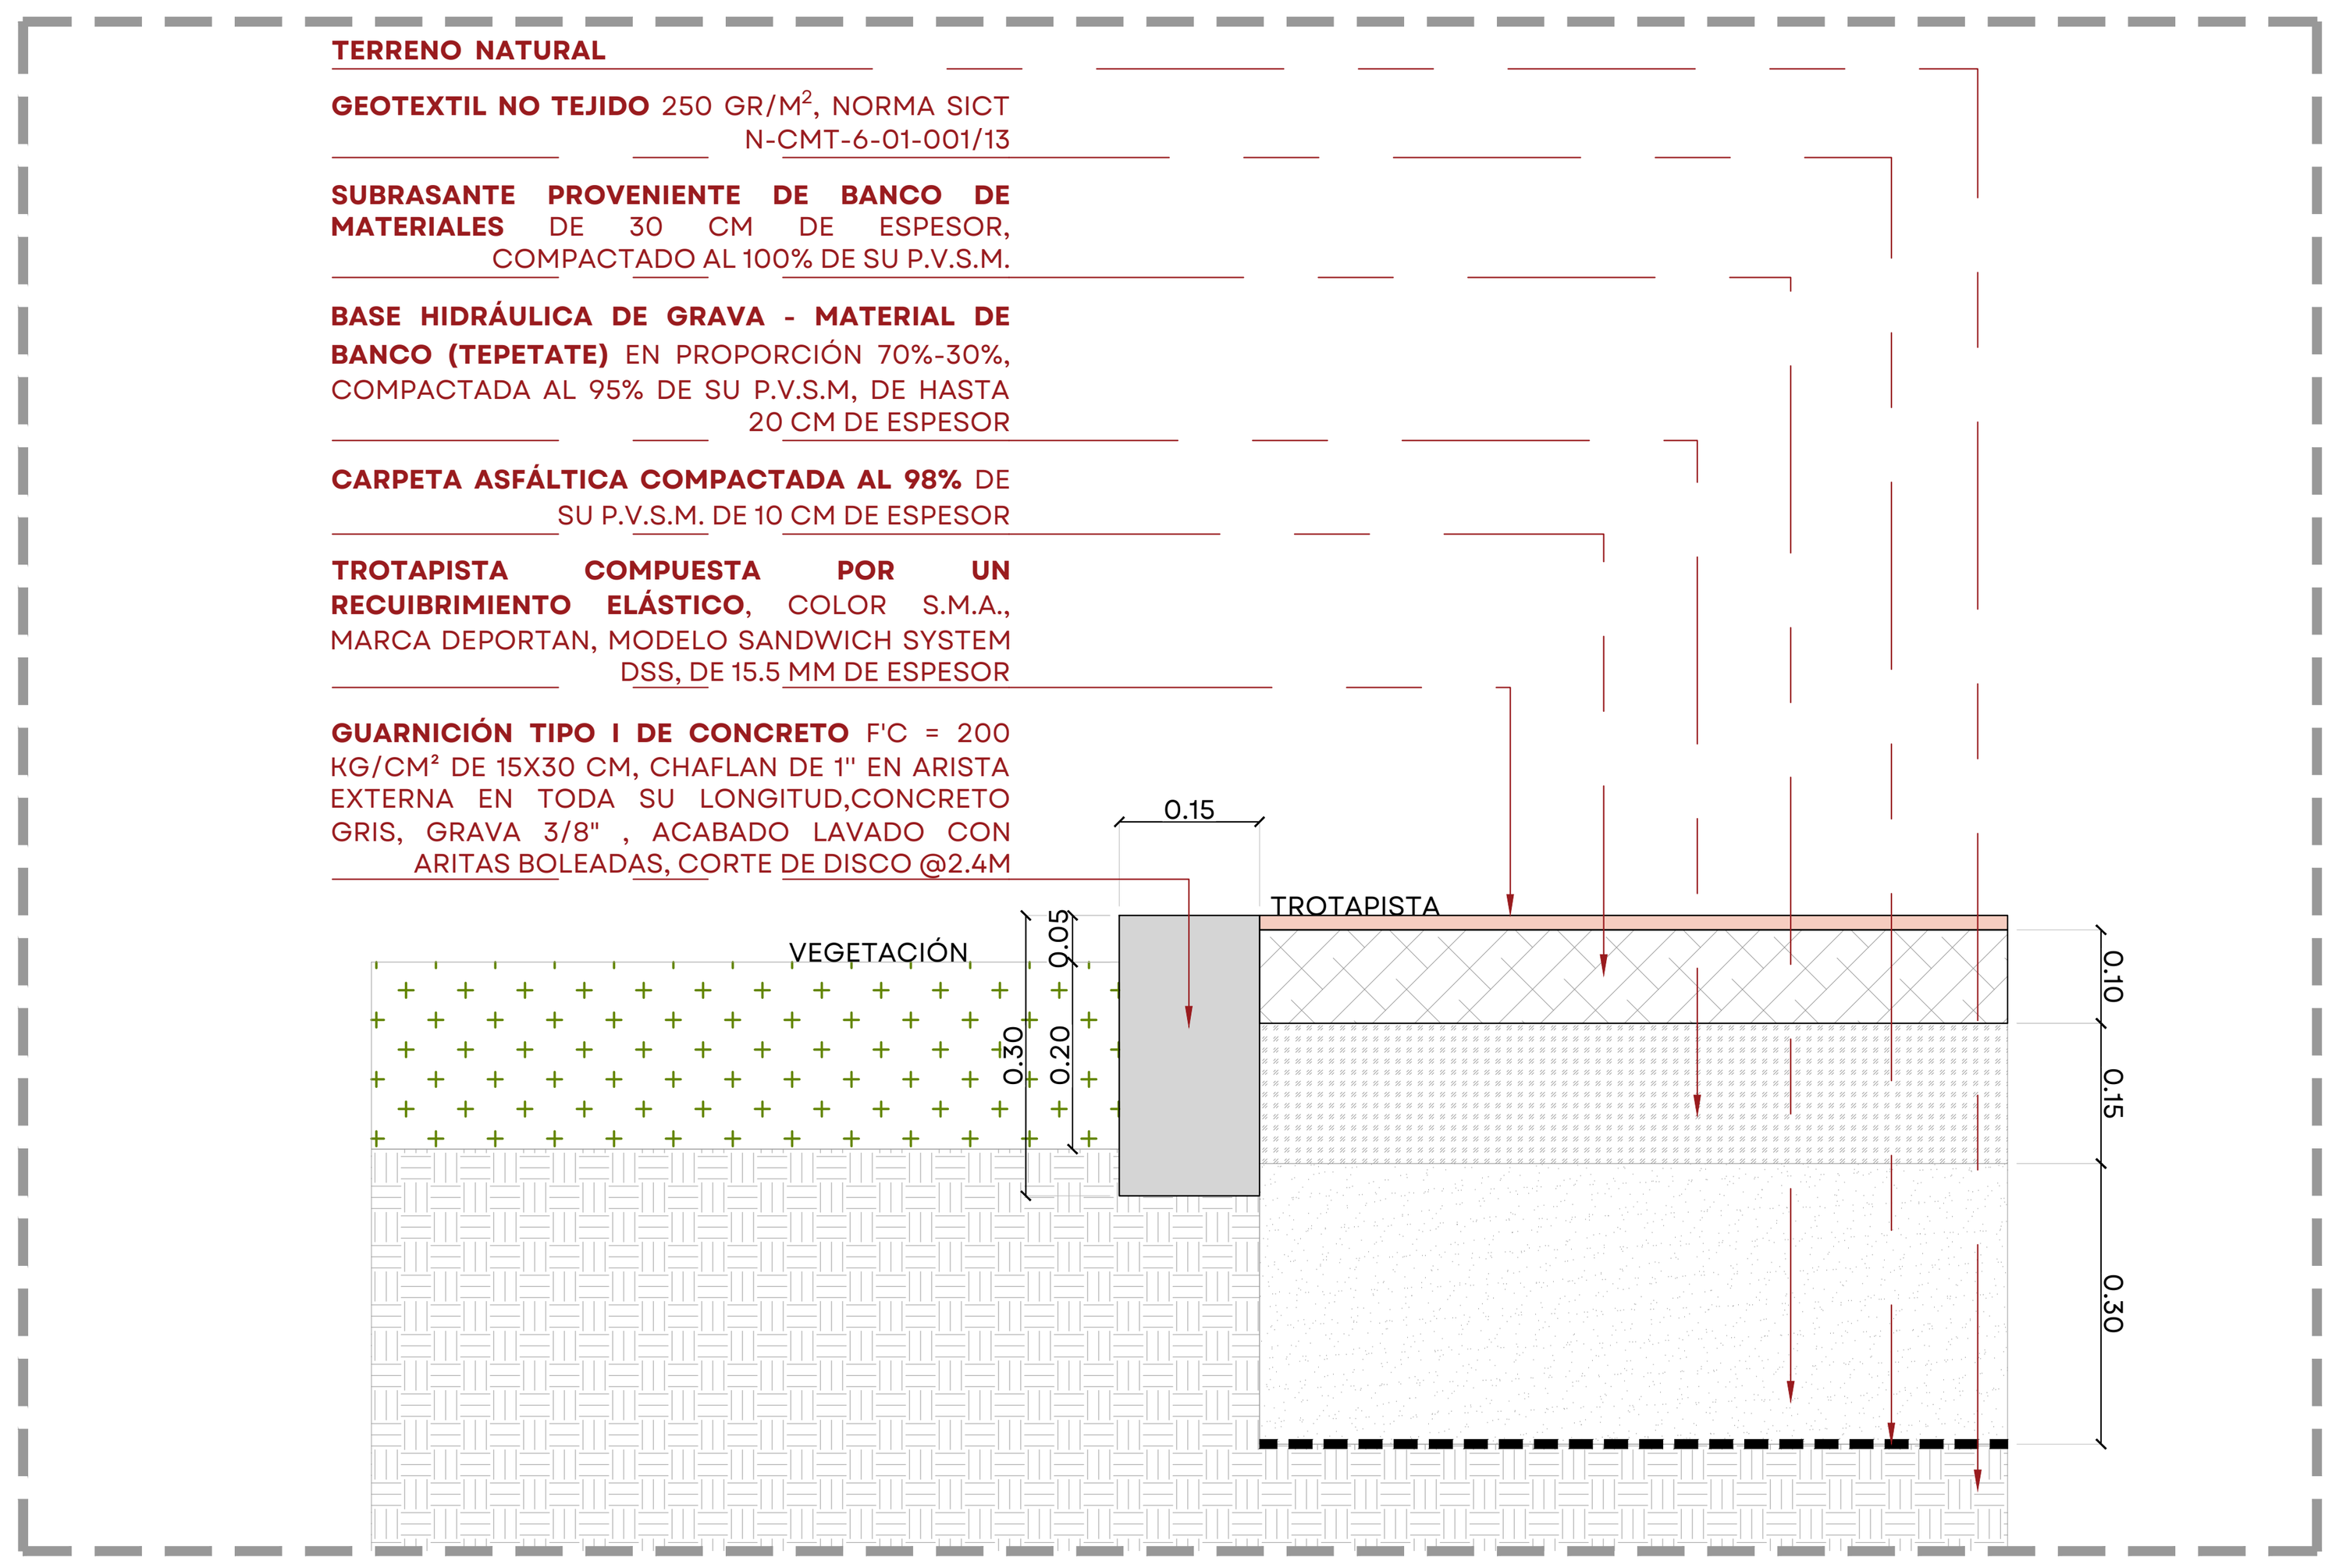


05 TROTAPISTA
ESCALA 1:10
SECCIÓN A DETALLE

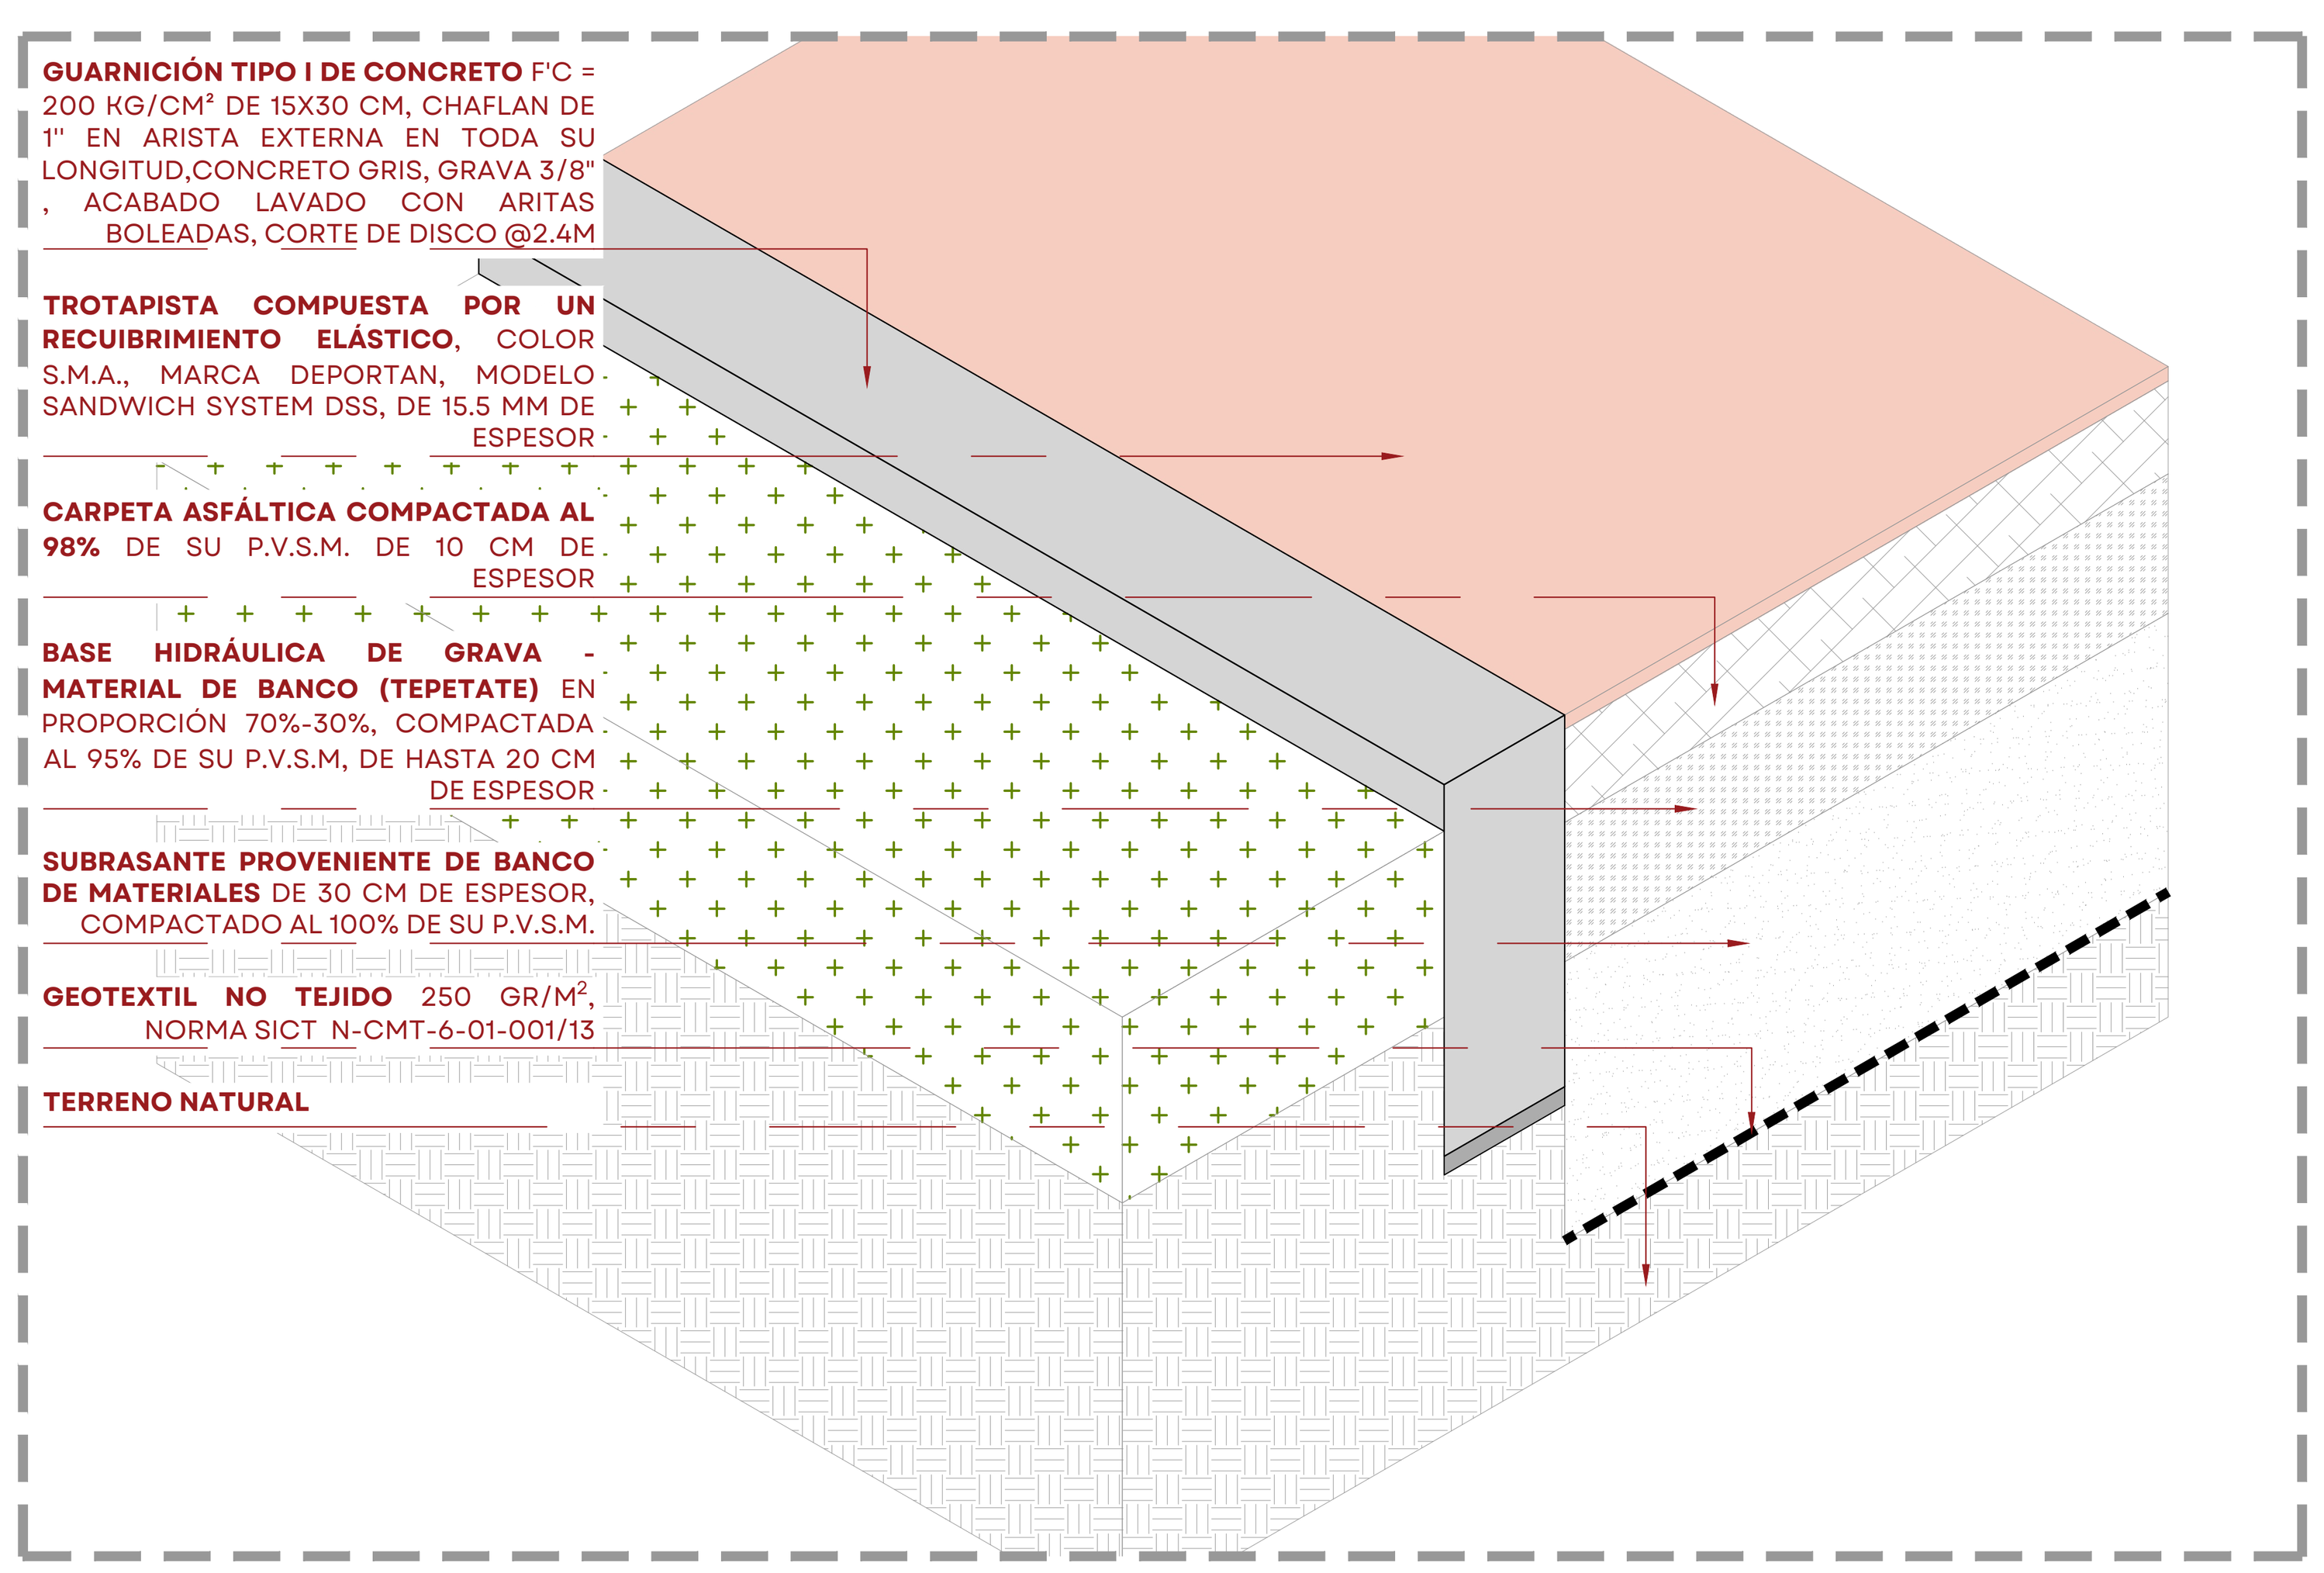

06 TROTAPISTA
ESCALA 1:10
ISOMETRICO A DETALLE

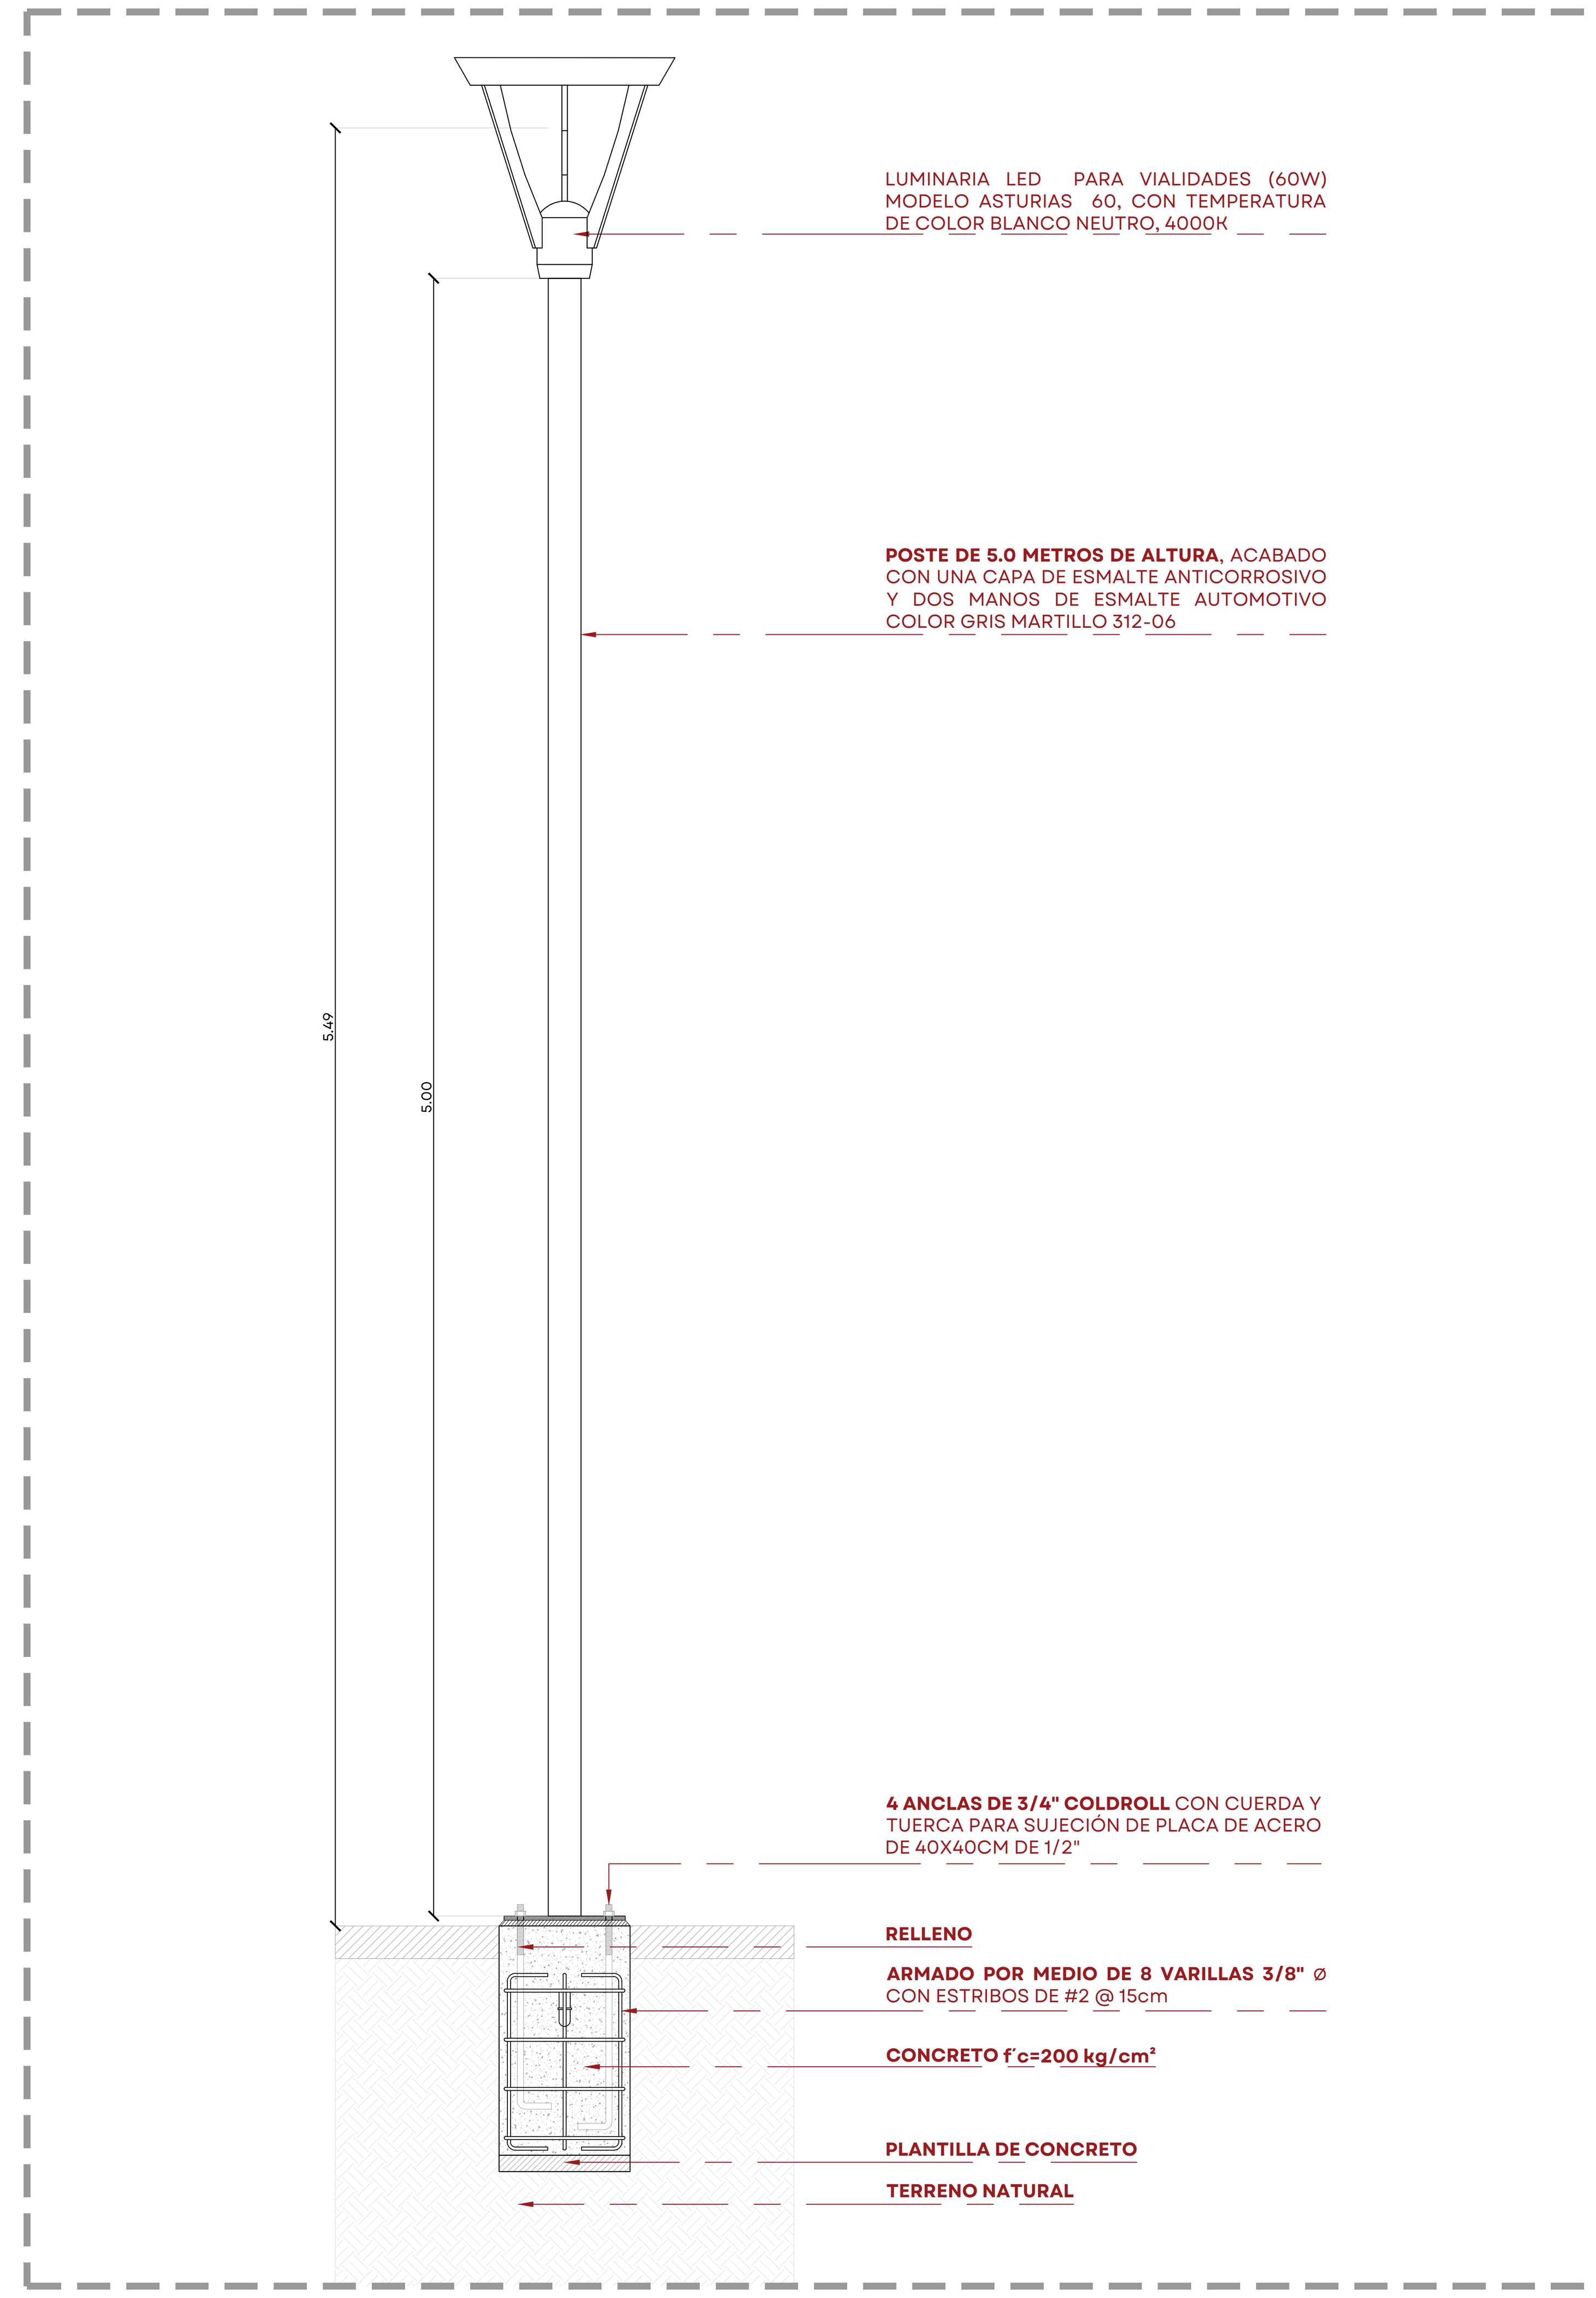


07 LUMINARIA A DETALLE
ESCALA 1:20

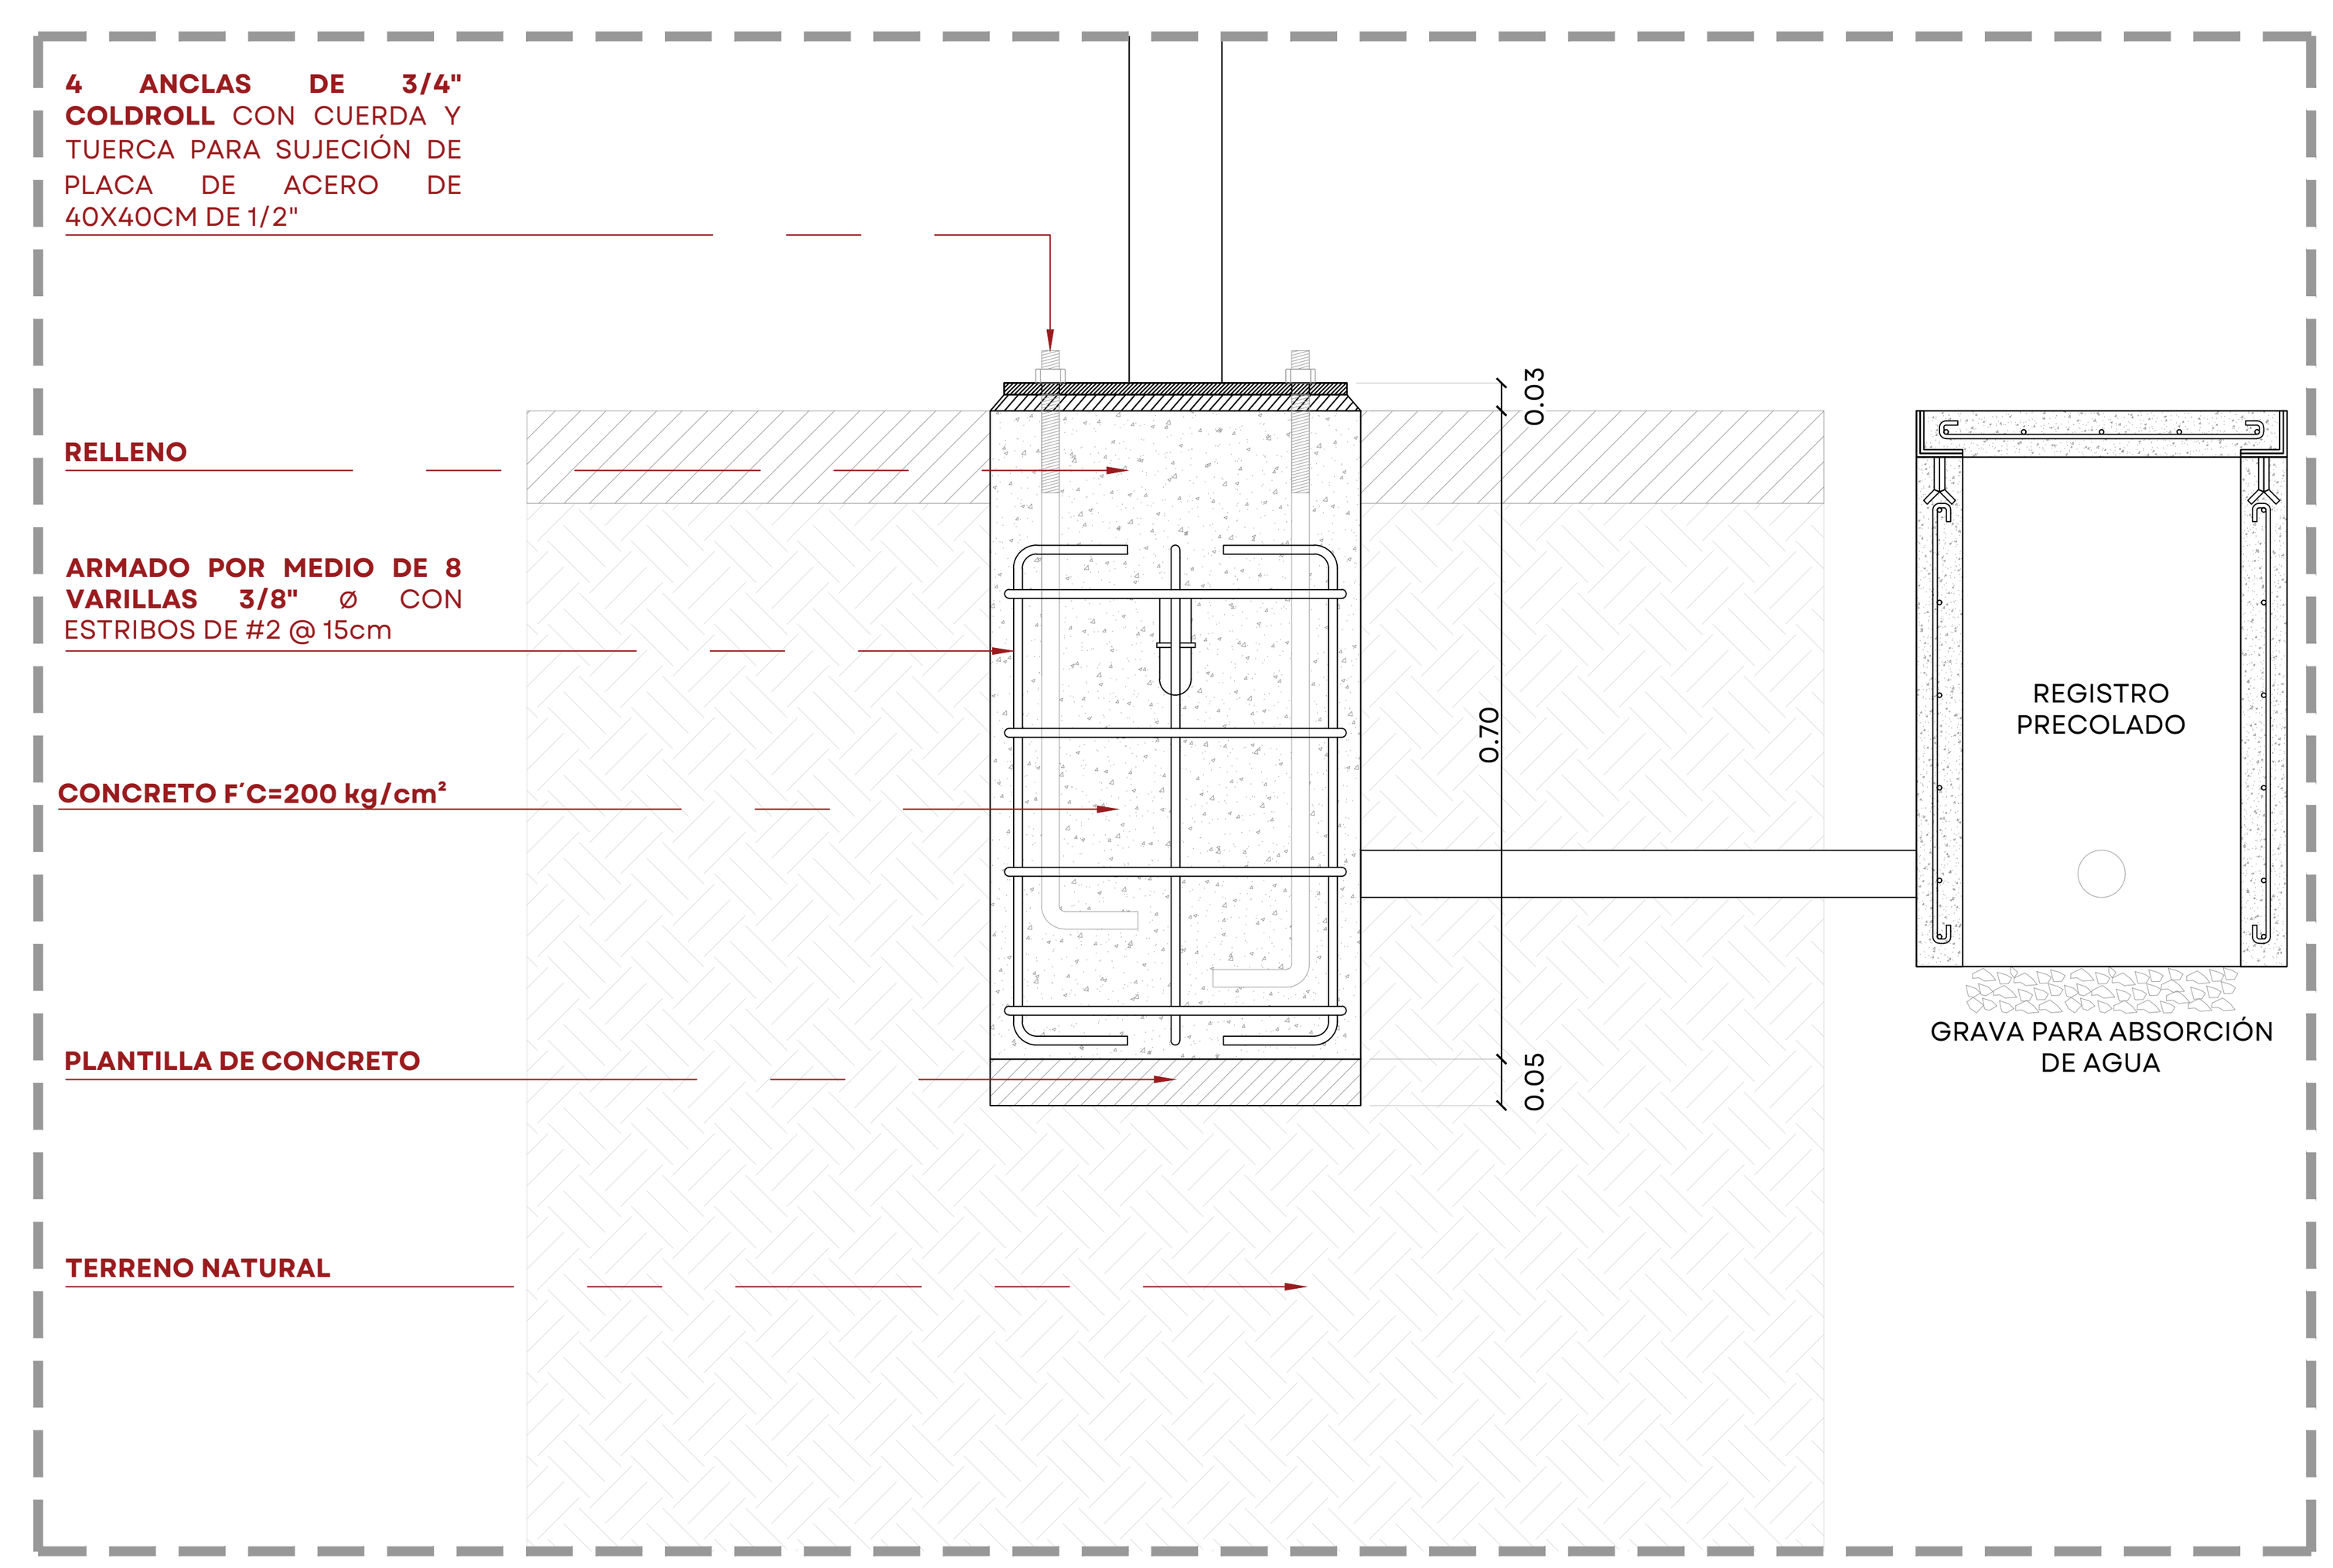

08 DETALLE DE ANCLAJE DE LUMINARIA
ESCALA 1:10

REHABILITACION UNIDAD DEPORTIVA EL SAUZ, GUADALAJARA, JALISCO. SIOP-E-DRE-OB-LP-1040-2026

JALISCO
GOBIERNO DEL ESTADO

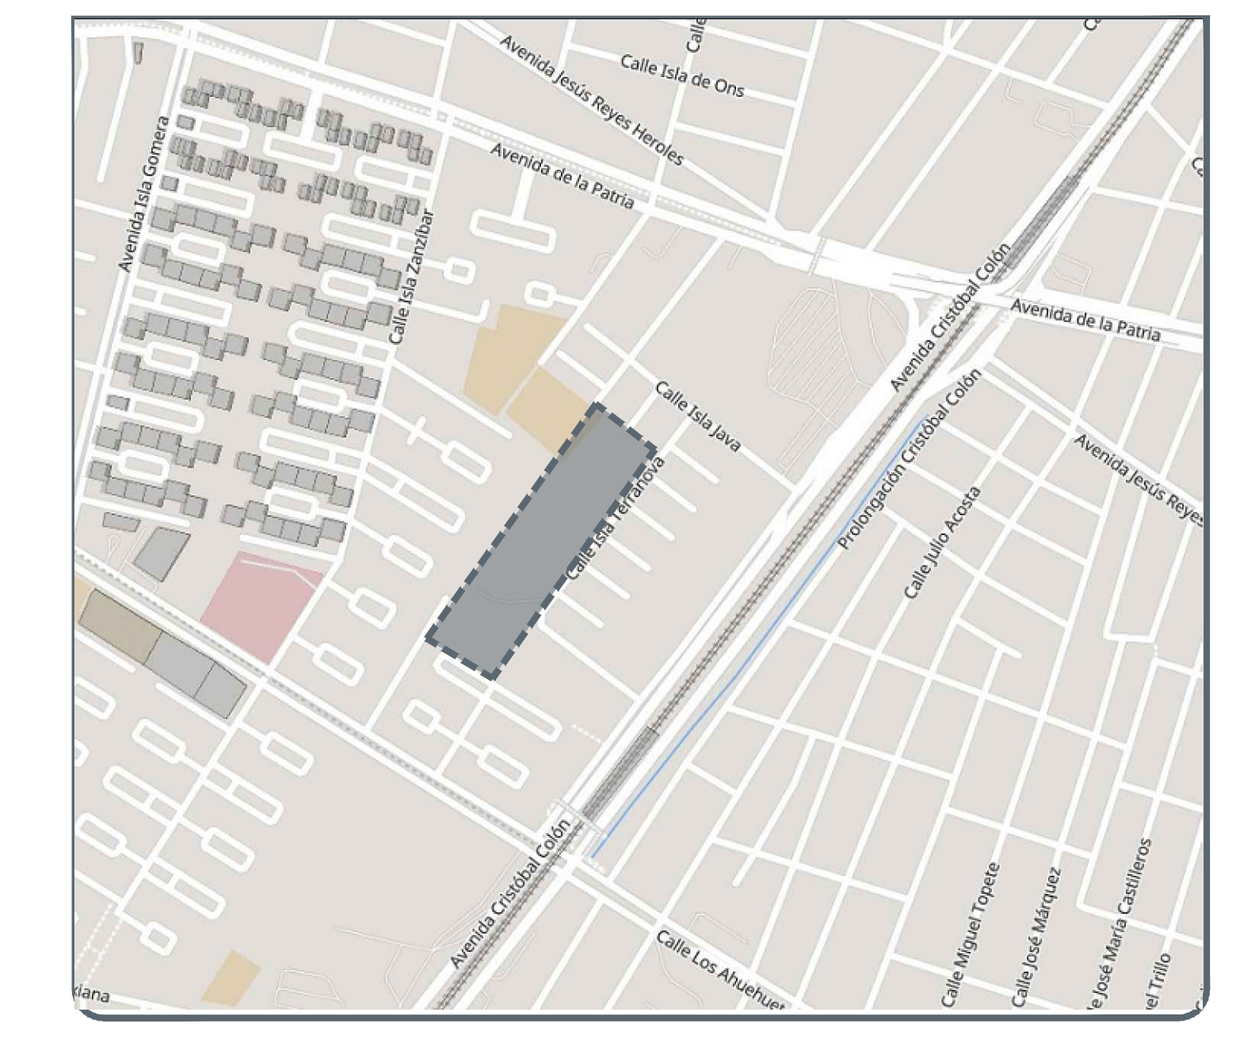

NOTAS:

SIMBOLOGÍA

	CAMBIO DE ACABADO
	CAMBIO DE NIVEL
	LÍNEA DE SECCIÓN
NPT± 0.00	NIVEL PLANTA
NPT± 0.00	NIVEL SECCIÓN | ALZADO
PENDIENTE	PENDIENTE
	ÁRBOL EXISTENTE
	ÁRBOL TRASPLANTE
AP	ÁRBOL PROPUESTO
	ÁREA VERDE
	ACCESO VEHICULAR
	LÍNEA DE ESTADO ACTUAL
	LÍMITE DE INTERVENCIÓN
	POSTE CFE
	POSTE TELEFONO
	REGISTRO CIRCULAR
	REGISTRO CUADRADO
	LUMINARIA DE PISO
	LUMINARIA PUNTA POSTE
	LUMINARIA VEHICULAR
	BANCA
NPT	NIVEL DE PISO TERMINADO
NLIT	NIVEL LECHO INFERIOR DE TRABE
NLSC	NIVEL LECHO SUPERIOR DE CORNISA
NLIC	NIVEL LECHO INFERIOR DE CORNISA
NP	NIVEL DE PRETIL
NLSD	NIVEL LECHO SUPERIOR DALA
NLIL	NIVEL LECHO INFERIOR LOSA
NLSL	NIVEL LECHO SUPERIOR LOSA
NB	NIVEL DE BANQUETA
BAP	BAJADA DE AGUA PLUVIAL
BAN	BAJADA AGUAS NEGRAS

AUTORIZACIÓN:

Arq. Douglas Rodríguez Perea
Director General de Arquitectura y Urbanismo

Arq. Daniel Benítez Núñez
Director de Diseño Urbano

DATOS GENERALES:

Localización: Calle Isla Terranova sn, colonia El Sauz.
Municipio: Guadalajara, Jalisco.

PROYECTO:


Rehabilitacion de la Unidad Deportiva El Sauz, en el municipio de Guadalajara, Jalisco.

CONTENIDO:

Detalles de Andadores y Trotapista

ESCALA:	FECHA:	CLAVE DE PLANO:
Indicada	Noviembre 2026	DET_AND Y TROT

Infraestructura y Obra Pública

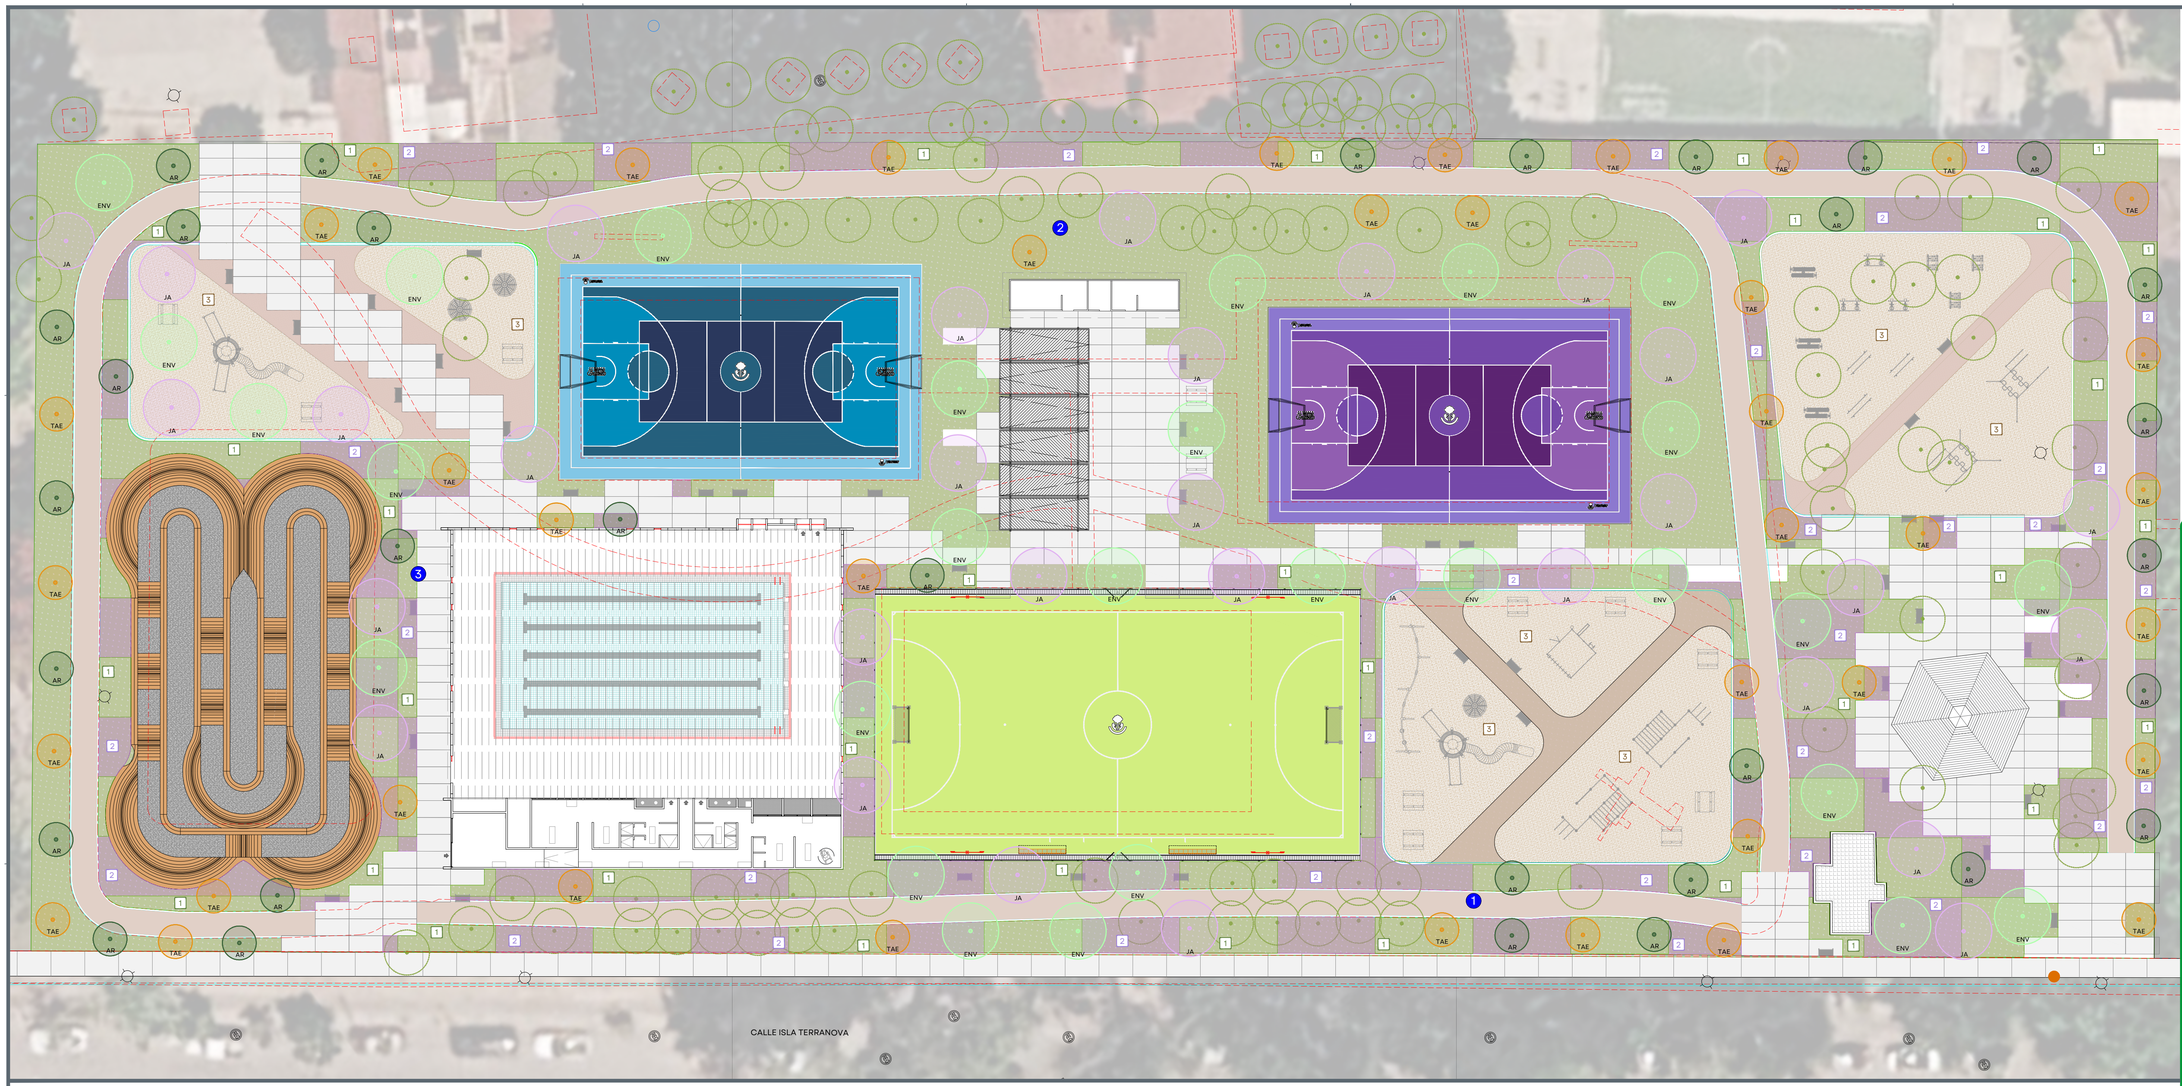

01 PLANO LLAVE - PLANTA ARQUITECTÓNICA
ESCALA 1:250
PLANO A DETALLE


TABLA DE ARBOLADO PORTE BAJO

SIMBOLOGIA	ESPECIE	FOTO	ALTURA MIN.	DIAMETRO MIN. FUSTE/ ALTURA DE PECHO (1.30M)	PIEZAS
AR	ARRAYÁN *Psidium sartorianum*		3 MTS	3"	40 PZAS
TAE	TABACHIN ENANO *Caesalpinia pulcherrima*		3 MTS	3"	32 PZAS
JA	JACARANDA *Jacaranda mimosifolia*		4-5 MTS	4"	32 PZAS
ENV	ENCINO SIEMPRE VERDE *Quercus virginiana*		3-4 MTS	4"	28 PZAS

TABLA VEGETACION ARBUSTIVA

SIMBOLOGIA	HATCH	ESPECIE	FOTO	M2	PZAS/M2	ALTURA MIN.
1		ROMERO *Salvia rosmarinus*		1386 M²	9 PZAS	70 CM
2		LAVANDA GORDA *Lavandula angustifolia*		1425 M²	8 PZAS	40 CM
3		MULCH		1570 M²	NA	ESC.: 1:100 NA

ESQUEMA DE PLANTACIÓN DE ÁRBOLES.

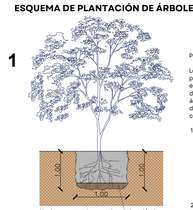


Mezclar composta o abono organico con tierra al fondo de la cepa.

PLANTACIÓN:


Los árboles suministrados para la plantación deben cumplir con las especificaciones y características definidas en proyecto. La colocación de árboles deberá observar las siguientes disposiciones para garantizar una correcta ejecución:

1. Hacer una cepa de 1.0x1.0x1.0 m. En caso de árboles en los que el cepellón sea mayor por tener raíz más desarrollada, la cepa tendrá que hacerse de la misma forma pero aumentando las dimensiones siempre en igual proporción para el ancho, largo y profundidad. Dejar ventilar la cepa durante una semana.
2. Antes de plantar, hay que añadir composta o abono orgánico muy seco en el fondo de la cepa y mezclar con un poco de tierra, calculando que el cuello radicular del árbol quede de 5 a 10 cm por debajo del nivel de piso.

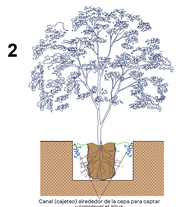


Canal (cajeteo) alrededor de la cepa para captar y conservar el agua.

3. Colocar el árbol preferentemente antes de las 10 am o después de las 4 pm. La manipulación del árbol deberá hacerse por el cepellón y no por el tronco.
4. Una vez que el árbol se encuentra dentro de la cepa, se debe retirar el arpillado o hacer varios cortes verticales con cuidado de no cortar las raíces.
5. Al finalizar la cepa, es preferible depositar la tierra en orden inverso, es decir, la capa más superficial debe depositarse en la parte más profunda de la cepa.
6. Se recomienda realizar un "cajeteo", es decir, una especie de olla alrededor de la cepa por debajo del nivel de piso, que capte y conserve el agua irrigada.
7. Se debe regar abundantemente el cajete después de haber plantado el árbol.

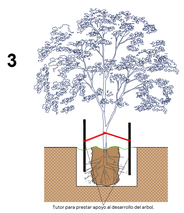

Tutor para prestar apoyo al desarrollo del arbol.


8. Si el árbol es muy alto, es recomendable el empleo de tutores que presten apoyo al tallo e impidan que el árbol se doble.
9. El riego debe ser constante hasta la consolidación del árbol. La periodicidad y caudal suministrado dependerán de la época de plantación y de las características y requerimientos del árbol.

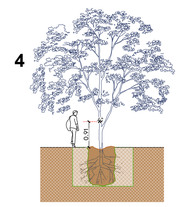

10. Al momento de plantación, el árbol deberá tener las siguientes características:
- La altura del árbol deberá ser acorde a su especificación en la tabla de arbolado
- El diámetro de fuste acorde a su especificación en la tabla de arbolado deberá medirse a la altura de pecho, es decir a 1.20 m de altura a partir del nivel de terreno natural
- La copa del árbol deberá estar lo suficientemente consolidada y frondosa evitando colocar arbolado sin follaje y con poca ramaje
- El árbol deberá estar sano, no deberá tener plaga

0.00 2.50 10.00
1.00 5.00 15.00
1:250

JALISCO
GOBIERNO DEL ESTADO

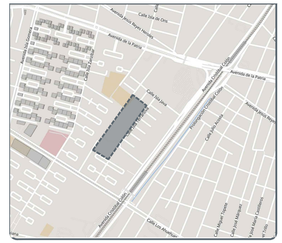

REHABILITACION UNIDAD DEPORTIVA EL SAUZ, GUADALAJARA, JALISCO. SIOP-E-DRE-OB-LP-1040-2026

NOTAS:

SIMBOLOGÍA

- CAMBIO DE ACABADO
- CAMBIO DE NIVEL
- LÍNEA DE SECCIÓN
- NIVEL PLANTA
- NIVEL SECCIÓN | ALZADO
- PENDIENTE
- ÁRBOL EXISTENTE
- ÁRBOL TRASPLANTE
- ÁRBOL PROPUESTO
- ÁREA VERDE
- ACCESO VEHICULAR
- LÍNEA DE ESTADO ACTUAL
- LÍMITE DE INTERVENCIÓN
- POSTE CFE
- POSTE TELEFONO
- REGISTRO CIRCULAR
- REGISTRO CUADRADO
- LUMINARIA DE PISO
- LUMINARIA PUNTA POSTE
- LUMINARIA VEHICULAR
- BANCA
- **NPT** NIVEL DE PISO TERMINADO
- **NLIT** NIVEL LECHO INFERIOR DE TRABE
- **NLSC** NIVEL LECHO SUPERIOR DE CORNISA
- **NLIC** NIVEL LECHO INFERIOR DE CORNISA
- **NP** NIVEL DE PRETIL
- **NLSD** NIVEL LECHO SUPERIOR DALA
- **NLIL** NIVEL LECHO INFERIOR LOSA
- **NLSL** NIVEL LECHO SUPERIOR LOSA
- **NB** NIVEL DE BANQUETA
- **BAP** BAJADA DE AGUA PLUVIAL
- **BAN** BAJADA AGUAS NEGRAS

AUTORIZACIÓN:

Arq. Douglas Rodríguez Perea
Director General de Arquitectura y Urbanismo

Arq. Daniel Benitez Núñez
Director de Diseño Urbano

DATOS GENERALES:

Localización: Calle Isla Terranova sn, colonia El Sauz.
Municipio: Guadalajara, Jalisco.

PROYECTO:

Rehabilitacion de la Unidad Deportiva El Sauz, en el municipio de Guadalajara, Jalisco.

CONTENIDO:

Plano de vegetación

ESCALA:	FECHA:	CLAVE DE PLANO:
1:250	Noviembre 2026	DET_VEG

Infraestructura y Obra Pública