

1 Construcción de cancha de usos múltiples con lonaria
2 Construcción de cancha de fútbol 7

LIMITE DE INTERVENCION

0.00 2.50 10.00
1.00 5.00 15.00
1:250

01 PLANO LLAVE - PLANTA ARQUITECTÓNICA
ESCALA 1:250
PLANO A DETALLE

JALISCO
GOBIERNO DEL ESTADO

UBICACIÓN:



REHAB. UNIDAD DEPORTIVA VICENTE SUÁREZ,GUADALAJARA, JALISCO. SIOP-E-DRE-OB-LP-1041-2026

NOTAS:

SIMBOLOGÍA

- CAMBIO DE ACABADO
- CAMBIO DE NIVEL
- LÍNEA DE SECCIÓN
- NIVEL PLANTA
- NIVEL SECCIÓN | ALZADO
- PENDIENTE
- ÁRBOL EXISTENTE
- ÁRBOL TRASPLANTE
- ÁRBOL PROPUESTO
- ÁREA VERDE
- ACCESO VEHICULAR
- LÍNEA DE ESTADO ACTUAL
- LÍMITE DE INTERVENCIÓN
- POSTE CFE
- POSTE TELEFONO
- REGISTRO CIRCULAR
- REGISTRO CUADRADO
- LUMINARIA DE PISO
- LUMINARIA PUNTA POSTE
- LUMINARIA VEHICULAR
- BANCA

NPT	NIVEL DE PISO TERMINADO
NLIT	NIVEL LECHO INFERIOR DE TRABE
NLSC	NIVEL LECHO SUPERIOR DE CORNISA
NLIC	NIVEL LECHO INFERIOR DE CORNISA
NP	NIVEL DE PRETIL
NLSD	NIVEL LECHO SUPERIOR DALA
NLIL	NIVEL LECHO INFERIOR LOSA
NLSL	NIVEL LECHO SUPERIOR LOSA
NB	NIVEL DE BANQUETA
BAP	BAJADA DE AGUA PLUVIAL
BAN	BAJADA AGUAS NEGRAS

AUTORIZACIÓN:

Arq. Douglas Rodríguez Perea
Director General de Arquitectura y Urbanismo

Arq. Daniel Benitez Núñez
Director de Diseño Urbano

DATOS GENERALES:

Localización: Avenida De la Cruz sn, colonia San Marcos.
Municipio: Guadalajara, Jalisco.

PROYECTO:


Rehabilitacion de la Unidad Deportiva Vicente Suárez, en el municipio de Guadalajara, Jalisco.

CONTENIDO:

Planta arquitectónica llave

ESCALA:	FECHA:	CLAVE DE PLANO:
1:250	Noviembre 2026	ARQ-LL

Infraestructura y Obra Pública

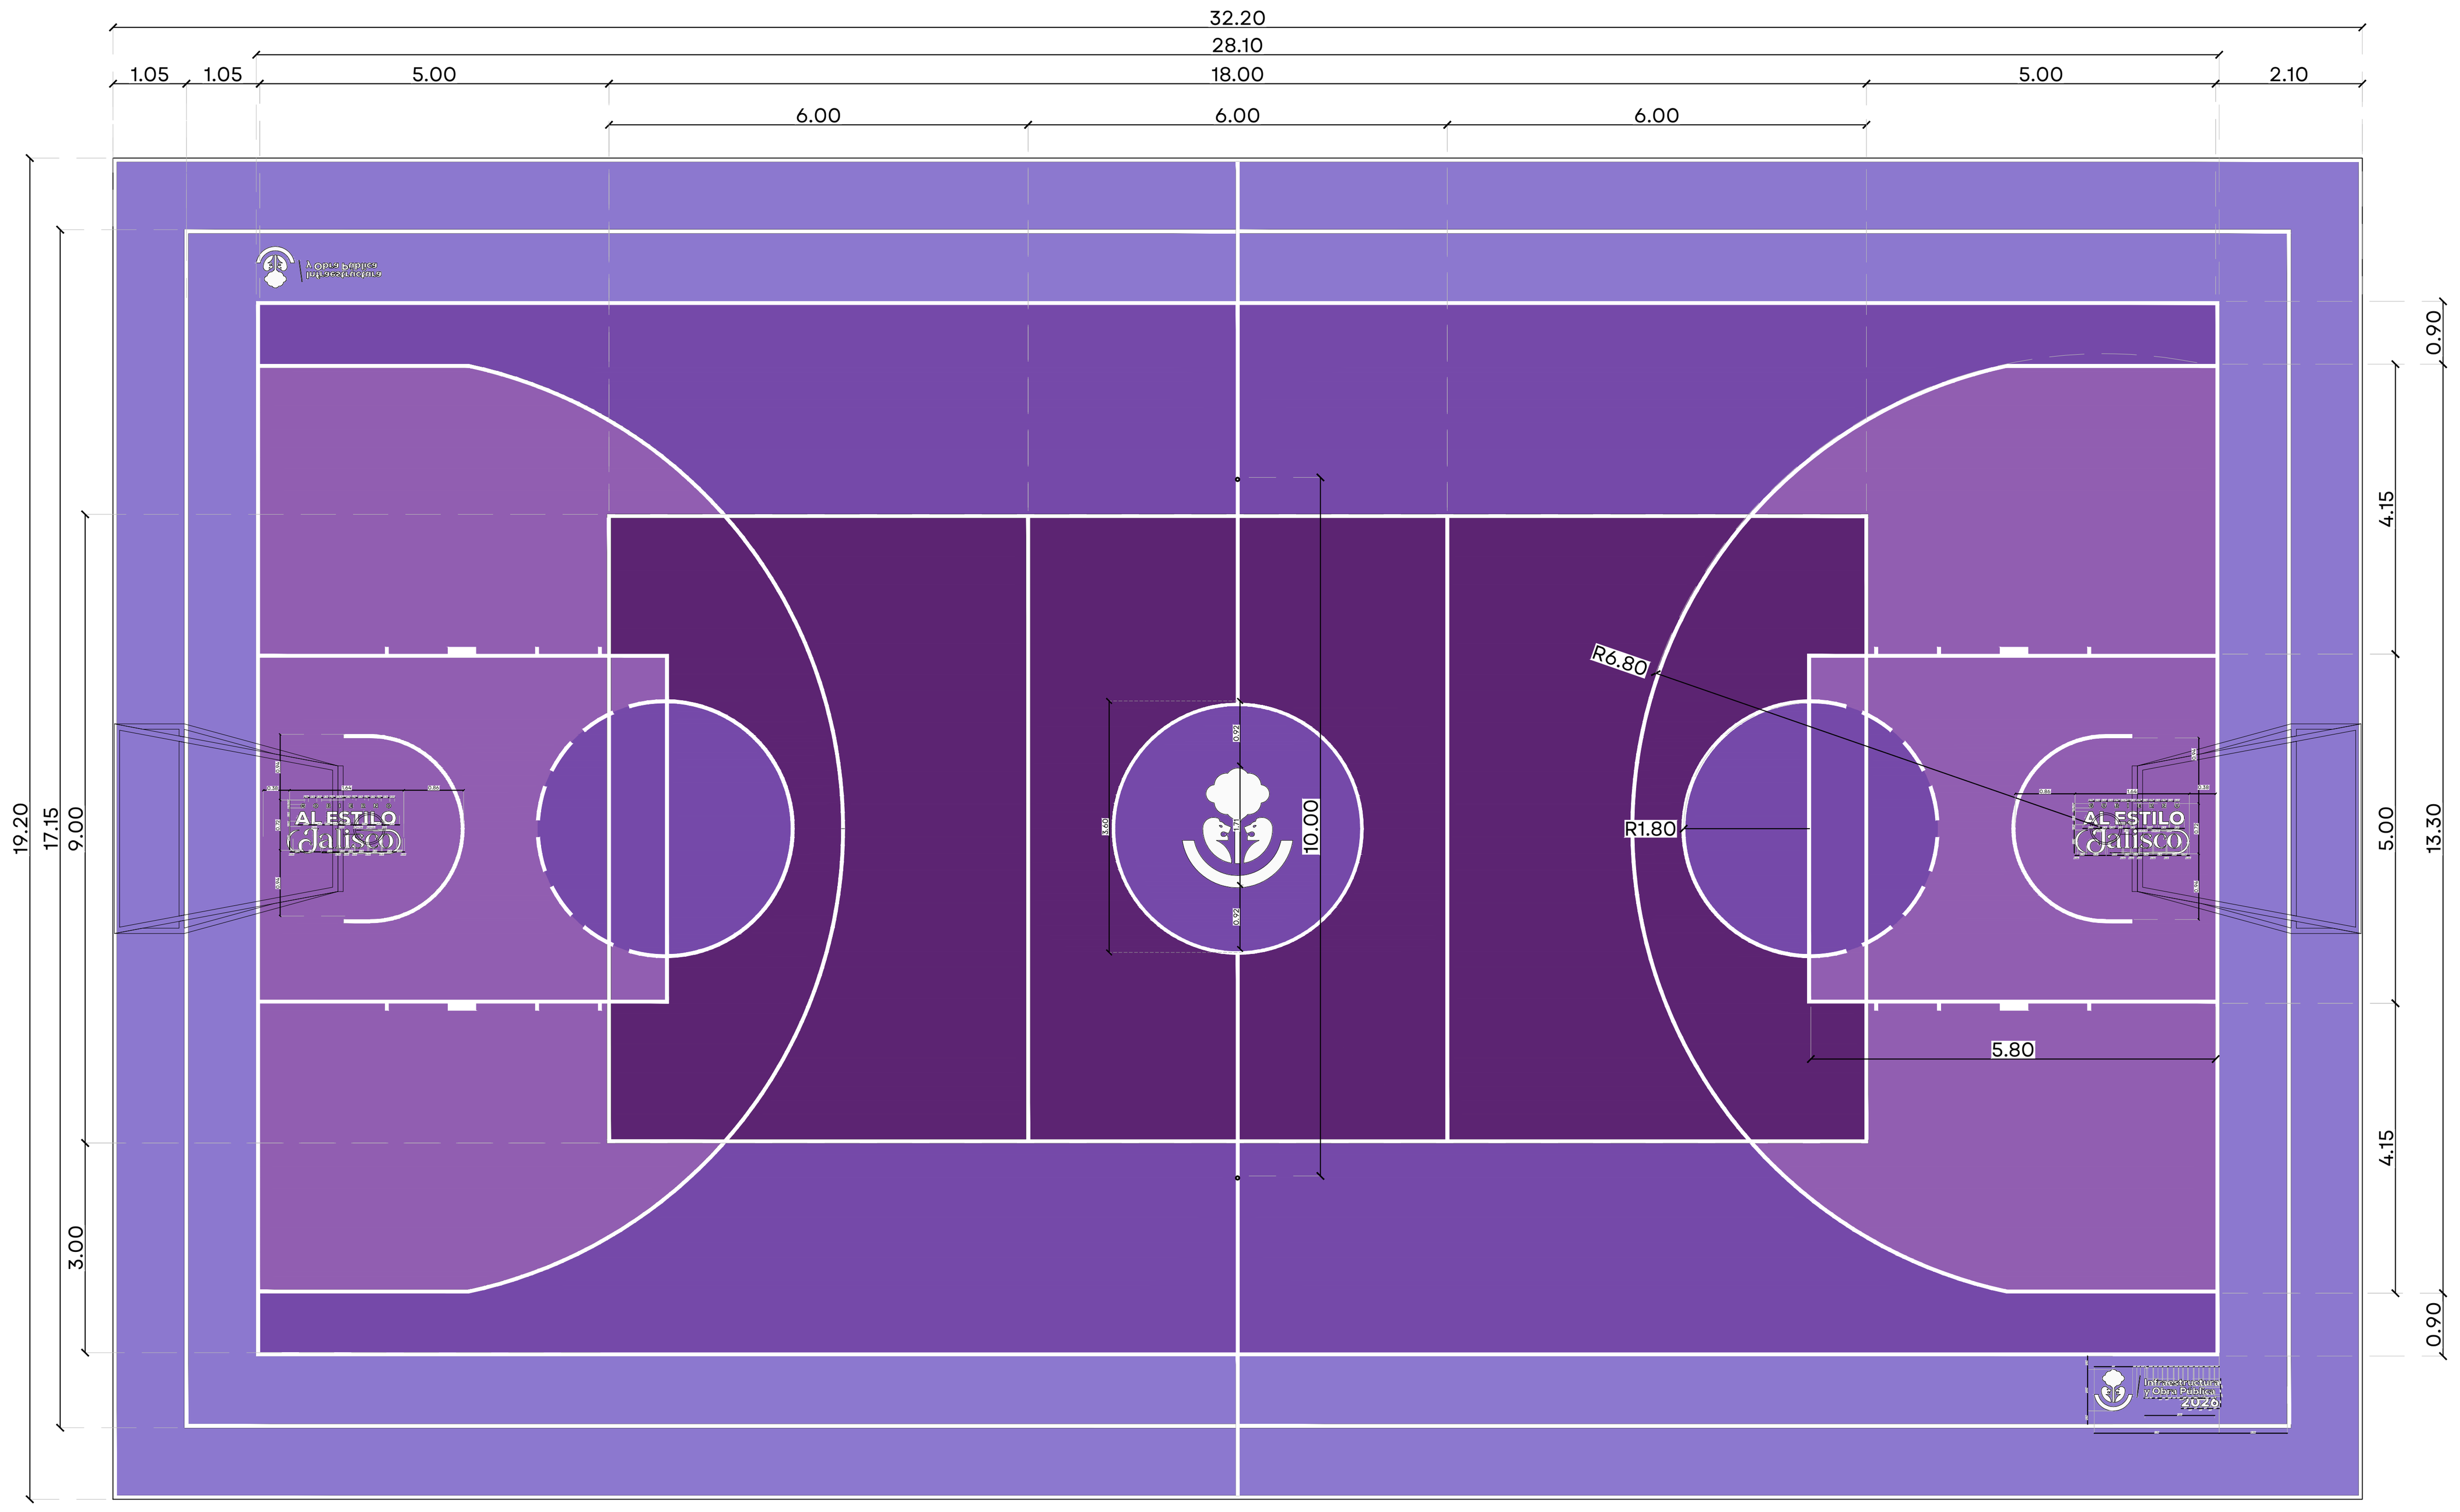

01 CANCHA DE USOS MÚLTIPLES
ESCALA 1:100


TABLERO CON MEDIDAS DE 180 X 108 X 6.5 CM, HECHO EN ACRÍLICO CON 23 MM DE ESPESOR, FIJADO A MARCO METÁLICO COMPUESTO DE PTR DE 1 1/2" X 1 1/2"

TUBO METÁLICO REDONDO DE 2" Ø, ACABADO CON APLICACIÓN DE ESMALTE ANTICORROSIVO Y ESMALTE AUTOMOTIVO EN COLOR BLANCO, MARCA COMEX

ARO ABATIBLE DE ACERO, RECUBIERTO CON PINTURA BASE DE POLIURETANO EN COLOR NARANJA, CON UN DIÁMETRO DE 48 CM

RED DE COLOR BLANCO, EL CORDÓN UTILIZADO NO DEBERÁ TENER MENOS DE 20 HILOS NI MÁS DE 60 HILOS

TUBO METÁLICO REDONDO DE 10" Ø, ACABADO CON APLICACIÓN DE ESMALTE ANTICORROSIVO Y ESMALTE AUTOMOTIVO EN COLOR BLANCO, MARCA COMEX

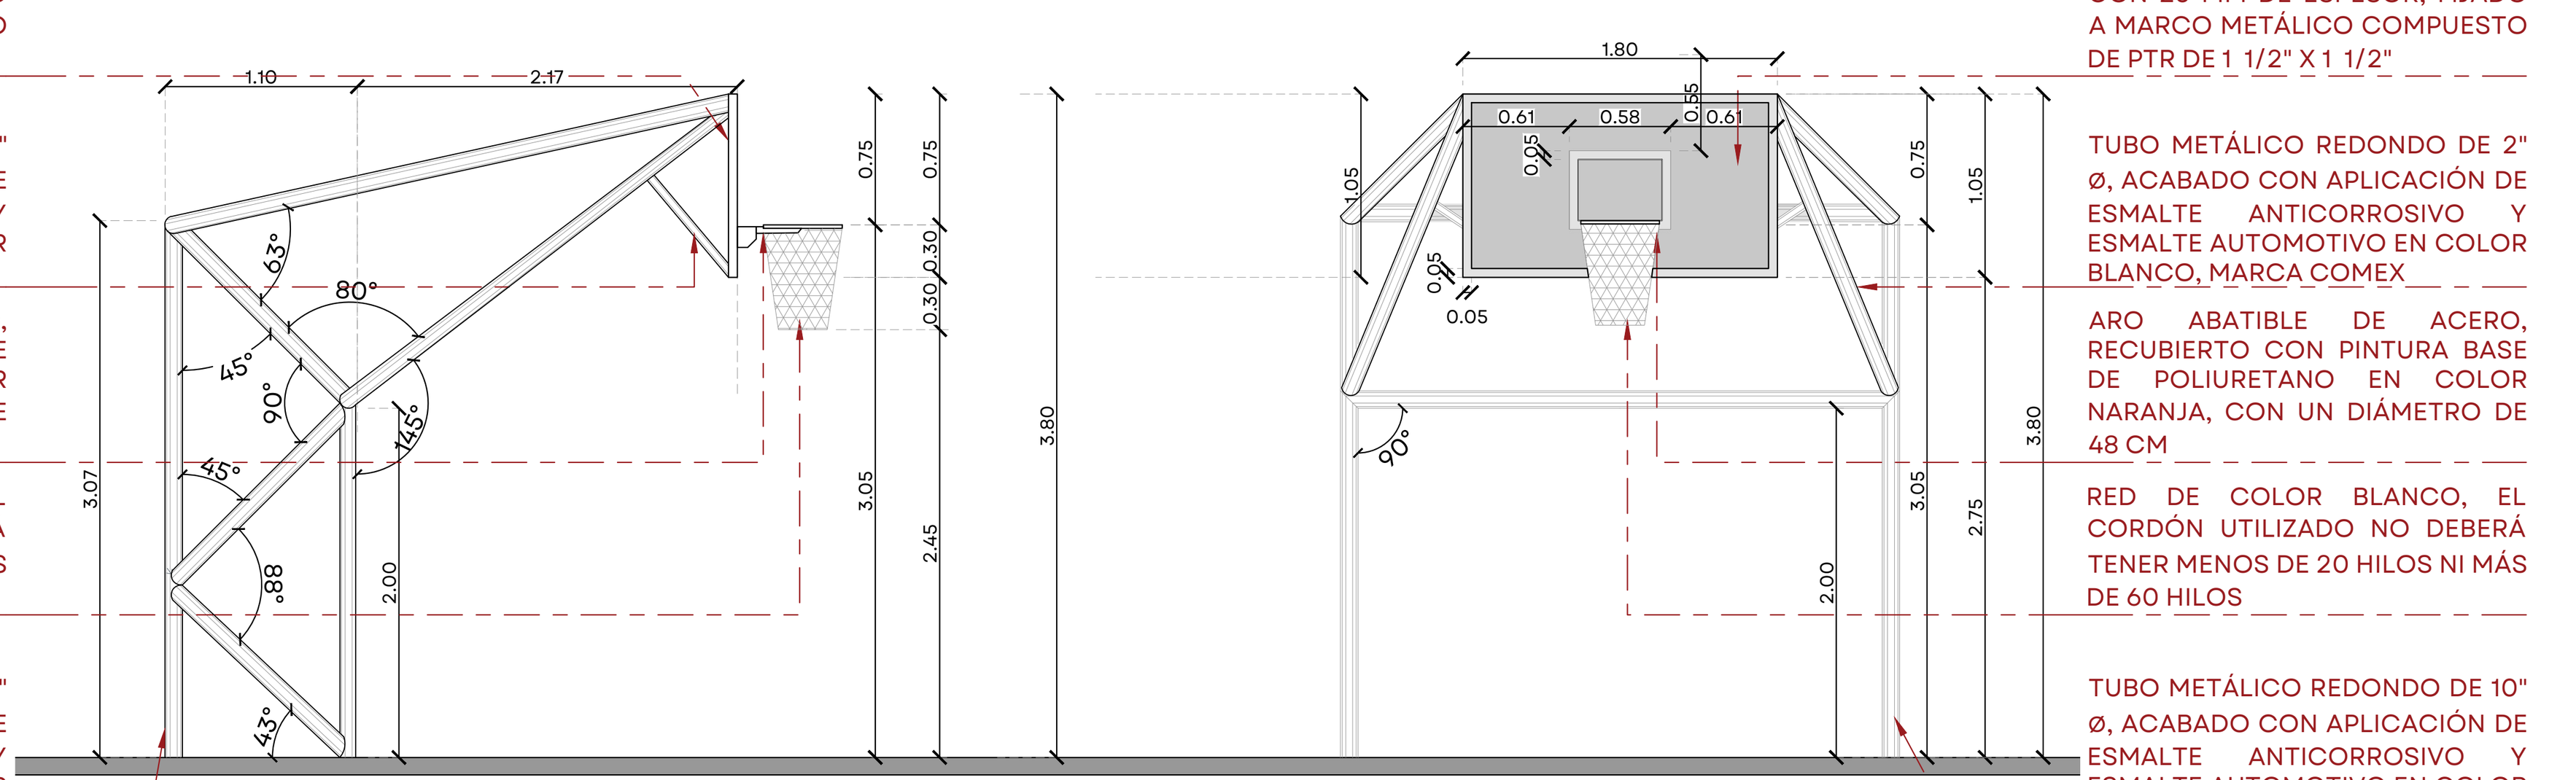

TABLERO CON MEDIDAS DE 180 X 108 X 6.5 CM, HECHO EN ACRÍLICO CON 23 MM DE ESPESOR, FIJADO A MARCO METÁLICO COMPUESTO DE PTR DE 1 1/2" X 1 1/2"

TUBO METÁLICO REDONDO DE 2" Ø, ACABADO CON APLICACIÓN DE ESMALTE ANTICORROSIVO Y ESMALTE AUTOMOTIVO EN COLOR BLANCO, MARCA COMEX

ARO ABATIBLE DE ACERO, RECUBIERTO CON PINTURA BASE DE POLIURETANO EN COLOR NARANJA, CON UN DIÁMETRO DE 48 CM

RED DE COLOR BLANCO, EL CORDÓN UTILIZADO NO DEBERÁ TENER MENOS DE 20 HILOS NI MÁS DE 60 HILOS

TUBO METÁLICO REDONDO DE 10" Ø, ACABADO CON APLICACIÓN DE ESMALTE ANTICORROSIVO Y ESMALTE AUTOMOTIVO EN COLOR BLANCO, MARCA COMEX

02 DETALLE DE PORTERÍA EN ALZADO
ESCALA 1:50


TABLERO CON MEDIDAS DE 180 X 108 X 6.5 CM, HECHO EN ACRÍLICO CON 23 MM DE ESPESOR, FIJADO A MARCO METÁLICO COMPUESTO DE PTR DE 1 1/2" X 1 1/2"

TUBO METÁLICO REDONDO DE 2" Ø, ACABADO CON APLICACIÓN DE ESMALTE ANTICORROSIVO Y ESMALTE AUTOMOTIVO EN COLOR BLANCO, MARCA COMEX

ARO ABATIBLE DE ACERO, RECUBIERTO CON PINTURA BASE DE POLIURETANO EN COLOR NARANJA, CON UN DIÁMETRO DE 48 CM

RED DE COLOR BLANCO, EL CORDÓN UTILIZADO NO DEBERÁ TENER MENOS DE 20 HILOS NI MÁS DE 60 HILOS

TUBO METÁLICO REDONDO DE 10" Ø, ACABADO CON APLICACIÓN DE ESMALTE ANTICORROSIVO Y ESMALTE AUTOMOTIVO EN COLOR BLANCO, MARCA COMEX

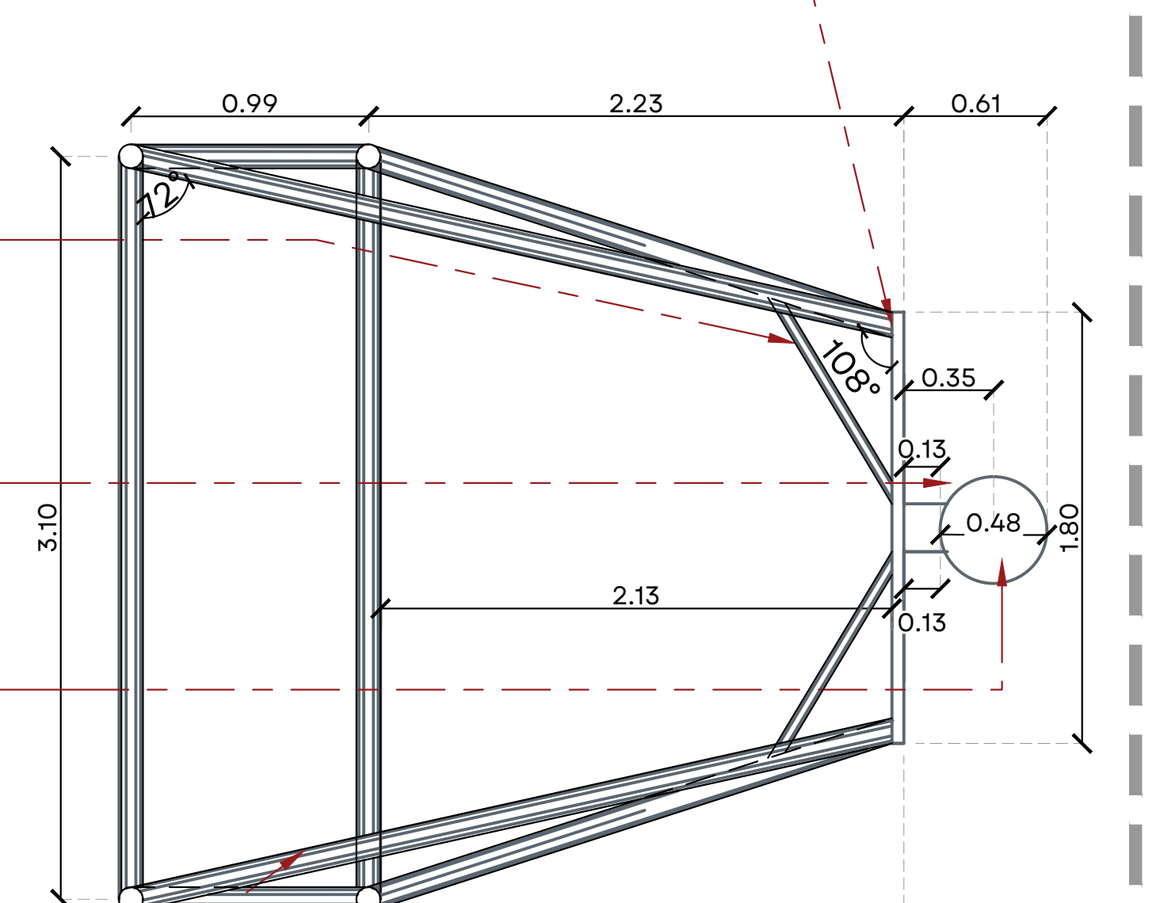


03 DETALLE DE PORTERÍA EN PLANTA
ESCALA 1:50

DETALLE DE SUJECIÓN DE RED (SIN ESCALA)

TABLERO CON MEDIDAS DE 180 X 108 X 6.5 CM, HECHO EN ACRÍLICO CON 23 MM DE ESPESOR, FIJADO A MARCO METÁLICO COMPUESTO DE PTR DE 1 1/2" X 1 1/2"

RED DE COLOR BLANCO, EL CORDÓN UTILIZADO NO DEBERÁ TENER MENOS DE 20 HILOS NI MÁS DE 60 HILOS

ARO ABATIBLE DE ACERO, RECUBIERTO CON PINTURA BASE DE POLIURETANO EN COLOR NARANJA, CON UN DIÁMETRO DE 48 CM

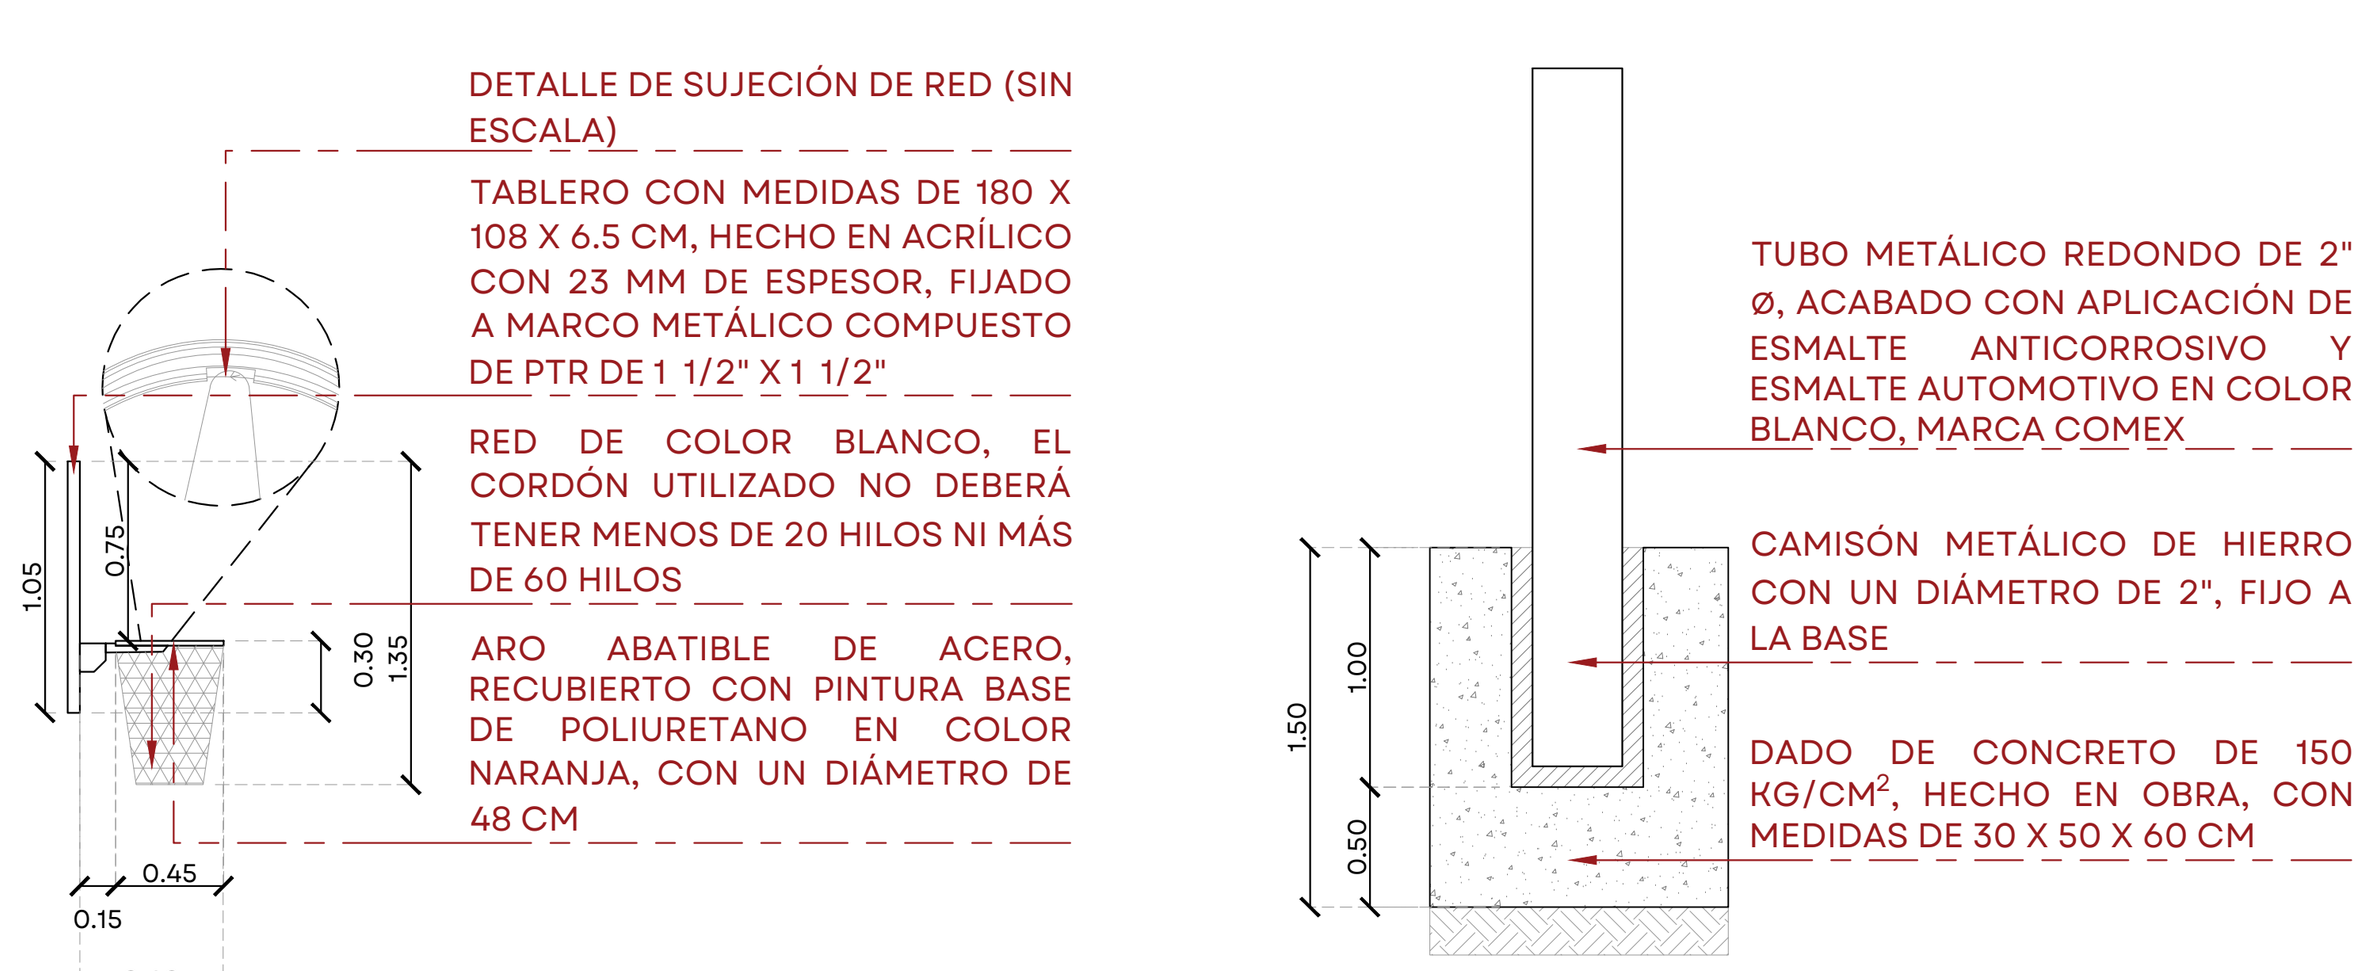

TUBO METÁLICO REDONDO DE 2" Ø, ACABADO CON APLICACIÓN DE ESMALTE ANTICORROSIVO Y ESMALTE AUTOMOTIVO EN COLOR BLANCO, MARCA COMEX


CAMISÓN METÁLICO DE HIERRO CON UN DIÁMETRO DE 2", FIJO A LA BASE

DADO DE CONCRETO DE 150 KG/CM², HECHO EN OBRA, CON MEDIDAS DE 30 X 50 X 60 CM

04 DETALLE DE CANASTA Y POSTE
SIN ESCALA




05 DETALLE DE LOGO OFICIAL DE SECRETARÍA DE INFRAESTRUCTURA Y OBRA PÚBLICA
ESCALA 1:5

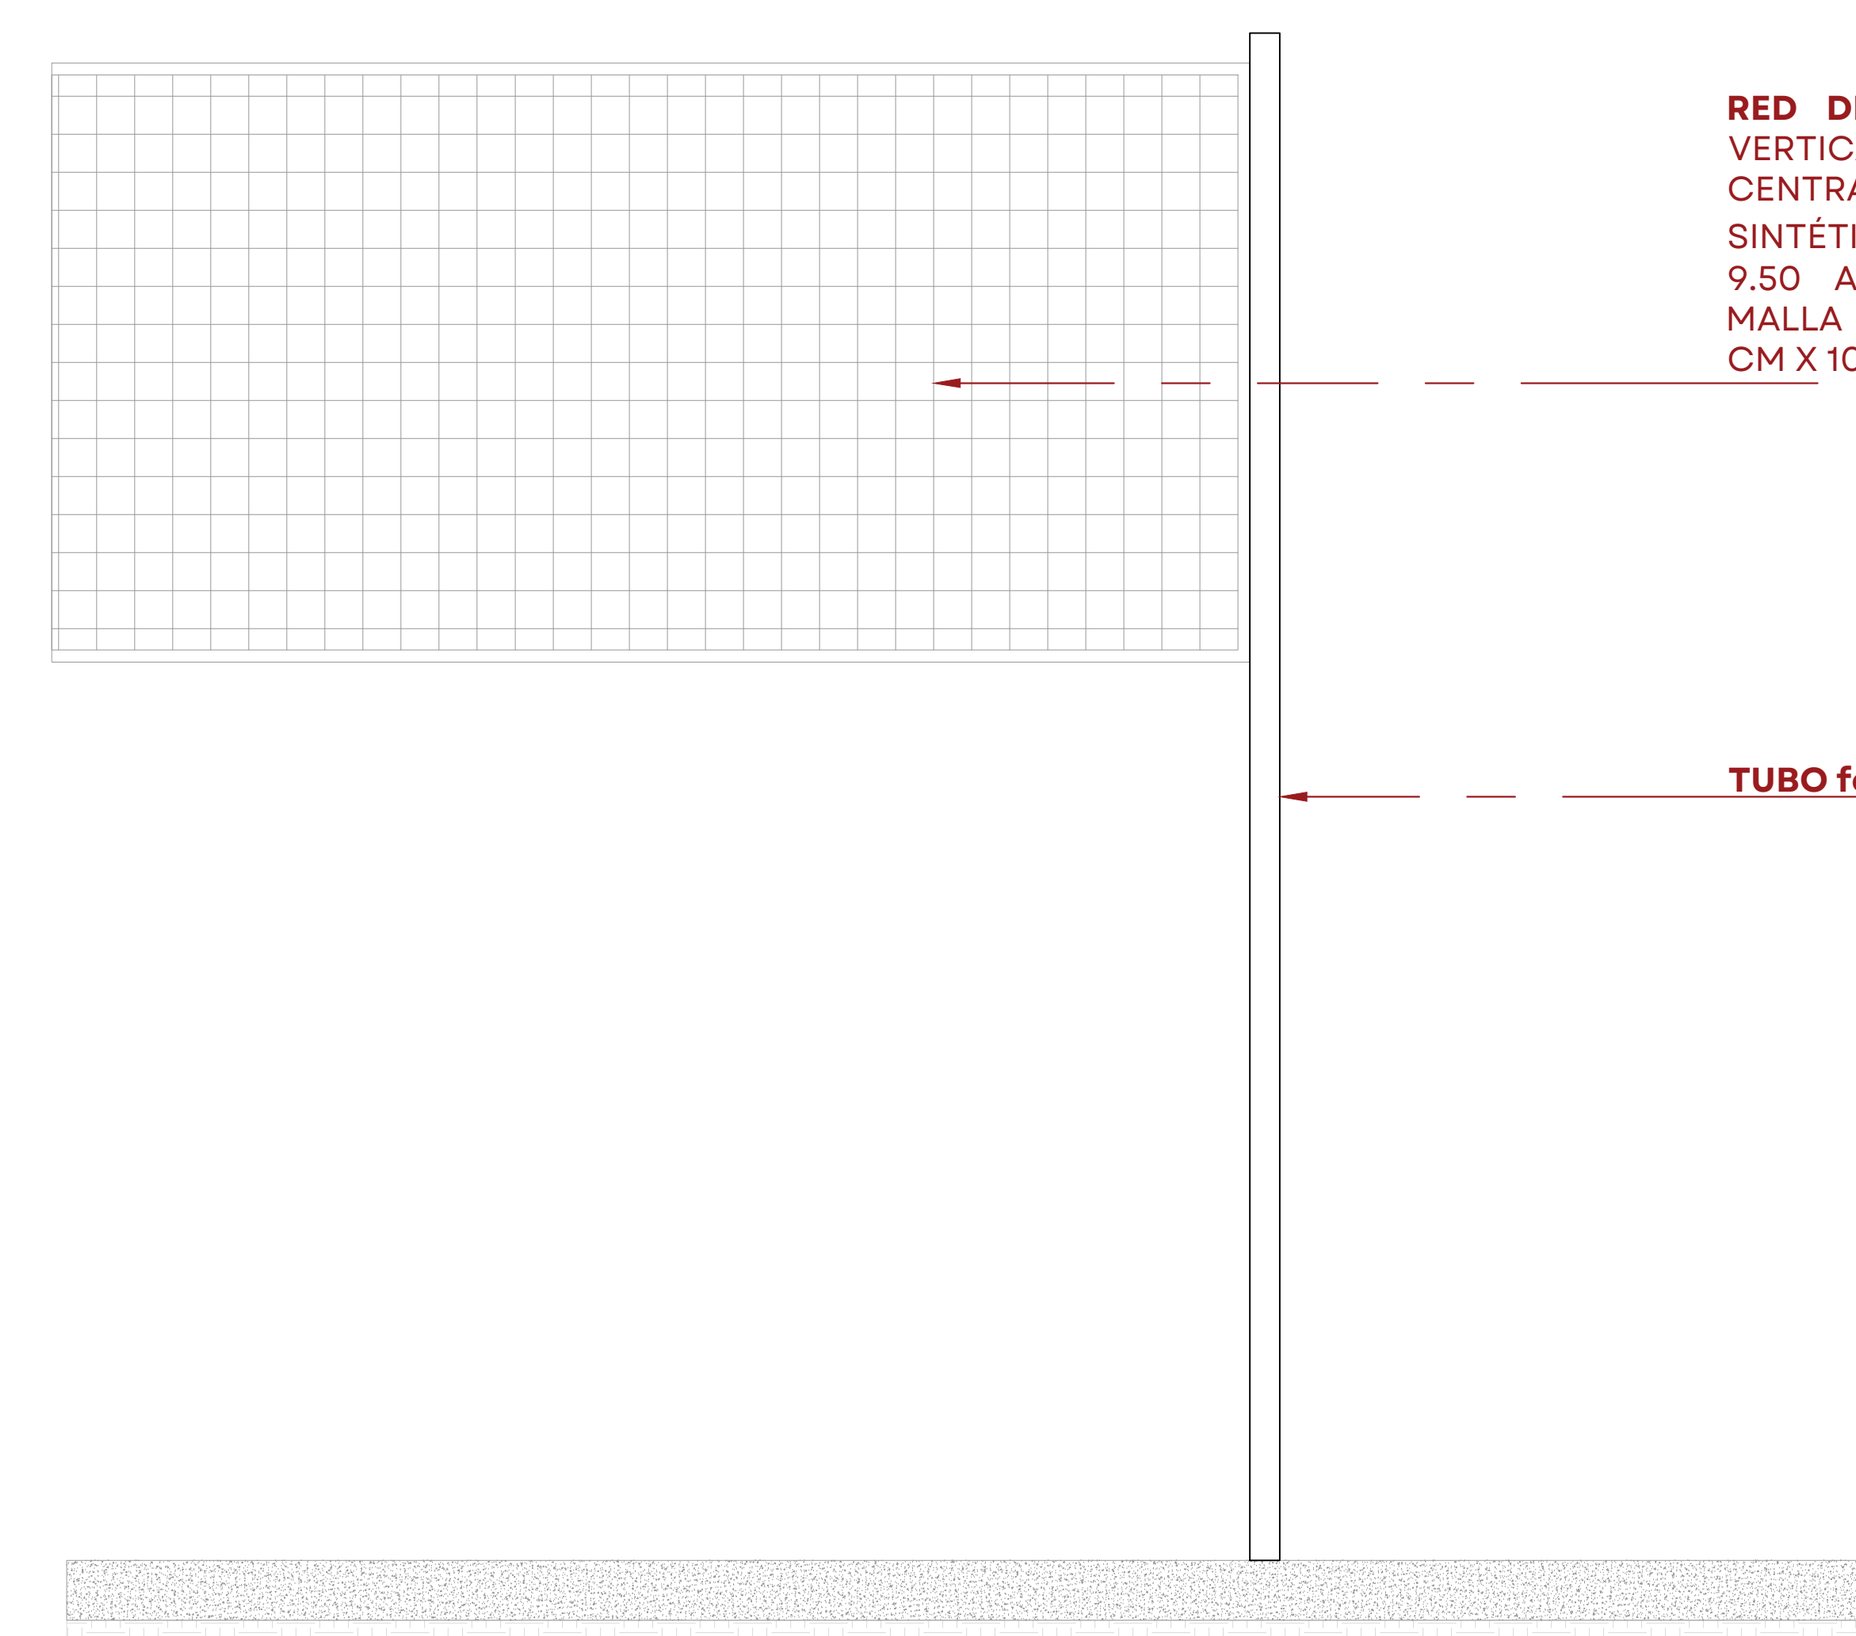


RED DE VOLEIBOL COLOCADA VERTICALMENTE SOBRE LA LINEA CENTRAL, COMPUESTA DE FIBRAS SINTÉTICAS, DE 1M DE ANCHO X 9.50 A 10M DE LARGO, CON MALLA NEGRA A CUADROS DE 10 CM X 10 CM

TUBO fe ø 2"

06 DETALLE DE RED DE VOLEIBOL
ESCALA 1:25

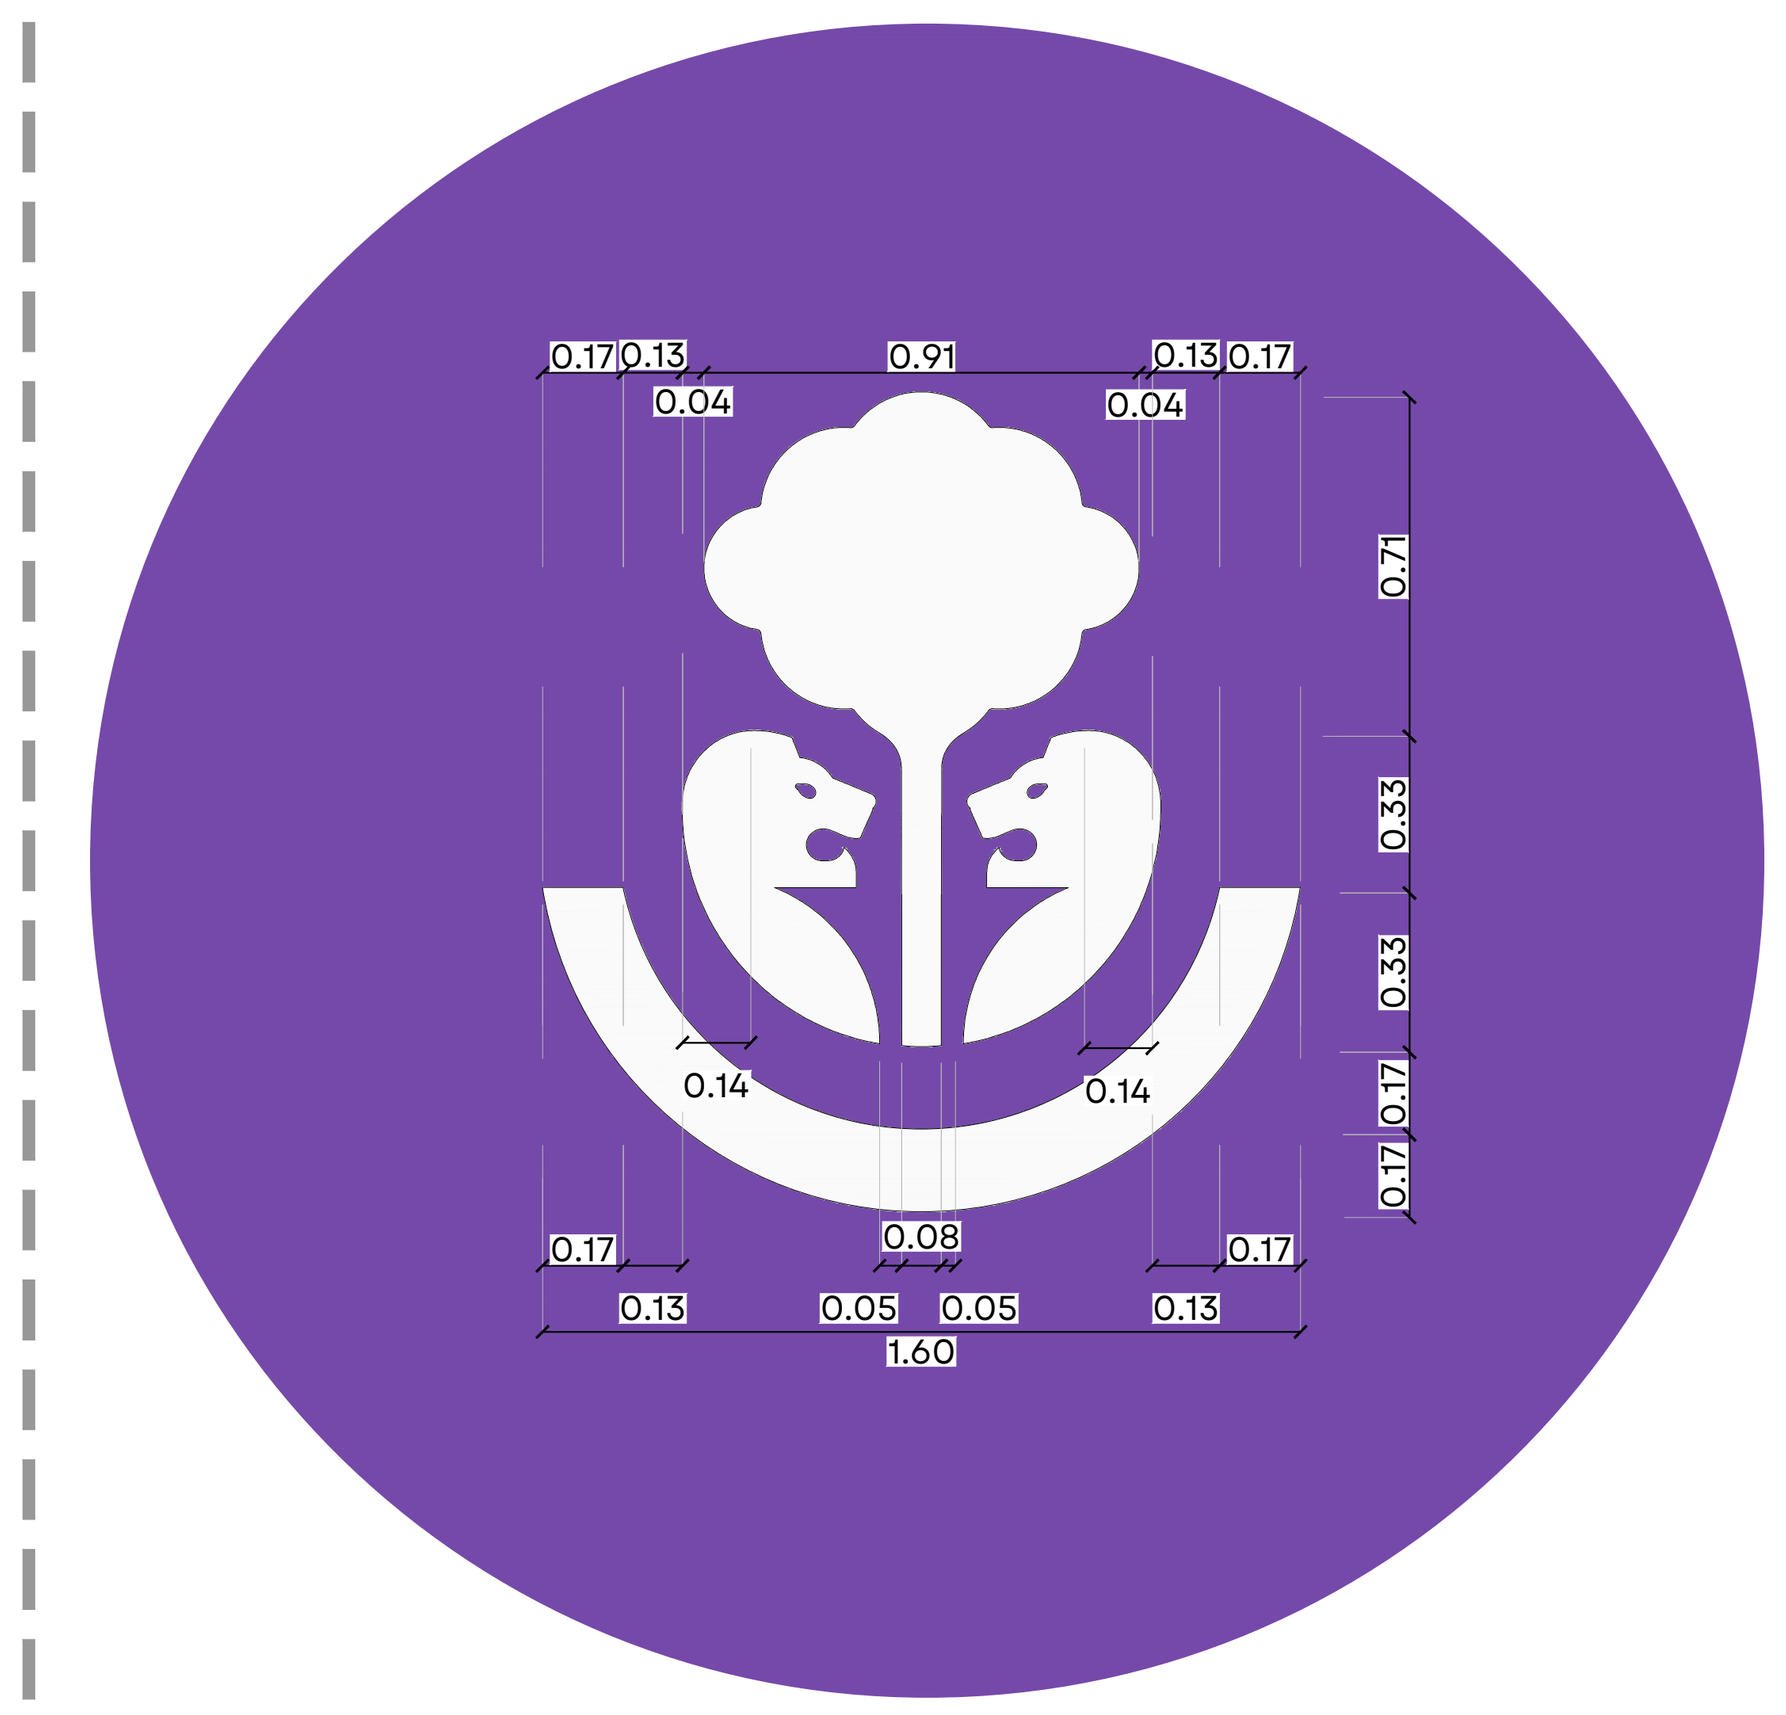

07 DETALLE DE LOGO OFICIAL DE JALISCO
ESCALA 1:25

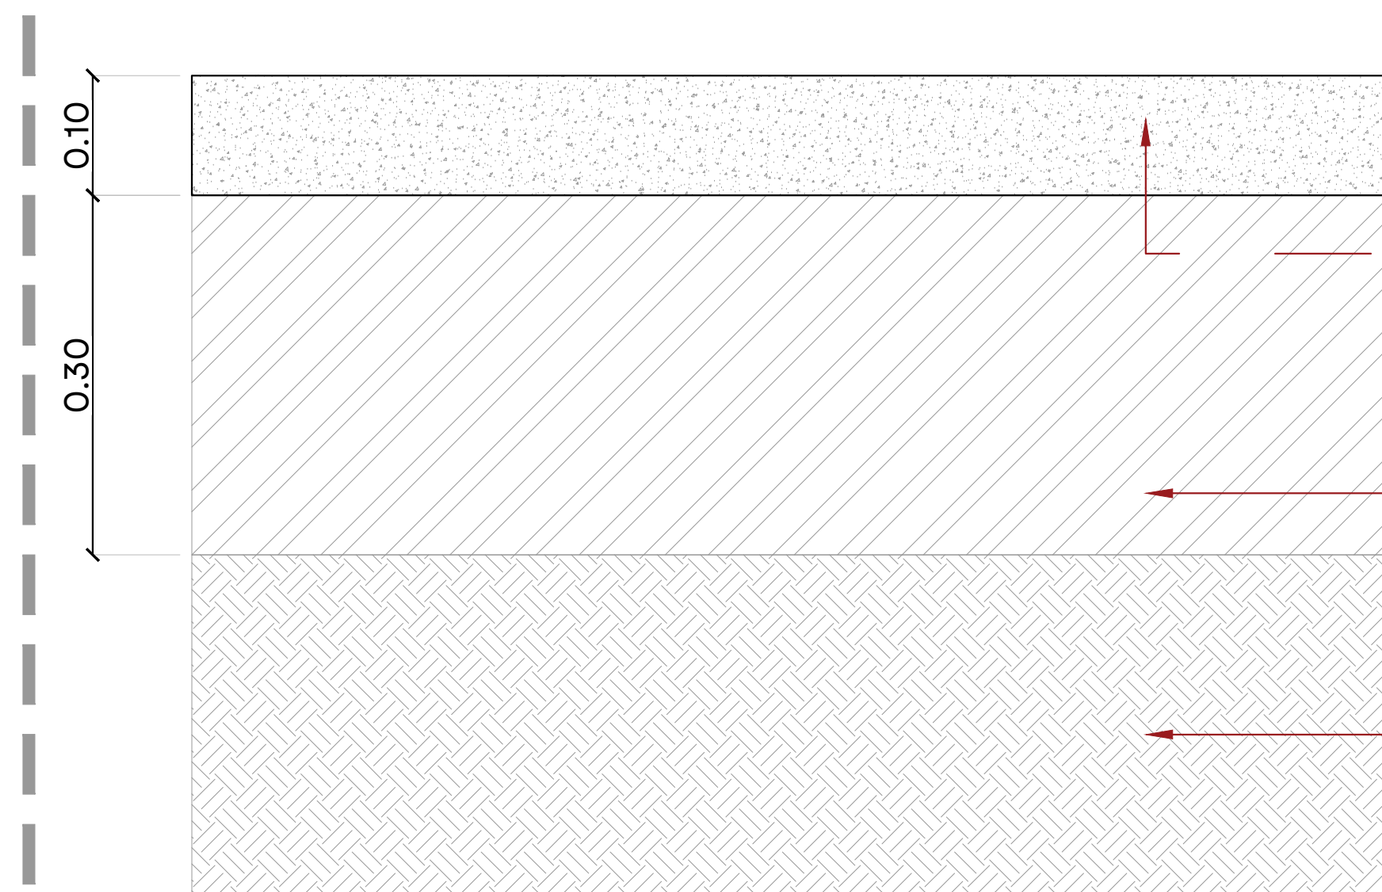

LOSA DE CONCRETO DE 250 KG/CM², DE 10 CM DE ESPESOR, COLADA SOBRE SUBRASANTE PROVENIENTE DE BANCO DE MATERIALES, ACABADO SEMIPULIDO, COLOR S.M.A.

SUBRASANTE PROVENIENTE DE BANCO DE MATERIALES, DE 30 CM DE ESPESOR, COMPACTADO AL 100% DE SU P.V.S.M.

TERRENO NATURAL

08 DETALLE DE ESTRUCTURA DE CANCHA
ESCALA 1:10



09 DETALLE DE LOGO AL ESTILO JALISCO
ESCALA 1:10

2613 C R:92 G:36 B:114	2587 C R.117 G:73 B:169
2583 C R:145 G:94 B:177	2655 C R:140 G:120 B:207


10 DETALLE DE COLORES DE CANCHA
ESCALA 1:50

1:10

REHAB. UNIDAD DEPORTIVA VICENTE SUÁREZ,GUADALAJARA, JALISCO. SIOP-E-DRE-OB-LP-1041-2026

JALISCO
GOBIERNO DEL ESTADO

UBICACIÓN:

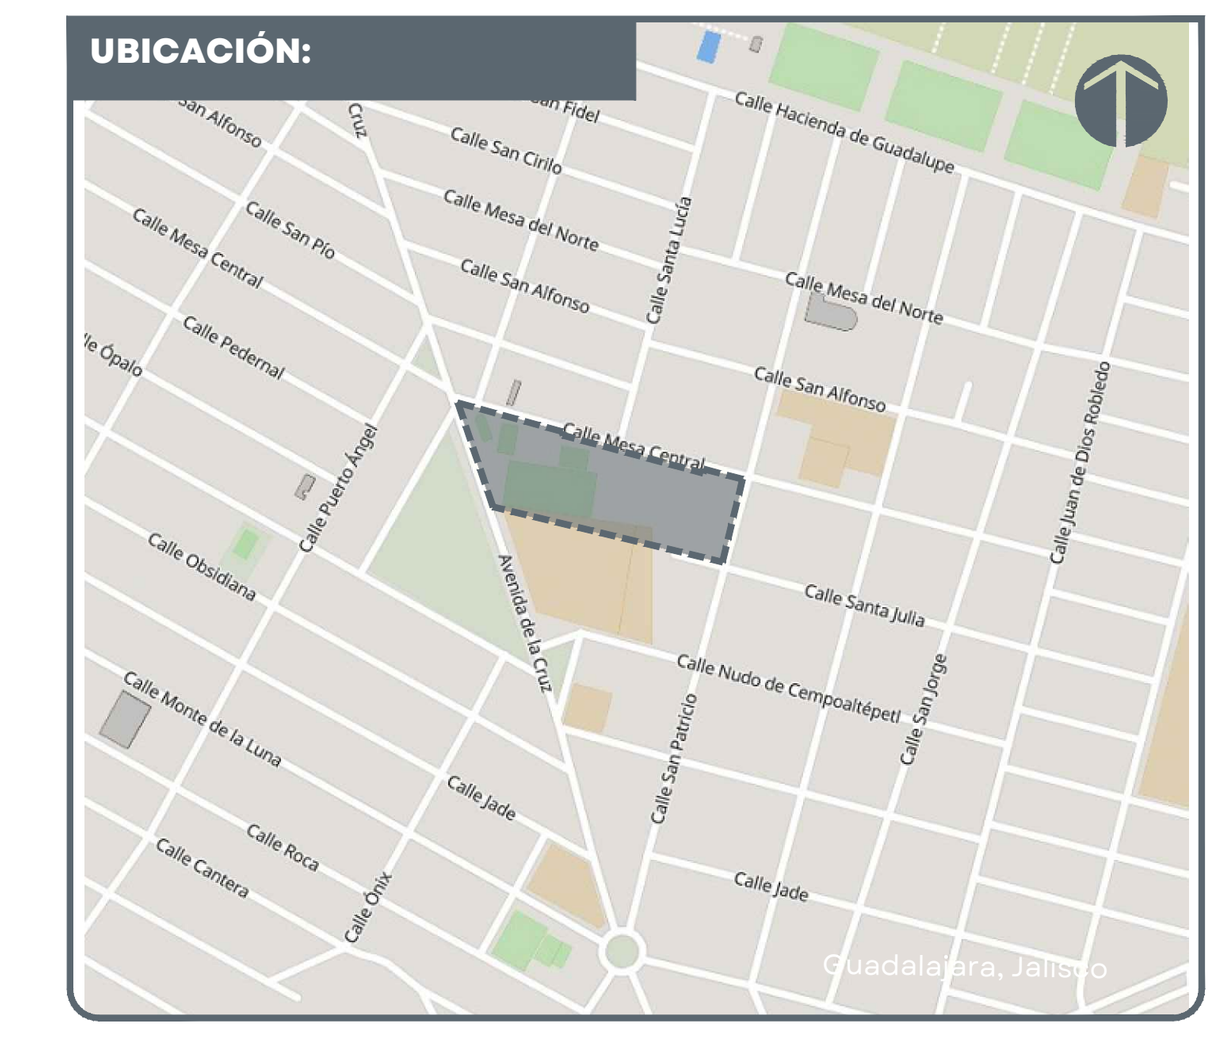

NOTAS:

SIMBOLOGÍA

- CAMBIO DE ACABADO
- CAMBIO DE NIVEL
- LÍNEA DE SECCIÓN
- NIVEL PLANTA
- NIVEL SECCIÓN | ALZADO
- PENDIENTE
- ÁRBOL EXISTENTE
- ÁRBOL TRASPLANTE
- ÁRBOL PROPUESTO
- ÁREA VERDE
- ACCESO VEHICULAR
- LÍNEA DE ESTADO ACTUAL
- LÍMITE DE INTERVENCIÓN
- POSTE CFE
- POSTE TELEFONO
- REGISTRO CIRCULAR
- REGISTRO CUADRADO
- LUMINARIA DE PISO
- LUMINARIA PUNTA POSTE
- LUMINARIA VEHICULAR
- BANCA
- **NPT** NIVEL DE PISO TERMINADO
- **NLIT** NIVEL LECHO INFERIOR DE TRABE
- **NLSC** NIVEL LECHO SUPERIOR DE CORNISA
- **NLIC** NIVEL LECHO INFERIOR DE CORNISA
- **NP** NIVEL DE PRETIL
- **NLSD** NIVEL LECHO SUPERIOR DALA
- **NLIL** NIVEL LECHO INFERIOR LOSA
- **NLSL** NIVEL LECHO SUPERIOR LOSA
- **NB** NIVEL DE BANQUETA
- **BAP** BAJADA DE AGUA PLUVIAL
- **BAN** BAJADA AGUAS NEGRAS

AUTORIZACIÓN:

Arq. Douglas Rodríguez Perea
Director General de Arquitectura y Urbanismo

Arq. Daniel Benítez Núñez
Director de Diseño Urbano

DATOS GENERALES:

Localización: Avenida De la Cruz sn, colonia San Marcos.
Municipio: Guadalajara, Jalisco.

PROYECTO:


Rehabilitacion de la Unidad Deportiva Vicente Suárez, en el municipio de Guadalajara, Jalisco.

CONTENIDO:


Planta arquitectónica
Detalles de cancha multiusos morado

ESCALA:	FECHA:	CLAVE DE PLANO:
Indicada	Noviembre 2026	DET_USOS(MORADO)

Infraestructura y Obra Pública

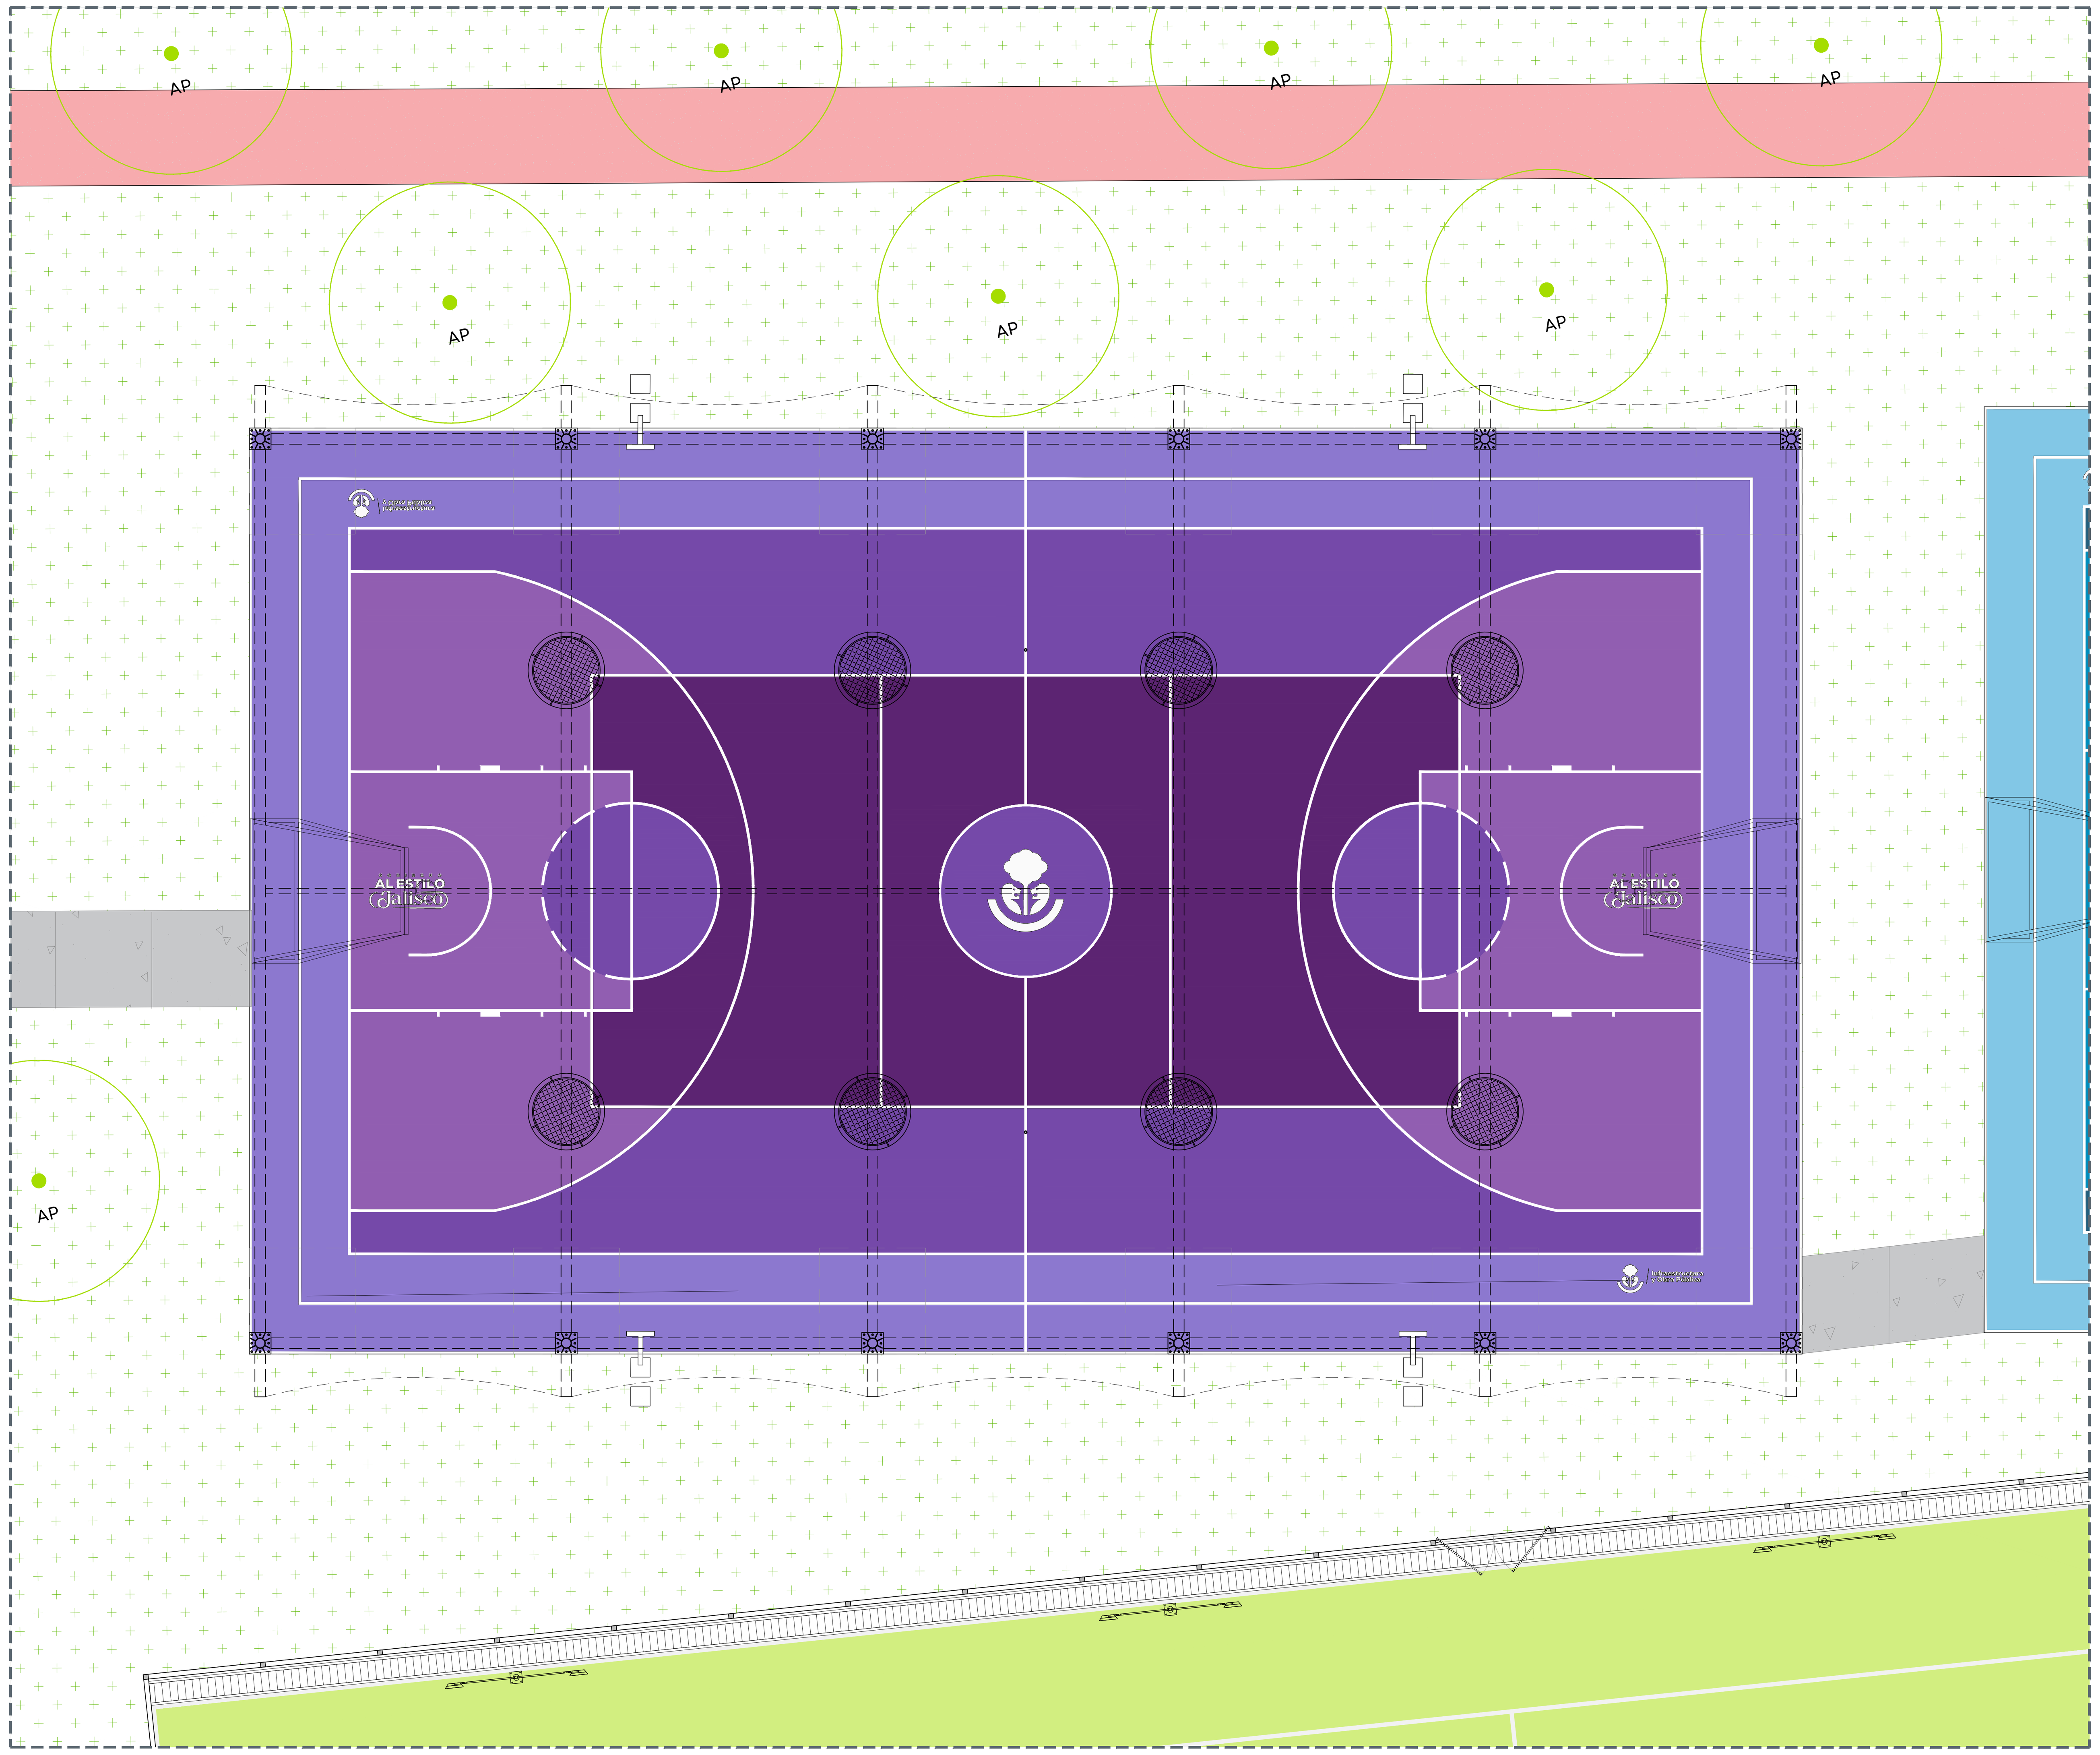

01 LONARIA - PLANTA ARQUITECTÓNICA
ESCALA 1:100

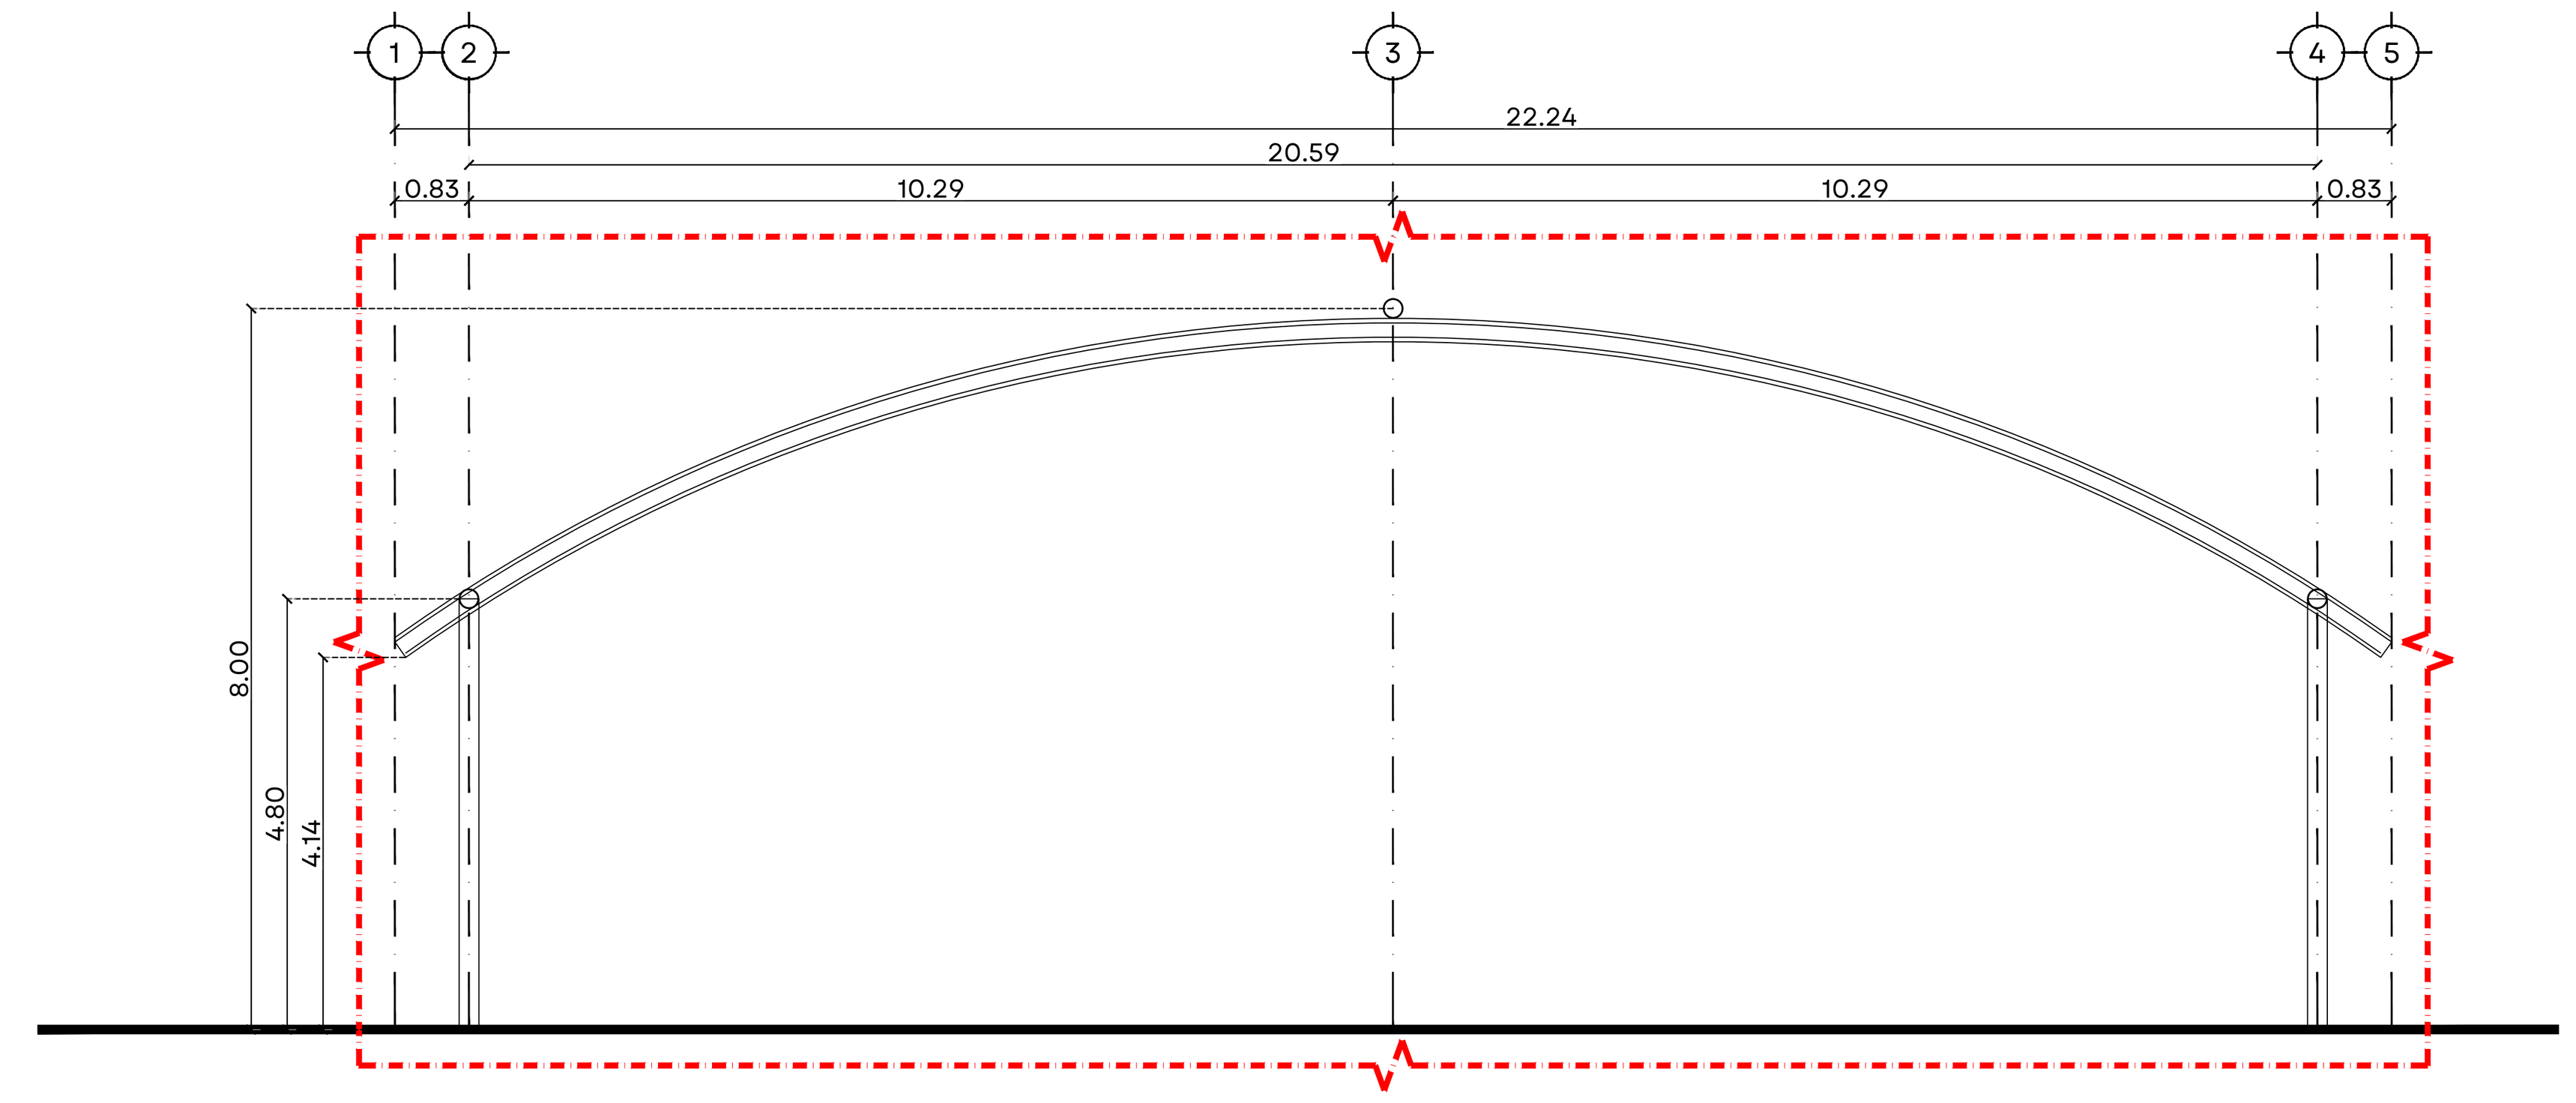


02 ALZADO FRONTAL LONARIA
ESCALA 1:100


ESPECIFICACIONES

No.	SIMBOLOGÍA	DESCRIPCIÓN	IMAGEN
1		LUMINARIA LED PARA SUSPENDER HIGHBAY 200 W MCA MAGG 127 / 200 V	

04 LUMINARIA COLOCADA EN LONARIA
SIN ESCALA

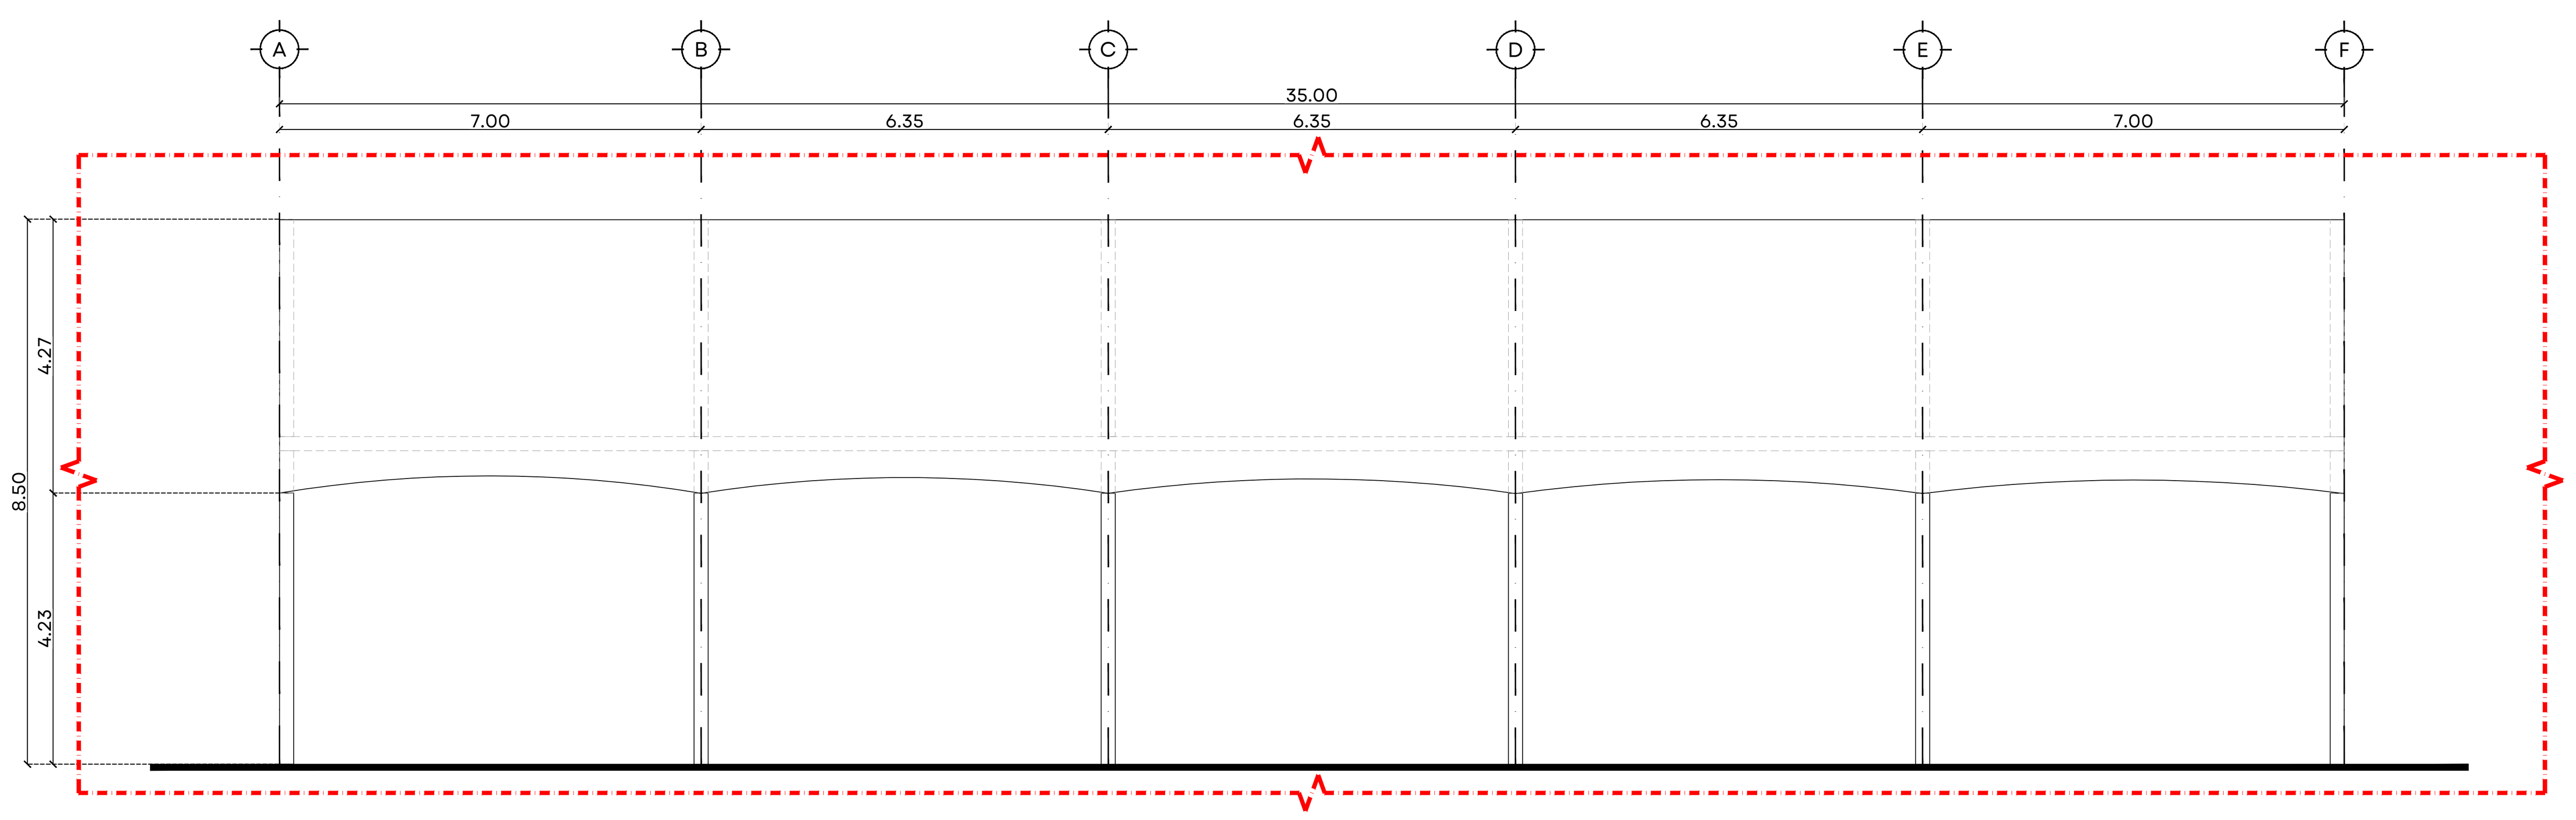


03 ALZADO LATERAL LONARIA
ESCALA 1:100

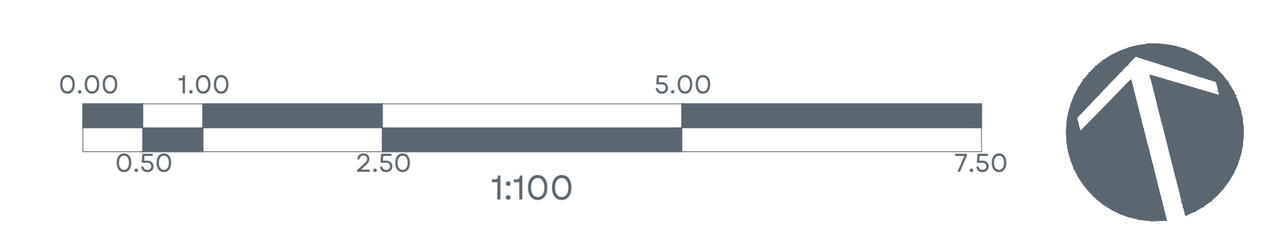

REHAB. UNIDAD DEPORTIVA VICENTE SUÁREZ,GUADALAJARA, JALISCO. SIOP-E-DRE-OB-LP-1041-2026

JALISCO
GOBIERNO DEL ESTADO

UBICACIÓN:

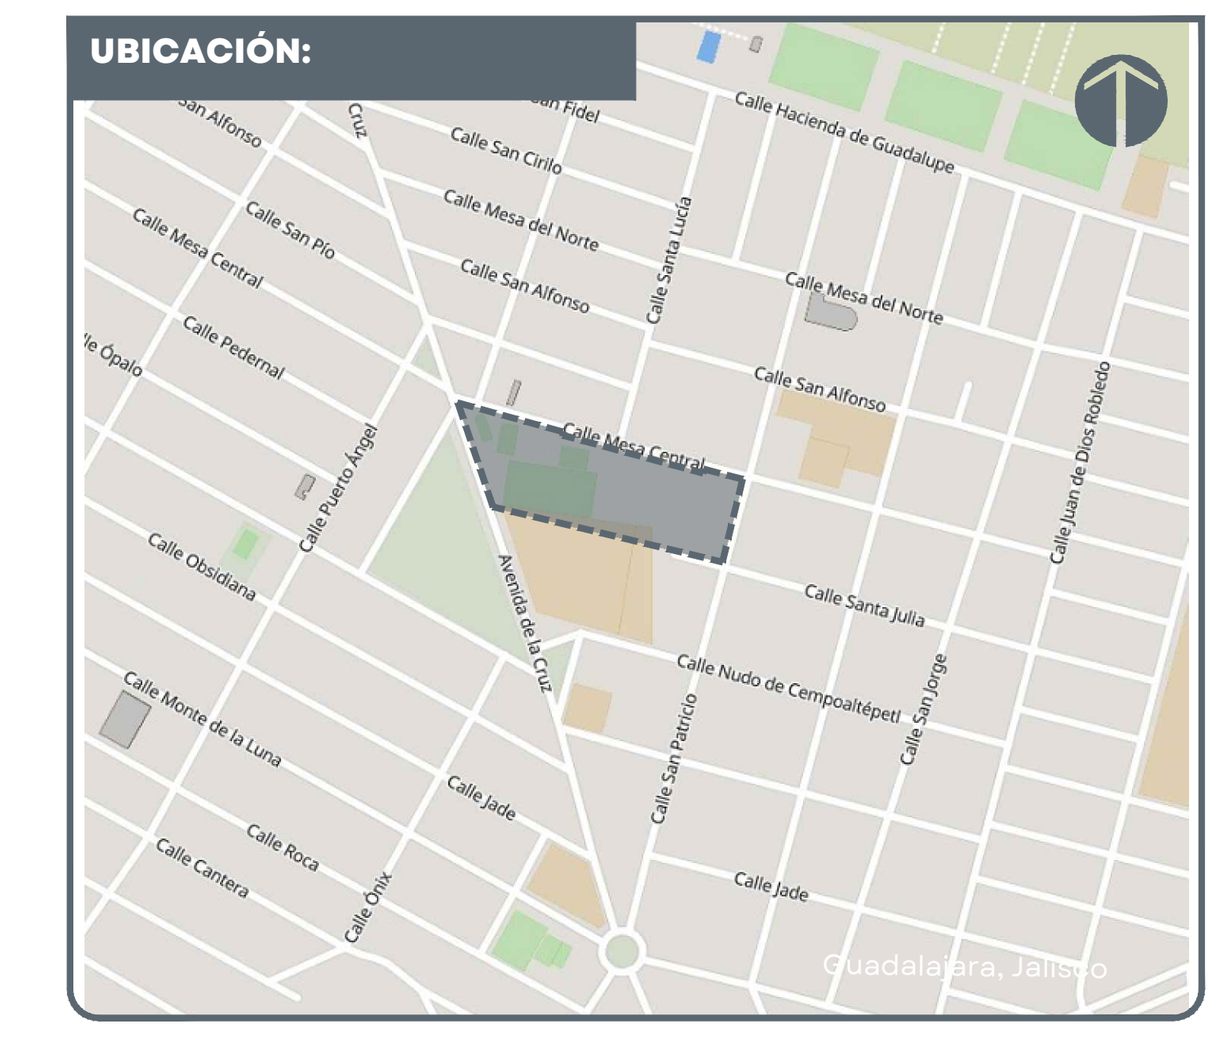

NOTAS:

SIMBOLOGÍA

- CAMBIO DE ACABADO
- CAMBIO DE NIVEL
- LÍNEA DE SECCIÓN
- NIVEL PLANTA
- NIVEL SECCIÓN | ALZADO
- PENDIENTE
- ÁRBOL EXISTENTE
- ÁRBOL TRASPLANTE
- ÁRBOL PROPUESTO
- ÁREA VERDE
- ACCESO VEHICULAR
- LÍNEA DE ESTADO ACTUAL
- LÍMITE DE INTERVENCIÓN
- POSTE CFE
- POSTE TELEFONO
- REGISTRO CIRCULAR
- REGISTRO CUADRADO
- LUMINARIA DE PISO
- LUMINARIA PUNTA POSTE
- LUMINARIA VEHICULAR
- BANCA
- NPT NIVEL DE PISO TERMINADO
- NLIT NIVEL LECHO INFERIOR DE TRABE
- NLSC NIVEL LECHO SUPERIOR DE CORNISA
- NLIC NIVEL LECHO INFERIOR DE CORNISA
- NP NIVEL DE PRETIL
- NLSD NIVEL LECHO SUPERIOR DALA
- NLIL NIVEL LECHO INFERIOR LOSA
- NLSL NIVEL LECHO SUPERIOR LOSA
- NB NIVEL DE BANQUETA
- BAP BAJADA DE AGUA PLUVIAL
- BAN BAJADA AGUAS NEGRAS

AUTORIZACIÓN:

Arq. Douglas Rodríguez Perea
Director General de Arquitectura y Urbanismo

Arq. Daniel Benítez Núñez
Director de Diseño Urbano

DATOS GENERALES:

Localización: Avenida De la Cruz sn, colonia San Marcos.
Municipio: Guadalajara, Jalisco.

PROYECTO:


Rehabilitacion de la Unidad Deportiva Vicente Suárez, en el municipio de Guadalajara, Jalisco.

CONTENIDO:


Planta arquitectónica
Detalles de lonaria para cancha multiusos

ESCALA:	FECHA:	CLAVE DE PLANO:
Indicada	Noviembre 2026	DET_LON


Infraestructura y Obra Pública

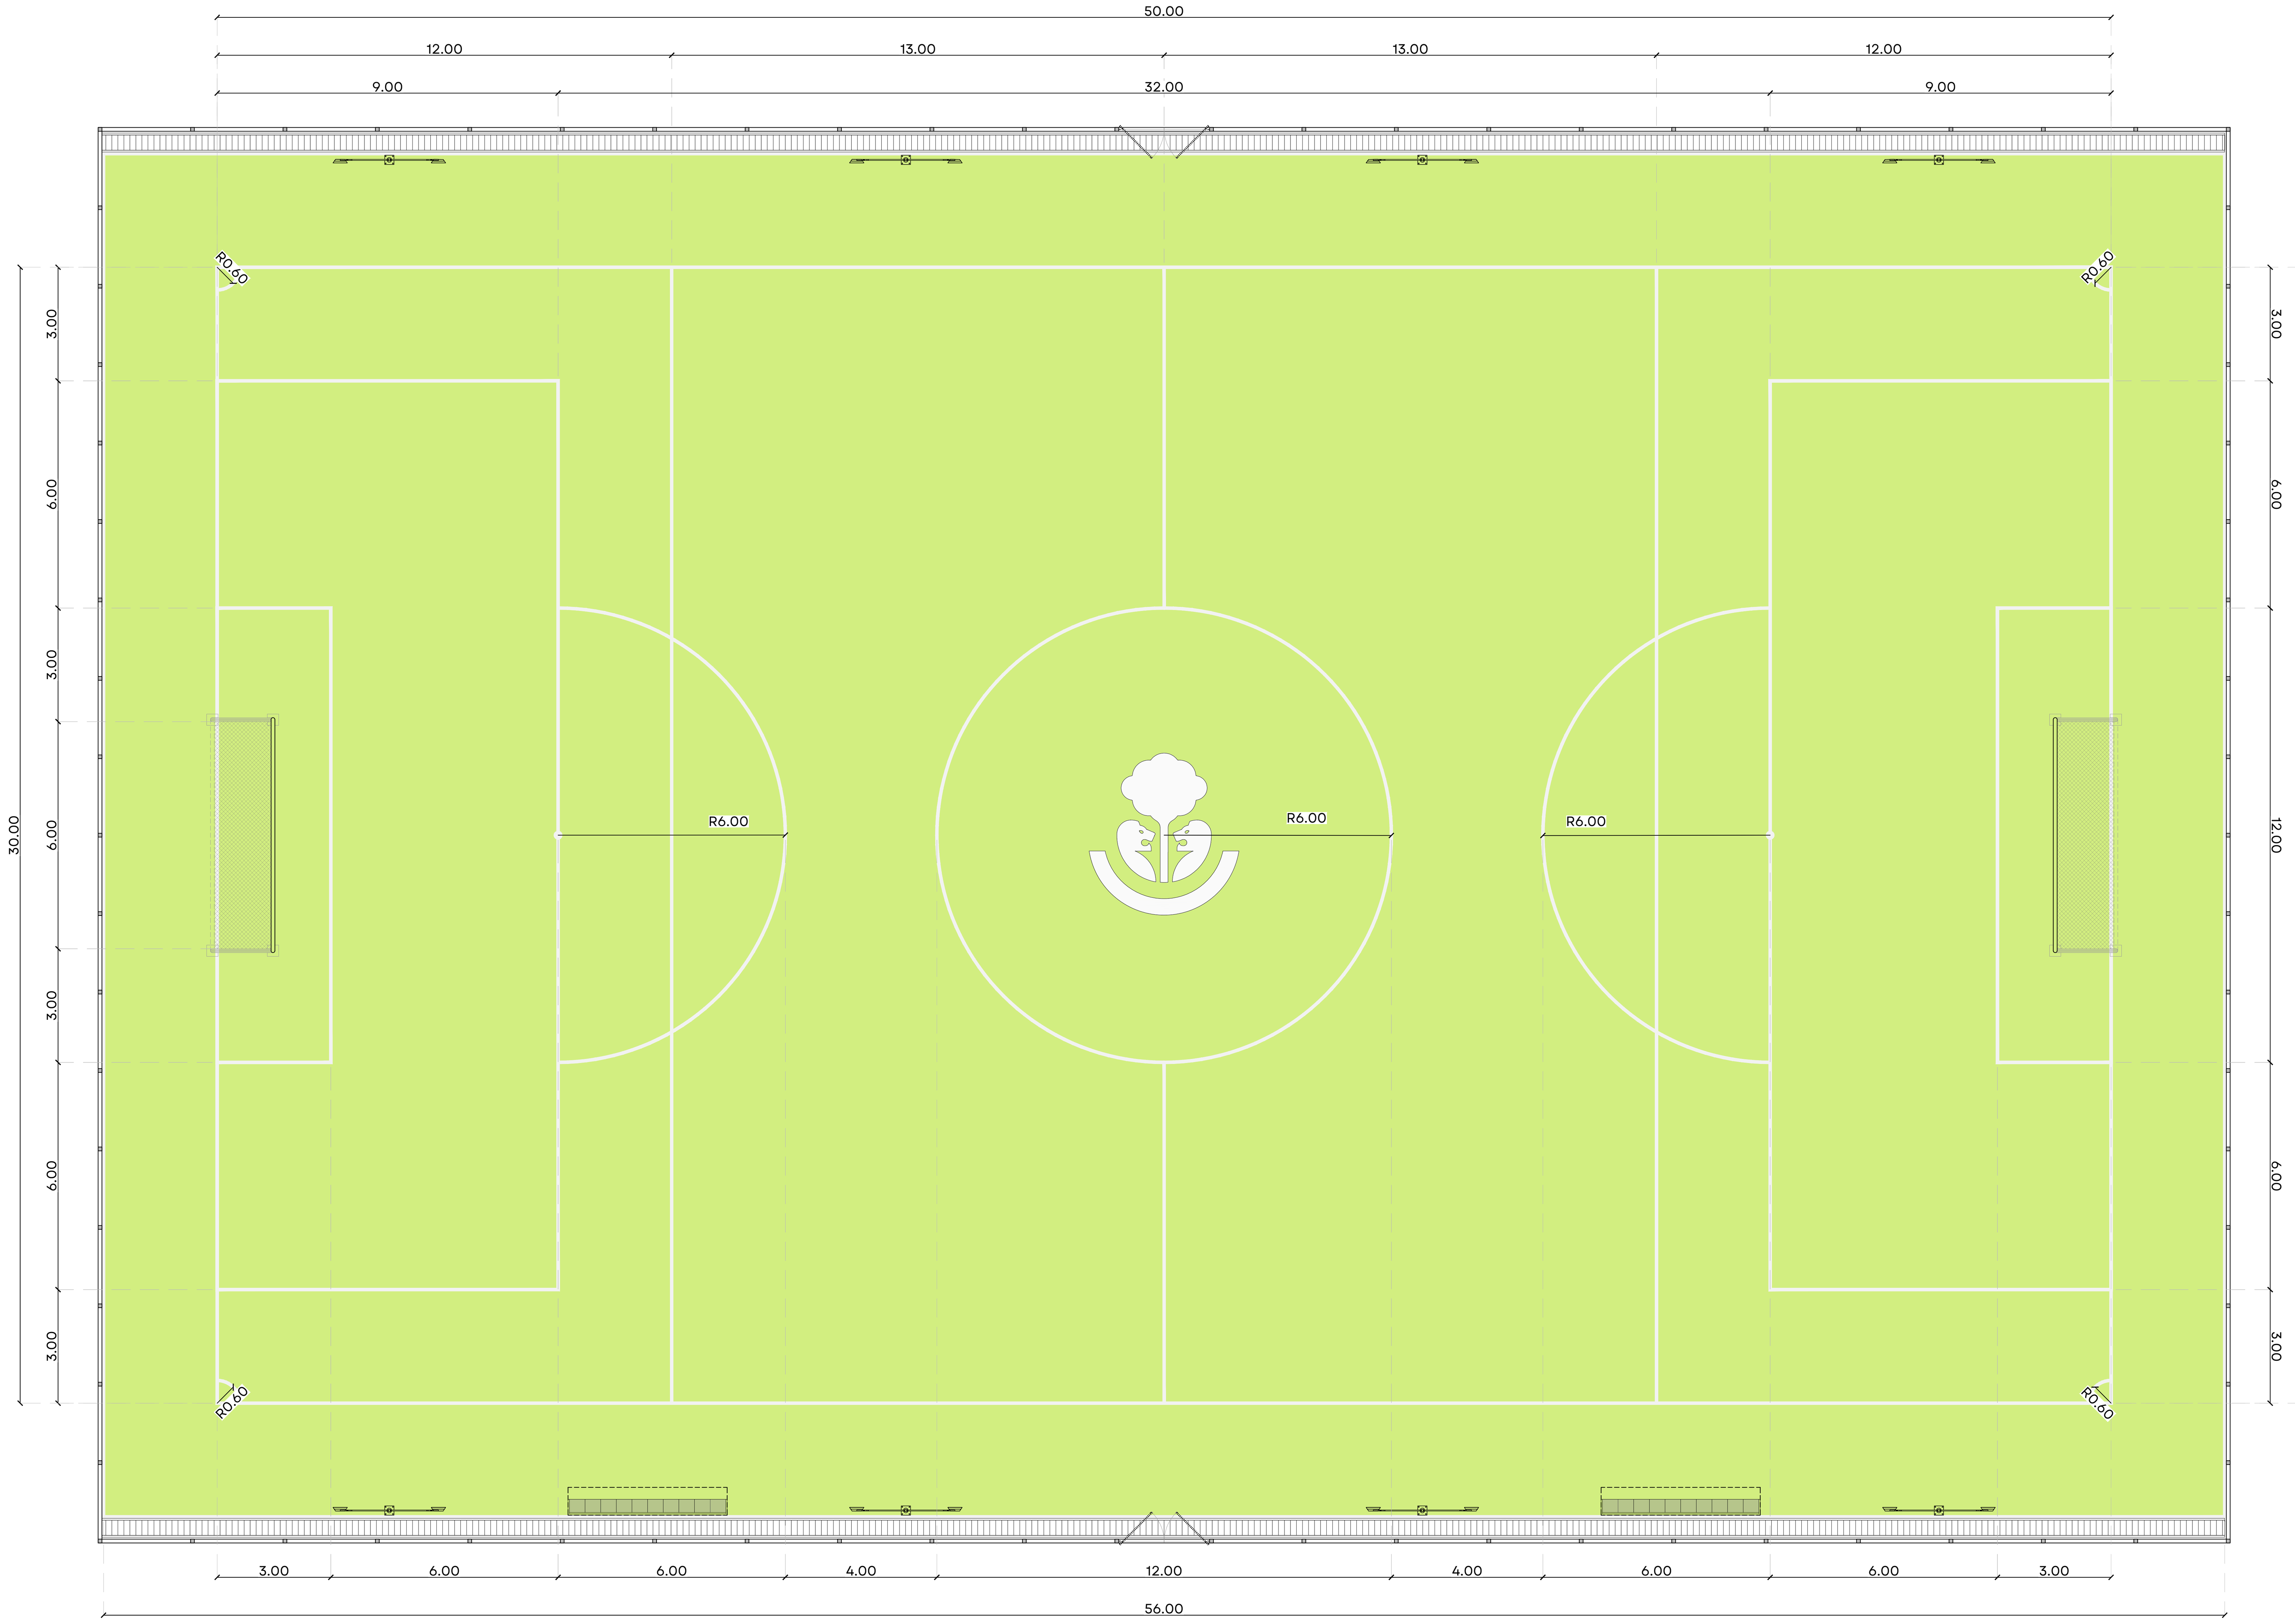


01 CANCHA DE FÚTBOL 7
ESCALA 1:125

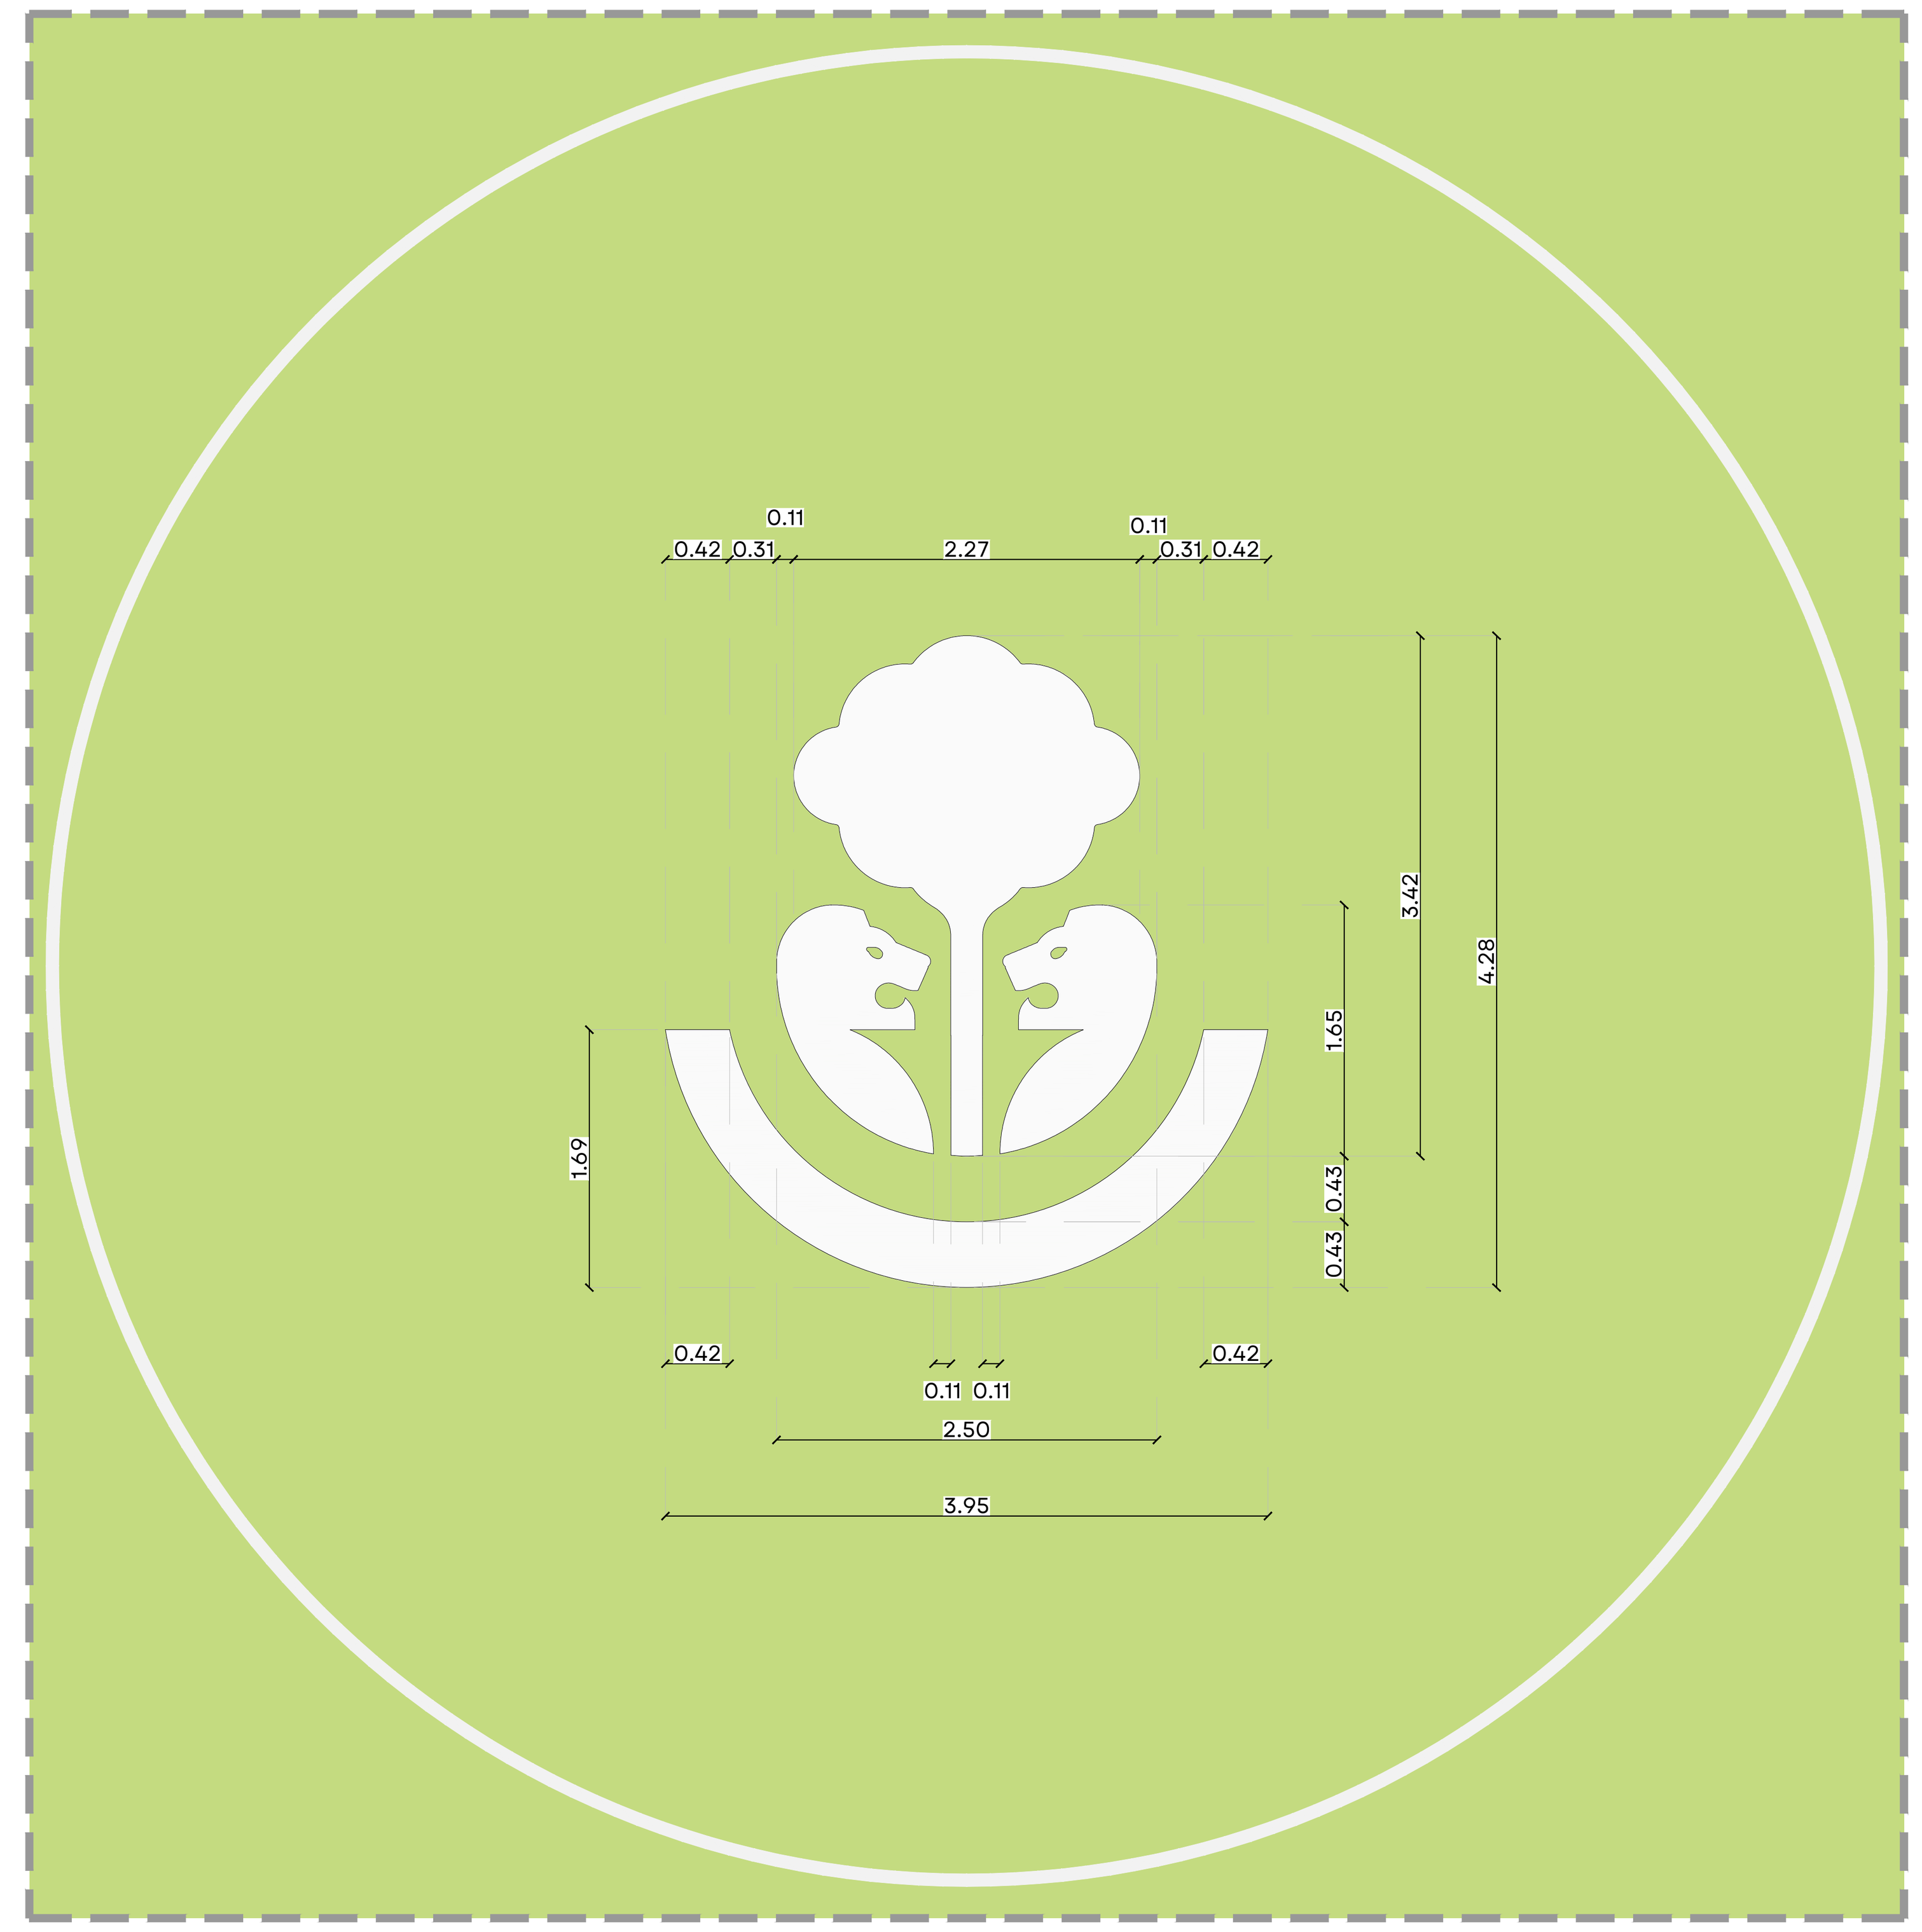


02 LOGO OFICIAL DE JALISCO DE CANCHA
ESCALA 1:50

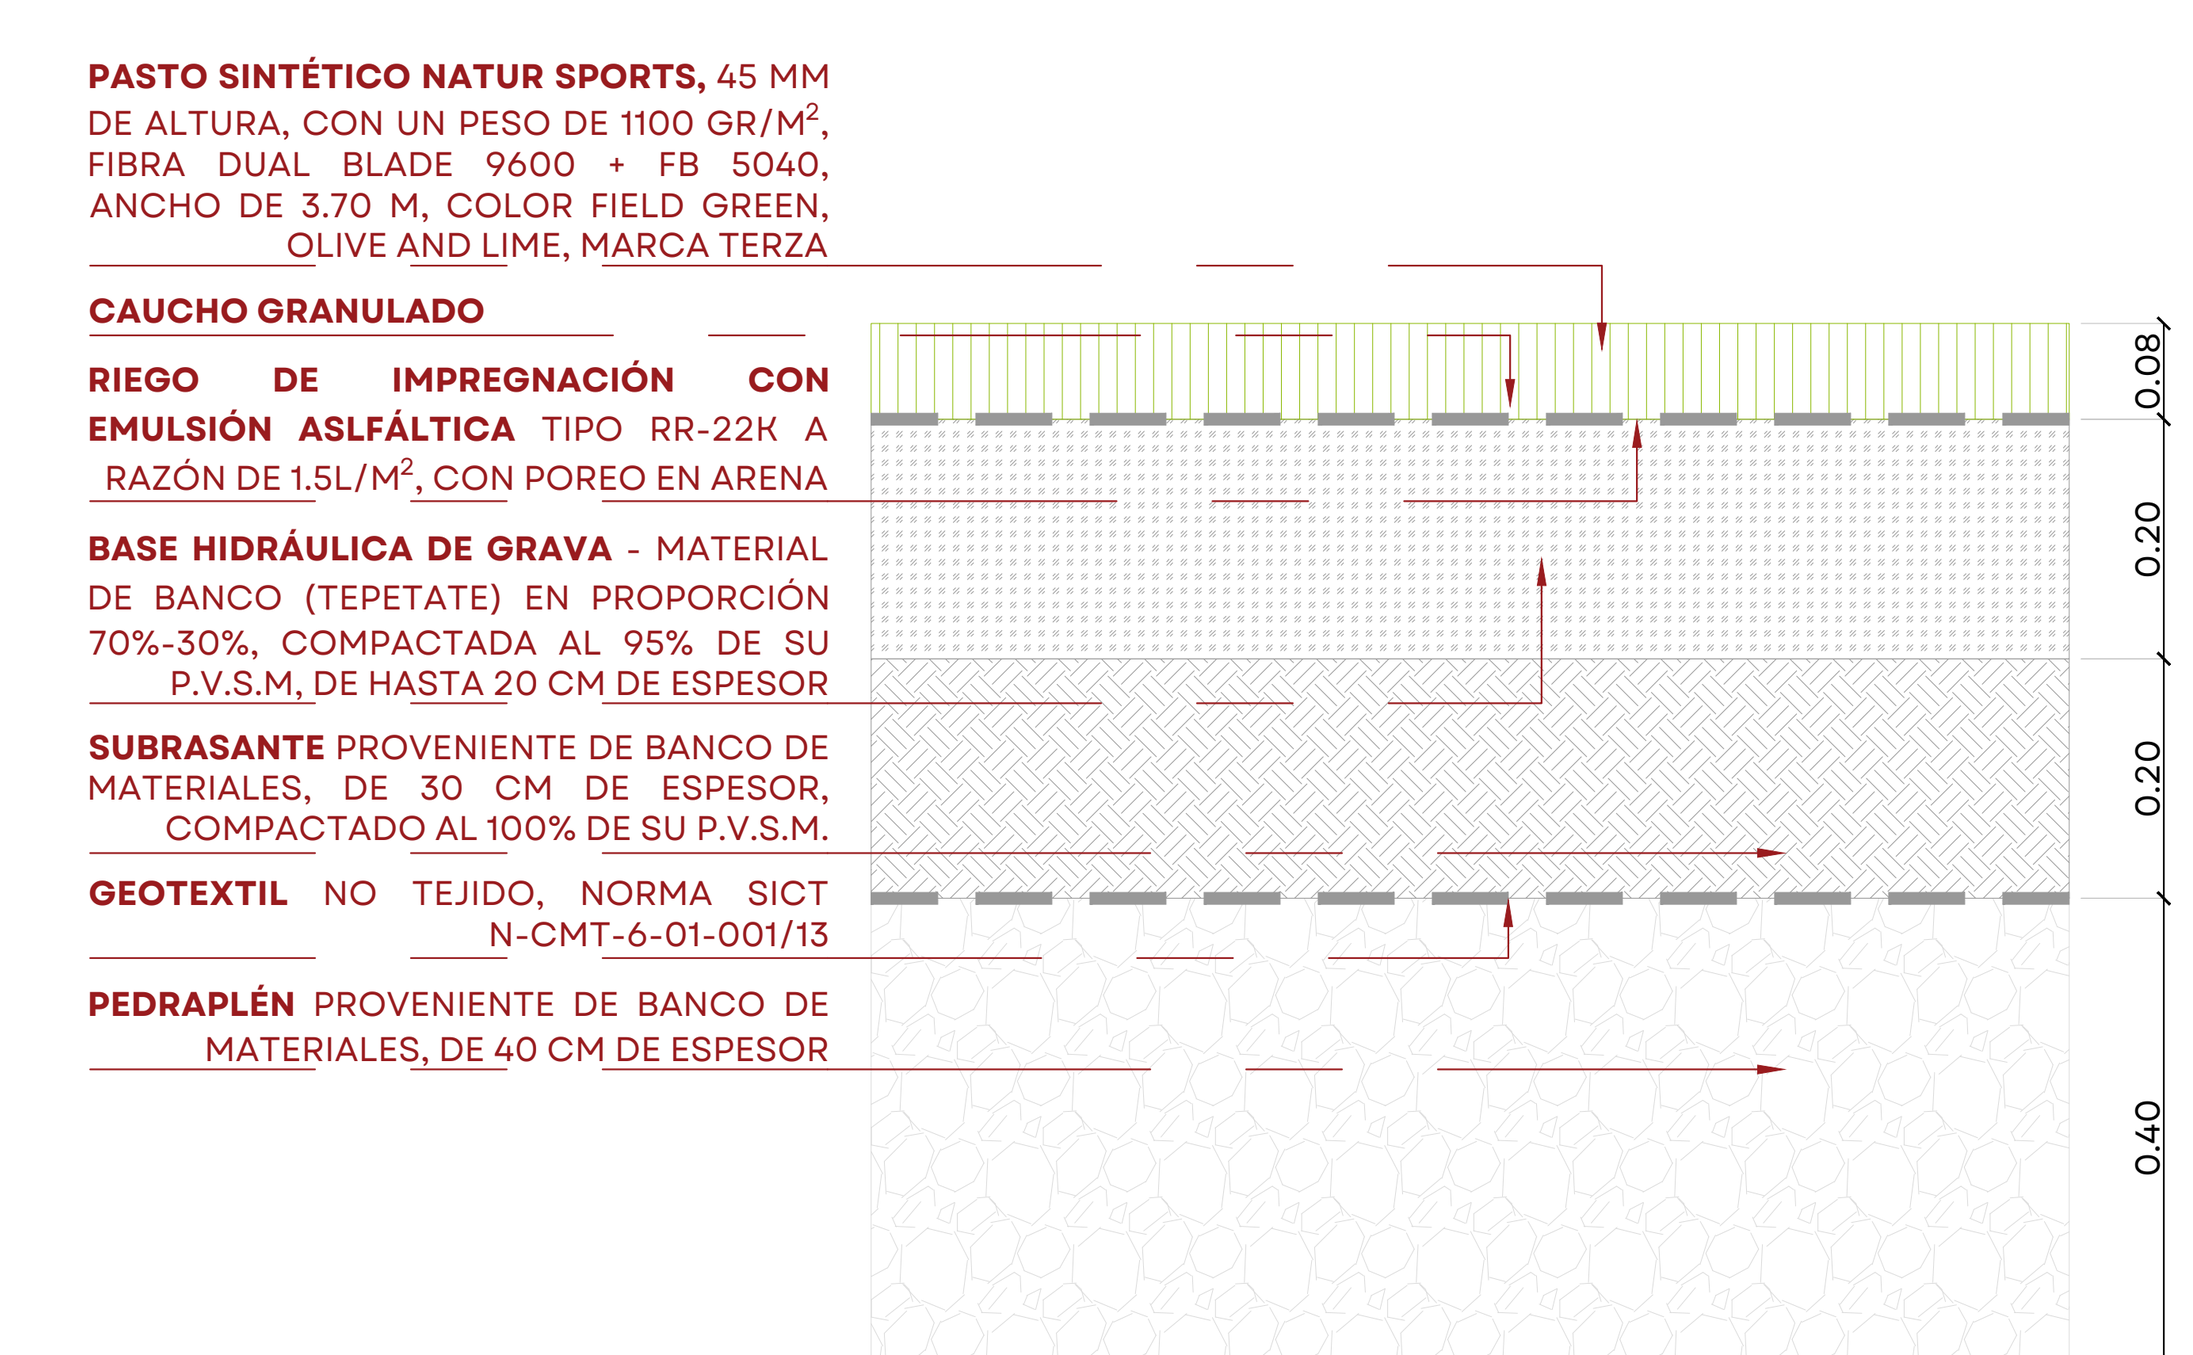

04 SUPERFICIE DE CANCHA
ESCALA 1:10

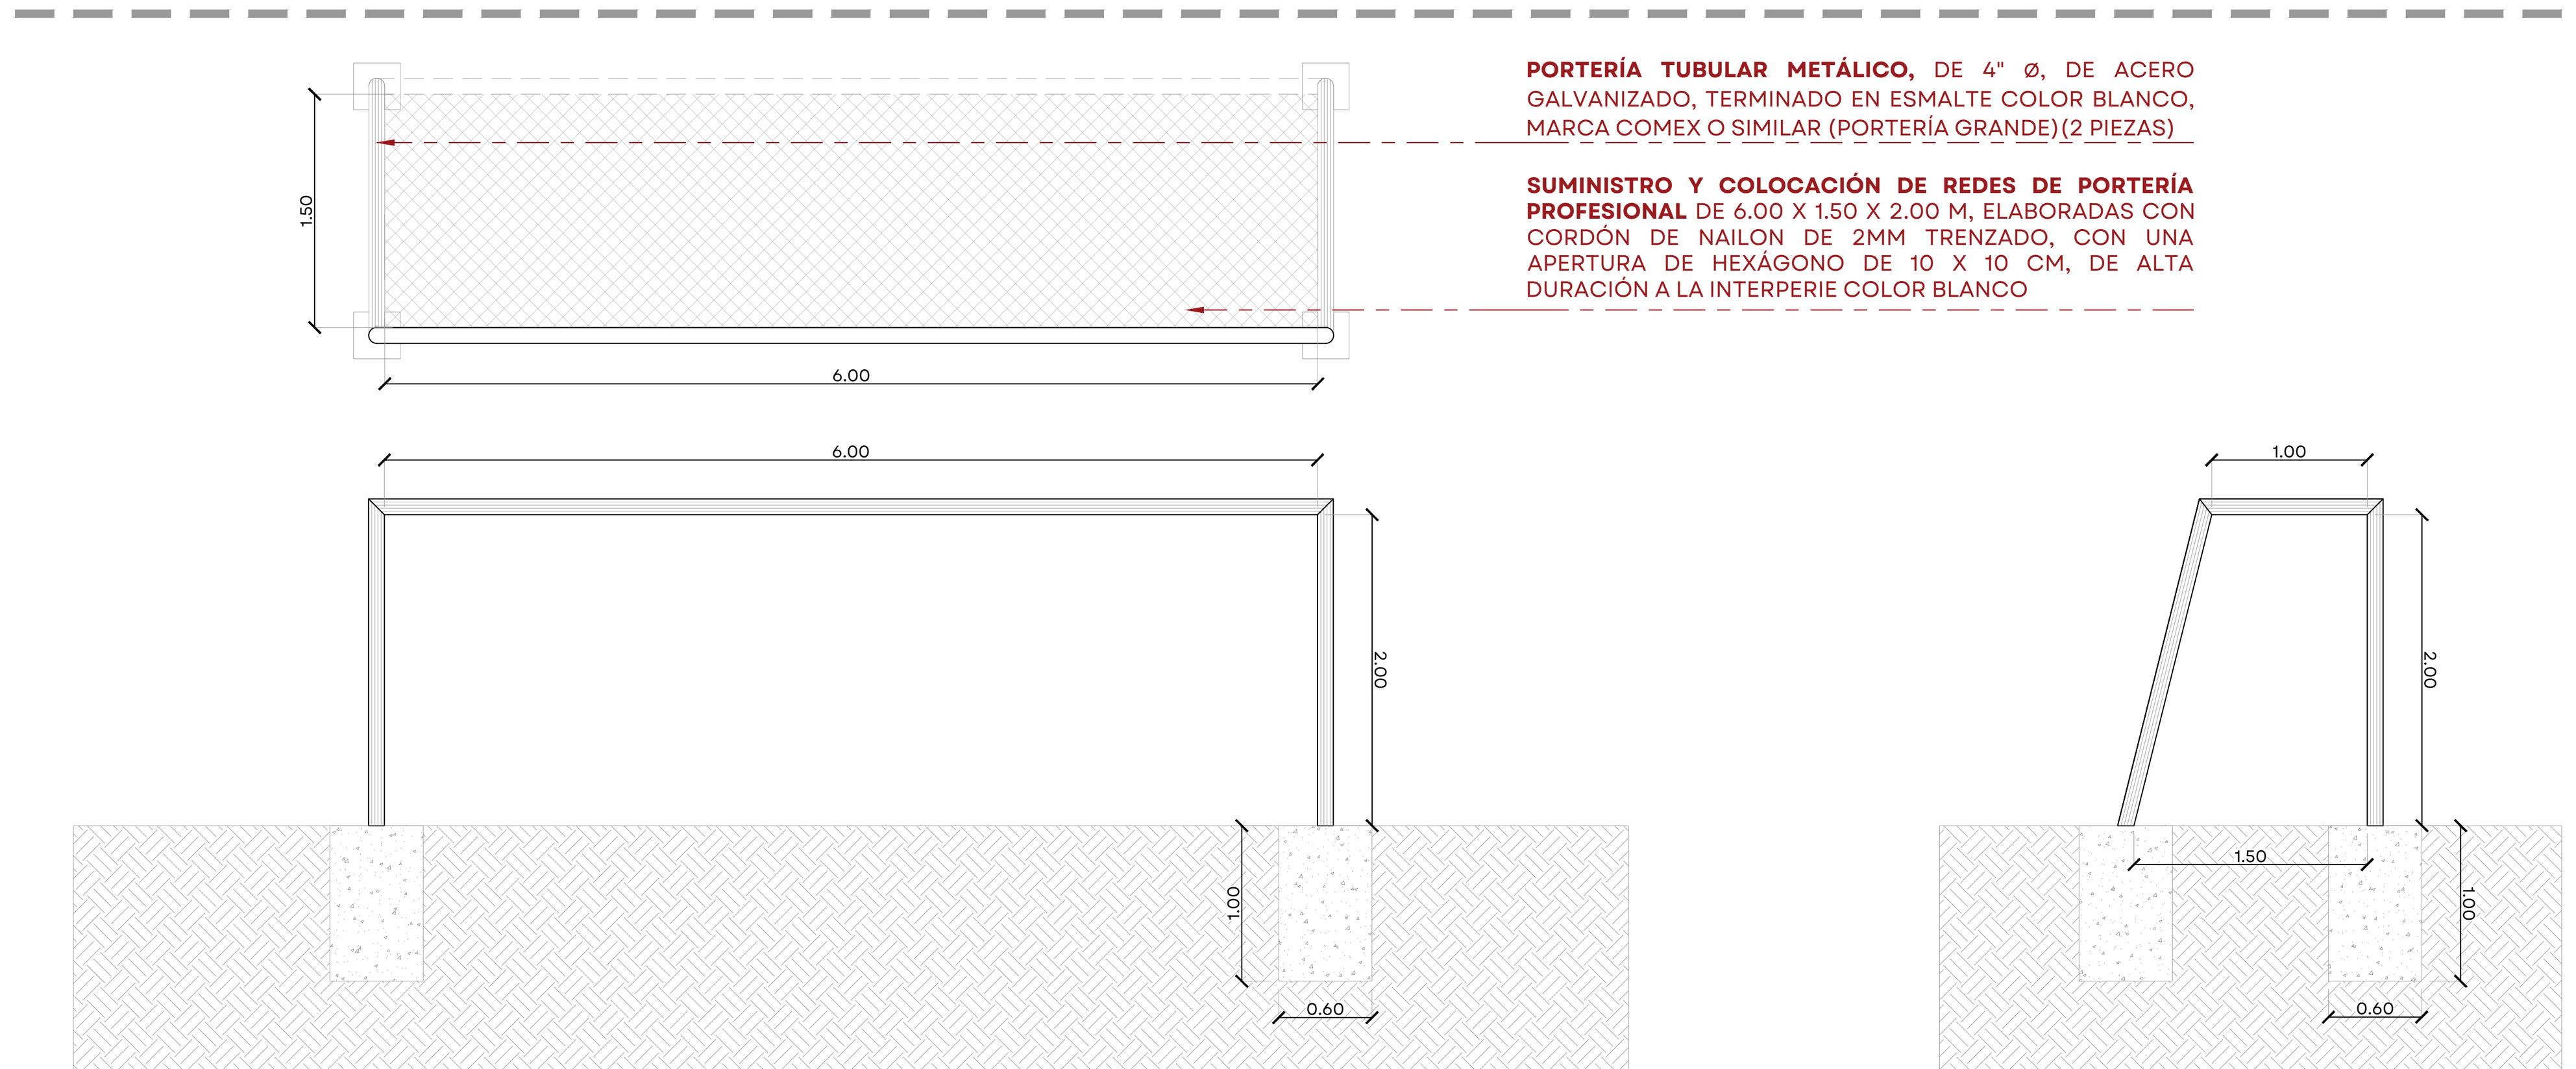

03 DETALLE DE PORTERÍA
ESCALA 1:50

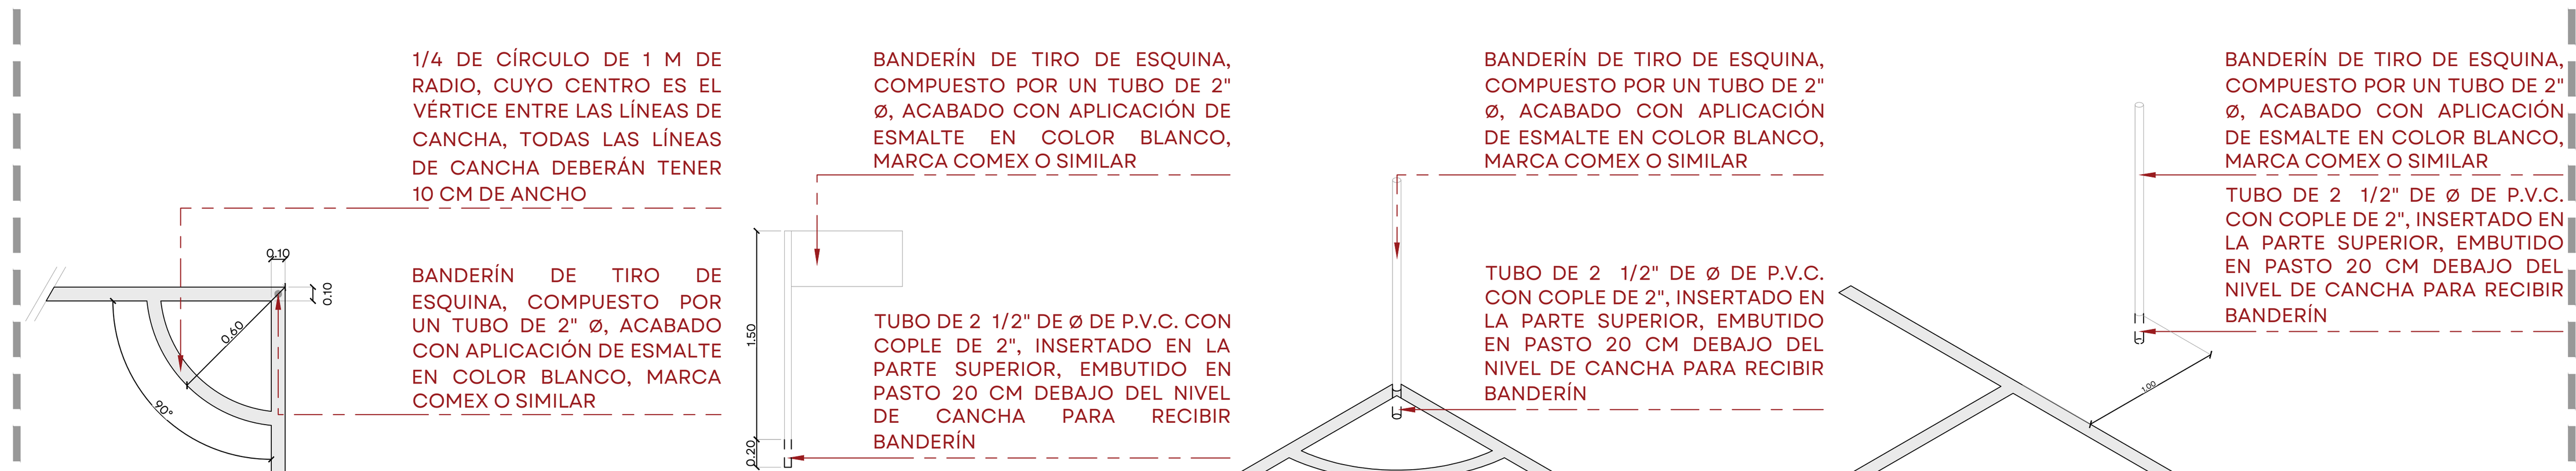


05 DETALLE DE TIRO DE ESQUINA
ESCALA 1:50

0 0.10 0.50
0.05 0.25 0.75
1:10

REHAB. UNIDAD DEPORTIVA VICENTE SUÁREZ,GUADALAJARA, JALISCO. SIOP-E-DRE-OB-LP-1041-2026

JALISCO
GOBIERNO DEL ESTADO

UBICACIÓN:

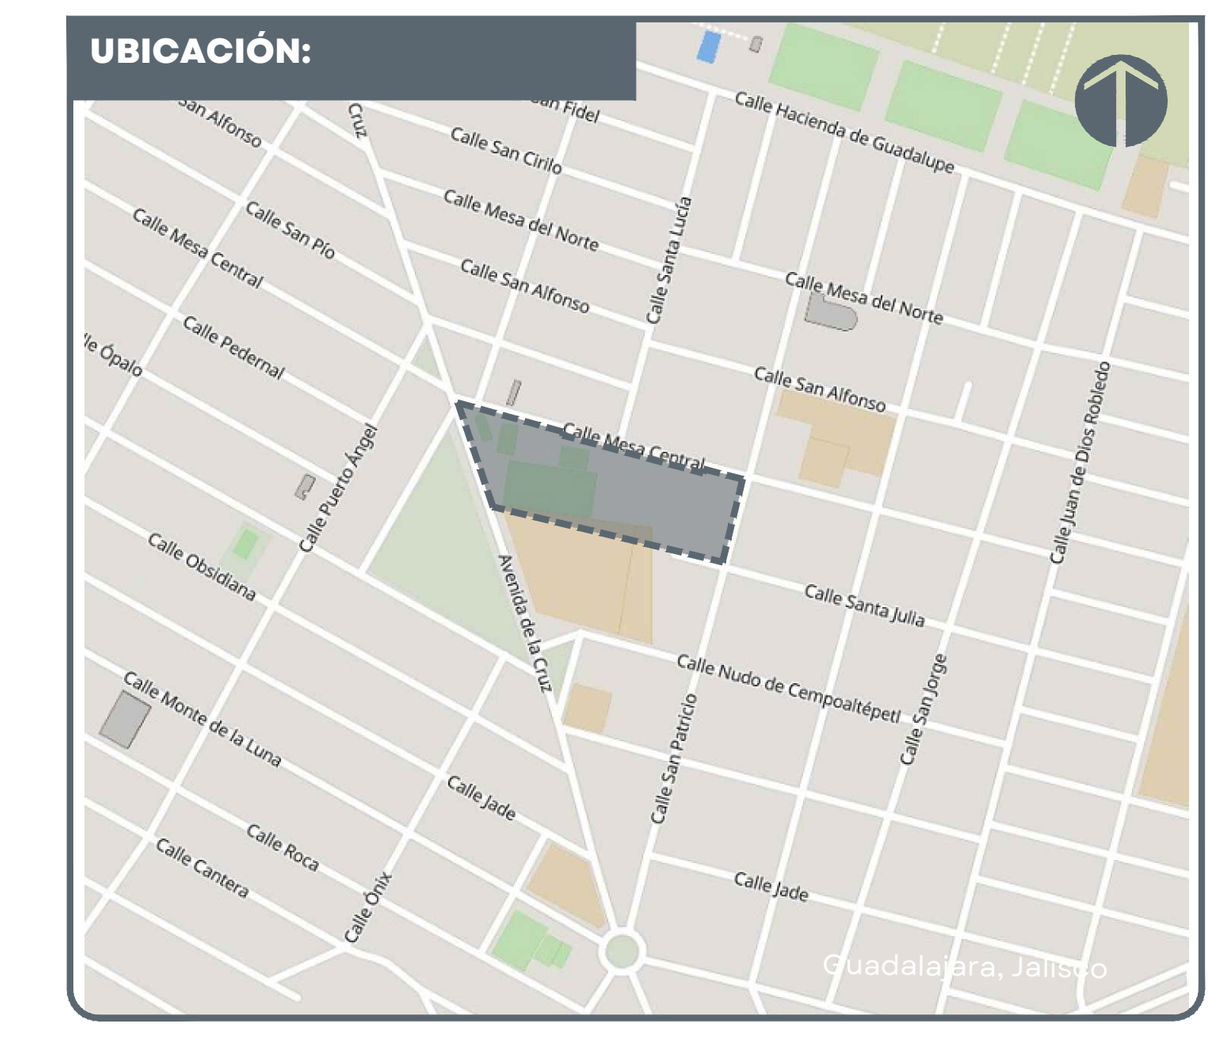

NOTAS:

SIMBOLOGÍA

CAMBIO DE ACABADO
CAMBIO DE NIVEL
LÍNEA DE SECCIÓN
NIVEL PLANTA
NIVEL SECCIÓN | ALZADO
PENDIENTE
ÁRBOL EXISTENTE
ÁRBOL TRASPLANTE
ÁRBOL PROPUESTO
ÁREA VERDE
ACCESO VEHICULAR
LÍNEA DE ESTADO ACTUAL
LÍMITE DE INTERVENCIÓN
POSTE CFE
POSTE TELEFONO
REGISTRO CIRCULAR
REGISTRO CUADRADO
LUMINARIA DE PISO
LUMINARIA PUNTA POSTE
LUMINARIA VEHICULAR
BANCA
NPT NIVEL DE PISO TERMINADO
NLIT NIVEL LECHO INFERIOR DE TRABE
NLSC NIVEL LECHO SUPERIOR DE CORNISA
NLIC NIVEL LECHO INFERIOR DE CORNISA
NP NIVEL DE PRETIL
NLSD NIVEL LECHO SUPERIOR DALA
NLIL NIVEL LECHO INFERIOR LOSA
NLSL NIVEL LECHO SUPERIOR LOSA
NB NIVEL DE BANQUETA
BAP BAJADA DE AGUA PLUVIAL
BAN BAJADA AGUAS NEGRAS

AUTORIZACIÓN:

Arq. Douglas Rodríguez Perea
Director General de Arquitectura y Urbanismo

Arq. Daniel Benítez Núñez
Director de Diseño Urbano

DATOS GENERALES:

Localización: Avenida De la Cruz sn, colonia San Marcos.
Municipio: Guadalajara, Jalisco.

PROYECTO:

Rehabilitacion de la Unidad Deportiva Vicente Suárez, en el municipio de Guadalajara, Jalisco.

CONTENIDO:


Planta arquitectónica
Detalles de Cancha fútbol 7

ESCALA:	FECHA:	CLAVE DE PLANO:
Indicada	Noviembre 2026	DET_FUT 7


Infraestructura y Obra Pública




06 DRENES PLUVIALES EN CANCHA
ESCALA 1:125

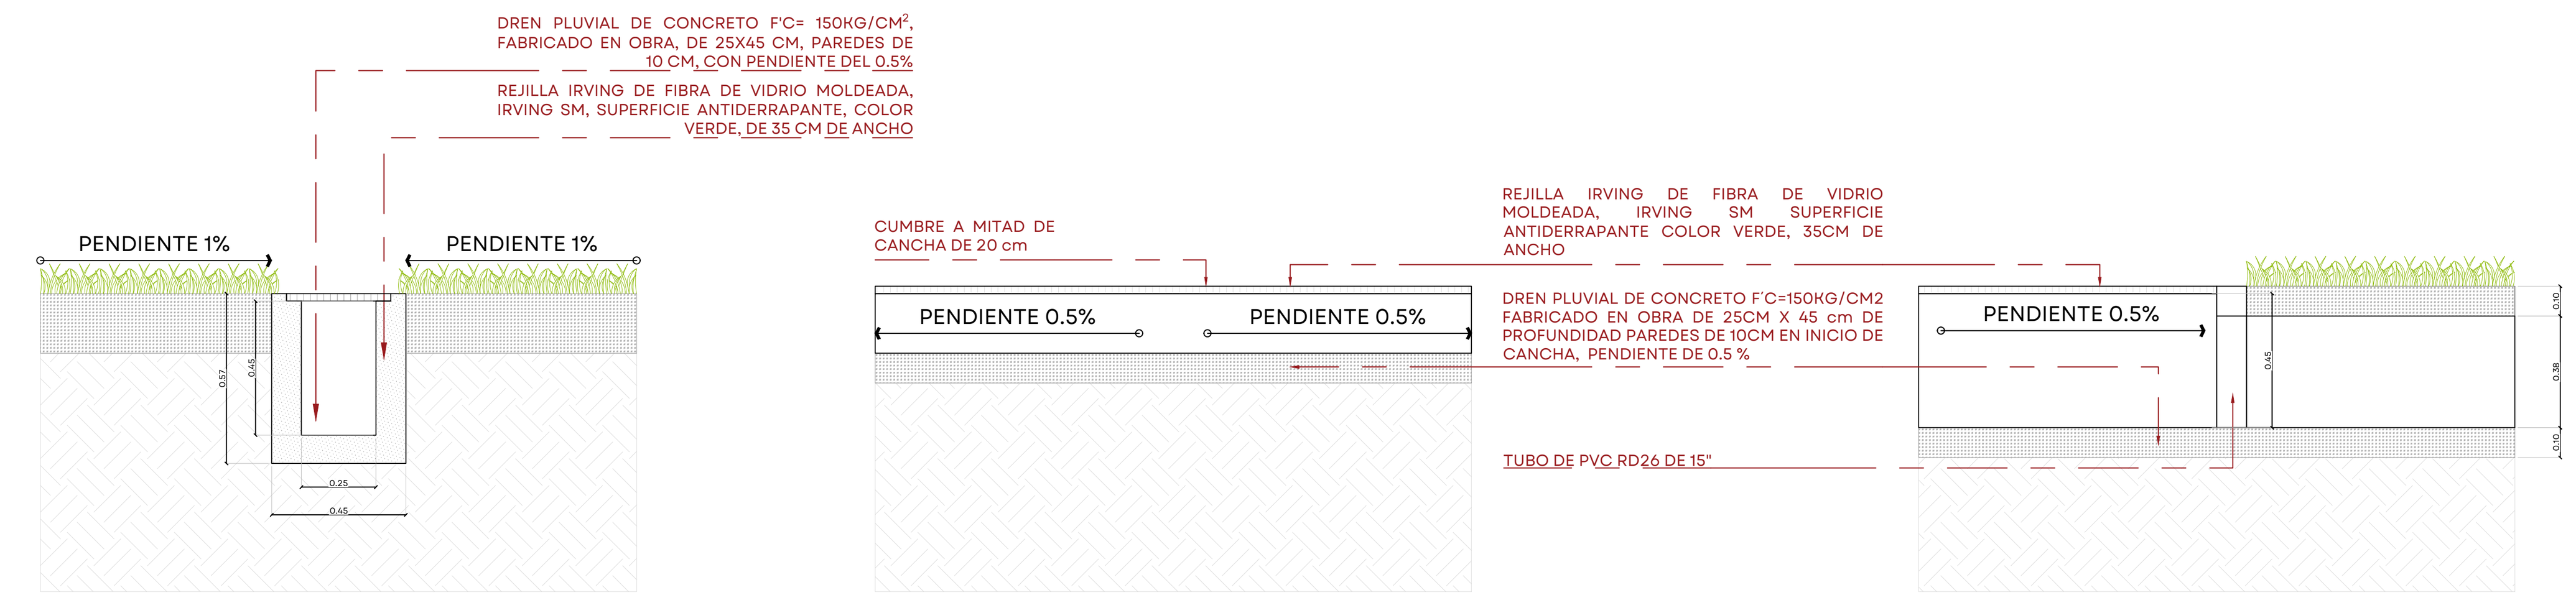

07 DETALLE DE DREN PLUVIAL
ESCALA 1:25

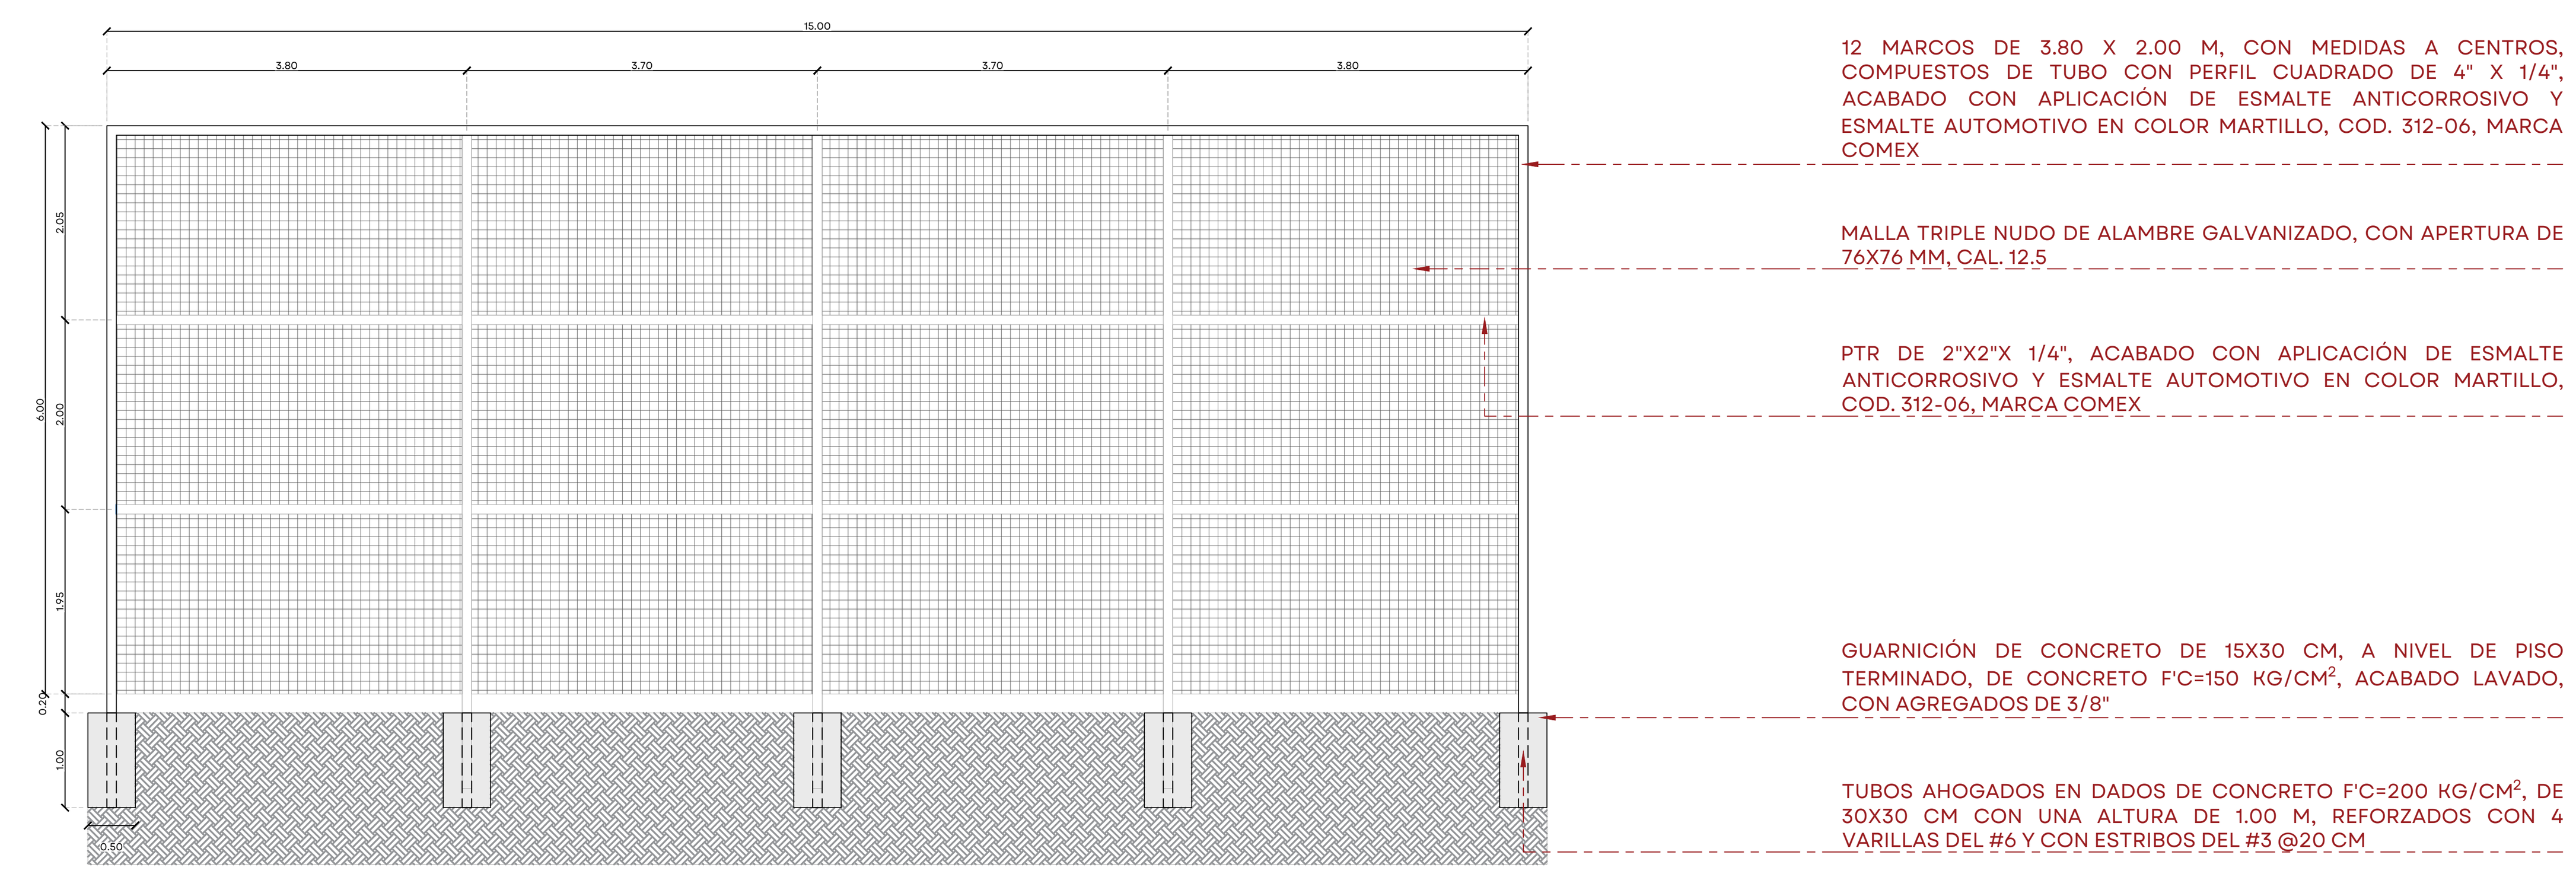

08 DETALLE DE BACKSTOP
ESCALA 1:75

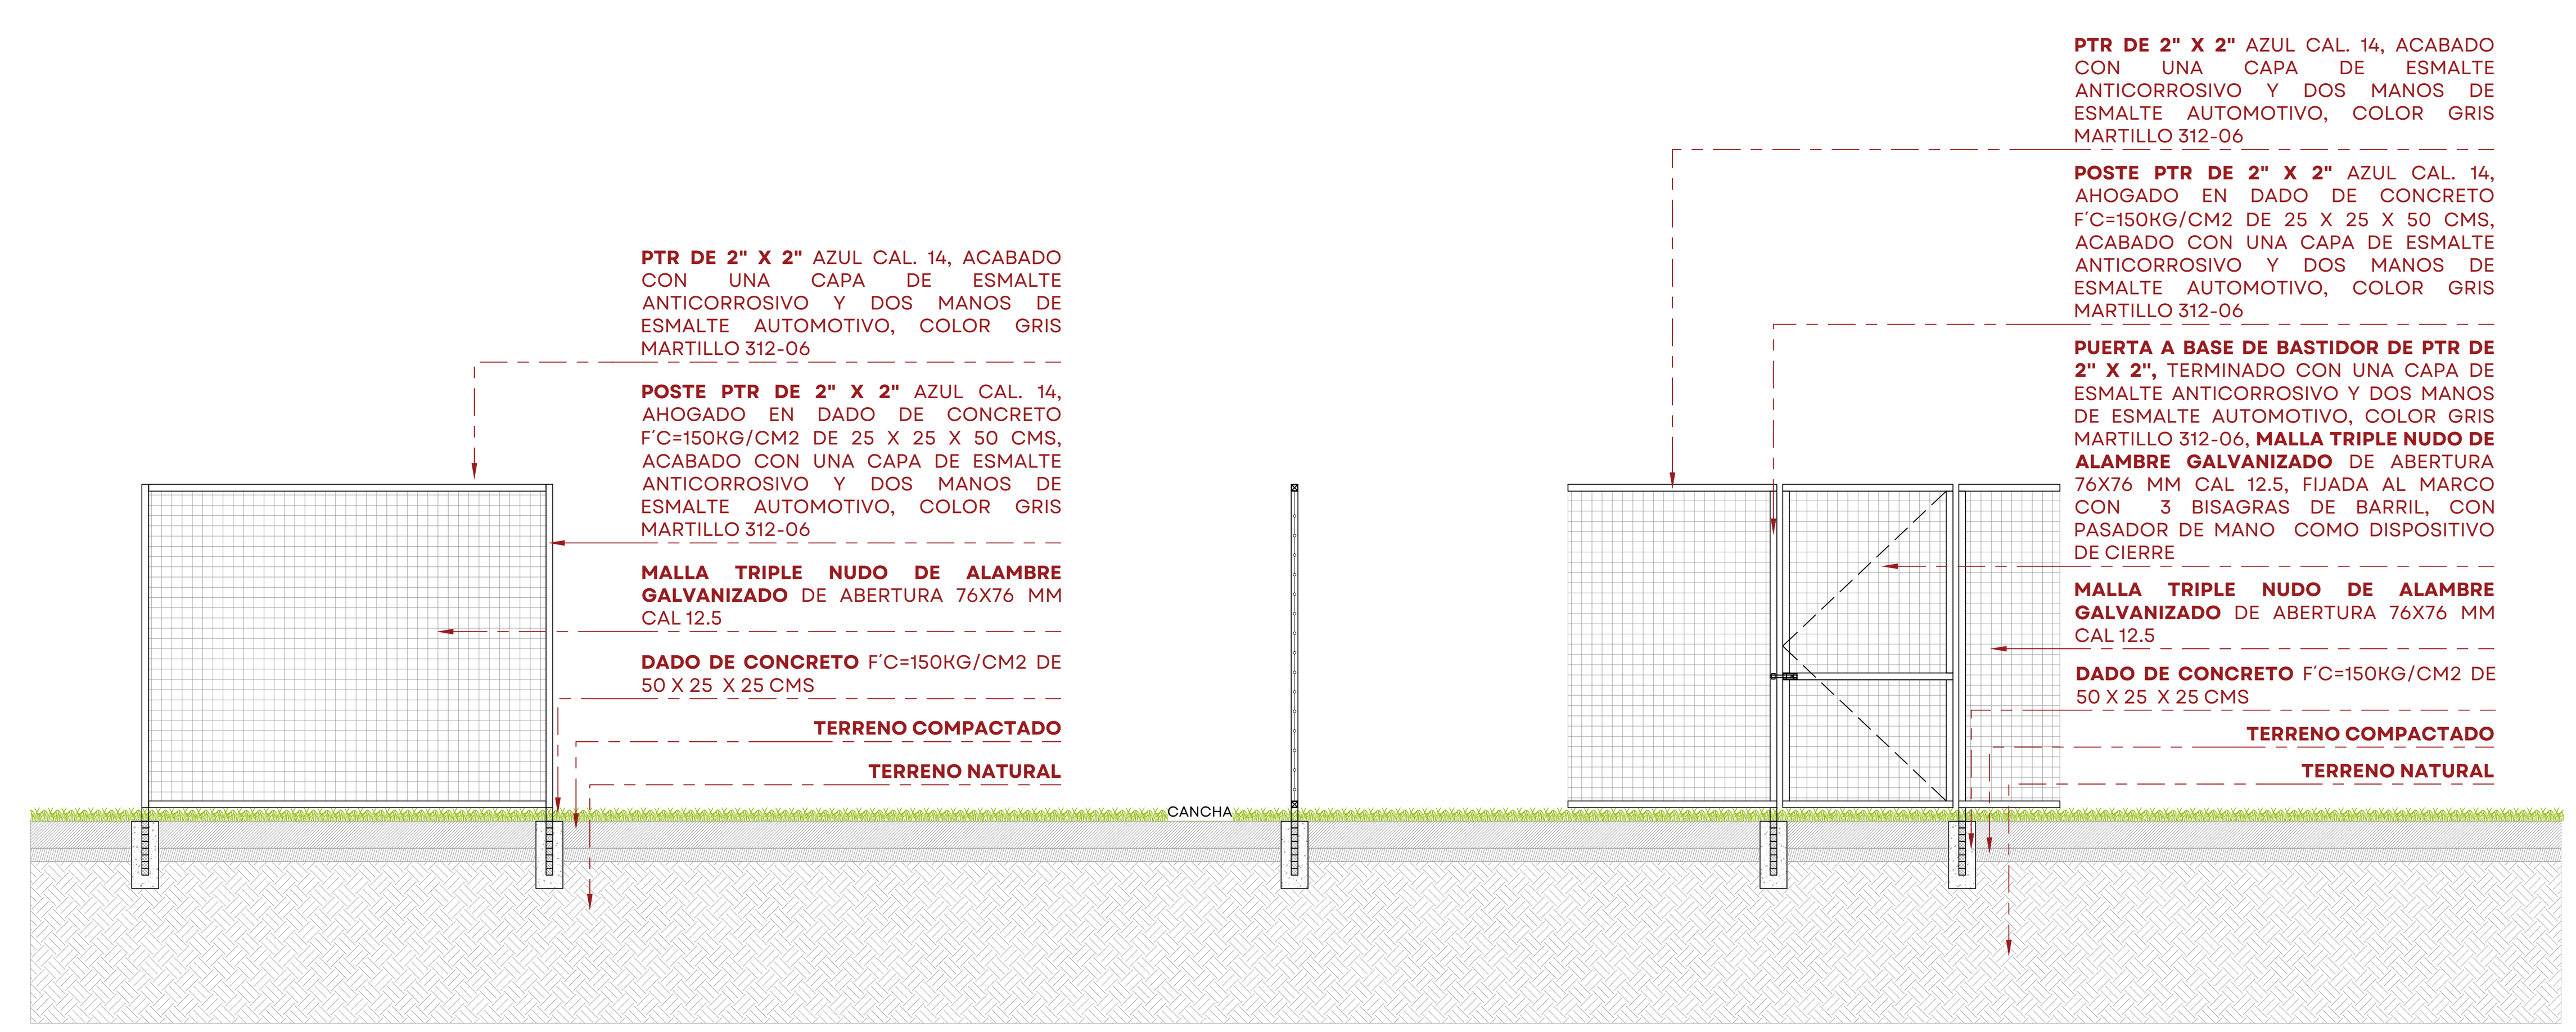


09 DETALLE DE CERCADO PERIMENTAL
ESCALA 1:50

0 0.10 0.50
0.05 0.25 0.75
1:10

REHAB. UNIDAD DEPORTIVA VICENTE SUÁREZ,GUADALAJARA, JALISCO. SIOP-E-DRE-OB-LP-1041-2026

JALISCO
GOBIERNO DEL ESTADO

UBICACIÓN:

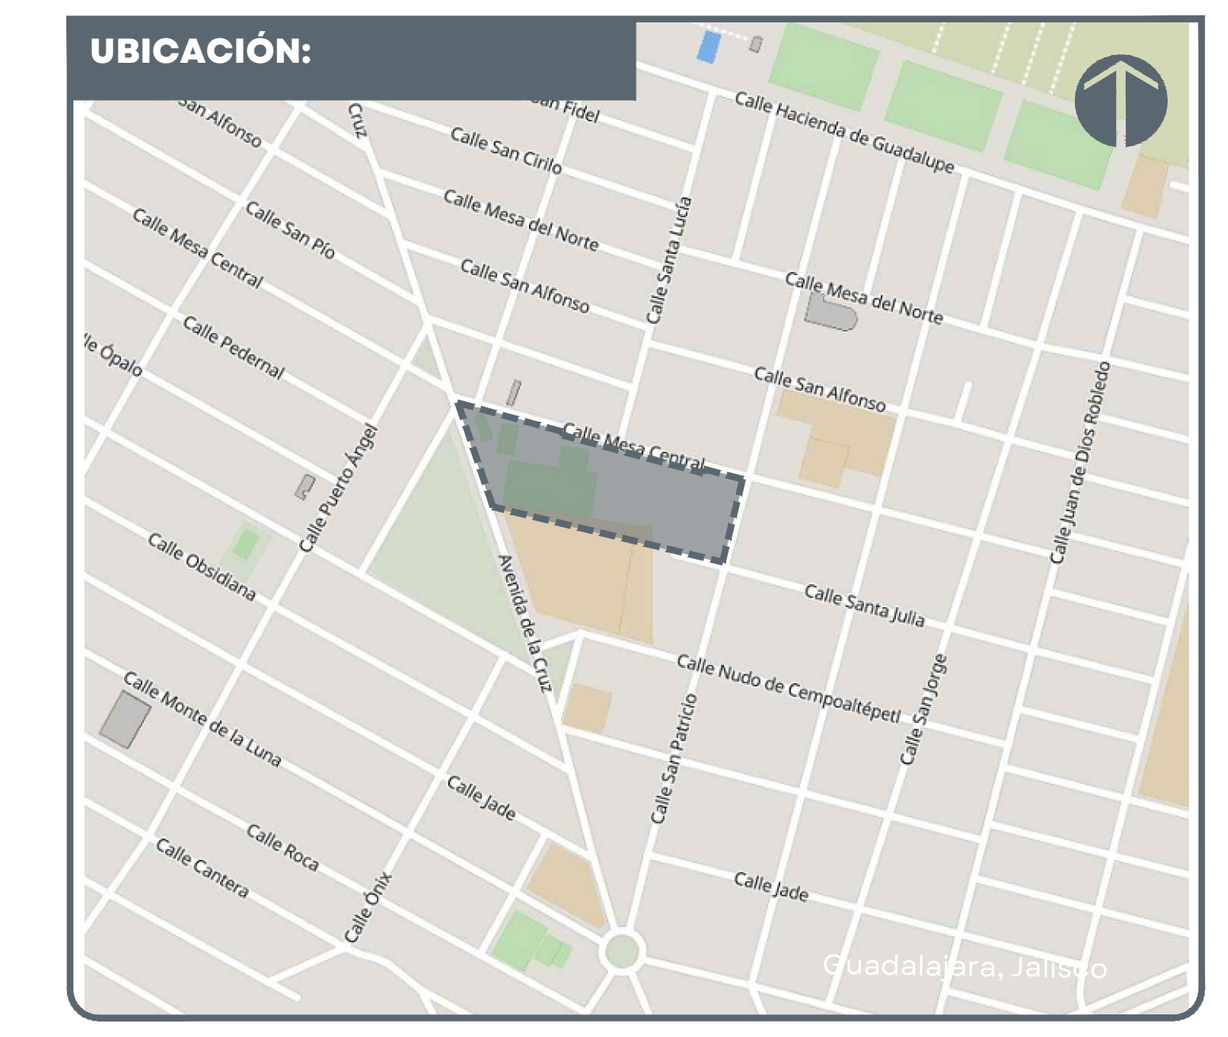

NOTAS:

SIMBOLOGÍA

- CAMBIO DE ACABADO
- CAMBIO DE NIVEL
- LÍNEA DE SECCIÓN
- NIVEL PLANTA
- NIVEL SECCIÓN | ALZADO
- PENDIENTE
- ÁRBOL EXISTENTE
- ÁRBOL TRASPLANTE
- ÁRBOL PROPUESTO
- ÁREA VERDE
- ACCESO VEHICULAR
- LÍNEA DE ESTADO ACTUAL
- LÍMITE DE INTERVENCIÓN
- POSTE CFE
- POSTE TELEFONO
- REGISTRO CIRCULAR
- REGISTRO CUADRADO
- LUMINARIA DE PISO
- LUMINARIA PUNTA POSTE
- LUMINARIA VEHICULAR
- BANCA
- NPT NIVEL DE PISO TERMINADO
- NLIT NIVEL LECHO INFERIOR DE TRABE
- NLSC NIVEL LECHO SUPERIOR DE CORNISA
- NLIC NIVEL LECHO INFERIOR DE CORNISA
- NP NIVEL DE PRETIL
- NLSD NIVEL LECHO SUPERIOR DALA
- NLIL NIVEL LECHO INFERIOR LOSA
- NLSL NIVEL LECHO SUPERIOR LOSA
- NB NIVEL DE BANQUETA
- BAP BAJADA DE AGUA PLUVIAL
- BAN BAJADA AGUAS NEGRAS

AUTORIZACIÓN:

Arq. Douglas Rodríguez Perea
Director General de Arquitectura y Urbanismo

Arq. Daniel Benítez Núñez
Director de Diseño Urbano

DATOS GENERALES:

Localización: Avenida De la Cruz sn, colonia San Marcos.
Municipio: Guadalajara, Jalisco.

PROYECTO:


Rehabilitacion de la Unidad Deportiva Vicente Suárez, en el municipio de Guadalajara, Jalisco.


CONTENIDO:

Planta arquitectónica
Detalles de Cancha fútbol 7

ESCALA:	FECHA:	CLAVE DE PLANO:
Indicada	Noviembre 2026	DET_FUT 7_02

Infraestructura y Obra Pública

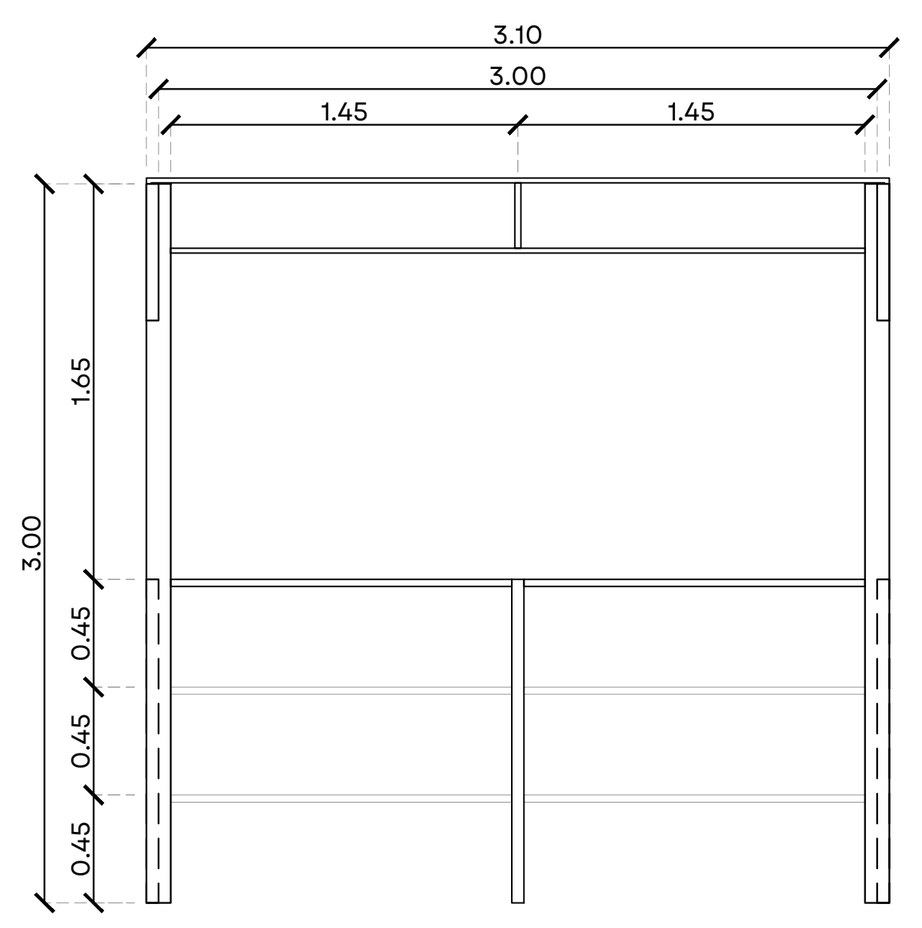

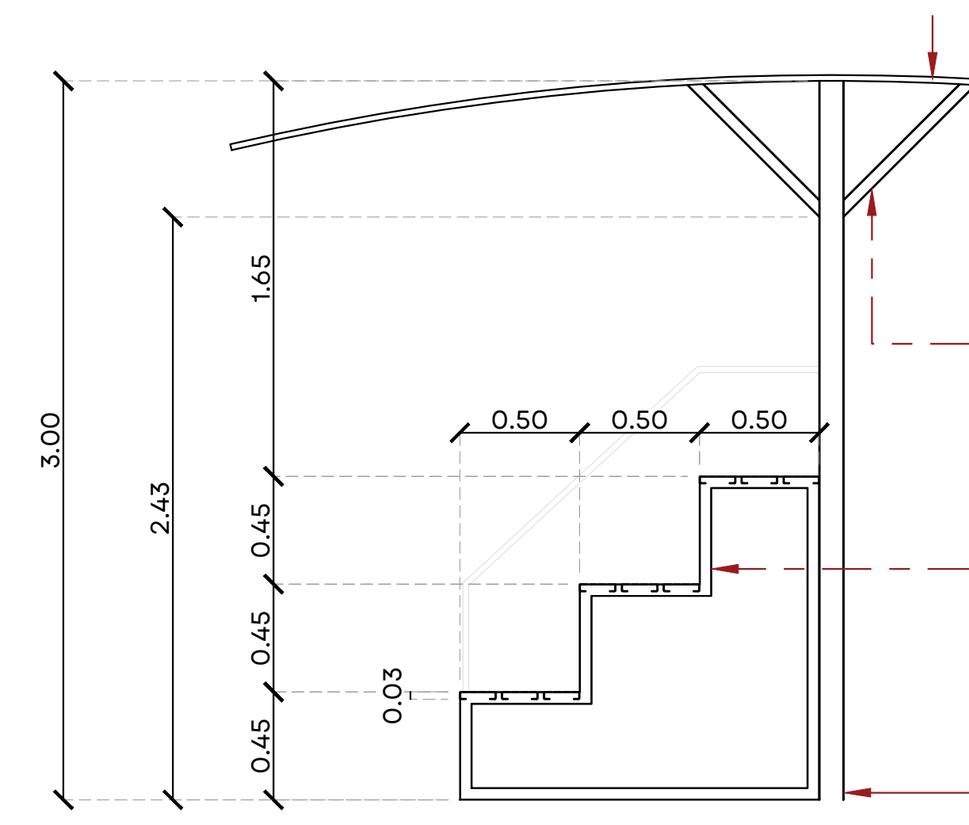


CUBIERTA TENSADA COMPUESTA DE TELA DE POLIESTER DE BAJA ABSORCIÓN, RECUBIERTA CON POLICLORURO DE VINILO EN AMBAS CARAS, TIPO IV, MARCA PREFORMX, MODELO PREFORMX-1350, CON DENSIDAD DE 1400 GR/CM2, DE 1.04 MM DE ESPESOR, CON COLOR BLANCA

PERFIL TUBULAR RECTANGULAR METÁLICO DE 2" X 2", CAL. 14, ACABADO CON APLICACIÓN DE ESMALTE ANTICORROSIVO Y ESMALTE AUTOMOTIVO EN COLOR MARTILLO, COD. 316-06, MARCA COMEX

PERFIL TUBULAR RECTANGULAR METÁLICO DE 2" X 2", CAL. 14, ACABADO CON APLICACIÓN DE ESMALTE ANTICORROSIVO Y ESMALTE AUTOMOTIVO EN COLOR MARTILLO, COD. 316-06, MARCA COMEX

PERFIL TUBULAR RECTANGULAR METÁLICO DE 4" X 4", CAL. 14, ACABADO CON APLICACIÓN DE ESMALTE ANTICORROSIVO Y ESMALTE AUTOMOTIVO EN COLOR MARTILLO, COD. 316-06, MARCA COMEX

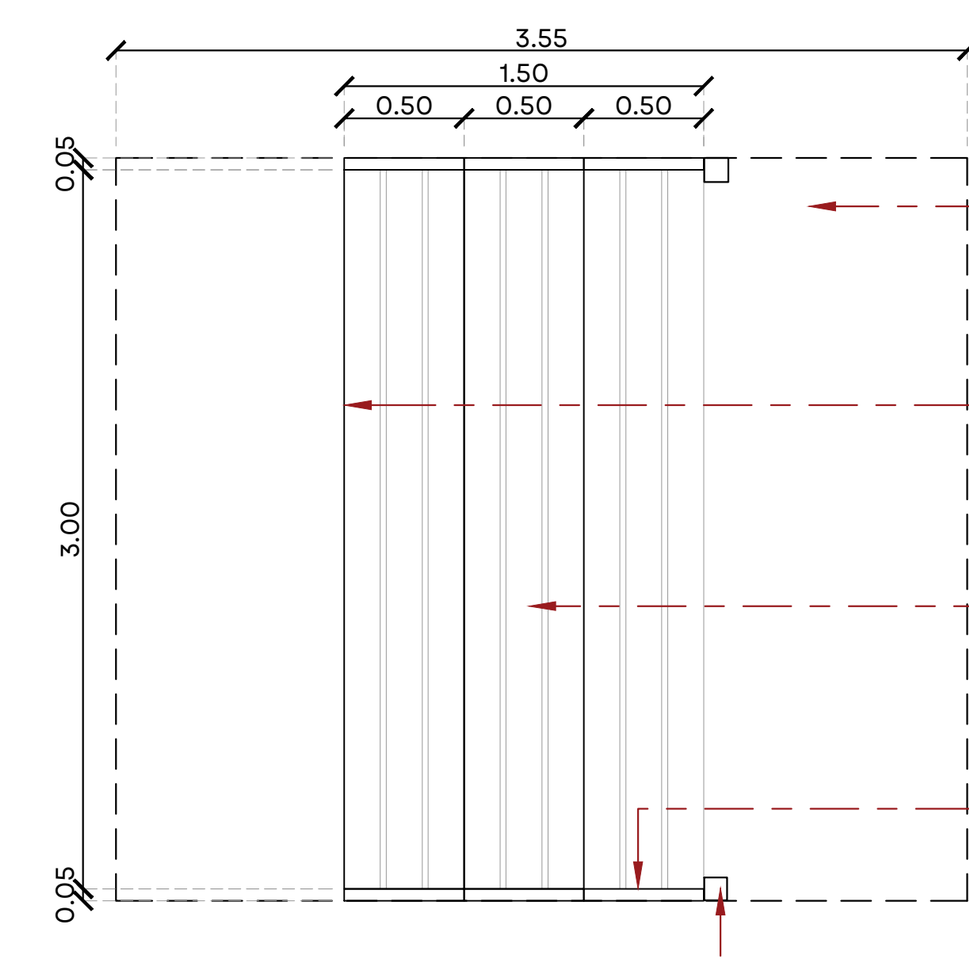


CUBIERTA TENSADA COMPUESTA DE TELA DE POLIESTER DE BAJA ABSORCIÓN, RECUBIERTA CON POLICLORURO DE VINILO EN AMBAS CARAS, TIPO IV, MARCA PREFORMX, MODELO PREFORMX-1350, CON DENSIDAD DE 1400 GR/CM2, DE 1.04 MM DE ESPESOR, CON COLOR BLANCA

PERFIL TUBULAR REDONDO METÁLICO DE 1" Ø, CAL. 14, ACABADO CON APLICACIÓN DE ESMALTE ANTICORROSIVO Y ESMALTE AUTOMOTIVO EN COLOR MARTILLO, COD. 316-06, MARCA COMEX

PERFIL METÁLICO TIPO "C", DE 6" X 2" CAL. 14, ACABADO CON APLICACIÓN DE ESMALTE ANTICORROSIVO Y ESMALTE AUTOMOTIVO EN COLOR MARTILLO, COD. 316-06, MARCA COMEX

PERFIL TUBULAR RECTANGULAR METÁLICO DE 2" X 2", CAL. 14, ACABADO CON APLICACIÓN DE ESMALTE ANTICORROSIVO Y ESMALTE AUTOMOTIVO EN COLOR MARTILLO, COD. 316-06, MARCA COMEX

PERFIL TUBULAR RECTANGULAR METÁLICO DE 4" X 4", CAL. 14, ACABADO CON APLICACIÓN DE ESMALTE ANTICORROSIVO Y ESMALTE AUTOMOTIVO EN COLOR MARTILLO, COD. 316-06, MARCA COMEX

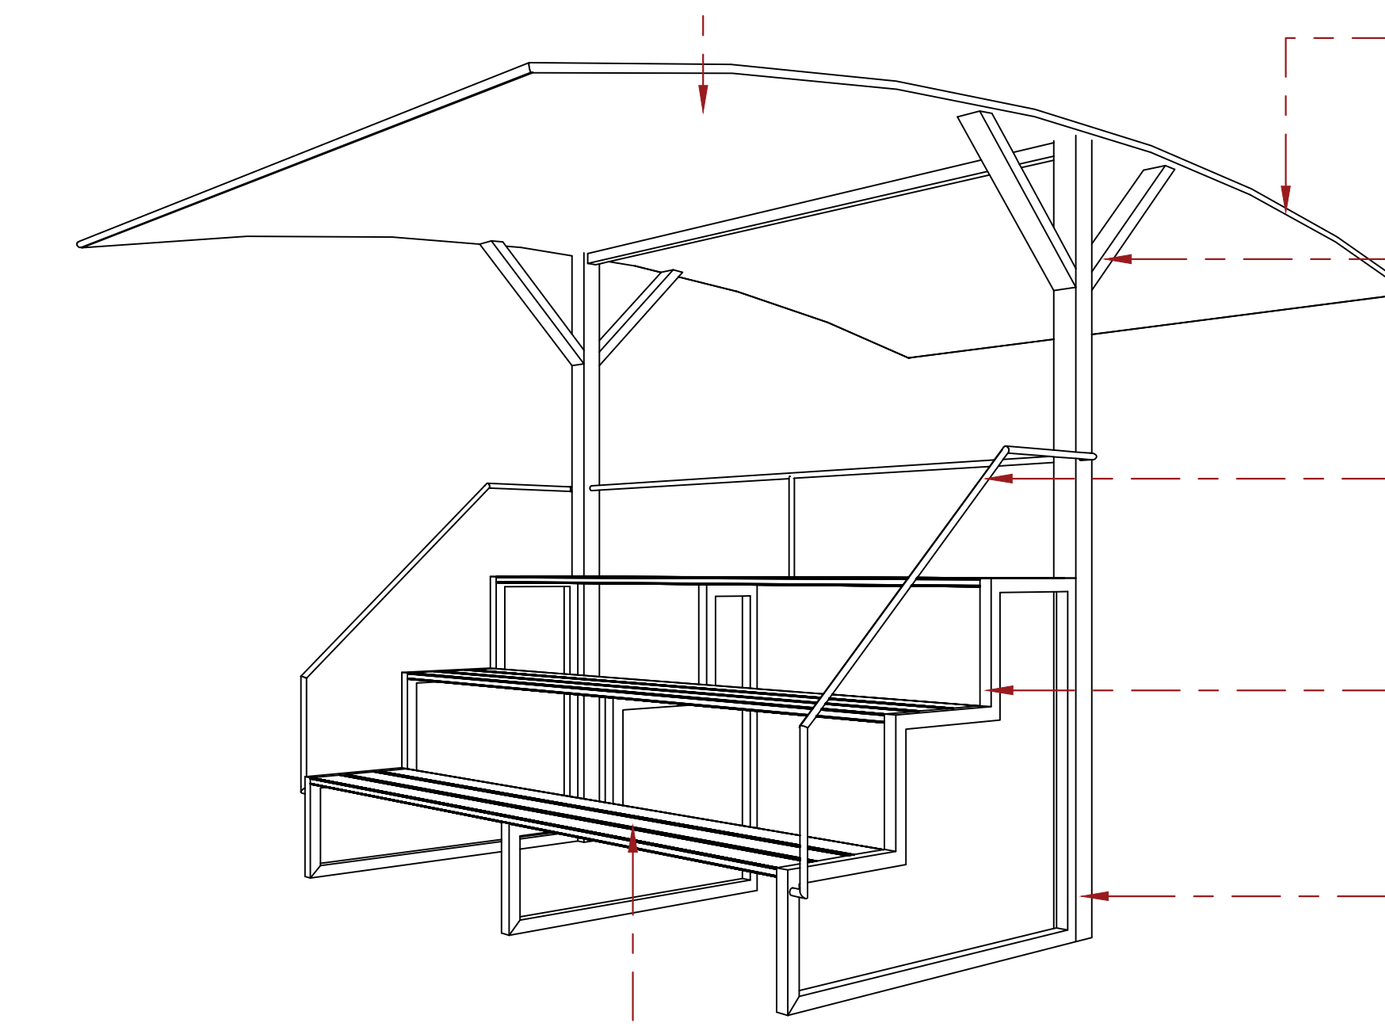

CUBIERTA TENSADA COMPUESTA DE TELA DE POLIESTER DE BAJA ABSORCIÓN, RECUBIERTA CON POLICLORURO DE VINILO EN AMBAS CARAS, TIPO IV, MARCA PREFORMX, MODELO PREFORMX-1350, CON DENSIDAD DE 1400 GR/CM2, DE 1.04 MM DE ESPESOR, CON COLOR BLANCA

PERFIL TUBULAR REDONDO METÁLICO DE 1" Ø, CAL. 14, ACABADO CON APLICACIÓN DE ESMALTE ANTICORROSIVO Y ESMALTE AUTOMOTIVO EN COLOR MARTILLO, COD. 316-06, MARCA COMEX

PERFIL TUBULAR RECTANGULAR METÁLICO DE 2" X 2", CAL. 14, ACABADO CON APLICACIÓN DE ESMALTE ANTICORROSIVO Y ESMALTE AUTOMOTIVO EN COLOR MARTILLO, COD. 316-06, MARCA COMEX

PERFIL TUBULAR REDONDO METÁLICO DE 1" Ø, CAL. 14, ACABADO CON APLICACIÓN DE ESMALTE ANTICORROSIVO Y ESMALTE AUTOMOTIVO EN COLOR MARTILLO, COD. 316-06, MARCA COMEX


PERFIL TUBULAR RECTANGULAR METÁLICO DE 4" X 4", CAL. 14, ACABADO CON APLICACIÓN DE ESMALTE ANTICORROSIVO Y ESMALTE AUTOMOTIVO EN COLOR MARTILLO, COD. 316-06, MARCA COMEX

PERFIL TUBULAR RECTANGULAR METÁLICO DE 2" X 2", CAL. 14, ACABADO CON APLICACIÓN DE ESMALTE ANTICORROSIVO Y ESMALTE AUTOMOTIVO EN COLOR MARTILLO, COD. 316-06, MARCA COMEX

PERFIL METÁLICO TIPO "C", DE 6" X 2" CAL. 14, ACABADO CON APLICACIÓN DE ESMALTE ANTICORROSIVO Y ESMALTE AUTOMOTIVO EN COLOR MARTILLO, COD. 316-06, MARCA COMEX


10 DETALLE DE GRADAS PREFABRICADAS
ESCALA 1:50

REFLECTOR LED PARA CANCHAS, MARCA DIANMING, MODELO DMPL-P5 DE 240 2W, CON 45° DE APERTURA, TEMPERATURA DE COLOR 5700 K, VOLTAJE DE OPERACIÓN DE 100-240V, IP66, IK10, CON FLUJO LUMINOSO DE 34799.

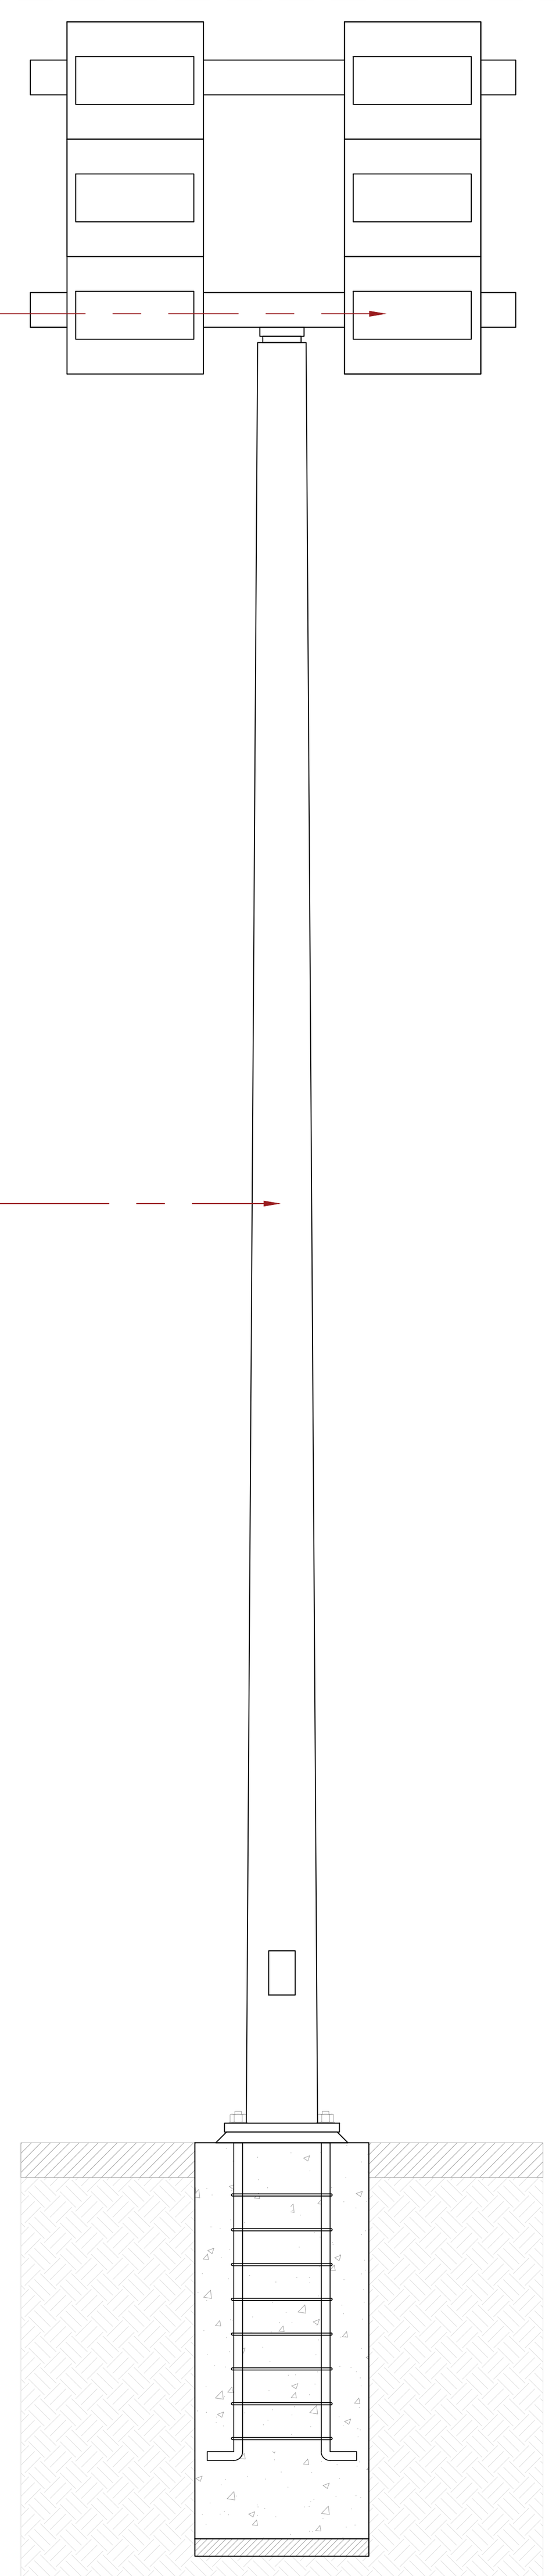

POSTE CÓNICO CIRCULAR METÁLICO DE 10 M DE ALTURA, ACABADO CON APLICACIÓN DE ESMALTE ANTICORROSIVO Y ESMALTE AUTOMOTIVO EN COLOR MARTILLO, COD. 312-06, MARCA COMEX

11 REFLECTOR DE CANCHA
ESCALA 1:20

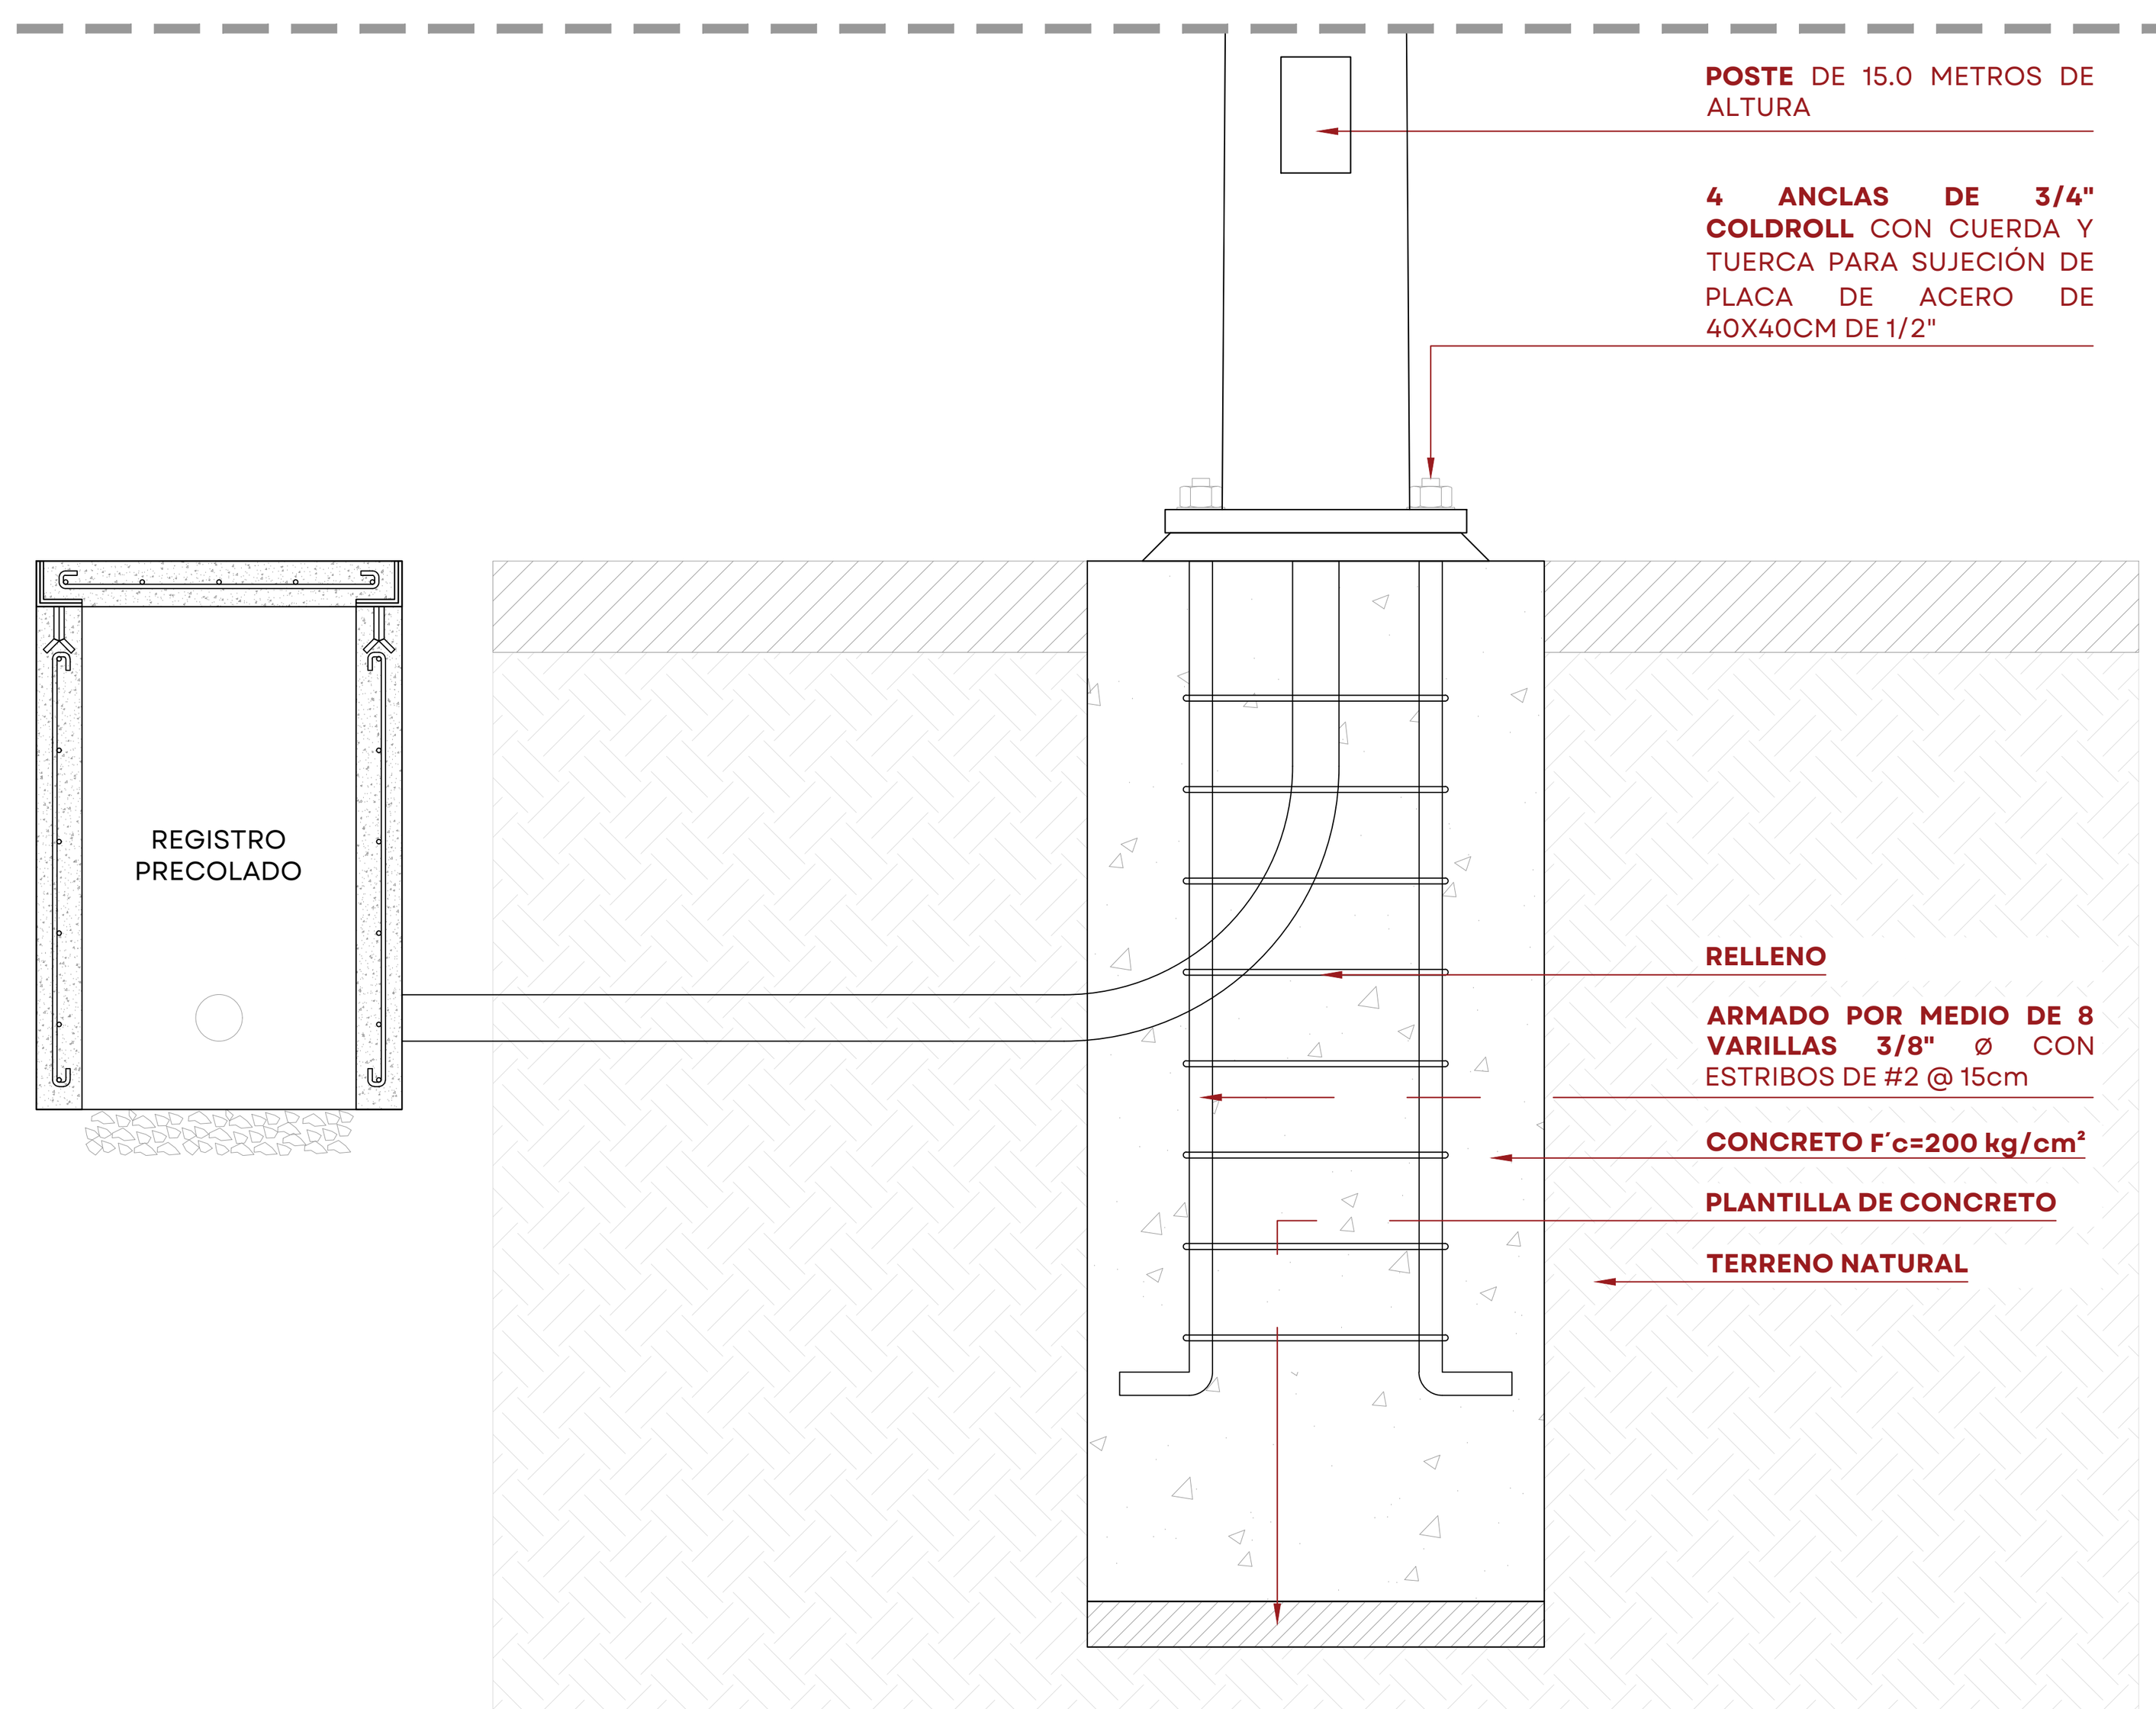

POSTE DE 15.0 METROS DE ALTURA

4 ANCLAS DE 3/4" COLDROLL CON CUERDA Y TUERCA PARA SUJECIÓN DE PLACA DE ACERO DE 40X40CM DE 1/2"

RELLENO

ARMADO POR MEDIO DE 8 VARILLAS 3/8" Ø CON ESTRIBOS DE #2 @ 15cm

CONCRETO F´c=200 kg/cm²


PLANTILLA DE CONCRETO

TERRENO NATURAL

12 DETALLE DE ANCLAJE DE REFLECTOR
ESCALA 1:10



13 IMAGEN DE REFERENCIA DE BANCA DE JUGADORES
SIN ESCALA

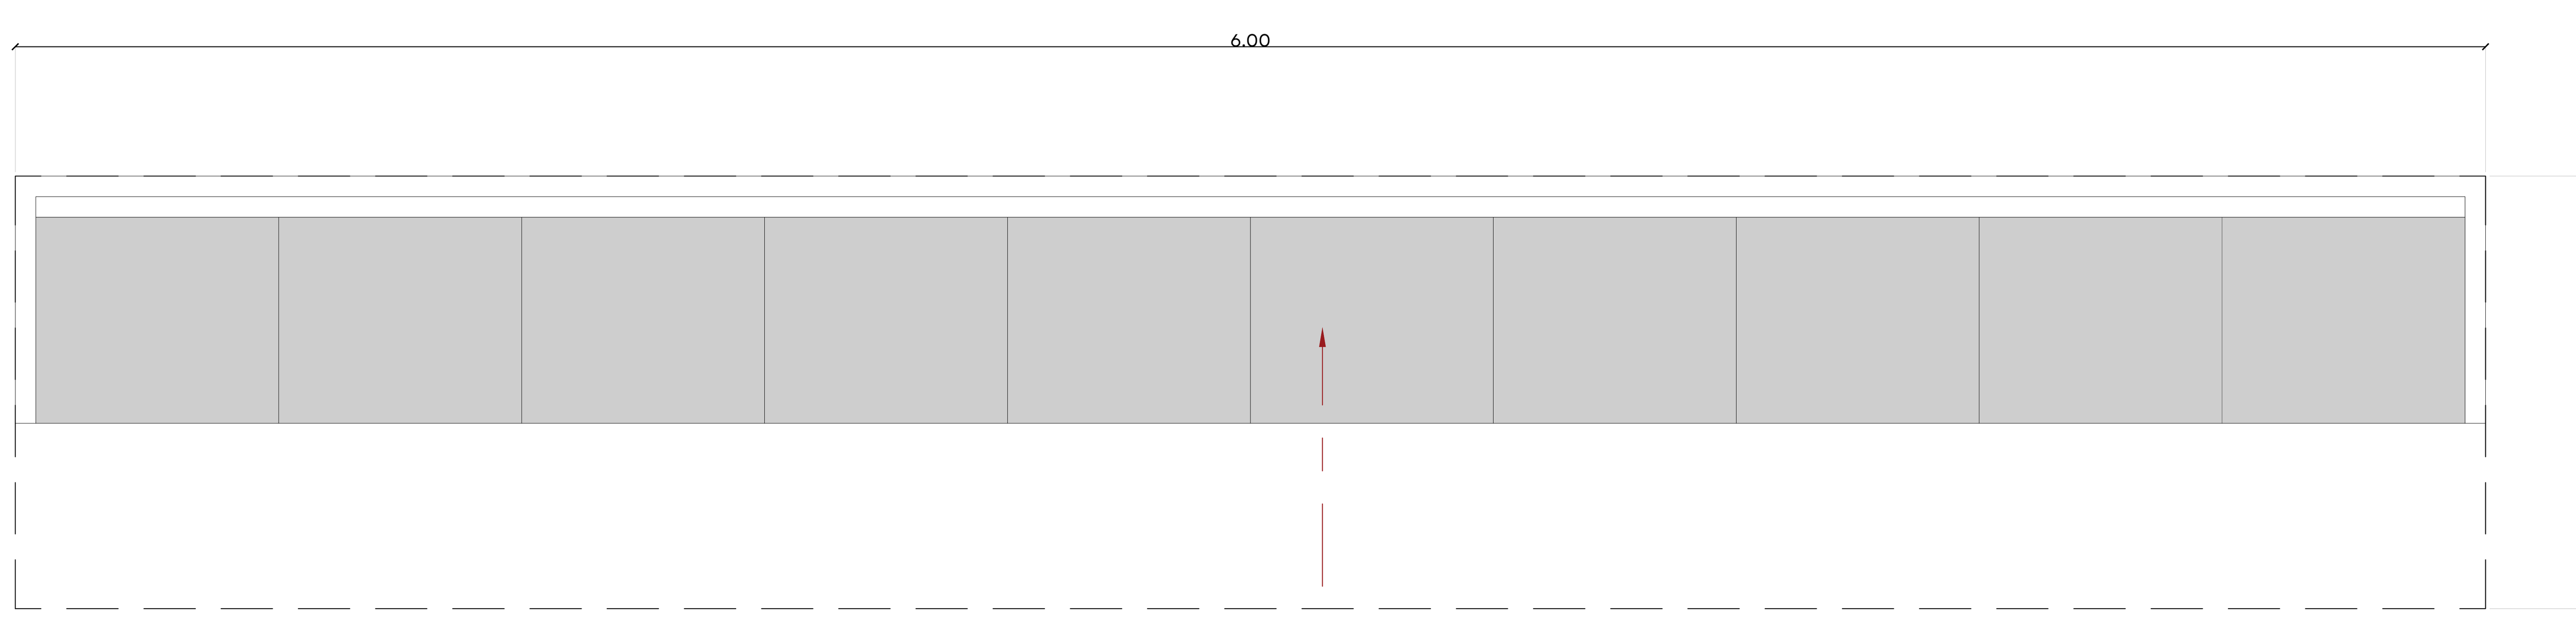

BANCA DE 10 JUGADORES AZUL, BJA010AZUL MARCA EPARK, COLOR AZUL ASIENTOS Y POLICARBONATO 6MM, ESTRUCTURA ACERO 6M X 1.80 M DE ALTURA, FONDO 1.05 M


14 DETALLE DE BANCA DE JUGADORES EN PLANTA
ESCALA 1:15

0 0.10 0.50
0.05 0.25 0.75
1:10

REHAB. UNIDAD DEPORTIVA VICENTE SUÁREZ,GUADALAJARA, JALISCO. SIOP-E-DRE-OB-LP-1041-2026

JALISCO
GOBIERNO DEL ESTADO

UBICACIÓN:

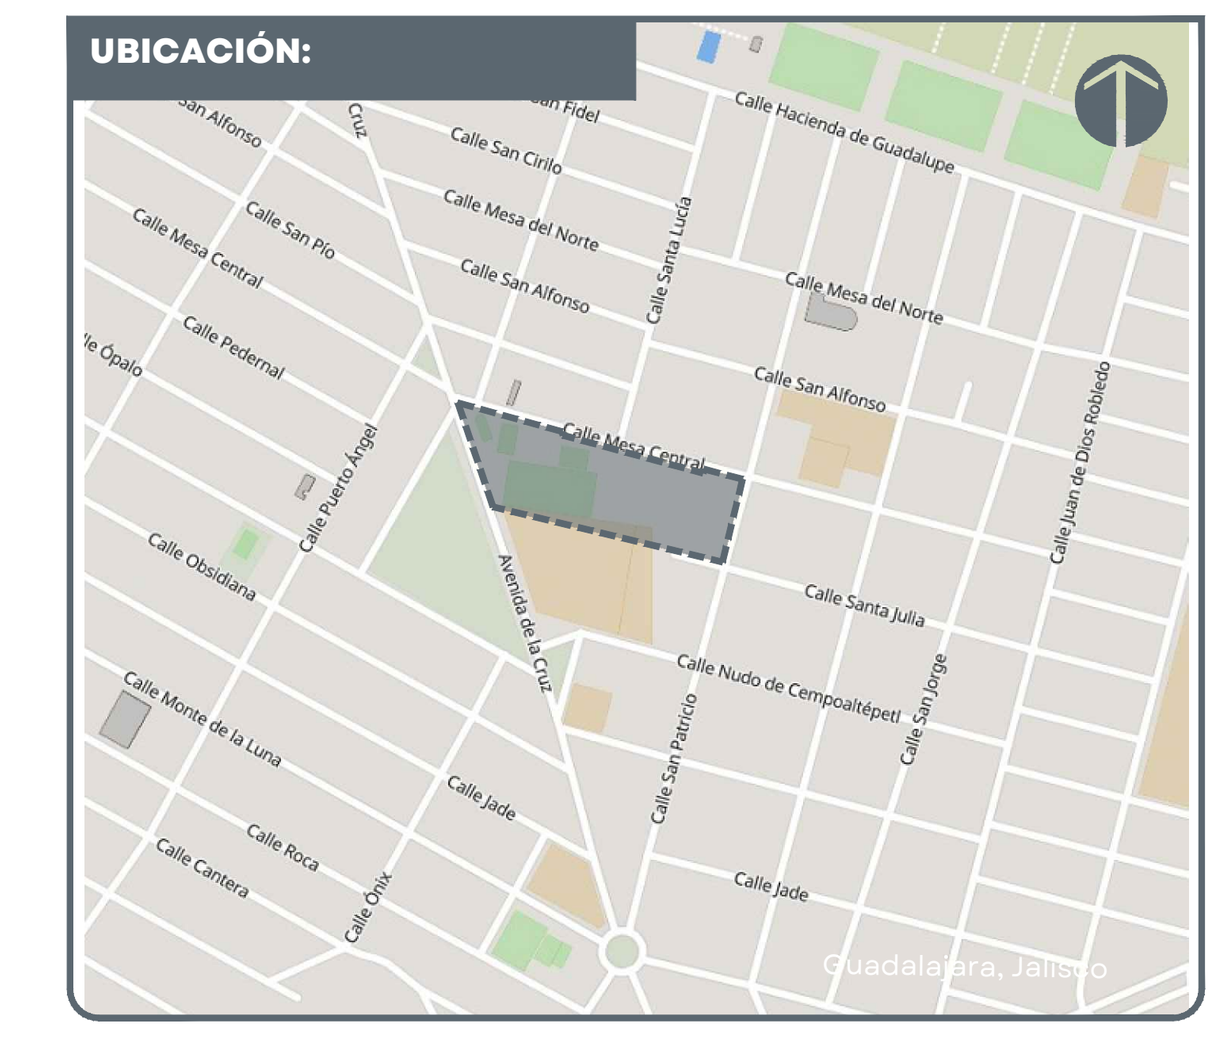

NOTAS:

SIMBOLOGÍA

- CAMBIO DE ACABADO
- CAMBIO DE NIVEL
- LÍNEA DE SECCIÓN
- NIVEL PLANTA
- NIVEL SECCIÓN | ALZADO
- PENDIENTE
- ÁRBOL EXISTENTE
- ÁRBOL TRASPLANTE
- ÁRBOL PROPUESTO
- ÁREA VERDE
- ACCESO VEHICULAR
- LÍNEA DE ESTADO ACTUAL
- LÍMITE DE INTERVENCIÓN
- POSTE CFE
- POSTE TELEFONO
- REGISTRO CIRCULAR
- REGISTRO CUADRADO
- LUMINARIA DE PISO
- LUMINARIA PUNTA POSTE
- LUMINARIA VEHICULAR
- BANCA
- NPT NIVEL DE PISO TERMINADO
- NLIT NIVEL LECHO INFERIOR DE TRABE
- NLSC NIVEL LECHO SUPERIOR DE CORNISA
- NLIC NIVEL LECHO INFERIOR DE CORNISA
- NP NIVEL DE PRETIL
- NLSD NIVEL LECHO SUPERIOR DALA
- NLIL NIVEL LECHO INFERIOR LOSA
- NLSL NIVEL LECHO SUPERIOR LOSA
- NB NIVEL DE BANQUETA
- BAP BAJADA DE AGUA PLUVIAL
- BAN BAJADA AGUAS NEGRAS

AUTORIZACIÓN:

Arq. Douglas Rodríguez Perea
Director General de Arquitectura y Urbanismo

Arq. Daniel Benítez Núñez
Director de Diseño Urbano

DATOS GENERALES:

Localización: Avenida De la Cruz sn, colonia San Marcos.
Municipio: Guadalajara, Jalisco.

PROYECTO:

Rehabilitacion de la Unidad Deportiva Vicente Suárez, en el municipio de Guadalajara, Jalisco.

CONTENIDO:

Detalles de Cancha fútbol 7

ESCALA:	FECHA:	CLAVE DE PLANO:
Indicada	Noviembre 2026	DET_FUT 7_03

Infraestructura y Obra Pública