CALLE MESA CENTRAL

AVENIDA DE LA CRUZ

CALLE SANTA LUC

AP

Cicla

Peat

1 Construcción de motivo de ingreso
2 Construcción de trotapista
3 Construcción de andadores peatonales con iluminación

LIMITE DE INTERVENCION

0.00 2.50 10.00
1.00 5.00 15.00
1:250

01 PLANO LLAVE - PLANTA ARQUITECTÓNICA
ESCALA 1:250
PLANO A DETALLE

JALISCO
GOBIERNO DEL ESTADO

UBICACIÓN:



NOTAS:

SIMBOLOGÍA

- CAMBIO DE ACABADO
- CAMBIO DE NIVEL
- LÍNEA DE SECCIÓN
- NIVEL PLANTA
- NIVEL SECCIÓN | ALZADO
- PENDIENTE
- ÁRBOL EXISTENTE
- ÁRBOL TRASPLANTE
- ÁRBOL PROPUESTO
- ÁREA VERDE
- ACCESO VEHICULAR
- LÍNEA DE ESTADO ACTUAL
- LÍMITE DE INTERVENCIÓN
- POSTE CFE
- POSTE TELEFONO
- REGISTRO CIRCULAR
- REGISTRO CUADRADO
- LUMINARIA DE PISO
- LUMINARIA PUNTA POSTE
- LUMINARIA VEHICULAR
- BANCA

NPT	NIVEL DE PISO TERMINADO
NLIT	NIVEL LECHO INFERIOR DE TRABE
NLSC	NIVEL LECHO SUPERIOR DE CORNISA
NLIC	NIVEL LECHO INFERIOR DE CORNISA
NP	NIVEL DE PRETIL
NLSD	NIVEL LECHO SUPERIOR DALA
NLIL	NIVEL LECHO INFERIOR LOSA
NLSL	NIVEL LECHO SUPERIOR LOSA
NB	NIVEL DE BANQUETA
BAP	BAJADA DE AGUA PLUVIAL
BAN	BAJADA AGUAS NEGRAS

AUTORIZACIÓN:

Arq. Douglas Rodriguez Perea
Director General de Arquitectura y Urbanismo

Arq. Daniel Benitez Núñez
Director de Diseño Urbano

DATOS GENERALES:

Localización: Avenida De la Cruz sn, colonia San Marcos.
Municipio: Guadalajara, Jalisco.

PROYECTO:

Rehabilitacion de la Unidad Deportiva Vicente Suárez, en el municipio de Guadalajara, Jalisco.


CONTENIDO:

Planta arquitectónica llave


ESCALA:	FECHA:	CLAVE DE PLANO:
1:250	Noviembre 2026	ARQ-LL

Infraestructura y Obra Pública


REHAB. UNIDAD DEPORTIVA VICENTE SUÁREZ, GUADALAJARA, JALISCO. SIOP-E-DRE-OB-LP-1042-2026

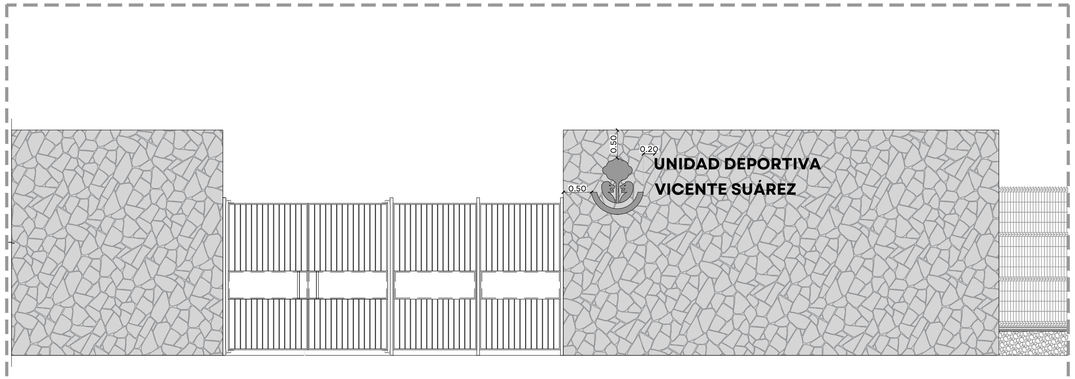


01 MOTIVO DE INGRESO
ESCALA 1:50

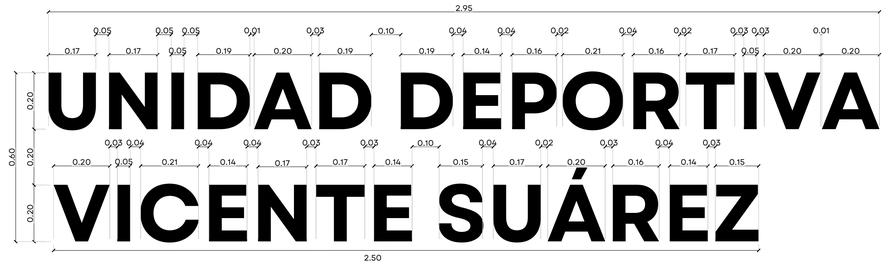


02 DETALLE LETRERO
ESCALA 1:10

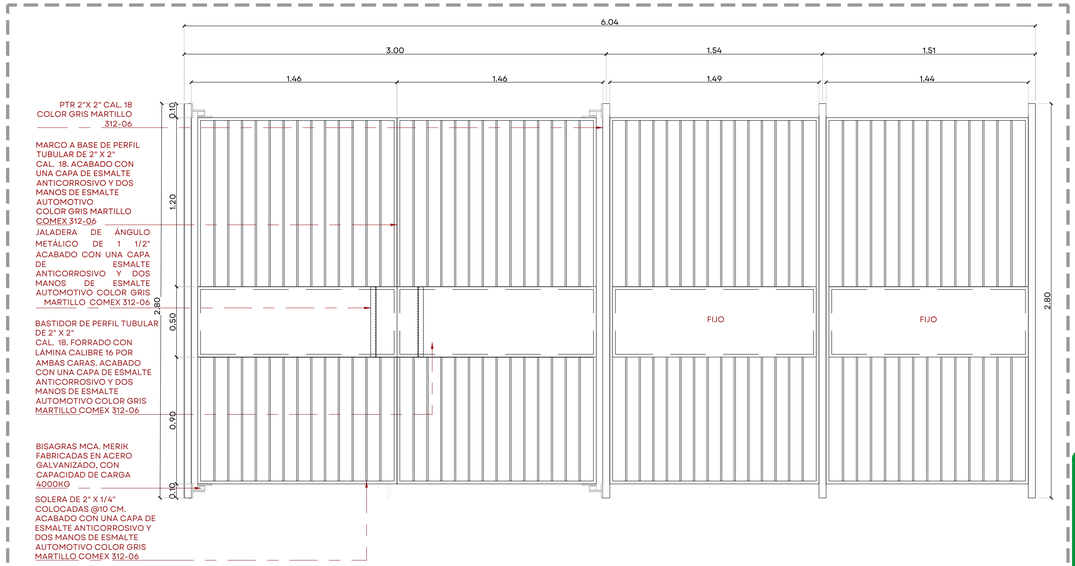


08 PUERTA INGRESO SECUNDARIO
ESCALA 1:20

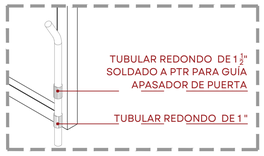


09 ANCLAJE
ESCALA 1:10

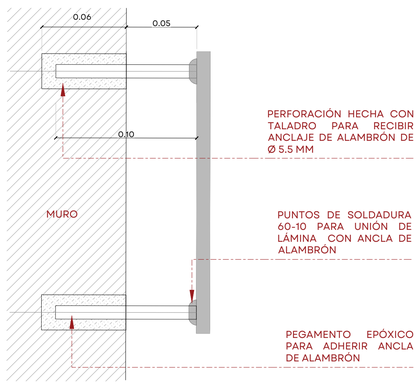


03 DETALLE DE ANCLAJE DE PLACA
ESCALA 1:2

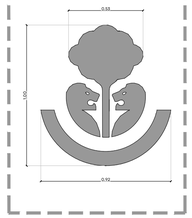


04 DETALLE 01: LOGO
ESCALA 1:20

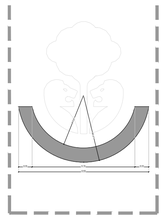

05 PERFORACIÓN "SONRISA"
ESCALA 1:20

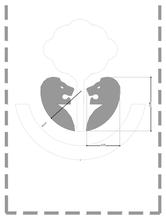


06 PERFORACIÓN "LEONES"
ESCALA 1:20

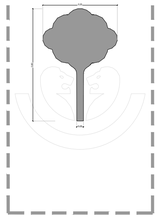

07 PERFORACIÓN "ÁRBOL"
ESCALA 1:20


LETRAS A BASE DE PLACA DE ACERO DE 3/8" ACABADO CON PINTURA ANTICORROSIVA COLOR 312-06 GRIS MARTILLO, COMEX Ó SIMILAR, EMPOTRADAS CON PATAS MÉTALICAS DE ALAMBRÓN 3/8" SOLDADAS SEGÚN LA FORMA APLIQUE, FUENTE TIPO GARET BOLD H=20CM

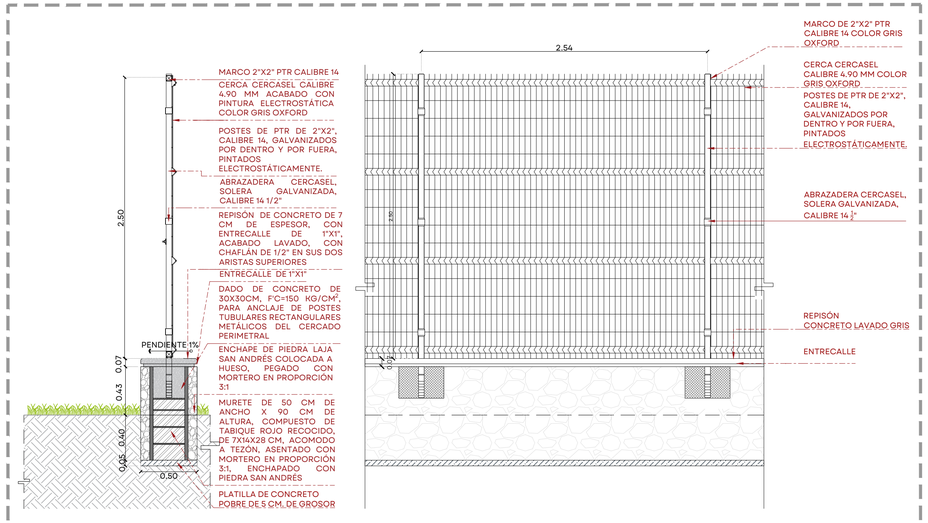

10 CERCADO PERIMETRAL
ESCALA 1:50

JALISCO
GOBIERNO DEL ESTADO

UBICACIÓN:

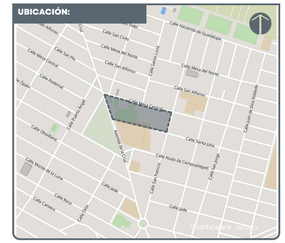

NOTAS:

SIMBOLOGÍA

- CAMBIO DE ACABADO
- CAMBIO DE NIVEL
- LÍNEA DE SECCIÓN
- NIVEL PLANTA
- NIVEL SECCIÓN | ALZADO
- PENDIENTE
- ÁRBOL EXISTENTE
- ÁRBOL TRASPLANTE
- ÁRBOL PROPUESTO
- ÁREA VERDE
- ACCESO VEHICULAR
- LÍNEA DE ESTADO ACTUAL
- LÍMITE DE INTERVENCIÓN
- POSTE CFE
- POSTE TELEFONO
- REGISTRO CIRCULAR
- REGISTRO CUADRADO
- LUMINARIA DE PISO
- LUMINARIA PUNTA POSTE
- LUMINARIA VEHICULAR
- BANCA
- **NPT** NIVEL DE PISO TERMINADO
- **NLIT** NIVEL LECHO INFERIOR DE TRABE
- **NLSC** NIVEL LECHO SUPERIOR DE CORNISA
- **NLIC** NIVEL LECHO INFERIOR DE CORNISA
- **NP** NIVEL DE PRETIL
- **NLSD** NIVEL LECHO SUPERIOR DALA
- **NLIL** NIVEL LECHO INFERIOR LOSA
- **NLSL** NIVEL LECHO SUPERIOR LOSA
- **NB** NIVEL DE BANQUETA
- **BAP** BAJADA DE AGUA PLUVIAL
- **BAN** BAJADA AGUAS NEGRAS

AUTORIZACIÓN:

Arq. Douglas Rodriguez Perea
Director General de Arquitectura y Urbanismo

Arq. Daniel Benitez Núñez
Director de Diseño Urbano

DATOS GENERALES:

Localización: Avenida De la Cruz sn, colonia San Marcos.
Municipio: Guadalajara, Jalisco.

PROYECTO:

Rehabilitacion de la Unidad Deportiva Vicente Suárez, en el municipio de Guadalajara, Jalisco.


CONTENIDO:

Detalle de motivo de ingreso


ESCALA:	FECHA:	CLAVE DE PLANO:
Indicada	Noviembre 2026	DET_INGRESO

Infraestructura y Obra Pública


REHAB. UNIDAD DEPORTIVA VICENTE SUÁREZ, GUADALAJARA, JALISCO. SIOP-E-DRE-OB-LP-1042-2026

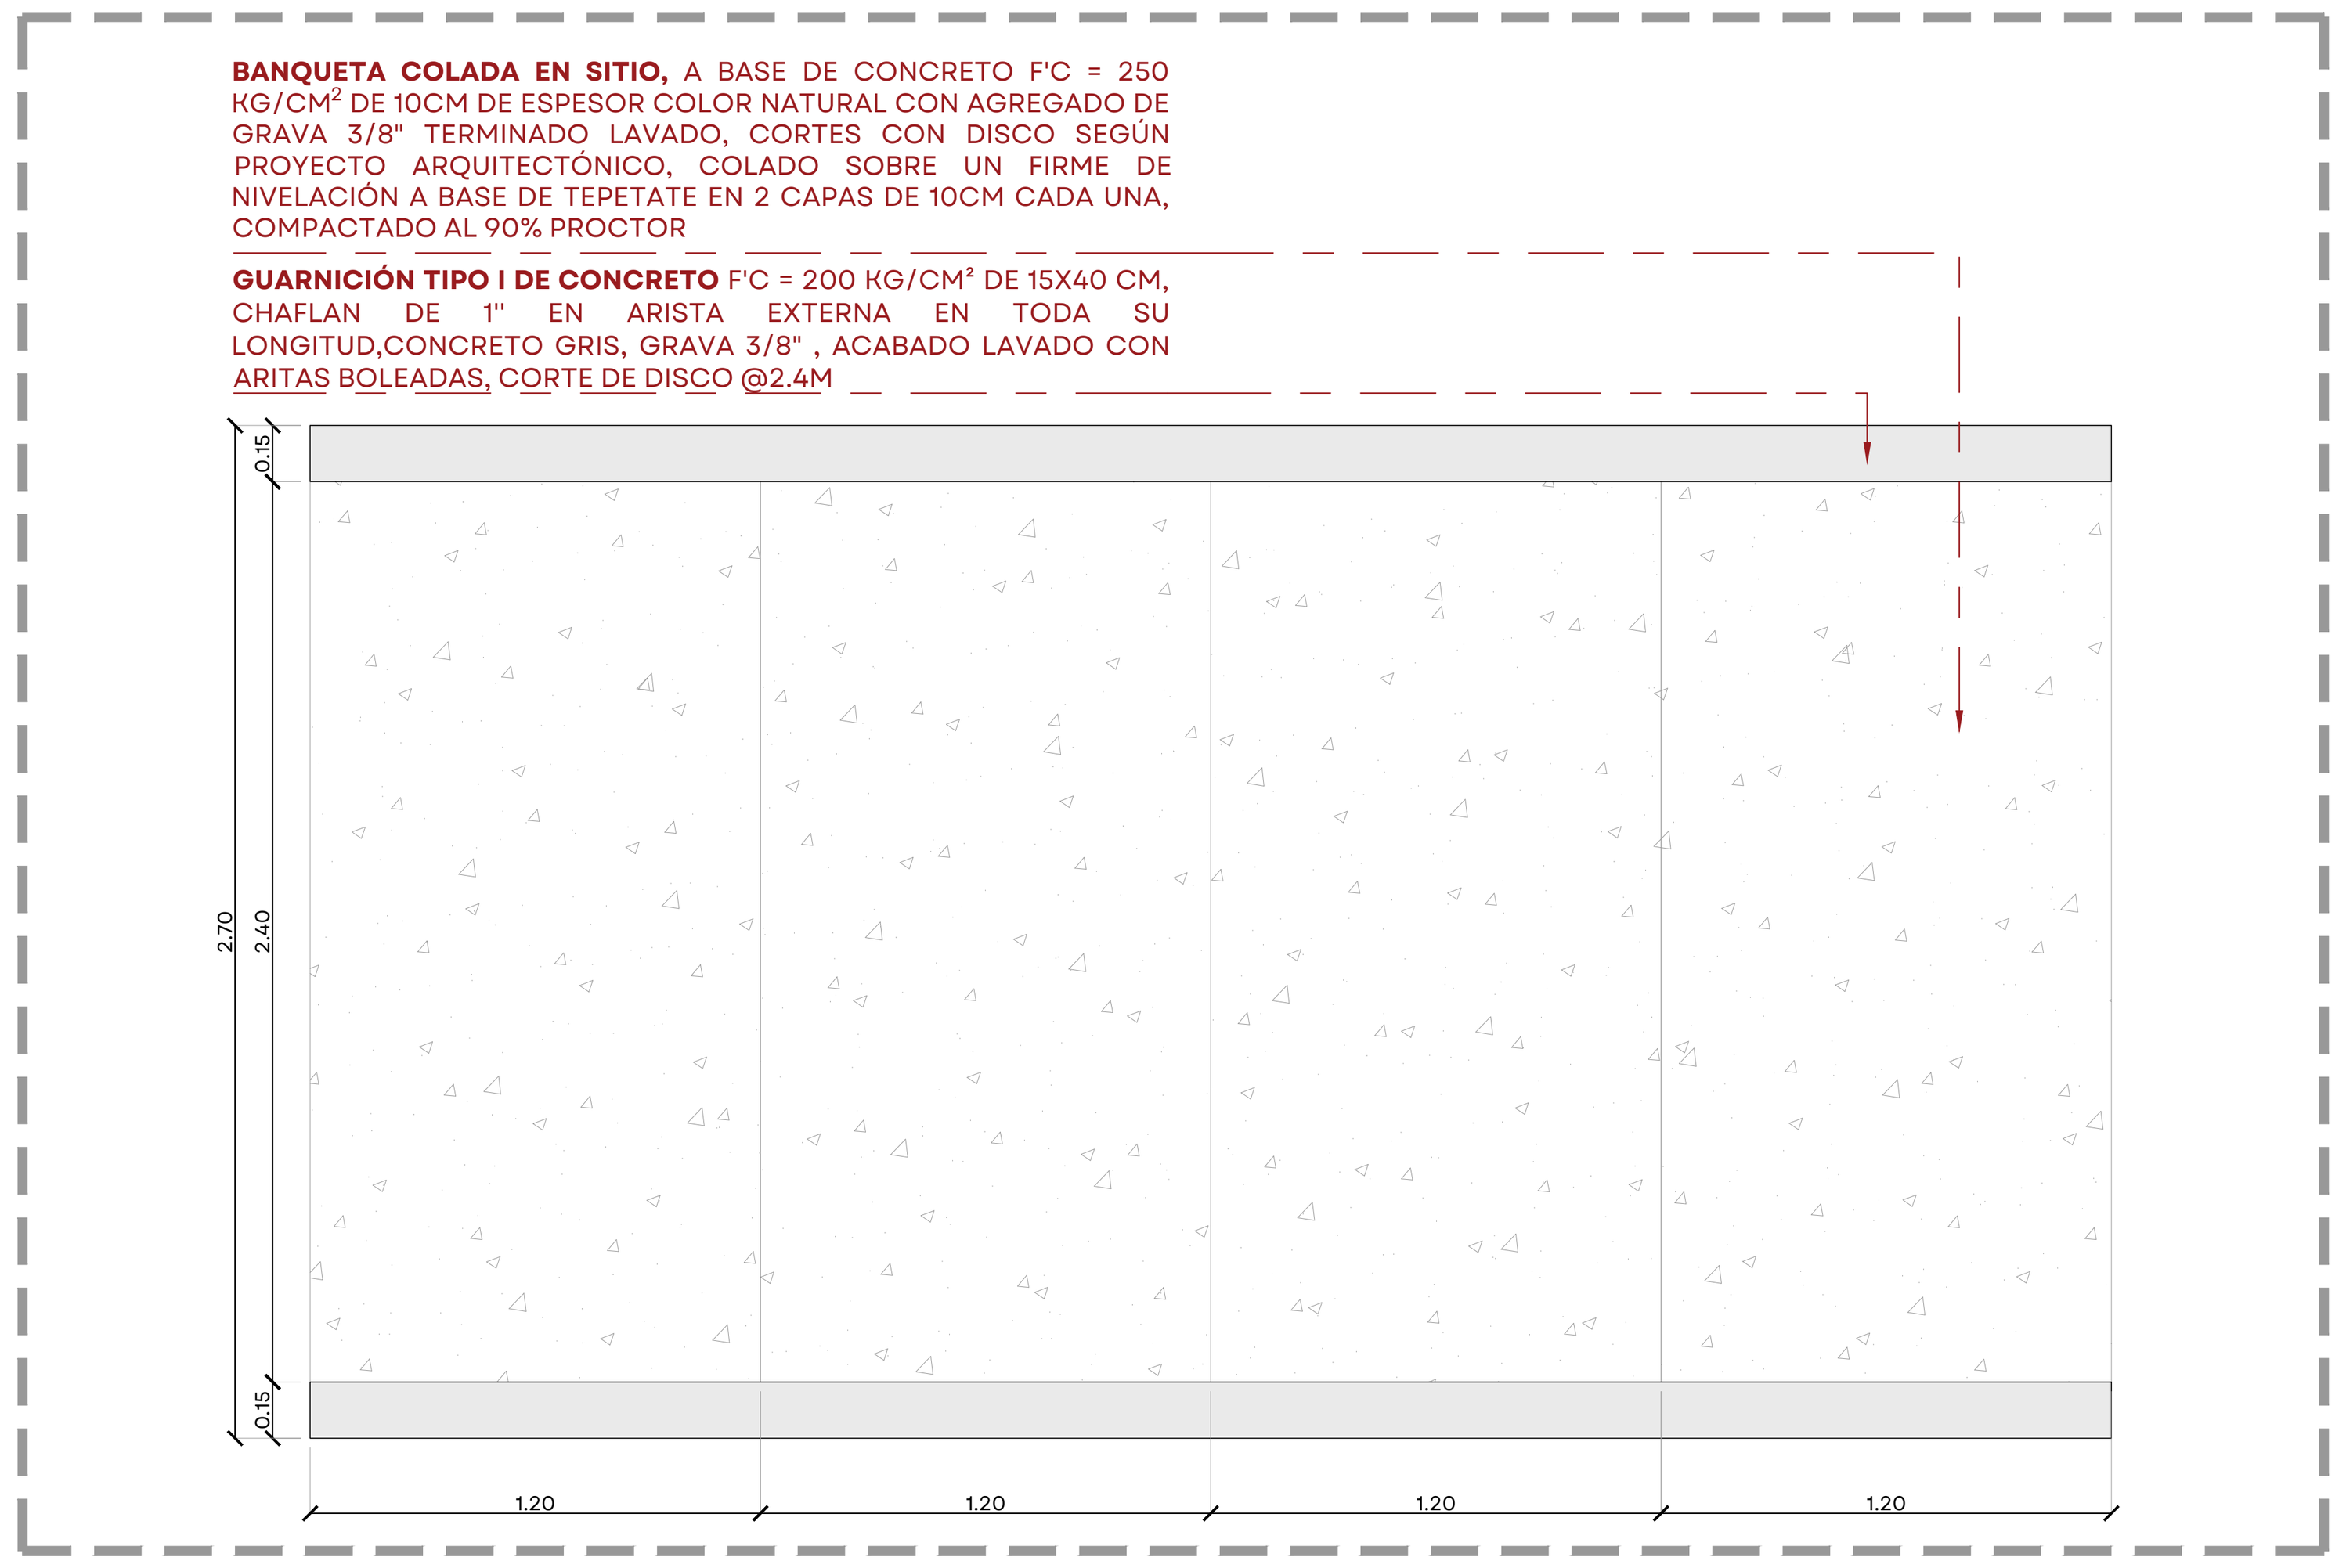


01 ANDADOR PEATONAL
ESCALA 1:25

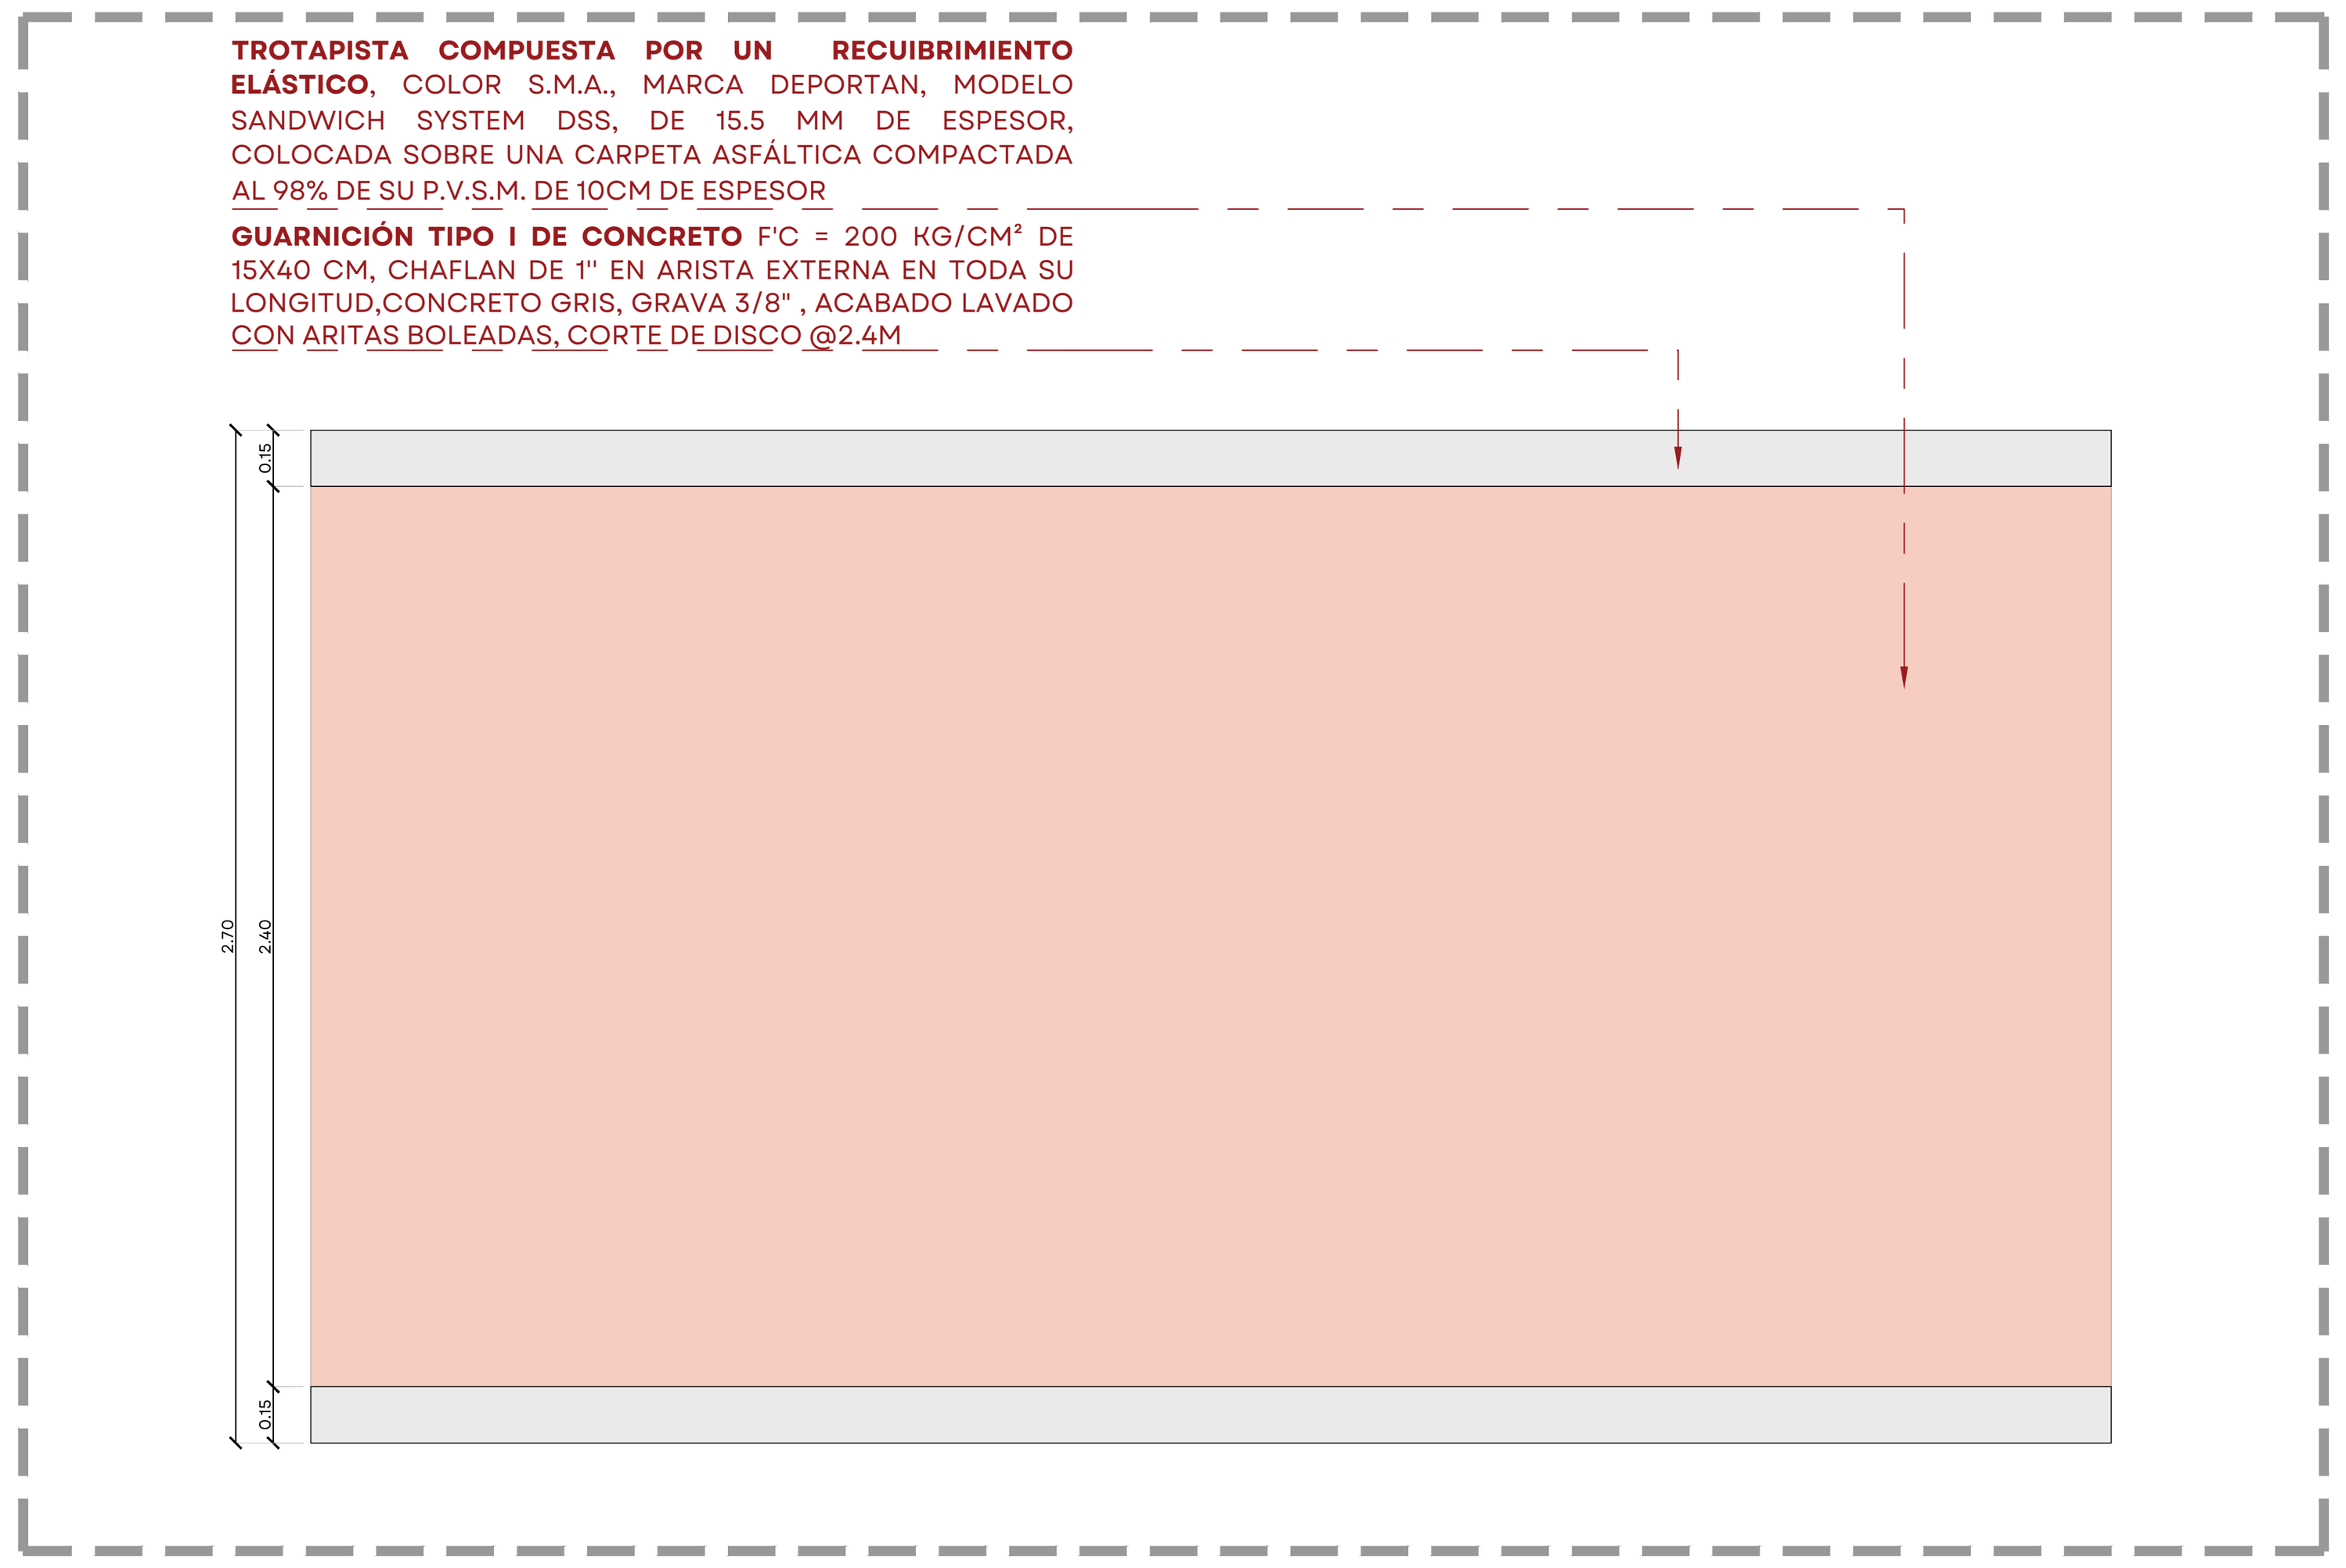


04 TROTAPISTA
ESCALA 1:25

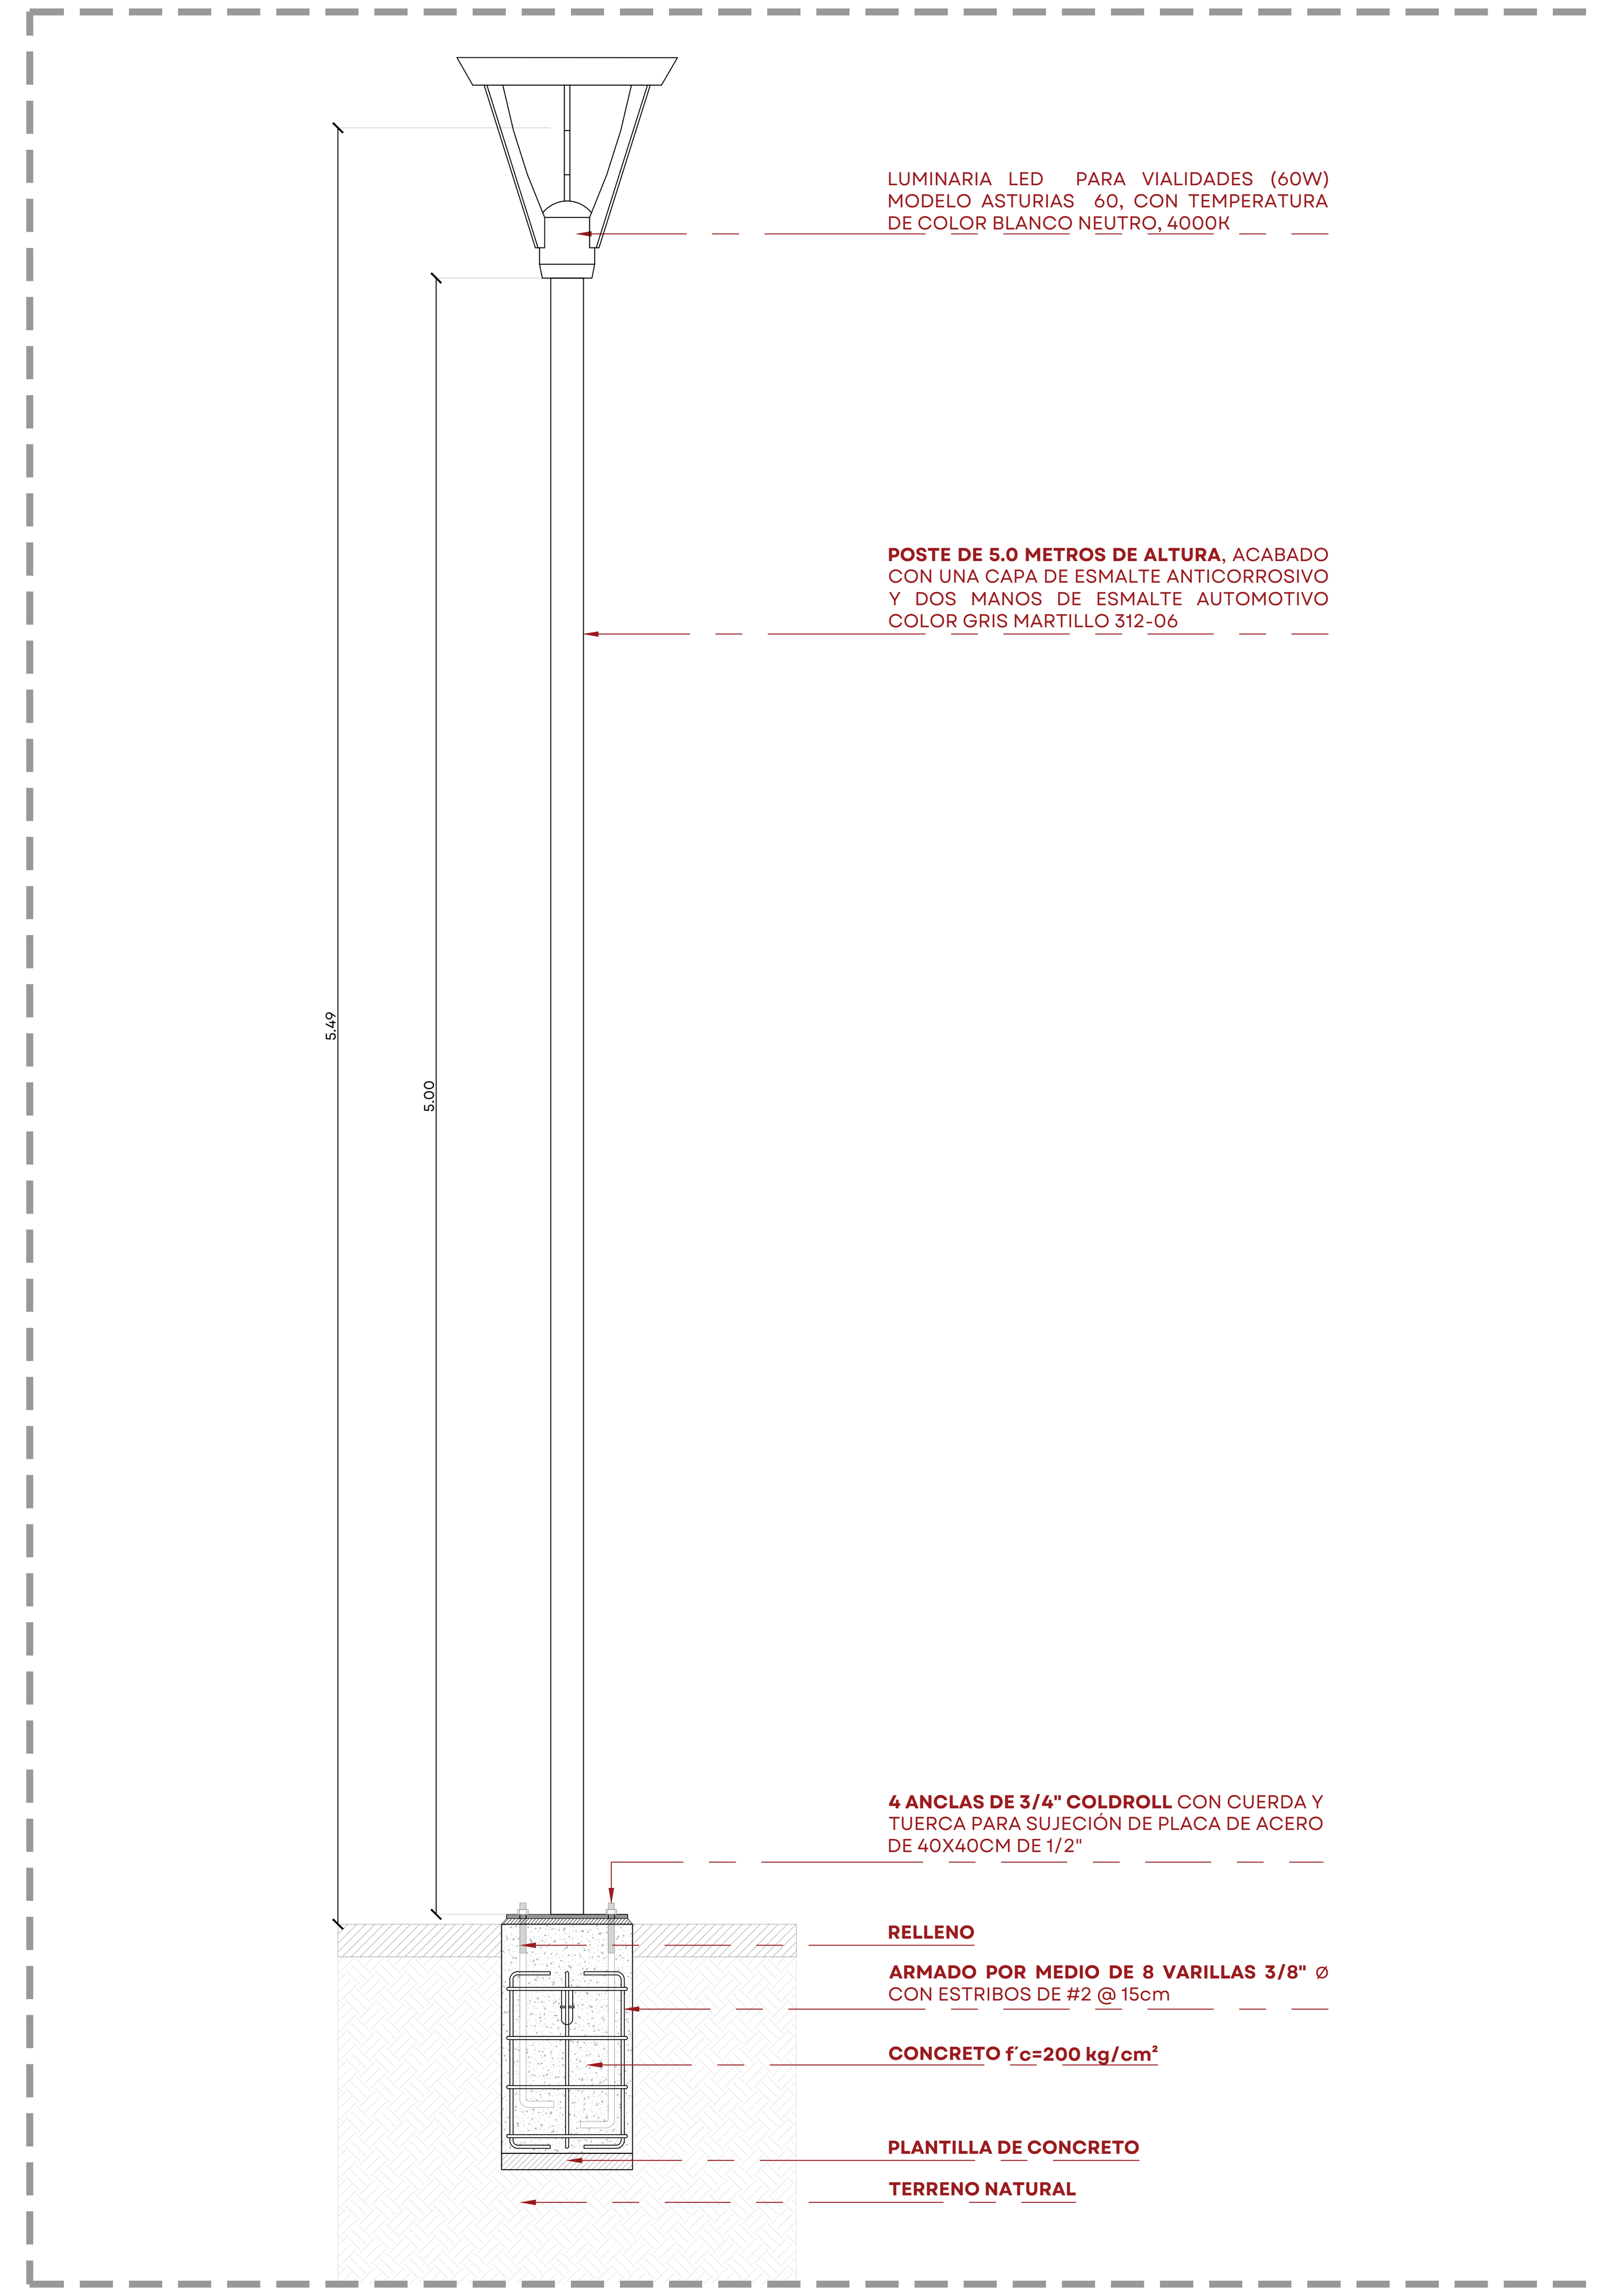


07 LUMINARIA A DETALLE
ESCALA 1:20

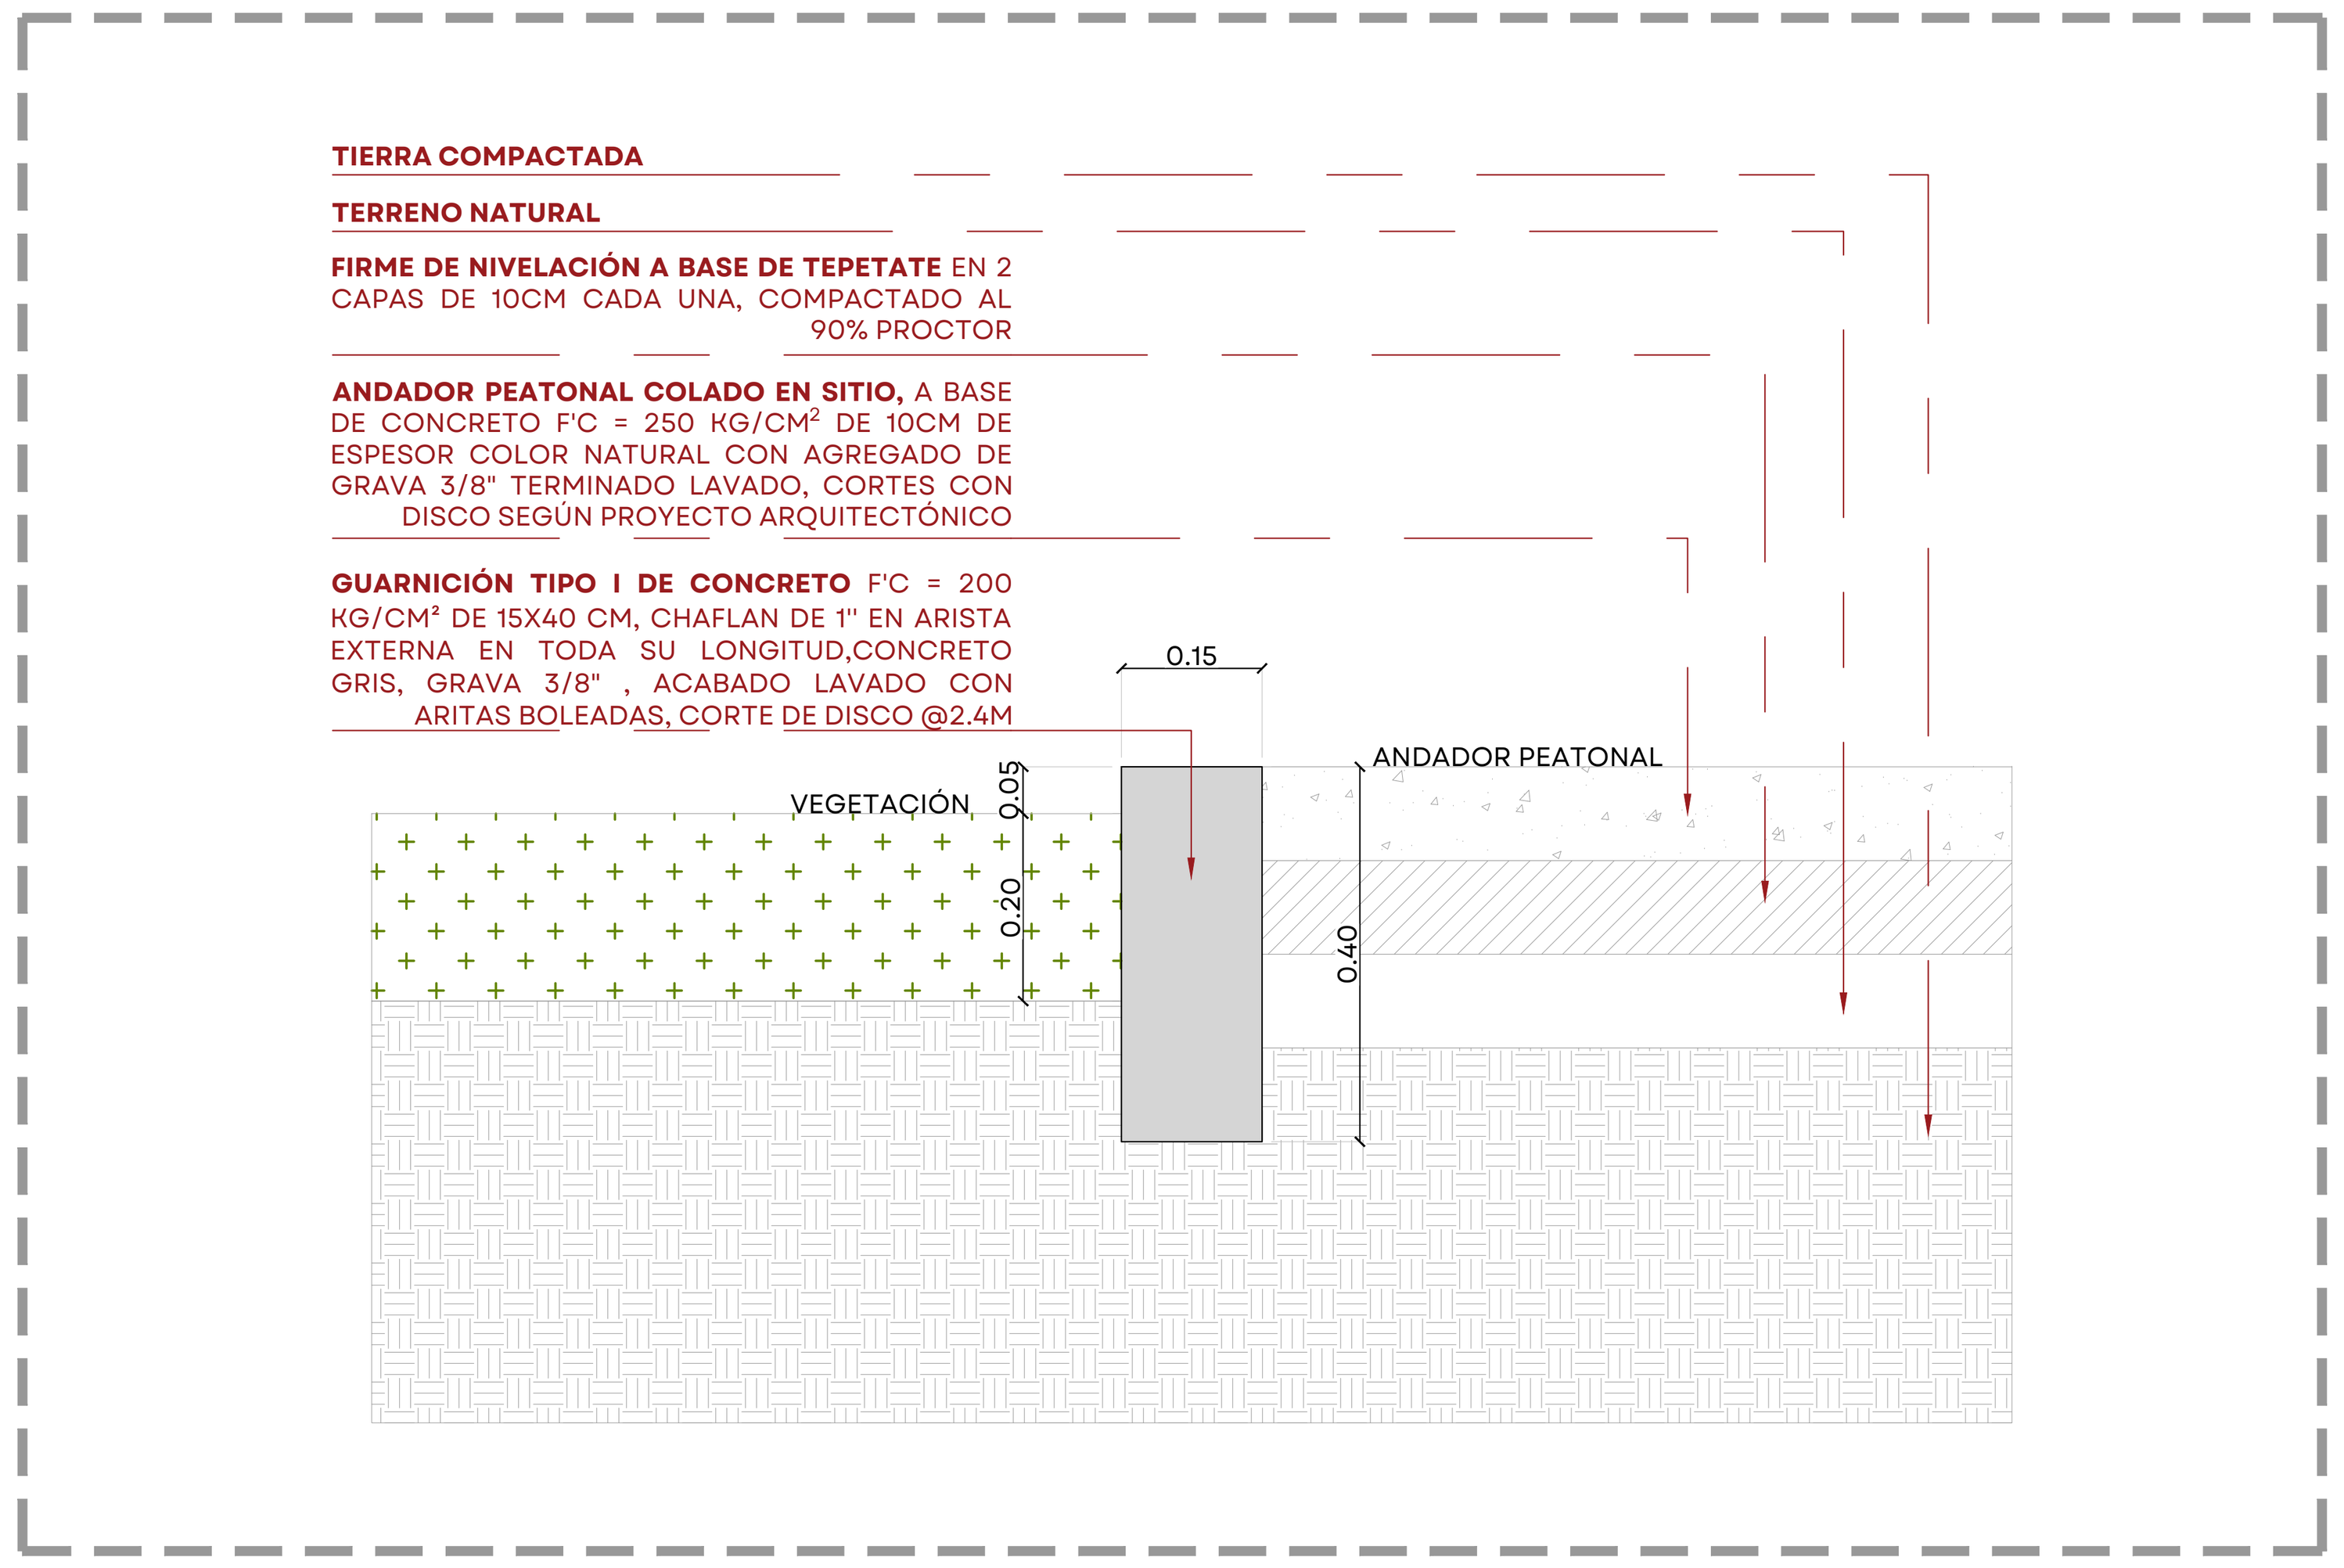


02 ANDADOR PEATONAL
ESCALA 1:10
SECCIÓN A DETALLE

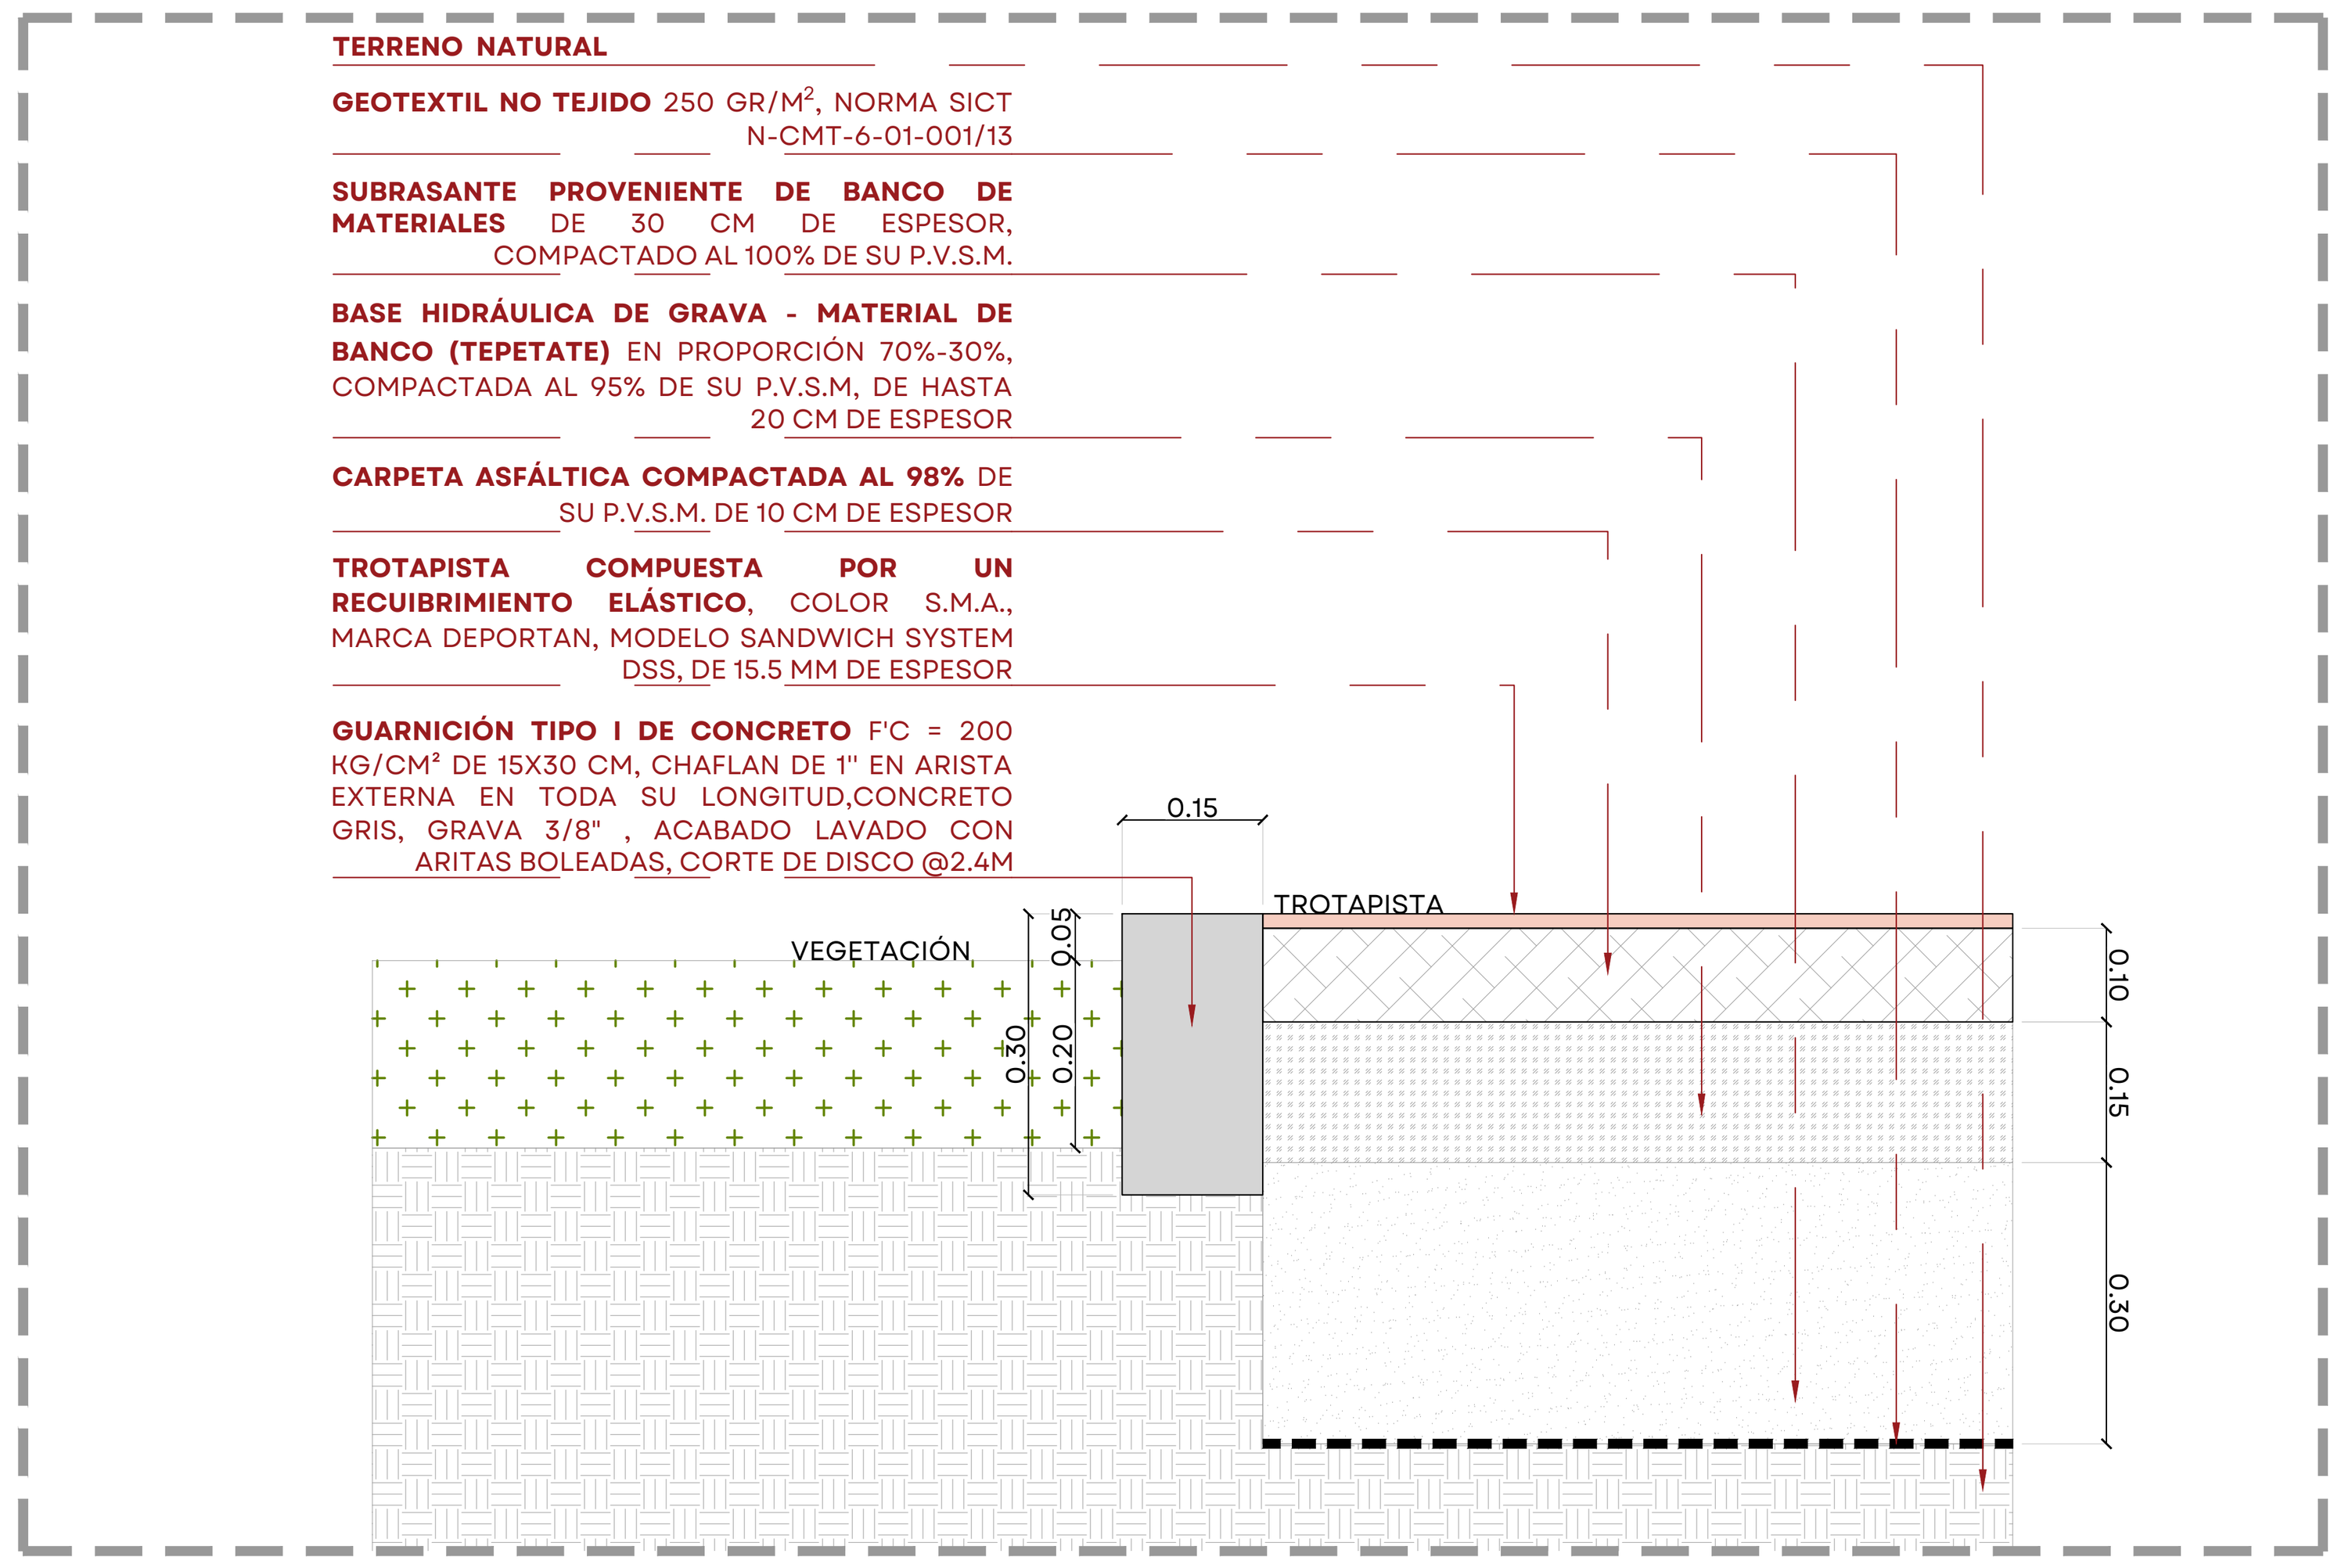


05 TROTAPISTA
ESCALA 1:10
SECCIÓN A DETALLE

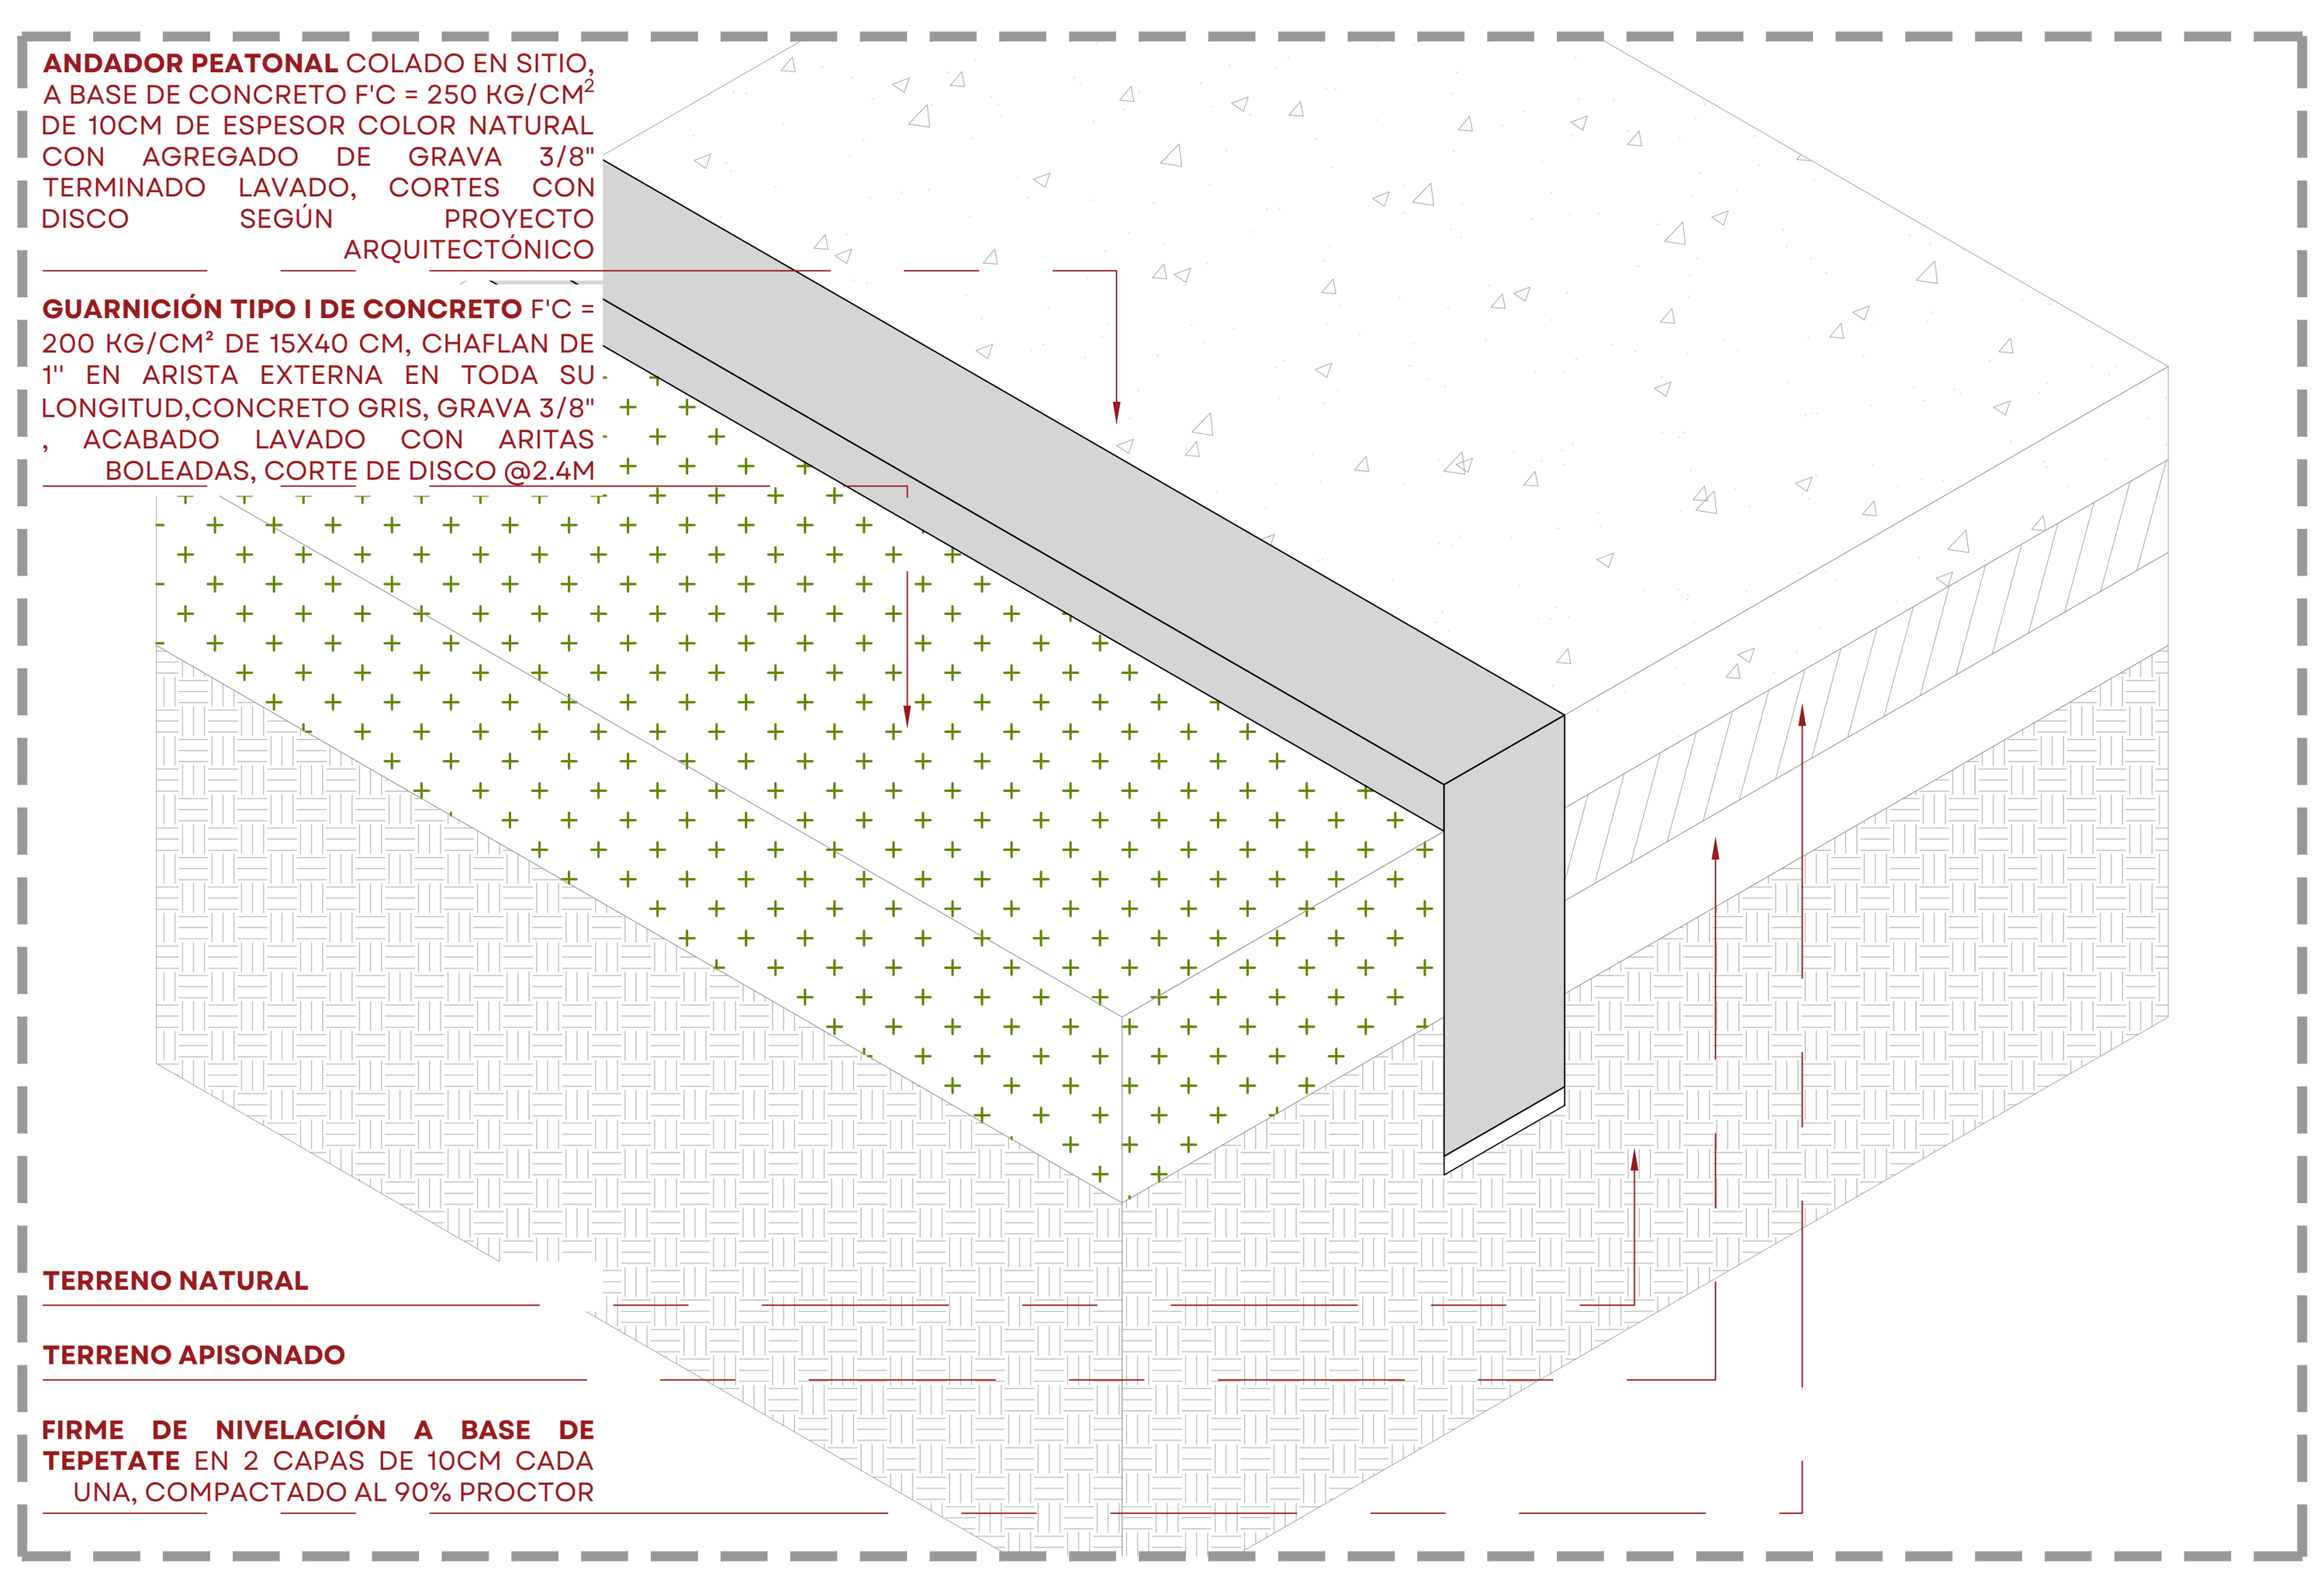

03 ANDADOR PEATONAL
ESCALA 1:10
ISOMETRICO A DETALLE

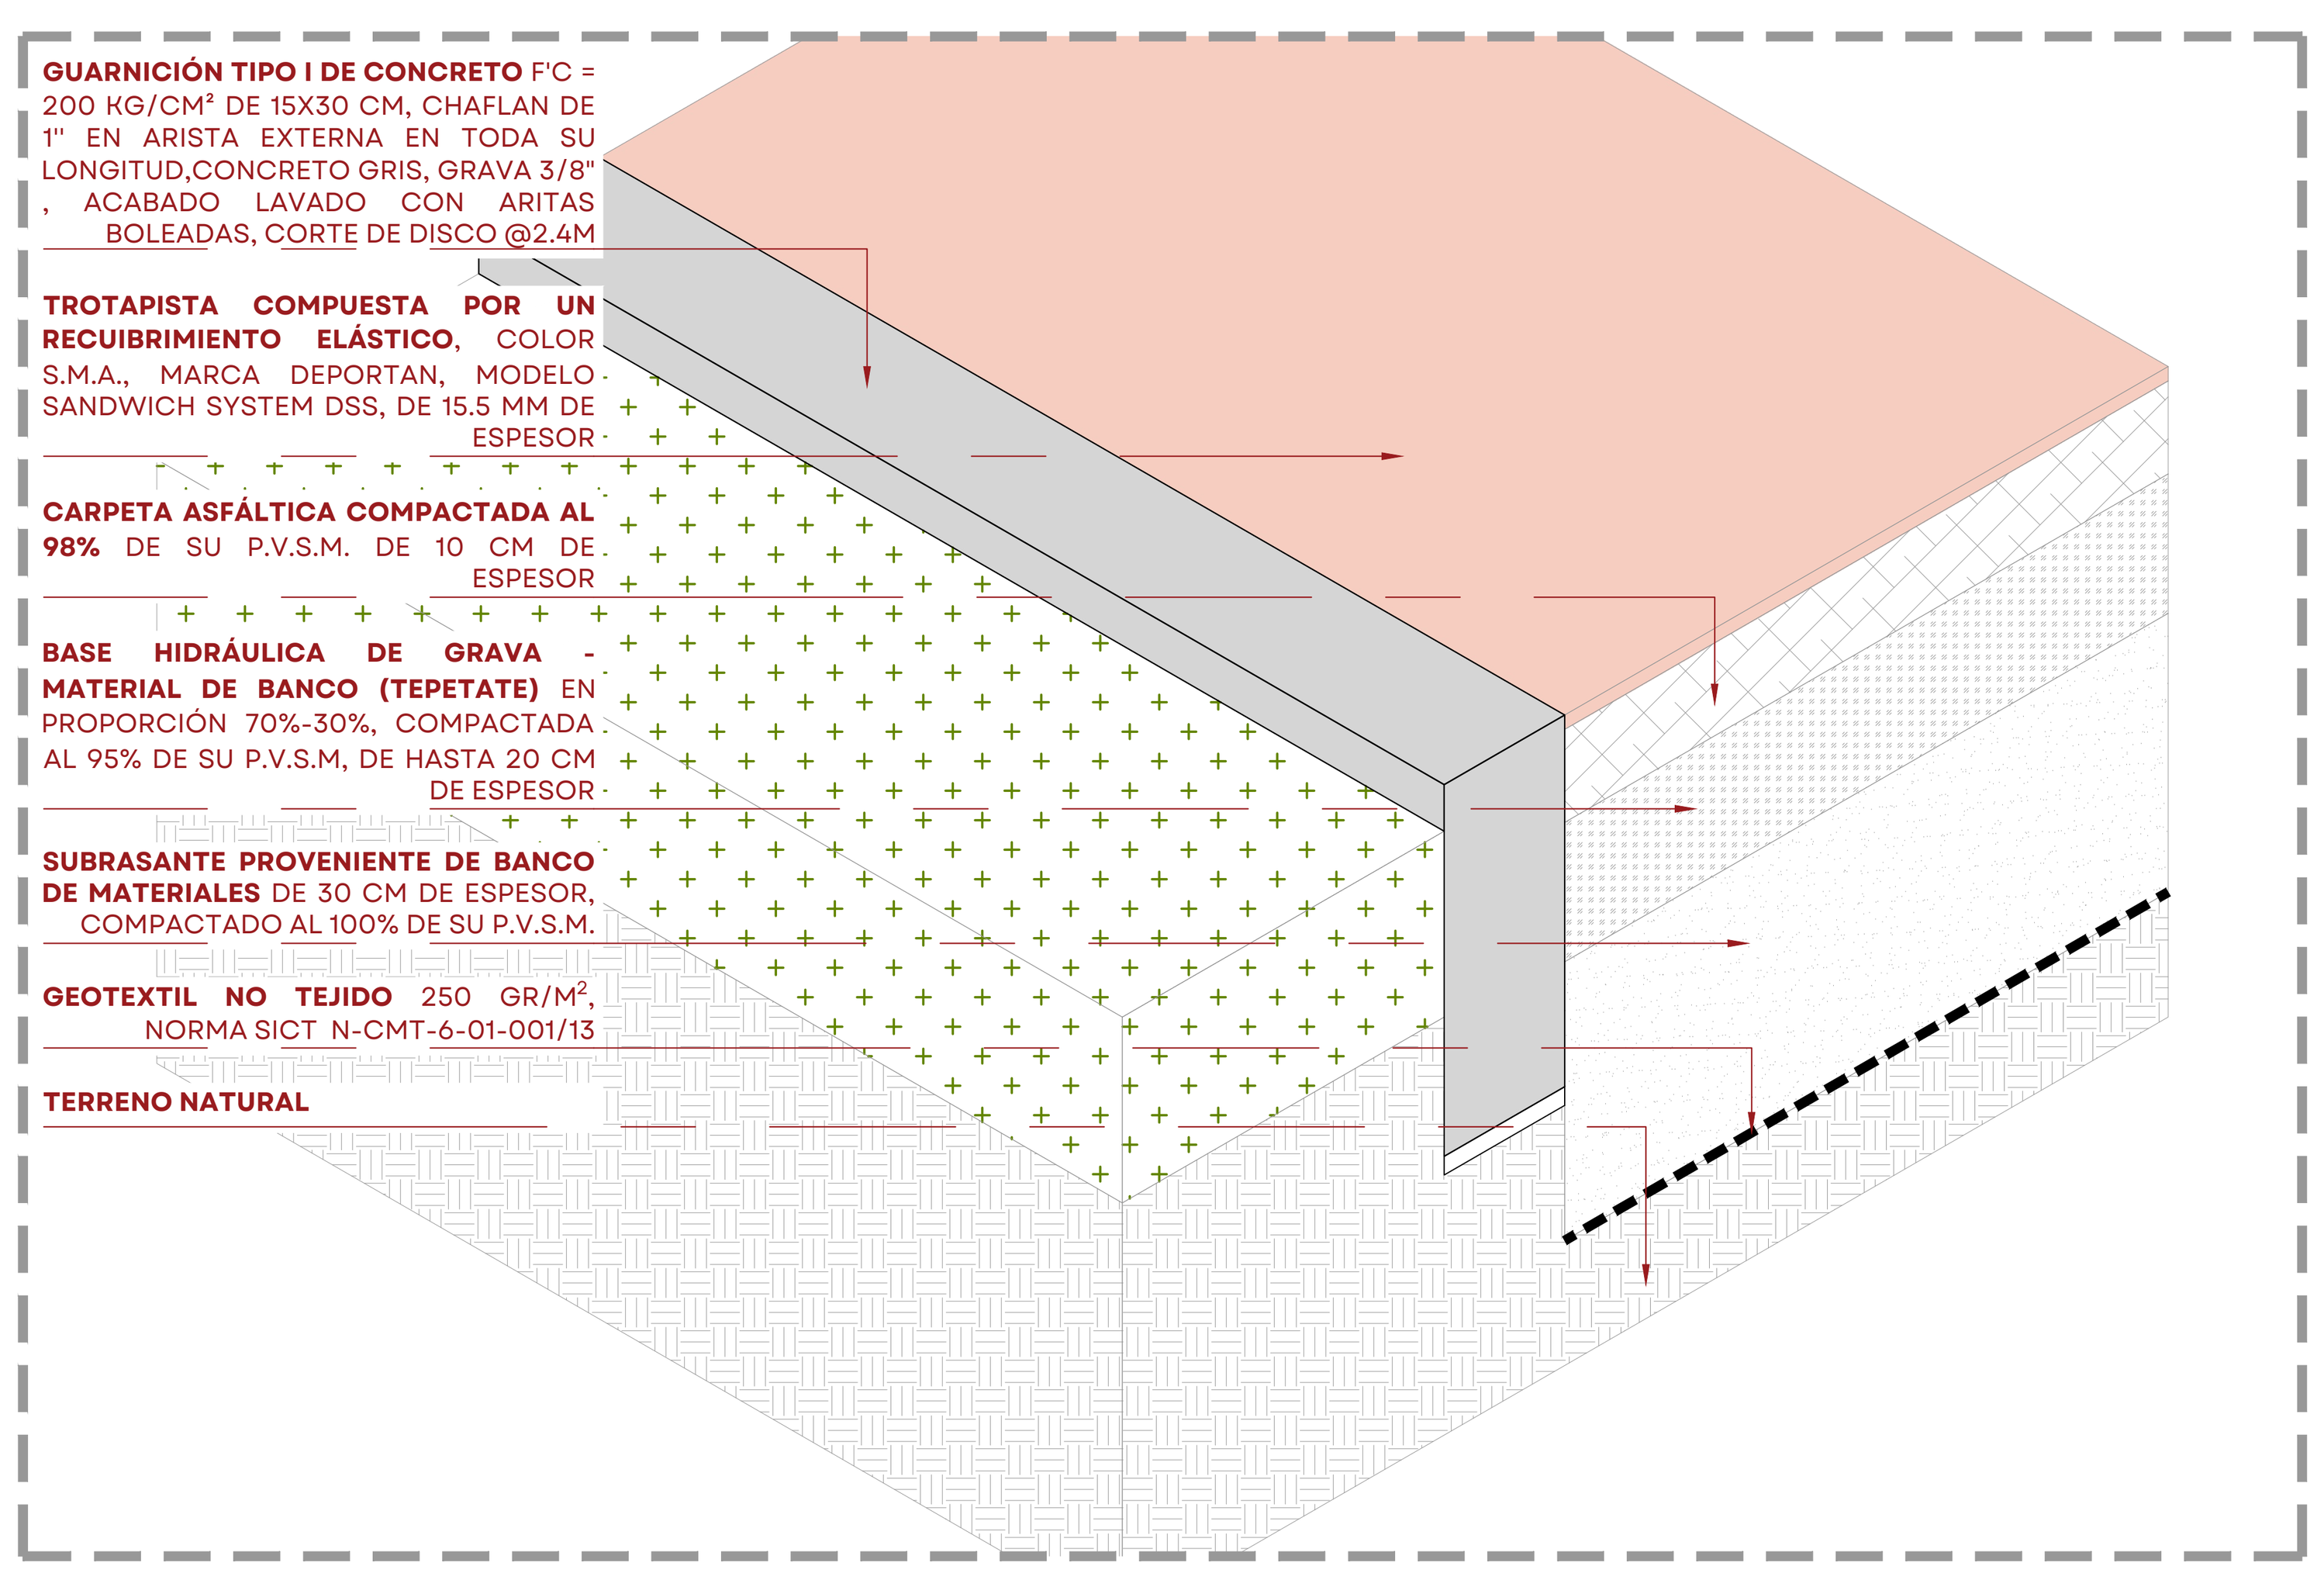

06 TROTAPISTA
ESCALA 1:10
ISOMETRICO A DETALLE

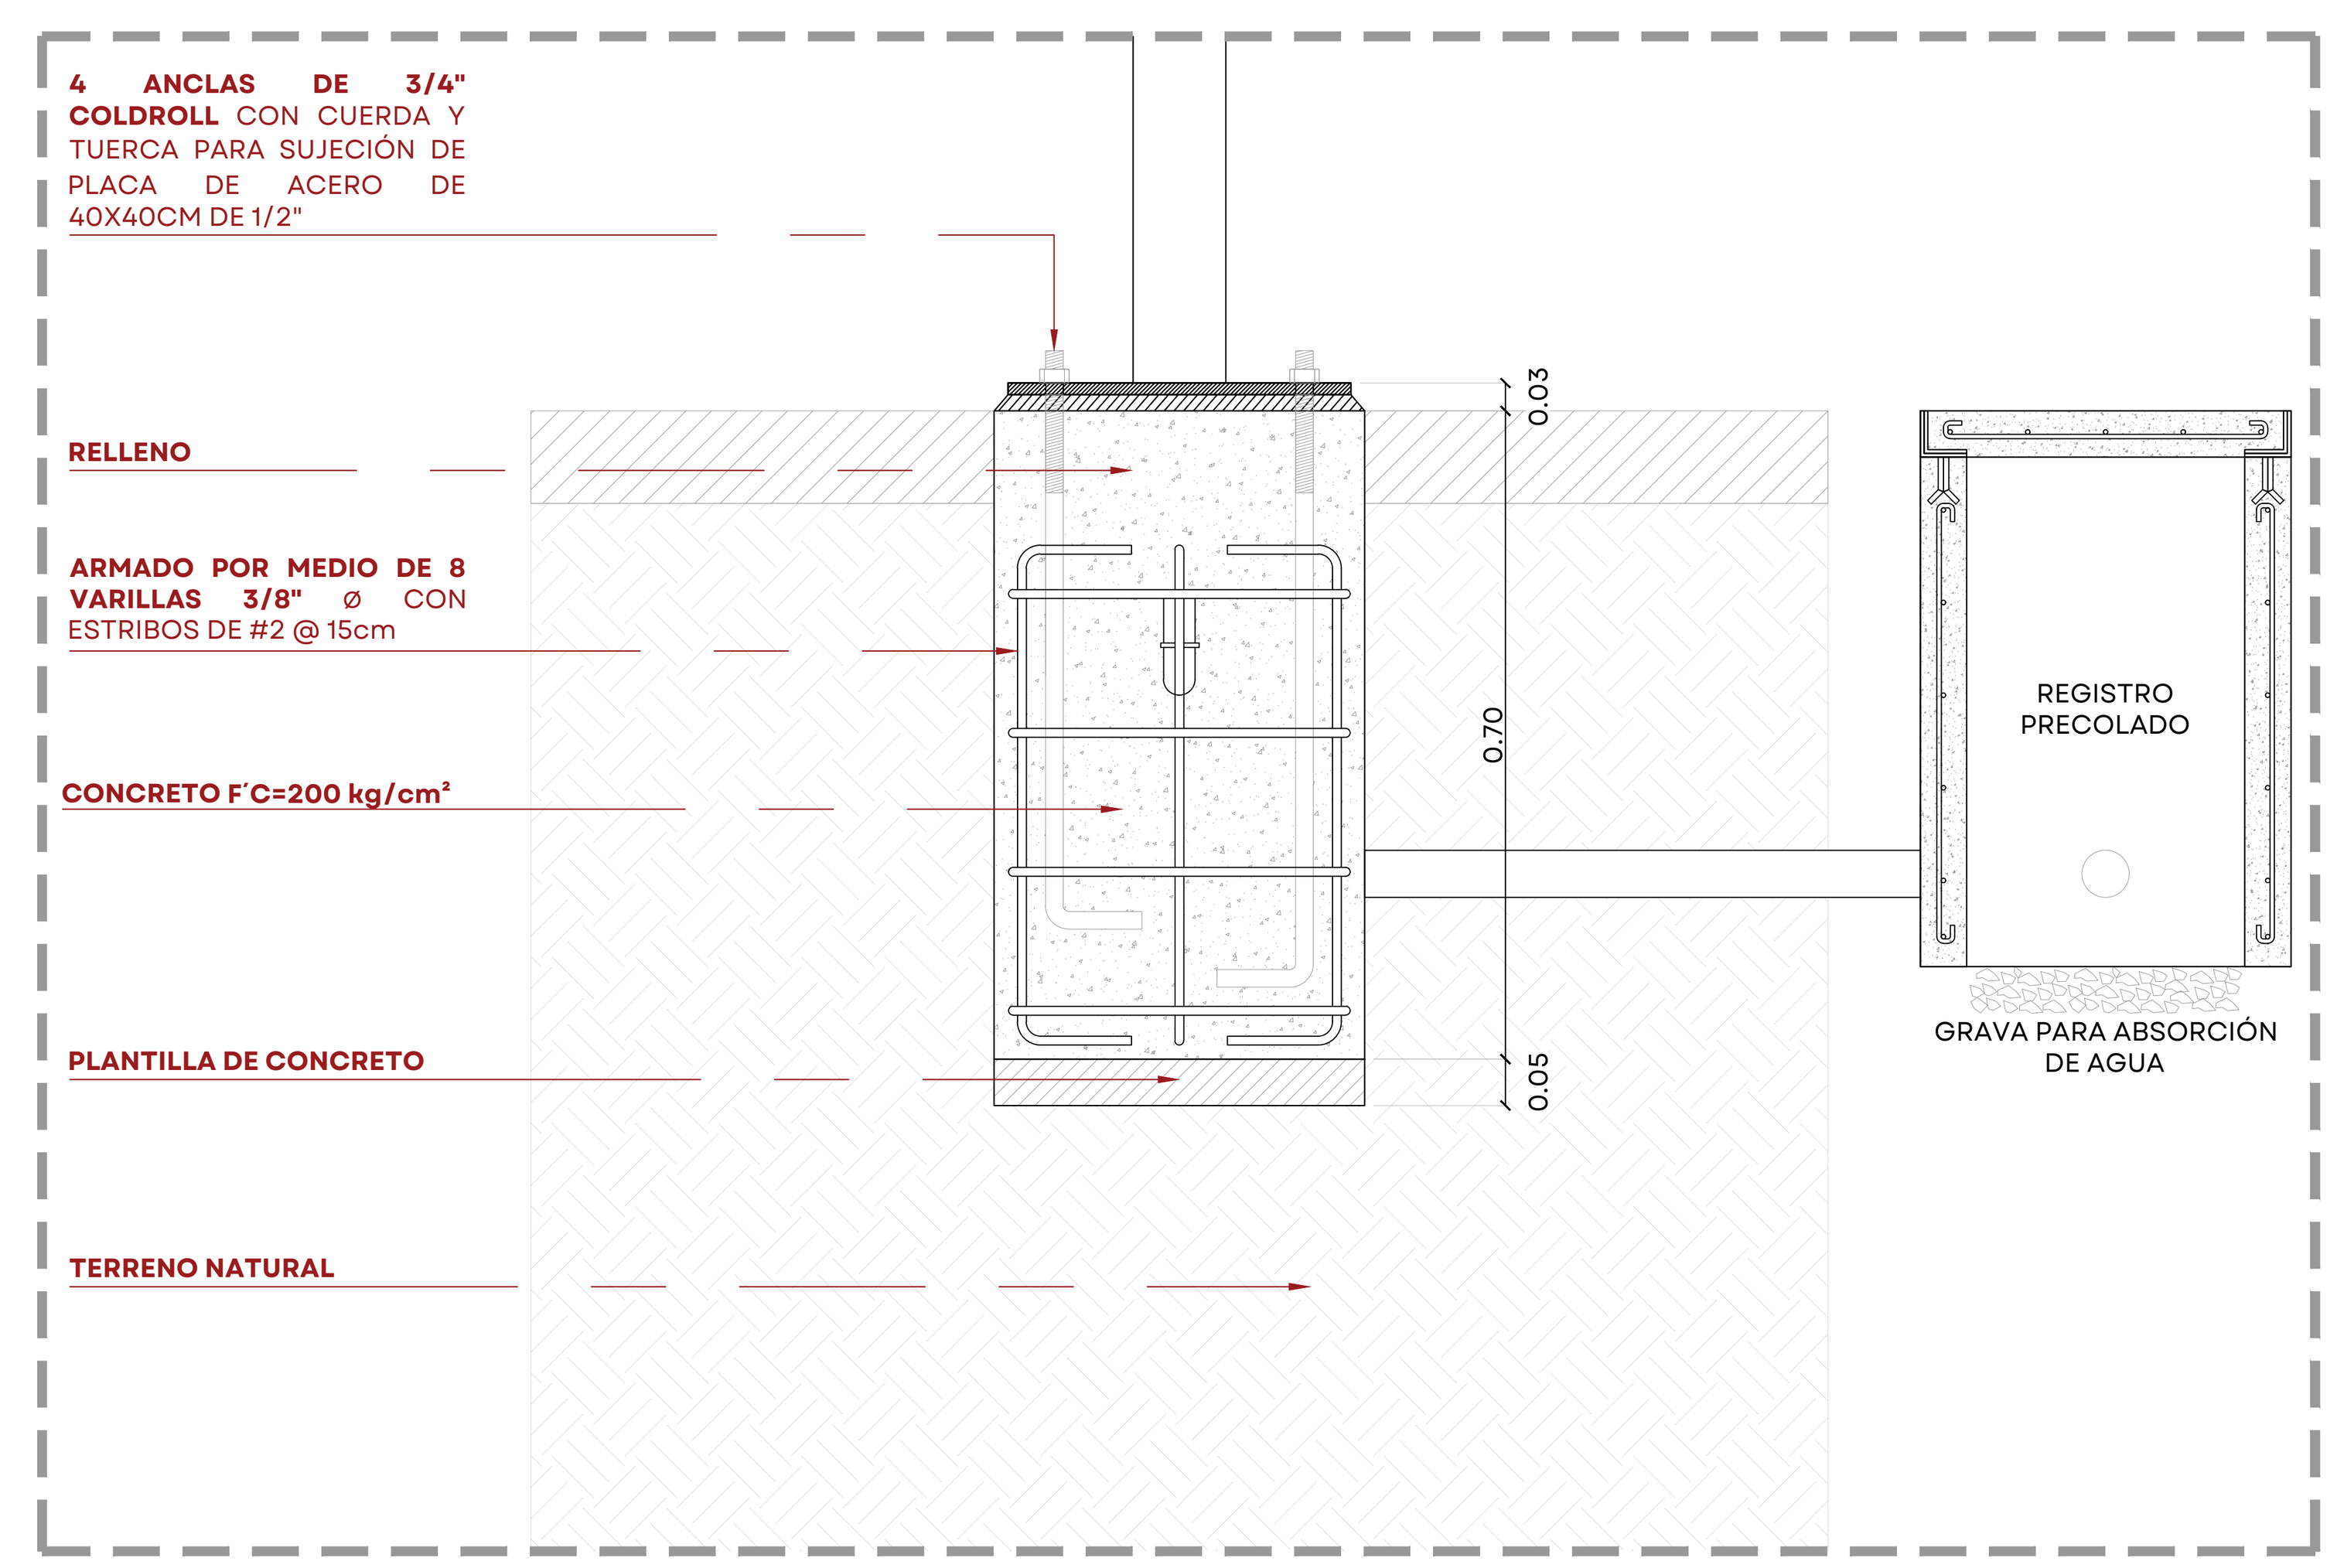


08 DETALLE DE ANCLAJE DE LUMINARIA
ESCALA 1:10

REHAB. UNIDAD DEPORTIVA VICENTE SUÁREZ, GUADALAJARA, JALISCO. SIOP-E-DRE-OB-LP-1042-2026

JALISCO
GOBIERNO DEL ESTADO

UBICACIÓN:

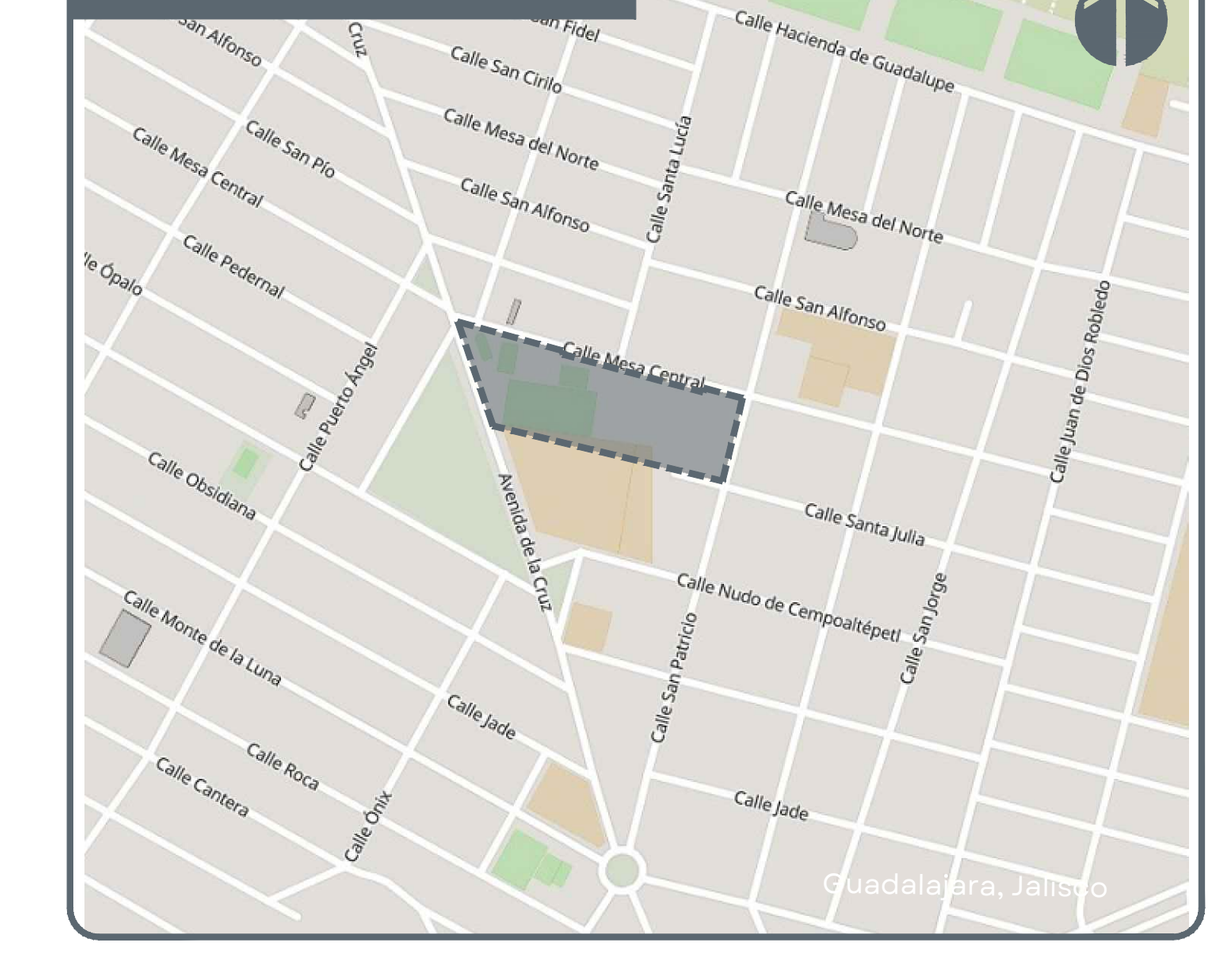

NOTAS:

SIMBOLOGÍA

- CAMBIO DE ACABADO
- CAMBIO DE NIVEL
- LÍNEA DE SECCIÓN
- NIVEL PLANTA
- NIVEL SECCIÓN | ALZADO
- PENDIENTE
- ÁRBOL EXISTENTE
- ÁRBOL TRASPLANTE
- ÁRBOL PROPUESTO
- ÁREA VERDE
- ACCESO VEHICULAR
- LÍNEA DE ESTADO ACTUAL
- LÍMITE DE INTERVENCIÓN
- POSTE CFE
- POSTE TELEFONO
- REGISTRO CIRCULAR
- REGISTRO CUADRADO
- LUMINARIA DE PISO
- LUMINARIA PUNTA POSTE
- LUMINARIA VEHICULAR
- BANCA
- NPT NIVEL DE PISO TERMINADO
- NLIT NIVEL LECHO INFERIOR DE TRABE
- NLSC NIVEL LECHO SUPERIOR DE CORNISA
- NLIC NIVEL LECHO INFERIOR DE CORNISA
- NP NIVEL DE PRETIL
- NLSD NIVEL LECHO SUPERIOR DALA
- NLIL NIVEL LECHO INFERIOR LOSA
- NLSL NIVEL LECHO SUPERIOR LOSA
- NB NIVEL DE BANQUETA
- BAP BAJADA DE AGUA PLUVIAL
- BAN BAJADA AGUAS NEGRAS

AUTORIZACIÓN:

Arq. Douglas Rodríguez Perea
Director General de Arquitectura y Urbanismo

Arq. Daniel Benítez Núñez
Director de Diseño Urbano

DATOS GENERALES:

Localización: Avenida De la Cruz sn, colonia San Marcos.
Municipio: Guadalajara, Jalisco.

PROYECTO:

Rehabilitacion de la Unidad Deportiva Vicente Suárez, en el municipio de Guadalajara, Jalisco.

CONTENIDO:

Detalles de Andadores y Trotapista

ESCALA:	FECHA:	CLAVE DE PLANO:
Indicada	Noviembre 2026	DET_AND Y TROT

Infraestructura y Obra Pública