

01 PLANO LLAVE - PLANTA ARQUITECTÓNICA
ESCALA 1:250
PLANO A DETALLE

JALISCO
GOBIERNO DEL ESTADO

UBICACIÓN:



REHAB. UNIDAD DEPORTIVA VICENTE SUÁREZ, GUADALAJARA, JALISCO. SIOP-E-DRE-OB-LP-1043-2026

NOTAS:

SIMBOLOGÍA

- CAMBIO DE ACABADO
- CAMBIO DE NIVEL
- LÍNEA DE SECCIÓN
- NPT+ 0.00 NIVEL PLANTA
- NPT+ 0.00 / NLSC NIVEL SECCIÓN | ALZADO
- PENDIENTE 4% PENDIENTE
- ÁRBOL EXISTENTE
- ÁRBOL TRASPLANTE
- ÁRBOL PROPUESTO
- ÁREA VERDE
- ACCESO VEHICULAR
- LÍNEA DE ESTADO ACTUAL
- LÍMITE DE INTERVENCIÓN
- POSTE CFE
- POSTE TELEFONO
- REGISTRO CIRCULAR
- REGISTRO CUADRADO
- LUMINARIA DE PISO
- LUMINARIA PUNTA POSTE
- LUMINARIA VEHICULAR
- BANCA
- **NPT** NIVEL DE PISO TERMINADO
- **NLIT** NIVEL LECHO INFERIOR DE TRABE
- **NLSC** NIVEL LECHO SUPERIOR DE CORNISA
- **NLIC** NIVEL LECHO INFERIOR DE CORNISA
- **NP** NIVEL DE PRETIL
- **NLSD** NIVEL LECHO SUPERIOR DALA
- **NLIL** NIVEL LECHO INFERIOR LOSA
- **NLSL** NIVEL LECHO SUPERIOR LOSA
- **NB** NIVEL DE BANQUETA
- **BAP** BAJADA DE AGUA PLUVIAL
- **BAN** BAJADA AGUAS NEGRAS

AUTORIZACIÓN:

Arq. Douglas Rodríguez Perea
Director General de Arquitectura y Urbanismo

Arq. Daniel Benitez Núñez
Director de Diseño Urbano

DATOS GENERALES:

Localización: Avenida De la Cruz sn, colonia San Marcos.
Municipio: Guadalajara, Jalisco.

PROYECTO:


Rehabilitacion de la Unidad Deportiva Vicente Suárez, en el municipio de Guadalajara, Jalisco.

CONTENIDO:

Planta arquitectónica llave




ESCALA:	FECHA:	CLAVE DE PLANO:
1:250	Noviembre 2026	ARQ-LL


Infraestructura y Obra Pública

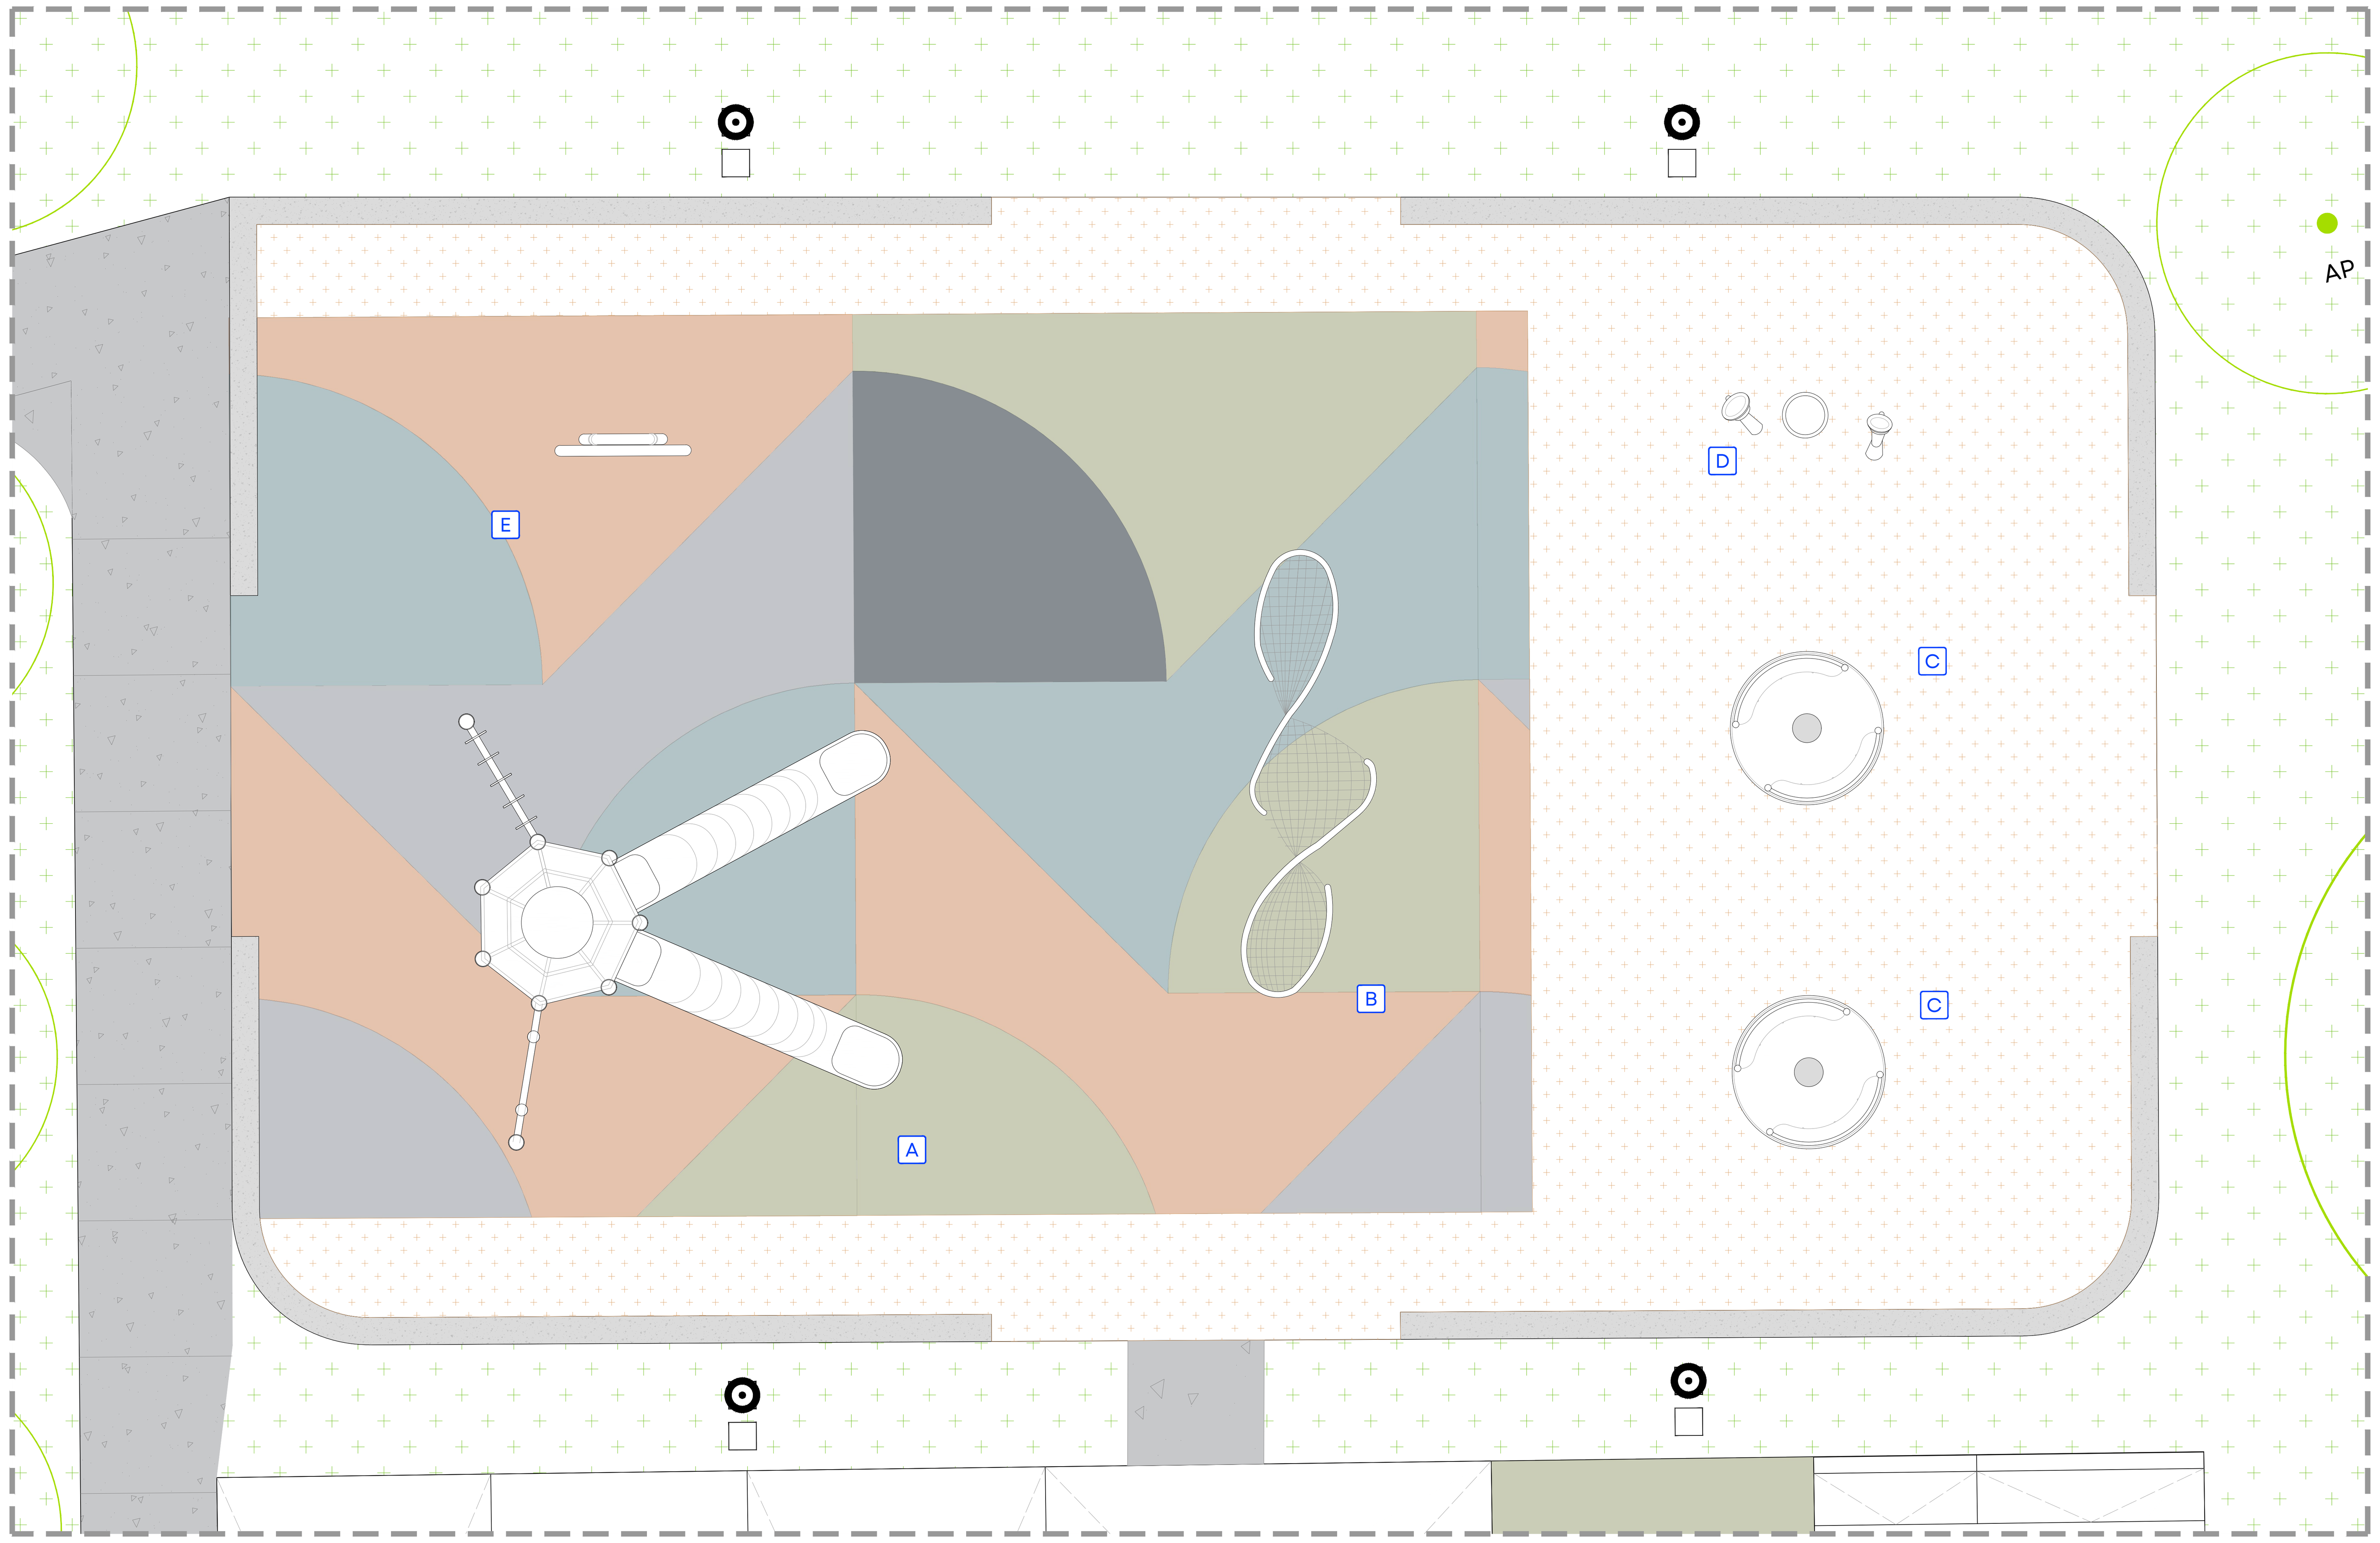


01 PLANTA ARQUITECTÓNICA
ESCALA 1:75
ÁREA DE JUEGOS

TABLA DE JUEGOS INFANTILES

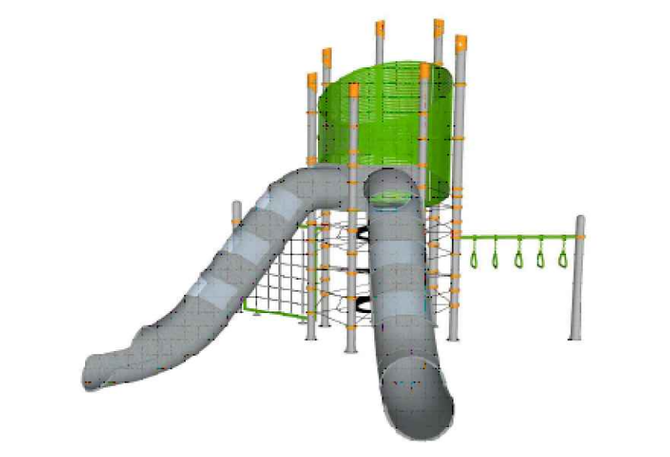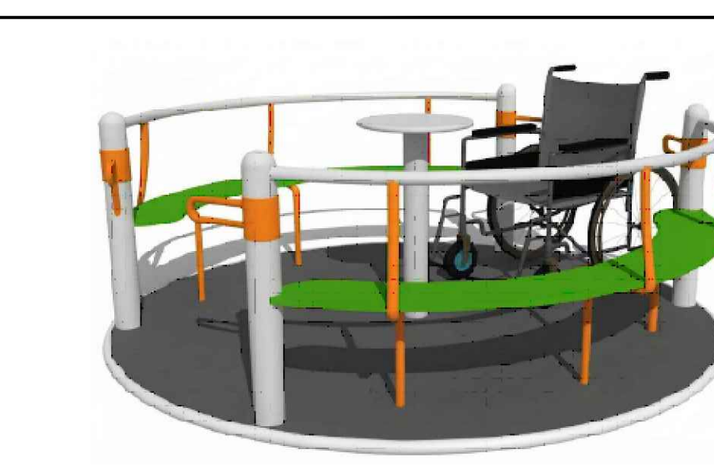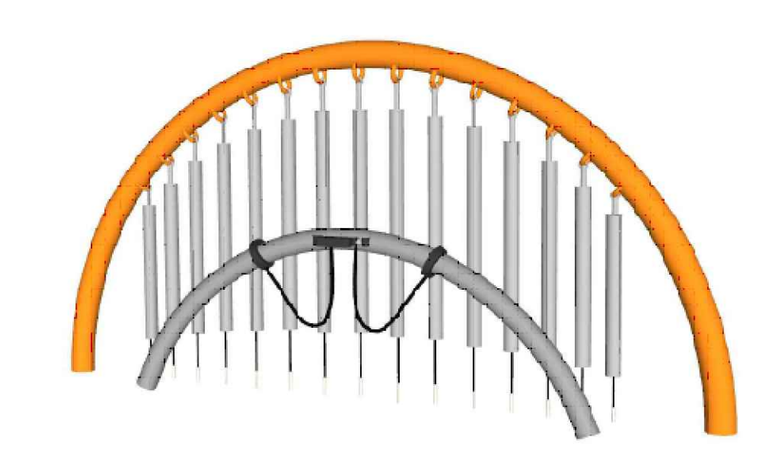
No.	DESCRIPCIÓN	MODELO
A	**JUEGO INFANTIL** PARA ESCALAR, MARCA DEMSA, MODELO DEM-PEX-017	
B	**JUEGO INFANTIL** PARA ESCALAR DE FORMA ORGANICA, MARCA DEMSA, MODELO DEM-PRP-009	
C	**JUEGO INFANTIL** RUEDA GIRATORIA, MARCA DEMSA, MODELO DEM-PGI-001	
D	**JUEGO INFANTIL,** SET DE 3 BONGOS, MARCA DEMSA, MODELO DEM-PCP-003	
E	**JUEGO INFANTIL,** ARCO MUSICAL, MARCA DEMSA, MODELO DEM-PCP-002	

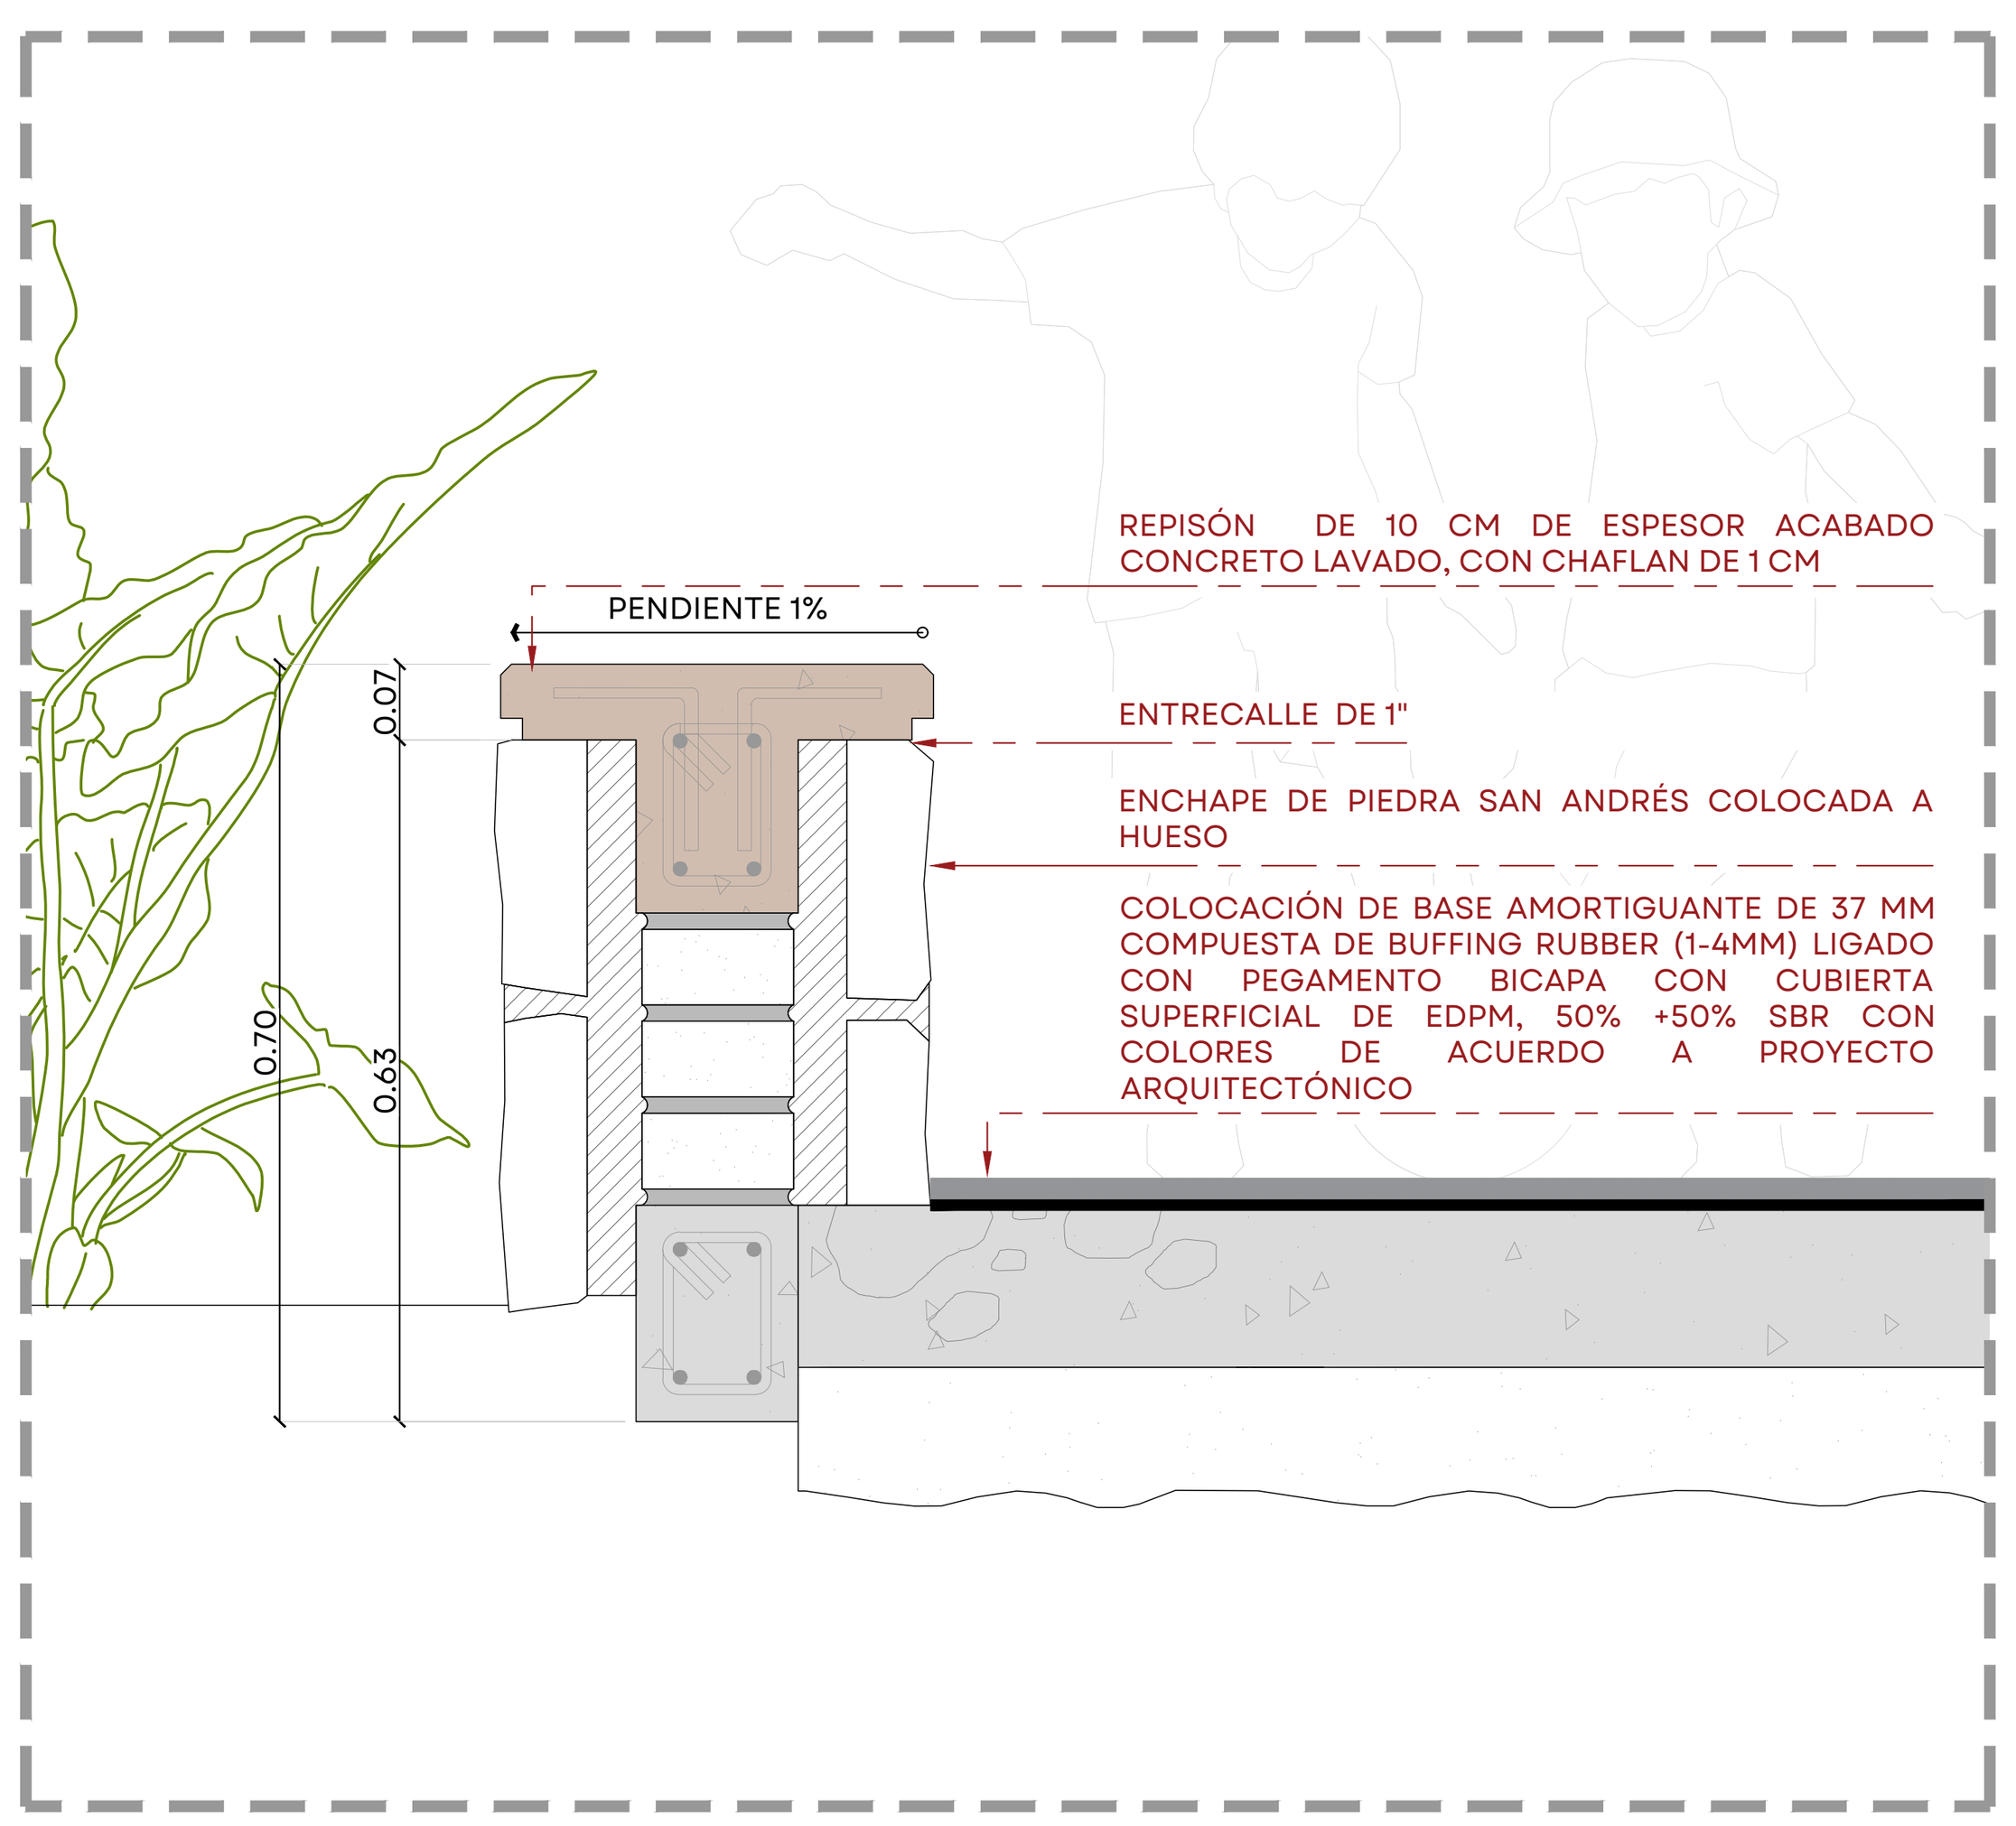

02 DETALLE DE MURO BAJO EN ÁREA DE JUEGOS
ESCALA 1:10

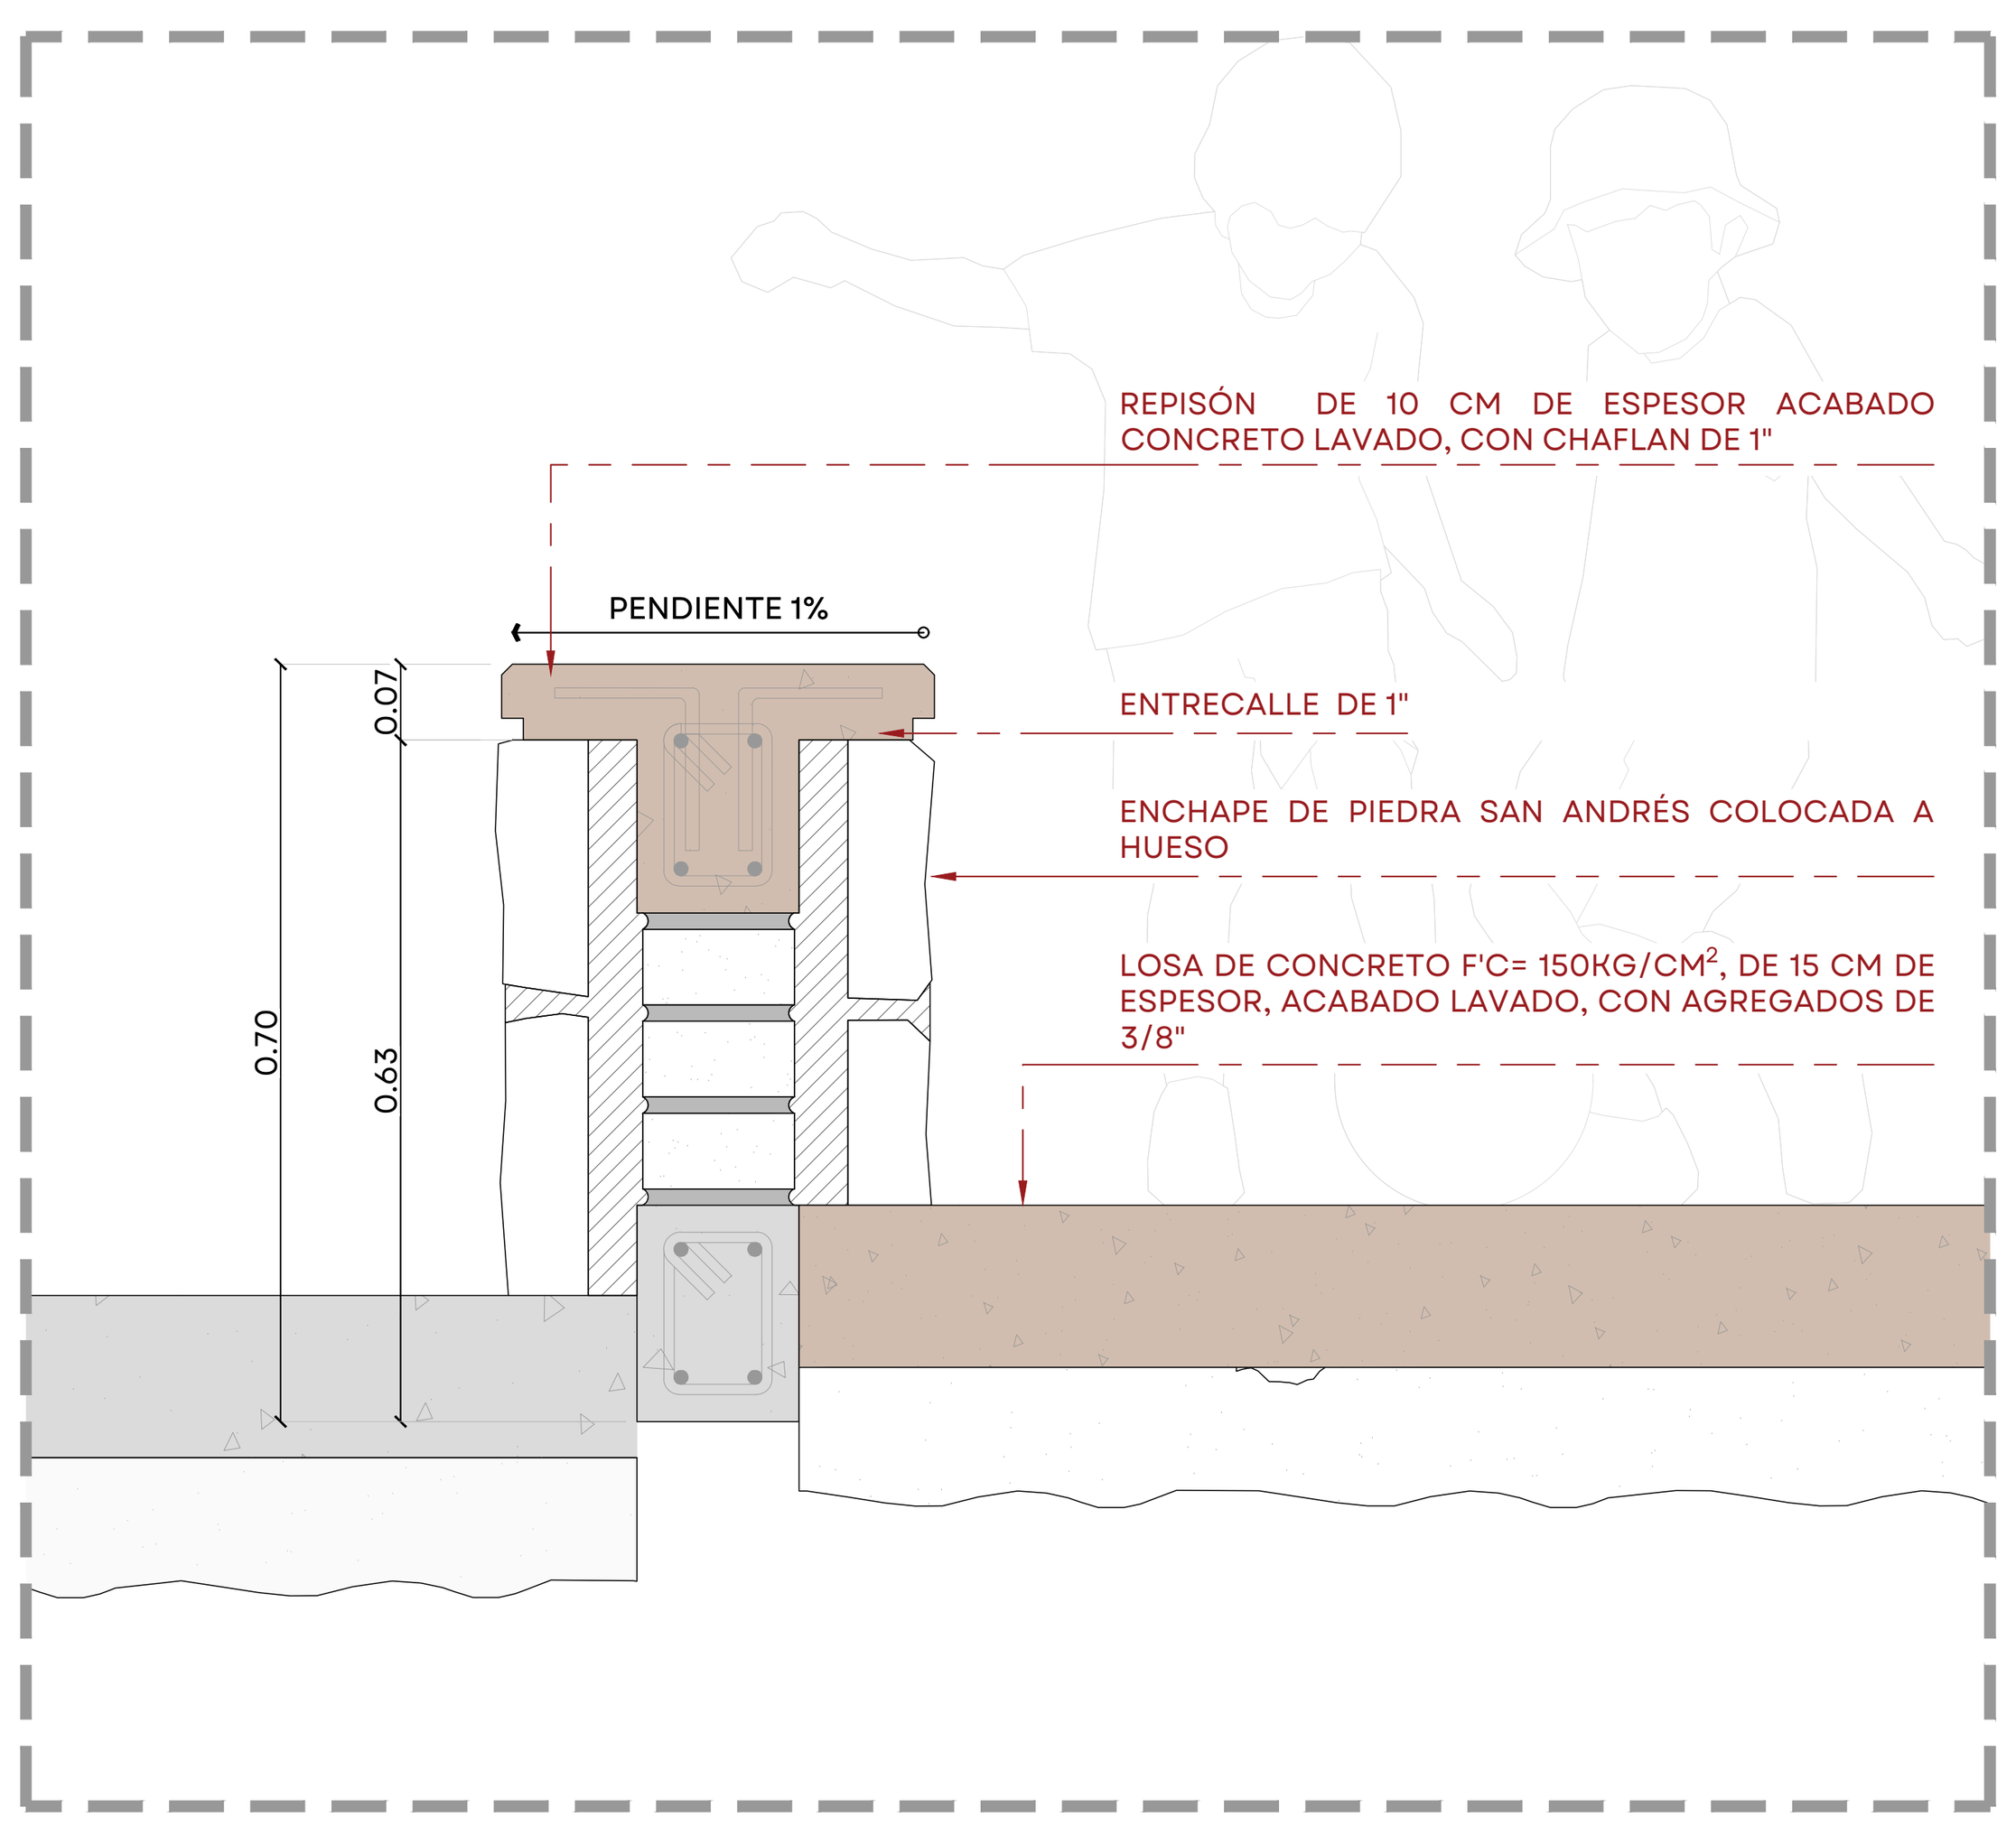

03 DETALLE DE INGRESO A ÁREA DE JUEGOS
ESCALA 1:10

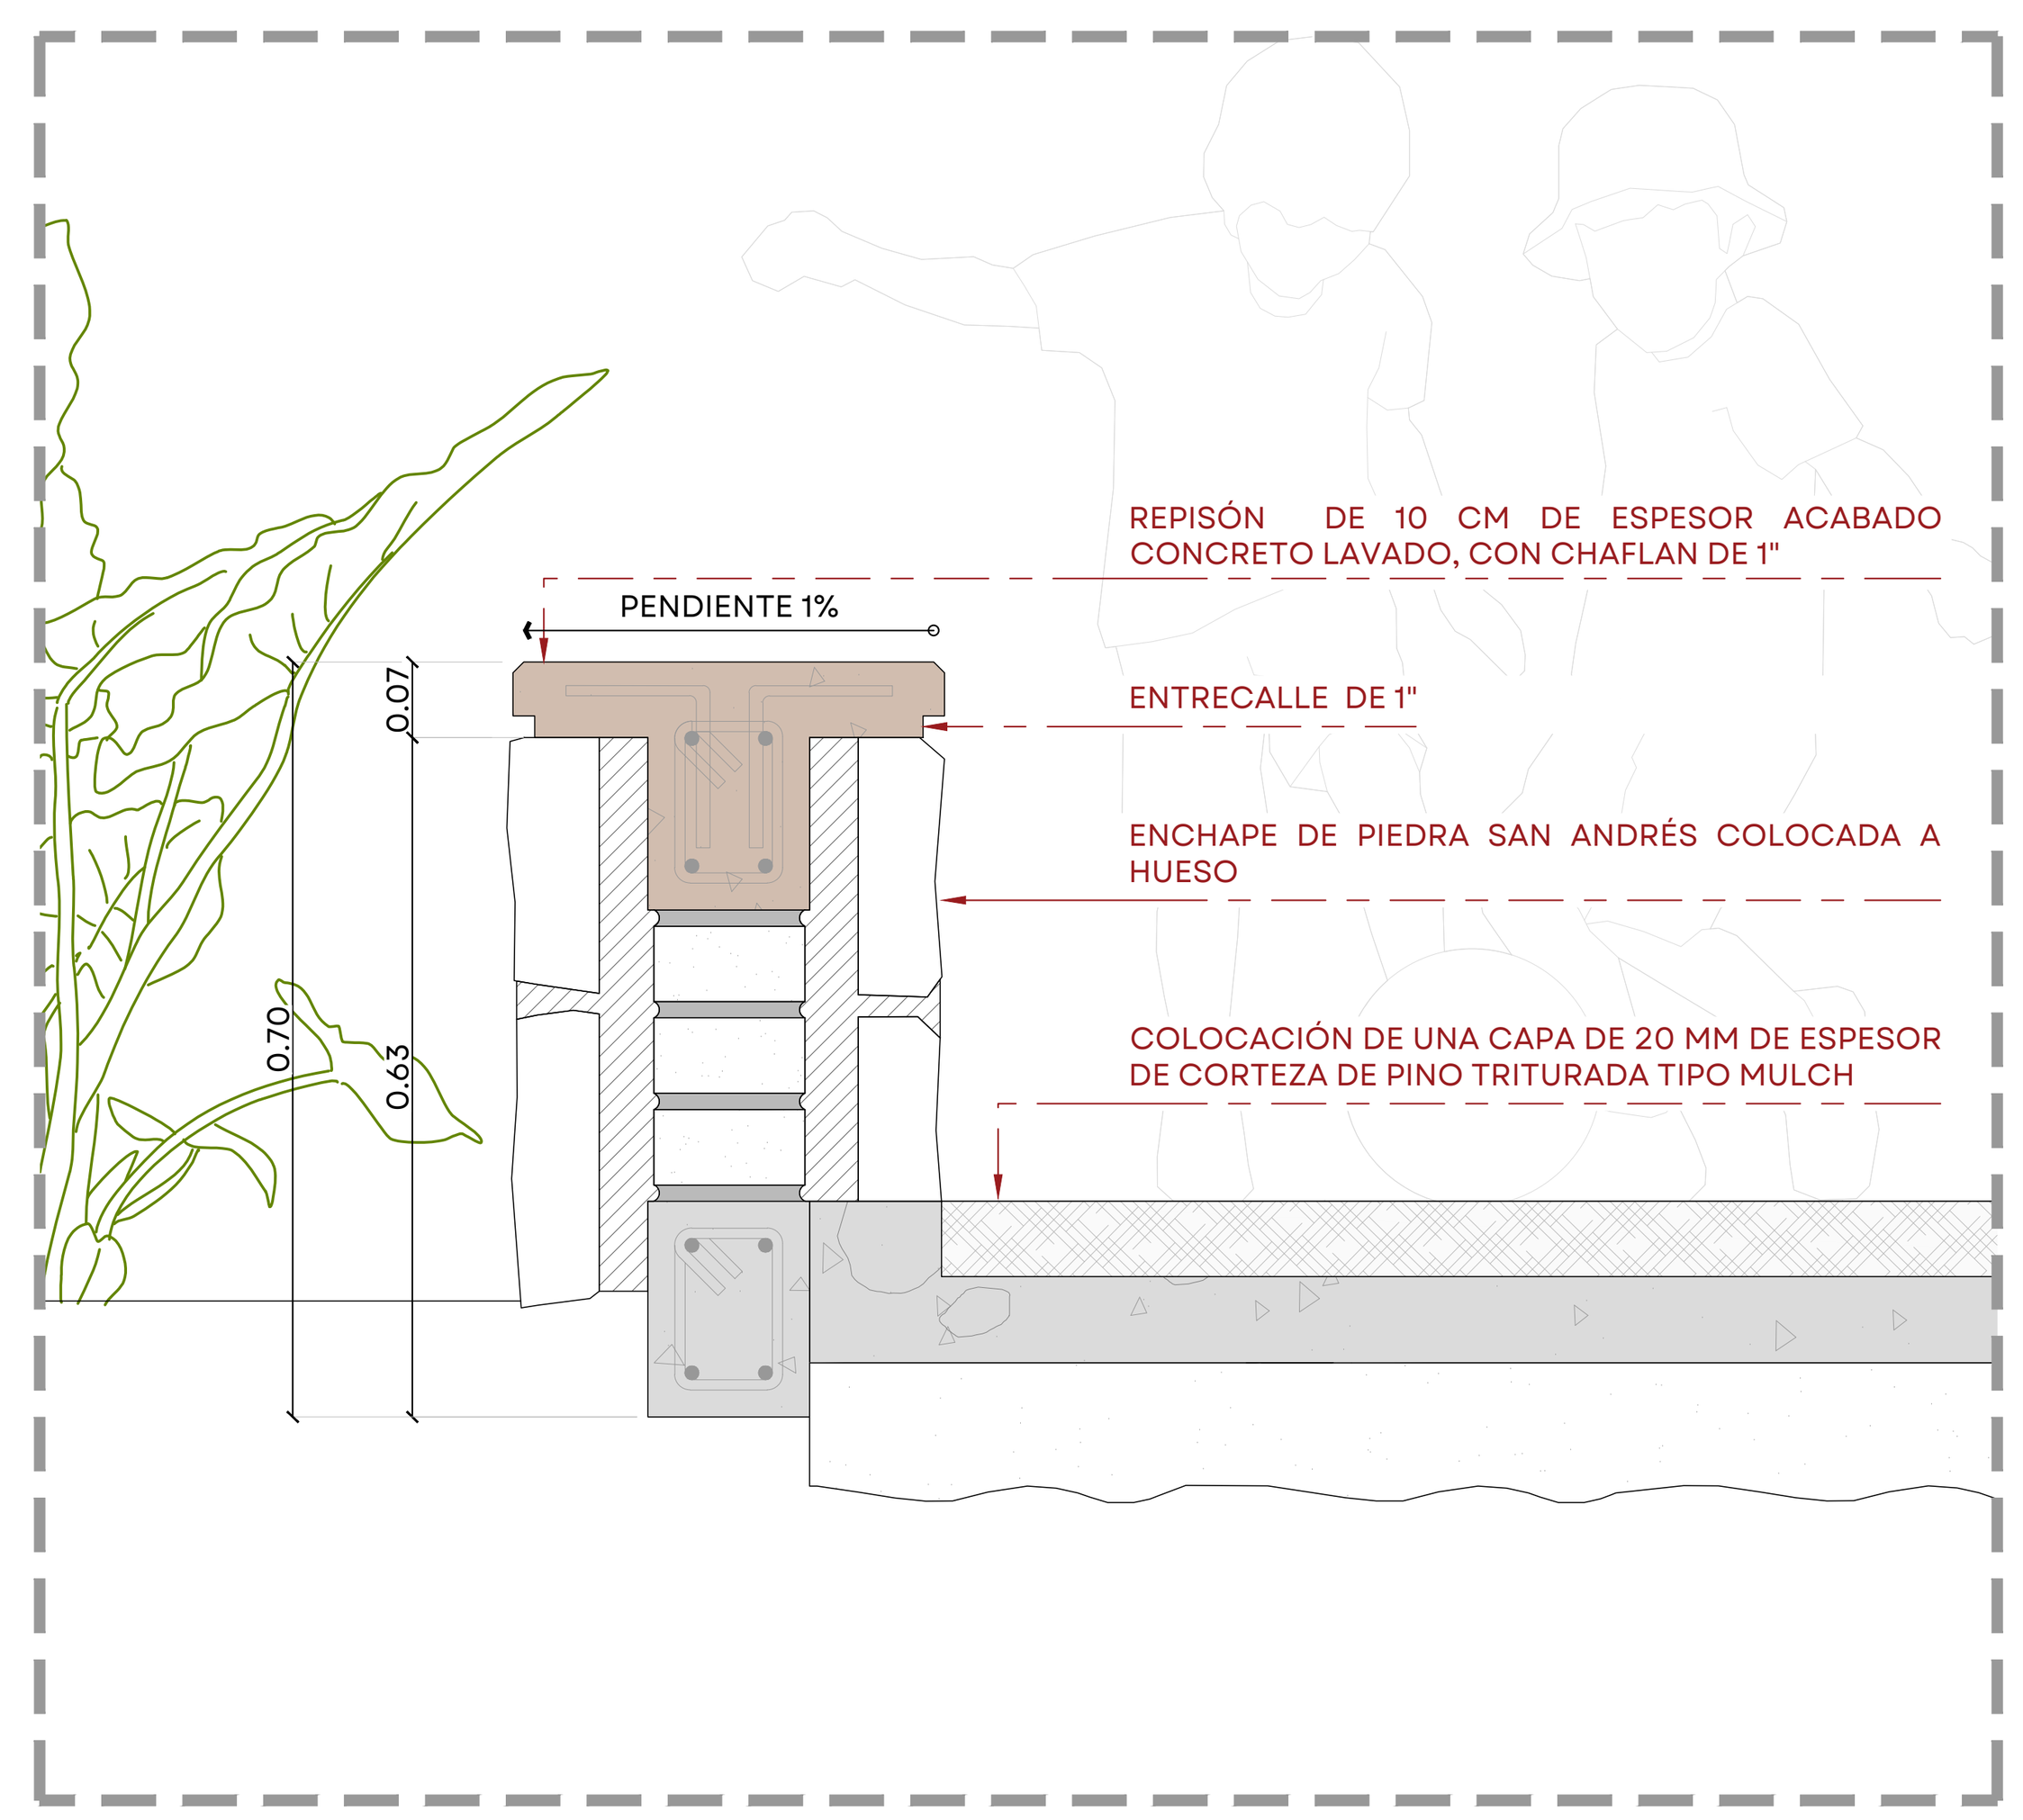


04 DET. 01: SECCIÓN DE CRITERIO DE BANQUETA
ESCALA 1:10

0 0.05 0.10 0.25 0.50 0.75
1:10

REHAB. UNIDAD DEPORTIVA VICENTE SUÁREZ, GUADALAJARA, JALISCO. SIOP-E-DRE-OB-LP-1043-2026

JALISCO
GOBIERNO DEL ESTADO

UBICACIÓN:

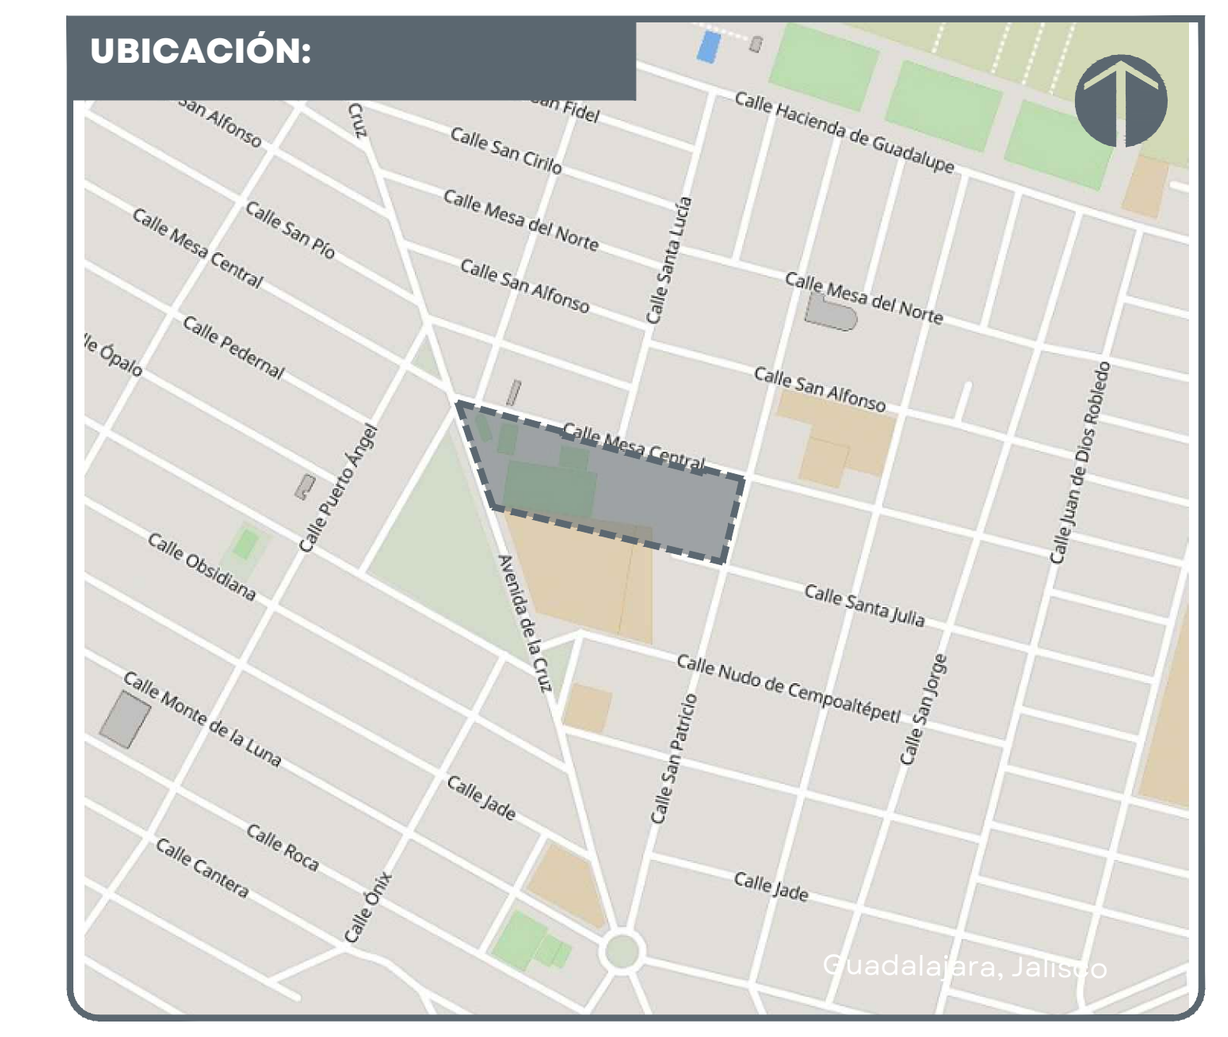

NOTAS:

SIMBOLOGÍA

- CAMBIO DE ACABADO
- CAMBIO DE NIVEL
- LÍNEA DE SECCIÓN
- NIVEL PLANTA
- NIVEL SECCIÓN | ALZADO
- PENDIENTE
- ÁRBOL EXISTENTE
- ÁRBOL TRASPLANTE
- ÁRBOL PROPUESTO
- ÁREA VERDE
- ACCESO VEHICULAR
- LÍNEA DE ESTADO ACTUAL
- LÍMITE DE INTERVENCIÓN
- POSTE CFE
- POSTE TELEFONO
- REGISTRO CIRCULAR
- REGISTRO CUADRADO
- LUMINARIA DE PISO
- LUMINARIA PUNTA POSTE
- LUMINARIA VEHICULAR
- BANCA
- **NPT** NIVEL DE PISO TERMINADO
- **NLIT** NIVEL LECHO INFERIOR DE TRABE
- **NLSC** NIVEL LECHO SUPERIOR DE CORNISA
- **NLIC** NIVEL LECHO INFERIOR DE CORNISA
- **NP** NIVEL DE PRETIL
- **NLSD** NIVEL LECHO SUPERIOR DALA
- **NLIL** NIVEL LECHO INFERIOR LOSA
- **NLSL** NIVEL LECHO SUPERIOR LOSA
- **NB** NIVEL DE BANQUETA
- **BAP** BAJADA DE AGUA PLUVIAL
- **BAN** BAJADA AGUAS NEGRAS

AUTORIZACIÓN:

Arq. Douglas Rodríguez Perea
Director General de Arquitectura y Urbanismo

Arq. Daniel Benítez Núñez
Director de Diseño Urbano

DATOS GENERALES:

Localización: Avenida De la Cruz sn, colonia San Marcos.
Municipio: Guadalajara, Jalisco.

PROYECTO:

Rehabilitacion de la Unidad Deportiva Vicente Suárez, en el municipio de Guadalajara, Jalisco.

CONTENIDO:

Detalles de área infantil

ESCALA:	FECHA:	CLAVE DE PLANO:
Indicada	Noviembre 2026	DET_ÁREA INFANTIL

Infraestructura y Obra Pública