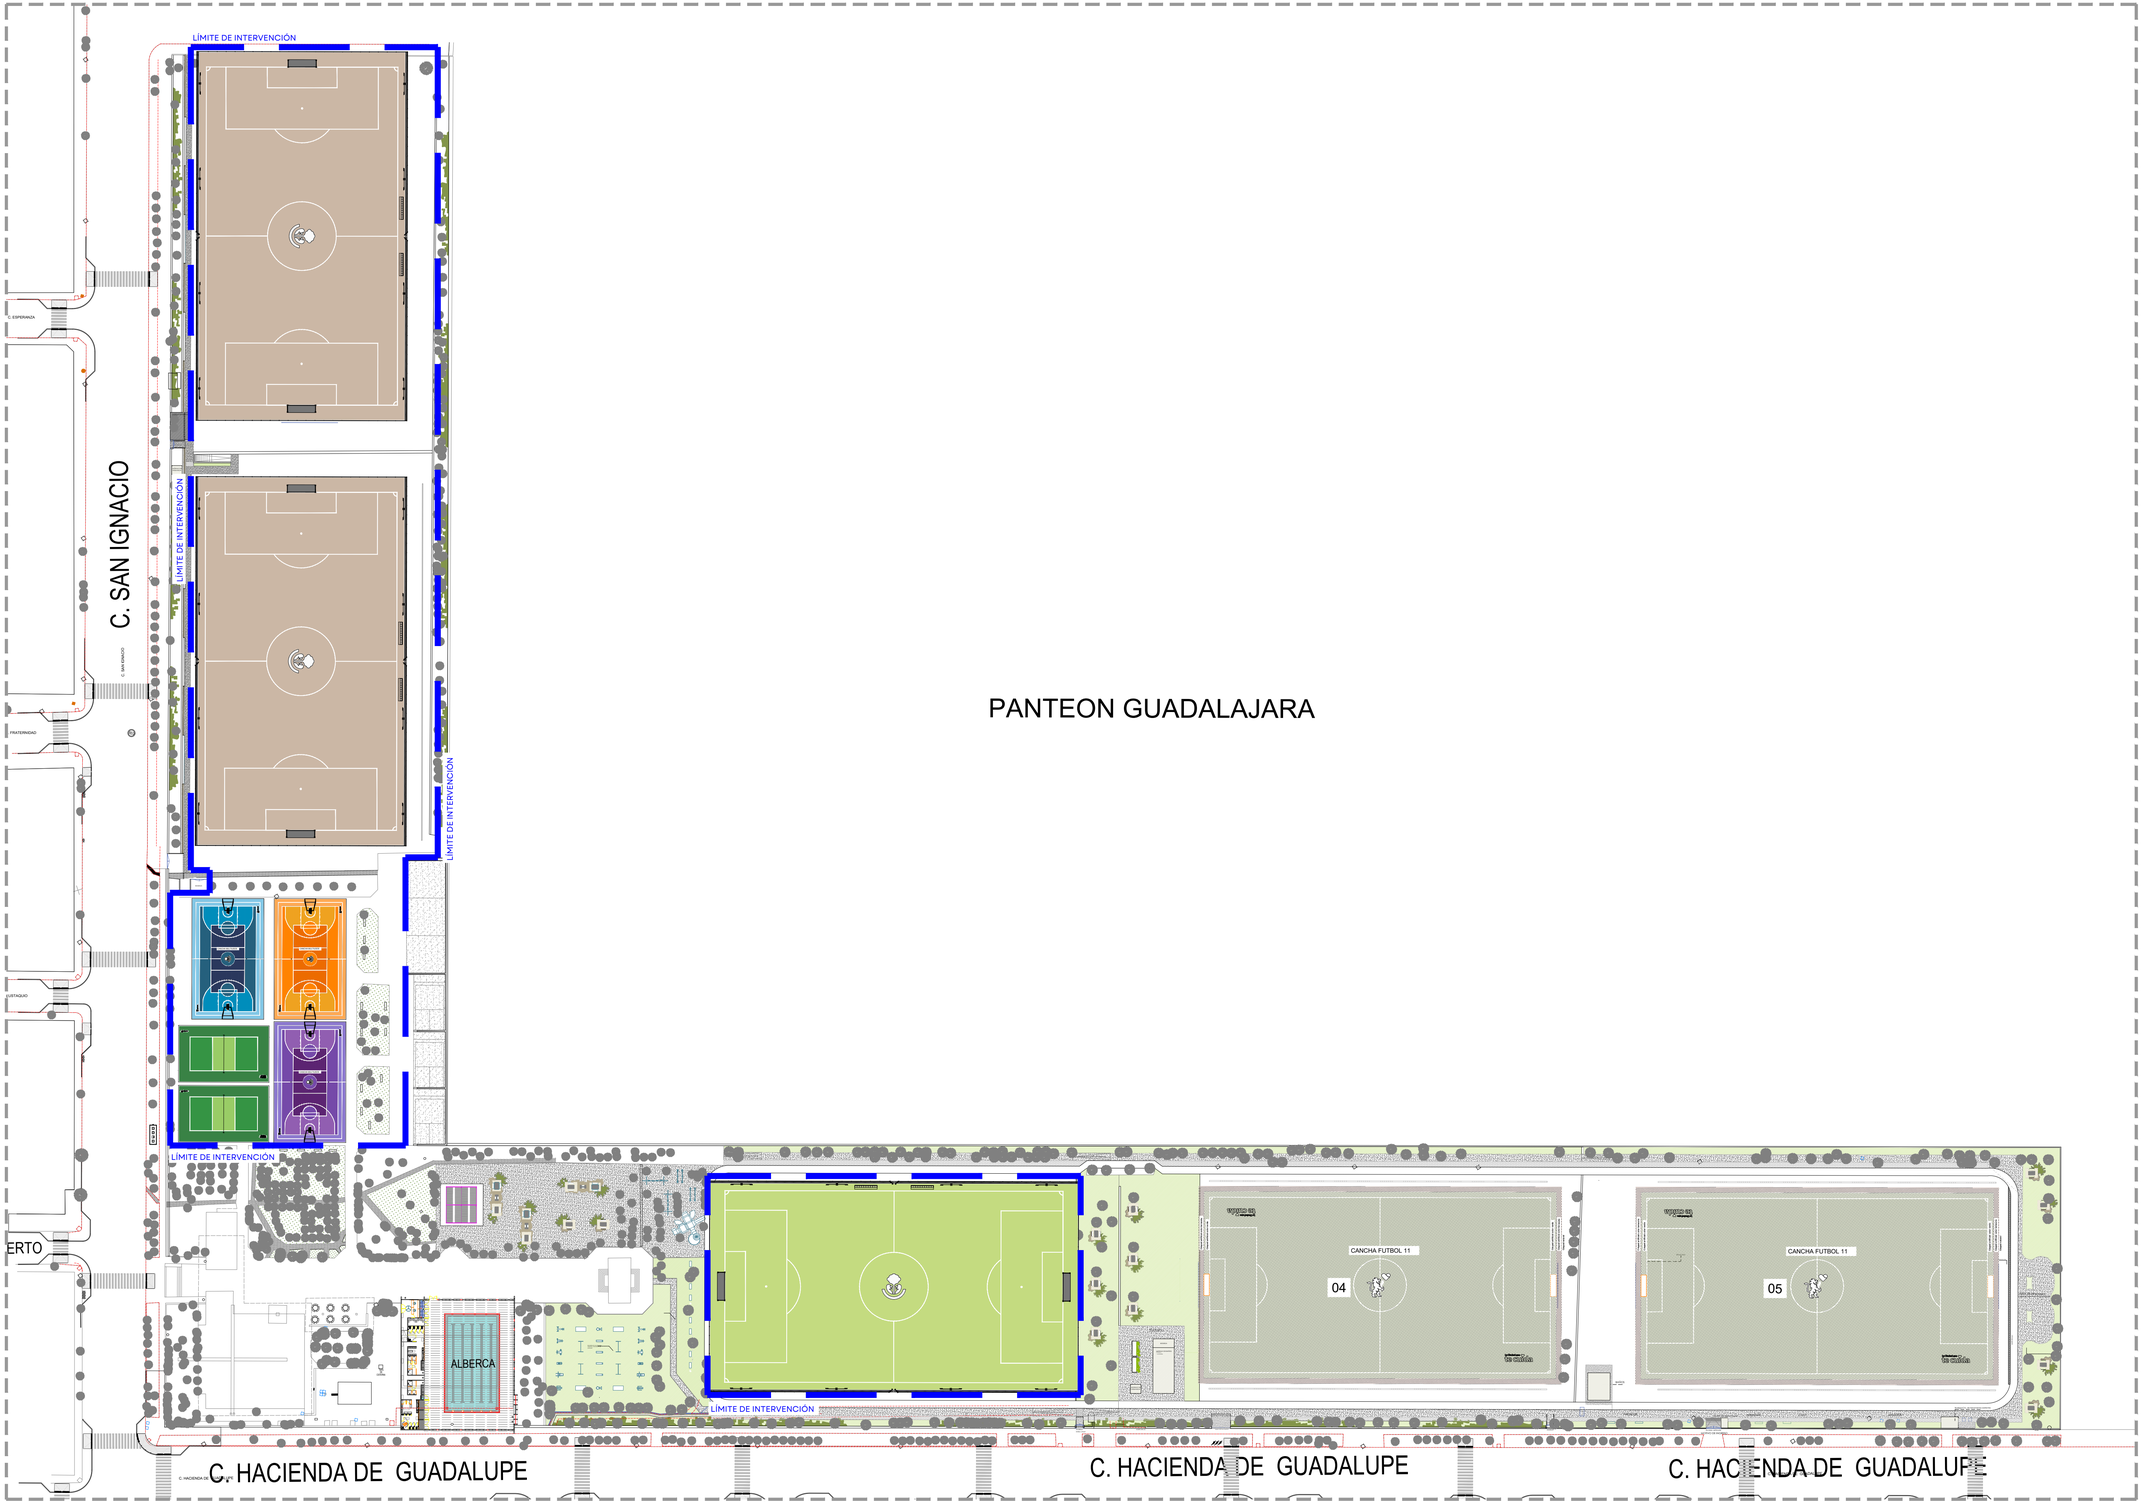


PANTEON GUADALAJARA


01 PLANTA ARQUITECTÓNICA
ESCALA 1:750

0 0.10 0.50
0.05 0.25 0.75
1:10

SIOP-E-DRE-OB-LP-1045-2026.dwg

JALISCO
GOBIERNO DEL ESTADO

UBICACIÓN:

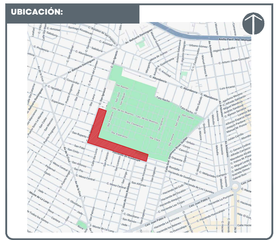

NOTAS:

SIMBOLOGÍA

- CAMBIO DE ACABADO
- CAMBIO DE NIVEL
- LÍNEA DE SECCIÓN
- NPT+ 0.00 NIVEL PLANTA
- NTL 0.00 NIVEL SECCIÓN | ALZADO
- PENDIENTE PENDIENTE
- ÁRBOL EXISTENTE
- ÁRBOL TRASPLANTE
- ÁRBOL PROPUESTO
- ÁREA VERDE
- ACCESO VEHICULAR
- LÍNEA DE ESTADO ACTUAL
- LÍMITE DE INTERVENCIÓN
- ACCESO PEATONAL
- POSTE CFE
- POSTE TELEFONO
- REGISTRO CIRCULAR
- REGISTRO CUADRADO
- LUMINARIA ARBOTANTE NUEVA
- LUMINARIA ARBOTANTE SUSTITUCIÓN
- LUMINARIA PUNTA POSTE C/ REFLECTORES
- LUMINARIA SPOT DE PISO
- BANCA
- **NPT** NIVEL DE PISO TERMINADO
- **NLSC** NIVEL LECHO SUPERIOR DE CORNISA
- **NLIC** NIVEL LECHO INFERIOR DE CORNISA
- **NCM** NIVEL DE CORONA DE MURO
- **NLIL** NIVEL LECHO INFERIOR LOSA
- **NLSL** NIVEL LECHO SUPERIOR LOSA
- **NB** NIVEL DE BANQUETA
- **BAP** BAJADA DE AGUA PLUVIAL
- **BAN** BAJADA AGUAS NEGRAS

AUTORIZACIÓN:

Arq. Douglas Rodríguez Perea
Director General de Arquitectura y Urbanismo

Arq. Daniel Benitez Núñez
Director de Diseño Urbano

DATOS GENERALES:

Localización: Cabecera Municipal de San Sebastián del Oeste
Municipio: San Sebastián del Oeste

PROYECTO:

REHABILITACIÓN DE LA CANCHA DE USOS MÚLTIPLES CON LONARIA, CANCHA DE VOLEIBOL, CONSTRUCCIÓN DE ANDADORES, ILUMINACIÓN, ARBOLADO Y VEGETACIÓN EN LA UNIDAD DEPORTIVA PLAN DE SAN LUIS, EN EL MUNICIPIO DE GUADALAJARA, JALISCO.


CONTENIDO:

REHABILITACIÓN DE UNIDAD DEPORTIVA PLAN DE SAN LUIS
PLANTA ARQUITECTÓNICA

ESCALA:	FECHA:	CLAVE DE PLANO:
1:750	Nov. 2026	DET_01

Infraestructura y Obra Pública


REHABILITACIÓN DE U.D. PLAN DE SAN LUIS, GUADALAJARA, JAL. SIOP-E-DRE-OB-LP-1045-2026

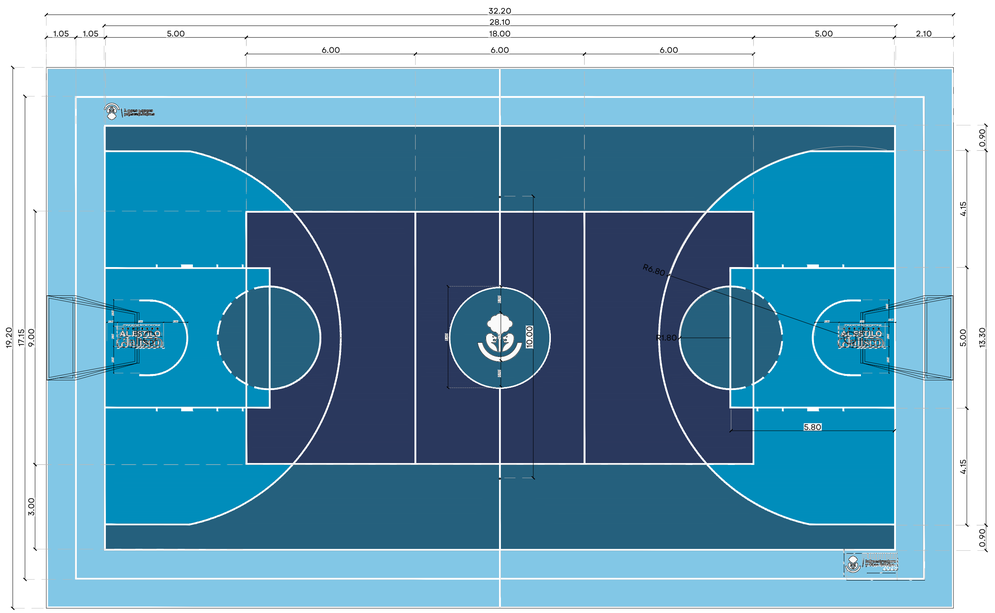


01 CANCHA DE USOS MÚLTIPLES
ESCALA 1:100



05 DETALLE DE LOGO OFICIAL DE SECRETARÍA DE INFRAESTRUCTURA Y OBRA PÚBLICA
ESCALA 1:5

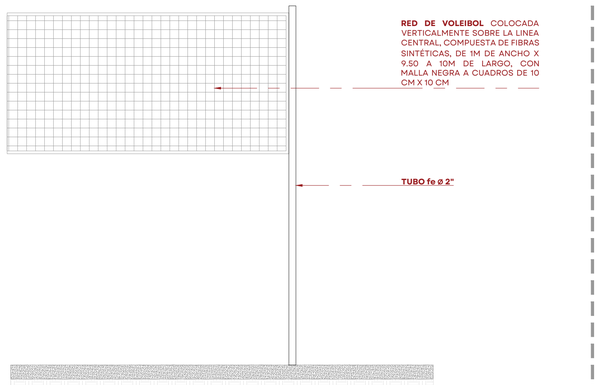


06 DETALLE DE RED DE VOLEIBOL
ESCALA 1:25

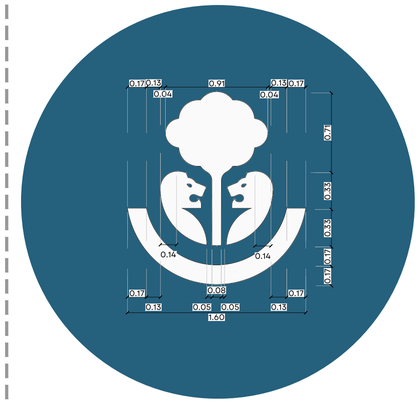


07 DETALLE DE LOGO OFICIAL DE JALISCO
ESCALA 1:25


02 DETALLE DE PORTERÍA EN ALZADO
ESCALA 1:50

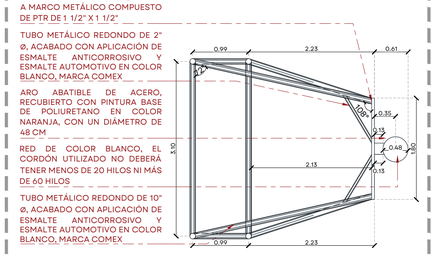


03 DETALLE DE PORTERÍA EN PLANTA
ESCALA 1:50

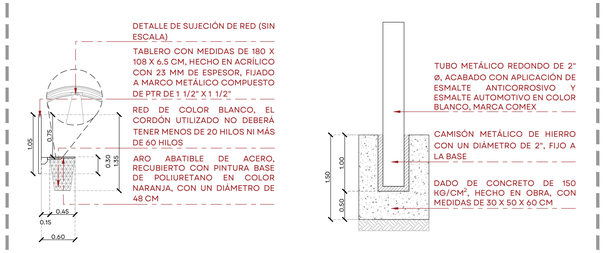


04 DETALLE DE CANASTA Y POSTE
SIN ESCALA

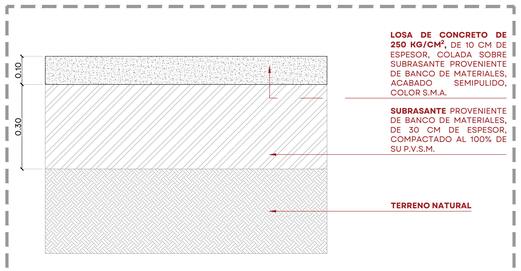

08 DETALLE DE ESTRUCTURA DE CANCHA
ESCALA 1:10

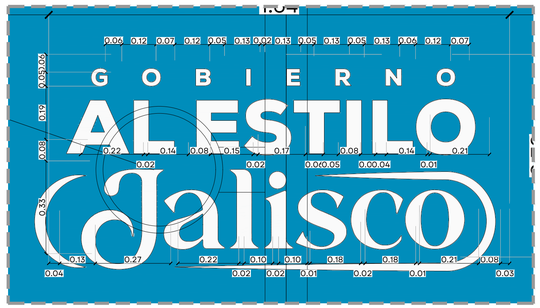


09 DETALLE DE LOGO AL ESTILO JALISCO
ESCALA 1:10

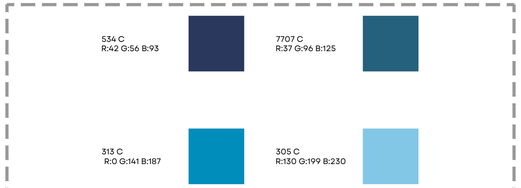

10 DETALLE DE COLORES DE CANCHA
ESCALA 1:50

JALISCO
GOBIERNO DEL ESTADO

UBICACIÓN:

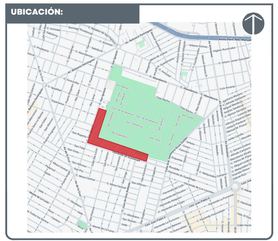

NOTAS:

SIMBOLOGÍA

- CAMBIO DE ACABADO
- CAMBIO DE NIVEL
- LÍNEA DE SECCIÓN
- NIVEL PLANTA
- NIVEL SECCIÓN | ALZADO
- PENDIENTE
- ÁRBOL EXISTENTE
- ÁRBOL TRASPLANTE
- ÁRBOL PROPUESTO
- ÁREA VERDE
- ACCESO VEHICULAR
- LÍNEA DE ESTADO ACTUAL
- LÍMITE DE INTERVENCIÓN
- ACCESO PEATONAL
- POSTE CFE
- POSTE TELEFONO
- REGISTRO CIRCULAR
- REGISTRO CUADRADO
- LUMINARIA ARBOTANTE NUEVA
- LUMINARIA ARBOTANTE SUSTITUCIÓN
- LUMINARIA PUNTA POSTE C/ REFLECTORES
- LUMINARIA SPOT DE PISO
- BANCA

NPT	NIVEL DE PISO TERMINADO
NLSC	NIVEL LECHO SUPERIOR DE CORNISA
NLIC	NIVEL LECHO INFERIOR DE CORNISA
NCM	NIVEL DE CORONA DE MURO
NLIL	NIVEL LECHO INFERIOR LOSA
NLSL	NIVEL LECHO SUPERIOR LOSA
NB	NIVEL DE BANQUETA
BAP	BAJADA DE AGUA PLUVIAL
BAN	BAJADA AGUAS NEGRAS

AUTORIZACIÓN:

Arq. Douglas Rodríguez Perea
Director General de Arquitectura y Urbanismo

Arq. Daniel Benitez Núñez
Director de Diseño Urbano

DATOS GENERALES:

Localización: Cabecera Municipal de San Sebastián del Oeste
Municipio: San Sebastián del Oeste

PROYECTO:

REHABILITACIÓN DE LA CANCHA DE USOS MÚLTIPLES CON LONARIA, CANCHA DE VOLEIBOL, CONSTRUCCIÓN DE ANDADORES, ILUMINACIÓN, ARBOLADO Y VEGETACIÓN EN LA UNIDAD DEPORTIVA PLAN DE SAN LUIS, EN EL MUNICIPIO DE GUADALAJARA, JALISCO.

CONTENIDO:

REHABILITACIÓN DE UNIDAD DEPORTIVA PLAN DE SAN LUIS
DETALLES DE CANCHA DE USOS MÚLTIPLES


ESCALA:	FECHA:	CLAVE DE PLANO:
INDICADA	Nov. 2026	DET_02

Infraestructura y Obra Pública

0 0.10 0.50
0.05 0.25 0.75
1:10

SIOP-E-DRE-OB-LP-1045-2026.dwg


REHABILITACIÓN DE U.D. PLAN DE SAN LUIS, GUADALAJARA, JAL. SIOP-E-DRE-OB-LP-1045-2026

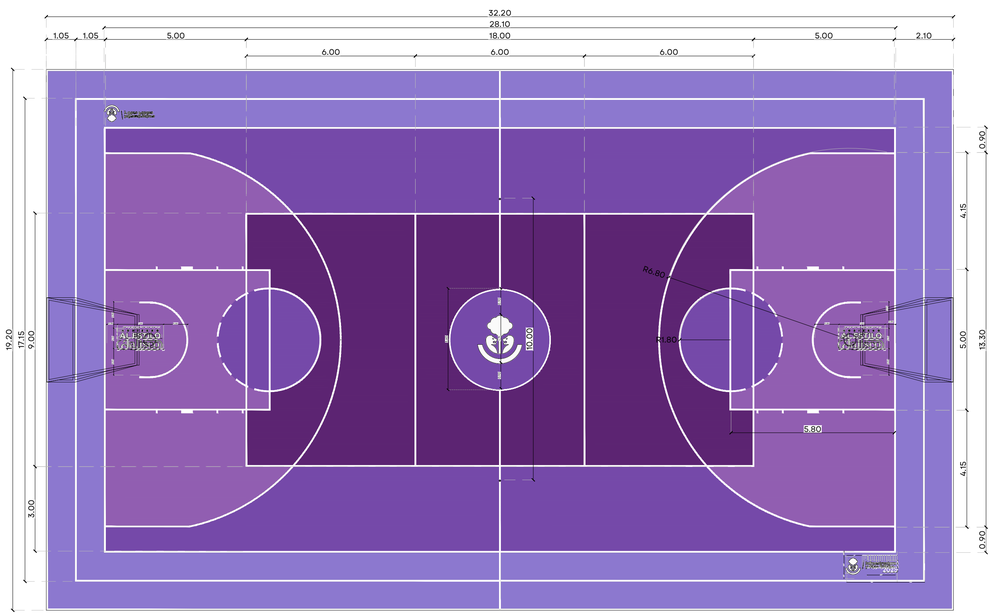


01 CANCHA DE USOS MÚLTIPLES
ESCALA 1:100




05 DETALLE DE LOGO OFICIAL DE SECRETARÍA DE INFRAESTRUCTURA Y OBRA PÚBLICA
ESCALA 1:5

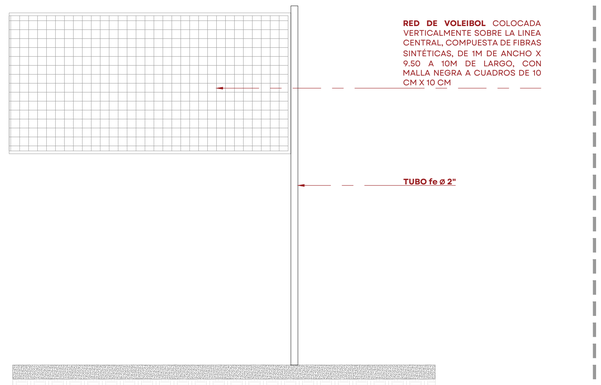


06 DETALLE DE RED DE VOLEIBOL
ESCALA 1:25

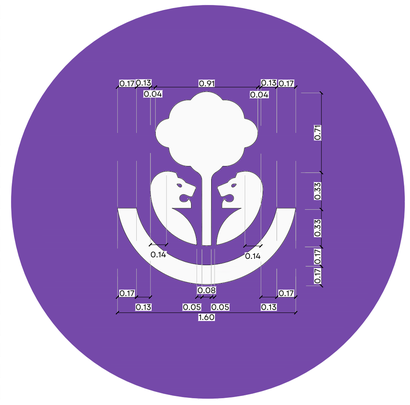


07 DETALLE DE LOGO OFICIAL DE JALISCO
ESCALA 1:25

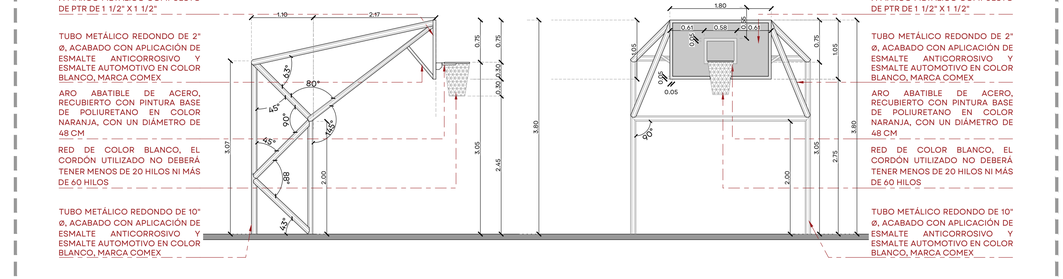


02 DETALLE DE PORTERÍA EN ALZADO
ESCALA 1:50

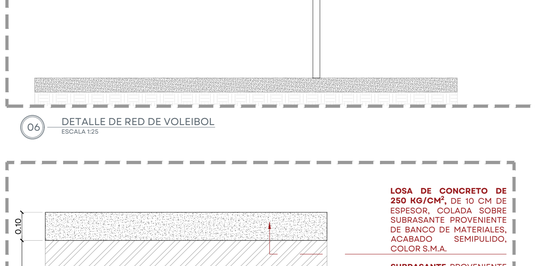


08 DETALLE DE ESTRUCTURA DE CANCHA
ESCALA 1:10

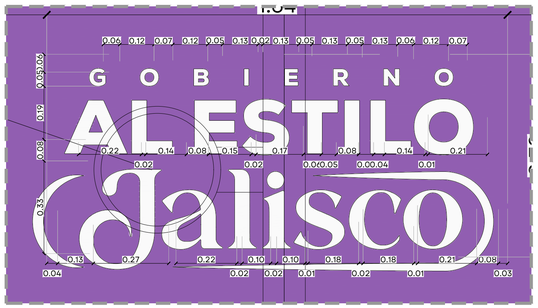


09 DETALLE DE LOGO AL ESTILO JALISCO
ESCALA 1:10

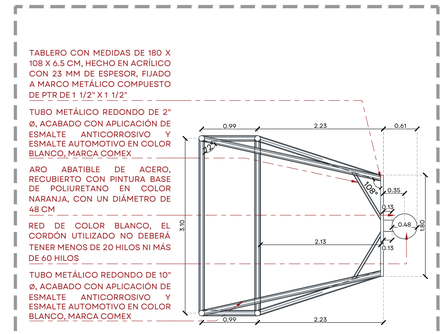

03 DETALLE DE PORTERÍA EN PLANTA
ESCALA 1:50

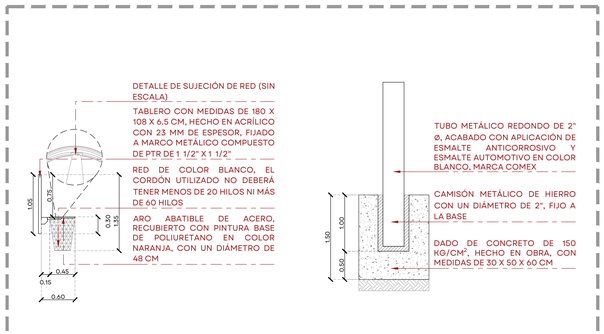

04 DETALLE DE CANASTA Y POSTE
SIN ESCALA

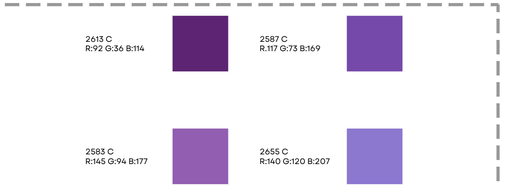


10 DETALLE DE COLORES DE CANCHA
ESCALA 1:50

0 0.10 0.50
0.05 0.25 0.75
1:10

SIOP-E-DRE-OB-LP-1045-2026.dwg

JALISCO
GOBIERNO DEL ESTADO

UBICACIÓN:

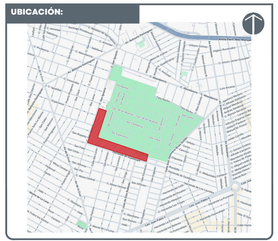

NOTAS:

SIMBOLOGÍA

- CAMBIO DE ACABADO
- CAMBIO DE NIVEL
- LÍNEA DE SECCIÓN
- NPT+ 0.00 NIVEL PLANTA
- NTL+ 0.00 NIVEL SECCIÓN | ALZADO
- PENDIENTE PENDIENTE
- ÁRBOL EXISTENTE
- ÁRBOL TRASPLANTE
- ÁRBOL PROPUESTO
- ÁREA VERDE
- ACCESO VEHICULAR
- LÍNEA DE ESTADO ACTUAL
- LÍMITE DE INTERVENCIÓN
- ACCESO PEATONAL
- POSTE CFE
- POSTE TELEFONO
- REGISTRO CIRCULAR
- REGISTRO CUADRADO
- LUMINARIA ARBOTANTE NUEVA
- LUMINARIA ARBOTANTE SUSTITUCIÓN
- LUMINARIA PUNTA POSTE C/ REFLECTORES
- LUMINARIA SPOT DE PISO
- BANCA
- **NPT** NIVEL DE PISO TERMINADO
- **NLSC** NIVEL LECHO SUPERIOR DE CORNISA
- **NLIC** NIVEL LECHO INFERIOR DE CORNISA
- **NCM** NIVEL DE CORONA DE MURO
- **NLIL** NIVEL LECHO INFERIOR LOSA
- **NLSL** NIVEL LECHO SUPERIOR LOSA
- **NB** NIVEL DE BANQUETA
- **BAP** BAJADA DE AGUA PLUVIAL
- **BAN** BAJADA AGUAS NEGRAS

AUTORIZACIÓN:

Arq. Douglas Rodríguez Perea
Director General de Arquitectura y Urbanismo

Arq. Daniel Benitez Núñez
Director de Diseño Urbano

DATOS GENERALES:

Localización: Cabecera Municipal de San Sebastián del Oeste

Municipio: San Sebastián del Oeste

PROYECTO:

REHABILITACIÓN DE LA CANCHA DE USOS MÚLTIPLES CON LONARIA, CANCHA DE VOLEIBOL, CONSTRUCCIÓN DE ANDADORES, ILUMINACIÓN, ARBOLADO Y VEGETACIÓN EN LA UNIDAD DEPORTIVA PLAN DE SAN LUIS, EN EL MUNICIPIO DE GUADALAJARA, JALISCO.


CONTENIDO:

REHABILITACIÓN DE UNIDAD DEPORTIVA PLAN DE SAN LUIS
DETALLES DE CANCHA DE USOS MÚLTIPLES


ESCALA:	FECHA:	CLAVE DE PLANO:
INDICADA	Nov. 2026	DET_03

Infraestructura y Obra Pública


REHABILITACIÓN DE U.D. PLAN DE SAN LUIS, GUADALAJARA, JAL. SIOP-E-DRE-OB-LP-1045-2026

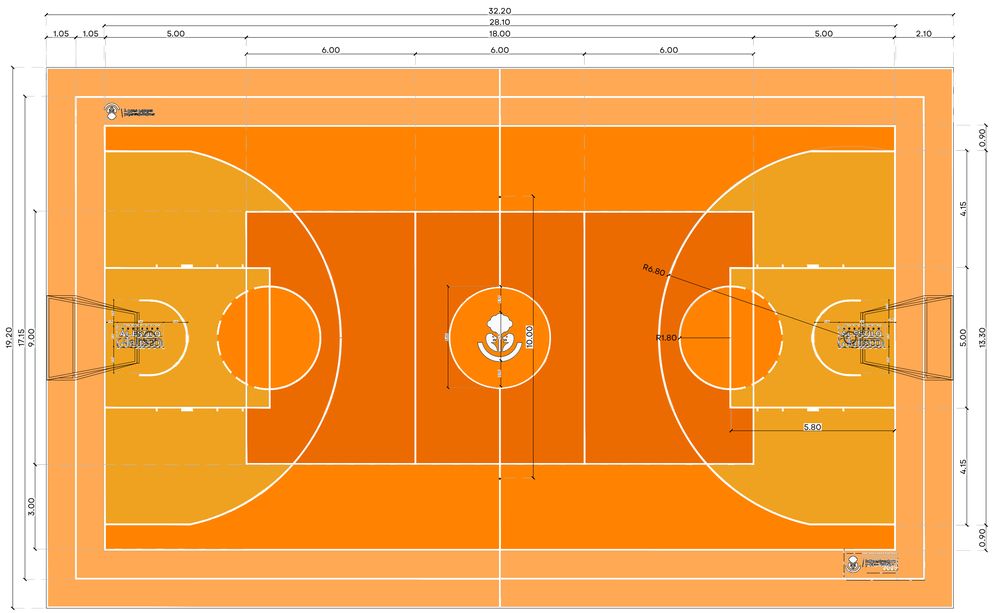


01 CANCHA DE USOS MÚLTIPLES
ESCALA 1:100

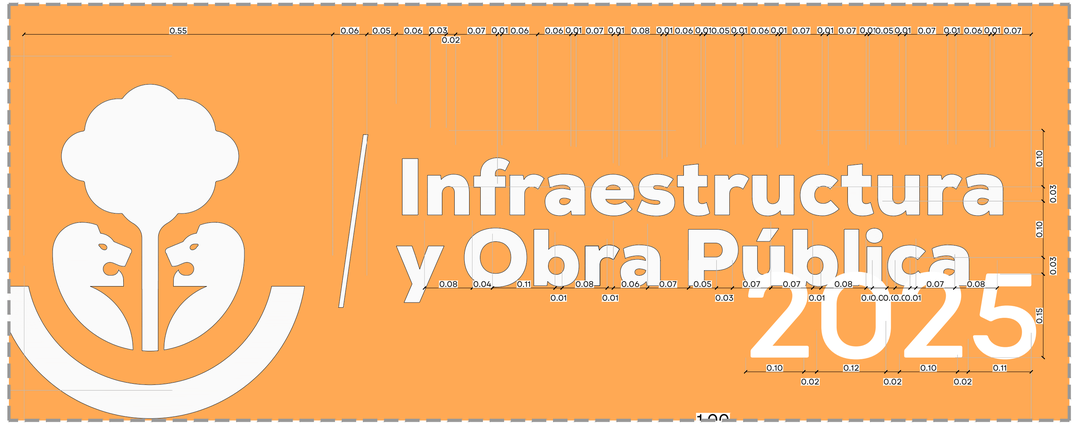

05 DETALLE DE LOGO OFICIAL DE SECRETARÍA DE INFRAESTRUCTURA Y OBRA PÚBLICA
ESCALA 1:5

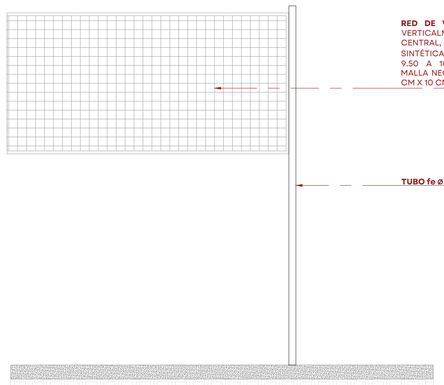

06 DETALLE DE RED DE VOLEIBOL
ESCALA 1:25

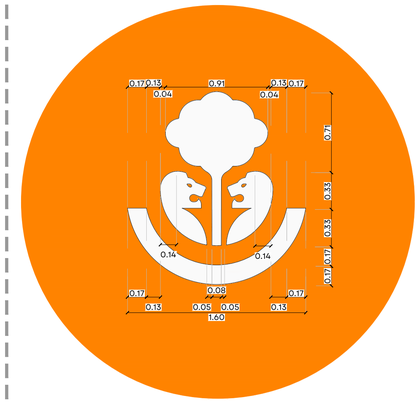

07 DETALLE DE LOGO OFICIAL DE JALISCO
ESCALA 1:25

TABLERO CON MEDIDAS DE 180 X 108 X 6.5 CM, HECHO EN ACRÍLICO CON 23 MM DE ESPESOR, FIJADO A MARCO METÁLICO COMPUESTO DE PTR DE 1 1/2" X 1 1/2"

TUBO METÁLICO REDONDO DE 2" Ø, ACABADO CON APLICACIÓN DE ESMALTE ANTICORROSIVO Y ESMALTE AUTOMOTIVO EN COLOR BLANCO, MARCA COMEX

ARO ABATIBLE DE ACERO, RECUBIERTO CON PINTURA BASE DE POLIURETANO EN COLOR NARANJA, CON UN DIÁMETRO DE 48 CM

RED DE COLOR BLANCO, EL CORDÓN UTILIZADO NO DEBERÁ TENER MENOS DE 20 HILOS NI MÁS DE 60 HILOS

TUBO METÁLICO REDONDO DE 10" Ø, ACABADO CON APLICACIÓN DE ESMALTE ANTICORROSIVO Y ESMALTE AUTOMOTIVO EN COLOR BLANCO, MARCA COMEX

02 DETALLE DE PORTERÍA EN ALZADO
ESCALA 1:50


TABLERO CON MEDIDAS DE 180 X 108 X 6.5 CM, HECHO EN ACRÍLICO CON 23 MM DE ESPESOR, FIJADO A MARCO METÁLICO COMPUESTO DE PTR DE 1 1/2" X 1 1/2"

TUBO METÁLICO REDONDO DE 2" Ø, ACABADO CON APLICACIÓN DE ESMALTE ANTICORROSIVO Y ESMALTE AUTOMOTIVO EN COLOR BLANCO, MARCA COMEX

ARO ABATIBLE DE ACERO, RECUBIERTO CON PINTURA BASE DE POLIURETANO EN COLOR NARANJA, CON UN DIÁMETRO DE 48 CM

RED DE COLOR BLANCO, EL CORDÓN UTILIZADO NO DEBERÁ TENER MENOS DE 20 HILOS NI MÁS DE 60 HILOS

TUBO METÁLICO REDONDO DE 10" Ø, ACABADO CON APLICACIÓN DE ESMALTE ANTICORROSIVO Y ESMALTE AUTOMOTIVO EN COLOR BLANCO, MARCA COMEX

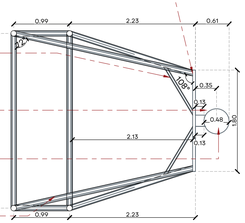

03 DETALLE DE PORTERÍA EN PLANTA
ESCALA 1:50

DETALLE DE SUJECIÓN DE RED (SIN ESCALA)

TABLERO CON MEDIDAS DE 180 X 108 X 6.5 CM, HECHO EN ACRÍLICO CON 23 MM DE ESPESOR, FIJADO A MARCO METÁLICO COMPUESTO DE PTR DE 1 1/2" X 1 1/2"

RED DE COLOR BLANCO, EL CORDÓN UTILIZADO NO DEBERÁ TENER MENOS DE 20 HILOS NI MÁS DE 60 HILOS

ARO ABATIBLE DE ACERO, RECUBIERTO CON PINTURA BASE DE POLIURETANO EN COLOR NARANJA, CON UN DIÁMETRO DE 48 CM


TUBO METÁLICO REDONDO DE 2" Ø, ACABADO CON APLICACIÓN DE ESMALTE ANTICORROSIVO Y ESMALTE AUTOMOTIVO EN COLOR BLANCO, MARCA COMEX

CAMISÓN METÁLICO DE HIERRO CON UN DIÁMETRO DE 2", FIJO A LA BASE


DADO DE CONCRETO DE 150 KG/CM², HECHO EN OBRA, CON MEDIDAS DE 30 X 50 X 60 CM



04 DETALLE DE CANASTA Y POSTE
SIN ESCALA

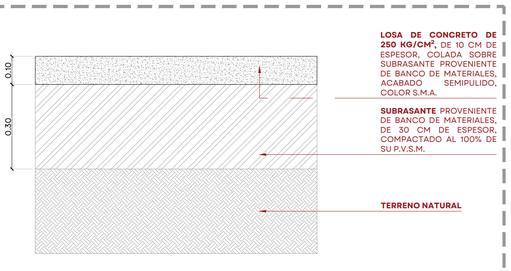

08 DETALLE DE ESTRUCTURA DE CANCHA
ESCALA 1:10

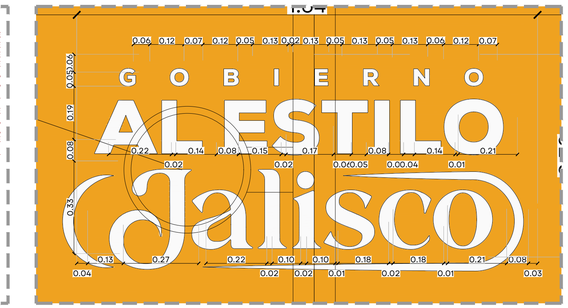


09 DETALLE DE LOGO AL ESTILO JALISCO
ESCALA 1:10

1505 C R:236 G:107 B:0	151 C R:255 G:131 B:0
CONFETI 153-04 R:239 G:162 B:32	804 C R:255 G:169 B:84

10 DETALLE DE COLORES DE CANCHA
ESCALA 1:50

JALISCO
GOBIERNO DEL ESTADO

UBICACIÓN:

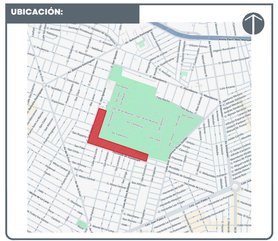

NOTAS:

SIMBOLOGÍA

- CAMBIO DE ACABADO
- CAMBIO DE NIVEL
- LÍNEA DE SECCIÓN
- NIVEL PLANTA
- NIVEL SECCIÓN | ALZADO
- PENDIENTE
- ÁRBOL EXISTENTE
- ÁRBOL TRASPLANTE
- ÁRBOL PROPUESTO
- ÁREA VERDE
- ACCESO VEHICULAR
- LÍNEA DE ESTADO ACTUAL
- LÍMITE DE INTERVENCIÓN
- ACCESO PEATONAL
- POSTE CFE
- POSTE TELEFONO
- REGISTRO CIRCULAR
- REGISTRO CUADRADO
- LUMINARIA ARBOTANTE NUEVA
- LUMINARIA ARBOTANTE SUSTITUCIÓN
- LUMINARIA PUNTA POSTE C/ REFLECTORES
- LUMINARIA SPOT DE PISO
- BANCA
- **NPT** NIVEL DE PISO TERMINADO
- **NLSC** NIVEL LECHO SUPERIOR DE CORNISA
- **NLIC** NIVEL LECHO INFERIOR DE CORNISA
- **NCM** NIVEL DE CORONA DE MURO
- **NLIL** NIVEL LECHO INFERIOR LOSA
- **NLSL** NIVEL LECHO SUPERIOR LOSA
- **NB** NIVEL DE BANQUETA
- **BAP** BAJADA DE AGUA PLUVIAL
- **BAN** BAJADA AGUAS NEGRAS

AUTORIZACIÓN:

Arq. Douglas Rodríguez Perea
Director General de Arquitectura y Urbanismo

Arq. Daniel Benitez Núñez
Director de Diseño Urbano

DATOS GENERALES:

Localización: Cabecera Municipal de San Sebastián del Oeste

Municipio: San Sebastián del Oeste

PROYECTO:

REHABILITACIÓN DE LA CANCHA DE USOS MÚLTIPLES CON LONARIA, CANCHA DE VOLEIBOL, CONSTRUCCIÓN DE ANDADORES, ILUMINACIÓN, ARBOLADO Y VEGETACIÓN EN LA UNIDAD DEPORTIVA PLAN DE SAN LUIS, EN EL MUNICIPIO DE GUADALAJARA, JALISCO.

CONTENIDO:

REHABILITACIÓN DE UNIDAD DEPORTIVA PLAN DE SAN LUIS
DETALLES DE CANCHA DE USOS MÚLTIPLES


ESCALA:	FECHA:	CLAVE DE PLANO:
INDICADA	Nov. 2026	DET_04



SIOP-E-DRE-OB-LP-1045-2026.dwg

Infraestructura y Obra Pública


REHABILITACIÓN DE U.D. PLAN DE SAN LUIS, GUADALAJARA, JAL. SIOP-E-DRE-OB-LP-1045-2026

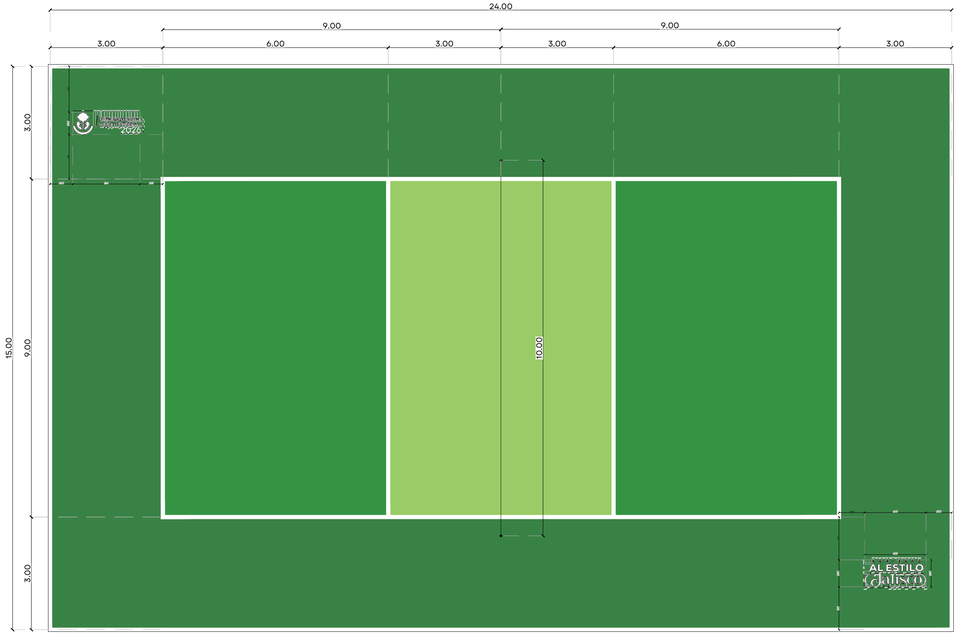

01 CANCHA DE VOLEIBOL
ESCALA 1:75




02 DETALLE DE LOGO AL ESTILO JALISCO
ESCALA 1:10

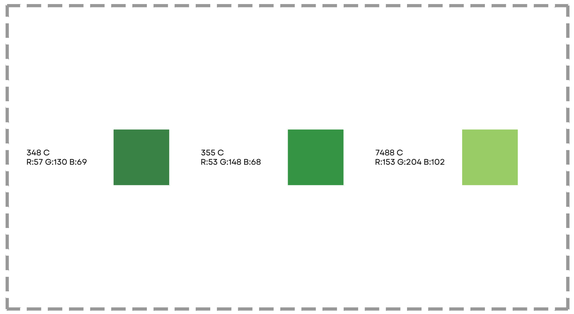


03 DETALLE DE COLORES DE CANCHA
ESCALA 1:50




04 DETALLE DE LOGO OFICIAL DE SECRETARÍA DE INFRAESTRUCTURA Y OBRA PÚBLICA
ESCALA 1:10

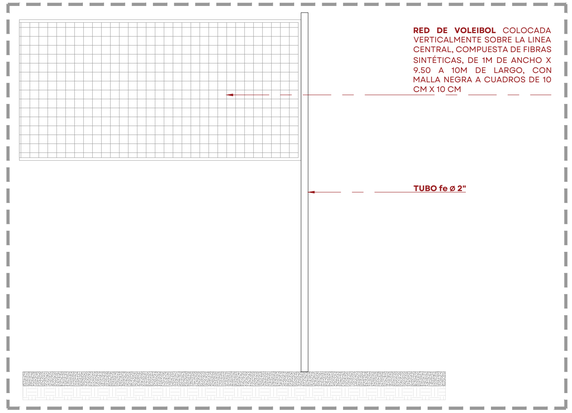


05 DETALLE DE RED DE VOLEIBOL
ESCALA 1:20

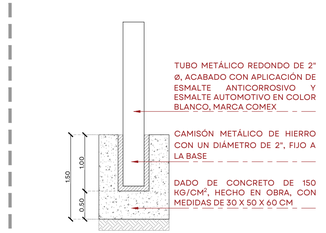


06 DETALLE DE POSTE DE RED
ESCALA 1:50

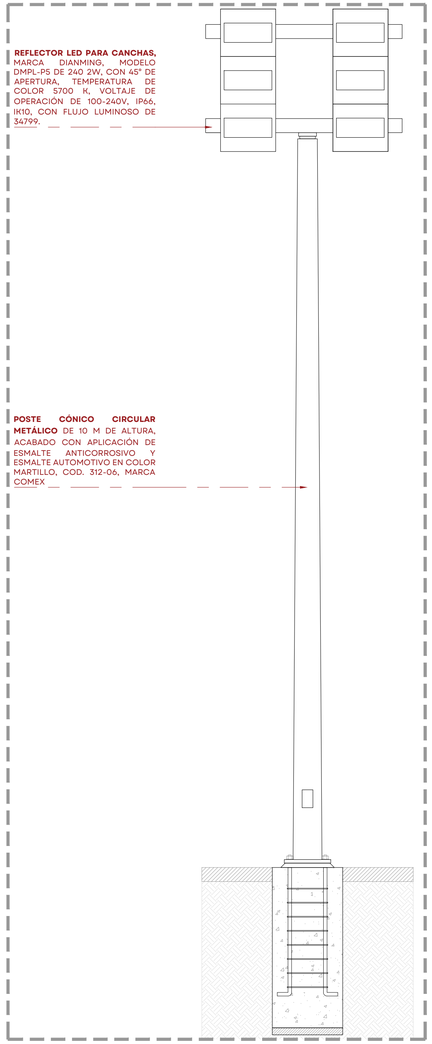

08 REFLECTOR DE CANCHA
ESCALA 1:20

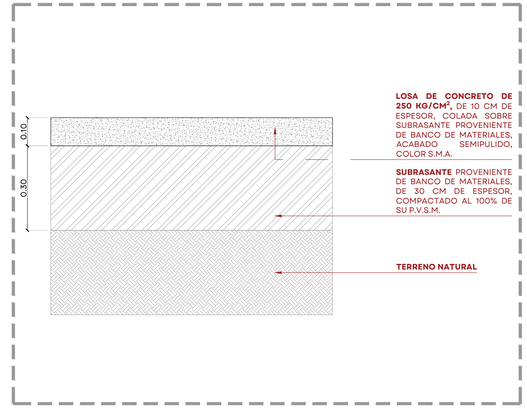

07 DETALLE DE ESTRUCTURA DE CANCHA
ESCALA 1:10

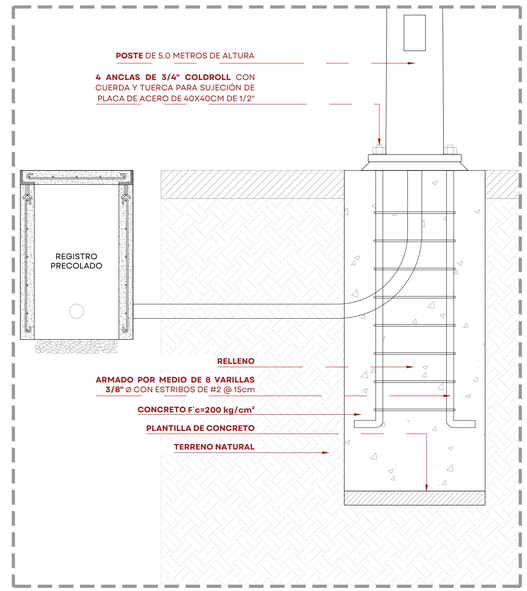


09 DETALLE DE ANCLAJE DE REFLECTOR
ESCALA 1:10

1:10

SIOP-E-DRE-OB-LP-1045-2026.dwg

JALISCO
GOBIERNO DEL ESTADO

UBICACIÓN:

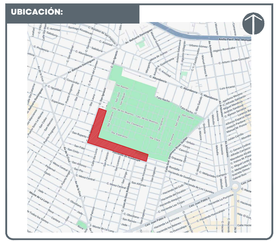

NOTAS:

SIMBOLOGÍA

- CAMBIO DE ACABADO
- CAMBIO DE NIVEL
- LÍNEA DE SECCIÓN
- NIVEL PLANTA
- NIVEL SECCIÓN | ALZADO
- PENDIENTE
- ÁRBOL EXISTENTE
- ÁRBOL TRASPLANTE
- ÁRBOL PROPUESTO
- ÁREA VERDE
- ACCESO VEHICULAR
- LÍNEA DE ESTADO ACTUAL
- LÍMITE DE INTERVENCIÓN
- ACCESO PEATONAL
- POSTE CFE
- POSTE TELEFONO
- REGISTRO CIRCULAR
- REGISTRO CUADRADO
- LUMINARIA ARBOTANTE NUEVA
- LUMINARIA ARBOTANTE SUSTITUCIÓN
- LUMINARIA PUNTA POSTE C/ REFLECTORES
- LUMINARIA SPOT DE PISO
- BANCA
- **NPT** NIVEL DE PISO TERMINADO
- **NLSC** NIVEL LECHO SUPERIOR DE CORNISA
- **NLIC** NIVEL LECHO INFERIOR DE CORNISA
- **NCM** NIVEL DE CORONA DE MURO
- **NLIL** NIVEL LECHO INFERIOR LOSA
- **NLSL** NIVEL LECHO SUPERIOR LOSA
- **NB** NIVEL DE BANQUETA
- **BAP** BAJADA DE AGUA PLUVIAL
- **BAN** BAJADA AGUAS NEGRAS

AUTORIZACIÓN:

Arq. Douglas Rodríguez Perea
Director General de Arquitectura y Urbanismo

Arq. Daniel Benítez Núñez
Director de Diseño Urbano

DATOS GENERALES:

Localización: Cabecera Municipal de San Sebastián del Oeste
Municipio: San Sebastián del Oeste

PROYECTO:

REHABILITACIÓN DE LA CANCHA DE USOS MÚLTIPLES CON LONARIA, CANCHA DE VOLEIBOL, CONSTRUCCIÓN DE ANDADORES, ILUMINACIÓN, ARBOLADO Y VEGETACIÓN EN LA UNIDAD DEPORTIVA PLAN DE SAN LUIS, EN EL MUNICIPIO DE GUADALAJARA, JALISCO.


CONTENIDO:

REHABILITACIÓN DE UNIDAD DEPORTIVA PLAN DE SAN LUIS
DETALLES DE CANCHA DE VOLEIBOL


ESCALA:	FECHA:	CLAVE DE PLANO:
INDICADA	Nov. 2026	DET_05

Infraestructura y Obra Pública


REHABILITACIÓN DE U.D. PLAN DE SAN LUIS, GUADALAJARA, JAL. SIOP-E-DRE-OB-LP-1045-2026

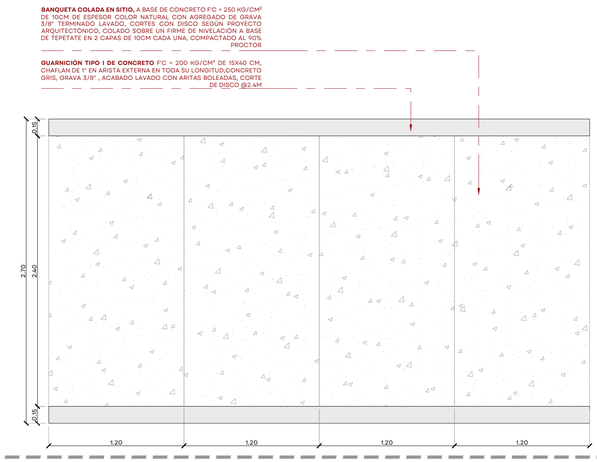


01 DETALLE DE ANDADORES PEATONALES
ESCALA 1:25

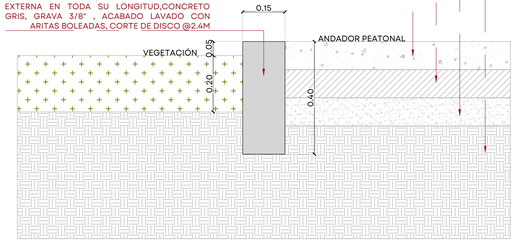


02 DETALLE DE ANDADORES PEATONALES EN SECCIÓN
ESCALA 1:10

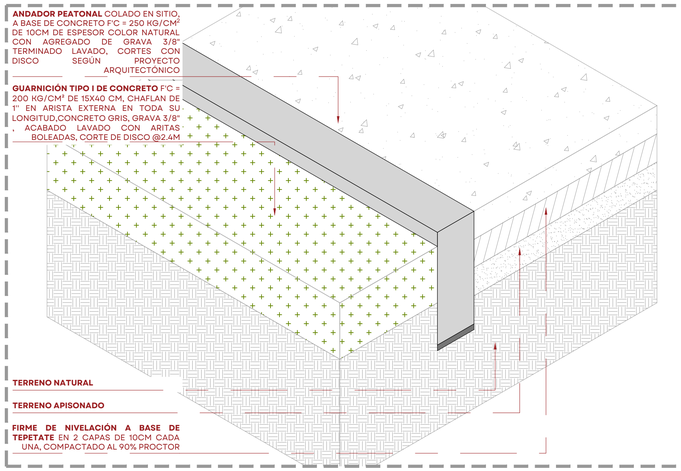

03 DETALLE DE ANDADORES PEATONALES EN ISOMÉTRICO
ESCALA 1:10

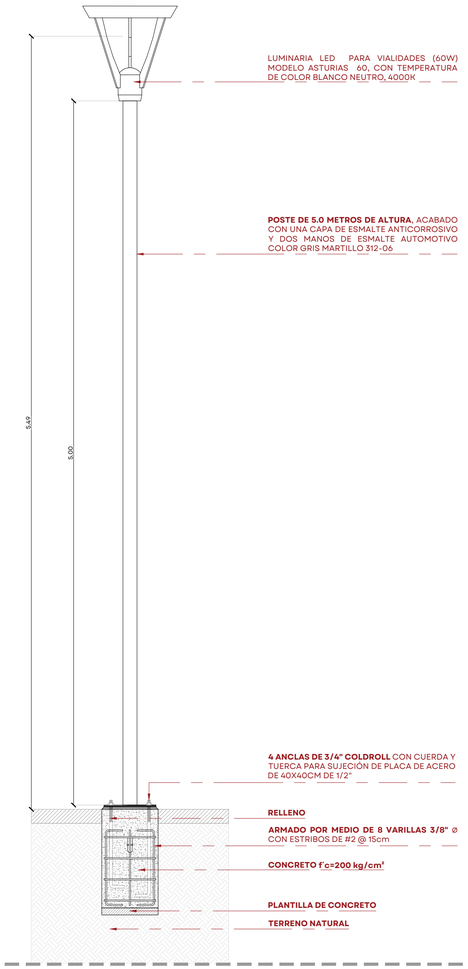


04 DETALLE DE LUMINARIA PEATONAL
ESCALA 1:20

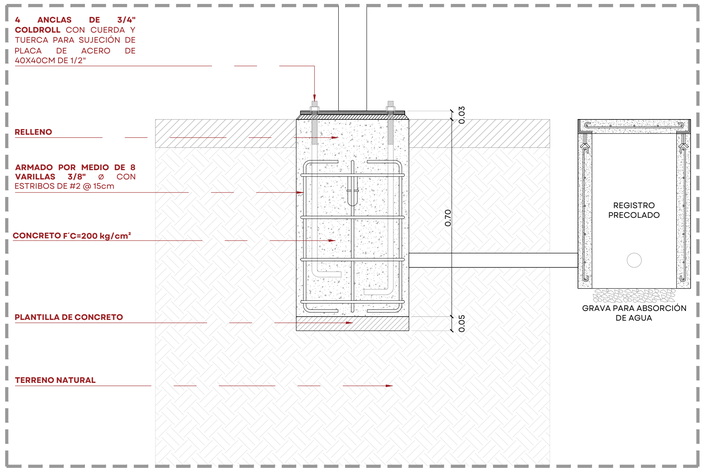

05 DETALLE DE ANCLAJE DE LUMINARIA PEATONAL
ESCALA 1:10

ESQUEMA DE PLANTACIÓN DE ÁRBOLES.

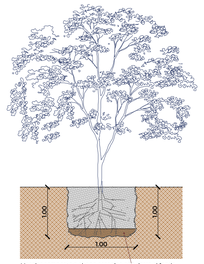


Mezclar composta o abono organico con tierra al fondo de la cepa.

PLANTACIÓN:


Los árboles suministrados para la plantación deben cumplir con las especificaciones y caracteristicas definidas en proyecto. La colocación de árboles deberá observar las siguientes disposiciones para garantizar una correcta ejecución:

1. Hacer una cepa de 1.0x1.0x1.0 m. En caso de árboles en los que el cepellón sea mayor por tener raíz más desarrollada, la cepa tendrá que hacerse de la misma forma pero aumentando las dimensiones siempre en igual proporción para el ancho, largo y profundidad. Dejar ventilar la cepa durante una semana.
2. Antes de plantar, hay que añadir composta o abono orgánico muy seco en el fondo de la cepa y mezclar con un poco de tierra, calculando que el cuello radicular del árbol quede de 5 a 10 cm por debajo del nivel de piso.

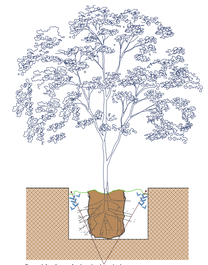


Canal (cajeteo) alrededor de la cepa para captar y conservar el agua.

3. Colocar el árbol preferentemente antes de las 10 am o después de las 4 pm. La manipulación del árbol deberá hacerse por el cepellón y no por el tronco.
4. Una vez que el árbol se encuentra dentro de la cepa, se debe retirar el arpillado o hacer varios cortes verticales con cuidado de no cortar las raices.
5. Al finalizar la cepa, es preferible depositar la tierra en orden inverso, es decir, la capa más superficial debe depositarse en la parte más profunda de la cepa.
6. Se recomienda realizar un "cajeteo", es decir, una especie de olla alrededor de la cepa por debajo del nivel de piso, que capte y conserve el agua irrigada.
7. Se debe regar abundantemente el cajete después de haber plantado el árbol.

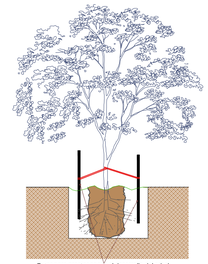

Tutor para prestar apoyo al desarrollo del arbol.

8. Si el árbol es muy alto, es recomendable el empleo de tutores que presten apoyo al tallo e impidan que el árbol se doble.
9. El riego debe ser constante hasta la consolidación del árbol. La peridicidad y caudal suministrado dependerán de la época de plantación y de las caracteristicas y requerimientos del árbol.

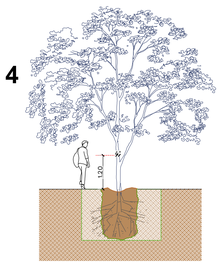

10. Al momento de plantación, el árbol deberá tener las siguientes características:
    - La altura del árbol deberá ser acorde a su especificación en la tabla de arbolado
    - El diámetro de fuste acorde a su especificación en la tabla de arbolado deberá medirse a la altura de pecho, es decir a 1.20 m de altura a partir del nivel de terreno natural
    - La copa del árbol deberá estar lo suficientemente consolidada y frondosa evitando colocar arbolado sin follaje y con poco ramaje
    - El árbol deberá estar sano, no deberá tener plaga


06 DETALLE DE ARBOLADO
SIN ESCALA

0 0.10 0.50
0.05 0.25 0.75
1:10

SIOP-E-DRE-OB-LP-1045-2026.dwg

JALISCO
GOBIERNO DEL ESTADO

UBICACIÓN:

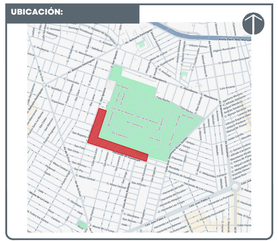

SIOP-E-DRE-OB-LP-1045-2026

REHABILITACIÓN DE U.D. PLAN DE SAN LUIS, GUADALAJARA, JAL.

NOTAS:

SIMBOLOGÍA

- CAMBIO DE ACABADO
- CAMBIO DE NIVEL
- LÍNEA DE SECCIÓN
- NPT+ 0.00 NIVEL PLANTA
- NTL 0.00 NIVEL SECCIÓN | ALZADO
- PENDIENTE 2% PENDIENTE
- ÁRBOL EXISTENTE
- ÁRBOL TRASPLANTE
- ÁRBOL PROPUESTO
- ÁREA VERDE
- ACCESO VEHICULAR
- LÍNEA DE ESTADO ACTUAL
- LÍMITE DE INTERVENCIÓN
- ACCESO PEATONAL
- POSTE CFE
- POSTE TELEFONO
- REGISTRO CIRCULAR
- REGISTRO CUADRADO
- LUMINARIA ARBOTANTE NUEVA
- LUMINARIA ARBOTANTE SUSTITUCIÓN
- LUMINARIA PUNTA POSTE C/ REFLECTORES
- LUMINARIA SPOT DE PISO
- BANCA
- **NPT** NIVEL DE PISO TERMINADO
- **NLSC** NIVEL LECHO SUPERIOR DE CORNISA
- **NLIC** NIVEL LECHO INFERIOR DE CORNISA
- **NCM** NIVEL DE CORONA DE MURO
- **NLIL** NIVEL LECHO INFERIOR LOSA
- **NLSL** NIVEL LECHO SUPERIOR LOSA
- **NB** NIVEL DE BANQUETA
- **BAP** BAJADA DE AGUA PLUVIAL
- **BAN** BAJADA AGUAS NEGRAS

AUTORIZACIÓN:

Arq. Douglas Rodriguez Perea
Director General de Arquitectura y Urbanismo

Arq. Daniel Benitez Núñez
Director de Diseño Urbano

DATOS GENERALES:

Localización: Cabecera Municipal de San Sebastián del Oeste

Municipio: San Sebastián del Oeste

PROYECTO:

REHABILITACIÓN DE LA CANCHA DE USOS MÚLTIPLES CON LONARIA, CANCHA DE VOLEIBOL, CONSTRUCCIÓN DE ANDADORES, ILUMINACION, ARBOLADO Y VEGETACIÓN EN LA UNIDAD DEPORTIVA PLAN DE SAN LUIS, EN EL MUNICIPIO DE GUADALAJARA, JALISCO.

CONTENIDO:

REHABILITACIÓN DE UNIDAD DEPORTIVA PLAN DE SAN LUIS
DETALLES DE ANDADORES PEATONALES Y ARBOLADO

ESCALA:	FECHA:	CLAVE DE PLANO:
INDICADA	Nov. 2026	DET_06

Infraestructura y Obra Pública