



NOTAS:

AUTORIZACIÓN:

Arq. Douglas Rodríguez Perea
Director General de Arquitectura y Urbanismo

Arq. Jorge Ruiz Leal
Director de Proyectos Arquitectónicos

DATOS GENERALES:

Localización: Hidalgo 370, Proyecto escuela, Centro
Municipio: Puerto Vallarta

PROYECTO:

Rehabilitación del sistema de iluminación arquitectónica exterior de la Parroquia de Nuestra Señora de Guadalupe, en el municipio de Puerto Vallarta, Jalisco.


CONTENIDO:

ACABADOS
ALZADOS Y DETALLES


ESCALA: INDICADA

FECHA: Mar. 2026

CLAVE DE PLANO: ACA_01

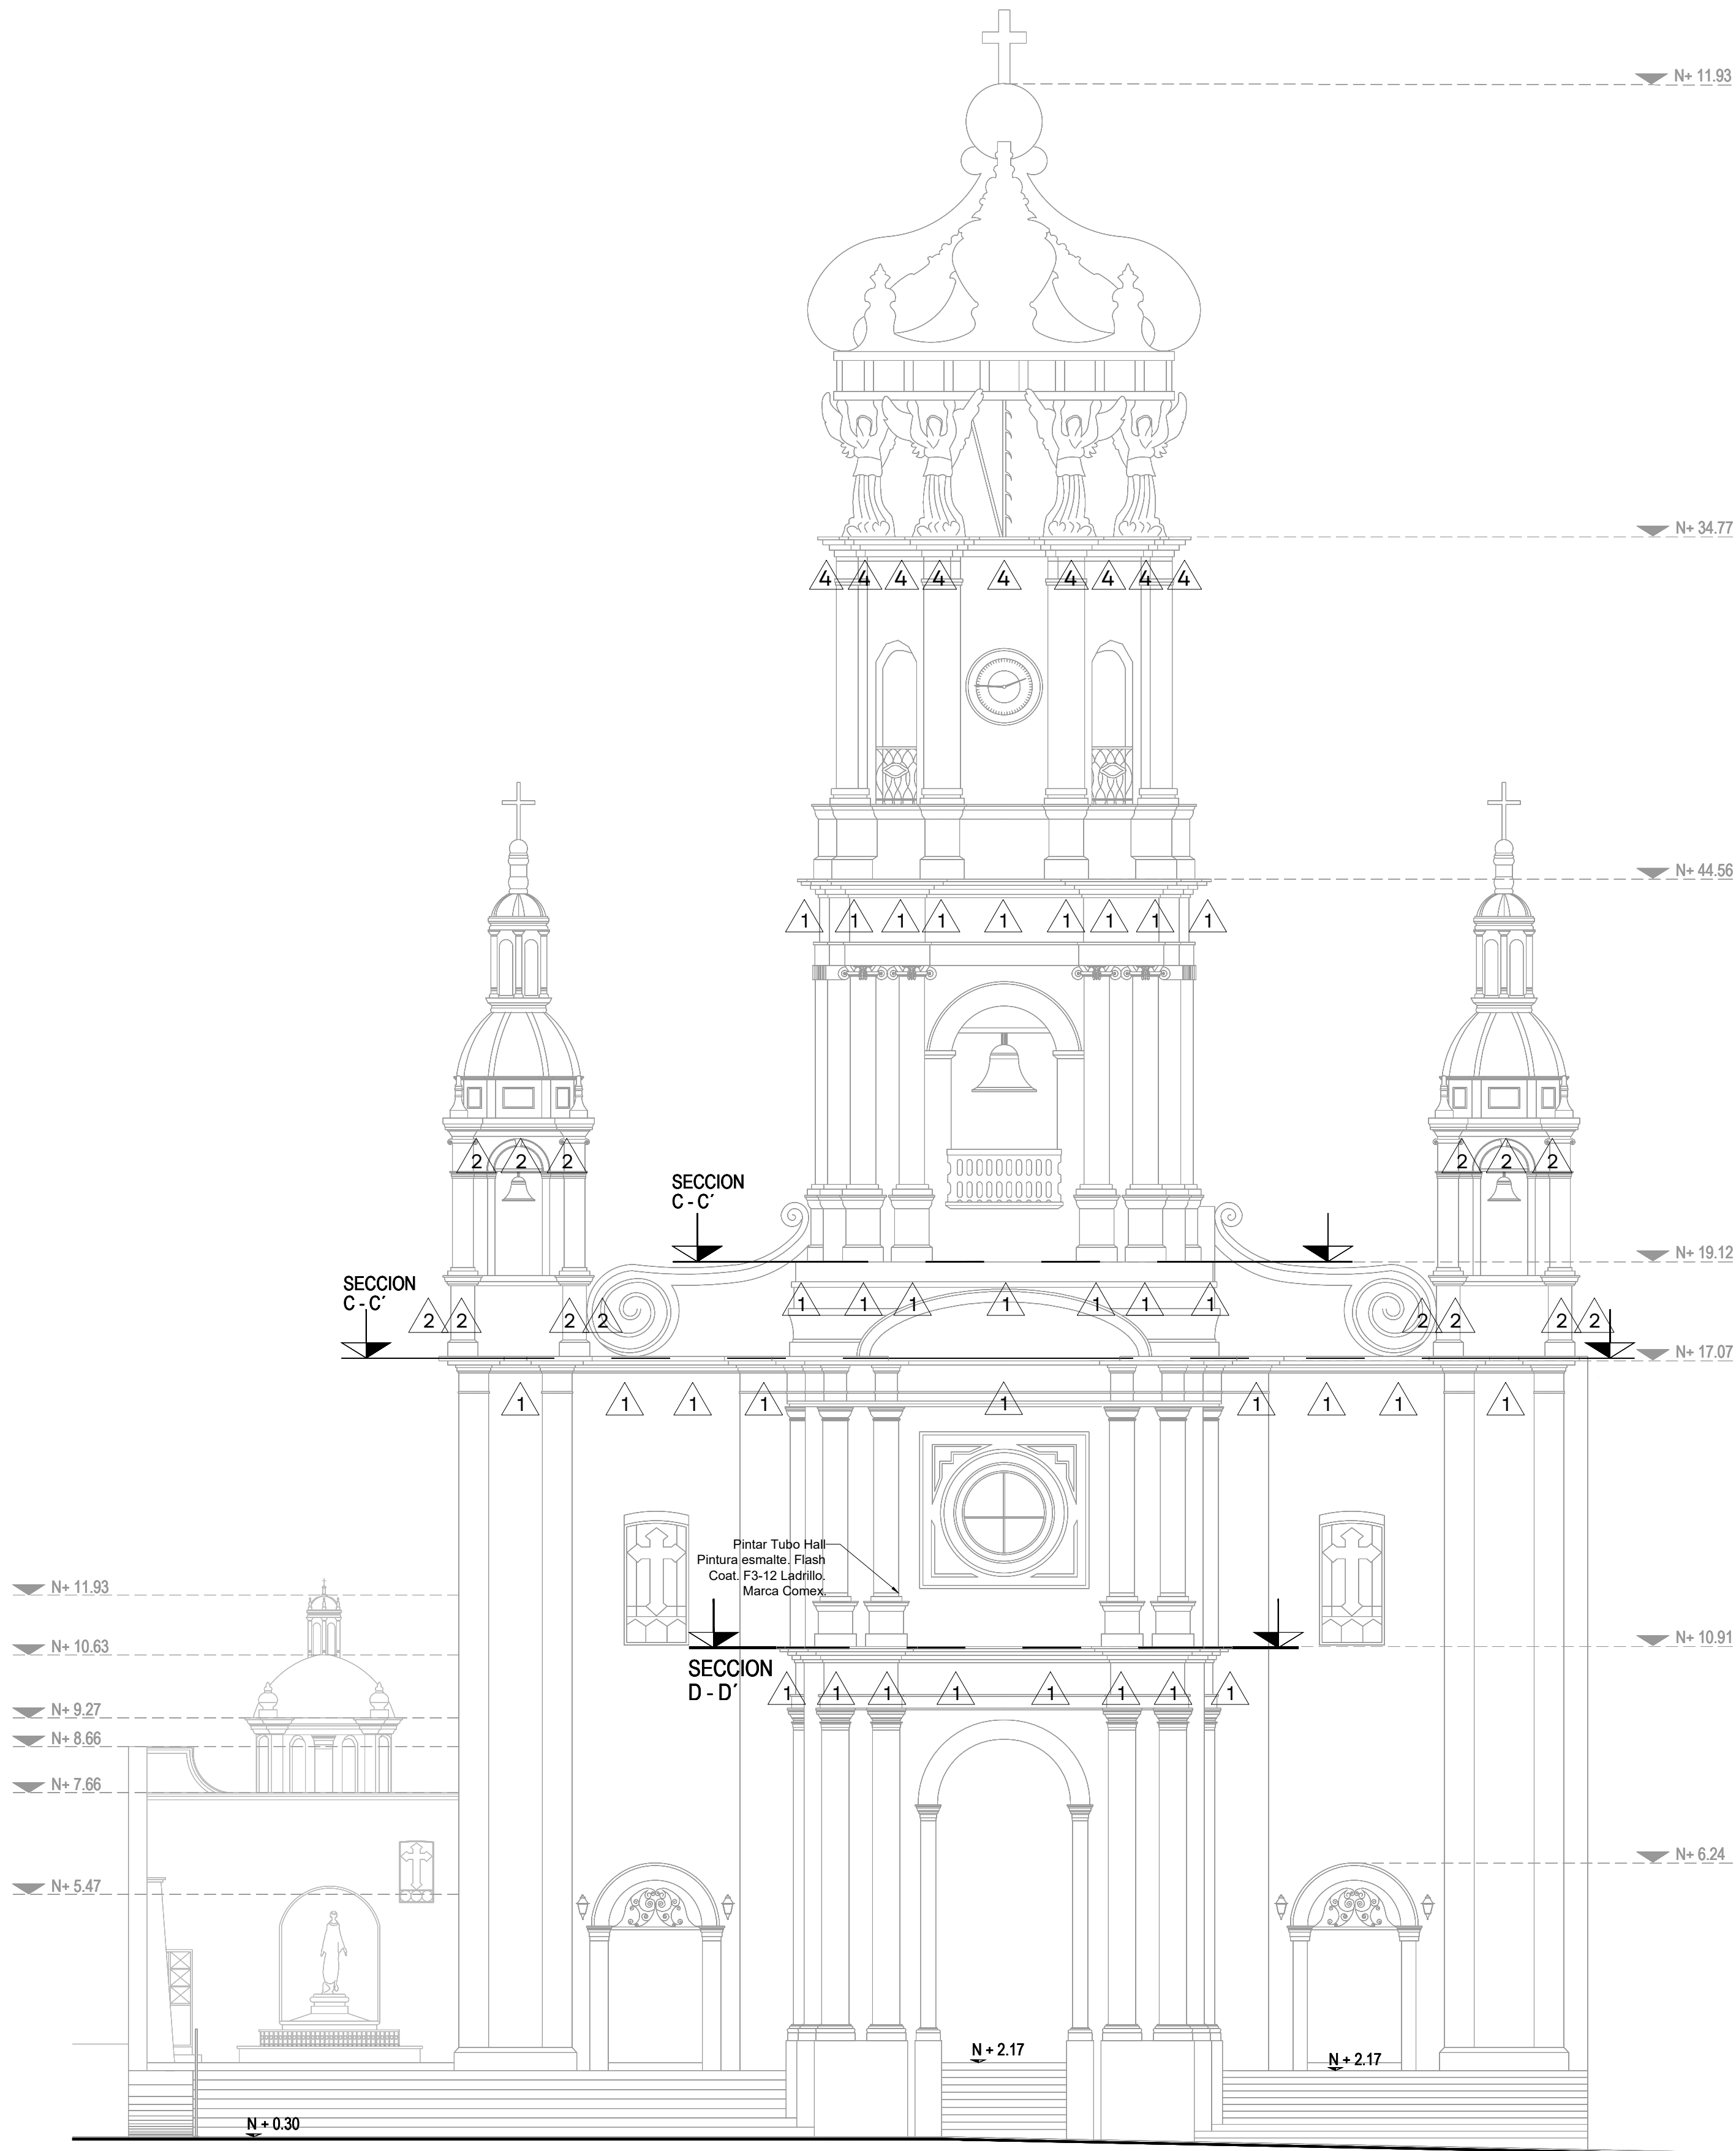

FACHADA PRINCIPAL
ESCALA 1:100

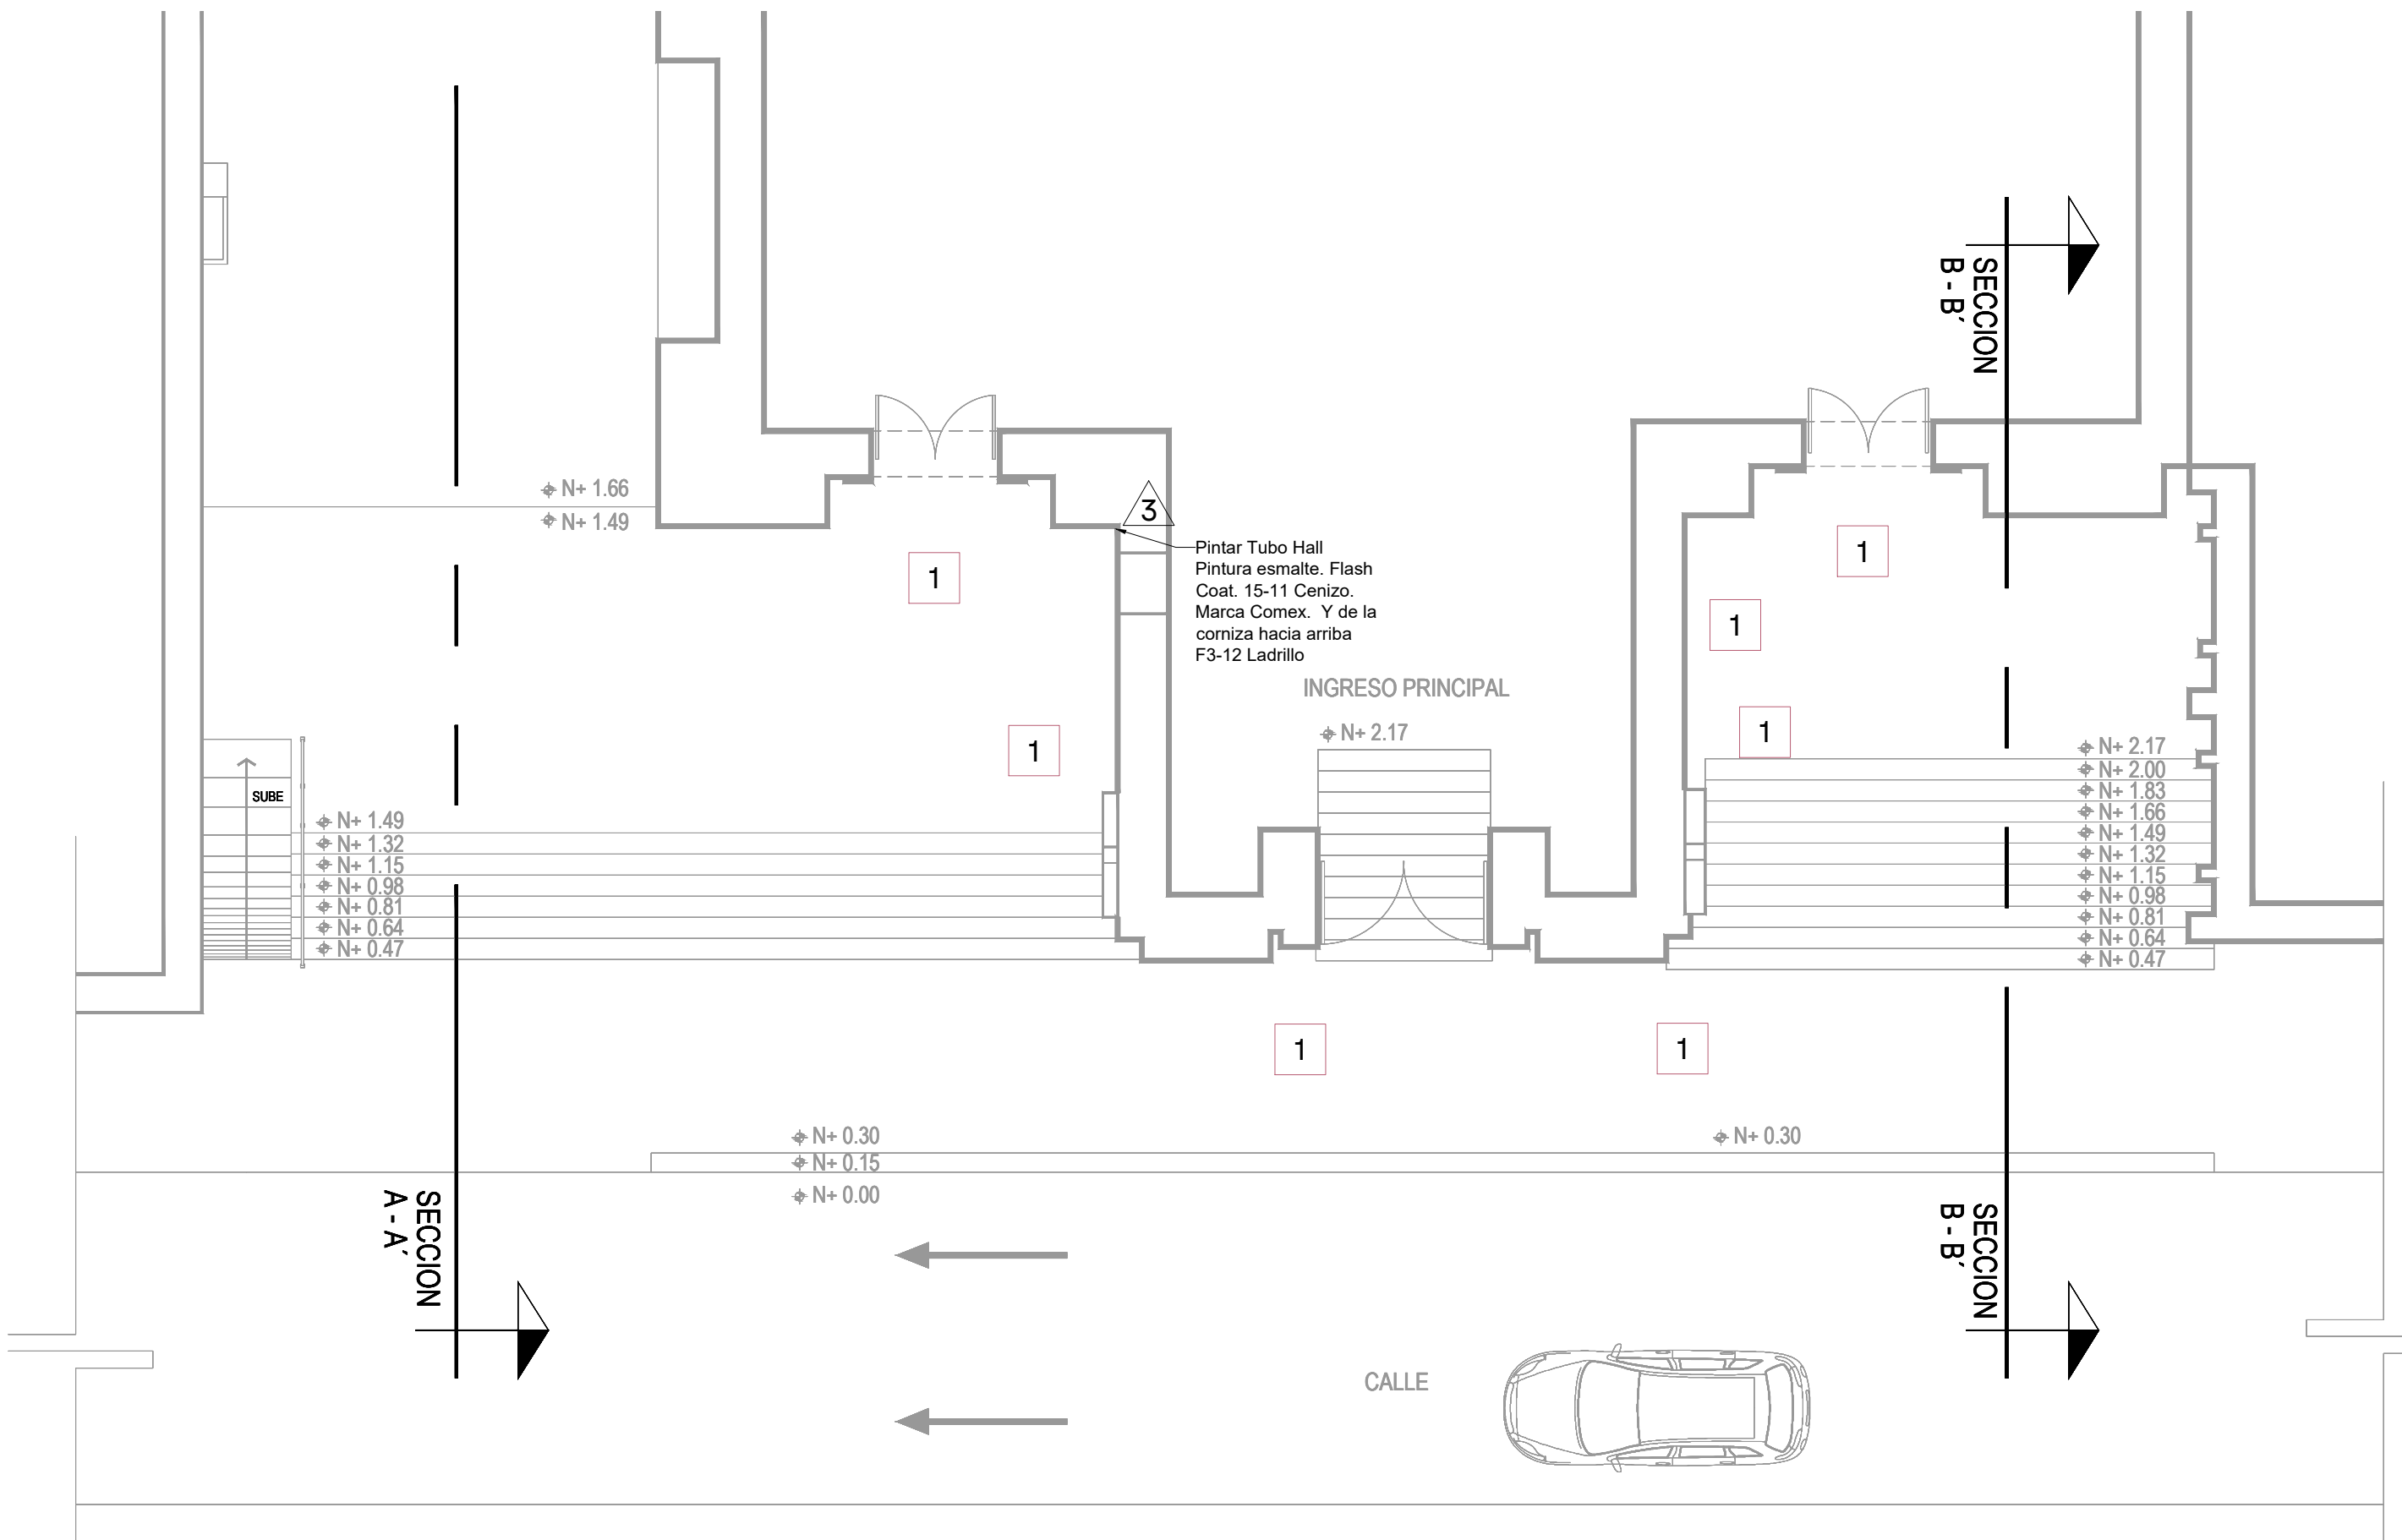

SIMBOLOGÍA	DESCRIPCIÓN
1	1. Piso de concreto tipo lavado, con piedra de río. Verificar en campo medida de la piedra y corroborar que sea piedra de río.
1	1. Pintura esmalte, Flash Coat, F3-12 Ladrillo, Marca Comex.
2	1. Pintura esmalte, Flash Coat, J5-01 Pavo, Marca Comex.
3	1. Pintura esmalte, Flash Coat, 15-11 Cenizo, Marca Comex.
4	1. Pintura esmalte, Flash Coat, J5-08 Ostra, Marca Comex.