


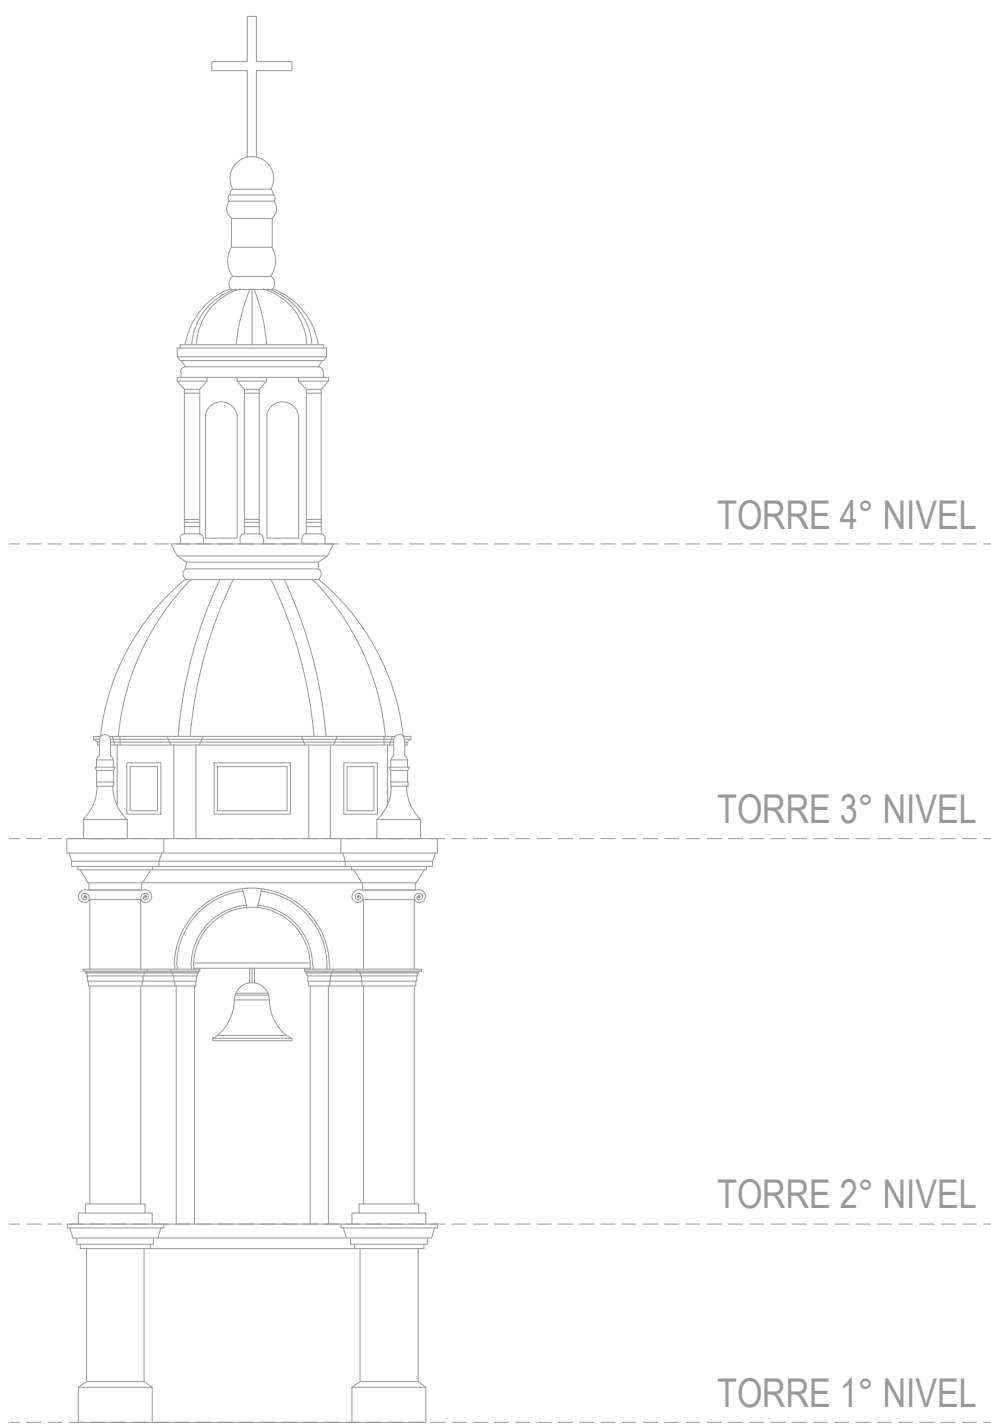


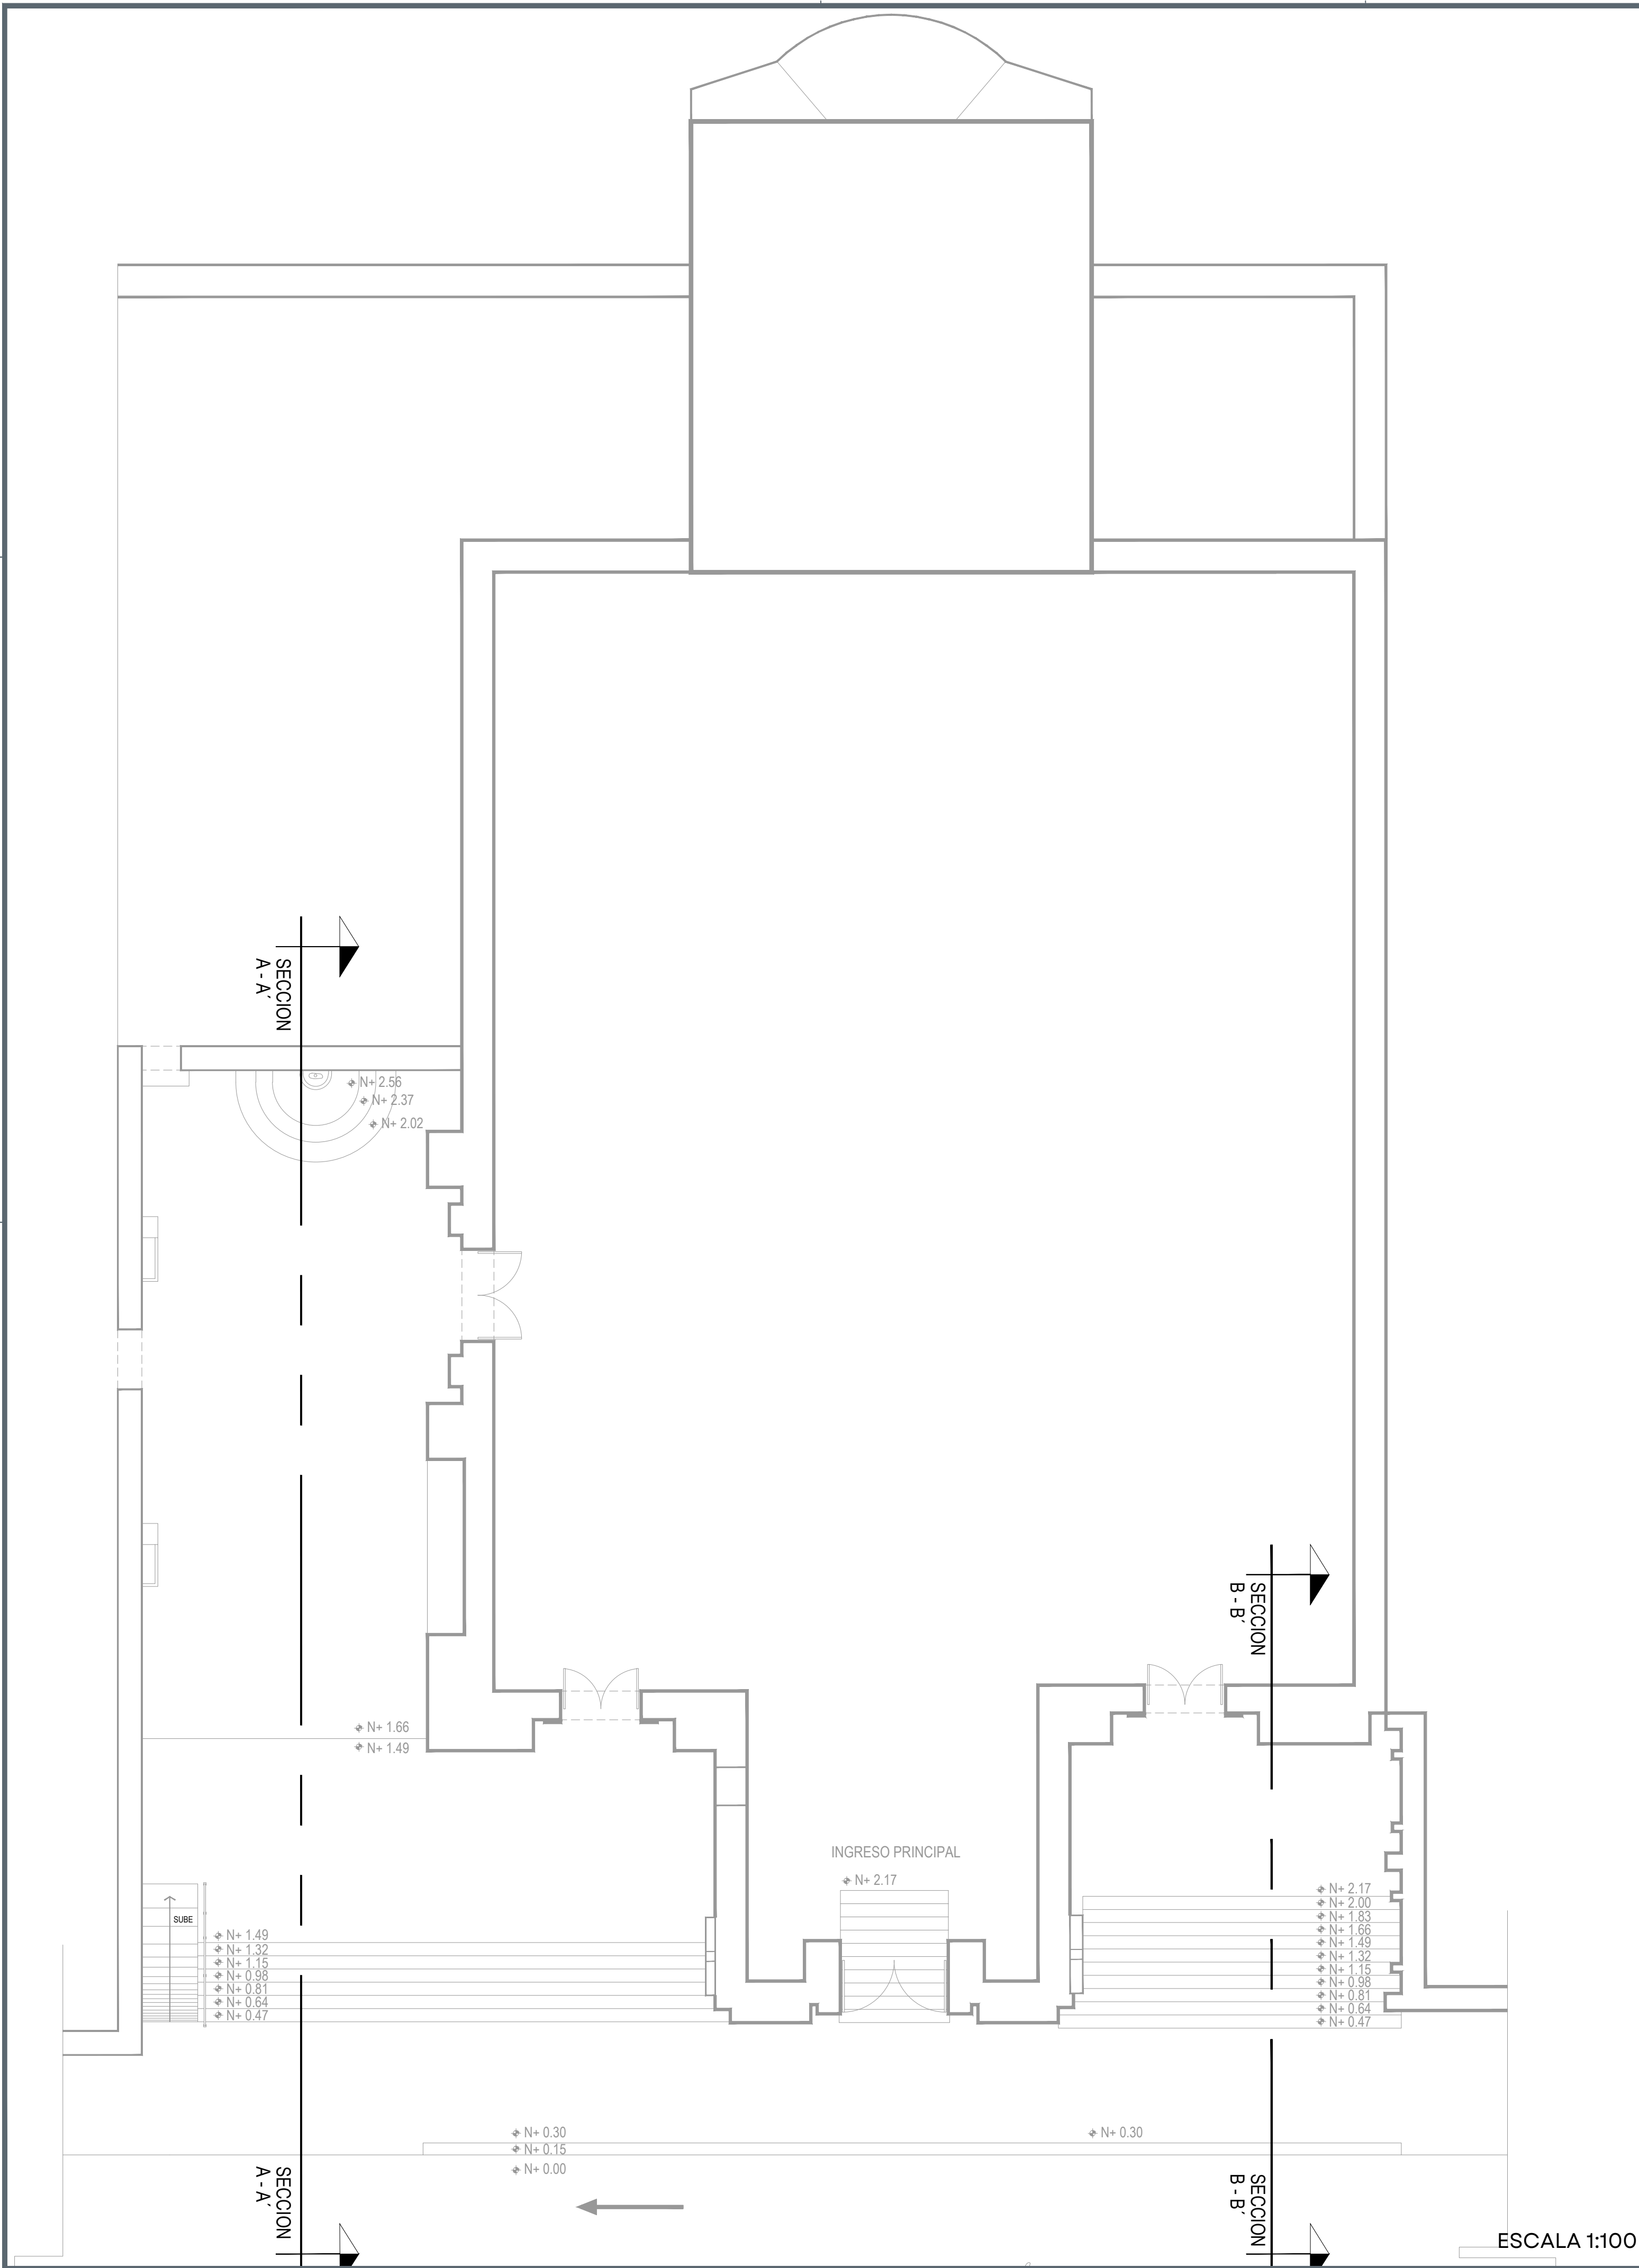


DETALLE 2 (TORRE)
ESCALA 1:75

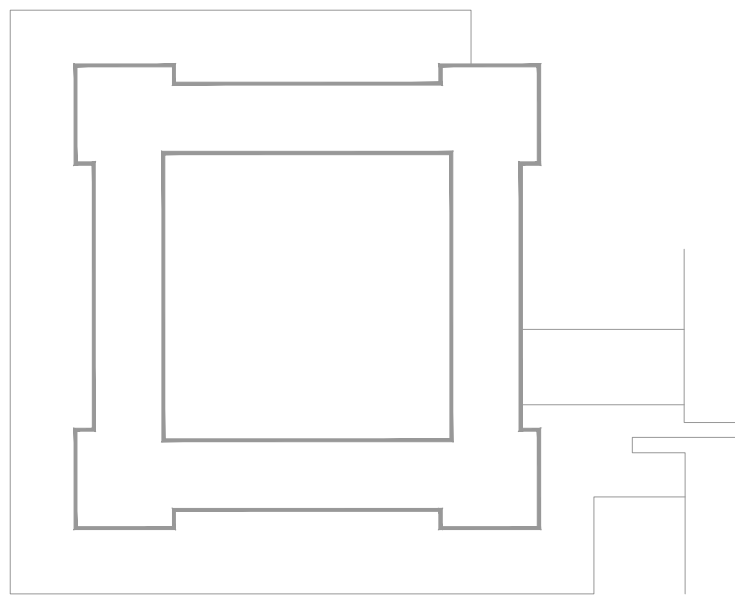


PLANTA TORRE 1º NIVEL
ESCALA 1:50

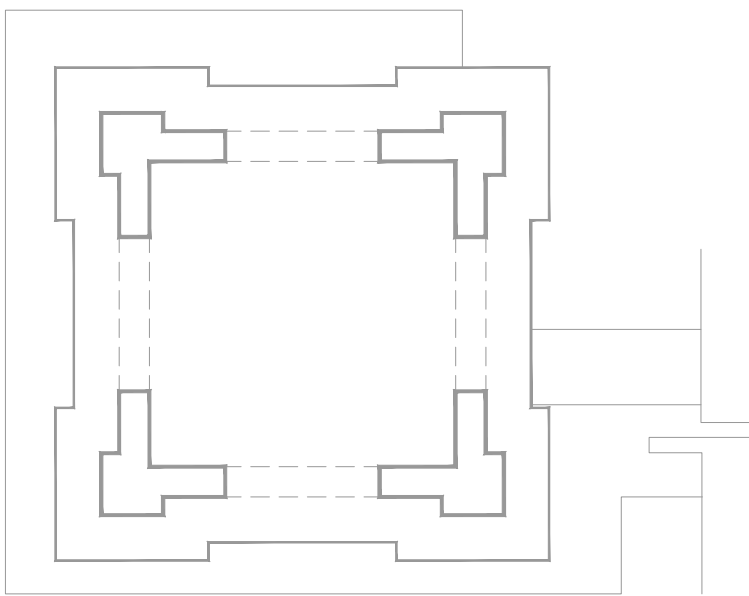

PLANTA TORRE 2º NIVEL
ESCALA 1:50

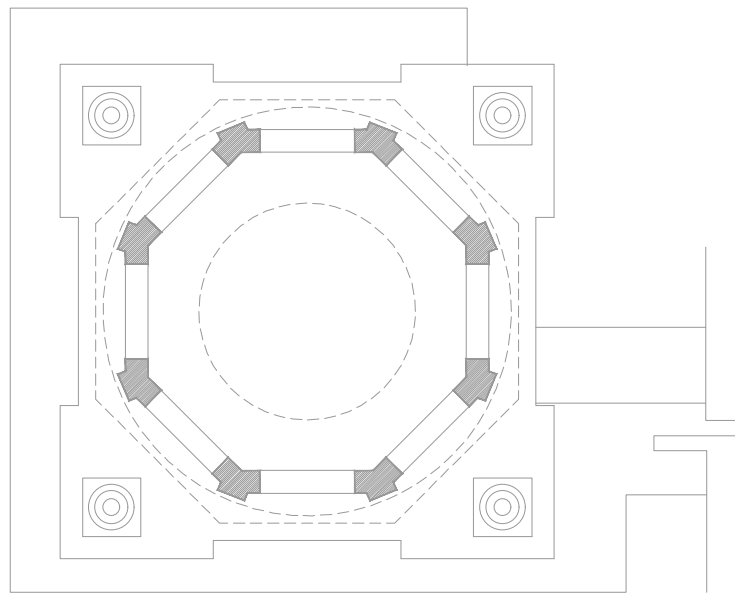

PLANTA TORRE 3º NIVEL
ESCALA 1:50

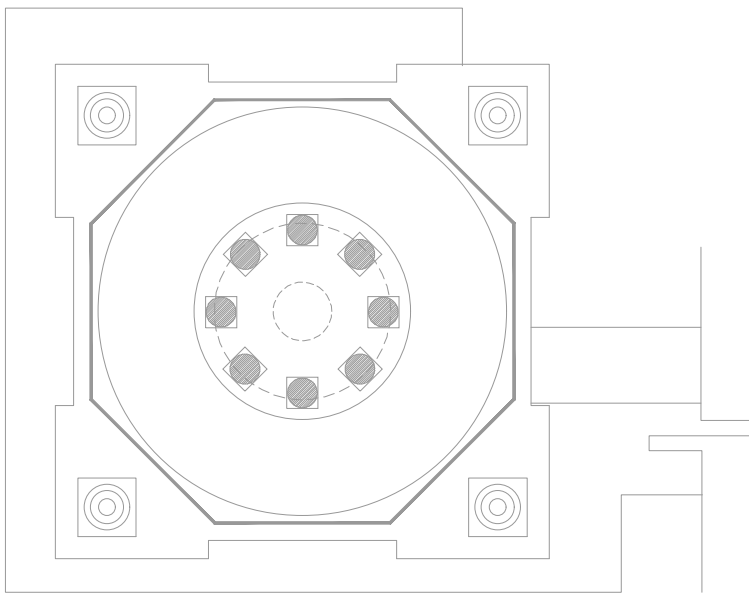


PLANTA TORRE 4º NIVEL
ESCALA 1:50



JALISCO
GOBIERNO DEL ESTADO

UBICACIÓN:

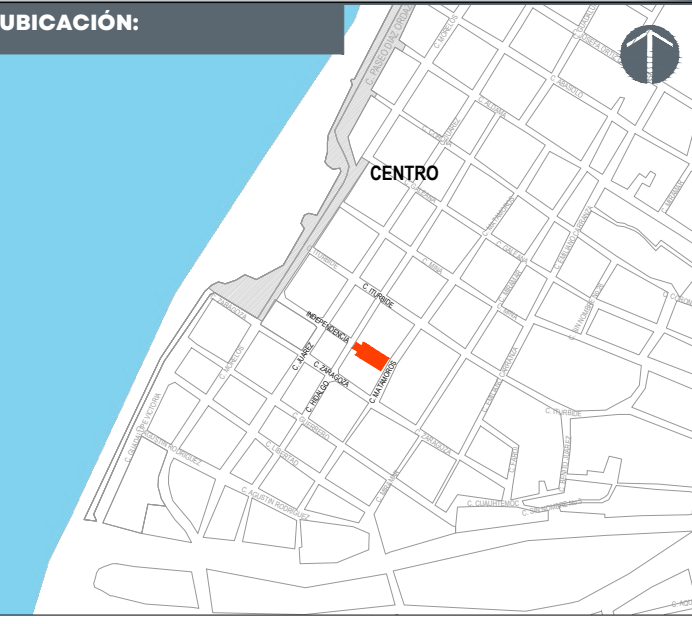

NOTAS:

AUTORIZACIÓN:

Arq. Douglas Rodríguez Perea
Director General de Arquitectura y Urbanismo

Arq. Jorge Ruiz Leal
Director de Proyectos Arquitectónicos

DATOS GENERALES:

Localización: Hidalgo 370, Proyecto escuela, Centro
Municipio: Puerto Vallarta

PROYECTO:

Rehabilitación del sistema de iluminación arquitectónica exterior de la Parroquia de Nuestra Señora de Guadalupe, en el municipio de Puerto Vallarta, Jalisco.

CONTENIDO:

ARQUITECTÓNICO
ALZADOS Y DETALLES

ESCALA:

INDICADA

FECHA:



Mar. 2026

CLAVE DE PLANO:





ARQ_01



PARROQUIA NUESTRA SEÑORA DE GPE, PUERTO VALLARTA, JAL. SIOP-E-IU-OB-LP-0161-2026

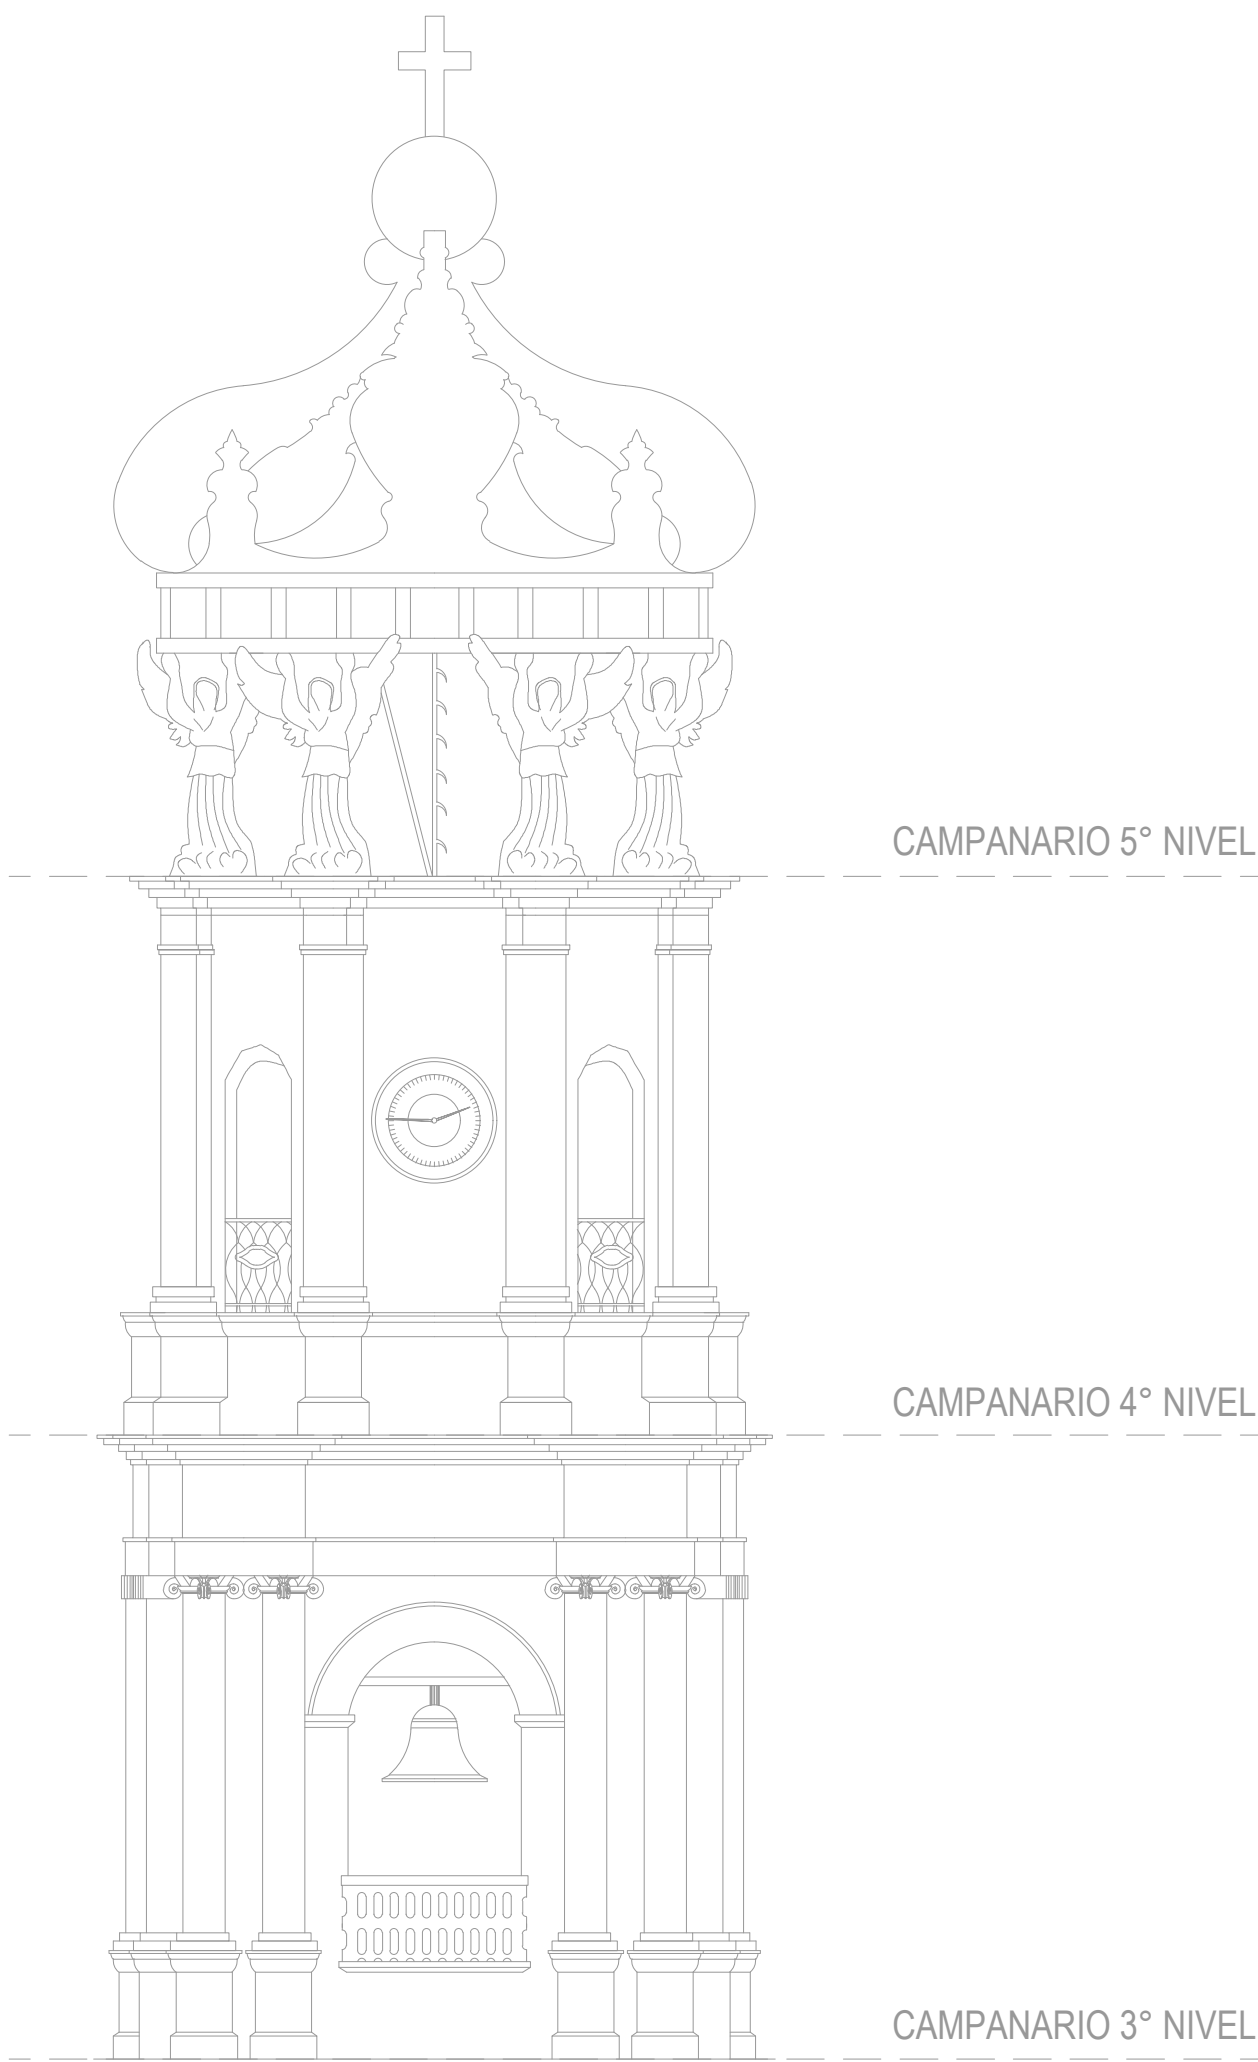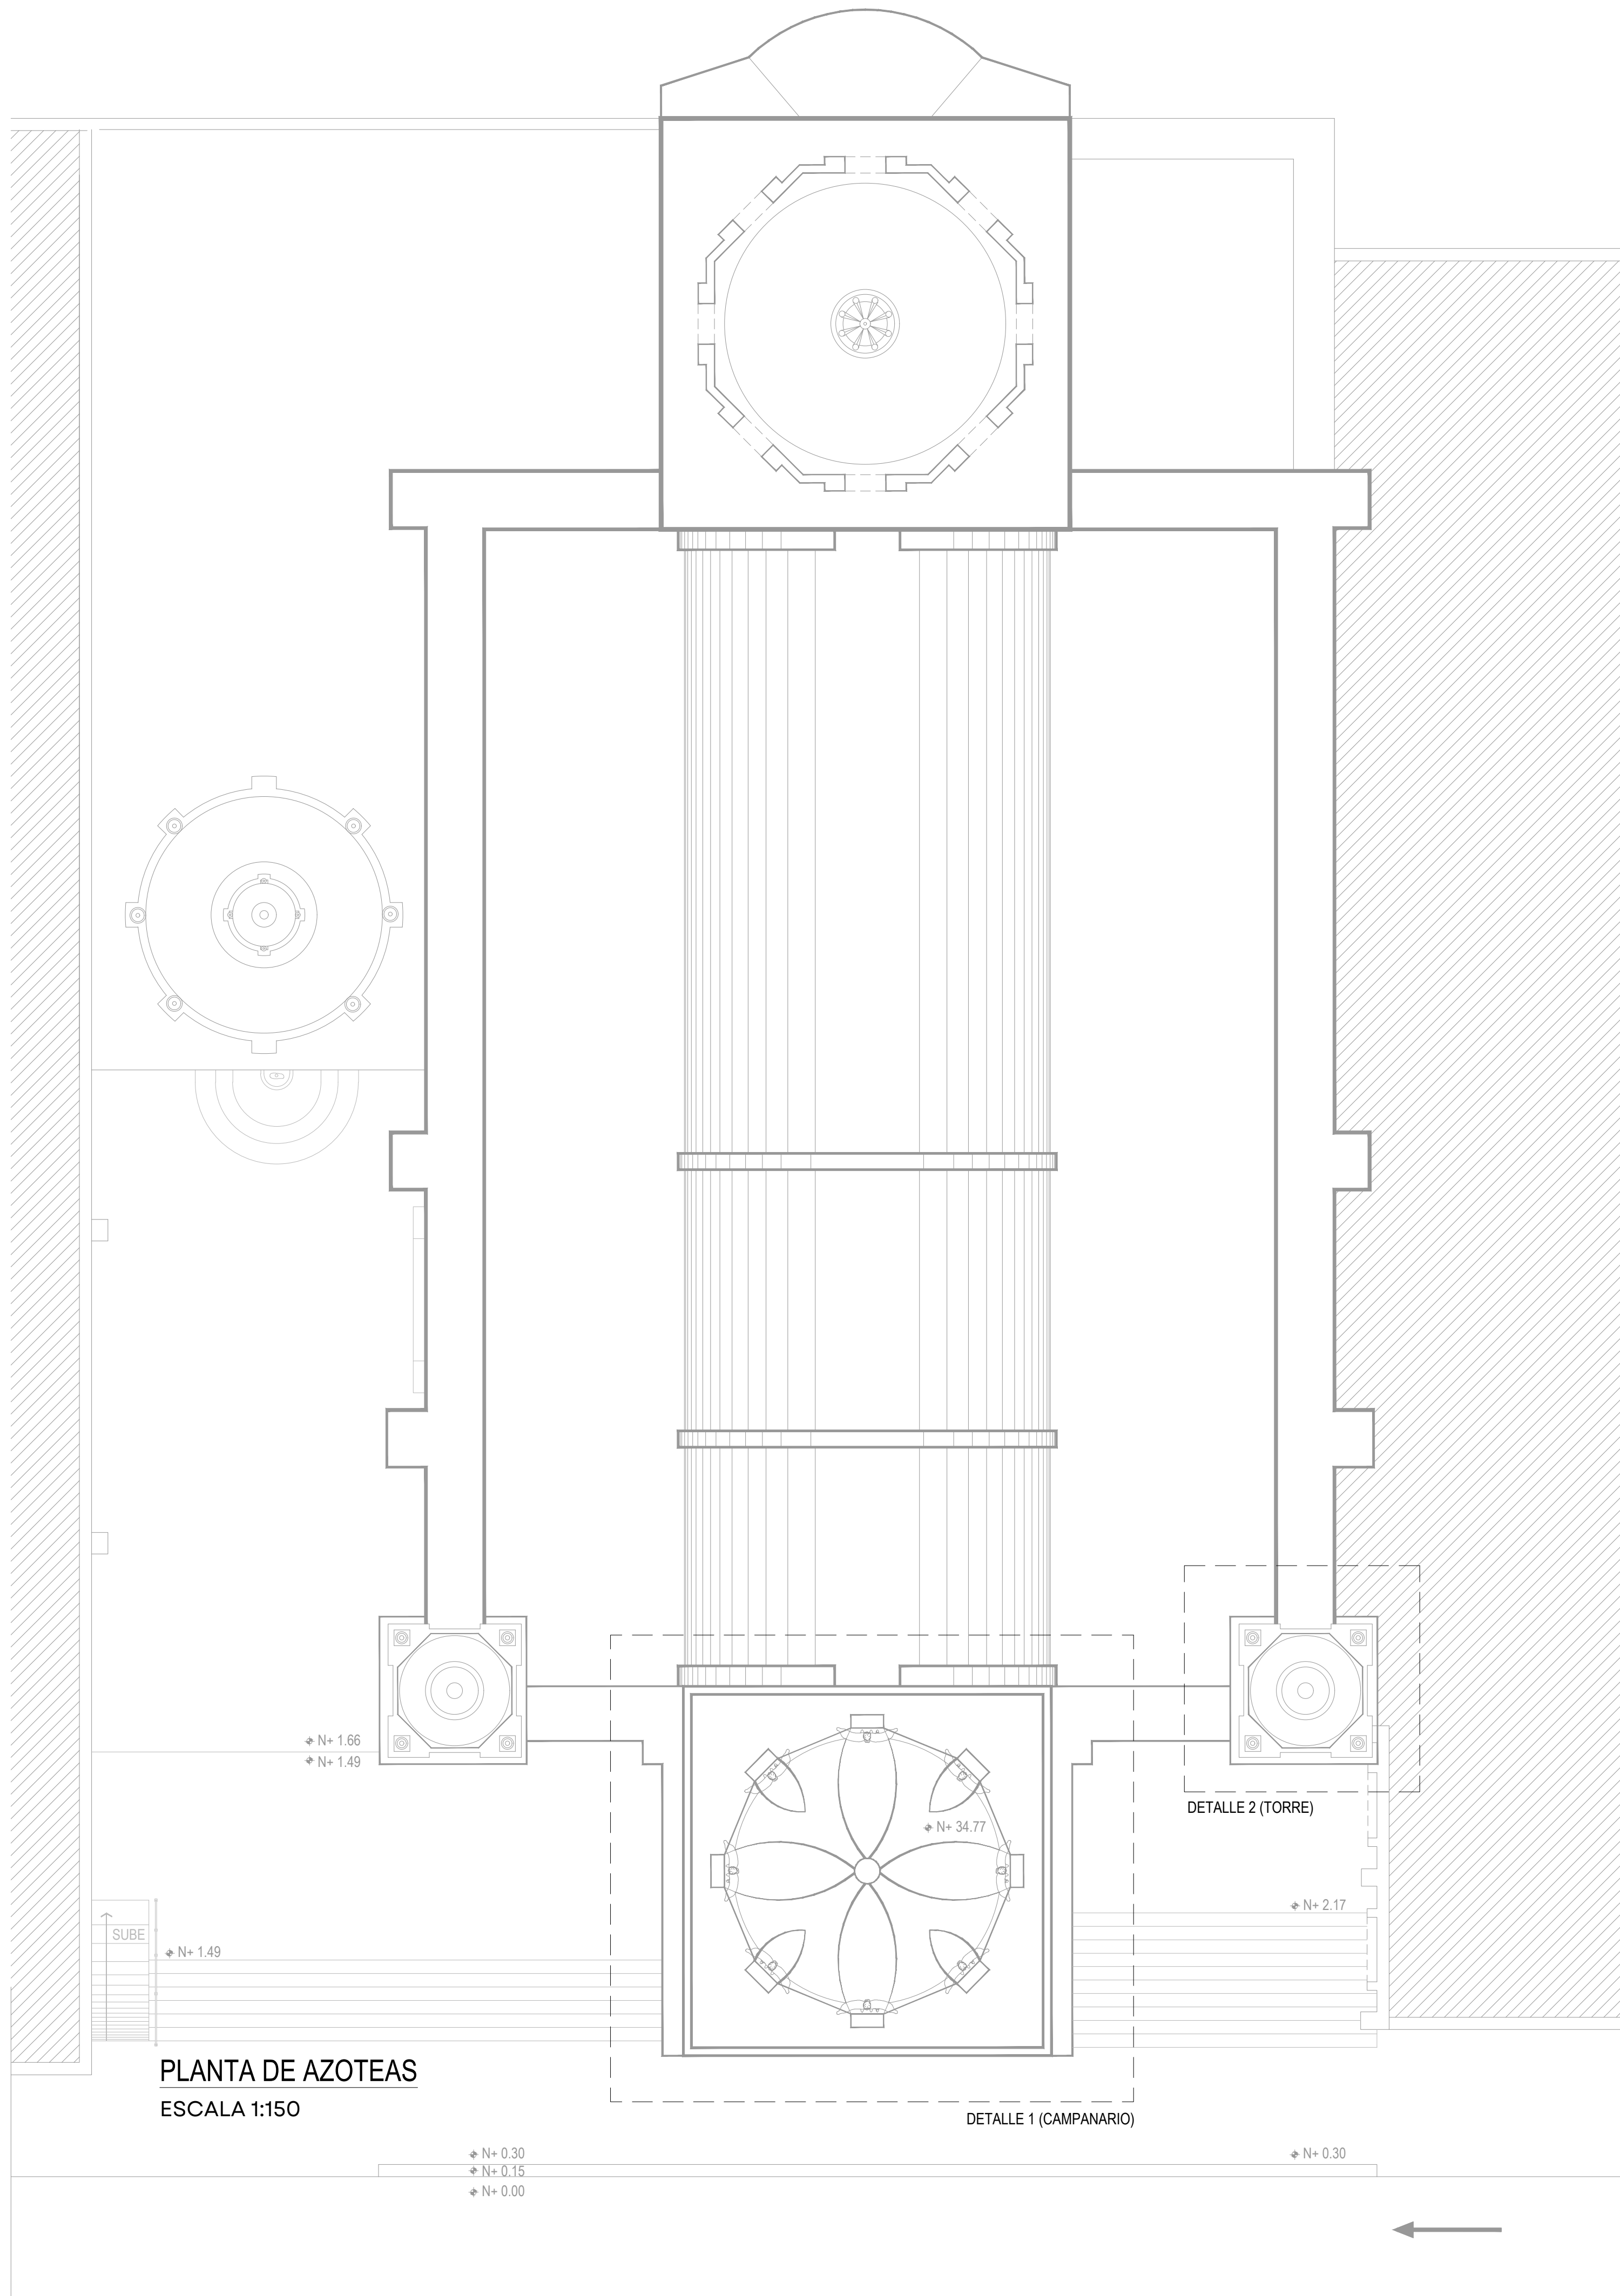

DETALLE 1 (CAMPANARIO)
ESCALA 1:100

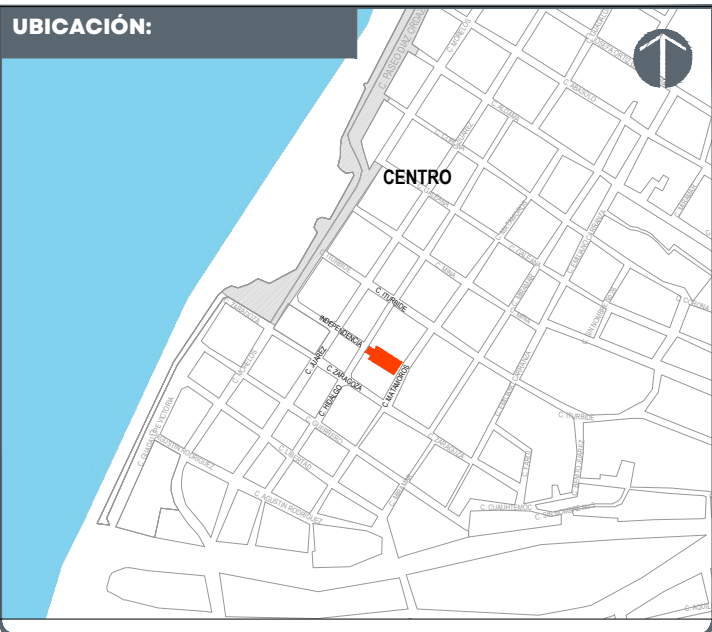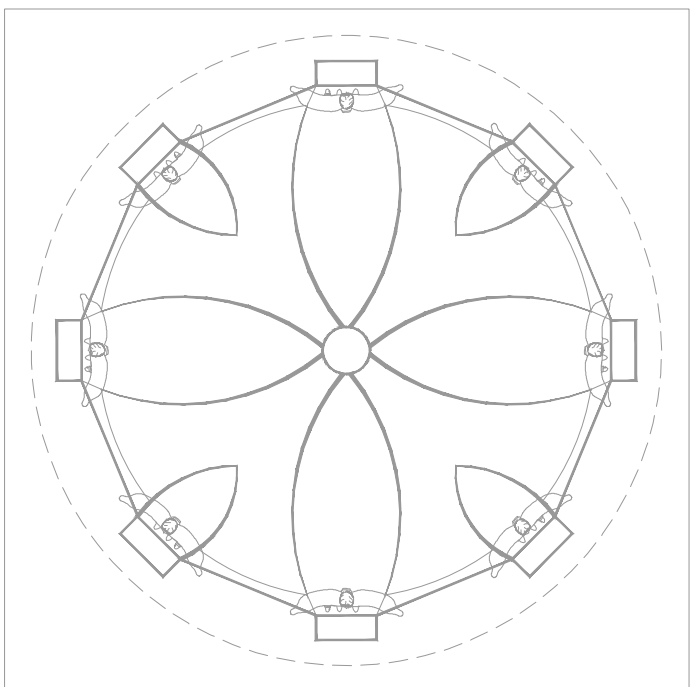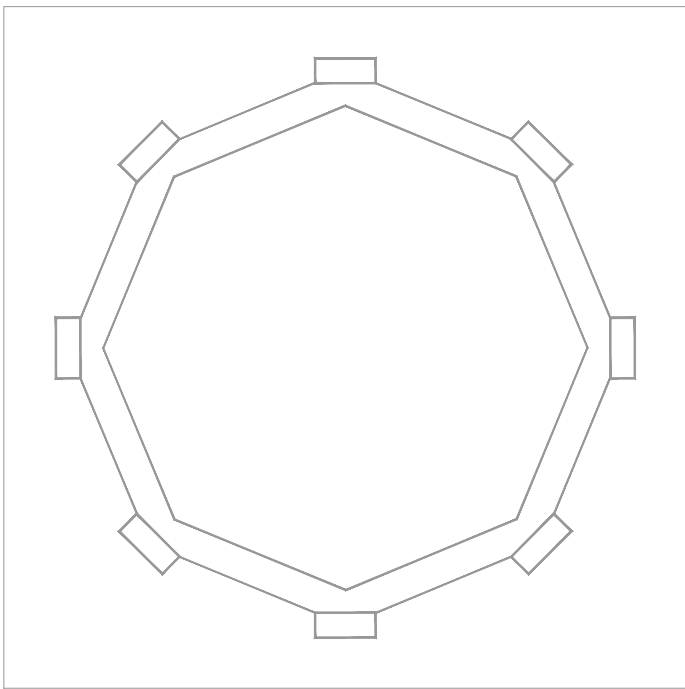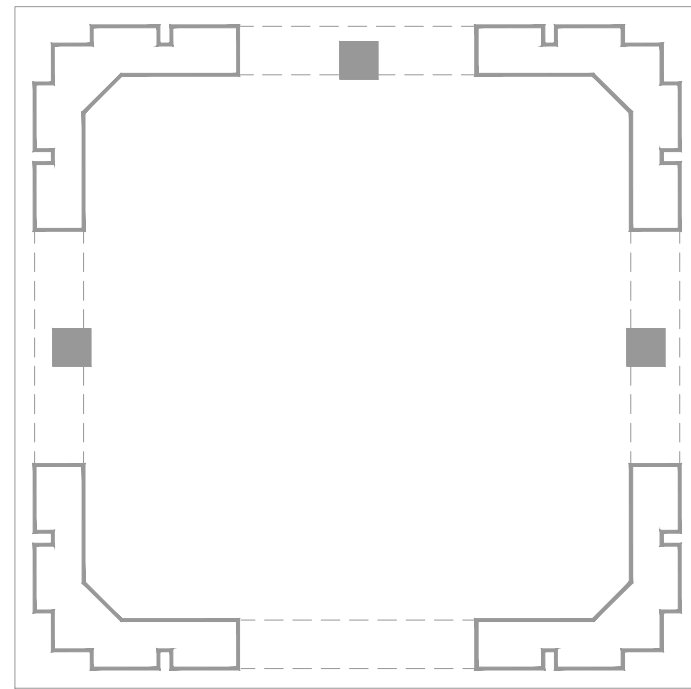

NOTAS:

AUTORIZACIÓN:
Arq. Douglas Rodríguez Perea Director General de Arquitectura y Urbanismo
Arq. Jorge Ruiz Leal Director de Proyectos Arquitectónicos

DATOS GENERALES:
Localización: Hidalgo 370, Proyecto escuela, Centro Municipio: Puerto Vallarta


PROYECTO:
Rehabilitación del sistema de iluminación arquitectónica exterior de la Parroquia de Nuestra Señora de Guadalupe, en el municipio de Puerto Vallarta, Jalisco.

CONTENIDO:
ARQUITECTÓNICO ALZADOS Y DETALLES

ESCALA:	FECHA:	CLAVE DE PLANO:
INDICADA	Mar. 2026	ARQ_02



PARROQUIA NUESTRA SEÑORA DE GPE, PUERTO VALLARTA, JAL. SIOP-E-IU-OB-LP-0161-2026

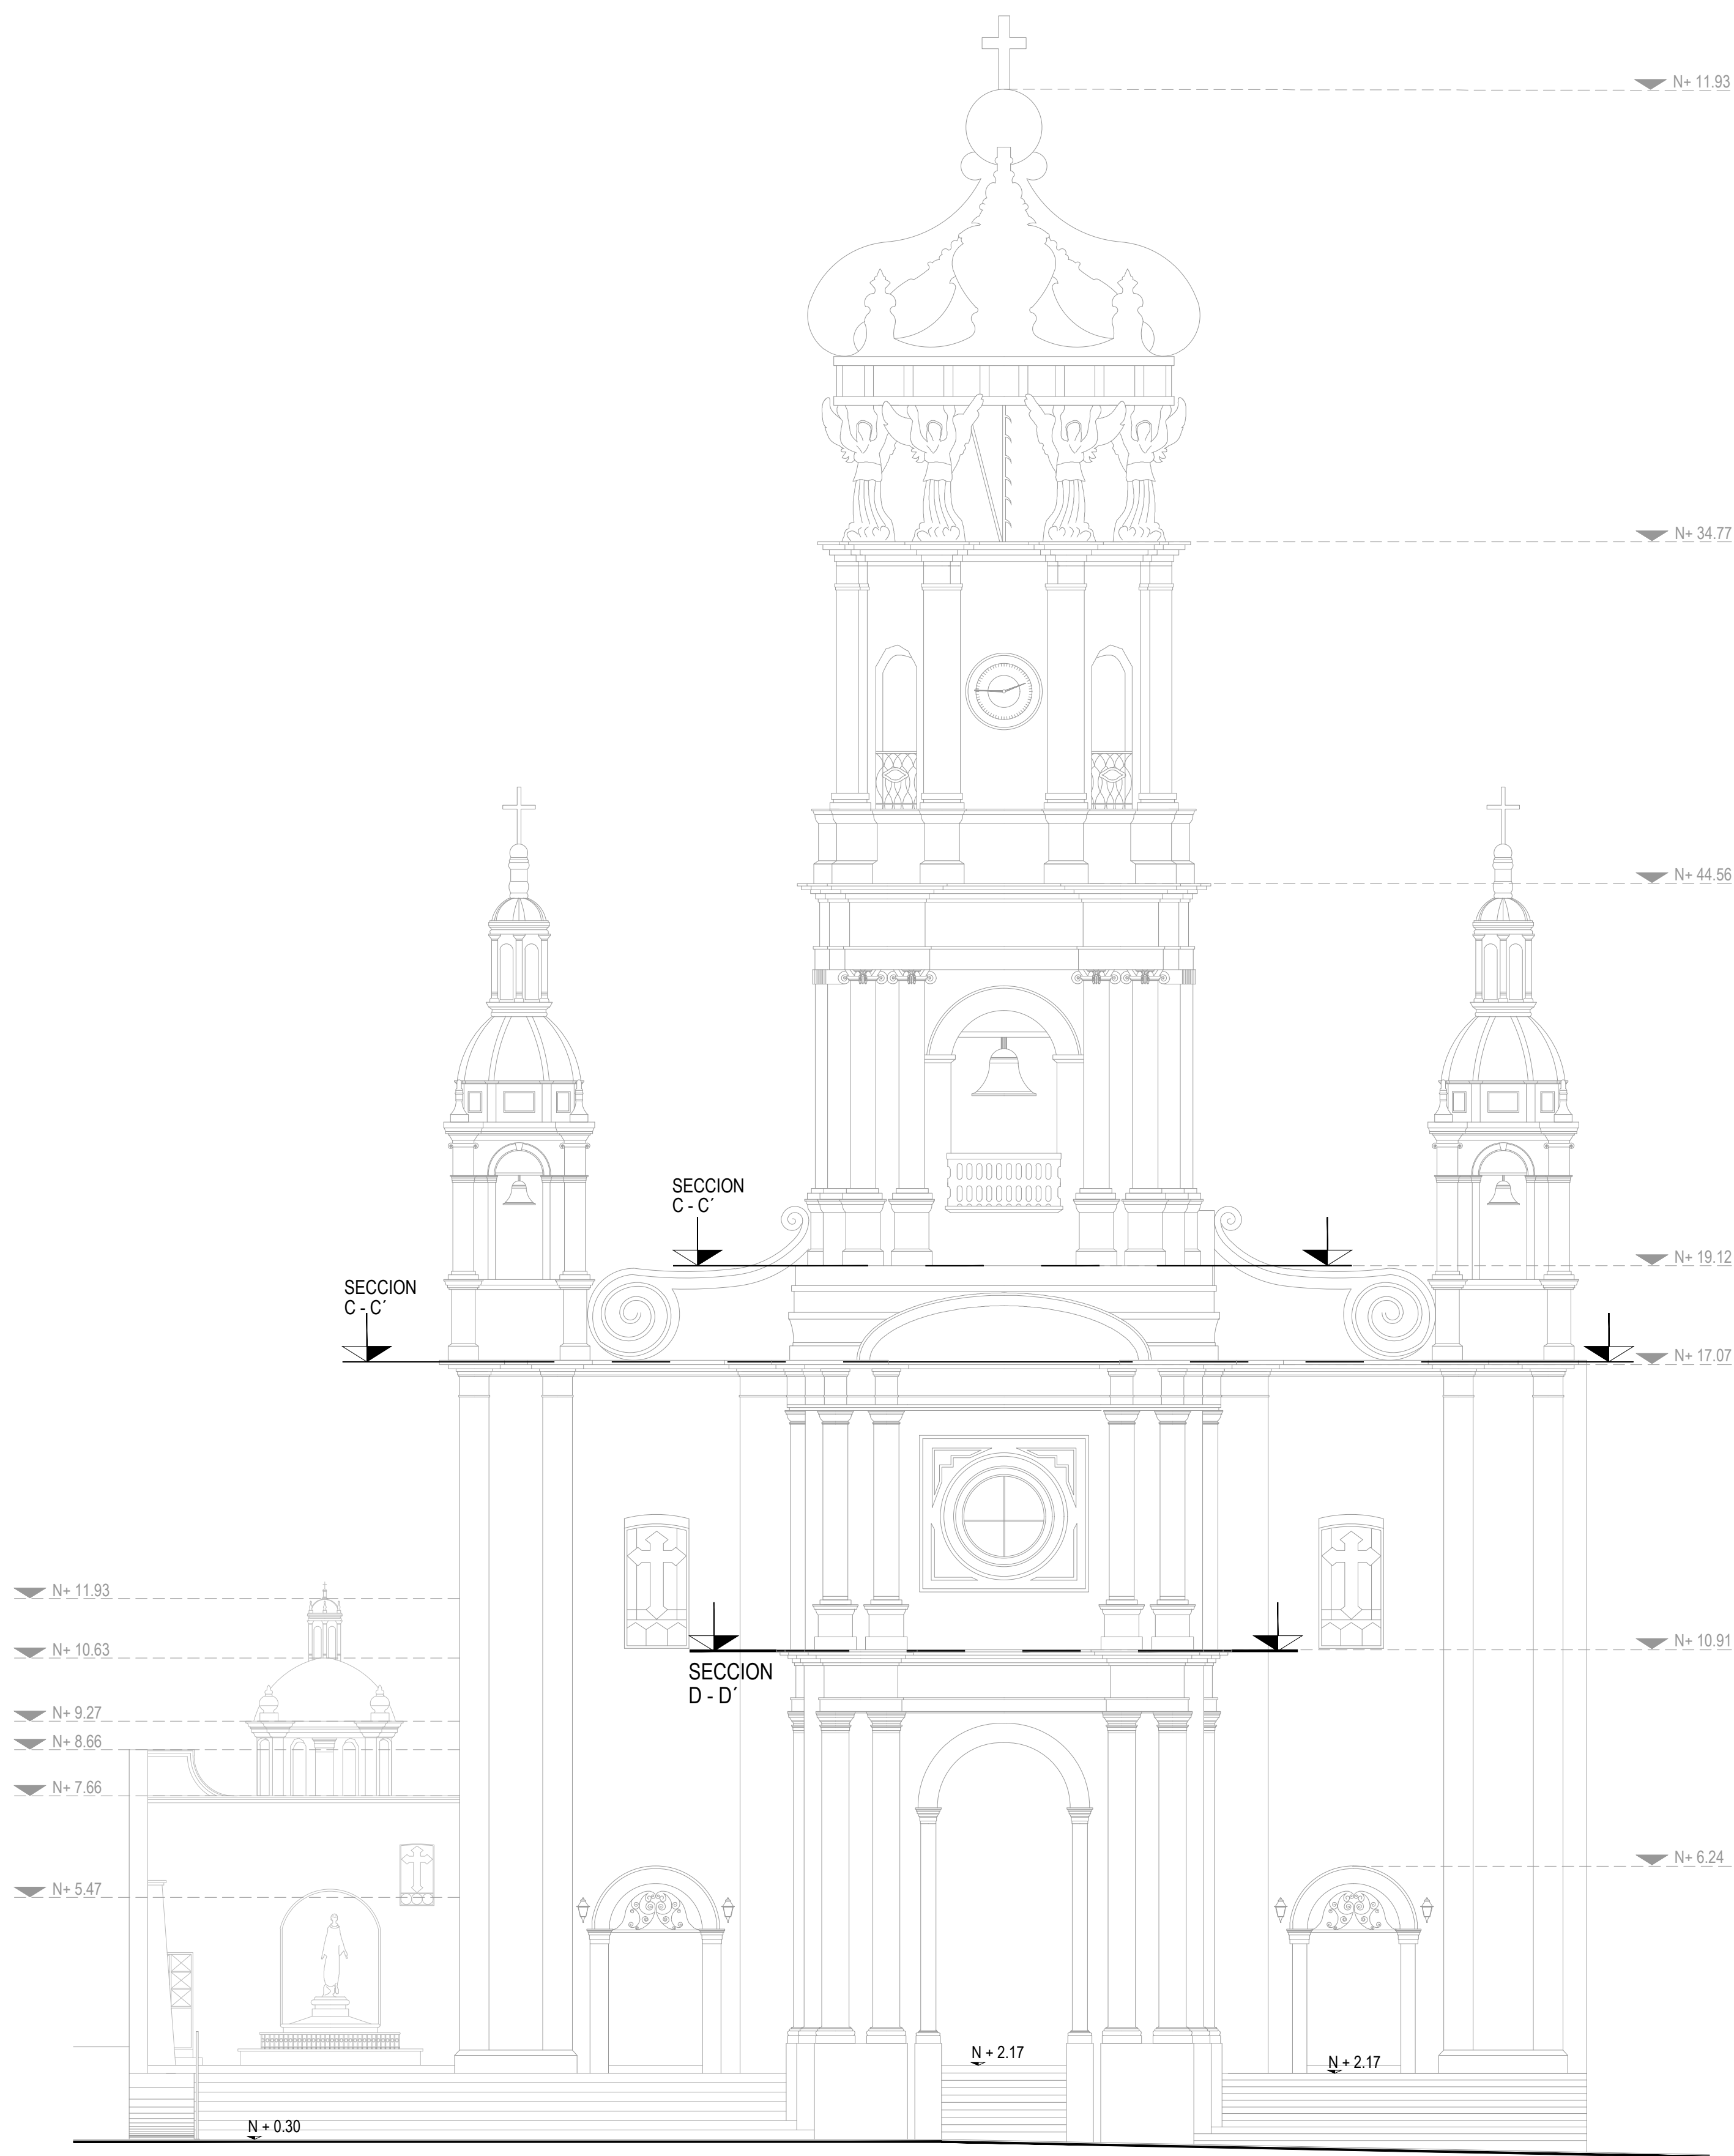

FACHADA PRINCIPAL CALLE HIDALGO
ESCALA 1:100



NOTAS:

AUTORIZACIÓN:

Arq. Douglas Rodríguez Perea
Director General de Arquitectura y Urbanismo

Arq. Jorge Ruiz Leal
Director de Proyectos Arquitectónicos

DATOS GENERALES:

Localización: Hidalgo 370, Proyecto escuela, Centro
Municipio: Puerto Vallarta

PROYECTO:

Rehabilitación del sistema de iluminación arquitectónica exterior de la Parroquia de Nuestra Señora de Guadalupe, en el municipio de Puerto Vallarta, Jalisco.


CONTENIDO:

ARQUITECTÓNICO
ALZADOS Y DETALLES


ESCALA:	FECHA:	CLAVE DE PLANO:
INDICADA	Mar. 2026	ARQ_03




PARROQUIA NUESTRA SEÑORA DE GPE, PUERTO VALLARTA, JAL. SIOP-E-IU-OB-LP-0161-2026

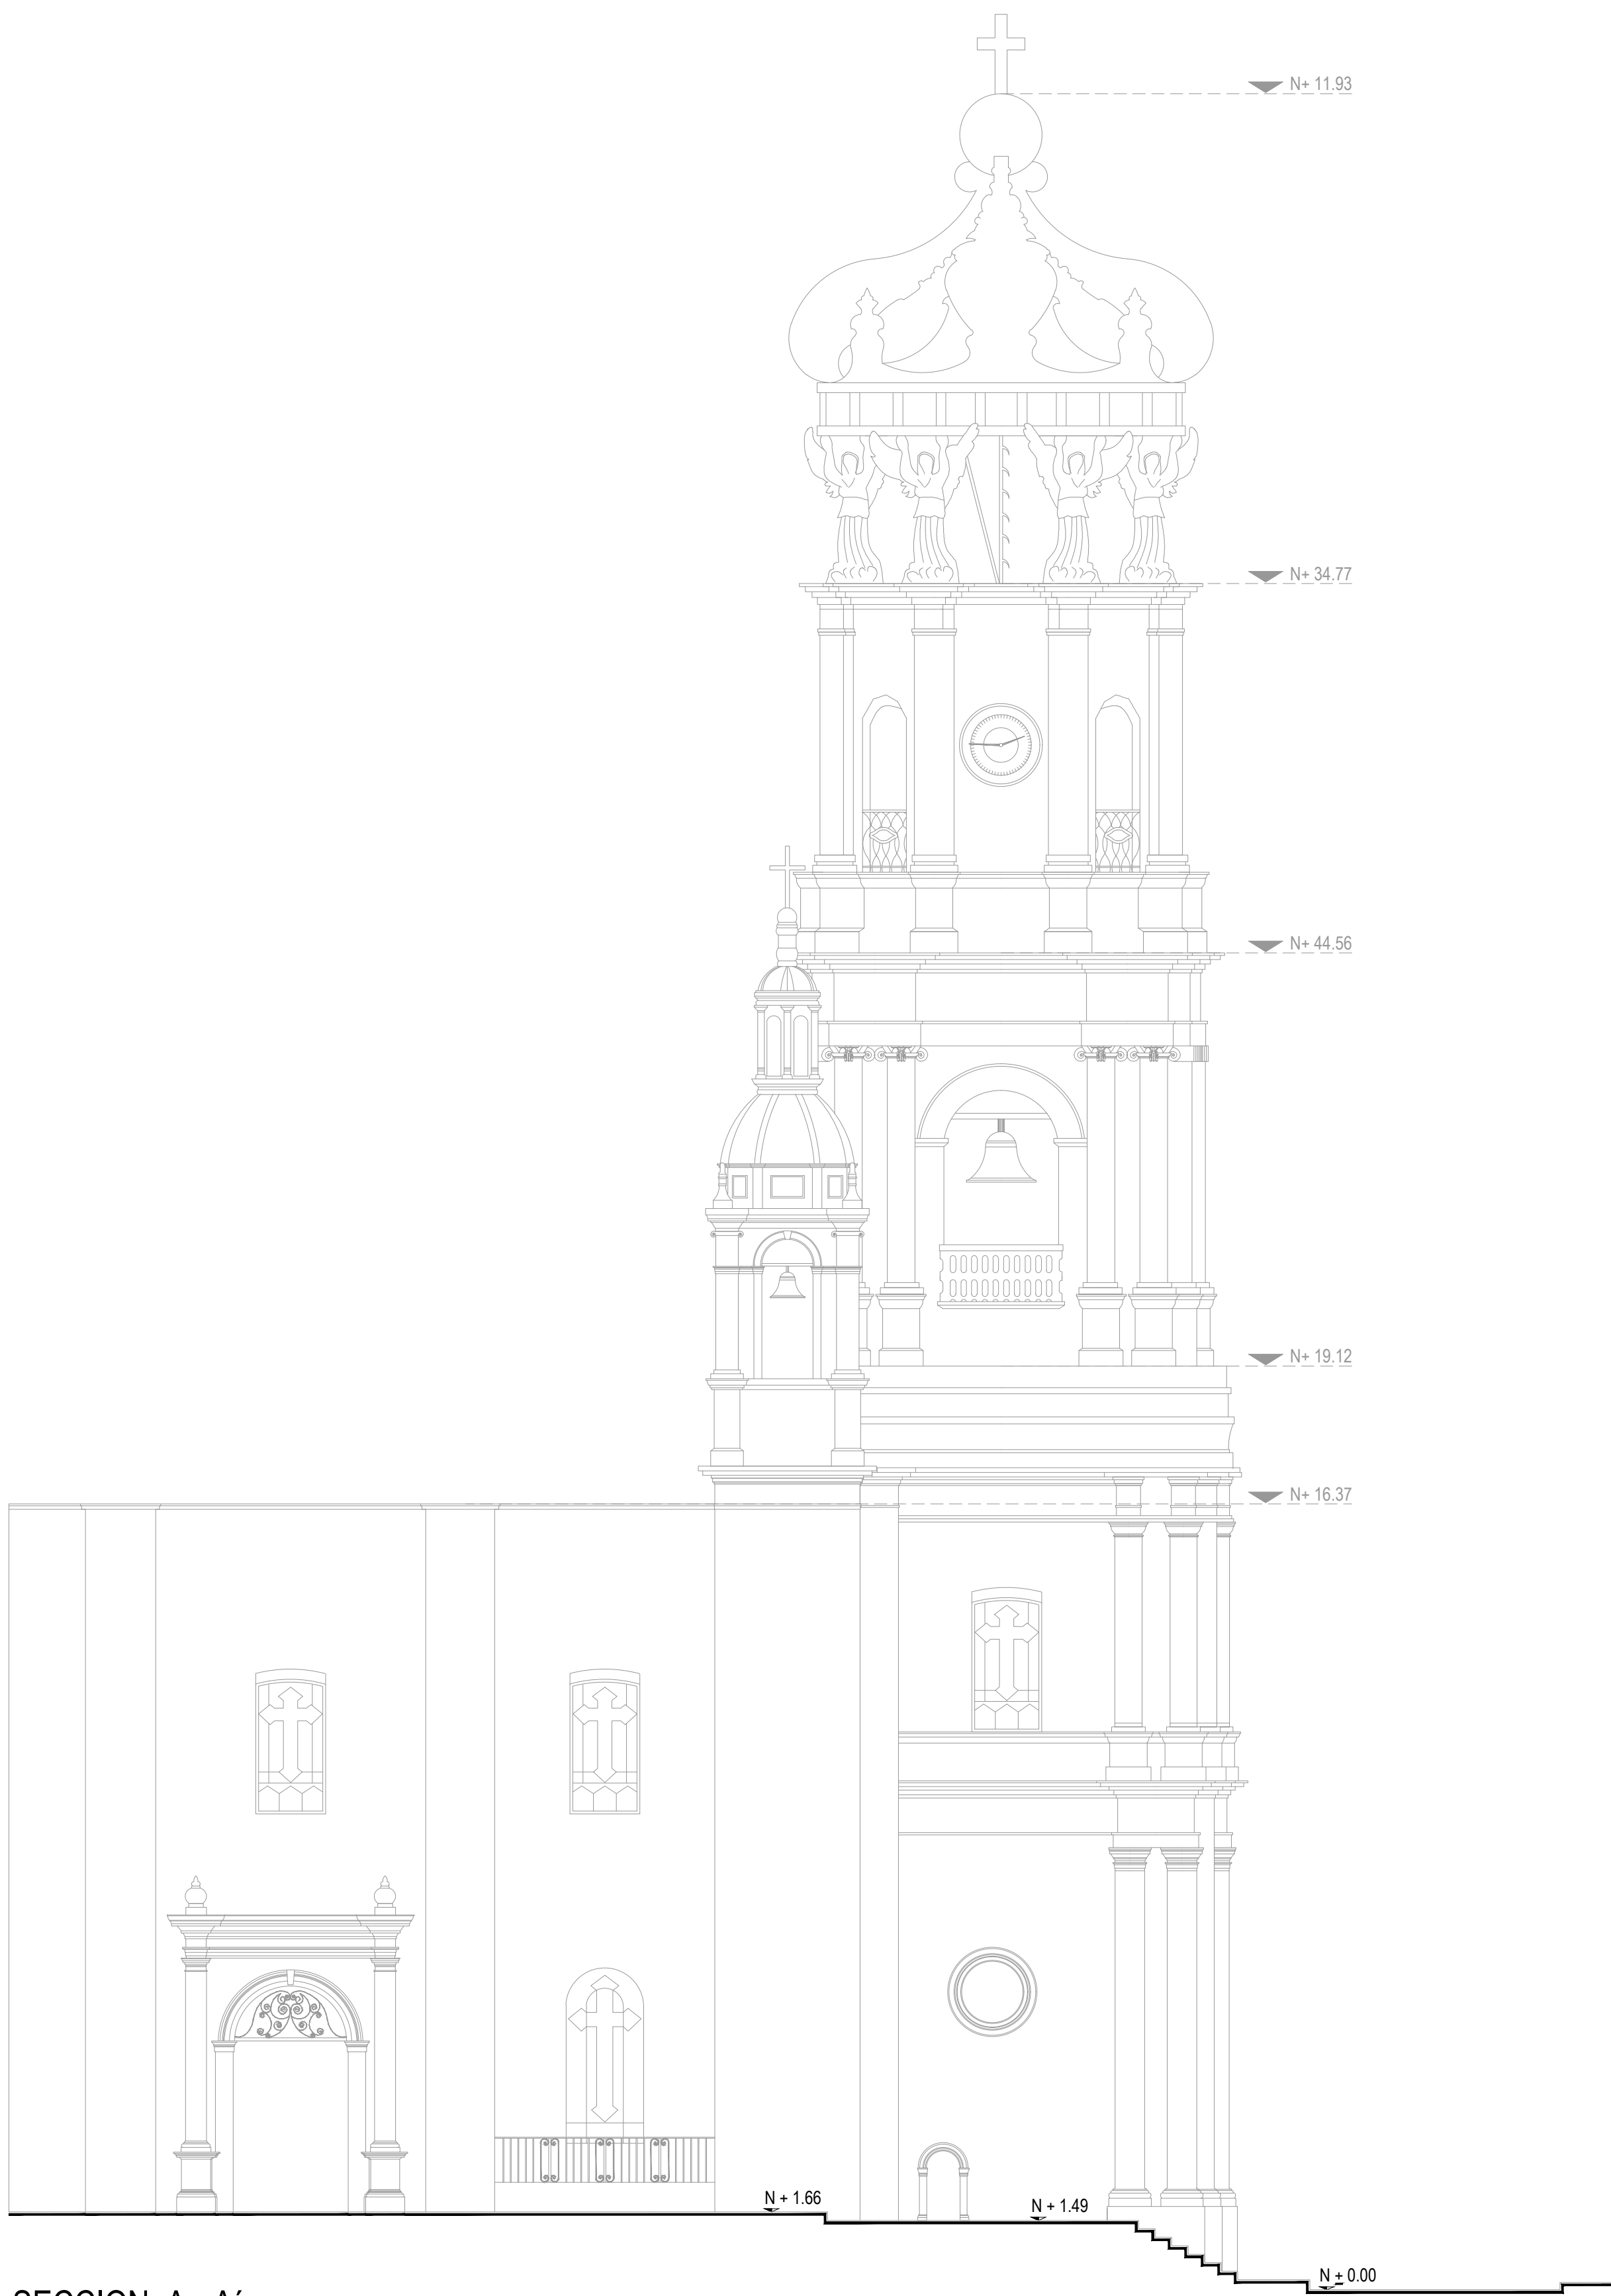


SECCION A - A'
ESCALA 1:100

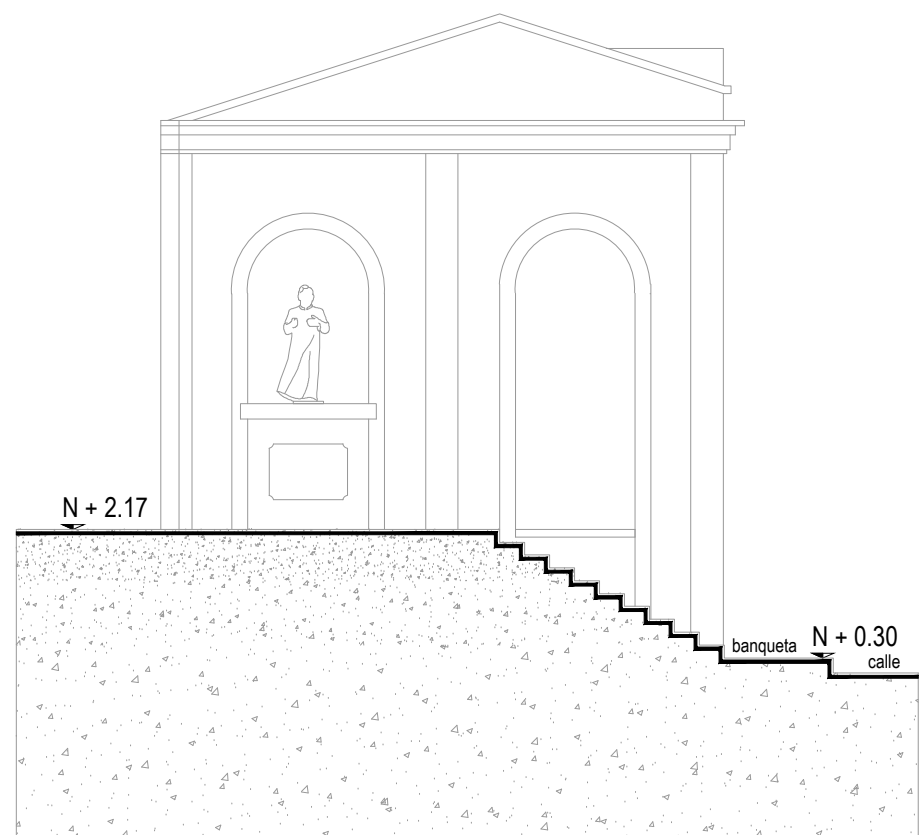

SECCION B - B'
ESCALA 1:100

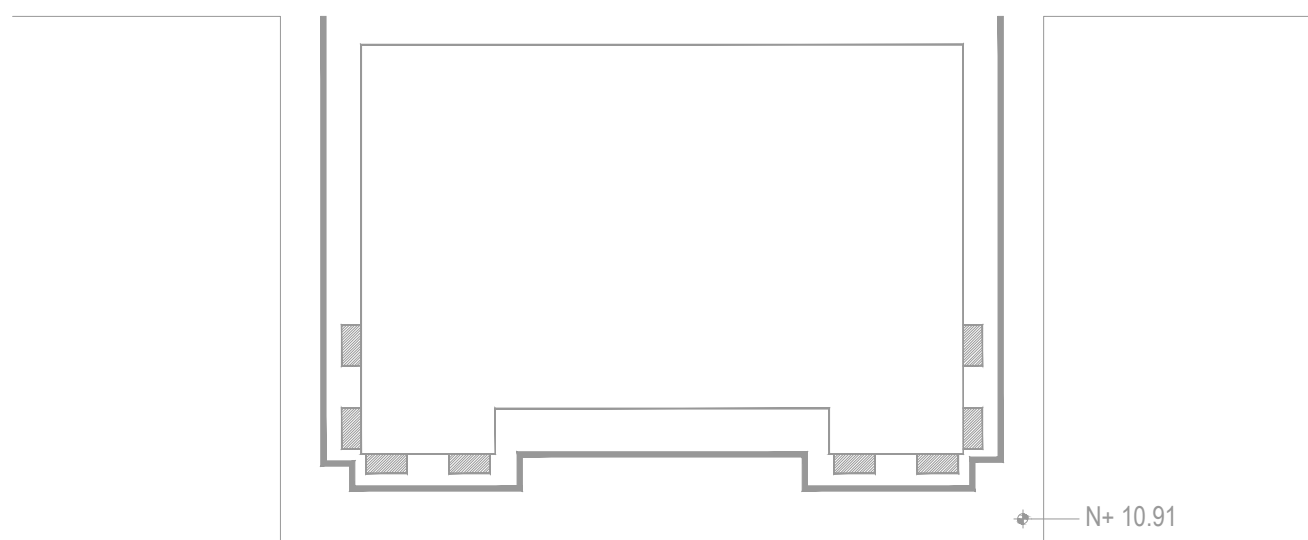

SECCION D - D'
ESCALA 1:100

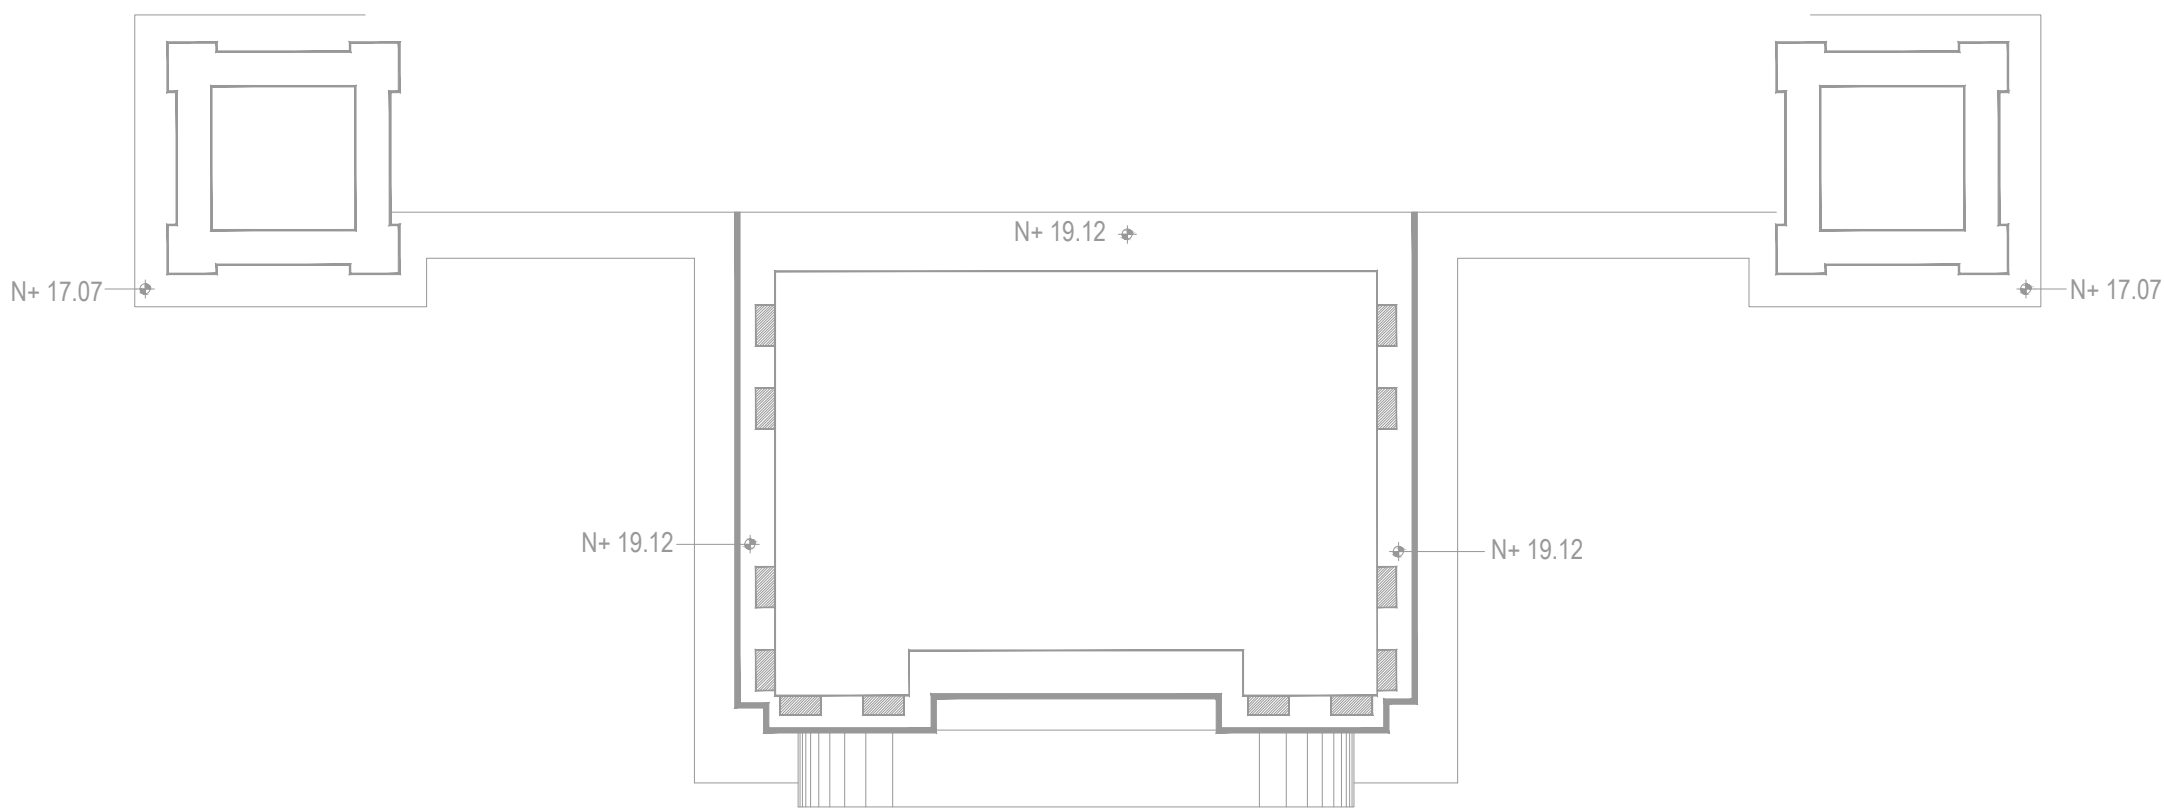

SECCION C - C'
ESCALA 1:100



JALISCO
GOBIERNO DEL ESTADO



NOTAS:

AUTORIZACIÓN:

Arq. Douglas Rodríguez Perea
Director General de Arquitectura y Urbanismo

Arq. Jorge Ruiz Leal
Director de Proyectos Arquitectónicos

DATOS GENERALES:

Localización: Hidalgo 370, Proyecto escuela, Centro
Municipio: Puerto Vallarta

PROYECTO:

Rehabilitación del sistema de iluminación arquitectónica exterior de la Parroquia de Nuestra Señora de Guadalupe, en el municipio de Puerto Vallarta, Jalisco.

CONTENIDO:

ARQUITECTÓNICO
ALZADOS Y DETALLES

ESCALA:	FECHA:	CLAVE DE PLANO:
INDICADA	Mar. 2026	ARQ_04



Infraestructura
y Obra Pública

PARROQUIA NUESTRA SEÑORA DE GPE, PUERTO VALLARTA, JAL. SIOP-E-IU-OB-LP-0161-2026