



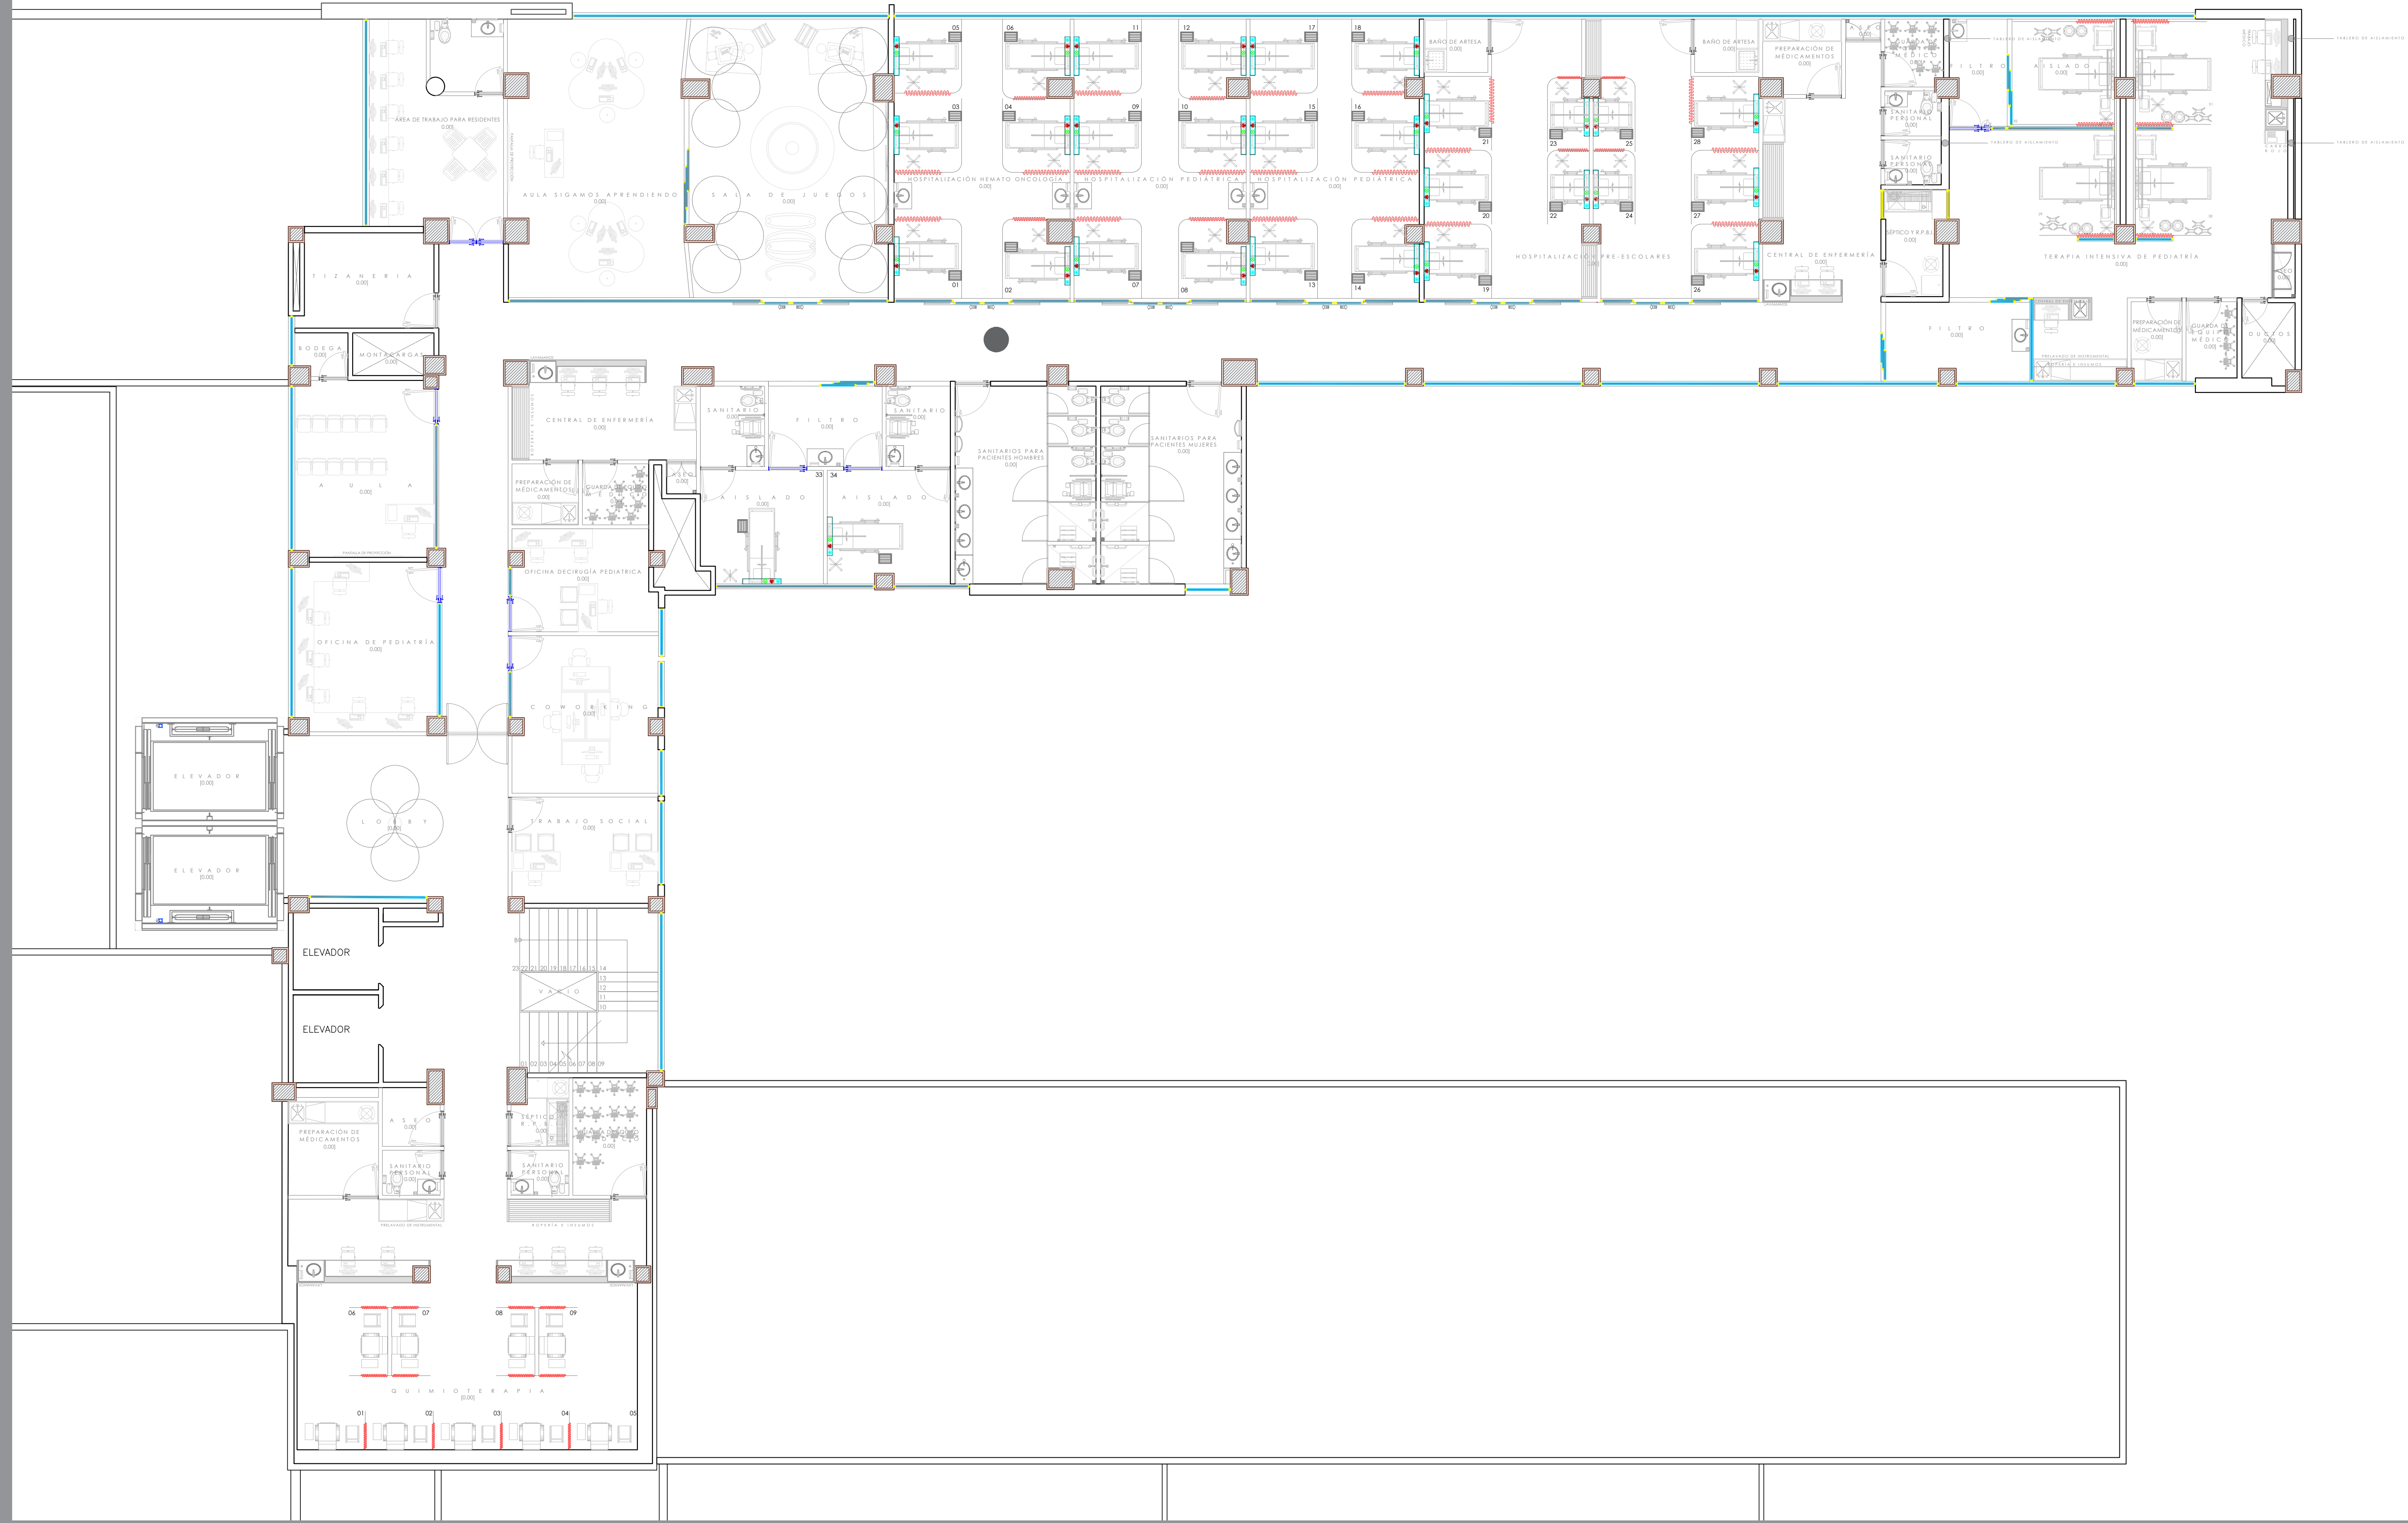



JALISCO
GOBIERNO DEL ESTADO

UBICACIÓN

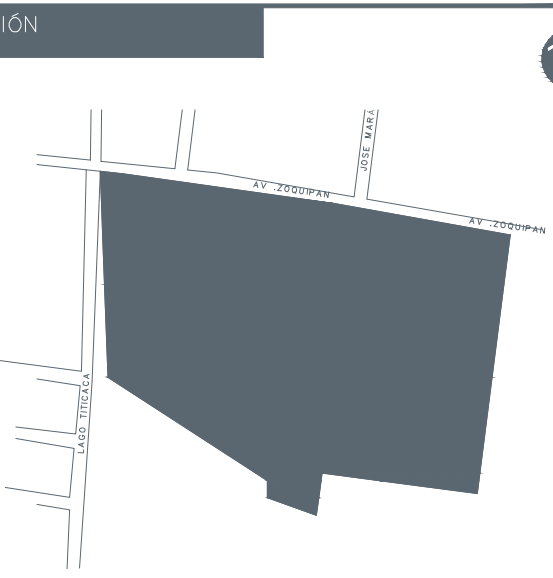

NOTAS:

VALIDACIÓN TÉCNICA	David	
Dr. Héctor Raúl Pérez Gómez Secretario de Salud Jalisco		
Dr. Héctor Hugo Bravo Hernández Director General del OFD Servicios de Salud Jalisco		
Dr. Enrique Rábago Salorio Director del Hospital General de Occidente		
Dr. Sergio Quintero Luce Coordinador de Salud Municipal de Secretaría de Salud Jalisco		
AUTORIZACIÓN:		
Ing. David Miguel Zamora Bueno Secretario de Infraestructura y Obra Pública del Estado de Jalisco		
Ing. Joel Iván Zuñiga Gosalvez Director General de Proyectos de Ingeniería		
DATOS GENERALES		
Localización: Av. Zoquipan 105, Seattle, CP 4517, Zapopan, Jalisco.		
PROYECTO:		
REHABILITACIÓN DE VESTIBULOS Y HMATO-ONCOLOGIA DEL AREA DE PEDIATRIA EN EL TERCER NIVEL DEL HOSPITAL GENERAL DE OCCIDENTE CLUES JCSA007066 (HOSPITAL ZOQUIPAN), EN EL MUNICIPIO DE ZAPOPAN, JALISCO.		
CONTENIDO:		
PLANTA ARQUITECTONICA TERCER NIVEL		
ESCALA:	FECHA:	CLAVE DE PLANO:
1: 200	SEPTIEMBRE 2026	ARQ-N3-01



HOSPITAL GENERAL DE OCCIDENTE SIOP-E-SMA-OB-LP-0771-2026