



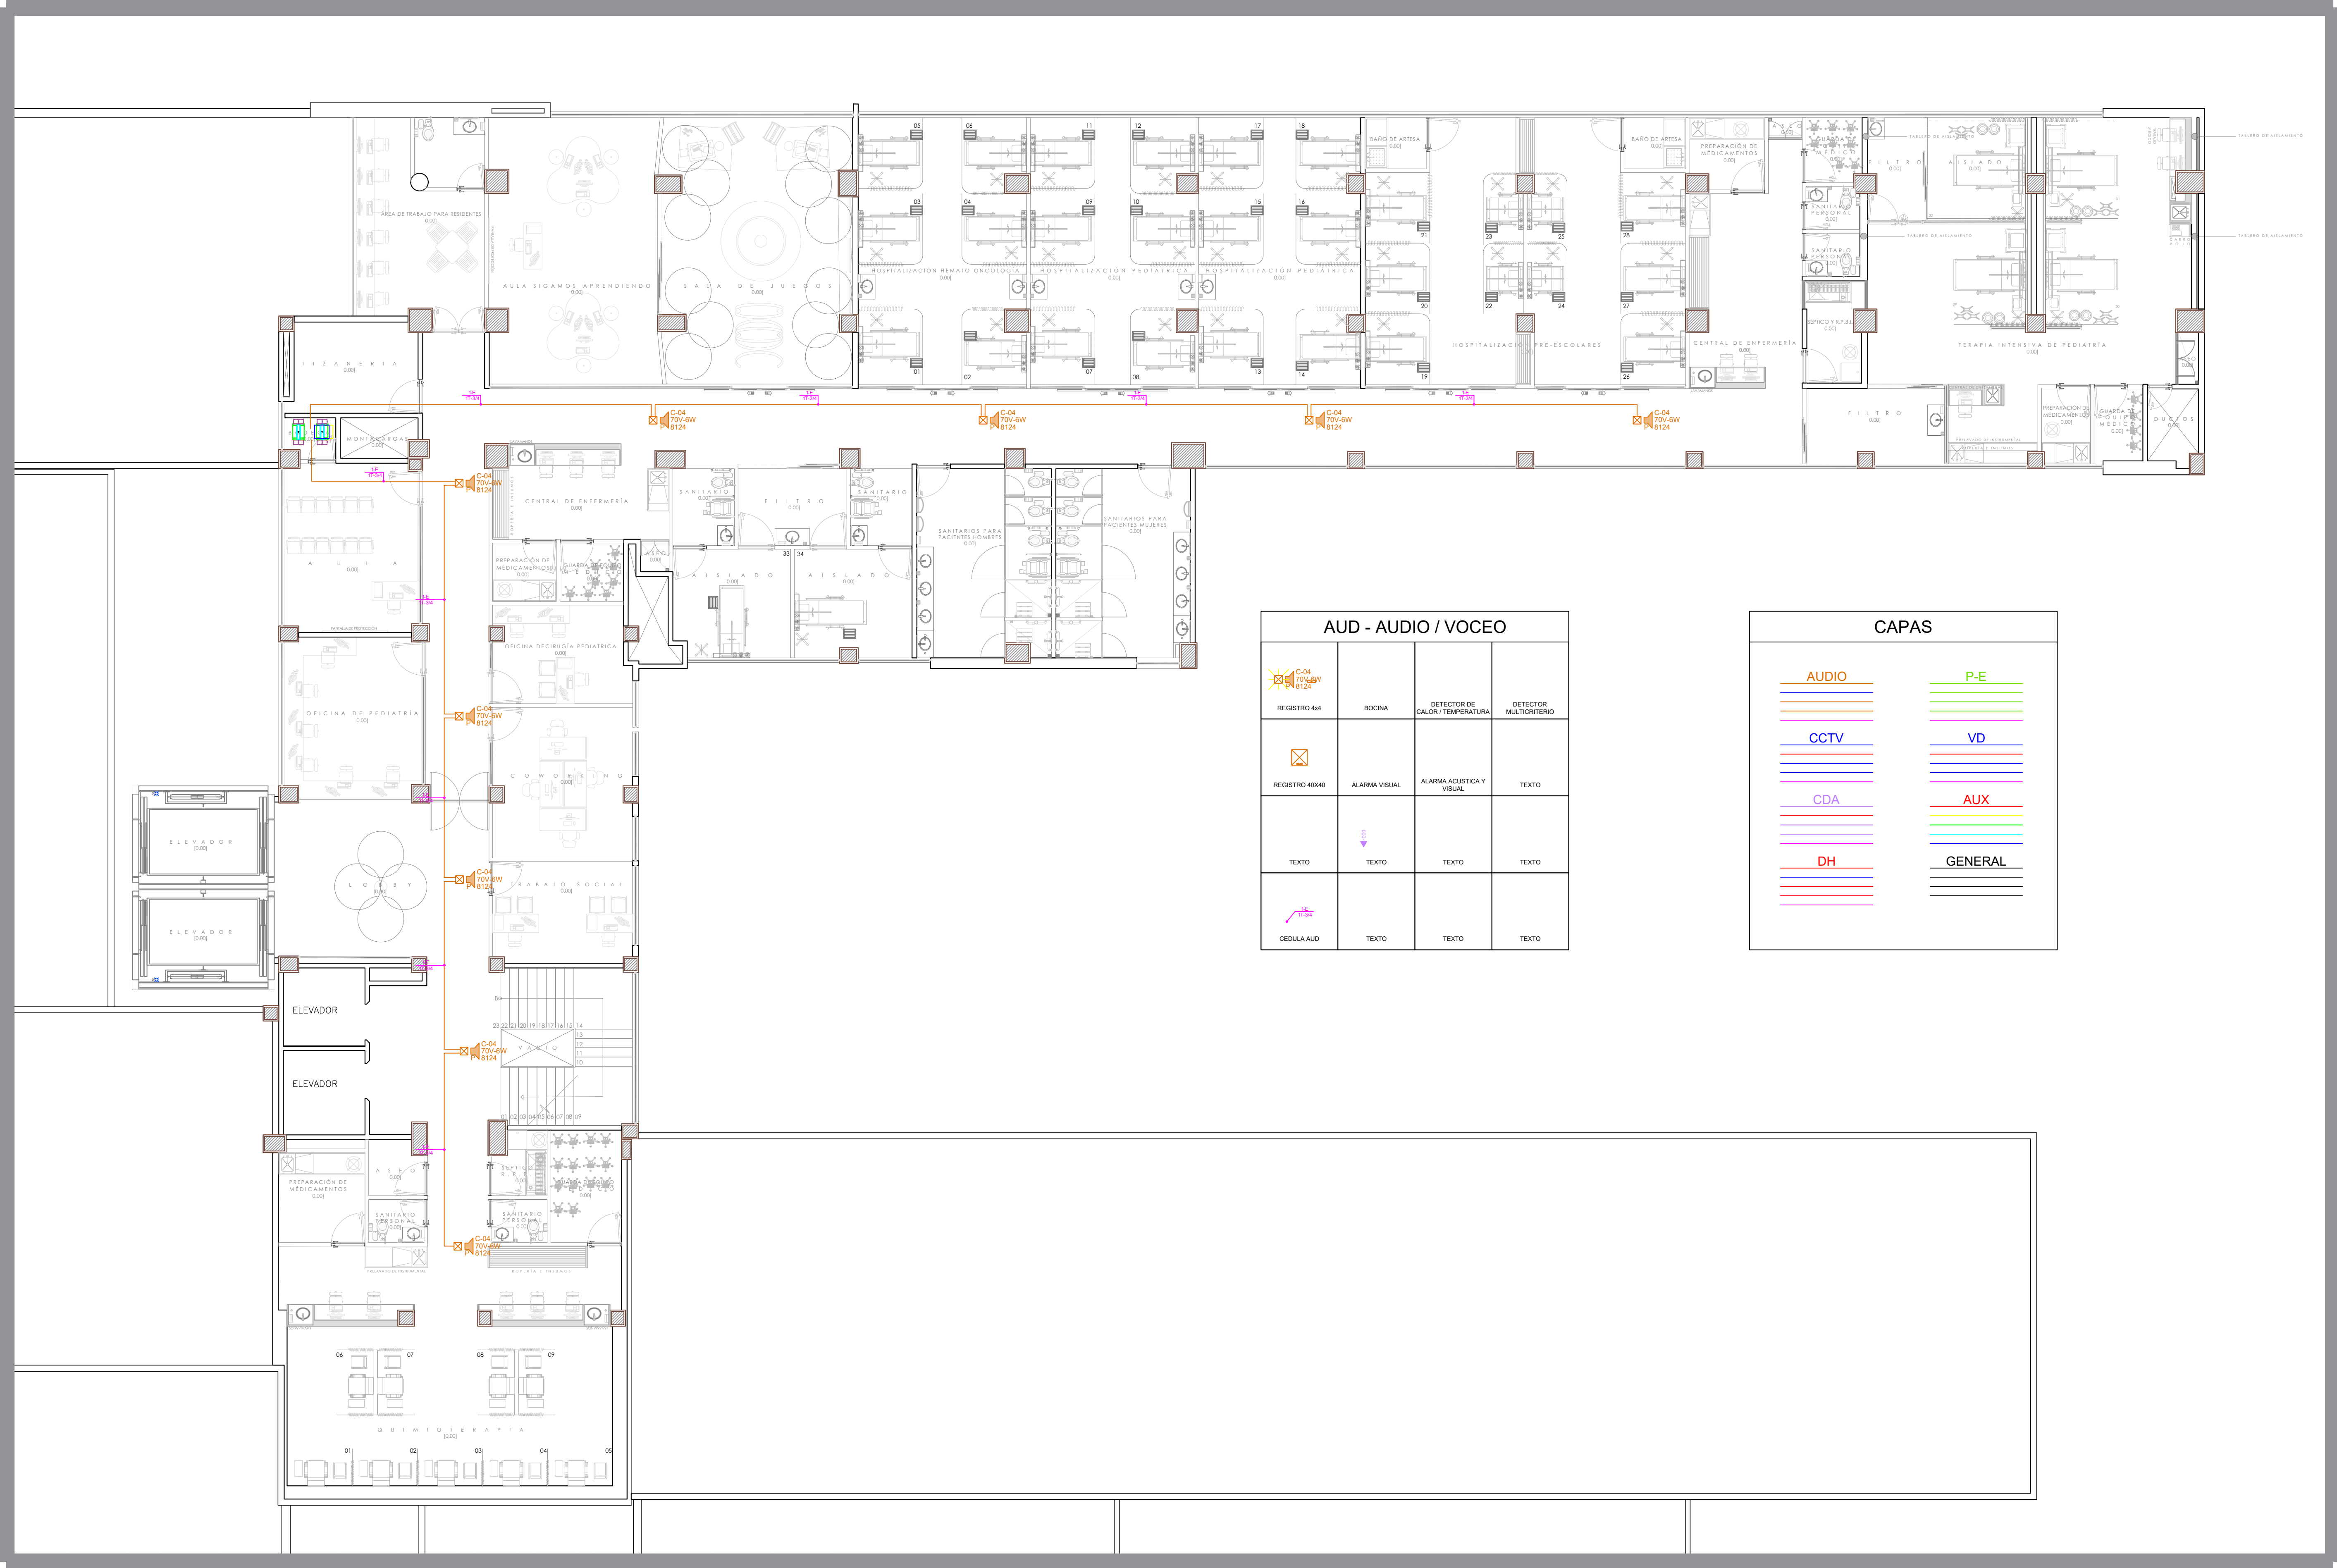



JALISCO
GOBIERNO DEL ESTADO

UBICACIÓN

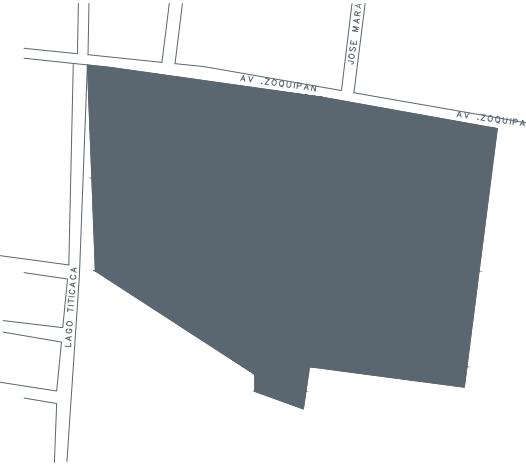

NOTAS:

VALIDACIÓN TÉCNICA

Dr. Héctor Raúl Pérez Gómez
Secretario de Salud Jalisco

Dr. Héctor Hugo Bravo Hernández
Director General del OPD Servicios de Salud Jalisco

Dr. Enrique Rábago Solorio
Director del Hospital General de Occidente

Dr. Sergio Quintero Luce
Coordinador de Salud Municipal de Secretaría de Salud Jalisco

AUTORIZACIÓN:

Ing. David Miguel Zamora Bueno
Secretario de Infraestructura y Obra Pública del Estado de Jalisco

Ing. Joel Iván Zuñiga Gosálvez
Director General de Proyectos de Ingeniería

DATOS GENERALES

Localización: Av. Zoquipán 105, Seattle, CP 4517, Zapopan, Jalisco.

PROYECTO:

REHABILITACIÓN DE VESTIBULOS Y HEMATO-ONCOLOGÍA DEL ÁREA DE PEDIATRÍA EN EL TERCER NIVEL DEL HOSPITAL GENERAL DE OCCIDENTE CLUES JCSSA07066 (HOSPITAL ZOQUIPÁN), EN EL MUNICIPIO DE ZAPOPAN, JALISCO.

CONTENIDO:

AUDIO / VOCEO

ESCALA:

1:200

FECHA:

SEPTIEMBRE 2026

CLAVE DE PLANO:

AUD-N3-01

HOSPITAL GENERAL DE OCCIDENTE SIOP-E-SMA-OB-LP-0771-2026