
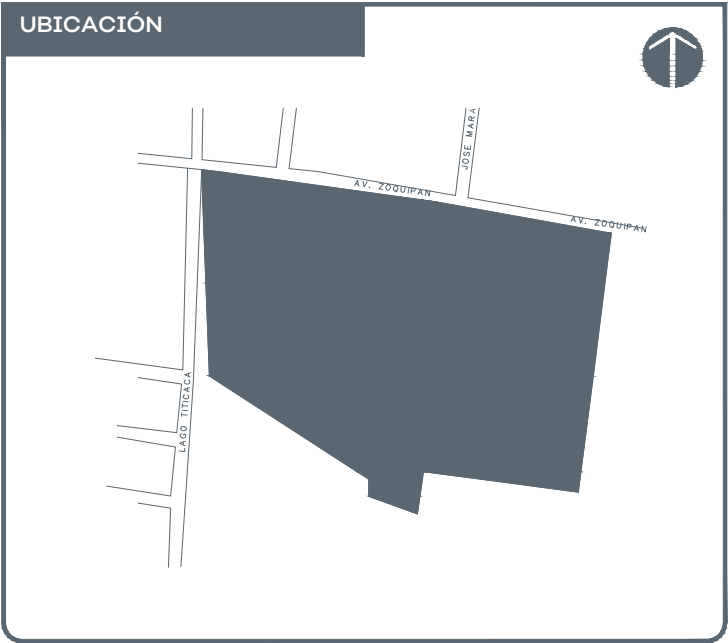


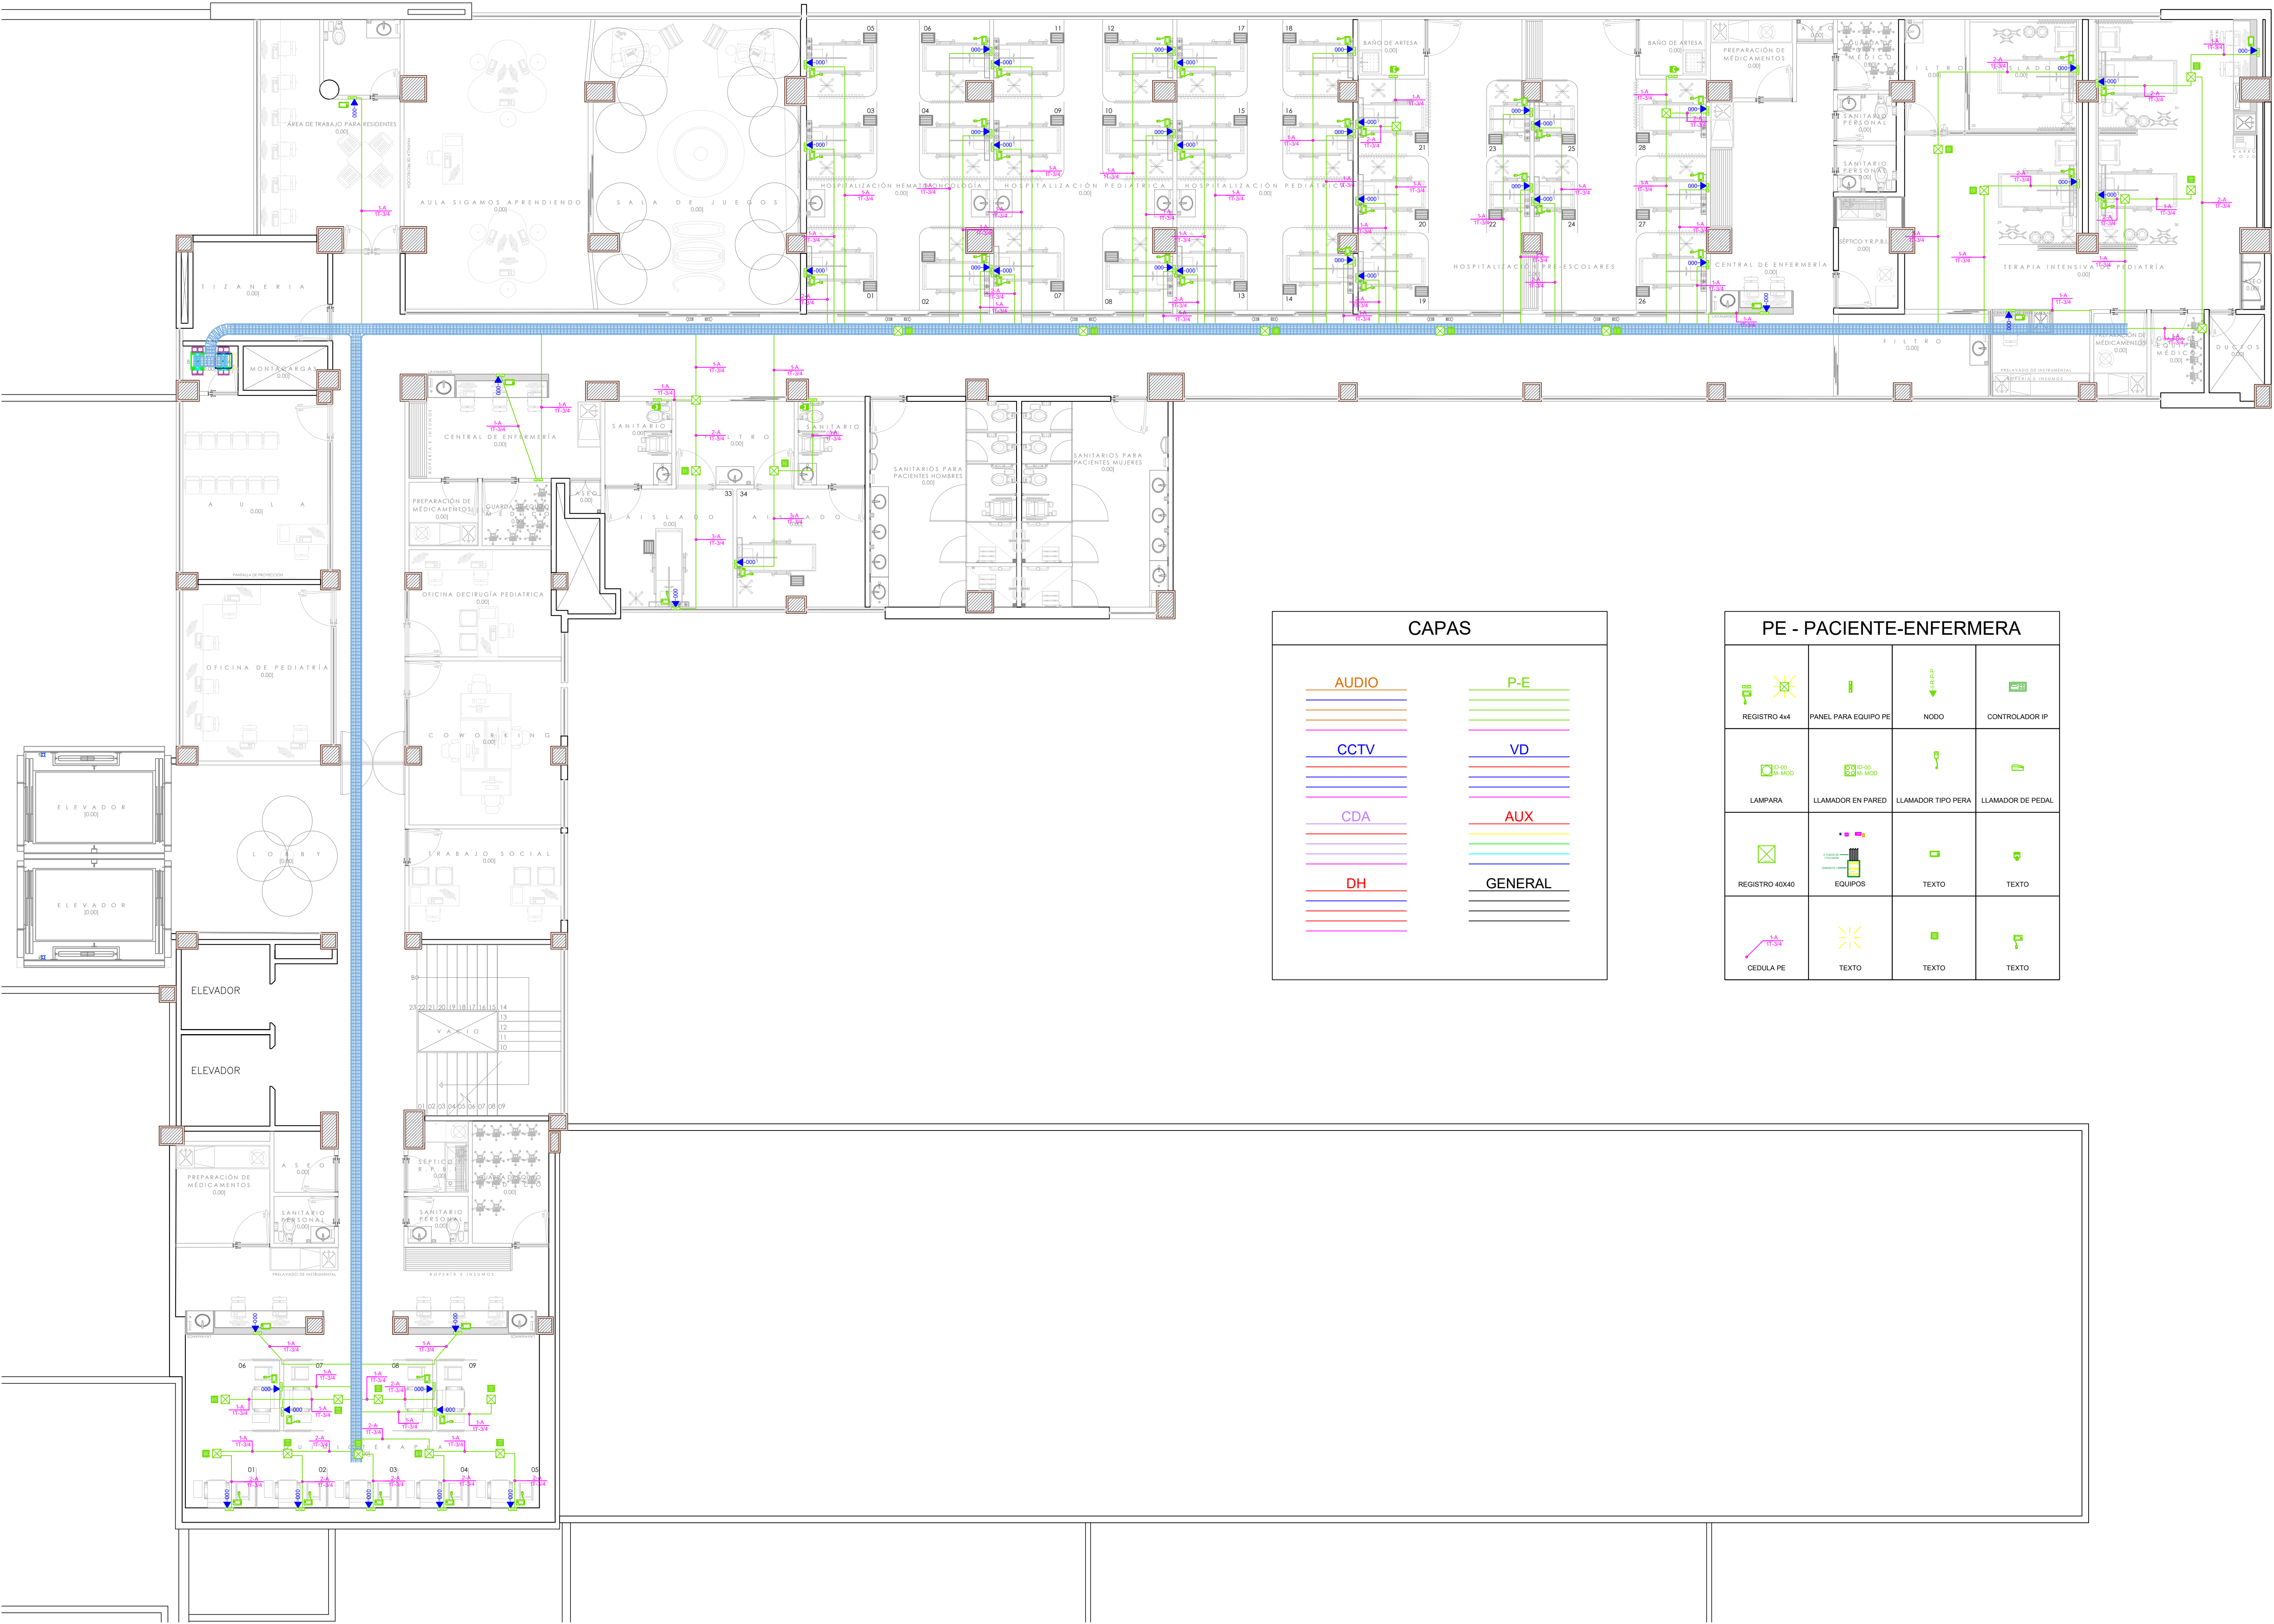

NOTAS:

VALIDACIÓN TÉCNICA

Dr. Héctor Raúl Pérez Gómez  
Secretario de Salud Jalisco

Dr. Héctor Hugo Bravo Hernández  
Director General del OPD Servicios de Salud Jalisco

Dr. Enrique Rábago Solorio  
Director del Hospital General de Occidente

Dr. Sergio Quintero Luce  
Coordinador de Salud Municipal de Secretaría de Salud Jalisco

AUTORIZACIÓN:

Ing. David Miguel Zamora Bueno  
Secretario de Infraestructura y Obra Publica del Estado de Jalisco

Ing. Joel Iván Zuñiga Gosalvez  
Director General de Proyectos de Ingeniería

DATOS GENERALES

Localización: Av. Zoquipán 105, Seattle, CP 4517, Zapopan, Jalisco.

PROYECTO:  
REHABILITACIÓN DE VESTIBULOS Y HEMATO-ONCOLOGÍA DEL ÁREA DE PEDIATRÍA EN EL TERCER NIVEL DEL HOSPITAL GENERAL DE OCCIDENTE CLUES JCSSA07066 (HOSPITAL ZOQUIPÁN, EN EL MUNICIPIO DE ZAPOCAN, JALISCO).

CONTENIDO:

PACIENTE ENFERMERA

ESCALA: 1:200

FECHA: SEPTIEMBRE 2026

CLAVE DE PLANO: PE-N3-01



HOSPITAL GENERAL DE OCCIDENTE SIOP-E-SMA-OB-LP-0771-2026